


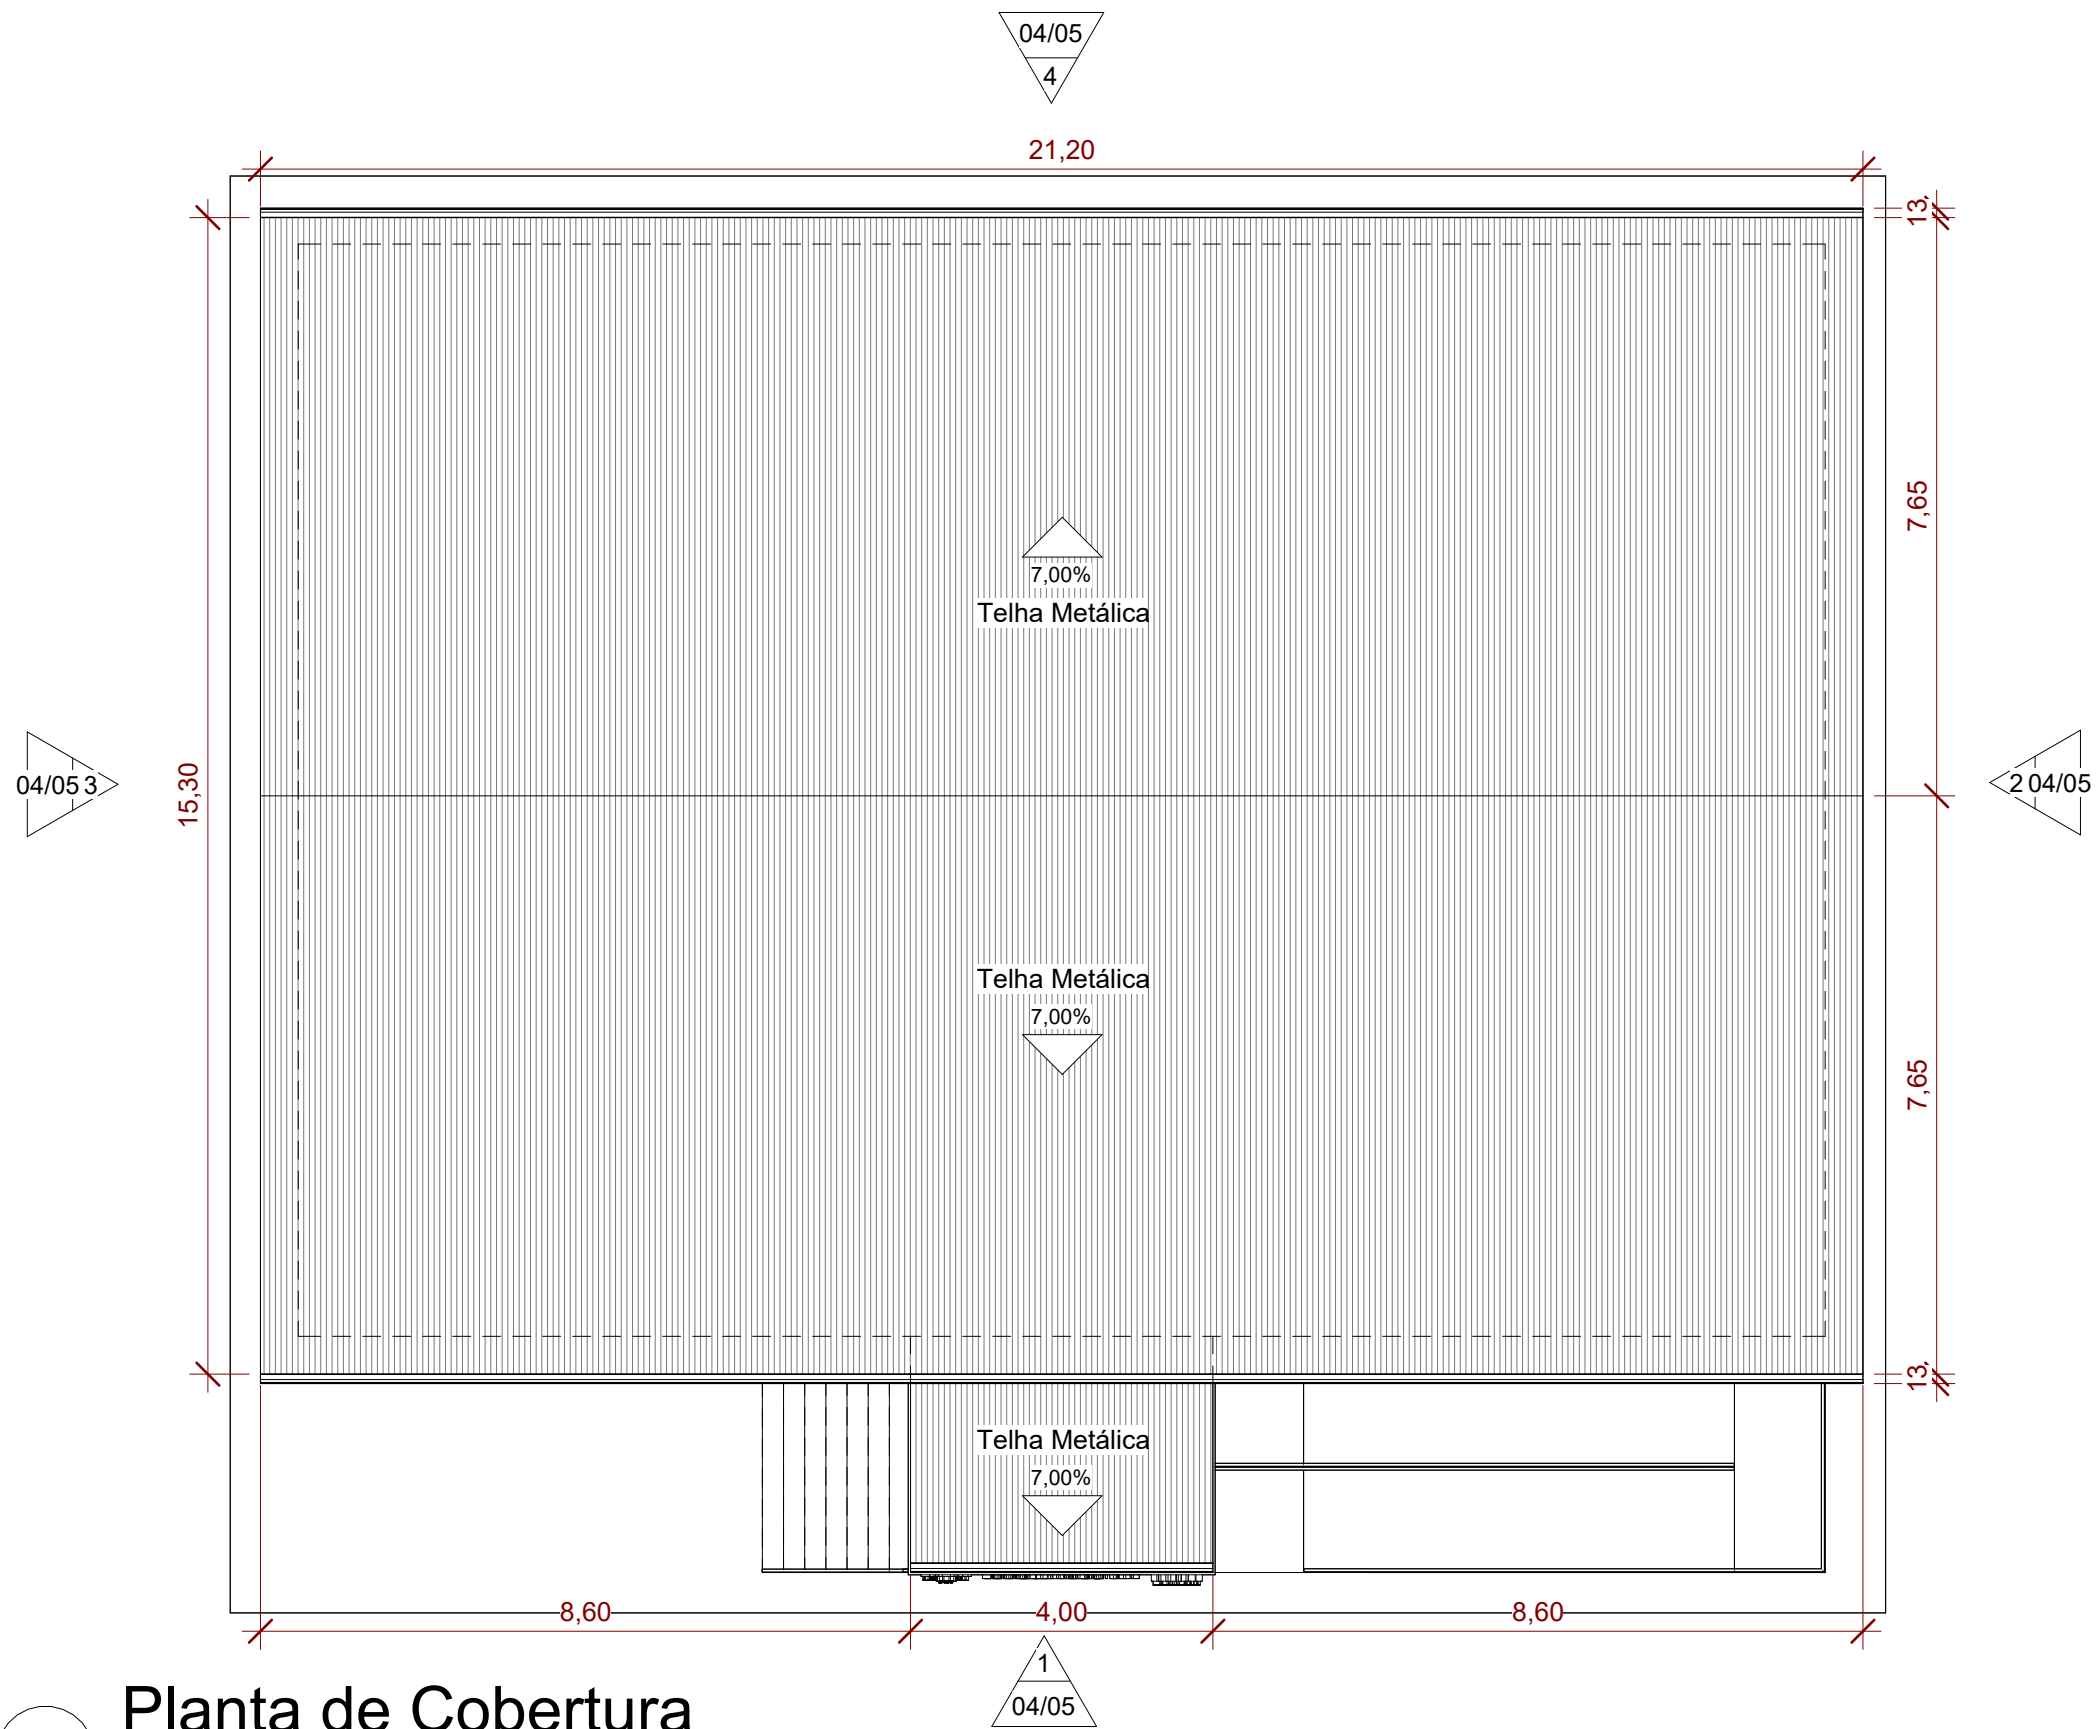

1 Planta de Cobertura
1 : 100



Prefeitura Municipal
de Iranduba

Nº	Descrição	Data


Obra:
Escola Municipal São José
Responsável Técnico:
Endereço:
Comunidade São Tomé, Margem Direita do Rio Negro, Iranduba/AM

Título do projeto:		
Planta de Cobertura		
Autor do Projeto: Juliane Araújo	Prancha: 01/05	
Data: 02/06/25		
Desenhista: Juliane Araújo		
ART:	Escala: 1 : 100	

QUADRO DE ÁREAS	
Nome	Área
Sala de Aula 02	35,00 m²
Sala de Aula 01	35,00 m²
Laboratório de Informática	27,50 m²
Wc. PCD	5,28 m²
Wc. Fem.	7,83 m²
Dispensa	6,05 m²
DML	5,03 m²
Diretoria	15,00 m²
Secretaria	15,00 m²
Refeitório	92,51 m²
Cozinha	18,56 m²
Wc. Masc.	6,89 m²
	269,64 m²

QUADRO DE ESQUADRIAS - PORTAS				
Código	Qtd.	L	A	Área
P01	1	1,93	2,13	4,09 m²
P02	1	0,80	2,10	1,68 m²
P03	6	0,90	2,10	1,89 m²
P04	1	0,90	2,10	1,89 m²
P05	4	0,70	2,10	1,47 m²
P06	4	0,60	1,60	0,96 m²

QUADRO DE ESQUADRIAS - JANELAS					
Código	Qtd.	L	A	Peitoril	Área
J01	8	2,60	0,60	1,80	1,56 m²
J02	6	0,60	0,40	1,80	0,24 m²
J03	1	1,00	0,80	1,00	0,80 m²
J04	1	1,70	1,05	0,90	1,79 m²

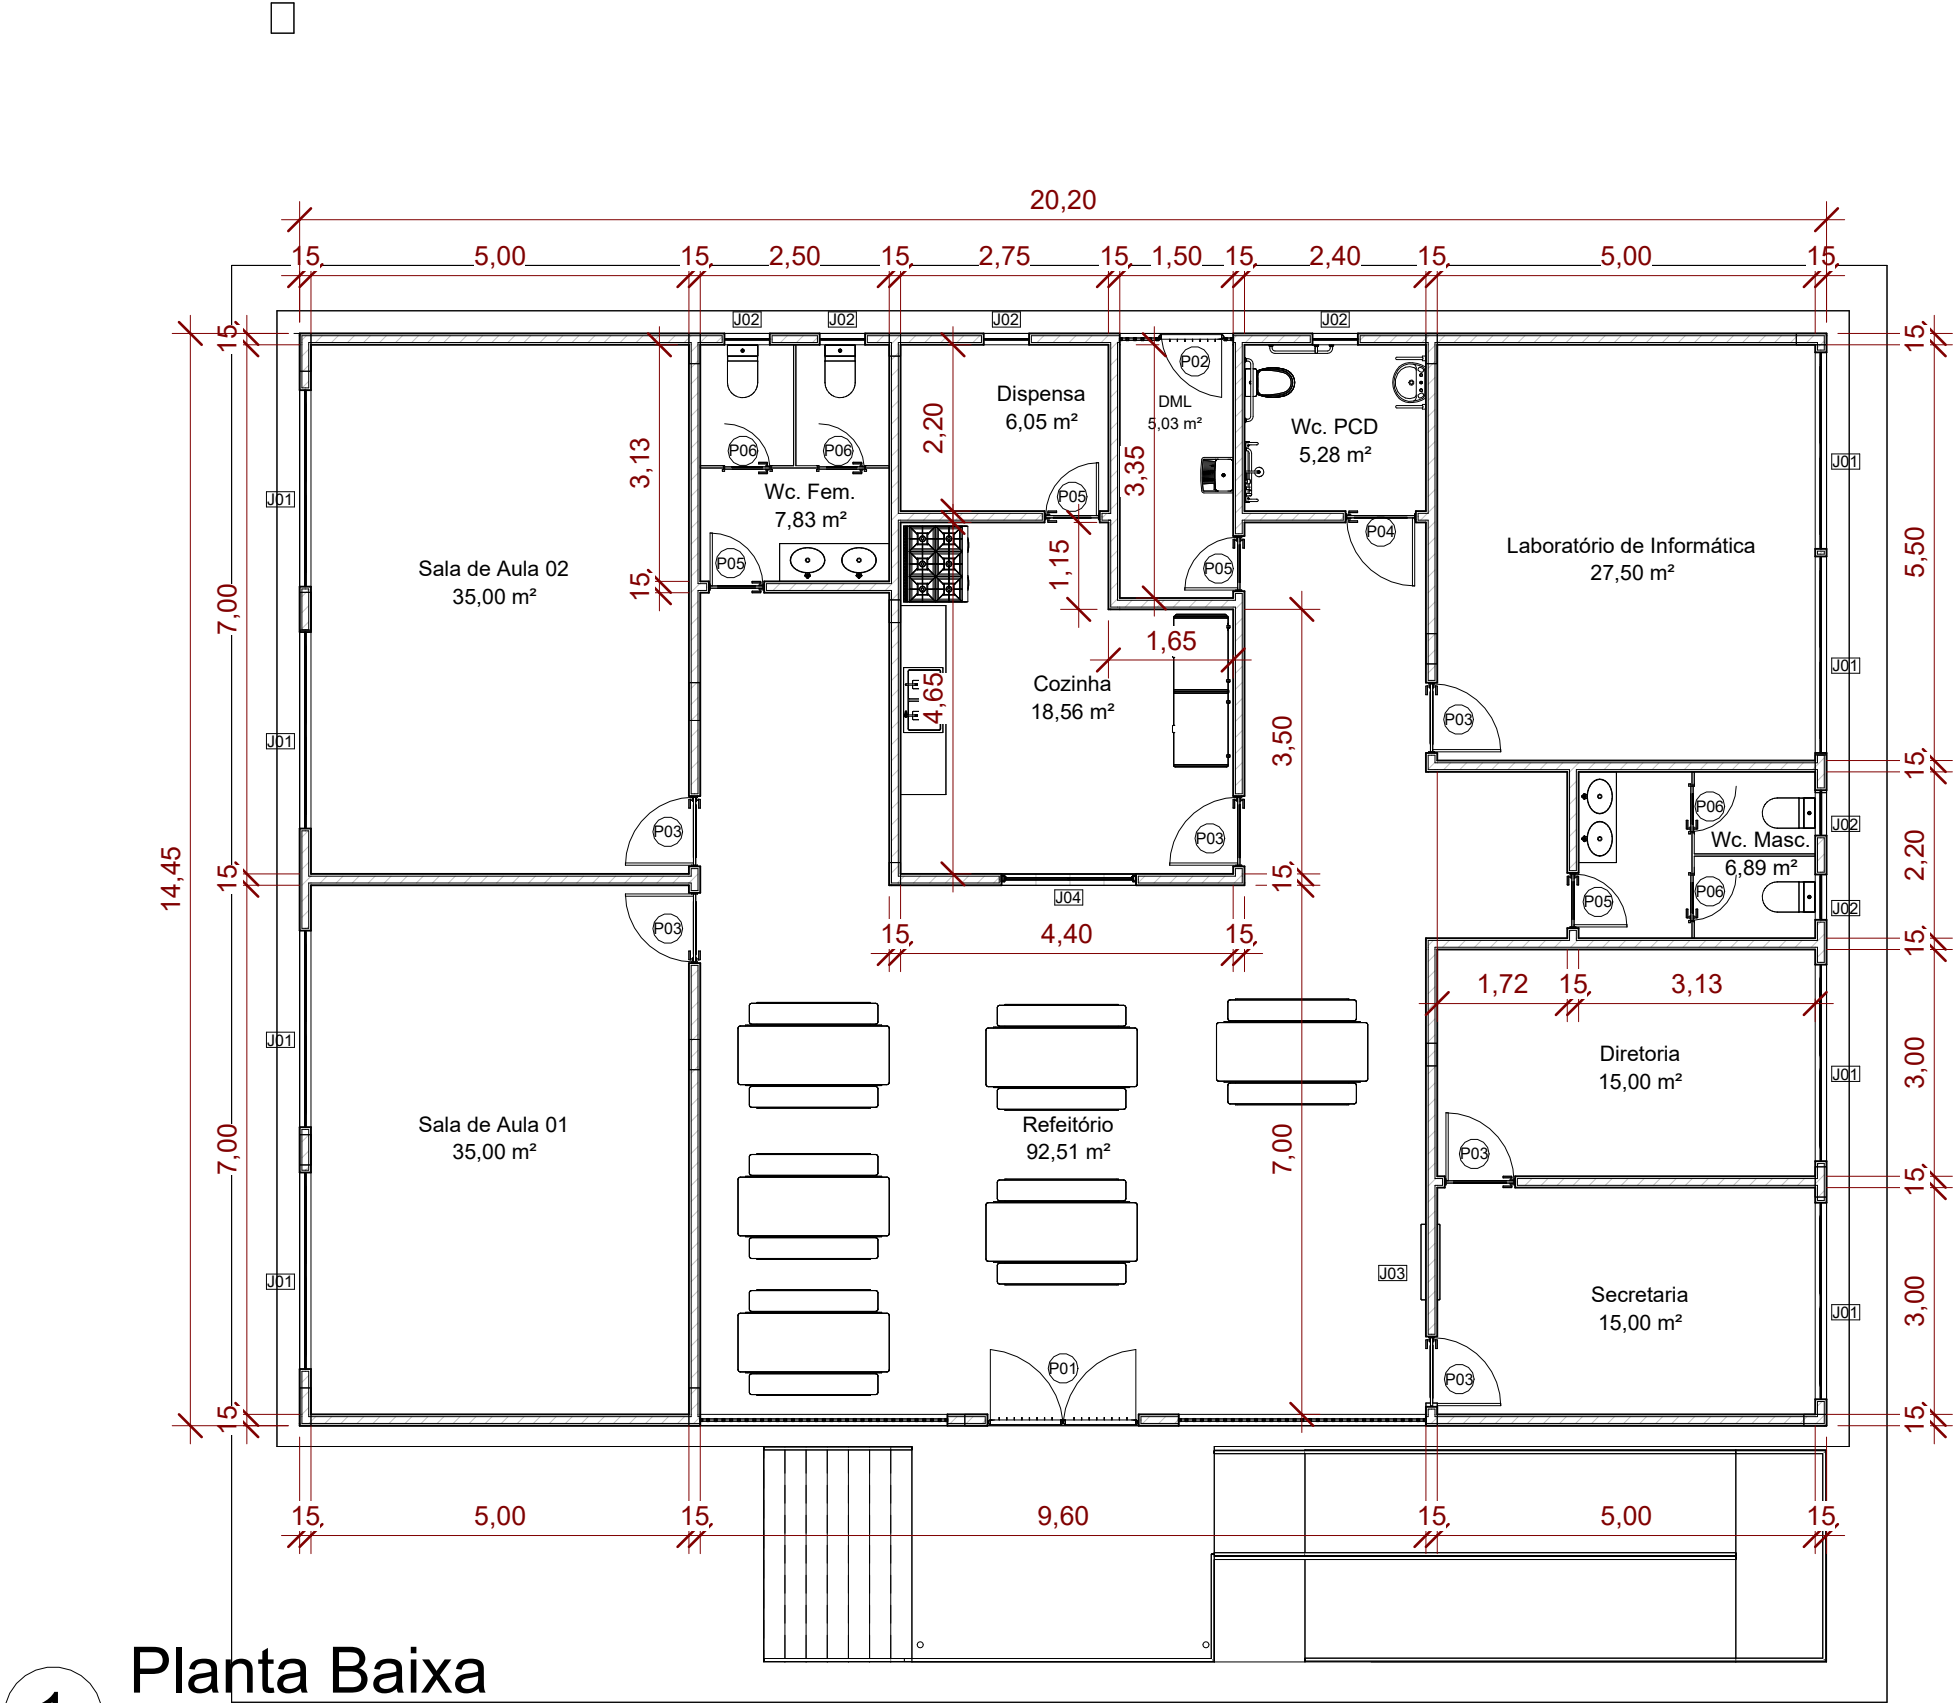

1
Planta Baixa
1 : 100



Prefeitura Municipal

de Iranduba

Nº	Descrição	Data

Obra:

Escola Municipal São José

Responsável Técnico:


Endereço:

Comunidade São Tomé, Margem Direita do Rio Negro, Iranduba/AM


Título do projeto:

Planta Baixa


Autor do Projeto: Juliane Araújo	Prancha: 02/05
Data: 02/06/25	
Desenhista: Juliane Araújo	
ART:	Escala: 1 : 100

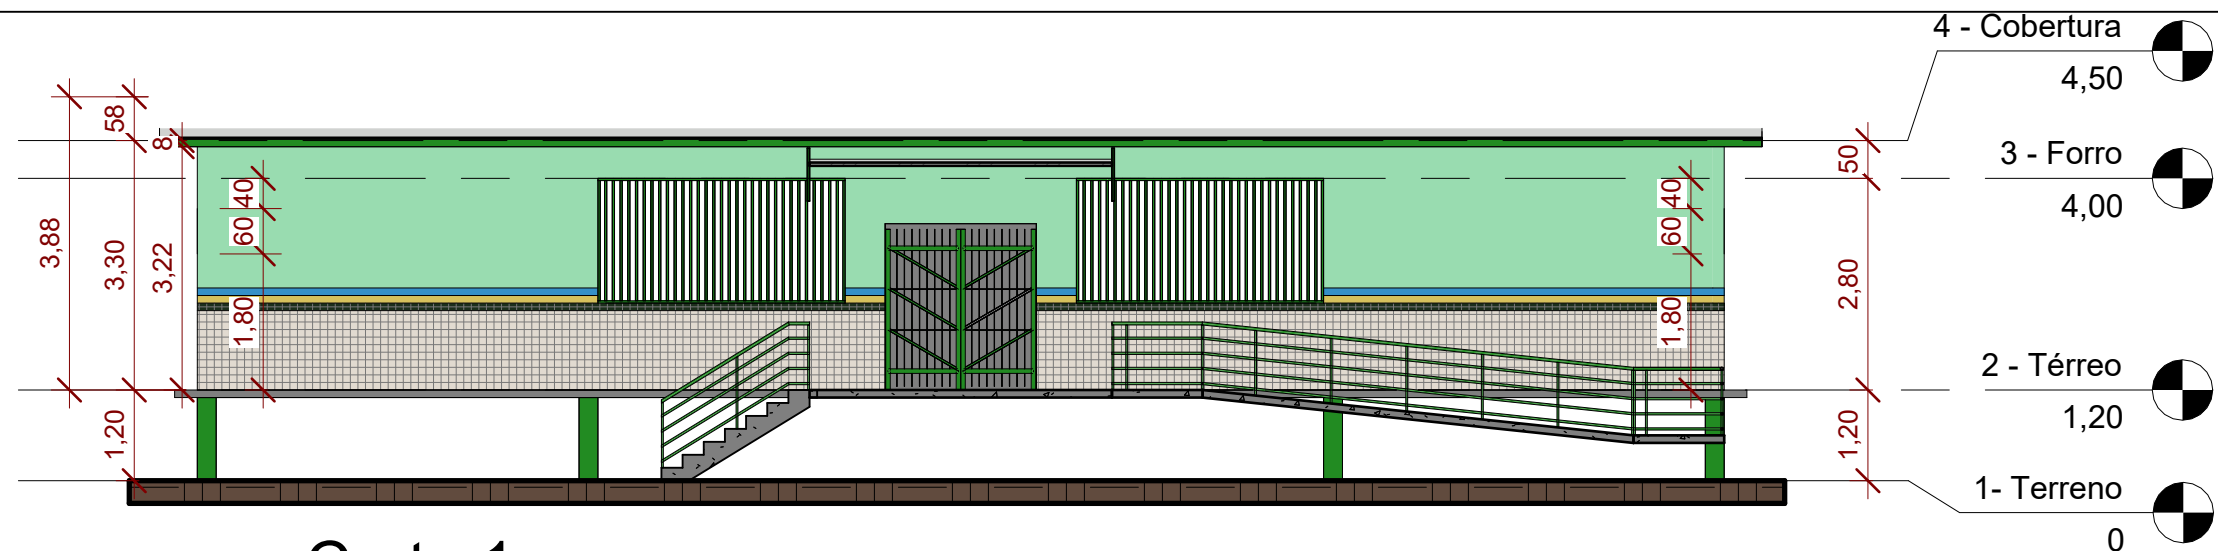

1 Corte 1
1 : 100

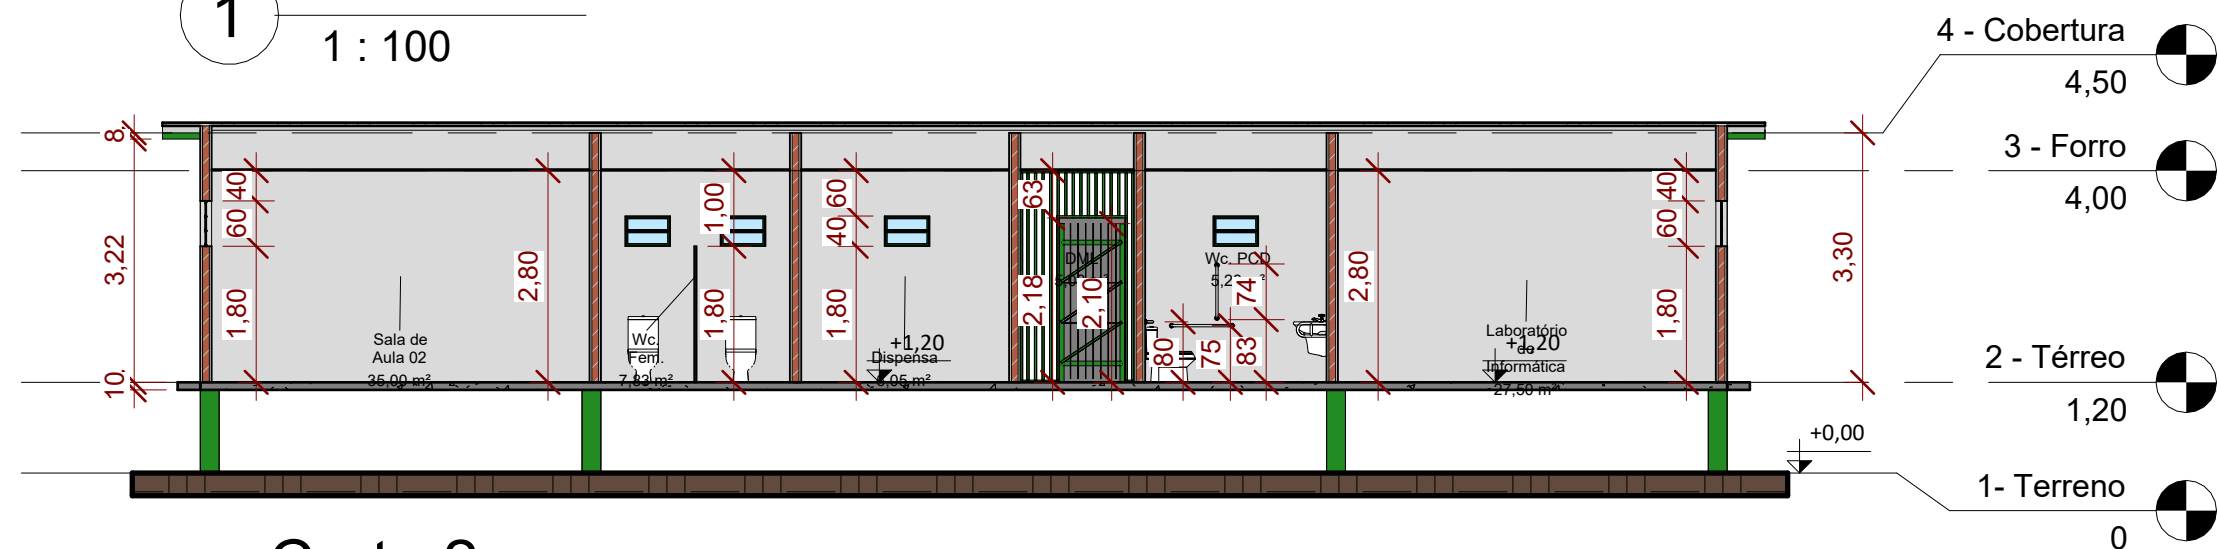

2 Corte 2
1 : 100

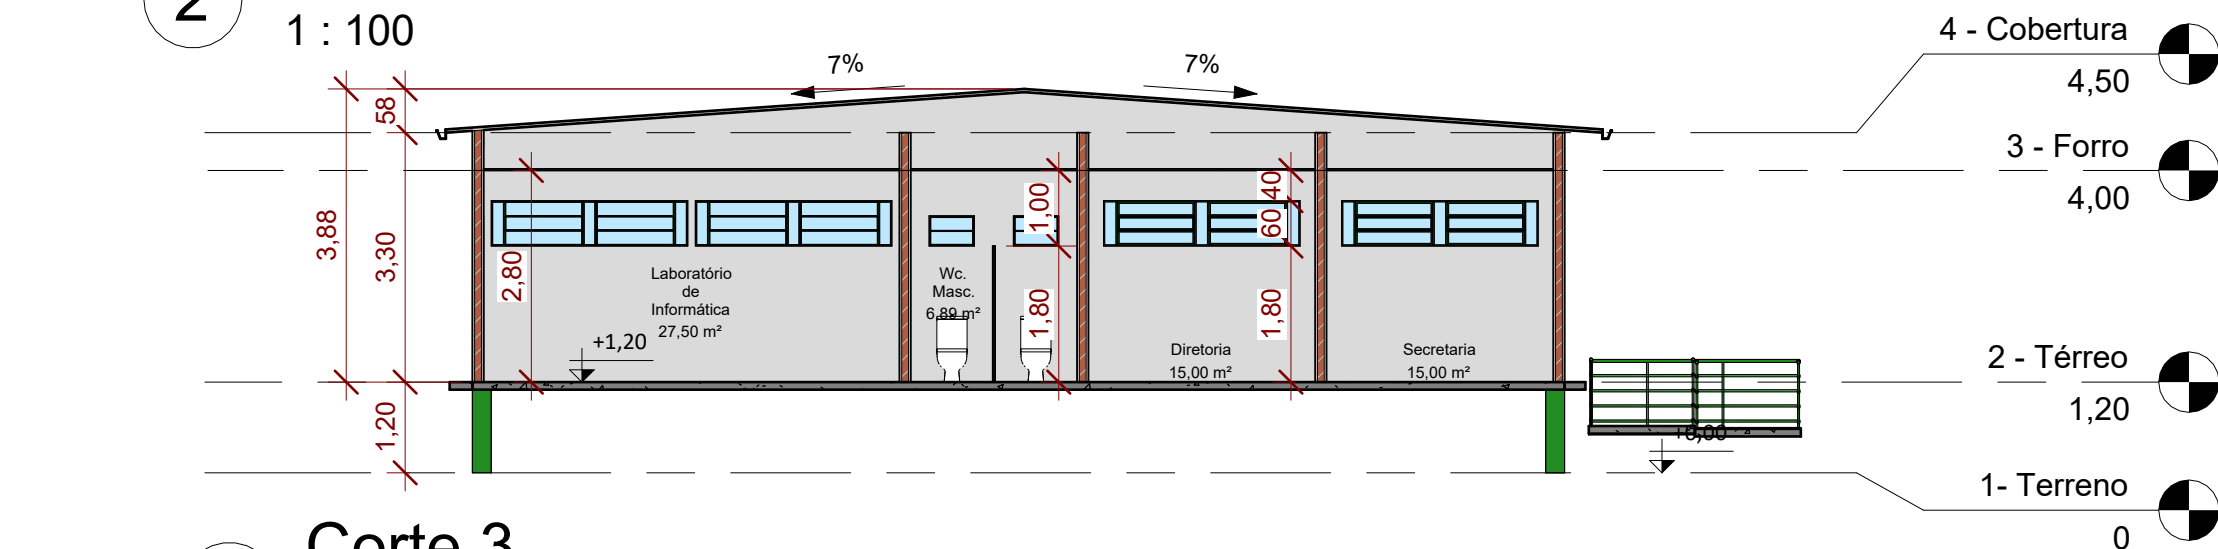

3 Corte 3
1 : 100



Prefeitura Municipal
de Iranduba

Nº	Descrição	Data

Obra:
Escola Municipal São José


Responsável Técnico:

Endereço:
Comunidade São Tomé, Margem Direita do Rio Negro, Iranduba/AM


Título do projeto:	
Cortes	
Autor do Projeto: Juliane Araújo	Prancha: 03/05
Data:	




1 Elevação 1
1 : 100

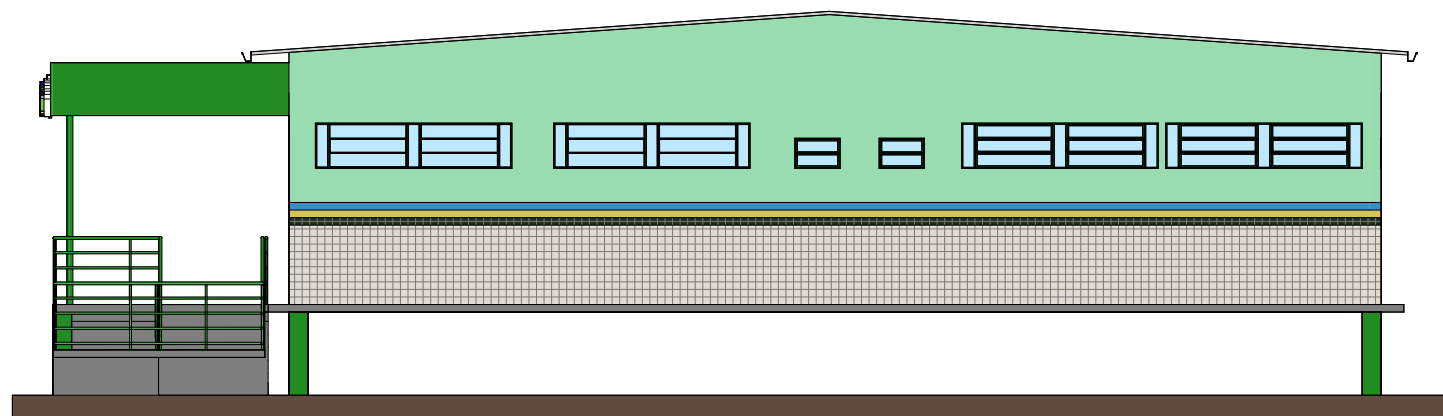

2 Elevação 2
1 : 100

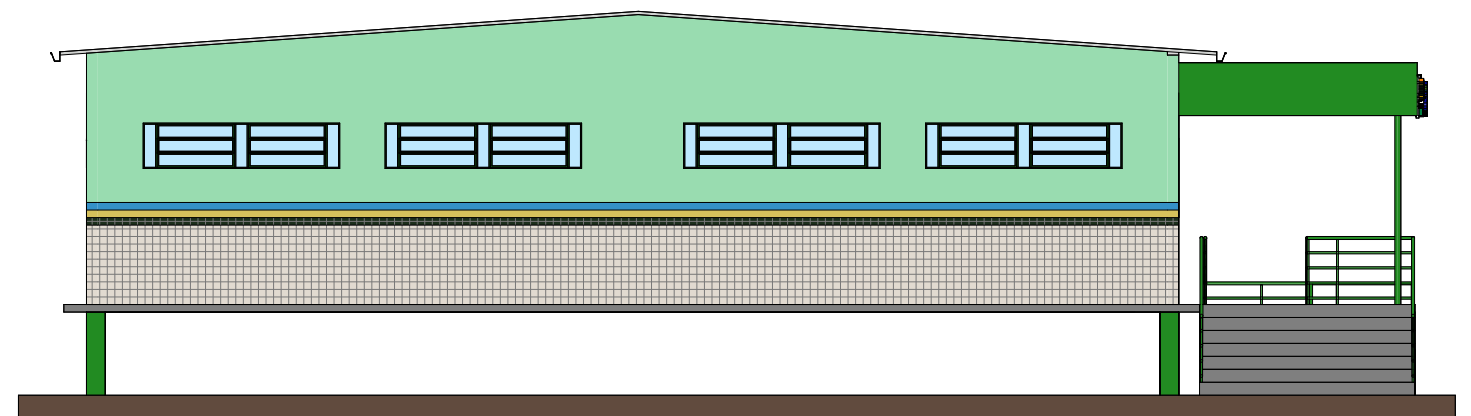

3 Elevação 4
1 : 100

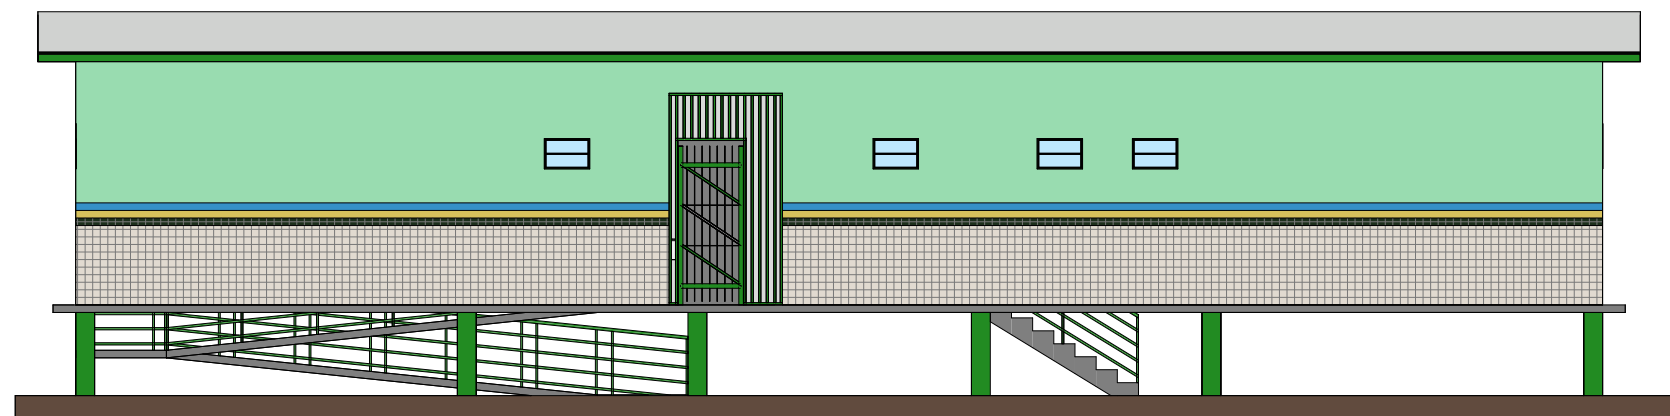

4 Elevação 3
1 : 100




Prefeitura Municipal
de Iranduba

Nº	Descrição	Data

Obra:
Escola Municipal São José
Responsável Técnico:
Endereço:
Comunidade São Tomé, Margem Direita do Rio Negro, Iranduba/AM

Título do projeto:		
Elevações		
Autor do Projeto: Juliane Araújo	Prancha: 04/05	
Data: 02/06/25		
Desenhista: Juliane Araújo		
ART:	Escala: 1 : 100	

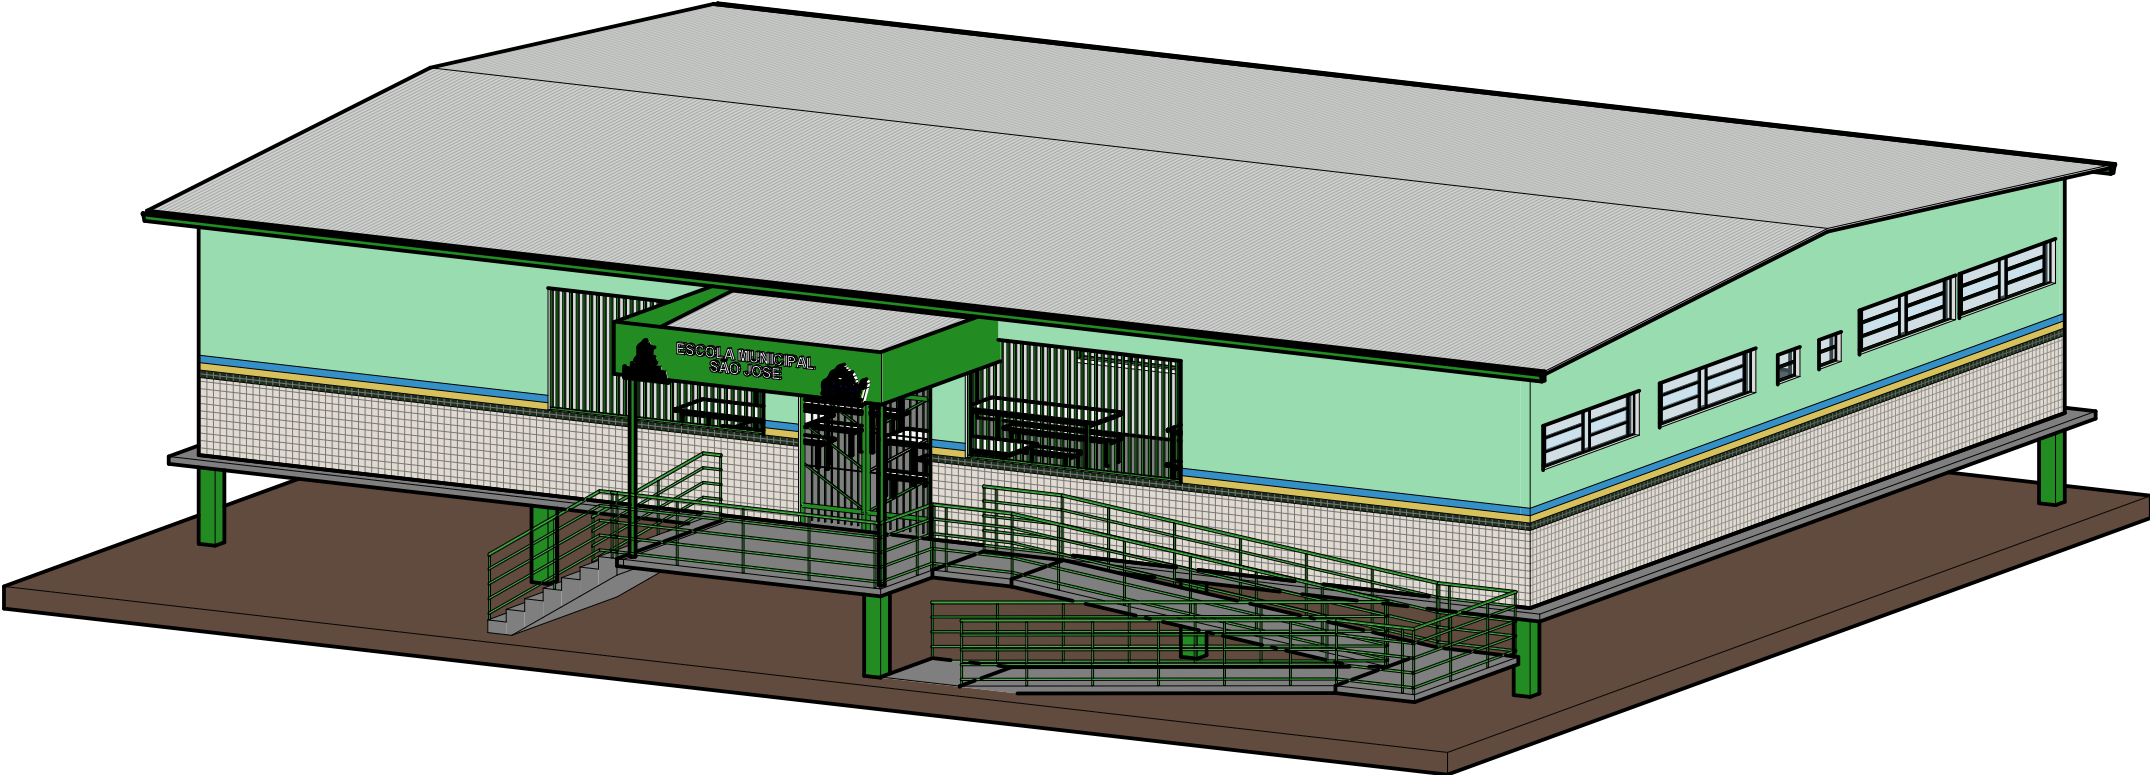

Prefeitura Municipal
de Iranduba

Nº	Descrição	Data

Obra:
Escola Municipal São José
Responsável Técnico:

Endereço:
Comunidade São Tomé, Margem Direita do Rio Negro, Iranduba/AM

Título do projeto: Perspectiva 3D	
Autor do Projeto: Juliane Araújo	Prancha: 05/05
Data: 02/06/25	
Desenhista: Juliane Araújo	
ART:	Escala: