




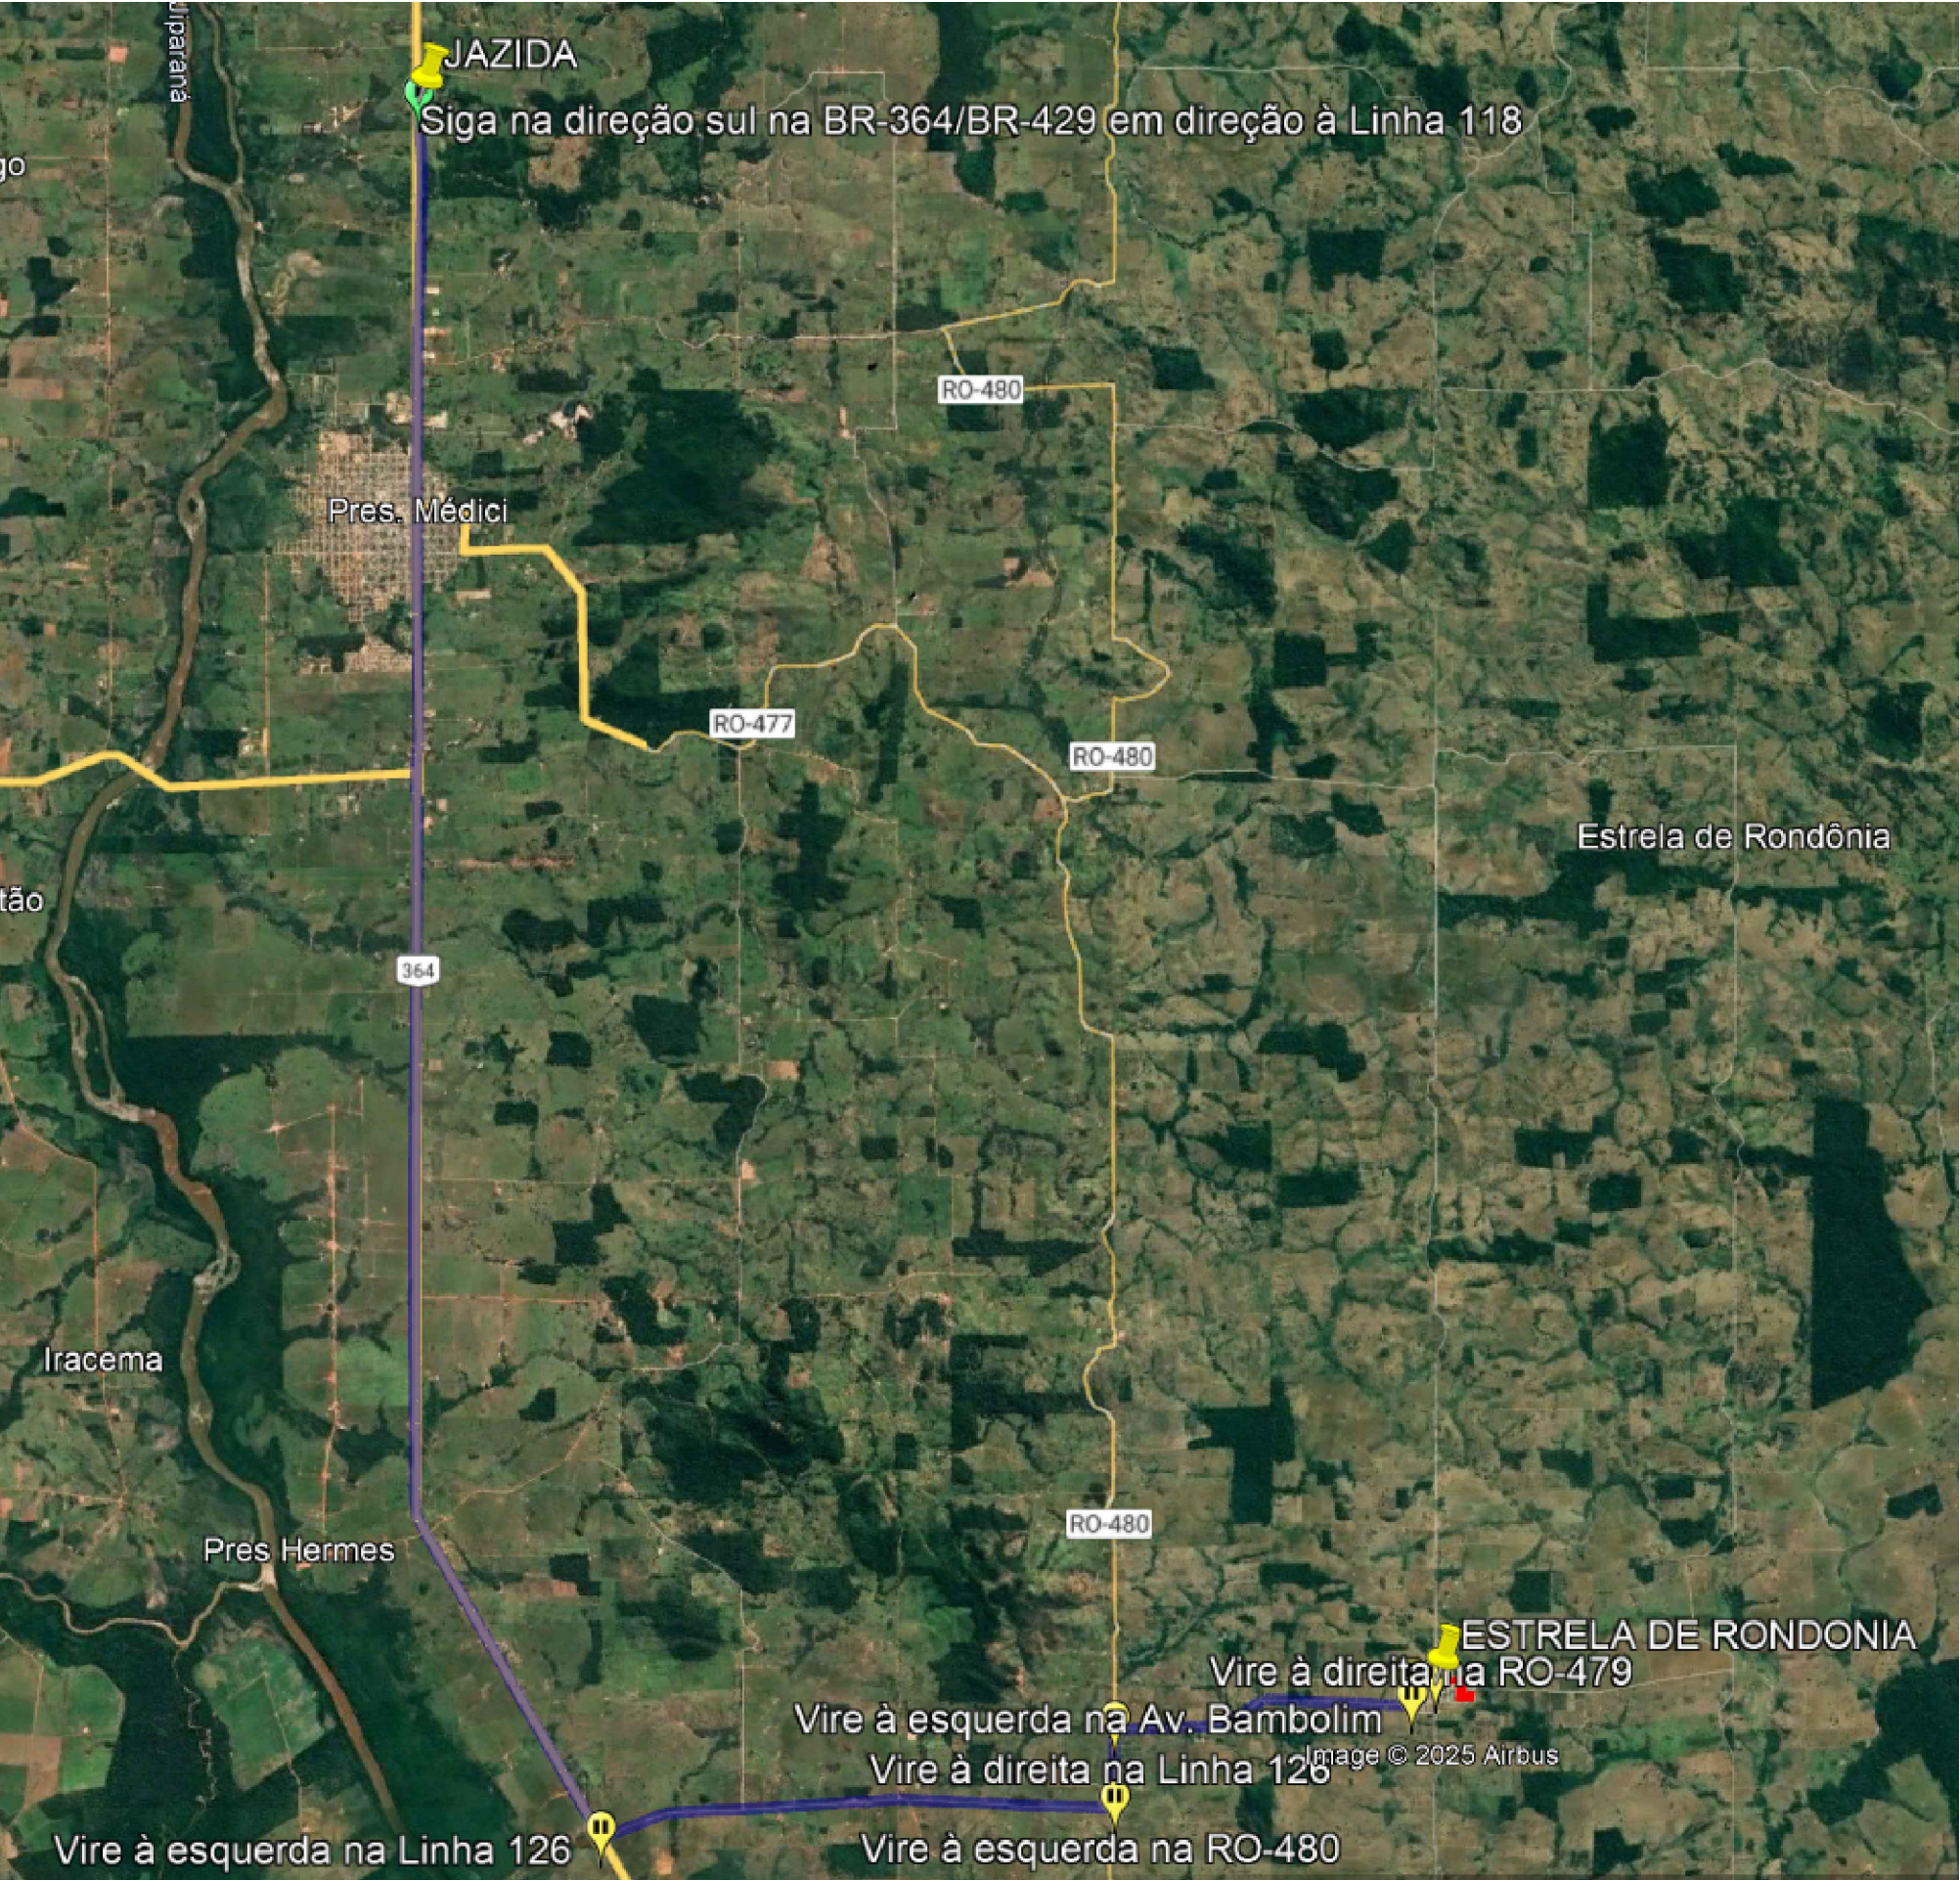


DMT JAZIDA - REV. PRIMARIO (12,80KM) - ROD. PAV. (22,90KM)

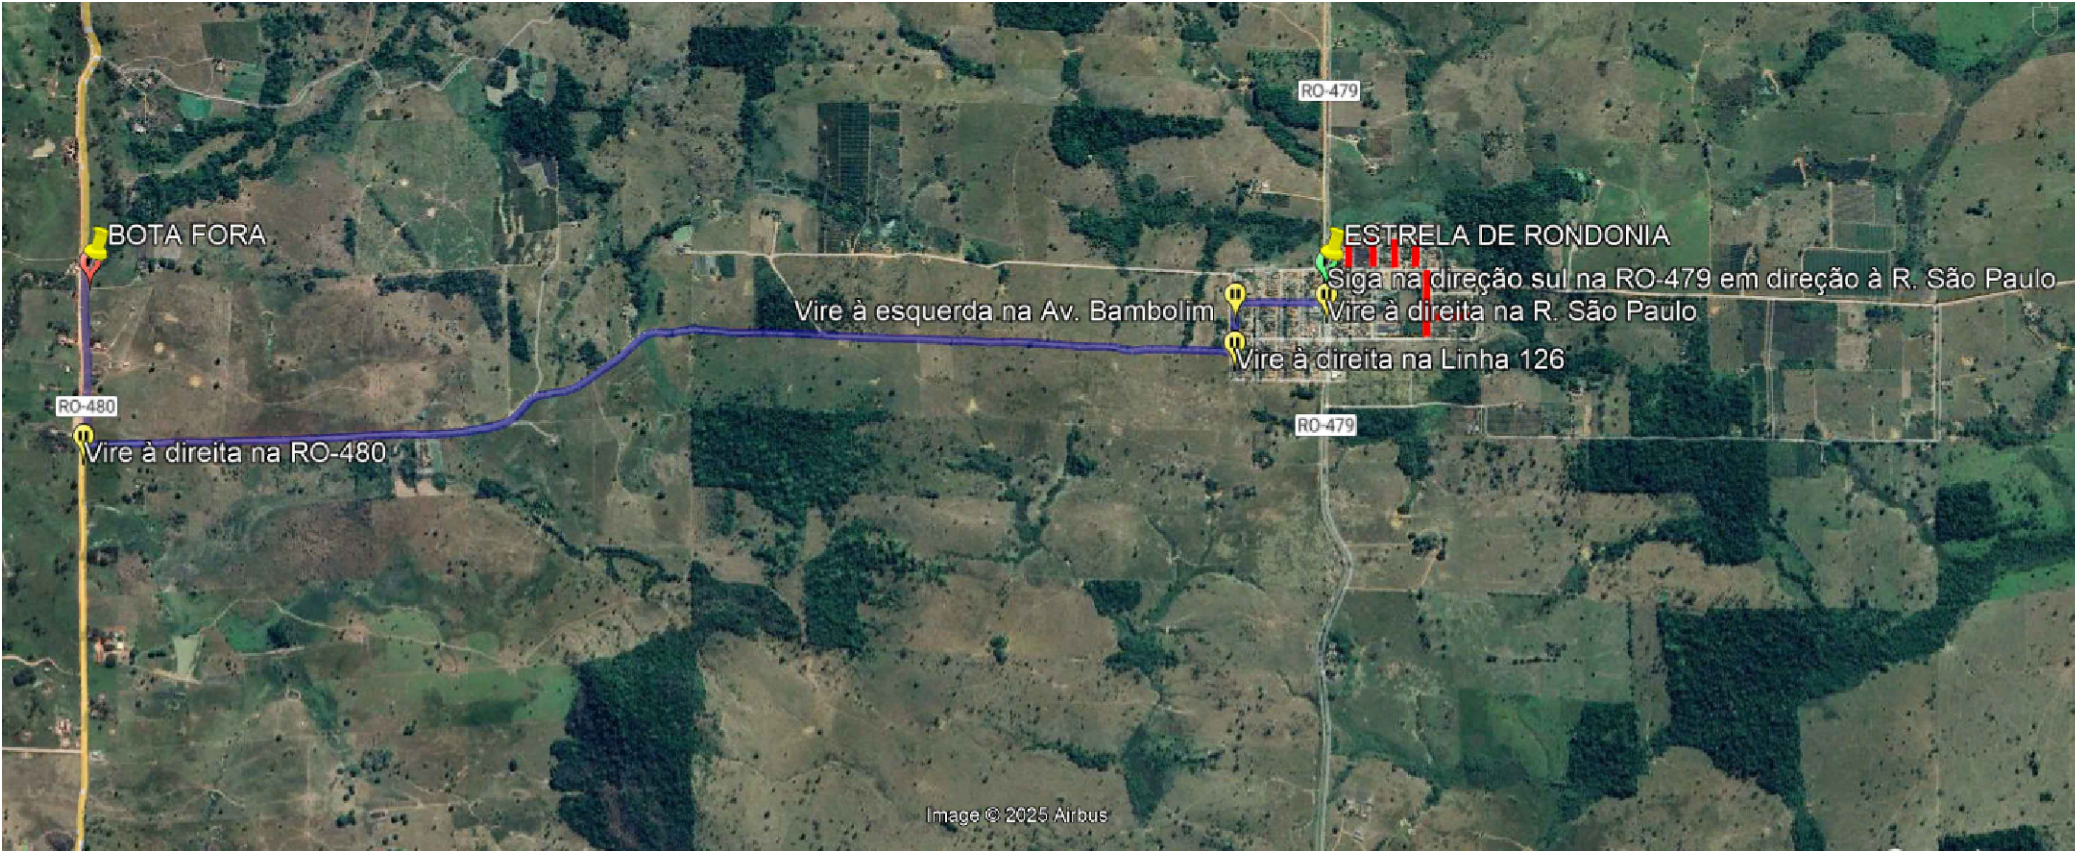

DMT BOTA-FORA - REV. PRIMARIO (4,5KM)

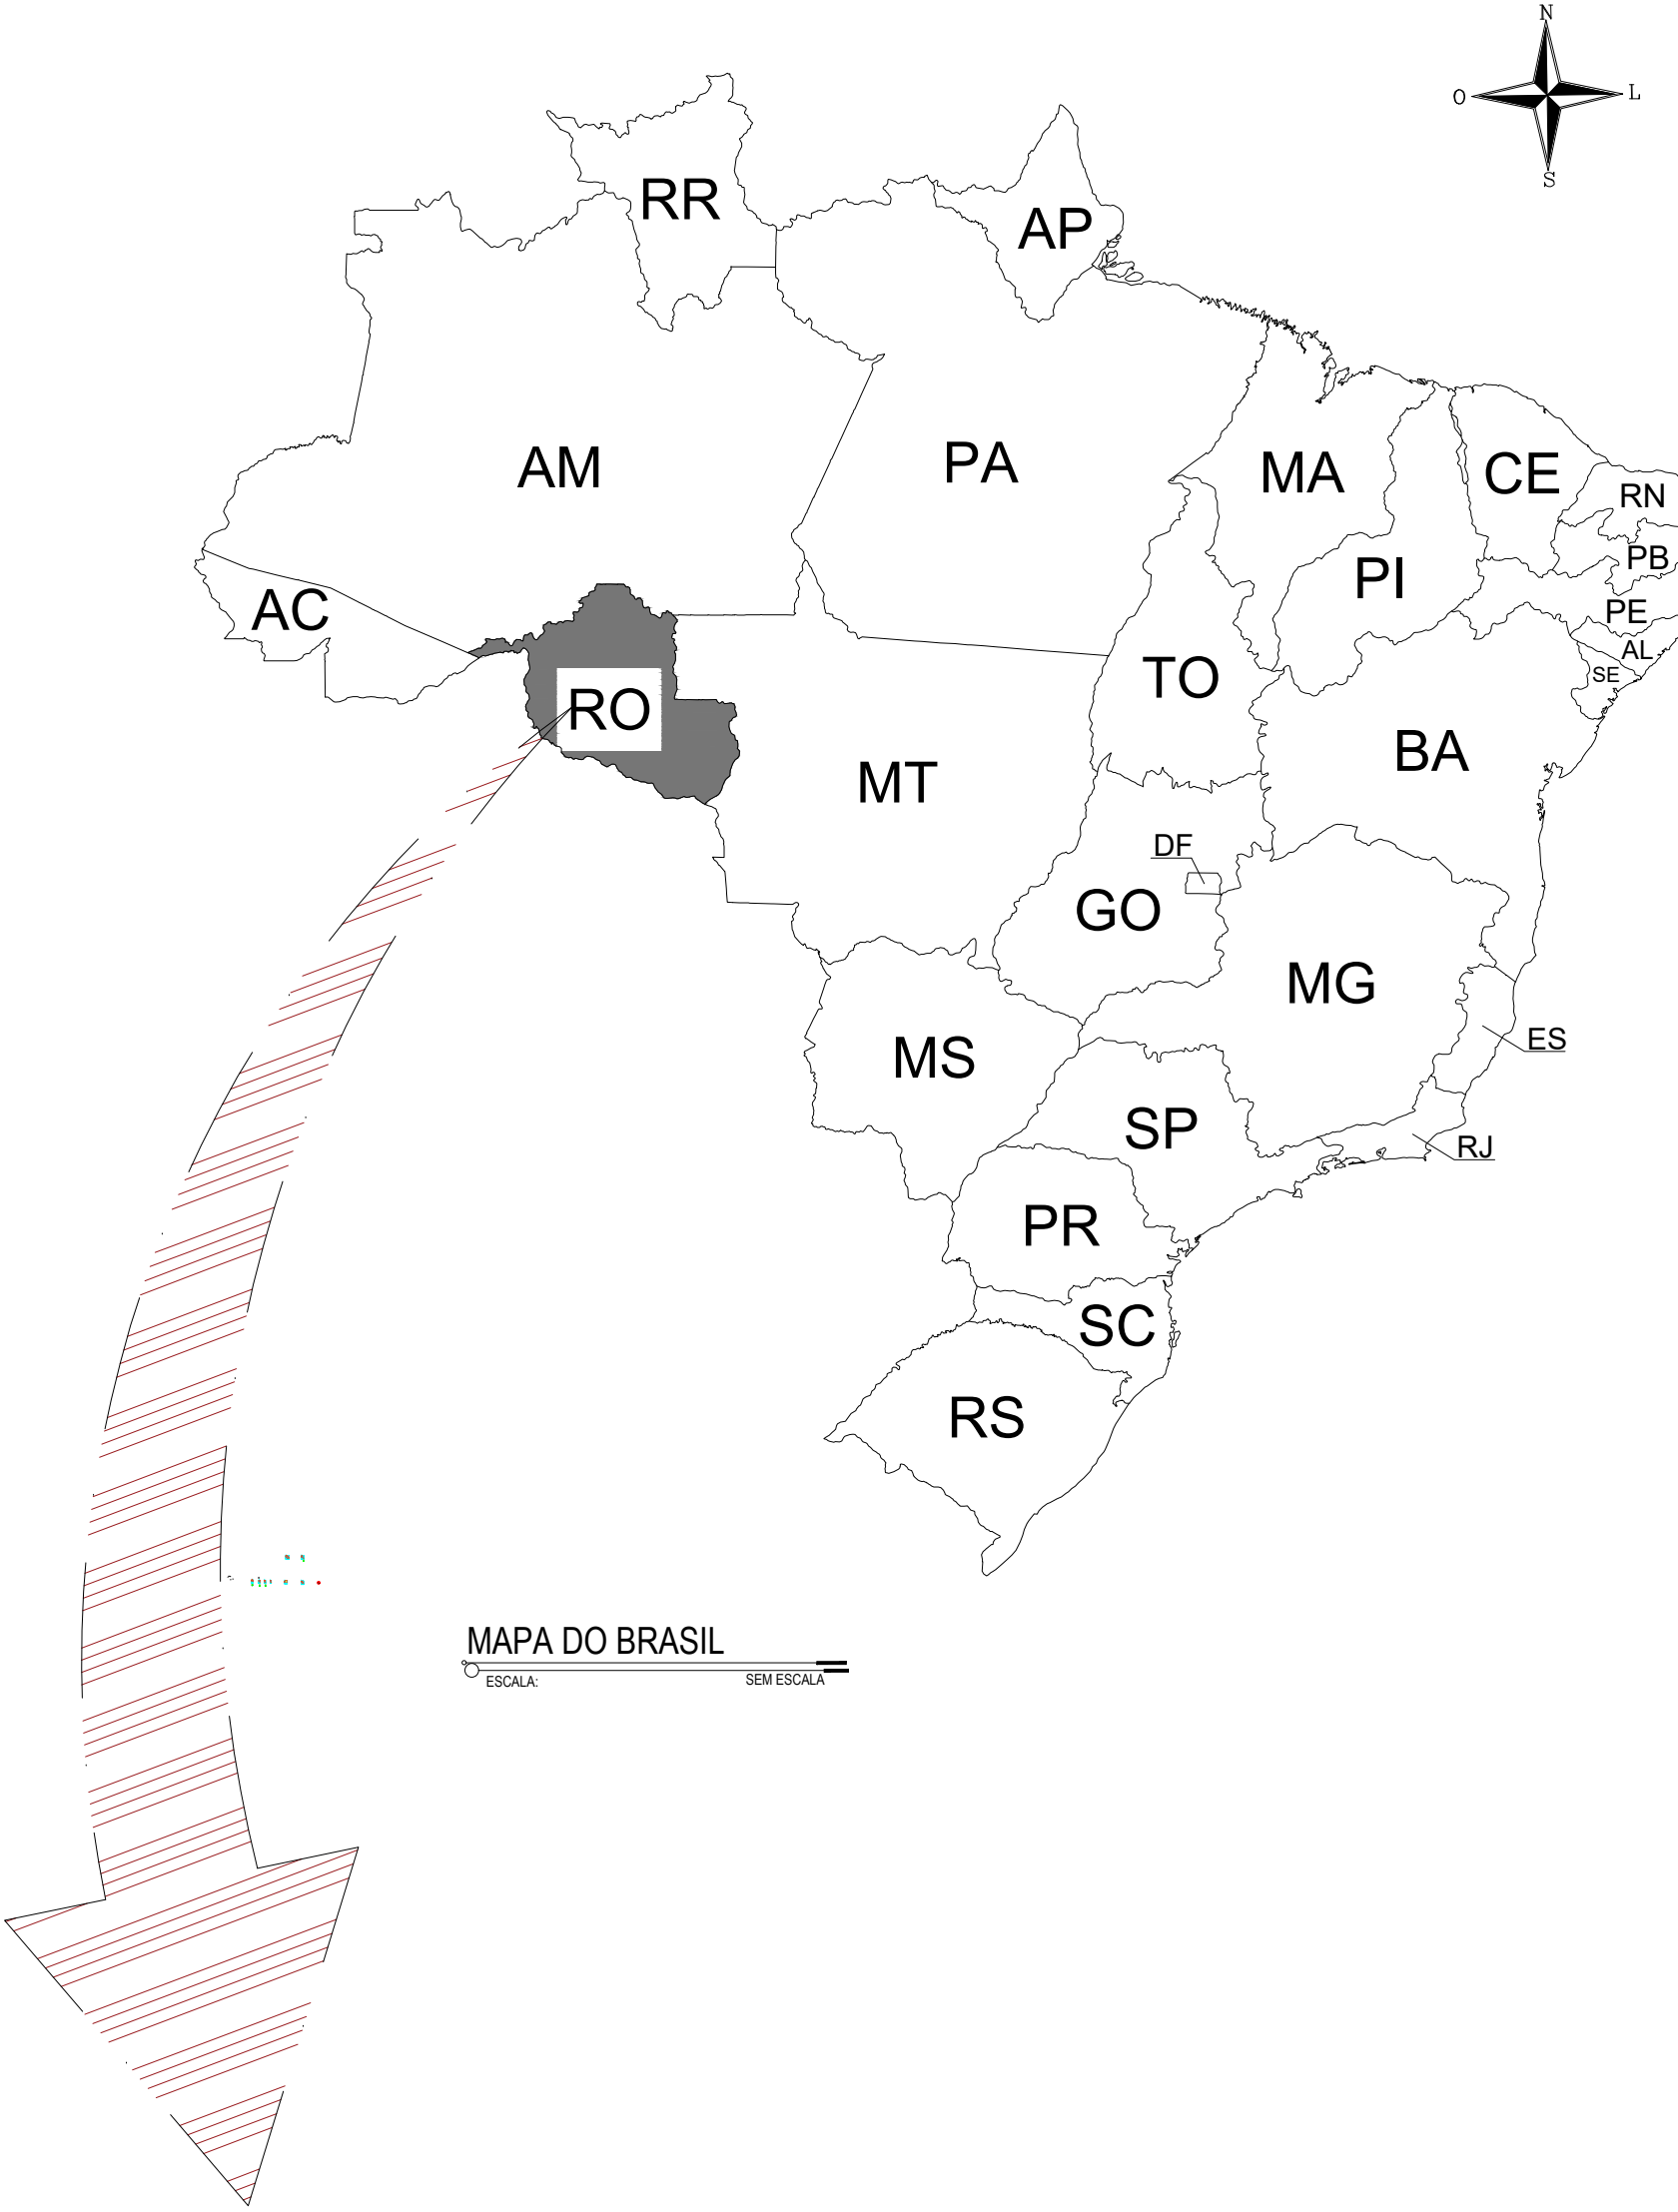

LOCAÇÃO DAS RUAS

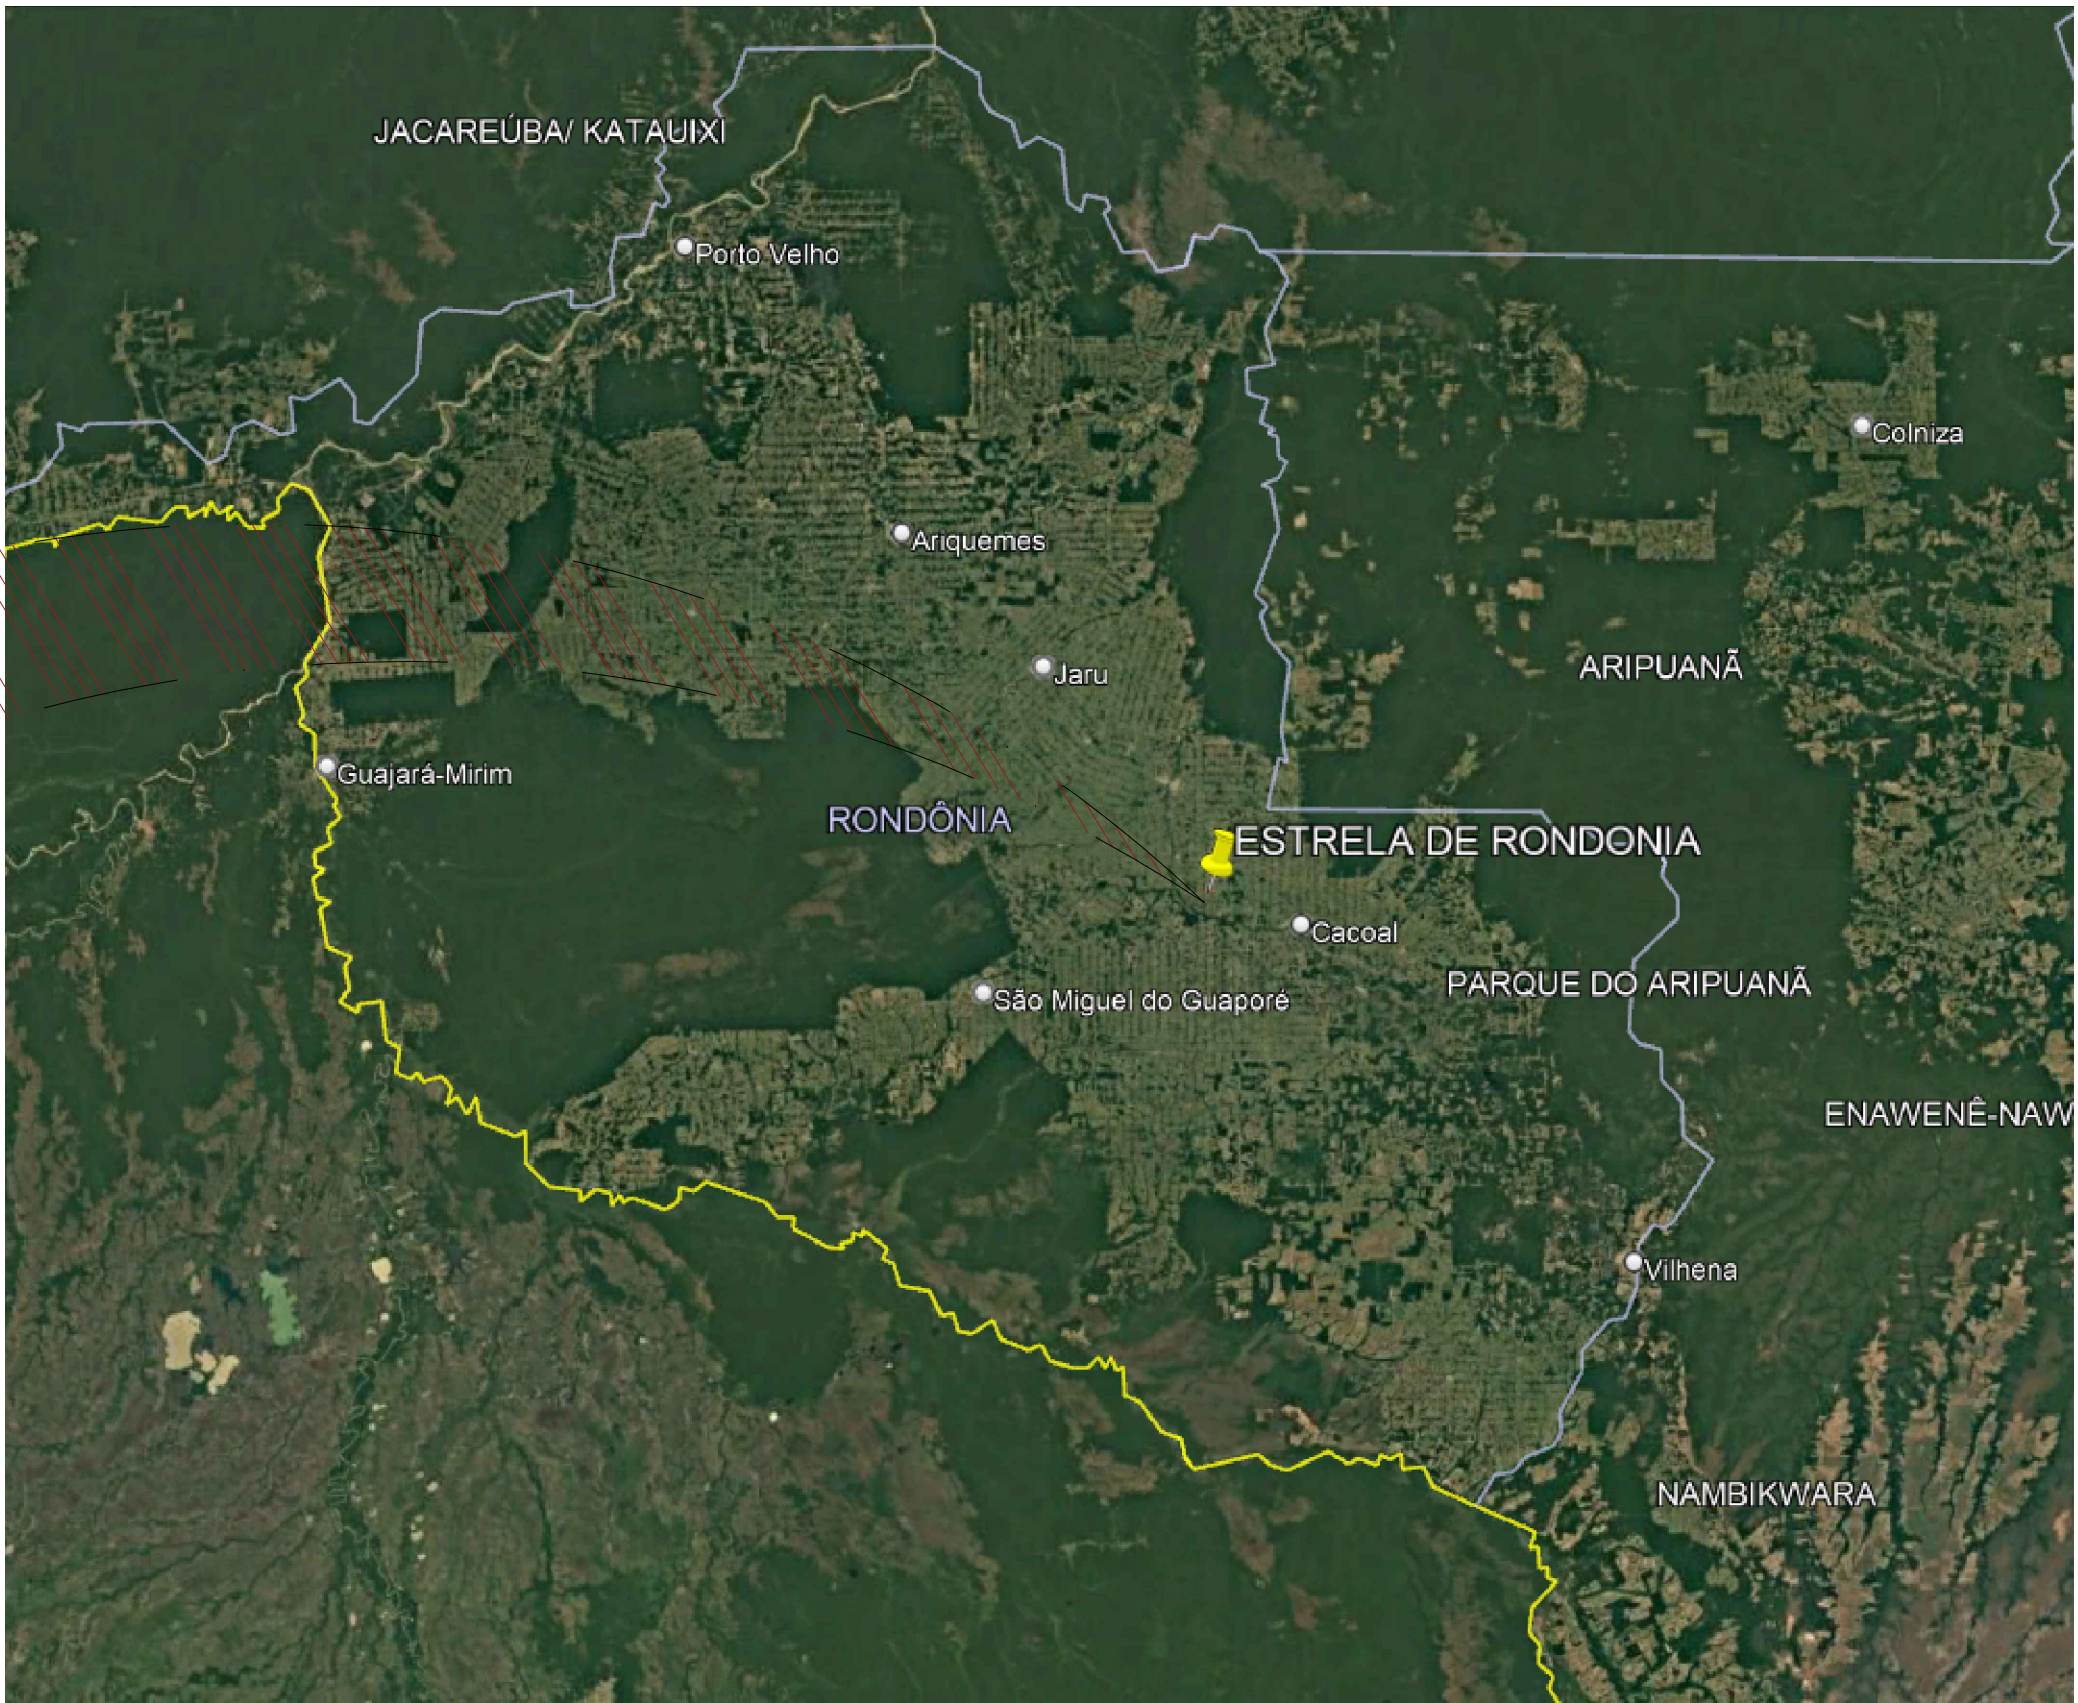

MAPA DO RONDONIA



ID: 705492 e CRC: 3D9DA2CF

gov.br Documento assinado digitalmente
LUCAS HENRIQUE FELIX CUSTODIO
Data: 12/01/2026 09:34:35 -0300
Verifique em <https://validar.dig.gov.br>


	DATA: dezembro 2025	TIPO: PAV	FOLHA: 01/03
	MODIFICAÇÕES:		
PROPRIETÁRIO: PREFEITURA MUNICIPAL DE PRESIDENTE MÉDICI	ÁREA PAVIMENTAÇÃO: EXTENSÃO: 424,37m LARG: PAV: 06,00m PAV + DREN: 07,30m PAV + CALÇ: 09,70m BASE: 07,00m A. PAV: 2704,29m² A. TOTAL: 4344,47m²		
OBRA: PAVIMENTAÇÃO EM BLOCOS SEXTAVADOS COM DRENAGEM SUPERFICIAL E CALÇADAS - CONV. 998397	ASSINATURA:		
CONTEÚDO: PLANTA DE LOCAÇÃO E DMT	LOCAL: DISTRITO DE ESTRELA DE RONDONIA - PRESIDENTE MÉDICI - RONDONIA		
* DIMENSÕES DO DESENHO EM METRO ** ESCALA INDICADA EM PLANTAS	IMPLANTAÇÃO		Lucas Henrique Felix Custodio CREA 25311-1/DRO

SETOR LESTE 0010

SETOR OESTE 0009

SETOR LESTE 0010

SETOR OESTE 0009

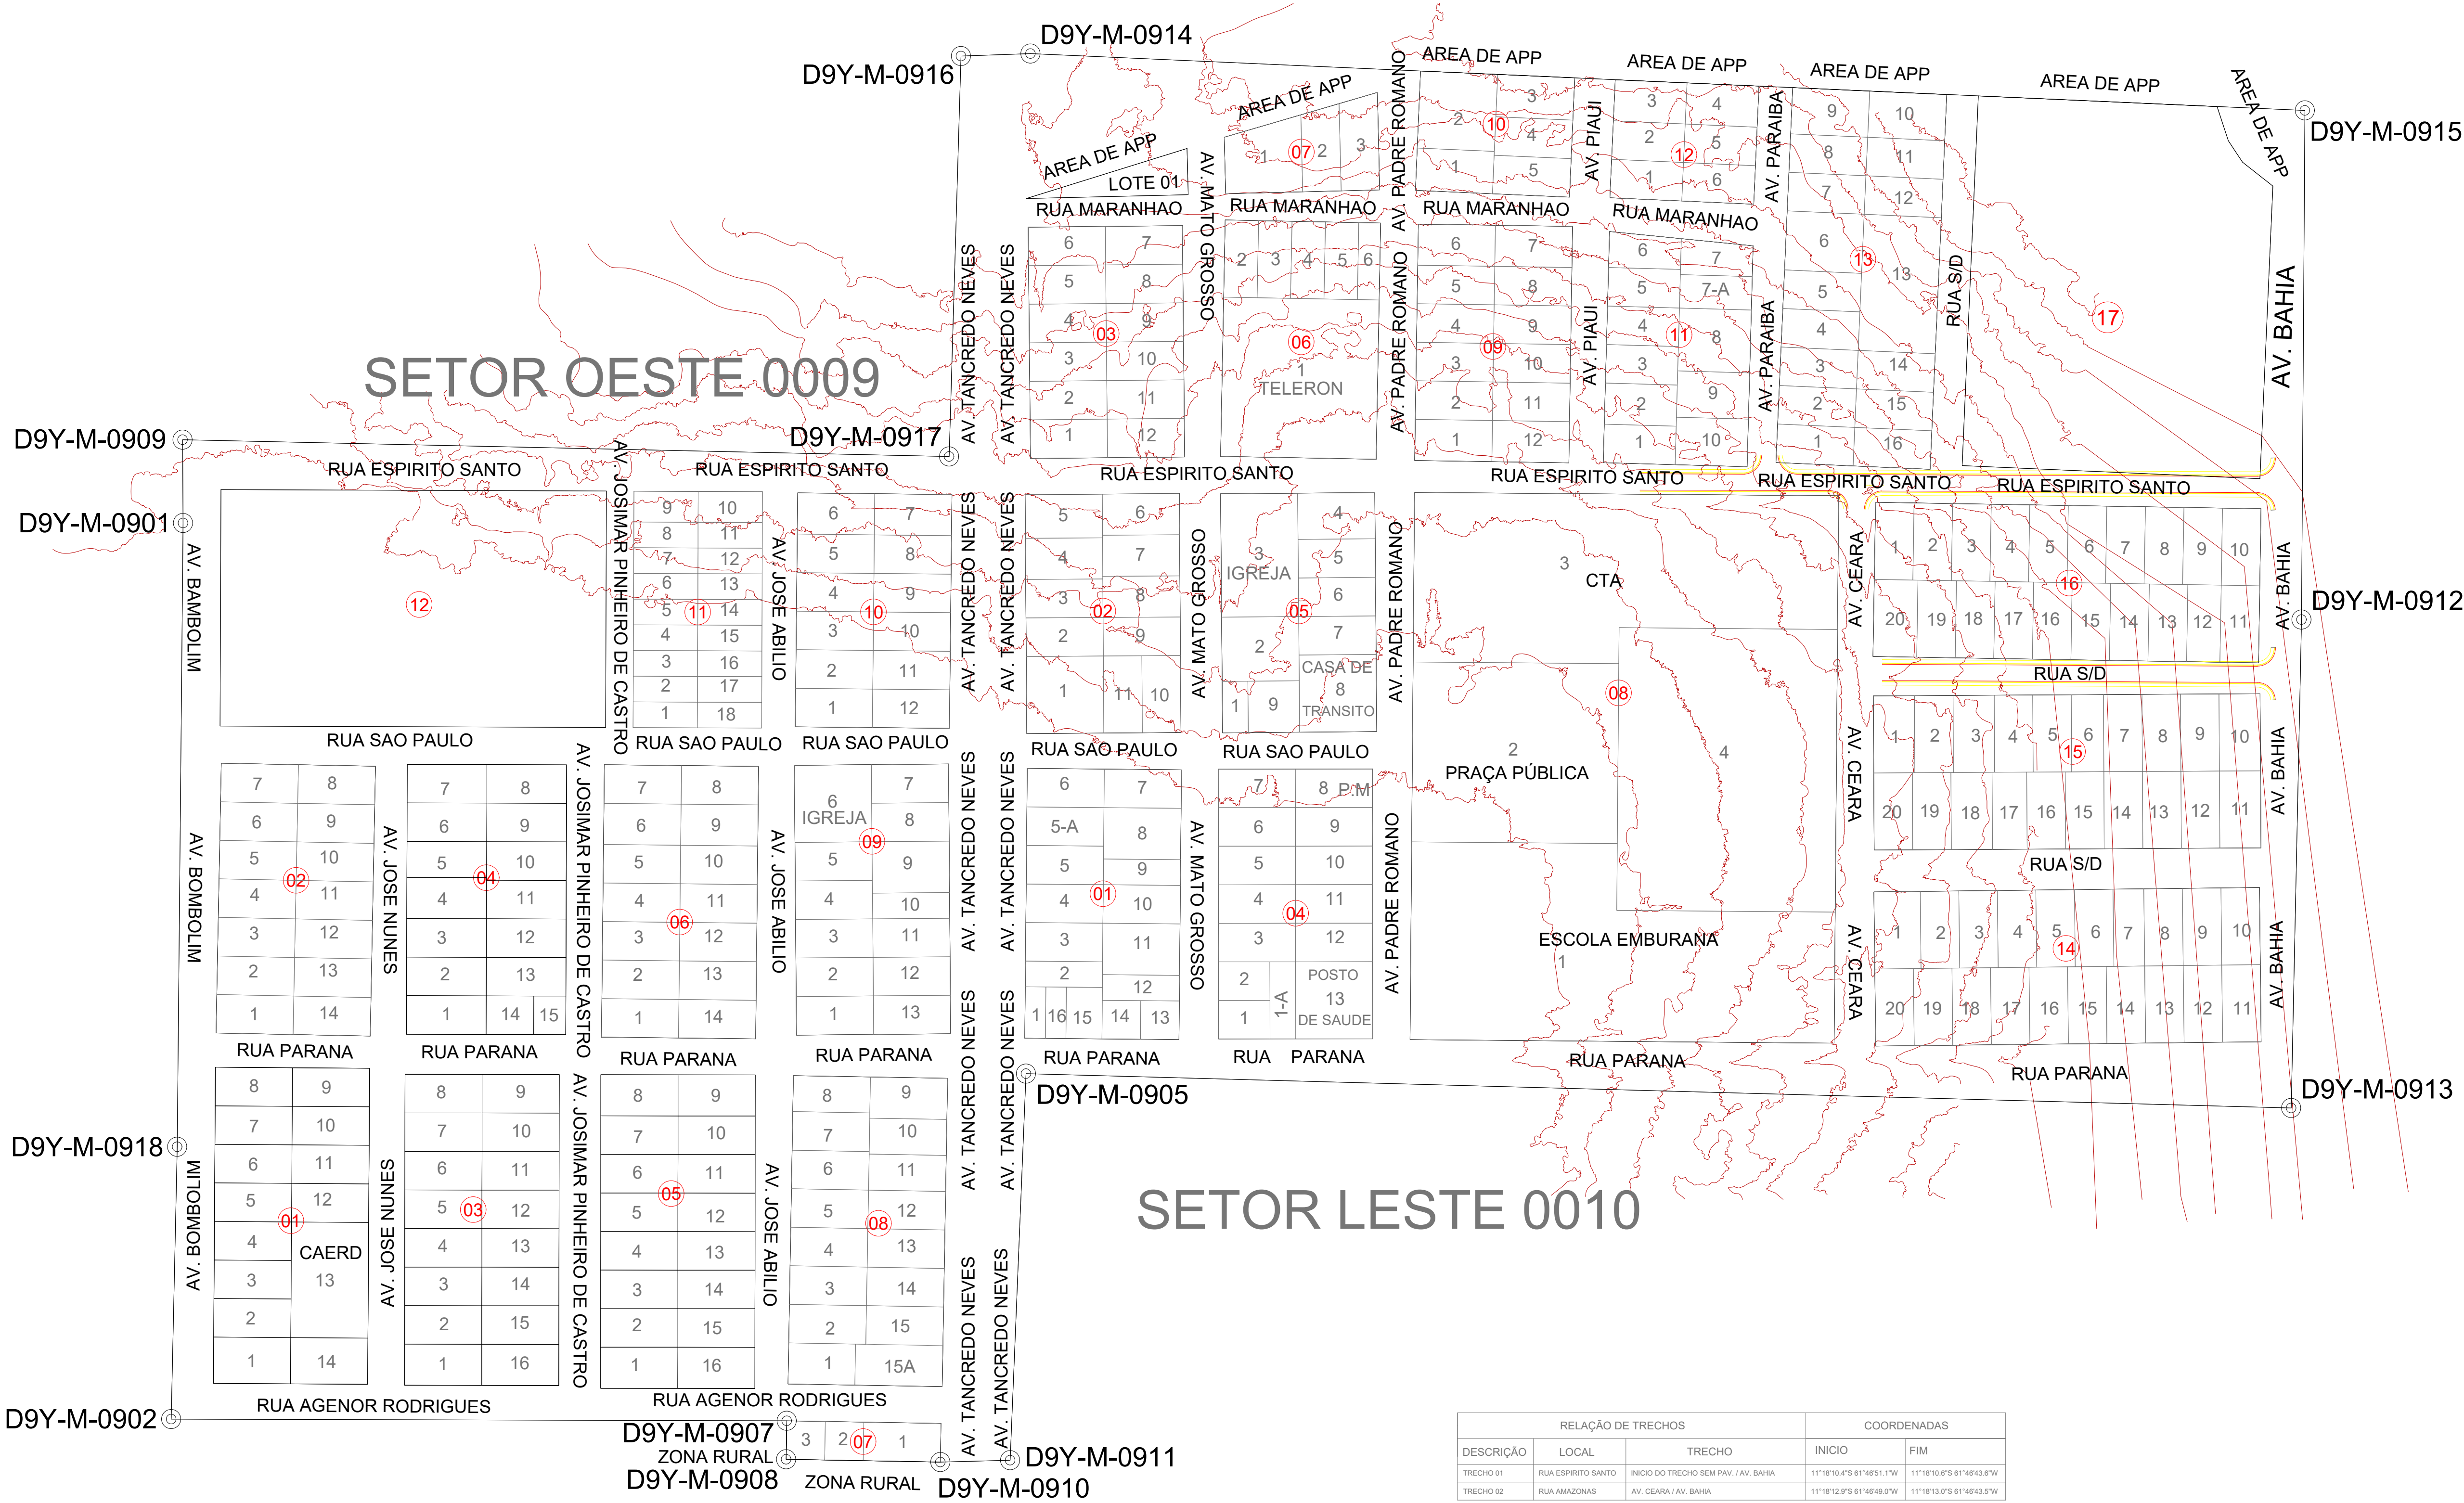


RELAÇÃO DE TRECHOS			COORDENADAS	
DESCRIÇÃO	LOCAL	TRECHO	INICIO	FIM
TRECHO 01	RUA ESPRITO SANTO	INICIO DO TRECHO SEM PAV. / AV. BAHIA	11°18'10.47"S 61°46'51.17"W	11°18'10.67"S 61°46'43.67"W
TRECHO 02	RUA AMAZONAS	AV. CEARA / AV. BAHIA	11°18'12.97"S 61°46'49.07"W	11°18'13.97"S 61°46'43.57"W




ID: 705492 e CRC: 3D9DA2CF

Documento assinado digitalmente
gov.br
LUCAS HENRIQUE FELIX CUSTODIO
Data: 12/01/2025 09:13:53 -0300
Verifique em https://validar.it.gov.br


		DATA dezembro 2025	TIPO PAV	FOLHA 02/03
PROPRIETARIO: PREFEITURA MUNICIPAL DE PRESIDENTE MEDIEI		MODIFICACOES:		
OBRA:		AREA PAVIMENTACAO: EXTENSAO: 424,37m² LARG: PAV: 06,50m PAV + DREN 07,35m² PAV + CALC: 06,70m² BASE: 07,20m² A. PAV: 2704,29m² A. TOTAL: 4344,47m²		
CONTEUDO:		ASSINATURA:		
LOCAL:		LUCAS HENRIQUE FELIX CUSTODIO		
* DIMENSOES DO DESENHO EM METRO		CREA 25311-01/RO		
** ESCALA INDICADA EM PLANTAS		IMPLANTACAO		

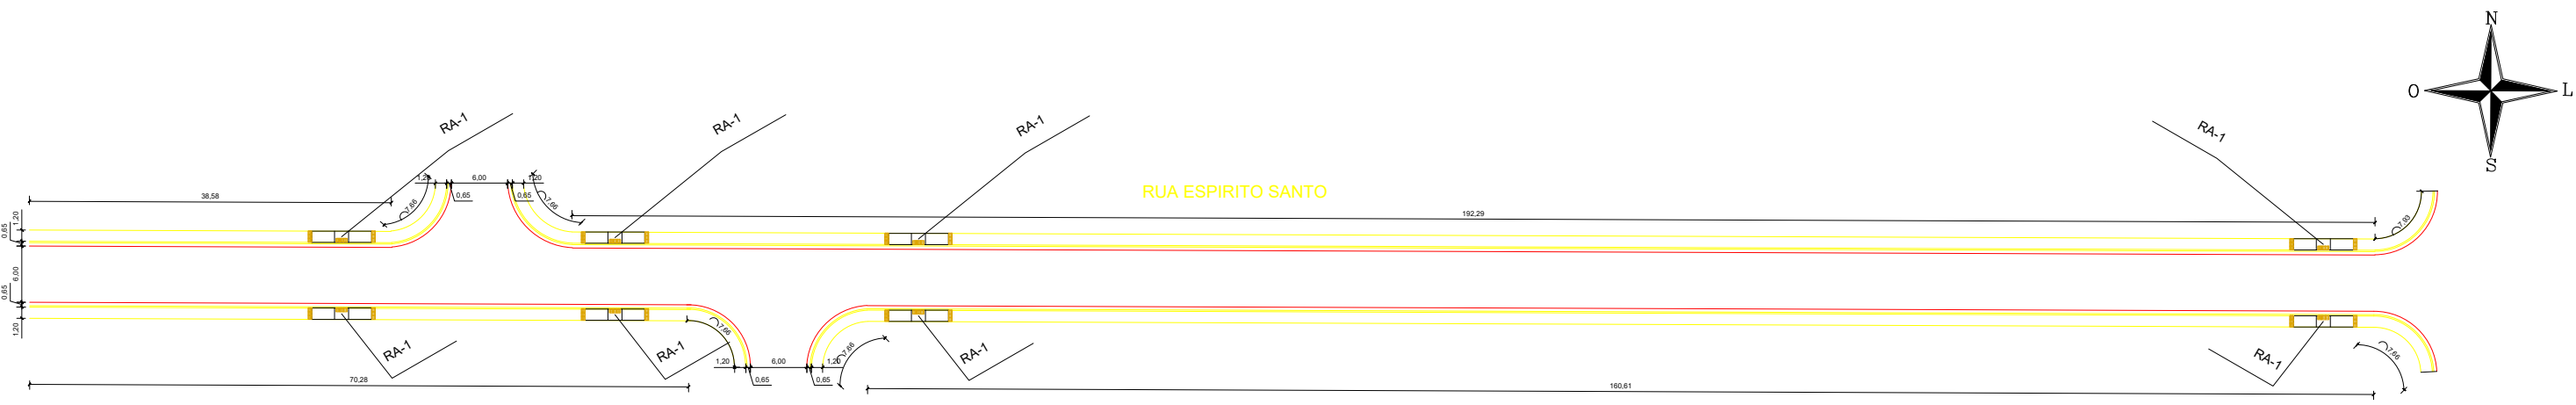


PLANTA DE PAVIMENTAÇÃO GERAL - RUA ESPIRITO SANTO

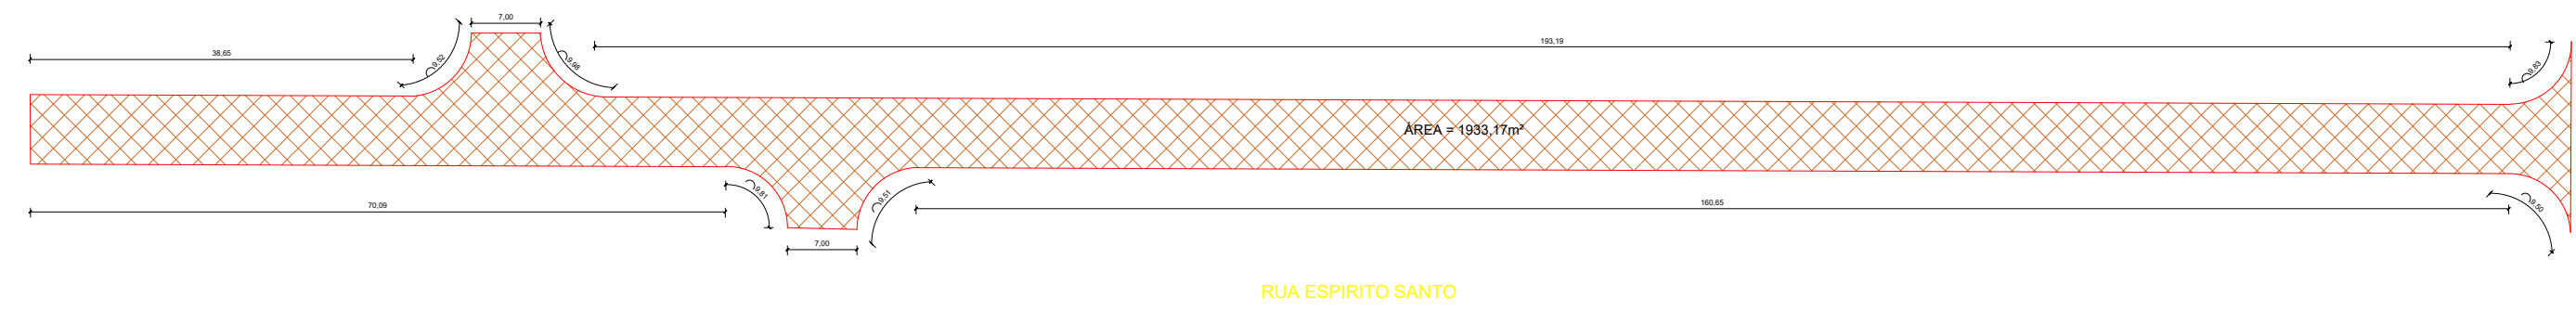


PLANTA DE ESCAVAÇÃO E EXEC BASE/SUB-BASE - RUA ESPIRITO SANTO

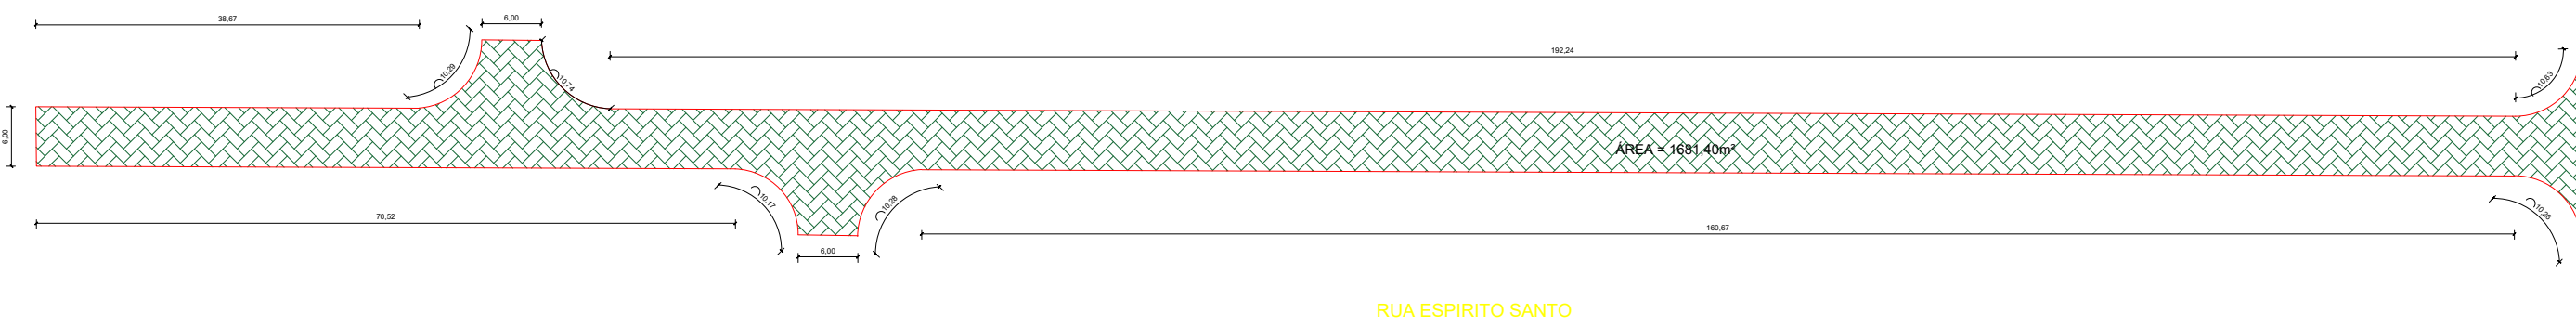


ÁREA DE PAVIMENTAÇÃO - RUA ESPIRITO SANTO

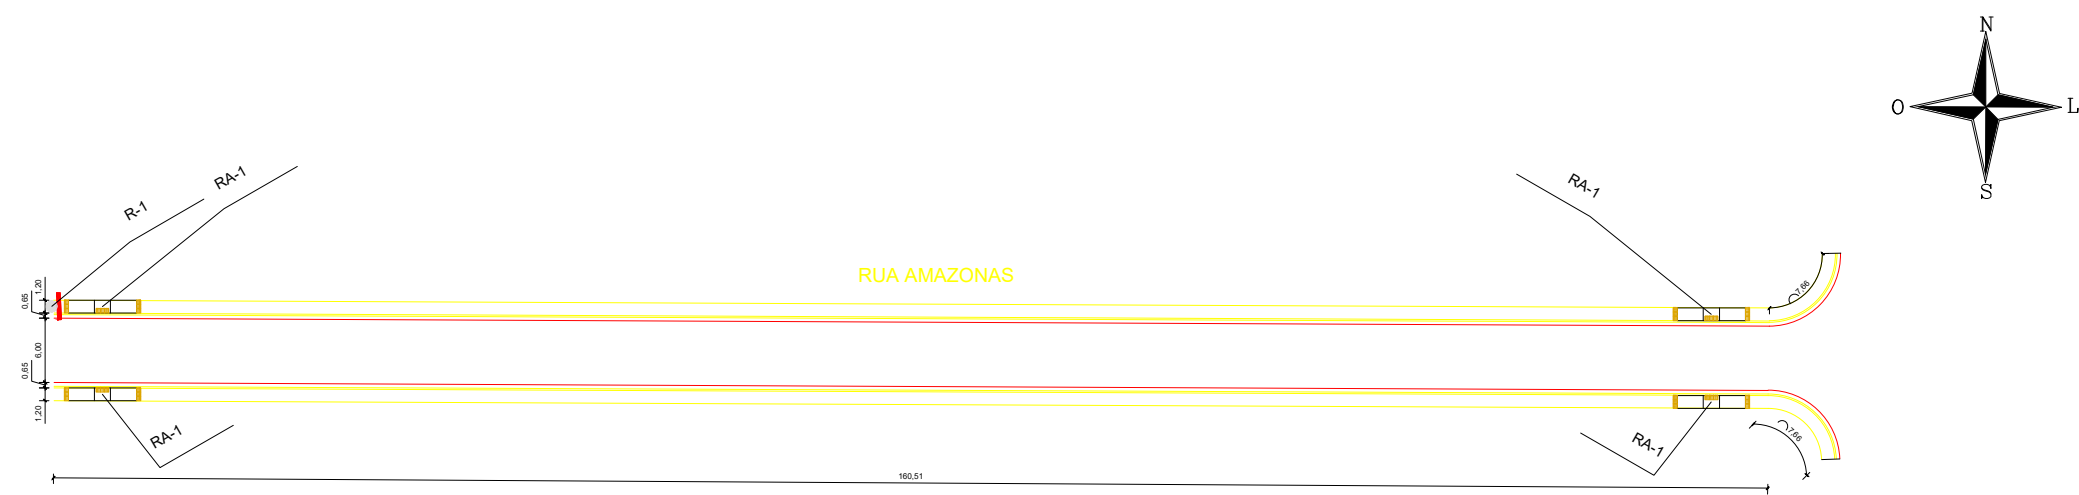


PLANTA DE PAVIMENTAÇÃO GERAL - RUA AMAZONAS

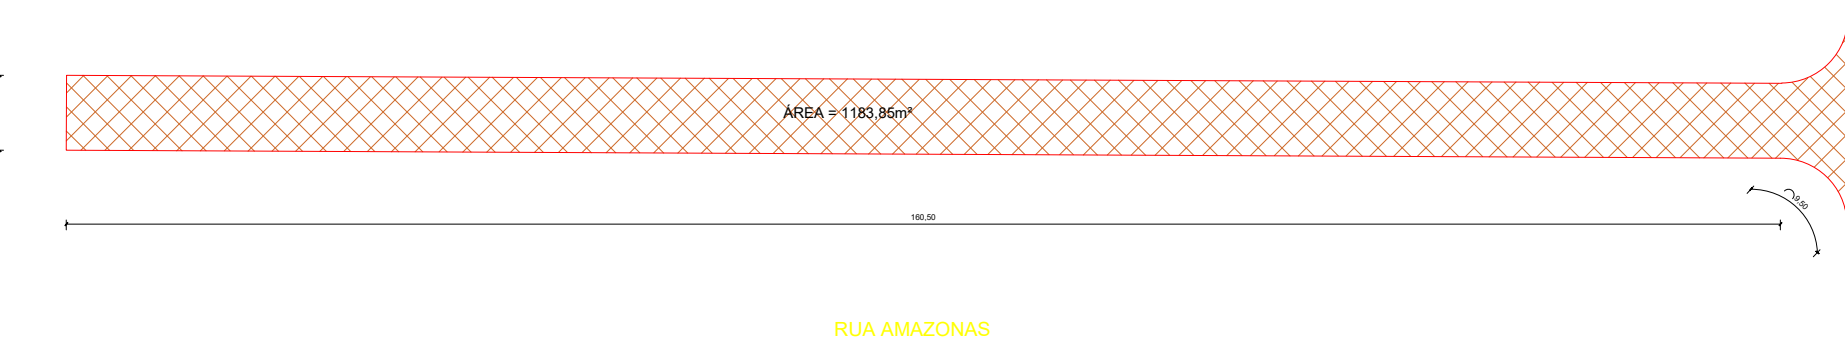


PLANTA DE ESCAVAÇÃO E EXEC BASE/SUB-BASE - RUA AMAZONAS

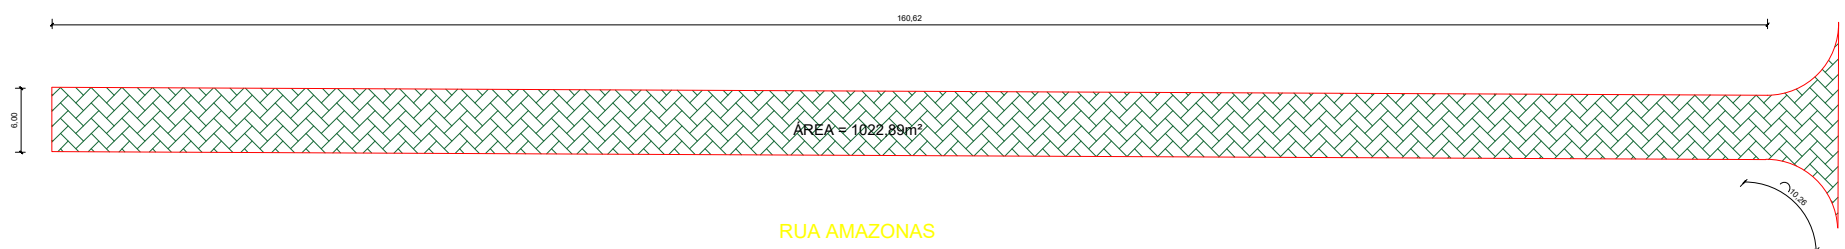


ÁREA DE PAVIMENTAÇÃO - RUA AMAZONAS

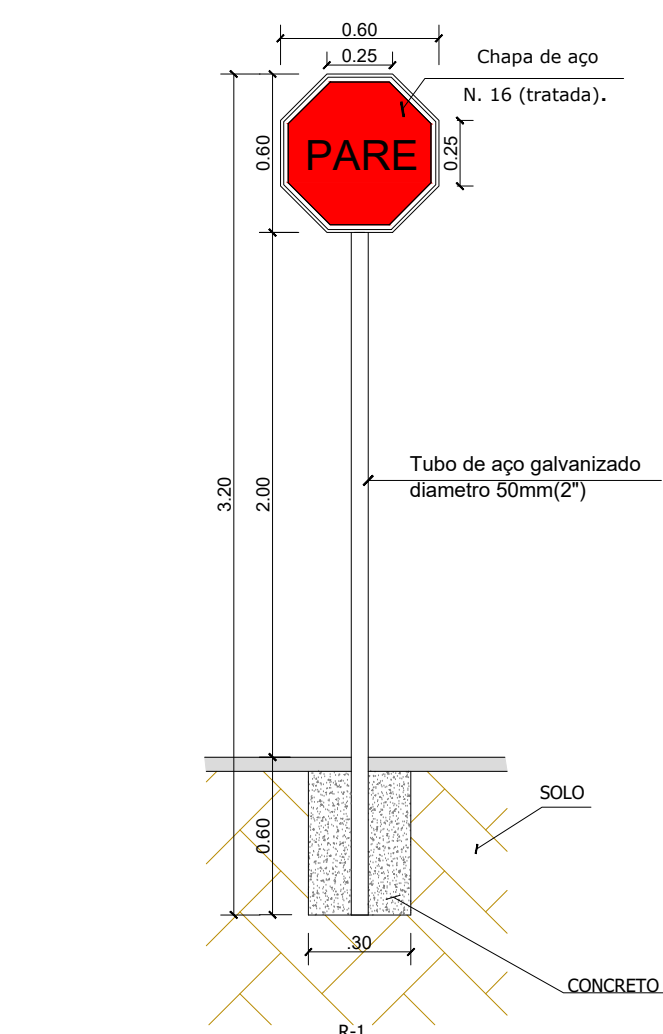

DETALHE PLACA DE SINALIZAÇÃO R-1

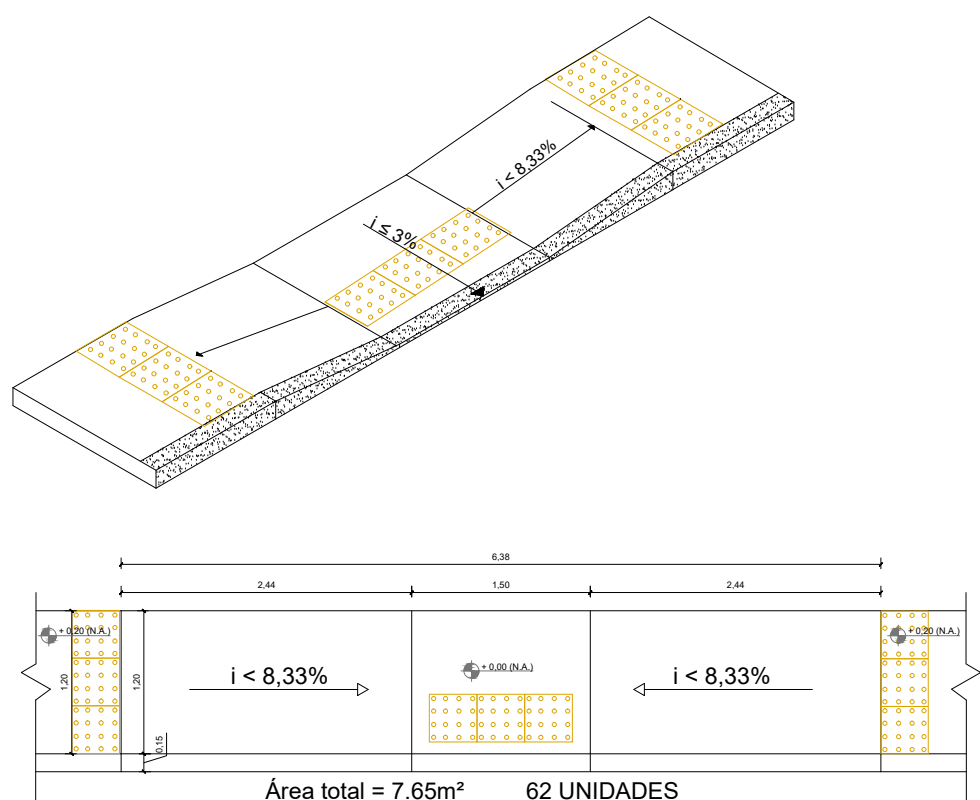

DETALHE RAMPAS DE ACESSIBILIDADE

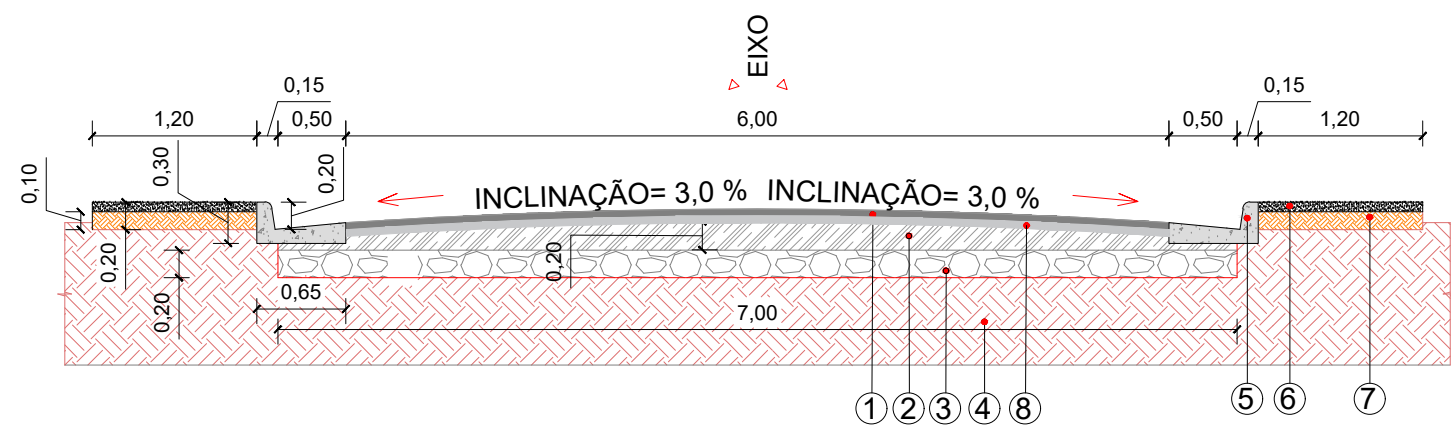


SEÇÃO TÍPICA

- LEGENDA
- 1 PISTA DE BLOCO SEXTAVADO - ESP. 8 cm
 - 2 BASE - ESP. 20cm - ESTABILIZADA C/ MISTURA DE MATERIAL DE JAZIDA
 - 3 SUB-BASE 20cm - ESTABILIZADA C/ MISTURA DE MATERIAL DE JAZIDA
 - 4 SUBLEITO - SOLO NATURAL
 - 5 MEIO FIO COM SARJETA (DNIT-TIPO 1)
 - 6 CALÇADA EM CONCRETO NÃO ESTRUTURAL - ESP. 6CM
 - 7 ATERRO BASE DA CALÇADA - ESPESURA = 0,10 M
 - 8 COLCHÃO DE AREIA ESPESURA = 5CM

LEGENDA-SINALIZAÇÃO/ACESSIBILIDADE			
SIMB.	CÓDIGO	NOME	QUANT.
	R-1	PARADA OBRIGATÓRIA	01
	RA-1	RAMPA ACESSÍVEL	12

		DATA: dezembro 2025	TIPO: PAV	FOLHA: 03/03
PROPRIETÁRIO: PREFEITURA MUNICIPAL DE PRESIDENTE MÉDICI		MODIFICAÇÕES:		
OBRA: PAVIMENTAÇÃO EM BLOCOS SEXTAVADOS COM DRENAGEM SUPERFICIAL E CALÇADAS - CONV. 999397		ÁREA PAVIMENTAÇÃO: EXTENSÃO: 424,37m² LARG: PAV: 06,50m PAV + DREN 07,35m PAV + CALÇ: 06,70m BASE: 07,00m A. PAV: 2704,29m² A. TOTAL: 4344,47m²		
CONTEÚDO: PLANTA BAIXA DE PAVIMENTAÇÃO, BASE, SUB-BASE E DETALHES		ASSINATURA:		
LOCAL: DISTRITO DE ESTRELA DE RONDÔNIA - PRESIDENTE MÉDICI - RONDÔNIA		Lucas Henrique Fêllo Custódio		
* DIMENSÕES DO DESENHO EM METRO		CREA 25311 IDRIO		
** ESCALA INDICADA EM PLANTAS		IMPLANTAÇÃO		



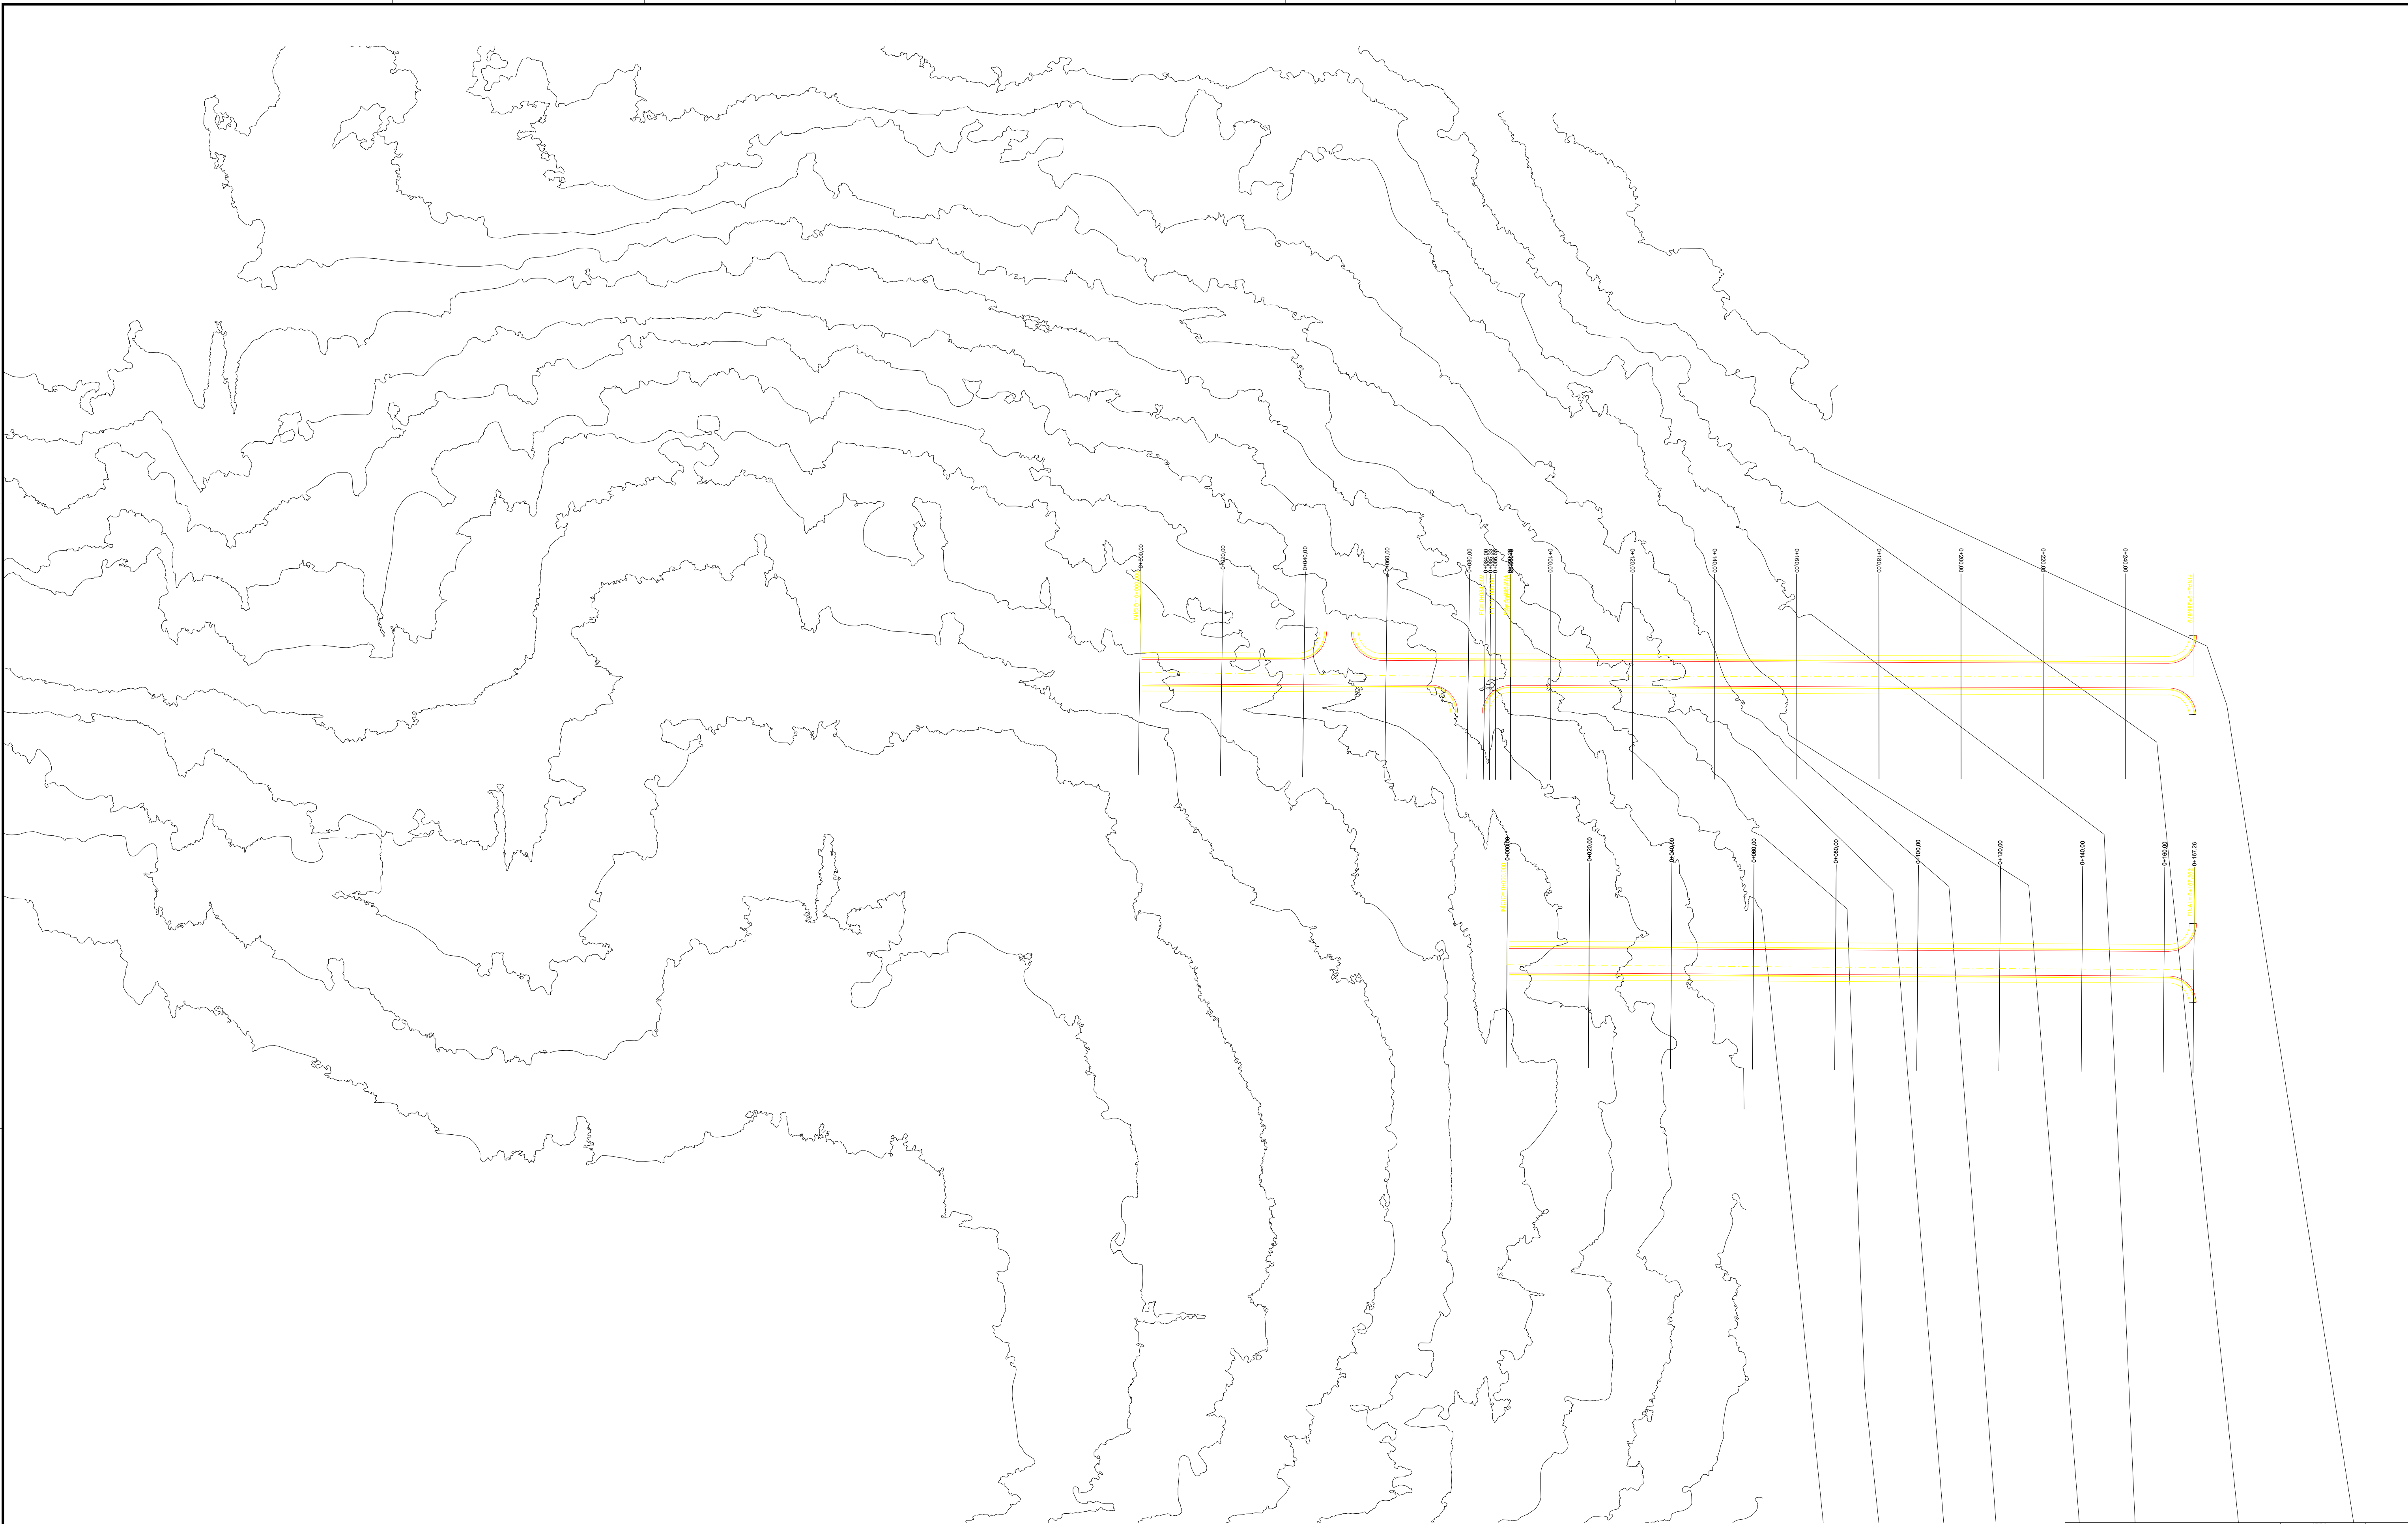

PLANTA TOPOGRAFIA

ESCALA: 1:500



ID: 705492 e CRC: 3D9DA2CF

Documento assinado digitalmente
LUCAS HENRIQUE FELIX CUSTÓDIO
Data: 12/01/2025 09:40:40-0300
Verifique em <https://validar.dl.gov.br>

		DATA: dezembro 2025	TIPO: TOP	FOLHA: 01/03
PROPRIETÁRIO: PREFEITURA MUNICIPAL DE PRESIDENTE MÉDICI			MODIFICAÇÕES	
OBRA: PAVIMENTAÇÃO EM BLOCOS SEXTAVADOS COM DRENAGEM SUPERFICIAL E CALÇADAS - CONV. 998997				
CONTEÚDO: TOPOGRAFIA			ASSINATURA: 	

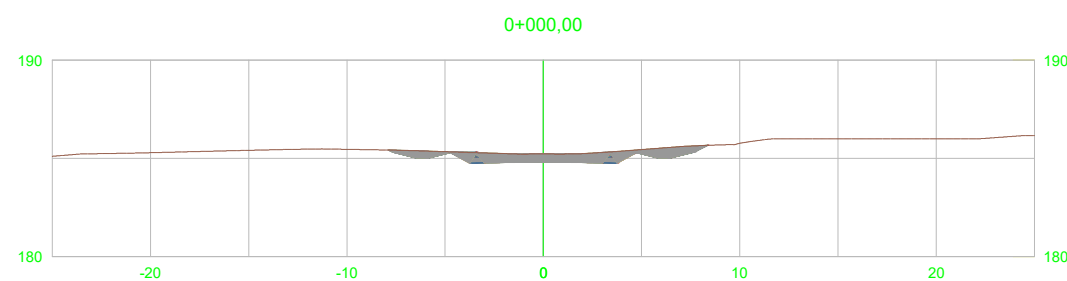


TABELA DE VOLUME TOTAL	
PROJETO	1,00
ALTO	0,00
BAIXO	0,00
PROJETO	1,00
ALTO	0,00
BAIXO	0,00
PROJETO	1,00
ALTO	0,00
BAIXO	0,00
PROJETO	1,00
ALTO	0,00
BAIXO	0,00

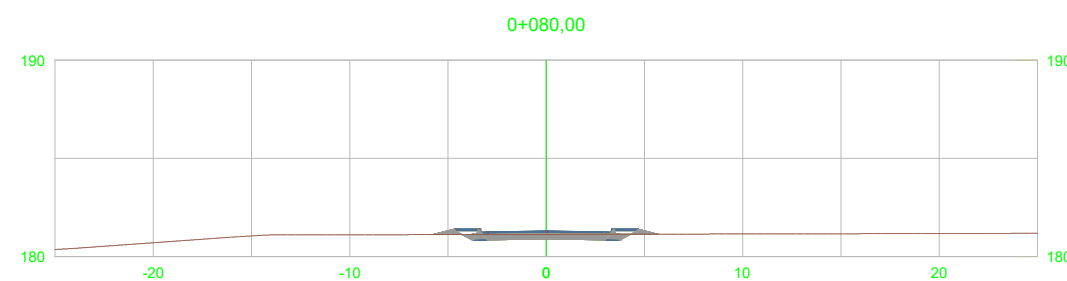


TABELA DE VOLUME TOTAL	
PROJETO	1,00
ALTO	0,00
BAIXO	0,00
PROJETO	1,00
ALTO	0,00
BAIXO	0,00
PROJETO	1,00
ALTO	0,00
BAIXO	0,00
PROJETO	1,00
ALTO	0,00
BAIXO	0,00

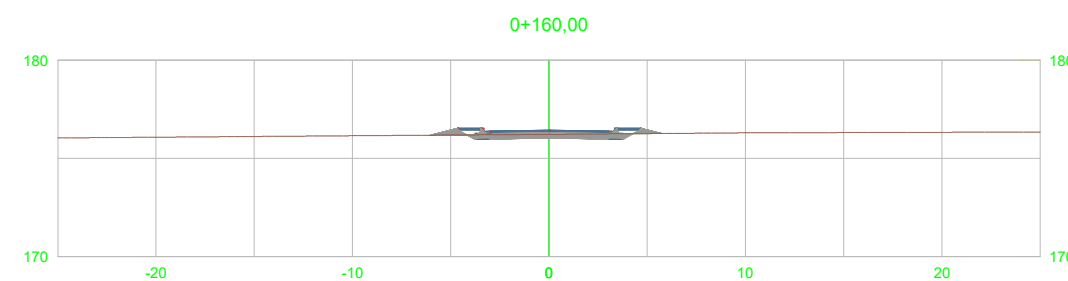


TABELA DE VOLUME TOTAL	
PROJETO	1,00
ALTO	0,00
BAIXO	0,00
PROJETO	1,00
ALTO	0,00
BAIXO	0,00
PROJETO	1,00
ALTO	0,00
BAIXO	0,00
PROJETO	1,00
ALTO	0,00
BAIXO	0,00

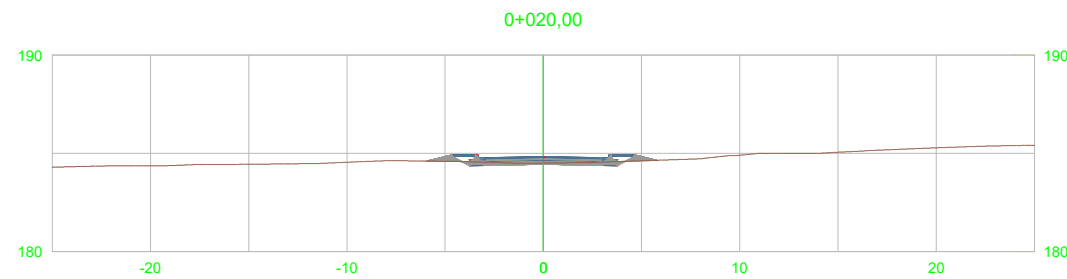


TABELA DE VOLUME TOTAL	
PROJETO	1,00
ALTO	0,00
BAIXO	0,00
PROJETO	1,00
ALTO	0,00
BAIXO	0,00
PROJETO	1,00
ALTO	0,00
BAIXO	0,00
PROJETO	1,00
ALTO	0,00
BAIXO	0,00

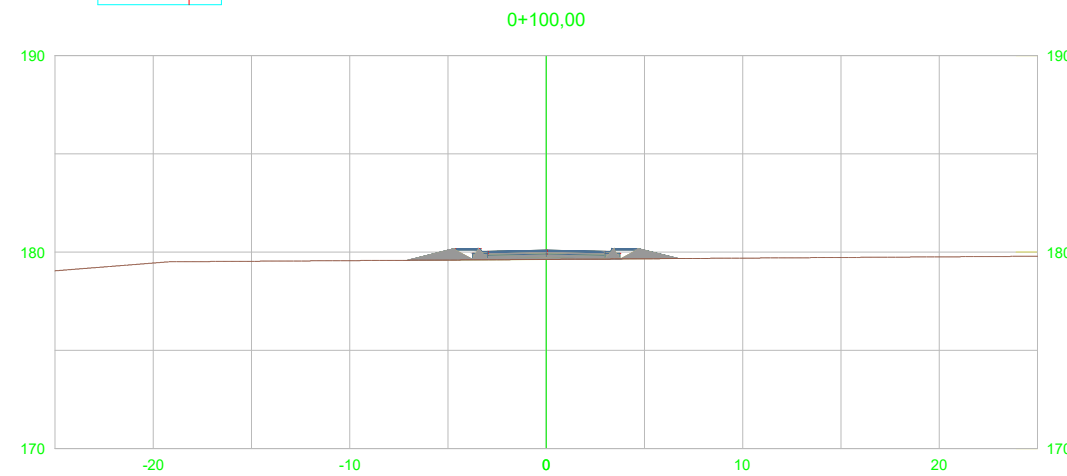


TABELA DE VOLUME TOTAL	
PROJETO	1,00
ALTO	0,00
BAIXO	0,00
PROJETO	1,00
ALTO	0,00
BAIXO	0,00
PROJETO	1,00
ALTO	0,00
BAIXO	0,00
PROJETO	1,00
ALTO	0,00
BAIXO	0,00

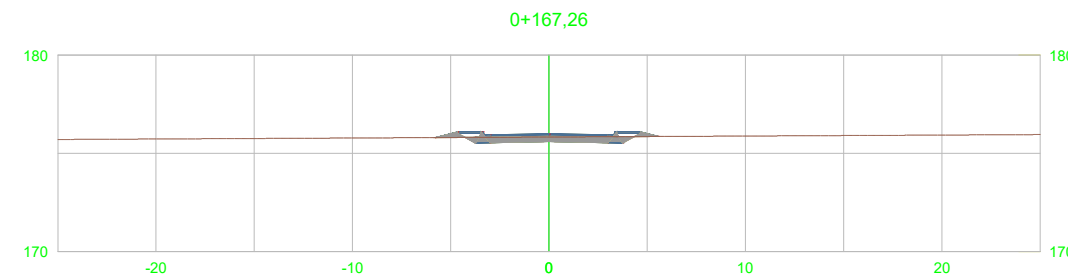


TABELA DE VOLUME TOTAL	
PROJETO	1,00
ALTO	0,00
BAIXO	0,00
PROJETO	1,00
ALTO	0,00
BAIXO	0,00
PROJETO	1,00
ALTO	0,00
BAIXO	0,00
PROJETO	1,00
ALTO	0,00
BAIXO	0,00

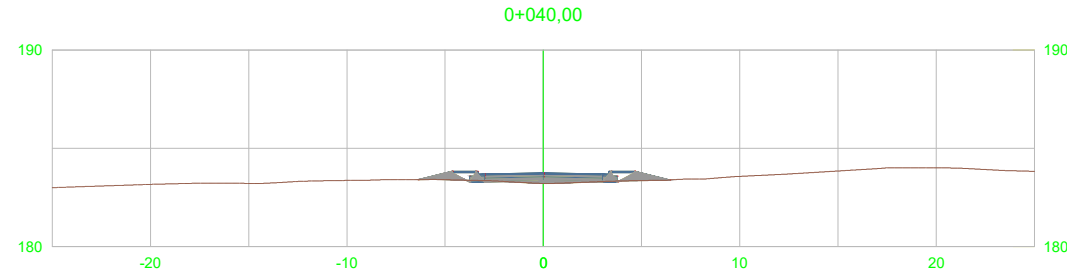


TABELA DE VOLUME TOTAL	
PROJETO	1,00
ALTO	0,00
BAIXO	0,00
PROJETO	1,00
ALTO	0,00
BAIXO	0,00
PROJETO	1,00
ALTO	0,00
BAIXO	0,00
PROJETO	1,00
ALTO	0,00
BAIXO	0,00

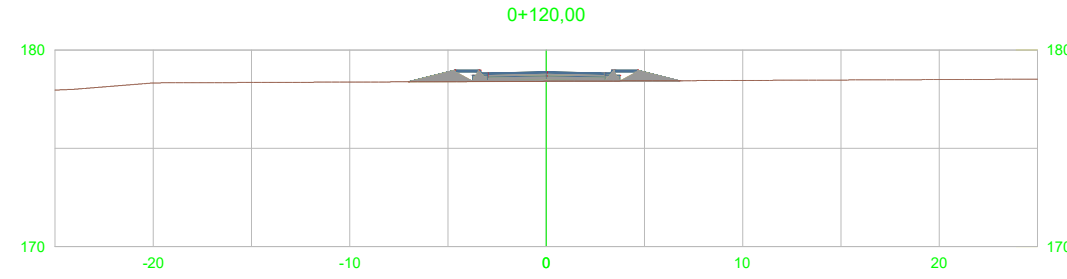


TABELA DE VOLUME TOTAL	
PROJETO	1,00
ALTO	0,00
BAIXO	0,00
PROJETO	1,00
ALTO	0,00
BAIXO	0,00
PROJETO	1,00
ALTO	0,00
BAIXO	0,00
PROJETO	1,00
ALTO	0,00
BAIXO	0,00

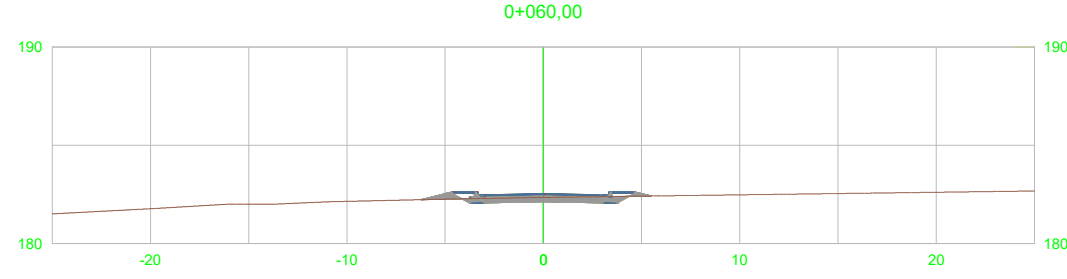


TABELA DE VOLUME TOTAL	
PROJETO	1,00
ALTO	0,00
BAIXO	0,00
PROJETO	1,00
ALTO	0,00
BAIXO	0,00
PROJETO	1,00
ALTO	0,00
BAIXO	0,00
PROJETO	1,00
ALTO	0,00
BAIXO	0,00

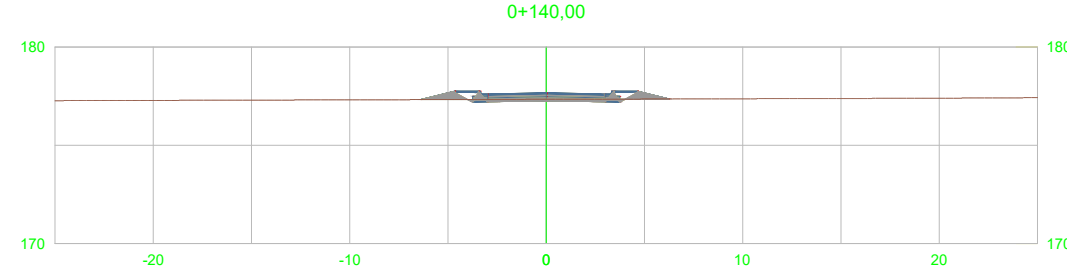



TABELA DE VOLUME TOTAL	
PROJETO	1,00
ALTO	0,00
BAIXO	0,00
PROJETO	1,00
ALTO	0,00
BAIXO	0,00
PROJETO	1,00
ALTO	0,00
BAIXO	0,00
PROJETO	1,00
ALTO	0,00
BAIXO	0,00

PERFIS DA SEÇÃO TÍPICA

ESCALA: 1:50



ID: 705492 e CRC: 3D9DA2CF

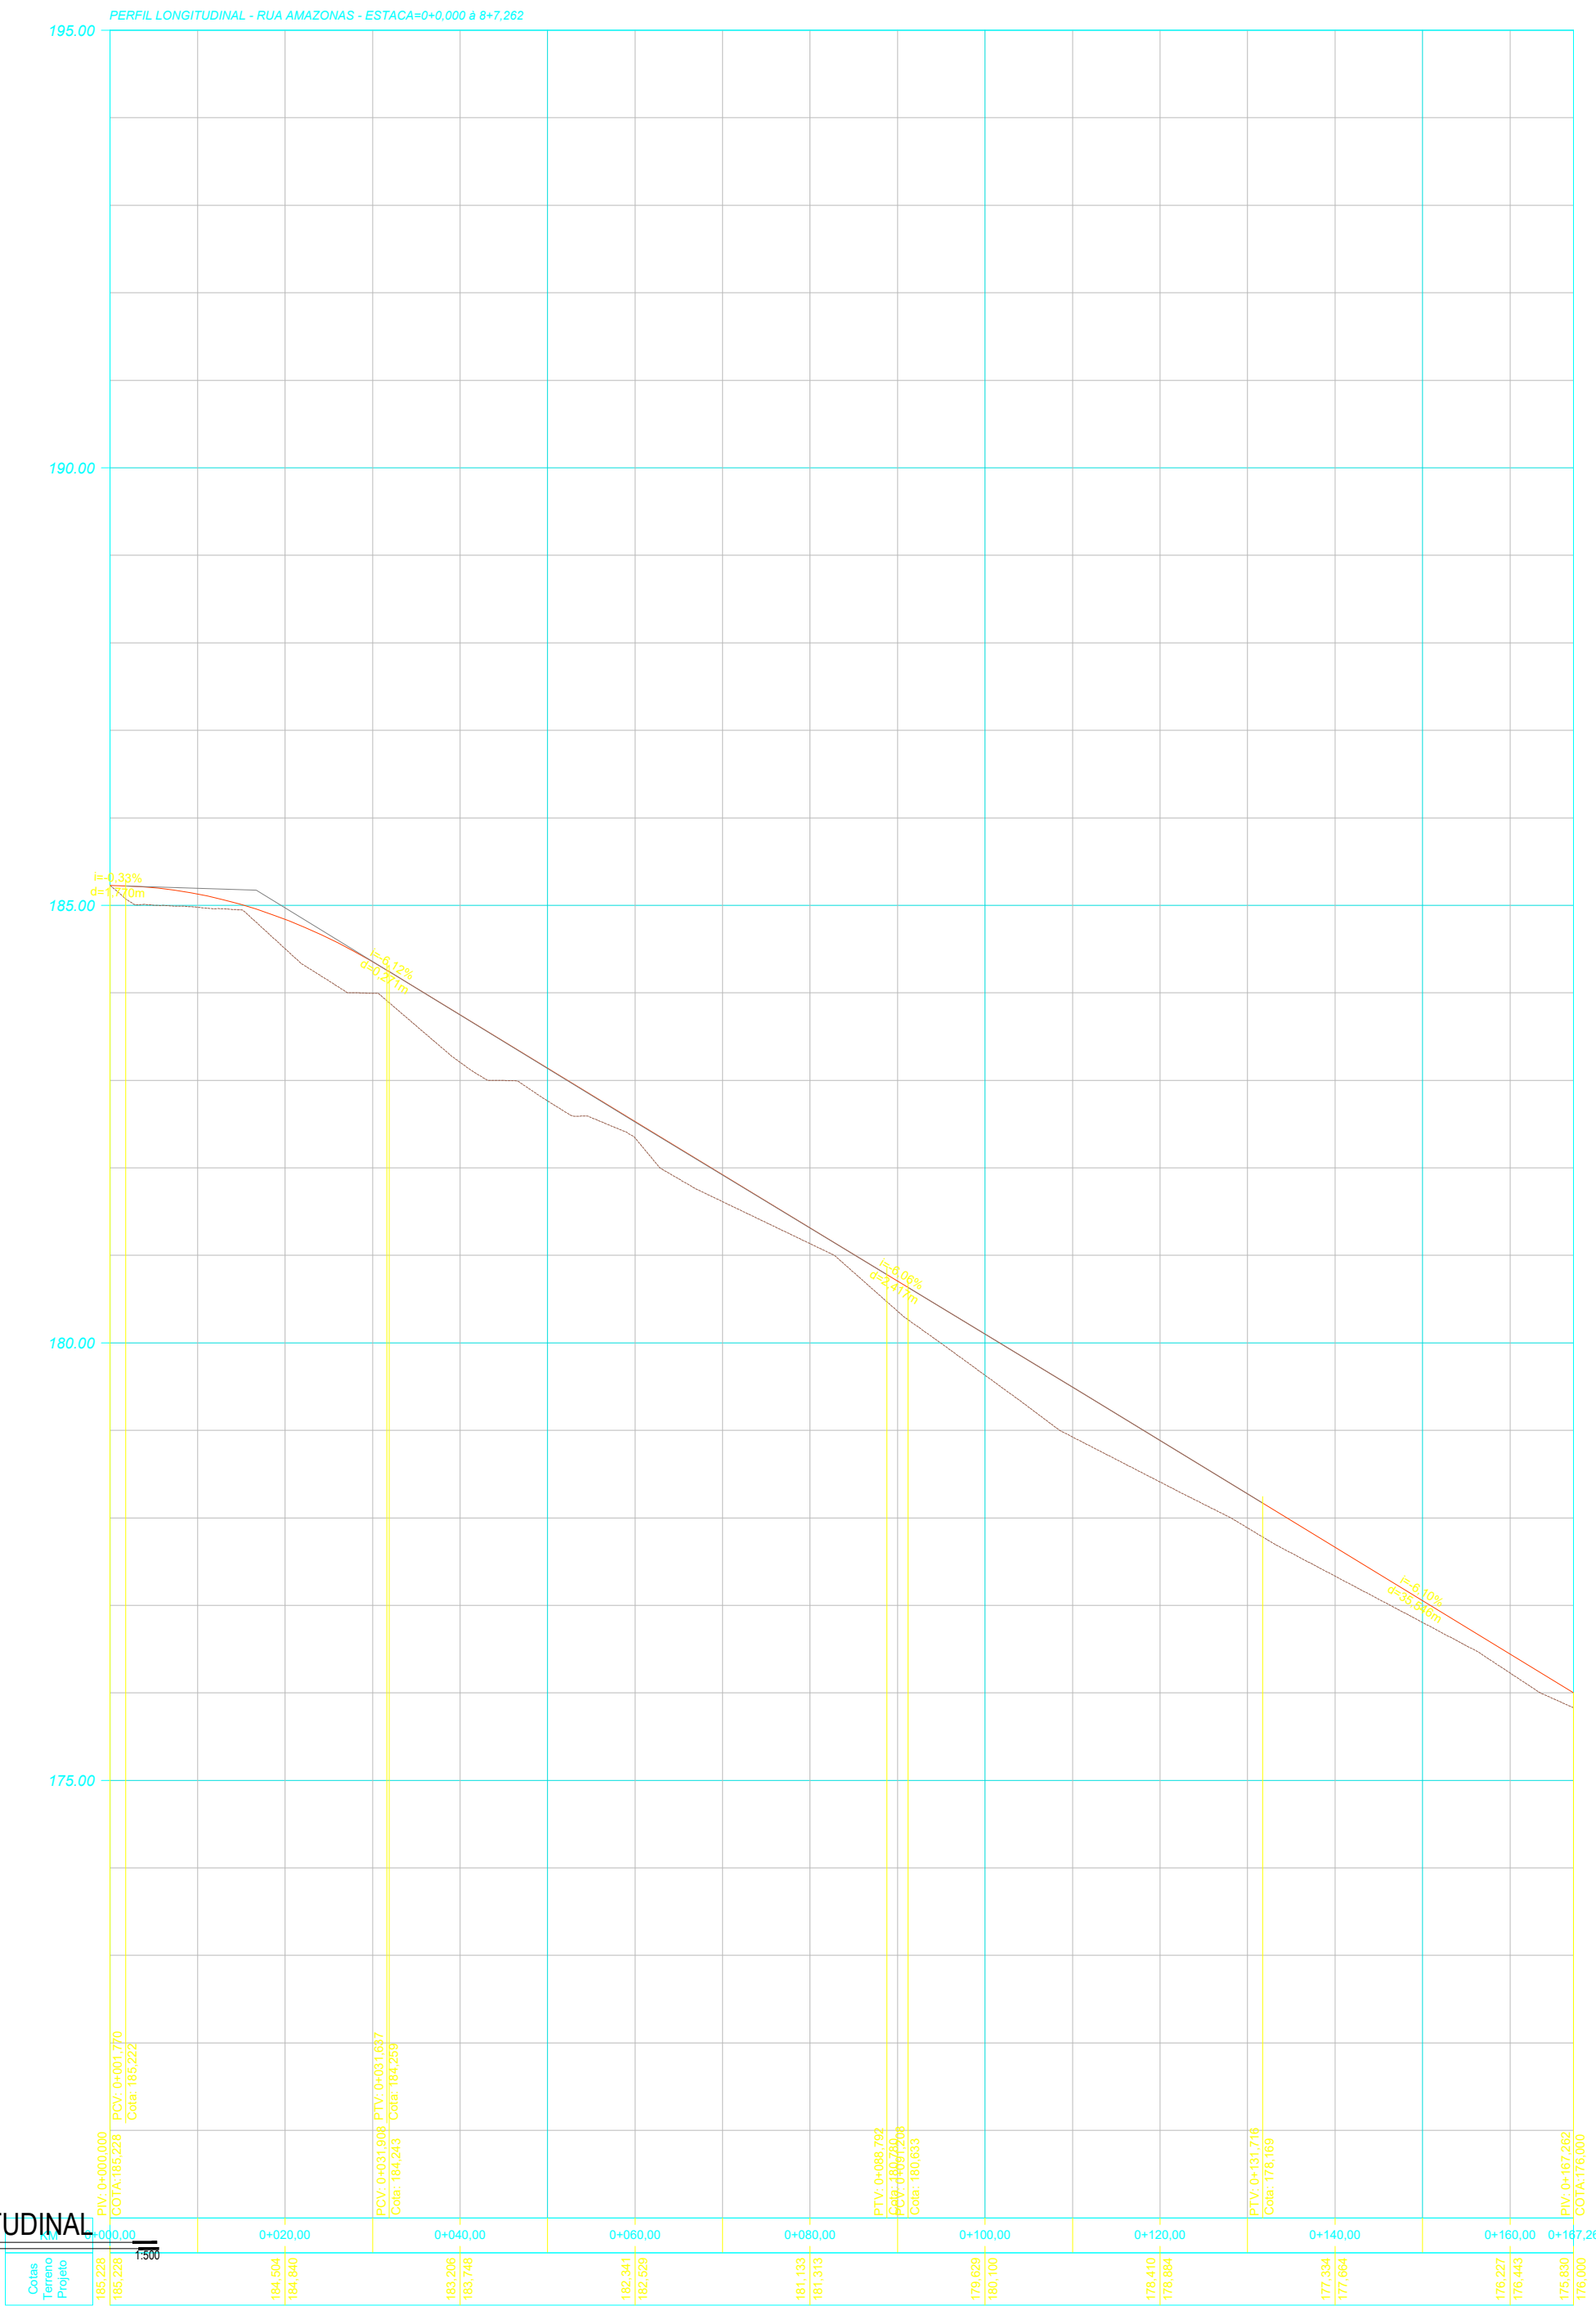



PERFIL LONGITUDINAL

ESCALA:


VOLUME TOTAL						
Estaca	Área de Corte (m²)	Área de Aterro (m²)	Volume de Corte (m³)	Volum. Corte Acum. (m³)	Volum. Aterro Acum. (m³)	Volum. Líquido (m³)
0+00,00	5,81	0,00	0,00	0,00	0,00	0,00
1+00,00	0,78	0,87	65,89	6,71	65,89	6,71
2+00,00	0,06	1,78	8,39	24,46	74,28	31,17
3+00,00	1,70	0,55	17,60	23,22	91,88	54,38
4+00,00	1,78	0,43	34,86	9,74	126,74	64,12
5+00,00	0,00	2,31	17,87	27,39	144,61	91,52
6+00,00	0,00	2,35	0,03	46,65	144,64	138,16
7+00,00	0,67	1,12	6,68	34,72	151,32	172,88
8+00,00	1,50	0,58	21,66	16,95	172,98	189,83
8+7,26	1,96	0,40	12,18	3,55	185,17	193,38

Documento assinado digitalmente
gov.br
LUCAS HENRIQUE FELIX CUSTÓDIO
Data: 12/01/2026 09:42:06-0300
Verifique em: https://validar.digov.br


		DATA: dezembro 2025	TIPO: TOP	FOLHA: 03/03
PROPRIETÁRIO: PREFEITURA MUNICIPAL DE PRESIDENTE MÉDICI		MODIFICAÇÕES:		
OBRA: PAVIMENTAÇÃO EM BLOCOS SEXTAVADOS COM DRENAGEM SUPERFICIAL E CALÇADAS - CONV. 998997		ASSINATURA:		
CONTEÚDO: TOPOGRAFIA		Luzes Henrique Felix Custódio		
LOCAL: DISTRITO DE ESTRELA DE RONDÔNIA - PRESIDENTE MÉDICI - RONDÔNIA		CREA 25311-D/RO		
* DIMENSÕES DO DESENHO EM METRO ** ESCALA INDICADA EM PLANTAS				

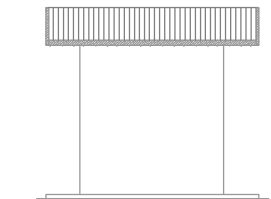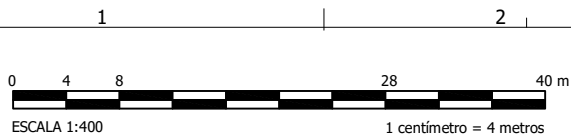


ELEVAÇÃO LATERAL DIREITA
ESCALA- 1:75

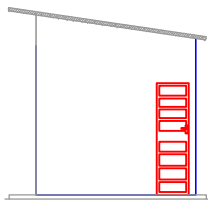


ELEVAÇÃO FRONTAL
ESCALA- 1:75

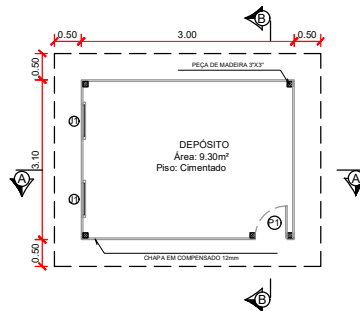


PLANTA BAIXA DEPÓSITO
ESCALA- 1:75

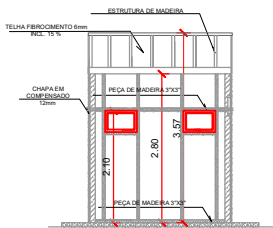

DEPÓSITO CORTE B-B
ESCALA- 1:75

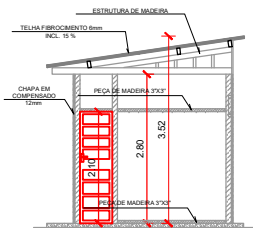

DEPÓSITO CORTE A-A
ESCALA- 1:75

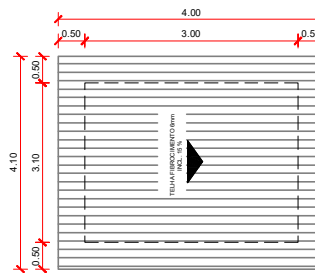

PLANTA DE COBERTURA
ESCALA- 1:75

LEGENDA DAS ESQUADRIAS (PORTAS)

SÍMB.	DESCRIÇÃO (m)			
	MATERIAL	LARGURA	ALTURA	PEITORIL
P1	FERRO TIPO VENEZIANA	0,60	2,10	
LEGENDA DAS ESQUADRIAS (JANELAS)				
J1	AÇO BASCULANTE	0,60	0,40	1,70

Documento assinado digitalmente
LUCAS HENRIQUE FELIX CUSTODIO
Data: 12/01/2026 09:31:39-0300
Verifique em <https://validar.iti.gov.br>

ASSINATURA:	DESENVOLVIMENTO INICIAL	
	MODIFICAÇÃO	
	OBRA:	PAVIMENTAÇÃO EM BLOCOS SEXTAVADOS
	CLIENTE:	PREFEITURA MUNICIPAL DE PRESIDENTE MÉDICI
	LOCAL:	DISTRITO DE ESTRELA DE RONDÔNIA
	MUNICÍPIO:	PRESIDENTE MÉDICI / RO
TÍTULO:		PROJETO DE BLOQUETEAMENTO
CONTEÚDO:		CANTEIRO DE OBRAS
LUCAS HENRIQUE FELIX CUSTODIO CREA 25311-D/RO		
		CNPJ: 04.632.212/0001-42
		ESCALA: INDICADA
		ÁREA DO PROJETO: 9,30 m²
		01/01



ID: 705492 e CRC: 3D9DA2CF



Município de Presidente Médici

04.632.212/0001-42

Av. São João Batista, 1613 - Centro

www.presidentemedici.ro.gov.br

FICHA CADASTRAL DO DOCUMENTO ELETRÔNICO

Tipo do Documento		Identificação/Número		Data
Projeto		Executivo		09/02/2026
ID:	705492		Processo	Documento
CRC:	3D9DA2CF			
Processo:	1-226/2026			
Usuário:	LUCAS HENRIQUE FELIX CUSTODIO			
Criação:	09/02/2026 12:27:51	Finalização:	09/02/2026 15:33:00	
MD5:	C22C998473648607A5B006883C8BF4BC			
SHA256:	12D930BD5F1951555BD5E6FD4ADD7BA3B84E3B49F7526A57C97055F241FD3B7D			

Súmula/Objeto:

PLANTA DE LOCALIZAÇÃO - PROJETO PLANIALTIMÉTRICO - PROJETO DE TERRAPLANAGEM.

INTERESSADOS

SECRETARIA MUNICIPAL DE PLANEJAMENTO E REGULARIZAÇÃO	Presidente Médici	RO	09/02/2026 12:27:51
--	-------------------	----	---------------------

ASSUNTOS

PAVIMENTAÇÃO	09/02/2026 12:27:51
--------------	---------------------

ASSINATURAS ELETRÔNICAS



LUCAS HENRIQUE FELIX CUSTODIO

ASSESSOR TÉCNICO DE ENGENHARIA

09/02/2026 15:33:36

Assinado na forma do Decreto Municipal nº 230/2019.

A autenticidade deste documento pode ser conferida através do QRCode acima ou ainda através do site transparencia.presidentemedici.ro.gov.br informando o ID 705492 e o CRC 3D9DA2CF.