




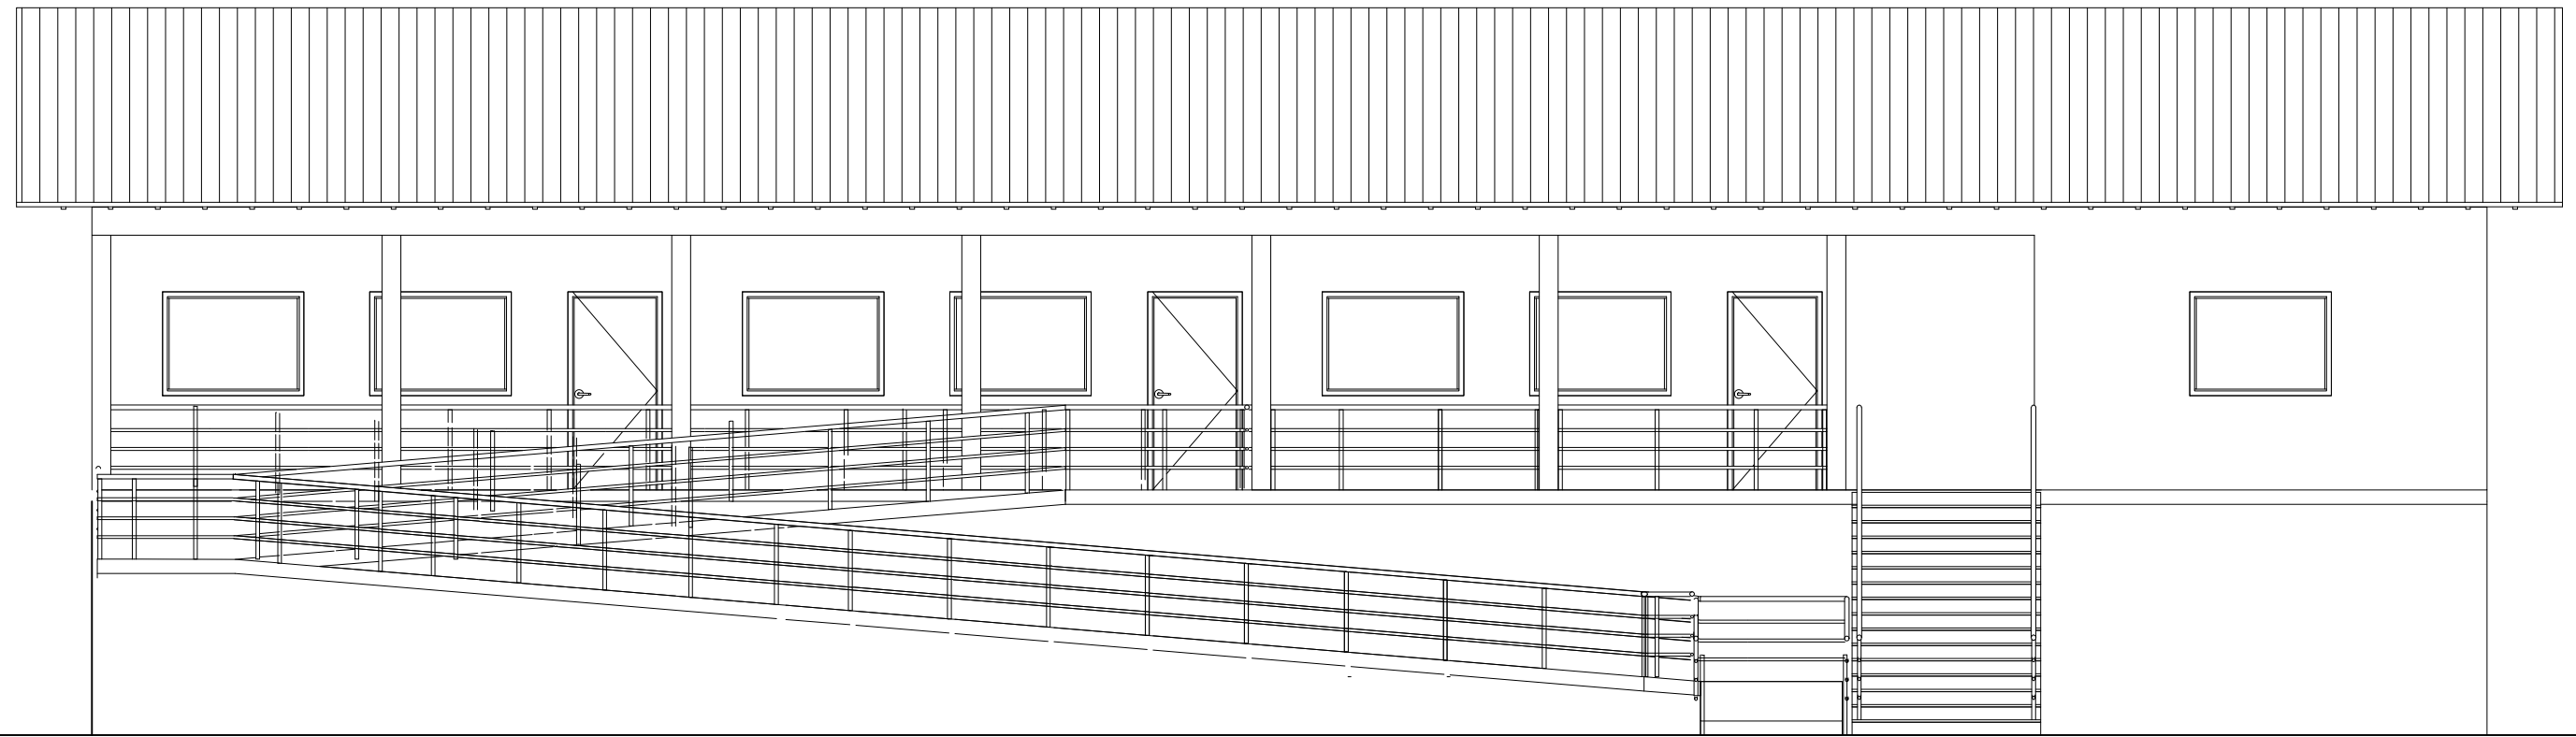


FACHADA FRONTAL
ESCALA: 1 / 75

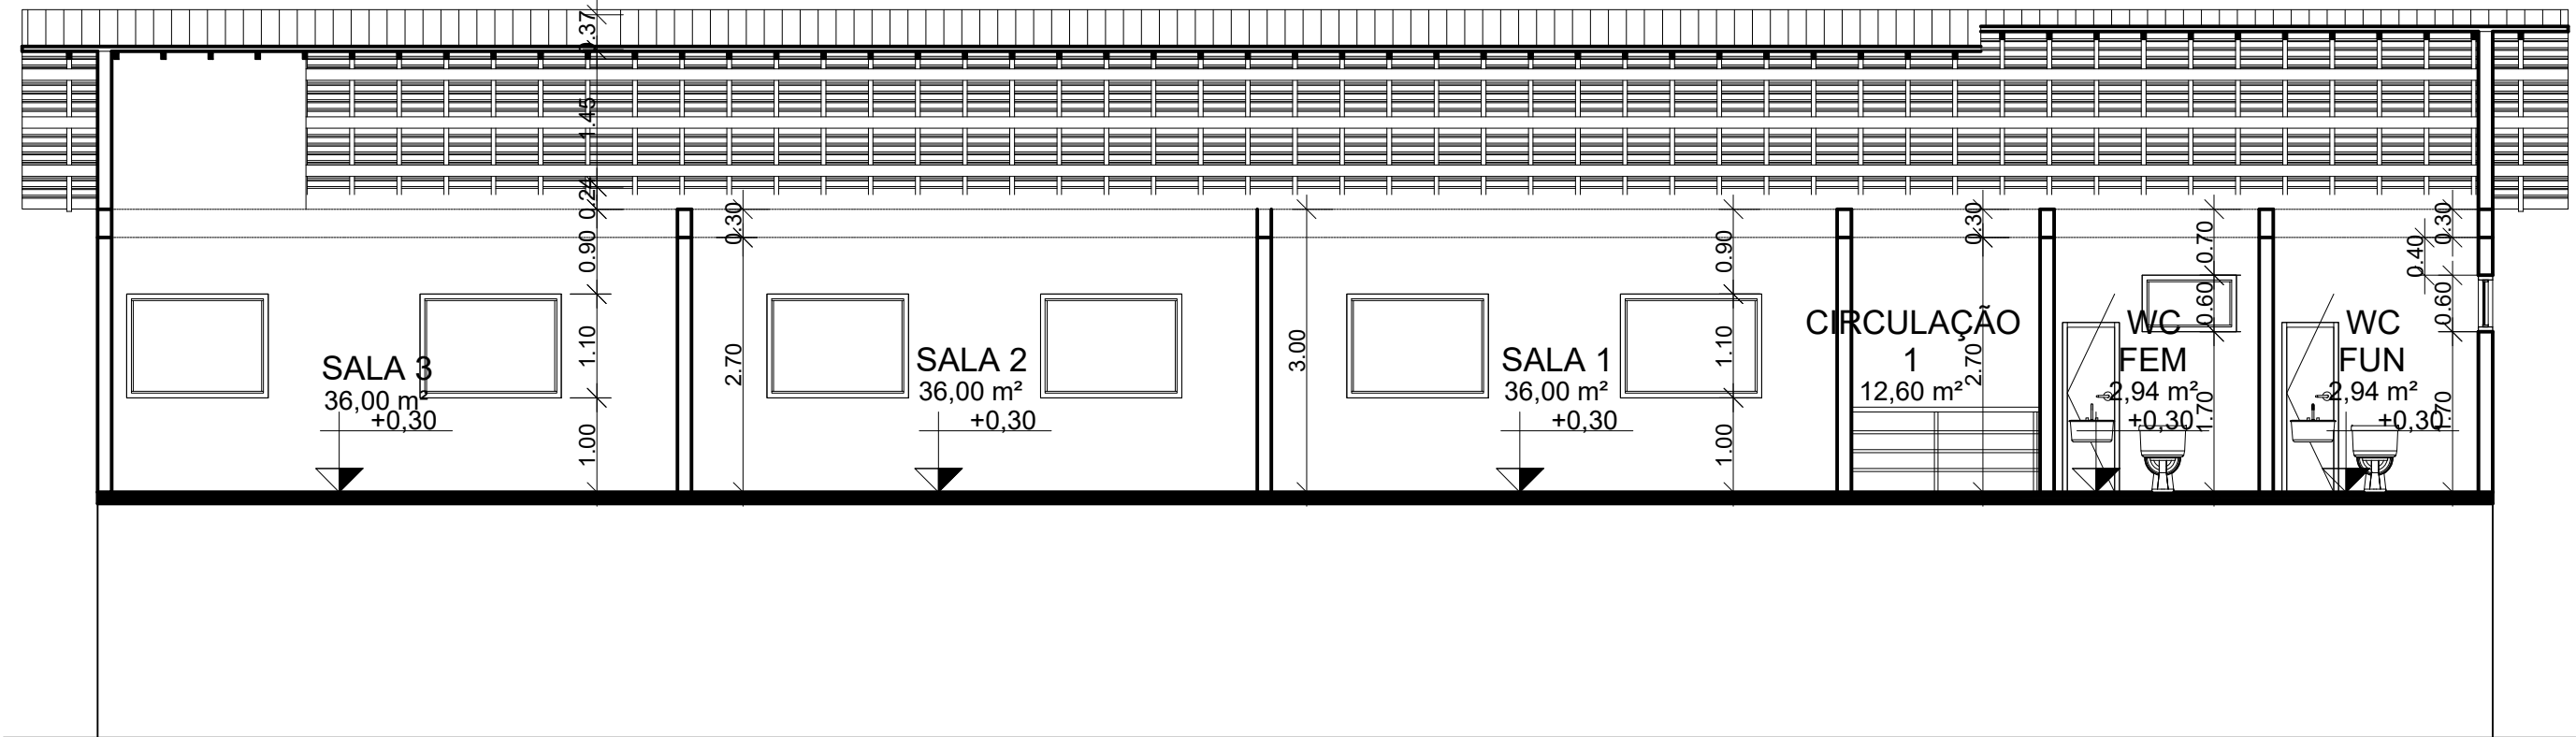


CORTE 1-1
ESCALA: 1 / 75

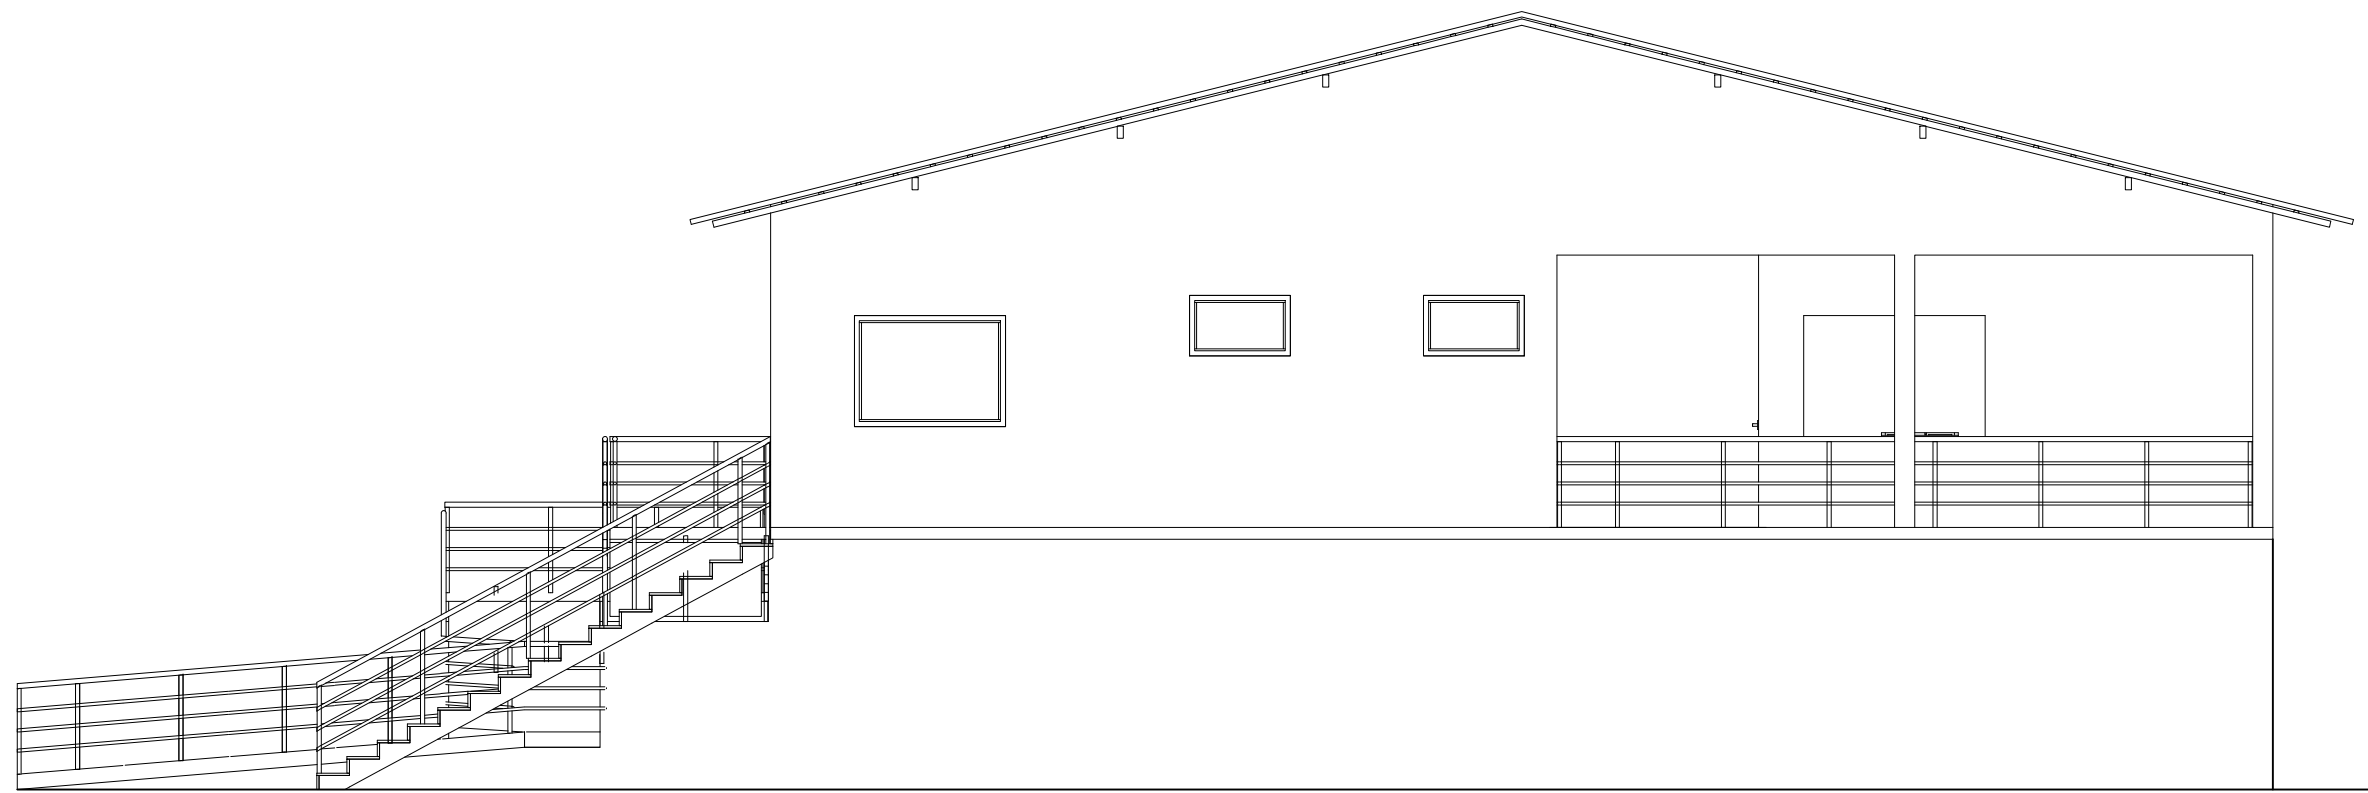

FACHADA LATERAL
ESCALA: 1 / 75

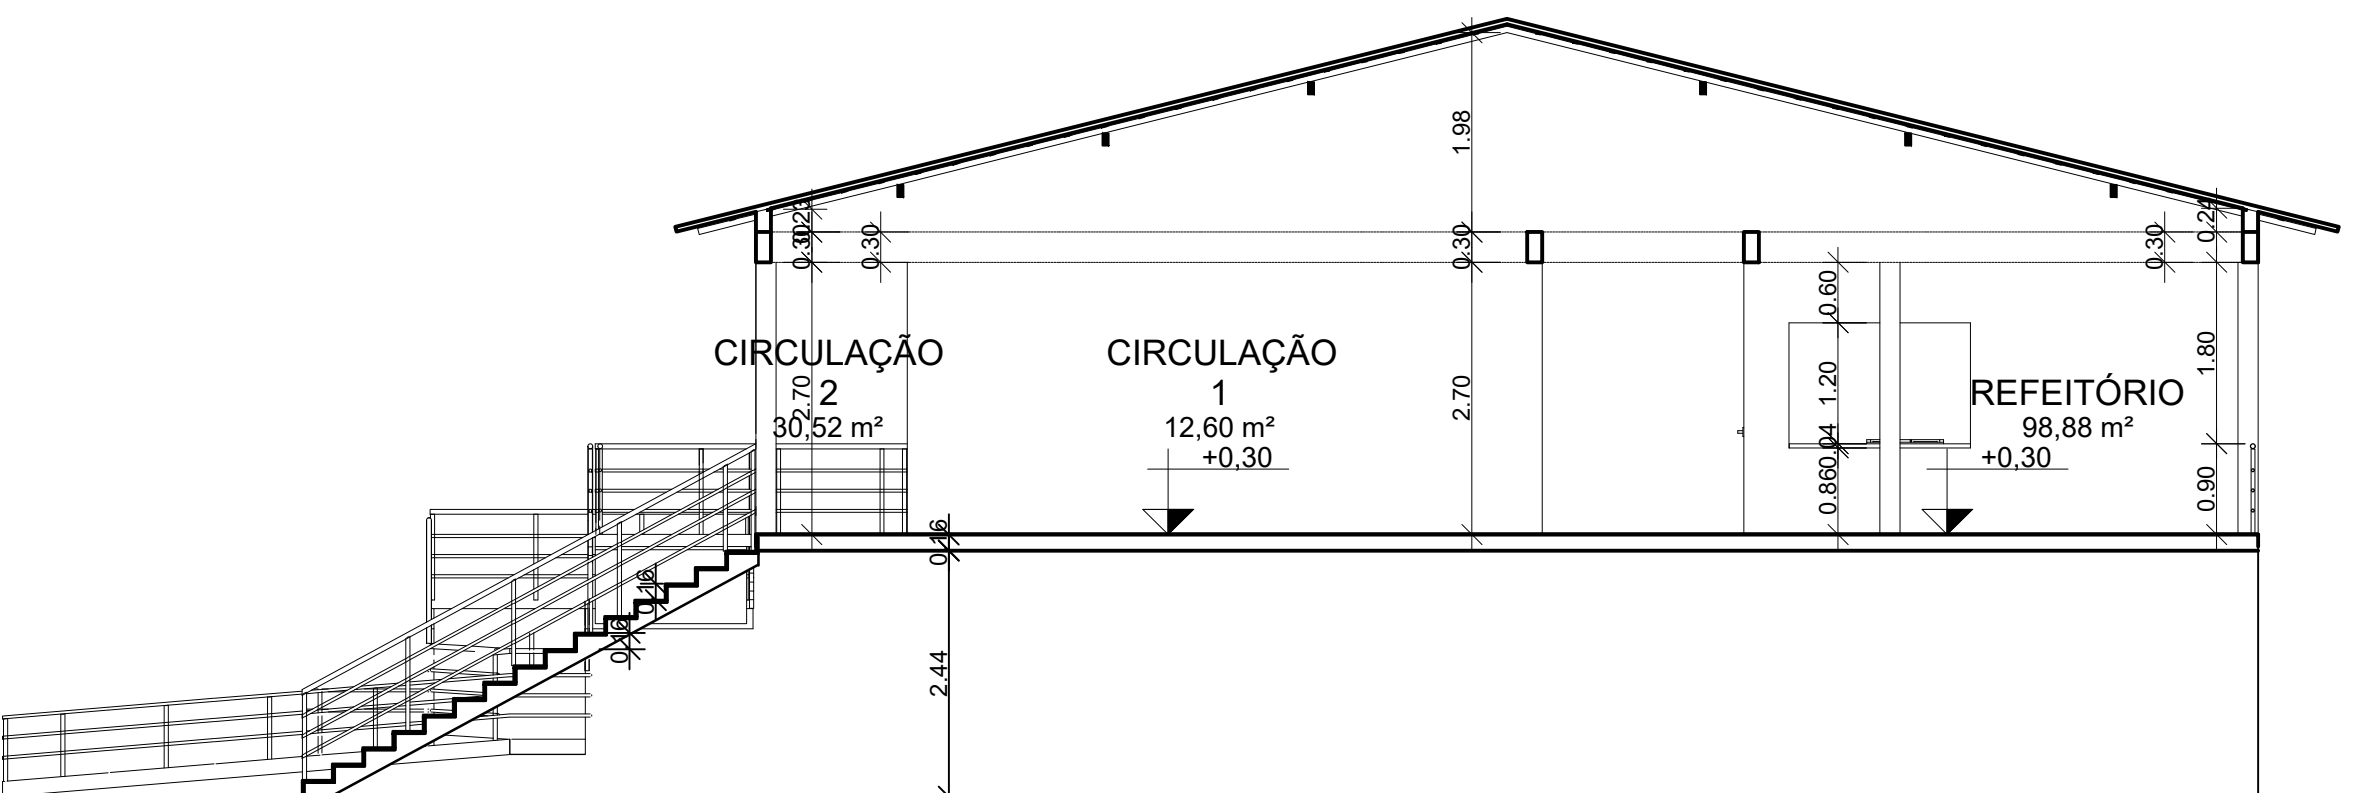

CORTE 2-2
ESCALA: 1 / 75

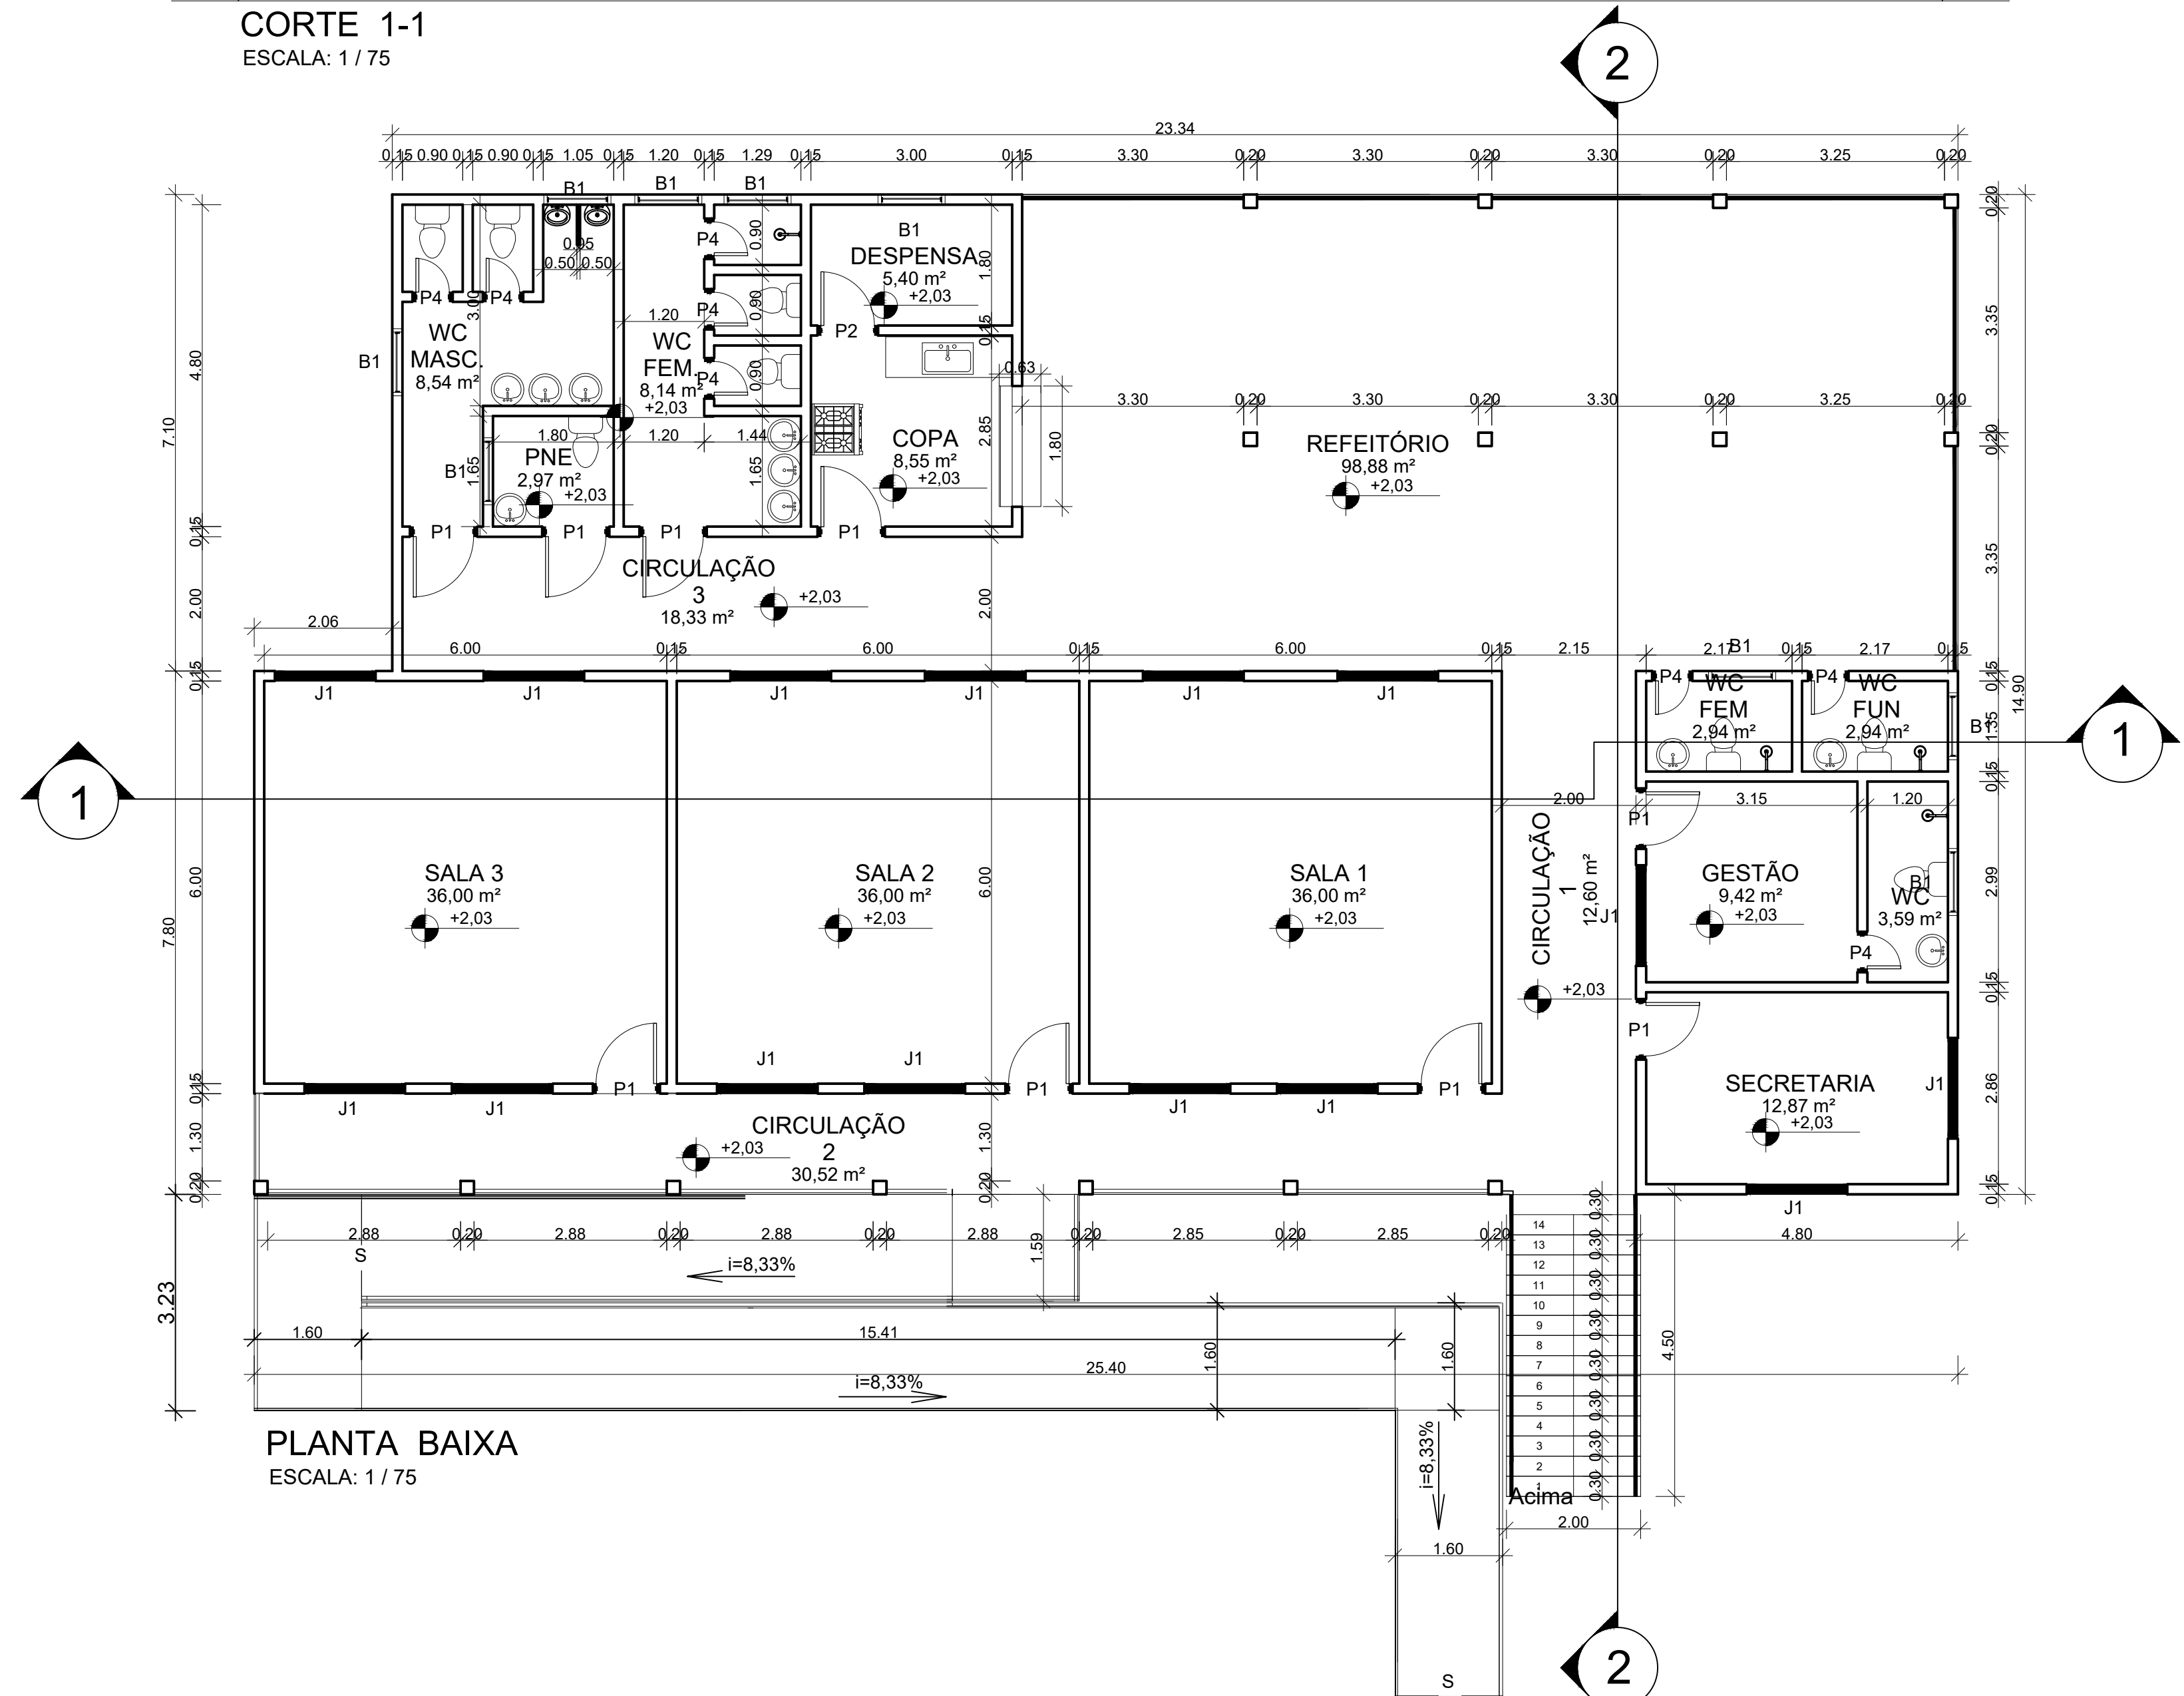

PLANTA BAIXA
ESCALA: 1 / 75



PLANTA DE COBERTURA
ESCALA: 1 / 175

QUANTITATIVO DE JANELAS					
REF.	QT	COMPRIMENTO	ALTURA	PEITORIL	TIPO
B1	9	1,00	0,80	1,80	Janela simples de alumínio e vidro
J1	1	1,50	1,10	1,00	Janela simples de alumínio e vidro

QUANTITATIVO DE PORTAS E GRADIS					
COD	QT	COMPRIMENTO	ALTURA	TIPO	
P1	7	0,80	2,10	1 folha - de abrir - madeira	
P2	3	0,80	2,10	1 folha - de abrir - madeira	
P3	3	0,80	2,10	1 folha - de abrir - madeira	
P4	5	0,80	1,80	1 folha - de abrir - madeira	

NOTAS:
1 - Todas as cotas estão em m (metros), exceto onde indicadas.
2 - Todos os acessórios de banheiro seguem gabarito de altura.

PROPRIETARIA

RESP. TÉCNICO

AUTOR DO PROJETO



ESTADO DE RORAIMA
PREFEITURA MUNICIPAL DE CARACARÁ
"AMAZÔNIA PATRIMÔNIO DOS BRASILEIROS"



PROPRIETÁRIO: PREFEITURA MUNICIPAL DE CARACARÁ

ENDEREÇO: Vila Sacai, Comunidade Ribeirinha da Região do Baixo Rio Branco

PROJETO: ARQUITETÔNICO

Desenho: Planta Baixa Demolir, Construir, Planta de Cobertura e
Planta de Regularização de Piso

Colaborador: Eder Mário
Escala: Indicada
Data: Mar / 2022
Área: 363,83m²

Prancha

1/1