

2 PLANTA DE COBERTURA
ESCALA 1:200

| QUADRO DE ESPECIFICAÇÕES | | | | | | |
|--------------------------|-------|--------|-------|----------------------------------|---------------------------|------------|
| CÓD | LARG. | ALTURA | PEIT. | MATERIAL | TIPO | QUANTIDADE |
| J1 | 2,70 | 1,20 | 1,60 | VIDRO TEMPERADO | 4 FLS (2 FIXA / 2 CORRER) | 16 |
| J2 | 1,50 | 1,20 | 1,50 | VIDRO TEMPERADO | 4 FLS (2 FIXA / 2 CORRER) | 16 |
| J3 | 2,40 | 1,00 | 1,40 | VIDRO TEMPERADO | 4 FLS (2 FIXA / 2 CORRER) | 05 |
| J4 | 2,00 | 0,70 | 1,60 | VIDRO TEMPERADO | 4 FLS (2 FIXA / 2 CORRER) | 03 |
| J5 | 1,00 | 1,20 | 1,20 | FERRO (GRADE) | MAXIM-AR | 25 |
| J6 | 3,10 | 1,00 | 1,10 | VIDRO TEMPERADO | FIXO | 01 |
| J7 | 1,50 | 1,00 | 1,10 | GRADE METÁLICA C/ VIDRO CANELADO | BASCULANTE | 07 |
| J8 | 1,00 | 0,60 | 2,20 | GRADE METÁLICA C/ VIDRO CANELADO | BASCULANTE | 07 |
| J9 | 3,00 | 1,10 | 1,00 | GRADE METÁLICA C/ VIDRO CANELADO | BASCULANTE | 01 |
| J10 | 2,00 | 1,00 | 1,30 | GRADE METÁLICA C/ VIDRO CANELADO | BASCULANTE | 01 |
| J11 | 1,20 | 1,00 | 1,10 | VIDRO TEMPERADO | FIXO | 01 |
| J12 | 0,30 | 1,00 | 1,10 | VIDRO TEMPERADO | FIXO | 01 |
| J13 | 0,50 | 0,50 | 1,00 | GRADE METÁLICA C/ VIDRO CANELADO | BASCULANTE | 01 |
| J14 | 2,00 | 1,00 | 1,30 | FERRO | CORRER | 01 |
| J15 | 2,70 | 1,20 | 1,60 | GRADE METÁLICA C/ VIDRO CANELADO | BASCULANTE | 09 |
| J16 | 1,50 | 1,20 | 1,50 | GRADE METÁLICA C/ VIDRO CANELADO | BASCULANTE | 03 |
| J17 | 0,50 | 2,00 | 0,50 | VIDRO TEMPERADO | FIXO | 01 |
| J18 | 0,60 | 0,60 | 1,80 | VIDRO TEMPERADO | MAXIM-AR | 03 |
| J19 | 0,60 | 2,50 | 1,80 | VIDRO TEMPERADO | MAXIM-AR | 06 |

| PORTAS | | | | | | |
|--------|------|------|------|--------------------|-----------------|----|
| P1 | 0,90 | 2,10 | - | MADERA | ABRIR | 17 |
| P2 | 0,80 | 2,10 | - | MADERA | ABRIR | 19 |
| P3 | 0,60 | 2,10 | 0,15 | MADERA | ABRIR | 14 |
| P4 | 1,00 | 2,10 | - | VIDRO | ABRIR | 02 |
| P5 | 1,00 | 2,10 | - | VIDRO | ABRIR | 05 |
| P6 | 1,60 | 2,10 | - | VIDRO | ABRIR(2 FOLHAS) | 01 |
| P7 | 0,90 | 2,10 | - | ALUMINIO | ABRIR | 01 |
| P8 | 2,50 | 2,10 | - | VIDRO | ABRIR | 01 |
| P9 | 3,00 | 2,50 | - | FERRO | ABRIR | 01 |
| P10 | 2,00 | 2,10 | 0,10 | VIDRO TEMPERADO | CORRER | 01 |
| P11 | 0,90 | 2,10 | - | MADERA | ABRIR | 01 |
| P12 | 0,90 | 1,65 | 0,15 | ALUMINIO VENEZIANA | ABRIR | 02 |
| P13 | 0,60 | 1,65 | 0,15 | ALUMINIO VENEZIANA | ABRIR | 12 |


| CÓDIGO | DESCRIÇÃO |
|--------|------------------------|
| 1 | PISO GRANILITE |
| 2 | PISO CIMENTADO RÚSTICO |
| 3 | PISO CERÂMICO 30X30CM |

| CÓDIGO | DESCRIÇÃO |
|--------|---|
| 1 | PINTURA ACRÍLICA ATÉ O TETO, CONFORME MANUAL DE CORES |
| 2 | AZULEJO BRANCO 20 x 30 cm h: 1,50m |
| 3 | MADERA MATAJUNTADA |
| 4 | AZULEJO BRANCO 20 x 30 cm h: 1,80m; PINTURA ACRÍLICA BRANCO |

| CÓDIGO | DESCRIÇÃO |
|--------|------------------|
| 1 | SEM FORRO |
| 2 | COM FORRO PVC |
| 3 | LAJE |
| 4 | FORRO DE MADEIRA |

OBSERVAÇÕES ESQUADRIAS:
01. VERIFICAR SENTIDO DE ABERTURA DAS PORTAS NAS PLANTAS DOS AMBIENTES.

OBSERVAÇÕES GERAIS:
01. MEDIDAS EM METRO.
02. TODAS AS MEDIDAS E QUANTIDADES DEVERÃO SER CONFIRMADAS NA OBRA, ANTES DE QUALQUER FABRICAÇÃO.
03. VER DETALHE DAS ÁREAS MOLHADAS E OUTRAS DETALHES NAS PRANCHAS ESPECÍFICAS DE DETALHAMENTO.
04. O TRATAMENTO DAS FACHADAS DEVERÁ SEGUIR O ESPECIFICADO NO MEMÓRIA DESCRITIVO E O MANUAL DE CORES DA SEDUC.
05. A SEDUC DEVERÁ SER NOTIFICADA PELO CONSTRUTOR DO QUALQUER INCONVENIÊNCIA TÉCNICA ENTRE O PROJETO DE IMPLANTAÇÃO E AS CONDIÇÕES DO LOCAL PARA QUE POSSA REALIZAR E MODIFICAR O MESMO ANTES DO INÍCIO DAS OBRAS.
06. SÃO DE INTÉGRA RESPONSABILIDADE DA CONSTRUTORA TODOS OS PROJETOS E DETALHAMENTOS DE FABRICAÇÃO E MONTAGEM NECESSÁRIOS À EXECUÇÃO DOS ITENS E SERVIÇOS CONSTANTES NOS PROJETOS, MEMÓRIAS E PLANILHAS.

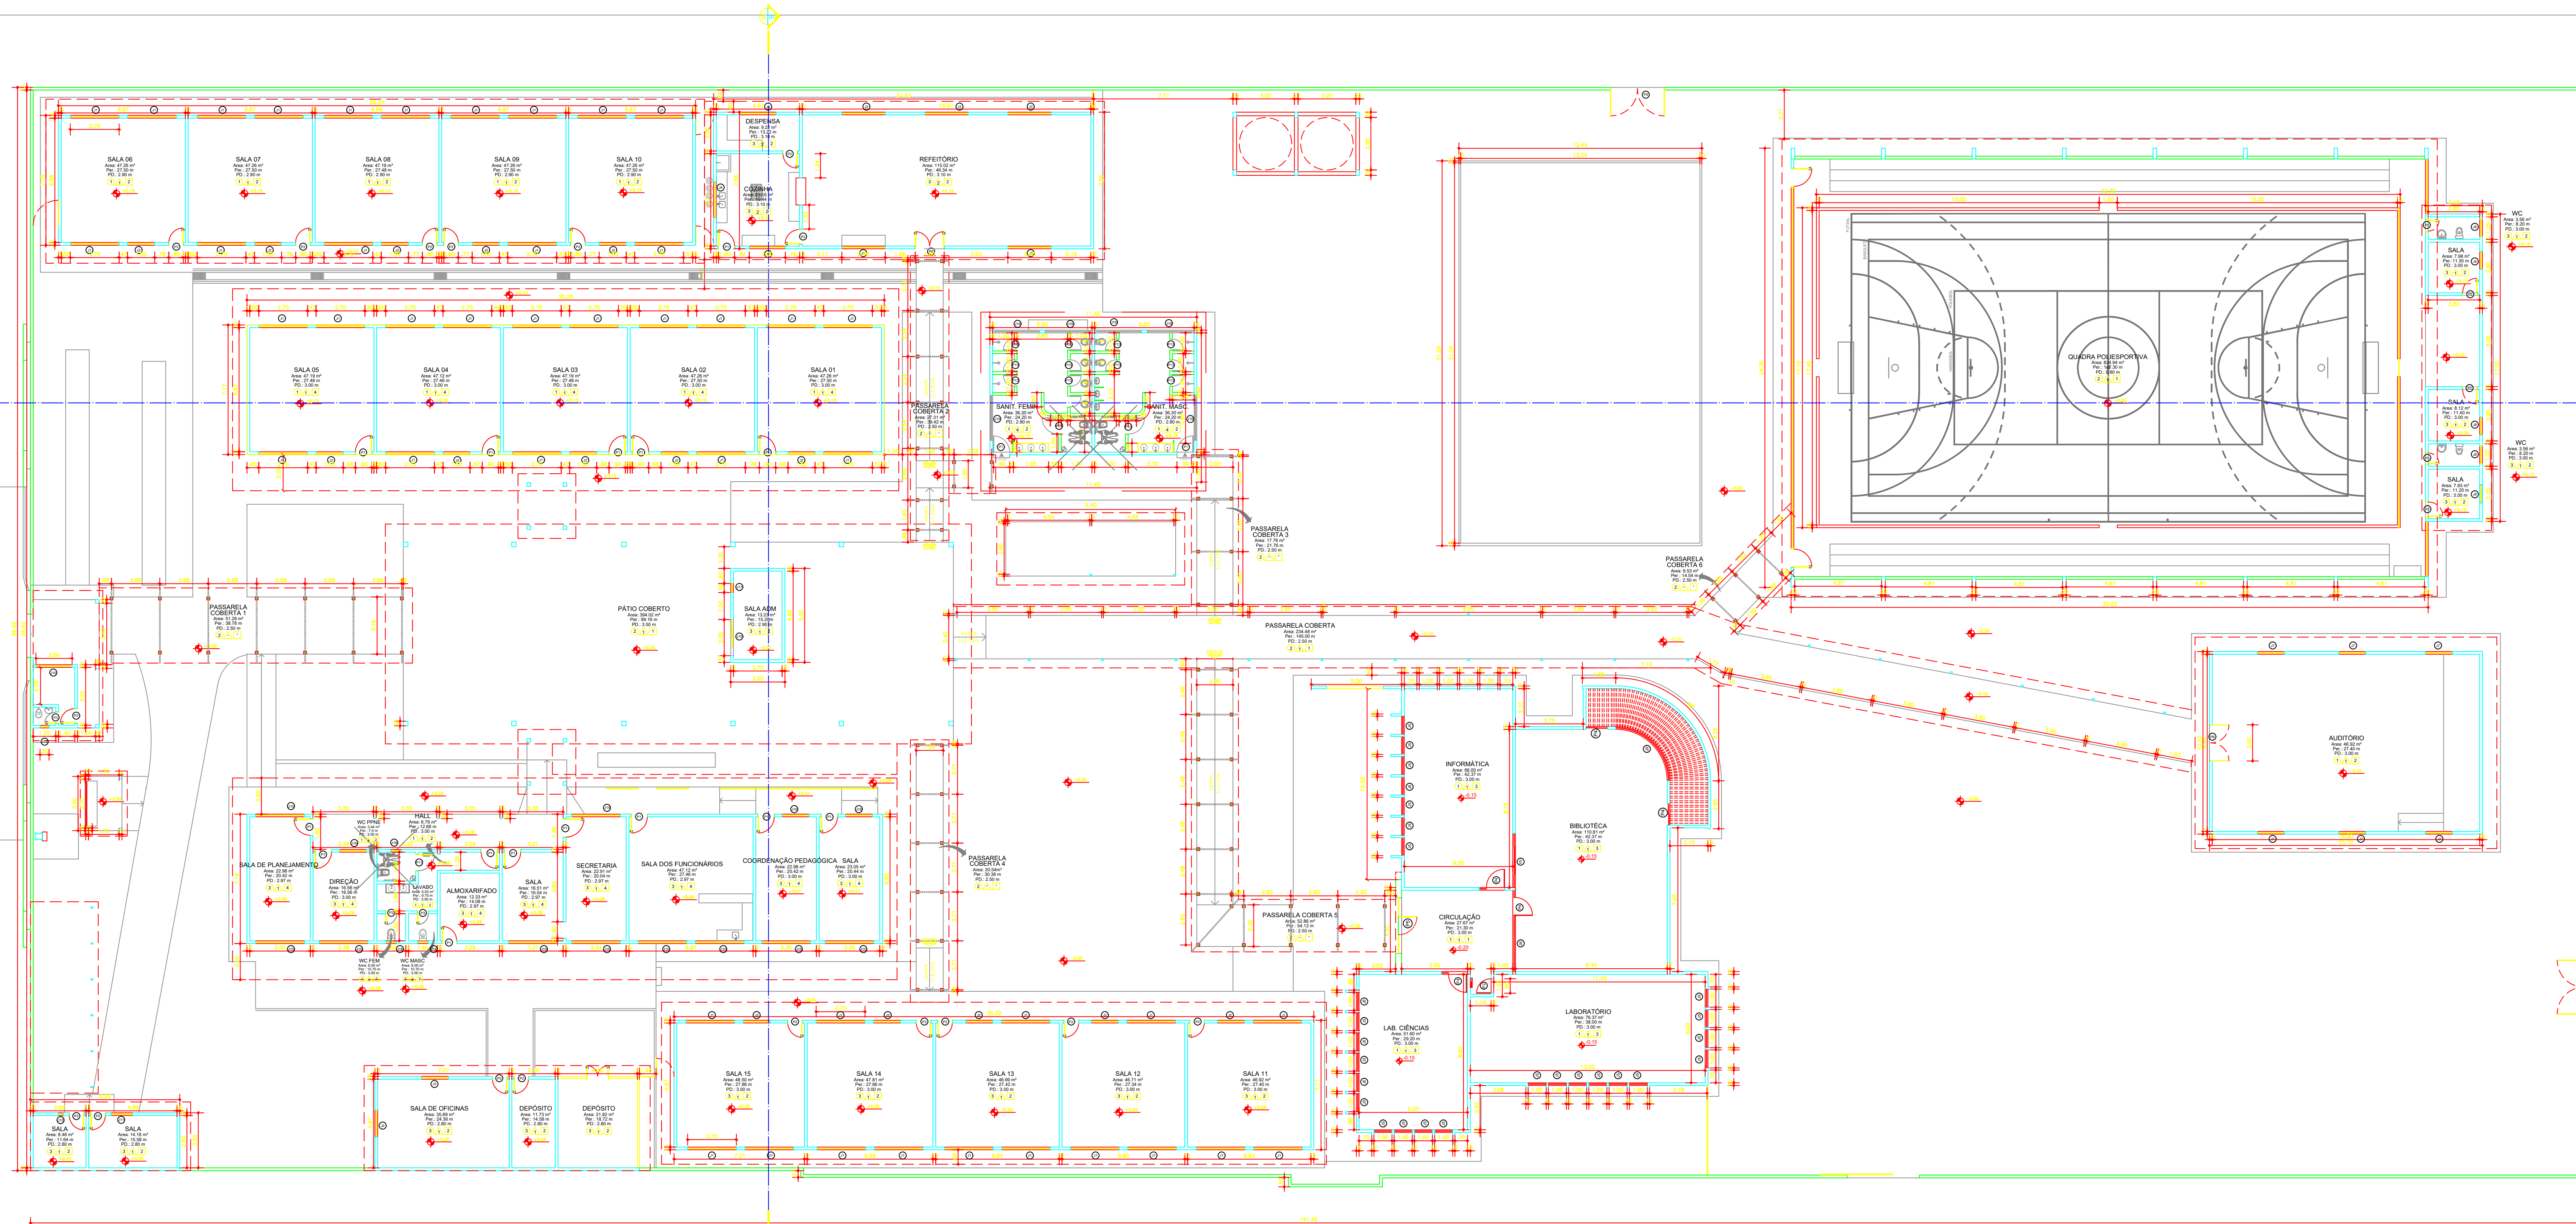

1 PLANTA BAIXA FINAL
ESCALA 1:175

GOVERNO DO ESTADO DE RONDÔNIA
SECRETARIA DE ESTADO DA EDUCAÇÃO - SEDUC

OBJETO
REFORMA DE BANHEIROS E CONSTRUÇÃO DE PASSARELAS COBERTAS E CAIXA D'ÁGUA DA E.E.F.M OSWALDO PIANA

ENDEREÇO
AV. CARPÊITO SÍLVIO - 647 CENTRO

LOCAL
SERINGUEIRAS - RO

CONTEÚDO
PLANTA DE COBERTURA
PLANTA BAIXA FINAL

DATA
OUT/2022

COEF. APROV.

TAXA DE OCUP.

SETOR

QUADRA

LOTE

ESCALA
INDICADA

DESENHO

PROJETO
ARQUITETÔNICO

ETAPA DE PROJETO
BÁSICO

GERENTE DE PROJETOS
SALOMÃO AYTON DO NASCIMENTO
ADMINISTRADOR - CRA - 6.224/902

AUTORIA DO PROJETO
CAROLINA TRINDADE FERNANDES
ARQUITETA E URBANISTA - CREA 24846-0

PRANCHA
02/09

ÁREAS
ÁREA DO TERRENO 9.532,26 m²
ÁREA CONSTRUÍDA EXISTENTE 4.173,38 m²
ÁREA A AMPLIAR 173,39 m²
ÁREA TOTAL CONSTRUÍDA 4.352,75 m²

FRMA RESPONSÁVEL PELO PROJETO / OBRA

PROJETO
MODIFICAÇÃO

DATA

PROJETISTA

CADISTA

APROVO

ESPACIO PARA PREFEITURA E C.R.E.A.