



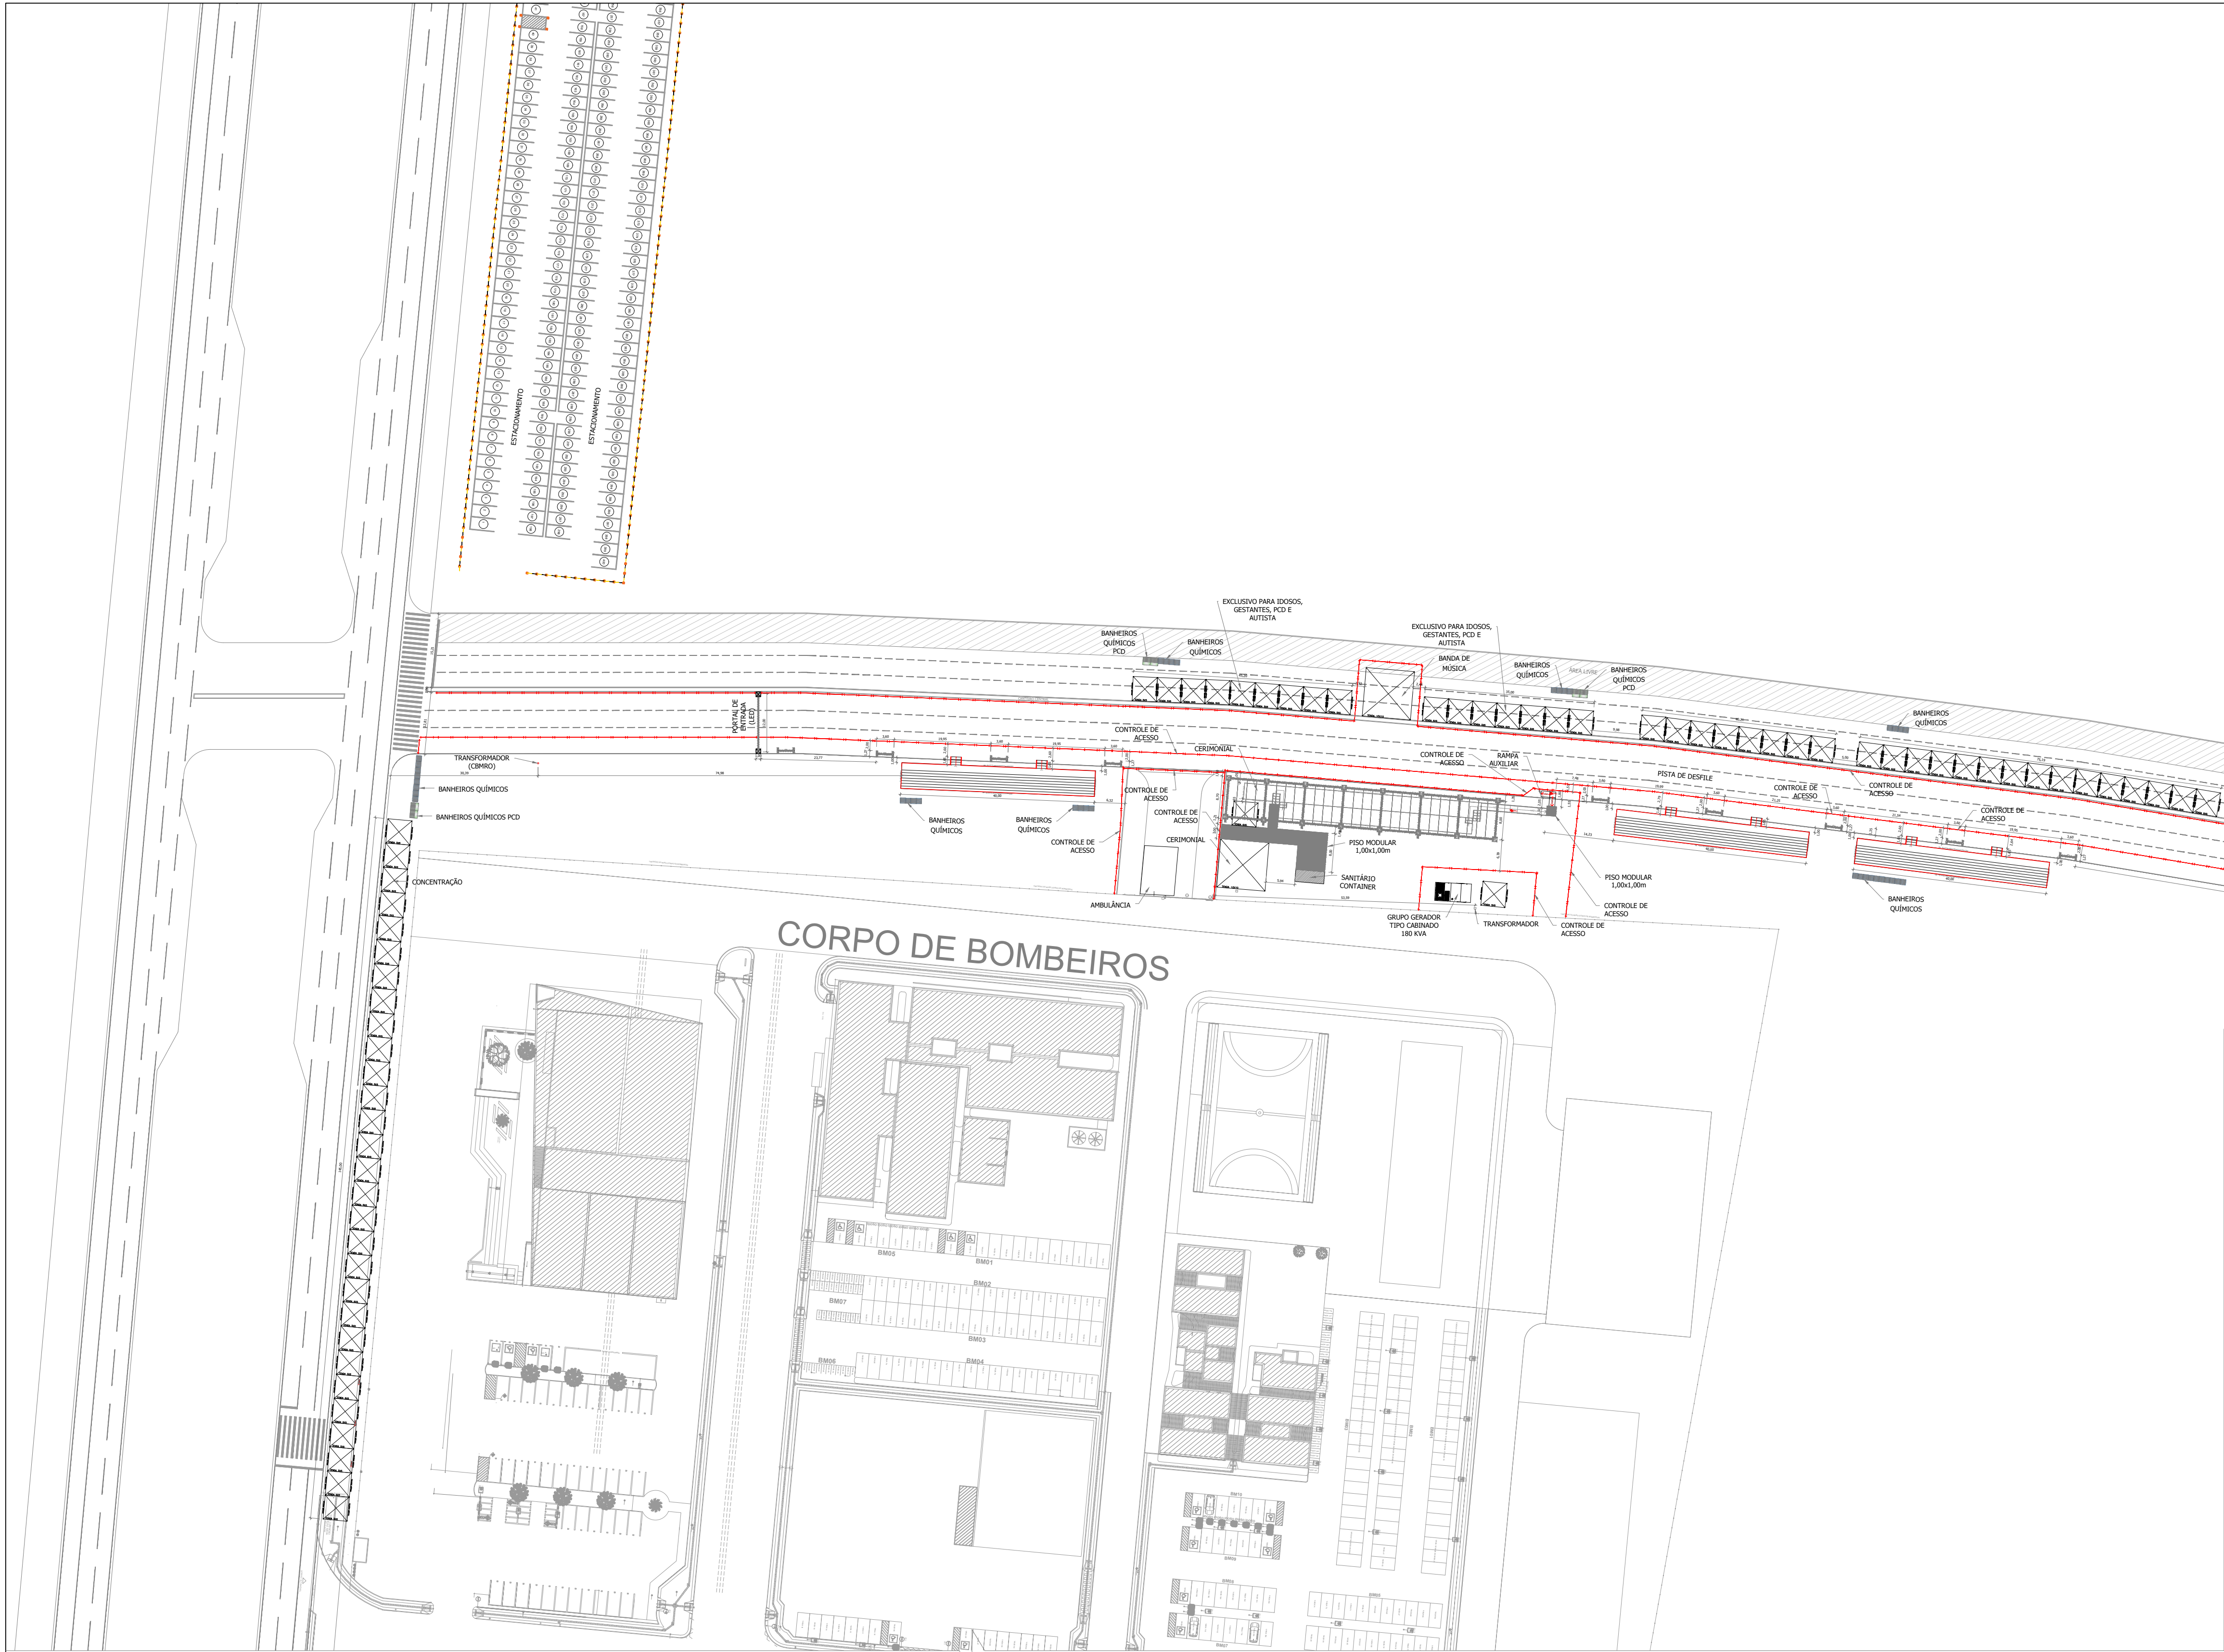

IMPLANTAÇÃO GERAL

Escala 1:750

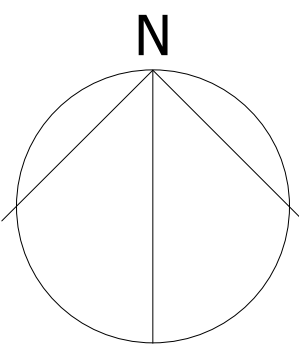

GOVERNO DO ESTADO DE RONDÔNIA
GOVERNADOR: MARCOS JOSÉ ROCHA DOS SANTOS

SUPERINTENDÊNCIA DE GESTÃO DOS GASTOS PÚBLICOS ADMINISTRATIVOS
SUPERINTENDENTE: SEMÁYRA GOMES ZILLIG

OBJETO:
DESFILE CÍVICO-MILITAR DE 07 DE SETEMBRO - 2026


ENDERECO: AV. SANTOS DUMONT - S/N.	LOCAL: PORTO VELHO - RO
USO DA EDIFICAÇÃO: EVENTO TEMPORÁRIO	ZONEAMENTO: COEF. APROV.: TAXA DE OCUP.:
CONTEÚDO: IMPLANTAÇÃO GERAL	ESCALA: INDICADA DESENHO: INDRA
GERENTE DE PROJETO: HANNAH DAS NEVES MOURA RODRIGUES COORDENADORA/COMAP	ETAPA DE PROJETO: EXECUTIVO DATA: FEVEREIRO/2026
AUTOR(A) DE PROJETO: DAVID GUILLERMO VALDEZ PANDURO ENGR. CIVIL - CREA 9740 D/RO RESPONSÁVEL TÉCNICA PELA OBRA:	PRANCHA: 01/04

SITUAÇÃO:




ESPAÇO RESERVADO PARA APROVAÇÃO:

REV.	MODIFICAÇÃO	DATA	PROJETISTA	CADISTA	APROVO
01					
02					
03					

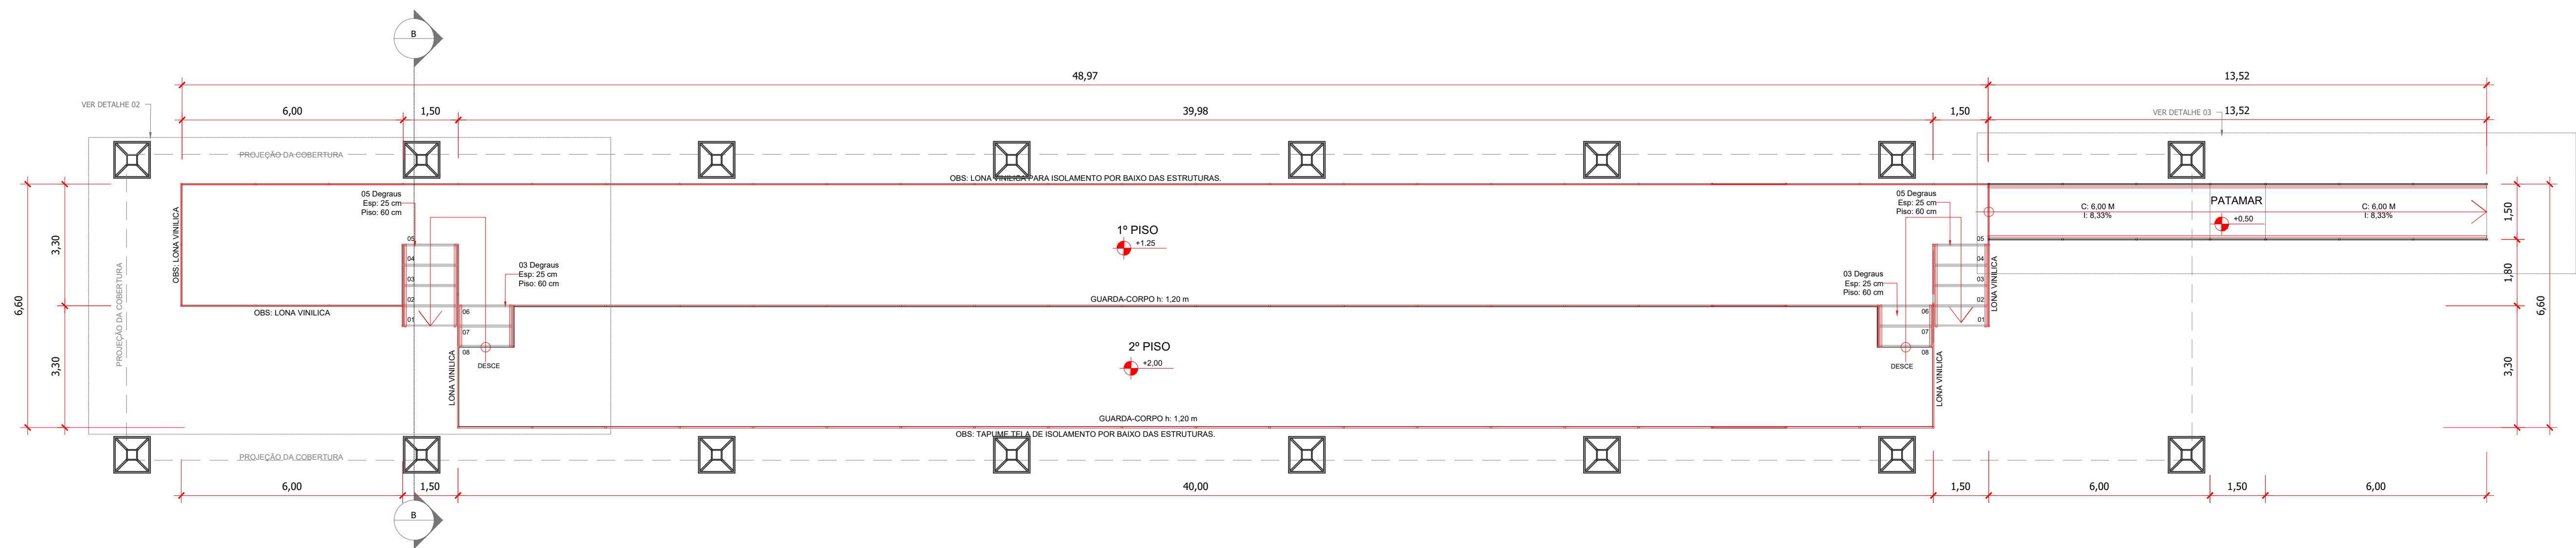


PLANTA BAIXA - CAMAROTE

Escala 1:100

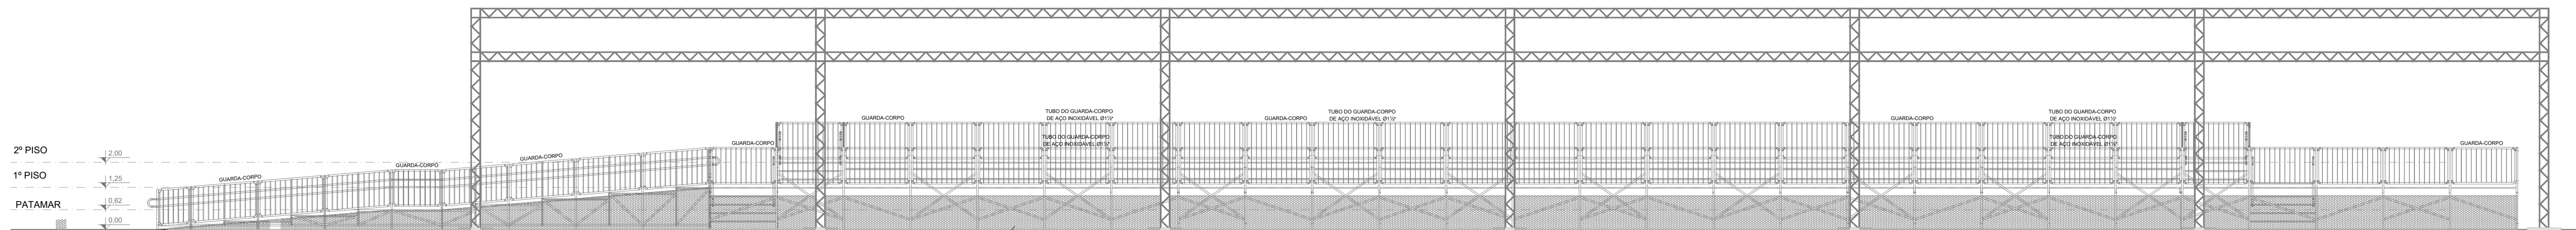


VISTA FRONTAL - CAMAROTE

Escala 1:100

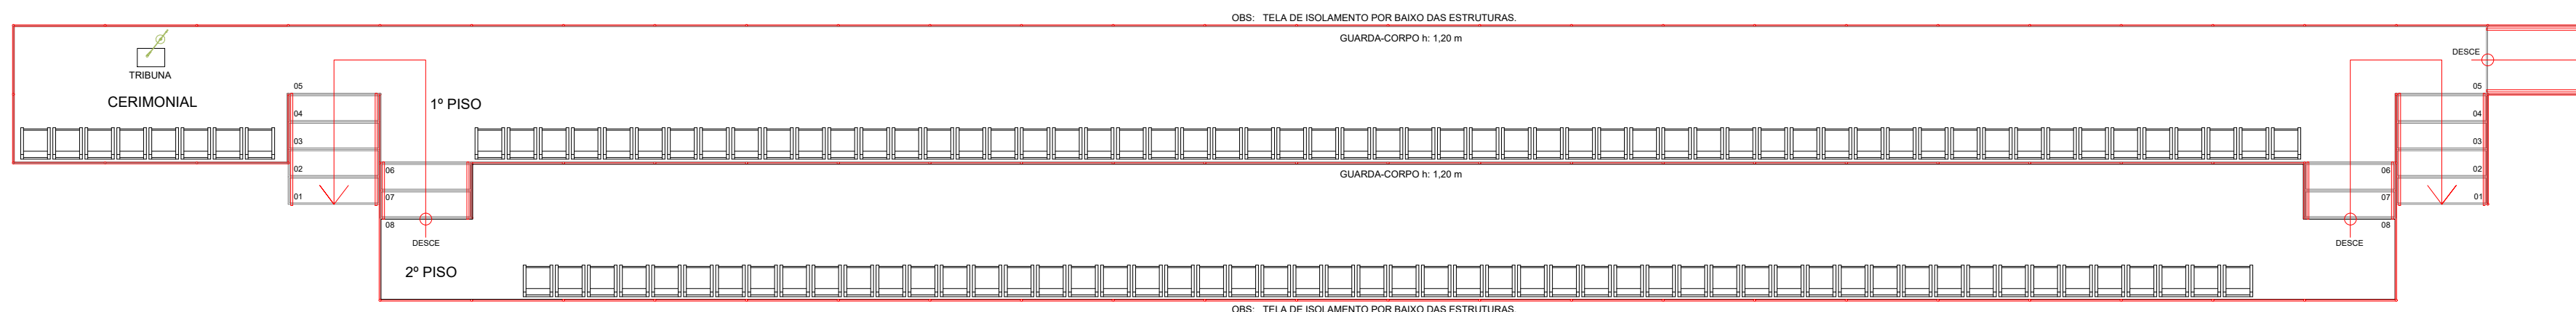


PLANTA LAYOUT - CAMAROTE

Escala 1:120

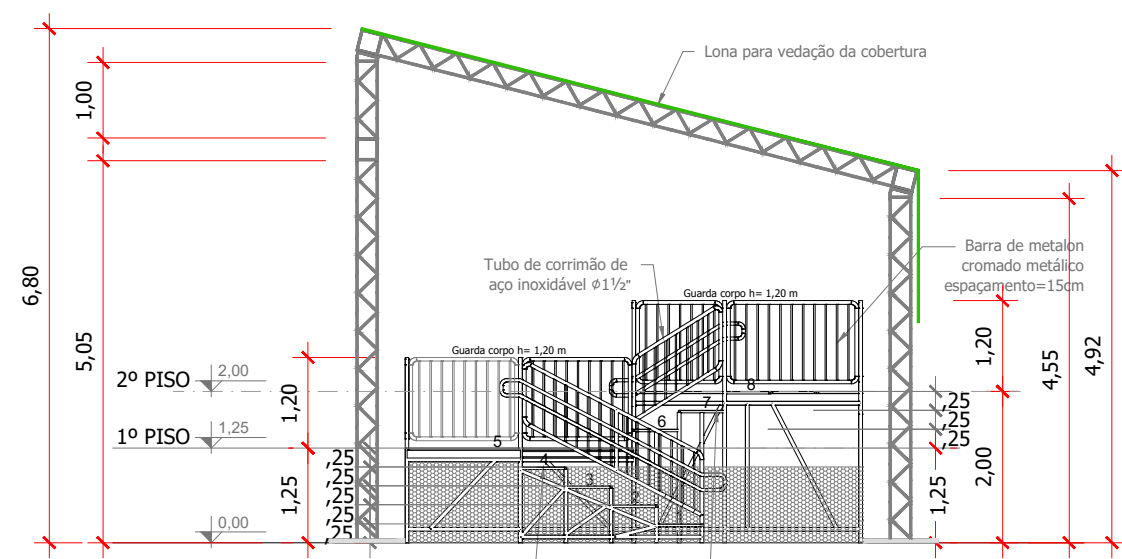

CORTE BB


Escala 1:100

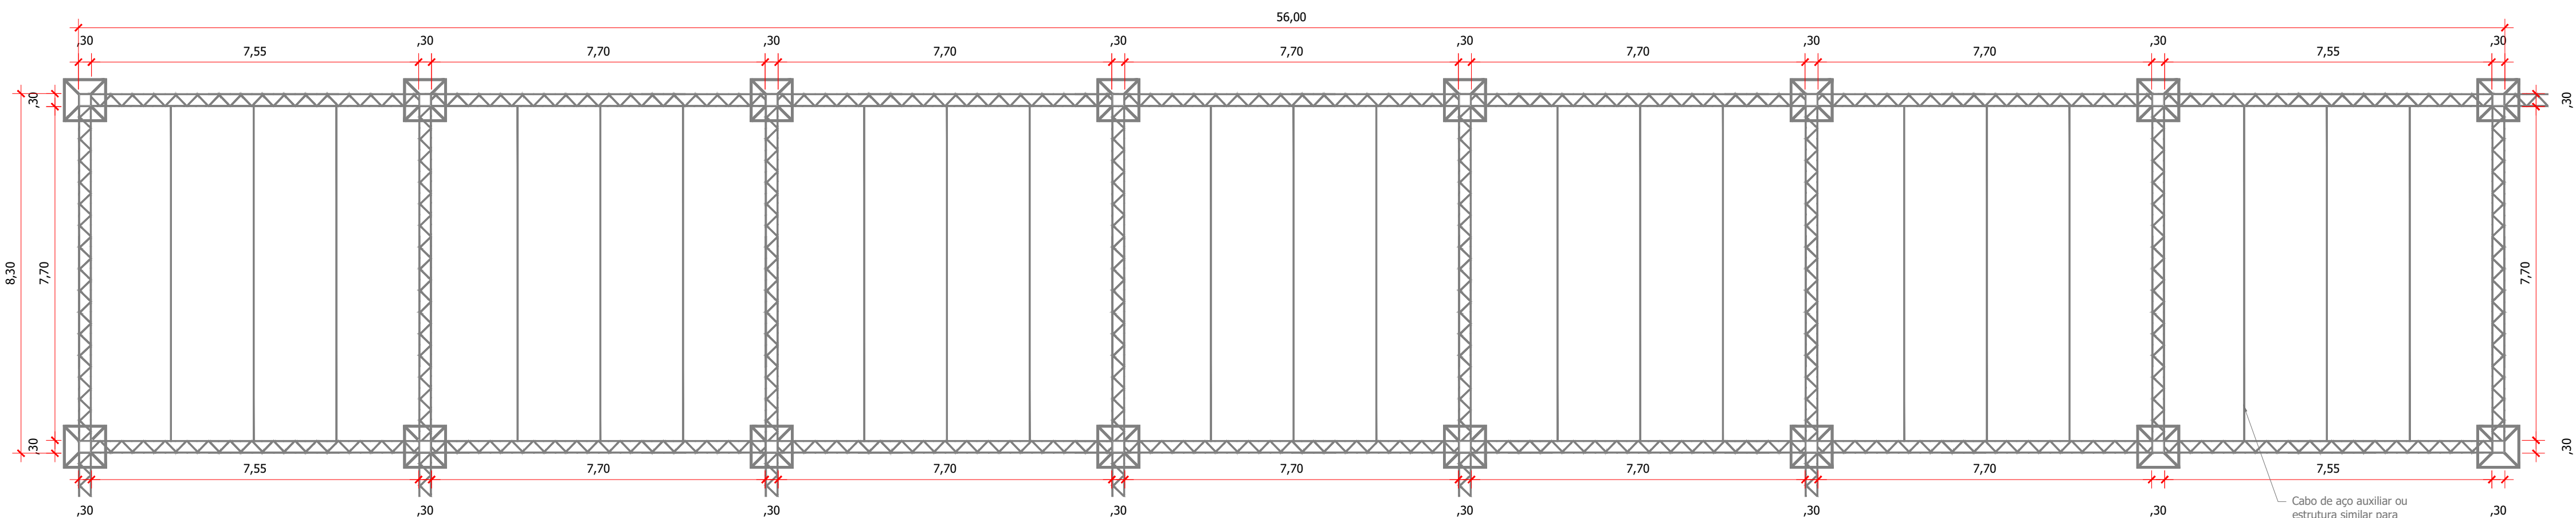


PLANTA COBERTURA - CAMAROTE

Escala 1:100


 GOVERNO DO ESTADO DE RONDÔNIA GOVERNADOR: MARCOS JOSÉ ROCHA DOS SANTOS					
SUPERINTENDÊNCIA DE GESTÃO DOS GASTOS PÚBLICOS ADMINISTRATIVOS SUPERINTENDENTE: SEMÁYRA GOMES ZILLIG					
OBJETO: DESFILE CÍVICO-MILITAR DE 07 DE SETEMBRO - 2026					
ENDEREÇO: AV. SANTOS DUMONT - S/N.		LOCAL: PORTO VELHO - RO			
USO DA EDIFICAÇÃO: EVENTO TEMPORÁRIO		ZONEAMENTO: -	COEF. APROV.: -	TAXA DE OCUP.: -	
CONTEÚDO: - PLANTA DE COBERTURA - CAMAROTE - PLANTA BAIXA - CAMAROTE - PLANTA LAYOUT - CAMAROTE - CORTES E VISTAS - CAMAROTE		ESCALA: INDICADA	DESENHO: INDRA		
PROJETO: ARQUITETÔNICO		ETAPA DE PROJETO: EXECUTIVO			
GERENTE DE PROJETO: HANNAH DAS NEVES MOURA RODRIGUES COORDENADORA/COMAP		DATA: FEVEREIRO/2026			
AUTOR(A) DE PROJETO: DAVID GUILLERMO VALDEZ PANDURO ENGº CIVIL - CREA 9740 D/RO		PRANCHA: 02/04			
RESPONSÁVEL TÉCNICA PELA OBRA:		SITUAÇÃO: 			
FIRMA RESPONSÁVEL TÉCNICA PELA OBRA:		ESPAÇO RESERVADO PARA APROVAÇÃO:			
ESPAÇO RESERVADO PARA APROVAÇÃO:		ESPAÇO RESERVADO PARA APROVAÇÃO:			
REV.	MODIFICAÇÃO	DATA	PROJETISTA	CADISTA	APROVO
01					
02					
03					

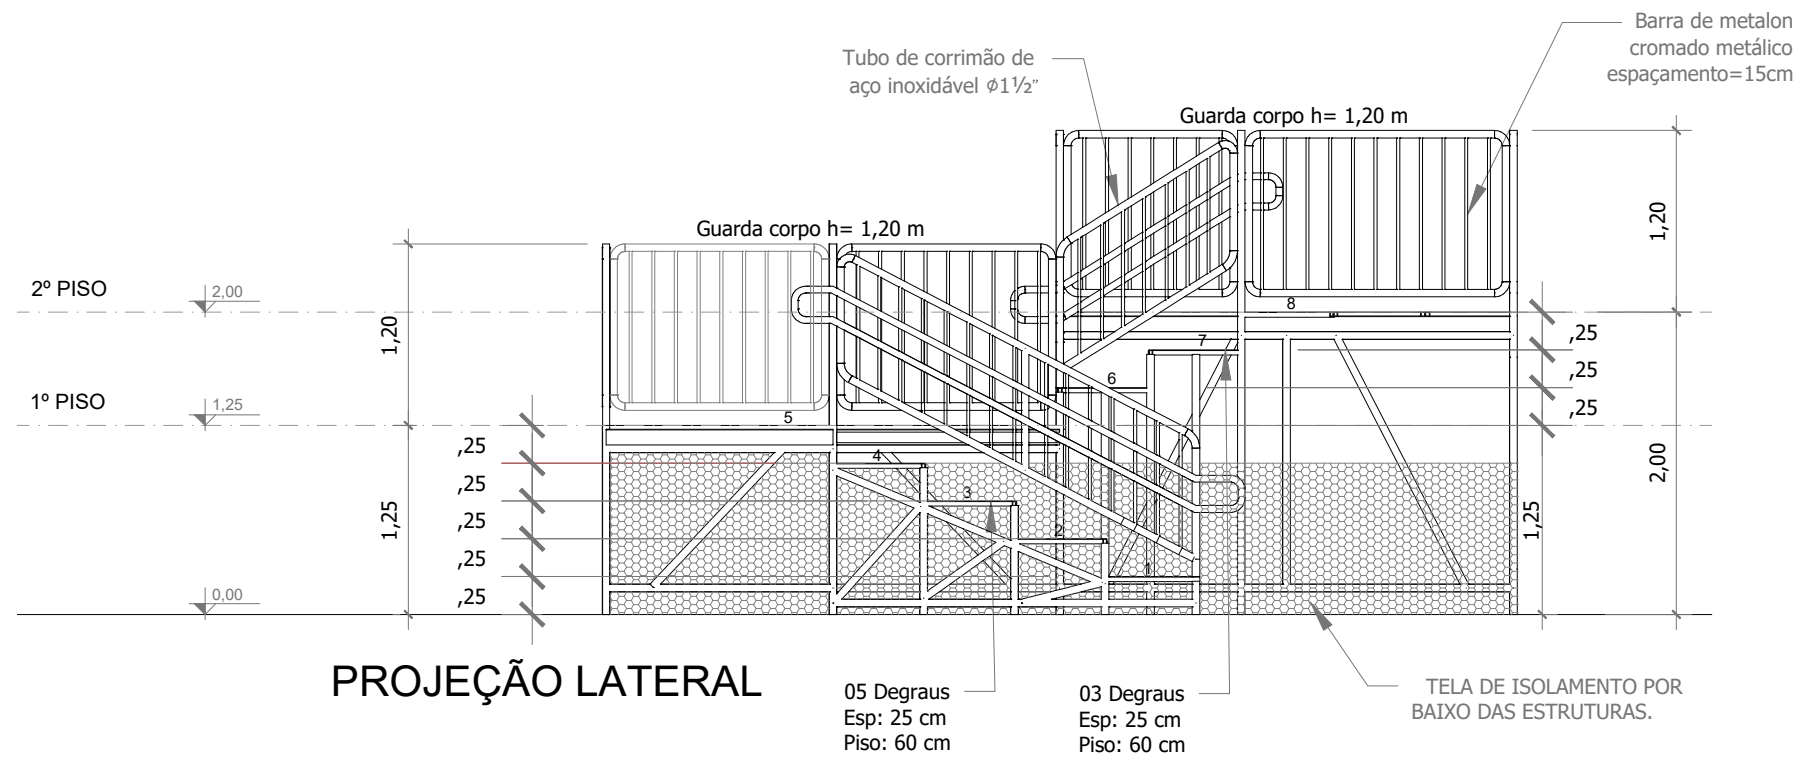


DETALHE 02 - ESCADA DO CAMAROTE

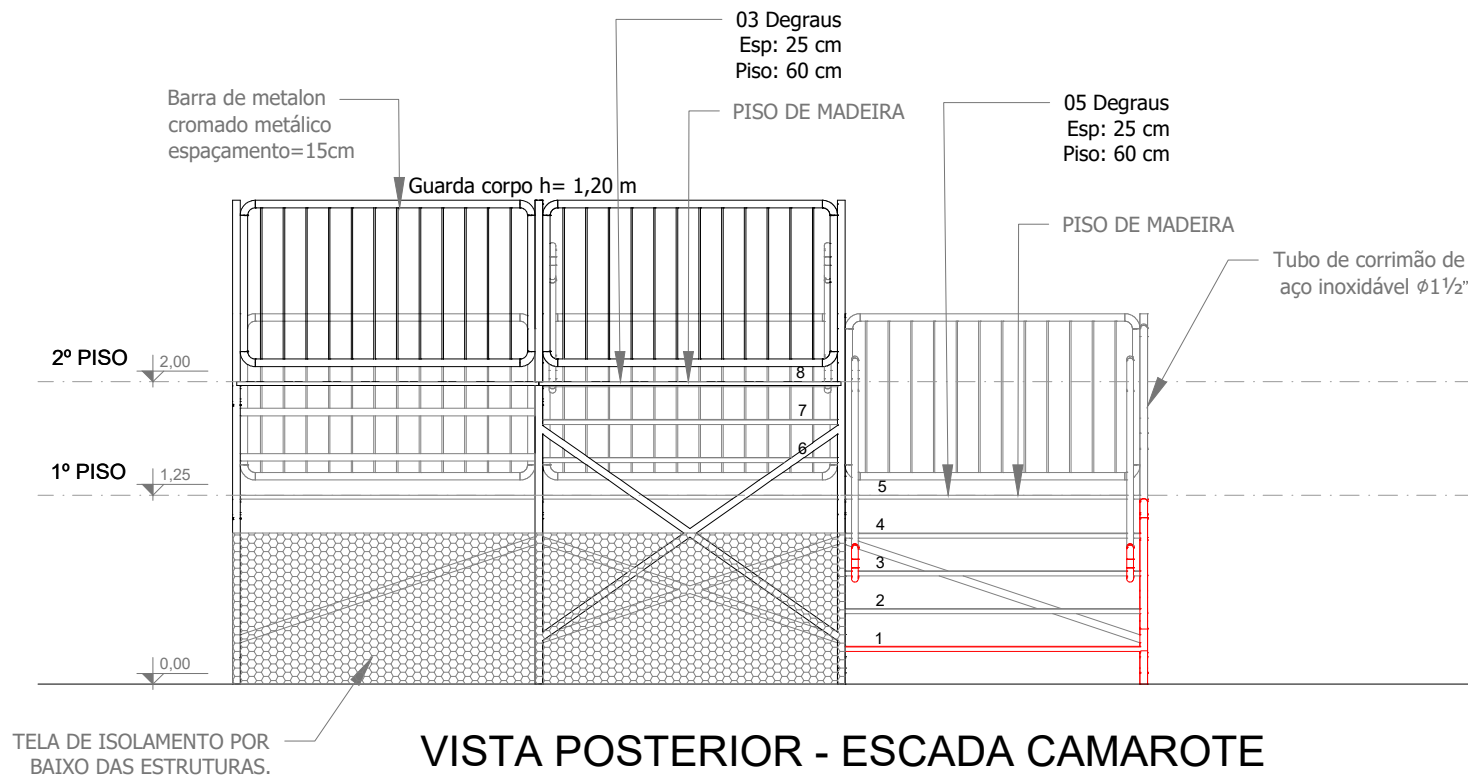


DETALHE 02 - ESCADA DO CAMAROTE

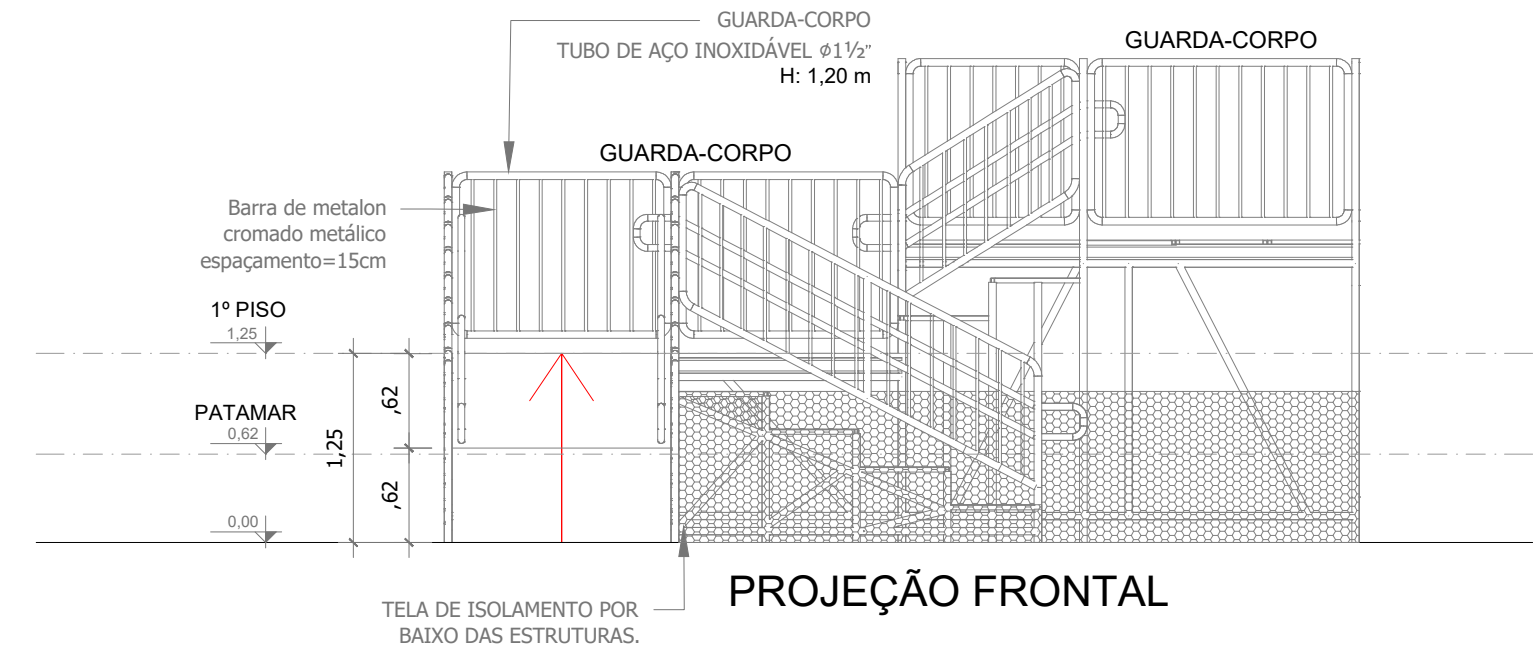


DETALHE 03 - RAMPA DO CAMAROTE

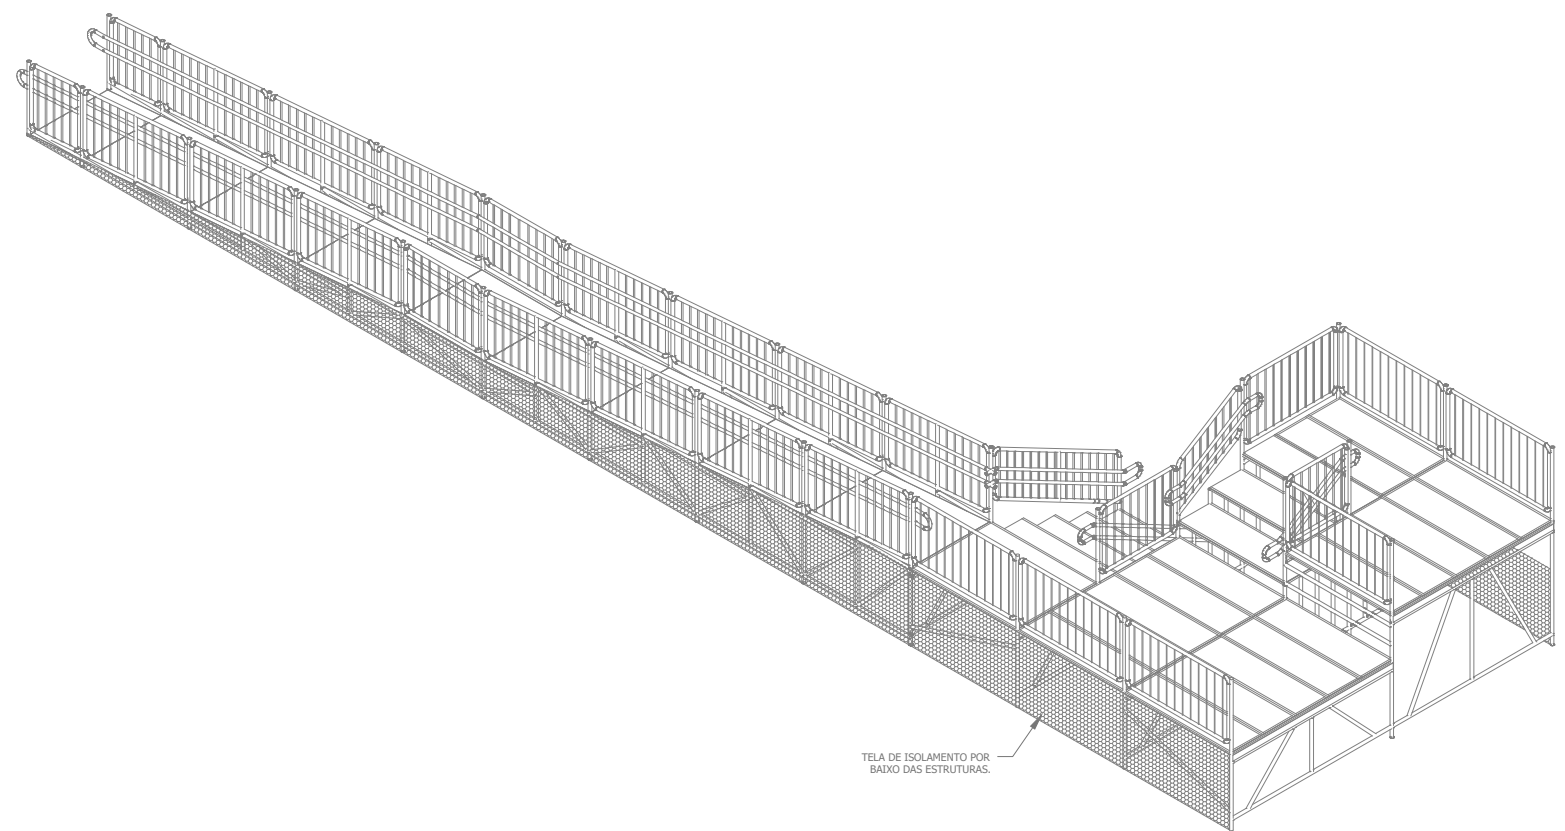


VISTA ISOMÉTRICA

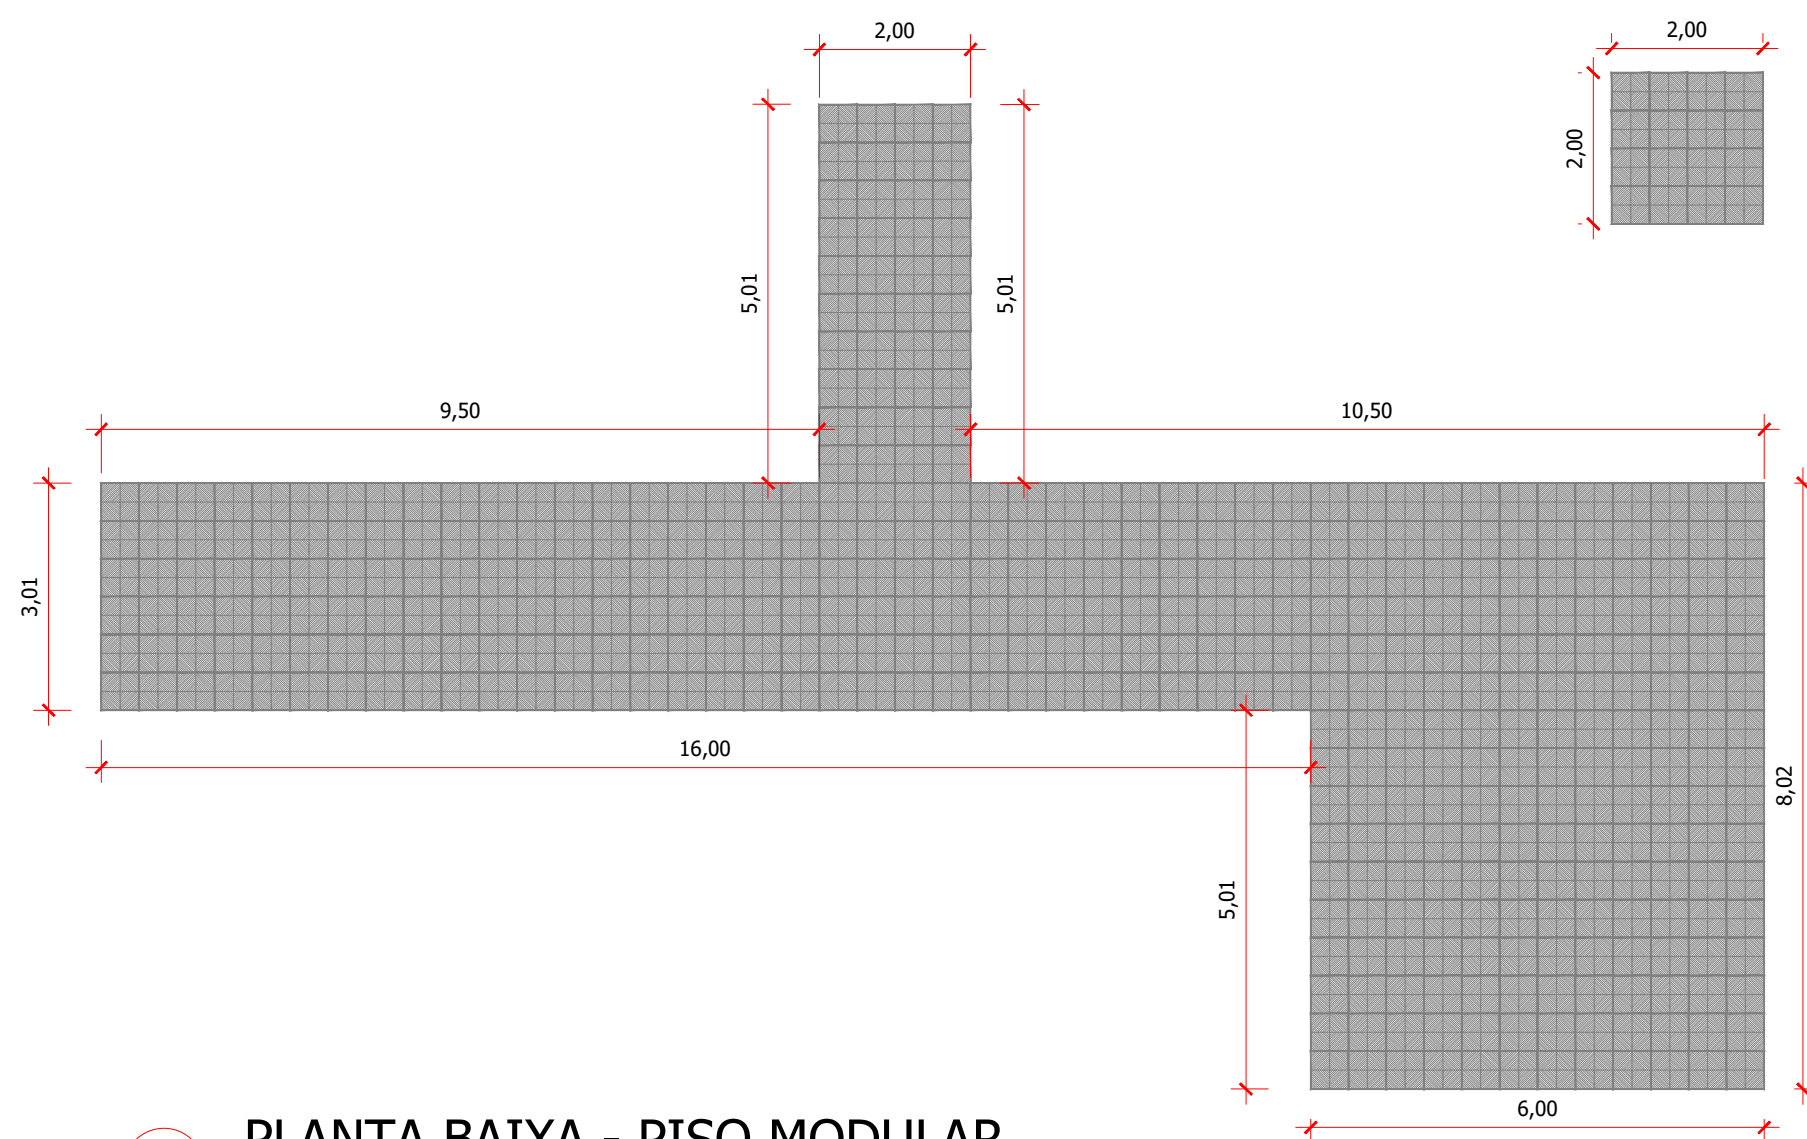


PLANTA BAIXA - PISO MODULAR

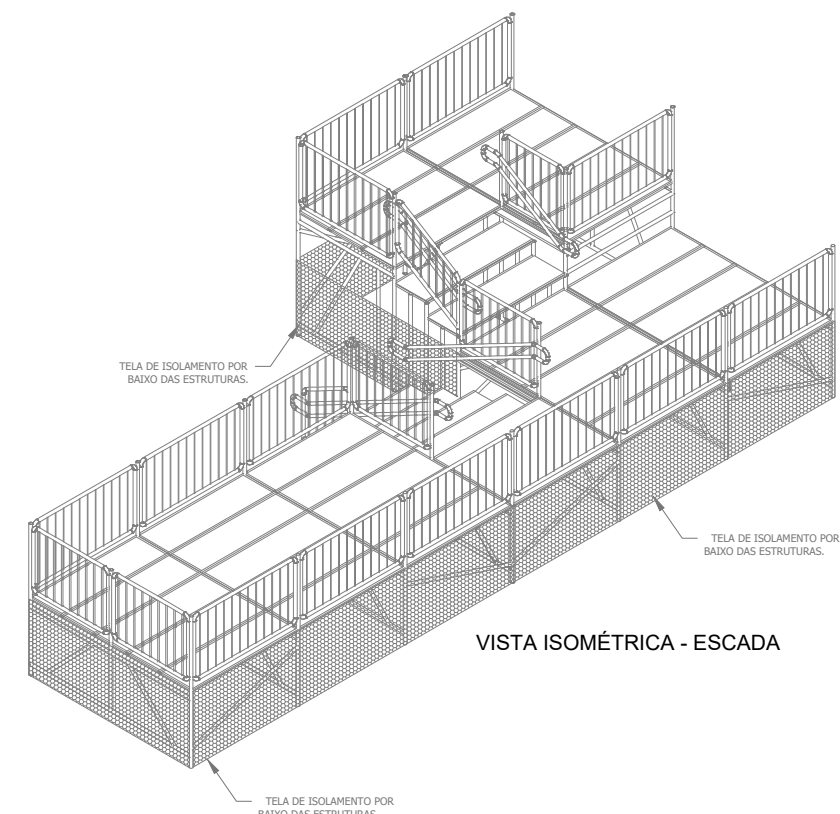


VISTA ISOMÉTRICA

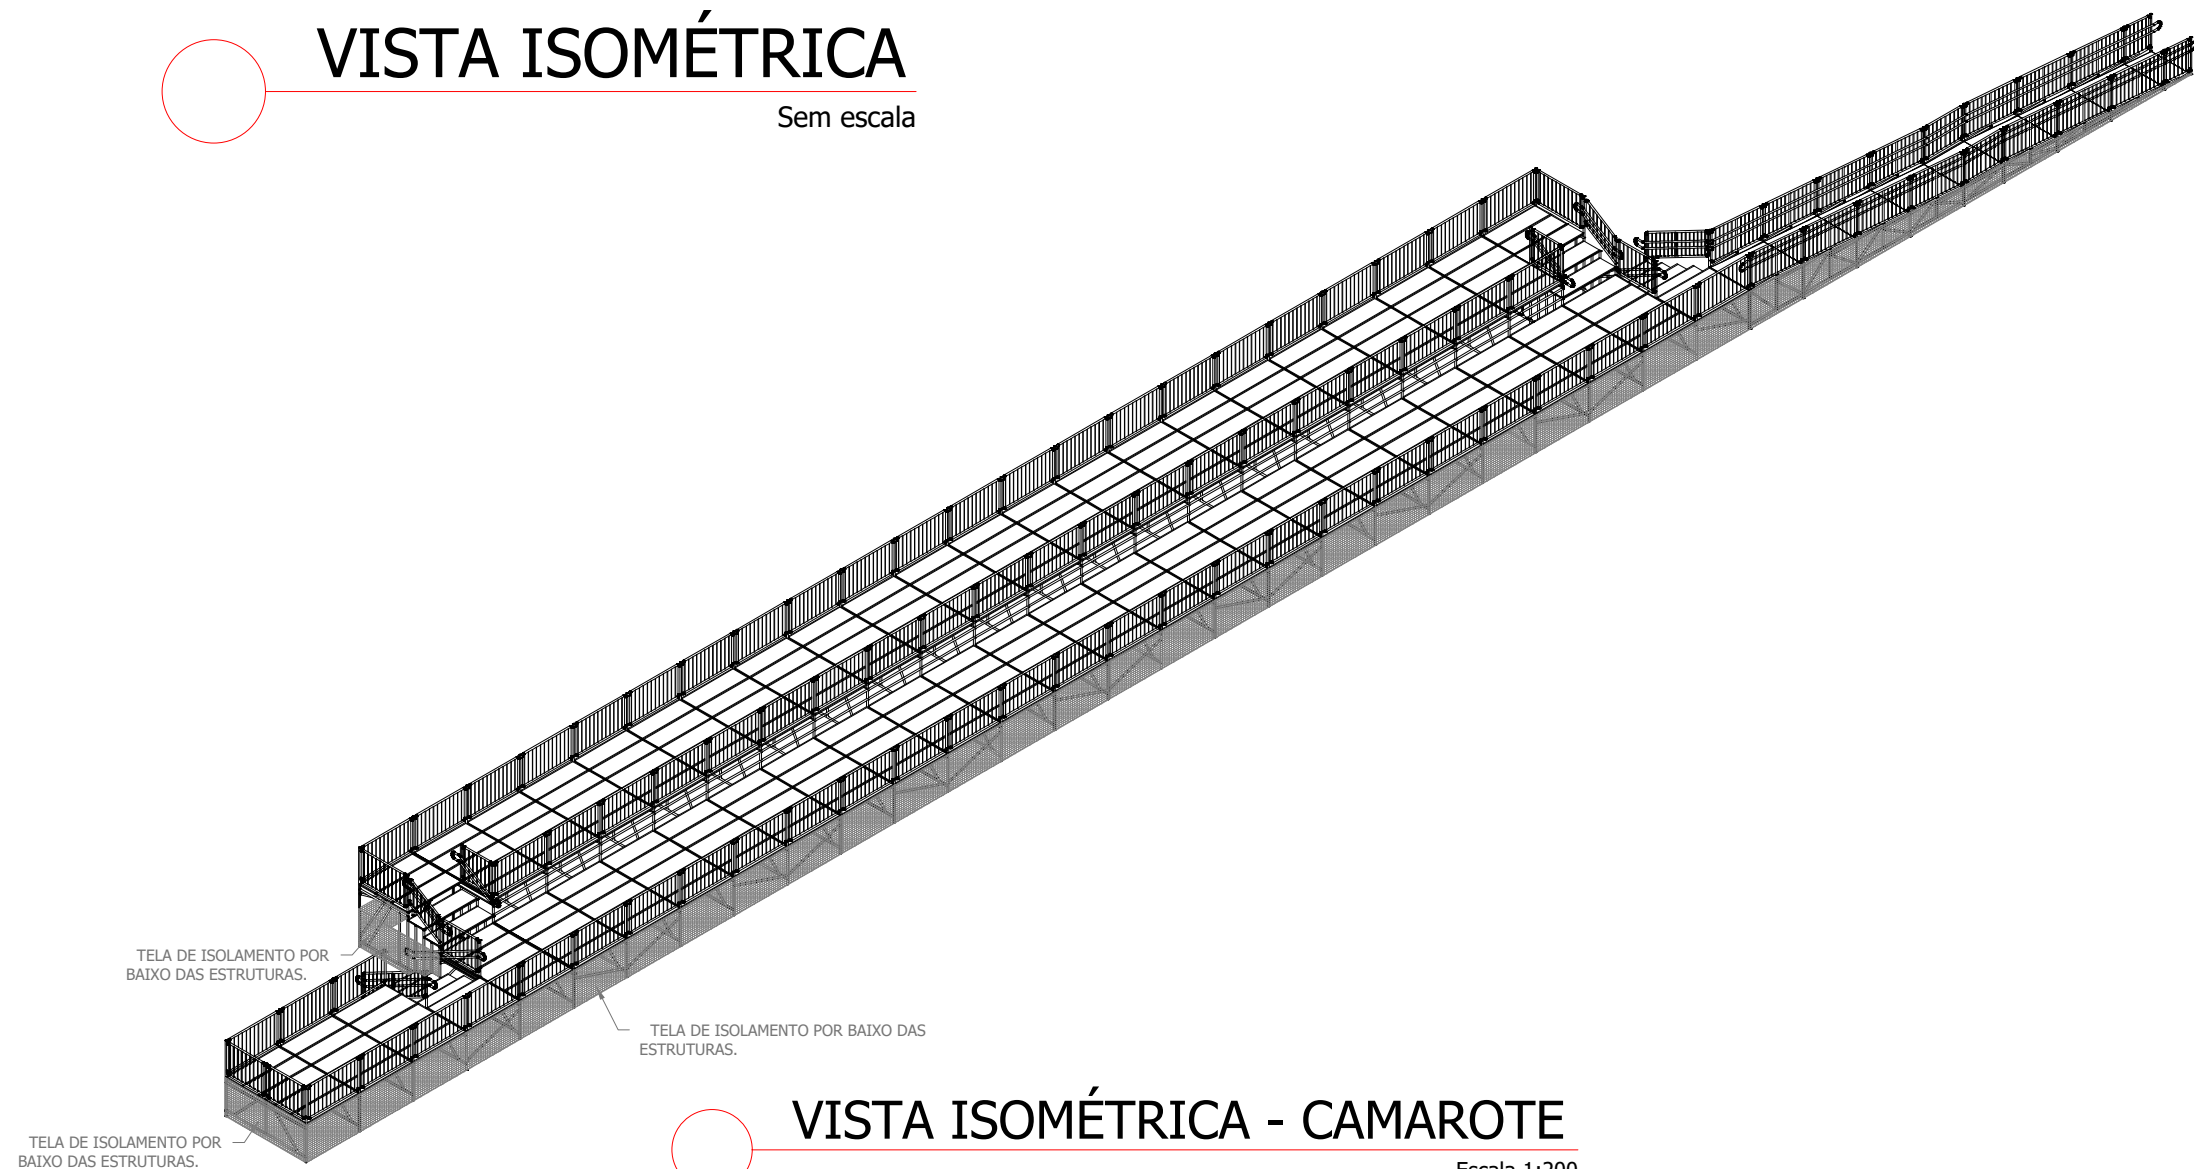

VISTA ISOMÉTRICA - CAMAROTE

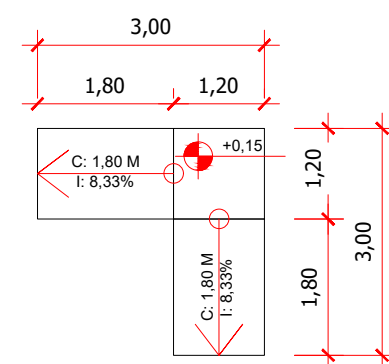

PLANTA BAIXA - RAMPA AUXILIAR

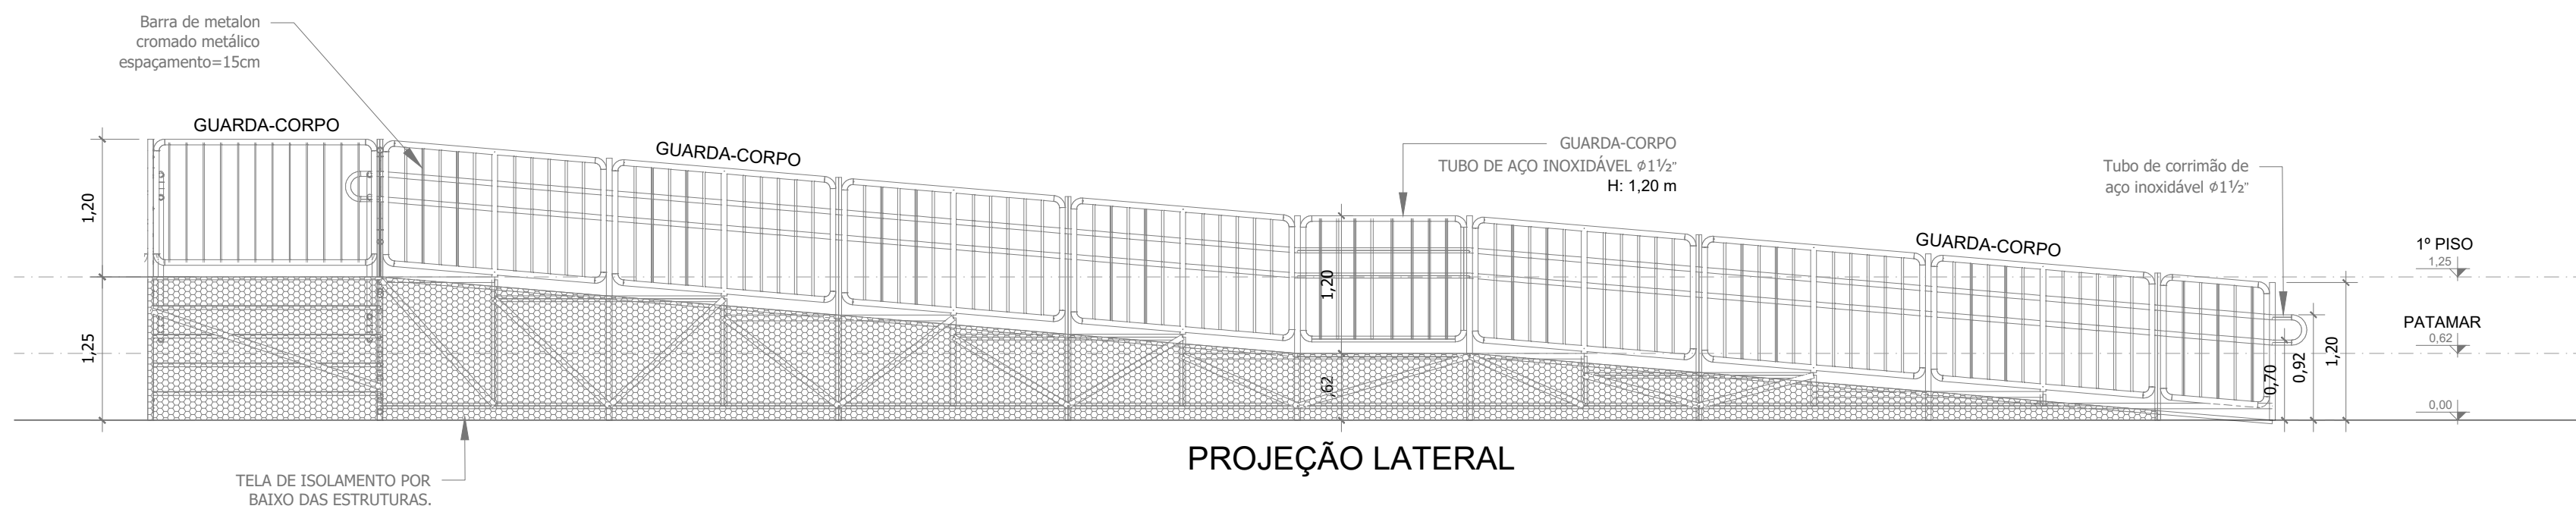

DETALHE 03 - RAMPA DO CAMAROTE



GOVERNO DO ESTADO DE RONDÔNIA
GOVERNADOR: MARCOS JOSÉ ROCHA DOS SANTOS

SUPERINTENDÊNCIA DE GESTÃO DOS GASTOS PÚBLICOS ADMINISTRATIVOS
SUPERINTENDENTE: SEMÁYRA GOMES ZILLIG

OBJETO:
DESFILE CÍVICO-MILITAR DE 07 DE SETEMBRO - 2026

ENDEREÇO:
AV. SANTOS DUMONT - S/N.

LOCAL:
PORTO VELHO - RO

USO DA EDIFICAÇÃO:
EVENTO TEMPORÁRIO

ZONEAMENTO:
-

COEF. APROV.:
-

TAXA DE OCUP.:
-

CONTEÚDO:

- PLANTA BAIXA - RAMPA AUXILIAR
- PLANTA BAIXA - PISO MODULAR
- DETALHES E VISTAS - ESCADA/RAMPA DO CAMAROTE

ESCALA:
INDICADA

DESENHO:
INDRA

PROJETO:
ARQUITETÔNICO

GERENTE DE PROJETO:
HANNAH DAS NEVES MOURA RODRIGUES
COORDENADORA/COMAP

ETAPA DE PROJETO:
EXECUTIVO

DATA:
FEVEREIRO/2026

AUTOR(A) DE PROJETO:
DAVID GUILLERMO VALDEZ PANDURO
ENGRº CIVIL - CREA 9740 D/RO

PRANCHA:
03/04


RESPONSÁVEL TÉCNICA PELA OBRA:

SITUAÇÃO:


FIRMA RESPONSÁVEL TÉCNICA PELA OBRA:

ESPAÇO RESERVADO PARA APROVAÇÃO:


REV.	MODIFICAÇÃO	DATA	PROJETISTA	CADISTA	APROVO
01					
02					
03					

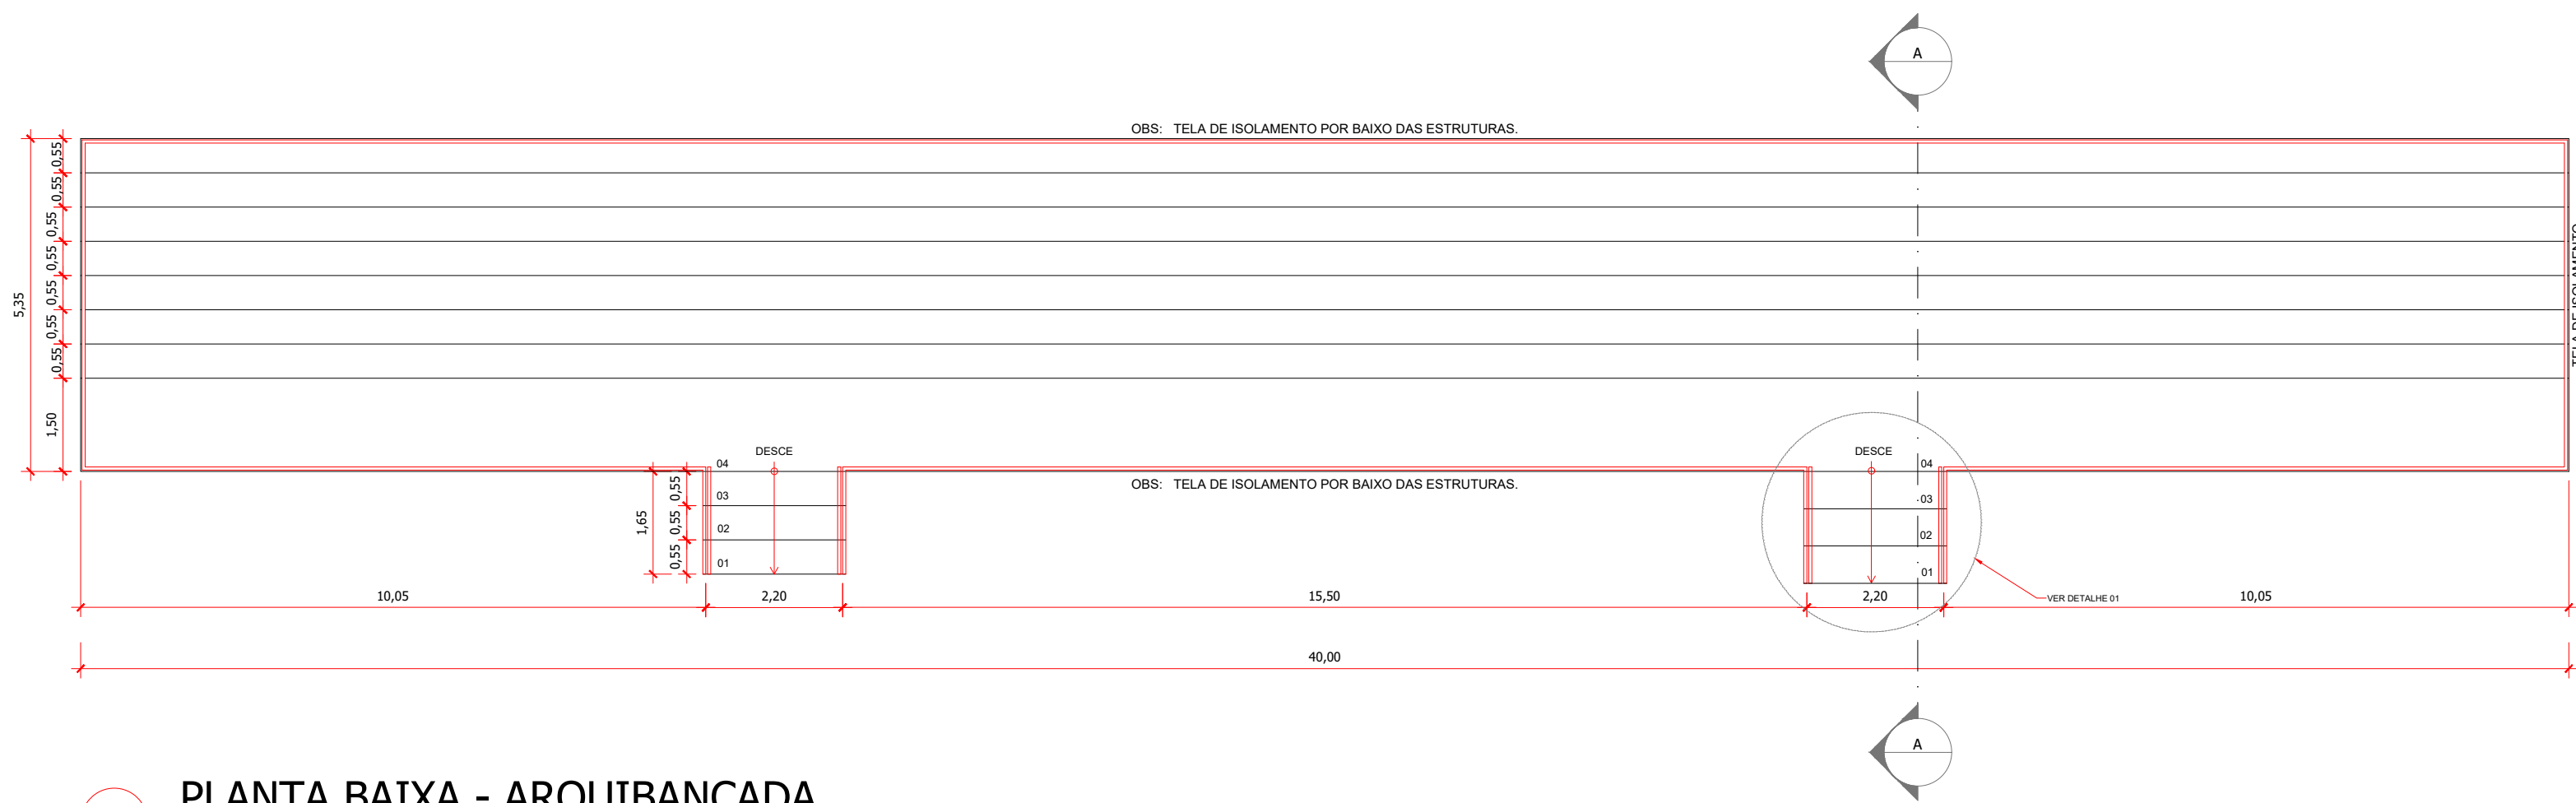


PLANTA BAIXA - ARQUIBANCADA
Escala 1:100

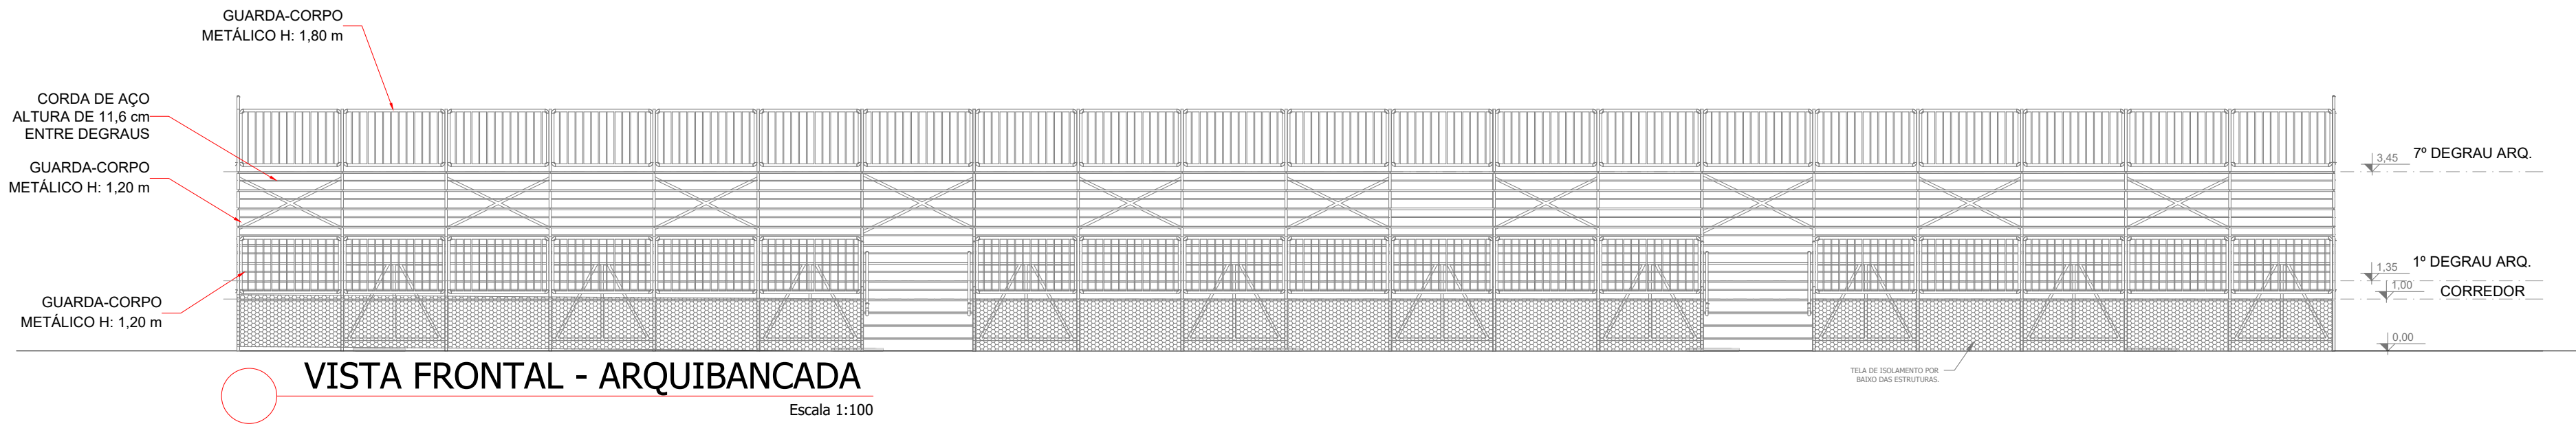


VISTA FRONTAL - ARQUIBANCADA
Escala 1:100

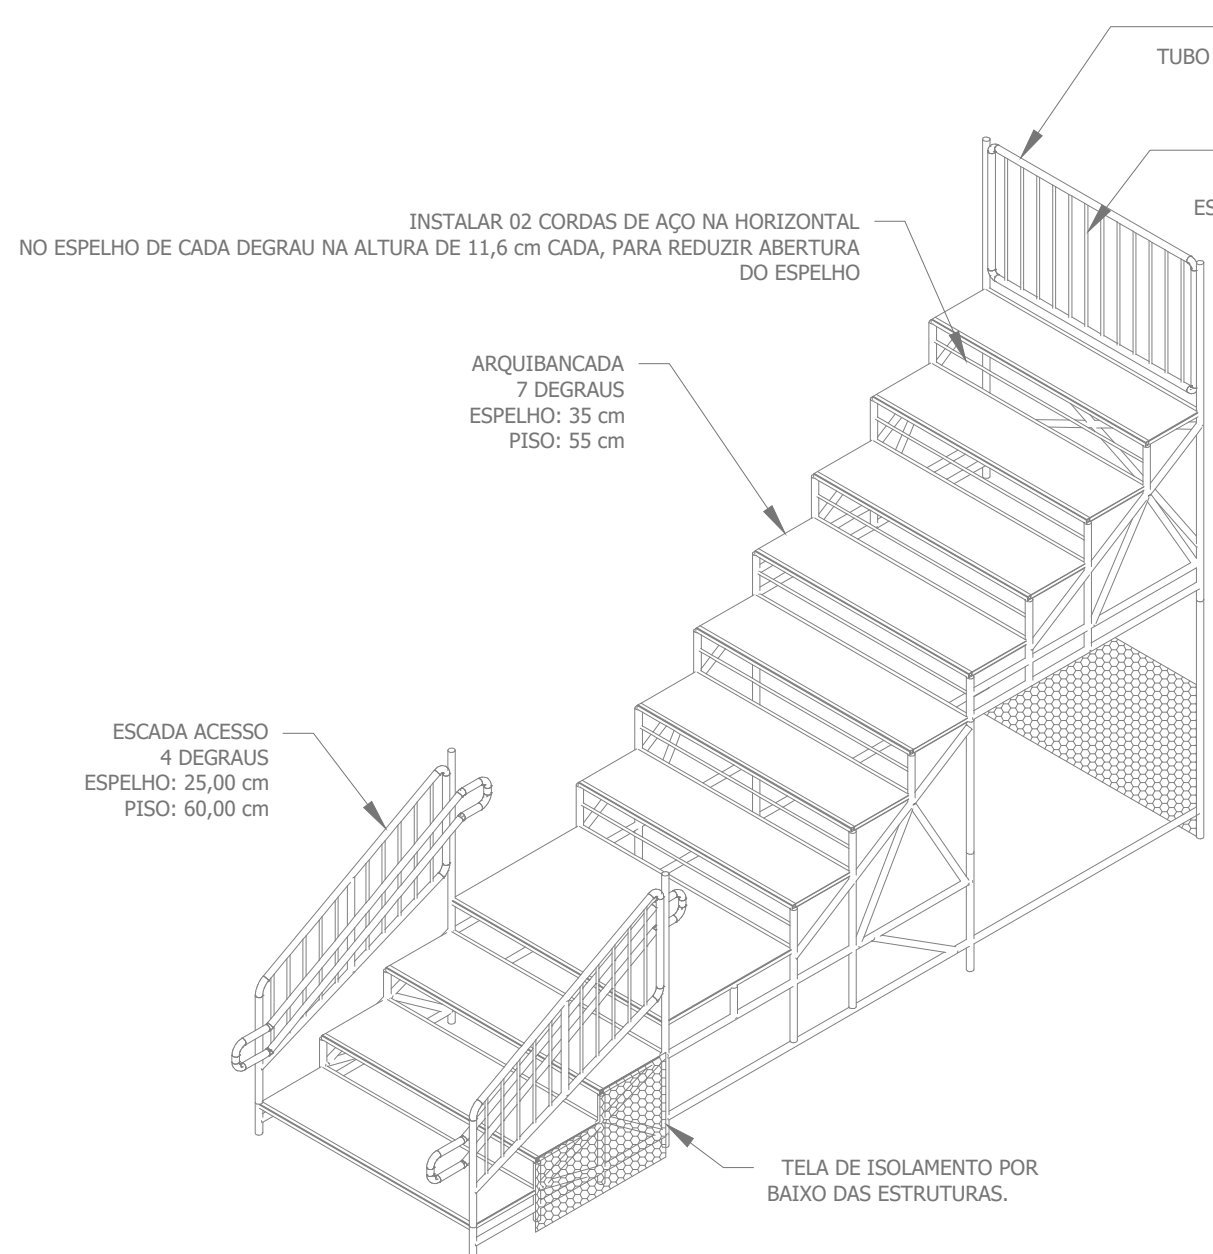


VISTA ISOMÉTRICA ARQUIBANCADA E ESCADA
Escala 1:50

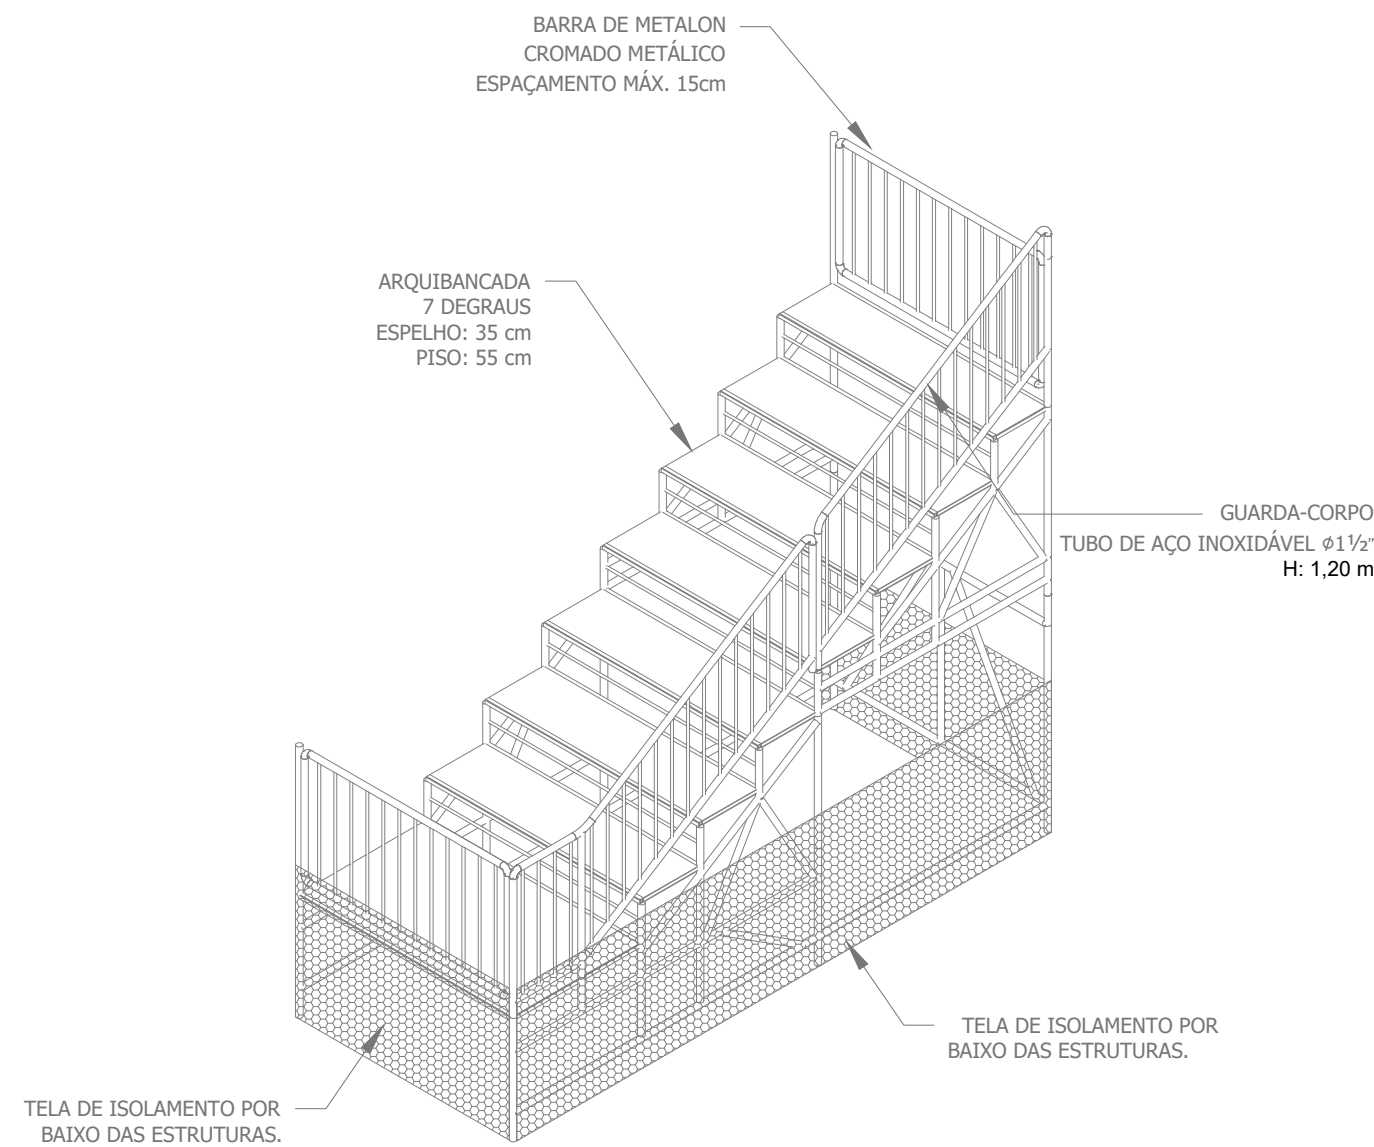


VISTA ISOMÉTRICA ARQUIBANCADA CANTO DIREITO
Escala 1:50

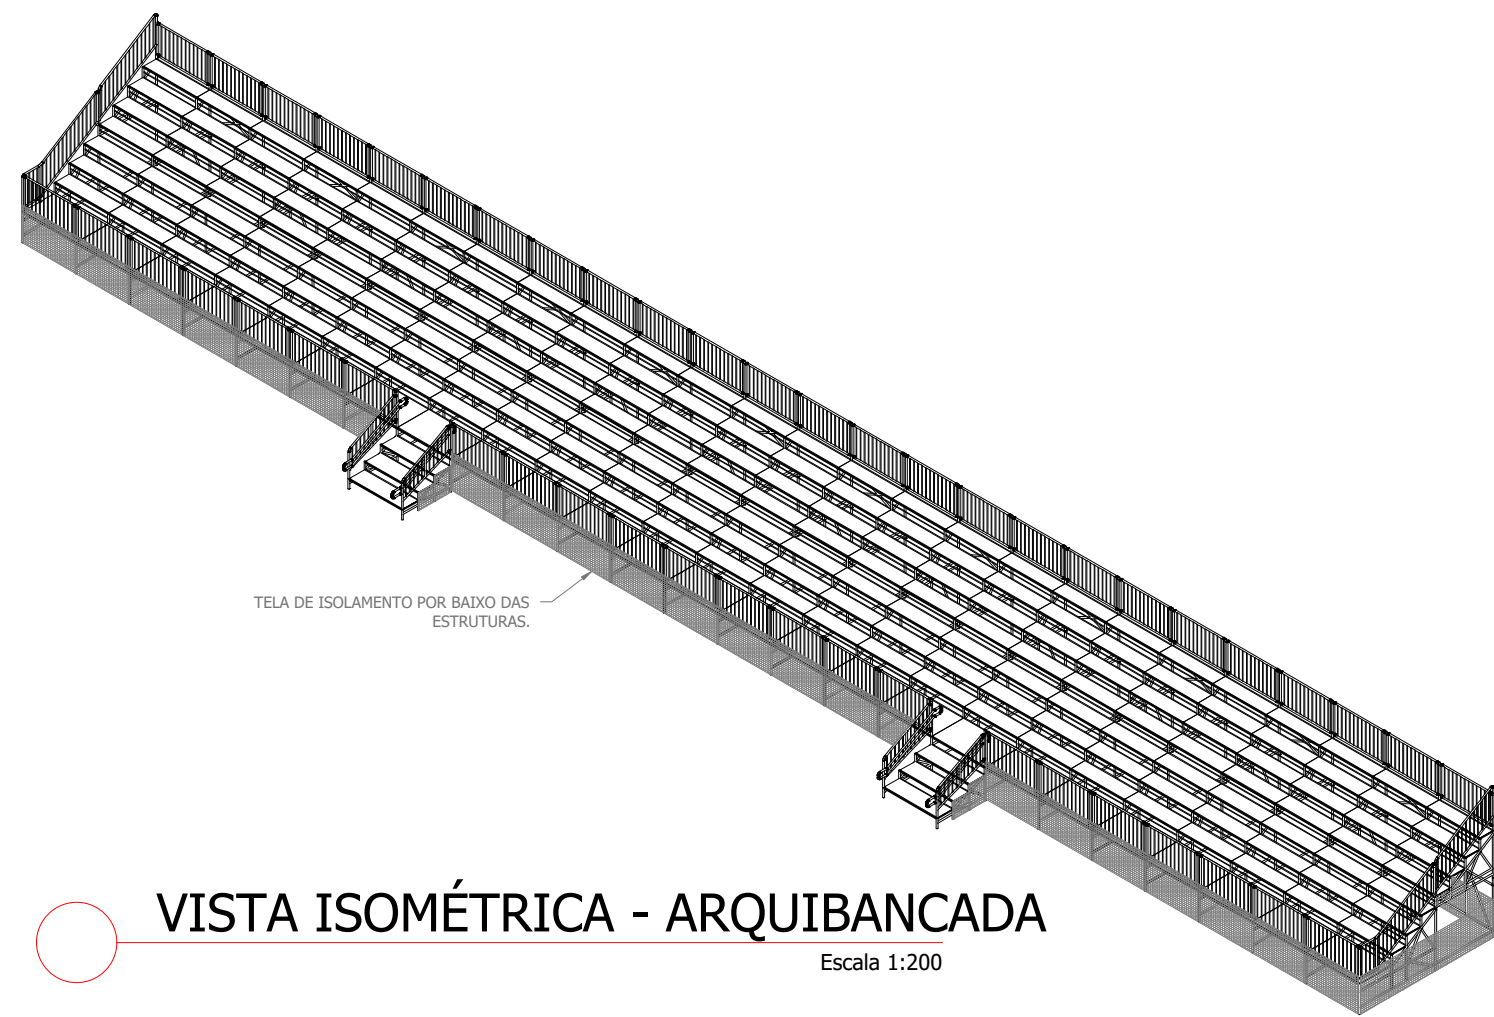


VISTA ISOMÉTRICA - ARQUIBANCADA
Escala 1:200

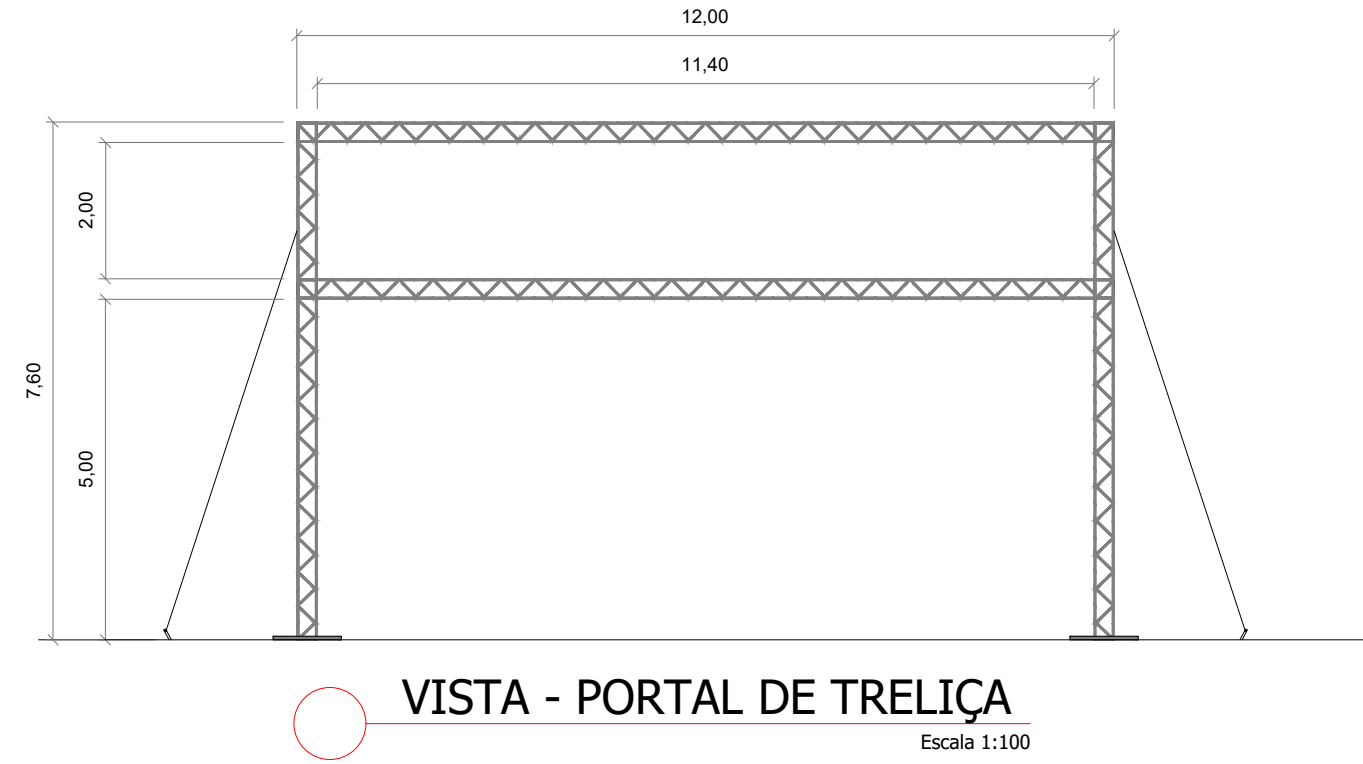


VISTA - PORTAL DE TRELIÇA
Escala 1:100

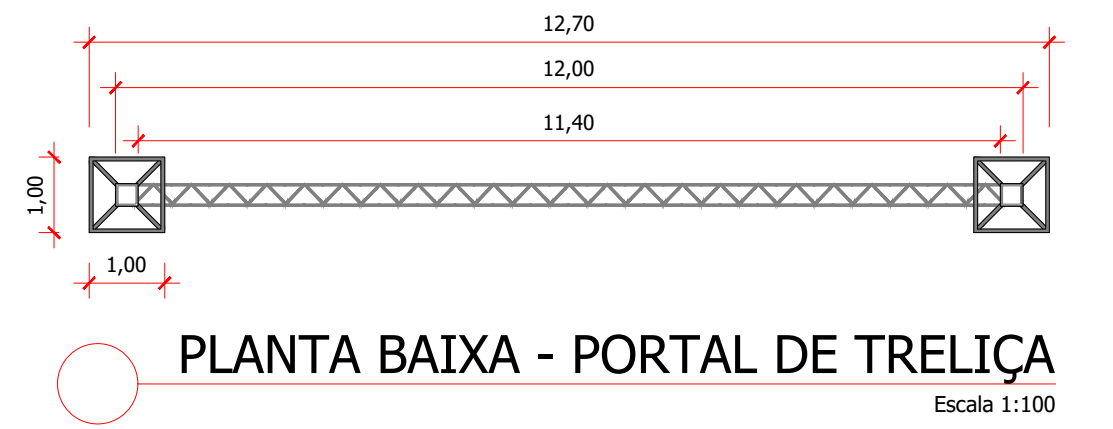


PLANTA BAIXA - PORTAL DE TRELIÇA
Escala 1:100

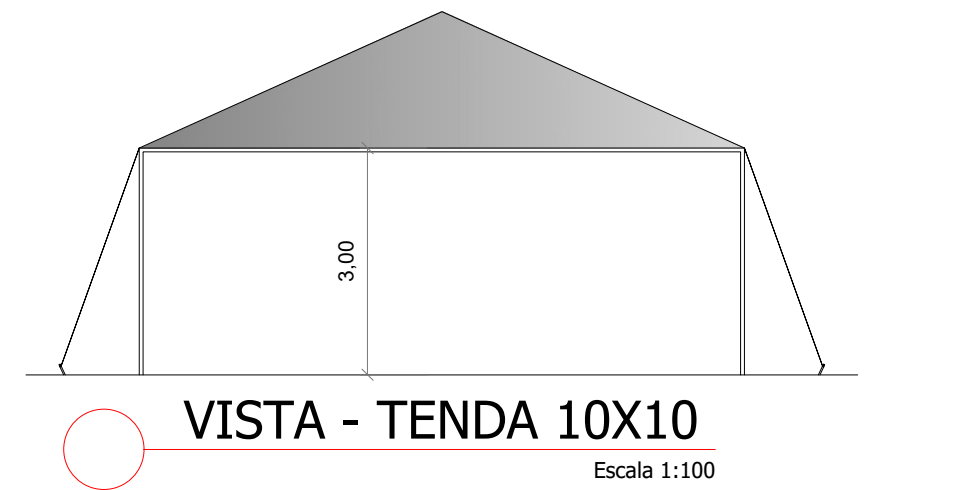

VISTA - TENDA 10X10
Escala 1:100

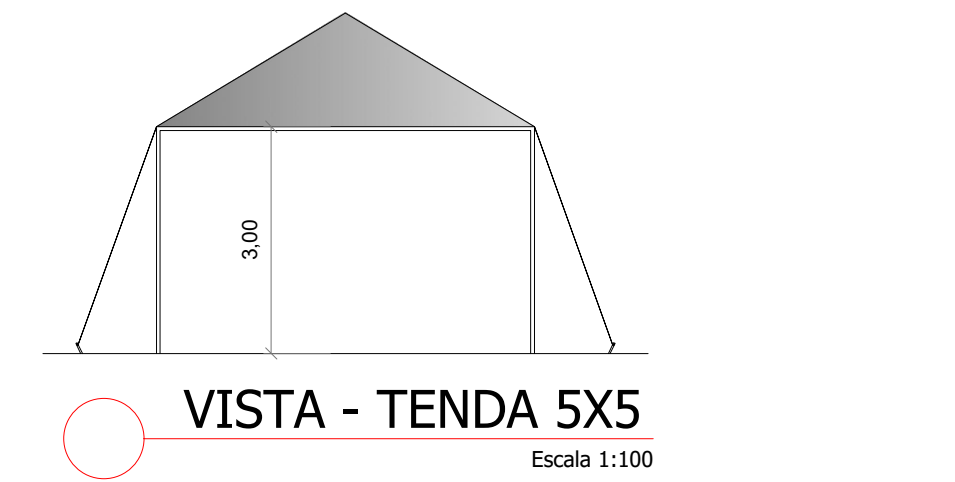


VISTA - TENDA 5X5
Escala 1:100

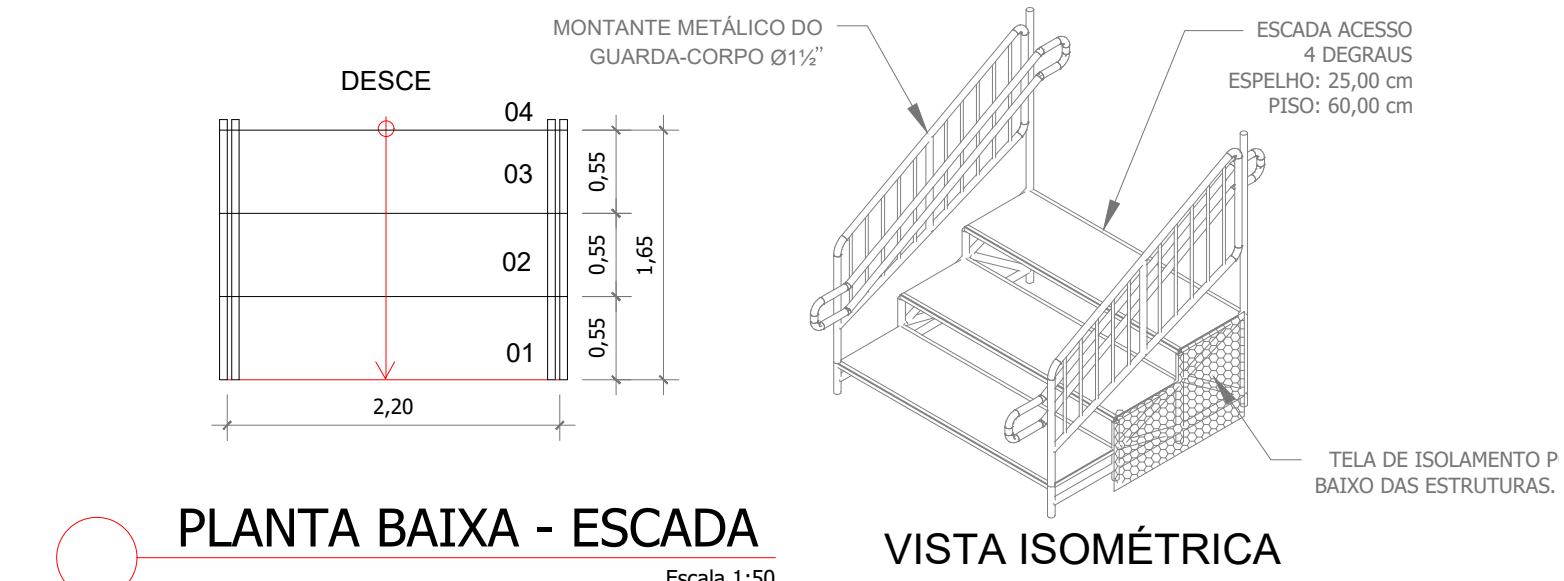

PLANTA BAIXA - ESCADA
Escala 1:50


VISTA ISOMÉTRICA

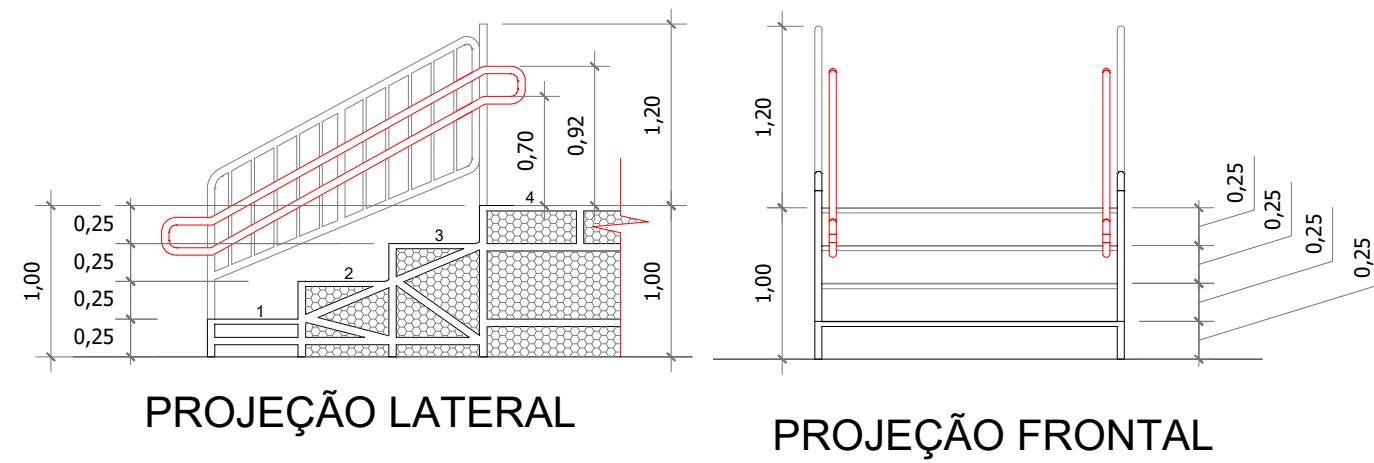

PROJEÇÃO LATERAL

PROJEÇÃO FRONTAL

DETALHE 01 - ESCADA DE ACESSO À ARQUIBANCADA
Escala 1:50

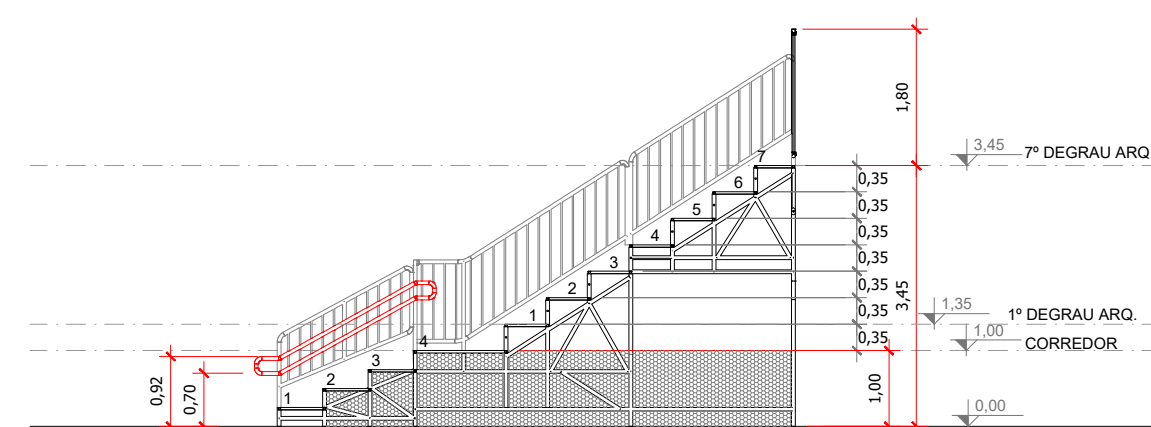

CORTE AA
Escala 1:100



GOVERNO DO ESTADO DE RONDÔNIA
GOVERNADOR: MARCOS JOSÉ ROCHA DOS SANTOS

SUPERINTENDÊNCIA DE GESTÃO DOS GASTOS PÚBLICOS ADMINISTRATIVOS
SUPERINTENDENTE: SEMÁYRA GOMES ZILLIG

OBJETO:
DESFILE CÍVICO-MILITAR DE 07 DE SETEMBRO - 2026

ENDEREÇO:
AV. SANTOS DUMONT - S/N.

LOCAL:
PORTO VELHO - RO

USO DA EDIFICAÇÃO:
EVENTO TEMPORÁRIO

ZONEAMENTO:
COEF. APROV.:
TAXA DE OCUP.:

CONTEÚDO:

- PLANTA BAIXA - ARQUIBANCADA
- VISTA, DETALHES E PERSPECTIVAS - ARQUIBANCADA
- PLANTA BAIXA E VISTA - PORTAIS
- VISTA - TENDAS

ESCALA:
INDICADA

DESENHO:
INDRA

PROJETO:
ARQUITETÔNICO

ETAPA DE PROJETO:
EXECUTIVO

DATA:
FEVEREIRO/2026

GERENTE DE PROJETO:
HANNAH DAS NEVES MOURA RODRIGUES
COORDENADORA/COMAP

AUTOR(A) DE PROJETO:
DAVID GUILLERMO VALDEZ PANDURO
ENGº CIVIL - CREA 9740 D/RO

RESPONSÁVEL TÉCNICA PELA OBRA:

FIRMA RESPONSÁVEL TÉCNICA PELA OBRA:

PRANCHA:
04/04

SITUAÇÃO:

ESPAÇO RESERVADO PARA APROVAÇÃO:



REV.	MODIFICAÇÃO	DATA	PROJETISTA	CADISTA	APROVO
01					
02					
03					