
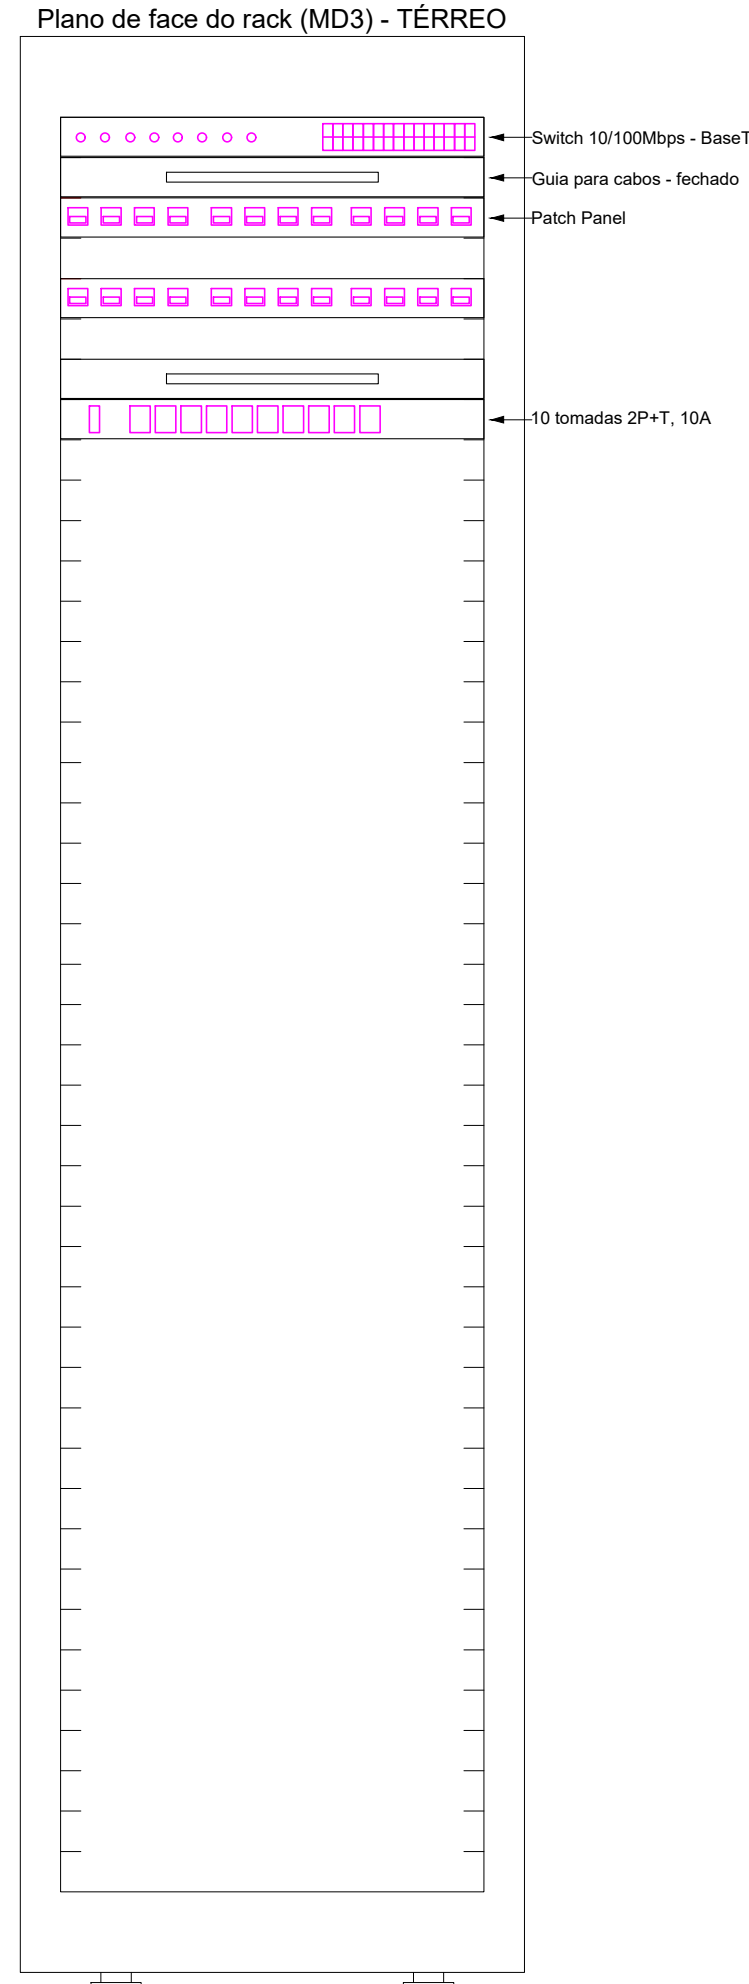
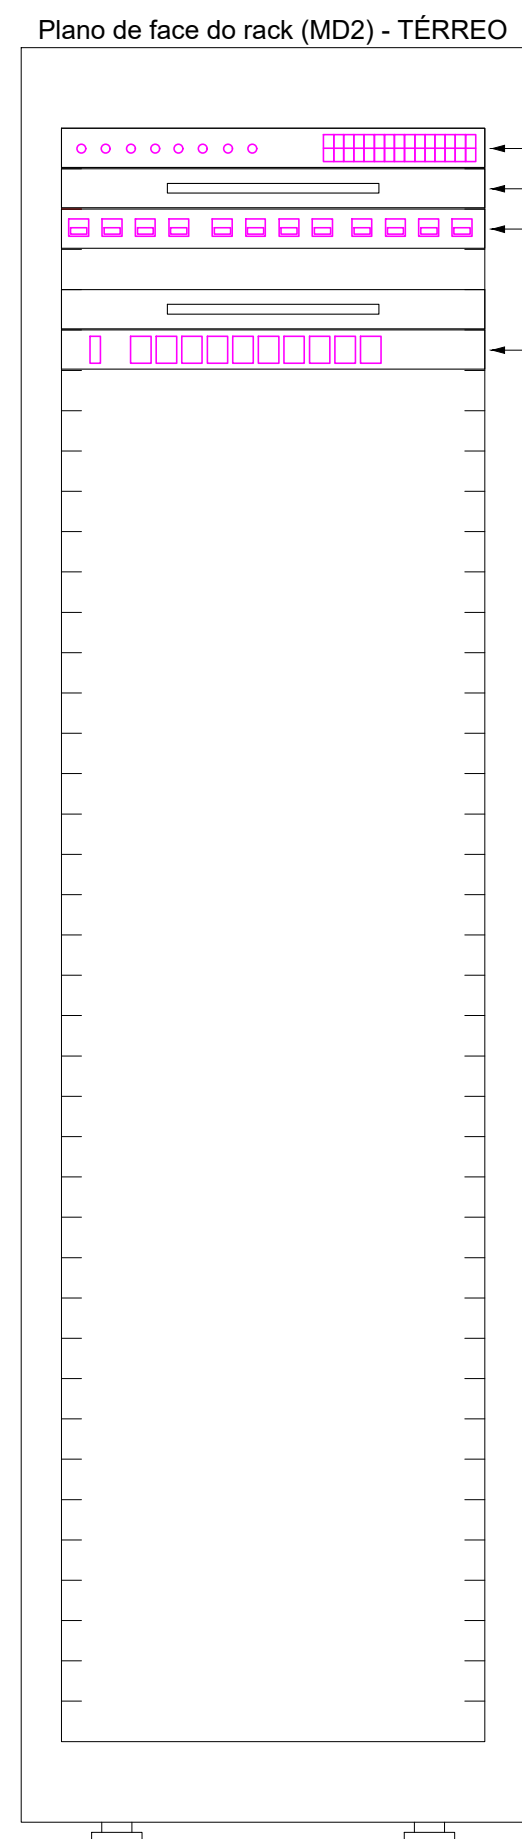
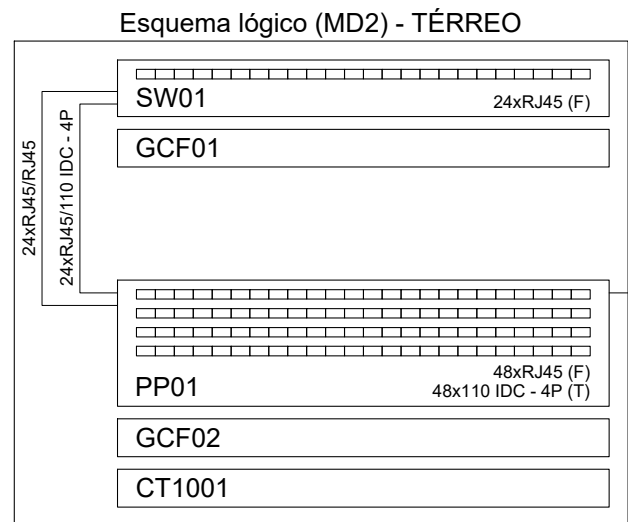


PLANTA DE INSTALAÇÃO DE CABEAMENTO DE INTERNET
ESCALA: 1:75

Lista de materiais - TERREO	
Cabecamento	
Acessórios Cabecamento - Metalico	
Conector	69 pç
110 IDC - 4 pares	69 pç
RUAS (CAB)	69 pç
Patch panel	3 pç
48 portas	3 pç
Plaque	24 pç
110 IDC - 4 pares	72 pç
RUAS (CAB)	72 pç
Switch (10/100/1000)Base T	2 pç
28 portas	2 pç
Acessórios Cabecamento - Rack	
Caixa de terminais	2 pç
10 tomadas 2P+T, 15A - 1U	2 pç
Gabinete padrão 19"	2 pç
Barras laterais	2 pç
Perfil de montagem	2 pç
Placa acionamento ventiladores	2 pç
Tampa inferior superior	2 pç
Unidade de ventilação	2 pç
Guia de cabos fechada	4 pç
1U	4 pç
Acessórios y eletrônicos	
Caixa PVC	69 pç
4U	69 pç
Cabecamento estruturado - metalico	
Cabo FTP de Balcão (24MMQ)	72 m
4	72 m
UTP de (24MMQ)	4
4	3482.54 m
Caixa de passagem - embutir	
Alusente	2 pç
300x300x300mm	2 pç
Tampa 300x300x30mm	2 pç
Dispositivo de Cabecamento - embutir	
Placa 24" - 80kg	69 pç
1 módulo - Rack	69 pç
Estatuto PVC fixavel	
Estatuto novo	58.89 m
1"	58.89 m
34"	58.89 m
Rack	
Gabinete 19" - porta acido cristal	1 pç
40U x 470mm	1 pç
44U x 870mm	1 pç

Legenda de condutos - TERREO	
Cabecamento	
Tubo	
Bacia	
Piso	

Legenda - TERREO	
Caixa de passagem 300x300x300 no piso	
Rack padrão	
Tomada RUAS x 0.30m do piso	

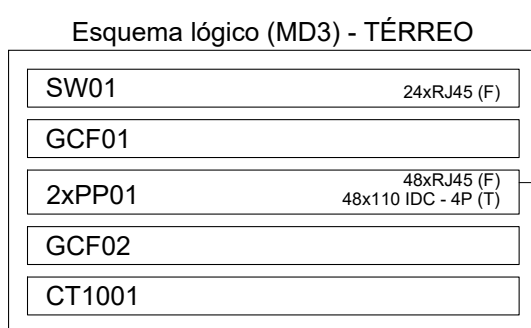

PROJETO DE CABEAMENTO

DESCRIÇÃO: PROJETO DE CABEAMENTO COMERCIAL

LOCAL: RUA CASPETERA N° 1369, SETOR INSTITUCIONAL DE ARIQUEMES, CIDADE ARIQUEMES - RONDONIA

PROPRIETÁRIO (A): CAMARA DE VEREADORES DO MUNICIPIO DE ARIQUEMES

DECLARO QUE A APROVAÇÃO DO PROJETO NÃO IMPLICA RECONHECIMENTO, POR PARTE DA PREFEITURA, DO DIREITO DE PROPRIEDADE DO TERREO

ÁREAS

VERIFICAR NA PRONCHA ARQUITETONICA

ASSINATURAS

PROPRIETARIO

EXECUÇÃO DE OBRA

PROJETO ARQUITETONICO

ENGENHEIRO CIVIL GUILHERME RODRIGUES (RUB 5561-038)

CONTEUDO

PLANTA BAIXA CABEAMENTO DE REDE

FRANCHA

01/01

ART: 12/2024

DESENHO: 12/2024

DATA: 12/2024

REVISÃO: 01

PROJETO ARQUITETONICO

ENGENHEIRO CIVIL GUILHERME RODRIGUES (RUB 5561-038)

CABEAMENTO



Assinaturas do Documento



Documento Assinado Eletronicamente por **IZAUTO FERREIRA SOARES**, CPF: 340.70*. **2-*0 em **13/11/2025 12:25:09**, Cód. Autenticidade da Assinatura: **1271.0225.709E.E729.5253**, com fundamento na Lei Nº 14.063, de 23 de Setembro de 2020.



Documento Assinado Eletronicamente por **MARIA APARECIDA DE LAIA**, CPF: 387.21*. **2-*9 em **13/11/2025 12:17:24**, Cód. Autenticidade da Assinatura: **1277.8H17.1249.677A.1358**, com fundamento na Lei Nº 14.063, de 23 de Setembro de 2020.



Informações do Documento

ID do Documento: **92A.2E0** - Tipo de Documento: **PROJETO**.

Elaborado por **MARIA APARECIDA DE LAIA**, CPF: 387.21*. **2-*9 , em **13/11/2025 - 12:17:24**

Código de Autenticidade deste Documento: 1260.5W17.124K.Z87H.0334

A autenticidade do documento pode ser conferida no site:
<https://athus.camaradeariquemes.ro.gov.br/verdocumento>





Assinaturas do Documento



Documento Assinado Eletronicamente por **DENILSON SIGOLI JUNIOR - SECRETÁRIO GERAL**, CPF: 957.85*. **2-*5 em **19/11/2025 16:21:03**, Cód. Autenticidade da Assinatura: **1663.0R21.203E.U468.1164**, com fundamento na Lei Nº 14.063, de 23 de Setembro de 2020.



Documento Assinado Eletronicamente por **HUGO LOPES CAMARGO**, CPF: 870.89*. **2-*8 em **19/11/2025 15:09:38**, Cód. Autenticidade da Assinatura: **15E0.5309.138Z.V776.6153**, com fundamento na Lei Nº 14.063, de 23 de Setembro de 2020.



Informações do Documento

ID do Documento: **933.C08** - Tipo de Documento: **PROJETO**.

Elaborado por **HUGO LOPES CAMARGO**, CPF: 870.89*. **2-*8 , em **19/11/2025 - 15:09:38**

Código de Autenticidade deste Documento: 1586.2309.4388.3707.1321

A autenticidade do documento pode ser conferida no site:
<https://athus.camaradeariquemes.ro.gov.br/verdocumento>

