


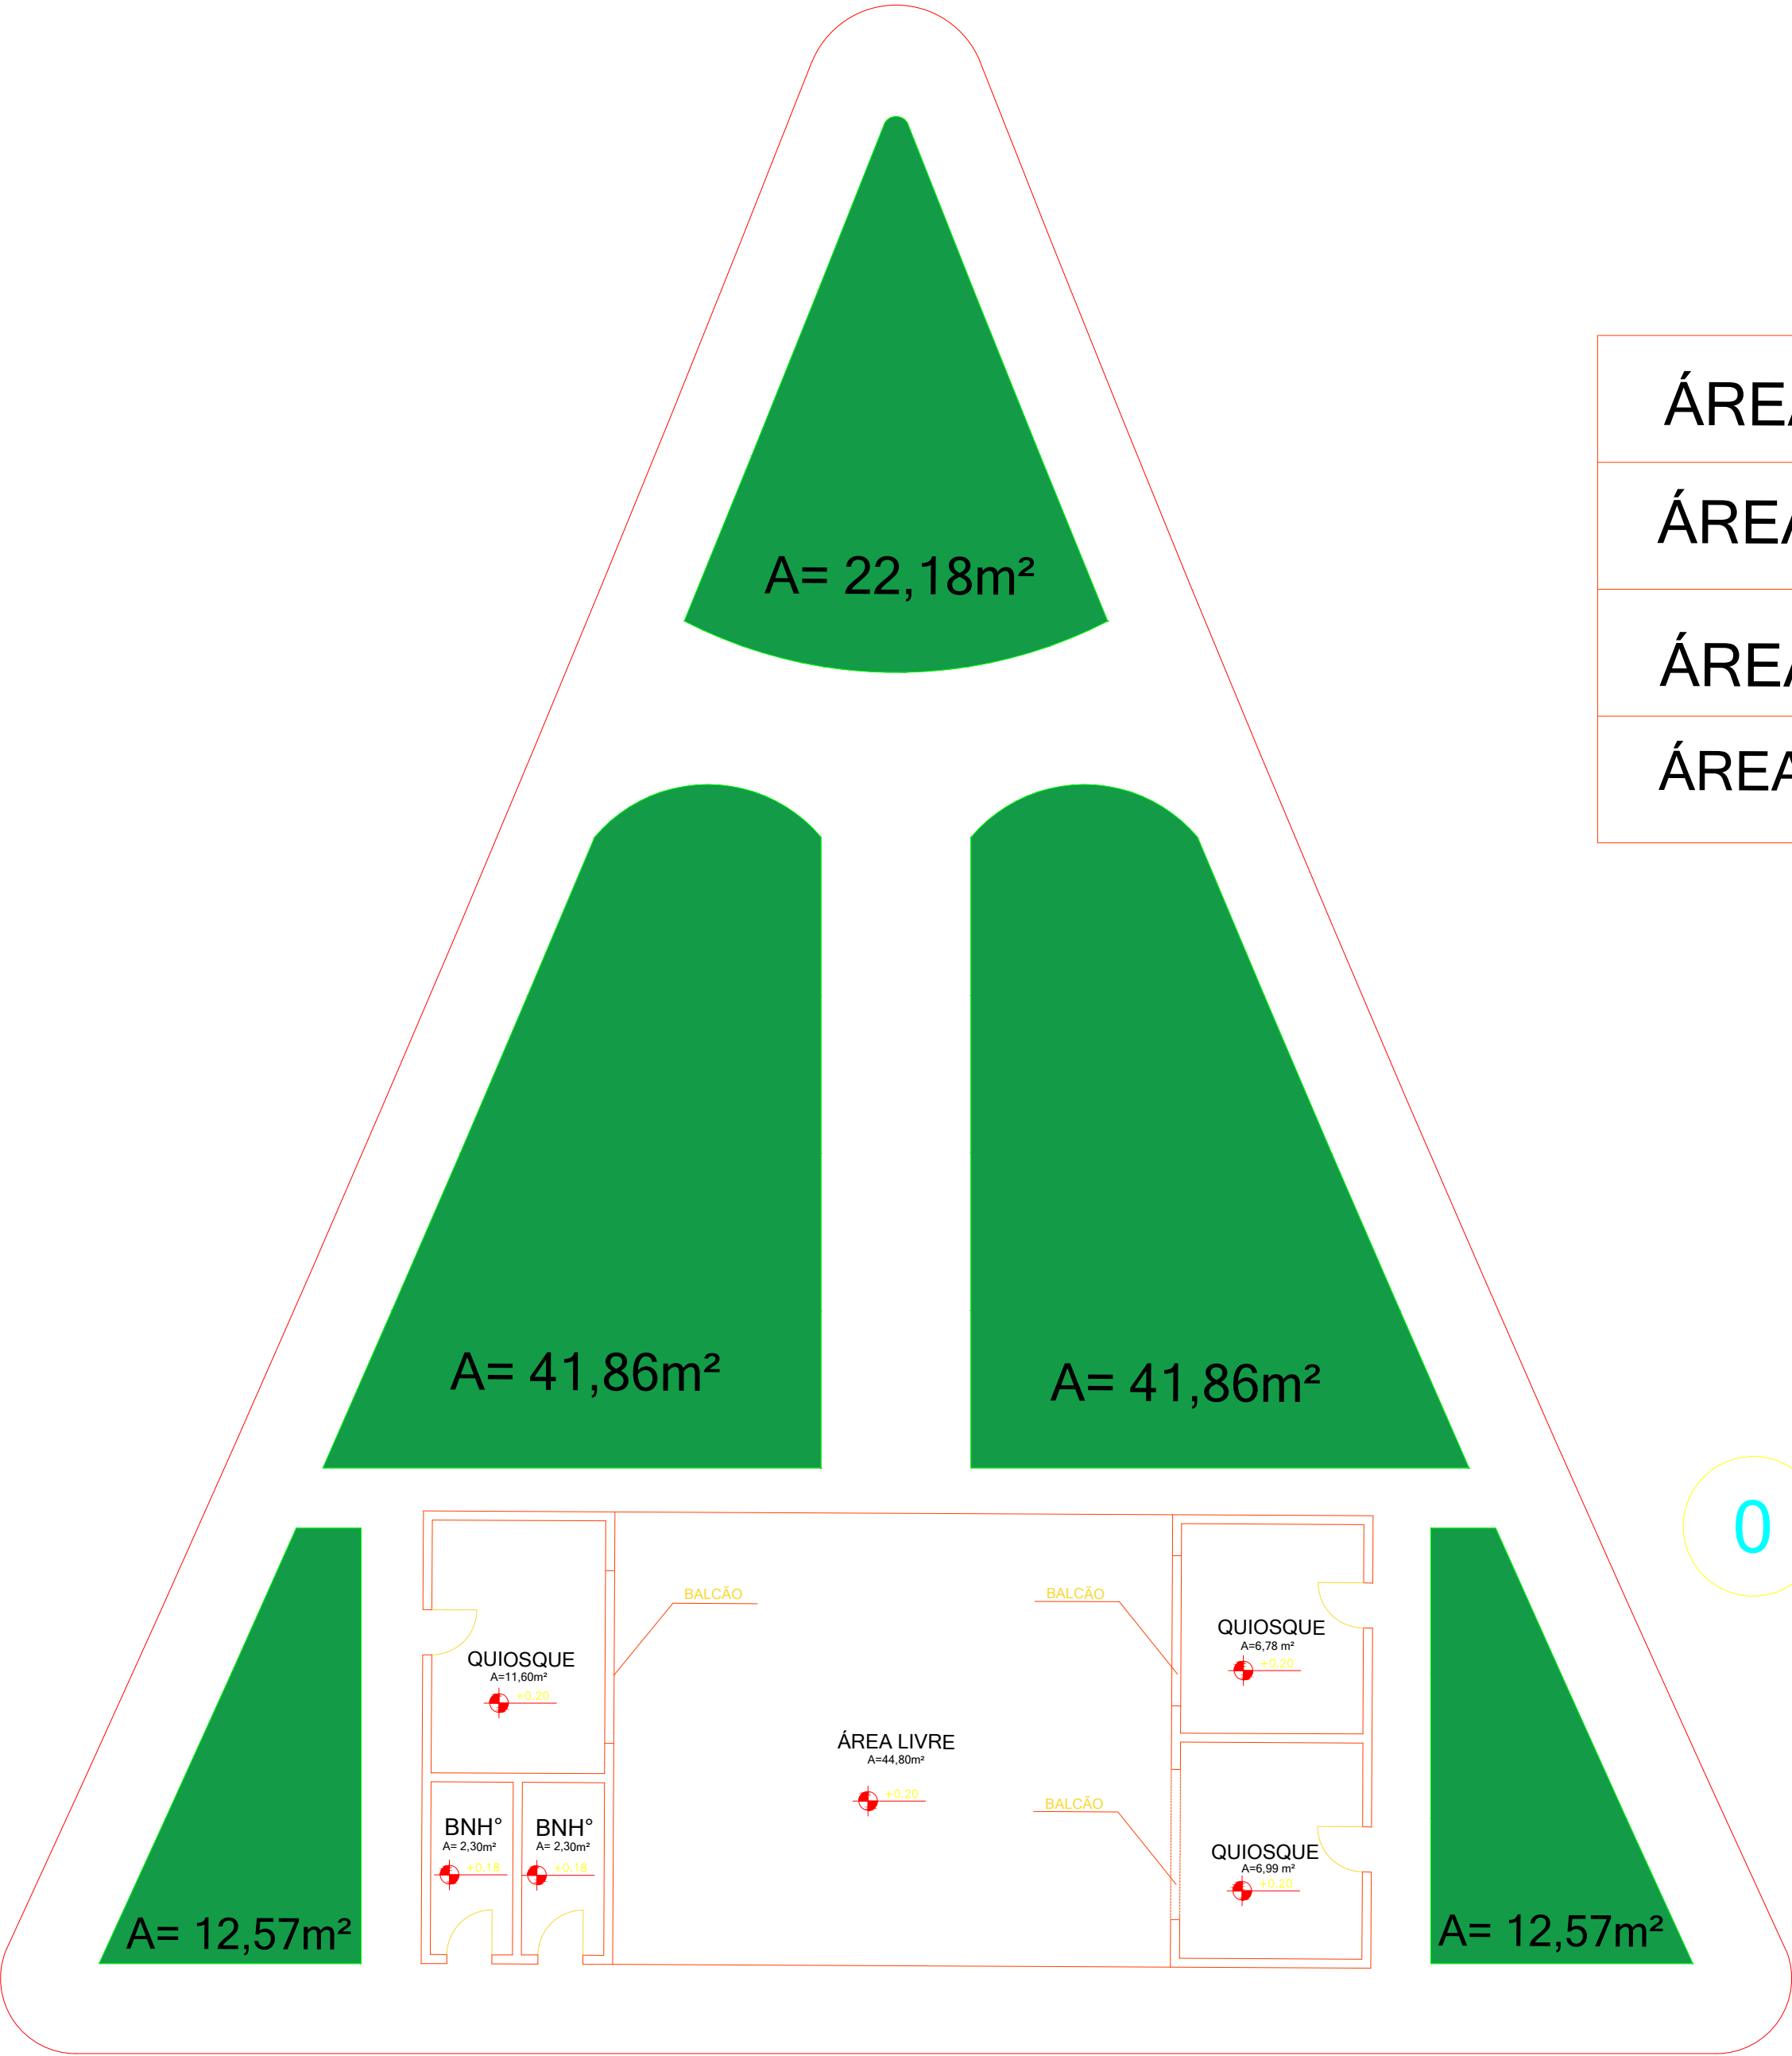

ÁREA TOTAL GRAMA = 131,04 M²
ÁREA TOTAL PRAÇA = 259,63 M²
ÁREA TOTAL IMÓVEL(TERMINAL) = 76,39 M²
ÁREA TOTAL PRAÇA(APENAS PISO) = 152,20 M²

0

PLANTA BAIXA

ESCALA 1:75

SECRETARIA DE PLANEJAMENTO E OBRAS SECRETARIA DE PLANEJAMENTO E OBRAS BRAGANÇA PREFEITURA		SECRETARIA DE PLANEJAMENTO E OBRAS	
ESCALA: INDICADA		SECRETÁRIA: MARCELY REGINA DE OLIVEIRA CASTANHO	
DATA: SETEMBRO/2025		OBJETO: REFORMA DA PRAÇA E TERMINAL DO TREVO DA VILA DO ENGENHO NO MUNICÍPIO DE BRAGANÇA -PA	
RESP. TÉCNICO: BRENNO LEONARDO OLIVEIRA PINHEIRO ENGENHEIRO CIVIL: 152062006-3 CREA-PA		TERMINAL DO TREVO DO ENGENHO	
PROJETISTA: BRENNO LEONARDO OLIVEIRA PINHEIRO ENGENHEIRO CIVIL: 152062006-3 CREA-PA		TÍTULO / SUBTÍTULO: PLANTA BAIXA PRAÇA	
FOLHA: 1 DE 1		REVISÃO: 01	