


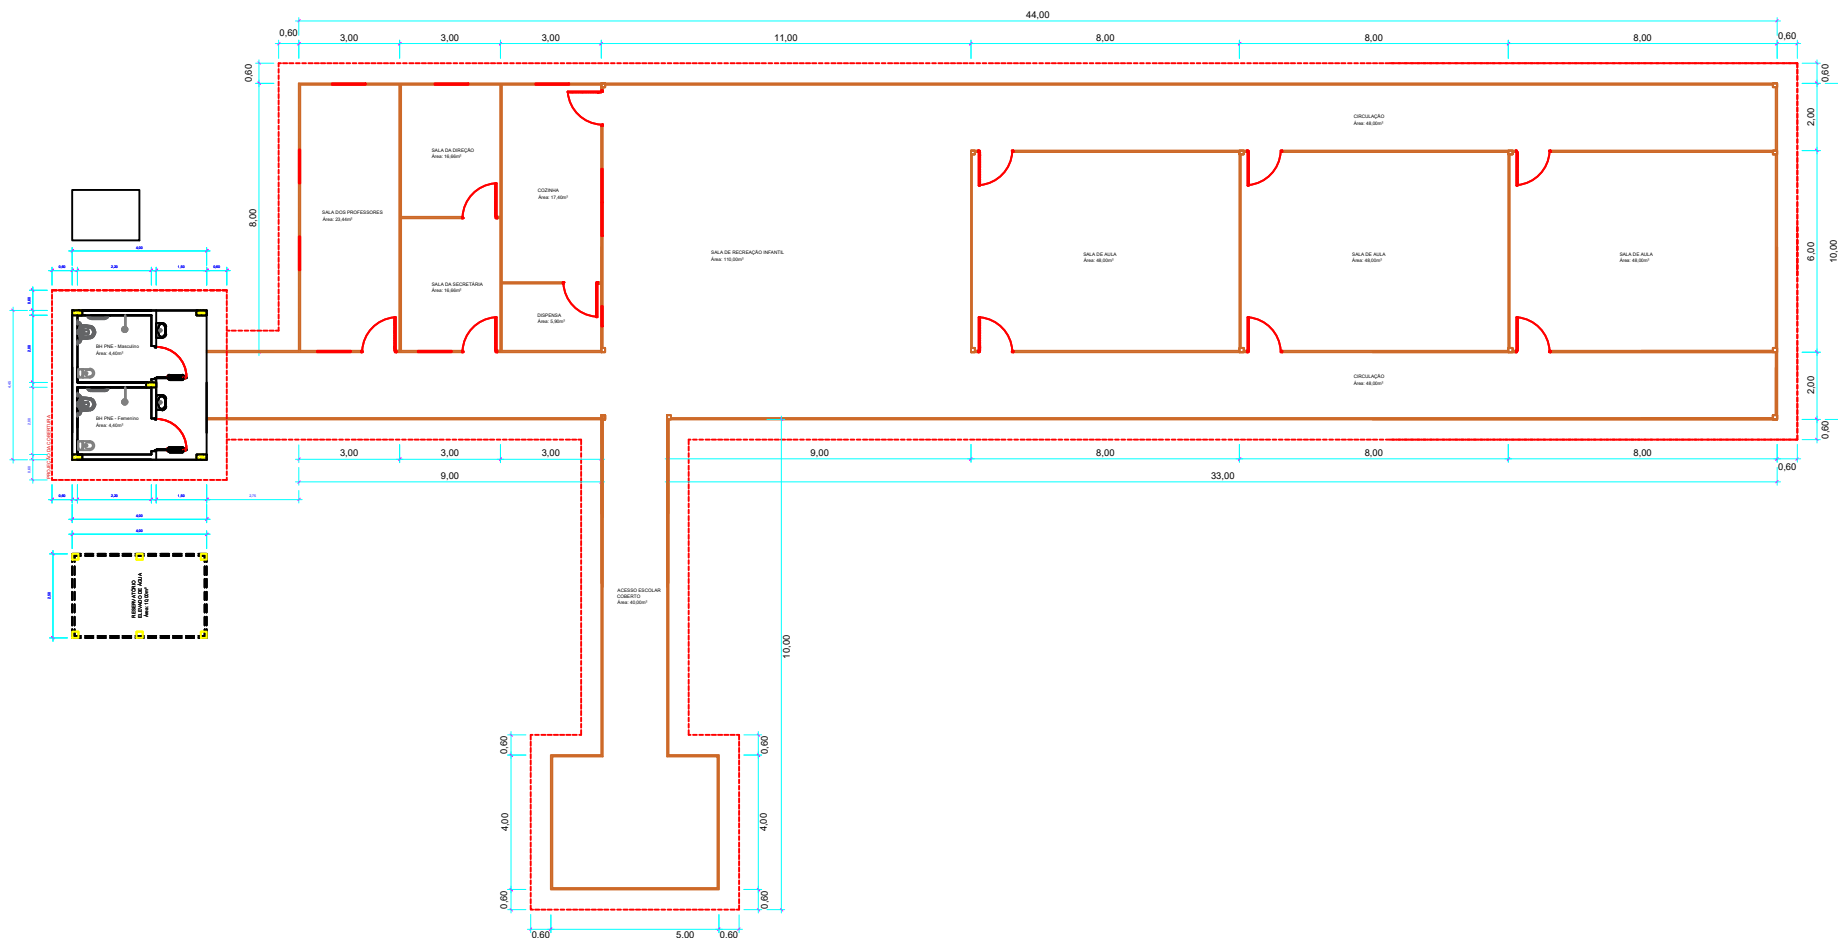

PLANTA BAIXA
Escala 1 : 100

				PROJETO BÁSICO	
PROPRIETÁRIO: PREFEITURA MUNICIPAL DE GURUPÁ / SEC. DE EDUCAÇÃO REPRESENTANTE TÉCNICO: ENG. CIVIL GESIVALDO SIERRA RABELO - CREA 28994/D-PA				REVISÃO: 02	
DATA: 05/05/2025				ESCALA: Indizada	
LOCAL: PLANTA BAIXA				01-06	