


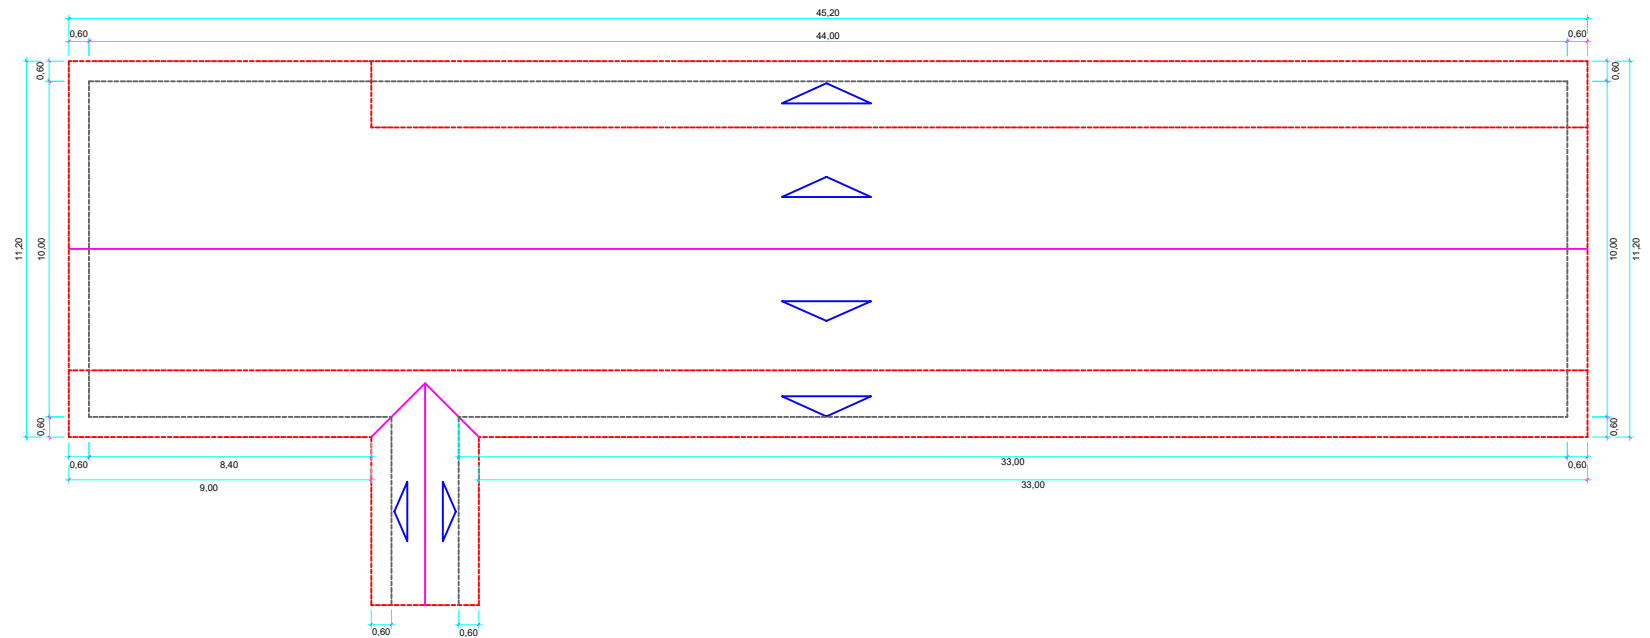

PLANTA BAIXA - Cobertura
Escala: 1 : 100

PROJETO BÁSICO			
	PROPRIETÁRIO:	PREFEITURA MUNICIPAL DE GURUPÁ / SEC. DE EDUCAÇÃO	
	PROFESSOR RESPONSÁVEL:	ENG. CIVIL GERVILDO SIERRA RABELO - CREA 28994/D-PA	
	DATA:	MAIO 2025	
RECEBILITE:		ASSINHA DE 3 SALAS E REFEITÓRIO DE ESCOLA DE ENSINO INFANTIL EM MADEIRA COM PISO CERÂMICO	ESCALA: Indica
LOCAL:		PLANTA BAIXA - Cobertura	
			05-06