




1 PLANTA BAIXA  
1 : 150

QUANTITATIVOS DE JANELAS					
Marca de tipo	Descrição	Altura do peitoril	Altura	Largura	Contage m
B1		<varia>	0,60	0,60	4
J01		1,60	0,70	2,00	21
J02		<varia>	1,10	2,00	4
J03		1,60	0,70	1,50	4
J04		1,00	1,10	2,00	5
Total geral: 38					
QUANTITATIVOS DE PORTAS					
	Descrição	Altura	Largura	Contagem	
J05	Garage door system BGR/SK 250	1,10	2,30	1	
P01		2,10	0,90	20	
P02		2,10	0,60	4	
Tabela de ambiente					
AMBIENTES				Área	
BANHEIRO FEMININO				7,78 m²	
BANHEIRO MASCULINO				8,80 m²	
BH				6,88 m²	
COZINHA				24,32 m²	
PCD				11,88 m²	
REFEITORIO				311,37 m²	
SALA 1				48,60 m²	
SALA 2				48,00 m²	
SALA 3				75,20 m²	
SALA 4				48,00 m²	
SALA 5				48,00 m²	
SALA 6				48,00 m²	
SALA 7				48,00 m²	
SALA 8				48,00 m²	
SALA 9				48,00 m²	
SALA 10				48,00 m²	
SALA ADMINISTRATIVA 1				14,11 m²	
SALA ADMINISTRATIVA 2				12,25 m²	
SALA ADMINISTRATIVA 3				14,33 m²	
ÁREA DE SERVIÇO				12,44 m²	
TOTAL CONSTRUÍDO				931,95 m²	
ANEXO DO MARIOCAY					
PROPRIETÁRIO PREFEITURA MUNICIPAL DE GURUPÁ					
PROJETO ARQUITETONICO					
ARQUITETO: ROGER SERRÃO			CAU/PA:A308768-9		
VERIFICADOR : YAN SERRÃO			CREA-PA		
ESCALA: 1/150		DATA: 25/05/2026			
DESENHO: PLANTA BAIXA					
PRANCHA		01/07			
					






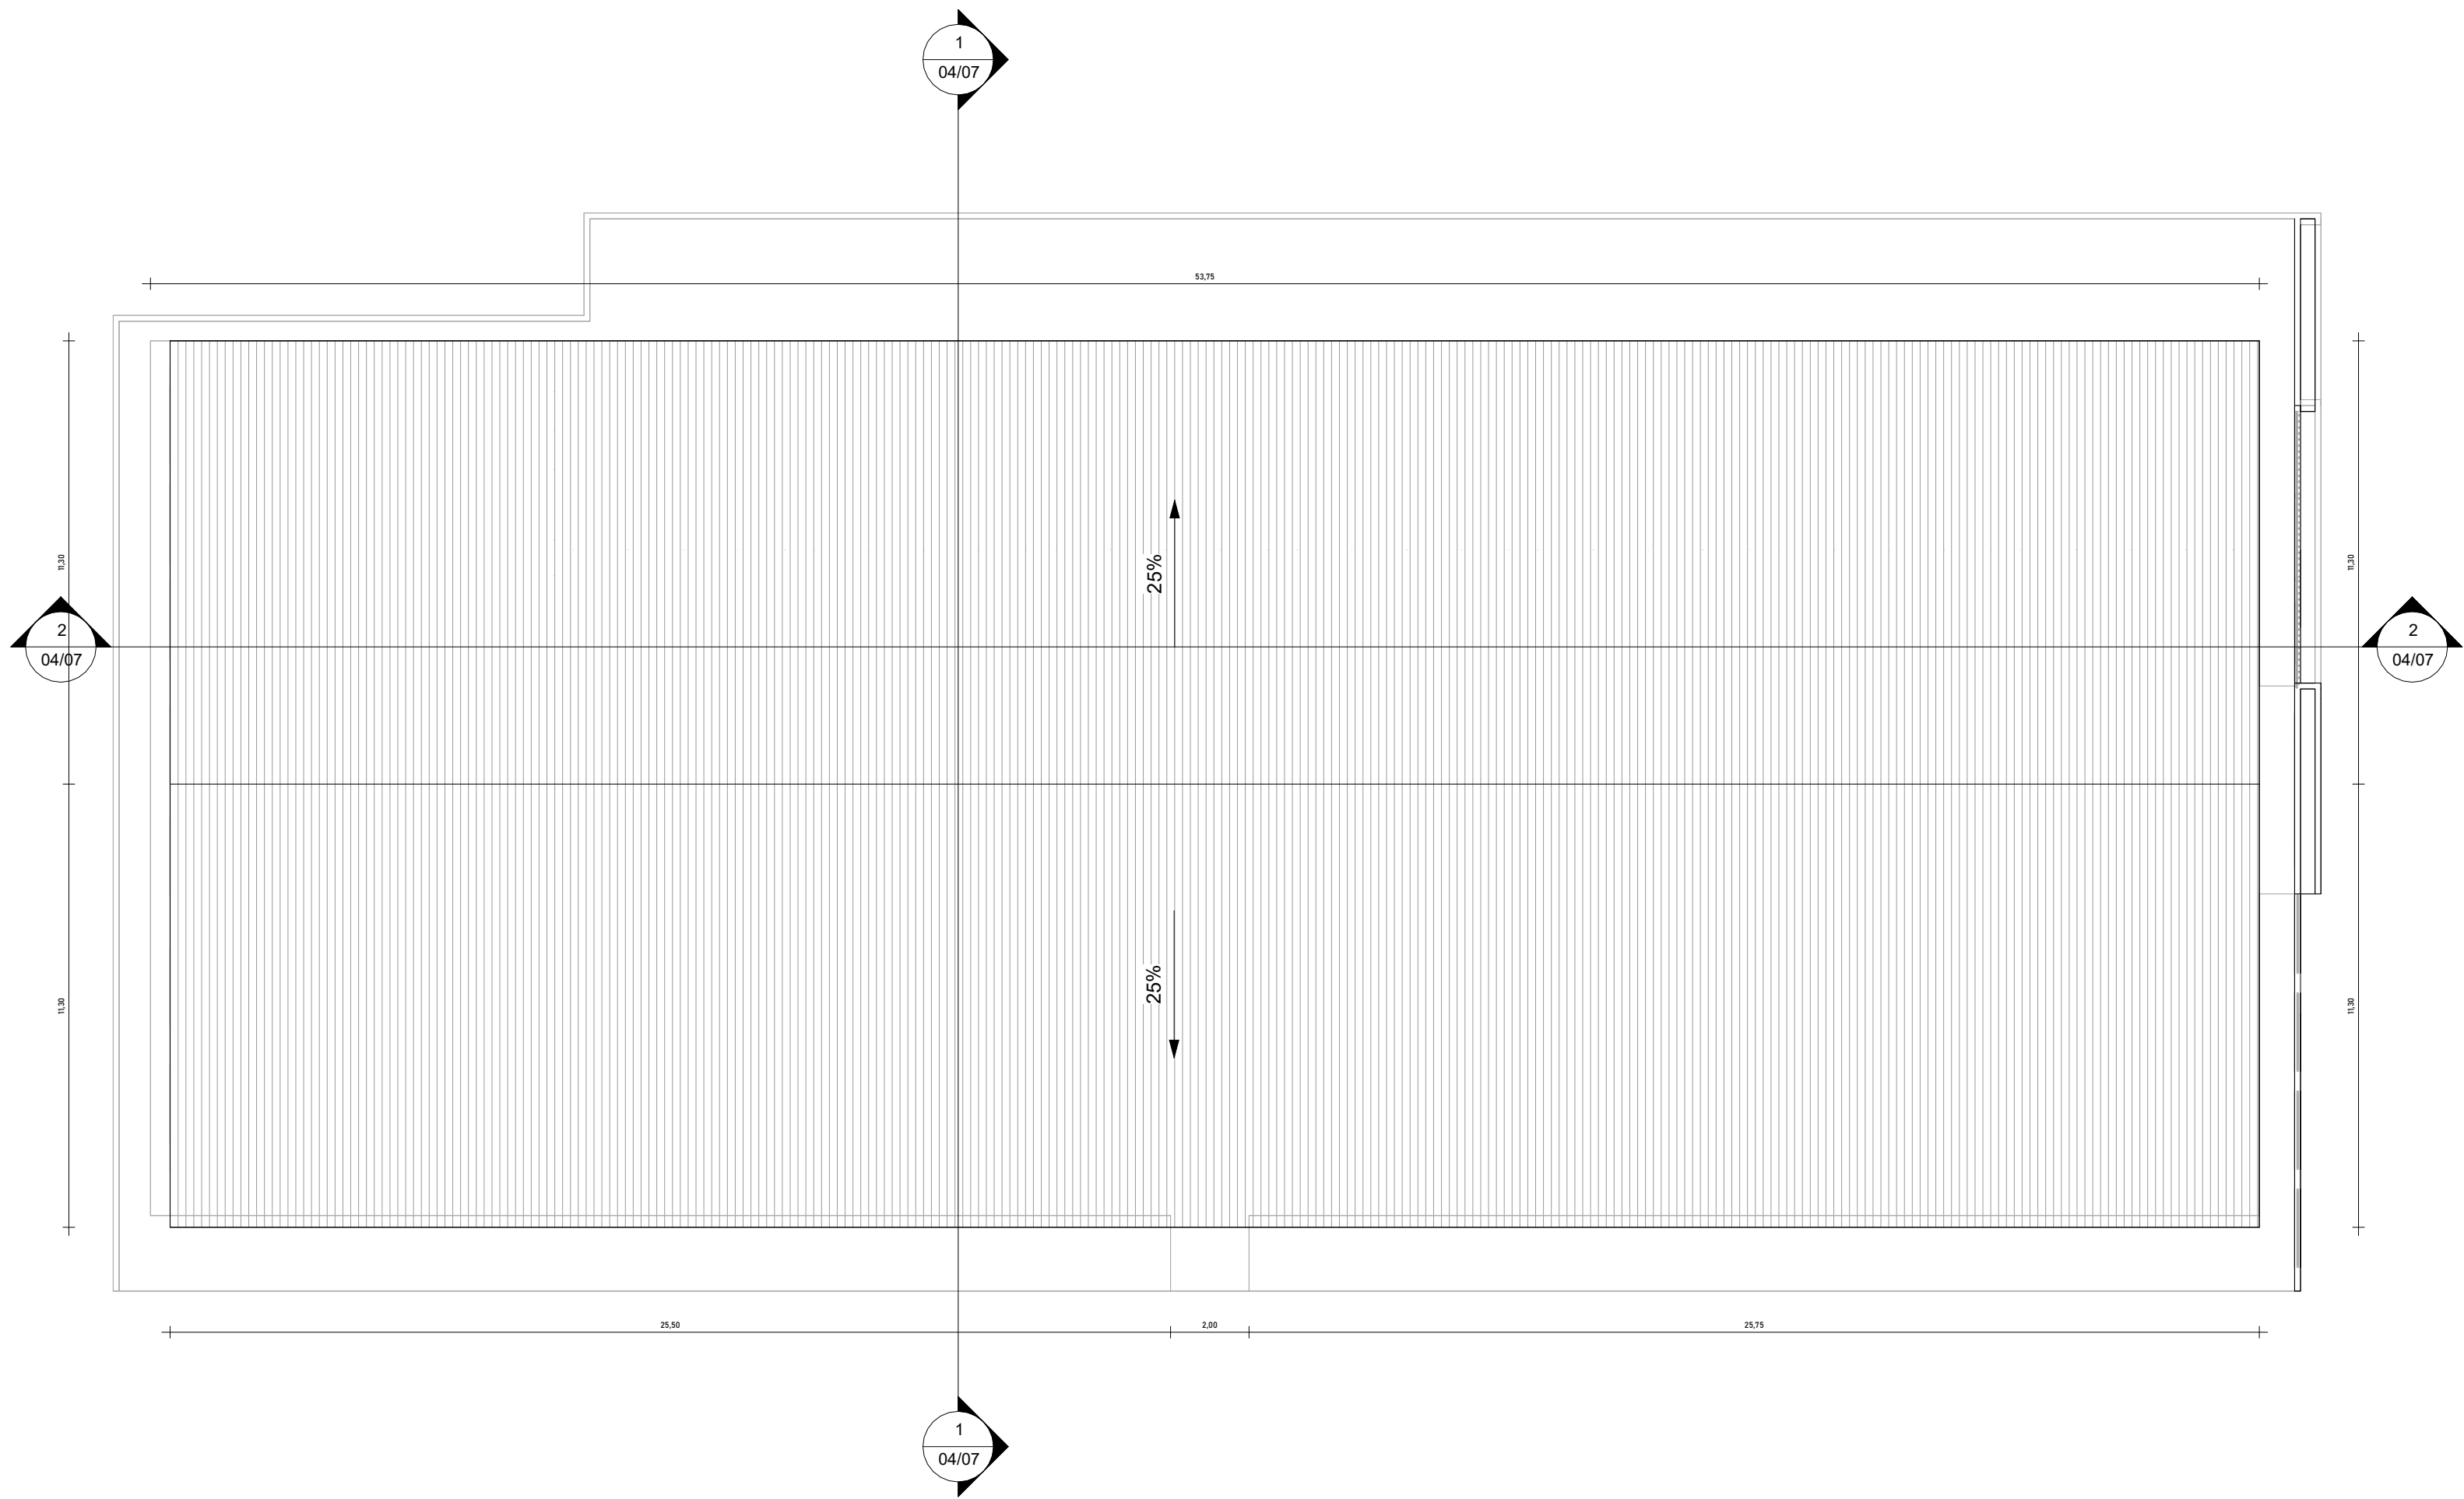


1 PLANTA DE COBERTURA  
1 : 150

ANEXO DO MARIOCAY		
PROPRIETÁRIO PREFEITURA MUNICIPAL DE GURUPÁ		
PROJETO ARQUITETONICO		
ARQUITETO: ROGER SERRÃO		CAU/PA:A308768-9
VERIFICADOR : YAN SERRÃO		CREA-PA
ESCALA: 1/150		DATA: 25/05/2026
DESENHO: PLANTA DE COBERTURA		
PRANCHA	03/07	<div><div>PREFEITURA <b>GURUPÁ</b> TEMPO DE AVANÇAR</div></div>



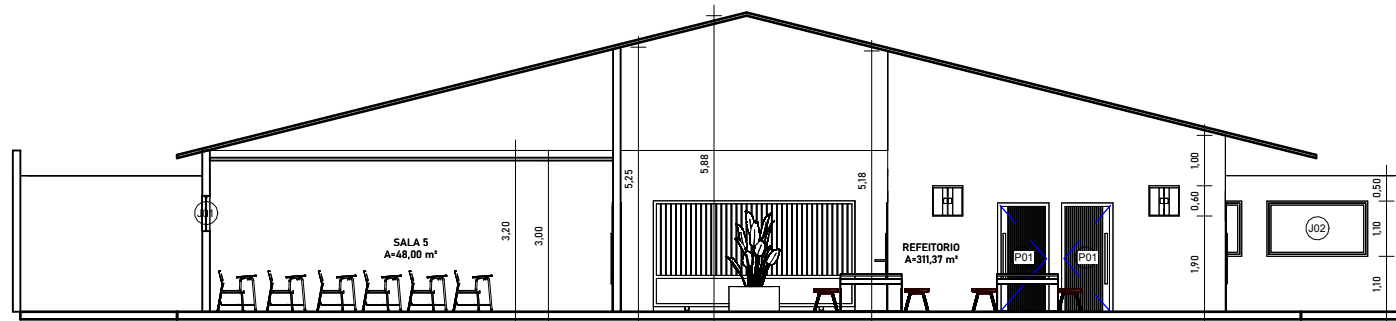

1 CORTE 1  
1 : 150

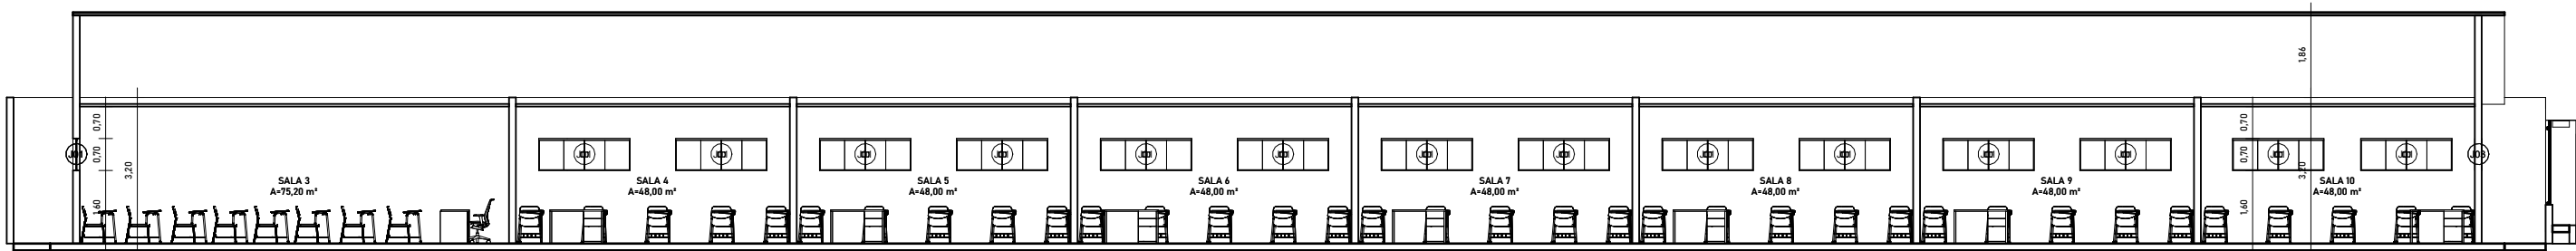

2 CORTE 2  
1 : 150

QUANTITATIVOS DE JANELAS					
Marca de tipo	Descriç ão	Altura do peitoril	Altura	Largura	Contagem
B1		<varia>	0,60	0,60	4
J01		1,60	0,70	2,00	17
J02		<varia>	1,10	2,00	4
J03		1,60	0,70	1,50	4
J04		1,00	1,10	2,00	5

Total geral: 34

QUANTITATIVOS DE PORTAS				
	Descrição	Altura	Largura	Contagem
J05	Garage door system BGR/SK 250	1,10	2,30	1
P01		2,10	0,90	20
P02		2,10	0,60	4

Tabela de ambiente	
AMBIENTES	Área
BANHEIRO FEMININO	7,78 m²
BANHEIRO MASCULINO	8,80 m²
BH	6,88 m²
COZINHA	24,32 m²
PCD	11,88 m²
REFEITORIO	311,37 m²
SALA 1	48,60 m²
SALA 2	48,00 m²
SALA 3	75,20 m²
SALA 4	48,00 m²
SALA 5	48,00 m²
SALA 6	48,00 m²
SALA 7	48,00 m²
SALA 8	48,00 m²
SALA 9	48,00 m²
SALA 10	48,00 m²
SALA ADMINISTRATIVA 1	14,11 m²
SALA ADMINISTRATIVA 2	12,25 m²
SALA ADMINISTRATIVA 3	14,33 m²
ÁREA DE SERVIÇO	12,44 m²
TOTAL CONSTRUÍDO	931,95 m²

ANEXO DO MARIOCAY

PROPRIETÁRIO PREFEITURA MUNICIPAL DE GURUPÁ

PROJETO ARQUITETONICO


ARQUITETO: ROGER SERRÃO      CAU/PA:A308768-9

VERIFICADOR : YAN SERRÃO      CREA-PA

ESCALA: 1/150      DATA: 25/05/2026

DESENHO: CORTE

PRANCHA      04/07

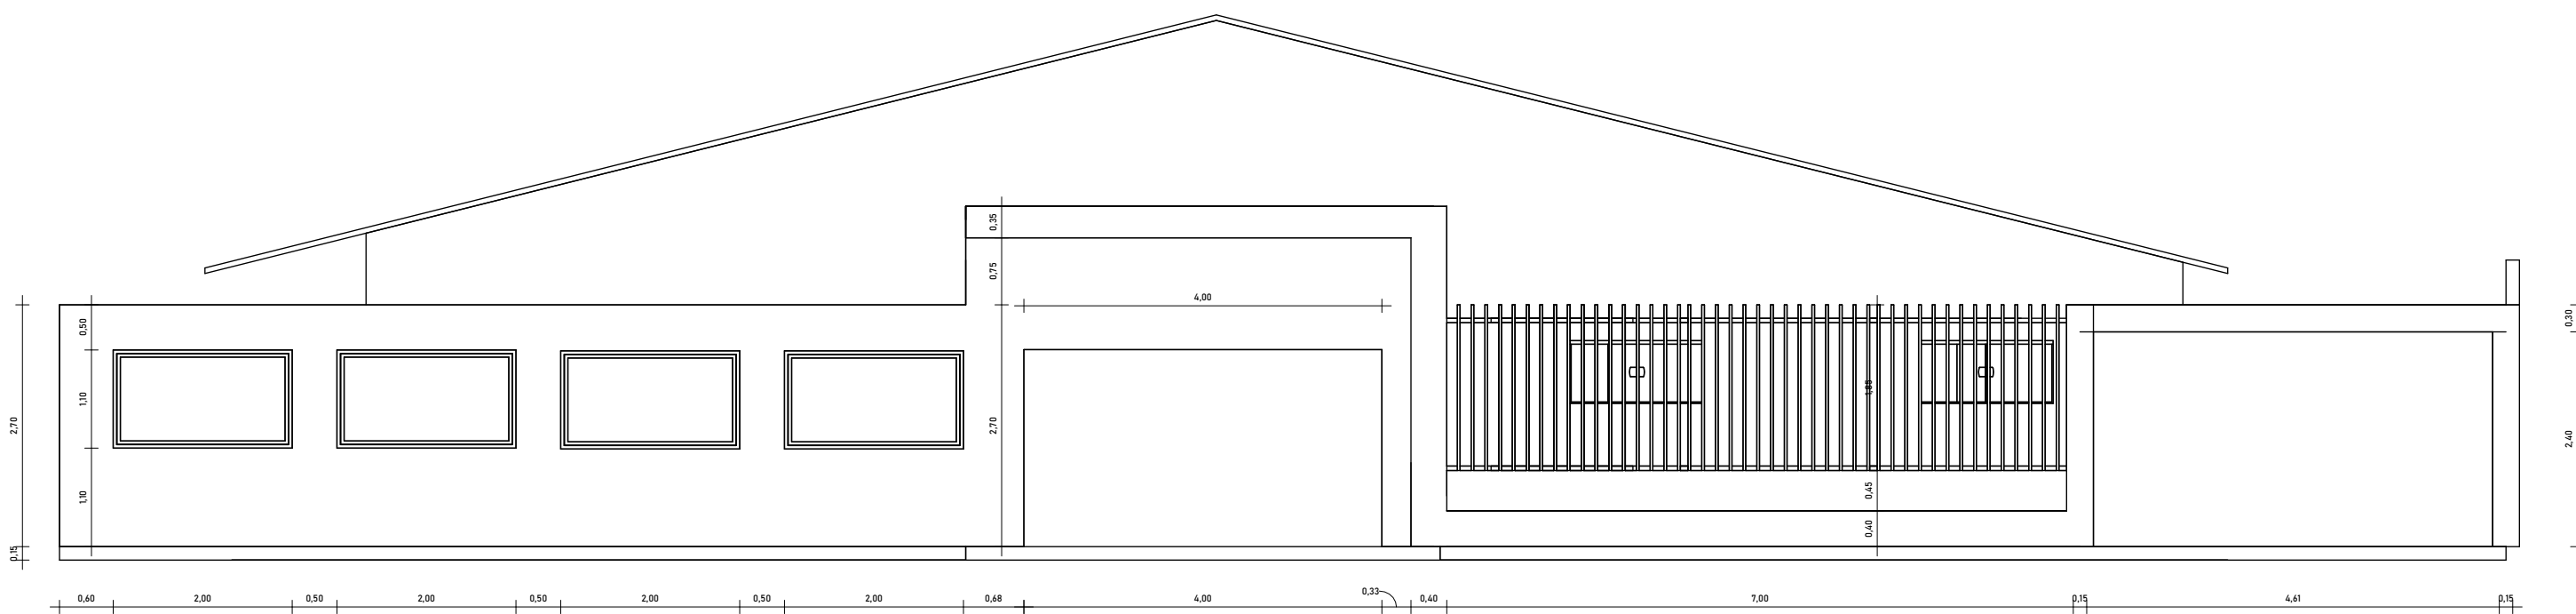

1 FACHADA  
1 : 75

## ANEXO DO MARIOCAY

PROPRIETÁRIO PREFEITURA MUNICIPAL DE GURUPÁ

## PROJETO ARQUITETONICO

ARQUITETO: ROGER SERRÃO CAU/PA:A308768-9

VERIFICADOR : YAN SERRÃO CREA-PA

ESCALA: 1/150 DATA: 25/05/2026


DESENHO: VISTA FRONTAL

PRANCHA

05/07




25/05/2026 00:55:40

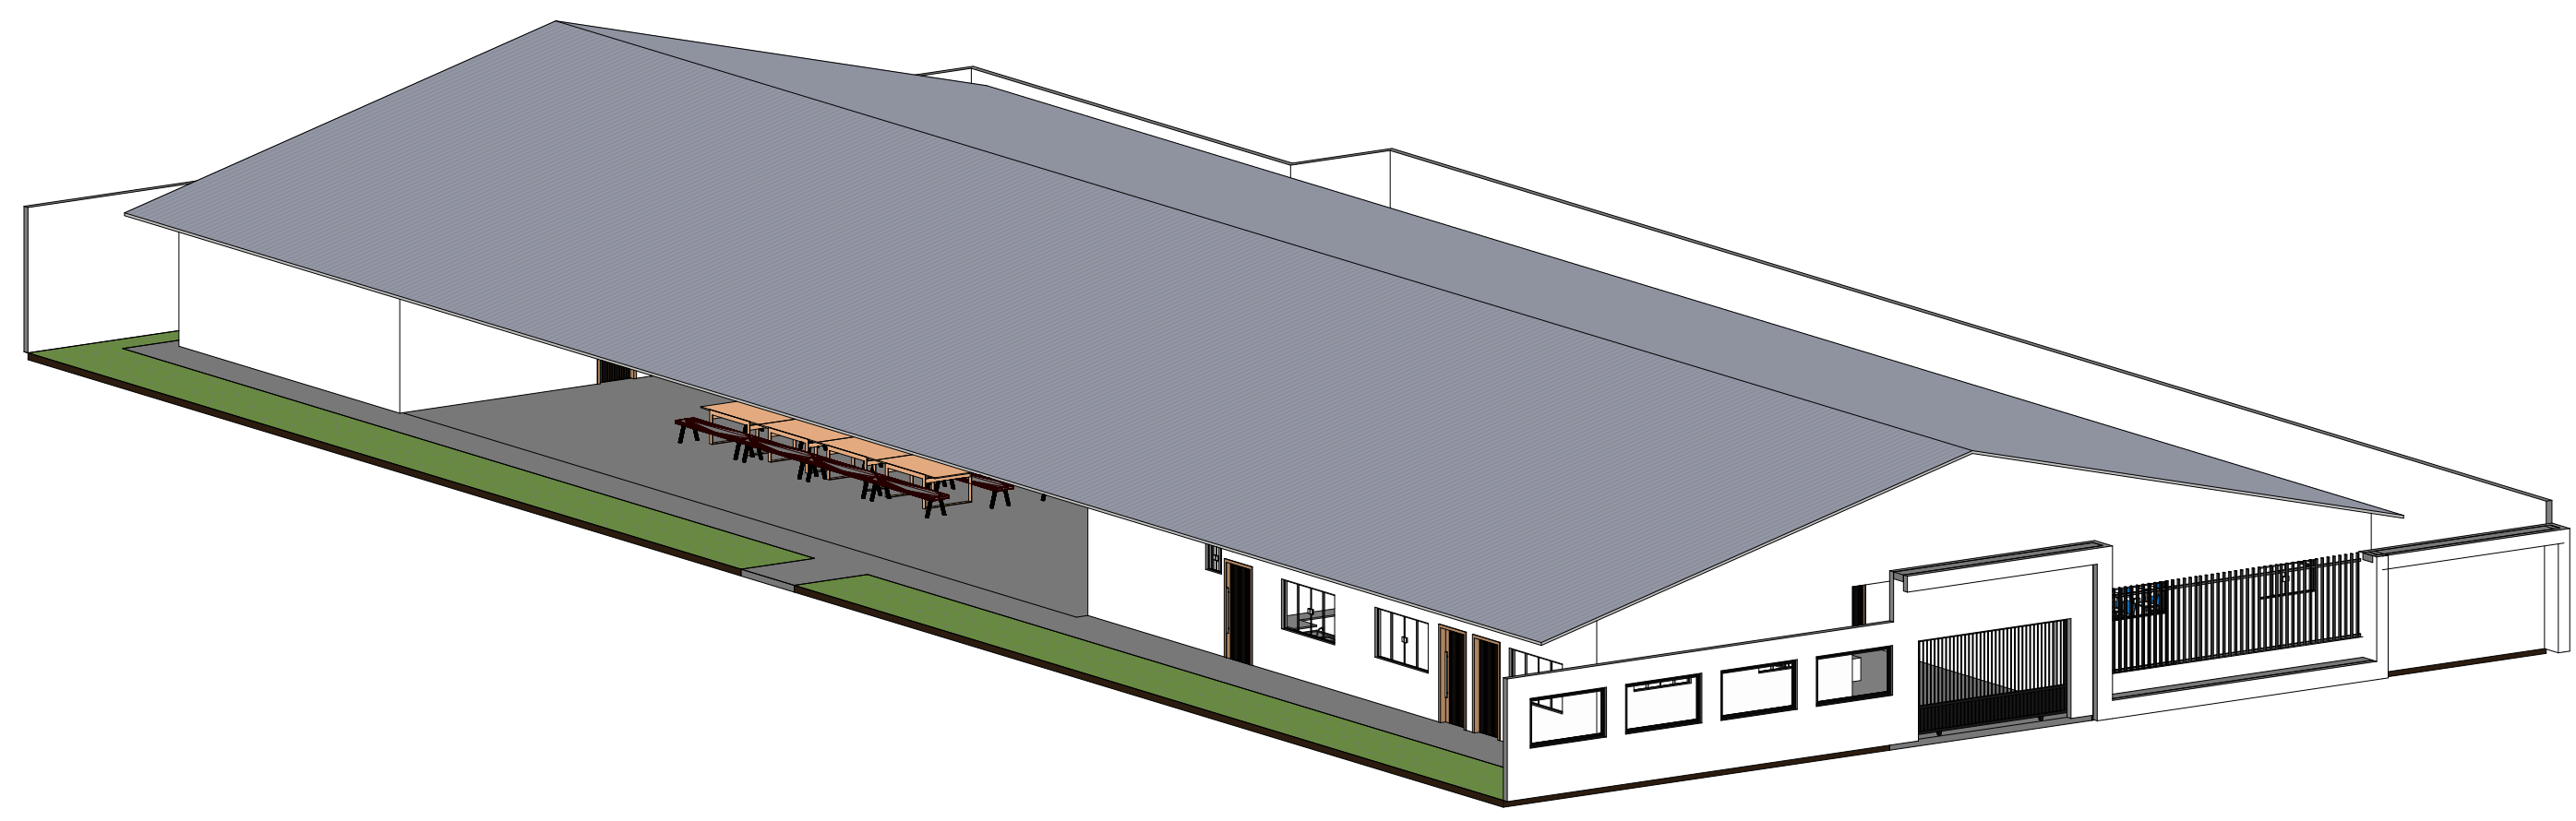

1 VOLUMETRIA LATERAL

ANEXO DO MARIOCAY		
PROPRIETÁRIO PREFEITURA MUNICIPAL DE GURUPÁ		
PROJETO ARQUITETONICO		
ARQUITETO: ROGER SERRÃO		CAU/PA:A308768-9
VERIFICADOR : YAN SERRÃO		CREA-PA
ESCALA: 1/150	DATA: 25/05/2026	
DESENHO: VOLUMETRIA		
PRANCHA	06/07	

25/05/2026 00:58:47

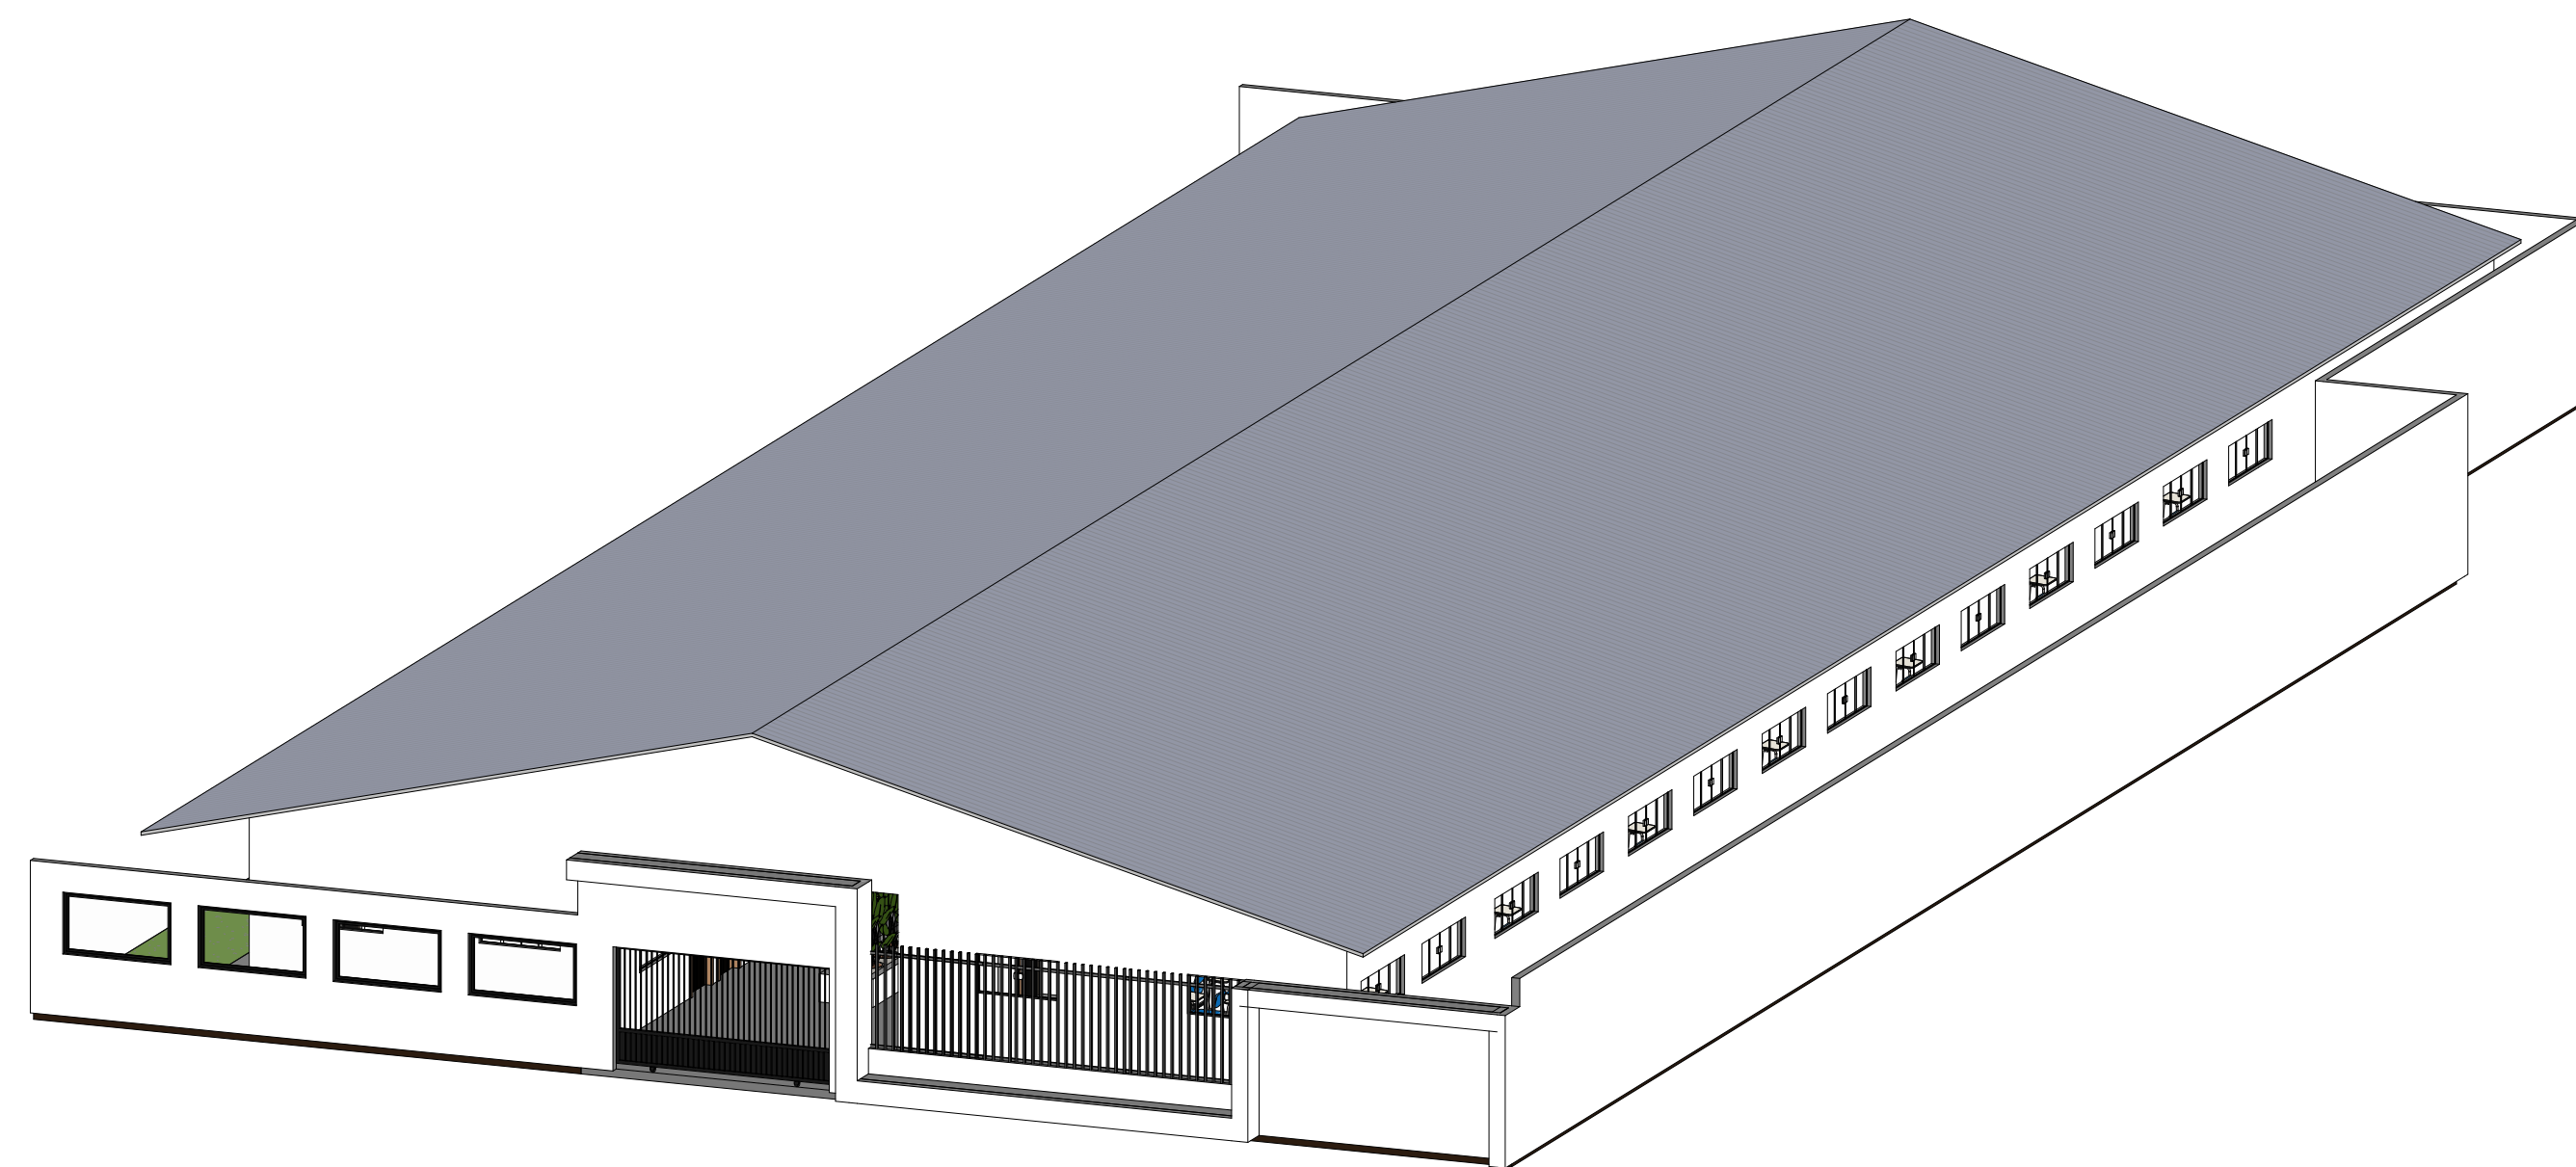

1 VOLUMETRIA LATERAL.

ANEXO DO MARIOCAY

PROPRIETÁRIO PREFEITURA MUNICIPAL DE GURUPÁ

PROJETO ARQUITETONICO

ARQUITETO: ROGER SERRÃO CAU/PA:A308768-9

VERIFICADOR : YAN SERRÃO CREA-PA

ESCALA: 1/150 DATA: 25/05/2026

DESENHO: VOLUMETRIA

PRANCHA

07/07



25/05/2026 00:59:53