







PLANTA DE LAYOUT EXISTENTE
GERAL
ESCALA 1:300

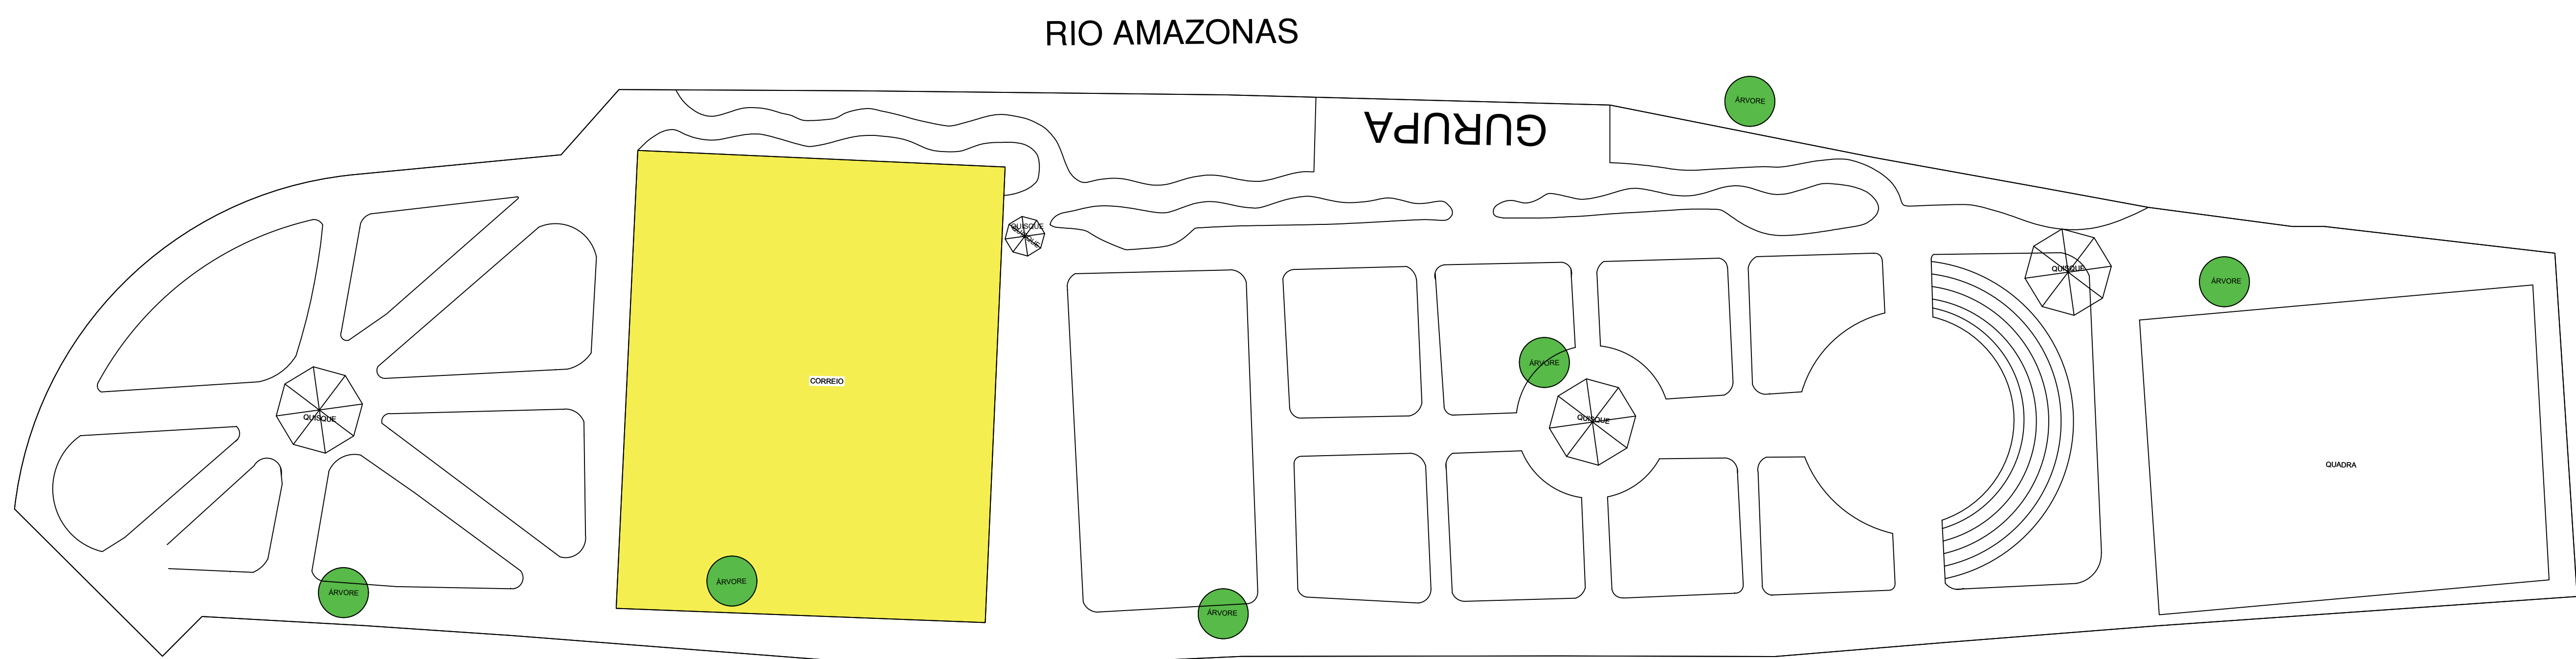

PLANTA CONVENCIONADA
GERAL
ESCALA 1:300

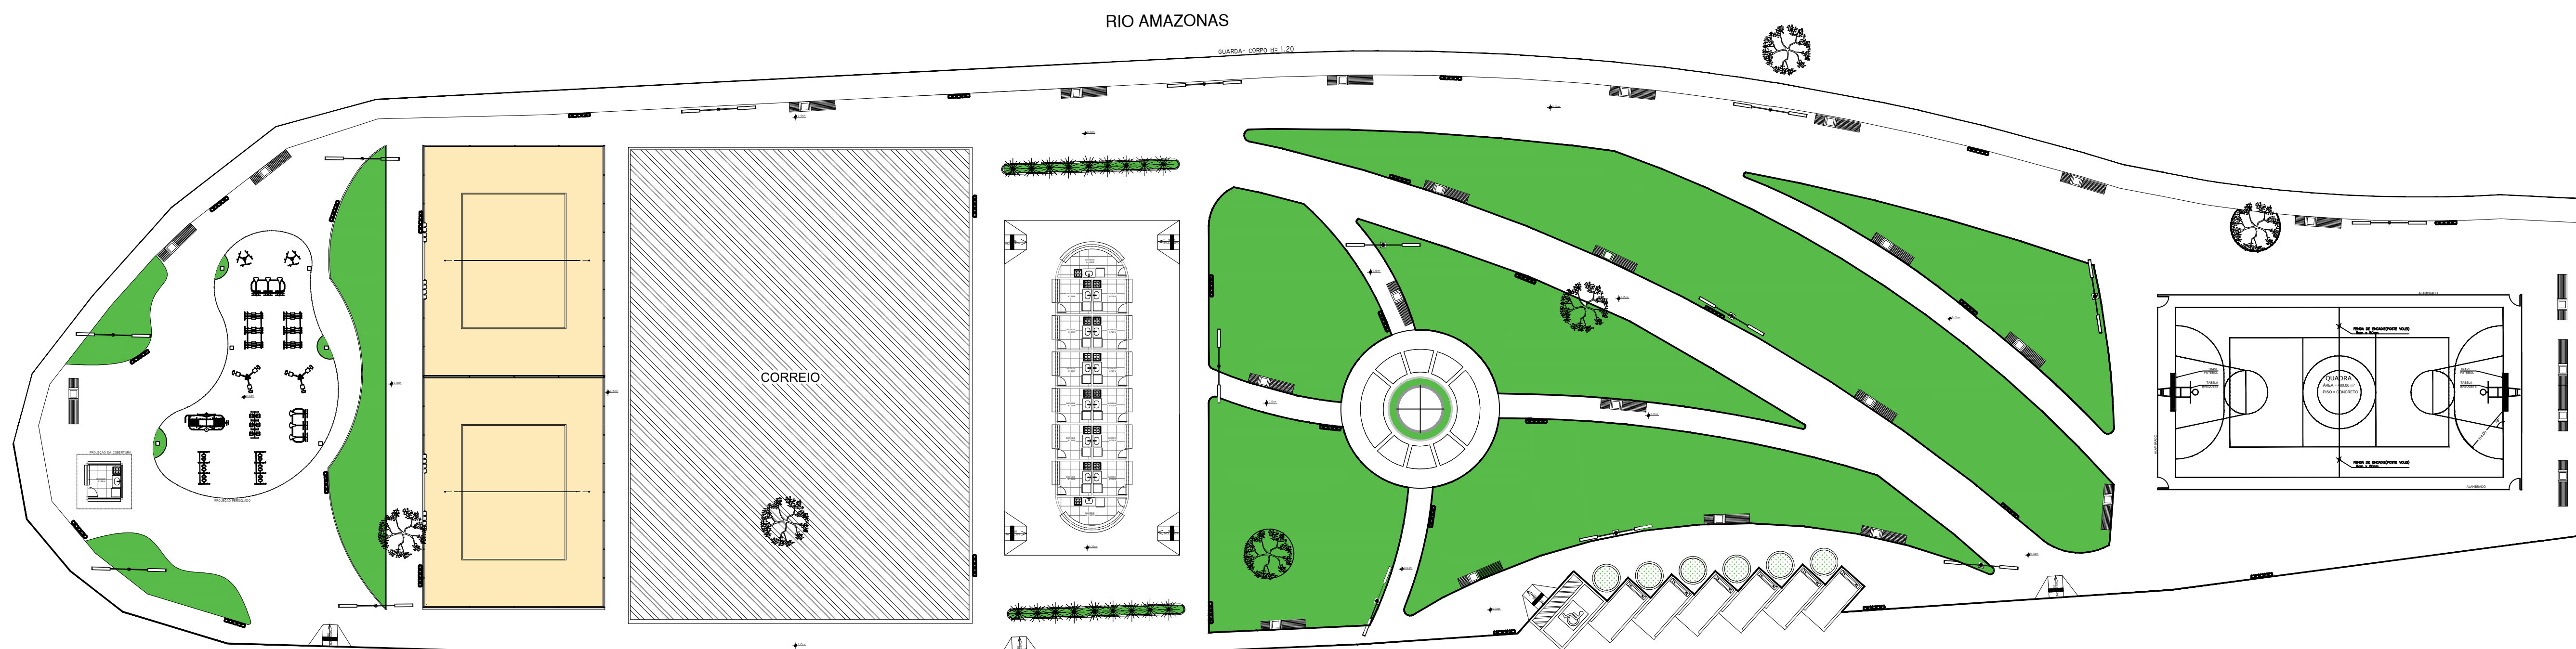


PLANTA DE LAYOUT
GERAL
ESCALA 1:300

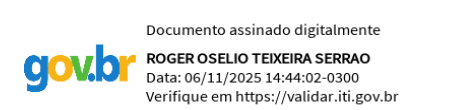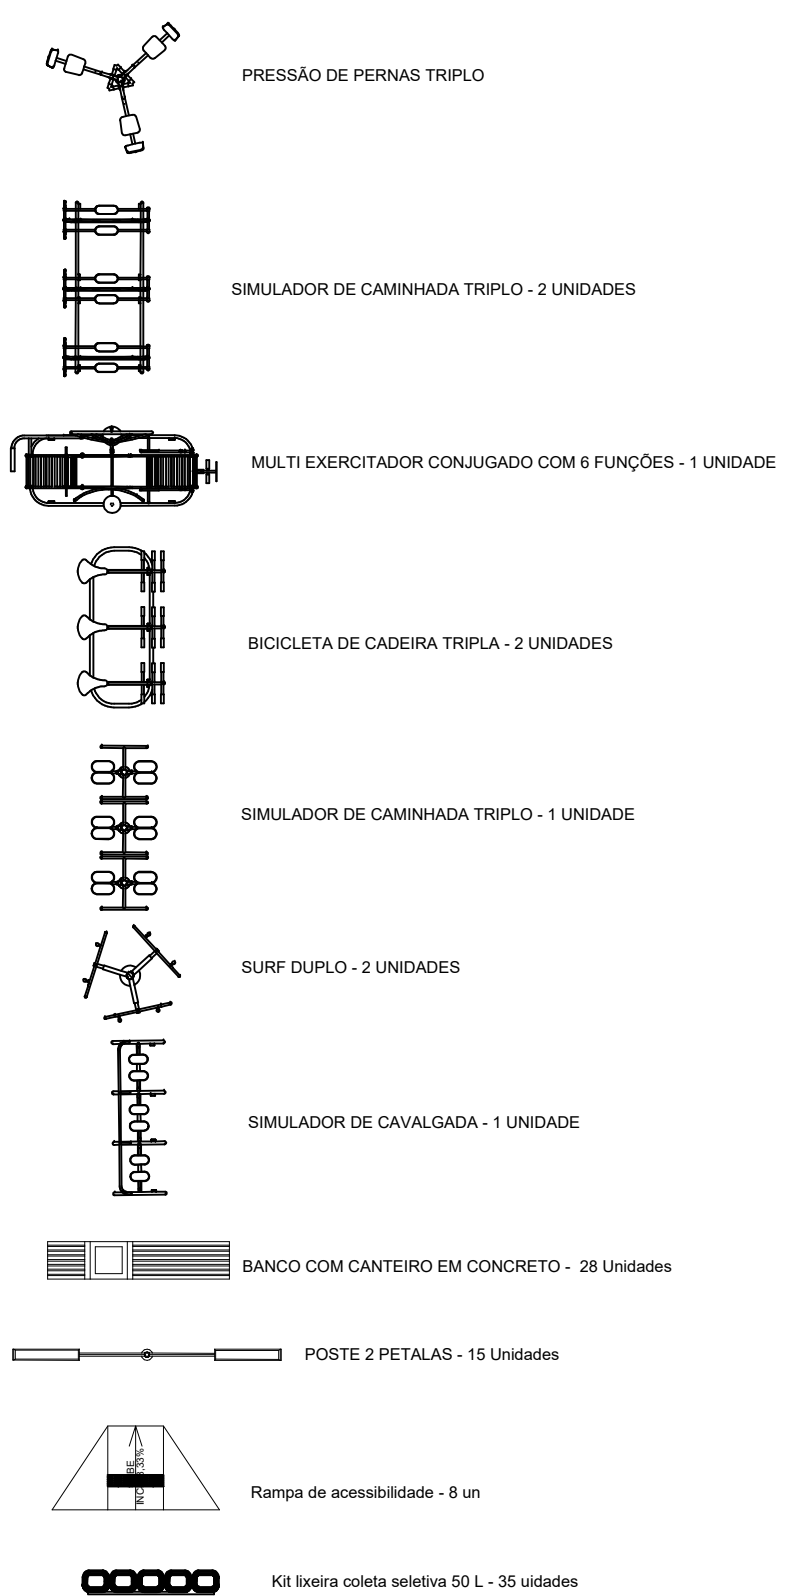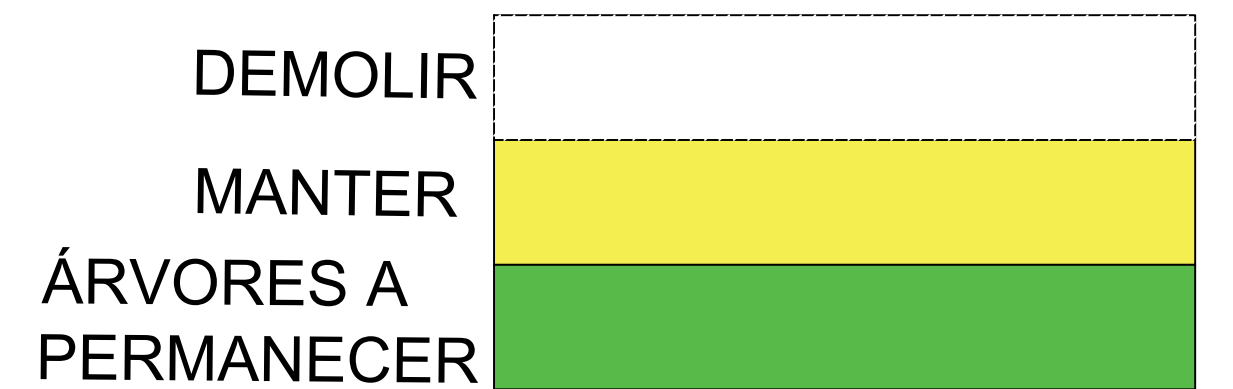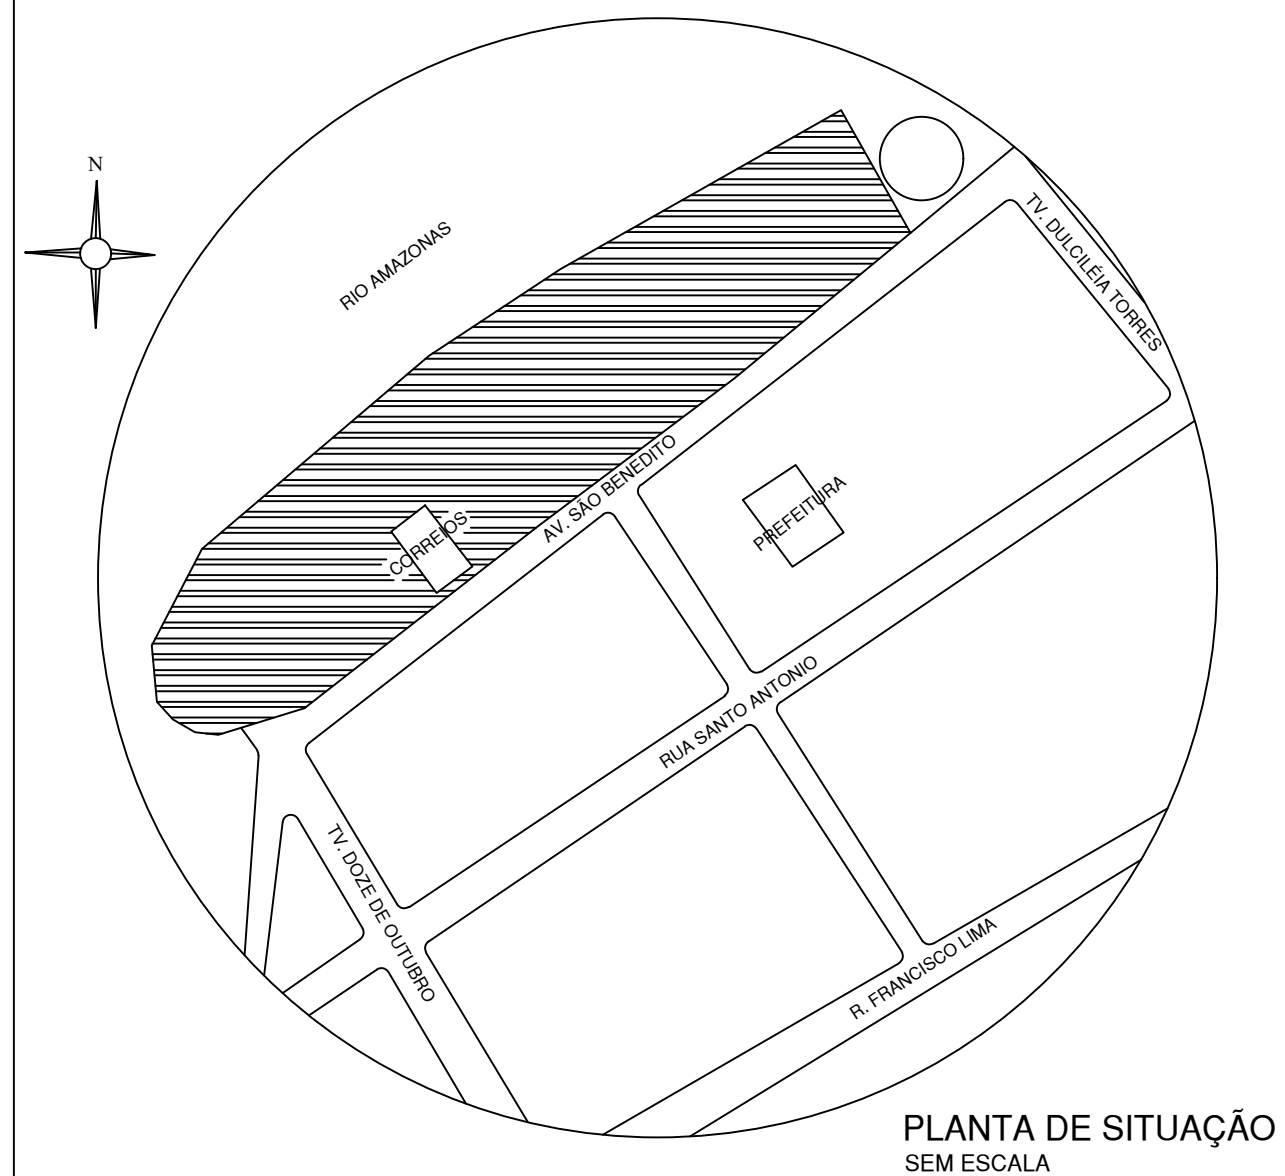


PREFEITURA MUNICIPAL DE GURUPÁ

IDENTIFICAÇÃO DO PROJETO			REVITALIZAÇÃO DA ORLA DE GURUPÁ
ENDEREÇO DA OBRA			AV. SÃO BENEDITO SN GURUPÁ - PARÁ
ETAPA DO PROJETO			PROJETO BÁSICO DE ARQUITETURA
CONTEÚDO			ESCALA INDICADA
-PLANTA EXISTENTE; -PLANTA CONVENCIONADA; -PLANTA DE LAYOUT			PRANCHA
DATA			ARQ 01/03
NOVEMBRO/2025	RESP. TÉCNICO ROSE OSELO TEIXEIRA SERRÃO CAU-PA A308768-9	REVISÃO R-02	

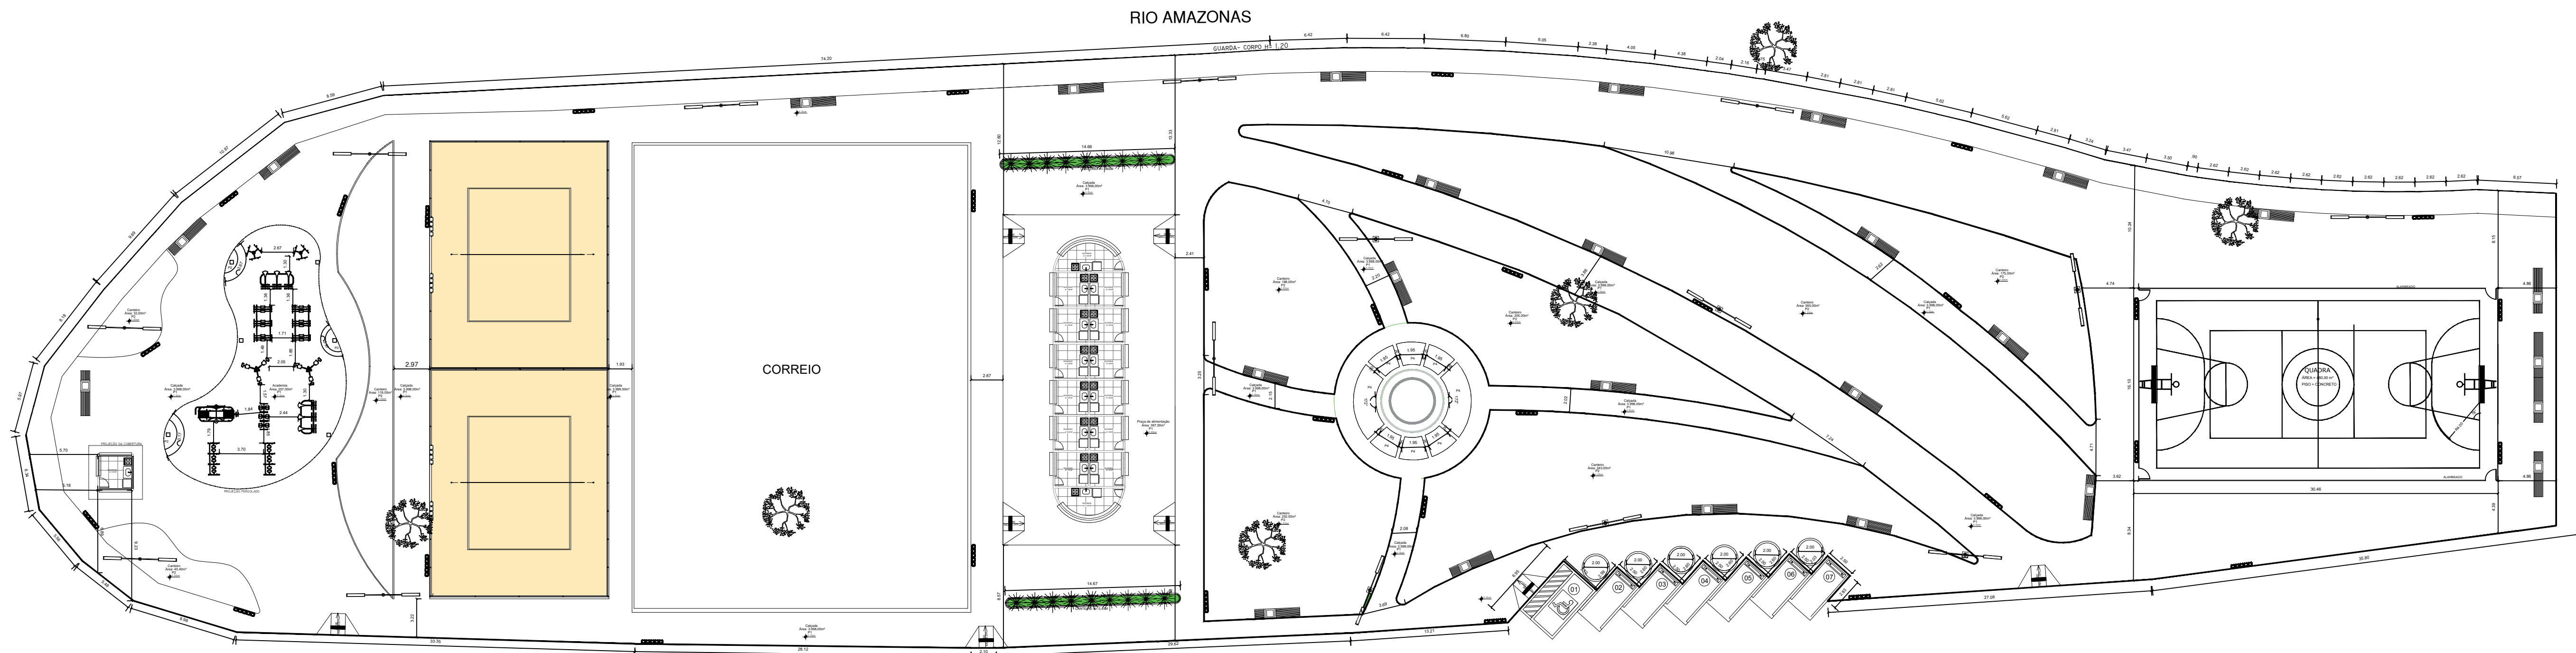


PLANTA BAIXA
GERAL
ESCALA 1:300

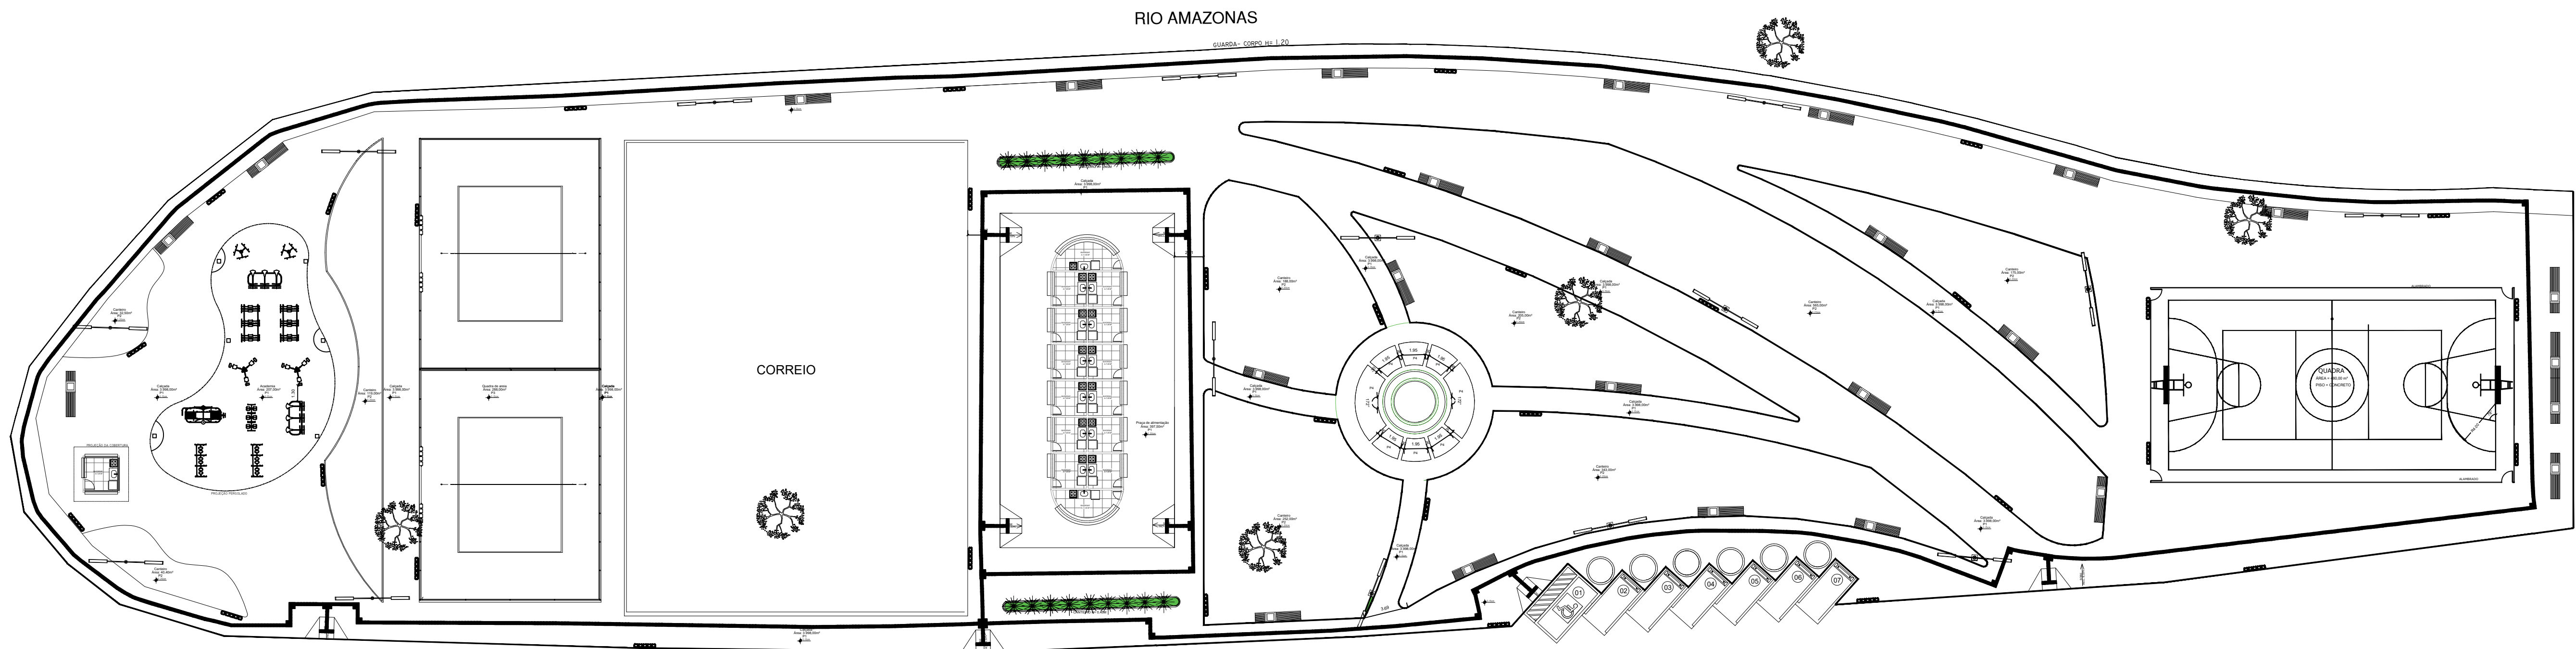


PLANTA BAIXA
ACESSIBILIDADE
ESCALA 1:300




PLANTA DE LAYOUT
QUIOSQUE
ESCALA 1:50

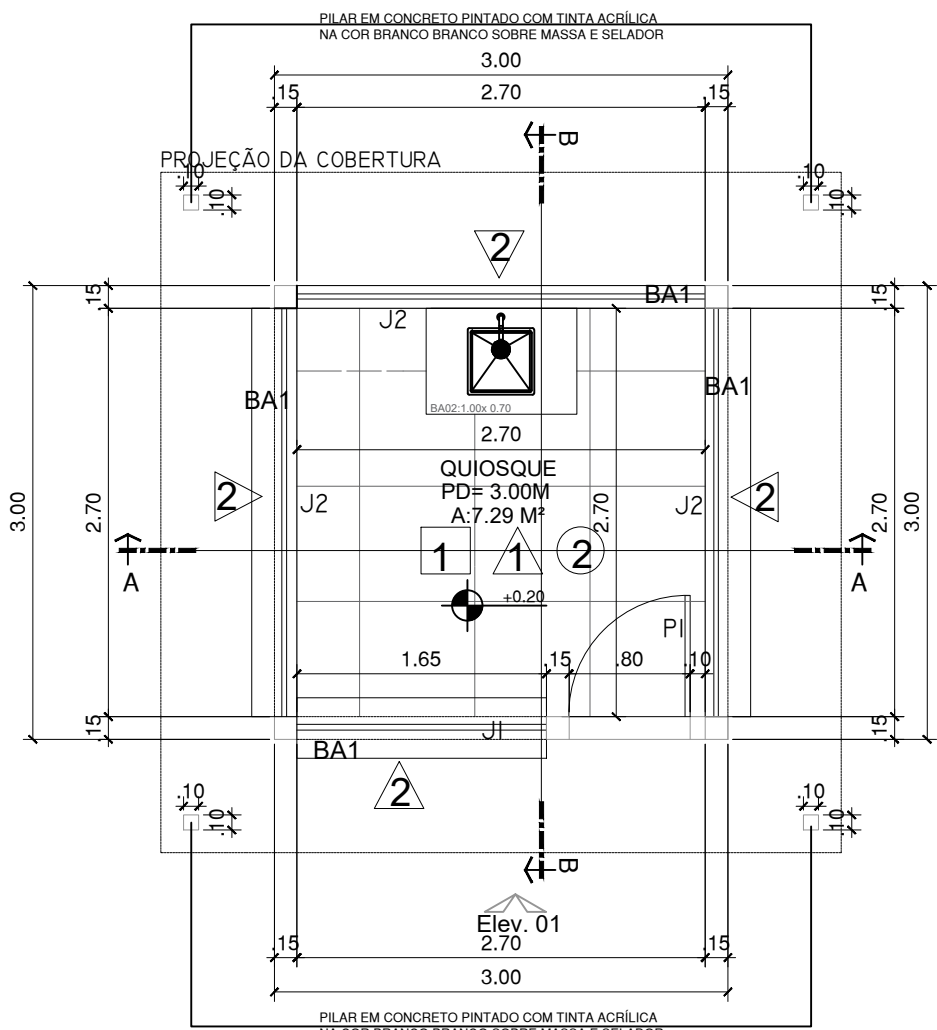


PLANTA BAIXA
QUIOSQUE
ESCALA 1:50

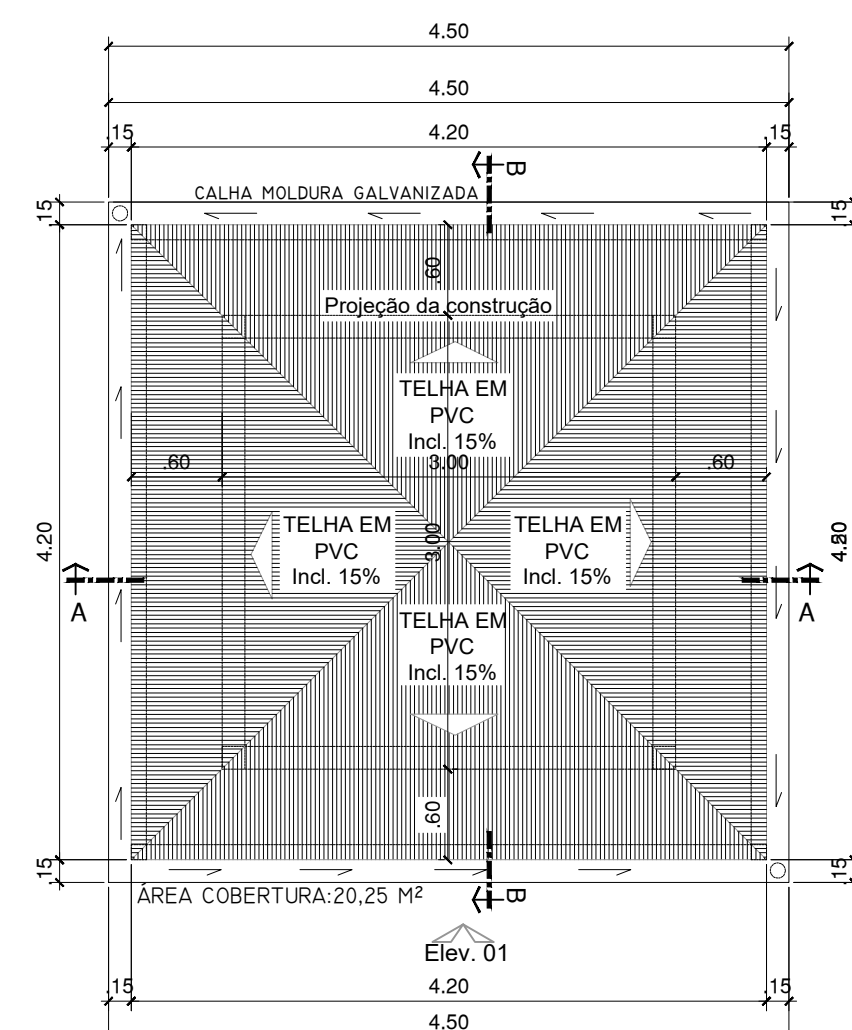


PLANTA DE COBERTURA
QUIOSQUE
ESCALA 1:50

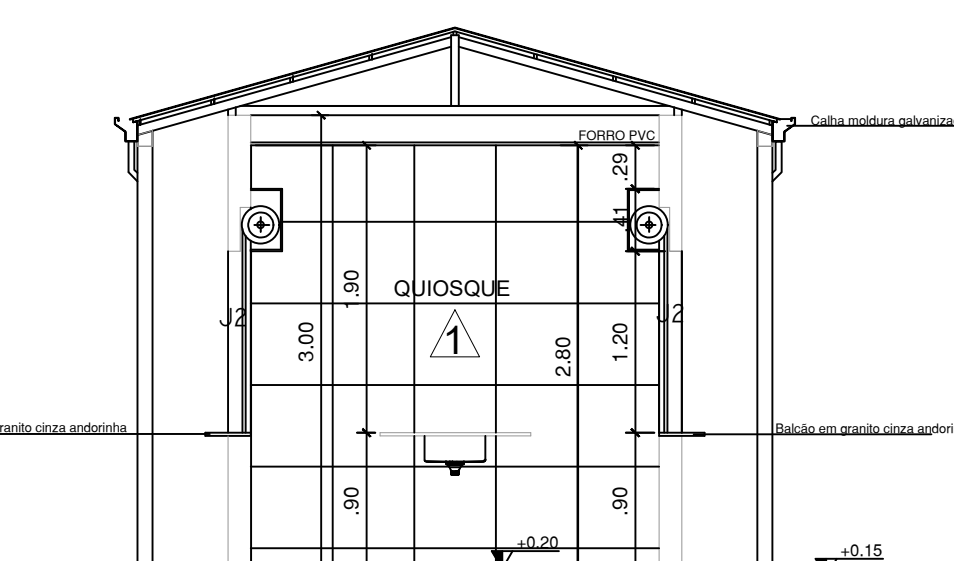


CORTE AA'
QUIOSQUE
ESCALA 1:50

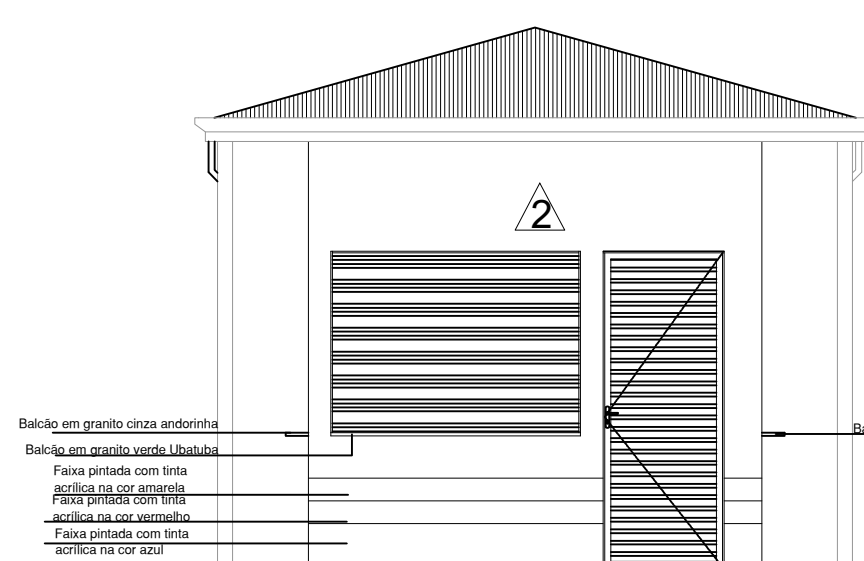


ELEV. 01
QUIOSQUE
ESCALA 1:50

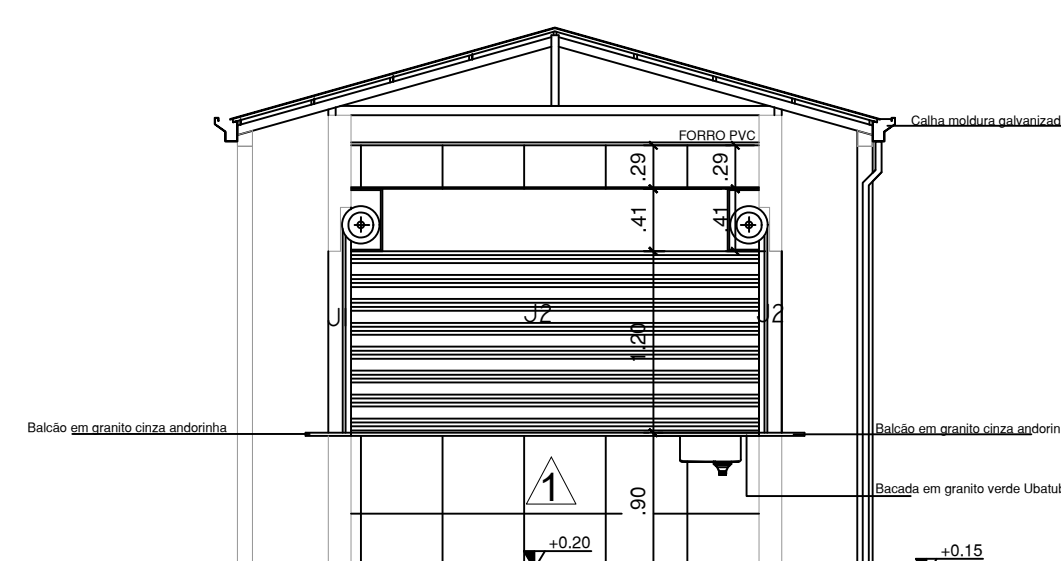


CORTE BB'
QUIOSQUE
ESCALA 1:50

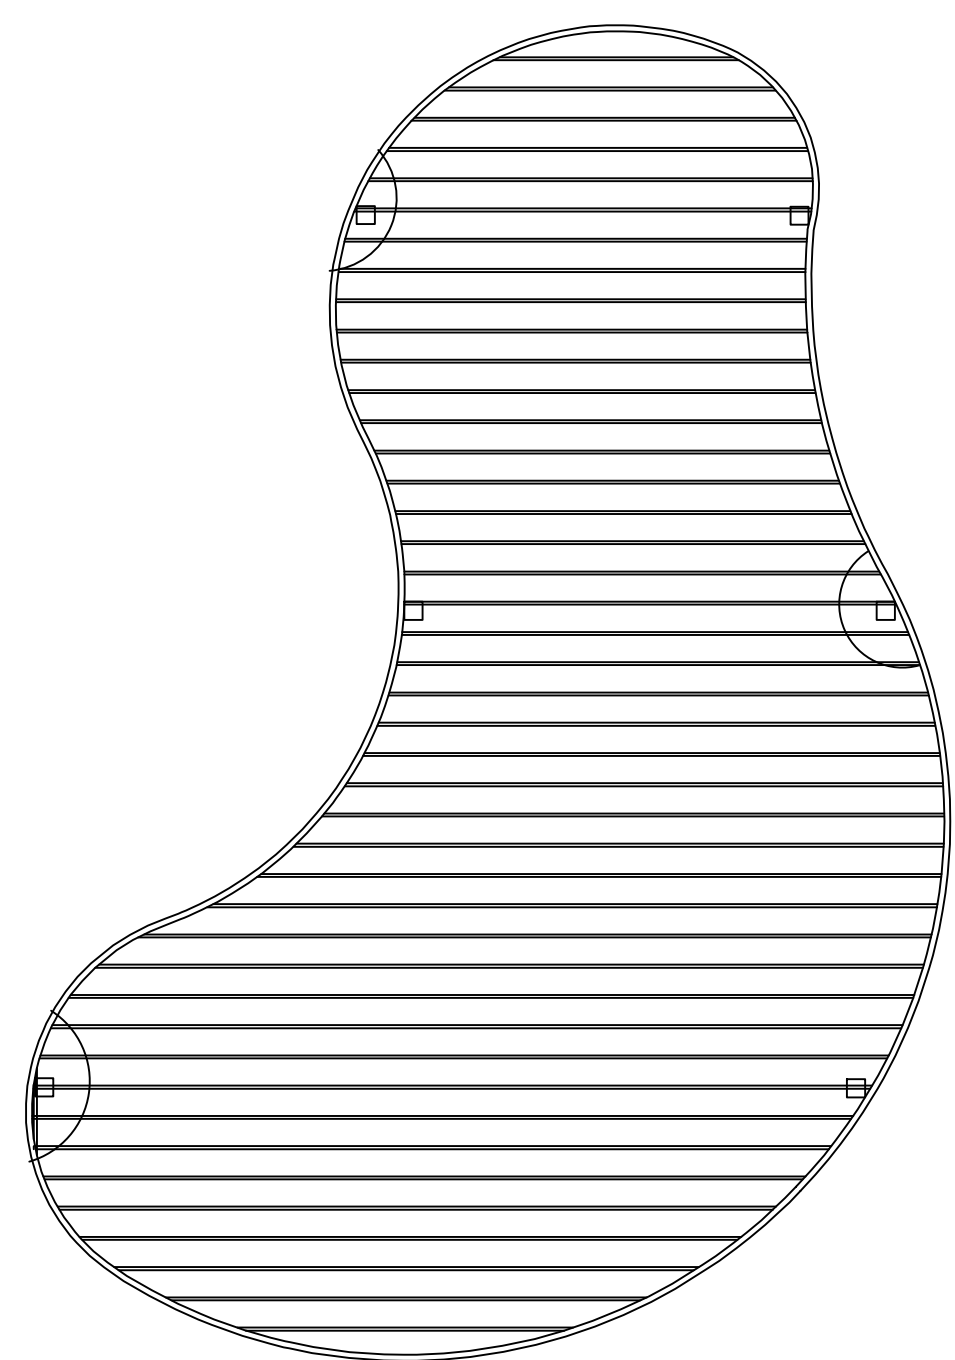


LAYOUT
PERGOLADO
ESCALA 1:200

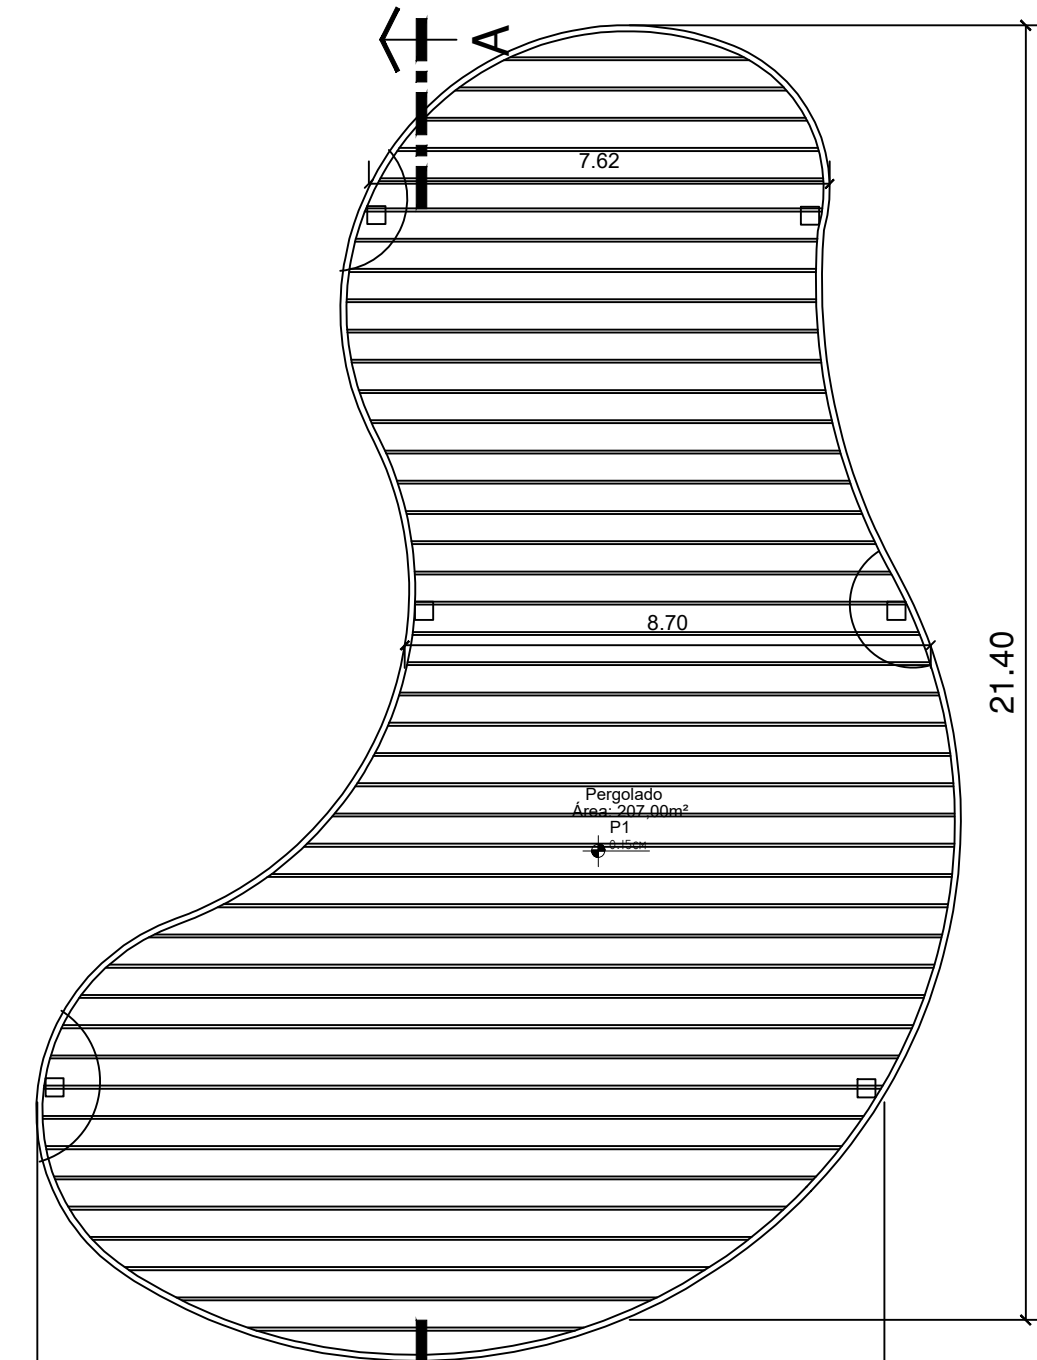


PLANTA BAIXA
PERGOLADO
ESCALA 1:200

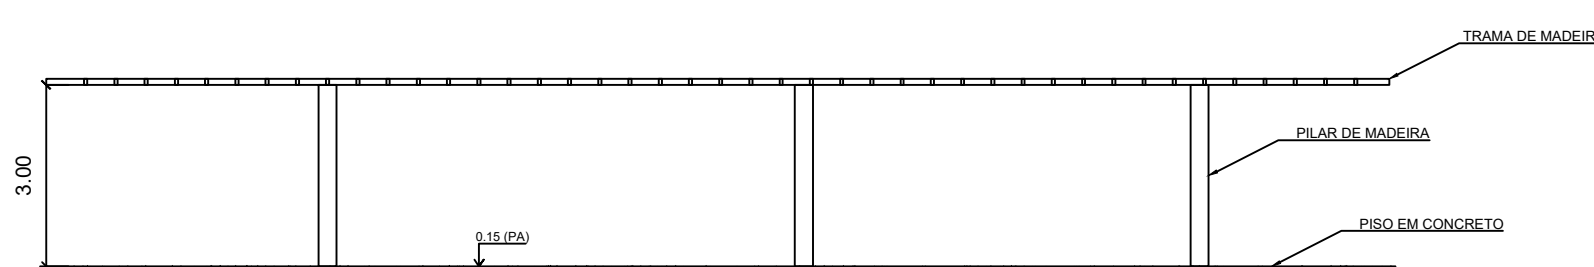


CORTE AA'
PERGOLADO
ESCALA 1:200

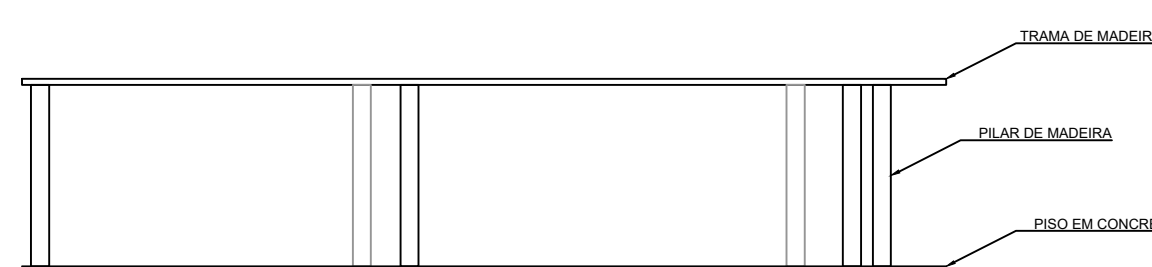

ELEVACÃO 01
PERGOLADO
ESCALA 1:200

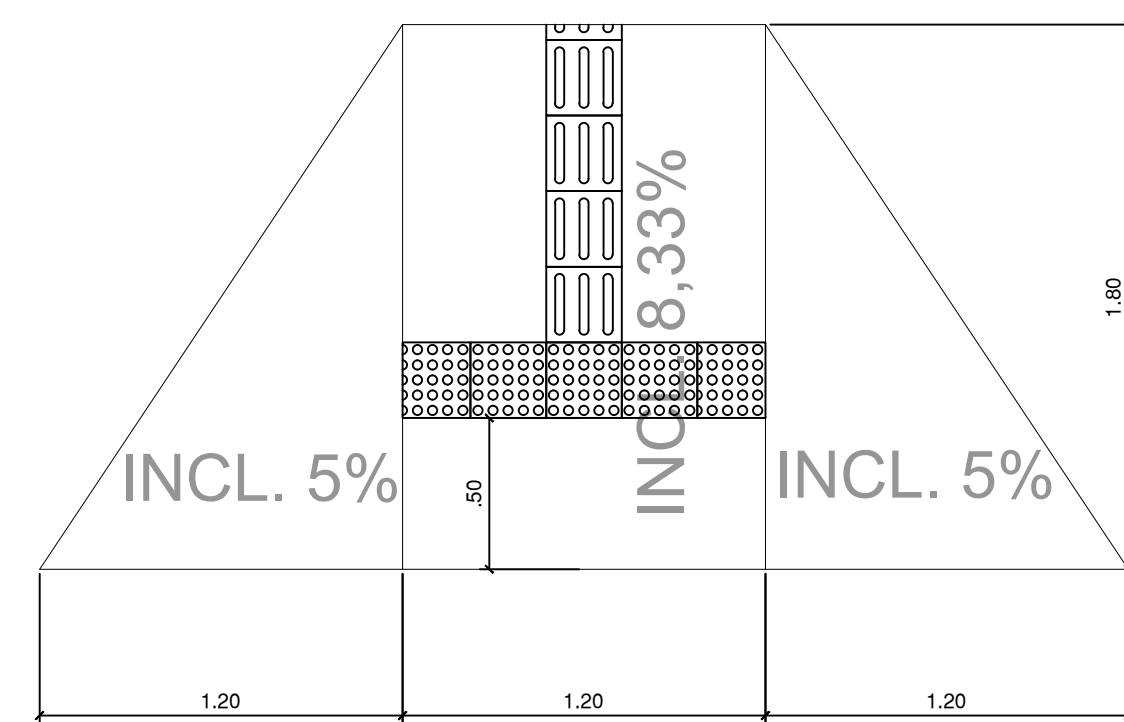

RAMPA
PLANTA BAIXA
ESCALA: 1/25

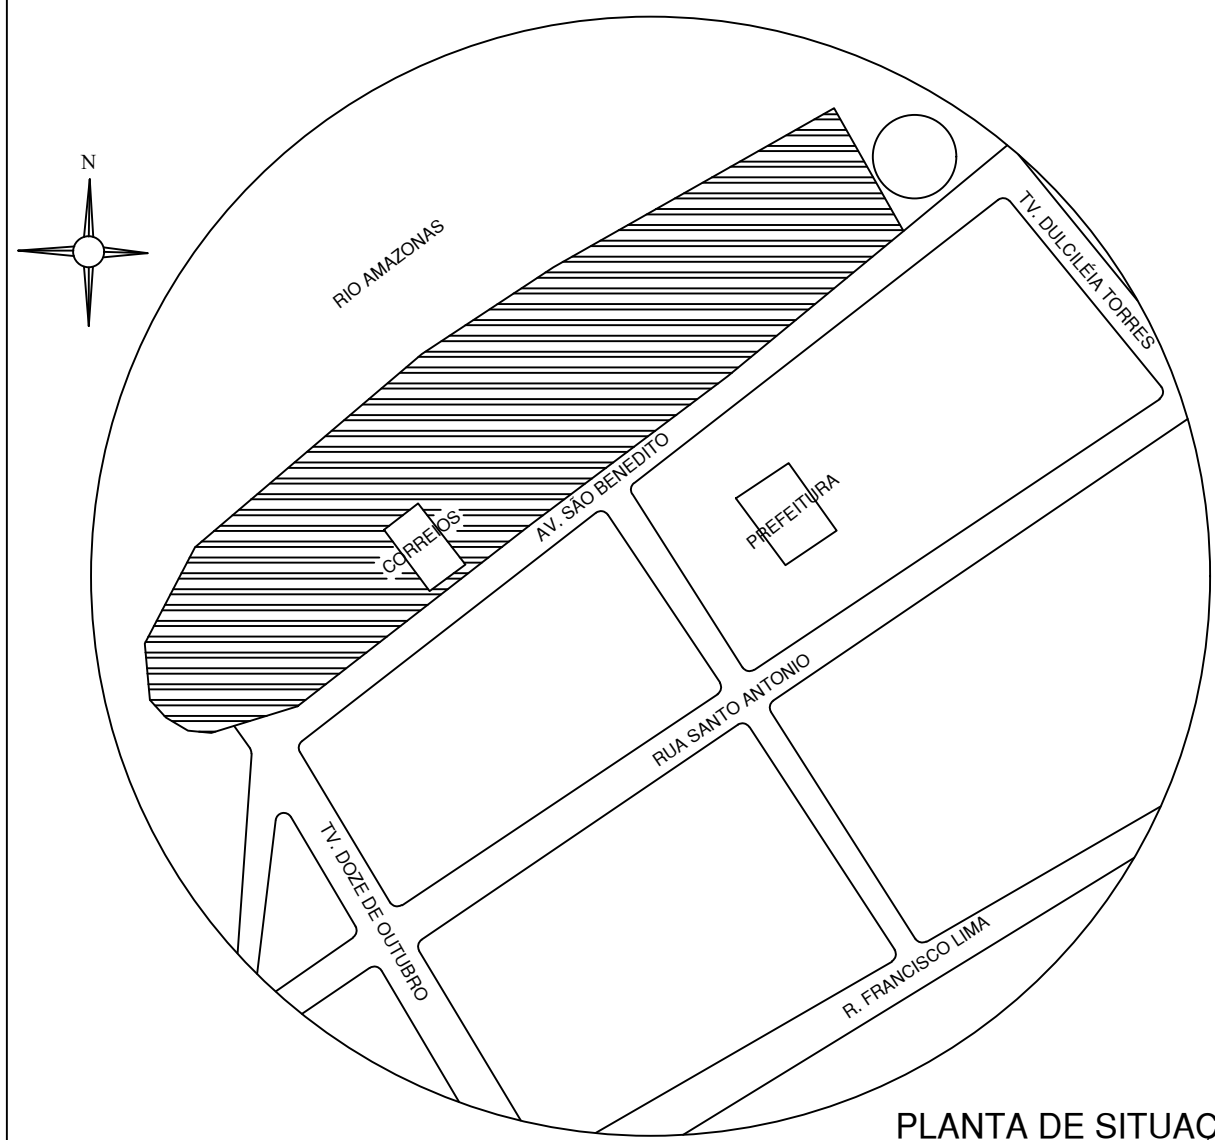


PLANTA DE SITUAÇÃO
SEM ESCALA

PISO		
Símbolo	Especificação	Local
P1	Piso de concreto	Calçadas e praça de alimentação
P2	Grama natural	Canteiros
P3	Areia	Quadradas de areia
P4	Pedra portuguesa	em torno do chafariz

PISO		
1- Lajota cerâmica - Padrão médio 60x60		
2- Piso em concreto		
3- Porcelanato Sunset Honolulu 14,5 x 14,5 externo bold		
4- Areia		
PAREDE		
1- Revestimento cerâmico - Padrão médio H:2.80 M 60x60		
2- Pintura acrílica 2 demão na cor branco sobre massa e selador		
3 - Porcelanato Sunset Honolulu 14,5 x 14,5 externo bold		
4 - Pedra são Tomé texturizada		
FORRO		
1- Laje pintada com tinta acrílica 2 demão na cor branco sobre massa e selador		
2- Forro PVC		

BA1 - Balcão em Granito cinza andorinha

JANELAS					
CÓDIGO	DIMENSÕES	PEITORIL	TIPO	MATERIAL	QUANTIDADE
J1	1,65 X 1,20	0,90	Enrolar	Aço	1
J2	2,70 X 1,20	0,90	Enrolar	Aço	3
J3	1,45x1,20	1,13	Enrolar	Aço	8
J4	1,95x1,20	1,13	Enrolar	Aço	12
PORTAS					
P1	0,80 X 2,10	—	Abrir	Alumínio	01
P2	0,70 X 2,10	—	Abrir	Alumínio	14
P3	0,90 X 2,10	—	Abrir	Portão de ferro com esmalte sintético	02
P4	0,90 X 1,67	—	Abrir	Portão de ferro com esmalte sintético	02

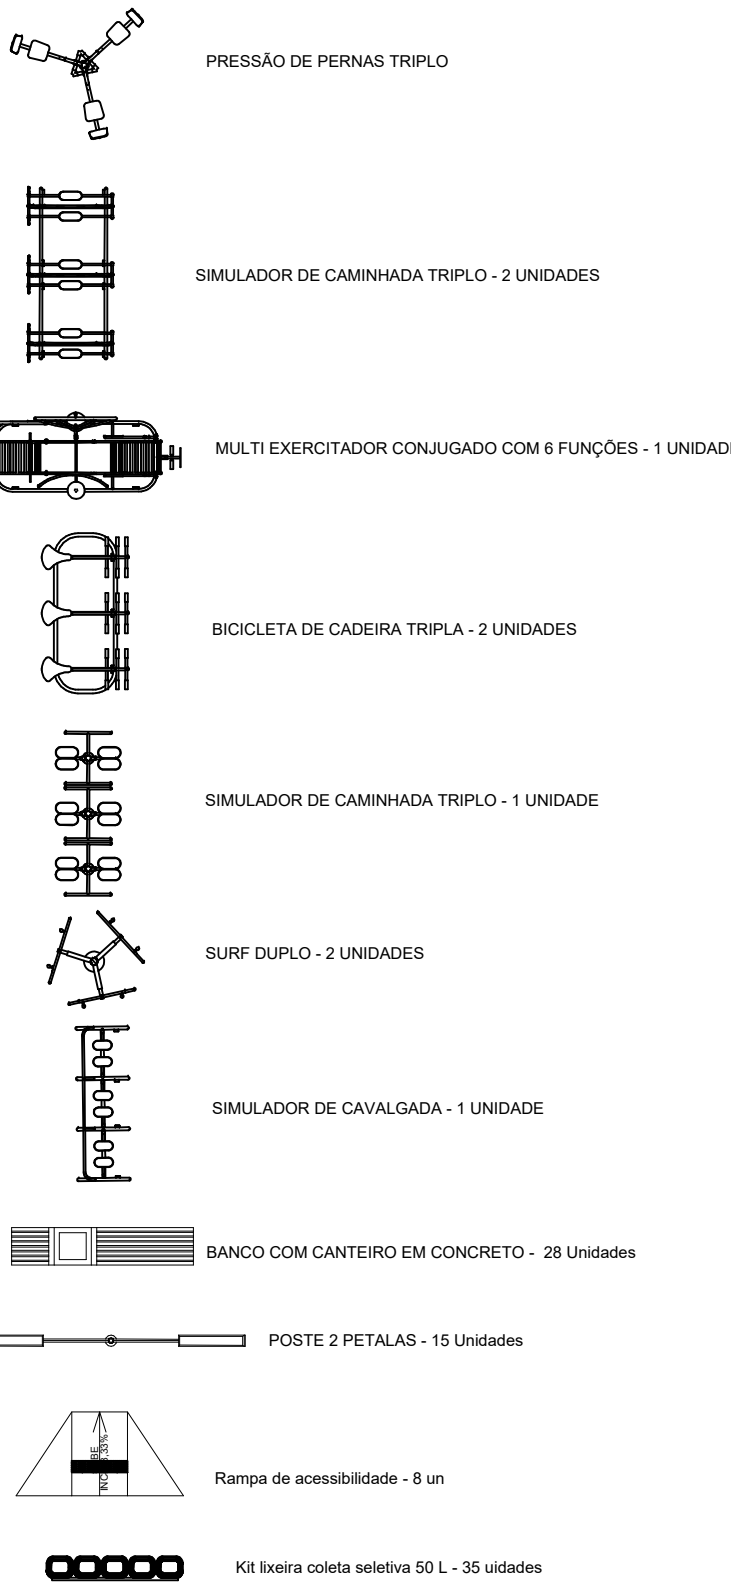

Documento assinado digitalmente
ROGER OSELO TEIXEIRA SERRÃO
www.mec.gov.br/assinatura
Verifique em https://tribunal.jf.gov.br

PREFEITURA MUNICIPAL DE GURUPÁ

IDENTIFICAÇÃO DO PROJETO

REVITALIZAÇÃO DA ORLA DE GURUPÁ

ENDEREÇO DA OBRA

AV. SÃO BENEDITO SN
GURUPÁ - PARÁ

ETAPA DO PROJETO

PROJETO BÁSICO DE ARQUITETURA

CONTEÚDO

-PLANTA BAIXA;
-PLANTA DE ACESSIBILIDADE;
-PLANTAS QUIOSQUE;
-PLANTAS PERGOLADO E;
- RAMPAS.

DATA

NOVEMBRO/2025

RESP. TÉCNICO

ROGER OSELO TEIXEIRA SERRÃO
CAU-PA 3308768-9

REVISÃO

R-02

ESCALA


INDICADA

PRANCHA


ARQ

02/03


PRAÇA DE ALIMENTAÇÃO

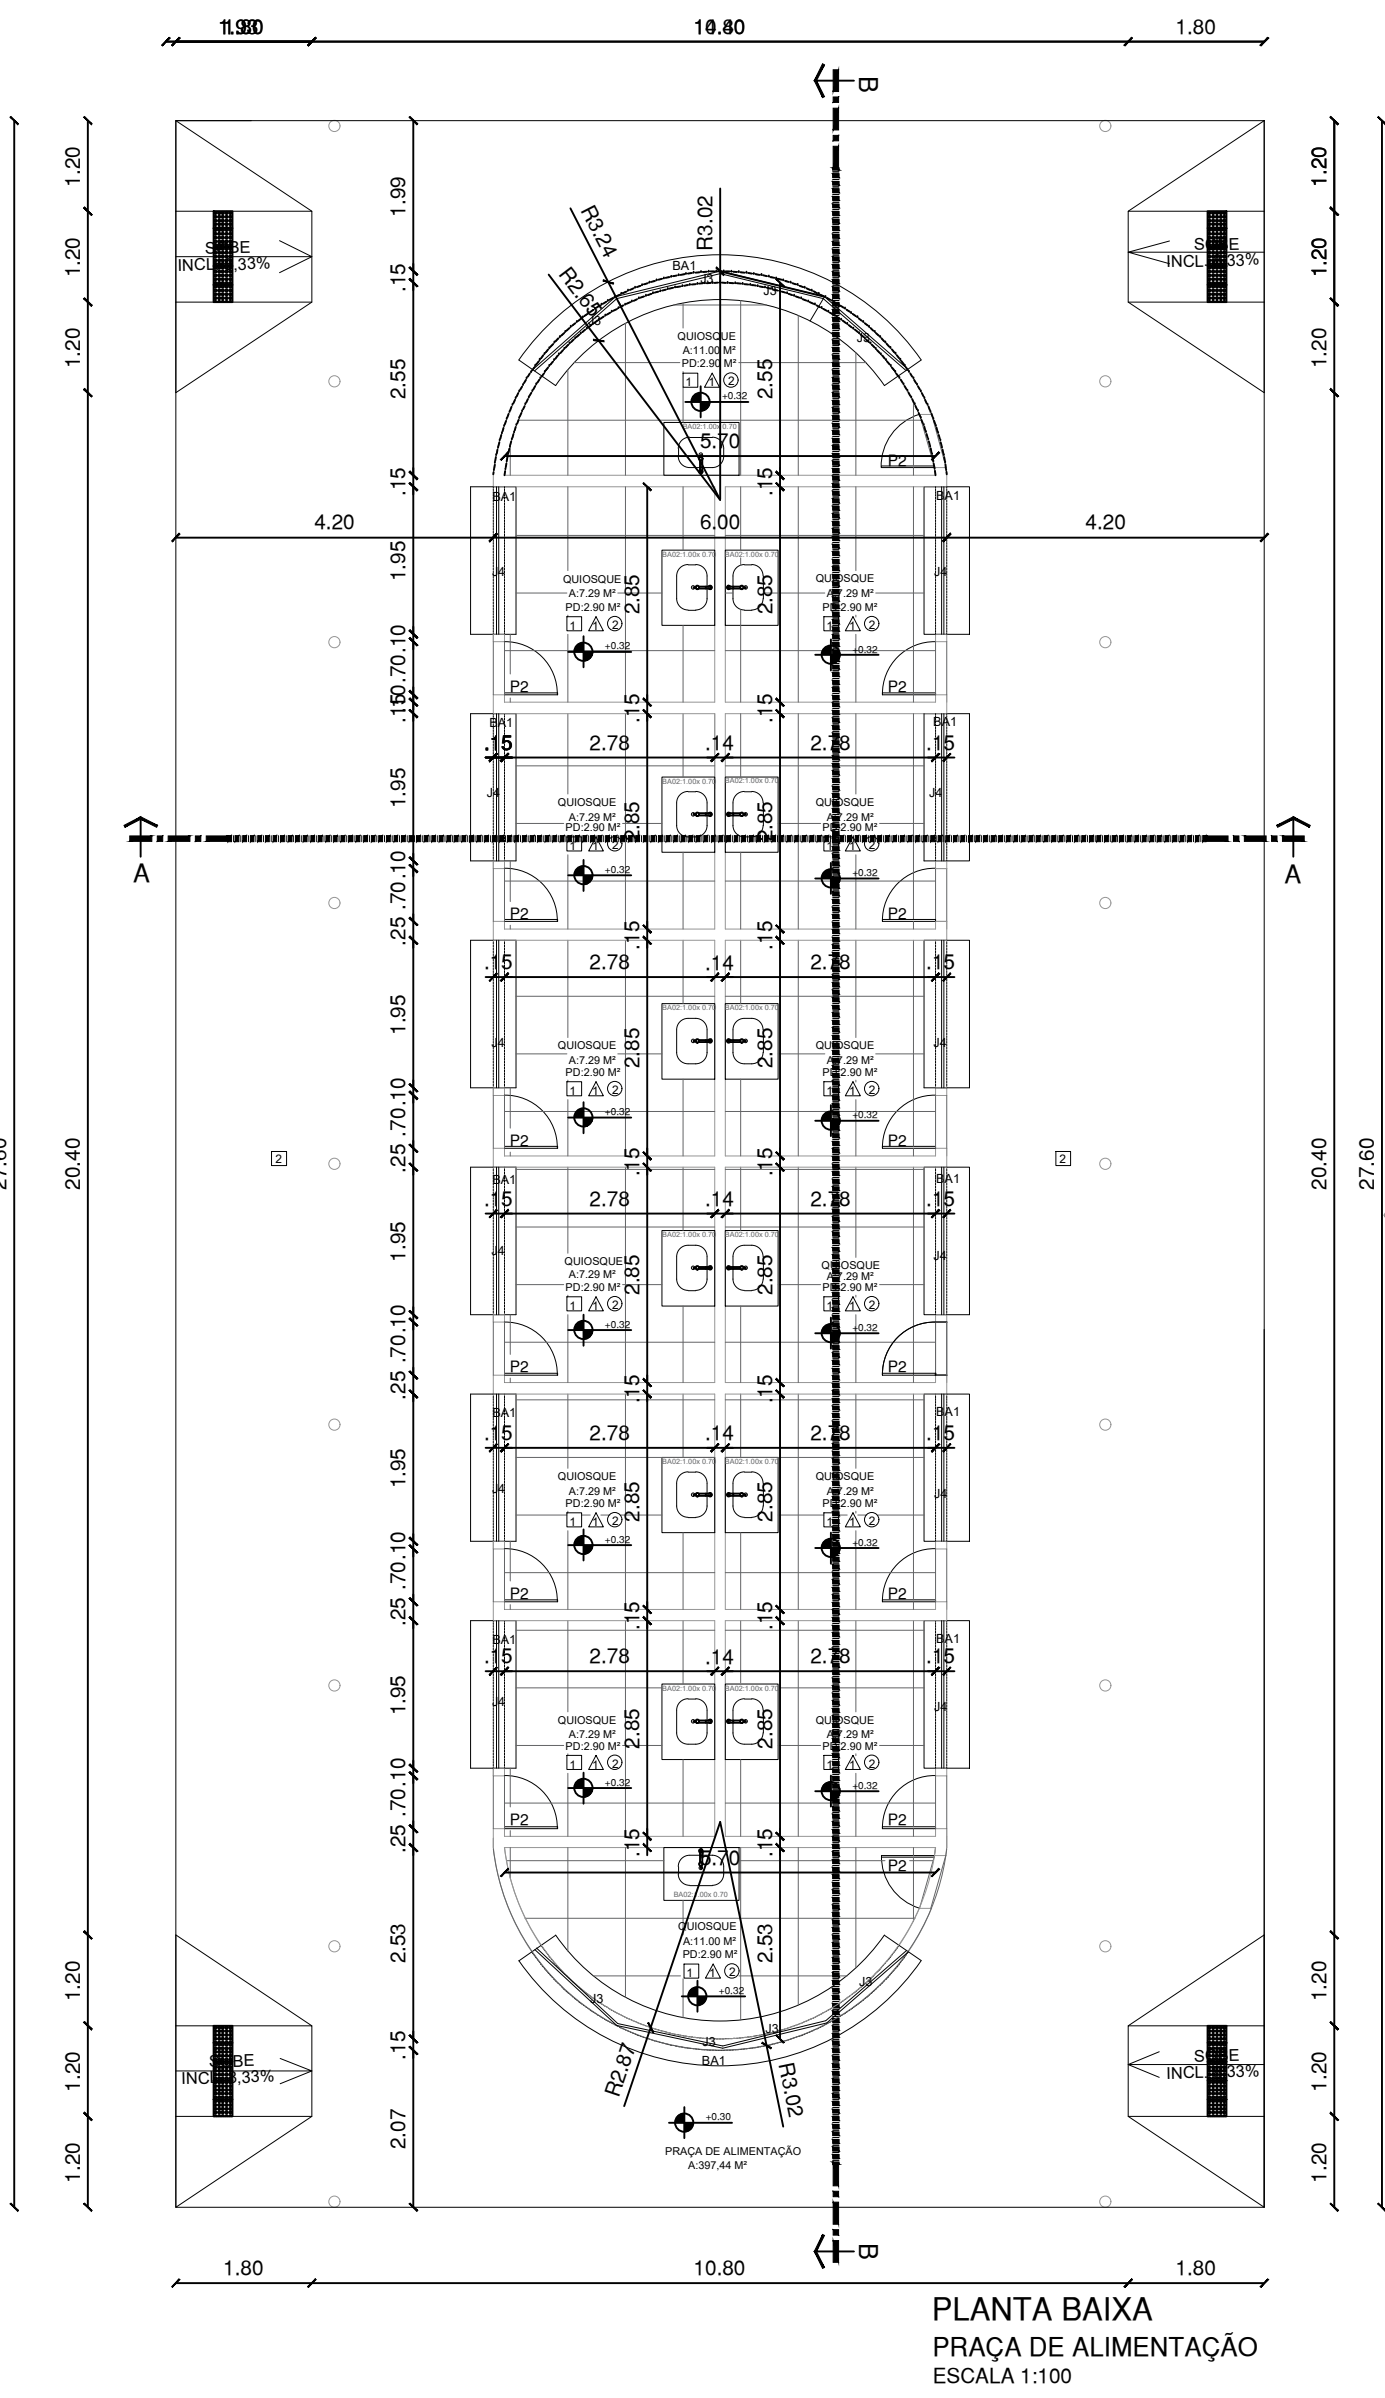


PLANTA BAIXA
PRAÇA DE ALIMENTAÇÃO
ESCALA 1:100

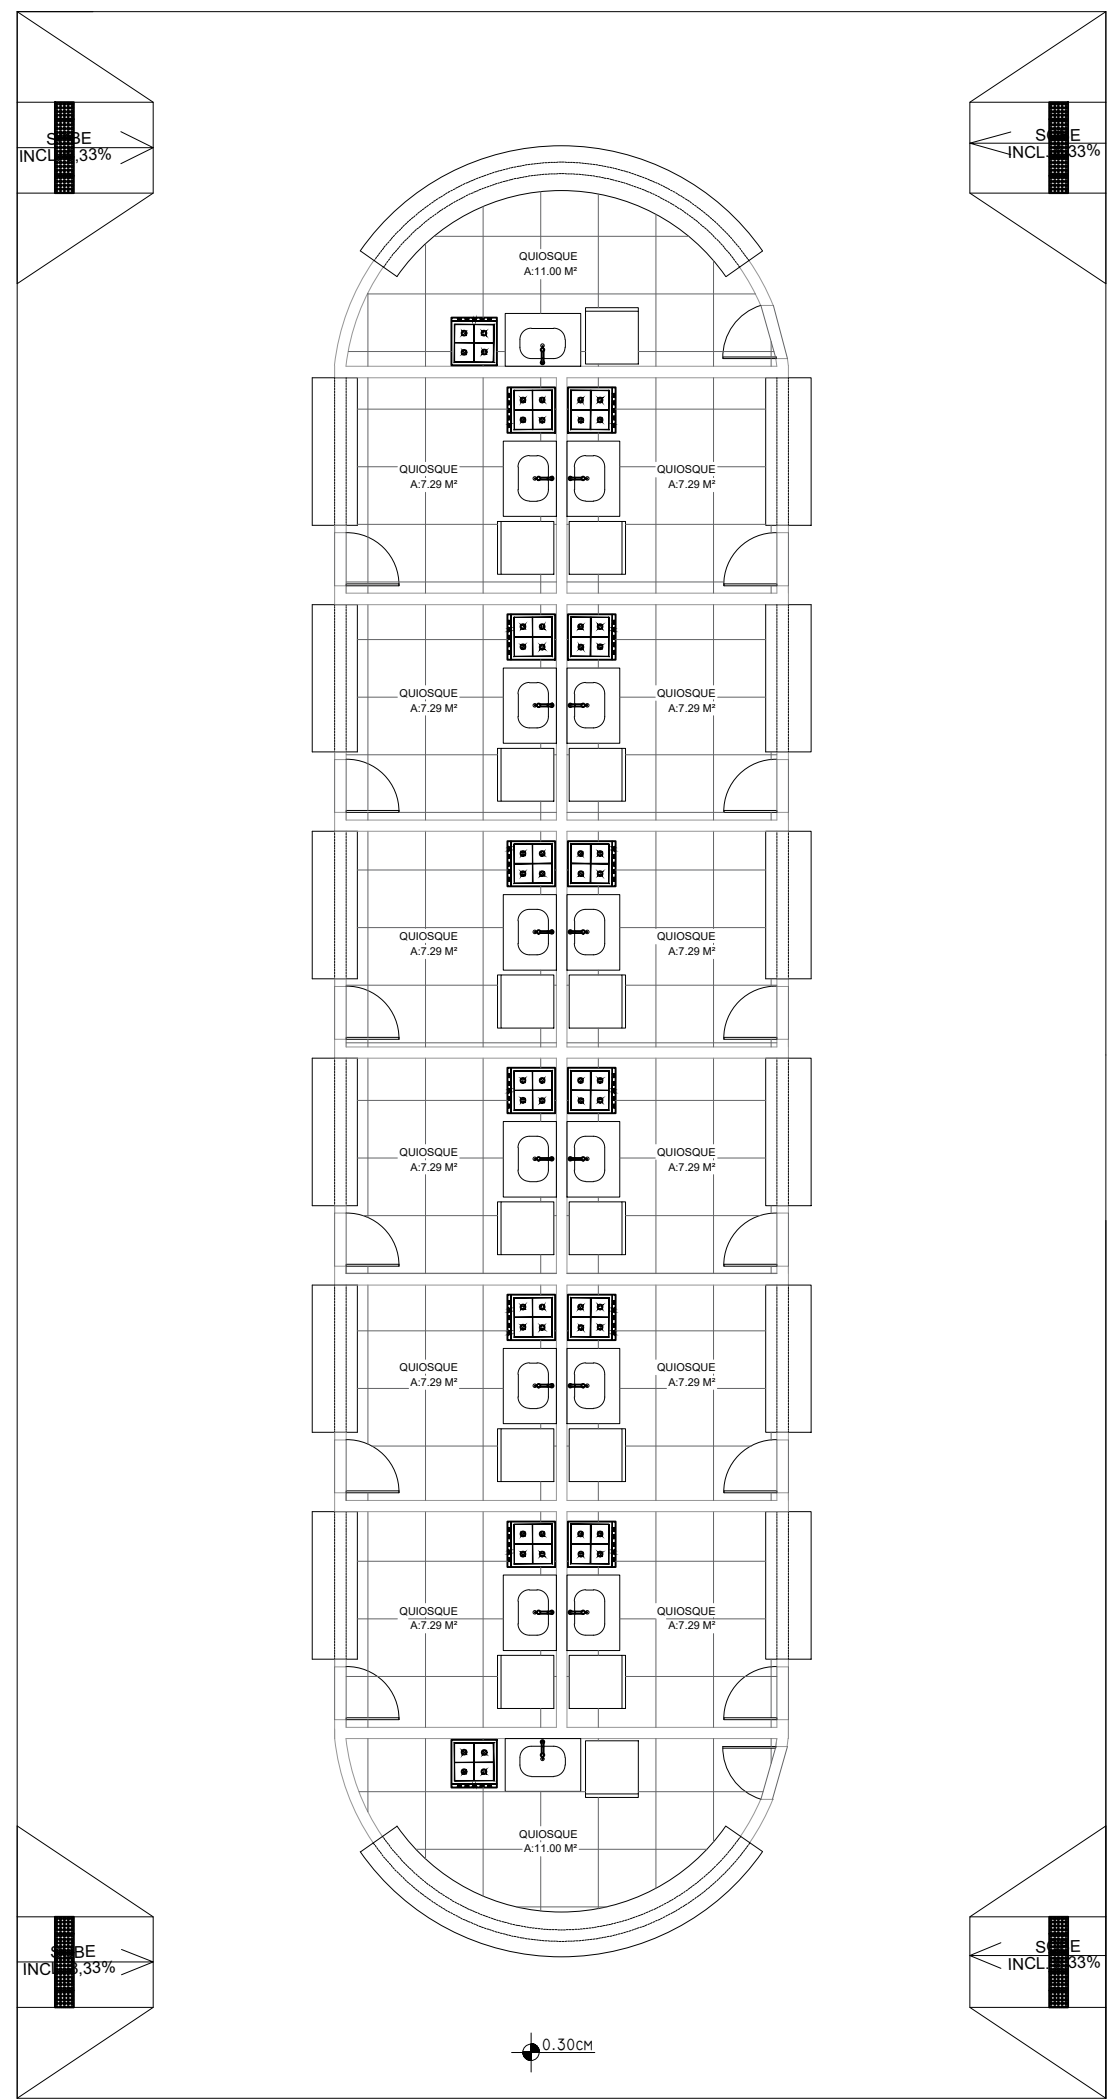


PLANTA DE LAYOUT
PRAÇA DE ALIMENTAÇÃO
ESCALA 1:100

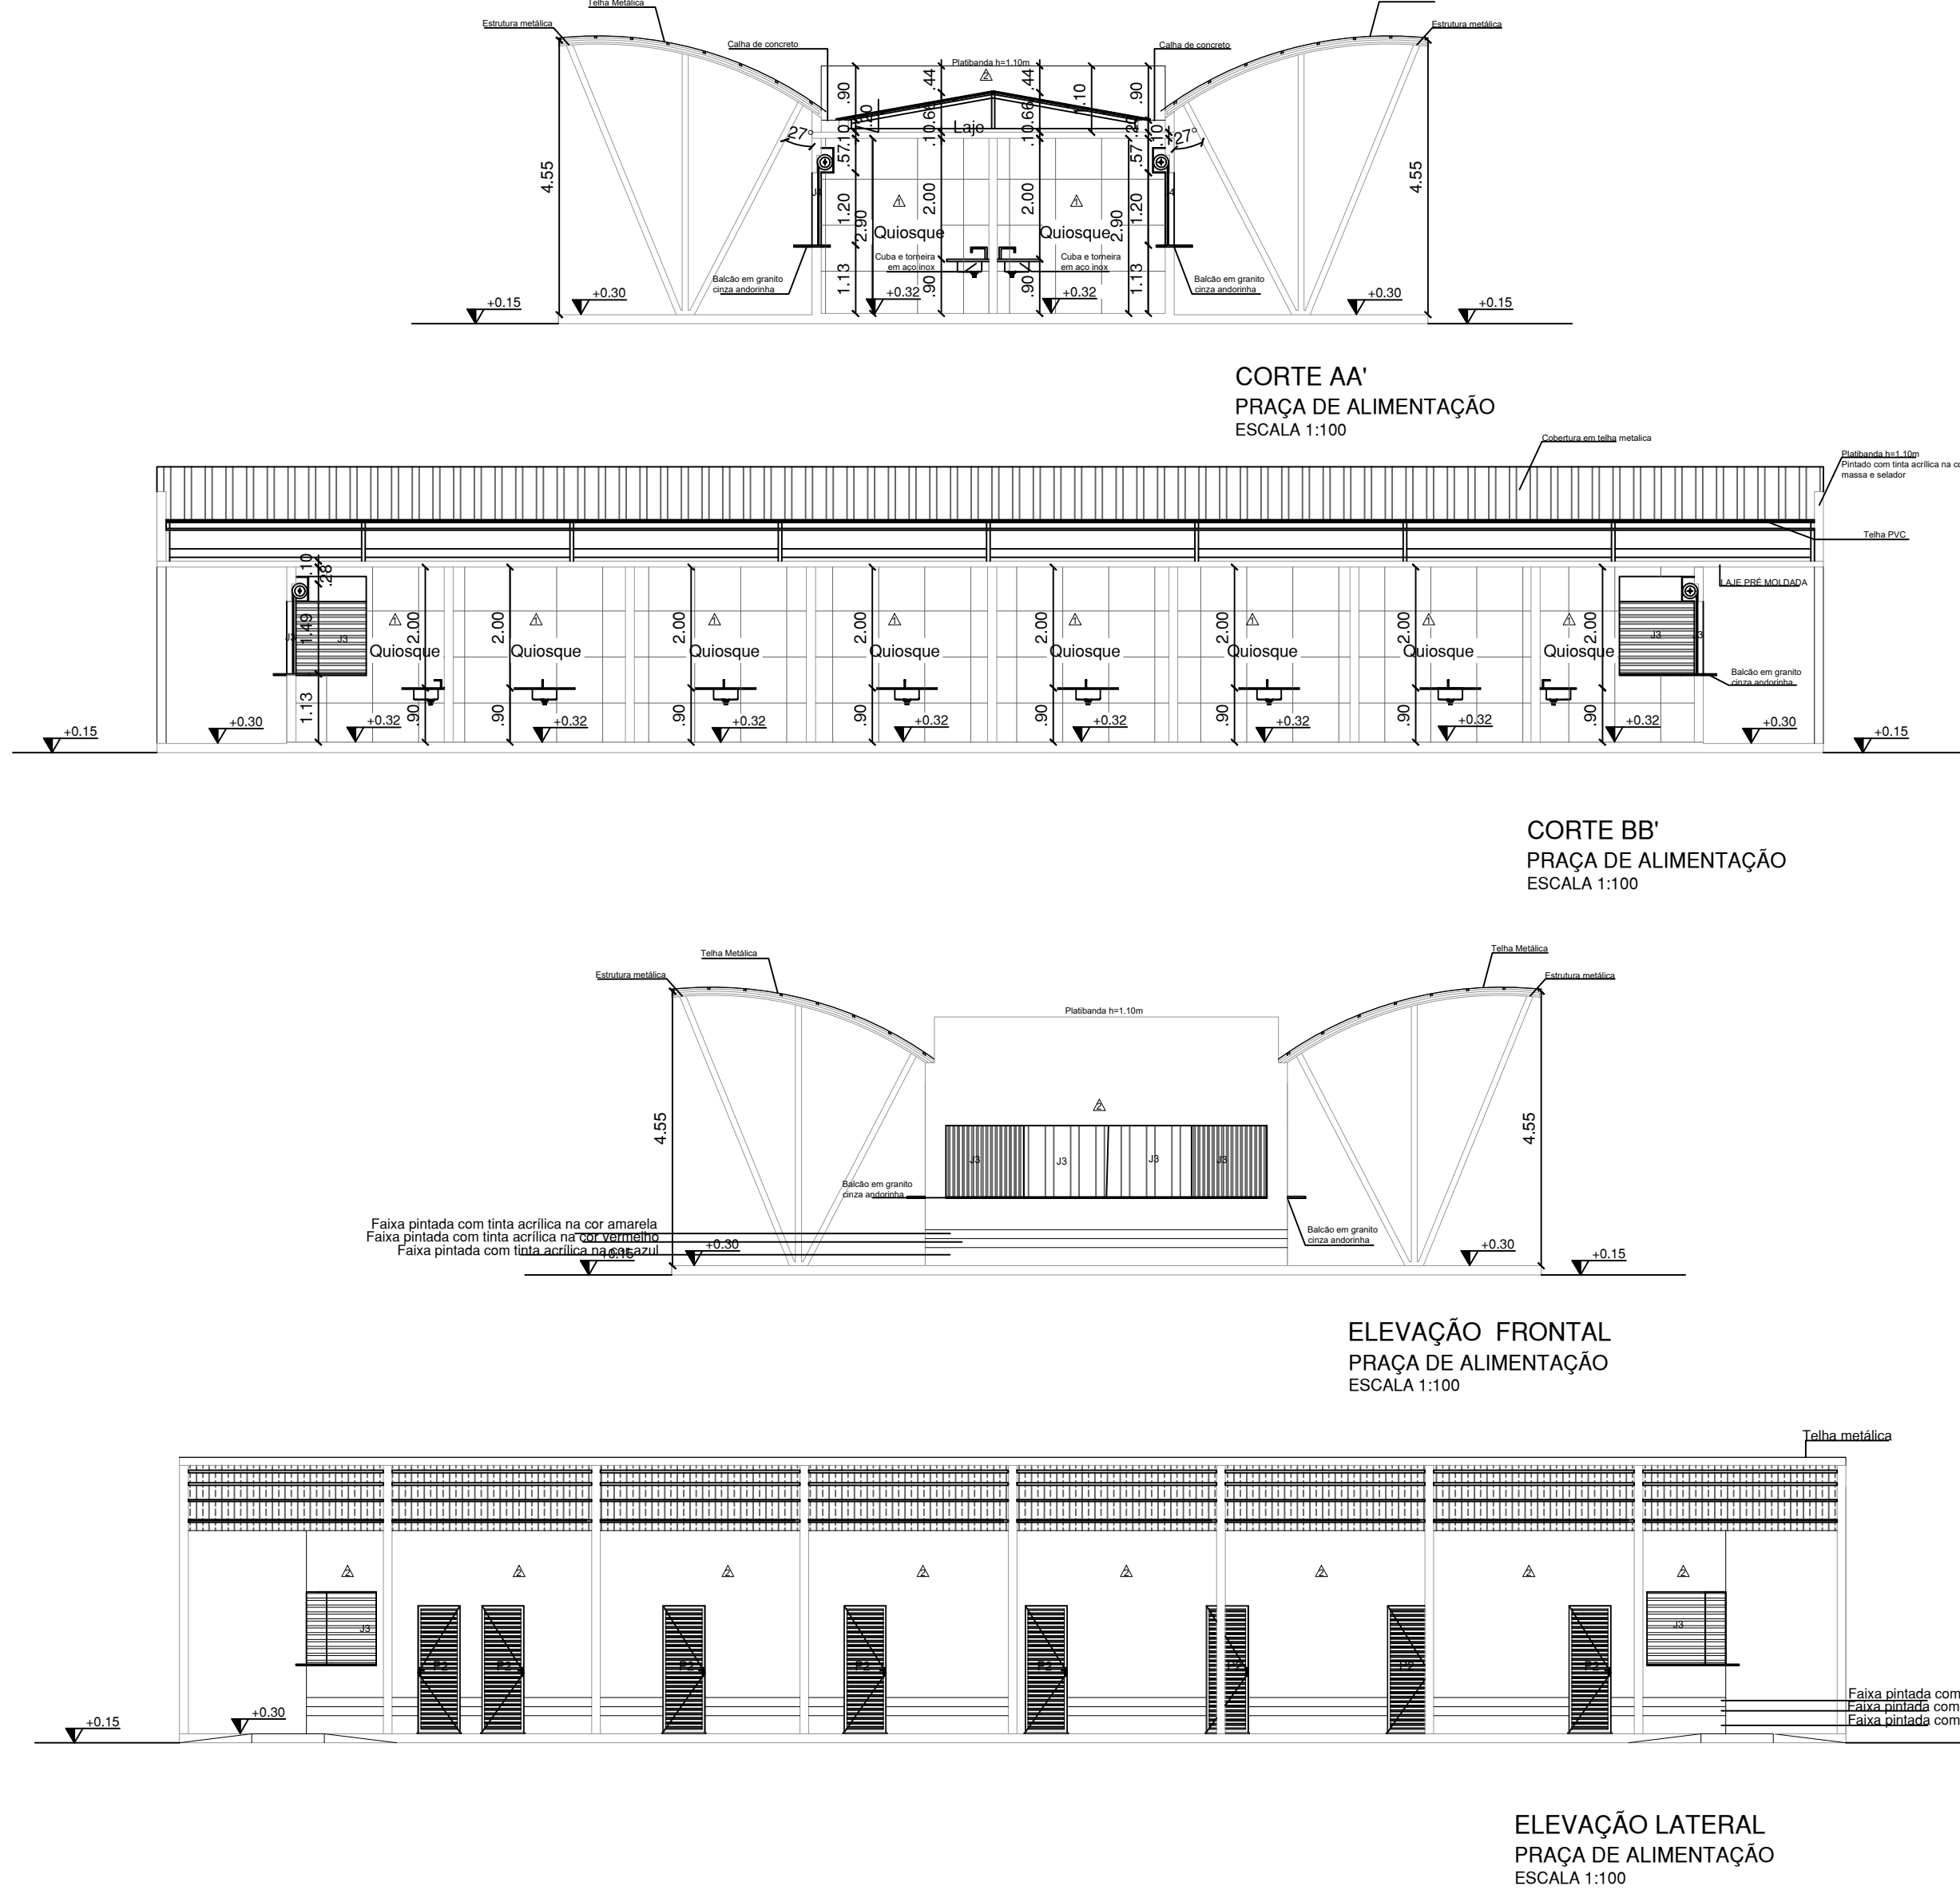

ELEV. LATERAL
PRAÇA DE ALIMENTAÇÃO
ESCALA 1:100

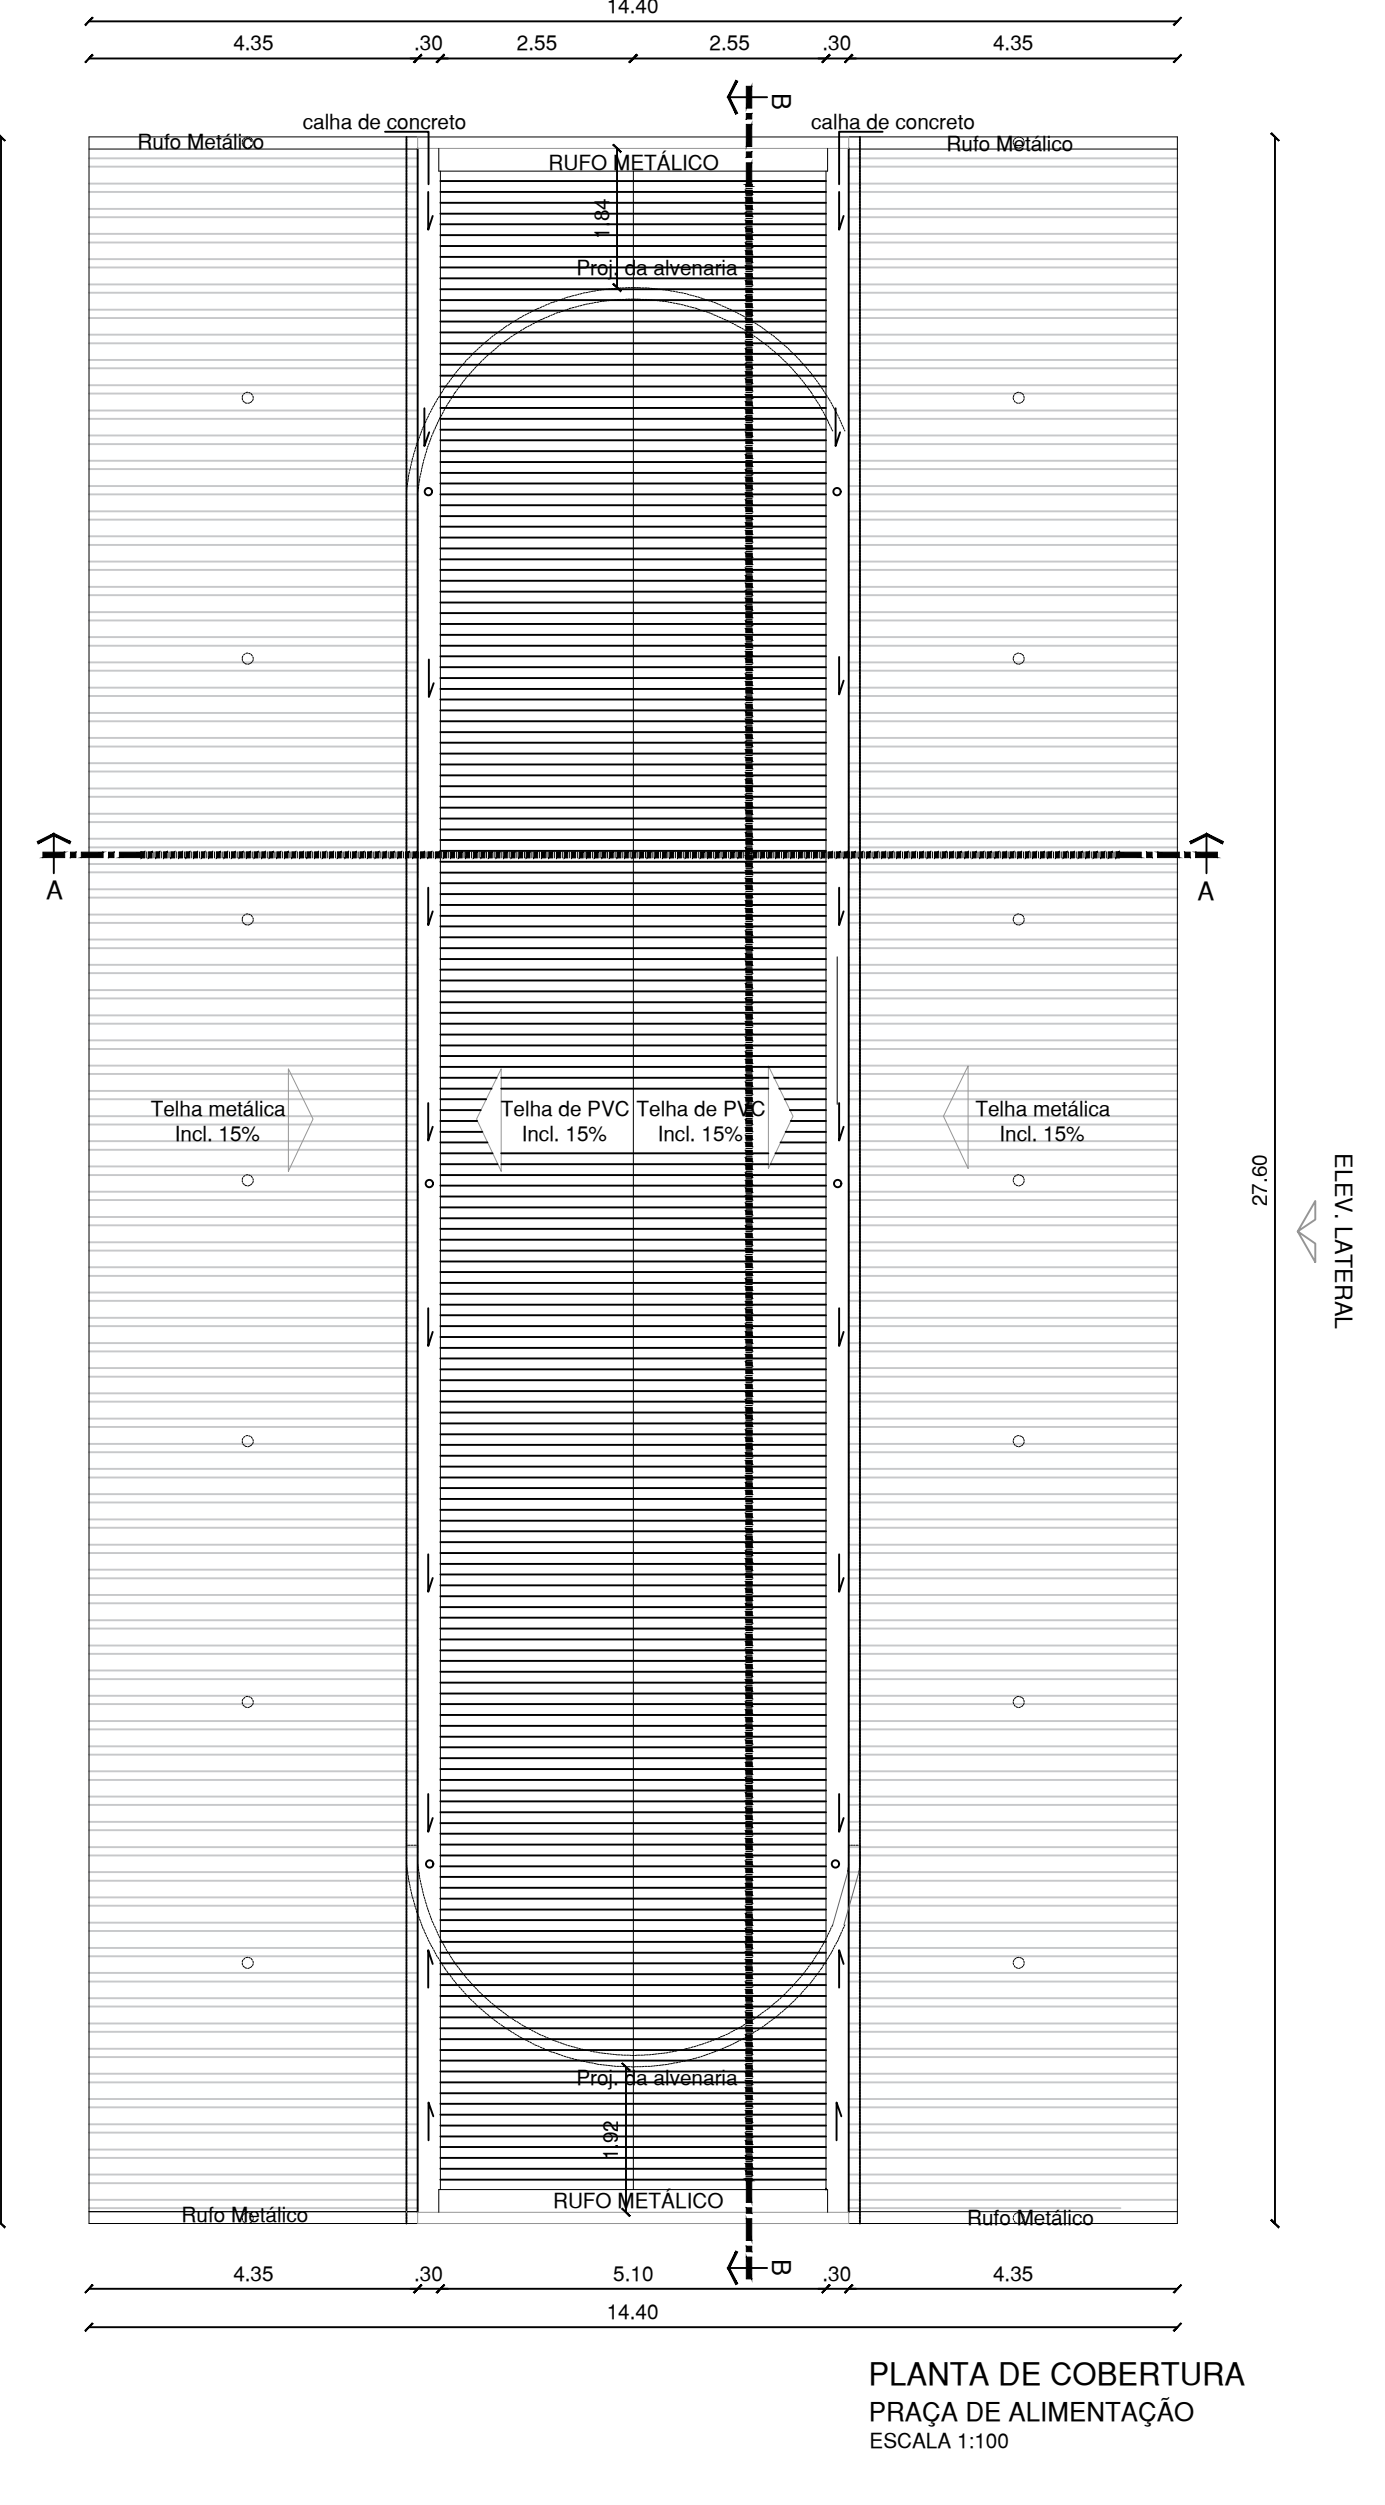


PLANTA DE COBERTURA
PRAÇA DE ALIMENTAÇÃO
ESCALA 1:100

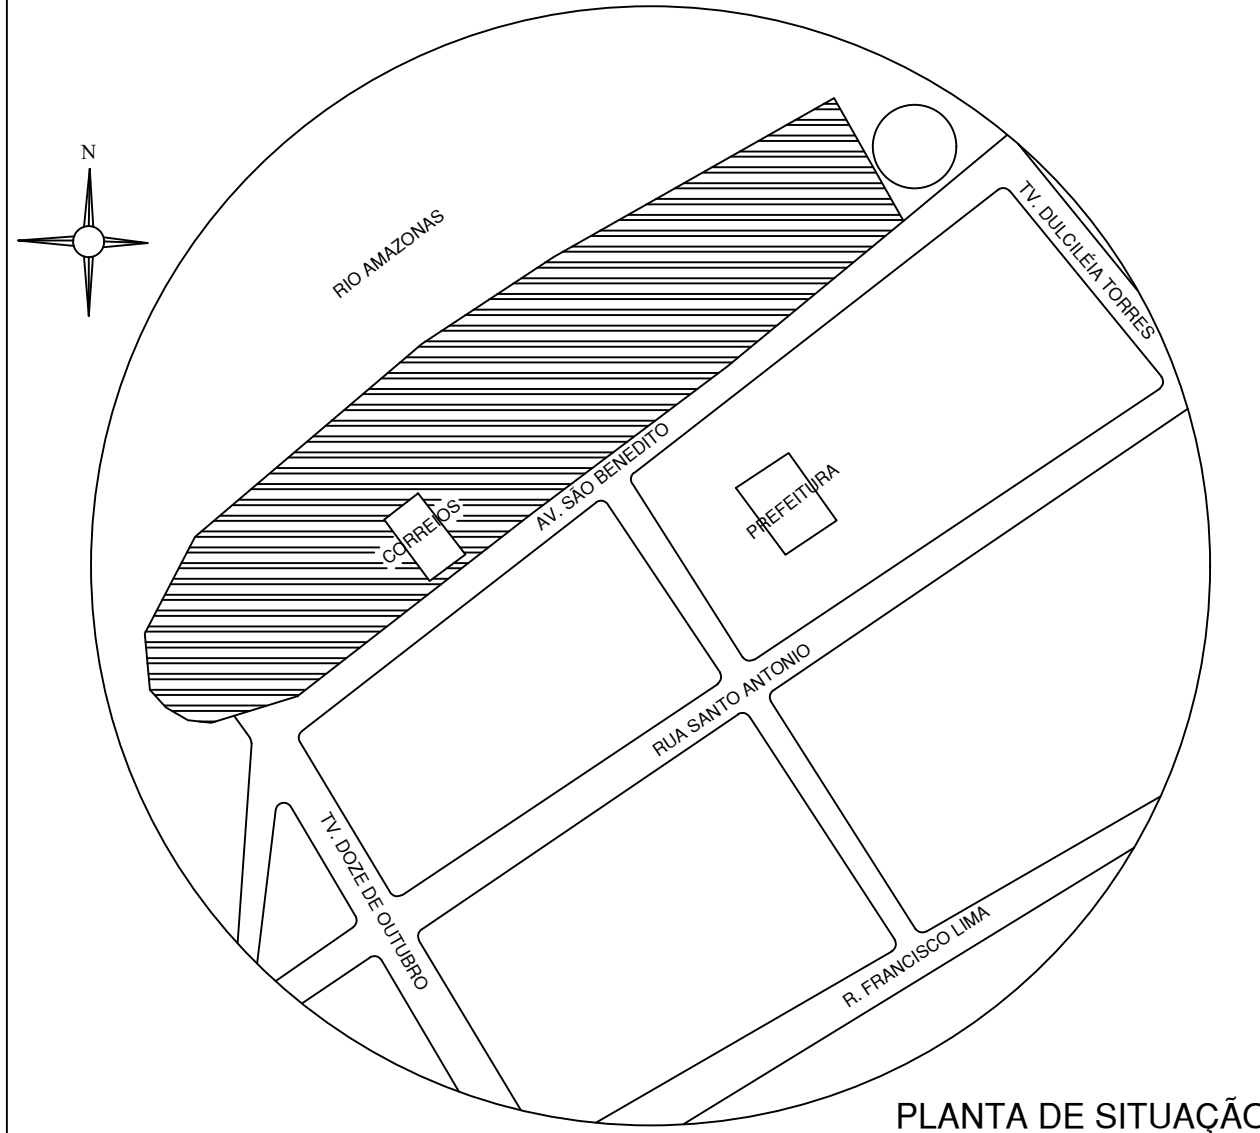


PLANTA DE SITUAÇÃO
SEM ESCALA

QUADRA POLIESPORTIVA

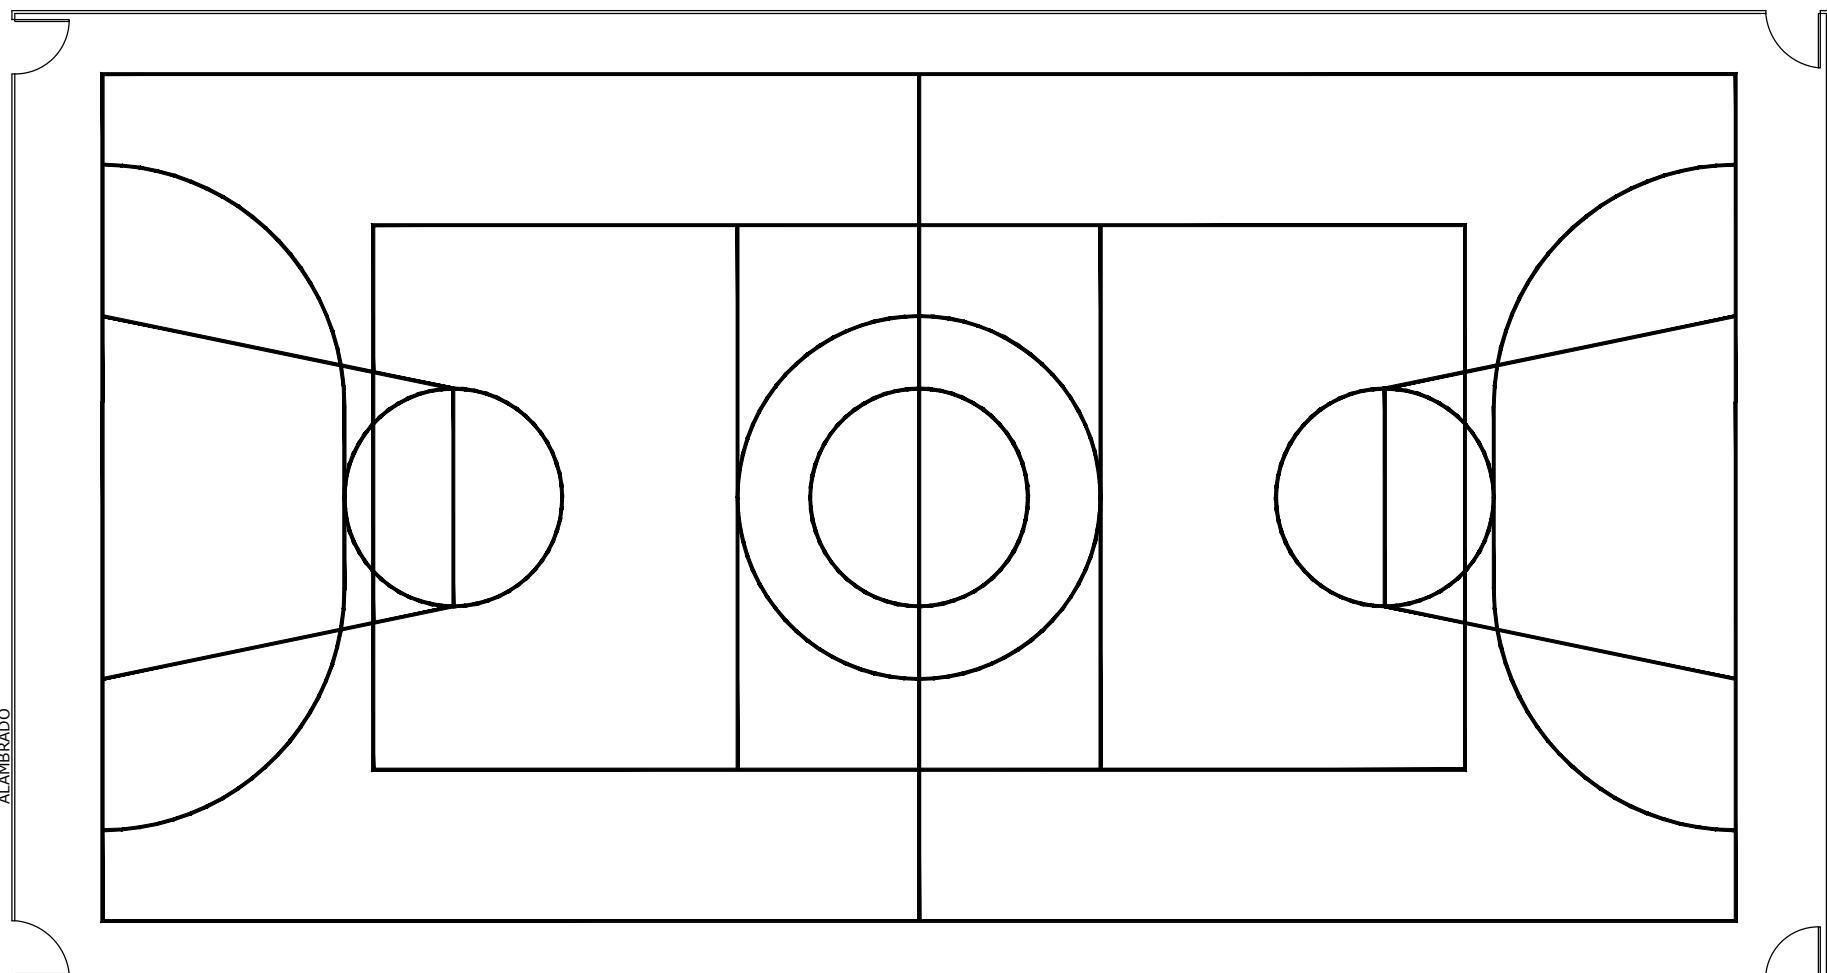


PLANTA DE LAYOUT
QUADRA POLIESPORTIVA
ESCALA 1:125

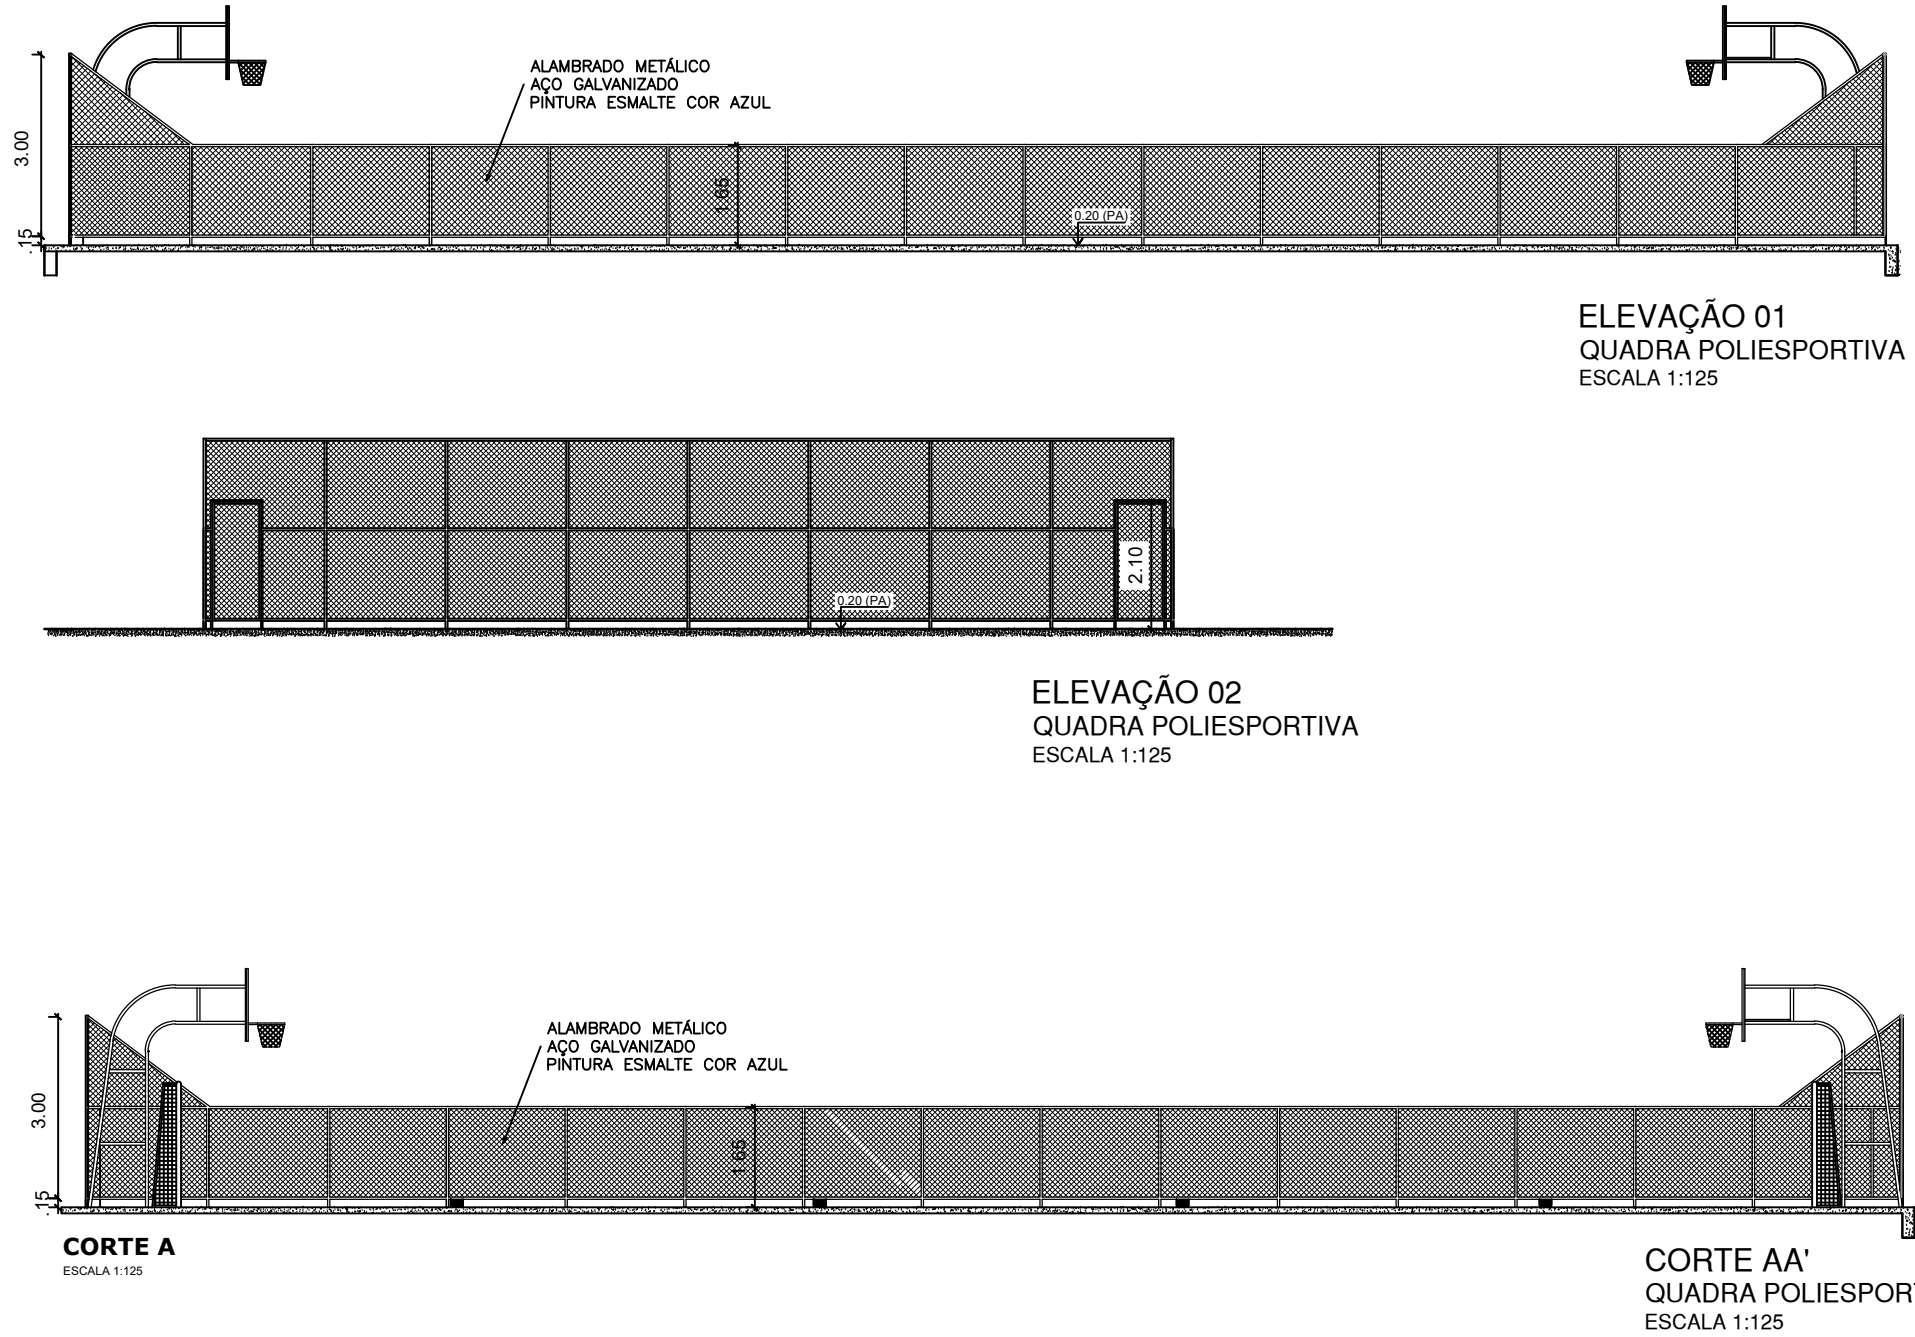

ELEV. 01
QUADRA POLIESPORTIVA
ESCALA 1:125

ELEV. 02
QUADRA POLIESPORTIVA
ESCALA 1:125

CORTE AA'
QUADRA POLIESPORTIVA
ESCALA 1:125

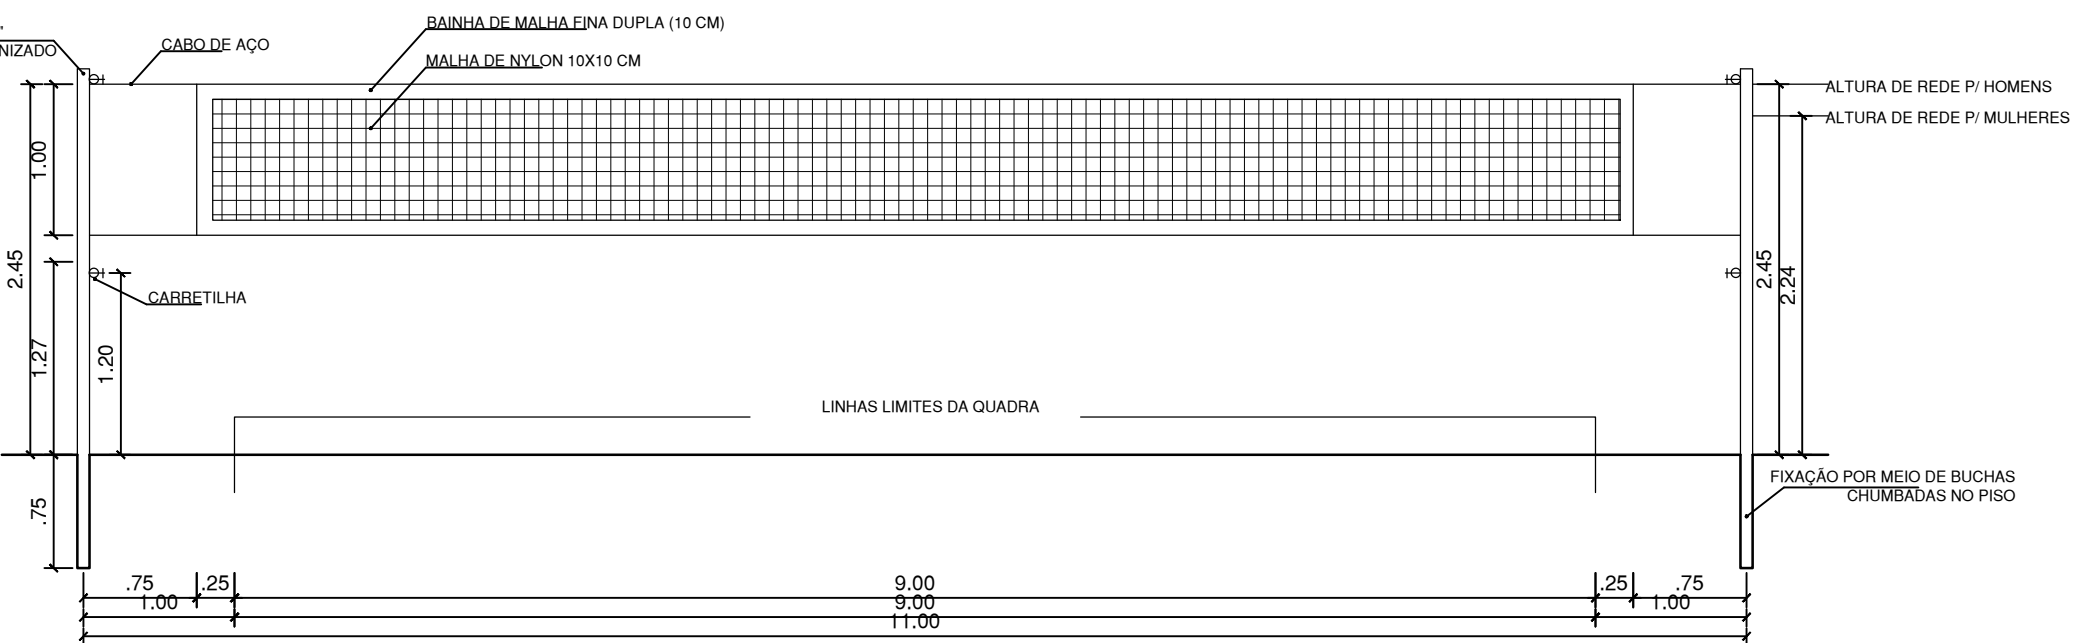

ELEV. 01
QUADRA POLIESPORTIVA
ESCALA 1:125


GUARDA-CORPO EM AÇO INOX



PLANTA BAIXA
GUARDA-CORPO
ESCALA 1:20




ELEV. 01
GUARDA-CORPO
ESCALA 1:20

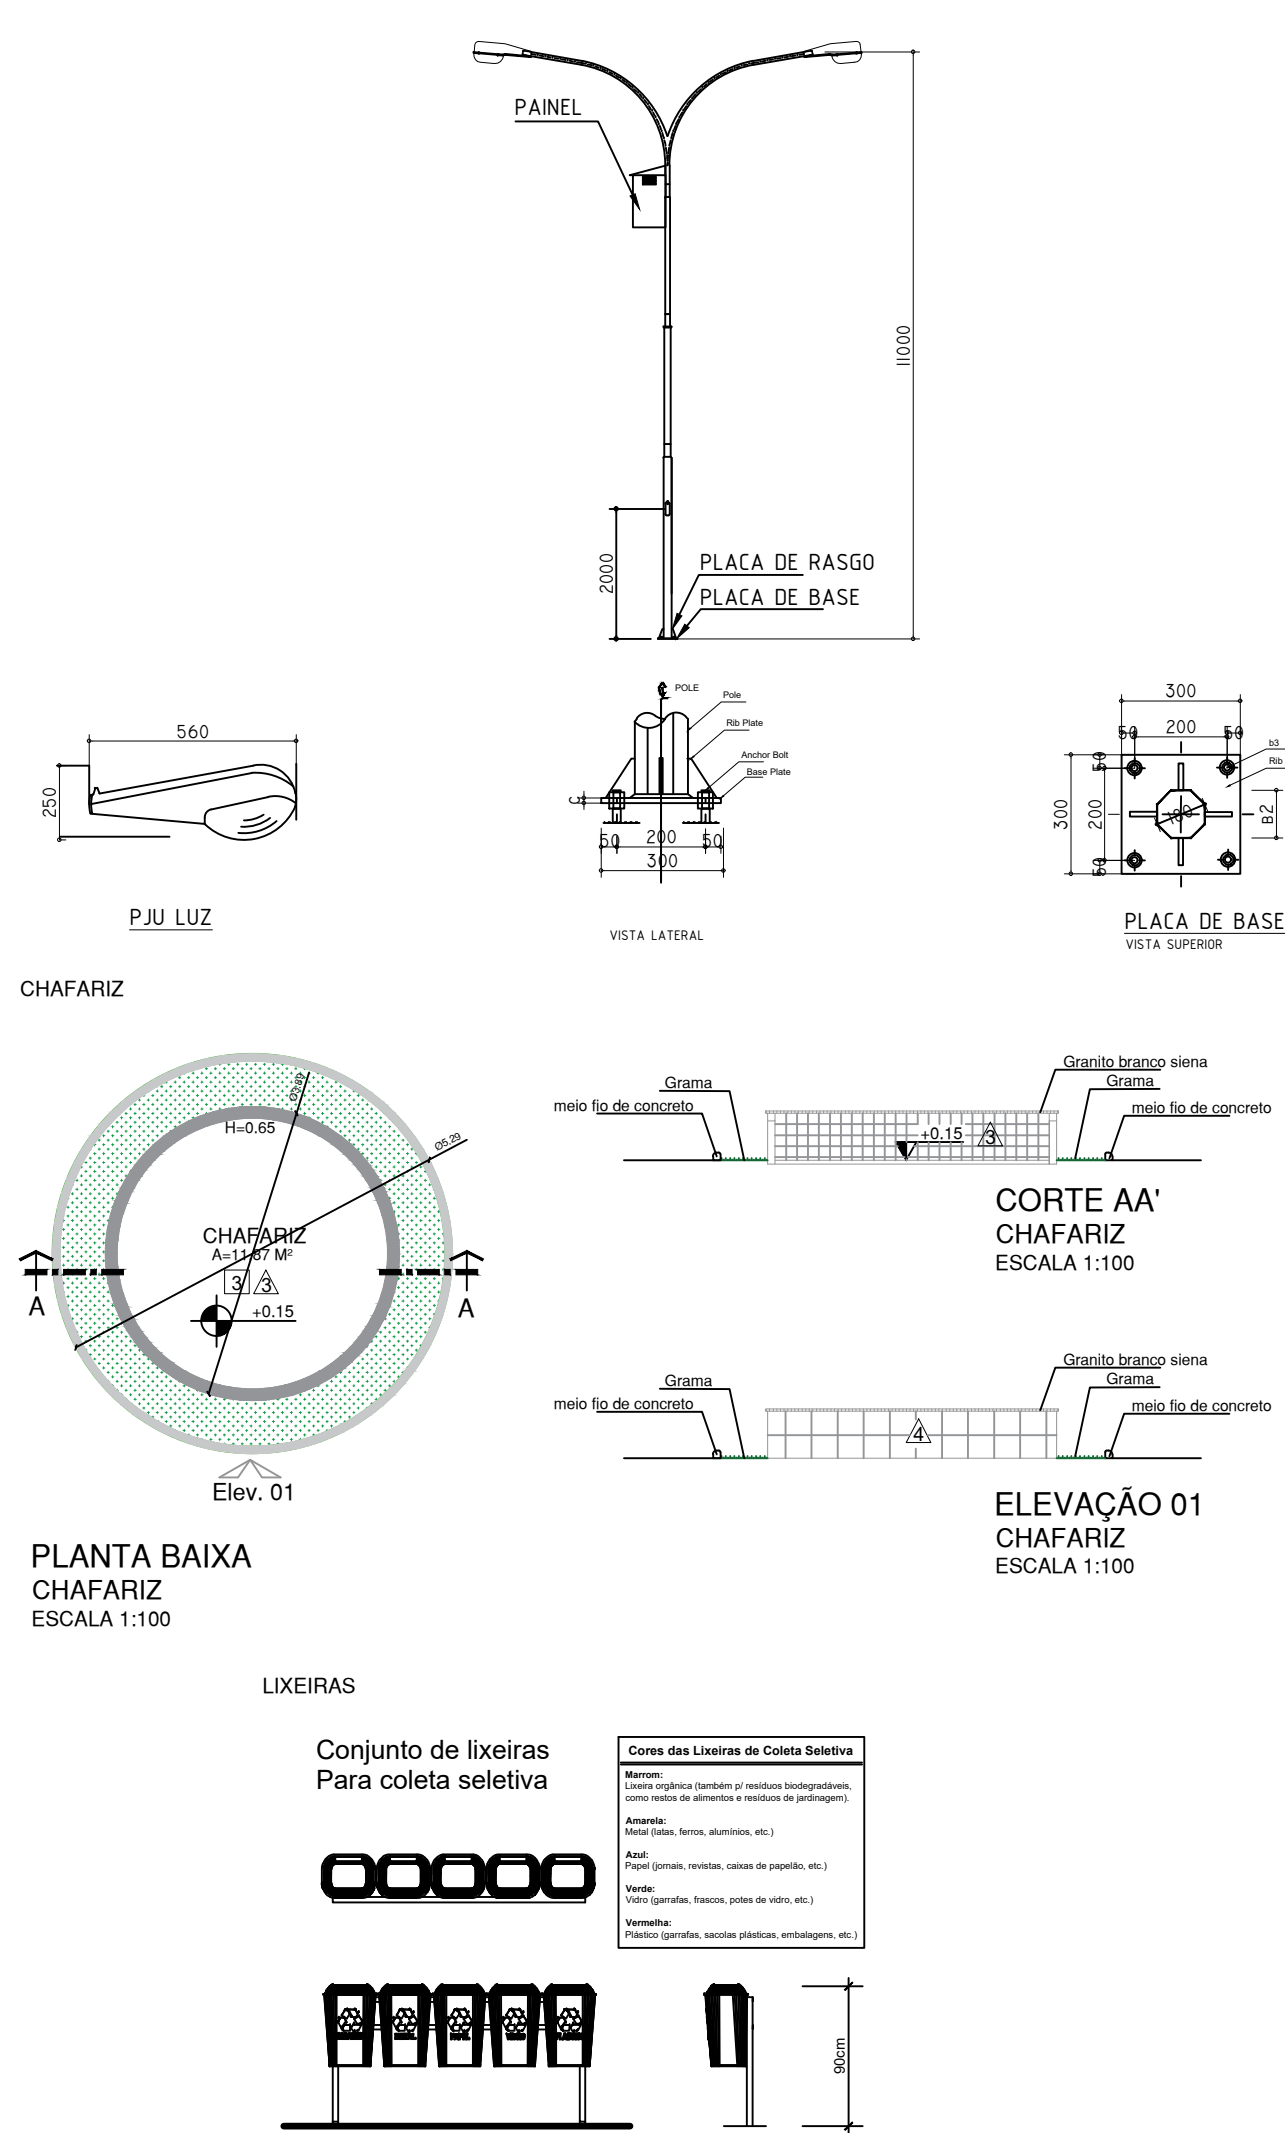

PLANTA BAIXA
CHAFARIZ
ESCALA 1:100

ELEV. 01
CHAFARIZ
ESCALA 1:100

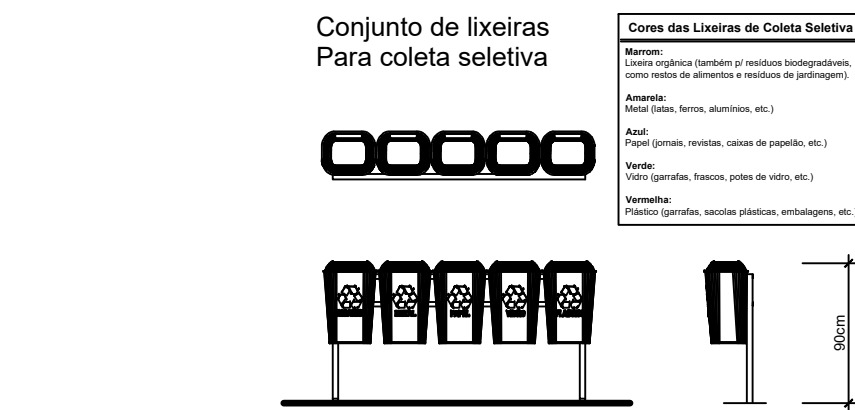

PLANTA BAIXA
BANCO DE CONCRETO
ESCALA 1:50

CORTE AA'
BANCO DE CONCRETO
ESCALA 1:50

ELEV. 01
BANCO DE CONCRETO
ESCALA 1:50

JANELAS					
CÓDIGO	DIMENSÕES	PEITORIL	TIPO	MATERIAL	QUANTIDADE
J1	1,65 X 1,20	0,90	Enrolar	Aço	1
J2	2,70 X 1,20	0,90	Enrolar	Aço	3
J3	1,45X1,20	1,13	Enrolar	Aço	8
J4	1,95x1,20	1,13	Enrolar	Aço	12
PORTAS					
P1	0,80 X 2,10	—	Abzir	Alumínio	01
P2	0,70 X 2,10	—	Abzir	Alumínio	14
P3	0,90 X 2,10	—	Abzir	Portão de ferro com esmalte sintético	02
P4	0,90 X 1,67	—	Abzir	Portão de ferro com esmalte sintético	02

PREFEITURA MUNICIPAL
DE GURUPÁ

REVISITAZÃO DA ORLA DE GURUPÁ	
AV. SÃO BENEDITO SN GURUPÁ - PARÁ	
PROJETO BÁSICO DE ARQUITETURA	
CONTEÚDO	ESCALA
PLANTAS: PRAÇA DE ALIMENTAÇÃO PLANTAS: QUADRA POLIESPORTIVA PLANTAS: CHAFARIZ PLANTAS: BANCO DE CONCRETO PLANTAS: GUARDA-CORPO	INDICADA
DATA	NOVEMBRO/2025
RESP. TÉCNICO	ROSE OSELO TEIXEIRA SERRA CAU-PA 6308768-9
REVISOR	R-02
PRANCHA	
ARQ 03/03	