




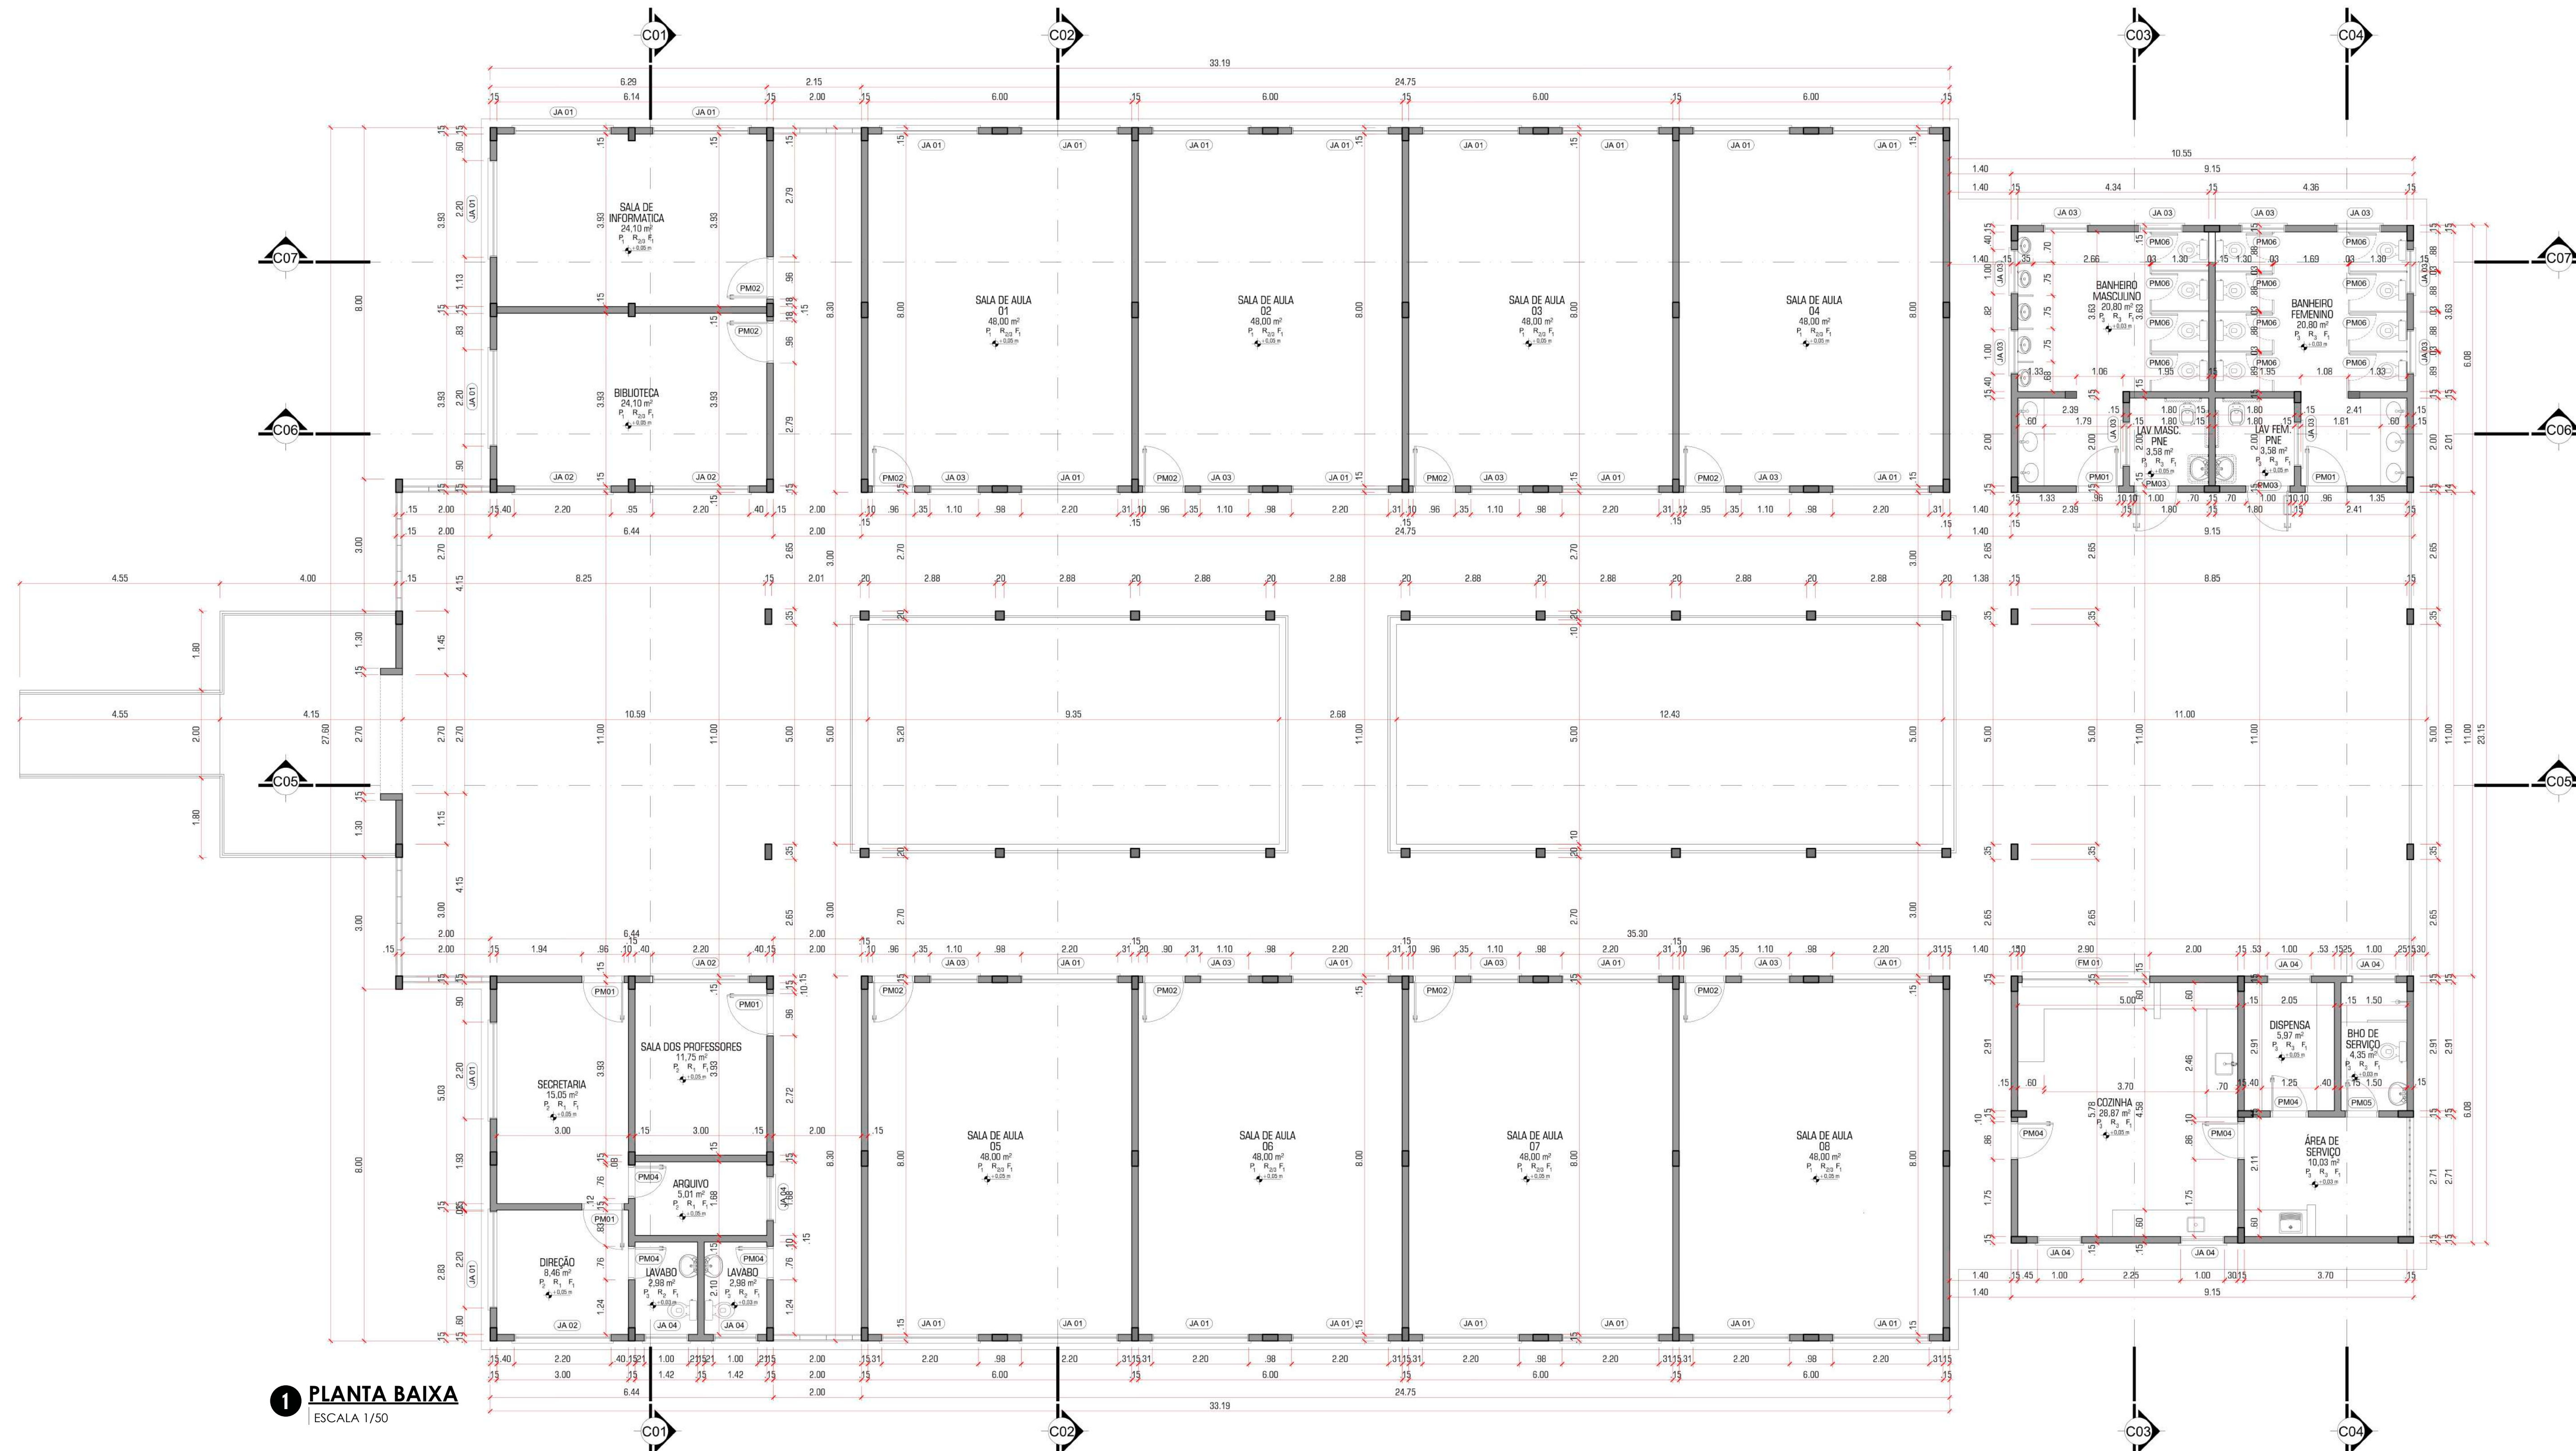

1 PLANTA BAIXA
ESCALA 1/50

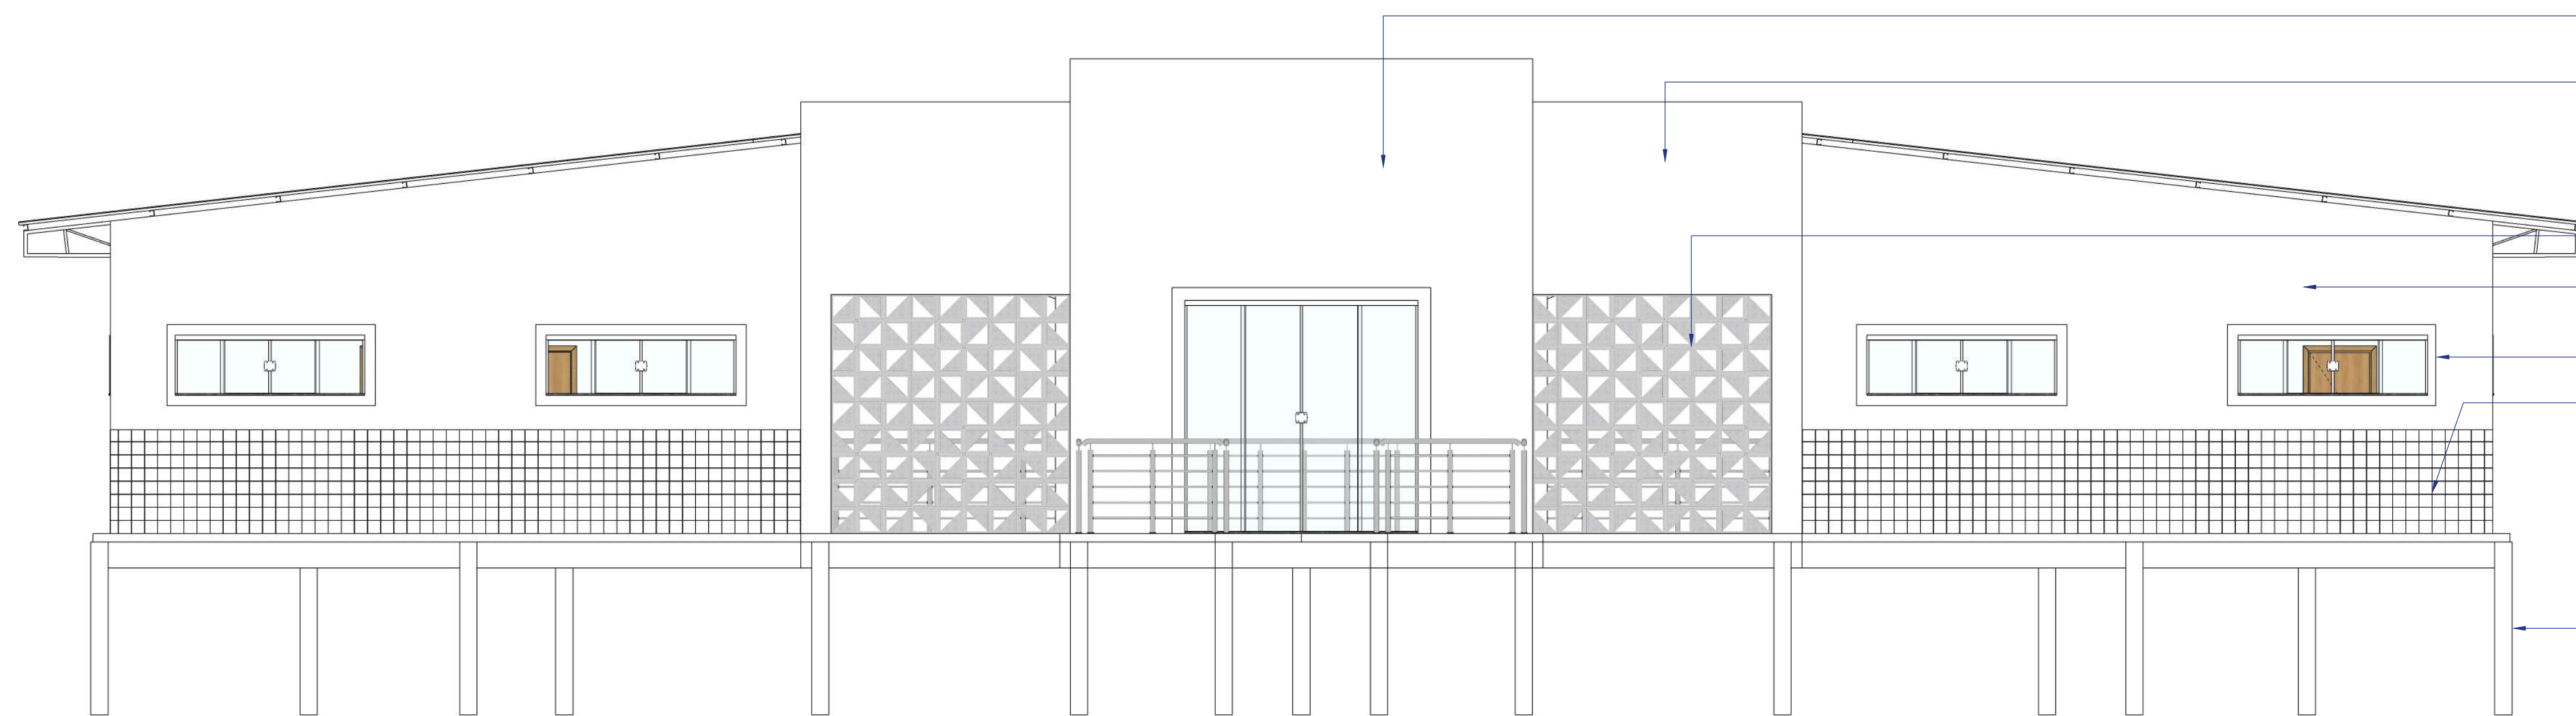

2 FACHADA 01
ESCALA 1/50

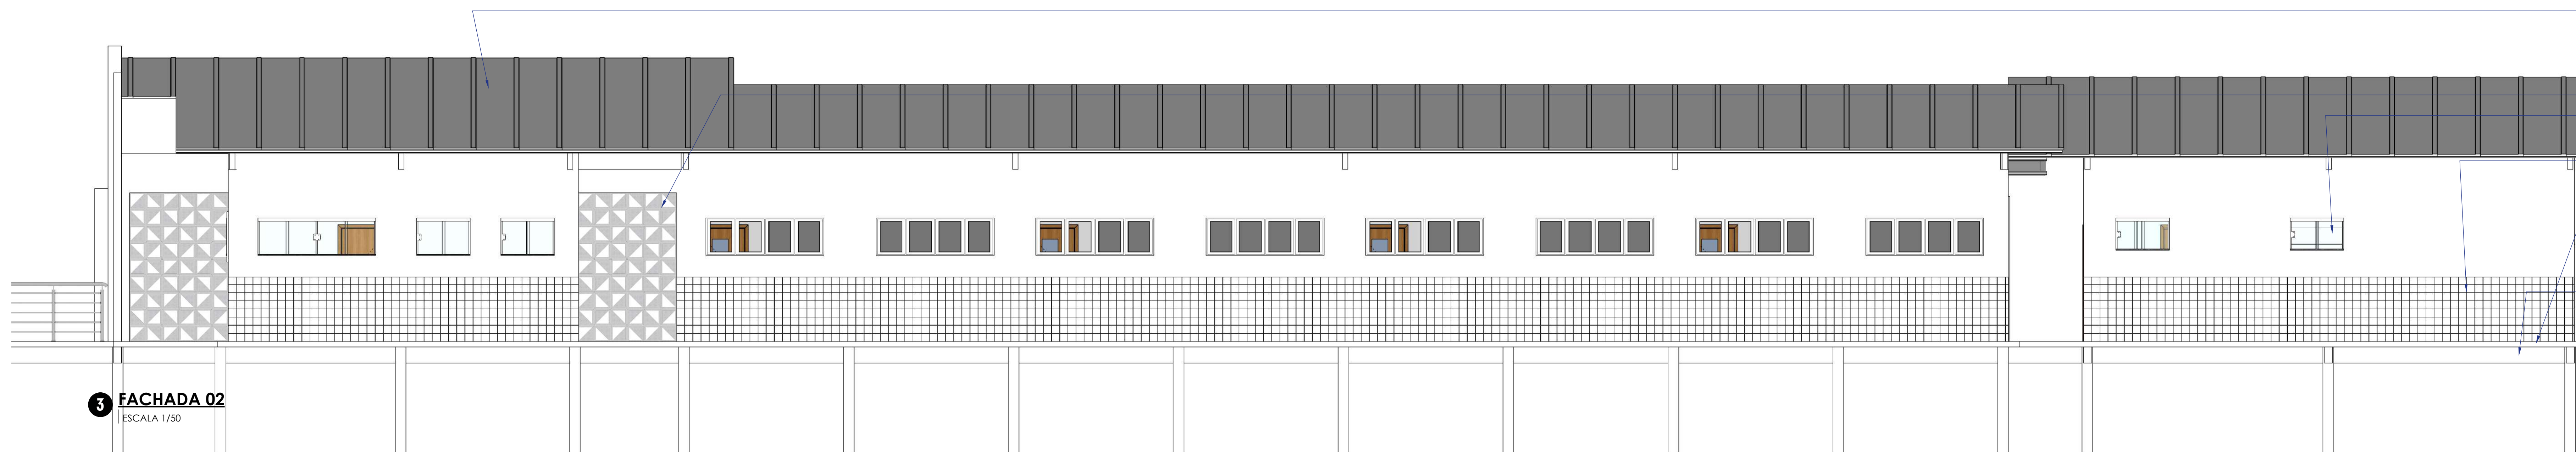


3 FACHADA 02
ESCALA 1/50

- REVESTIMENTO LADRILO 5X5CM NA COR VERDE
- ALVENARIA EMASSADA E PINTADA NA COR VERDE CLARO
- COBOGÔ TRIANGULAR 30X30cm NA COR CINZA
- ALVENARIA REBOCADA E PINTADA NA COR BRANCO NEVE
- MILDURA DE REBOCO PINTADO NA COR BRNCO NEVE COM LARGURA DE 12cm.
- REVESTIMENTO AJULEJO 5X5CM NA COR VERDE
- ESTRUTURA DE CONCRETO ARMADO. ESTACA DE CONCRETO.
- TELHA TERMO ACÚSTICA TIPO SANDUICHE COM RECHEIO DE FIBRA DE VIDRO.

- COBOGÔ TRIANGULAR 30X30cm NA COR CINZA
- BALANDIM DE VIDRO TEMPERADO INCOLOR DE 6mm.
- REVESTIMENTO CERAMICO 5X5cm NA COR VERDE
- LAJE DE CONCRETO ARMADO E EPS.
- VIGA DE CONCRETO ARMADO.

ARQUITETURA			
ECOLA MUNICIPAL RAIMUNDO CALDAI			
TÍTULO	PLANTA BAIXA / FACHADA 01 / 02	FOLHA	01/05
ENDEREÇO	RIO ITAUCU - OEIRAS DO PARA	PROPRIETÁRIO	PREFEITURA MUNICIPAL DE OEIRAS DO PARA
RESP. TÉCNICOS	RENATO ANTÔNIO CABRAL GOMES - ARQUITETO CARLOS EDUARDO - ENGENHEIRO CIVIL	ÁREA	1.075,64m²
ESCALA	INDICADA	REVISÃO	00
DATA	agosto/2023	OUTROS	NUMERO RRT

TODAS AS MEDIDAS DEVEM SER CONFERIDAS NO LOCAL.

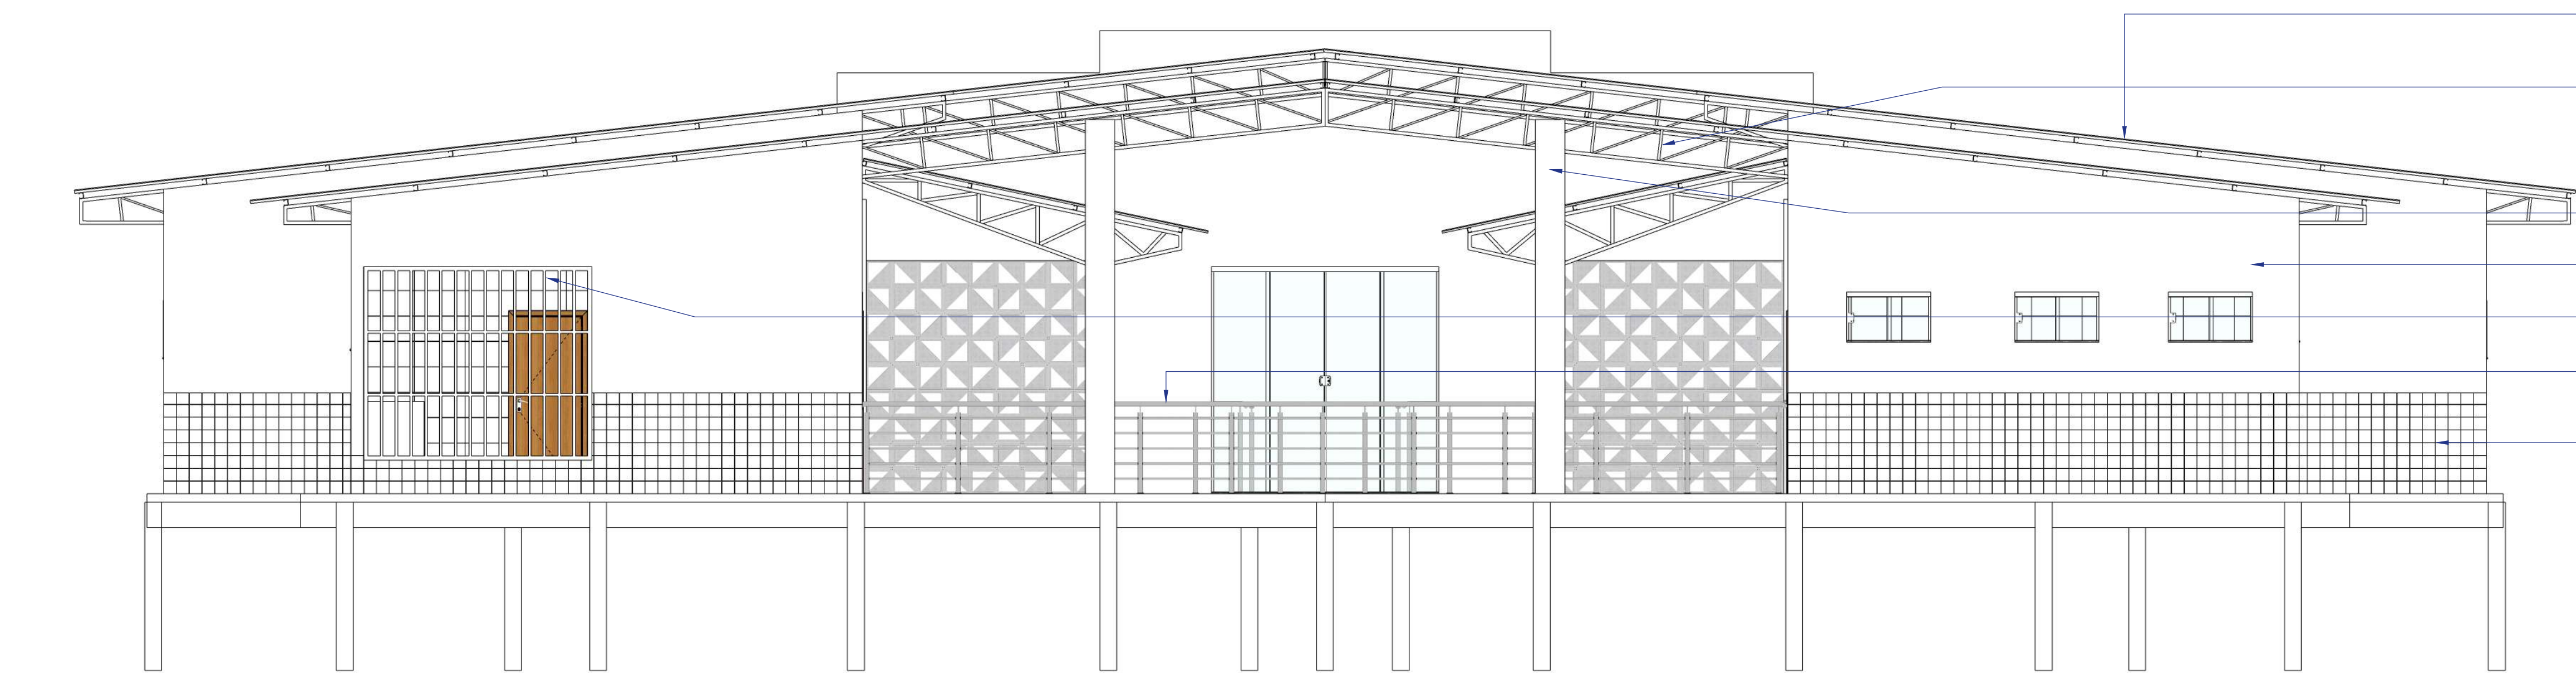


4 FACHADA 03
ESCALA 1/50

- TELHA TERMO ACÚSTICA TIPO SANDUICHE COM FIBRA DE VIDRO.
- ESTRUTURA METÁLICA 40cm X 12,5cm.
- PILAR EM CONCRETO ARMADO.
- ALVENARIA REBOCADA E PINTADA NA COR BRANCO NEVE.
- GRADE METÁLICA PARA PROTEÇÃO.
- GUARDA CORPO INOX COM ALTUA DE 110cm.
- AZULEJO CERÂMICO 5X5cm NA COR VERDE.




5 FACHADA 04
ESCALA 1/50

- COBERTUA EM TELHA SANDUICHE
- FACHADA REVESTIDA DE AZULEJO 5X5cm NA COR VERDE.
- JANELA E 04 FOLHAS DE CORRER E PERFIL DE ALUMINHO BRANCO.
- JANELA DE VIDRO TEMPERADO DE 6mm INCOLOR E FERRAGEM NA COR BRANCO
- GUARDA CORPO INOX COM ALTUA DE 110cm

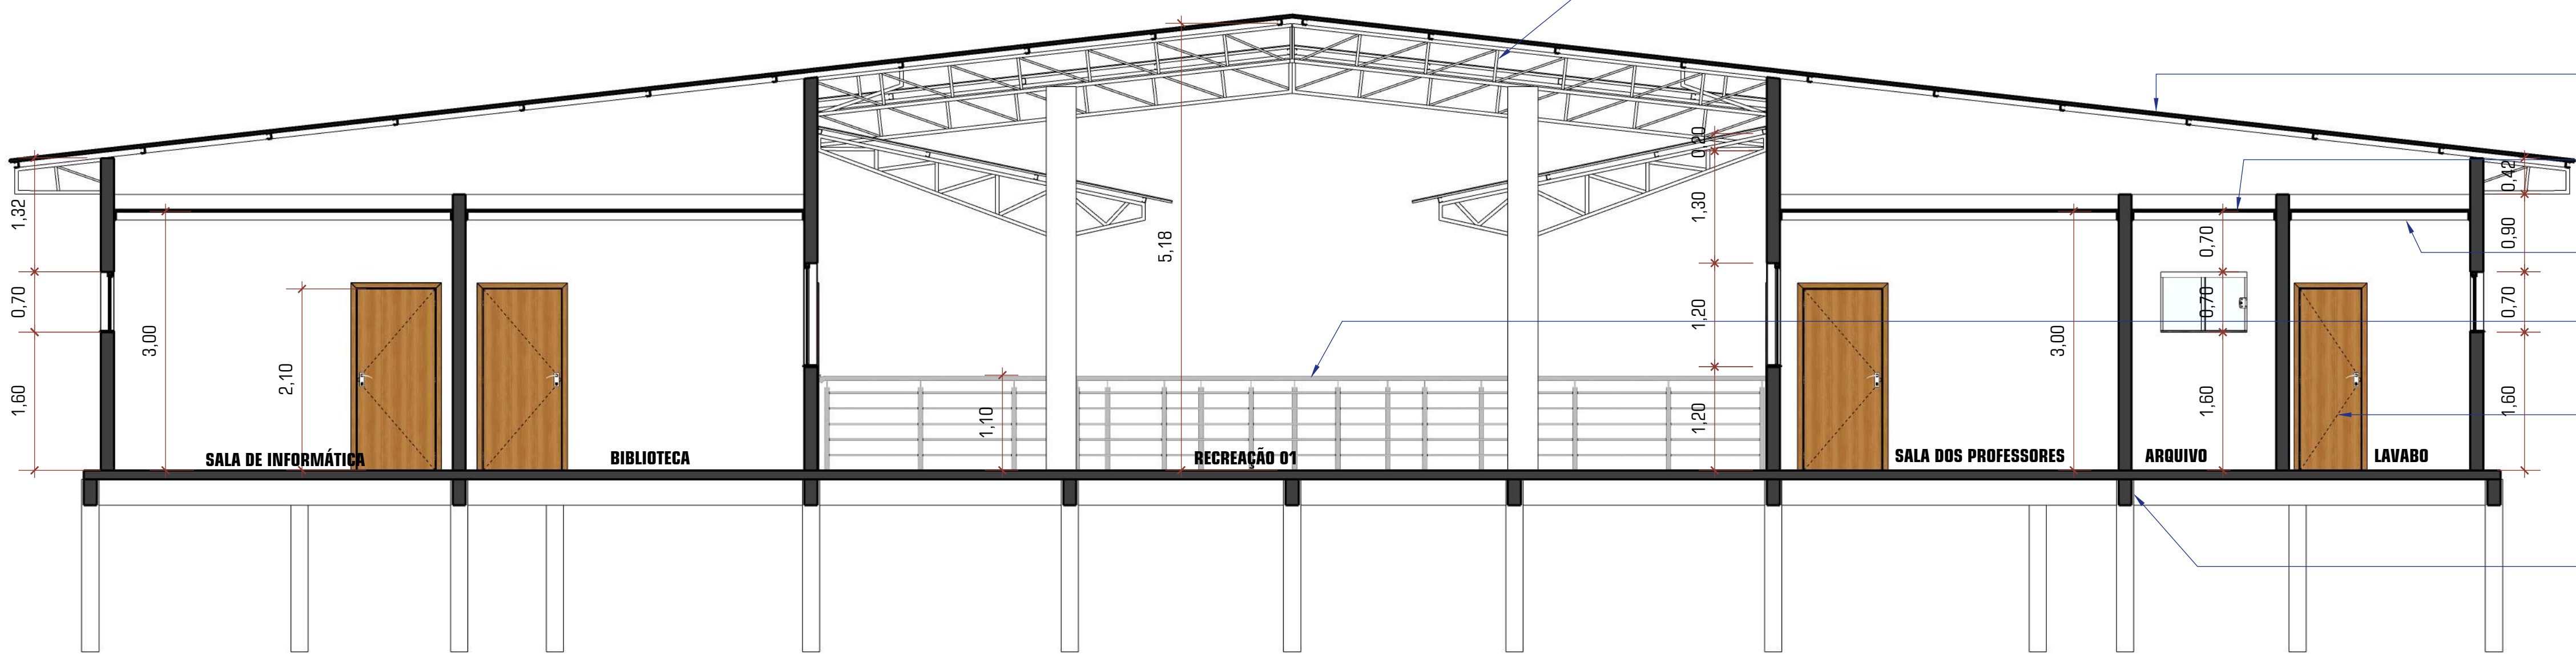

6 CORTE 01
ESCALA 1/50


- ESTRUTURA METÁLICA 40cm X 12,5cm .
- TELHA TIPO SANDUICHE COM PREENCHIMENTO DE FIBRA DE VIDRO.
- FORRO DE GESSO ACARTONADO EMASSADO E PINTADO NA COR BRANCO NEVE.
- RODA FORRO EM RESUA DE ACARDONADO COM ALTURA DE 12cm.
- GUARDA CORPO DE INOX COM ALTURA DE 110cm.
- PORTA DE ABIRIR LISA COM DOBRADIÇA E FECHADURA E ALUSAR.
- VIGAS DE CONCRETO ARMADO.

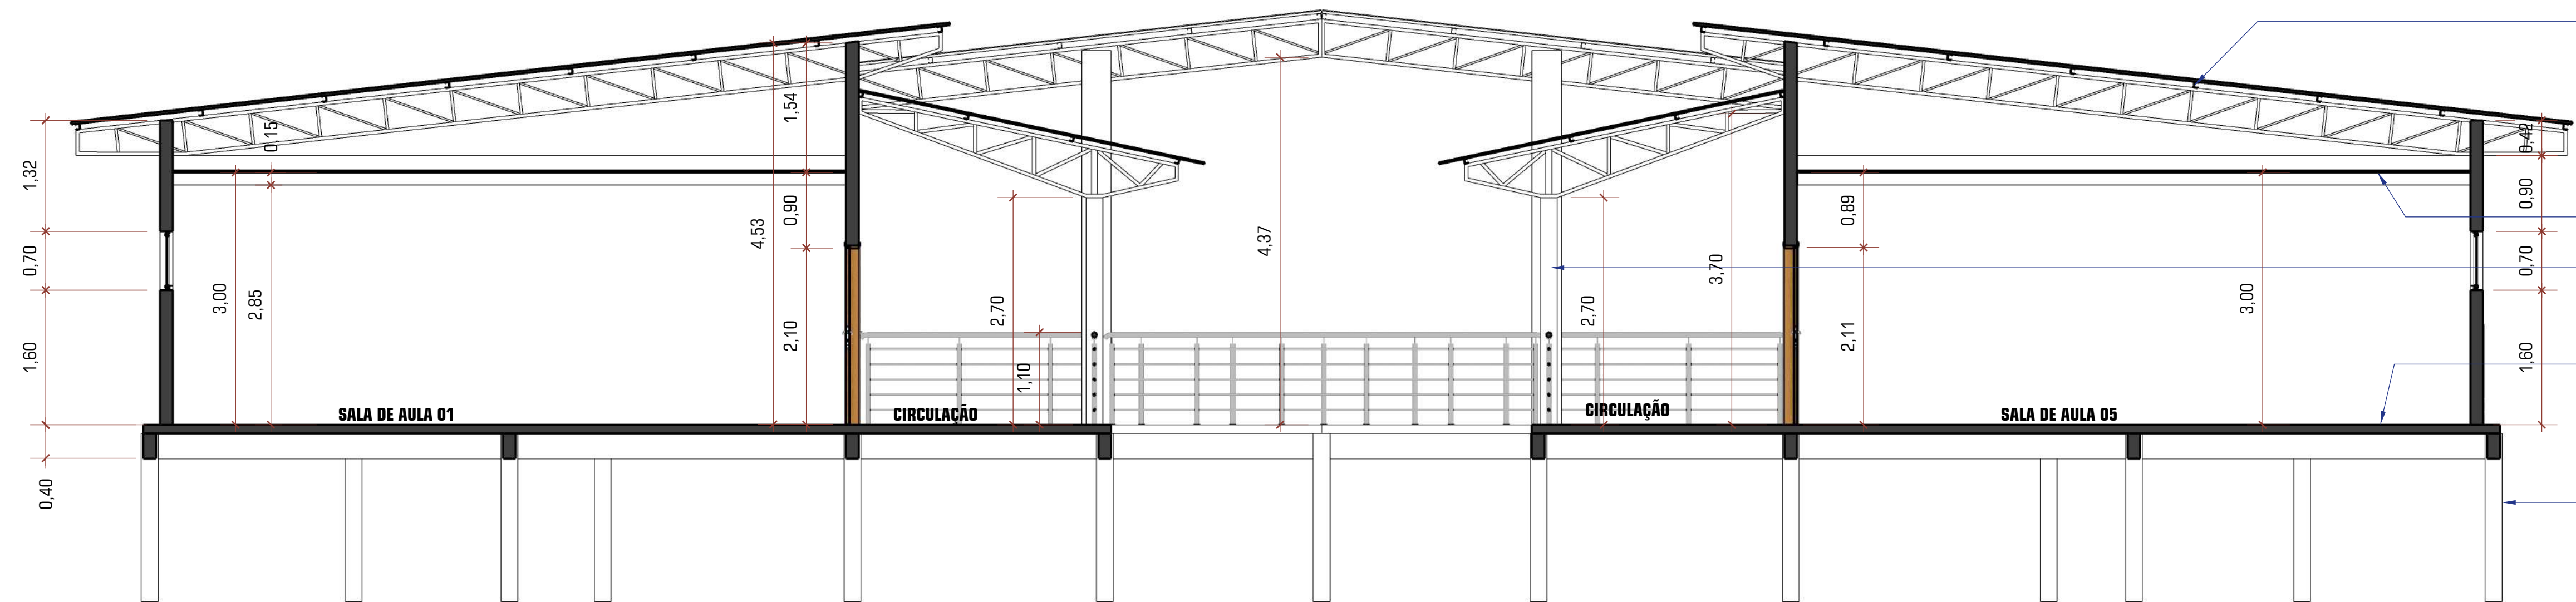


7 CORTE 02
ESCALA 1/50

- PERFIL EM "C" PARA ASCENTAMENTO DA TELHA SANDUICHE.
- FORRO DE GESSO ACARTONADO EMASSADO E PINTADO NA COR BRANCO NEVE
- PIPES QUADRADOS EM CONCRETO ARMADO.
- LAJE PREMOLDADA COM EPS.
- PILARES DE CONCRETO ARMADO.


ARQUITETURA				
EICOLA MUNICIPAL RAIMUNDO CALDAI				
PROJETO	FACHADA 03/04 E CORTE 01 / 02	FOLHA	02/05	
ENDEREÇO	RIO ITAUCU - OEIRAS DO PARA	ÁREA	1.075,64m²	REVISÃO
PROPRIETÁRIO	PREFEITURA MUNICIPAL DE OEIRAS DO PARA	ESCALA	INDICADA	00
RESP. TÉCNICOS	RENATO ANTÔNIO CABRAL GOMES - ARQUITETO CARLOS EDUARDO - ENGENHEIRO CIVIL	DATA	agosto/2023	NUMERO RRT

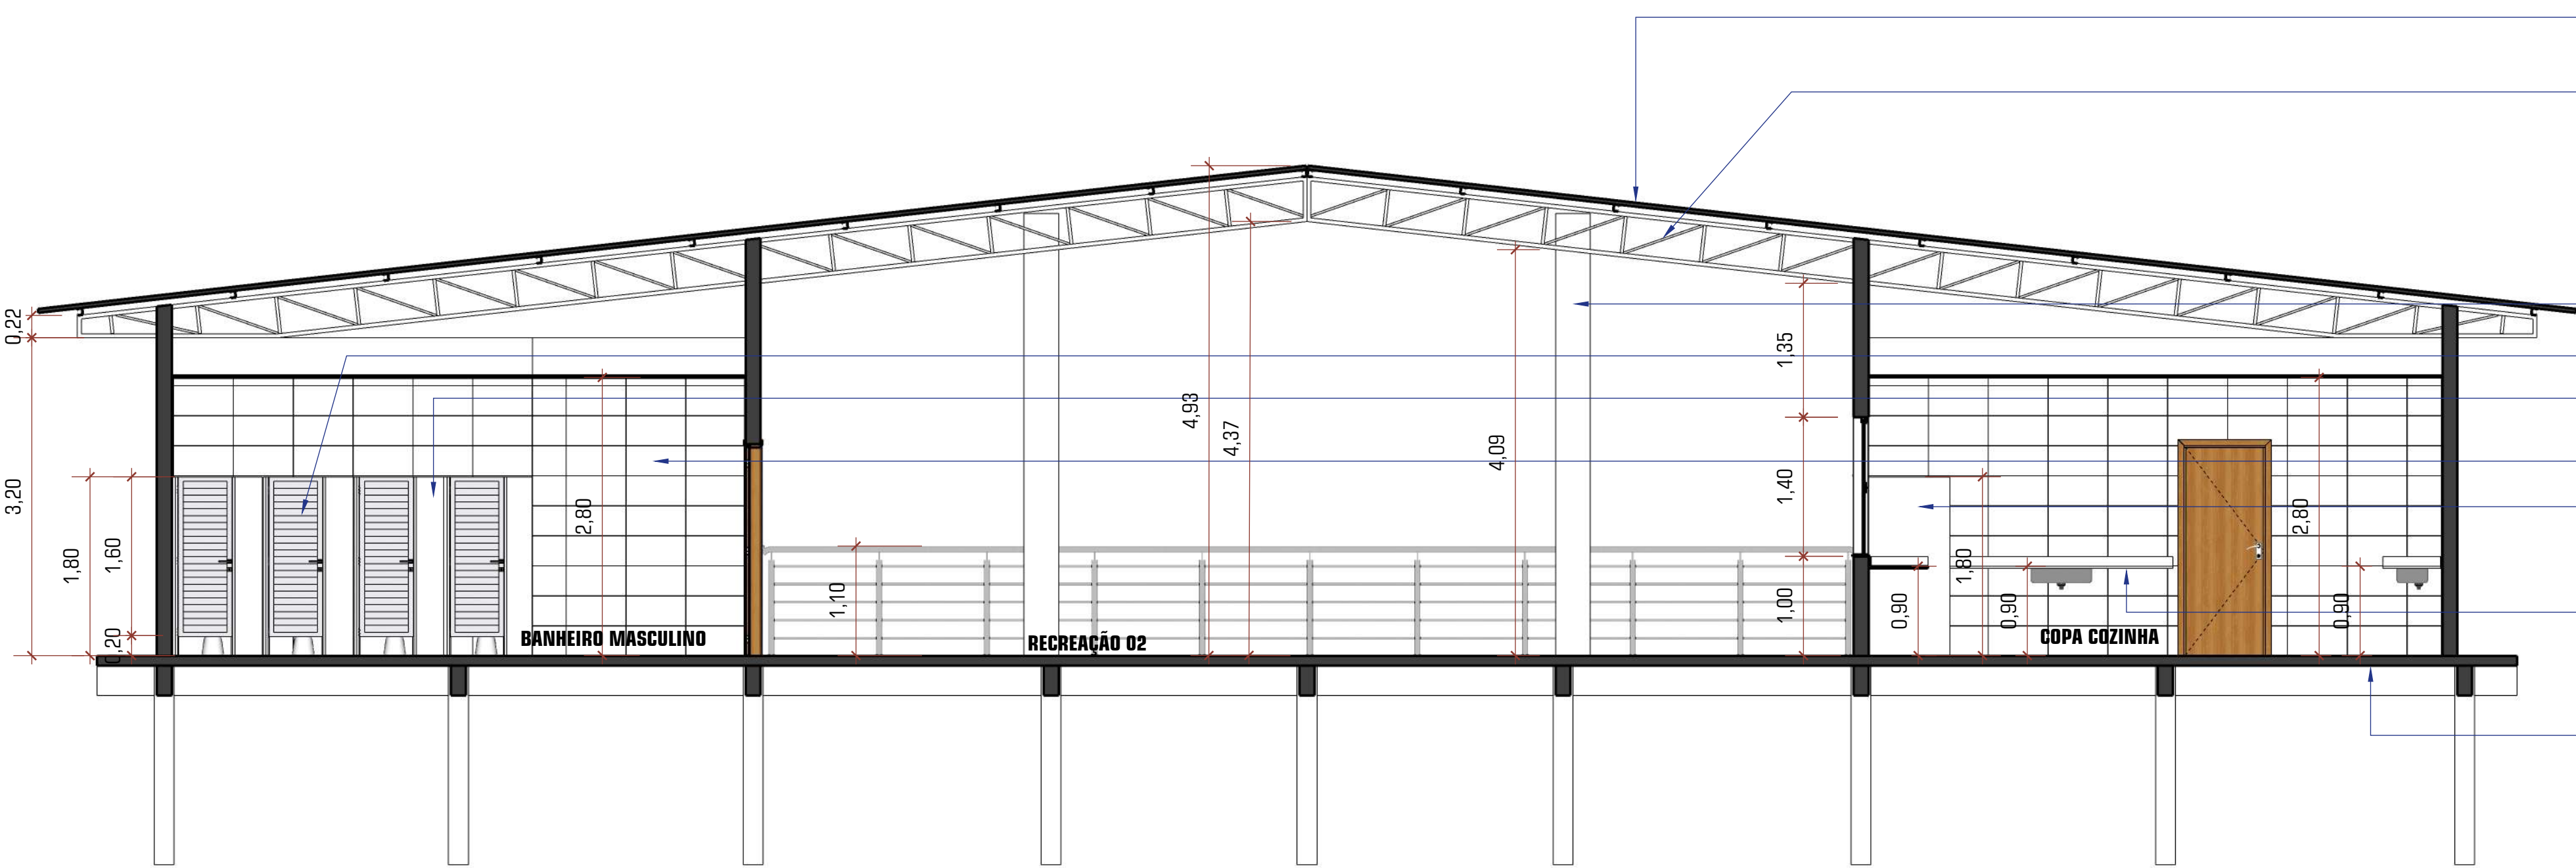


8 CORTE 03
ESCALA 1/50

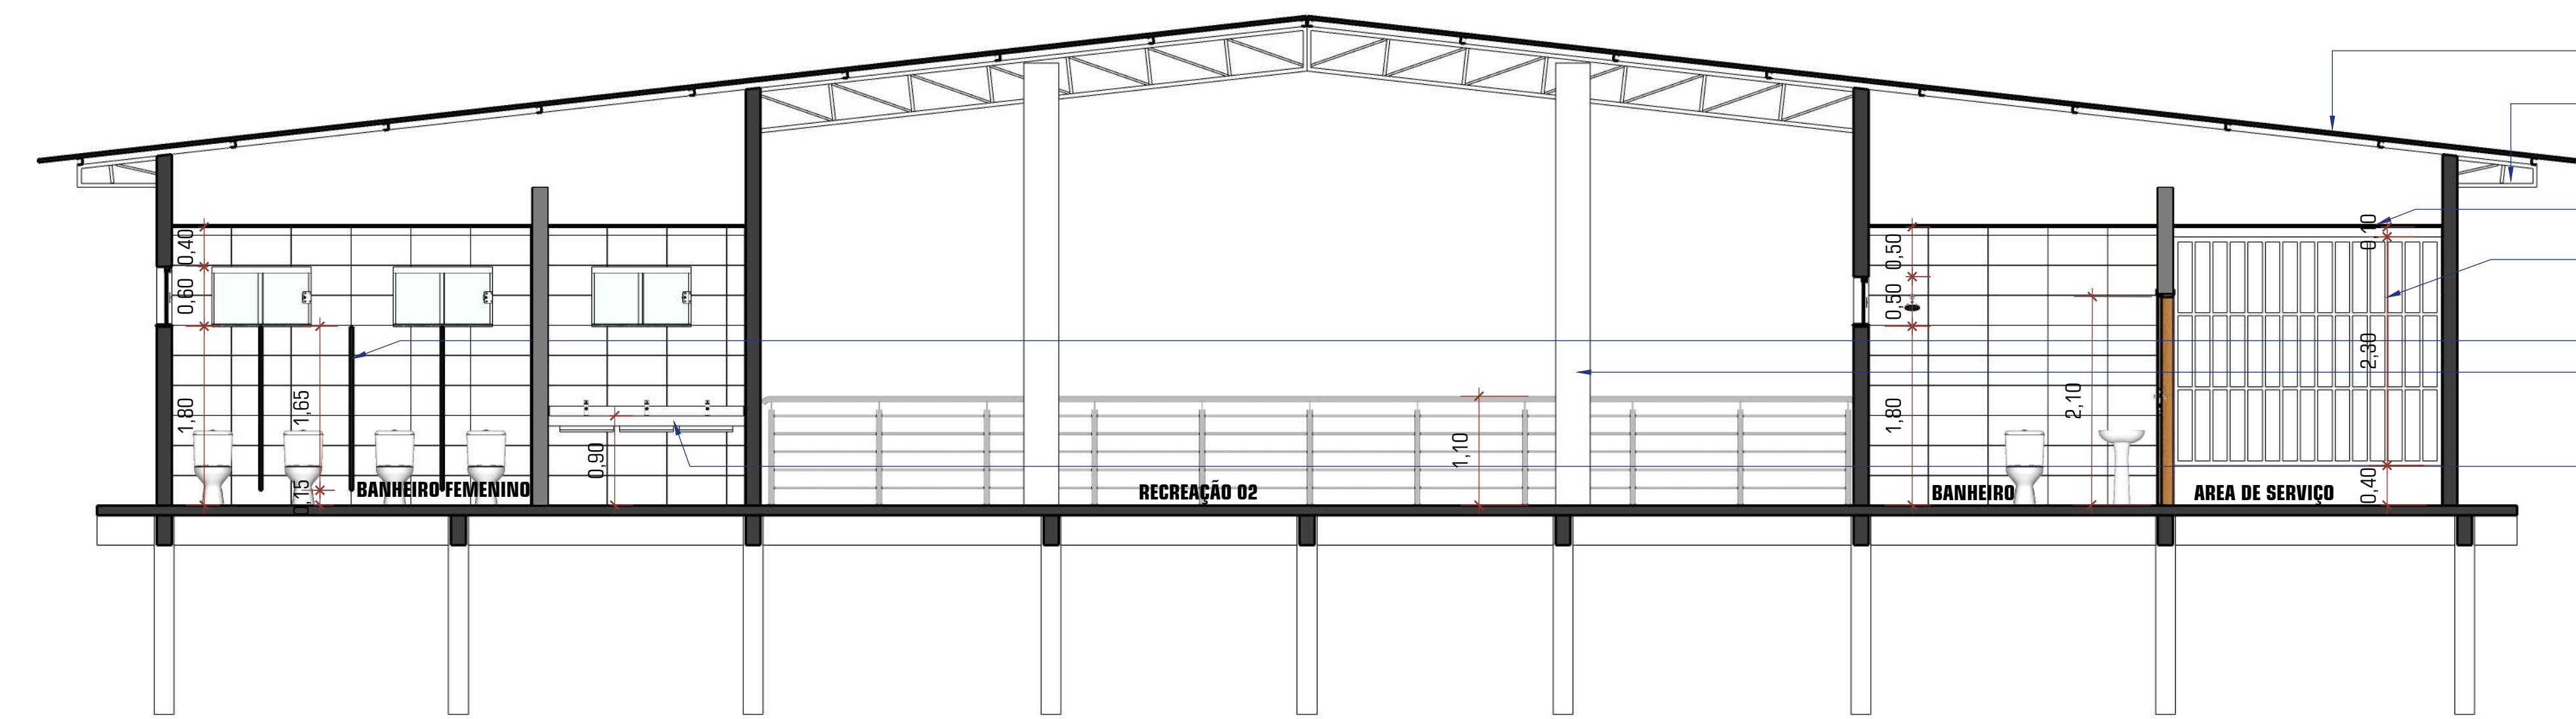

9 CORTE 04
ESCALA 1/50

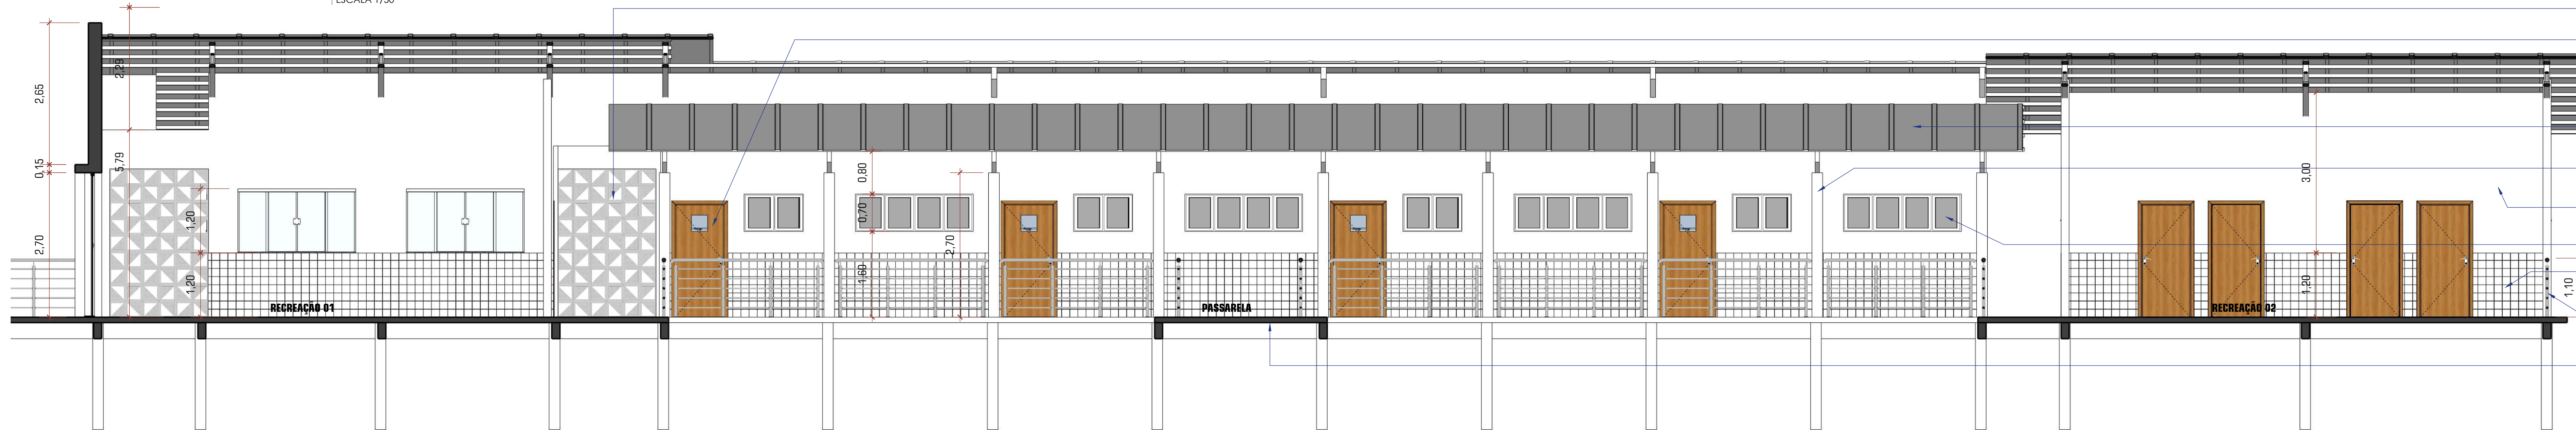

10 CORTE 05
ESCALA 1/50

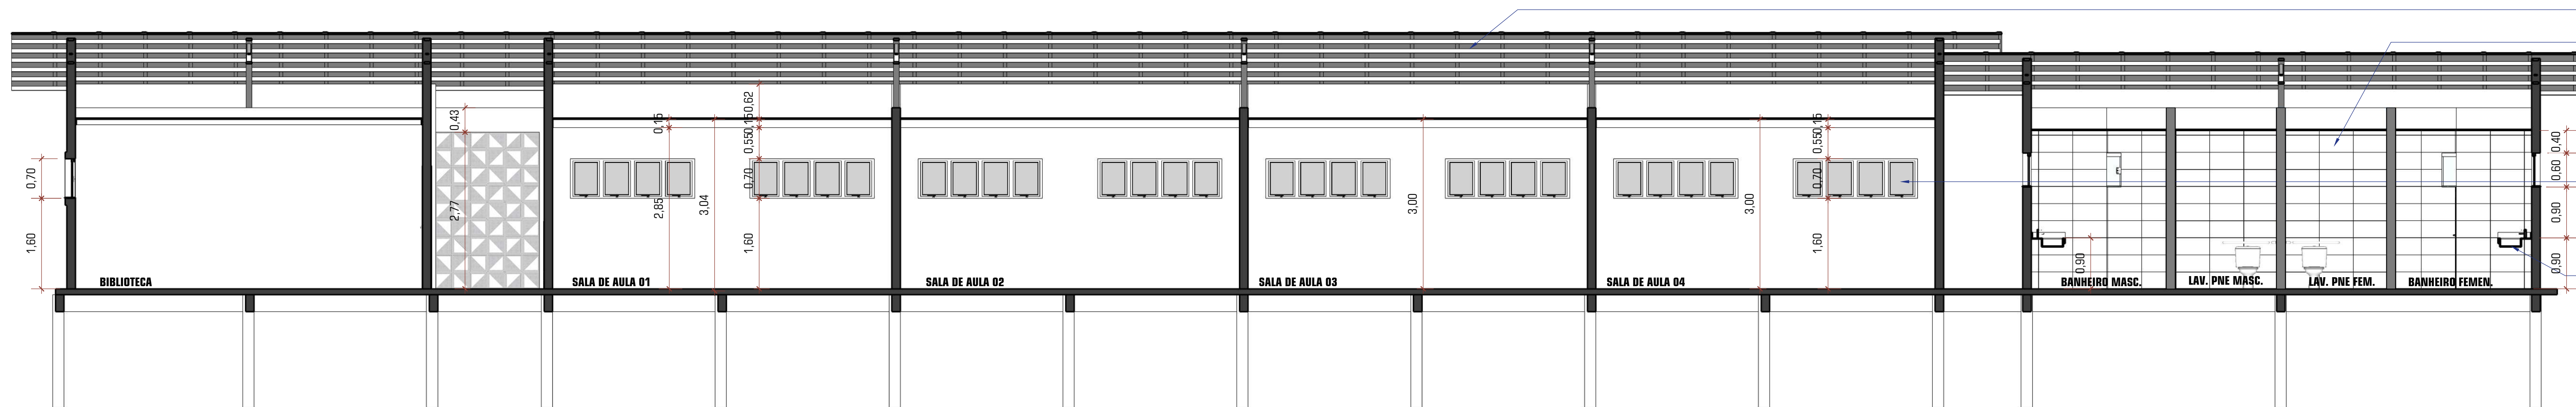

11 CORTE 06
ESCALA 1/50

• TELHA TIPO SANDUICHE TERMO ACUSTICA COM MIOLO DE FIBRA DE VIDRO

• ESTRUTURA METÁLICA 40cm X 12,5cm.

• PILAR DE CONCRETO ARMADO

• PORTA EM VENEZIANA DE ALUMINIO NA COR BRANCA

• DIVISÓRIA EM GRANITO BRANCO DALLAS

• REVESTIMENTO CERÂMICO RETANGULAR BRANCO ACETINADO 60 X 30cm

• DIVISÓRIA EM ALVENARIA E REVESTIDA COM CERÂMICA BRANCA

• BANQUADA COZINHA EM GRANITO BRANCO ITALINAS FIXADO POR CANTONEIRAS

• LAJE PRE MOLDADA DE CONCRETO ARMADO E EPS

• TELHA TIPO SANDUICHE TERMO ACUSTICA COM MIOLO DE FIBRA DE VIDRO

• ESTRUTURA METÁLICA 40cm X 12,5cm.

• FORRO DE GESSO ACARTONADO COM MOLURA DE ACARTONADO

• GRANDE METÁLICA PINTADA NA COR BRANCO NEVE

• ESTRUTURA METÁLICA 40cm X 12,5cm.

• PILAR EM CONCRETO ARMADO

• BANQUADA EM GRANITO BANCO ITALINAS COM CUBA ESCULPIDA.

• COBOGÔ TRIANGULAR 30X30cm NA COR CINZA.

• PM02 - PORTA DE MADEIRA COM VISOR EM VIDRO TEMPERADO INCOLOR DE 4mm

• TELHA TIPO SANDUICHE TERMO ACUSTICA COM MIOLO DE FIBRA DE VIDRO

• PILAR QUADRADO EM CONCRETO ARMADO

• PAREDE EM ALVENARIA EMASSADA E PINTADA NA COR BRANCO GELO

• JAO1 - JANELA DE 04 FOLHAS COM PERFIL DE ALUMINIO BRANCA DE CORRER.

• REVESTIMENTO CERÂMICO 5X5cm NA COR VERDE.

• GIARDA CORPO EM INOX COM ALTURA DE 110cm





• LAJA DA PASSARELA PREMOLDADA COM CONCRETO E EPS.


• PERFIL METÁLICO EM "C"

• REVESTIMENTO CERÂMICO RETANGULAR BRANCO ACETINADO 60 X 30cm

• JAO1 - JANELA DE 04 FOLHAS COM PERFIL DE ALUMINIO BRANCA DE CORRER.

• JAO1 - JANELA DE 04 FOLHAS COM PERFIL DE ALUMINIO BRANCA DE CORRER.

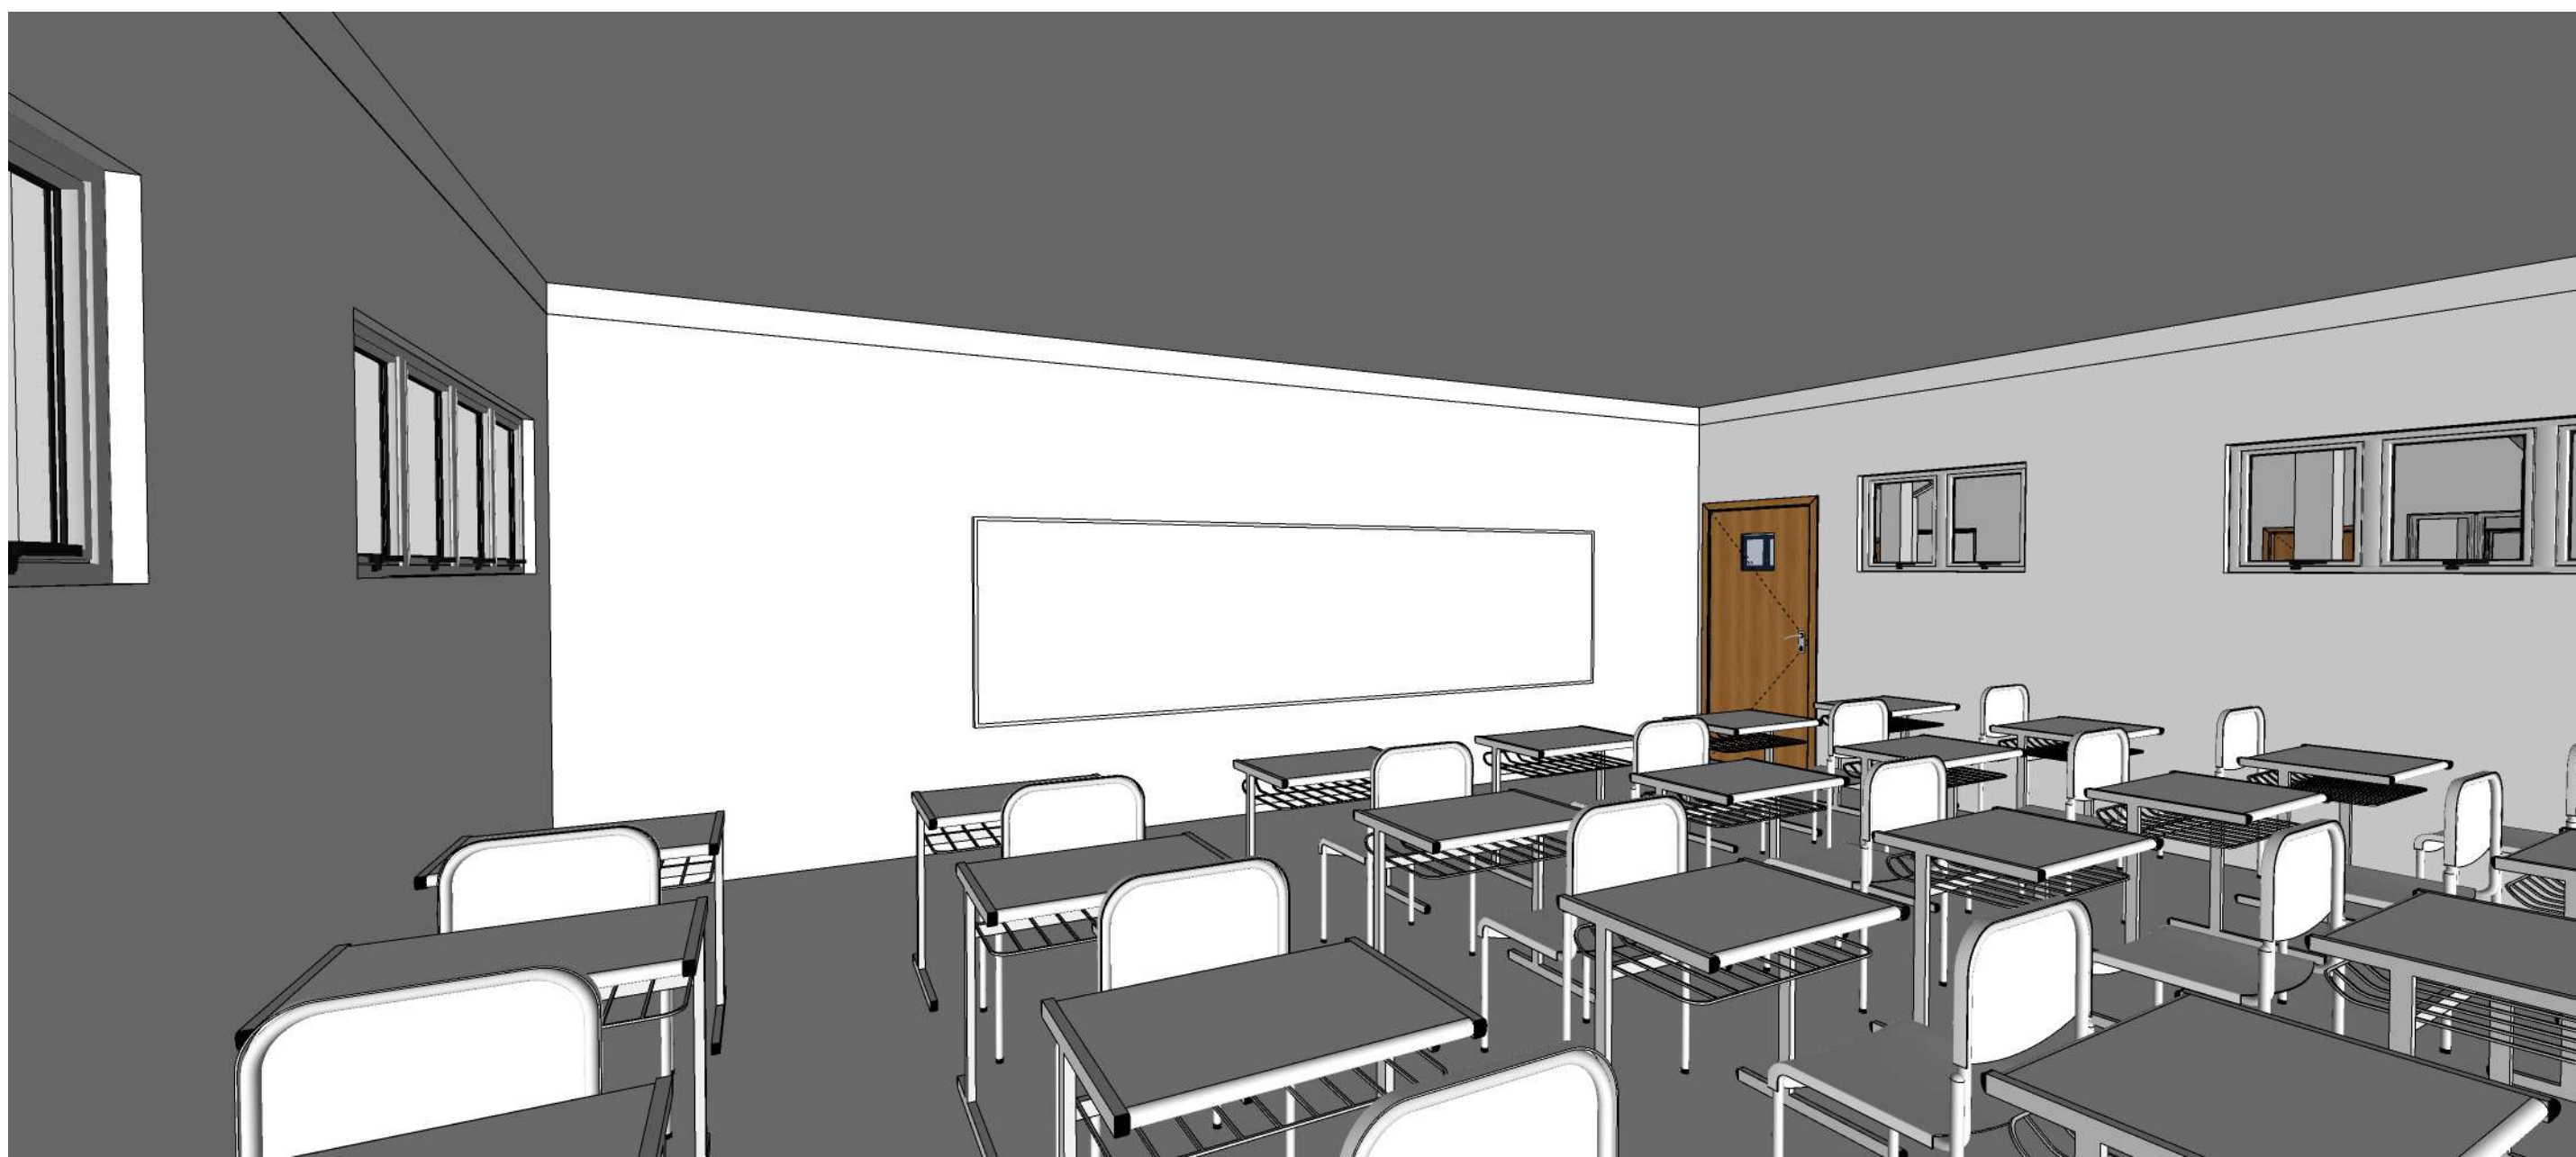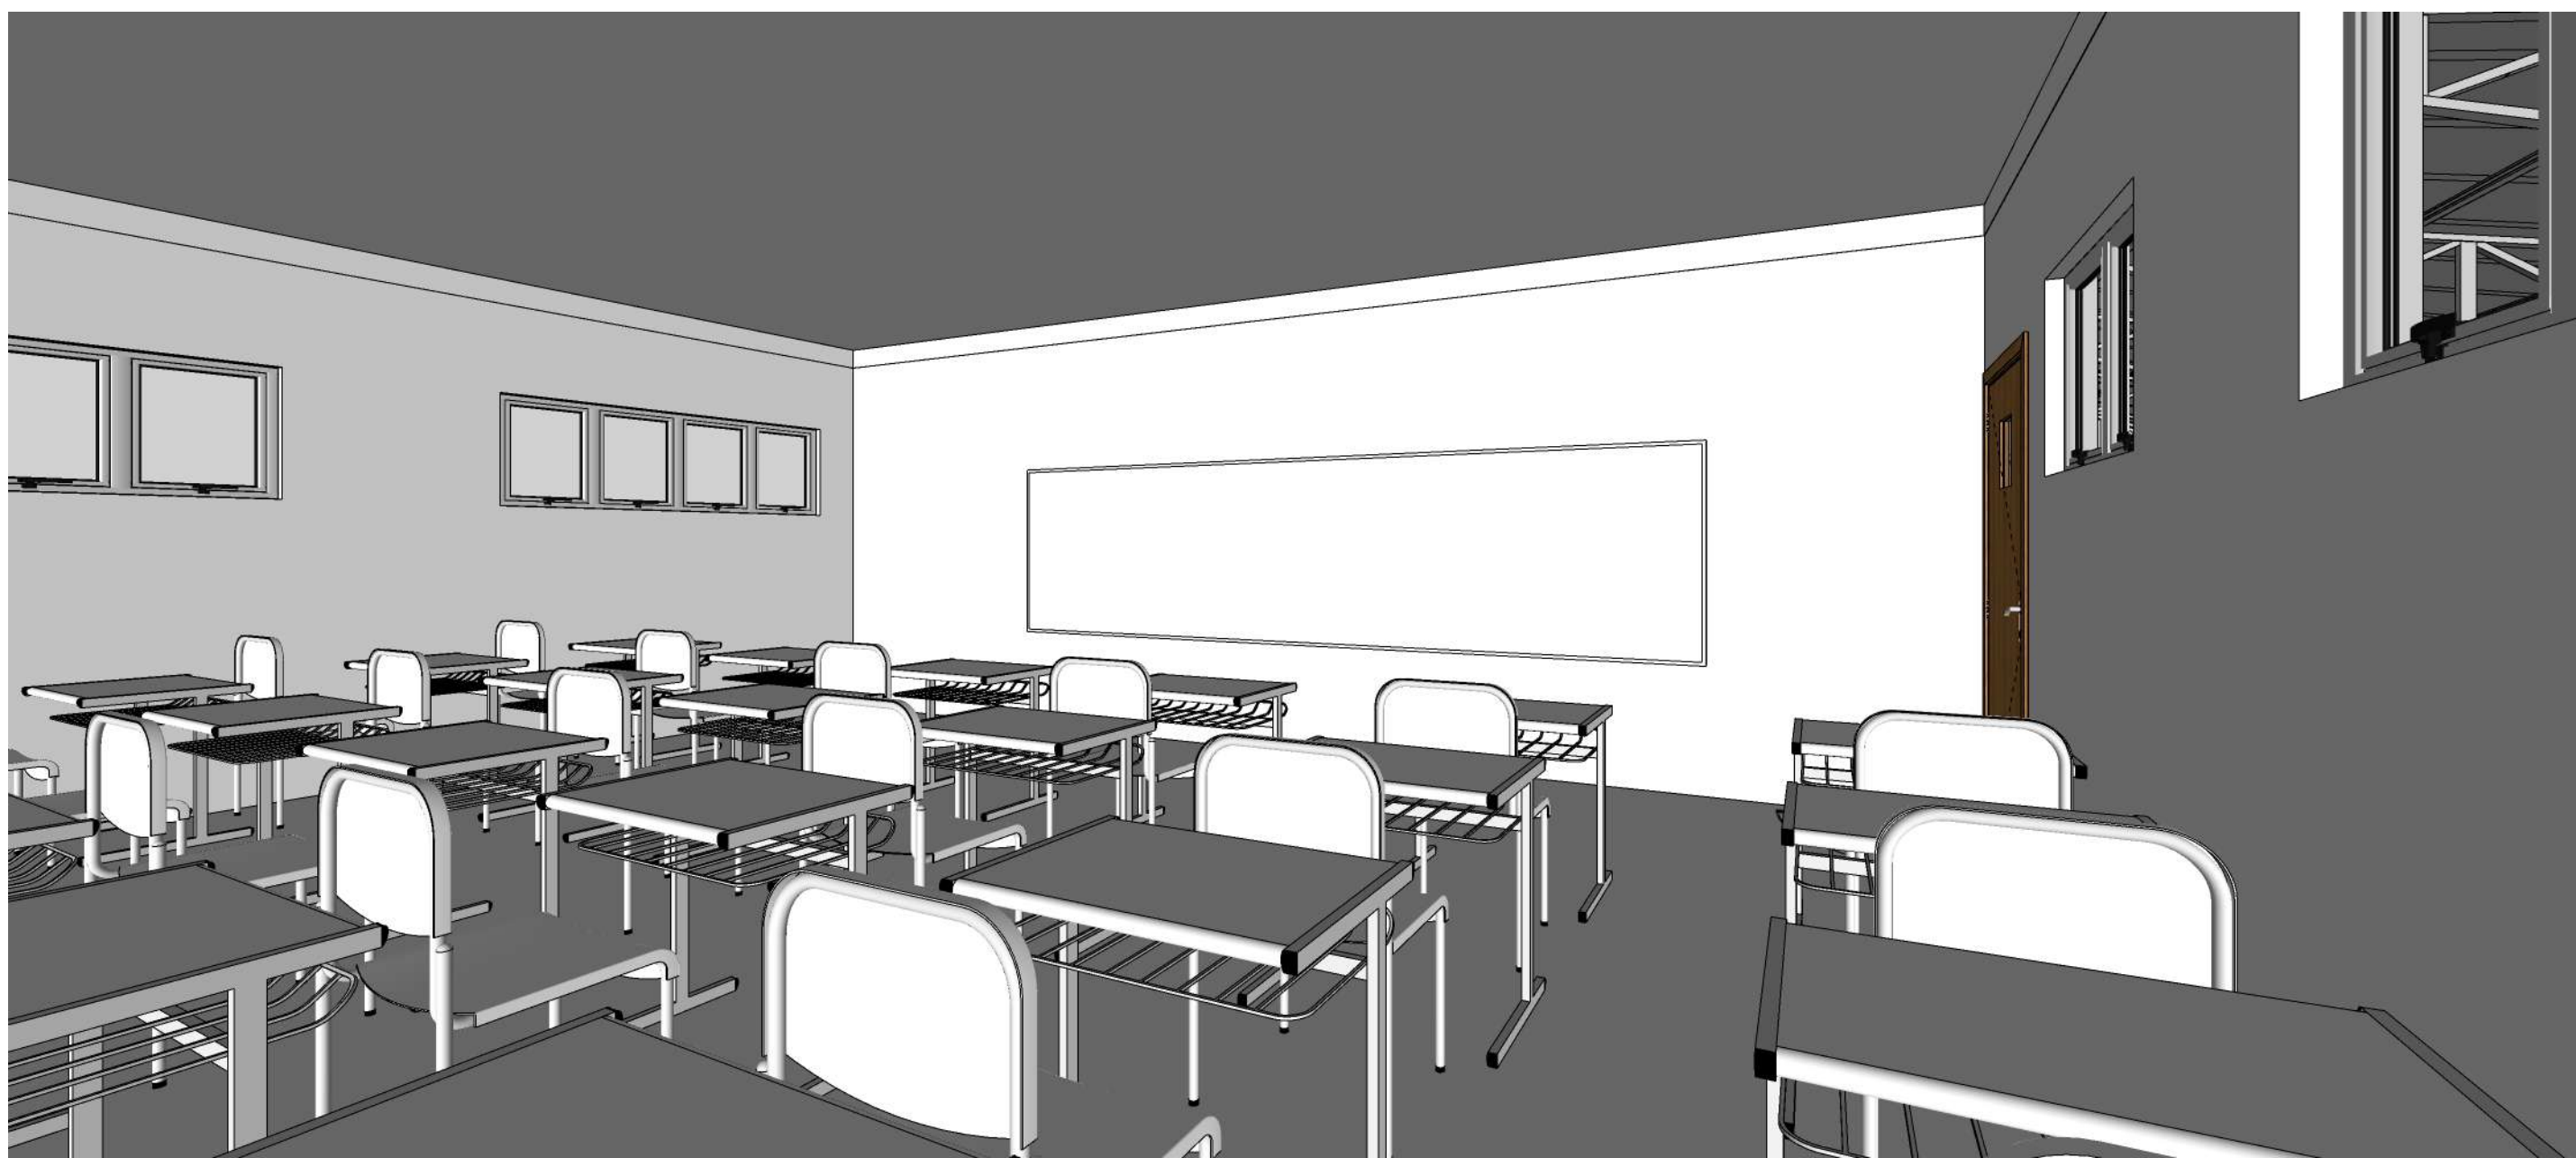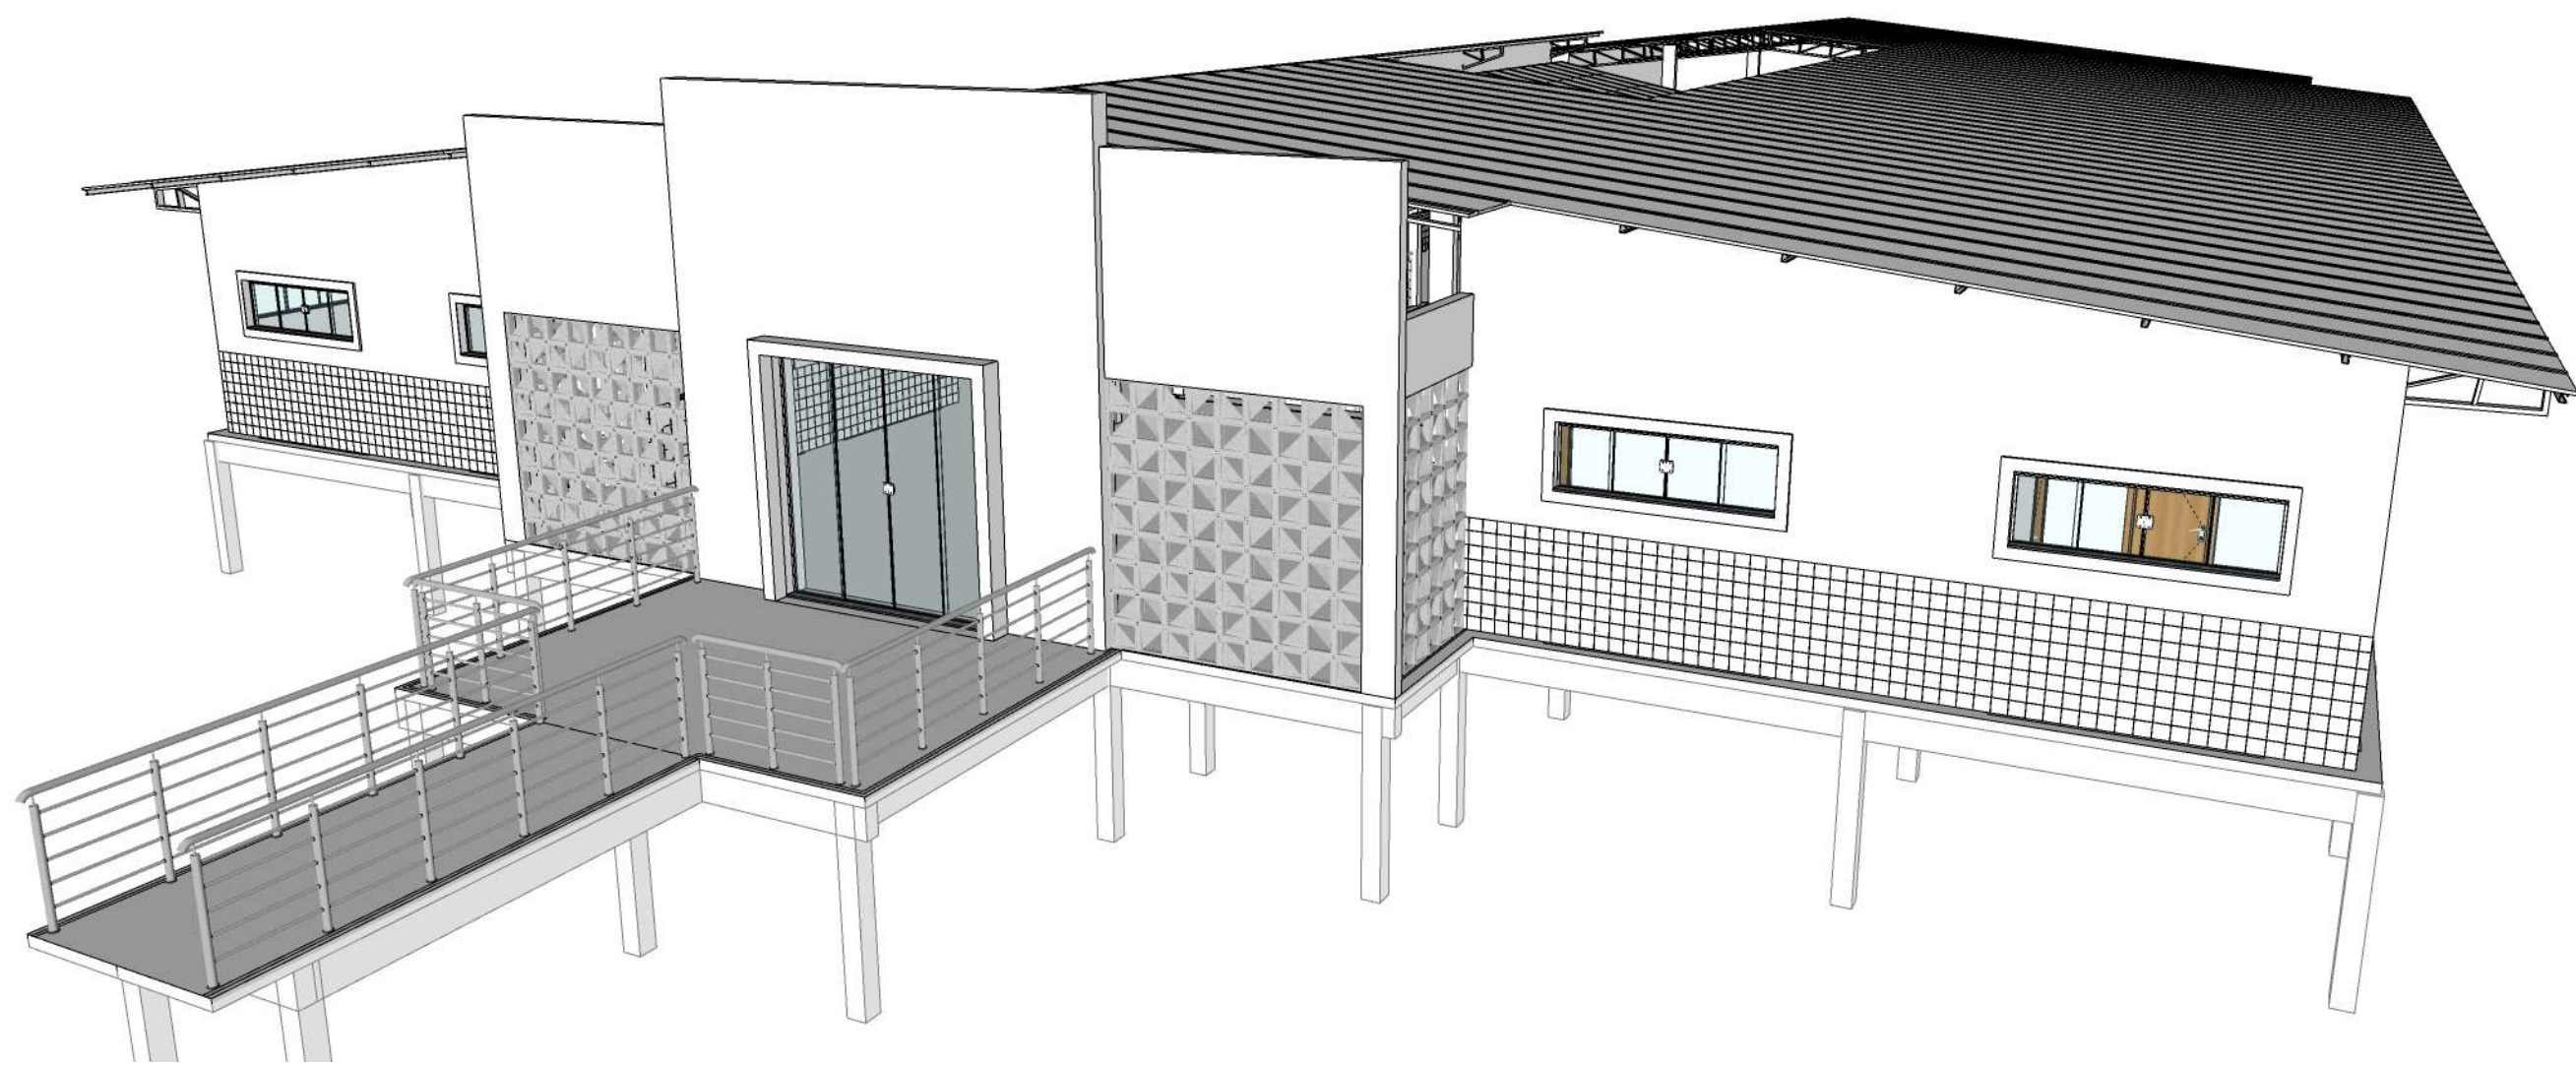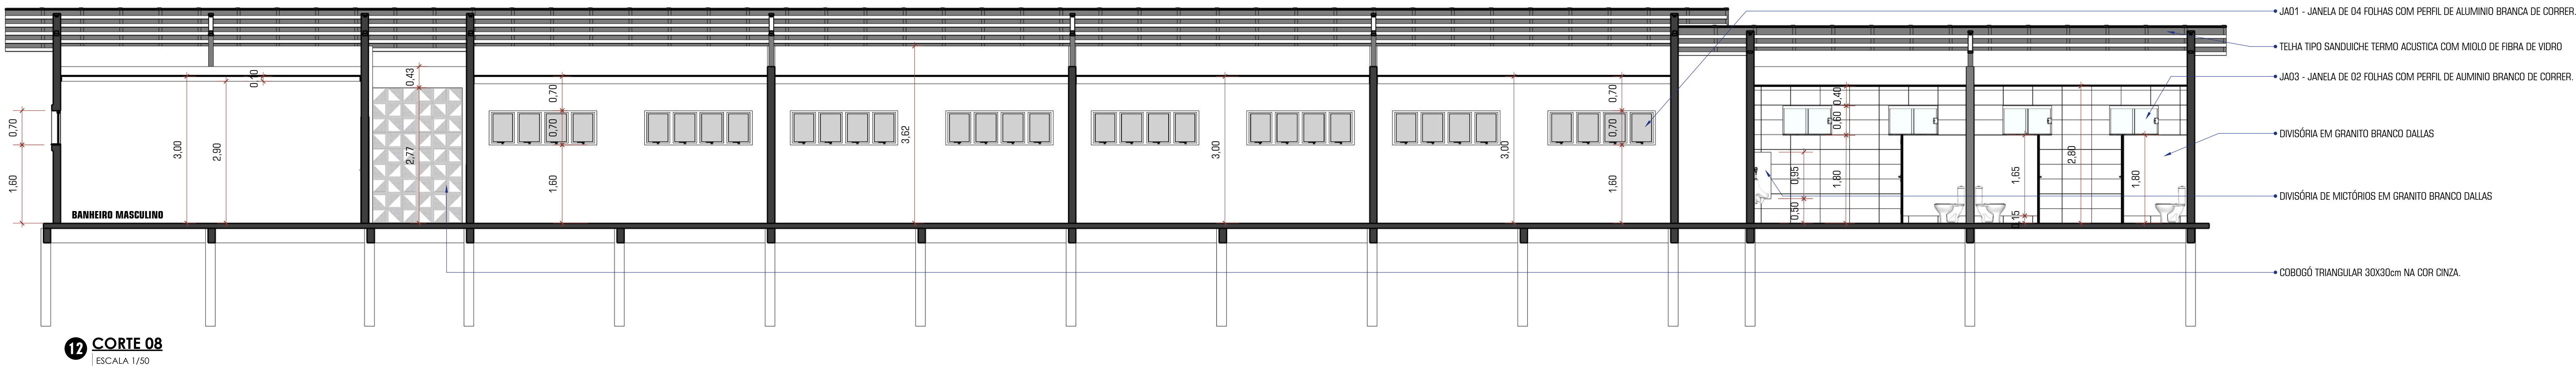

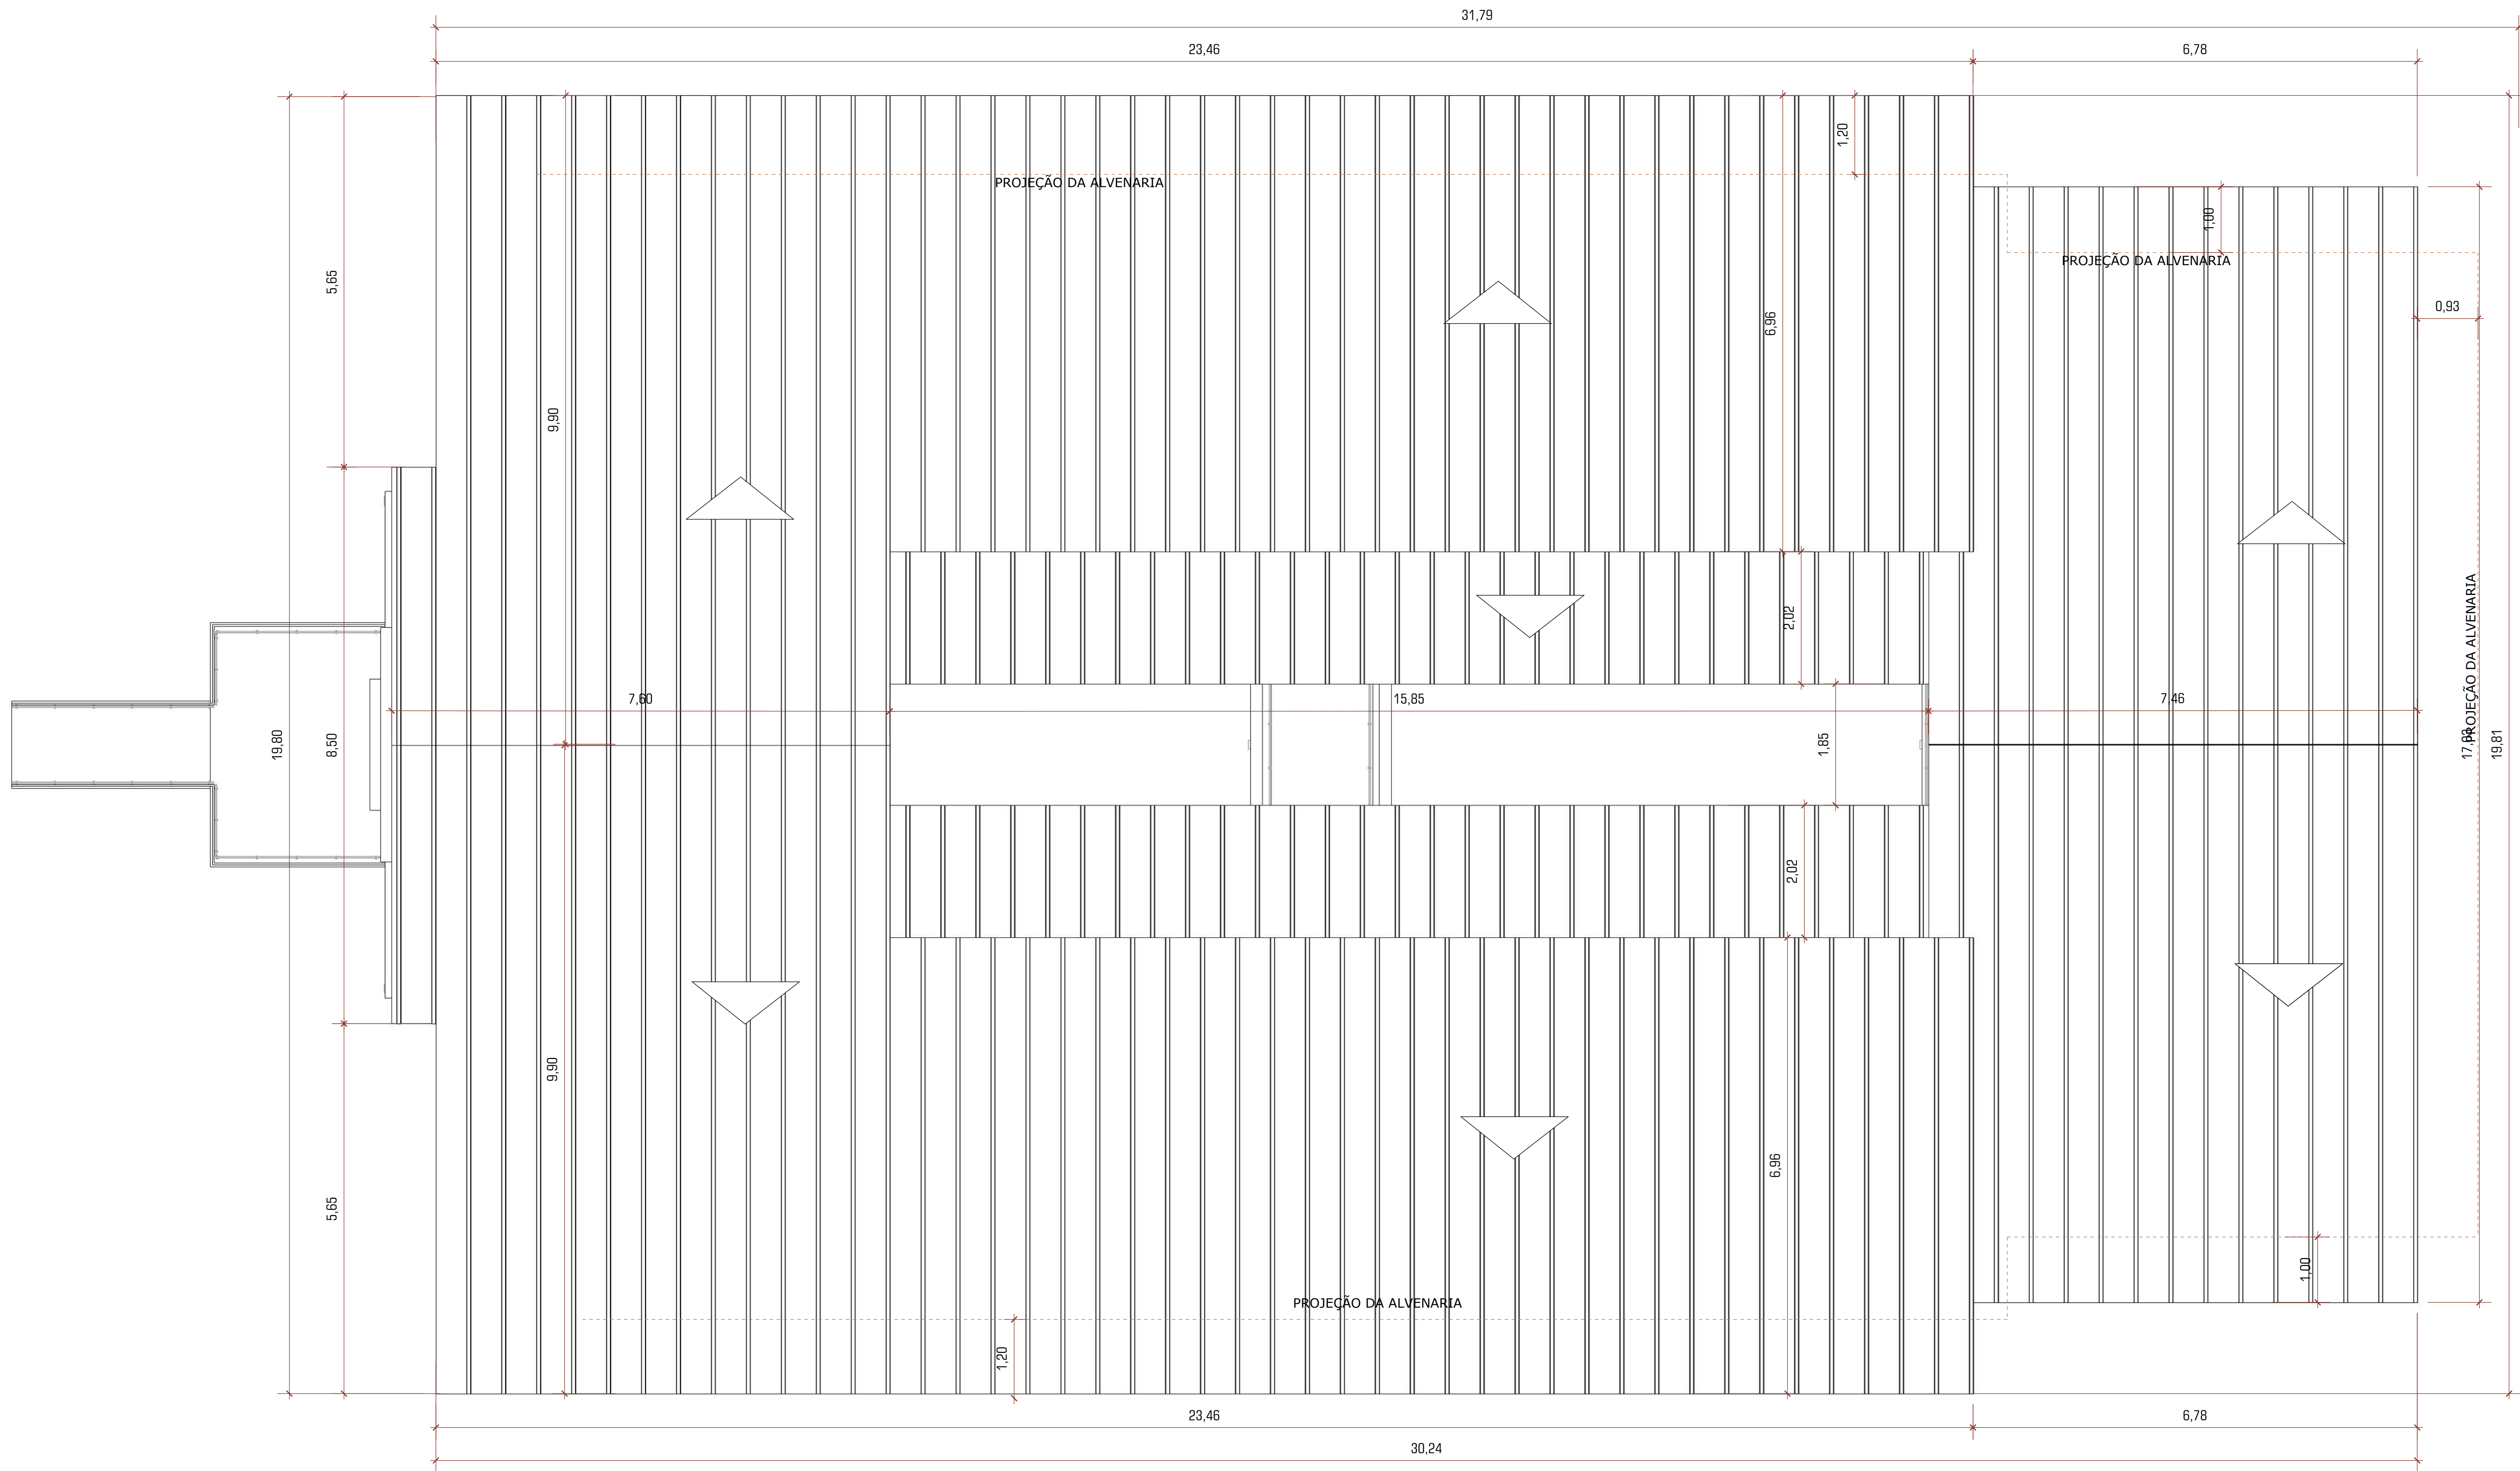

17 PLANTA DE COBERTURA

ESCALA 1/75