


3 CORTE L
ESCALA 1/75

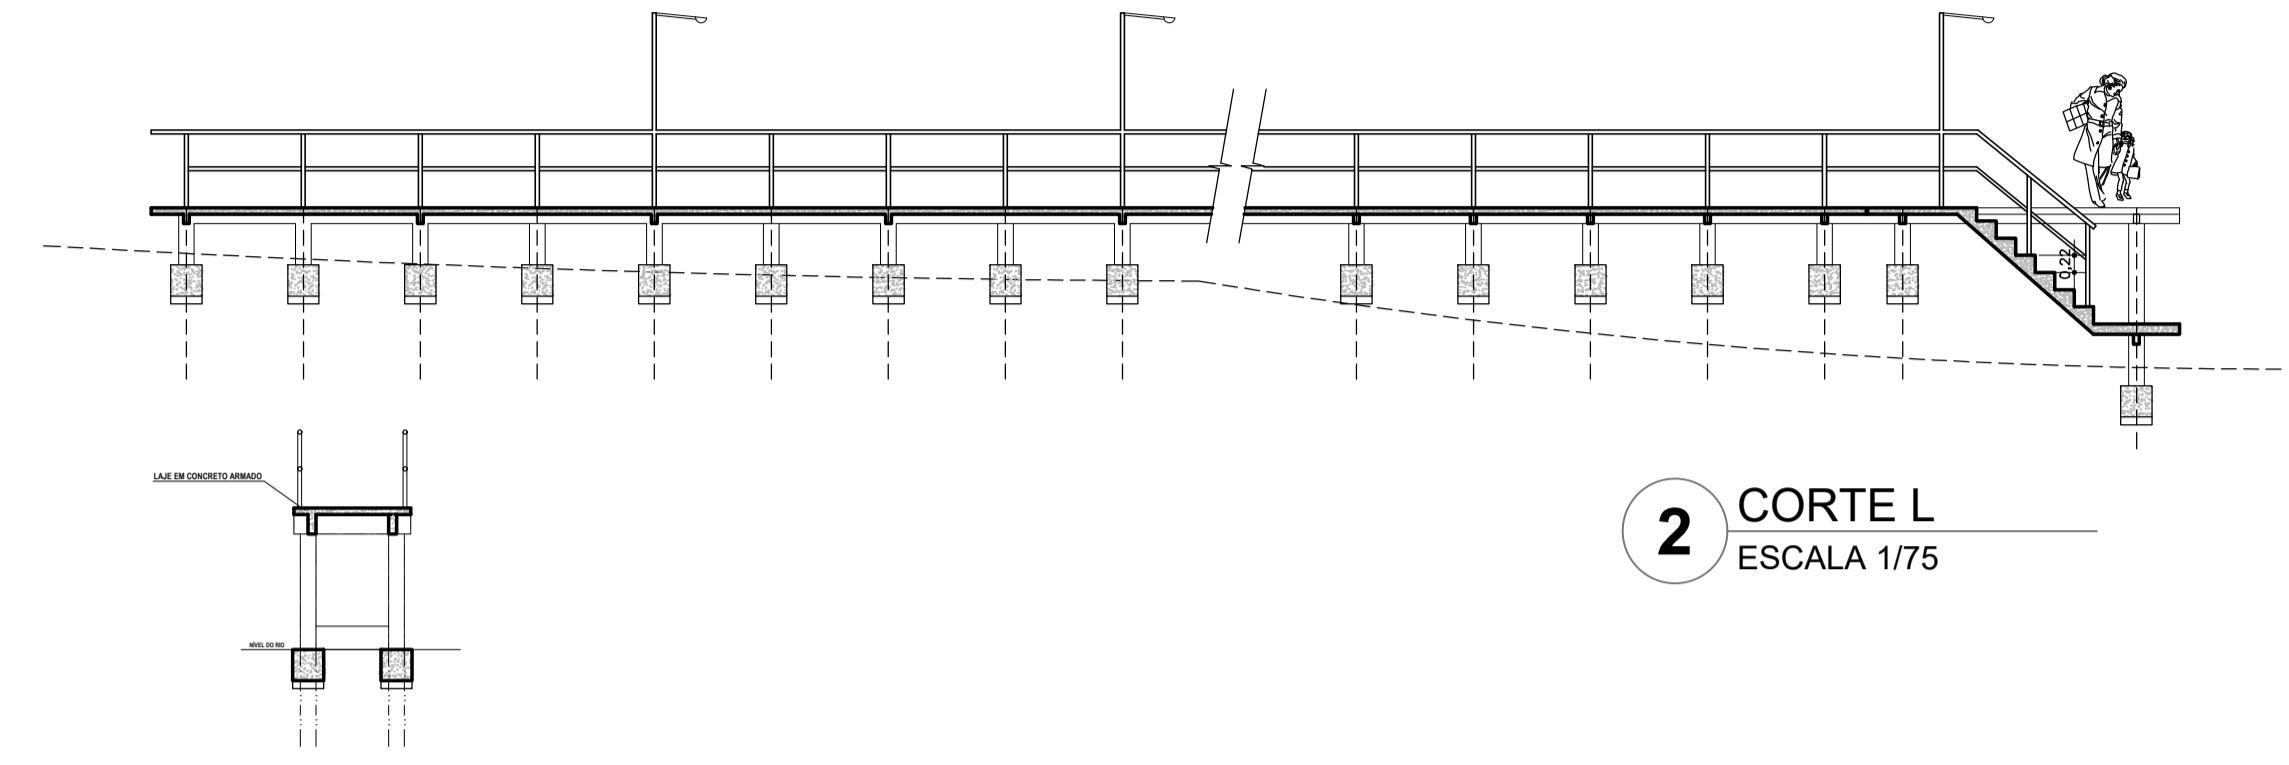

2 CORTE L
ESCALA 1/75

1 PLANTA BAIXA
ESCALA 1/75

QUADRO GERAL DE ÁREAS			
ÁREAS EDIFICAÇÕES			
ÁREA	BLOCO	ÁREA	TOTAL COBERTA
ÁREA FECHADA	ESCOLA	194,34 m ²	-
	DEPÓSITOS	3,62 m ²	-
ABERTA COBERTA	PÁTIO COBERTO E ÁREA DE SERVIÇO	62,21 m ²	-
ÁREA TOTAL CONSTRUÍDA		260,17 m ²	345,29 m ²

LEGENDA:			
	INDICAÇÃO NÍVEL PLANTA E CORTE		INDICAÇÃO DE VISTAS
	INDICAÇÃO DE CORTES		ESPECIFICAÇÕES DE MATERIAIS
	INDICAÇÃO DE FACHADAS		INDICAÇÃO DE EIXOS
	INDICAÇÃO DE PORTAS E JANELAS		INDICAÇÃO DE ELEMENTOS (BANCADAS, PRATELEIRAS E ETC.)

NOTAS

- MEDIDAS E NÍVELS EM METROS
- VERIFICAR POSIÇÃO EXATA DOS PILARES NO PROJETO ESTRUTURAL
- VERIFICAR DETALHES CONSTRUTIVOS PERTINENTES NO PROJETO DE DETALHAMENTO
- SEGUIR ORIENTAÇÃO DO PROJETO QUANTO A UTILIZAÇÃO DAS CORES; CASO SEJA NECESSÁRIA ALTERAÇÃO, CONSULTAR O CADENHO DE ESTUDO DE CORES
- EM CASO DE CONFLITO DE INFORMAÇÕES ENTRE O PROJETO GRÁFICO E O MEMORIAL DESCRITIVO E ESPECIFICAÇÕES TÉCNICAS, PREVALECE A INFORMAÇÃO CONTEÍDA NO DESENHO
- ALTERAÇÕES NESTE PROJETO SOMENTE COM AUTORIZAÇÃO EXPRESSA DO FINE

REFERÊNCIA:

- PLANILHA DE QUANTITATIVOS
- MEMORIAL DESCRITIVO E ESPECIFICAÇÕES TÉCNICAS

MAPA DE ESQUADRIAS						
LEGENDA DE PORTAS - PORTAS EM MADEIRA COM PINTURA						
REF.	Dimensões (cm)	QUANT.	TIPO	AMBIENTES		
(P1)	80 x 210	2	1 folha - de abrir 100 mm fibroseca	Administração e Cozinha		
(P2)	80 x 210	2	1 folha - de abrir c/ chapa de barra metálica	Sanitários		
(P3)	80 x 210	3	1 folha - de abrir c/ vidro de vidro e chapa metálica	Sala de aula		
LEGENDA DE PORTAS - PORTAS DE ALUMÍNIO						
REF.	Dimensões (cm)	QUANT.	TIPO	AMBIENTES		
(P4)	80 x 210	1	01 folha - de abrir com vidro e veneziana	Cozinha		
LEGENDA DE JANELAS - JANELAS ALUMÍNIO						
REF.	Dimensões (cm)	Área (m ²)	QUANT.	Área Total (m ²)	h do peitoril (cm) / TIPO	AMBIENTES
(J1)	100 x 40	0,40	2	0,80	172 cm - basculante	Sanitários
(J2)	220 x 110	2,42	12	29,04	100 cm - basculante	Sala de aula
(J3)	200 x 110	2,20	1	2,20	102 cm - comer	Cozinha
(J4)	150 x 110	1,65	2	3,30	100 cm - basculante	Administração
(J5)	150 x 110	1,65	1	1,65	100 cm - comer	Cozinha

ESPECIFICAÇÕES	
	PISO
1	CEMENTADO DESEMPENADO
2	CERÂMICA 40 x 40 cm COR BRANCO ANTEDESPANFANTE
3	CERÂMICA 40 x 40 cm COR CINZA ANTEDESPANFANTE
	PAREDE
1	CERÂMICA 20 x 40 cm COR BRANCO ATE 90 cm + FAIXA DE MADEIRA COM VERNIZ FORÇO E PINTURA ACRÍLICA
2	CERÂMICA 20 x 40 cm COR BRANCO ATE 180 cm + FAIXA CERÂMICA 10 x 10 cm AZUL E PINTURA ACRÍLICA
3	CERÂMICA 20 x 40 cm COR BRANCO ATE 90 cm + FAIXA CERÂMICA 10 x 10 cm VERMELHA E PINTURA ACRÍLICA
4	CERÂMICA 20 x 40 cm COR BRANCO ATE 90 cm + FAIXA CERÂMICA 10 x 10 cm AZUL E PINTURA ACRÍLICA
5	CERÂMICA 20x40 cm COR BRANCO ATE O TETO
	TETO
1	LATEX PINTURA PVA LATEX BRANCO NEVE SOBRE MASSA CORRIDA PVA
2	FORRO TIPO PVC BRANCO

LEGENDA	
BANCADAS - B	
(B1)	GRANITO CINZA ANDORINHA - esp. 2 cm - 1,65 x 0,60 (H=0,9 m) - COZINHA*
(B2)	GRANITO CINZA ANDORINHA - esp. 2 cm - 1,60 x 0,50 (H=0,9 m) - COZINHA*
PRATELEIRA - PT	
(P1)	GRANITO CINZA ANDORINHA - esp. 2 cm - 1,15 x 0,6 (1 un.) + 1,15 x 0,55 (3 un.) - COZINHA*
* VER AMPLIAÇÕES E DETALHES ESPECÍFICOS	

PREFEITURA MUNICIPAL DE OEIRAS DO PARÁ

Projeto: CONSTRUÇÃO DA ESCOLA D. PEDRO I COM 03 SALAS DE AULA NA LOCALIDADE MOCAATUBA OEIRAS DO PARÁ - PA

Autor do Projeto: Eng^o Civil SHELSON GIL MOIA CARDOSO
CREA/PA: 159234193-0

Proprietário: PREFEITURA MUNICIPAL DE OEIRAS DO PARÁ

Endereço da Obra: RIO MOCAATUBA, S/Nº.

Data: SET/2023

Escala: Indicada

Conteúdo da prancha: PLANTA BAIXA, CORTE LONGITUDINAL TRANSIÇÃO

Desenho: Nelson Machado

Prancha: 01/04

Observação: Qualquer divergência entre a cota e o desenho, considerar a cota.

* A JANELA DA COZINHA DEVE PREVER TELA