


Detalhe meio-fio e sarjeta
Escala 1/10



Det. da Via
Escala 1/75

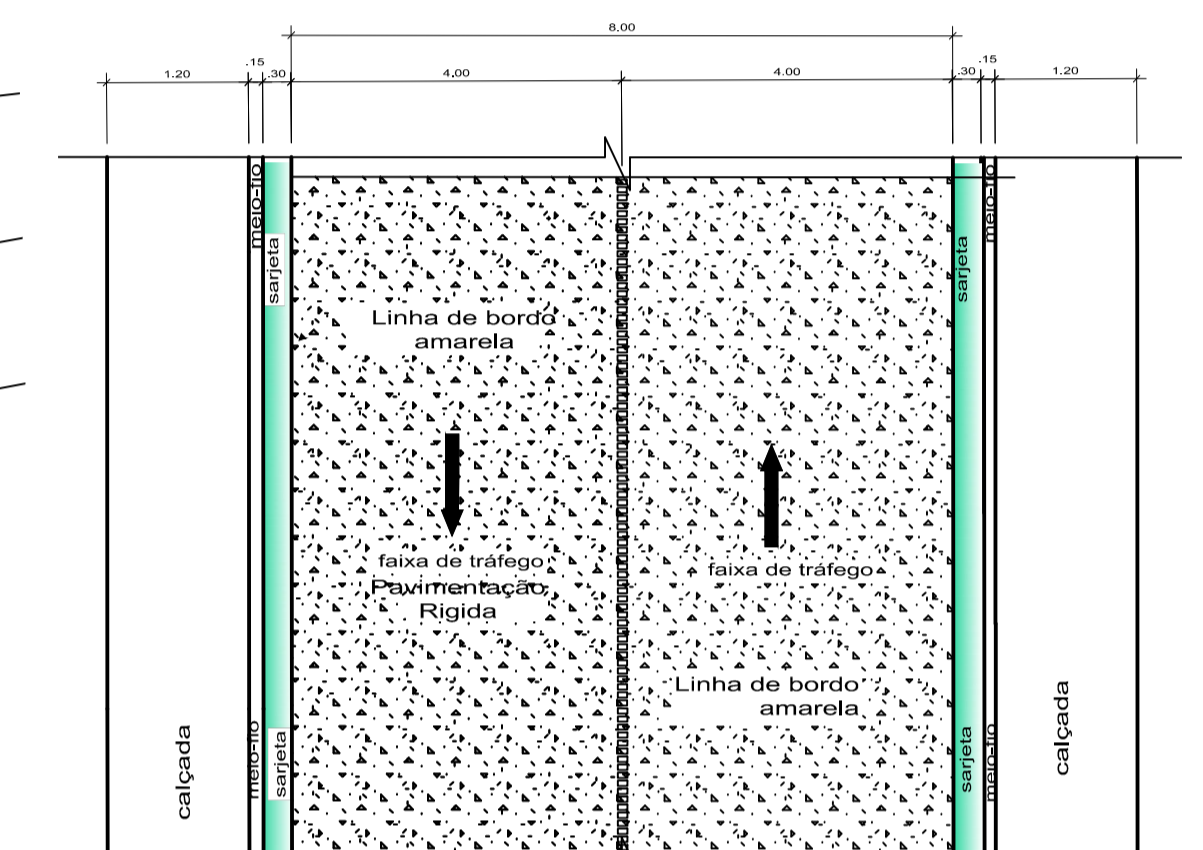

NOTAS

- EM TODOS OS ACESSOS EXISTENTES DE VEÍCULOS HAVERÁ REBAIXAMENTO DO MEIO-FIO A 5cm.
- A DRENAGEM SERÁ SUPERFICIAL, VER DETALHE DE SARJETA E MEIO FIO;
- MEDIDAS EM METROS - VERIFICAR DETALHES CONSTRUTIVOS;
- CALÇADOS COM LARGURA REGULAR DE 1,20m;
- CONTAGEM DE ESTACIONAMENTO A PARTIR DO INÍCIO DO TRÊCHO A SER PAVIMENTADO ATÉ O FIMAL DO MESMO;
- EM CASO DE CONFLITO DE INFORMAÇÕES ENTRE O PROJETO GRÁFICO E O MEMORIAL DESCRITIVO, PREVALERÁ A INFORMAÇÃO CONTIDA NOS DESENHOS;
- AUTORES NESTE PROJETO SOMENTE COM AUTORIZAÇÃO EXPRESSA DO PROJETO;
- LEI DE ACESSIBILIDADE Nº 13.146/2015.

REFERÊNCIAS:

- PLANILHA DE QUANTITATIVOS
- MEMORIAL DESCRITIVO E ESPECIFICAÇÕES TÉCNICAS

PROPRIETARIO:		PREFEITURA MUNICIPAL DE BAGRE	
<h1 style="margin: 0;">PREFEITURA MUNICIPAL DE BAGRE</h1>			
LOCAL:	AREA TOTAL:	DATA:	ESCALA:
WE I	11.742,06 m²	02/2025	Indicada
ASSUNTO: PAVIMENTAÇÃO DE VIAS - RUA DO PARQUE AMBIENTAL		FRANCHA :	
CONTEUDO:	PLANTA BAIXA GERAL / ESTAQUEAMENTO		01/07
PLANTA BAIXA/ PLANTA DE URBANIZAÇÃO			
DESENHO CAD :	REVISÃO:	REV. 0	