


Detalhe meio-fio e sarjeta  
Escala 1/10

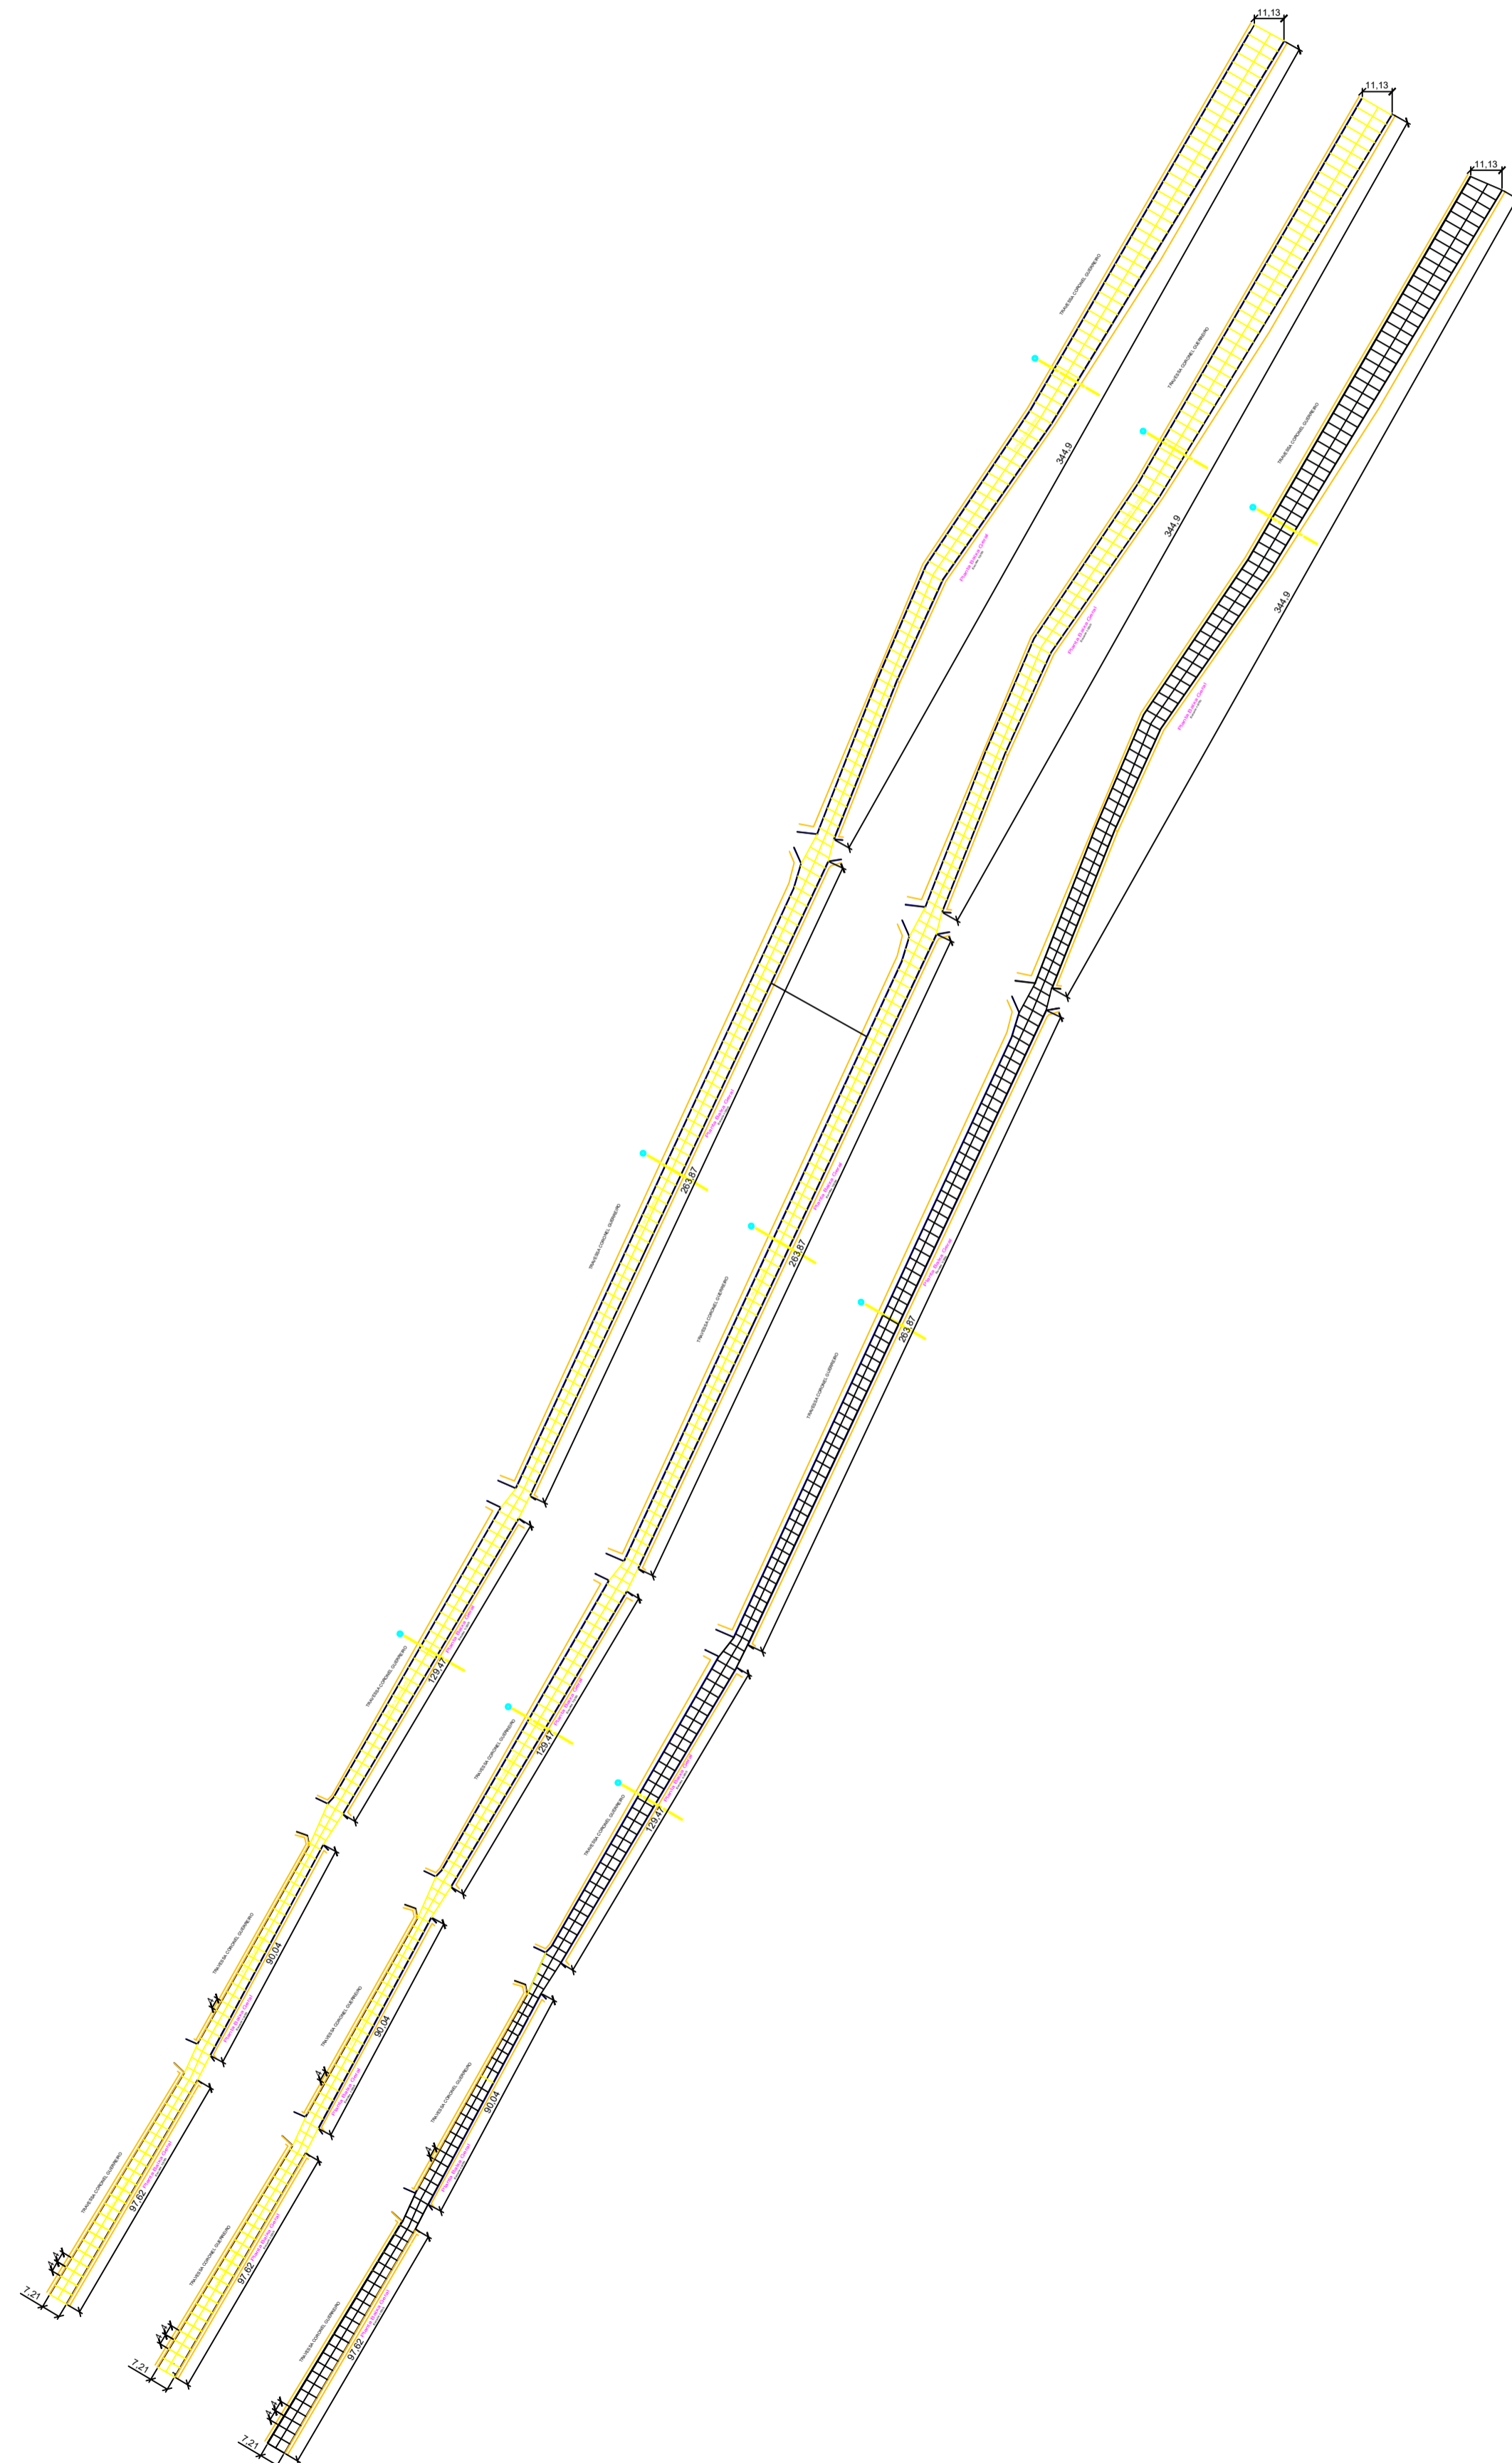

#### LEGENDA

- EIXO DA VIA PROJETADA
- VIA EXISTENTE

- NOTAS**
- EM TODOS OS ACESSOS EXISTENTES DE VEÍCULOS HAVERÁ REBAIXAMENTO DO MEIO-FIO À 5cm.
  - A DRENAGEM SERÁ SUPERFICIAL. VER DETALHE DE SARJETA E MEIO FIO.
  - MEDIDAS EM METROS - VERIFICAR DETALHES CONSTRUTIVOS.
  - CALÇADAS COM LARGURA REGULAR DE 1,20m.
  - CONTAGEM DE ESTAQUEAMENTO A PARTIR DO INÍCIO DO TRECHO A SER PAVIMENTADO ATÉ O FINAL DO MESMO.
  - EM CASO DE CONFLITO DE INFORMAÇÕES ENTRE O PROJETO GRÁFICO E O MEMORIAL DESCRITIVO, PREVALECE A INFORMAÇÃO CONTIDA NOS DESENHOS.
  - ALTERAÇÕES NESTE PROJETO SOMENTE COM AUTORIZAÇÃO EXPRESSA DO AUTOR
  - LEI DE ACESSIBILIDADE Nº 13.146/2015.
- REFERÊNCIAS**
- PLANILHA DE QUANTITATIVOS
  - MEMORIAL DESCRITIVO E ESPECIFICAÇÕES TÉCNICAS

PROPRIETÁRIO: PREFEITURA MUNICIPAL DE BAGRE

### PREFEITURA MUNICIPAL DE BAGRE

LOCAL: TRAVESSA CORONEL GUERREIRO	ÁREA TOTAL: 7.880 m²	DATA: DE/2025	ESCALA: Indicada
ASSUNTO: PAVIMENTAÇÃO DE VIAS	FRANQUIA: <b>UNICA</b>		
CONTEÚDO: PLANTA BAIXA GERAL / ESTAQUEAMENTO PLANTA BAIXA PLANTA DE URBANIZAÇÃO	REVISÃO: REV.0		