




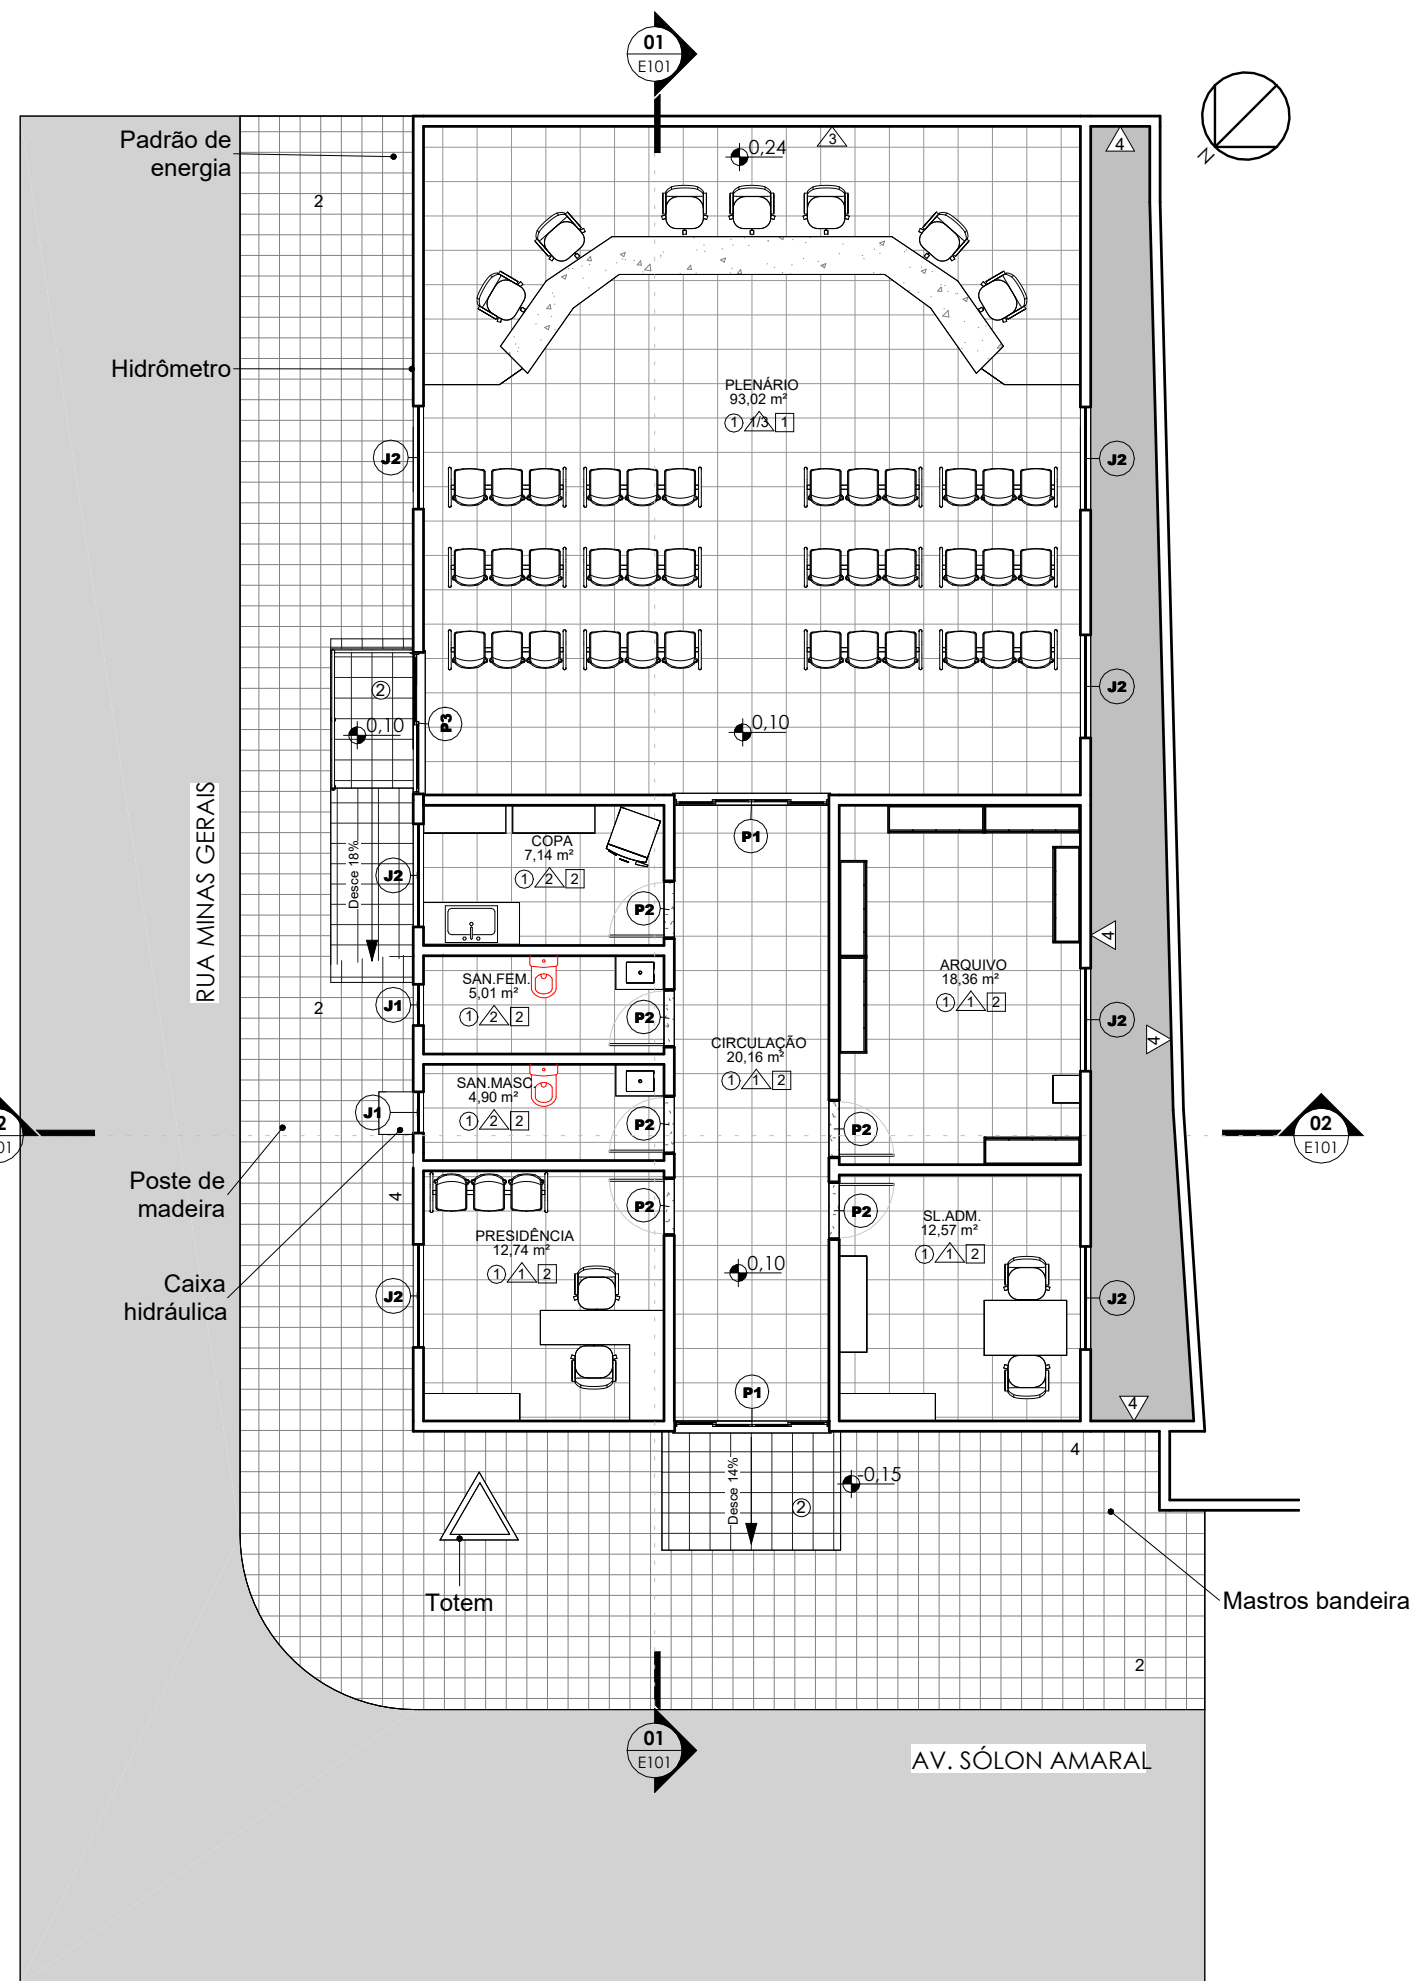


PLANTA EXISTENTE
ESCALA 1:100

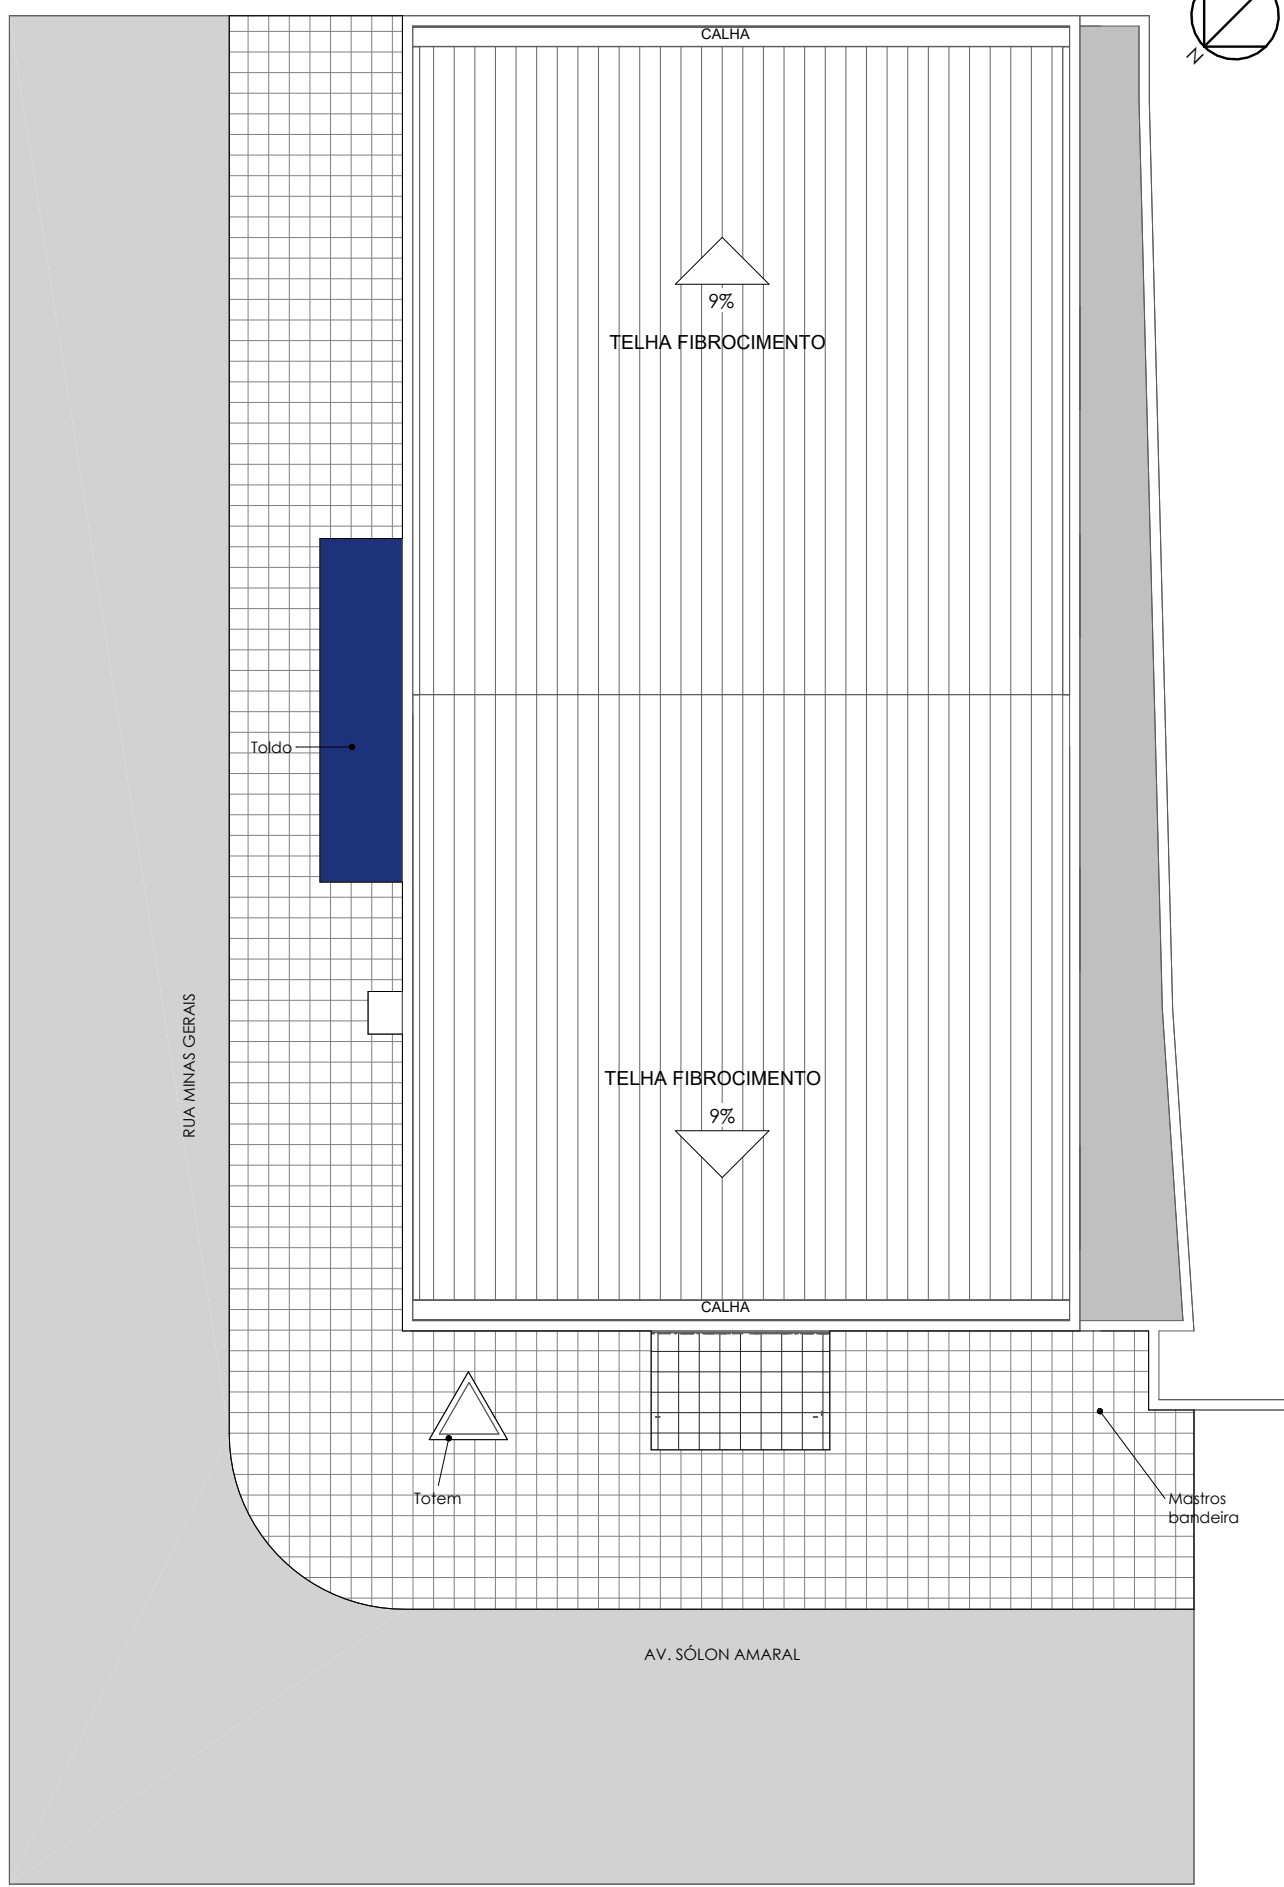


COBERTURA EXISTENTE
ESCALA 1:100

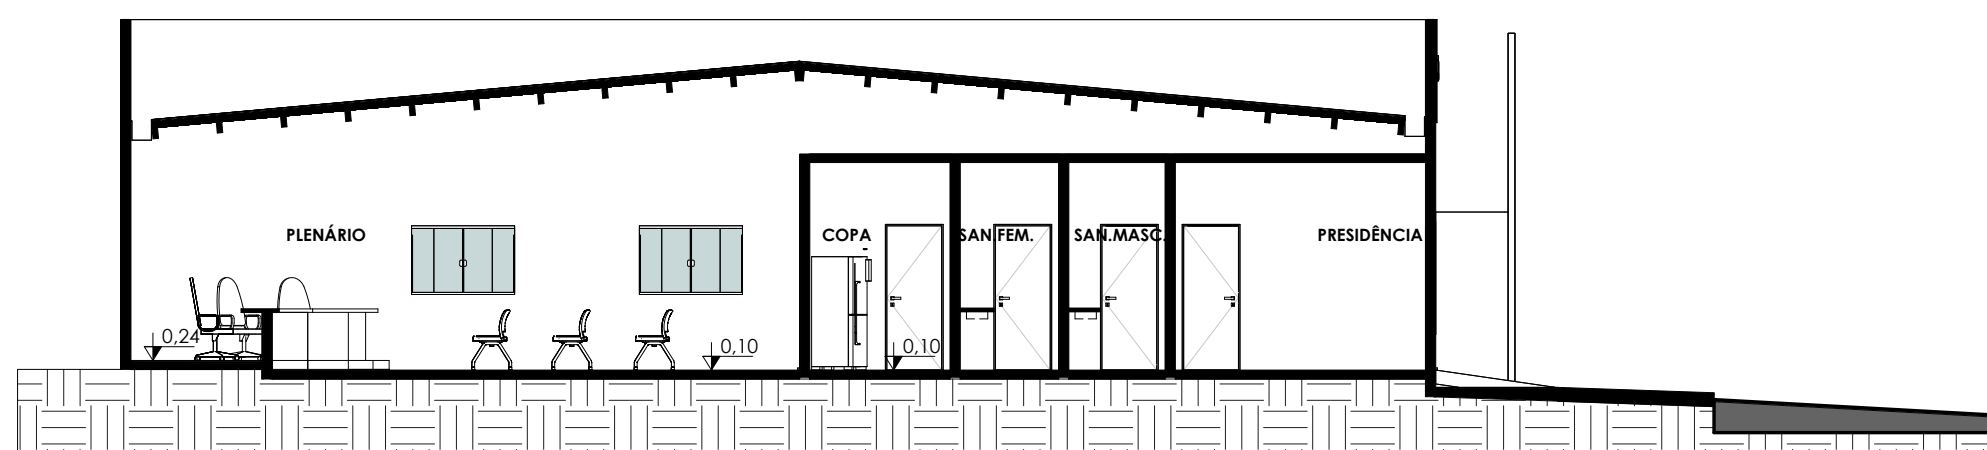


01
ESCALA 1:100

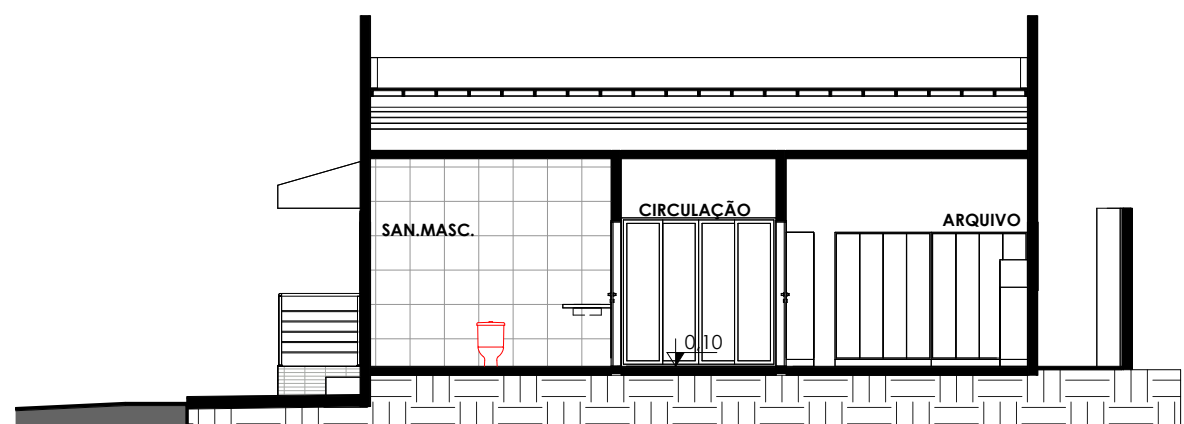

02
ESCALA 1:100

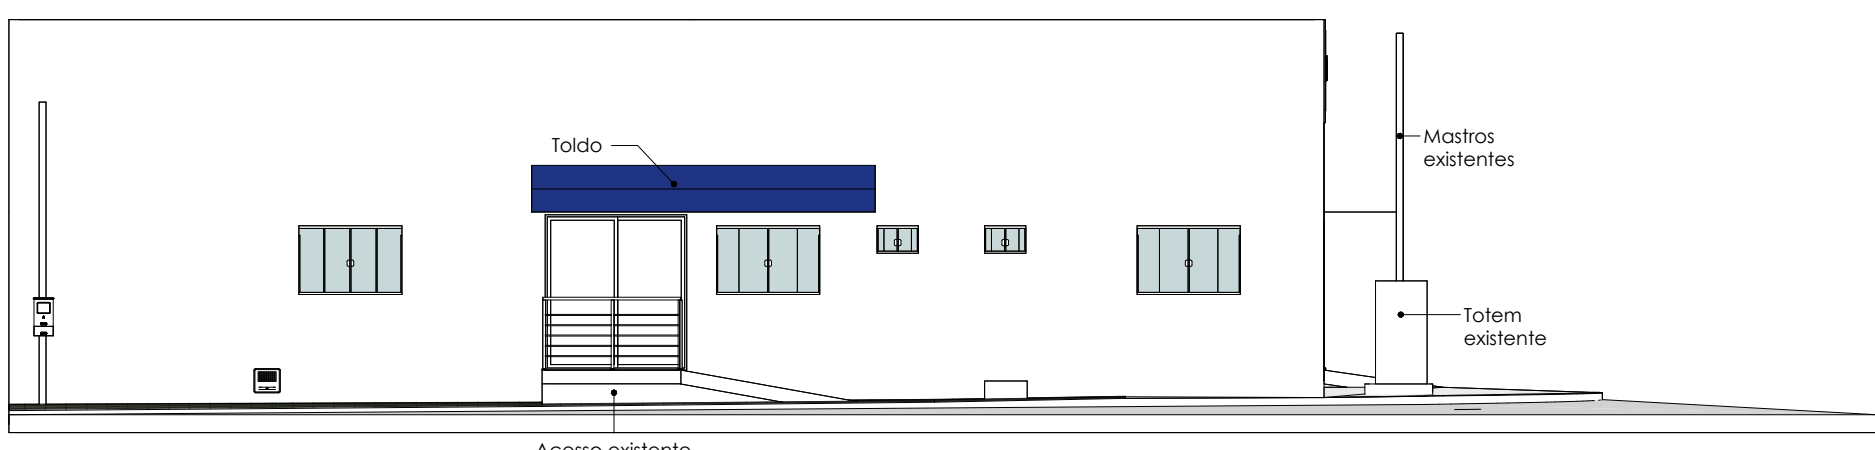

FACHADA LATERAL
ESCALA 1:100

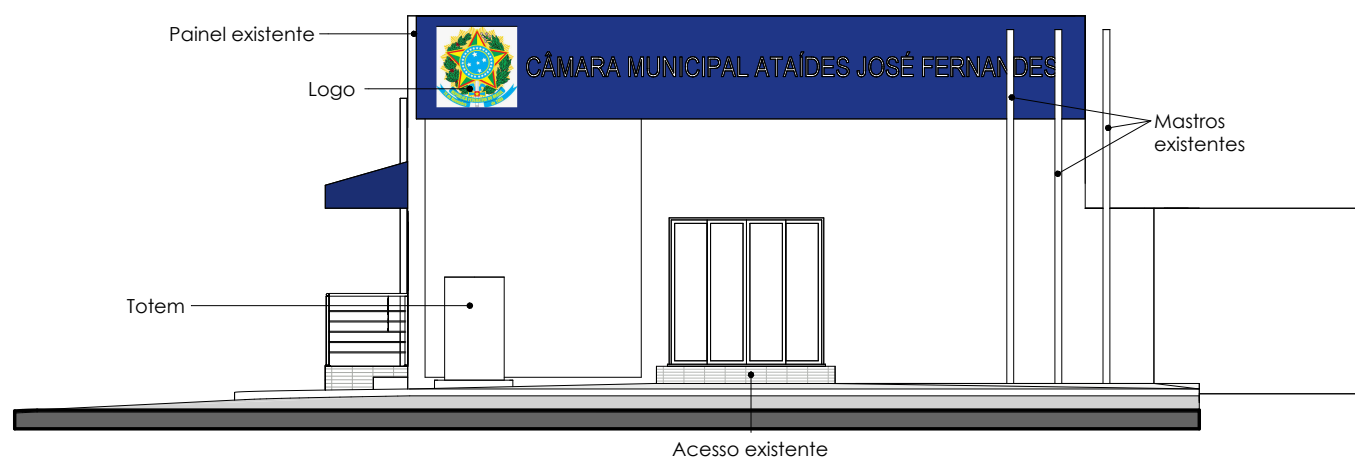


FACHADA FRONTAL
ESCALA 1:100


ESQUADRIAS - JANELAS EXISTENTES					
Cód.	Quant. de	Dimensões		Altura do peitoril	Descrição
		Largura	Altura		
J1	2	60 cm	40 cm	1,80	Janela de correr, 2 folhas, vidro/alumínio
J2	7	150 cm	100 cm	1,20	Janela de correr, 4 folhas, vidro/alumínio

ESQUADRIAS - PORTAS EXISTENTES					
Cód.	Quant.	Dimensões		Descrição	
		Largura	Altura		
P1	2	219 cm	210 cm	Porta de correr, 4 folhas, vidro/alumínio	
P2	6	80 cm	210 cm	Porta de Madeira 1 folha de vidro	
P3	1	200 cm	220 cm	Porta de correr, 2 folhas, vidro/alumínio	

QUADRO DE ACABAMENTOS EXISTENTE	
PISO	
1	PISO CERÂMICO 45X45 LISO, BRANCO
2	CALÇADA PISO DE CONCRETO COM REVESTIMENTO CERÂMICO
PAREDE	
1	PINTURA ACRÍLICA ACETINADA COR BRANCO GELO
2	REVESTIMENTO CERÂMICO DO PISO AO TETO
3	PINTURA ACRÍLICA TEXTURIZADA
4	PINTURA EXTERNA ACRÍLICA COM FUNDO SELADOR
TETO	
1	FORRO PVC
2	LAJE COM PINTURA

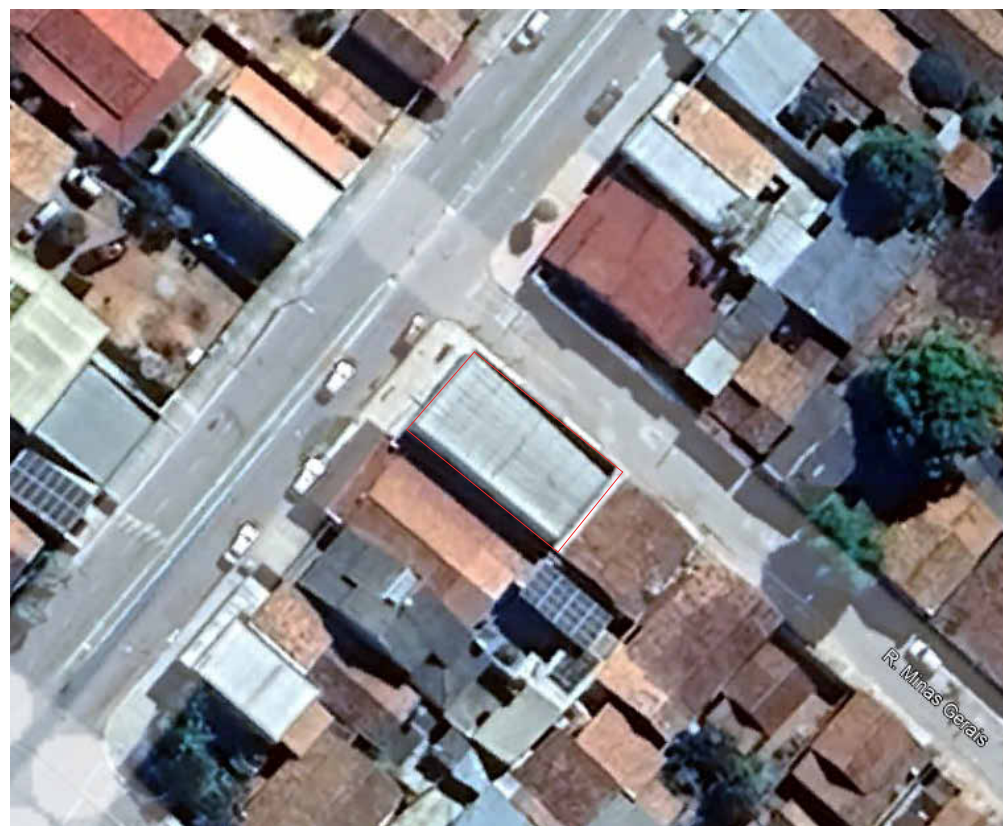

LOCALIZAÇÃO:
-16.1824875220782, -50.43191572870948

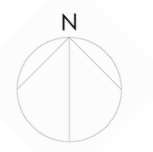


REVISÃO	DATA	MODIFICAÇÃO
01		
02		
03		
04		




ARQUITETURA

CLIENTE		CÂMARA MUNICIPAL DE BURITI DE GOIÁS	
OBRA		REFORMA CÂMARA MUNICIPAL	
ENDEREÇO		AV. SÓLON AMARAL, ESQ. RUA MINAS GERAIS, BURITI DE GOIÁS	
REFERENTE		IMPLANTAÇÃO PLANTAS EXISTENTES CORTES EXISTENTES FACHADAS EXISTENTES	
ÁREAS		ÁREA CONSTRUÍDA: 188,72M²	
A.R.T. DE		Assinado de forma digital por JULIANA MAYLA DE CARVALHO:04979908126 Data: 2026.10.02 12:10:58 -03'00'	
98126		ENG. JULIANA MAYLA DE CARVALHO CREA: 1015112099/D-GO	
CÂMARA MUNICIPAL DE BURITI DE GOIÁS CNPJ: 04.878.703/0001-92		Prancha N° 1/5	
Desenho Arcº Raquel Godoy	Revisão 00	Yamanho A1	Indicada METROS
Unidade(s) METROS		Data SETEMBRO/2026	
ART N°			


Os direitos autorais deste projeto pertencem aos engenheiros acima citados.
É proibida a sua reprodução, modificação e/ou alteração conforme LEI 5.968 ART.25

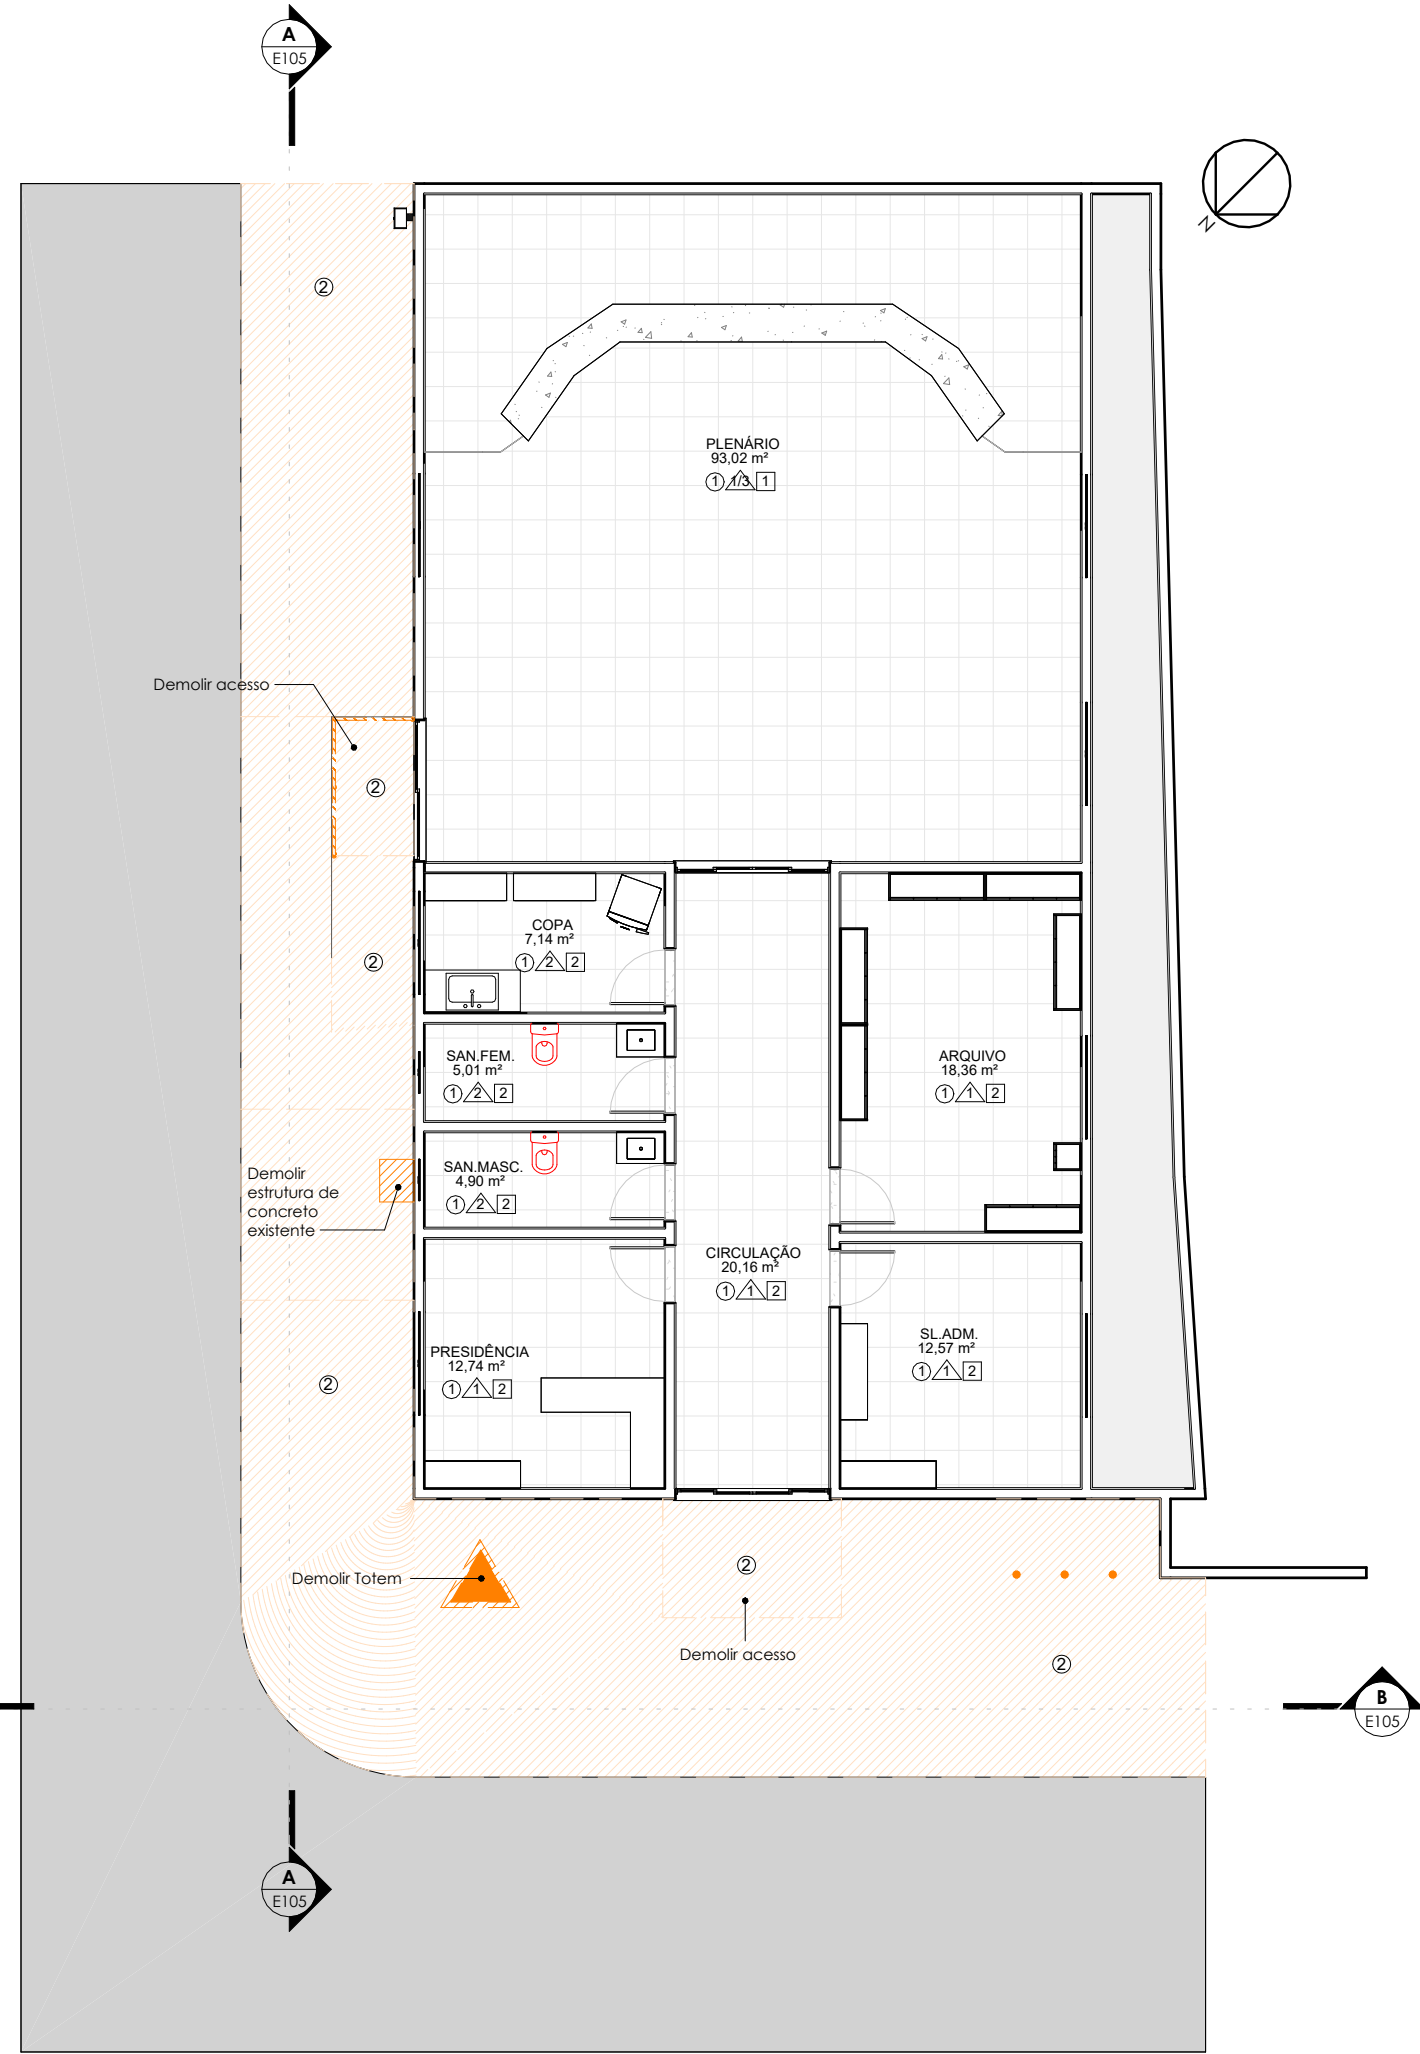


PLANTA DEMOLIR
ESCALA 1:100

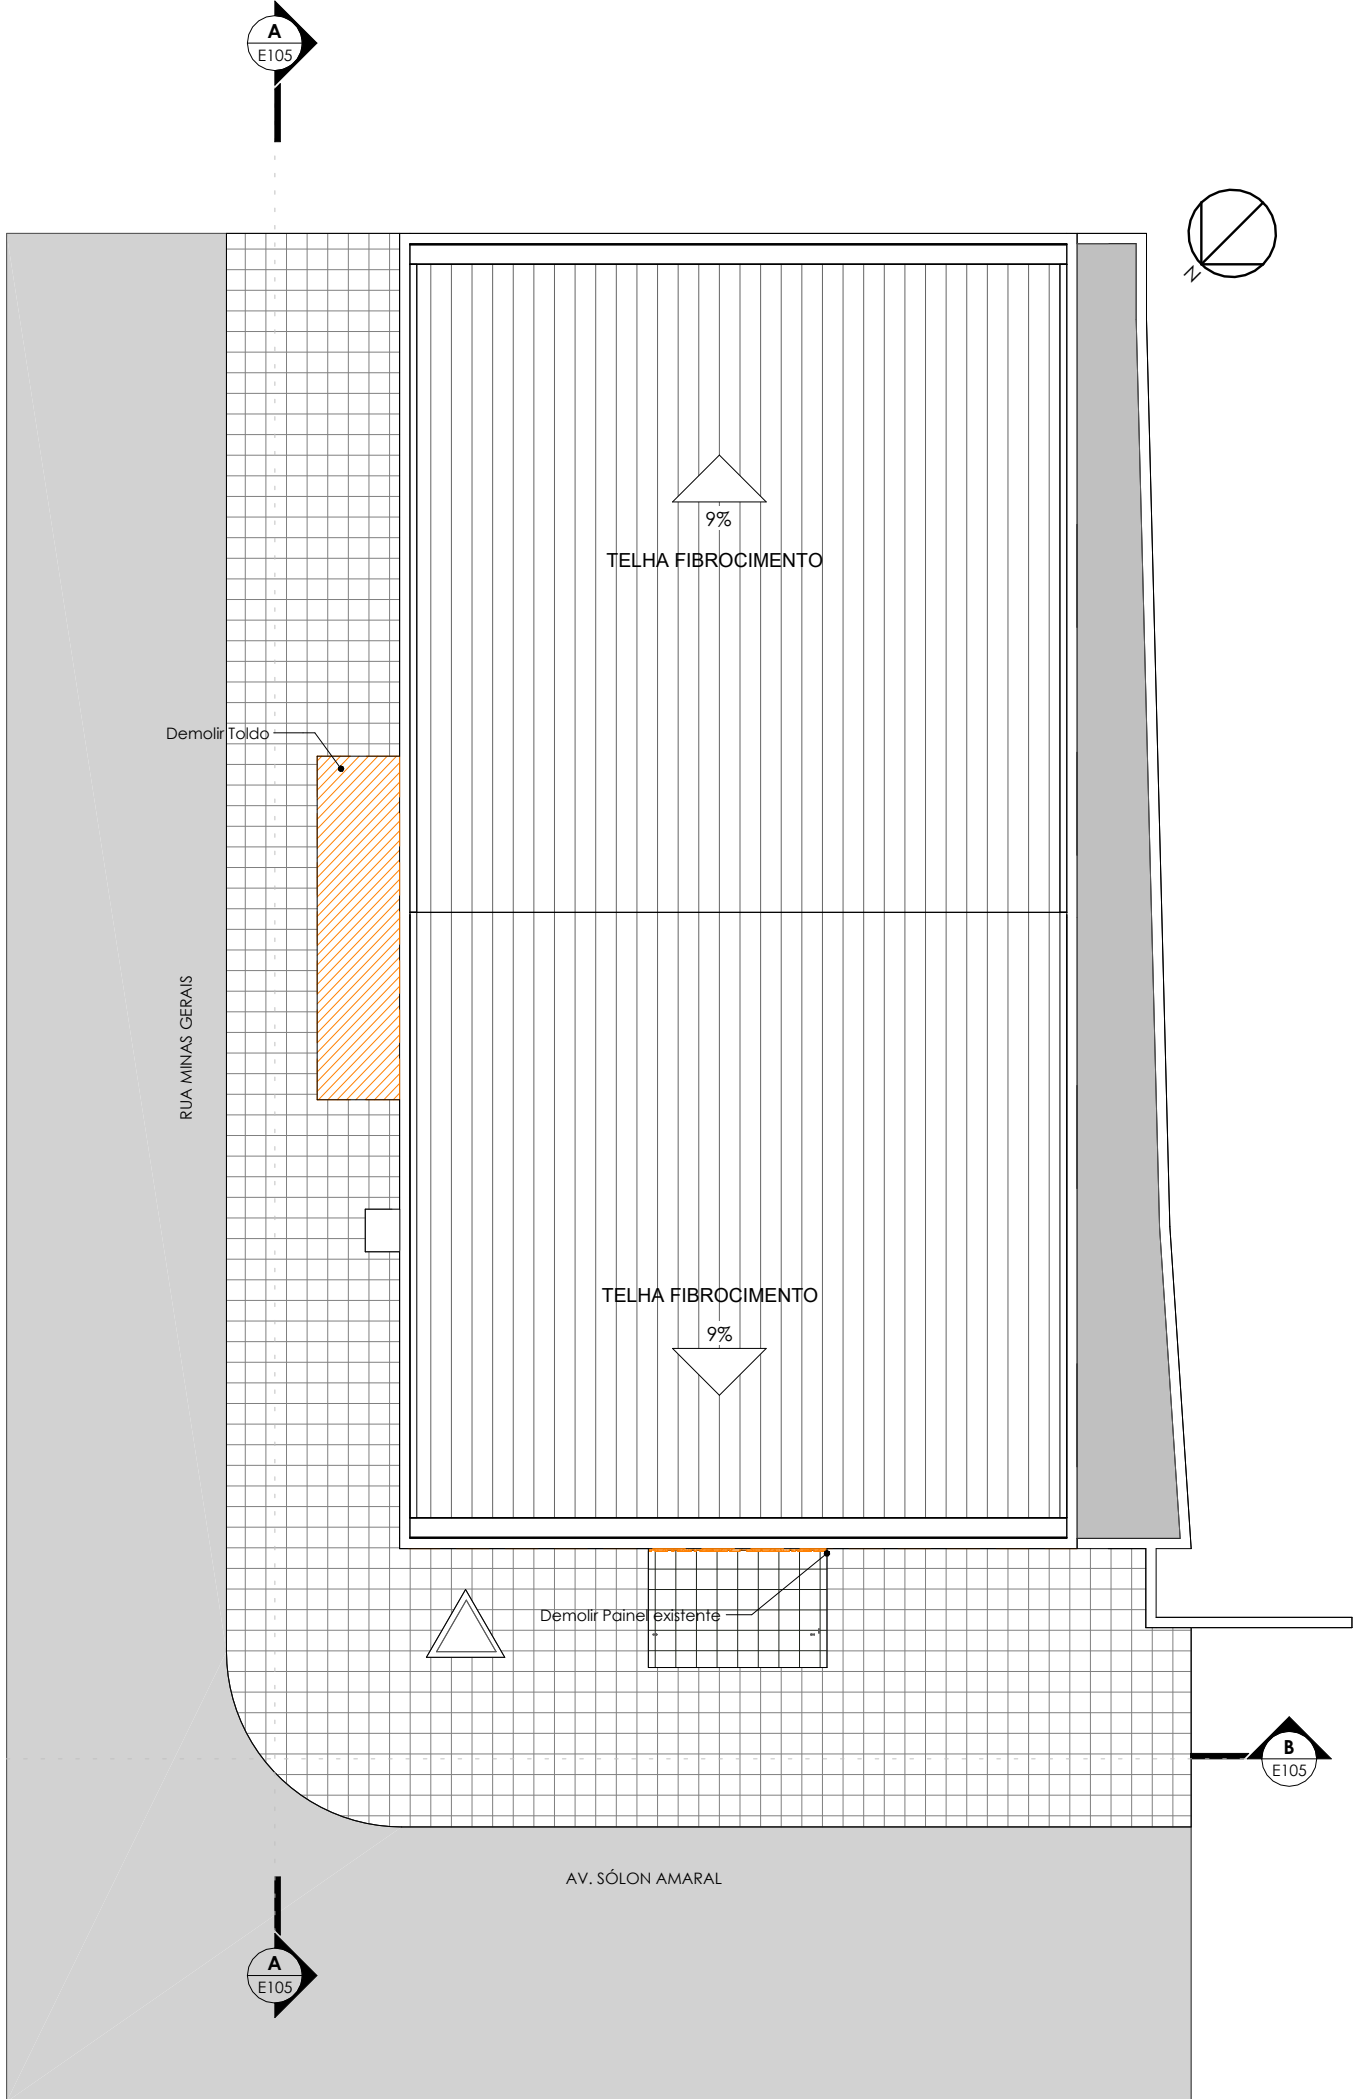

COBERTURA DEMOLIR
ESCALA 1:100

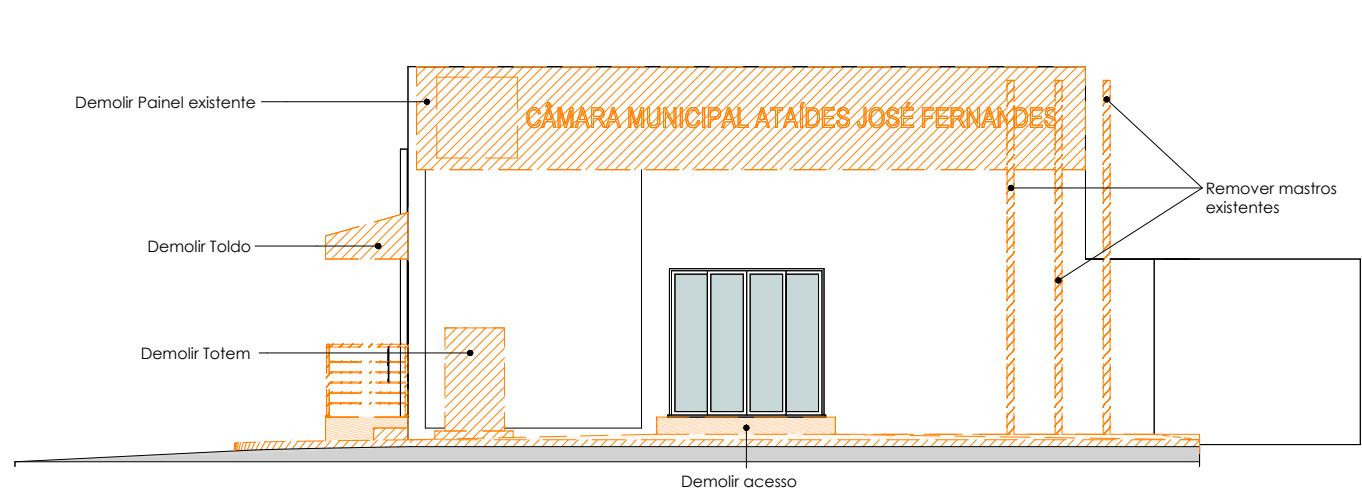

FACHADA FRONTAL-DEMOLIR
ESCALA 1:100

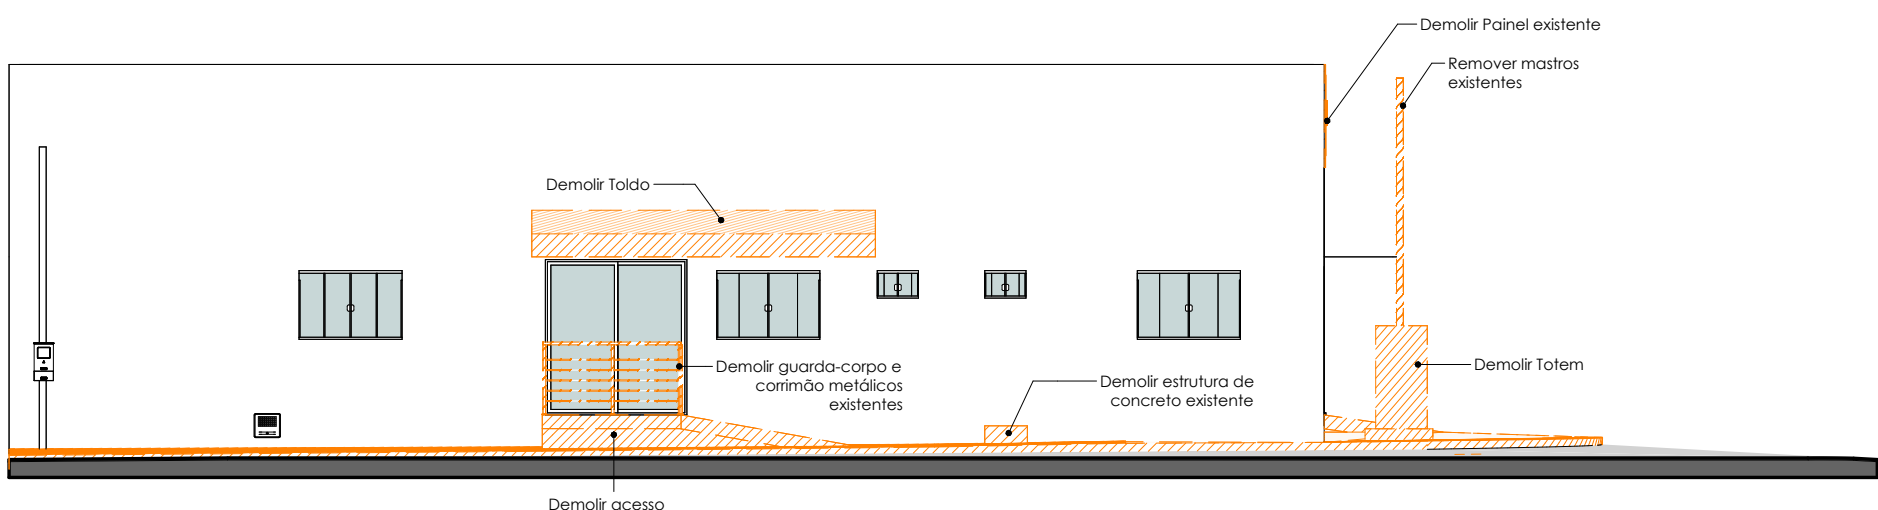

FACHADA LATERAL-DEMOLIR
ESCALA 1:100

NOTAS:

1. CONFERIR TODAS AS MEDIDAS NO LOCAL;
2. REALIZAR NOVA PINTURA NAS PAREDES INTERNAS E EXTERNAS E LAJE INTERNA;
3. TROCAR O PISO DA CALÇADA E MEIO-FIO POR CONCRETO DESEMPENADO FINO, COM SUPERFÍCIE UNIFORME E SEM POLIMENTO, ANTIDERRAPANTE;
4. PINTAR CALÇADA NOVA COM TINTA ACRÍLICA COR CINZA MÉDIO;
5. EXECUTAR ACRÉSCIMO DE ALVENARIA NA FACHADA FRONTAL, CONFORME PROJETO, PARA NIVELAR ALTURAS;
6. REALIZAR MOLDURA EM ACM NA COR AZUL ESCURO FOSCO, CONFORME PROJETO;
7. REALIZAR MARQUISES E PAREDES LATERAIS NA COR CINZA CLARO FOSCO, CONFORME PROJETO;
8. INSTALAR REVESTIMENTO PORCELANATO MARMORIZADO MARMO BLUE INCESA 60X120 NA FACHADA, CONFORME PROJETO;
9. REMOVER MASTROS EXISTENTES E INSTALAR NOVOS MASTROS;
10. EXECUTAR ACESSO DE PEDESTRE NA CALÇADA;
11. REFAZER ACESSOS COM RAMPA ACESSÍVEL, CONFORME PROJETO;
12. EXECUTAR LETREIRO EM ACM NA COR BRANCA FOSCA;
13. INSTALAR BRASÃO (LOGO) INSTITUCIONAL EM PLACA CIRCULAR DE ACM, COM IMPRESSÃO DIGITAL ADESIVO;
14. INTALAR LED E PERFIL NO PERÍMETRO INTERNO DA MOLDURA EM ACM DA FACHADA;
15. INSTALAR FONTE DA FITA DE LED EM CAIXA METÁLICA INSTALADA NA PAREDE EM LOCAL ACESSÍVEL PARA MANUTENÇÃO;
16. INSTALAR PONTOS DE ILUMINAÇÃO NAS MARQUISES.


QUADRO DE ACABAMENTOS REFORMA	
PISO	
1	MANTER PISO CERÂMICO 45X45 LISO, BRANCO
2	REMOVER PISO DE CONCRETO COM REVESTIMENTO CERÂMICO
3	INSTALAR PISO DE CONCRETO DESEMPENADO FINO/LISADO, SEM POLIMENTO
PAREDE	
1	REFAZER PINTURA ACRÍLICA ACETINADA COR BRANCO GELO
2	MANTER REVESTIMENTO CERÂMICO DO PISO AO TETO
3	MANTER PINTURA ACRÍLICA TEXTURIZADA
4	REFAZER PINTURA EXTERNA ACRÍLICA COR BRANCA COM FUNDO SELADOR
TETO	
1	MANTER FORRO PVC
2	REFAZER PINTURA PVA BRANCO GELO NA LAJE

REVISÃO	DATA	MODIFICAÇÃO
01		
02		
03		
04		




ARQUITETURA

CLIENTE		CÂMARA MUNICIPAL DE BURITI DE GOIÁS	
OBRA		REFORMA CÂMARA MUNICIPAL	
ENDEREÇO		AV. SÓLON AMARAL, ESQ. RUA MINAS GERAIS, BURITI DE GOIÁS	
REFERENTE		NOTAS PLANTAS DEMOLIR FACHADAS DEMOLIR	
ÁREAS		ÁREA CONSTRUÍDA: 188,72M²	
A.R.T.		Prancha N°	
JULIANA MAYLA DE CARVALHO:049790		2/5	
ENG. JULIANA MAYLA DE CARVALHO		CÂMARA MUNICIPAL DE BURITI DE GOIÁS	
CREA: 1015112099/D-GO		CNPJ: 04.878.703/0001-92	
Desenho	Revisão	Yamanho	Escala(s)
Arqº Raquel Godoy	00	A1	INDICADA
			Unidade(s)
			METROS
			Data
			SETEMBRO/2025
			ART N°
Os direitos autorais deste projeto pertencem aos engenheiros acima citados. E proibida a sua reprodução, modificação e/ou alteração conforme LEI 5.968 ART.25			

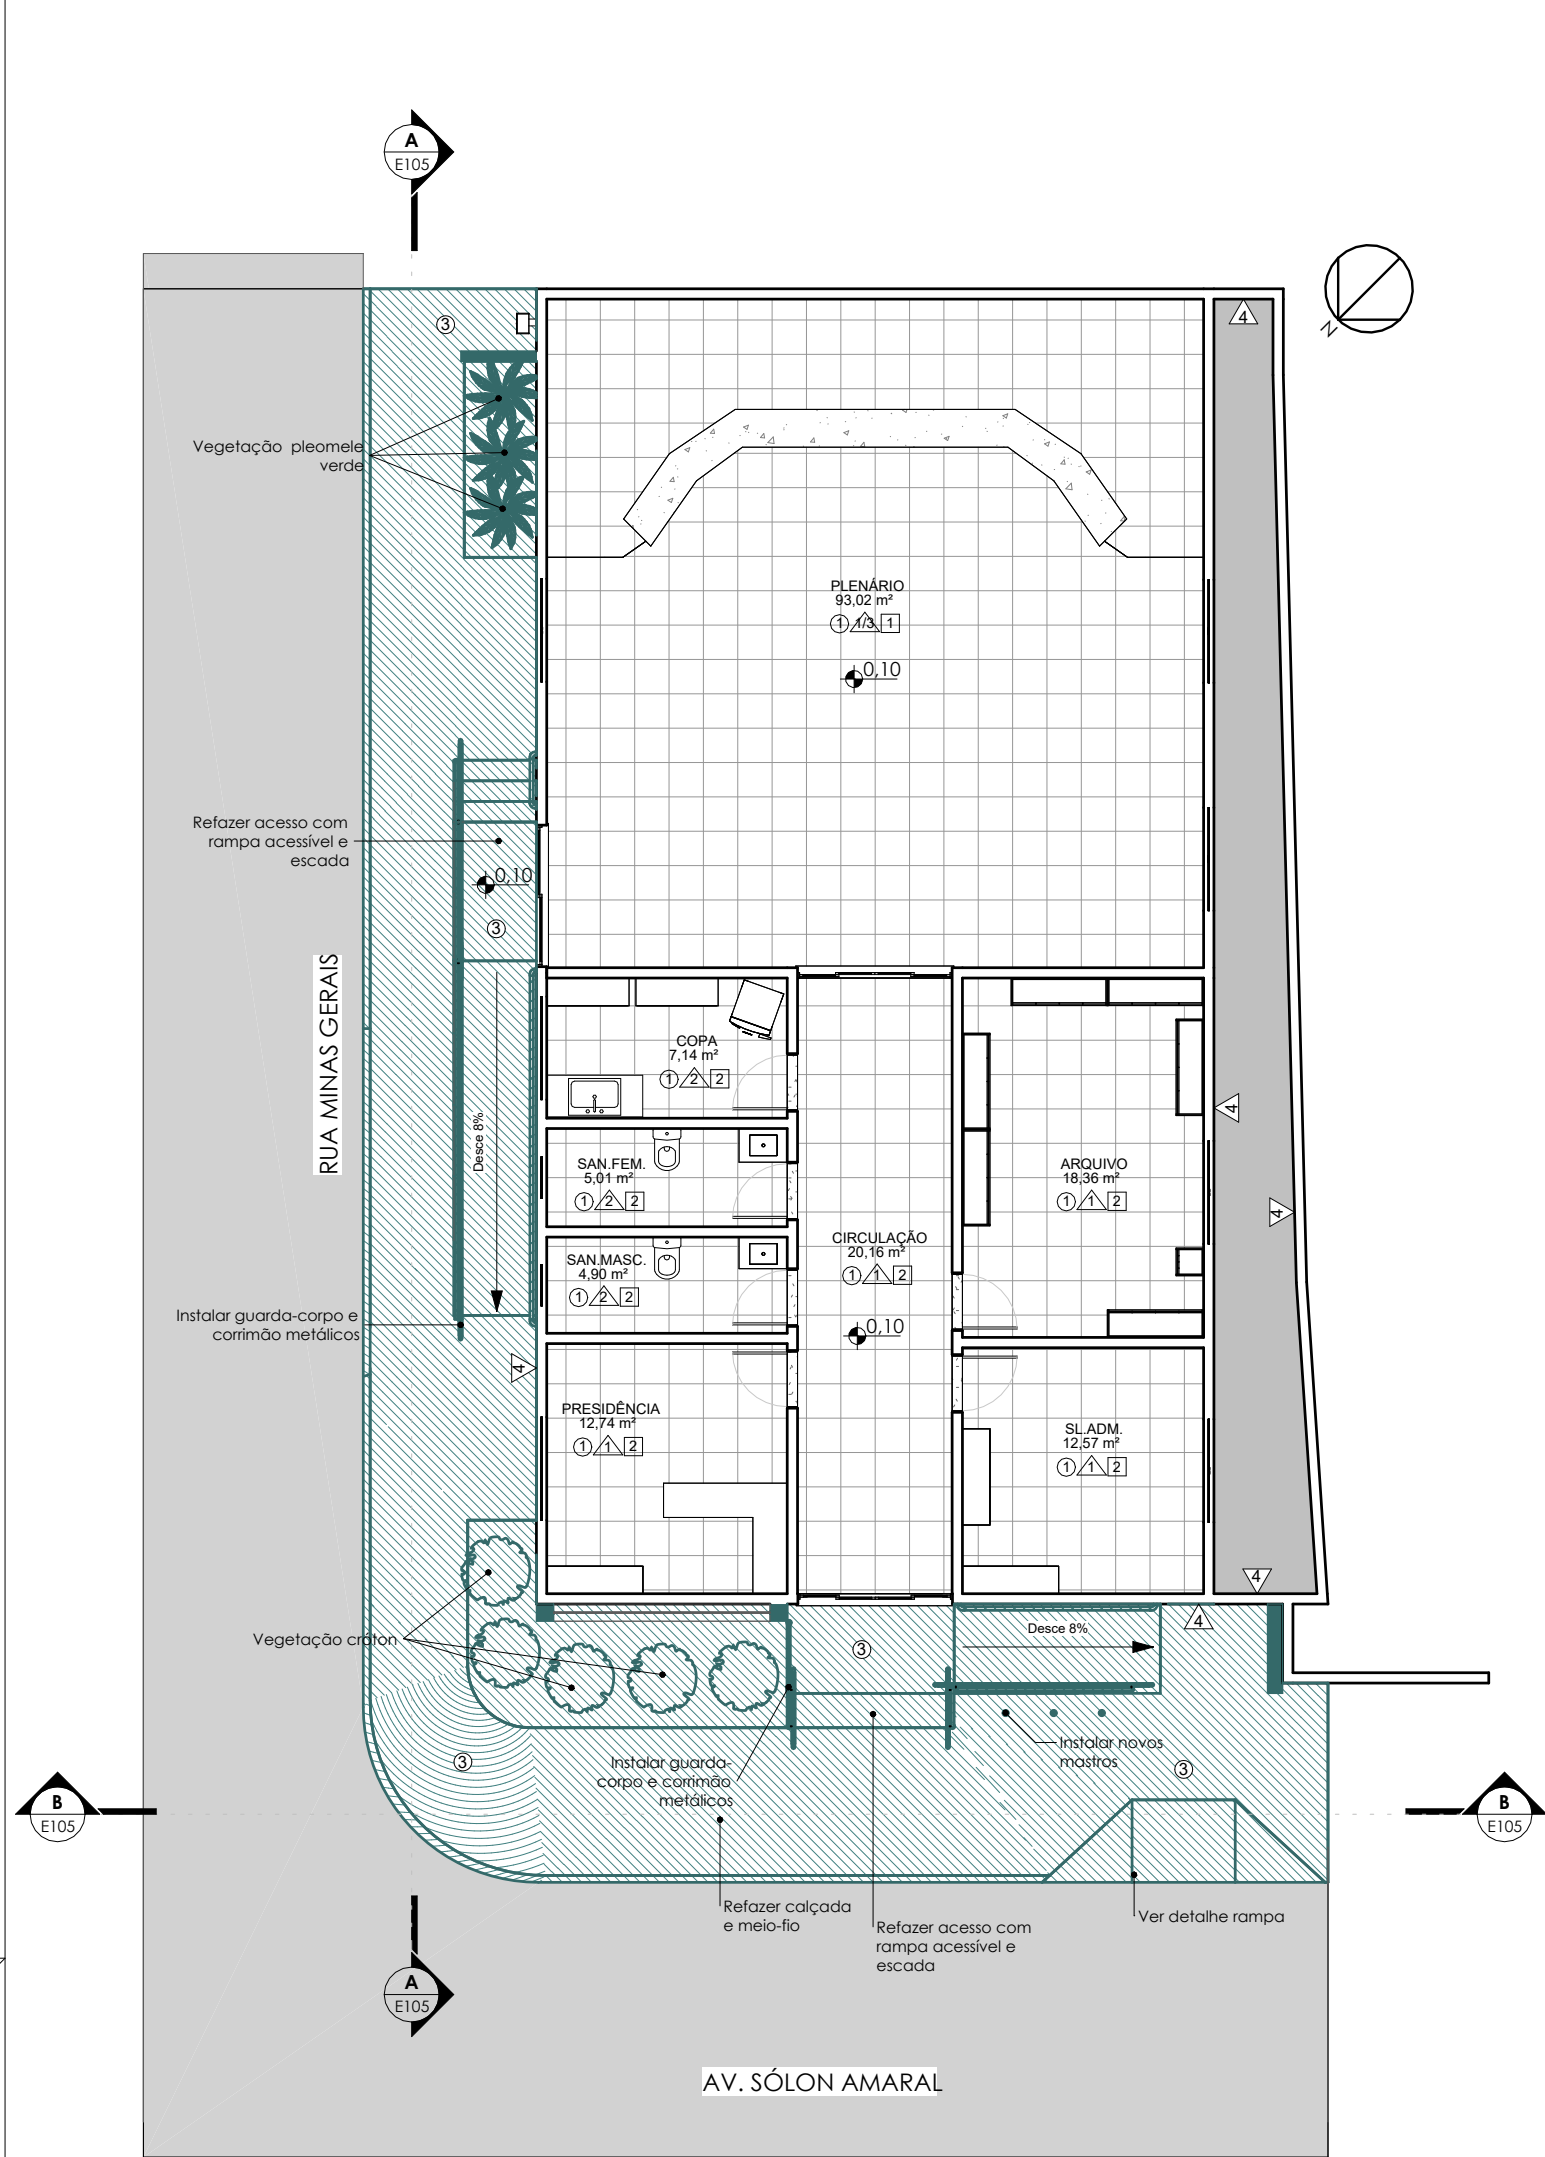

PLANTA CONSTRUIR
ESCALA 1:100

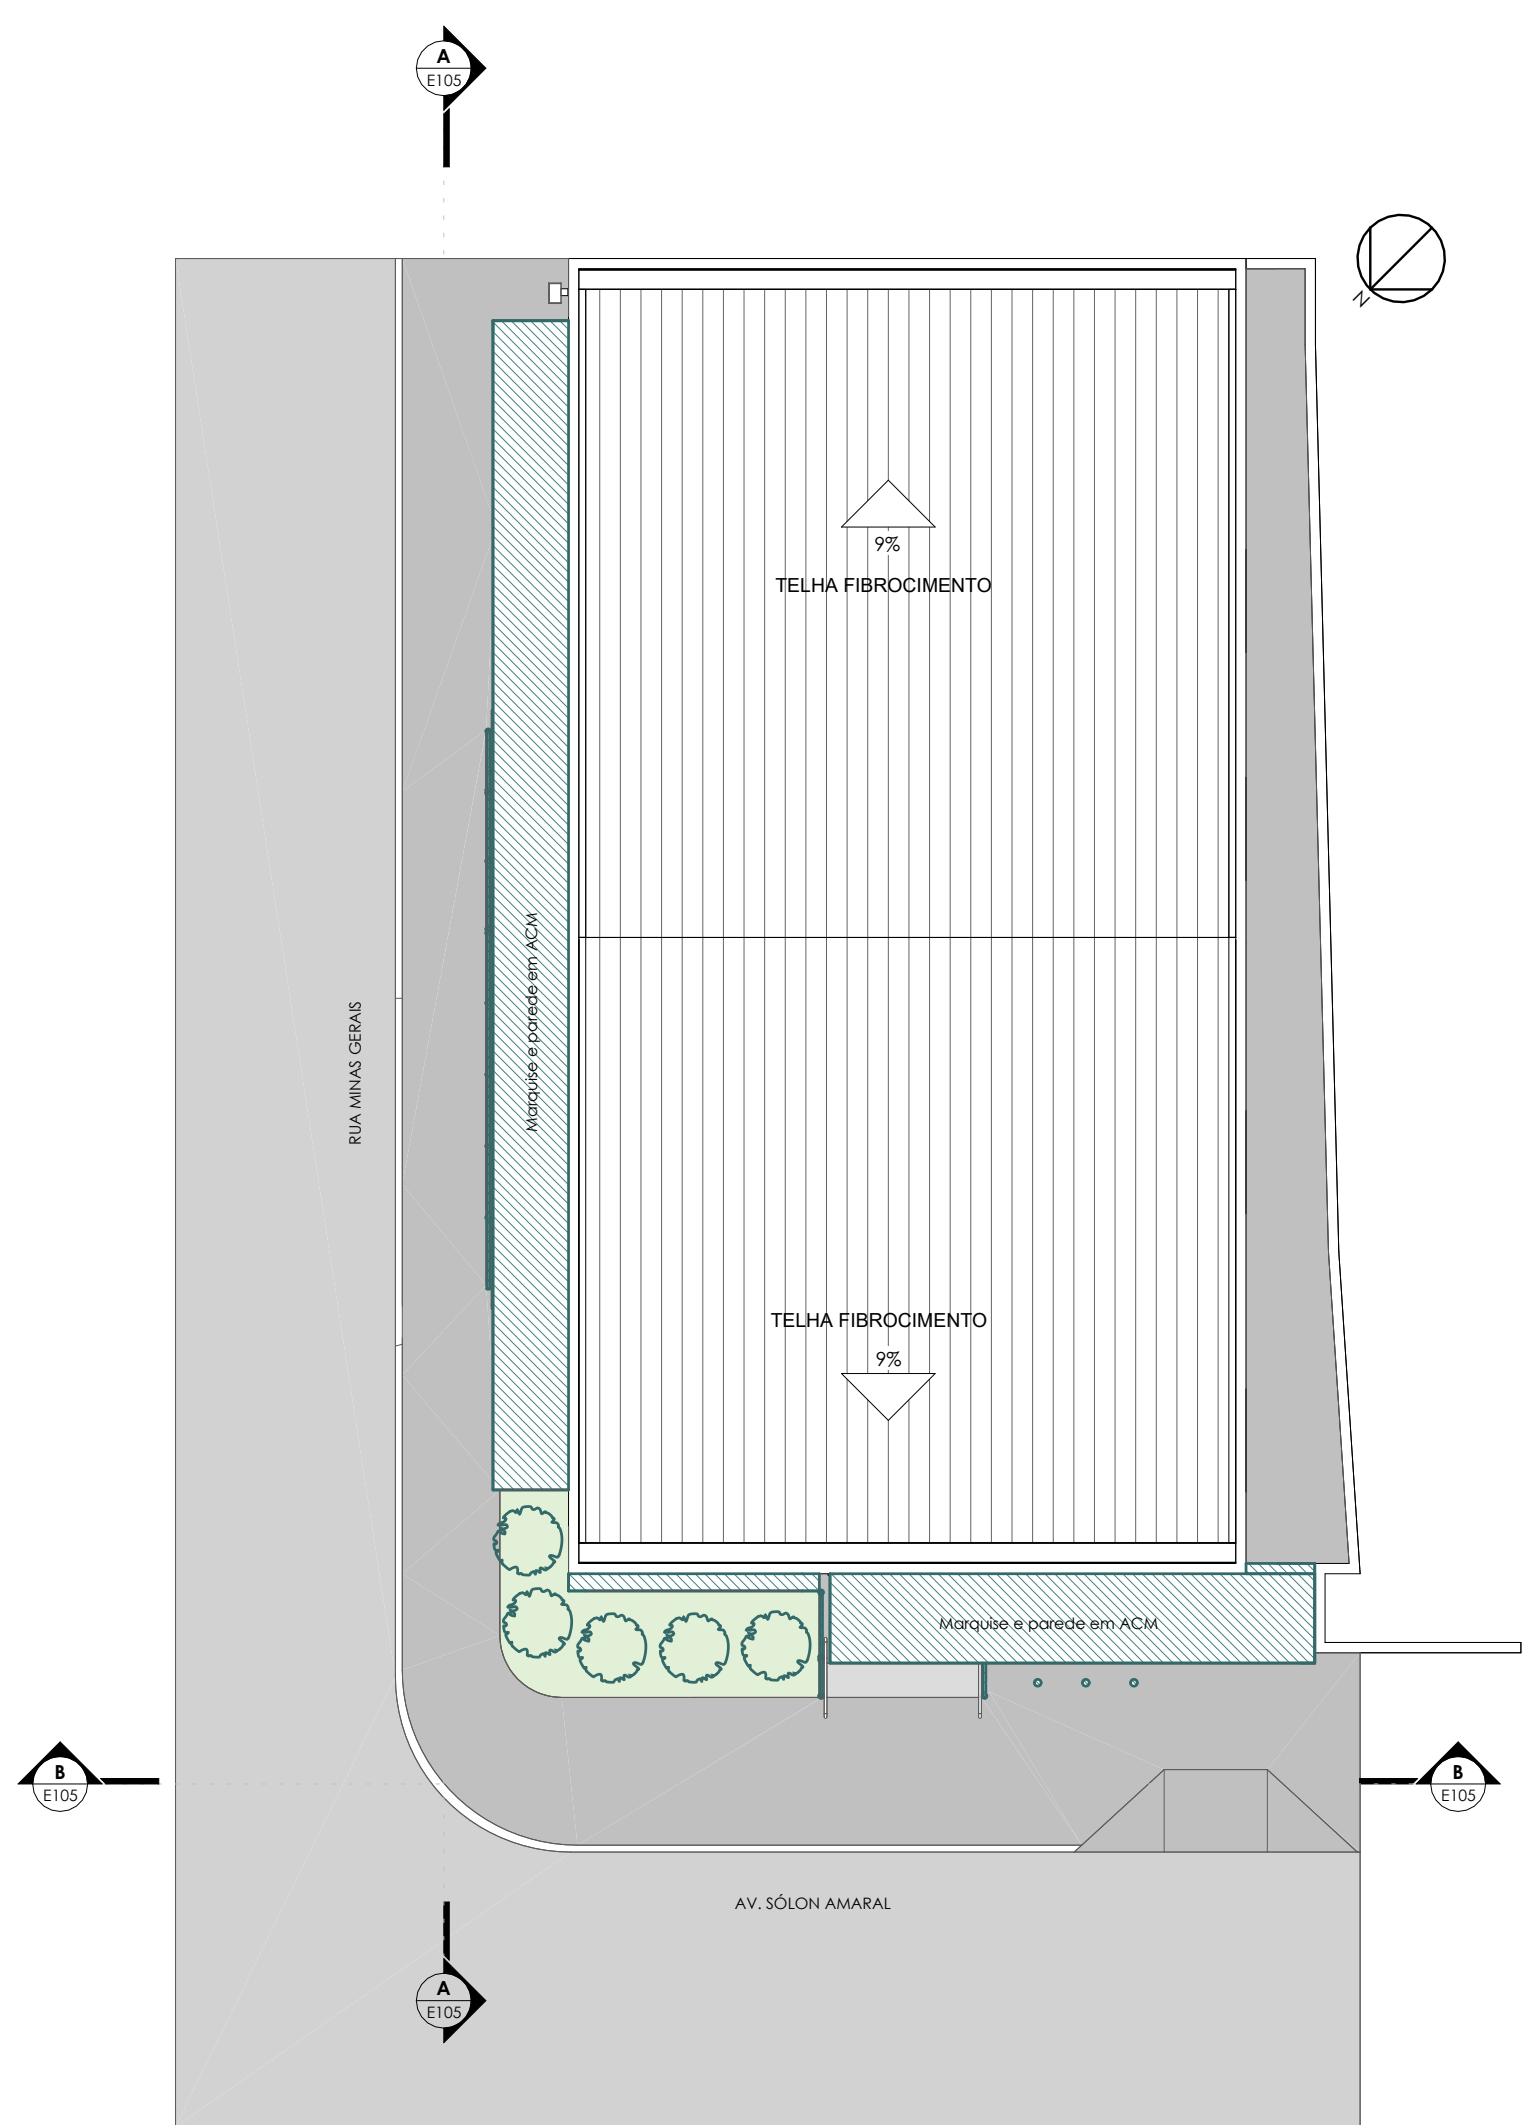

COBERTURA CONSTRUIR
ESCALA 1:100

NOTAS:


1. CONFERIR TODAS AS MEDIDAS NO LOCAL;
2. REALIZAR NOVA PINTURA NAS PAREDES INTERNAS E EXTERNAS E LAJE INTERNA;
3. TROCAR O PISO DA CALÇADA E MEIO-FIO POR CONCRETO DESEMPENADO FINO, COM SUPERFÍCIE UNIFORME E SEM POLIMENTO, ANTIDERRAPANTE;
4. PINTAR CALÇADA NOVA COM TINTA ACRÍLICA COR CINZA MÉDIO; EXECUTAR ACRÉSCIMO DE ALVENARIA NA FACHADA FRONTAL, CONFORME PROJETO, PARA NIVELAR ALTURAS;
5. REALIZAR MOLDURA EM ACM NA COR AZUL ESCURO FOSCO, CONFORME PROJETO;
6. REALIZAR MARQUISES E PAREDES LATERAIS NA COR CINZA CLARO FOSCO, CONFORME PROJETO;
7. INSTALAR REVESTIMENTO PORCELANATO MARMORIZADO MARMO BLUE INCESA 60X120 NA FACHADA, CONFORME PROJETO;
8. REMOVER MASTROS EXISTENTES E INSTALAR NOVOS MASTROS; CONFORME PROJETO;
9. REFAZER ACESSO DE PEDESTRE NA CALÇADA;
10. REFAZER ACESSOS COM RAMPA ACESSÍVEL, CONFORME PROJETO;
11. EXECUTAR LETREIRO EM ACM NA COR BRANCA FOSCA; INSTALAR GUARDA CORPO E CORRIMÃO METÁLICOS;
12. INSTALAR BRASÃO (LOGO) INSTITUCIONAL EM PLACA CIRCULAR DE ACM, COM IMPRESSÃO DIGITAL, ADESIVO;
13. INSTALAR LED E PERFIL NO PERÍMETRO INTERNO DA MOLDURA EM ACM DA FACHADA;
14. INSTALAR FONTE DA FITA DE LED EM CAIXA METÁLICA INSTALADA NA PAREDE EM LOCAL ACESSÍVEL PARA MANUTENÇÃO;
15. INSTALAR PONTOS DE ILUMINAÇÃO NAS MARQUISES;

REVISÃO	DATA	MODIFICAÇÃO
01		
02		
03		
04		




ARQUITETURA

CLIENTE	CÂMARA MUNICIPAL DE BURITI DE GOIÁS		
OBRA	REFORMA CÂMARA MUNICIPAL		
ENDEREÇO	AV. SÓLON AMARAL, ESQ. RUA MINAS GERAIS, BURITI DE GOIÁS		
REFERENTE	NOTAS PLANTAS CONSTRUIR FACHADAS CONSTRUIR		
ÁREAS	ÁREA CONSTRUÍDA: 188,72M²		
A.R.T.	Assinado de forma digital por JULIANA MAYLA DE CARVALHO:04979098126 Data: 2026.10.02 12:10:32 -03'00'		Prancha N°
798126	ENG. JULIANA MAYLA DE CARVALHO CREA: 1015112099/D-GO		3/5
Desenho	Revisão	Yamainho	Escala(s)
Arqº Raquel Godoy	00	A1	INDICADA
		Unidade(s)	Data
		METROS	SETEMBRO/2026
		ART N°	
Os direitos autorais deste projeto pertencem aos engenheiros acima citados. É proibida a sua reprodução, modificação e/ou alteração conforme LEI 5.968 ART.25			

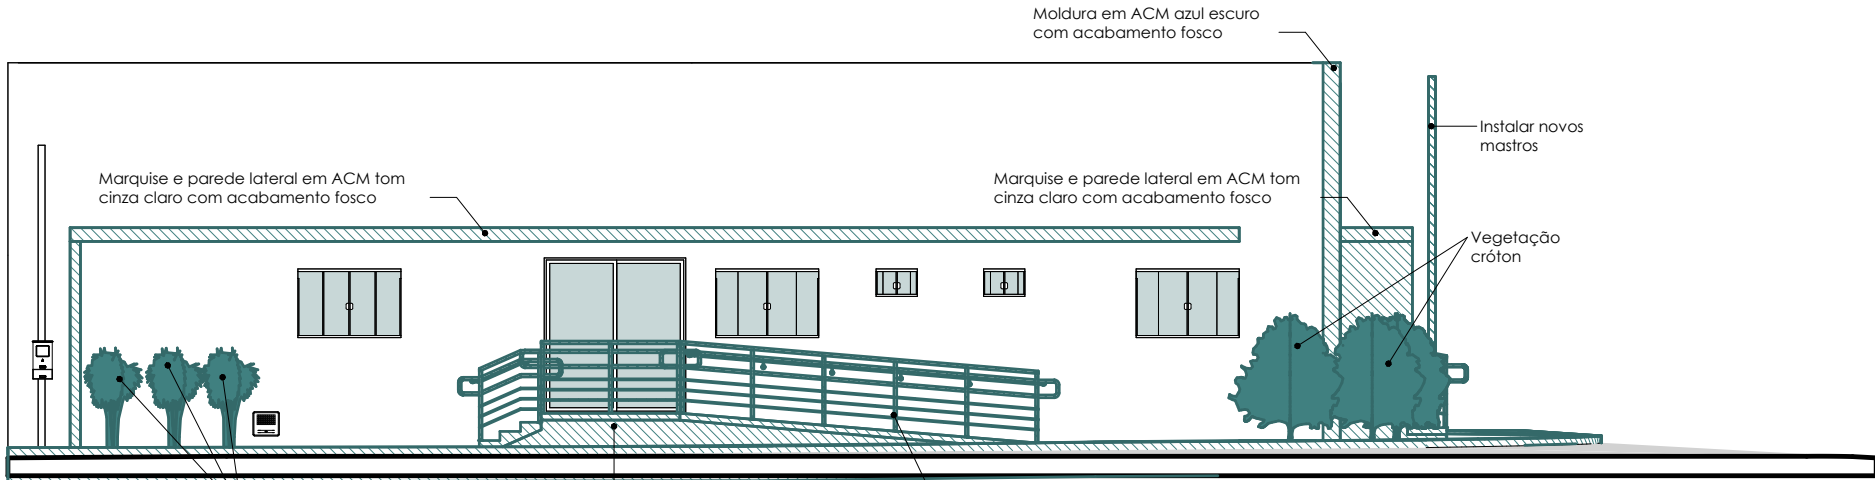


FACHADA LATERAL-CONSTRUIR
ESCALA 1:100

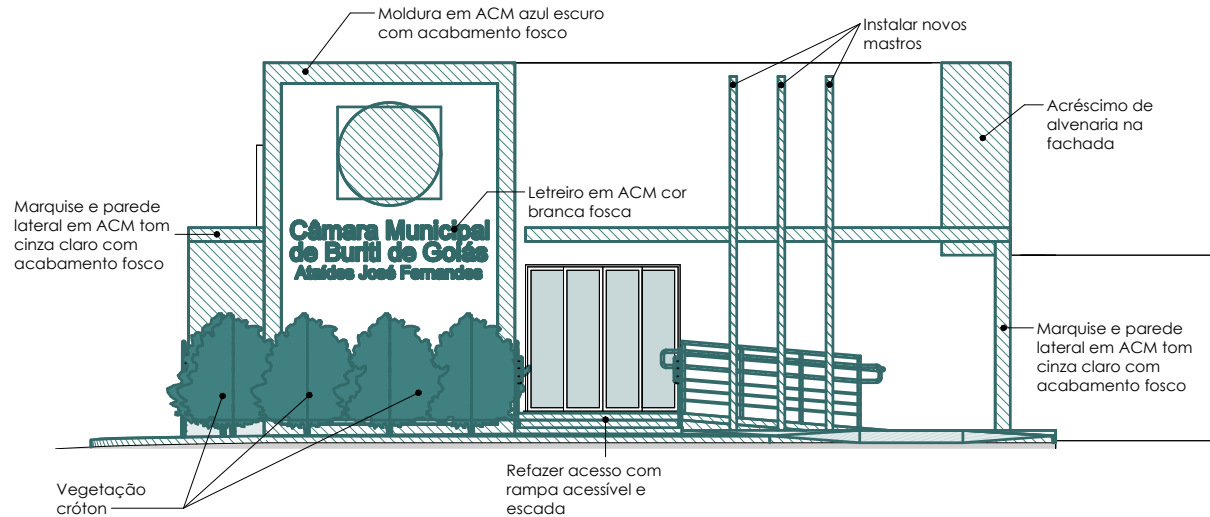


FACHADA FRONTAL-CONSTRUIR
ESCALA 1:100

QUADRO DE ACABAMENTOS REFORMA	
PISO	
1	MANTER PISO CERÂMICO 45X45 LISO, BRANCO
2	REMOVER PISO DE CONCRETO COM REVESTIMENTO CERÂMICO
3	INSTALAR PISO DE CONCRETO DESEMPENADO FINO/ALISADO, SEM POLIMENTO
PAREDE	
1	REFAZER PINTURA ACRÍLICA ACETINADA COR BRANCO GELO
2	MANTER REVESTIMENTO CERÂMICO DO PISO AO TETO
3	MANTER PINTURA ACRÍLICA TEXTURIZADA
4	REFAZER PINTURA EXTERNA ACRÍLICA COR BRANCA COM FUNDO SELADOR
TETO	
1	MANTER FORRO PVC
2	REFAZER PINTURA PVA BRANCO GELO NA LAJE

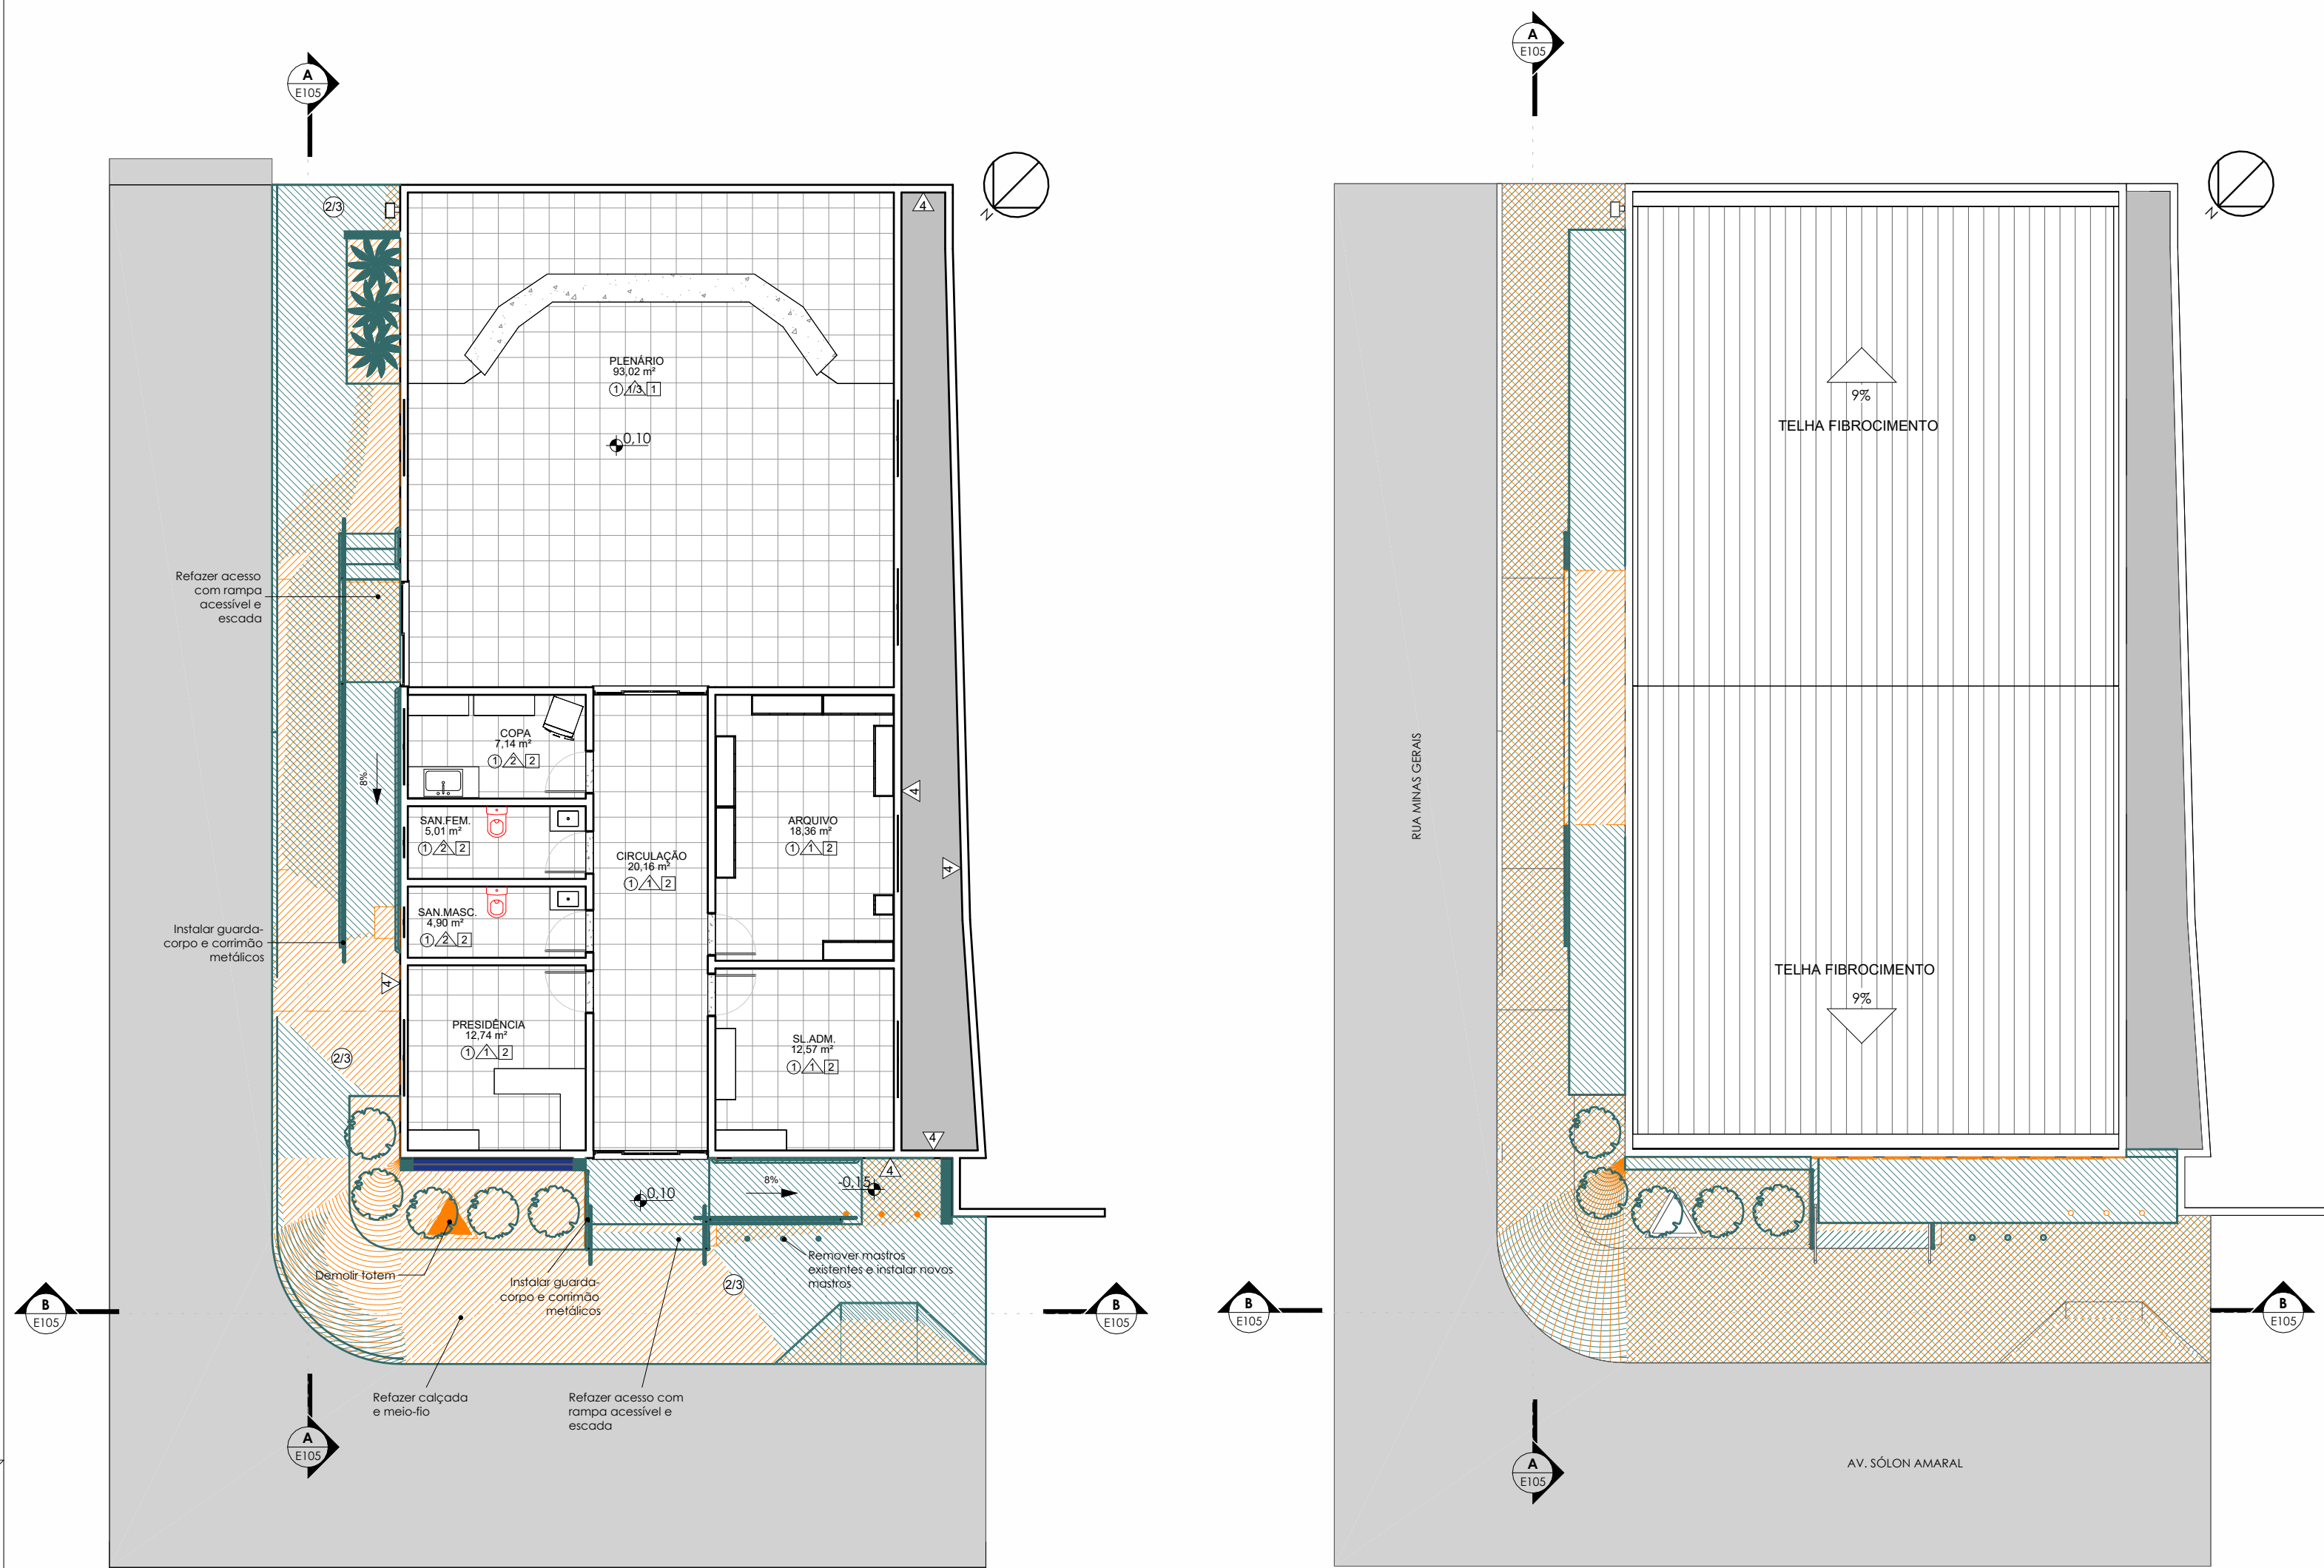


PLANTA DEM/CONST
ESCALA 1: 100

COBERTURA CONS/DEM
ESCALA 1: 100

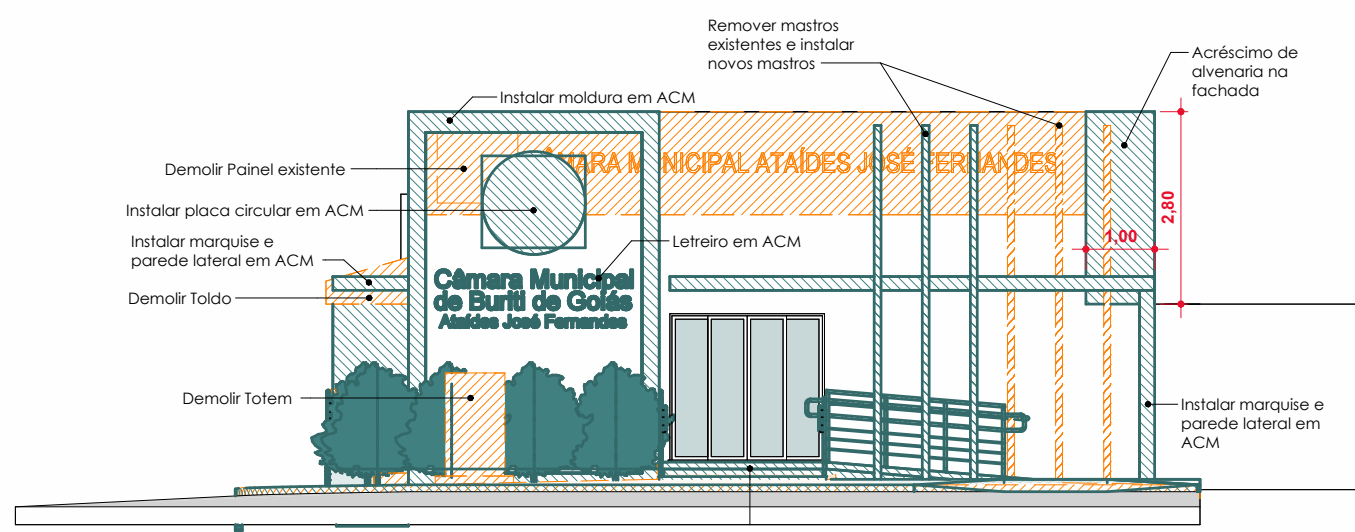


FACHADA FRONTAL-CONS/DEM
ESCALA 1: 100

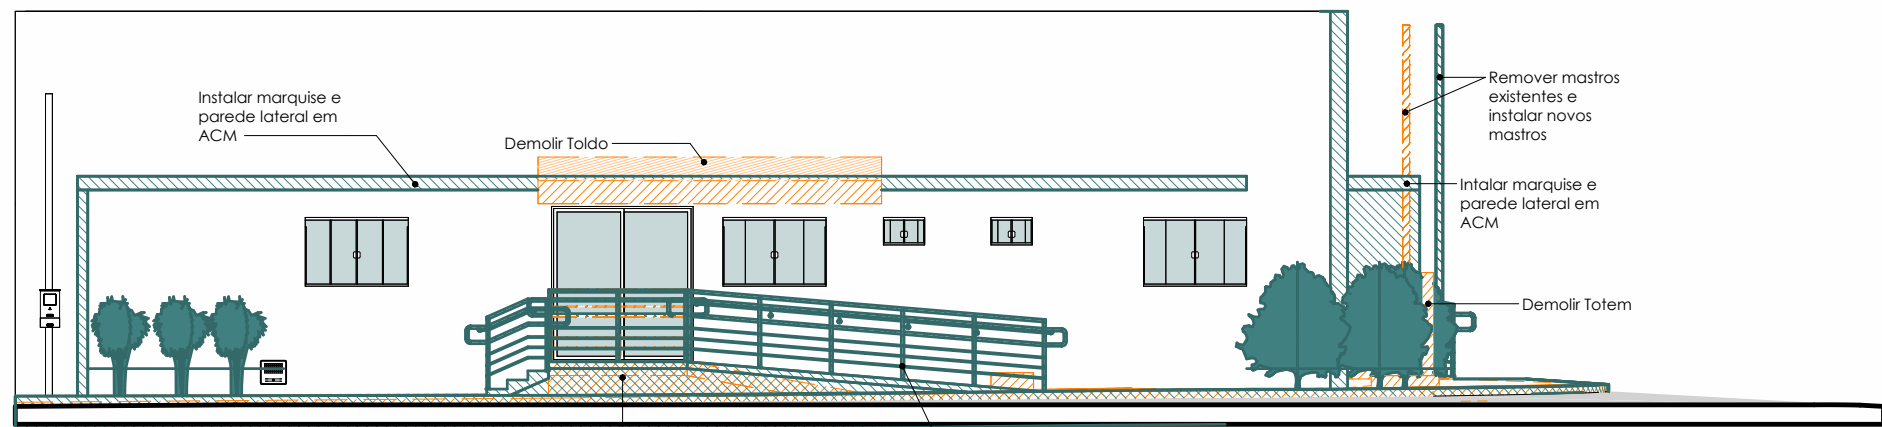


FACHADA LATERAL-CONS/DEM
ESCALA 1: 100

DETALHE RAMPA ACESSÍVEL

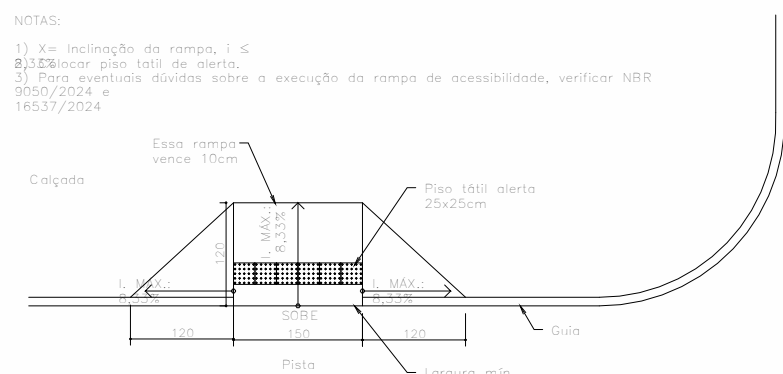

PLANTA BAIXA

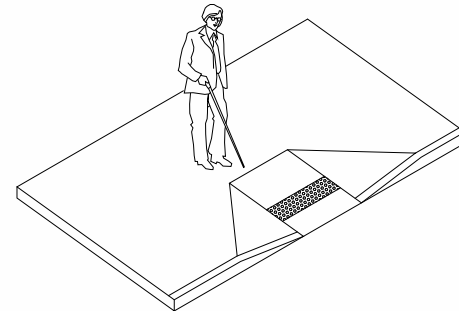


PERSPECTIVA

NOTAS:

1. CONFERIR TODAS AS MEDIDAS NO LOCAL;
2. REALIZAR NOVA PINTURA NAS PAREDES INTERNAS E EXTERNAS E LAJE INTERNA;
3. TROCAR O PISO DA CALÇADA E MEIO-FIO POR CONCRETO DESEMPENADO FINO, COM SUPERFÍCIE UNIFORME E SEM POLIMENTO, ANTIDERRAPANTE;
4. PINTAR CALÇADA NOVA COM TINTA ACRÍLICA COR CINZA MÉDIO;
5. EXECUTAR ACRESCIMO DE ALVENARIA NA FACHADA FRONTAL, CONFORME PROJETO, PARA NIVELAR ALTURAS;
6. REALIZAR MOLDURA EM ACM NA COR AZUL ESCURO FOSCO, CONFORME PROJETO;
7. REALIZAR MARQUISES E PAREDES LATERAIS NA COR CINZA CLARO FOSCO, CONFORME PROJETO;
8. INSTALAR REVESTIMENTO PORCELANATO MARMORIZADO MARMO BLUE INCESA 60X120 NA FACHADA, CONFORME PROJETO;
9. REMOVER MASTROS EXISTENTES E INSTALAR NOVOS MASTROS;
10. REFAZER ACESSO DE PEDESTRE NA CALÇADA;
11. REFAZER ACESSOS COM RAMPA ACESSÍVEL, CONFORME PROJETO;
12. EXECUTAR LETREIRO EM ACM NA COR BRANCA FOSCA;
13. INSTALAR GUARDA-CORPO E CORRIMÃO METÁLICOS;
14. INSTALAR BRASÃO (LOGO) INSTITUCIONAL EM PLACA CIRCULAR DE ACM, COM IMPRESSÃO DIGITAL ADESIVO;
15. INSTALAR LED E PERFIL NO PERÍMETRO INTERNO DA MOLDURA EM ACM DA FACHADA;
16. INSTALAR FONTE DA FITA DE LED EM CAIXA METÁLICA INSTALADA NA PAREDE EM LOCAL ACESSÍVEL PARA MANUTENÇÃO;
17. INSTALAR PONTOS DE ILUMINAÇÃO NAS MARQUISES.

QUADRO DE ACABAMENTOS REFORMA	
PISO	
1	MANTER PISO CERÂMICO 45X45 LISO, BRANCO
2	REMOVER PISO DE CONCRETO COM REVESTIMENTO CERÂMICO
3	INSTALAR PISO DE CONCRETO DESEMPENADO FINO/LISADO, SEM POLIMENTO
PAREDE	
1	REFAZER PINTURA ACRÍLICA ACETINADA COR BRANCO GELO
2	MANTER REVESTIMENTO CERÂMICO DO PISO AO TETO
3	MANTER PINTURA ACRÍLICA TEXTURIZADA
4	REFAZER PINTURA EXTERNA ACRÍLICA COR BRANCA COM FUNDO SELADOR
TETO	
1	MANTER FORRO PVC
2	REFAZER PINTURA PVA BRANCO GELO NA LAJE

Os direitos autorais deste projeto pertencem aos engenheiros acima citados.
É proibida a sua reprodução, modificação e/ou alteração conforme LEI 5.968 ART.25

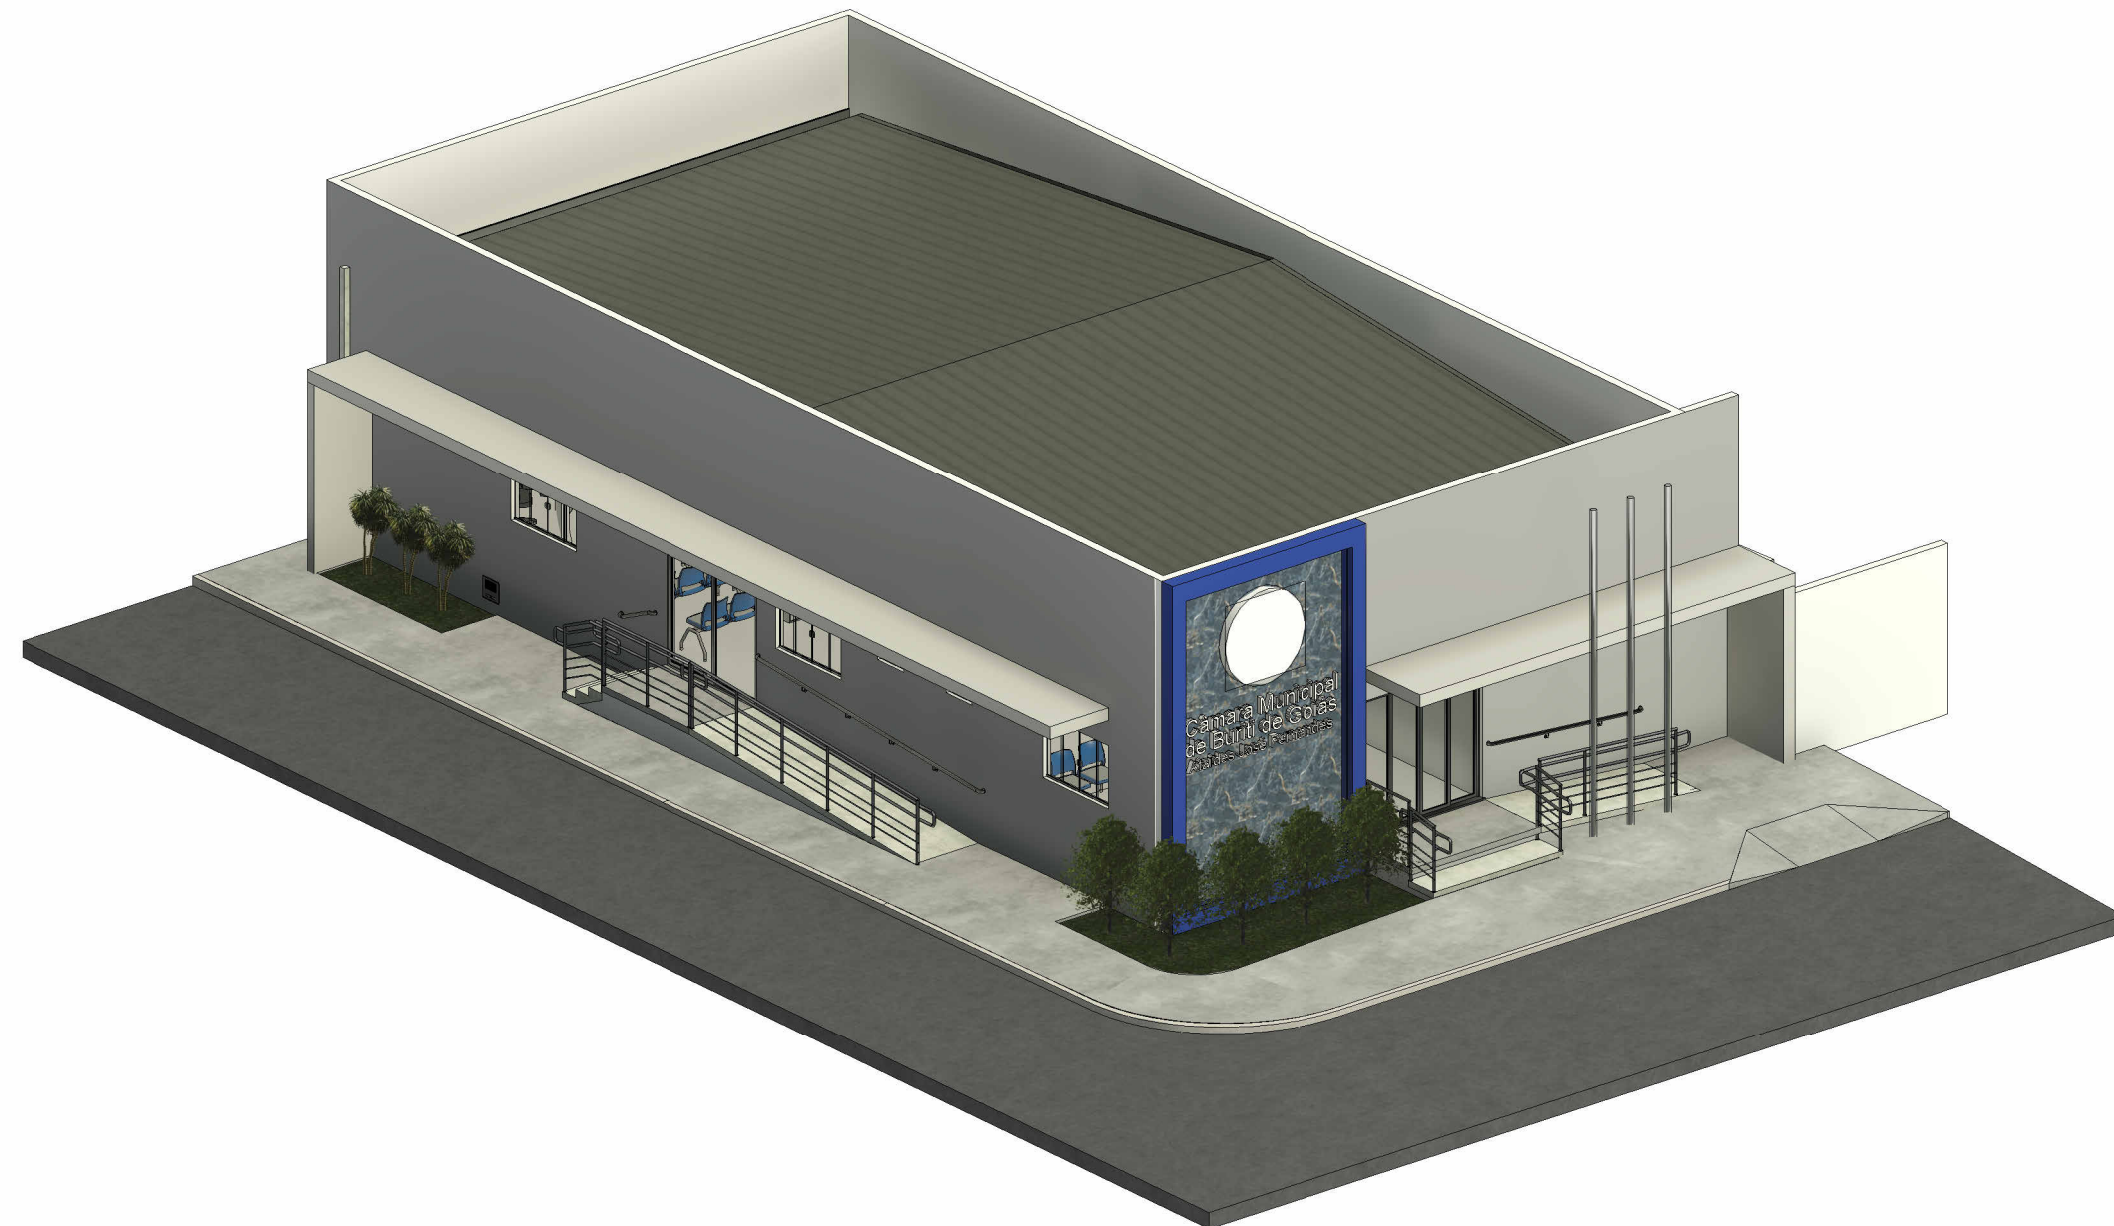


VISTA PERSPECTIVA





ARQUITETURA

CLIENTE	CÂMARA MUNICIPAL DE BURITI DE GOIÁS		
OBRA	REFORMA CÂMARA MUNICIPAL		
ENDEREÇO	AV. SÓLON AMARAL, ESQ. RUA MINAS GERAIS, BURITI DE GOIÁS		
REFERENTE	NOTAS PLANTAS CONSTRUIR DEMOLIR FACHADAS CONSTRUIR DEMOLIR VISTA 3D		
ÁREAS	ÁREA CONSTRUÍDA: 188,72M²		
A.R.T.	Assinado de forma digital por JULIANA MAYLA DE CARVALHO:04979098126 Dados: 2025.10.02 12:10:12 -03'00'		Prancha N°
798126	ENG. JULIANA MAYLA DE CARVALHO CREA: 1015112099/D-GO		4/5
Desenho	Revisão	Yamanho	Escala(s)
Arqº Raquel Godoy	00	A1	INDICADA
		Unidade(s)	Data
		METROS	SETEMBRO/2025
		ART N°	

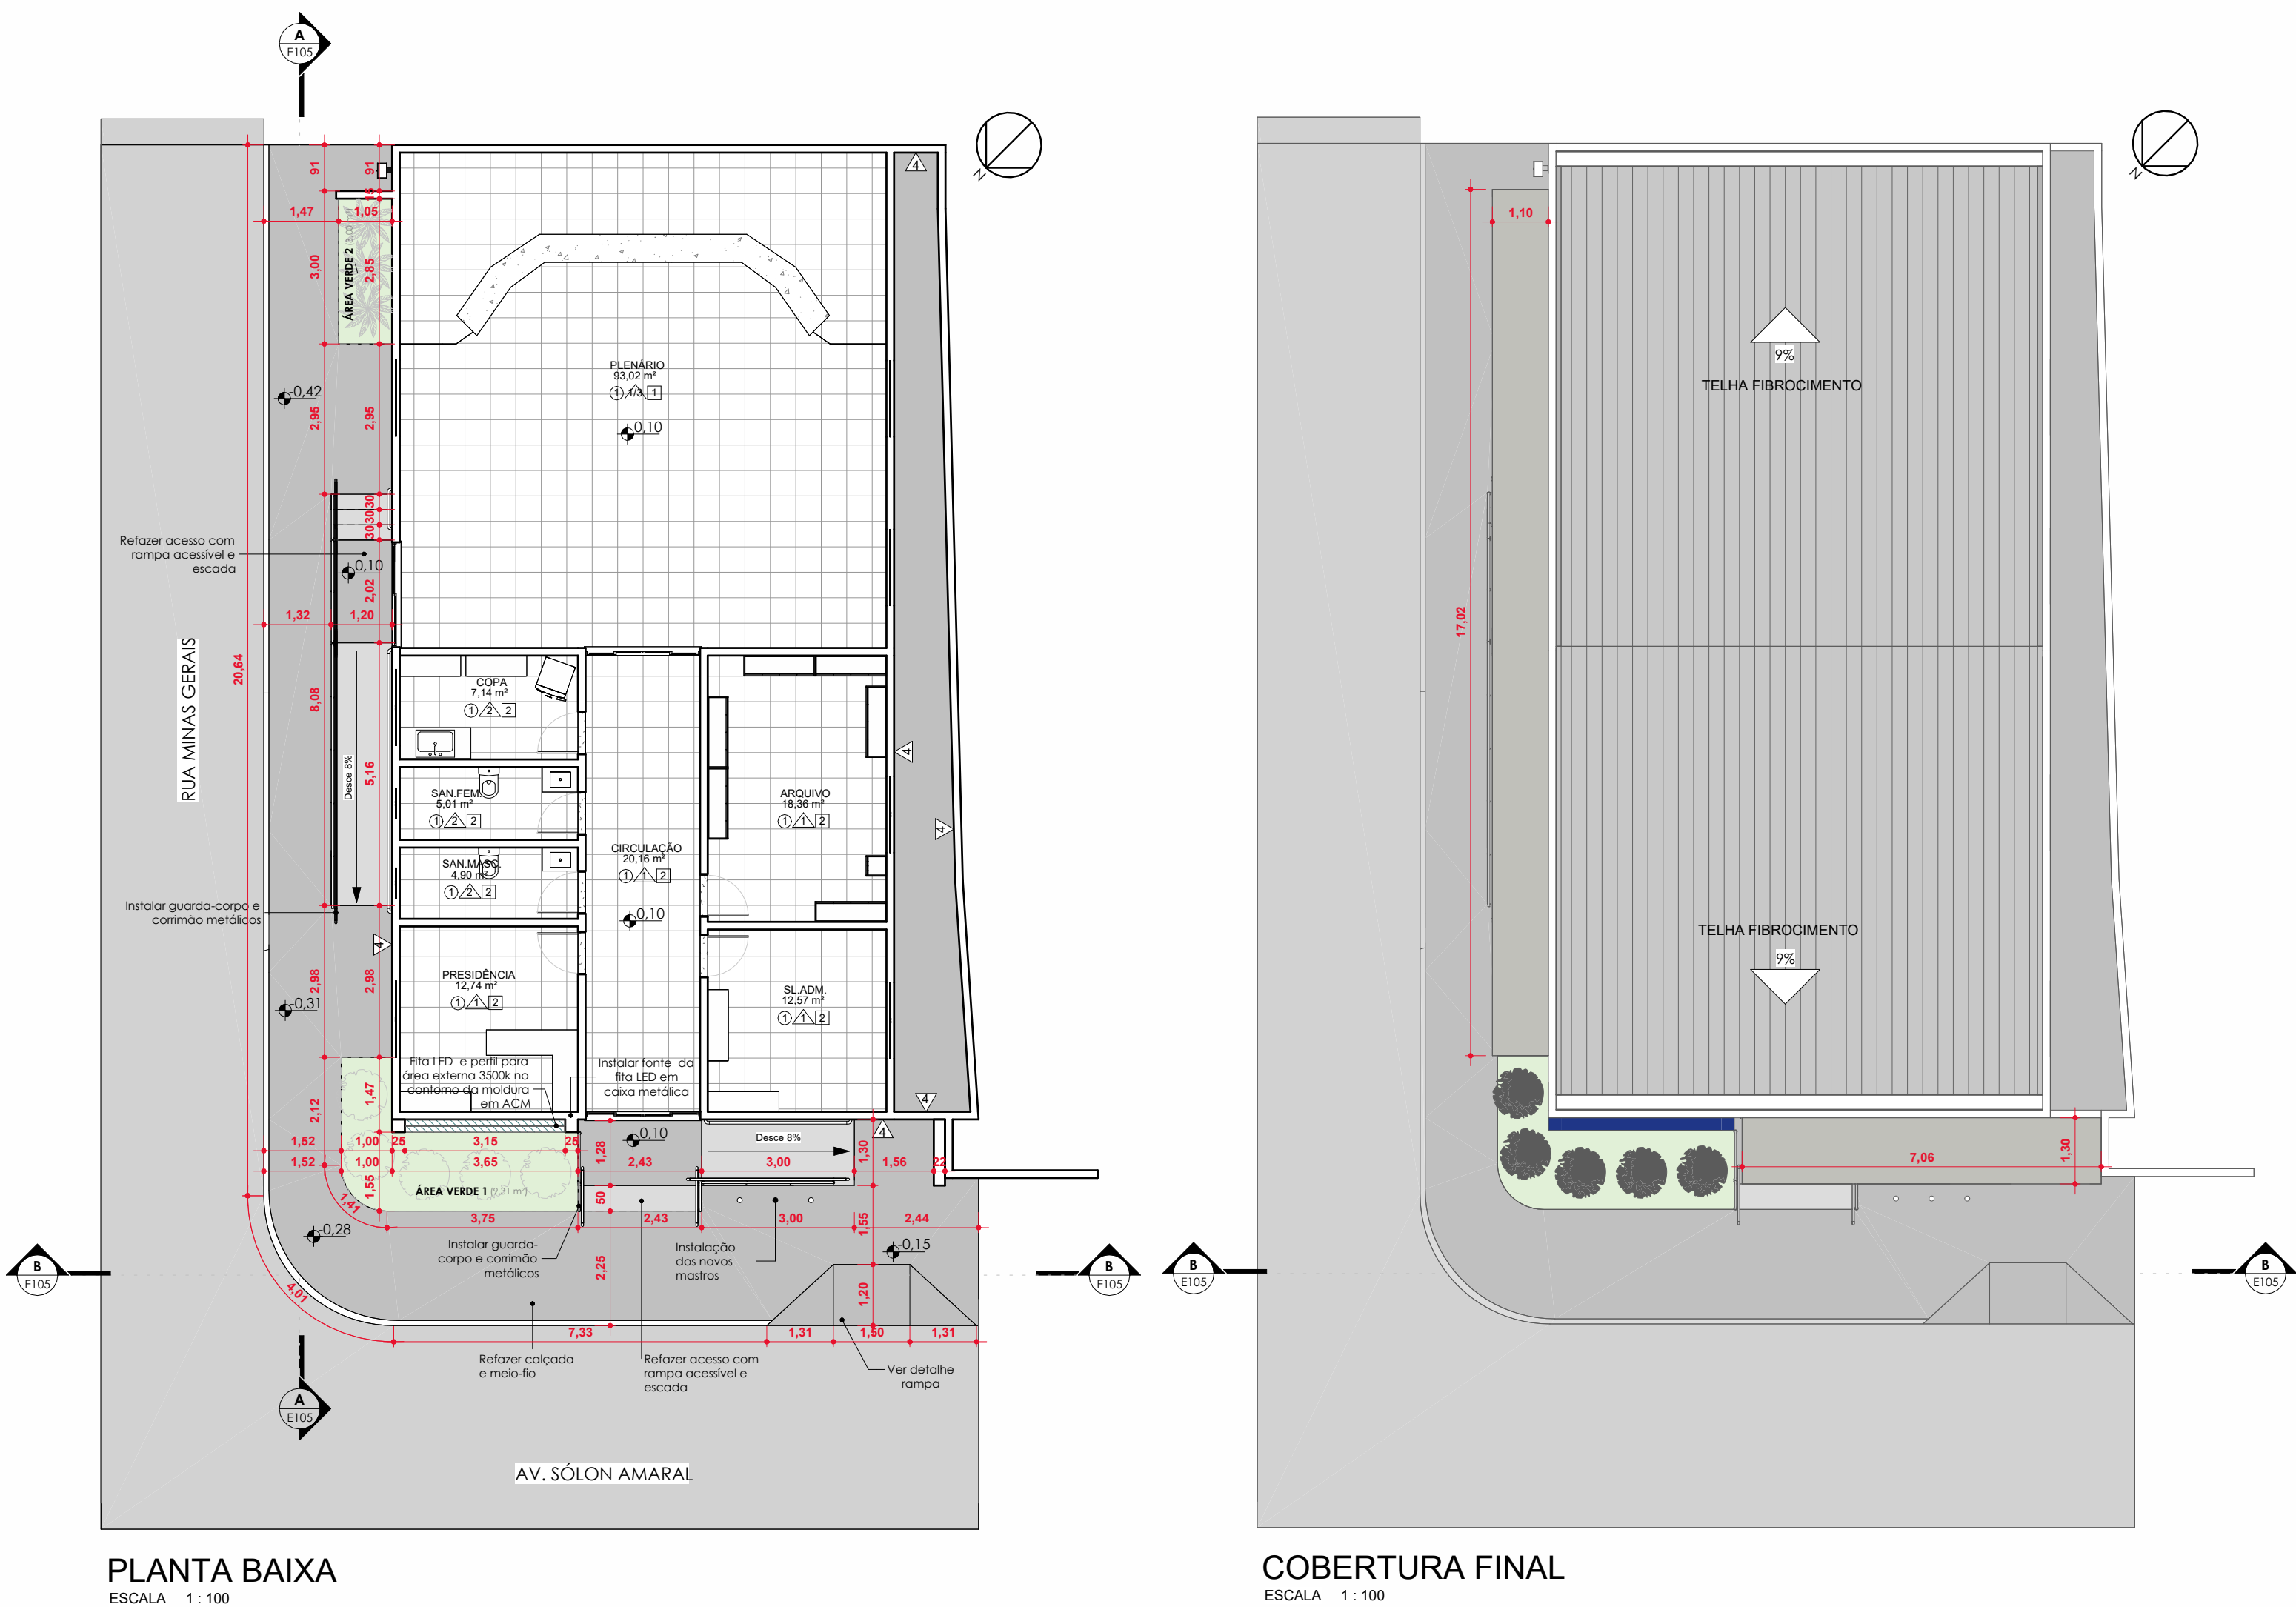

- NOTAS:
1. CONFERIR TODAS AS MEDIDAS NO LOCAL;
 2. REALIZAR NOVA PINTURA NAS PAREDES INTERNAS E EXTERNAS E LAJE INTERNA;
 3. TROCAR O PISO DA CALÇADA E MEIO-FIO POR CONCRETO DESEMPENADO FINO, COM SUPERFÍCIE UNIFORME E SEM POLIMENTO, ANTIDERRAPANTE;
 4. PINTAR CALÇADA NOVA COM TINTA ACRÍLICA COR CINZA MÉDIO;
 5. EXECUTAR ACRÉSCIMO DE ALVENARIA NA FACHADA FRONTAL, CONFORME PROJETO, PARA NIVELAR ALTURAS;
 6. REALIZAR MOLDURA EM ACM NA COR AZUL ESCURO FOSCO, CONFORME PROJETO;
 7. REALIZAR MARQUISES E PAREDES LATERAIS NA COR CINZA CLARO FOSCO, CONFORME PROJETO;
 8. INSTALAR REVESTIMENTO PORCELANATO MARMORIZADO MARMO BLUE INCESA 60X120 NA FACHADA, CONFORME PROJETO;
 9. REMOVER MASTROS EXISTENTES E INSTALAR NOVOS MASTROS;
 10. EXECUTAR ACESSO DE PEDESTRE NA CALÇADA;
 11. REFAZER ACESSOS COM RAMP ACESSÍVEL, CONFORME PROJETO;
 12. EXECUTAR LETREIRO EM ACM NA COR BRANCA FOSCA;
 13. INSTALAR GUARDA CORPO E CORRIMÃO METÁLICOS;
 14. INSTALAR BRASÃO (LOGO) INSTITUCIONAL EM PLACA CIRCULAR DE ACM, COM IMPRESSÃO DIGITAL ADESIVO;
 15. INSTALAR LED E PERFIL NO PERÍMETRO INTERNO DA MOLDURA EM ACM DA FACHADA;
 16. INSTALAR FONTE DA FITA DE LED EM CAIXA METÁLICA INSTALADA NA PAREDE EM LOCAL ACESSÍVEL PARA MANUTENÇÃO;
 17. INSTALAR PONTOS DE ILUMINAÇÃO NAS MARQUISES.

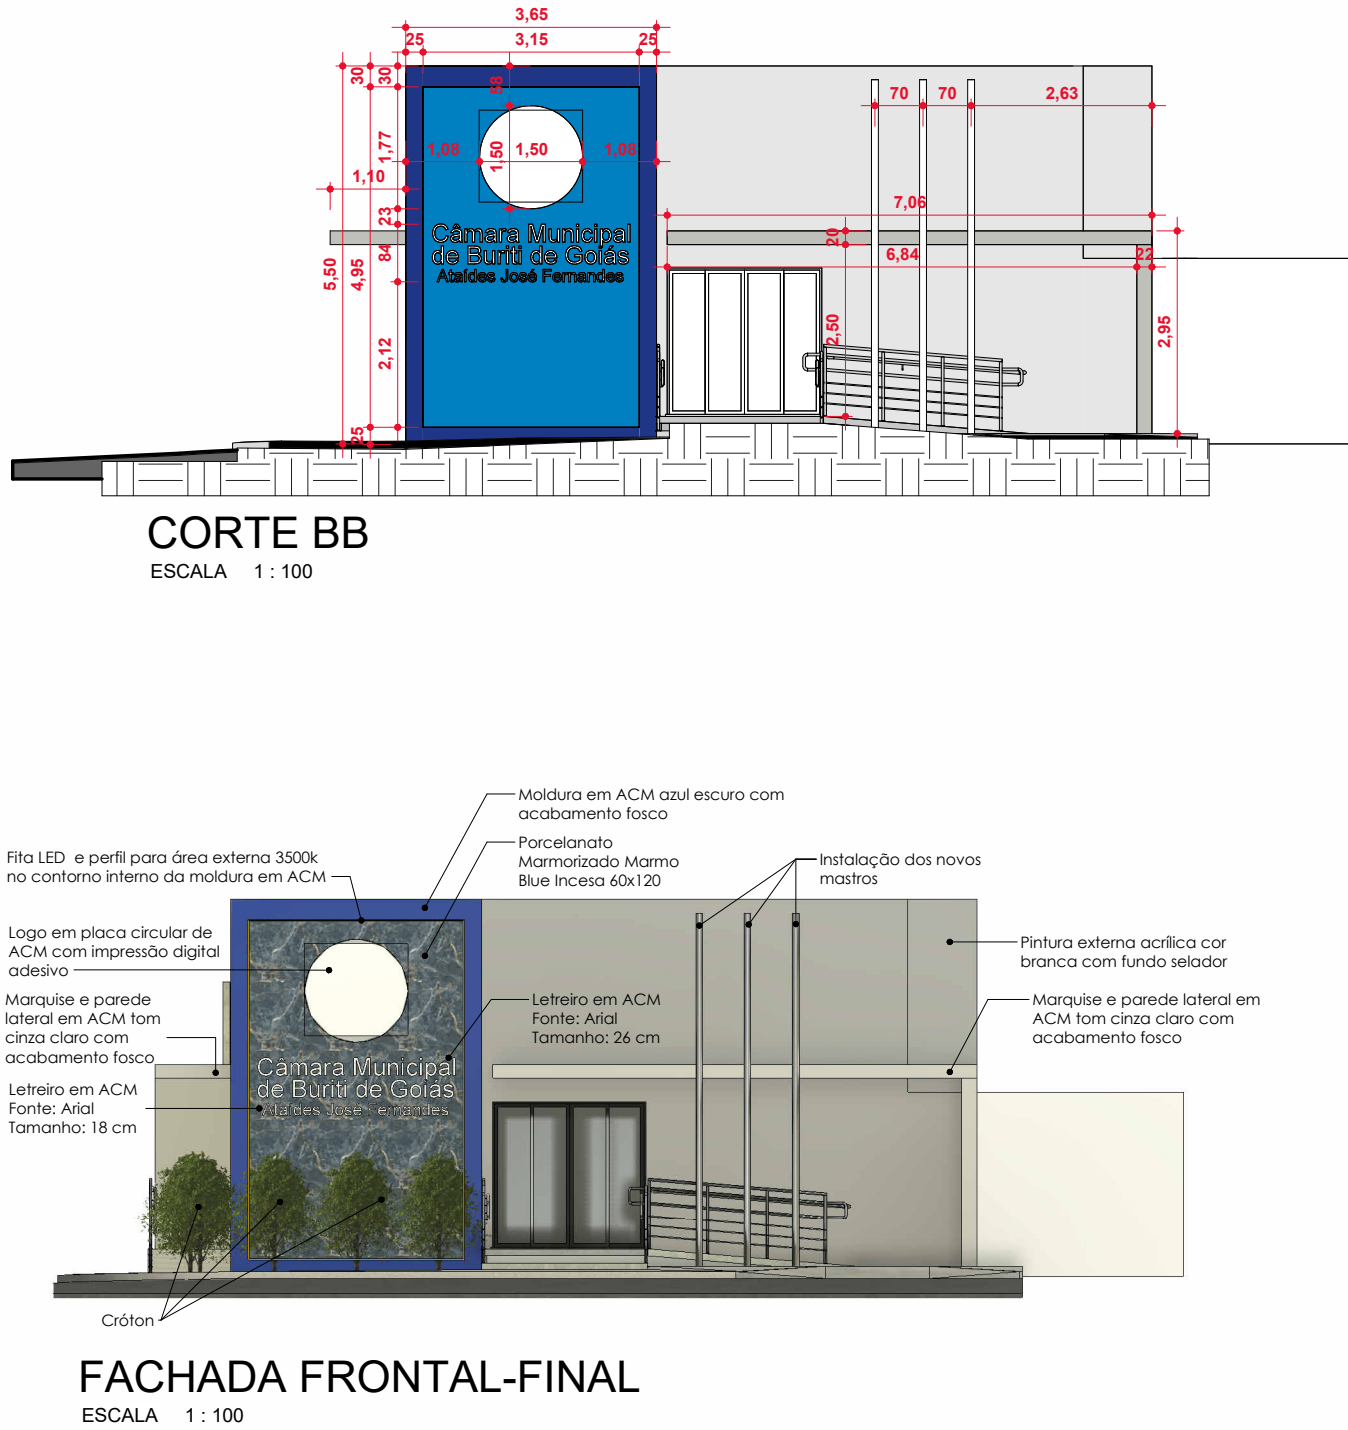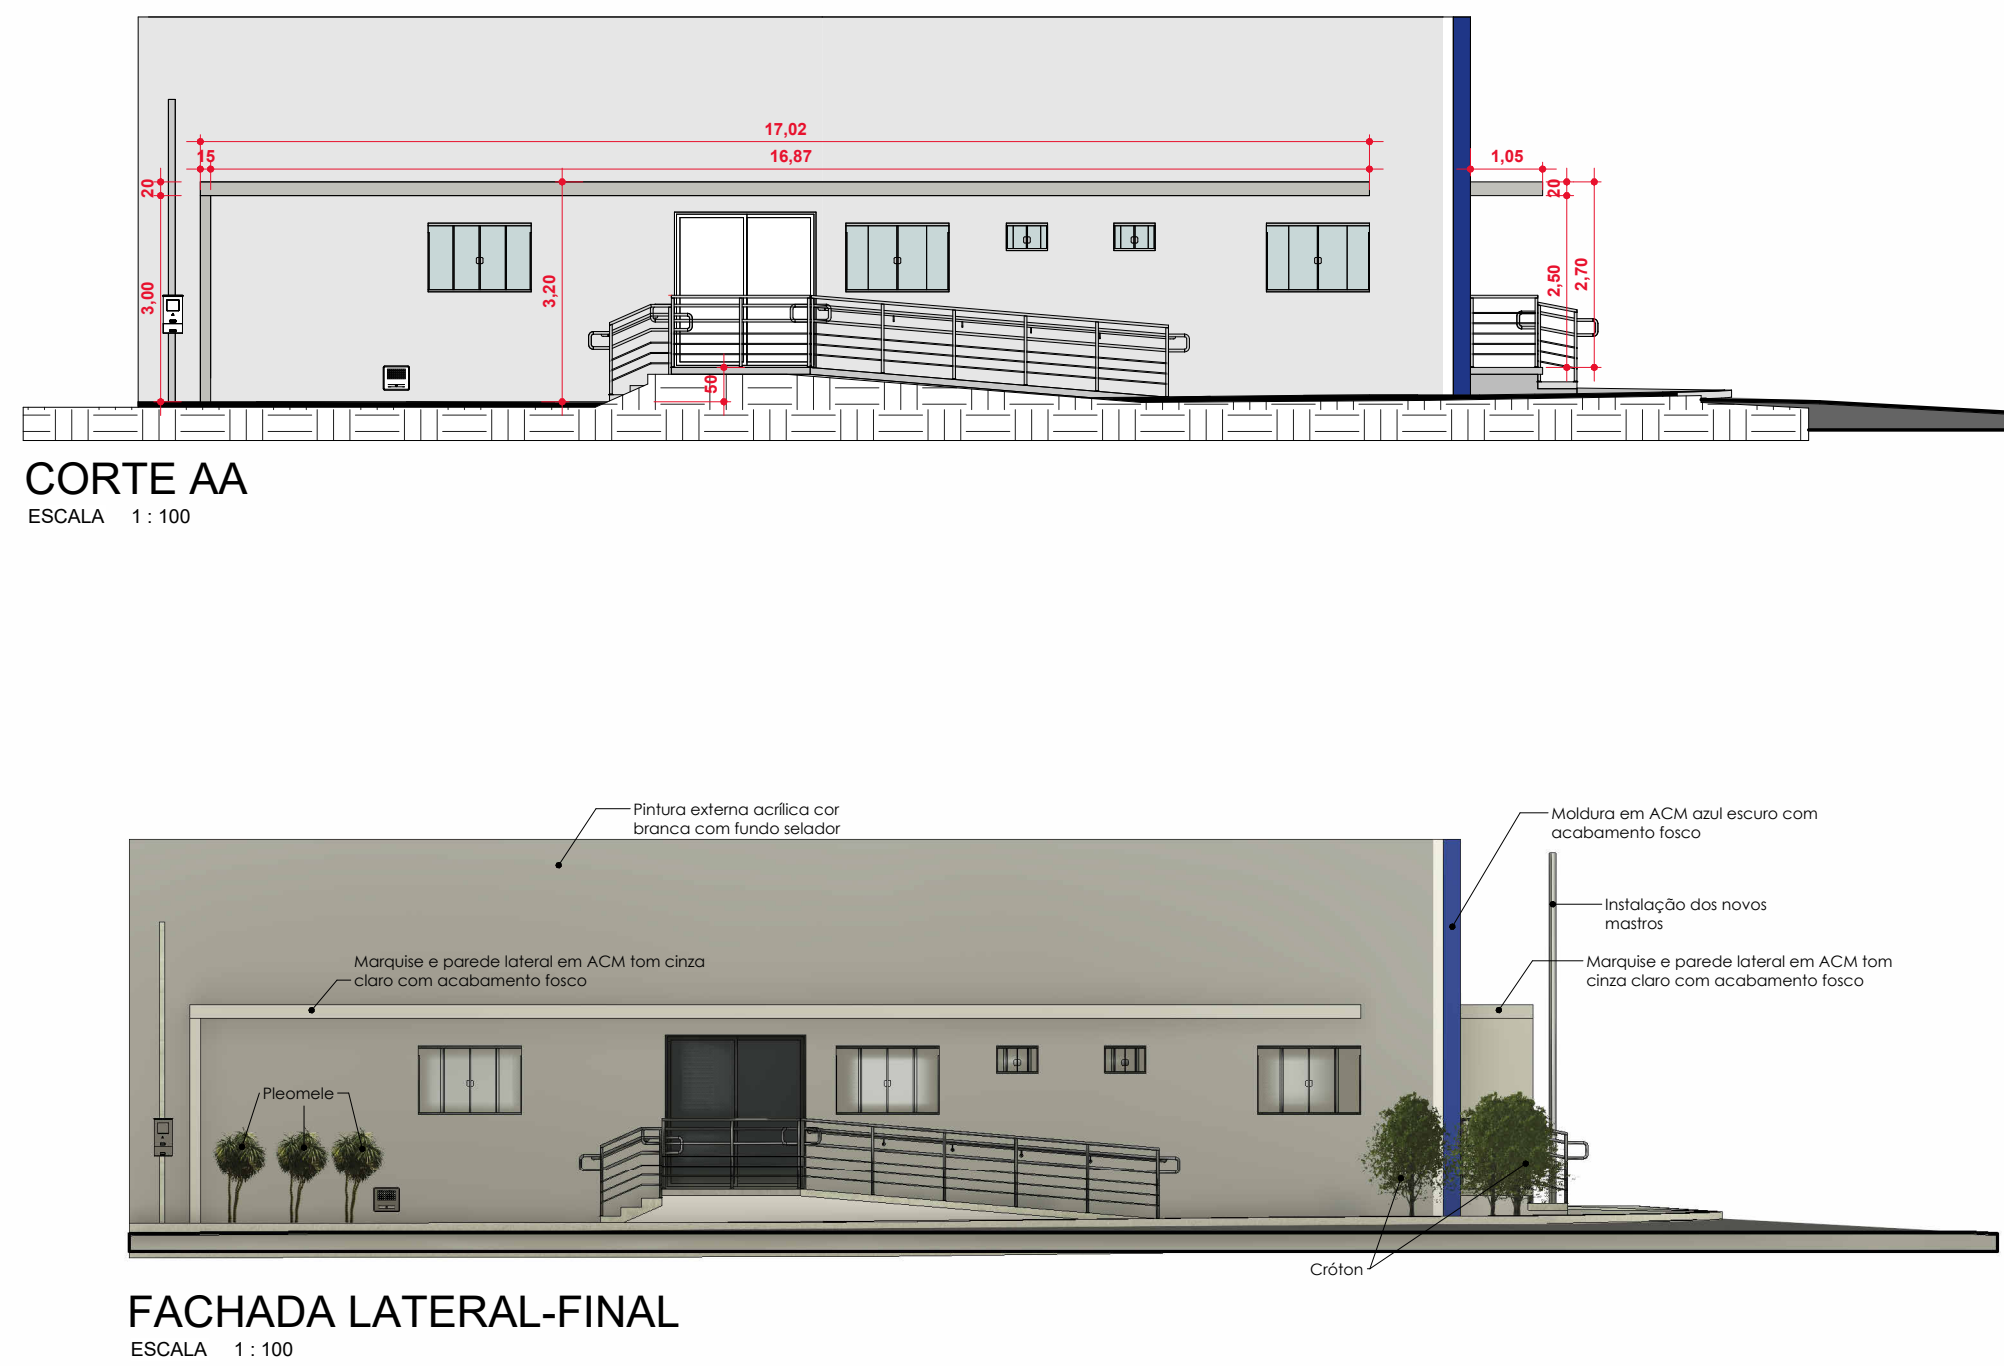

LEGENDA PAISAGISMO

	CRÓTTON (Cottoneum variegatum)	5 un
	PLEOMELE VERDE (Dracaena reflexa)	3 un
	GRAMMA ESMERALDA (Erythra japonica)	12,31 m²

QUADRO DE ACABAMENTOS FINAL

PISO			
1	PISO CERÂMICO 45X45 LISO, BRANCO		
3	PISO DE CONCRETO DESEMPENADO FINO/LISADO, SEM POLIMENTO		
PAREDE			
1	PINTURA ACRÍLICA ACETINADA COR BRANCO GELO		
2	REVESTIMENTO CERÂMICO DO PISO AO TETO		
3	PINTURA ACRÍLICA TEXTURIZADA		
4	PINTURA EXTERNA ACRÍLICA COR BRANCA COM FUNDO SELADOR		
TETO			
1	FORRO PVC		
2	PINTURA PVA BRANCO GELO NA LAJE		

Tabela de Ambiente FINAL

Nome	Área	Piso	Parte de Teto
Térreo			
ARQUIVO	18,36 m²	1	2
CIRCULAÇÃO	20,16 m²	1	2
COPA	7,14 m²	1	2
PLÊNARIO	93,02 m²	1	1/3
PRESIDÊNCIA	12,74 m²	1	2
SANFEM	5,01 m²	2	2
SANMASC	4,90 m²	2	2
SLADM.	12,57 m²	1	2
	173,89 m²		



ESQUADRIAS - JANELAS FINAL

Cód.	Quantidade	Dimensões		Altura do peitoril	Descrição
		Largura	Altura		
J1	2	60 cm	40 cm	1,80	Janela de correr, 2 folhas, vidro/alumínio
J2	7	100 cm	100 cm	1,20	Janela de correr, 4 folhas, vidro/alumínio

ESQUADRIAS - PORTAS FINAL

Cód.	Quantidade	Dimensões		Descrição
		Largura	Altura	
P1	2	219 cm	210 cm	Porta de correr, 4 folhas, vidro/alumínio
P2	4	60 cm	210 cm	Porta de correr, 2 folhas, vidro/alumínio
P3	1	200 cm	220 cm	Porta de correr, 2 folhas, vidro/alumínio

Valide a assinatura deste documento em <https://camaraburitidegoias.mg>

REVISÃO	DATA	MODIFICAÇÃO
01		
02		
03		
04		



ARQUITETURA

CLIENTE **CÂMARA MUNICIPAL DE BURITI DE GOIÁS**

OBRA **REFORMA CÂMARA MUNICIPAL**

ENDEREÇO **AV. SÓLON AMARAL, ESQ. RUA MINAS GERAIS, BURITI DE GOIÁS**

REFERENTE **NOTA PLANTAS FINAL
CORTES AA/BB
FACHADAS FINAIS**

ÁREAS **ÁREA CONSTRUÍDA: 188,72m²**

A.R.T. **JULIANA MAYLA DE CARVALHO-049790 98126** Assinado de forma digital por JULIANA MAYLA DE CARVALHO-04979098126
Dados: 2026.10.02 12:09:51 -03'00'
ENG. JULIANA MAYLA DE CARVALHO CREA: 1015112099/D-GO CÂMARA MUNICIPAL DE BURITI DE GOIÁS CNPJ: 04.878.703/0001-92

Desenho **Artº Raquel Godoy** Revisão **00** Yamanho Escala(s) **A1** Unidade(s) **METROS** Data **SETEMBRO/2026** ART Nº **5/5**

Os direitos autorais deste projeto pertencem aos engenheiros acima citados.
É proibida a sua reprodução, modificação e/ou alteração conforme LEI 5.968 ART.25