




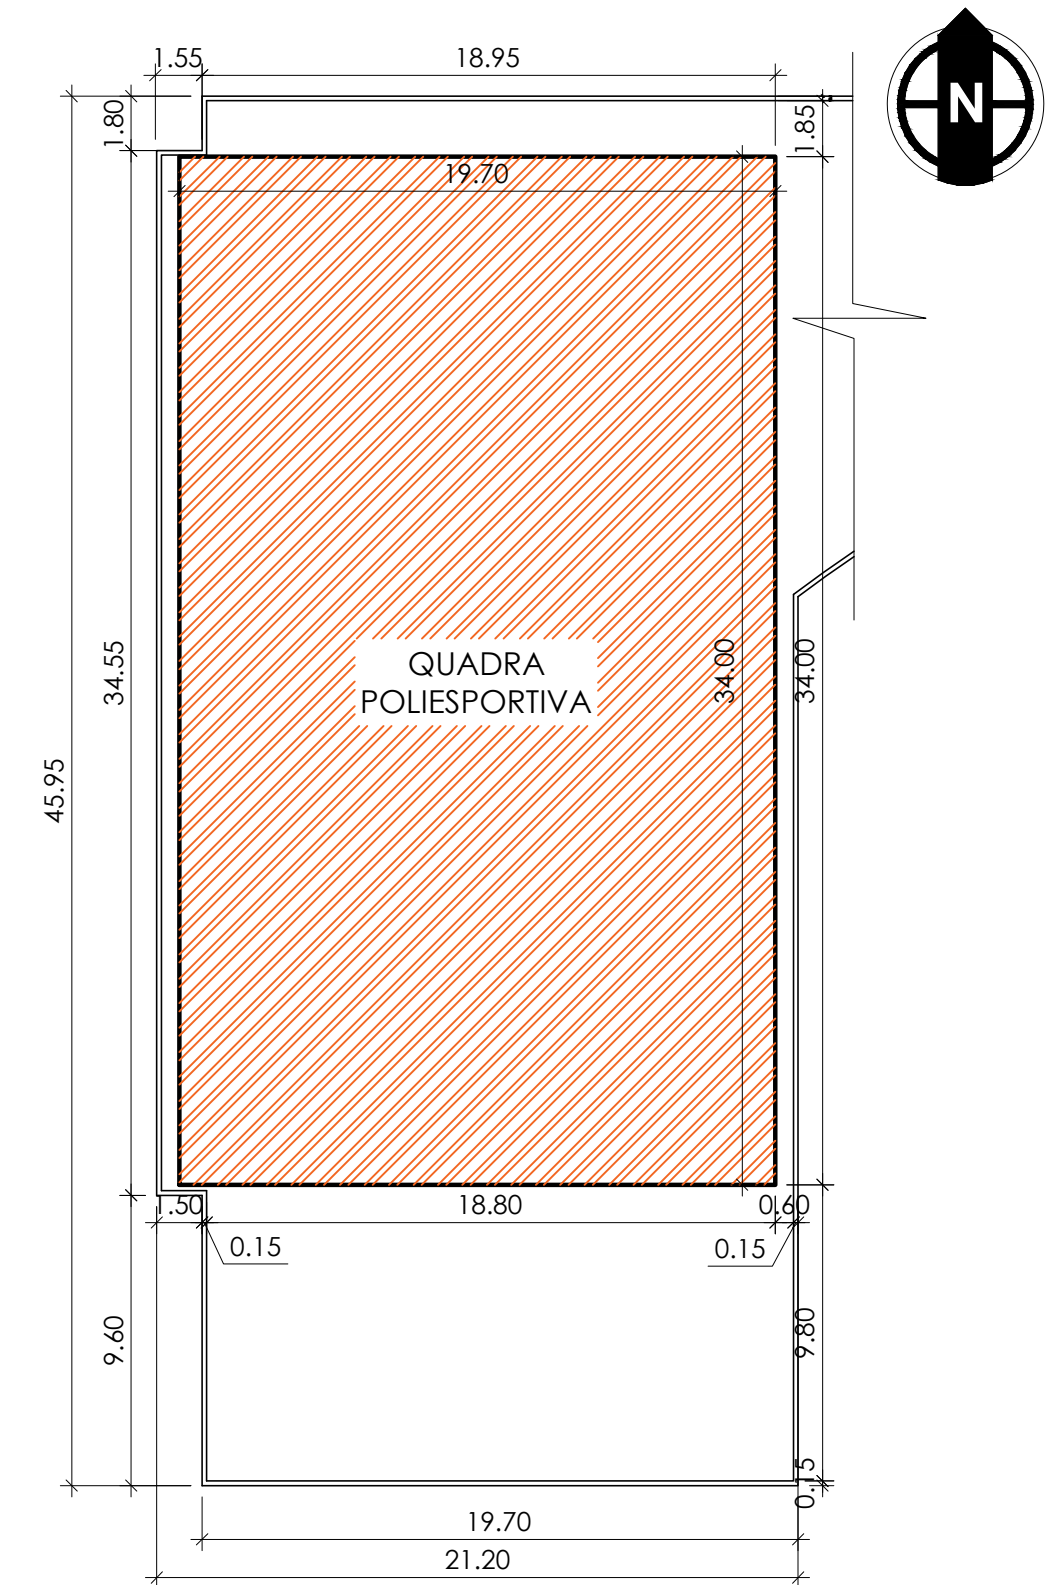


PLANTA DE LOCAÇÃO - QUADRA
ESCALA 1:250

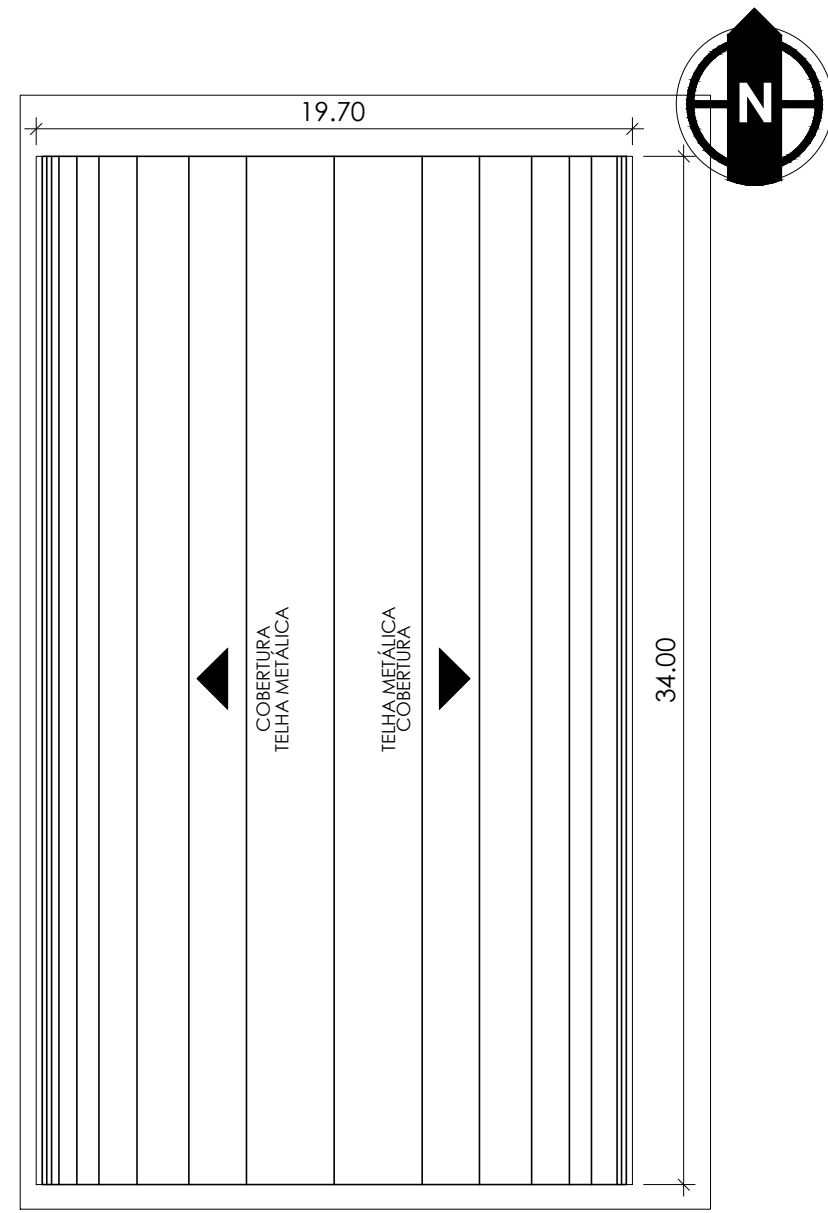


PLANTA DE COBERTURA - QUADRA
ESCALA 1:250

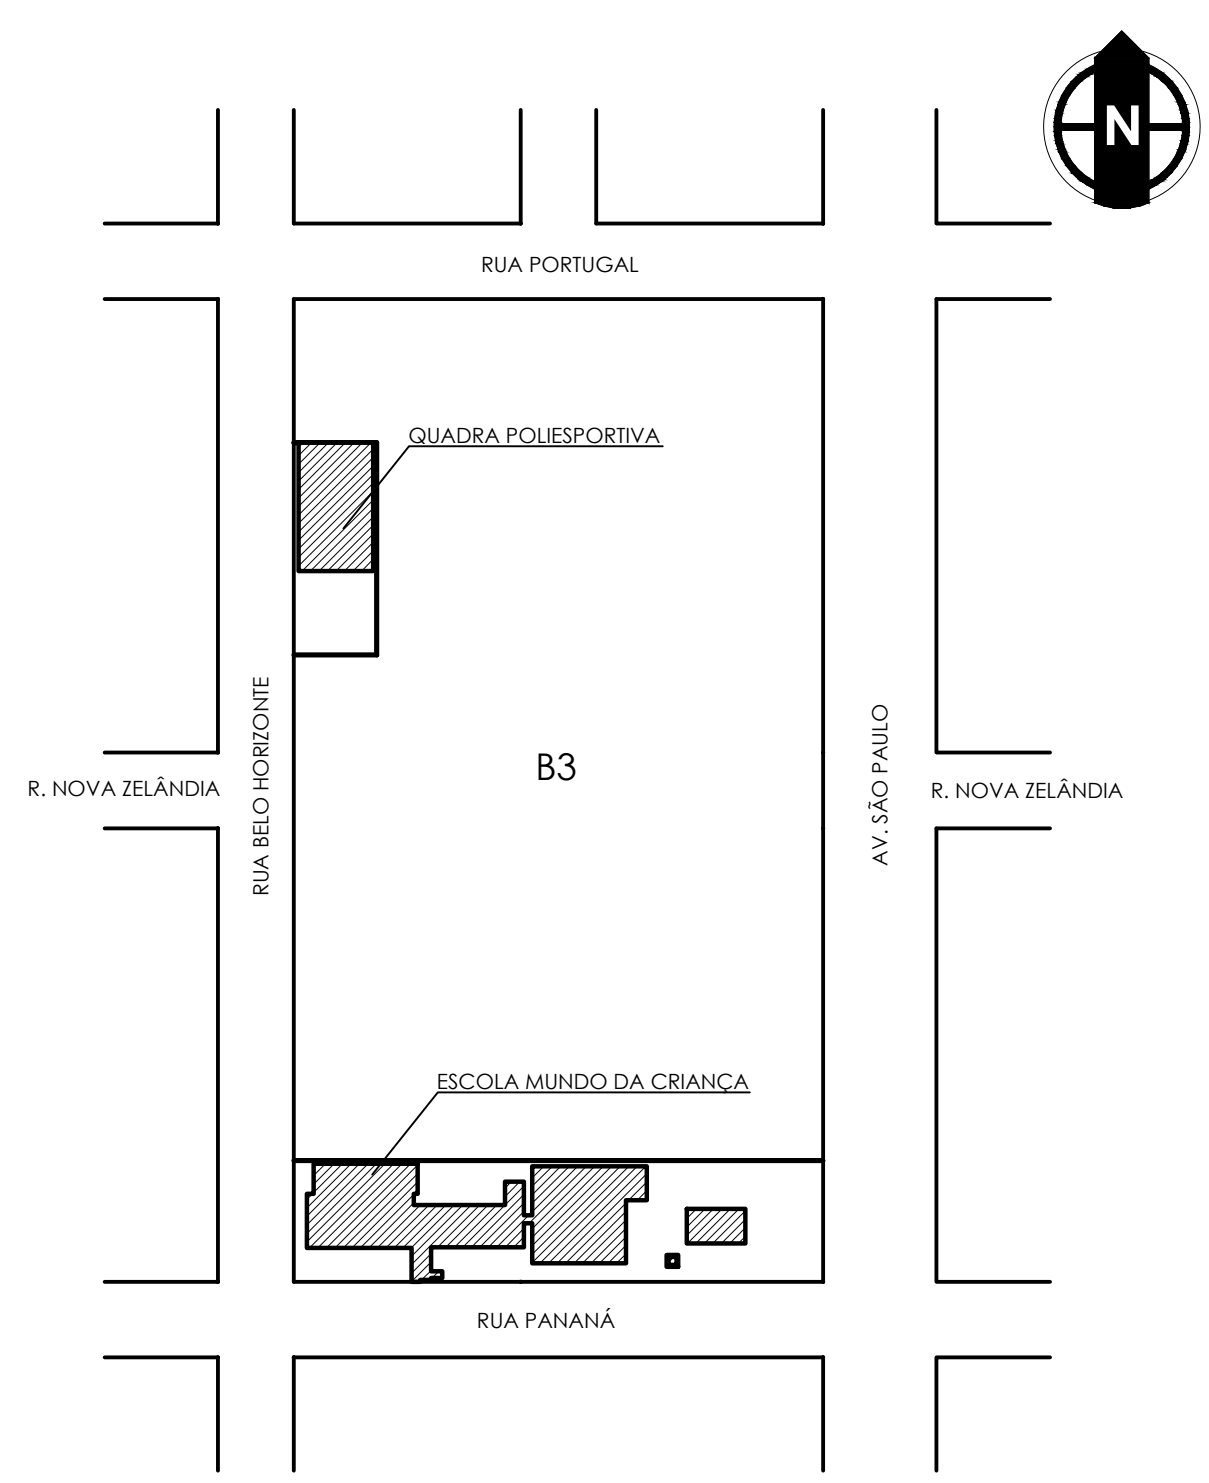


PLANTA DE SITUAÇÃO
ESCALA 1:2000

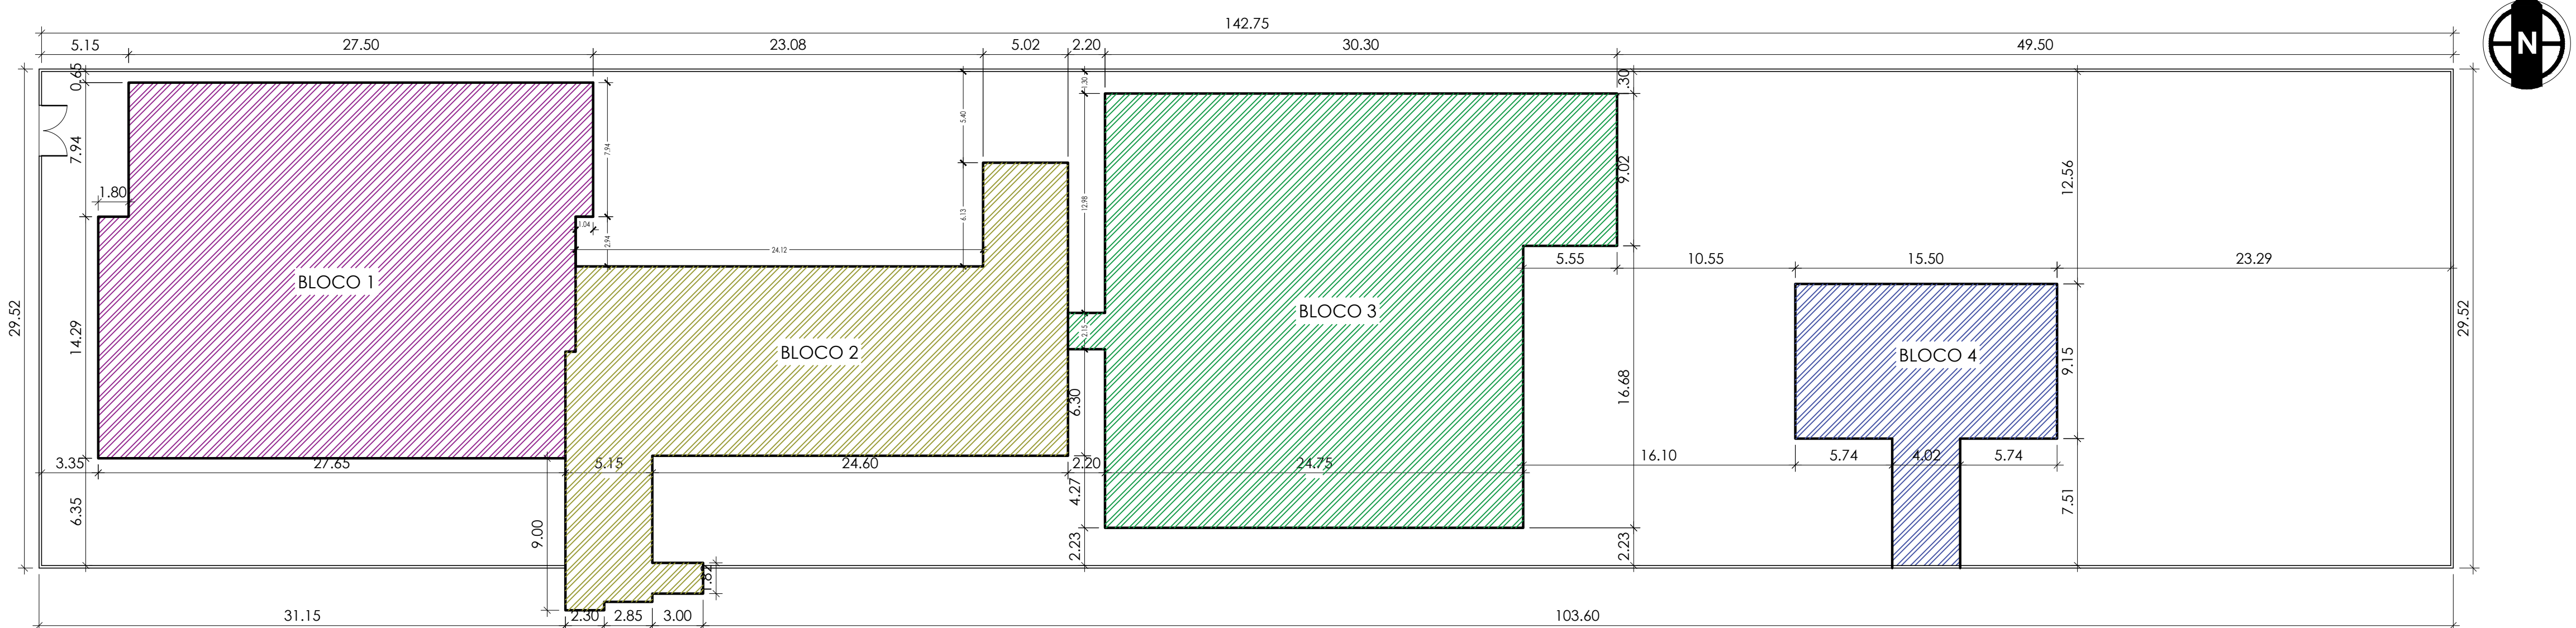

PLANTA DE LOCAÇÃO - ESCOLA
ESCALA 1:250

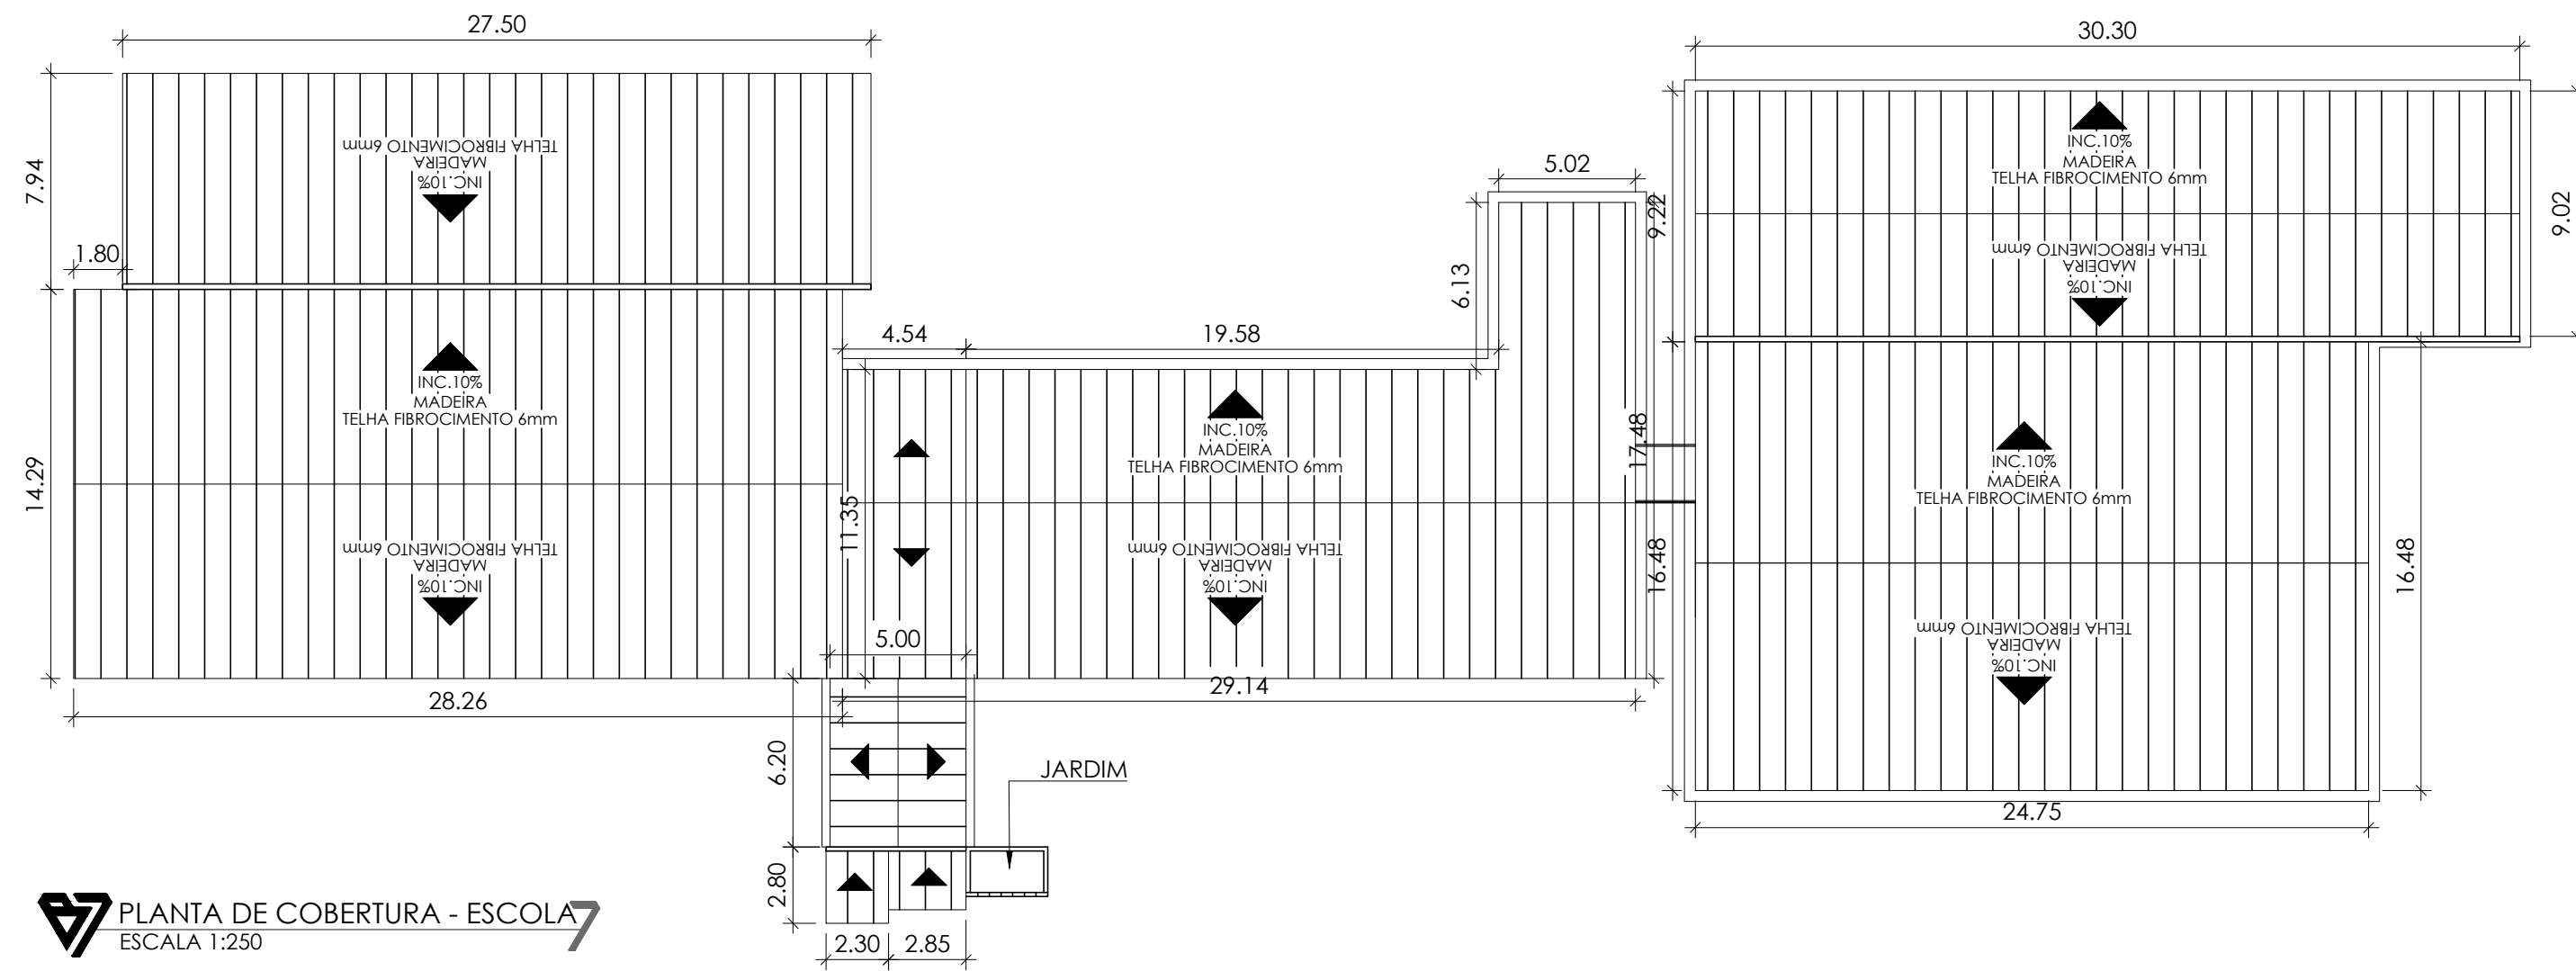


PLANTA DE COBERTURA - ESCOLA
ESCALA 1:250

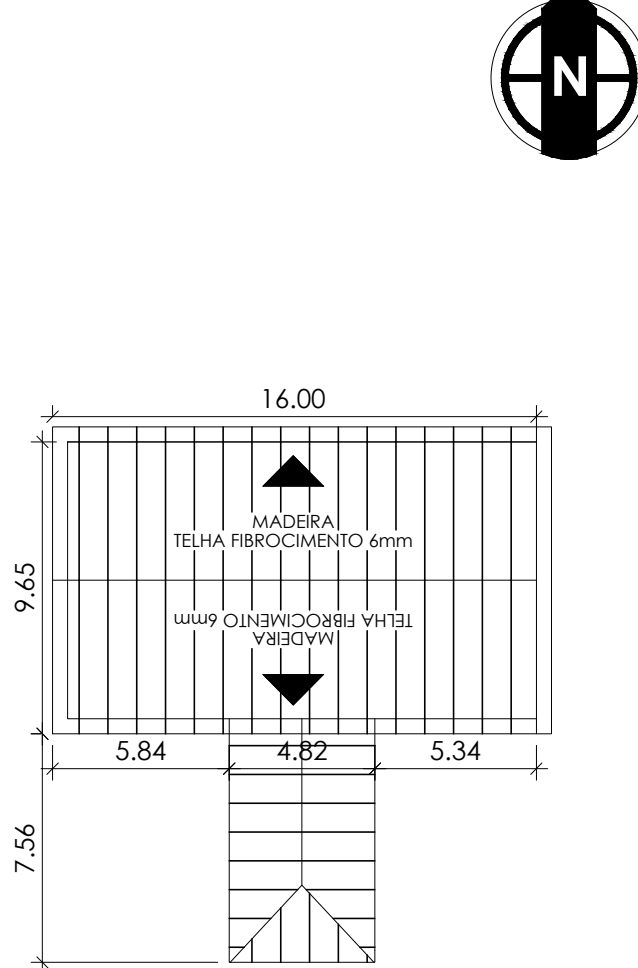


CONVENIENTE: PREFEITURA MUNICIPAL DE CEREJEIRAS - RO			
OBRA: REFORMA DA ESCOLA MUNDO DA CRIANÇA			
PROJETO: PROJETO DE ARQUITETURA	REVISÃO: ---		
CONTEÚDO: PLANTA DE SITUAÇÃO, PLANTA DE IMPLANTAÇÃO/LOCAÇÃO, PLANTA BAIXA E PERSPECTIVAS			
ENDEREÇO: RUA PANAMÁ, BAIRRO LIBERDADE, Nº 2489, CEREJEIRAS/RO			
PROPRIETÁRIO: PREFEITURA MUNICIPAL DE CEREJEIRAS		NOME DO PROFISSIONAL:	
CPF/CNPJ: 04.914.925/0001-07	ART: --	MARCOS MARCIEL VIEIRA DE SOUSA:02165536103 Assinado de forma digital por MARCOS MARCIEL VIEIRA DE SOUSA:02165536103 Dados: 2024.07.11 15:47:25 -04'00'	
ÁREAS: TERRENO 5.175,62m² ÁREA CONSTRUÇÃO TOTAL 2.563,48m² ÁREA DE COBERTURA TOTAL .. 2.561,77m²			
DECLARO QUE A APROVAÇÃO DO PROJETO NÃO IMPLICA NO RECONHECIMENTO PELA PREFEITURA DO DIREITO DE PROPRIEDADE DO TERRENO.		BST7 PROJETOS ENGENHARIA E ARQUITETURA CNPJ: 22.025.889/0001-02 Email: projetos@bst7.com.br Telefone: +55 (61) 3321-0839  BST7 PROJETOS	
DIM. DO DESENHO: METROS	ESCALA: INDICADAS	DATA: 04/07/2024	NOME DO ARQUIVO: ARQ. MUNDO DA CRIANÇA
PRANCHAS: 01/06			




D: 536436 e CRC: D3AC2707

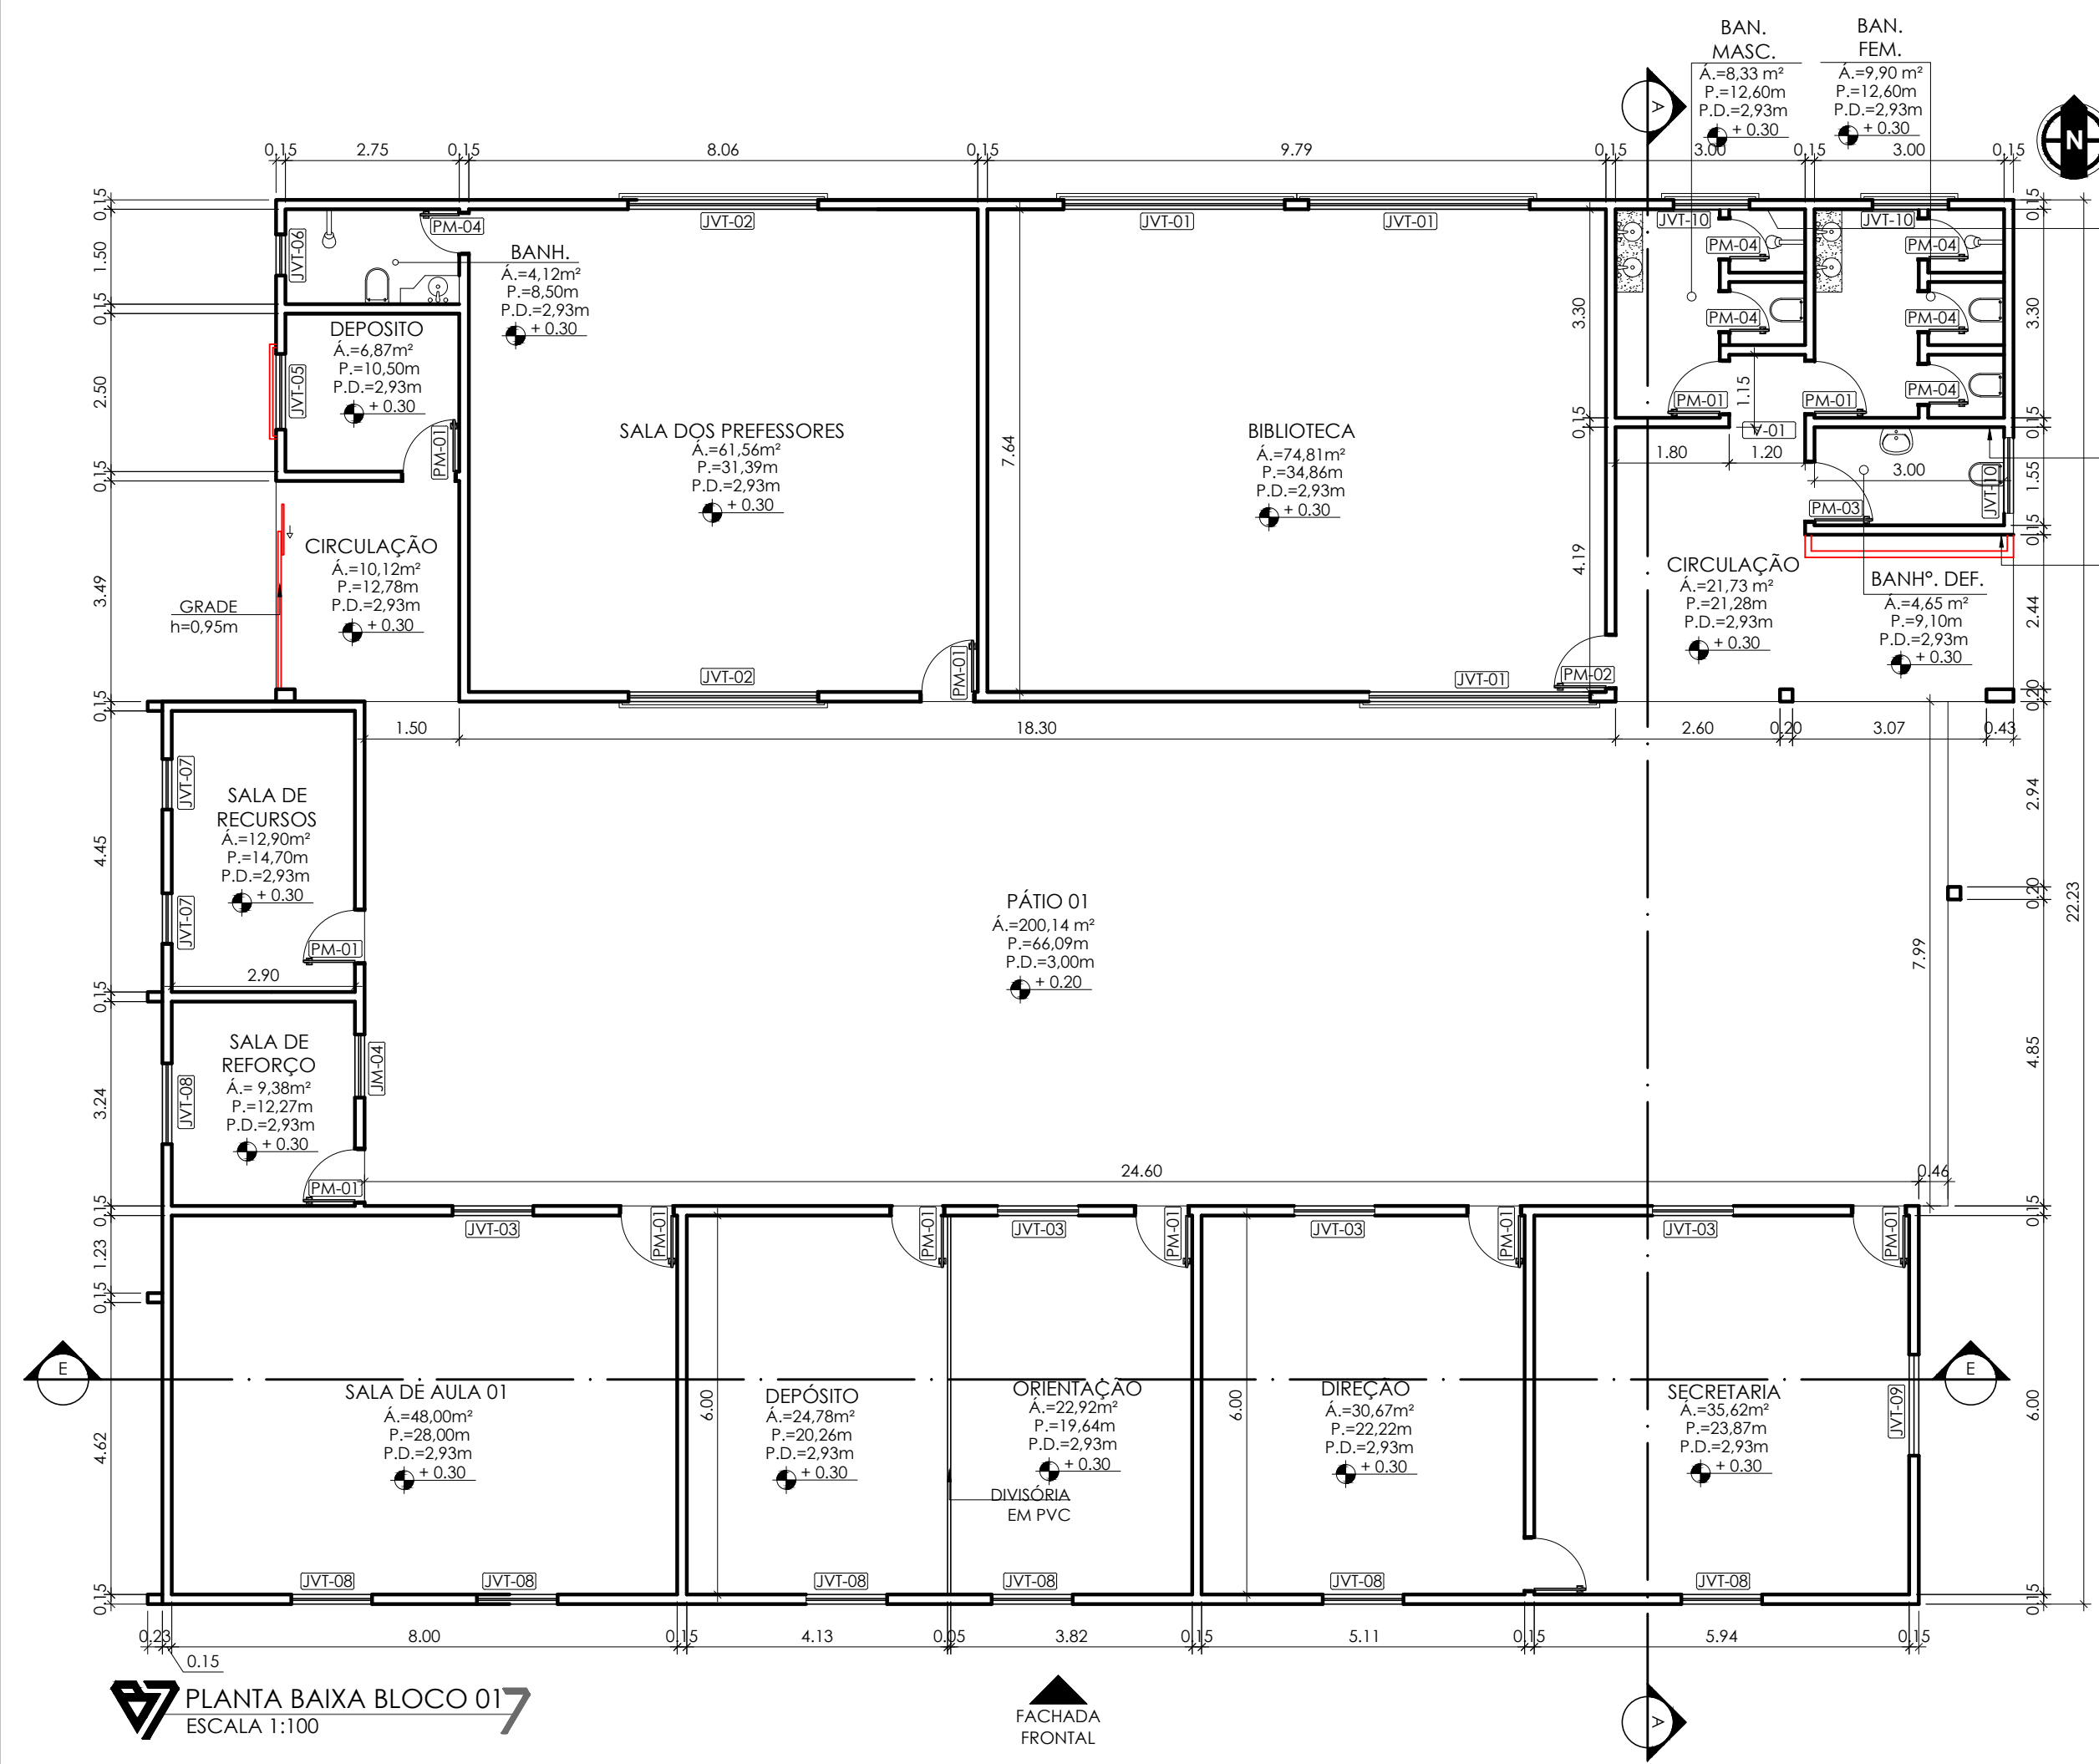


PLANTA BAIXA BLOCO 01
ESCALA 1:100

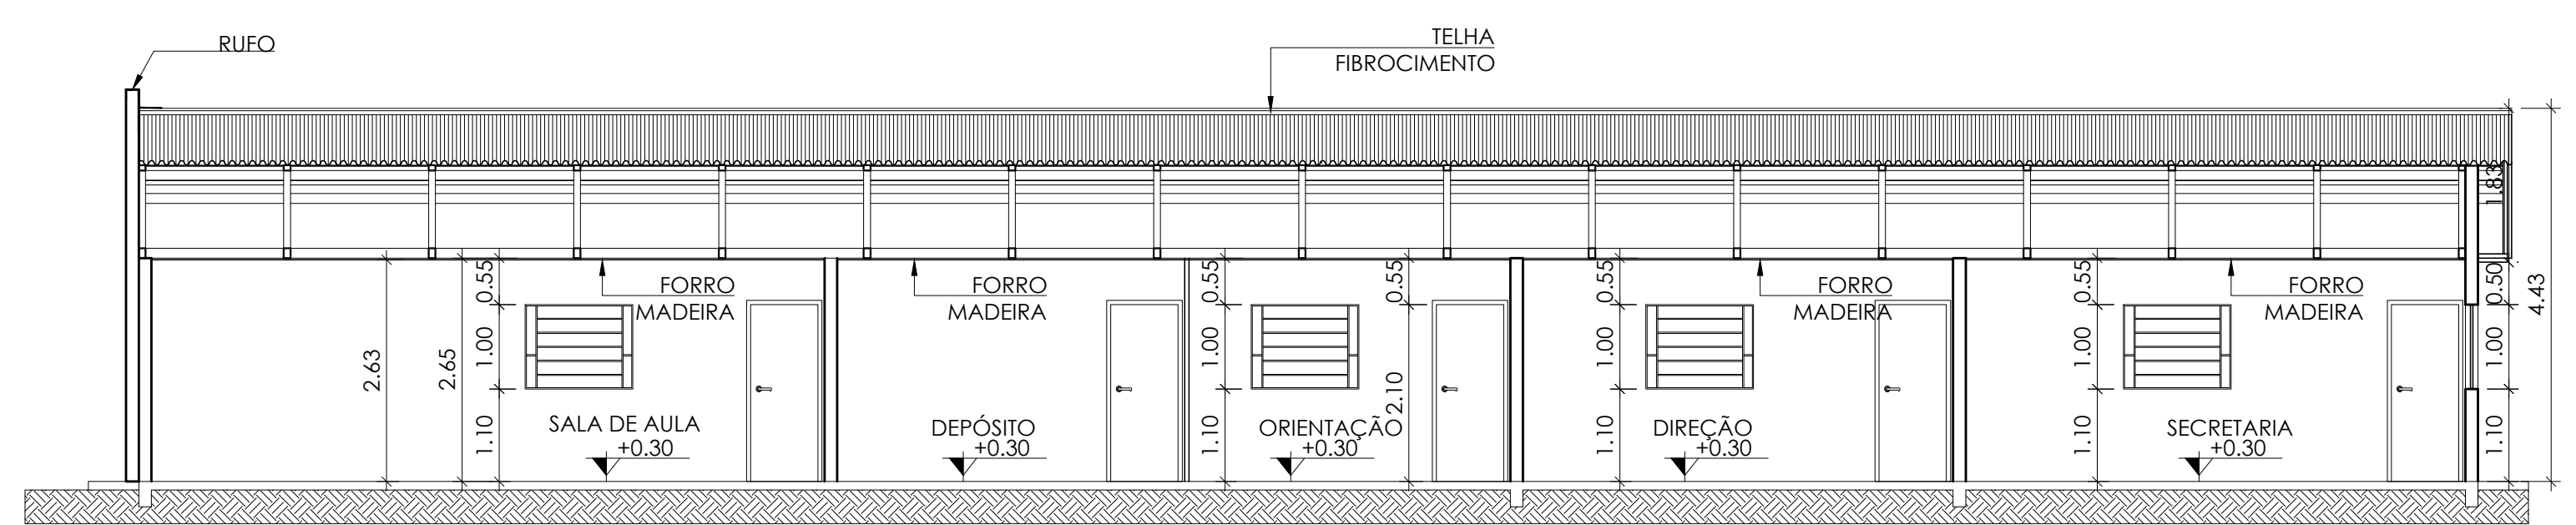


CORTE E-E
ESCALA 1:75

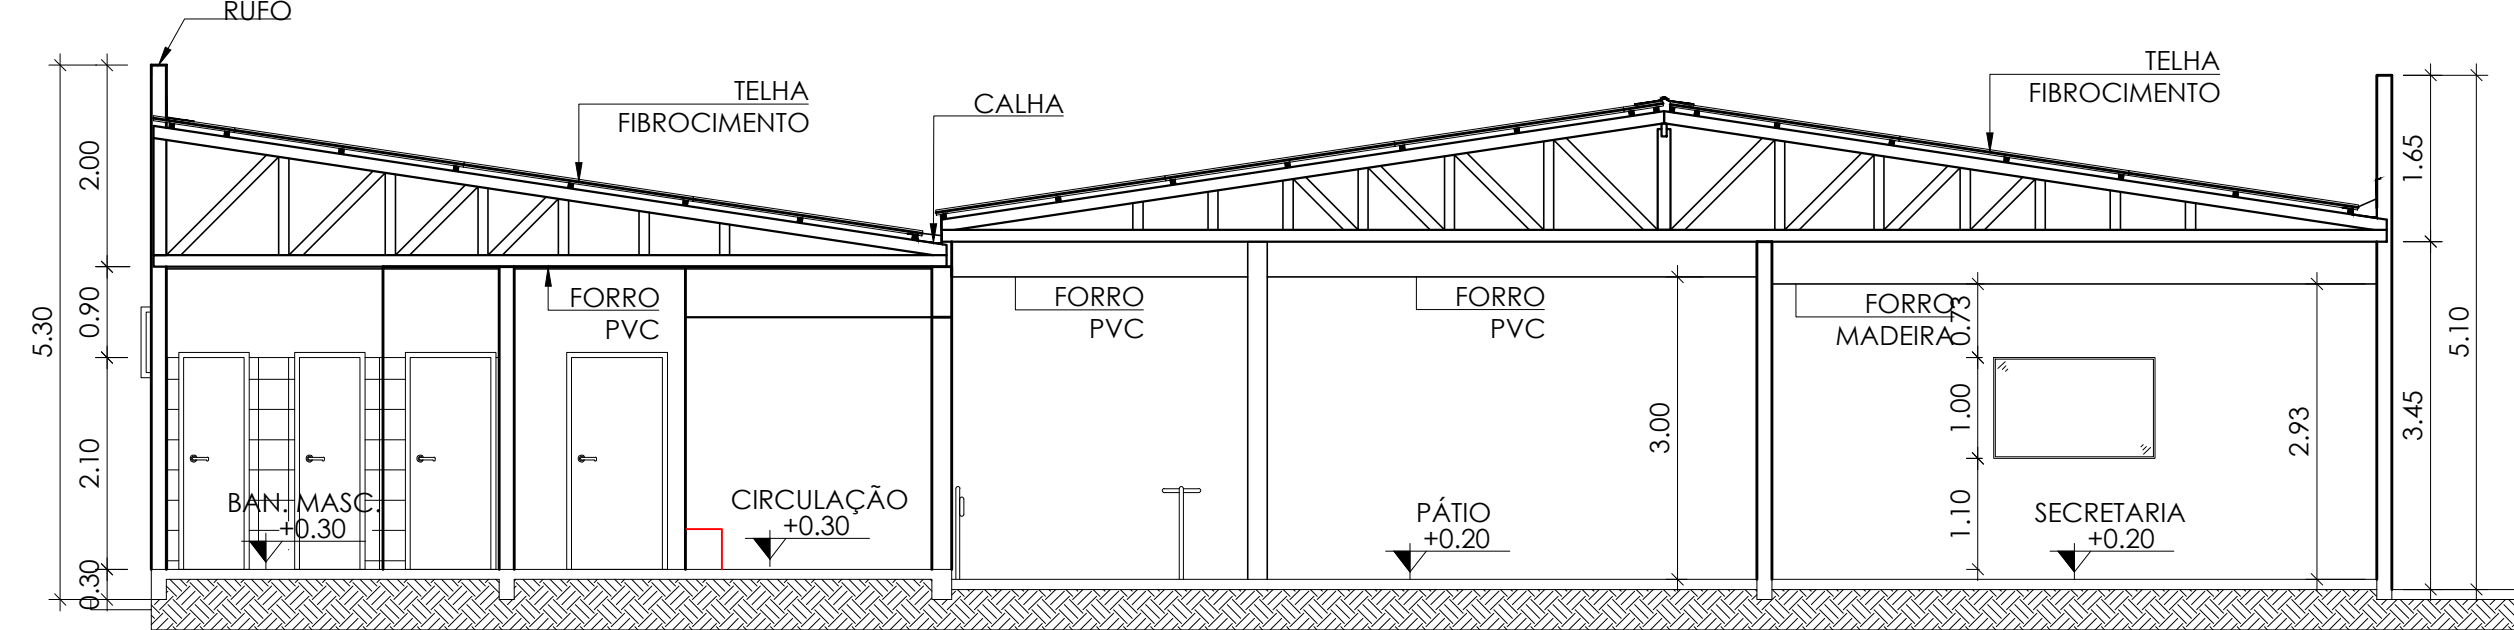


CORTE A-A
ESCALA 1:75

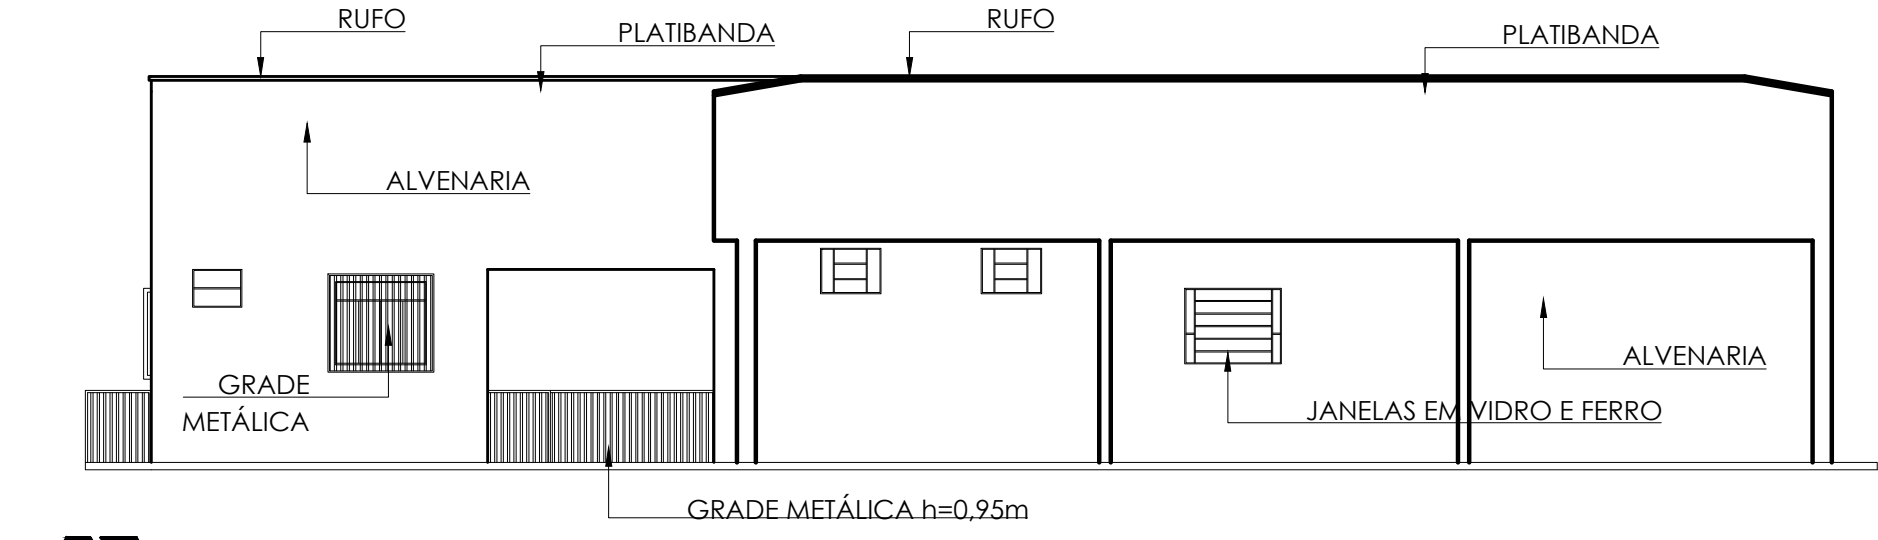


FACHADA FRONTAL BLOCO 01
ESCALA 1:100

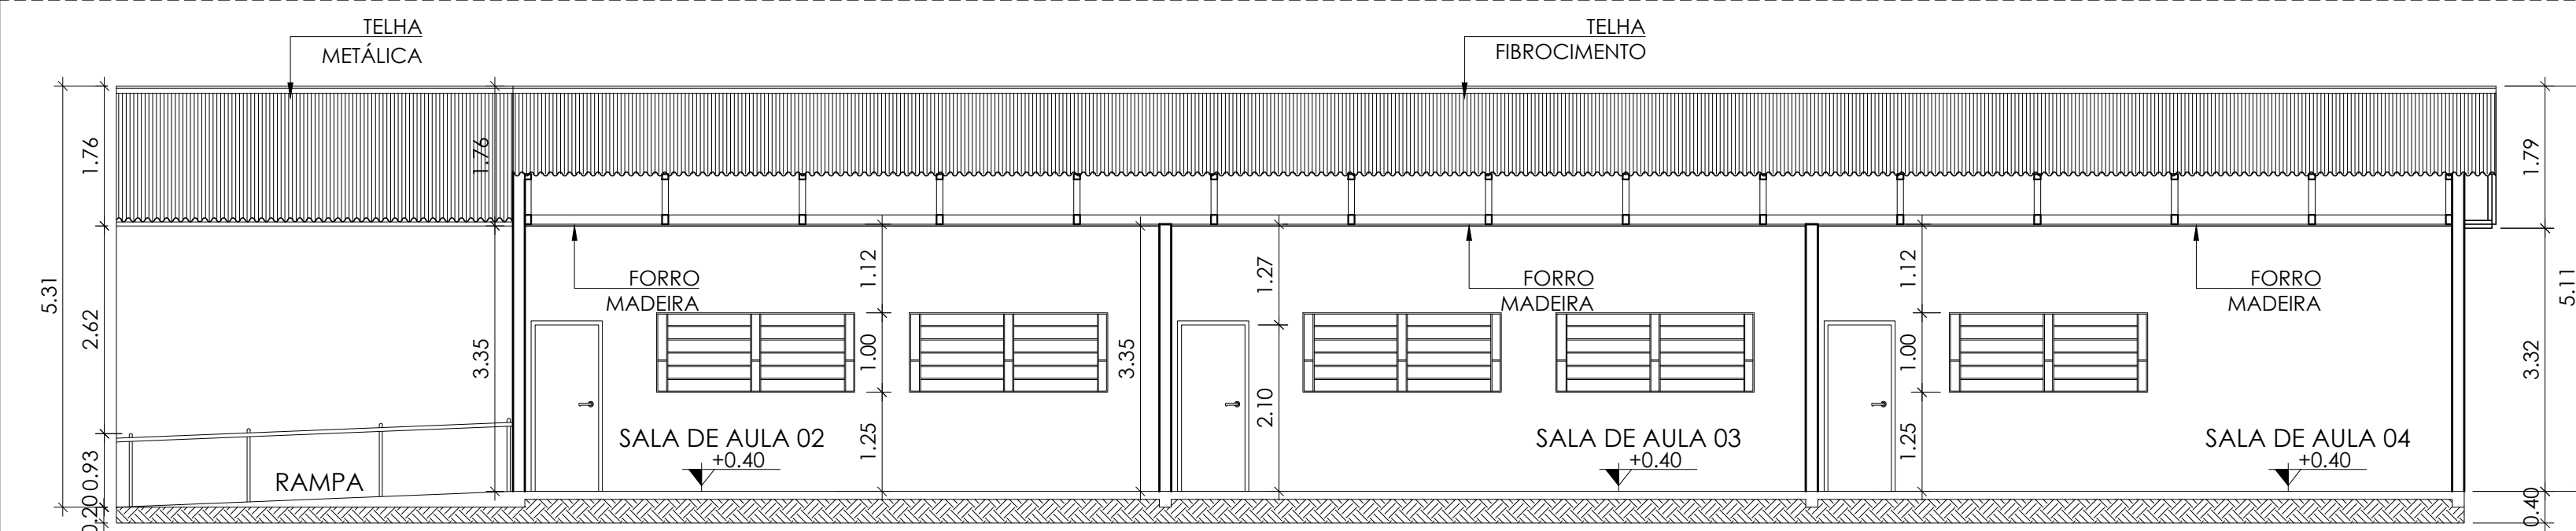

CORTE F-F
ESCALA 1:75

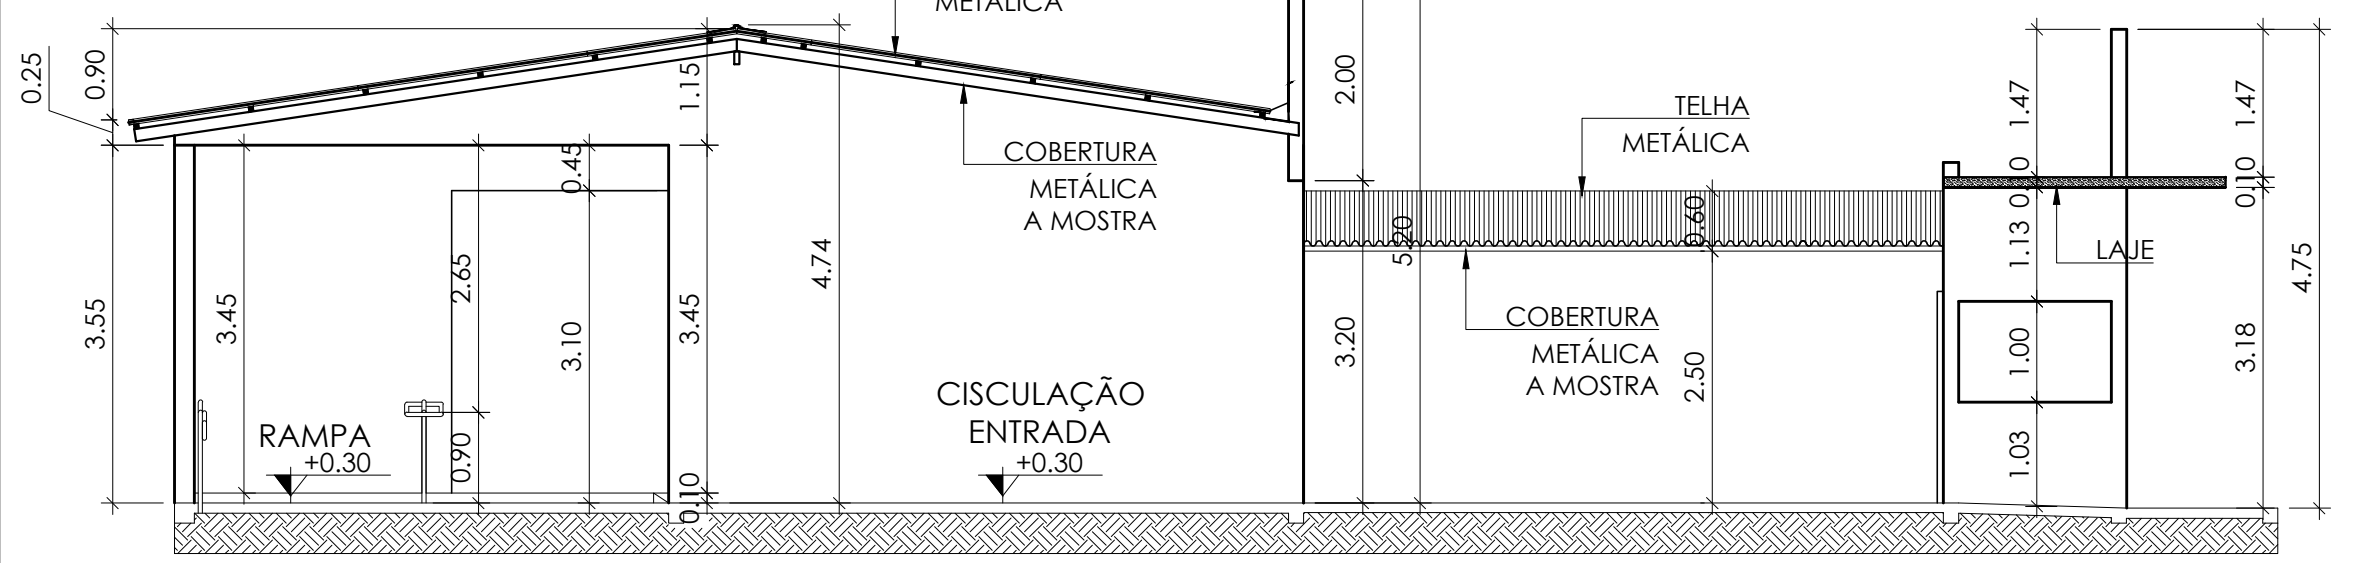


CORTE B-B
ESCALA 1:75

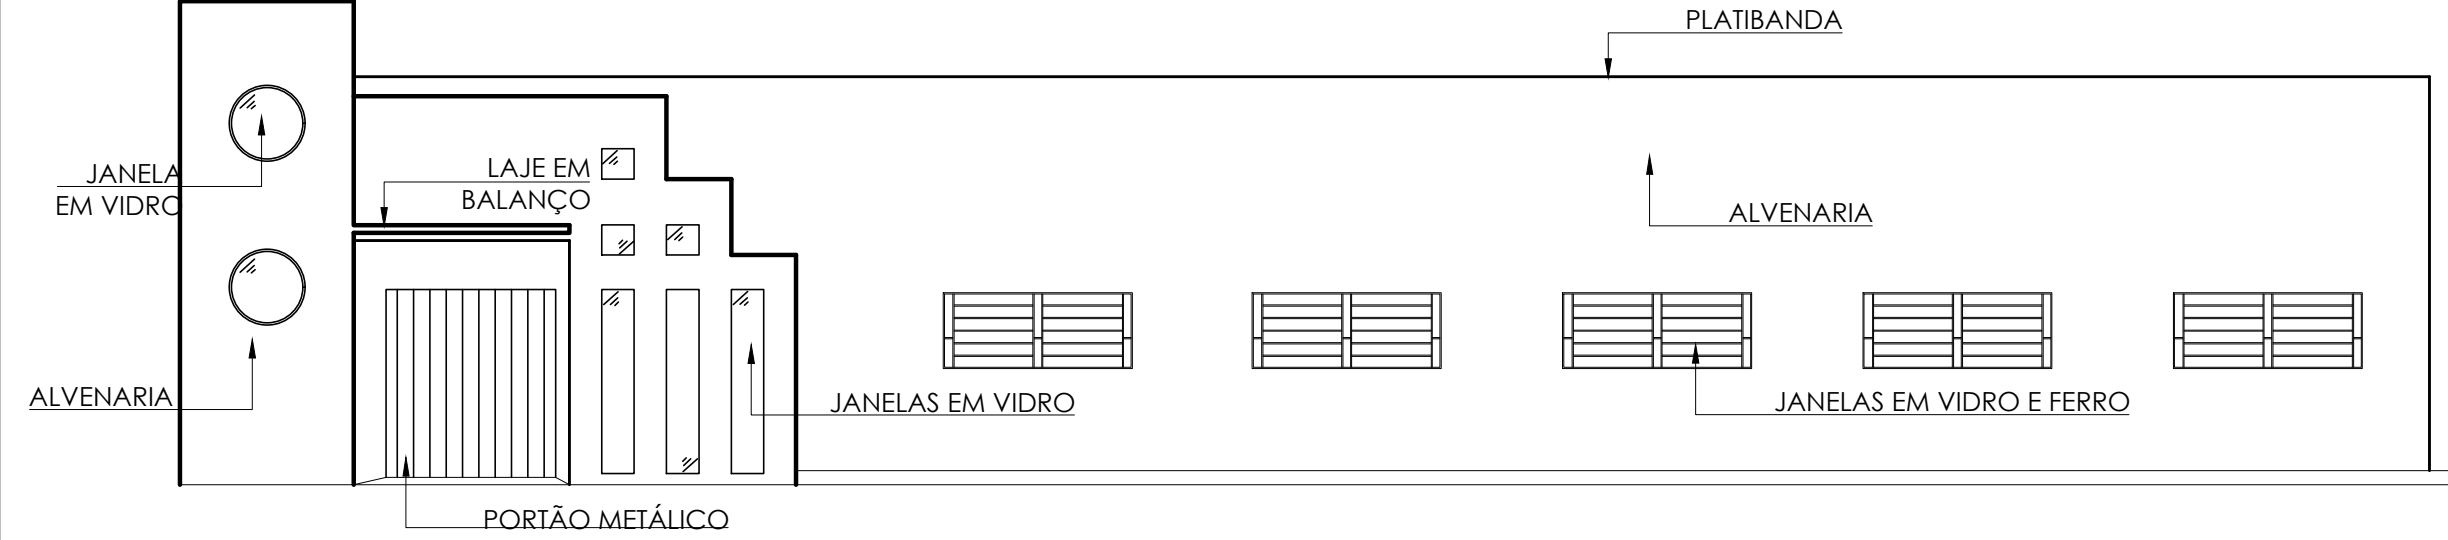


FACHADA FRONTAL BLOCO 02
ESCALA 1:100

QUANTITATIVO DE JANELAS						
CÓD.	COMP.	ALT.	PER.	QUANT.	MATERIAL	DESCRIÇÃO
JVT-01	3.50	1.00	1.10	03	VIDRO/FERRO	
JVT-02	3.00	1.00	1.10	02	VIDRO/FERRO	
JVT-03	1.28	1.00	1.15	04	VIDRO/FERRO	
JM-04	0.90	1.10	1.10	01	MADERA	
JVT-05	1.20	1.10	1.29	01	VIDRO/FERRO	
JVT-06	0.65	0.50	2.05	01	VIDRO/FERRO	
JVT-07	0.60	0.80	2.23	02	VIDRO/FERRO	
JVT-08	1.30	1.00	1.30	07	VIDRO/FERRO	
JVT-09	1.50	1.00	1.10	01	VIDRO/FERRO	
JVT-10	1.20	0.50	2.00	03	VIDRO/FERRO	
JVT-11	2.25	1.00	1.25	11	VIDRO/FERRO	
JVT-12	2.00	1.00	1.10	02	VIDRO/FERRO	
JM-13	1.43	1.00	1.10	01	MADERA	
JVT-14	1.50	2.00	1.22	32	VIDRO/FERRO	
JVT-15	1.00	0.58	2.55	06	VIDRO/FERRO	
QUANTITATIVO DE PORTAS						
CÓD.	COMP.	ALT.	QUANT.	DESCRIÇÃO		
PM-01	0.80	2.10	18	ABRIR. 1 FOLHA, LISA SEMIOCA, PINTURA ESMALTE		
PM-02	0.90	2.10	05	ABRIR. 1 FOLHA, LISA SEMIOCA, PINTURA ESMALTE		
PM-03	1.00	2.10	09	ABRIR. 1 FOLHA, LISA SEMIOCA, PINTURA ESMALTE		
PM-04	0.60	2.10	10	ABRIR. 1 FOLHA, LISA SEMIOCA, PINTURA ESMALTE		
QUANTITATIVO DE PORTÕES						
CÓD.	COMP.	ALT.	QUANT.	DESCRIÇÃO		
PTM-01	3.00	2.10	02	ABRIR. 2 FOLHAS, GRADE METÁLICA		
PTM-02	2.00	2.10	01	ABRIR. 1 FOLHA, GRADE METÁLICA		
PTM-03	2.43	2.10	01	CORREIA, 1 FOLHA, METÁICO		
PTM-04	1.10	2.10	01	ABRIR. 1 FOLHA, GRADE METÁLICA		
QUANTITATIVO DE GRADES						
CÓD.	COMP.	ALT.	QUANT.	DESCRIÇÃO		
GR-01	3.30	1.10	2	2 GRADES DAS JANELAS JVT 02		
GR-02	1.50	1.20	1	1 GRADES DAS JANELAS JVT 05		
GR-03	3.80	1.10	3	3 GRADES DAS JANELAS JVT 01		
GR-04	1.55	0.60	2	2 GRADES DAS JANELAS JVT 10		
GR-05	5.20	1.70	1	1 GRADES MURO FRONTAL		
GR-06	1.83	1.70	1	1 GRADES MURO FRONTAL		
GR-07	3.05	1.70	1	1 GRADES MURO FRONTAL		
GR-08	3.30	1.70	6	6 GRADES MURO FRONTAL		
GR-09	6.20	0.95	1	1 GRADES CIRCULAÇÃO ENTRADA		
GR-10	3.29	0.95	1	1 GRADES CIRCULAÇÃO ENTRADA		

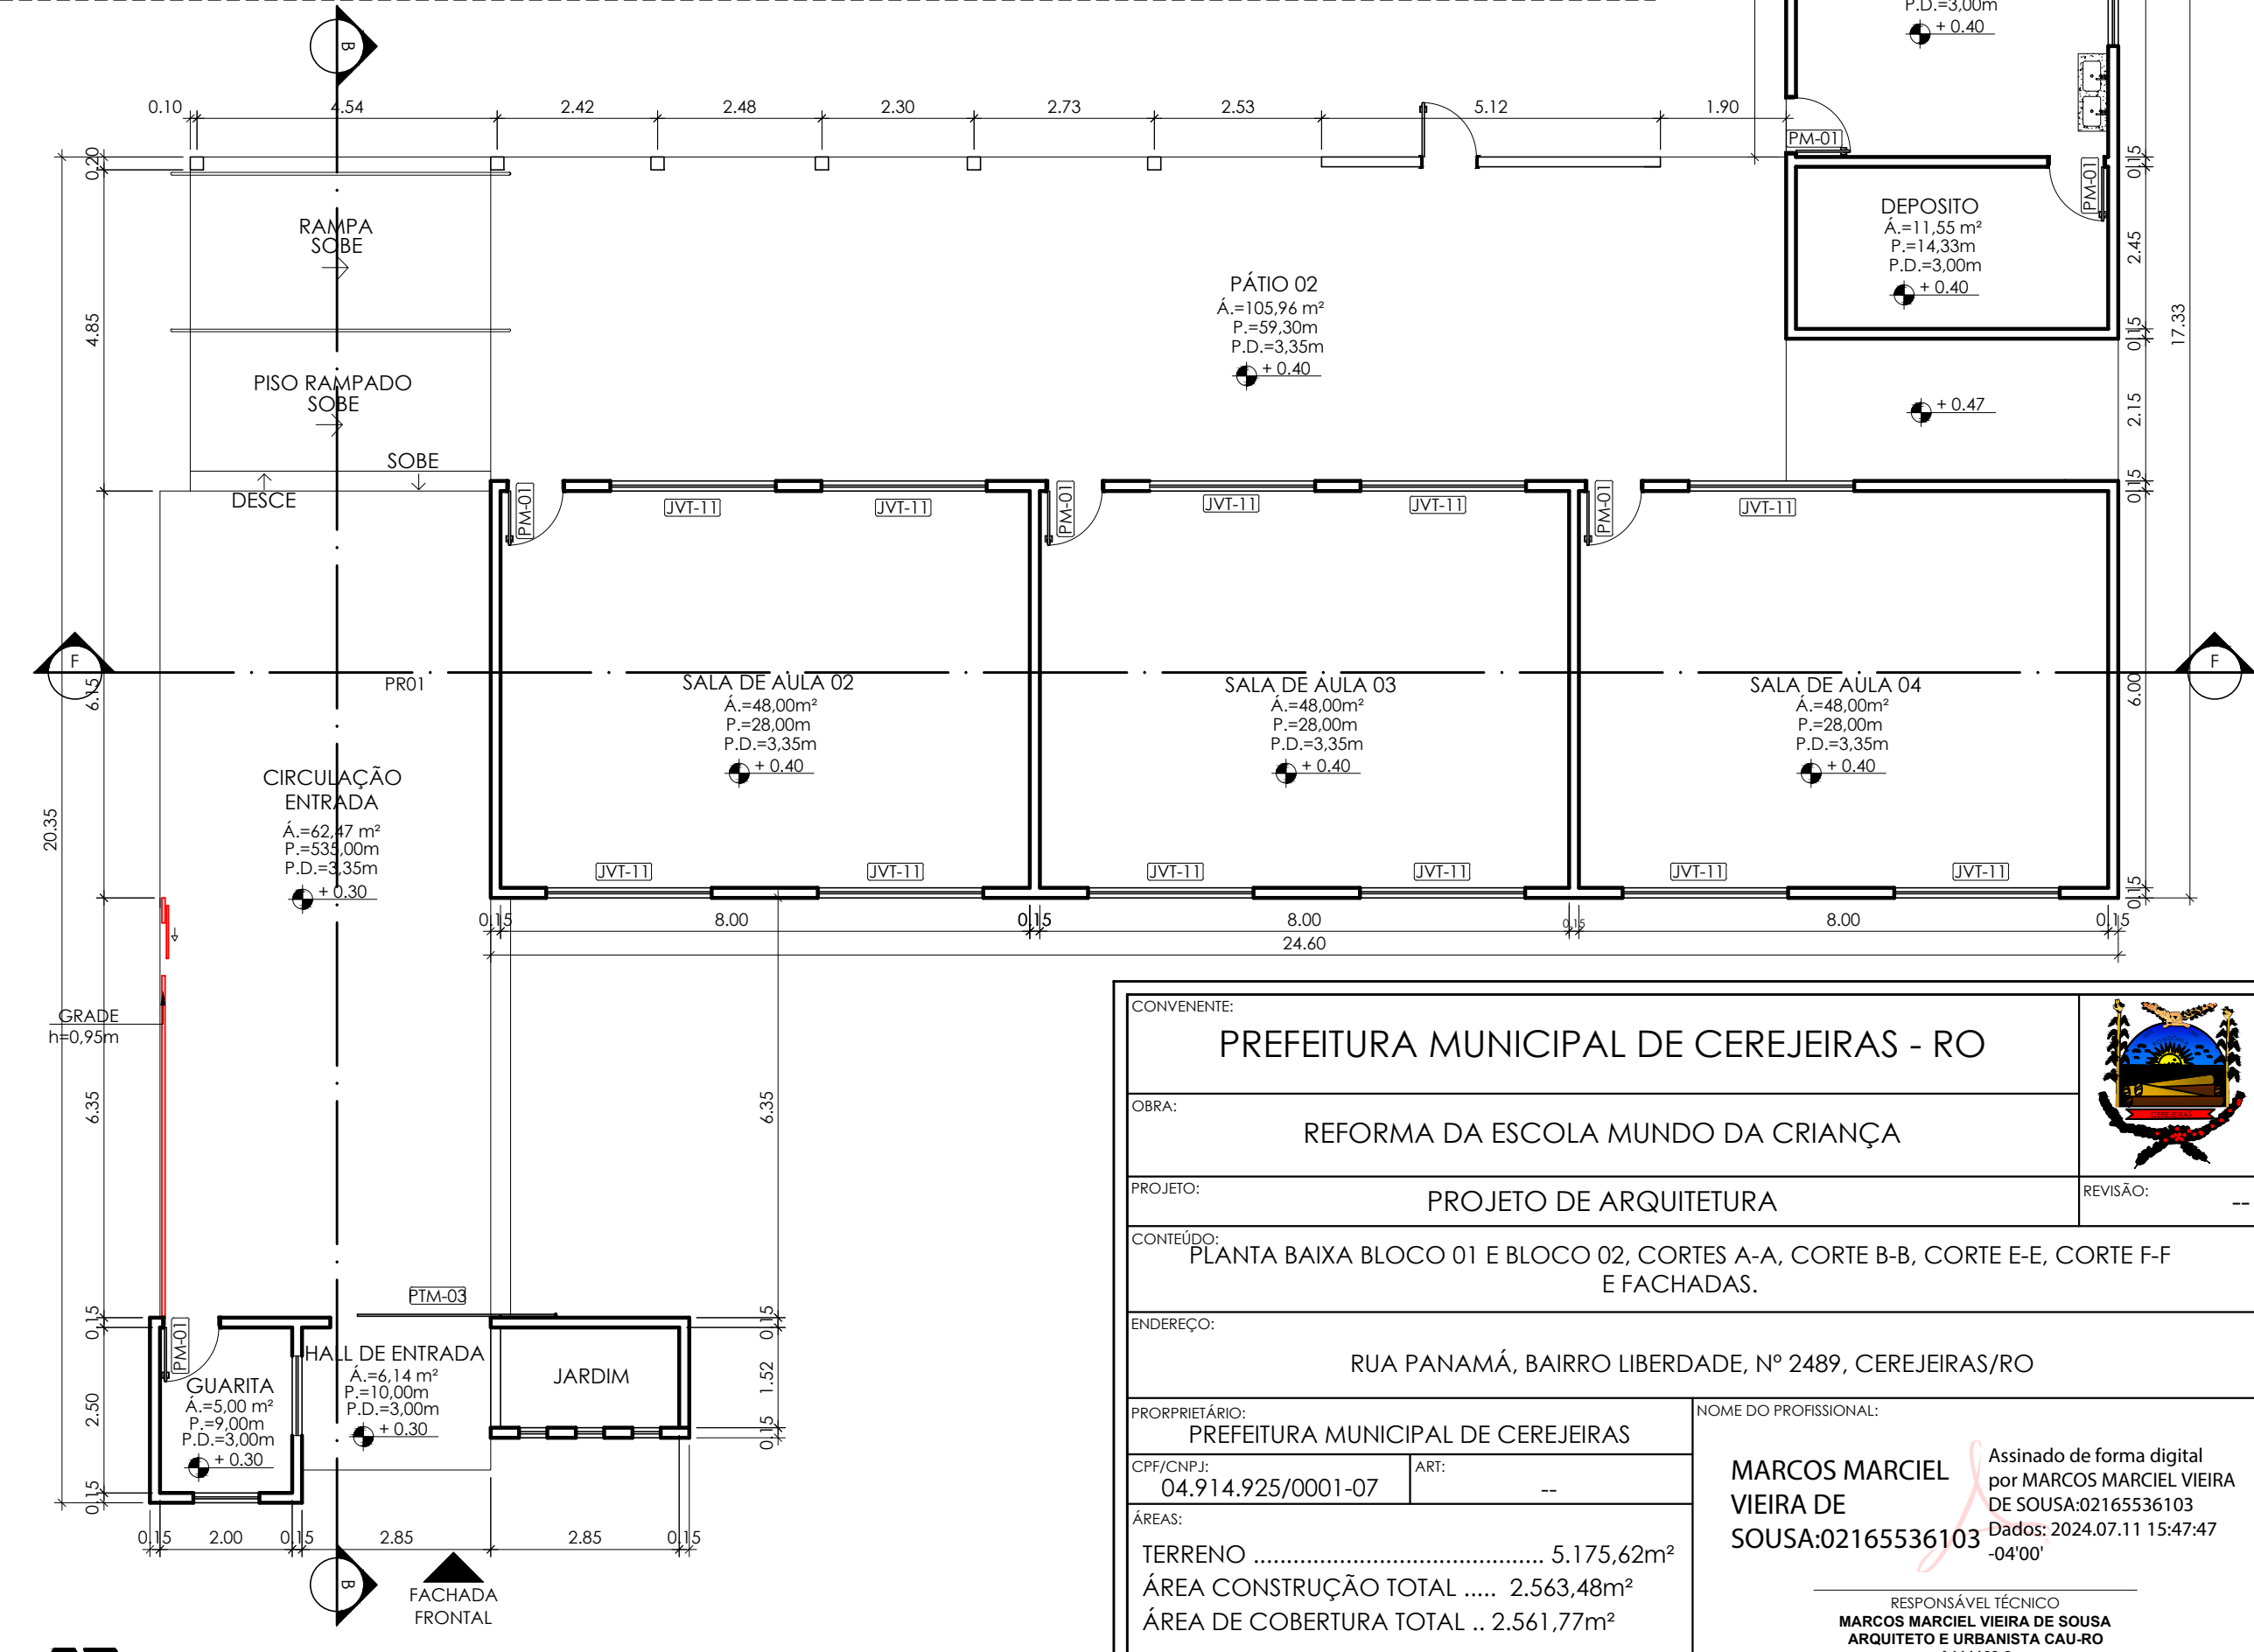


PLANTA BAIXA BLOCO 02
ESCALA 1:100


CONVENIENTE:		PREFEITURA MUNICIPAL DE CEREJEIRAS - RO	
OBRA:	REFORMA DA ESCOLA MUNDO DA CRIANÇA		
PROJETO:	PROJETO DE ARQUITETURA		
CONTEÚDO:	PLANTA BAIXA BLOCO 01 E BLOCO 02, CORTES A-A, CORTE B-B, CORTE E-E, CORTE F-F E FACHADAS.		
ENDEREÇO:	RUA PANAMÁ, BAIRRO LIBERDADE, Nº 2489, CEREJEIRAS/RO		
PROPRIETÁRIO:	PREFEITURA MUNICIPAL DE CEREJEIRAS		
CNPJ/CNPIS:	04.914.925/0001-07	ART:	--
ÁREAS:	TERRENO 5.175,62m² ÁREA CONSTRUÇÃO TOTAL 2.563,48m² ÁREA DE COBERTURA TOTAL 2.561,77m²		
DECLARO QUE A APROVAÇÃO DO PROJETO NÃO IMPLICA NO RECONHECIMENTO PELA PREFEITURA DO DIREITO DE PROPRIEDADE DO TERRENO.		Assinado de forma digital por MARCOS MARCEL VIEIRA DE SOUSA:02165536103 Dados: 2024.07.11 15:47:47 RESPONSÁVEL TÉCNICO MARCOS MARCEL VIEIRA DE SOUSA ARQUITETO E URBANISTA CAU-RO A111163-9	
DIM. DO DESENHO:	ESCALA:	DATA:	NOME DO ARQUIVO:
METROS	INDICADAS	04/07/2024	ARQ. MUNDO DA CRIANÇA
			PRANCHETA:
			02/06

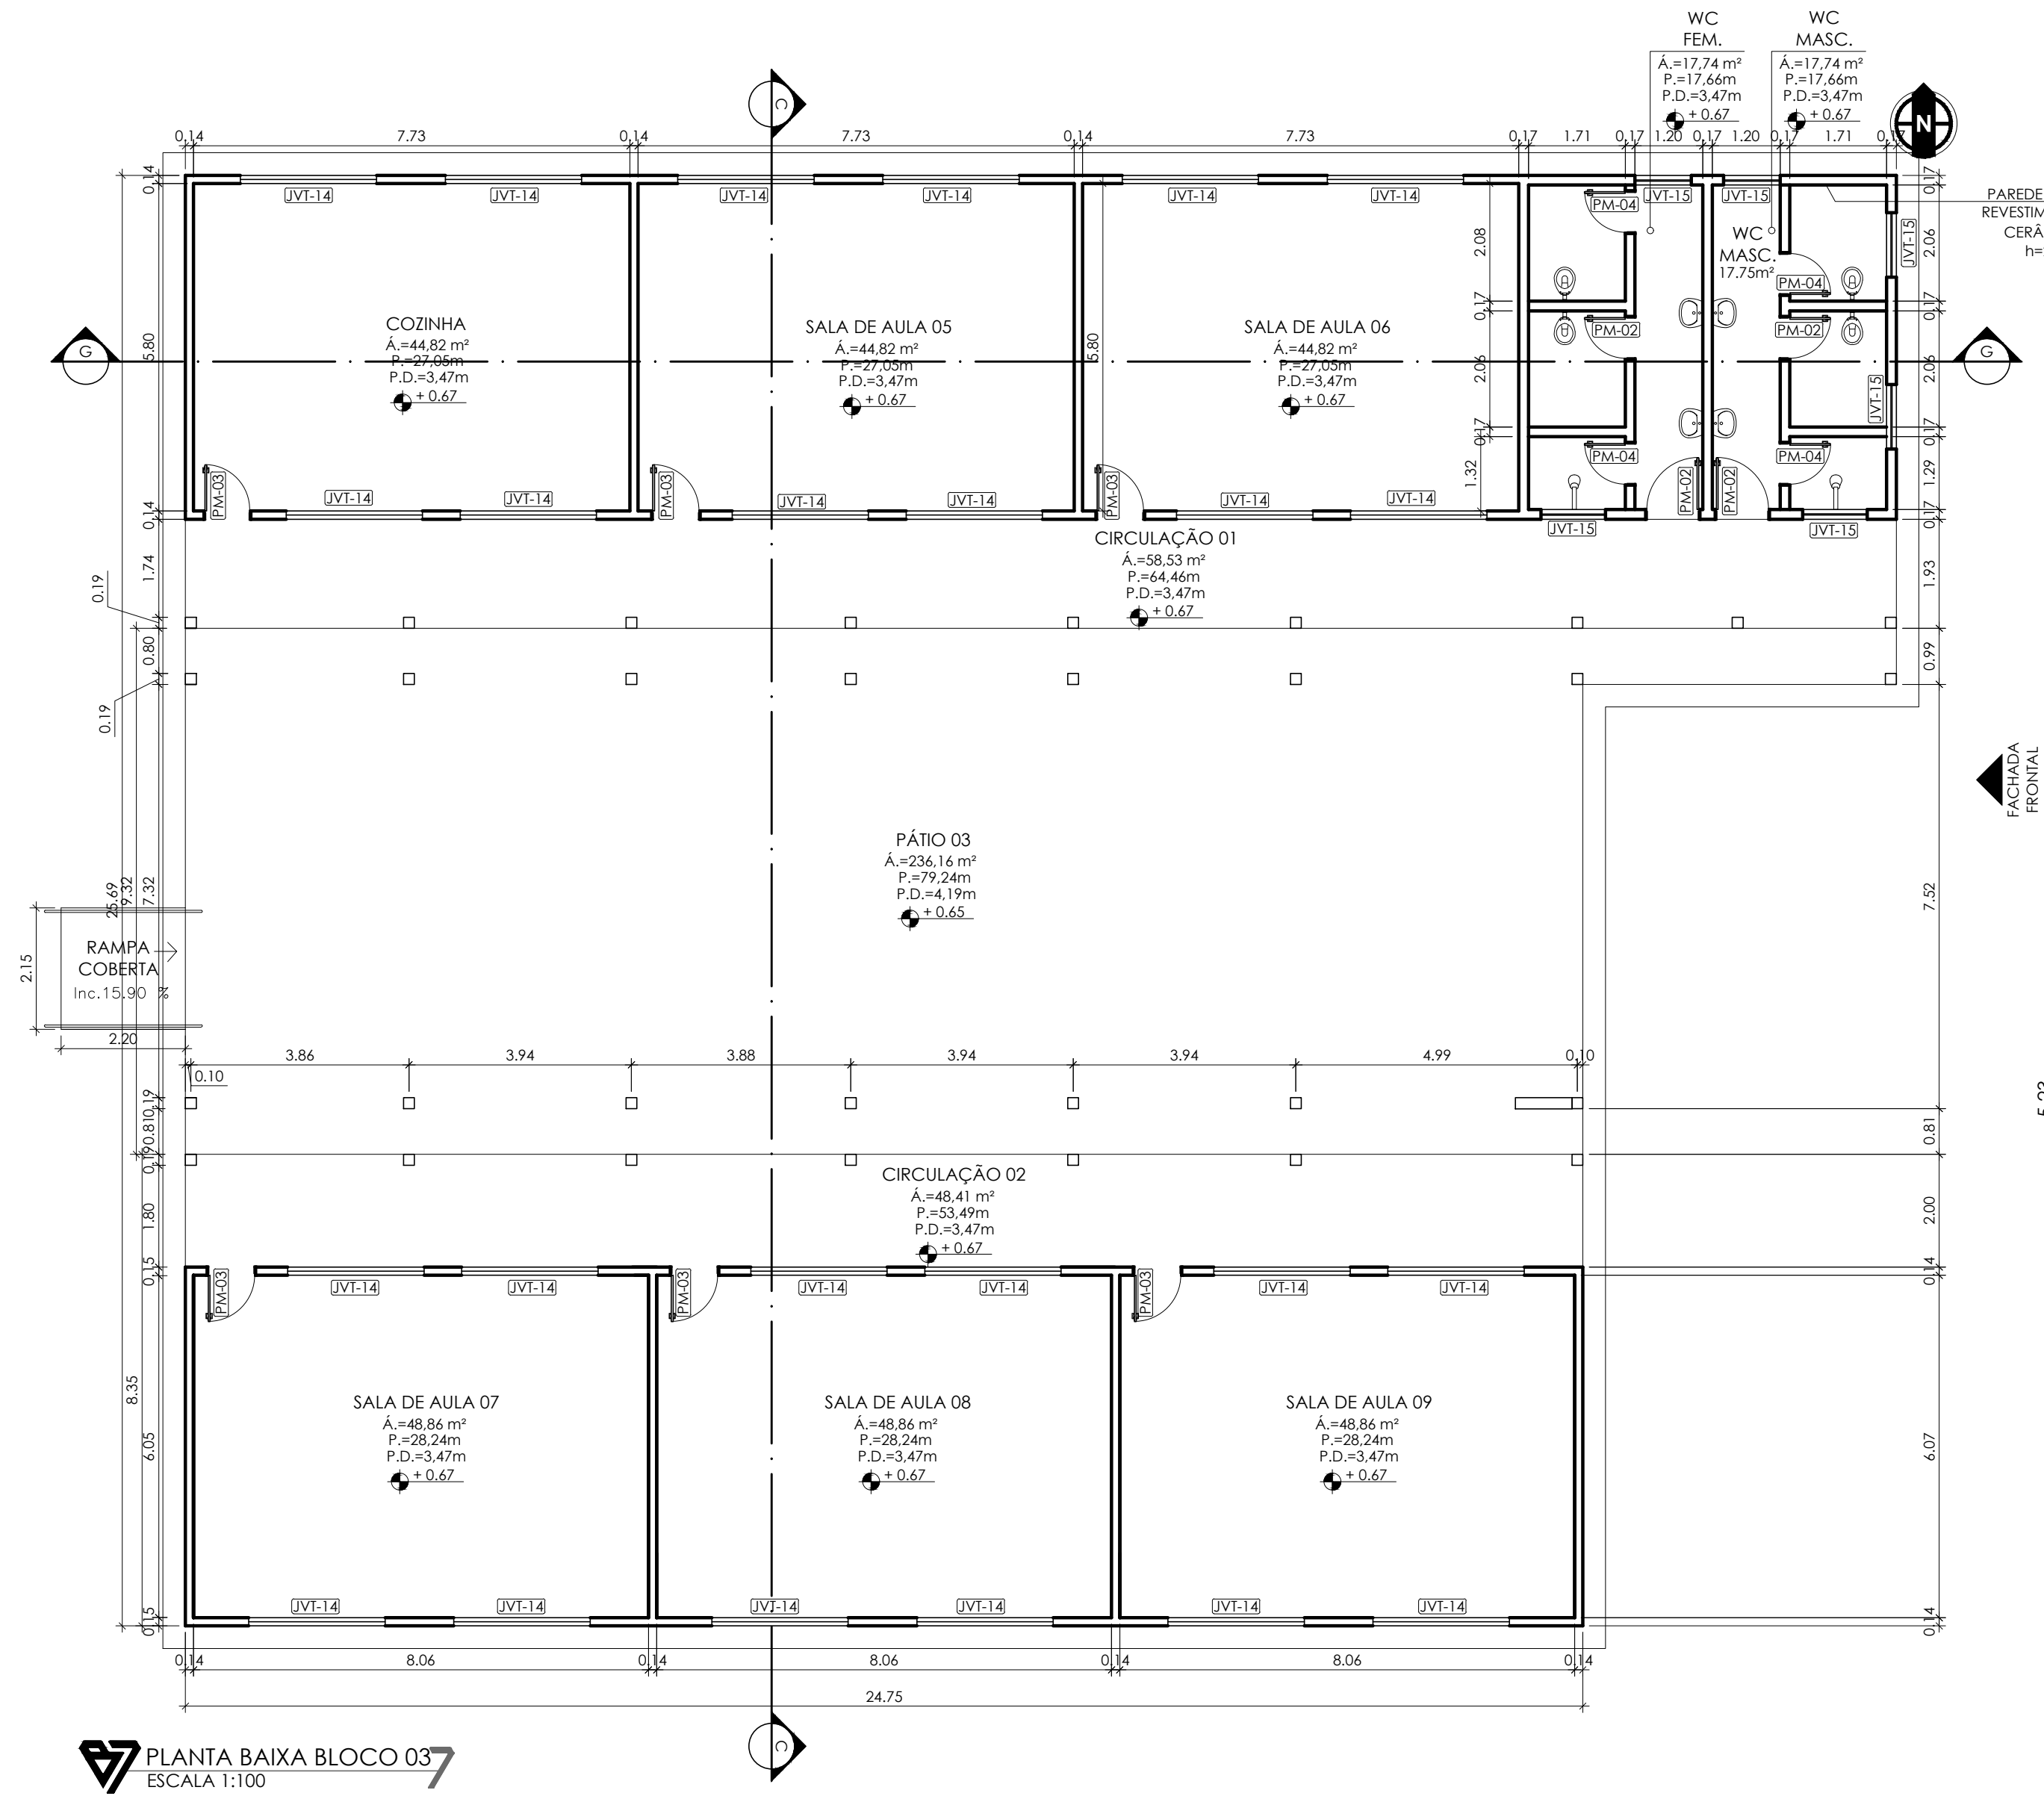


PLANTA BAIXA BLOCO 03
ESCALA 1:100

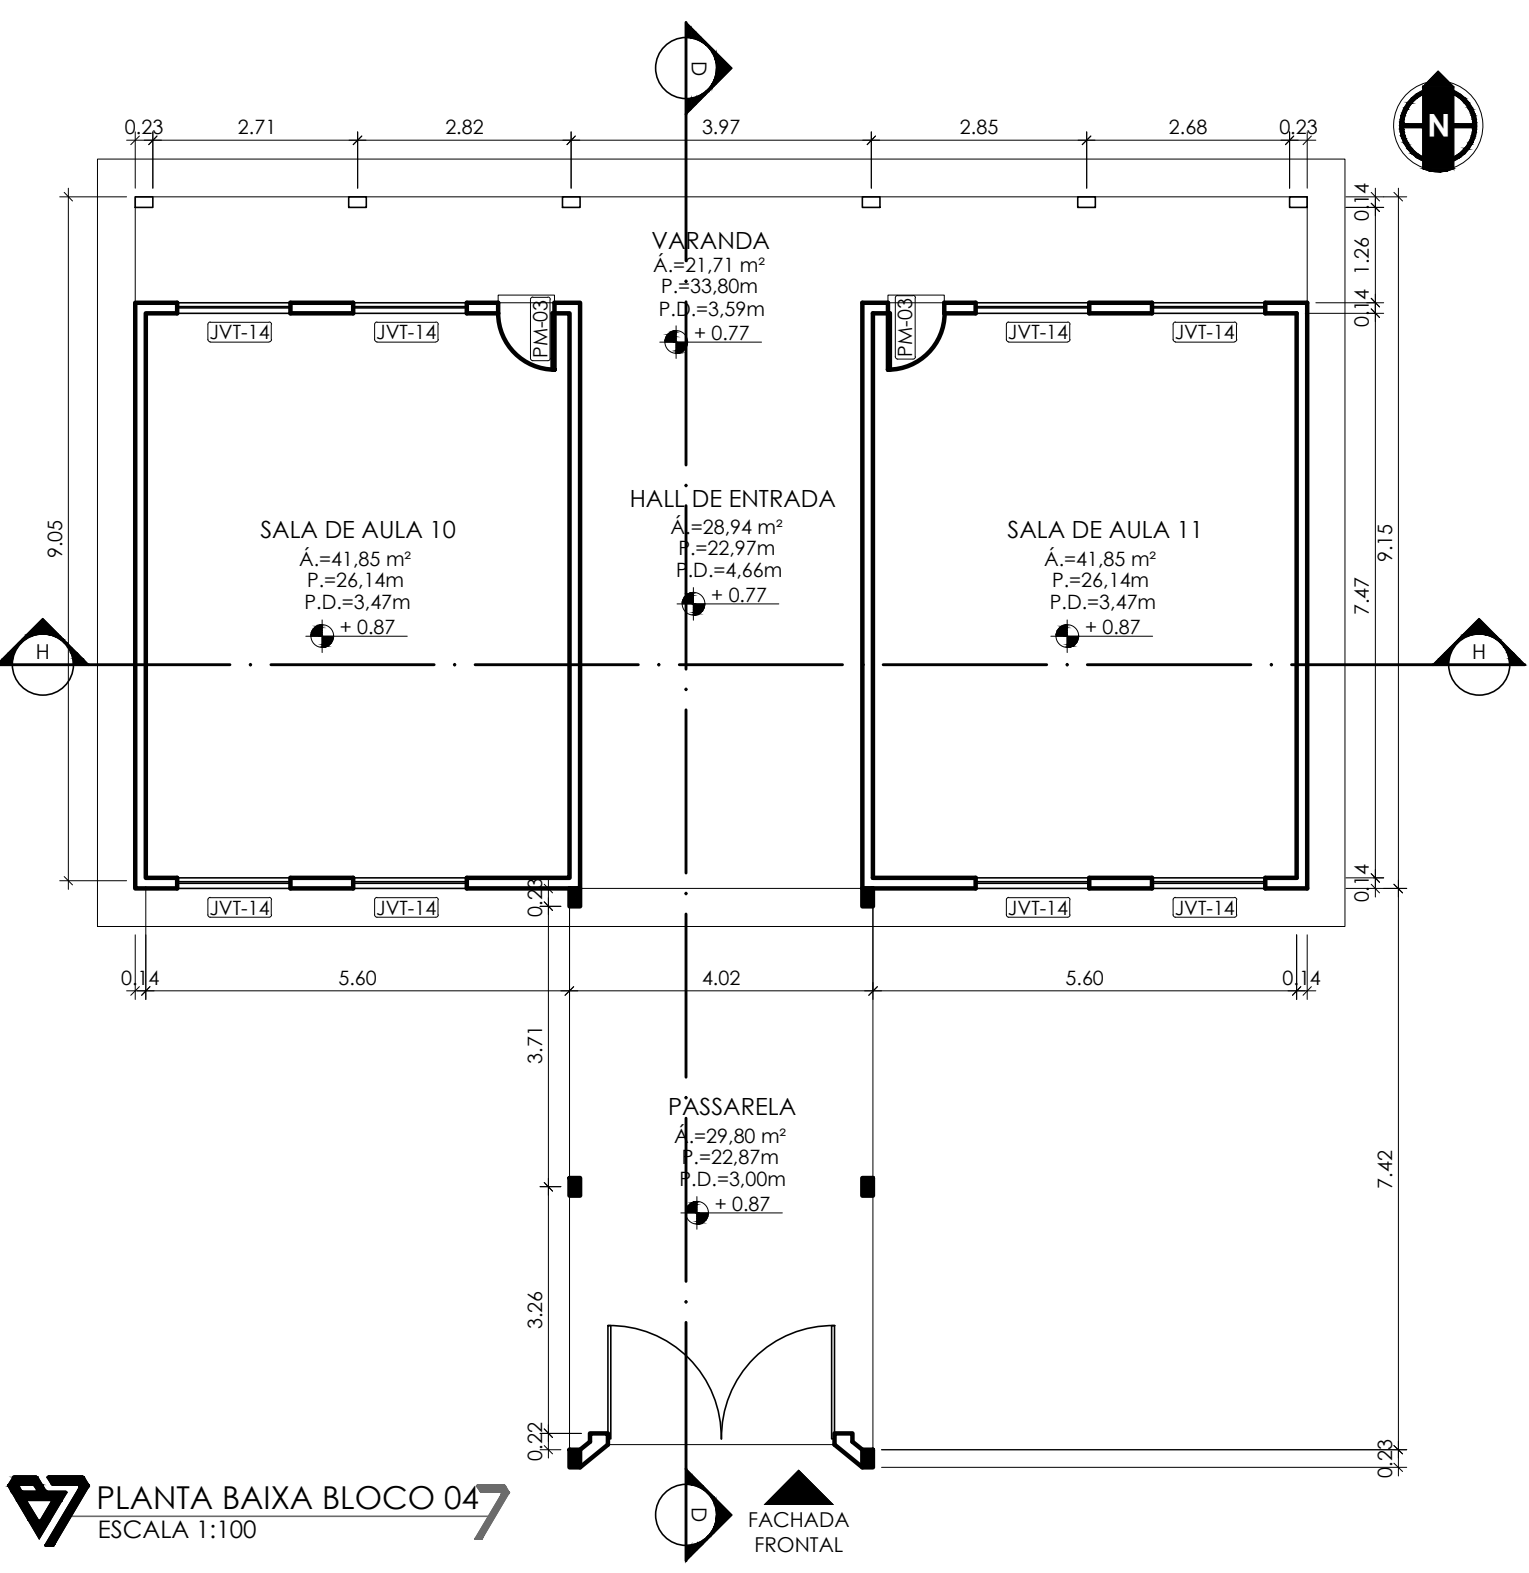


PLANTA BAIXA BLOCO 04
ESCALA 1:100

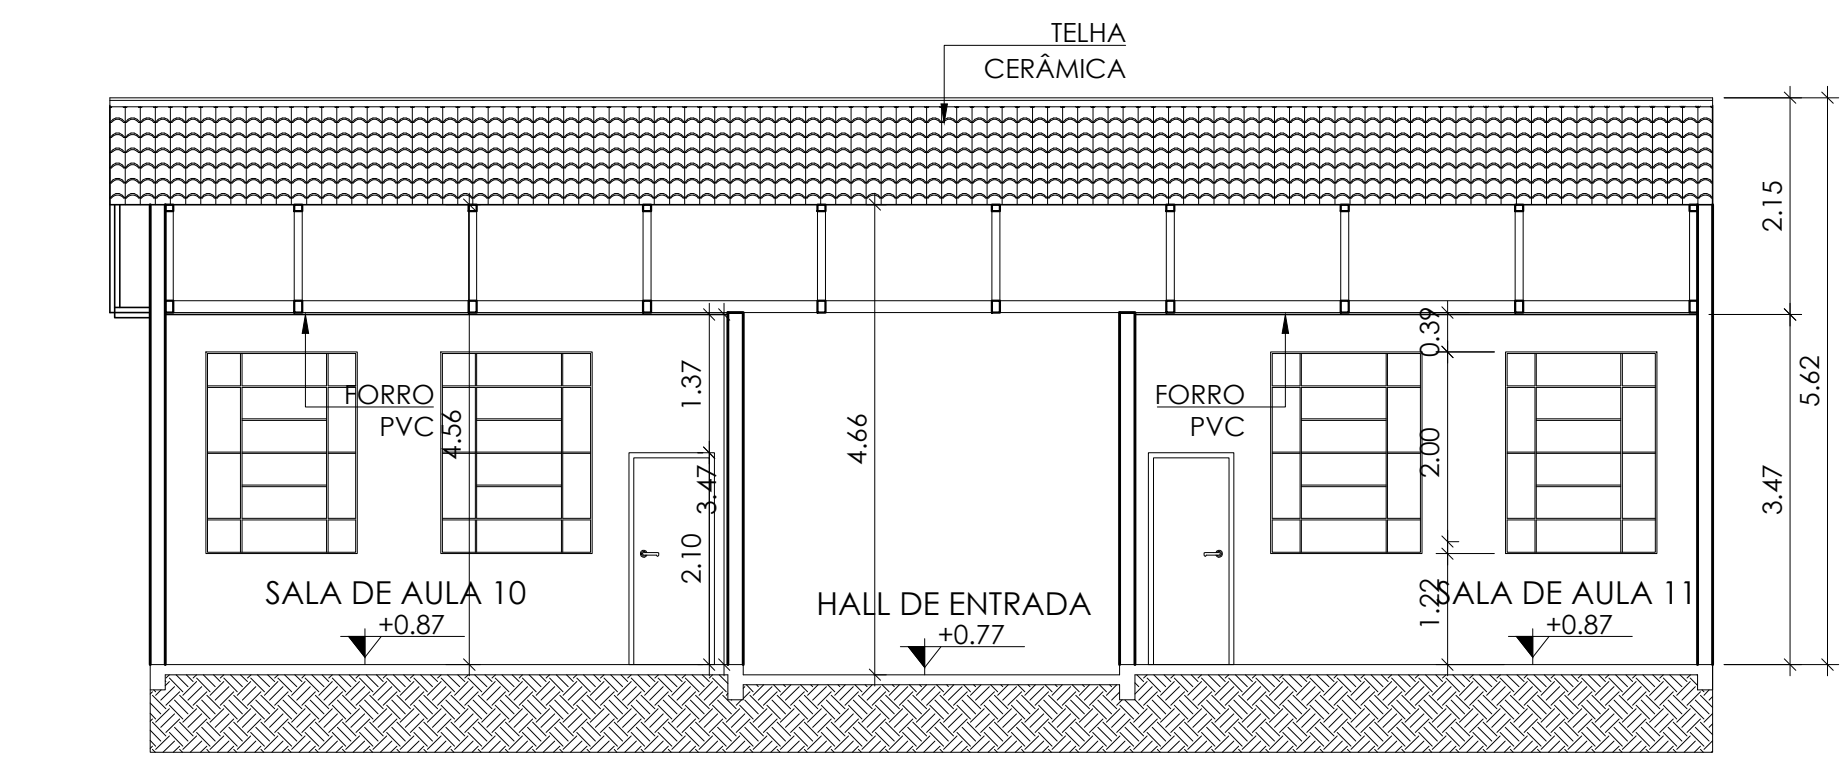


CORTE H-H
ESCALA 1:75

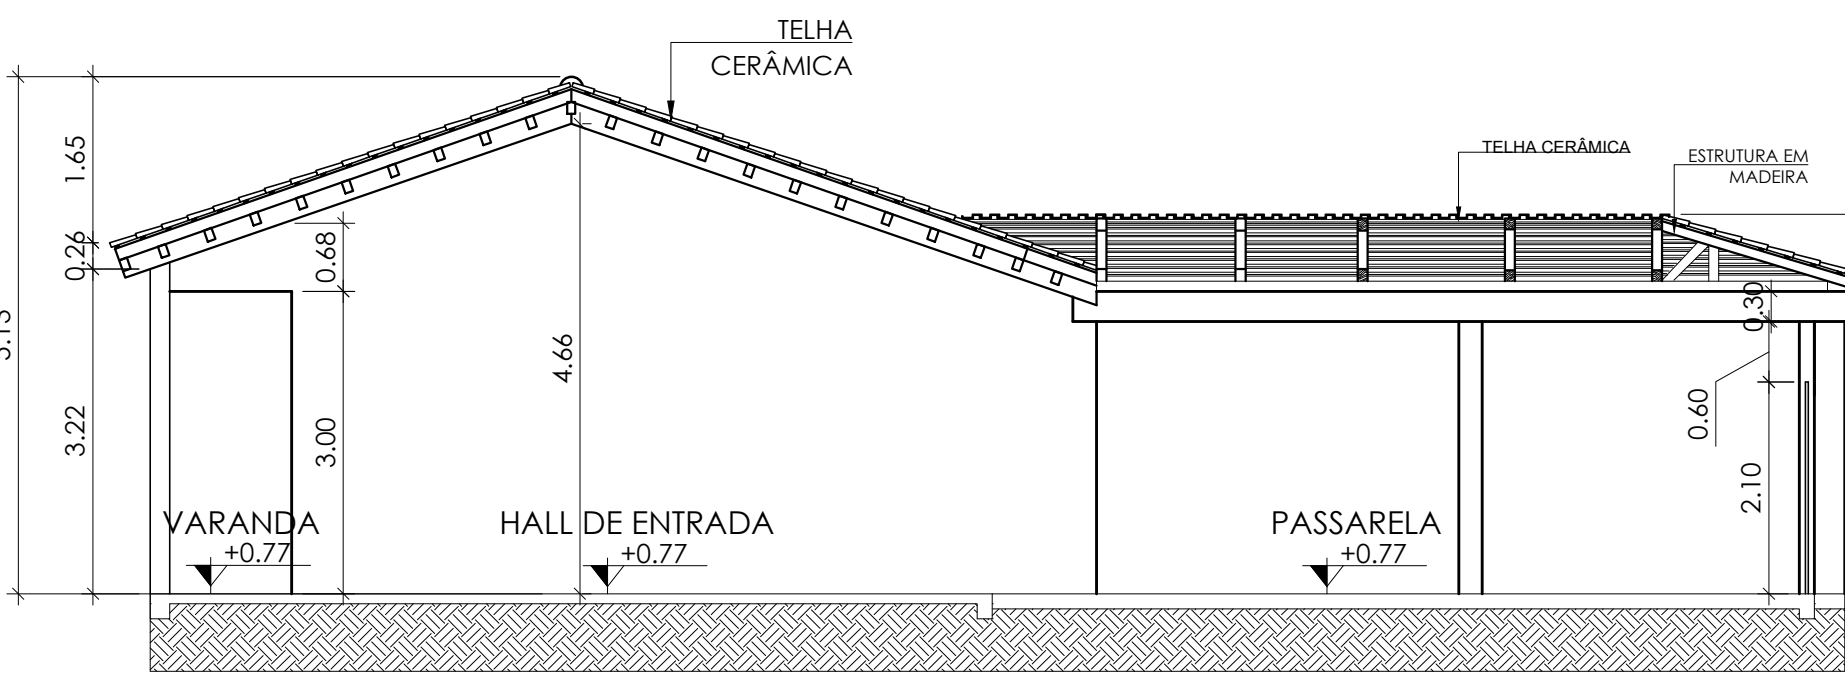


CORTE D-D
ESCALA 1:75

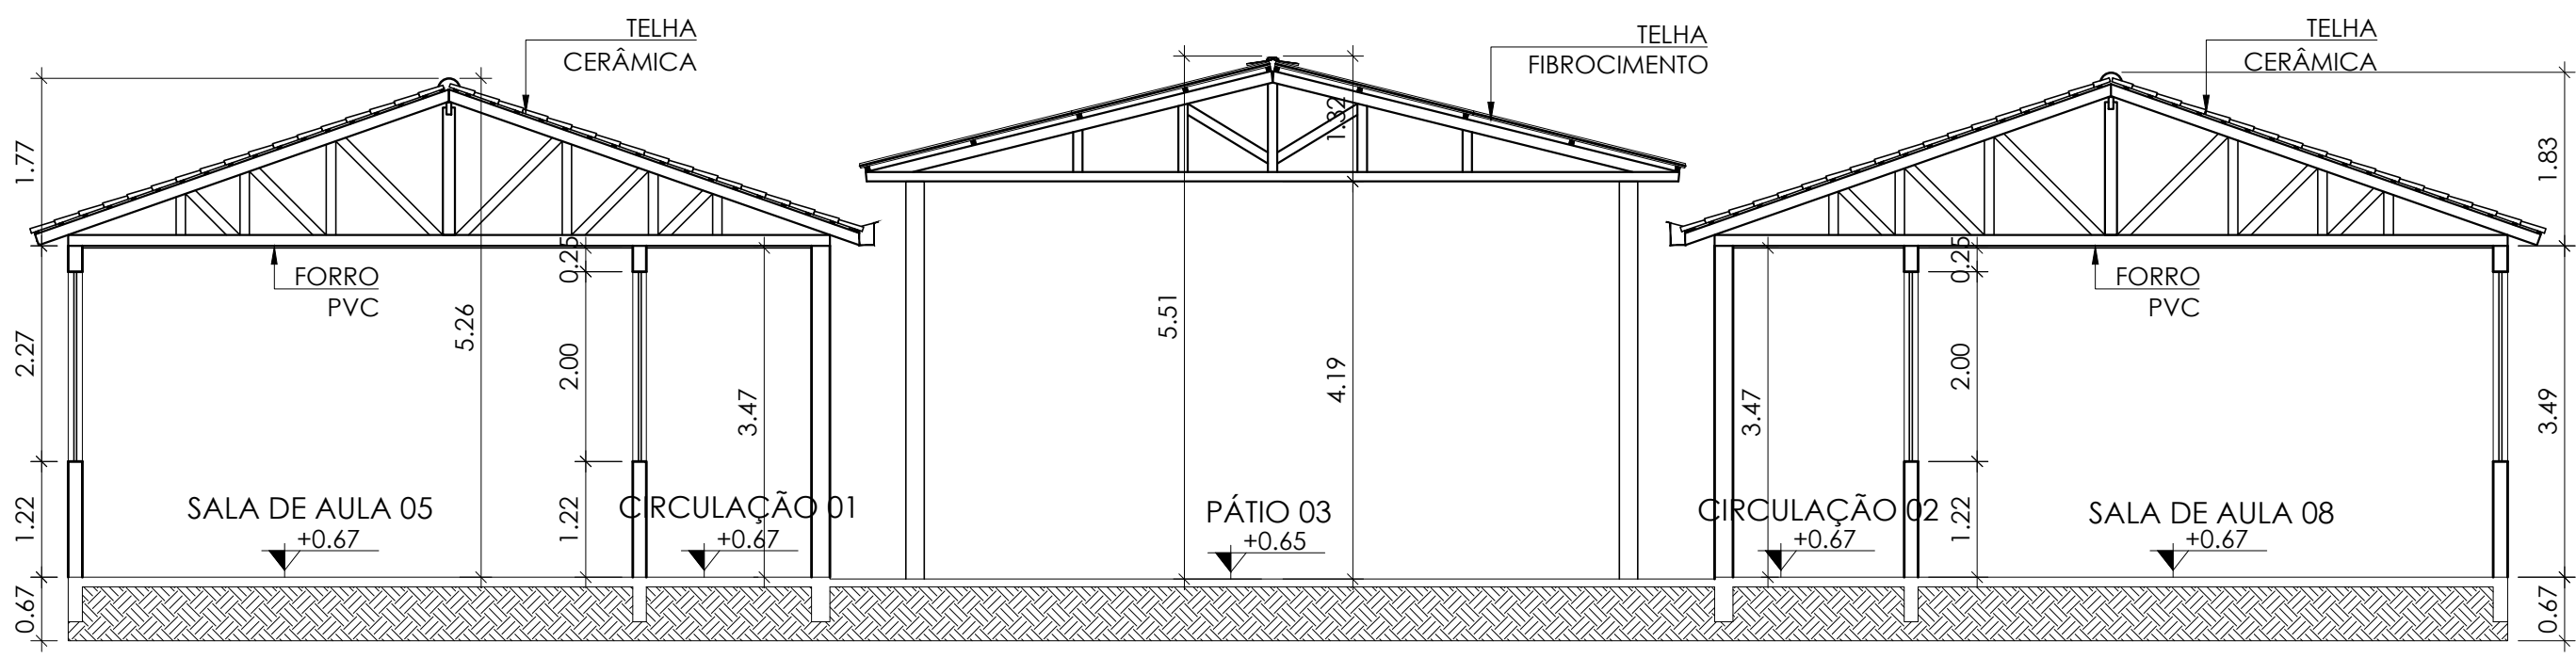


CORTE C-C
ESCALA 1:75

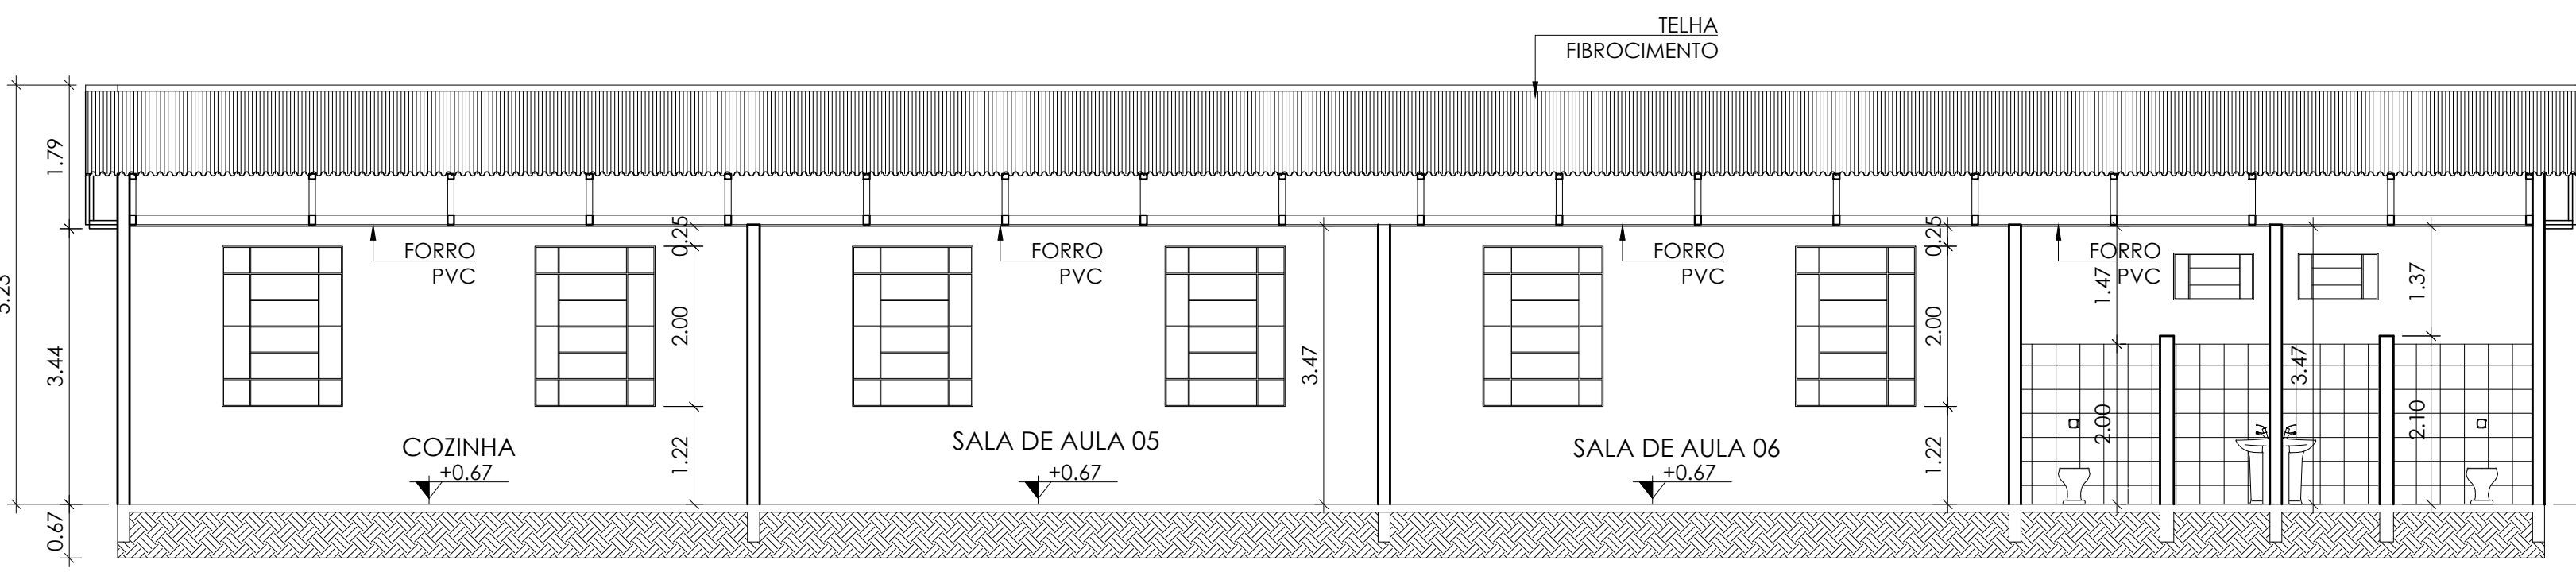

CORTE G-G
ESCALA 1:75

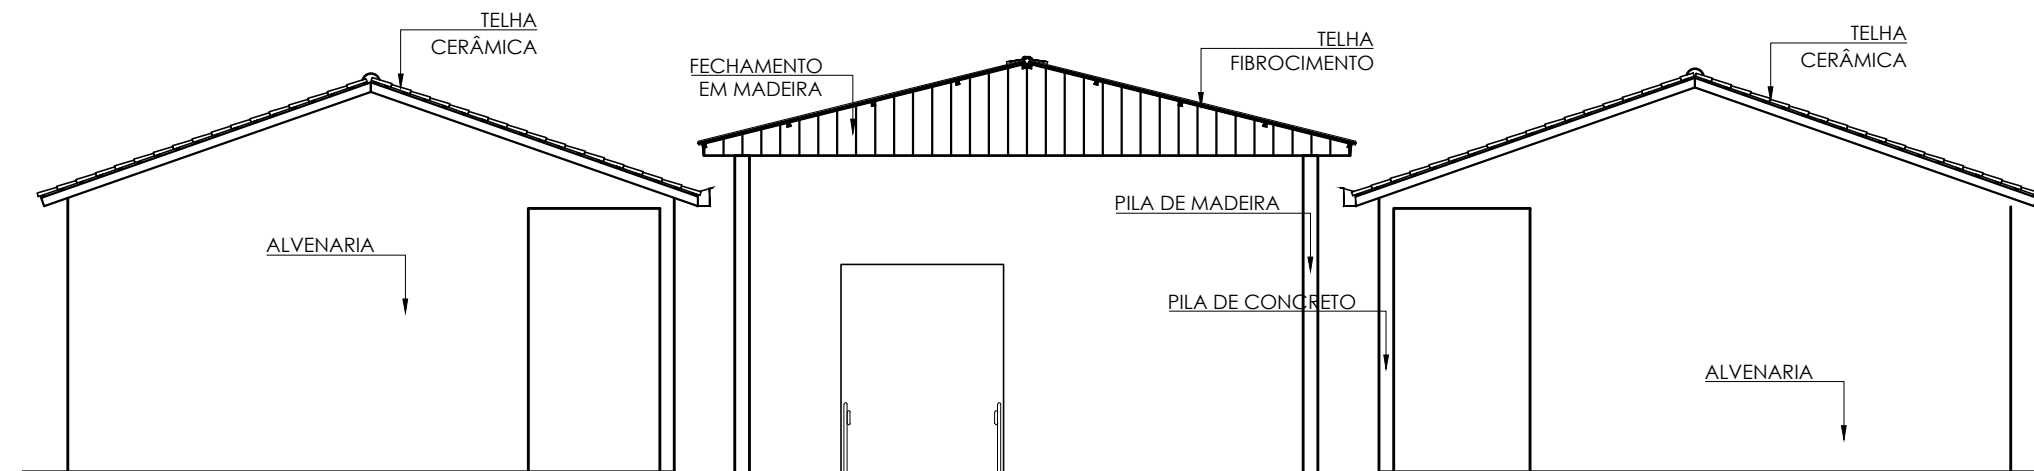

FACHADA FRONTAL BLOCO 03
ESCALA 1:100

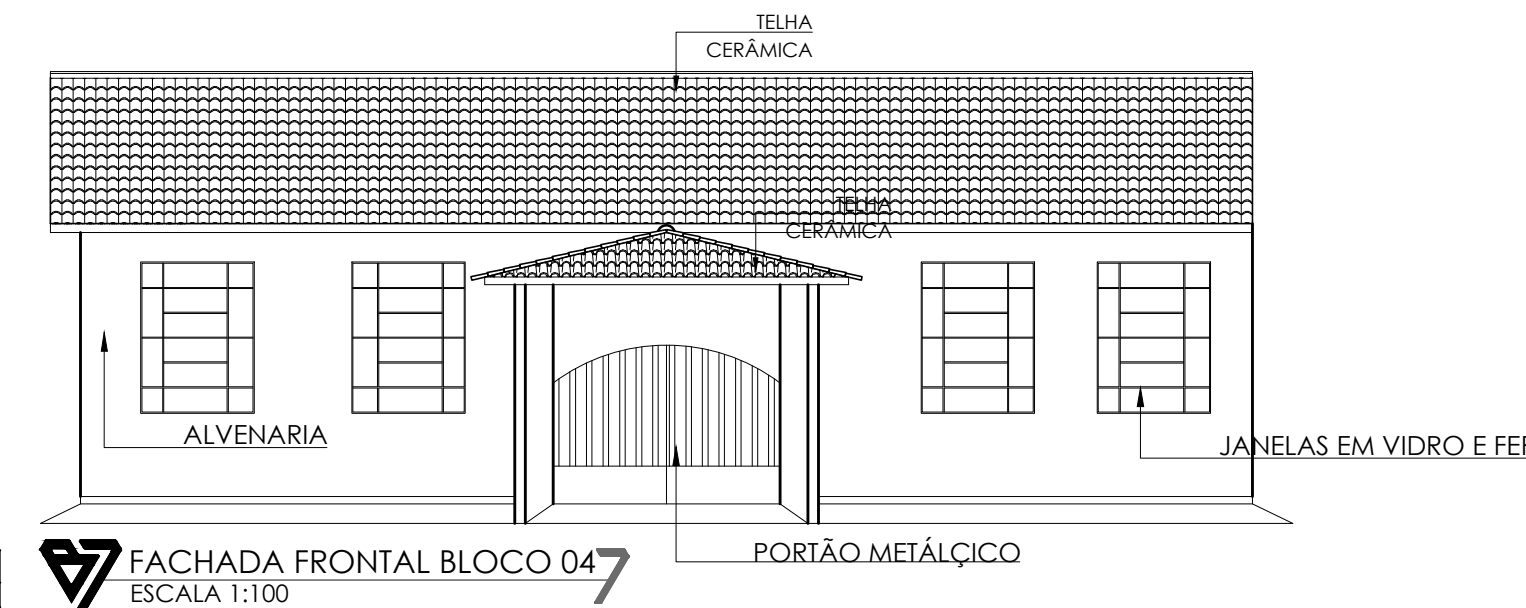

FACHADA FRONTAL BLOCO 04
ESCALA 1:100

QUANTITATIVO DE JANELAS						
COD.	COMP.	ALT.	FEIT.	QUANT.	MATERIAL	DESCRIÇÃO
JVT-01	3,50	1,00	1,10	03	VIDRO/FERRO	
JVT-02	3,00	1,00	1,10	02	VIDRO/FERRO	
JVT-03	1,28	1,00	1,15	04	VIDRO/FERRO	
JM-04	0,90	1,10	1,10	01	MADERA	
JVT-05	1,20	1,10	1,29	01	VIDRO/FERRO	
JVT-06	0,65	0,50	2,05	01	VIDRO/FERRO	
JVT-07	0,60	0,80	2,23	02	VIDRO/FERRO	
JVT-08	1,30	1,00	1,30	07	VIDRO/FERRO	
JVT-09	1,50	1,10	1,10	01	VIDRO/FERRO	
JVT-10	1,20	0,50	2,00	03	VIDRO/FERRO	
JVT-11	2,25	1,00	1,25	11	VIDRO/FERRO	
JVT-12	2,00	1,00	1,10	02	VIDRO/FERRO	
JM-13	1,43	1,00	1,10	01	MADERA	
JVT-14	1,50	2,00	1,22	32	VIDRO/FERRO	
JVT-15	1,00	0,58	2,55	06	VIDRO/FERRO	

QUANTITATIVO DE PORTAS					
COD.	COMP.	ALT.	QUANT.	DESCRIÇÃO	
PM-01	0,80	2,10	18	ABRIR: 1 FOLHA, LISA SEMIOCA, PINTURA ESMALTE	
PM-02	0,90	2,10	05	ABRIR: 1 FOLHA, LISA SEMIOCA, PINTURA ESMALTE	
PM-03	1,00	2,10	09	ABRIR: 1 FOLHA, LISA SEMIOCA, PINTURA ESMALTE	
PM-04	0,60	2,10	10	ABRIR: 1 FOLHA, LISA SEMIOCA, PINTURA ESMALTE	
QUANTITATIVO DE PORTÕES					
COD.	COMP.	ALT.	QUANT.	DESCRIÇÃO	
PTM-01	3,00	2,10	02	ABRIR: 2 FOLHAS, GRADE METÁLICA	
PTM-02	2,00	2,10	01	ABRIR: 1 FOLHA, GRADE METÁLICA	
PTM-03	2,43	2,10	01	CORRER: 1 FOLHA, METÁLICO	
PTM-04	1,10	2,10	01	ABRIR: 1 FOLHA, GRADE METÁLICA	
QUANTITATIVO DE GRADES					
COD.	COMP.	ALT.	QUANT.	DESCRIÇÃO	
GR-01	3,30	1,10	2	GRADES DAS JANELAS JVT 02	
GR-02	1,50	1,20	1	GRADES DAS JANELAS JVT 05	
GR-03	3,80	1,10	3	GRADES DAS JANELAS JVT 01	
GR-04	1,55	0,60	2	GRADES DAS JANELAS JVT 10	
GR-05	5,20	1,70	1	GRADES MURO FRONTAL	
GR-06	1,83	1,70	1	GRADES MURO FRONTAL	
GR-07	3,05	1,70	1	GRADES MURO FRONTAL	
GR-08	3,30	1,70	6	GRADES MURO FRONTAL	
GR-09	6,20	0,95	1	GRADES CIRCULAÇÃO ENTRADA	
GR-10	3,29	0,95	1	GRADES CIRCULAÇÃO ENTRADA	

CONVENIENTE:

PREFEITURA MUNICIPAL DE CEREJEIRAS - RO

OBRA:

REFORMA DA ESCOLA MUNDO DA CRIANÇA

PROJETO:

PROJETO DE ARQUITETURA

CONTEÚDO:

PLANTA BAIXA BLOCO 03 E BLOCO 04, CORTES C-C, CORTE D-D, CORTE G-G, CORTE H-H E FACHADAS.

ENDEREÇO:

RUA PANAMÁ, BAIRRO LIBERDADE, Nº 2489, CEREJEIRAS/RO

PROPRIETÁRIO:

PREFEITURA MUNICIPAL DE CEREJEIRAS

CNPJ/CNP:

04.914.925/0001-07

ART:

--

ÁREAS:

TERRENO 5.175,62m²

ÁREA CONSTRUÇÃO TOTAL 2.563,48m²

ÁREA DE COBERTURA TOTAL .. 2.561,77m²

NOME DO PROFISSIONAL:

MARCOS MARCEL VIEIRA DE SOUSA

CPF/CNP:

04.914.925/0001-07

ART:

--

RESPONSÁVEL TÉCNICO:

MARCOS MARCEL VIEIRA DE SOUSA

CPF/CNP:

04.914.925/0001-07

ART:

--

DECLARO QUE A APROVAÇÃO DO PROJETO NÃO IMPLICA NO RECONHECIMENTO PELA PREFEITURA DO DIREITO DE PROPRIEDADE DO TERRENO.

DIM. DO DESENHO:

METROS

ESCALA:

INDICADAS

DATA:

04/07/2024

NOME DO ARQUIVO:

ARQ. MUNDO DA CRIANÇA

PRANCHAS:

03/06

Assinado de forma digital por MARCOS MARCEL VIEIRA DE SOUSA:02165536103
Dados: 2024.07.11 15:48:04 -04'00'



RESPONSÁVEL TÉCNICO: MARCOS MARCEL VIEIRA DE SOUSA
ARQUITETO E URBANISTA CAU-RO
A111163-9

BS77 PROJETOS
ENGENHARIA & ARQUITETURA
CNPJ: 22.025.889/0001-02
Email: projetos@bs77.com.br
Telefone: +55 (69) 3321-0839


BS77 PROJETOS

03/06


D: 536436 e CRC: D3AC2707

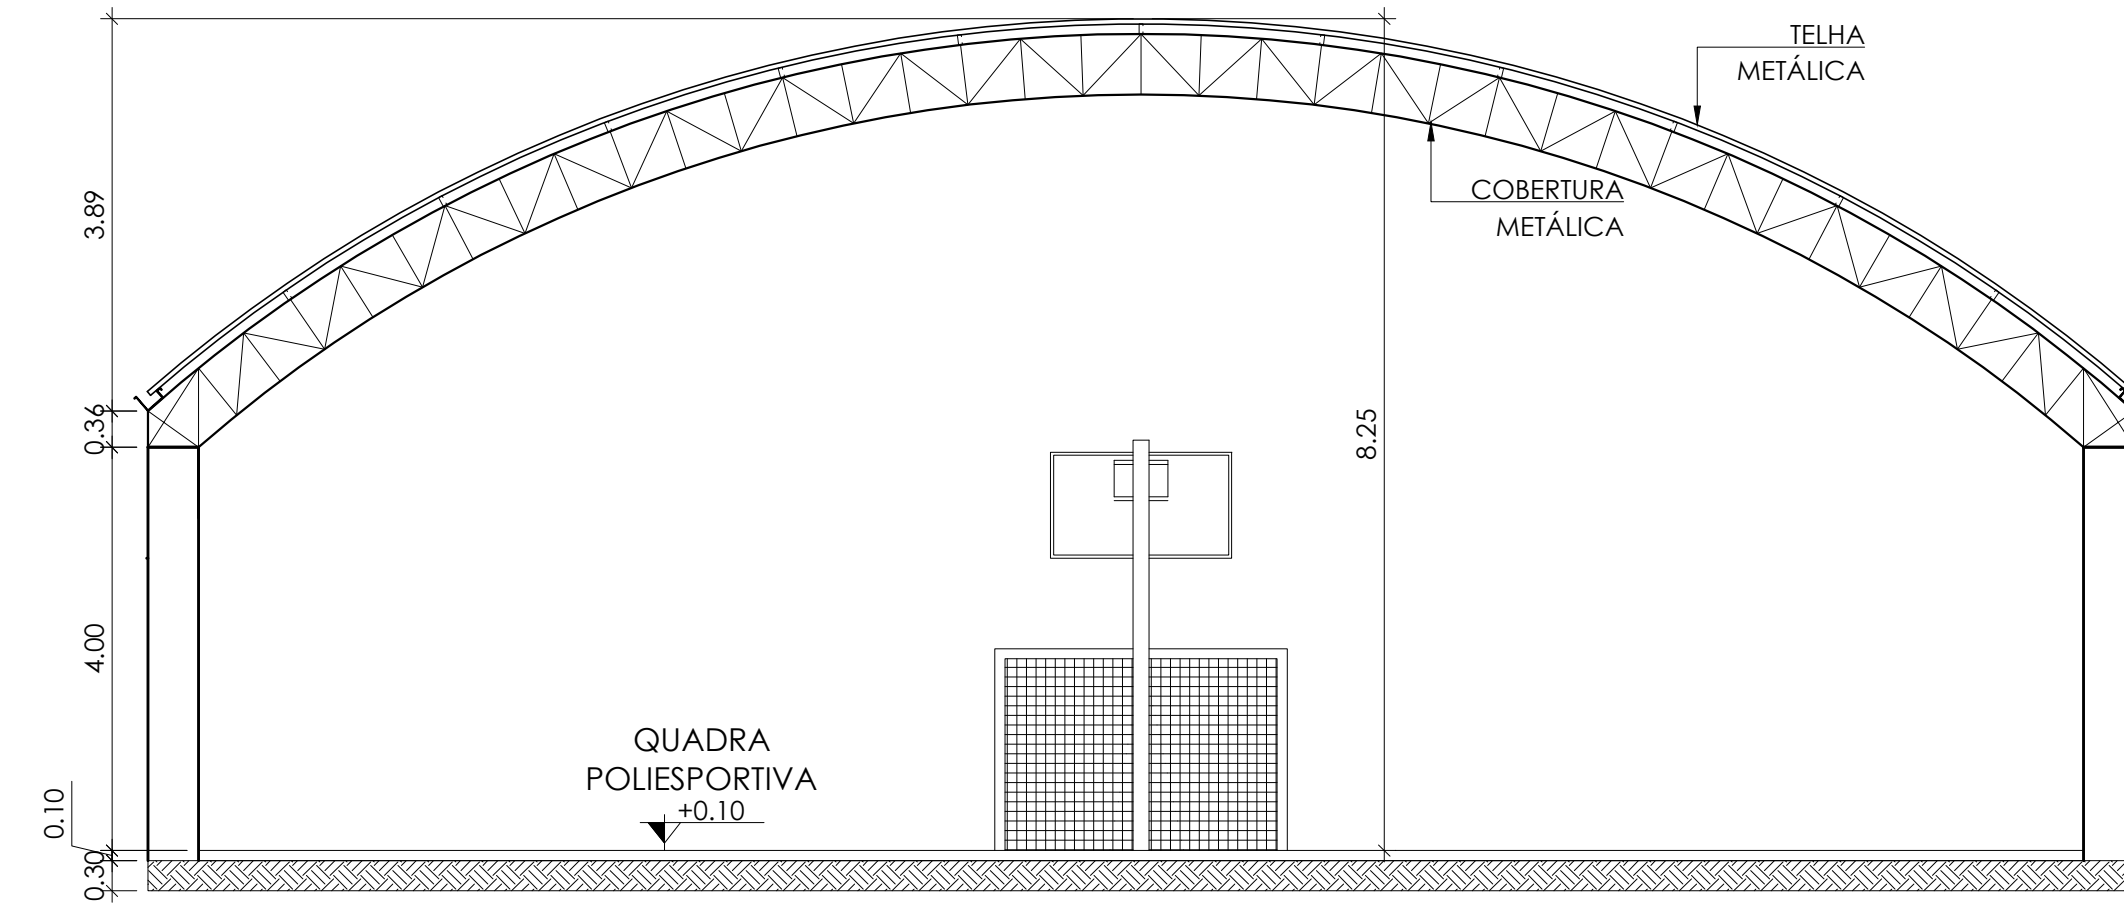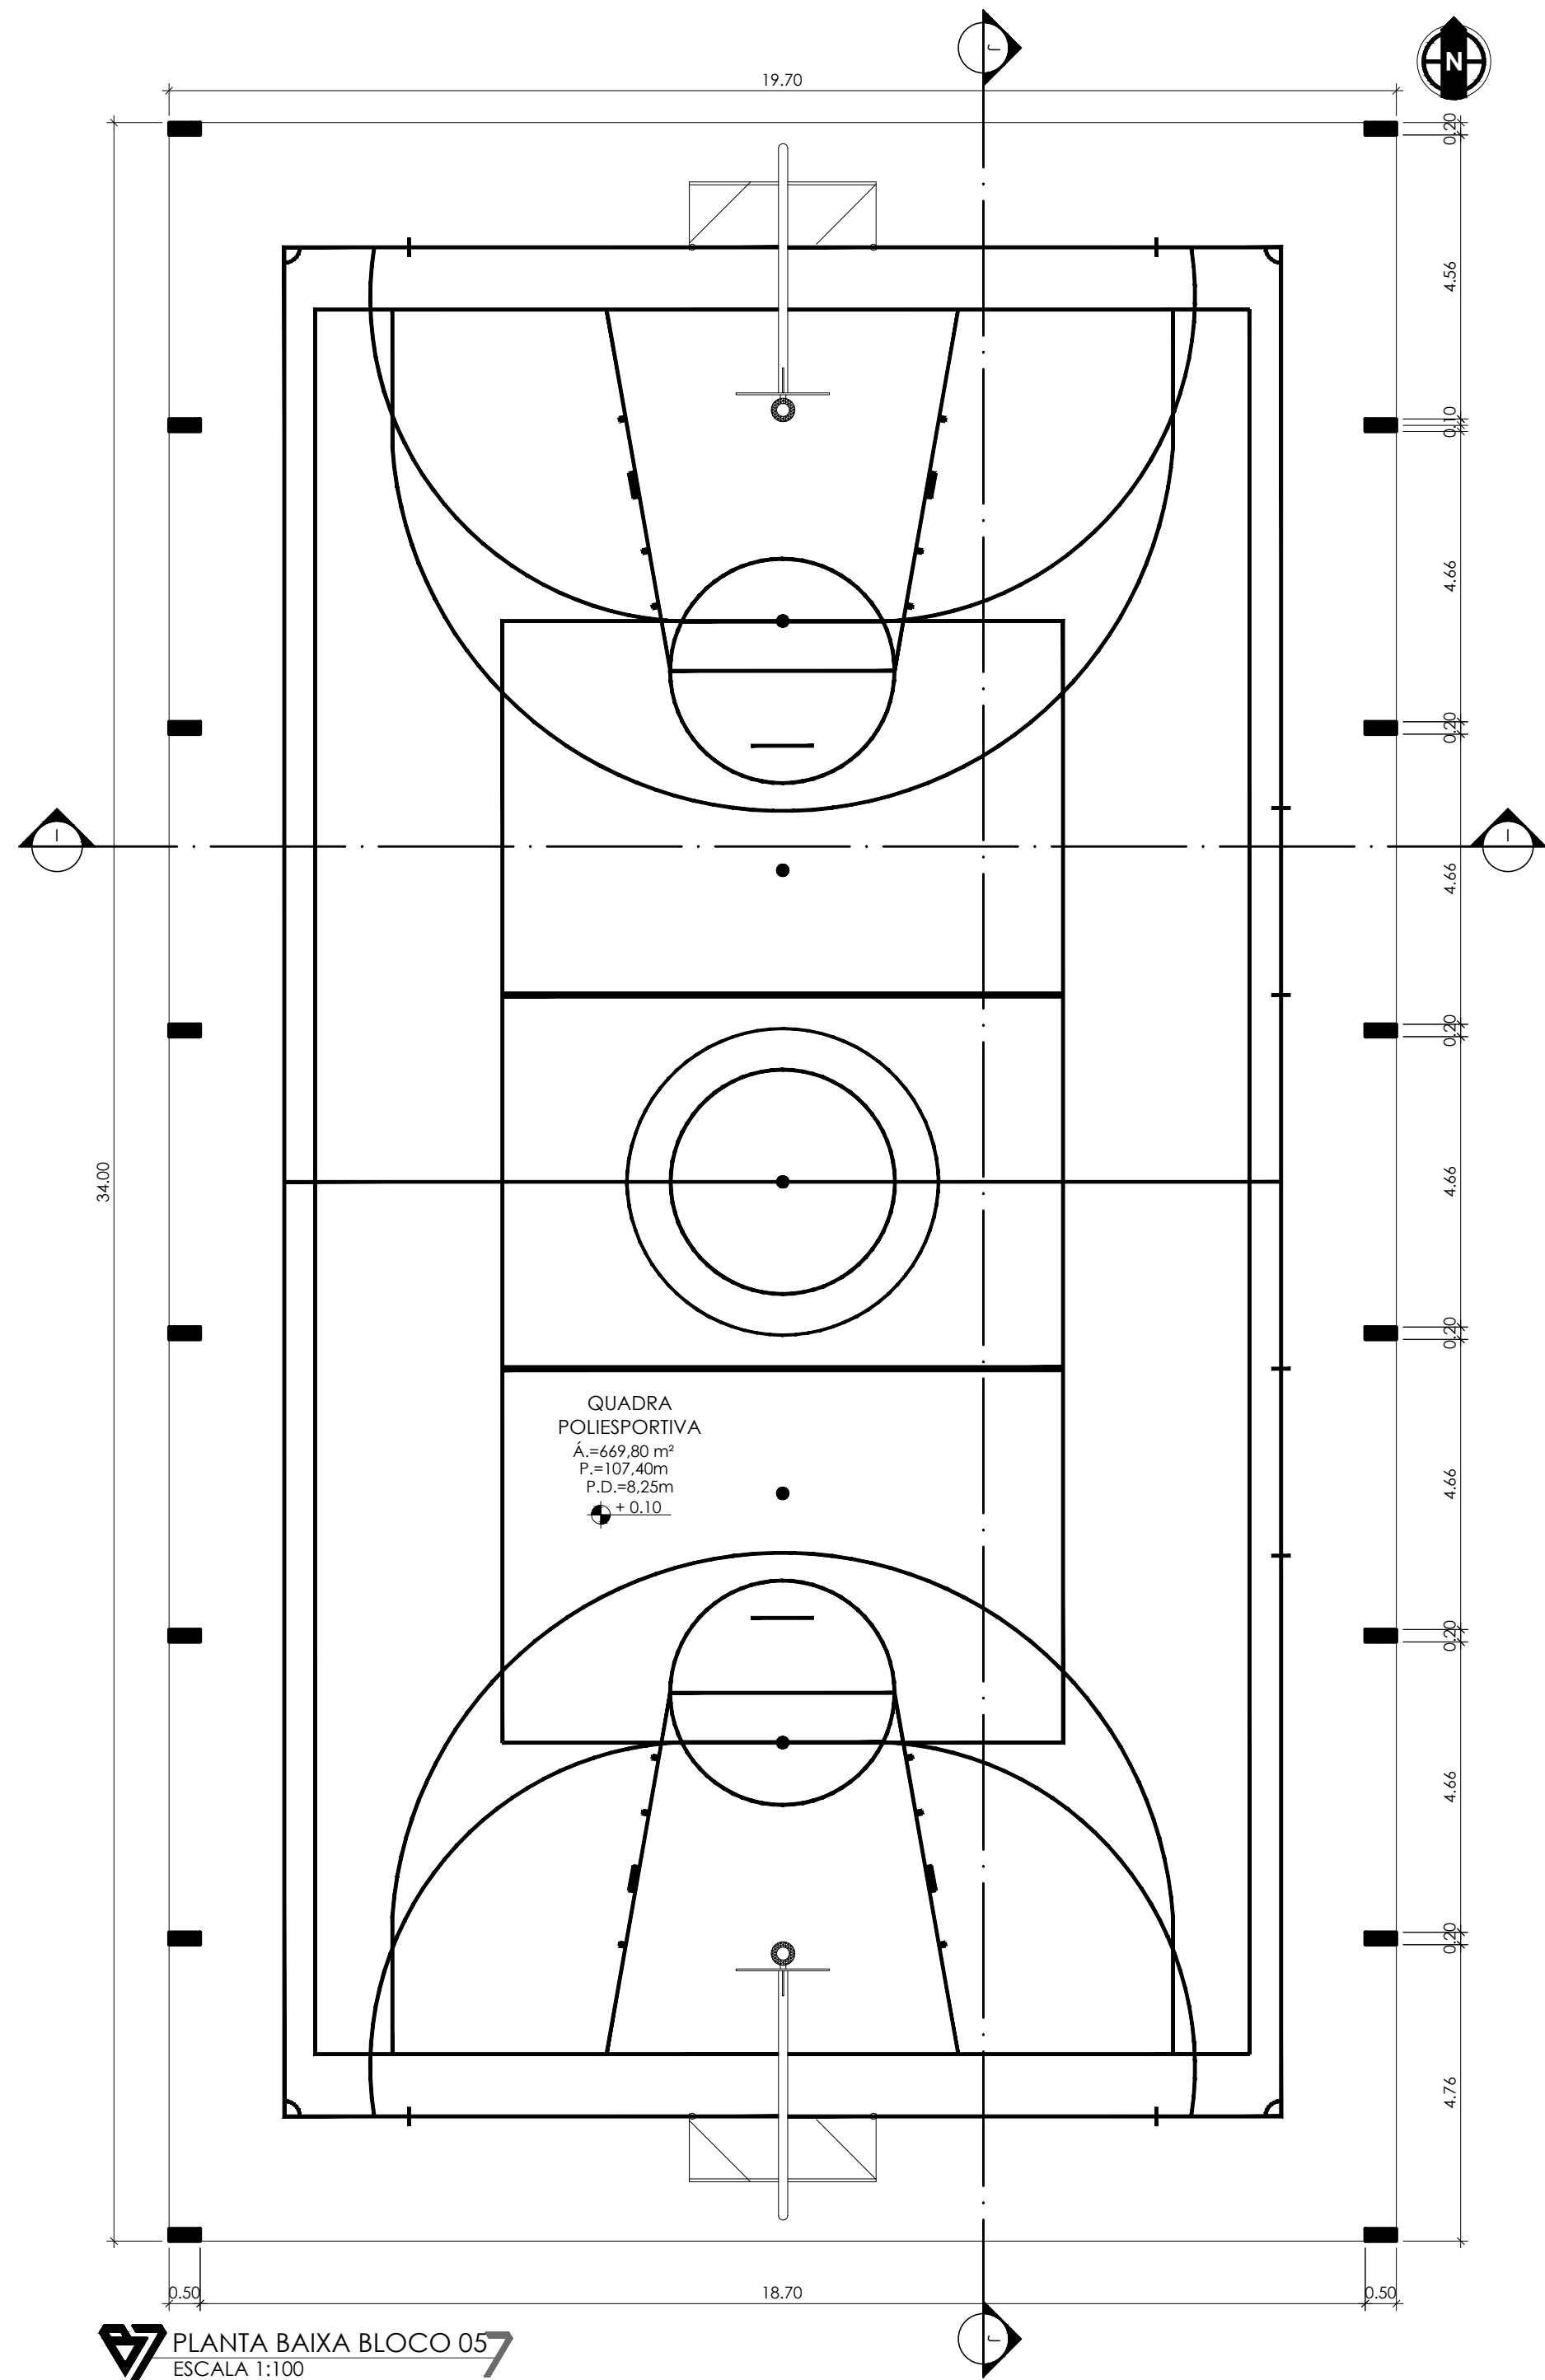


CORTE H
ESCALA 1:75

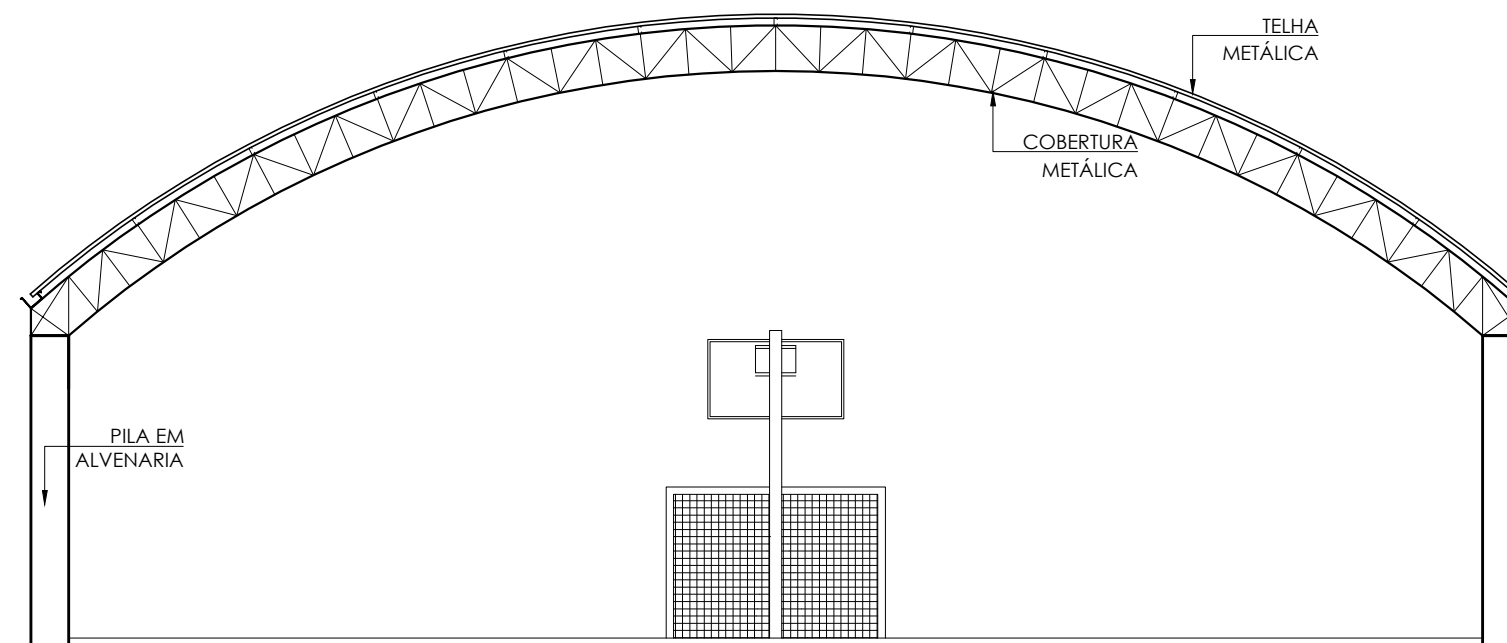

FACHADA FRONTAL BLOCO 05
ESCALA 1:100

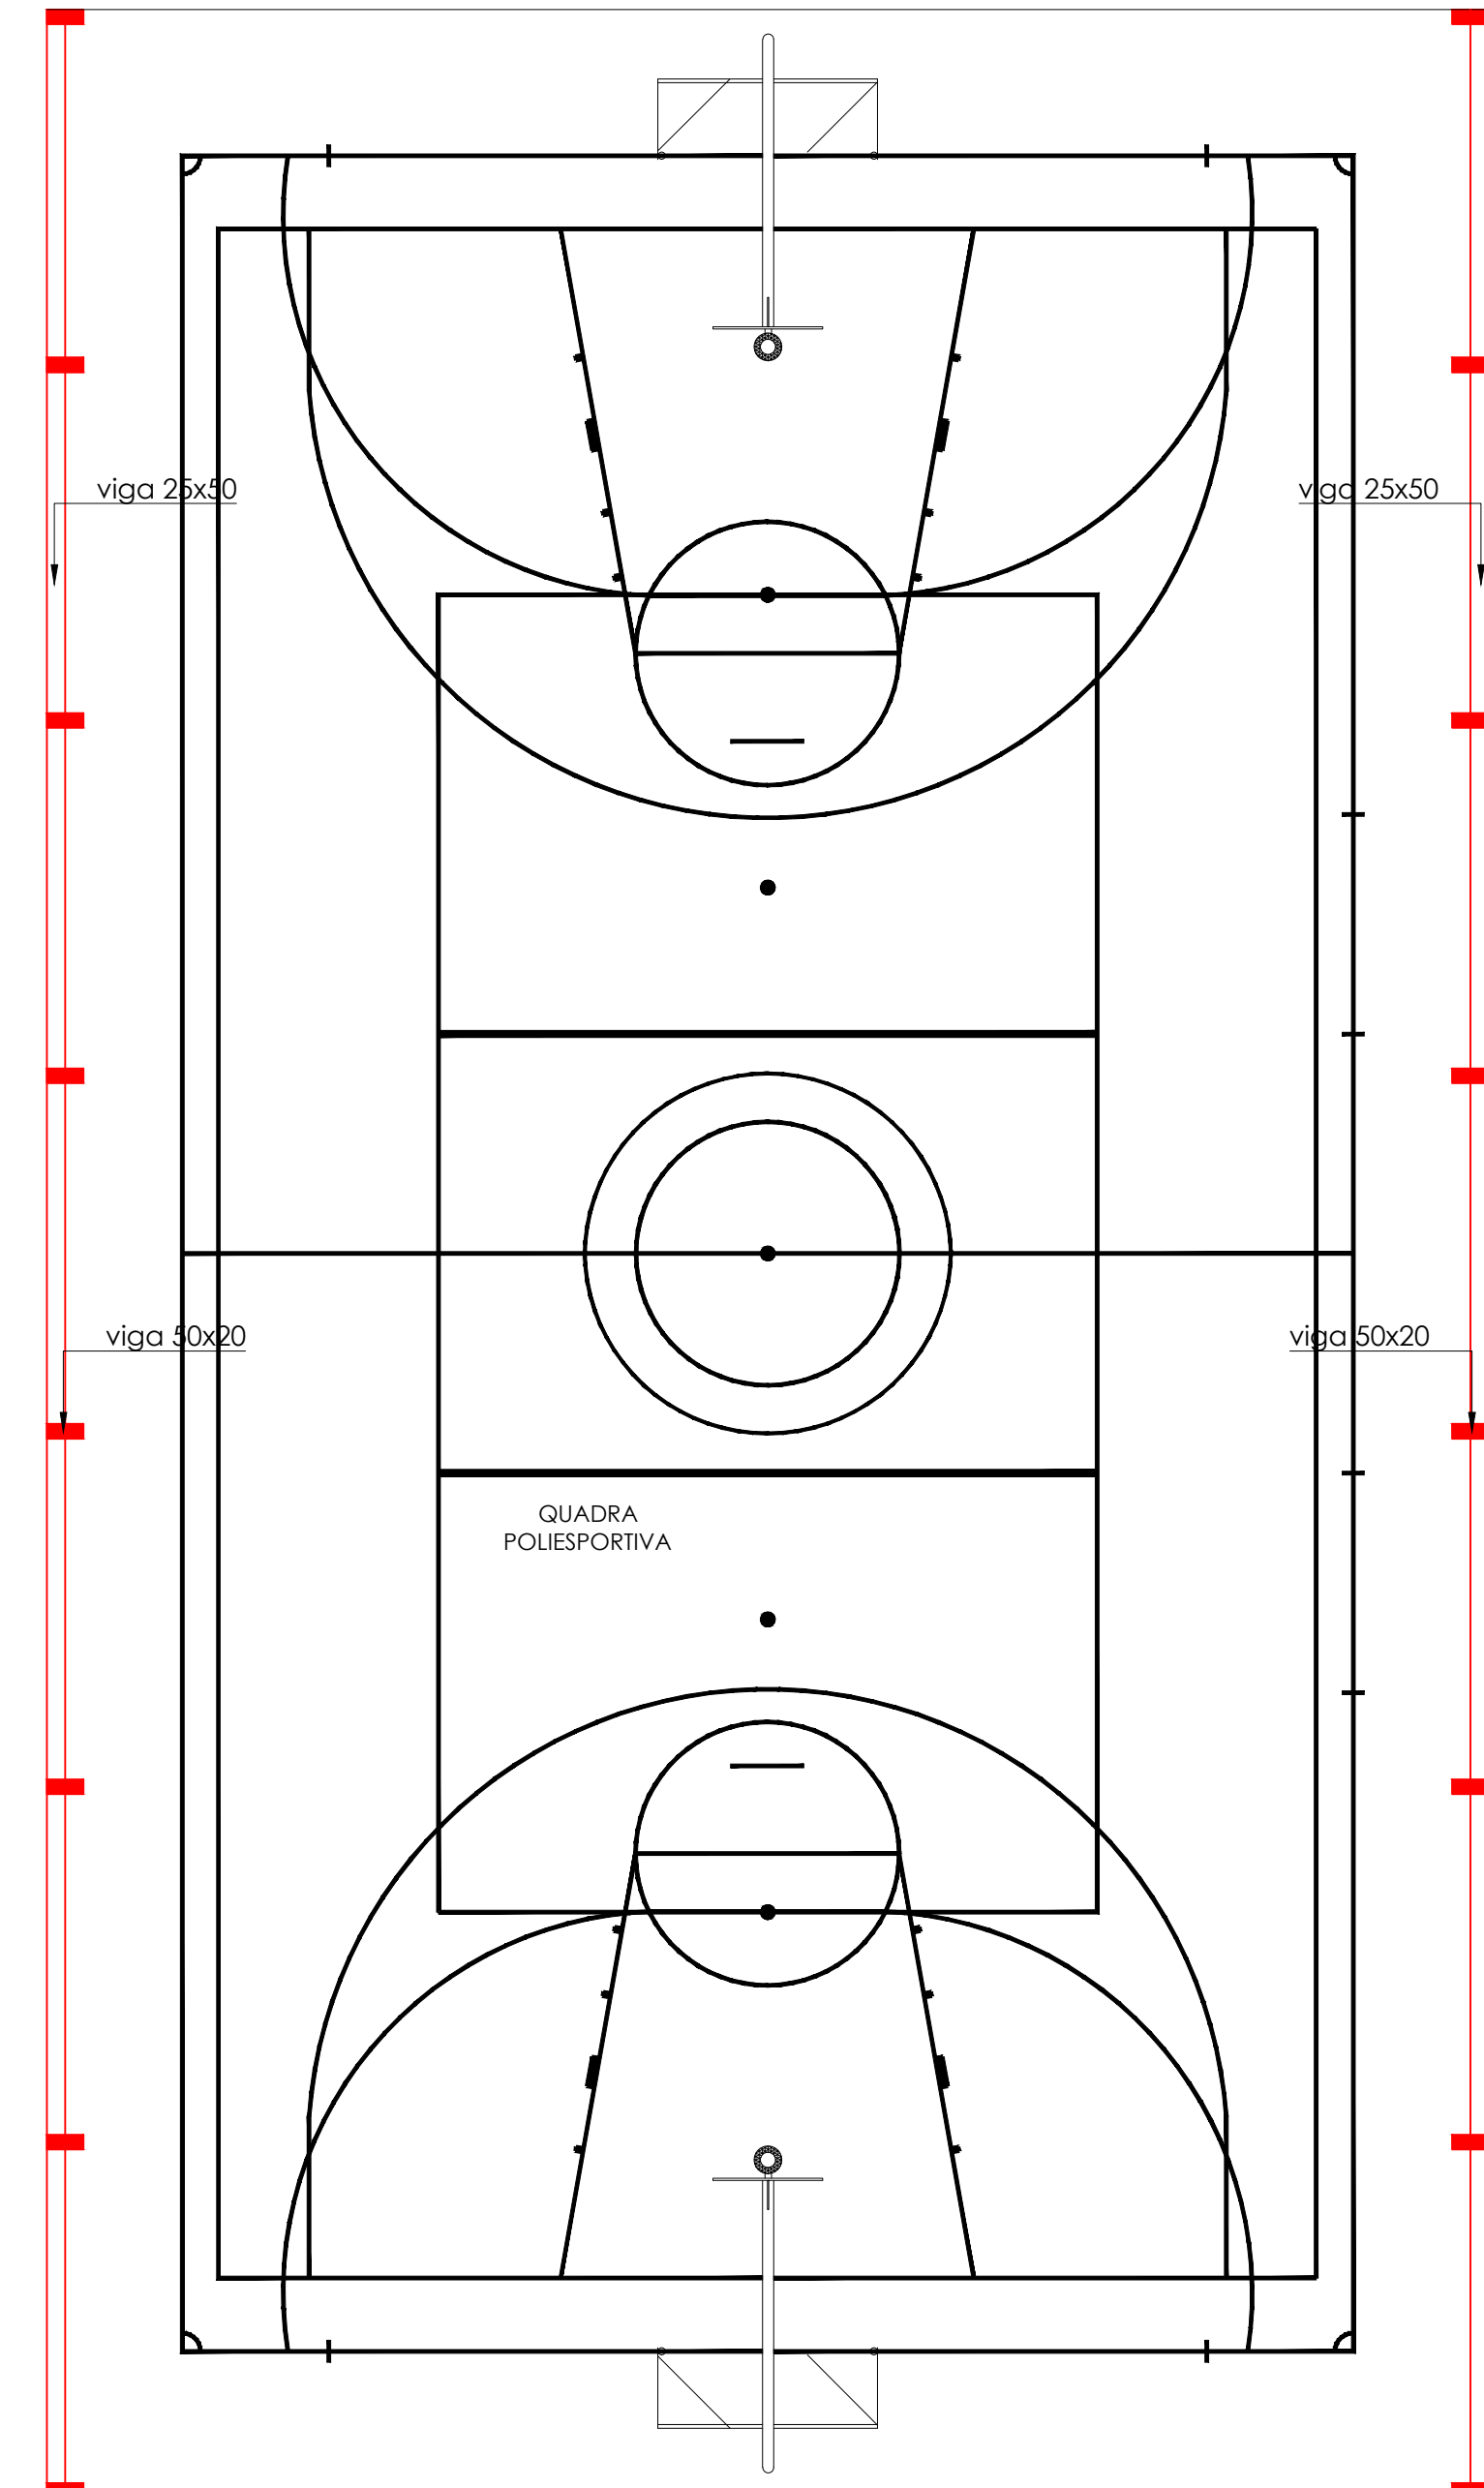

PLANTA BAIXA BLOCO 05 - REFORMA
ESCALA 1:100

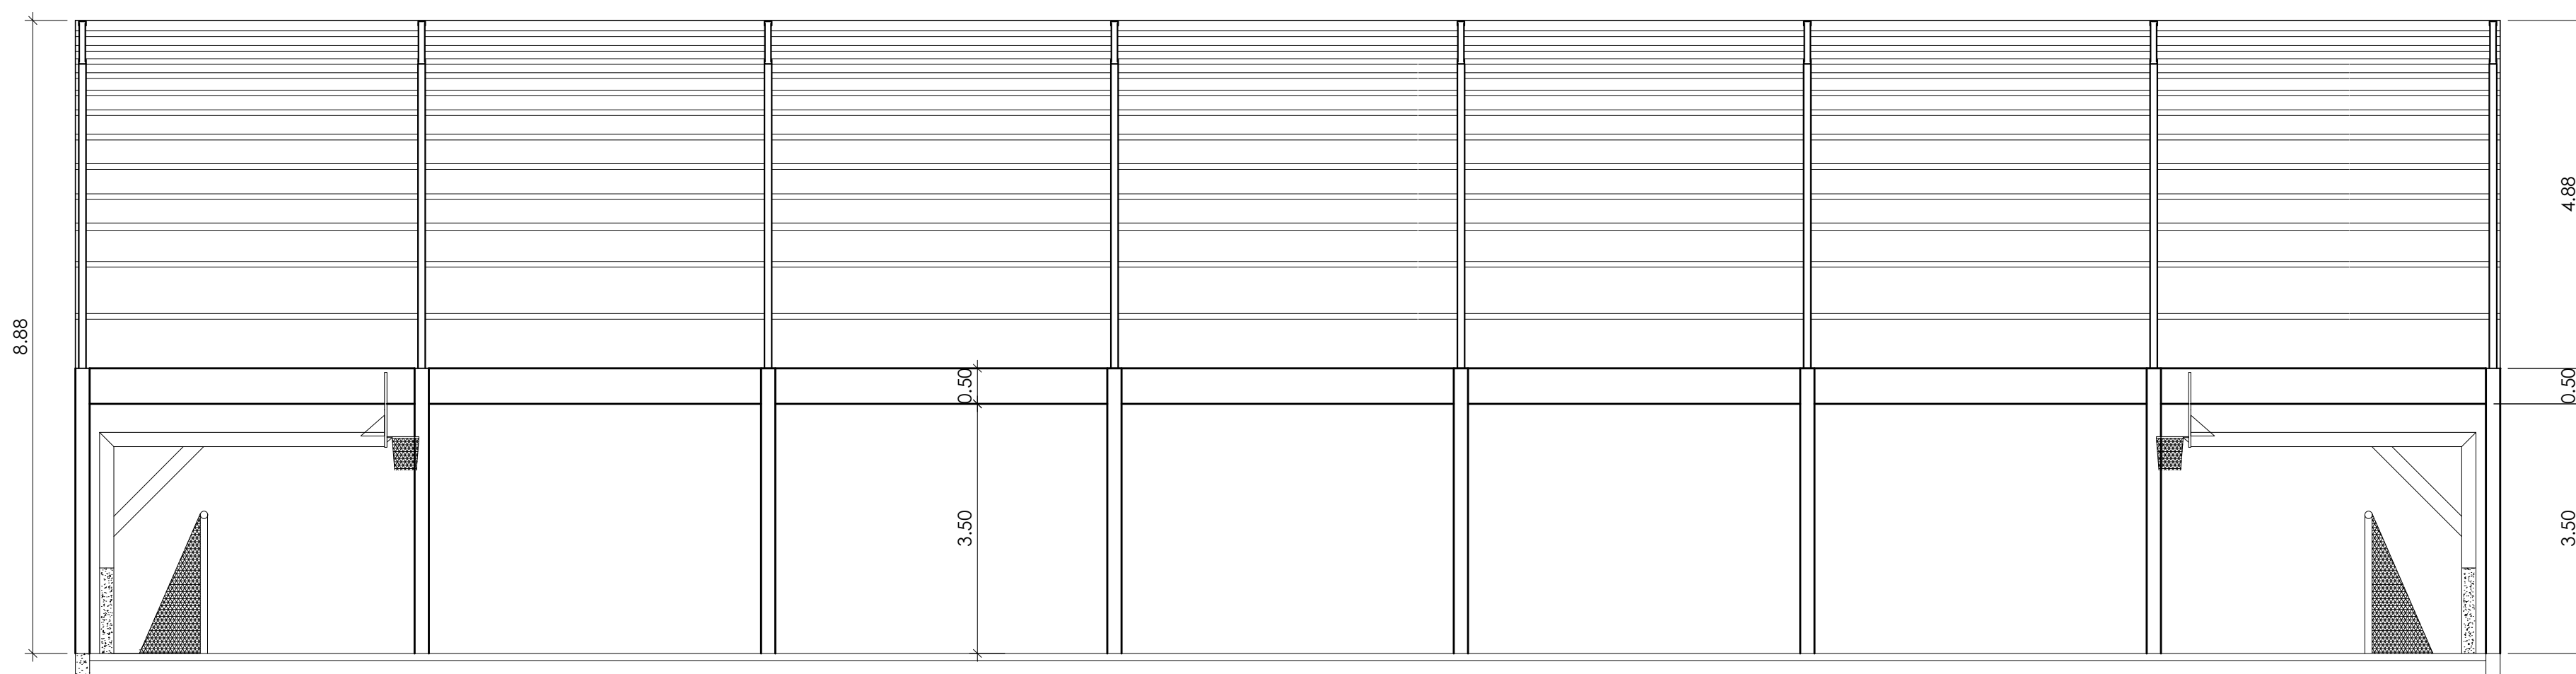


CORTE J-J
ESCALA 1:75



D: 536436 e CRC: D3AC2707

CONVENIENTE: PREFEITURA MUNICIPAL DE CEREJEIRAS - RO		
OBRA: REFORMA DA ESCOLA MUNDO DA CRIANÇA		
PROJETO: PROJETO DE ARQUITETURA	REVISÃO: --	
CONTEÚDO: PLANTA BAIXA BLOCO 05, CORTES H, CORTE J-J E FACHADA FRONTAL.		
ENDEREÇO: RUA PANAMÁ, BAIRRO LIBERDADE, Nº 2489, CEREJEIRAS/RO		
PROPRIETÁRIO: PREFEITURA MUNICIPAL DE CEREJEIRAS		NOME DO PROFISSIONAL:
CPF/CNPJ: 04.914.925/0001-07	ART: --	MARCOS MARCIEL VIEIRA DE SOUSA-02165536103 Assinado de forma digital por MARCOS MARCIEL VIEIRA DE SOUSA-02165536103 Data: 2024.07.11 15:48:17 -04'00'
ÁREAS: TERRENO 5.175,62m² ÁREA CONSTRUÇÃO TOTAL 2.563,48m² ÁREA DE COBERTURA TOTAL .. 2.561,77m²		
DECLARO QUE A APROVAÇÃO DO PROJETO NÃO IMPLICA NO RECONHECIMENTO PELA PREFEITURA DO DIREITO DE PROPRIEDADE DO TERRENO.		RESPONSÁVEL TÉCNICO: MARCOS MARCIEL VIEIRA DE SOUSA ARQUITETO E URBANISTA CAU-RO A111163-9
DIM. DO DESENHO: METROS	ESCALA: INDICADAS	DATA: 04/07/2024
NOME DO ARQUIVO: ARQ. MUNDO DA CRIANÇA		PRANCHAS: 04/06

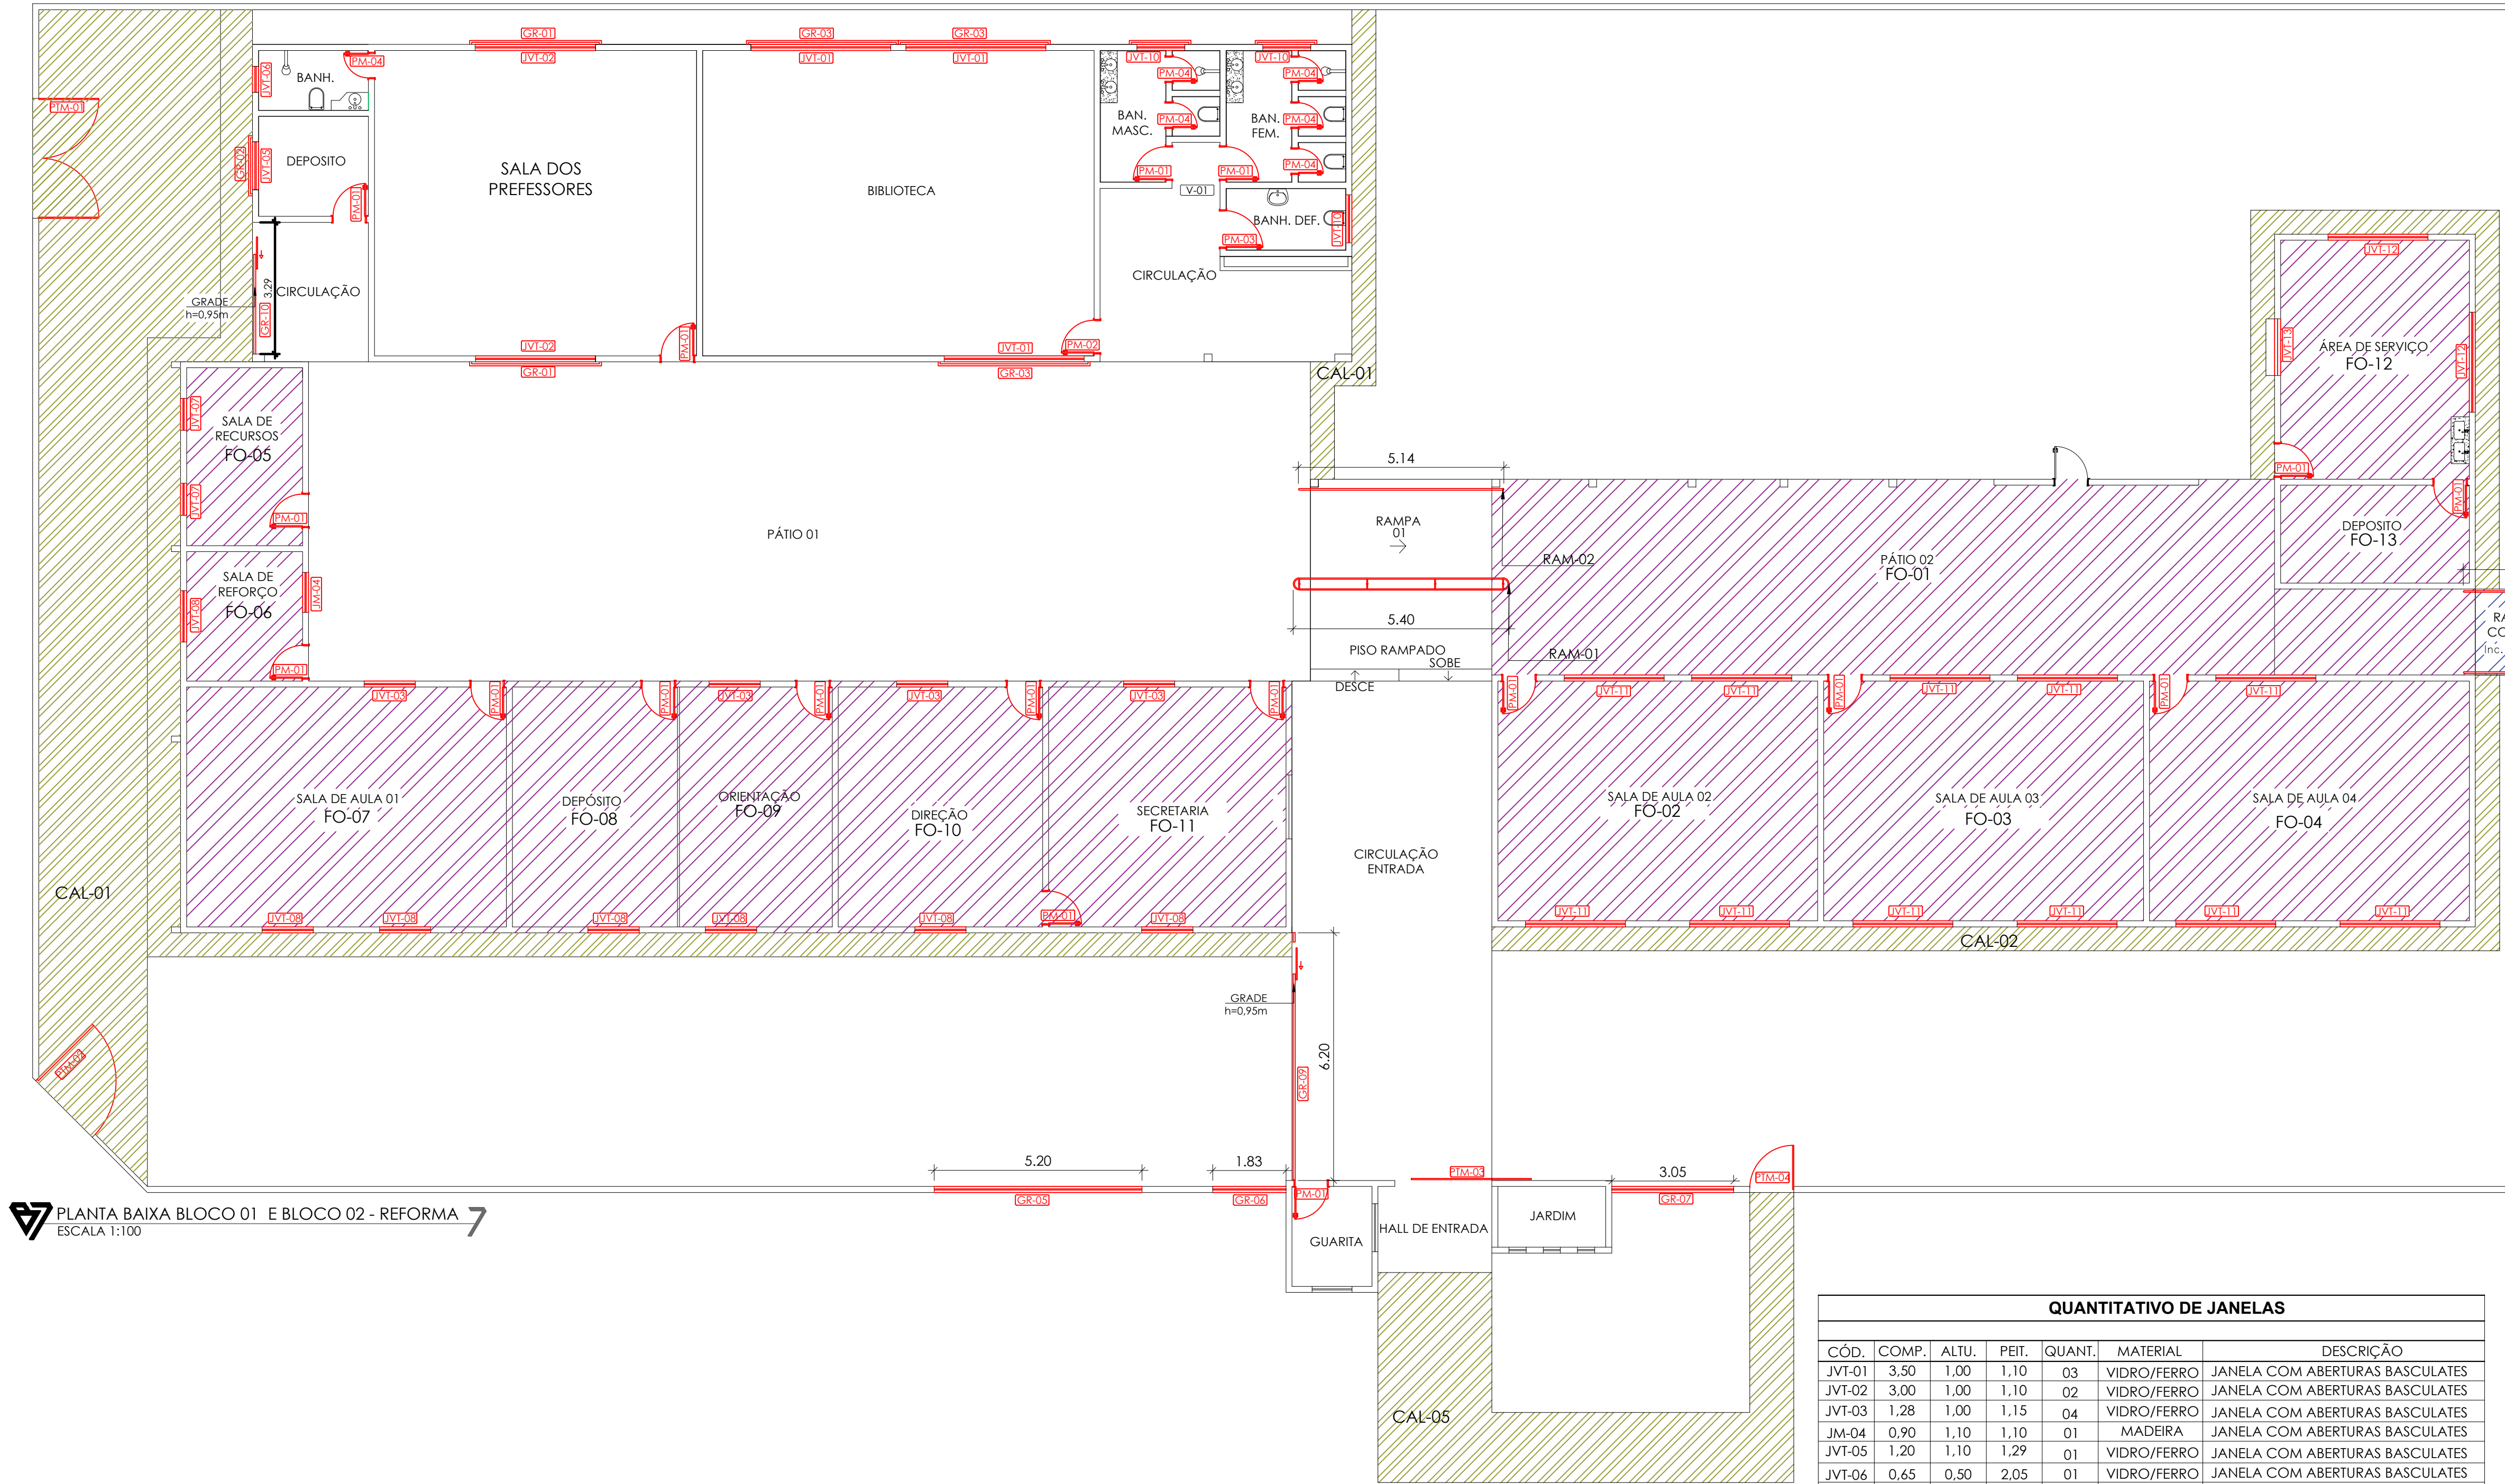

PLANTA BAIXA BLOCO 01 E BLOCO 02 - REFORMA
ESCALA 1:100

TABELA DE REFORMAS			
CALÇADAS A SEREM PINTADAS			
	AMBIENTE	ÁREA	ITENS
CAL 01	CALÇADA BLOCO 01	135,97	PINTURA
CAL 02	CALÇADA BLOCO 02	31,35	PINTURA
CAL 03	CALÇADA BLOCO 03	67,12	PINTURA
CAL 04	CALÇADA BLOCO 04	10,57	PINTURA
CAL 05	CALÇADA EXTERNA FRONTAL	34,23	PINTURA
TOTAL DE CALÇADAS A SEREM PINTADAS		276,64m²	
PISOS A SEREM PINTADOS - CONCRETO			
	AMBIENTE	ÁREA	ITENS
PIS 01	PÁTIO 03	236,16	PINTURA
PIS 02	RAMPA	4,73	PINTURA
TOTAL DE PISO A SER PINTADO		24,89 m²	
FORRO A SEREM PINTADOS - MADEIRA			
	AMBIENTE	ÁREA	ITENS
FO 01	PÁTIO 02	106,73	PINTURA
FO 02	SALA DE AULA 02	48,00	PINTURA
FO 03	SALA DE AULA 03	48,00	PINTURA
FO 04	SALA DE AULA 04	48,00	PINTURA
FO 05	SALA DE RECURSOS	12,90	PINTURA
FO 06	SALA DE REFORÇO	9,38	PINTURA
FO 07	SALA DE AULA 01	48,00	PINTURA
FO 08	DEPÓSITO	24,78	PINTURA
FO 09	ORIENTAÇÃO	22,92	PINTURA
FO 10	DIREÇÃO	30,67	PINTURA
FO 11	SECRETARIA	35,62	PINTURA
FO 12	ÁREA DE SERVIÇO	28,22	PINTURA
FO 13	DEPÓSITO	11,55	PINTURA
TOTAL DE FORRO A SER PINTADO		474,77 m²	

GUARDA-CORPO A SER PINTADO				
CÓD.	AMBIENTE	COMP.	QUAT.	SERVIÇO
RAM 01	RAMPA 01	5,40	01	PINTURA
RAM 02	RAMPA 01	5,14	01	PINTURA
RAM 03	RAMPA 02	2,80	02	PINTURA
TOTAL DE GUARDA-CORPO			16,14 m²	


TABELA DE LEGENDAS - REFORMA	
	PINTURA

QUANTITATIVO DE JANELAS						
CÓD.	COMP.	ALTU.	PEIT.	QUANT.	MATERIAL	DESCRIÇÃO
JVT-01	3,50	1,00	1,10	03	VIDRO/FERRO	JANELA COM ABERTURAS BASCULATES
JVT-02	3,00	1,00	1,10	02	VIDRO/FERRO	JANELA COM ABERTURAS BASCULATES
JVT-03	1,28	1,00	1,15	04	VIDRO/FERRO	JANELA COM ABERTURAS BASCULATES
JM-04	0,90	1,10	1,10	01	MADEIRA	JANELA COM ABERTURAS BASCULATES
JVT-05	1,20	1,10	1,29	01	VIDRO/FERRO	JANELA COM ABERTURAS BASCULATES
JVT-06	0,65	0,50	2,05	01	VIDRO/FERRO	JANELA COM ABERTURAS BASCULATES
JVT-07	0,60	0,80	2,23	02	VIDRO/FERRO	JANELA COM ABERTURAS BASCULATES
JVT-08	1,30	1,00	1,30	07	VIDRO/FERRO	JANELA COM ABERTURAS BASCULATES
	-	-	-	-	-	-
JVT-10	1,20	0,50	2,00	03	VIDRO/FERRO	JANELA COM ABERTURAS BASCULATES
JVT-11	2,25	1,00	1,25	11	VIDRO/FERRO	JANELA COM ABERTURAS BASCULATES
JVT-12	2,00	1,00	1,10	02	VIDRO/FERRO	JANELA COM ABERTURAS BASCULATES
JM-13	1,43	1,00	1,10	01	MADEIRA	JANELA COM ABERTURAS BASCULATES
JVT-14	1,50	2,00	1,22	32	VIDRO/FERRO	JANELA COM ABERTURAS BASCULATES
JVT-15	1,00	0,58	2,55	06	VIDRO/FERRO	JANELA COM ABERTURAS BASCULATES
QUANTITATIVO DE PORTAS						
MADEIRA				DESCRIÇÃO		
PM-01	0,80	2,10	17	ABRIR, 1 FOLHA, LISA SEMIOCA, PINTURA ESMALTE		
PM-02	0,90	2,10	05	ABRIR, 1 FOLHA, LISA SEMIOCA, PINTURA ESMALTE		
PM-03	1,00	2,10	09	ABRIR, 1 FOLHA, LISA SEMIOCA, PINTURA ESMALTE		
PM-04	0,60	2,10	10	ABRIR, 1 FOLHA, LISA SEMIOCA, PINTURA ESMALTE		
QUANTITATIVO DE PORTÕES						
METÁLICO				DESCRIÇÃO		
PTM-01	3,00	2,10	02	ABRIR, 2 FOLHAS, GRADE METÁLICA		
PTM-02	2,00	2,10	01	ABRIR, 1 FOLHA, GRADE METÁLICA		
PTM-03	2,43	2,10	01	CORRER, 1 FOLHA, METÁLICO		
PTM-04	1,10	2,10	01	ABRIR, 1 FOLHA, GRADE METÁLICA		
QUANTITATIVO DE GRADES						
GRADES				DESCRIÇÃO		
GR-01	3,30	1,10	2	GRADES DAS JANELAS JVT 02		
GR-02	1,50	1,20	1	GRADES DAS JANELAS JVT 05		
GR-03	3,80	1,10	3	GRADES DAS JANELAS JVT 01		
GR-04	1,55	0,60	2	GRADES DAS JANELAS JVT 10		
GR-05	5,20	1,70	1	GRADES MURO FRONTAL		
GR-06	1,83	1,70	1	GRADES MURO FRONTAL		
GR-07	3,05	1,70	1	GRADES MURO FRONTAL		
GR-08	3,30	1,70	6	GRADES MURO FRONTAL		
GR-09	6,20	0,95	1	GRADES CIRCULAÇÃO ENTRADA		
GR-10	3,29	0,95	1	GRADES CIRCULAÇÃO ENTRADA		



D: 536436 e CRC: D3AC2707

CONVENIENTE:		PREFEITURA MUNICIPAL DE CEREJEIRAS - RO		
OBRA:		REFORMA DA ESCOLA MUNDO DA CRIANÇA		
PROJETO:		PROJETO DE ARQUITETURA		REVISÃO: ---
CONTEÚDO:		PLANTA DE REFORMA DOS BLOCOS 01 E 02.		
ENDEREÇO:		RUA PANAMÁ, BAIRRO LIBERDADE, Nº 2489, CEREJEIRAS/RO		
PROPRIETÁRIO:		PREFEITURA MUNICIPAL DE CEREJEIRAS		NOME DO PROFISSIONAL:
CPF/CNPJ:		04.914.925/0001-07		ART: ---
ÁREAS:		TERRENO 5,175,62m²		Assinado de forma digital por MARCOS MARCEL VIEIRA DE SOUSA:02165536103 Dados: 2024.07.11 15:48:30 -04'00'
		ÁREA CONSTRUÇÃO TOTAL 2.563,48m²		
		ÁREA DE COBERTURA TOTAL .. 2.561,77m²		RESPONSÁVEL TÉCNICO: MARCOS MARCEL VIEIRA DE SOUSA ARQUITETO E URBANISTA CAU-RO A111163-9
DECLARO QUE A APROVAÇÃO DO PROJETO NÃO IMPLICA NO RECONHECIMENTO PELA PREFEITURA DO DIREITO DE PROPRIEDADE DO TERRENO.		BST7 PROJETOS ENGENHARIA & ARQUITETURA CNPJ: 22.025.889/0001-02 Email: projetos@bst7.com.br Telefone: +55 (69) 3321-0839		
DIM. DO DESENHO:	ESCALA:	DATA:	NOME DO ARQUIVO:	
METROS	INDICADAS	04/07/2024	ARQ. MUNDO DA CRIANÇA	05/06

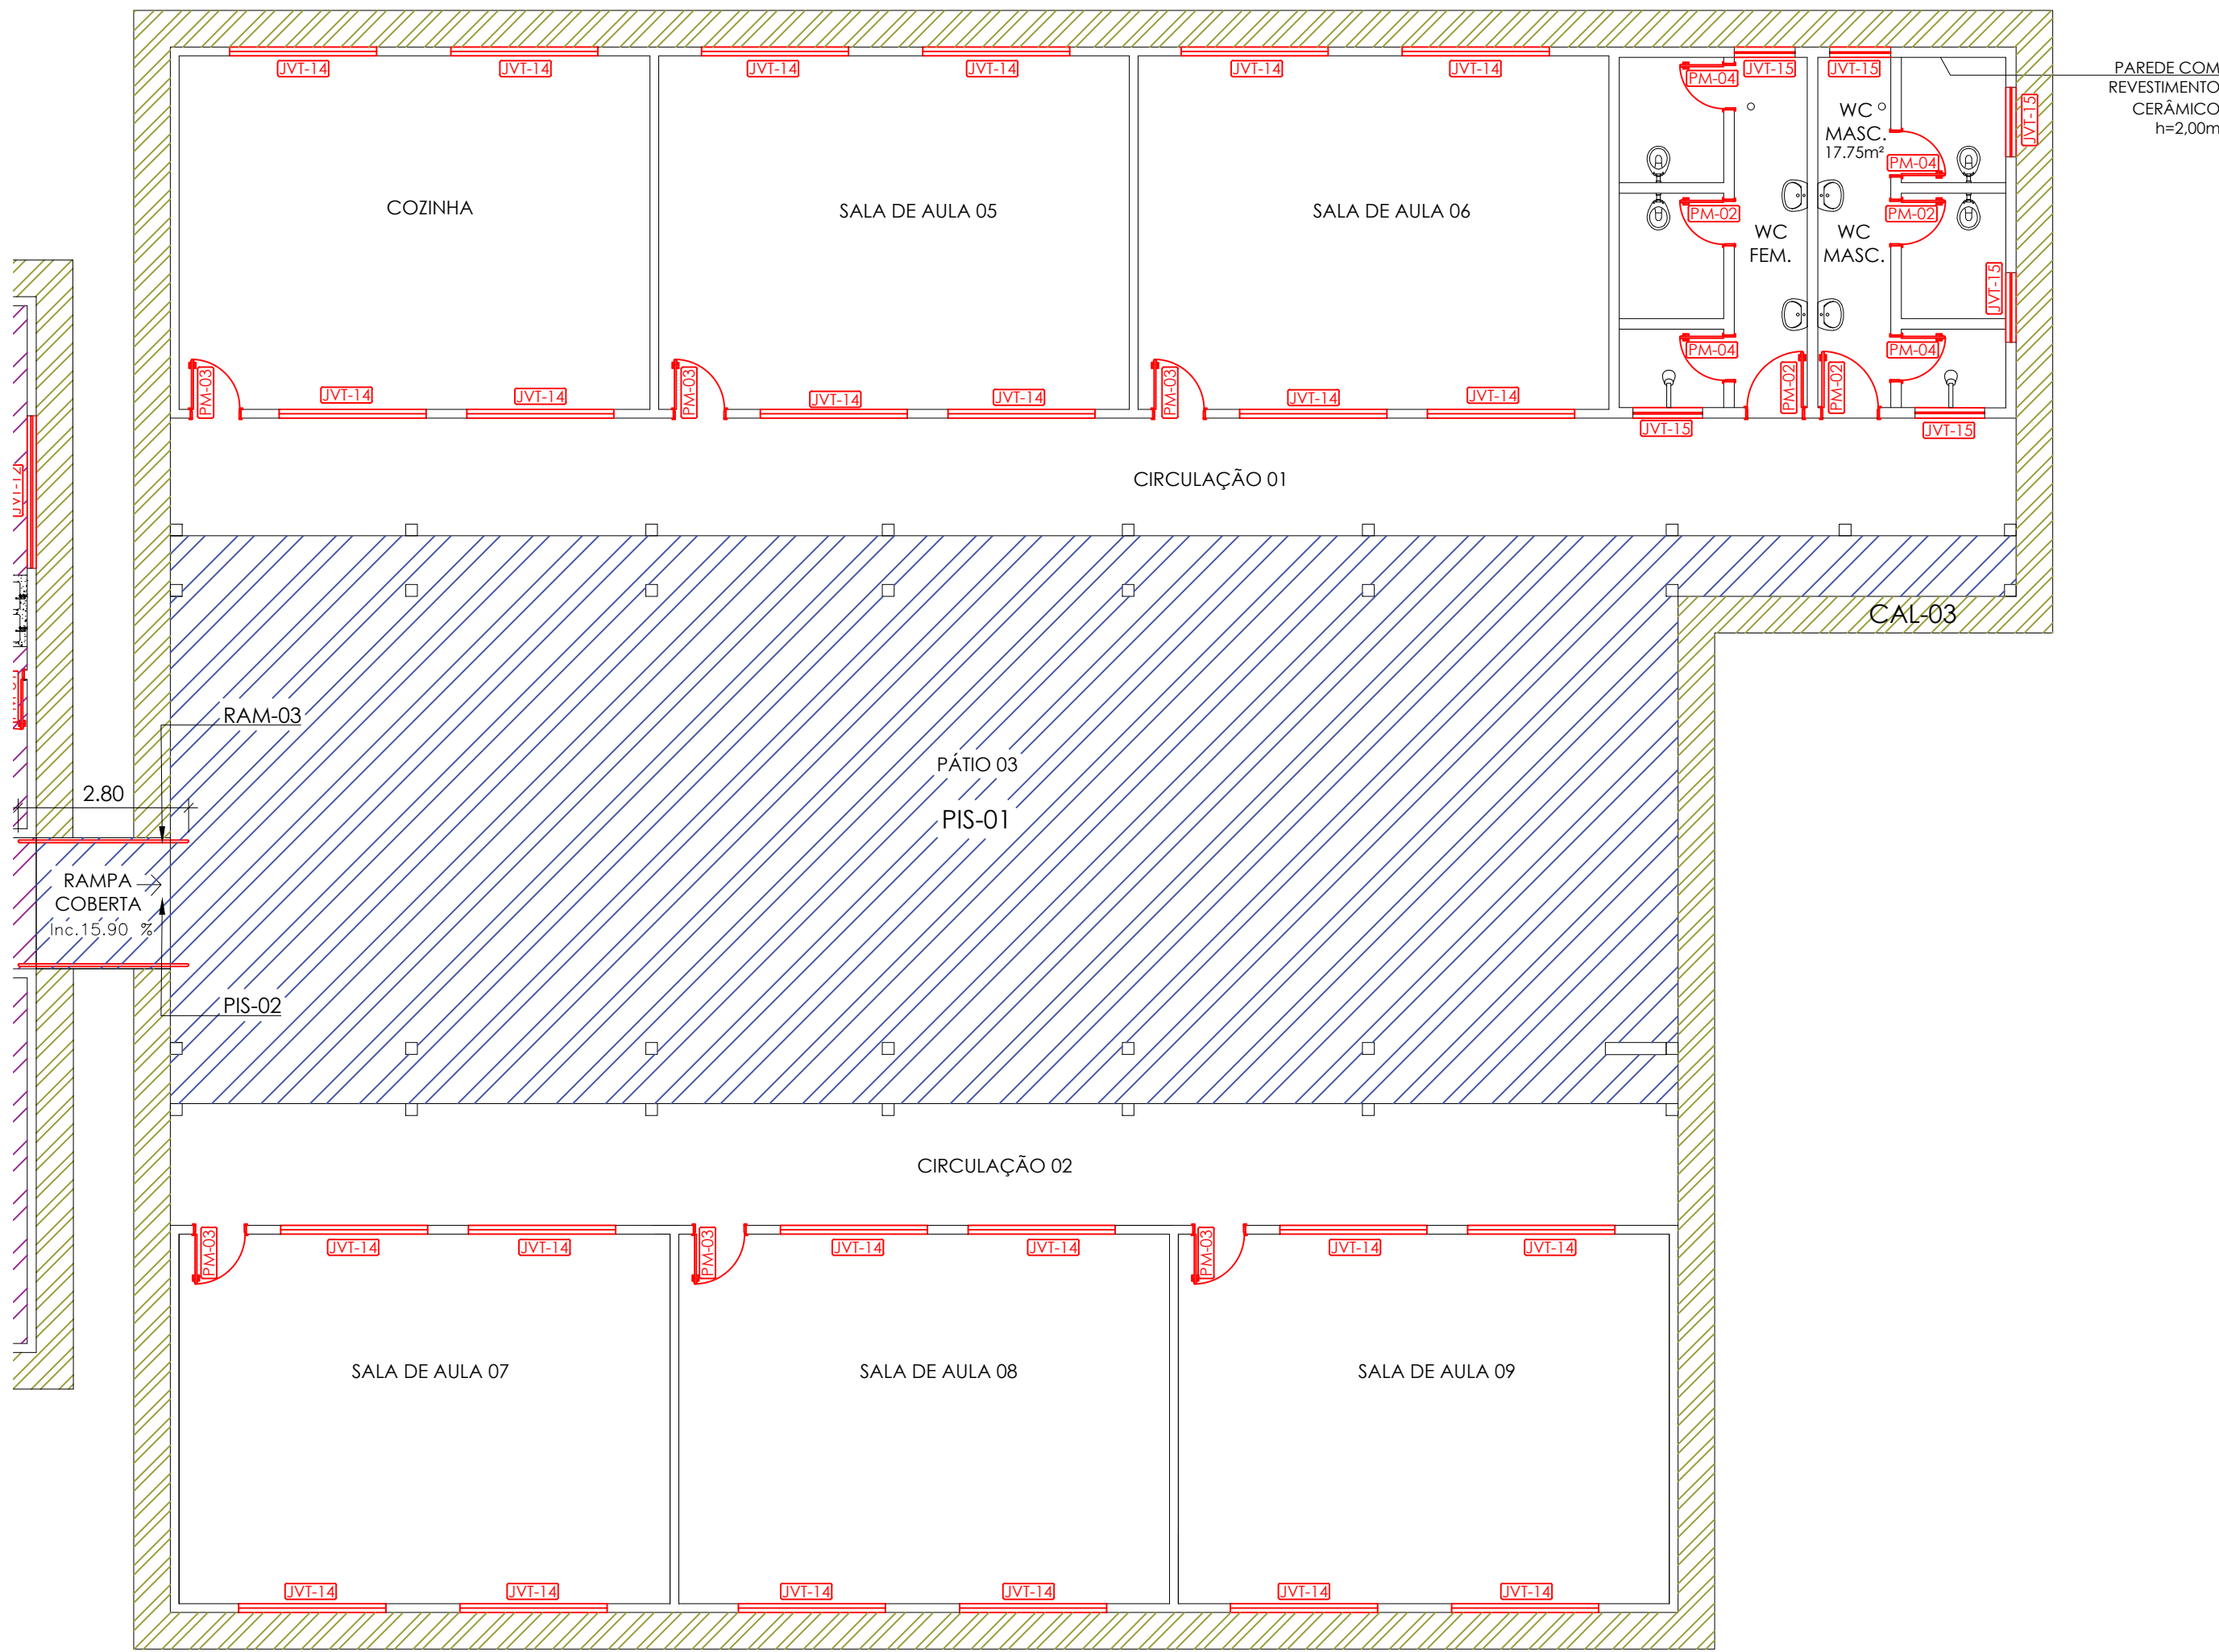

PLANTA BAIXA BLOCO 03 E BLOCO 04 - REFORMA
ESCALA 1:100

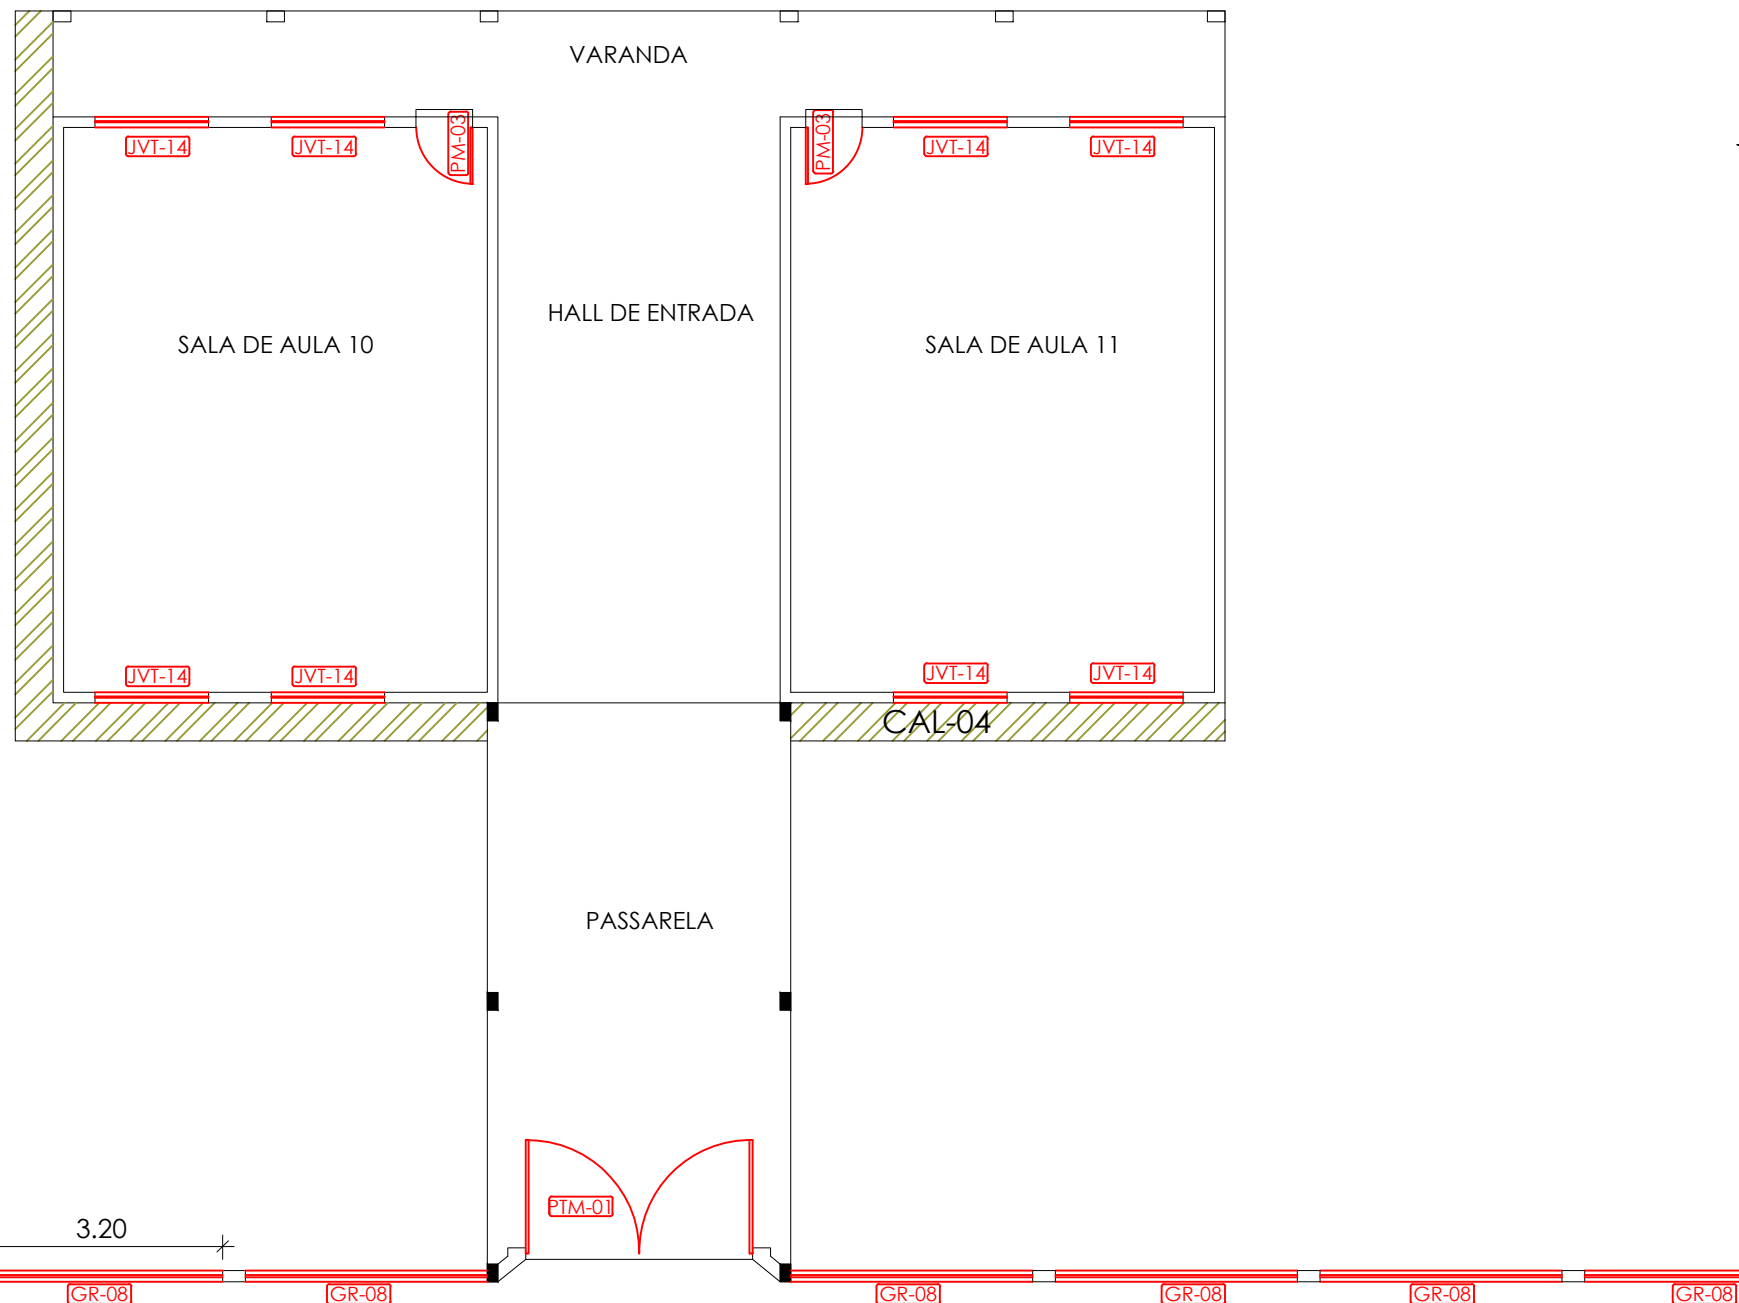


TABELA DE REFORMAS				
CALÇADAS A SEREM PINTADAS				
CALÇADAS	AMBIENTE		ÁREA	ITENS
	CAL 01	CALÇADA BLOCO 01	135,97	PINTURA
	CAL 02	CALÇADA BLOCO 02	31,35	PINTURA
	CAL 03	CALÇADA BLOCO 03	67,12	PINTURA
	CAL 04	CALÇADA BLOCO 04	10,57	PINTURA
	CAL 05	CALÇADA EXTERNA FRONTAL	34,23	PINTURA
TOTAL DE CALÇADAS A SEREM PINTADAS			276,64m²	
PISOS A SEREM PINTADAS - CONCRETO				
PISOS	AMBIENTE		ÁREA	ITENS
	PIS 01	PÁTIO 03	236,16	PINTURA
	PIS 02	RAMPA	4,73	PINTURA
	TOTAL DE PISO A SER PINTADO			24,89 m²
FORRO A SEREM PINTADOS - MADEIRA				
FORRO	AMBIENTE		ÁREA	ITENS
	FO 01	PÁTIO 02	106,73	PINTURA
	FO 02	SALA DE AULA 02	48,00	PINTURA
	FO 03	SALA DE AULA 03	48,00	PINTURA
	FO 04	SALA DE AULA 04	48,00	PINTURA
	FO 05	SALA DE RECURSOS	12,90	PINTURA
	FO 06	SALA DE REFORÇO	9,38	PINTURA
	FO 07	SALA DE AULA 01	48,00	PINTURA
	FO 08	DEPÓSITO	24,78	PINTURA
	FO 09	ORIENTAÇÃO	22,92	PINTURA
	FO 10	DIREÇÃO	30,67	PINTURA
	FO 11	SECRETARIA	35,62	PINTURA
	FO 12	ÁREA DE SERVIÇO	28,22	PINTURA
	FO 13	DEPÓSITO	11,55	PINTURA
TOTAL DE FORRO A SER PINTADO			474,77 m²	

GUARDA-CORPO A SER PINTADO				
CÓD.	AMBIENTE	COMP.	QUAT.	SERVIÇO
RAM 01	RAMPA 01	5,40	01	PINTURA
RAM 02	RAMPA 01	5,14	01	PINTURA
RAM 03	RAMPA 02	2,80	02	PINTURA
TOTAL DE GUARDA-CORPO		16,14 m²		

TABELA DE LEGENDAS - REFORMA	
	PINTURA

QUANTITATIVO DE JANELAS						
CÓD.	COMP.	ALTU.	PEIF.	QUANT.	MATERIAL	DESCRIÇÃO
JVT-01	3,50	1,00	1,10	03	VIDRO/FERRO	JANELA COM ABERTURAS BASCULATES
JVT-02	3,00	1,00	1,10	02	VIDRO/FERRO	JANELA COM ABERTURAS BASCULATES
JVT-03	1,28	1,00	1,15	04	VIDRO/FERRO	JANELA COM ABERTURAS BASCULATES
JM-04	0,90	1,10	1,10	01	MADEIRA	JANELA COM ABERTURAS BASCULATES
JVT-05	1,20	1,10	1,29	01	VIDRO/FERRO	JANELA COM ABERTURAS BASCULATES
JVT-06	0,65	0,50	2,05	01	VIDRO/FERRO	JANELA COM ABERTURAS BASCULATES
JVT-07	0,60	0,80	2,23	02	VIDRO/FERRO	JANELA COM ABERTURAS BASCULATES
JVT-08	1,30	1,00	1,30	07	VIDRO/FERRO	JANELA COM ABERTURAS BASCULATES
-	-	-	-	-	-	-
JVT-10	1,20	0,50	2,00	03	VIDRO/FERRO	JANELA COM ABERTURAS BASCULATES
JVT-11	2,25	1,00	1,25	11	VIDRO/FERRO	JANELA COM ABERTURAS BASCULATES
JVT-12	2,00	1,00	1,10	02	VIDRO/FERRO	JANELA COM ABERTURAS BASCULATES
JM-13	1,43	1,00	1,10	01	MADEIRA	JANELA COM ABERTURAS BASCULATES
JVT-14	1,50	2,00	1,22	32	VIDRO/FERRO	JANELA COM ABERTURAS BASCULATES
JVT-15	1,00	0,58	2,55	06	VIDRO/FERRO	JANELA COM ABERTURAS BASCULATES
QUANTITATIVO DE PORTAS						
MADEIRA				DESCRIÇÃO		
CÓD.	COMP.	ALTU.	QUANT.	DESCRIÇÃO		
PM-01	0,80	2,10	17	ABRIR, 1 FOLHA, LISA SEMIOCA, PINTURA ESMALTE		
PM-02	0,90	2,10	05	ABRIR, 1 FOLHA, LISA SEMIOCA, PINTURA ESMALTE		
PM-03	1,00	2,10	09	ABRIR, 1 FOLHA, LISA SEMIOCA, PINTURA ESMALTE		
PM-04	0,60	2,10	10	ABRIR, 1 FOLHA, LISA SEMIOCA, PINTURA ESMALTE		
QUANTITATIVO DE PORTÕES						
METÁLICO				DESCRIÇÃO		
CÓD.	COMP.	ALTU.	QUANT.	DESCRIÇÃO		
PTM-01	3,00	2,10	02	ABRIR, 2 FOLHAS, GRADE METÁLICA		
PTM-02	2,00	2,10	01	ABRIR, 1 FOLHA, GRADE METÁLICA		
PTM-03	2,43	2,10	01	CORRER, 1 FOLHA, METÁLICO		
PTM-04	1,10	2,10	01	ABRIR, 1 FOLHA, GRADE METÁLICA		
QUANTITATIVO DE GRADES						
CÓD.	COMP.	ALTU.	QUANT.	DESCRIÇÃO		
GR-01	3,30	1,10	2	GRADES DAS JANELAS JVT 02		
GR-02	1,50	1,20	1	GRADES DAS JANELAS JVT 05		
GR-03	3,80	1,10	3	GRADES DAS JANELAS JVT 01		
GR-04	1,55	0,60	2	GRADES DAS JANELAS JVT 10		
GR-05	5,20	1,70	1	GRADES MURO FRONTAL		
GR-06	1,83	1,70	1	GRADES MURO FRONTAL		
GR-07	3,05	1,70	1	GRADES MURO FRONTAL		
GR-08	3,30	1,70	6	GRADES MURO FRONTAL		
GR-09	6,20	0,95	1	GRADES CIRCULAÇÃO ENTRADA		
GR-10	3,29	0,95	1	GRADES CIRCULAÇÃO ENTRADA		

CONVENIENTE:

PREFEITURA MUNICIPAL DE CEREJEIRAS - RO

OBRA:

REFORMA DA ESCOLA MUNDO DA CRIANÇA

PROJETO:

PROJETO DE ARQUITETURA

CONTEÚDO:

PLANTA DE REFORMA BLOCOS 03 E 04.

ENDEREÇO:

RUA PANAMÁ, BAIRRO LIBERDADE, Nº 2489, CEREJEIRAS/RO

PROPRIETÁRIO:

PREFEITURA MUNICIPAL DE CEREJEIRAS

CPF/CNPJ:

04.914.925/0001-07

ART:

--

ÁREAS:

TERRENO 5.175,62m²

ÁREA CONSTRUÇÃO TOTAL 2.563,48m²

ÁREA DE COBERTURA TOTAL .. 2.561,77m²

RESPONSÁVEL TÉCNICO:

MARCOS MARCIEL VIEIRA DE SOUSA

ARQUITETO E URBANISTA CAU-RO

A111163-9

BS77 PROJETOS

ENGENHARIA & ARQUITETURA

CNPJ: 22.025.889/0001-02

Email: projetos@bs77.com.br

Telefone: +55 (69) 3321-0839

DECLARO QUE A APROVAÇÃO DO PROJETO NÃO IMPLICA NO RECONHECIMENTO PELA PREFEITURA DO DIREITO DE PROPRIEDADE DO TERRENO.

DIM. DO DESENHO:

METROS

ESCALA:

INDICADAS

DATA:

04/07/2024

NOME DO ARQUIVO:

ARQ. MUNDO DA CRIANÇA

FRANCHA:

06/06



D: 536436 e CRC: D3AC2707



Município de Cerejeiras

04.914.925/0001-07
Av. das Nações
www.cerejeiras.ro.gov.br

FICHA CADASTRAL DO DOCUMENTO ELETRÔNICO

Tipo do Documento		Identificação/Número		Data	
Documentos		ARQ - REFORMA MUNDO DA CRIANCA		31/07/2024	
ID:	536436	Processo		Documento	
CRC:	D3AC2707				
Processo:	1-4650/2024				
Usuário:	Elisangela Bruna Sost				
Criação:	31/07/2024 10:15:32 Finalização: 31/07/2024 10:15:33				
MD5:	05256FB30BD8BE03E007EA8B1BF10700				
SHA256:	E3B45C419380EF714FBCFB1D492AE7090B71234E38876BD5C150372785690FE9				
Súmula/Objeto:					
PARA LICITAÇÃO					
INTERESSADOS					
Secretaria Municipal de Educação		CEREJEIRAS		RO	31/07/2024 10:15:32
ASSUNTOS					
REFORMA DE ESCOLAS				31/07/2024 10:15:32	

A autenticidade deste documento pode ser conferida através do QRCode acima ou ainda através do site transparencia.cerejeiras.ro.gov.br informando o ID 536436 e o CRC D3AC2707.