




1 PLANTA BAIXA QUADRA ESPORTIVA  
ESCALA 1 : 100

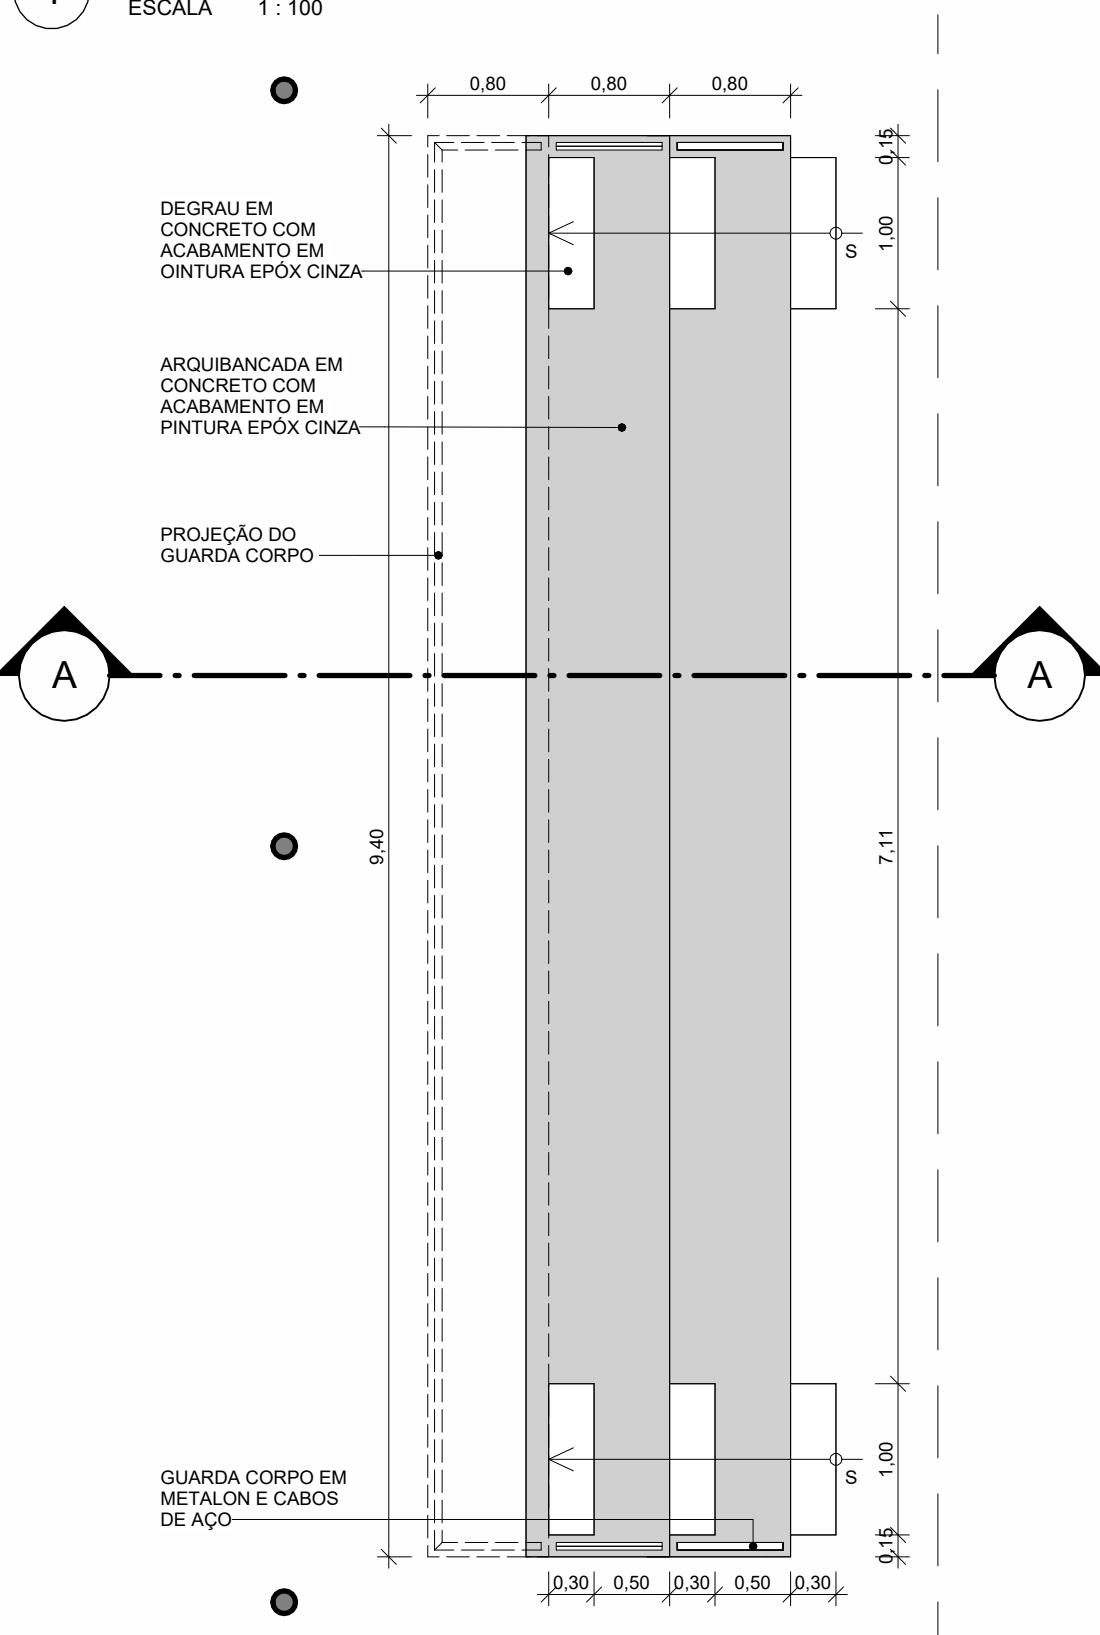


2 PLANTA BAIXA ARQUIBANCADA  
ESCALA 1 : 50

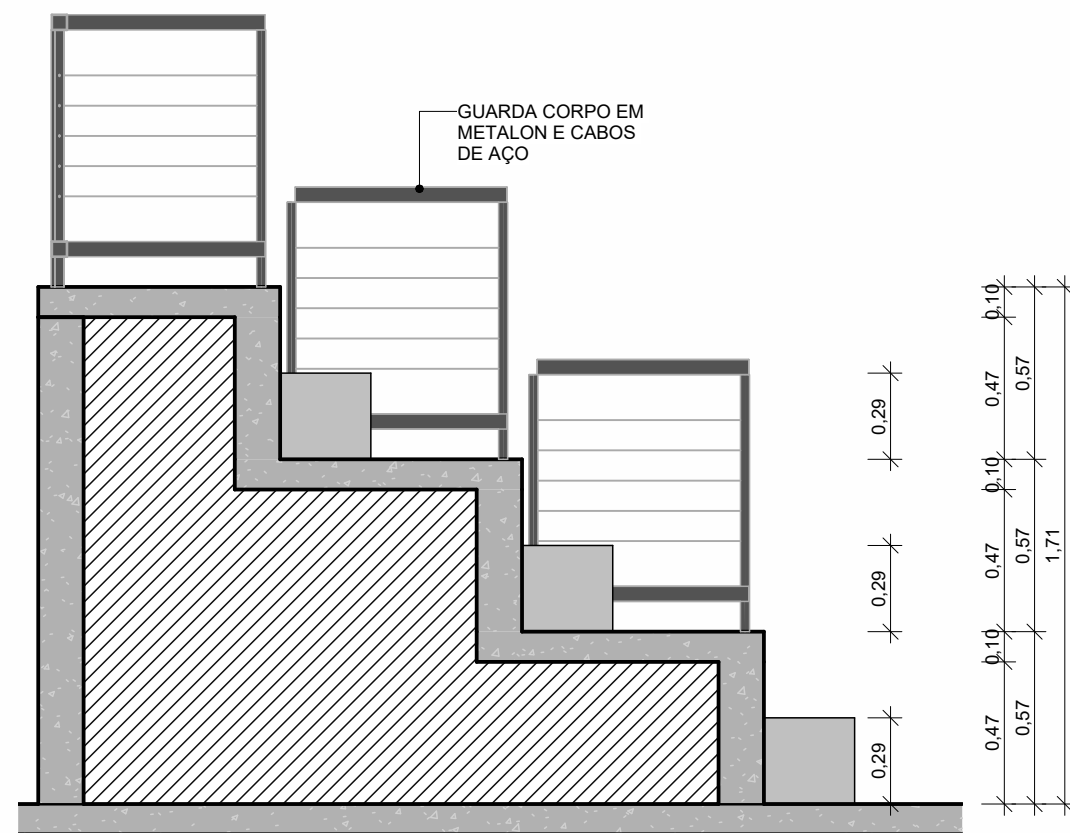

3 CORTE AA  
ESCALA 1 : 25

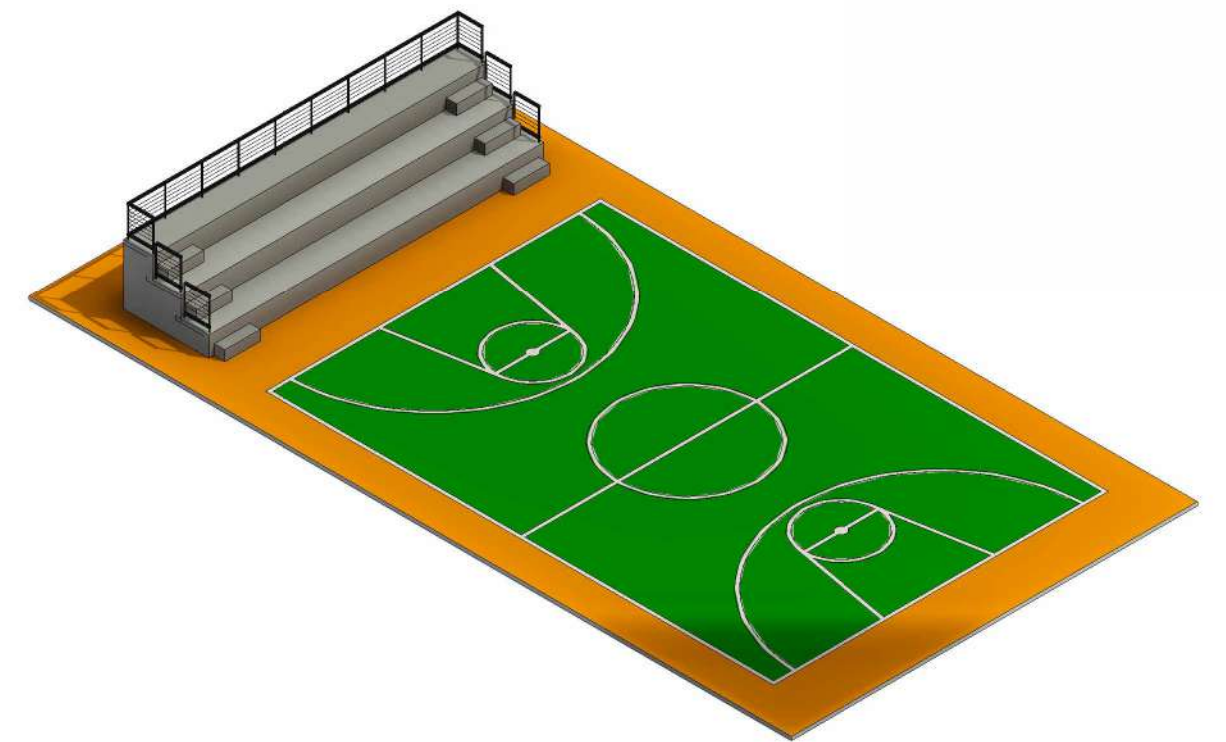

4 PERSPECTIVA QUADRA ESPORTIVA  
ESCALA

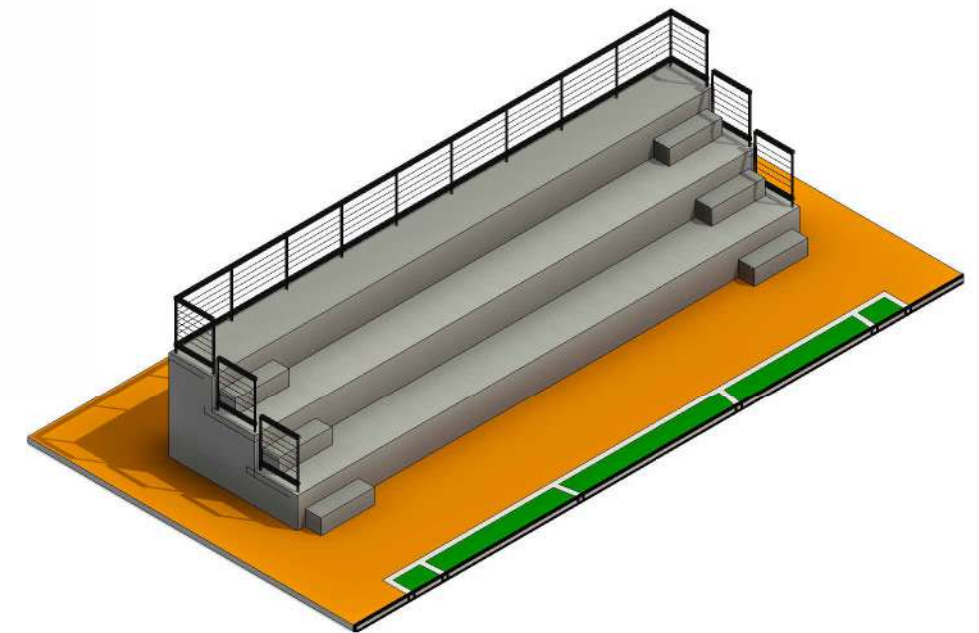

5 PERSPECTIVA ARQUIBANCADA  
ESCALA

PROJETISTA: RODRIGO BRUNO NEGROMKNTÉ CAU - A151267-6

PROJETO: QUADRA ESPORTIVA CRECHE ALPB

PROJETO: QUADRA ESPORTIVA DA ALPB  
LOCAL: AV. RIO GRANDE DO SUL, 936 - ESTADOS - JOÃO PESSOA- PB  
PROPRIETÁRIO: ASSEMBLEIA LEGISLATIVA DO ESTADO DA PARAÍBA



DESENHO(S)  
PROJETO DE QUADRA  
ESPORTIVA E ARQUIBANCADA

ANOTAÇÕES:

VERSÃO:  
02

ESCALAS	DATA	FOLHA
Como indicada	07/03/2026	01