


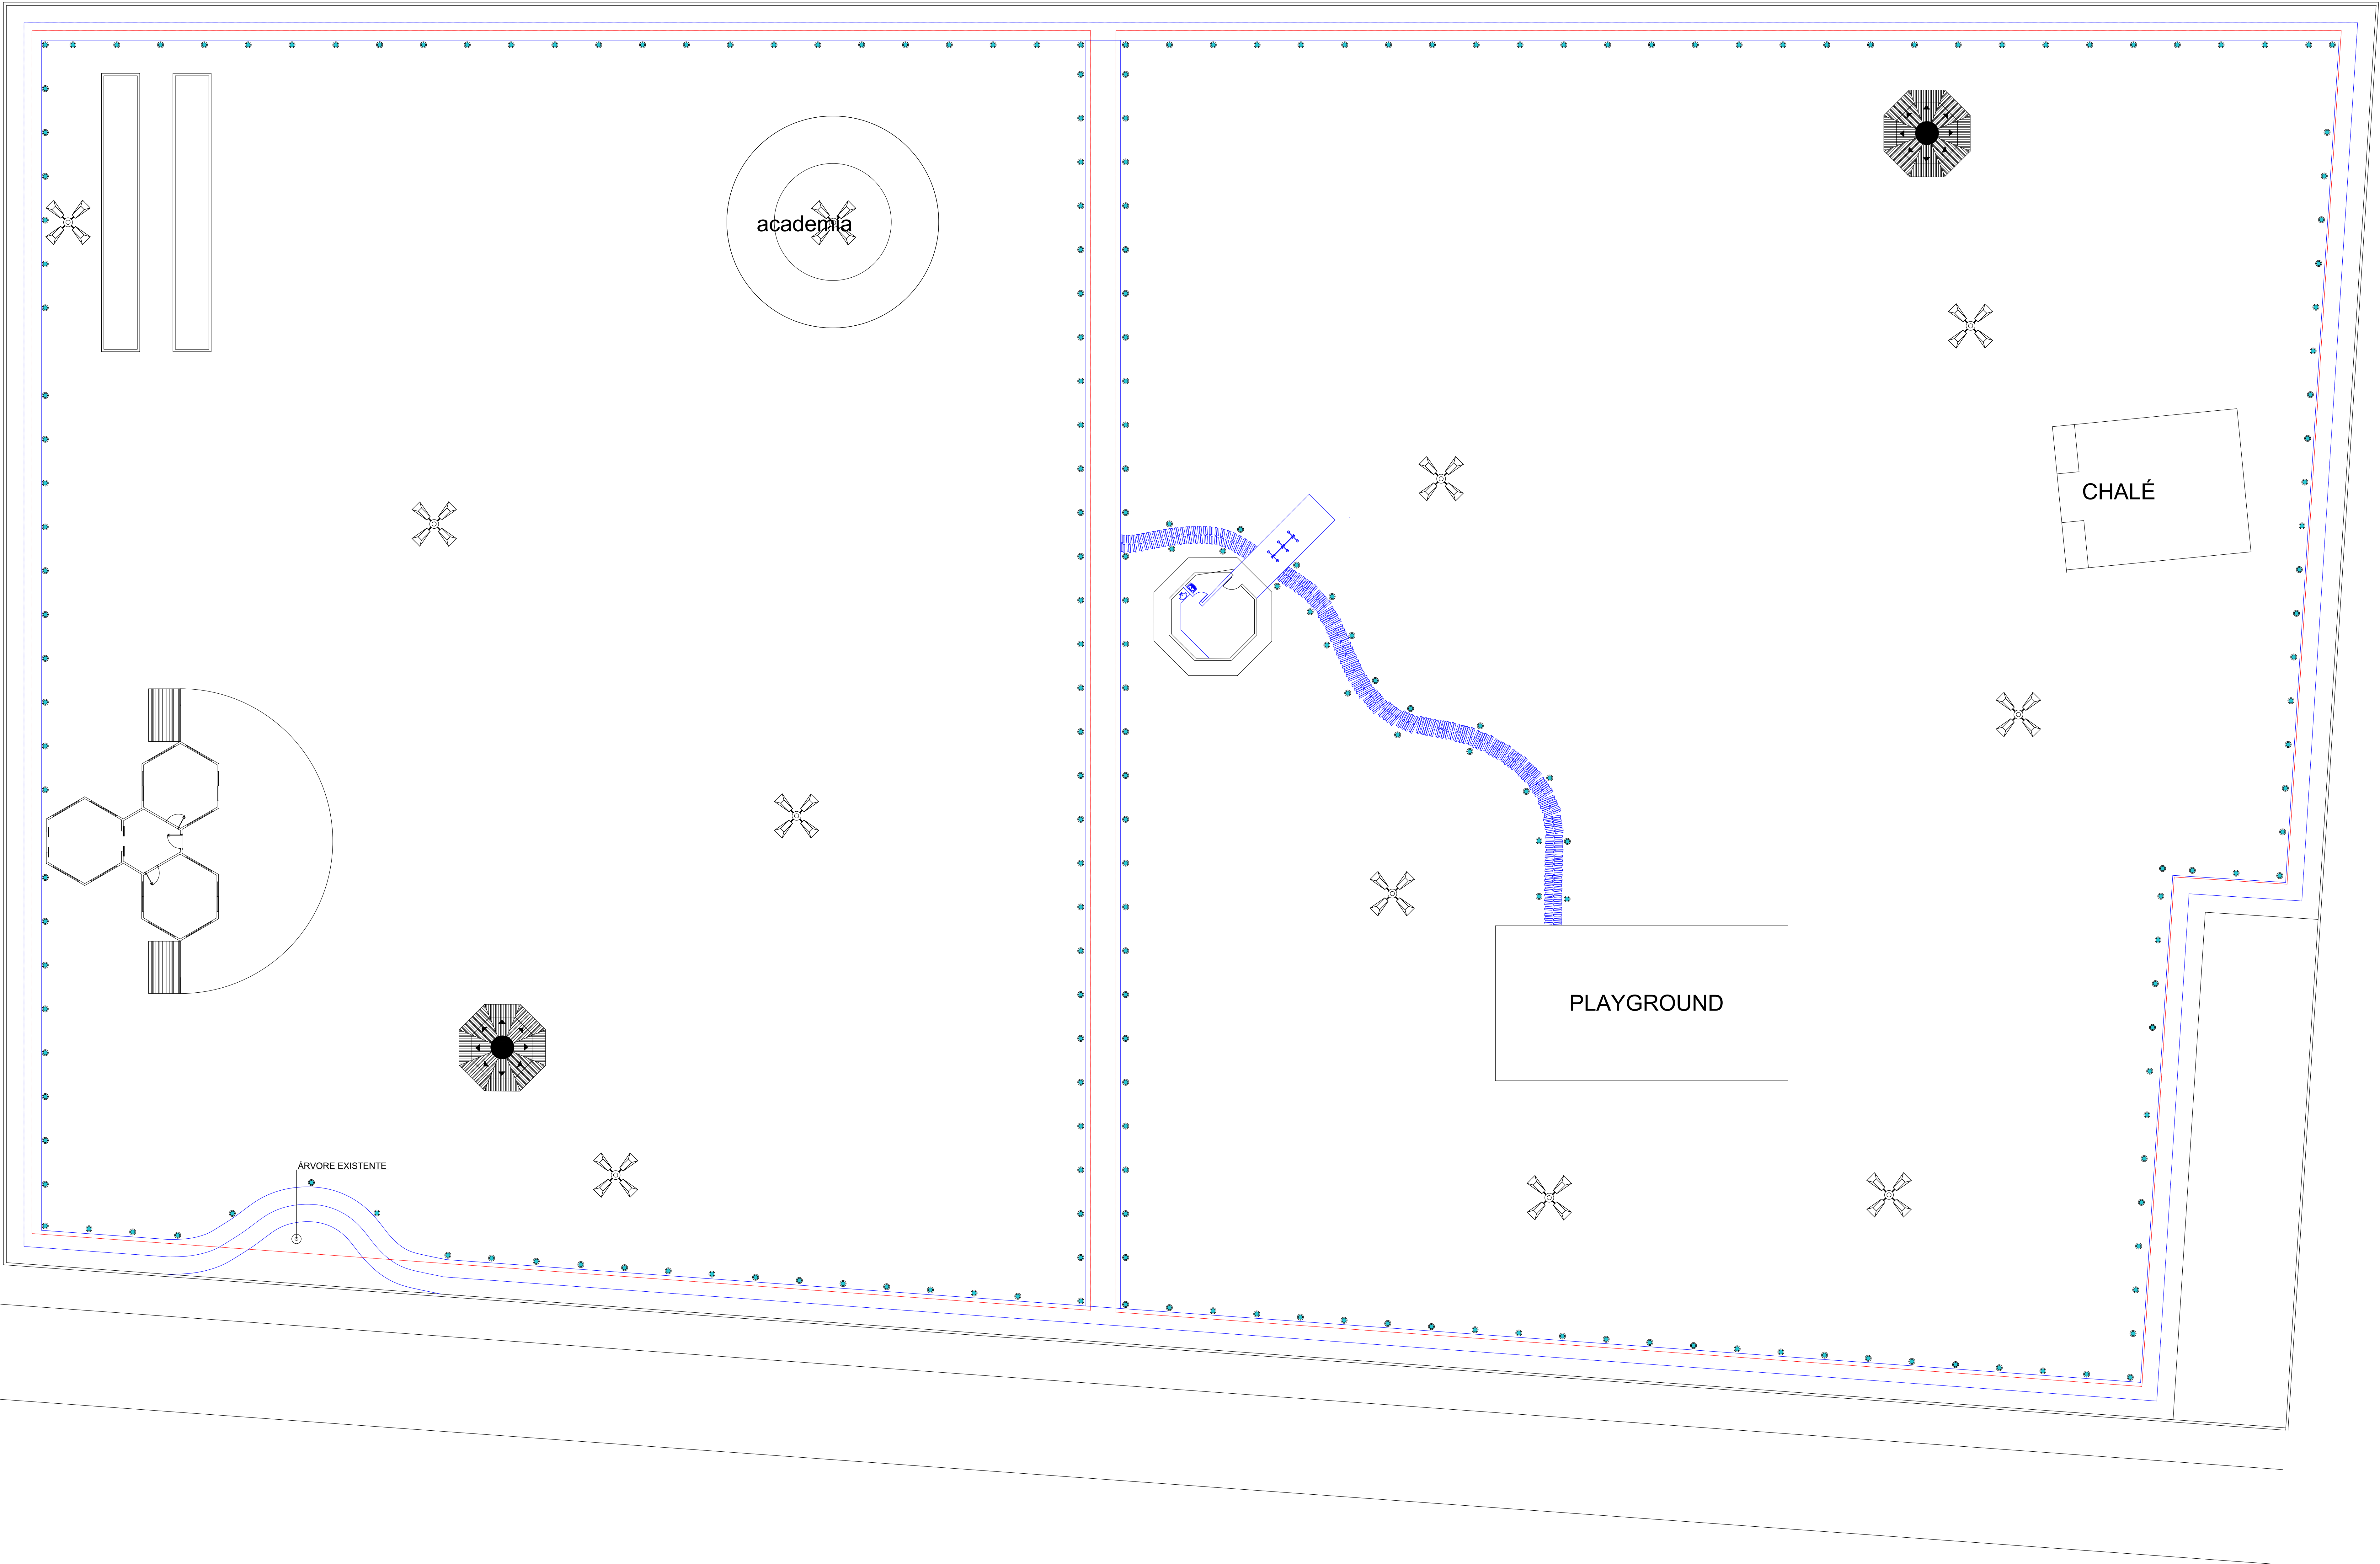

SERINGAL - EXISTENTE
esc.: 1/150





SERINGAL - PLANTA CONVENCIONADA
esc.: 1/150

LEGENDA:
— A DEMOLIR
— A CONSTRUIR
— A RECUPERAR


Obs.: A recuperação das edificações existentes deve ser feita por meio da troca das madeiras que são utilizadas hoje por madeira ecológica/madeira plástica

PREFEITURA MUNICIPAL DE ANANINDEUA SECRETARIA DE SANEAMENTO E INFRA-ESTRUTURA REVITALIZAÇÃO DO MUSEU PARQUE SERINGAL			
DATA:	01/01/2025	CONTEÚDO:	Planta Convencionada
ELABORADO POR:	INDICADA		
RESP. TÉCNICO:			
DEP. PROJETOS			

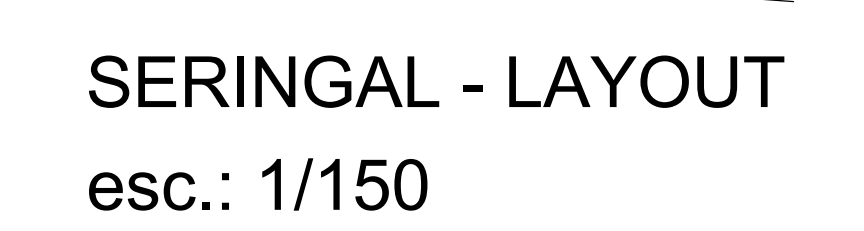


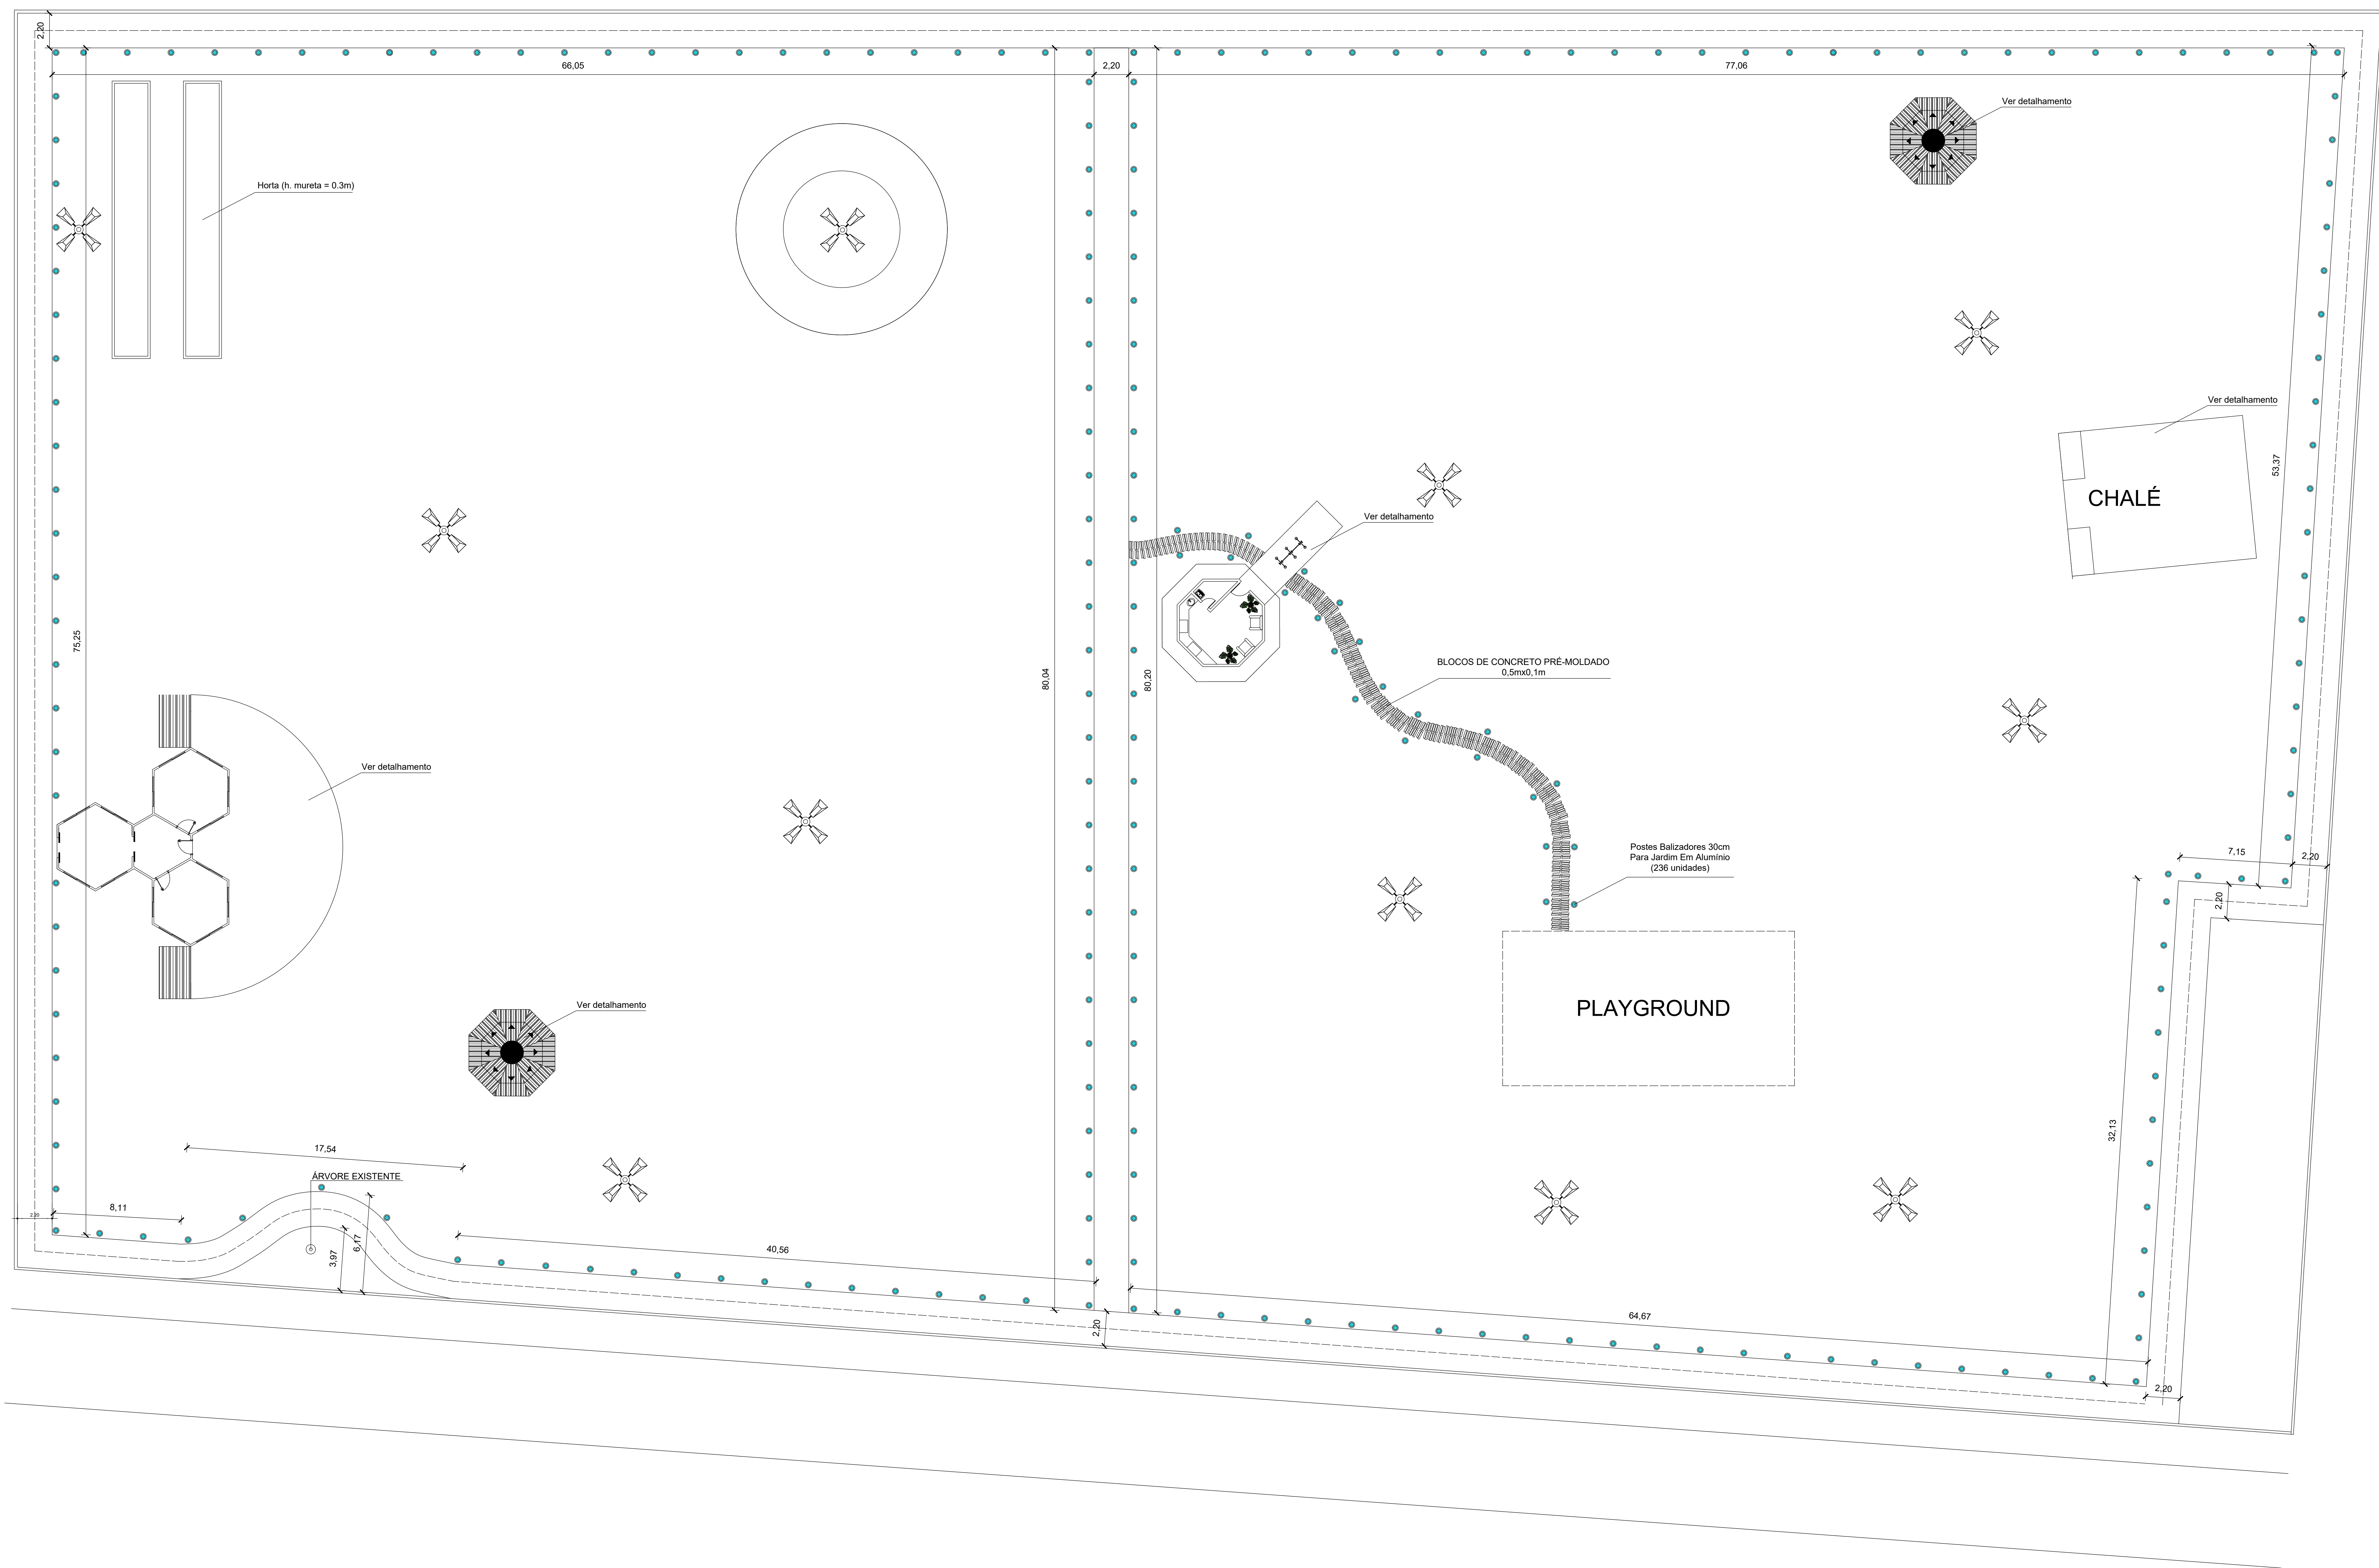


SERINGAL - PLANTA BAIXA
esc.: 1/150

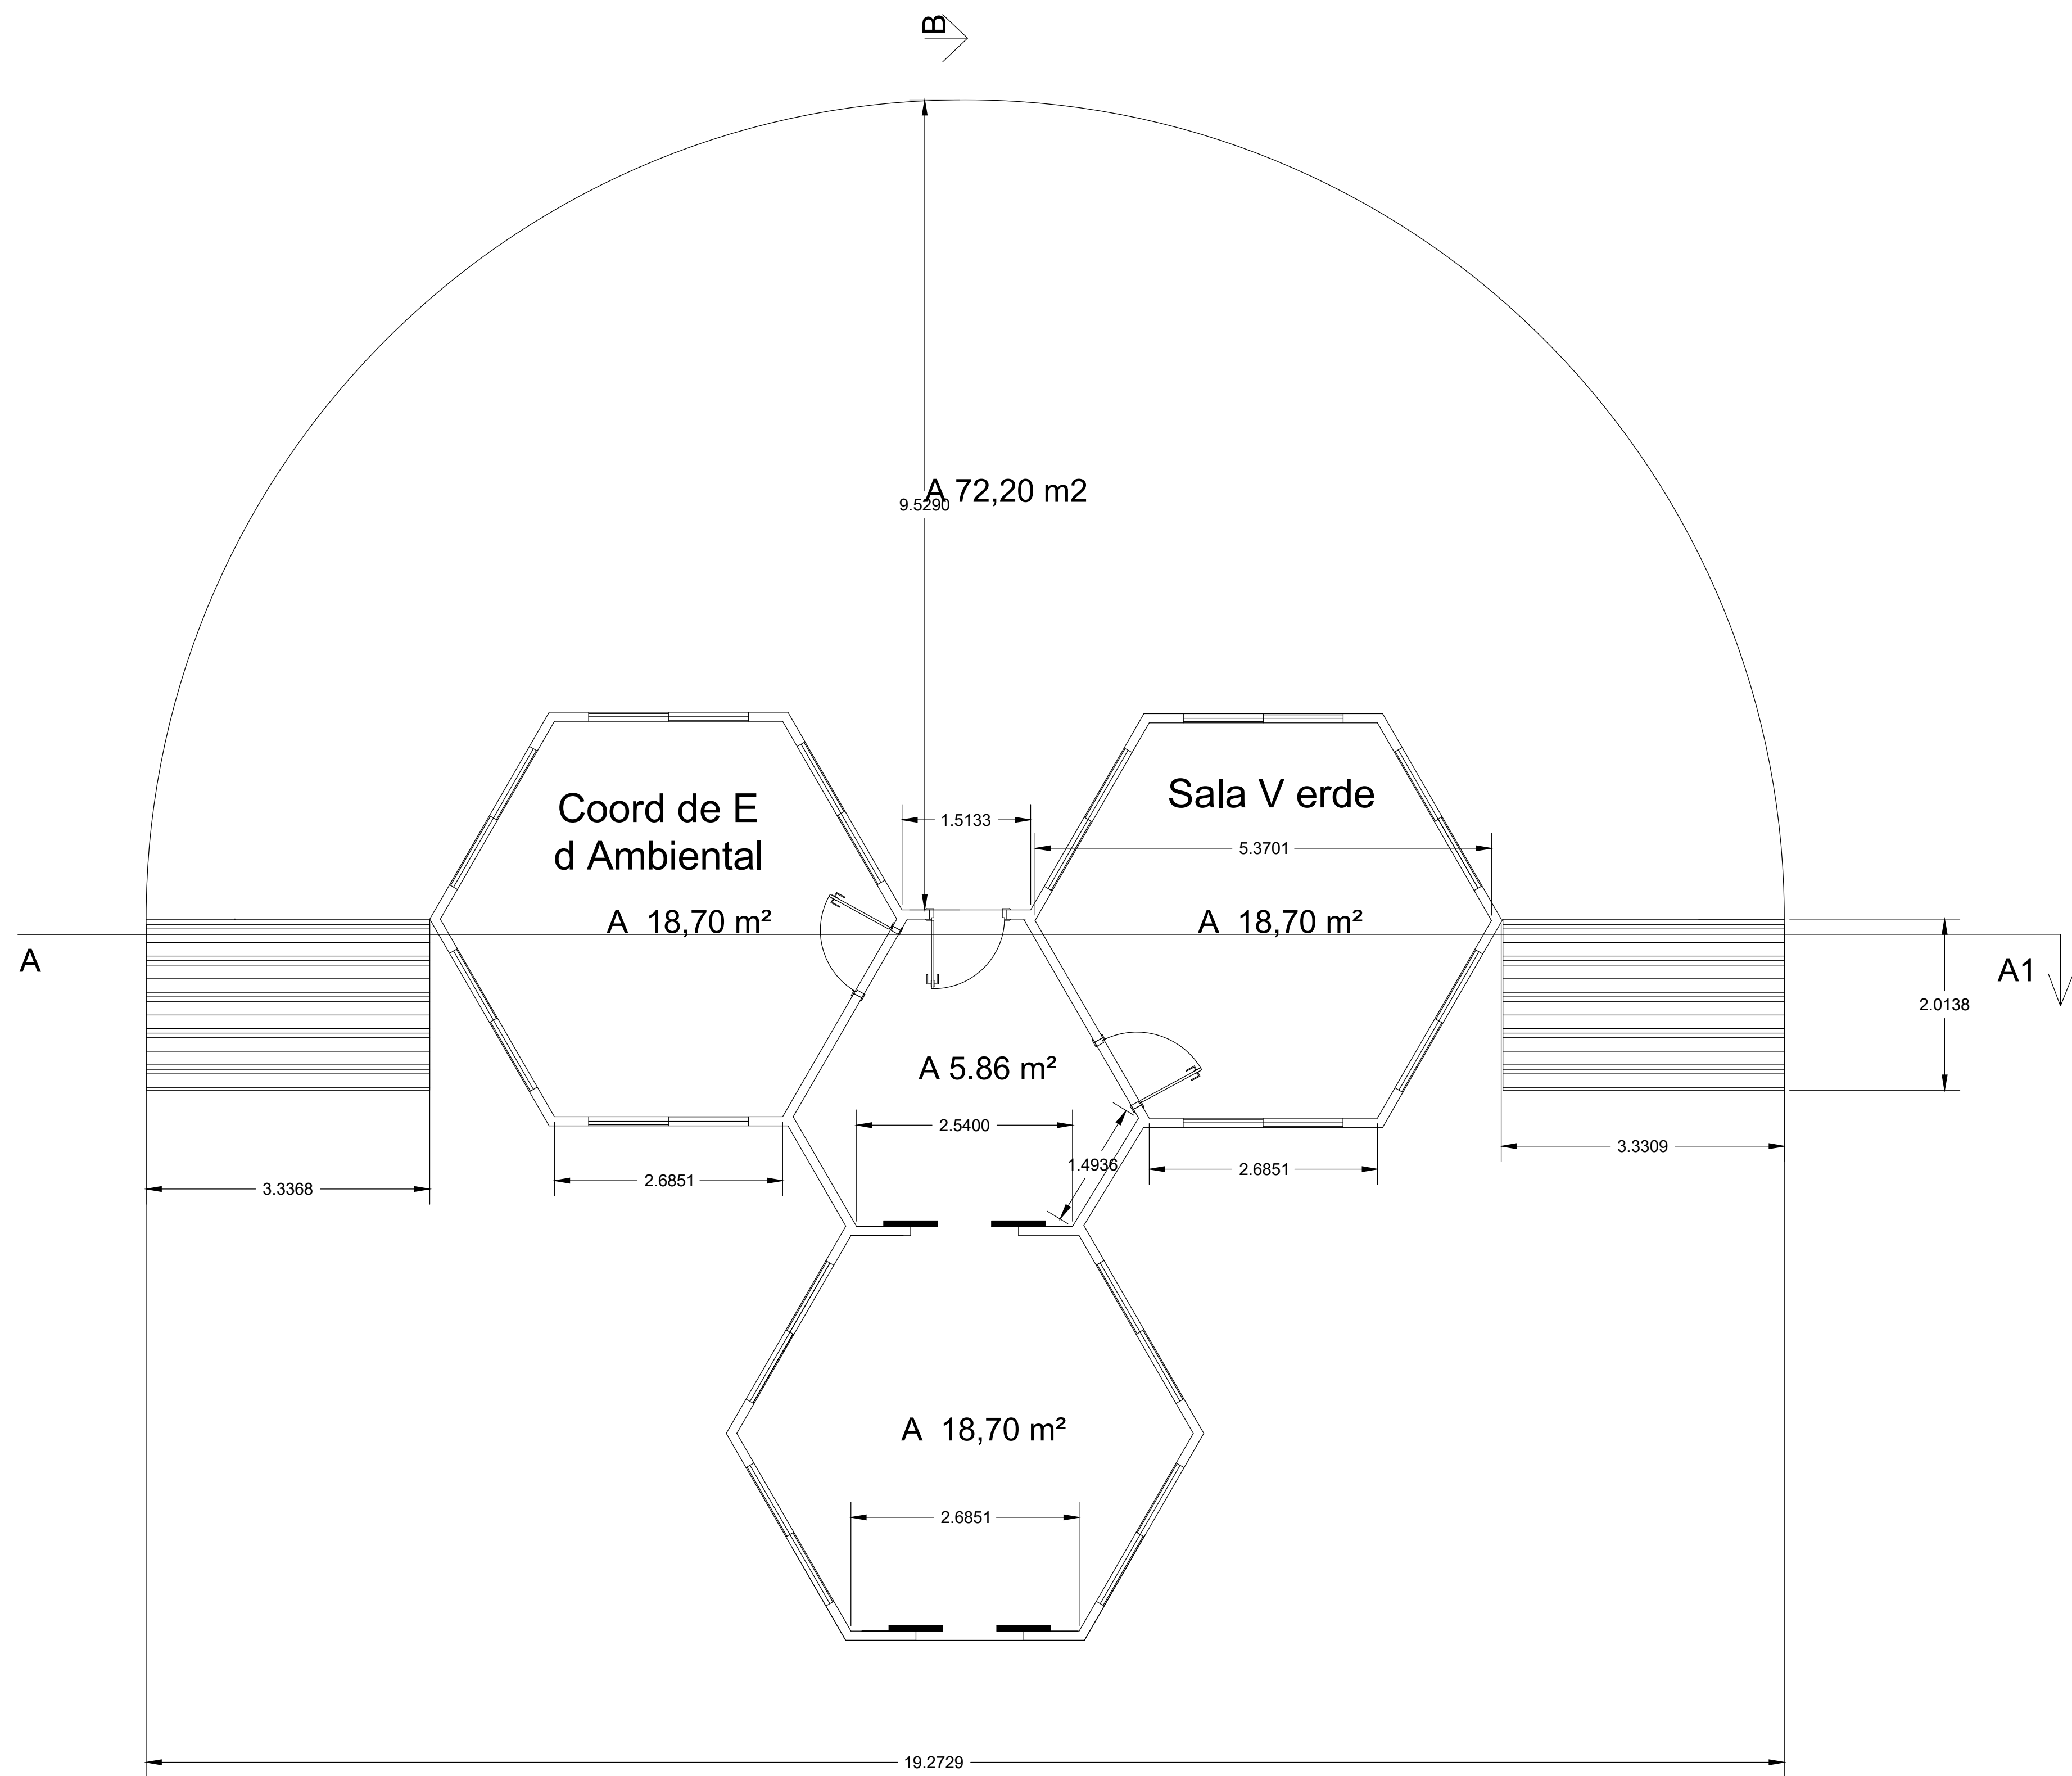


Planta Baixa
Escala: 1/50

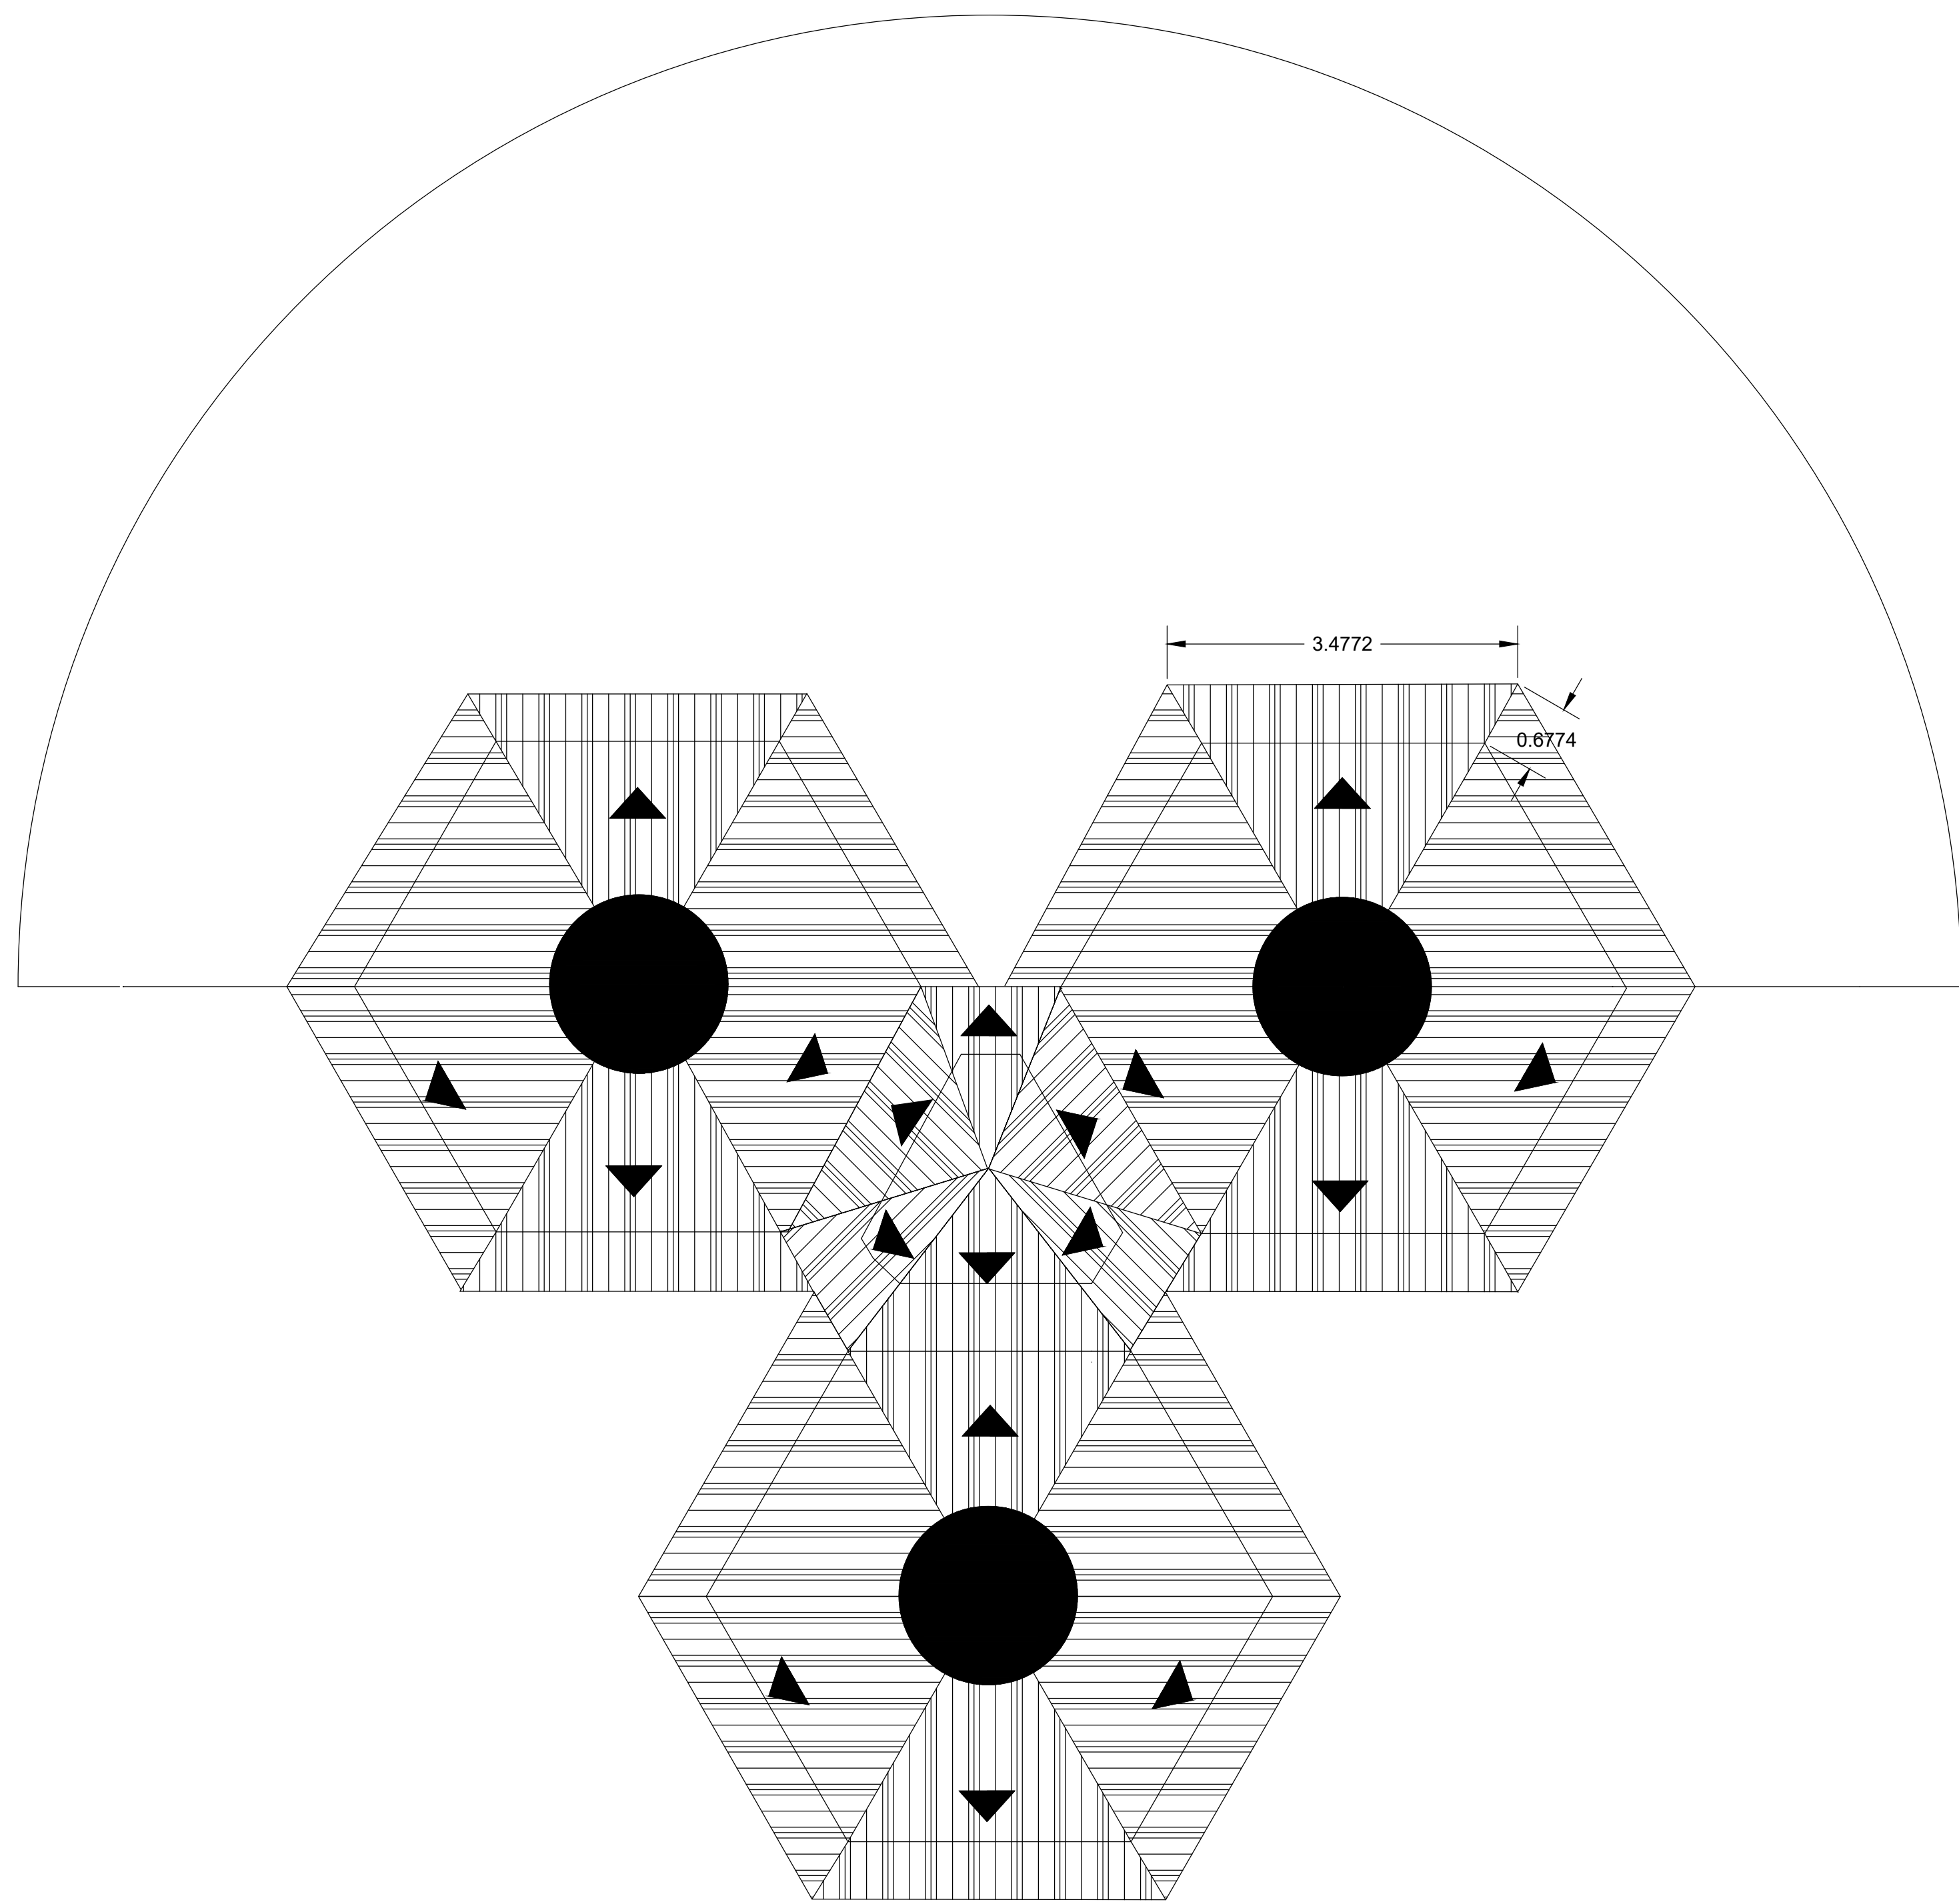

Planta de
Cobertura
Escala: 1/50

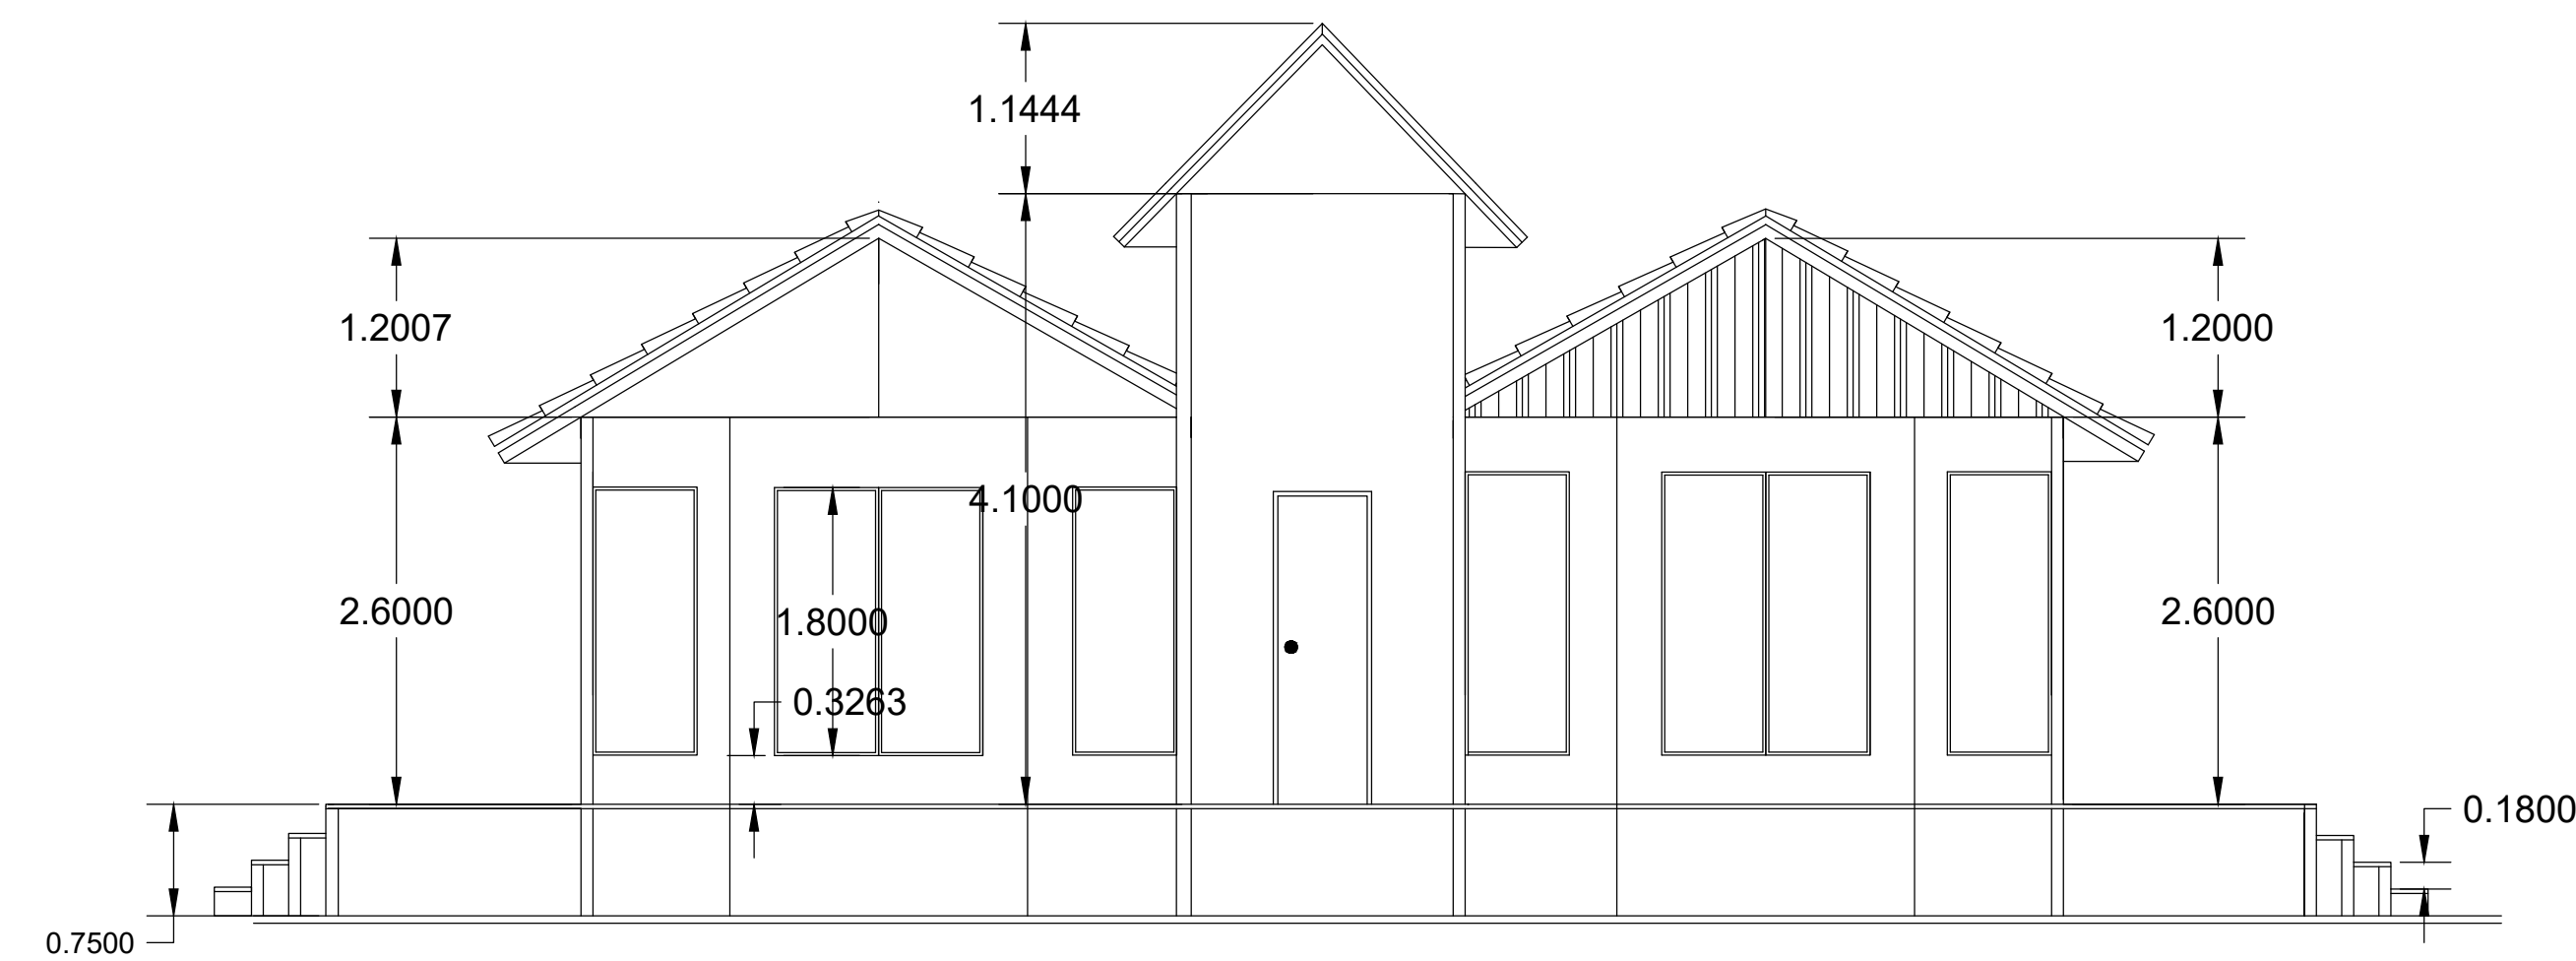


Corte A A1
Escala: 1/50

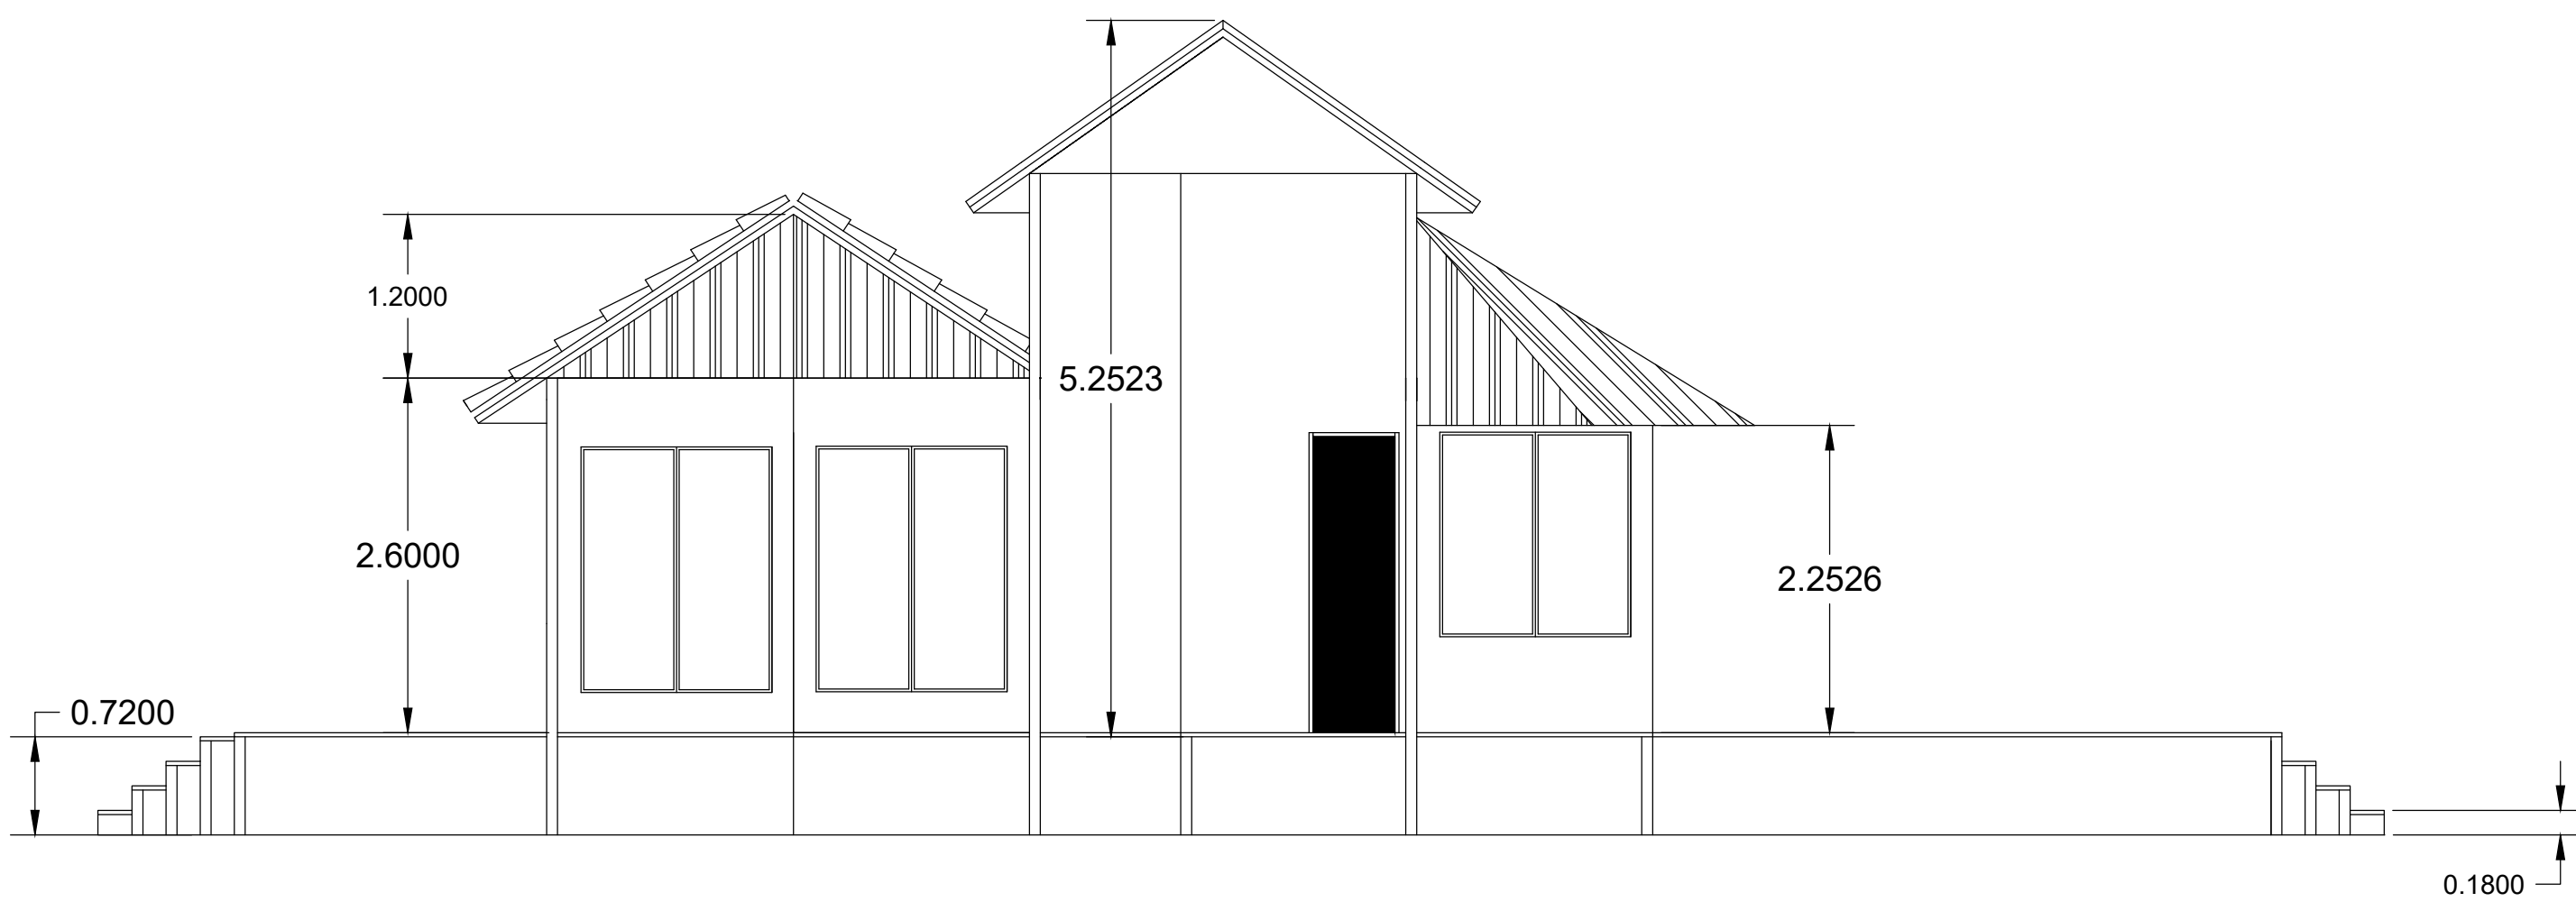


Corte B B1
Escala: 1/50


Obs1.: Toda a madeira existente deve ser trocada por madeira ecológica/plástica.
Obs2.: Todas as medidas devem ser conferidas no local.

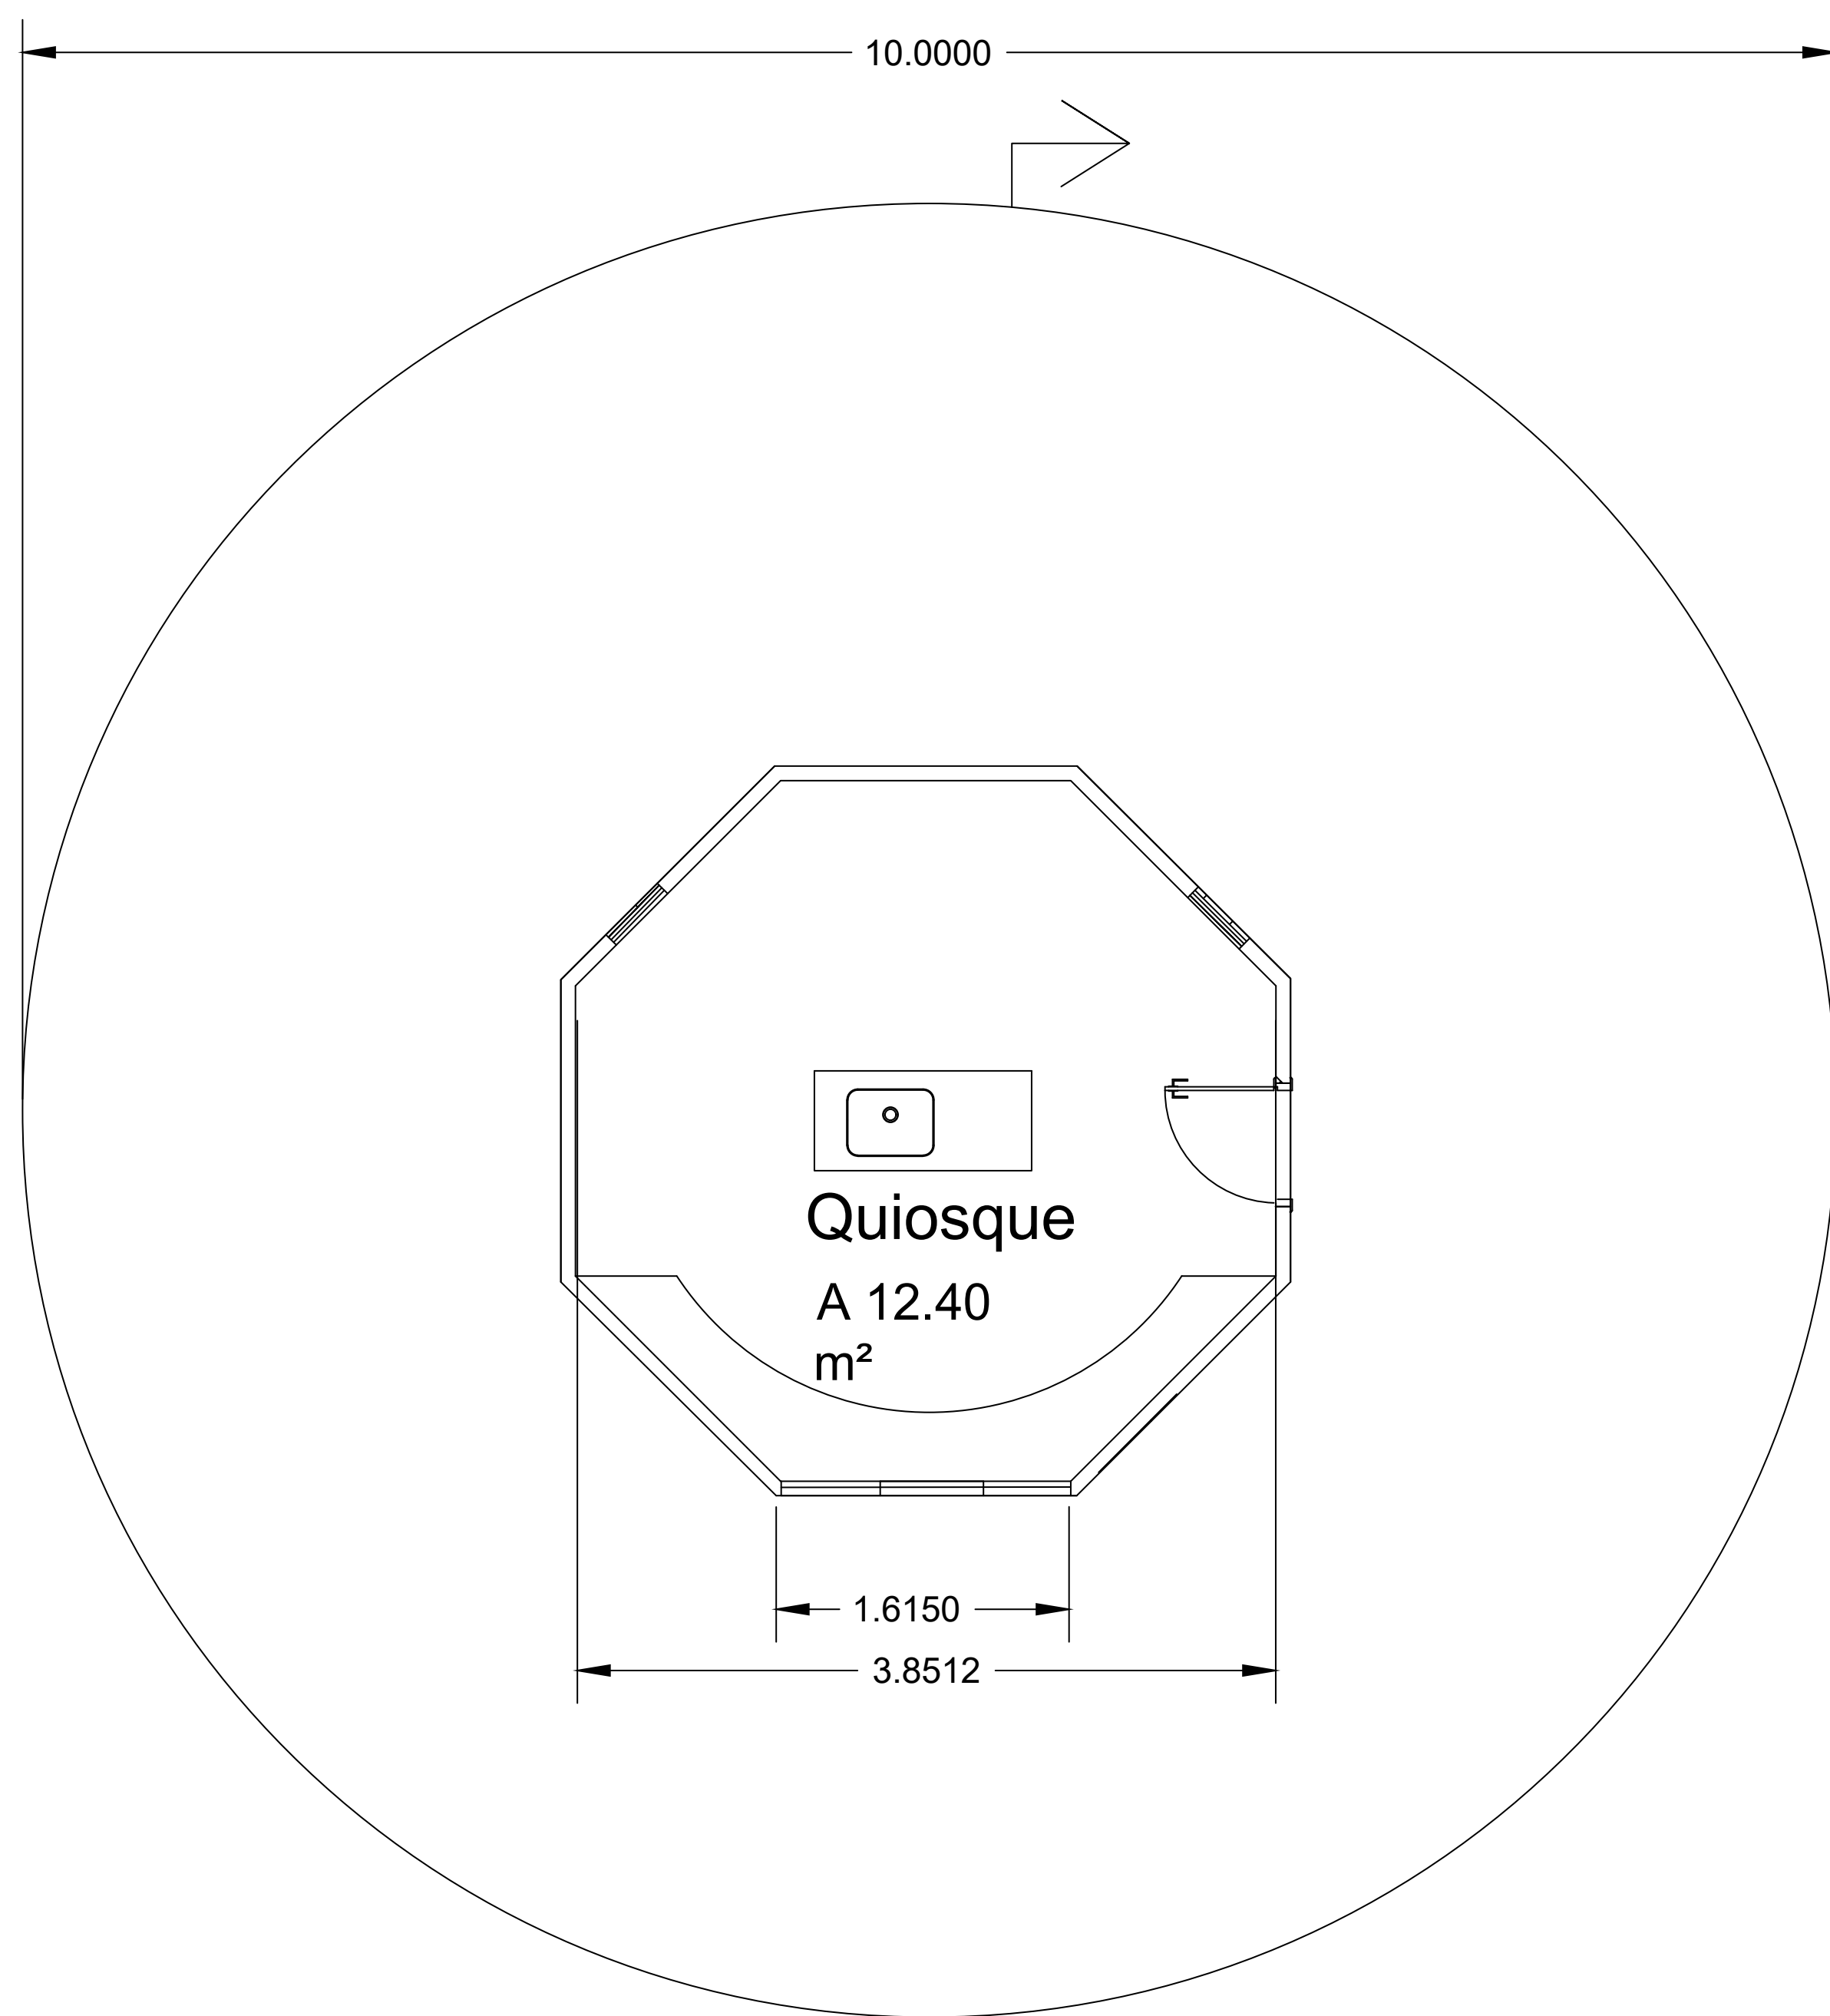


Planta baixa
Escala: 1/50

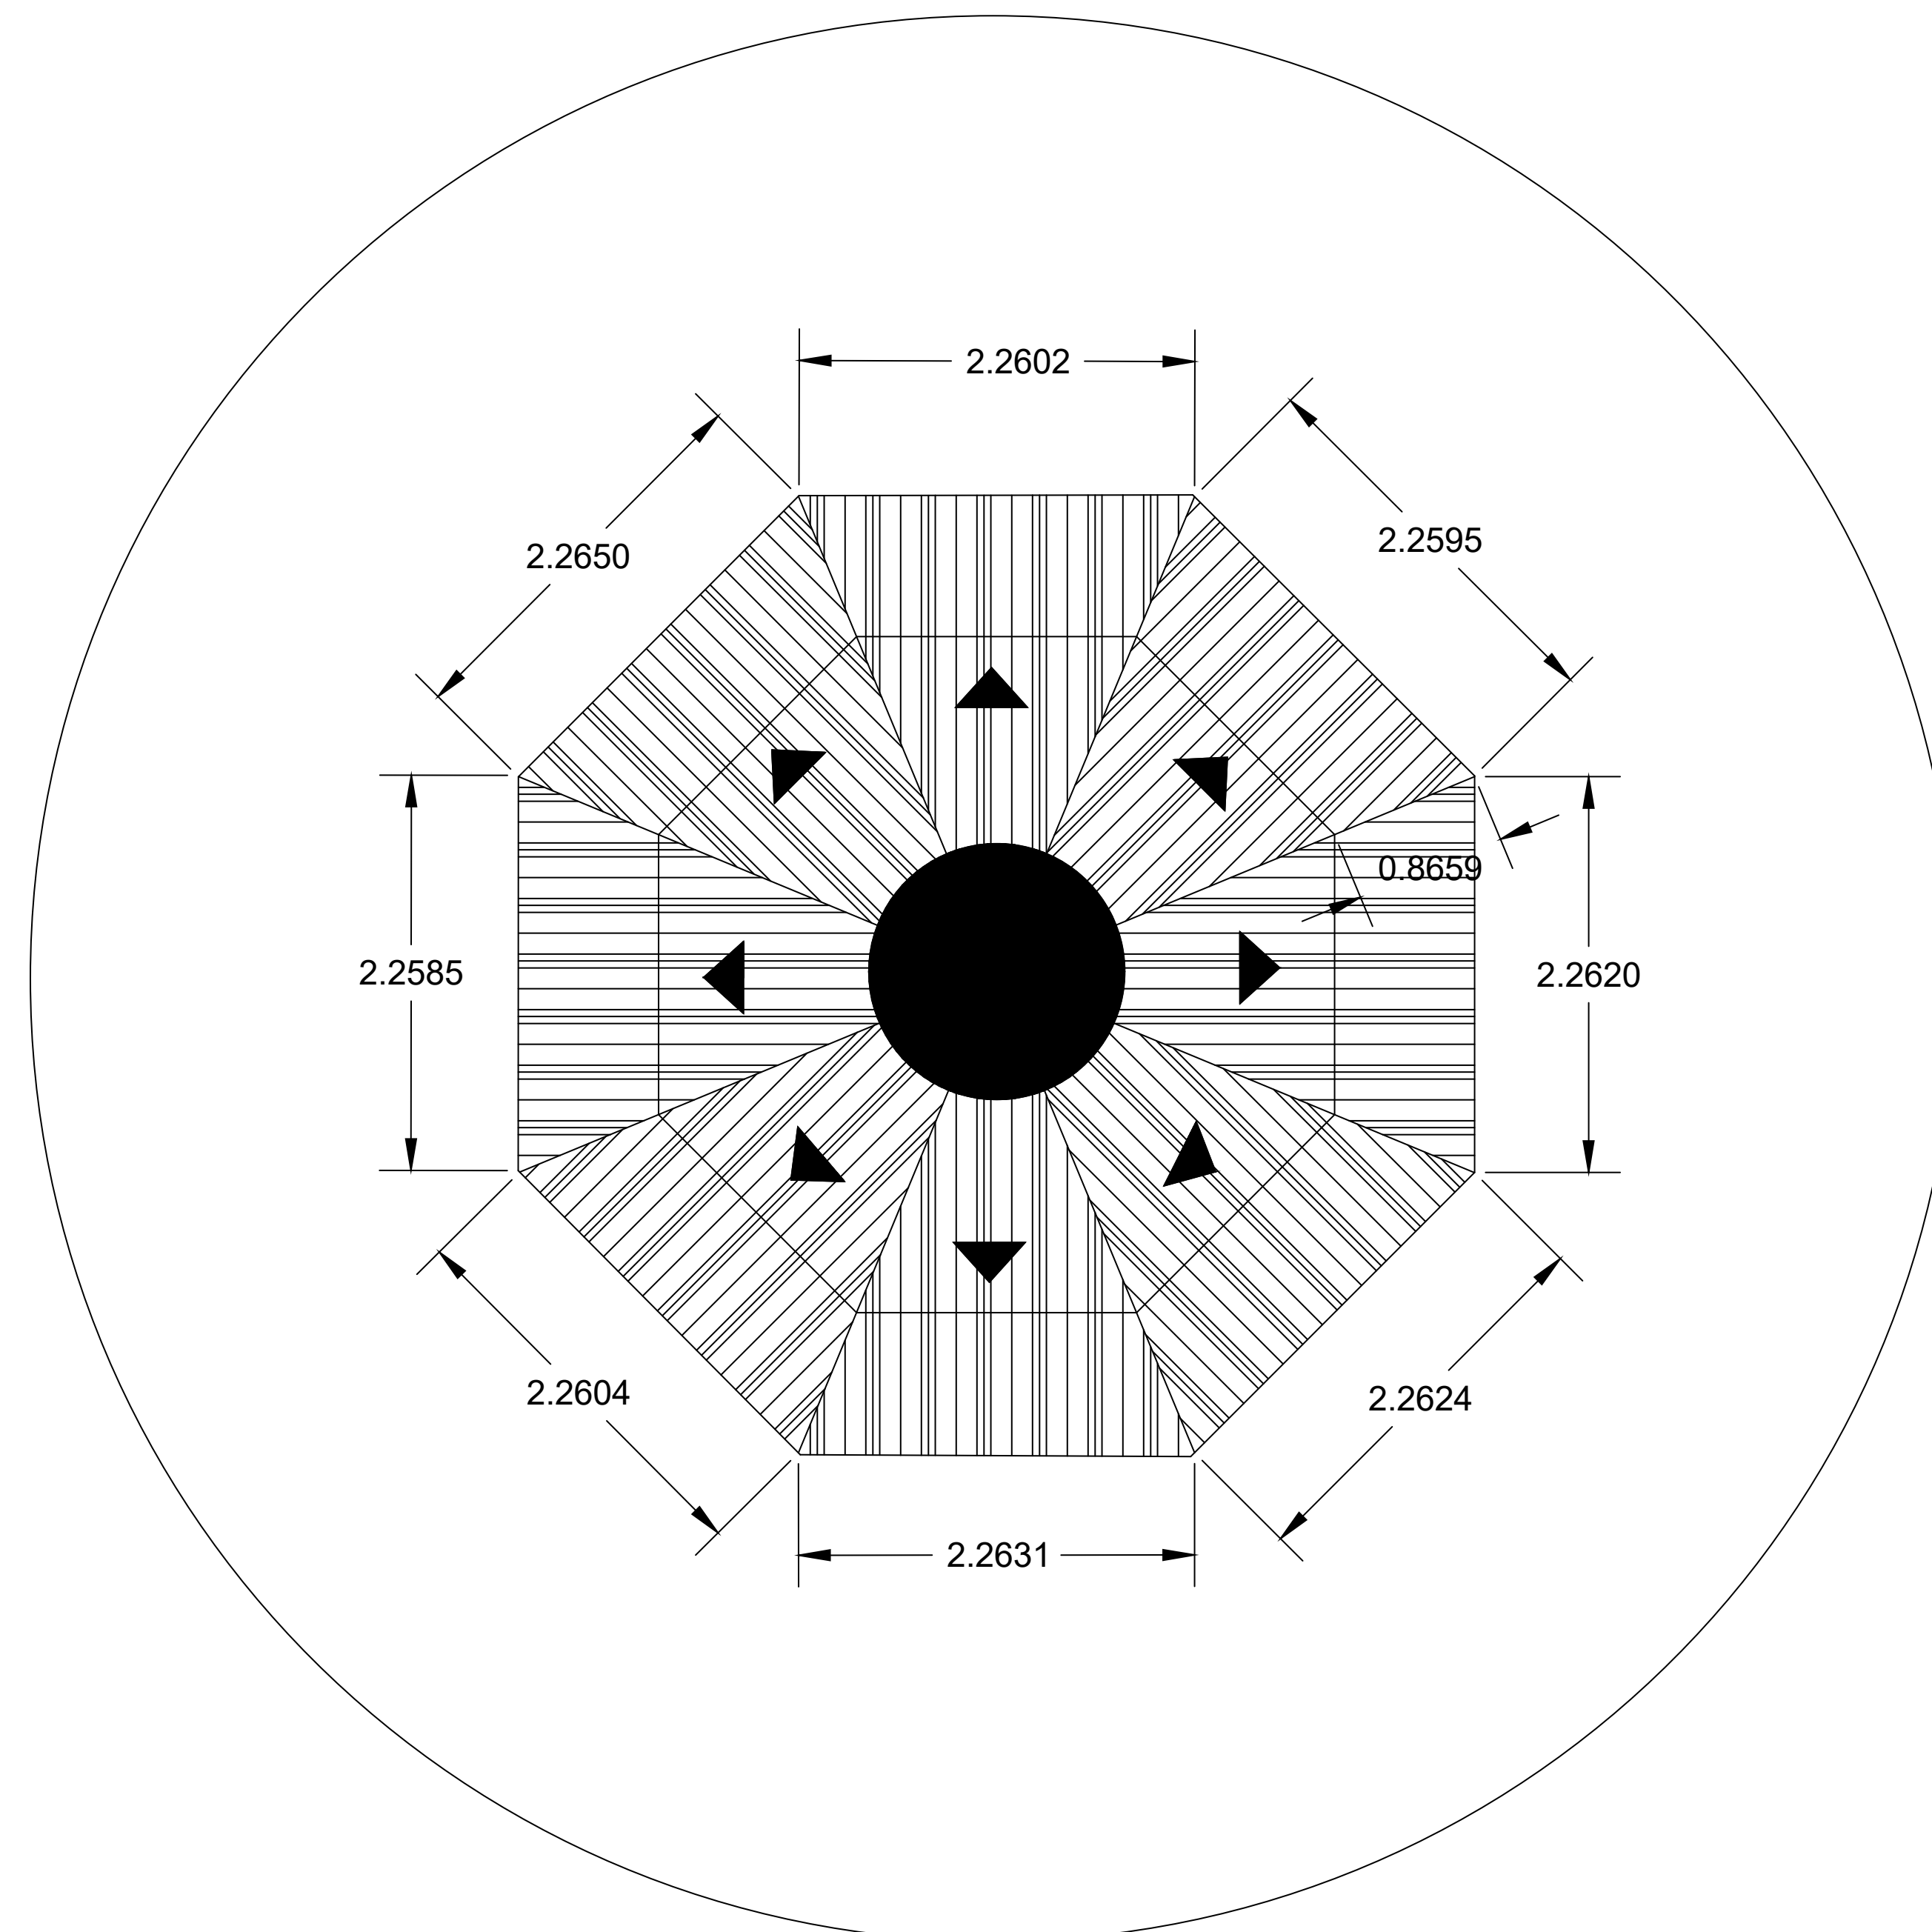

Planta de Cobertura
Escala: 1/50

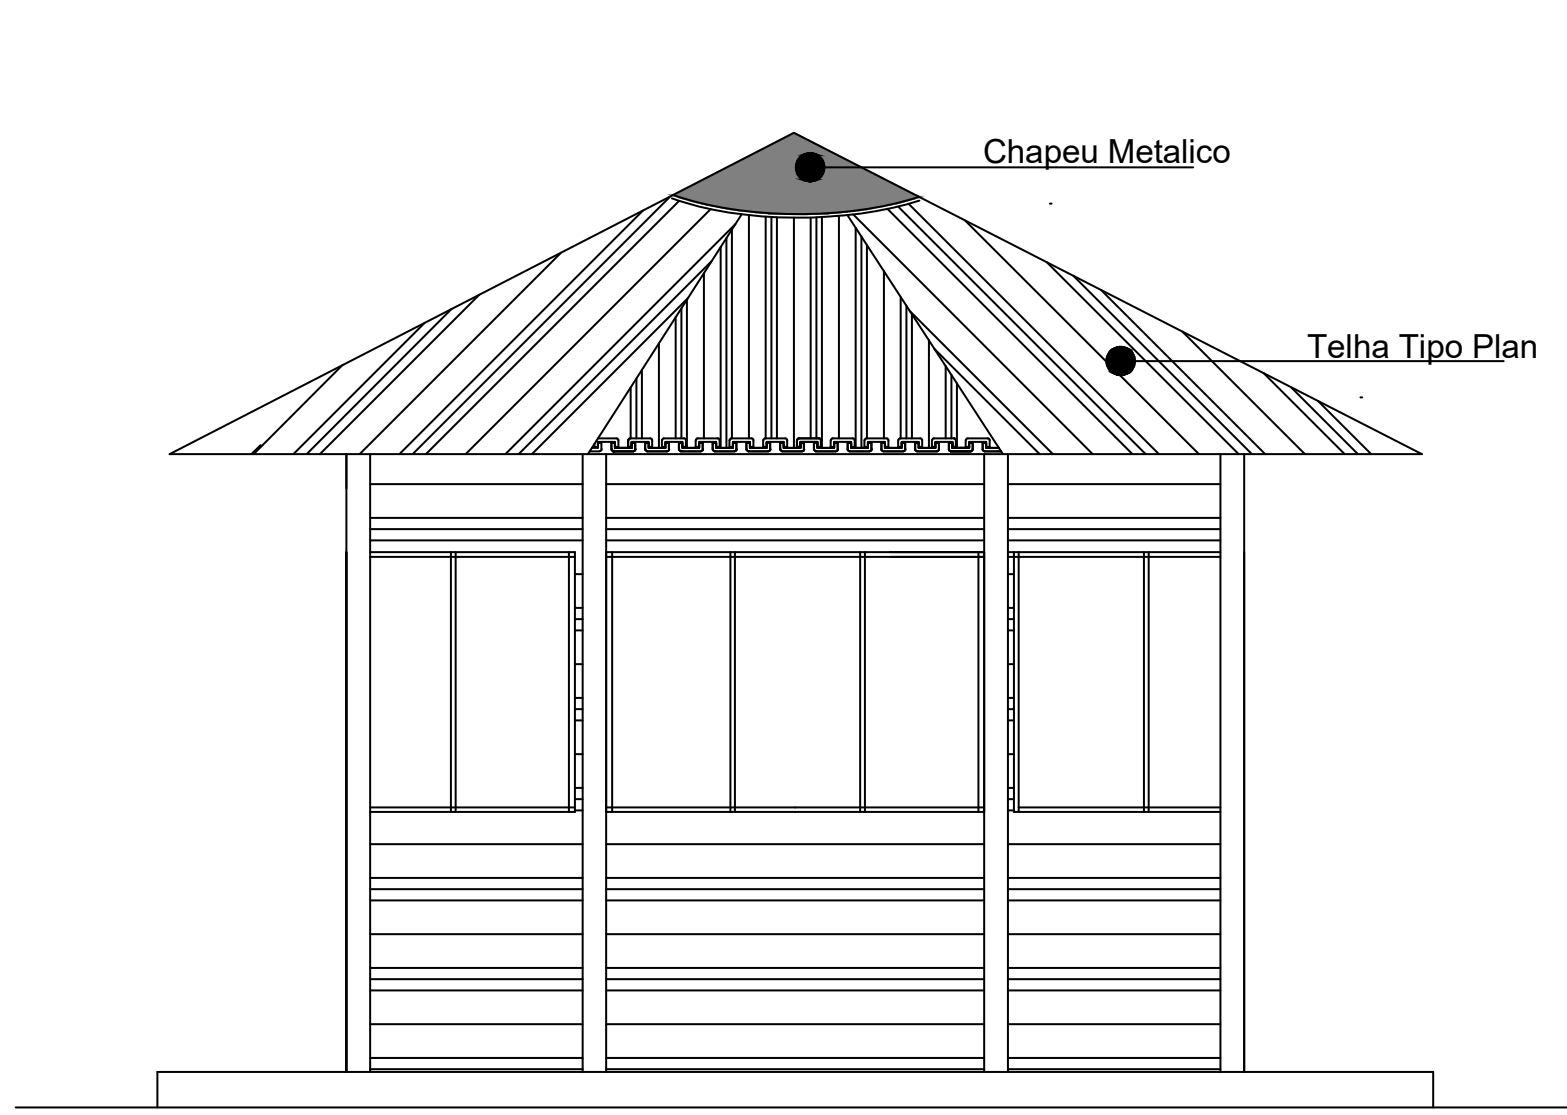

Fachada
Frontal
Escala: 1/50

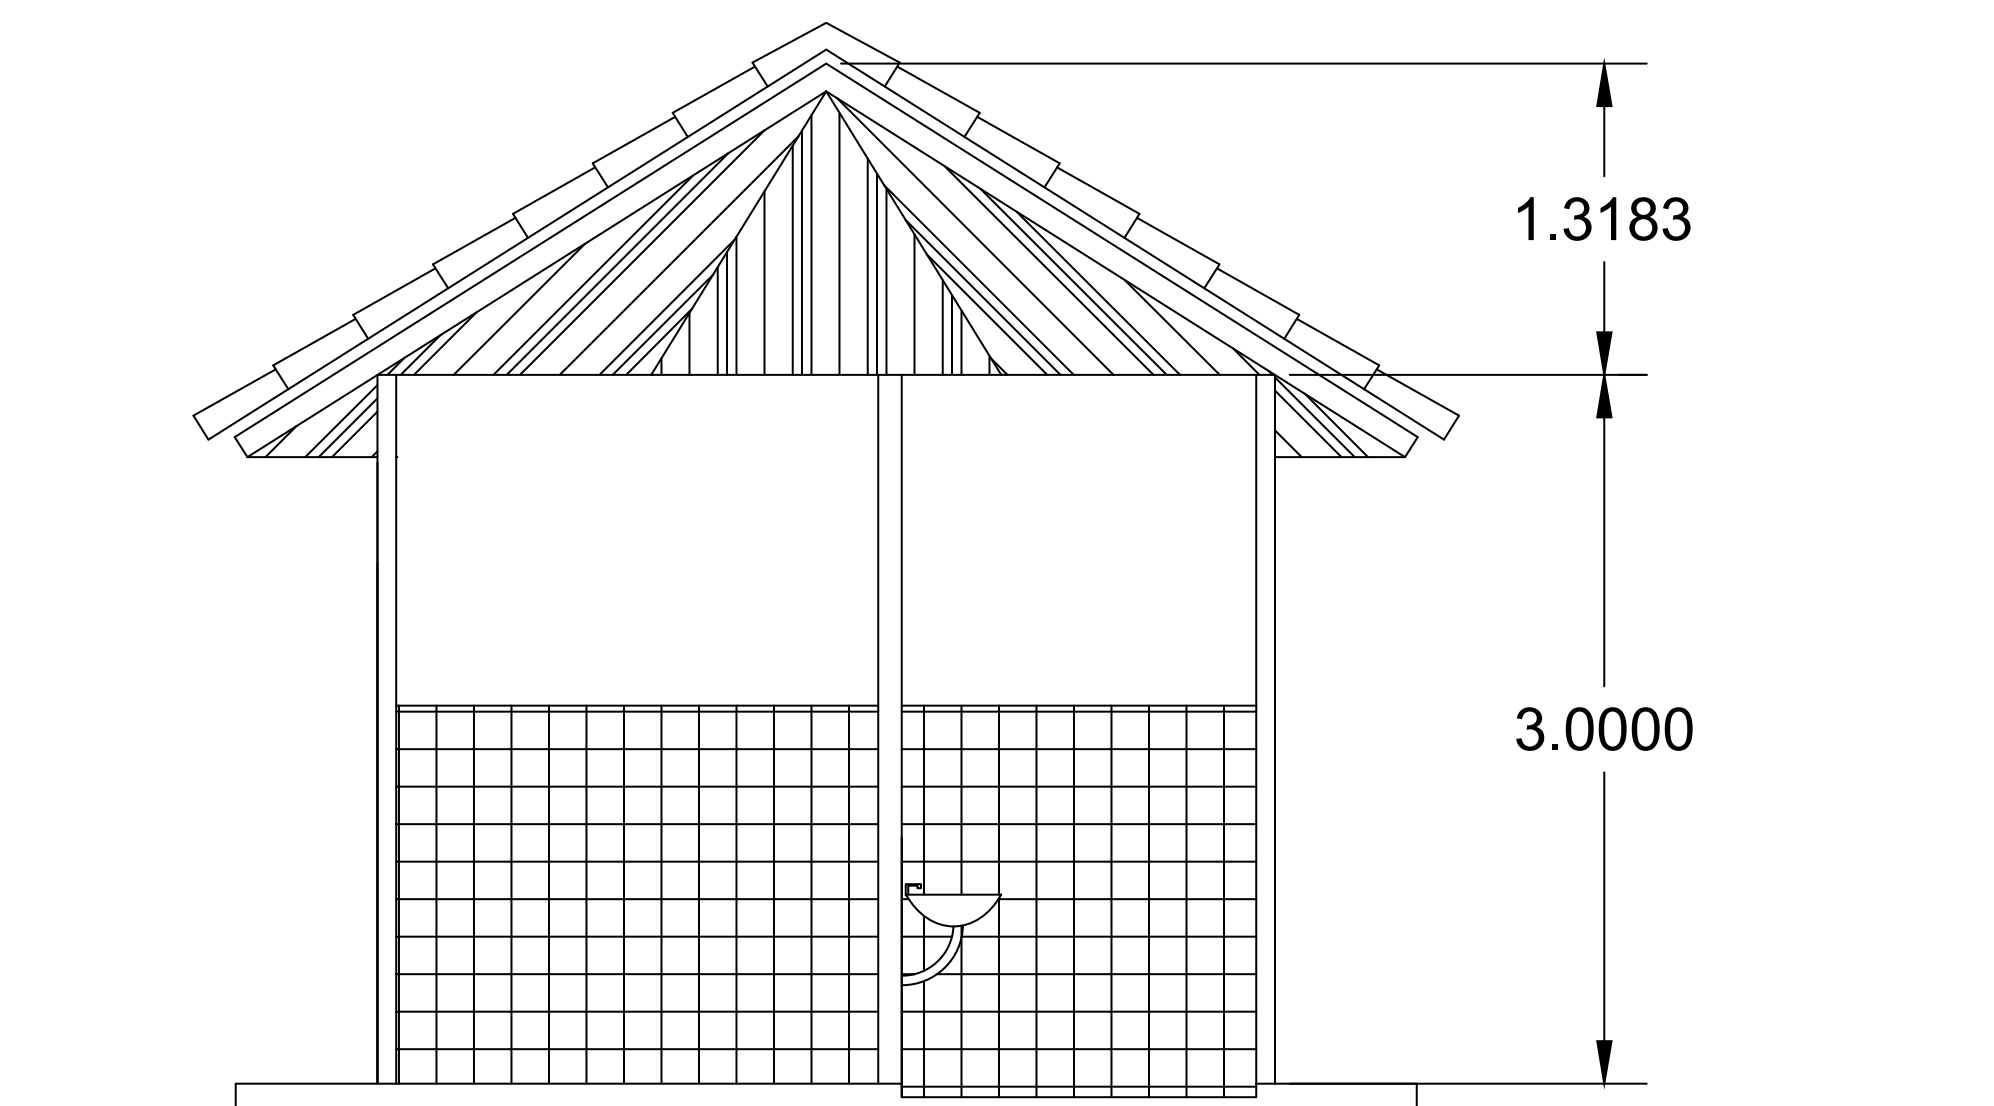


Corte A A1
Escala: 1/50


Obs.1: Toda a madeira existente deve ser trocada por madeira ecológica/plástica.
Obs.2: Todas as medidas devem ser conferidas no local.

PREFEITURA MUNICIPAL DE ANANINDEUA SECRETARIA DE SANEAMENTO E INFRA-ESTRUTURA REVITALIZAÇÃO DO MUSEU PARQUE SERINGAL		
DATA: Janeiro/2025	CONTEUDO: Detalhamento Quiosques Planta Baixa Cobertura Corte A e Fachada	06-08
ESC.: INDICADA		
RESP. TÉCNICO: DEP. PROJETOS		


Travessa ME 17, s/n - Conj. Cidade Nova IV,
em frente ao Supermercado Formosa
Ananindeua - PA - CEP: 67034-200

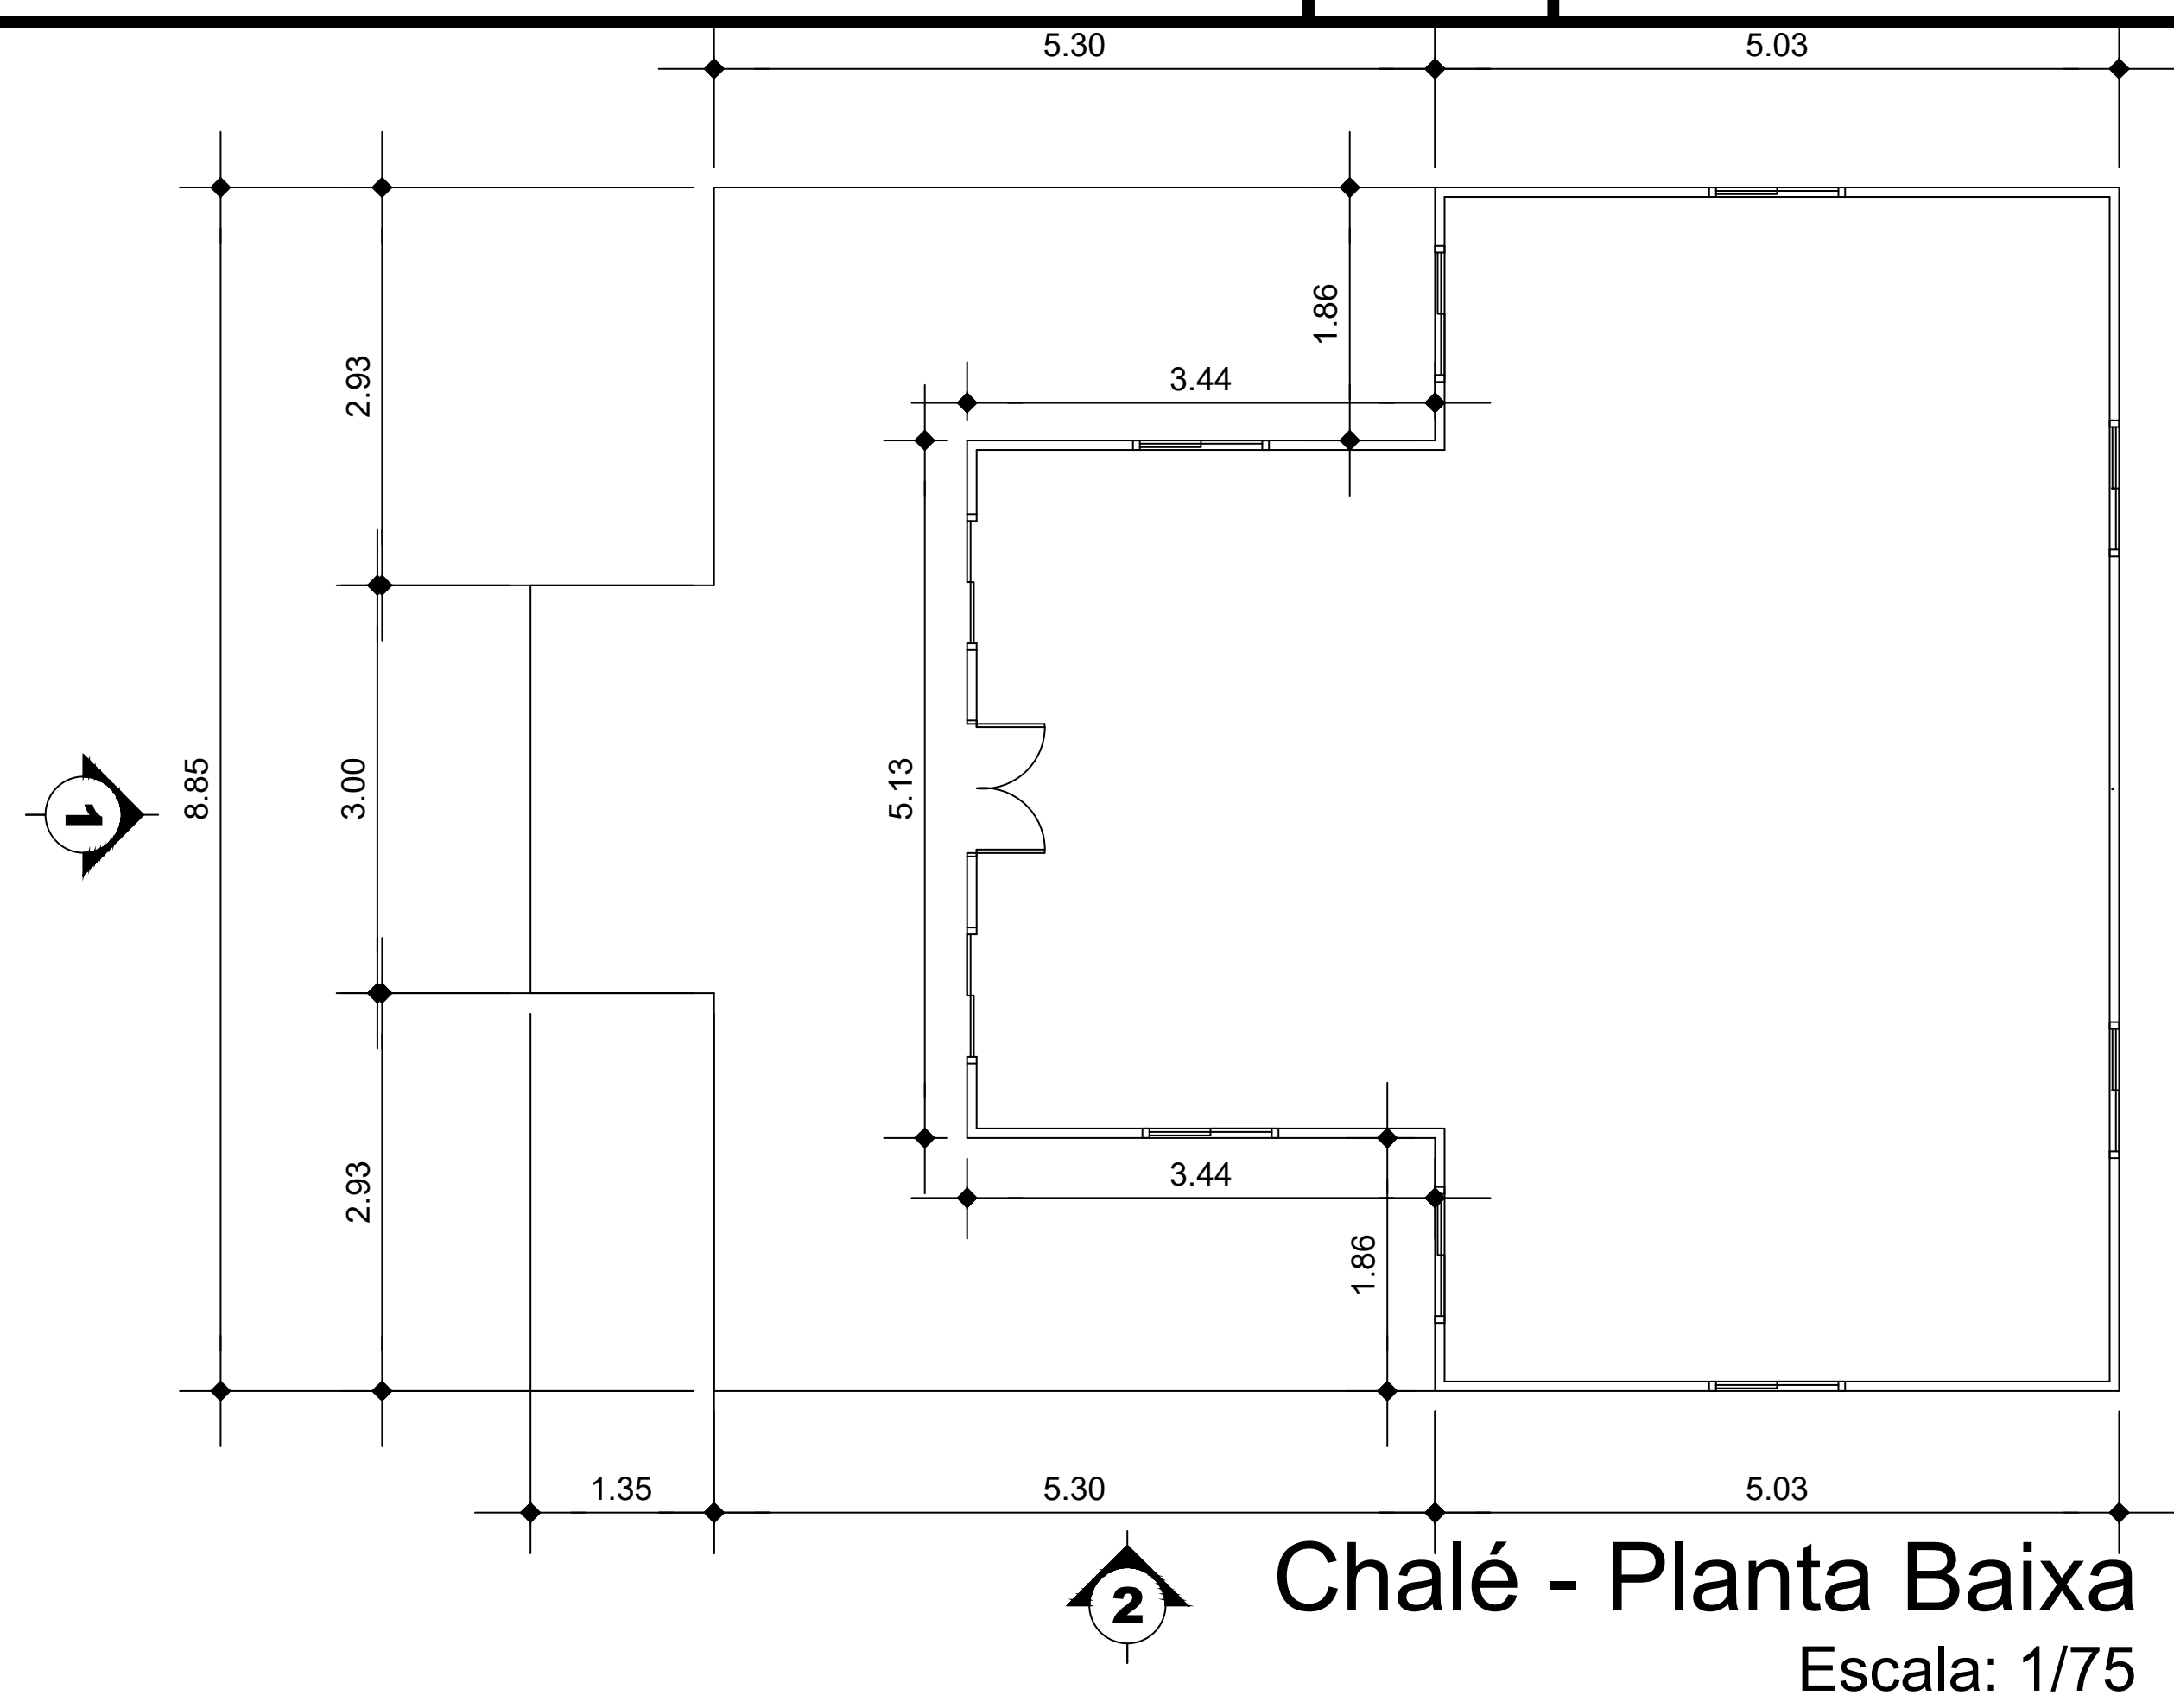


Chalé - Planta Baixa
Escala: 1/75

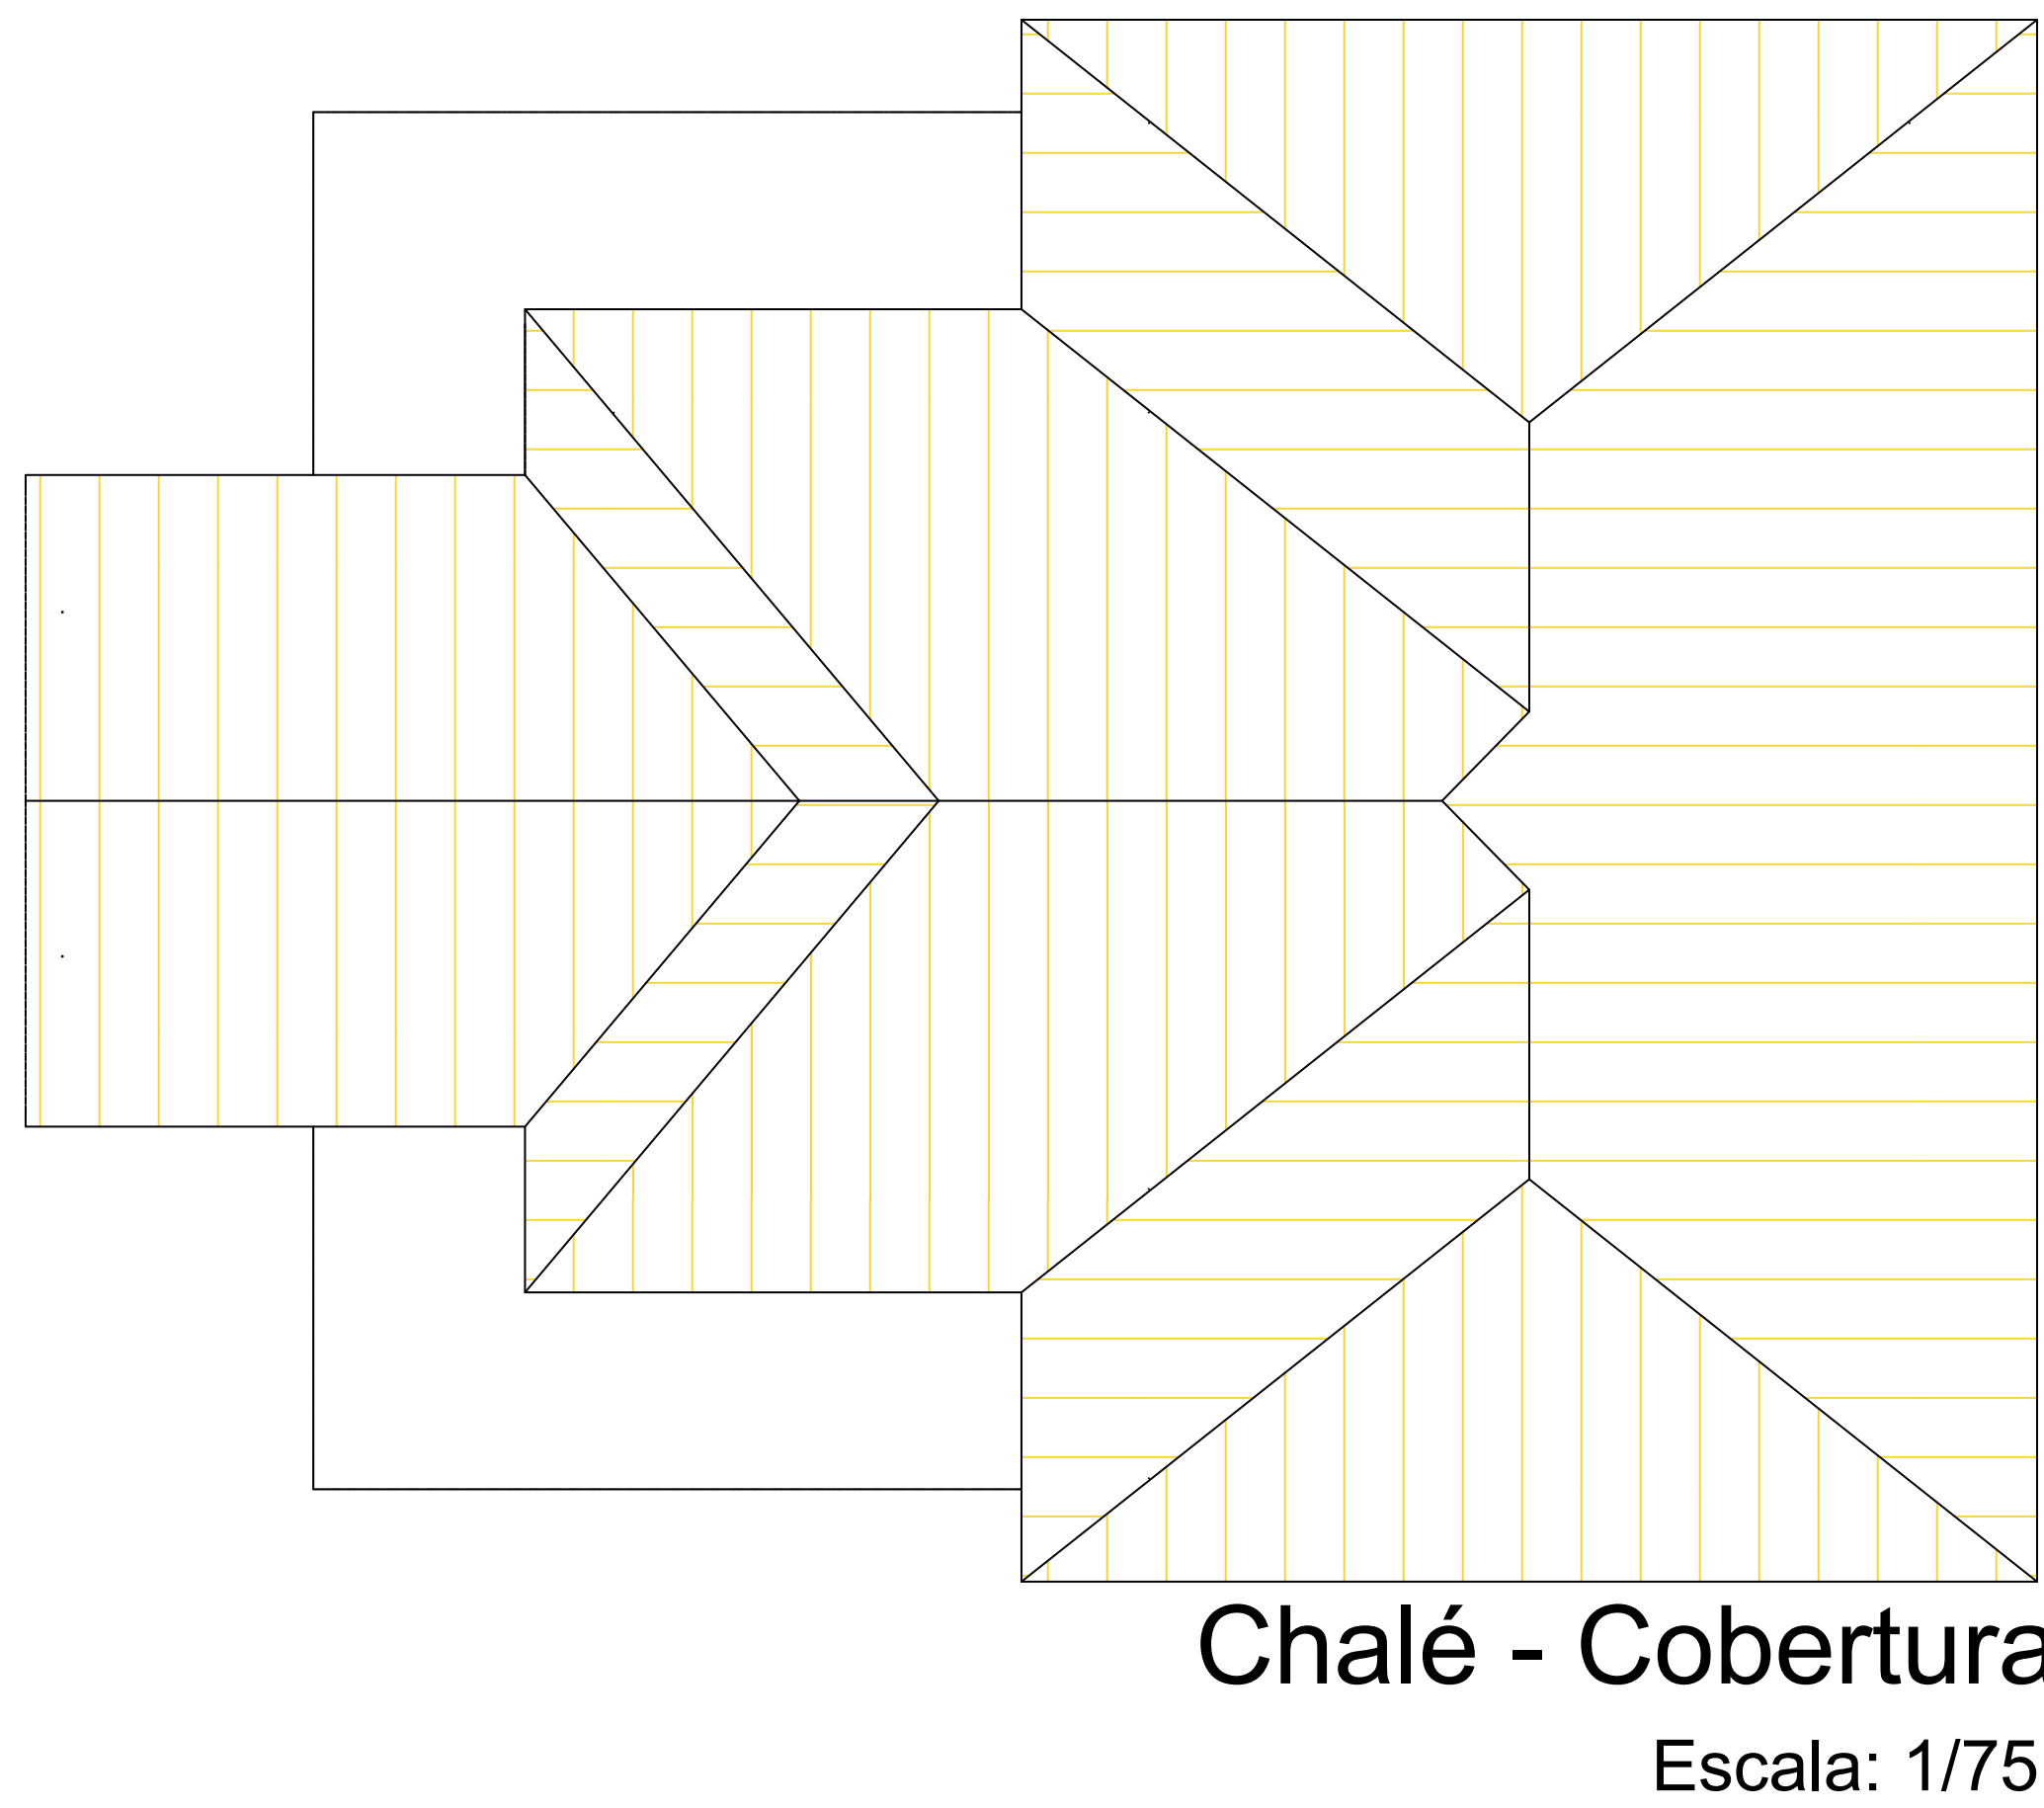

Chalé - Cobertura
Escala: 1/75

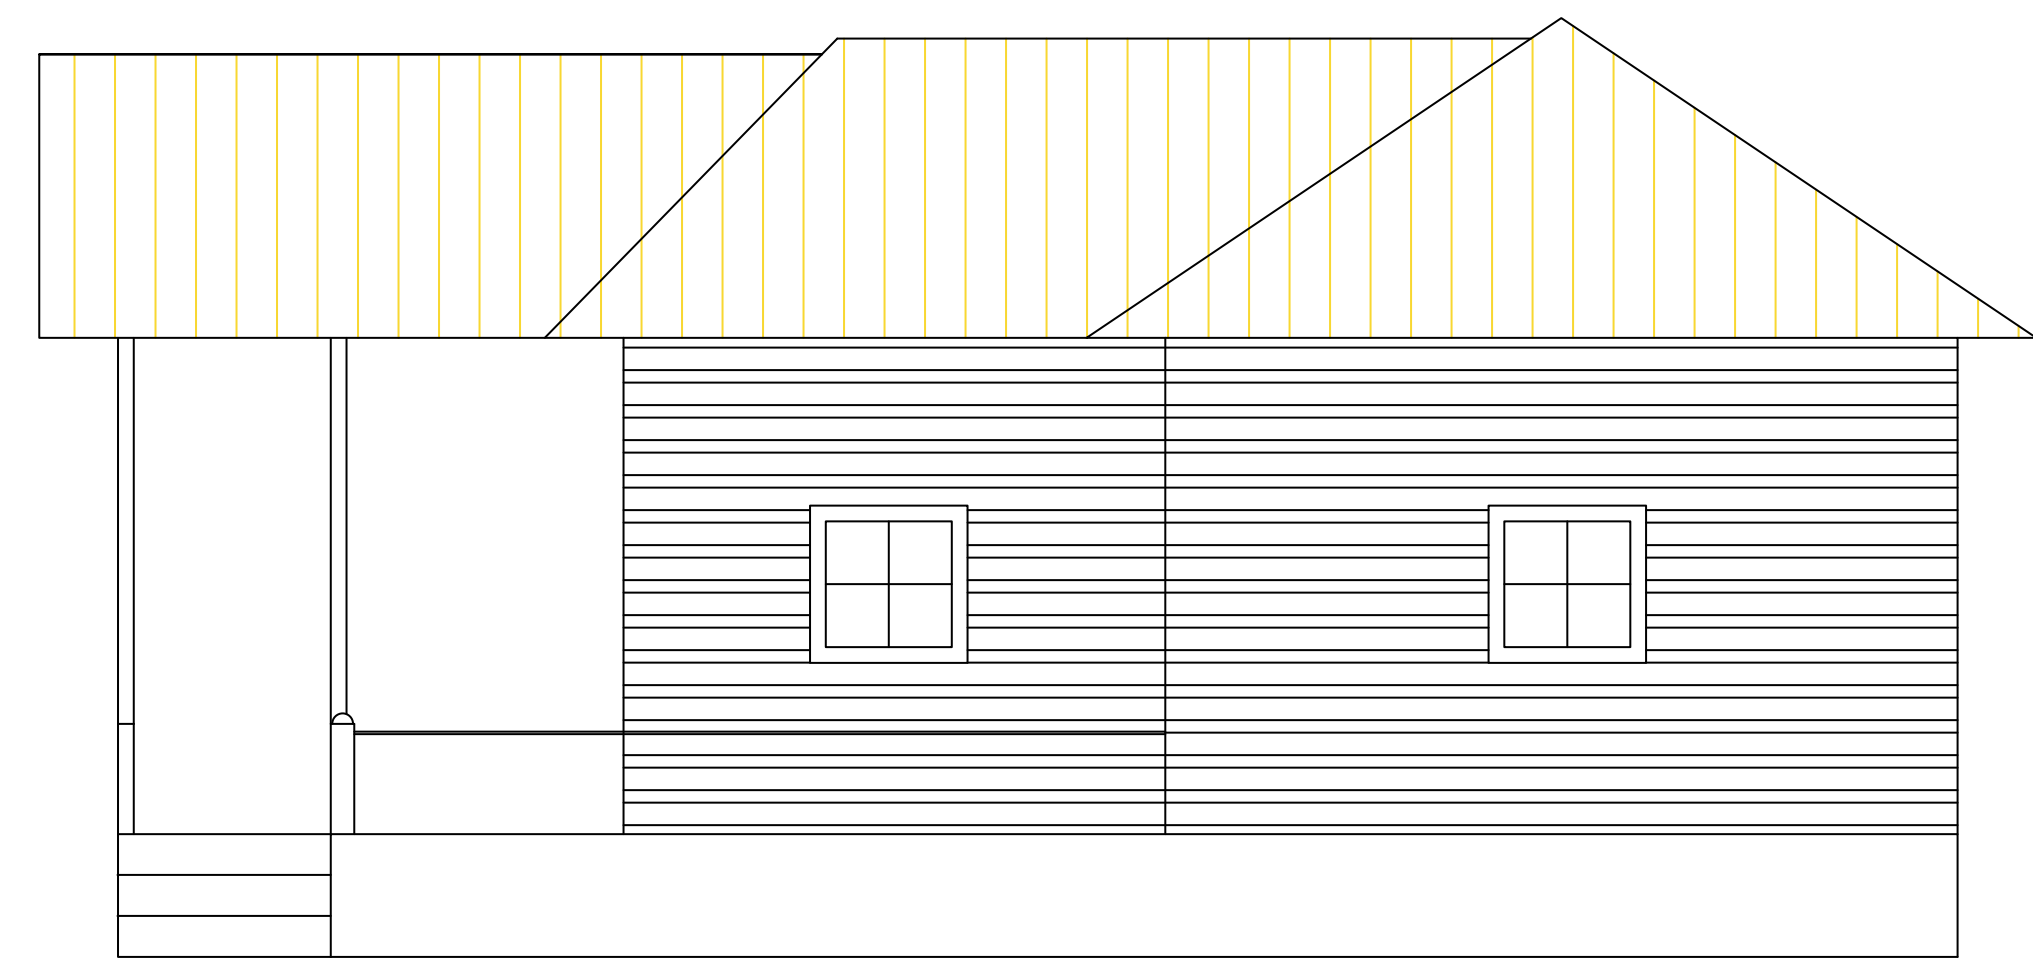

Chalé - Vista 2
Escala: 1/75

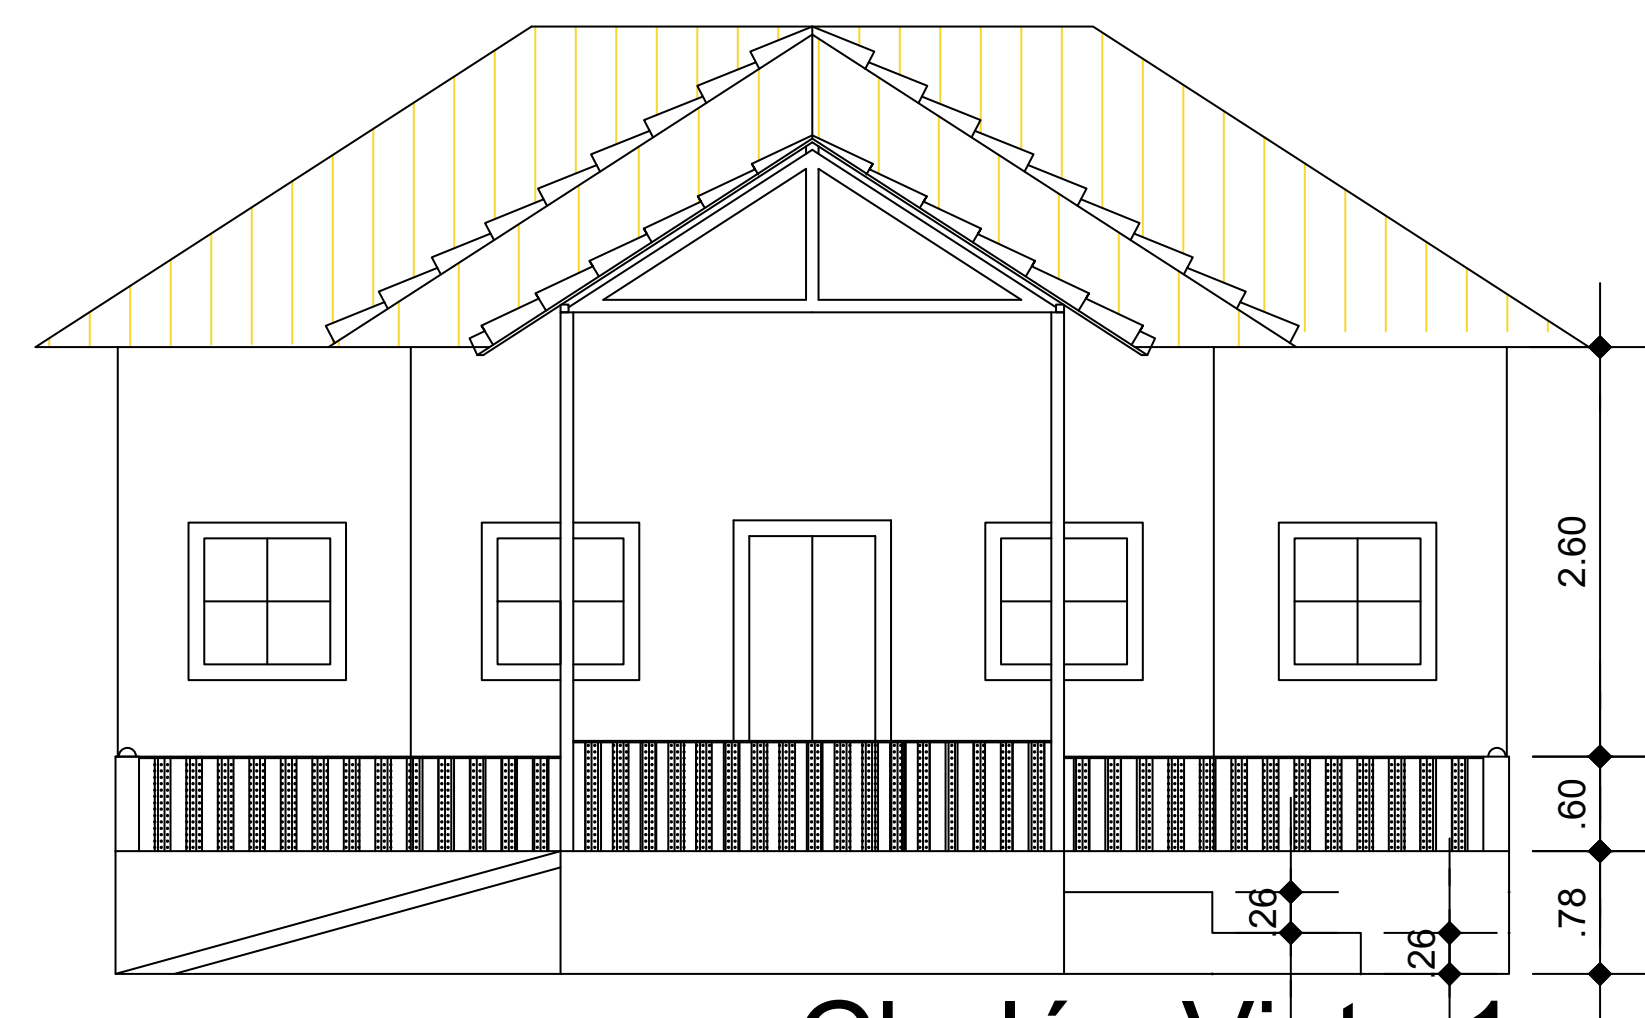

Chalé - Vista 1
Escala: 1/75

Obs.1: Toda a madeira existente deve ser trocada por madeira ecológica/plástica.
Obs.2: Todas as medidas devem ser conferidas no local.

PREFEITURA MUNICIPAL DE ANANINDEUA SECRETARIA DE SANEAMENTO E INFRA-ESTRUTURA REVITALIZAÇÃO DO MUSEU PARQUE SERINGAL		
DATA:	Janeiro/2025	CONTEUDO: Detalhamento Chalé Planta Baixa Planta de Cobertura Vistas 01 e 02
ESC.:	INDICADA	
RESP. TÉCNICO:		
DEP. PROJETOS		
		07-08

Travessa ME 17, s/n - Conj. Classe Nova IV
em frente ao Supermercado Formosa
Cidade - Ananindeua/PA - Fone: 301 2044-2050

Bancada em granito
para trocador fraldário

Chuveiros na área
externa


DML

Espaço de amamentação
(edificação existente)

Piso em concreto


Área voltada para
amamentação

Layout Espaço de Amamentação / Fraldário
esc.: 1/50

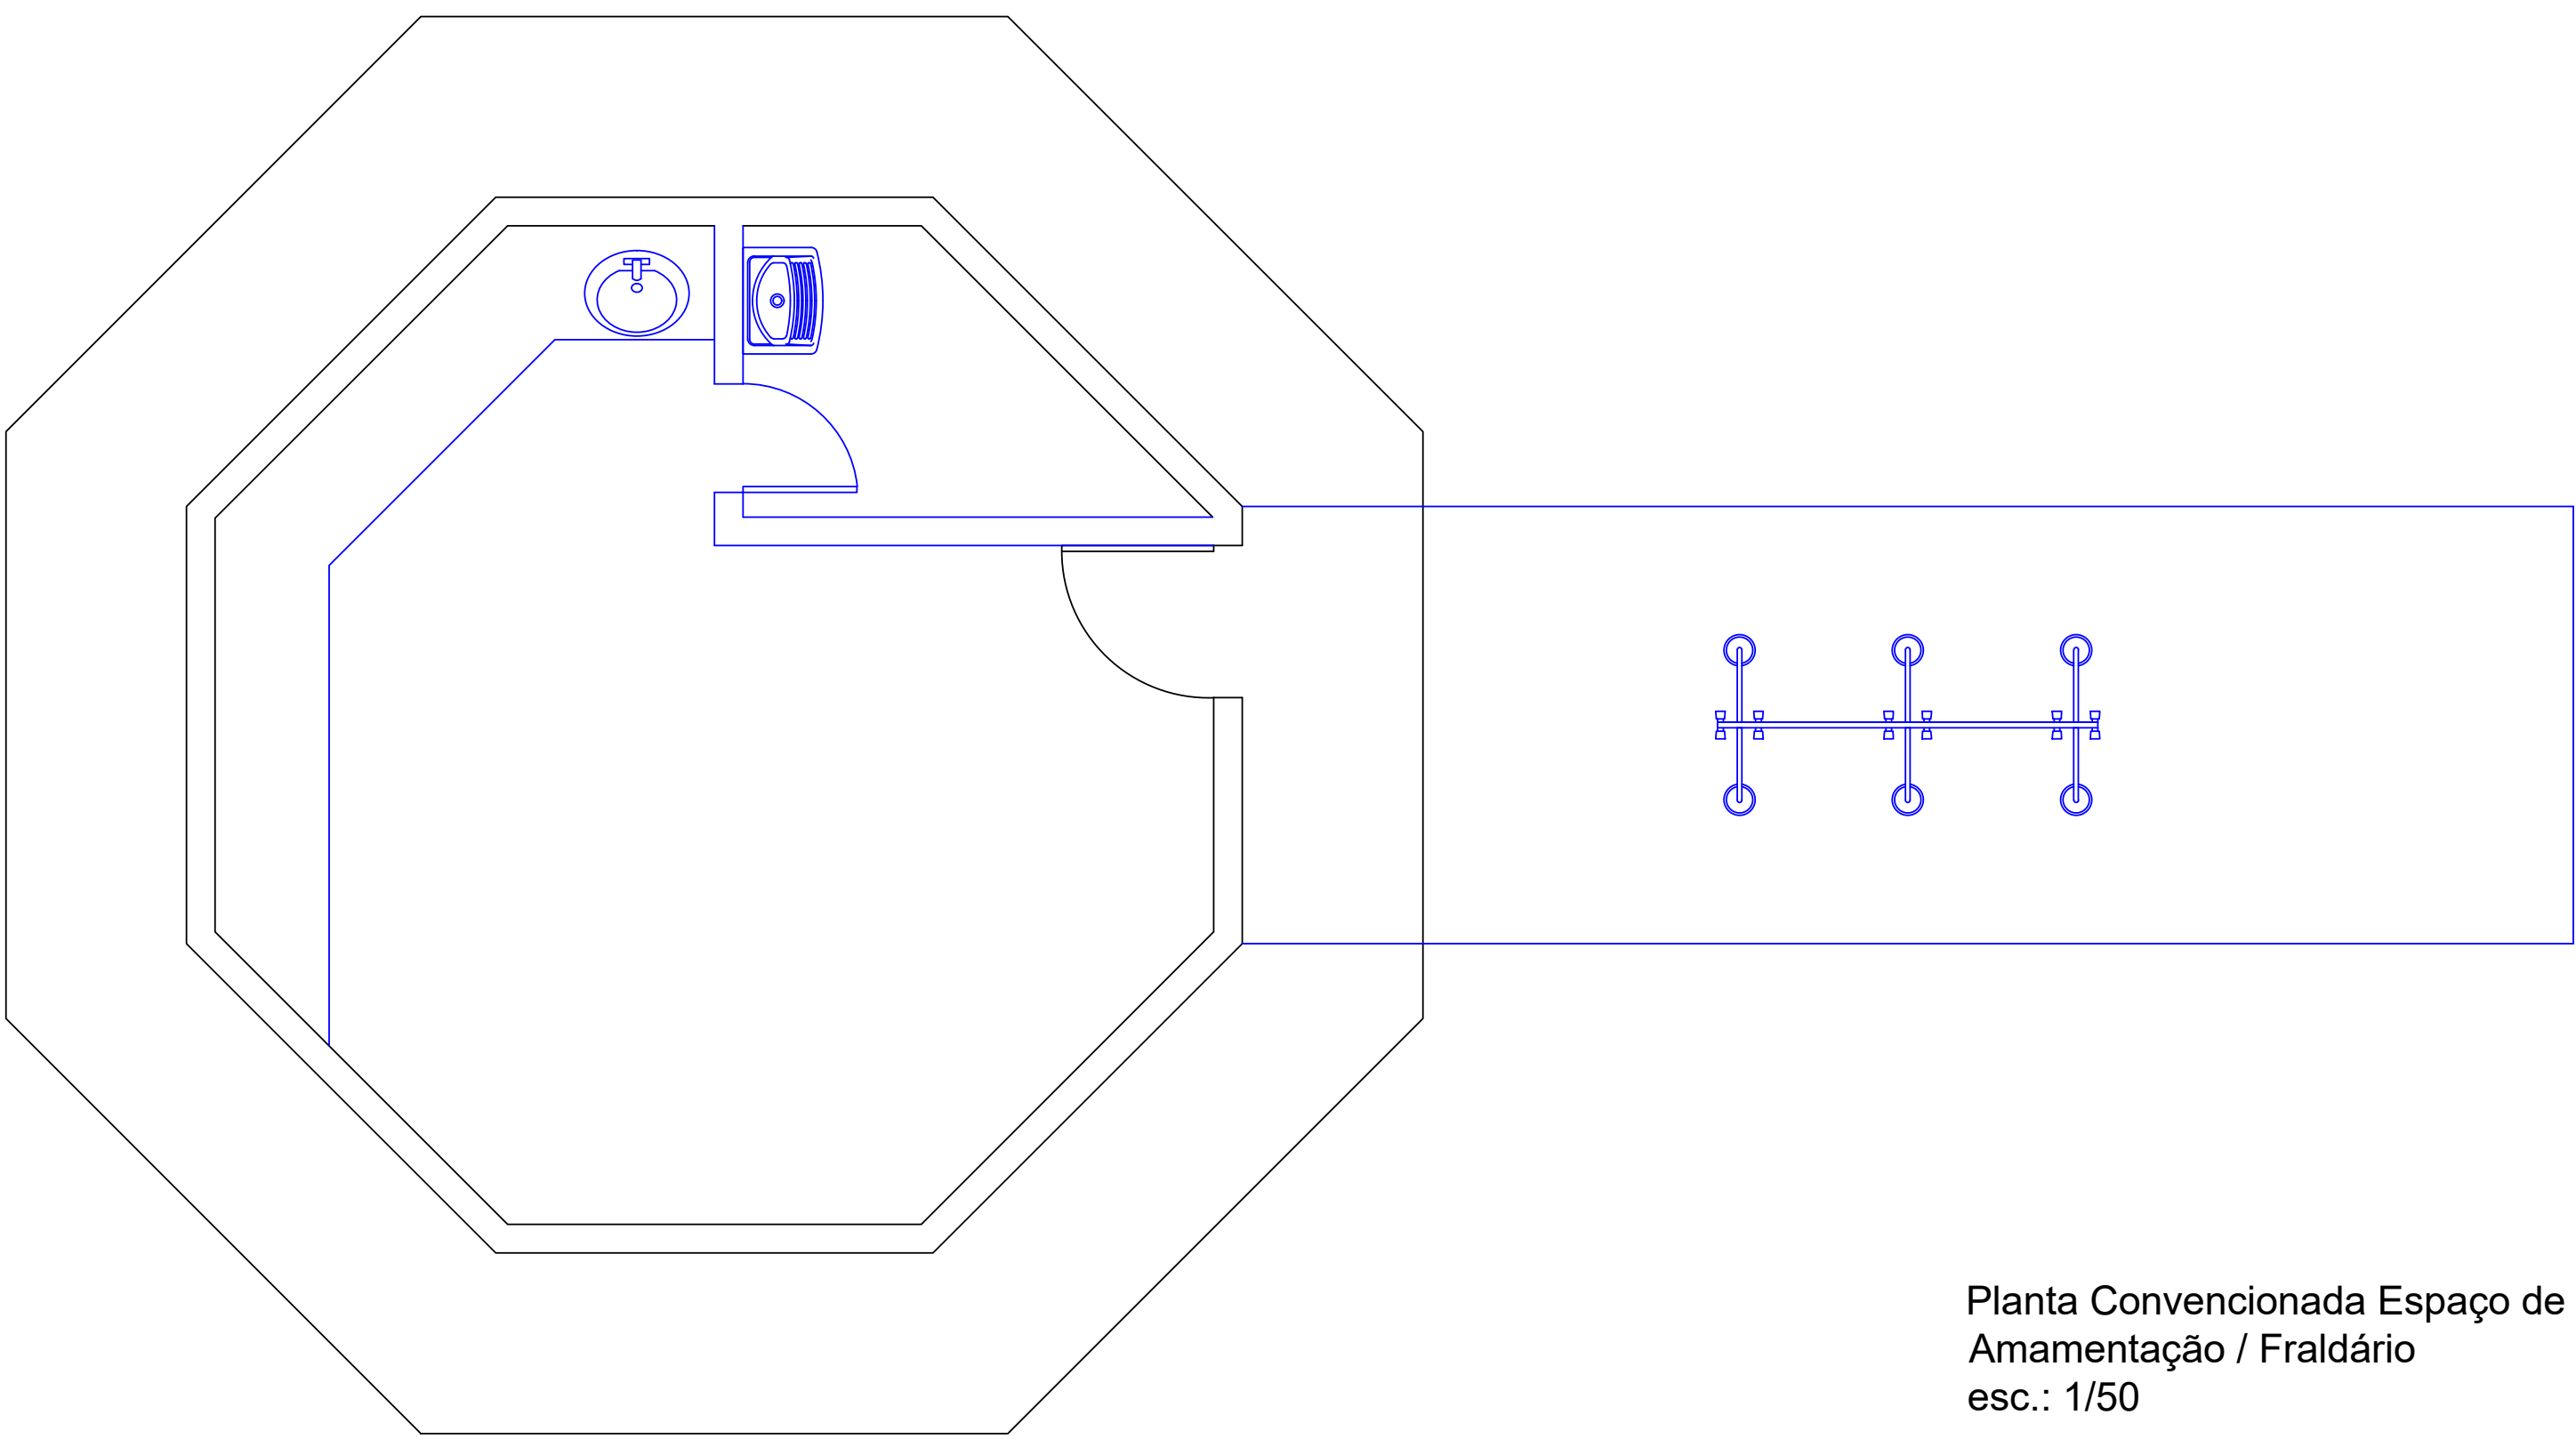

— CONSTRUIR
— MANTER

Planta Convencionada Espaço de
Amamentação / Fraldário
esc.: 1/50

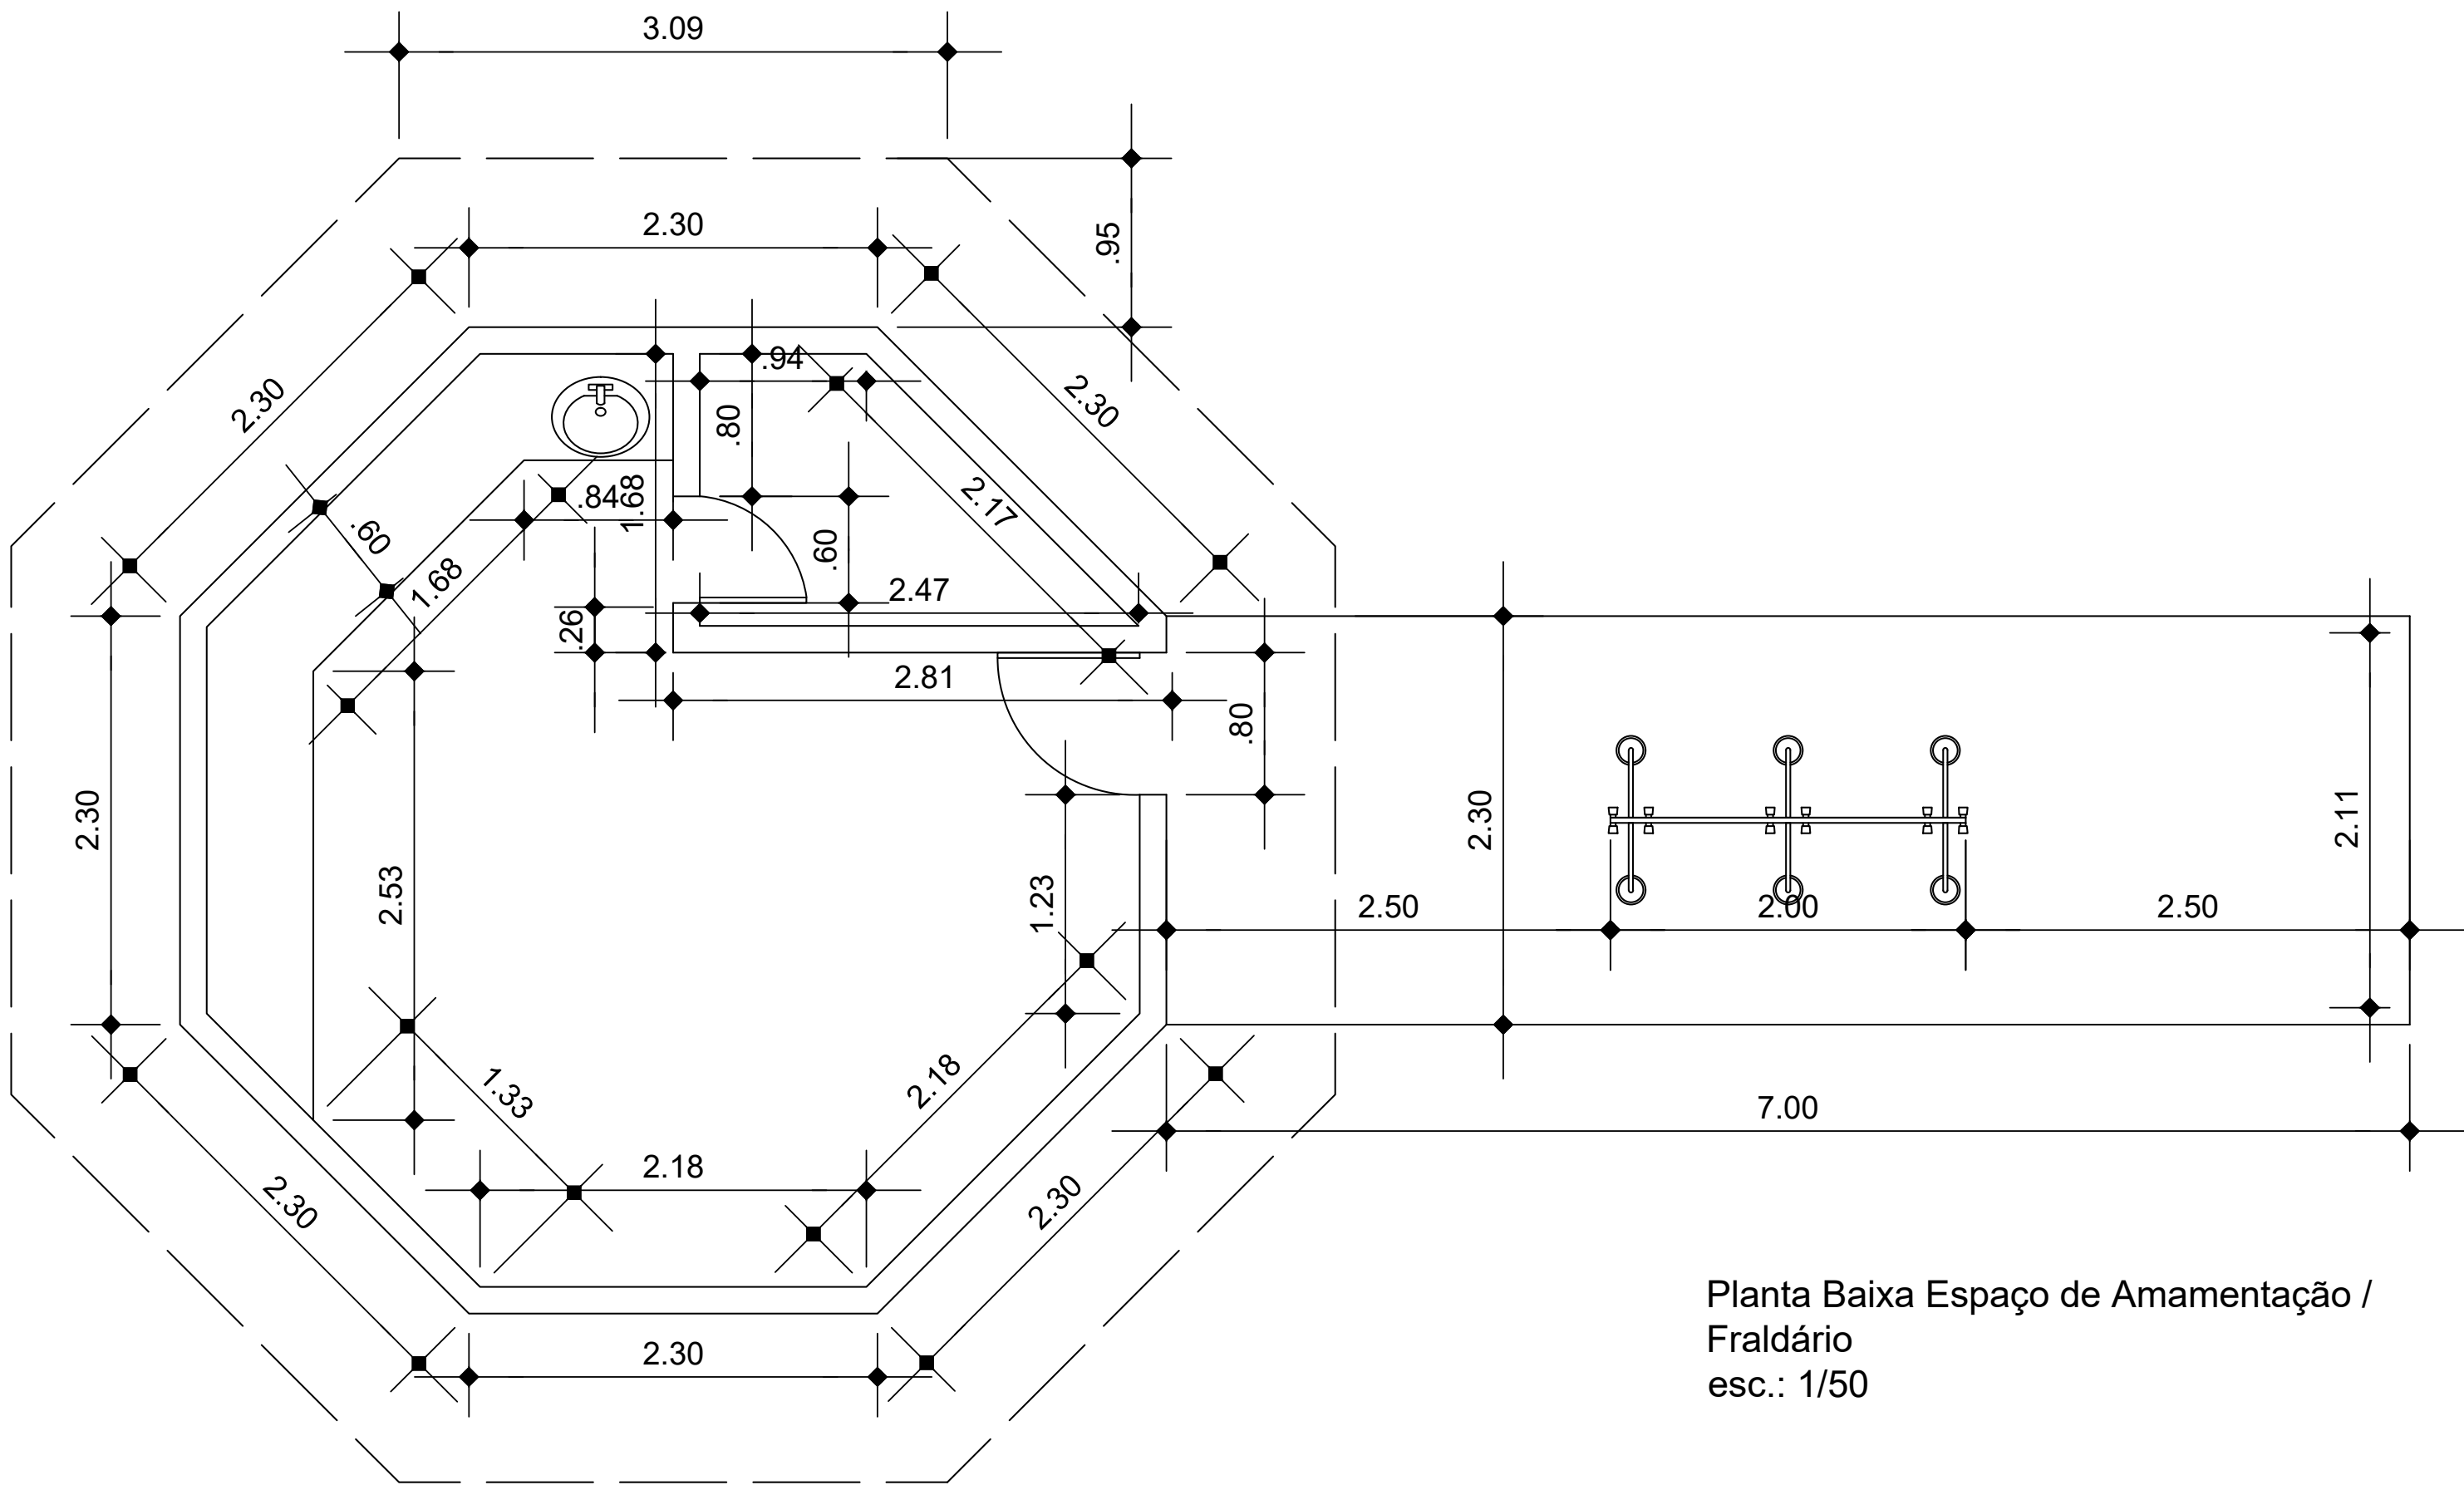

Planta Baixa Espaço de Amamentação /
Fraldário
esc.: 1/50

PREFEITURA MUNICIPAL DE ANANINDEUA
SECRETARIA DE SANEAMENTO E INFRA-ESTRUTURA
REVITALIZAÇÃO DO MUSEU PARQUE SERINGAL

DATA:
Janeiro/2025
ESC.:
INDICADA
RESP. TÉCNICO:
DEP. PROJETOS

CONTEÚDO:
Detalhamento Espaço de Amamentação/Fraldário
Layout
Planta Convencionada
Planta Baixa

08-08

Tratamento Nº 12, 8/A - Conj. Cidade Nova IV,
em frente ao Supermercado Pão de Açúcar
Cidade de Ananindeua - Pará - Fone (91) 3344-0000