




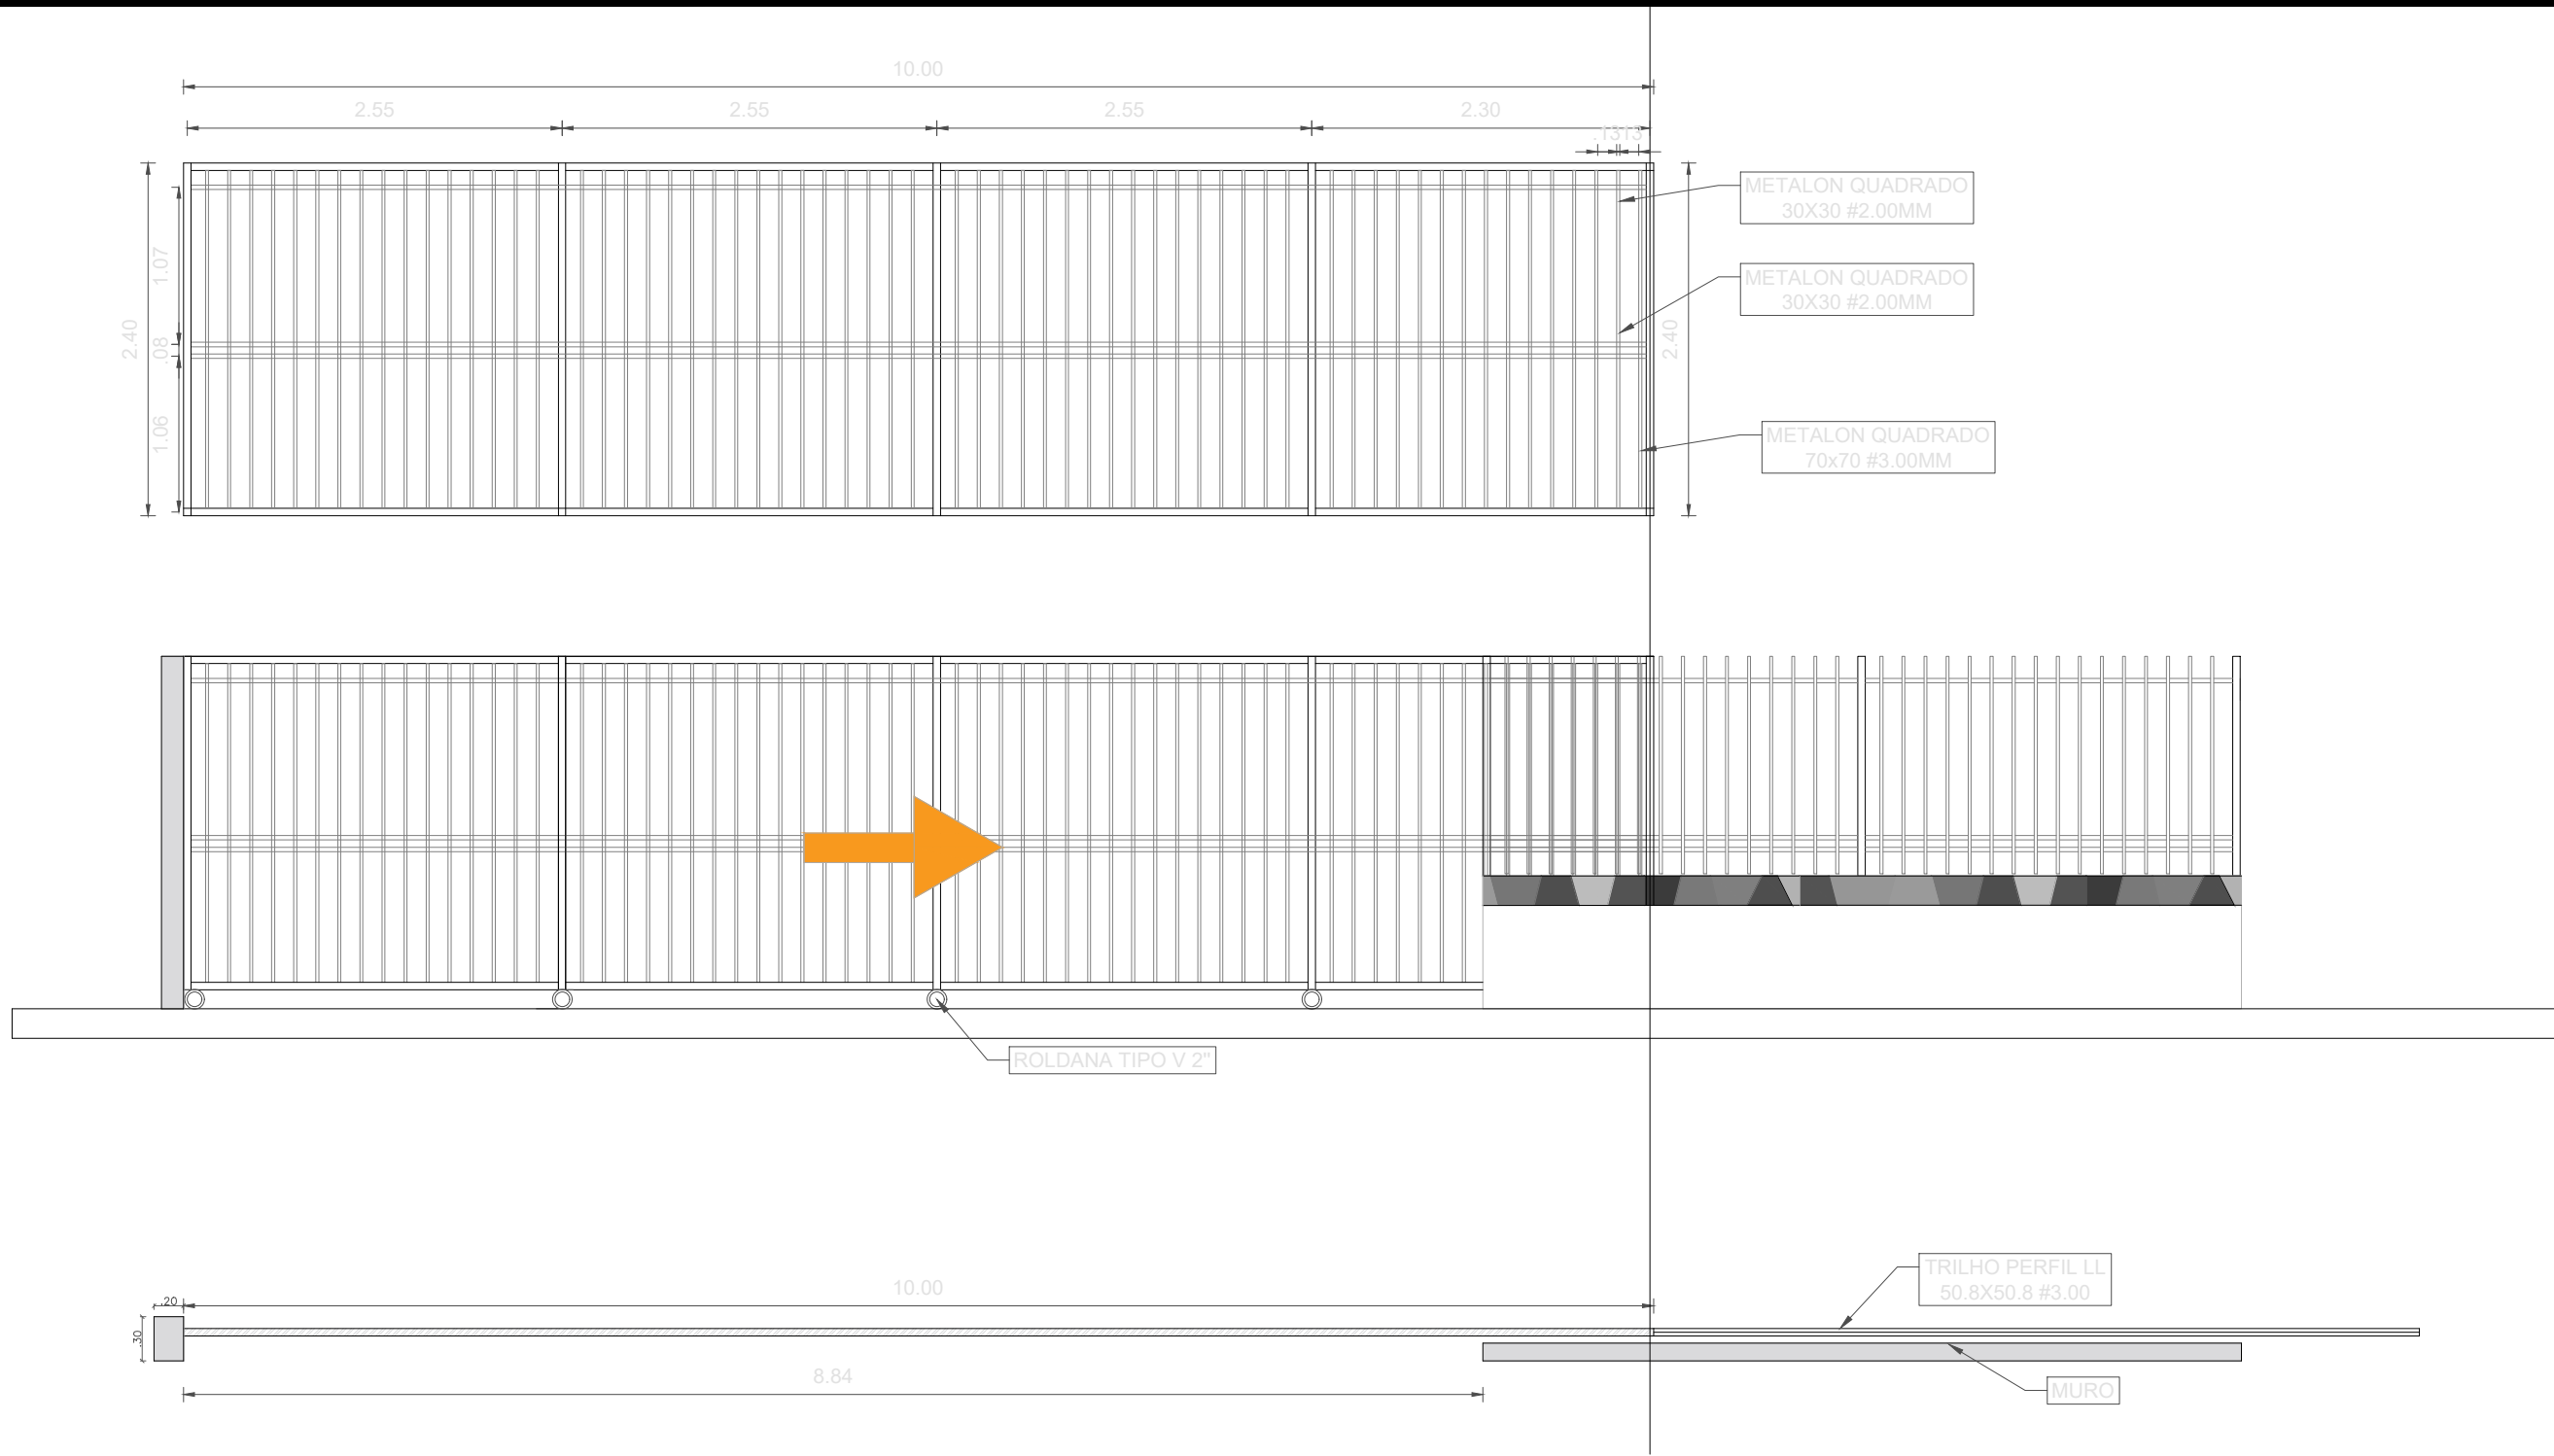


1 PORTÃO
ESCALA 1:50

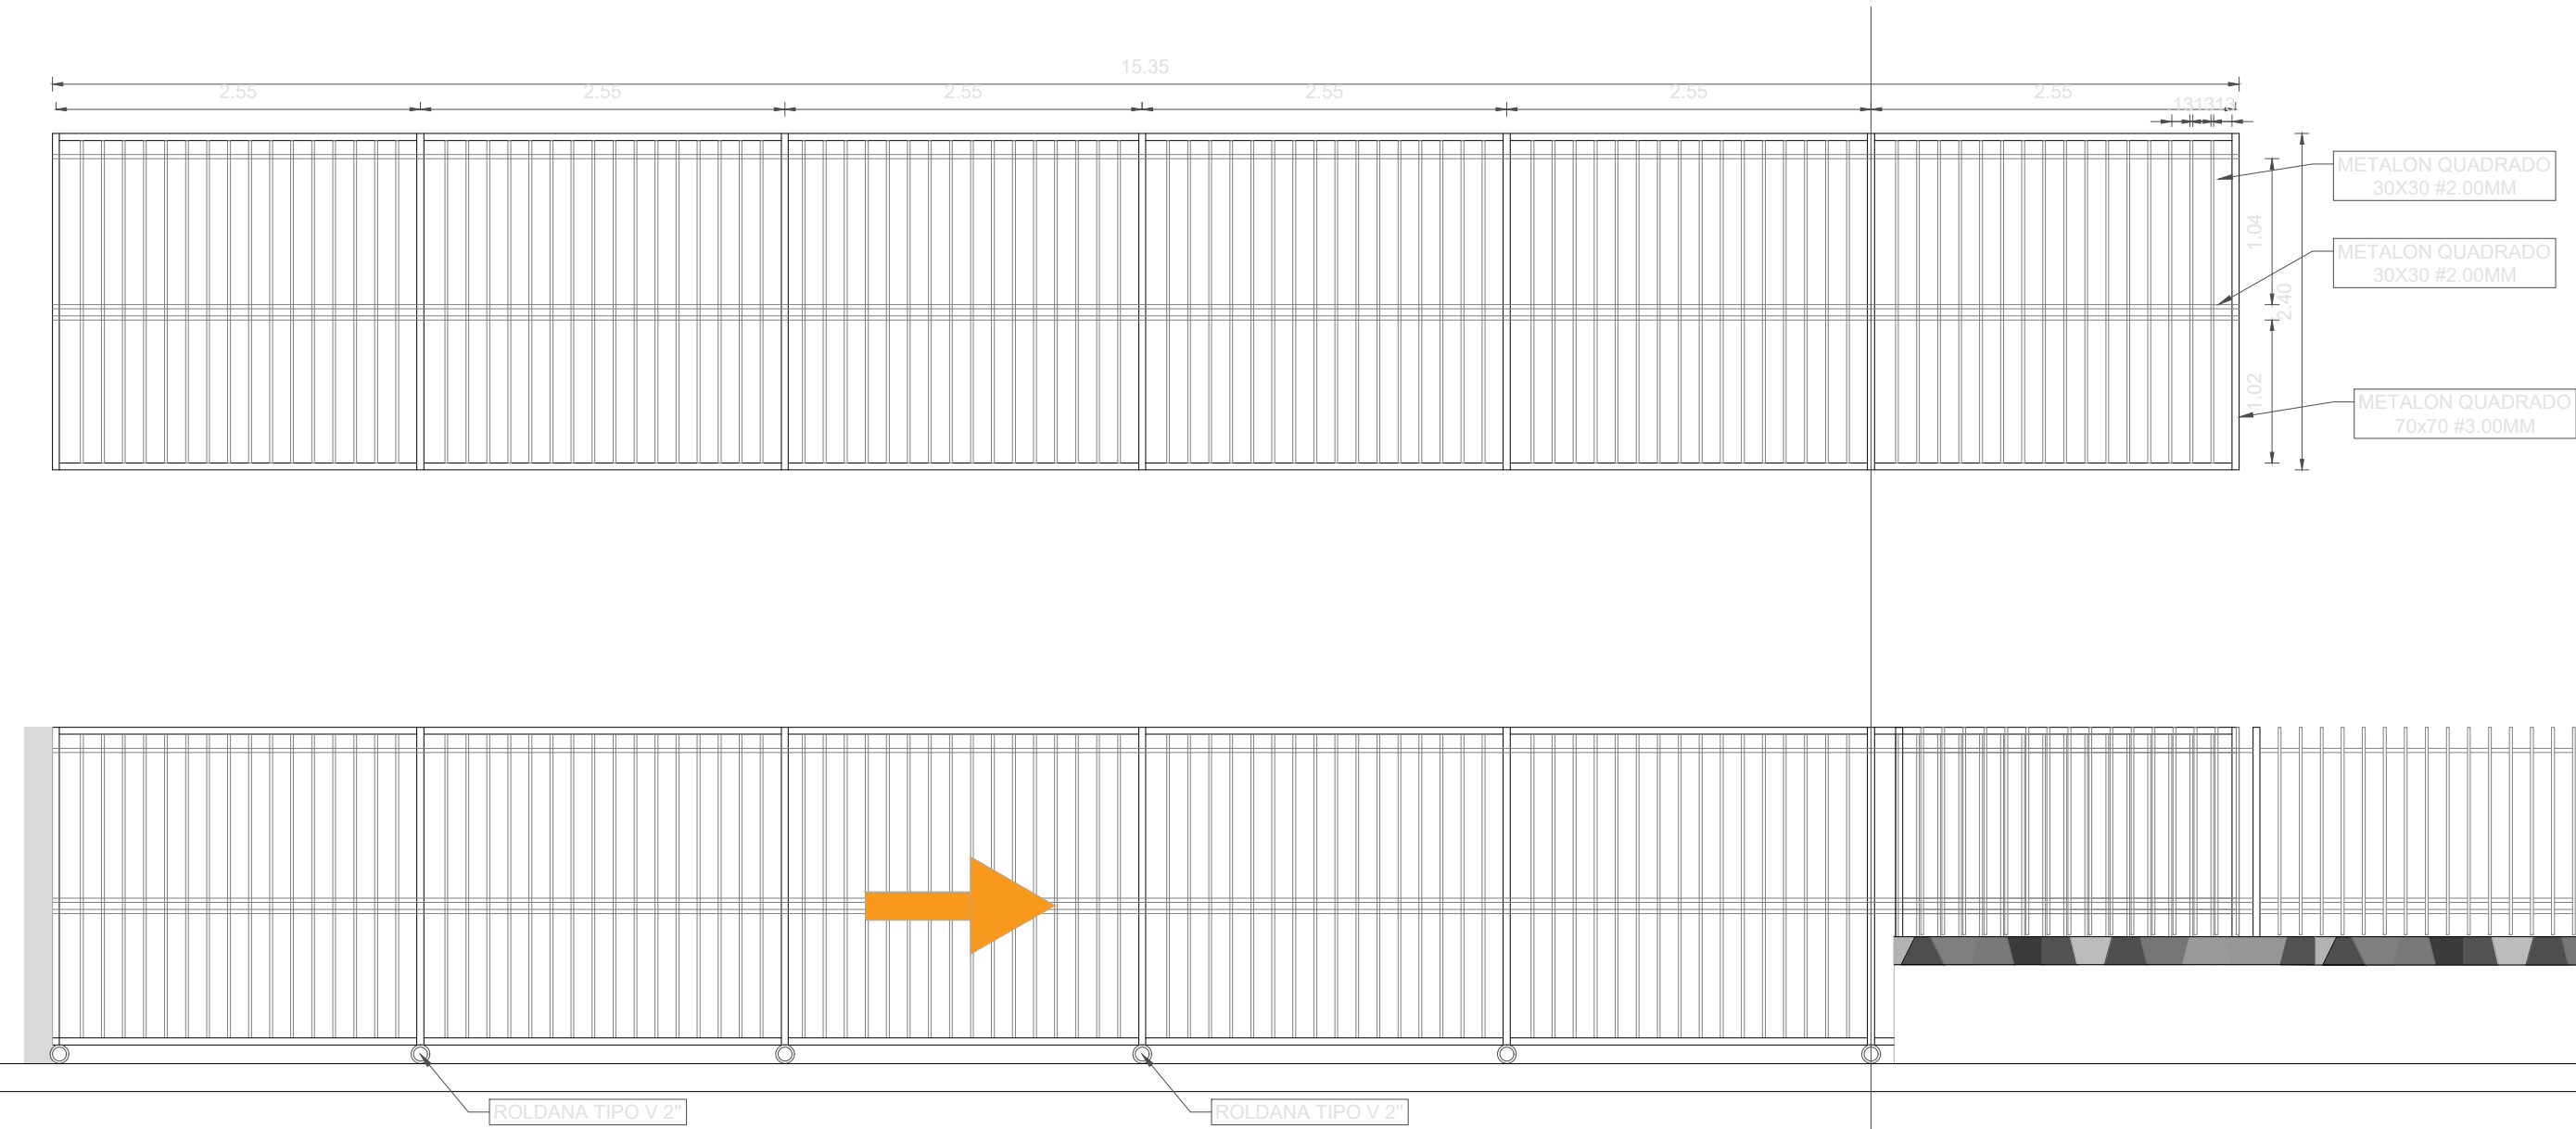


6 PORTÃO
ESCALA 1:50

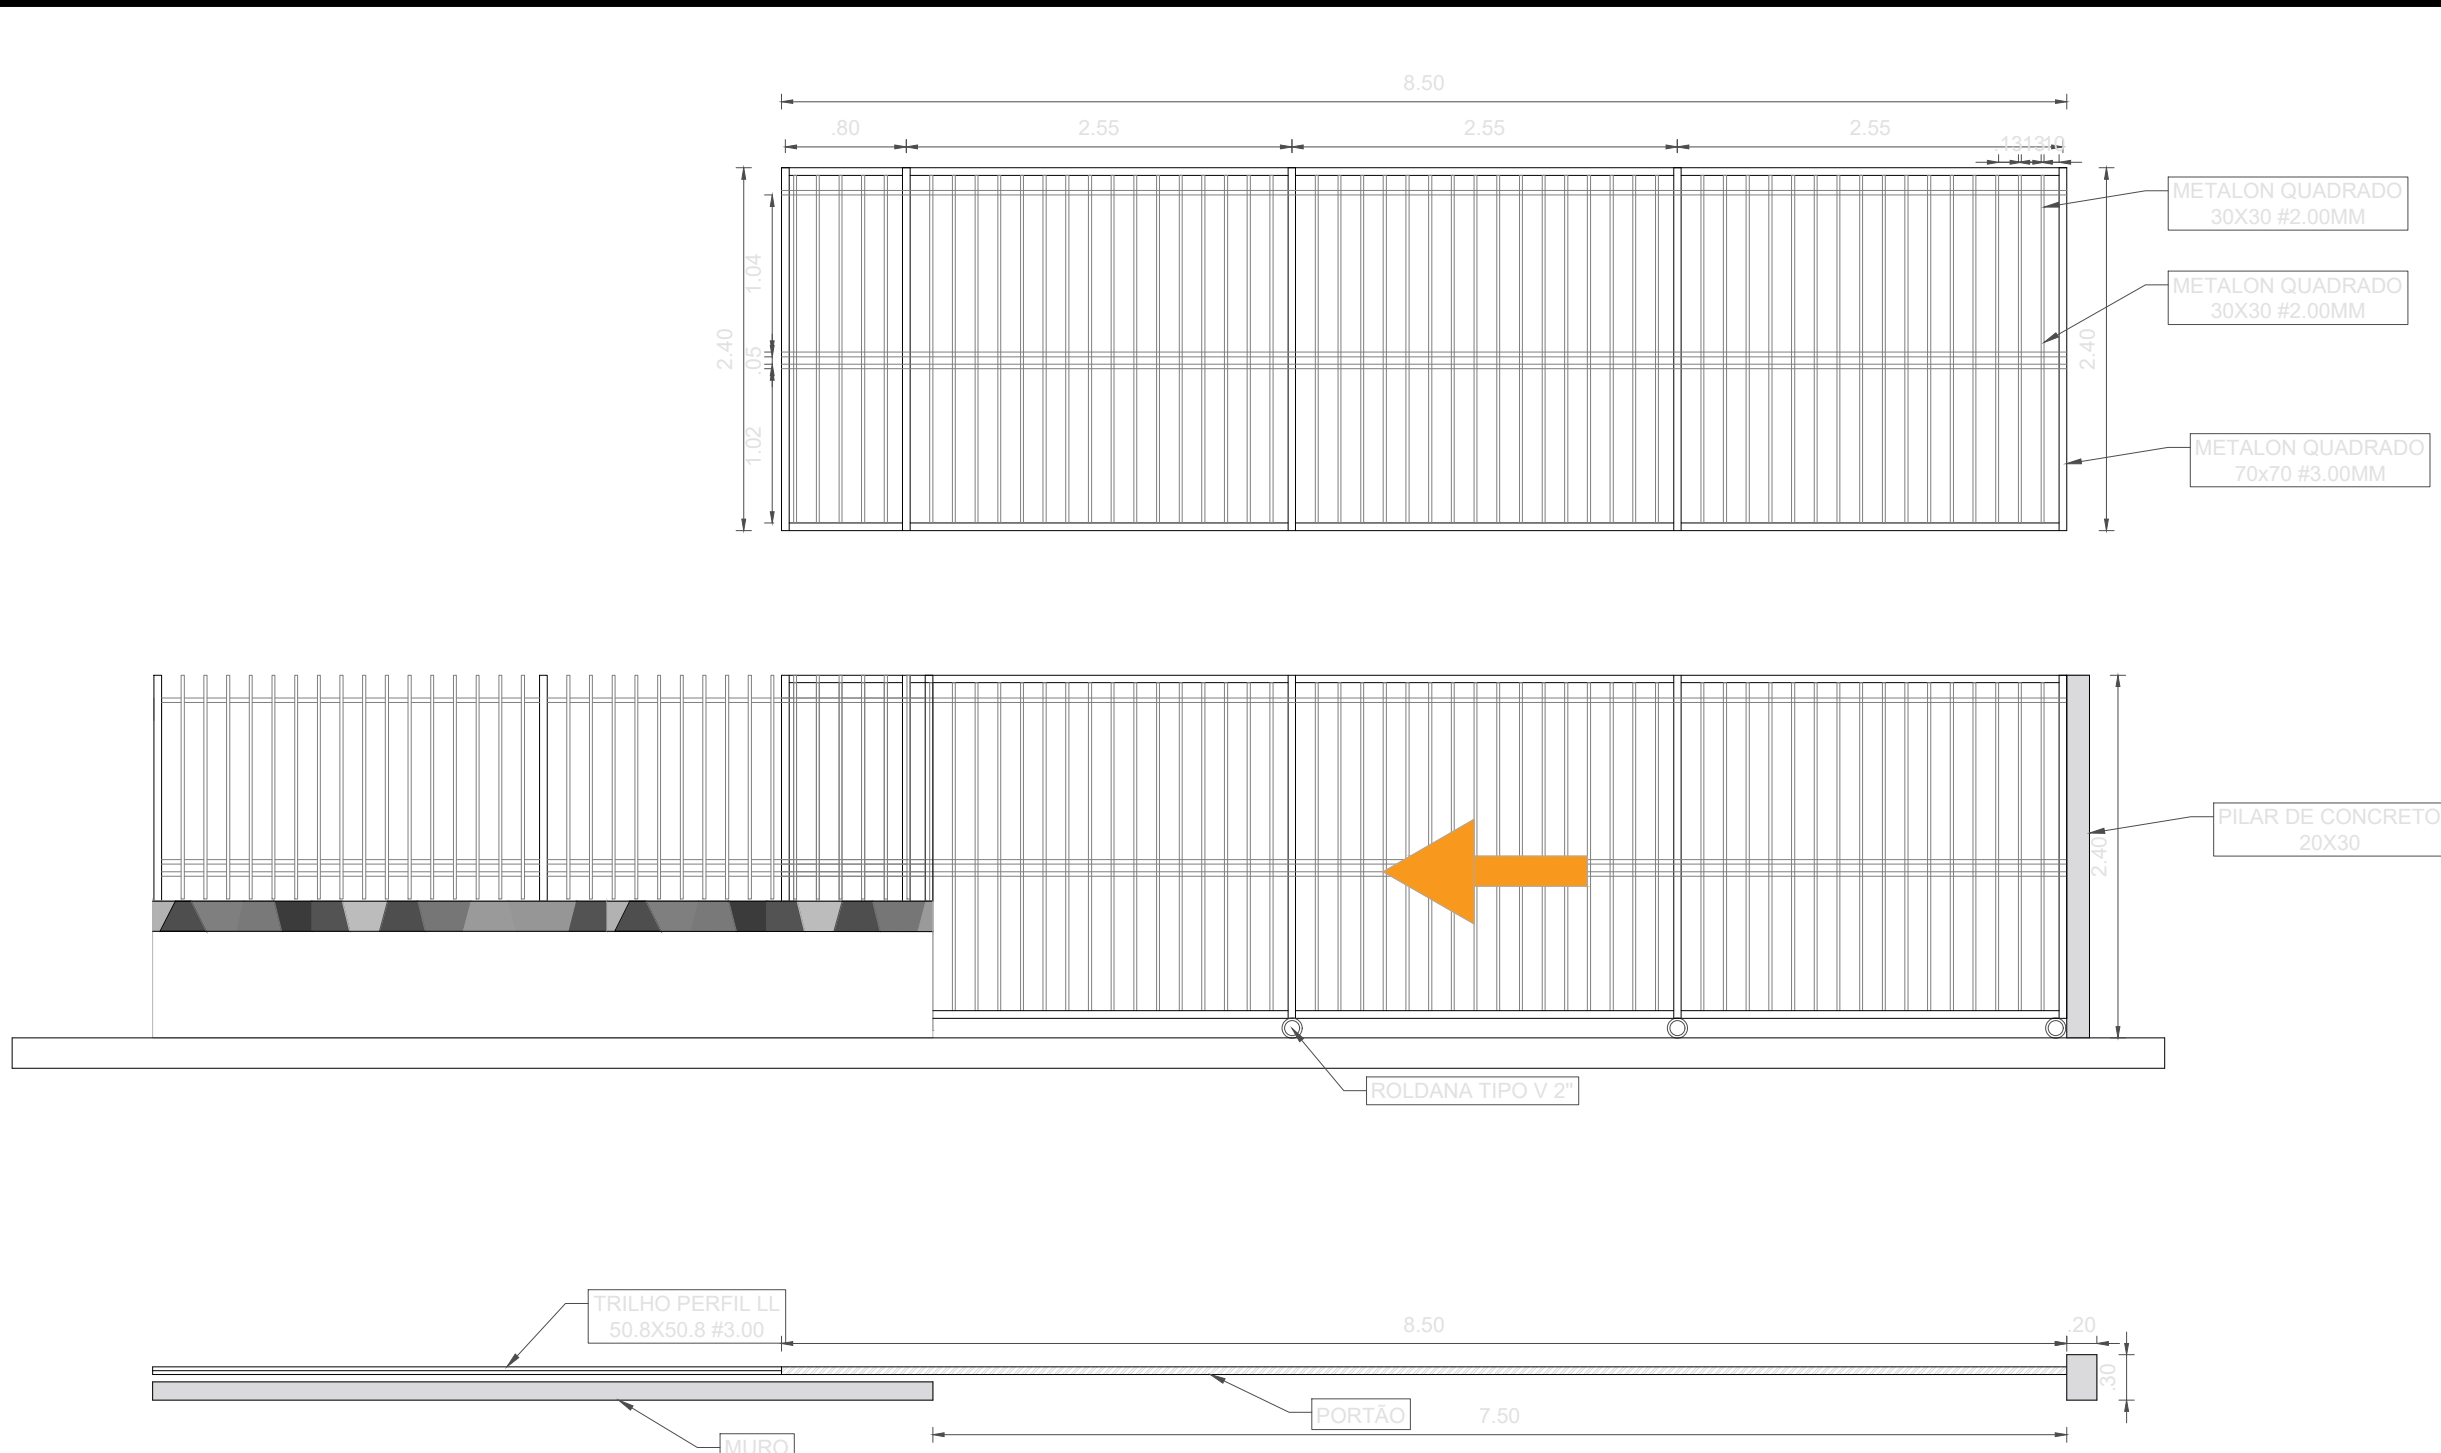


2 PORTÃO
ESCALA 1:50

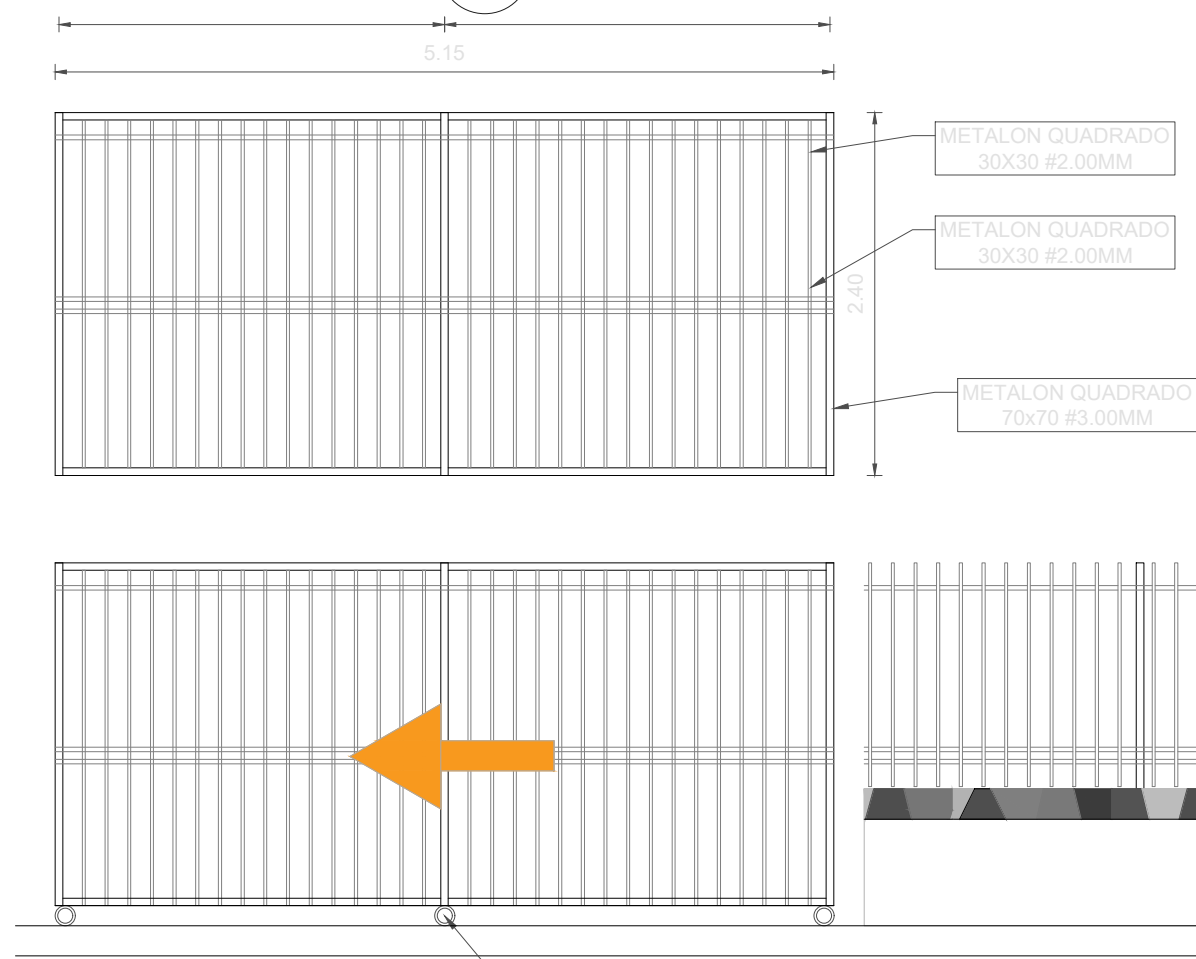

4 PORTÃO
ESCALA 1:50

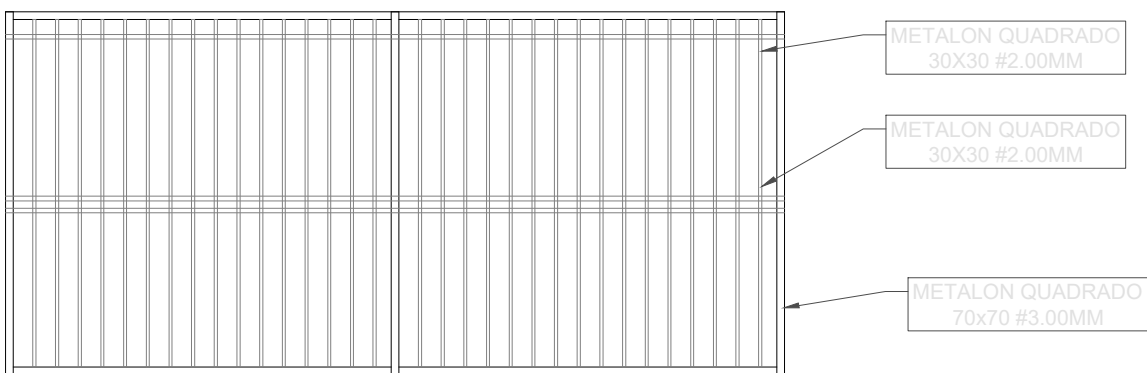

5 PORTÃO
ESCALA 1:50

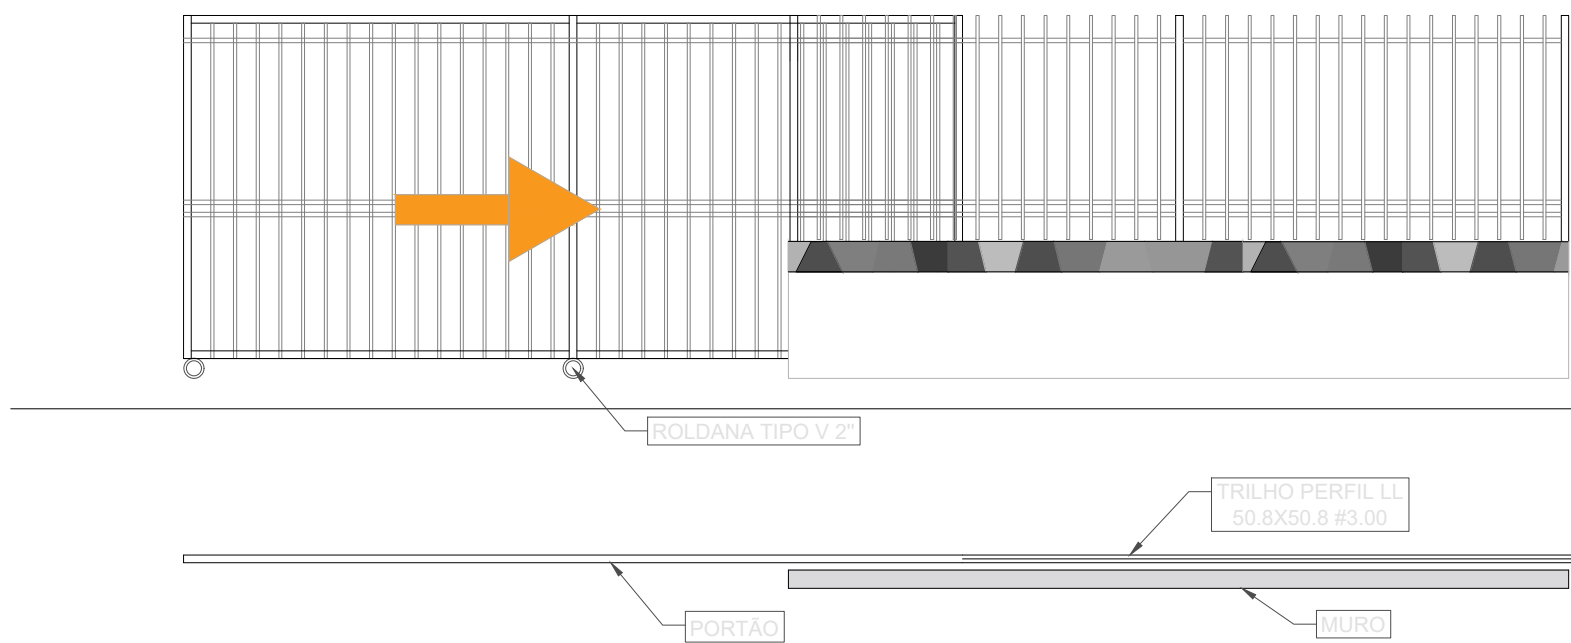

3 PORTÃO
ESCALA 1:50

CONFERIR MEDIDAS NO LOCAL - DIREITOS AUTORAIS RESERVADOS			
07			
06			
05			
04			
03			
02			
01			
00	EMISSÃO INICIAL DO PROJETO	DATA: 17/01/2025	RESP. HENDER
REVISÃO	DESCRIÇÃO	DATA	RESP.

ELABORAÇÃO:	SUPERVISÃO TÉCNICA:
ENGº MEC. HENDER DA COSTA PANTOJA FISCAL DE OBRAS CREA-PA: 152.156.282/8 PORTARIA N°0063/2025 - SEMAT	ENGº MEC. HENDER DA COSTA PANTOJA FISCAL DE OBRAS CREA-PA: 152.156.282/8 PORTARIA N°0063/2025 - SEMAT

 PREFEITURA DE BARCARENA	PREFEITURA MUNICIPAL DE BARCARENA SECRETARIA MUNICIPAL DE INFRAESTRUTURA E DESENVOLVIMENTO URBANO - SEMDUR DEPARTAMENTO DE ENGENHARIA
--	---

PROJETO/OBJETO/LOCALIZAÇÃO PROJETO ARQUITETONICO CERCAMENTO DO TERMINAL RODOVIARIO DE BARCARENA-PA ROD. PA-151 BARCARENA	PROCESSO: 019/2025
--	-----------------------

CONTEÚDO: PLANTA BAIXA ; DET. DA FUNDAÇÃO DA MURETA.	FOLHA 02 02
--	-------------------

A. TERRENO: 00,00 m²	A. CONSTRUIR: 00,00 m²	A. AMPLIAR: 00,00 m²	A. TOTAL: 00,00 m²	FASE DO PROJETO: EXECUTIVO
DATA: JANEIRO/2025	ESCALA: INDICADA	REVISÃO: REV. 00	ARQUIVO: OBJETO_PROJETO_DESCRIÇÃO_0101	