


CENTRAL DE LICITAÇÃO E CONTRATOS


**ANEXO I-A – 1A1-PROJETOS/PLANTAS
(PROJETO ARQUITETÔNICO)**

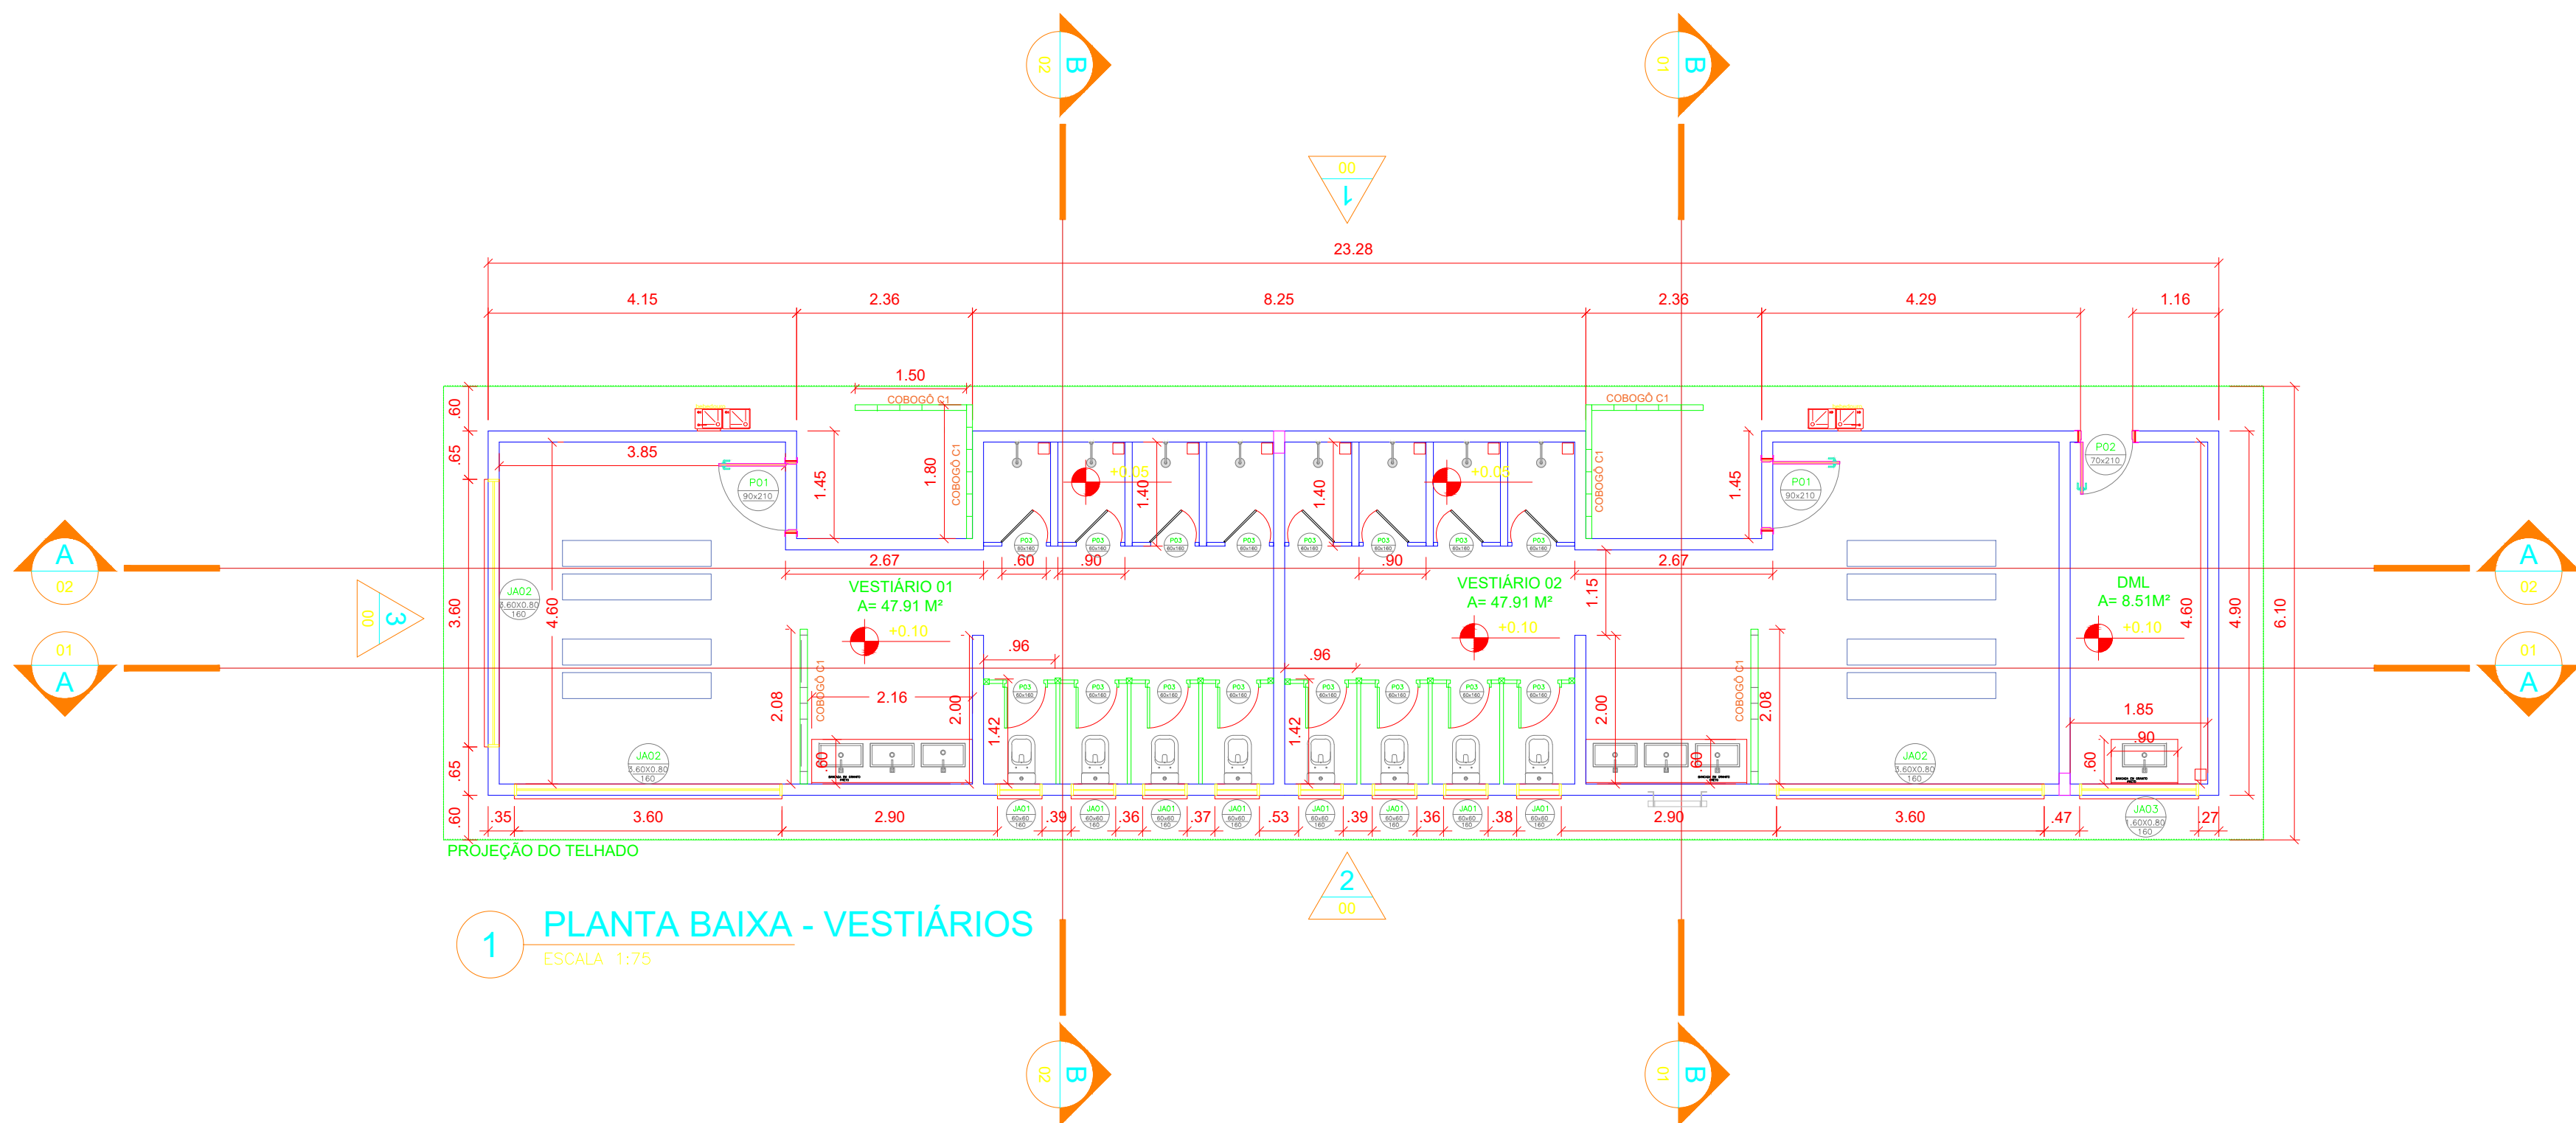


1 PLANTA BAIXA - VESTIÁRIOS
ESCALA 1:75

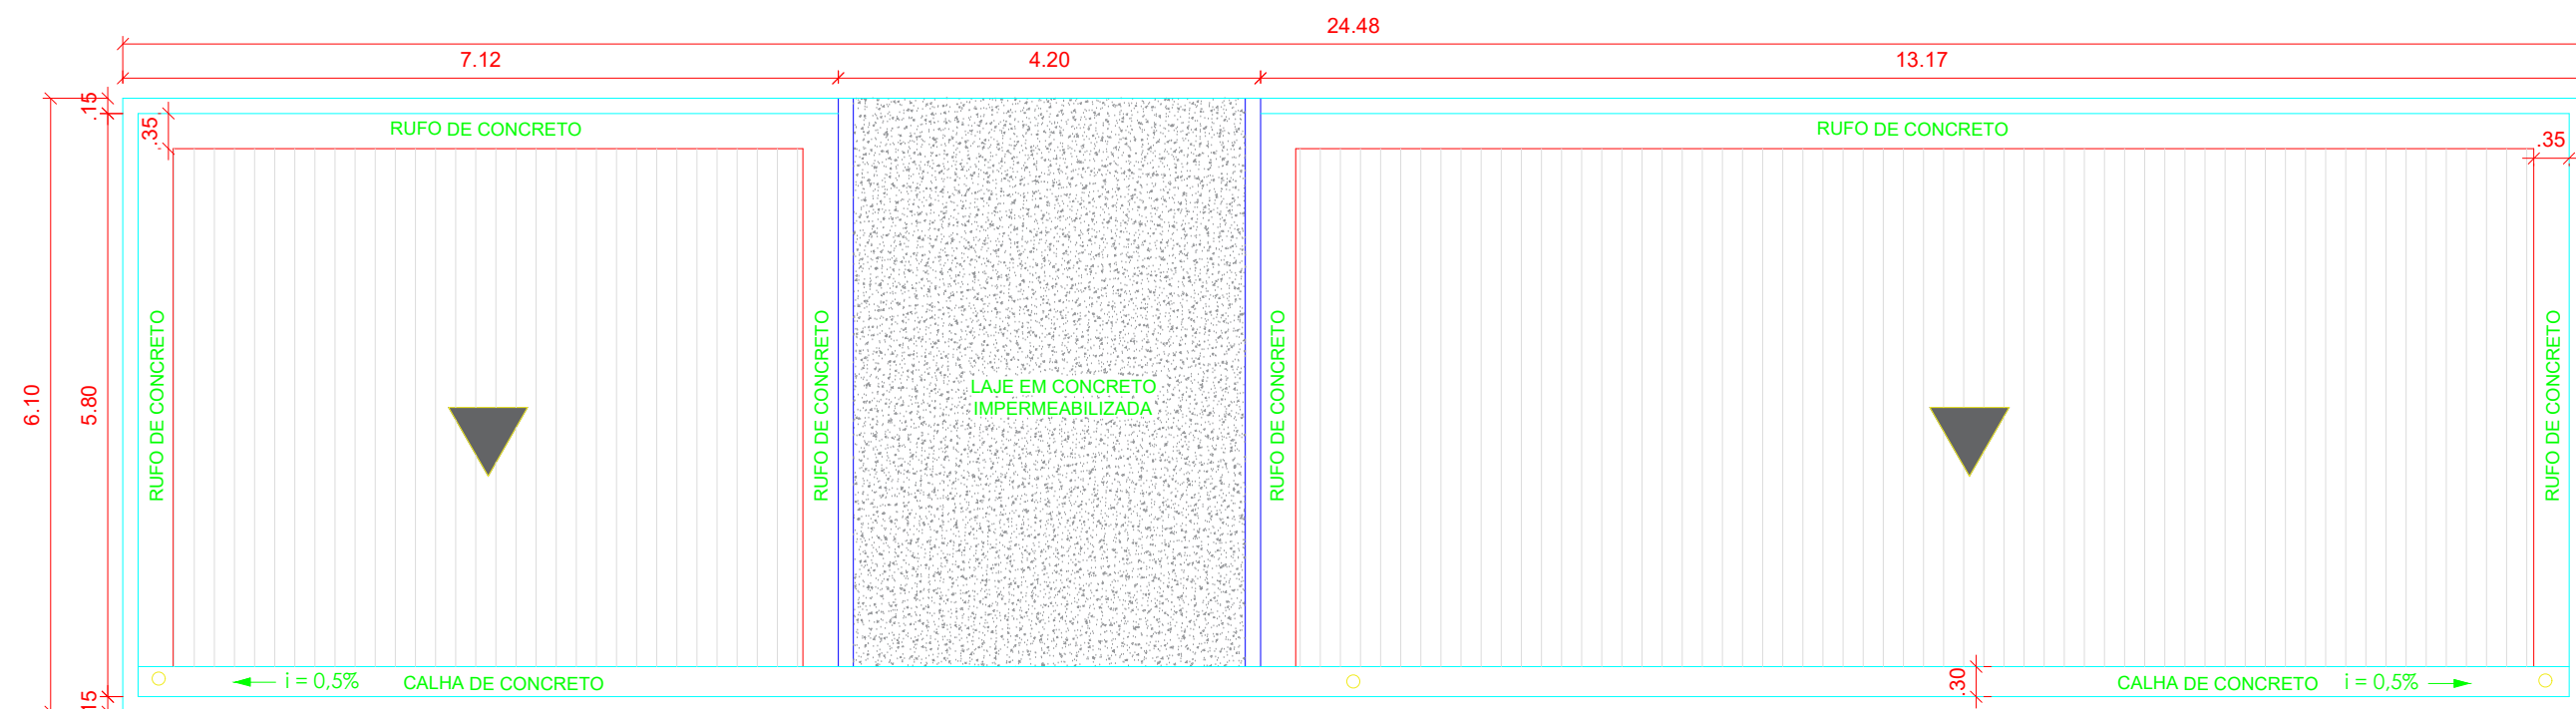


2 PLANTA DE COBERTURA - VESTIÁRIOS E DML
ESCALA 1:75

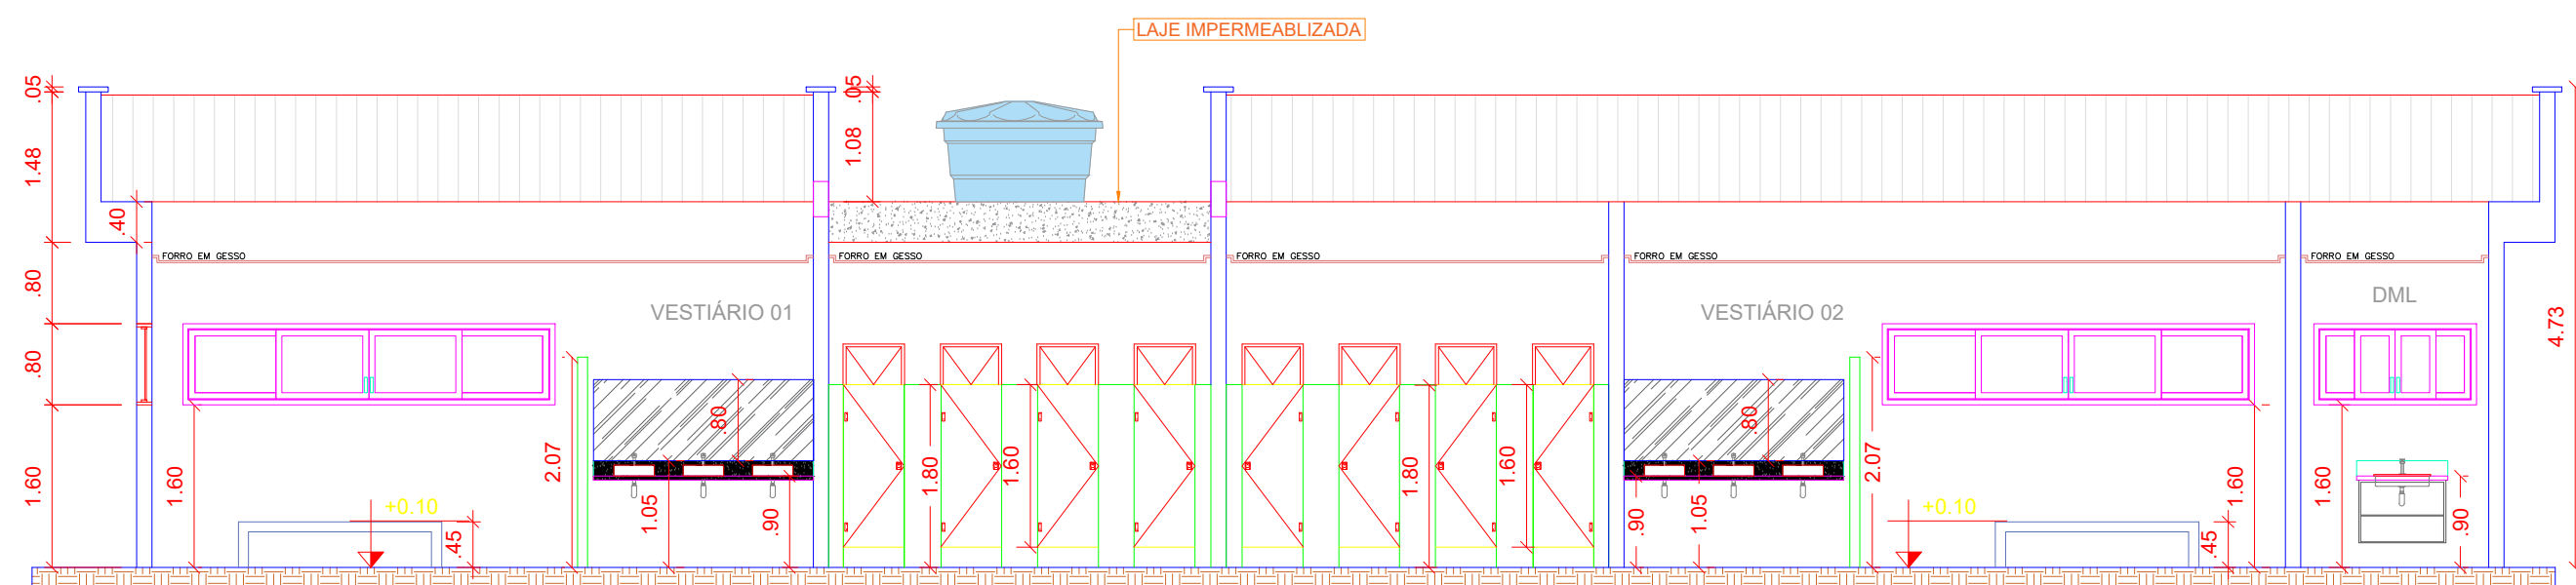


3 CORTE A - 01
ESCALA 1:75

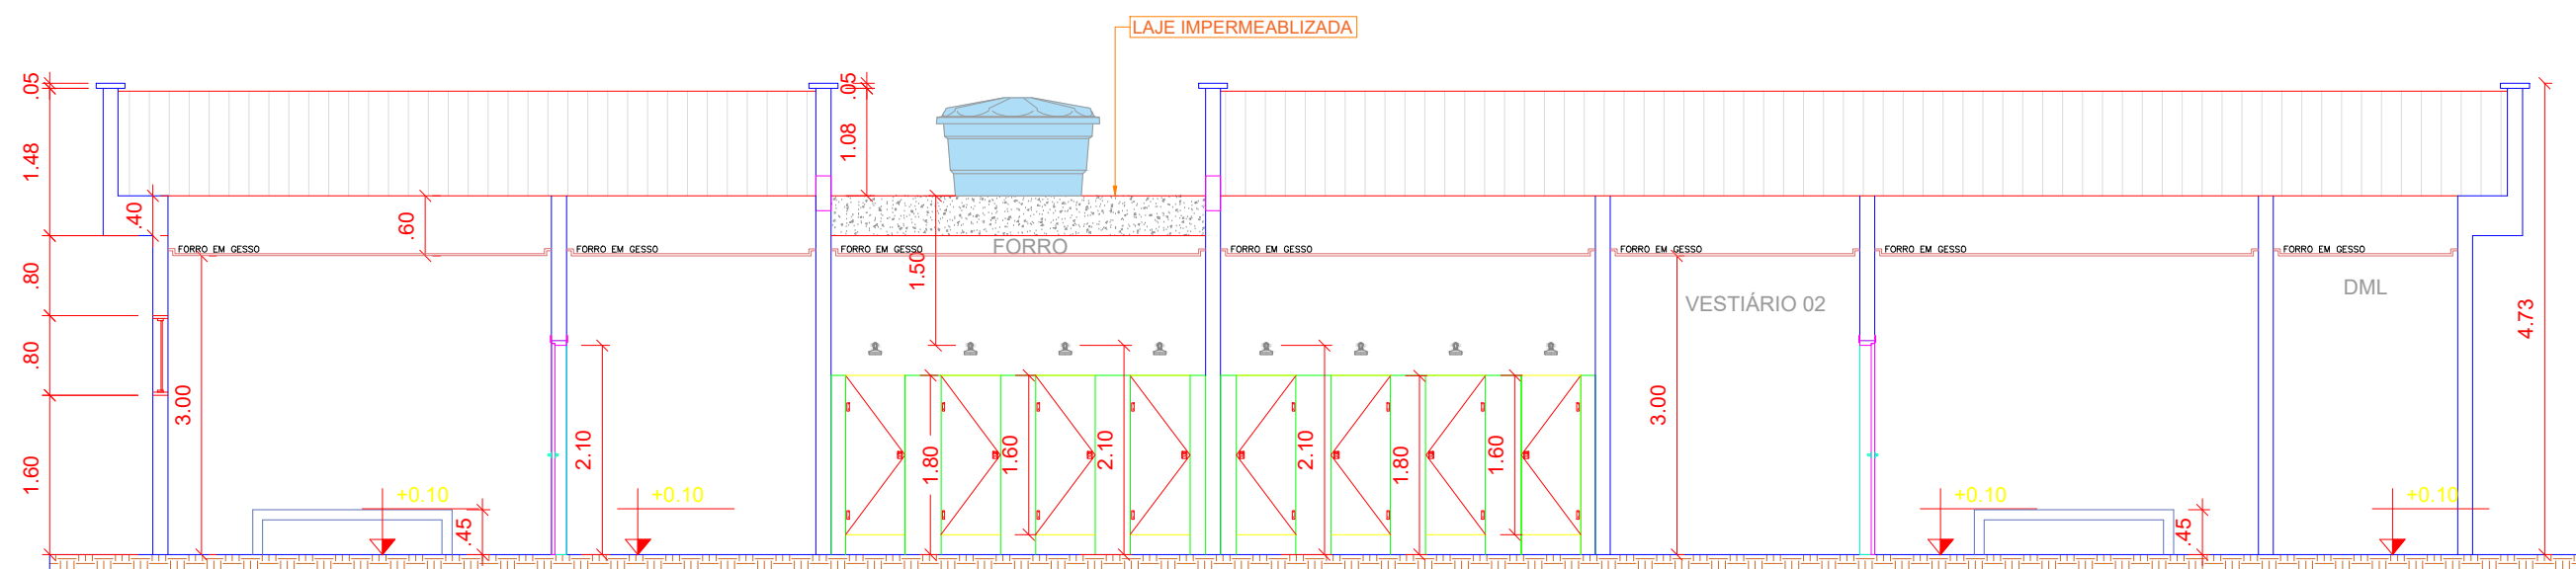

3 CORTE A - 02
ESCALA 1:75

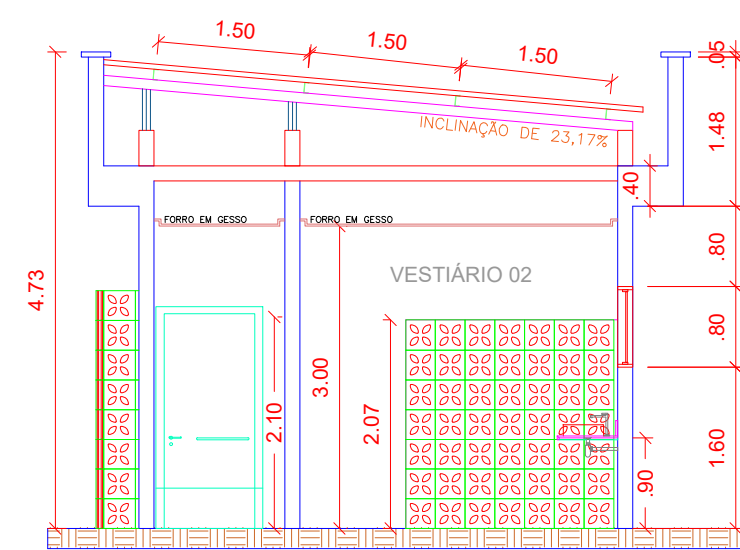



3 CORTE B - 01
ESCALA 1:75

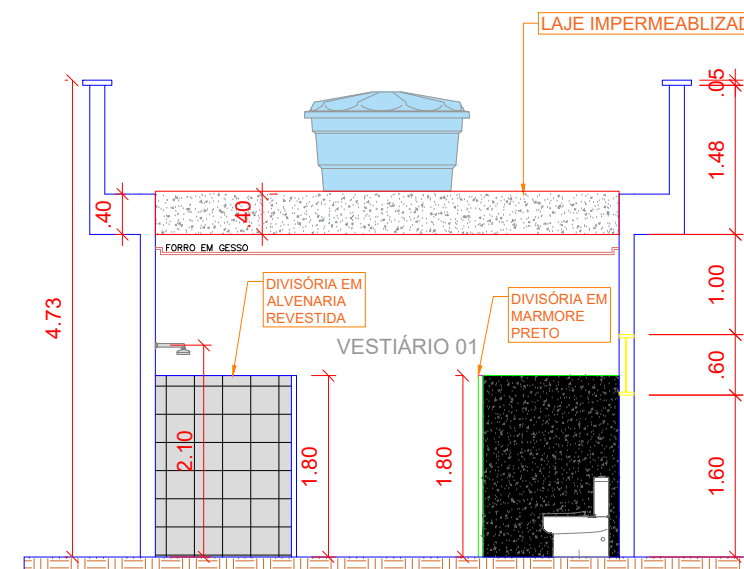

3 CORTE B - 02
ESCALA 1:75

PORTAS (LARGURA x ALTURA)		QUANTIDADE
P1	PORTA 0.90x2.10	2
P2	PORTA 0.70x2.10	1
P3	PORTA 0.60x1.60	16
JANELAS (LARGURA x ALTURA x PEITORIL)		QUANT.
J1	BALANCIM Maxin-AR .60mx.60mx1.60m	8
J2	JANELA 3.60 X 0.80 X 1.60	3
J3	JANELA 1.60 X 0.80 X 1.60	1

ESPECIFICAÇÕES DE PORTAS	
P1	PORTA - MADEIRA - ABRIR
P2	PORTA - MADEIRA - ABRIR
P3	PORTA - ABRIR - TIPO ALUMÍNIO PALHETA
ESPECIFICAÇÕES DE JANELAS	
J1	BALANCIM - MAXIN AR - VIDRO TEMPERADO
J2(J3)	JANELA - CORRER - VIDRO TEMPERADO - 4FOLHAS

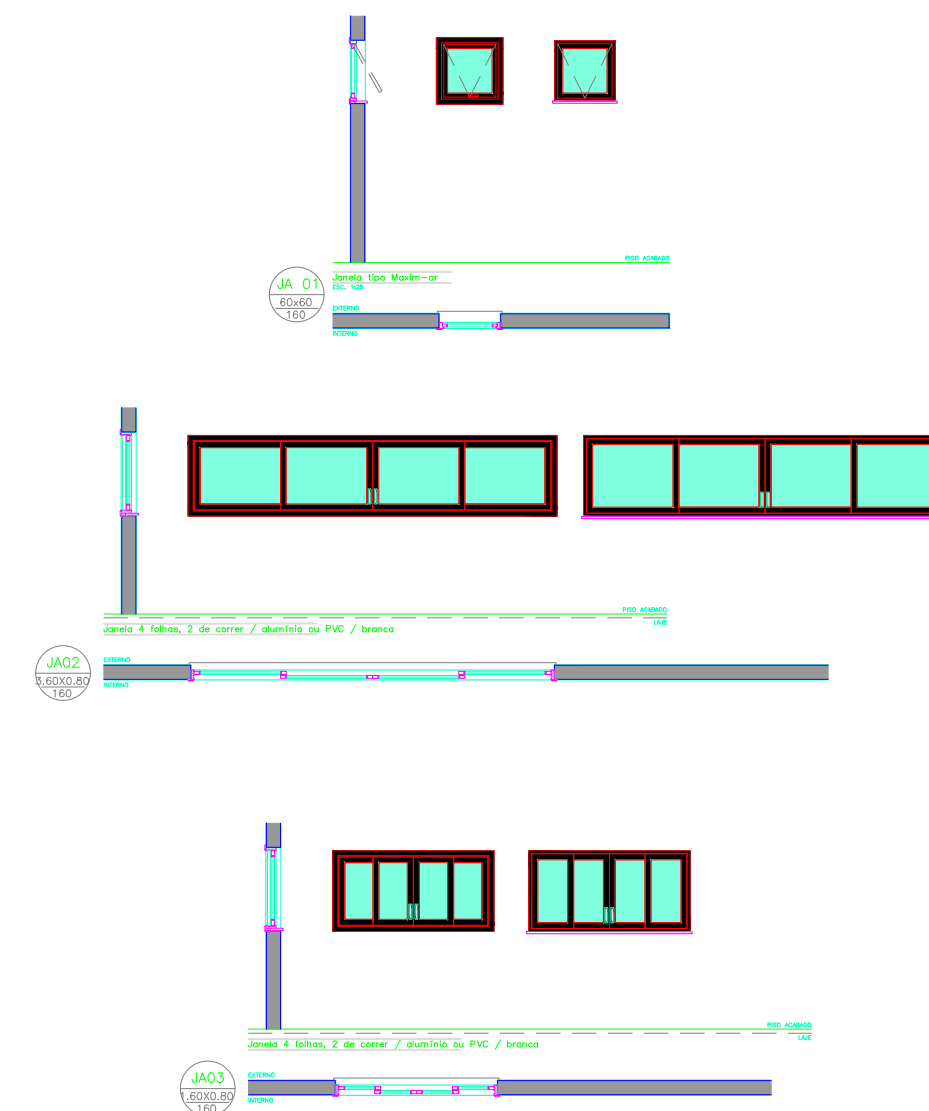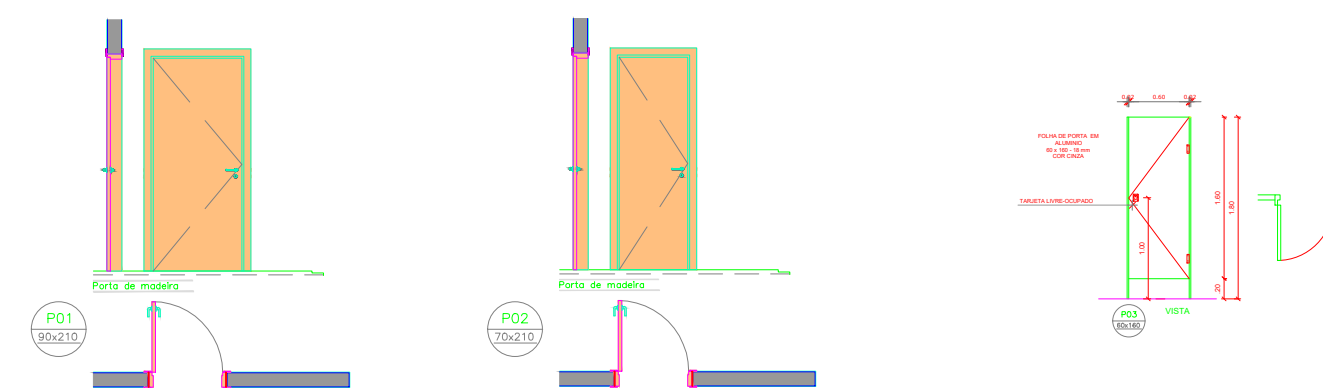

ELABORAÇÃO/SUPERVISÃO TÉCNICA:

Ana Flávia Araújo Quaresma
Engenheira Civil
CREA-PA: 151.221-169-9
PORTARIA Nº 0019/2025 - SEMAT

RAYSSA LOPES DE MORAES
ARQUITETA E URBANISTA
CAU-PA: A186111-5
PORTARIA Nº 1308/2025 - SEMAT

**PREFEITURA MUNICIPAL DE BARCARENA**
SECRETARIA MUNICIPAL DE INFRAESTRUTURA E DESENVOLVIMENTO URBANO - SEMDUR
DEPARTAMENTO DE ENGENHARIA

PROJETO/OBJETO/LOCALIZAÇÃO
PROJETO ARQUITETÔNICO
CONSTRUÇÃO DE UM CAMPO DE FUTEBOL NA VILA DE SÃO FRANCISCO, INCLUINDO A URBANIZAÇÃO E INFRAESTRUTURA DE INSTALAÇÃO DE EQUIPAMENTOS URBANOS
END: BAIRRO SÃO FRANCISCO, BARCARENA-PA

PROCESSO:
19/2026

CONTEÚDO:
- PLANTA BAIXA VESTIÁRIOS
- PLANTA DE COBERTURA
- CORTES
- ESQUADRIAS

FOLHA
01
13

A. TERRENO:

A. CONSTRUIR:

A. AMPLIAR:

A. TOTAL:


FASE DO PROJETO:
EXECUTIVO

DATA:
JUNHO/2026


ESCALA:
INDICADA

REVISÃO:
REV. 00


ARQUIVO:

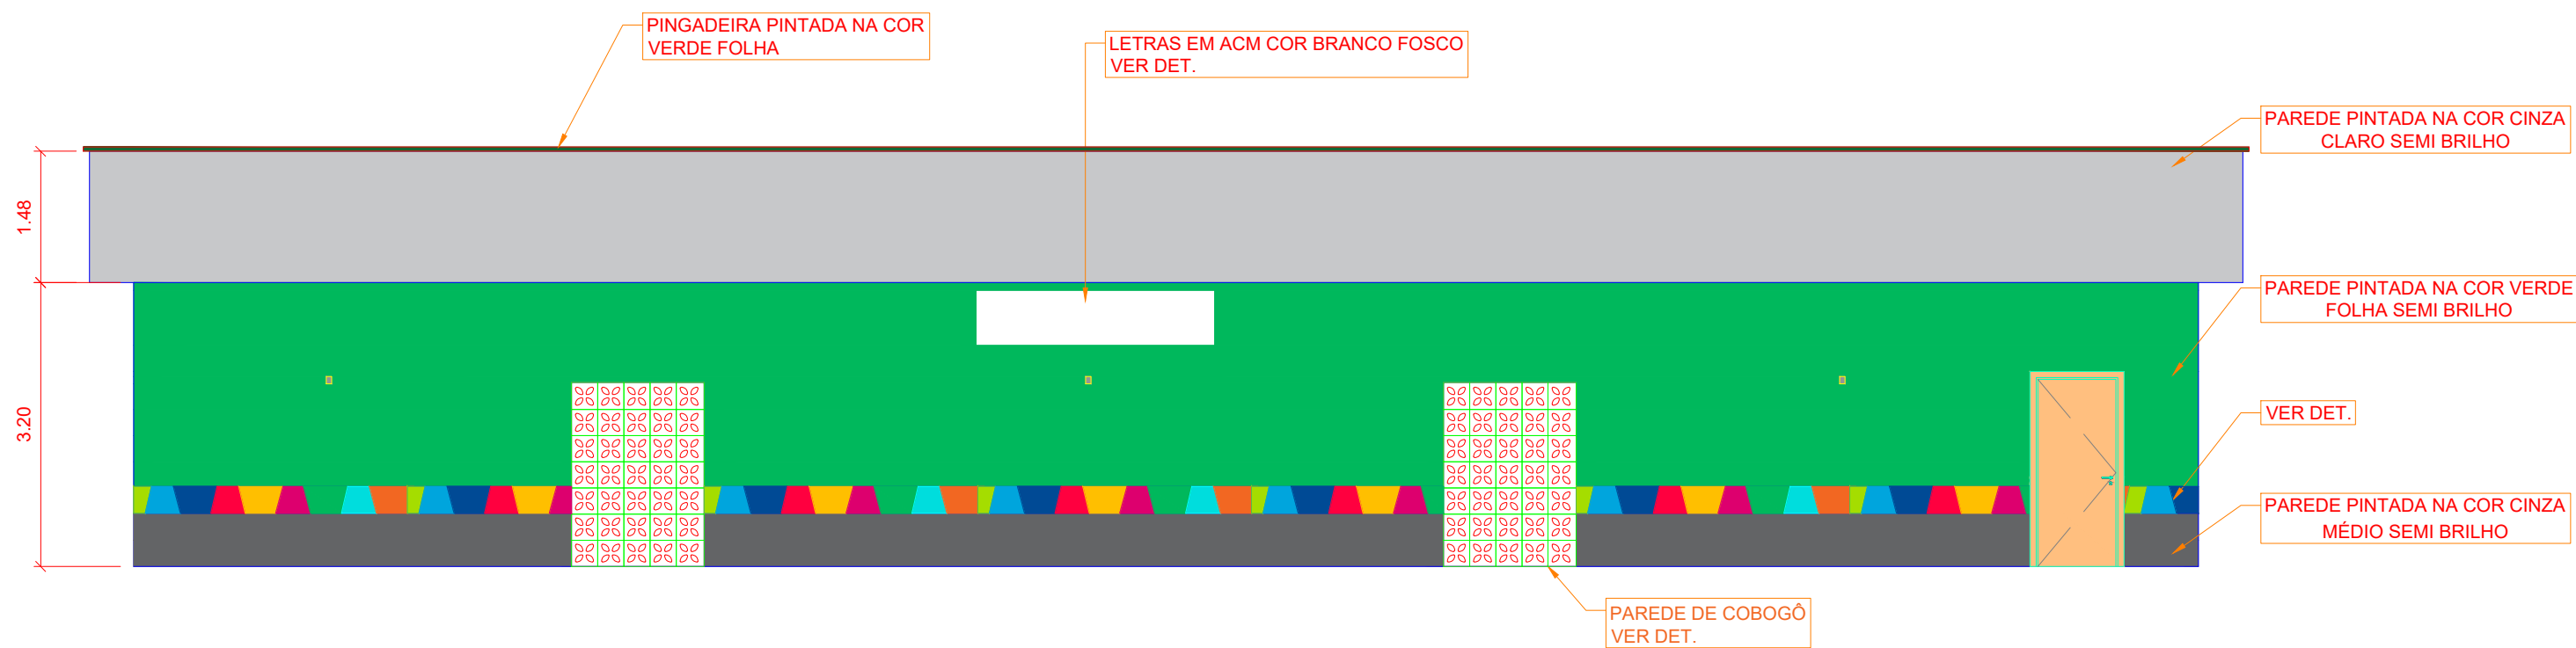

4 ELEVÇÃO 01 - VESTIÁRIOS

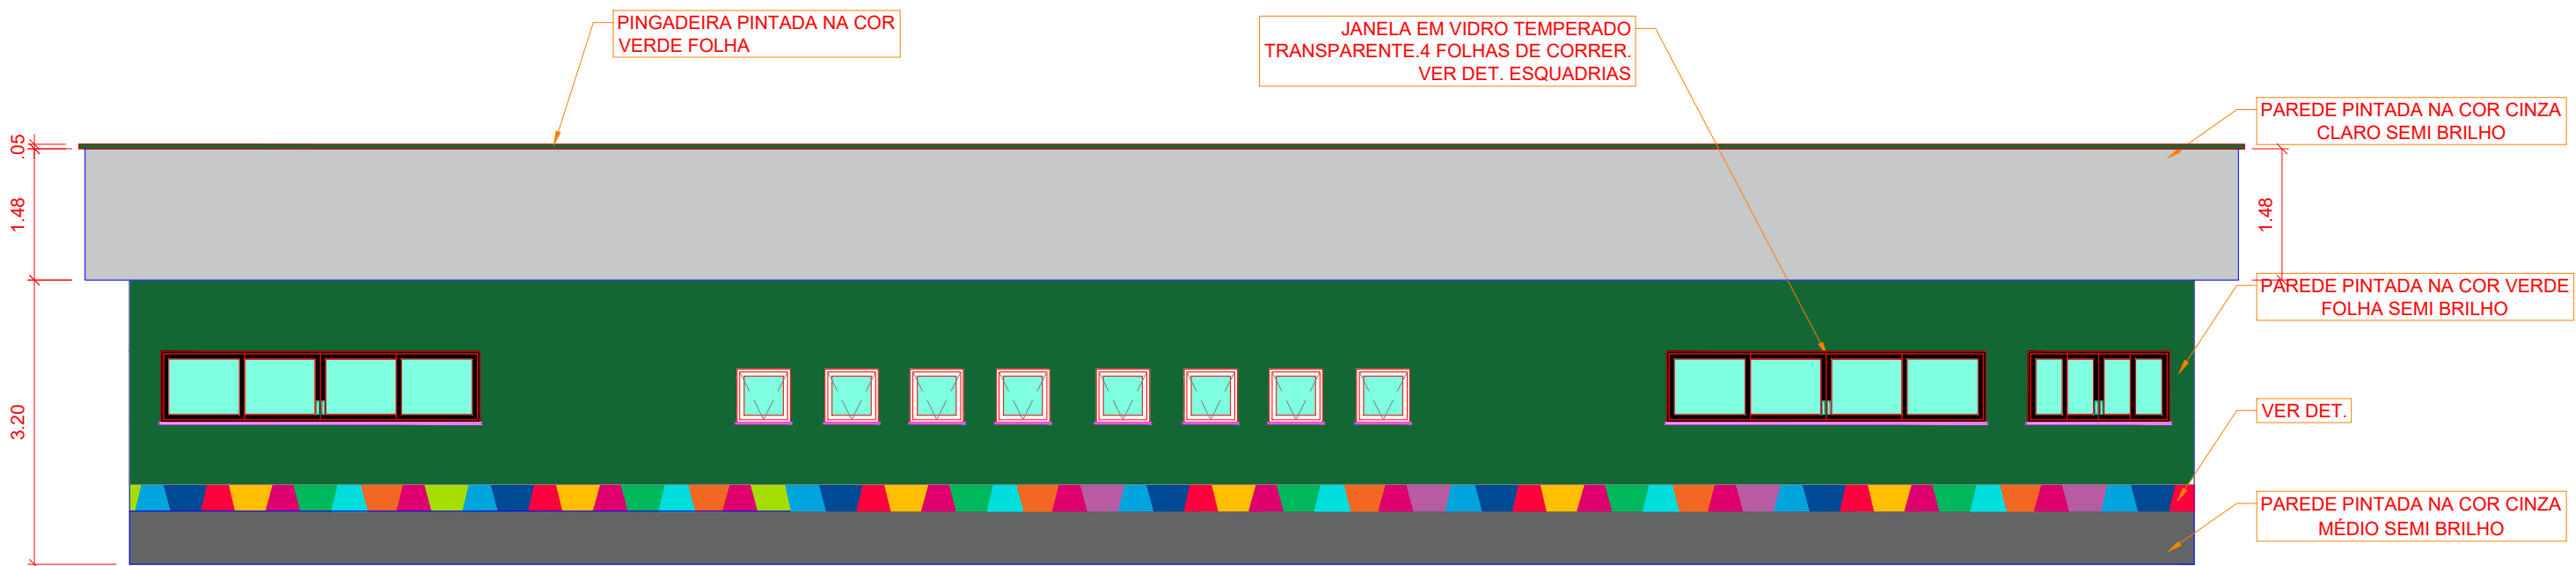


4 ELEVÇÃO 02 - VESTIÁRIOS

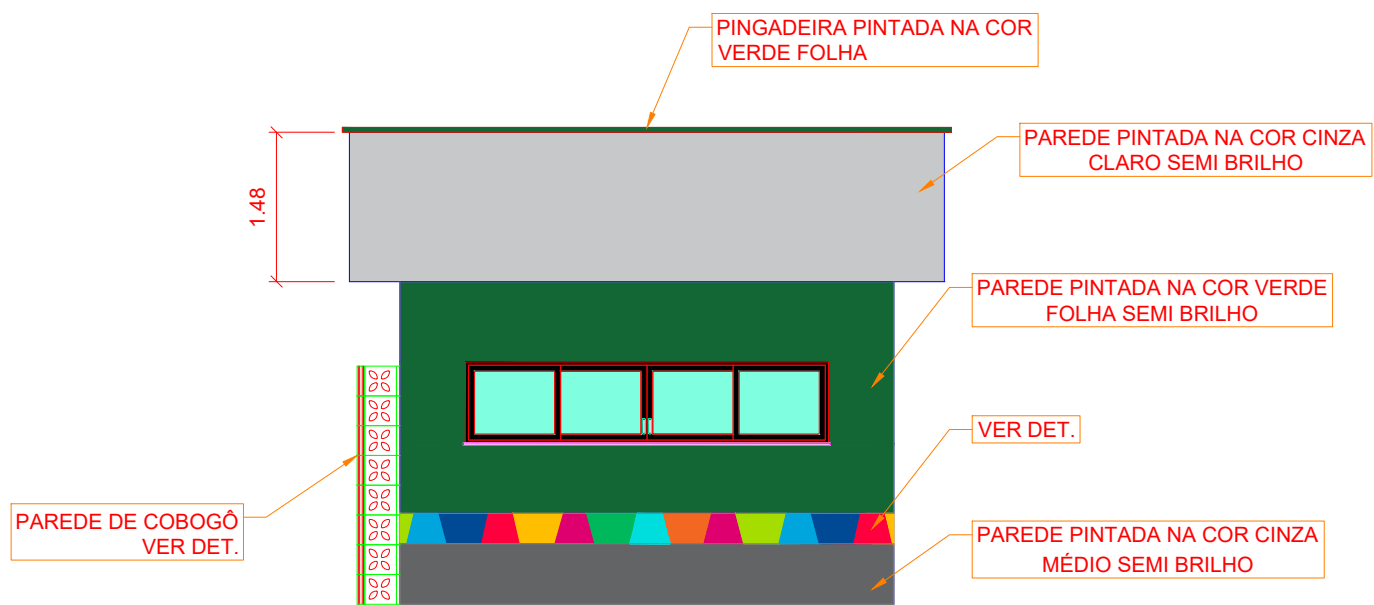

4 ELEVÇÃO 03 - VESTIÁRIOS


DET. PINTURA FAIXA

esc 1:25

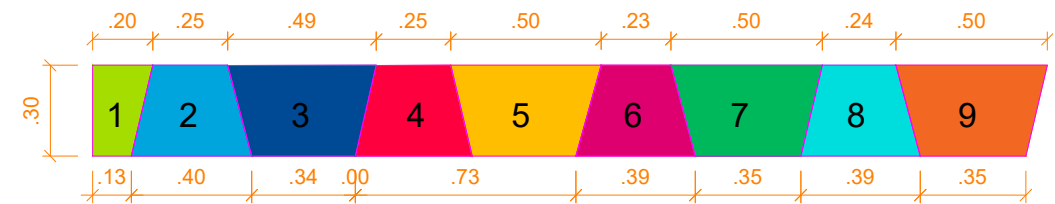


TINTA VERBRAS (FOSCA) OU SIMILAR

- 1 - Verde Alfice N-994
- 2 - Alga Marinha N- 969
- 3 - Azul Cobalto N- 974
- 4 - Vermelho Amor N- 986
- 5 - Amarelo Ouro N- 965
- 6 - Pitáia N- 994
- 7 - Verde Campo N- 968
- 8 - Cidreira N- 1001
- 9 - Ocre N- 978

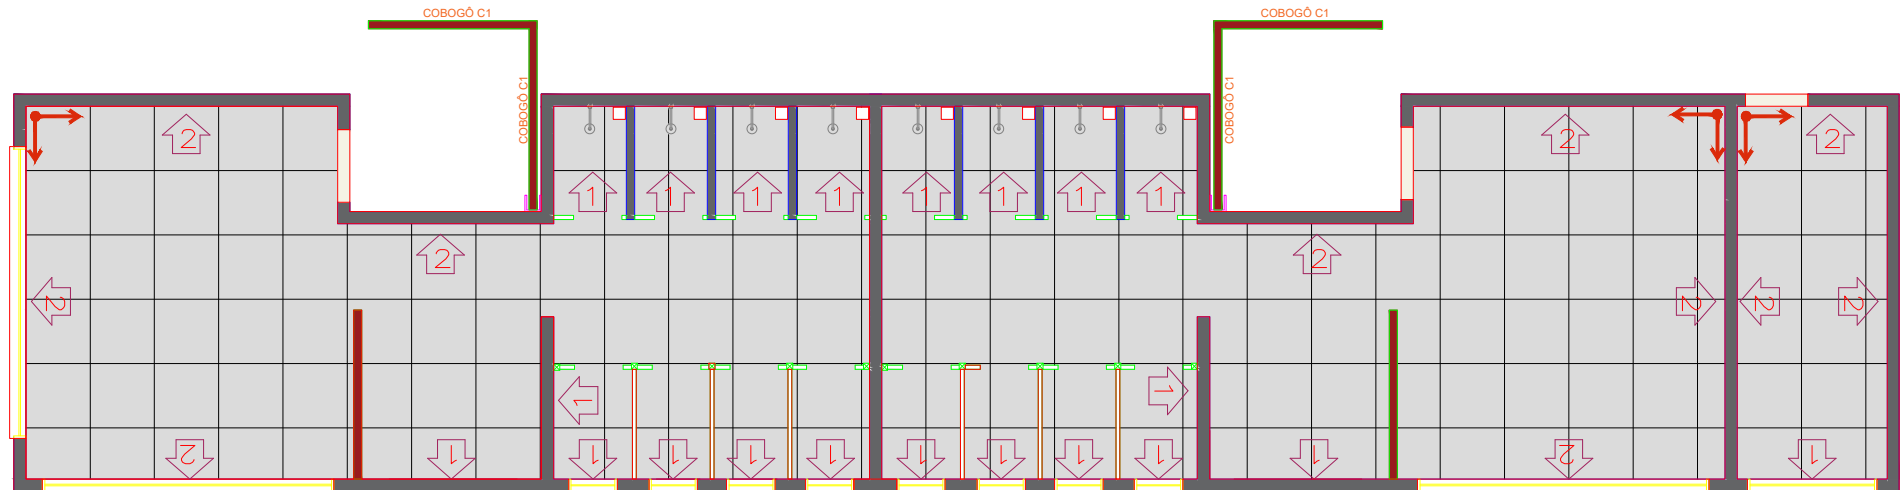


5 PAGINAÇÃO DE PISO VESTÁRIOS E DML

LEGENDA	
	PORCELANATO SION GRIGIO SATIN 80x80 ACETINADO 2,60 MF BIANCOGRES
	PAREDE REVESTIDA COM: PORCELANATO ÁRTICO ALPE ACETINADO 60x60 Cm. H 3,10 M
	SOLEIRA EM GRANITO PRETO
	INÍCIO DA PAGINAÇÃO
	PAREDE PINTADA NA COR CINZA CLARO SEMI BRILHO
	PAREDE DE COBOGÓ 30x30CM EM CONCRETO PINTADO NA COR VERMELHO SEMI BRILHO

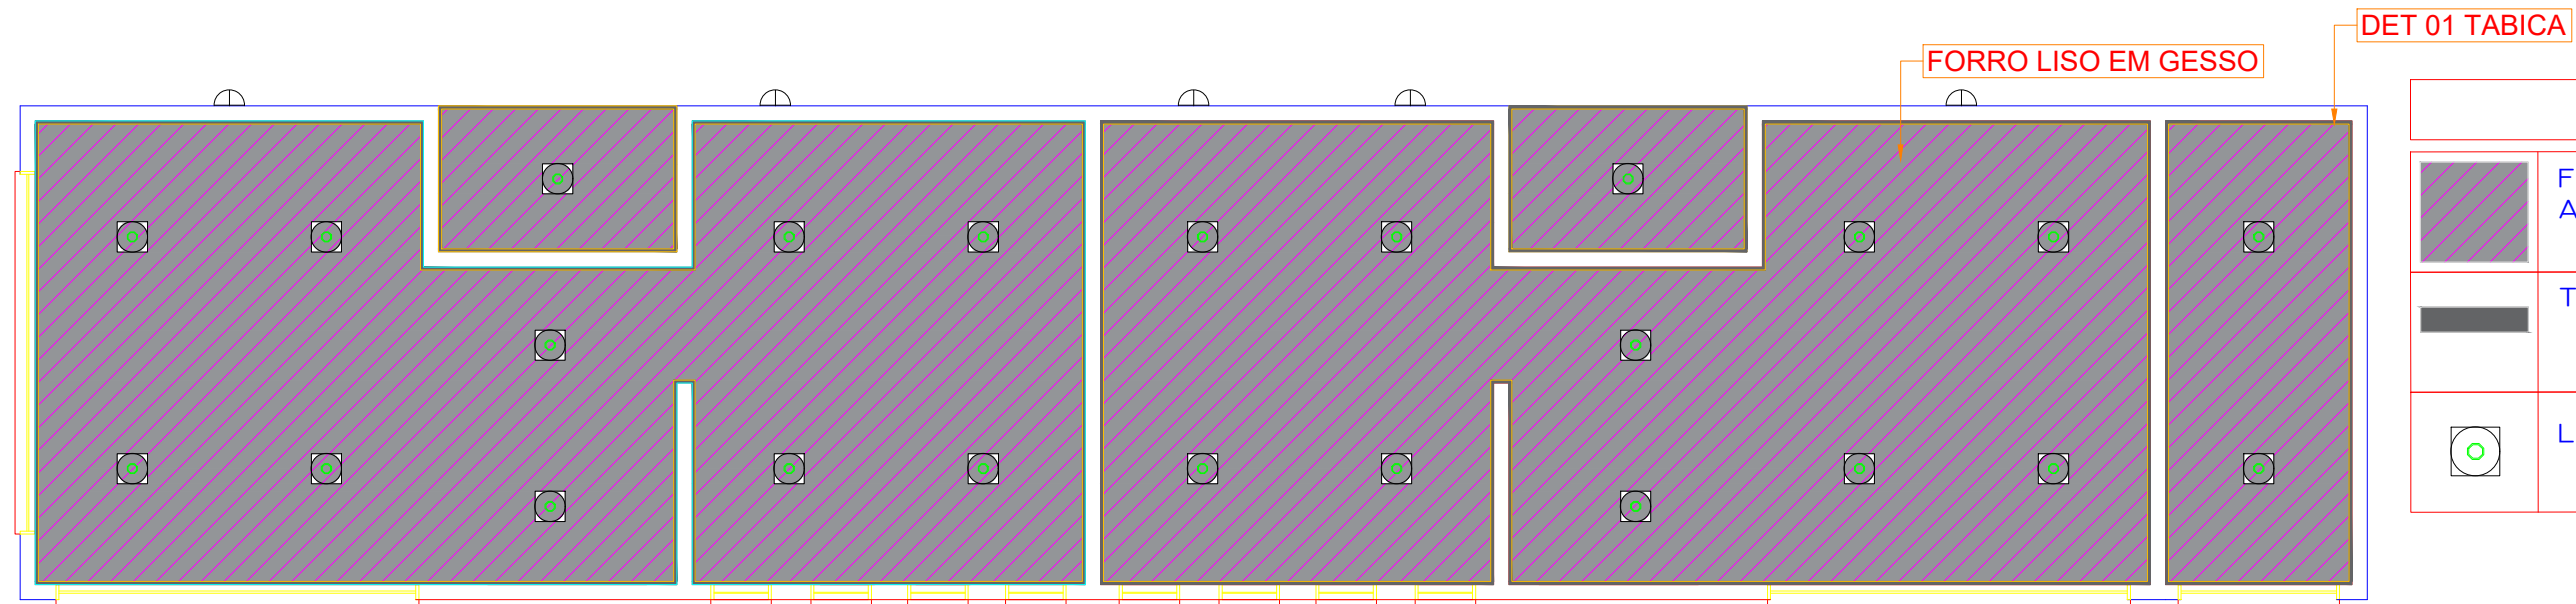


LEGENDA - PLANTA DE FORRO	
	FORRO DE GESSO - PD: 3,10M (COM PISO ACABADO)
	TABICA - 0,3CM
	LÚMINARIA DE SOBREPOR 30x30CM

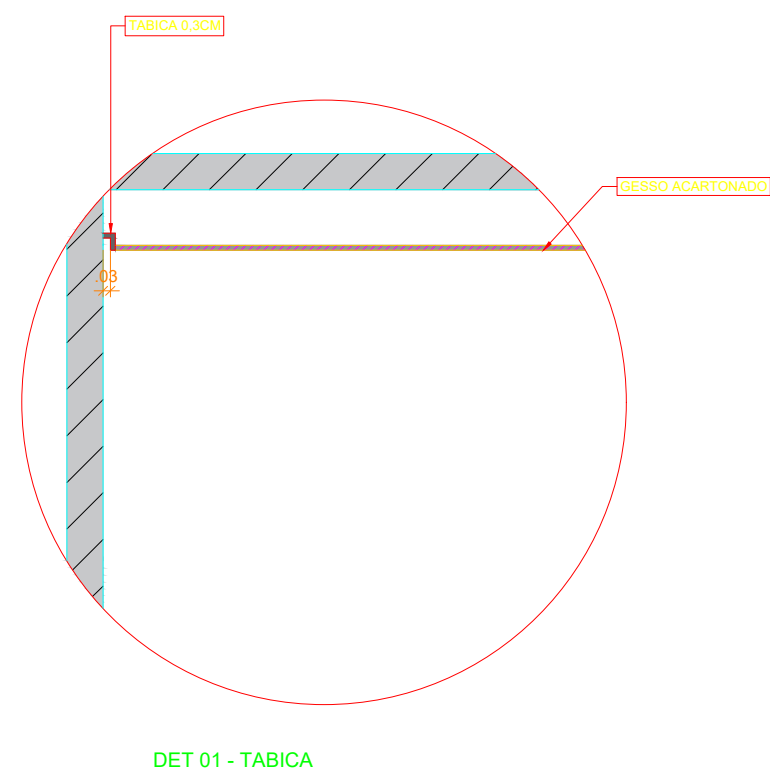


6 PLANTA DE FORRO - VESTÁRIOS E DML


ELABORAÇÃO/SUPERVISÃO TÉCNICA:	
Ana Flávia Araújo Quaresma Engenheira Civil CREA-PA: 151.221.169-9 PORTARIA Nº 0019/2025 -SEMAT	RAYSSA LOPES DE MORAES ARQUITETA E URBANISTA CAU-PA: A186111-5 PORTARIA Nº 1308/2025 -SEMAT
PREFEITURA MUNICIPAL DE BARCARENA SECRETARIA MUNICIPAL DE INFRAESTRUTURA E DESENVOLVIMENTO URBANO - SEMDUR DEPARTAMENTO DE ENGENHARIA	
PROJETO/OBJETO/LOCALIZAÇÃO PROJETO ARQUITETÔNICO CONSTRUÇÃO DE UM CAMPO DE FUTEBOL NA VILA DE SÃO FRANCISCO, INCLUINDO A URBANIZAÇÃO E INFRAESTRUTURA E INSTALAÇÃO DE EQUIPAMENTOS URBANOS END: BAIRRO SÃO FRANCISCO, BARCARENA-PA	PROCESSO: 019/2026
CONTEÚDO: - FACHADAS - PAGINAÇÃO DE PISO - PLANTA DE FORRO - DETALHAMENTOS	FOLHA 02 13
A. TERRENO:	A. CONSTRUIR:
A. AMPLIAR:	A. TOTAL:
FASE DO PROJETO: EXECUTIVO	
DATA: JUNHO/2026	ESCALA: INDICADA
REVISÃO: REV. 00	ARQUIVO:

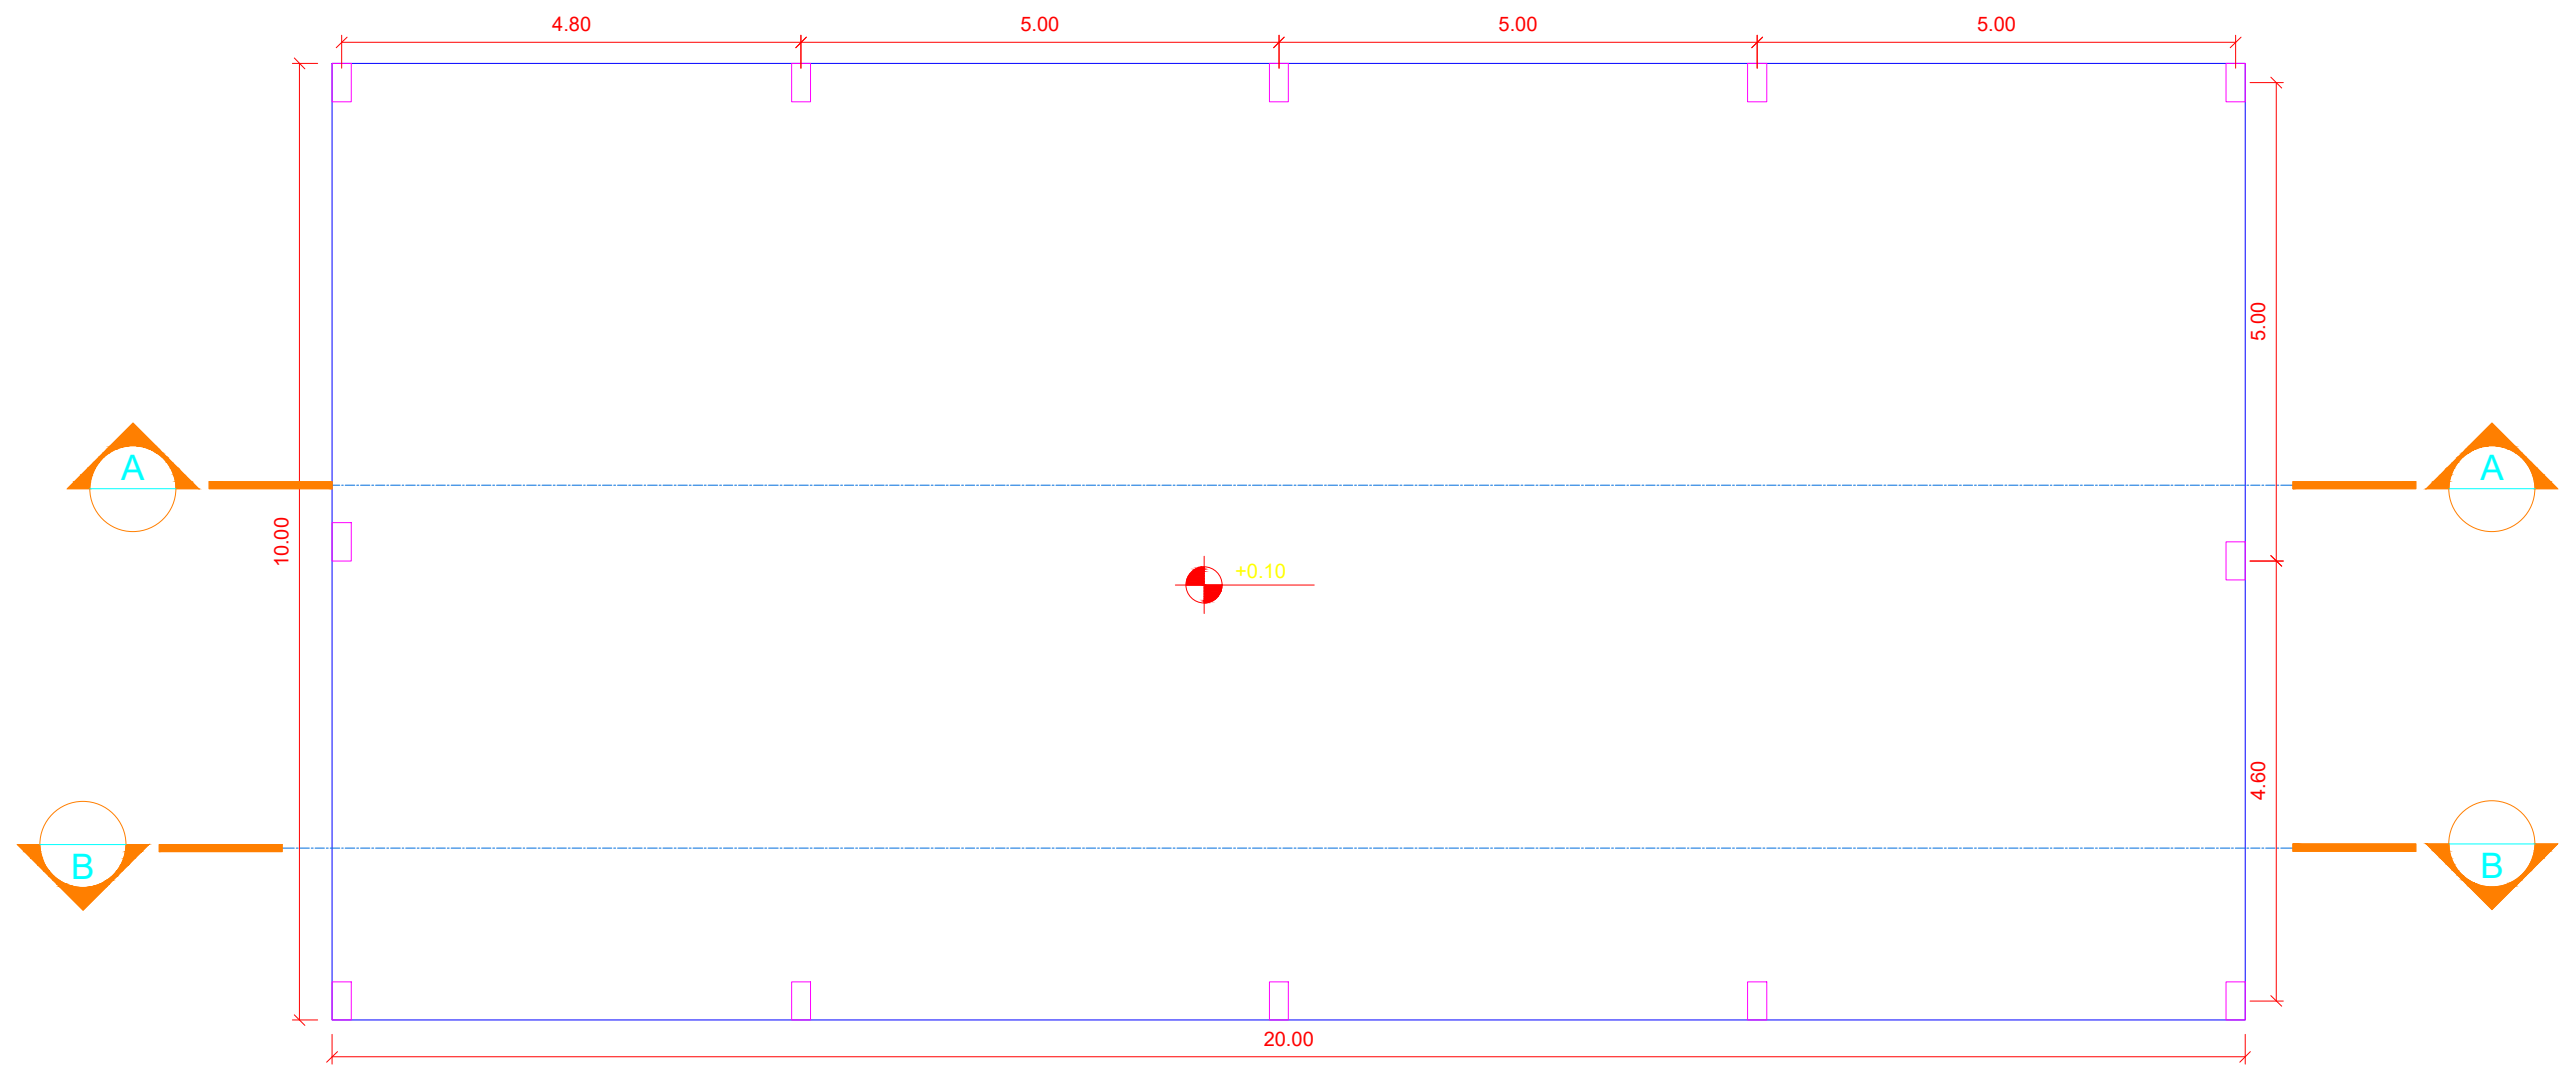


1 PLANTA BAIXA - GALPÃO
ESCALA 1:75

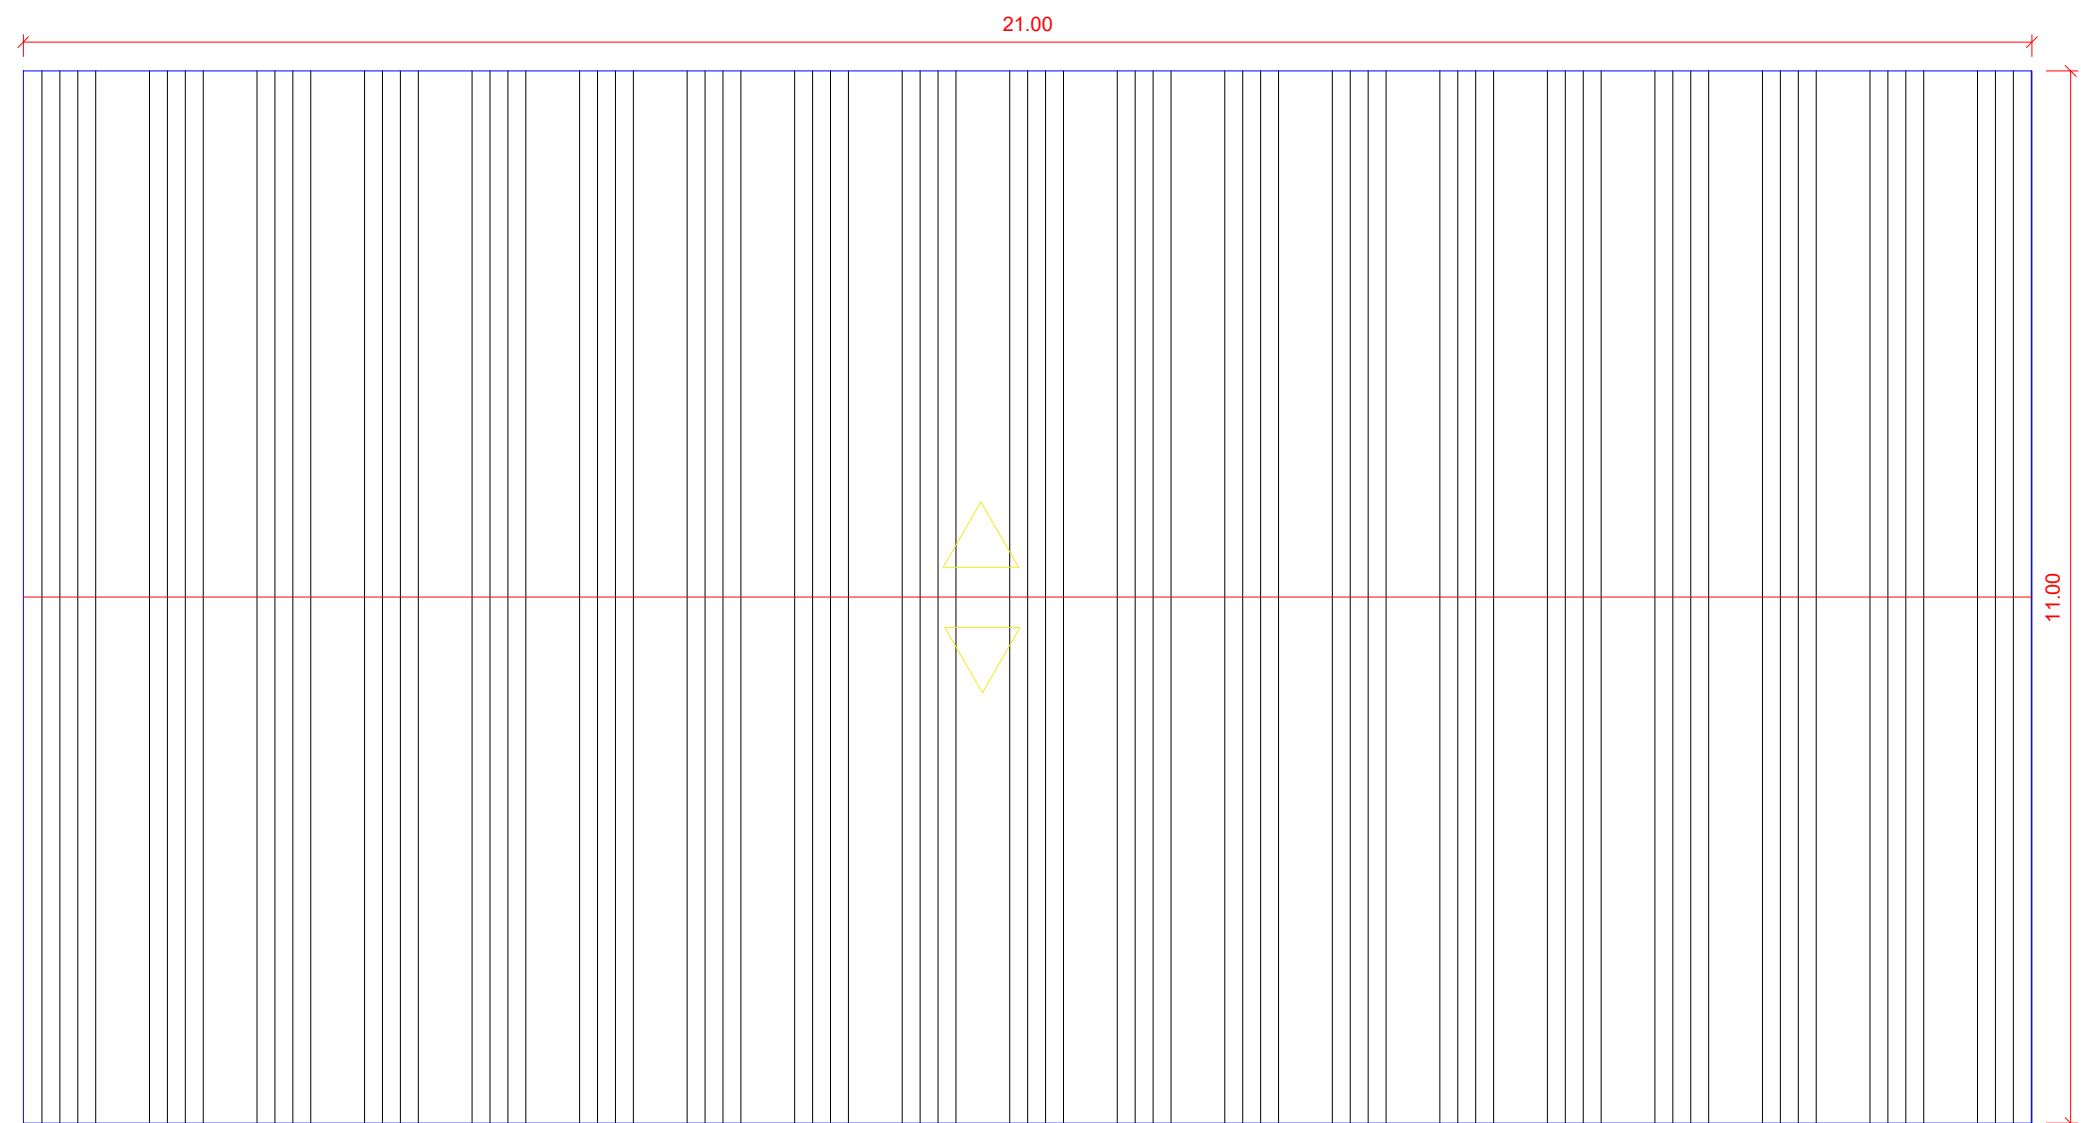


2 PLANTA DE COBERTURA
ESCALA 1:75

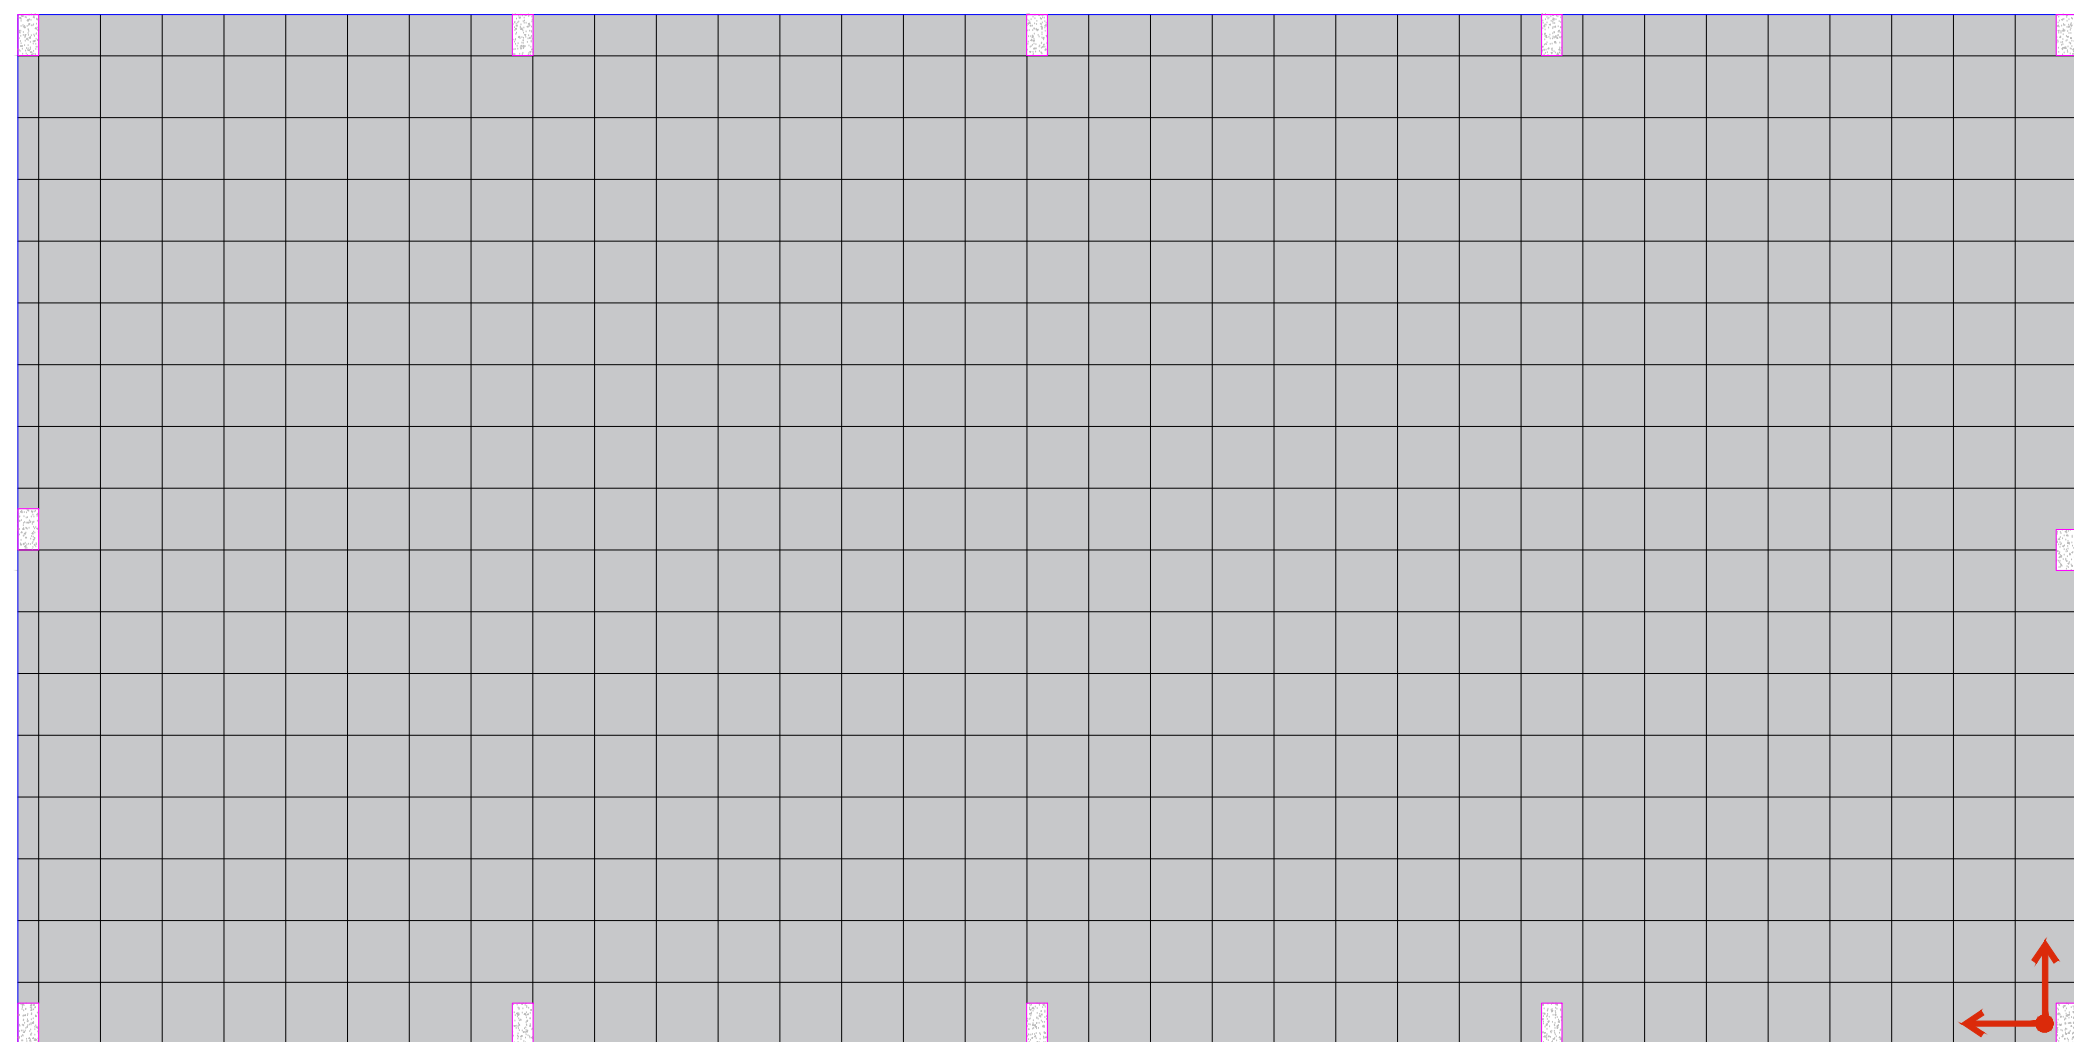

5 PAGINAÇÃO DE PISO - GALPÃO
ESCALA 1:75

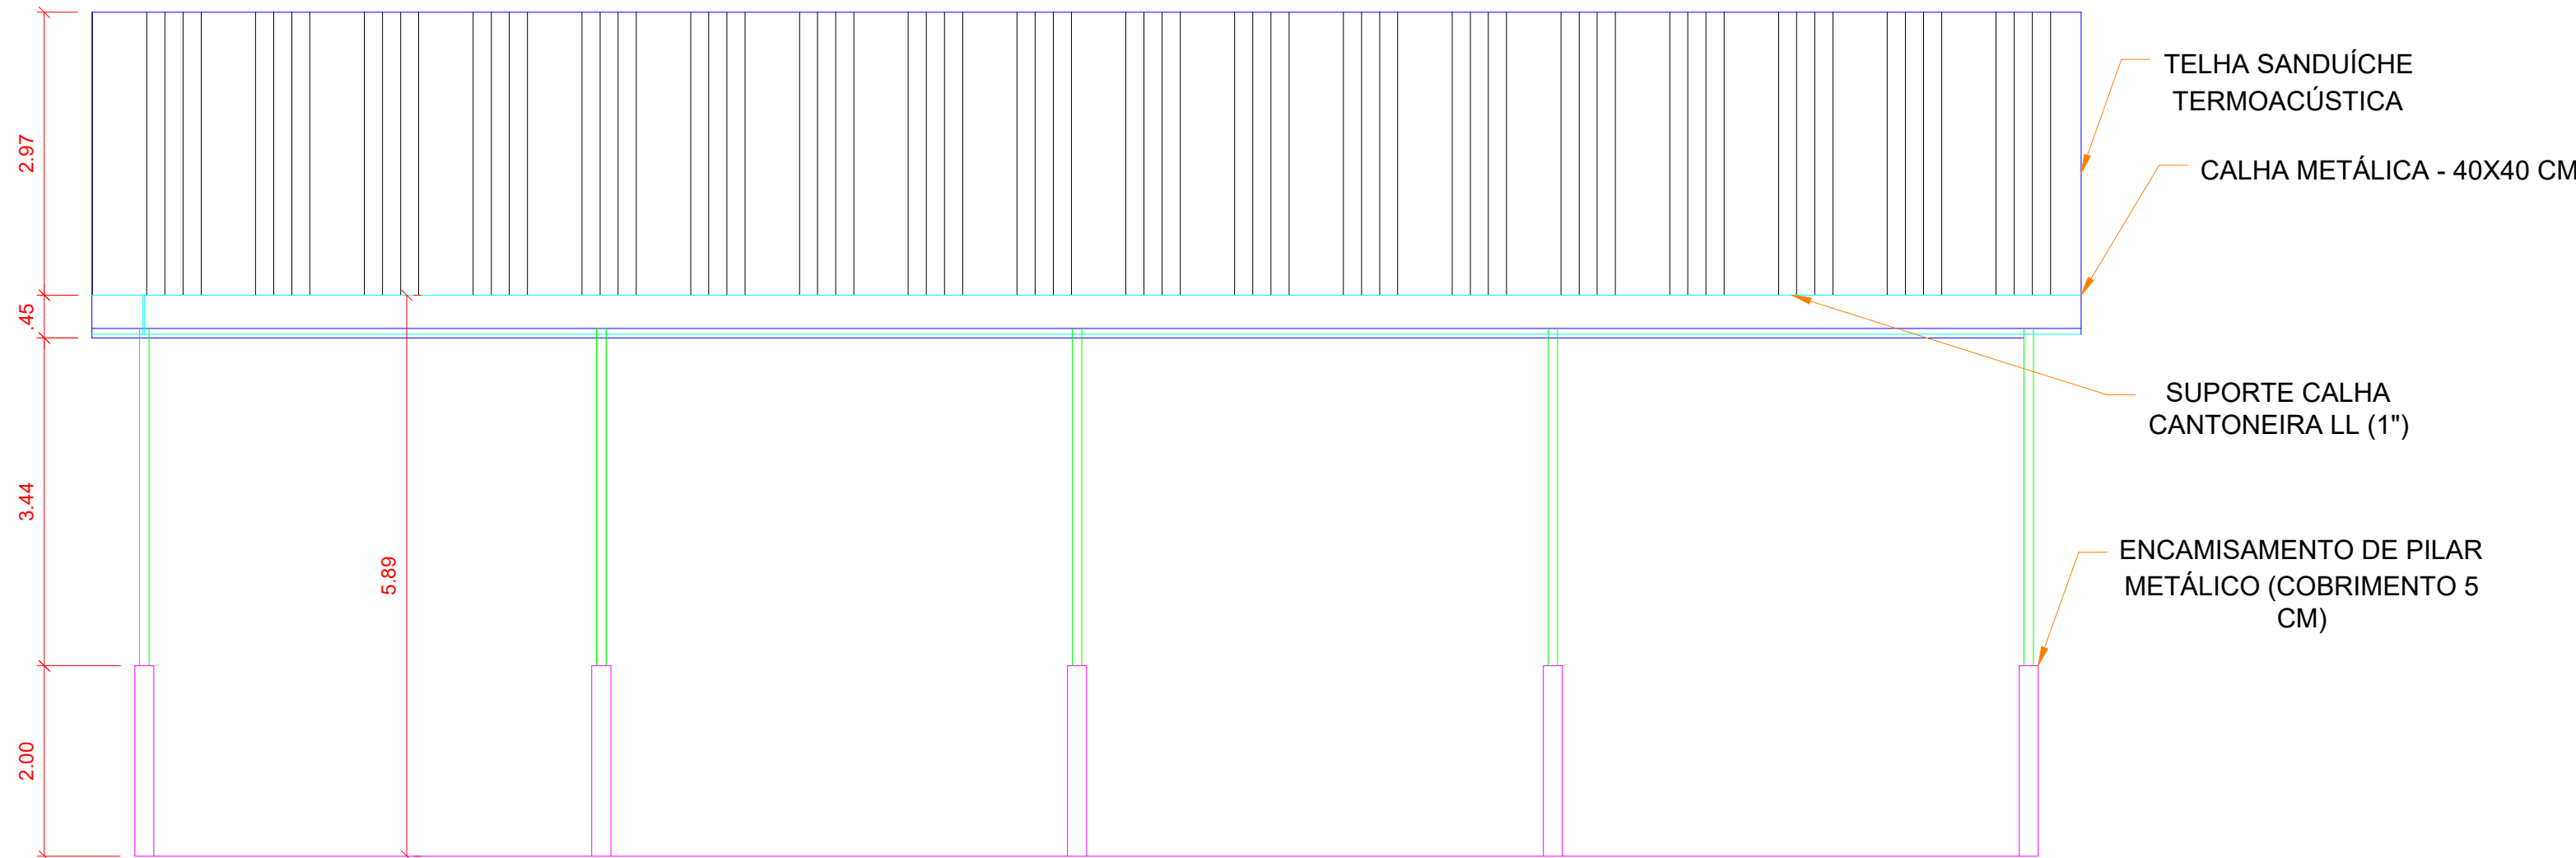


3 CORTE A
ESCALA 1:75

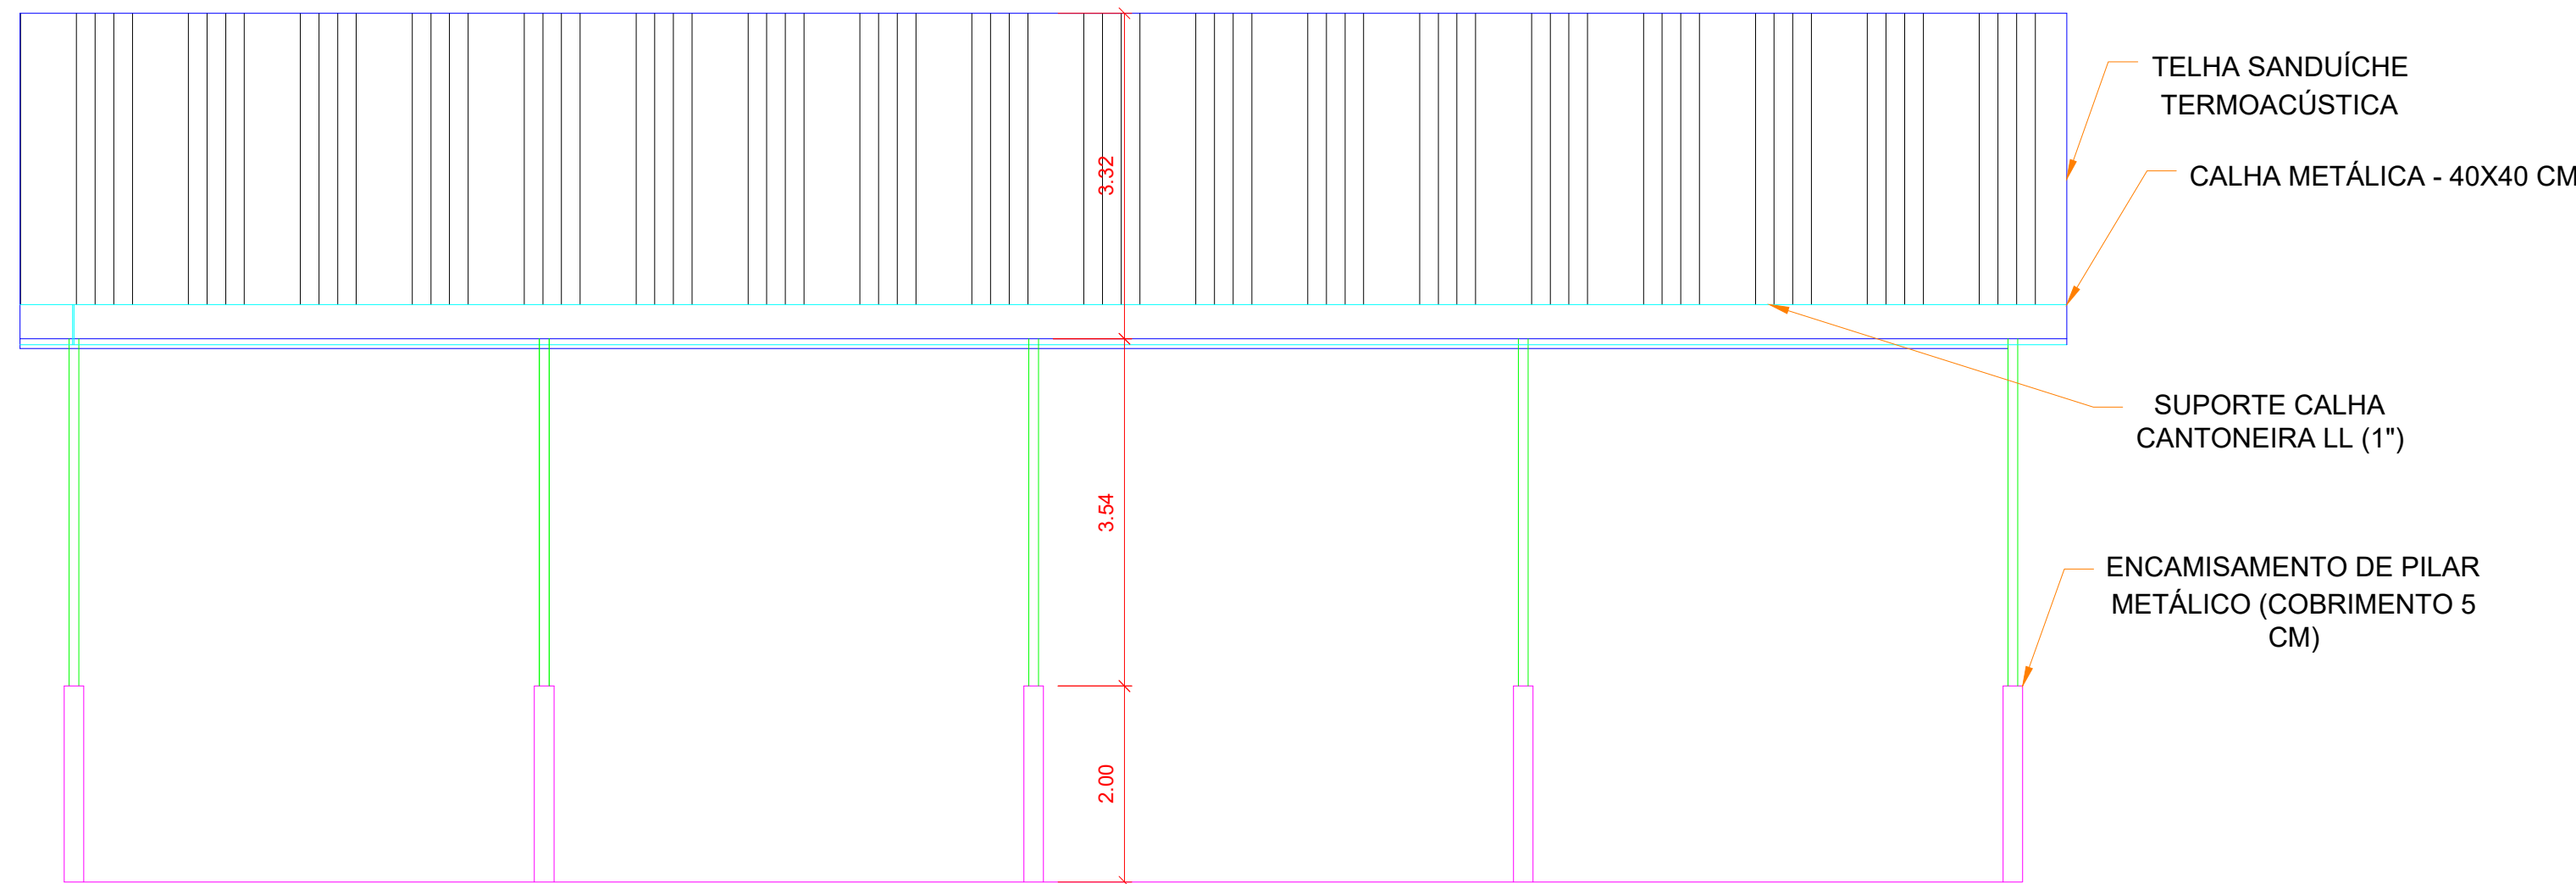


4 CORTE B
ESCALA 1:75

LEGENDA	
	PORCELANATO SION GRIGIO SATIN 80x80 ACETINADO 2,60 M² BIANCOGRES
	INÍCIO DA PAGINAÇÃO

ELABORAÇÃO/SUPERVISÃO TÉCNICA:			
Ana Flávia Araújo Quaresma Engenheira Civil CREA-PA: 151.221.169-9 PORTARIA Nº 0019/2025 - SEMAT		RAYSSA LOPES DE MORAES ARQUITETA E URBANISTA CAU-PA: A186111-5 PORTARIA Nº 1308/2025 - SEMAT	
 PREFEITURA DE BARCARENA			
PREFEITURA MUNICIPAL DE BARCARENA SECRETARIA MUNICIPAL DE INFRAESTRUTURA E DESENVOLVIMENTO URBANO - SEMDUR DEPARTAMENTO DE ENGENHARIA			
PROJETO/OBJETO/LOCALIZAÇÃO PROJETO ARQUITETÔNICO CONSTRUÇÃO DE UM CAMPO DE FUTEBOL NA VILA DE SÃO FRANCISCO, INCLUINDO A URBANIZAÇÃO E INFRAESTRUTURA E INSTALAÇÃO DE EQUIPAMENTOS URBANOS END: BAIRRO SÃO FRANCISCO, BARCARENA, PA			PROCESSO: 019/2026
CONTEÚDO: - PLANTA BAIXA GALPÃO - PLANTA DE COBERTURA - CORTES - PAGINAÇÃO DE PISO			FOLHA 03 13
A. TERRENO:	A. CONSTRUIR:	A. AMPLIAR:	A. TOTAL:
FASE DO PROJETO: EXECUTIVO			
DATA: JUNHO/2026	ESCALA: INDICADA	REVISÃO: REV. 00	ARQUIVO:












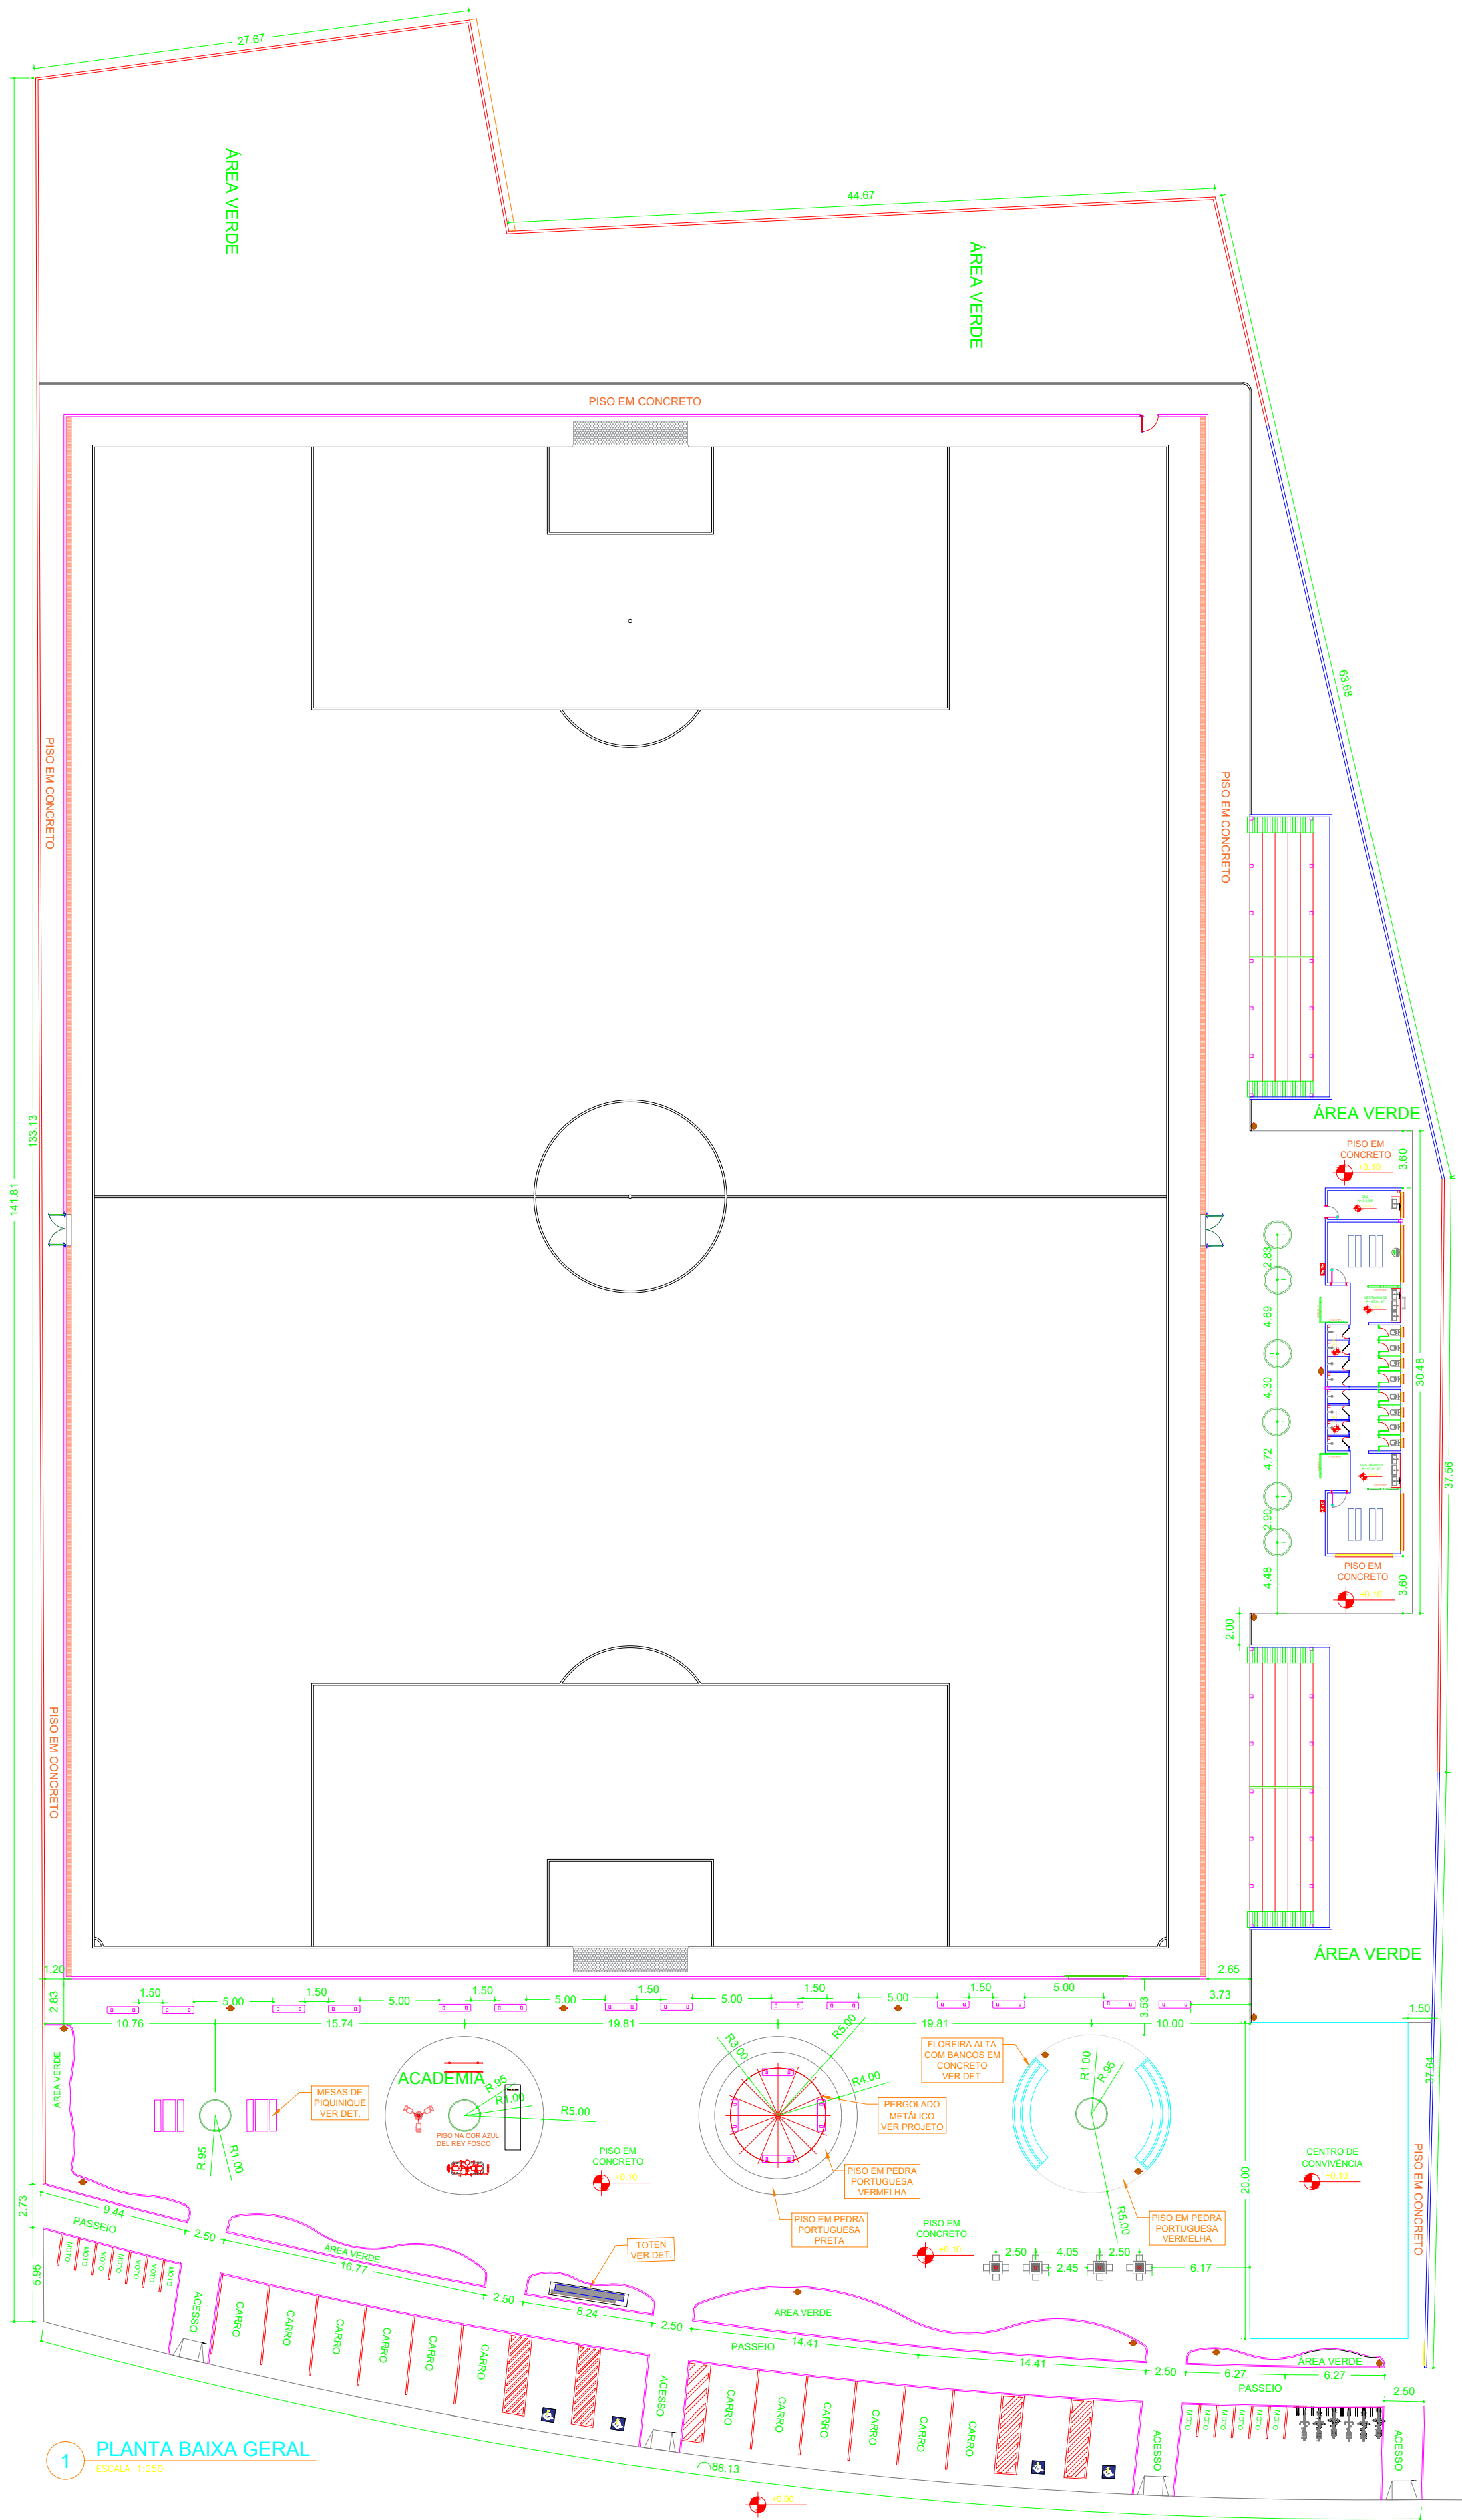


1 PLANTA BAIXA GERAL
ESCALA 1:250

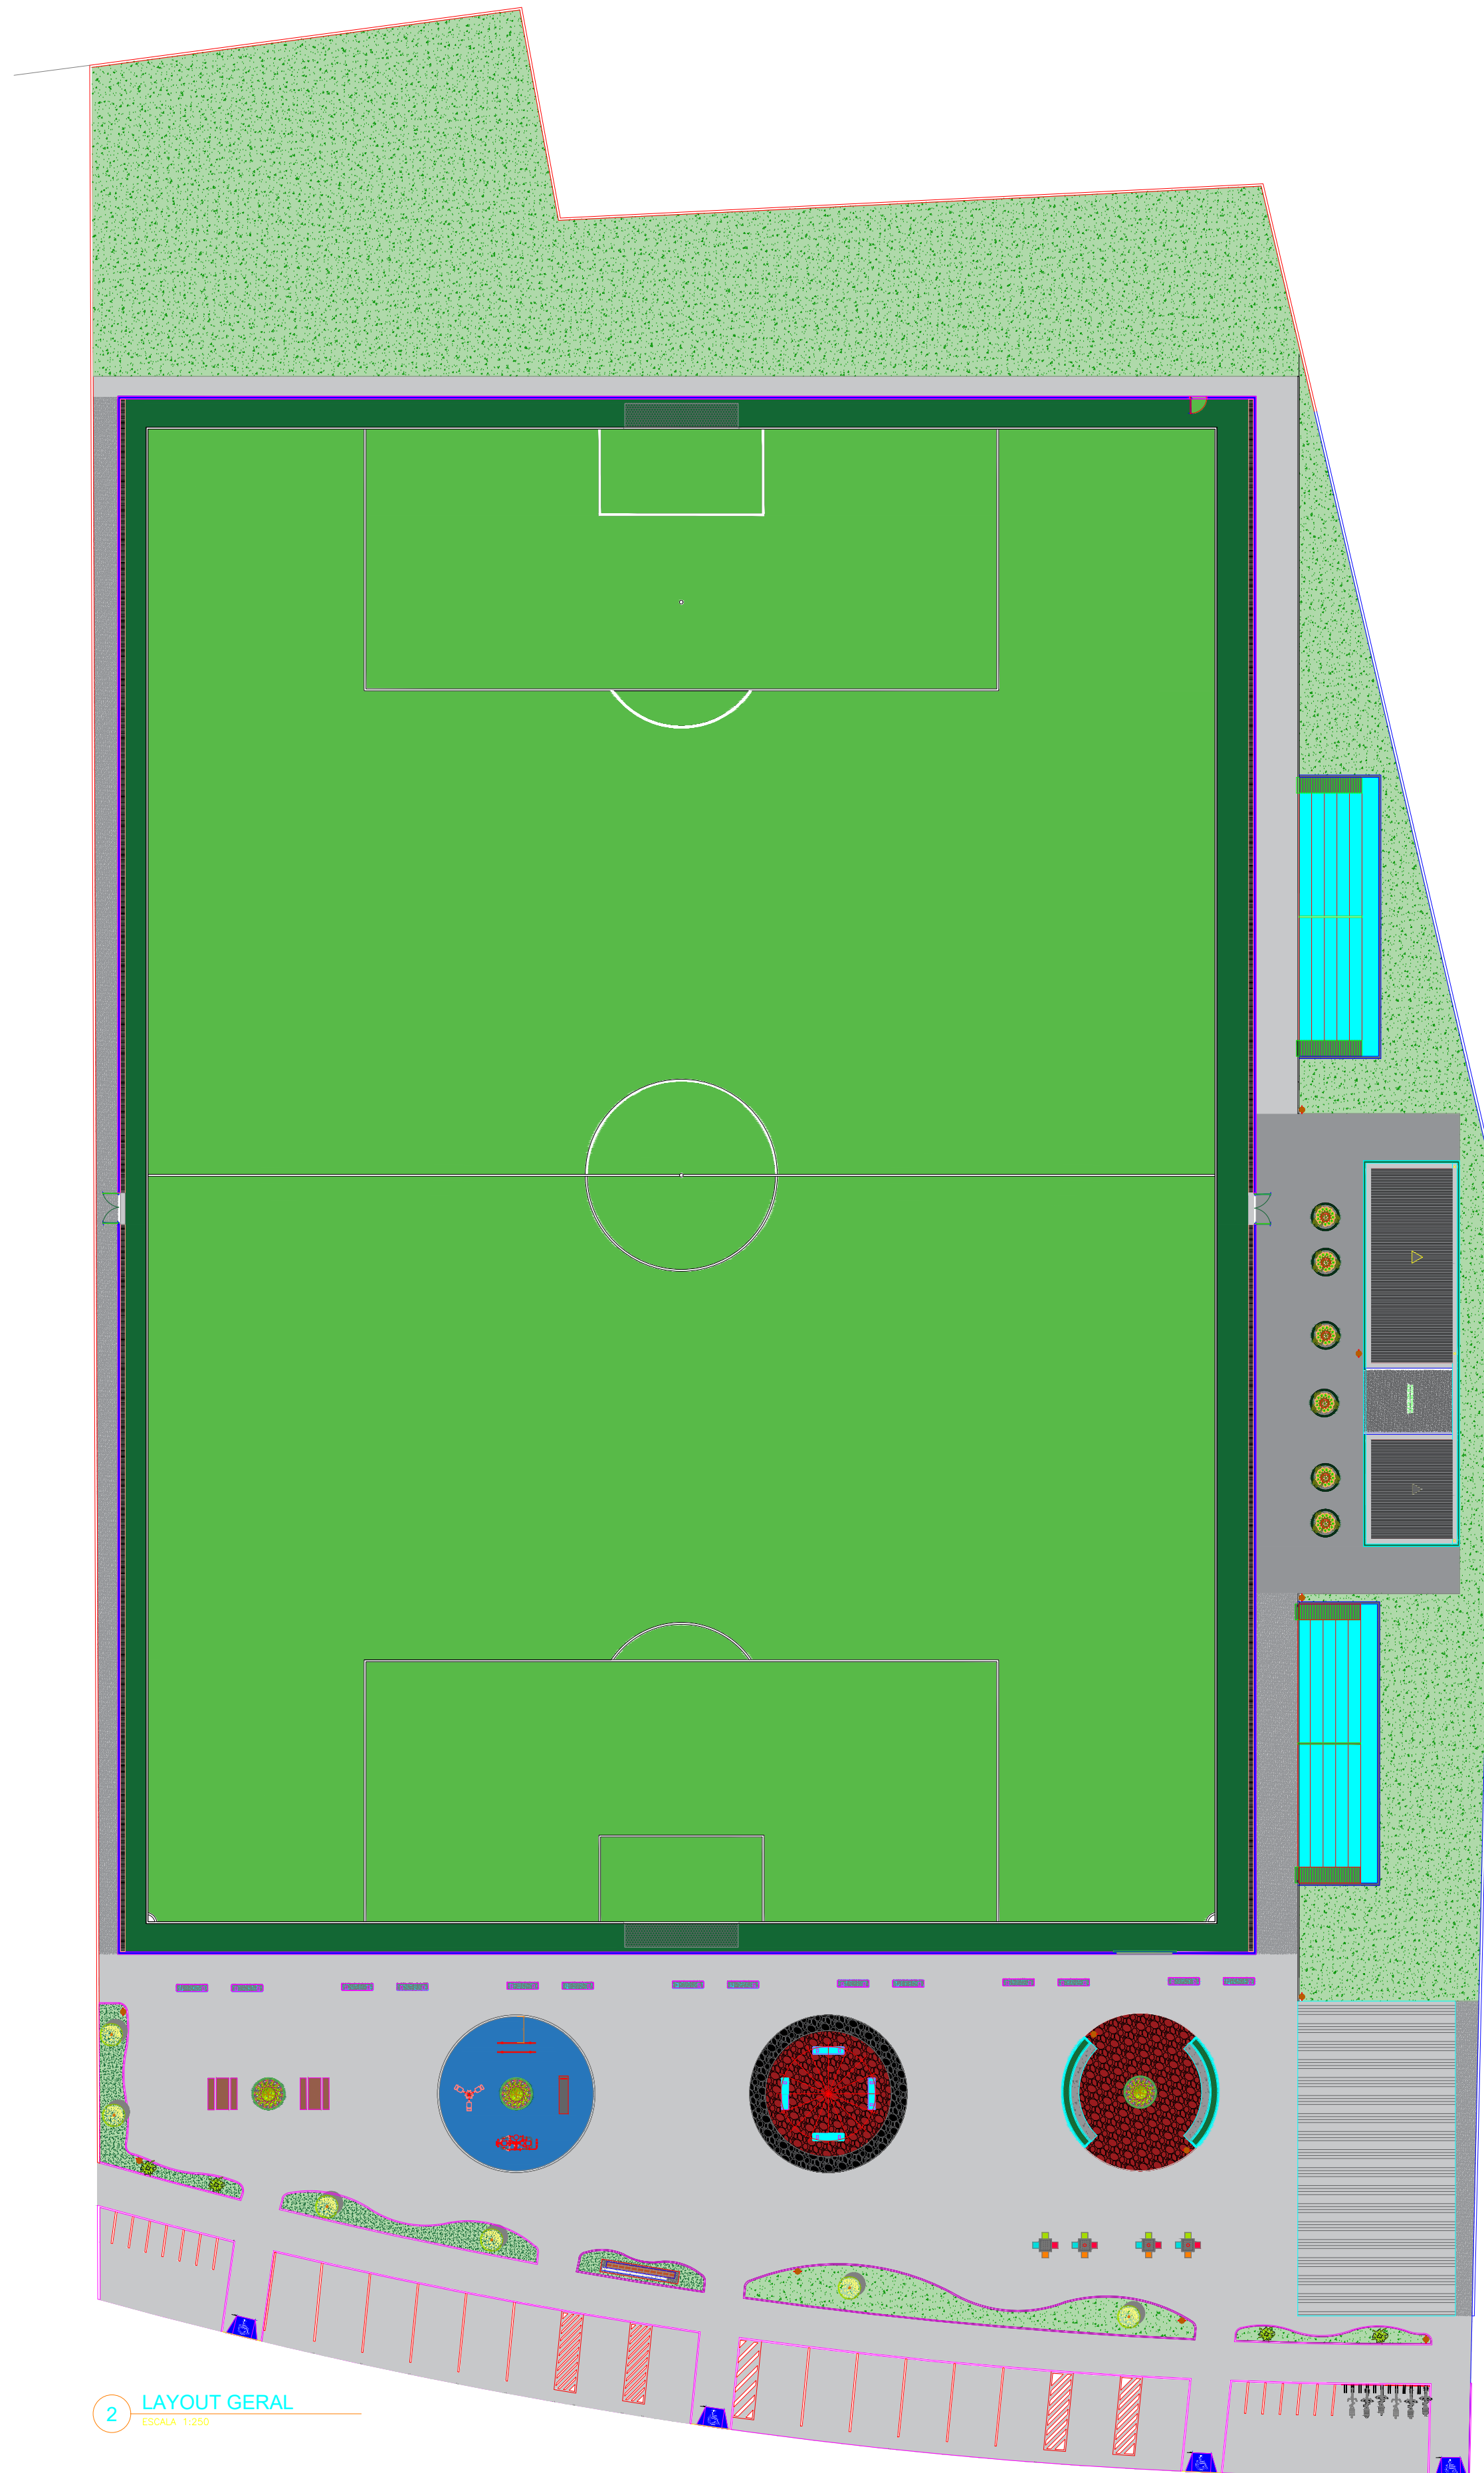


2 LAYOUT GERAL
ESCALA 1:250

ELABORAÇÃO/SUPERVISÃO TÉCNICA:				
Ana Flávia Araújo Quaresma Engenheira Civil CREA-PA: 151.221.168-9 PORTARIA Nº 0019/2025 - SEMAT		RAYSSA LOPES DE MORAES ARQUITETA E URBANISTA CAU-PA: A186111-5 PORTARIA Nº 1308/2025 - SEMAT		
PREFEITURA MUNICIPAL DE BARCARENA SECRETARIA MUNICIPAL DE INFRAESTRUTURA E DESENVOLVIMENTO URBANO - SEMDUR DEPARTAMENTO DE ENGENHARIA				
PROJETO/OBJETO/LOCALIZAÇÃO PROJETO ARQUITETÔNICO CONSTRUÇÃO DE UM CAMPO DE FUTEBOL NA VILA DE SÃO FRANCISCO, INCLUINDO A URBANIZAÇÃO E INFRAESTRUTURA E INSTALAÇÃO DE EQUIPAMENTOS URBANOS END: BAIRRO SÃO FRANCISCO, BARCARENA-PA			PROCESSO: 019/2026	
CONTEÚDO: PLANTA BAIXA GERAL LAYOUT GERAL			FOLHA 04 13	
A. TERRENO:	A. CONSTRUIR:	A. AMPLIAR:	A. TOTAL:	FASE DO PROJETO: EXECUTIVO
DATA: JUNHO/2026	ESCALA: INDICADA	REVISÃO: REV. 00	ARQUIVO:	

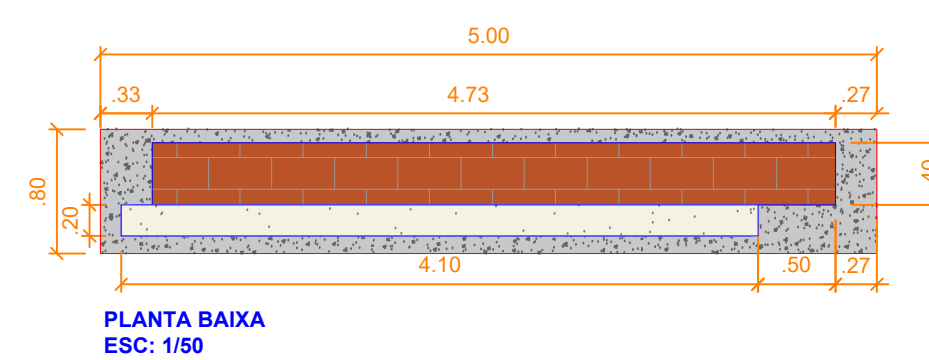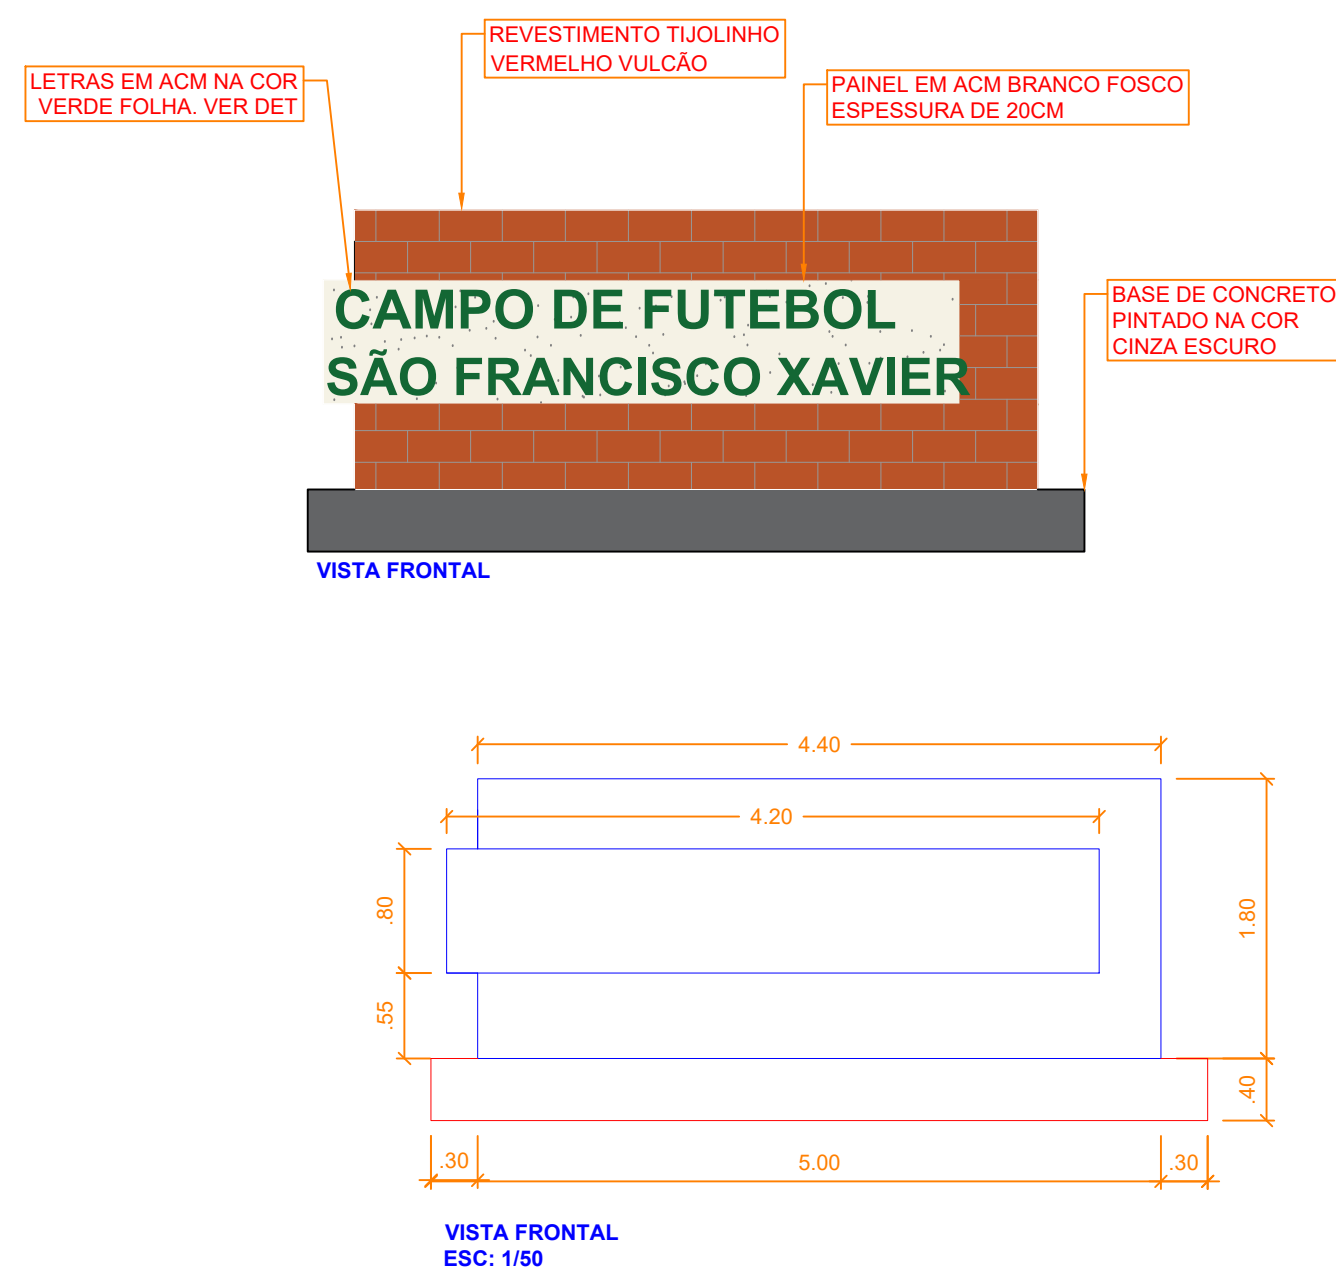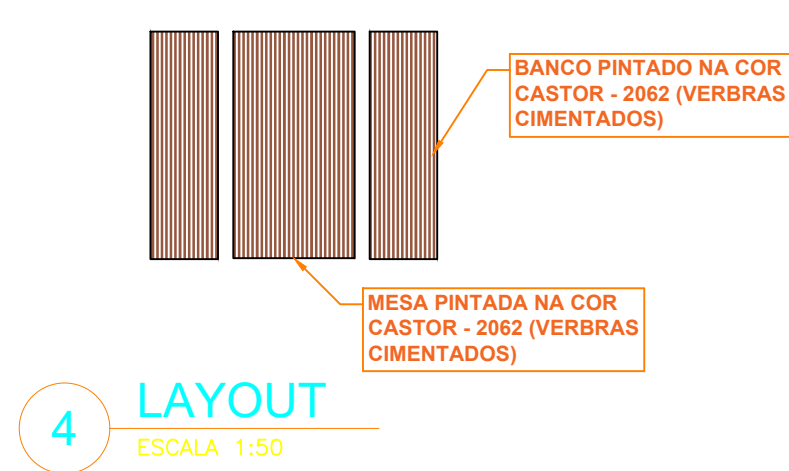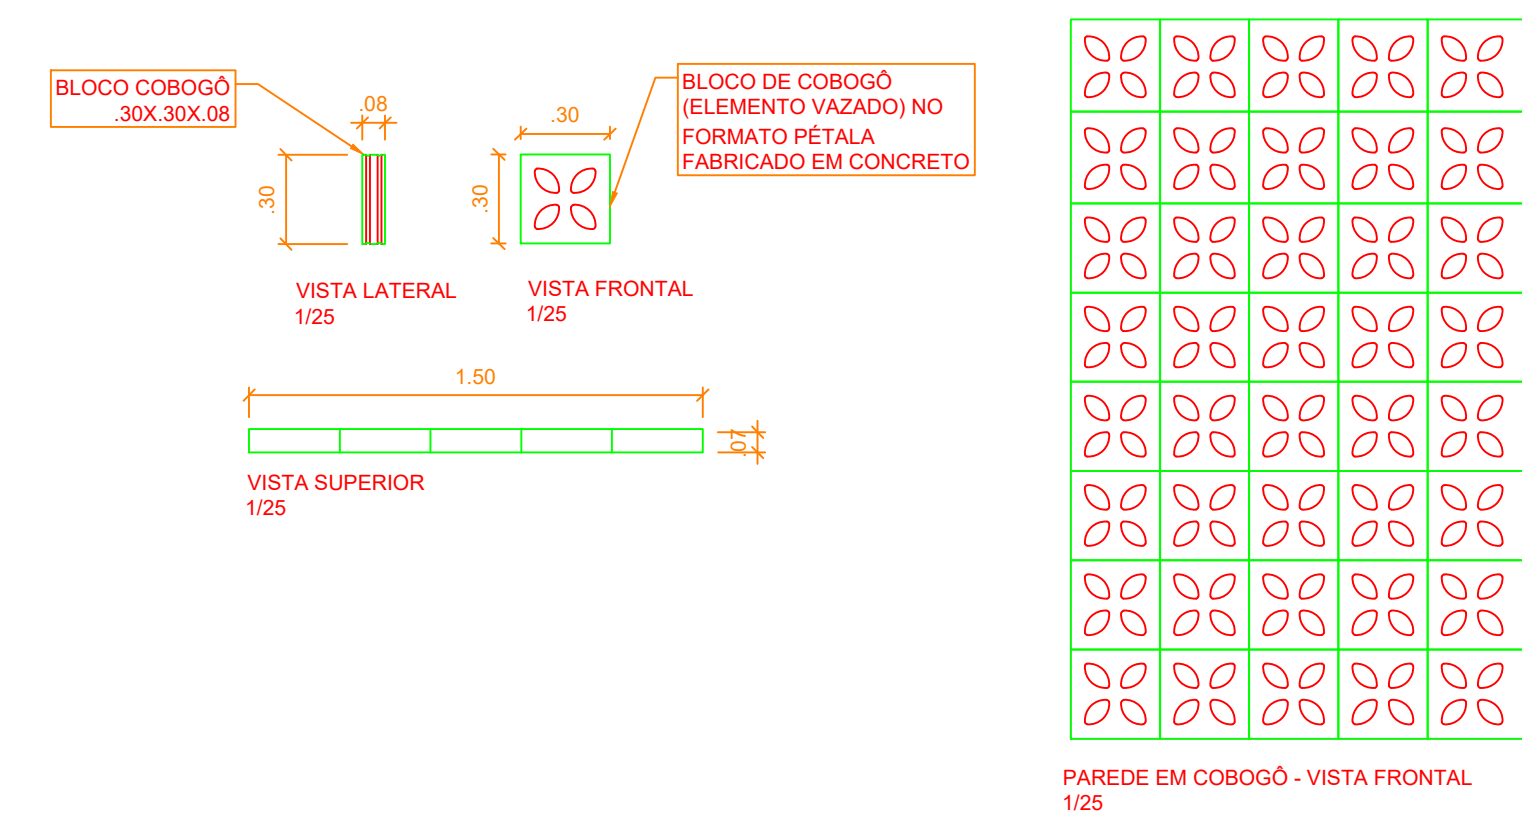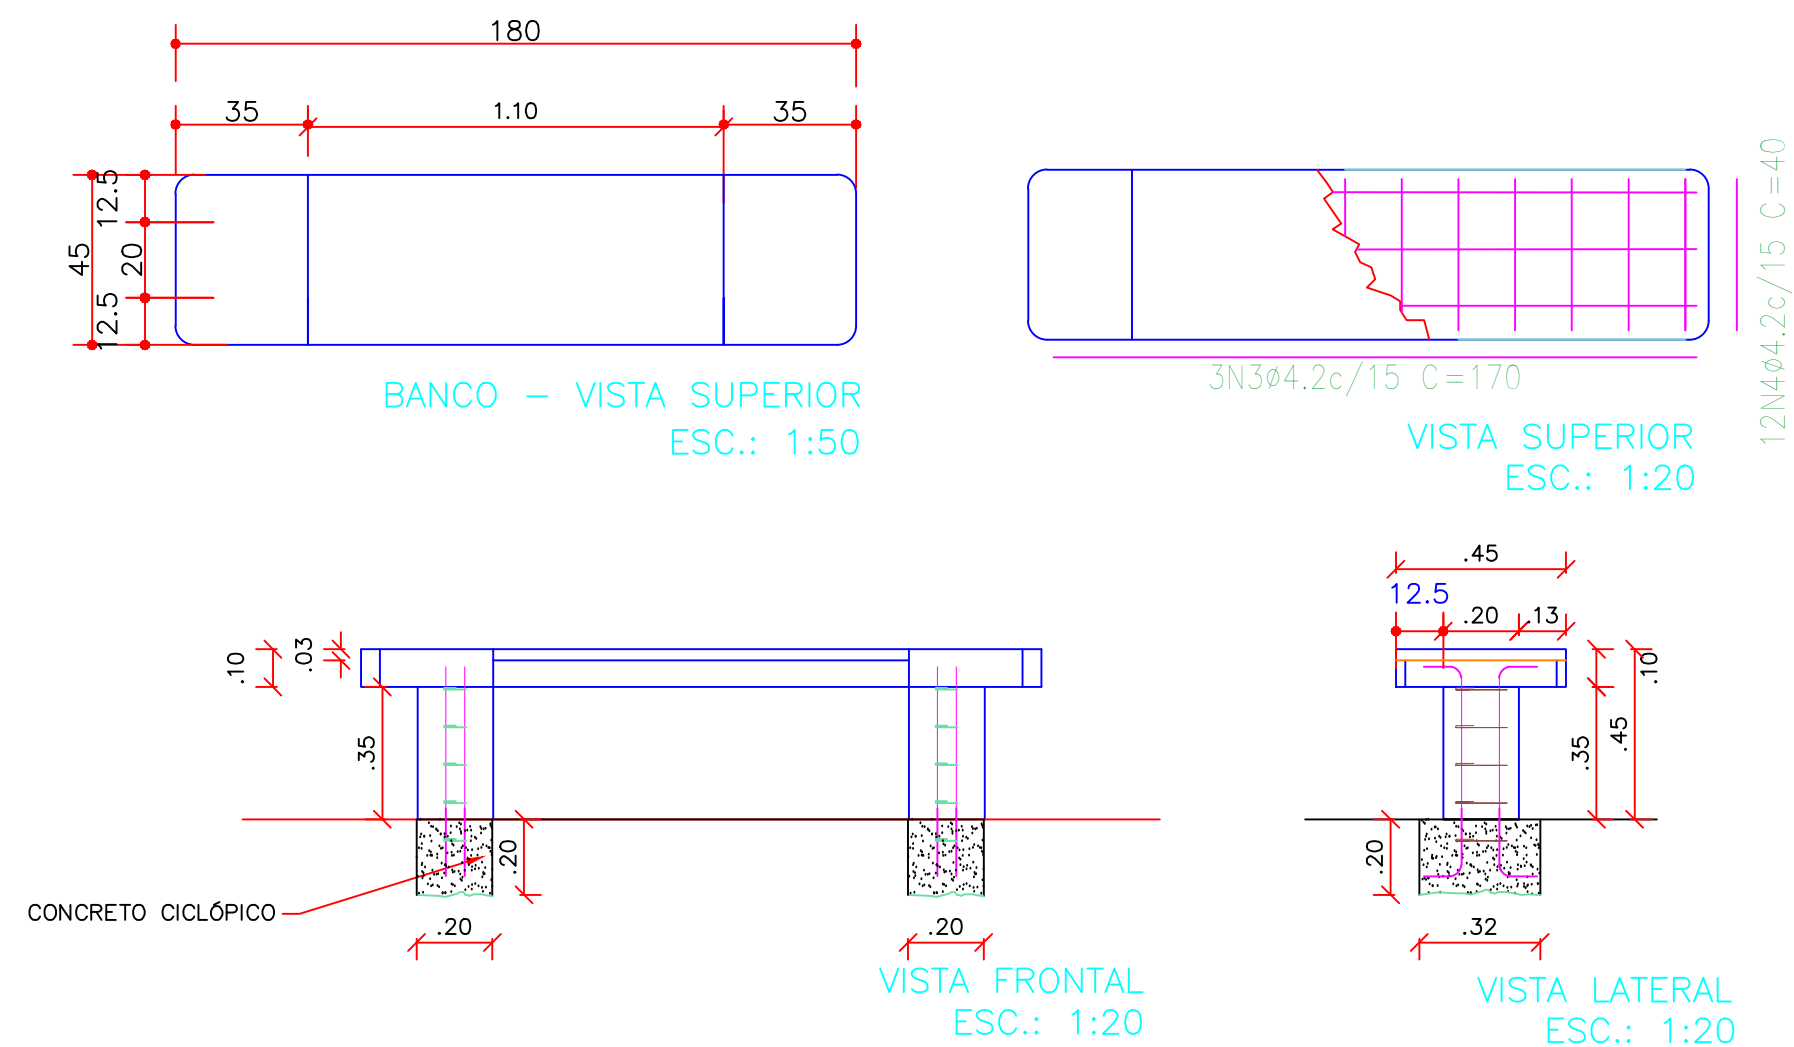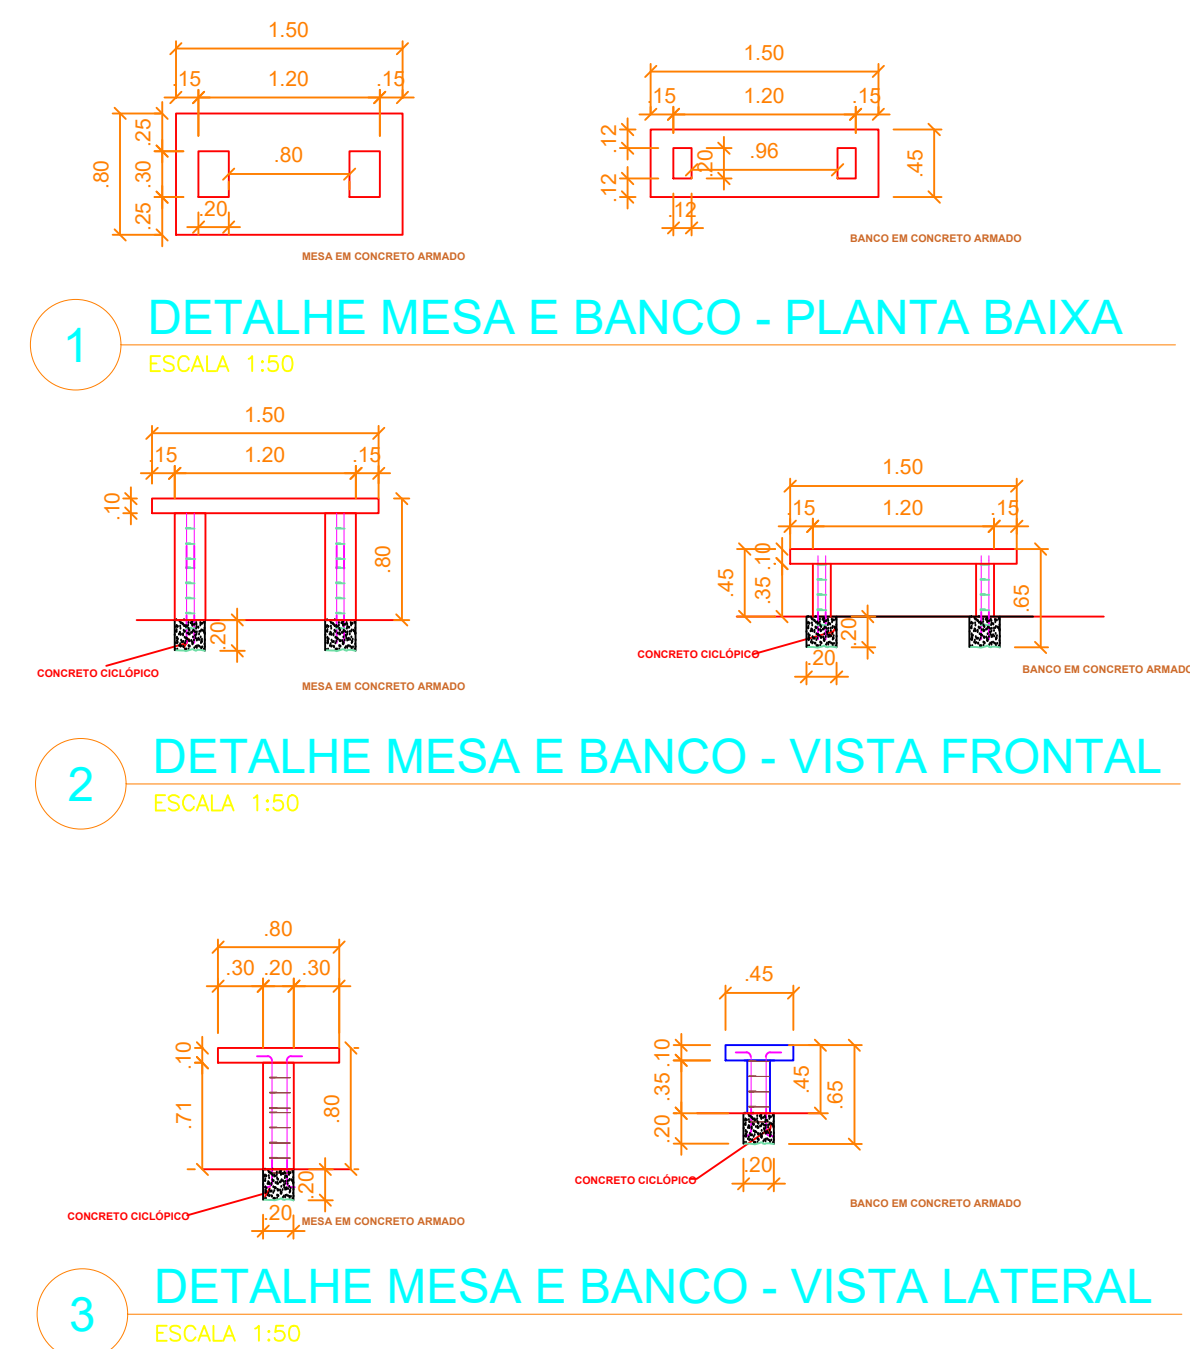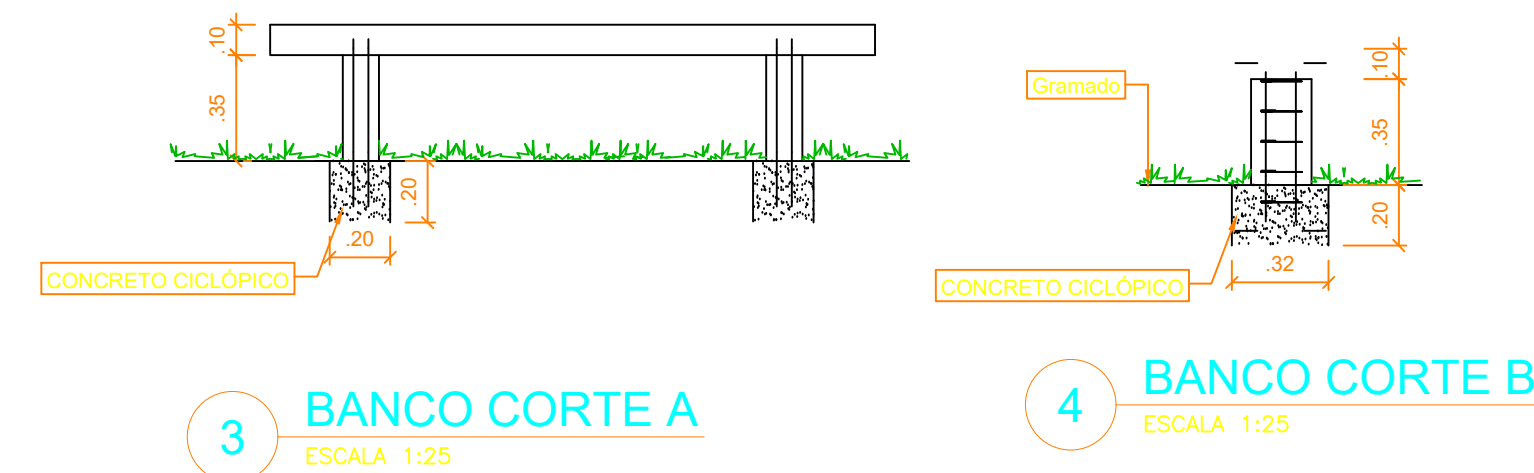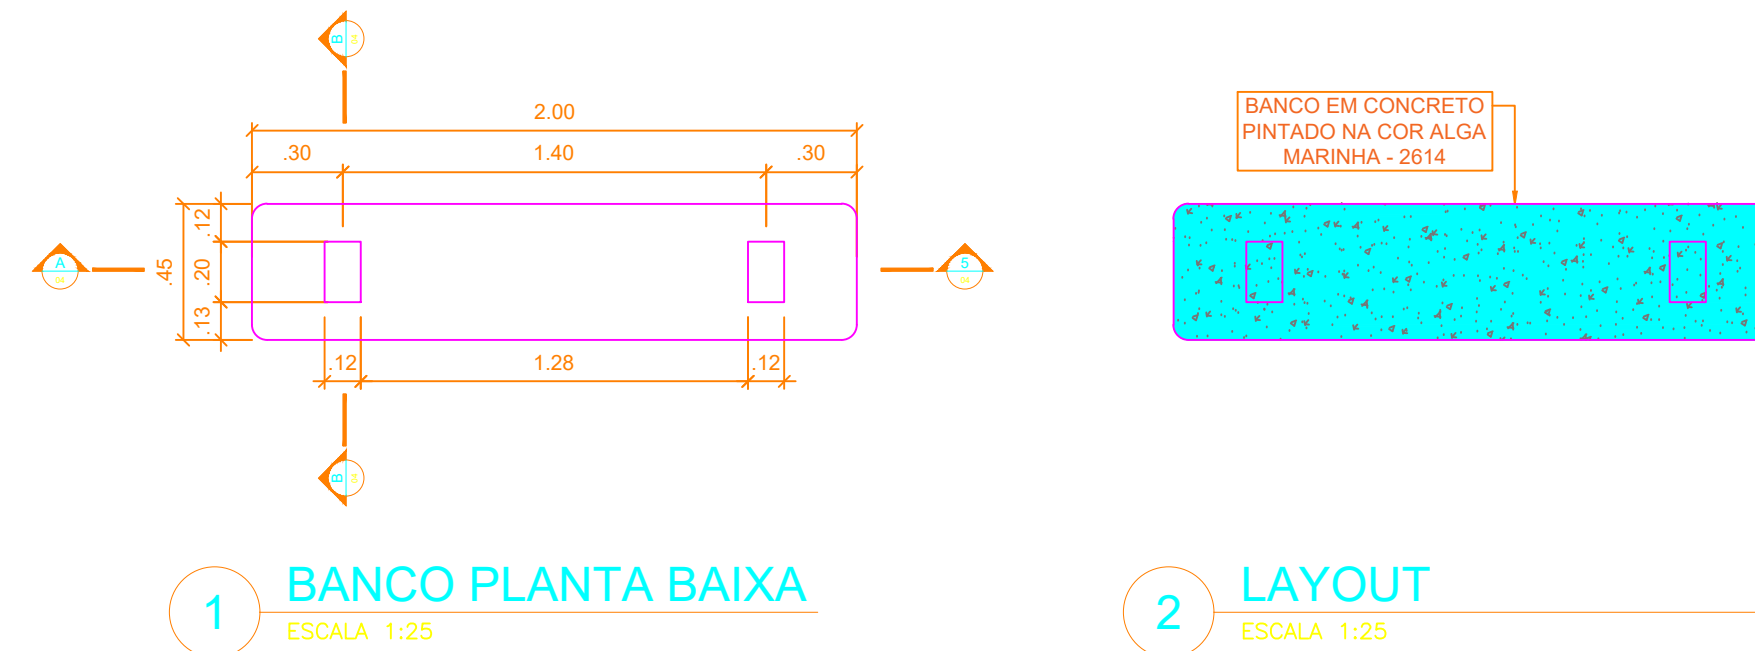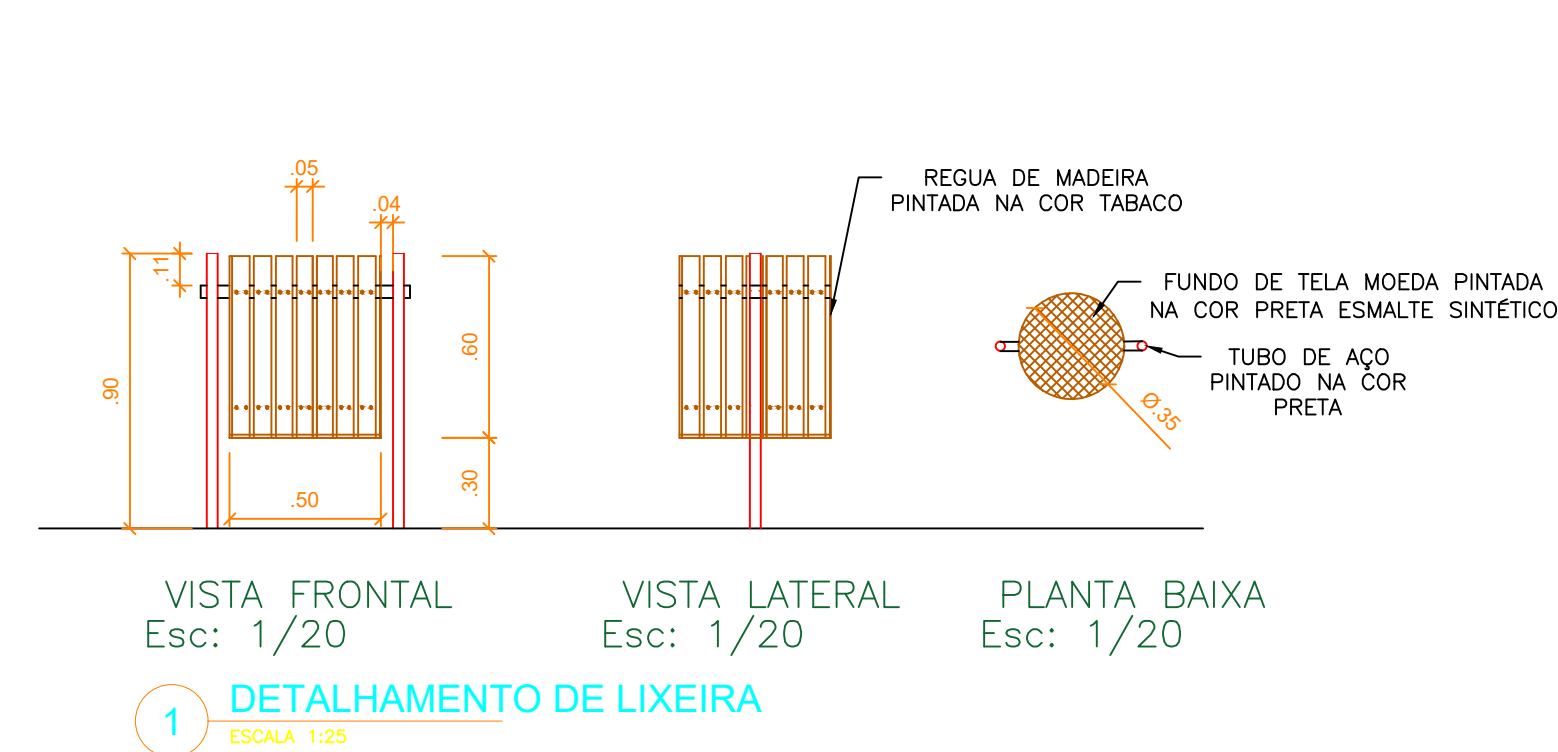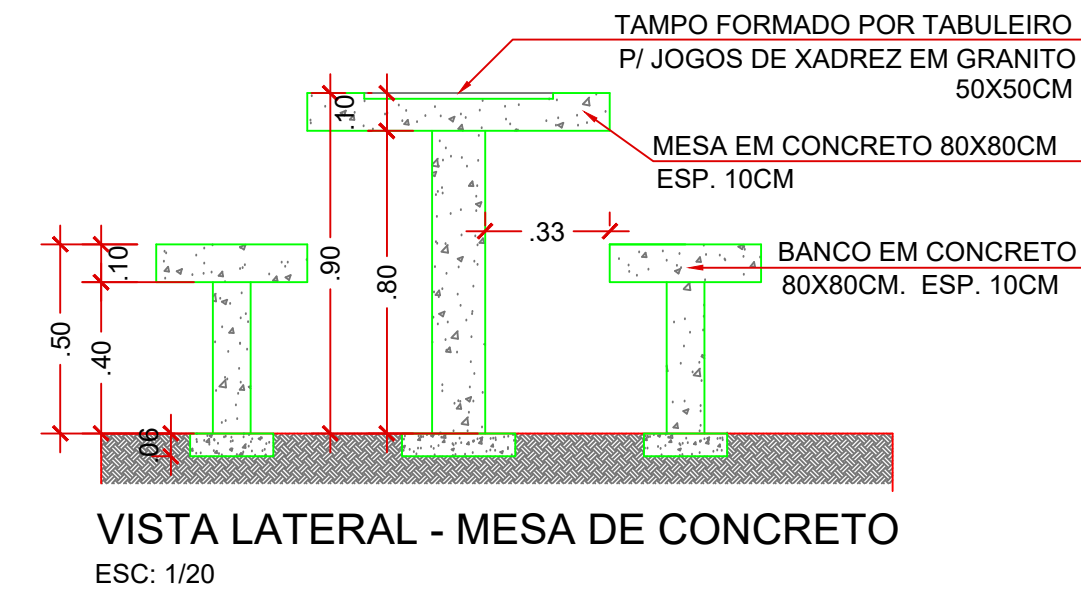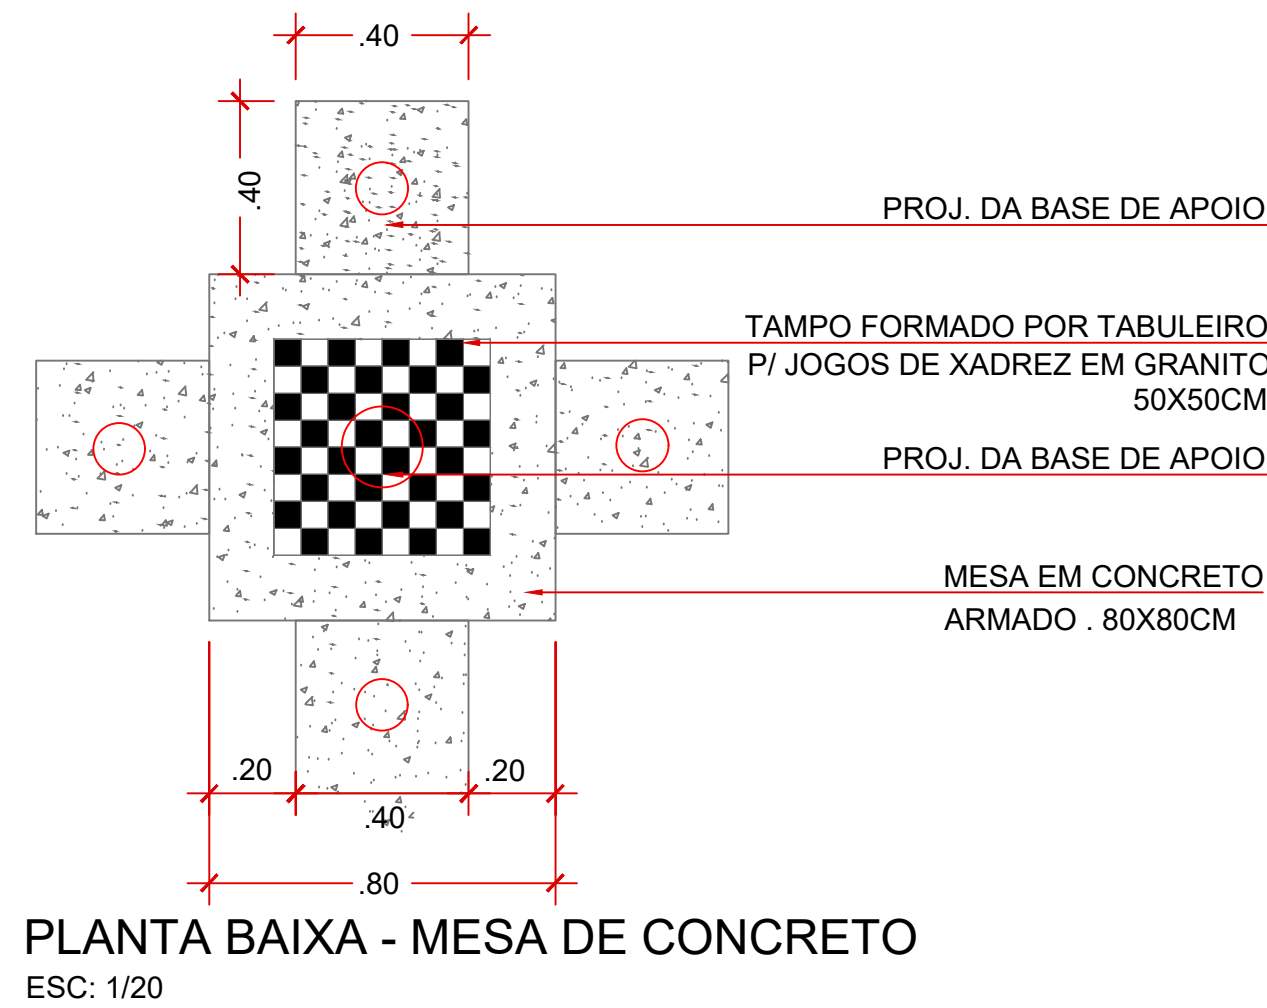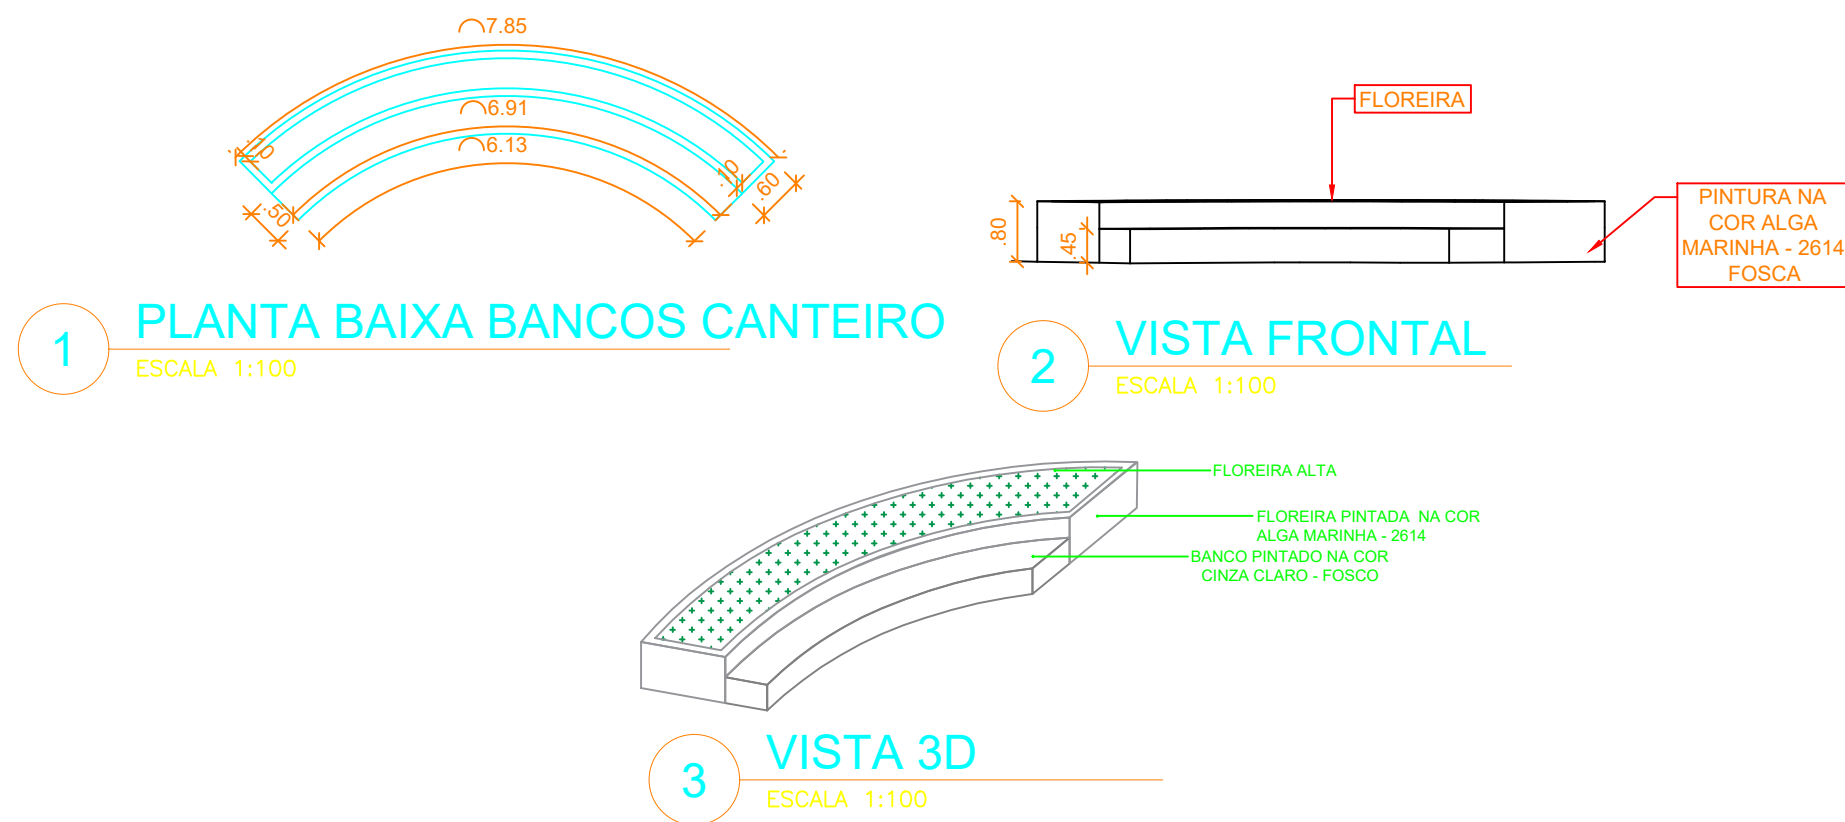

ELABORAÇÃO/SUPERVISÃO TÉCNICA:			
Ana Flávia Araújo Quaresma Engenheira Civil CREA-PA: 151.221.169-9 PORTARIA Nº 0019/2025 - SEMAT		RAYSSA LOPES DE MORAES ARQUITETA E URBANISTA CAU-PA: A186111-5 PORTARIA Nº 1308/2025 - SEMAT	
 PREFEITURA MUNICIPAL DE BARCARENA SECRETARIA MUNICIPAL DE INFRAESTRUTURA E DESENVOLVIMENTO URBANO - SEMDUR DEPARTAMENTO DE ENGENHARIA		PROJETO ARQUITETÔNICO CONSTRUÇÃO DE UM CAMPO DE FUTEBOL NA VILA DE SÃO FRANCISCO, INCLUINDO A URBANIZAÇÃO E INFRAESTRUTURA E INSTALAÇÃO DE EQUIPAMENTOS URBANOS END: BAIRRO SÃO FRANCISCO, BARCARENA-PA	
CONTEÚDO: - DET. FLOREIRA ALTA COM BANCOS - DET. LIXEIRAS EM MADEIRA - DET. MESA DE JOGOS - DET. BANCOS EM CONCRETO		- DET. MESA DE PIQUINIQUE - DET. COBOGÔ - DET. TOTEN	
A. TERRENO:		A. CONSTRUIR:	A. AMPLIAR:
DATA: JUNHO/2026		ESCALA: INDICADA	REVISÃO: REV. 00
FOLHA 05		FOLHA 13	
FASE DO PROJETO: EXECUTIVO		PROCESSO: 019/2026	

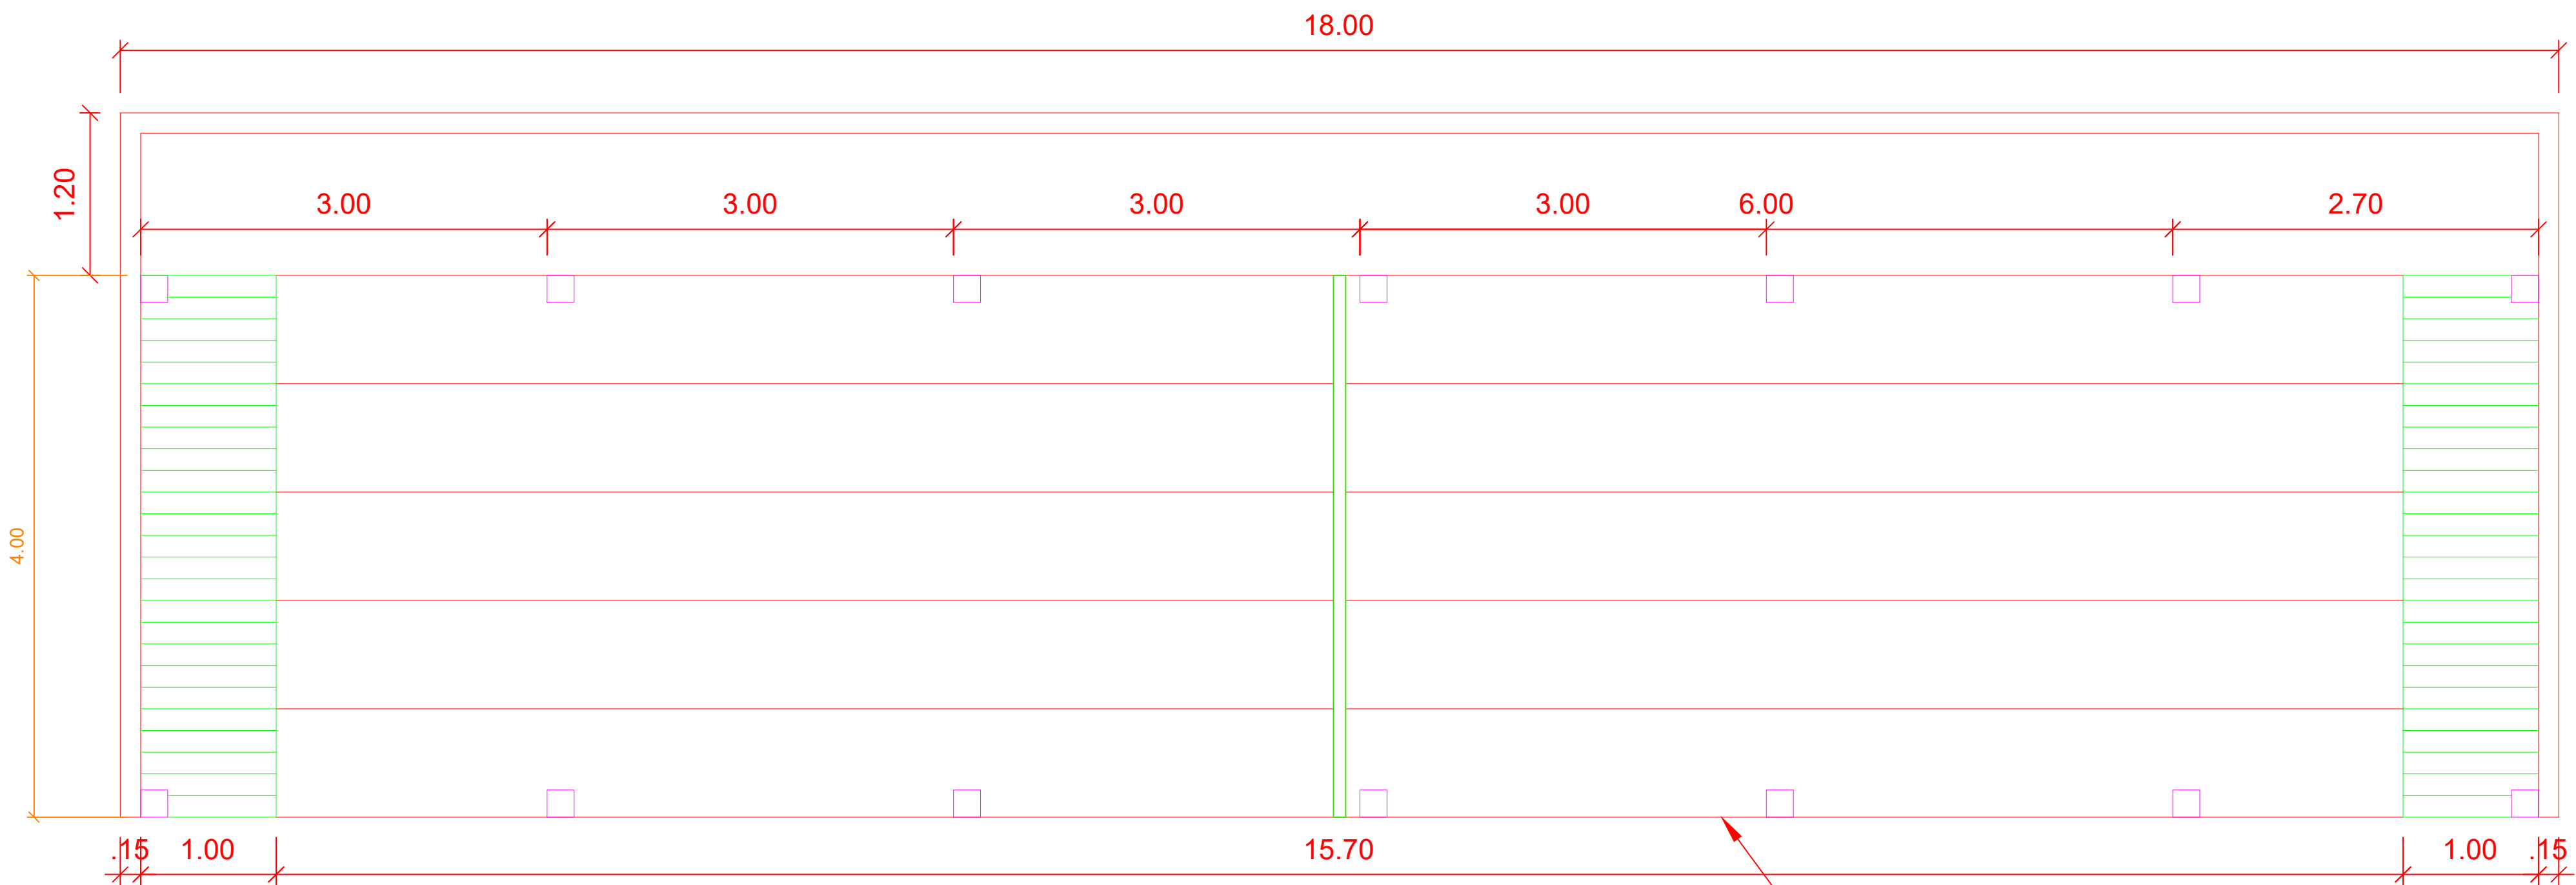


1

PLANTA BAIXA - ARQUIBANCADA

ESCALA 1:75

VER DET. NO PROJETO
ESTRUTURAL

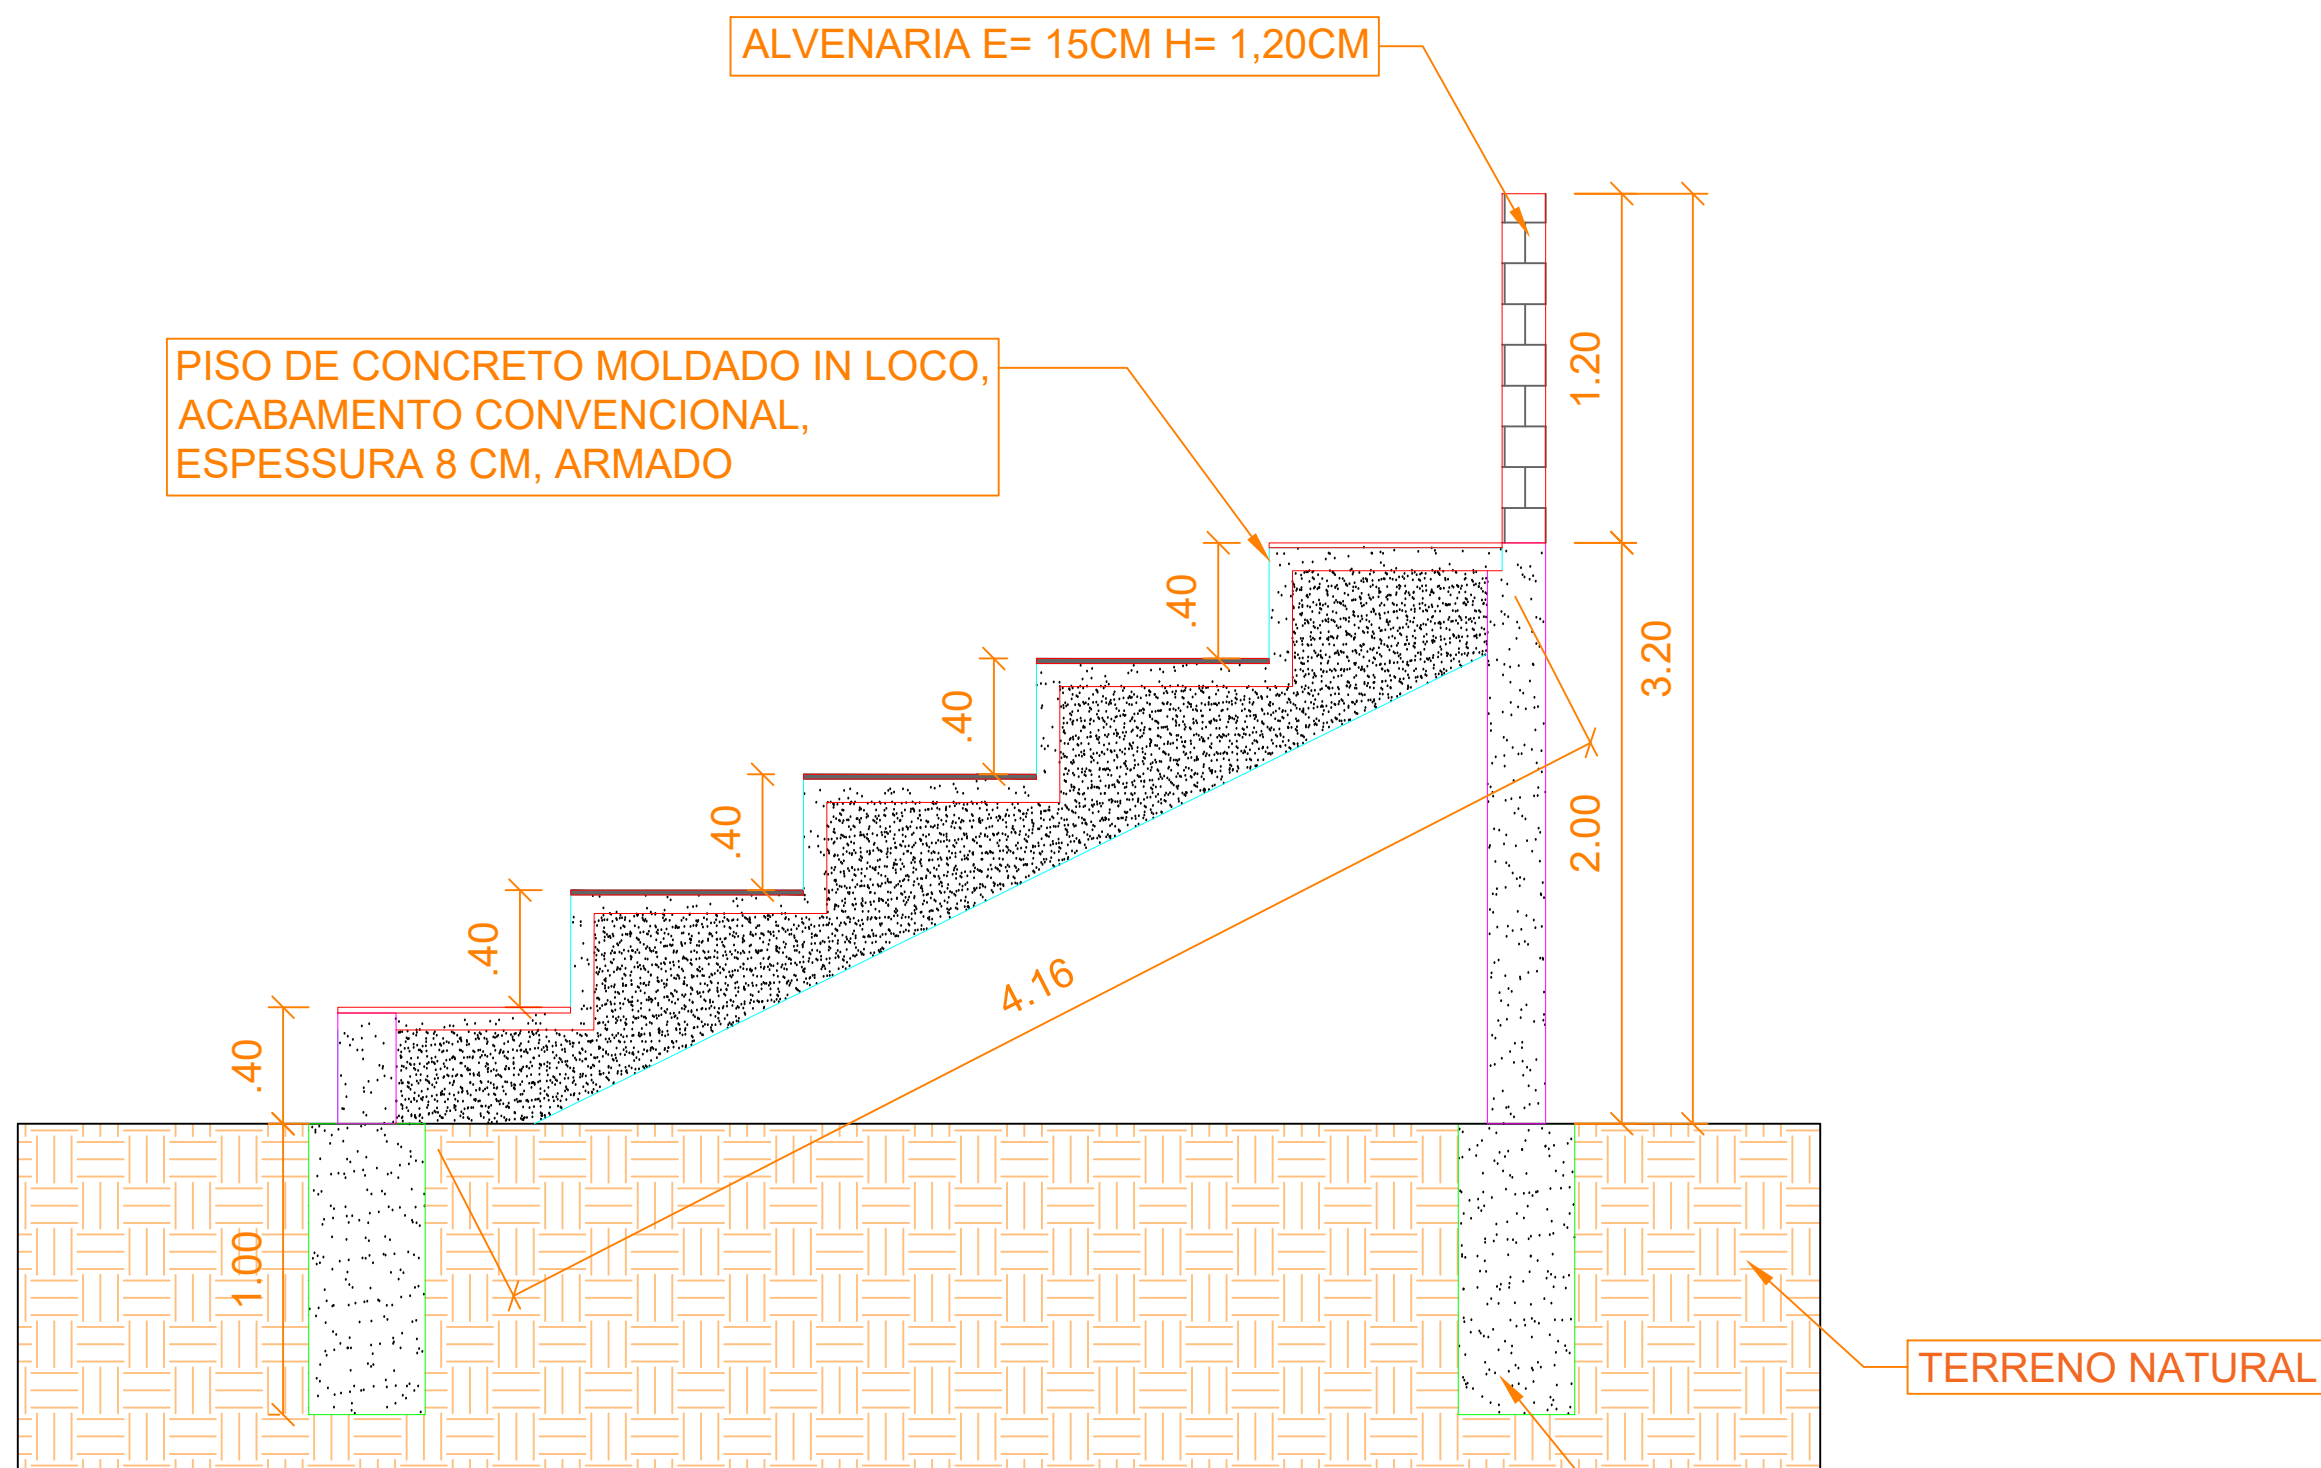


2

CORTE A

ESCALA 1:50


ELABORAÇÃO/SUPERVISÃO TÉCNICA:			
Ana Flávia Araújo Quaresma Engenheira Civil CREA-PA: 151.221.169-9 PORTARIA Nº 0019/2025 -SEMAT		RAYSSA LOPES DE MORAES ARQUITETA E URBANISTA CAU-PA: A186111-5 PORTARIA Nº 1308/2025 -SEMAT	
 PREFEITURA MUNICIPAL DE BARCARENA SECRETARIA MUNICIPAL DE INFRAESTRUTURA E DESENVOLVIMENTO URBANO - SEMDUR DEPARTAMENTO DE ENGENHARIA			
PROJETO/OBJETO/LOCALIZAÇÃO PROJETO ARQUITETÔNICO CONSTRUÇÃO DE UM CAMPO DE FUTEBOL NA VILA DE SÃO FRANCISCO, INCLUINDO A URBANIZAÇÃO E INFRAESTRUTURA E INSTALAÇÃO DE EQUIPAMENTOS URBANOS END: BAIRRO SÃO FRANCISCO, BARCARENA, PA			PROCESSO: 019/2026
CONTEÚDO: - PLANTA BAIXA ARQUIBANCADAS - CORTES			FOLHA 06 13
A. TERRENO:	A. CONSTRUIR:	A. AMPLIAR:	A. TOTAL:
FASE DO PROJETO: EXECUTIVO			
DATA: JUNHO/2026	ESCALA: INDICADA	REVISÃO: REV. 00	ARQUIVO:

EQUIPAMENTO MULTIPLO EXERCITADOR

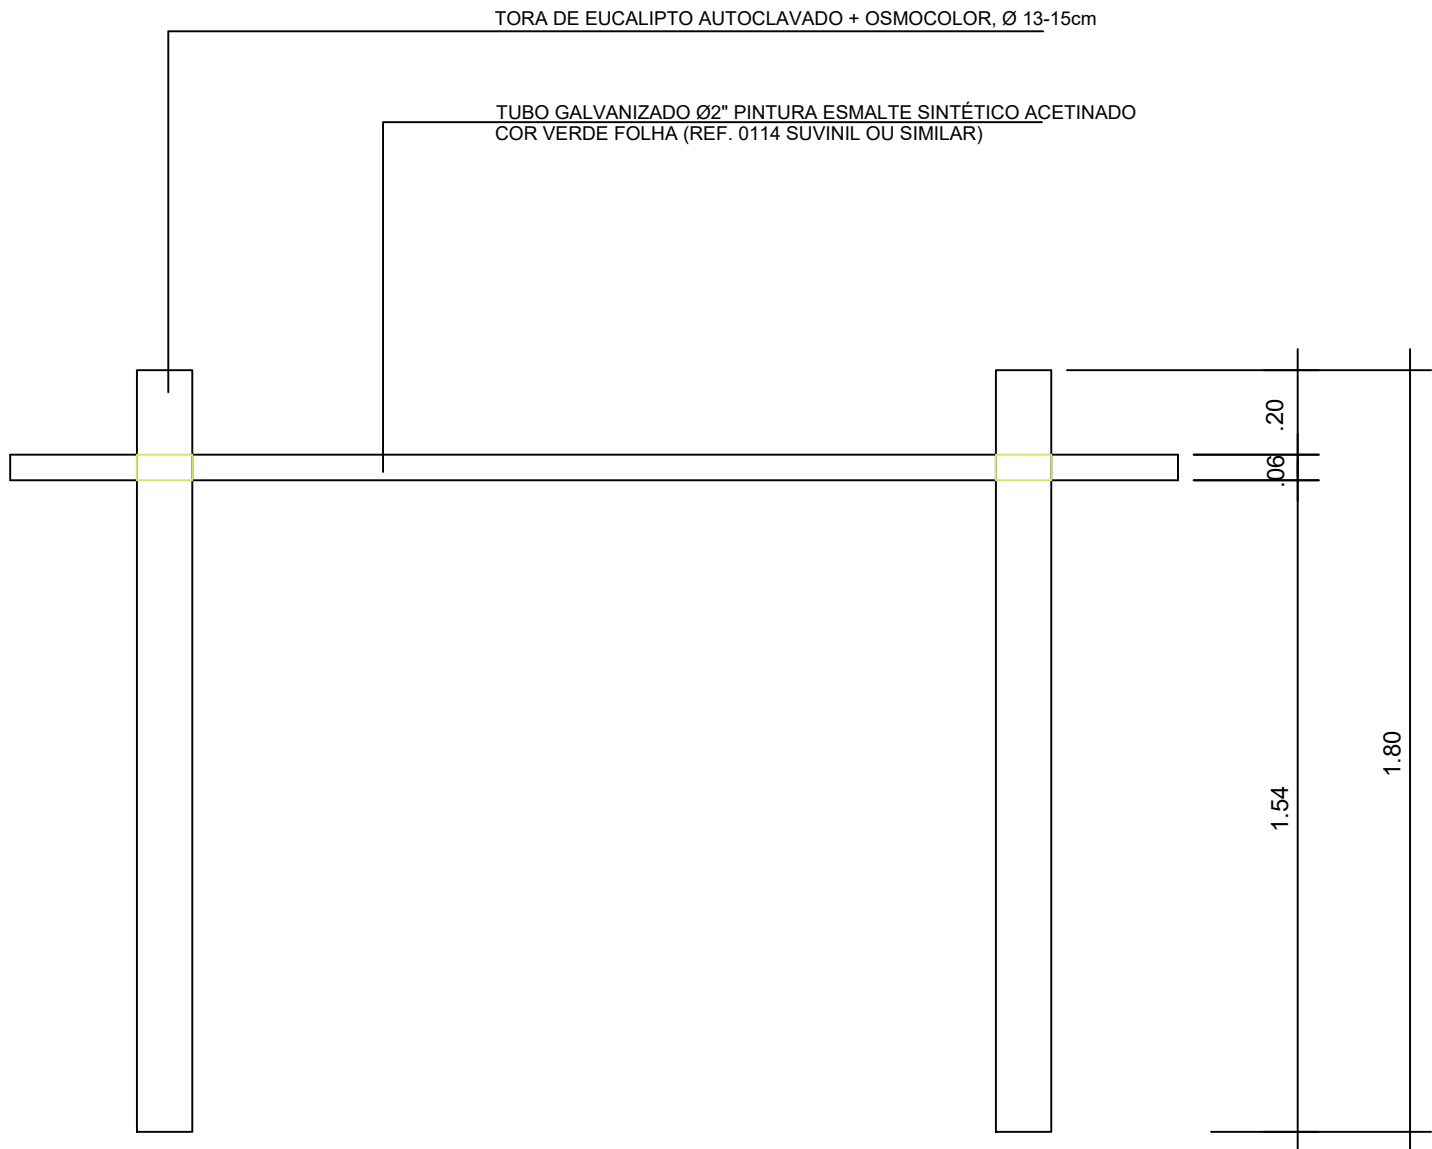


BARRA PARALELA - VISTA FRONTAL

escala.....1:20

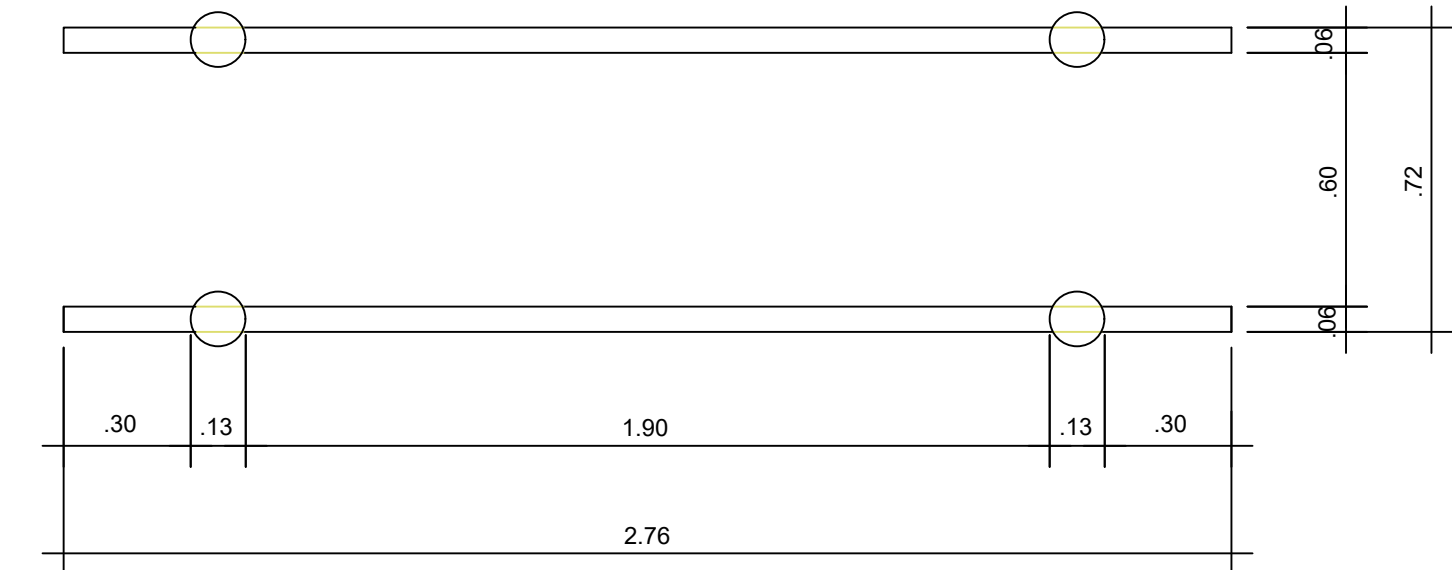


BARRA PARALELA - VISTA SUPERIOR

escala.....1:20

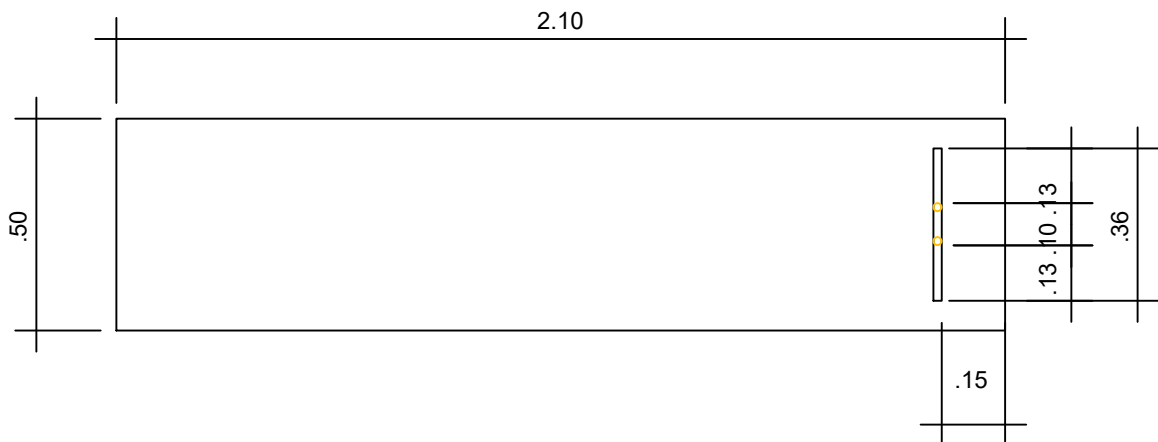


PRANCHA ABDOMINAL - VISTA SUPERIOR

escala.....1:20

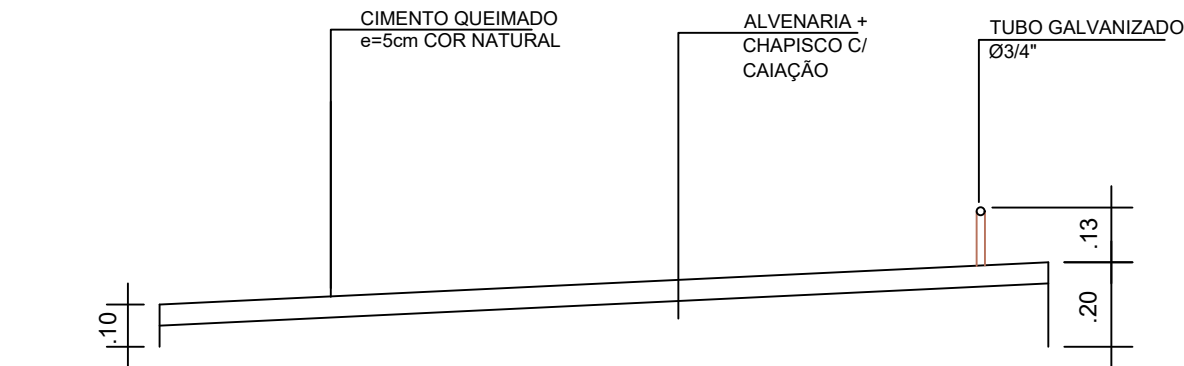


PRANCHA ABDOMINAL - VISTA LATERAL - MODELO A

escala.....1:20

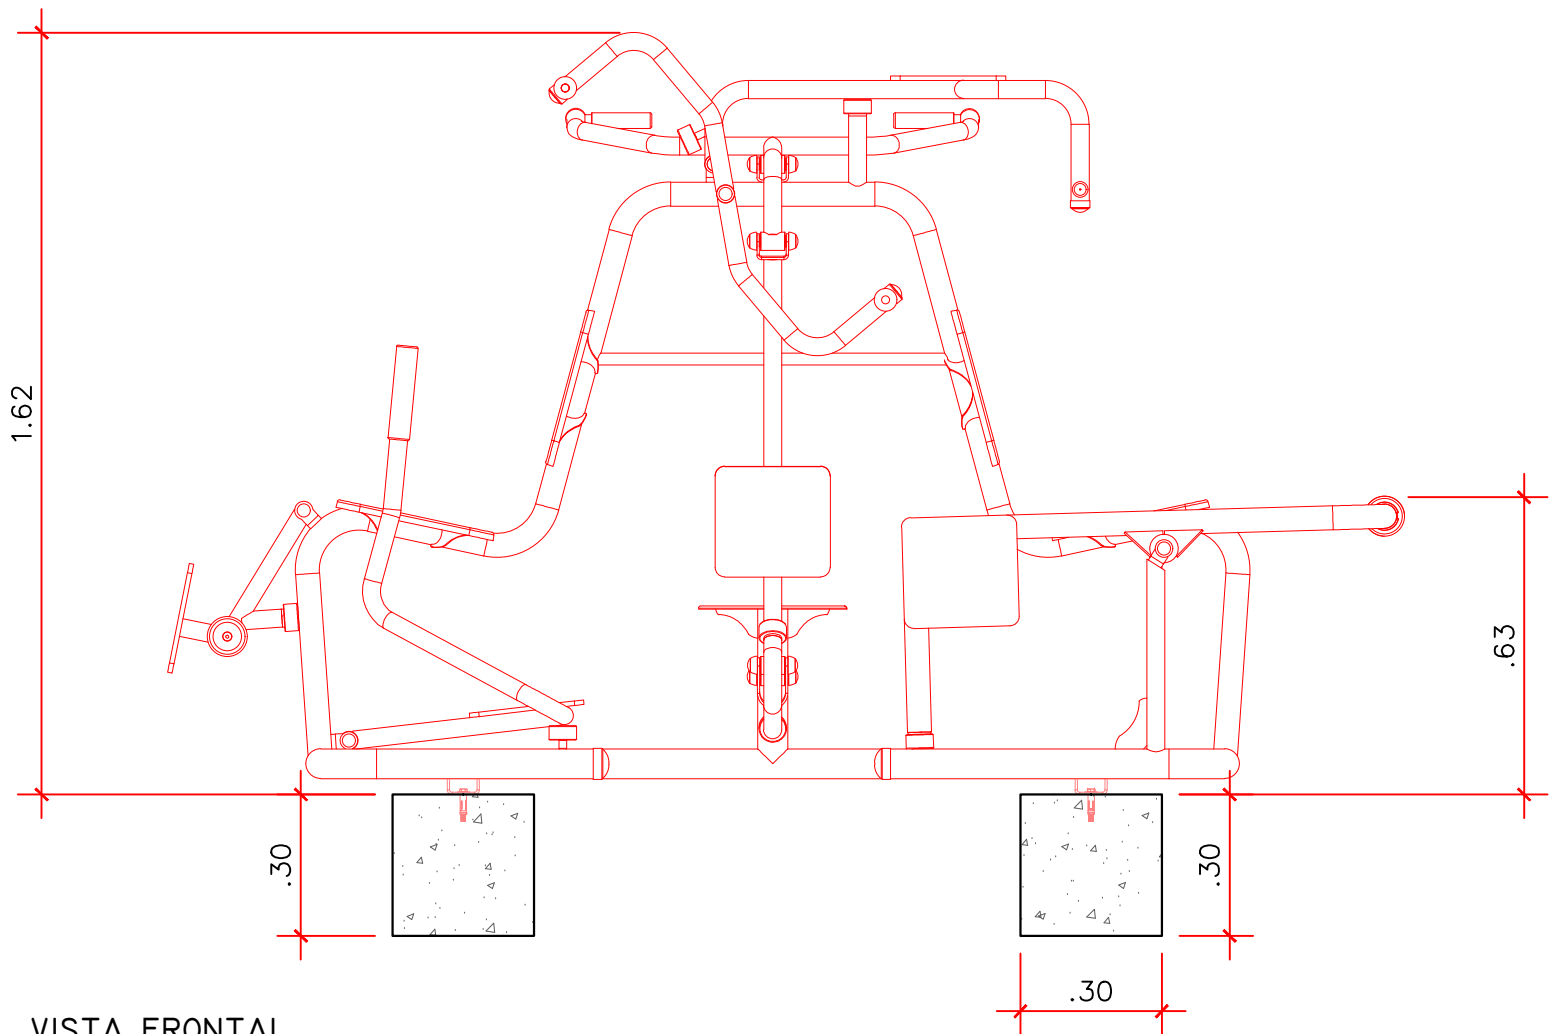


VISTA FRONTAL

Esc: 1/25

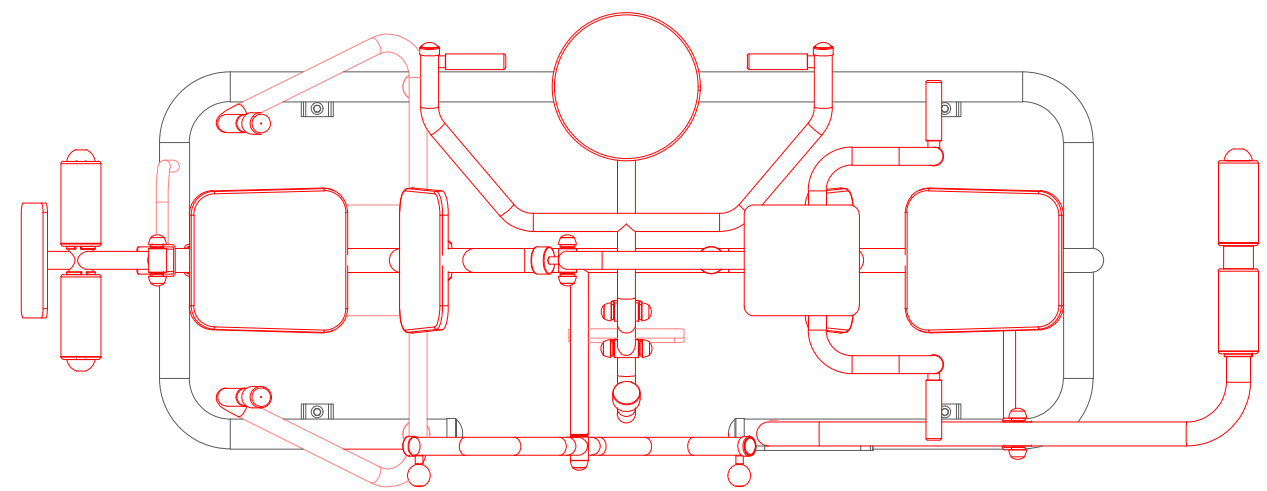


PLANTA BAIXA

Esc: 1/25

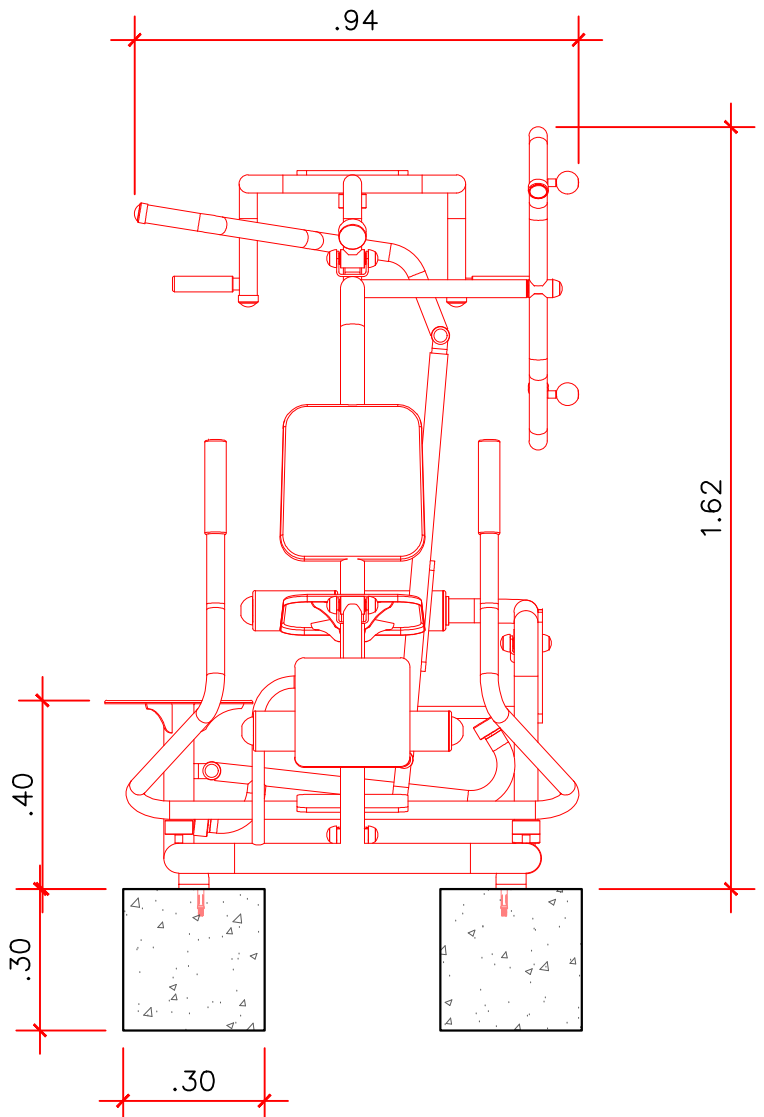

VISTA LATERAL


Esc: 1/25

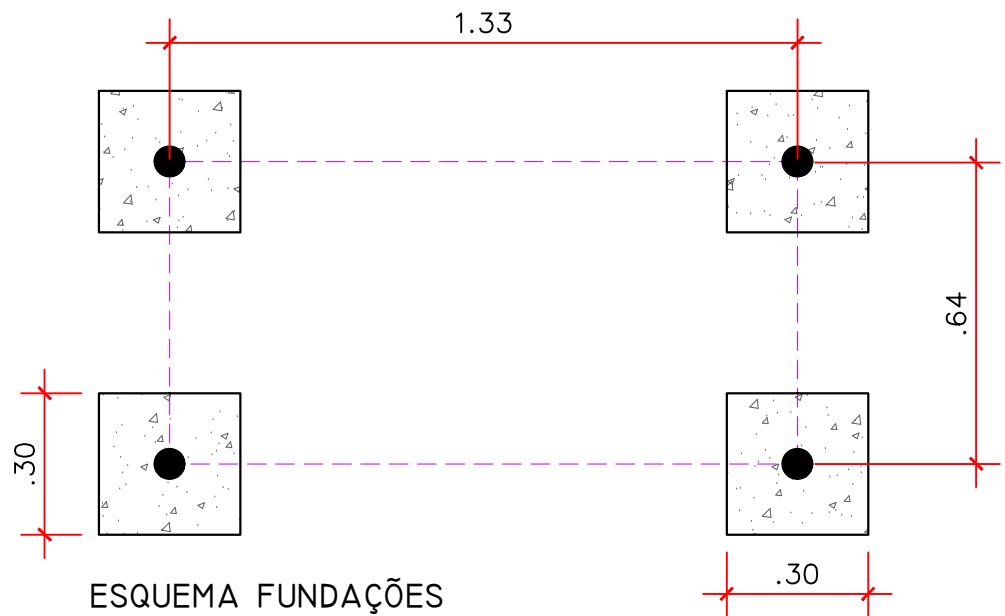

ESQUEMA FUNDAÇÕES

Esc: 1/25


EQUIPAMENTO PRESSÃO
PERNAS TRIPLO

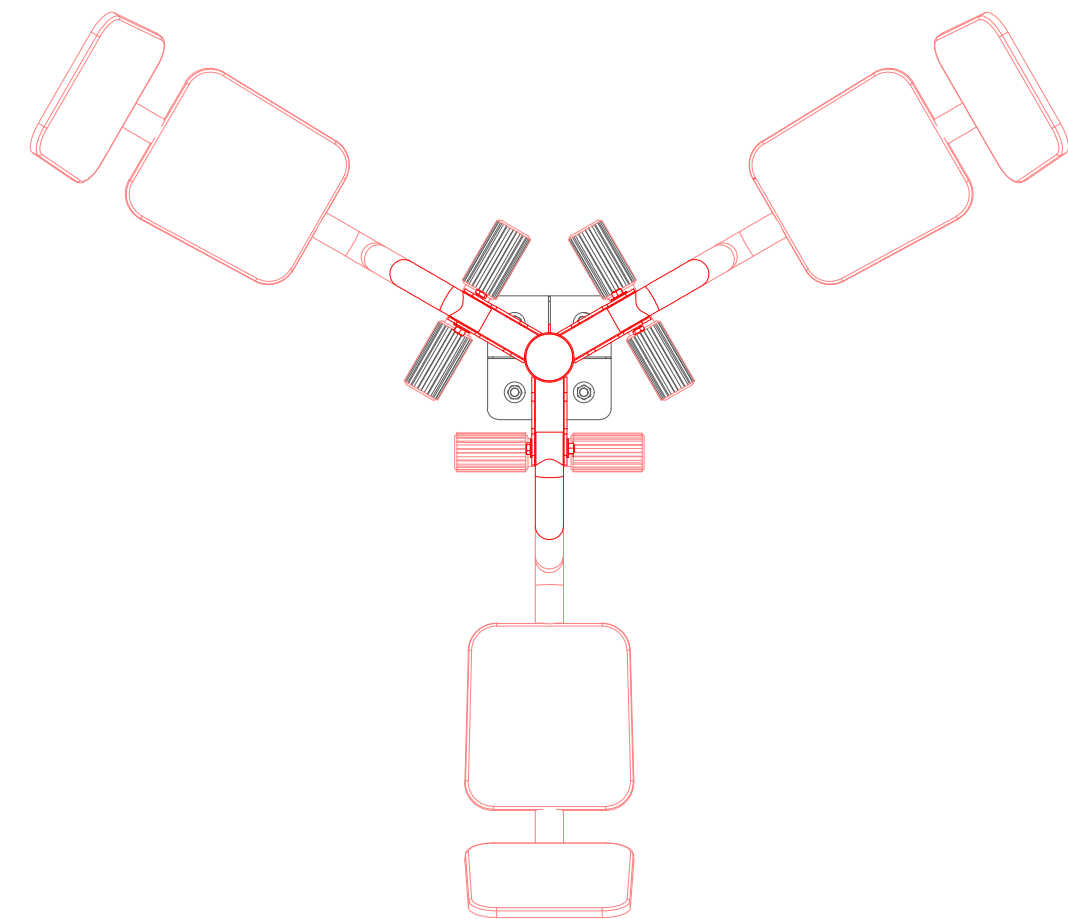

PLANTA BAIXA

Esc: 1/25


EQUIPAMENTO PRESSÃO
PERNAS TRIPLO

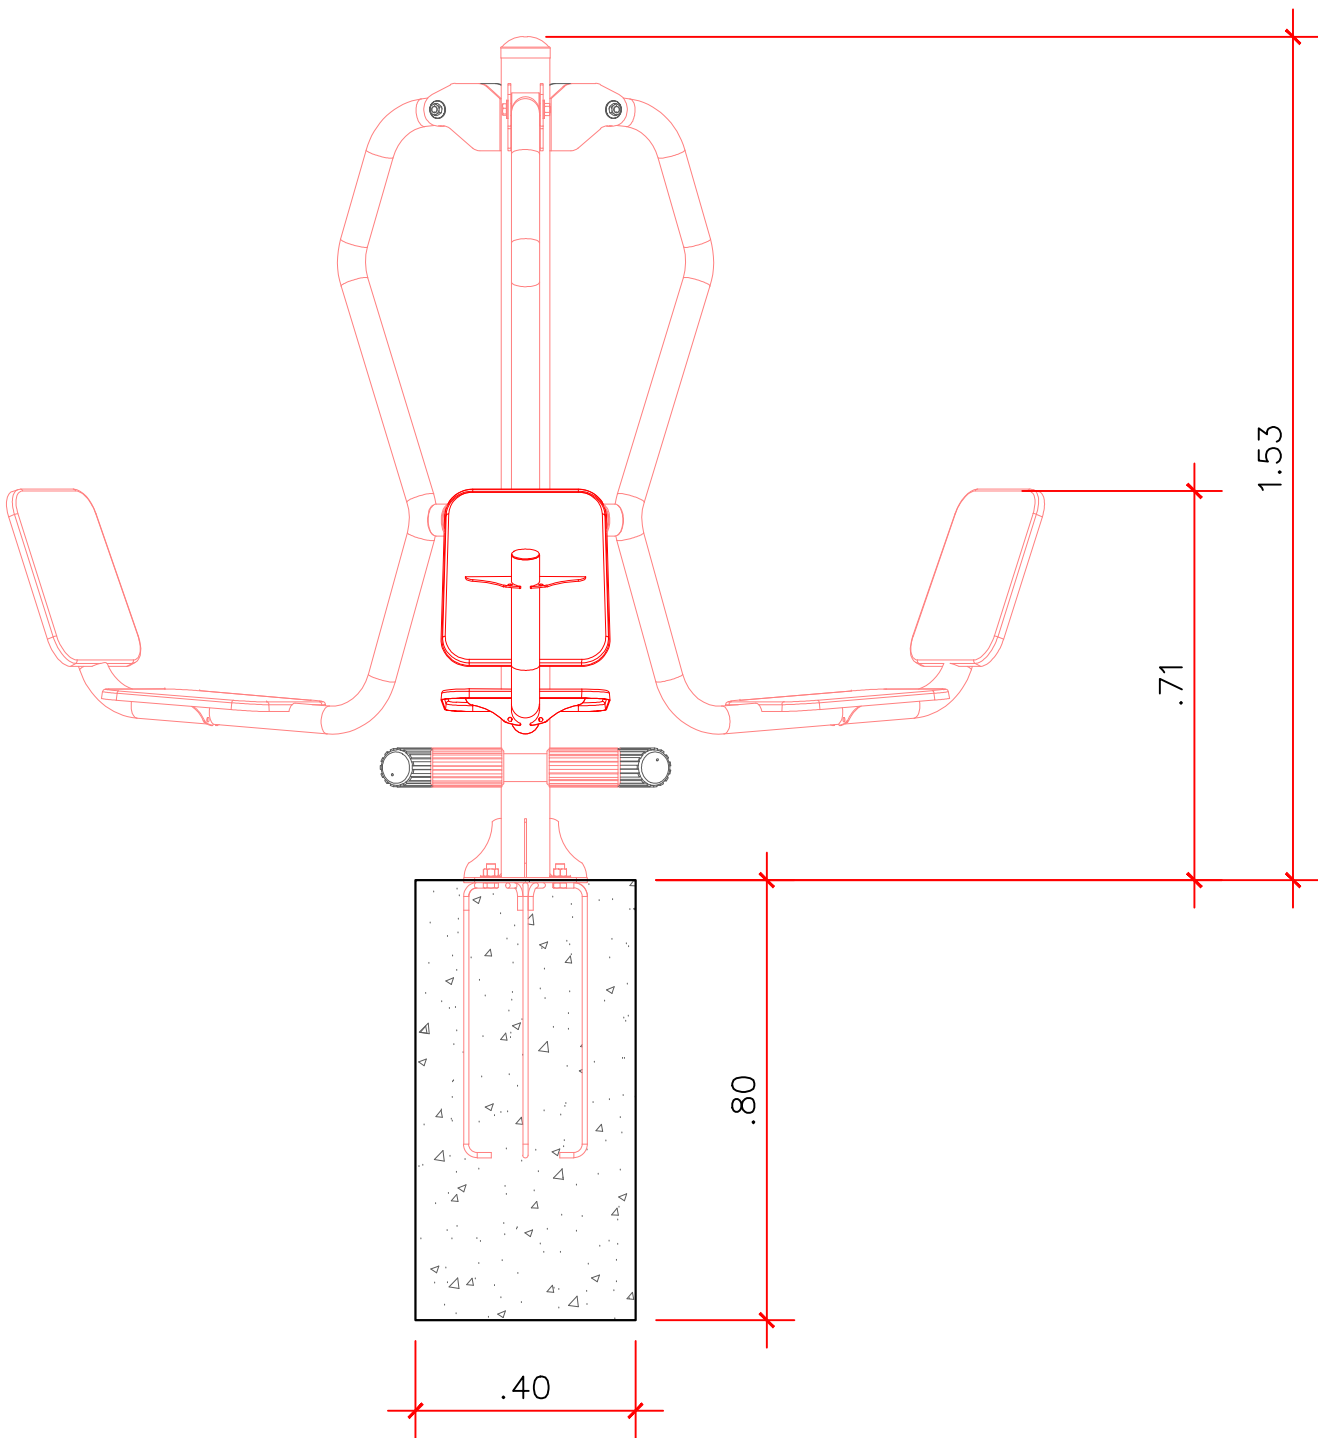


VISTA FRONTAL

Esc: 1/25


ELABORAÇÃO/SUPERVISÃO TÉCNICA:			
Ana Flávia Araújo Quaresma Engenheira Civil CREA-PA: 151.221.168-9 PORTARIA Nº 0019/2025 - SEMAT		RAYSSA LOPES DE MORAES ARQUITETA E URBANISTA CAU-PA: A186111-5 PORTARIA Nº 1308/2025 - SEMAT	
 PREFEITURA MUNICIPAL DE BARCARENA SECRETARIA MUNICIPAL DE INFRAESTRUTURA E DESENVOLVIMENTO URBANO - SEMDUR DEPARTAMENTO DE ENGENHARIA			
PROJETO/OBJETO/LOCALIZAÇÃO PROJETO ARQUITETÔNICO CONSTRUÇÃO DE UM CAMPO DE FUTEBOL NA VILA DE SÃO FRANCISCO, INCLUINDO A URBANIZAÇÃO E INFRAESTRUTURA E INSTALAÇÃO DE EQUIPAMENTOS URBANOS END: BAIRRO SÃO FRANCISCO, BARCARENA, PA			PROCESSO: 019/2026
CONTEÚDO: - DET. EQUIPAMENTOS DE ACADEMIA			FOLHA 07 13
A. TERRENO:	A. CONSTRUIR:	A. AMPLIAR:	A. TOTAL:
FASE DO PROJETO: EXECUTIVO			
DATA: JUNHO/2026	ESCALA: INDICADA	REVISÃO: REV. 00	ARQUIVO:

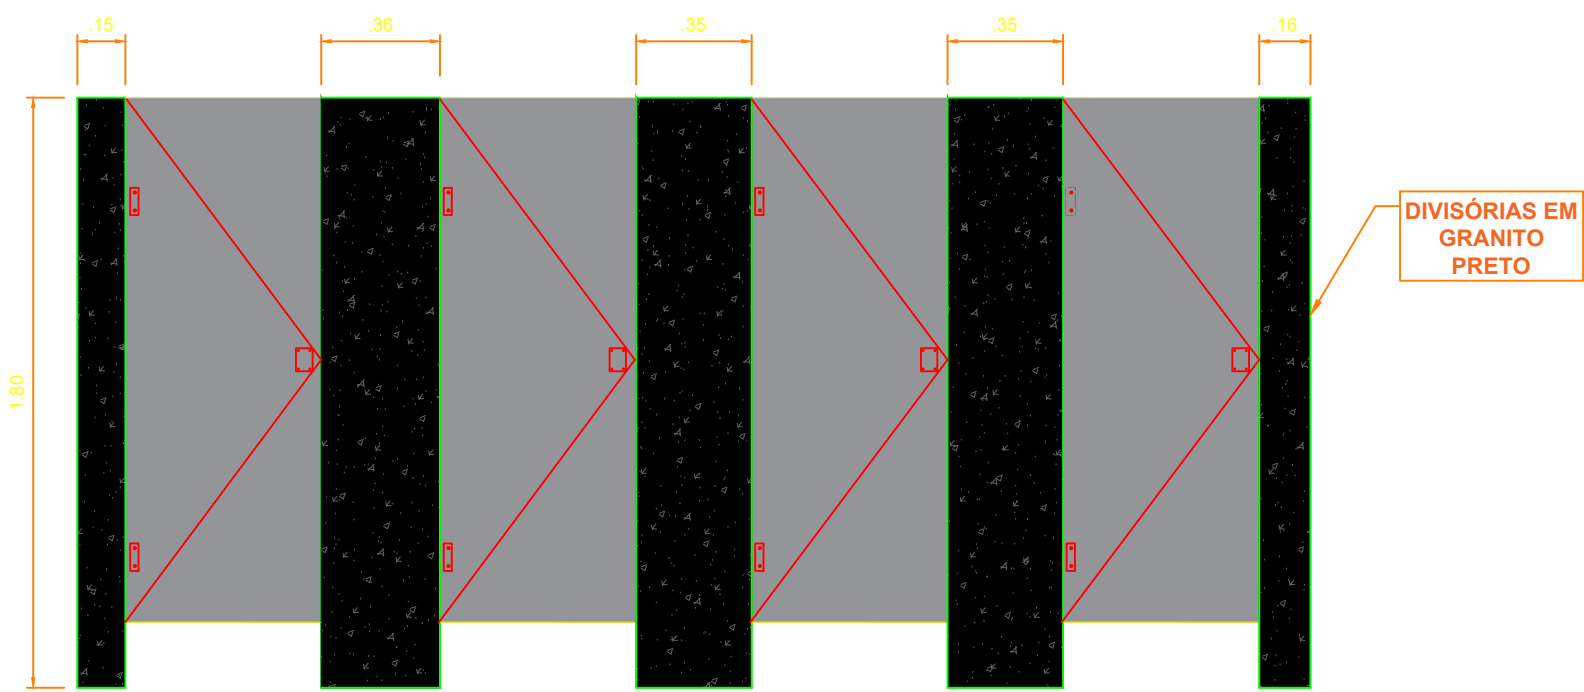


1 VISTA FRONTAL - DIVISORIAS SANITARIOS
ESCALA 1:25

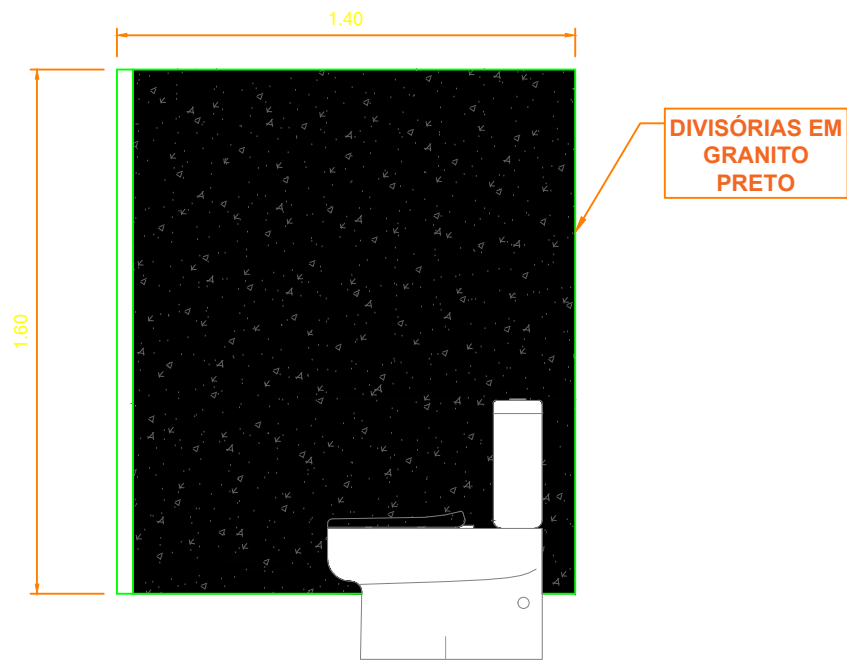


2 VISTA LATERAL - DIVISORIAS SANITARIOS
ESCALA 1:25

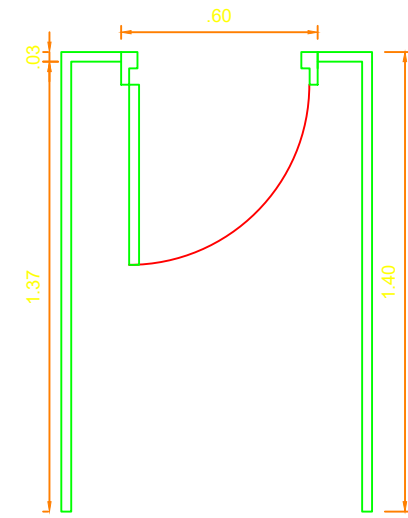


3 PLANTA BAIXA - DIVISORIAS SANITARIOS
ESCALA 1:25

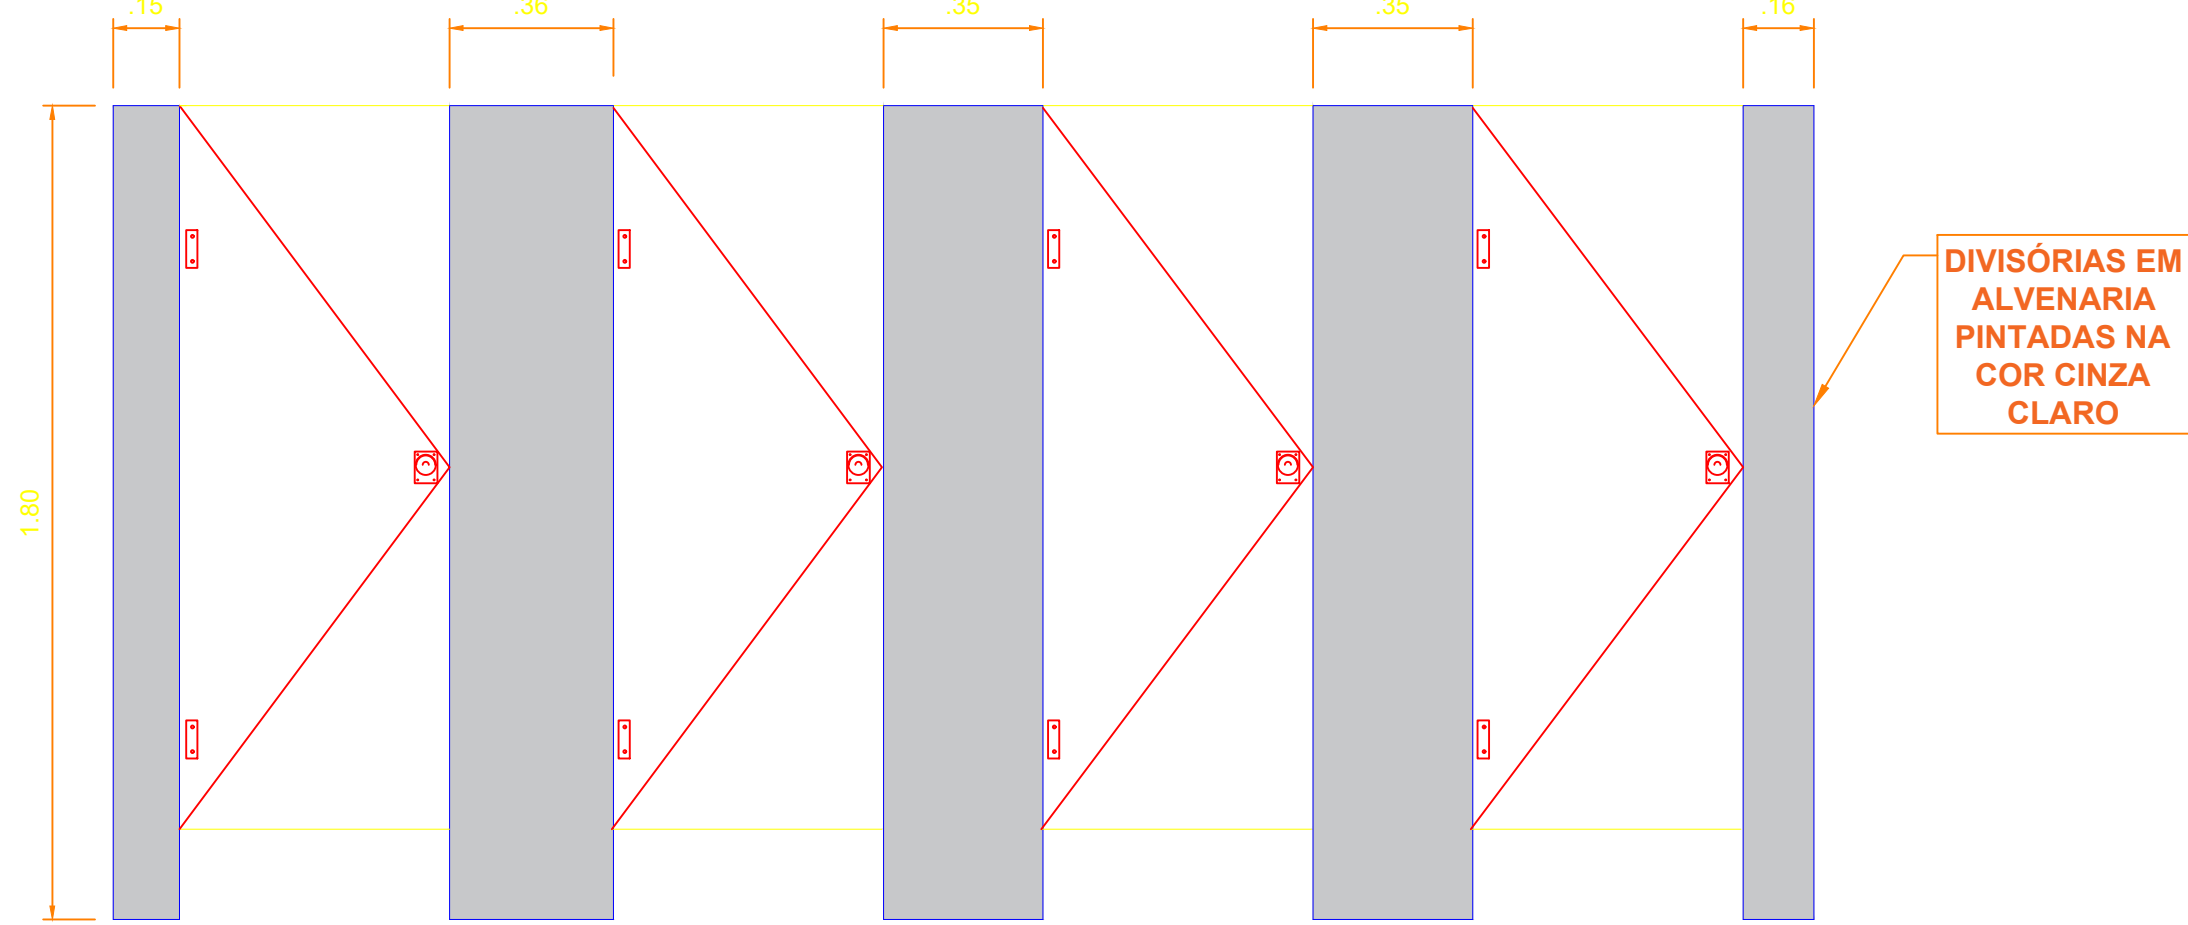


1 VISTA FRONTAL - CHUVEIRO
ESCALA 1:25

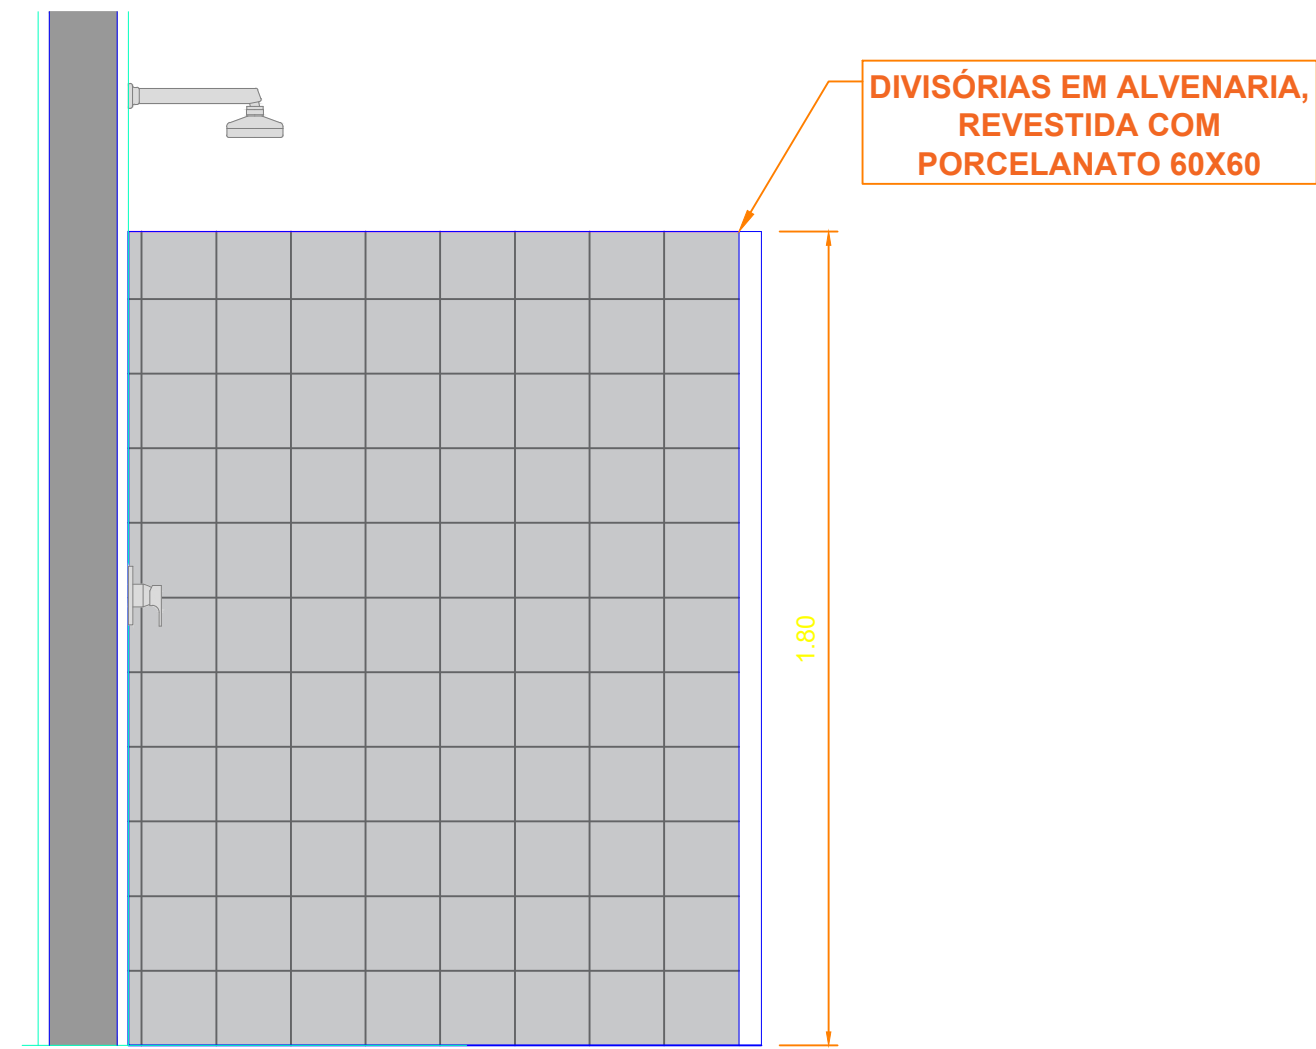


2 VISTA LATERAL - CHUVEIRO
ESCALA 1:25

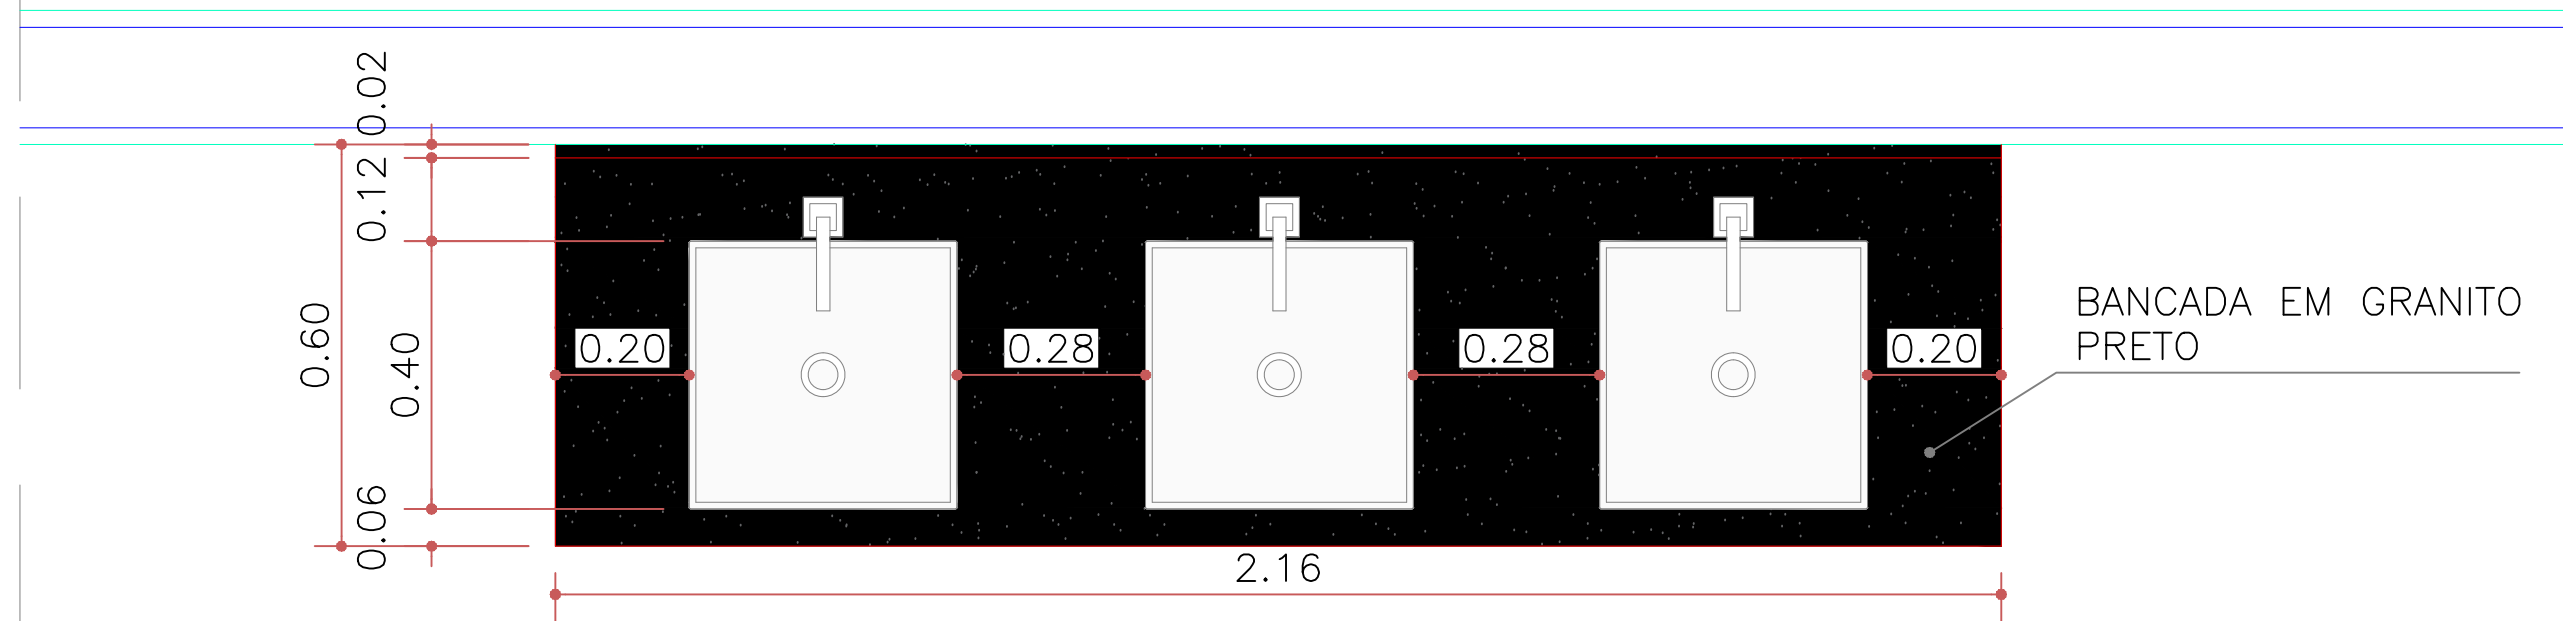

PLANTA BAIXA CUBA VESTIÁRIOS – ESC: 1/25

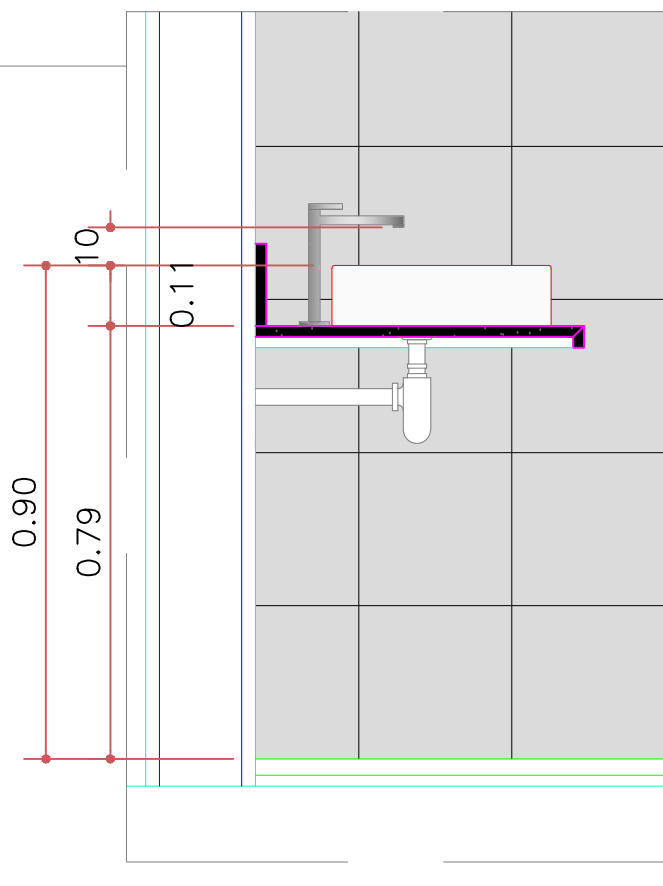


CUBA VESTIÁRIOS
VISTA LATERAL – ESC: 1/25

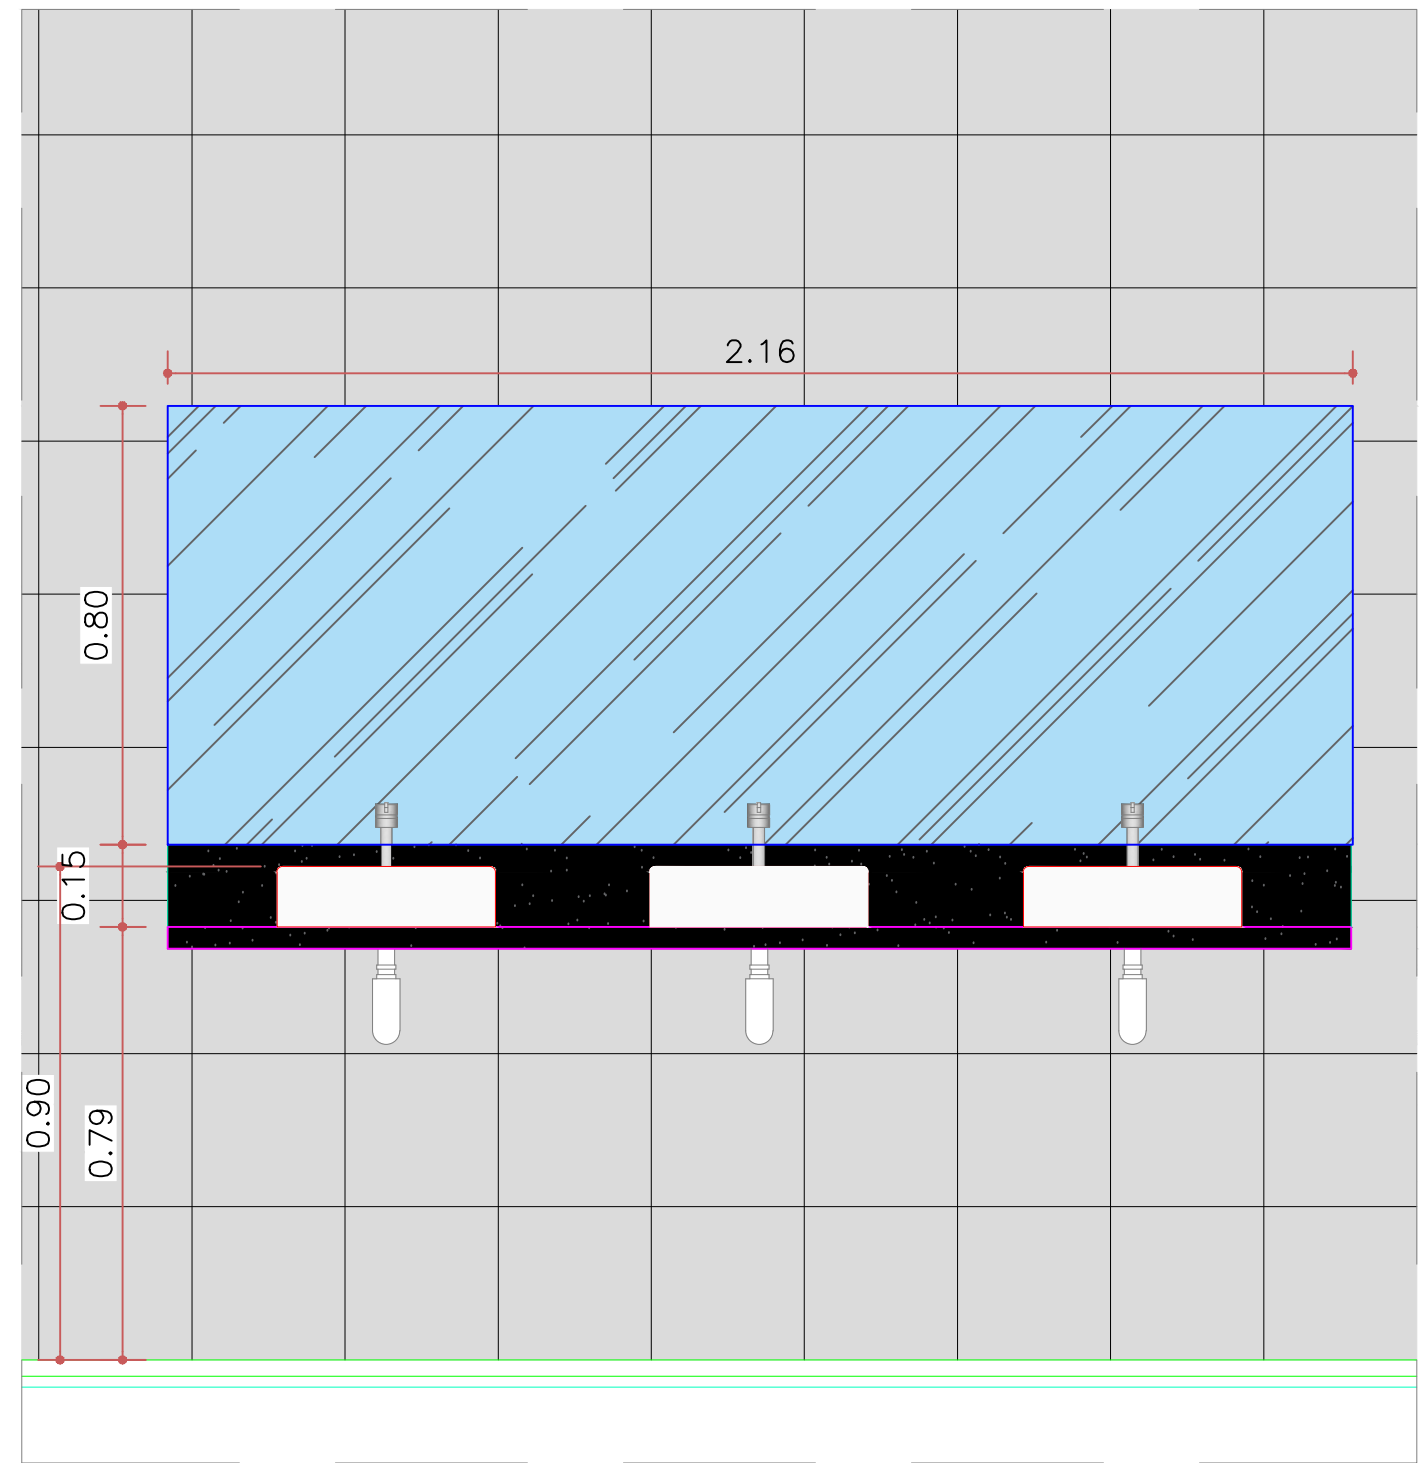


CUBA VESTIÁRIOS
VISTA FRONTAL – ESC: 1/25

DET.LETREIRO VESTIÁRIOS


esc 1:25

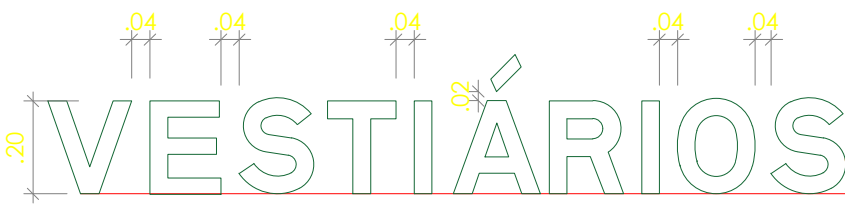


LETREIRO EM ACM
NA COR BRANCA FOSCO

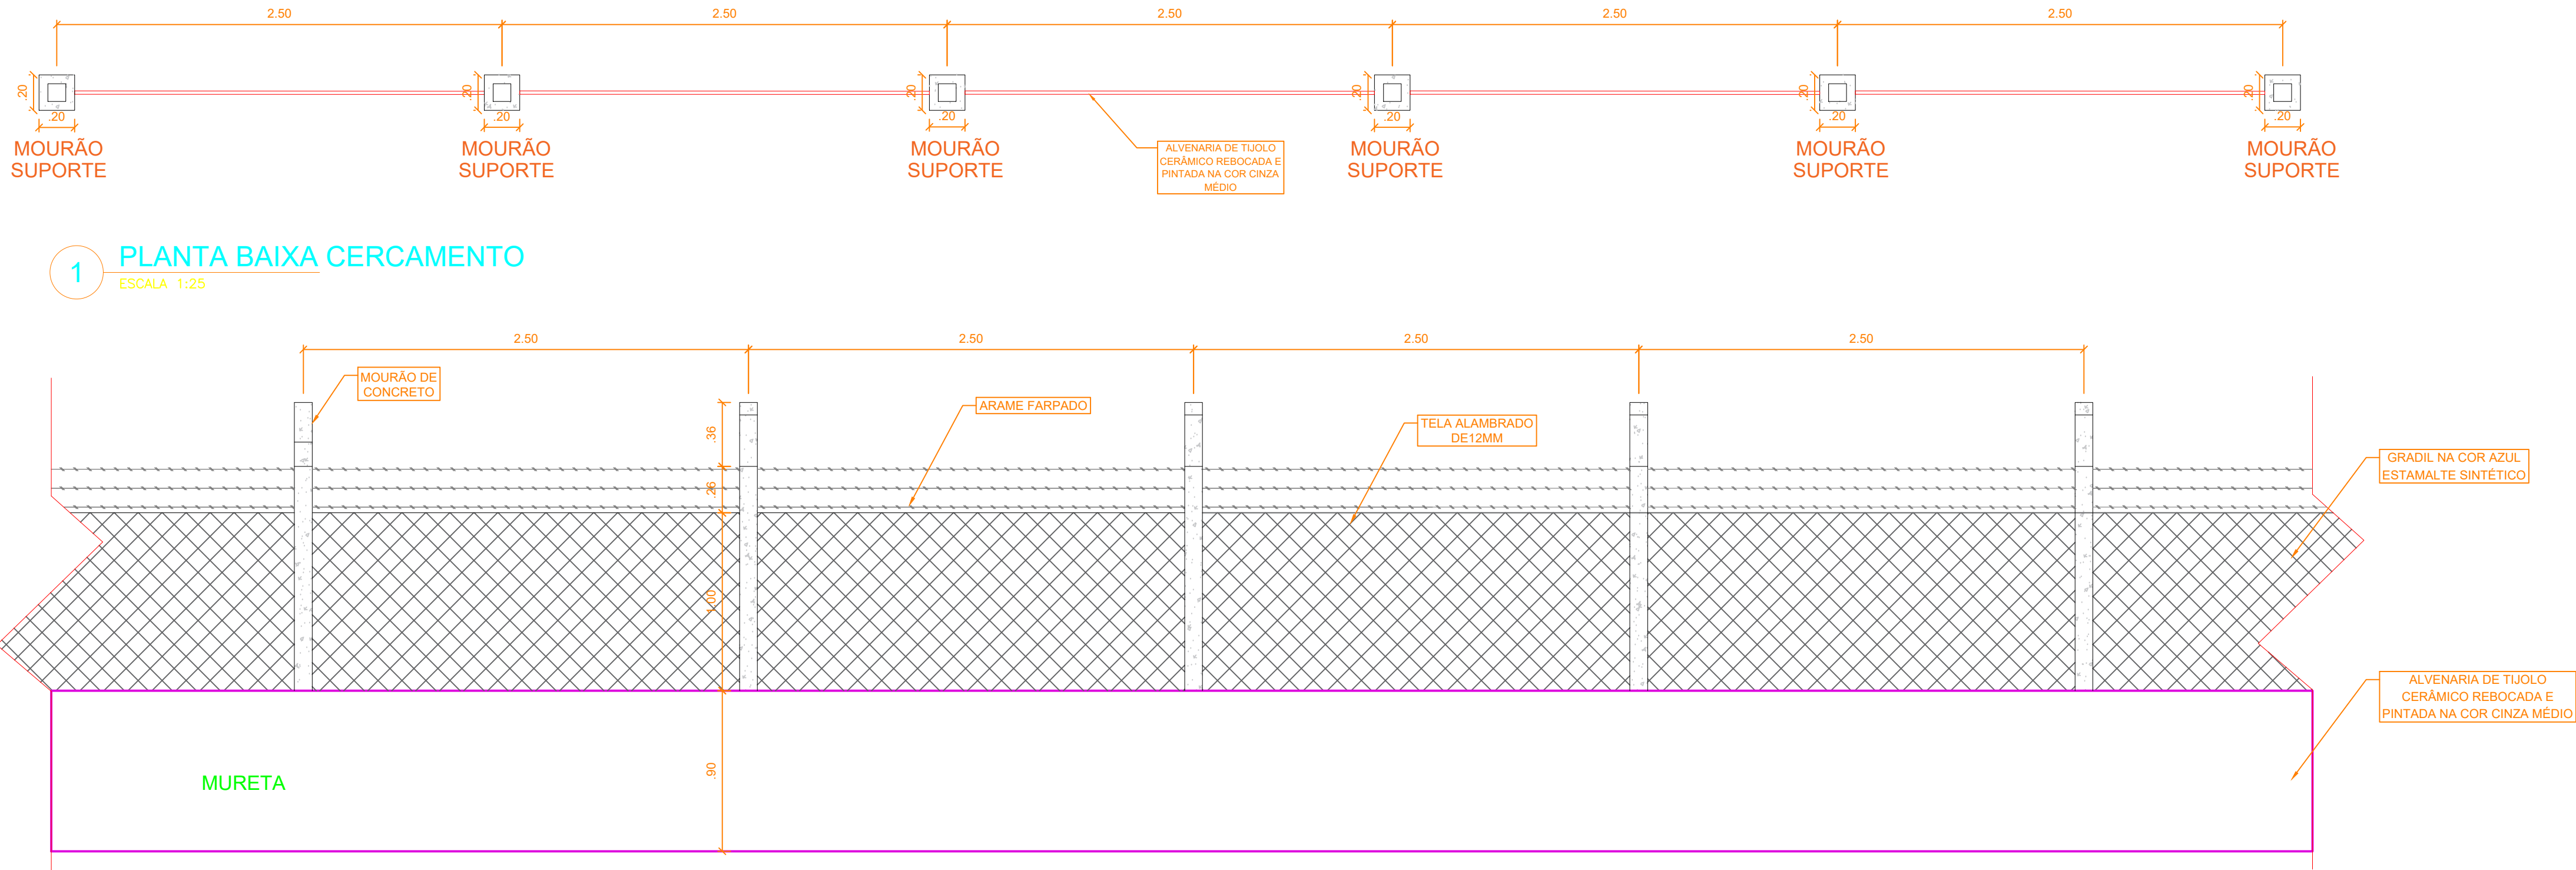


2 VISTA FRONTAL
ESCALA 1:25

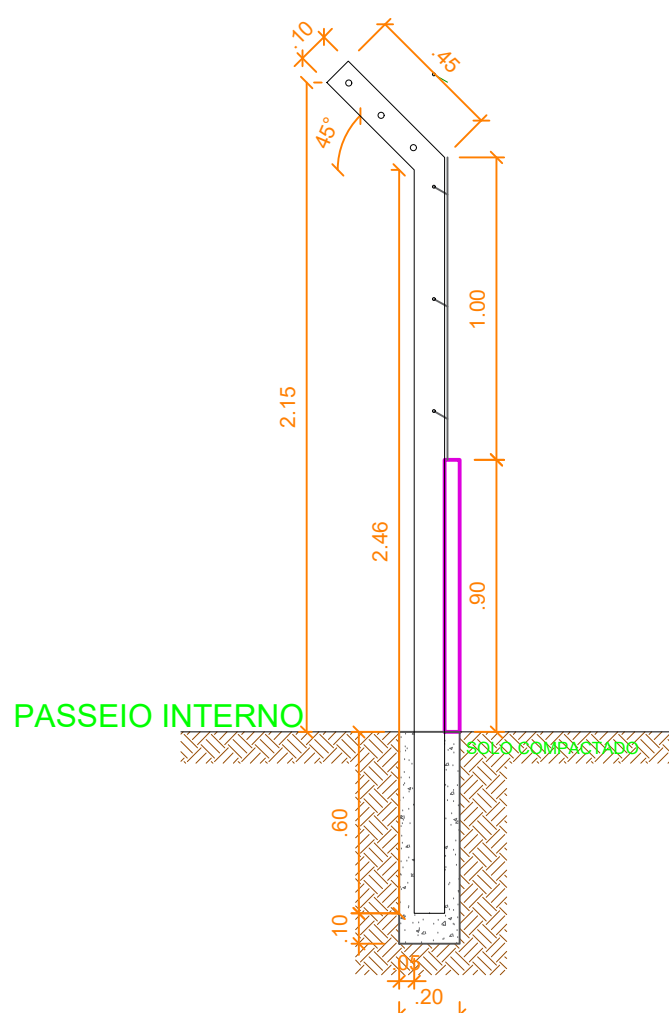


4 VISTA A
ESCALA 1:25

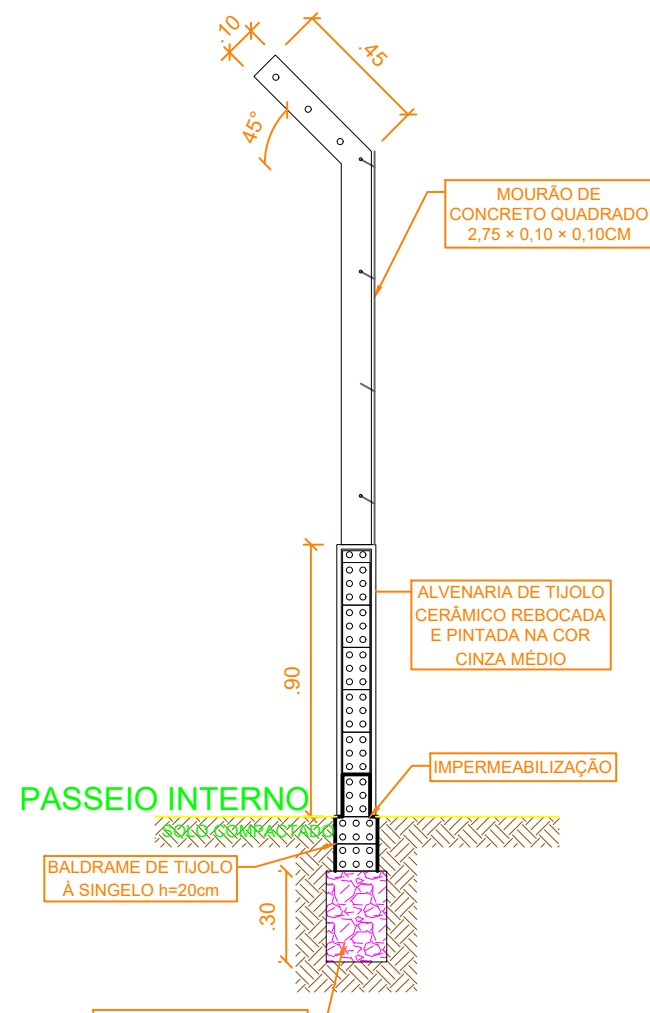

5 VISTA B
ESCALA 1:25

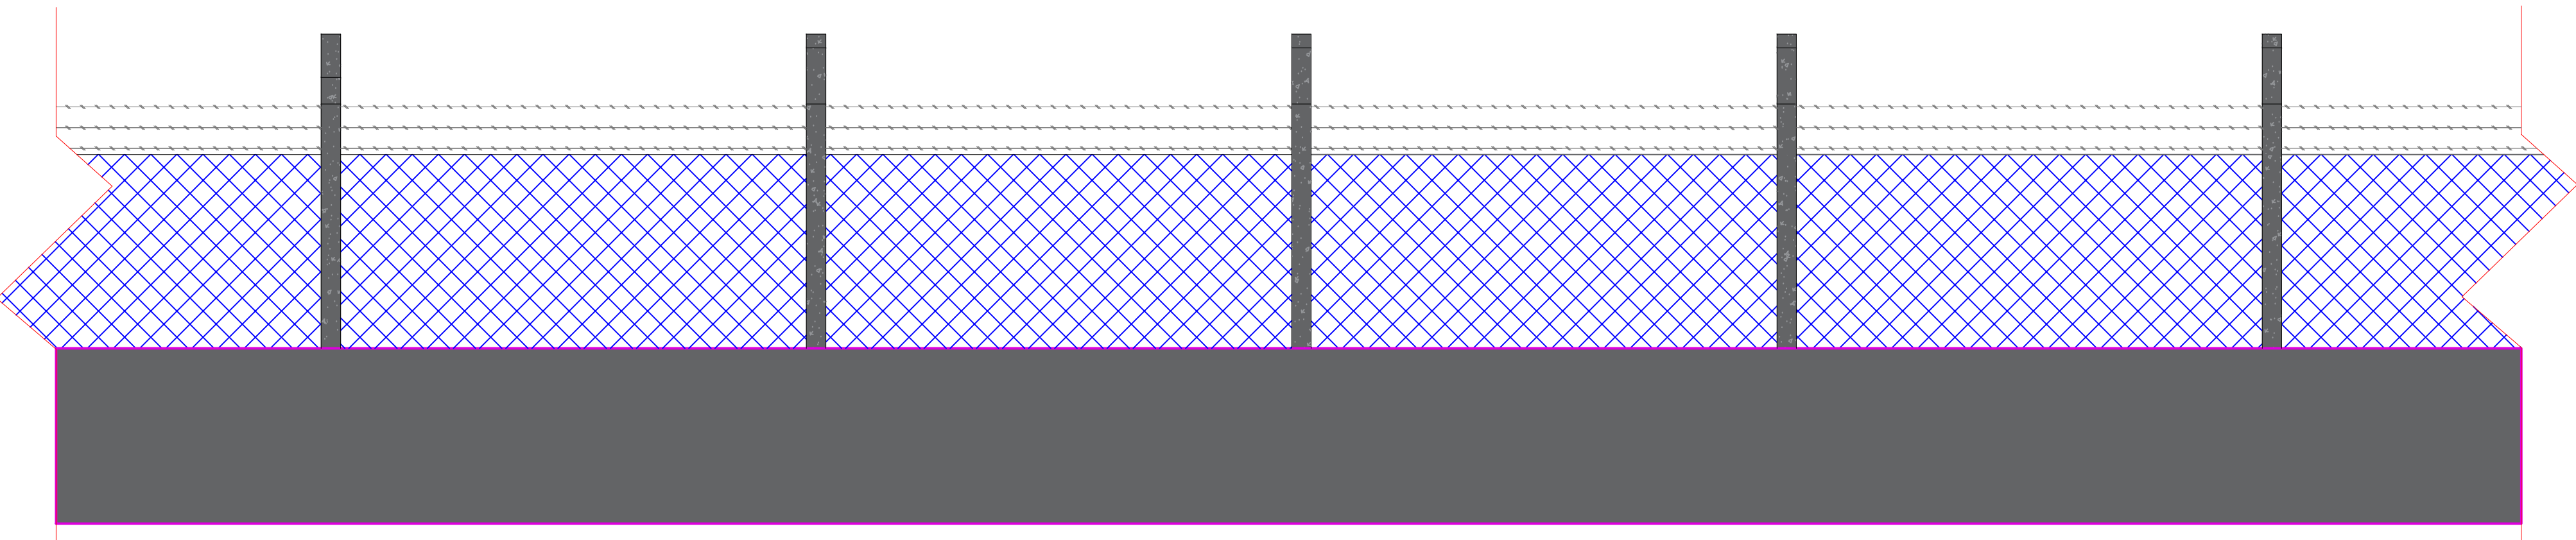

5 FACHADA
ESCALA 1:25

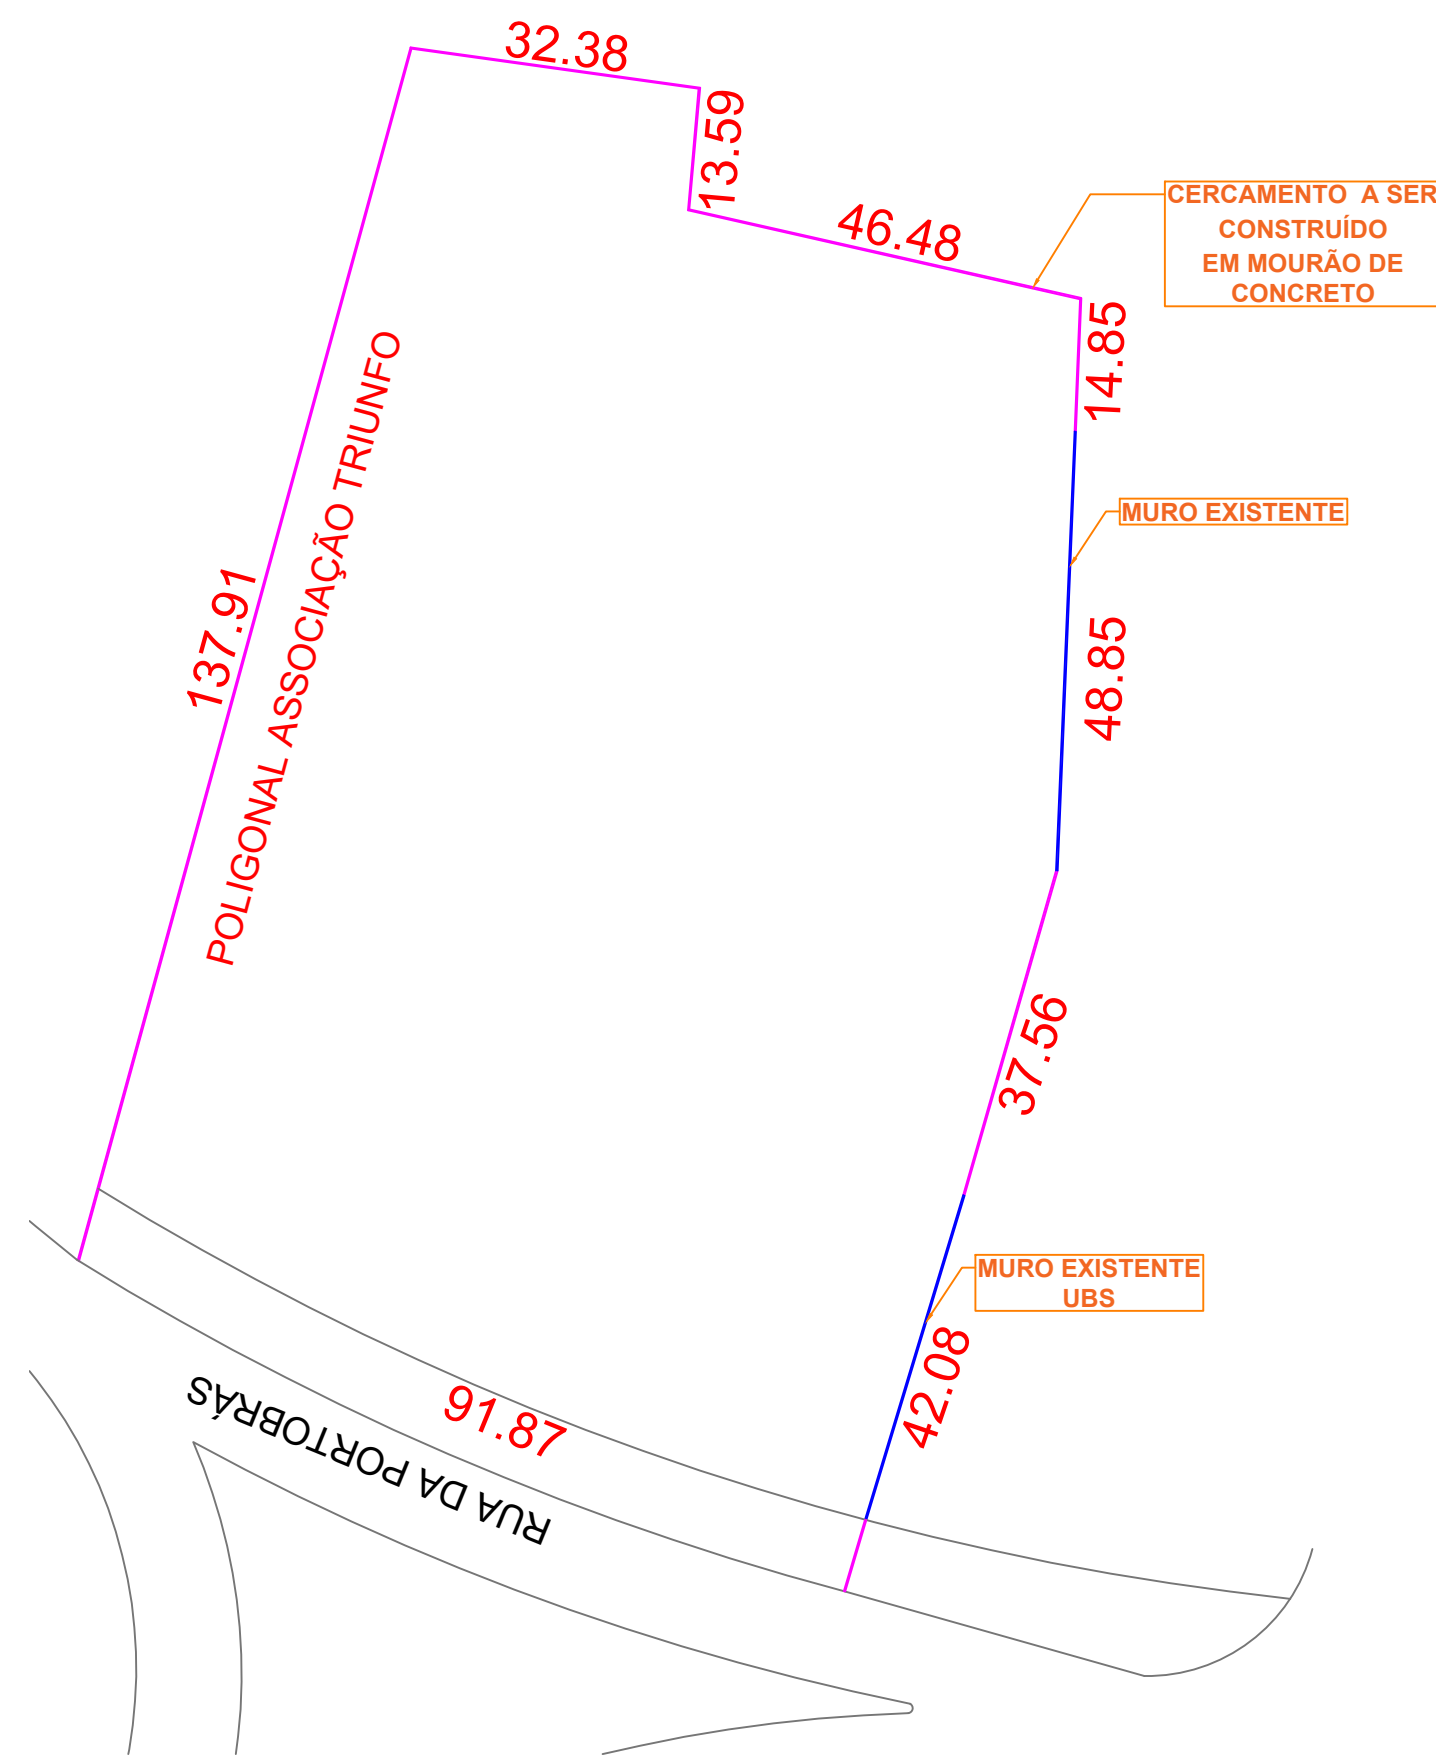

PREFEITURA MUNICIPAL DE BARCARENA

SECRETARIA MUNICIPAL DE INFRAESTRUTURA E DESENVOLVIMENTO URBANO - SEMDUR
DEPARTAMENTO DE ENGENHARIA










PROJETO/OBJETO/LOCALIZAÇÃO
PROJETO ARQUITETÔNICO
CONSTRUÇÃO DE UM CAMPO DE FUTEBOL NA VILA DE SÃO FRANCISCO, INCLUINDO A URBANIZAÇÃO E INFRAESTRUTURA E INSTALAÇÃO DE EQUIPAMENTOS URBANOS
END: BAIRRO SÃO FRANCISCO, BARCARENA, PA

PROCESSO:
019/2026

CONTEÚDO:
- PLANTA BAIXA CERCAMENTO COM MOURÃO
- VISTA FRONTAL
- VISTAS LATERAIS
- PLANTA DE LOCAÇÃO

FOLHA
09
13

A. TERRENO:	A. CONSTRUIR:	A. AMPLIAR:	A. TOTAL:	FASE DO PROJETO:
DATA: JUNHO/2026	ESCALA: INDICADA	REVISÃO: REV. 00	ARQUIVO:	EXECUTIVO

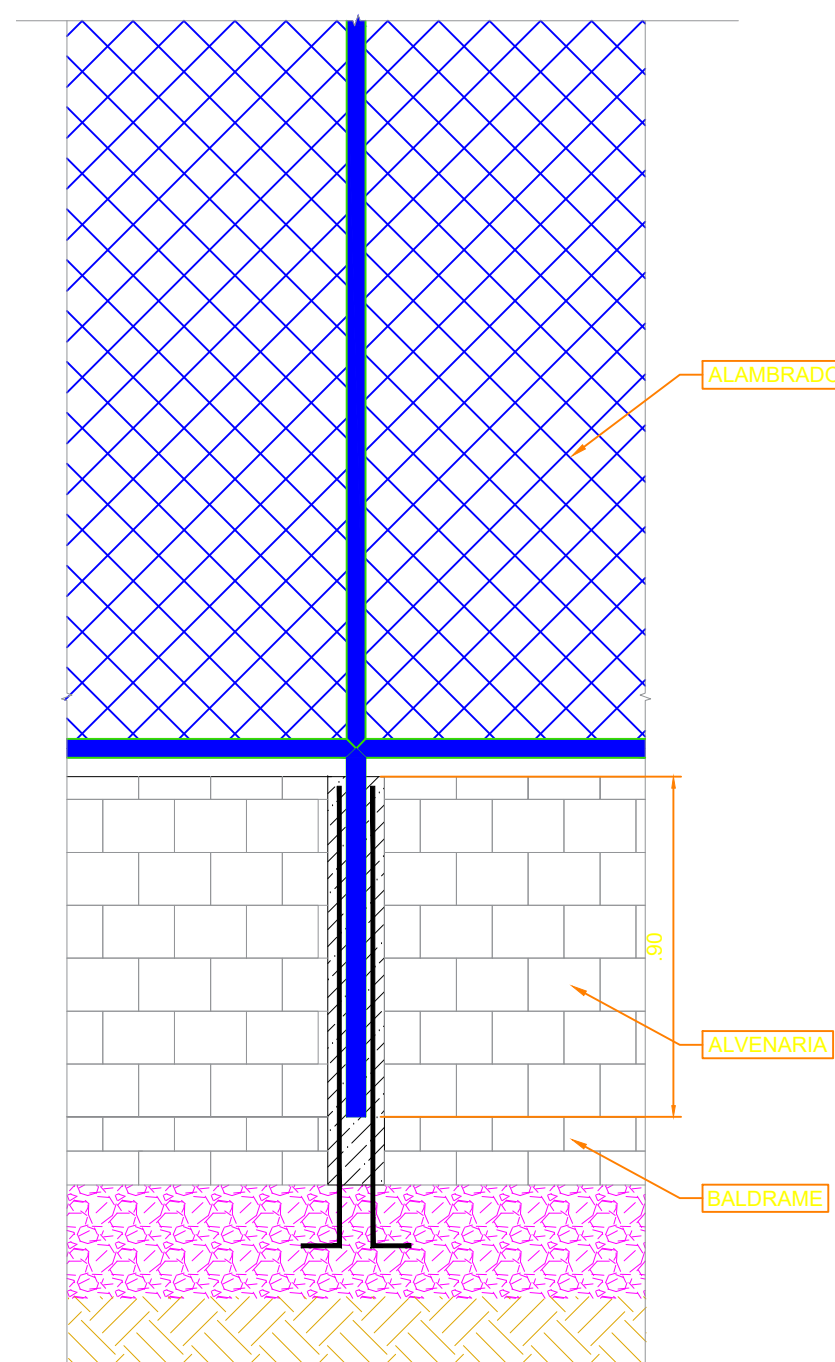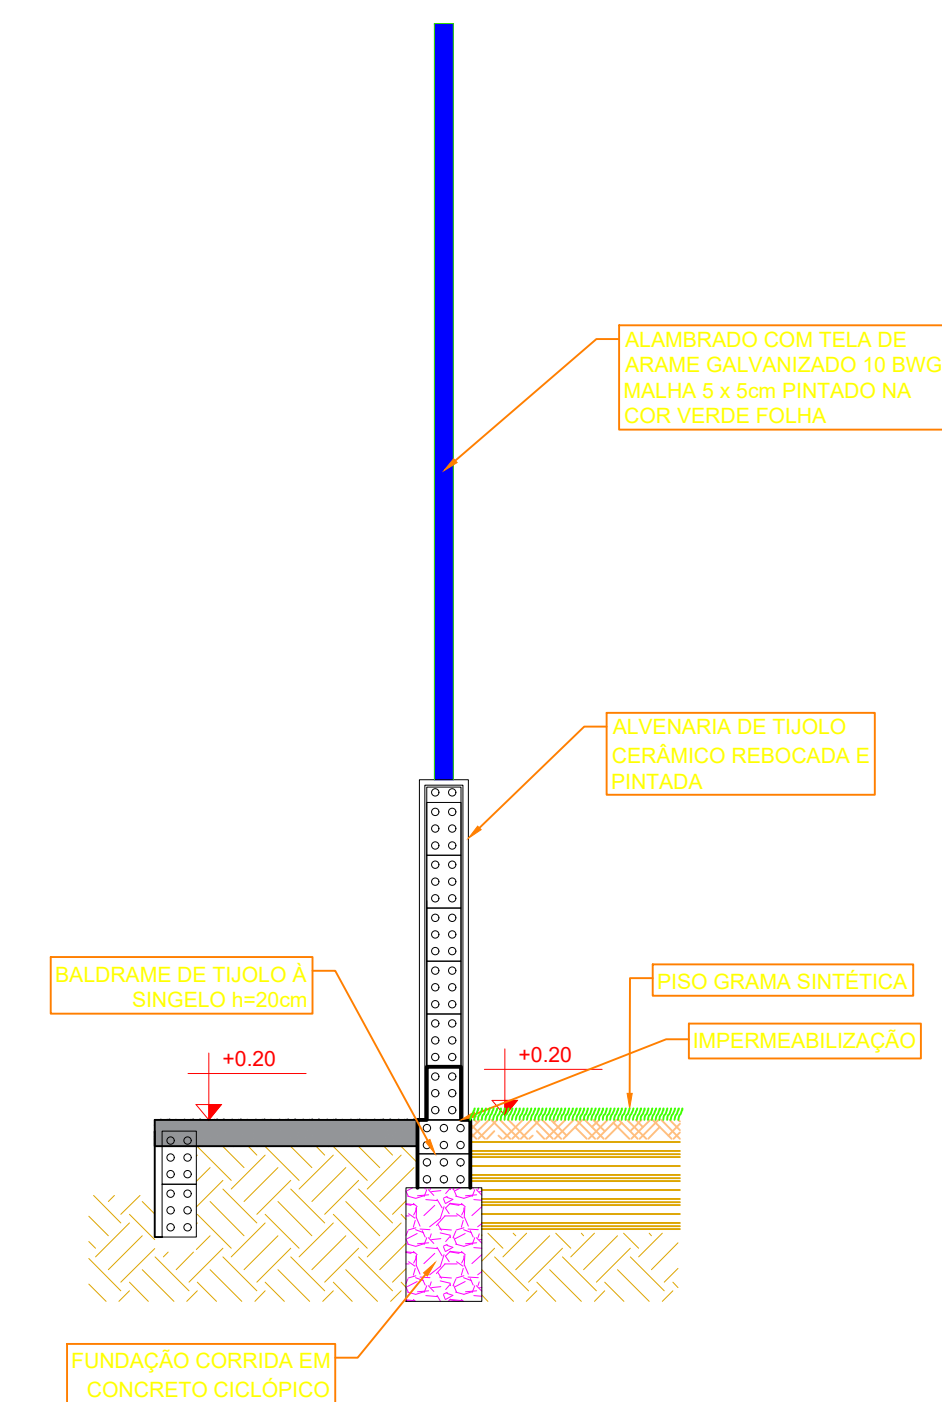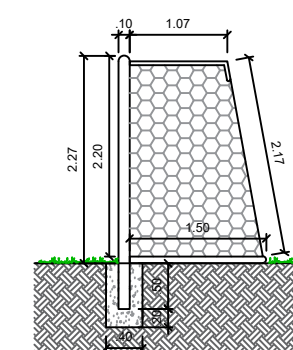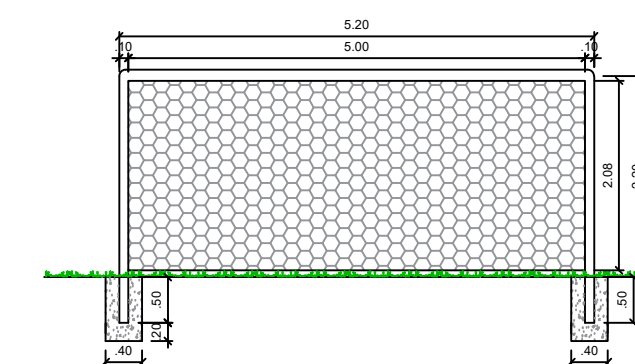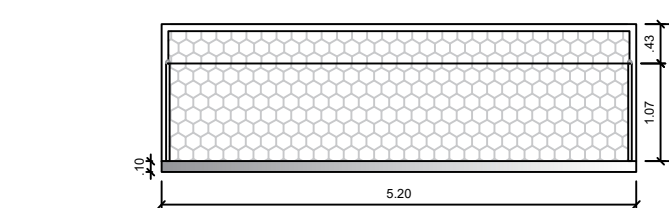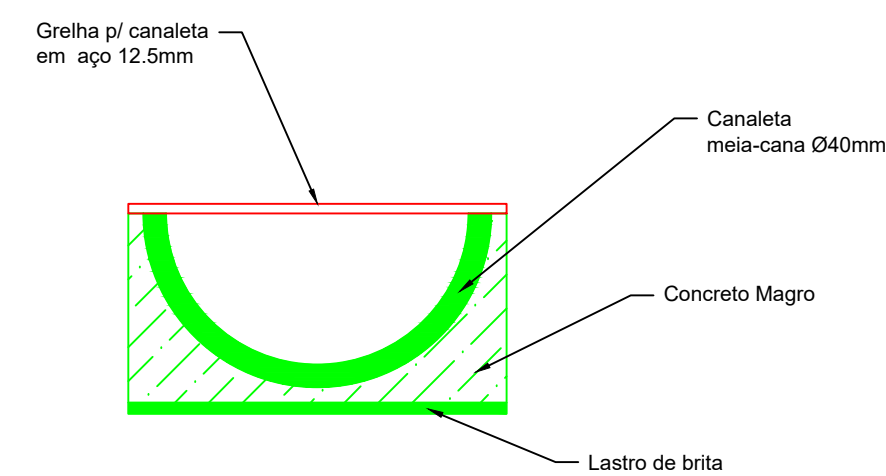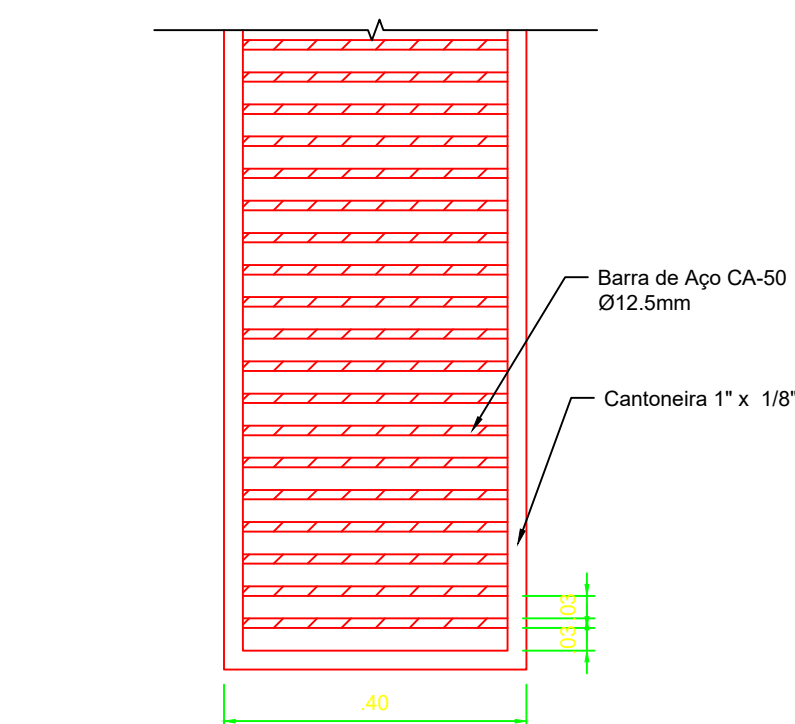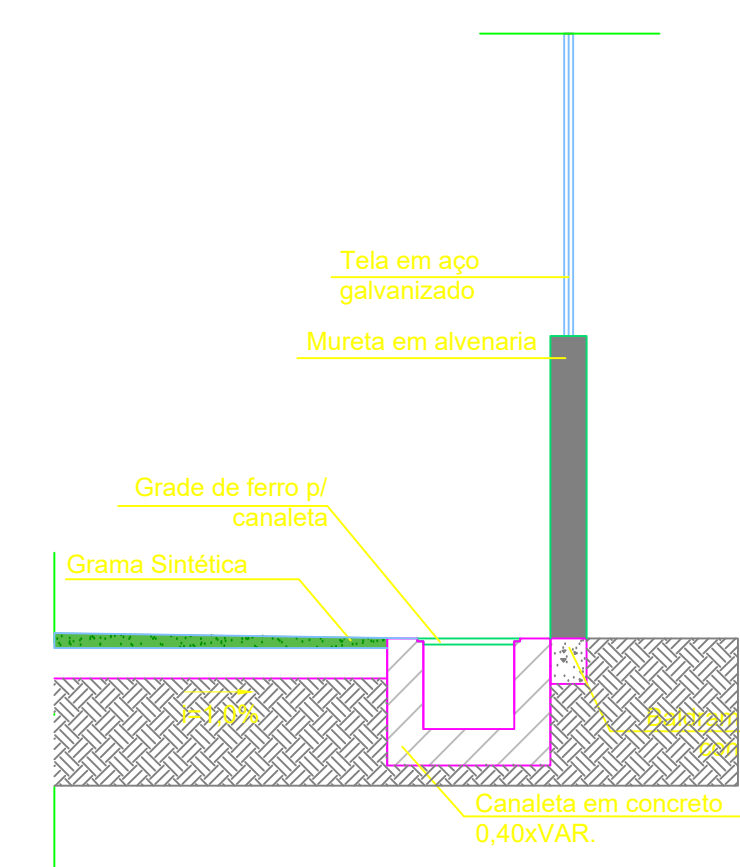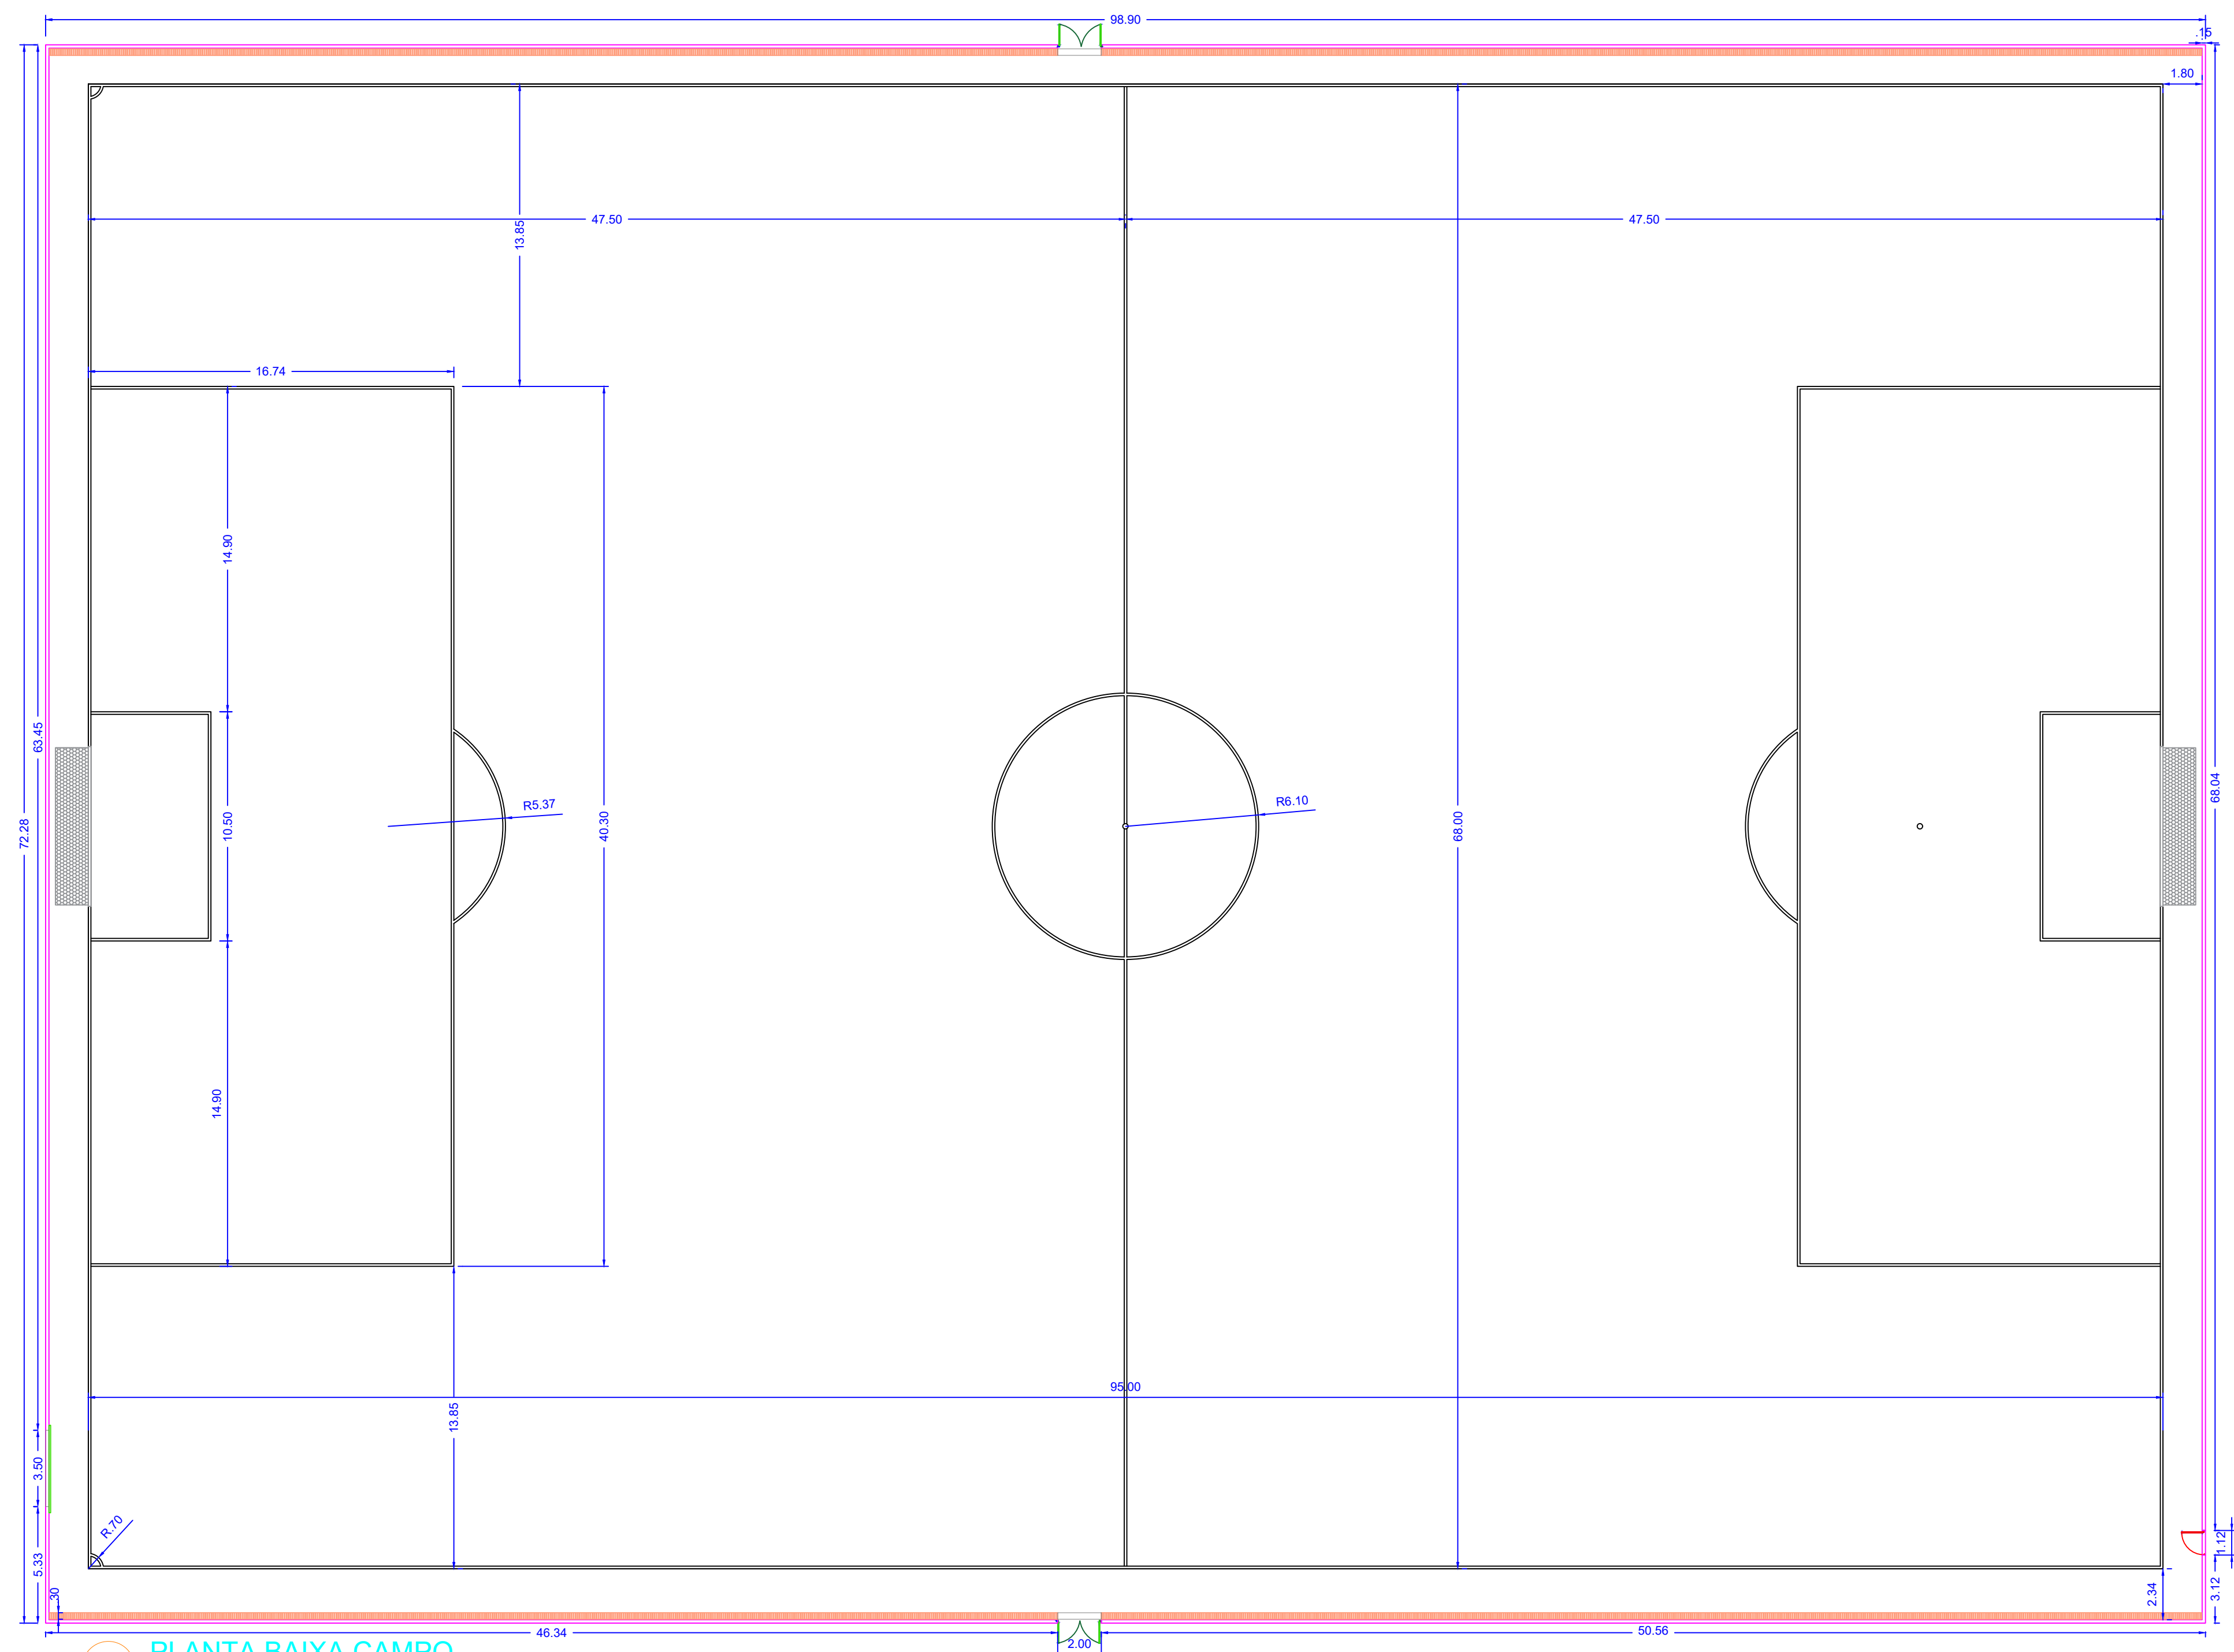

ELABORAÇÃO/SUPERVISÃO TÉCNICA:

Ana Flávia Araújo Quearesma

Engenheira Civil

CREA-PA: 151.221.169-9

PORTARIA Nº 0019/2025 - SEMAT

RAYSSA LOPES DE MORAES

ARQUITETA E URBANISTA

CAU-PA: A186111-5

PORTARIA Nº 1308/2025 - SEMAT

PREFEITURA DE
BARCARENA

PREFEITURA MUNICIPAL DE BARCARENA

SECRETARIA MUNICIPAL DE INFRAESTRUTURA E
DESENVOLVIMENTO URBANO - SEMDUR

DEPARTAMENTO DE ENGENHARIA

PROJETO/OBJETO/LOCALIZAÇÃO
PROJETO ARQUITETÔNICO
CONSTRUÇÃO DE UM CAMPO DE FUTEBOL NA VILA DE SÃO FRANCISCO, INCLUINDO
A URBANIZAÇÃO E INFRAESTRUTURA E INSTALAÇÃO DE EQUIPAMENTOS URBANOS

END. BARRO SÃO FRANCISCO, BARCARENA-PA.

PROCESSO:

019/2026

CONTEÚDO:

- PLANTA BAIXA CAMPO
- DET. ESTRUTURAL MURETA
- DET. CANALETA
- DET. TRAVES DO GOL

FOLHA

10

13

A. TERRENO:

A. CONSTRUIR:

A. AMPLIAR:

A. TOTAL:

FASE DO PROJETO:

EXECUTIVO

DATA:

JUNHO/2026


ESCALA:

INDICADA



REVISÃO:

REV. 00


ARQUIVO:

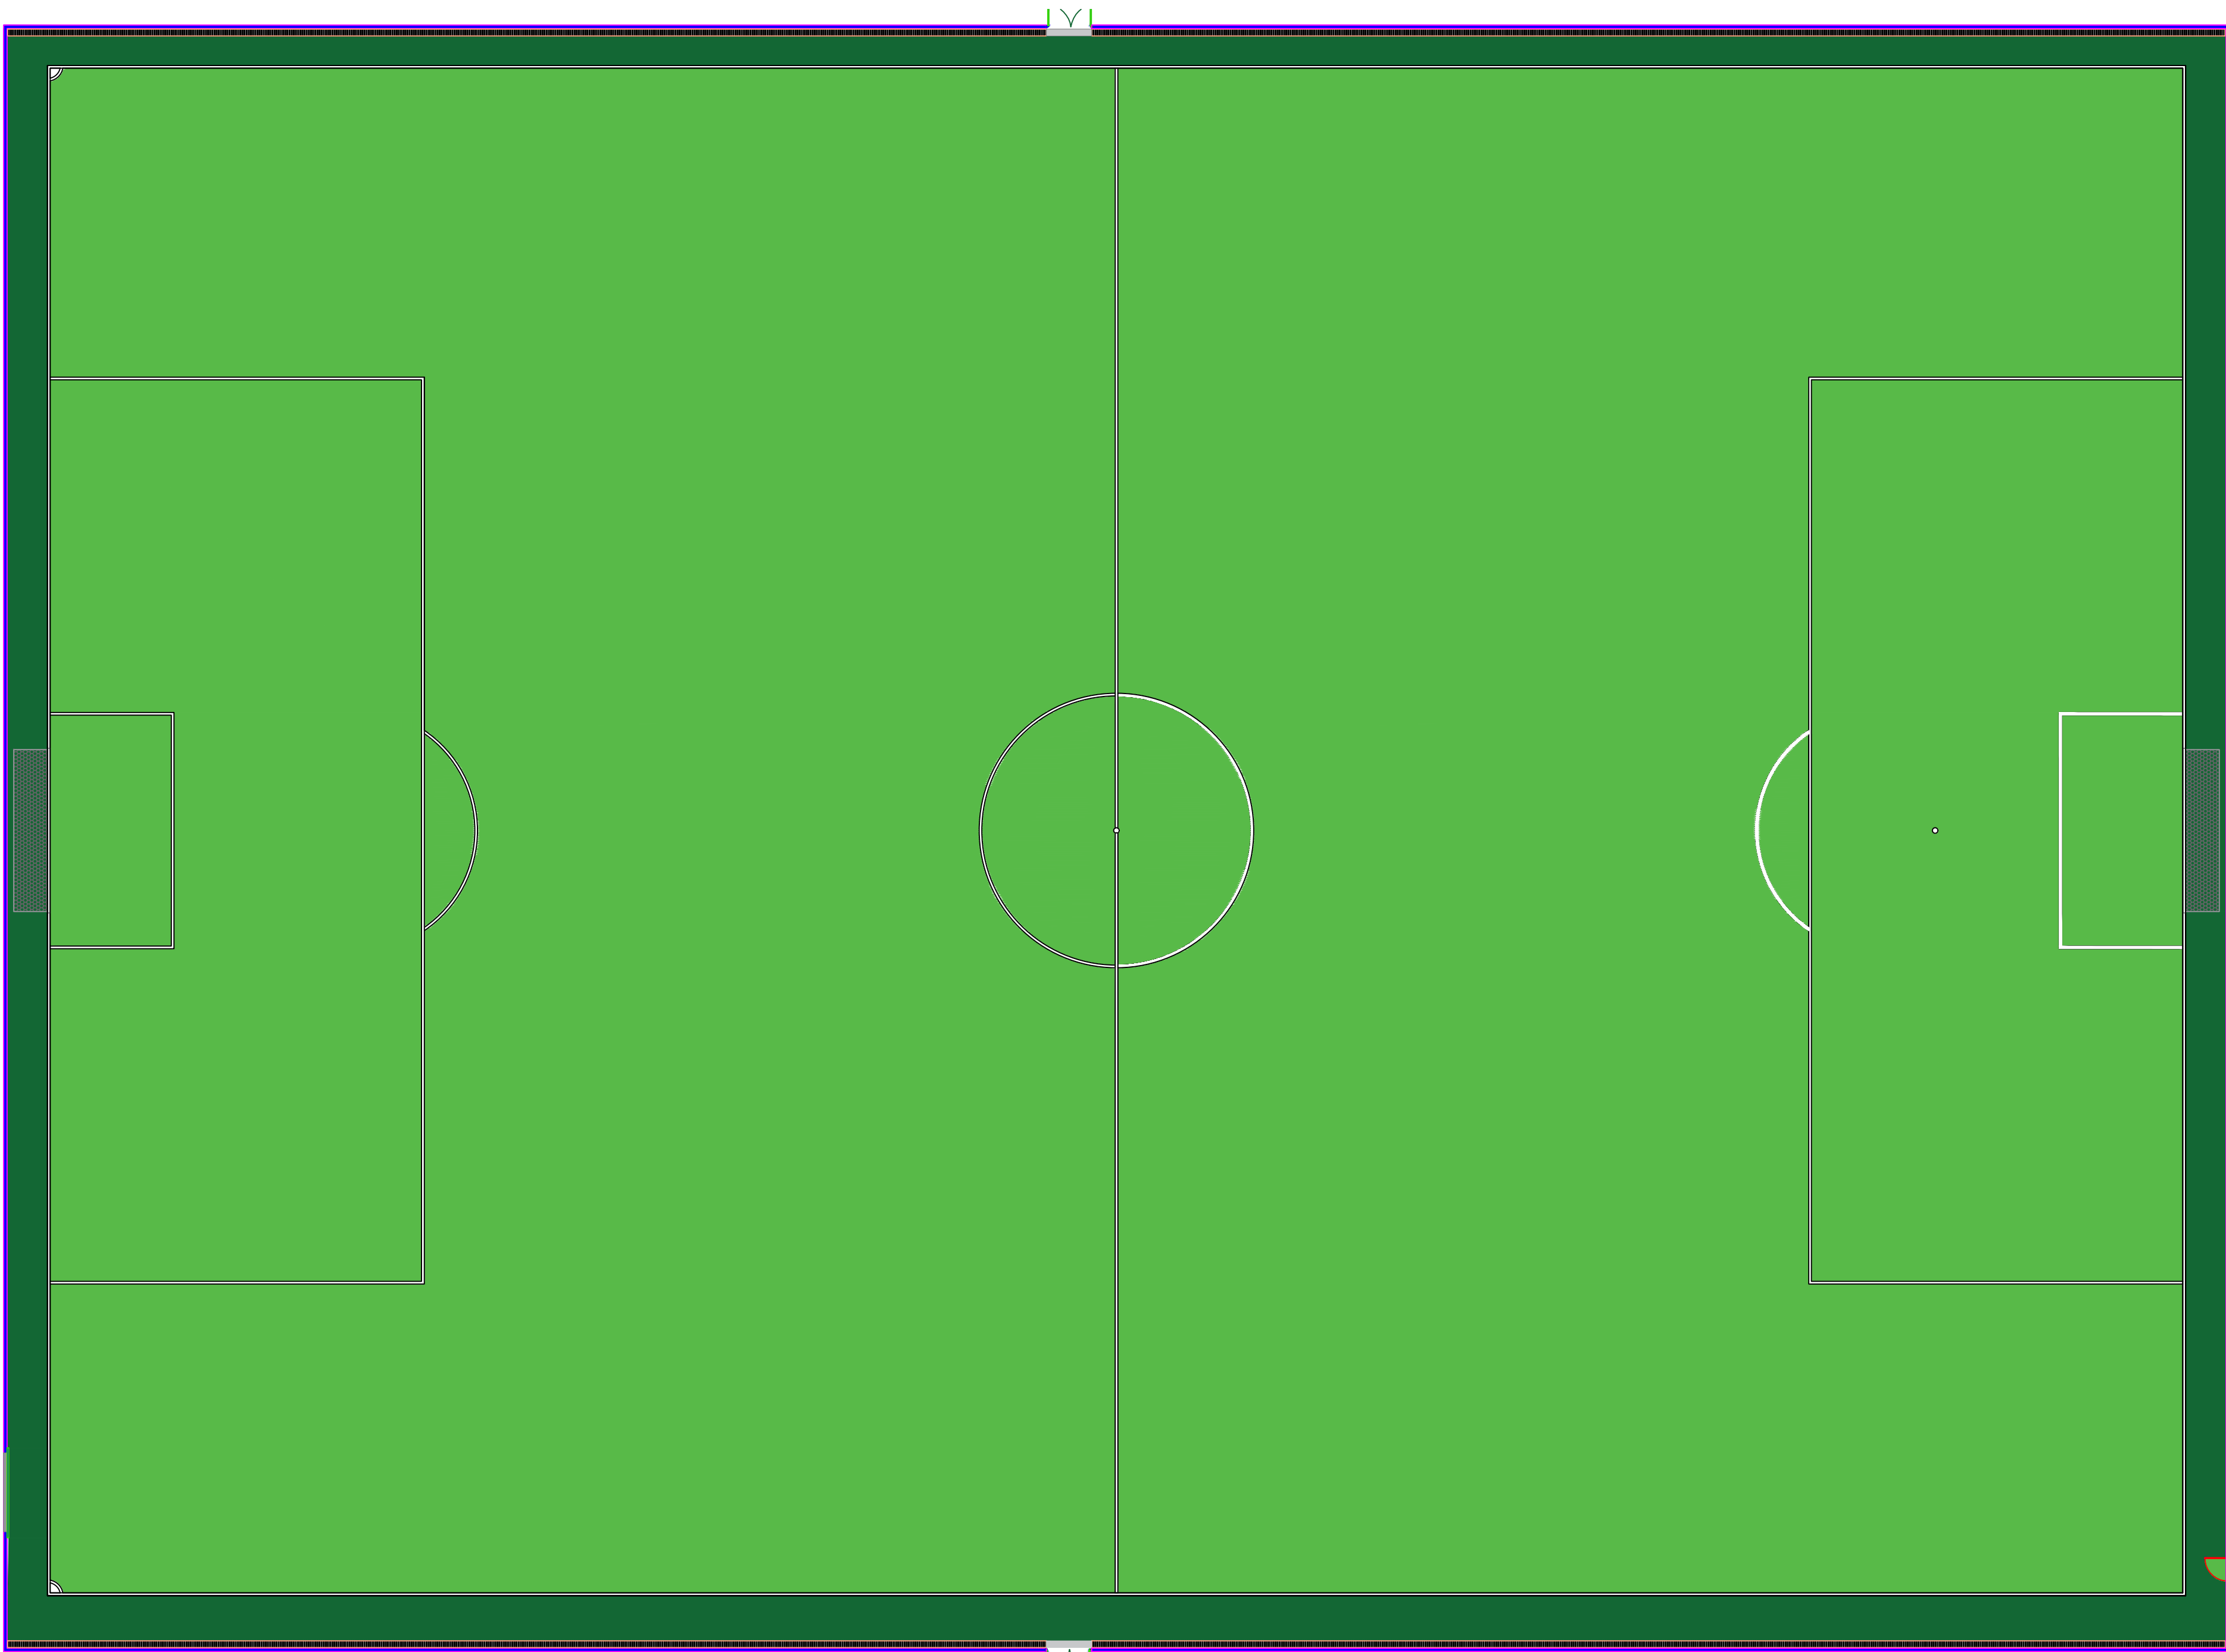


10 LAYOUT
ESCALA: 1:200

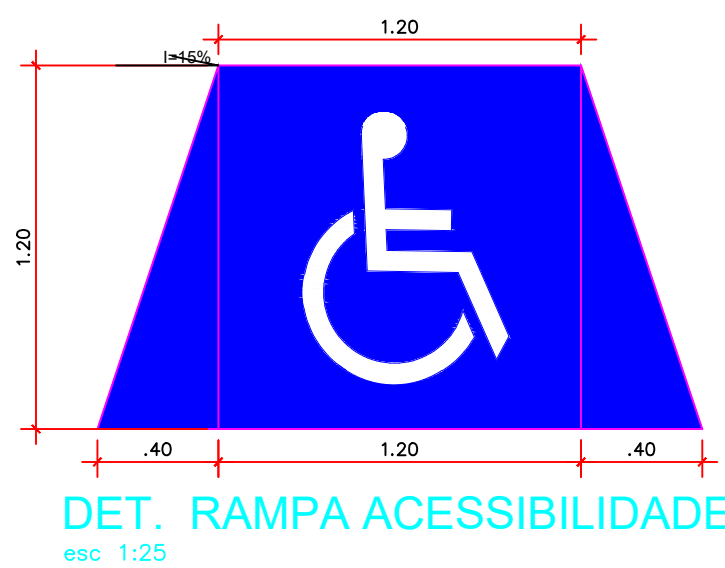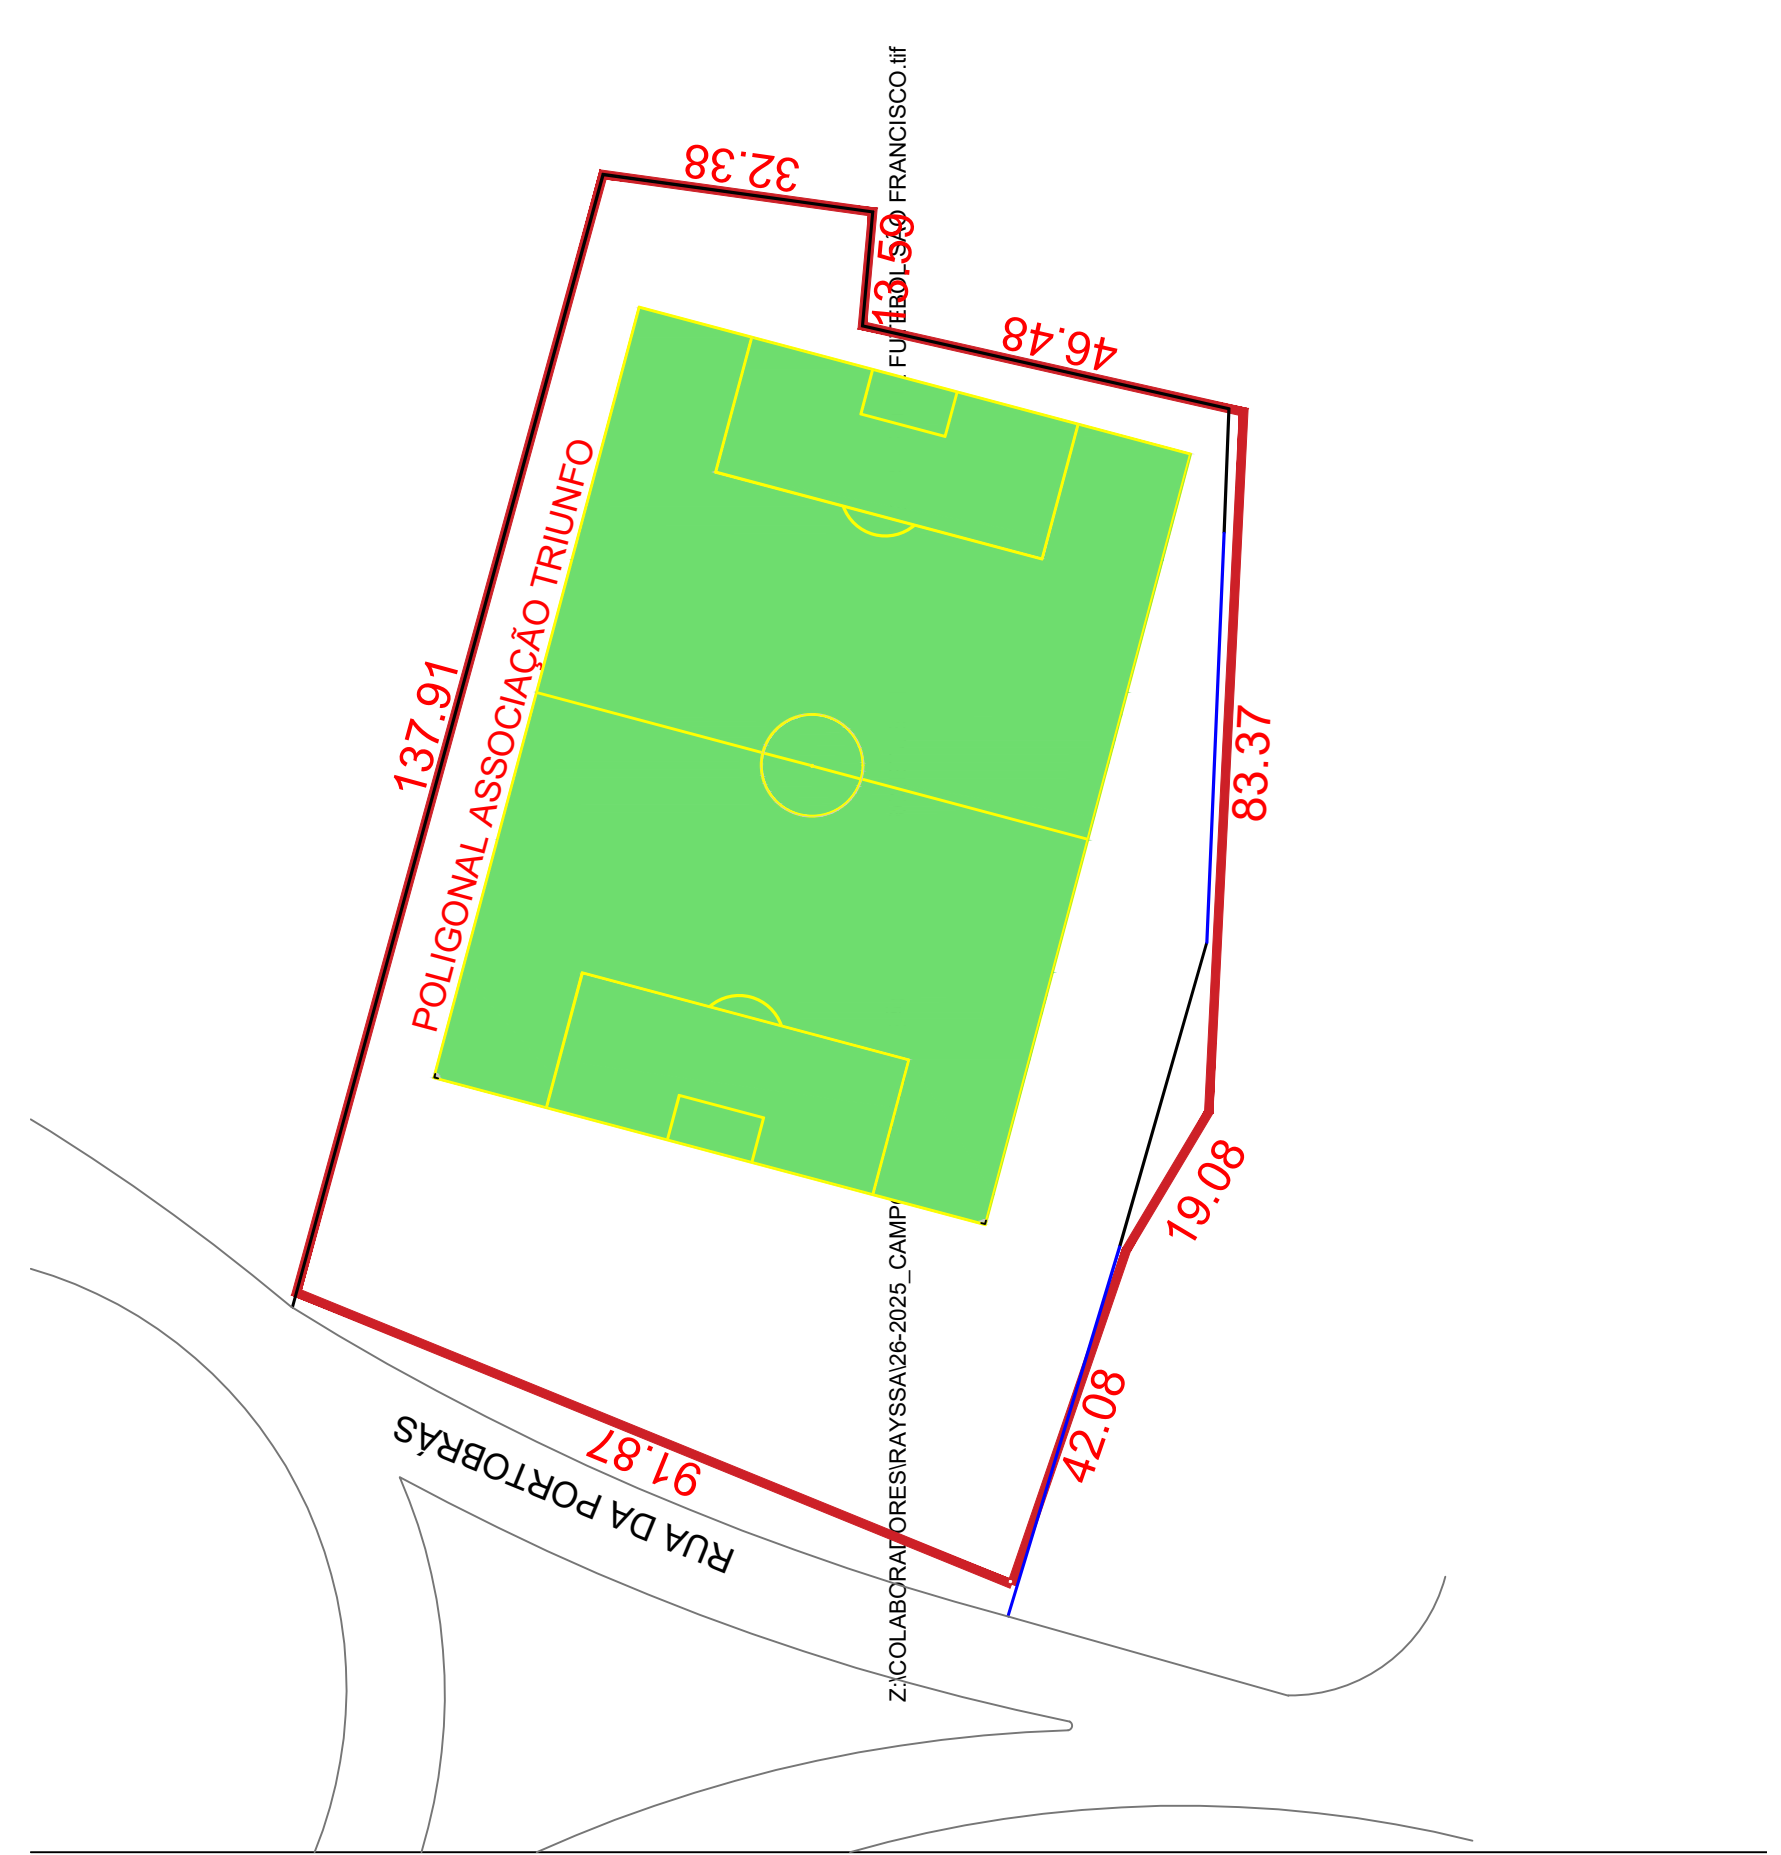

DET. RAMPA ACESSIBILIDADE
esc 1:25

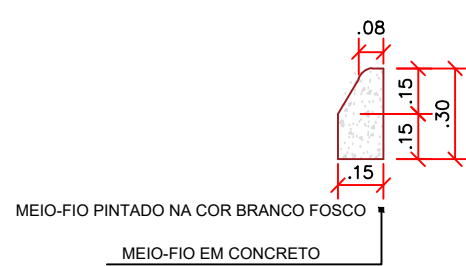


1 DETALHE MEIO FIO
ESCALA: 1:25

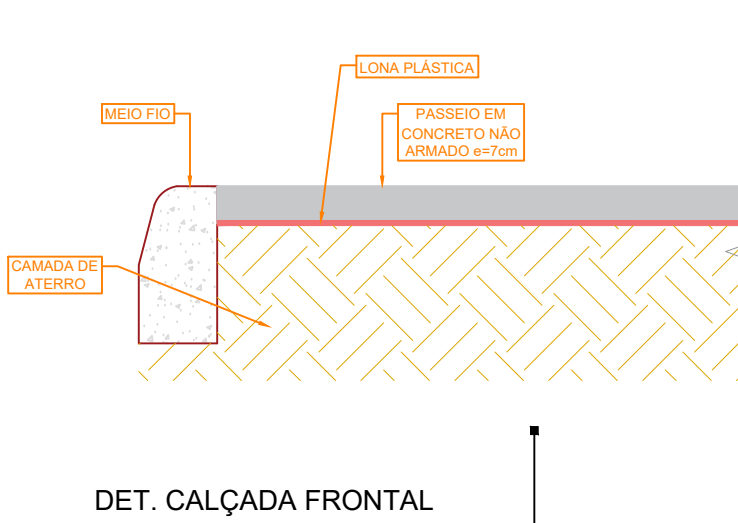


DET. CALÇADA FRONTAL


ELABORAÇÃO/SUPERVISÃO TÉCNICA:			
Ana Flávia Araújo Quaresma Engenheira Civil CREA-PA: 151.221.169-9 PORTARIA Nº 0019/2025 -SEMAT		RAYSSA LOPES DE MORAES ARQUITETA E URBANISTA CAU-PA: A186111-5 PORTARIA Nº 1308/2025 -SEMAT	
 PREFEITURA DE BARCARENA		PREFEITURA MUNICIPAL DE BARCARENA SECRETARIA MUNICIPAL DE INFRAESTRUTURA E DESENVOLVIMENTO URBANO - SEMDUR DEPARTAMENTO DE ENGENHARIA	
PROJETO/OBJETO/LOCALIZAÇÃO PROJETO ARQUITETÔNICO CONSTRUÇÃO DE UM CAMPO DE FUTEBOL NA VILA DE SÃO FRANCISCO, INCLUINDO A URBANIZAÇÃO E INFRAESTRUTURA E INSTALAÇÃO DE EQUIPAMENTOS URBANOS END: BARRIO SÃO FRANCISCO, BARCARENA-PA			PROCESSO: 019/2026
CONTEÚDO: LAYOUT CAMPO DET. RAMPA DE ACESSIBILIDADE DET. MEIO FIO DET. CALÇADA			FOLHA 11 13
A. TERRENO:	A. CONSTRUIR:	A. AMPLIAR:	A. TOTAL:
FASE DO PROJETO: EXECUTIVO			
DATA: JUNHO/2026	ESCALA: INDICADA	REVISÃO: REV. 00	ARQUIVO:

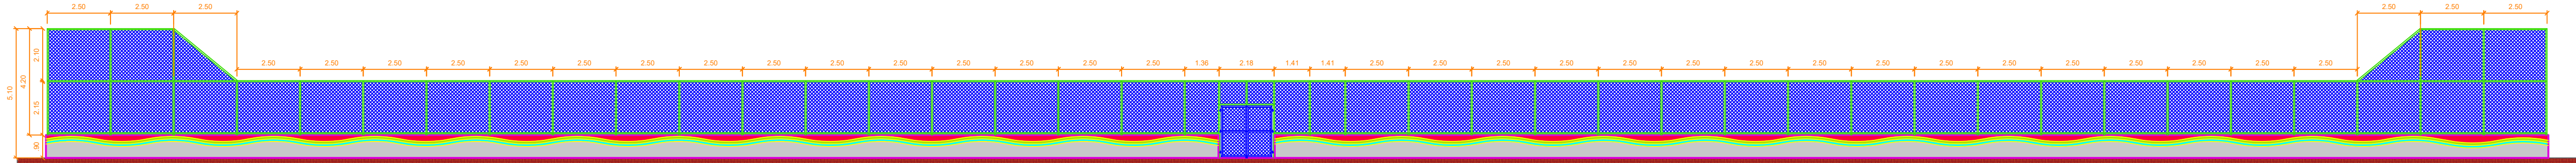


1 VISTA A
ESCALA 1:100

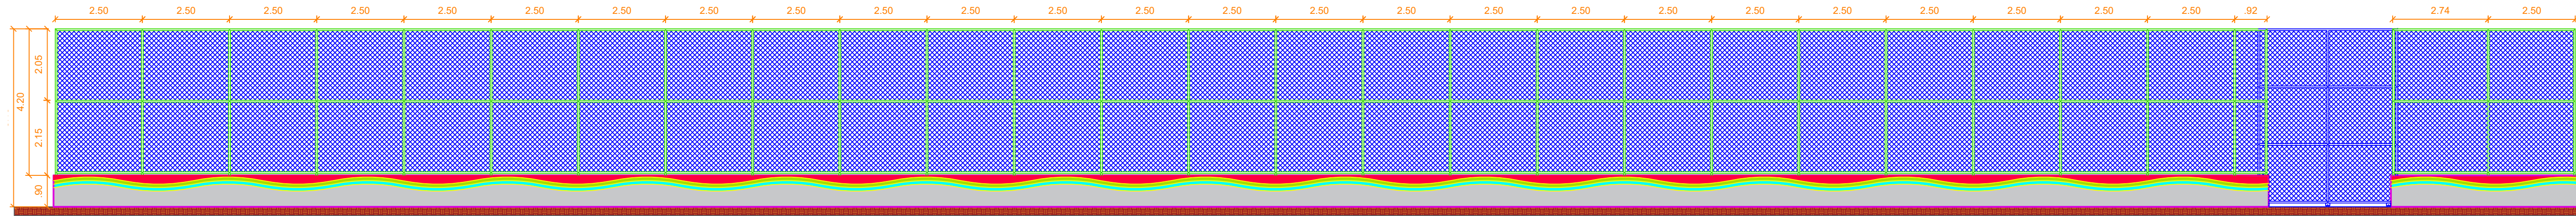


2 VISTA B
ESCALA 1:100

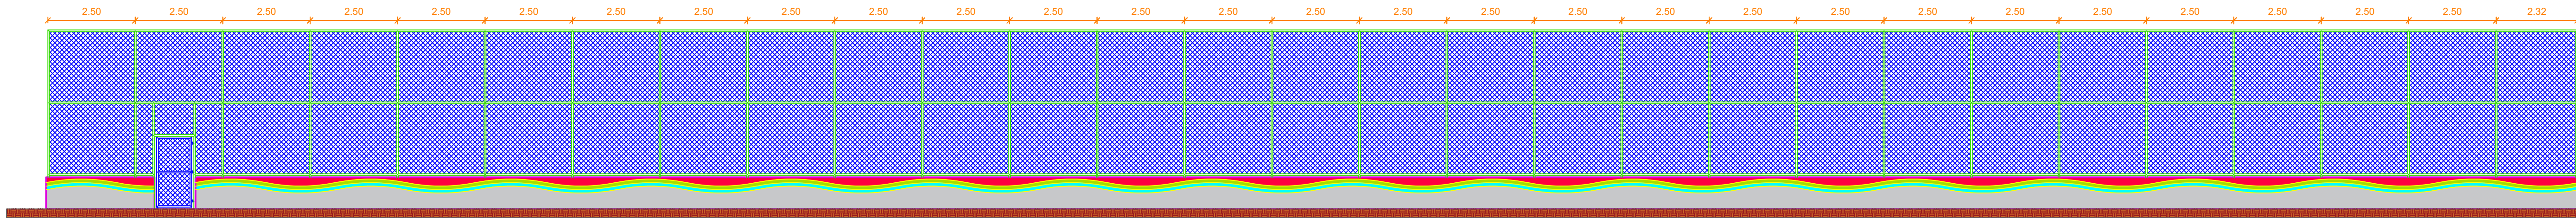


3 VISTA C
ESCALA 1:100

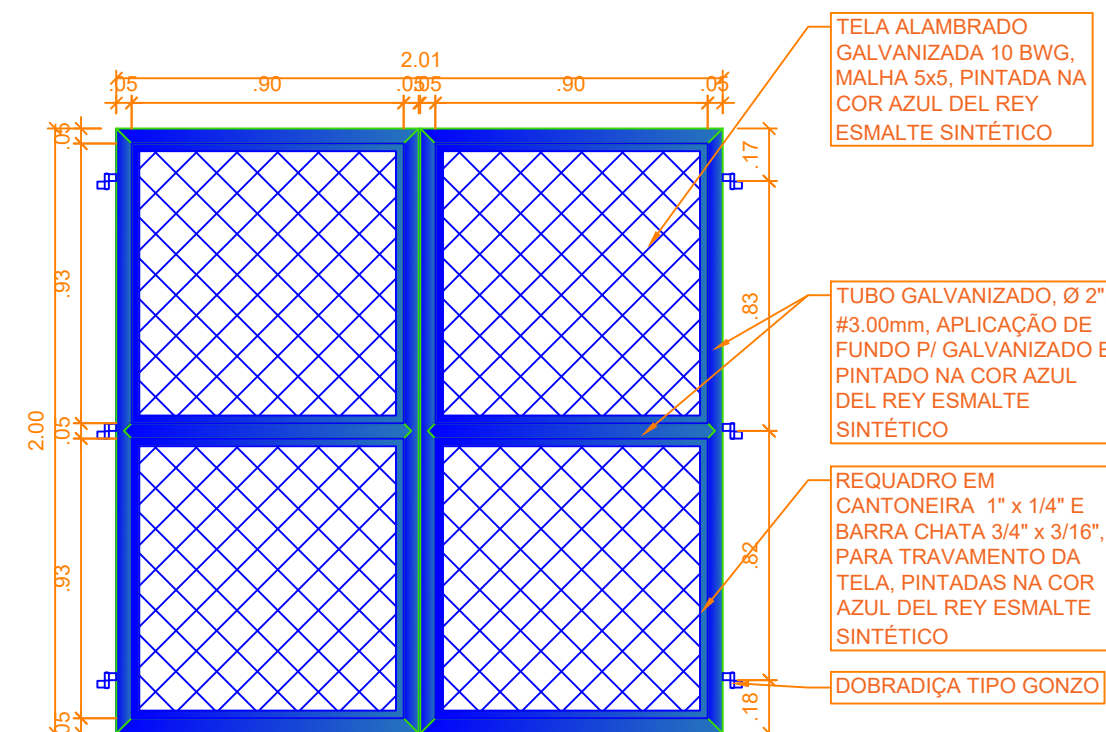


4 DETALHE PORTÃO DE ABRIR 2 FOLHAS
ESCALA 1:25

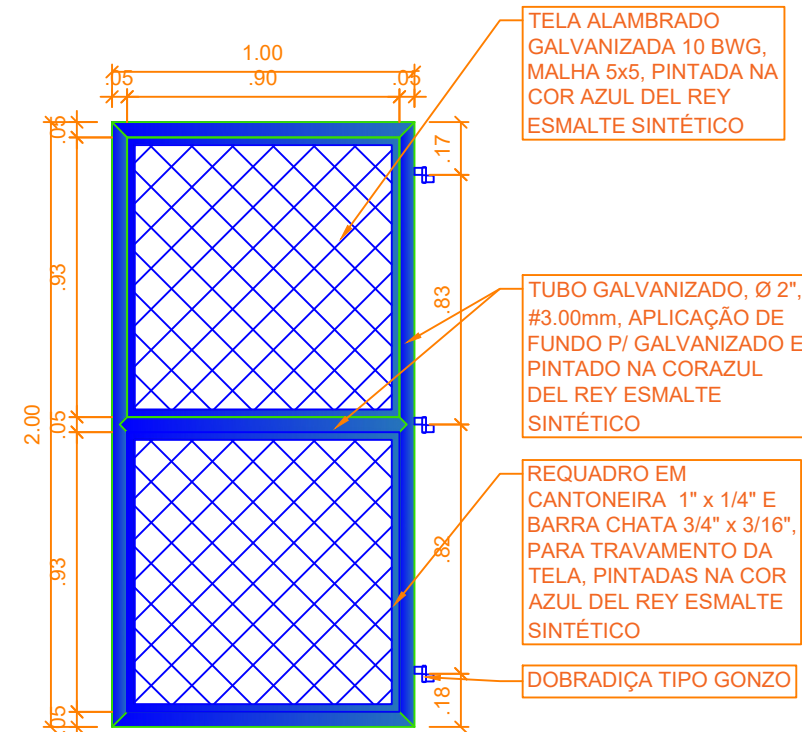


5 DETALHE PORTÃO DE ABRIR 1 FOLHA
ESCALA 1:25

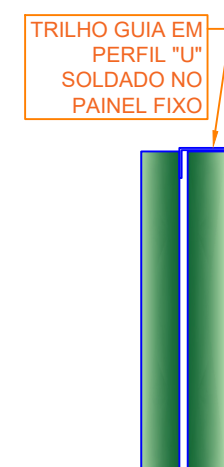


6 DET. TRILHO GUIA
ESCALA 1:10

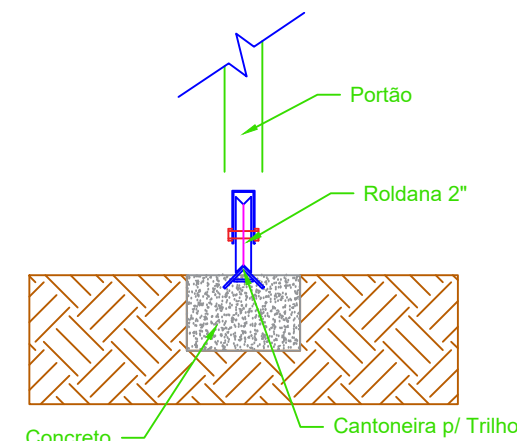

7 DET. TRILHO/ROLDANA
ESCALA 1:10

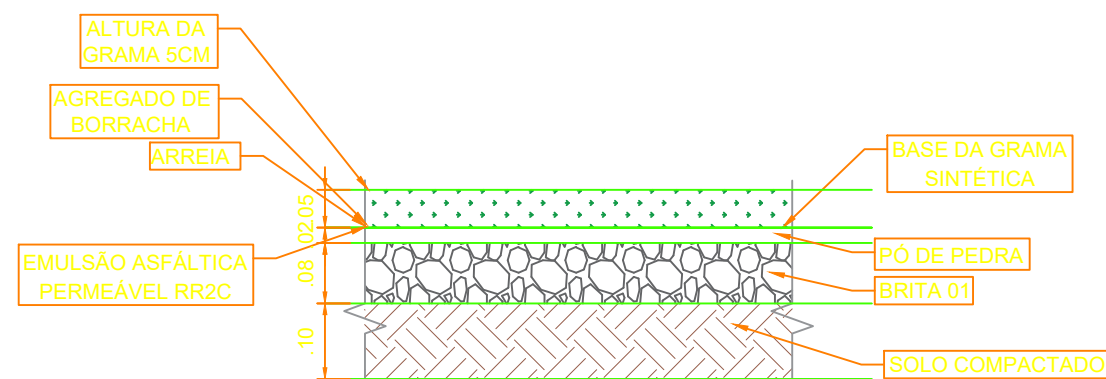


8 DET. CAMADAS MATERIAL CAMPO
ESCALA 1:10

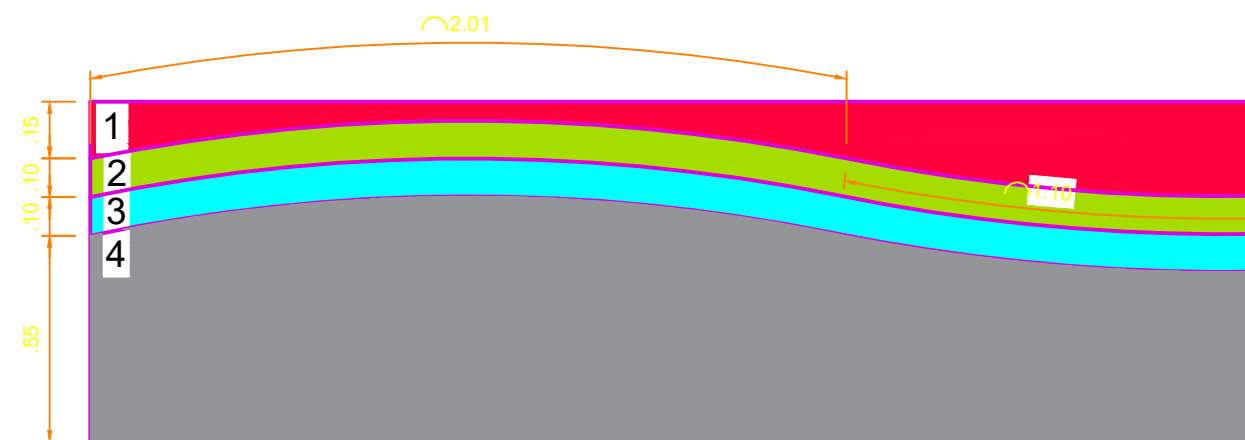


TINTA SEMIBRILHO
1 - Pitáia N-981
2 - Verde Alfáce N-994
3 - Cidreira N-1004
4 - Cinza Médio
9 DETALHE PINTURA FAIXA
ESCALA 1:20

ELABORAÇÃO/SUPERVISÃO TÉCNICA:			
Ana Flávia Araújo Quaresma Engenheira Civil CREA-PA: 151.221.169-9 PORTARIA Nº 0019/2025 - SEMAT		RAYSSA LOPES DE MORAES ARQUITETA E URBANISTA CAU-PA: A186111-5 PORTARIA Nº 1308/2025 - SEMAT	
 PREFEITURA DE BARCARENA PREFEITURA MUNICIPAL DE BARCARENA SECRETARIA MUNICIPAL DE INFRAESTRUTURA E DESENVOLVIMENTO URBANO - SEMDUR DEPARTAMENTO DE ENGENHARIA			
PROJETO/OBJETO/LOCALIZAÇÃO PROJETO ARQUITETÔNICO CONSTRUÇÃO DE UM CAMPO DE FUTEBOL NA VILA DE SÃO FRANCISCO, INCLUINDO A URBANIZAÇÃO E INFRAESTRUTURA E INSTALAÇÃO DE EQUIPAMENTOS URBANOS END: BARRIO SÃO FRANCISCO, BARCARENA-PA			PROCESSO: 019/2026
CONTEÚDO: - VISTA A - VISTA B - VISTA C - DET. ESQUADRIAS			FOLHA 12 13
A. TERRENO:	A. CONSTRUIR:	A. AMPLIAR:	A. TOTAL:
FASE DO PROJETO: EXECUTIVO			
DATA: JUNHO/2026	ESCALA: INDICADA	REVISÃO: REV. 00	ARQUIVO:

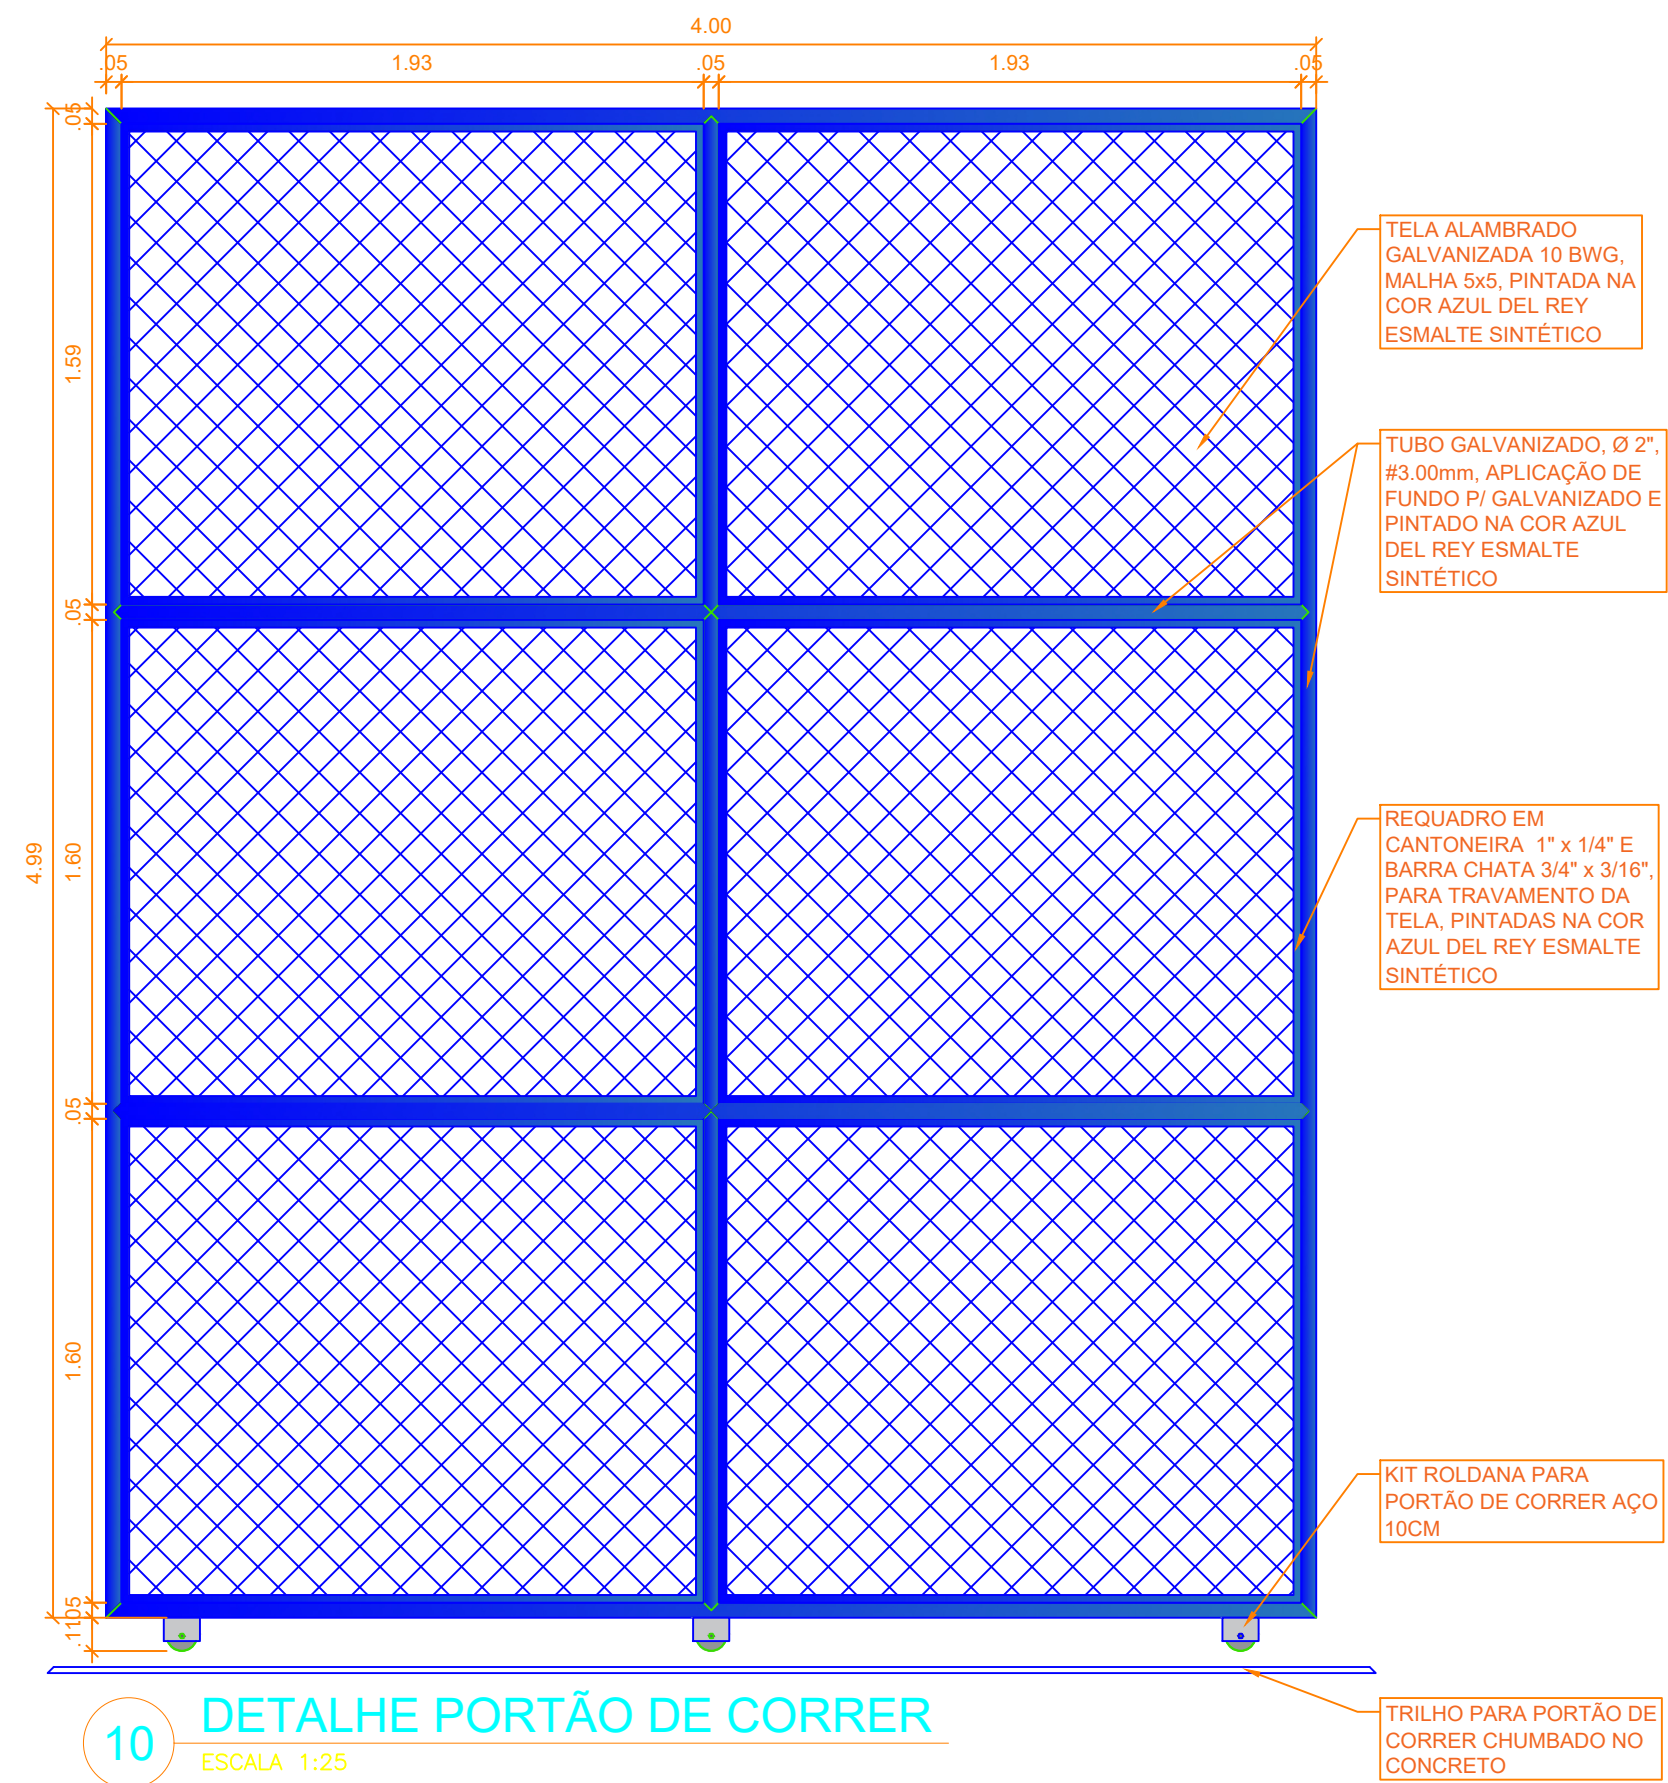

10 DETALHE PORTÃO DE CORRER
ESCALA 1:25

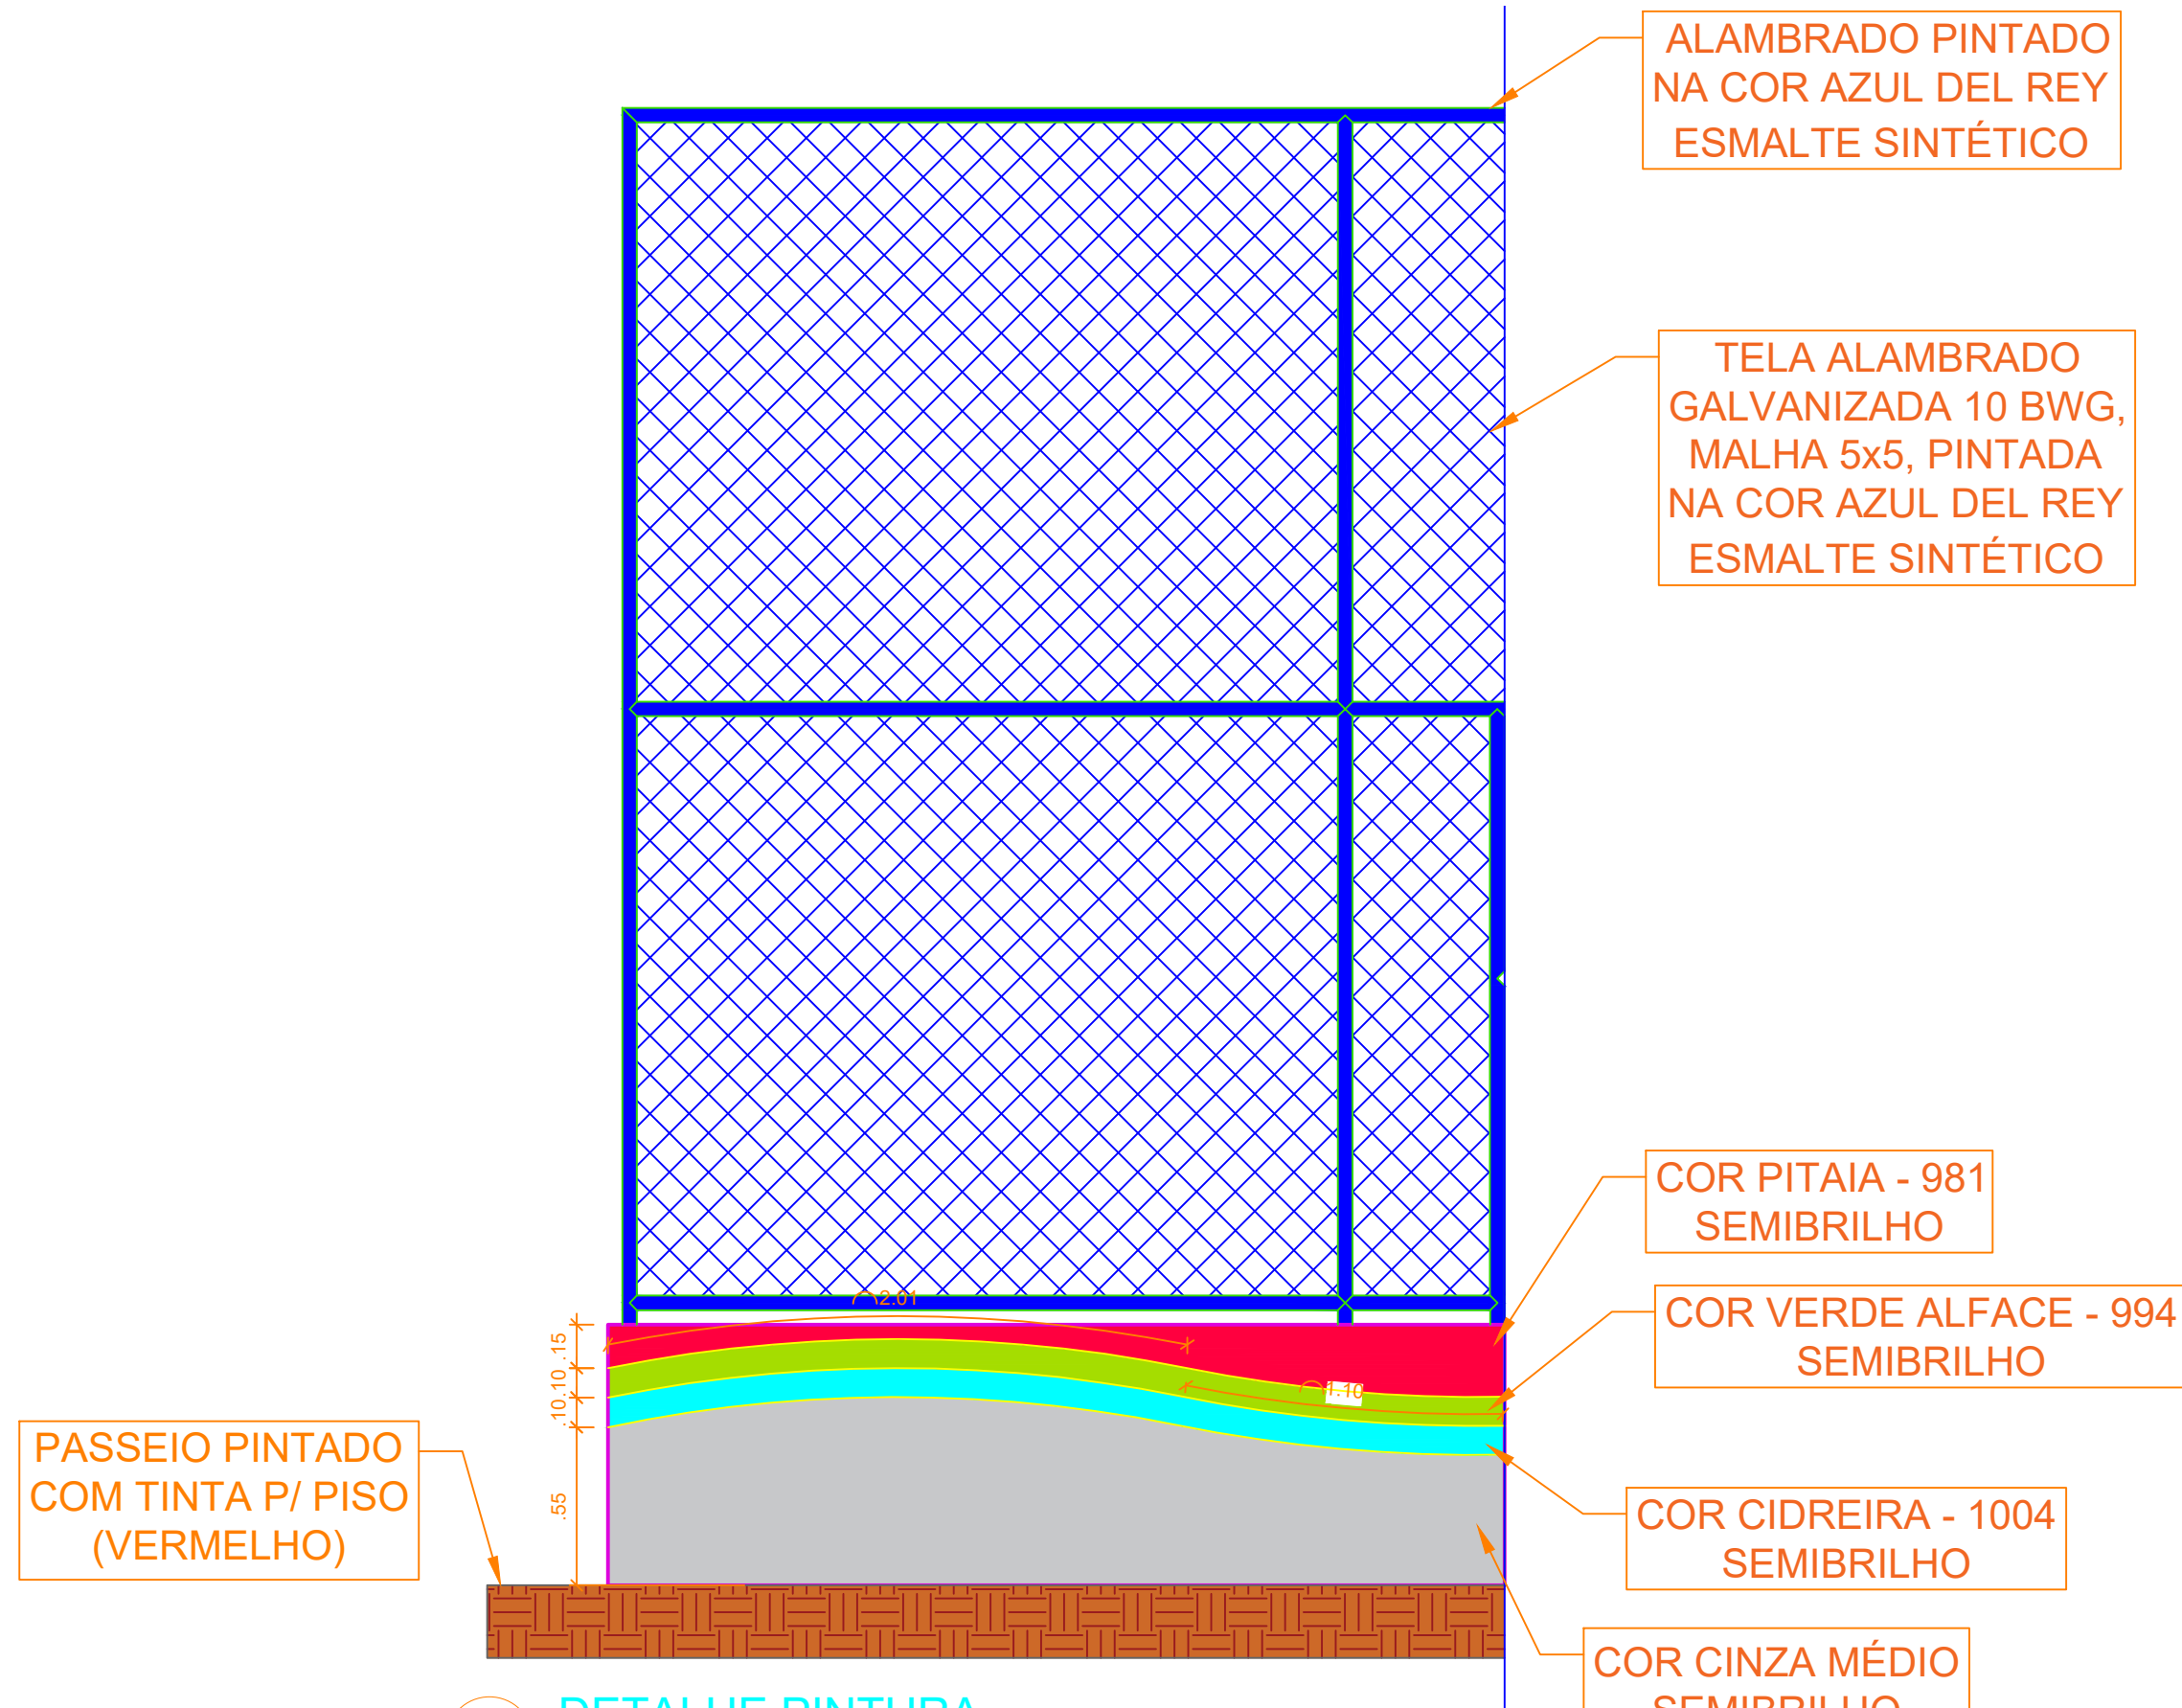

11 DETALHE PINTURA
ESCALA 1:25

ELABORAÇÃO/SUPERVISÃO TÉCNICA:			
Ana Flávia Araújo Quaresma Engenheira Civil CREA-PA: 151.221.169-9 PORTARIA Nº 0019/2025 -SEMAT		RAYSSA LOPES DE MORAES ARQUITETA E URBANISTA CAU-PA: A186111-5 PORTARIA Nº 1308/2025 -SEMAT	
 PREFEITURA MUNICIPAL DE BARCARENA SECRETARIA MUNICIPAL DE INFRAESTRUTURA E DESENVOLVIMENTO URBANO - SEMDUR DEPARTAMENTO DE ENGENHARIA			
PROJETO/OBJETO/LOCALIZAÇÃO PROJETO ARQUITETÔNICO CONSTRUÇÃO DE UM CAMPO DE FUTEBOL NA VILA DE SÃO FRANCISCO, INCLUINDO A URBANIZAÇÃO E INFRAESTRUTURA E INSTALAÇÃO DE EQUIPAMENTOS URBANOS END: BARRIO SÃO FRANCISCO, BARCARENA-PA			PROCESSO: 019/2026
CONTEÚDO: - DET. PORTÃO DE CORRER - DET. PINTURA MURETA QUADRA			FOLHA 13 13
A. TERRENO:	A. CONSTRUIR:	A. AMPLIAR:	A. TOTAL:
FASE DO PROJETO: EXECUTIVO			
DATA: JUNHO/2026	ESCALA: INDICADA	REVISÃO: REV. 00	ARQUIVO: