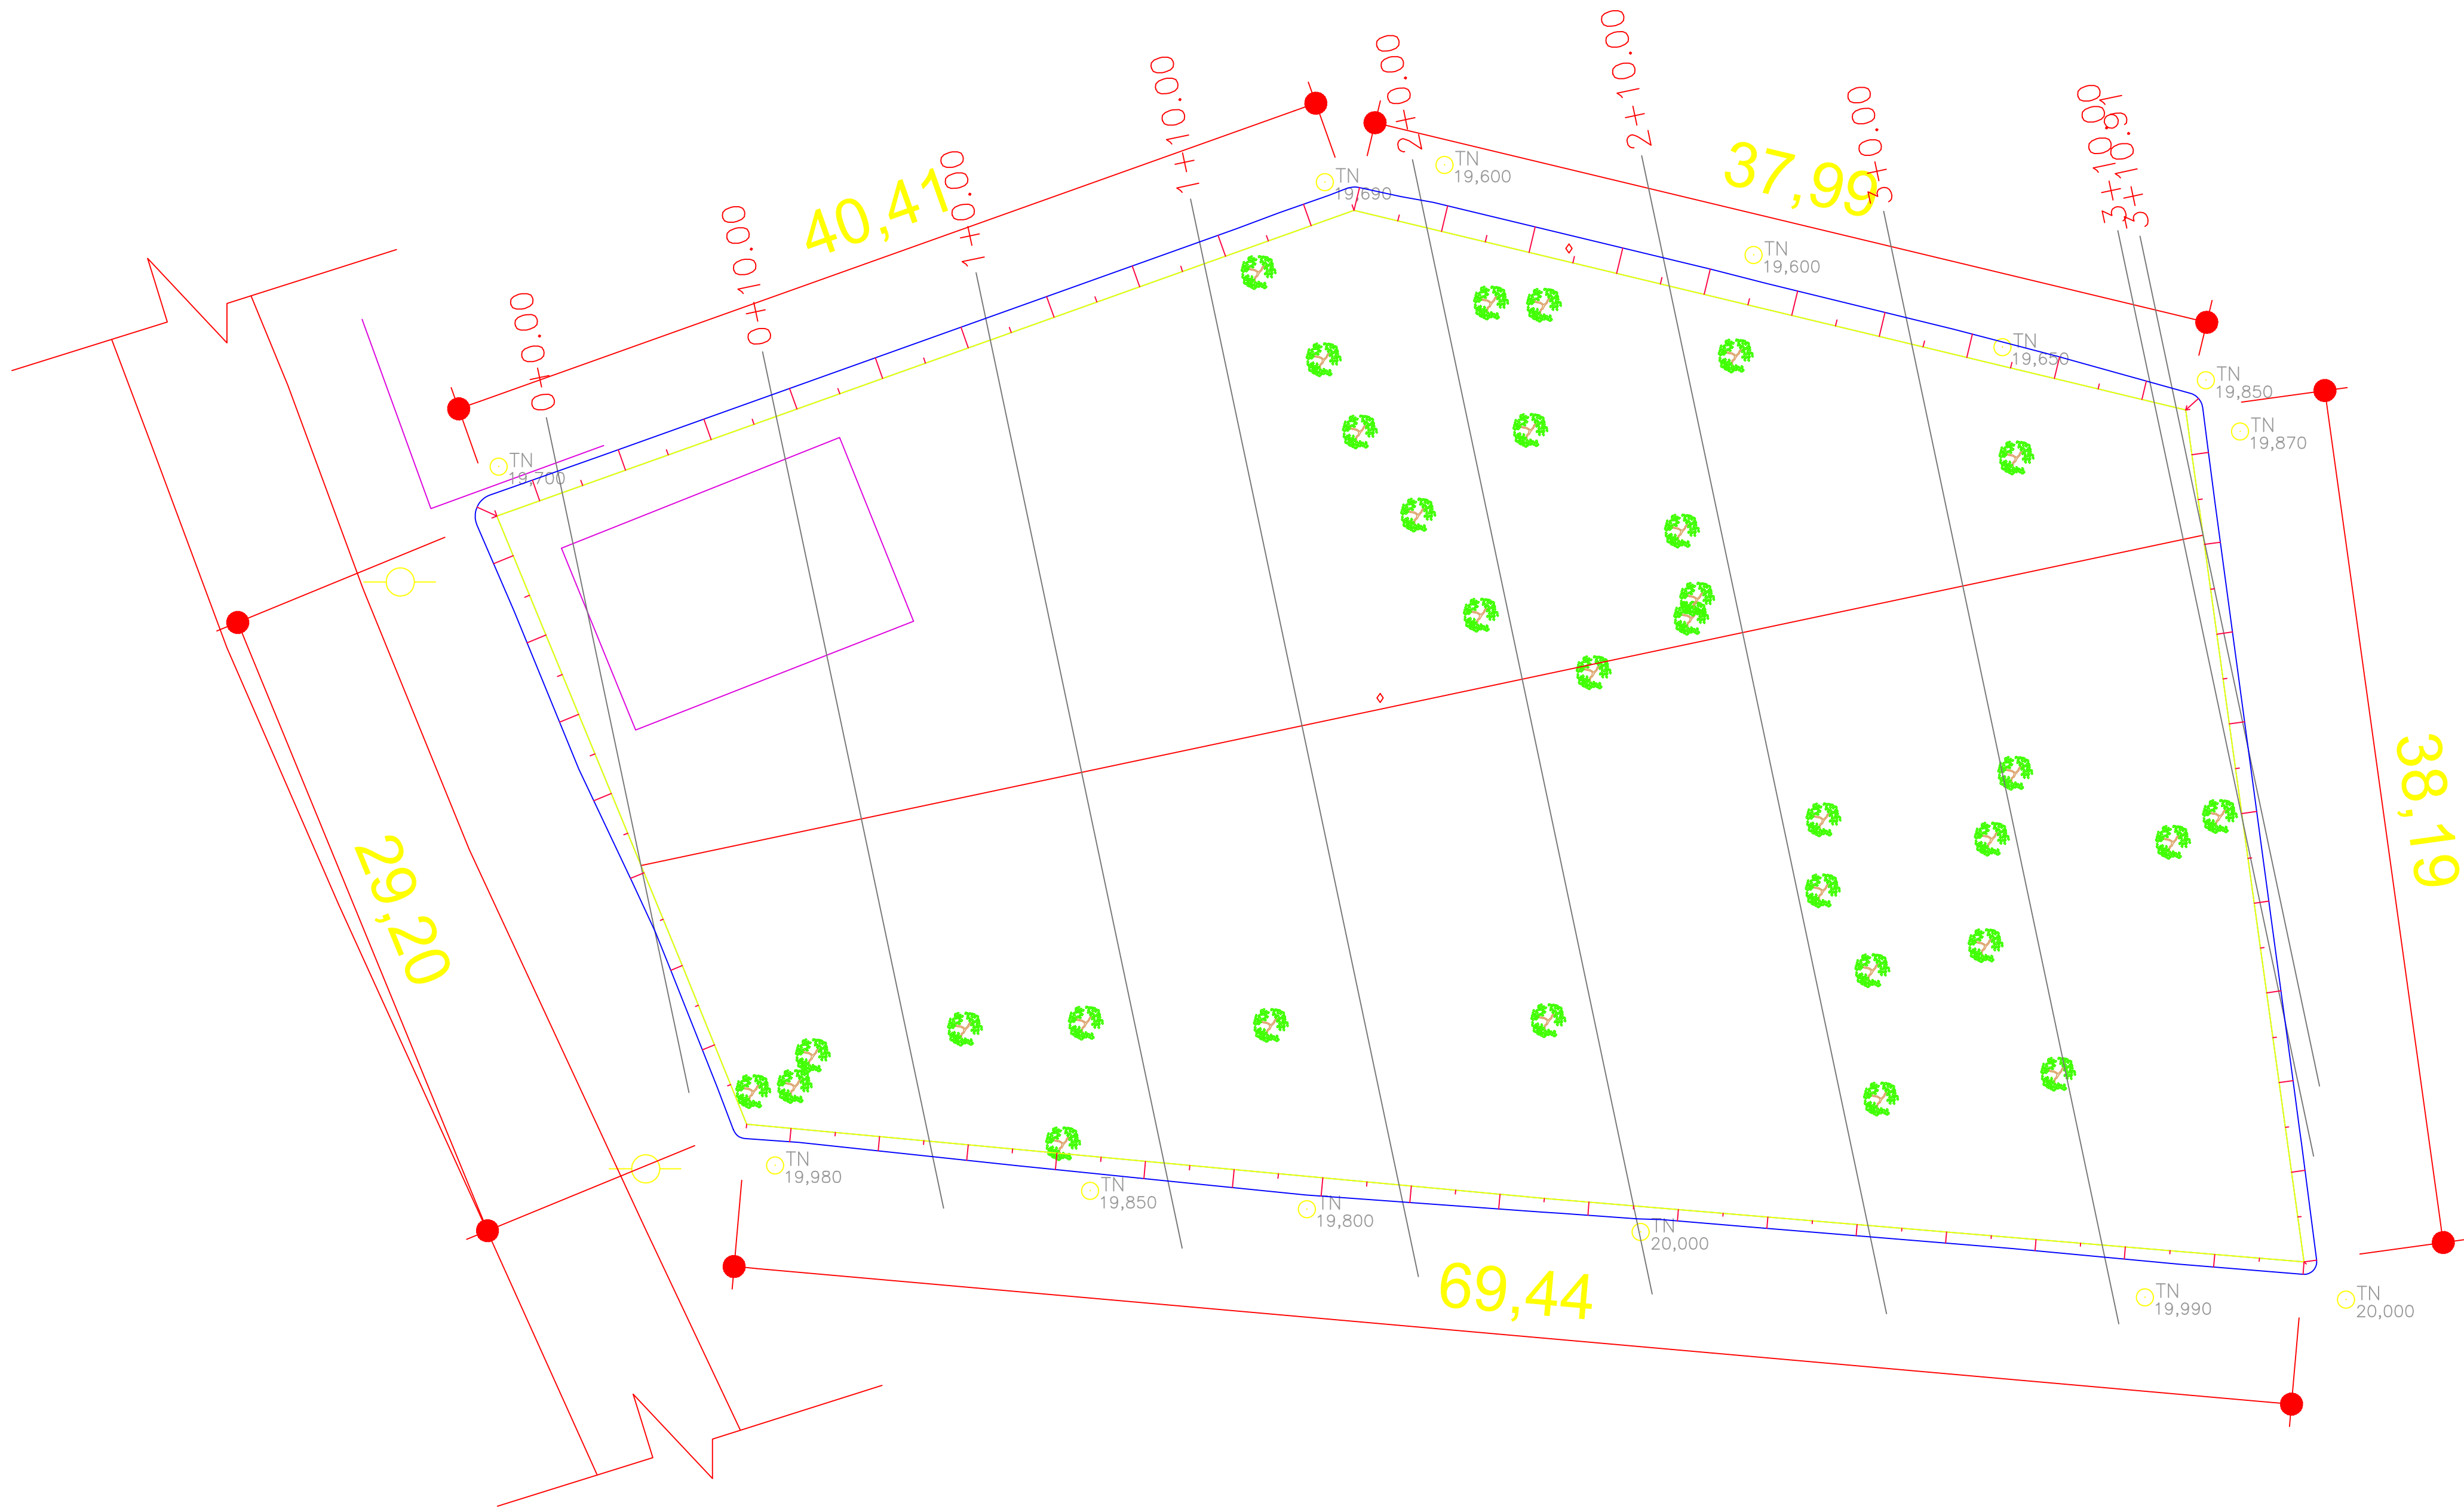
 
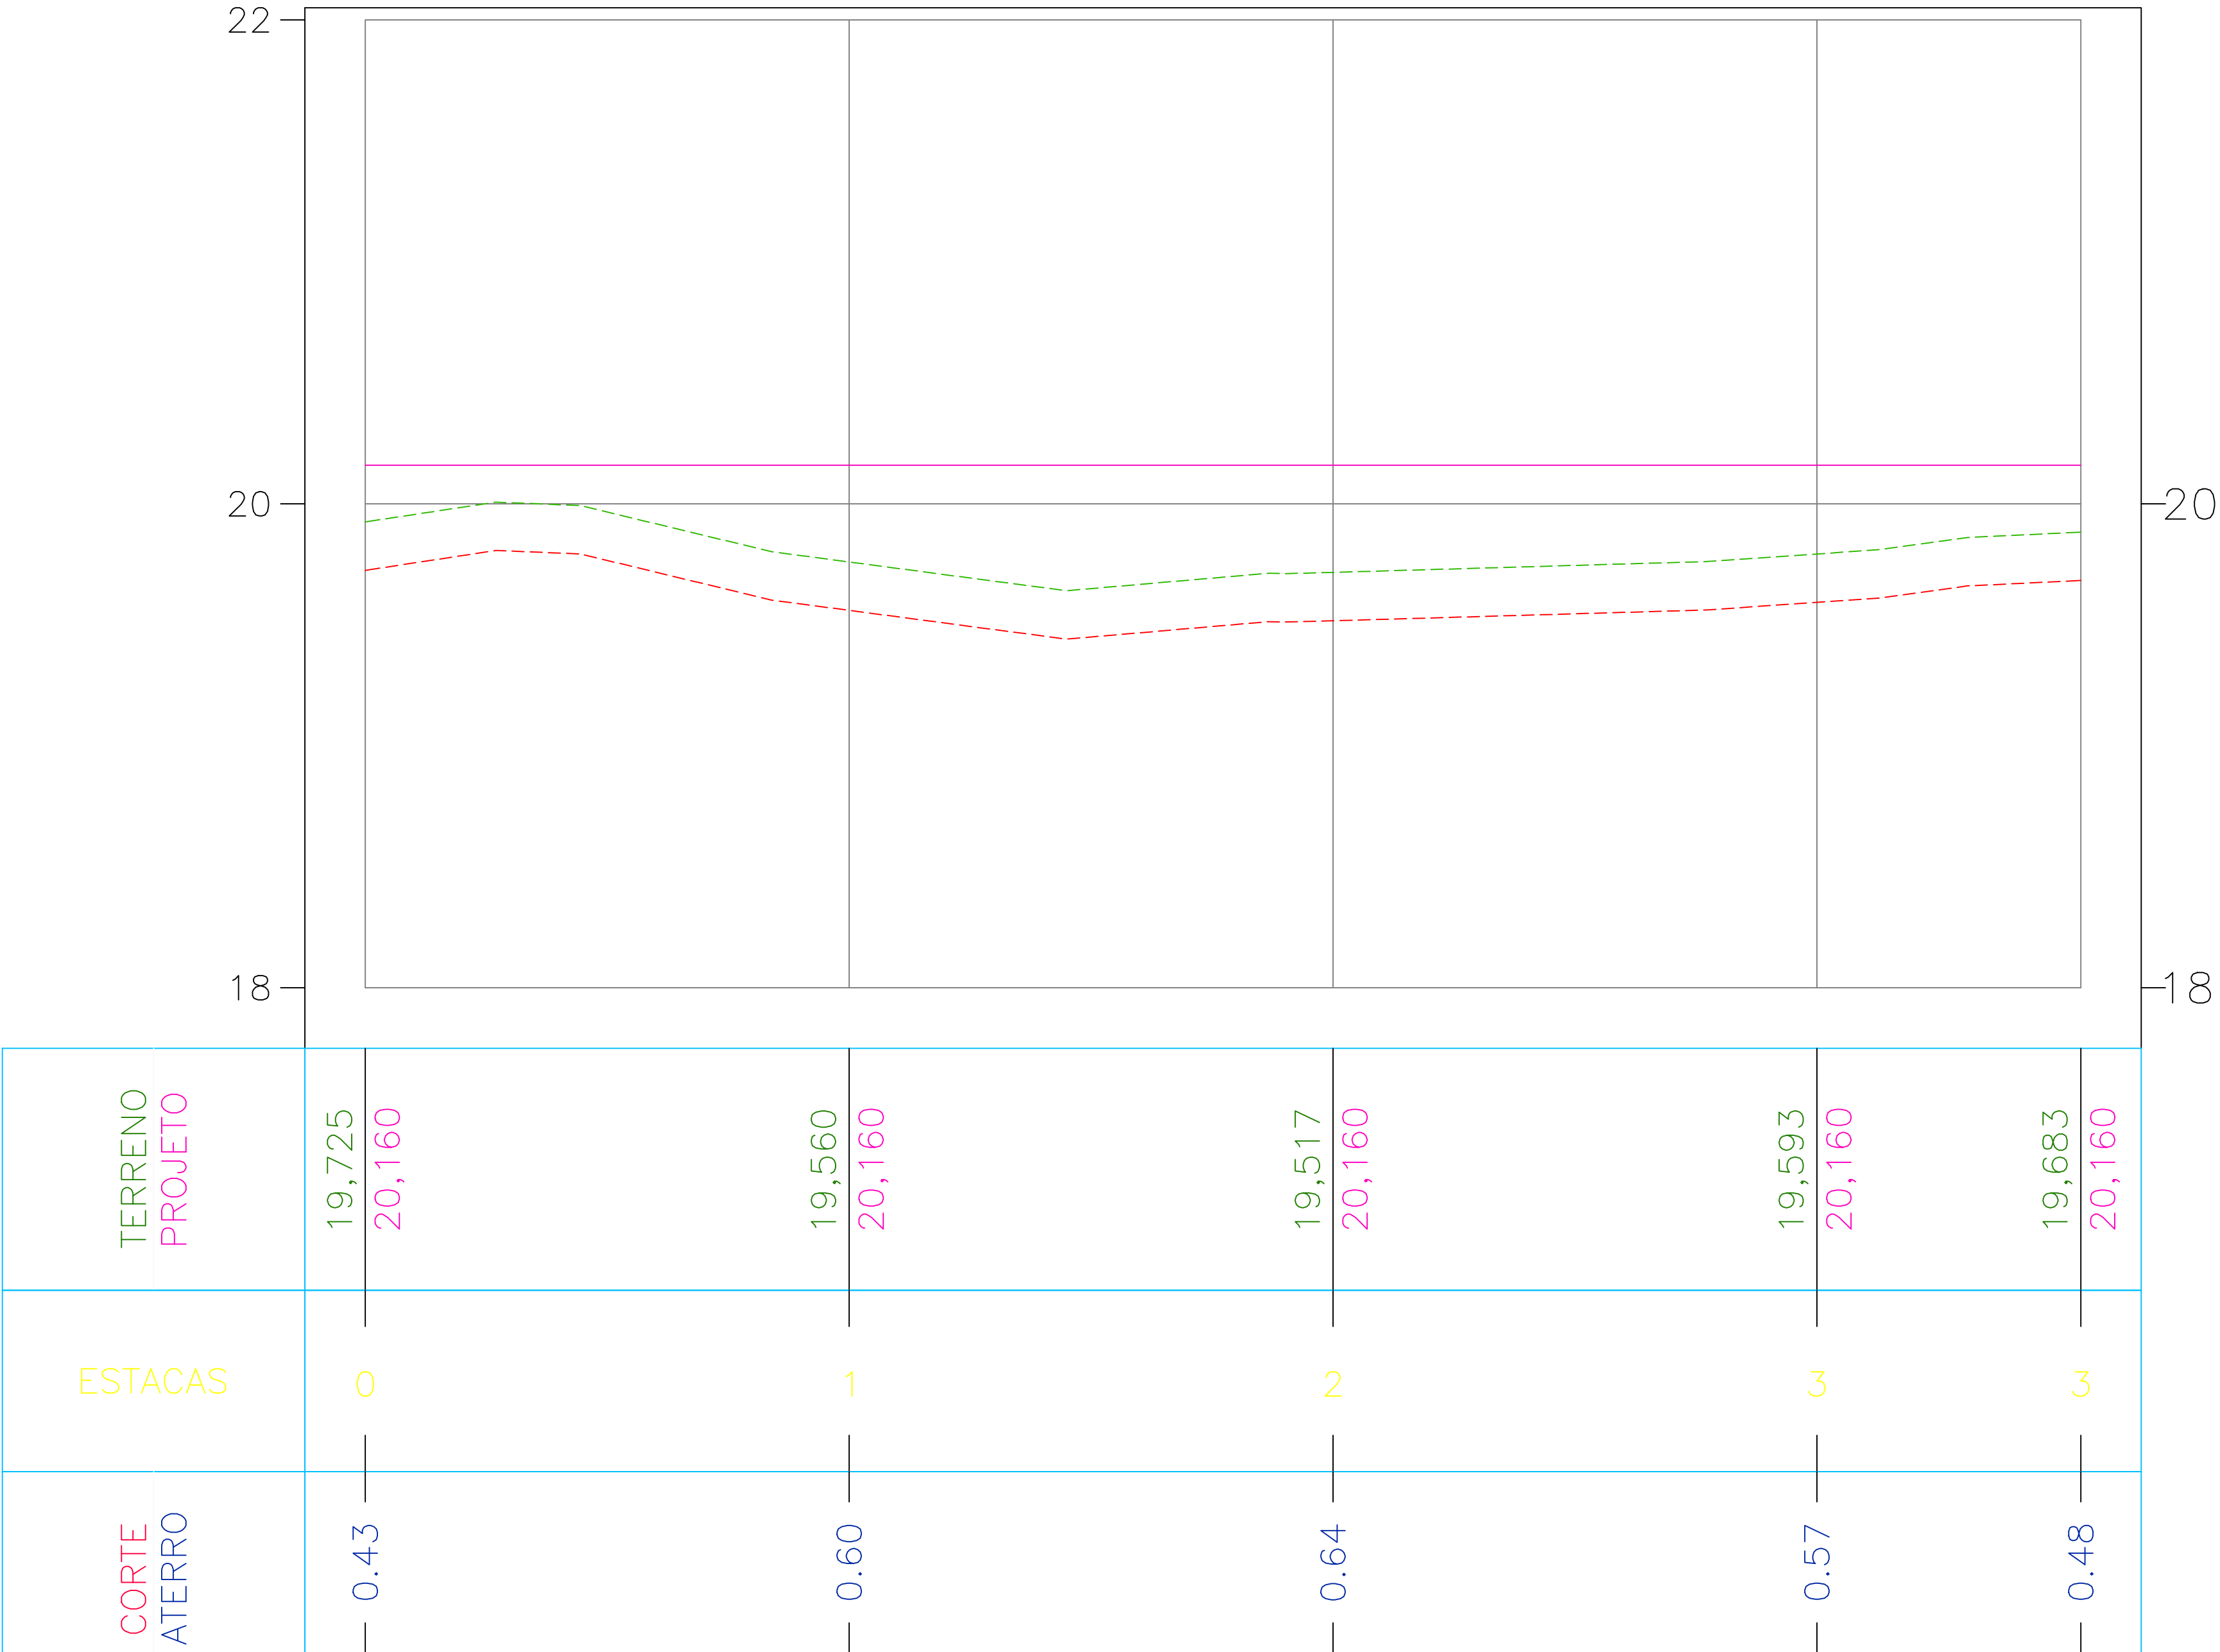

CENTRAL DE LICITAÇÃO E CONTRATOS

ANEXO I-A – 1A1-PROJETOS/PLANTAS (PROJETO DE TERRAPLENAGEM)

PLANTA BAIXA DE CORTE E ATERRO



PERFIL LONGITUDINAL EIXO ESC. V.: 1:50



REVISÃO	DESCRIÇÃO	DATA
01	ELABORAÇÃO	
02		
03		
04		
05		

REVISÃO	DESCRIÇÃO	DATA
01	ELABORAÇÃO	
02		
03		
04		
05		

APROVAÇÕES		

REVISÃO	DESCRIÇÃO	DATA
01	ELABORAÇÃO	
02		
03		
04		
05		


PREFEITURA MUNICIPAL DE BARCARENA
SECRETARIA MUNICIPAL DE EDUCAÇÃO, CULTURA E DESENVOLVIMENTO SOCIAL
SEMED

RESPONSÁVEL TÉCNICO PROJETO:

JOSÉ VALBER GOMES DA SILVA
ENGENHEIRO CIVIL
PORTARIA nº 1055/2025-SEMAT

CLIENTE:	ANO:	TIPO:	FOLHA:	MODIFICAÇÕES:
PREFEITURA DE BARCARENA - SEMED	2026	ARQ	01/02	A
LOCAL:	LOCAL:	LOCAL:	LOCAL:	B
AV. BEIRA MAR, VILA ITUPANEMA, BARCARENA/PA	AV. BEIRA MAR, VILA ITUPANEMA, BARCARENA/PA	AV. BEIRA MAR, VILA ITUPANEMA, BARCARENA/PA	AV. BEIRA MAR, VILA ITUPANEMA, BARCARENA/PA	C
OBRA:	OBRA:	OBRA:	OBRA:	D
PROJETO PARA CONSTRUÇÃO DA NOVA EMEI CHAPEUZINHO VERMELHO	PROJETO PARA CONSTRUÇÃO DA NOVA EMEI CHAPEUZINHO VERMELHO	PROJETO PARA CONSTRUÇÃO DA NOVA EMEI CHAPEUZINHO VERMELHO	PROJETO PARA CONSTRUÇÃO DA NOVA EMEI CHAPEUZINHO VERMELHO	E
DESCRIÇÃO DA PRANCHA:	DESCRIÇÃO DA PRANCHA:	DESCRIÇÃO DA PRANCHA:	DESCRIÇÃO DA PRANCHA:	F
PLANTA BAIXA DE CORTE E ATERRO	PLANTA BAIXA DE CORTE E ATERRO	PLANTA BAIXA DE CORTE E ATERRO	PLANTA BAIXA DE CORTE E ATERRO	G
DESENHO:	DESENHO:	DESENHO:	DESENHO:	H
ENG. CIVIL JOSÉ VALBER GOMES DA SILVA	ENG. CIVIL JOSÉ VALBER GOMES DA SILVA	ENG. CIVIL JOSÉ VALBER GOMES DA SILVA	ENG. CIVIL JOSÉ VALBER GOMES DA SILVA	I
DATA:	DATA:	DATA:	DATA:	J
13/07/2026	13/07/2026	13/07/2026	13/07/2026	K
ESCALA:	ESCALA:	ESCALA:	ESCALA:	L
INDICADA	INDICADA	INDICADA	INDICADA	M

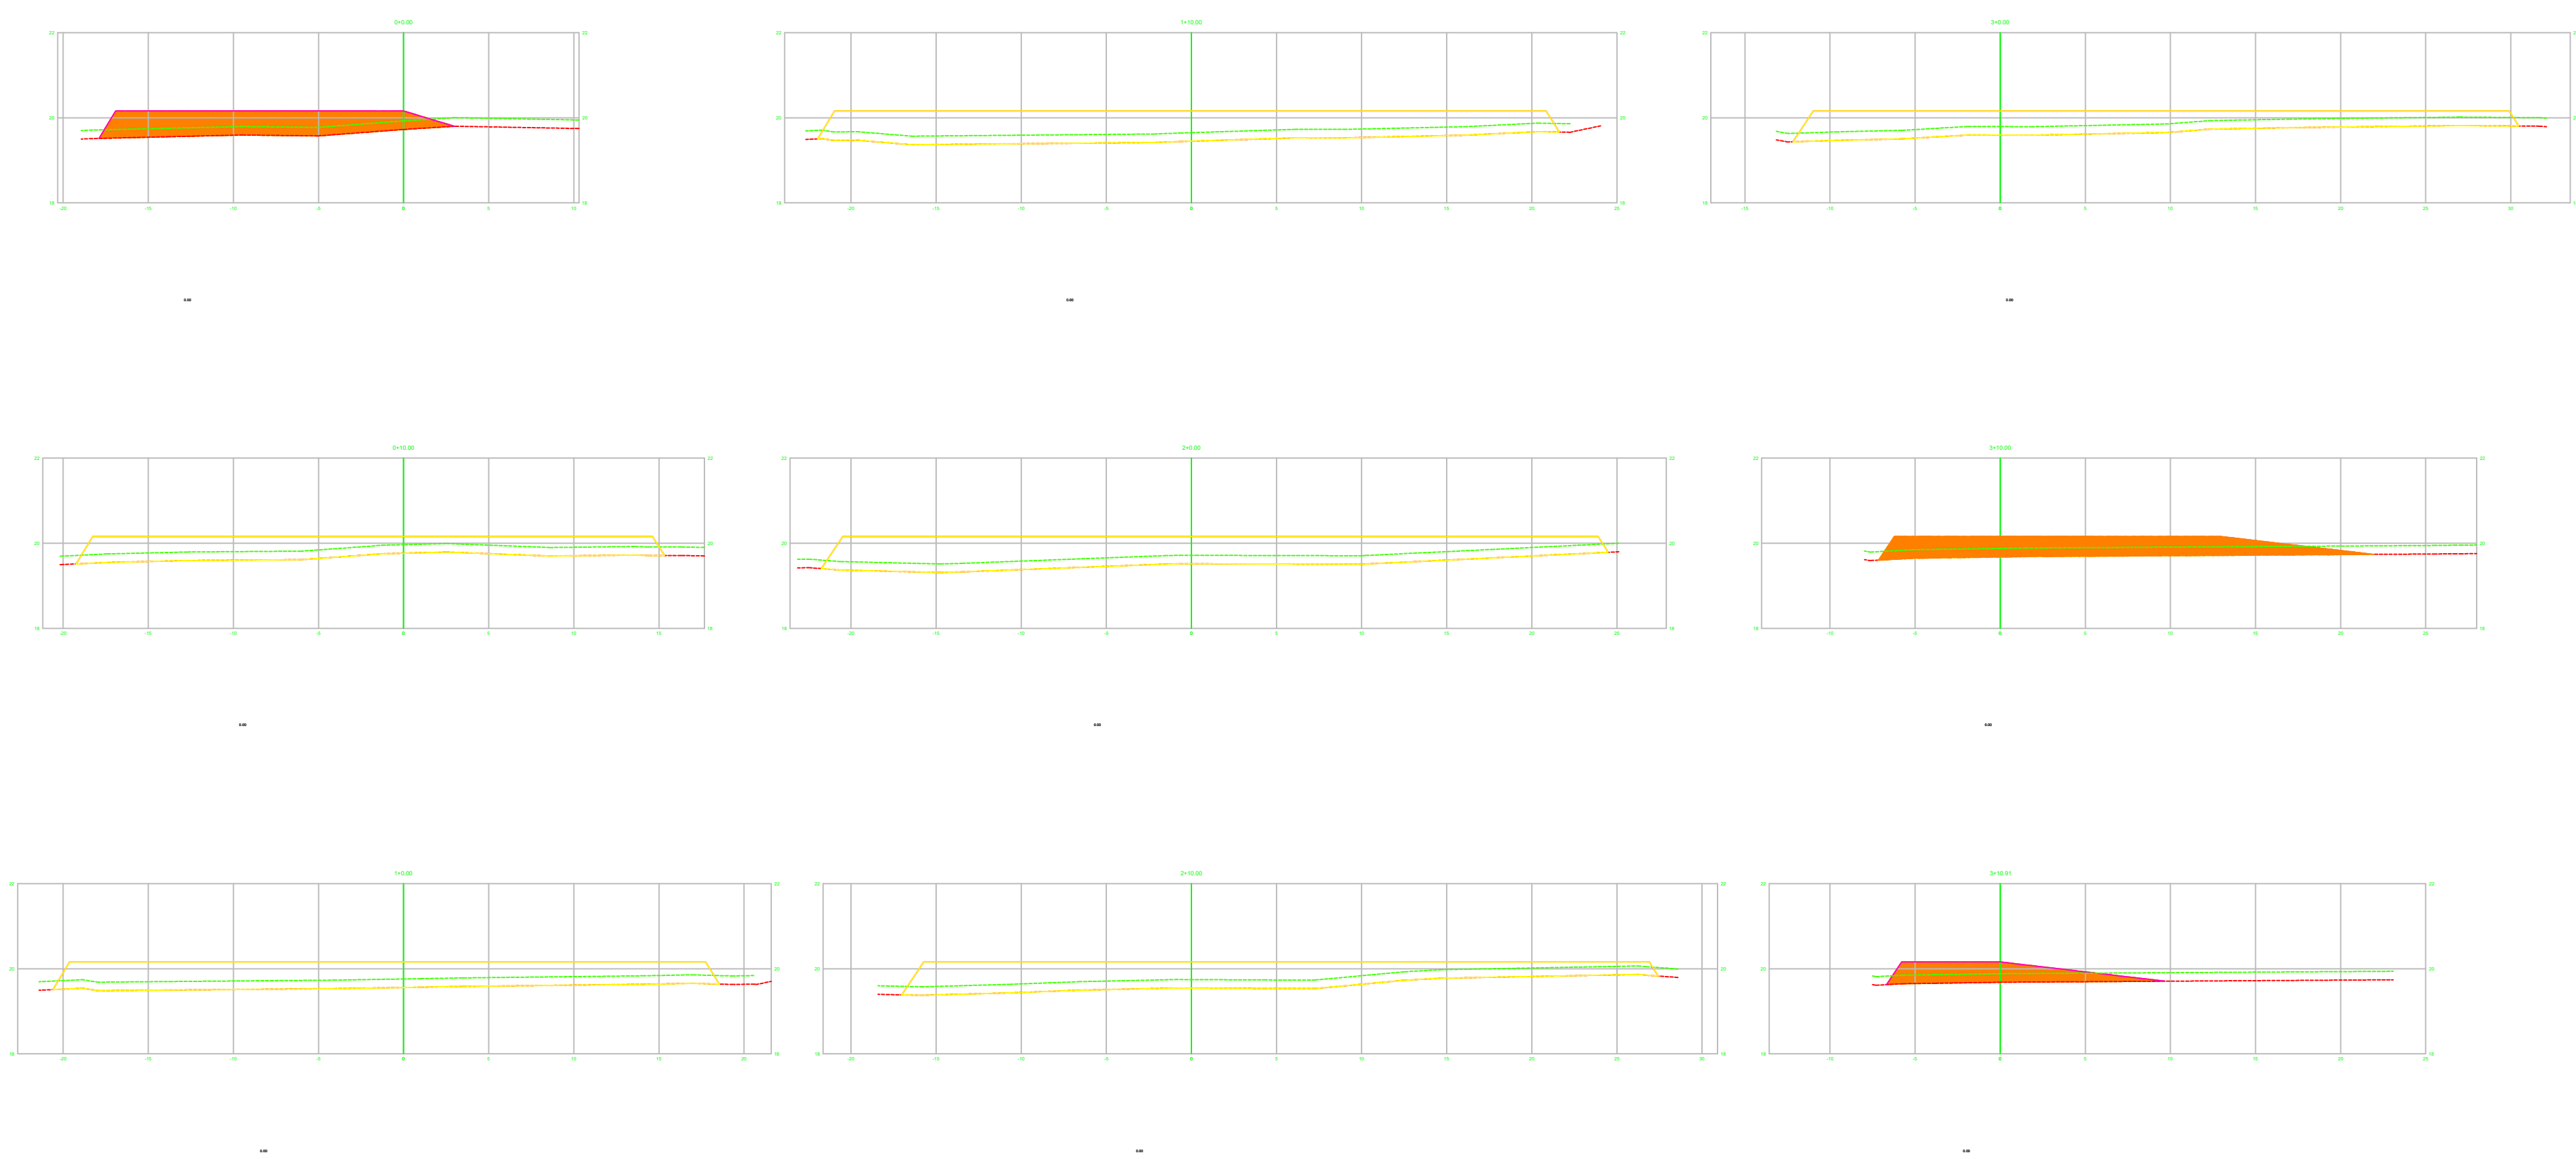SEÇÕES TRANSVERSAIS



VOLUME TOTAL							
Estaca	Área de Corte (m²)	Área de Aterro (m²)	Volume de Corte (m3)	Volume de Aterro (m3)	Volum. Corte Acum. (m3)	Volum Aterro Acum. (m3)	Volume Líquido (m3)
0+0,00	0,00	10,56	0.00	0,00	0,00	0,00	0,00
0+10,00	0,00	16,42	0.00	134,88	0,00	134,88	-134,88
1+0,00	0,00	22,87	0.00	196,46	0,00	331,34	-331,34
1+10,00	0,00	29,02	0.00	259,45	0,00	590,79	-590,79
2+0,00	0,00	29,91	0.00	294,67	0,00	885,46	-885,46
2+10,00	0,00	23,70	0.00	268,08	0,00	1153,54	-1153,54
3+0,00	0,00	20,62	0.00	221,61	0,00	1375,15	-1375,15
3+10,00	0,00	11,30	0.00	159,60	0,00	1534,75	-1534,75
3+10,91	0,00	5,39	0.00	7,58	0,00	1542,33	-1542,33

APROVAÇÕES

REVISÕES:

Nº:	Data:	Descrição:	Autor:



PREFEITURA DE

BARCARENA

4

EDUCAÇÃO DE

QUALIDADE

REDE

ODS

BRASIL

PREFEITURA MUNICIPAL DE BARCARENA

SECRETARIA MUNICIPAL DE EDUCAÇÃO, CULTURA

E DESENVOLVIMENTO SOCIAL

SEMED

RESPONSÁVEL TÉCNICO PROJETO:

JOSÉ VALBER GOMES DA SILVA

ENGENHEIRO CIVIL

PORTARIA nº 1055/2025-SEMAT

ANO:	2026	TIPO:	TER	FOLHA:	02/02	MODIFICAÇÕES:
			Terraplanagem			A
						B
CLIENTE:	PREFEITURA DE BARCARENA - SEMED		LOCAL:	AV. BEIRA MAR, VILA ITUPANEMA, BARCARENAPÁ		C
OBRA:	PROJETO PARA CONSTRUÇÃO DA NOVA EMEI CHAPEUZINHO VERMELHO		ÁREAS:	TERRENO: 2.750,22m²		D
				CONSTRUIDA: 1.206,05m²		E
DESCRIÇÃO DA PRANCHA:	SEÇÕES TRANSVERSAIS			URBANIZADA: 551,13m²		DIM: METRO
DESENHO	ENG. CIVIL JOSÉ VALBER GOMES DA SILVA		DATA:	13/07/2026		ESCALA: 1:400