

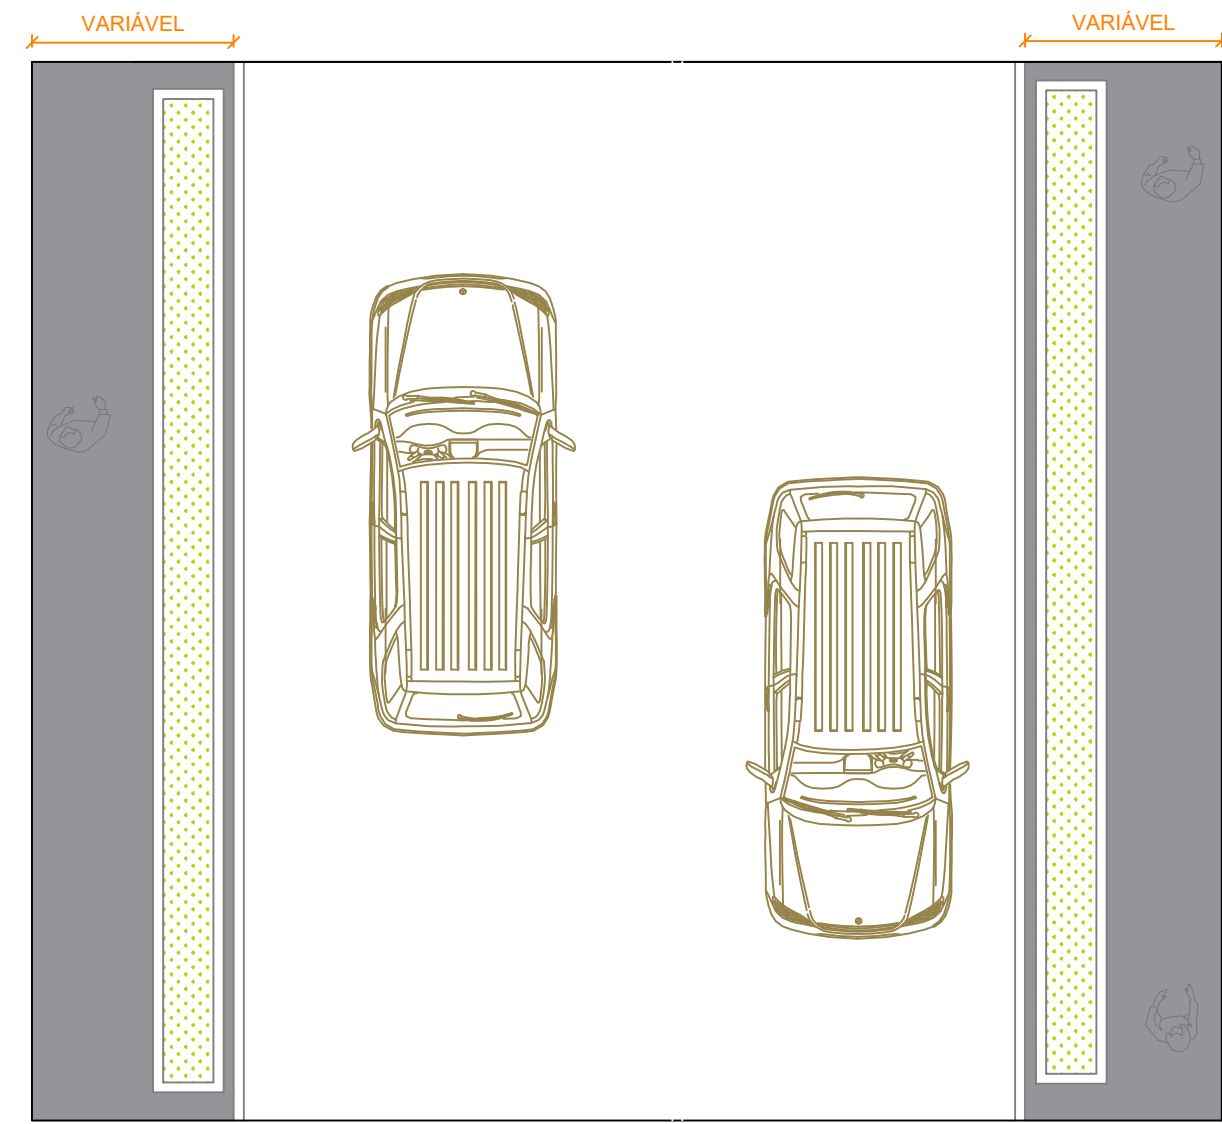
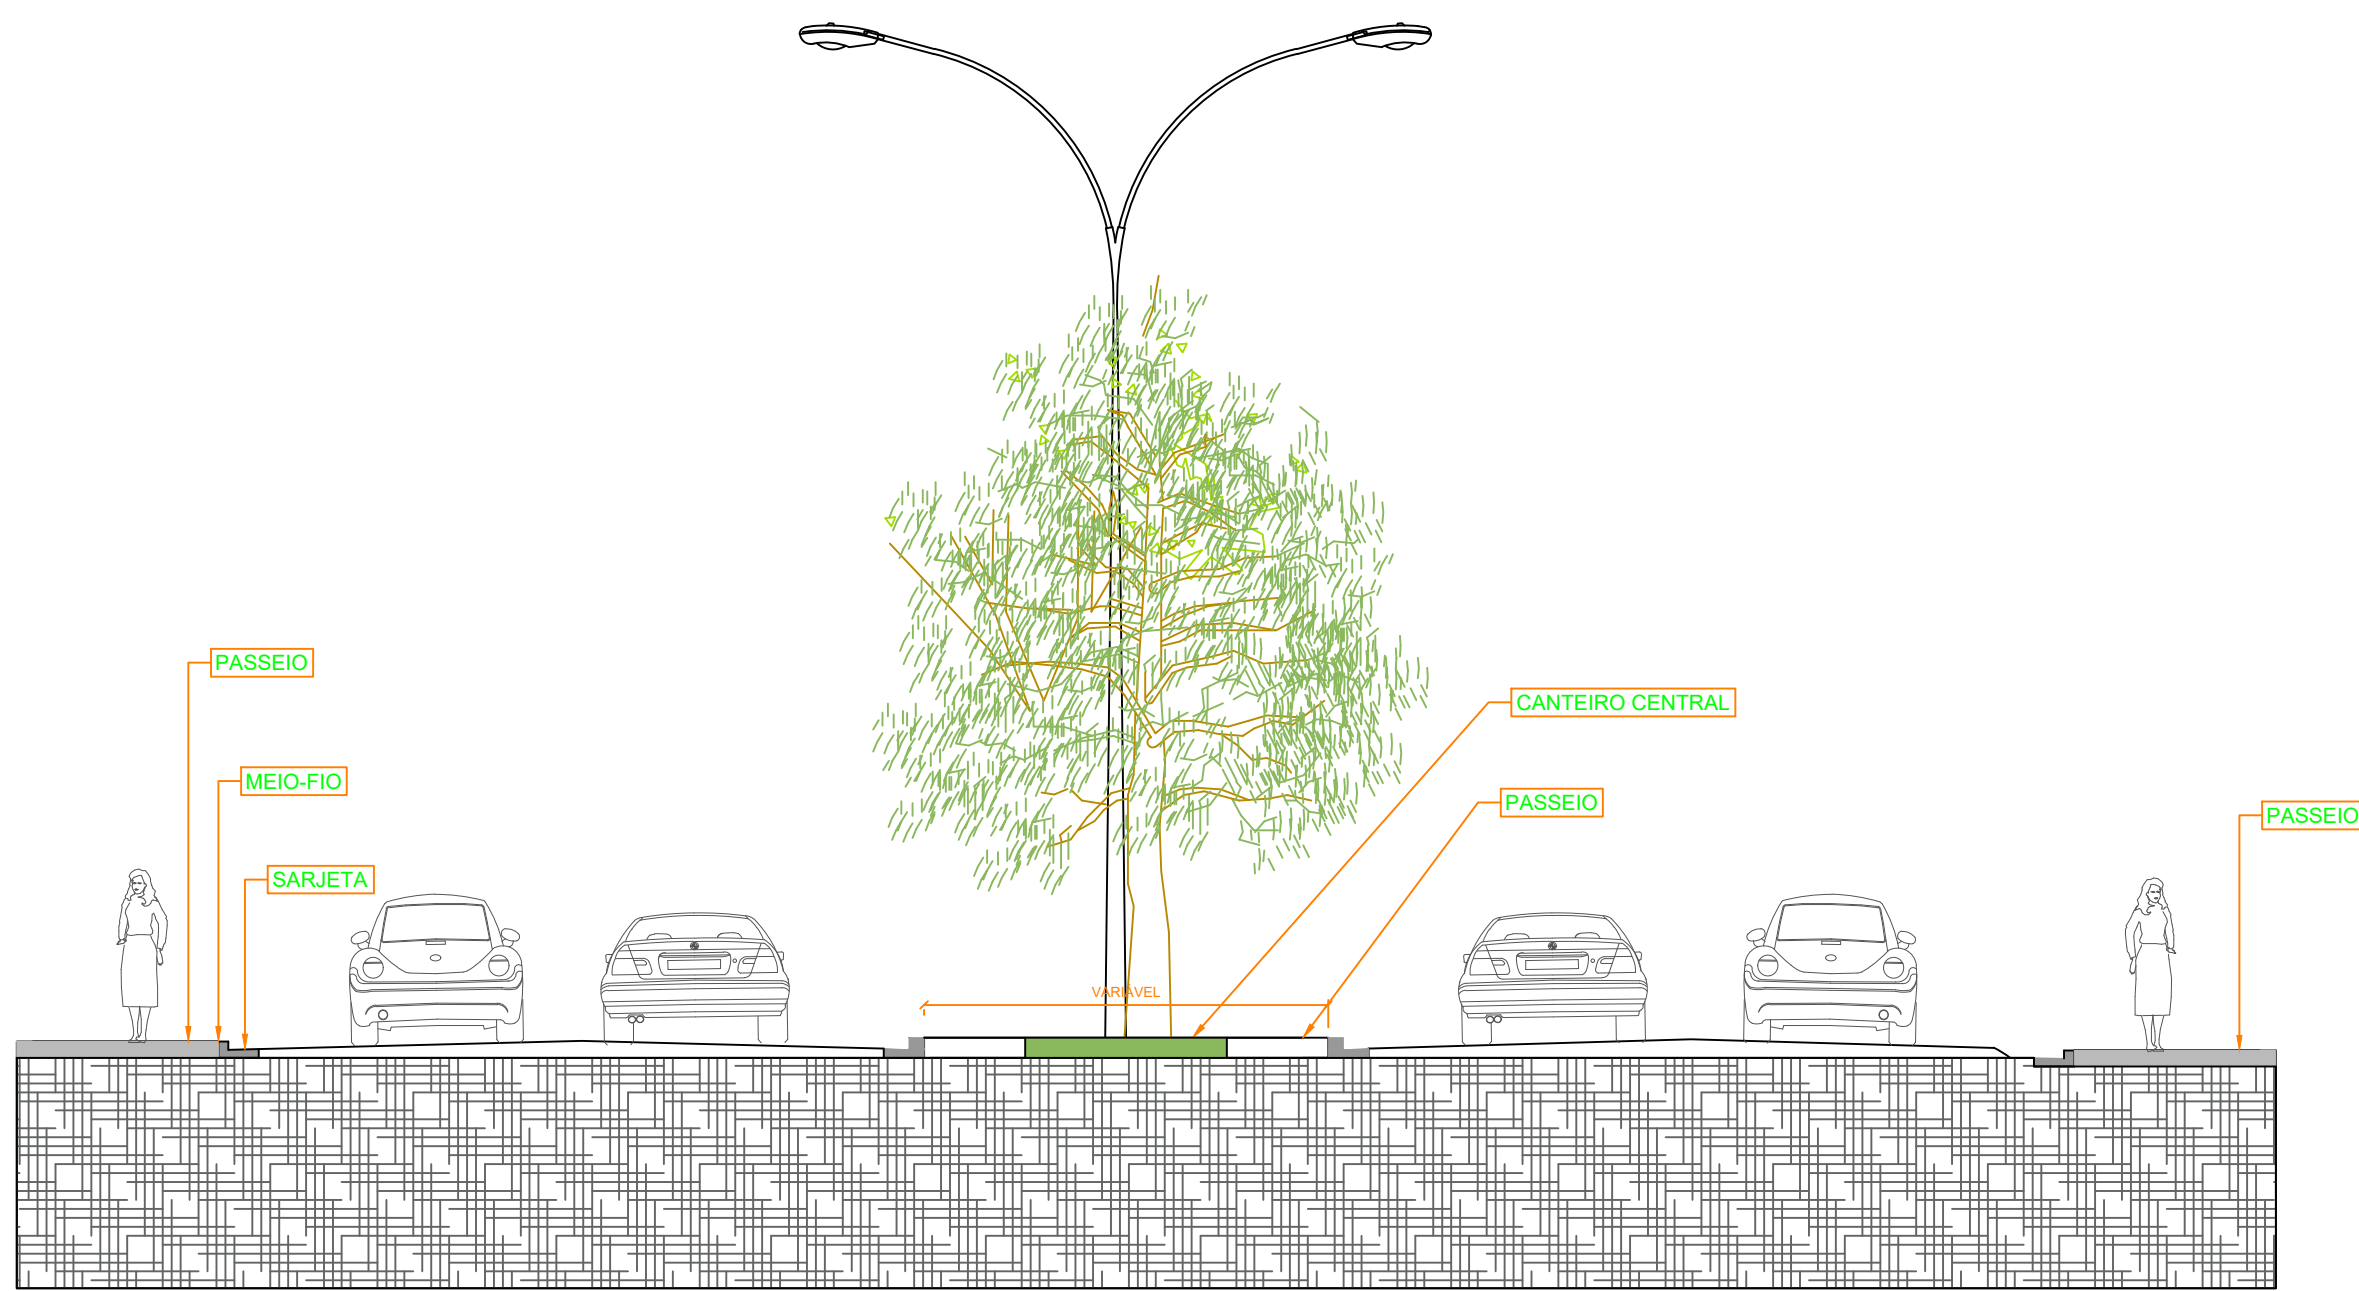



01 ELEVÇÃO - VIA DE PISTA SIMPLES
ESCALA 1:50

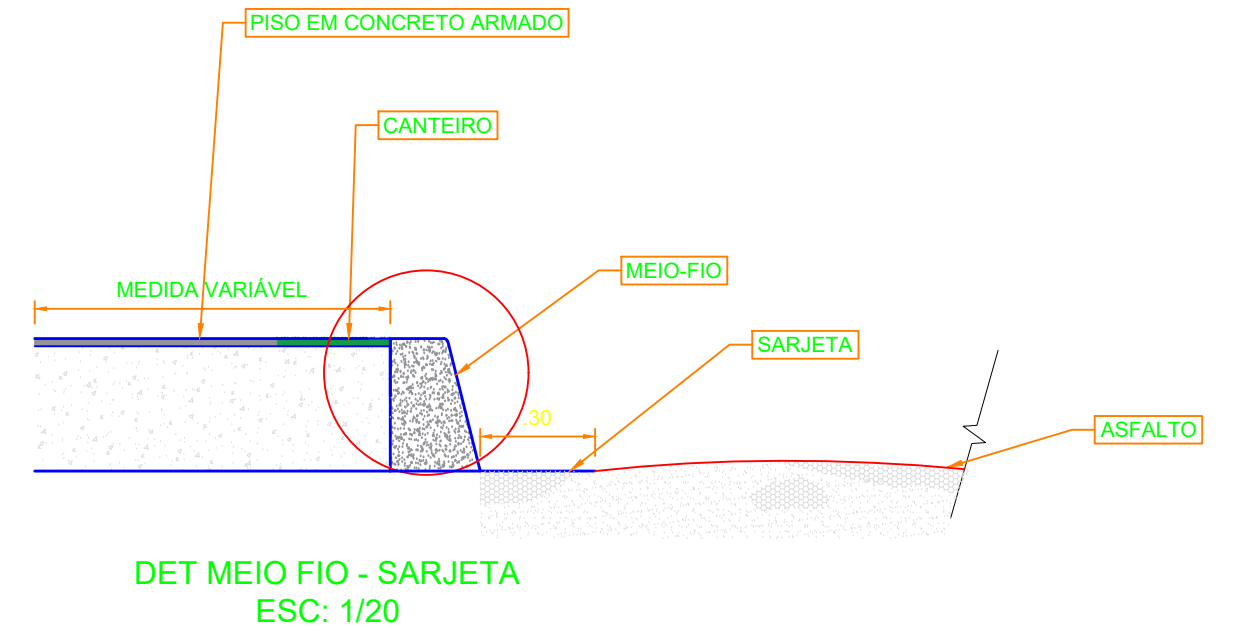


02 PLANTA BAIXA - VIA DE PISTA SIMPLES
ESCALA 1:75

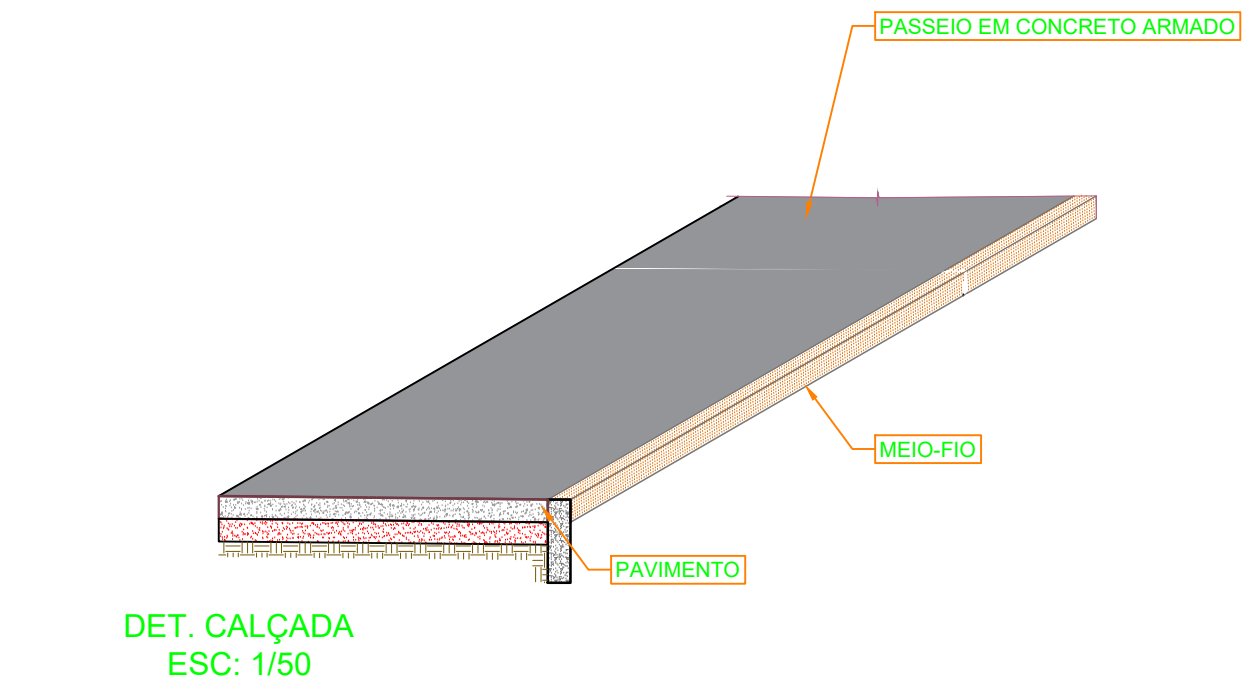

03 ELEVÇÃO - VIA DE PISTA DUPLA COM CANTEIRO CENTRAL
ESCALA 1:75

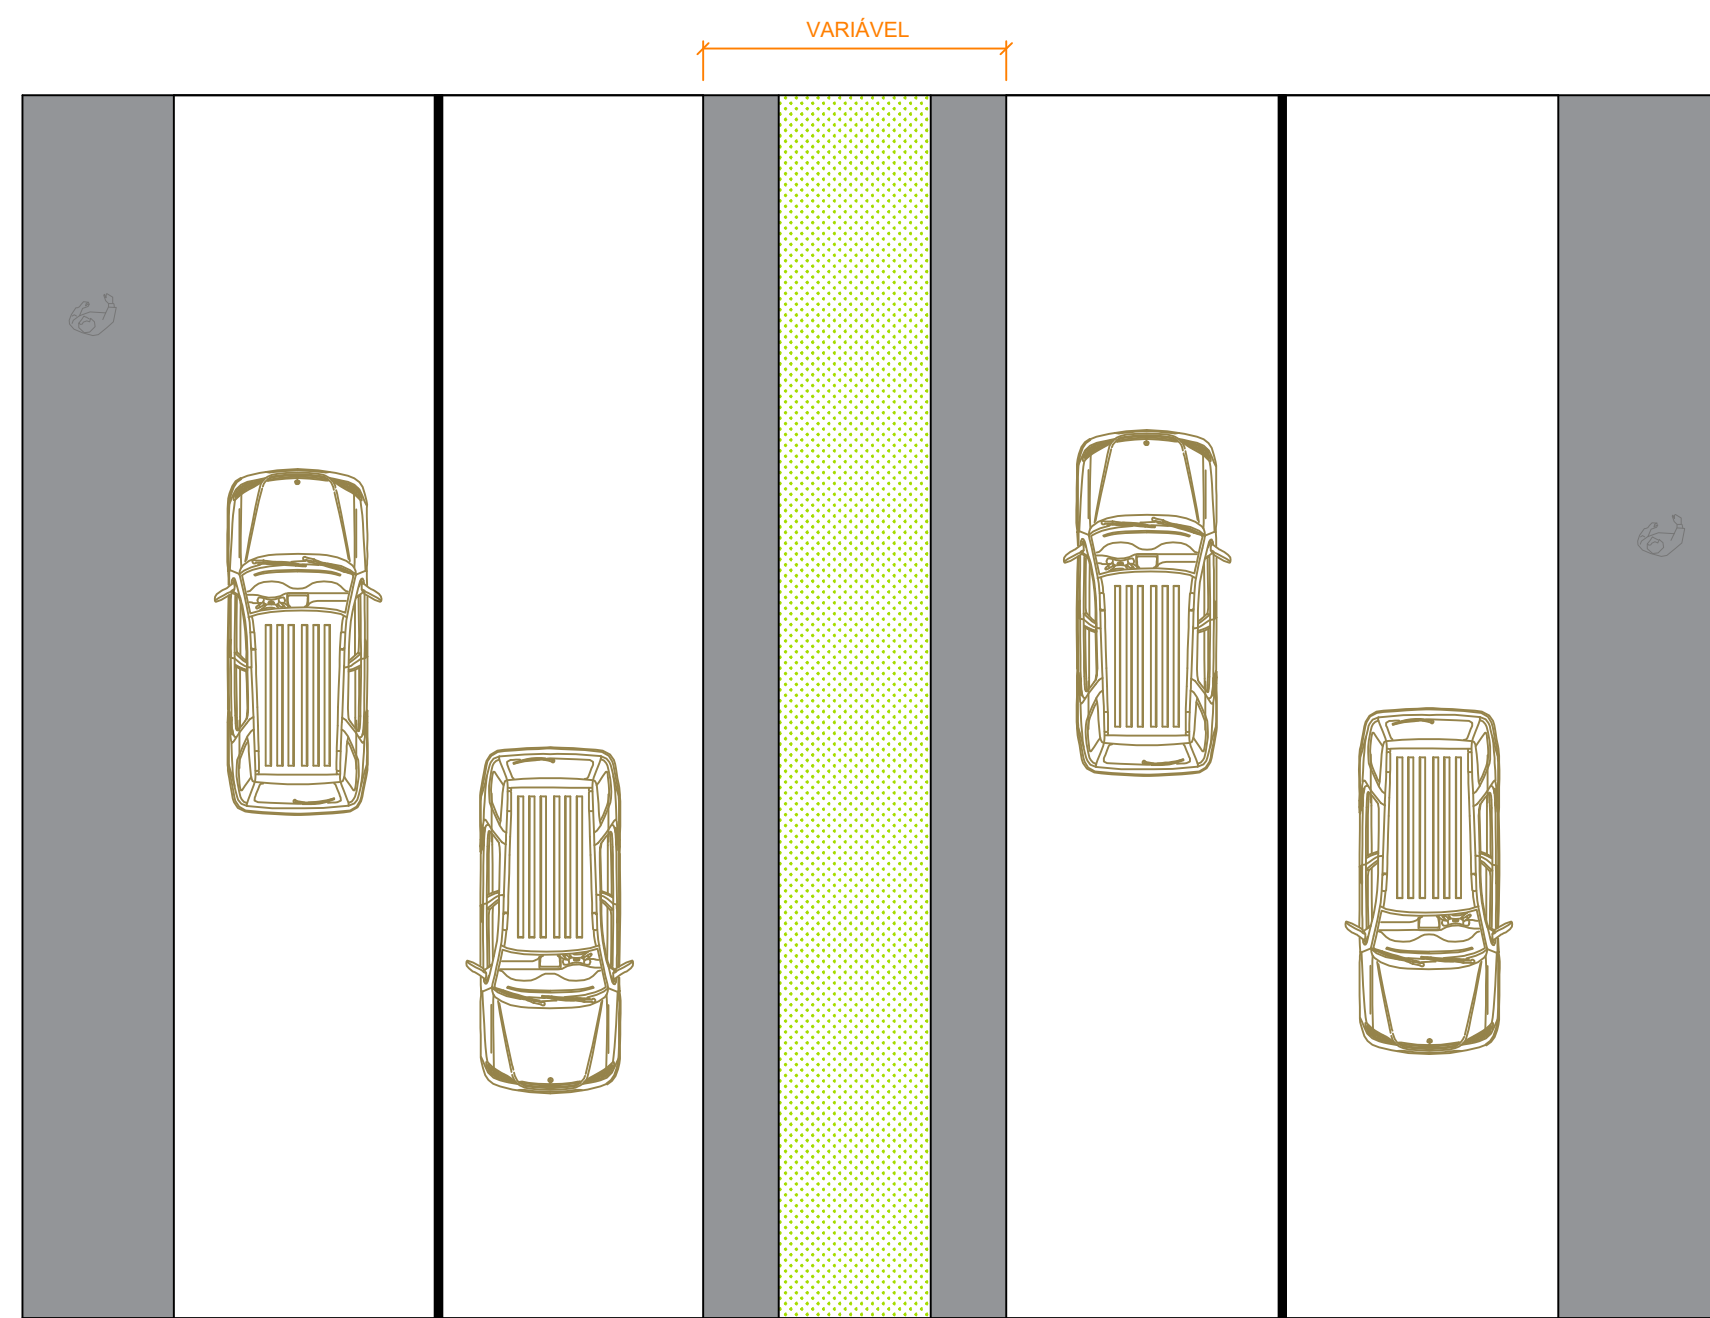

4 PLANTA BAIXA - VIA DE PISTA DUPLA COM CANTEIRO CENTRAL
ESCALA 1:100

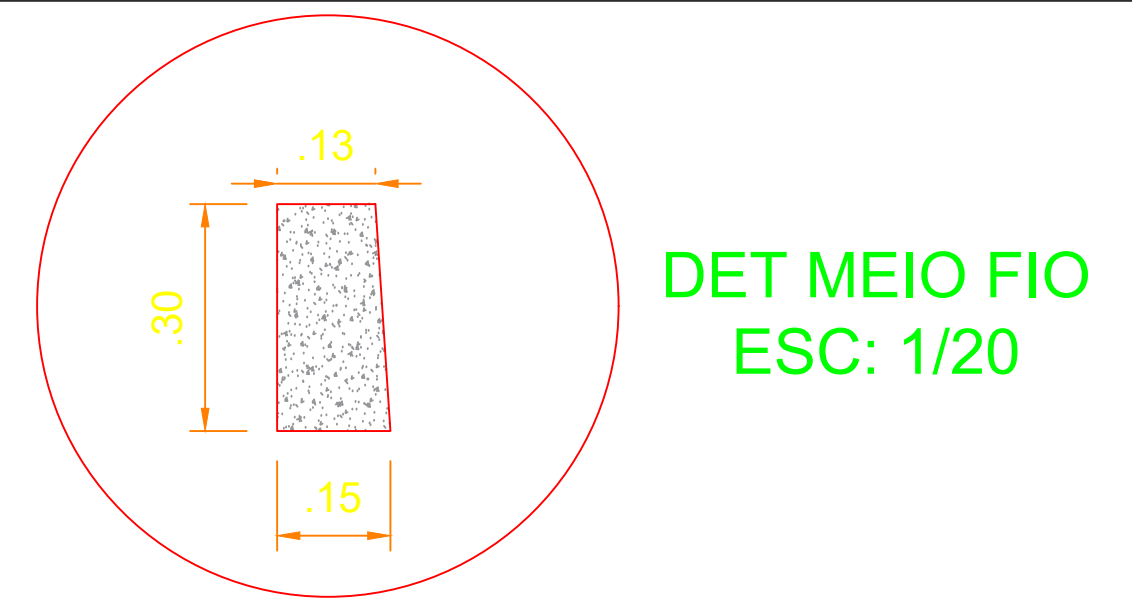

ELABORAÇÃO/SUPERVISÃO TÉCNICA:

EVANDISON ALVES DOS SANTOS
ENGENHEIRO CIVIL
CREA-PA: 151.803.089/0
PORTARIA Nº 0018/2021 GPMB



**PREFEITURA MUNICIPAL DE
BARCARENA**
SECRETARIA MUNICIPAL DE INFRAESTRUTURA E
DESENVOLVIMENTO URBANO - SEMDUR
DEPARTAMENTO DE ENGENHARIA

PROJETO/OBJETO/LOCALIZAÇÃO
EXECUÇÃO DE OBRA DE URBANIZAÇÃO, CONSTRUÇÃO DE CALÇADAS/PASSEIO E MEIO-FIO,
EM RUAS/VIAS
END: BARCARENA-PA

PROCESSO:
014/2026

CONTEÚDO:
DETALHAMENTO DE VIAS

FOLHA
01
01

DATA: MARÇO/2026
ESCALA: INDICADA
DESENHO: BEATRIZ ROSA