
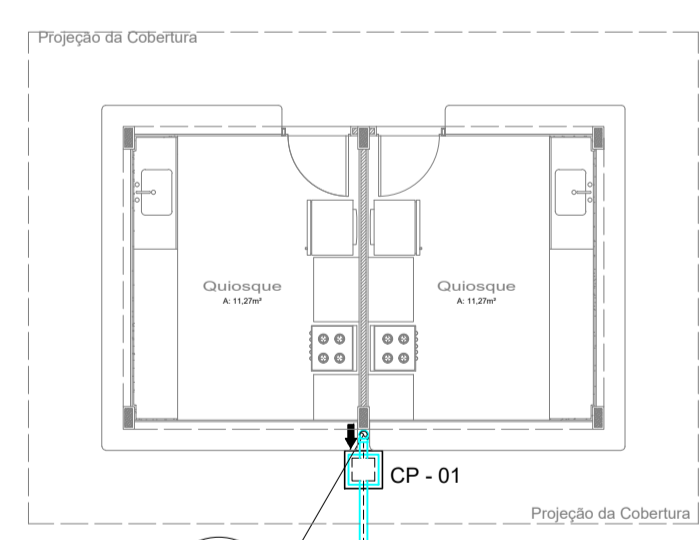


**Planta Baixa**  
Escala 1/100


LEGENDA E QUANTITATIVO - QUIOSQUES		
Item	Descrição	Quantidade
—	Tubo de Ø100mm	12m
⤵	Curva de 90° Ø100mm	01
⤵	Ralo Semiesférico Ø100mm	01
⤵	Abraçadeira Metálica Ø100mm	03
▨	Calha Metálica	2,38m
▭	Rufo Metálico	7,10m
CP	Caixa de Passagem em alvenaria 30 x 30cm (interno)	01

NOTAS:


- TODA TUBULAÇÃO E EM PVC RÍGIDO TERÃO MEDIDAS EM MILÍMETROS;
- AS LIGAÇÕES DEVERÃO ATENDER OS REGULAMENTOS E NORMAS DAS CONCESSIONÁRIAS LOCAIS;
- NAS TUBULAÇÕES ENTERRADAS ADOTAR RECOBRIMENTO MIN. DE 30cm NOS LOCAIS SEM TRÁFEGO DE VEÍCULO E 60cm NOS LOCAIS SUJEITOS A TRÁFEGO DE VEÍCULO LEVES;
- COMERCIALMENTE OS TUBOS SÃO VENDIDOS COM COMPRIMENTO DE 6M. LOGO ARREDONDOU-SE O COMPRIMENTO TOTAL DE TUBO PRA MÚLTIPLO DE 6.

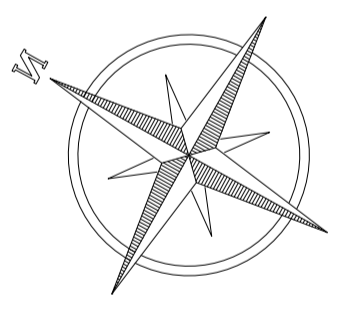


**Planta Baixa**  
Escala 1/100

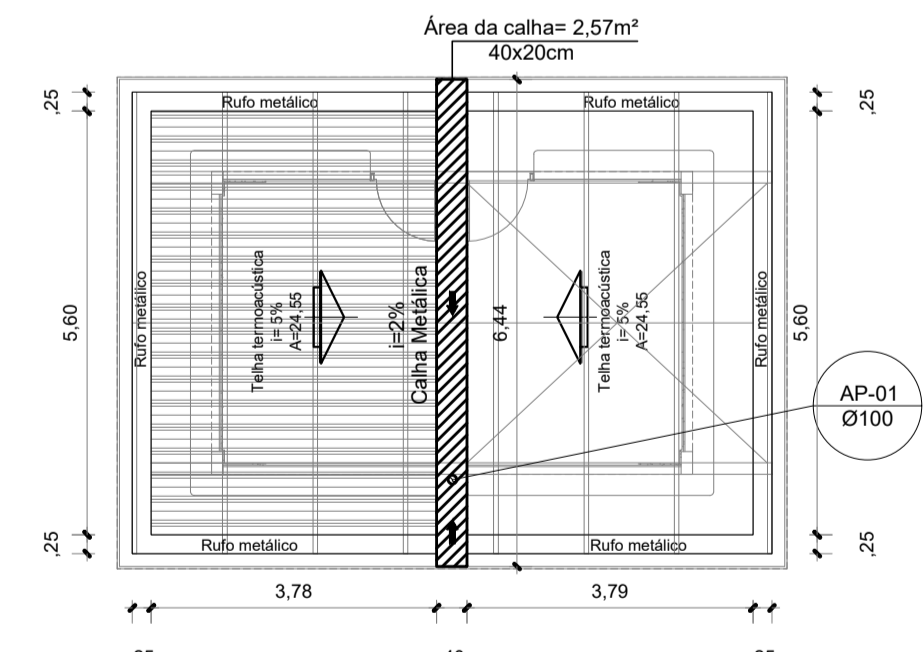


**Planta de Cobertura**  
Escala 1/100

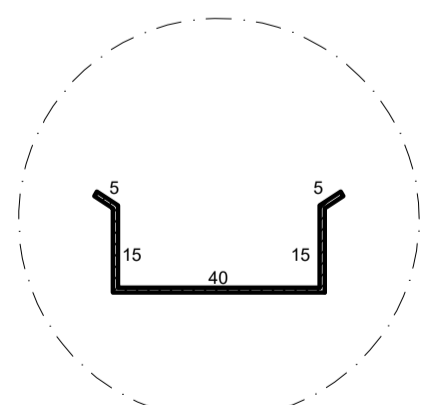


**Det. Calha Metálica**  
Escala 1/15

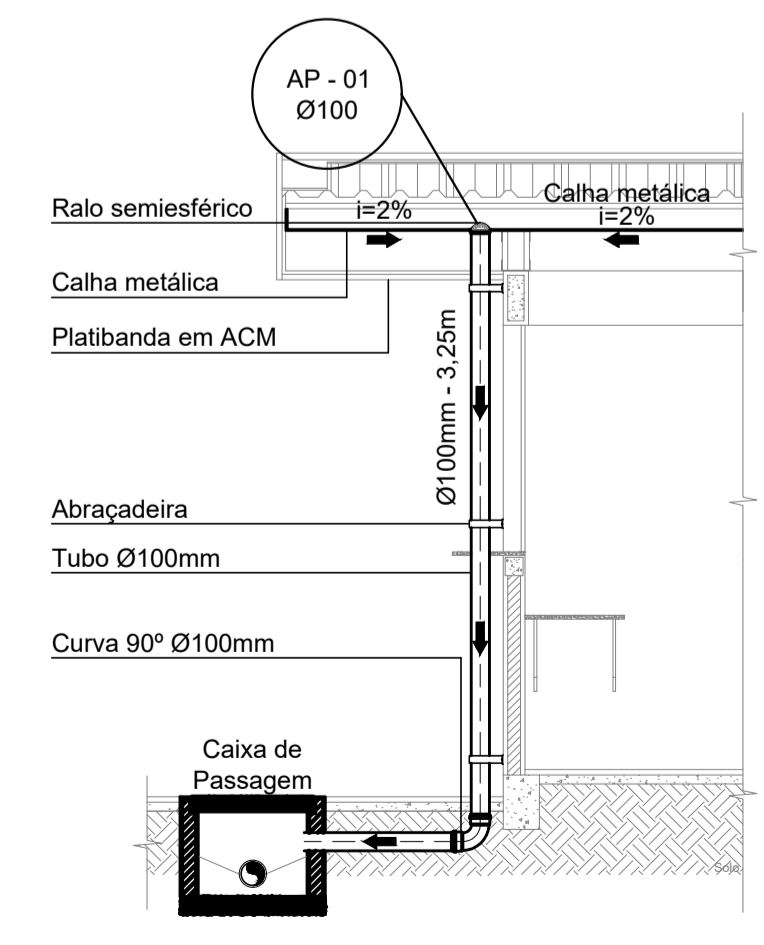


**Detalhe Condutor Vertical**  
S/Escala

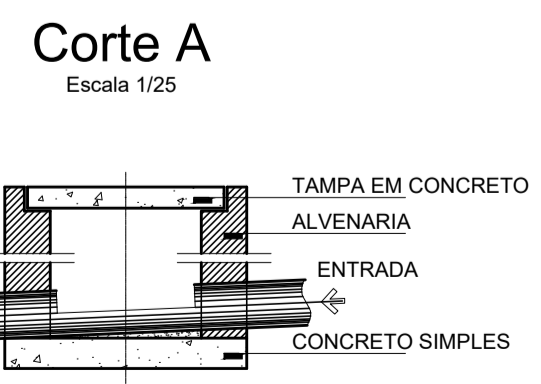

**Corte A**  
Escala 1/25

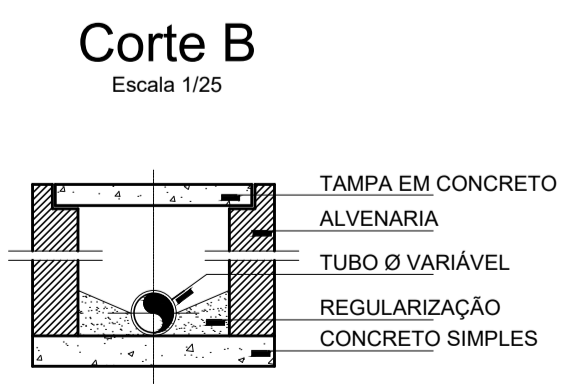

**Corte B**  
Escala 1/25

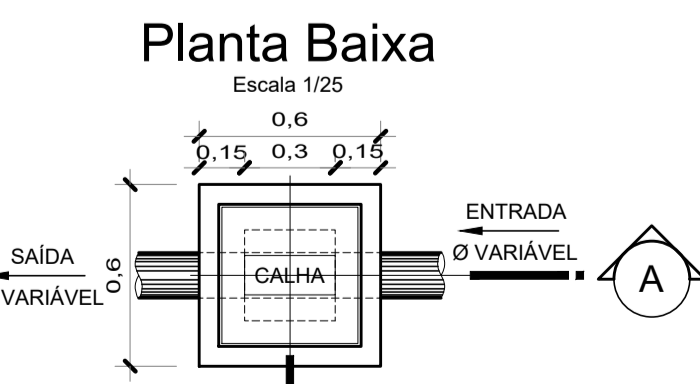

**Planta Baixa**  
Escala 1/25

**Caixa de Inspeção (CI)**  
**Caixa de Passagem (CP)**  
Escala 1/25

PRETO	PADRÃO	PENAS
CORES	PENAS	
01	0.10	
02	0.20	
03	0.30	
04	0.40	
05	0.50	
06	0.60	
07	0.20	
08	0.05	
09	0.1	
10	0.6	
11	0.6	
RESTANTE	COR	
0.2		

PROPRIETÁRIO: PREFEITURA MUNICIPAL DE LIMOEIRO DO AJURU/PA  
 PROJETO: ARQª MARUZA BAPTISTA - CAU-28510-2/PA

<p>MARUZA BAPTISTA ARQUITETURA E URBANISMO</p> <p>1: 91* 984459487 / 91* 33550070 / 0060 E-MAIL: projetos@maruzas.com.br</p>	<p>PREFEITURA MUNICIPAL DE LIMOEIRO DO AJURU COM O Povo em um novo tempo</p>	<p>OBJETO: REVITALIZAÇÃO E URBANIZAÇÃO DA PRAÇA MATRIZ NO MUNICÍPIO DE LIMOEIRO DO AJURU/PA.</p> <p>DATA: MAR/2026</p> <p>ÁREA QUIOSQUES: 25,44 m</p> <p>ESCALA: INDICADA</p> <p>FRANCA: <b>HID 03/04</b></p>	
	<p>DESENHO CAD: MNB AMORAS</p>	<p>PROJETO: RUA CONCEIÇÃO, S/N, BAIRRO CUBA, MUNICÍPIO DE LIMOEIRO DO AJURU/PA</p> <p>CONTEÚDO: PROJETO DE ÁGUAS PLUVIAIS - QUIOSQUE PLANTA BAIXA / PLANTA DE COBERTURA / DETALHES</p>	<p>DESENHO CAD: MNB AMORAS</p>