

LIMOEIRO DO AJURU-PA

ESPECIFICAÇÕES

PISOS	
P1	PISO EM CONCRETO MOLDADO IN LOCO, NÃO ARMADO, E= 5CM, COM JUNTA PLÁSTICA DE DILATAÇÃO.
P2	PISO INTERTRAVADO
P3	GRAMA TIPO BABATAS EM PLACAS

REVESTIMENTOS	
R1	PINTURA COM TINTA ACRÍLICA COM PADRÃO DE CORES DA PREFEITURA MUNICIPAL LIMOEIRO DO AJURU (CAIXA D'ÁGUA)

QUADRO DE ÁREAS


ÁREA TOTAL PARA REVITALIZAÇÃO E URBANIZ.	854,78 m ²
ÁREA CONSTRUÍDA	Calçadas - 246,76m ² Piso intertravado - 375,90m ² Quiosque - 25,44 m ² Canteiros - 113,13 m ²

MOBILIÁRIO

REFERÊNCIA	DESCRIÇÃO	QUANT.
	POSTE DUAS PÉTALAS	04
	POSTE TRES PÉTALAS	01
	LIXEIRA	06
	BANCO DE CONCRETO RETO	08
	POSTE EXISTENTE	01
	CAIXA D'ÁGUA EXISTENTE	01

NOTAS

- MEDIDAS EM METROS;
 - VERIFICAR DETALHES CONSTRUTIVOS
 - EM CASO DE CONFLITO DE INFORMAÇÕES ENTRE O PROJETO GRÁFICO E O MEMORIAL DESCRITIVO, PREVALECE A INFORMAÇÃO CONTIDA NOS DESENHOS;
 - NBR 9050 - NORMA DE ACESSIBILIDADE;
 - LEI DE ACESSIBILIDADE Nº 13.146/2015;
 - ALTERAÇÕES NESTE PROJETO SOMENTE COM AUTORIZAÇÃO EXPRESSA DO AUTOR
- REFERÊNCIAS:
- PLANILHA DE QUANTITATIVOS
 - MEMORIAL DESCRITIVO E ESPECIFICAÇÕES TÉCNICAS

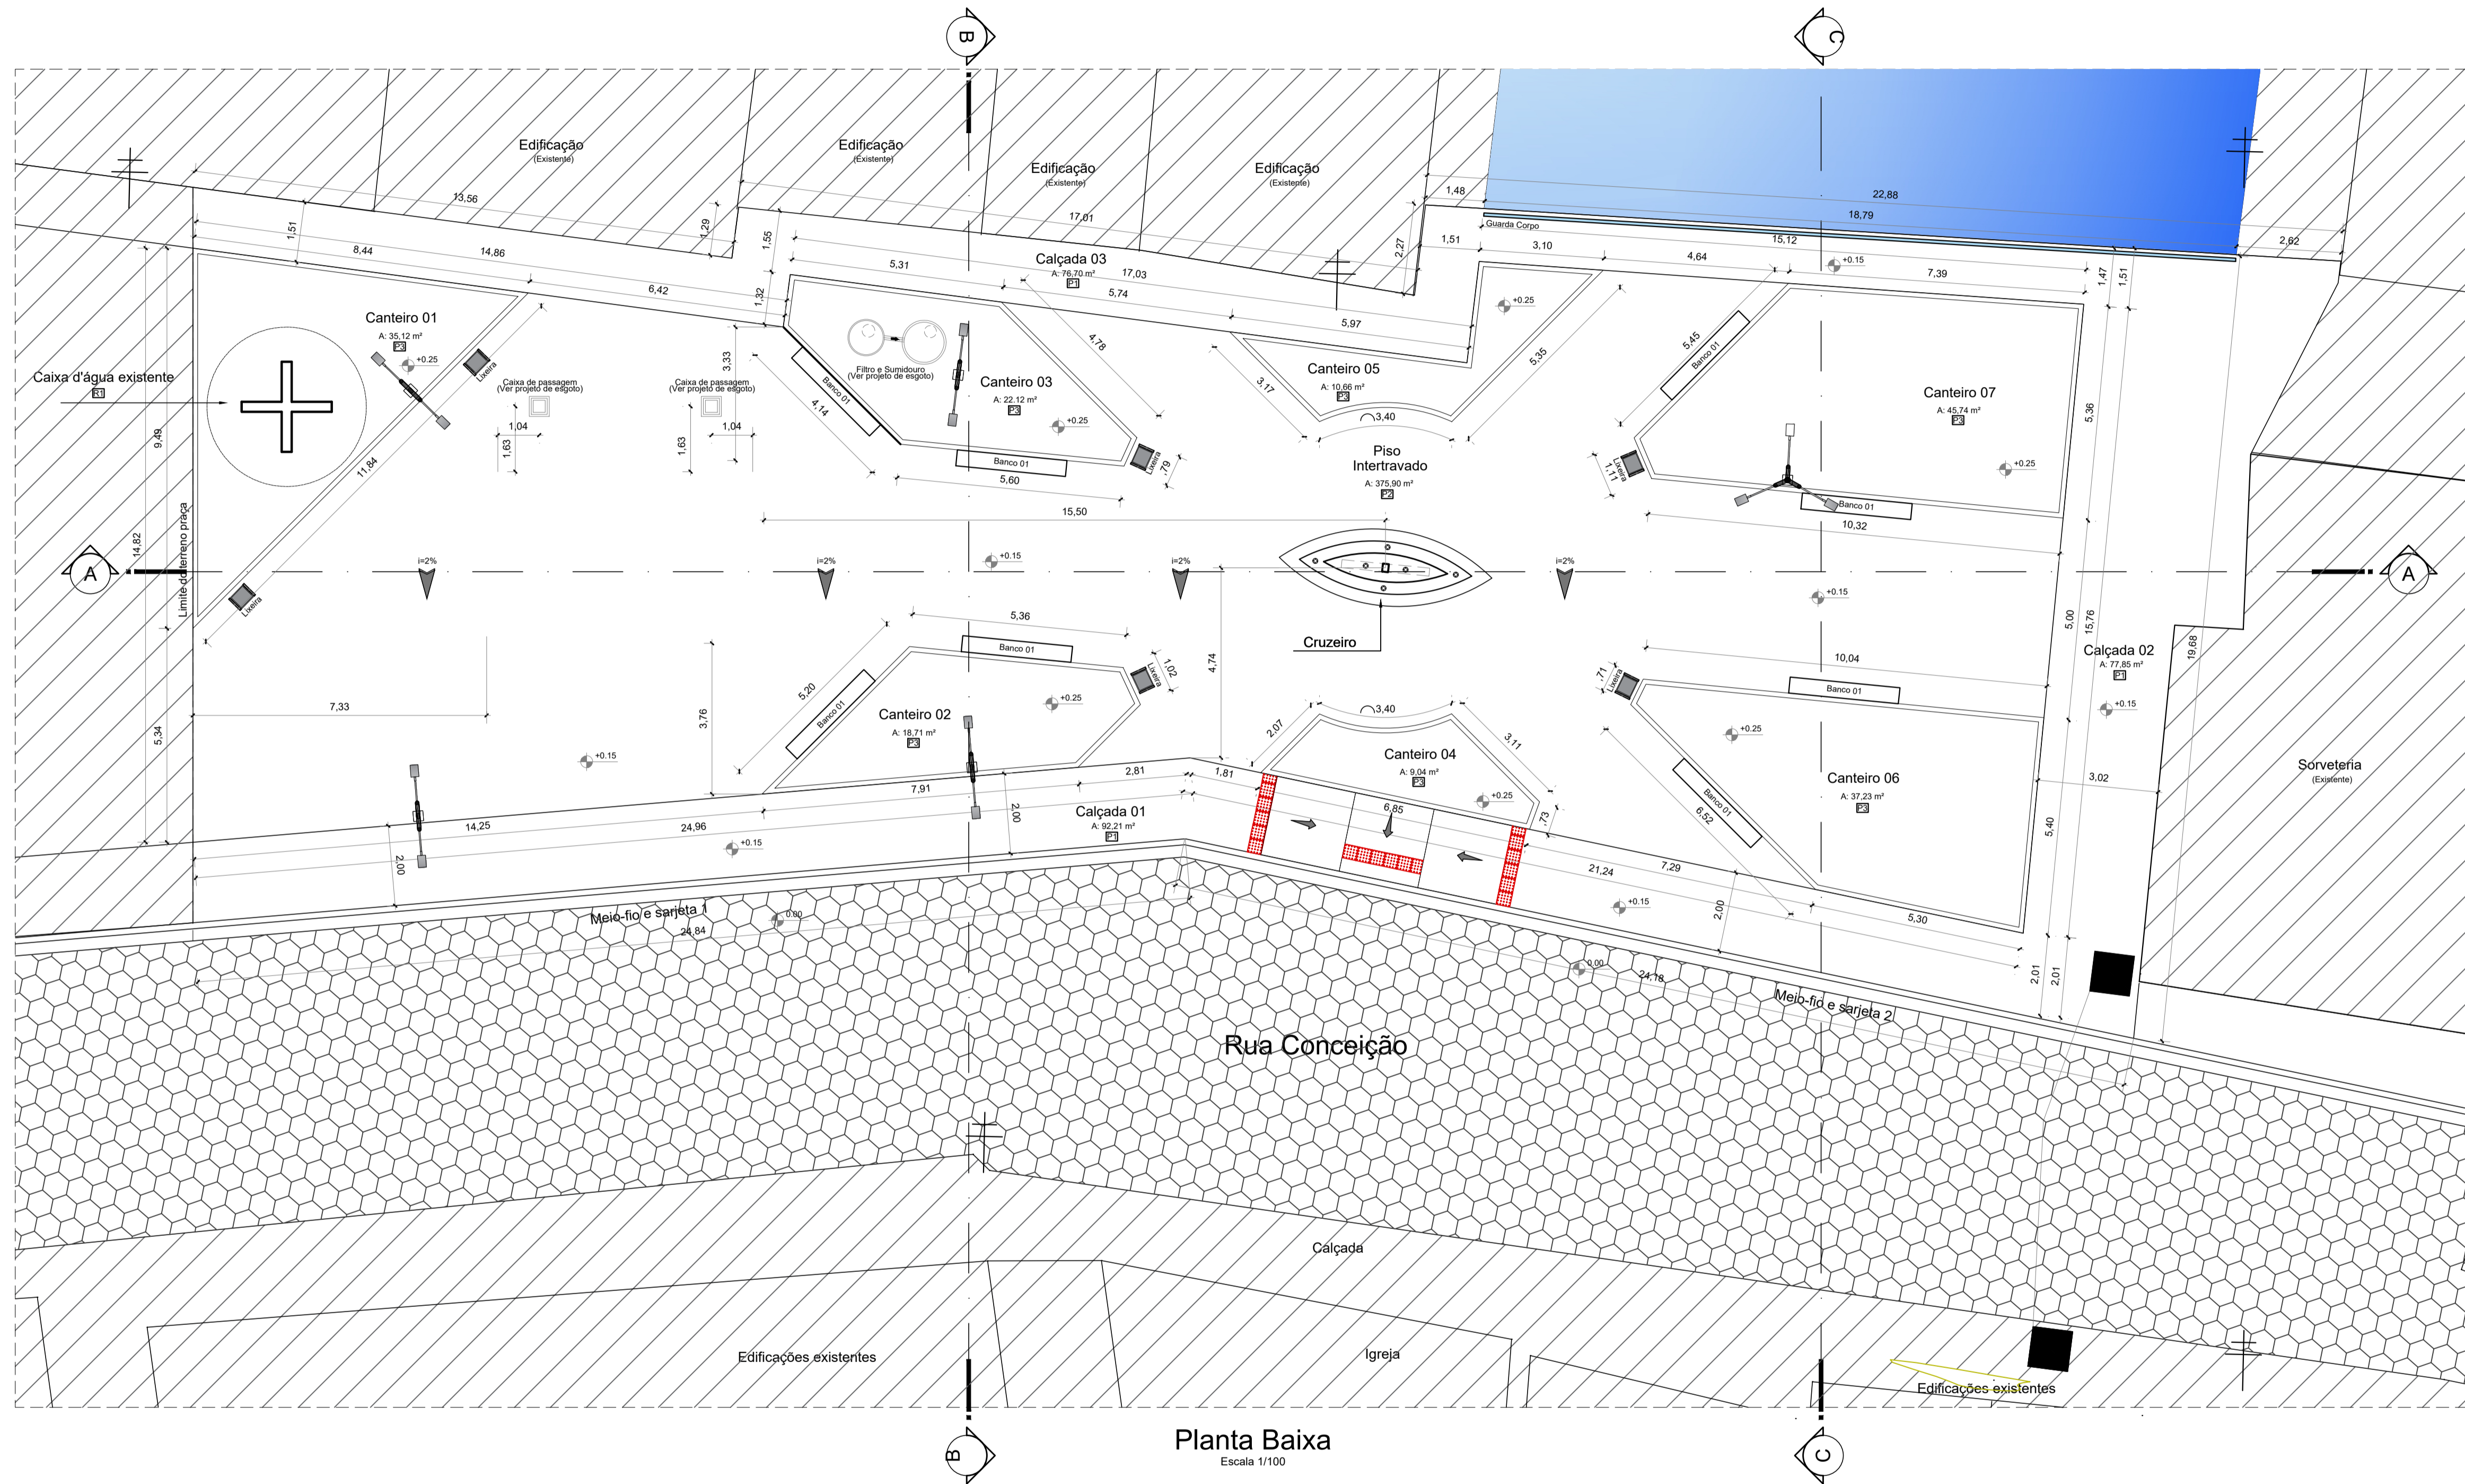

Planta Baixa
Escala 1/100

CANTEIROS (m ²)	
1	35,12
2	18,71
3	22,12
4	9,04
5	10,66
6	37,23
7	45,74
TOTAL	178,62 m²
TOTAL DESCONSIDERANDO PAISAGISMO	113,13 m²

PAISAGISMO		QUANT. (m ²)
1	Dianela	24,84
2		5,42
3		9,05
4		9,62
5		6,45
6		9,00
7		12,54
8		13,41
TOTAL		65,49 m²

MEIO-FIO E SARJETA (TRECHO RETO)		QUANT. (m)
1		24,84
2		24,18
TOTAL		49,02

TENTO (Canteiros)		QUANT. (m)
1		39,67
2		21,25
3		24,70
4		10,91
5		13,40
6		40,53
7		49,23
TOTAL		199,69

CALÇADAS		QUANT. (m ²)
1		92,21
2		77,85
3		76,70
TOTAL		246,76

RAMPAS		QUANT. (m ²)
1		12,00
TOTAL		12,00

PRETO	
PADRÃO PENAS	
CORES	PENAS
01	0.10
02	0.20
03	0.30
04	0.40
05	0.50
06	0.60
07	0.20
08	0.05
09	0.1
11	0.6
RESTANTE COR	
0.2	

PROPRIETÁRIO: PREFEITURA MUNICIPAL DE LIMOEIRO DO AJURU/PA

PROJETO: ARQª MARUZA BAPTISTA - CAU:28510-2/PA

<p>MARUZA BAPTISTA ARQUITETURA E URBANISMO</p> <p>1: 91* 984459487 / 91* 33550070 / 0060 E-MAIL: projetos@maruzaboras.com.br</p>	<p>PREFEITURA MUNICIPAL DE LIMOEIRO DO AJURU COM O POVO EM UM NOVO TEMPO</p>	<p>DATA: MAR/2026</p>
	<p>OBJETO: REVITALIZAÇÃO E URBANIZAÇÃO DA PRAÇA MATRIZ NO MUNICÍPIO DE LIMOEIRO DO AJURU/PA.</p>	<p>ÁREA REVITALIZAÇÃO: 854,78 m</p>
	<p>END: RUA CONCEIÇÃO, S/N, BAIRRO CUBA, MUNICÍPIO DE LIMOEIRO DO AJURU/PA</p>	<p>ESCALA: INDICADA</p>
	<p>CONTEÚDO: PLANTA BAIXA-PRAÇA MATRIZ</p>	<p>PRANCHA: ARQ 04/16</p>
<p>DESENHO CAD: MNB AMORAS</p>		