


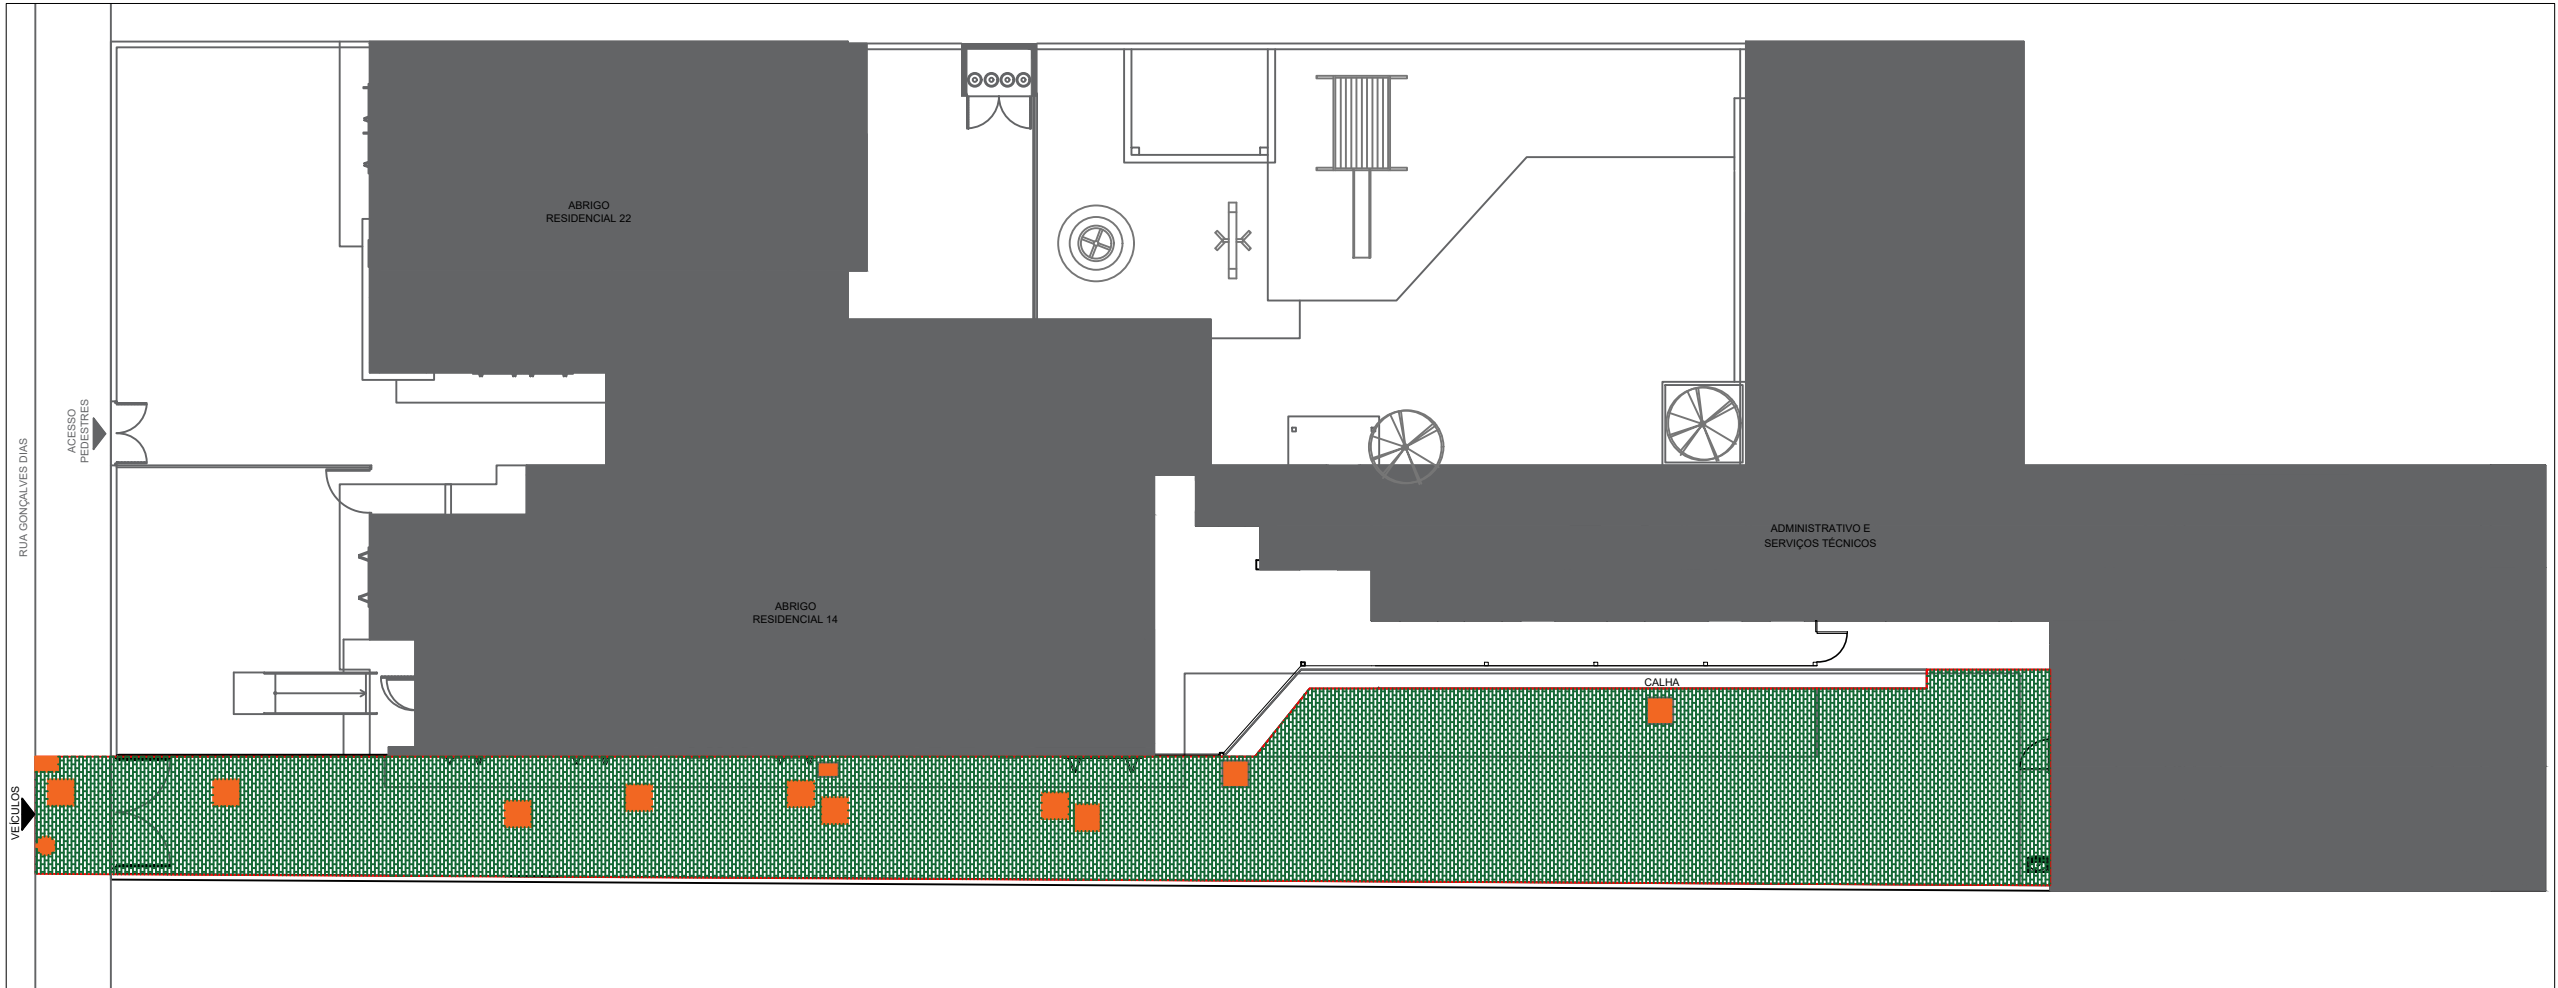


PLANTA BAIXA DE IMPLANTAÇÃO
ESCALA: 1:200

LEGENDA

- EXISTENTE
- CONSTRUIR
- ÁREA A SER ADEQUADA
- TAMPA DE CONCRETO
- VERIFICAR MEDIDAS NO LOCAL

OBSERVAÇÕES:

- * PAVIMENTAÇÃO DE APROXIMADAMENTE 215 m² COM BLOCO INTERTRAVADO TIPO RETANGULAR;
- * O BLOCO INTERTRAVADO DEVE TER DIMENSÕES MÍNIMAS DE 20x10x8cm E RESISTÊNCIA MÍNIMA DE 35MPa;
- * DEVE SER REMOVIDO TODO O REVESTIMENTO EXISTENTE, NA ÁREA QUE SERÁ ADEQUADA;
- * DEVE SER PREVISTA A LIMPEZA E COMPACTAÇÃO DO SOLO QUE RECEBERÁ O NOVO REVESTIMENTO;
- * A BASE COM UMA CAMA DE AREIA COMPACTADA DEVERÁ TER NO MÍNIMO 5cm;
- * DEVE SER PREVISTO PÓ DE BRITA OU AREIA FINA PARA REJUNTE E ACABAMENTO ENTRE OS BLOCOS;
- * DEVERÁ SER PREVISTO ACABAMENTO COM PEÇAS DE BORDA EM TODO O PERÍMETRO DO NOVO REVESTIMENTO, ASSIM COMO ACABAMENTO JUNTO AS TAMPAS DE CONCRETO DE ESGOTO E TELEFONIA, QUE DEVEM SER RECOLOCADAS NO MESMO NÍVEL DO NOVO PISO;
- * O DESNÍVEL ENTRE A PAVIMENTAÇÃO NOVA E A EXISTENTE DEVERÁ SER RAMPEADO COM UMA INCLINAÇÃO GRADUAL DO NOVO REVESTIMENTO PARA O EXISTENTE. O PISO NOVO NÃO PODERÁ GERAR DESNÍVEL EM DEGRAU EM RELAÇÃO AO PISO EXISTENTE;
- * DEVERÁ SER REMOVIDA VEGETAÇÃO EXISTENTE, CONFORME ESPECIFICADO EM PLANILHA ORÇAMENTÁRIA;
- * DEVE SER PREVISTO DESCARTE ADEQUADO DE TODO RESÍDUO GERADO PELA OBRA/ADEQUAÇÃO.

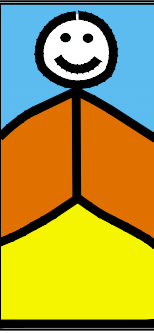02 - Revisão da área de pavimentação (Katiane)				25/02/2025
 Fundação Proteção Fundação de Proteção Especial do Rio Grande do Sul	Projeto: NAR Menino Deus			
	Descrição: Planta baixa implantação - Adequação pavimento pátio			
	Desenhista: Engª Katiane	Responsável Técnico:	PROA:	Prancha: 1/1
	Escala: 1:200	Aprovado por:	No dia: 13/06/2023	