


PLANTA DE COBERTURA
ESCALA 1:100

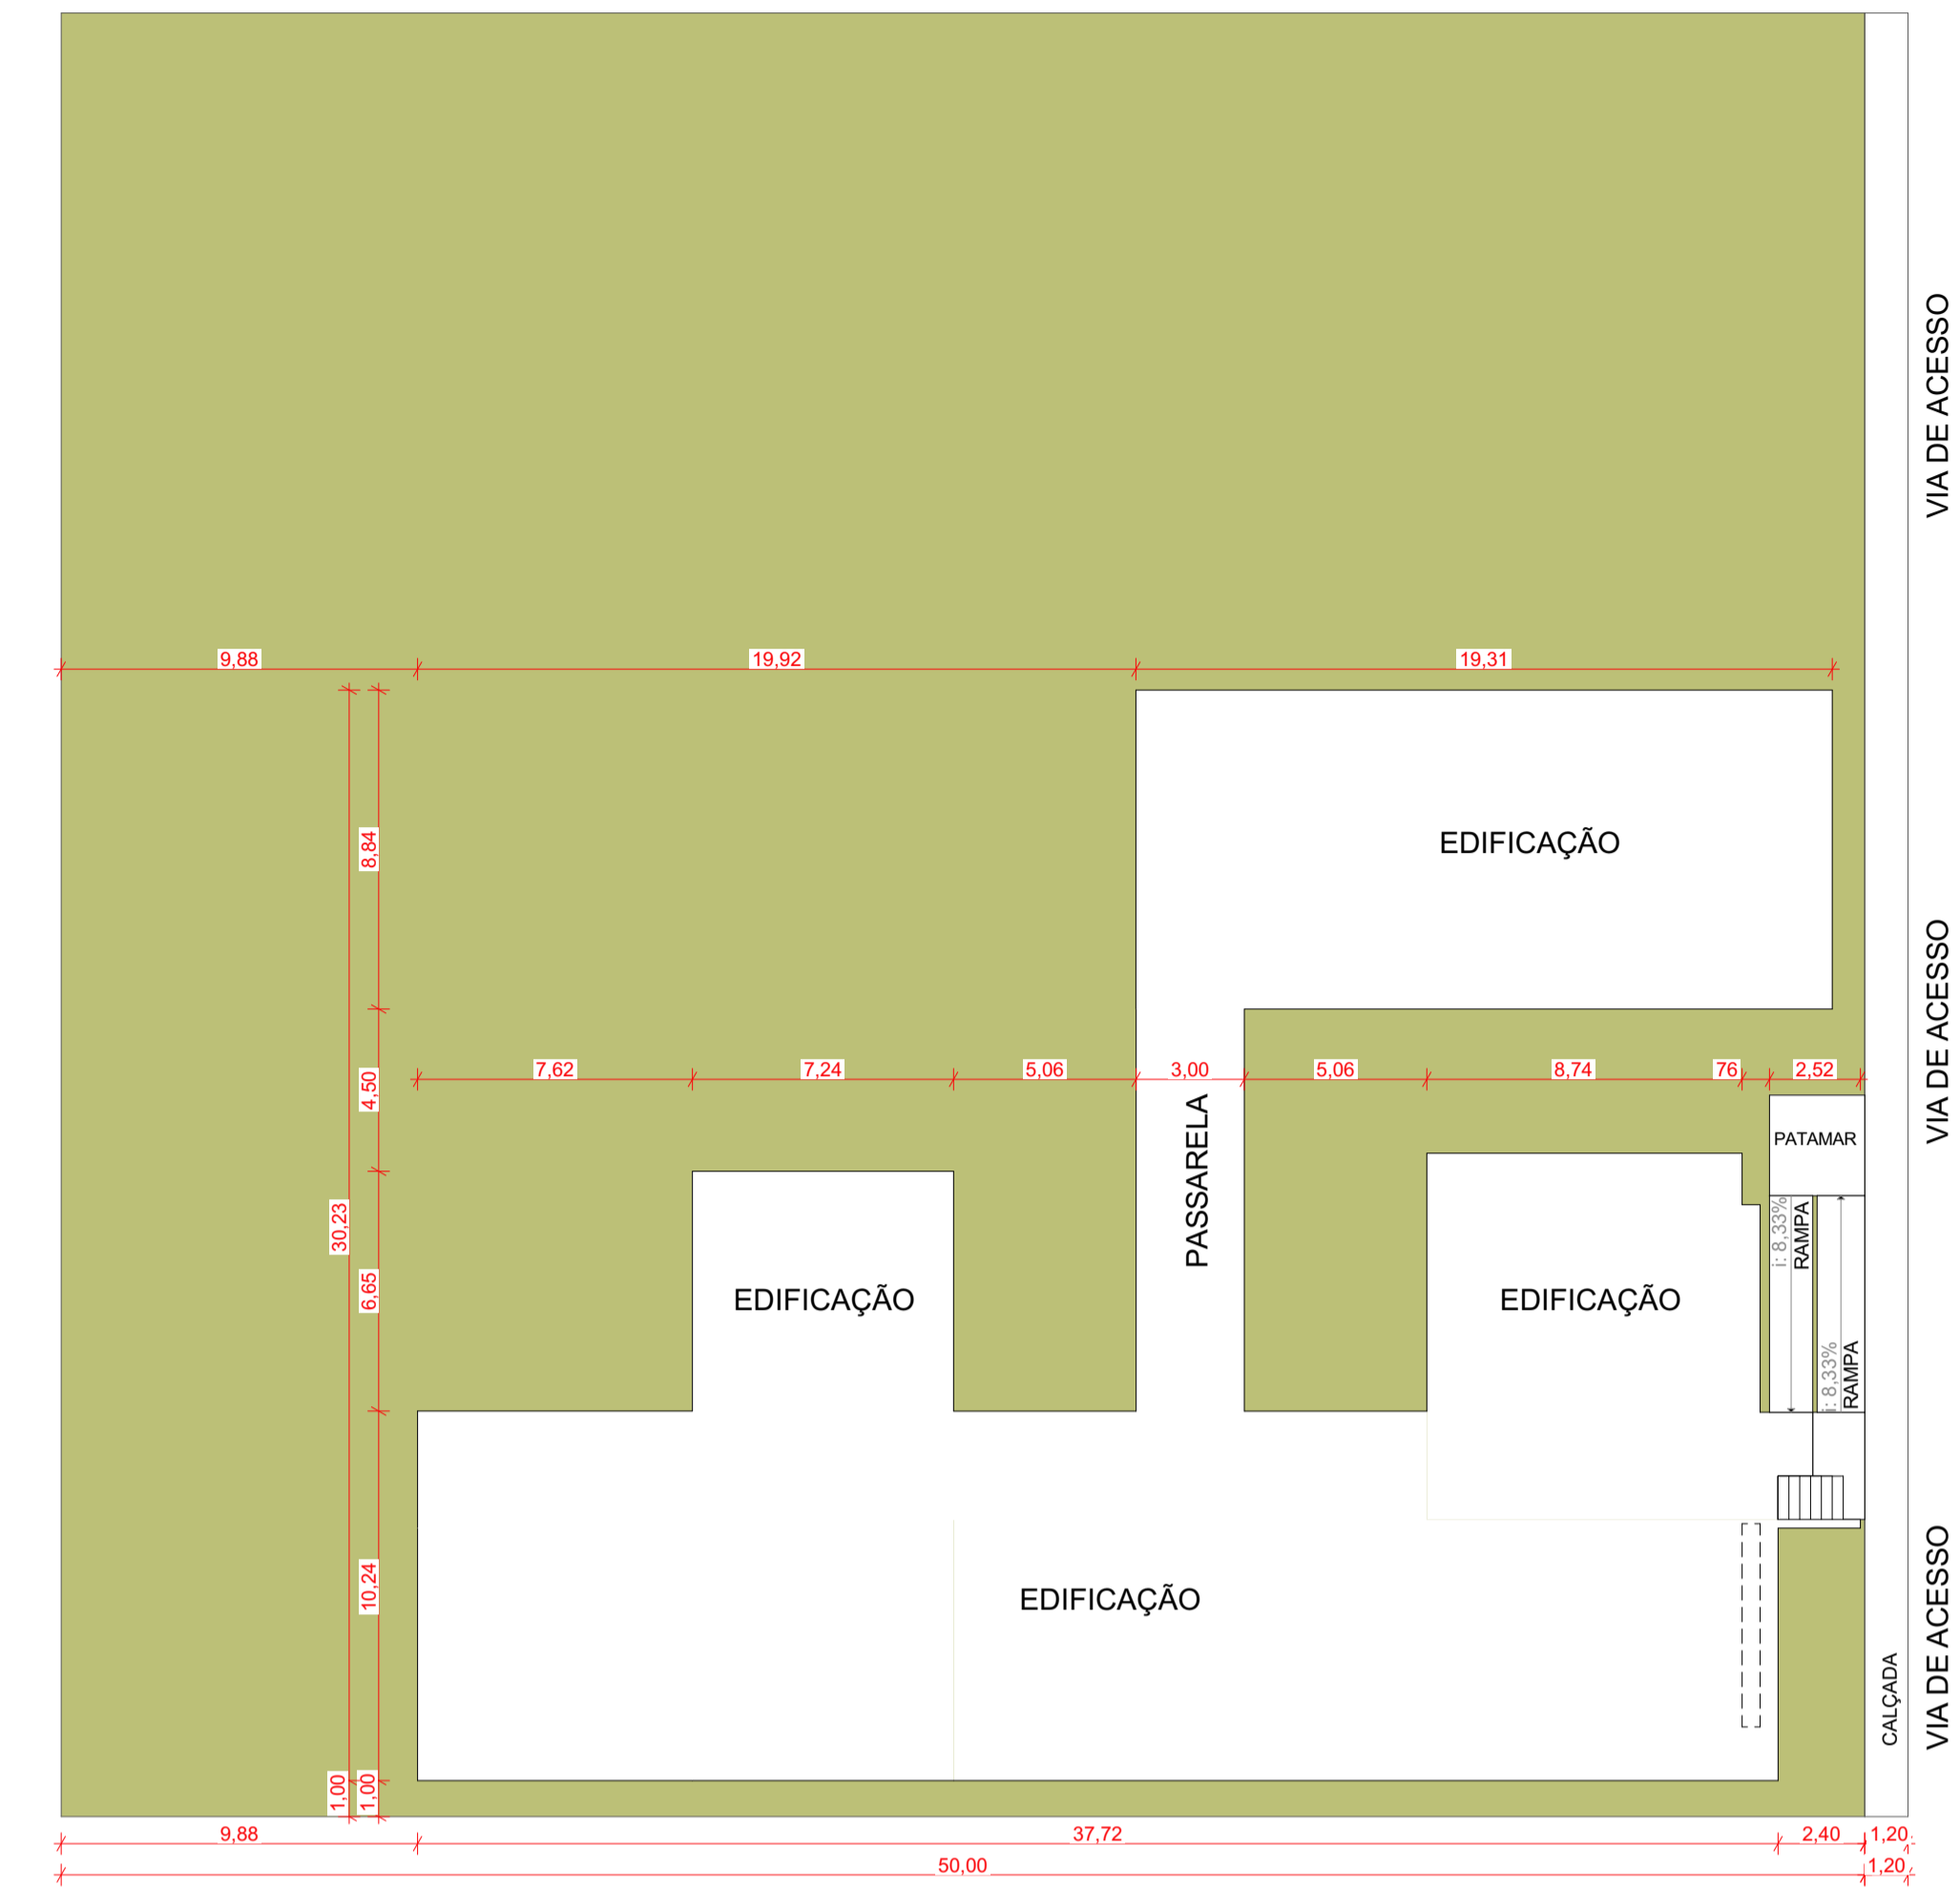

PLANTA DE SITUAÇÃO / DE COBERTURA
ESCALA: 1/200

PROJETO
MODELO DE ESCOLA MUNICIPAL - 5 SALAS

ENDEREÇO: ENDEREÇO DA OBRA ÓBIDOS PARÁ 68250-000 BRASIL
CIDADE: ÓBIDOS ESTADO: PARÁ

CLIENTE: PREFEITURA MUNICIPAL DE ÓBIDOS


ARQUITETO: CRISTHIAN ELISIÁRIO NAGAWO
CAU/PA: A149737-5

FASE PROJETO: PL | Projeto Legal ESCALA: 1:100, 1:200 DIMENSÃO DA FOLHA: A1

CONTEÚDO: **PLANTA DE SITUAÇÃO / DE COBERTURA**

RESPONSÁVEL: CRISTHIAN DATA: 08/12/2022 FOLHA:

ARQUIVO DIGITAL: PR_MOD_Escola Municipal de 5 SALAS_R01.pln REVISÃO:

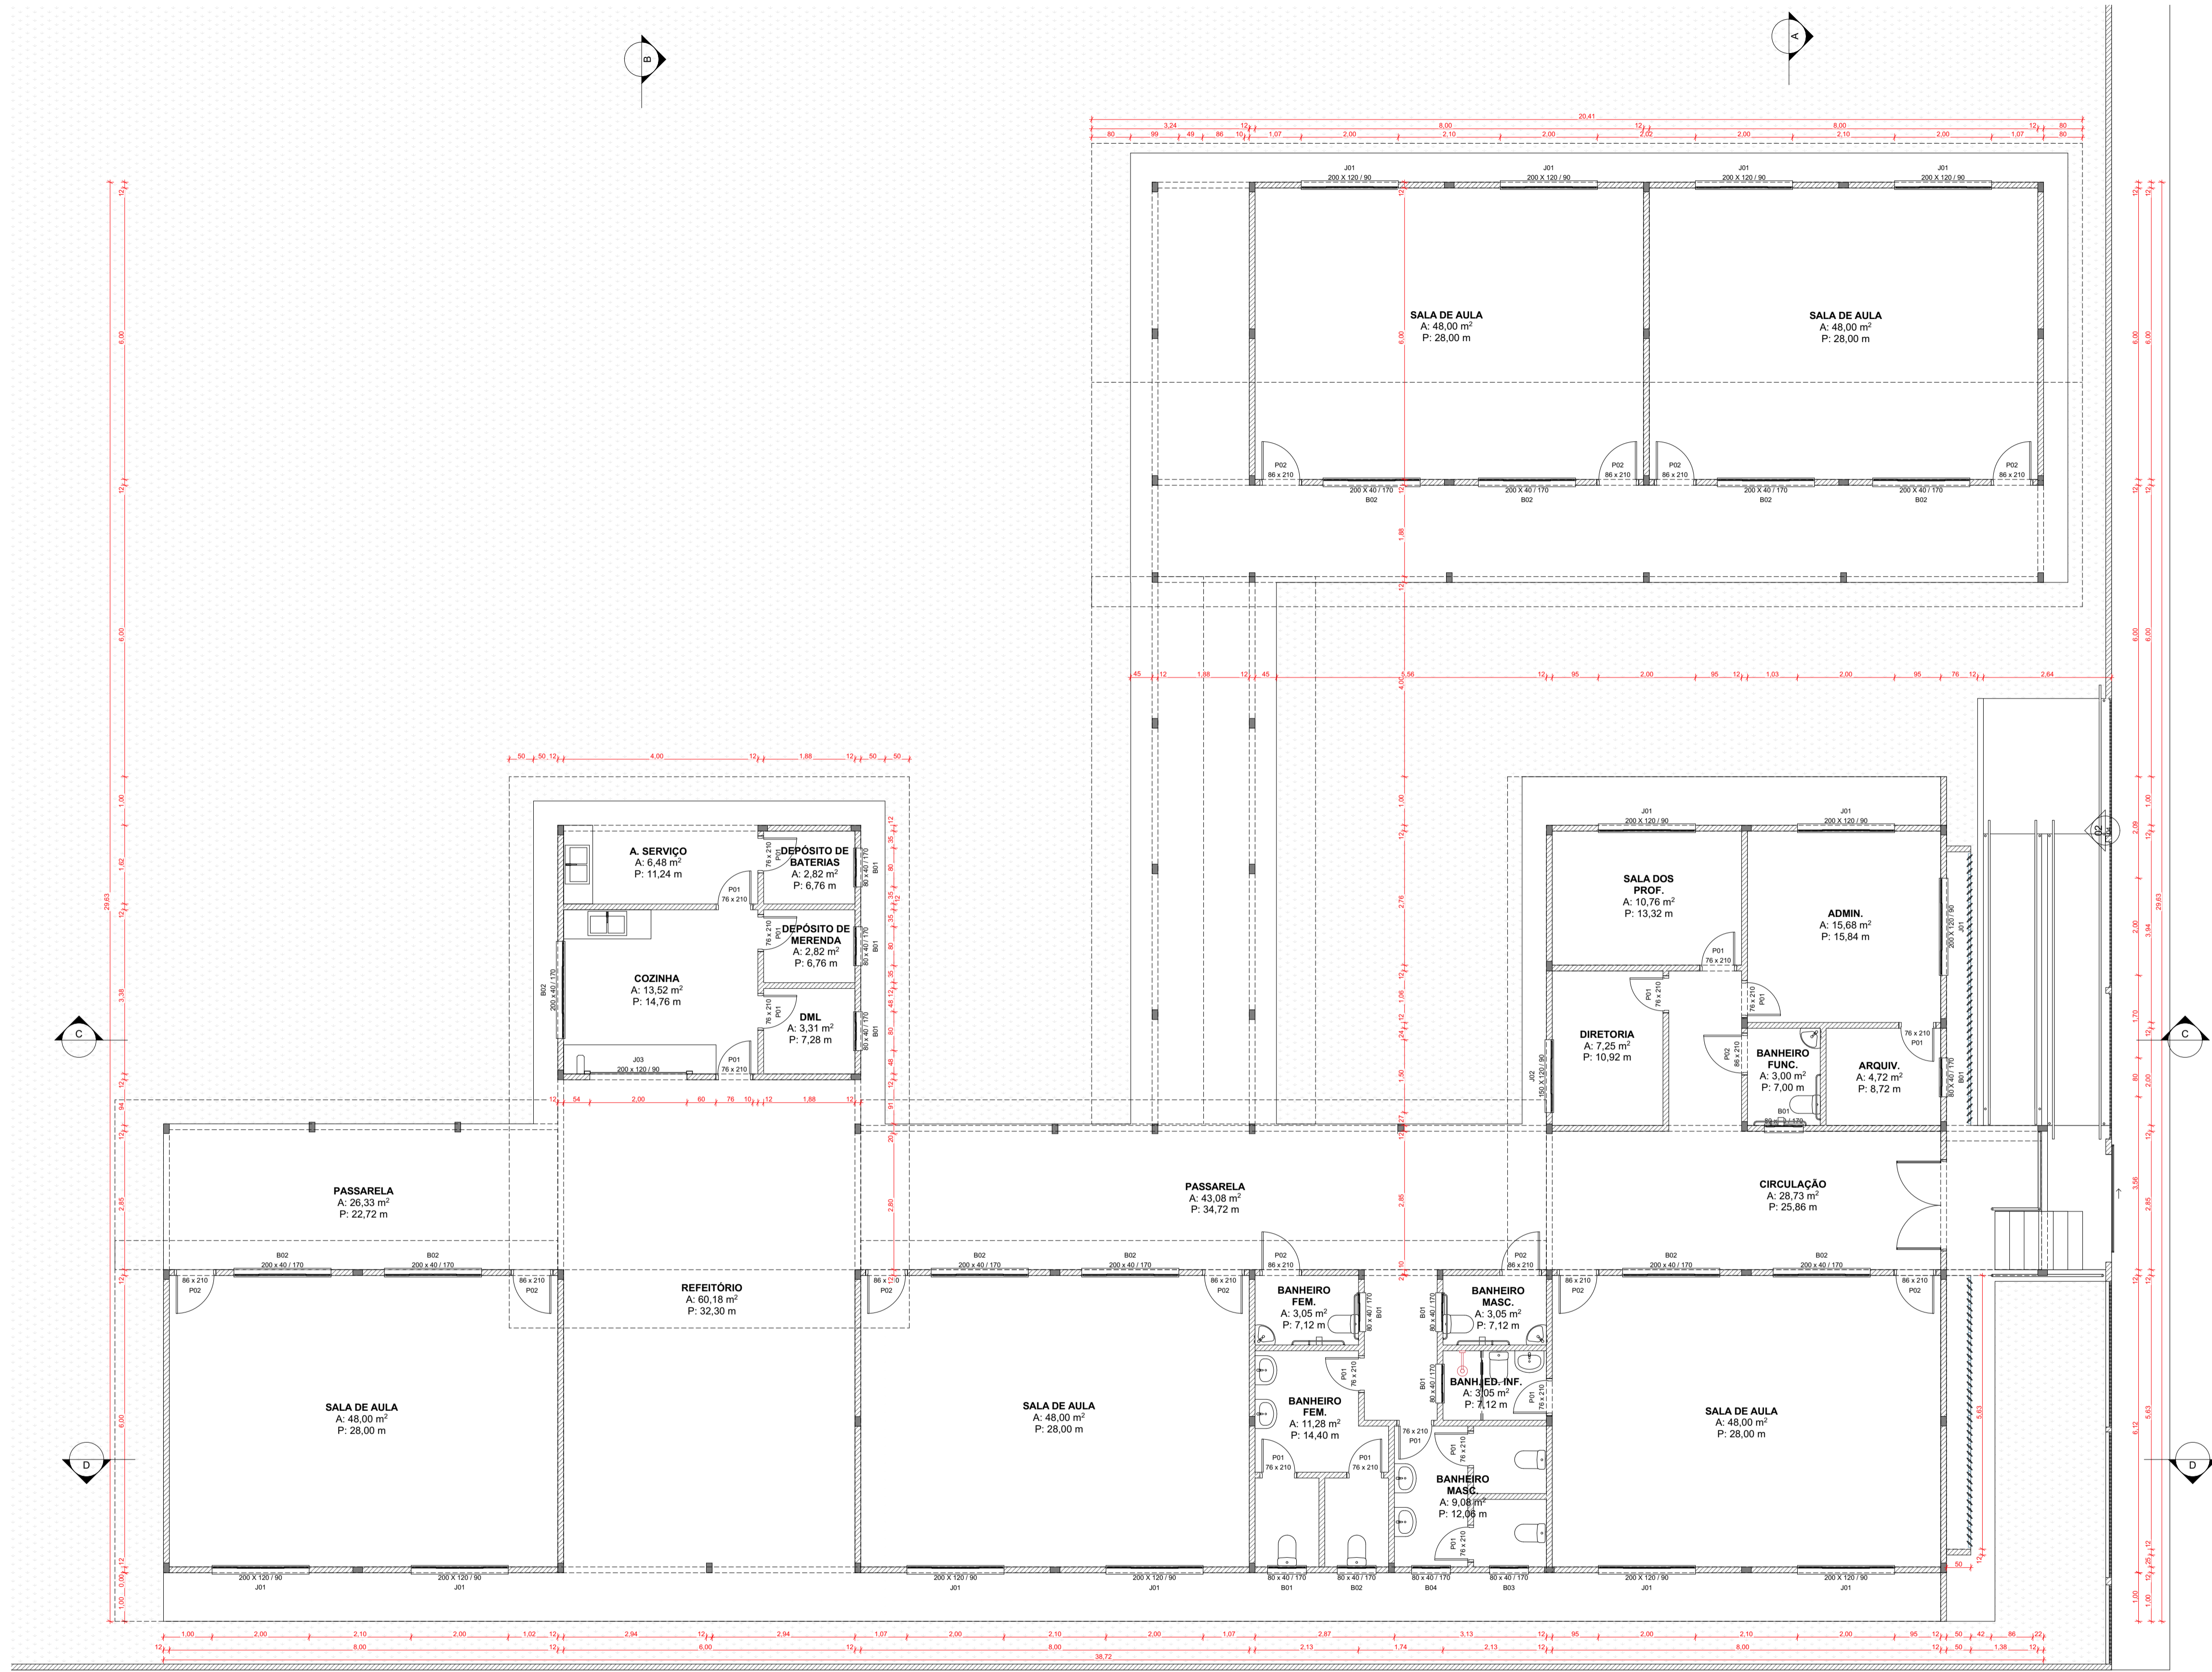

Mapa de Janelas

ID de Elemento	Quanti...	Tamanho ...	Altura de soleira da Janela	Altura da padieira da Janela
B01	9	0,80x0,40	1,70	2,10
B02	1	0,80x0,40	1,70	2,10
B02	11	2,00x0,40	1,70	2,10
B03	1	0,80x0,40	1,70	2,10
B04	1	0,80x0,40	1,70	2,10
GRADE	1	1,63x2,00	0,90	2,90
GRADE	1	2,83x3,00	-0,10	2,90
GRADE	2	3,00x2,00	0,90	2,90
GRADE	2	3,00x3,00	-0,10	2,90
J01	13	2,00x1,20	0,90	2,10
J02	1	1,50x1,20	0,90	2,10

Mapa de Portas

ID de Elemento	Quanti...	Tamanho ...	Altura de soleira da Porta	Altura de padieira da Porta
J03	1	2,00x1,20	0,90	2,10
P01	16	0,76x2,10	0,00	2,10
P02	13	0,86x2,10	0,00	2,10
P42	1	1,88x2,80	0,00	2,80
P42	1	2,21x3,90	-1,00	2,90

PLANTA BAIXA
ESCALA: 1:75

PROJETO
MODELO DE ESCOLA MUNICIPAL - 5 SALAS

ENDEREÇO
ENDEREÇO DA OBRA ÓBIDOS PARÁ 68250-000 BRASIL

CIDADE
ÓBIDOS

ESTADO
PARÁ

CLIENTE
PREFEITURA MUNICIPAL DE ÓBIDOS

ARQUITETO
CRISTHIAN ELISIÁRIO NAGAWO
CAU/PA: A149737-5

FASE PROJETO
PL | Projeto Legal

ESCALA
1:50, 1:1

DIMENSÃO DA FOLHA
A1

RESPONSÁVEL
CRISTHIAN


DATA
08/12/2022

FOLHA
02

ARQUIVO DIGITAL
PR_MOD_Escola Municipal de 5 SALAS_R01.pln


REVISÃO

PLANTA BAIXA

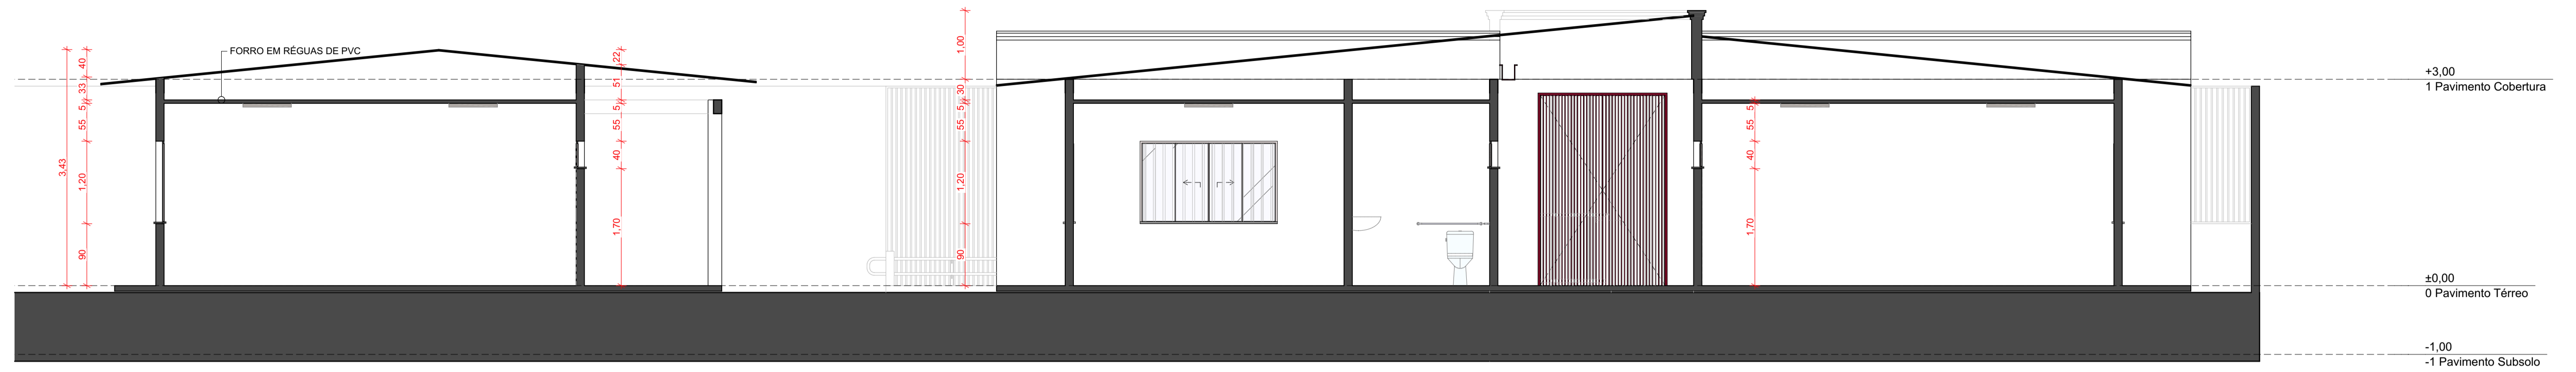


CORTE A - LONGITUDINAL

ESCALA 1:50

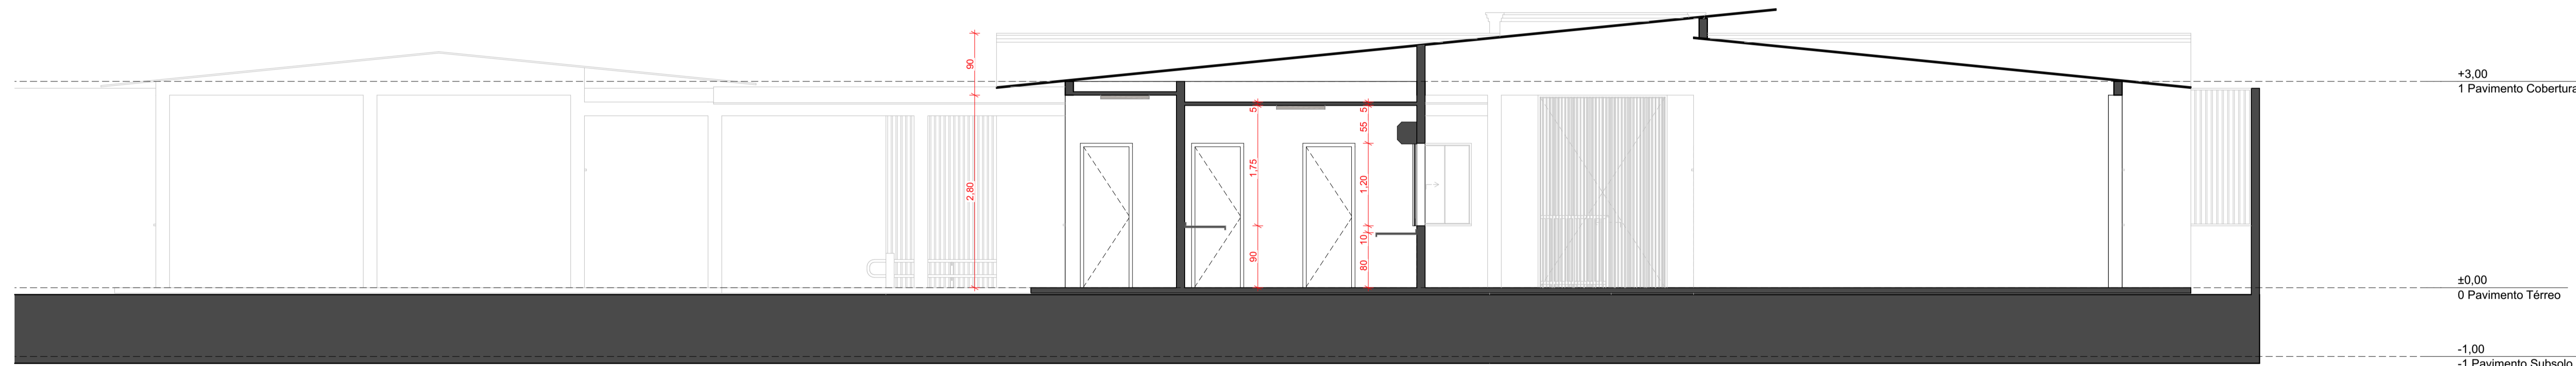

CORTE B - TRANSVERSAL

ESCALA 1:50

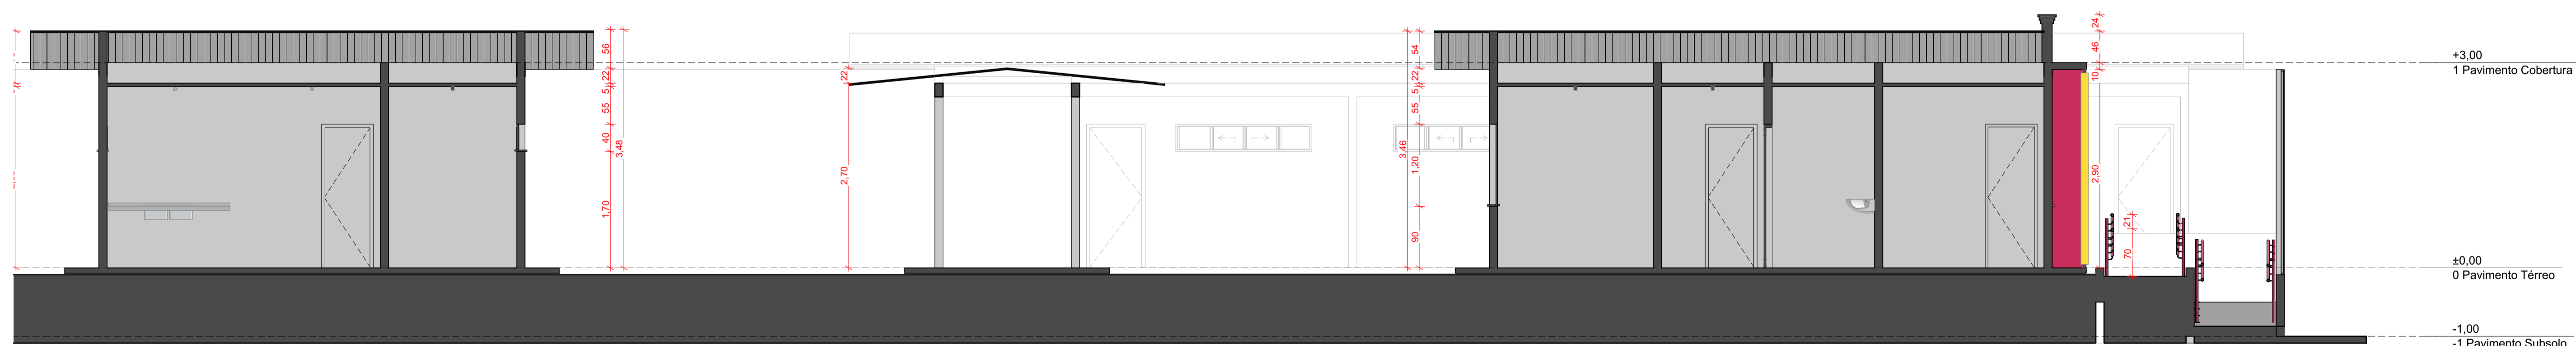

CORTE C - TRANSVERSAL

ESCALA 1:50

Mapa de Janelas					Mapa de Portas				
ID de Elemento	Quantidade	Tamanho	Altura de soleira da Janela	Altura da padieira da Janela	ID de Elemento	Quantidade	Tamanho	Altura de soleira da Porta	Altura de padieira da Porta
B01	9	0,80x0,40	1,70	2,10	J03	1	2,00x1,20	0,90	2,10
B02	1	0,80x0,40	1,70	2,10	P01	16	0,76x2,10	0,00	2,10
B02	11	2,00x0,40	1,70	2,10	P02	13	0,86x2,10	0,00	2,10
B03	1	0,80x0,40	1,70	2,10	P42	1	1,88x2,80	0,00	2,80
B04	1	0,80x0,40	1,70	2,10	P42	1	2,21x3,90	-1,00	2,90
GRADE	1	1,63x2,00	0,90	2,90					
GRADE	1	2,83x3,00	-0,10	2,90					
GRADE	2	3,00x2,00	0,90	2,90					
GRADE	2	3,00x3,00	-0,10	2,90					
J01	13	2,00x1,20	0,90	2,10					
J02	1	1,50x1,20	0,90	2,10					

PROJETO
MODELO DE ESCOLA MUNICIPAL - 5 SALAS

ENDEREÇO
 ENDEREÇO DA OBRA ÓBIDOS PARÁ 68250-000 BRASIL

CIDADE
 ÓBIDOS

ESTADO
 PARÁ

CLIENTE
PREFEITURA MUNICIPAL DE ÓBIDOS

ARQUITETO
CRISTHIAN ELISÁRIO NAGAWO
 CAU/PA: A149737-5

FASE PROJETO
PL | Projeto Legal

ESCALA
 1:50, 1:1

DIMENSÃO DA FOLHA
 A1

CONTEÚDO
CORTES A, B, C


RESPONSÁVEL
CRISTHIAN

DATA
08/12/2022

FOLHA
03


ARQUIVO DIGITAL
 PR_MOD_Escola Municipal de 5 SALAS_R01.pln

REVISÃO

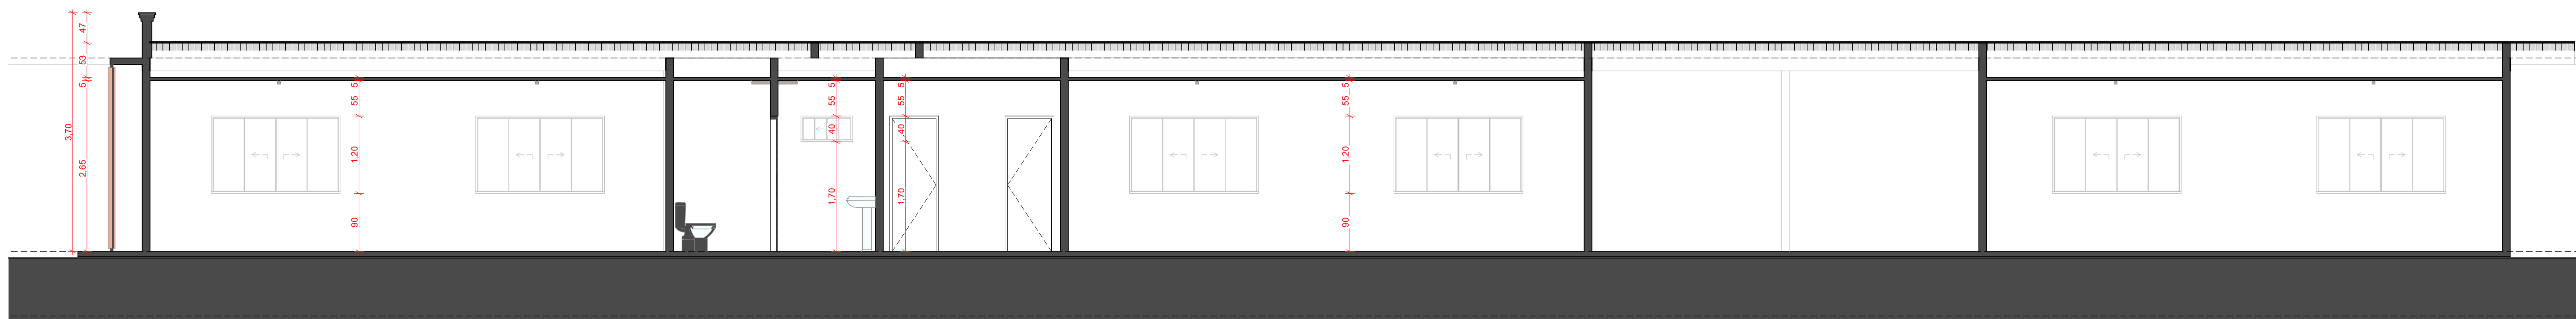


CORTE D - TRANSVERSAL

ESCALA 1:50

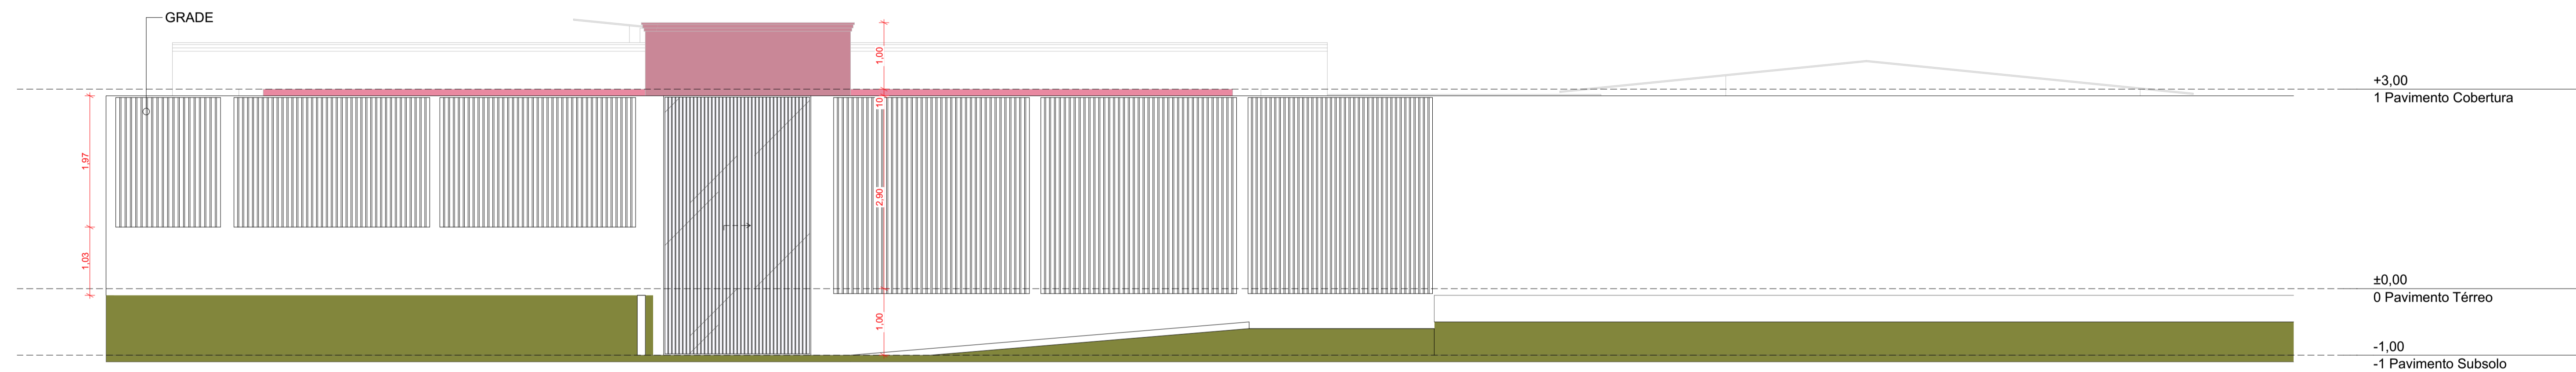

ELEVAÇÃO 01

ESCALA 1:50

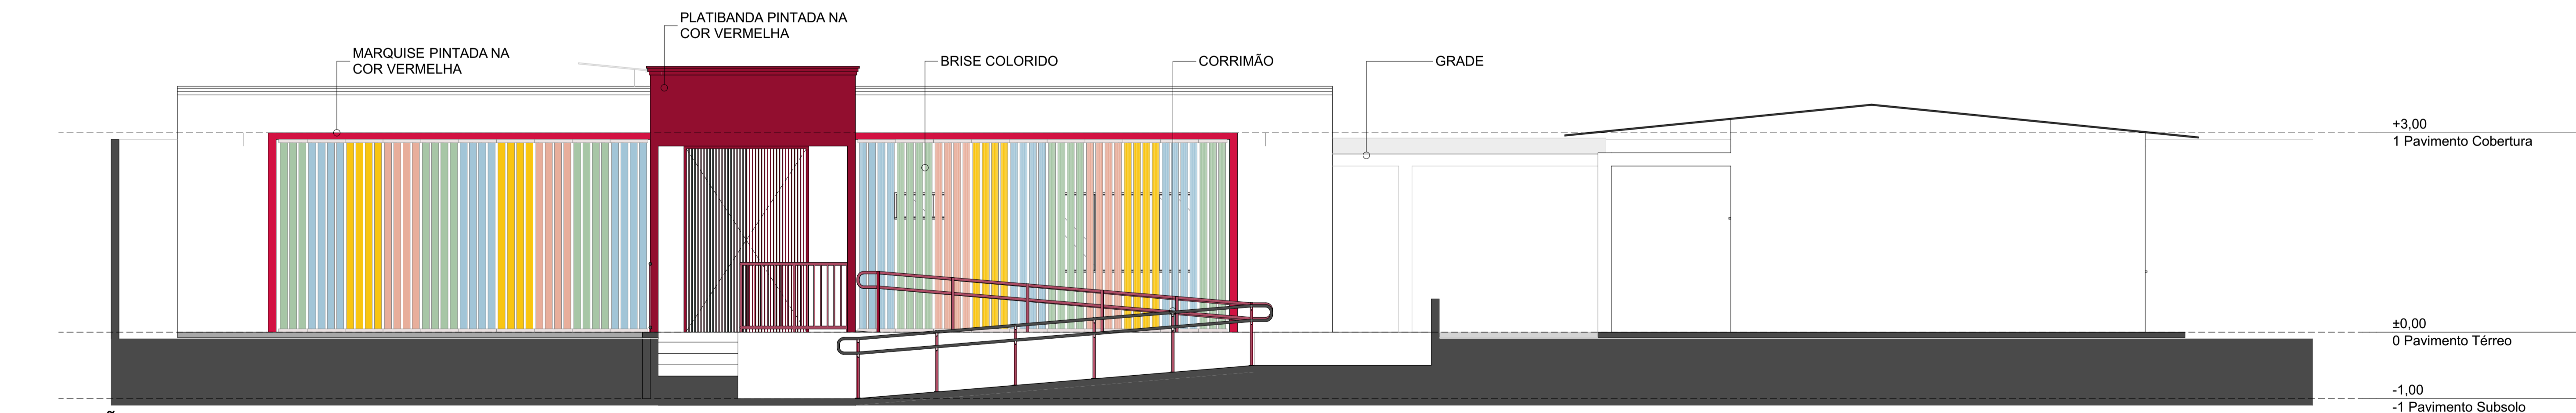


ELEVAÇÃO 02

ESCALA 1:50

Mapa de Janelas					Mapa de Portas				
ID de Elemento	Quantidade	Tamanho	Altura de soleira da Janela	Altura da padieira da Janela	ID de Elemento	Quantidade	Tamanho	Altura de soleira da Porta	Altura de padieira da Porta
B01	9	0,80x0,40	1,70	2,10	J03	1	2,00x1,20	0,90	2,10
B02	1	0,80x0,40	1,70	2,10	P01	16	0,76x2,10	0,00	2,10
B03	11	2,00x0,40	1,70	2,10	P02	13	0,86x2,10	0,00	2,10
B03	1	0,80x0,40	1,70	2,10	P42	1	1,88x2,80	0,00	2,80
B04	1	0,80x0,40	1,70	2,10	P42	1	2,21x3,90	-1,00	2,90
GRADE	1	1,63x2,00	0,90	2,90					
GRADE	1	2,83x3,00	-0,10	2,90					
GRADE	2	3,00x2,00	0,90	2,90					
GRADE	2	3,00x3,00	-0,10	2,90					
J01	13	2,00x1,20	0,90	2,10					
J02	1	1,50x1,20	0,90	2,10					

PROJETO MODELO DE ESCOLA MUNICIPAL - 5 SALAS

ENDEREÇO DA OBRA: ÓBIDOS PARÁ 68250-000 BRASIL
 CIDADE: ÓBIDOS ESTADO: PARÁ
 CLIENTE: PREFEITURA MUNICIPAL DE ÓBIDOS
 ARQUITETO: CRISTHIAN ELISÁRIO NAGAWO
 CAU/PA: A149737-5
 FASE PROJETO: PL | Projeto Legal ESCALA: 1:50, 1:1 DIMENSÃO DA FOLHA: A1
 CONTEÚDO: CORTE D E ELEVAÇÕES
 RESPONSÁVEL: CRISTHIAN DATA: 08/12/2022 FOLHA: 04
 ARQUIVO DIGITAL: PR_MOD_Escola Municipal de 5 SALAS_R01.pln REVISÃO:

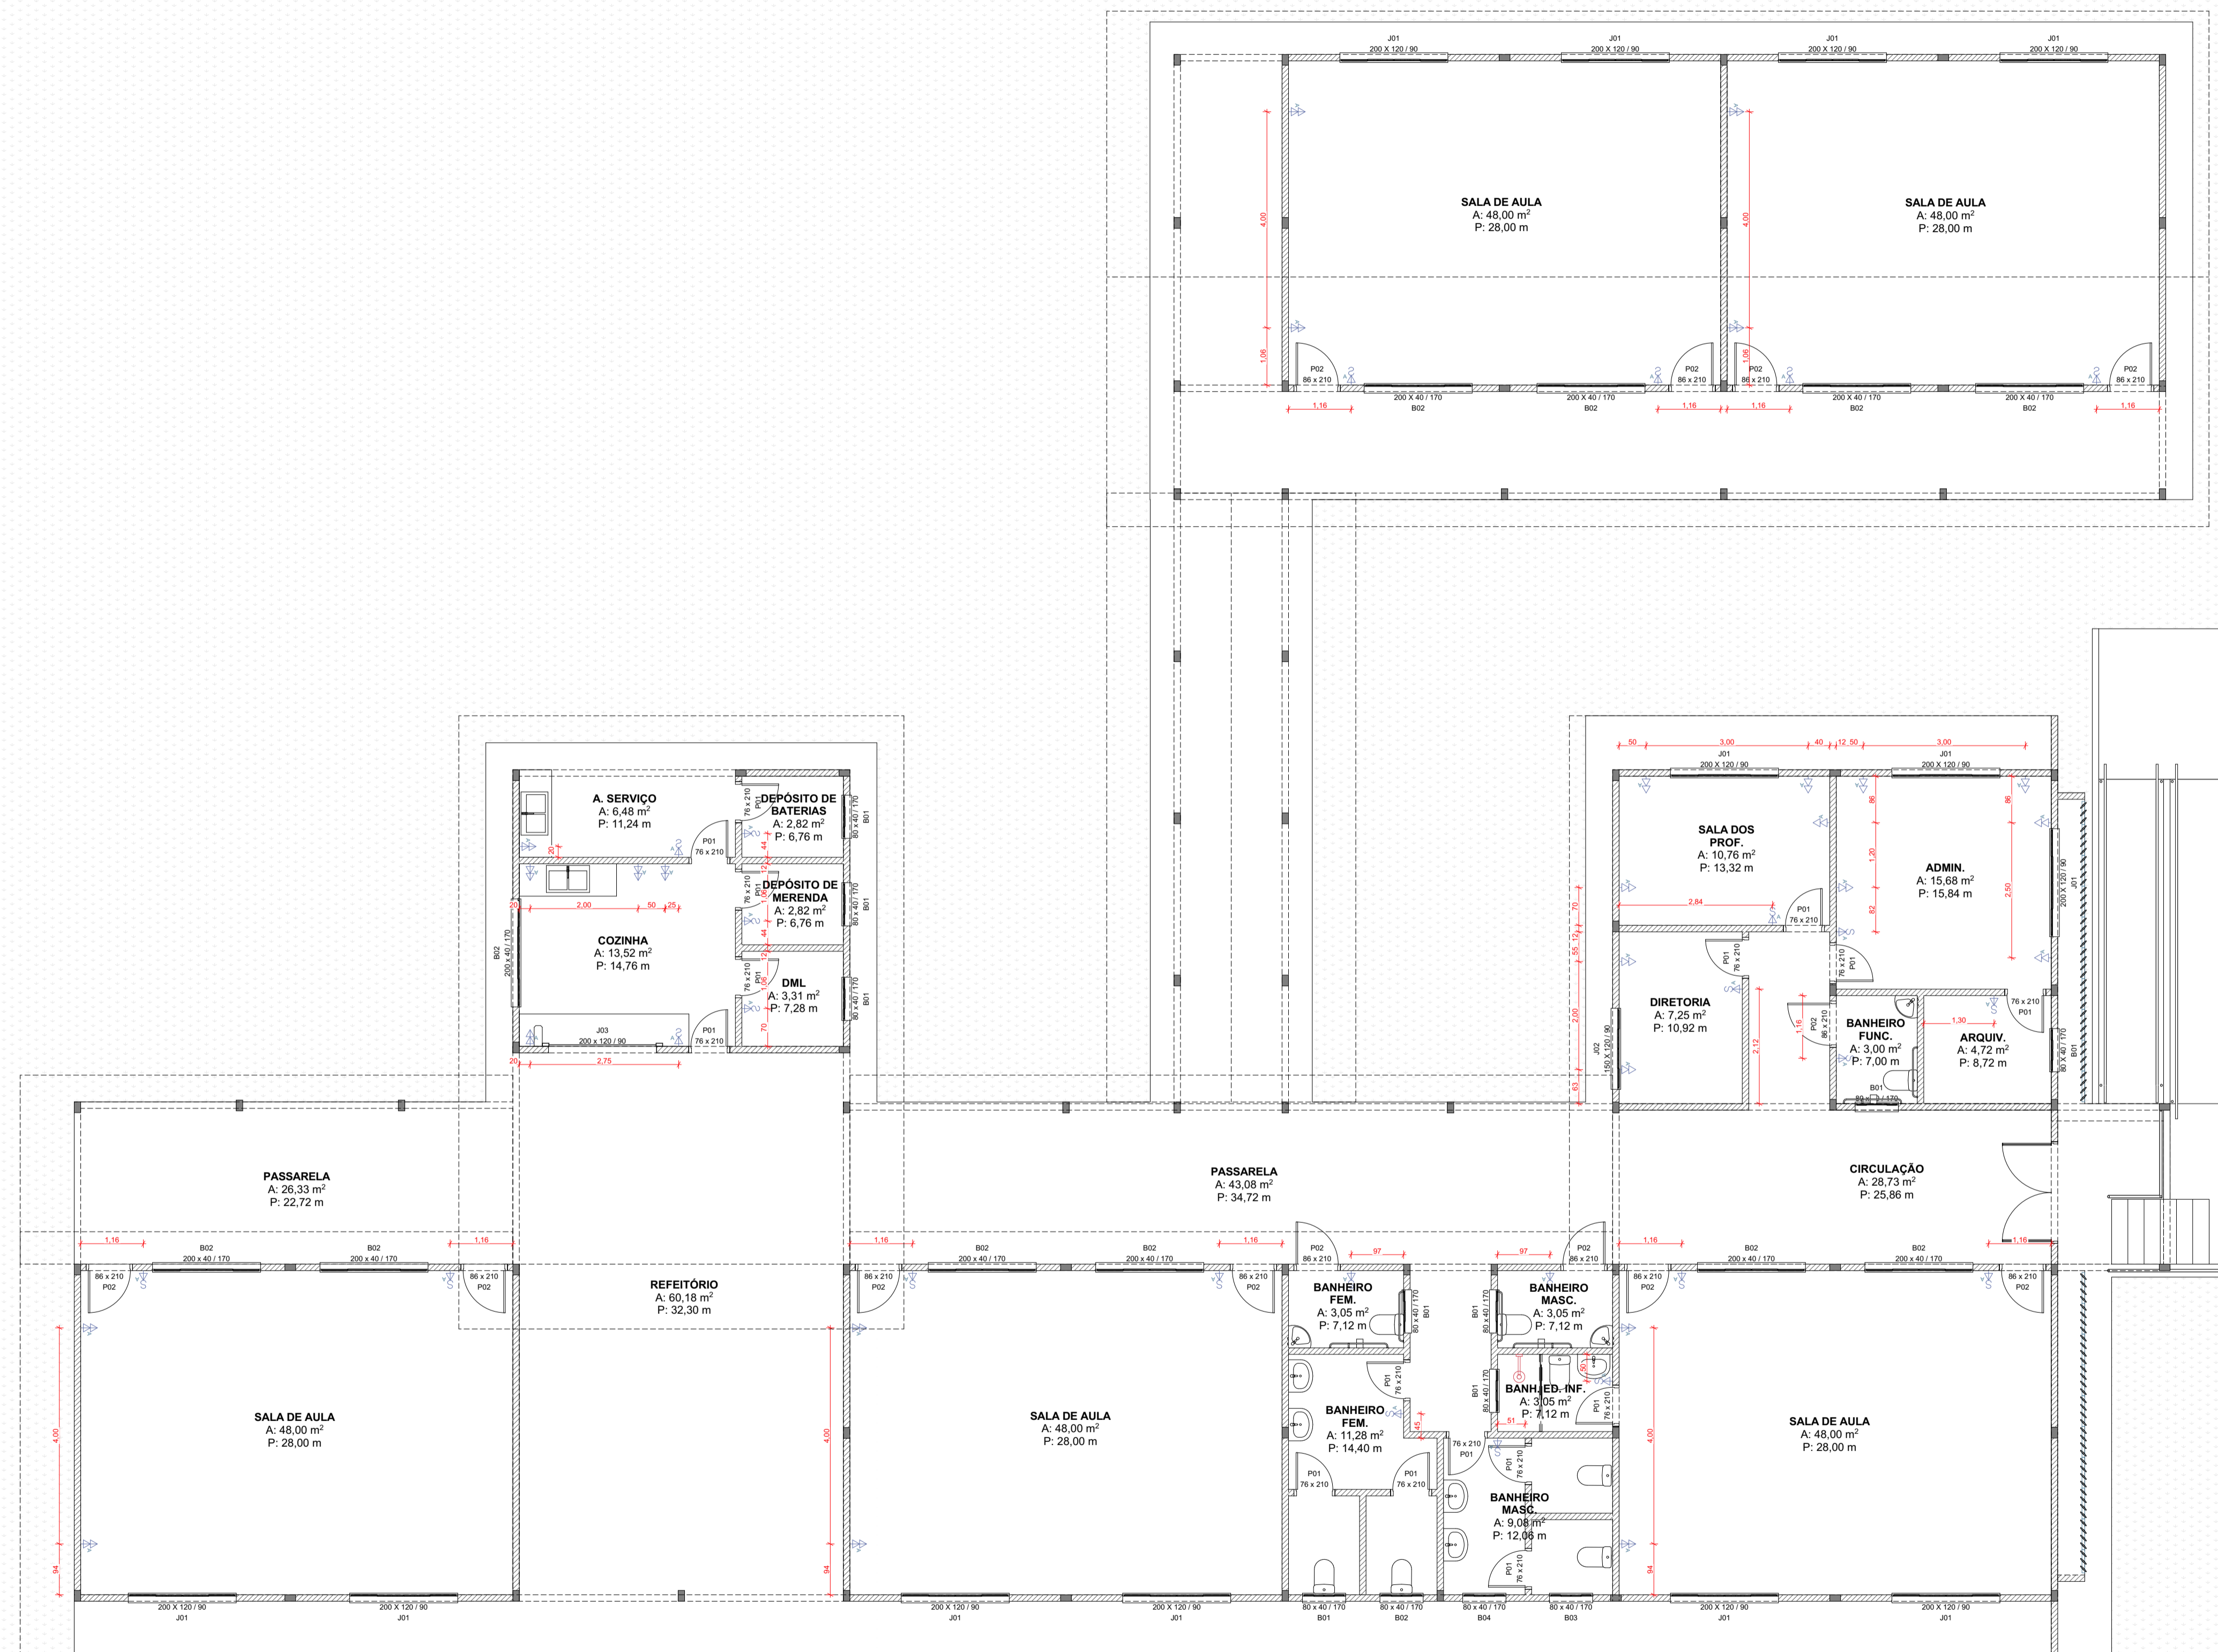

- ▶ TOMADA DUPLA - 1,20m de altura
- ▶ TOMADA DUPLA - 0,30m de altura
- ▶ TOMADA E INTERRUPTOR - 1,20m altura

PONTO ELÉTRICO
ESCALA 1:75

PROJETO
MODELO DE ESCOLA MUNICIPAL - 5 SALAS


ENDEREÇO: ENDEREÇO DA OBRA ÓBIDOS PARÁ 68250-000 BRASIL
CIDADE: ÓBIDOS ESTADO: PARÁ
CLIENTE: PREFEITURA MUNICIPAL DE ÓBIDOS




ARQUITETO: CRISTHIAN ELISIÁRIO NAGAWO
CAU/PA: A149737-5

FASE PROJETO: PL | Projeto Legal CONTEÚDO: ESCALA: 1:50 DIMENSÃO DA FOLHA: A1

RESPONSÁVEL: CRISTHIAN DATA: 08/12/2022

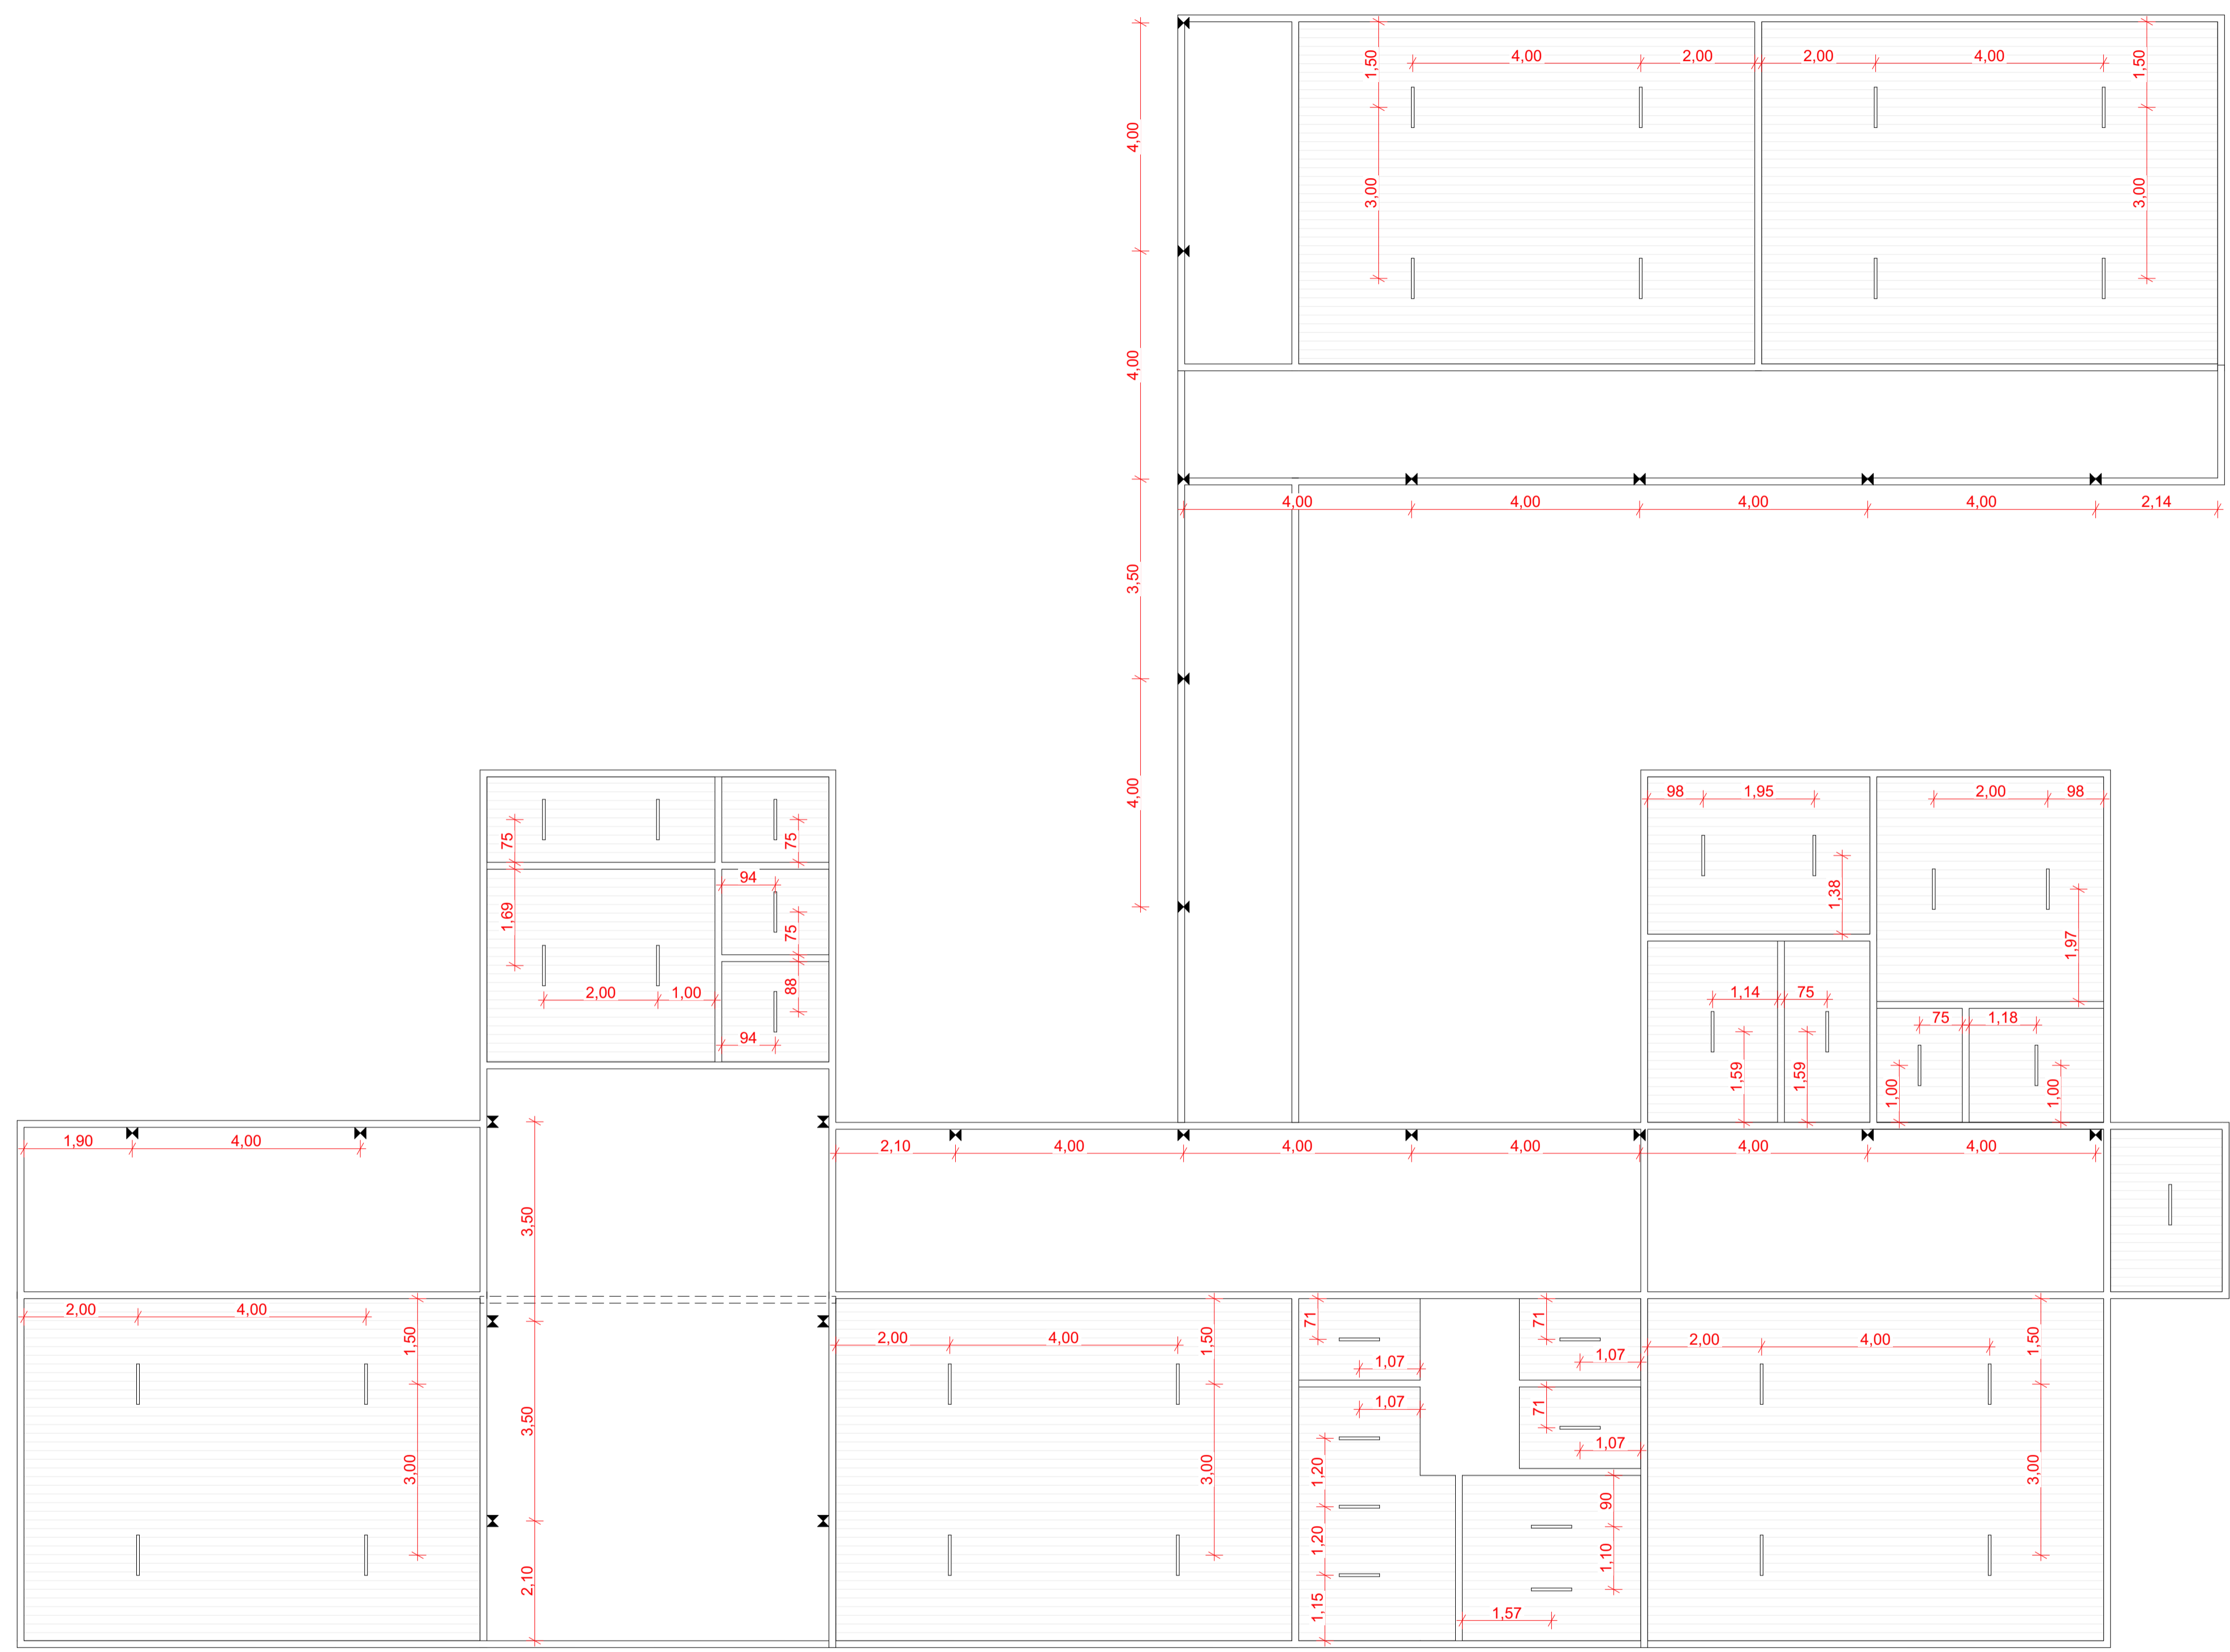ARQUIVO DIGITAL: PR_MOD_Escola Municipal de 5 SALAS_R01.pln REVISÃO:

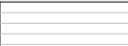

-  LUMINÁRIA TARTARUGA - TIPO ARANDELA
-  LUMINÁRIA PLAFON
-  FORRO EM PVC

PLANTA DE FORRO
 ESCALA 1:75

PROJETO		
MODELO DE ESCOLA MUNICIPAL - 5 SALAS		
<small>ENDEREÇO</small>		
ENDEREÇO DA OBRA ÓBIDOS PARÁ 68250-000 BRASIL		
<small>CIDADE</small>	ÓBIDOS	<small>ESTADO</small>
<small>CLIENTE</small>	PREFEITURA MUNICIPAL DE ÓBIDOS	
<small>ARQUITETO</small>	CRISTHIAN ELISIÁRIO NAGAWO	
<small>FASE PROJETO</small>	PL Projeto Legal	<small>ESCALA</small>
<small>CONTEÚDO</small>		1:100
		<small>DIMENSÃO DA FOLHA</small>
		A1
<small>RESPONSÁVEL</small>	PLANTA DE FORRO	
CRISTHIAN	<small>DATA</small>	08/12/2022
<small>ARQUIVO DIGITAL</small>	<small>REVISÃO</small>	
PR_MOD_Escola Municipal de 5 SALAS_R01.pln		