


Corte AA
Escala 1/25

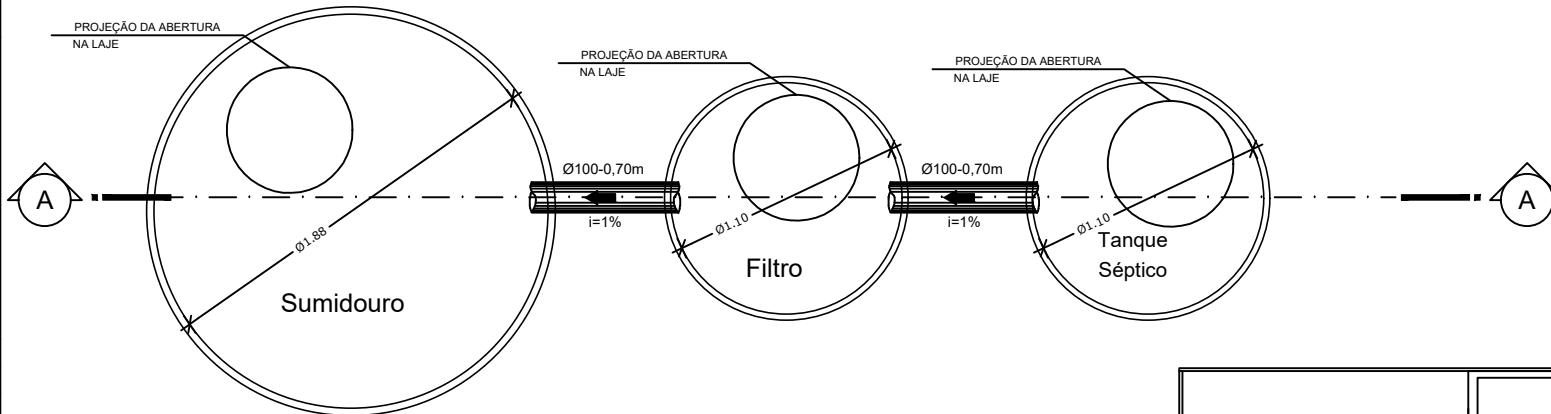

Planta Baixa
Escala 1/25

PROJETO APROVADO
SECRETARIA MUNICIPAL DE INFRAESTRUTURA
E SERVIÇOS URBANOS
PREFEITURA MUNICIPAL DE OURÉM/PA

PRETO	
PADRÃO PENAS	
CORES	PENAS
01	0.10
02	0.20
03	0.30
04	0.40
05	0.50
06	0.60
07	0.20
08	0.05
09	0.1
11	0.6
RESTANTE COR	
0.2	

ENG. THIAGO N. SOUSACREA/PA:152005 4653		PREFEITURA MUNICIPAL DE OURÉM/PA	
PREFEITURA MUNICIPAL DE OURÉM		LOCAL: MUNICÍPIO DE OURÉM	
		OBJETO : UNIDADES HABITACIONAIS, MINHA CASA MINHA VIDA SUB 50	DATA: 10/2025
		CONTEÚDO: PLANTA DE ESGOTO	PRANCHA : 01/01
		DESENHO CAD : THIAGO SOUSA	