


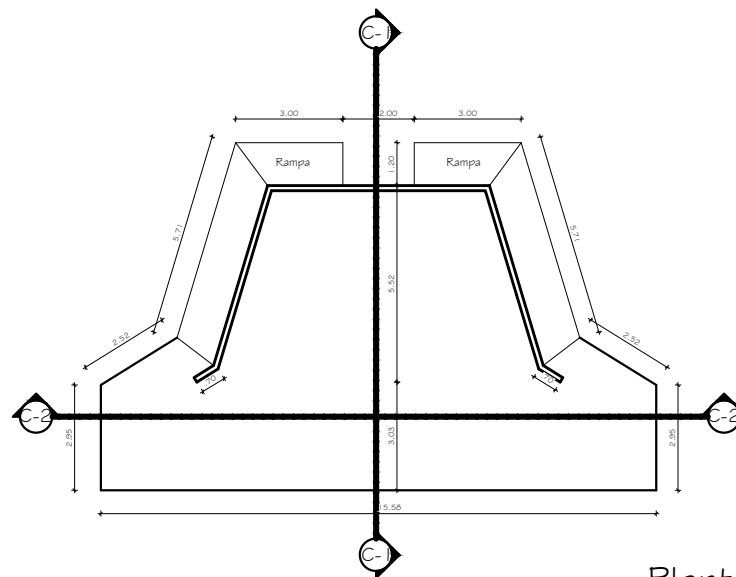


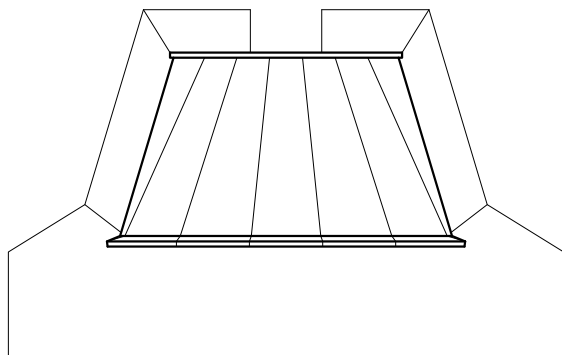

Planta Baixa

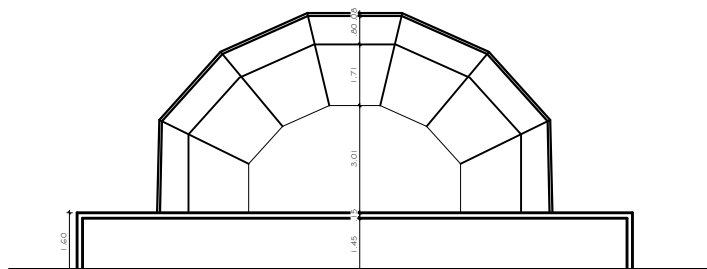

Corte-01

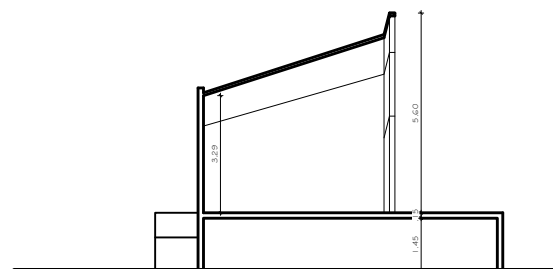

Corte-02

Inspiração
Arquitetura e Construção

Obra: Praça Açaí Lar

Endereço: Rod. PA-151 Número: S/N
 Cliente: Prefeitura de Igarapé - Min

Prefeito: Roberto Pina

Arquiteto e Urbanista: Isolda Contente CAU: A23073-I

Equipe Técnica - Arquitetos e Urbanistas:

Assinaturas:

 Pref. Roberto Pina

 Autor Do Projeto

 Responsável Técnico

Projeto: ARQUITETÔNICO

Conteúdo: Concha Acústica *Planta Baixa e Cortes

Escala: 1/150 Revisão: REV02 Data: SET/25

Prancha: 04- 05