

QUADRO DE ÁREAS	
AMBIENTE	ÁREA
COZINHA	6,07m²
BANHEIRO	5,28m²
DORMITÓRIO 1	8,64m²
DORMITÓRIO 2	8,64m²
SALA DE ESTAR / JANTAR	13,10m²
ÁREA DE SERVIÇO	4,23m²
CALÇADA	14,11m²
VARANDA	5,20m²

RESUMO	ÁREA
ÁREA ÚTIL	41,73m²
ÁREA CONSTRUÍDA	53,26m²

ESPECIFICAÇÕES	
	PISO
①	PISO CERÂMICO PEI 4, COM RODAPÉ 0,10m
②	PISO CIMENTADO LISO
	PAREDE
①	PREDE PINTADA COM TINTA LATEX
②	PINTURA COM TEXTURA
③	AZULEJO C/ ALTURA 1,50m, E COMPLEMENTO PINTRA EM TINTA LATEX
	TETO
1	SEM REVESTIMENTO
2	FORRO PVC

QUADRO DE ESQUADRIAS				
PORTAS				
	DIMENSÕES			QTD.
	LARGURA	ALTURA	PEITORIL	
(P1)	0,80	2,10	-	05
JANELAS				
(J1)	1,20	1,10	1,00	04
(J2)	0,50	0,50	1,60	01

PLANTA BAIXA  
ESCALA: 1/75

PROGRAMA MINHA CASA MINHA VIDA FNHIS

DESCRIÇÃO DOS SERVIÇOS: PLANTA BAIXA

Resp. Técnico:

Data:

Escala: 1/75


Desenho:

Área útil: 41,73m²

01/08


Área Construída: 53,26m²

ARQ

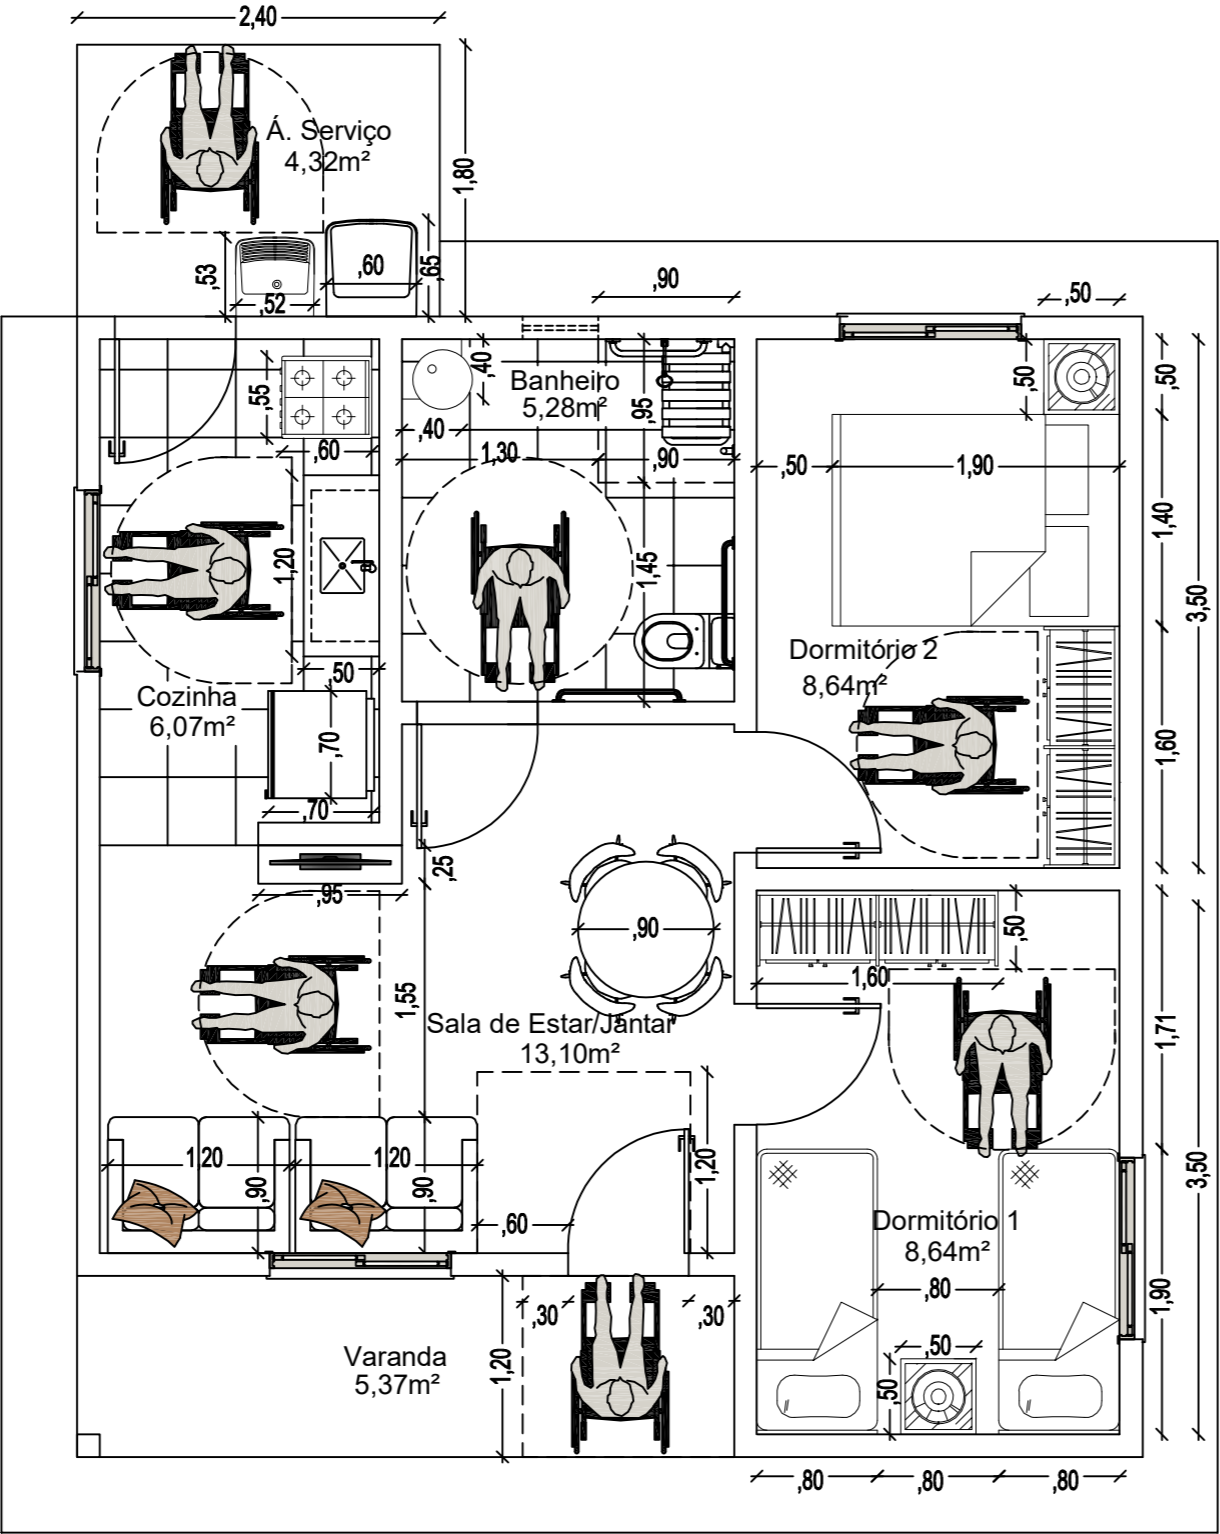

PLANTA LAYOUT  
ESCALA: 1/75

	PROGRAMA MINHA CASA MINHA VIDA FNHIS		DESCRIÇÃO DOS SERVIÇOS: PLANTA LAYOUT		
	Resp. Técnico:  _____	Data:	Escala:	1/75	Desenho:  02/08  ARQ
			Área útil:	41,73m²	
			Área Construída:	53,26m²	

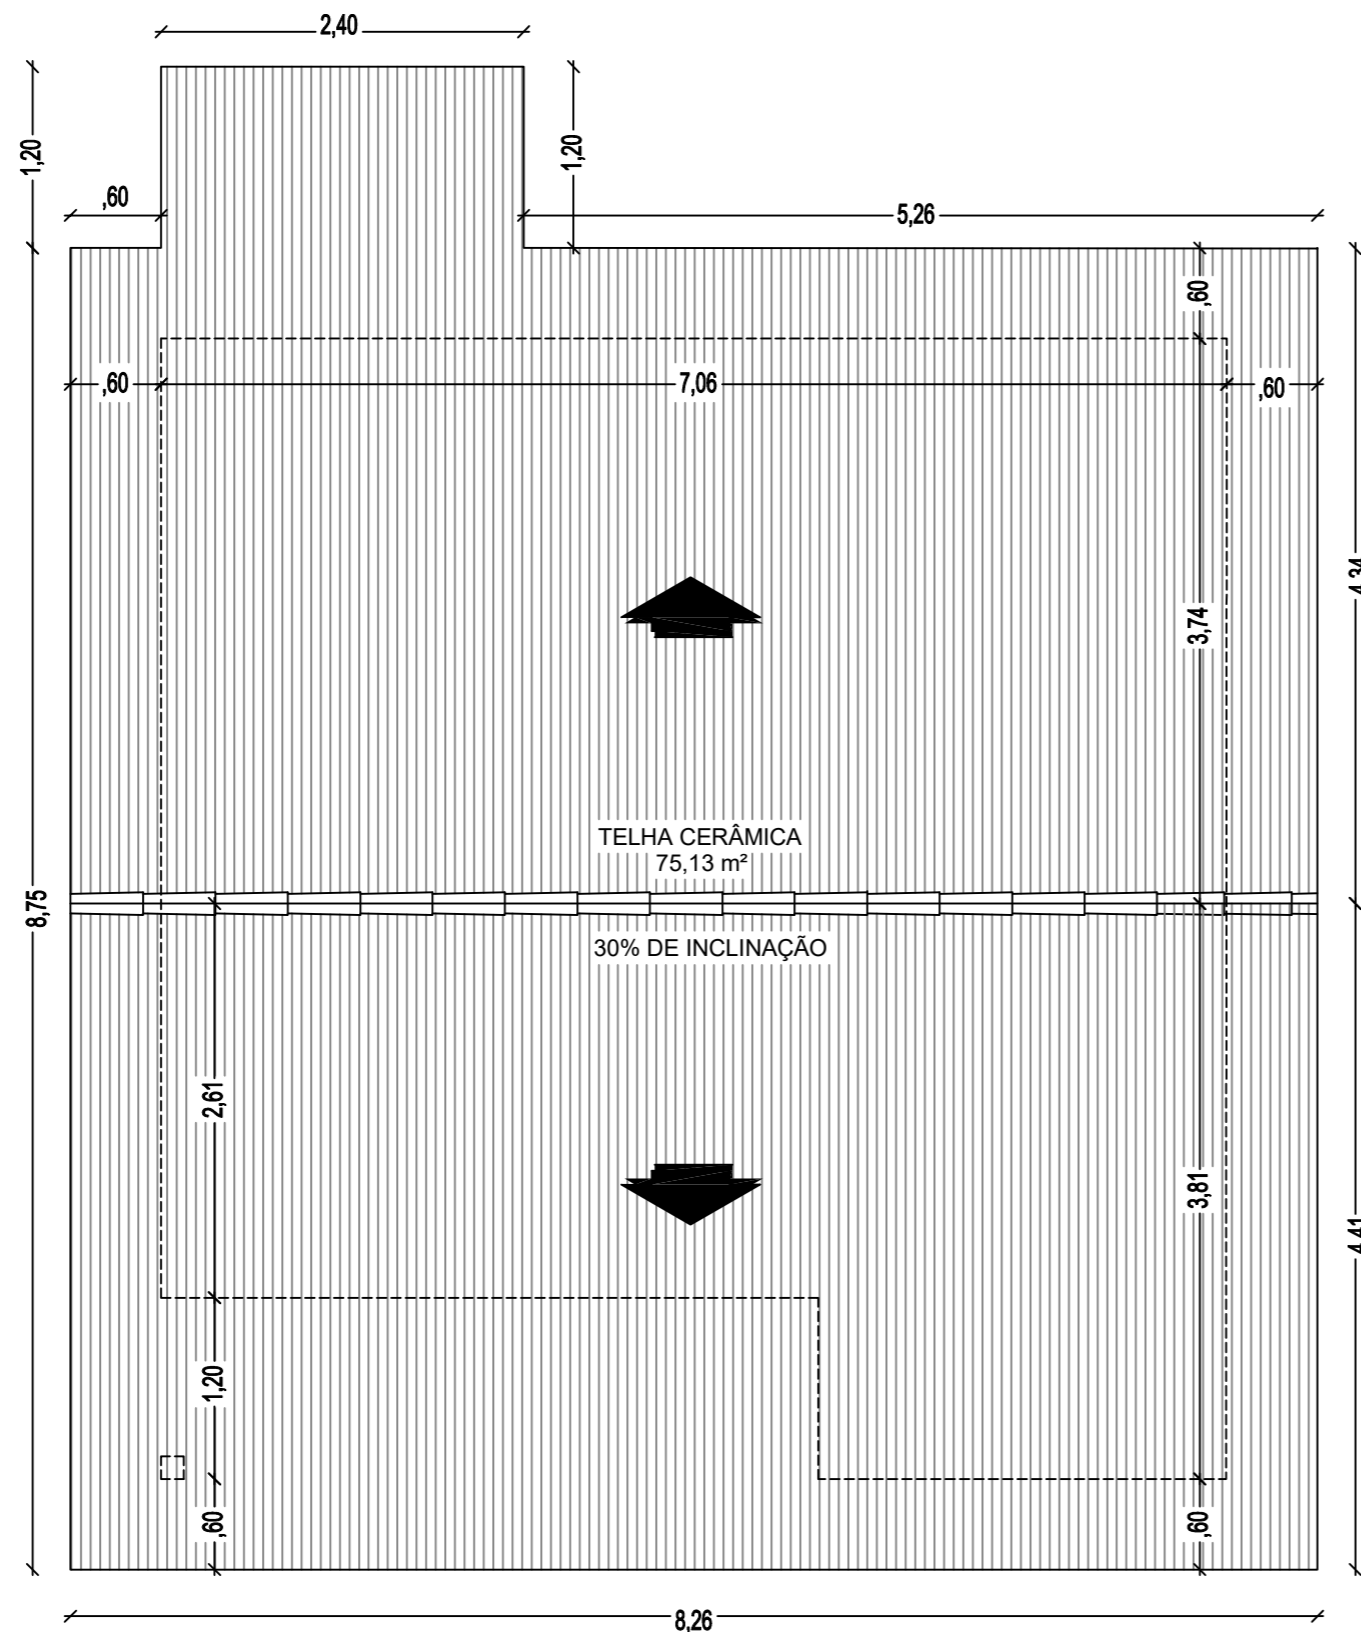

PLANTA DE COBERTURA  
ESCALA: 1/75

PROGRAMA MINHA CASA MINHA VIDA FNHIS

DESCRIÇÃO DOS SERVIÇOS: PLANTA DE COBERTURA

Resp. Técnico:

Data:

Escala: 1/75


Desenho:

Área útil: 41,73m²

03/08


Área Construída: 53,26m²

ARQ

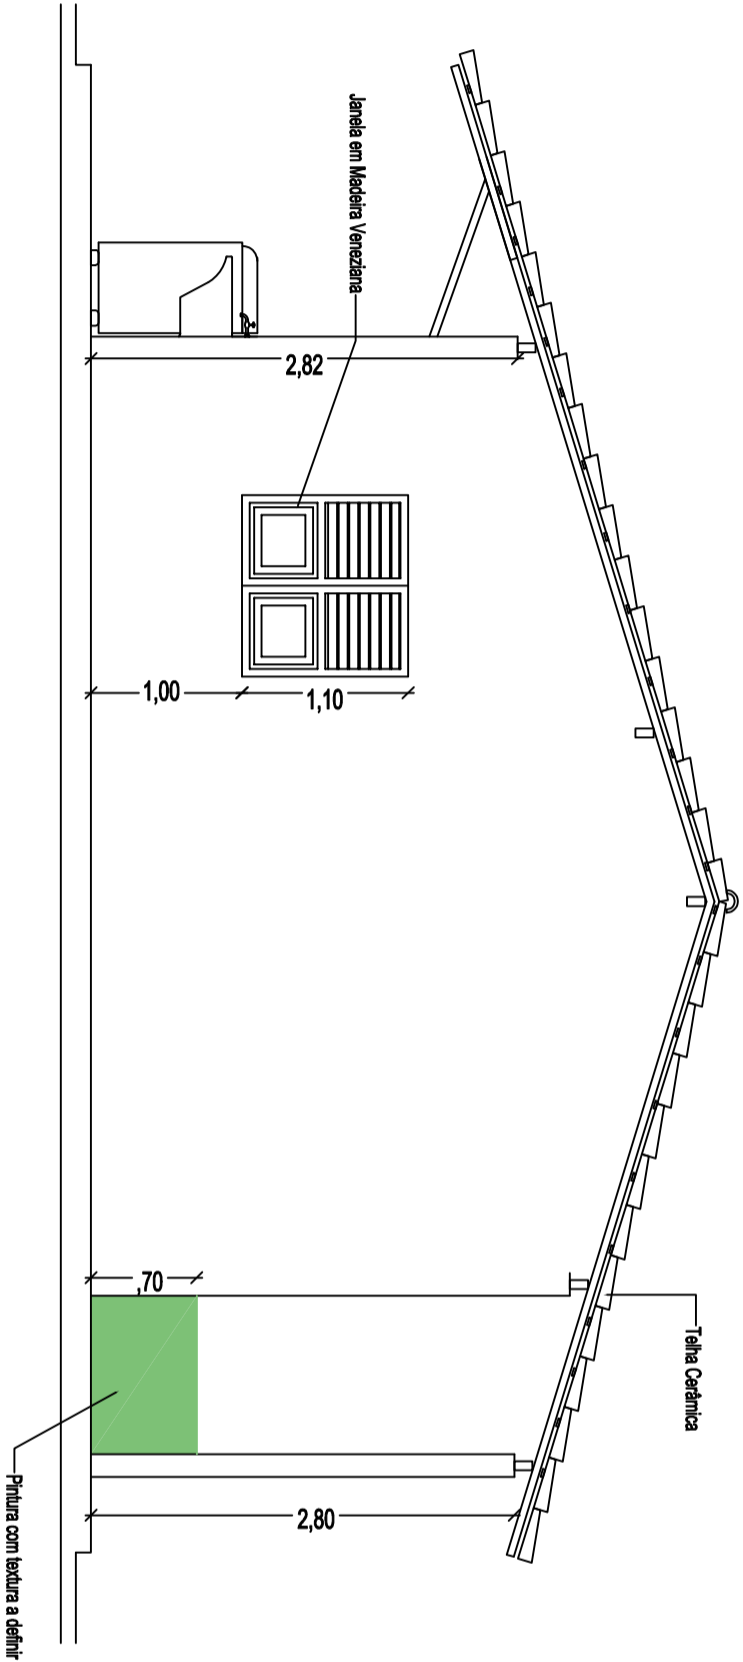

FACHADA LATERAL DIREITA


ESCALA: 1/75

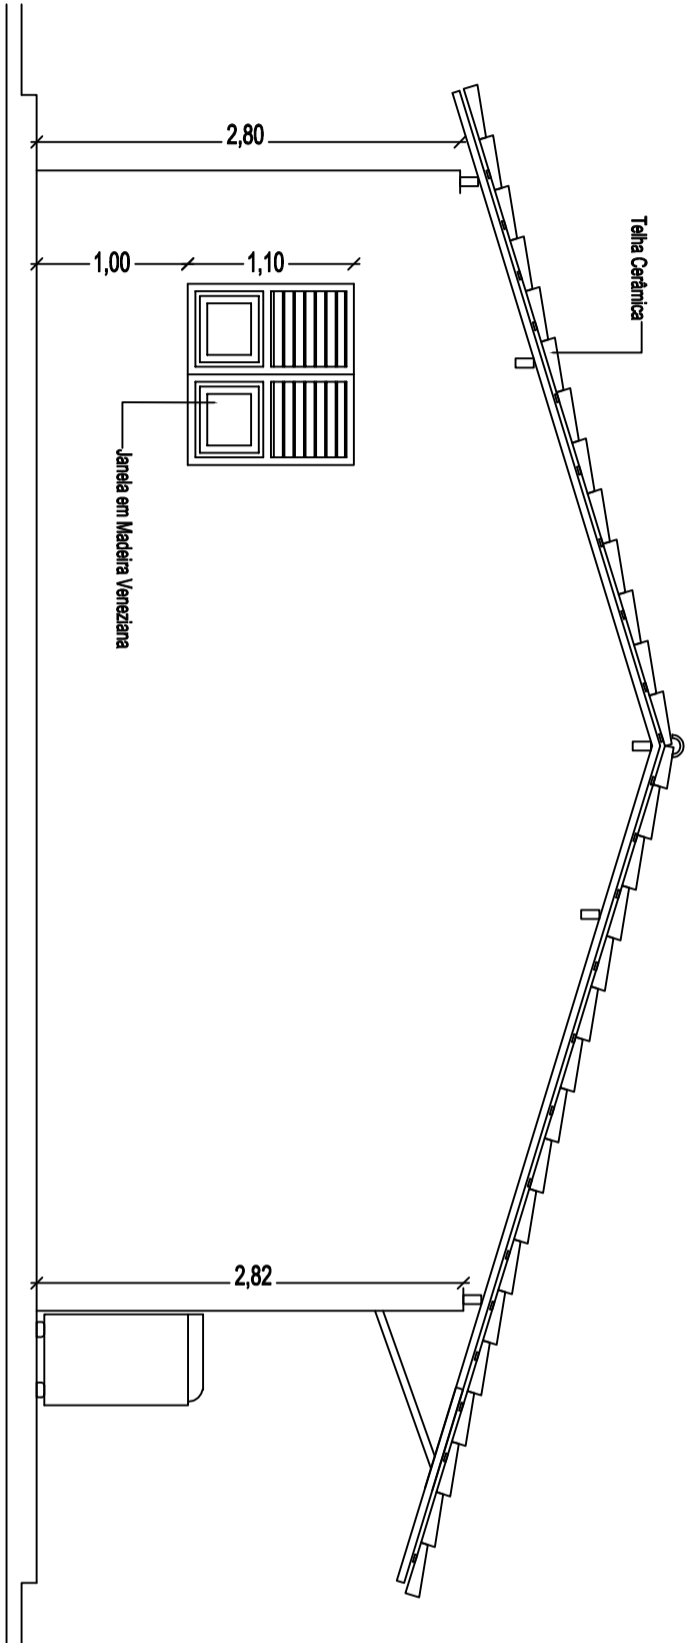


FACHADA LATERAL ESQUERDA

ESCALA: 1/75


PROGRAMA MINHA CASA MINHA VIDA FNHIS		DESCRIÇÃO DOS SERVIÇOS: FACHADAS LATERAIS - ESQUERDA E DIREITA			
Resp. Técnico:		Data:		Escala:	Desenho:
				1/75	
				Área útil:	
				41,73m²	
				Área Construída:	
				53,26m²	
				04/08	
				ARQ	

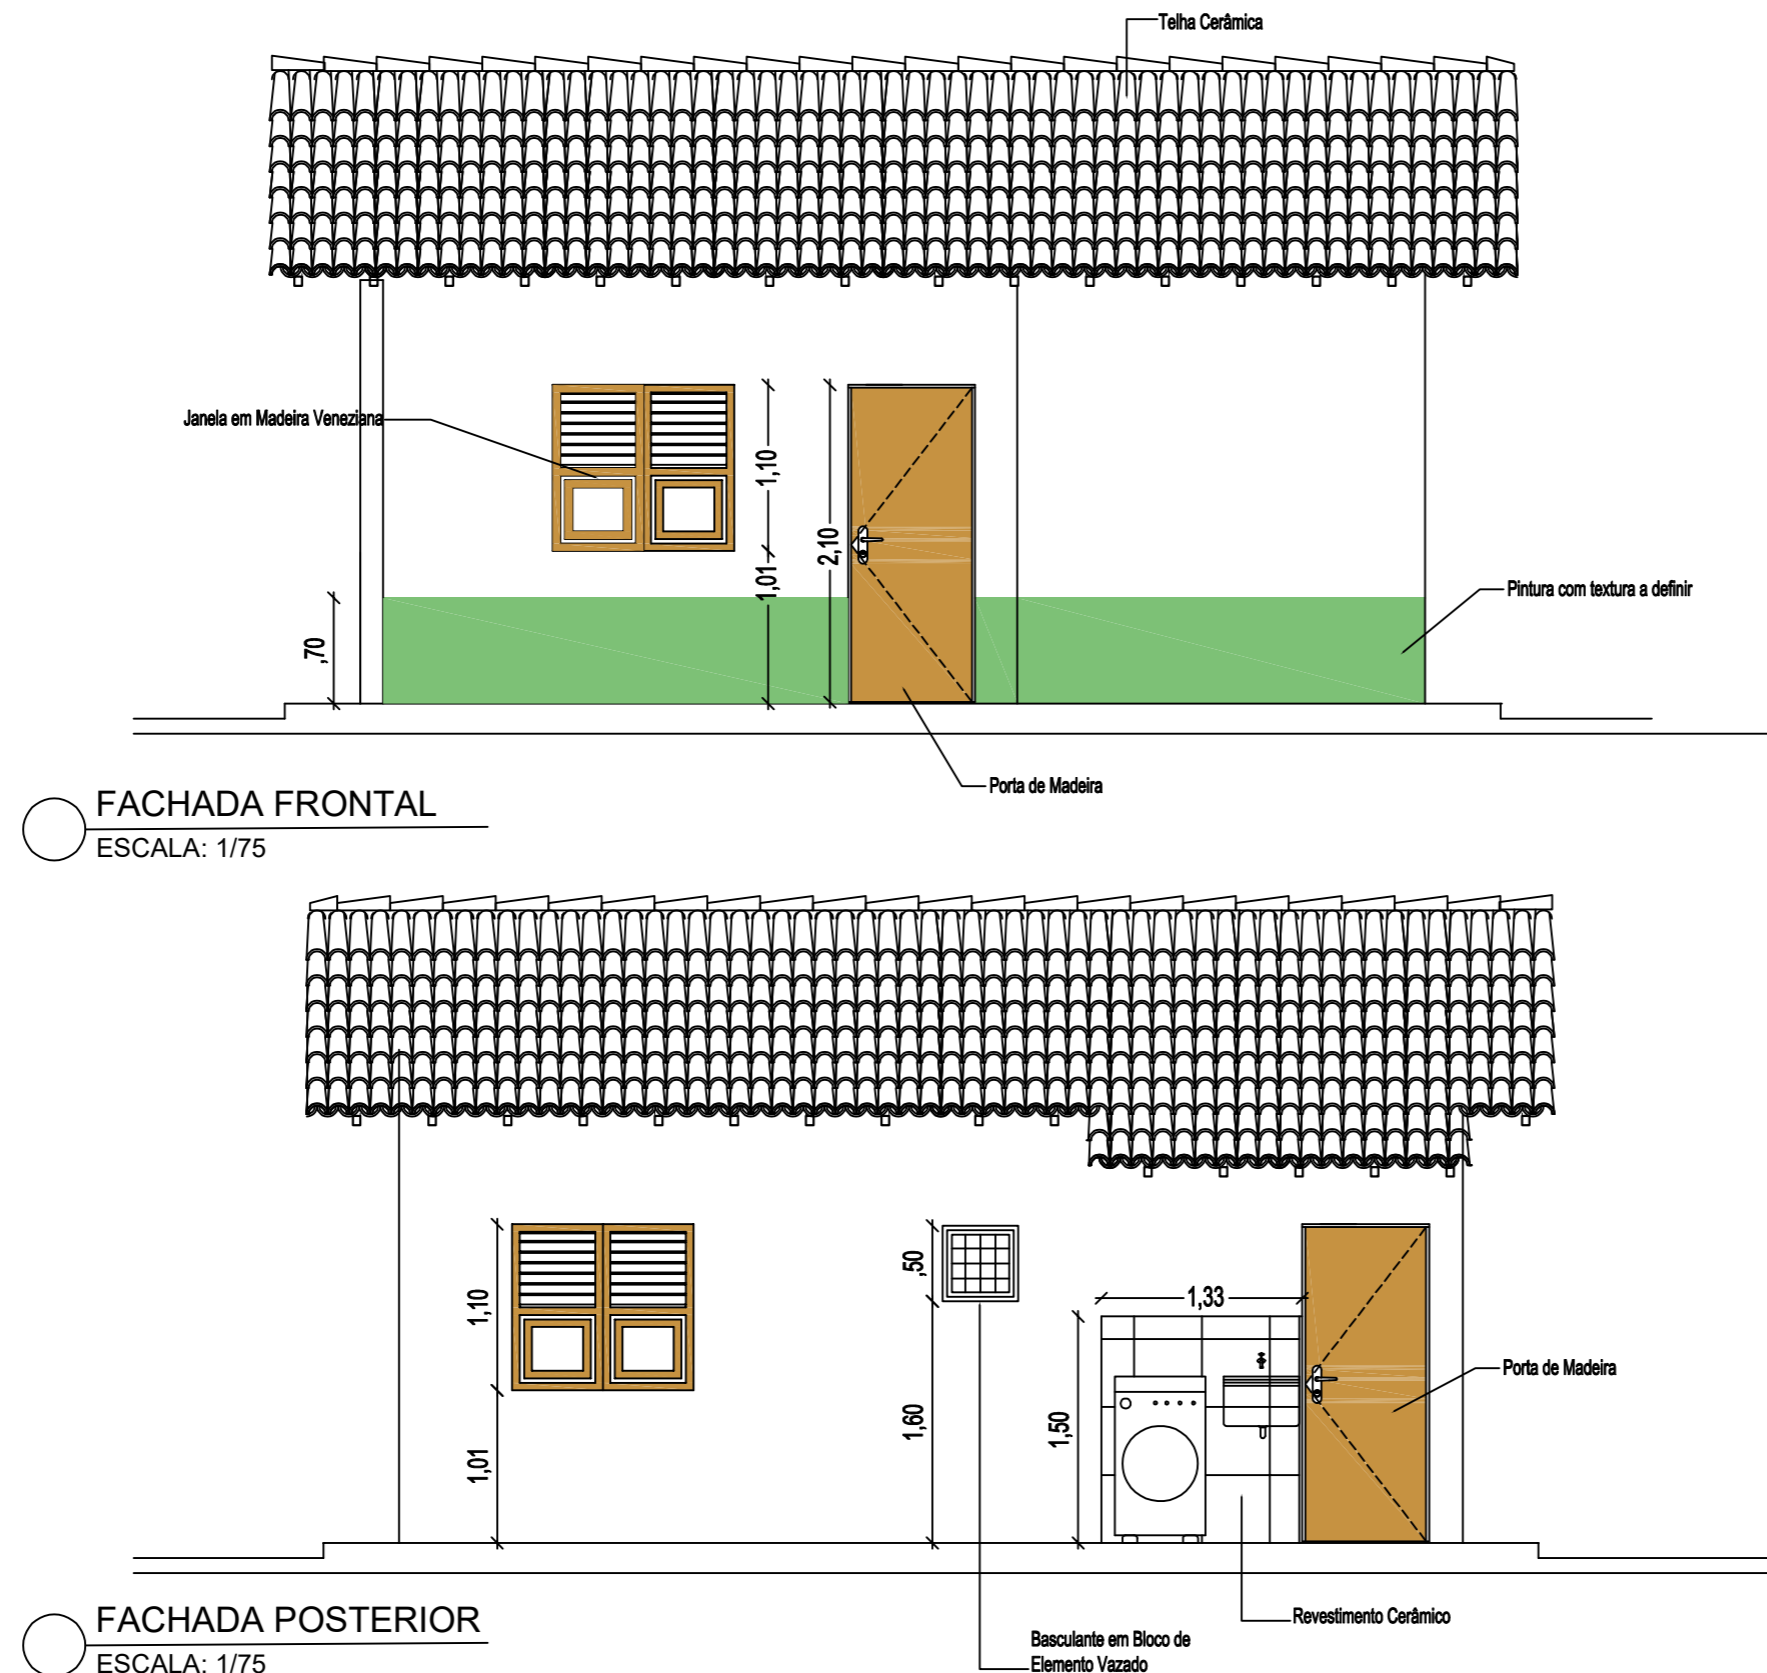

	PROGRAMA MINHA CASA MINHA VIDA FNHIS		DESCRIÇÃO DOS SERVIÇOS: FACHADA FONTAL E POSTERIOR		
	Resp. Técnico:  _____	Data:	Escala:	1/75	Desenho:  05/08  ARQ
			Área útil:	41,73m²	
			Área Construída:	53,26m²	

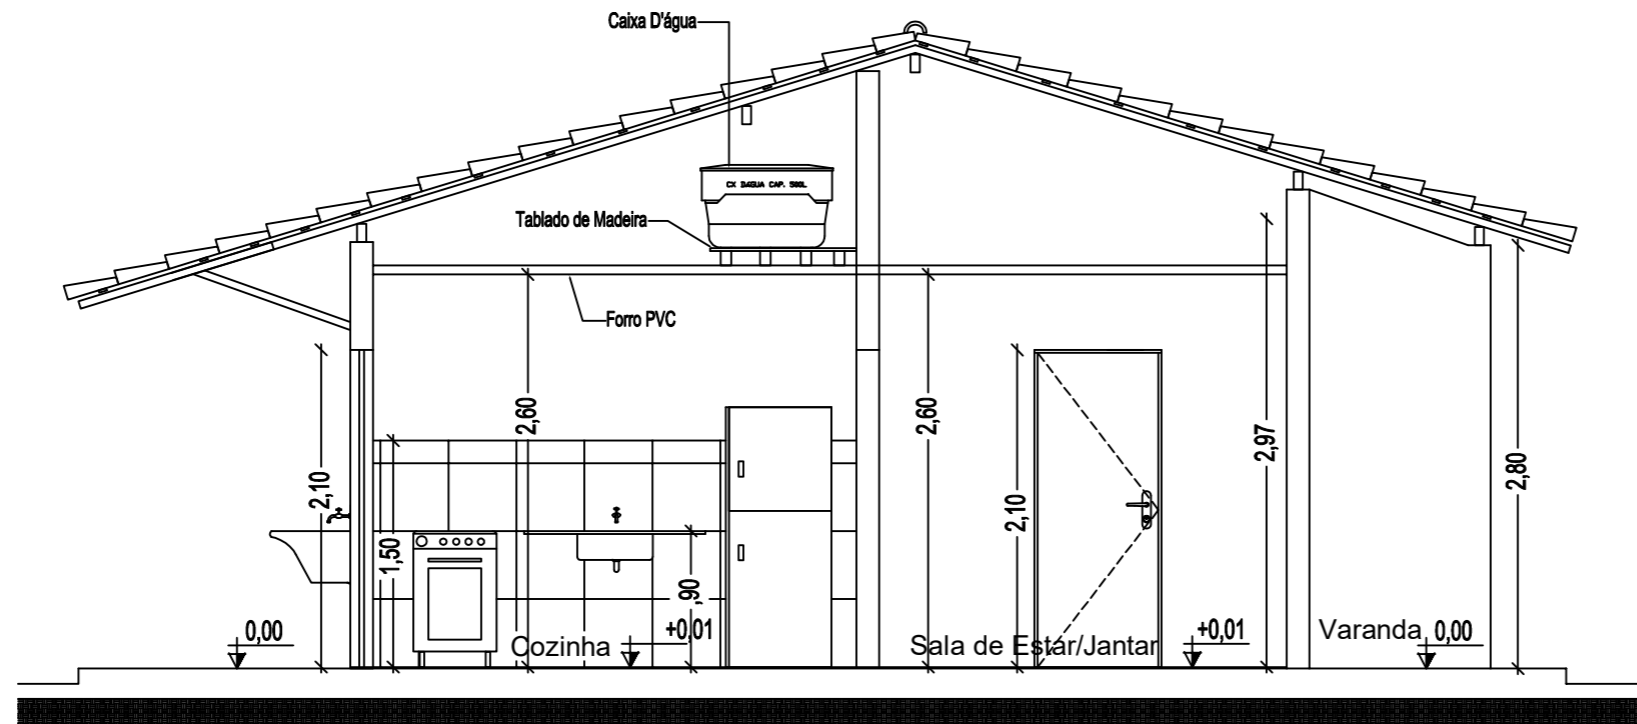

CORTE TRANSVERSAL AA  
ESCALA: 1/75

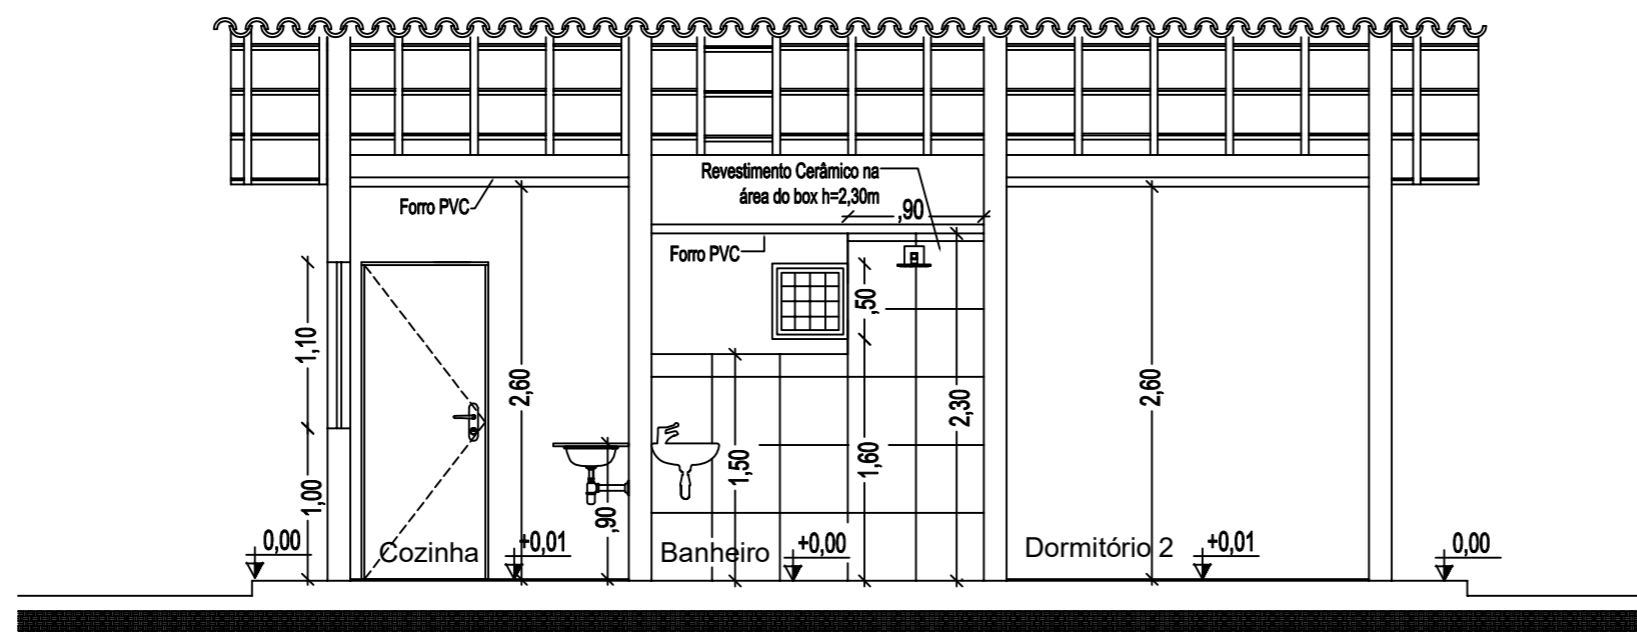

CORTE LONGITUDINAL BB  
ESCALA: 1/75

PROGRAMA MINHA CASA MINHA VIDA FNHIS

DESCRIÇÃO DOS SERVIÇOS: CORTES AA E BB

Resp. Técnico:

Data:

Escala: 1/75


Desenho:

Área útil: 41,73m<sup>2</sup>


06/08

Área Construída: 53,26m<sup>2</sup>

ARQ

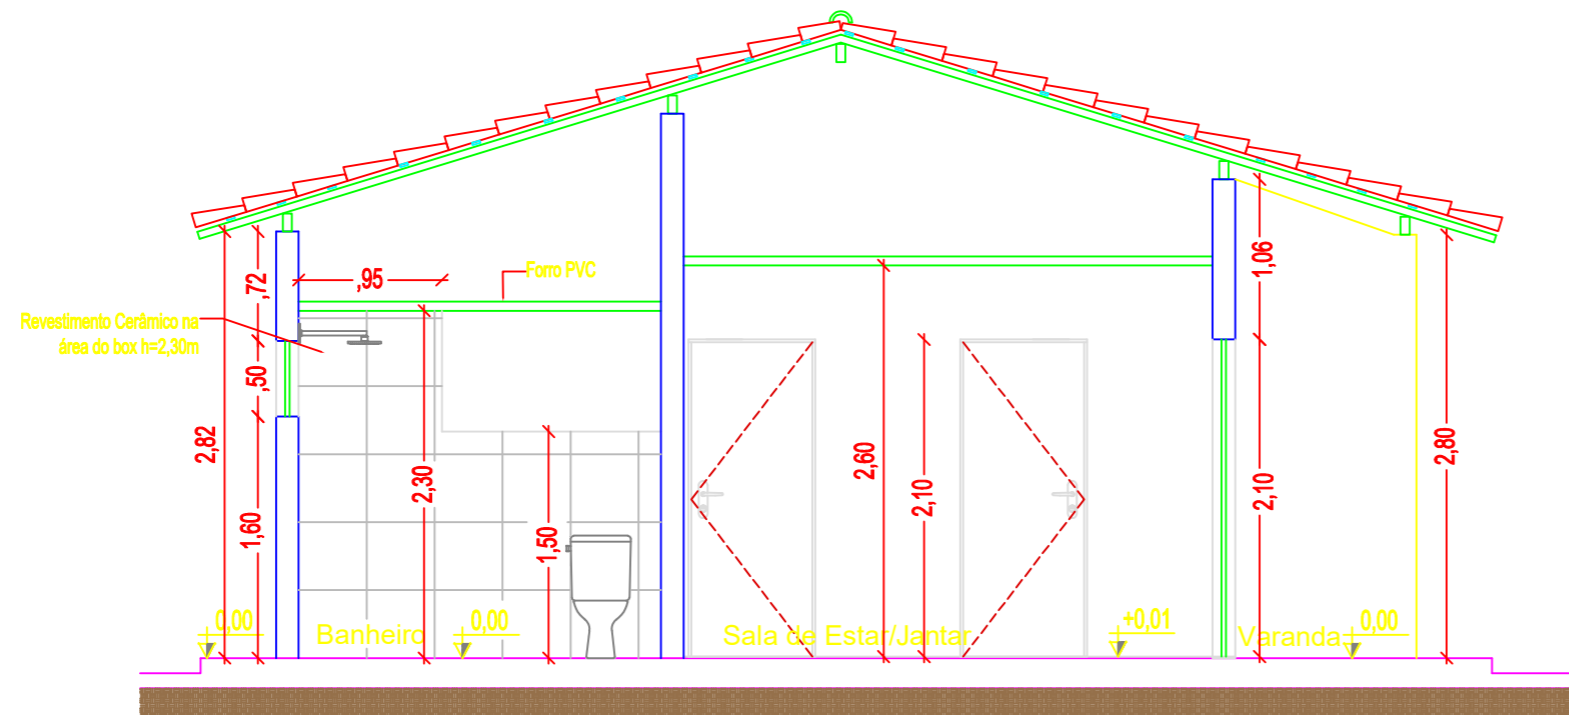

**CORTE TRANSVERSAL CC**  
 ESCALA: 1/75

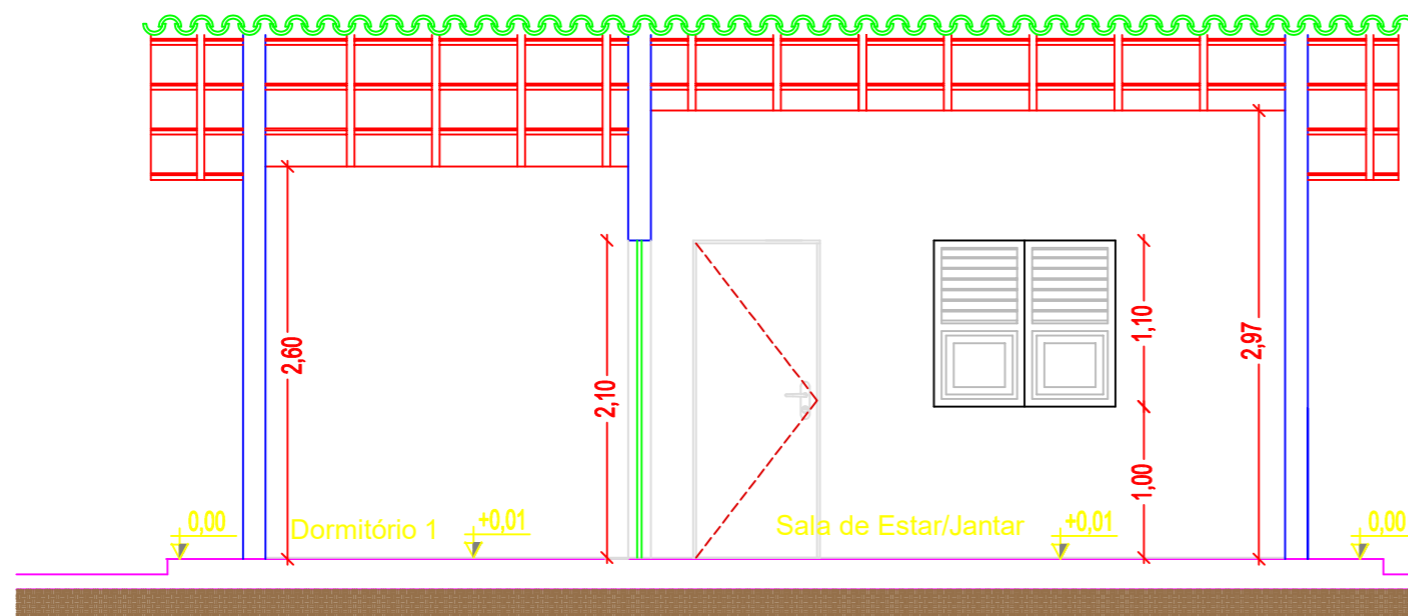


**CORTE LONGITUDINAL DD**  
 ESCALA: 1/75

	PROGRAMA MINHA CASA MINHA VIDA FNHIS		DESCRIÇÃO DOS SERVIÇOS: CORTES CC E DD		
	Resp. Técnico:  _____	Data:	Escala:	1/75	Desenho:  <b>07/08</b>  ARQ
			Área útil:	41,73m²	
			Área Construída:	53,26m²	

LEGENDA REFORMA

PRESERVAR	<div></div>
CONSTRUIR	<div></div>
DEMOLIR	<div></div>

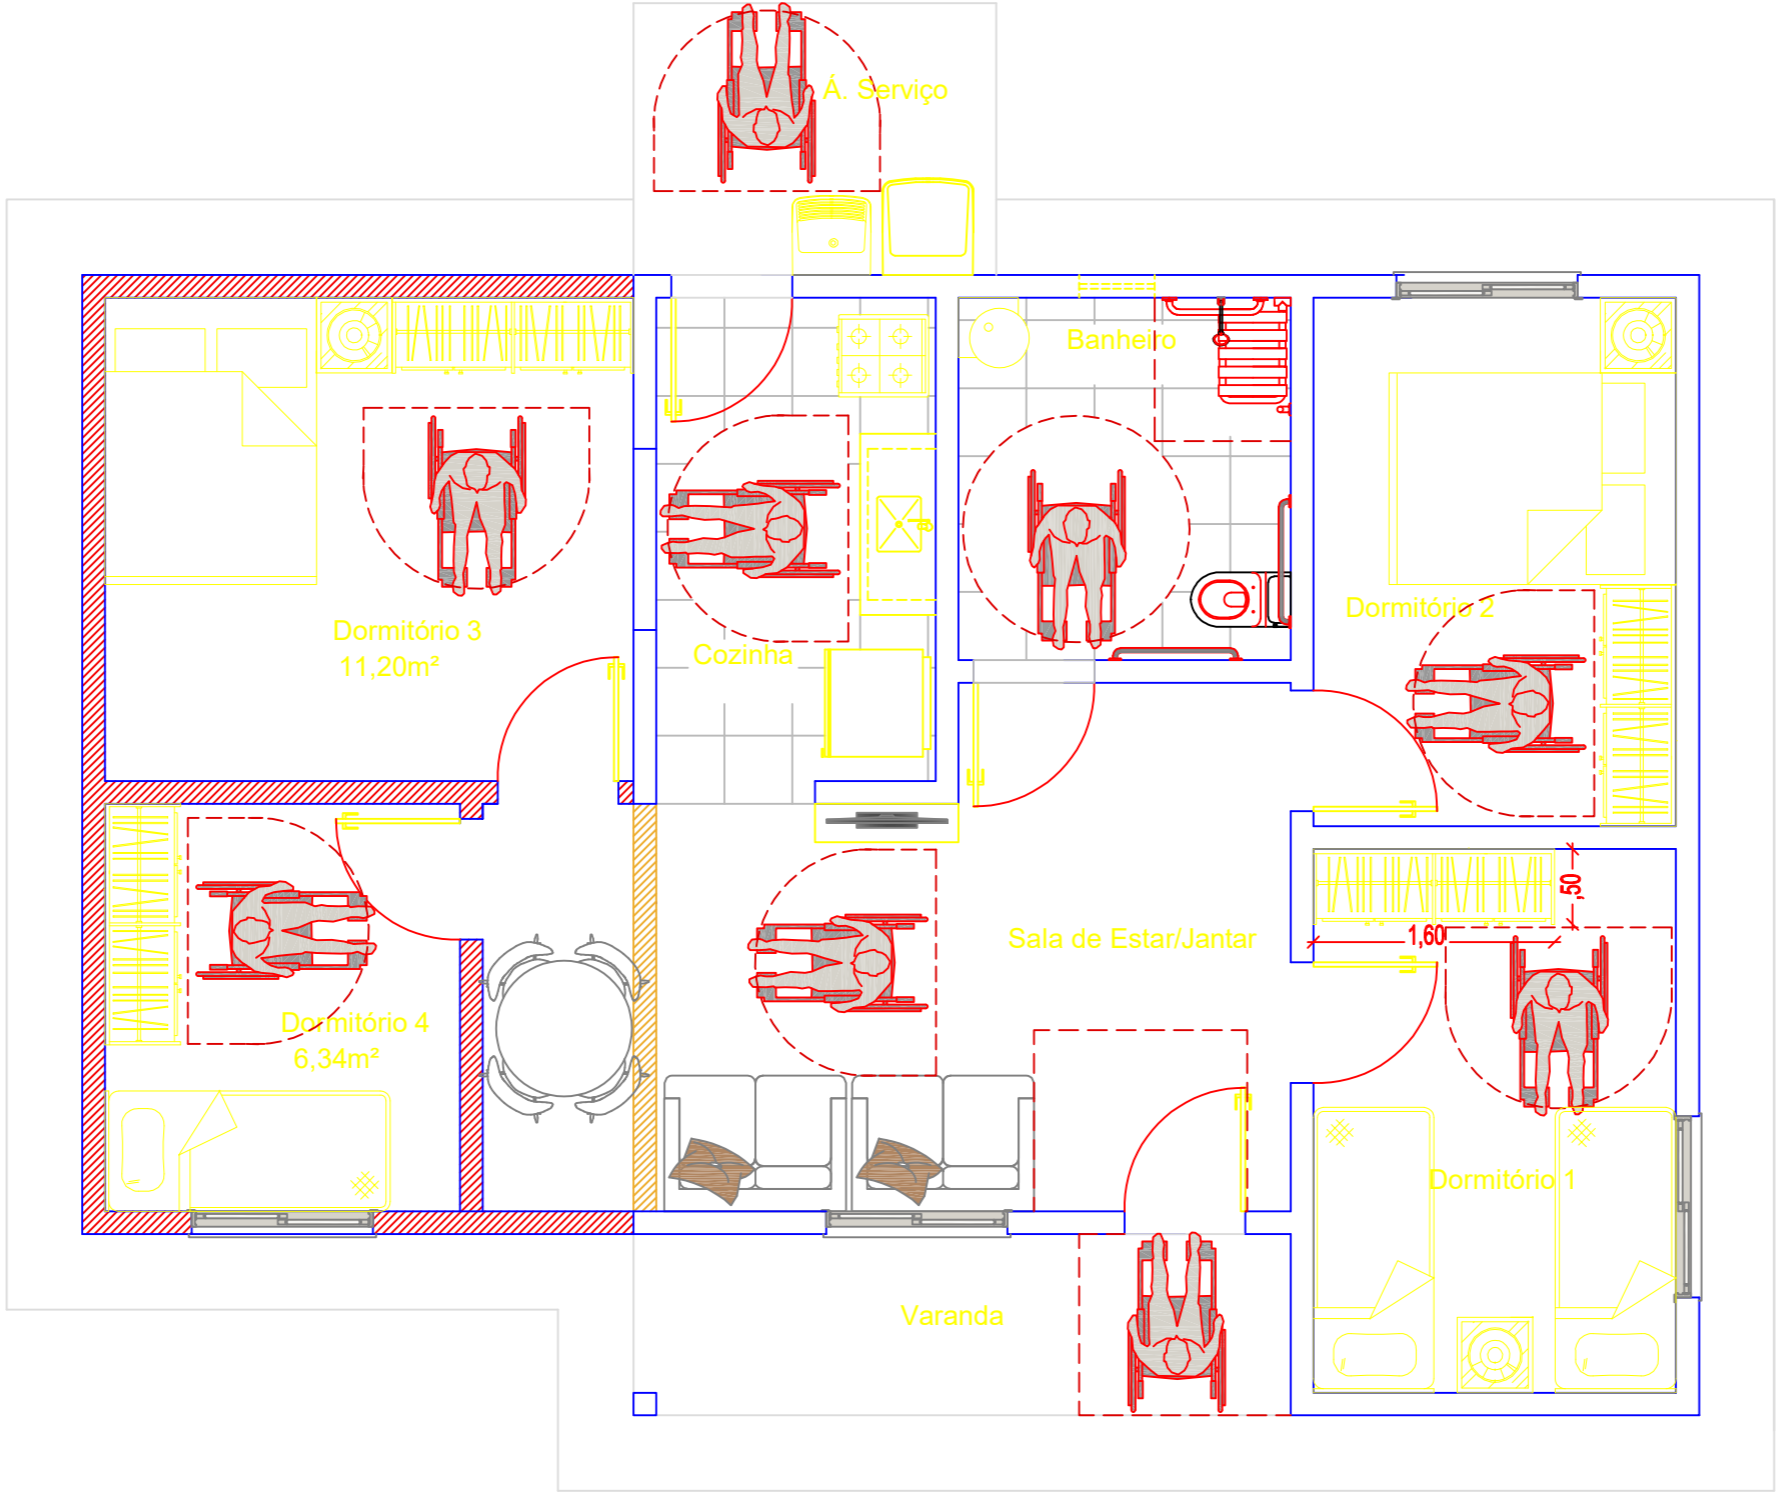

PLANTA AMPLIAÇÃO  
ESCALA: 1/75

PROGRAMA MINHA CASA MINHA VIDA FNHIS

Resp. Técnico:

\_\_\_\_\_

DESCRIÇÃO DOS SERVIÇOS: PLANTA AMPLIAÇÃO

Data:

Escala: 1/75

Área útil: 41,73m²

Área Construída: 53,26m²

Desenho:

08/08

ARQ