


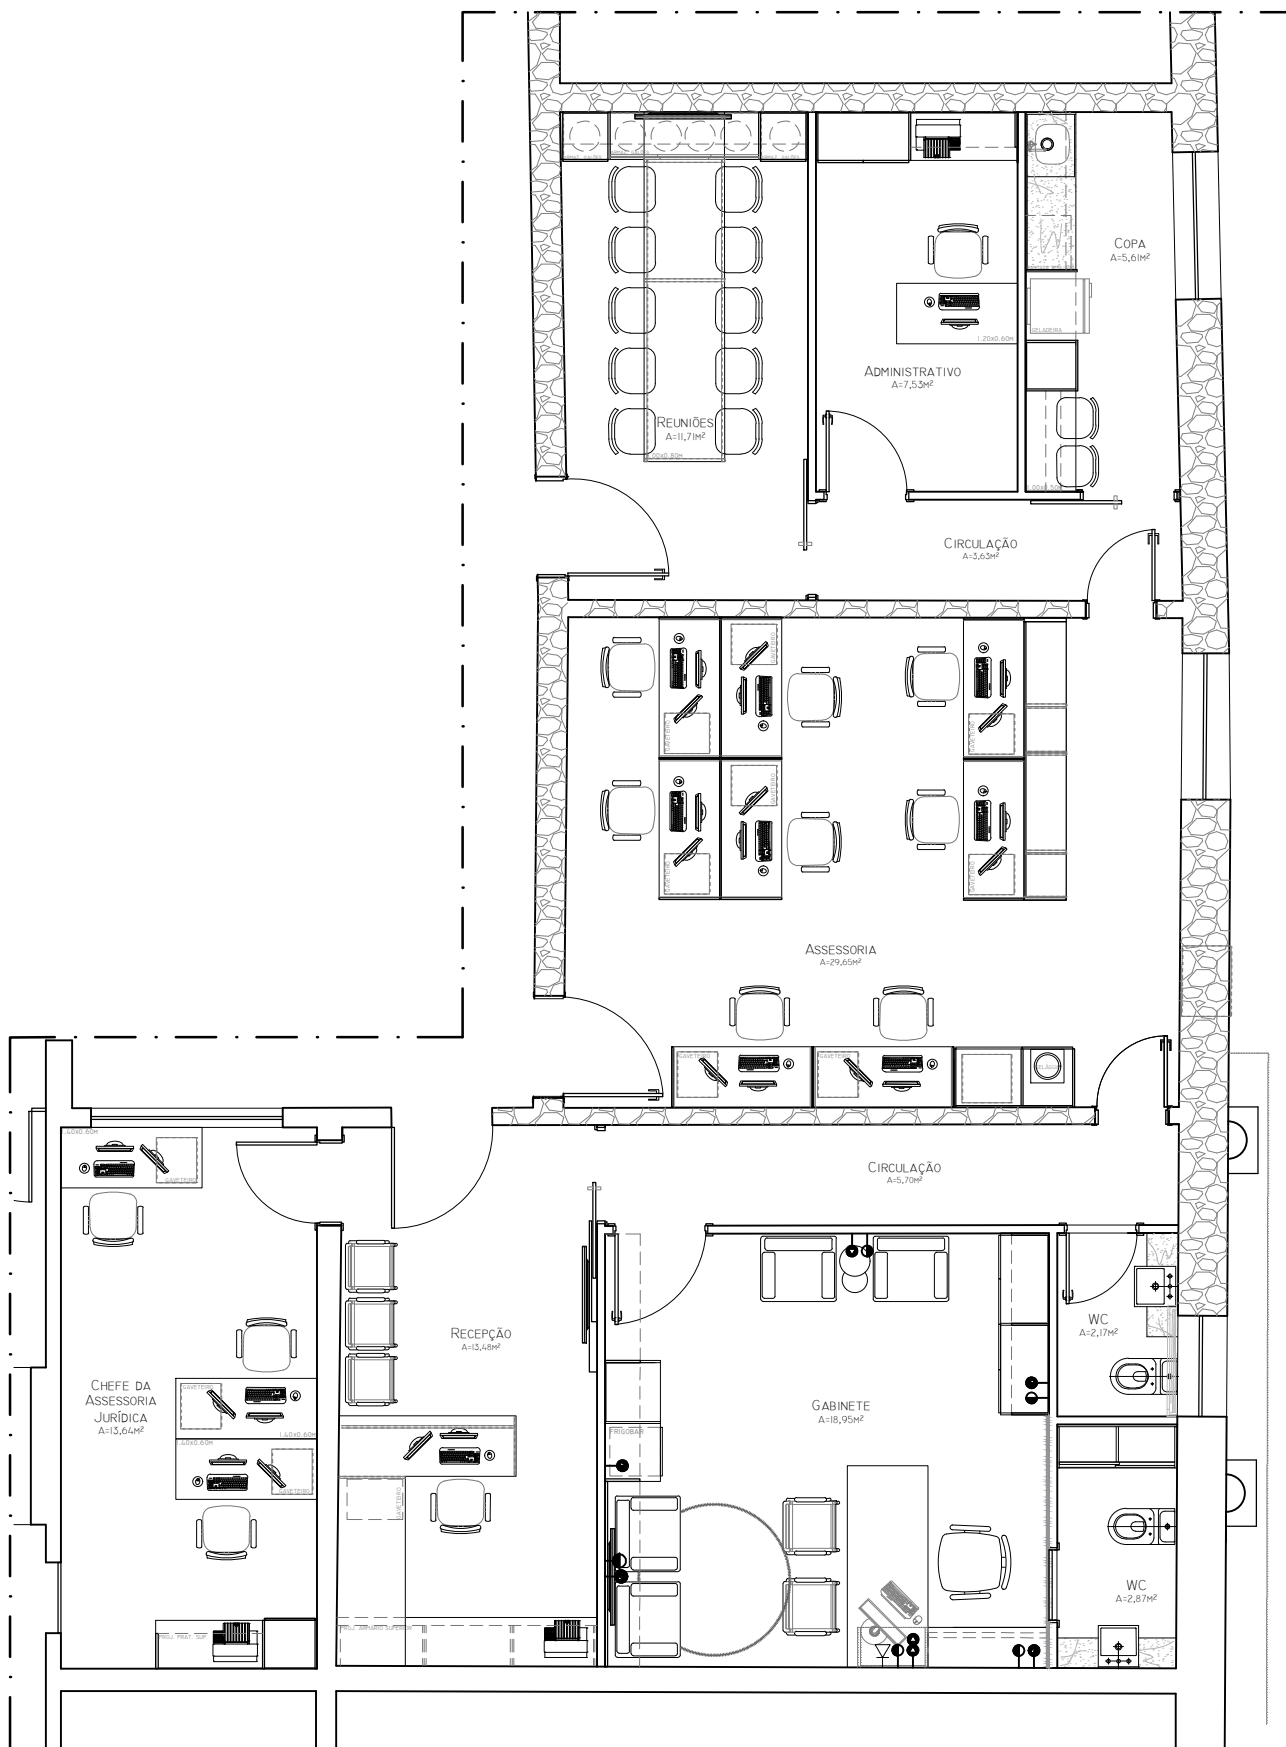

LAYOUT
ESC.: 1/75



TÍTULO
**PROJETO DE ARQUITETURA
TRIBUNAL DE JUSTIÇA
PRÉDIO SEDE**

DESCRIÇÃO
GABINETE DESEMB. BONFIM

PROPRIETÁRIO
TRIBUNAL DE JUSTIÇA DO MARANHÃO

ENDEREÇO
AVENIDA PEDRO II, S/N - CENTRO

DIRETORIA DE ENGENHARIA
RUA DO EGITO, S/N, CENTRO
TEL.: 3261-6279

OBSERVAÇÕES

DISCRIMINAÇÃO
LAYOUT - GABINETE DESEMB. BONFIM

ÁREA DO TERRENO

ÁREA CONSTRUÍDA

ÁREA PERMEÁVEL

GABARITO


RESPONSÁVEL TÉCNICO

ESCALA 1/75

DATA OUT/2023

PRANCHA

01
39

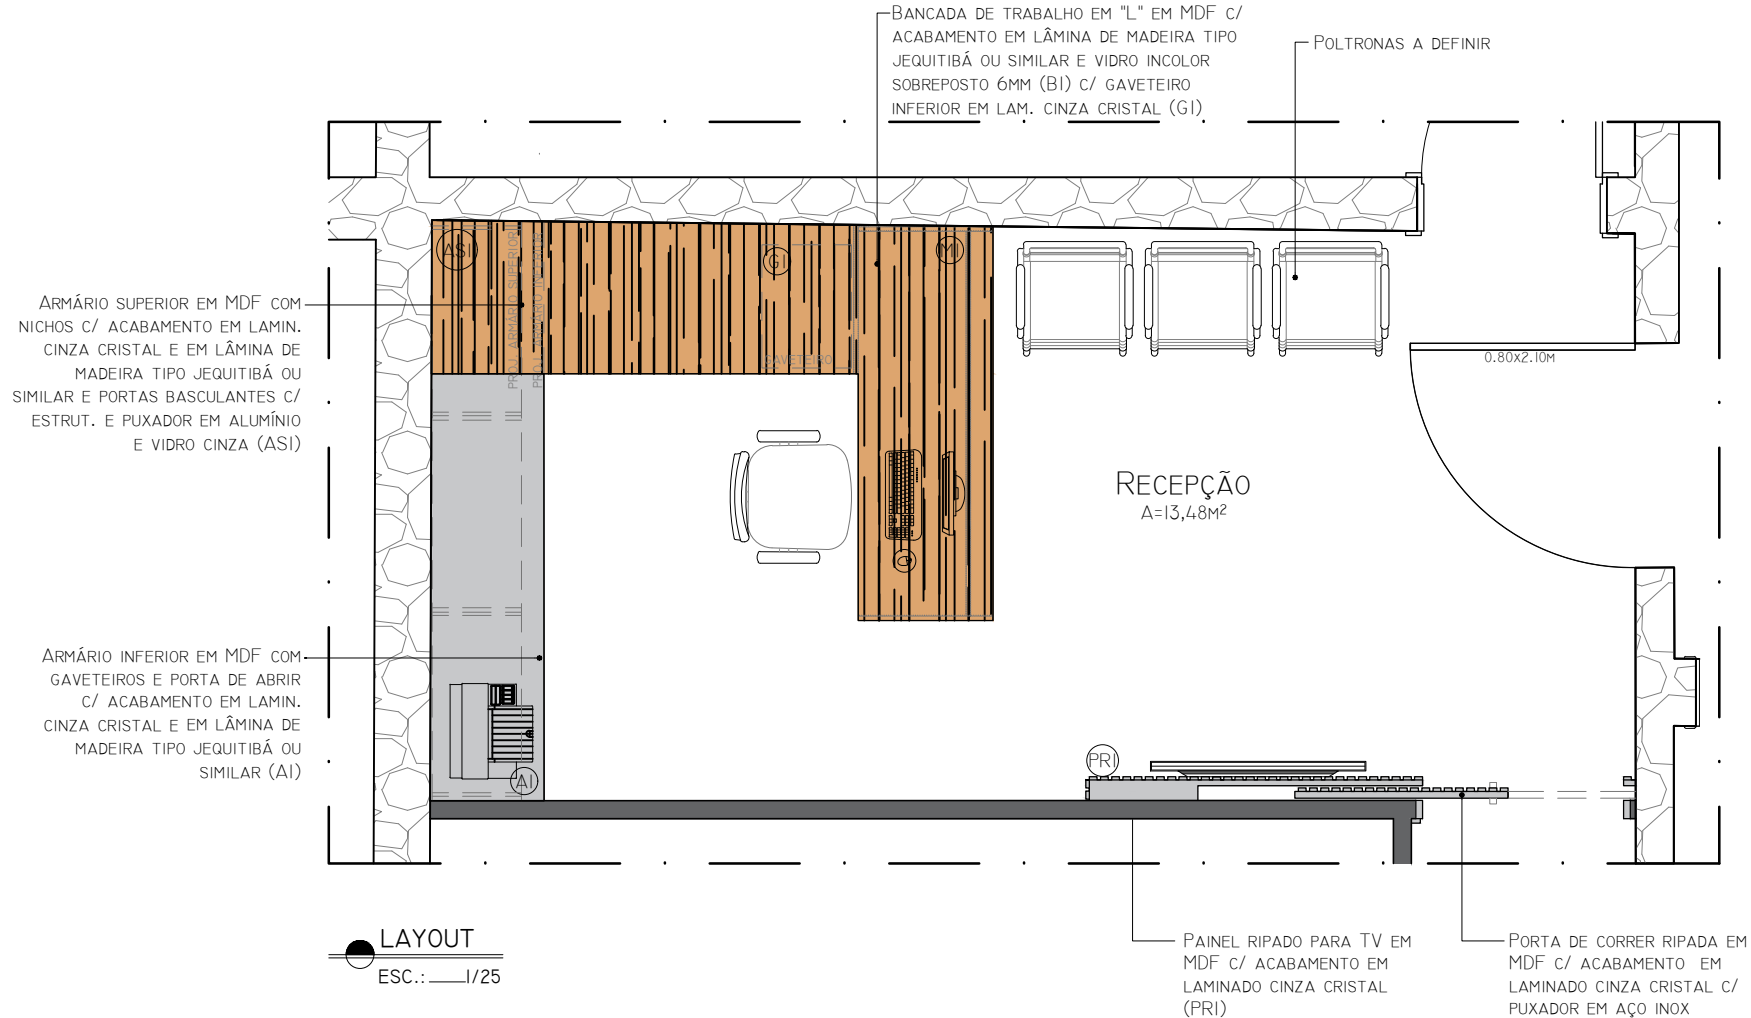

TÍTULO

PROJETO DE ARQUITETURA
TRIBUNAL DE JUSTIÇA
PRÉDIO SEDE

DESCRIÇÃO

GABINETE DESEMB. BONFIM

PROPRIETÁRIO

TRIBUNAL DE JUSTIÇA DO MARANHÃO

ENDEREÇO

AVENIDA PEDRO II, S/N - CENTRO

DIRETORIA DE ENGENHARIA
RUA DO EGITO, S/N, CENTRO
TEL.: 3261-6279

OBSERVAÇÕES

DISCRIMINAÇÃO

DETALHAMENTO RECEPÇÃO - GABINETE DESEMB. BONFIM

ÁREA DO TERRENO

ÁREA CONSTRUÍDA

ÁREA PERMEÁVEL

GABARITO

RESPONSÁVEL TÉCNICO

ESCALA


1/25

DATA

OUT/2023

PRANCHA

02
39

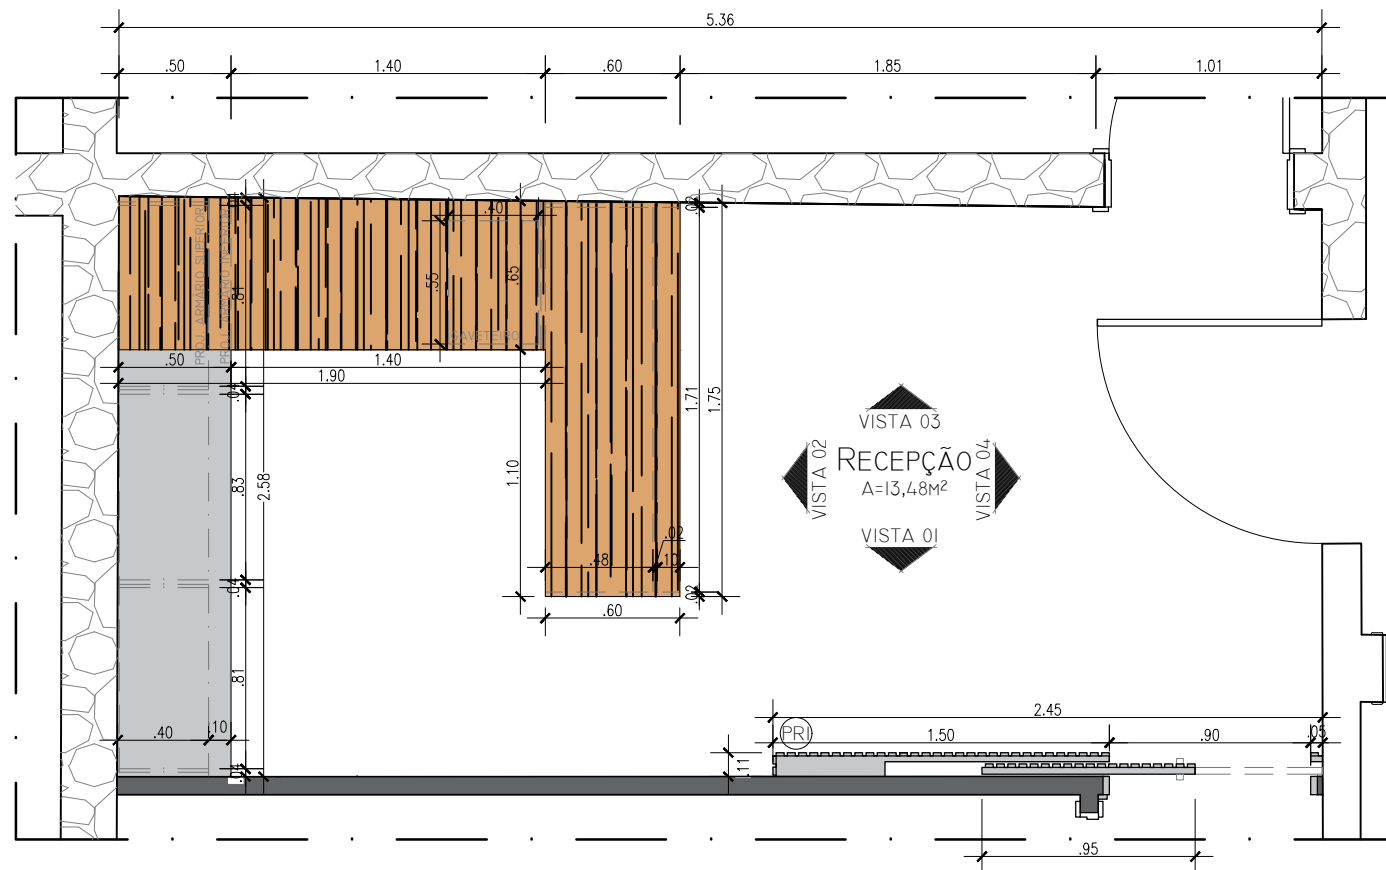

PLANTA BAIXA
ESC.: 1/25



TÍTULO
**PROJETO DE ARQUITETURA
TRIBUNAL DE JUSTIÇA
PRÉDIO SEDE**

DESCRIÇÃO
GABINETE DESEMB. BONFIM

PROPRIETÁRIO
TRIBUNAL DE JUSTIÇA DO MARANHÃO

ENDEREÇO
AVENIDA PEDRO II, S/N - CENTRO

DIRETORIA DE ENGENHARIA
RUA DO EGITO, S/N, CENTRO
TEL.: 3261-6279

OBSERVAÇÕES

DISCRIMINAÇÃO
DETALHAMENTO RECEPÇÃO - GABINETE DESEMB. BONFIM

ÁREA DO TERRENO

ÁREA CONSTRUÍDA

ÁREA PERMEÁVEL


GABARITO

RESPONSÁVEL TÉCNICO

ESCALA 1/25

DATA OUT/2023

PRANCHA
03
39

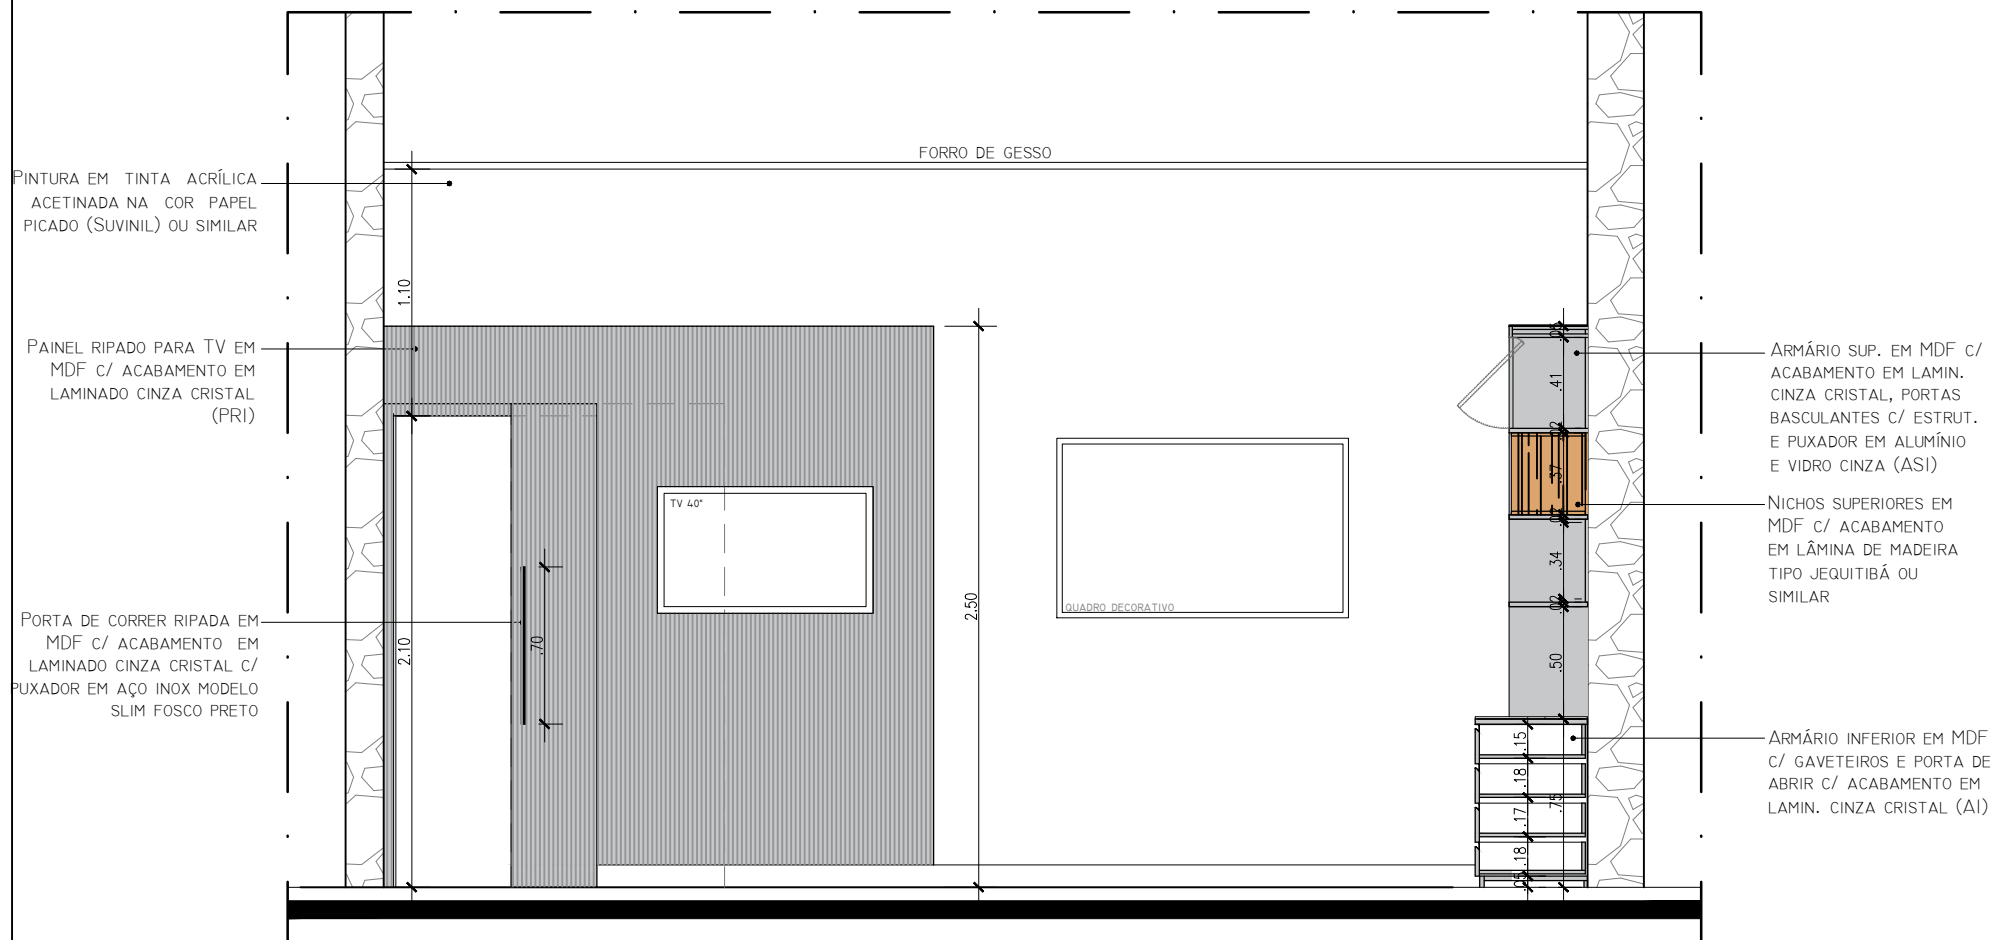

VISTA 01
ESC.: 1/25



TÍTULO

PROJETO DE ARQUITETURA TRIBUNAL DE JUSTIÇA PRÉDIO SEDE

DESCRIÇÃO

GABINETE DESEMB. BONFIM

PROPRIETÁRIO

TRIBUNAL DE JUSTIÇA DO MARANHÃO

ENDEREÇO

AVENIDA PEDRO II, S/N - CENTRO

DIRETORIA DE ENGENHARIA
RUA DO EGITO, S/N, CENTRO
TEL.: 3261-6279

OBSERVAÇÕES

DISCRIMINAÇÃO

DETALHAMENTO RECEPÇÃO - GABINETE DESEMB. BONFIM

ÁREA DO TERRENO

ÁREA CONSTRUÍDA

ÁREA PERMEÁVEL

GABARITO

RESPONSÁVEL TÉCNICO

ESCALA



1/25

DATA

OUT/2023


PRANCHA

04
39

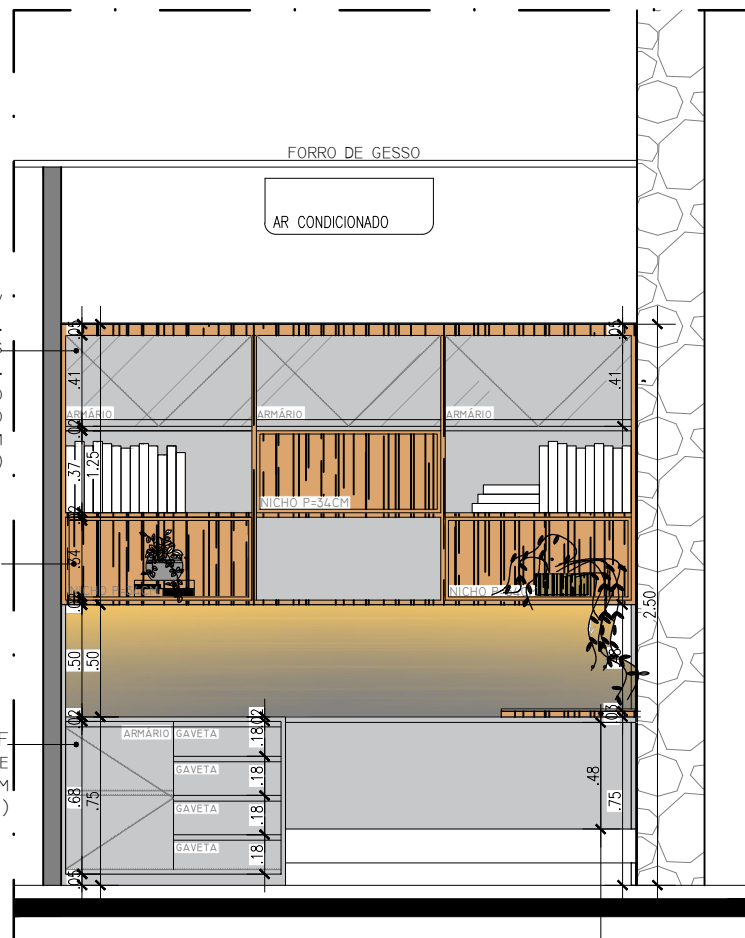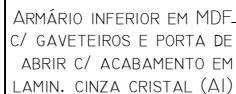

VISTA 02
ESC.: ____I/25

MESA SOBREPOSTA AO ARMÁRIO -
EM MDF COM ACABAMENTO EM
LÂMINA DE MADEIRA TIPO JEQUITIBÁ
OU SIMILAR C/ VIDRO INCOLOR
SOBREPOSTO 6MM (MI)

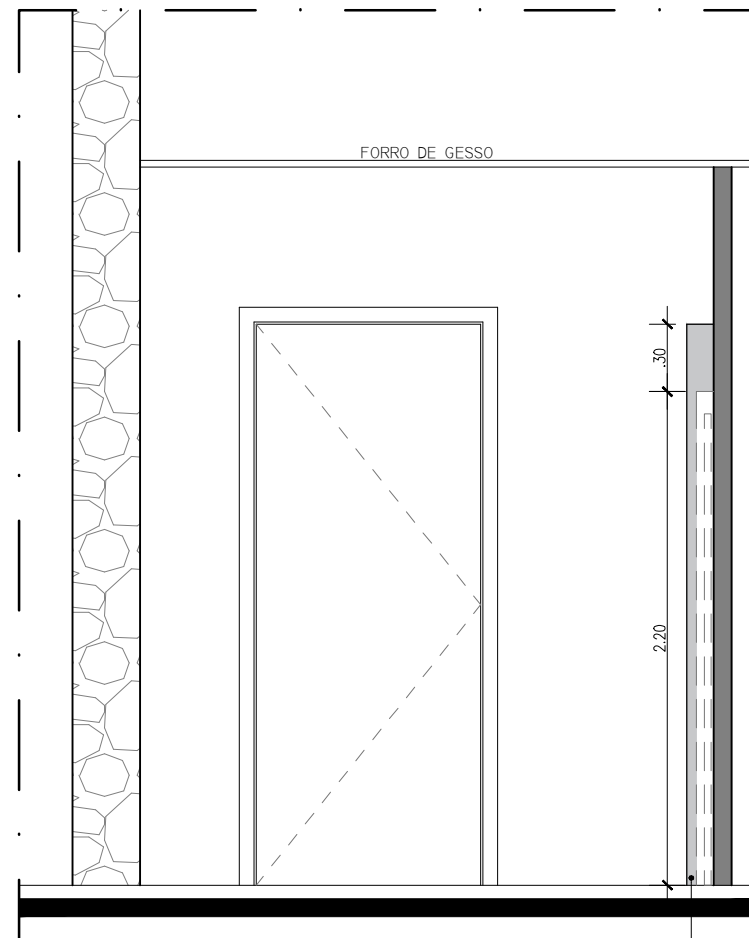

VISTA 04
ESC.: ____/25

PAINEL RIPADO PARA TV COM-
PORTA EMBUTIDA EM MDF C/
ACABAMENTO EM LAMINADO
CINZA CRISTAL (PRI)



TÍTULO

PROJETO DE ARQUITETURA
TRIBUNAL DE JUSTIÇA
PRÉDIO SEDE

TÍTULO

DESCRIÇÃO GABINETE DESEMB. BONFIM

PROPRIETÁRIO TRIBUNAL DE JUSTIÇA DO MARANHÃO

ENDEREÇO AVENIDA PEDRO II, S/N - CENTRO

DIRETORIA DE ENGENHARIA
RUA DO EGITO, S/N, CENTRO
TEL.: 3261-6279

OBSERVAÇÕES

II DISCRIMINAÇÃO

DETALHAMENTO RECEPÇÃO - GABINETE DESEMB. BONFIM

ÁREA DO TERRENO

ÁREA PERMEÁVEL

RESPONSÁVEL TÉCNICO

ÁREA CONSTRUÍDA


GABARITO

ESCALA 1/25

DATA OUT/2023

PRANCHA

$$\begin{array}{r} 05 \\ \hline 39 \end{array}$$

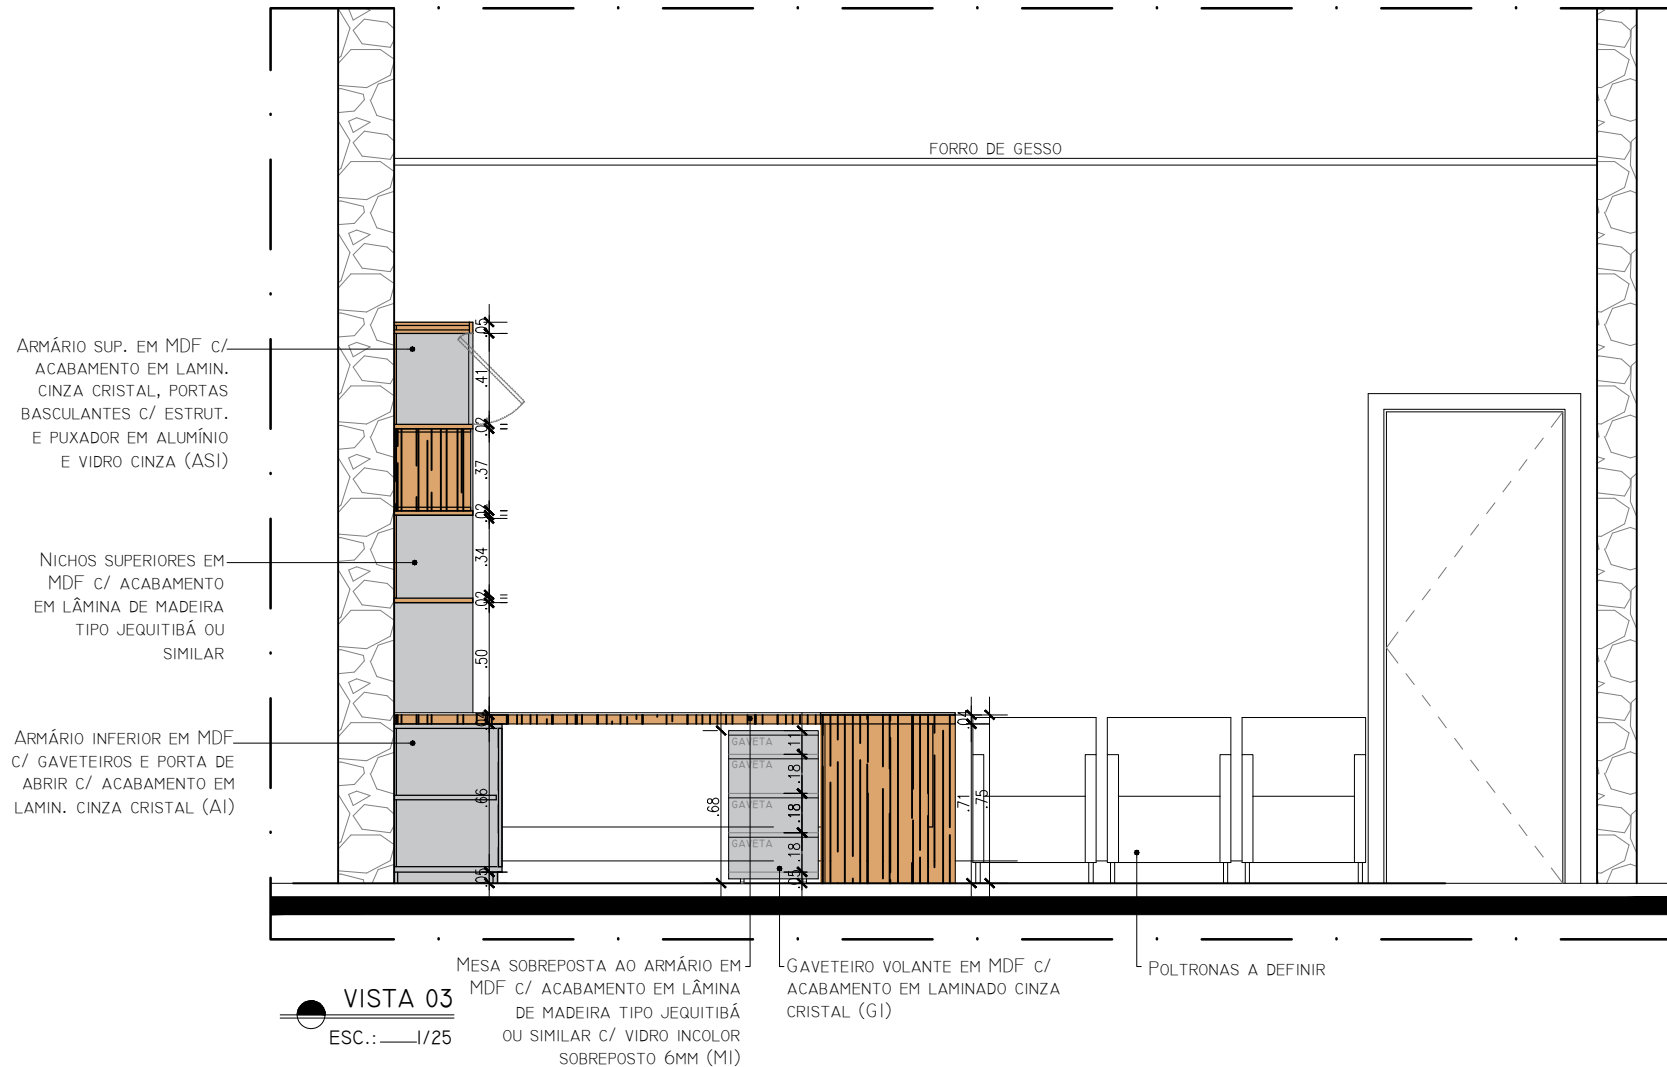

TÍTULO

**PROJETO DE ARQUITETURA
TRIBUNAL DE JUSTIÇA
PRÉDIO SEDE**

DESCRIÇÃO

GABINETE DESEMB. BONFIM

PROPRIETÁRIO

TRIBUNAL DE JUSTIÇA DO MARANHÃO

ENDEREÇO

AVENIDA PEDRO II, S/N - CENTRO

DIRETORIA DE ENGENHARIA
RUA DO EGITO, S/N, CENTRO
TEL.: 3261-6279

OBSERVAÇÕES

DISCRIMINAÇÃO

DETALHAMENTO RECEPÇÃO - GABINETE DESEMB. BONFIM

ÁREA DO TERRENO

ÁREA CONSTRUÍDA

ÁREA PERMEÁVEL

GABARITO

RESPONSÁVEL TÉCNICO

ESCALA


1/25

DATA

OUT/2023

PRANCHA

06
39

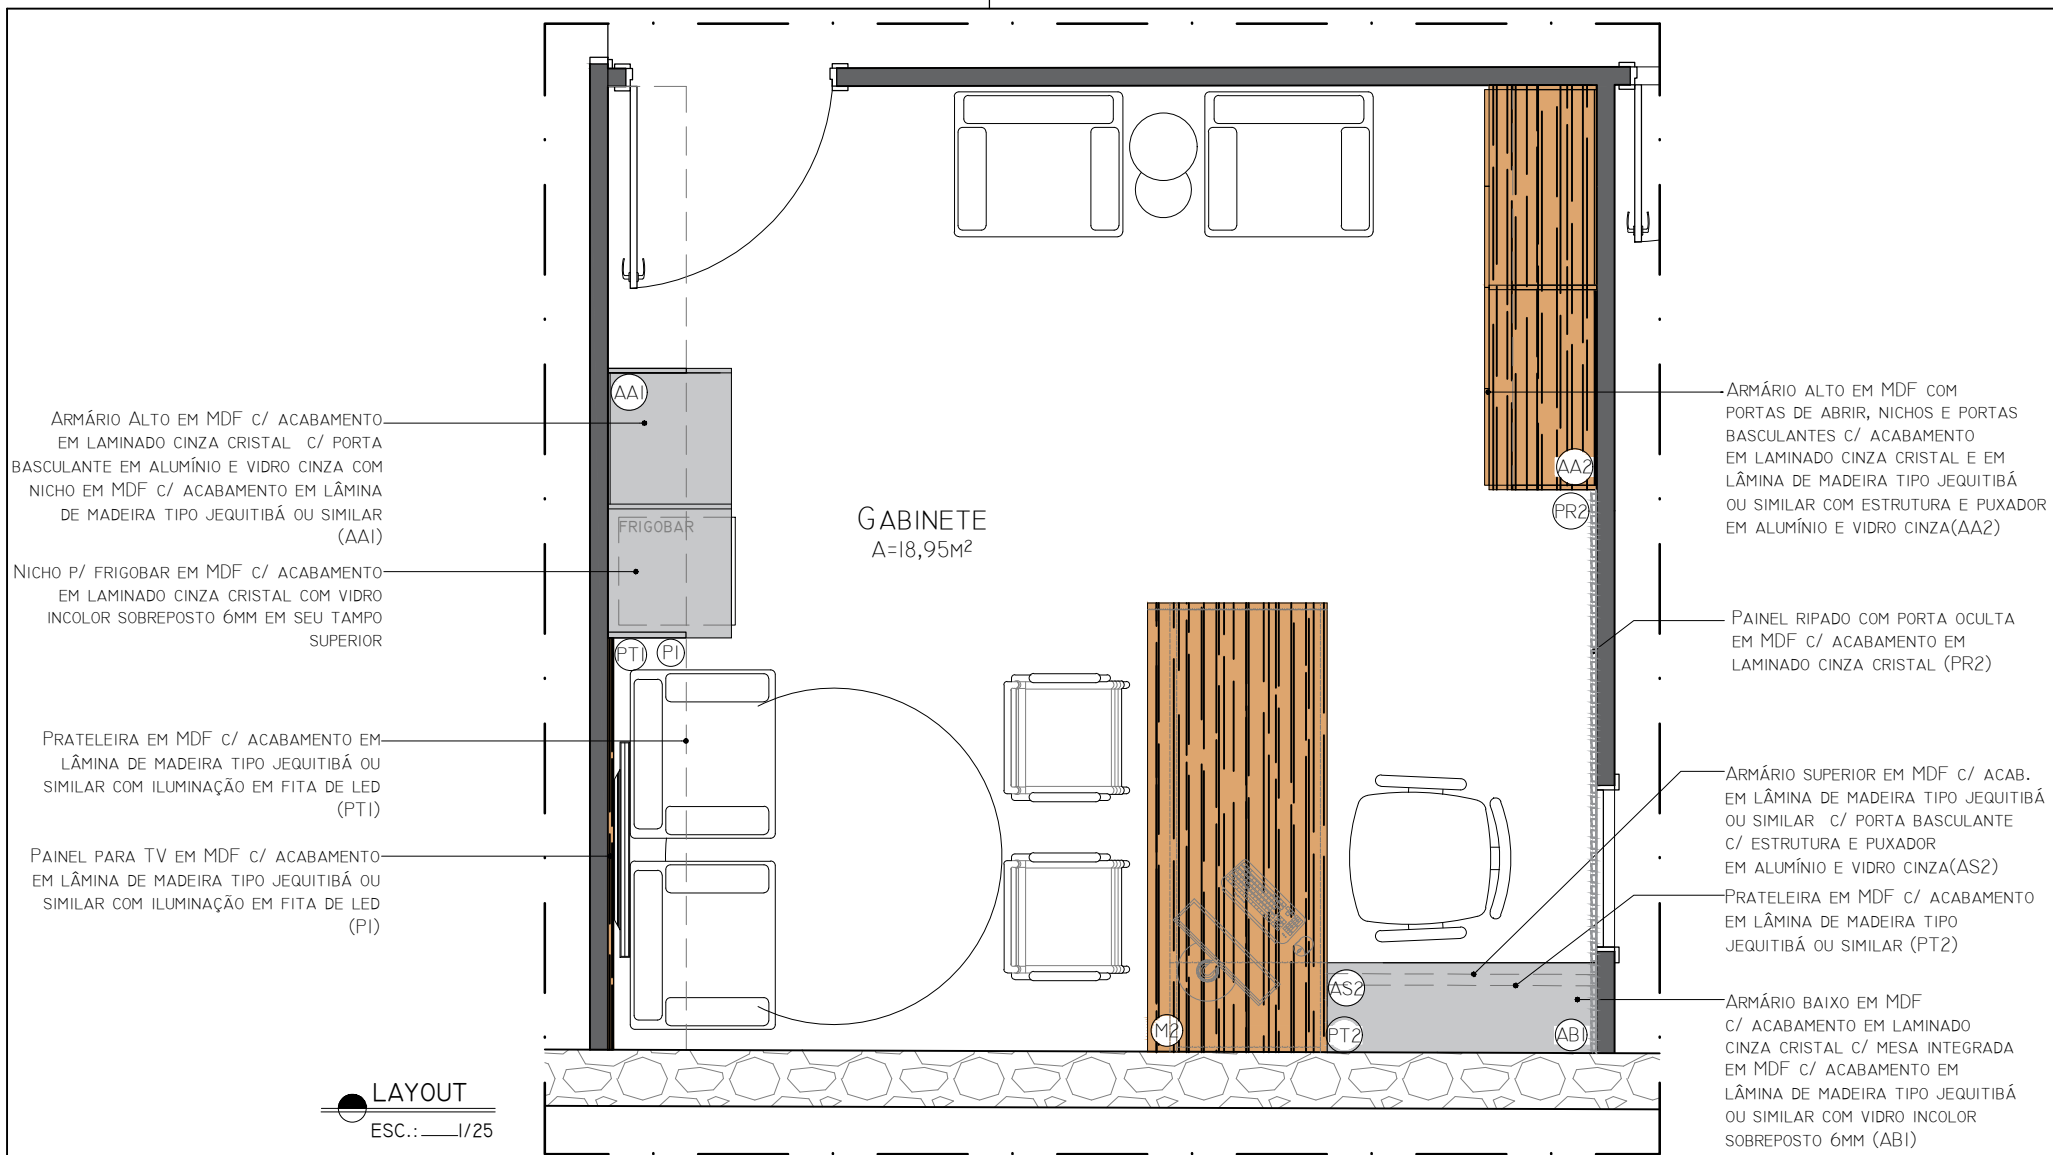

PROJETO DE ARQUITETURA
TRIBUNAL DE JUSTIÇA
PRÉDIO SEDE

TÍTULO

DESCRIÇÃO GABINETE DESEMB. BONFIM

PROPRIETÁRIO TRIBUNAL DE JUSTIÇA DO MARANHÃO

ENDEREÇO AVENIDA PEDRO II, S/N - CENTRO

DIRETORIA DE ENGENHARIA
RUA DO EGITO, S/N, CENTRO
TEL.: 3261-6279

OBSERVAÇÕES

DISCRIMINAÇÃO

DETALHAMENTO GABINETE - GABINETE DESEMB. BONFIM

ÁREA DO TERRENO

ÁREA CONSTRUÍDA

ESCALA 1/25

DATA

ÁREA PERMEÁVEL


GABARITO

RESPONSÁVEL TÉCNICO

PRANCHA

07
39

1/2023

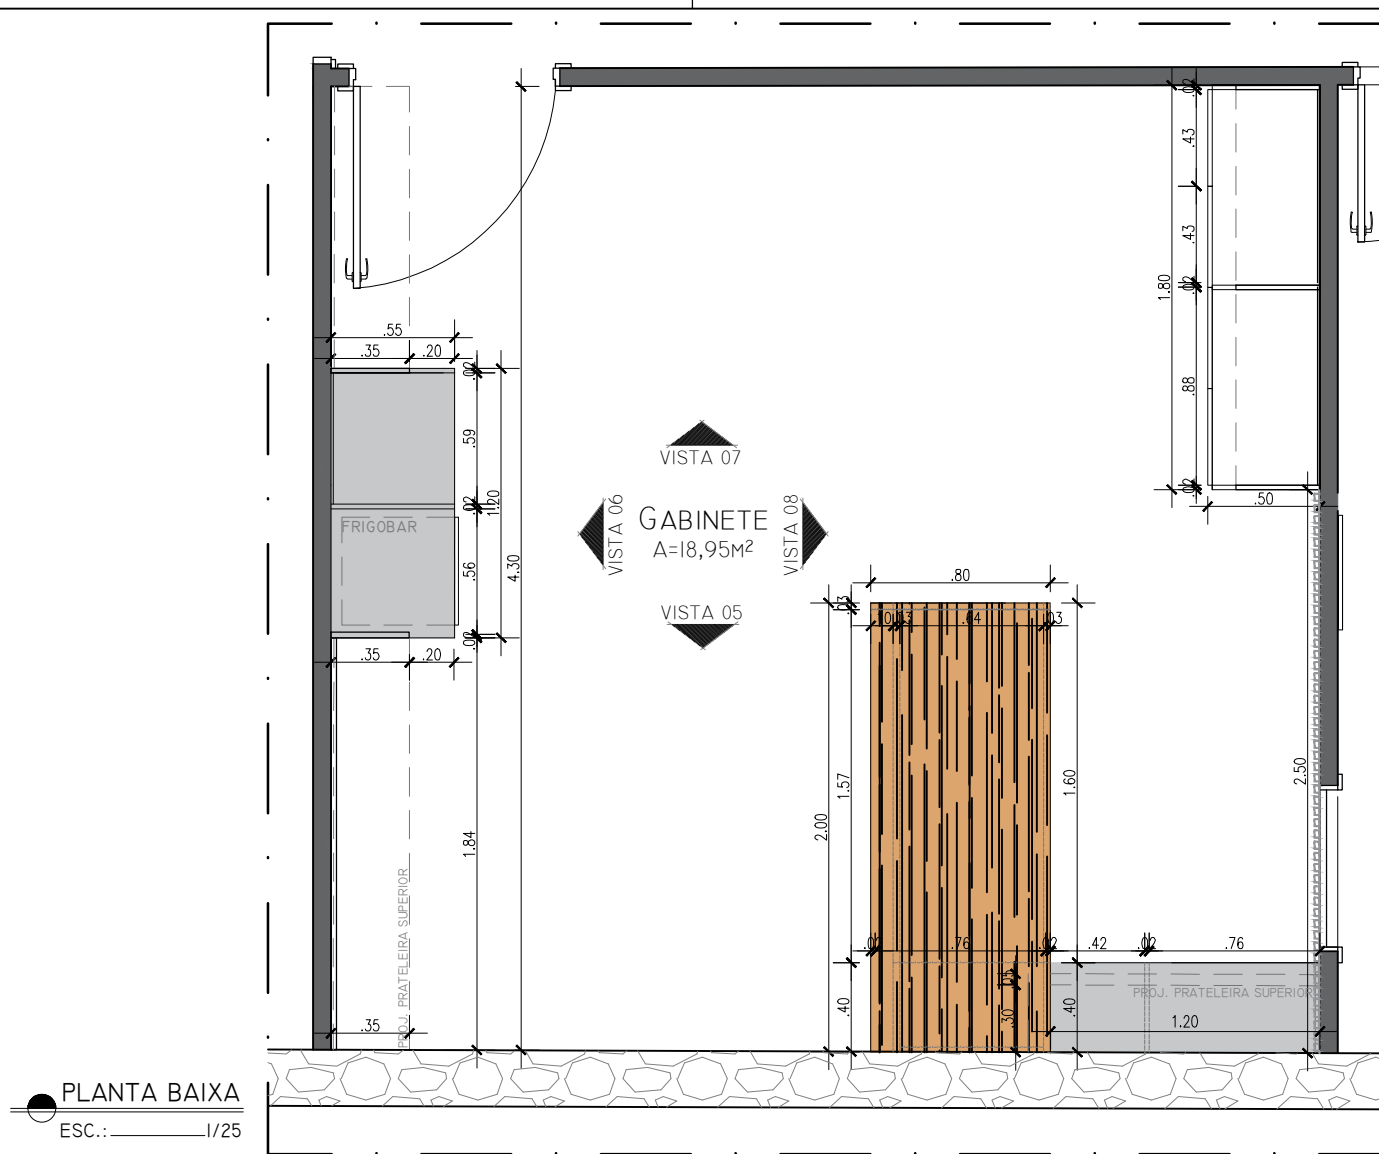

TÍTULO

PROJETO DE ARQUITETURA
TRIBUNAL DE JUSTIÇA
PRÉDIO SEDE

DESCRIÇÃO

GABINETE DESEMB. BONFIM

PROPRIETÁRIO

TRIBUNAL DE JUSTIÇA DO MARANHÃO

ENDEREÇO

AVENIDA PEDRO II, S/N - CENTRO

DIRETORIA DE ENGENHARIA
RUA DO EGITO, S/N, CENTRO
TEL.: 3261-6279

OBSERVAÇÕES

DISCRIMINAÇÃO

DETALHAMENTO GABINETE - GABINETE DESEMB. BONFIM

ÁREA DO TERRENO

ÁREA CONSTRUÍDA

ÁREA PERMEÁVEL

GABARITO

RESPONSÁVEL TÉCNICO

ESCALA 1/25

DATA OUT/2023

PRANCHA

08
39

TÍTULO

PROJETO DE ARQUITETURA TRIBUNAL DE JUSTIÇA PRÉDIO SEDE

DESCRIÇÃO

GABINETE DESEMB. BONFIM

PROPRIETÁRIO

TRIBUNAL DE JUSTIÇA DO MARANHÃO

ENDEREÇO

AVENIDA PEDRO II, S/N - CENTRO

DIRETORIA DE ENGENHARIA
RUA DO EGITO, S/N, CENTRO
TEL.: 3261-6279

OBSERVAÇÕES

DISCRIMINAÇÃO

DETALHAMENTO GABINETE - GABINETE DESEMB. BONFIM

ÁREA DO TERRENO

ÁREA CONSTRUÍDA

ÁREA PERMEÁVEL

GABARITO

RESPONSÁVEL TÉCNICO

ESCALA

1/25

DATA

OUT/2023

PRANCHA

09
39

PINTURA EM TINTA ACRÍLICA
ACETINADA NA COR PAPEL
PICADO (SUVINIL) OU SIMILAR

ARMÁRIO SUPERIOR EM MDF C/ ACABAMENTO
EM LÂMINA DE MADEIRA TIPO JEQUITIBÁ
OU SIMILAR C/ PORTA BASCULANTE
C/ ESTRUTURA E PUXADOR EM
ALUMÍNIO E VIDRO CINZA (AS2)

PRATELEIRA EM MDF C/ ACABAMENTO
EM LÂMINA DE MADEIRA TIPO
JEQUITIBÁ OU SIMILAR (PT2)

ARMÁRIO BAIXO EM MDF
C/ ACABAMENTO EM LAMINADO
CINZA CRISTAL C/ MESA INTEGRADA
EM MDF C/ ACABAMENTO EM
LÂMINA DE MADEIRA TIPO JEQUITIBÁ
OU SIMILAR COM VIDRO INCOLOR
SOBREPOSTO 6MM (AB1)

FORRO DE GESSO

AR CONDICIONADO

QUADRO DECORATIVO

PRATELEIRA EM MDF C/ ACABAMENTO
EM LÂMINA DE MADEIRA TIPO
JEQUITIBÁ OU SIMILAR COM ILUMINAÇÃO
EM FITA DE LED (PT1)
ARMÁRIO EM MDF C/ ACABAMENTO
EM LAMINADO CINZA CRISTAL C/
PORTA BASCULANTE EM ALUMÍNIO
E VIDRO CINZA (AA1))
NICHOS EM MDF C/ ACABAMENTO
EM LÂMINA DE MADEIRA TIPO
JEQUITIBÁ OU SIMILAR


FUNDO EM MDF C/ ACABAMENTO
EM LÂMINA DE MADEIRA TIPO
JEQUITIBÁ OU SIMILAR

NICHOS P/ FRIGOBAR EM MDF
C/ ACABAMENTO EM LAMINADO
CINZA CRISTAL COM VIDRO INCOLOR
SOBREPOSTO 6MM EM SEU TAMPO
SUPERIOR

VISTA 05
ESC.: 1/25

PRATELEIRA EM MDF C/ ACABAMENTO EM LÂMINA DE MADEIRA TIPO JEQUITIBÁ OU SIMILAR COM ILUMINAÇÃO EM FITA DE LED (PTI)

PAINEL PARA TV EM MDF C/ ACABAMENTO EM LÂMINA DE MADEIRA TIPO JEQUITIBÁ OU SIMILAR (PI)

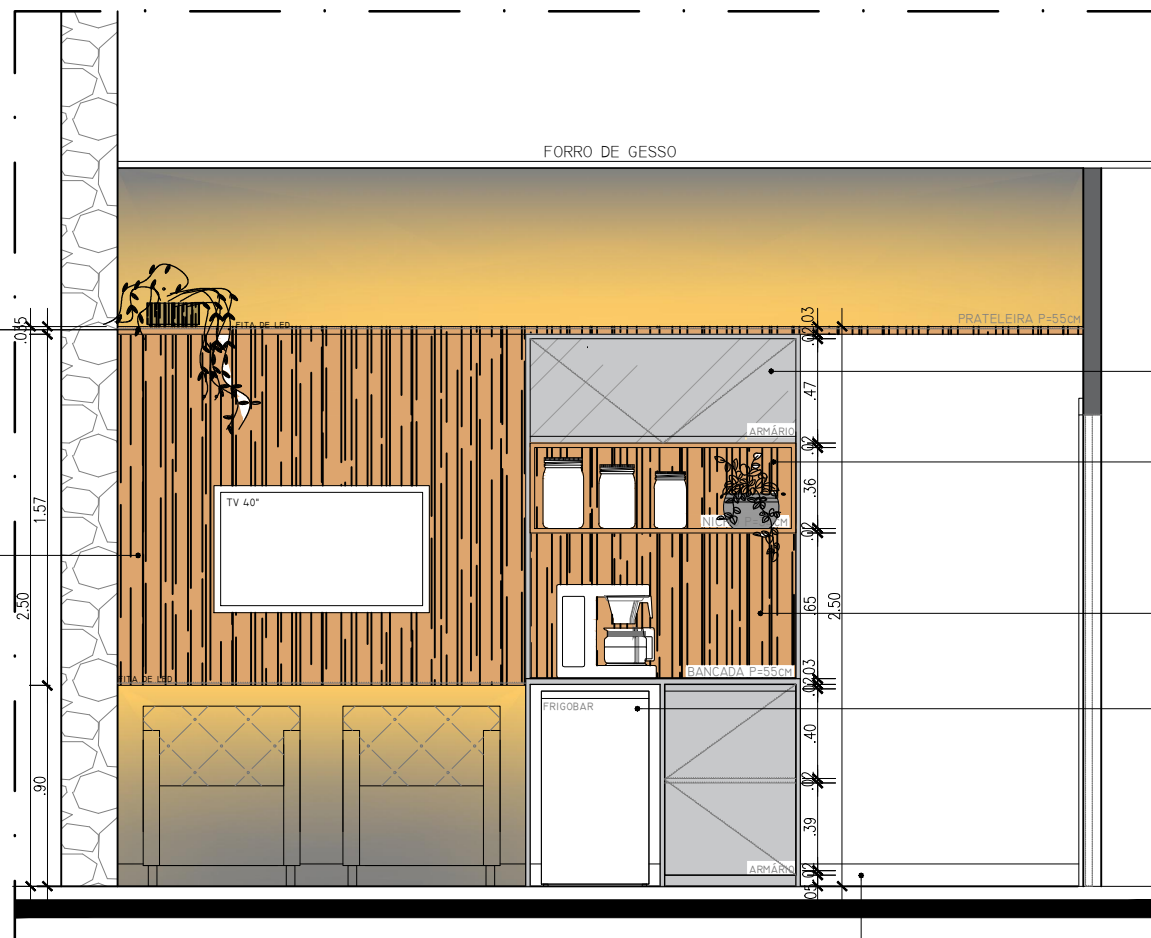

ARMÁRIO EM MDF C/ ACABAMENTO EM LAMINADO CINZA CRISTAL C/ PORTA BASCULANTE EM ALUMÍNIO E VIDRO CINZA (AAI)
NICHOS EM MDF C/ ACABAMENTO EM LÂMINA DE MADEIRA TIPO JEQUITIBÁ OU SIMILAR

FUNDO EM MDF C/ ACABAMENTO EM LÂMINA DE MADEIRA TIPO JEQUITIBÁ OU SIMILAR

NICHOS P/ FRIGOBAR EM MDF C/ ACABAMENTO EM LAMINADO CINZA CRISTAL COM VIDRO INCOLOR SOBREPOSTO 6MM EM SEU TAMPO SUPERIOR

RODAPÉ EM POLIESTIRENO COM ACABAMENTO EM TINTA LÁTEX PVA NA COR BRANCO NEVE (H=10CM)

VISTA 06
ESC.: 1/25

PINTURA EM TINTA ACRÍLICA
ACETINADA NA COR PAPEL
PICADO (SUVINIL) OU SIMILAR

PRATELEIRA EM MDF C/ ACABAMENTO
EM LÂMINA DE MADEIRA TIPO
JEQUITIBÁ OU SIMILAR COM ILUMINAÇÃO
EM FITA DE LED

ARMÁRIO EM MDF C/ ACABAMENTO
EM LAMINADO CINZA CRISTAL C/
PORTA BASCULANTE EM ALUMÍNIO
E VIDRO CINZA

NICHO EM MDF C/ ACABAMENTO
EM LÂMINA DE MADEIRA TIPO
JEQUITIBÁ OU SIMILAR

FUNDO EM MDF C/ ACABAMENTO
EM LÂMINA DE MADEIRA TIPO
JEQUITIBÁ OU SIMILAR

NICHO P/ FRIGOBAR EM MDF
C/ ACABAMENTO EM LAMINADO
CINZA CRISTAL COM VIDRO INCOLOR
SOBREPOSTO 6MM EM SEU TAMPO
SUPERIOR

FORRO DE GESSO

ARMÁRIO ALTO EM MDF COM
PORTAS DE ABRIR, NICHOS E PORTAS
BASCULANTES C/ ACABAMENTO
EM LAMINADO CINZA CRISTAL E EM
LÂMINA DE MADEIRA TIPO JEQUITIBÁ
OU SIMILAR E COM ESTRUTURA E PUXADOR
EM ALUMÍNIO E VIDRO CINZA(AA2)

CERTIFICADOS

POLTRONAS E MESAS LATERAIS A
DEFINIR

VISTA 07
ESC.: 1/25



TÍTULO
**PROJETO DE ARQUITETURA
TRIBUNAL DE JUSTIÇA
PRÉDIO SEDE**

DESCRIÇÃO
GABINETE DESEMB. BONFIM

PROPRIETÁRIO
TRIBUNAL DE JUSTIÇA DO MARANHÃO

ENDEREÇO
AVENIDA PEDRO II, S/N - CENTRO

DIRETORIA DE ENGENHARIA
RUA DO EGITO, S/N, CENTRO
TEL.: 3261-6279

OBSERVAÇÕES

DISCRIMINAÇÃO
DETALHAMENTO GABINETE - GABINETE DESEMB. BONFIM

ÁREA DO TERRENO

ÁREA CONSTRUÍDA

ÁREA PERMEÁVEL

GABARITO


RESPONSÁVEL TÉCNICO

ESCALA
1/25

DATA
OUT/2023

PRANCHA

11
39

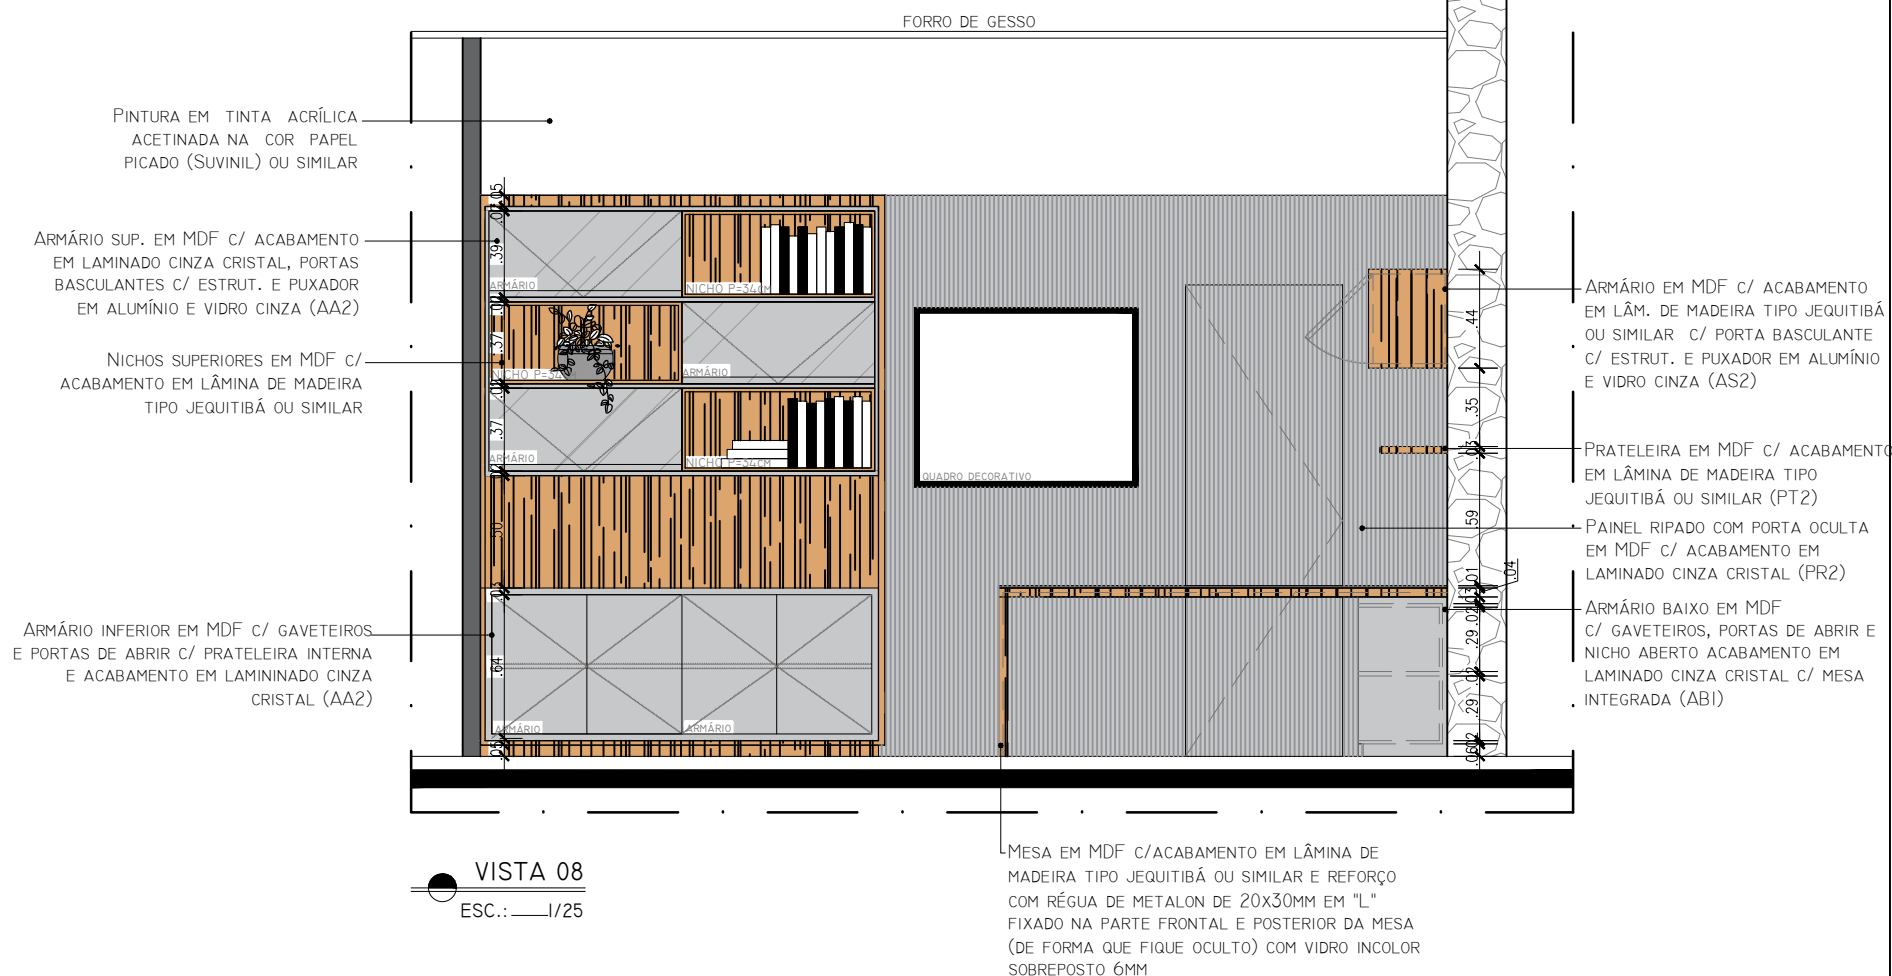


ARMÁRIO ALTO EM MDF COM CABIDEIRO
P/ TOGA C/ PORTAS DE CORRER COM
ESTRUTURA E PUXADOR EM ALUMÍNIO E
VIDRO CINZA(AA3)

ARMÁRIO EM MDF ULTRA COM PORTAS
DE CORRER COM ESTRUTURA E PUXADOR
EM ALUMÍNIO E VIDRO CINZA E GAVETAS
C/ACABAMENTO EM LAMINADO CINZA
CRISTAL E LÂMINA DE MADEIRA TIPO
JEQUITIBÁ OU SIMILAR (A4)


BANCADA E RODAMÃO EM MÁRMORE
BEGE BAHIA C/ CUBA DE SEMI-ENCAIXE
QUADRADA C/ ARMÁRIO INFERIOR

ESPELHO LAPIDADO 6MM COLADO
SOBRE ALVENARIA (EPI)

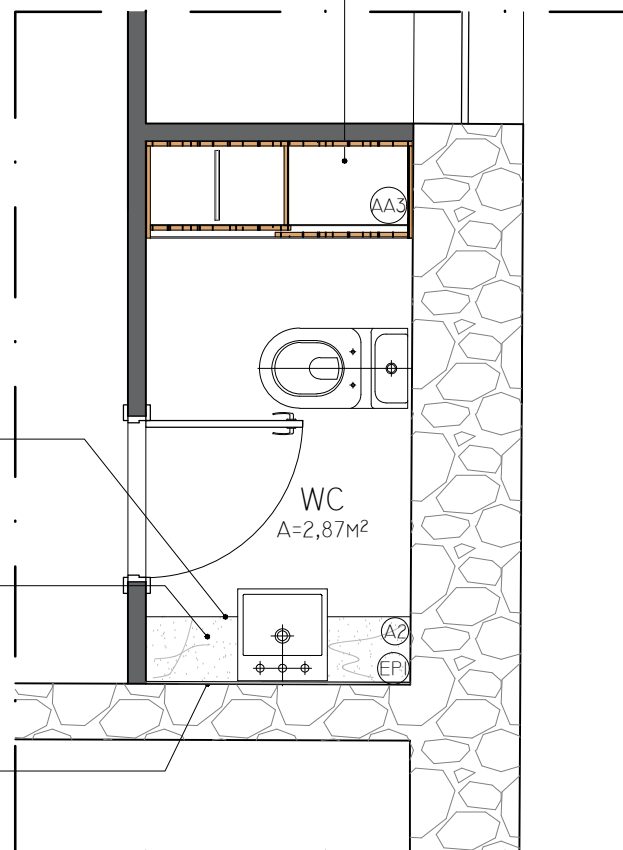

LAYOUT

ESC.: 1/25

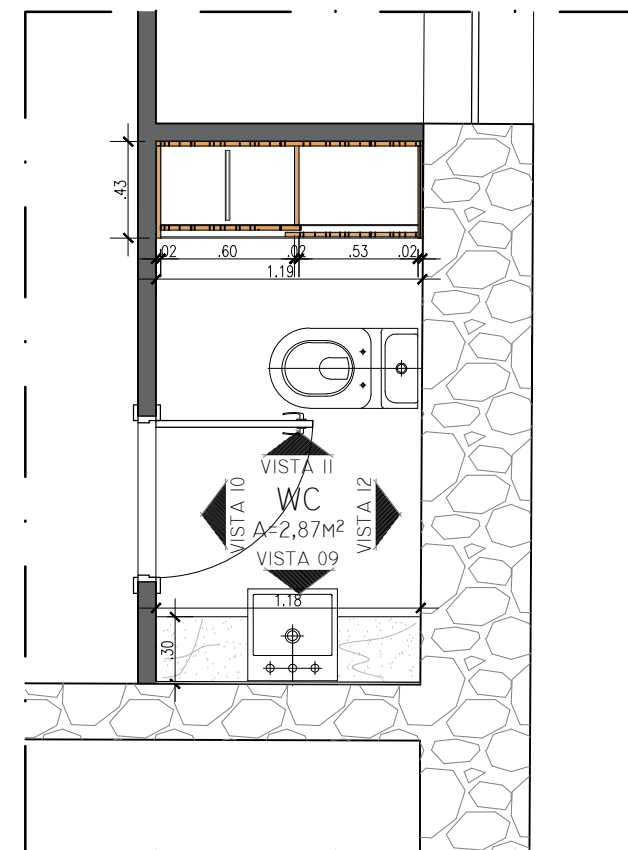

PLANTA BAIXA

ESC.: 1/25



TÍTULO
**PROJETO DE ARQUITETURA
TRIBUNAL DE JUSTIÇA
PRÉDIO SEDE**

DESCRIÇÃO
GABINETE DESEMB. BONFIM

PROPRIETÁRIO
TRIBUNAL DE JUSTIÇA DO MARANHÃO

ENDEREÇO
AVENIDA PEDRO II, S/N - CENTRO

DIRETORIA DE ENGENHARIA
RUA DO EGITO, S/N, CENTRO
TEL.: 3261-6279

OBSERVAÇÕES

DISCRIMINAÇÃO
DETALHAMENTO WC DESEMB. - GABINETE DESEMB. BONFIM

ÁREA DO TERRENO

ÁREA CONSTRUÍDA

ÁREA PERMEÁVEL


GABARITO

RESPONSÁVEL TÉCNICO


ESCALA
1/25

DATA
OUT/2023

PRANCHA
13
39

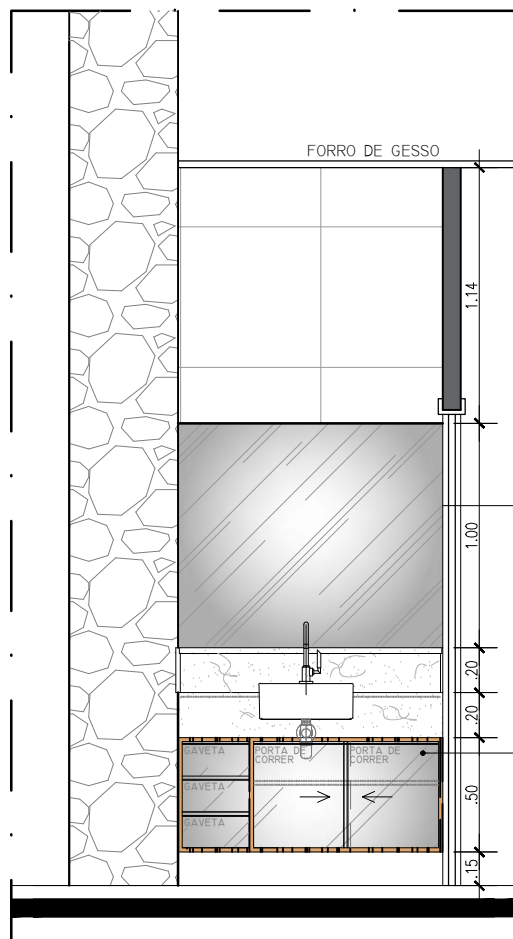

VISTA 09
ESC.: 1/25

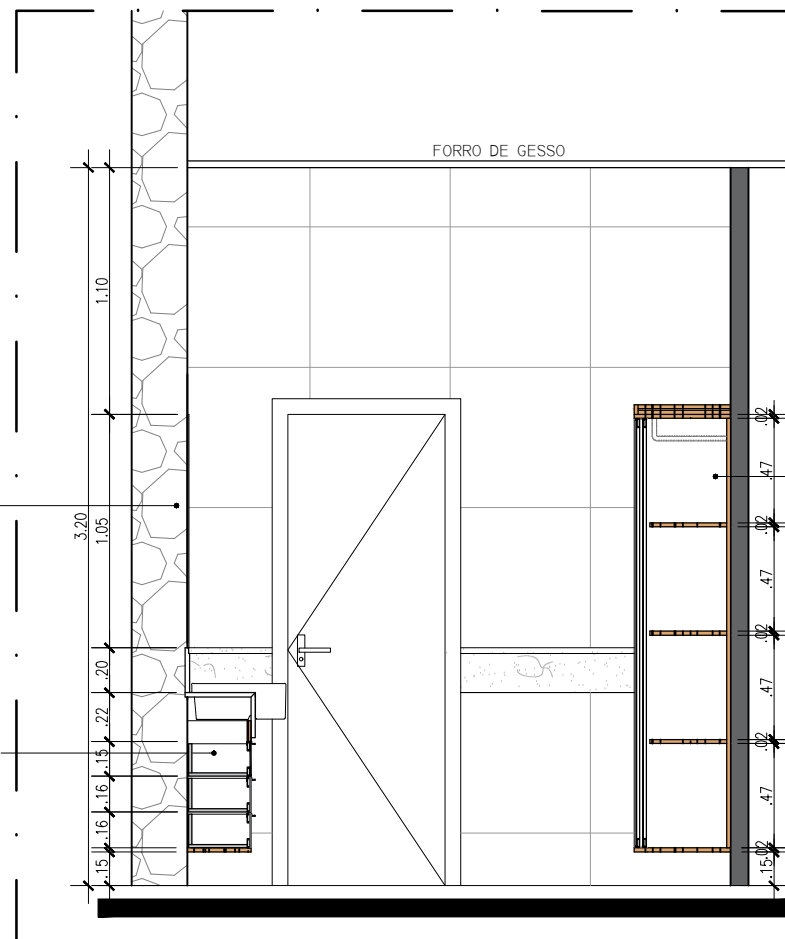

VISTA 10
ESC.: 1/25

ARMÁRIO ALTO EM MDF COM CABIDEIRO P/ TOGA C/ PORTAS DE CORRER COM ESTRUTURA E PUXADOR EM ALUMÍNIO E VIDRO CINZA(AA3)



TÍTULO
**PROJETO DE ARQUITETURA
TRIBUNAL DE JUSTIÇA
PRÉDIO SEDE**

DESCRIÇÃO
GABINETE DESEMB. BONFIM

PROPRIETÁRIO
TRIBUNAL DE JUSTIÇA DO MARANHÃO

ENDEREÇO
AVENIDA PEDRO II, S/N - CENTRO

DIRETORIA DE ENGENHARIA
RUA DO EGITO, S/N, CENTRO
TEL.: 3261-6279

OBSERVAÇÕES

DISCRIMINAÇÃO
DETALHAMENTO WC DESEMB. - GABINETE DESEMB. BONFIM

ÁREA DO TERRENO

ÁREA CONSTRUÍDA

ÁREA PERMEÁVEL


GABARITO

RESPONSÁVEL TÉCNICO


ESCALA
1/25

DATA
OUT/2023

PRANCHA
14
39

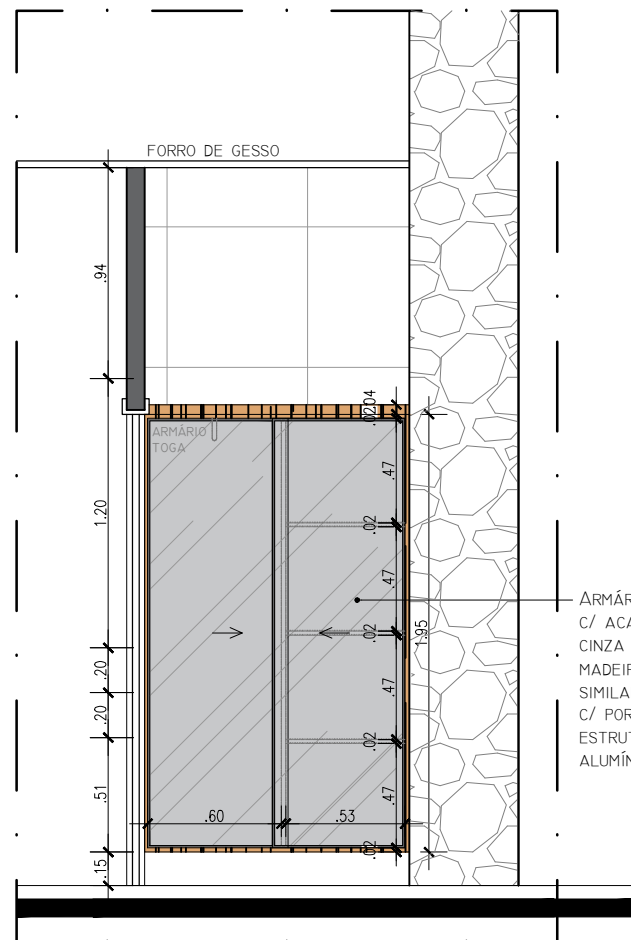

VISTA II
ESC.: 1/25

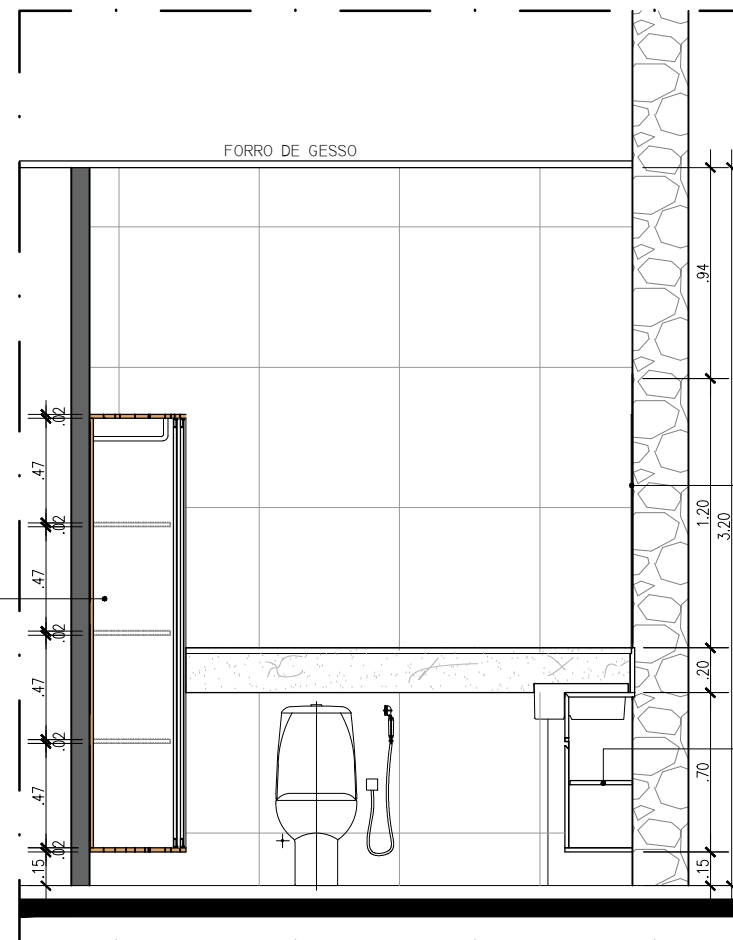

VISTA I2
ESC.: 1/25



TÍTULO
**PROJETO DE ARQUITETURA
TRIBUNAL DE JUSTIÇA
PRÉDIO SEDE**

DESCRIÇÃO
GABINETE DESEMB. BONFIM

PROPRIETÁRIO
TRIBUNAL DE JUSTIÇA DO MARANHÃO

ENDEREÇO
AVENIDA PEDRO II, S/N - CENTRO

DIRETORIA DE ENGENHARIA
RUA DO EGITO, S/N, CENTRO
TEL.: 3261-6279

OBSERVAÇÕES

DISCRIMINAÇÃO
DETALHAMENTO WC DESEMB. - GABINETE DESEMB. BONFIM

ÁREA DO TERRENO

ÁREA CONSTRUÍDA

ÁREA PERMEÁVEL

GABARITO


RESPONSÁVEL TÉCNICO

ESCALA
1/25

DATA
OUT/2023

PRANCHA
15
39


BANCADA E RODAMÃO EM MÁRMORE
BEGE BAHIA C/ CUBA DE SEMI-ENCAIXE
QUADRADA C/ ARMÁRIO INFERIOR

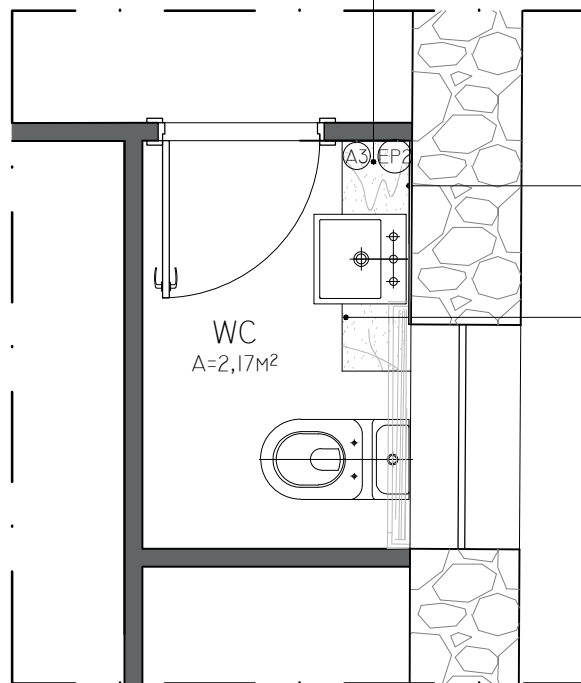

ESPELHO LAPIDADO 6MM COLADO
SOBRE ALVENARIA (EP2)

ARMÁRIO EM MDF ULTRA COM PORTAS
DE CORRER COM ESTRUTURA E PUXADOR
EM ALUMÍNIO E VIDRO CINZA E GAVETAS
C/ACABAMENTO EM LAMINADO CINZA
CRISTAL E LÂMINA DE MADEIRA TIPO
JEQUITIBÁ OU SIMILAR (A3)

LAYOUT
ESC.: 1/25

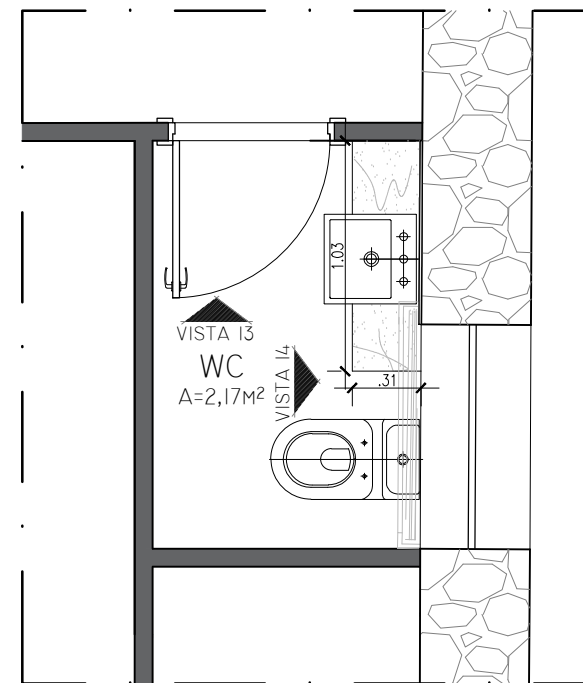

PLANTA BAIXA
ESC.: 1/25



TÍTULO
**PROJETO DE ARQUITETURA
TRIBUNAL DE JUSTIÇA
PRÉDIO SEDE**

DESCRIÇÃO
GABINETE DESEMB. BONFIM

PROPRIETÁRIO
TRIBUNAL DE JUSTIÇA DO MARANHÃO

ENDEREÇO
AVENIDA PEDRO II, S/N - CENTRO

DIRETORIA DE ENGENHARIA
RUA DO EGITO, S/N, CENTRO
TEL.: 3261-6279

OBSERVAÇÕES

DISCRIMINAÇÃO
DETALHAM. WC SERVIDORES - GABINETE DESEMB. BONFIM

ÁREA DO TERRENO

ÁREA CONSTRUÍDA

ÁREA PERMEÁVEL

GABARITO


RESPONSÁVEL TÉCNICO

ESCALA 1/25

DATA OUT/2023

PRANCHA


16
39

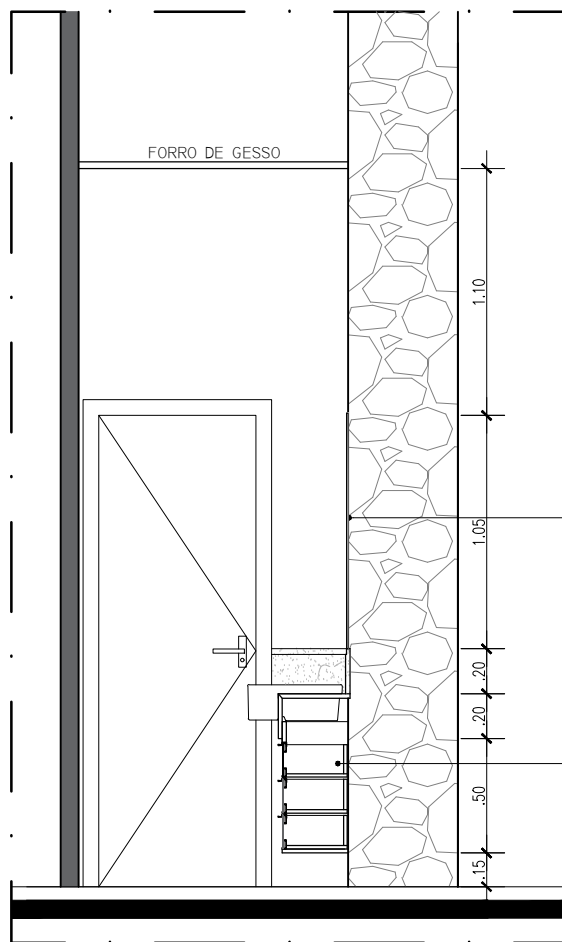

VISTA I3
ESC.: 1/25

ESPELHO LAPIDADO 6MM COLADO
SOBRE ALVENARIA (EP2)

ARMÁRIO EM MDF ULTRA COM PORTAS
DE CORRER COM ESTRUTURA E PUXADOR
EM ALUMÍNIO E VIDRO CINZA E GAVETAS
C/ACABAMENTO EM LAMINADO CINZA
CRISTAL E LÂMINA DE MADEIRA TIPO
JEQUITIBÁ OU SIMILAR (A3)

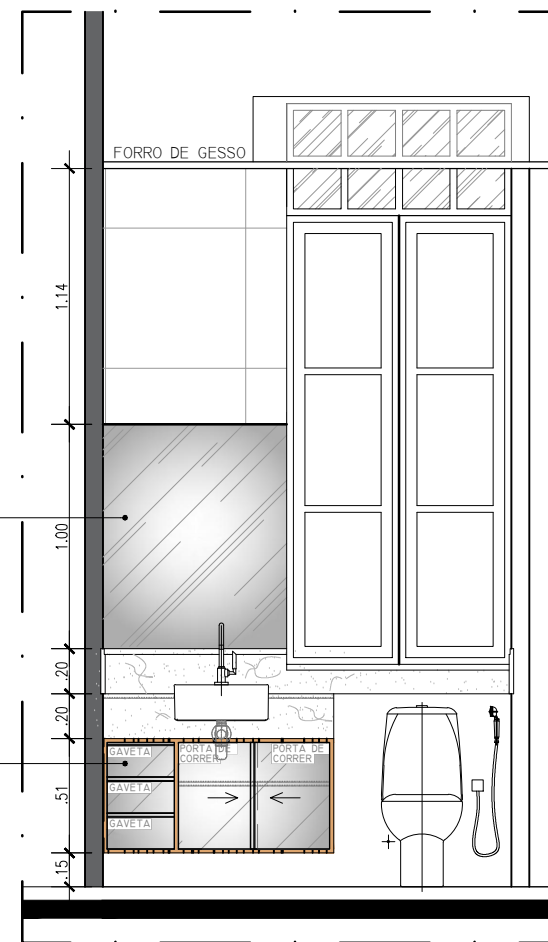

VISTA I4
ESC.: 1/25



TÍTULO
**PROJETO DE ARQUITETURA
TRIBUNAL DE JUSTIÇA
PRÉDIO SEDE**

DESCRIÇÃO
GABINETE DESEMB. BONFIM

PROPRIETÁRIO
TRIBUNAL DE JUSTIÇA DO MARANHÃO

ENDEREÇO
AVENIDA PEDRO II, S/N - CENTRO

DIRETORIA DE ENGENHARIA
RUA DO EGITO, S/N, CENTRO
TEL.: 3261-6279

OBSERVAÇÕES

DISCRIMINAÇÃO
DETALHAM. WC SERVIDORES - GABINETE DESEMB. BONFIM

ÁREA DO TERRENO

ÁREA CONSTRUÍDA

ÁREA PERMEÁVEL

GABARITO

RESPONSÁVEL TÉCNICO

ESCALA 1/25

DATA OUT/2023

PRANCHA
17
39

MESAS EM MDF C/ ACABAMENTO
EM LÂMINA DE MADEIRA TIPO
JEQUITIBÁ OU SIMILAR COM VIDRO
INCOLOR SOBREPOSTO 6MM (M3) E
GAVETEIRO INFERIOR EM LAMIN.
CINZA CRISTAL (G2)

MESAS EM MDF C/ ACABAMENTO
EM LÂMINA DE MADEIRA TIPO
JEQUITIBÁ OU SIMILAR COM VIDRO
INCOLOR SOBREPOSTO 6MM (M3) E
GAVETEIRO INFERIOR EM LAMIN.
CINZA CRISTAL (G2)

MESAS EM MDF C/ ACABAMENTO
EM LÂMINA DE MADEIRA TIPO
JEQUITIBÁ OU SIMILAR COM VIDRO
INCOLOR SOBREPOSTO 6MM (M3) E
GAVETEIRO INFERIOR EM LAMIN.
CINZA CRISTAL (G2)

ESTANTE EM MDF COM NICHOS C/
ACABAMENTO EM LAMINADO CINZA
CRISTAL E LÂMINA DE MADEIRA
TIPO JEQUITIBÁ OU SIMILAR (E1)

ARMÁRIO ALTO EM MDF C/ PORTAS
DE ABRIR C/ ACABAMENTO EM
LAMINADO CINZA CRISTAL E LÂMINA
DE MADEIRA TIPO JEQUITIBÁ OU
SIMILAR (AA4)

ASSESSORIA
A=29,65M²

LAYOUT
ESC.: 1/25



TÍTULO
**PROJETO DE ARQUITETURA
TRIBUNAL DE JUSTIÇA
PRÉDIO SEDE**

DESCRIÇÃO
GABINETE DESEMB. BONFIM

PROPRIETÁRIO
TRIBUNAL DE JUSTIÇA DO MARANHÃO

ENDEREÇO
AVENIDA PEDRO II, S/N - CENTRO

DIRETORIA DE ENGENHARIA
RUA DO EGITO, S/N, CENTRO
TEL.: 3261-6279

OBSERVAÇÕES

DISCRIMINAÇÃO
DETALHAMENTO ASSESSORIA - GABINETE DESEMB. BONFIM

ÁREA DO TERRENO

ÁREA CONSTRUÍDA

ÁREA PERMEÁVEL

GABARITO

RESPONSÁVEL TÉCNICO

ESCALA 1/25


DATA OUT/2023

PRANCHA

18
39



TÍTULO		PROJETO DE ARQUITETURA TRIBUNAL DE JUSTIÇA PRÉDIO SEDE		DIRETORIA DE ENGENHARIA RUA DO EGITO, S/N, CENTRO TEL.: 3261-6279		DISCRIMINAÇÃO DETALHAMENTO ASSESSORIA - GABINETE DESEMB. BONFIM		ESCALA 1/25	
DESCRIÇÃO		GABINETE DESEMB. BONFIM		OBSERVAÇÕES		ÁREA DO TERRENO		ÁREA CONSTRUÍDA	
PRÓPRIETÁRIO		TRIBUNAL DE JUSTIÇA DO MARANHÃO				ÁREA PERMEÁVEL		GABARITO	
ENDEREÇO		AVENIDA PEDRO II, S/N - CENTRO				RESPONSÁVEL TÉCNICO		PRANCHA 19 39	

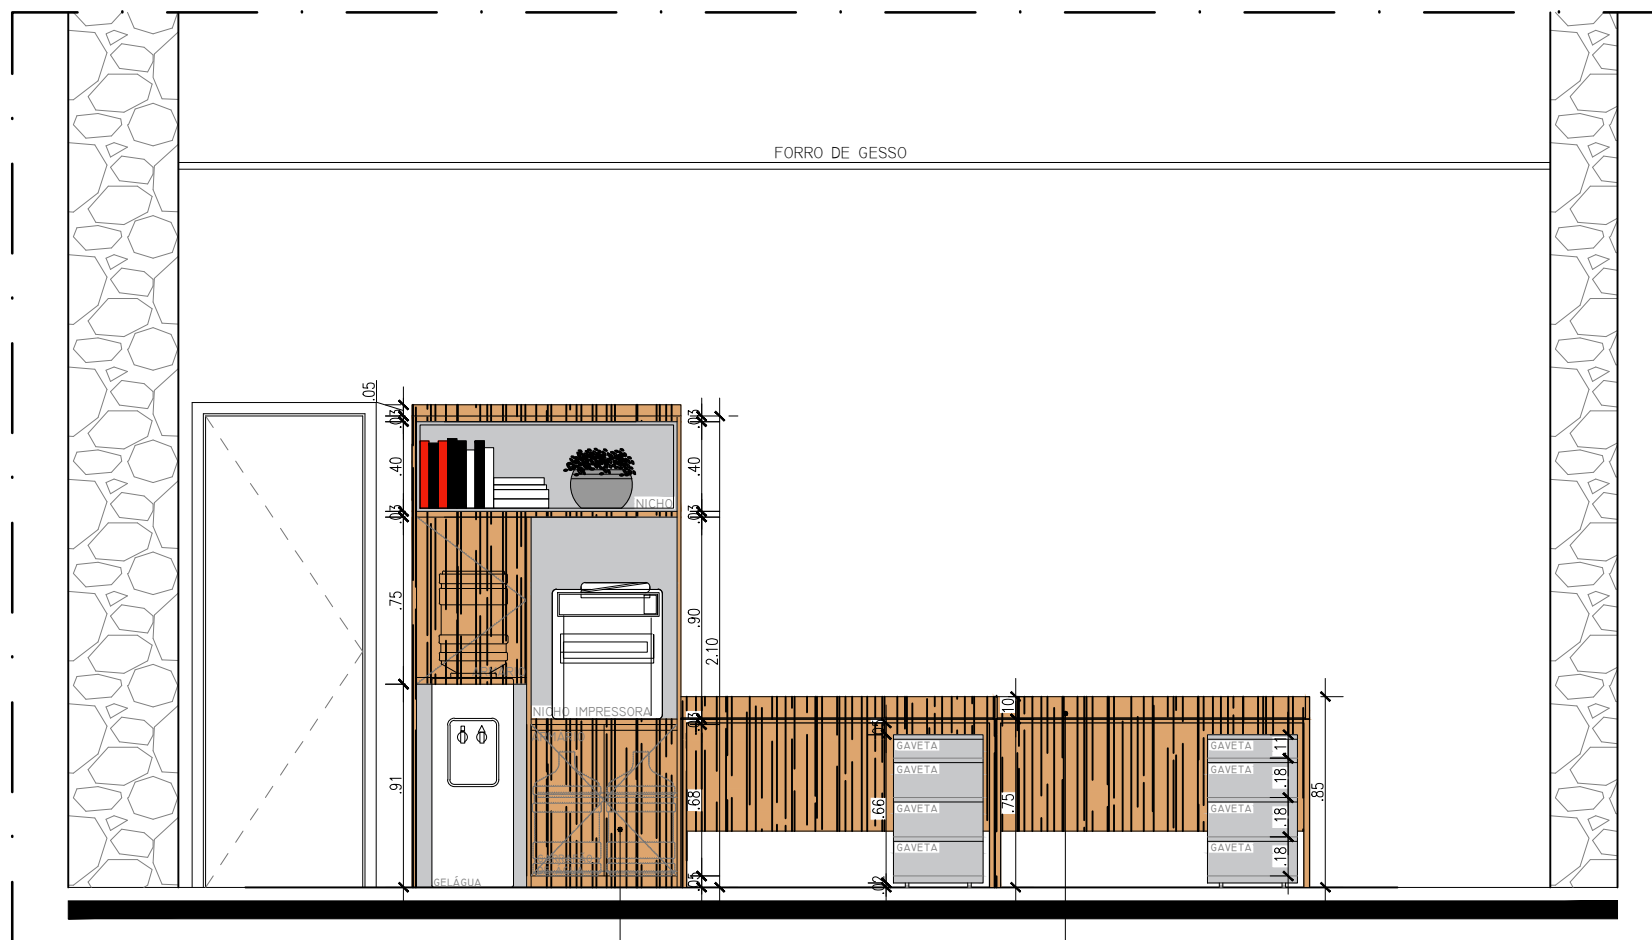

VISTA 01
ESC.: 1/25

ARMÁRIO ALTO EM MDF C/ NICHOS E
PORTAS DE ABRIR C/ ACABAMENTO EM
LAMINADO CINZA CRISTAL E LÂMINA
DE MADEIRA TIPO JEQUITIBÁ OU
SIMILAR (AA4)

MESAS EM MDF C/ ACABAMENTO EM
LÂMINA DE MADEIRA TIPO JEQUITIBÁ
OU SIMILAR COM VIDRO INCOLOR
SOBREPOSTO 6MM (M3) E GAVITEIRO
INFERIOR EM LAMIN. CINZA CRISTAL (G2)



TÍTULO
**PROJETO DE ARQUITETURA
TRIBUNAL DE JUSTIÇA
PRÉDIO SEDE**

DESCRIÇÃO
GABINETE DESEMB. BONFIM

PROPRIETÁRIO
TRIBUNAL DE JUSTIÇA DO MARANHÃO

ENDEREÇO
AVENIDA PEDRO II, S/N - CENTRO

DIRETORIA DE ENGENHARIA
RUA DO EGITO, S/N, CENTRO
TEL.: 3261-6279

OBSERVAÇÕES

DISCRIMINAÇÃO
DETALHAMENTO ASSESSORIA - GABINETE DESEMB. BONFIM

ÁREA DO TERRENO

ÁREA CONSTRUÍDA

ÁREA PERMEÁVEL

GABARITO


RESPONSÁVEL TÉCNICO

ESCALA 1/25

DATA OUT/2023

PRANCHA

20
39

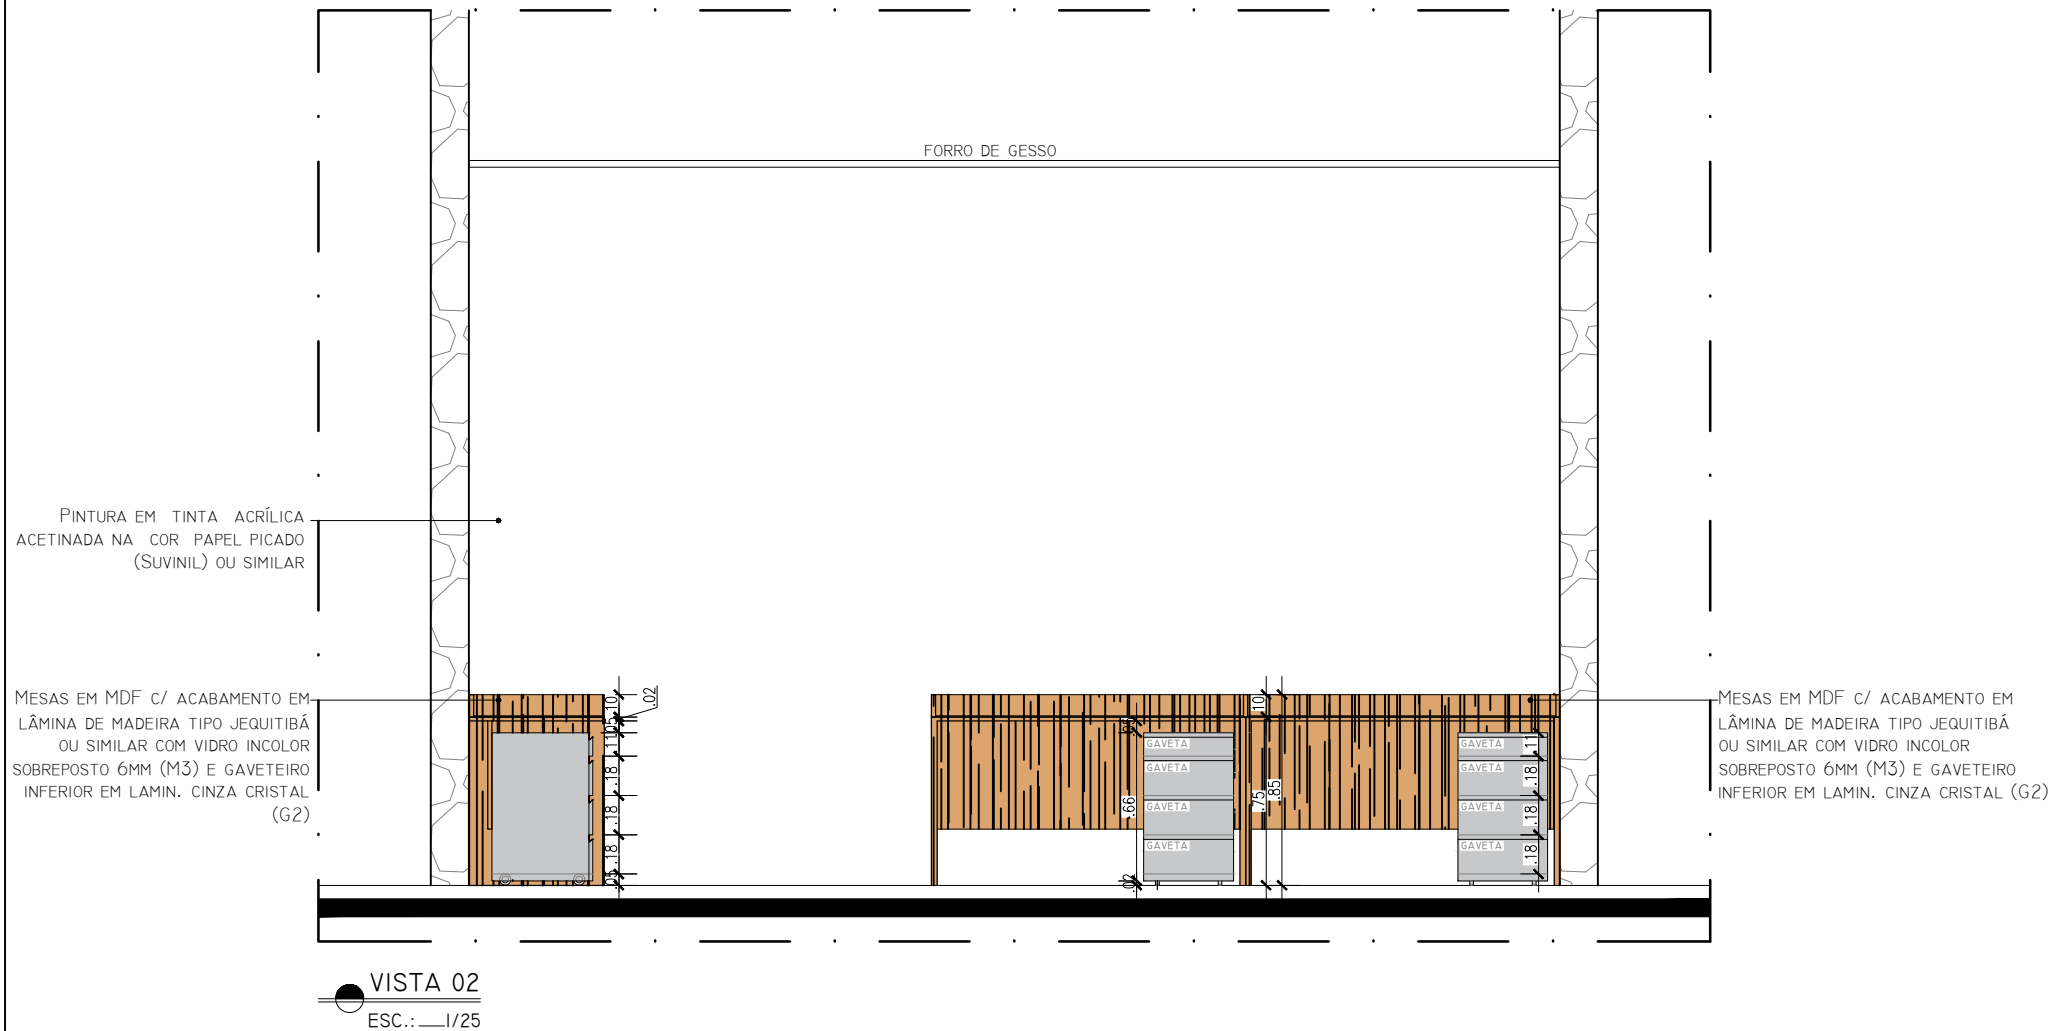

TÍTULO
**PROJETO DE ARQUITETURA
TRIBUNAL DE JUSTIÇA
PRÉDIO SEDE**

DESCRIÇÃO
GABINETE DESEMB. BONFIM

PROPRIETÁRIO
TRIBUNAL DE JUSTIÇA DO MARANHÃO

ENDEREÇO
AVENIDA PEDRO II, S/N - CENTRO

DIRETORIA DE ENGENHARIA
RUA DO EGITO, S/N, CENTRO
TEL.: 3261-6279

OBSERVAÇÕES

DISCRIMINAÇÃO
DETALHAMENTO ASSESSORIA - GABINETE DESEMB. BONFIM

ÁREA DO TERRENO

ÁREA CONSTRUÍDA

ÁREA PERMEÁVEL


GABARITO

RESPONSÁVEL TÉCNICO

ESCALA
1/25

DATA
OUT/2023

PRANCHA
21
39

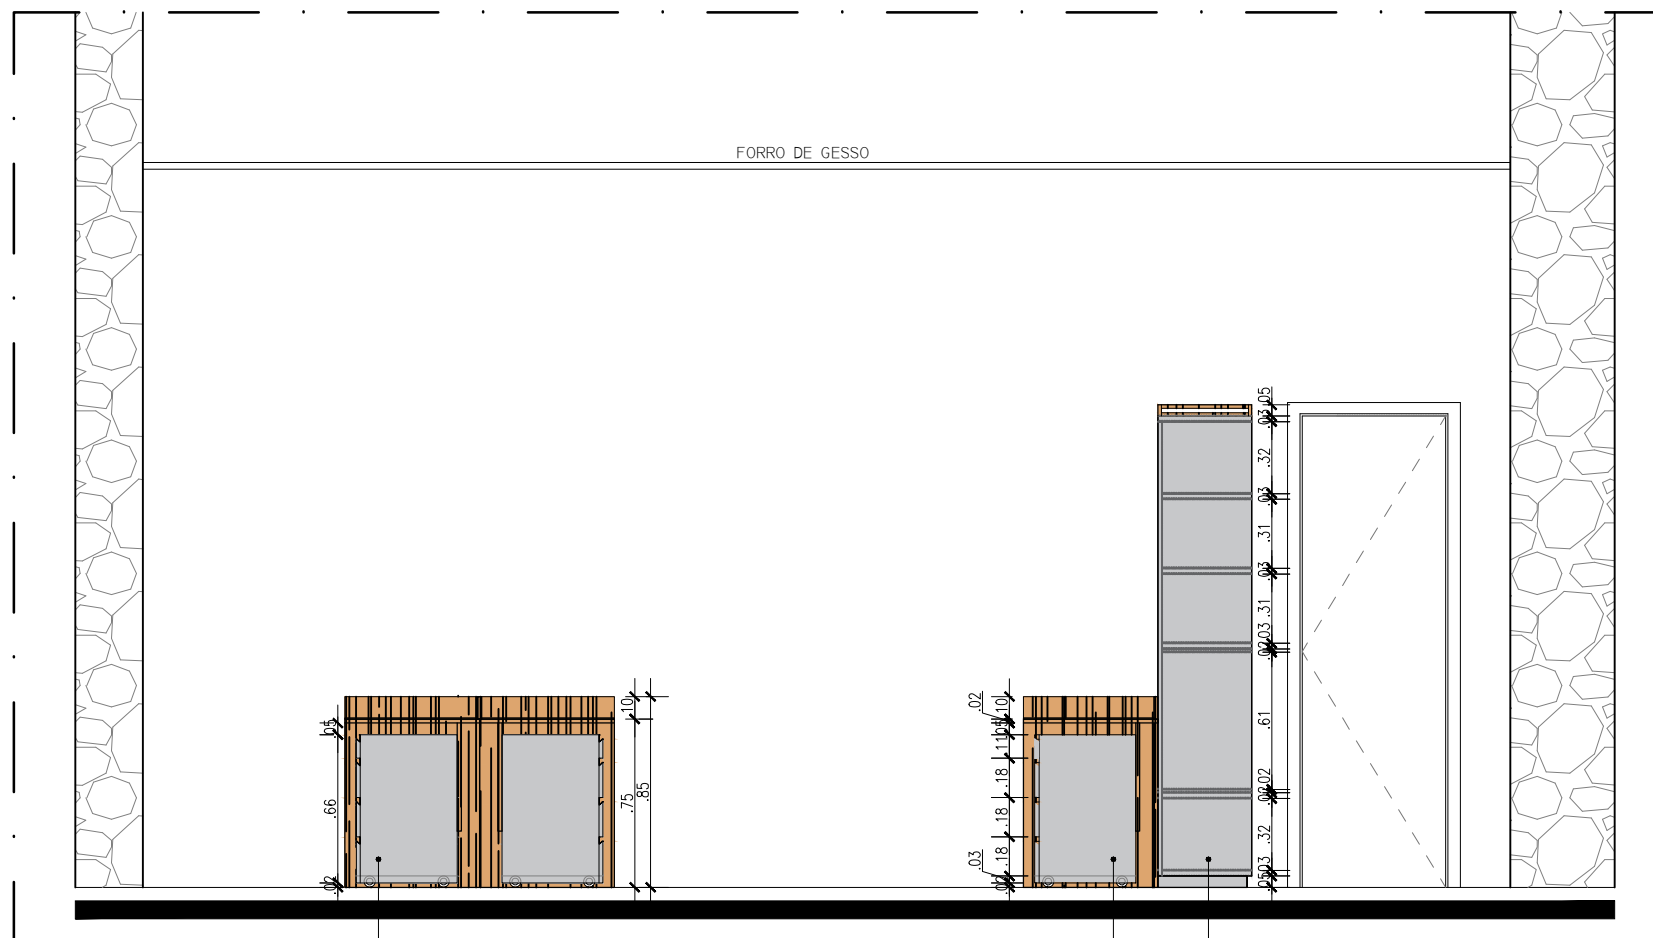

VISTA 02
ESC.: 1/25

MESAS EM MDF C/ ACABAMENTO EM
LÂMINA DE MADEIRA TIPO JEQUITIBÁ
OU SIMILAR COM VIDRO INCOLOR
SOBREPOSTO 6MM (M3) E GAVETEIRO
INFERIOR EM LAMIN. CINZA CRISTAL (G2)

MESAS EM MDF C/ ACABAMENTO EM
LÂMINA DE MADEIRA TIPO JEQUITIBÁ
OU SIMILAR COM VIDRO INCOLOR
SOBREPOSTO 6MM (M3) E GAVETEIRO
INFERIOR EM LAMIN. CINZA CRISTAL (G2)

ESTANTE EM MDF COM NICHOS C/
ACABAMENTO EM LAMINADO CINZA
CRISTAL E LÂMINA DE MADEIRA
TIPO JEQUITIBÁ OU SIMILAR (EI)



TÍTULO
**PROJETO DE ARQUITETURA
TRIBUNAL DE JUSTIÇA
PRÉDIO SEDE**

DESCRIÇÃO
GABINETE DESEMB. BONFIM

PROPRIETÁRIO
TRIBUNAL DE JUSTIÇA DO MARANHÃO

ENDEREÇO
AVENIDA PEDRO II, S/N - CENTRO

DIRETORIA DE ENGENHARIA
RUA DO EGITO, S/N, CENTRO
TEL.: 3261-6279

OBSERVAÇÕES

DISCRIMINAÇÃO
DETALHAMENTO ASSESSORIA - GABINETE DESEMB. BONFIM

ÁREA DO TERRENO

ÁREA CONSTRUÍDA

ÁREA PERMEÁVEL

GABARITO


RESPONSÁVEL TÉCNICO

ESCALA 1/25

DATA OUT/2023

PRANCHA

22
39

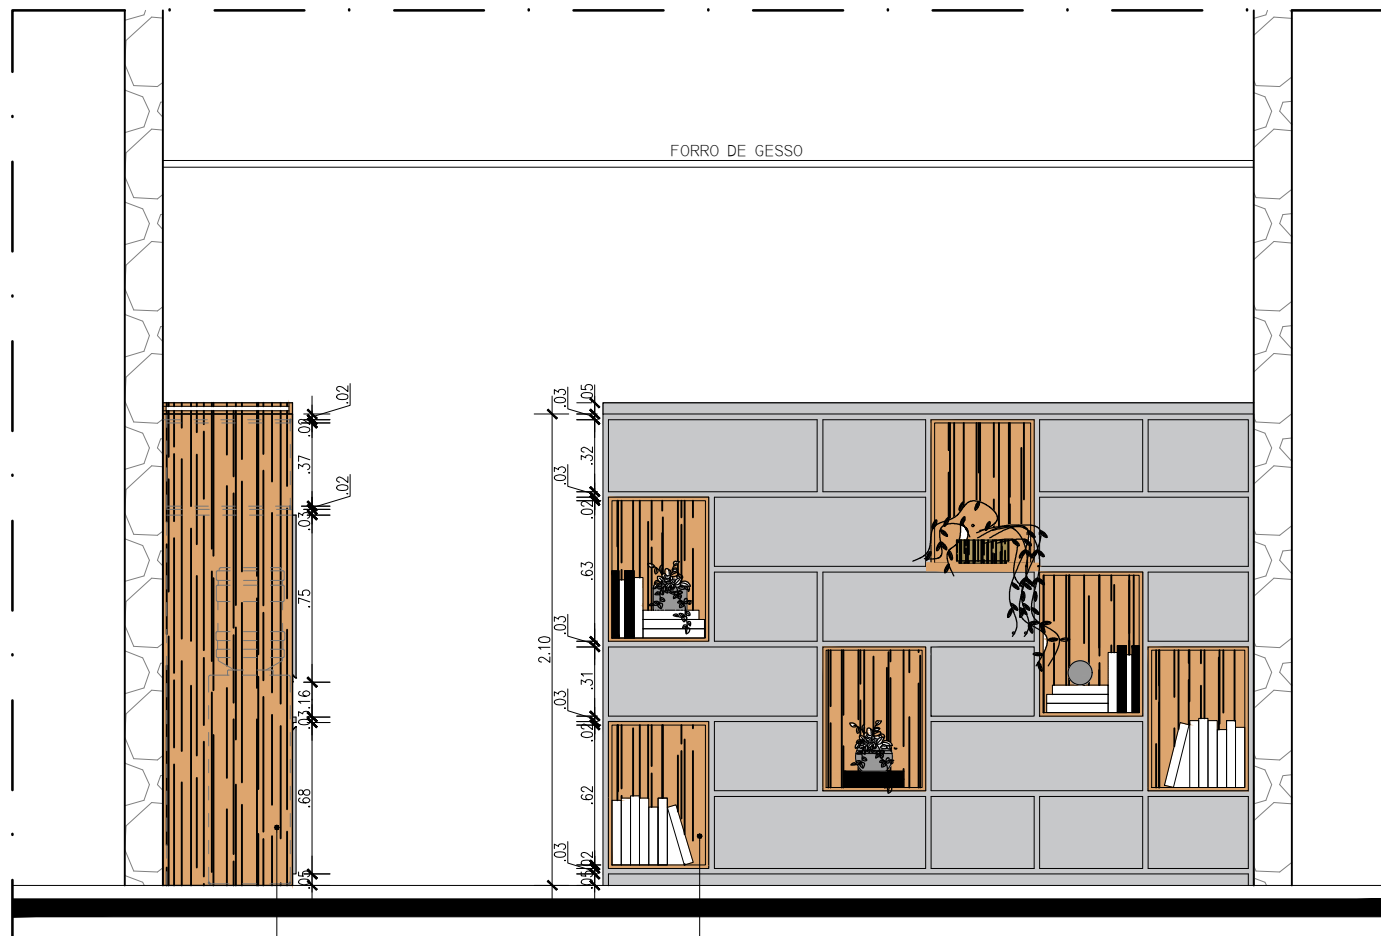

VISTA 01
ESC.: 1/25

ARMÁRIO ALTO EM MDF C/ PORTAS DE ABRIR C/ ACABAMENTO EM LAMINADO CINZA CRISTAL E LÂMINA DE MADEIRA TIPO JEQUITIBÁ OU SIMILAR (AA4)

ESTANTE EM MDF COM NICHOS C/ ACABAMENTO EM LAMINADO CINZA CRISTAL E LÂMINA DE MADEIRA TIPO JEQUITIBÁ OU SIMILAR (E1)



TÍTULO
**PROJETO DE ARQUITETURA
TRIBUNAL DE JUSTIÇA
PRÉDIO SEDE**

DESCRIÇÃO
GABINETE DESEMB. BONFIM

PROPRIETÁRIO
TRIBUNAL DE JUSTIÇA DO MARANHÃO

ENDEREÇO
AVENIDA PEDRO II, S/N - CENTRO

DIRETORIA DE ENGENHARIA
RUA DO EGITO, S/N, CENTRO
TEL.: 3261-6279

OBSERVAÇÕES

DISCRIMINAÇÃO
DETALHAMENTO ASSESSORIA - GABINETE DESEMB. BONFIM

ÁREA DO TERRENO

ÁREA CONSTRUÍDA

ÁREA PERMEÁVEL


GABARITO

RESPONSÁVEL TÉCNICO

ESCALA
1/25

DATA
OUT/2023


PRANCHA
23
39

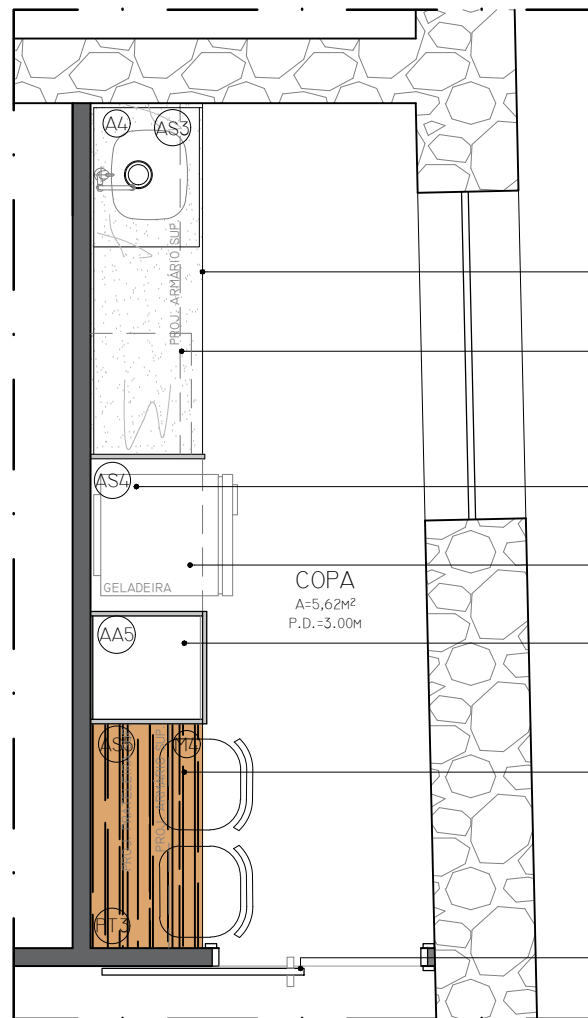

LAYOUT - COPA

ESC.: 1/25

- ARMÁRIO INFERIOR EM MDF C/ GAVETEIROS, PORTA DE ABRIR E BASCULANTE C/ ACABAMENTO EM LAMINADO CINZA CRISTAL (A4)
- ARMÁRIO SUPERIOR EM MDF C/ PORTAS DE ABRIR E PRATELEIRAS INTERNAS C/ ACABAM. EM LAMINADO CINZA CRISTAL E NICHOS COM ACABAMENTO EM LÂMINA DE MADEIRA TIPO JEQUITIBÁ OU SIMILAR (AS3)
- ARMÁRIO SUPERIOR EM MDF COM PORTAS DE ABRIR E PRATELEIRAS INTERNAS C/ ACABAMENTO EM LAM. CINZA CRISTAL (AS4)
- REFRIGERADOR
- ARMÁRIO ALTO P/ GUARDA DE MATERIAL DE LIMPEZA EM MDF COM PORTA DE ABRIR E DIVISÓRIAS INTERNAS C/ ACABAMENTO EM LAMINADO CINZA CRISTAL (AA5)
- MESA EM "U" EM MDF C/ ACABAMENTO EM LAM. DE MADEIRA TIPO JEQUITIBÁ OU SIMILAR E VIDRO INCOLOR SOBREPOSTO 6MM, PRATELEIRA SUPERIOR COM MESMO ACABAMENTO E ARMÁRIOS SUPERIORES EM MDF COM ACABAMENTO EM LAMINADO CINZA CRISTAL (M4, PT3 E AS5)
- PORTA DE CORRER EXISTENTE

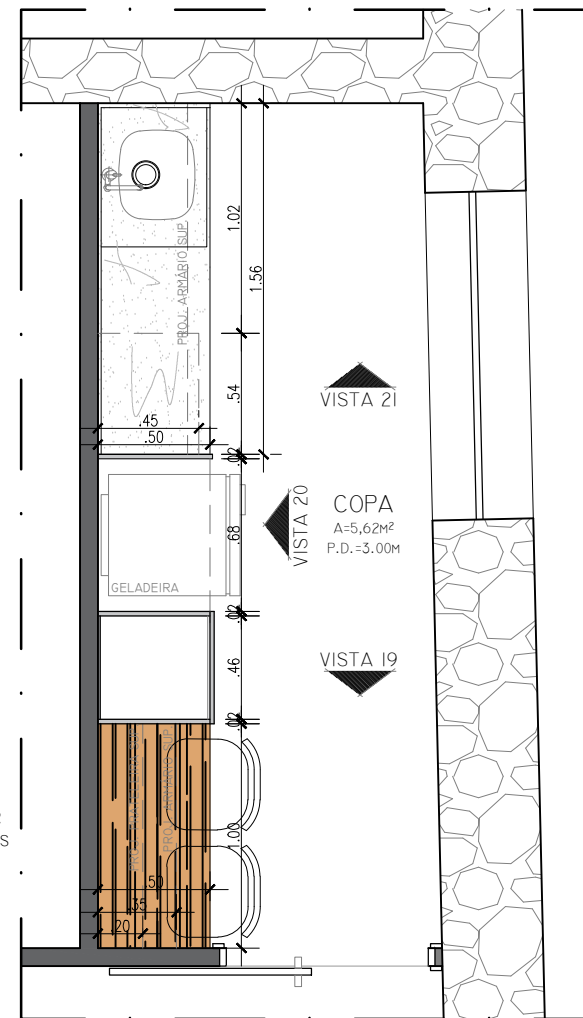

PLANTA BAIXA - COPA

ESC.: 1/25

VISTA 21

VISTA 20

VISTA 19

COPA
A=5,62M²
P.D.=3,00M

ARMÁRIO ALTO P/ GUARDA DE MATERIAL DE LIMPEZA EM MDF COM PORTA DE ABRIR E DIVISÓRIAS INTERNAS C/ ACABAMENTO EM LAMINADO CINZA CRISTAL (AA5)

ARMÁRIO SUPERIOR EM MDF COM PORTAS DE ABRIR E PRATELEIRAS INTERNAS C/ ACABAMENTO EM LAM. CINZA CRISTAL (AS5)

PRATELEIRA EM MDF C/ ACABAMENTO EM LÂMINA DE MADEIRA TIPO JEQUITIBÁ OU SIMILAR (PT3)

MESA EM "U" EM MDF C/ ACABAMENTO EM LÂMINA DE MADEIRA TIPO JEQUITIBÁ OU SIMILAR E VIDRO INCOLOR SOBREPOSTO 6MM (M4)

ARMÁRIO SUPERIOR EM MDF COM PORTAS DE ABRIR E PRATELEIRAS INTERNAS C/ ACABAMENTO EM LAMINADO CINZA CRISTAL (AS3)

NICHOS SUPERIORES EM MDF C/ ACABAMENTO EM LÂMINA DE MADEIRA TIPO JEQUITIBÁ OU SIMILAR

ARMÁRIO INFERIOR EM MDF COM GAVETEIROS, PORTA DE ABRIR E BASCULANTE C/ ACABAMENTO EM LAMINADO CINZA CRISTAL (A4)

VISTA 02
ESC.: 1/25

ARMÁRIO SUPERIOR EM MDF COM PORTAS DE ABRIR E PRATELEIRA INTERNA C/ ACABAMENTO EM LAMINADO CINZA CRISTAL (AS3)



TÍTULO
**PROJETO DE ARQUITETURA
TRIBUNAL DE JUSTIÇA
PRÉDIO SEDE**

DESCRIÇÃO
GABINETE DESEMB. BONFIM

PROPRIETÁRIO
TRIBUNAL DE JUSTIÇA DO MARANHÃO

ENDEREÇO
AVENIDA PEDRO II, S/N - CENTRO

DIRETORIA DE ENGENHARIA
RUA DO EGITO, S/N, CENTRO
TEL.: 3261-6279

OBSERVAÇÕES

DISCRIMINAÇÃO
DETALHAMENTO COPA - GABINETE DESEMB. BONFIM

ÁREA DO TERRENO

ÁREA CONSTRUÍDA

ÁREA PERMEÁVEL


GABARITO

RESPONSÁVEL TÉCNICO

ESCALA 1/25


DATA OUT/2023

PRANCHA
25
39

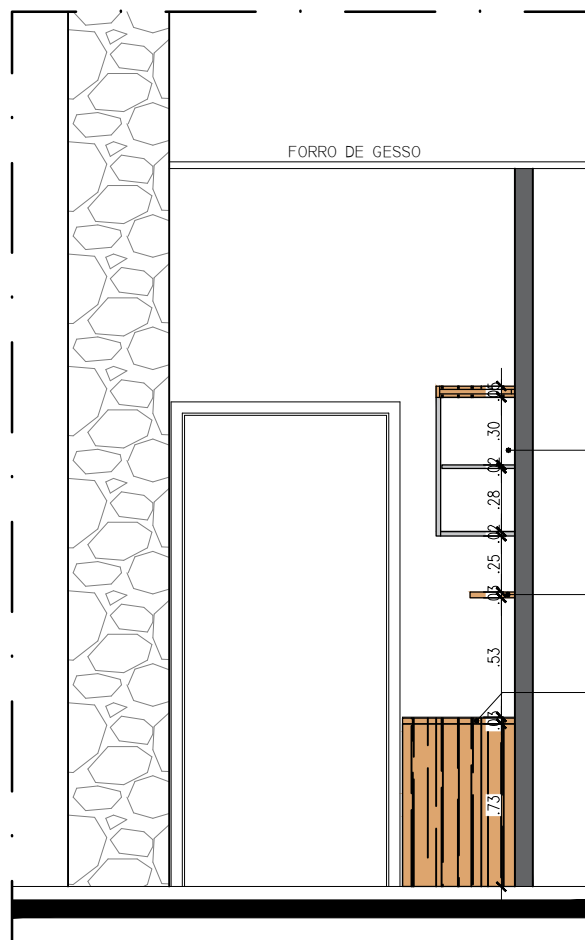

VISTA 01
ESC.: 1/25

- NICHOS SUPERIORES EM MDF C/ ACABAMENTO EM LÂMINA DE MADEIRA TIPO JEQUITIBÁ OU SIMILAR
- ARMÁRIO SUPERIORE EM MDF C/ PORTAS DE ABRIR E PRATEIRAS INTERNAS C/ ACABAMENTO EM LAM. CINZA CRISTAL (AS5)
- PRATELEIRA EM MDF C/ ACABAMENTO EM LÂMINA DE MADEIRA TIPO JEQUITIBÁ OU SIMILAR (PT3)
- MESA EM "U" EM MDF C/ ACABAMENTO EM LÂMINA DE MADEIRA TIPO JEQUITIBÁ OU SIMILAR E VIDRO INCOLOR SOBREPOSTO 6MM (M4)
- ARMÁRIO INFERIORE EM MDF COM GAVETEIROS, PORTA DE ABRIR E BASCULANTE C/ ACABAMENTO EM LAMINADO CINZA CRISTAL (A4)

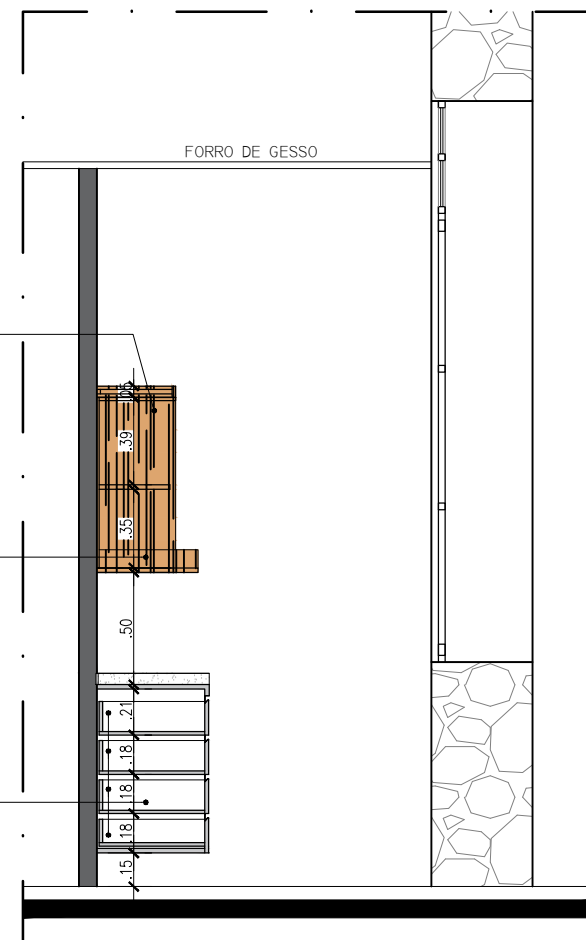

VISTA 03
ESC.: 1/25



TÍTULO
**PROJETO DE ARQUITETURA
TRIBUNAL DE JUSTIÇA
PRÉDIO SEDE**

DESCRIÇÃO
GABINETE DESEMB. BONFIM

PROPRIETÁRIO
TRIBUNAL DE JUSTIÇA DO MARANHÃO

ENDEREÇO
AVENIDA PEDRO II, S/N - CENTRO

DIRETORIA DE ENGENHARIA
RUA DO EGITO, S/N, CENTRO
TEL.: 3261-6279

OBSERVAÇÕES

DISCRIMINAÇÃO
DETALHAMENTO COPA - GABINETE DESEMB. BONFIM

ÁREA DO TERRENO

ÁREA CONSTRUÍDA

ÁREA PERMEÁVEL

GABARITO

RESPONSÁVEL TÉCNICO

ESCALA
1/25

DATA
OUT/2023

PRANCHA
26
39


ARMÁRIO ALTO EM MDF C/
PORTA DE ABRIR E DIVISÓRIAS
INTERNAS C/ ACABAMENTO EM
LAMINADO CINZA CRISTAL(AA6)

MESA EM MDF C/ ACABAMENTO
EM LÂMINA DE MADEIRA TIPO
JEQUITIBÁ OU SIMILAR COM VIDRO
INCOLOR SOBREPOSTO 6MM (M5) E
GAVETEIRO INFERIOR EM LAMIN.
CINZA CRISTAL (G3)

CHEFE
ASSESSORIA
JURÍDICA
A=7,53M²

ARMÁRIO SUPERIOR EM MDF
C/ NICHOS C/ ACABAMENTO
EM LAMINADO CINZA CRISTAL
E LÂMINA DE MADEIRA TIPO
JEQUITIBÁ OU SIMILAR
ARMÁRIO BAIXO EM MDF
C/ PORTAS DE CORRER C/
ACABAMENTO EM LAMINADO
CINZA CRISTAL

LAYOUT
ESC.: 1/25

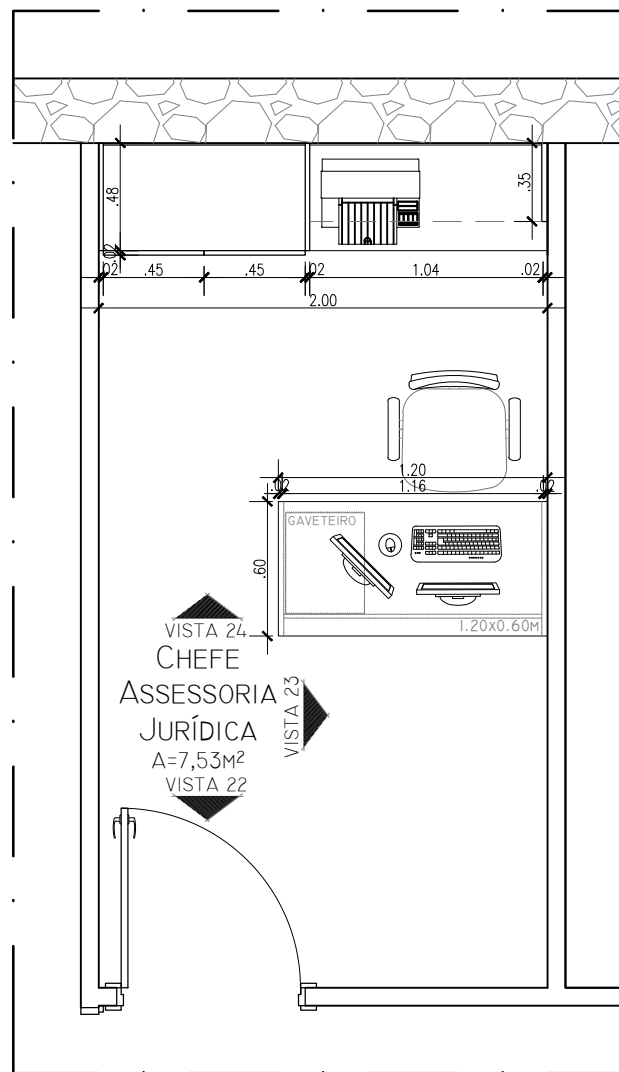

PLANTA BAIXA
ESC.: 1/25



TÍTULO
PROJETO DE ARQUITETURA
TRIBUNAL DE JUSTIÇA
PRÉDIO SEDE

DESCRIÇÃO
GABINETE DESEMB. BONFIM

PROPRIETÁRIO
TRIBUNAL DE JUSTIÇA DO MARANHÃO

ENDEREÇO
AVENIDA PEDRO II, S/N - CENTRO

DIRETORIA DE ENGENHARIA
RUA DO EGITO, S/N, CENTRO
TEL.: 3261-6279

OBSERVAÇÕES

DISCRIMINAÇÃO
DETALHAM. ASSESSORIA JUR. - GABINETE DESEMB. BONFIM

ÁREA DO TERRENO

ÁREA CONSTRUÍDA

ÁREA PERMEÁVEL

GABARITO


RESPONSÁVEL TÉCNICO

ESCALA 1/25

DATA OUT/2023

PRANCHA


27
39

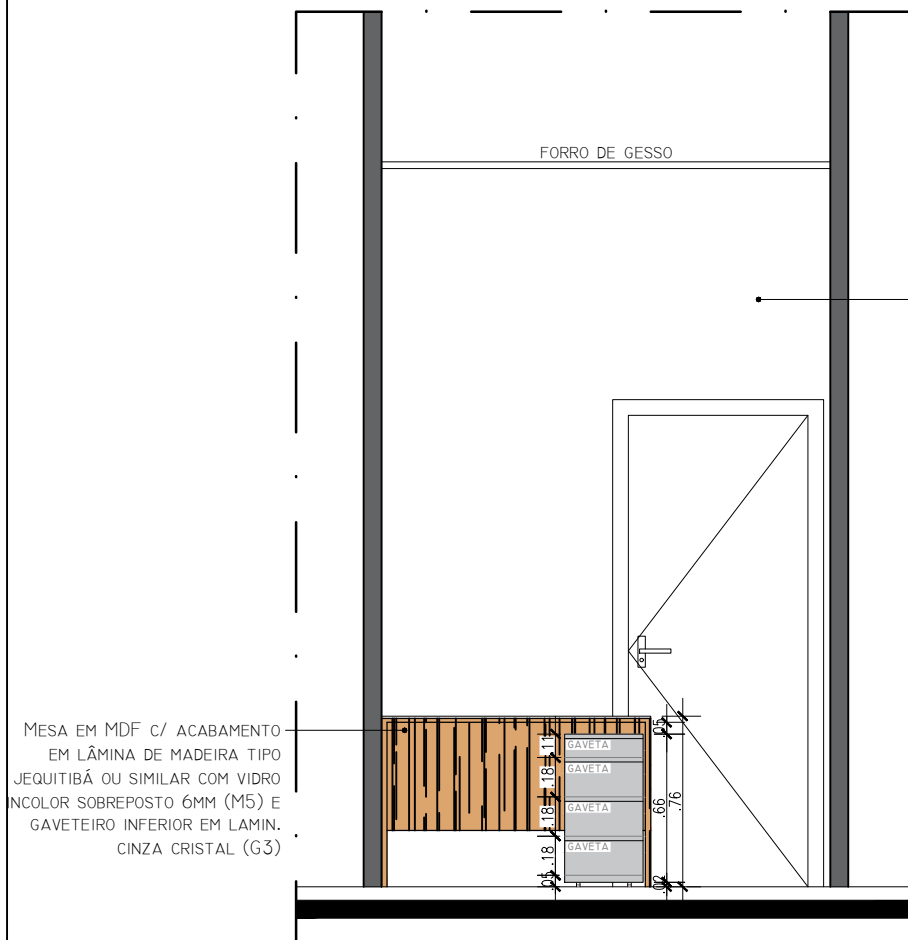

VISTA 18
ESC.: 1/25

PINTURA EM TINTA ACRÍLICA
ACETINADA NA COR PAPEL
PICADO (SUVINIL) OU SIMILAR

ARMÁRIO ALTO EM MDF C/
PORTA DE ABRIR E DIVISÓRIAS
INTERNAS C/ ACABAMENTO EM
LAMINADO CINZA CRISTAL(AA6)

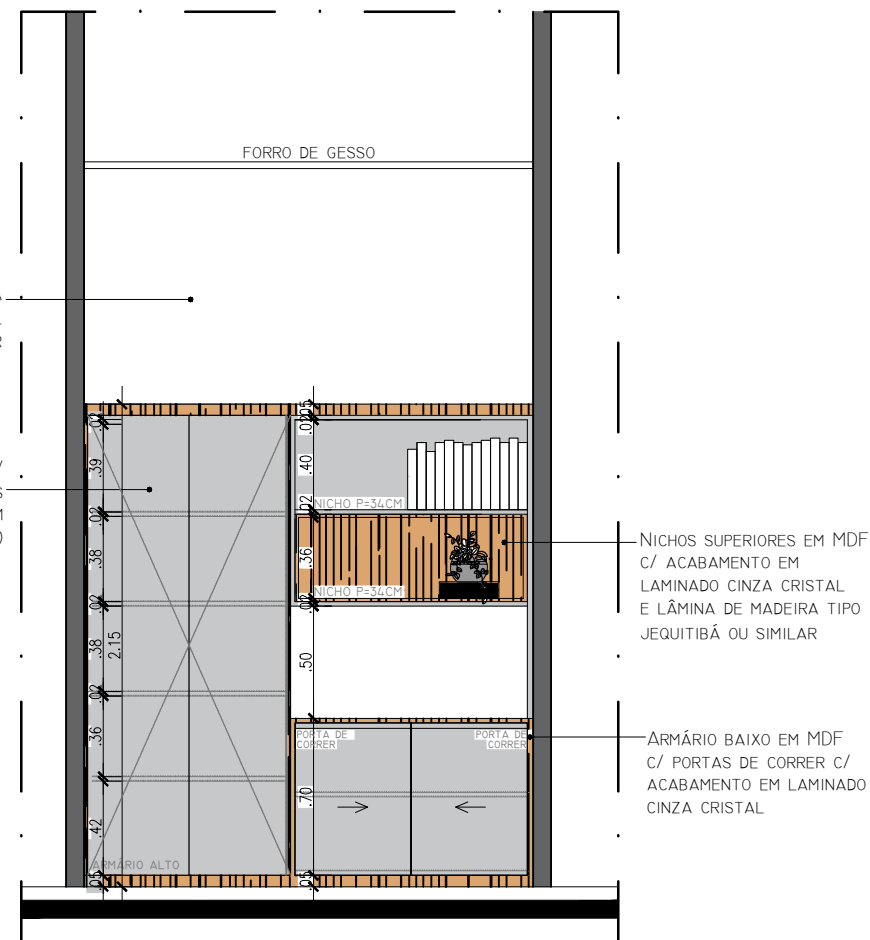

VISTA 20
ESC.: 1/25



TÍTULO
**PROJETO DE ARQUITETURA
TRIBUNAL DE JUSTIÇA
PRÉDIO SEDE**

DESCRIÇÃO
GABINETE DESEMB. BONFIM

PROPRIETÁRIO
TRIBUNAL DE JUSTIÇA DO MARANHÃO

ENDEREÇO
AVENIDA PEDRO II, S/N - CENTRO

DIRETORIA DE ENGENHARIA
RUA DO EGITO, S/N, CENTRO
TEL.: 3261-6279

OBSERVAÇÕES

DISCRIMINAÇÃO
DETALHAM. ASSESSORIA JUR. - GABINETE DESEMB. BONFIM

ÁREA DO TERRENO

ÁREA CONSTRUÍDA

ÁREA PERMEÁVEL

GABARITO

RESPONSÁVEL TÉCNICO

ESCALA
1/25

DATA
OUT/2023

PRANCHA
28
39

PINTURA EM TINTA ACRÍLICA
ACETINADA NA COR PAPEL
PICADO (SUVINIL) OU SIMILAR

ARMÁRIO ALTO EM MDF C/
PORTA DE ABRIR E DIVISÓRIAS
INTERNAS C/ ACABAMENTO EM
LAMINADO CINZA CRISTAL(AA6)

FORRO DE GESSO

MESA EM MDF C/ ACABAMENTO
EM LÂMINA DE MADEIRA TIPO
JEQUITIBÁ OU SIMILAR COM VIDRO
INCOLOR SOBREPOSTO 6MM (M5) E
GAVETEIRO INFERIOR EM LAMIN.
CINZA CRISTAL (G3)

VISTA I9
ESC.: 1/25



TÍTULO
**PROJETO DE ARQUITETURA
TRIBUNAL DE JUSTIÇA
PRÉDIO SEDE**

DESCRIÇÃO
GABINETE DESEMB. BONFIM

PROPRIETÁRIO
TRIBUNAL DE JUSTIÇA DO MARANHÃO

ENDEREÇO
AVENIDA PEDRO II, S/N - CENTRO

DIRETORIA DE ENGENHARIA
RUA DO EGITO, S/N, CENTRO
TEL.: 3261-6279

OBSERVAÇÕES

DISCRIMINAÇÃO
DETALHAM. ASSESSORIA JUR. - GABINETE DESEMB. BONFIM

ÁREA DO TERRENO

ÁREA CONSTRUÍDA

ÁREA PERMEÁVEL

GABARITO

RESPONSÁVEL TÉCNICO

ESCALA
1/25


DATA
OUT/2023

PRANCHA
29
39

ARMÁRIO ALTO EM MDF C/
PORTA DE ABRIR E DIVISÓRIAS
INTERNAS C/ ACABAMENTO EM
LAMINADO CINZA CRISTAL(AA2)

ESTANTE EM MDF C/ NICHOS
SUPERIORES C/ ACABAMENTO
EM LAMINADO CINZA CRISTAL
E LÂMINA DE MADEIRA TIPO
JEQUITIBÁ OU SIMILAR (EI)

ARMÁRIO BAIXO EM MDF
C/ PORTAS DE CORRER C/
ACABAMENTO EM LAMINADO
CINZA CRISTAL C/ MESA
INTEGRADA EM MDF C/
ACABAMENTO EM LÂMINA DE
MADEIRA TIPO JEQUITIBÁ
OU SIMILAR COM VIDRO INCOLOR
SOBREPOSTO 6MM

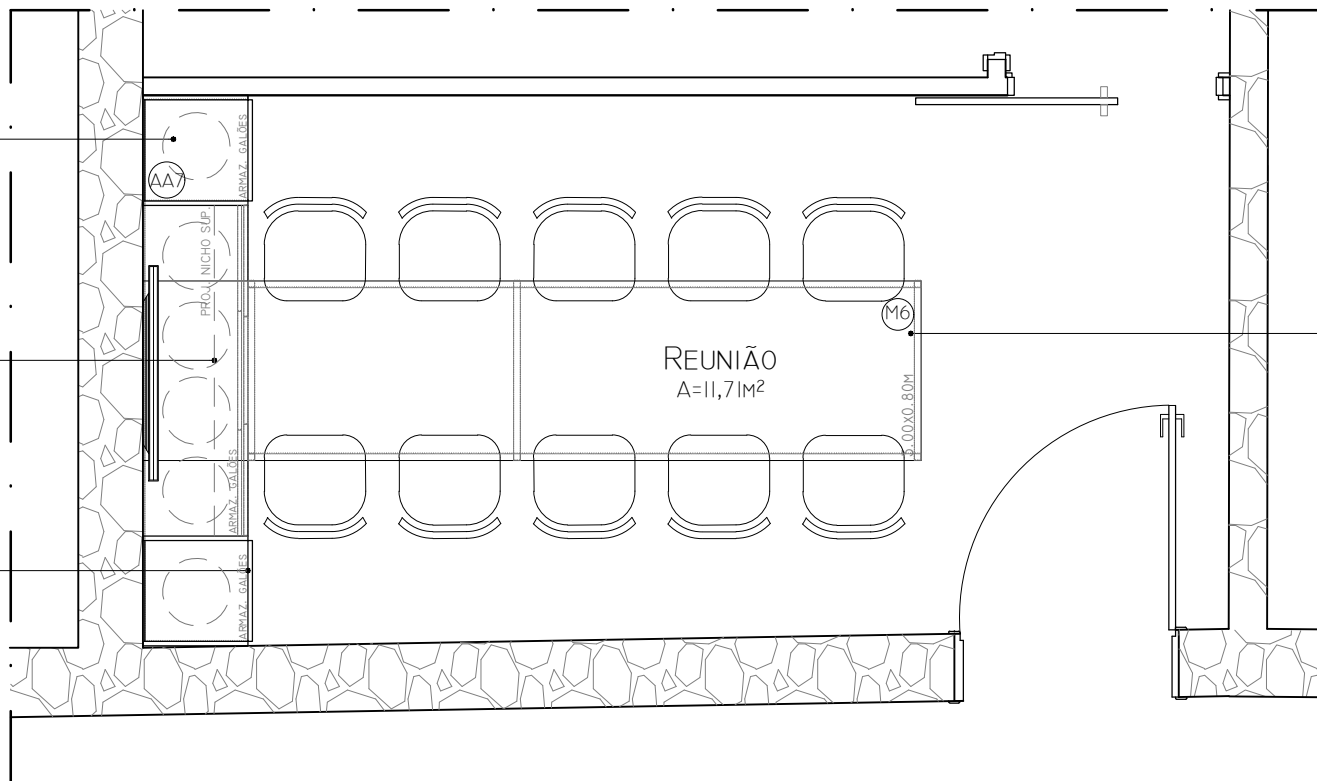

MESA DE REUNIÃO COM TAMPO EM MDF
C/ ACABAMENTO EM LÂMINA DE MADEIRA
TIPO JEQUITIBÁ OU SIMILAR COM BASE
EM METALON C/ SEÇÃO 30x30MM C/
VIDRO INCOLOR SOBREPOSTO 6MM

LAYOUT
ESC.: 1/25



TÍTULO
**PROJETO DE ARQUITETURA
TRIBUNAL DE JUSTIÇA
PRÉDIO SEDE**

DESCRIÇÃO
GABINETE DESEMB. BONFIM

PROPRIETÁRIO
TRIBUNAL DE JUSTIÇA DO MARANHÃO

ENDEREÇO
AVENIDA PEDRO II, S/N - CENTRO

DIRETORIA DE ENGENHARIA
RUA DO EGITO, S/N, CENTRO
TEL.: 3261-6279

OBSERVAÇÕES

DISCRIMINAÇÃO
DETALHAM. REUNIÃO - GAB. DESEMB. BONFIM

ÁREA DO TERRENO

ÁREA CONSTRUÍDA

ÁREA PERMEÁVEL


GABARITO

RESPONSÁVEL TÉCNICO

ESCALA 1/25

DATA OUT/2023

PRANCHA
30
39

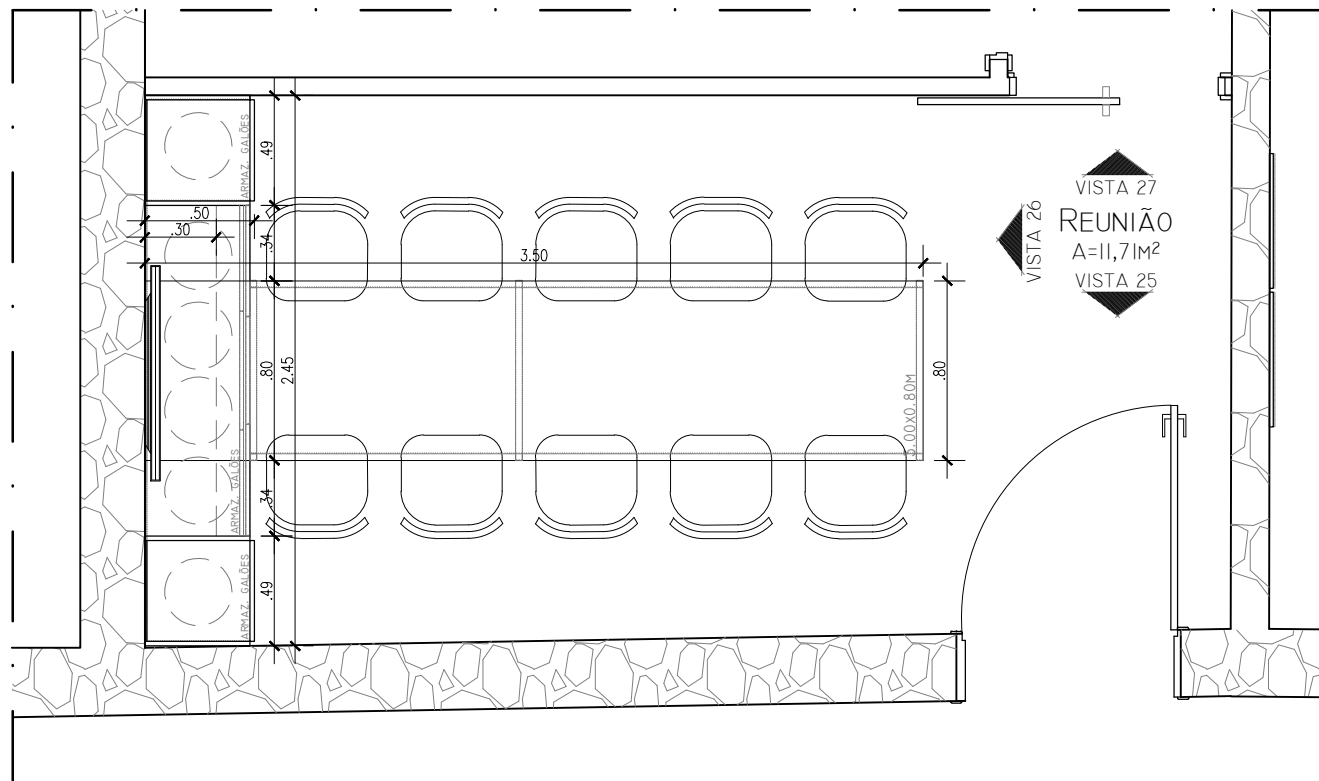

PLANTA BAIXA

ESC.: 1/25



TÍTULO
PROJETO DE ARQUITETURA
TRIBUNAL DE JUSTIÇA
PRÉDIO SEDE

DESCRIÇÃO
GABINETE DESEMB. BONFIM

PROPRIETÁRIO
TRIBUNAL DE JUSTIÇA DO MARANHÃO

ENDEREÇO
AVENIDA PEDRO II, S/N - CENTRO

DIRETORIA DE ENGENHARIA
RUA DO EGITO, S/N, CENTRO
TEL.: 3261-6279

OBSERVAÇÕES

DISCRIMINAÇÃO
DETALHAM. REUNIÃO - GAB. DESEMB. BONFIM

ÁREA DO TERRENO

ÁREA CONSTRUÍDA

ÁREA PERMEÁVEL


GABARITO

RESPONSÁVEL TÉCNICO

ESCALA 1/25

DATA OUT/2023

PRANCHA
31
39

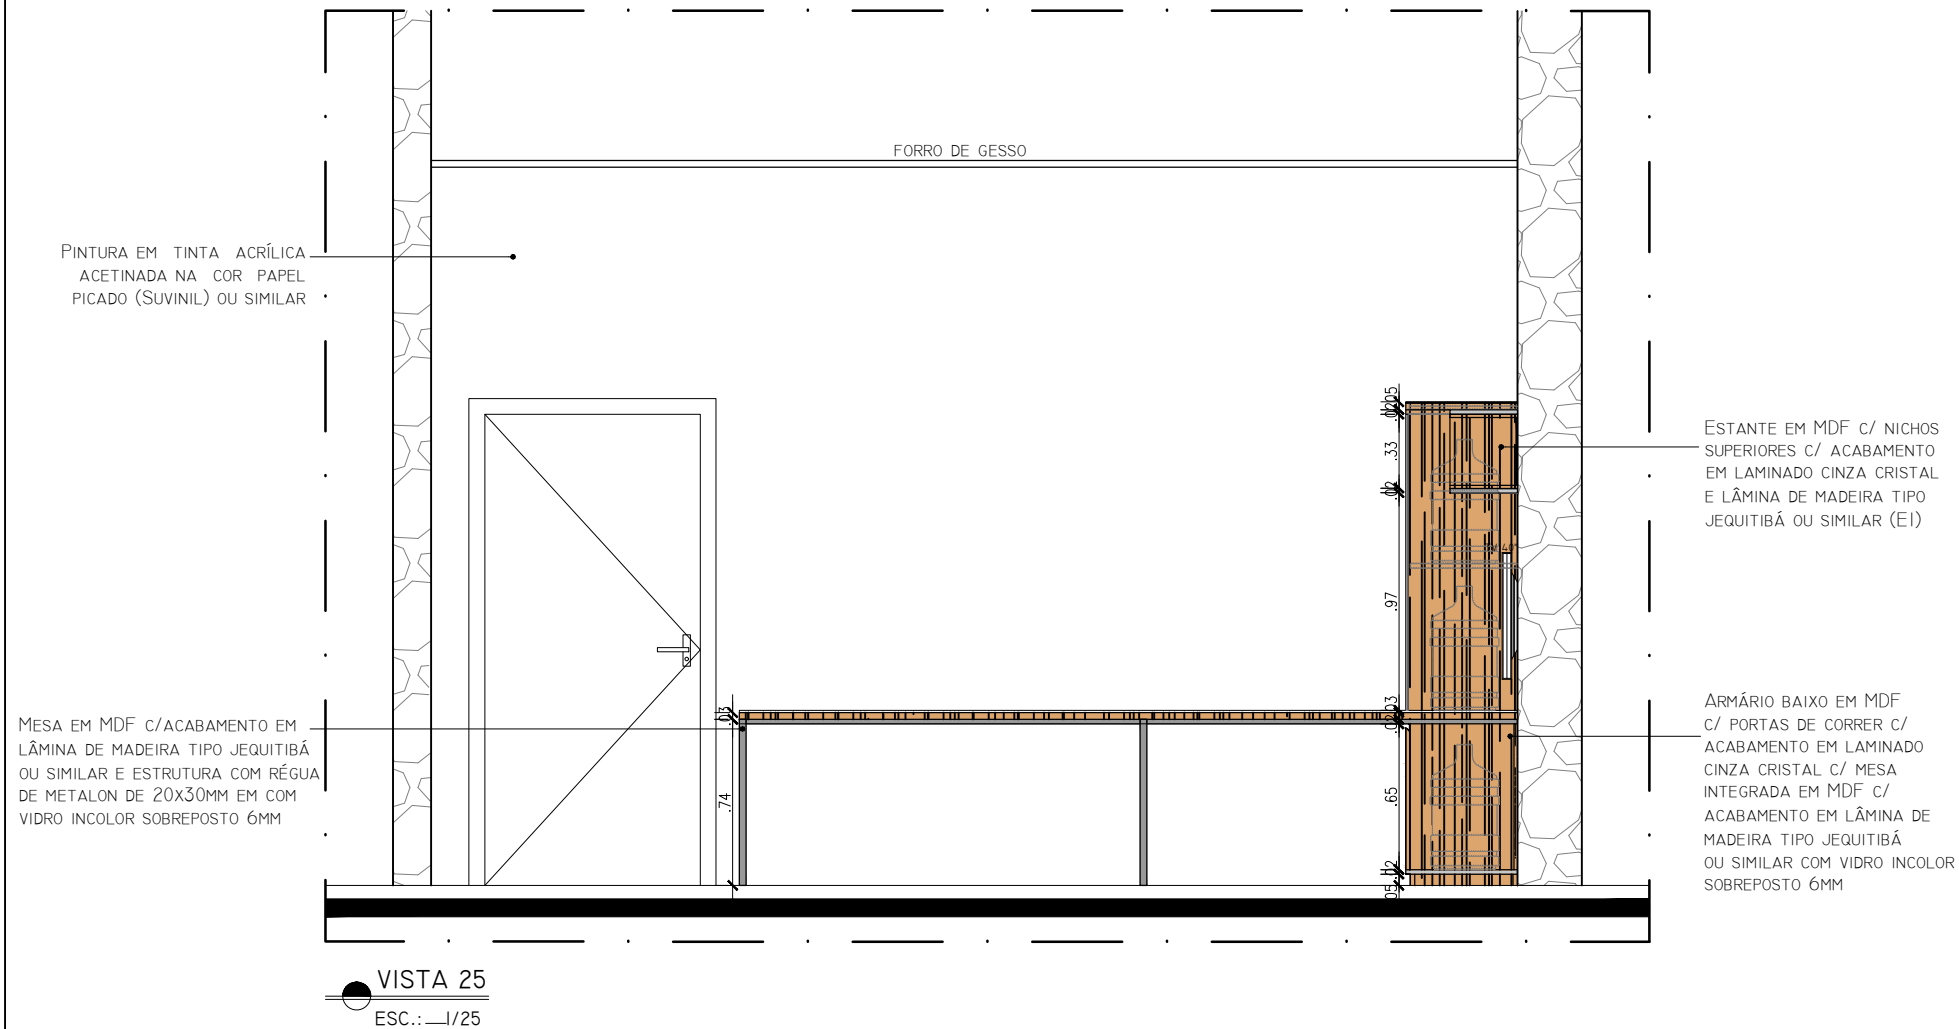

TÍTULO

PROJETO DE ARQUITETURA
TRIBUNAL DE JUSTIÇA
PRÉDIO SEDE

DESCRIÇÃO

GABINETE DESEMB. BONFIM

PROPRIETÁRIO

TRIBUNAL DE JUSTIÇA DO MARANHÃO

ENDEREÇO

AVENIDA PEDRO II, S/N - CENTRO

DIRETORIA DE ENGENHARIA
RUA DO EGITO, S/N, CENTRO
TEL.: 3261-6279

OBSERVAÇÕES

DISCRIMINAÇÃO

DETALHAM. REUNIÃO - GAB. DESEMB. BONFIM

ÁREA DO TERRENO

ÁREA CONSTRUÍDA

ÁREA PERMEÁVEL

GABARITO

RESPONSÁVEL TÉCNICO

ESCALA

1/25

DATA

OUT/2023


PRANCHA

32
39

PINTURA EM TINTA ACRÍLICA
ACETINADA NA COR PAPEL
PICADO (SUVINIL) OU SIMILAR

ARMÁRIO ALTO EM MDF C/
PORTA DE ABRIR E DIVISÓRIAS
INTERNAS C/ ACABAMENTO EM
LAMINADO CINZA CRISTAL(AA2)

FORRO DE GESSO

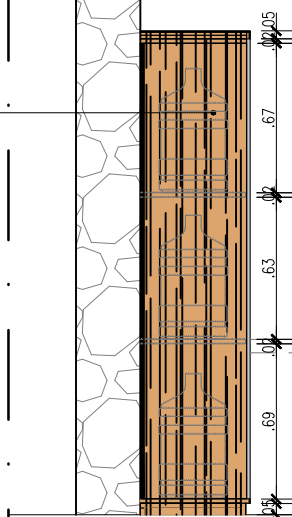

VISTA 27
ESC.: 1/25



TÍTULO
**PROJETO DE ARQUITETURA
TRIBUNAL DE JUSTIÇA
PRÉDIO SEDE**

DESCRIÇÃO
GABINETE DESEMB. BONFIM

PROPRIETÁRIO
TRIBUNAL DE JUSTIÇA DO MARANHÃO

ENDEREÇO
AVENIDA PEDRO II, S/N - CENTRO

DIRETORIA DE ENGENHARIA
RUA DO EGITO, S/N, CENTRO
TEL.: 3261-6279

OBSERVAÇÕES

DISCRIMINAÇÃO
DETALHAM. REUNIÃO - GAB. DESEMB. BONFIM

ÁREA DO TERRENO

ÁREA CONSTRUÍDA

ÁREA PERMEÁVEL

GABARITO

RESPONSÁVEL TÉCNICO

ESCALA 1/25

DATA OUT/2023

PRANCHA
34
39

ARMÁRIO ALTO EM MDF C/
PORTA DE ABRIR E DIVISÓRIAS
INTERNAS E NICHOS C/ ACABAMENTO
EM LAMINADO CINZA CRISTAL(AA8)

ADMINISTRATIVO
A=13,64M²

MESAS EM MDF C/ ACABAMENTO
EM LÂMINA DE MADEIRA TIPO
JEQUITIBÁ OU SIMILAR COM VIDRO
INCOLOR SOBREPOSTO 6MM (M7) E
GAVETEIRO INFERIOR EM LAMIN.
CINZA CRISTAL (G4)

LAYOUT
ESC.: 1/25

MESAS EM MDF C/ ACABAMENTO
EM LÂMINA DE MADEIRA TIPO
JEQUITIBÁ OU SIMILAR COM VIDRO
INCOLOR SOBREPOSTO 6MM (M7) E
GAVETEIRO INFERIOR EM LAMIN.
CINZA CRISTAL (G4)



TÍTULO
**PROJETO DE ARQUITETURA
TRIBUNAL DE JUSTIÇA
PRÉDIO SEDE**

DIRETORIA DE ENGENHARIA
RUA DO EGITO, S/N, CENTRO
TEL.: 3261-6279

DISCRIMINAÇÃO
DETALHAM. ADMINISTRATIVO - GAB. DESEMB. BONFIM

ESCALA 1/25

DESCRIÇÃO
GABINETE DESEMB. BONFIM

OBSERVAÇÕES

ÁREA DO TERRENO

ÁREA CONSTRUÍDA

DATA OUT/2023

PROPRIETÁRIO
TRIBUNAL DE JUSTIÇA DO MARANHÃO

ÁREA PERMEÁVEL

GABARITO


PRANCHA
35
39

ENDEREÇO
AVENIDA PEDRO II, S/N - CENTRO

RESPONSÁVEL TÉCNICO




TÍTULO		PROJETO DE ARQUITETURA TRIBUNAL DE JUSTIÇA PRÉDIO SEDE		DIRETORIA DE ENGENHARIA RUA DO EGITO, S/N, CENTRO TEL.: 3261-6279		DISCRIMINAÇÃO DETALHAM. ADMINISTRATIVO – GAB. DESEMB. BONFIM		ESCALA 1/25			
DESCRIÇÃO		GABINETE DESEMB. BONFIM		OBSERVAÇÕES		ÁREA DO TERRENO		ÁREA CONSTRUÍDA		DATA OUT/2023	
PROPRIETÁRIO		TRIBUNAL DE JUSTIÇA DO MARANHÃO				ÁREA PERMEÁVEL		GABARITO		PRANCHA 36	
ENDEREÇO		AVENIDA PEDRO II, S/N - CENTRO				RESPONSÁVEL TÉCNICO					
										39	

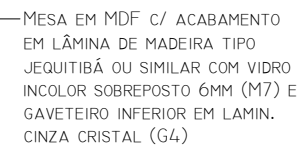

VISTA 28
ESC.: —1/25



TÍTULO		PROJETO DE ARQUITETURA TRIBUNAL DE JUSTIÇA PRÉDIO SEDE		DIRETORIA DE ENGENHARIA RUA DO EGITO, S/N, CENTRO TEL.: 3261-6279		DISCRIMINAÇÃO DETALHAM. ADMINISTRATIVO – GAB. DESEMB. BONFIM		ESCALA 1/25			
DESCRIÇÃO		GABINETE DESEMB. BONFIM		OBSERVAÇÕES		ÁREA DO TERRENO		ÁREA CONSTRUÍDA		DATA OUT/2023	
PROPRIETÁRIO		TRIBUNAL DE JUSTIÇA DO MARANHÃO				ÁREA PERMEÁVEL		GABARITO		PRANCHA 37	
ENDEREÇO		AVENIDA PEDRO II, S/N - CENTRO				RESPONSÁVEL TÉCNICO				39	

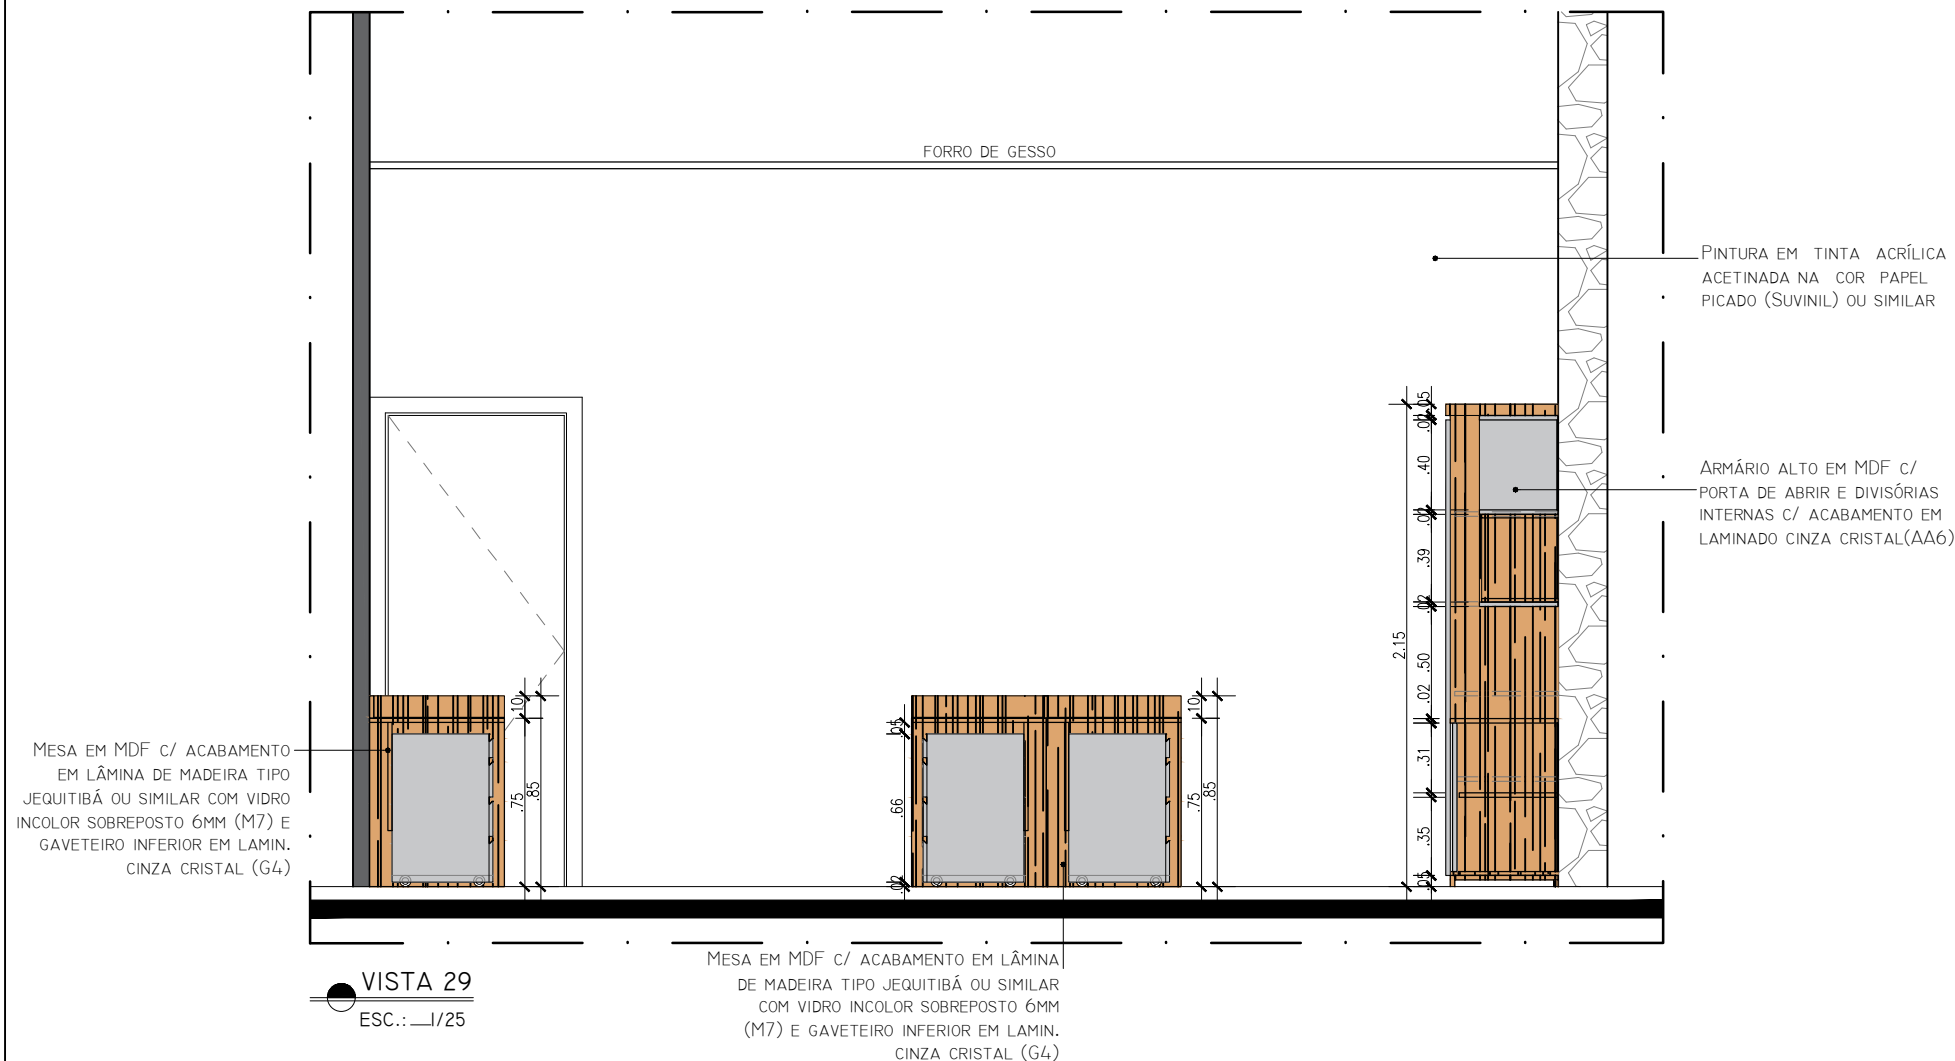

TÍTULO

PROJETO DE ARQUITETURA
TRIBUNAL DE JUSTIÇA
PRÉDIO SEDE

DESCRIÇÃO

GABINETE DESEMB. BONFIM

PROPRIETÁRIO

TRIBUNAL DE JUSTIÇA DO MARANHÃO

ENDEREÇO

AVENIDA PEDRO II, S/N - CENTRO

DIRETORIA DE ENGENHARIA
RUA DO EGITO, S/N, CENTRO
TEL.: 3261-6279

OBSERVAÇÕES

DISCRIMINAÇÃO

DETALHAM. ADMINISTRATIVO - GAB. DESEMB. BONFIM

ÁREA DO TERRENO

ÁREA CONSTRUÍDA

ÁREA PERMEÁVEL

GABARITO

RESPONSÁVEL TÉCNICO

ESCALA


1/25

DATA

OUT/2023

PRANCHA

38
39

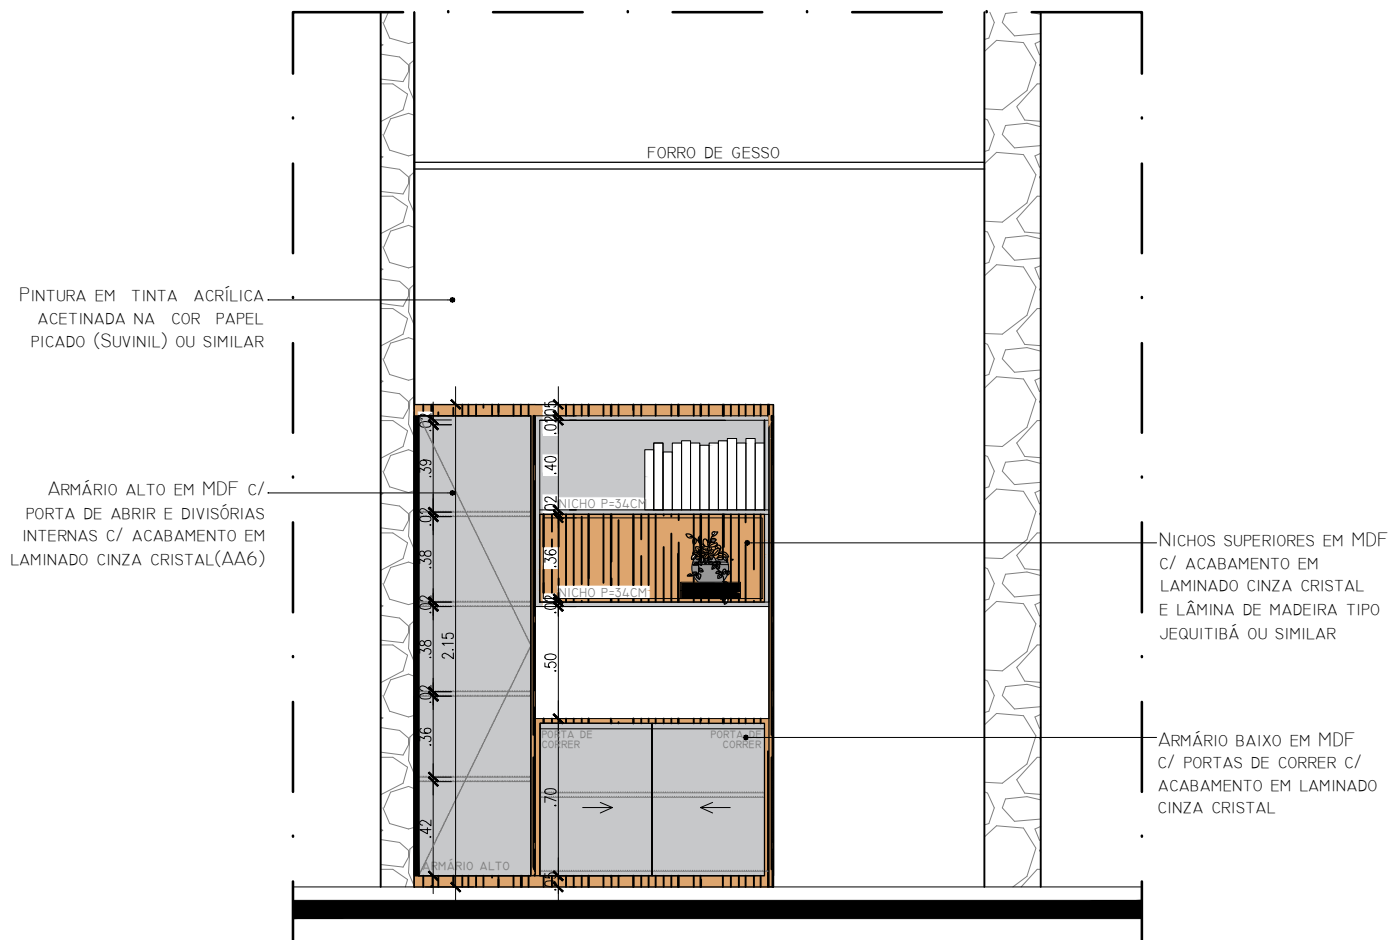

VISTA 28
ESC.: 1/25