



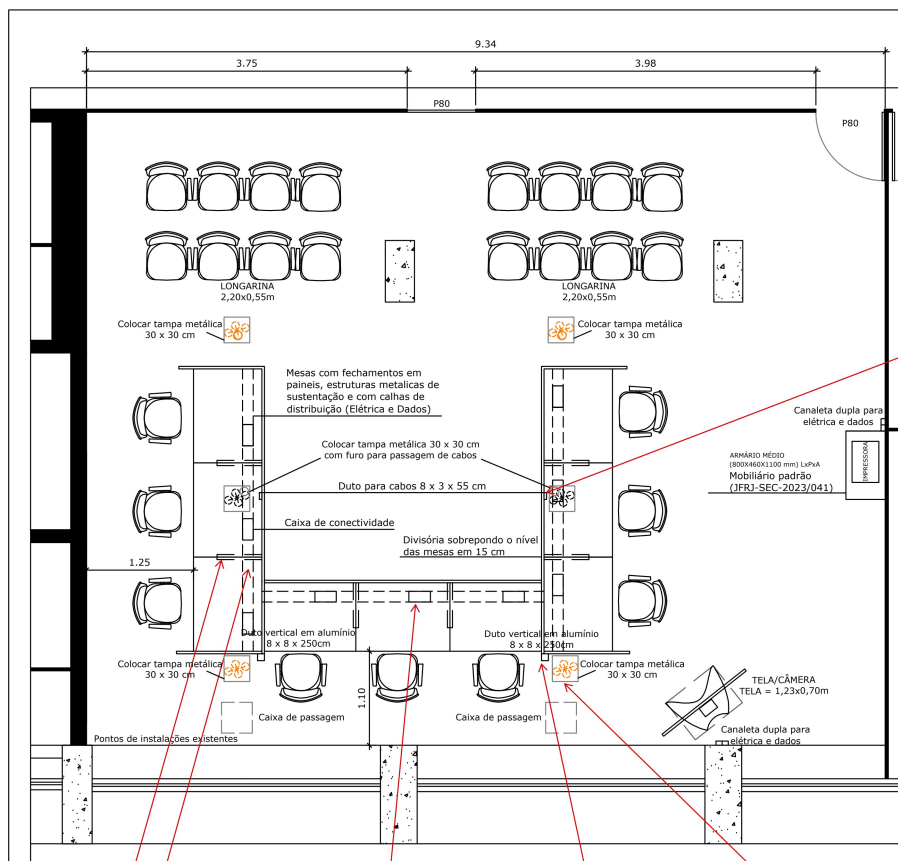

Perspectivas meramente ilustrativas do móvel planejado sob medida proposto. Imagem de referência: Bortolini Móveis.



Detalhe da caixa e da estrutura recuada entre tampos (ambas serão na cor argila) (a estrutura permite a passagem de cabos)

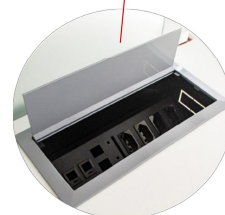

Detalhe da caixa de conectividade



Detalhe do duto em alumínio



Detalhe da tampa metálica 30 x 30 cm das tomadas



JUSTIÇA FEDERAL
Seção Judiciária do Rio de Janeiro

SIE - SUBSECRETARIA DE INFRAESTRUTURA
CPEO - COORDENADORIA DE PROJETOS E OBRAS
SEPRO - SEÇÃO DE PROJETOS

NOME DO PROJETO

FÓRUM MARILENA FRANCO
REFORMA DAS SALAS DE SESSÕES

LOCAL

AV. VENEZUELA, 134 - CENTRO - RJ

TÍTULO

PROJETO DE ARQUITETURA - ESTUDO DE LAYOUT
PLANTA BAIXA - SALA DE SESSÕES 8º ANDAR

AUTOR

MOEMA MACHADO

EQUIPE

SEPRO

DESENHO

SEPRO

ESCALA

1/50

DATA

OUT.2024

ARQ 01



JFRJOF202403396A