




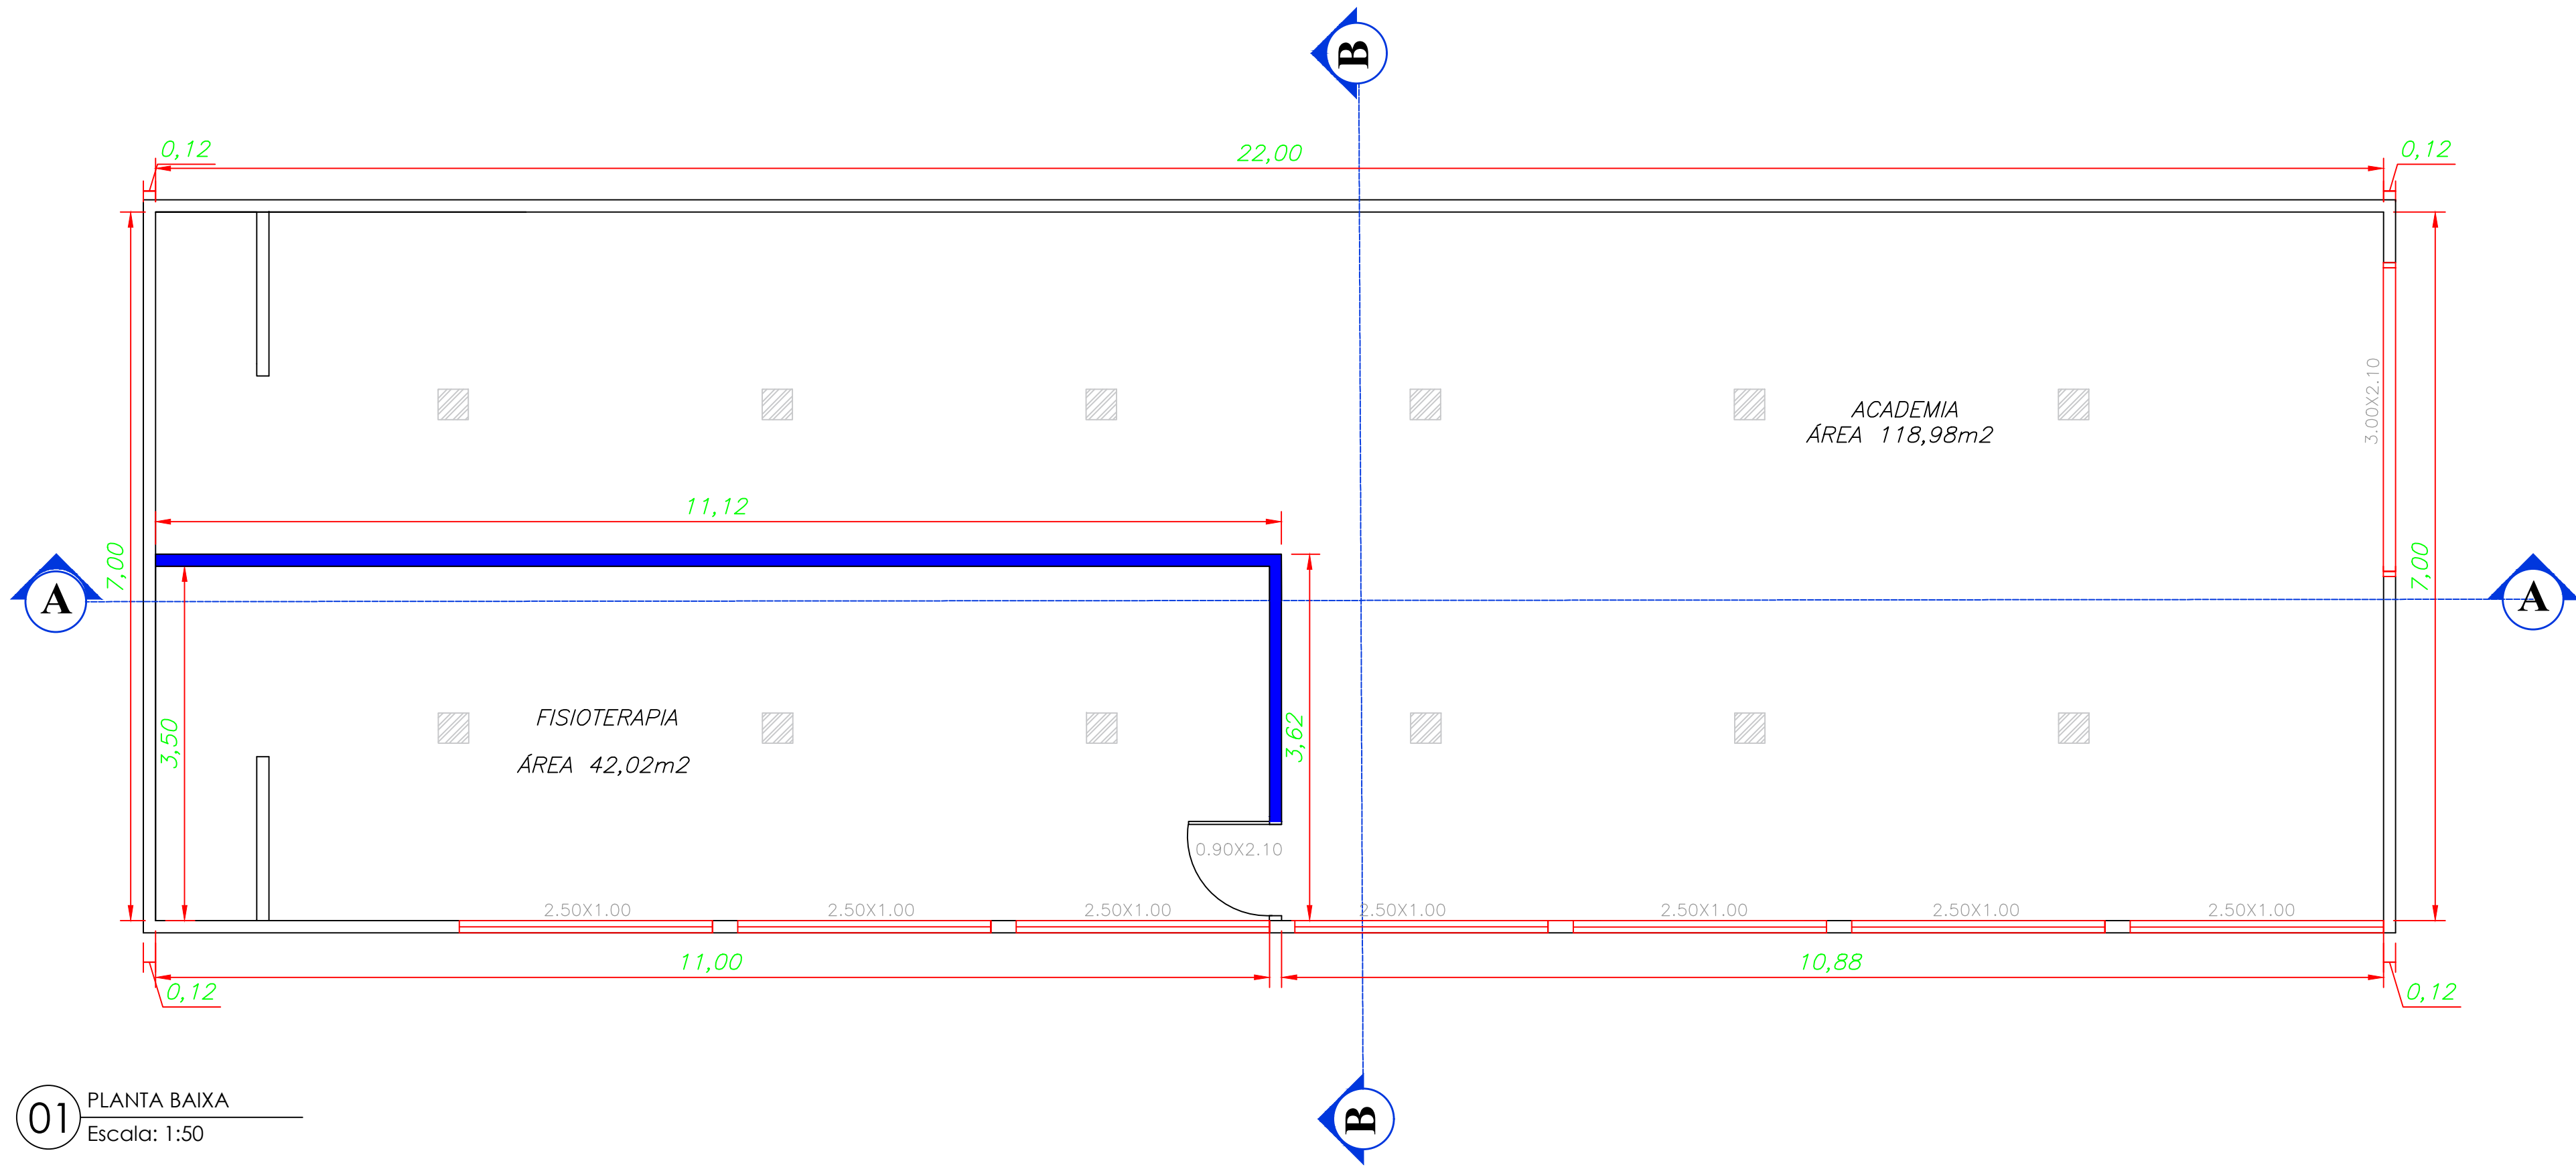


01 PLANTA BAIXA
Escala: 1:50

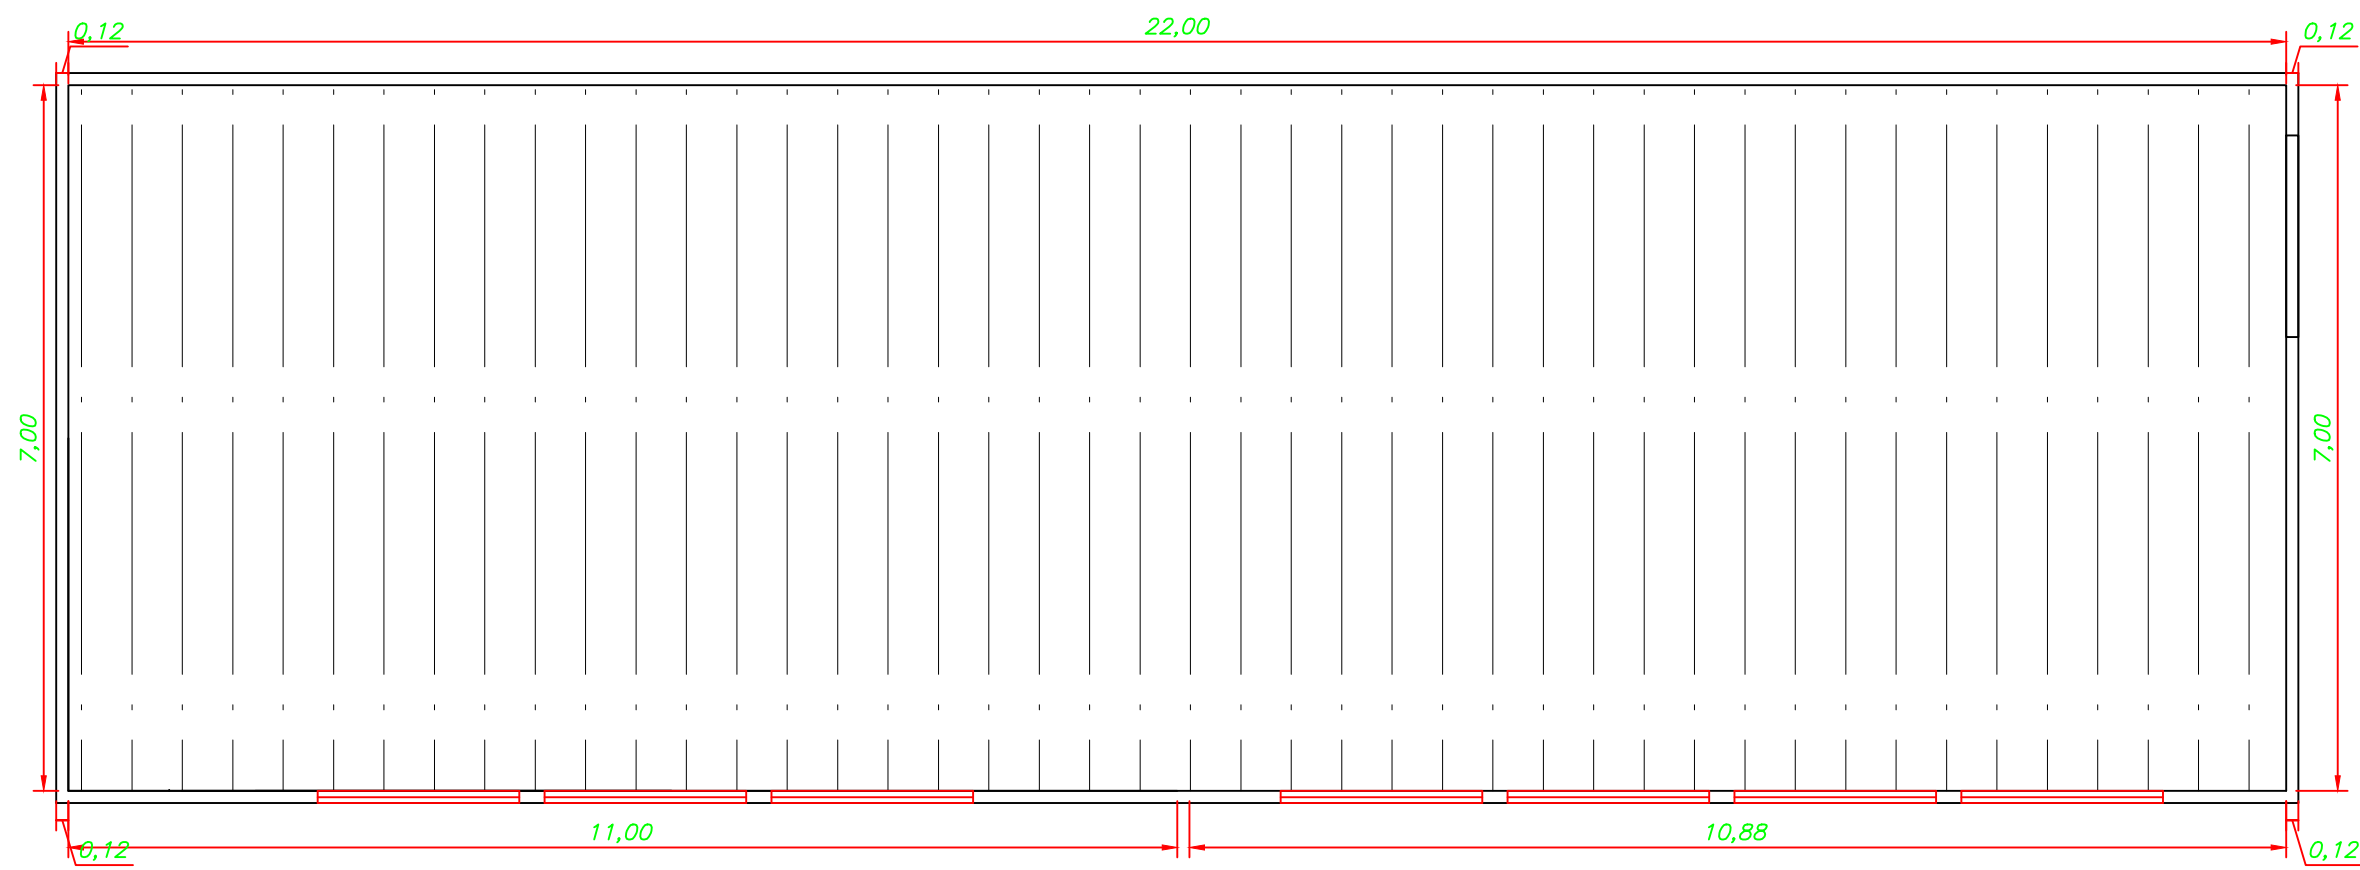


02 PLANTA DE LOCAÇÃO
Escala: 1:75

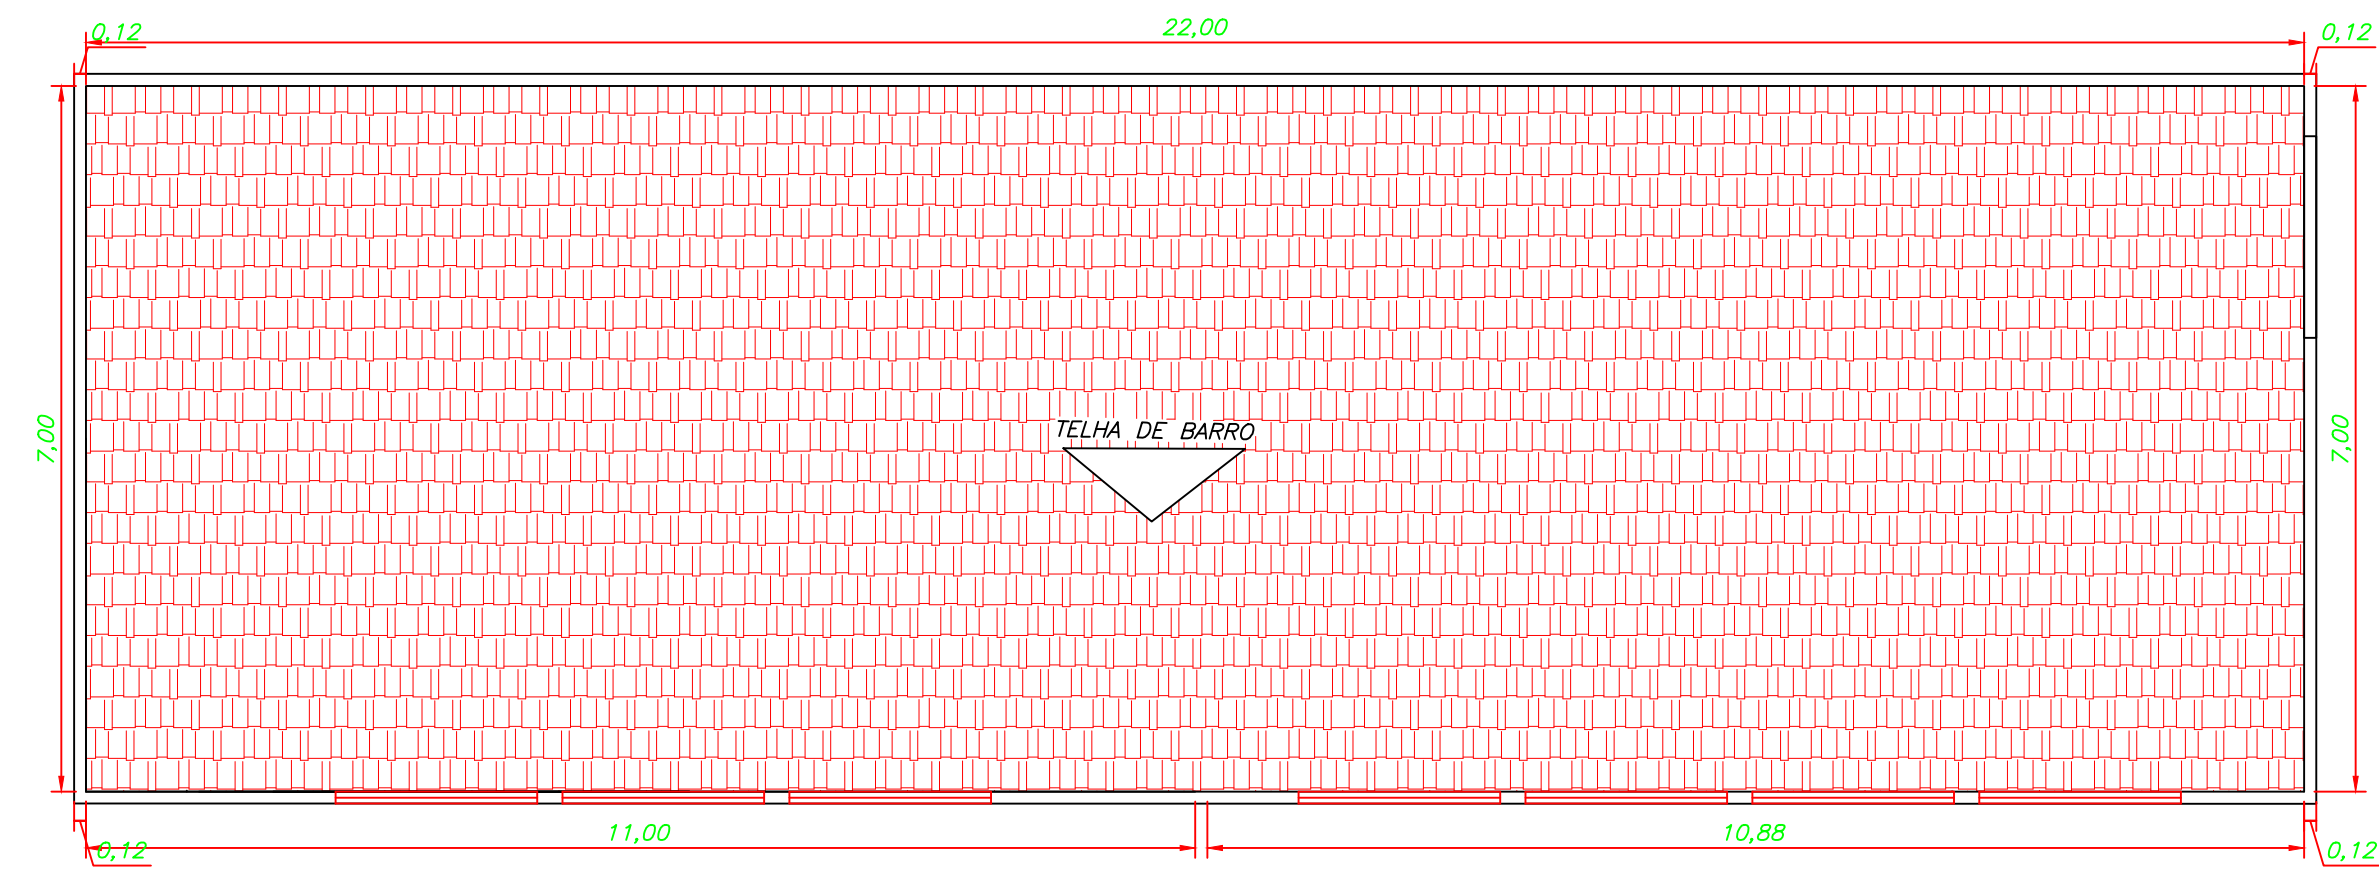


03 PLANTA COBERTURA
Escala: 1:75

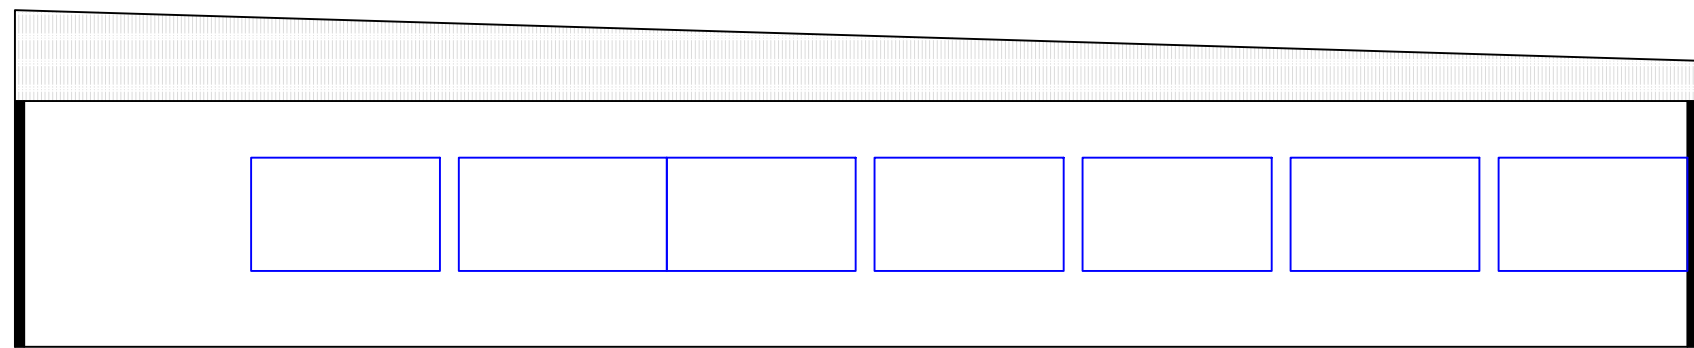


04 FACHADA LATERAL DIREITA
Escala: 1:100

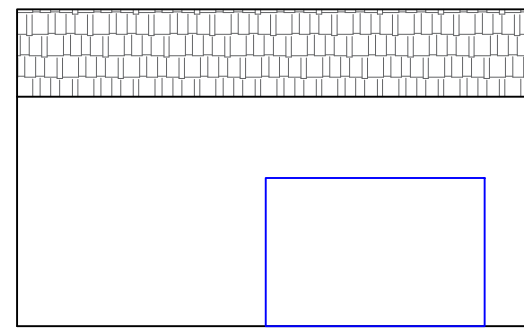

05 FACHADA FRONTAL
Escala: 1:100

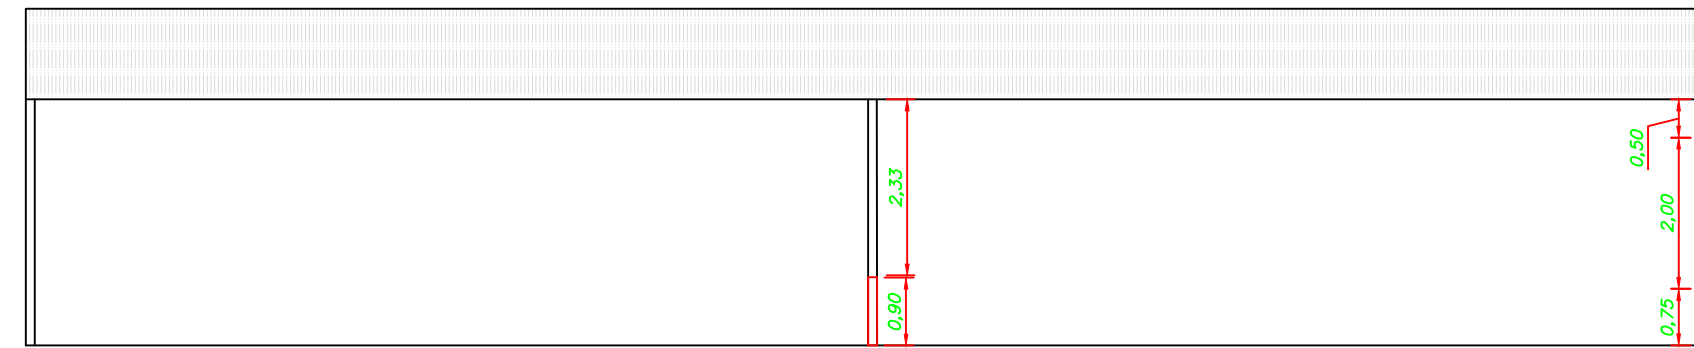

06 CORTE AA
Escala: 1:100

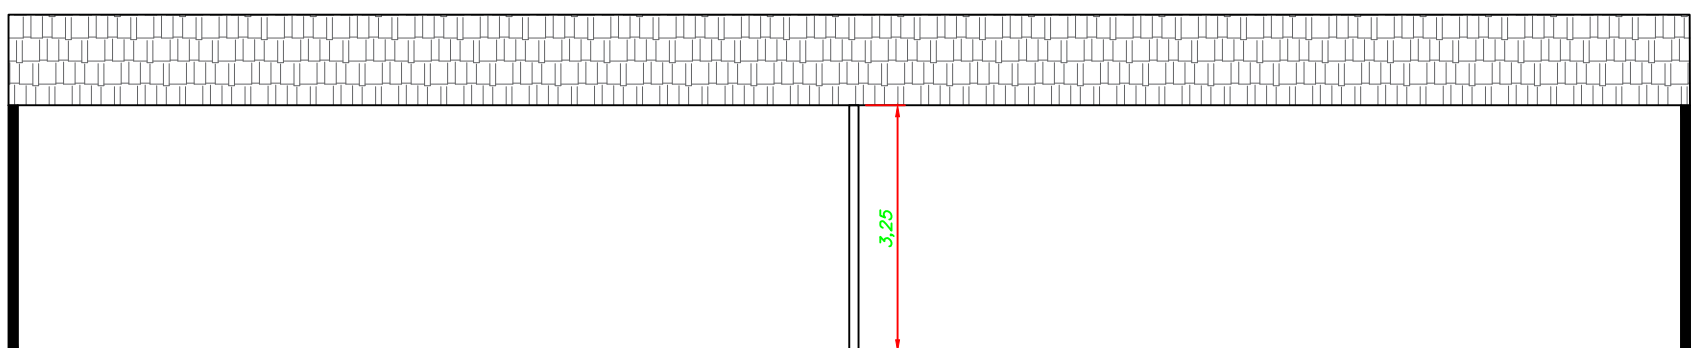

07 CORTE BB
Escala: 1:100

07 PLANTA DE LOCALIZAÇÃO
Escala: Sem escala



LEGENDAS:

- PAREDE NOVA A SER INSTALADA
- PAINEL DE LED EMBUTIDO

CARIMBO DE APROVAÇÕES :

PREFEITURA MUNICIPAL DE TRÊS RANCHOS

ENGENHEIRA CIVIL: REGINA FELIX MONTEIRO
CREA:5064045263/D-SP
CODIGO DE CREDENCIAMENTO INCRA: NRFN
AV. CORONEL LEVINO LOPES, N° 17
BAIRRO CENTRO, CEP: 75720-000
TRÊS RANCHOS - GO
(64) 99921-3578/ regina.engenhariacivil@gmail.com

LEVANTAMENTO EM EDIFICAÇÃO

ENDEREÇO DA OBRA :		CETRO DE FISIOTERAPIA, REABILITAÇÃO E PREVENÇÃO	
PROPRIETÁRIO :		PREFEITURA MUNICIPAL DE TRÊS RANCHOS	
AUTOR DO PROJETO :		Nº DA PRANCHA :	
ENGº CIVIL REGINA FELIX MONTEIRO		01/01	
RESPONSÁVEL TÉCNICO :		CREA nº. 5064045263/D SP	
ENGº CIVIL REGINA FELIX MONTEIRO		CREA nº. 5064045263/D SP	
DESCRIÇÃO :		ÁREAS :	
* Planta Baixa		ÁREA FISIOTERAPIA: 42,02 m2	
* Planta locação		ÁREA ACADEMIA: 118,98 m2	
* Planta cobertura		ÁREA TOTAL: 161,00 m2	
* Planta de Situação			
* Corte AA			
* Corte BB			
* Fachada Frontal			
* Fachada lateral direita			
ESCALA :	DATA :	DESENHO :	REVISÃO :
INDICADAS	11/02/2025	REGINA	