



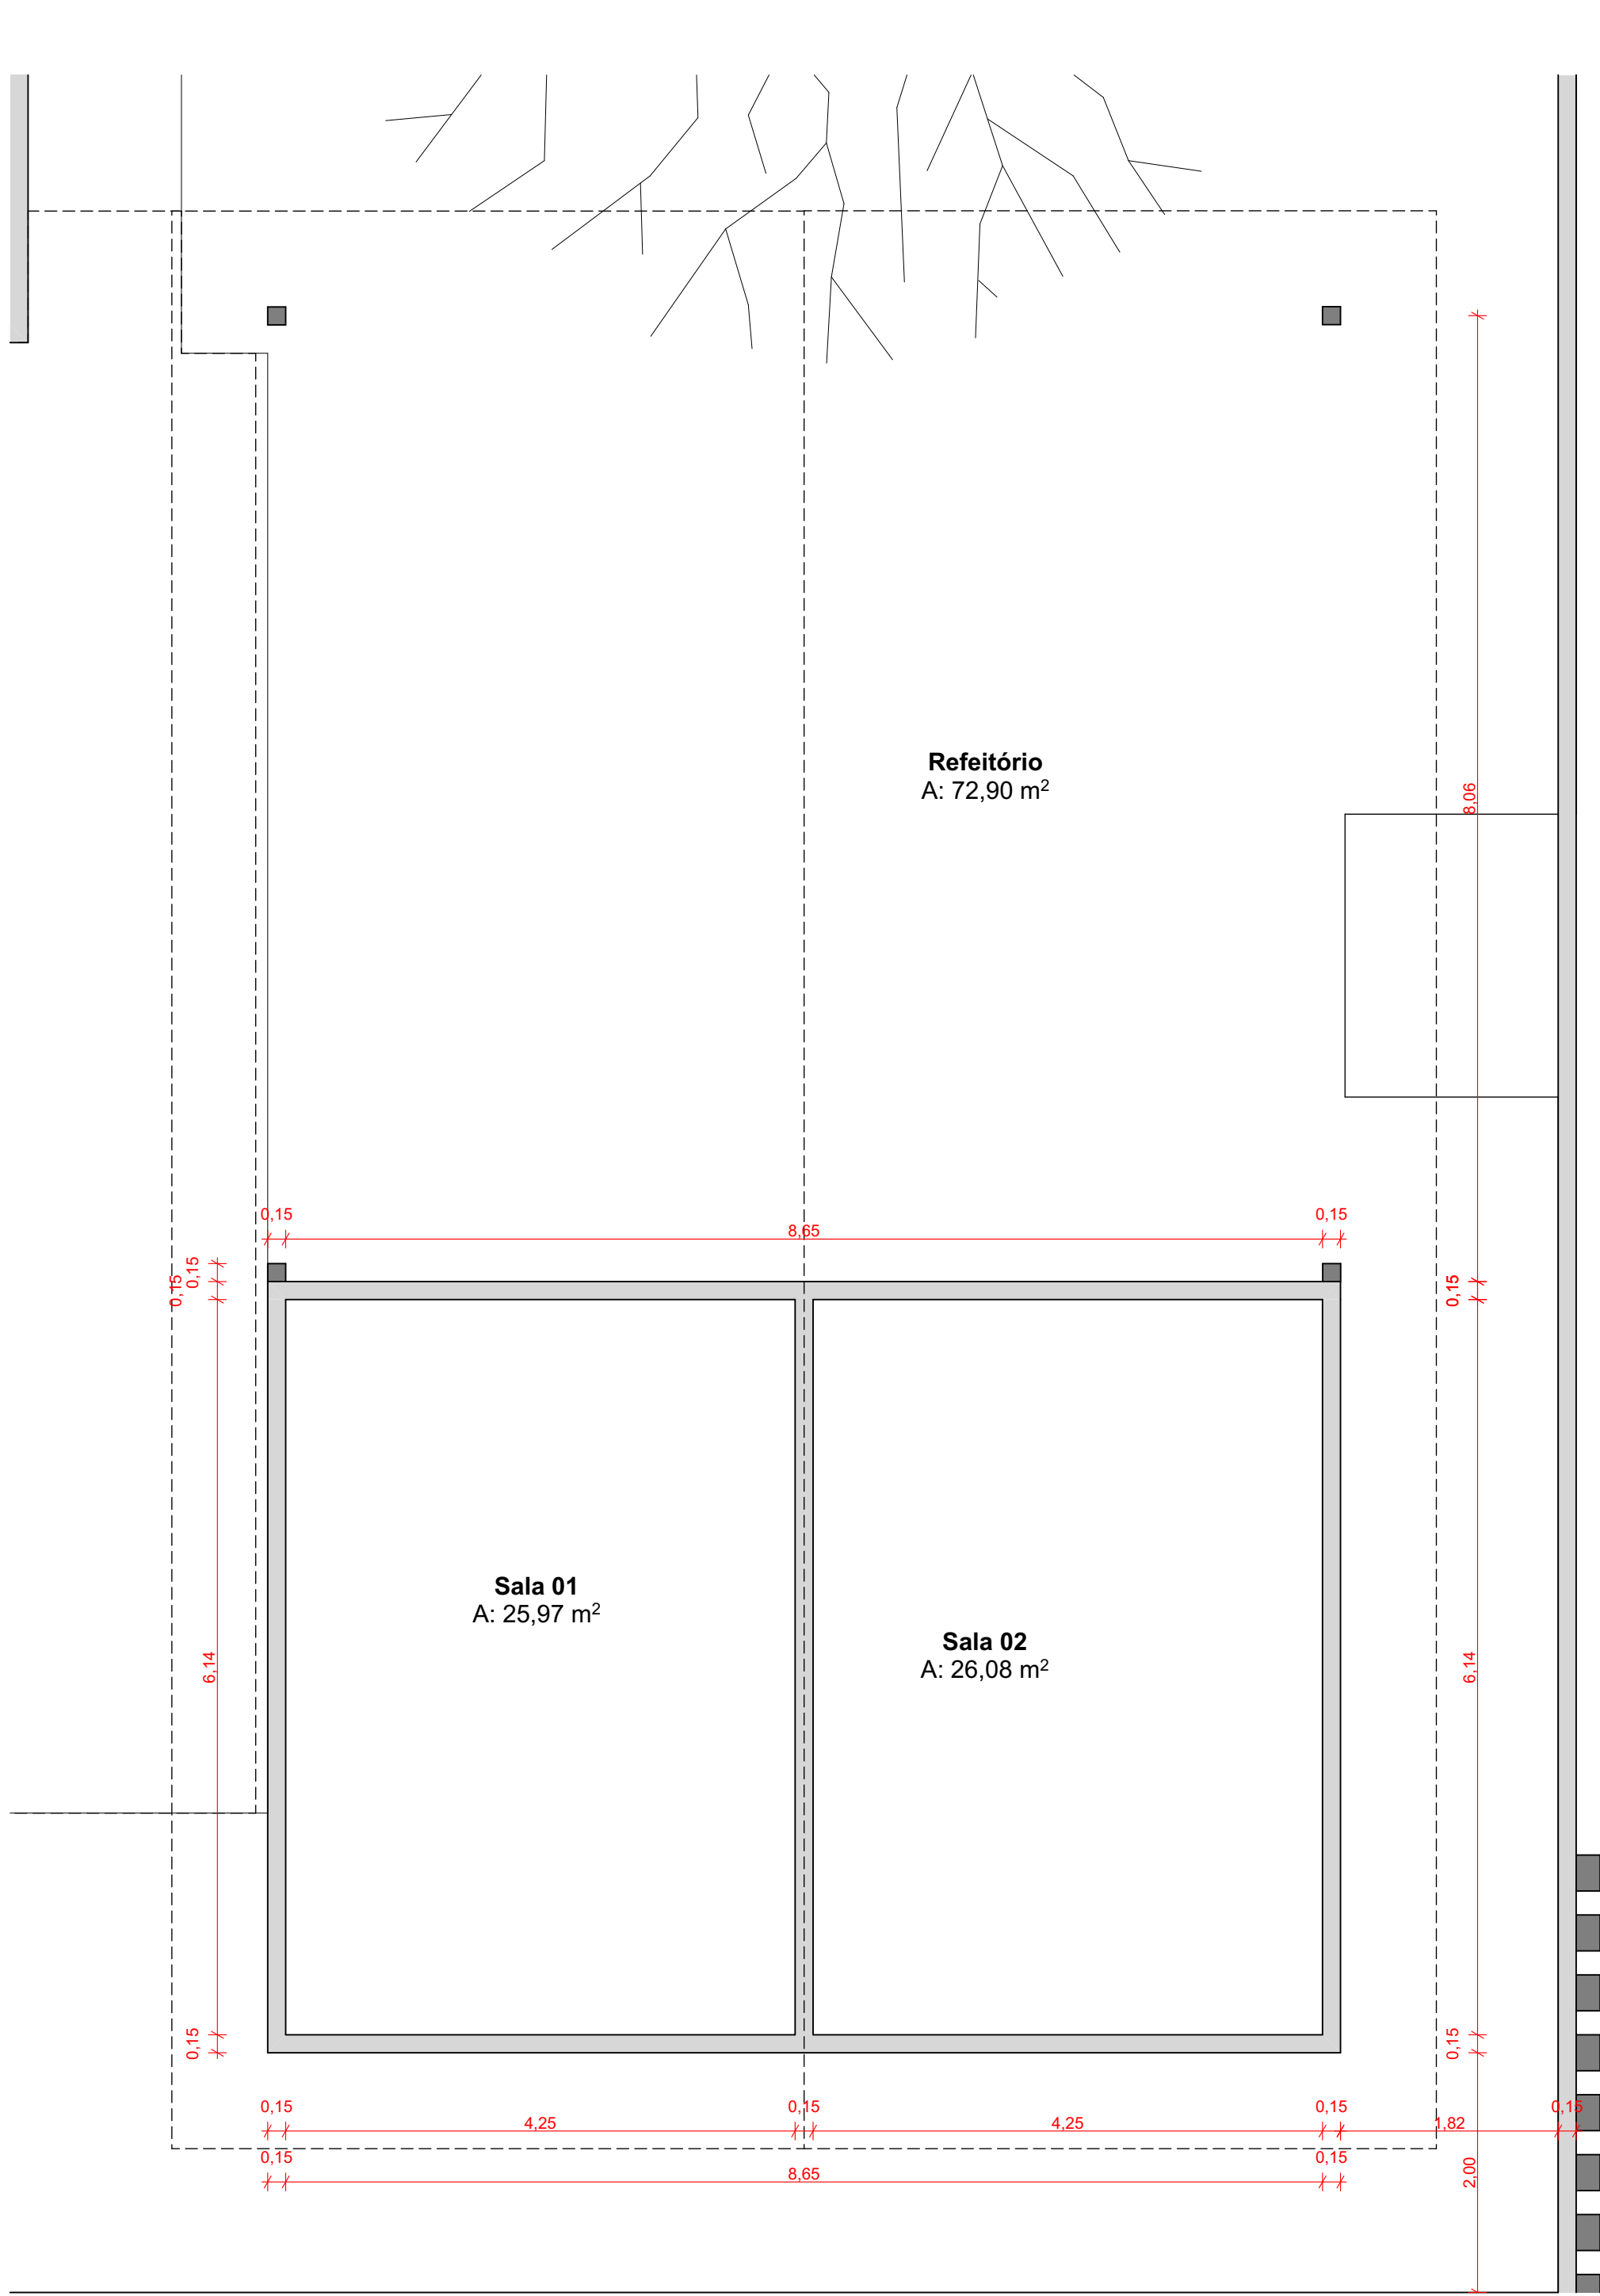

0.1
-
PLANTA DE LOCAÇÃO
1:50

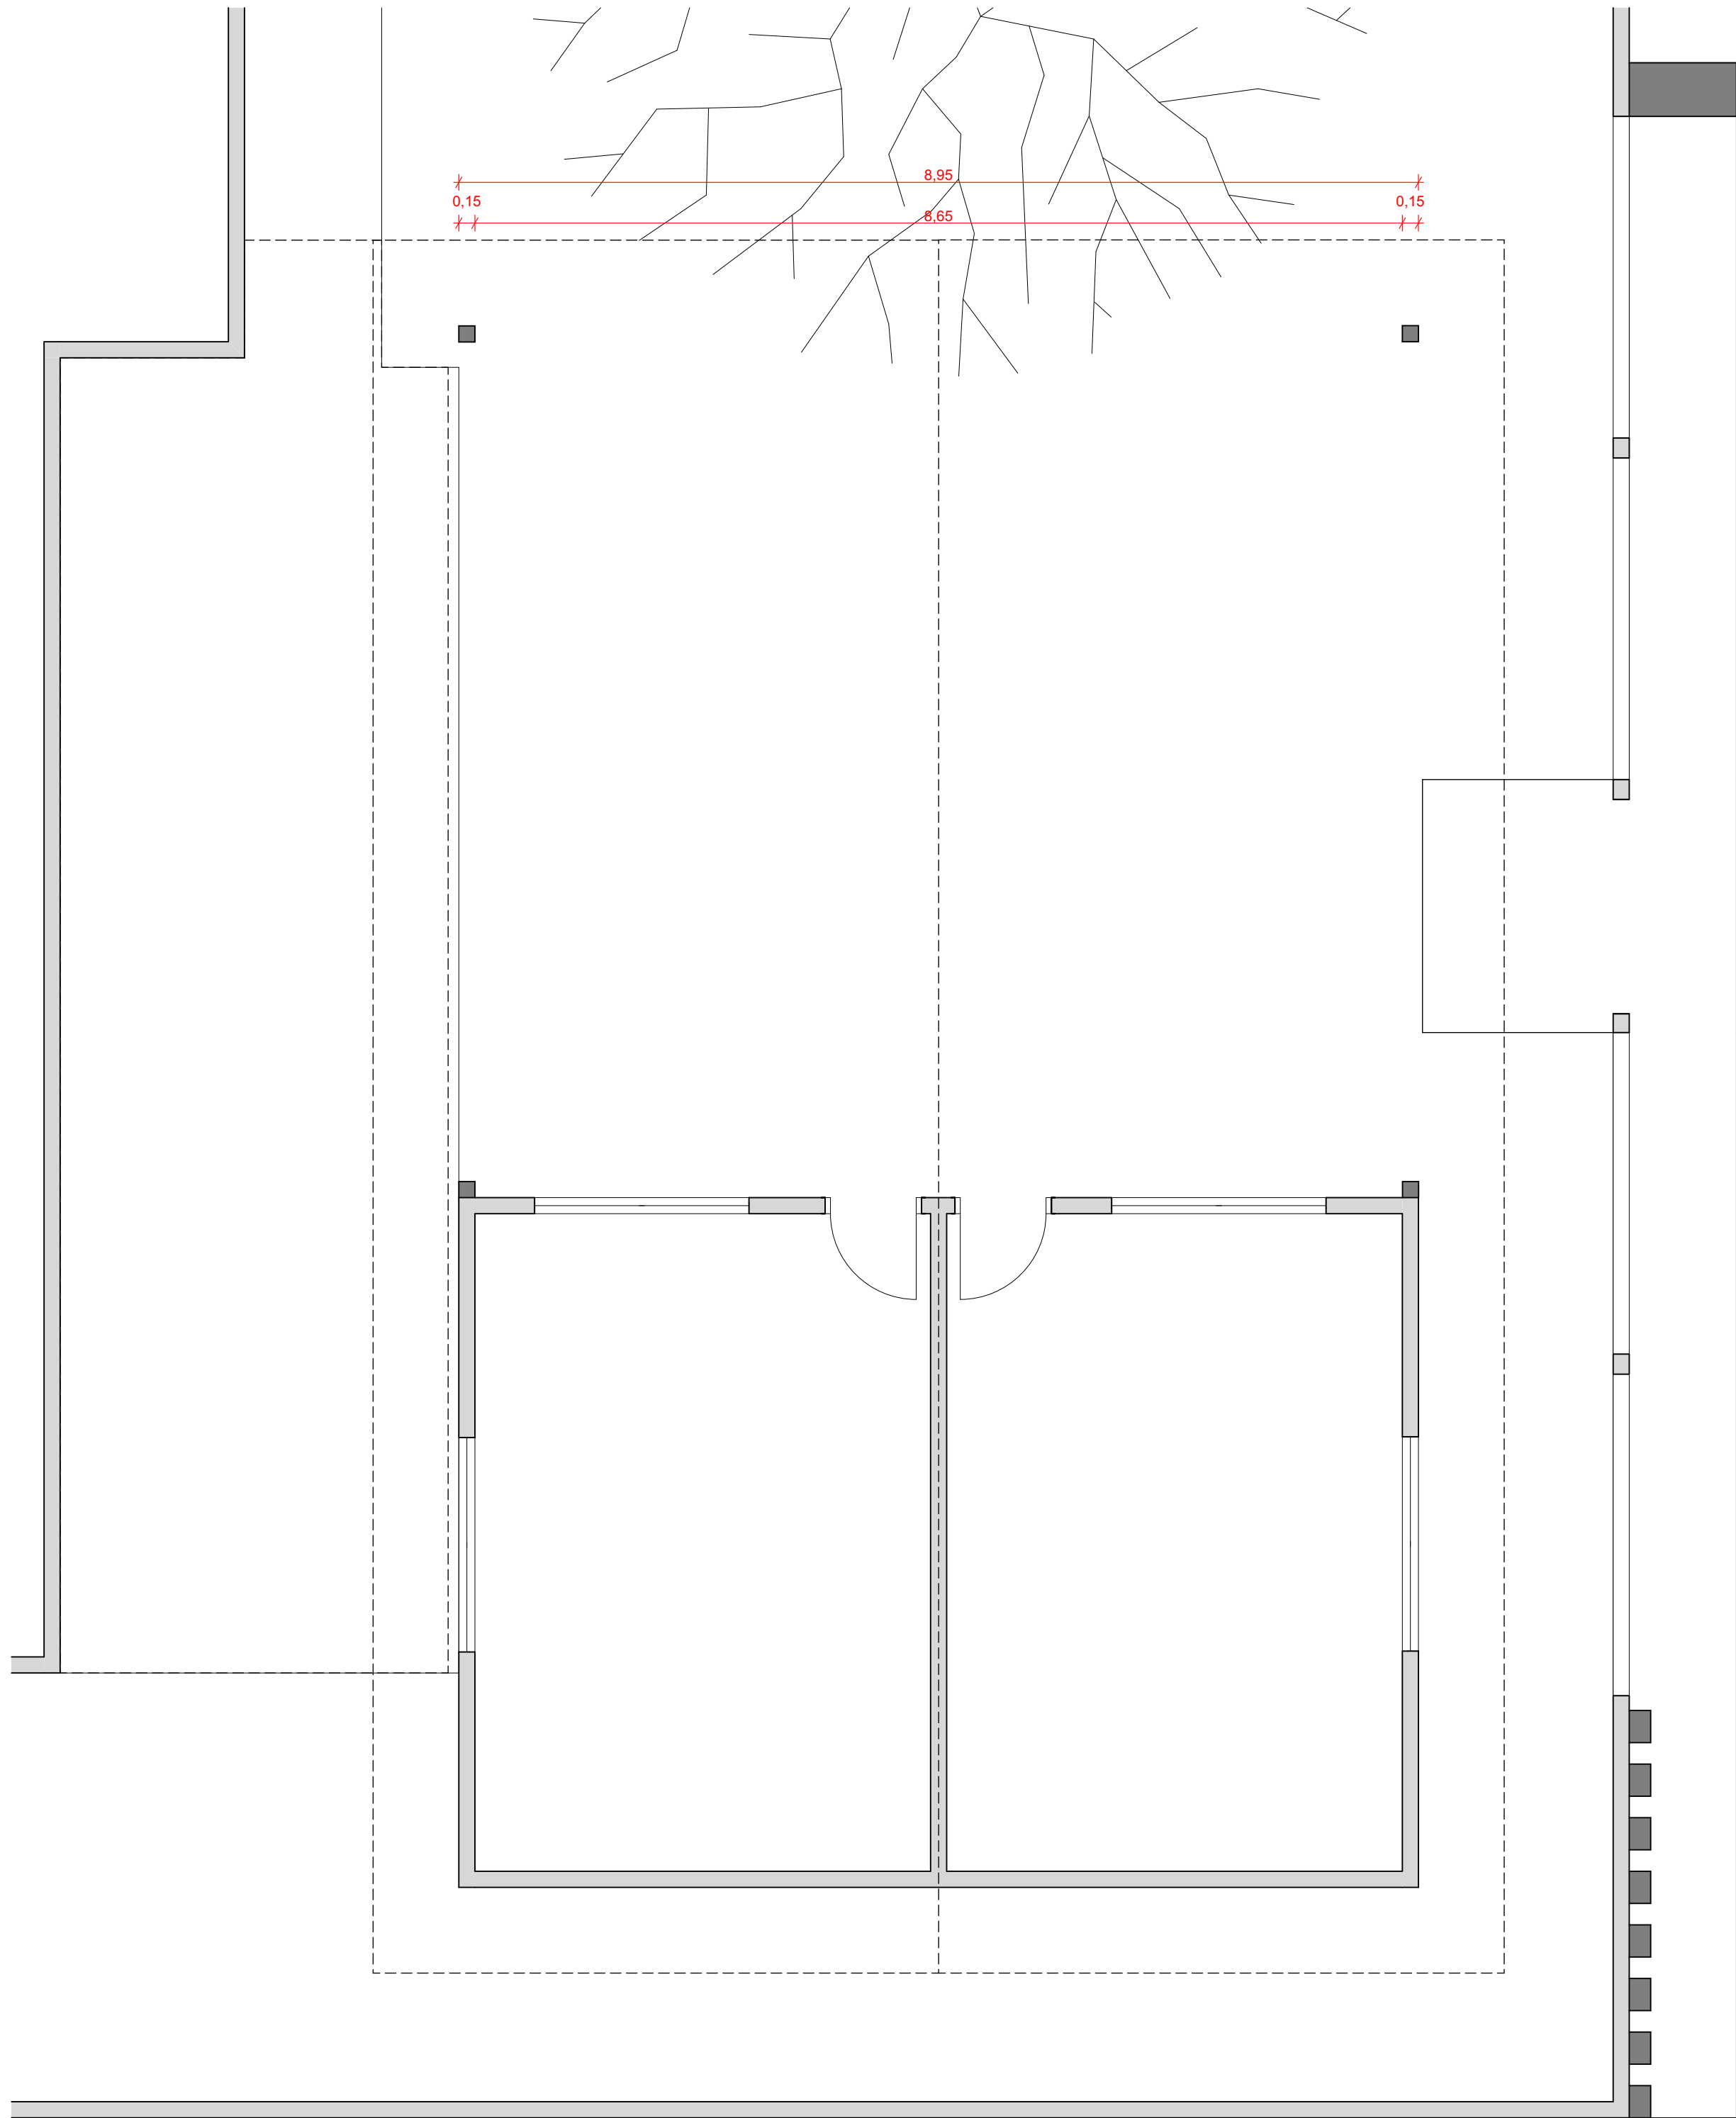

0.2
-
PLANTA DE IMPLANTAÇÃO
1:50



PLANTA DE LOCALIZAÇÃO
SEM ESCALA

Mapa de Portas						
Item	Quant.	Tamanho L x A	Tipo de Abertura	Material	Símbolo 2D	Vista Frente 3D
P01	2	0,90x2,10	Abrir Simples	Madeira		

Mapa de Janelas						
Item	Quant.	Dim. L x A	Peitoril	Tipo de Abertura	Material	Símbolo 2D
J01	4	2,00x1,00	1,10	Correr 4 Folhas	Alumínio; Vidro	



PREFEITURA DE
SÃO FÉLIX
DE BALSAS
JUNTOS VAMOS
FAZER A DIFERENÇA.

PROJETO:
PROJETO ARQUITETÔNICO AMPLIAÇÃO DE CRECHE PRÉ ESCOLA INFANTIL DE TEMPO INTEGRAL SOSSEGO DA MAMÃE

ENDEREÇO DA OBRA:
RUA COSTA NETO, SN, CENTRO, CEP: 65890-000, SÃO FELIX DE BALSAS-MA

RESPONSÁVEL TÉCNICO:

PROPRIETÁRIO:

PREFEITURA MUNICIPAL SÃO FELIX DE BALSAS
CNPJ: 05.490.420/0001-17



ESTAPA DO PROJETO: PROJETO EXECUTIVO	ESCALA: INDICADA	ÁREA DO TERRENO: 130,42 m²
ZONA INSERIDA: ZONA URBANA	DESENHO: Fiamma Cardoso	ÁREA TOTAL CONSTRUÍDA (ATME): 130,42 m²
DATA: Setembro 2026	REVISÃO: -	ÁREA LIVRE (ALML): ÁREA PERMEÁVEL:

DESCRIÇÃO:
**IMPLANTAÇÃO
LOCALIZAÇÃO
IMAGENS 3D**


FOLHA:
**01
04**

ATME - área total máxima edificada
ALML - área livre máxima do lote

Este projeto é de uso exclusivo para o local ao qual foi desenvolvido, sendo vedada a sua cópia, reprodução, adaptação ou execução em outro local, total ou parcial, sem autorização expressa do autor responsável.

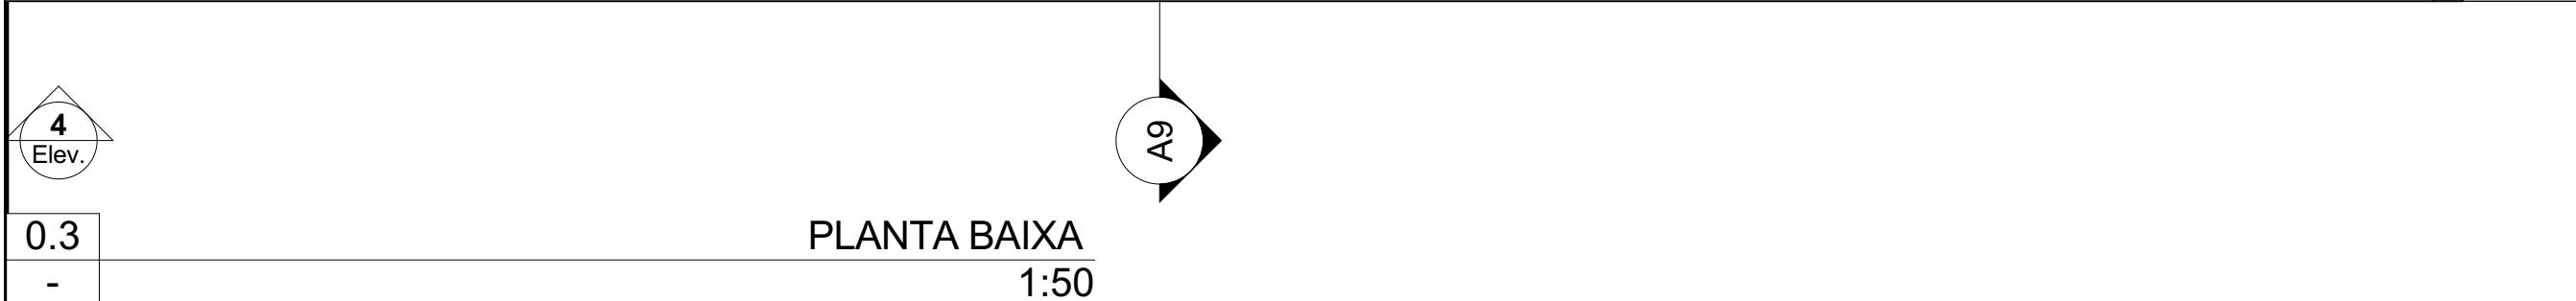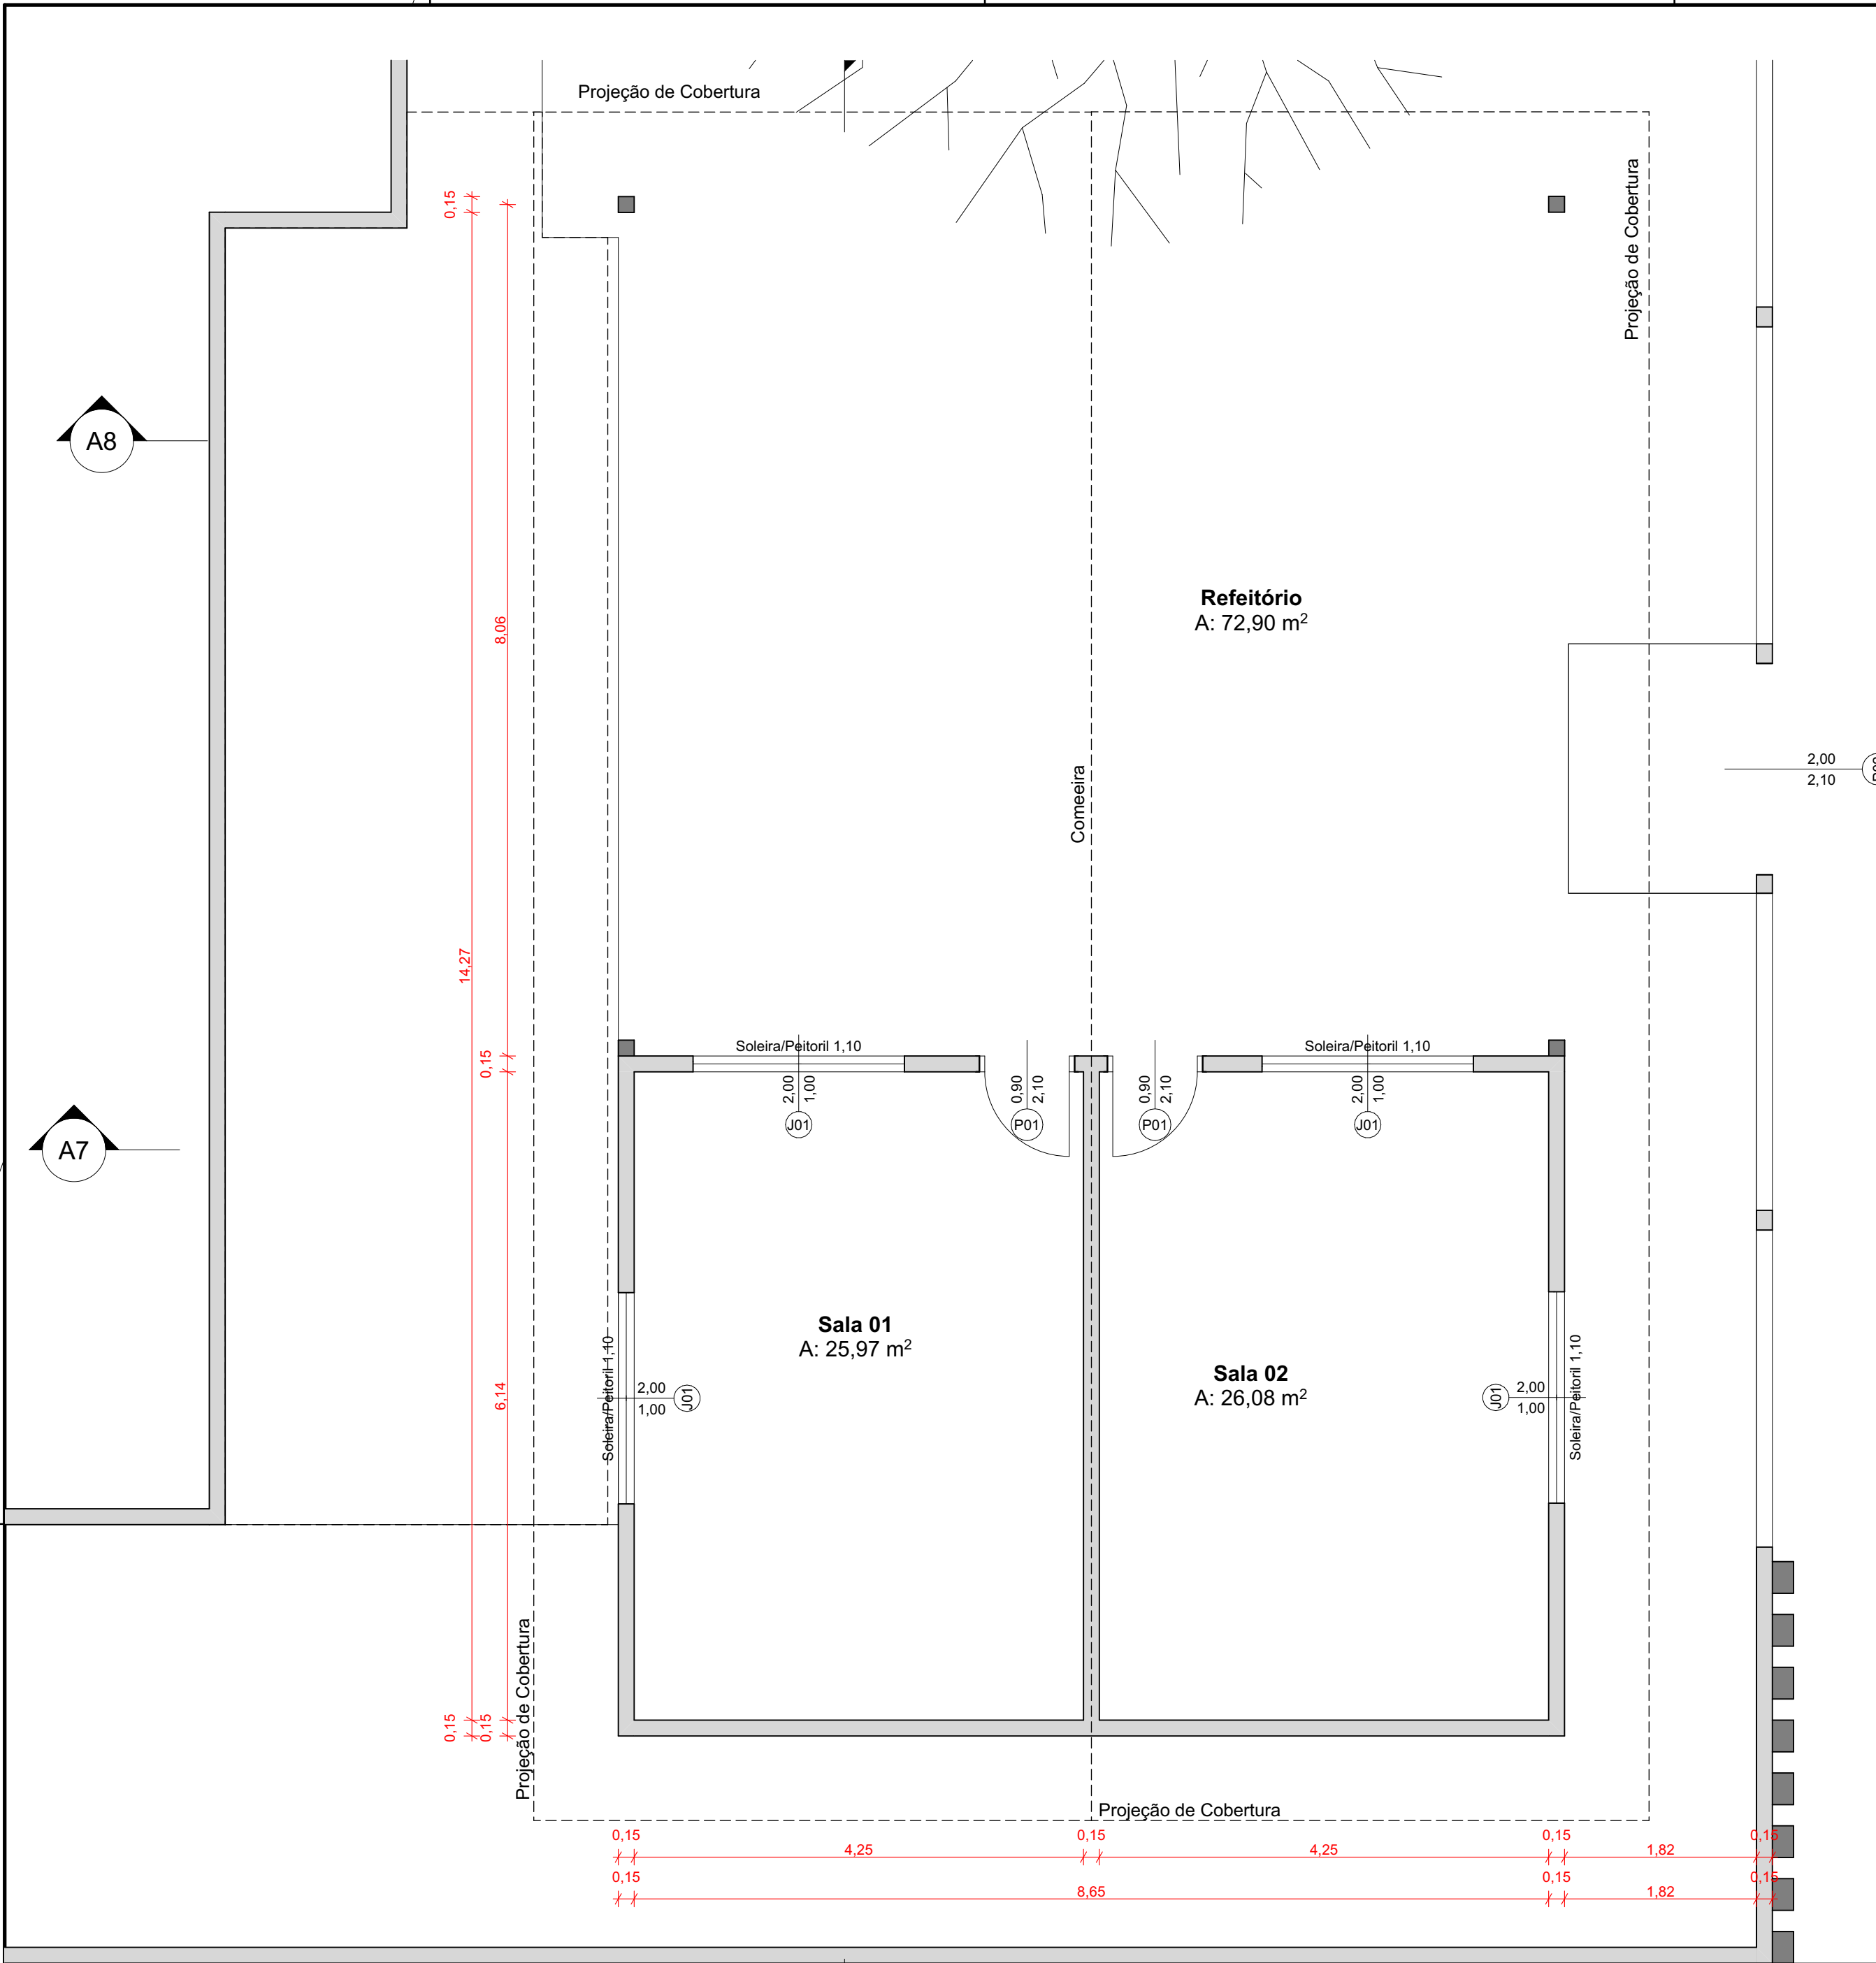

ACESSO PRINCIPAL

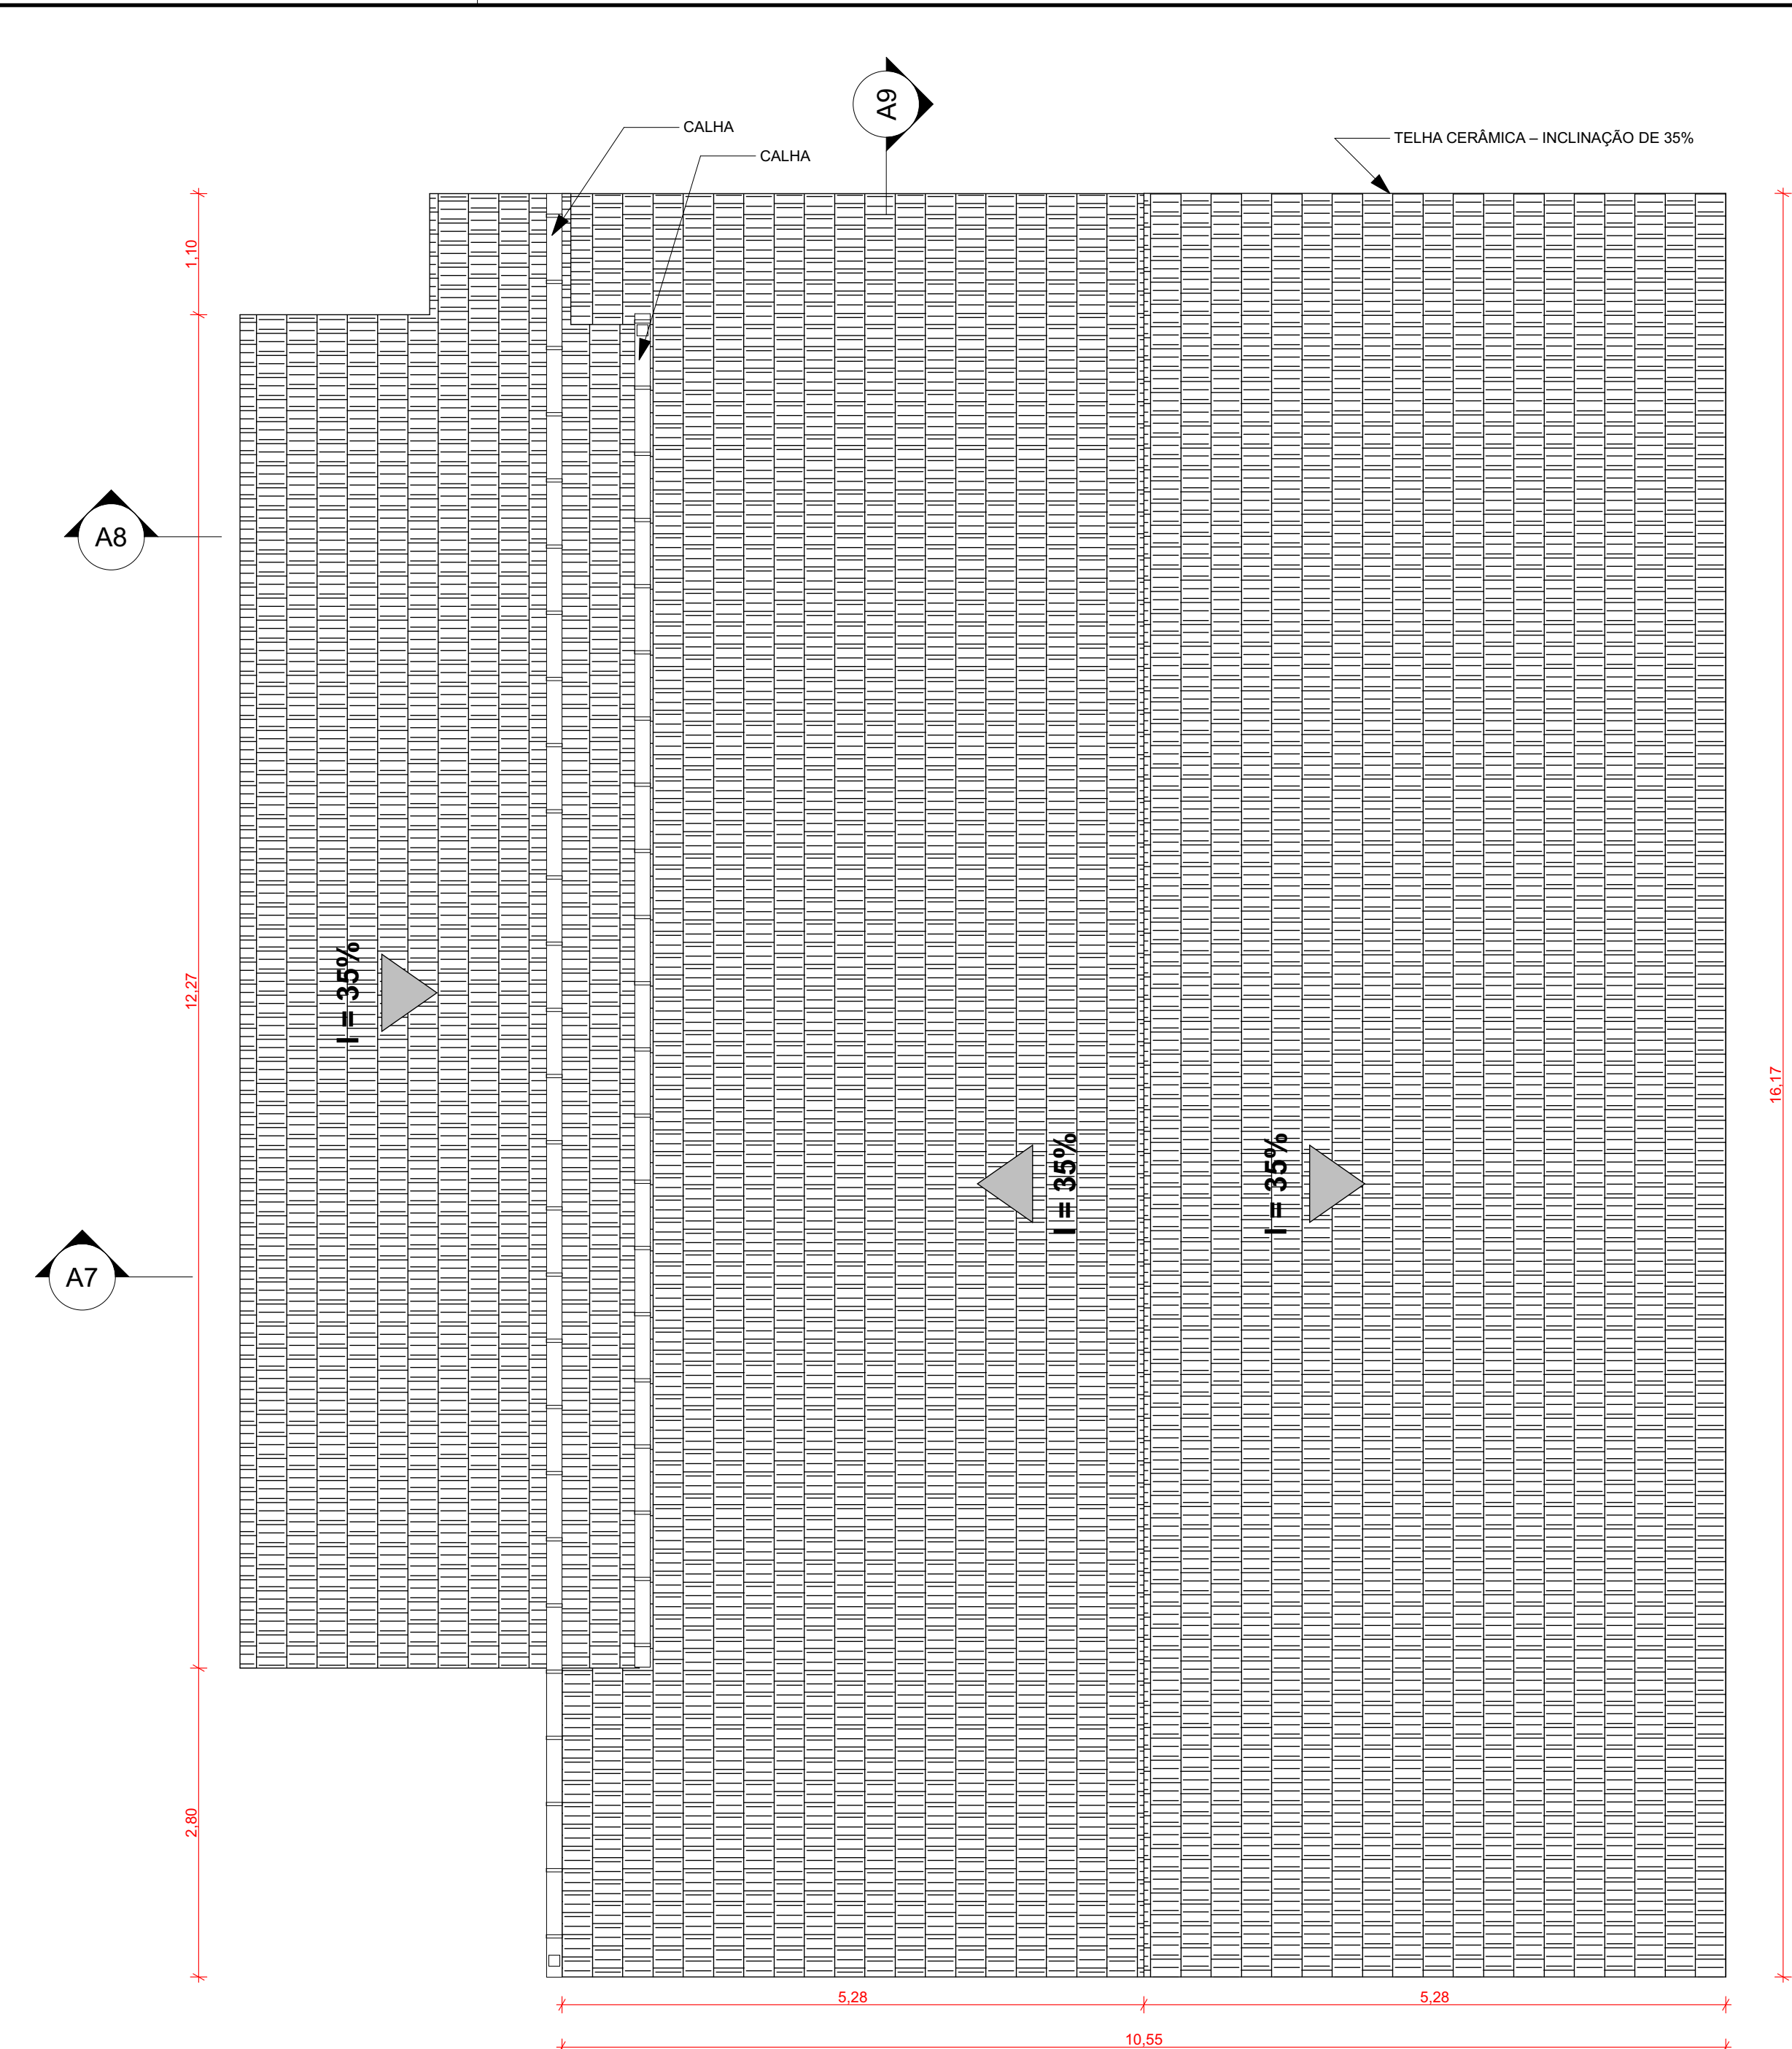

0.5 PLANTA DE COBERTURA 1:50



PLANTA DE LOCALIZAÇÃO SEM ESCALA

Mapa de Portas						
Item	Quant.	Tamanho L x A	Tipo de Abertura	Material	Símbolo 2D	Vista Frente 3D
P01	2	0,90x2,10	Abriu Simples	Madeira		

Mapa de Janelas						
Item	Quant.	Dim. L x A	Peitoril	Tipo de Abertura	Material	Símbolo 2D
J01	4	2,00x1,00	1,10	Correr 4 Folhas	Alumínio; Vidro	

PROJETO: PROJETO ARQUITETÔNICO AMPLIAÇÃO DE CRECHE PRÉ ESCOLA INFANTIL DE TEMPO INTEGRAL SOSSEGO DA MAMÃE

ENDEREÇO DA OBRA: RUA COSTA NETO, SN, CENTRO, CEP: 65890-000, SÃO FELIX DE BALSAS-MA

RESPONSÁVEL TÉCNICO: _____ PROPRIETÁRIO: _____

PREFEITURA MUNICIPAL SÃO FELIX DE BALSAS
CNPJ: 05.490.420/0001-17


ESTÁGIO DO PROJETO: PROJETO EXECUTIVO	ESCALA: INDICADA	ÁREA DO TERRENO: _____
ZONA INSERIDA: ZONA URBANA	DESENHO: Fiamma Cardoso	ÁREA TOTAL CONSTRUÍDA (ATME): 130,42 m²
DATA: Setembro 2026	REVISÃO: -	ÁREA LIVRE (ALML): _____ ÁREA PERMEÁVEL: _____

DESCRIÇÃO: PLANTA BAIXA
PLANTA DE COBERTURA
IMAGENS 3D



FOLHA: 02
04

ATME - área total máxima edificada
ALML - área livre máxima do lote


Este projeto é de uso exclusivo para o local ao qual foi desenvolvido, sendo vedada a sua cópia, reprodução, adaptação ou execução em outro local, total ou parcial, sem autorização expressa do autor responsável.

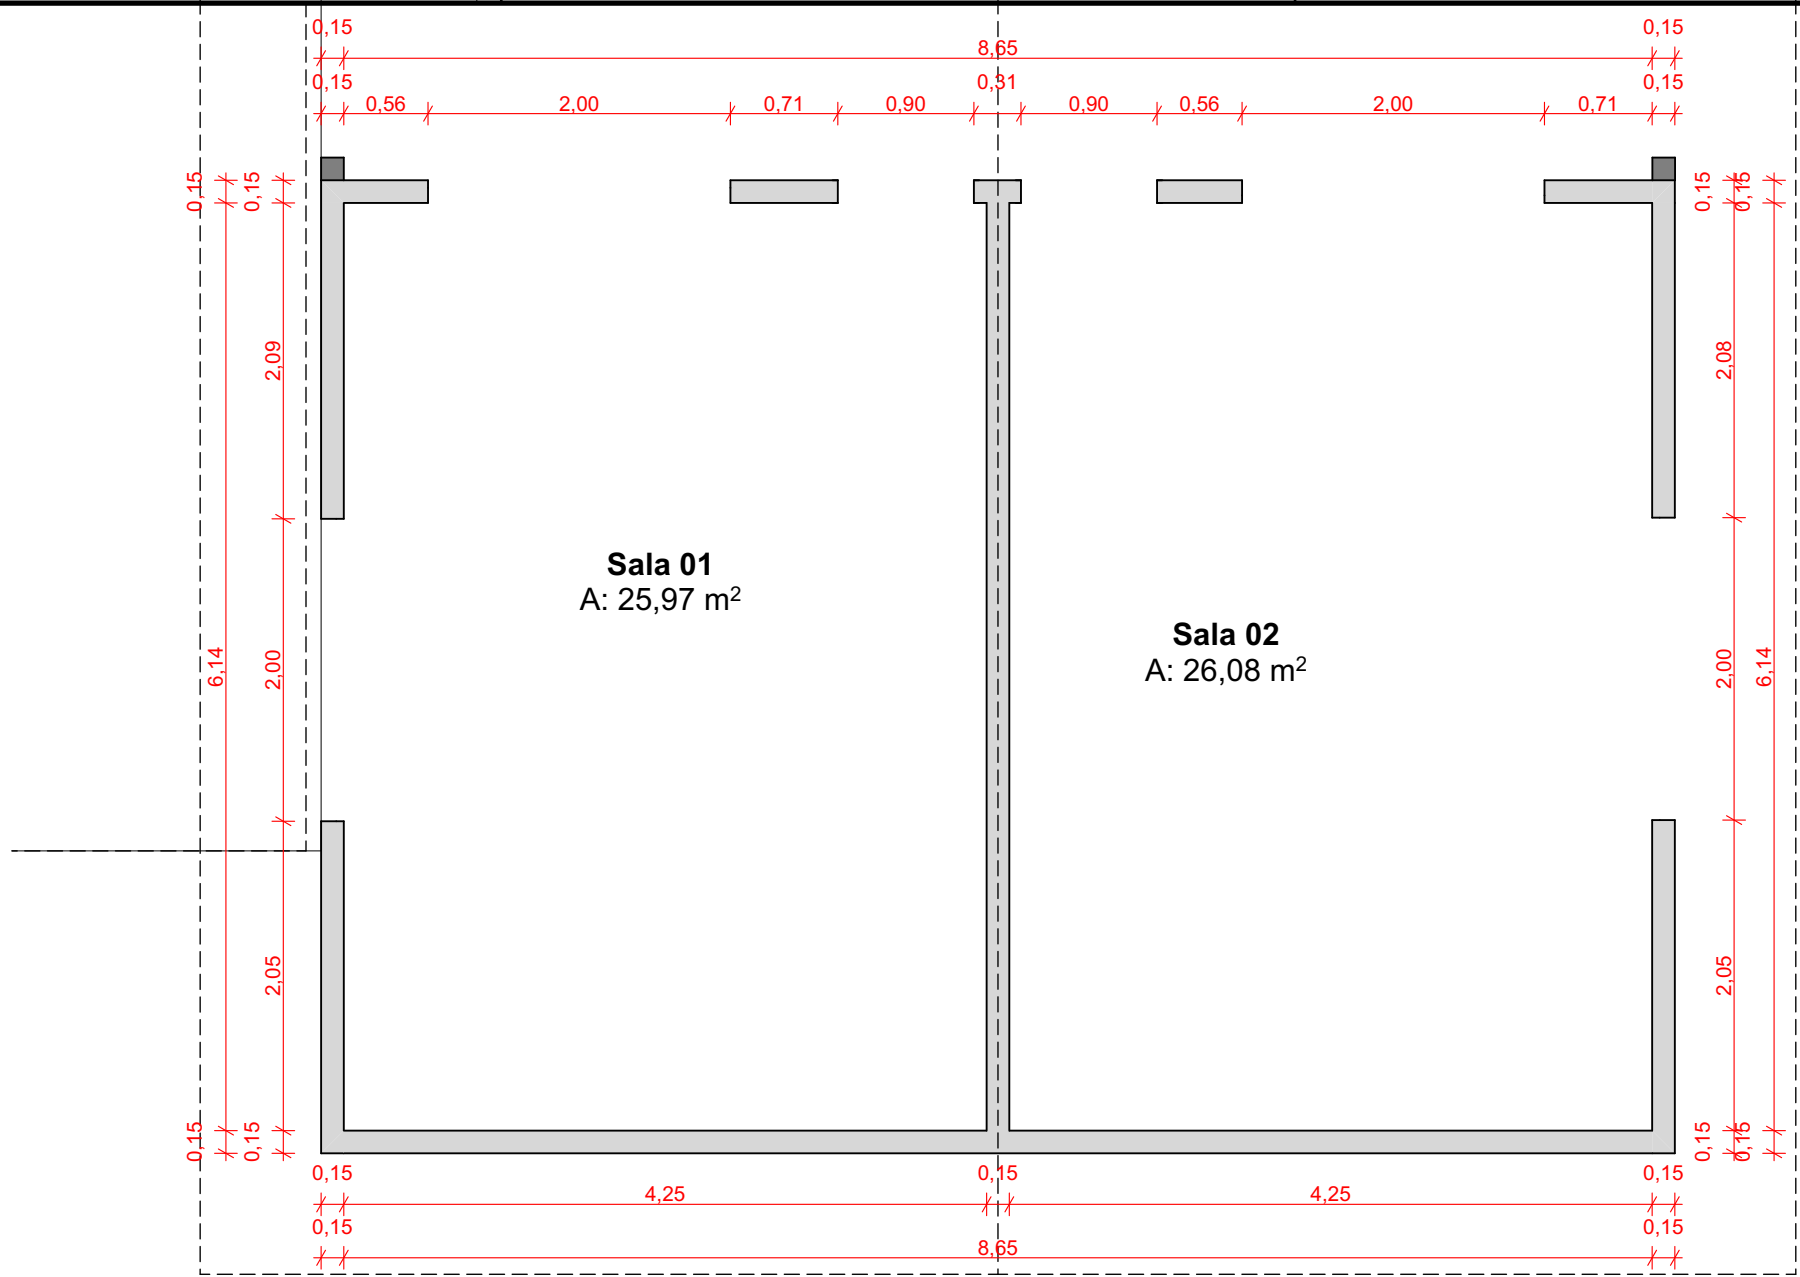


0.4
-
PLANTA DE ALVENARIA
1:50

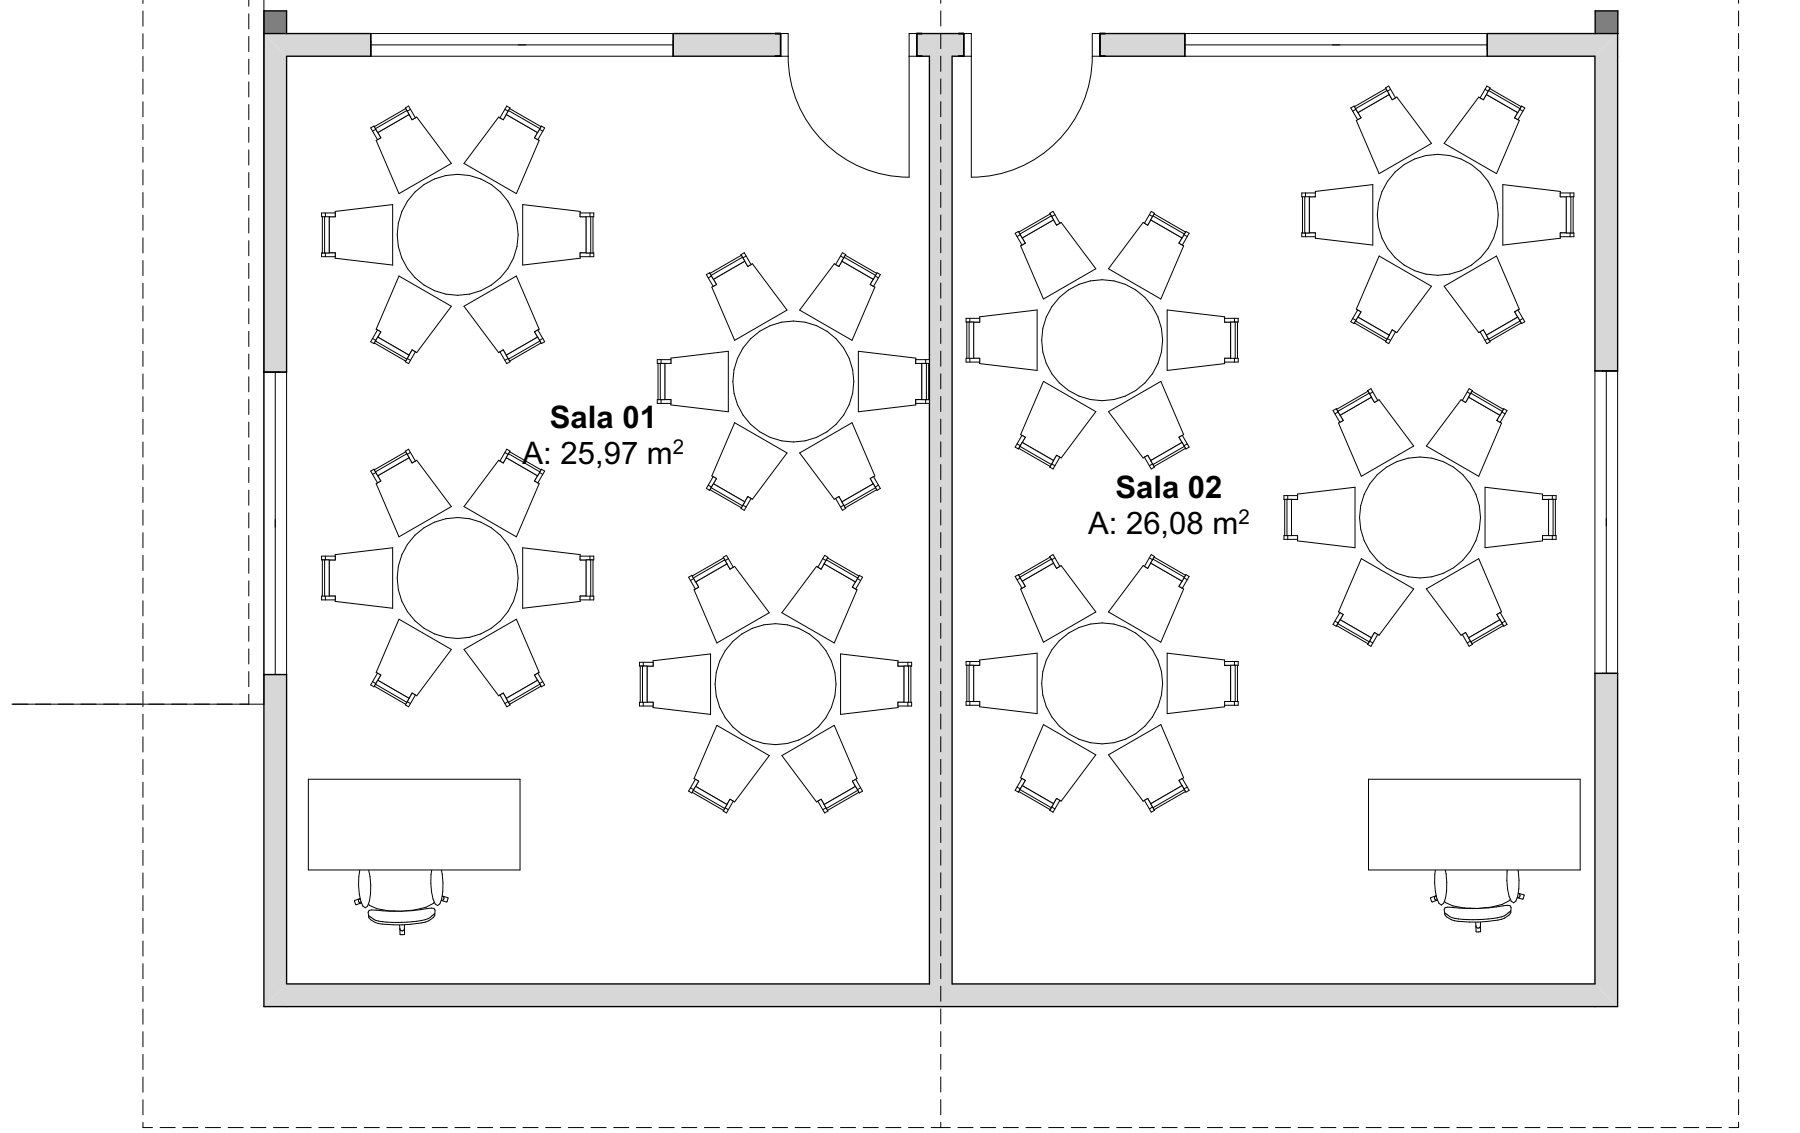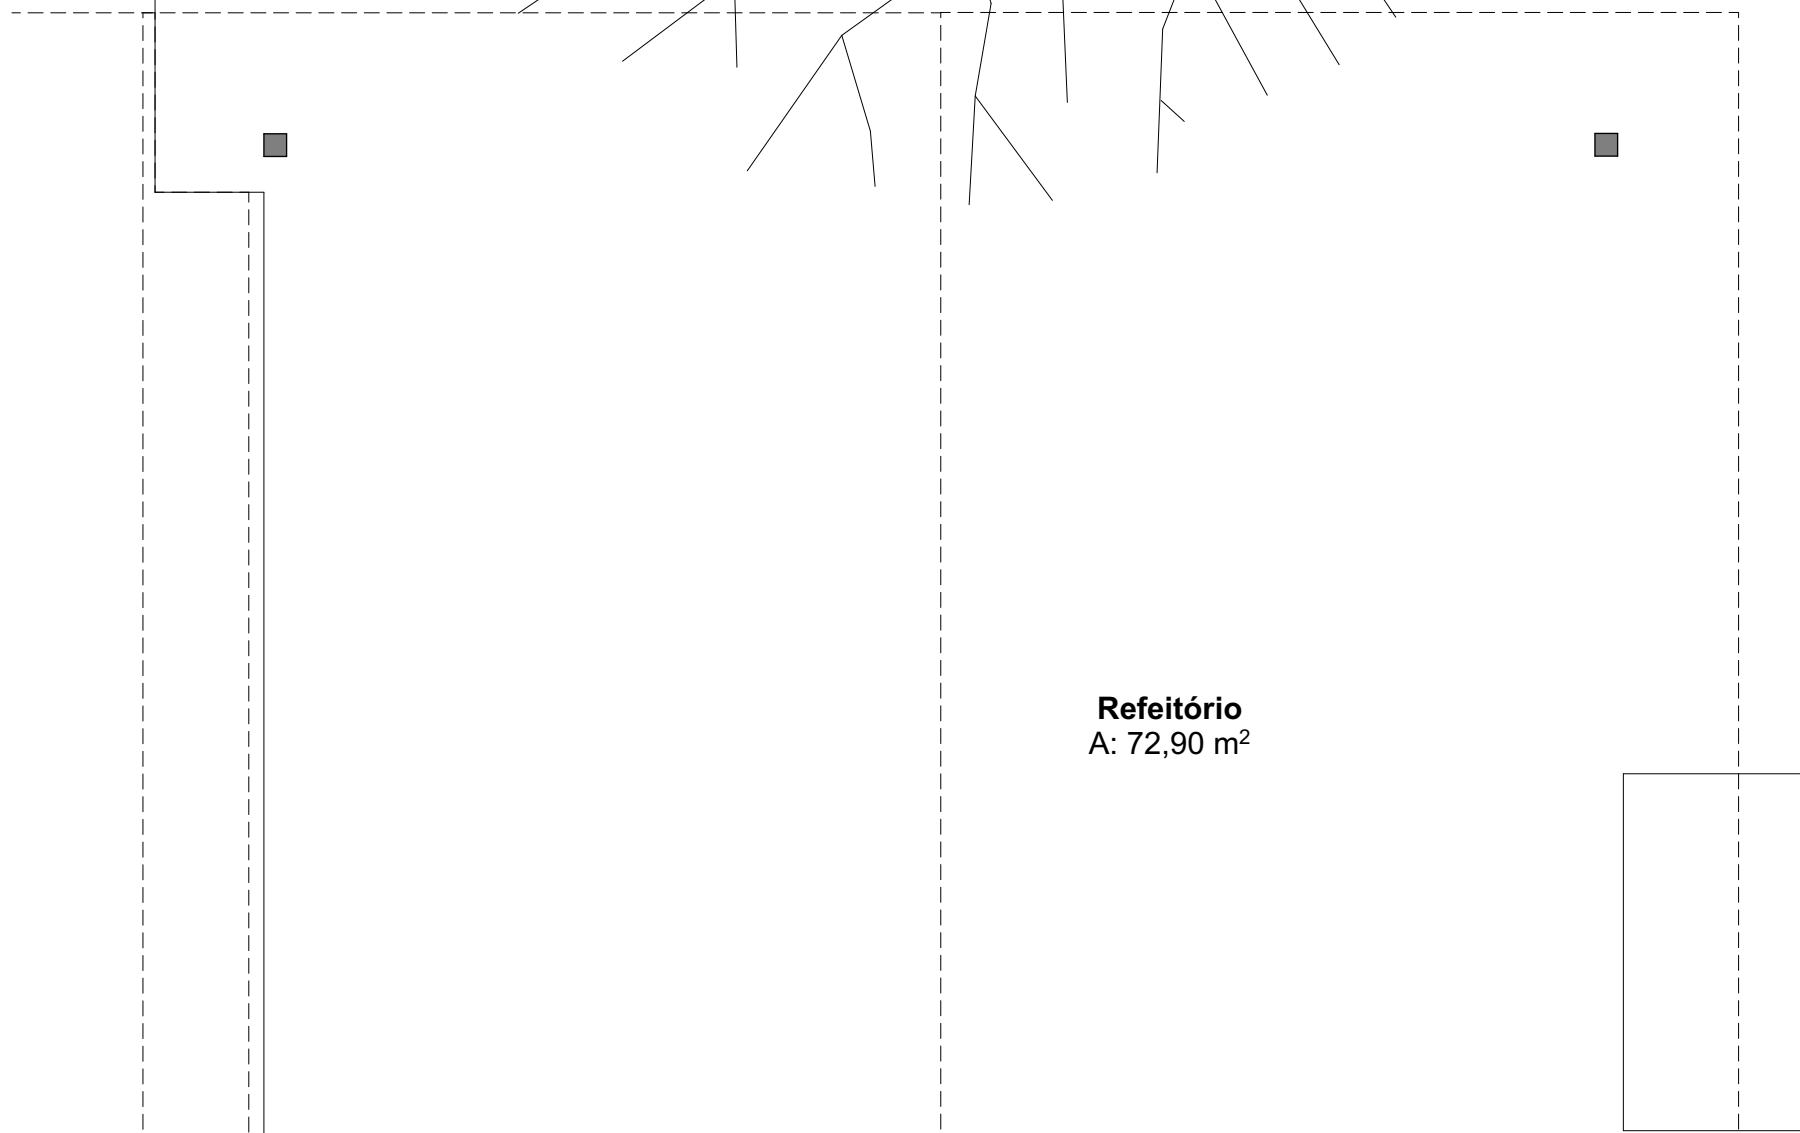

0.6
-
PLANTA BAIXA DE LAYOUT
1:50

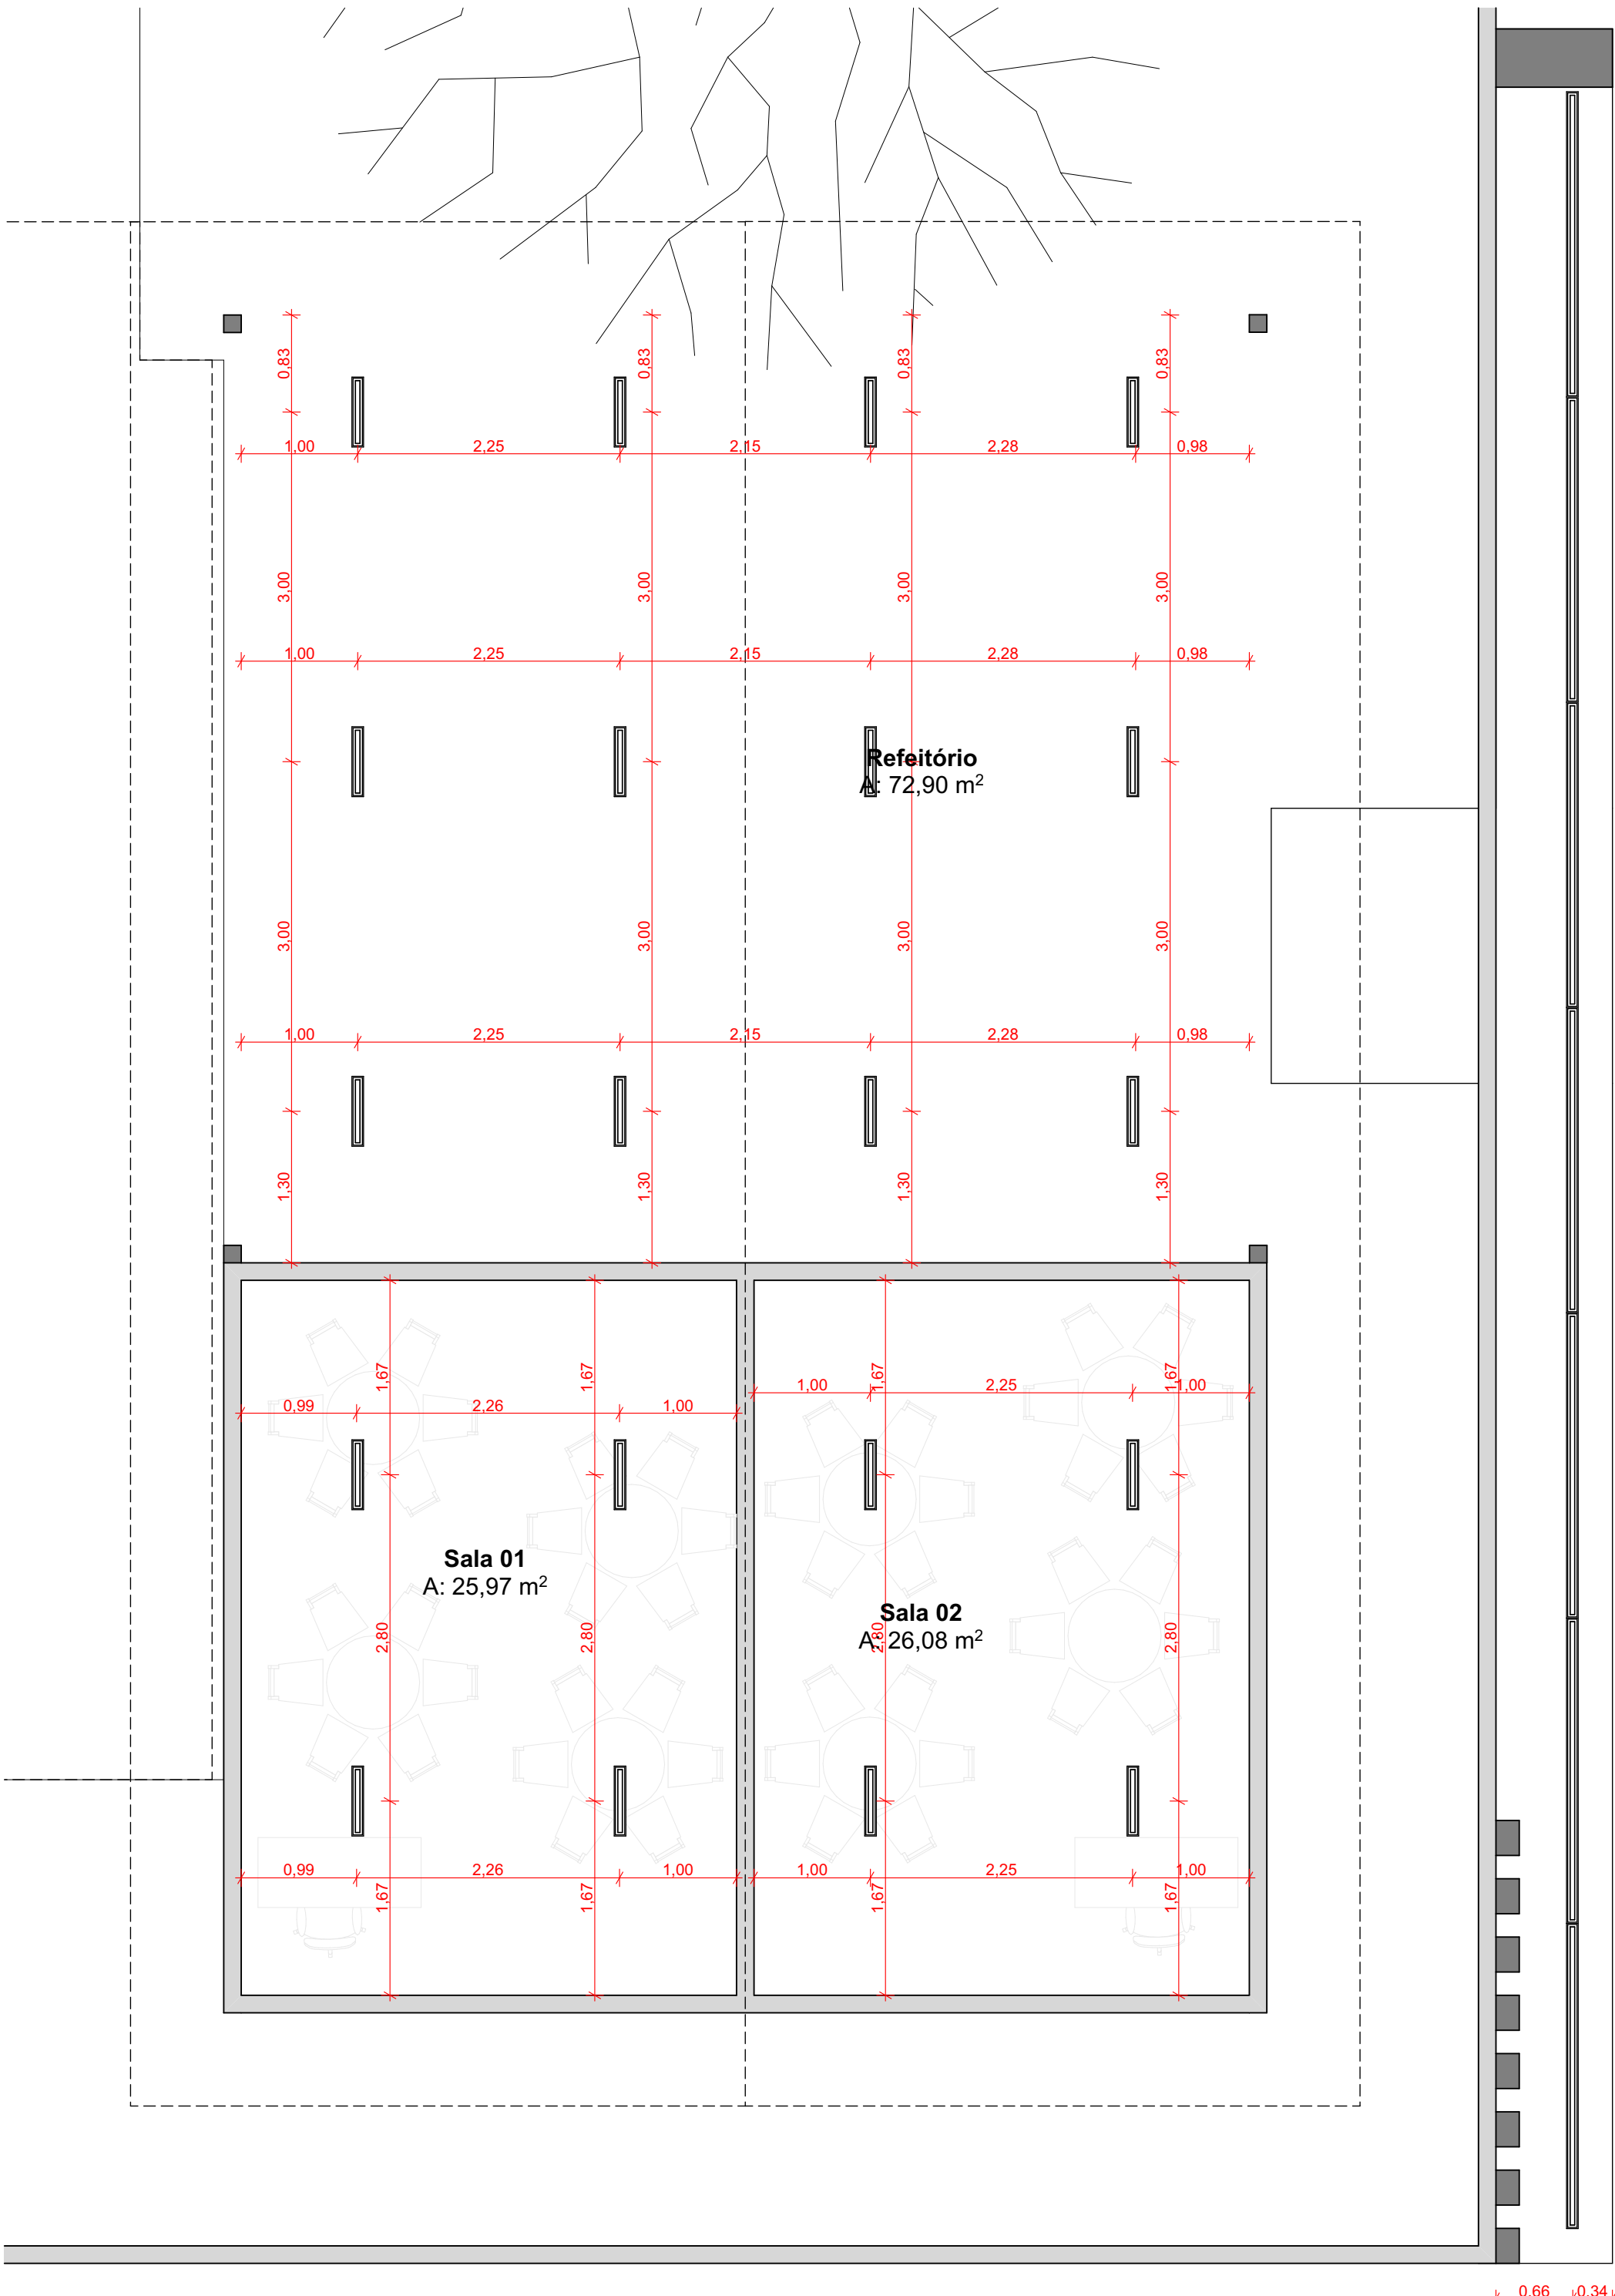


0.8
-
PLANTA DE ILUMINAÇÃO
1:50

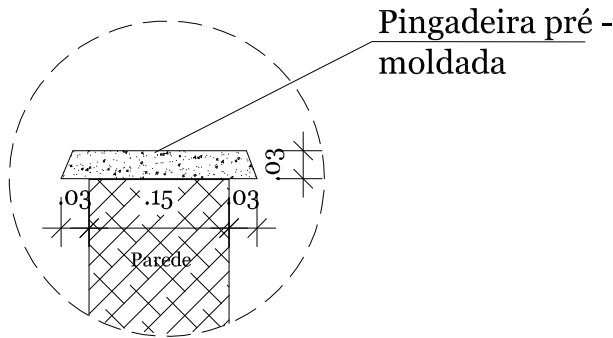


OBS: A peça da pingadeira tem que ultrapassar obrigatoriamente no mínimo 3cm para cada lado a mais que a espessura da parede base.


DETALHAMENTO PINGADEIRA
escala: 1/10

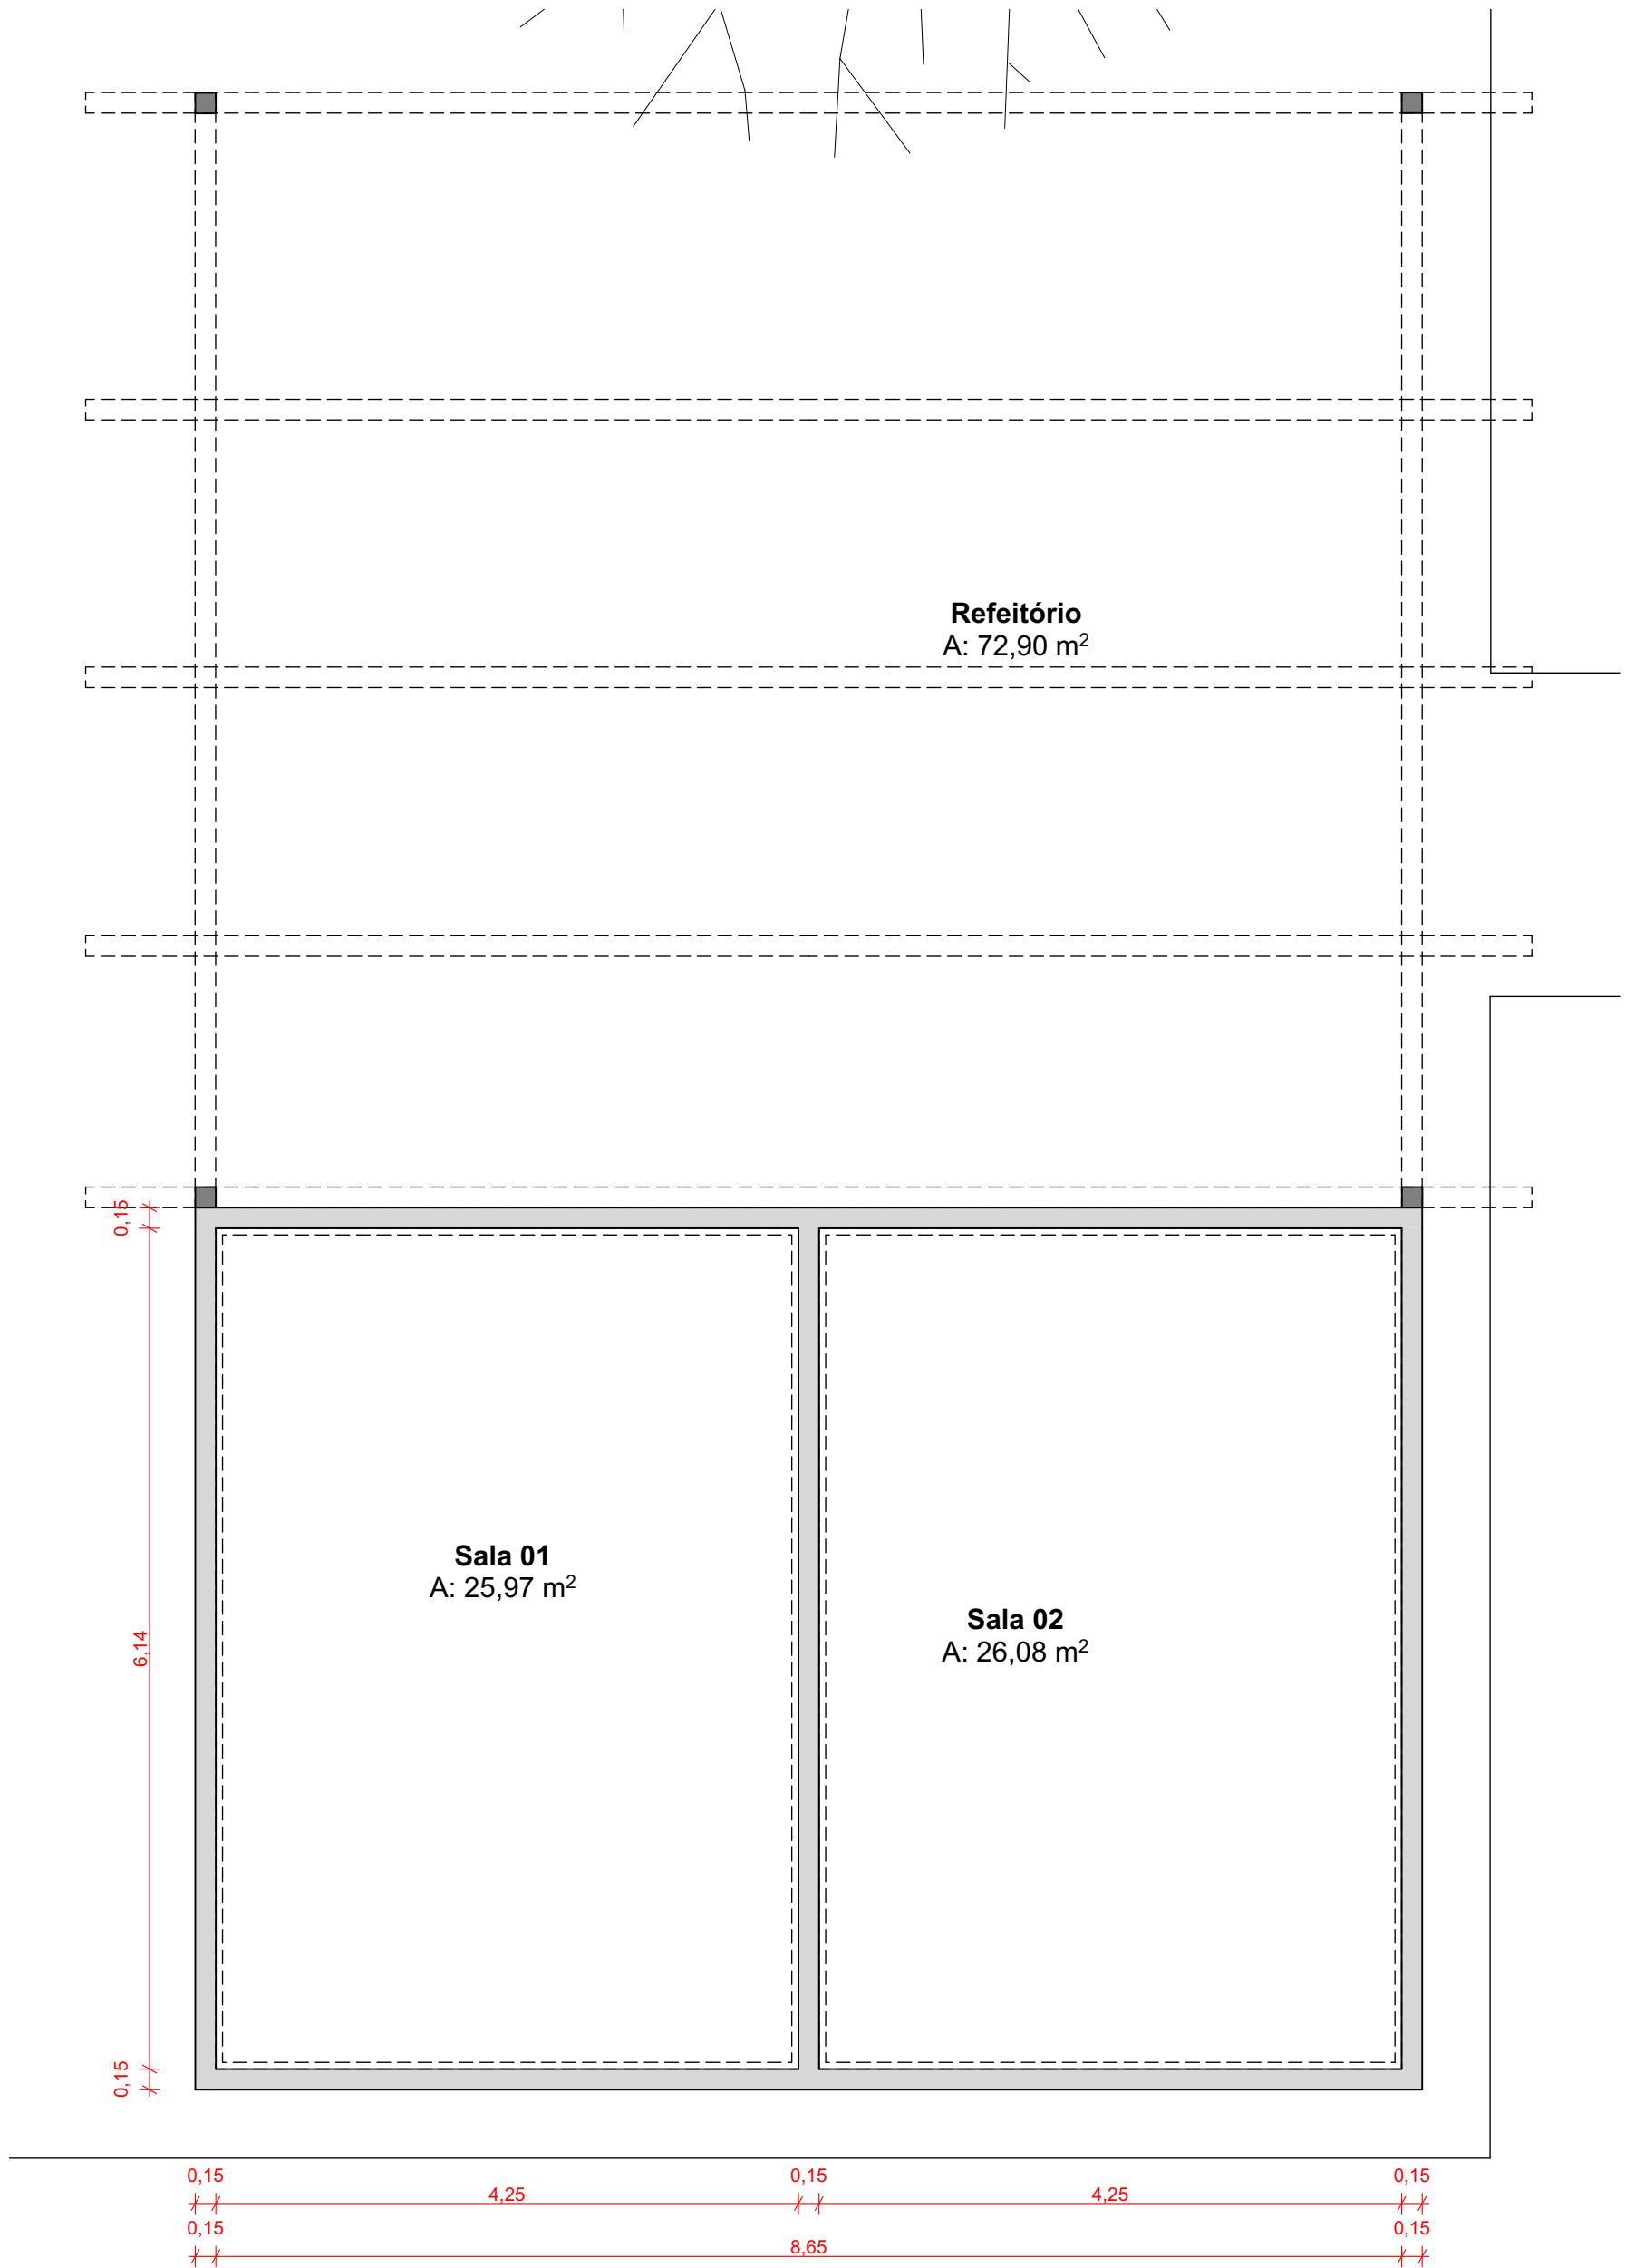

0.7
-
PLANTA DE FORRO
1:50

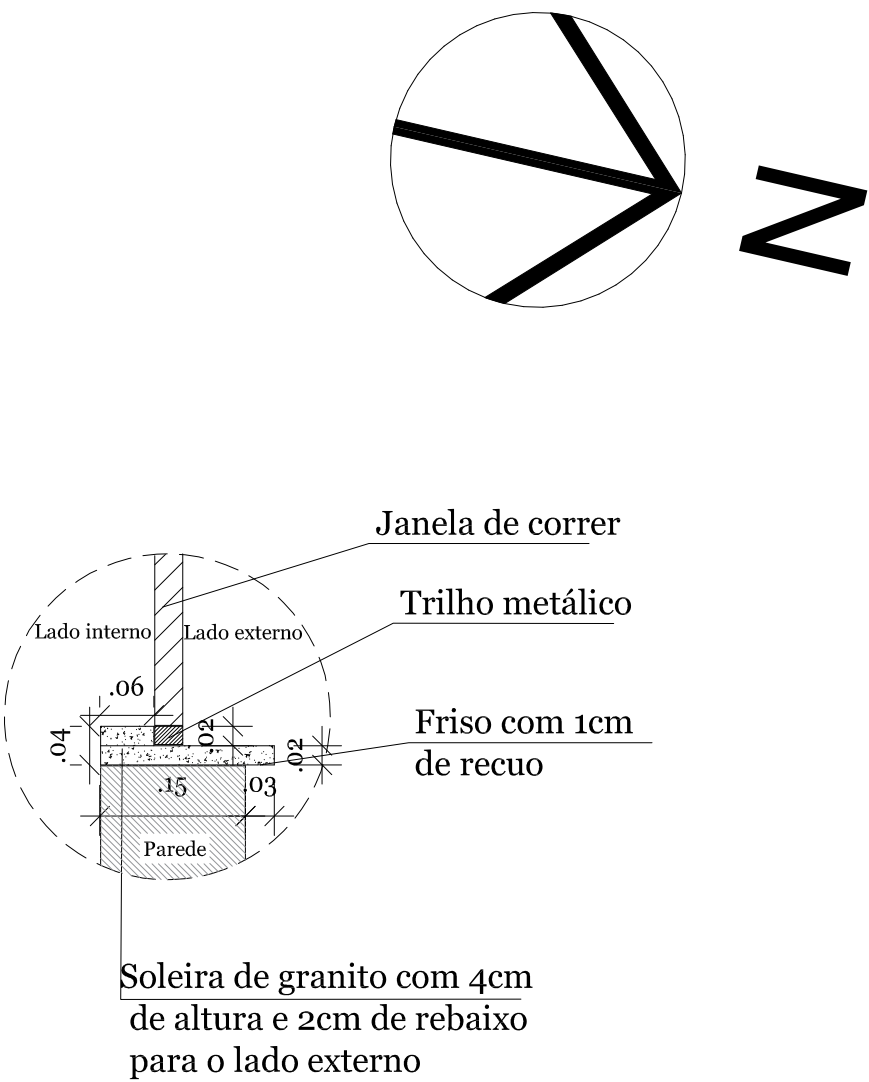

DETALHAMENTO SOLEIRA - JANELA
escala: 1/10

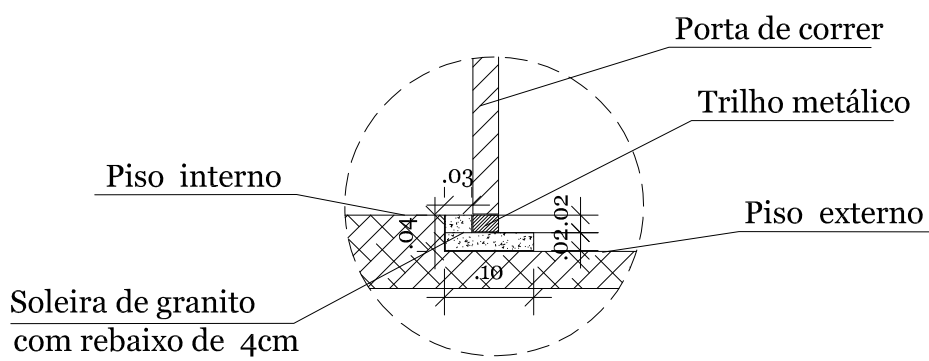

OBS: O rebaixo da soleira pode variar conforme o modelo e altura do trilho metálico

DETALHAMENTO SOLEIRA - PORTA
escala: 1/10

Mapa de Portas						
Item	Quant.	Tamanho L x A	Tipo de Abertura	Material	Símbolo 2D	Vista Frente 3D
P01	2	0,90x2,10	Abrir Simples	Madeira		

Mapa de Janelas						
Item	Quant.	Dim. L x A	Peitoril	Tipo de Abertura	Material	Símbolo 2D
J01	4	2,00x1,00	1,10	Correr 4 Folhas	Alumínio; Vidro	



PROJETO: PROJETO ARQUITETÔNICO AMPLIAÇÃO DE CRECHE PRÉ ESCOLA INFANTIL DE TEMPO INTEGRAL SOSSEGO DA MAMÃE

ENDEREÇO DA OBRA: RUA COSTA NETO, SN, CENTRO, CEP: 65890-000, SÃO FELIX DE BALSAS-MA

RESPONSÁVEL TÉCNICO: PROPRIETÁRIO: PREFEITURA MUNICIPAL SÃO FÉLIX DE BALSAS CNPJ:05.490.420/0001-17


ESTAPA DO PROJETO: PROJETO EXECUTIVO	ESCALA: INDICADA	ÁREA DO TERRENO:
ZONA INSERIDA: ZONA URBANA	DESENHO: Fiamma Cardoso	ÁREA TOTAL CONSTRUÍDA (ATME): 130,42 m²
DATA: Setembro 2026	REVISÃO: -	ÁREA LIVRE (ALML): ÁREA PERMEÁVEL:

DESCRIÇÃO: PLANTA LAYOUT PLANTA DE ALVENARIA PLANTA DE ILUMINAÇÃO PLANTA DE FORRO DETALHAMENTO DE PINGADEIRA DETALHAMENTO DE SOLEIRA


FOLHA: 03 04

Este projeto é de uso exclusivo para o local ao qual foi desenvolvido, sendo vedada a sua cópia, reprodução, adaptação ou execução em outro local, total ou parcial, sem autorização expressa do autor responsável.


ILUMINAÇÃO			
Item	Pré-visualização 2D	Axonometria Frontal 3D	Quantidade
LUMINÁRIA LED LINEAR DE EMBUTIR, 30 A 36 W, FLUXO LUMINOSO ≥ 3.500 lm, 4.000 K (LUZ NEUTRA), IRC ≥ 80, UGR < 19, ÂNGULO DE ABERTURA ≥ 90°, DIFUSOR MICROPRISMÁTICO ANTIOFUSCANTE, COR BRANCA.			20
TRILHO DE LED EMBUTIDO COM FITA DE LED, LUZ QUENTE (3.000 K), COM DIFUSOR, PROPORCIONANDO ILUMINAÇÃO LINEAR UNIFORME E SEM OFUSCAMENTO.			7

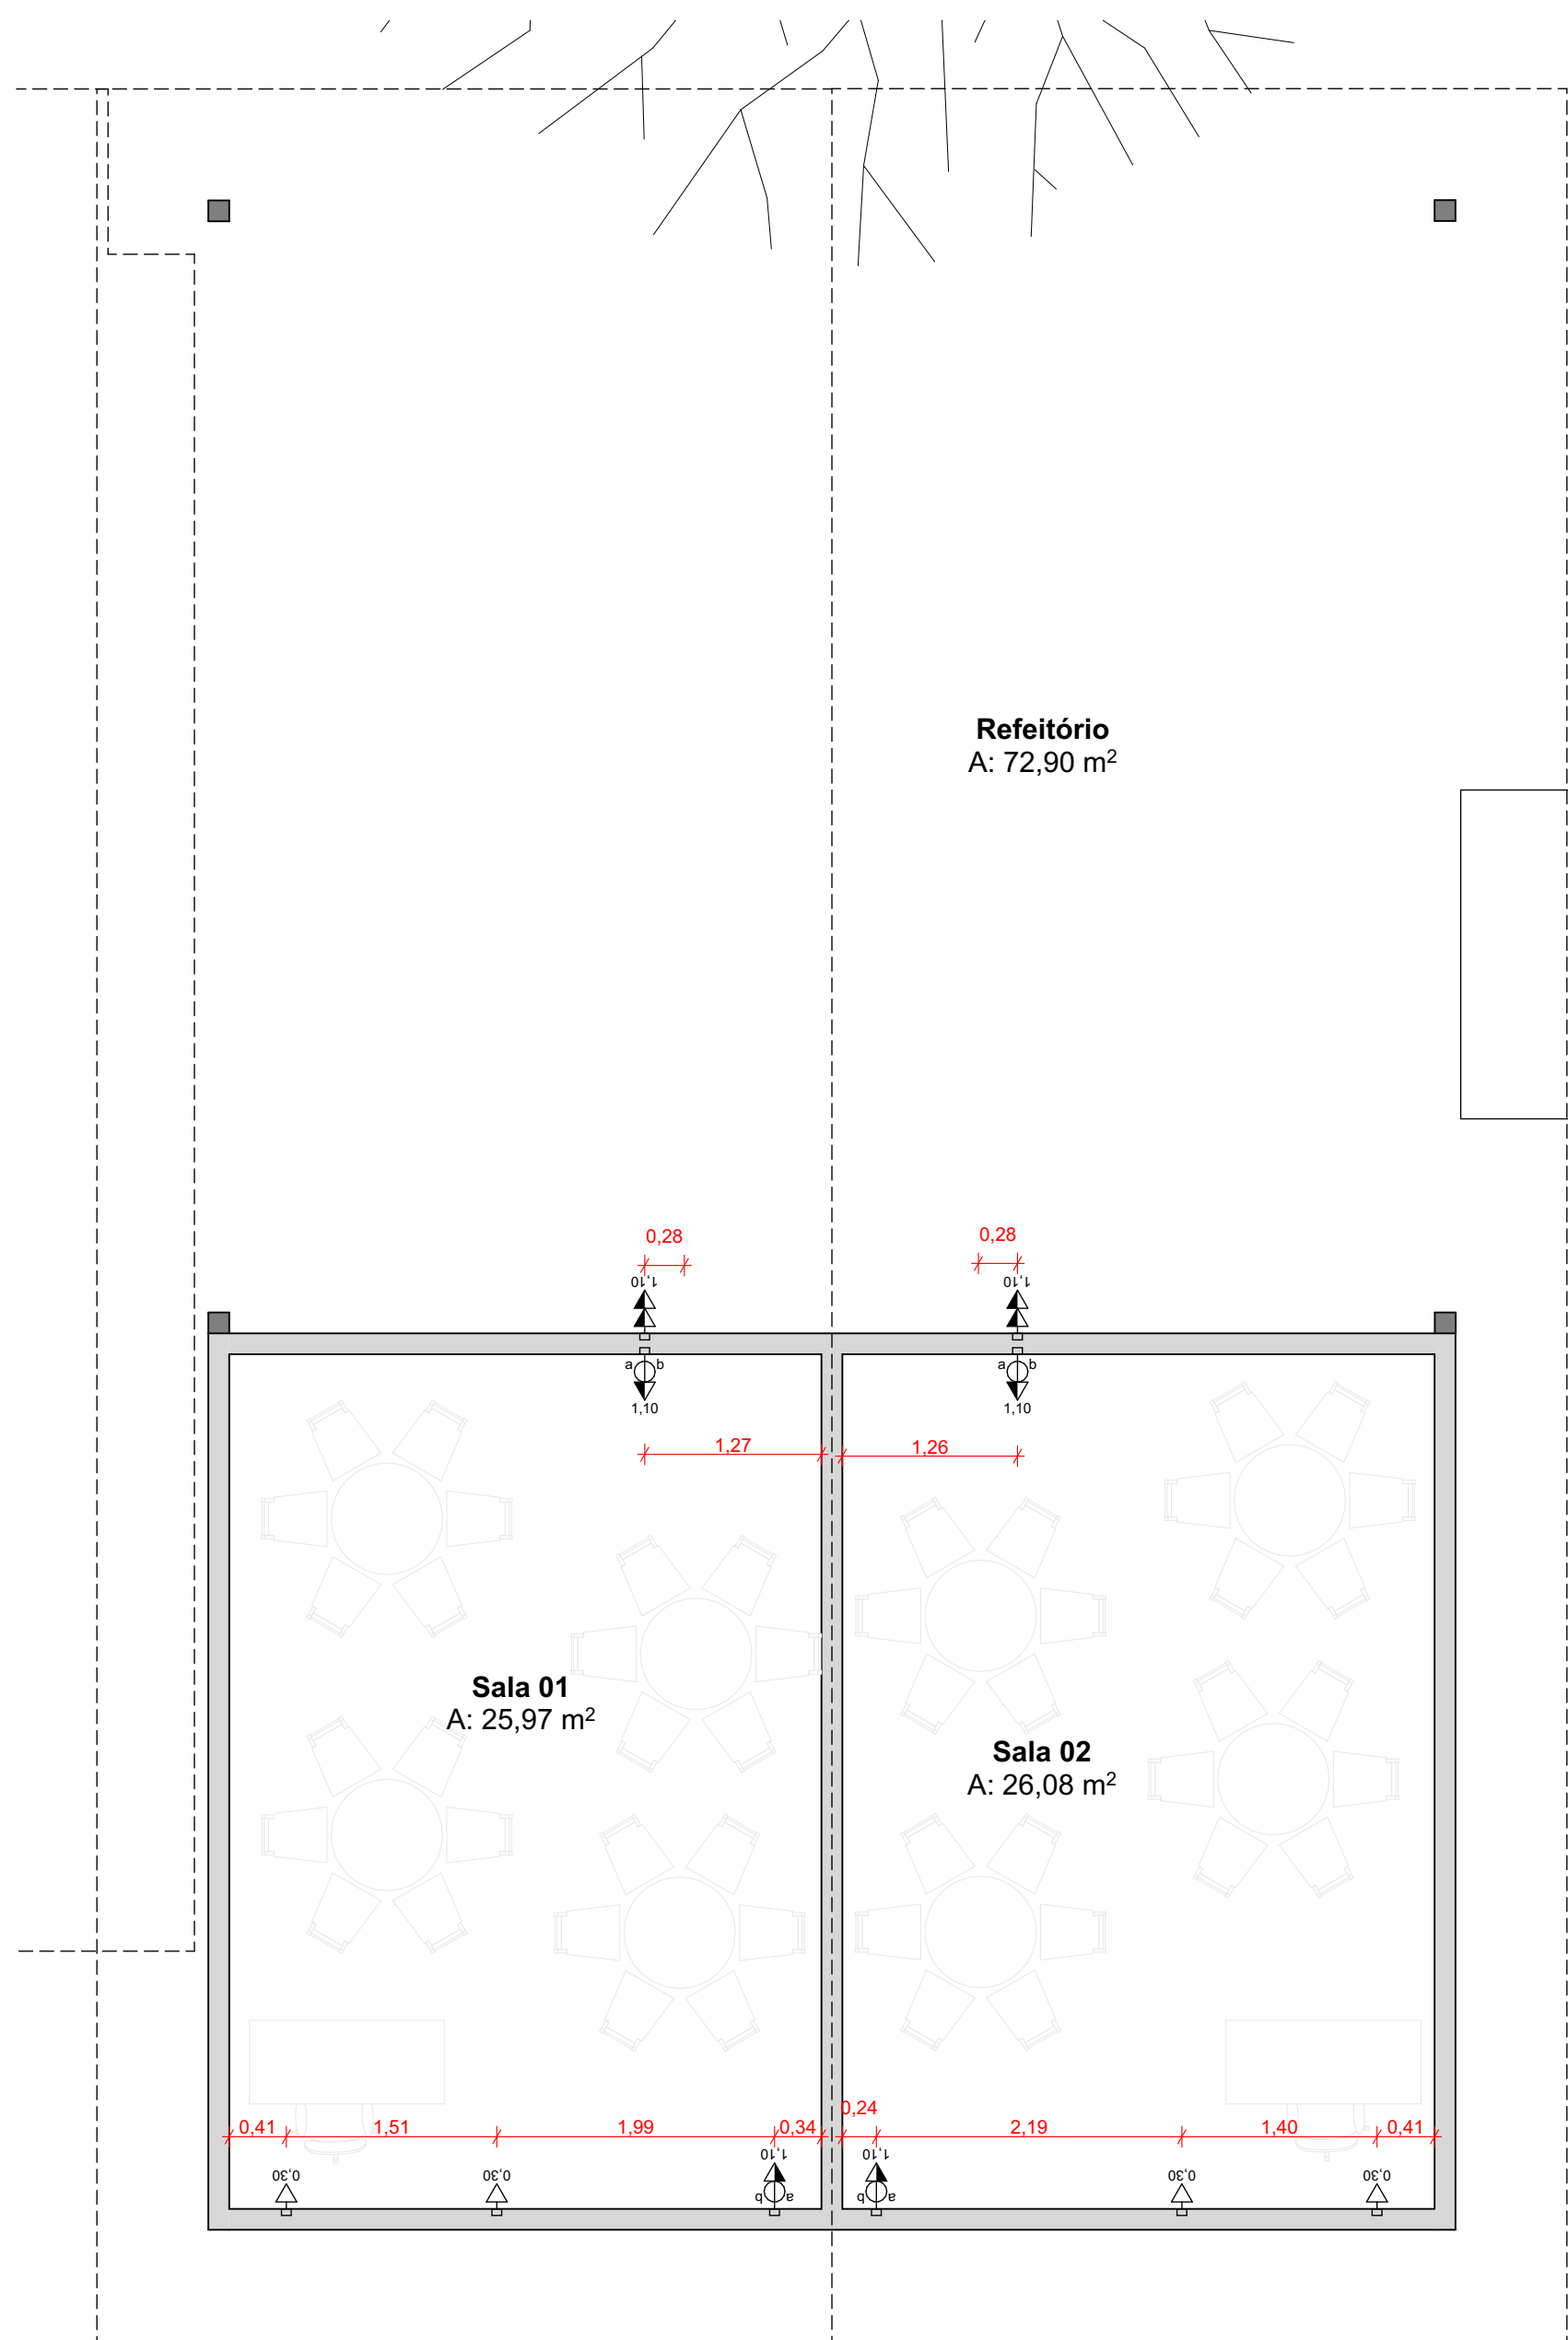


10
-
PLANTA DE TOMADAS
1:50

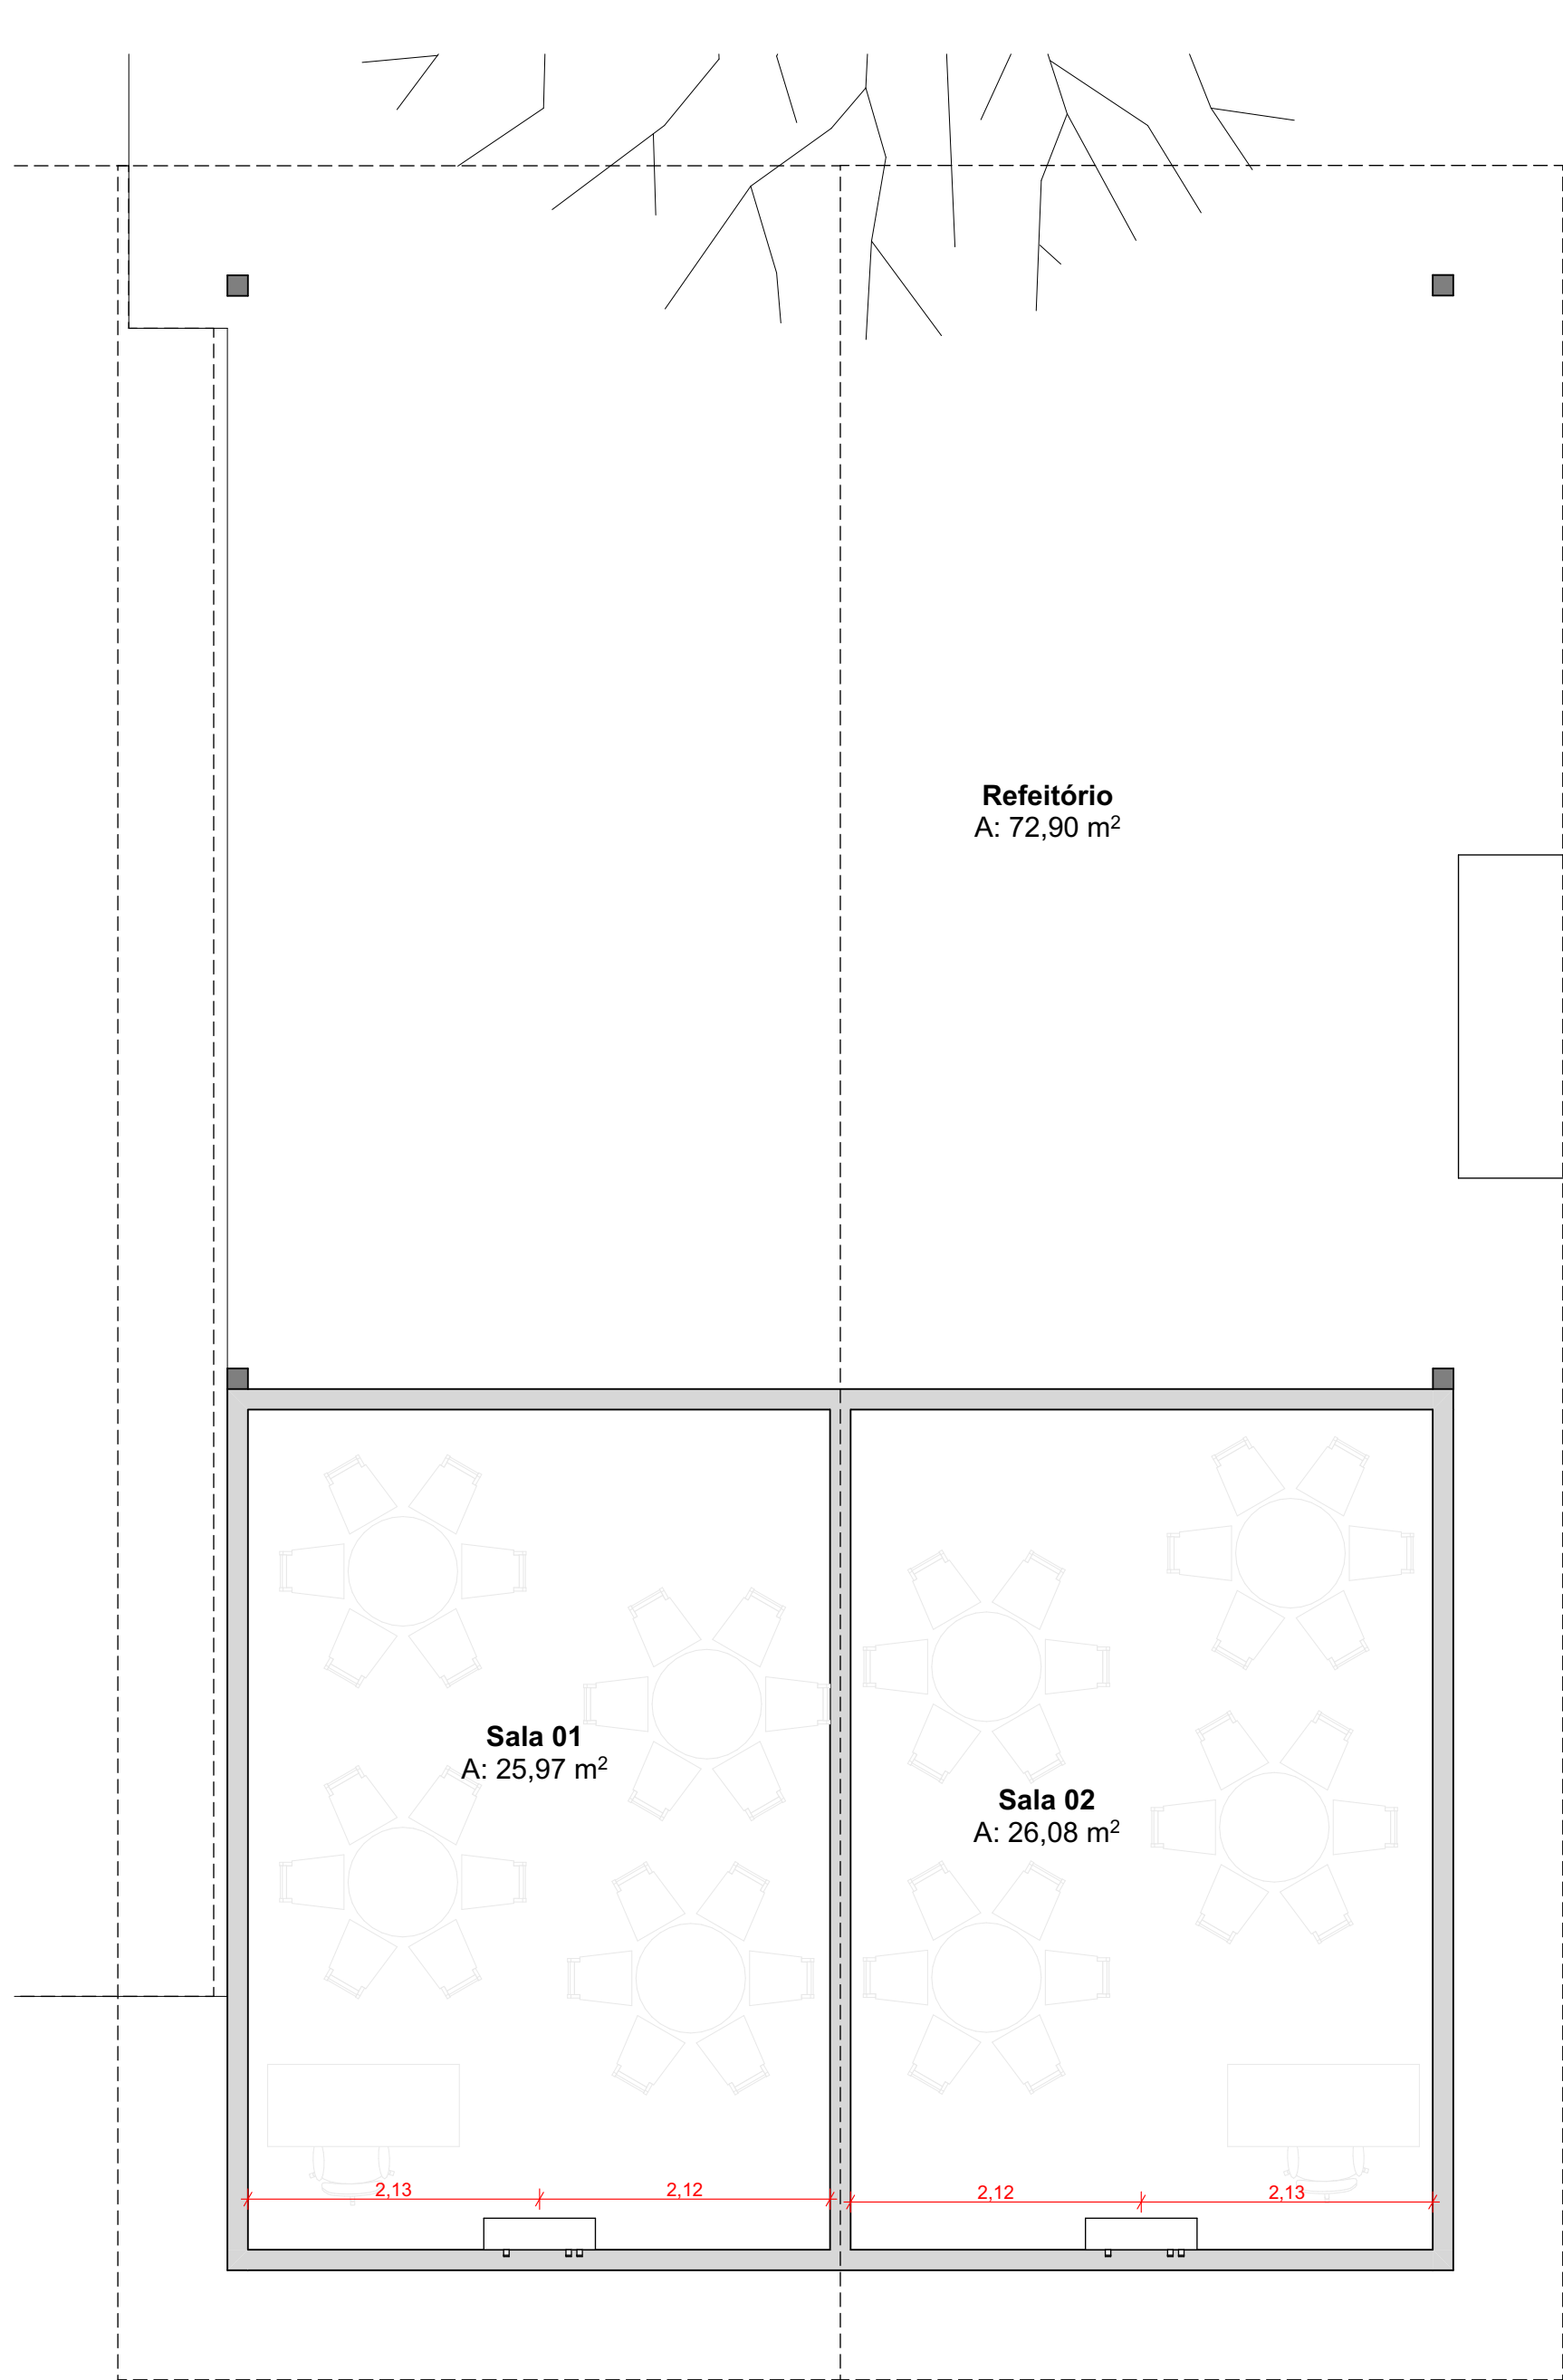


0.9
-
PLANTA DE AR CONDICIONADO
1:50

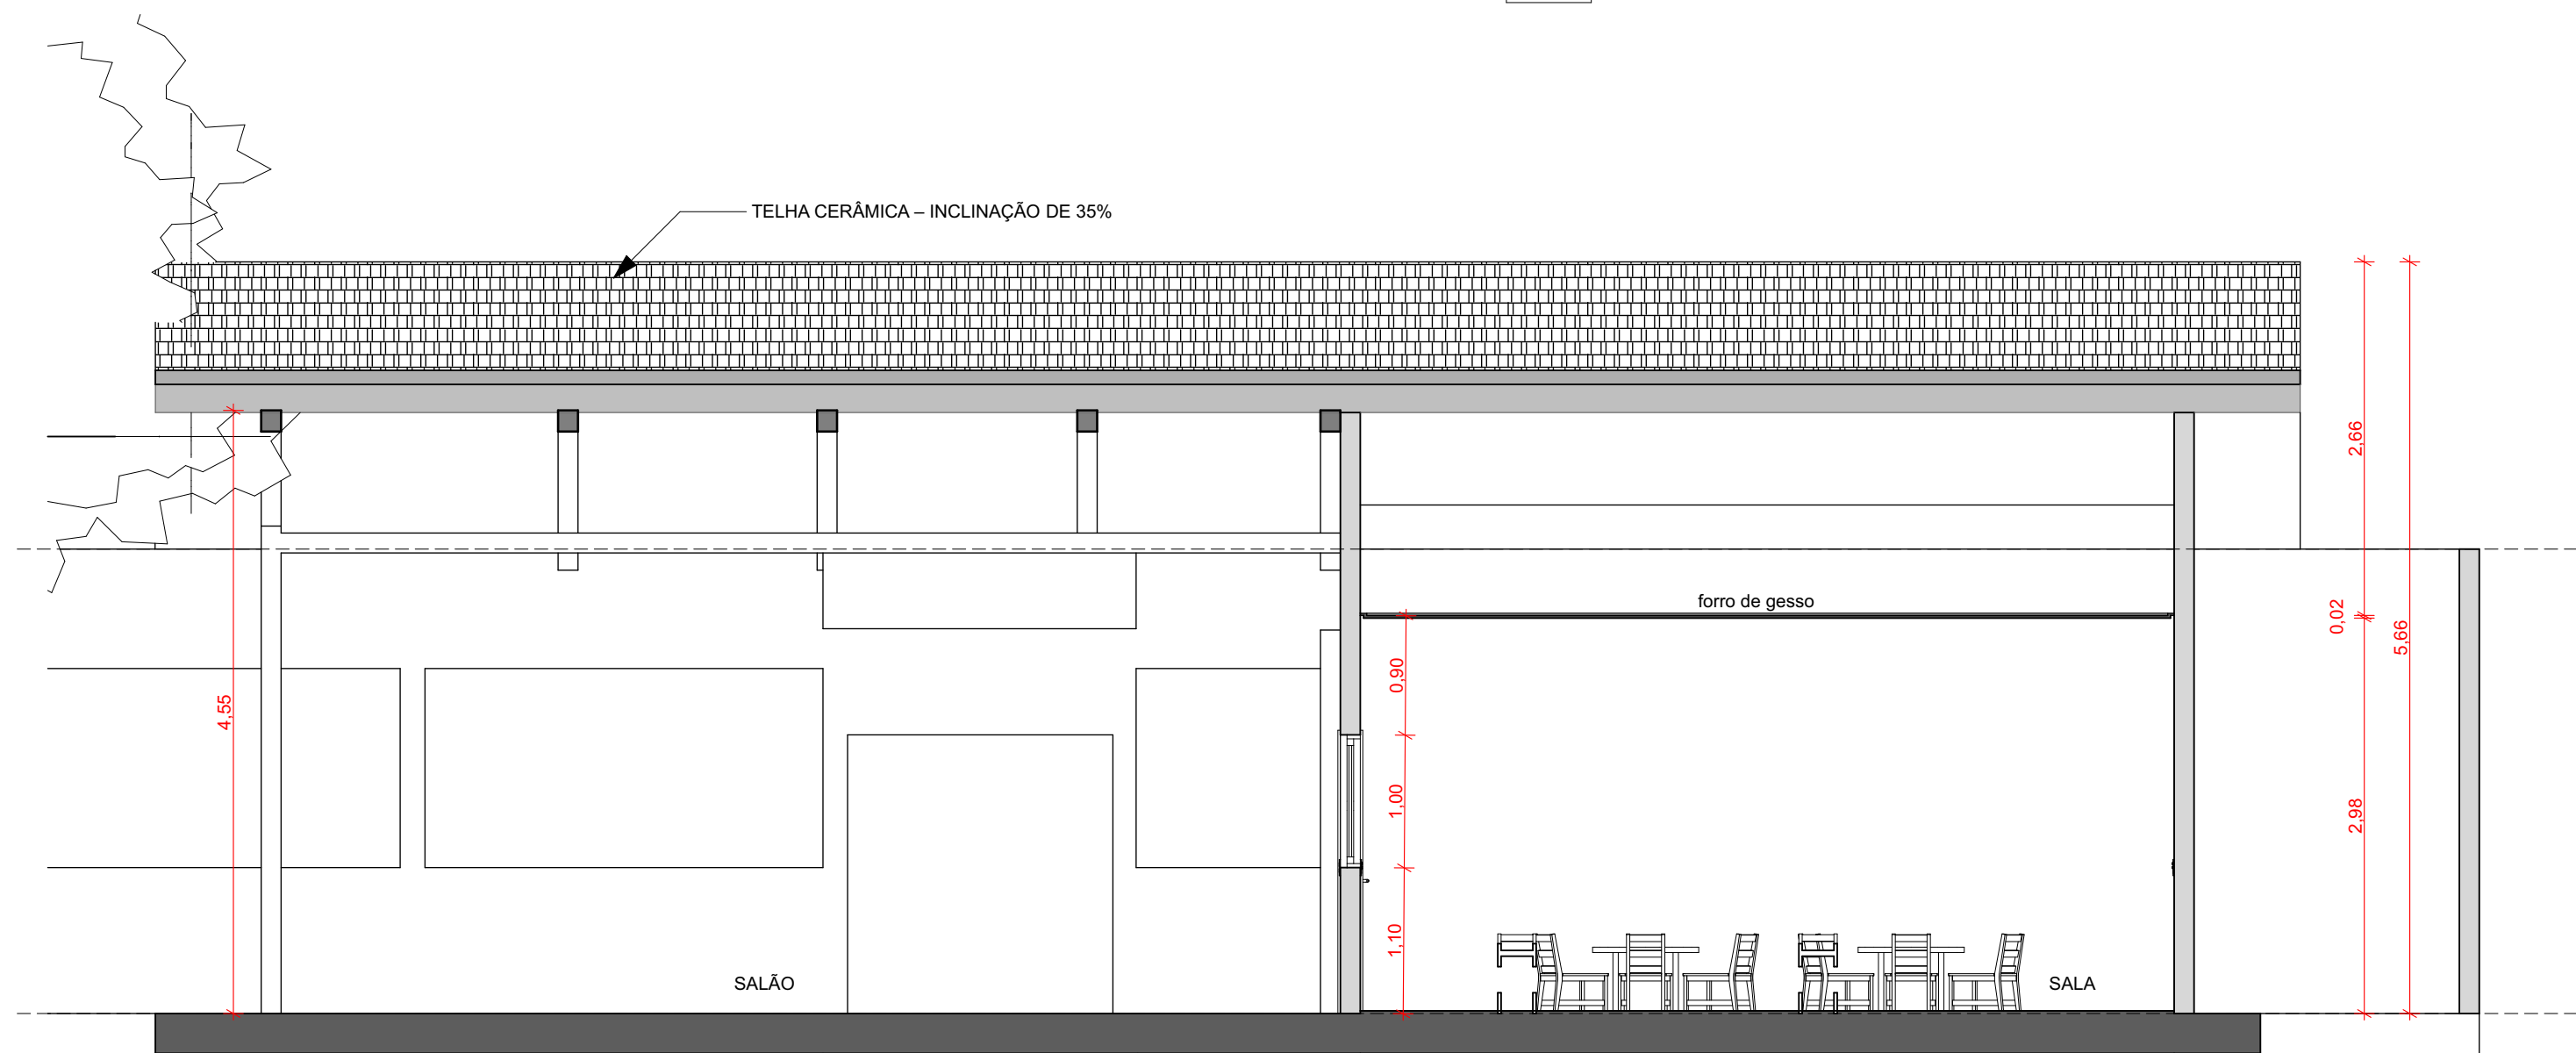

A03
-
Corte
1:50

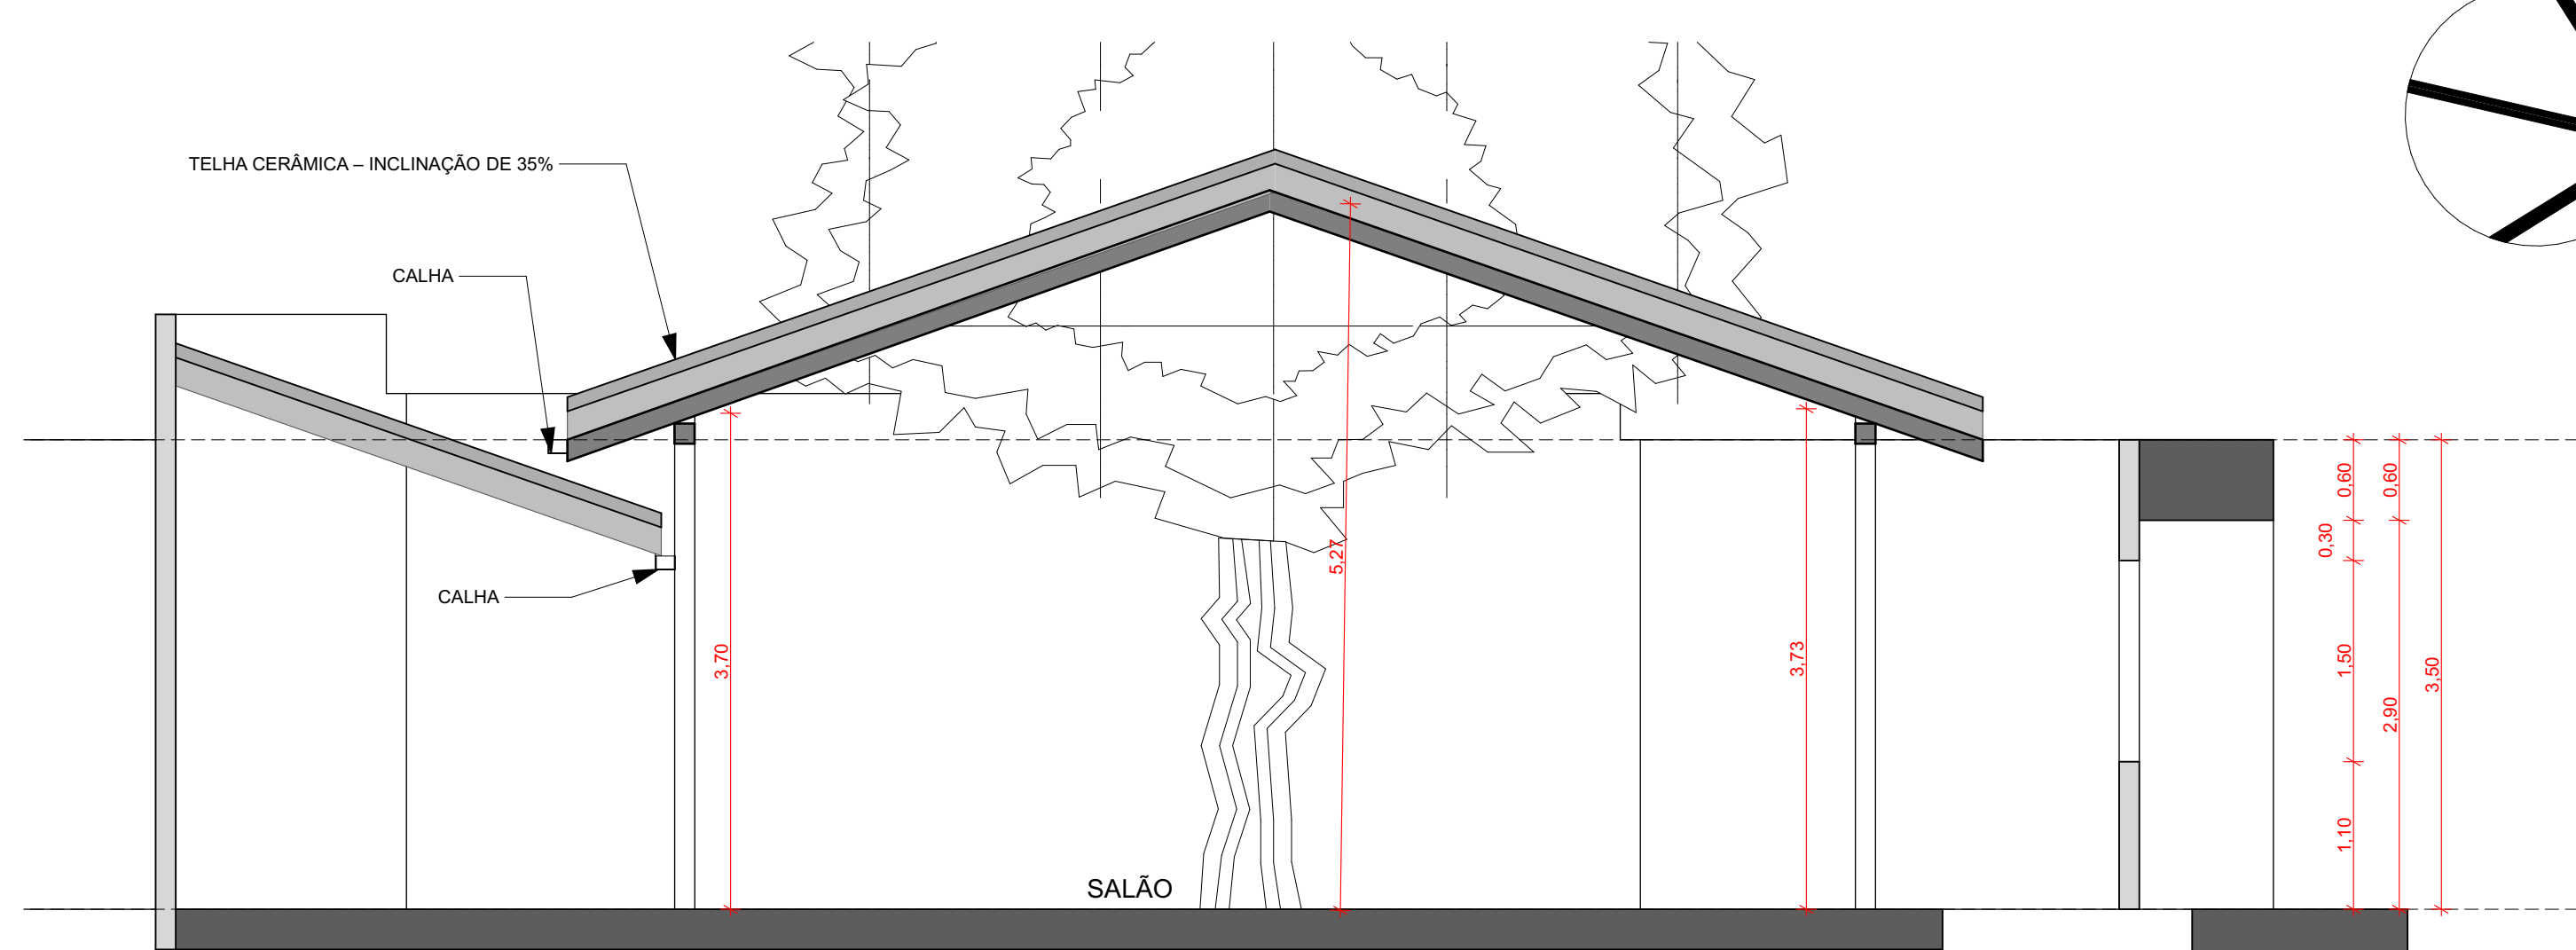


A01
-
Corte
1:50

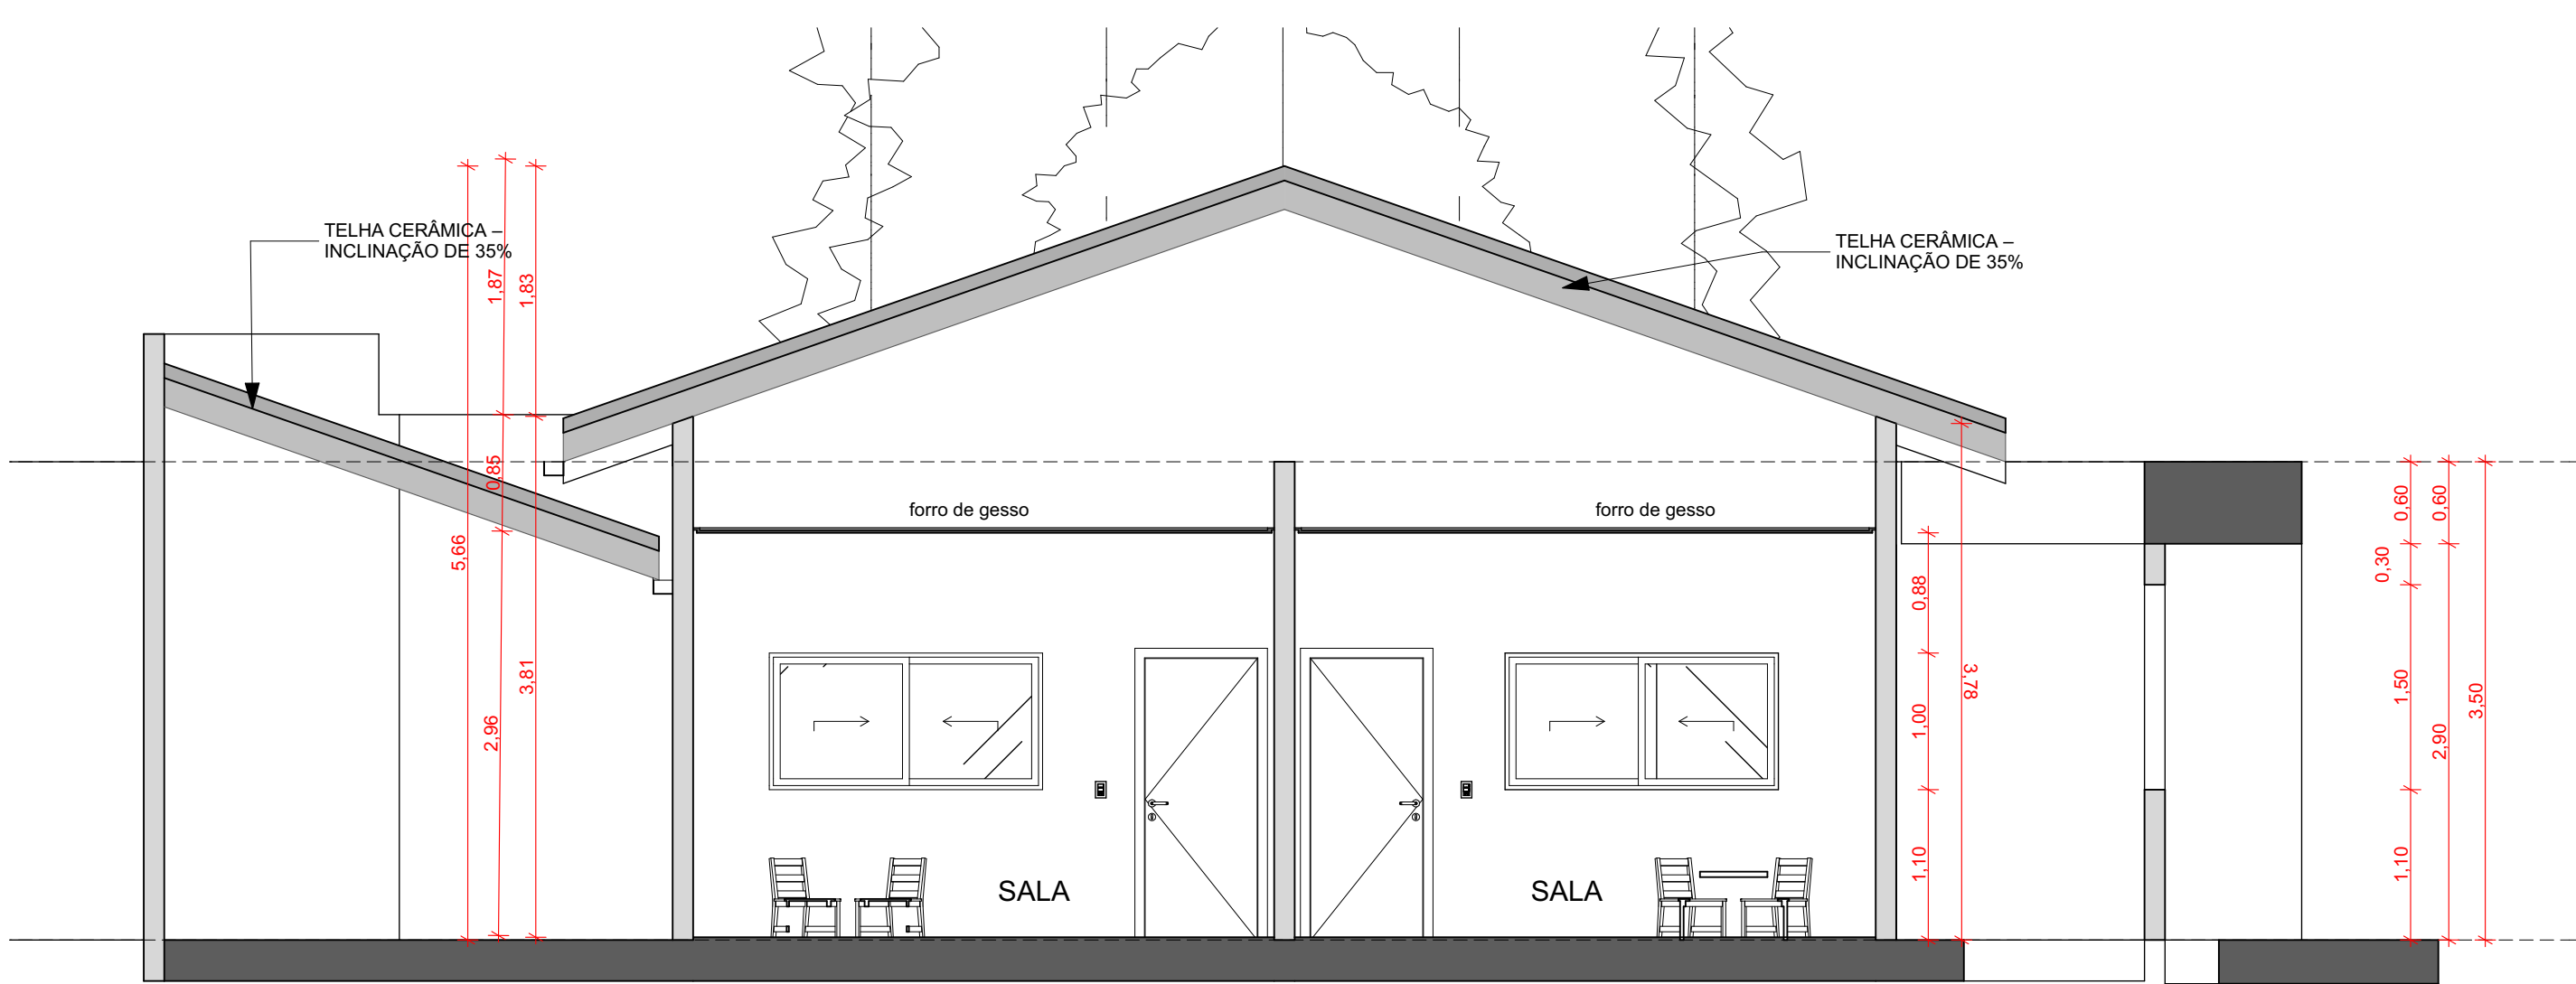


A02
-
Corte
1:50



CAIXA DE PRÉ-INSTALAÇÃO PARA
AR-CONDICIONADO SPLIT

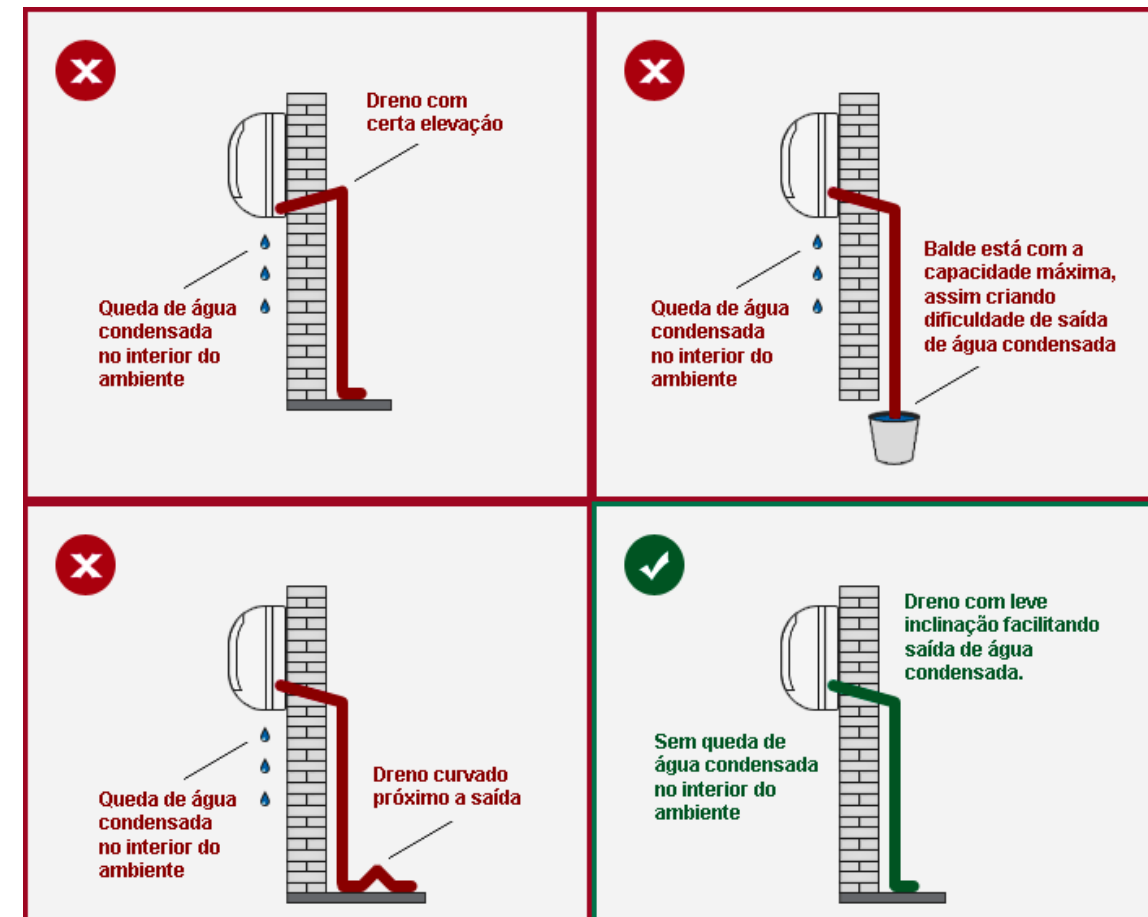

ESQUEMA DE PRÉ-INSTALAÇÃO DE
AR-CONDICIONADO SPLIT

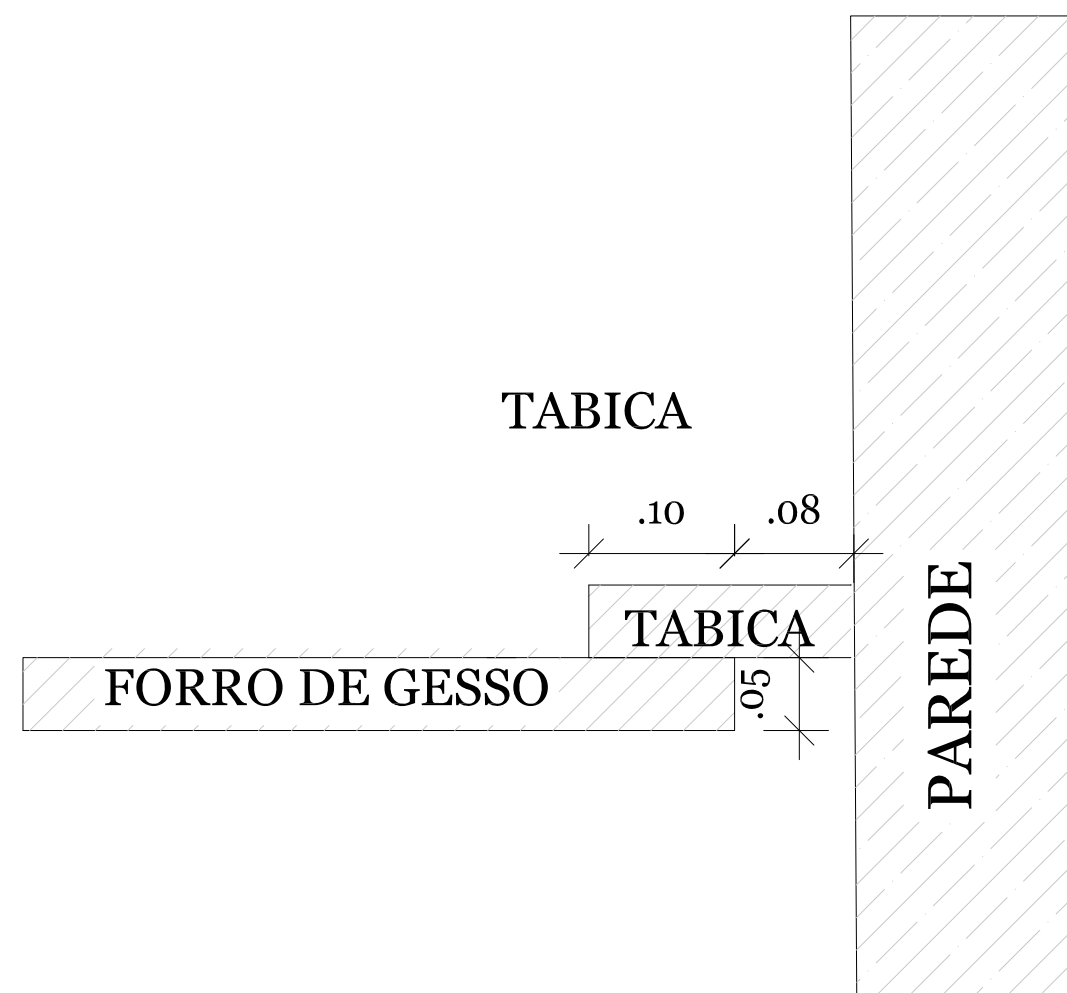

DETALHAMENTO PÉ SOLTO
escala: 1/10

Mapa de Portas						
Item	Quant.	Tamanho L x A	Tipo de Abertura	Material	Símbolo 2D	Vista Frente 3D
P01	2	0,90x2,10	Abzir Simples	Madeira		
Mapa de Janelas						
Item	Quant.	Dim. L x A	Peitoril	Tipo de Abertura	Material	Símbolo 2D
J01	4	2,00x1,00	1,10	Correr 4 Folhas	Alumínio; Vidro	

**PREFEITURA DE
SÃO FÉLIX
DE BALSAS**

JUNTOS VAMOS
FAZER A DIFERENÇA.

PROJETO:
**PROJETO ARQUITETÔNICO AMPLIAÇÃO DE CRECHE PRÉ ESCOLA INFANTIL DE
TEMPO INTEGRAL SOSSEGO DA MAMÃE**

ENDEREÇO DA OBRA:
RUA COSTA NETO, SN, CENTRO, CEP: 65890-000, SÃO FÉLIX DE BALSAS-MA

RESPONSÁVEL TÉCNICO:
PROPRIETÁRIO:

PREFEITURA MUNICIPAL SÃO FÉLIX DE BALSAS
CNPJ: 05.450.420/0001-17

ESTAPA DO PROJETO: PROJETO EXECUTIVO	ESCALA: INDICADA	ÁREA DO TERRENO: 130,42 m²
ZONA INSERIDA: ZONA URBANA	DESENHO: Fiamma Cardoso	ÁREA TOTAL CONSTRUÍDA (ATME): 130,42 m²
DATA: Setembro 2026	REVISÃO: -	ÁREA LIVRE (ALML): ÁREA PERMEÁVEL:

DESCRIÇÃO:
PLANTA DE TOMADAS
PLANTA DE ARCONDICIONADO
CORTE 01
CORTE 02
CORTE 03

FOLHA:
04
04

ATME - área total máxima edificada
ALML - área livre máxima do lote

Este projeto é de uso exclusivo para o local ao qual foi desenvolvido, sendo vedada a sua cópia, reprodução, adaptação ou execução em outro local, total ou parcial, sem autorização expressa do autor responsável.