
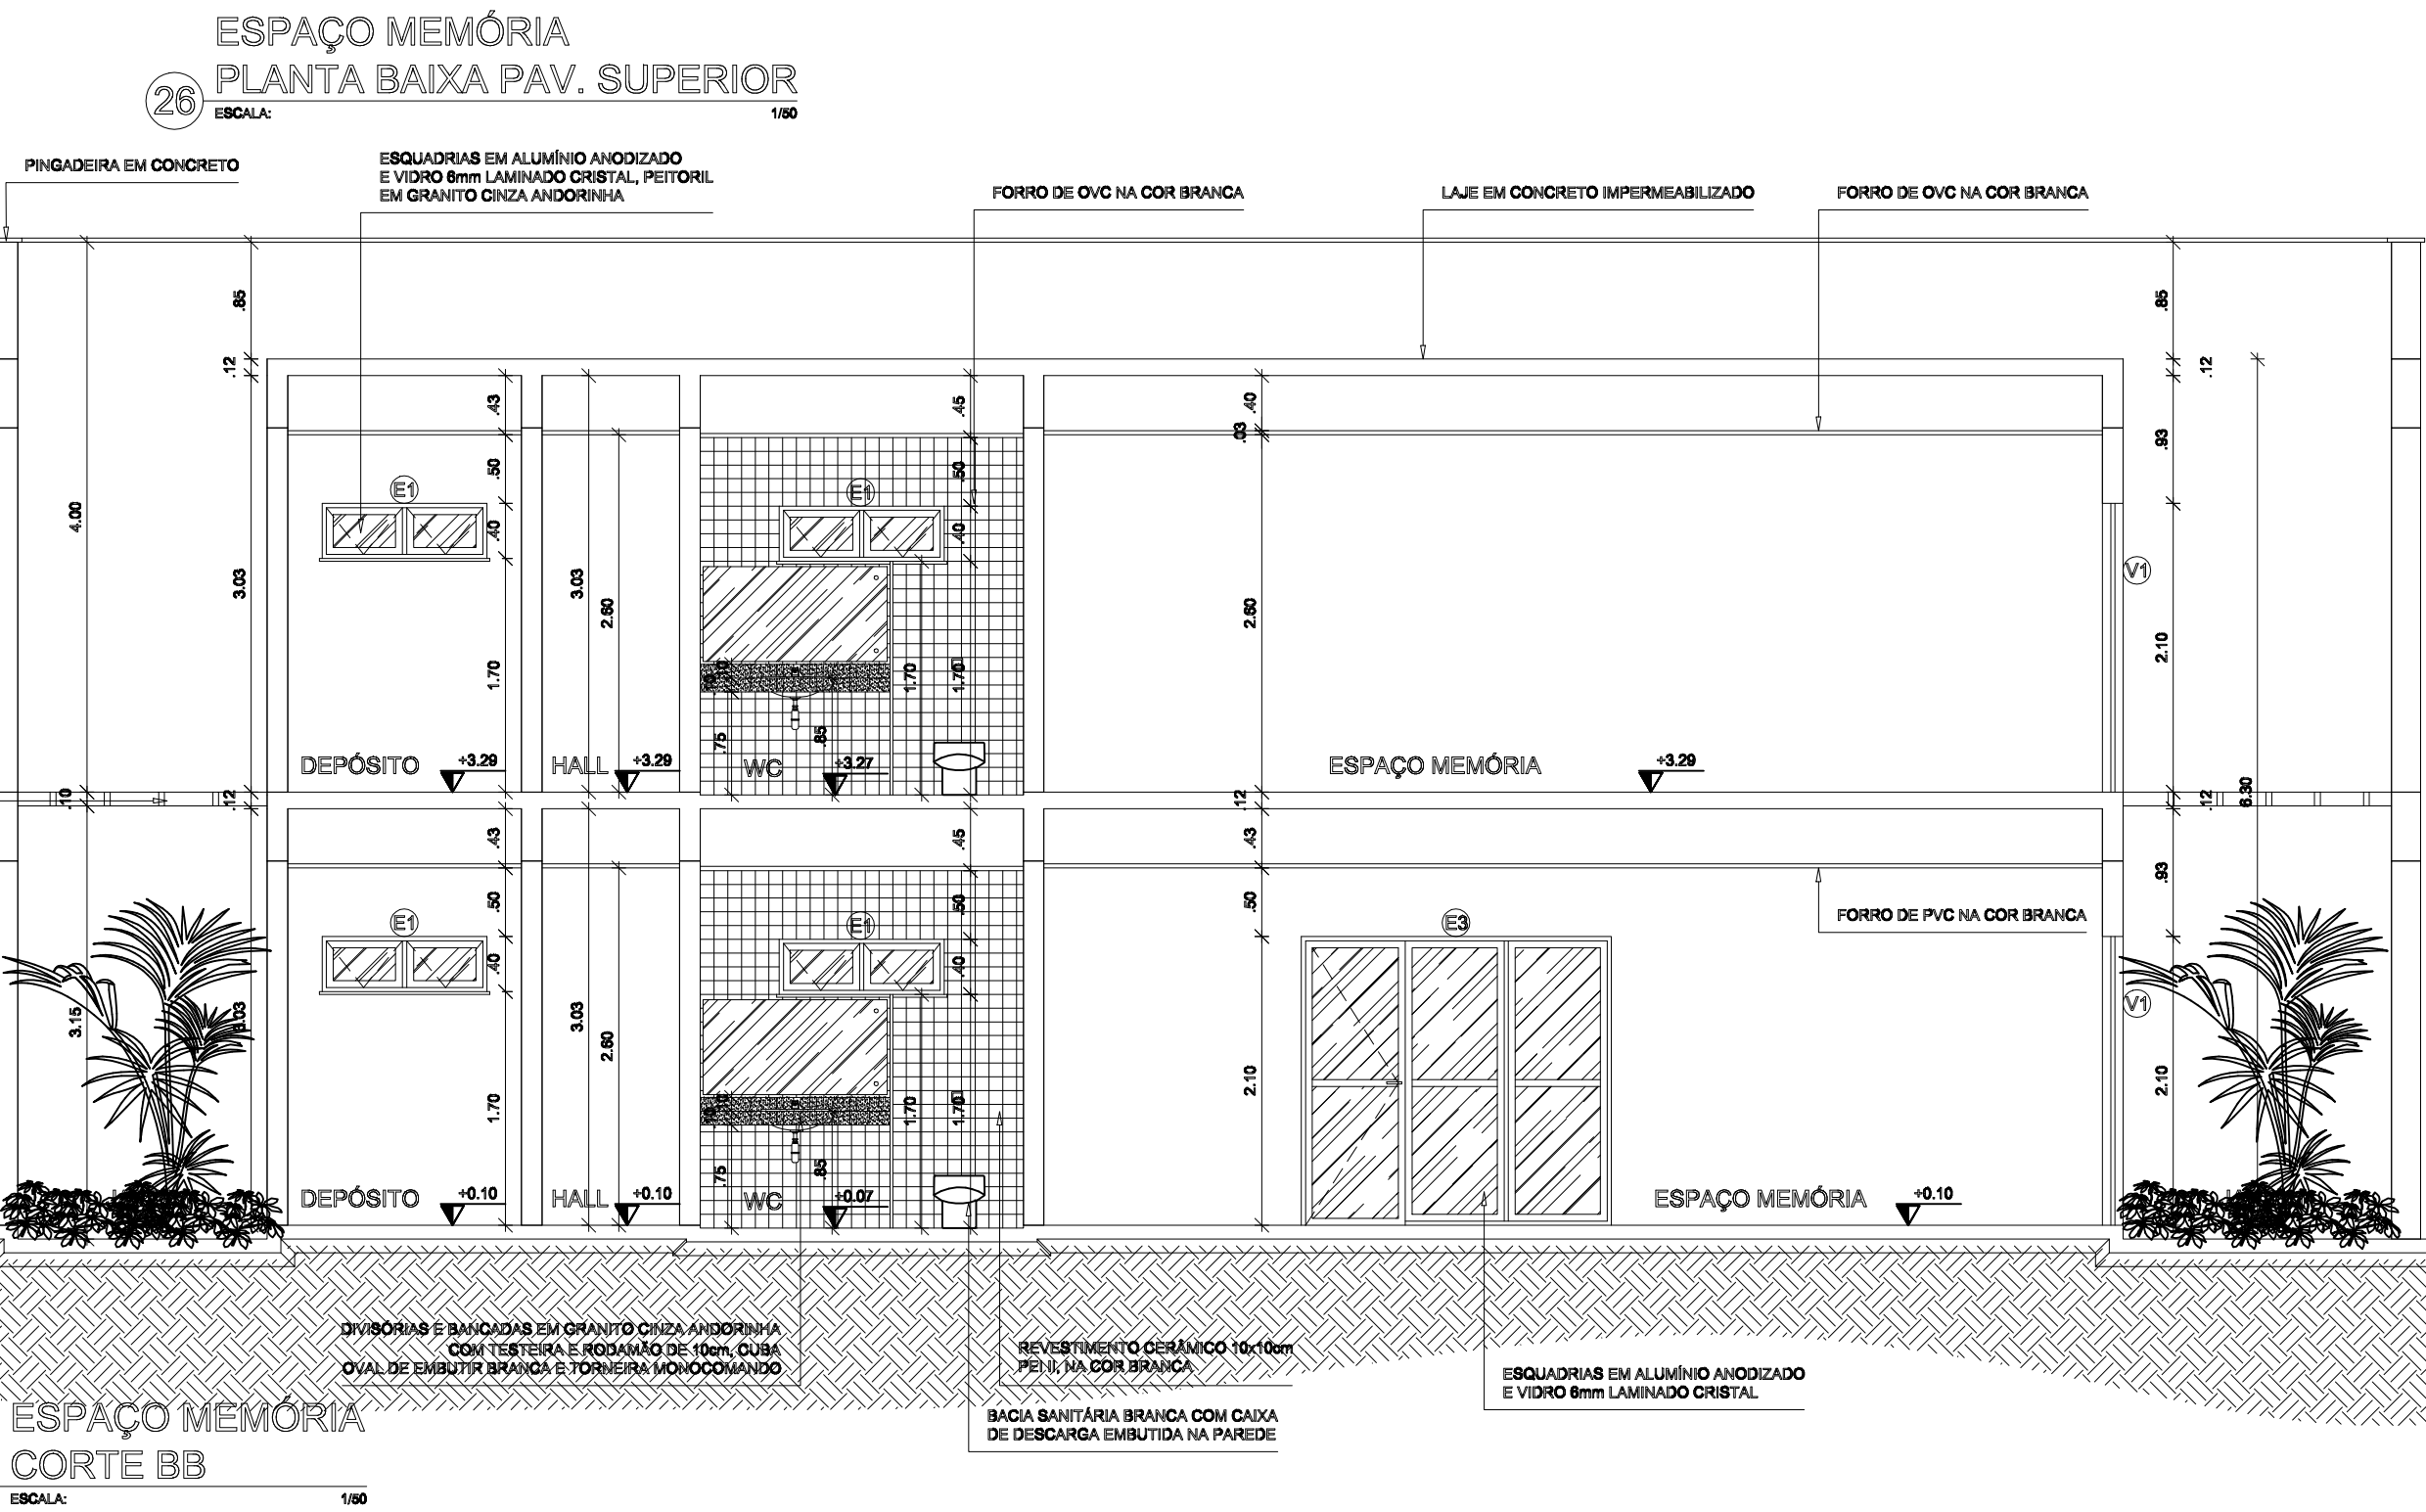
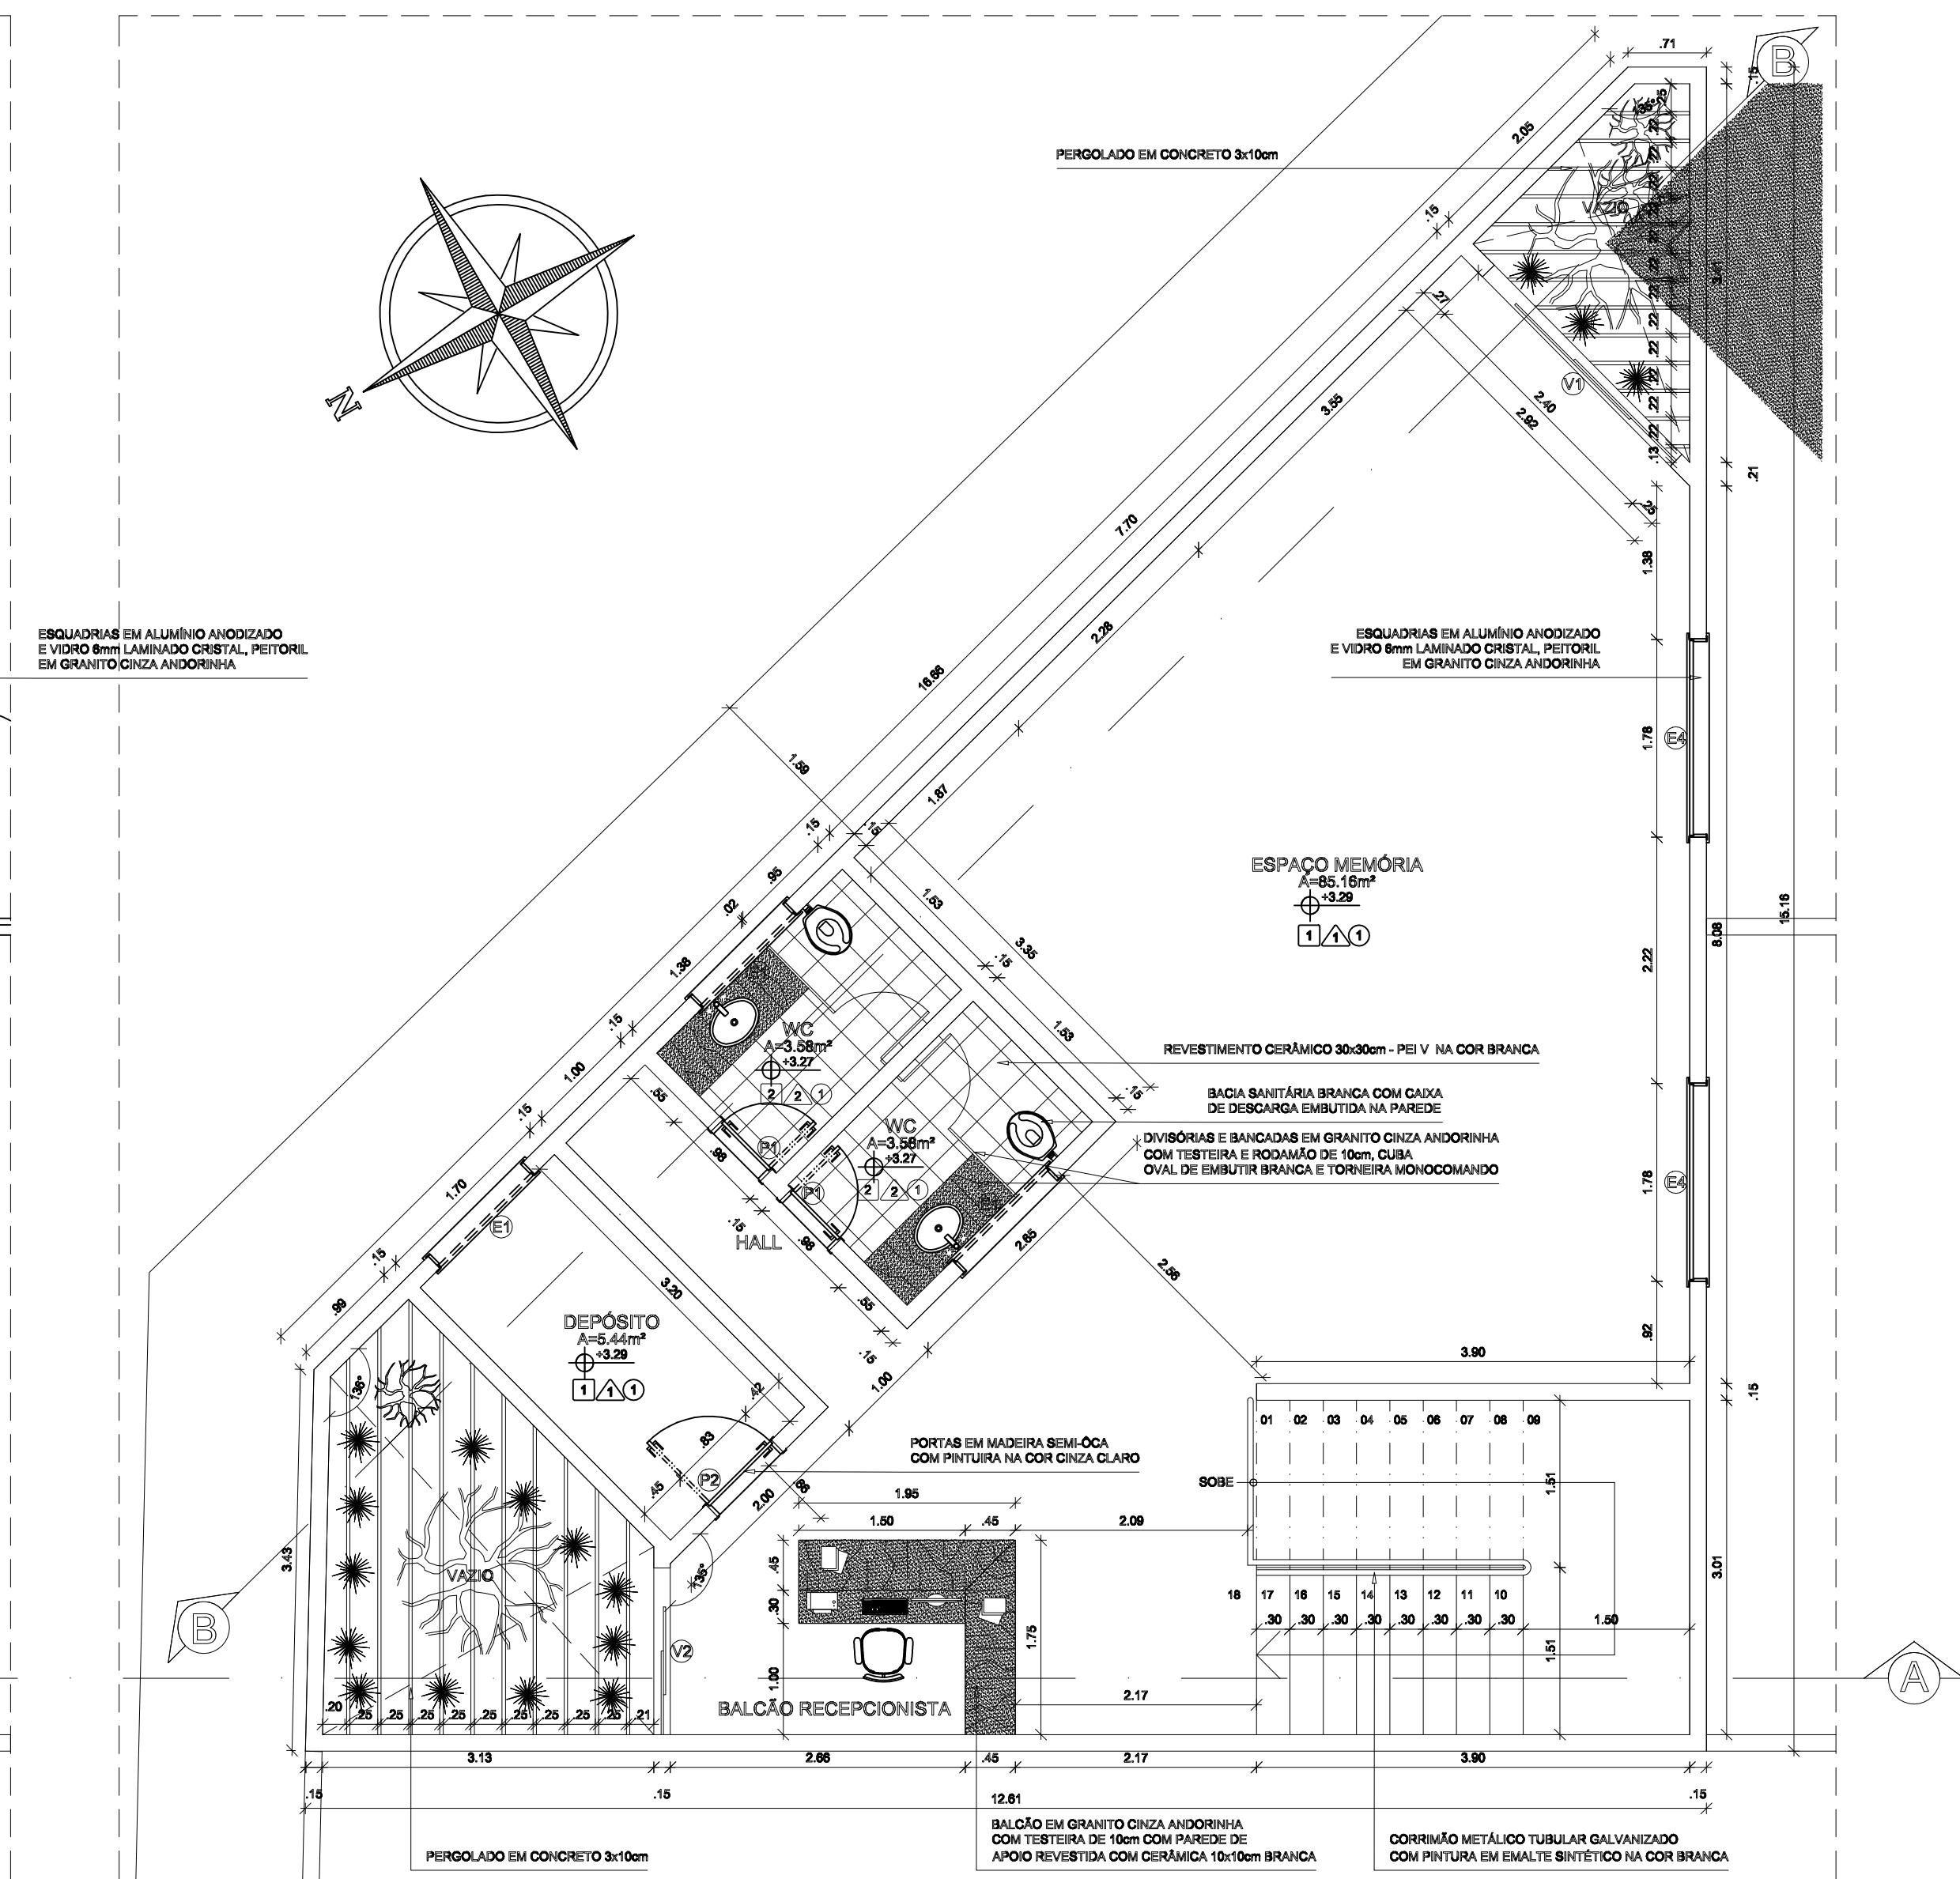
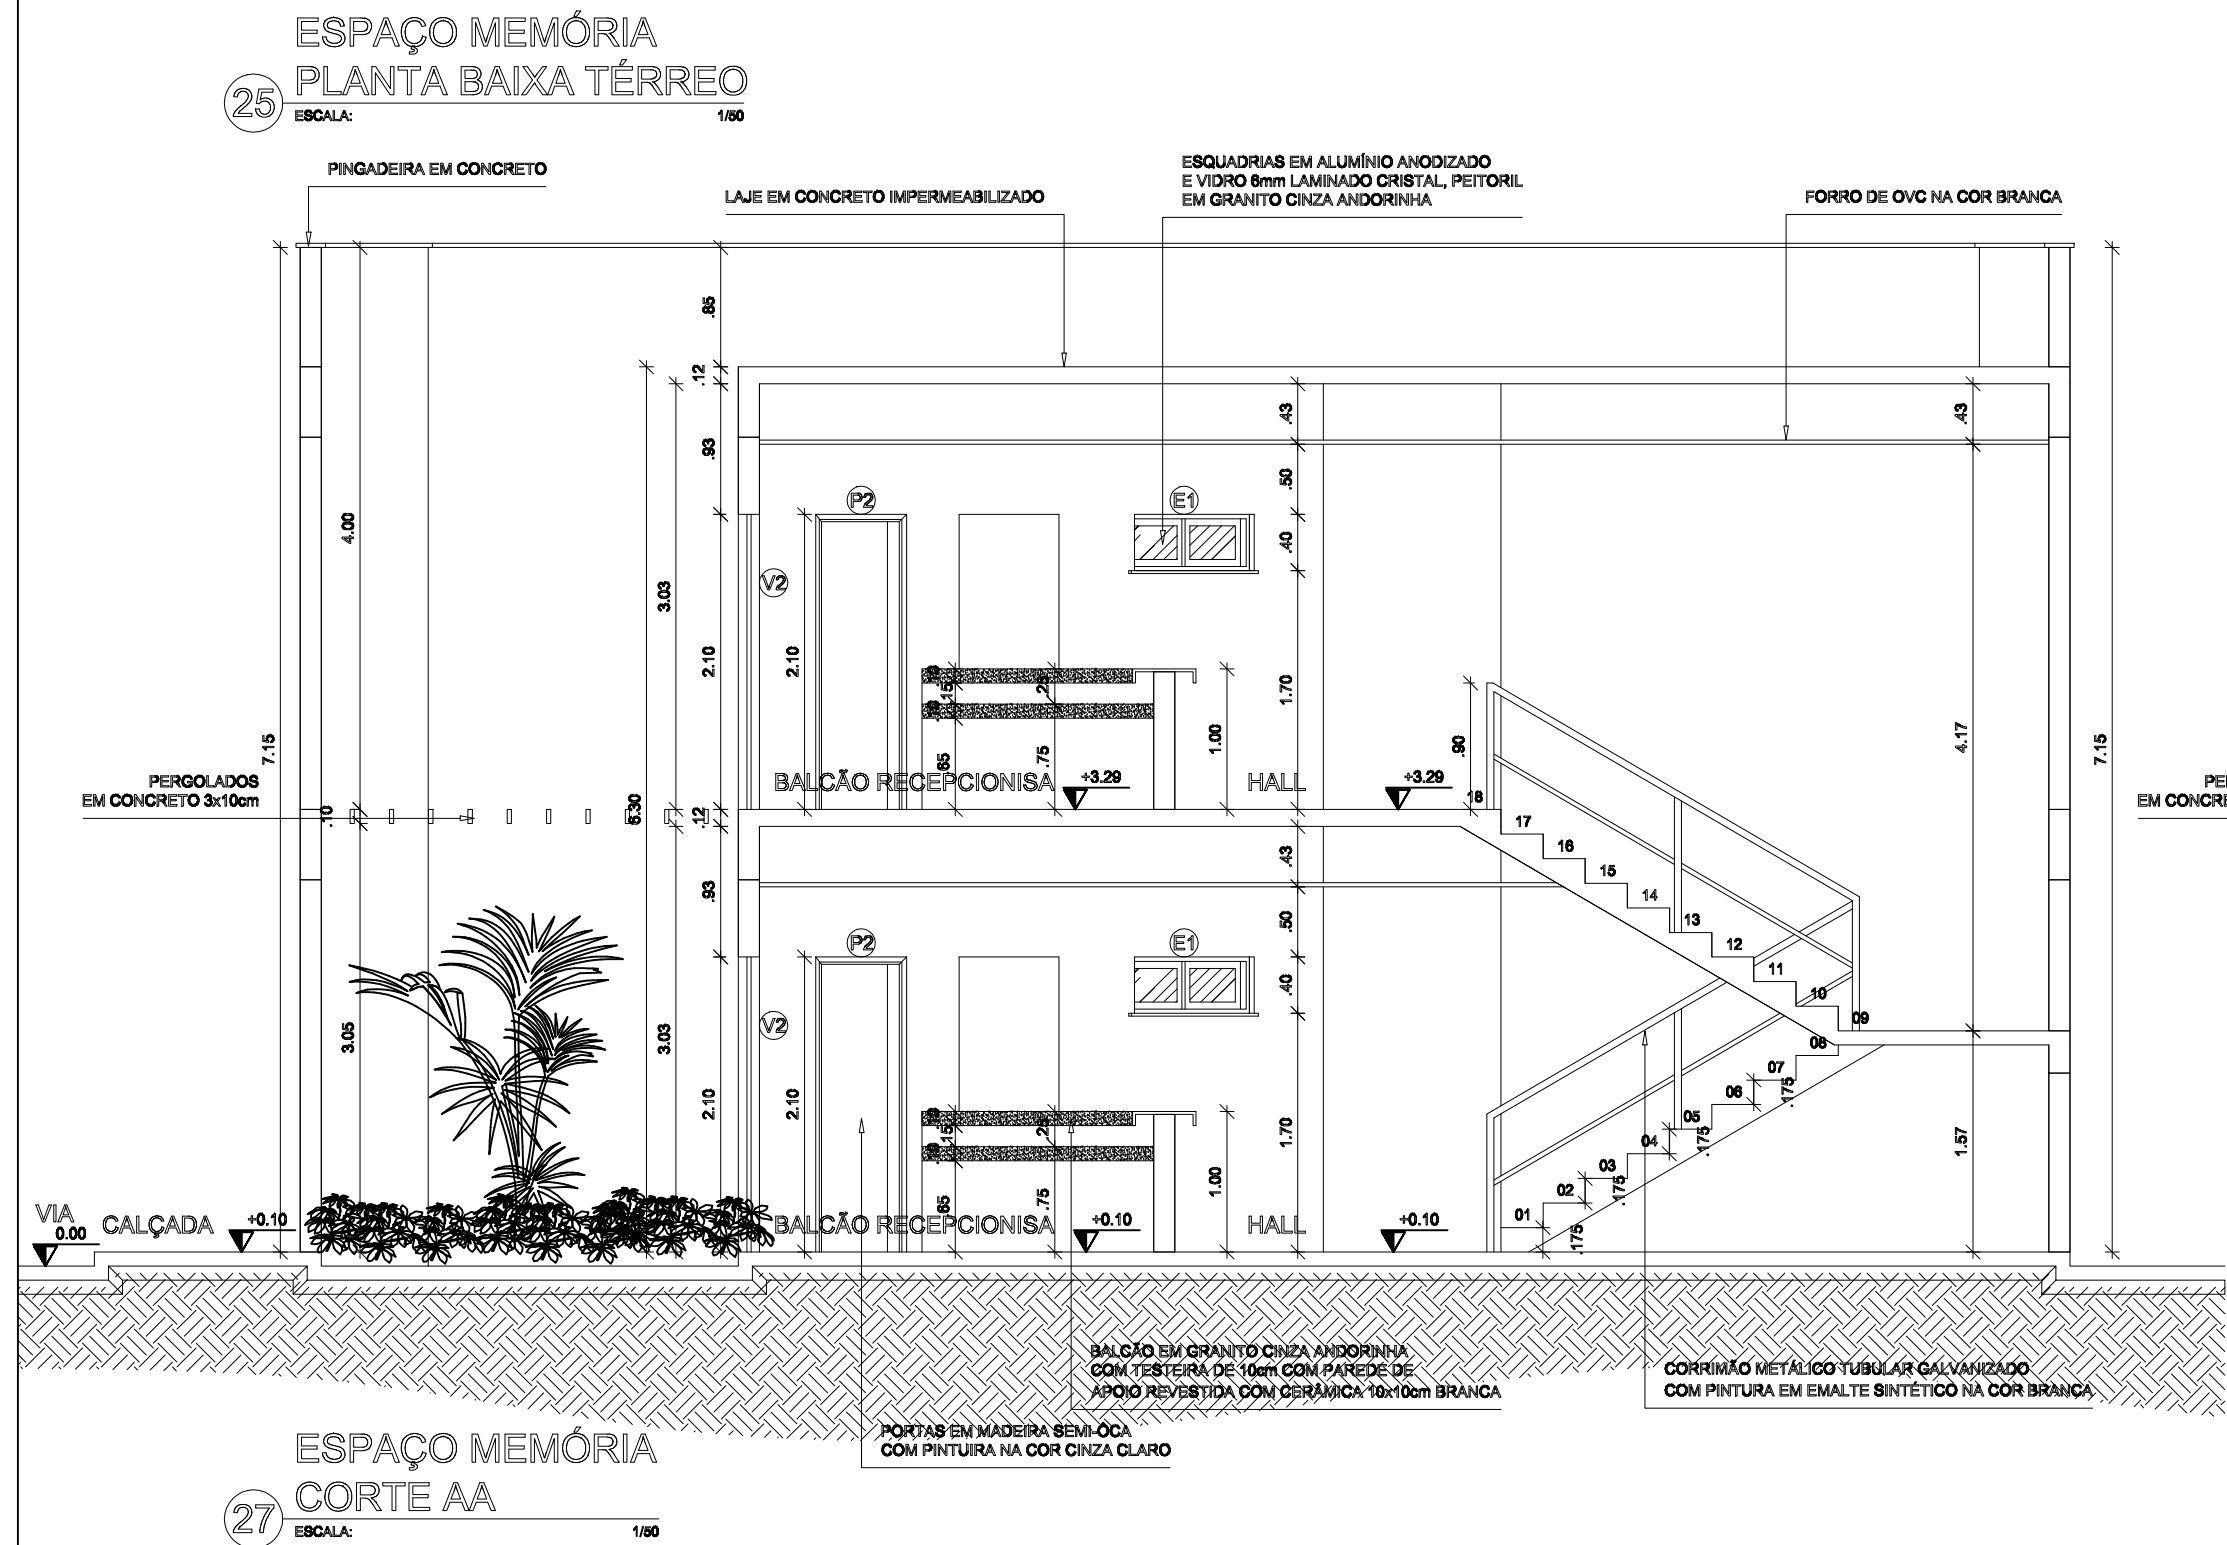


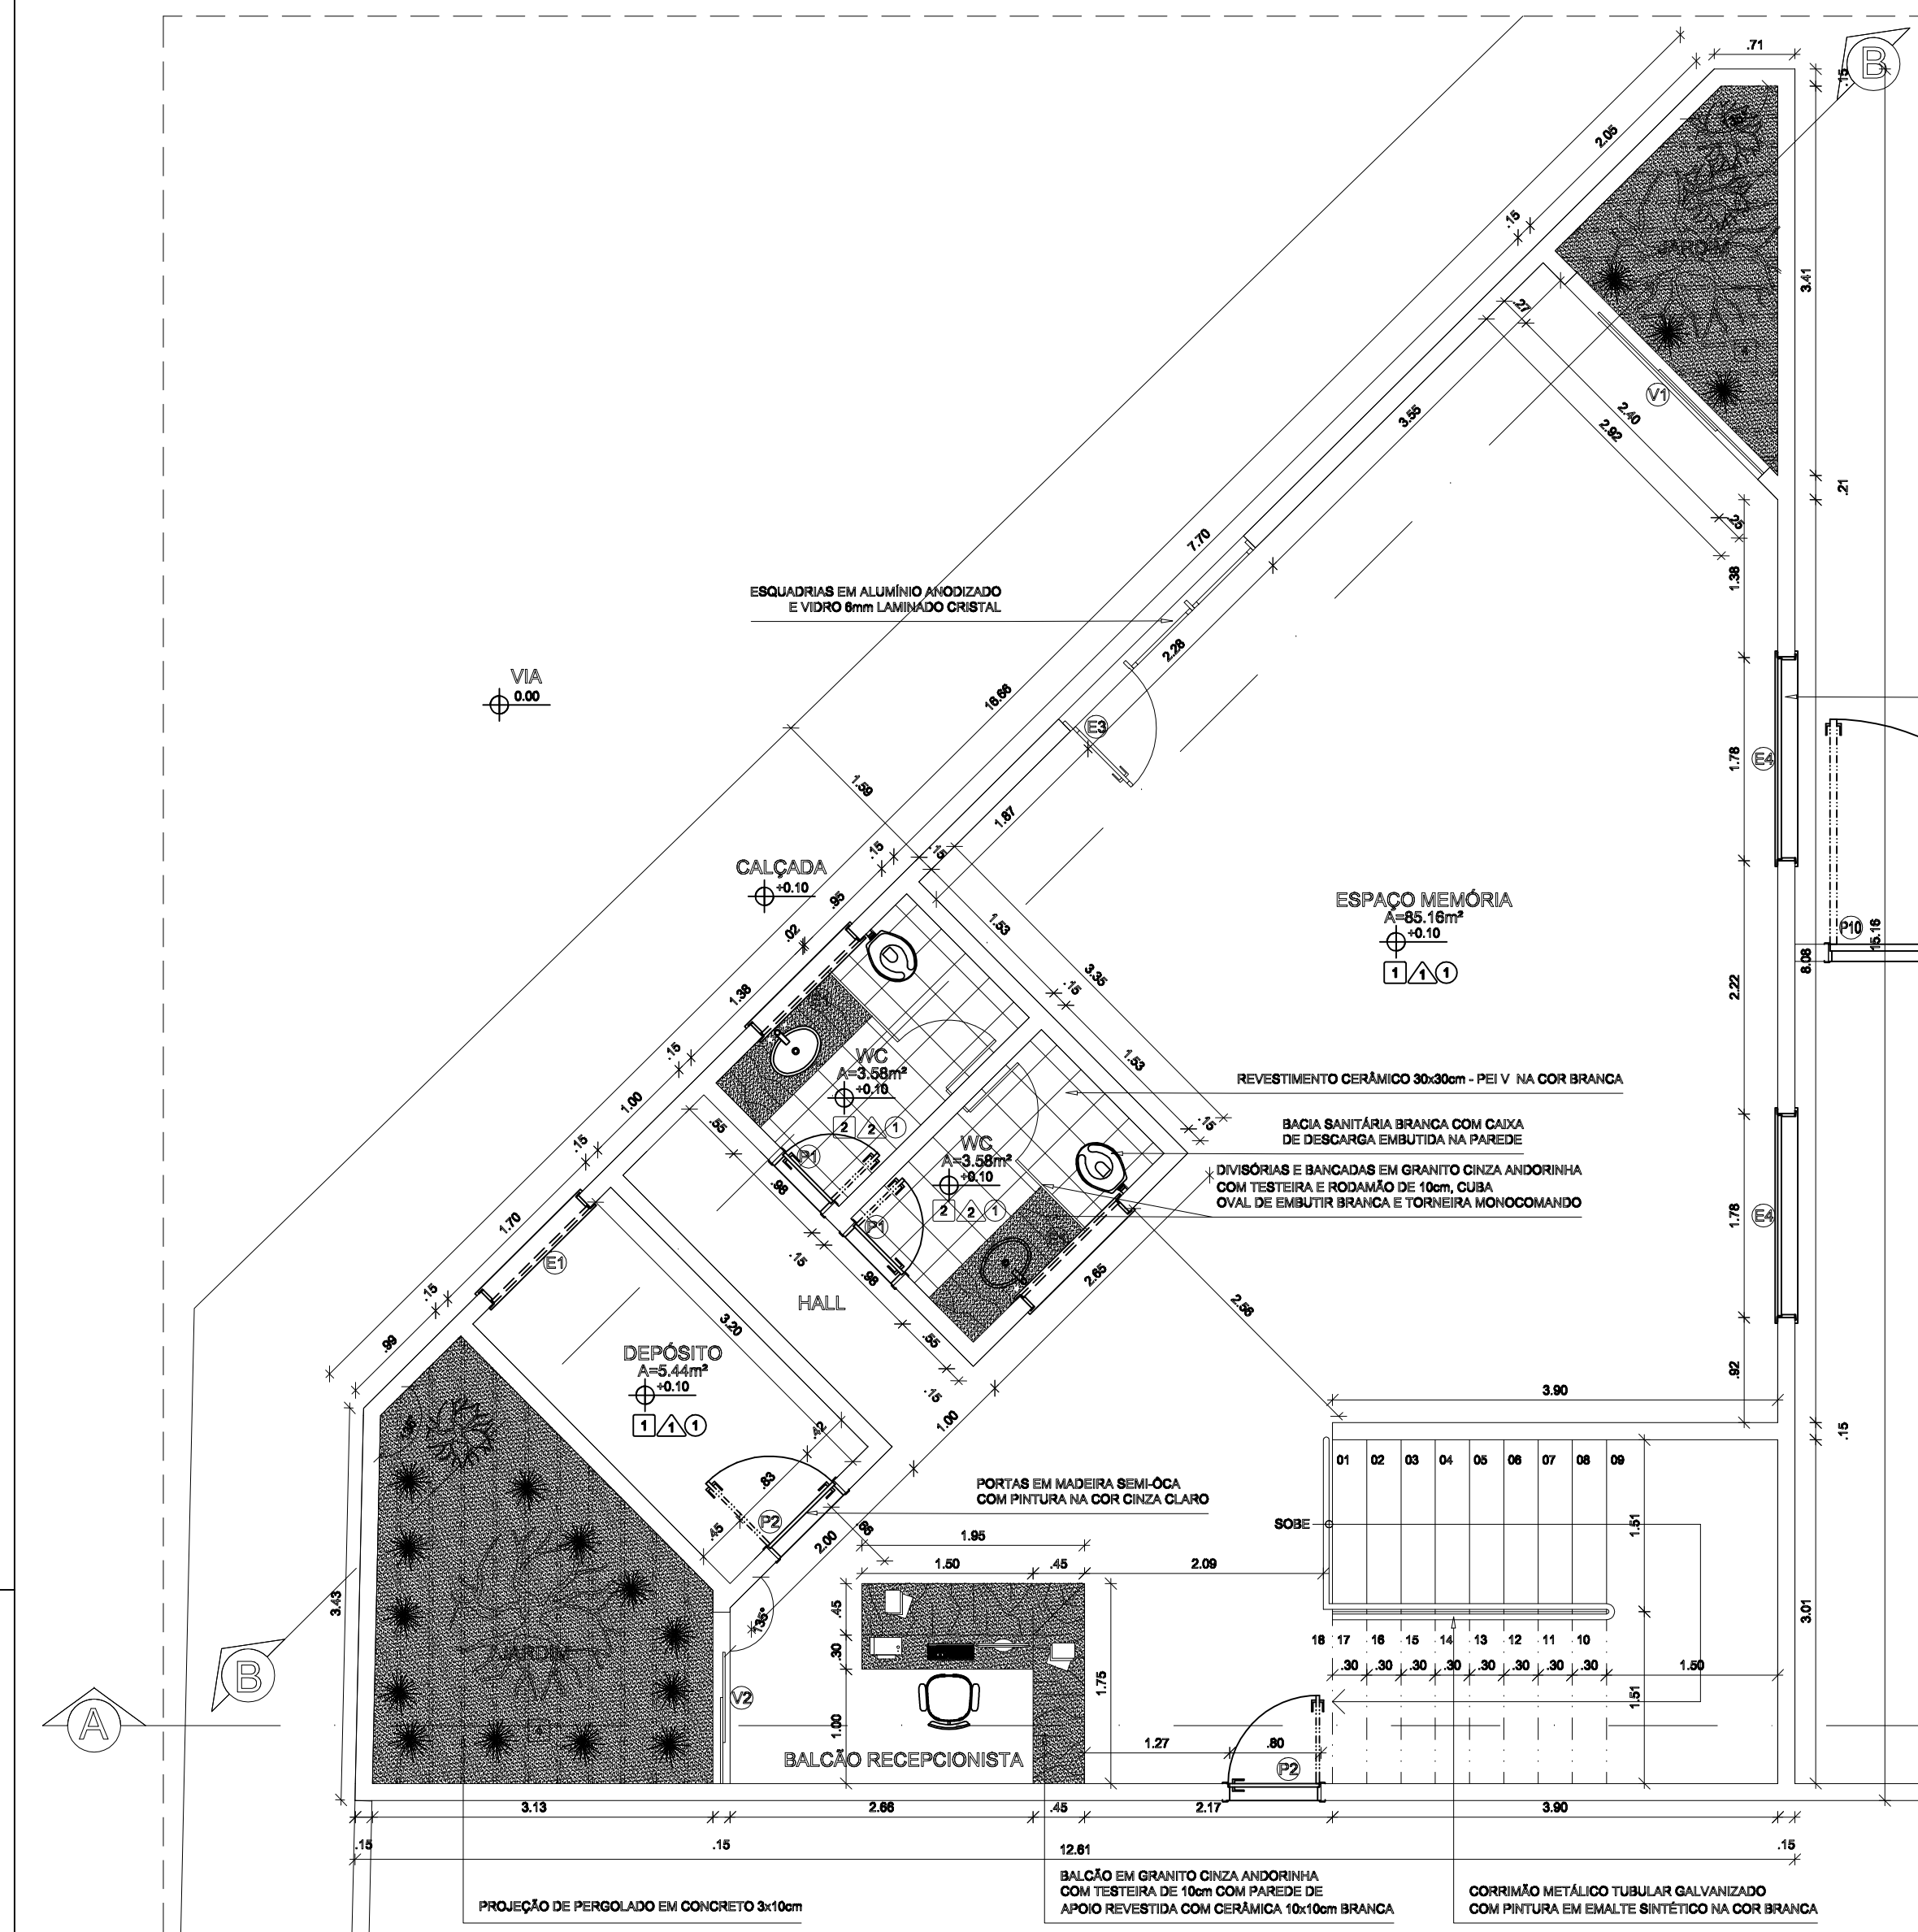

ESPECIFICAÇÕES					
PISO					
1	LASTRO EM CONCRETO COM JUNTA DE PVC MODULAÇÃO 1.50x1.50m				
2	REVESTIMENTO CERÂMICO 30x30cm - PEI V NA COR BRANCA				
3	GRAMA SINTÉTICA				
4	GRAMA				
5	CIMENTADO ASPERO COM JUNTA DE PVC MODULAÇÃO 1.50x1.50m				
PAREDE					
1	PINTURA PVA NA COR BRANCO GEL				
2	REVESTIMENTO CERÂMICO 10x10cm, PEI II NA COR BRANCA				
TETO					
1	FORRO DE PVC BRANCO				
2	COBERTURA METÁLICA APARENTE				
3	LAJE EM CONCRETO COM PINTURA PVC BRANCO GEL				
QUADRO DE ESQUADRIAS					
Nº	DIMENSÕES	h	m²	QUANT.	T. m²
PORTAS					
P1	0.80 x 2.10	-	1.68	71	3.78
P2	0.80 x 2.10	-	1.68	08	7.56
P3	0.80 x 2.10	-	1.68	17	16.80
P4	0.80 x 2.10	-	1.68	02	3.78
P5	1.20 x 2.10	-	2.52	02	5.05
P6	1.40 x 2.10	-	2.94	02	5.88
P7	2.10 x 2.10	-	4.41	02	8.82
P8	2.05 x 2.10	-	4.31	02	8.62
P9	2.25 x 2.10	-	4.73	01	4.73
P10	4.00 x 2.20	-	4.40	04	17.60
P11	5.00 x 2.50	-	12.50	02	25.00
P12	2.00 x 2.50	-	5.00	12	60.00
P13	1.80 x 2.10	-	3.78	02	7.56
P14	3.75 x 2.50	-	9.38	02	18.75
P15	3.00 x 2.50	-	7.50	02	15.00
P16	4.00 x 2.50	-	10.00	02	20.00
P17	5.00 x 2.50	-	12.50	01	12.50
P18	1.80 x 2.10	-	3.78	01	3.78
JANELAS E BASCULANTES					
E1	1.20 x 0.40	1.70	0.48	37	17.76
E2	0.80 x 0.40	1.30	0.32	24	7.68
E3	2.25 x 2.10	-	4.73	01	4.73
E4	1.78 x 1.10	1.00	1.96	14	27.44
E8	2.30 x 1.10	1.00	2.53	01	2.53
E9	1.20 x 1.10	1.00	1.32	04	5.28
E10	0.50 x 0.40	1.70	0.20	01	0.20
COMBÓGOS					
C1	1.20 x 0.40	1.70	0.48	83	44.64
C2	2.00 x 0.40	1.70	0.80	07	5.60
C3	2.40 x 0.40	1.70	0.96	08	5.76
C4	4.00 x 0.40	1.70	1.60	04	6.40
C5	5.80 x 0.40	1.70	2.00	09	18.00
C6	8.80 x 0.40	1.70	2.72	08	21.76
C7	0.80 x 0.40	1.70	0.32	24	7.68
VIDRO TEMPERADO					
V1	2.40 x 2.10	-	5.04	02	10.08
V2	1.50 x 2.10	-	3.15	02	6.30
V3	7.20 x 2.50	-	18.00	02	36.00
V4	3.47 x 2.10	1.00	7.29	08	58.32
PELE DE VIDRO					
PV	33.90 x 3.85	-	130.52	01	130.52

PAIVA ARQUITETURA E CONSTRUÇÃO LTDA.

Rua das Andirobas, Qd. 44, Nº 18, Renascença I,
São Luís - MA. Tel. (085)3227-1514 / 9112-1217

projeto

prefeitura

creo

corpo de bombeiro

Projeto/Fase:

ARQUITETÔNICO EXECUTIVO

Autores do projeto:

LUCIO FLÁVIO PAIVA E PAIVA
Arquiteto CREA 6727-D/MA

HERMES FONSECA
Arquiteto/Eng.º Civil CREA 6630-D/PA

Endereço:

IMPERATRIZ-MA

Proprietário:

GOVERNO DO ESTADO DO MARANHÃO

Título:

**ESPAÇO MEMÓRIA
PLANTA BAIXA PAV. TÉRREO / PLANTA BAIXA PAV. SUPERIOR
CORTE AA / CORTE BB**

Área do terreno:

Área construída:

Área livre:

ATME:

Recuo frontal:

Calçada:

Dimensões:

ALEX HELAL

Escala:

1:50

Data:

AGOSTO/2009

INSTITUCIONAL

18-22