

SEÇÃO 01 (PRANCHA 04/17)

SEÇÃO 02 (PRANCHA 06/17)


SEÇÃO 03 (PRANCHA 08/17)

SEÇÃO 04 (PRANCHA 10/17)

01 PLANTA BAIXA GERAL PAV. TÉRREO

ESCALA

1:200

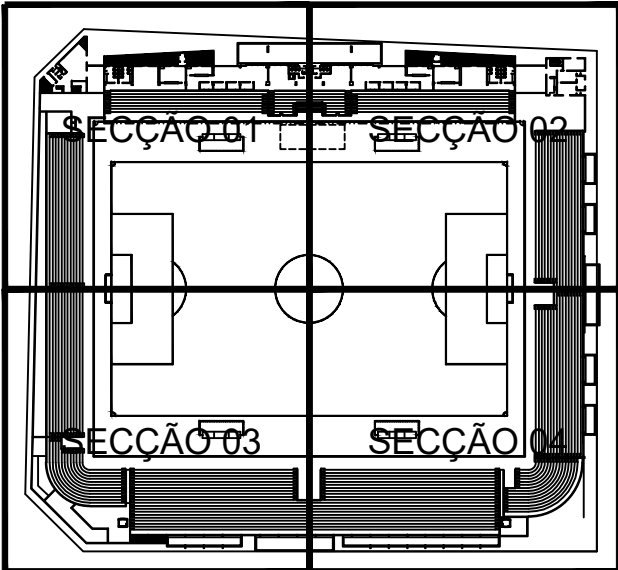

PAIVA ARQUITETURA E CONSTRUÇÃO LTDA.

Rua das Androbas, Qd. 44, Nº 18, Renascença I,
São Luís - MA, Tel. (098)3227-1514 / 9112-1217

projeto	prefeitura
croq	corpo de bombeiro

Projeto/Ass: ARQUITETÔNICO EXECUTIVO

Autores do projeto: LUCIO FLÁVIO PAIVA E PAIVA
HERMES FONSECA

Arquiteto CREA 6727-D/MA
Arquiteto/Eng. Civil CREA 6635-D/PA

Grupos: IMPERATRIZ-MA

Proprietário: GOVERNO DO ESTADO DO MARANHÃO

Título: PLANTA BAIXA GERAL PAV. TÉRREO




Área do terreno: Área construída: Área livre:

ATM: Renda frontal: Gabarito:

Desenhista: ALEX HELAL: Escala: 1:200: Data: AGOSTO/2009

INSTITUCIONAL

01-22

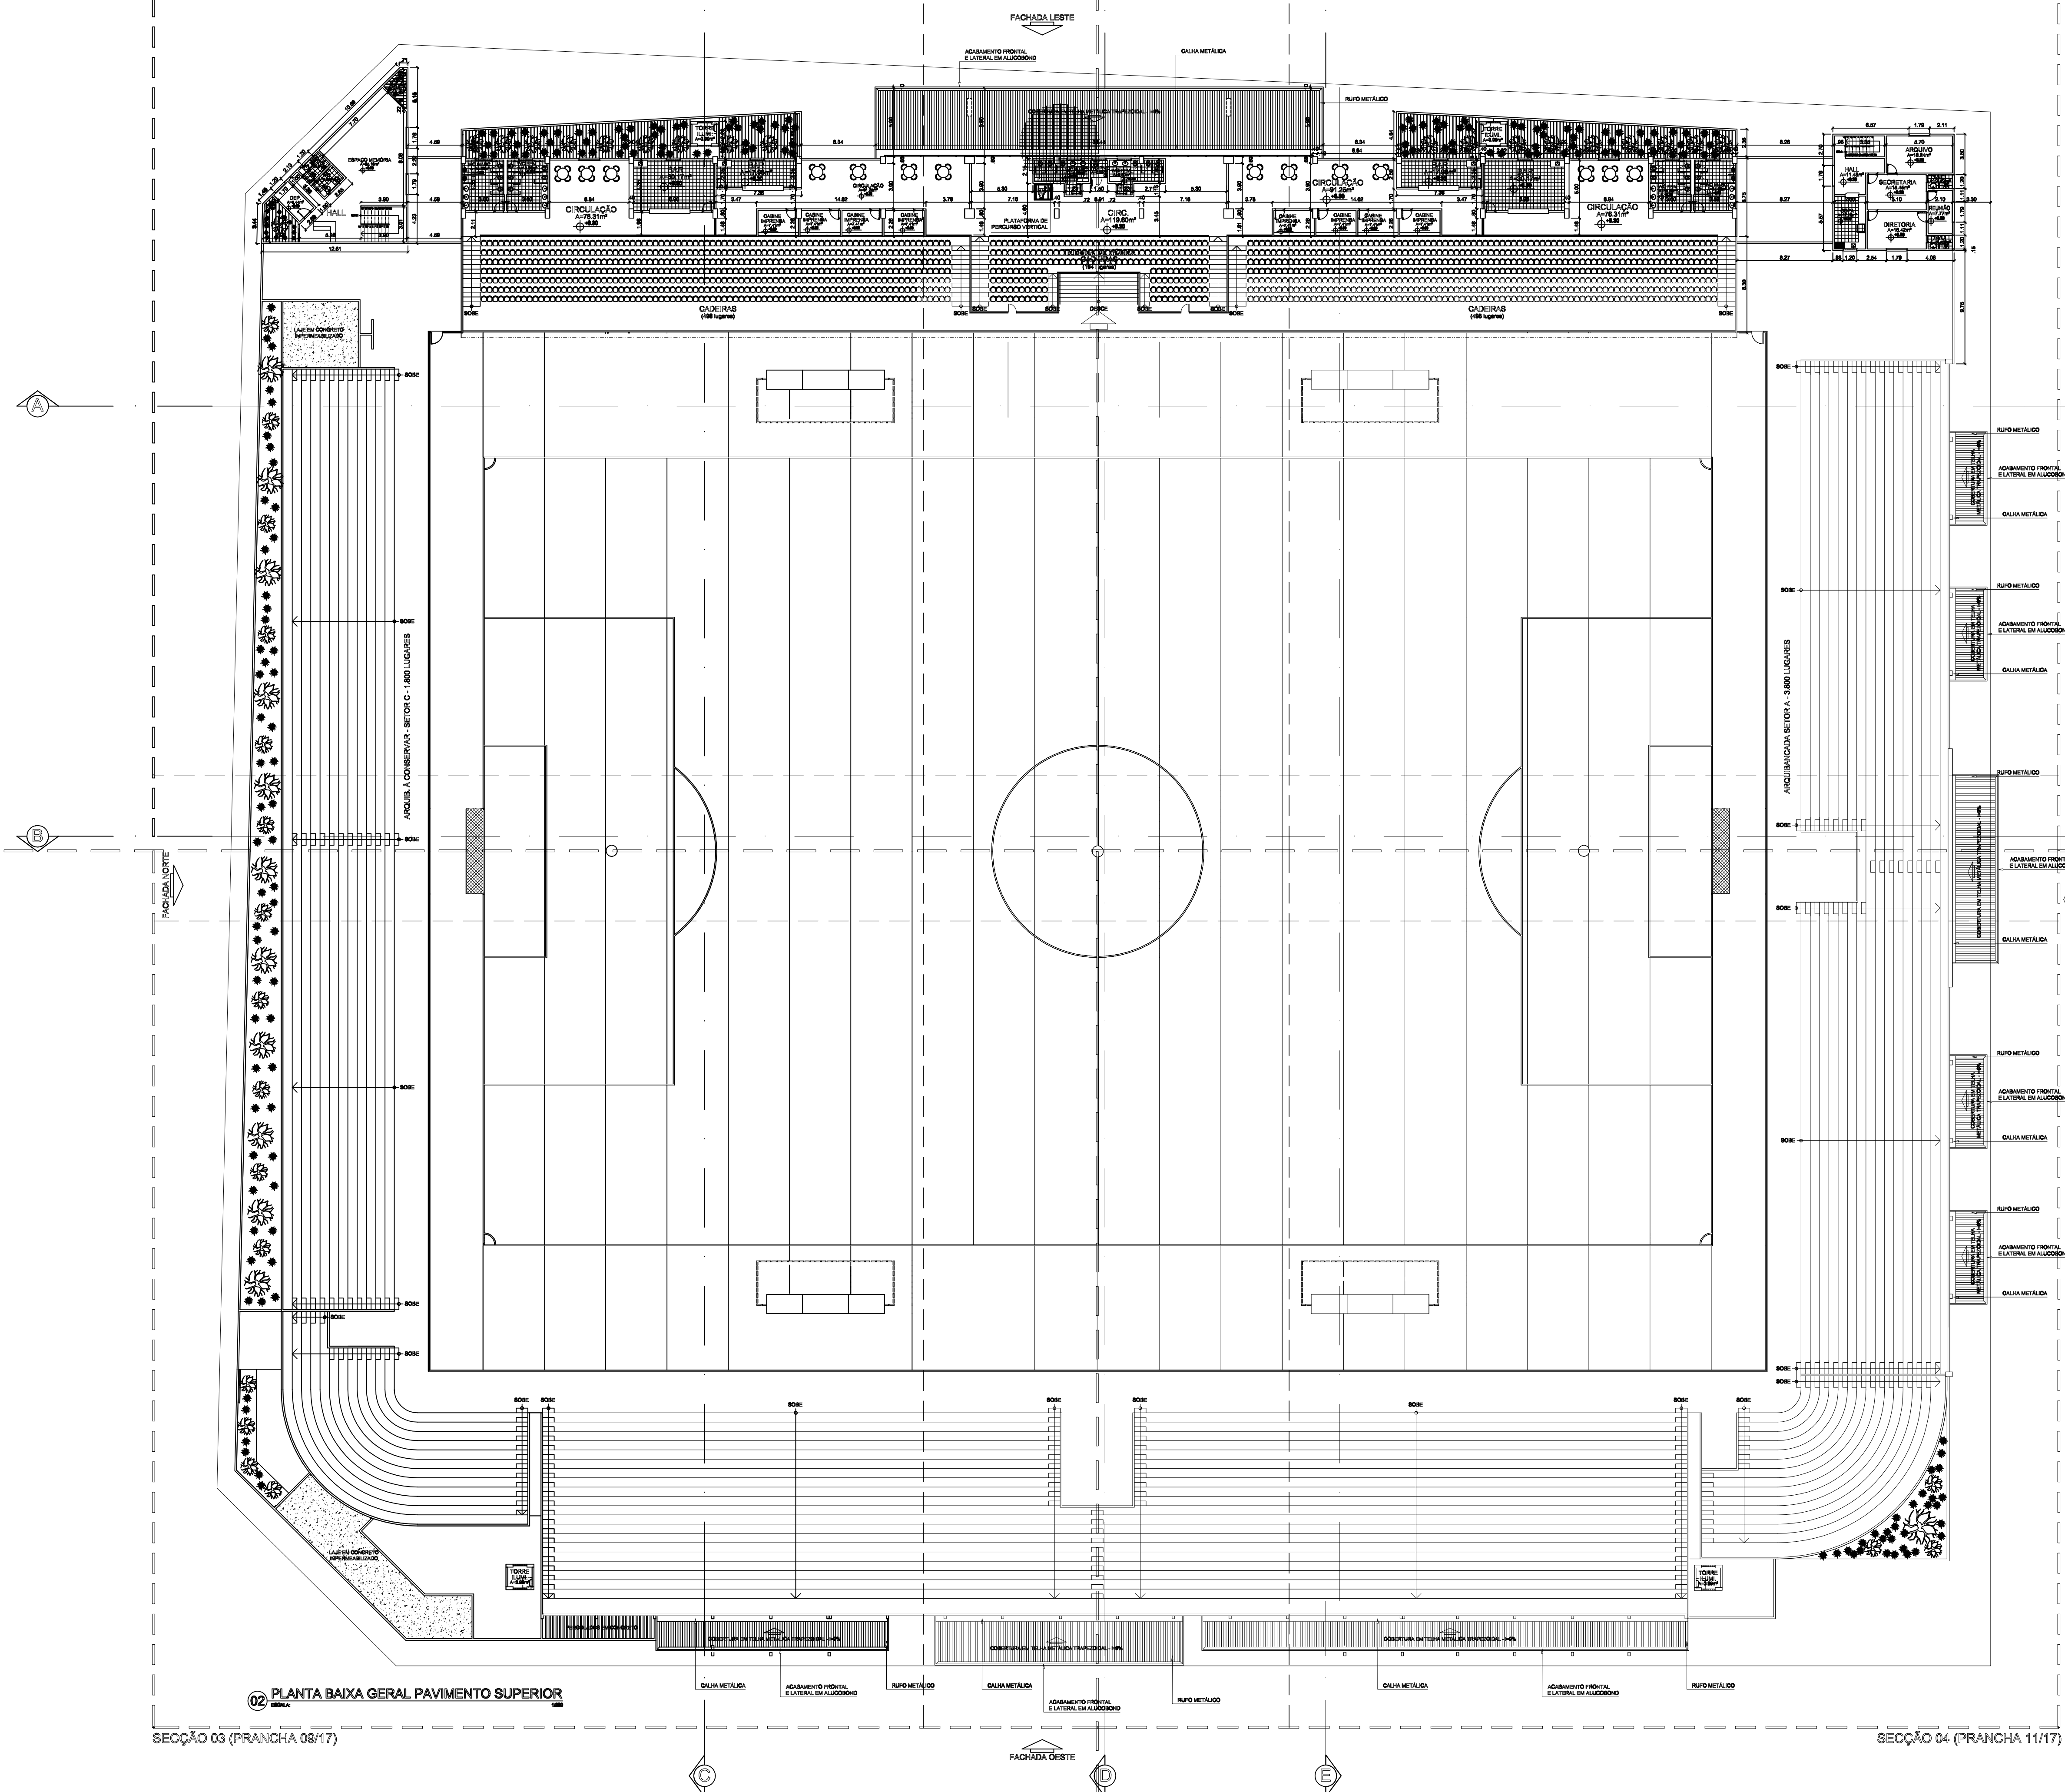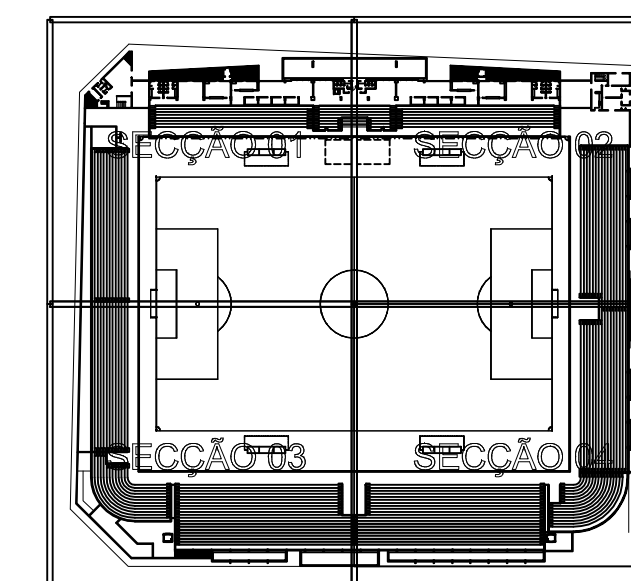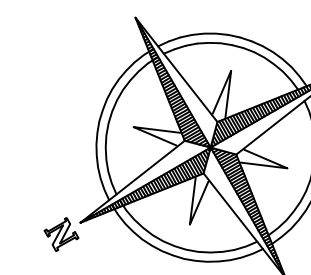

Rua das Andirobas, Qd. 44, Nº 18, Renascença I
São Luís - MA. Tel. (098)3227-1514 / 9112-1217

projeto	prefeitura
---------	------------

prefeitura

crea	corpo de bombeiro
------	-------------------

	corpo de bombeiro
--	-------------------

**ARQUITETÔNICO
EXECUTIVO**

Autores do projeto

LUCIO FLÁVIO PAIVA E PAIVA
Arquiteto CREA 6727-D/MA

HERMES FONSECA
Arquiteto/Engº Civil CREA 6635-D/PA

Endung:	Zust:
BAUERATHZ-MA	

Proprietor: _____	
-----------------------------	--

PLANTA BAIXA GERAL PAV. SUPERIOR

Área do terreno:	Área construída:	Área Bruta:
------------------	------------------	-------------



ATIME	Focus Point:	Character:
-------	--------------	------------

Description: ALEX HEL AL	Issue: 1-000	Date: AGOSTO 2000
------------------------------------	------------------------	-----------------------------

ALEX HEDAL	1200	ASUSTOR ZW
------------	------	------------

SEÇÃO 01

SEÇÃO 02

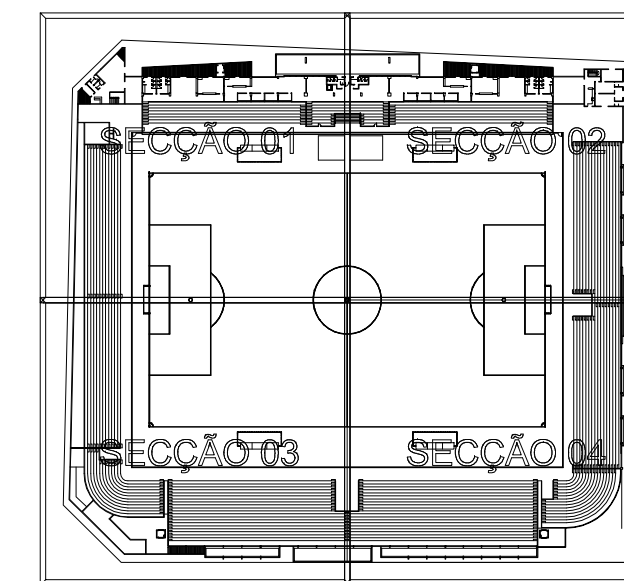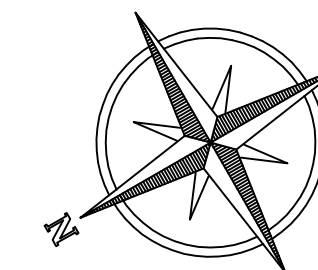

03 PLANTA DE COBERTURA

SEÇÃO 04

INSTITUCIONAL

03-22



Rua das Andorinhas, Cid. 44, Nº 18, Renaissance I,
São Luís - MA. Tel. (066)3227-1514 / 9112-1217

projeto _____

projeto _____

