

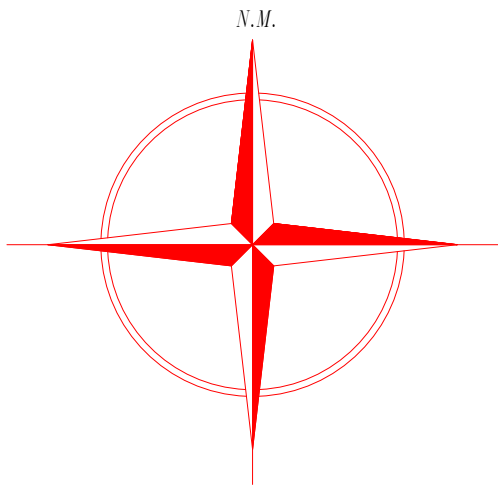


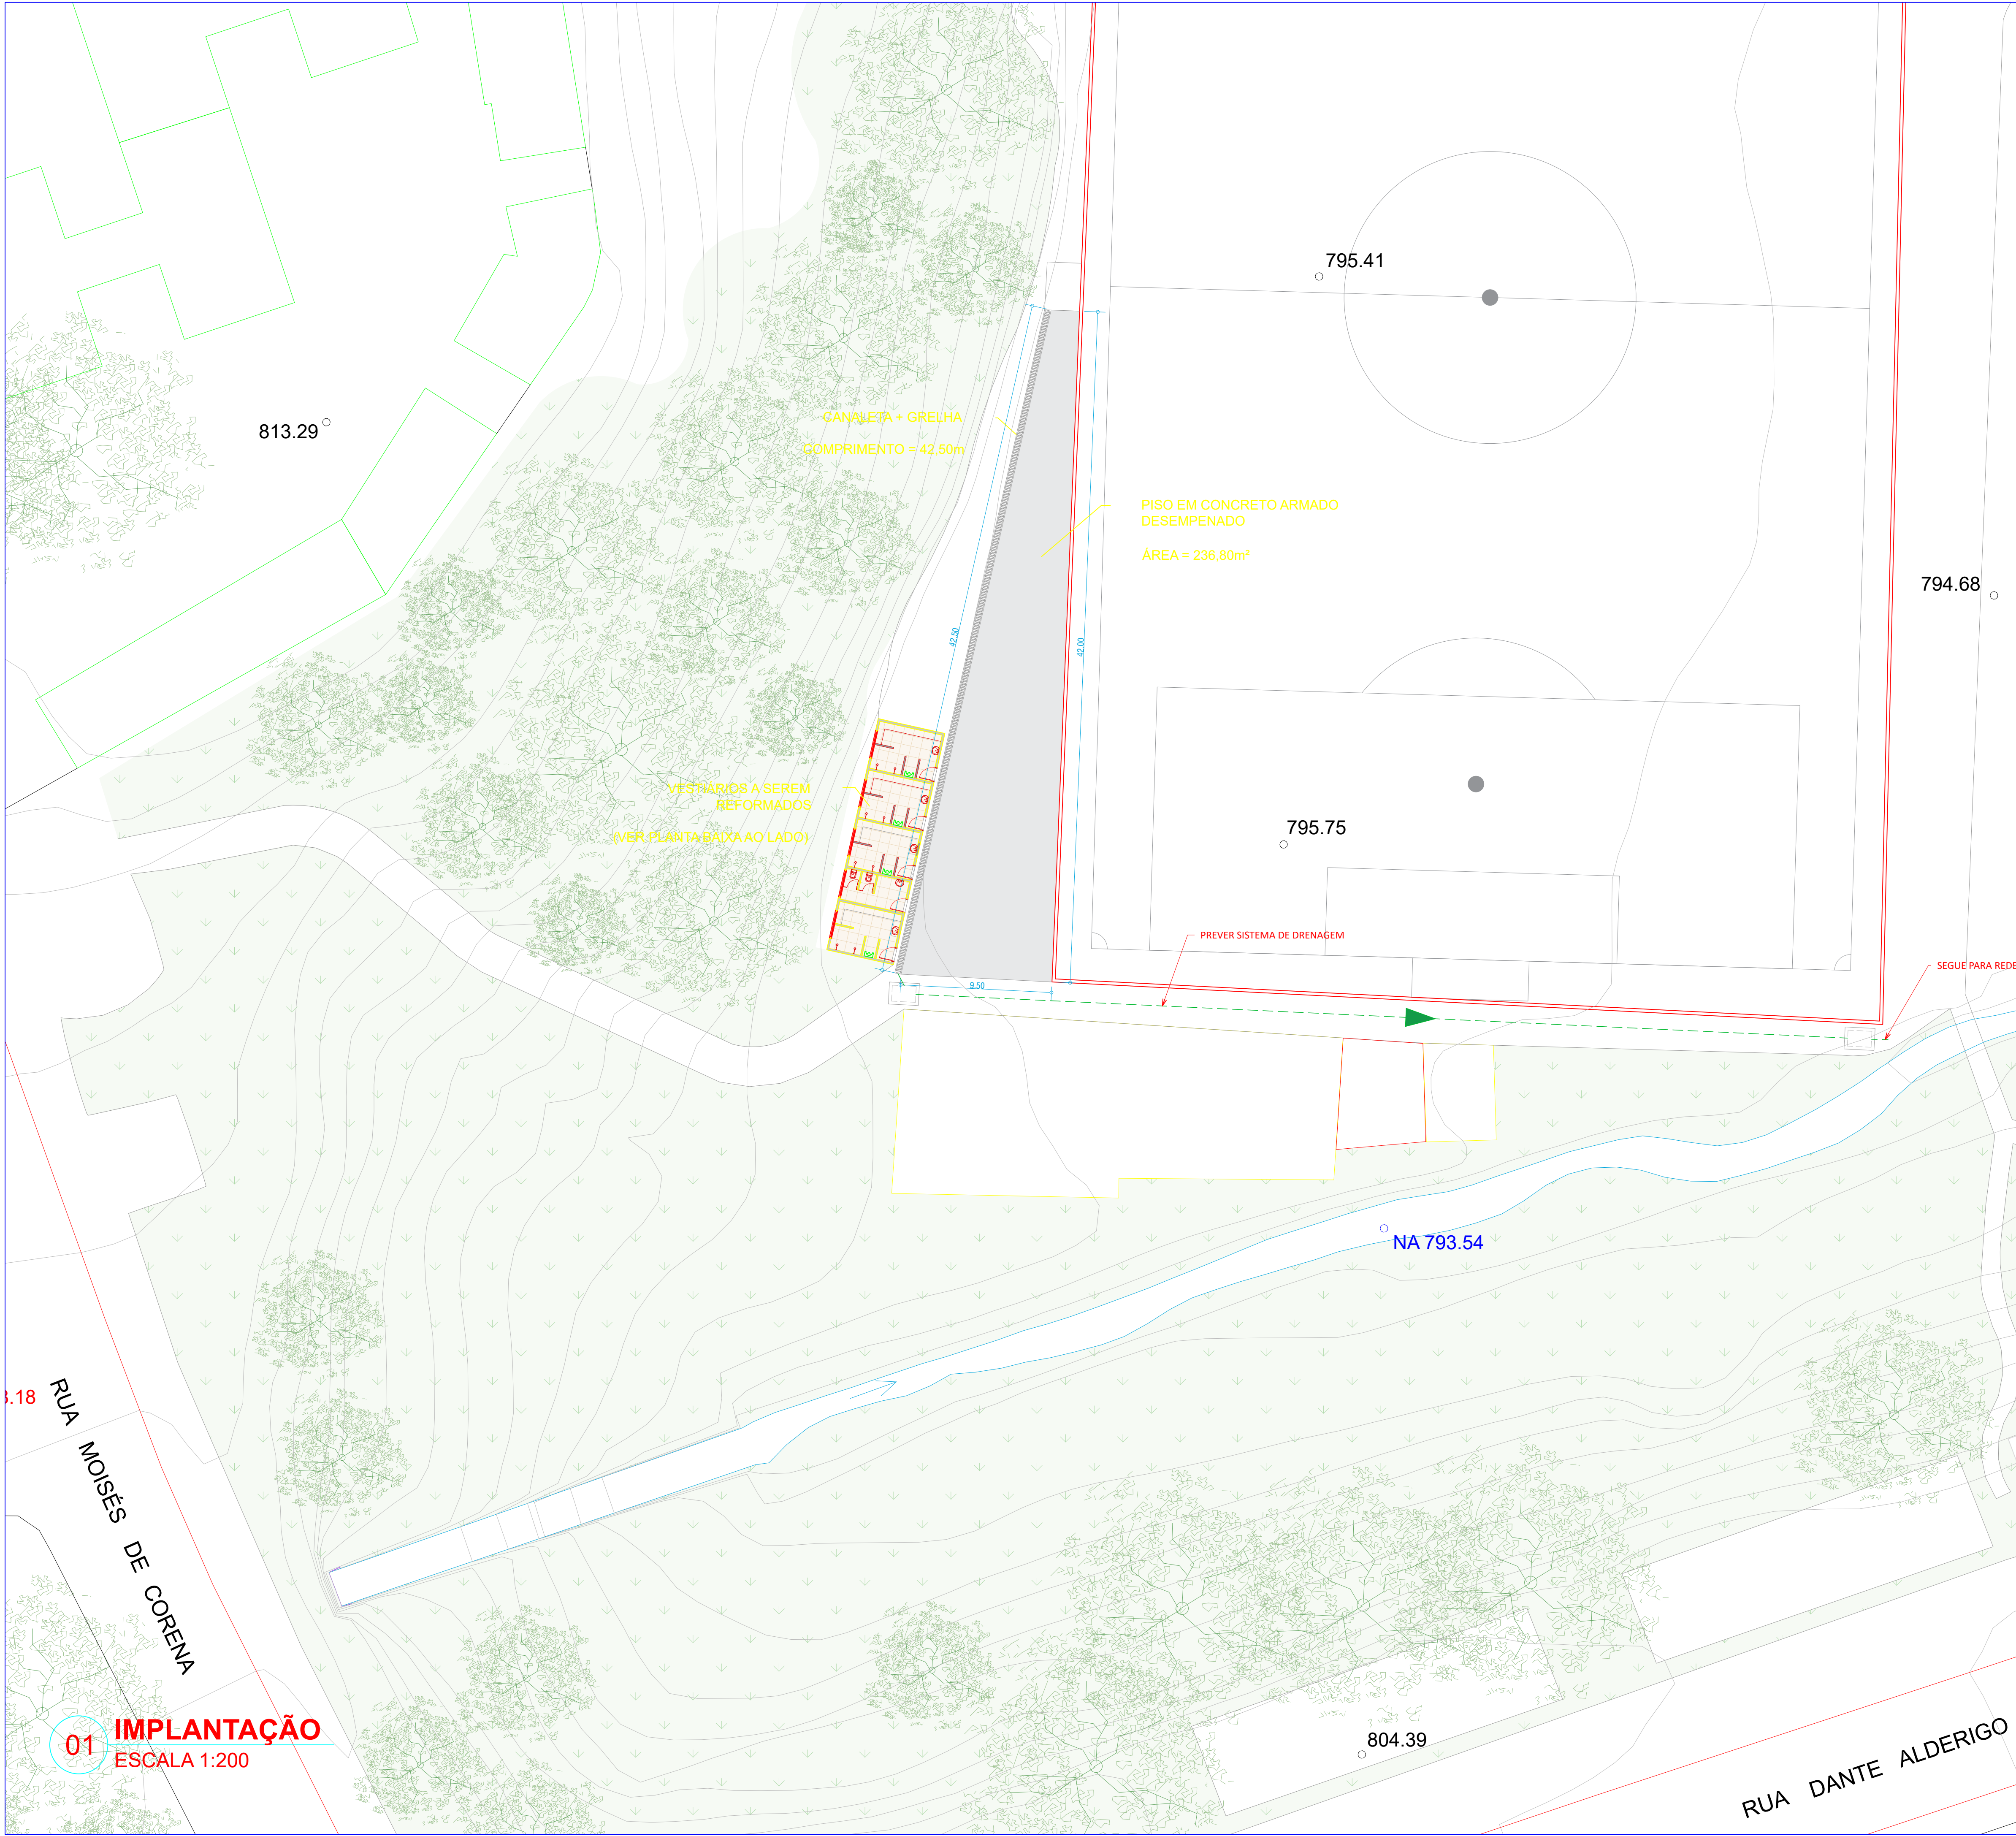

LEGENDA

- ALVENARIA EXISTENTE
- ALVENARIA A DEMOLIR
- DIVISORIA A CONSTRUIR
- CANALETA + GRELHA - VER PROJETO
- CONSIDERAR INSTALAÇÃO/IMPLANTAÇÃO/SUBSTITUIÇÃO DE ITENS
- PISO DE CONCRETO DESEMPENADO - VER PROJETO
- PISO CERÂMICO - VER PROJETO
- TUBULAÇÃO DE DRENAGEM A SER EXECUTADA
- CAIXA DE INSPEÇÃO A SER EXECUTADA

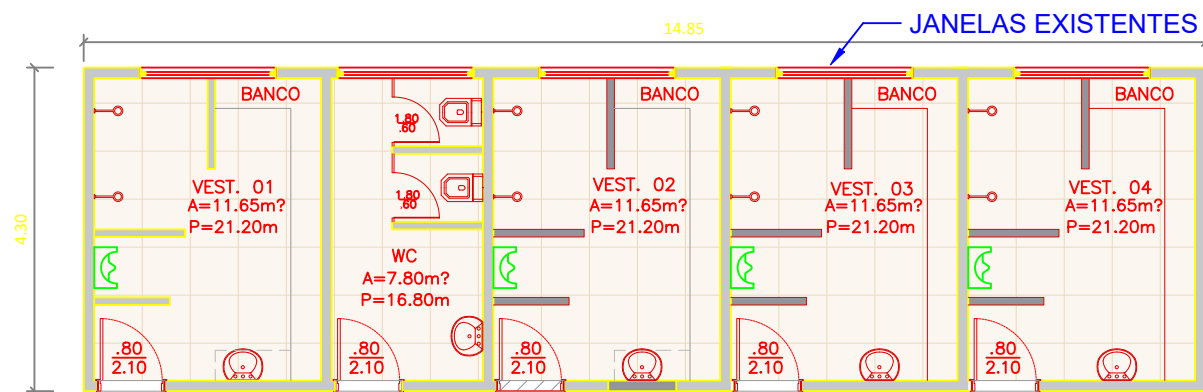

02 PLANTA BAIXA - VESTIÁRIOS
ESCALA 1:100



PREFEITURA DA CIDADE DE SÃO PAULO -
SUBPREFEITURA CIDADE TIRADENTES

OBJETO: CONTRATAÇÃO DE EMPRESA DE ENGENHARIA PARA REVITALIZAÇÃO DE ESPAÇO PÚBLICO MUNICIPAL

LOCAL: RUA DANTE ALDERIGO, 97 - JARDIM SANTA ETELVINA, SÃO PAULO - SP, 08470-795

ASSUNTO: PROJETO BÁSICO

PROCESSO N°:

AUTOR:

ART:

ESCALA: INDICADA	ENG° RESP: CREA:	DATA:
DESENHISTA:	ENG° RESP: CREA:	TRABALHO: FOLHA: 1 / 1

PMSP

PREFEITURA DA CIDADE DE SÃO PAULO