


PLANTA BAIXA / ESCALA- 1:500



PERFIL / ESCALA- 1:250

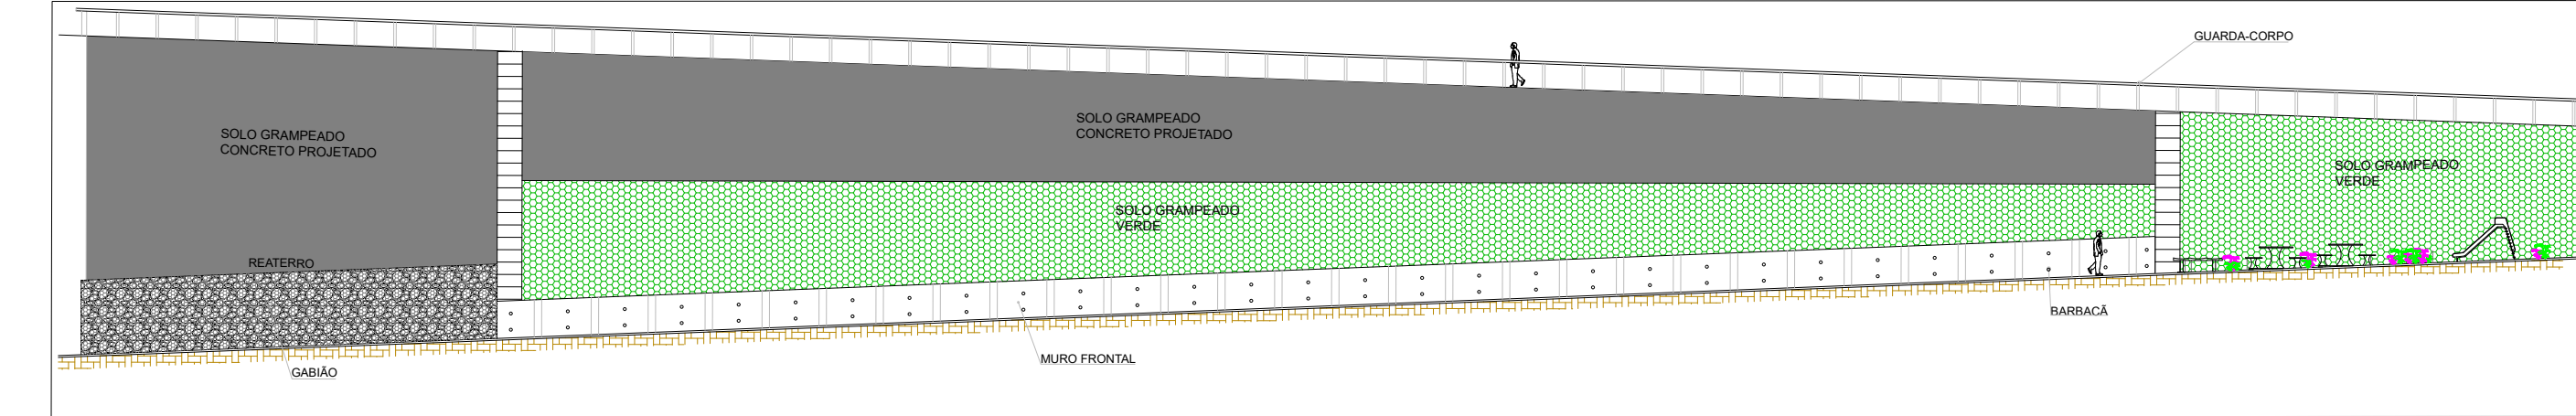

LEGENDAS

VIGA DE ESCORAMENTO

GUARDA CORPO

GUIA E SARJETA

CANALETAS

SOLO GRAMPEADO PROJETADO

SOLO GRAMPEADO VERDE

PASSEIO

MURO DE CONTENÇÃO EXISTENTE

ESCADA HIDRÁULICA EXISTENTE

ESCADA HIDRÁULICA PROJETO

CX CAIXA DE PASSAGEM

PV POÇO DE VISITA EXISTENTE

PV POÇO DE VISITA PROJETO

TUBO DE DRENAGEM DE CONC. 800mm

PLANTAS E MUDAS

MESA E BANCOS

BANCOS

GRAMA

INTERTRAVADO

PISO EMBORRACHADO

GABIÃO

QUADRO DE ÁREA	
SOLO GRAMPEADO CONCRETO PROJETADO	1.060,76 m²
SOLO GRAMPEADO VERDE	1.214,64 m²
MURO GABIÃO	456,00 m³
RECOMPOSIÇÃO ASFÁLTICA.....	48,60 m²
DRENAGEM / TUBO DC CONC. 800mm.....	39,00 m
INTALAÇÃO DE BARBACÁ MURO EXISTENTE.....	94,00 Und.
ESCADA HIDRÁULICA	1,00 Und.
GUARDA CORPO.....	190,00 m
CALÇADA.....	630,00 m²
GRAMA ESMERALDA.....	962,40 m²
MUDAS E PLANTAS ORNAMENTAIS.....	1.320,00 Und.
GUIA E SARJETA.....	32,00 m²
MINI GUIA.....	165,00 m
INTERTRAVADO.....	152,00 m²
PISO EMBORRACHADO.....	120,00 m²
BANCO RETO.....	4,00 Und.
BANCO E MESA.....	5,00 Und.
BRINQUEDOS.....	5,00 Und.
APARELHOS DE EXERCÍCIOS.....	6,00 Und.

SUBPREFEITURA - CIDADE TIRADENTES

REVISÃO	DATA	NATUREZA	EXEC.	VERIF.	APROV.

ASSUNTO: OBRA DE EXECUÇÃO DE CONTENÇÃO DE TALUDE E CALÇADA DE PASSEIO EM VIA PÚBLICA

TÍTULO: PROJETO BÁSICO DE CONTENÇÃO

LOCAL: RUA CACHOEIRA DUAS ARARAS / CEP 08475-160

DISTRITO: CIDADE TIRADENTES, SÃO PAULO - SP

ESCALA: INDICADAS

DATA: 10/11/2025

FOLHA: A2

1/1