



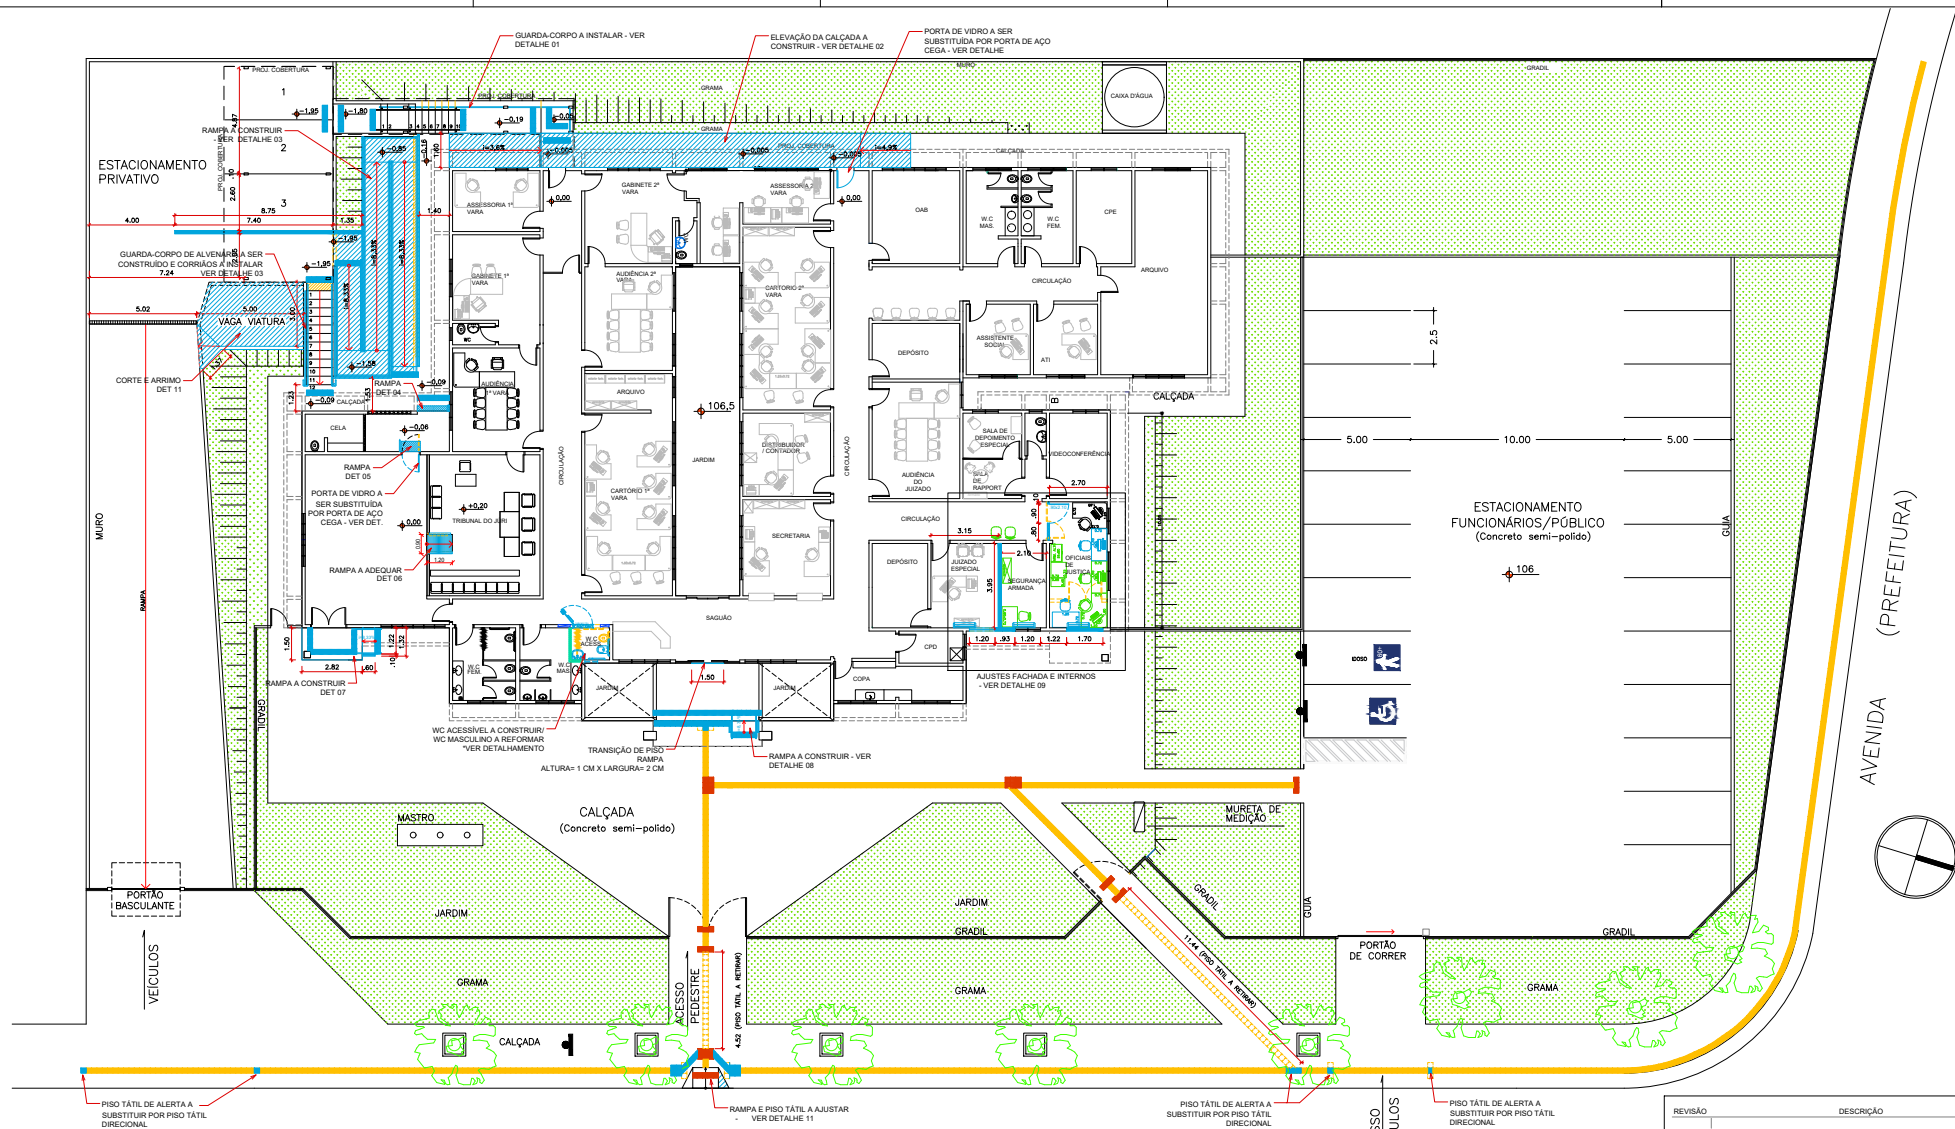


PLANTA COM IMPLANTAÇÃO
ESC. 1/25


AVENIDA REYNALDO MASSI

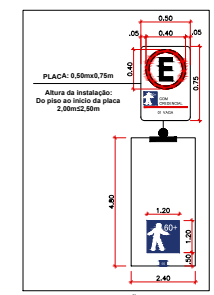

DETALHE SINALIZAÇÃO VAGA PARA IDOSO
ESC.: 1:100

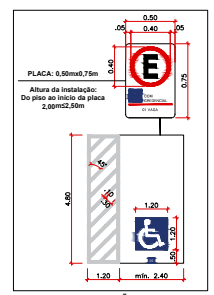

DETALHE SINALIZAÇÃO VAGA PCD
ESC.: 1:100

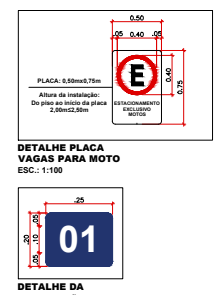

DETALHE DA NUMERAÇÃO DAS VAGAS PCD E IDOSO
ESC.: 1:100

- LEGENDA:**
- A DEMOLIR / RETIRAR
 - A REALOCAR
 - DIVISÓRIA DE GESSO A INSTALAR
 - DIVISÓRIA DE GESSO RESISTENTE A UMIDADE A INSTALAR
 - PARDE DE ALVENARIA A CONSTRUIR
 - PISO, REVESTIMENTO CERÂMICO 45x45, PEI 5, CARGO PLUS WHITE, ASSENTADO COM ARGAMASSA COLANTE.
 - EXISTENTE

REVISÃO	DESCRIÇÃO	DATA	ELABORADO

TRIBUNAL DE JUSTIÇA
PODER JUDICIÁRIO - MS
SECRETARIA DE OBRAS - DEPARTAMENTO DE PROJETOS

ASSUNTO:
REFORMA DO FÓRUM DA COMARCA DE IVINHEMA

LOCAL DA OBRA:
RUA REYNALDO MASSI, 1854, CENTRO - IVINHEMA/MS

PROPRIETÁRIO:
ESTADO DE MATO GROSSO DO SUL
CNPJ: 15.412.257/0001-28

AUTOR:
NOME / CREA n.º, CAU n.º

RESP. TECH. PELA OBRA:
NOME / CREA n.º, CAU n.º

CONTEÚDO:
IMPLANTAÇÃO

ÁREAS:
ÁREA DO TERRENO: 3.628 m²
ÁREA DO FÓRUM: 806,50 m²
VAGAS COBERTAS E PASSARELA: 70,00 m²
ÁREA TOTAL CONSTRUÍDA: 876,50 m²
ÁREA PERMEÁVEL: 1.062,87 m² (29,28%)
TAXA DE OCUPAÇÃO: 24,14 %

DESENHO:
MARCO
ESCALA:

DATA:
SETEMBRO/2024
DOCUMENTO:
Nº DO SCDPA


RFT PROJETO:
00000000000000
ART: RFT EXECUÇÃO:
00000000000000

PROJETO:
ARQ
FRANCHA:

01/04

VERIFICAÇÃO:
b0235998G
Verificado nos autos por ROSILEY FERREIRA CRISTALDO em 21/07/2025 19:08:16. Documento assinado digitalmente por ROSILEY FERREIRA CRISTALDO

Esta é uma cópia do documento digital. O original pode ser acessado em <http://www.tjms.jus.br/docdigital>. Código de verificação: b0235998G

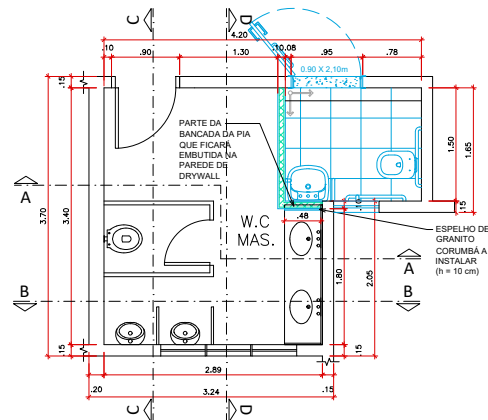

**ESPECIFICAÇÕES GERAIS
MATERIAIS**

1- LOUÇAS LINHA DECA RAVENA OU
SIMILAR NA TONALIDADE BRANCA.
2- TORNEIRAS LINHA PRESSMATIC DA DOCOL
OU SIMILAR
3- VALVULAS DE DESCARGA
ANTI-VANDALISMO DOCOL OU SIMILAR .
4- REGISTROS E ACESSÓRIOS DA DECA OU
SIMILAR CROMADOS.

LEGENDA:

- 01- PORTAIS, PORTAS E GUARNIÇÕES EM ITAUBA COM APLICAÇÃO DE VERNIZ FOSCO
- 02- LAVATORIO COLUMNA SUSPENSUA DECA (BRANCO)
- 03- BACIA SANITÁRIA EM LOUÇA BRANCA, PARA PESSOA COM NECESSIDADES ESPECIAIS (DECA OU EQUIVALENTE), INCLUSIVE ASSENTO
- 04- ESPELHO 0,50X0,90 CM
- 05- TORNEIRA PARA LAVATORIO DE MESA PRESSMATIC BENEFIT DODUO OU SIMILAR
- 06- BARRA DE APOIO EM AÇO INOX DE 80 CM
- 07- BARRA DE APOIO EM AÇO INOX DE 70 CM
- 08- BARRA DE APOIO EM AÇO INOX DE 40 CM
- 09- BARRA DE APOIO
- 10- PUXADOR ACESSÍVEL EM AÇO INOX DE 40 CM PARA PORTA
- 11- DISPENSER PARA SABONETE LÍQUIDO
- 12- VALVULA DE DESCARGA DODOLABE 1 1/2 CM COM ALAVANCA
- 13- PORTA PAPEL TOALHA (BRANCO)
- 14- PORTA PAPEL HIGIÊNICO DE ROLO DE 300/500 N (BRANCO)
- 15- INTERRUPTOR SIMPLER A SER INSTALADO

OBS: REGISTROS E ACESSÓRIOS DA DECA OU SIMILAR CROMADOS

LEGENDA:

PARDE

△ AZULEJO EXTRA 30x40 cm, BRANCO ACETINADO, ELIANE OU SIMILAR, (ref.: ELIANE FORMA BRANCO AC) ASSENTADO COM JUNTAMENTO, COM CANTEIREIRA DE ALUMÍNIO NOS CANTOS, COM REJUNTAMENTO NA TONALIDADE BRANCA.

△ PAREDE DE GESSO ACARTONADO, DE 10 CM, RESISTENTE A UMIDADE

PISO

□ REVESTIMENTO CERÂMICO 45x45, PEI 5, CARGO PLUS WHITE, ASSENTADO COM ARGAMASSA COLANTE.

TETO

○ LAJE EMASSADO COM MASSA PVA E PINTADO COM LATEX ACRÍLICO BRANCO NEVE.

L SENTIDO DO ASSENTAMENTO DOS PISOS E AZULEJOS

NOTAS:

SOLEIRA GRANITO CINZA CORUMBÁ 16x2, ARGAMASSA: 1:4



LEGENDA

	EXISTENTE
	A CONSTRUIR
	PAREDE DE GESSO A CONSTRUIR
	A DEMOLIR

PLANTA BAIXA—A DEMOLIR
E A CONSTRUIR

PLANTA BAIXA—A DEMOLIR
ESC 1/50

PLANTA BAIXA- A CONSTRUIR
ESC 1/50

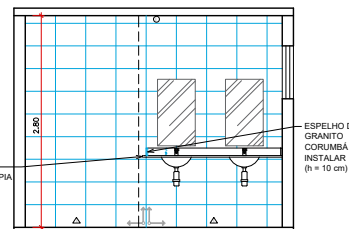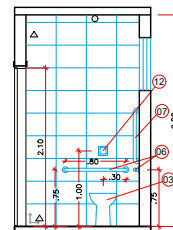CORTE AA
ESC 1/50CORTE BB
ESC 1/50CORTE CC
ESC I/50CORTE DD
ESC 1/50

PLANTA BAIXA—BANHEIRO
ACESSÍVEL
ESC 1/50

CORTE EE
ESC 1/50

CORTE FF
ESC I/50

CORTE GG
ESC 1/50



CORTE HH
ESC 1/50

REVISÃO	DESCRIÇÃO	DATA	DESENHADO



TRIBUNAL DE JUSTIÇA
PODER JUDICIÁRIO - MS
SECRETARIA DE OBRAS - DEPARTAMENTO DE PROJETOS

ASSUNTO: REFORMA		CONTEÚDO: REFORMA DE BANHEIRO MASCULINO CONSTRUÇÃO DO BANHEIRO ACESSÍVEL <u>FÓRUM DE IVINHEMA</u>	
LOCAL DA OBRA: RUA REYNALDO MASSI, 1854 - IVINHEMA / MS			
PROPRIETÁRIO: ESTADO DO MATO GROSSO DO SUL			
AUTOR: _____ NOME / CREA n.º, CAU n.º		ÁREAS: ÁREA DO TERRENO 3629,87 m2 ÁREA TÉRREO 820,34 m2 ÁREA TOTAL CONSTRUÍDA 820,34 m2 ÁREA PERMEÁVEL 841,55 m2	
RESP. TÉCN. PELA OBRA: _____ NOME / CREA n.º, CAU n.º			
DESENHO: SILVIO SILVA	DATA: AGOSTO/2024	RRT PROJETO: _____	PRANCHA: ARQ 01/0
ESCALA: INDICADA	DOCUMENTO: N.º DO SCDPA	ART / RRT EXECUÇÃO: _____	

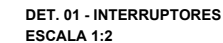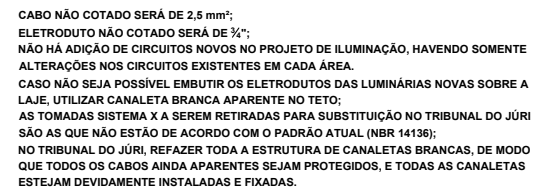

REVISÃO	DESCRIÇÃO	DATA	ASSINATURA



TRIBUNAL DE JUSTIÇA

PODER JUDICIÁRIO - MS

SECRETARIA DE OBRAS - DEPARTAMENTO DE PROJETOS


cópia do documento
verificado: b0235b79d0

ASSUNTO: REFORMA DO FÓRUM DA COMARCA DE VINHÉMA LOCAL DA OBRA: RUA RYNALDO MASSI, 1854, CENTRO - VINHÉMAS PROPRIETÁRIO: ESTADO DE MATO GROSSO DO SUL CNPJ: 15.612.257/0001-25	CONTEÚDO: INSTALAÇÕES ELÉTRICAS REFORMA - ILUMINAÇÃO ALTERAÇÕES TRIBUNAL DO
---	--


AUTOR: NOME / CRA n.º, CAU n.º _____ RESP. TÉCN. PELA OBRA NOME / CRA n.º, CAU n.º _____	ÁREAS: <table style="width: 100%;"> <tr> <td style="width: 70%;">ÁREA DO TERRENO</td> <td style="width: 30%; text-align: right;">3,628 m²</td> </tr> <tr> <td>ÁREA DO FÓRUM</td> <td style="text-align: right;">809,50 m²</td> </tr> <tr> <td>VAGAS COBERTAS E PASSARELA</td> <td style="text-align: right;">70,00 m²</td> </tr> <tr> <td> </td> <td> </td> </tr> <tr> <td>ÁREA TOTAL CONSTRUÍDA</td> <td style="text-align: right;">879,50 m²</td> </tr> <tr> <td> </td> <td> </td> </tr> <tr> <td>ÁREA PERMEÁVEL</td> <td style="text-align: right;">1.062,87 m² (29,28%)</td> </tr> <tr> <td>TAXA DE OCUPAÇÃO</td> <td style="text-align: right;">24,14 %</td> </tr> </table>	ÁREA DO TERRENO	3,628 m²	ÁREA DO FÓRUM	809,50 m²	VAGAS COBERTAS E PASSARELA	70,00 m²			ÁREA TOTAL CONSTRUÍDA	879,50 m²			ÁREA PERMEÁVEL	1.062,87 m² (29,28%)	TAXA DE OCUPAÇÃO	24,14 %
ÁREA DO TERRENO	3,628 m²																
ÁREA DO FÓRUM	809,50 m²																
VAGAS COBERTAS E PASSARELA	70,00 m²																
ÁREA TOTAL CONSTRUÍDA	879,50 m²																
ÁREA PERMEÁVEL	1.062,87 m² (29,28%)																
TAXA DE OCUPAÇÃO	24,14 %																

DESENHADO: LEONARDO ESCALA: NÃO CADUCADA	DATA: MAIO/2025 Nº 50.520/PA	DET. PROJETO: 00000000000000 ART. ART. EXECUÇÃO 00000000000000	PRANCHA: ELÉ
--	--	---	--


01/09

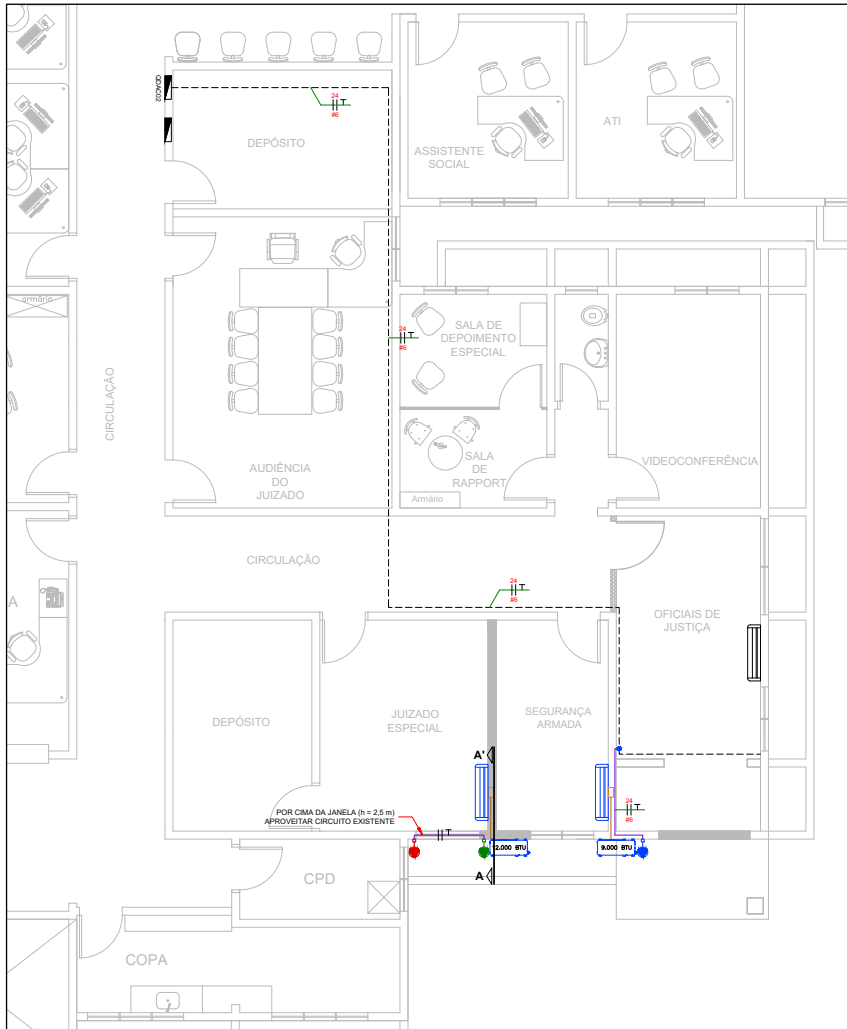


PLANTA BAIXA - AR CONDICIONADO - JUIZADO ESPECIAL E SEGURANÇA ARMADA
ESCALA 1:50

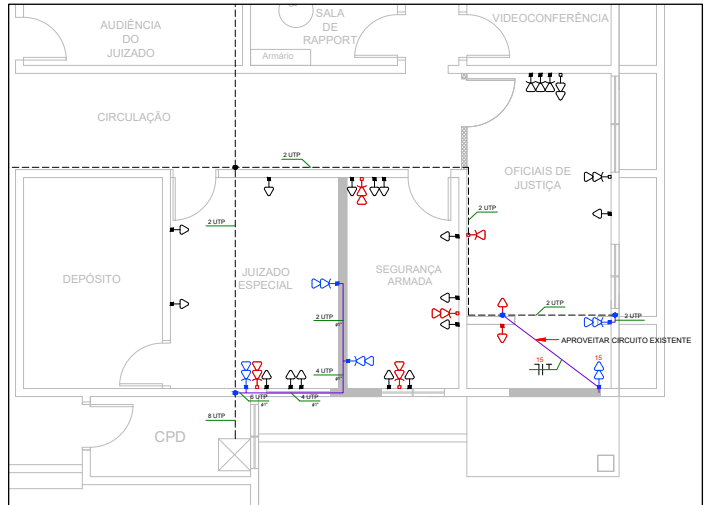

PLANTA BAIXA - TOMADAS E REDE - JUIZADO ESPECIAL, SEGURANÇA ARMADA E OFICIAIS DE JUSTIÇA
ESCALA 1:50

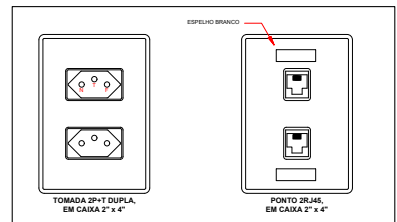

DET. 02 - TOMADAS
ESCALA 1:2

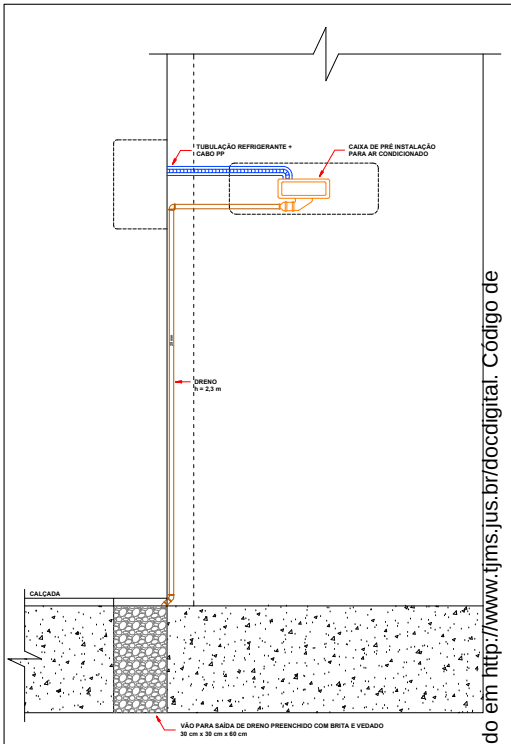

DET. 03 - CORTE AA' - CONJUNTO DRENO + LINHA FRIGORÍGENA
ESCALA 1:15

LEGENDA


- TOMADA SIMPLES 2P+T EXISTENTE
- TOMADA SIMPLES 2P+T EXISTENTE - REMOVER
- TOMADA DUPLA DE EMBUTIR 2P+T, 10A - 127V, h = 0,3 m - INSTALAR
- PONTO 1RJ45 EXISTENTE
- PONTO 2RJ45 SOBREPOSTO EXISTENTE
- PONTO 1RJ45 SOBREPOSTO CAT5e, h = 0,5 m - REMOVER
- PONTO 2RJ45 SOBREPOSTO CAT5e, h = 0,5 m - REMOVER
- PONTO EMBUTIDO 2RJ45 CAT5e, h = 0,5 m - INSTALAR
- TOMADA PARA AR CONDICIONADO EXISTENTE - REALOCAR
- TOMADA PARA AR CONDICIONADO - INSTALAR
- UNIDADE EVAPORADORA DE AR CONDICIONADO EXISTENTE
- UNIDADE EVAPORADORA DE AR CONDICIONADO - INSTALAR
- UNIDADE CONDENSADORA DE AR CONDICIONADO - INSTALAR
- CAIXA DE PASSAGEM PARA AR CONDICIONADO - INSTALAR
- ELETROCALHA APARENTE - EXISTENTE
- ELETRODUTO DE PVC EMBUTIDO NA PAREDE - INSTALAR
- CONJUNTO DRENO + LINHA FRIGORÍGENA - INSTALAR
- DERIVAÇÃO ELETROCALHA PARA ELETRODUTO
- SIMBOLOGIA DOS CONDUTORES: NEUTRO (AZUL CLARO), FASE (VERMELHO OU PRETO) E TERRA (VERDE)

NOTAS


CABO NÃO COTADO SERÁ DE 4 mm²;
ELETRODUTO NÃO COTADO SERÁ DE 3/4";
A DESINSTALAÇÃO E A REINSTALAÇÃO DOS APARELHOS DE AR CONDICIONADO (EVAPORADORAS E CONDENSADORAS) SERÃO EXECUTADAS VIA CONTRATO FIRMADO PELO DEPARTAMENTO DE EDIFICAÇÕES.

REVISÃO	DESCRIÇÃO	DATA	DESENHADO

		TRIBUNAL DE JUSTIÇA PODER JUDICIÁRIO - MS SECRETARIA DE OBRAS - DEPARTAMENTO DE PROJETOS	
ASSUNTO: REFORMA DO FÓRUM DA COMARCA DE IVINHEMA LOCAL DA OBRA: RUA REYNALDO MASSI, 1854, CENTRO - IVINHEMA/MS PROPRIETÁRIO: ESTADO DE MATO GROSSO DO SUL CNPJ: 15.412.257/0001-28		CONTEÚDO: INSTALAÇÕES ELÉTRICAS REFORMA - TOMADAS, PONTOS E AR CONDICIONADO	
AUTOR: NOME / CREA n.º, CAU n.º RESP. TÉCN. PELA OBRA: NOME / CREA n.º, CAU n.º		ÁREAS: ÁREA DO TERRENO 3.629 m ² ÁREA DO FÓRUM 806,50 m ² VAGAS COBERTAS E PASSARELA 70,00 m ² ÁREA TOTAL CONSTRUÍDA 876,50 m ² ÁREA PERMEÁVEL 1.082,87 m ² (29,28%) TAXA DE OCUPAÇÃO 24,14 %	
DESENHO: LEONARDO ESCALA: INDICADA	DATA: MAIO/2025 ART: N° 15412257/0001-28	REV. PROJETO: 00000000000000 ART: N° 15412257/0001-28	PROJETO: 00000000000000 PRONOME: ELÉ 02/09

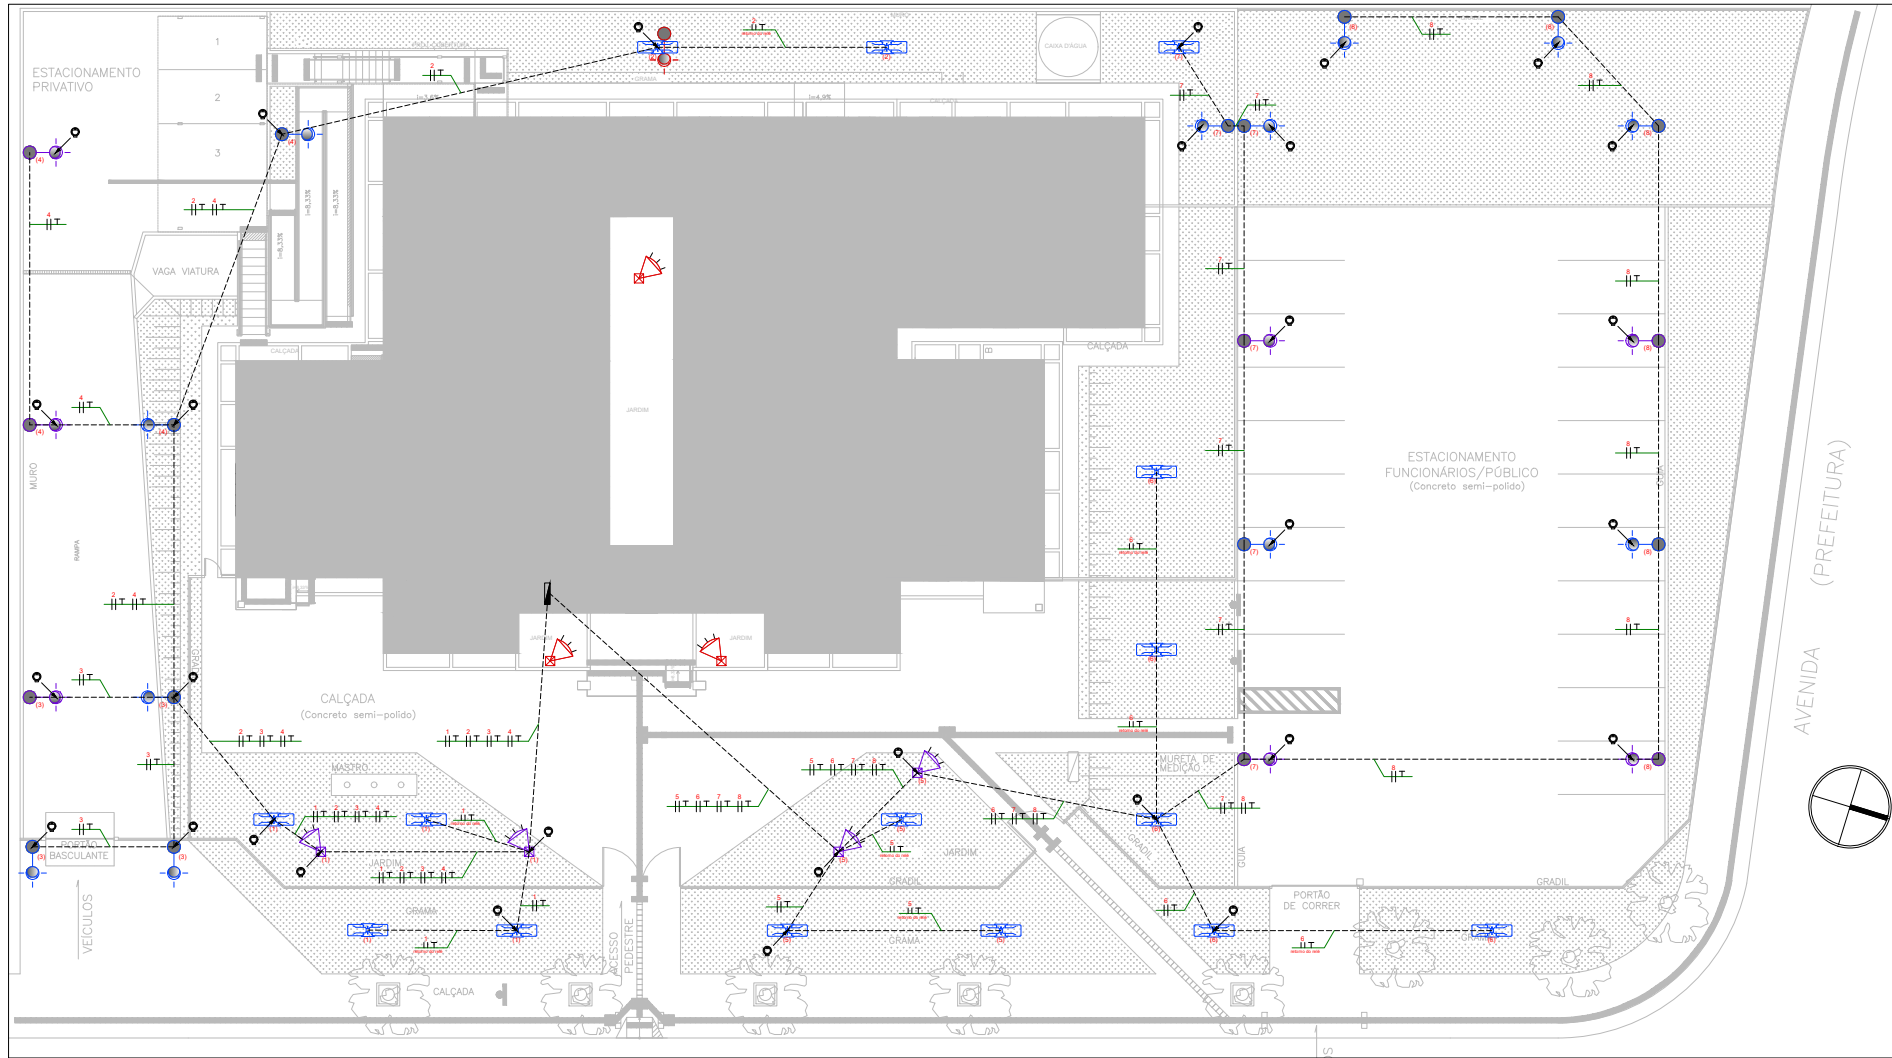

PLANTA BAIXA - ILUMINAÇÃO EXTERNA
ESCALA 1:125

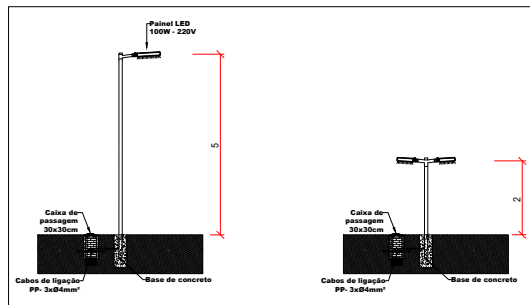

DET. 04 - POSTES DE ILUMINAÇÃO ENGASTADOS
ESCALA 1:75

LEGENDA

- - POSTE METÁLICO RETO NOVO, ENGASTADO, COM UMA LUMINÁRIA PÚBLICA LED DE 100 W, Φ_{lum} = 9000 lm - INSTALAR
- - POSTE METÁLICO RETO EXISTENTE - INSTALAR LUMINÁRIA PÚBLICA NOVA LED DE 100 W, Φ_{lum} = 9000 lm
- - POSTE DE JARDIM NOVO, ENGASTADO, COM DUAS LUMINÁRIAS PARA 1 LÂMPADA LED 50 W, Φ_{lum} = 4500 lm, h = 2,0 m - INSTALAR EM SUBSTITUIÇÃO DE EXISTENTE
- - REFLETOR DE PISO LED NOVO 200 W - SUBSTITUIR EXISTENTE
- - REFLETOR DE PISO EXISTENTE - REMOVER
- - RELÉ FOTOELÉTRICO 1000 W NOVO OU EXISTENTE - INSTALAR
- - ELETRODUTO ENTERRADO, h = -0,5 m
- - CONDUTORES FASE, RETORNO E TERRA

NOTAS

- CABO NÃO COTADO SERÁ DE ISOLAÇÃO EPR 0,6/1 kV DE 4 mm²;
- ELETRODUTO NÃO COTADO SERÁ DE PEAD CORRUGADO DE 1,5";
- TODOS OS CIRCUITOS DE ILUMINAÇÃO EXTERNA DEVERÃO SER PROTEGIDOS COM INTERRUPTORES DR;
- OS POSTES NOVOS DEVEM SER SEMELHANTES AOS POSTES EXISTENTES, INSTALADOS NA MESMA ALTURA DOS POSTES EXISTENTES;
- O TRAJEITO DOS CIRCUITOS PODERÁ SER ALTERADO PARA DESVIAR DE OBSTÁCULOS, SEM ALTERAR O ACIONAMENTO CONFORME PROJETO;
- OS CONDUTORES DEVERÃO SEGUIR O SEQUENTE CÓDIGO DE CORES:
FASE: VERMELHO OU PRETO;
RETORNO: BRANCO OU AMARELO;
TERRA: VERDE OU VERDE-AMARELO.

REVISÃO	DESCRIÇÃO	DATA	DESENHADO

TRIBUNAL DE JUSTIÇA
PODER JUDICIÁRIO - MS
SECRETARIA DE OBRAS - DEPARTAMENTO DE PROJETOS

CONTEÚDO:
REFORMA DO FÓRUM DA COMARCA DE IVINHEMA
RUA REYNALDO MASSI, 1854, CENTRO - IVINHEMA/MS
PROPRIETÁRIO:
ESTADO DE MATO GROSSO DO SUL
CNPJ: 15.412.257/0001-28

ÁREAS:
ÁREA DO TERRENO 3.629 m²
ÁREA DO FÓRUM 806,50 m²
VAGAS COBERTAS E PASSARELA 70,00 m²
ÁREA TOTAL CONSTRUÍDA 876,50 m²
ÁREA PERMEÁVEL 1.062,87 m² (29,28%)
TAXA DE OCUPAÇÃO 24,14 %

AUTOR: NOME / CREA n., CAU n.	RESP. TÉCN. PELA OBRA: NOME / CREA n., CAU n.
DESENHO: LEONARDO ESCALA: INDICADA	DATA: MAIO/2025 Nº DO SCOPA:
RET. PROJETO: 00000000000000 ART. RET. EXECUÇÃO: 00000000000000	PROJETO: 00000000000000 FRANCHA: ARQ 03/09

Esta é uma cópia do documento digital. O original pode ser acessado em <http://www.tjms.jus.br/docdigital>. Código de verificação: b0235dd4c9g
Liberado nos autos por ROSILEY FERREIRA CRISTALDO em 21/07/2025 19:08:31. Documento assinado digitalmente por ROSILEY FERREIRA CRISTALDO