



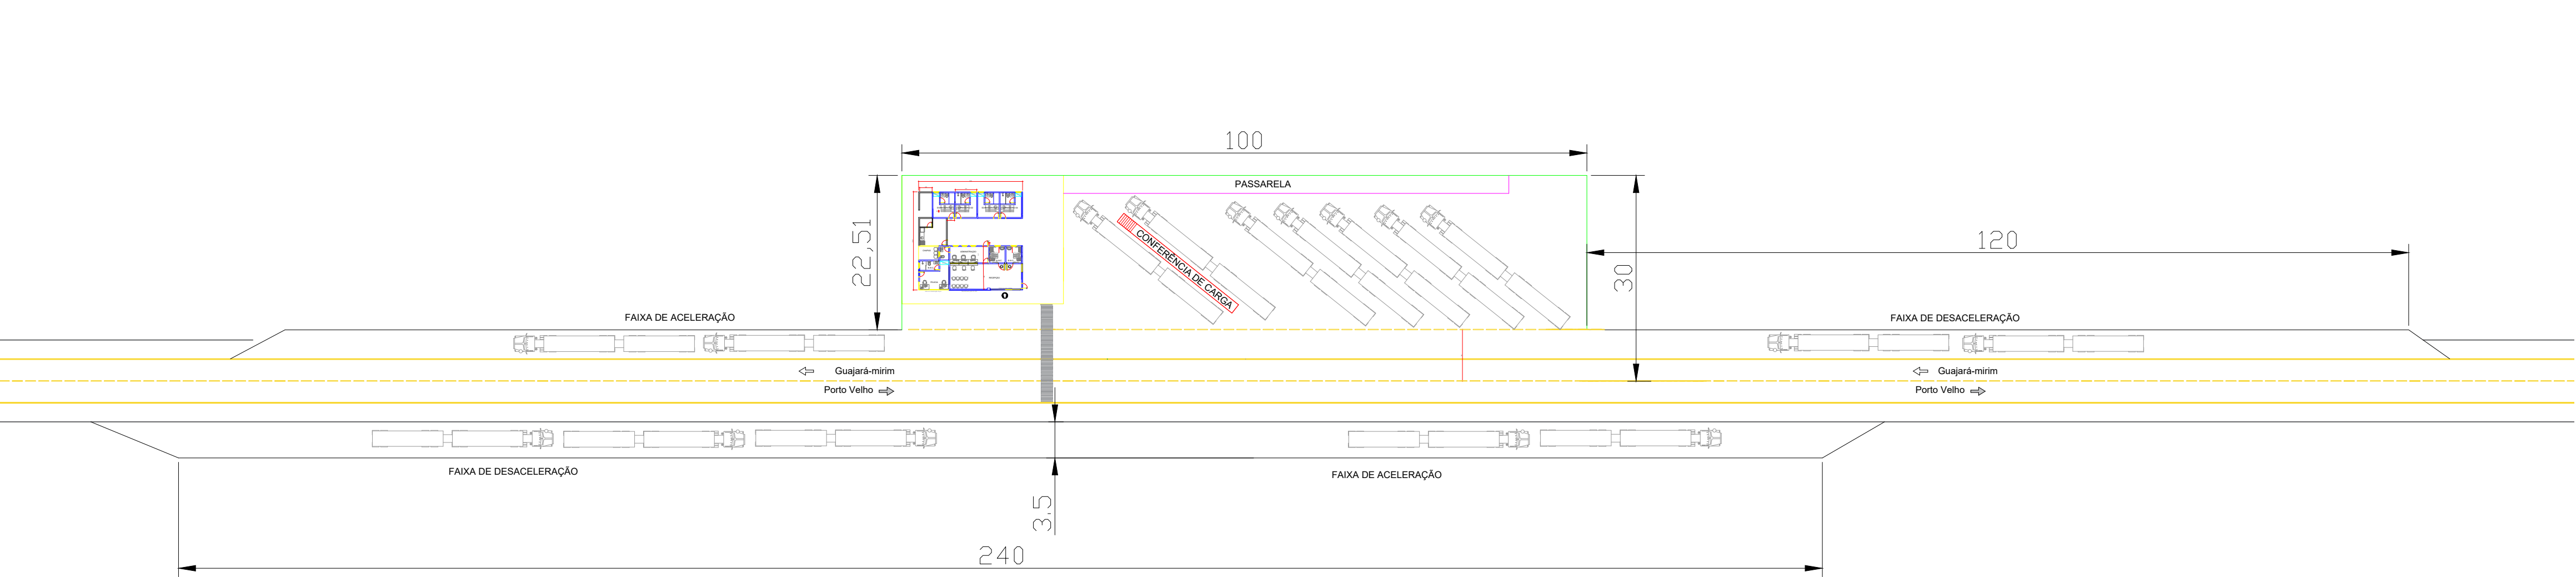

02 PLANTA BAIXA
ESCALA 5/1

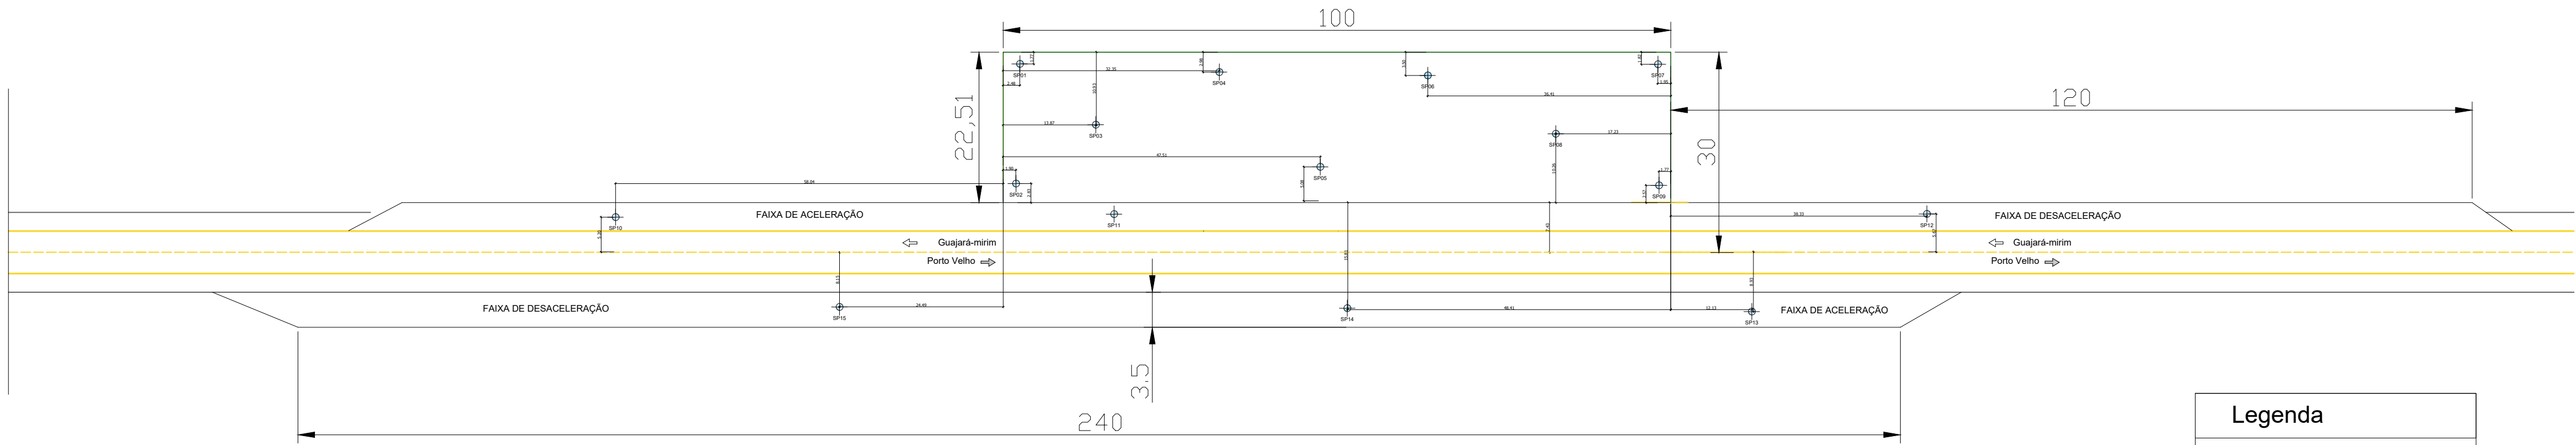

01 PLANTA DE PONTOS SPT
ESCALA 5/1

Legenda	
	PONTOS SPT
Quantidade Total	15 PONTOS SPT



GOVERNO DO ESTADO DE RONDÔNIA
GOVERNADOR: MARCOS JOSÉ ROCHA DOS SANTOS

SECRETARIA DE ESTADO DE FINANÇAS - SEFIN
SECRETÁRIO: FRANCO MAEGAKI ONO

OBRA/UNIDADE: POSTO FISCAL GUAJARÁ-MIRIM OPÇÃO 01			
ENDEREÇO: Posto Fiscal Guajará-Mirim	LOCAL: GUAJARÁ-MIRIM - 110°42'49.8"S 65°16'26.9"W		
USO DA EDIFICAÇÃO: INSTITUCIONAL	ZONEAMENTO:	COEF. APROV.: -	TAXA DE OCUP.: -
CONTEÚDO: PROJETO DE LOCAÇÃO DE PONTO SPT	ESCALA: INDICADA	DESENHO:	
ARQUIVO ELETRÔNICO: Posto Guajara - SPT.dwg		DATA: 09/07/2026	
ETAPA DE PROJETO: ANTEPROJETO			
CHEFE DE NÚCLEO DE LOGÍSTICA: GILSON SANTOS MATOS JÚNIOR ATREJ Chefe do Núcleo de Logística		PRANCHA: 01/01	
AUTOR DO PROJETO: FÁBIO ROCHA DE CARVALHO ARQUITETO E URBANISTA CAU: ROAS/503-S		SITUAÇÃO: 110°42'49.8"S 65°16'26.9"W	
CO AUTOR:			
RRT Nº:			
ÁREAS: ÁREA A SER CONSTRUÍDA ÁREA DO RADIER			
ESPAÇO RESERVADO PARA APROVAÇÃO:			
DECLARO QUE A APROVAÇÃO DO PROJETO NÃO IMPLICA NO RECONHECIMENTO PELA PREFEITURA DO DIREITO DE PROPRIEDADE DO TERRENO.			




Ramal fazenda



Saída 421



02 imagen google earth
ESCALA SIN

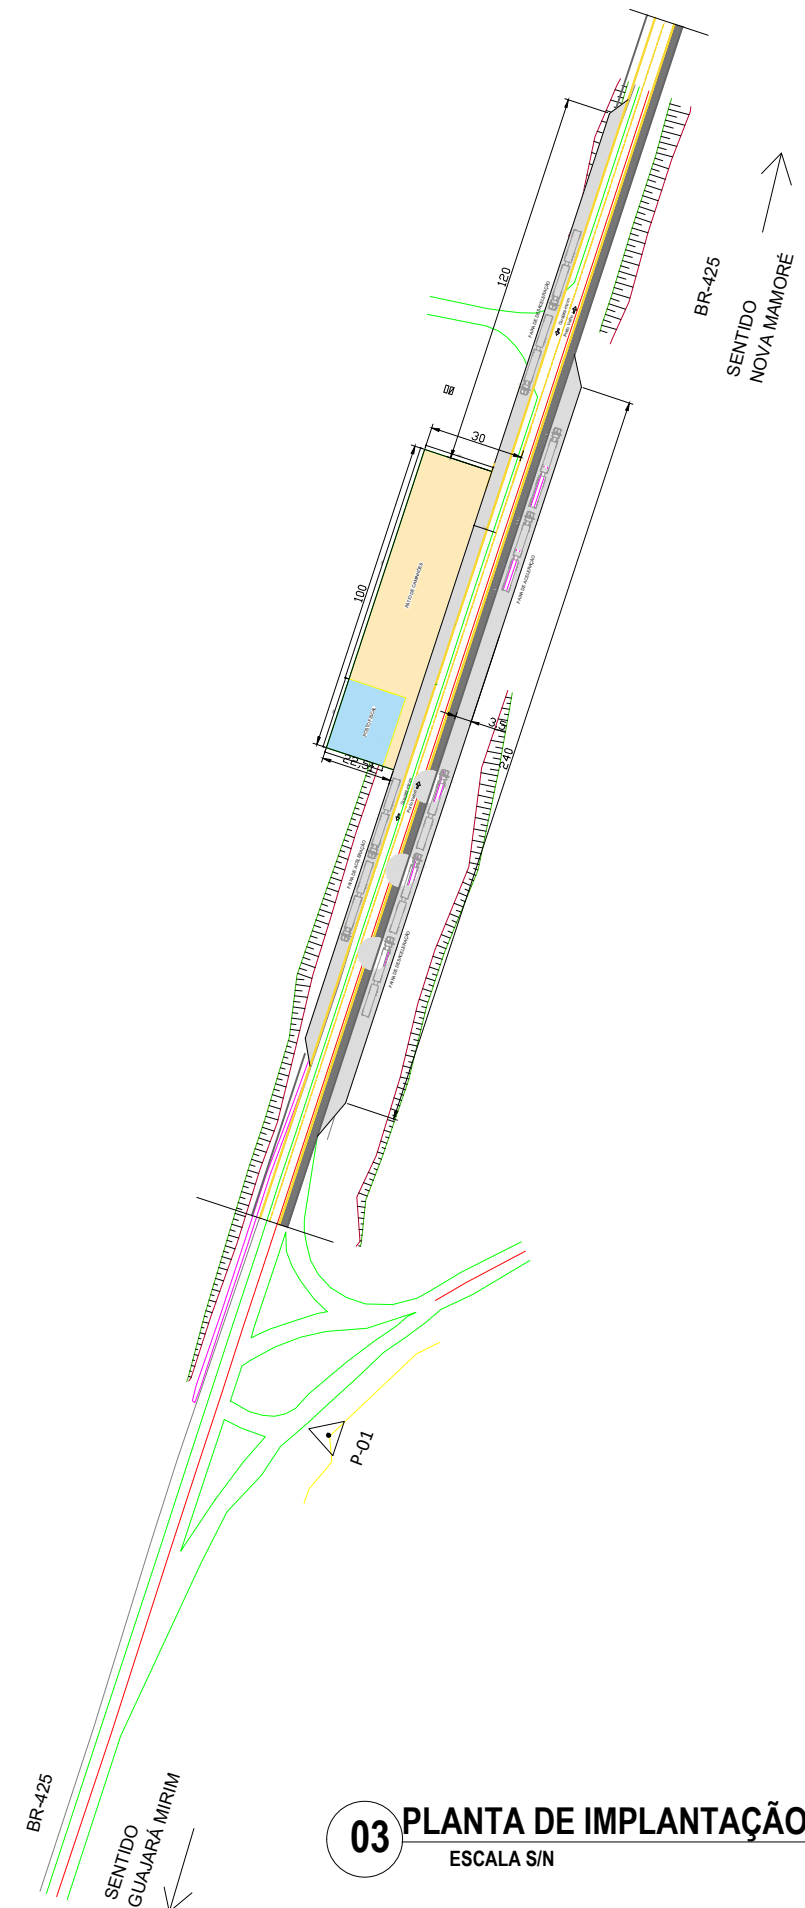

03 PLANTA DE IMPLANTAÇÃO
ESCALA SIN




GOVERNO DO ESTADO DE RONDÔNIA


GOVERNADOR: MARCOS JOSÉ ROCHA DOS SANTOS

SECRETARIA DE ESTADO DE FINANÇAS - SEFIN
SECRETÁRIO: FRANCO MAEGAKI ONO

OBRA/UNIDADE: POSTO FISCAL GUAJARÁ-MIRIM			
ENDEREÇO: Posto Fiscal Guajara-Mirim	LOCAL: GUAJARÁ-MIRIM - 10°44'09.5"S 65°17'14.9"W		
USO DA EDIFICAÇÃO: INSTITUCIONAL	ZONEAMENTO:	COEF. APROV.: -	TAXA DE OCUP.: -
CONTEÚDO: PROJETO DE IMPLANTAÇÃO PLANTA-BAIXA	ESCALA: INDICADA		DESENHO:
	ARQUIVO ELETRÔNICO: Posto Guajara - Projeto dNIT.dwg		DATA: 10/07/2026
	ETAPA DE PROJETO: ANTEPROJETO		
CHEFE DE NÚCLEO DE LOGÍSTICA: GILSON SANTOS MATOS JÚNIOR ATRE Chefe do Núcleo de Logística	PRANCHA: 01/01		
AUTOR DO PROJETO: FÁBIO ROCHA DE CARVALHO ARQUITETO E URBANISTA CAU: ROA5503-S			
CO AUTOR:			
RRT Nº:			
ÁREAS: ÁREA A SER CONSTRUÍDA ÁREA DO RADIER			
ESPAÇO RESERVADO PARA APROVAÇÃO:			10°42'43.3"S 65°16'26.2"W 
DECLARO QUE A APROVAÇÃO DO PROJETO NÃO IMPLICA NO RECONHECIMENTO PELA PREFEITURA DO DIREITO DE PROPRIEDADE DO TERRENO.			

01 PLANTA DE IMPLANTAÇÃO
ESCALA SIN

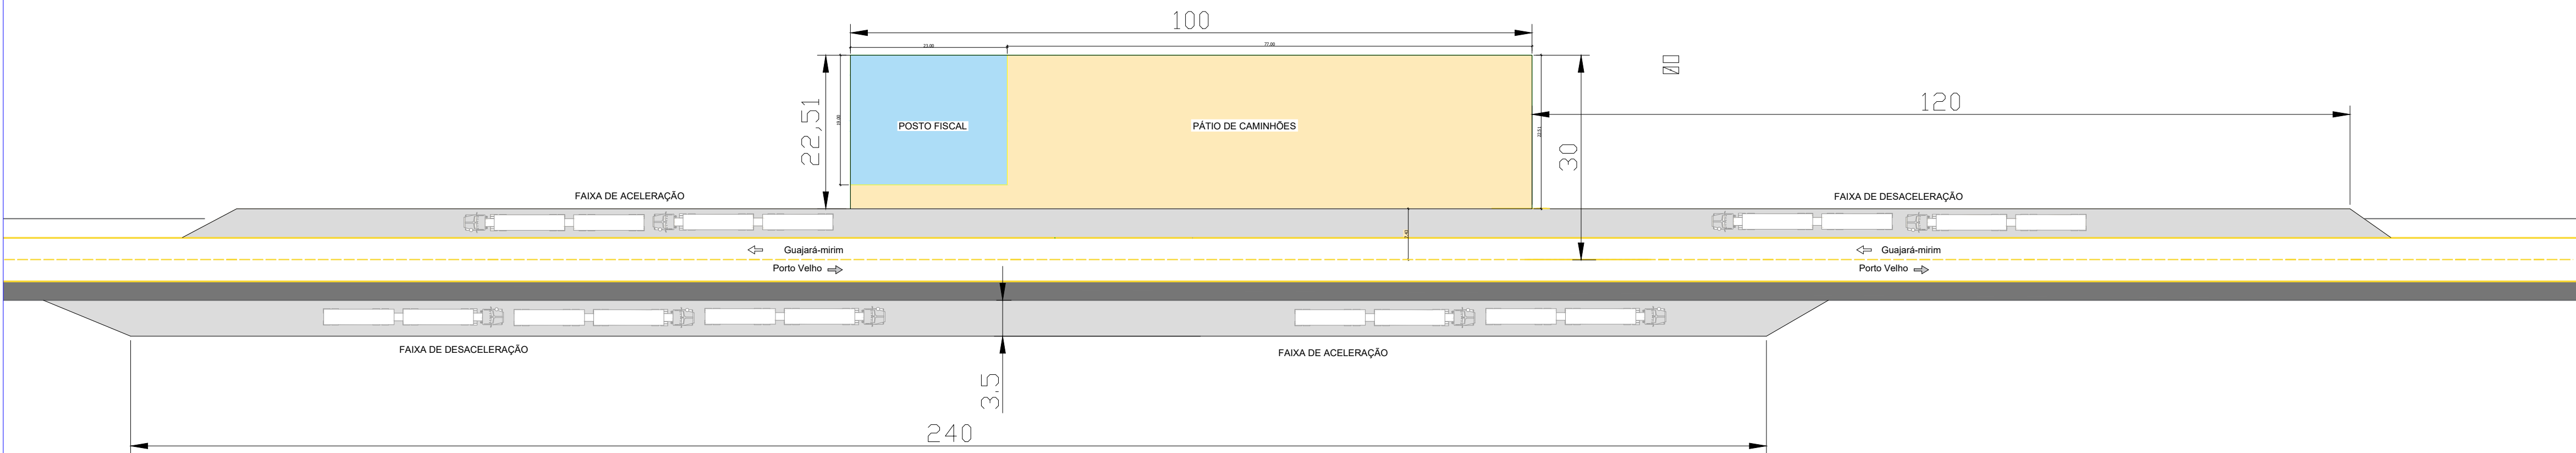

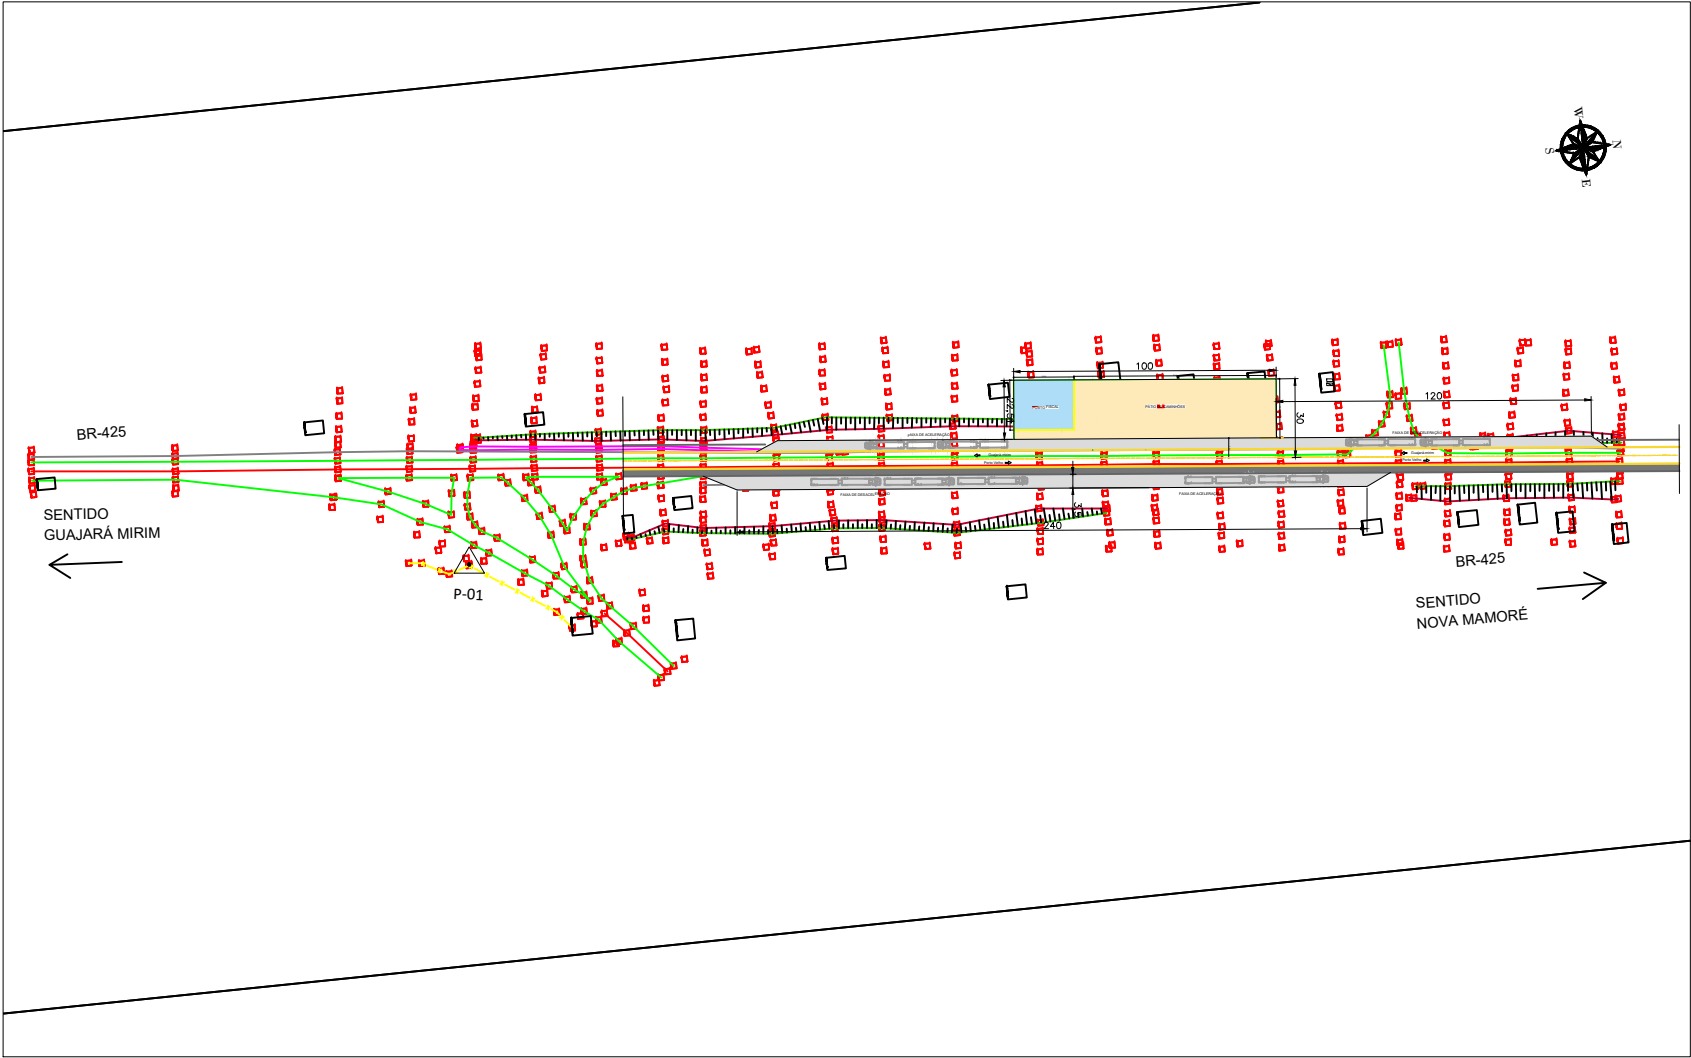

251400.000

SIGLAS DE LEVANTAMENTO		RESPONSÁVEL TÉCNICO PELO PROJETO			SEFIN/RO - SECRETARIA DE FINANÇAS DE ESTADO DE RONDÔNIA				
BT	BALIZAMENTO	Fábio Rocha de Carvalho			GUAJARÁ-MIRIM/NO		PROJETO DE ARQUITETURA	EXTENSÃO:	LOTE: ÚNICO
MF	MEIO-FIO	CAU: nº A51503-5			BR-425		TRECHO:	SUB-TRECHO:	
AR	ARCO	GERENTE DE PROJETOS			TÍTULO:				
EX	EXC	Gilson Santos Matos Junior			IMPLANTAÇÃO DO POSTO DE FISCALIZAÇÃO GUAJARÁ-MIRIM				
BO	BORDO	ATRE Chefe do Núcleo de Logística SEFIN-RO		Escala: 1:1000		Data: JULHO/2026	Segmento:	Folha: 01	
CE	CERCA								
CR	CRISTA								
DR	DE								
AC	ACOSTAMENTO								
PL	PLACA								
PT	POSTE								
ED	EDIFICAÇÃO								
Convenções topográficas - NBR 13133									