



PLANTA BAIXA - ORIGINAL
ESCALA 1:100

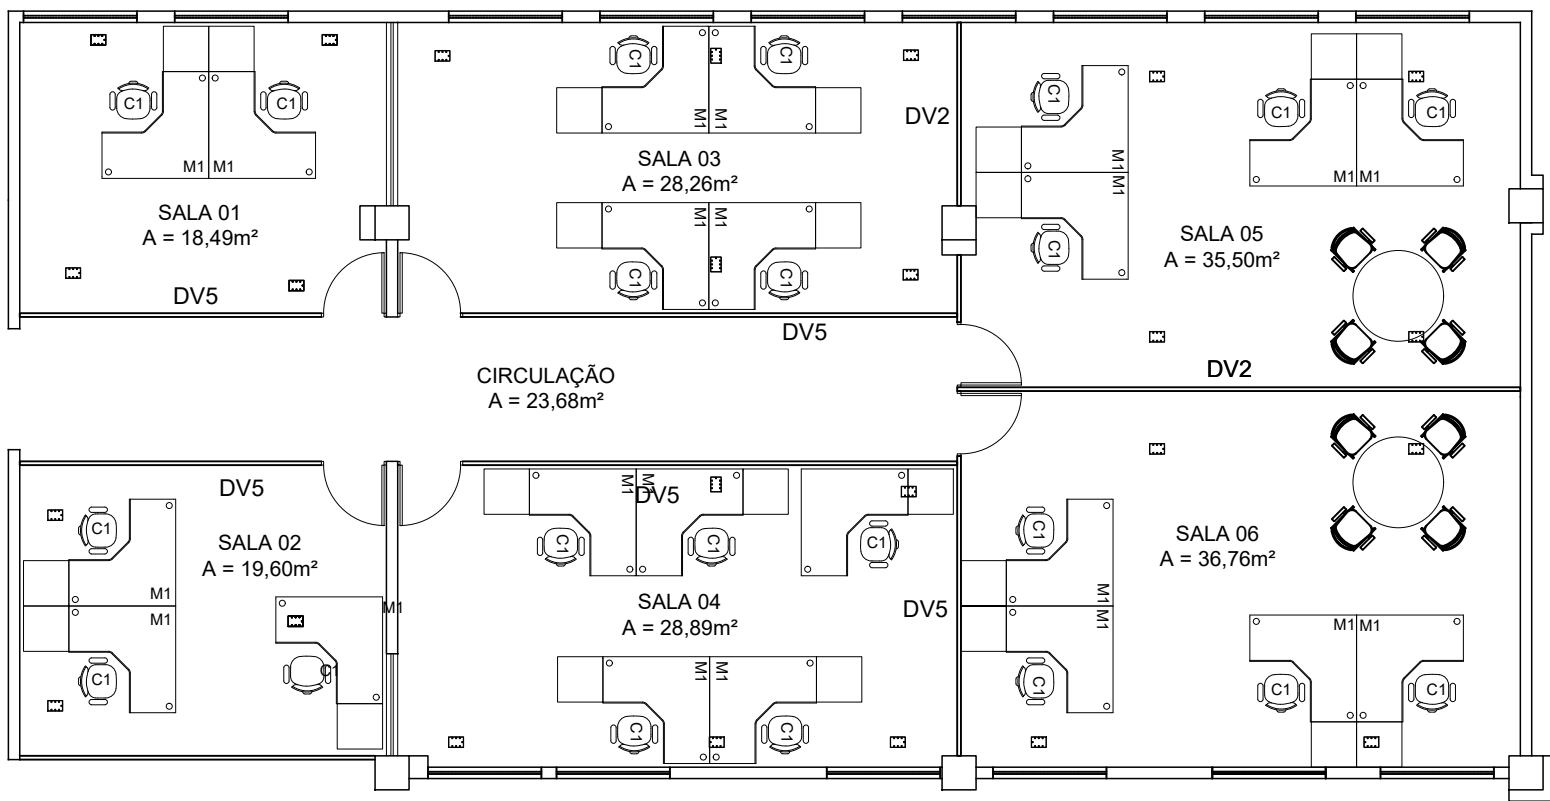


PLANTA BAIXA - LAYOUT
ESCALA 1:100

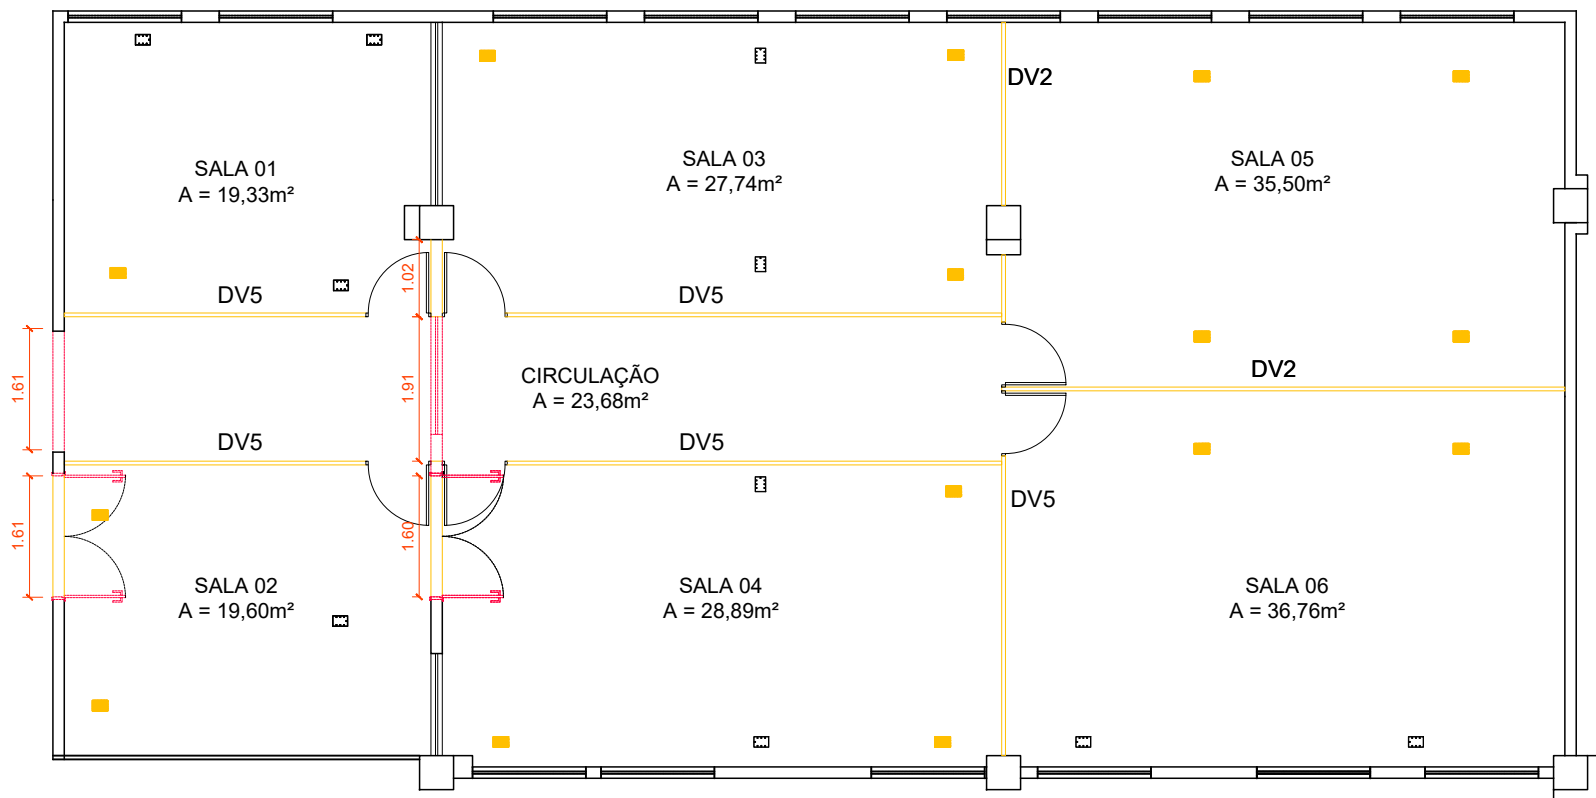

LEGENDA
CONSTRUIR
DEMOLIR

PLANTA BAIXA - REFORMA
ESCALA 1:100

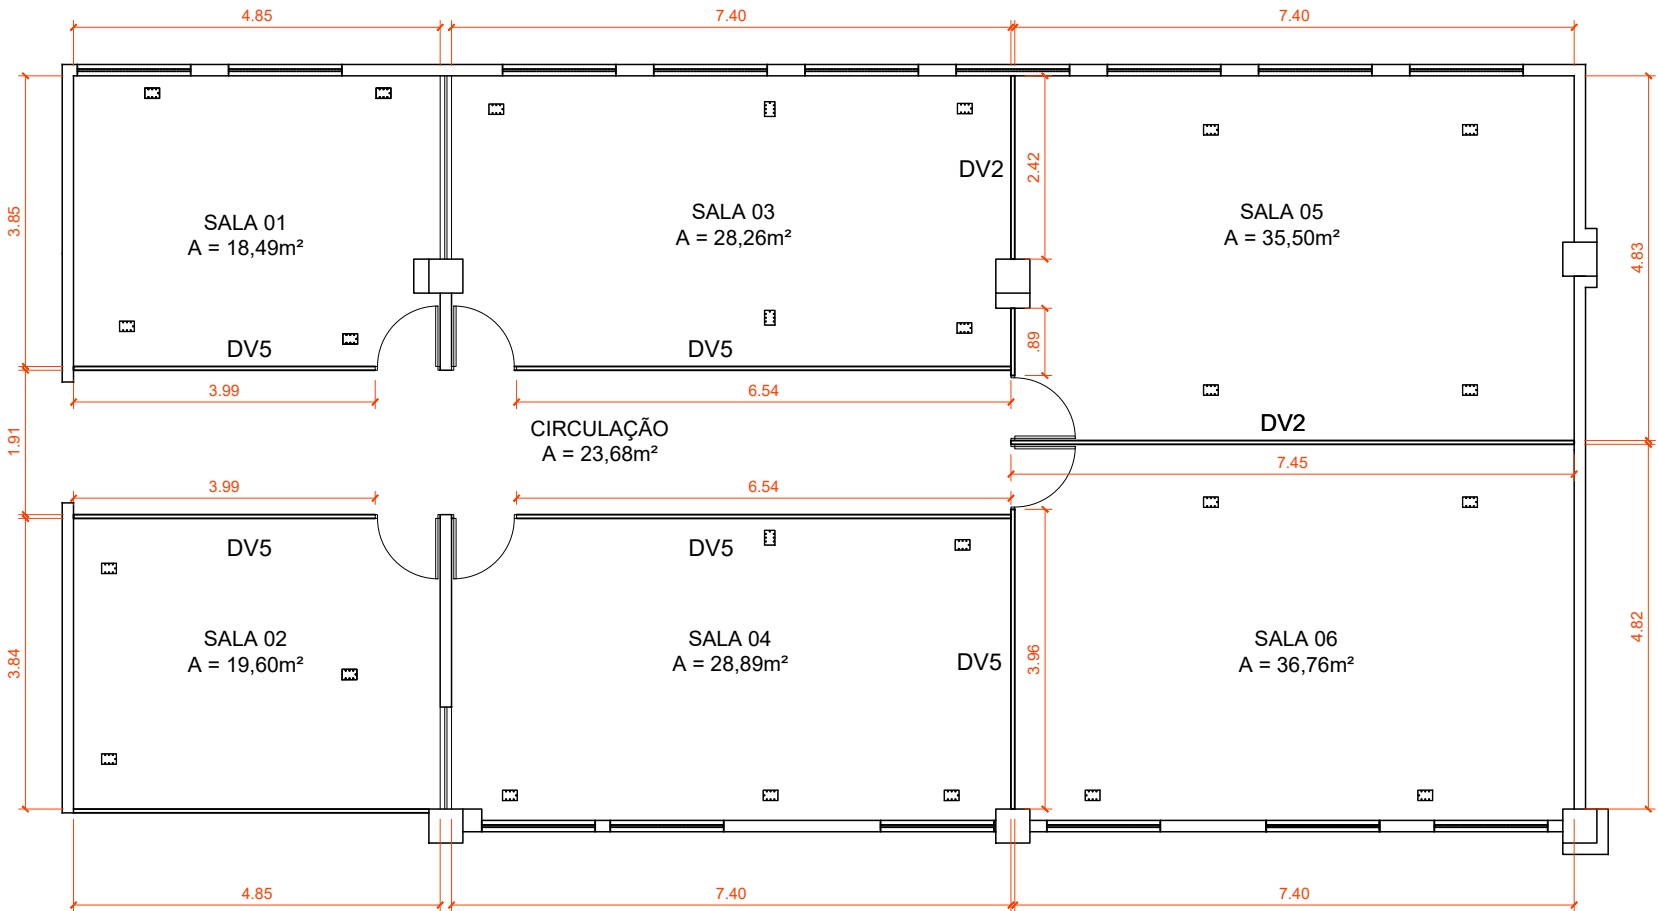

PLANTA BAIXA - COTADA
ESCALA 1:100

LEGENDA DIVISÓRIAS

DV1	DV2	DV3	DV4	DV5

NOTA: DIMENSÕES EM METROS, SALVO QUANDO INDICADO EM CONTRÁRIO

OBSERVAÇÕES:	CESSÃO DE DIREITOS: Em conformidade com o Artigo 111 da Lei 8.666/1993, cedo os direitos patrimoniais relativos a este projeto ao Tribunal Regional Eleitoral do Rio Grande do Norte. JOSE HAROLDO MACHADO JÚNIOR - CREA 1640-D-PI Autor do Projeto
APROVAÇÃO:	

PROJETO

	REPÚBLICA FEDERATIVA DO BRASIL TRIBUNAL REGIONAL ELEITORAL DO RIO GRANDE DO NORTE Av. Rui Barbosa, nº 215 - Tirol, 59015-290 Natal-RN	Seção de Engenharia Tel.: (84) 3654-5282 E-mail: senge@tre-rn.gov.br
--	---	----------------------------------------------------------------------------

ASSINATURAS	
TRIBUNAL REGIONAL ELEITORAL DO RIO GRANDE DO NORTE	
AUTOR DO PROJETO: JOSE HAROLDO MACHADO JÚNIOR - CREA 1640-D-PI	
RESPONSÁVEL TÉCNICO:	

OBRA: SEDE ADMINISTRATIVA - TRE	PRANCHA: 01/01
ENDEREÇO: AV. RUI BARBOSA, 215, TIROL NATAL-RN	
CONTEÚDO: PROJETO DE REFORMA - DIVISÃO EM SALA (SALA VIP)	
DATA: JUNHO/2025	DESENHISTA: ROGER FREITAS
ARQUITETURA	