
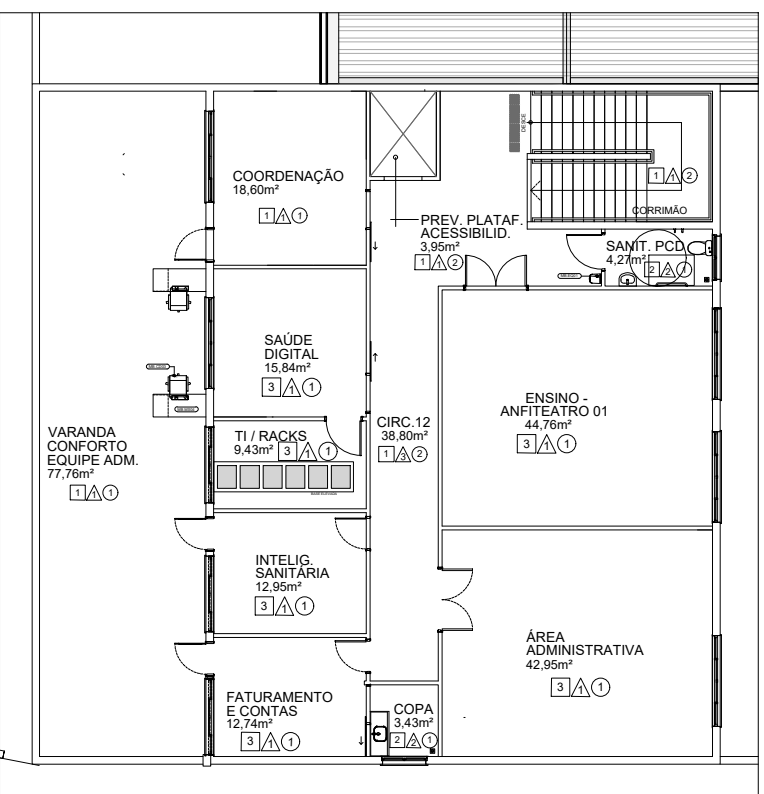


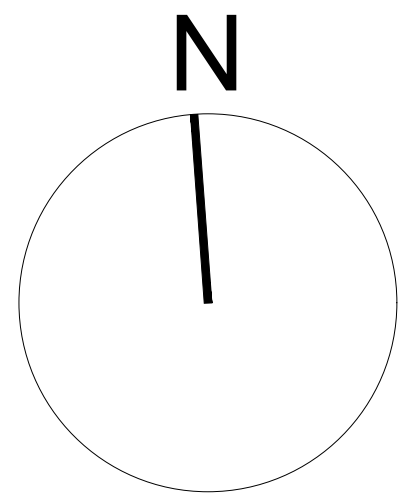

PLANTA LAYOUT - PAV. SUPERIOR

LEGENDA:

- PAREDE EM ALVENARIA
- PAREDE EM DRYALL

PISO

- 1 PORCELANATO TÉCNICO ACETINADO (80X80cm)
- 2 CERÂMICA ACETINADA (45X45cm), NA COR BRANCA
- 3 PISO ALTA RESISTÊNCIA (8mm)
- 4 PISO VINÍLICO CONDUTIVO (2,2mm)

PAREDE

- 1 PINTURA ACRÍLICA FOSCO, NA COR BRANCA
- 2 CERÂMICA ACETINADA (45X45cm), NA COR BRANCA
- 3 REVESTIMENTO LAMINADO MELAMÍNICO (ATÉ H=85cm), BATEMACAS (H=92cm) E PINTURA ACRÍLICA FOSCO (H=85cm ATÉ O FORRO), NA COR BRANCA
- 4 PINTURA EPOXI, NA COR BRANCA

TETO

- 1 GESSO ACARTONADO, MASSA CORRIDA PVA E PINTURA PVA LATEX, NA COR BRANCA
- 2 PLACA MODULAR EM PVC (125 X 62,5mm) NA COR BRANCA
- 3 REBOCO, MASSA CORRIDA ACRÍLICA E PINTURA EPOXI NA COR BRANCA
- 4 REBOCO, MASSA CORRIDA PVA E PINTURA PVA LATEX NA COR BRANCA

QUADRO DE ÁREAS

ÁREA OCUPADA TOTAL	3.786,73 M2
- ÁREA OCUPADA (EDÍCULAS)	345,89 M2
- ÁREA OCUPADA (EDIFICAÇÃO PRINCIPAL)	3.398,10 M2
- ÁREA PERGOLADO	42,74 M2
ÁREA CONSTRUÍDA TOTAL	3.599,57 M2
- ÁREA CONSTRUÍDA (EDIFICAÇÃO PRINCIPAL)	2.926,00 M2
- ÁREA CONSTRUÍDA (1º. PAVIMENTO)	327,68 M2
- ÁREA CONSTRUÍDA (EDÍCULAS)	345,89 M2
EDÍCULAS	345,89 M2
- SUBESTAÇÃO/ GERADOR	103,13 M2
- CASA DE BOMBAS - CAG	21,52 M2
- ABRIGO DE RESÍDUOS	96,34 M2
- ABRIGO DE GASES MEDICINAIS	40,87 M2
- ESTAR MOTORISTAS	78,74 M2
- CASA DE BOMBAS - HID	5,29 M2
JARDIM INTERNO	129,33 M2

NOTA

REVISÃO

REV. 01	01/01/2020	PROJETO
REV. 02	02/01/2020	REVISÃO
REV. 03	03/01/2020	REVISÃO
REV. 04	04/01/2020	REVISÃO
REV. 05	05/01/2020	REVISÃO

SESAB - SECRETARIA DA SAÚDE DO ESTADO DA BAHIA
COORDENADORIA REGIONAL DE SAÚDE DO NORDESTE
COORDENADORIA REGIONAL DE SAÚDE DO NORDESTE
COORDENADORIA REGIONAL DE SAÚDE DO NORDESTE

POLICLÍNICA REGIONAL (PADRÃO MS)

CONSTRUÇÃO

PROJETO: 00000000-000-000-00000000

ETAPA: PROJETO

PROJETO BÁSICO DE ARQUITETURA

REPRESENTAÇÃO TÉCNICA: (SUA, SÉRIAS)

PLANTA: PLANTA BAIXA LAYOUT




ESCALA: 1/10

DATA: JANEIRO/2020

02/07

GOVERNO DO ESTADO DA BAHIA

SECRETARIA DA SAÚDE

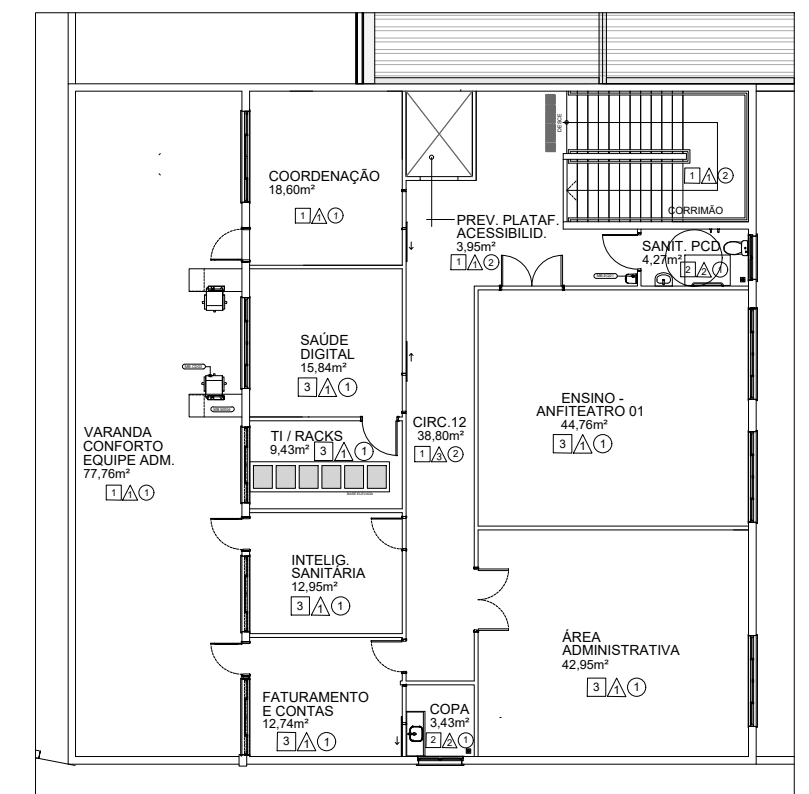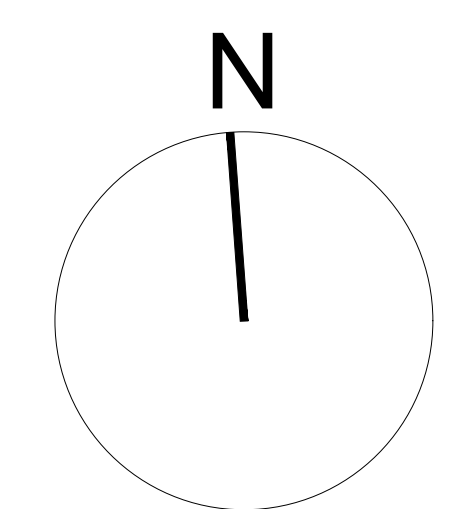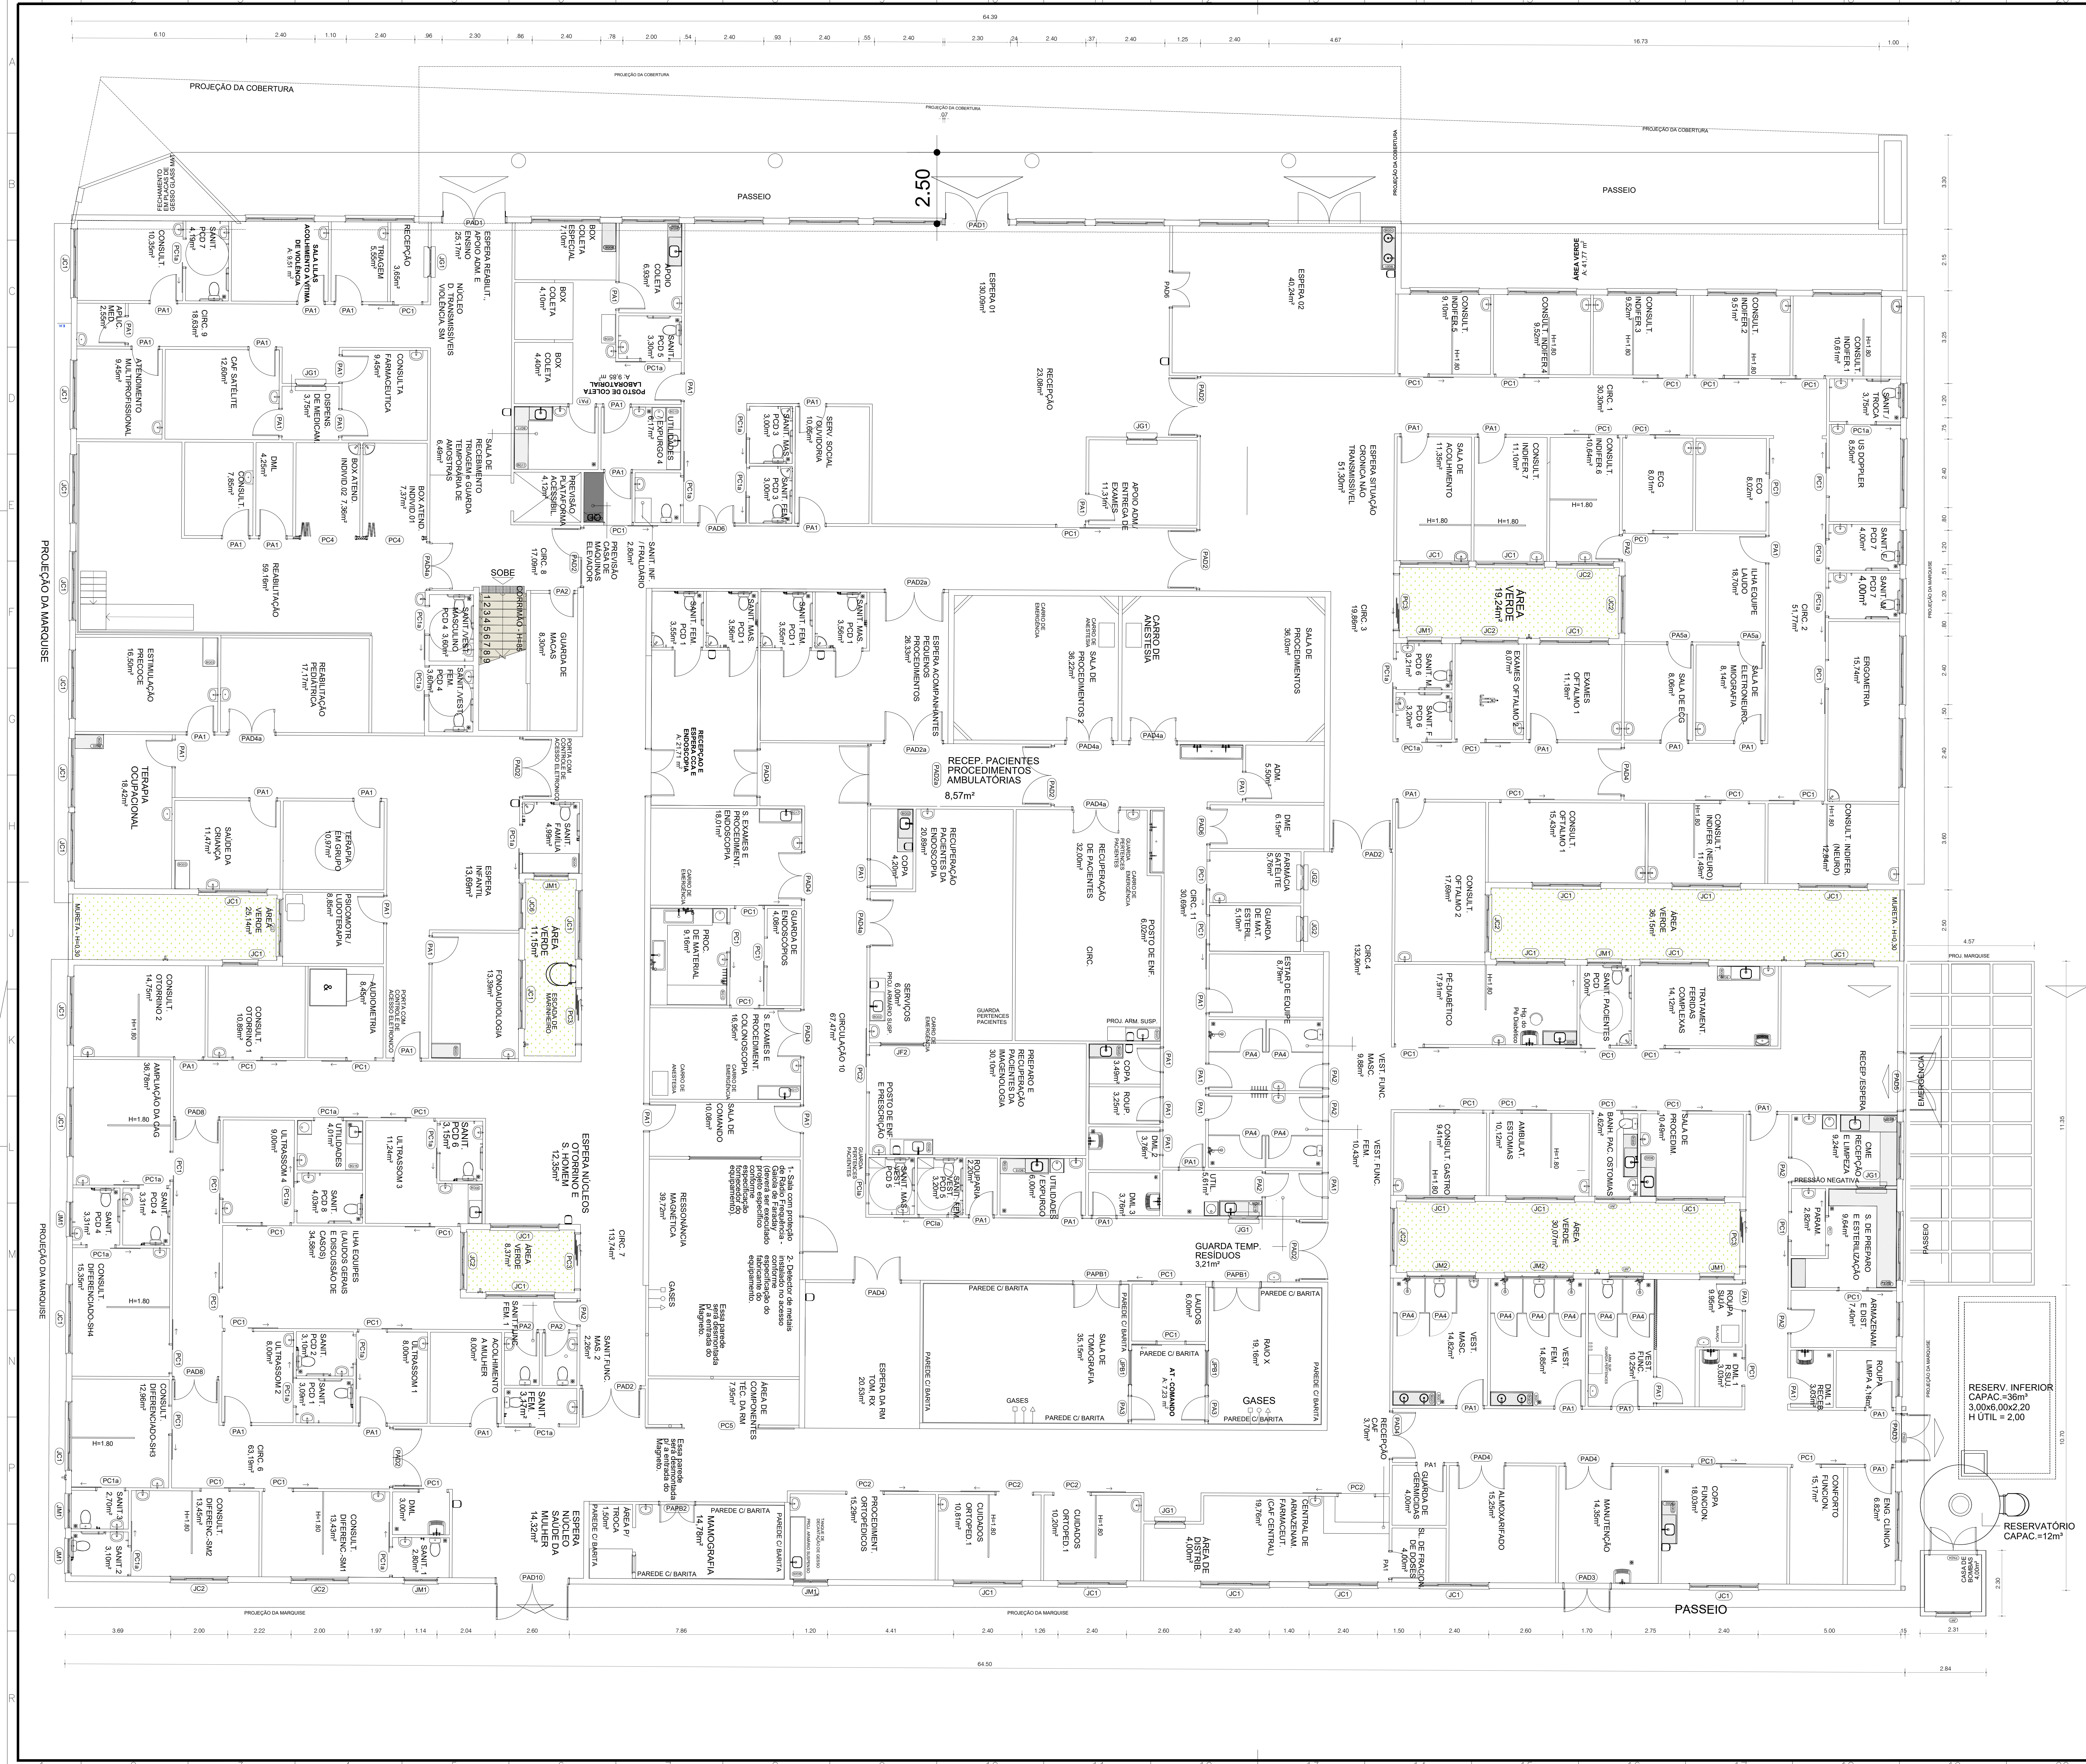

PLANTA LAYOUT - PAV. SUPERIOR

- LEGENDA:
- PAREDE EM ALVENARIA
 - PAREDE EM DRYALL

QUADRO DE ÁREAS	
ÁREA OCUPADA TOTAL	3.786,73 M2
- ÁREA OCUPADA (EDICULAS)	345,89 M2
- ÁREA OCUPADA (EDIFICAÇÃO PRINCIPAL)	3.398,10 M2
- ÁREA PERGOLADO	42,74 M2
ÁREA CONSTRUÍDA TOTAL	3.599,57 M2
- ÁREA CONSTRUÍDA (EDIFICAÇÃO PRINCIPAL)	2.926,00 M2
- ÁREA CONSTRUÍDA (1º. PAVIMENTO)	327,68 M2
- ÁREA CONSTRUÍDA (EDICULAS)	345,89 M2
EDICULAS	345,89 M2
- SUBESTAÇÃO/ GERADOR	103,13 M2
- CASA DE BOMBAS - CAG	21,52 M2
- ABRIGO DE RESÍDUOS	96,34 M2
- ABRIGO DE GASES MEDICINAIS	40,87 M2
- ESTAR MOTORISTAS	78,74 M2
- CASA DE BOMBAS - HID	5,29 M2
JARDIM INTERNO	129,33 M2

NOTA:

ASSINATURAS:

REVISÃO:

1	2	3	4	5	6	7	8	9	10	11	12	13	14	15	16	17	18	19	20	21	22	23	24

GOVERNO DO ESTADO
SECRETARIA DA SAÚDE
POLICLÍNICA REGIONAL (PADRÃO MS)

PROJETO: CONSTRUÇÃO

ETAPA: PROJETO

PROJETO BÁSICO DE ARQUITETURA


REPRESENTAÇÃO TÉCNICA: [NOME], [NOME]

PLANTA: PLANTA BAIXA CONSTRUCTIVA


ESCALA: 1/10

DATA: JANEIRO/2020


FOLHA: 03/07

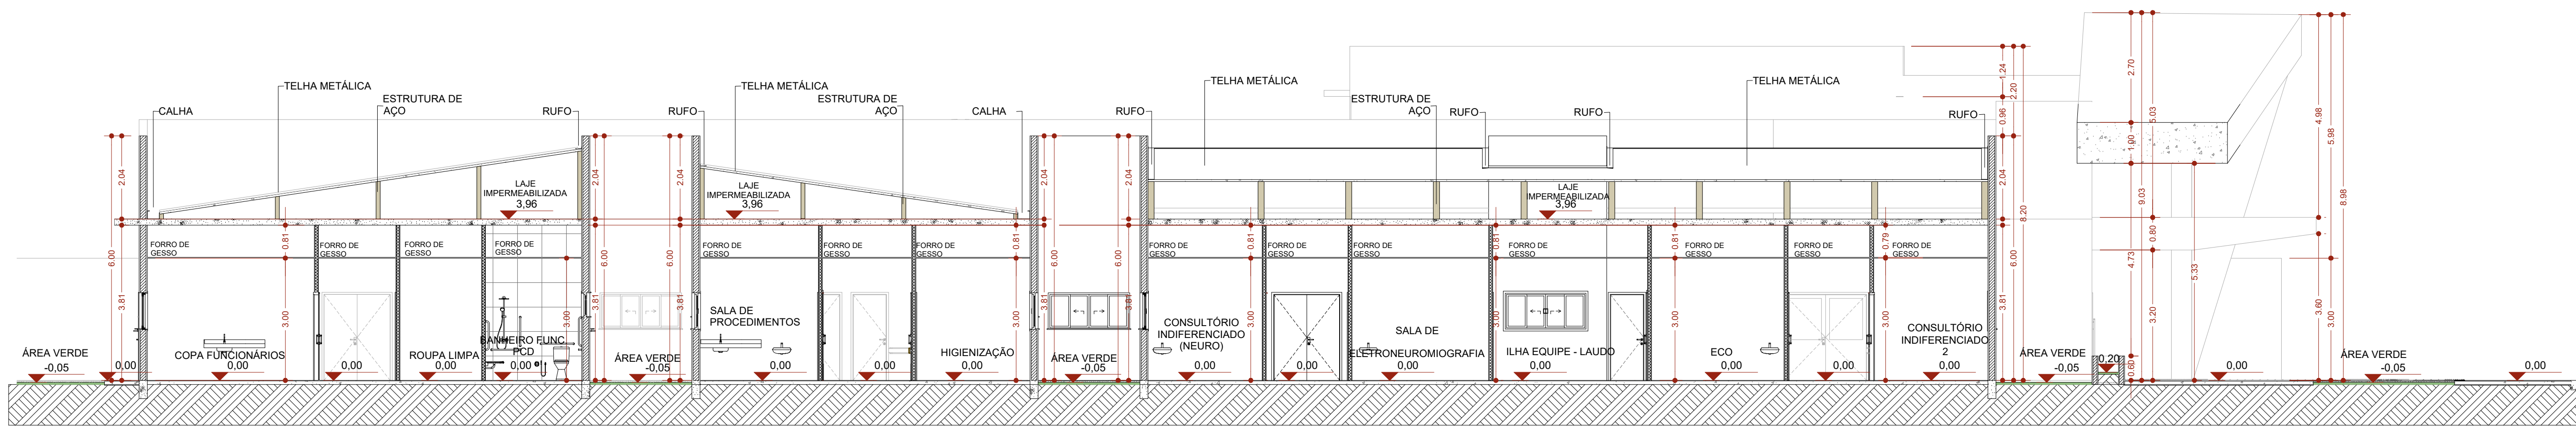


CORTE - A A

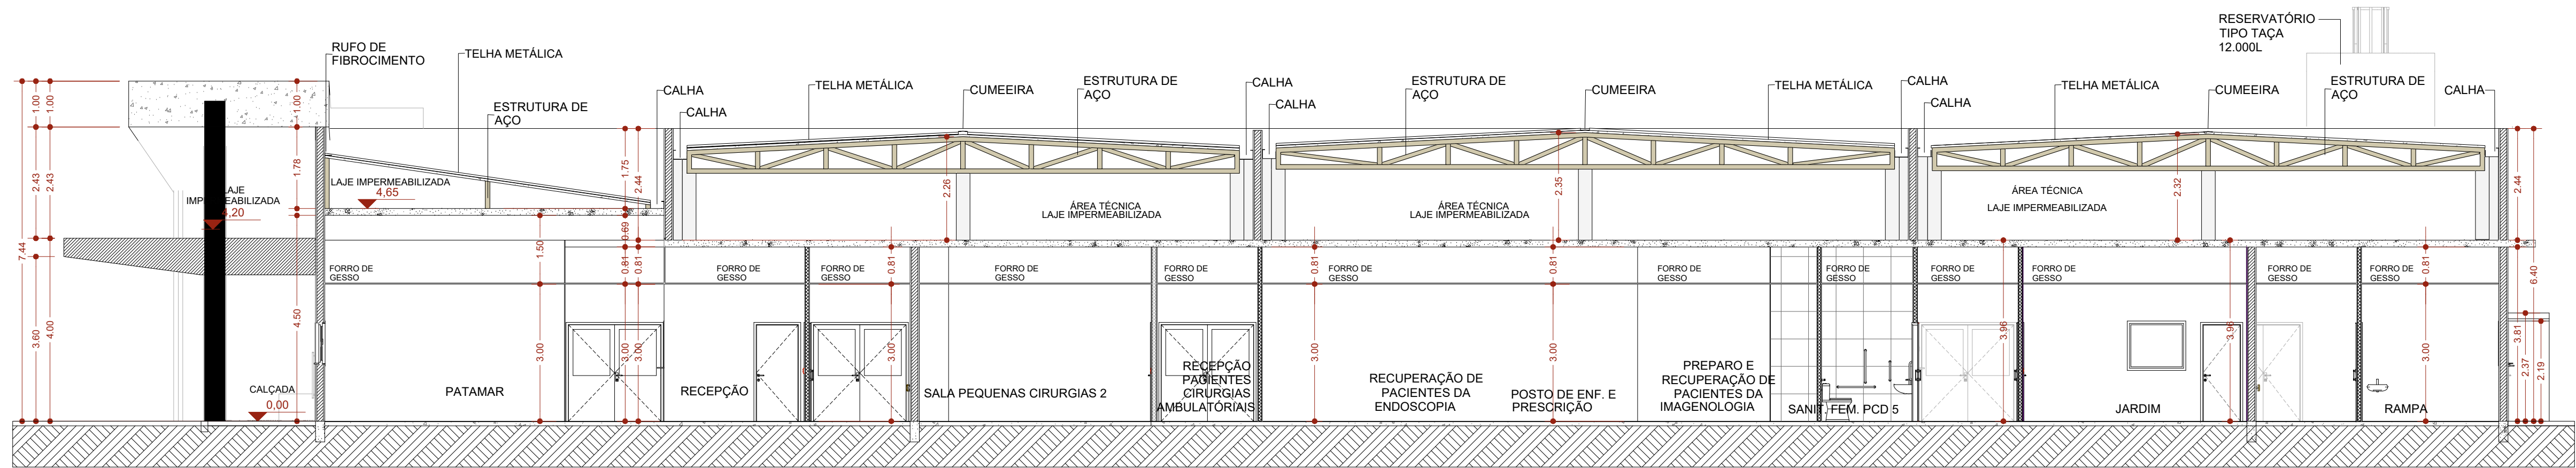


CORTE - B B

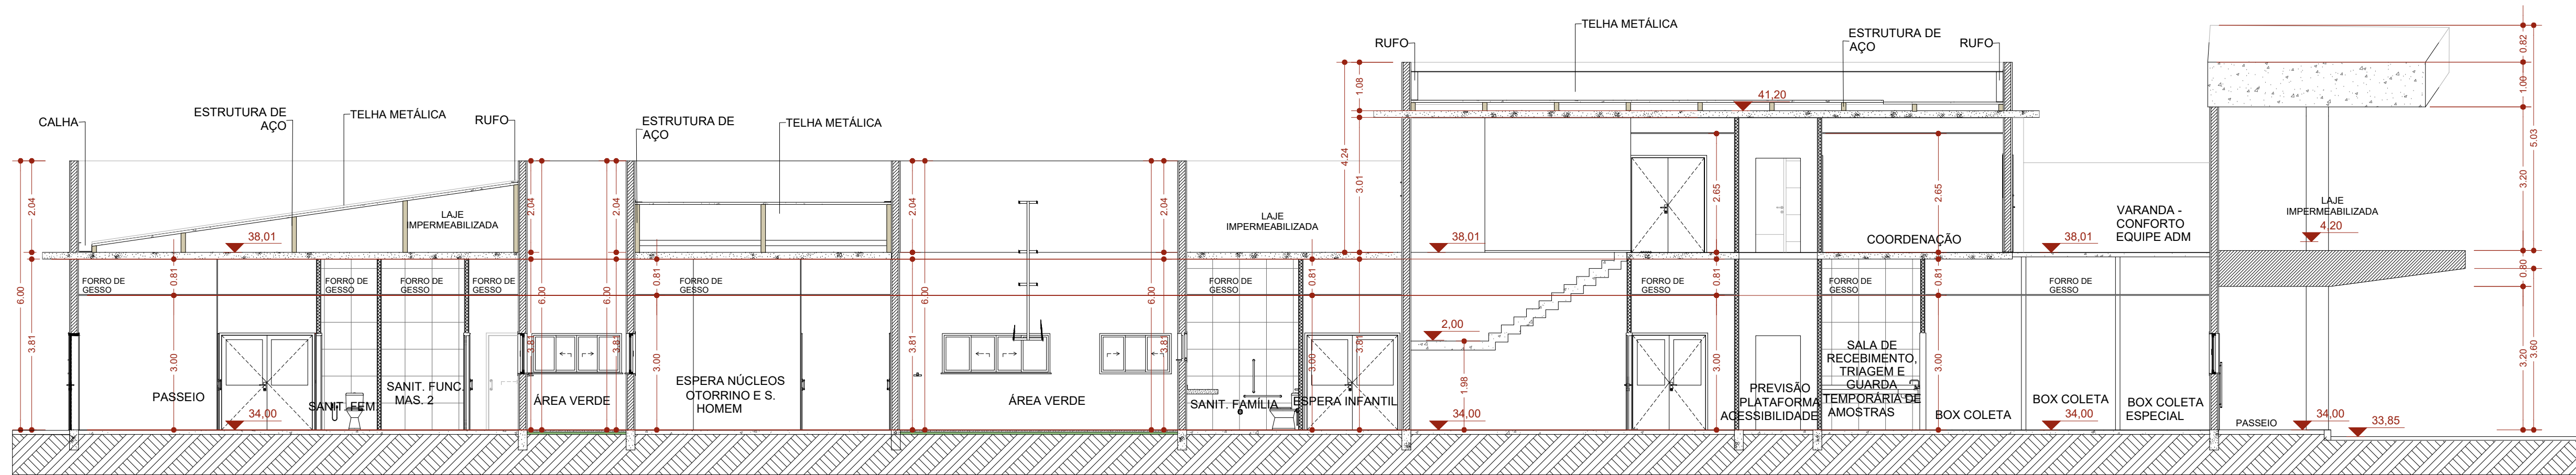

CORTE - C C

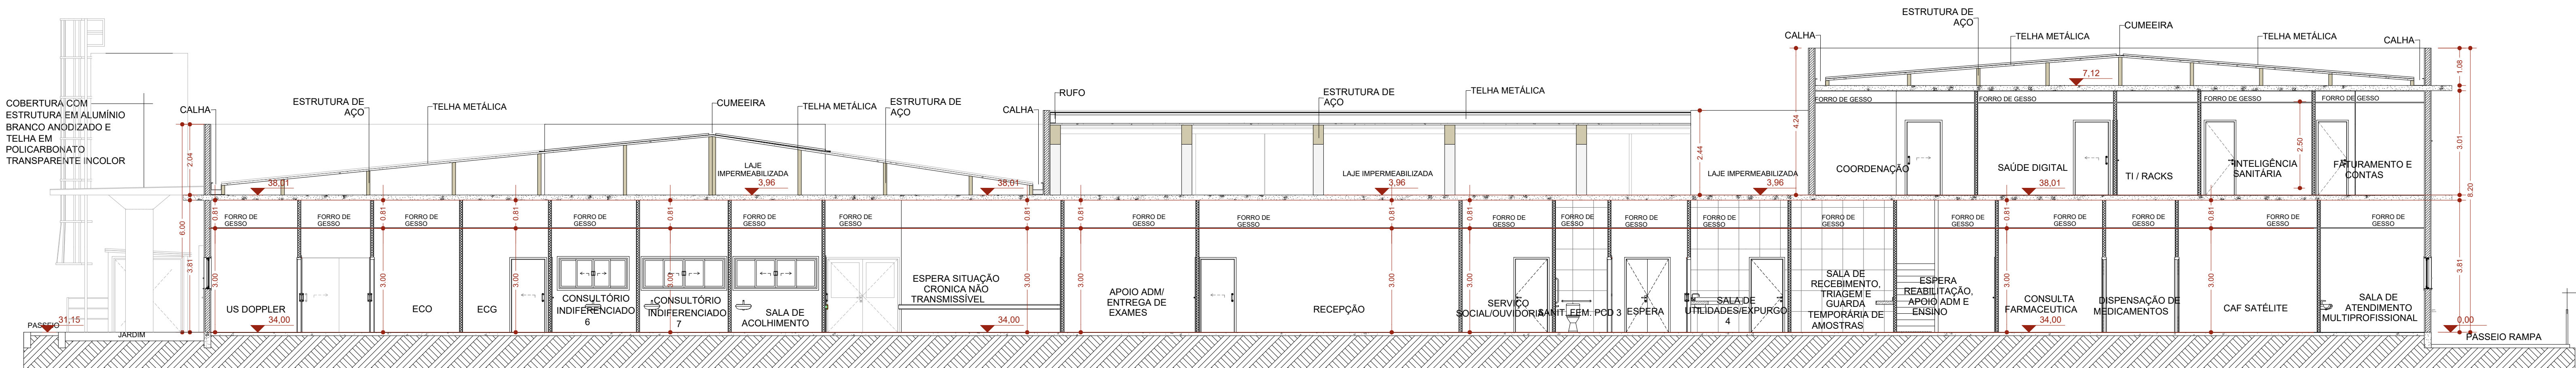




CORTE - D D

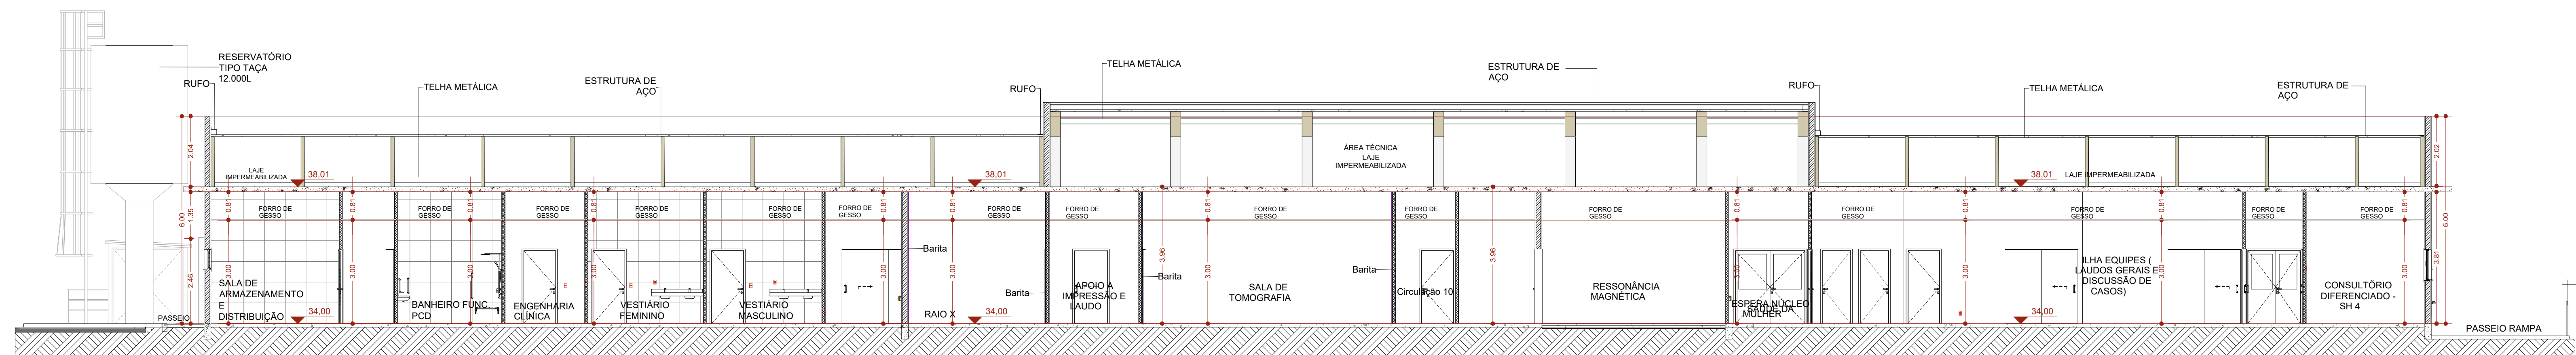

CORTE - E E

OBSERVAÇÕES

NOTA	ASSINATURAS
REVISÃO GOV.BR	
SESAU - SECRETARIA DA SAÚDE DO ESTADO DA BAHIA DEPARTAMENTO DE PLANEJAMENTO, GESTÃO E AVALIAÇÃO DE SAÚDE COORDENADORIA DE PLANEJAMENTO E GESTÃO DE SAÚDE	
PROJETO: POLICLÍNICA REGIONAL (PADRÃO MS)	
CONSTRUÇÃO	
RESPONSÁVEL TÉCNICO: LUIZ GONÇALVES	
PLANTA: CORTES AA-BB-CC-DD-EE	
DATA: 05/07/2023	
FOLHA: 04/07	

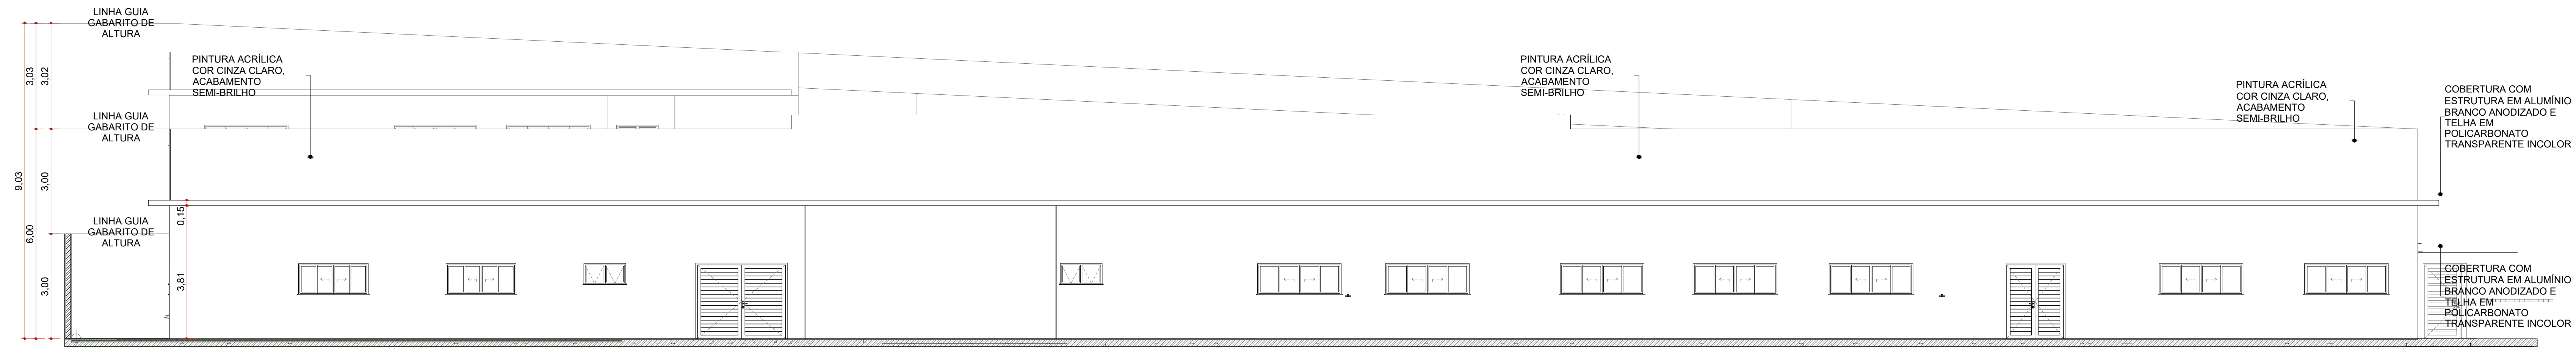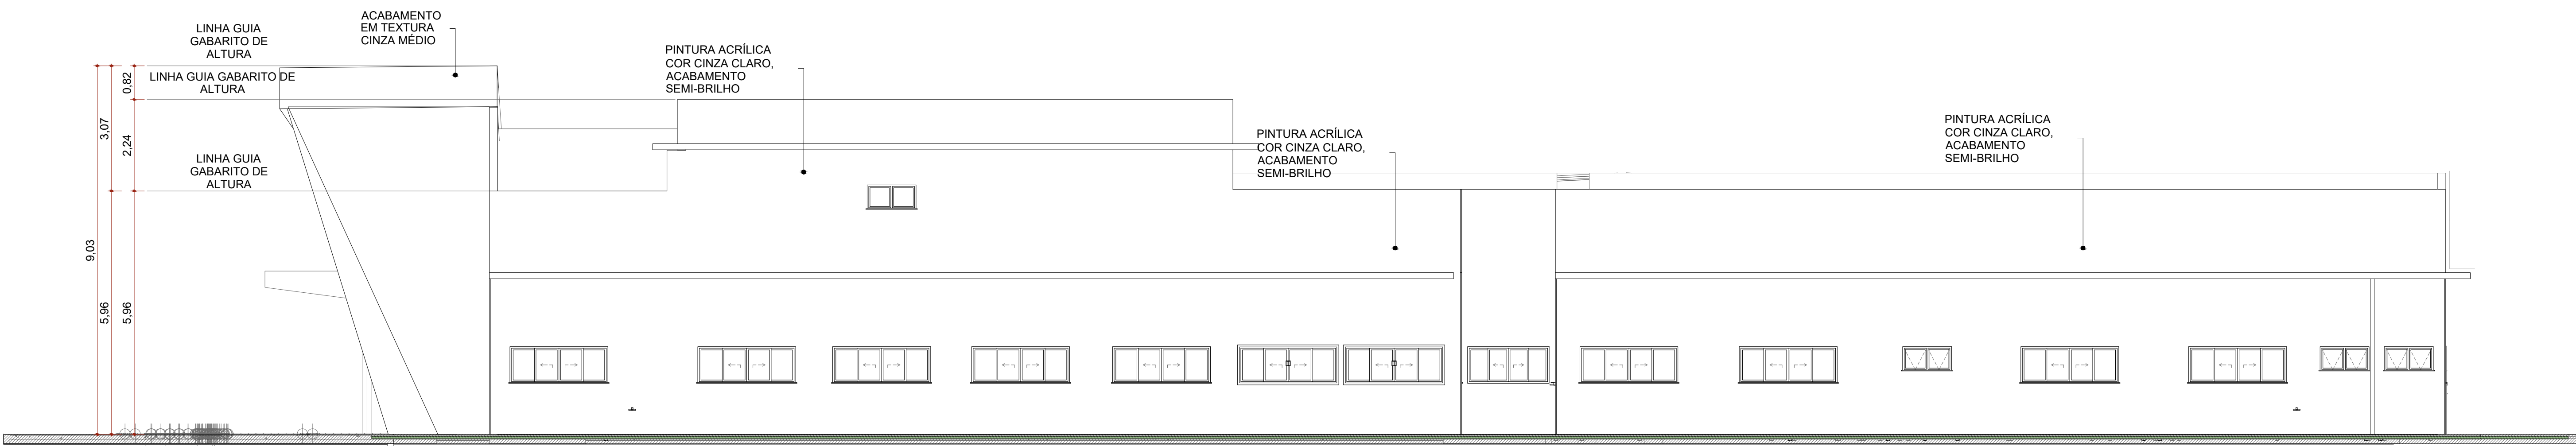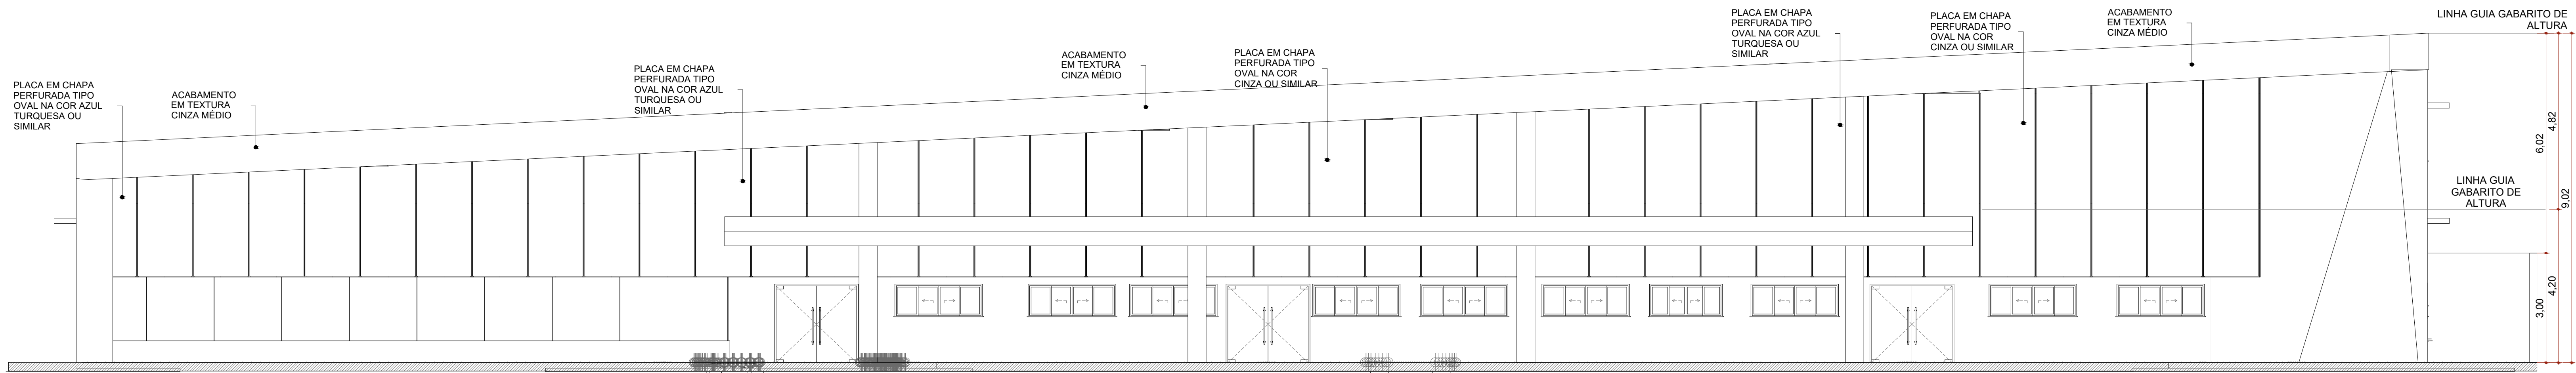

OBSERVAÇÕES

NOTA:	ASSINATURAS:
PREVISÃO:	
Rev. 01	
Rev. 02	
Rev. 03	
Rev. 04	
Rev. 05	
Rev. 06	

Documento assinado digitalmente
gov.br
Pelo(a) Sr(a) [NOME DO RESPONSÁVEL] [CPF] [Assinatura]
Data: 05/07/2024 às 14:00:00
Verifique em: https://portal.e-gov.br

GOVERNO DO ESTADO DA BAHIA SECRETARIA DA SAÚDE DO ESTADO DA BAHIA COORDENADORIA DE ARQUITETURA E URBANISMO DAS POLICLINICAS REGIONAL (PADRÃO MS) PROJETO		FOLHA: 05/07
CONSTRUÇÃO ENDEREÇO: RUA DOVA BR-242, 807/PRAMA, 41300-000 CIVIL PROJETO PROJETO BÁSICO DE ARQUITETURA RESPONSÁVEL TÉCNICO: DIAL, SENNA PLANTA FACHADAS ESCALA: 1/75 DATA: 05/07/2024		

