

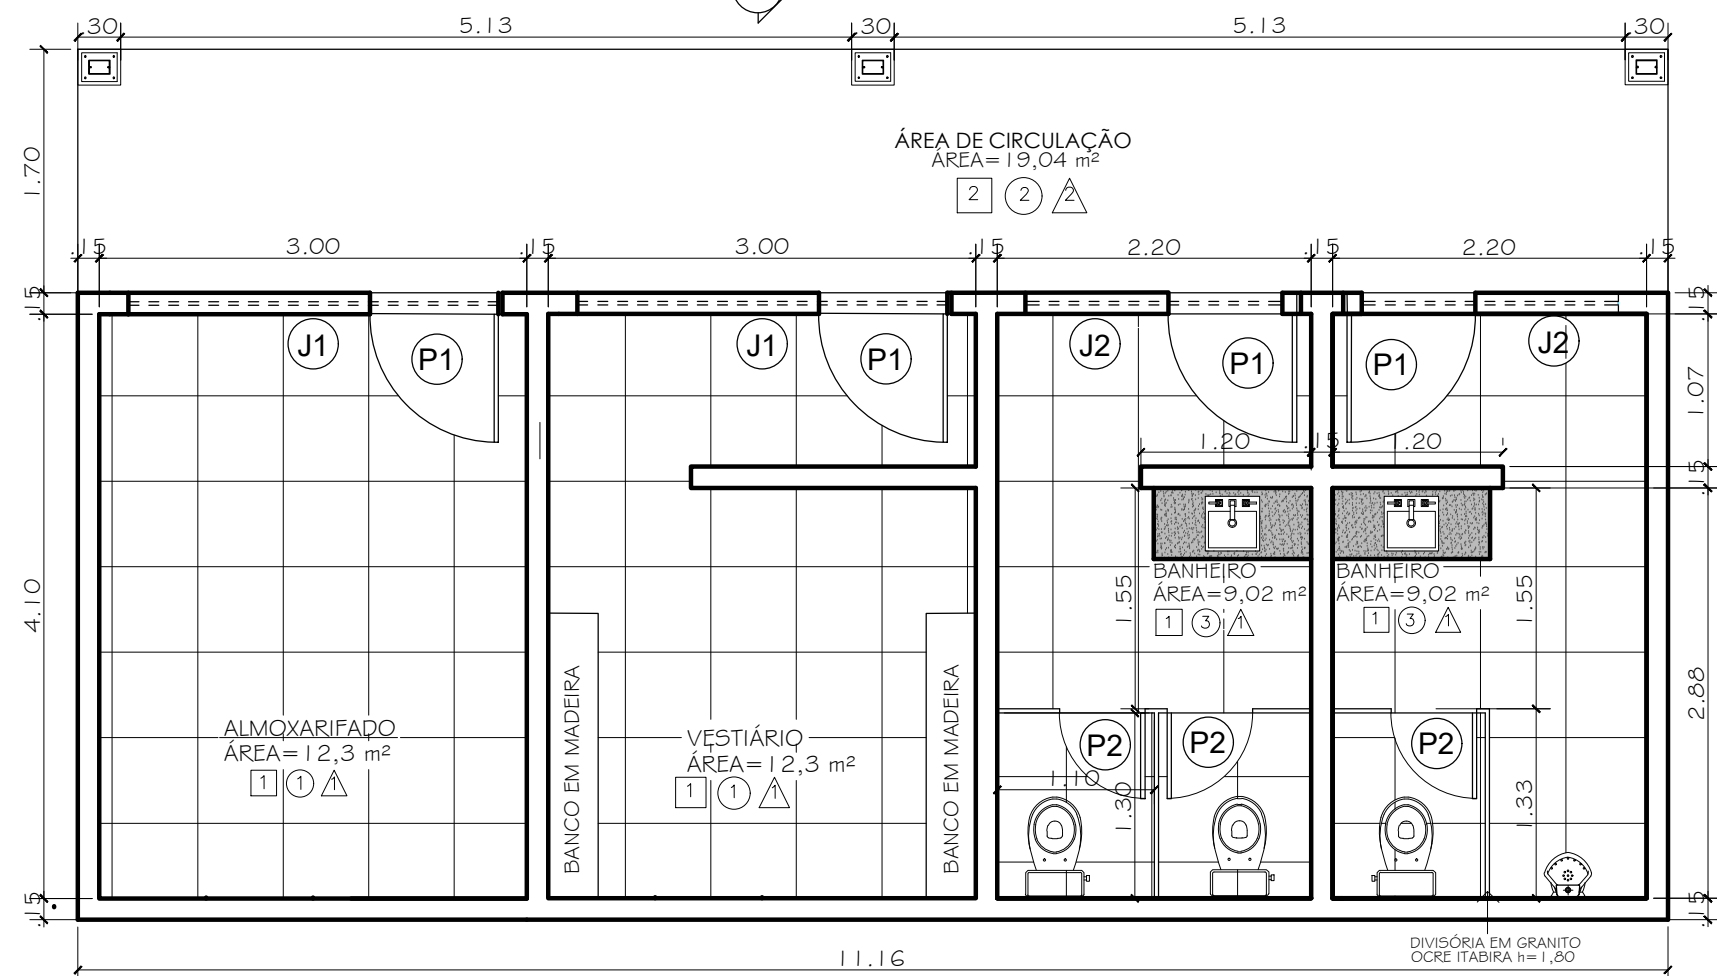


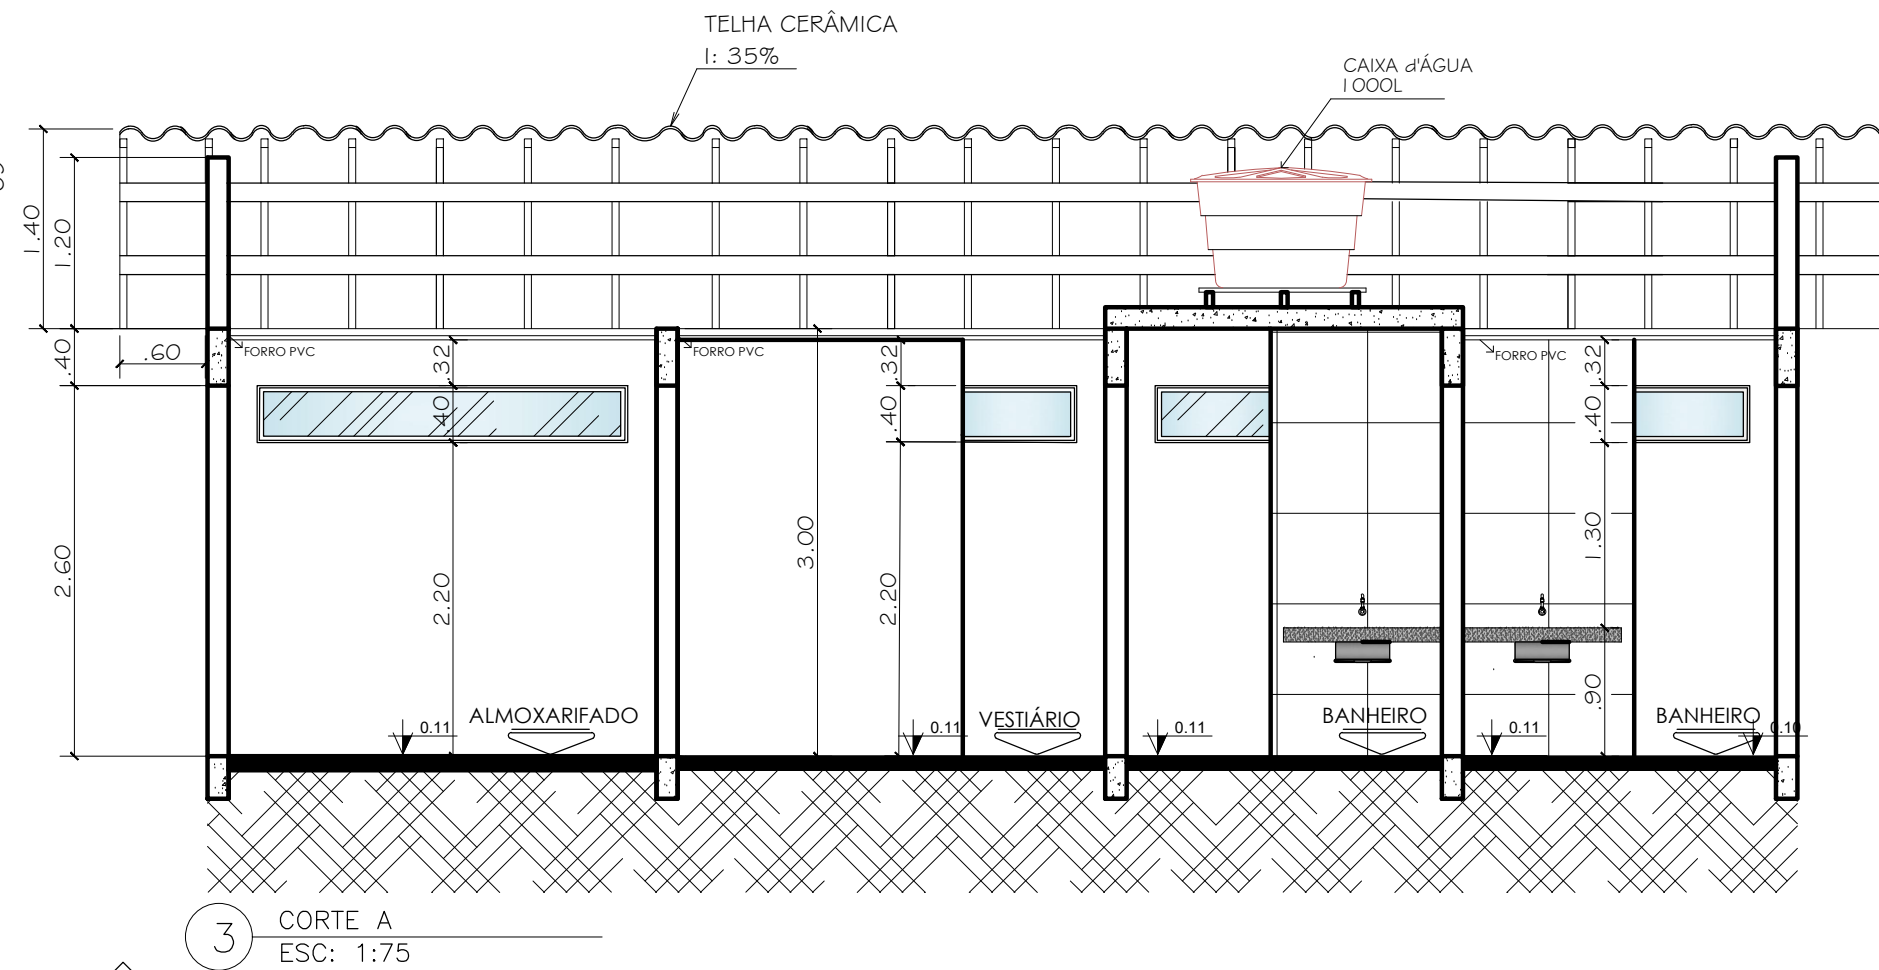


2 PLANTA BAIXA
ESC: 1:75

QUADRO DE ABERTURAS (CM)				
JANELAS	LARGURA	ALTURA	PEITORIL	DESCRIÇÃO DO MATERIAL
J1	260	40	220	VIDRO TEMP. INCOLOR BASCULANTE - 4 FOLHAS
J2	180	40	220	VIDRO TEMP. INCOLOR BASCULANTE - 4 FOLHAS
PORTAS	LARGURA	ALTURA	DESCRIÇÃO DO MATERIAL	
P1	90	210	MADEIRA - ABRIR - 1 FOLHA	
P2	60	210	ALUMÍNIO - ABRIR - 1 FOLHA	

ESPECIFICAÇÃO DOS ACABAMENTOS	
Nº	PISO
1	PISO CERÂMICO 40CM X 40CM, NA COR CLARA
2	PISO CIMENTADO QUEIMADO
Nº	REVESTIMENTO DAS PAREDES
1	REBOCADO, EMASSADO E PINTADO c/TINTA SEMI BRILHO BRANCO-GELO
2	REBOCADA E PINTADA c/TINTA SEMI BRILHO PADRÃO PREFEITURA
3	REVESTIMENTO CERÂMICO 30CM X 60CM, ATÉ A ALTURA DO FORRO
Nº	FORRO
1	FORRO DE PVC BRANCO
2	SEM FORRO

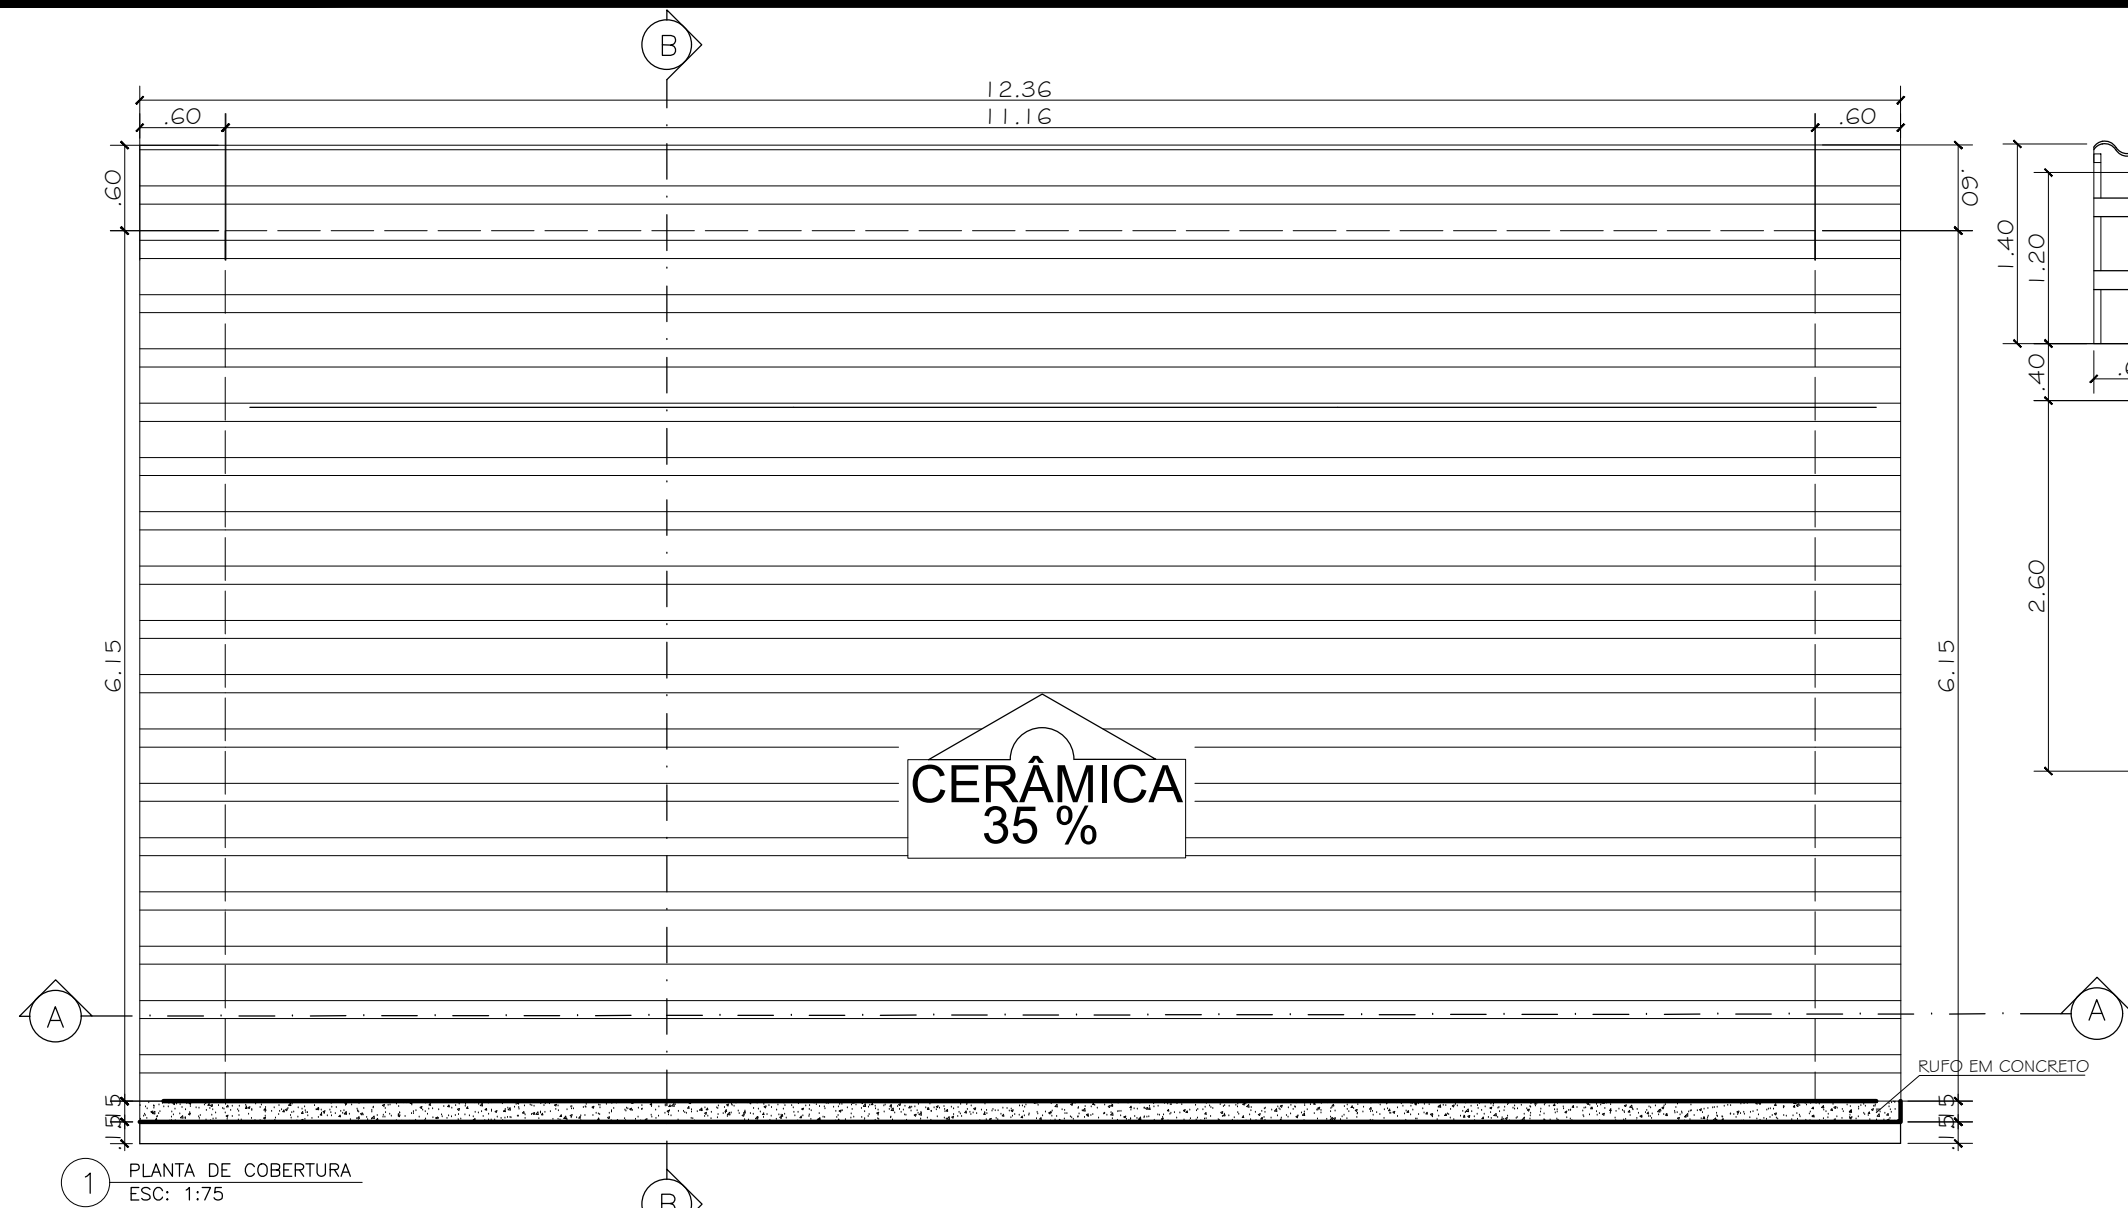

5 PLANTA DE SITUAÇÃO
SEM ESCALA

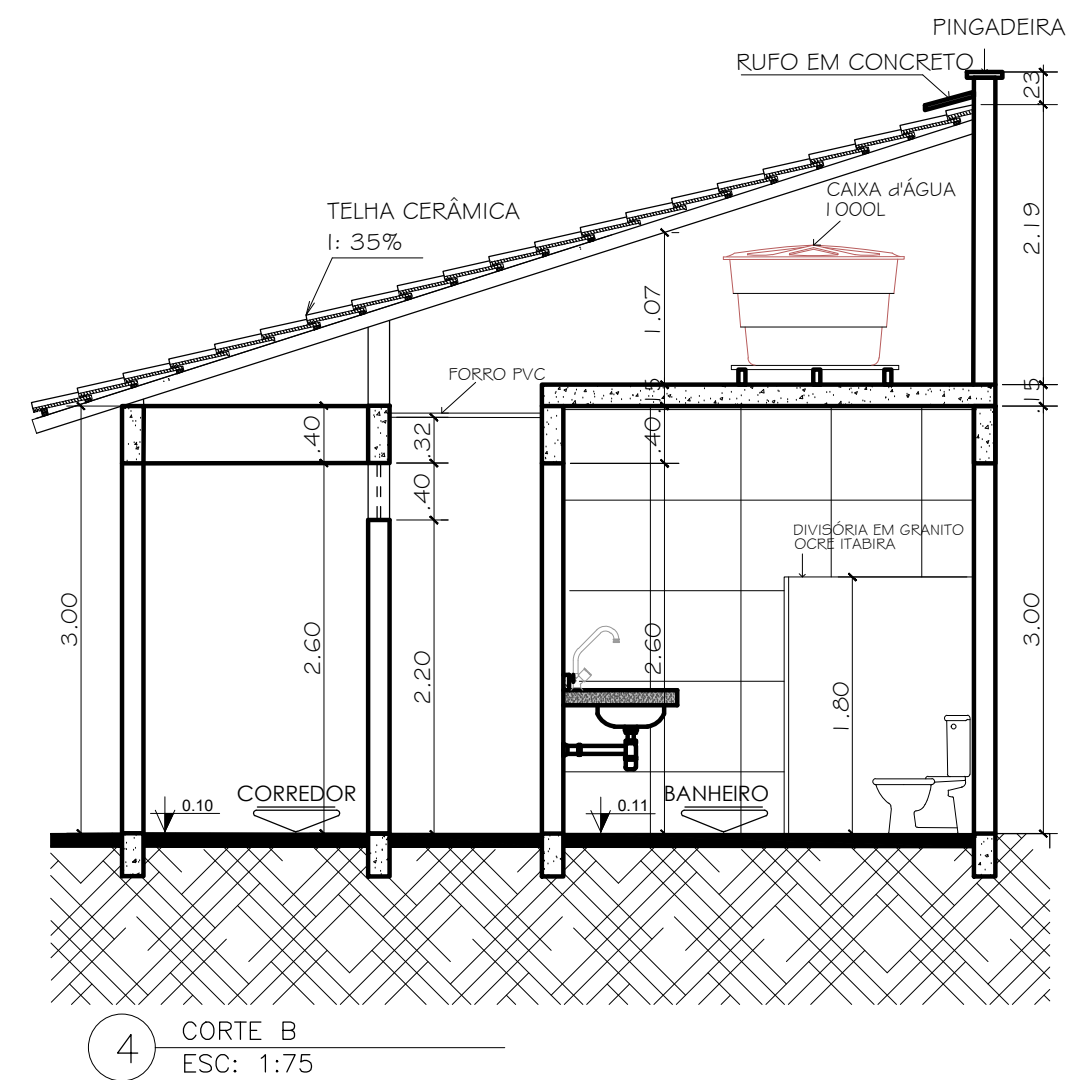

SECRETARIA MUNICIPAL DE VIAÇÃO E OBRAS PÚBLICAS			
ADMINISTRAÇÃO FABIO MOREIRA			
OBRA VESTIÁRIO DO CAMPO DE FUTEBOL - FOLHA 33			PREFEITURA DE MARABÁ
ASSUNTO PROJETO DE ARQUITETURA PLANTA BAIXA, CORTES A' e B', PLANTA DE COBERTURA, PLANTA DE SITUAÇÃO.			
RESPONSÁVEL TÉCNICO MARIZE CRISTINA RECH		CAU - A45640 - 4	FRANCHA ÚNICA
ESCALA 1:75	DATA 08/08/2023	OPERADOR CARLOS BRASIL	
		REVISÃO 001	