



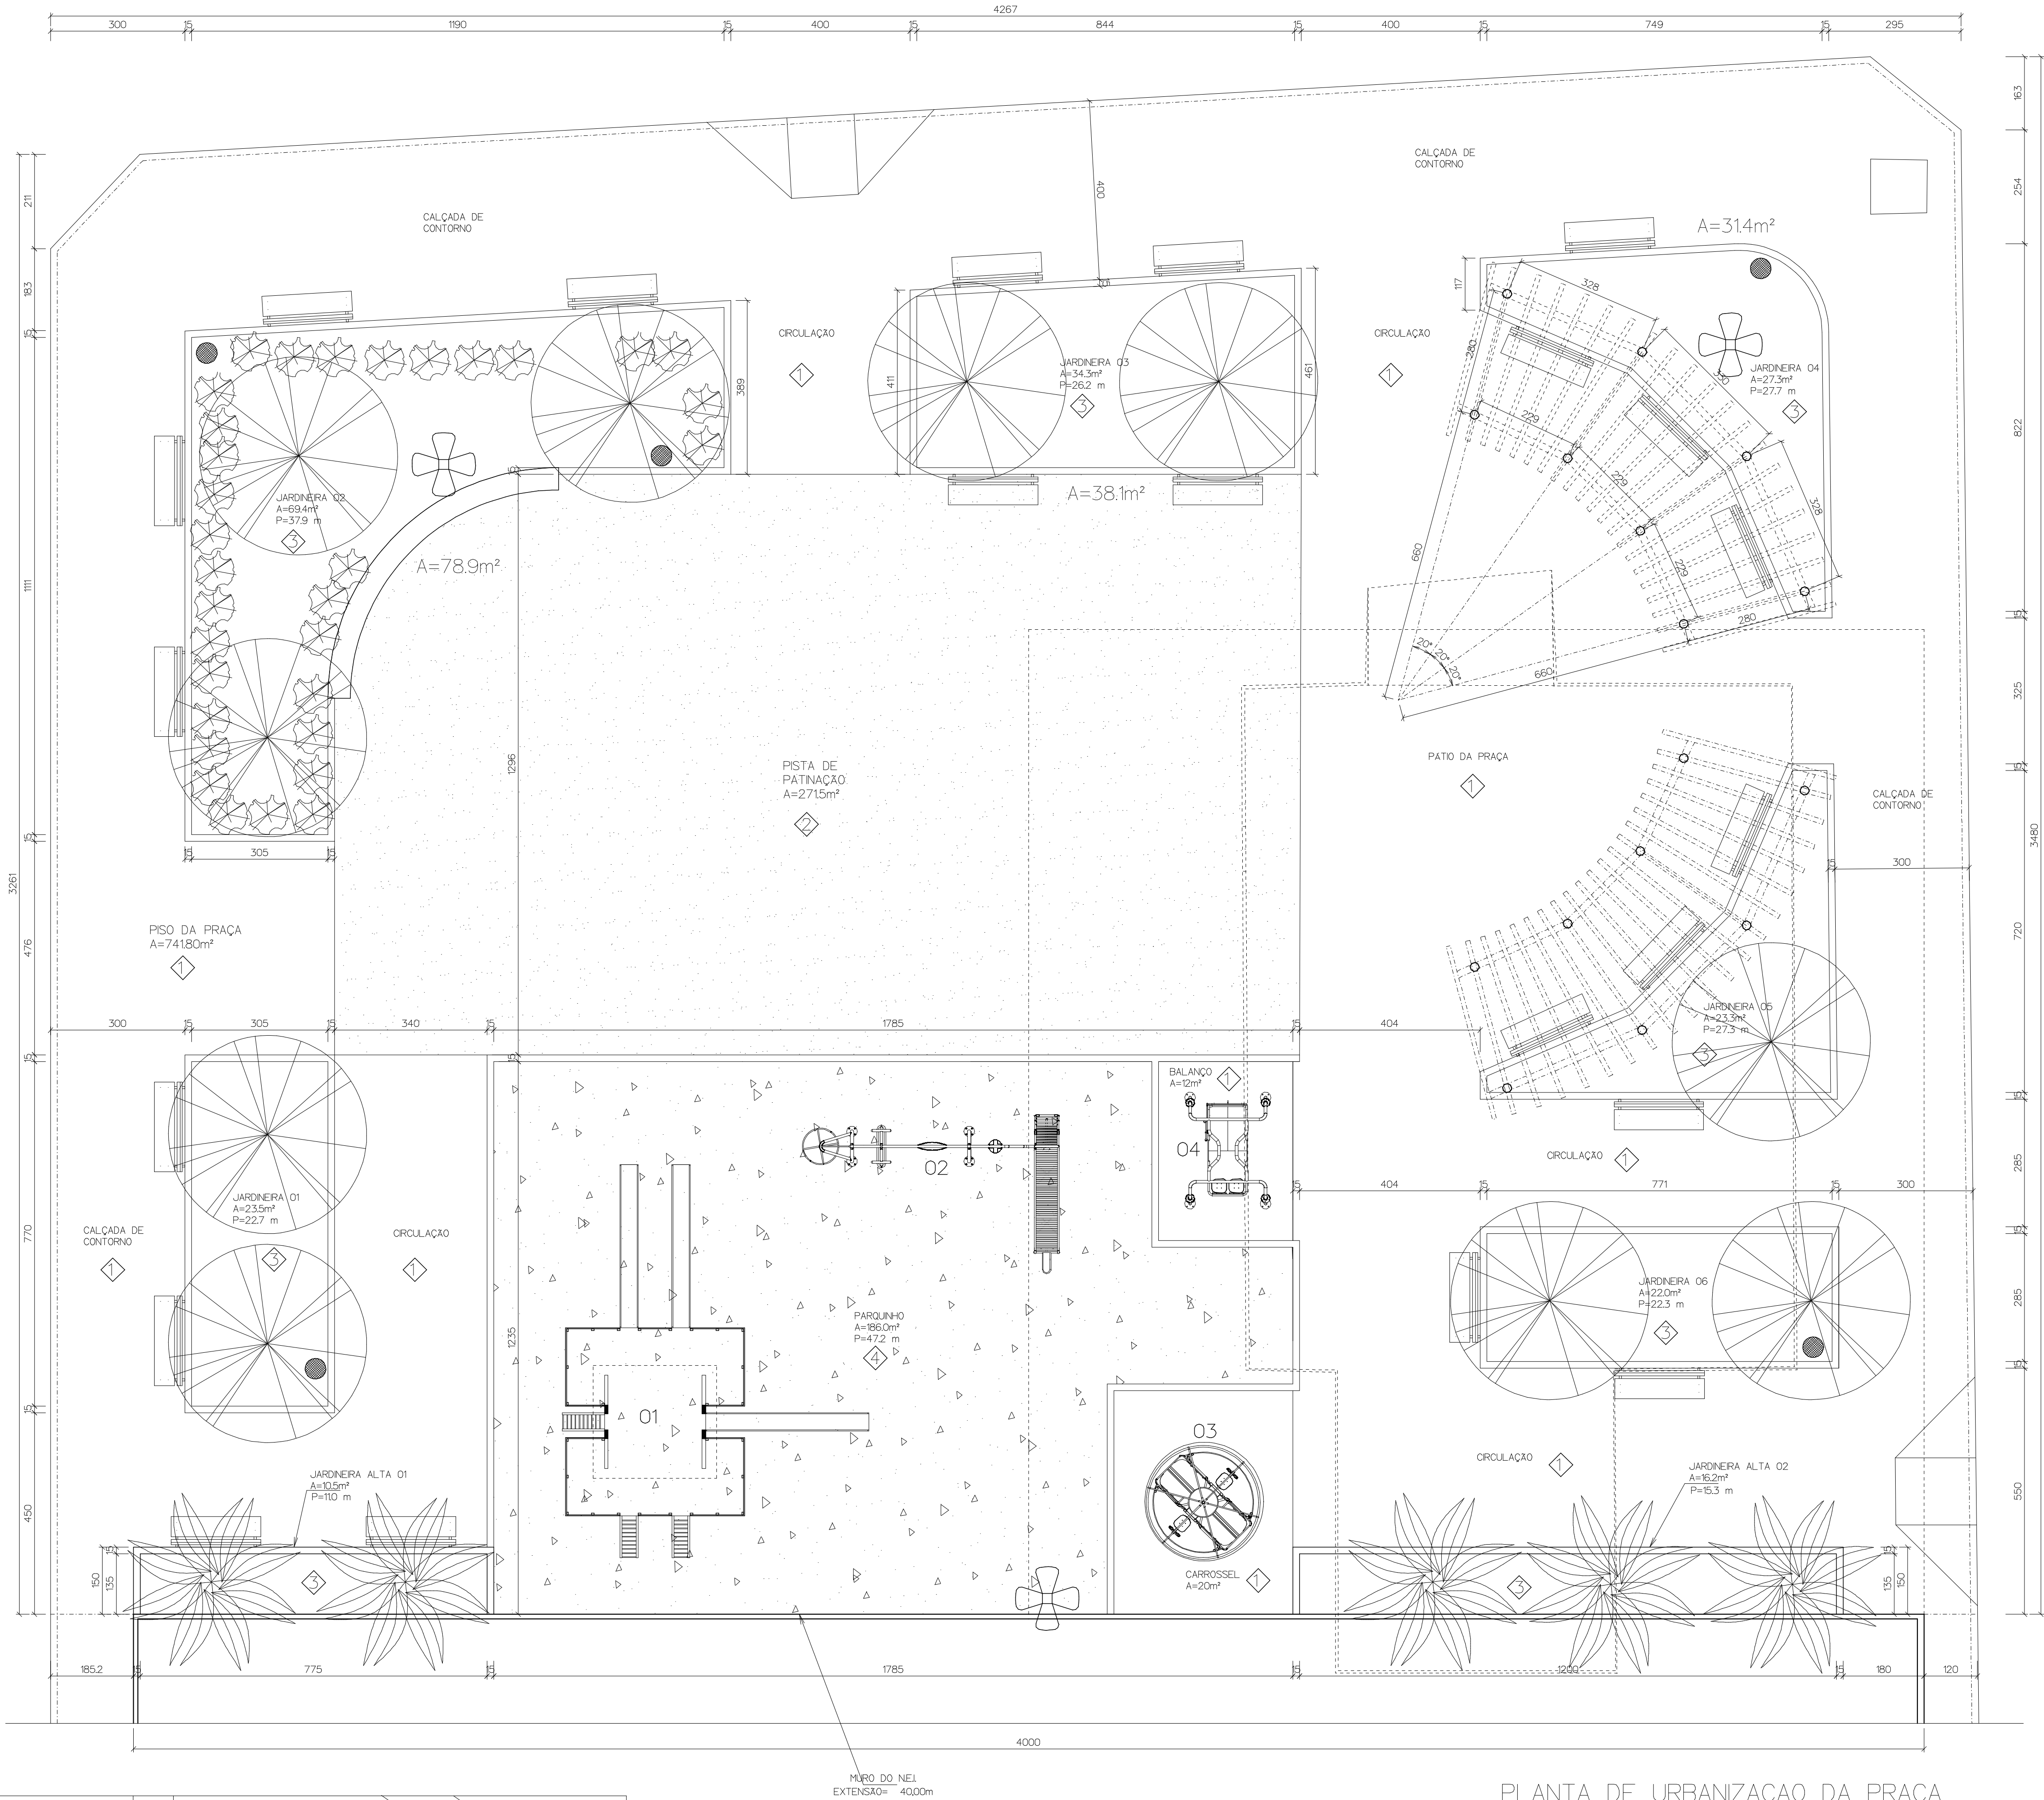

PLANTA DE URBANIZAÇÃO DA PRAÇA  
ESCALA - 1:75

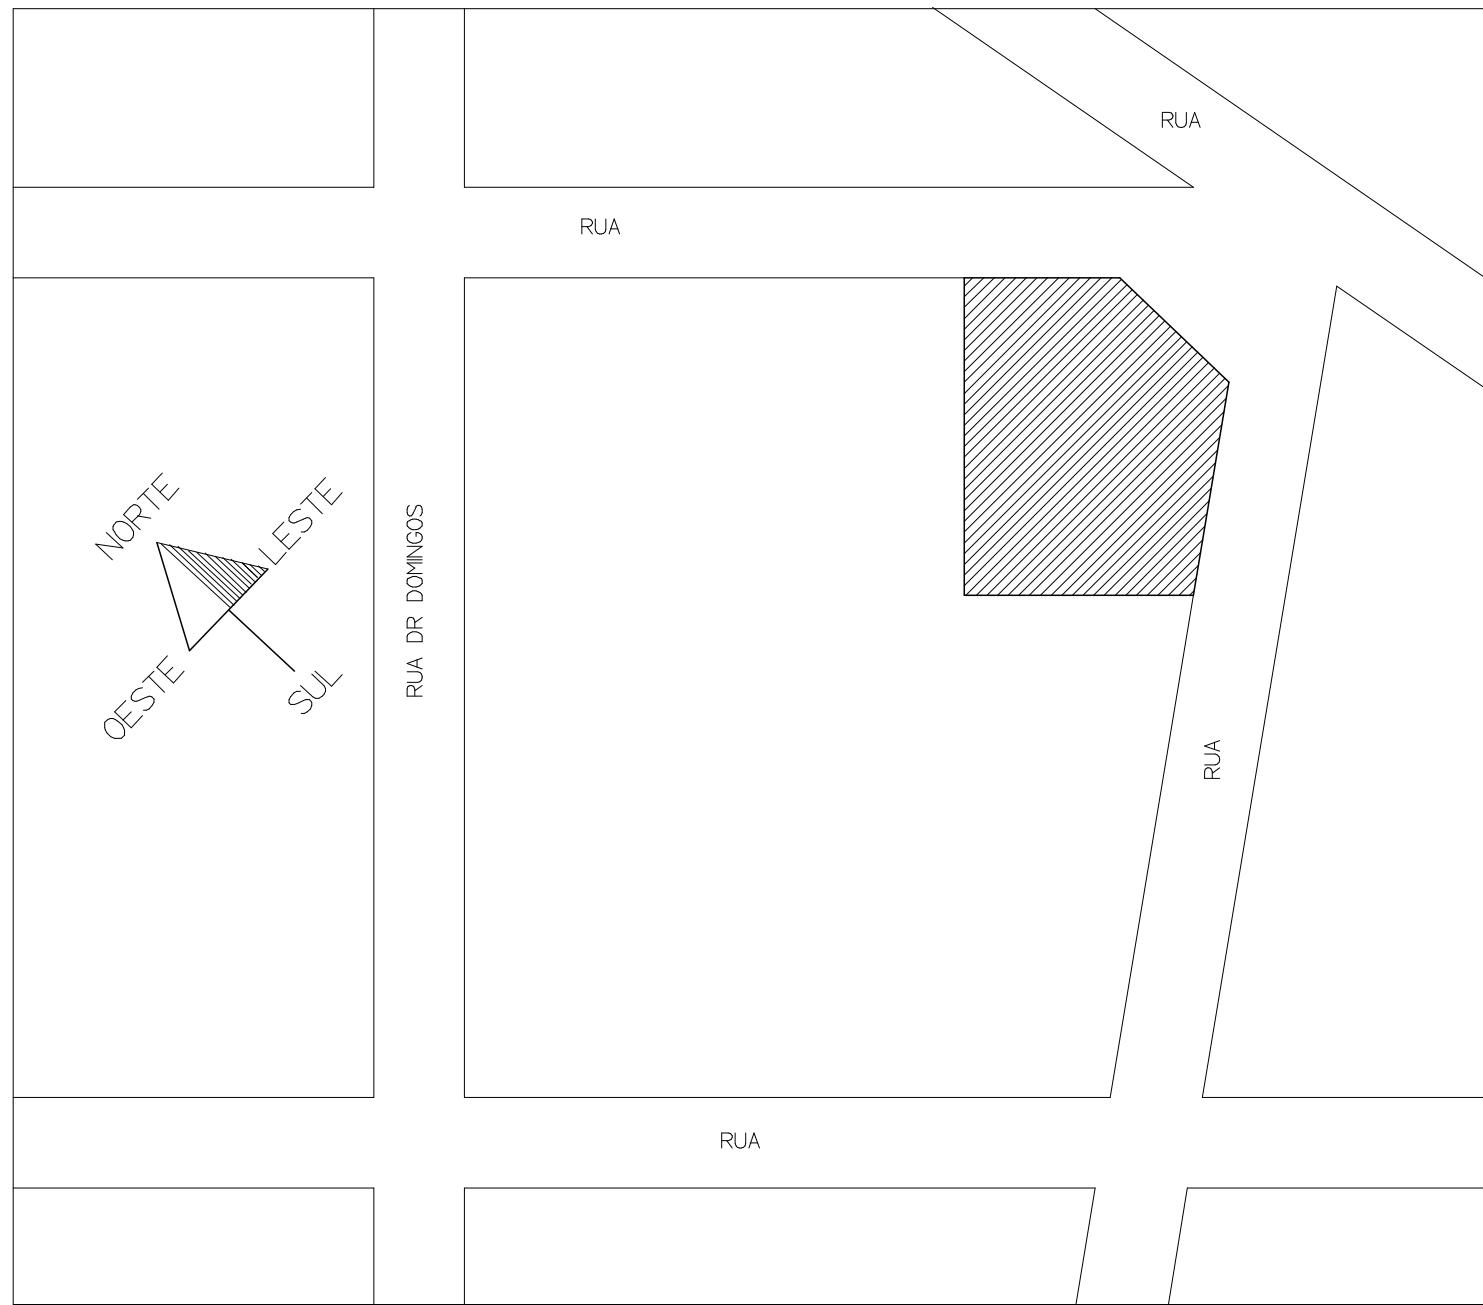

PLANTA DE SITUAÇÃO  
ESCALA - 1:1000

EQUIPAMENTOS PARA  
PARQUINHO

- 01 - BRINQUEDO EM MADEIRA DE LEI (TIPO CASTELO)  
02 - MINI MULTI INFANTIL;  
03 - ADAPTA - CARROSSEL 04 LUGARES;  
04 - ADAPTA - BALANÇO EM NIVEL.

NOTA:

- 1 - A PAVIMENTAÇÃO INTERNA DA PRAÇA (CIRCULAÇÕES, PATIO E CALÇADAS) SERÃO EM CONCRETO 20MPa ESPESSURA 10cm, QUADROS DE 1,00m X 1,00m= 74180m²;  
2 - A PAVIMENTAÇÃO DA PISTA DE PATINAÇÃO SERÁ EM GRANILITE= 271,50m2;  
3 - A PAVIMENTAÇÃO DO PARQUINHO SERÁ EM SEIXO ROLADO= 186,00m2;  
4 - TODAS AS JARDINEIRAS SERÃO GRAMADAS;  
5 - PERIMETRO DO MURO DO NEI= 40,00m.

LEGENDA

ARVORE REGIONAL (A PLANTAR)

PALMEIRA RABO DE RAPOSA (A PLANTAR)

POSTE CIRCULAR EM CONCRETO COM LUMINÁRIA DE 04 PETALAS  
ALTURA= 22,50m

GRAMADO  
ÁREA TOTAL= 204,50m²

MEIO FIO EXTERNO - PRE MOLDADO EM CONCRETO  
ALTURA= 15cm  
PERÍMETRO= 112,80 m  
VER DETALHE 01

MEIO FIO INTERNO - PRE MOLDADO EM CONCRETO  
ALTURA= 15cm  
PERÍMETRO= 189,00 m  
VER DETALHE 02

MURETA EM ALVENARIA (REBOCADA NOS 02 LADOS)  
ALTURA= 40,0cm  
PERÍMETRO= 26,30 m  
VER DETALHE 03

BANCO DE PRAÇA - 2,00m X 0,50m  
EM GRANILITE (VER DETALHE 05)

RAMPA DE ACESSO P/ PORTADOR NECESSIDADES ESPECIAIS  
VER DETALHE 04

LIXEIRA METÁLICA (VER DETALHE 06)

ESPECIFICAÇÃO DA PAVIMENTAÇÃO DA PRAÇA:

- 1 CONCRETO 20MPa, ESP.= 10cm, COM QUADROS DE 1,00m X 1,00m;  
2 PISO EM GRANILITE;  
3 GRAMADO.  
4 SEIXO ROLADO

PREFEITURA MUNICIPAL DE MARABÁ



PROJETO DE URBANIZAÇÃO E PAISAGISMO  
PRAÇA DA VILA SÃO PEDRO  
DISTRITO RURAL DE VILA SÃO PEDRO - MARABÁ ( PA )

APROVAÇÕES:


|   |          |          |            |
|---|----------|----------|------------|
| CONTEÚDO:   |          |          |            |
| PLANTA DE URBANIZAÇÃO DA PRAÇA, PLANTA DE SITUAÇÃO, ESPECIFICAÇÃO DA PAVIMENTAÇÃO DA PRAÇA, EQUIPAMENTOS PARA PARQUINHO, LEGENDA E NOTA |          |          |            |
| ESCALA:   | INDICADA | DATA:    | JUNHO/2025 |
| OPERADOR CAD:   | HONÓRIO  | REVISÃO: | R0         |
| ÁREAS m²:   |          | PRANCHA: |            |
| PRAÇA: 1.440,80   |          | 1 / 4    |            |



DETALHE 01 – MEIO EXTERNO  
ESCALA – 1:10

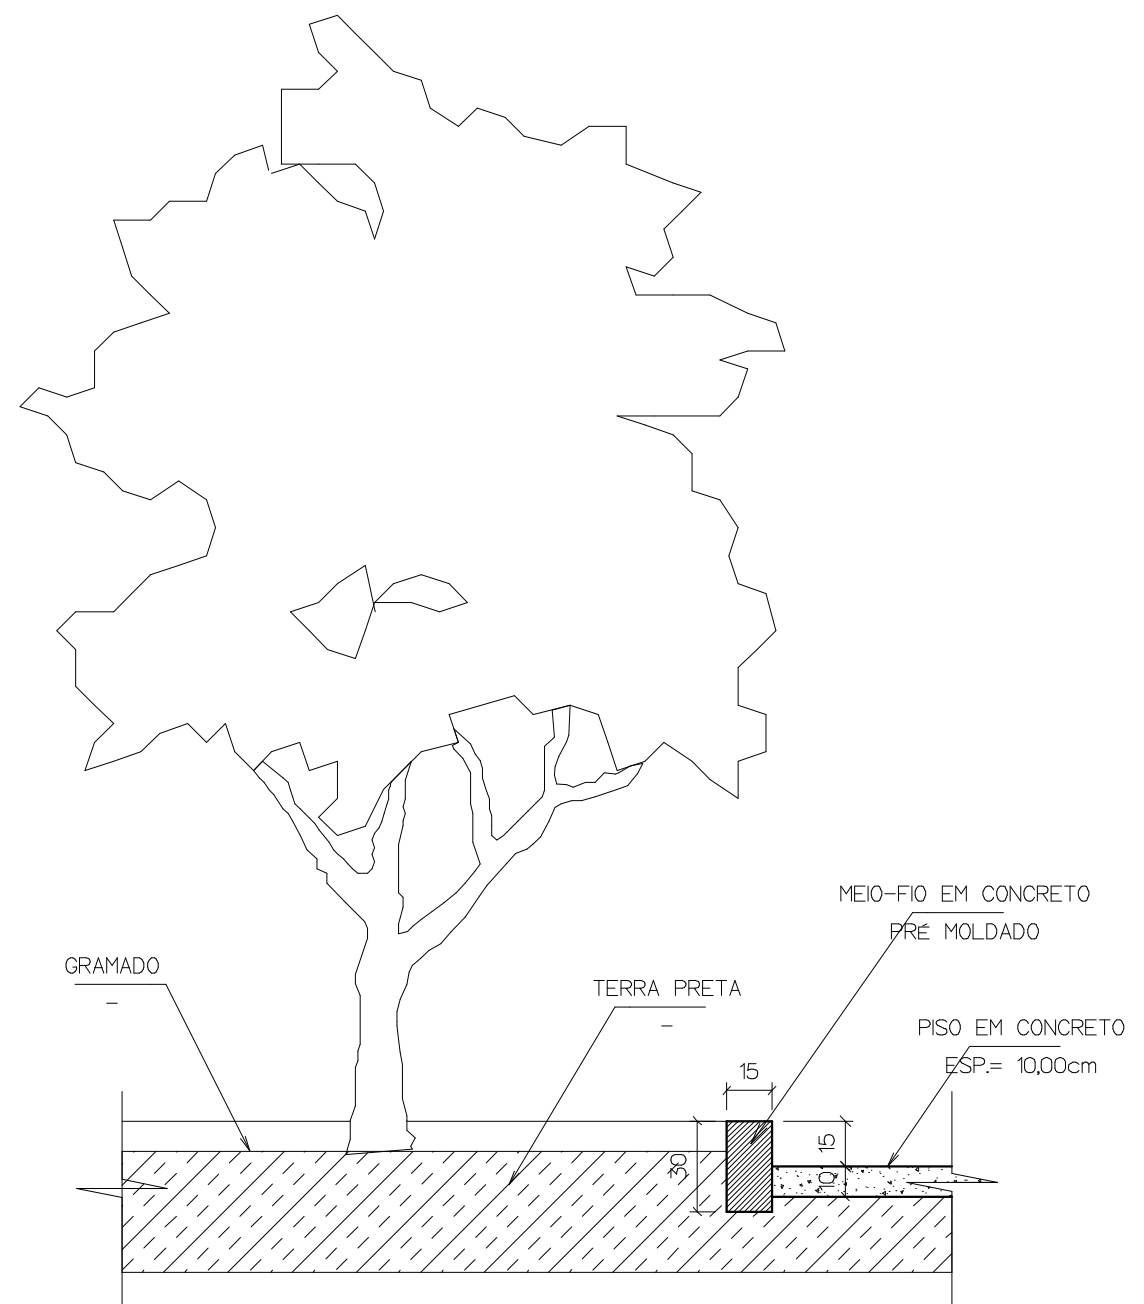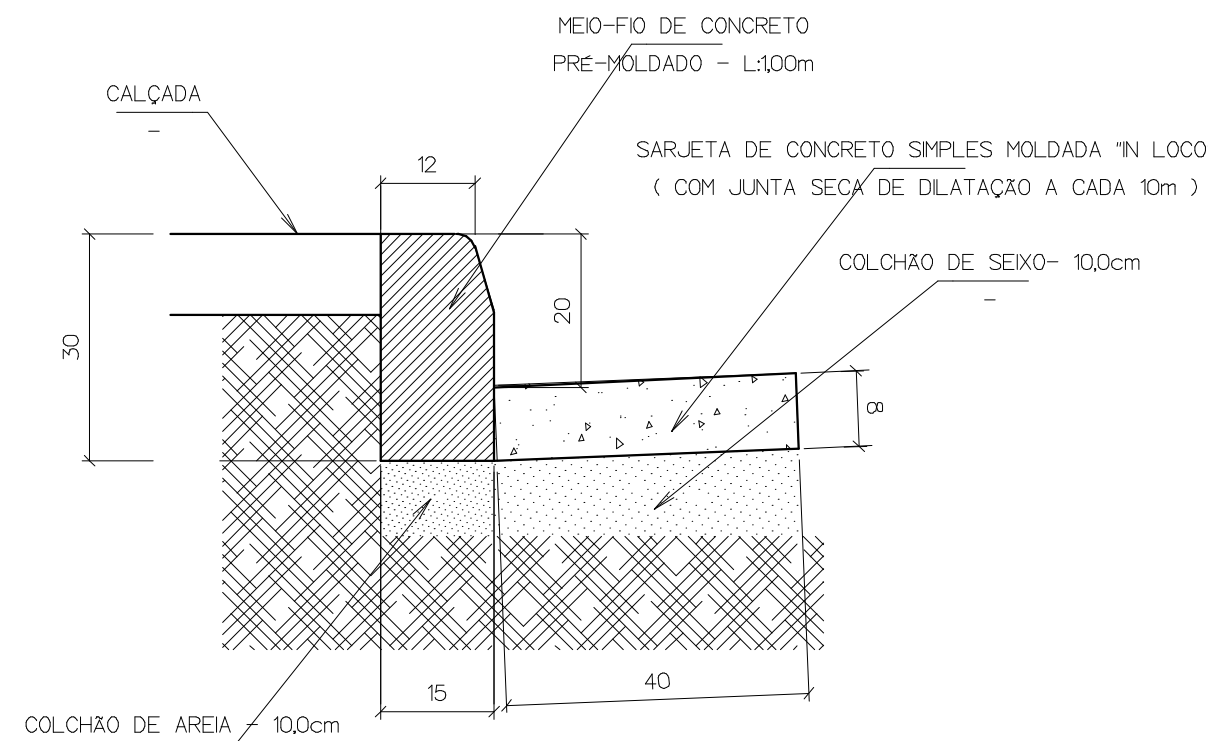


DETALHE 02 – MEIO-FIO  
PRÉ MOLDADO EM CONCRETO  
ESCALA 1:25

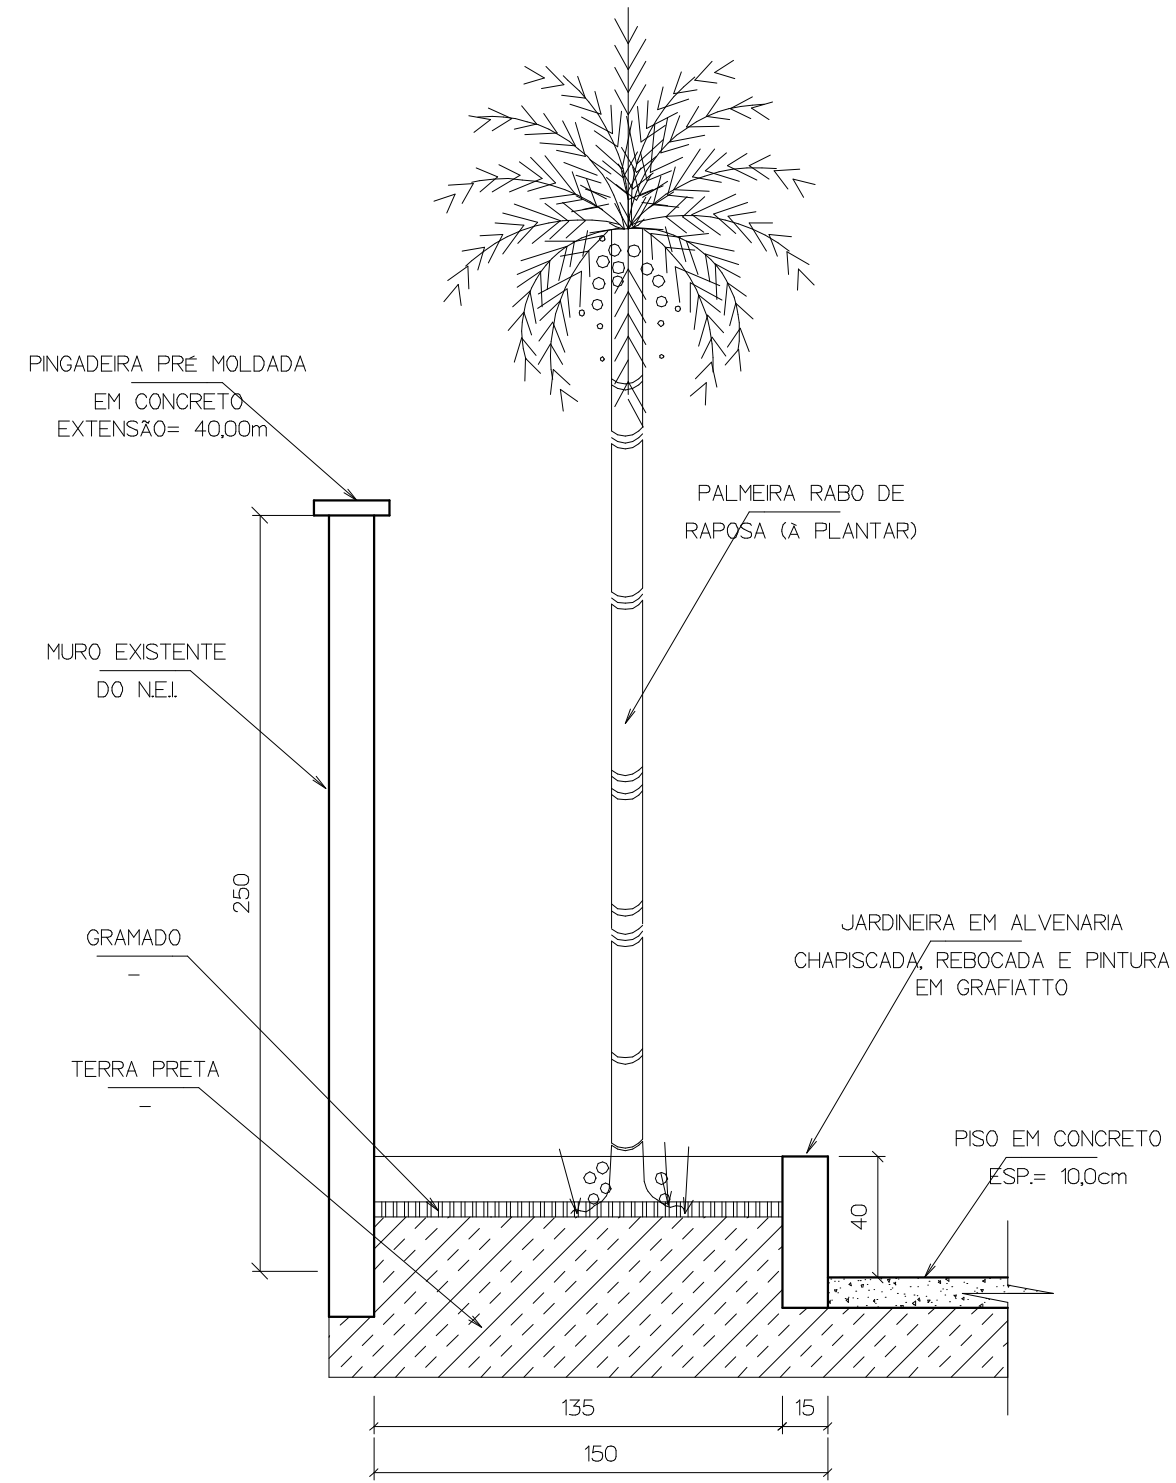


DETALHE 03 – MURETA EM ALVENARIA  
ALTURA= 40,0cm  
ESCALA 1:25


DETALHE 06  
LIXEIRA METÁLICA  
ESCALA – 1:20

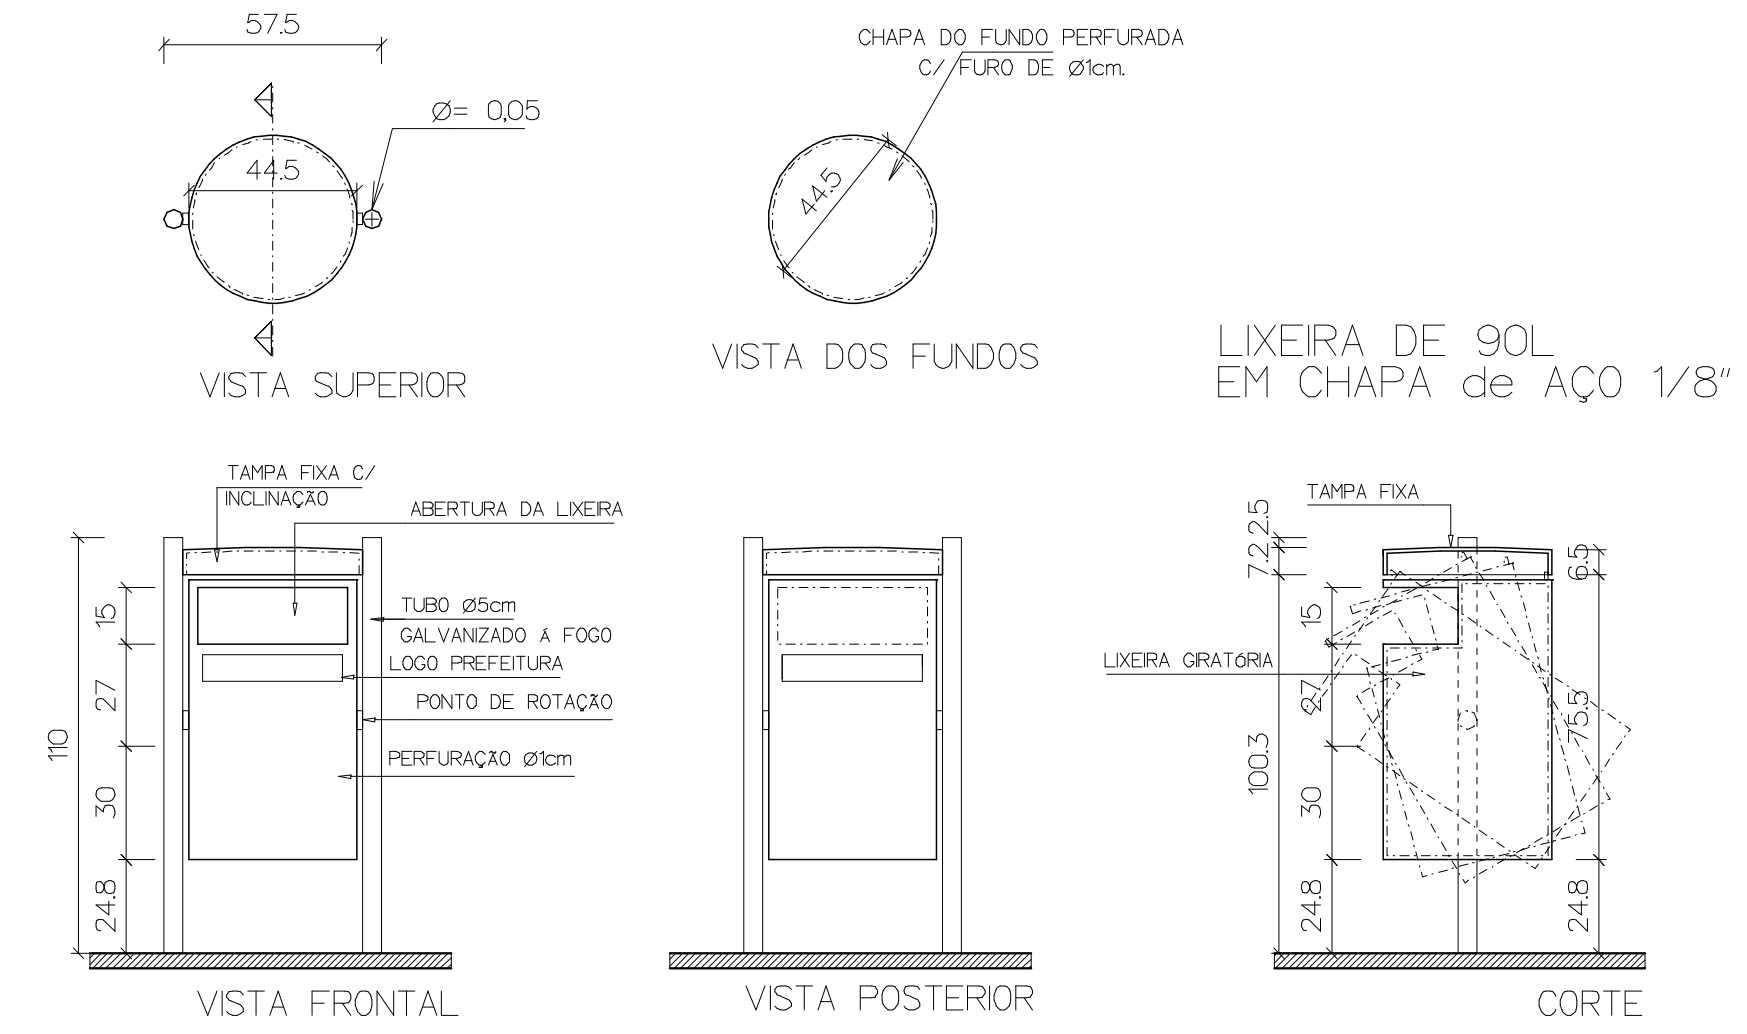

DETALHE 04 – RAMPA PARA P.C.D.  
ESCALA – 1:25

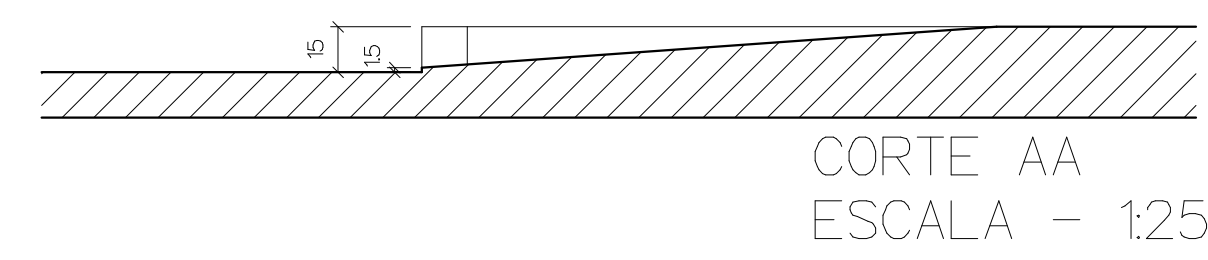


CORTE AA  
ESCALA – 1:25

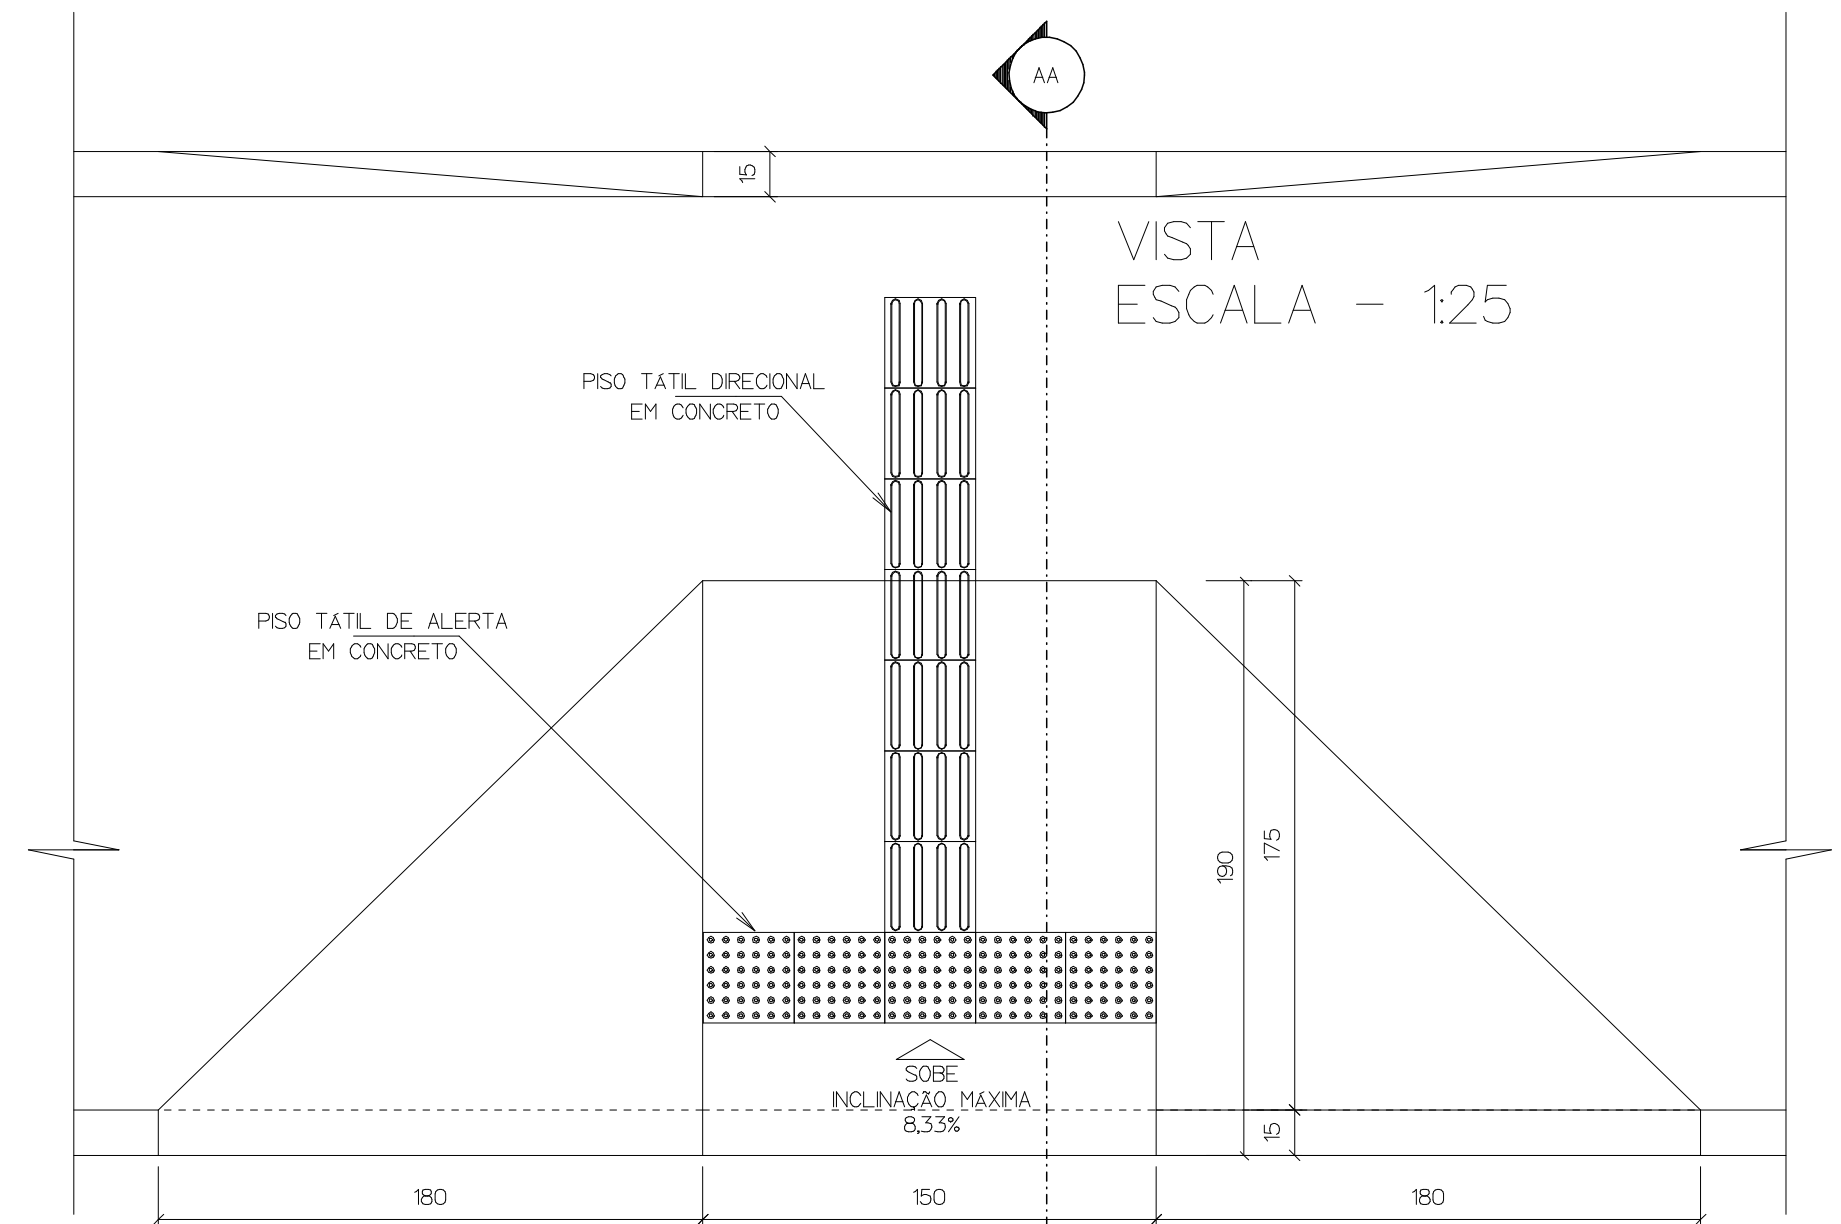

VISTA  
ESCALA – 1:25

PLANTA BAIXA  
ESCALA – 1:25


DETALHE 05 – BANCO DE PRAÇA EM GRANILITE  
ESCALA – 1:20

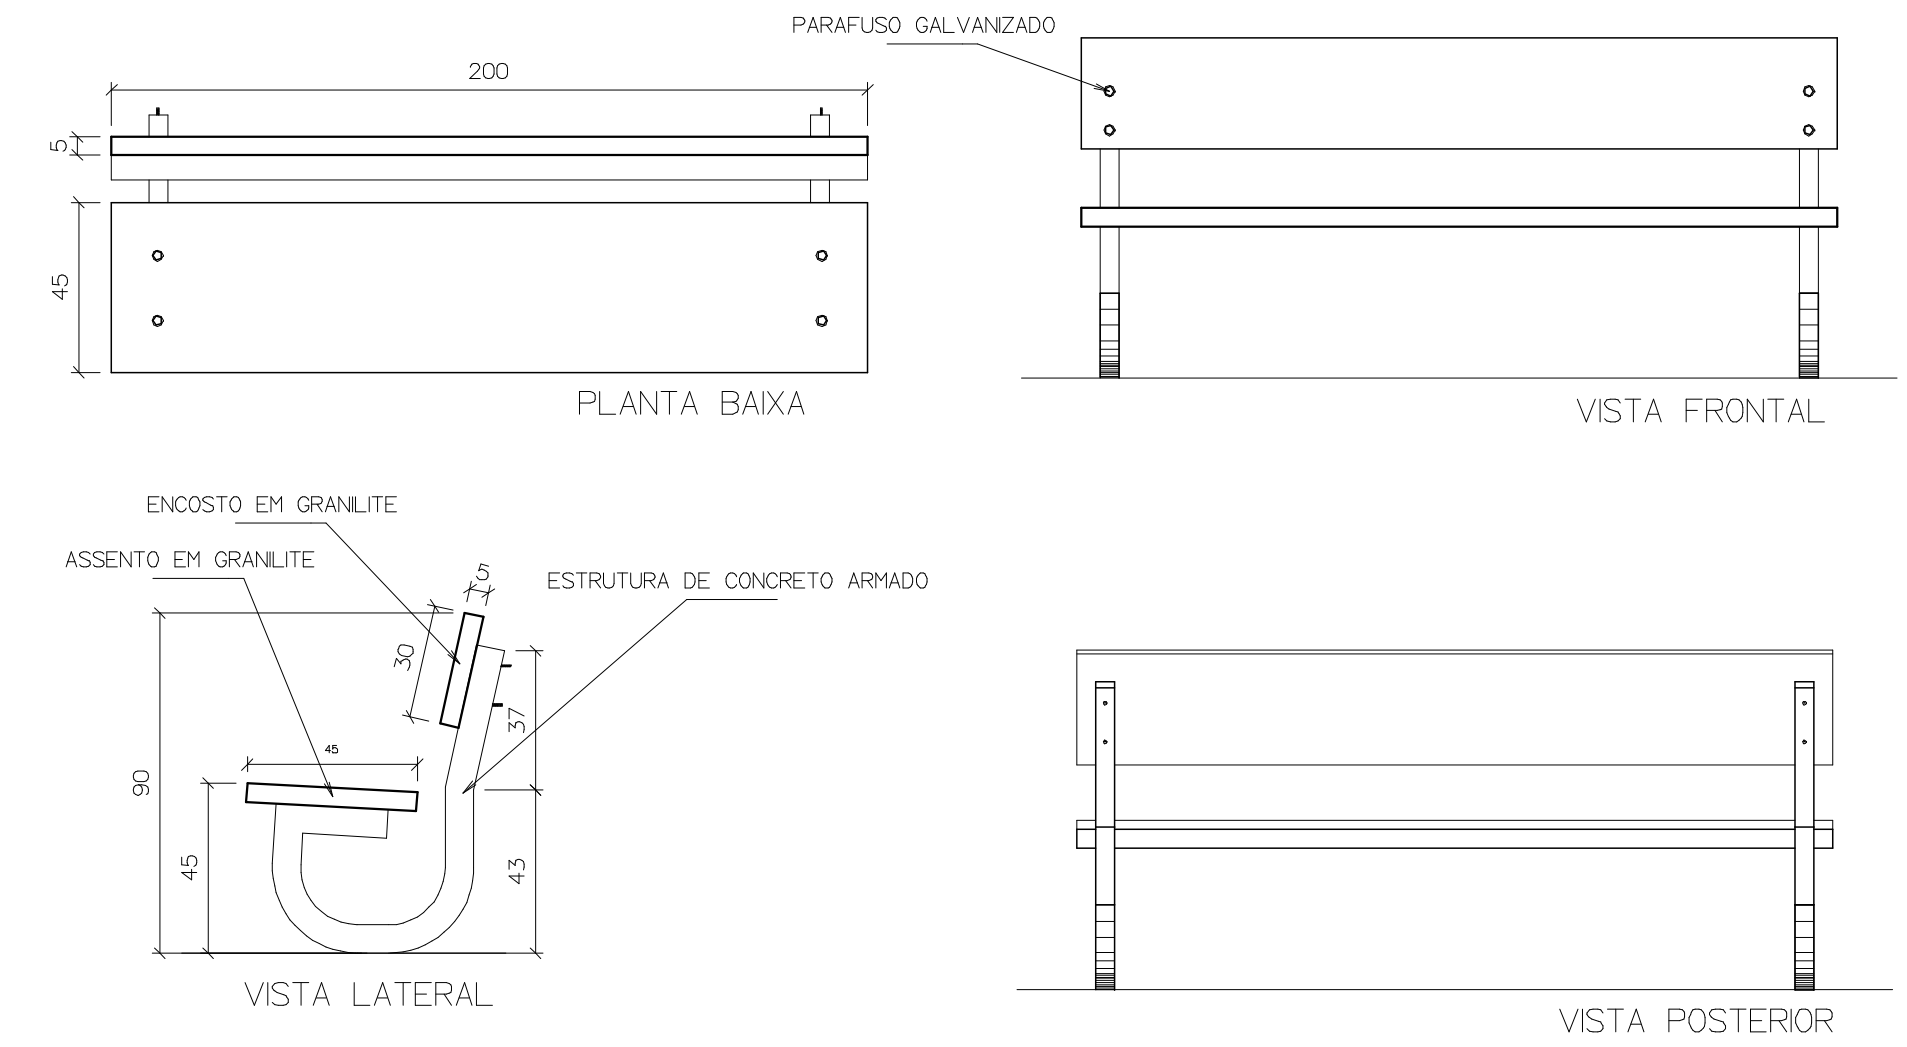



| PREFEITURA MUNICIPAL DE MARABÁ                                              |          |          |            |
|-----------------------------------------------------------------------------|----------|----------|------------|
| PROJETO DE URBANIZAÇÃO E PAISAGISMO                                         |          |          |            |
| PRAÇA DA VILA SÃO PEDRO<br>DISTRITO RURAL DE VILA SÃO PEDRO - MARABÁ ( PA ) |          |          |            |
| APROVAÇÕES:                                                                 |          |          |            |
| CONTEÚDO:                                                                   |          |          |            |
| DETALHES 01 AO 06                                                           |          |          |            |
| ESCALA:                                                                     | INDICADA | DATA:    | JUNHO/2025 |
| OPERADOR:                                                                   | CAD:     | REVISÃO: | R0         |
| HONÓRIO                                                                     |          | ÁREAS:   | m²         |
|                                                                             |          | PRAÇA:   | 1.440,80   |
|                                                                             |          | PRANCHA: | 2 / 4      |




PLANTA BAIXA DO PÉRGOLADO  
ESCALA - 1:50

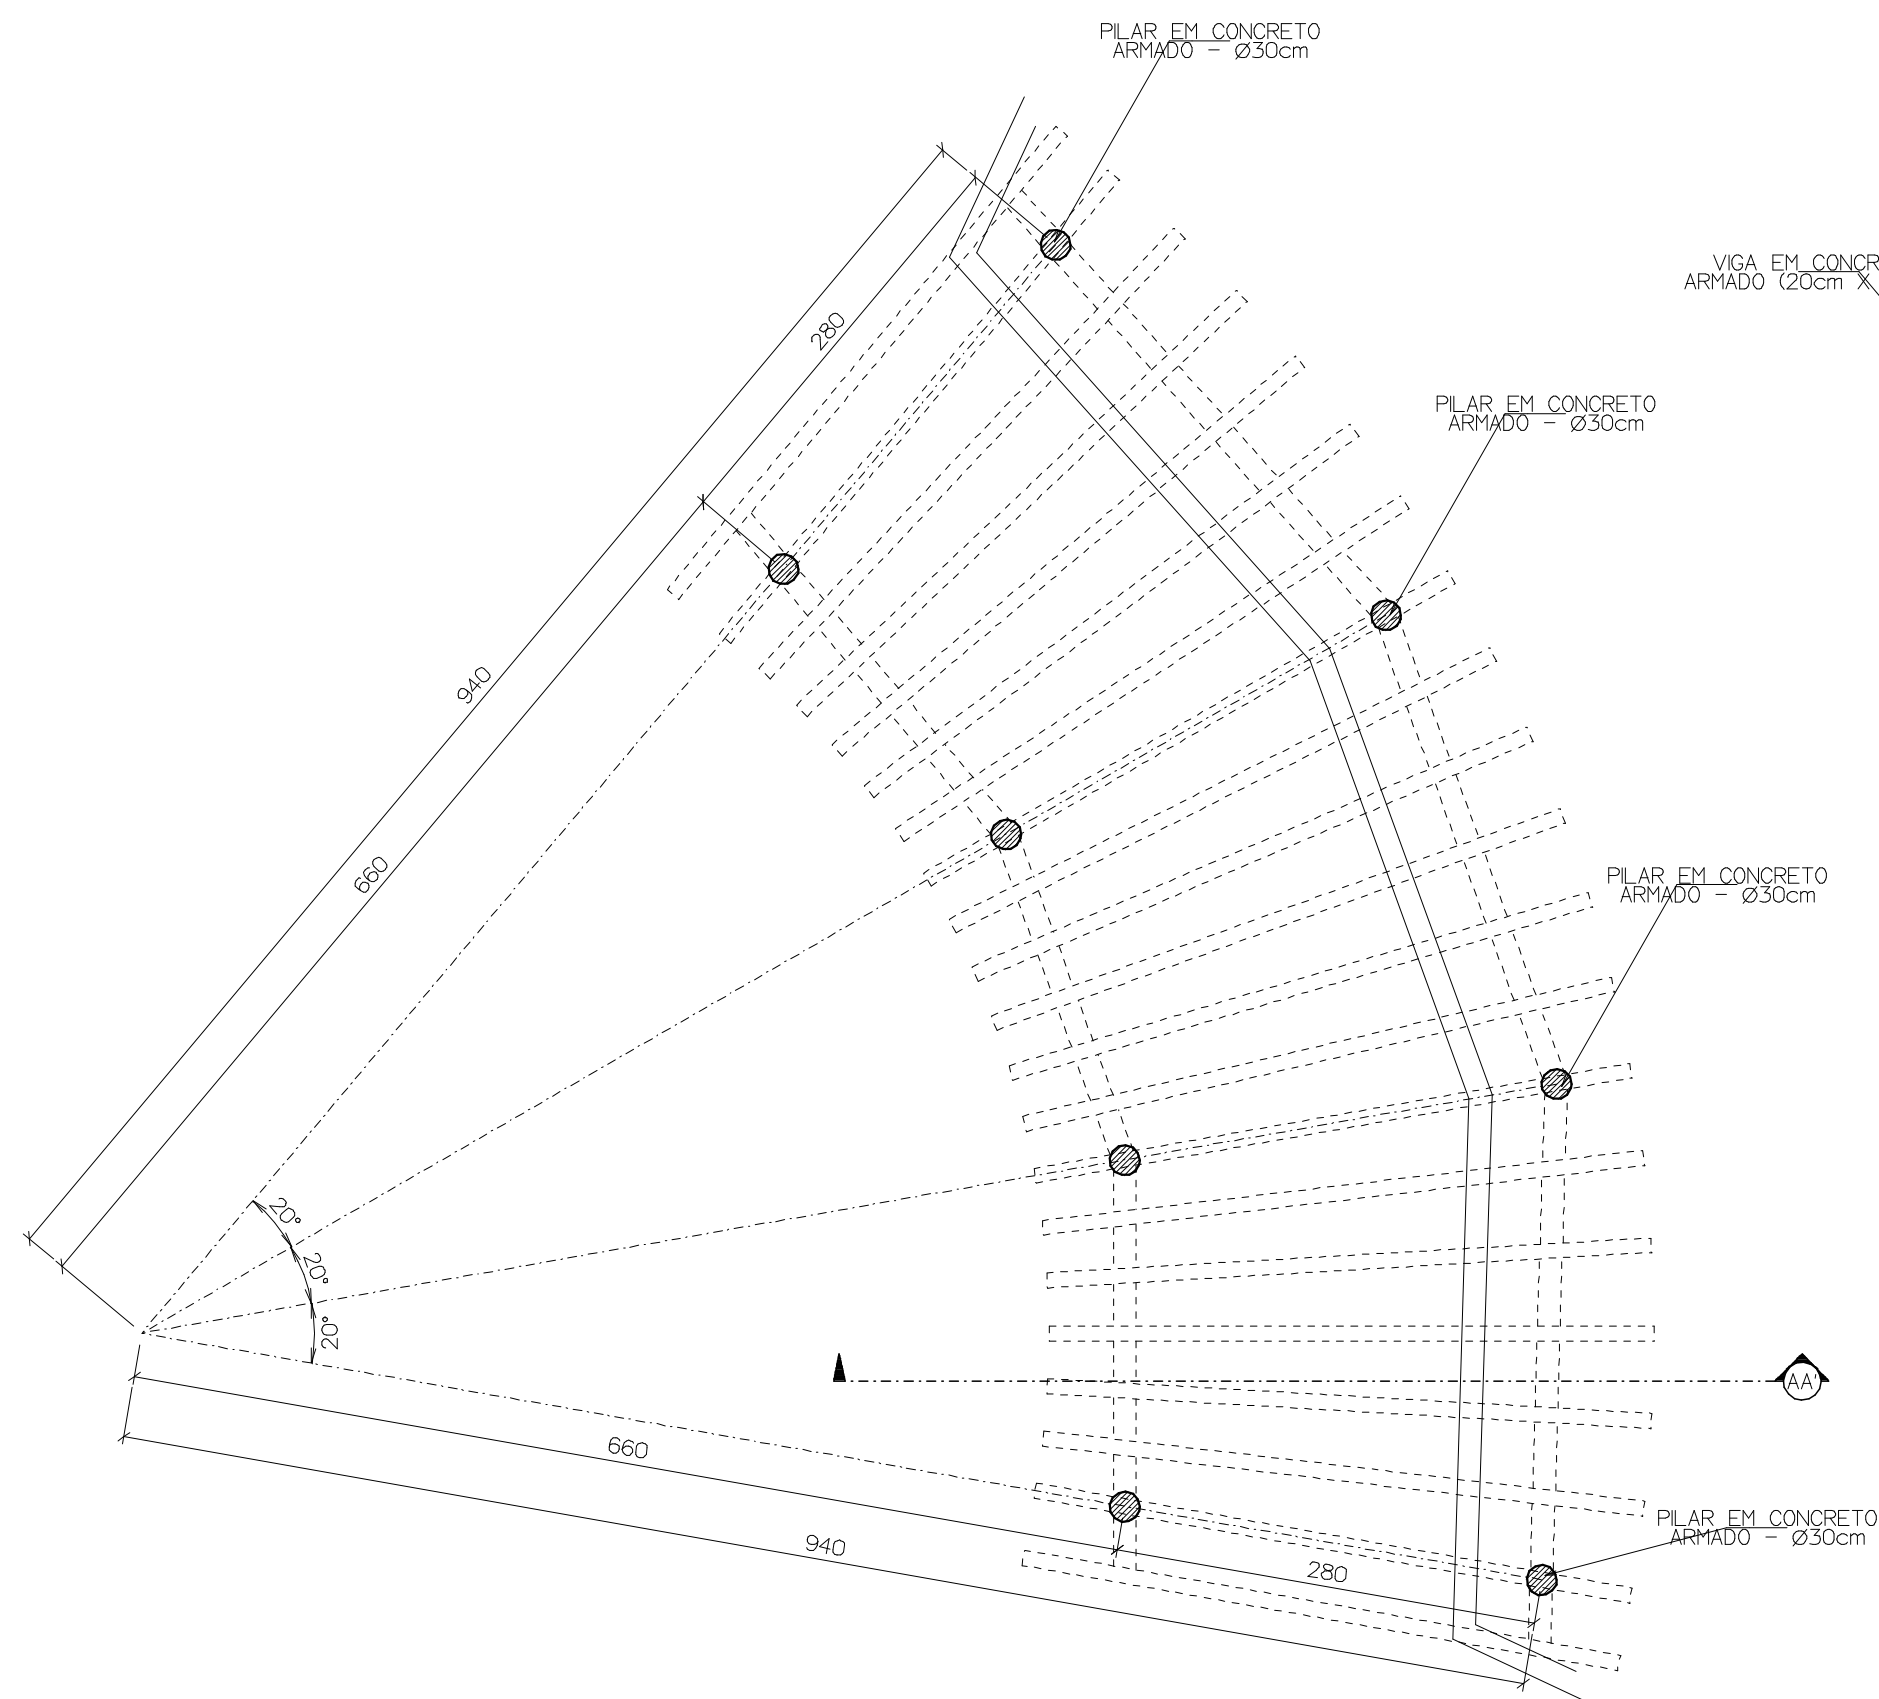


VISTA SUPERIOR DO PÉRGOLADO  
ESCALA - 1:50

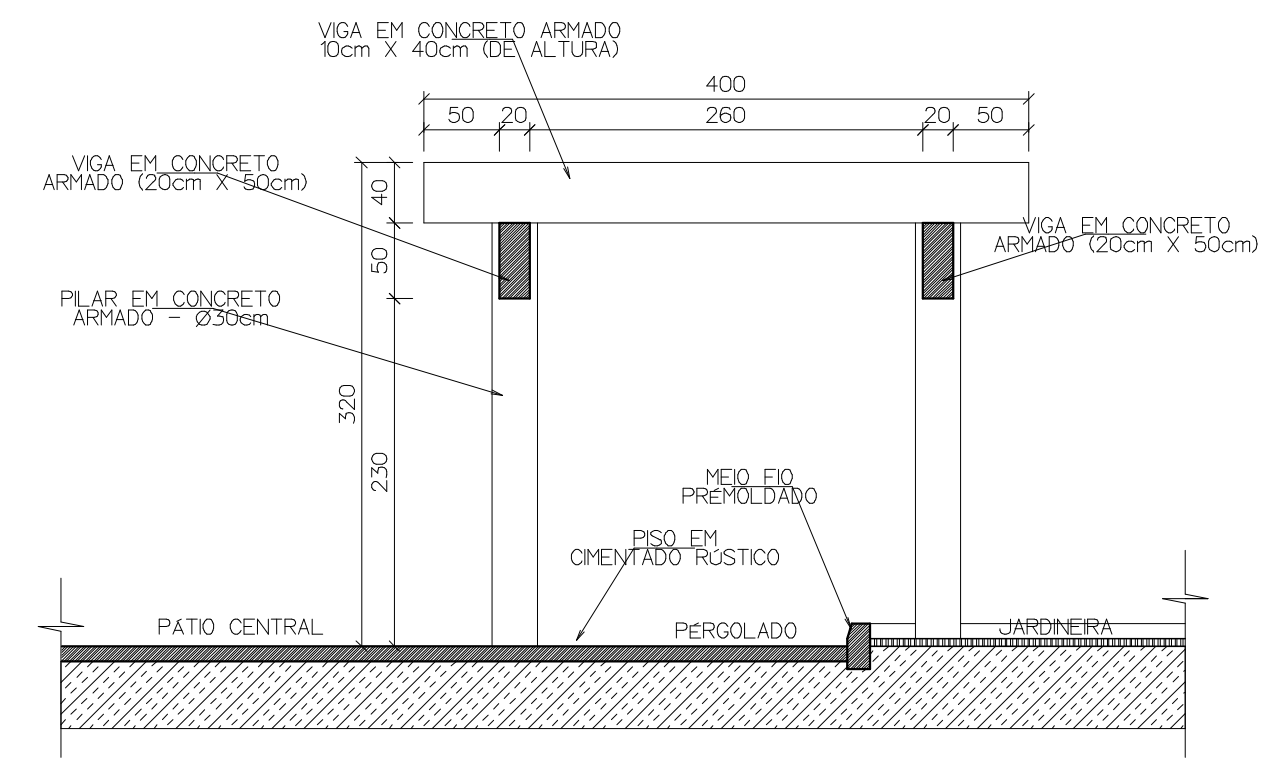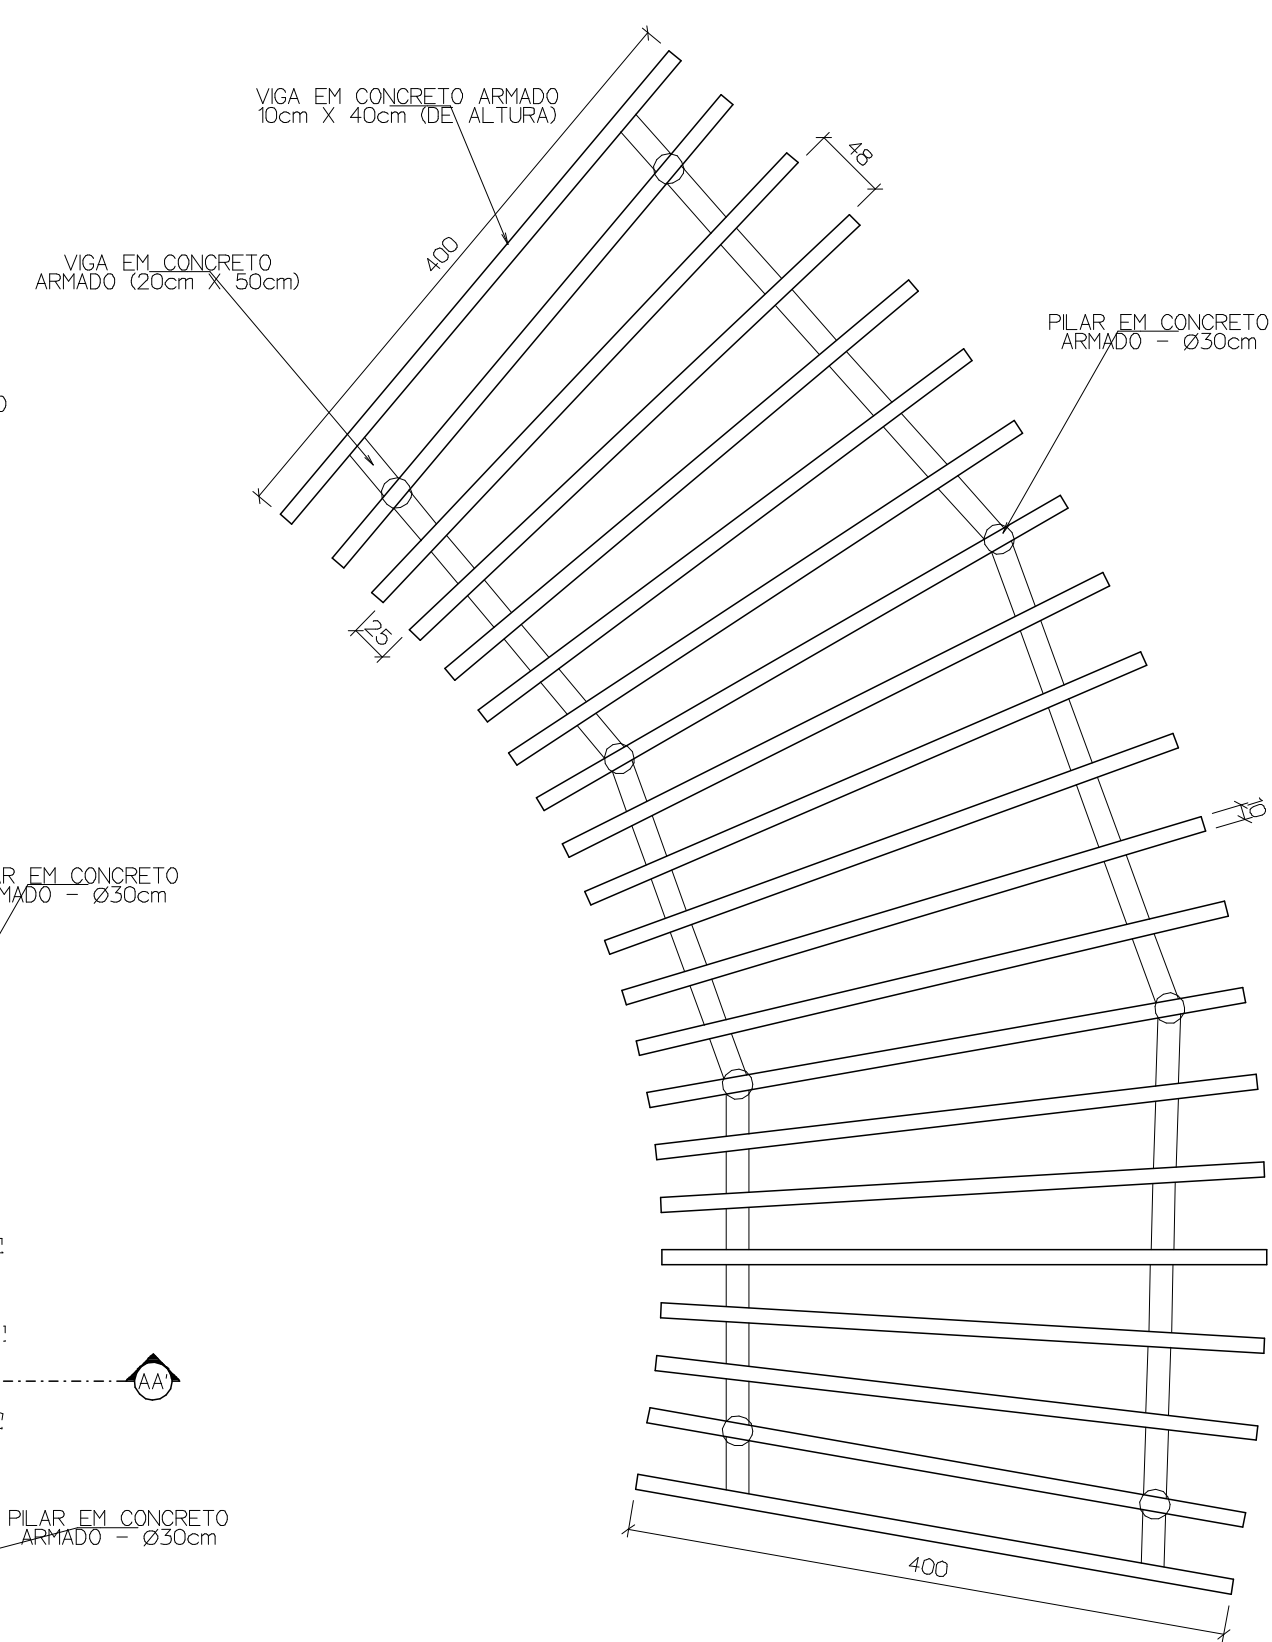

CORTE AA'  
ESCALA 1:50


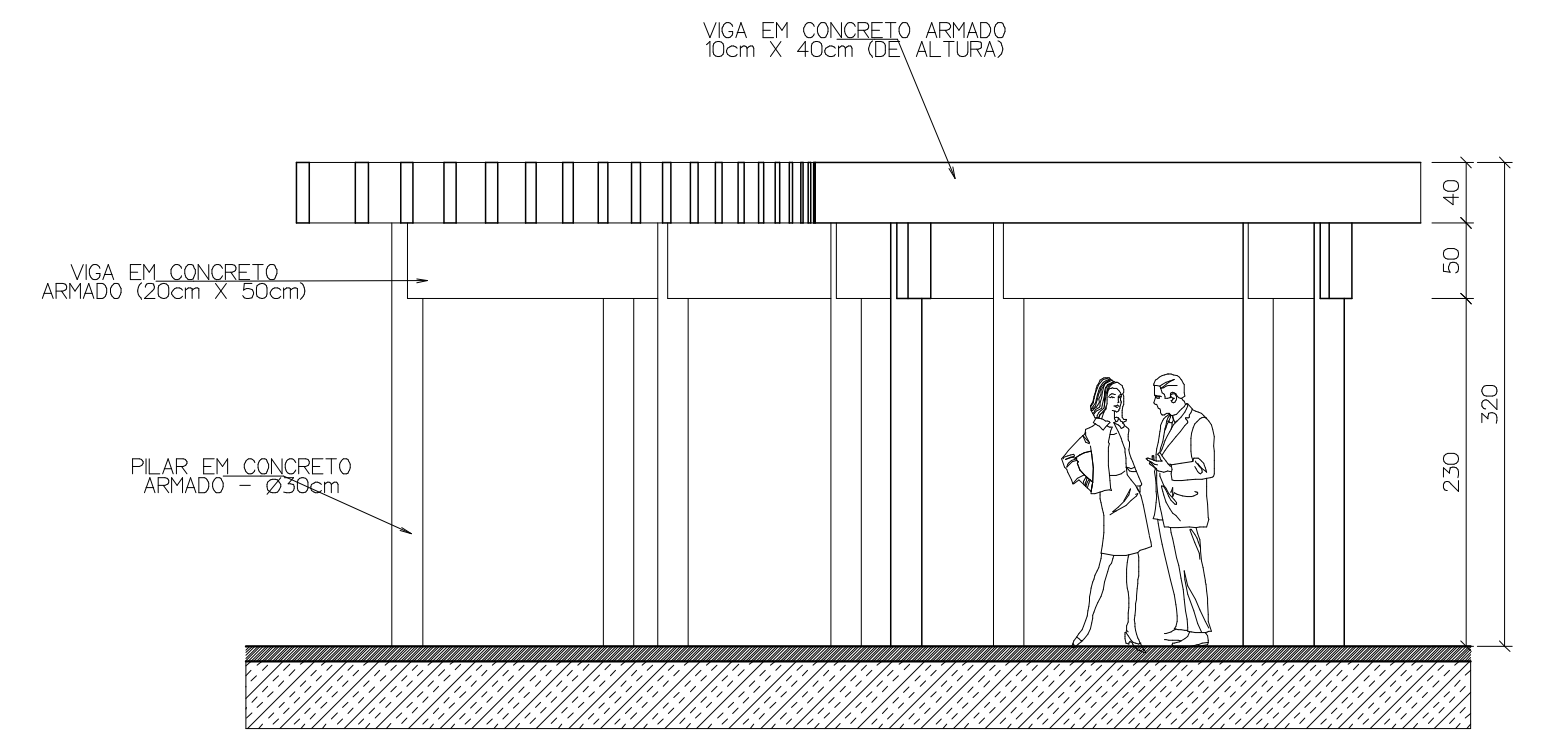


VISTA LATERAL DO PÉRGOLADO  
ESCALA 1:50

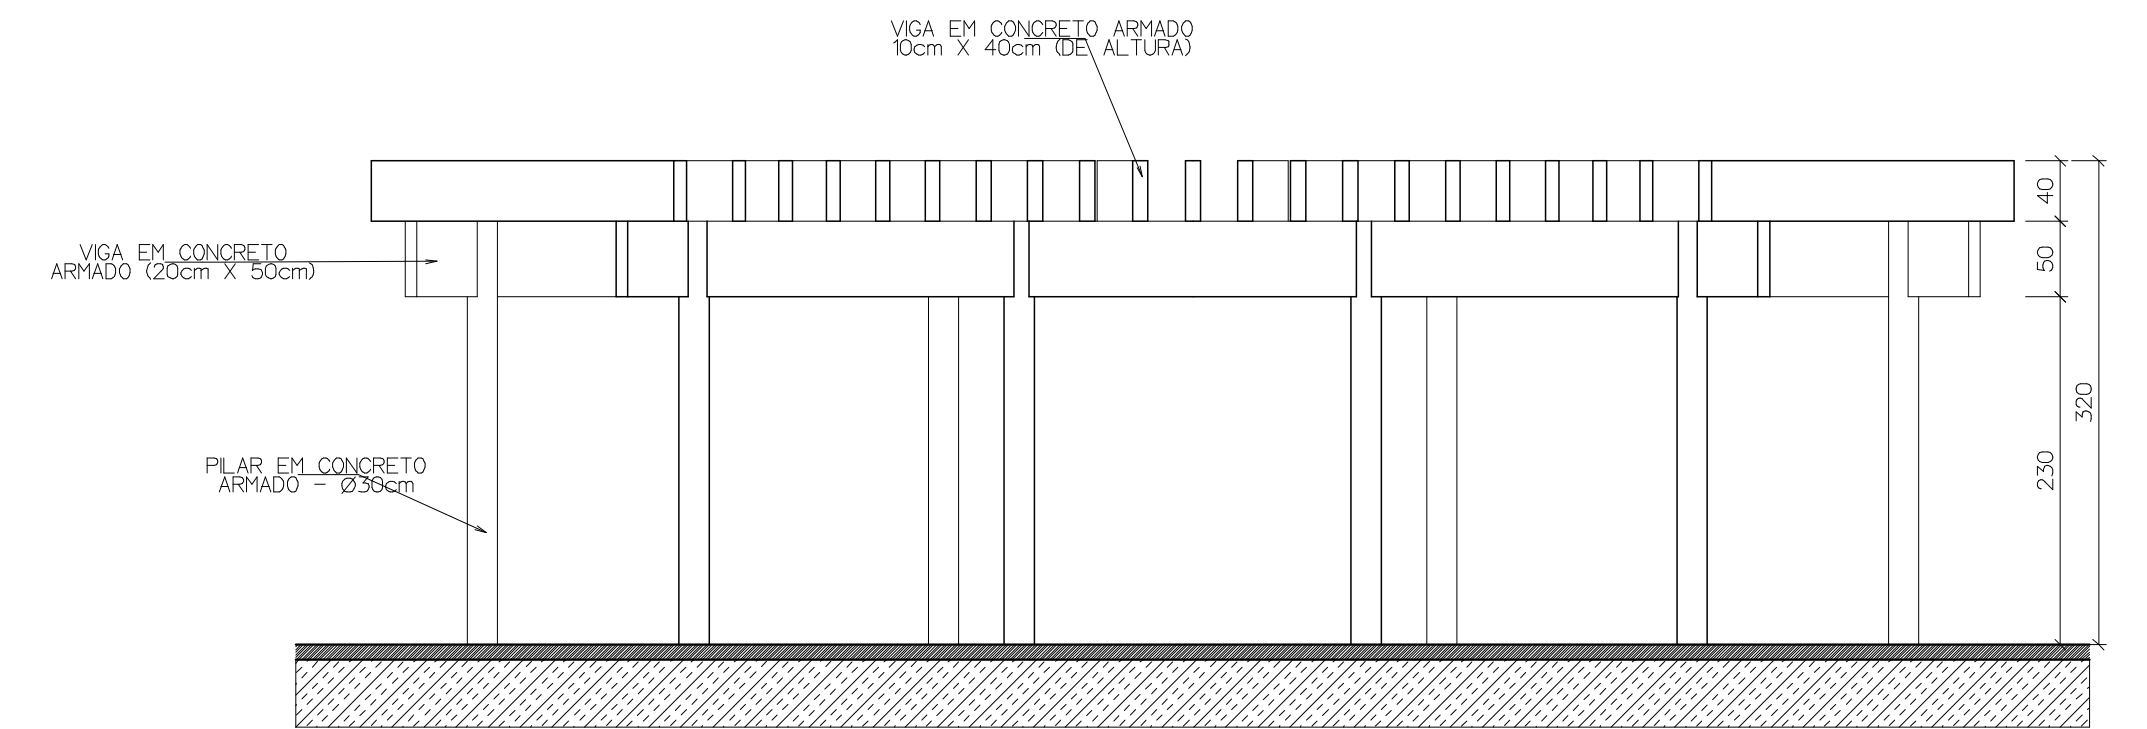


VISTA FRONTAL DO PÉRGOLADO  
ESCALA 1:50

BANCO EM ALVENARIA COM ASSENTO EM GRANITO  
PLANTA BAIXA DO BANCO  
ESCALA - 1:25

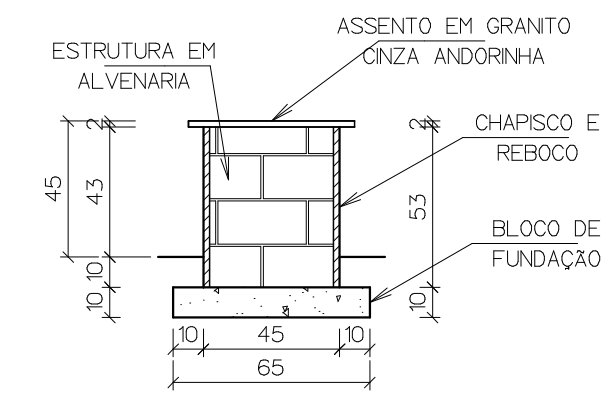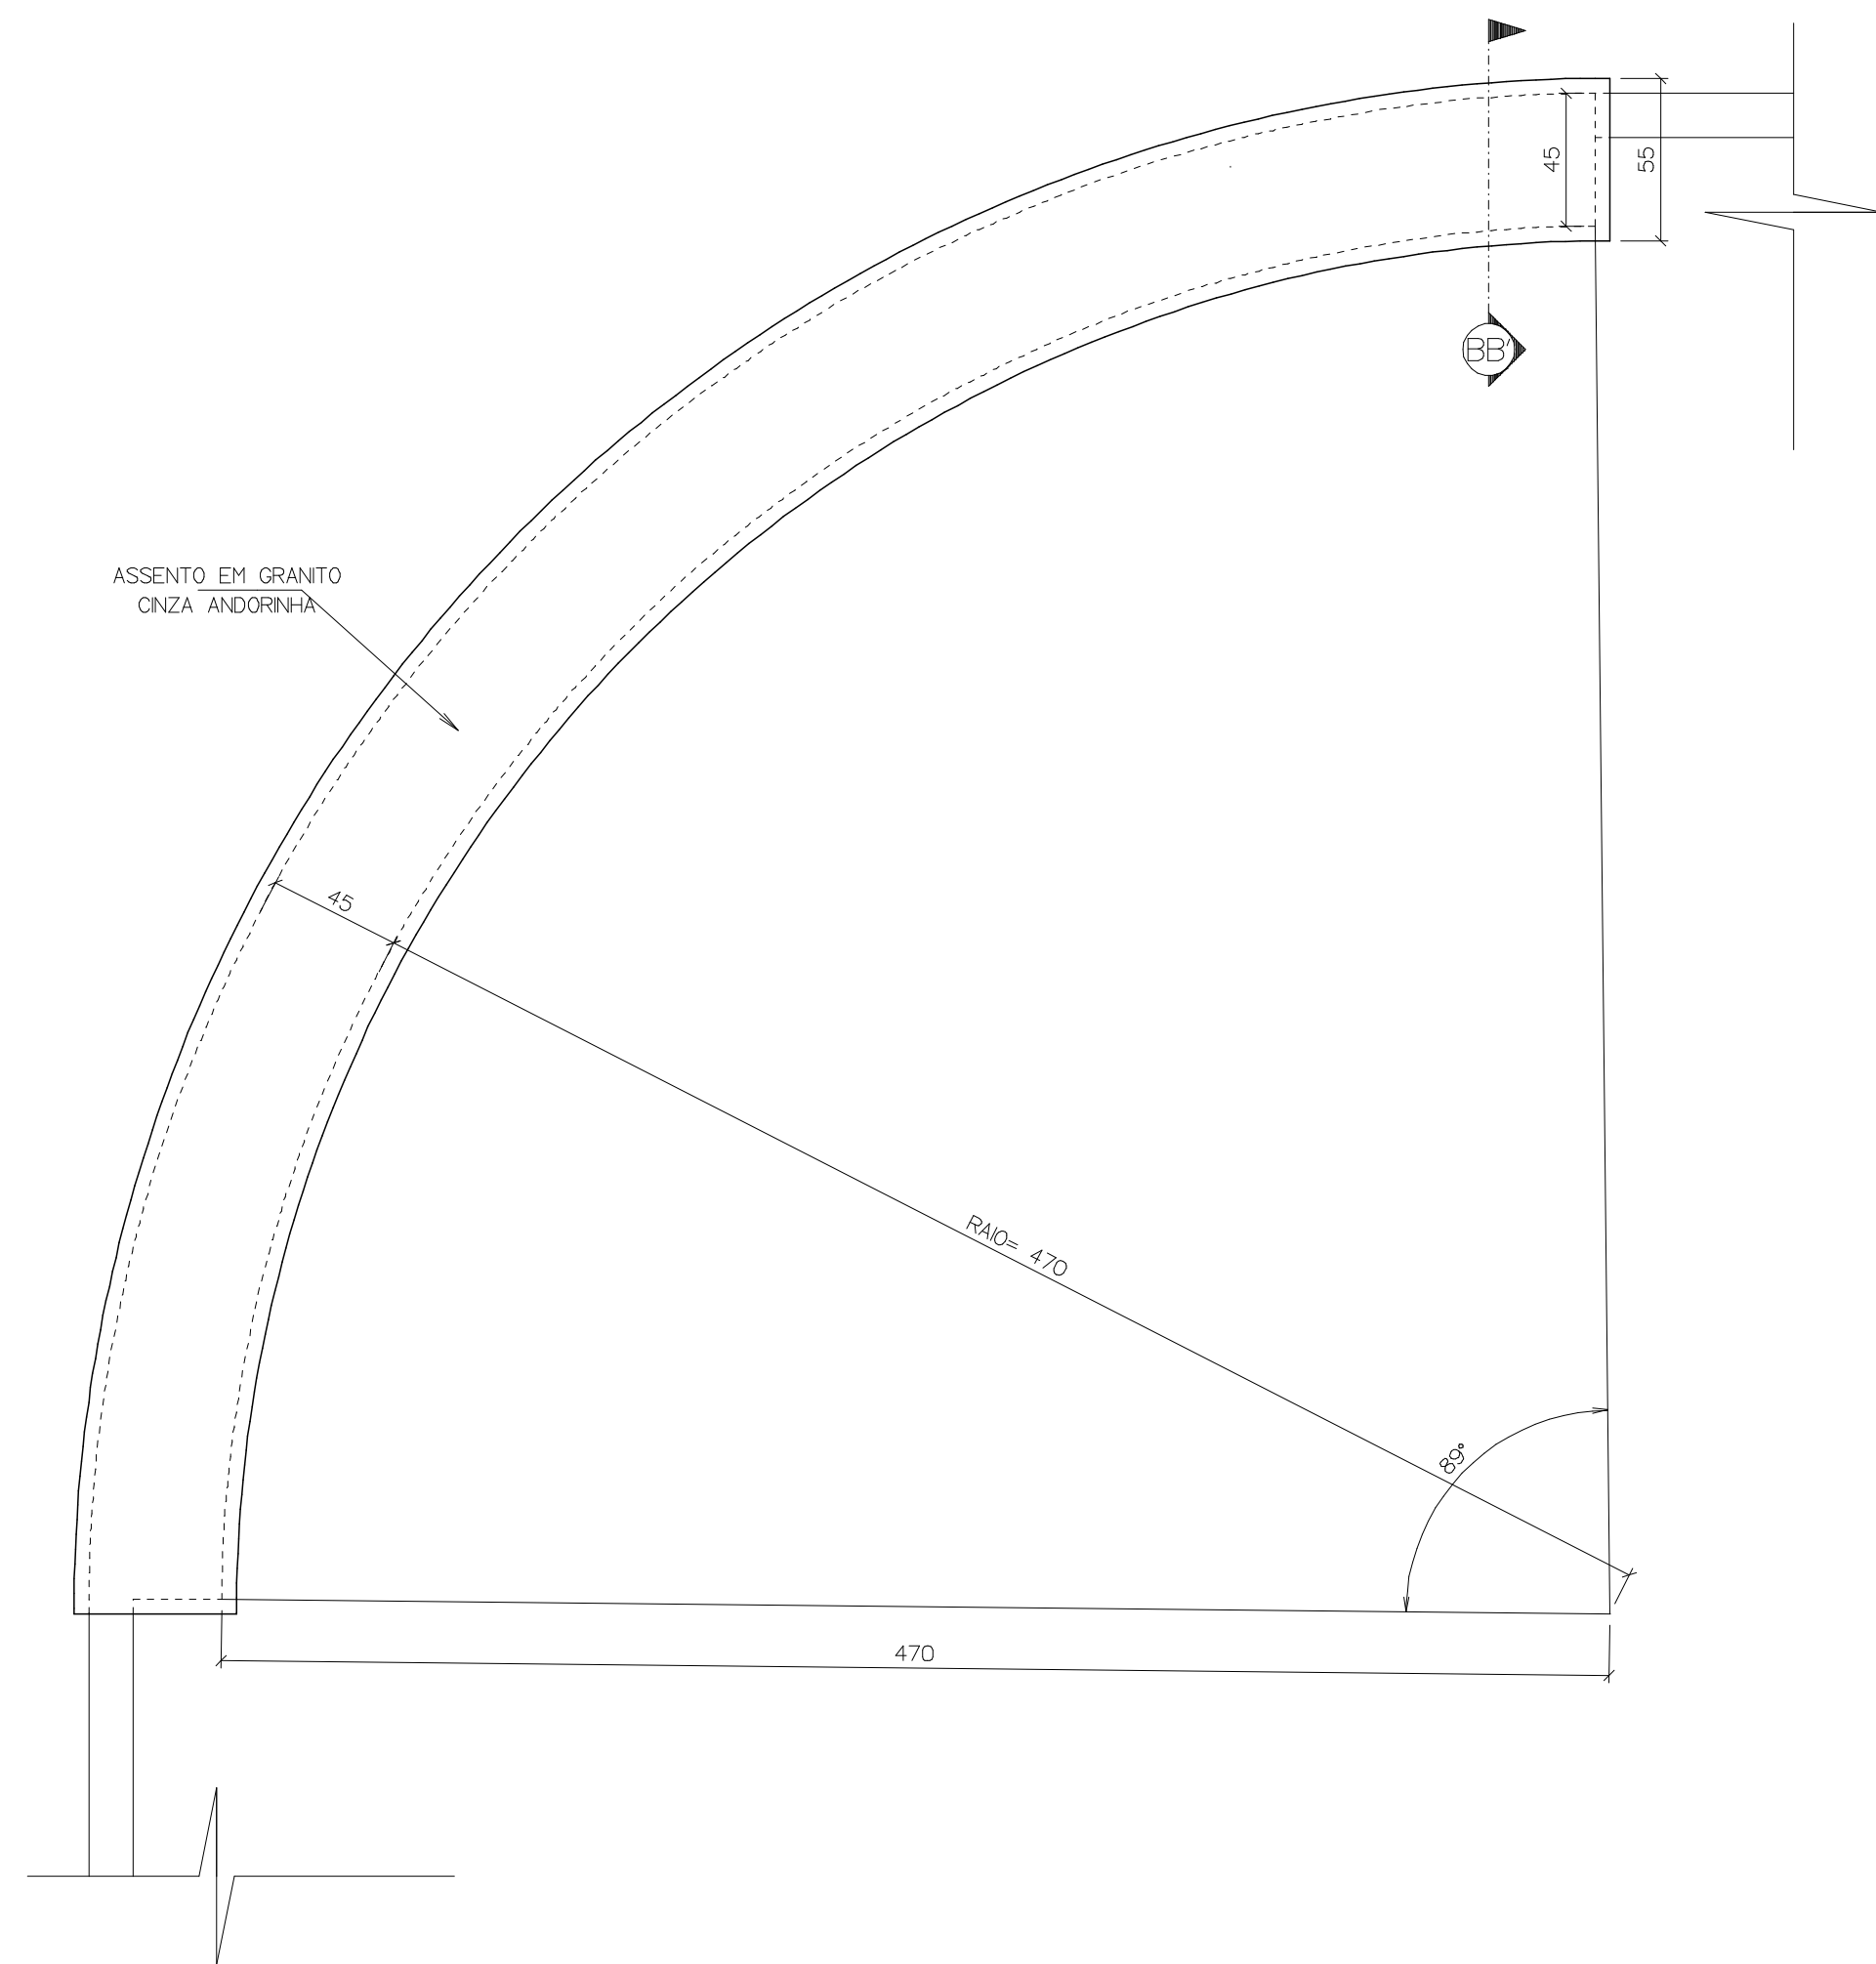

CORTE BB'  
ESCALA - 1:25

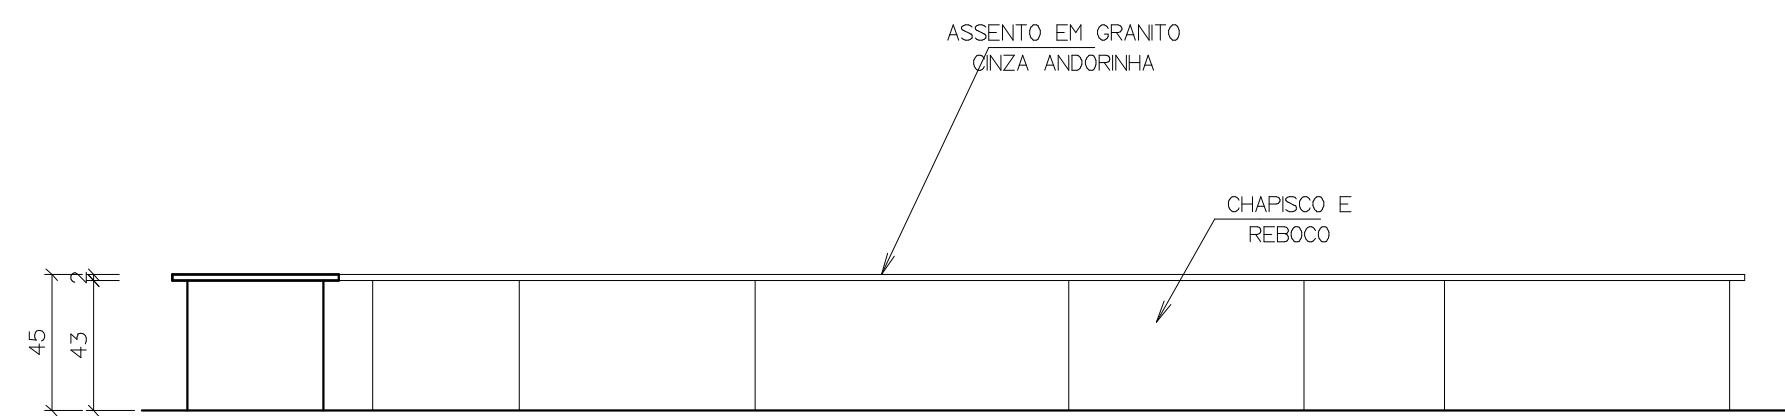

VISTA FRONTAL  
ESCALA - 1:25

**PREFEITURA MUNICIPAL DE MARABÁ**

## PROJETO DE URBANIZAÇÃO E PAISAGISMO

PRAÇA DA VILA SÃO PEDRO  
DISTRITO RURAL DE VILA SÃO PEDRO - MARABÁ ( PA )


APROVAÇÕES:

CONTEÚDO:


**BANCO EM ALVENARIA COM ASSENTO EM GRANITO (PLANTA BAIXA, CORTE BB' E VISTA FRONTAL)**  
**PÉRGOLADO PLANTA BAIXA, CORTE AA' E VISTAS (SUPERIOR, LATERAL E FRONTAL)**

|                               |                         |                        |                          |
|-------------------------------|-------------------------|------------------------|--------------------------|
| ESCALA: <b>INDICADA</b>       | DATA: <b>JUNHO/2025</b> | ÁREAS m²:              | PRANCHA:<br><b>3 / 4</b> |
| OPERADOR: CAD: <b>HONÓRIO</b> | REVISÃO: <b>R0</b>      | <b>PRAÇA: 1.440,80</b> |                          |




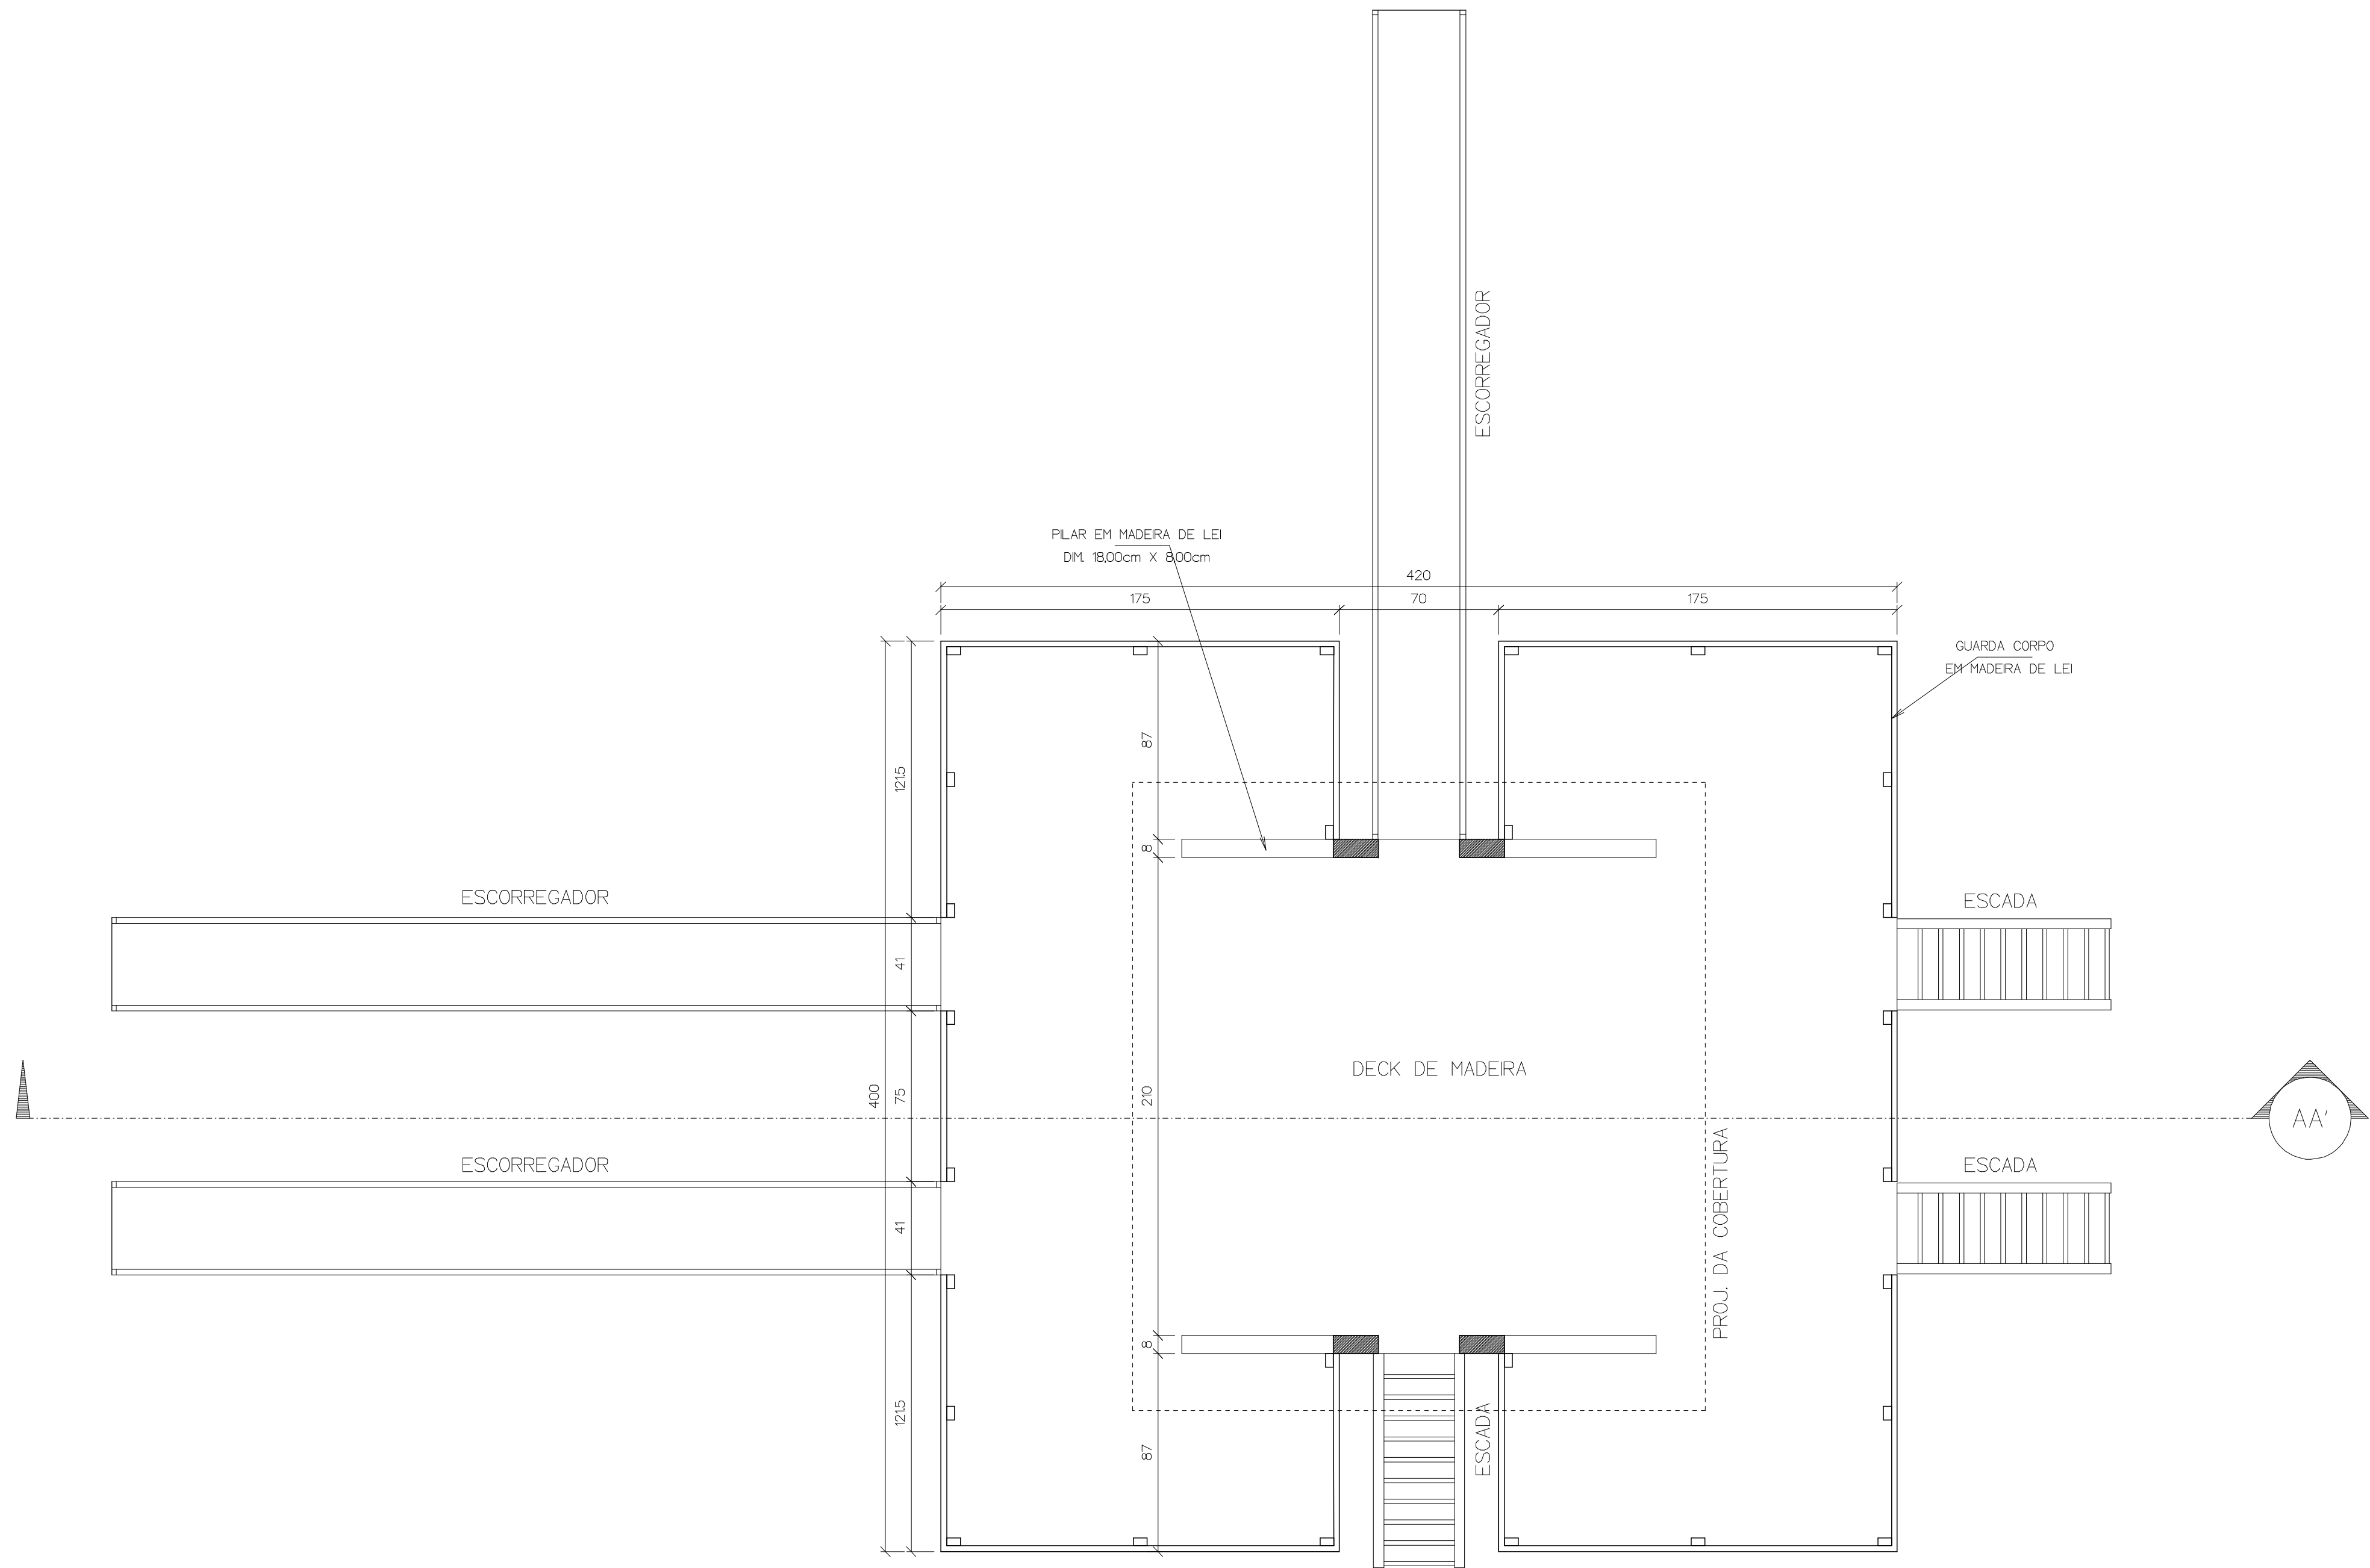


PLANTA BAIXA (NÍVEL + 192)  
ESCALA - 120

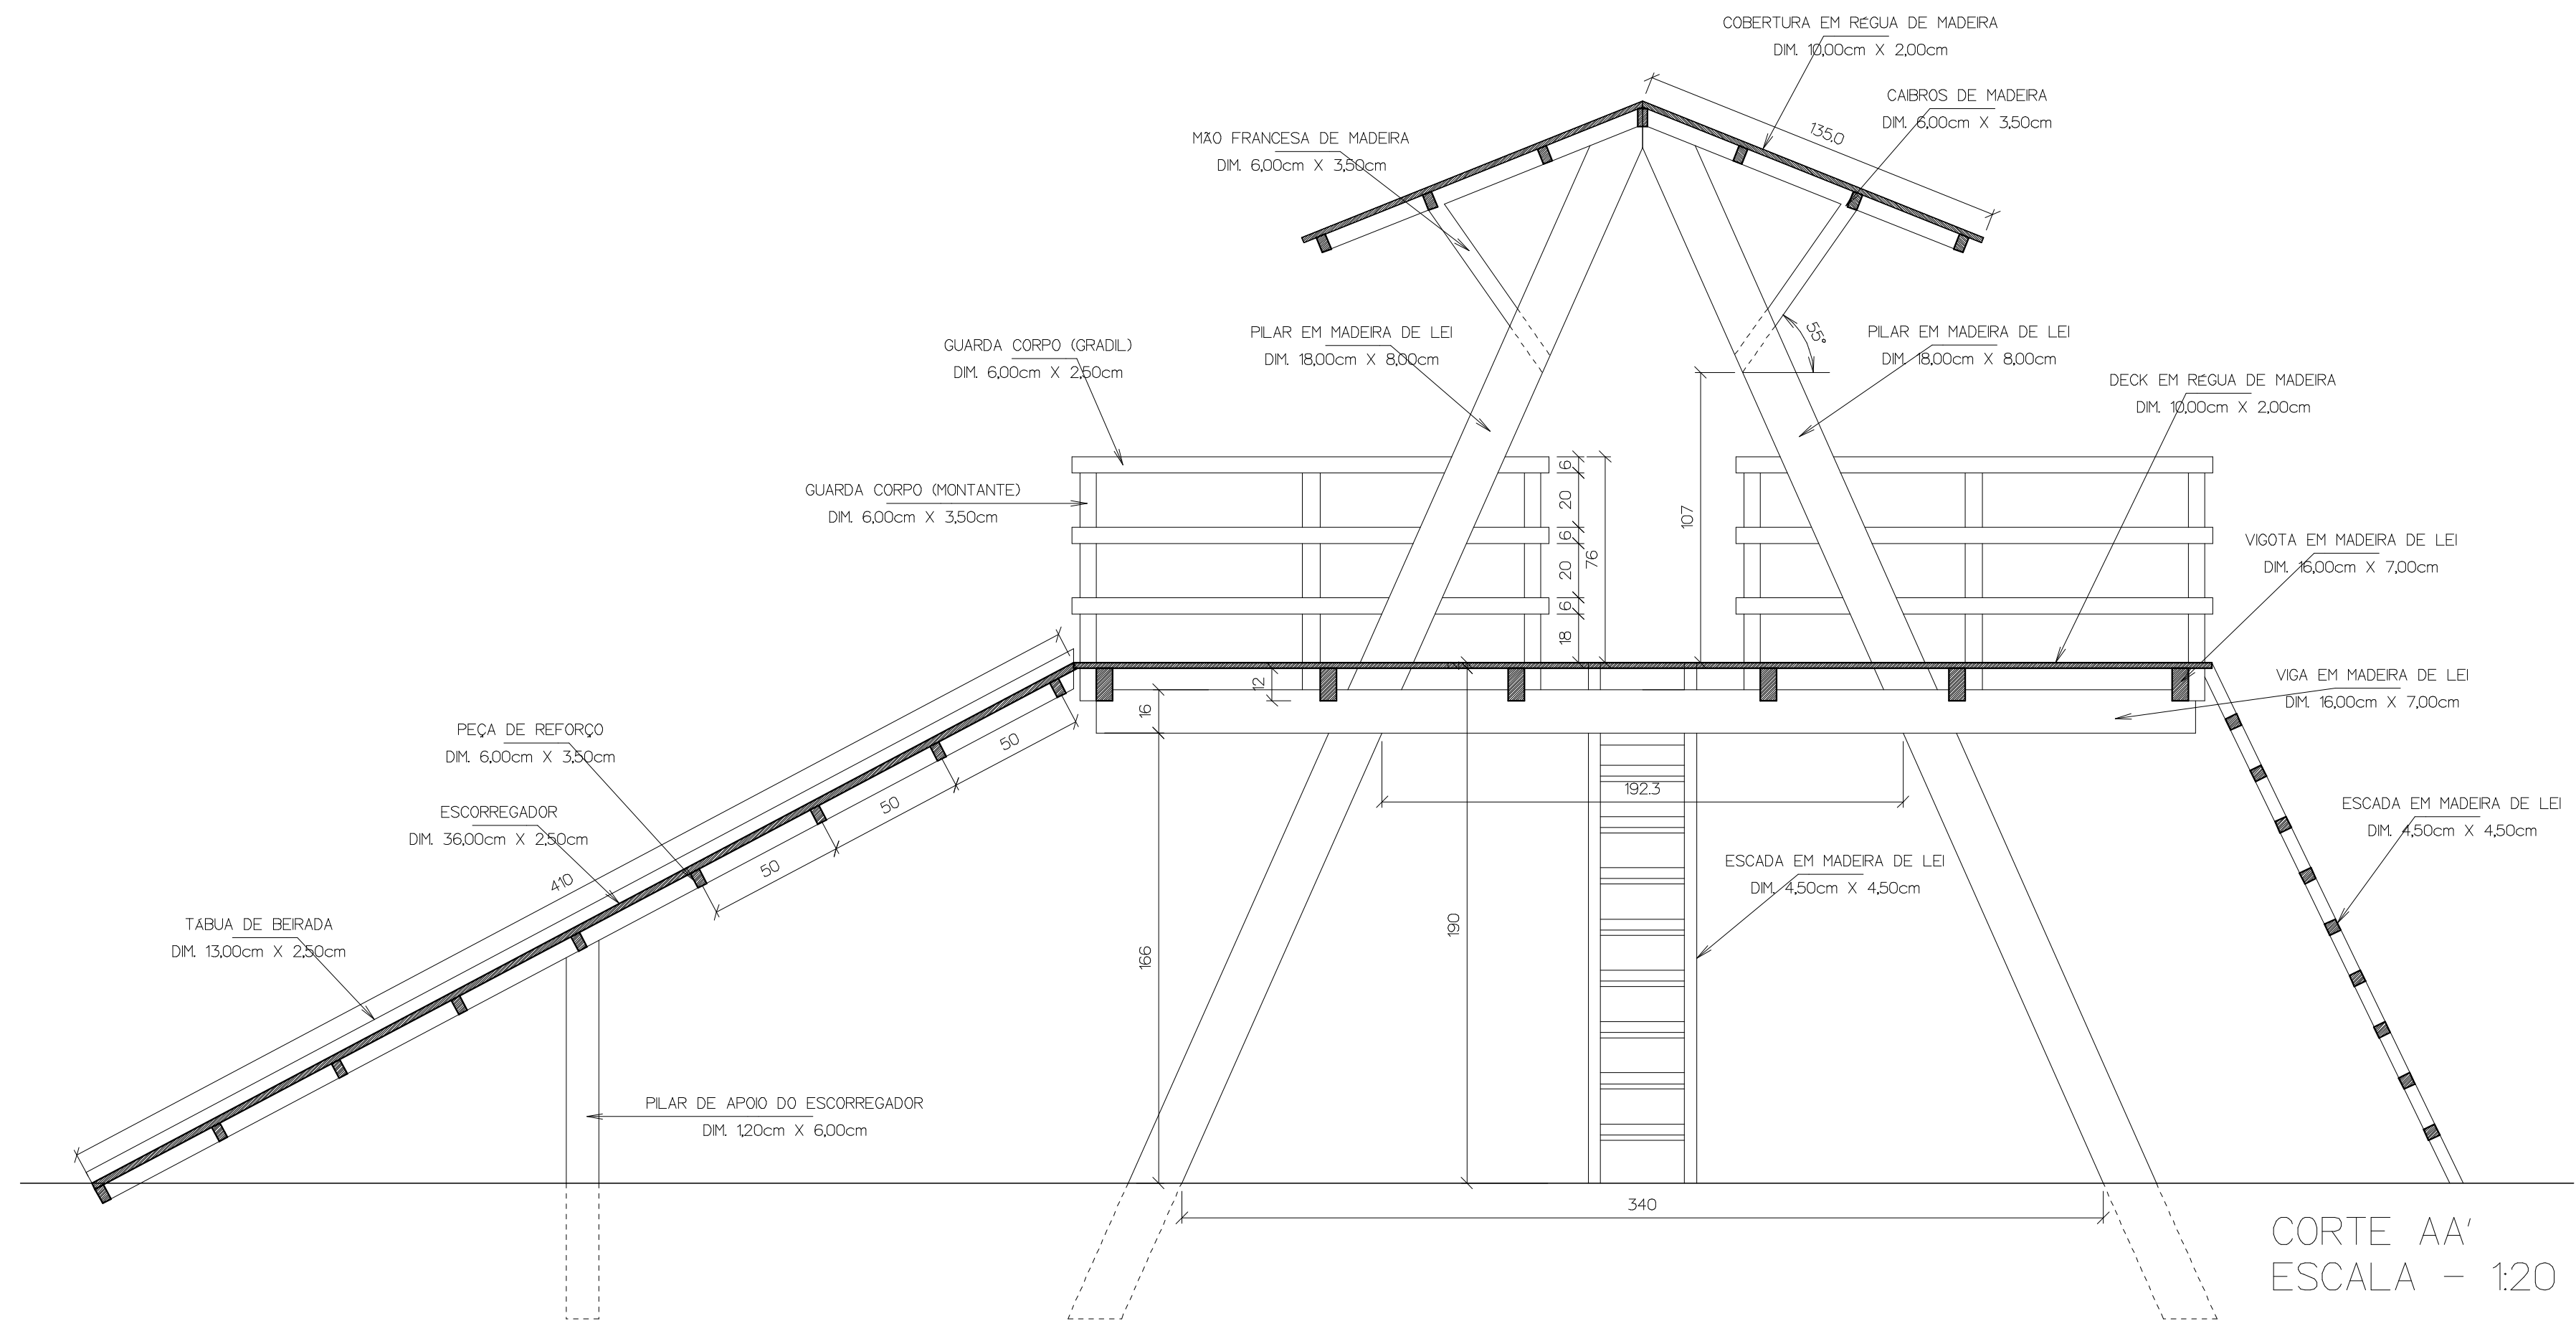

- NOTA:
- 01 - TODAS AS MADEIRAS PARA CONFECCÃO DO EQUIPAMENTO SERÃO DE LEI, TIPO: MAÇARANDUBA, ANGELIM, IPE, PIQUI OU AMARELAÇO;
- 02 - A PINTURA SERÁ EM ESMALTE SINTÉTICO, BRILHANTE;
- 03 - DEVERÁ SER PREVISTO FUNDAÇÃO DO EQUIPAMENTO;
- 04 - OS TRAPEZIOS E AS ARÇOLAS SERÃO EXECUTADOS EM AÇO CA-25 E CORRENTE (02 TRAPEZIOS E 02 PARES DE ARÇOLAS);
- 05 - A ESCADA HORIZONTAL SERÁ EXECUTADA EM MADEIRA;
- 06 - AS DIMENSÕES DAS PEÇAS DE MADEIRA DEVERÃO SEGUIR O PROJETO FORNECIDO;
- 07 - PARA A FIXAÇÃO DAS PEÇAS SERÁ UTILIZADO PARAFUSO, CABEÇA REDONDA, PORÇA E ARRUELA, SENDO VETADO A UTILIZAÇÃO DE PREGOS NO EQUIPAMENTO;
- 08 - TODAS AS PEÇAS DEVERÃO TER AS QUINAS ARREDONDADAS.

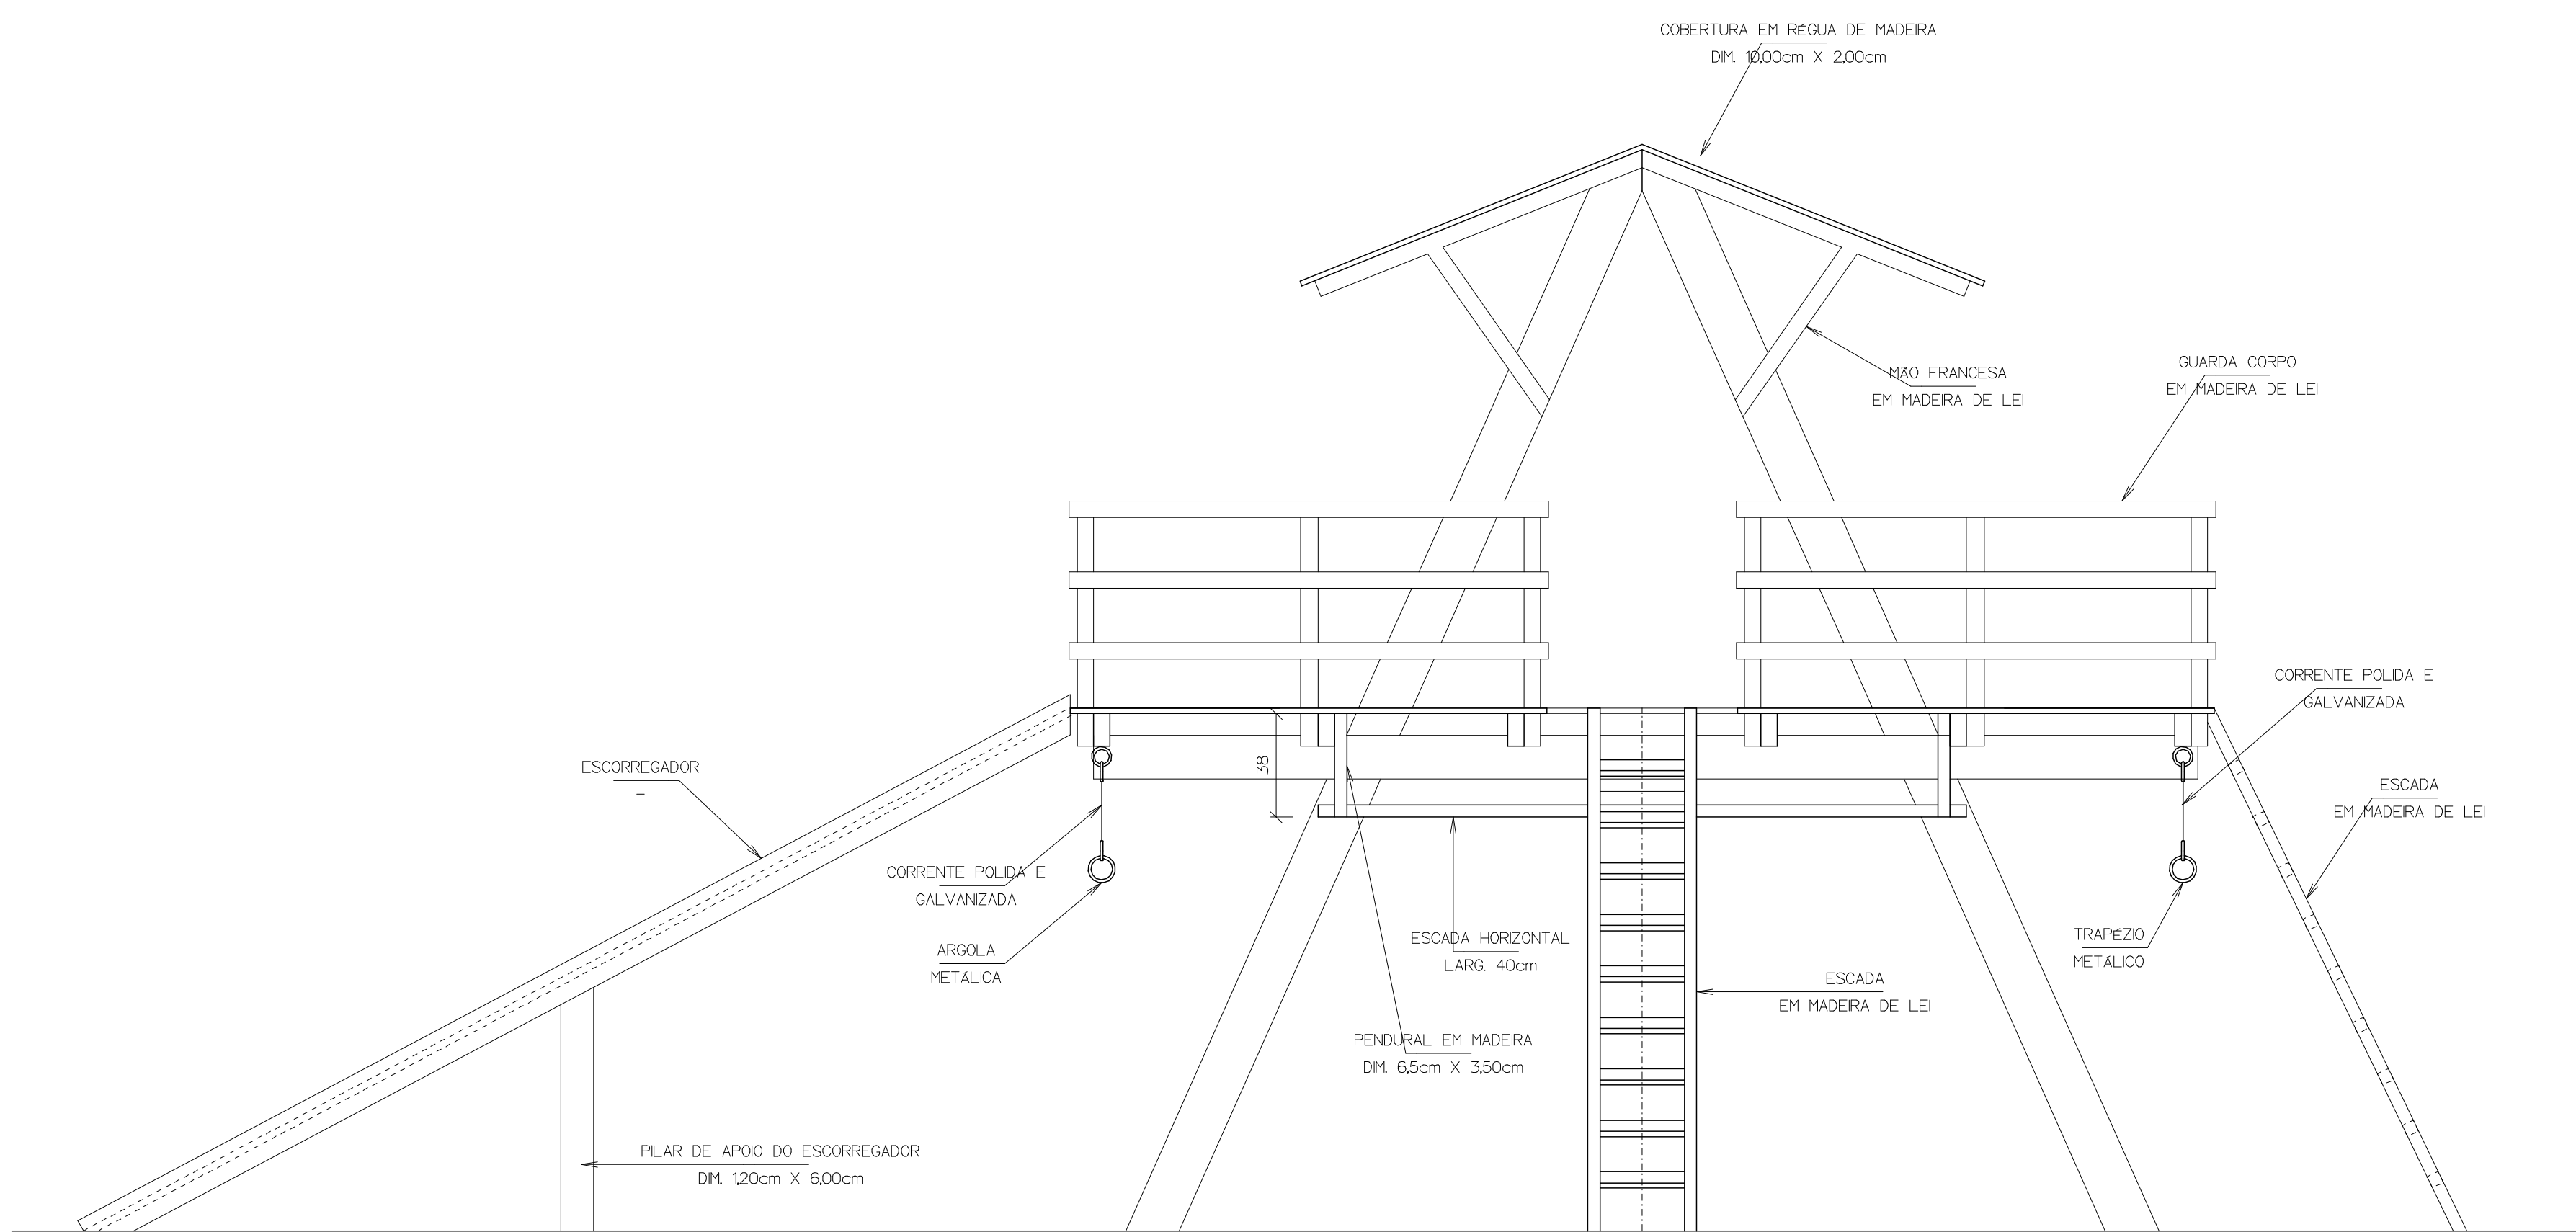

VISTA FRONTAL  
ESCALA - 120

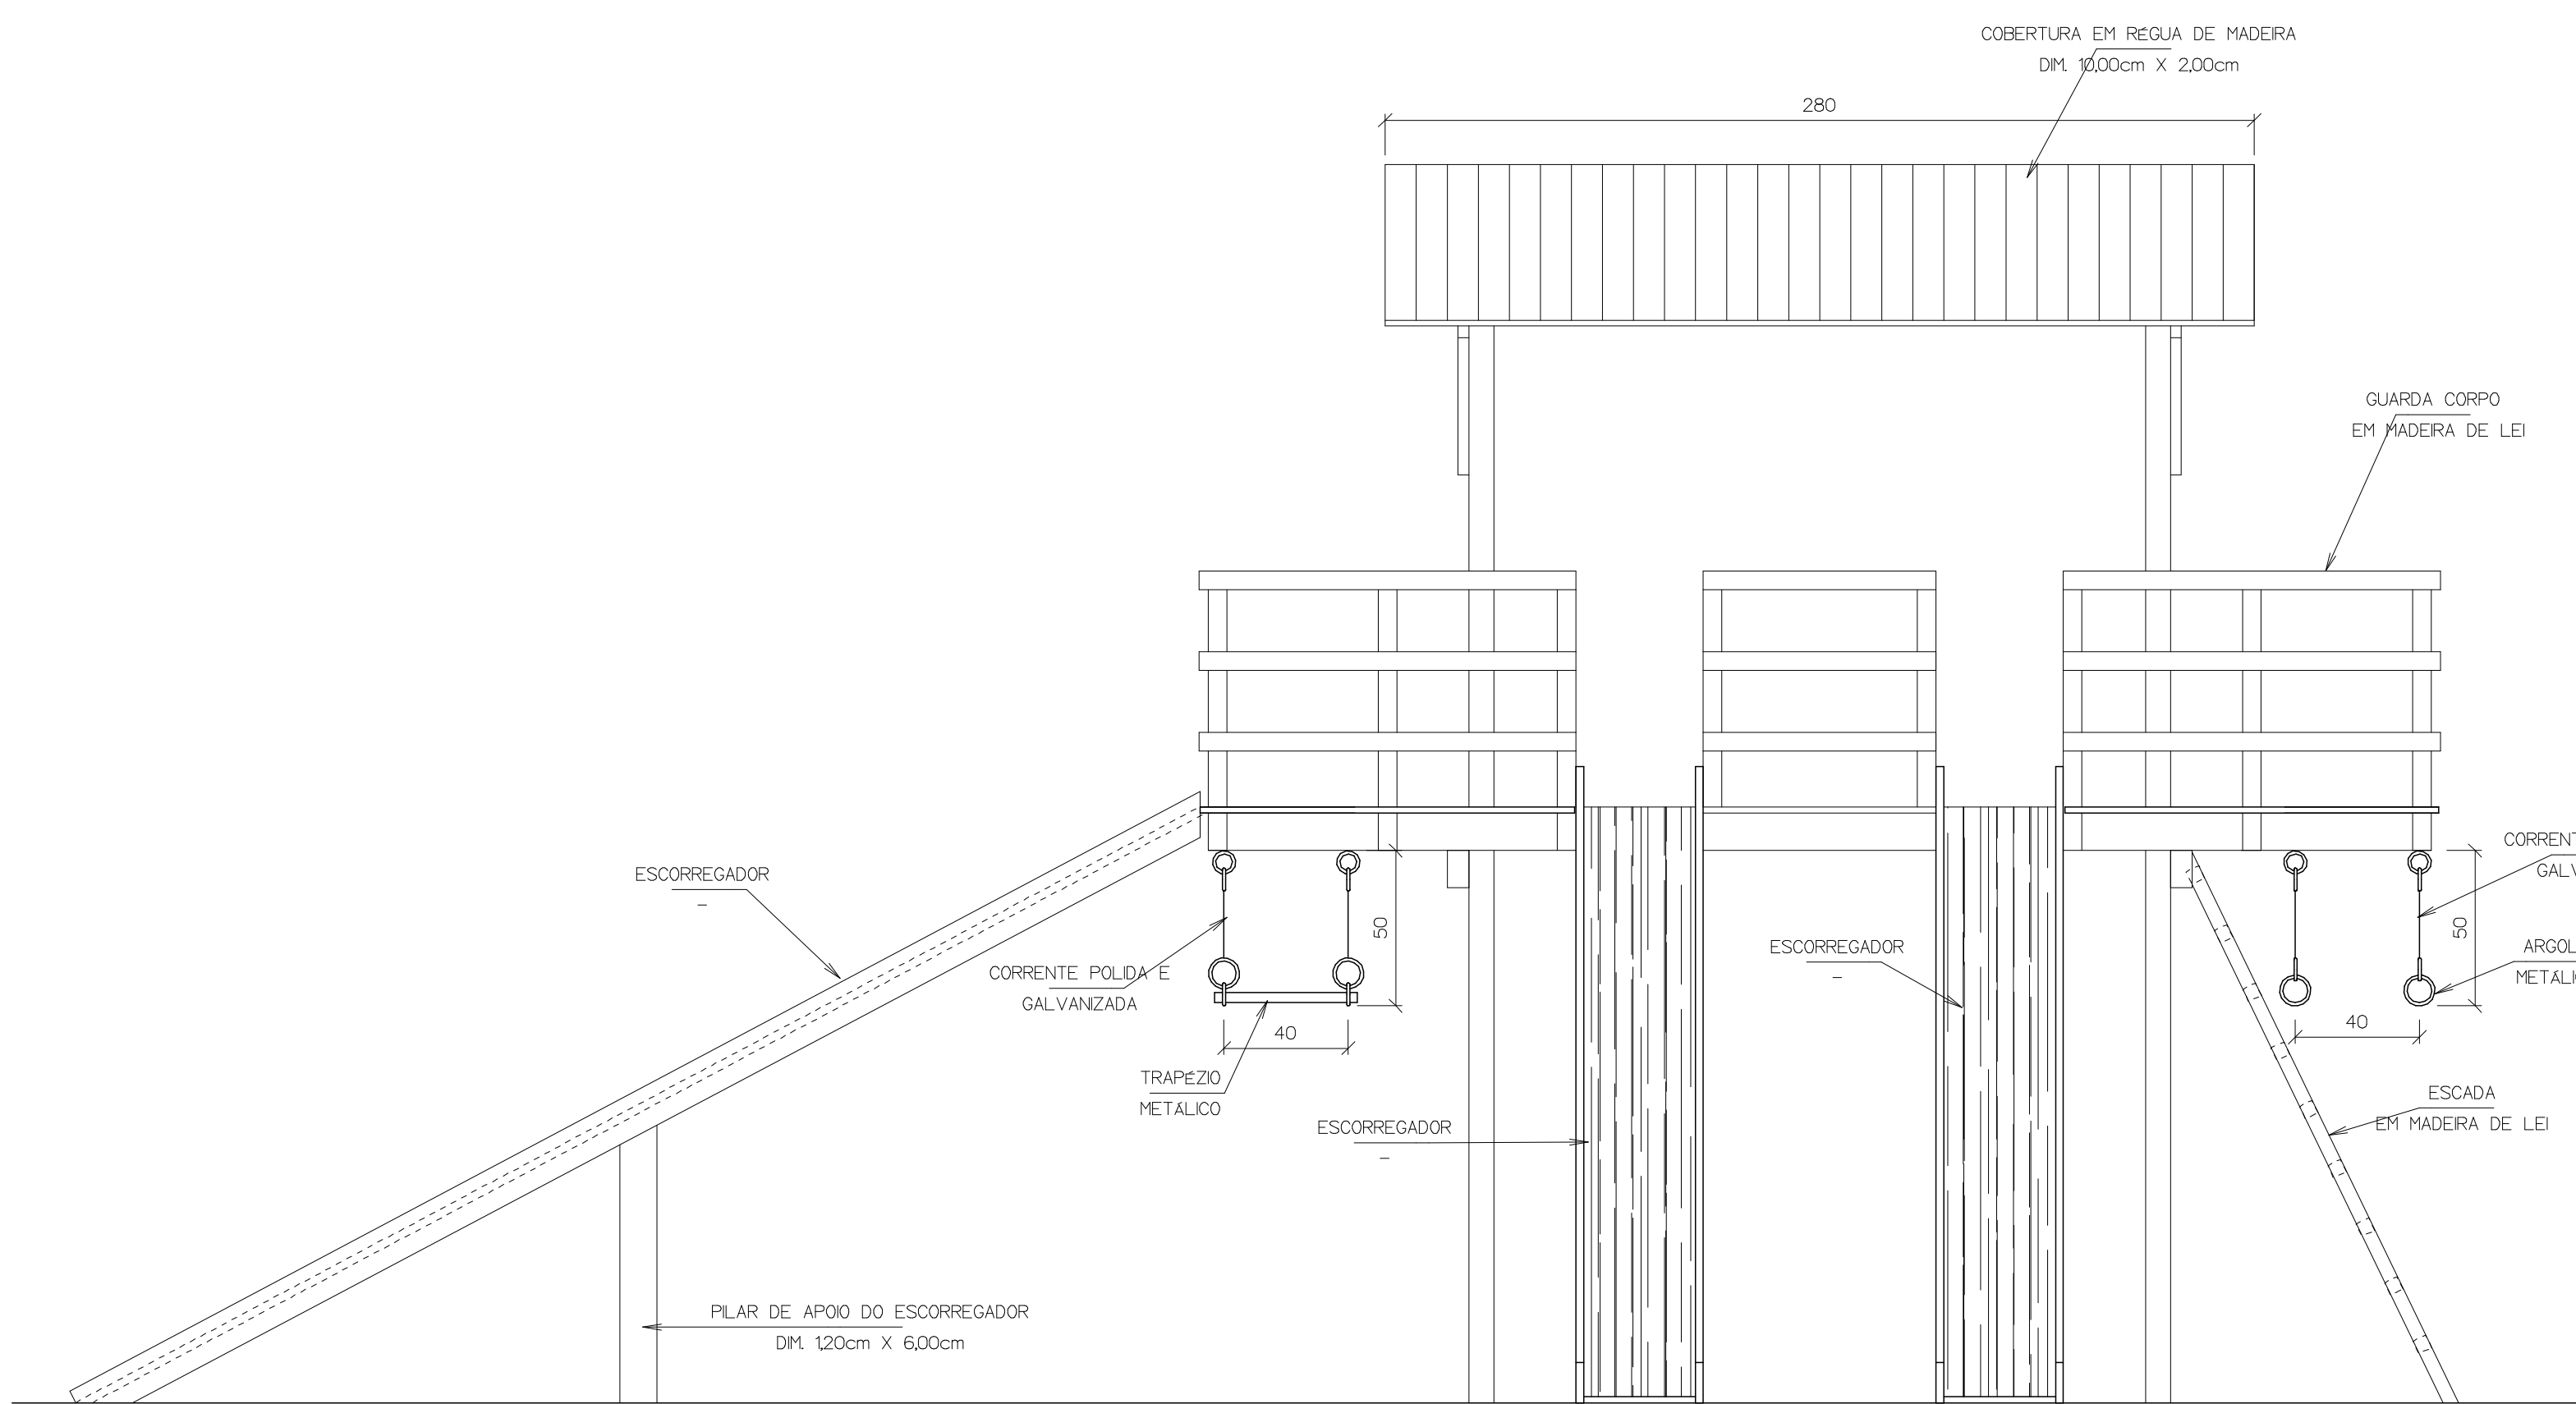

VISTA LATERAL  
ESCALA - 120

| PREFEITURA MUNICIPAL DE MARABÁ                                |          |            |                 |           |
|---------------------------------------------------------------|----------|------------|-----------------|-----------|
| PROJETO DE URBANIZAÇÃO E PAISAGISMO                           |          |            |                 |           |
| PRAÇA DA VILA SÃO PEDRO                                       |          |            |                 |           |
| DISTRITO RURAL DE VILA SÃO PEDRO - MARABÁ (PA)                |          |            |                 |           |
| APROVAÇÕES:                                                   |          |            |                 |           |
| CONTEÚDO:                                                     |          |            |                 |           |
| BRINQUEDO EM MADEIRA DE LEI (TIPO CASTELO)                    |          |            |                 |           |
| PLANTA BAIXA (NÍVEL +192), CORTE AA', VISTA FRONTAL E LATERAL |          |            |                 |           |
| ESCALA:                                                       | INDICADA | DATA:      | ÁREAS:          | PRANCHAS: |
| OPERADOR:                                                     | HONÓRIO  | JUNHO/2025 | R\$             |           |
|                                                               |          |            | PRAÇA: 1.440,80 | 4 / 4     |