



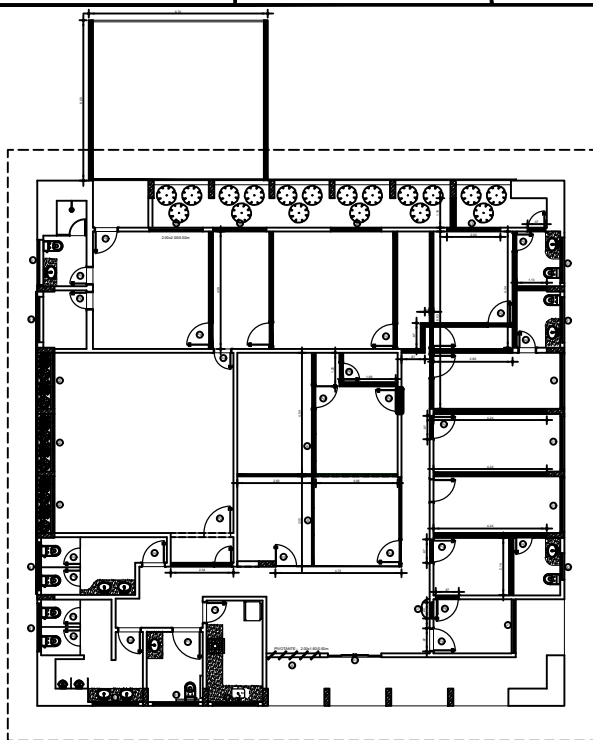

PLANTA BAIXA REFORMA
ESCALA - 1:100

QUADRO DE ABERTURAS (cm)				
PORTAS	Altura	Largura	Pelotil	Material
P1	200	210	ABRIR - 45°	VIDRO TEMP. INCOLOR 6MM
P2	100	210	ABRIR - 15°	VIDRO TEMP. INCOLOR 6MM
P3	80	210	ABRIR - 15°	VIDRO TEMP. INCOLOR 6MM
P4	80	210	ABRIR - 15°	VIDRO TEMP. INCOLOR 6MM
P5	70	210	ABRIR - 15°	MADEIRA
P6	60	210	ABRIR - 15°	MADEIRA
P7	100	210	ABRIR - 15°	MADEIRA
P8	50	210	ABRIR - 15°	PERFIL METÁLICO
P9	60	160	ABRIR - 15°	ALUMINIO
P10	60	160	ABRIR - 15°	PERFIL METÁLICO

JANELAS	Altura	Largura	Pelotil	Tipo	Material
J1	110	300	100	ZARREK - 45°	VIDRO TEMP. INCOLOR 6MM
J2	110	300	100	ZARREK - 45°	VIDRO TEMP. INCOLOR 6MM
J3	10	300	100	ZARREK - 45°	VIDRO TEMP. INCOLOR 6MM
J4	40	110	160	BISCULANTE	VIDRO TEMP. INCOLOR 6MM
J5	40	180	160	BISCULANTE	VIDRO TEMP. INCOLOR 6MM
J6	40	110	160	BISCULANTE	VIDRO TEMP. INCOLOR 6MM
J7	40	160	160	BISCULANTE	VIDRO TEMP. INCOLOR 6MM

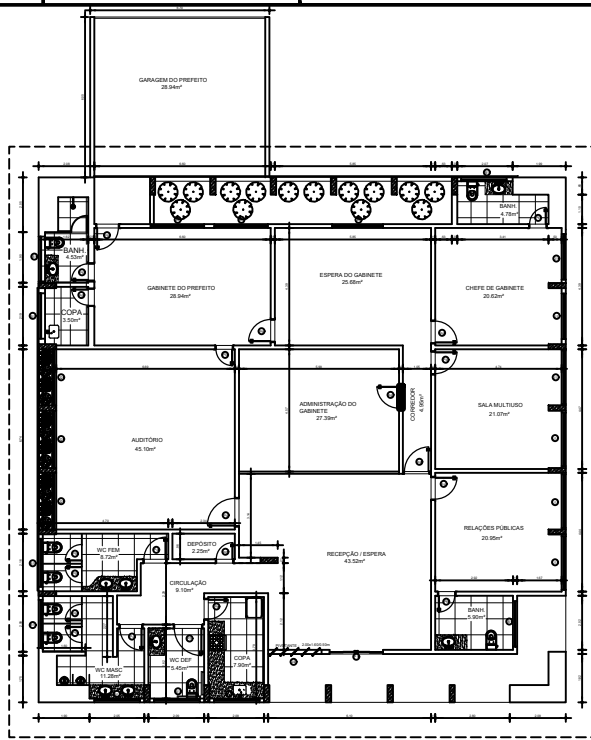

PLANTA BAIXA FINAL
ESCALA - 1:100

LEGENDA:

- PAREDES DE ALVENARIA A DEMOLIR (39.13 METRO LINEAR)
- PAREDES DE ALVENARIA A CONSTRUIR (37.41 METRO LINEAR)
- PAREDES EM DRYWALL EXISTENTE (3.00 METRO LINEAR)
- PAREDES EM DRYWALL A DEMOLIR (6.70 METRO LINEAR)
- PAREDES EM DRYWALL A CONSTRUIR (2.93 METRO LINEAR)
- PILARES EXISTENTES
- DIVISÓRIA DE VIDRO EXISTENTE A SER REAPROVEITADA

SECRETARIA MUNICIPAL DE VIAÇÃO E OBRAS PÚBLICAS			
ITALO IPOJUCAN DE AGUIALLO COSTA		ANTÔNIO CARLOS CUNHA SÁ	
SEDE-PREFEITURA		PROJETO DE ARQUITETURA	
PLANTA BAIXA REFORMA E PLANTA BAIXA FINAL		ARQ-02/02	
RESPONSÁVEL TÉCNICO	ARG. MARIZE CRISTINA RECH	CAU. ARQUITETURA	
SIGNA	1:100	DATA	08-01-2002