
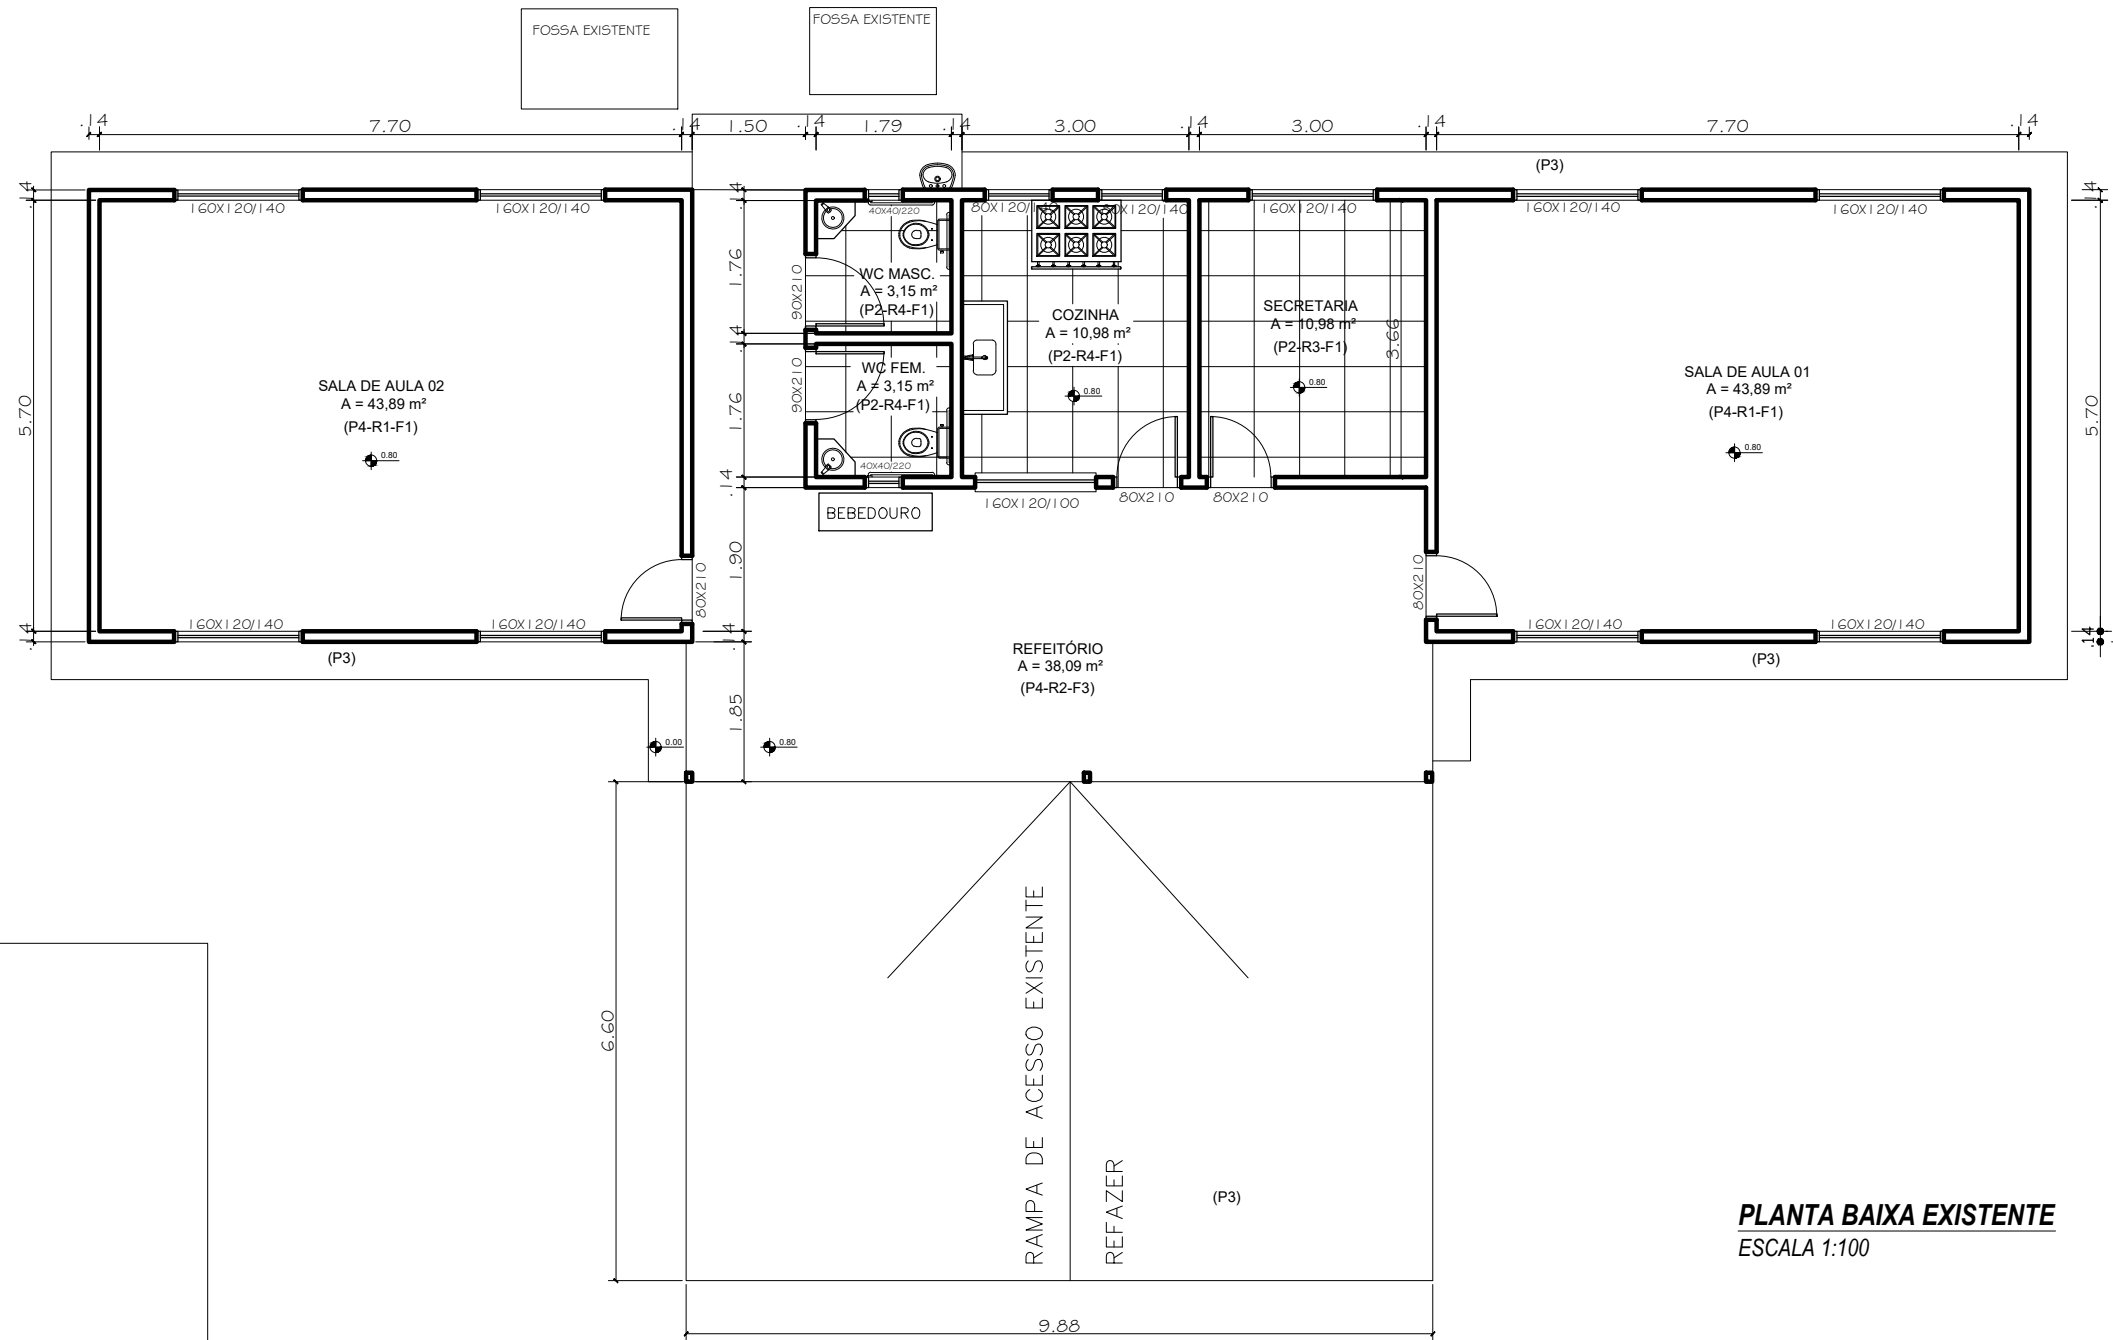


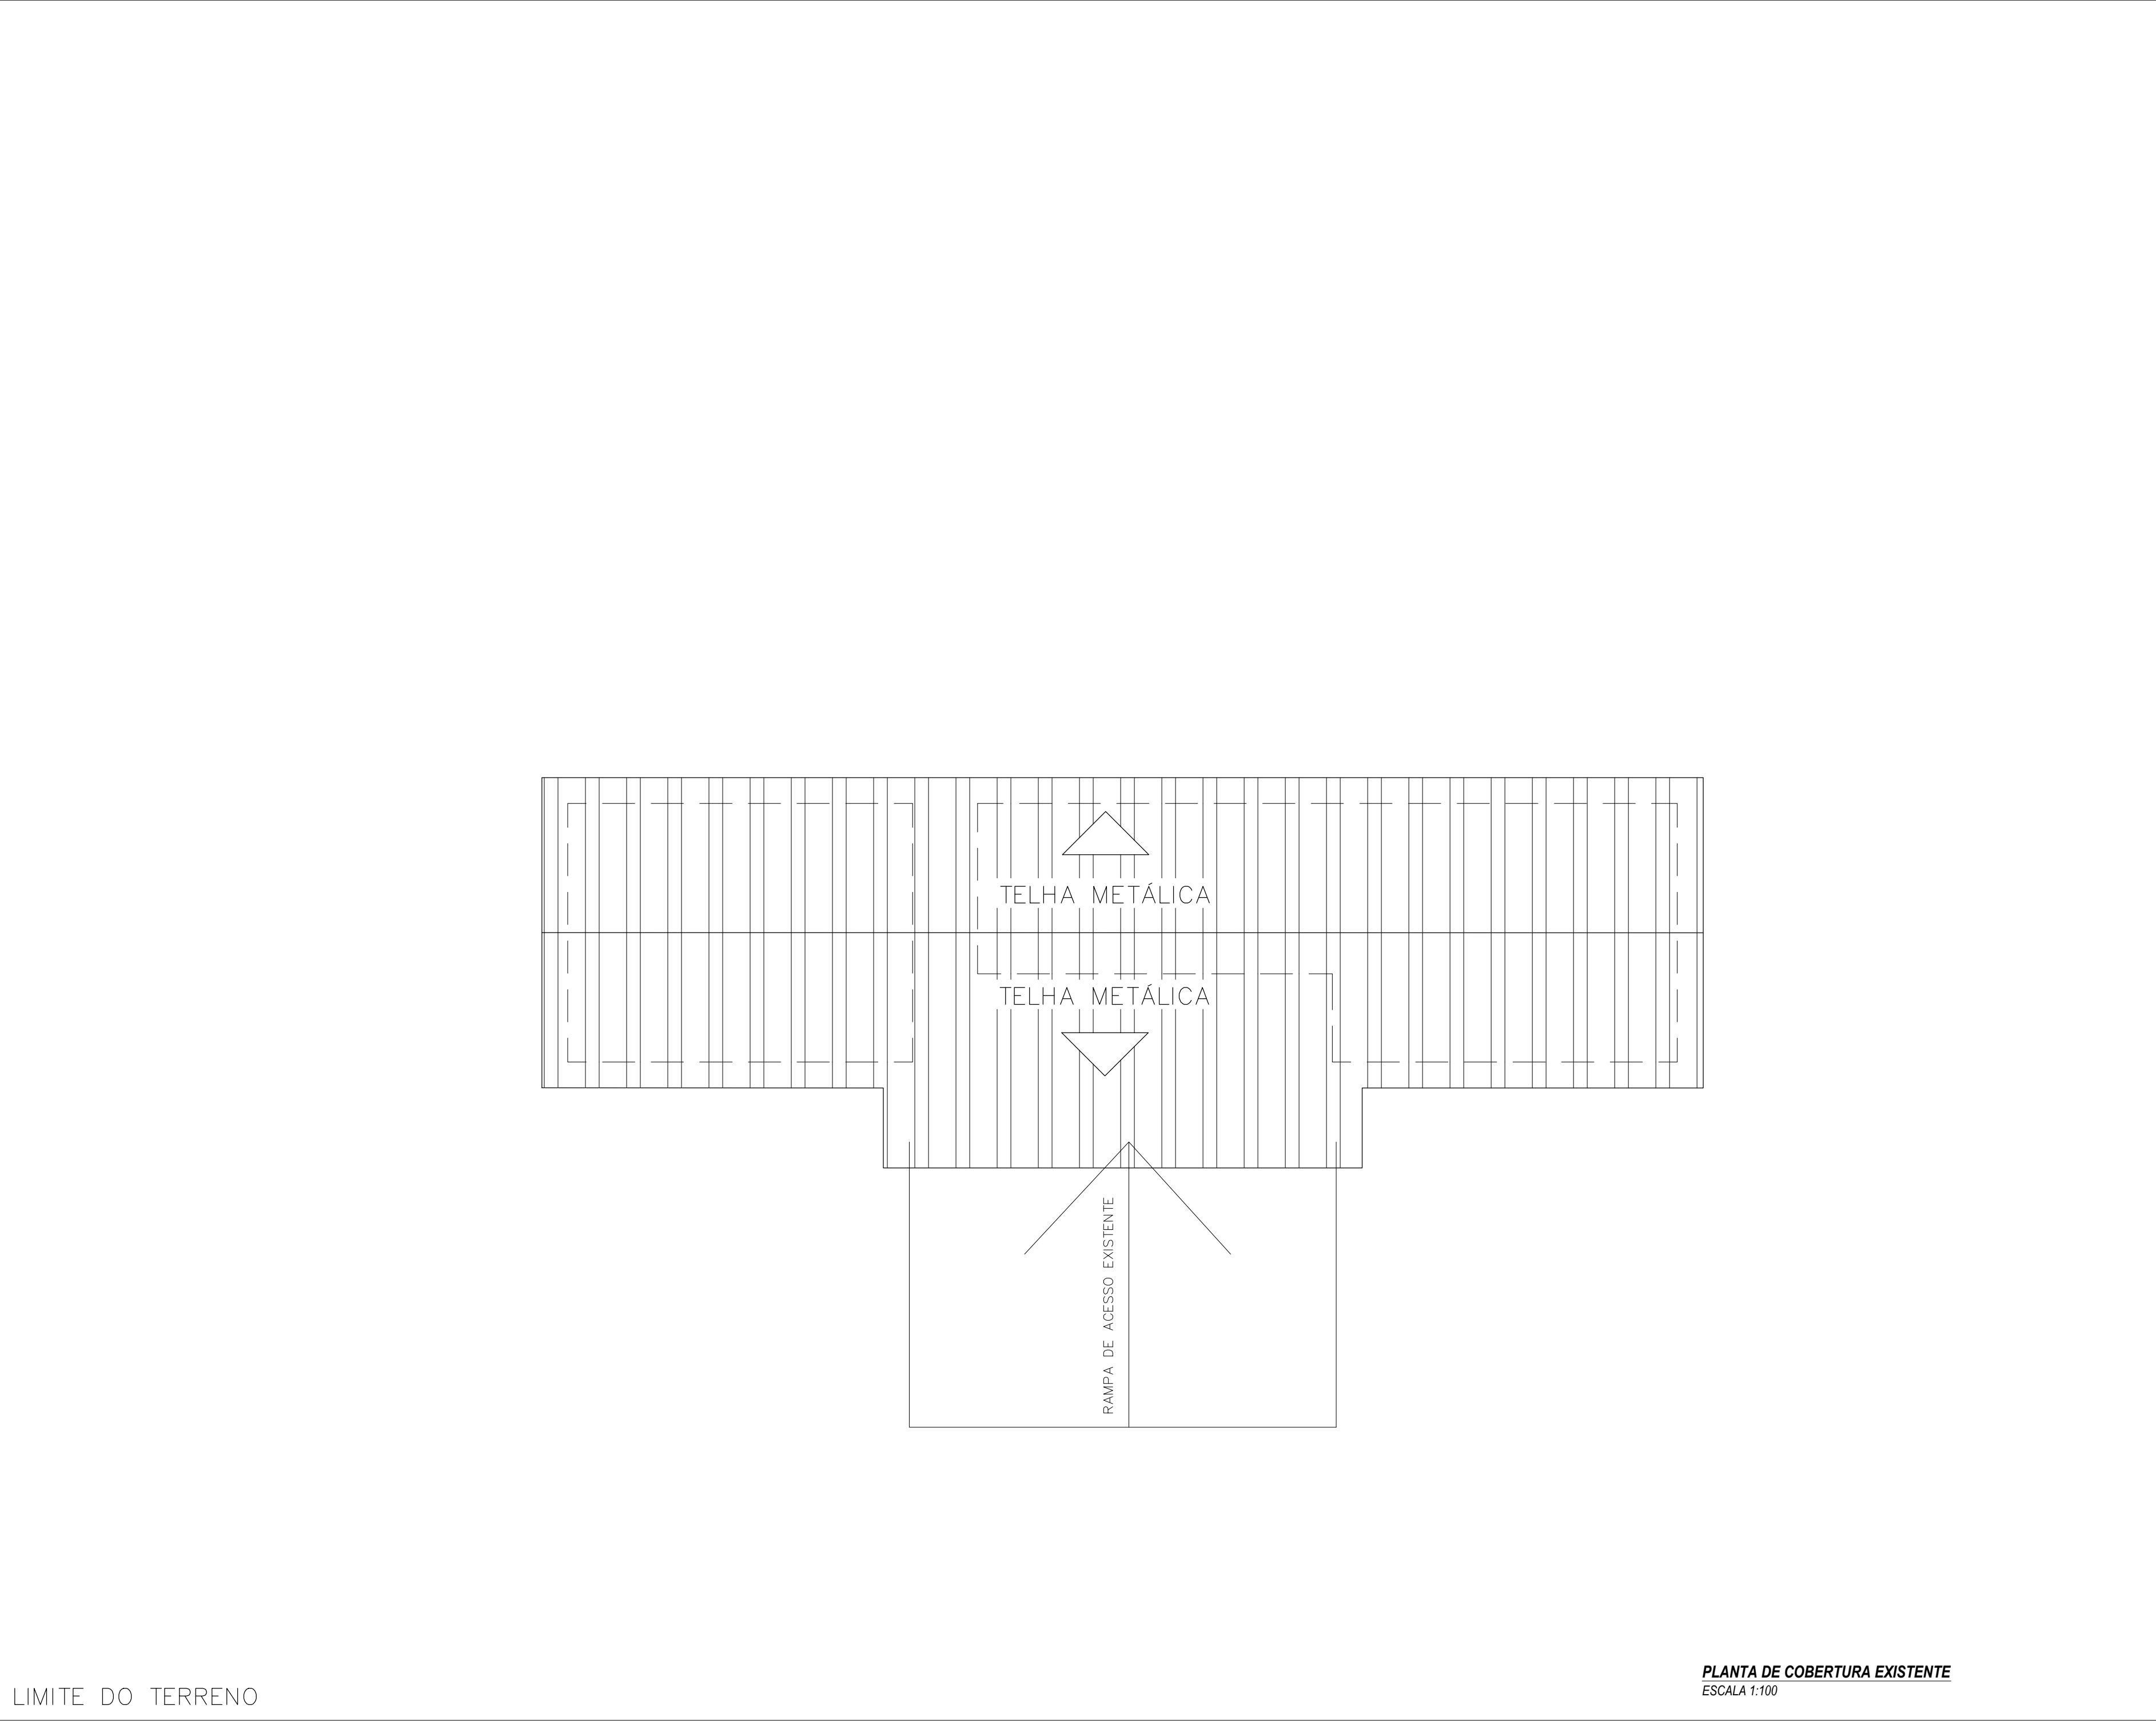


LEGENDA - ACABAMENTOS

- PISO**
- P1. Piso em granilite polido bege novo.
P2. Piso em cerâmica branca a ser retirada e instalada granilite polido bege.
P3. Piso cimentado rústico existente.
P4. Piso em cimento queimado existente trocar por piso em granilite polido bege
P5. Piso cerâmico branco 45x45, PI-V - novo
- PAREDE**
- R1. Pintura acrílica, rebocada e emassada , resistente à umidade. cor Branco gelo ou similar - pintura padrão interna SEMED.
R2. Pintura acrílica, sobre parede já rebocada e emassada , resistente à umidade - pintura padrão externa SEMED.
R3. Revestimento cerâmico 30x60cm, até o forro, na cor branca, acabamento polido ou acetinado
R4. Revestimento cerâmico 30x60cm, até 1,60M, existente, retirar e pintar padrão interno SEMED.
- TETO**
- F1. Forro de PVC branco existente trocar por Gesso Acartonado
F2. Forro em Gesso Acartonado
F3. Sem forro

- OBSERVAÇÕES**
1. A Pintura deverá ser aplicada sobre parede regularizada de maneira a atingir perfeito cobertura da superfície na cor indicada em projeto
2. Para as áreas molhadas considerar impermeabilização de piso e paredes (até teto)
- NOTAS**
1. Medidas de Cotas Acabadas
2. Todas as medidas do projeto devem ser aferidas in loco para a execução da obra.
3. Todos os materiais de acabamento especificados no projeto são referências sugeridas, podendo ser substituídos por itens similares, desde que preservado o atendimento às normas técnicas.
4. Todas as torneiras dispensam o contato com mãos para o fechamento.

SECRETARIA MUNICIPAL DE VIAÇÃO E OBRAS PÚBLICAS				 ADMINISTRAÇÃO Marabá PREFEITURA ADMINISTRAÇÃO ANTÔNIO CARLOS CUNHA SÁ PRANCHETA 01/05
OBRA				
ADMINISTRAÇÃO				
ÍTALO IPOJUCAN DE ARAÚJO COSTA				
EMEF URBANO CANTUÁRIO				
ASSUNTO				
PROJETO DE ARQUITETURA REFORMA E AMPLIAÇÃO				
PLANTA DE COBERTURA - PLANTA BAIXA EXISTENTE				
RESPONSÁVEL TÉCNICO		CAU A45640-4	OPERADOR	
MARIZE CRISTINA RECH				
ESCALA	DATA	REVISÃO		
1:100	08/10/2025	001		

PLANTA DE COBERTURA EXISTENTE
ESCALA 1:100

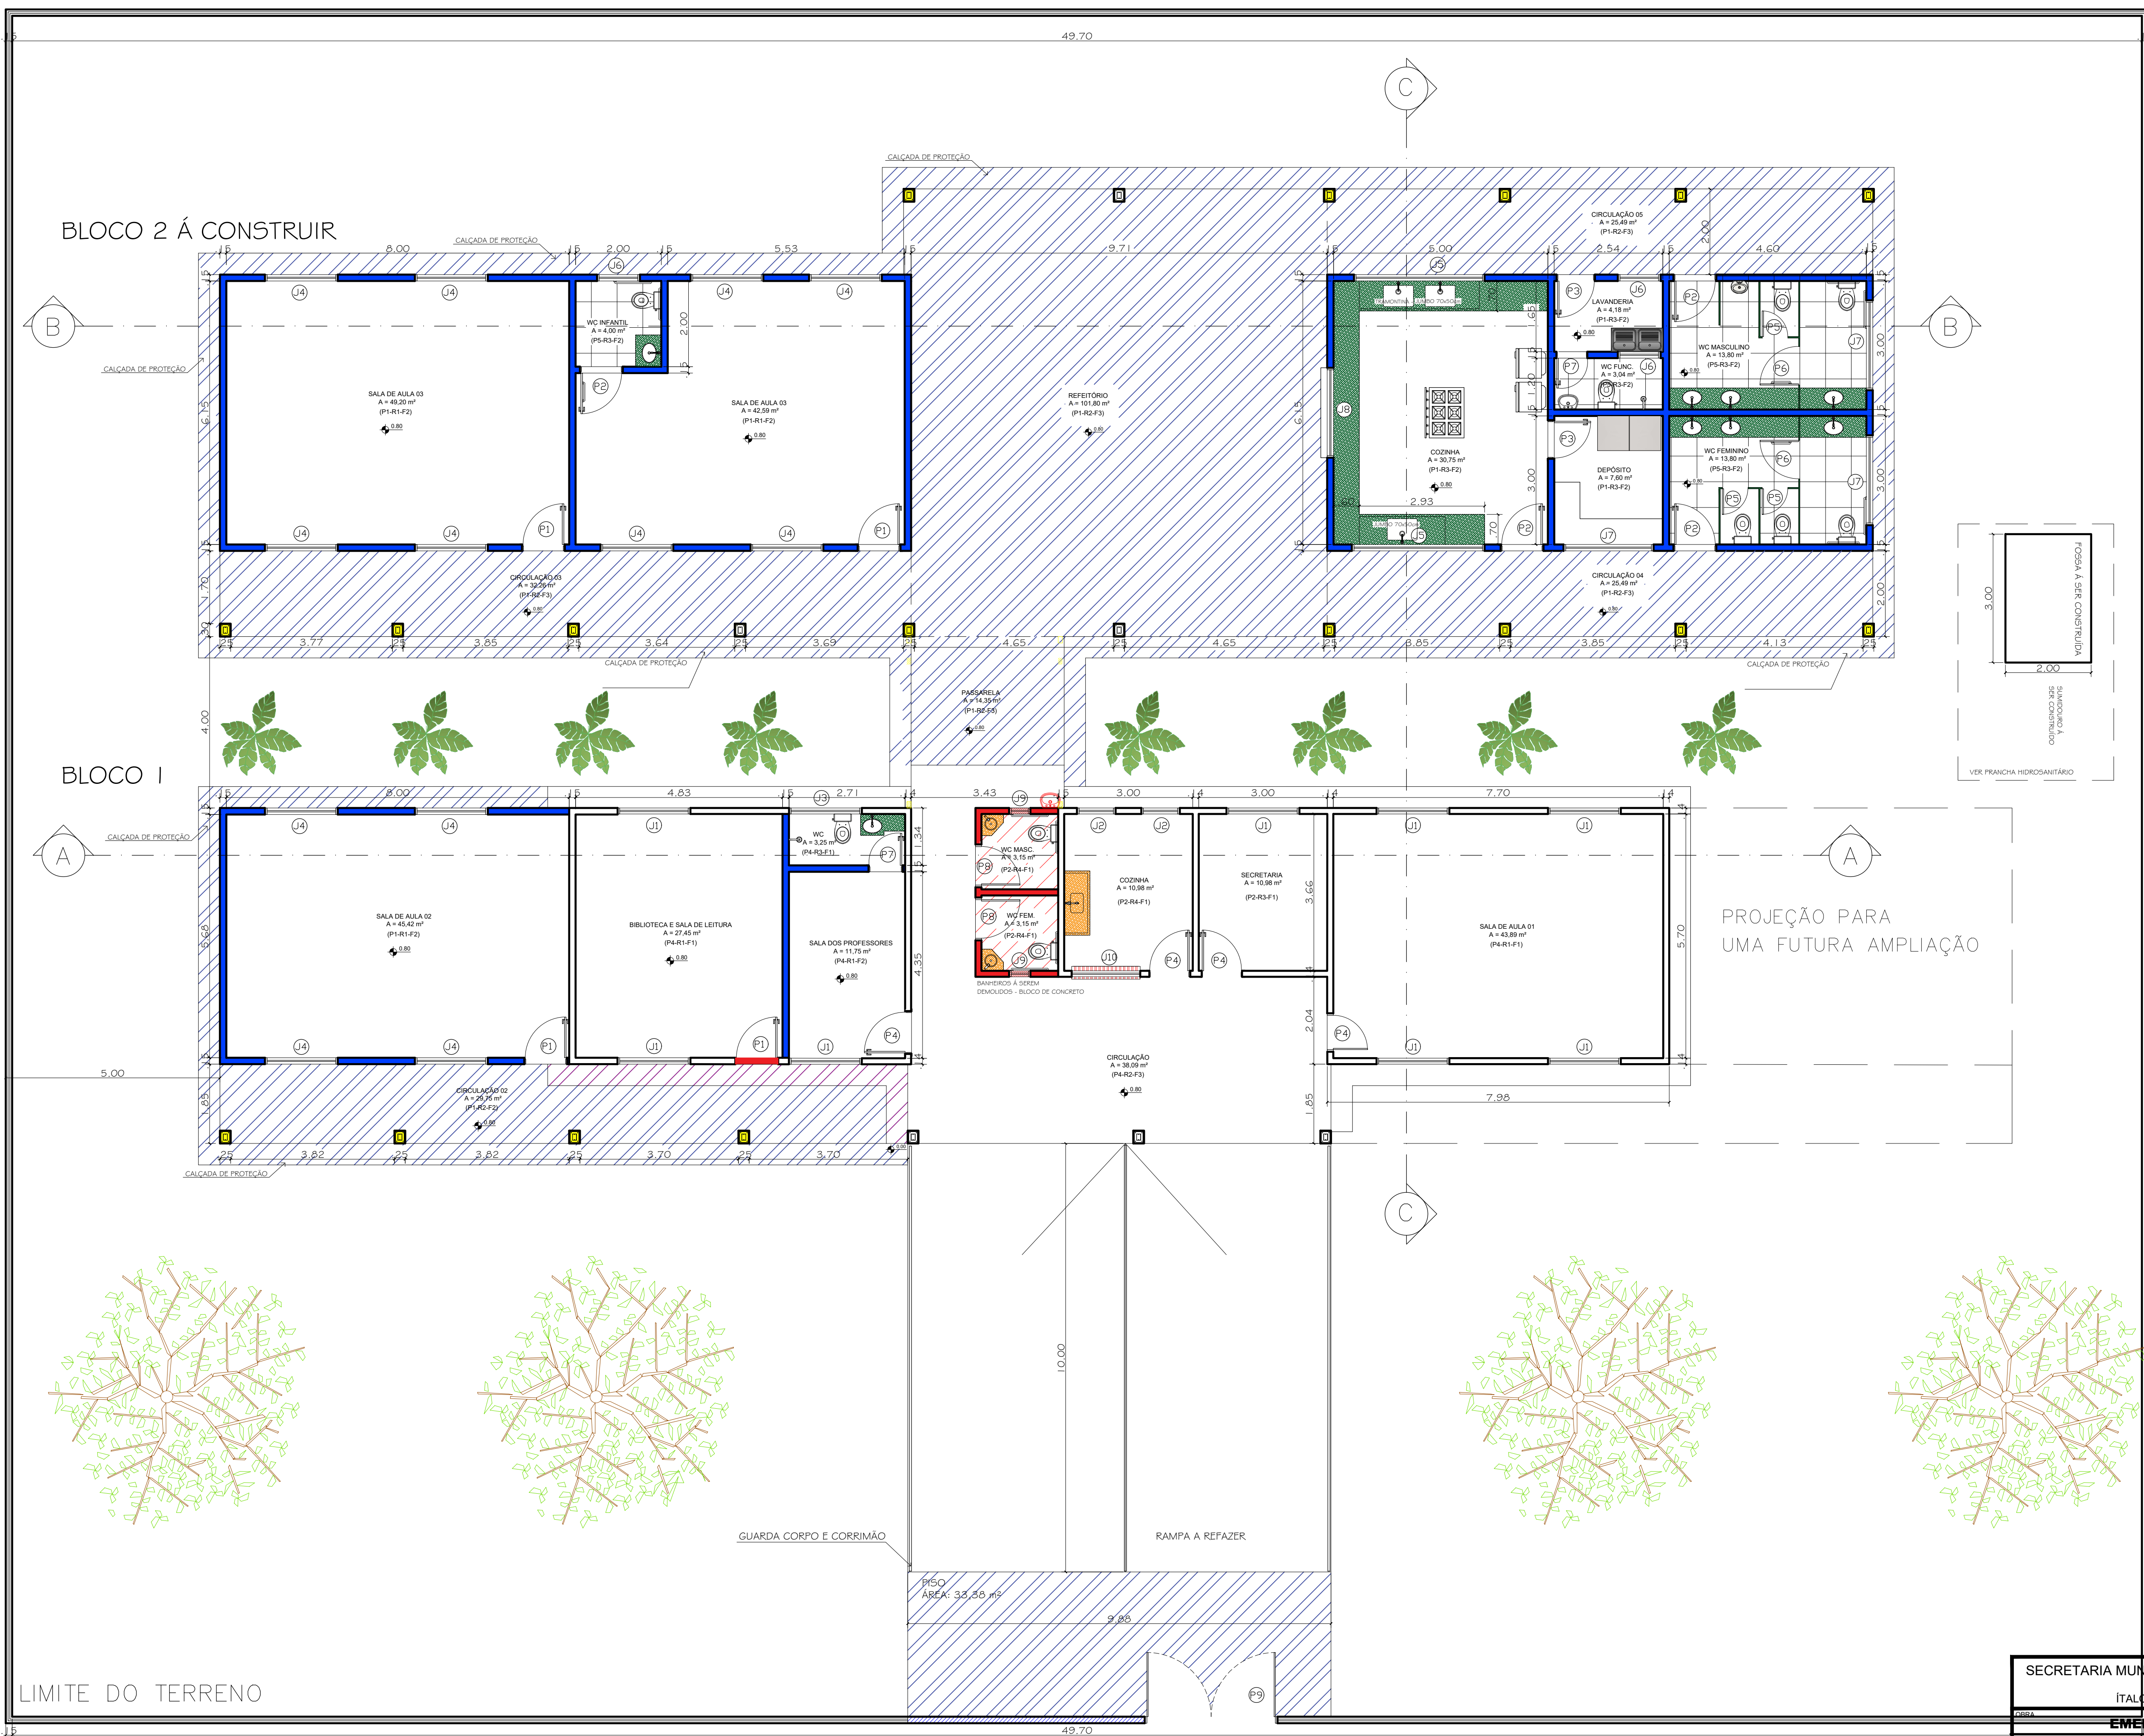

QUADRO DE ABERTURAS (CM)					
JANELA	LARGURA	ALTURA	PEITORIL	DESCRIÇÃO DO MATERIAL	QUANT.
J1	160	120	140	JANELA EM FERRO E VIDRO CANELOADO 4 FOLHAS - EXISTENTE	08
J2	80	120	140	VIDRO TEMP. INCOLOR CORRER - 2 FOLHAS	02
J3	160	120	180	VIDRO TEMP. INCOLOR CORRER - 4 FOLHAS - NOVA	01
J4	160	120	140	VIDRO TEMP. INCOLOR CORRER - 4 FOLHAS - NOVA	12
J5	300	100	120	VIDRO TEMP. INCOLOR CORRER-2 FOLHAS - NOVA	02
J6	100	50	170	VIDRO TEMP. INCOLOR CORRER-4 FOLHAS - NOVA	03
J7	200	50	170	VIDRO TEMP. INCOLOR E FERRO CORRER-4 FOLHAS - NOVA	03
J8	200	130	90	FERRO ENROLAR - 1FOLHA - NOVA	01
J9	50	50	180	FERRO E VIDRO CANELOADO BASCULANTE - 1FOLHA - REMOVER	02
J10	160	120	90	FERRO E VIDRO CANELOADO-2 FOLHAS TROCAR POR JANELA DE VIDRO TIPO J4	01
PORTA	LARGURA	ALTURA	DESCRIÇÃO DO MATERIAL		
P1	90	210	PORTA DE FERRO COM VIDRO - ABRIR 1 FOLHA - NOVA		
P2	90	210	PORTA DE FERRO LISO - ABRIR 1 FOLHA - NOVA		
P3	80	210	PORTA DE MADEIRA-ABRIR-1 FOLHA- NOVA		
P4	80-90	210	PORTA DE ABRIR DE 80 EM MADEIRA -1 FOLHA SUBSTITUIR POR POR DE 90CM COM VIDRO		
P5	60	160	ALUMÍNIO - ABRIR - 1 FOLHA - NOVA		
P6	90	160	ALUMÍNIO - ABRIR - 1 FOLHA - NOVA		
P7	70	210	PORTA DE MADEIRA-ABRIR-1 FOLHA-NOVA		
P8	90	210	MADEIRA - ABRIR - 1 FOLHA - REMOVER		
P9	300	210	FERRO - ABRIR - 2 FOLHAS - NOVA		

LEGENDA:	
	-PAREDE QUE PERMANECE
	- PAREDE DE ALVENARIA A DEMOLIR - 45,78m²
	-PAREDE DE ALVENARIA A CONSTRUIR - 186,15m²
	-DIVISÓRIA EM GRANITO OCRE ITABIRA - 7,62m²
	- BANCADA A SER REMOVIDA - 0,33m²
	-BANCADA A SER INSTALADA EM GRANITO OCRE ITABIRA - 5,31m²

LEGENDA - ACABAMENTOS	
	PISO
P1. Piso em granilite polido bege novo.	
P2. Piso em cerâmica branca a ser retirada e instalada granilite polido bege.	
P3. Piso cimentado rústico existente.	
P4. Piso em cimento queimado existente trocar por piso em granilite polido bege	
P5. Piso cerâmico branco 45x45, Pl-V - novo	
	PAREDE
R1. Pintura acrílica, rebocada e emassada , resistente à umidade. cor Branco gelo ou similar - pintura padrão interna SEMED.	
R2. Pintura acrílica, sobre parede já rebocada e emassada , resistente à umidade - pintura padrão externa SEMED.	
R3. Revestimento cerâmico 30x60cm, até o forro, na cor branca, acabamento polido ou acetinado	
R4. Revestimento cerâmico 30x60cm, até 1,60M, existente, retirar e pintar padrão interno SEMED.	
	TETO
F1. Forro de PVC branco existente trocar por Gesso Acartonado	
F2. Forro em Gesso Acartonado	
F3. Sem forro	

OBSERVAÇÕES	
1. A Pintura deverá ser aplicada sobre parede regularizada de maneira a atingir perfeito cobrimento da superfície na cor indicada em projeto	
2. Para as áreas molhadas considerar impermeabilização de piso e paredes (até teto)	
NOTAS	
1. Medidas de Cotas Acabadas	
2. Todas as medidas do projeto devem ser aferidas in loco para a execução da obra.	
3. Todos os materiais de acabamento especificados no projeto são referências sugeridas, podendo ser substituídos por itens similares, desde que preservado o atendimento às normas técnicas.	
4. Todas as torneiras dispõem o contato com mãos para o fechamento.	

PLANTA BAIXA DE REFORMA
ESCALA 1:75

SECRETARIA MUNICIPAL DE VIAÇÃO E OBRAS PÚBLICAS

ADMINISTRAÇÃO
ITALO JOJUCAN DE ARAÚJO COSTA

DEPARTAMENTO DE URBANISMO

PROJETO DE ARQUITETURA REFORMA E AMPLIAÇÃO
PLANTA BAIXA DE REFORMA

RESPONSÁVEL TÉCNICO
MARIZE CRISTINA RECH

CAU A45640-4


OPERADOR
DATA
08/10/2025

REVISÃO
001

PRANCHETA

02/05

ADMINISTRAÇÃO
ANTÔNIO CARLOS CUNHA SÁ

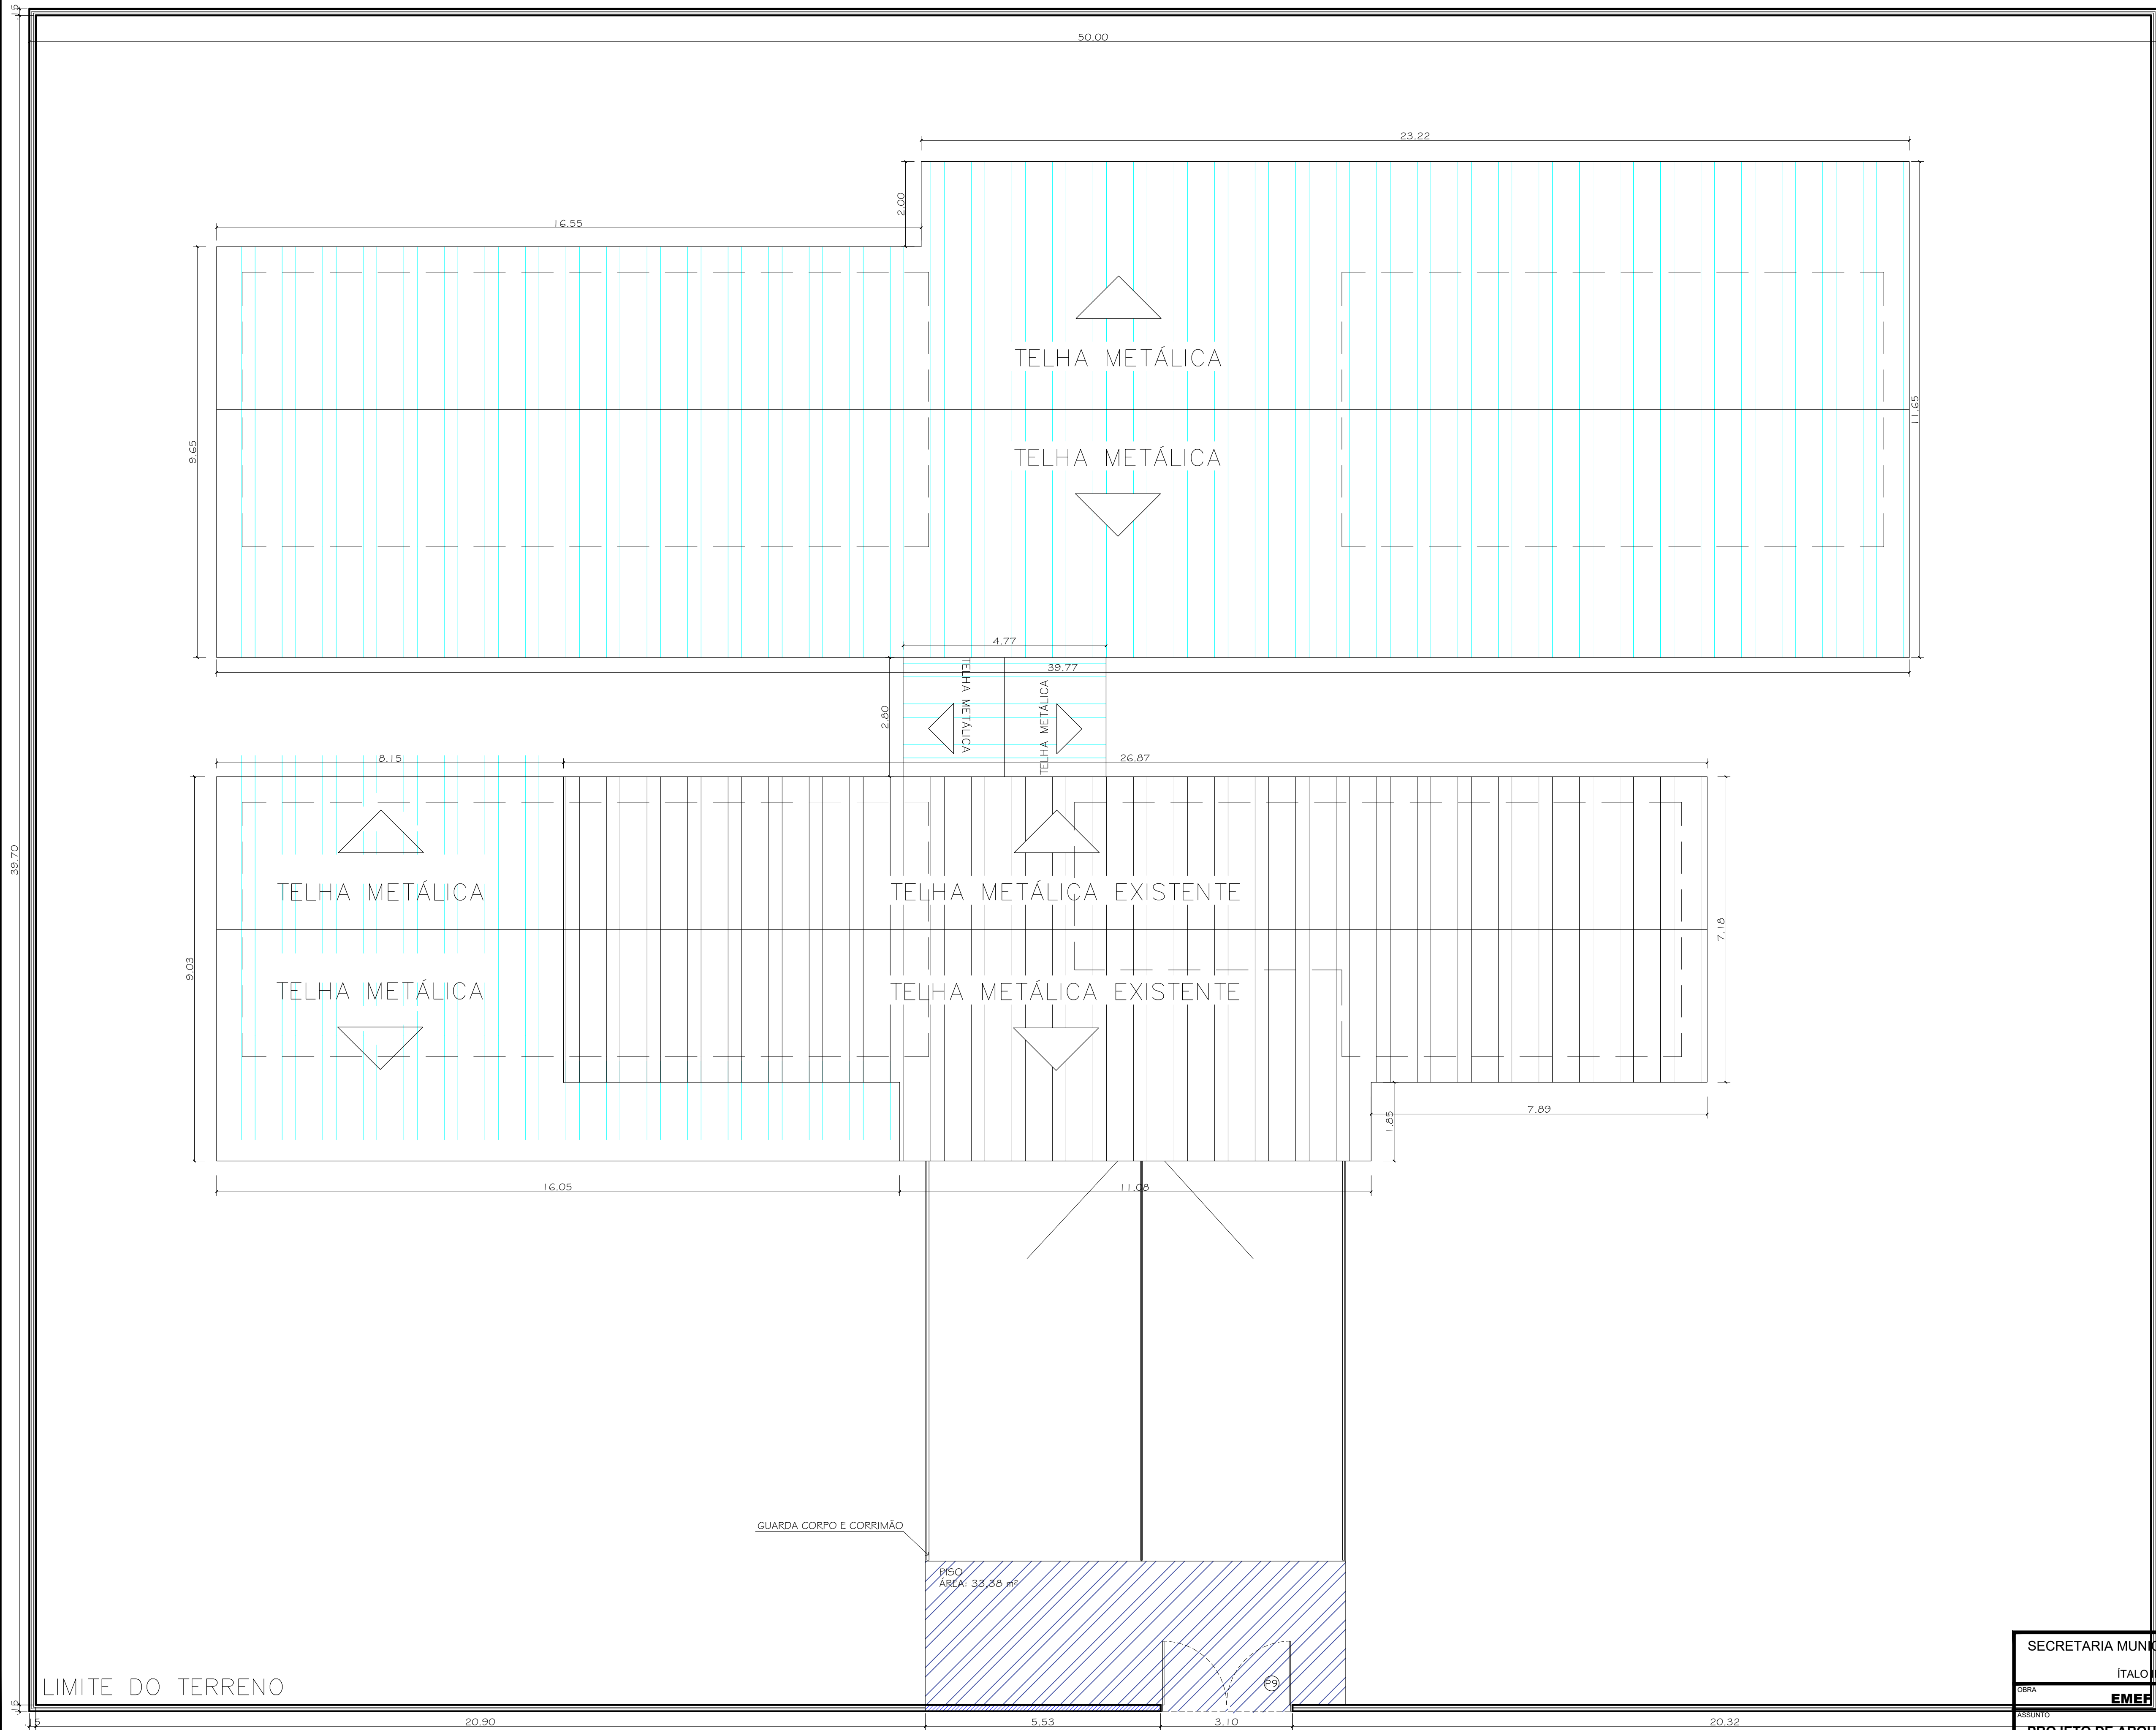

- TELHADO Á SER CONSTRUÍDO
ÁREA= 536,50m²
- TELHADO EXISTENTE
ÁREA= 213,42m²

LIMITE DO TERRENO

PLANTADE COBERTURA REFORMA
ESCALA 1:75

SECRETARIA MUNICIPAL DE VIAÇÃO E OBRAS PÚBLICAS

ADMINISTRAÇÃO
ITALO POJUCAN DE ARAÚJO COSTA

OBRA
EMER URBANO CANTUÁRIO

ASSUNTO
PROJETO DE ARQUITETURA REFORMA E AMPLIAÇÃO
PLANTA DE COBERTURA DE REFORMA

RESPONSÁVEL TÉCNICO
MARIZE CRISTINA RECH

CAU A45640-4

OPERADOR

ESCALA

1:75

DATA

08/10/2025

REVISÃO

001



ADMINISTRAÇÃO
ANTÔNIO CARLOS CUNHA SÁ

PRANCHETA

03/05



QUADRO DE ABERTURAS (CM)					
JANELA	LARGURA	ALTURA	PEITORIL	DESCRIÇÃO DO MATERIAL	QUANT.
J1	160	120	140	JANELA EM FERRO E VIDRO CANELADO 4 FOLHAS - EXISTENTE	08
J2	80	120	140	VIDRO TEMP. INCOLOR CORRER - 2 FOLHAS	02
J3	160	120	180	VIDRO TEMP. INCOLOR CORRER - 4 FOLHAS - NOVA	01
J4	160	120	140	VIDRO TEMP. INCOLOR CORRER - 4 FOLHAS - NOVA	12
J5	300	100	120	VIDRO TEMP. INCOLOR CORRER-2 FOLHAS - NOVA	02
J6	100	50	170	VIDRO TEMP. INCOLOR CORRER-4 FOLHAS - NOVA	03
J7	200	50	170	VIDRO TEMP. INCOLOR E FERRO CORRER-4 FOLHAS - NOVA	03
J8	200	130	90	FERRO ENROLAR - 1FOLHA - NOVA	01
J9	50	50	180	FERRO E VIDRO CANELADO BASCULANTE - 1FOLHA - REMOVER	02
J10	160	120	90	FERRO E VIDRO CANELADO-2 FOLHAS TROCAR POR JANELA DE VIDRO TIPO J4	01
PORTA	LARGURA	ALTURA	DESCRIÇÃO DO MATERIAL		
P1	90	210	PORTA DE FERRO COM VIDRO - ABRIR 1 FOLHA - NOVA		
P2	90	210	PORTA DE FERRO LISO - ABRIR 1 FOLHA - NOVA		
P3	80	210	PORTA DE MADEIRA-ABRIR-1 FOLHA- NOVA		
P4	80-90	210	PORTA DE ABRIR DE 80 EM MADEIRA -1 FOLHA SUBSTITUIR POR POR DE 90CM COM VIDRO		
P5	60	160	ALUMÍNIO - ABRIR - 1 FOLHA - NOVA		
P6	90	160	ALUMÍNIO - ABRIR - 1 FOLHA - NOVA		
P7	70	210	PORTA DE MADEIRA-ABRIR-1 FOLHA-NOVA		
P8	90	210	MADEIRA - ABRIR - 1 FOLHA - REMOVER		
P9	300	210	FERRO - ABRIR - 2 FOLHAS - NOVA		

LEGENDA - ACABAMENTOS

- PISO**
- P1. Piso em granilite polido bege novo.
P2. Piso em cerâmica branca a ser retirada e instalada granilite polido bege.
P3. Piso cimentado rústico existente.
P4. Piso em cimento queimado existente trocar por piso em granilite polido bege
P5. Piso cerâmico branco 45x45, Pl-V - novo
- PAREDE**
- R1. Pintura acrílica, rebocada e emassada , resistente à umidade. cor Branco gelo ou similar - pintura padrão interna SEMED.
R2. Pintura acrílica, sobre parede já rebocada e emassada , resistente à umidade - pintura padrão externa SEMED.
R3. Revestimento cerâmico 30x60cm, até o forro, na cor branca, acabamento polido ou acetinado
R4. Revestimento cerâmico 30x60cm, até 1,60M, existente, retirar e pintar padrão interno SEMED.
- TETO**
- F1. Forro de PVC branco existente trocar por Gesso Acartonado
F2. Forro em Gesso Acartonado
F3. Sem forro

- OBSERVAÇÕES**
1. A Pintura deverá ser aplicada sobre parede regularizada de maneira a atingir perfeito cobrimento da superfície na cor indicada em projeto
2. Para as áreas molhadas considerar impermeabilização de piso e paredes (até teto)
- NOTAS**
1. Medidas de Cotas Acabadas
2. Todas as medidas do projeto devem ser aferidas in loco para a execução da obra.
3. Todos os materiais de acabamento especificados no projeto são referências sugeridas, podendo ser substituídos por itens similares, desde que preservado o atendimento às normas técnicas.
4. Todas as torneiras dispensam o contato com mãos para o fechamento.

PLANTA BAIXA FINAL
ESCALA 1:75

SECRETARIA MUNICIPAL DE VIAÇÃO E OBRAS PÚBLICAS

ADMINISTRAÇÃO
ITALO JOUJAN DE ARAÚJO COSTA

OBRA
EMEFLURBANO CANTUÁRIO

ASSUNTO
PROJETO DE ARQUITETURA REFORMA E AMPLIAÇÃO

RESPONSÁVEL TÉCNICO
MARIZE CRISTINA RECH

ESCALA
1:75

DATA
08/10/2025











OPERADOR
CAU A45640-4

REVISÃO
001



ADMINISTRAÇÃO
ANTÔNIO CARLOS CUNHA SÁ

PRANCHETA
04/05

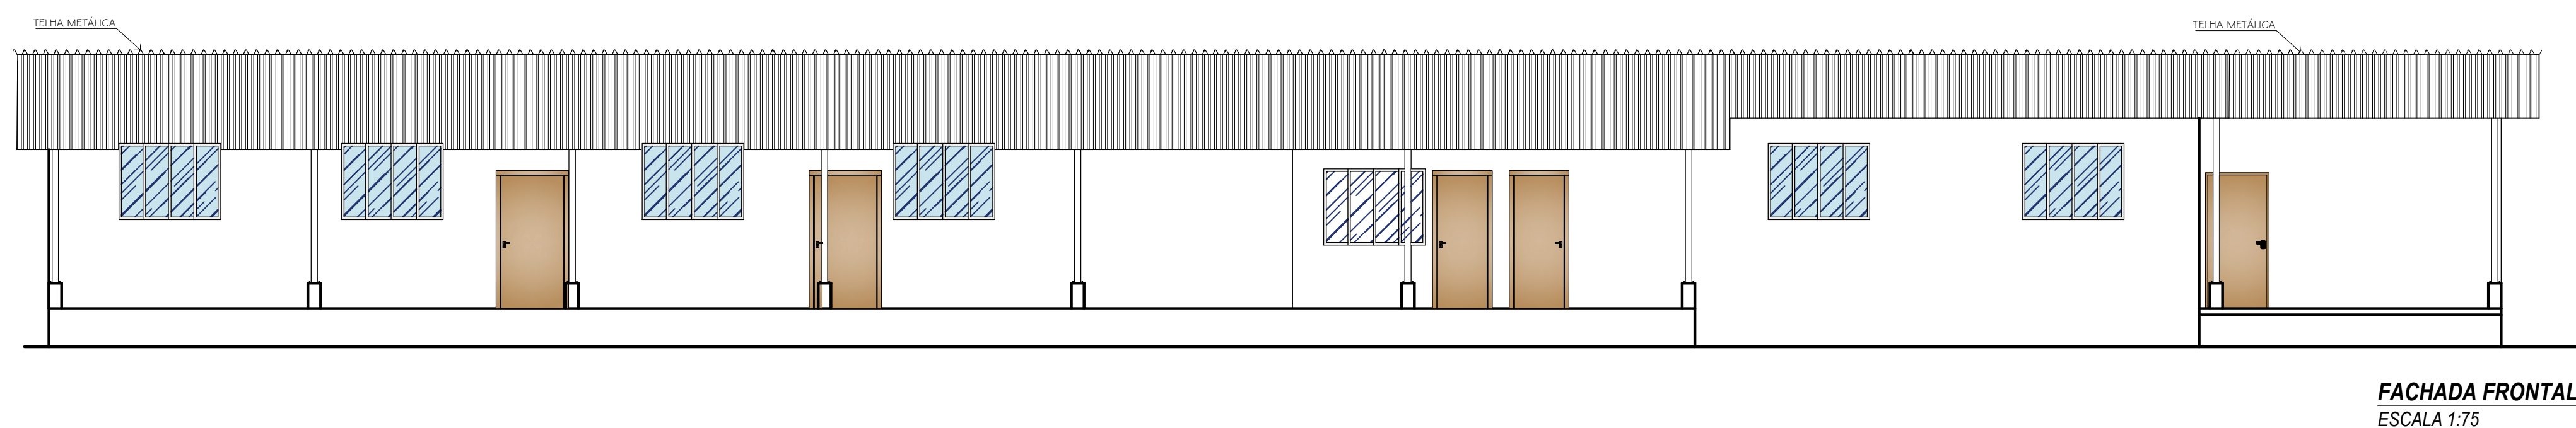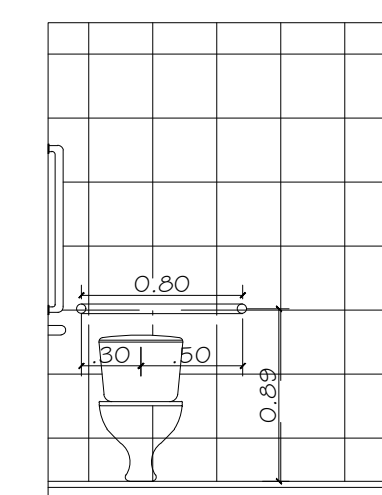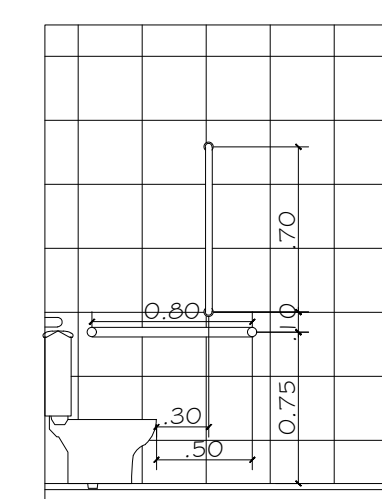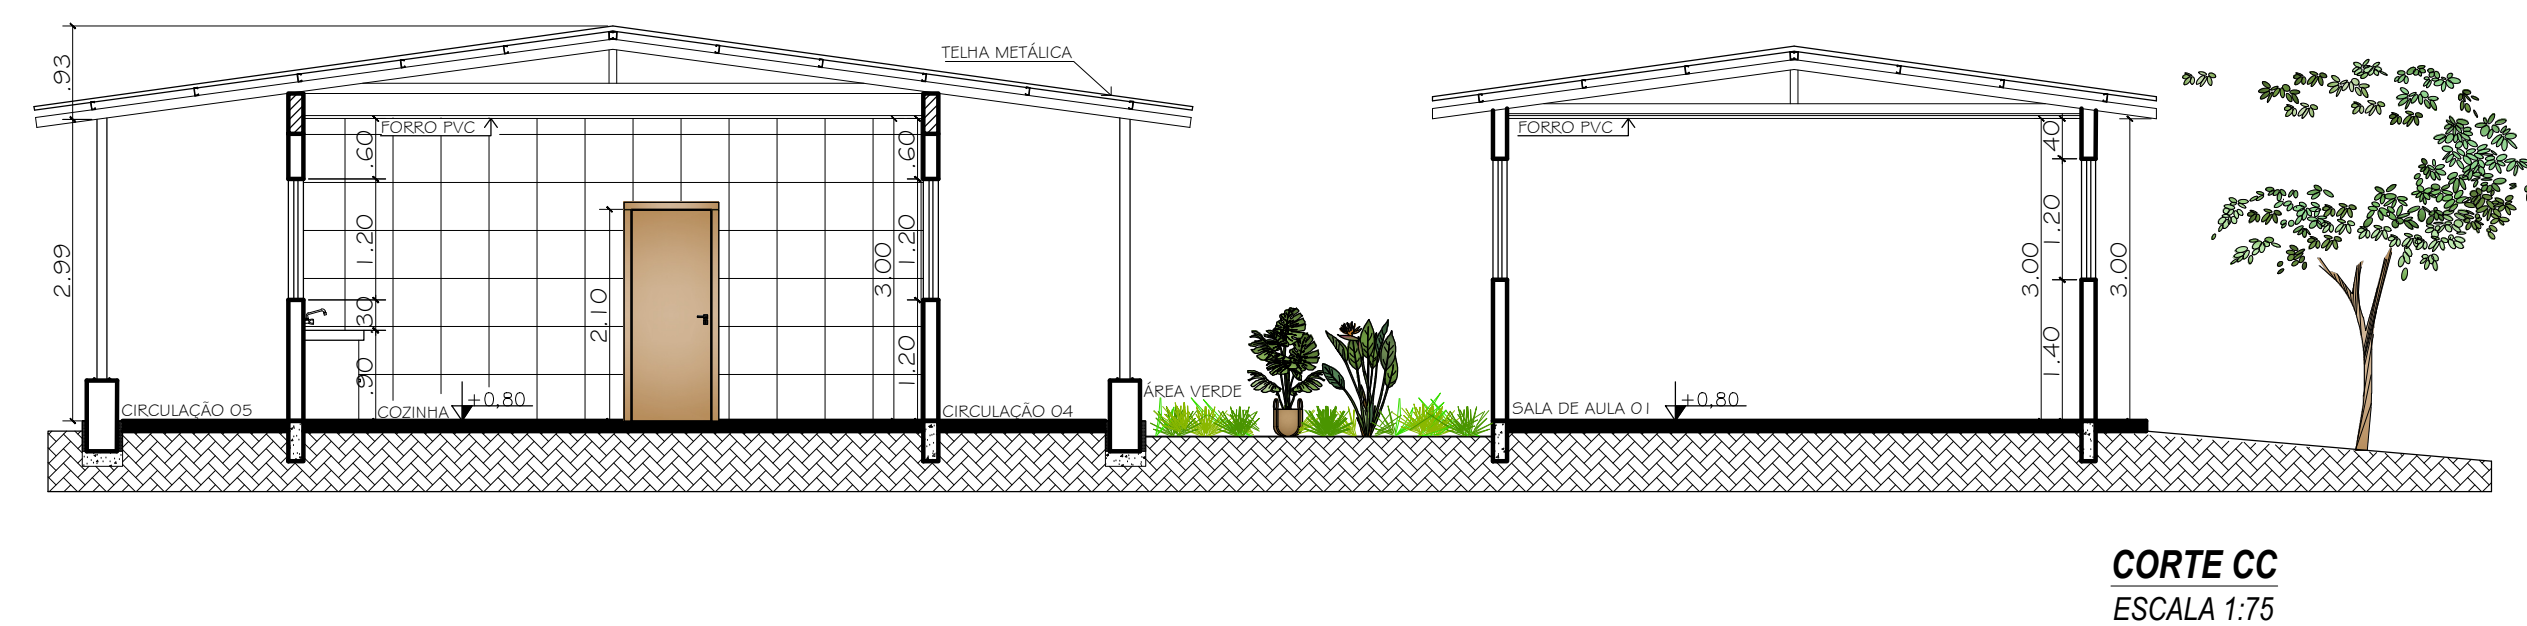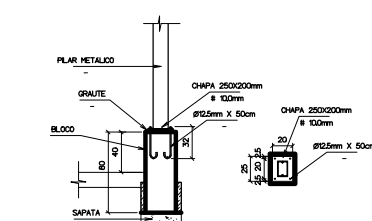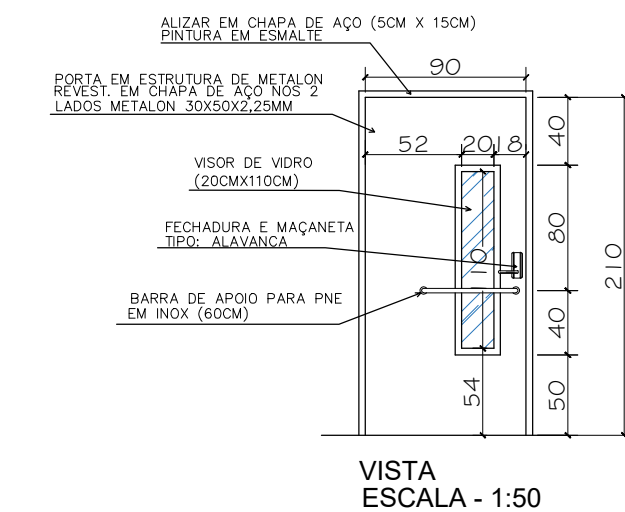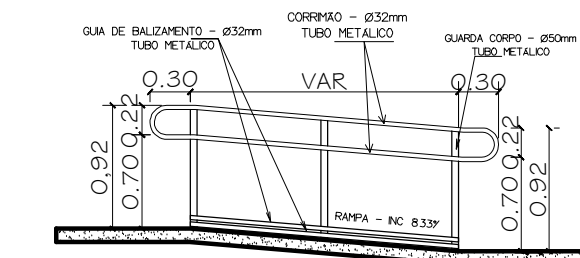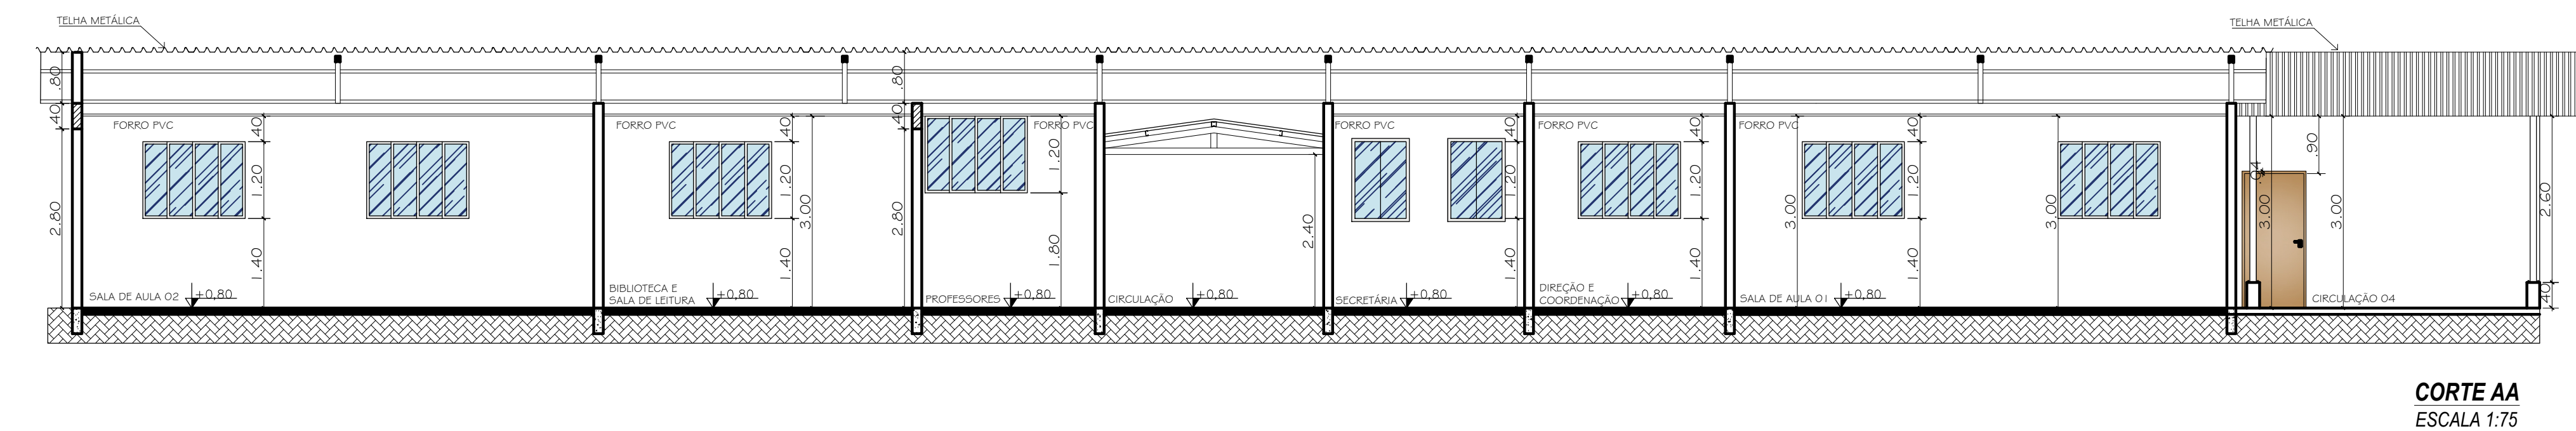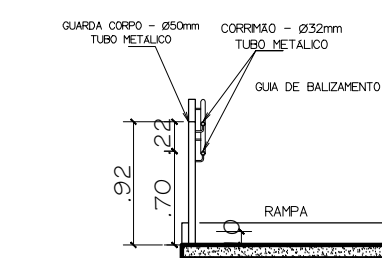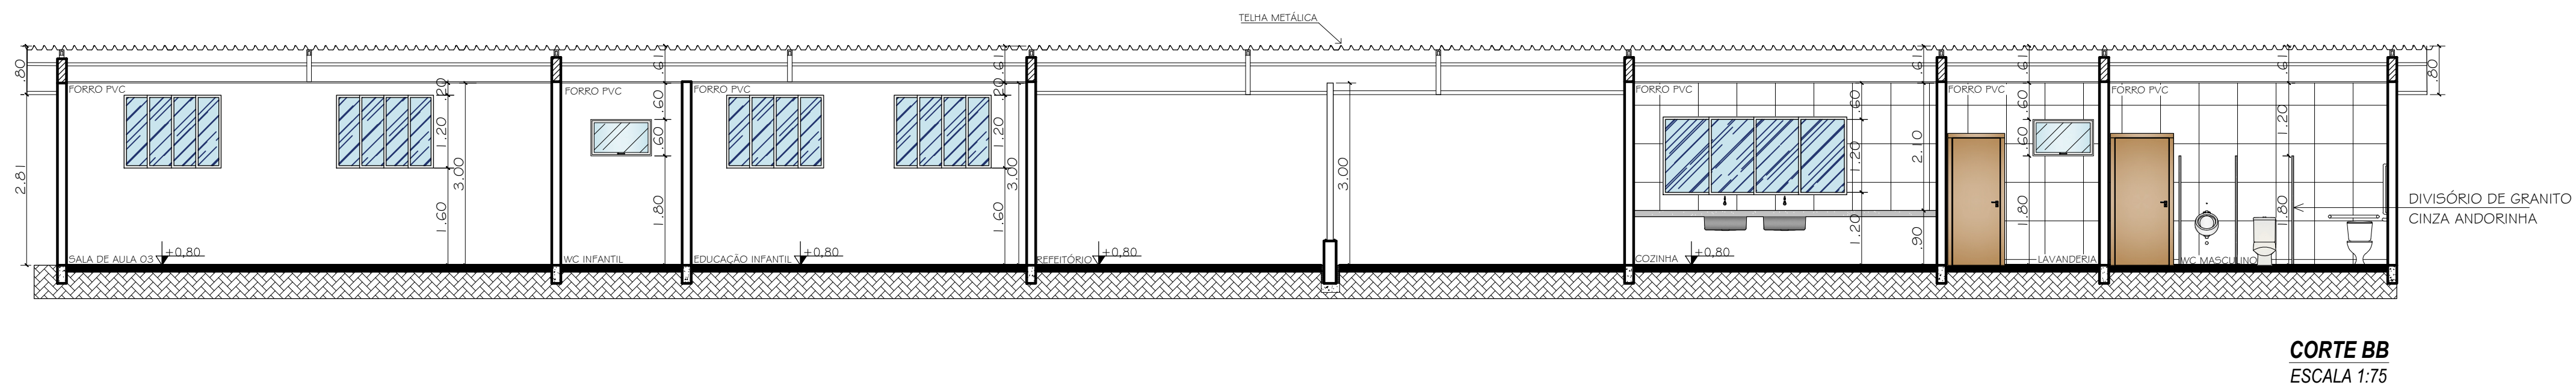

SECRETARIA MUNICIPAL DE VIAÇÃO E OBRAS PÚBLICAS ADMINISTRAÇÃO ÍTALO IPOJUCAN DE ARAÚJO COSTA		 Marabá PREFEITURA
OBRA EMEF URBANO CANTUÁRIO		
ASSUNTO PROJETO DE ARQUITETURA REFORMA E AMPLIAÇÃO CORTE AA -BB E CC E FACHADA FRONTAL		
RESPONSÁVEL TÉCNICO MARIZE CRISTINA RECH		
CAU A45804-4		OPERADOR PRANCHIA
ESCALA INDICADA	DATA 08/10/2025	REVISÃO 000
		05/05