


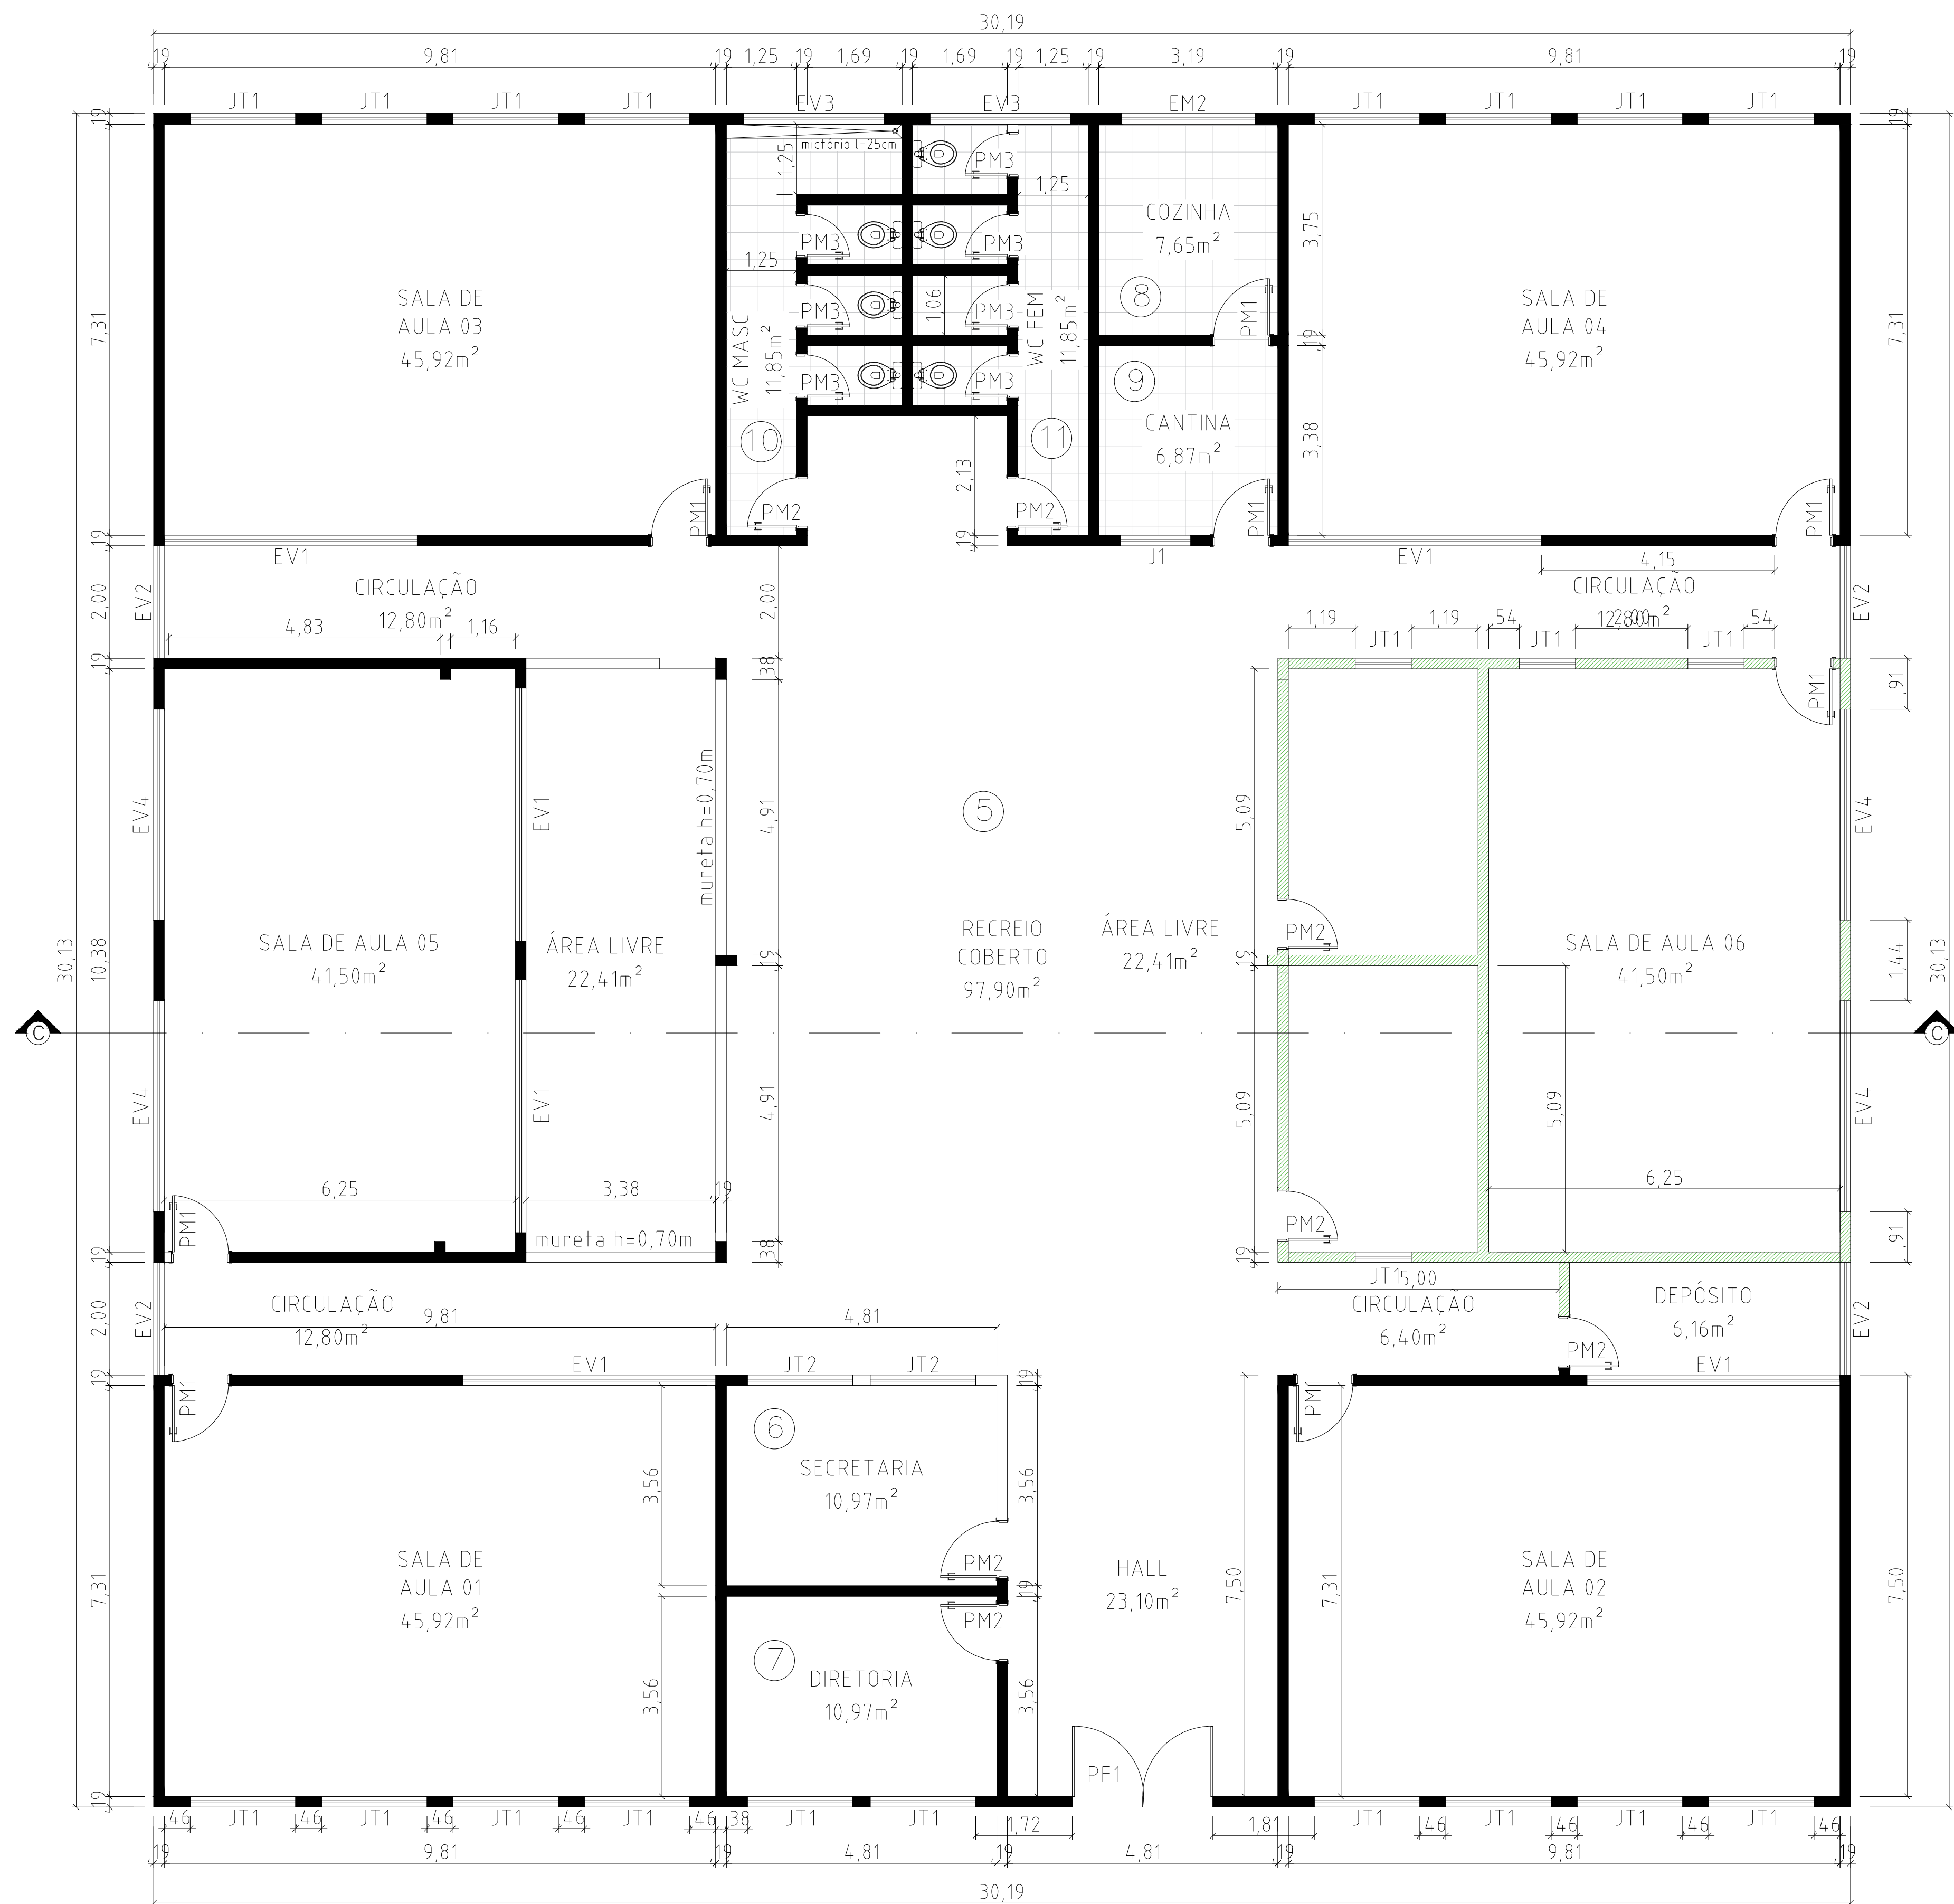

PLANTA BAIXA
ESC. 1/100

LEGENDA

PORTAS

PM1 - 0,80 x 2,10 (porta almofada de madeira)

PM2 - 0,70 x 2,10 (porta almofada de madeira)

PM3 - 0,60 x 2,10 (porta almofada de madeira)

PORTÃO DE FERRO

PF1 - 2,00 x 2,10

ESQUADRIA DE MADEIRA

JT1 - 1,50 x 1,40 (tabicão fixo de madeira)

JT2 - 1,40 x 1,10 (tabicão fixo de madeira)

J1 - 1,00 x 1,10 (janela de madeira)

ELEMENTO VAZADO

EV1 - 3,65 x 1,25

EV2 - 1,60 x 1,25

EV3 - 2,00 x 0,40

EV4 - 3,00 x 0,50

PÉ DIREITO

PD1 - 3,20m

PD2 - 4,70m

LEGENDA

REF. ALVENARIA EXISTENTE E A CONSTRUIR

REF. ALVENARIA EXISTENTE

REF. A CONSTRUIR

UNIDADE ESCOLAR AXIXAENSE

PROJETO:	PROJETO ARQUITETÔNICO		
DESCRIÇÃO:	PLANTA BAIXA - ATUAL		
LOCAL:	SEDE DO MUNICÍPIO		
RESP. TÉCNICO:	KELVIA MARTINS		
CONTRATANTE:	PREFEITURA MUNICIPAL DE AXIXÁ - MA		PRANCHA:
ADMINISTRAÇÃO:	MARIA SÔNIA OLIVEIRA CAMPOS		01
DESENHO:	DATA: JANEIRO/2023	ÁREA CONSTRUIDA: 909,40 m ²	
KELVIA MARTINS	ESCALA: 1/100 FORMATO A2	ÁREA DO TERRENO:	