



FACHADA LATERAL
ESCALA 1:75

AMPLIAÇÃO - CONSTRUÇÃO DE 5 NOVAS SALAS DE AULA

QUADRO DE ABERTURAS (PORTAS E JANELAS)		
NUMERO	TAMANHO	MATERIAL
P1	0,90 x 2,10	METÁLICA/PINTURA
J1	2,50 x 1,00 x 1,10	METÁLICA/PINTURA

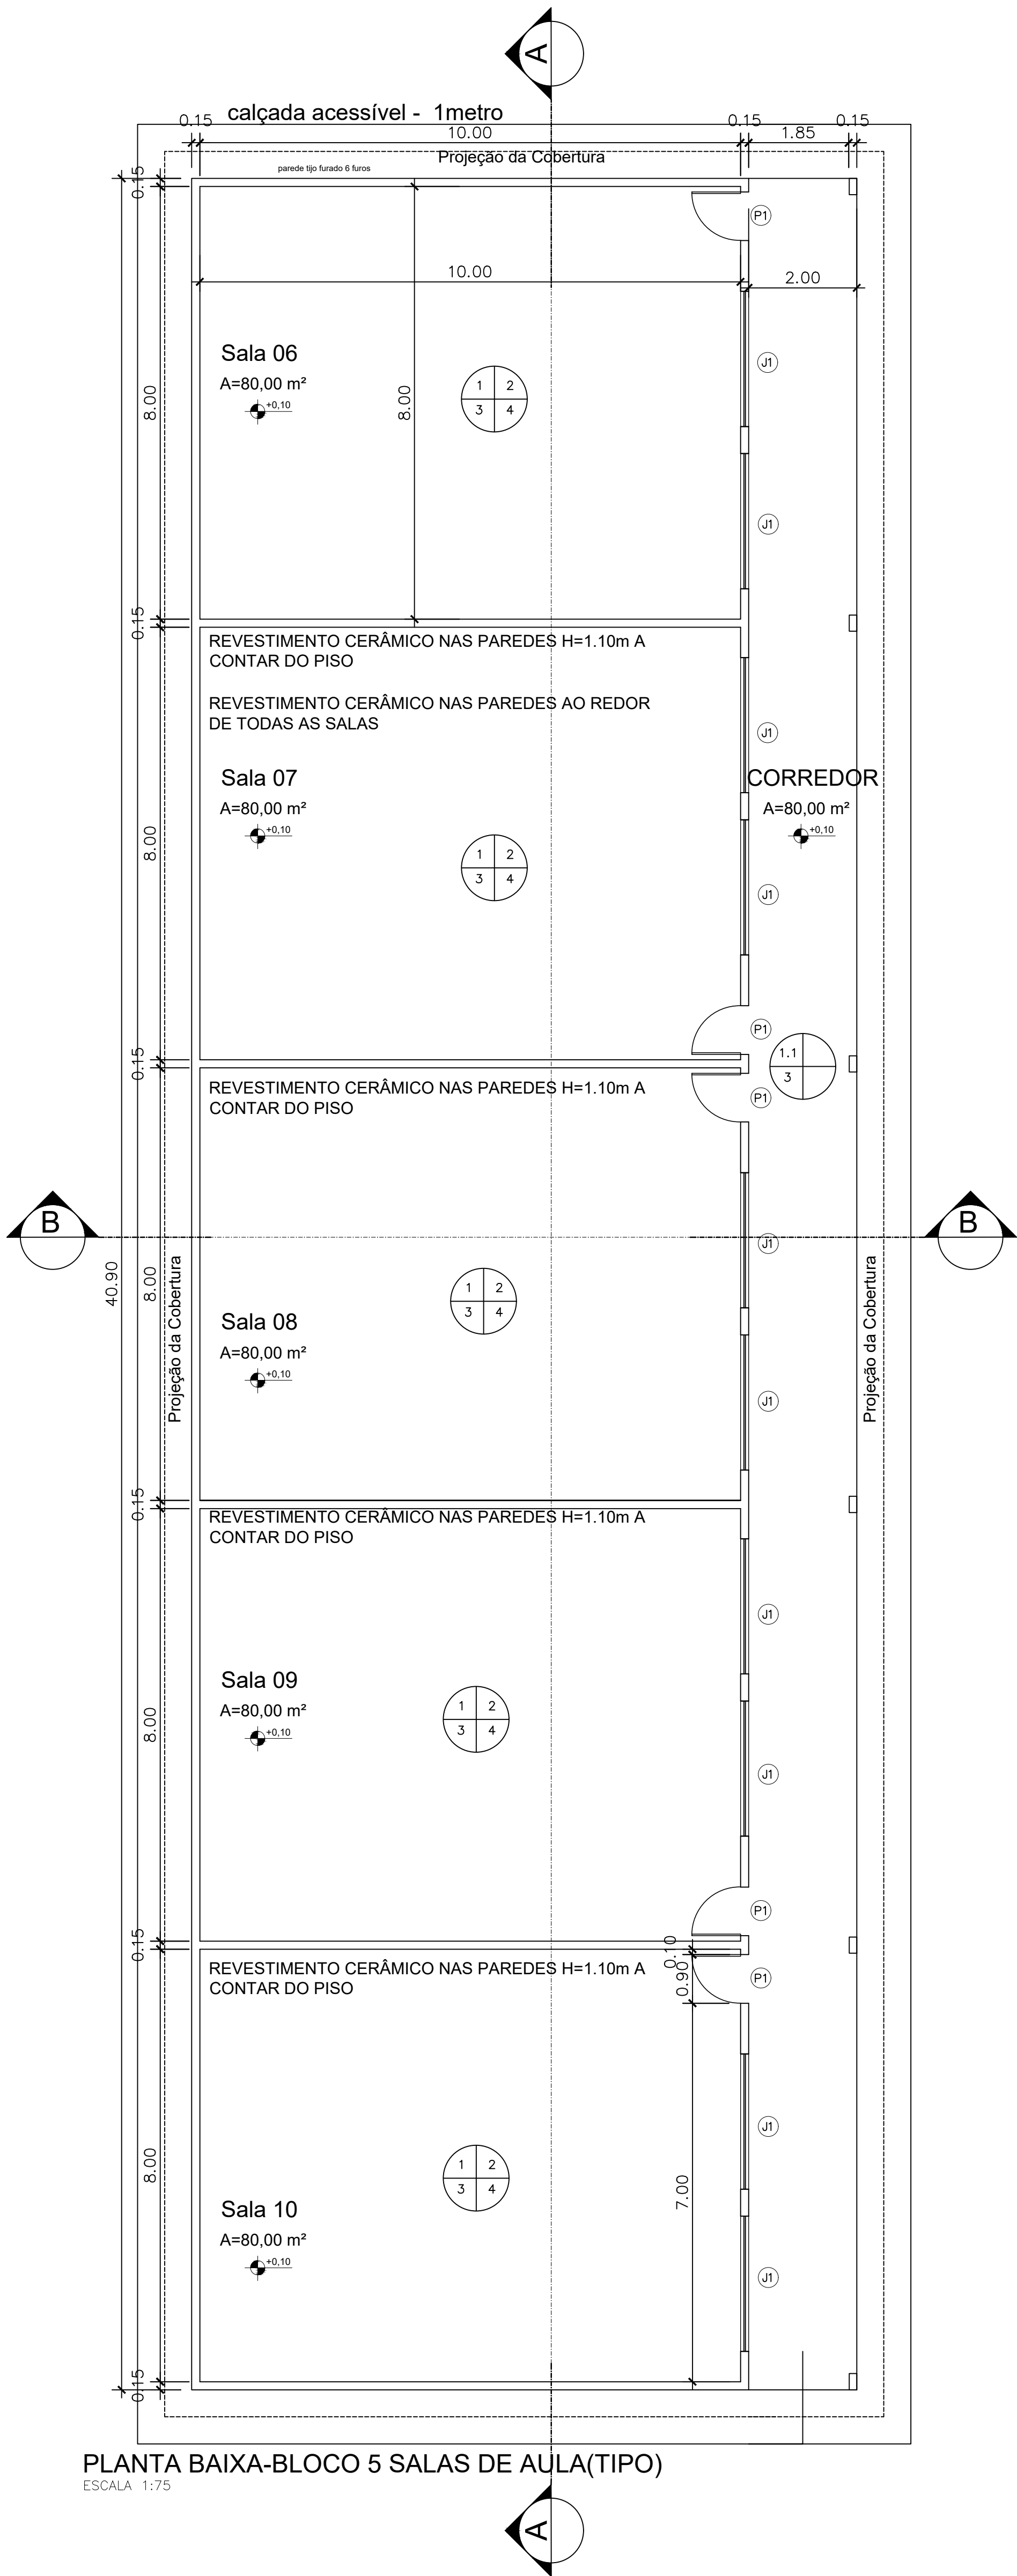

PLANTA BAIXA-BLOCO 5 SALAS DE AULA(TIPO)
ESCALA 1:75

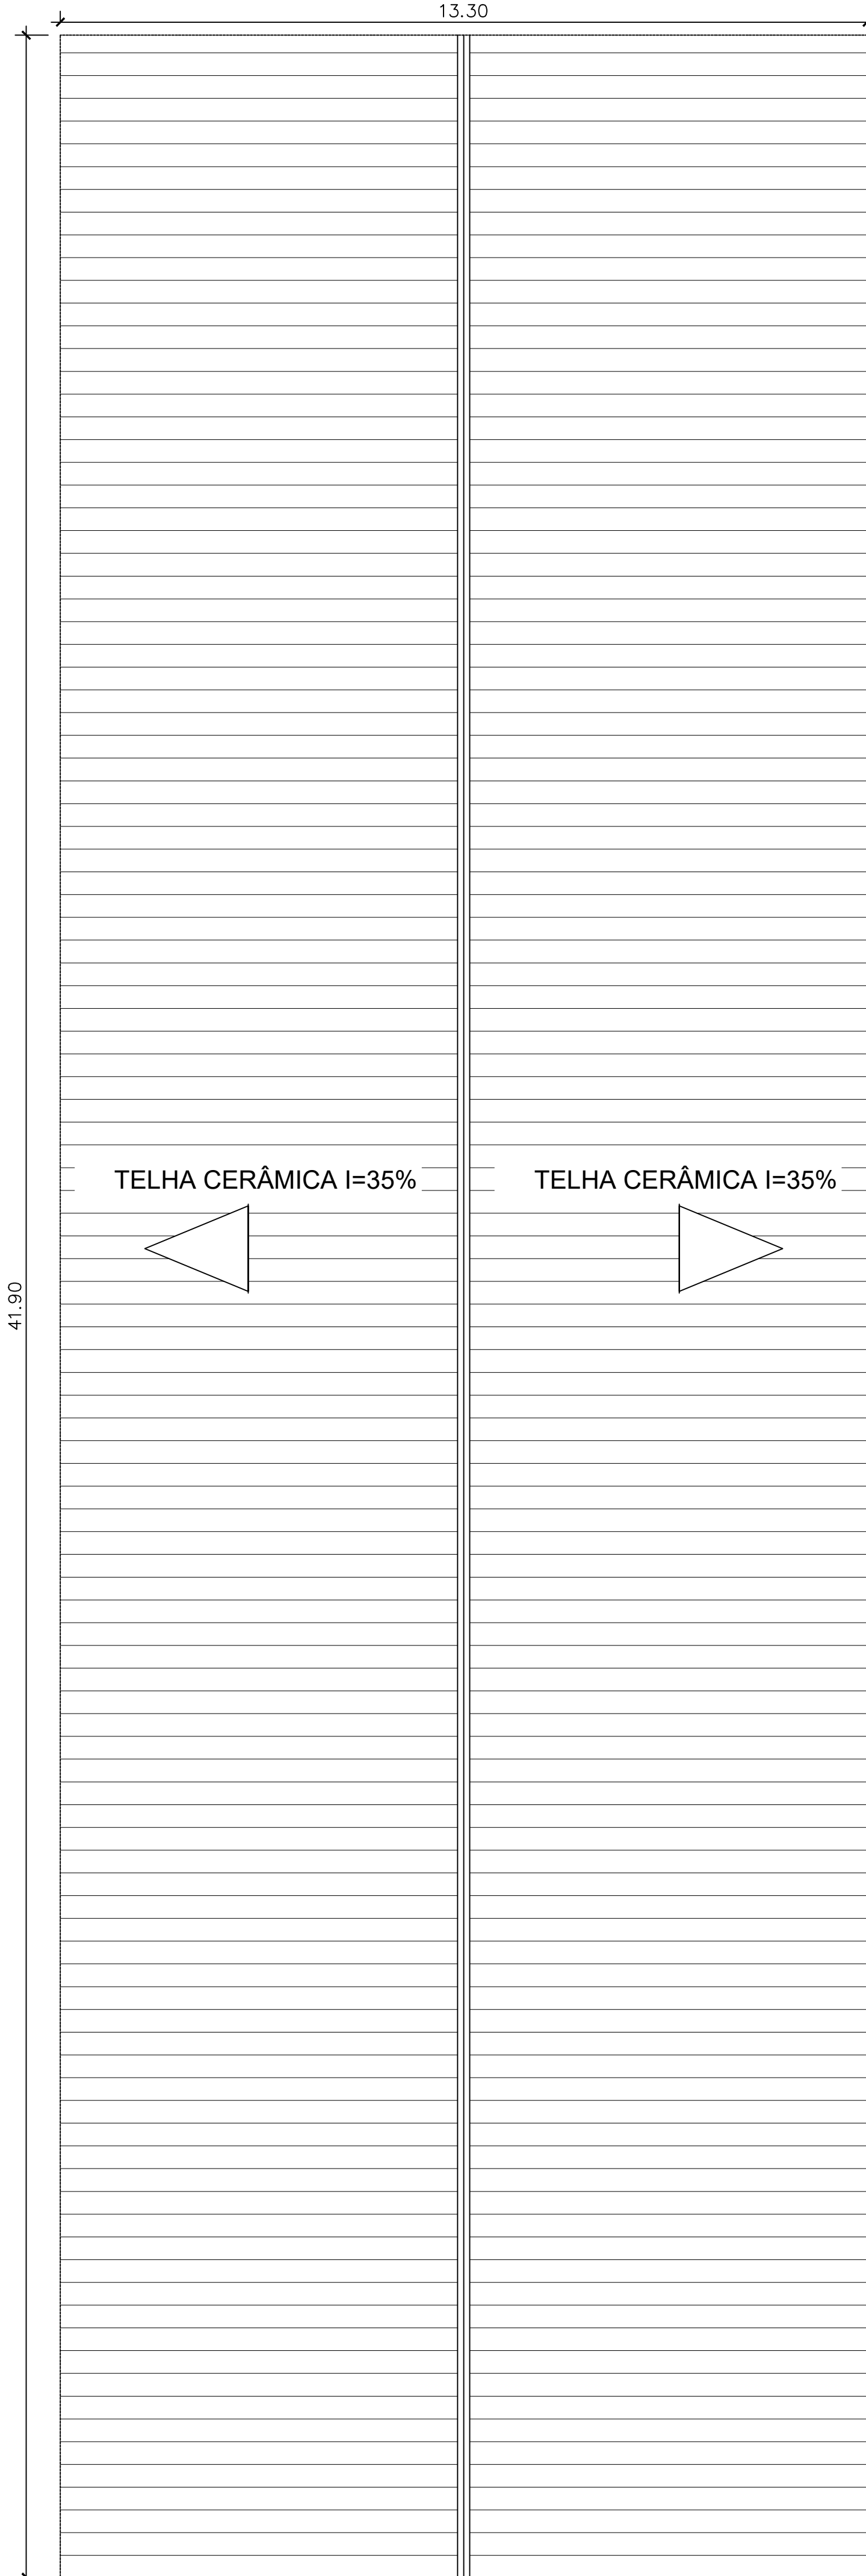

COBERTURA-BLOCO 5 SALAS DE AULA(TIPO)
ESCALA 1:75

Aprovação de Projeto

Aprovação de Projeto

ESCOLA MUNICIPAL AYRTON SENNA DA SILVA
AMPLIAÇÃO - CONSTRUÇÃO DE 5 NOVAS SALAS DE AULA

ESCOLA MUNICIPAL AYRTON SENNA DA SILVA
AMPLIAÇÃO - CONSTRUÇÃO DE 5 NOVAS SALAS DE AULA

END.: AVENIDA ISRAEL CORREIA DE AZEVEDO QD.39 - ST. JARDIM FREI WALTER
MUN.: PONTALINA - GOIÁS

PROPRIETÁRIO: PREFEITURA MUNICIPAL DE PONTALINA/ CNPJ:01.751.276/0001-06
END.: AVENIDA ISRAEL CORREIA DE AZEVEDO QD.39 - ST. JARDIM FREI WALTER
MUN.: PONTALINA - GOIÁS

AUTOR DO PROJETO: RAFAEL ELIAS COSTA - CREA 101402258D-GO
PROPRIETÁRIO: ARQUITETURA MUNICIPAL DE PONTALINA/ CNPJ:01.751.276/0001-06

PROJETO ARQUITETÔNICO, CONSTRUÇÃO DE 1 BLOCOS DE 5 SALAS DE AULA PARA AMPLIAÇÃO DA ESCOLA MUNICIPAL AYRTON SENNA DA SILVA

AUTOR DO PROJETO: RAFAEL ELIAS COSTA - CREA 101402258D-GO

CONTEÚDO: PLANTA DE IMPLANTAÇÃO, SITUAÇÃO E CORTES
ARQUITETURA

ÁREA DO TERRENO: 11.416,44m²
ÁREA A SER CONSTRUÍDA: 2.184,72 m²
TOTAL 503,1 m²

DATA: maio/2024
CONTEÚDO: PLANTA DE IMPLANTAÇÃO, SITUAÇÃO E CORTES
ESCALA: INDICADA
DESENHO: RAFAEL

ÁREA DO TERRENO: 11.416,44m²
ÁREA A SER CONSTRUÍDA: 2.184,72 m²
TOTAL 503,1 m²
DATA: maio/2024
ESCALA: INDICADA
DESENHO: RAFAEL

FOLHA
2/2