


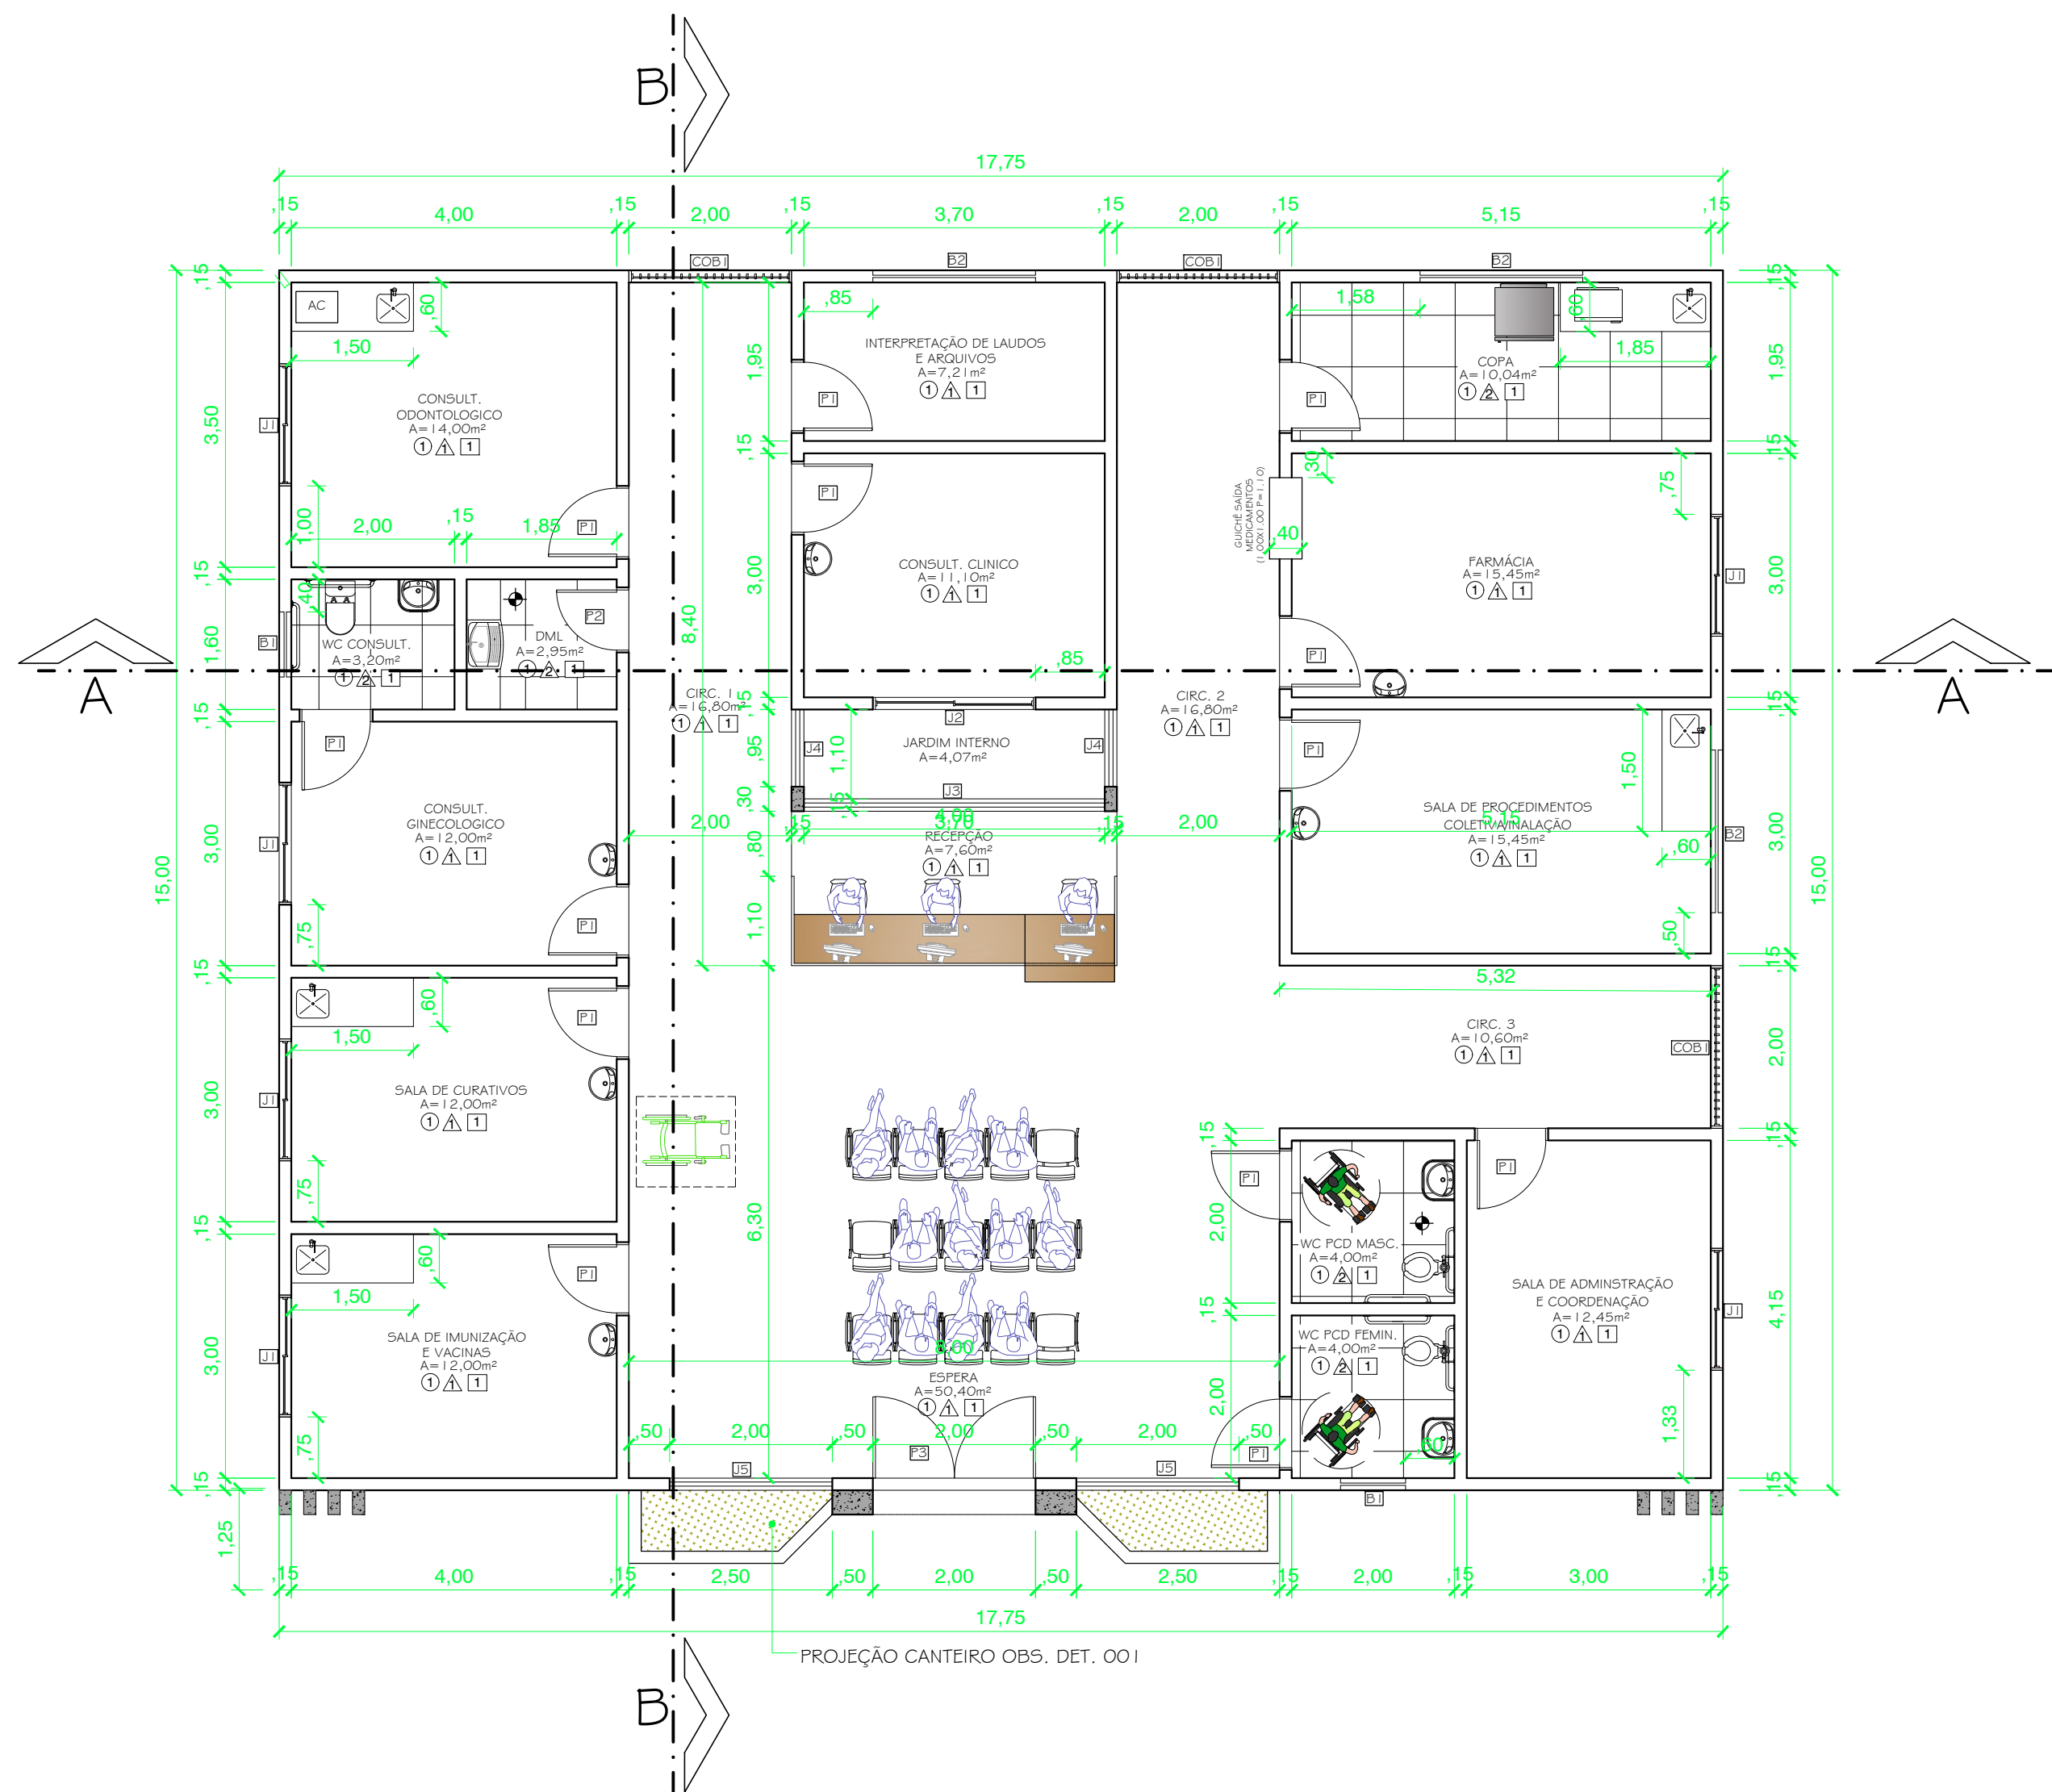

PLANTA BAIXA
ESCALA 1/75

<



TÍTULO: CONSTRUÇÃO DE UNIDADE BASICA DE SAUDE - UBS		DATA: JULHO/2026	
PROPRIETÁRIO: PREFEITURA MUNICIPAL DE BENEDITO LEITE-MA		AUTOR: FILIPE TAIRO CREA Nº 1117260593	
ENDEREÇO: BENEDITO LEITE		ESCALA: INDICADA	FORMATO: A2
DISCRIMINAÇÃO: PLANTA BAIXA		Nº PRANCHA: 01/04	