

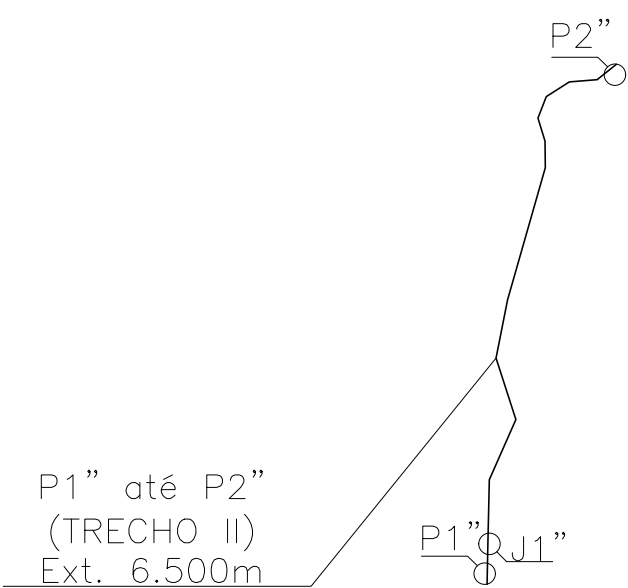


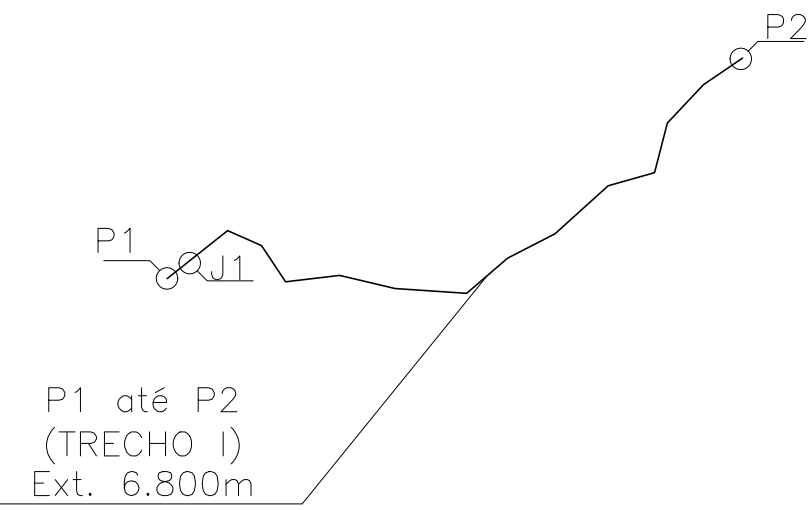

DADOS DAS ESTRADAS	
MUNICÍPIO	MATÕES-MA
P1 até P2	Ext. 6.800m
P1'' até P2''	Ext. 6.500m
Extensão total:	13.300m



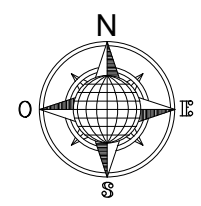


IMPLANTAÇÃO

esc: SEM ESCALA

LOCALIZAÇÃO

MATÕES - MA

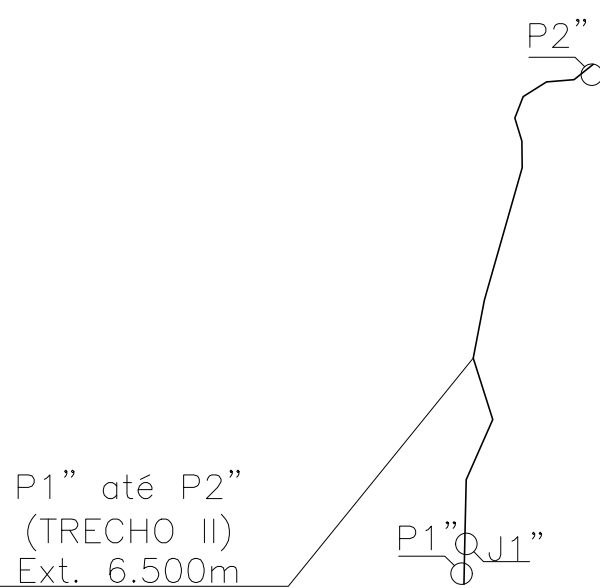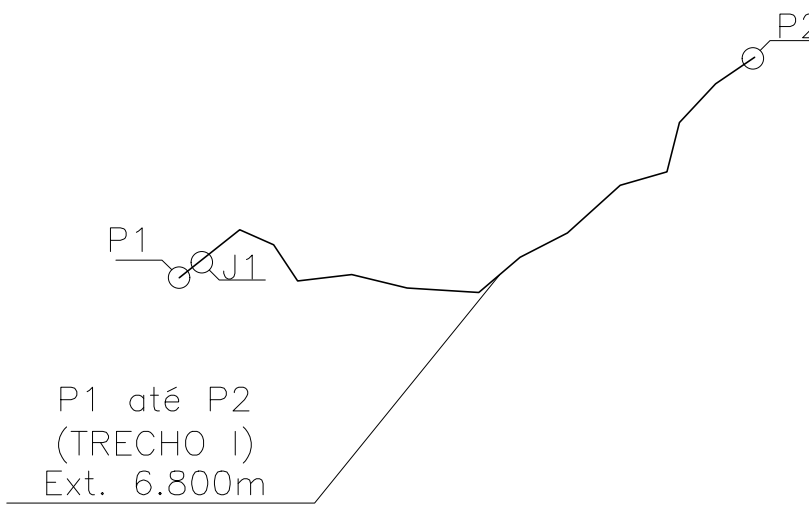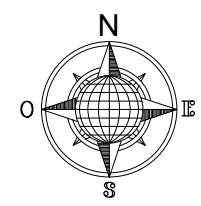


TRECHO I: SÃO VICENTE - FORQUILHA DA GORETE			
ORDEM	DESCRIÇÃO	COORDENADAS	
P1	INICIO TRECHO I	5°24'2.70"S	43°19'36.59"O
P2	FINAL TRECHO I	5°29'19.76"S	43°21'33.05"O
J1	JAZIDA 1	5°22'55.48"S	43°16'40.00"O

TRECHO II:PASSA TEMPO - BAIXA FRIA			
ORDEM	DESCRIÇÃO	COORDENADAS	
P1''	INICIO TRECHO II	5°21'42.82"S	43°34'30.45"O
P2''	FINAL TRECHO II	5°24'2.70"S	43°19'36.59"O
J1''	JAZIDA 1	5°21'42.82"S	43°34'30.45"O

IMPLANTAÇÃO COM OS PONTOS ESPECÍFICOS


esc: SEM ESCALA

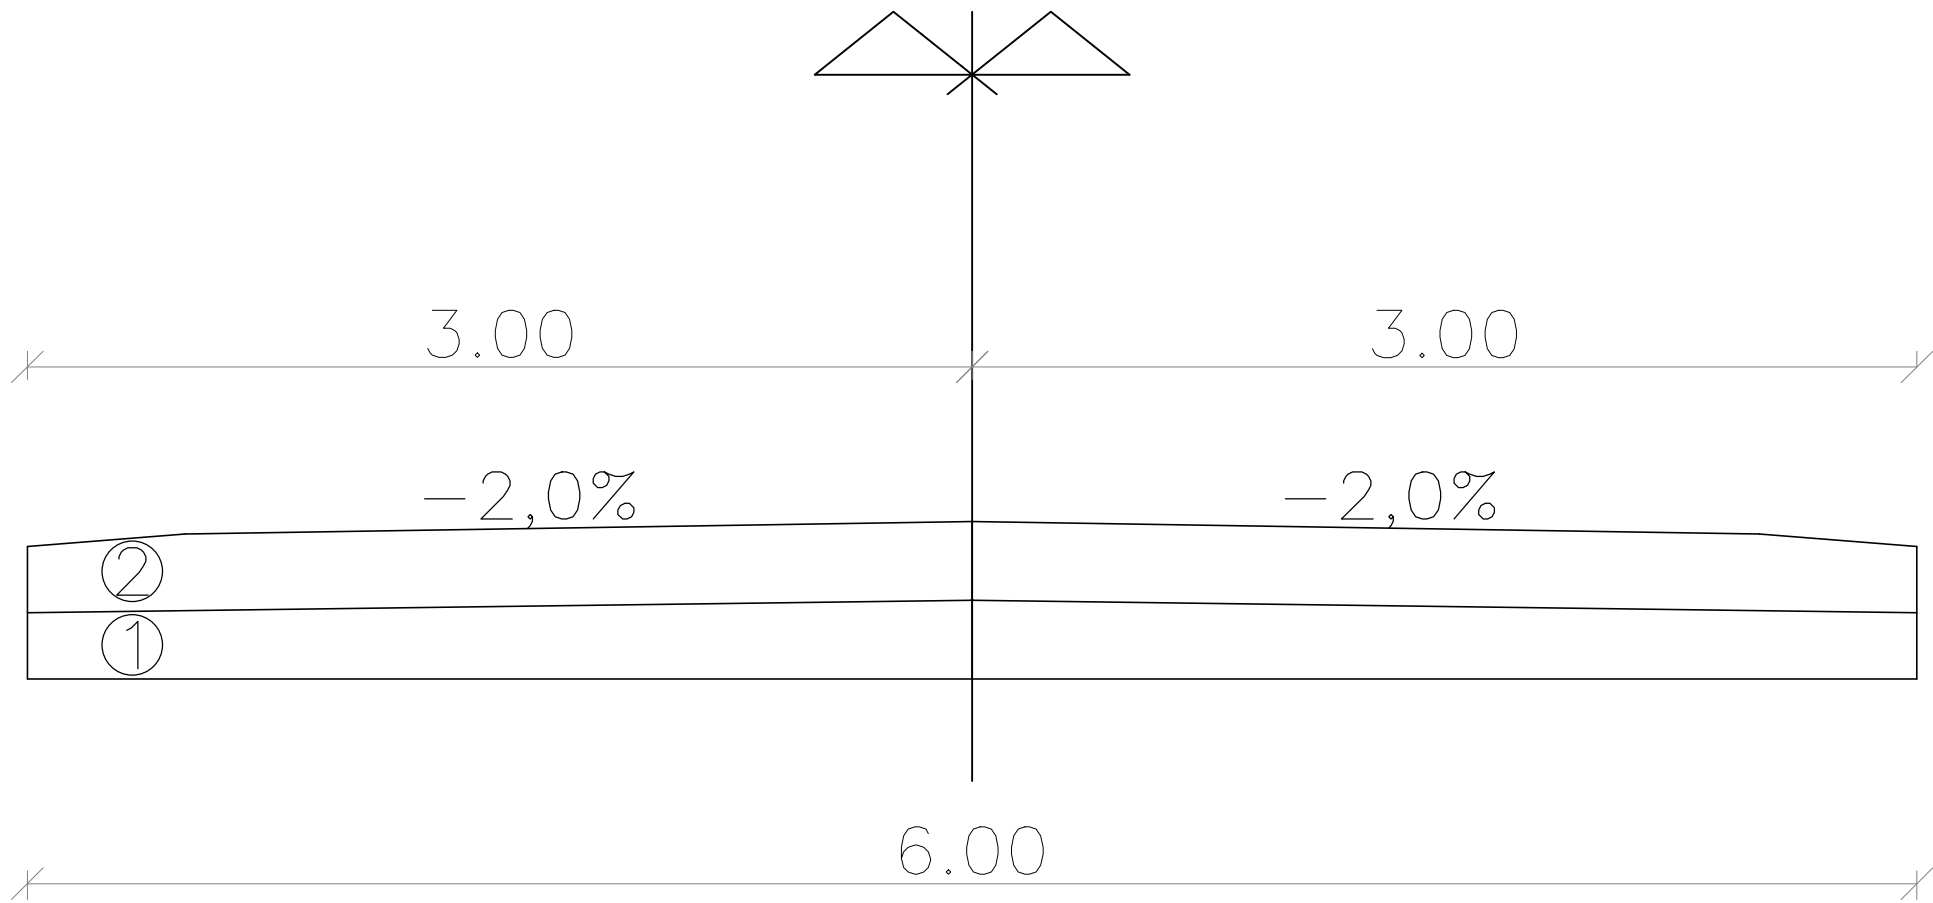

PERFIL TIPO


esc: SEM ESCALA

DADOS DO PERFIL	
1	BASE - 6.00x0.15m
2	REVESTIMENTO PRIMÁRIO - 6.00x0.17m

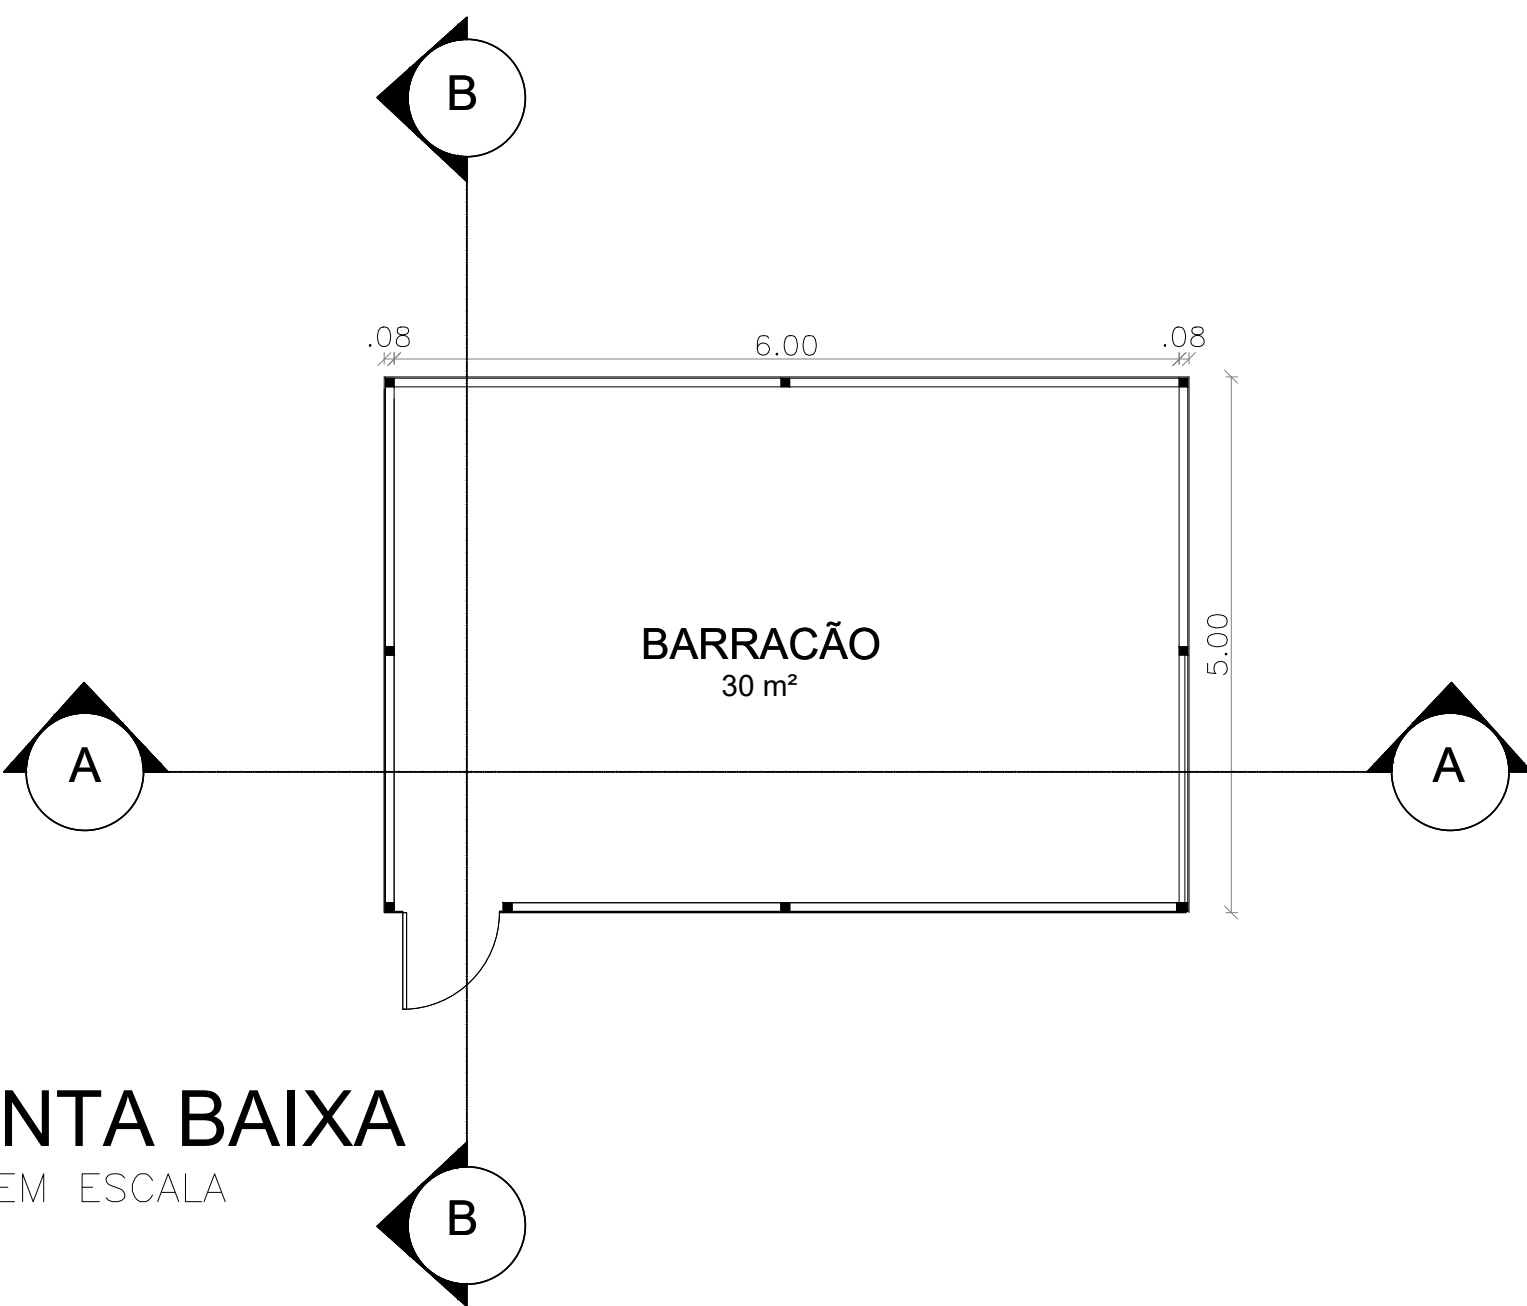


PLANTA BAIXA

esc: SEM ESCALA

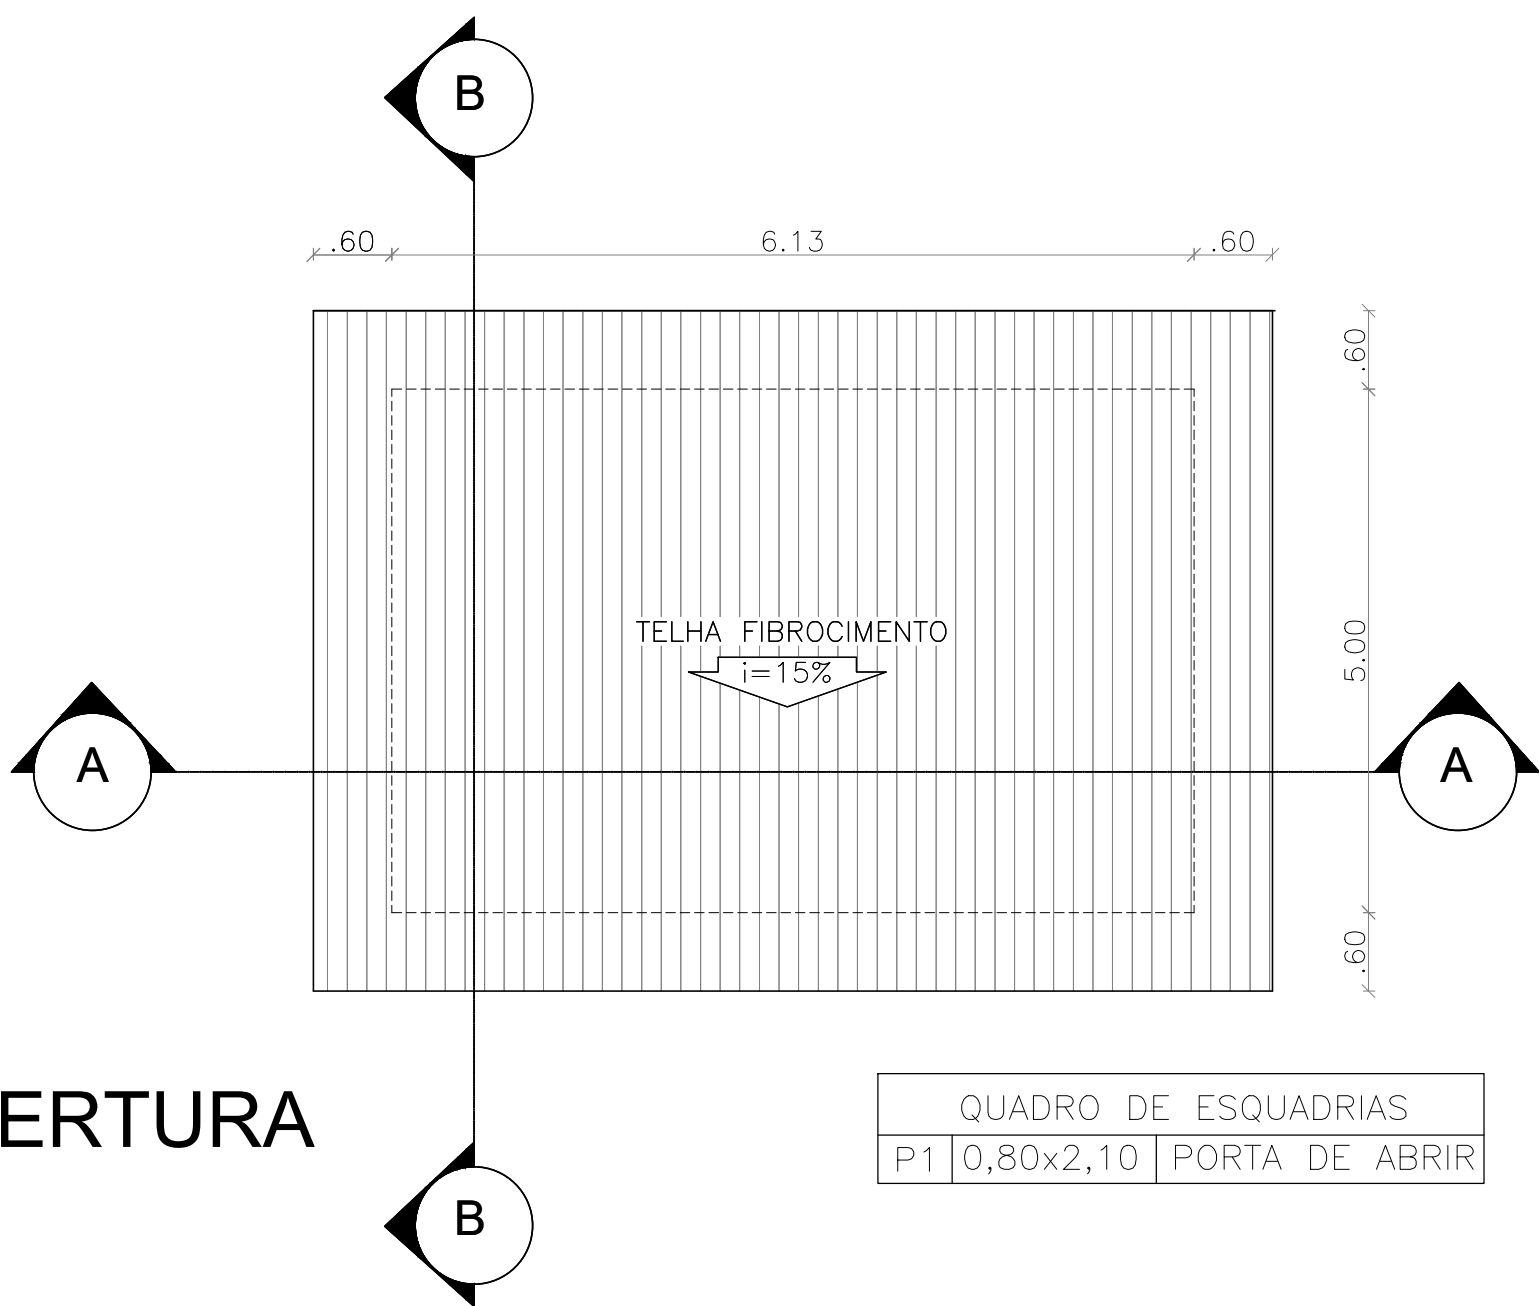


PLANTA DE COBERTURA

esc: SEM ESCALA

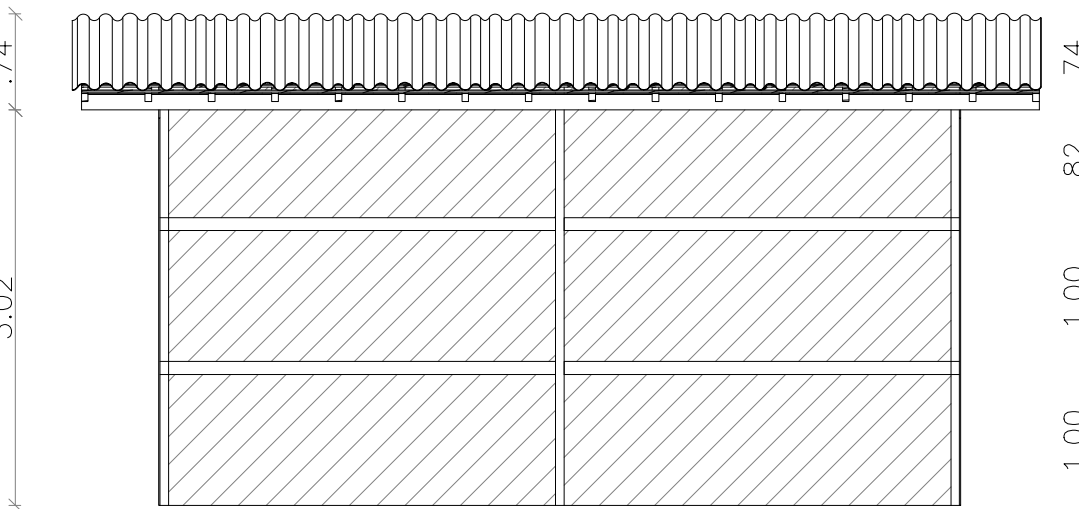


CORTE A-A

esc: SEM ESCALA

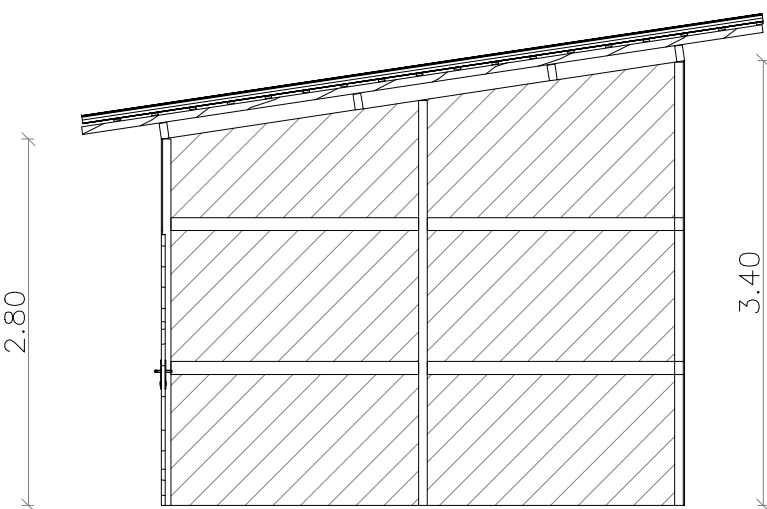

CORTE B-B

esc: SEM ESCALA

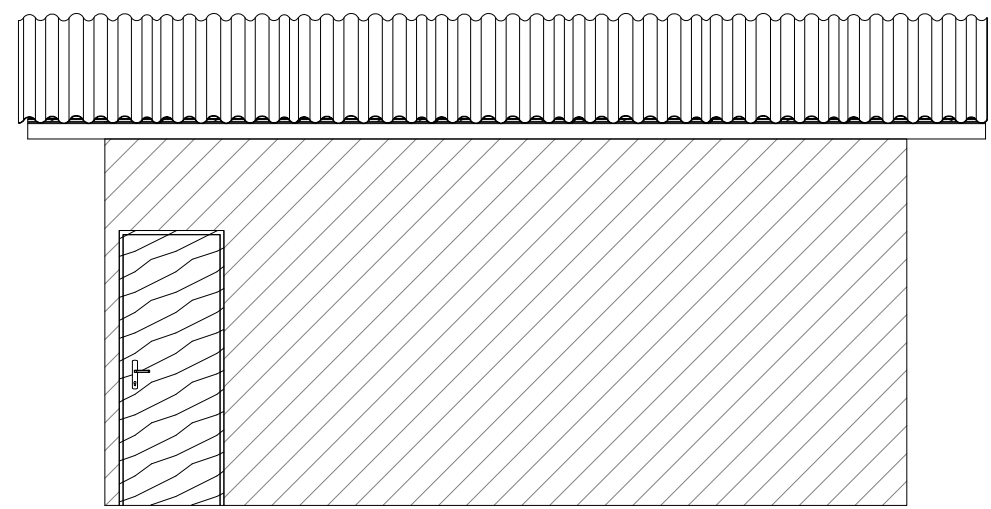

FACHADA - FRONTAL

esc: SEM ESCALA



Aprovador




FRANCISCO MURILO COSTA E SILVA
RESP. TÉCNICO: CREA-MA: 112093393-5

ESTRADAS VICINAIS
PROJETO ARQUITETÔNICO

ESTRADAS VICINAIS

Conteúdo: IMPLANTAÇÃO DA ESTRADA COM PONTOS ESPECÍFICOS; LOCALIZAÇÃO; PERFIL DE OBRA; BARRACÃO DE OBRA	Prancha:
Proprietário (a): PREFEITURA MUNICIPAL DE MATÕES-MA	01/78
Localização: MATÕES-MA	
Desenhista: JORDY PAIVA	Última alteração:
Escala: 1:1000	Data: 01/03/2026

OBSERVAÇÕES:
TODAS AS DIMENSÕES DEVERÃO SER CONFERIDAS NO LOCAL ANTES DA EXECUÇÃO DA OBRA
ESTE PROJETO TEM OS DIREITOS AUTORAIS RESERVADOS EM SEU E PROIBIDA A CÓPIA TOTAL DO PROJETO SEM A PERMISSÃO DO AUTOR.

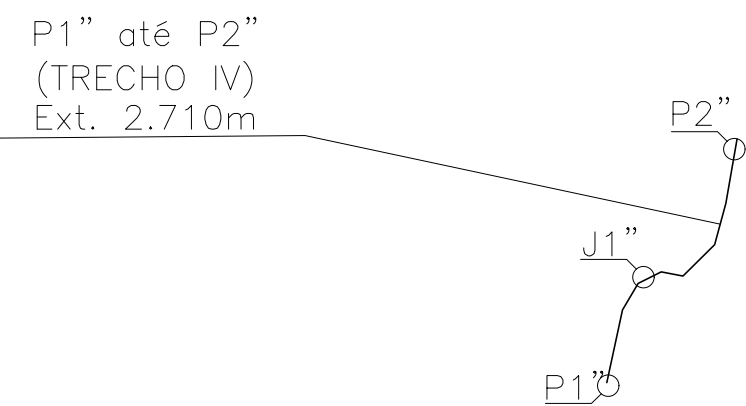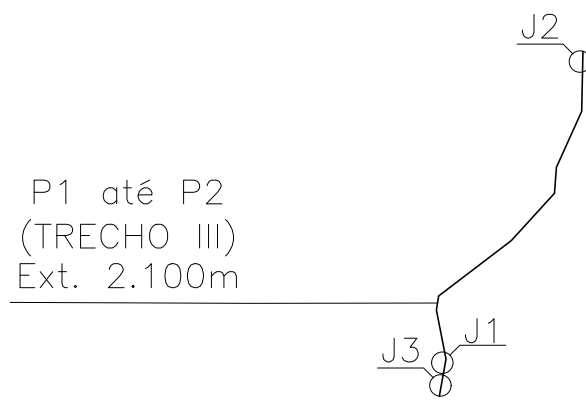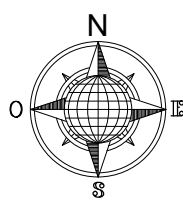

DADOS DAS ESTRADAS	
MUNICÍPIO	MATÕES-MA
P1 até P2	Ext. 2.100m
P1'' até P2''	Ext. 2.710m
Extensão total:	4.810m






IMPLANTAÇÃO

esc: SEM ESCALA

LOCALIZAÇÃO

MATÕES - MA

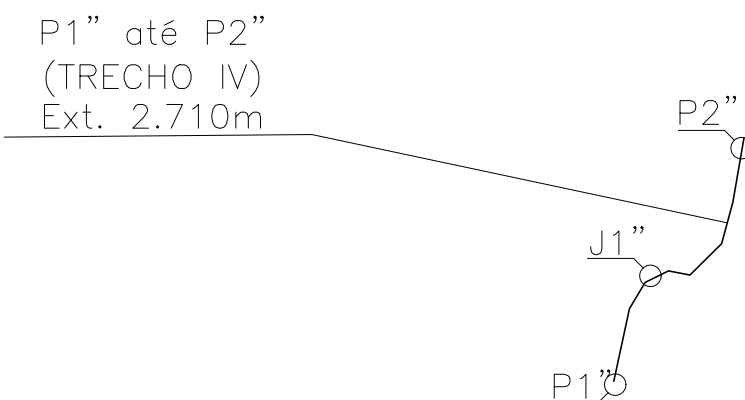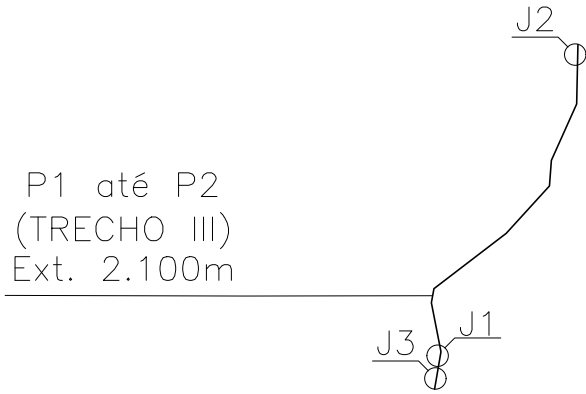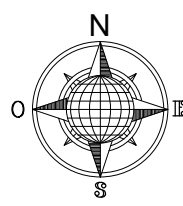


IMPLANTAÇÃO COM OS PONTOS ESPECÍFICOS

esc: SEM ESCALA

TRECHO III:PERUCA — PASSA TEMPO		
ORDEM	DESCRIÇÃO	COORDENADAS
P1	INICIO TRECHO III	5°28'5.67"S 43°20'51.98"O
P2	FINAL TRECHO III	5°27'14.90"S 43°20'21.01"O
J1	JAZIDA 1	5°28'5.67"S 43°20'51.98"O


TRECHO IV:INFERNINHO — PERUCA		
ORDEM	DESCRIÇÃO	COORDENADAS
P1''	INICIO TRECHO IV	5°22'55.48"S 43°16'40.00"O
P2''	FINAL TRECHO IV	5°28'5.67"S 43°20'51.98"O
J1''	JAZIDA 1	5°28'48.11"S 43°21'21.23"O

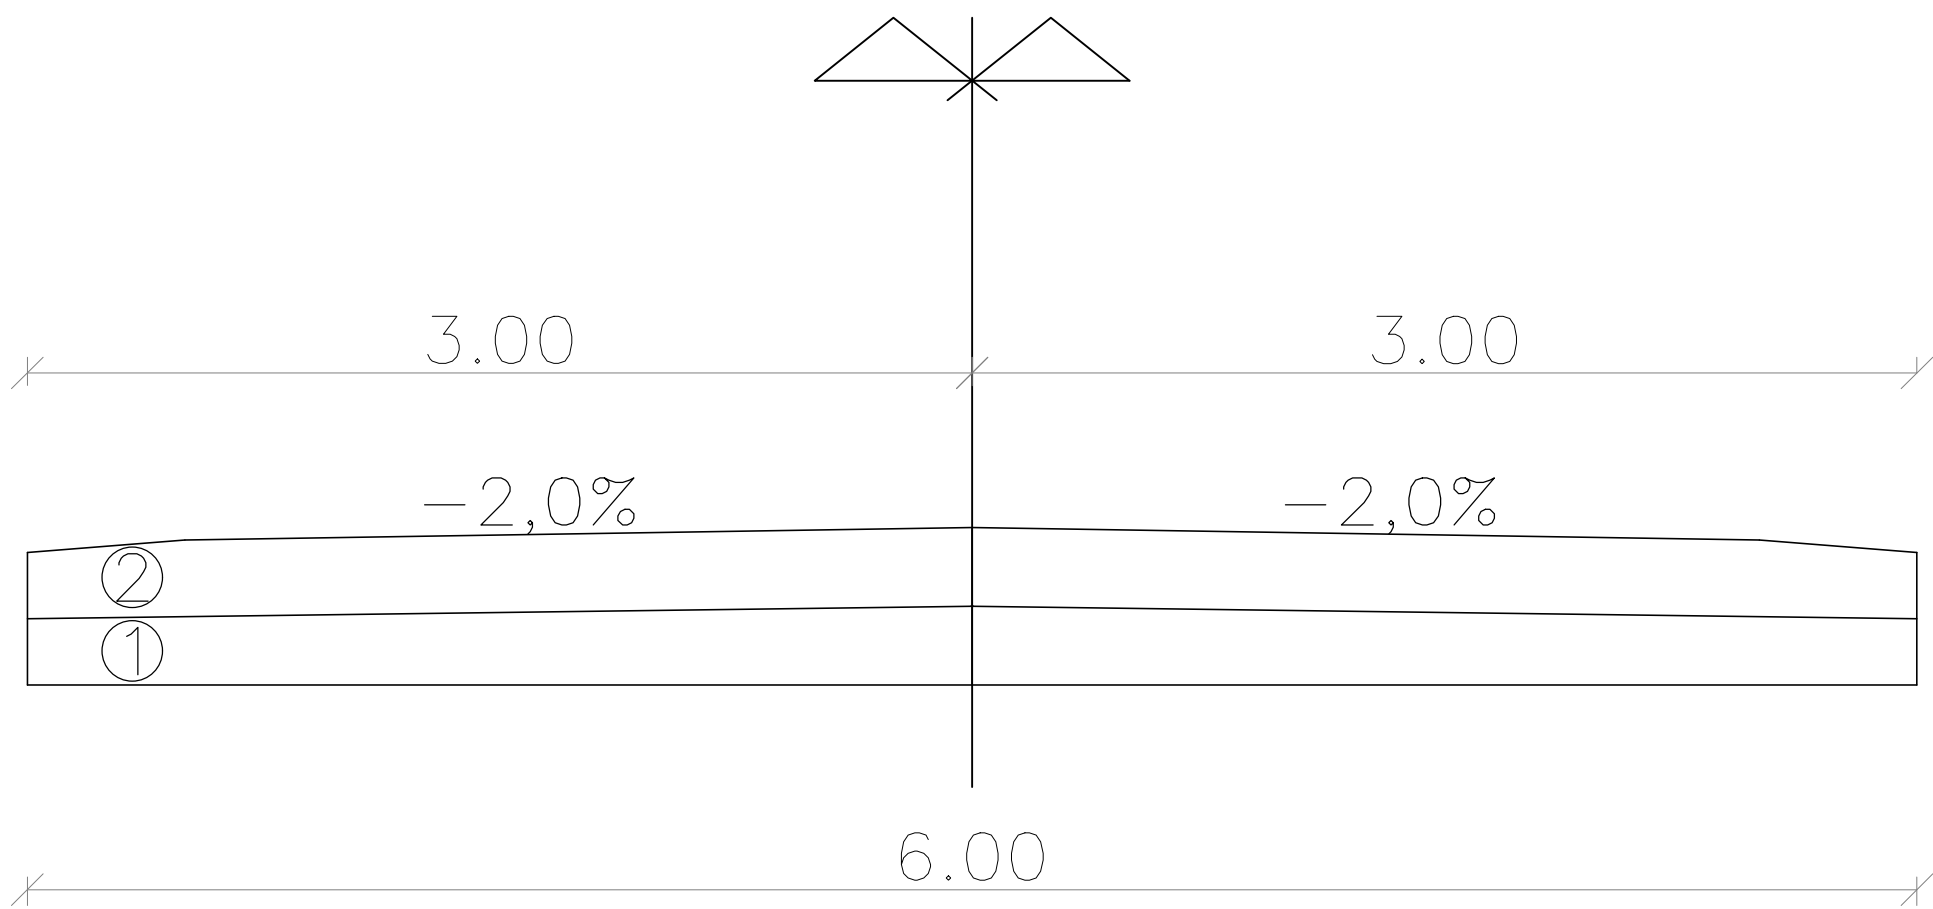

PERFIL TIPO


esc: SEM ESCALA

DADOS DO PERFIL	
1	BASE — 6.00x0.15m
2	REVESTIMENTO PRIMÁRIO — 6.00x0.17m

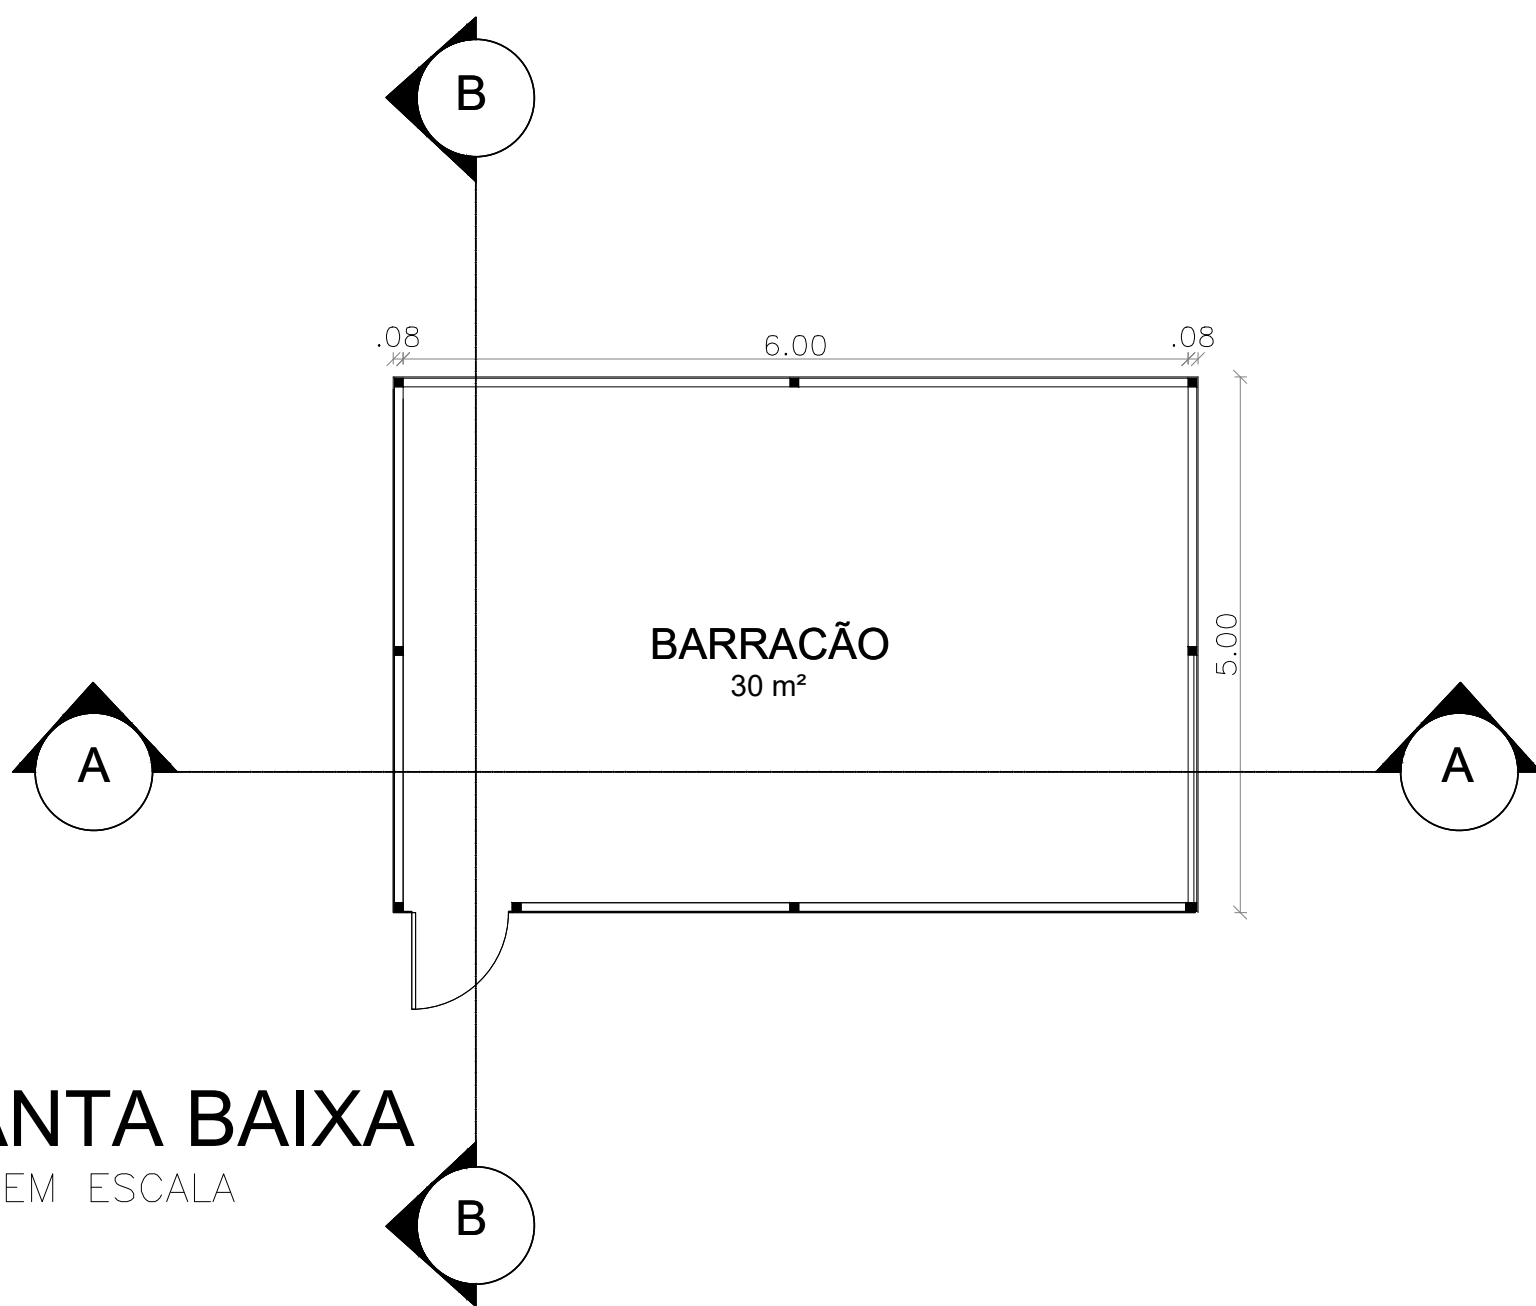


PLANTA BAIXA

esc: SEM ESCALA

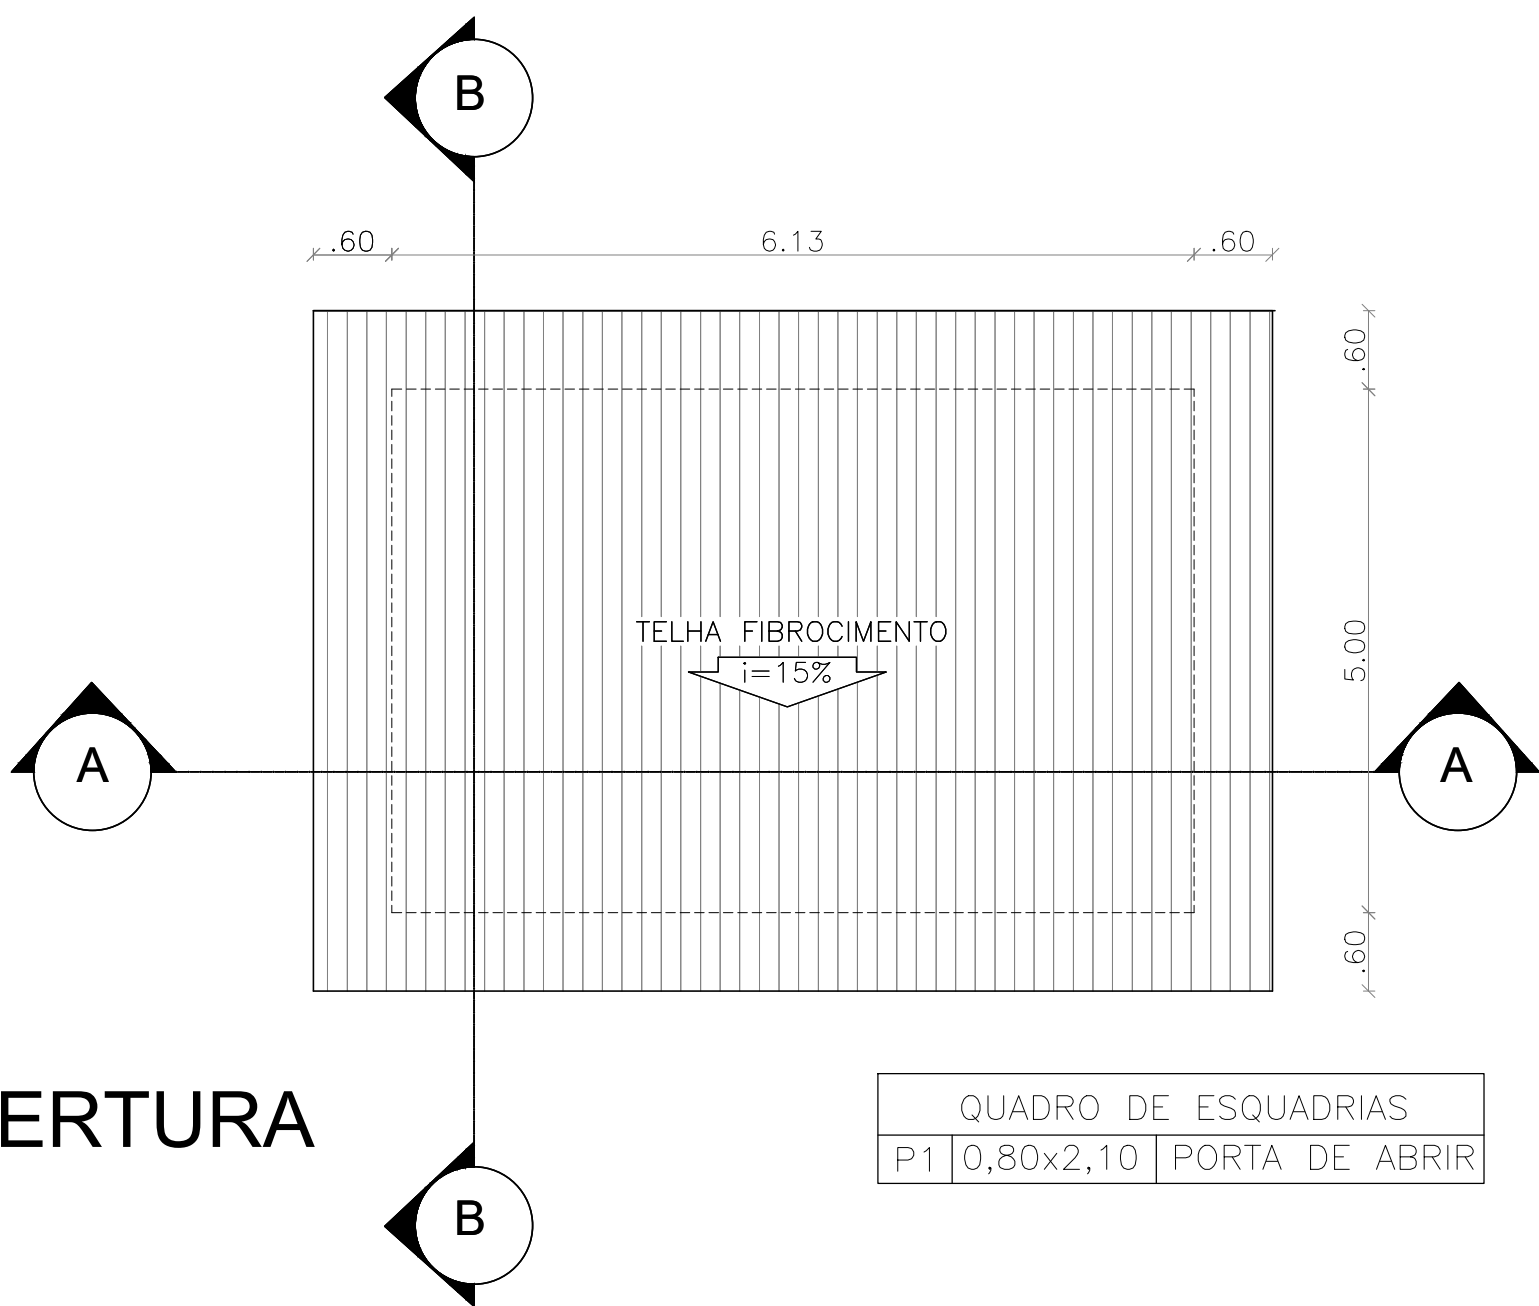


PLANTA DE COBERTURA

esc: SEM ESCALA

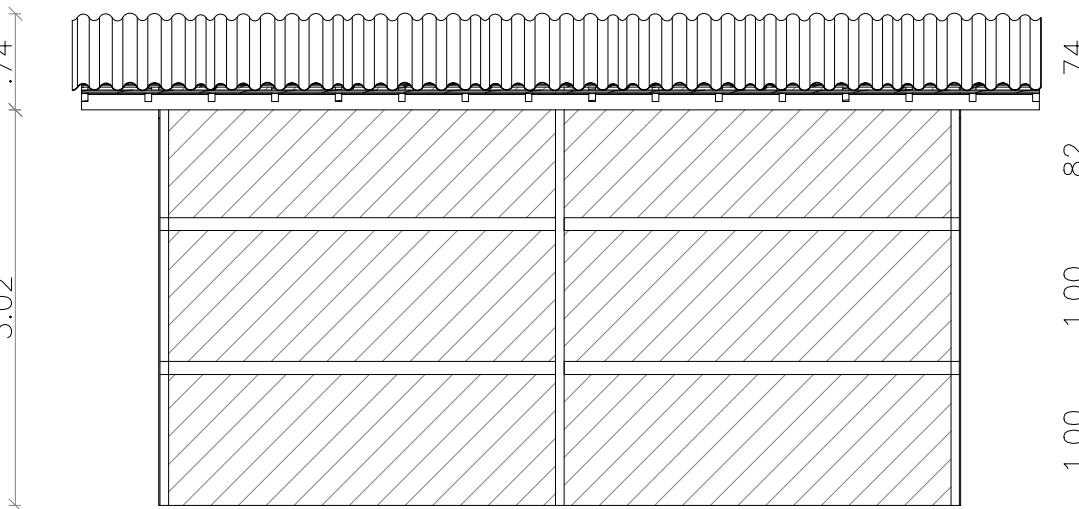


CORTE A-A

esc: SEM ESCALA

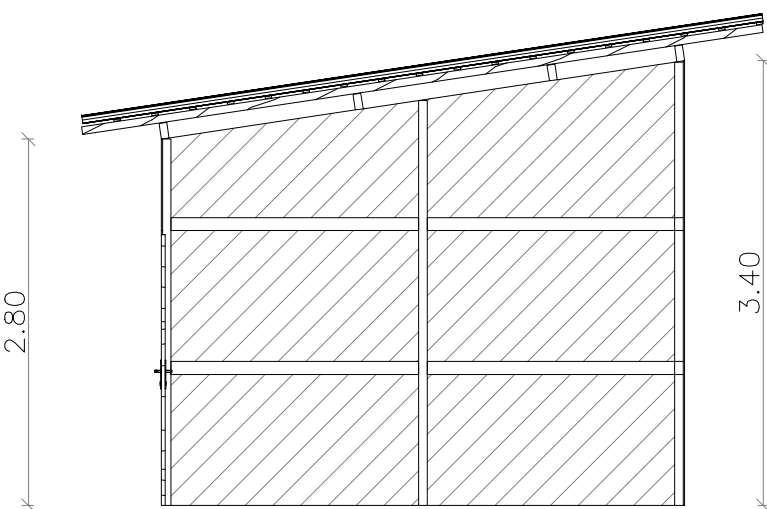

CORTE B-B

esc: SEM ESCALA

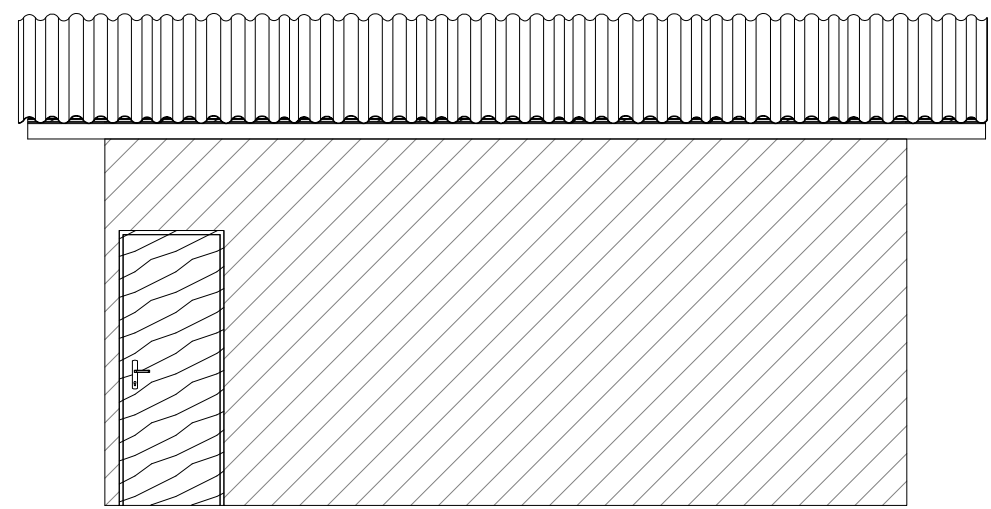

FACHADA - FRONTAL

esc: SEM ESCALA



Aprovador

FRANCISCO MURILO COSTA E SILVA
RESP. TÉCNICO: CREA-MA: 112093393-5

ESTRADAS VICINAIS
PROJETO ARQUITETÔNICO

ESTRADAS VICINAIS

Conteúdo: IMPLANTAÇÃO DA ESTRADA COM PONTOS ESPECÍFICOS; LOCALIZAÇÃO; PERFIL DE OBRA; BARRACÃO DE OBRA

Proprietário (a): PREFEITURA MUNICIPAL DE MATÕES-MA

Localização: MATÕES-MA



Desenhista: JORDY PAIVA
Escala: 1:1000

Data: 01/03/2026

Última alteração:

OBSERVAÇÕES:
TODAS AS DIMENSÕES DEVERÃO SER CONFERIDAS NO LOCAL ANTES DA EXECUÇÃO DA OBRA
ESTE PROJETO TEM OS DIREITOS AUTORAIS RESERVADOS EM SEU E PROIBIDA A CÓPIA TOTAL DO PROJETO SEM A PERMISSÃO DO AUTOR.

02/78

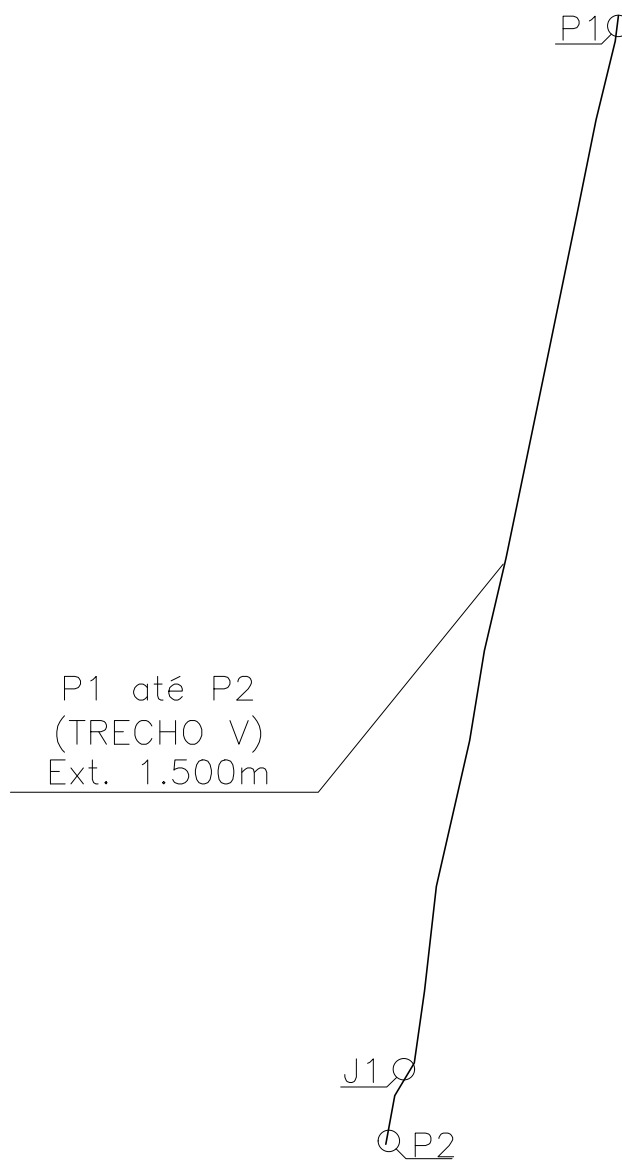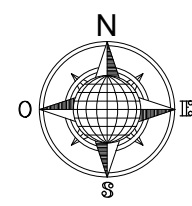

DADOS DAS ESTRADAS	
MUNICÍPIO	MATÕES-MA
P1 até P2	Ext. 1.500m
P1" até P2"	Ext. 6.000m
Extensão total:	7.500m





IMPLANTAÇÃO

esc: SEM ESCALA


LOCALIZAÇÃO

MATÕES - MA

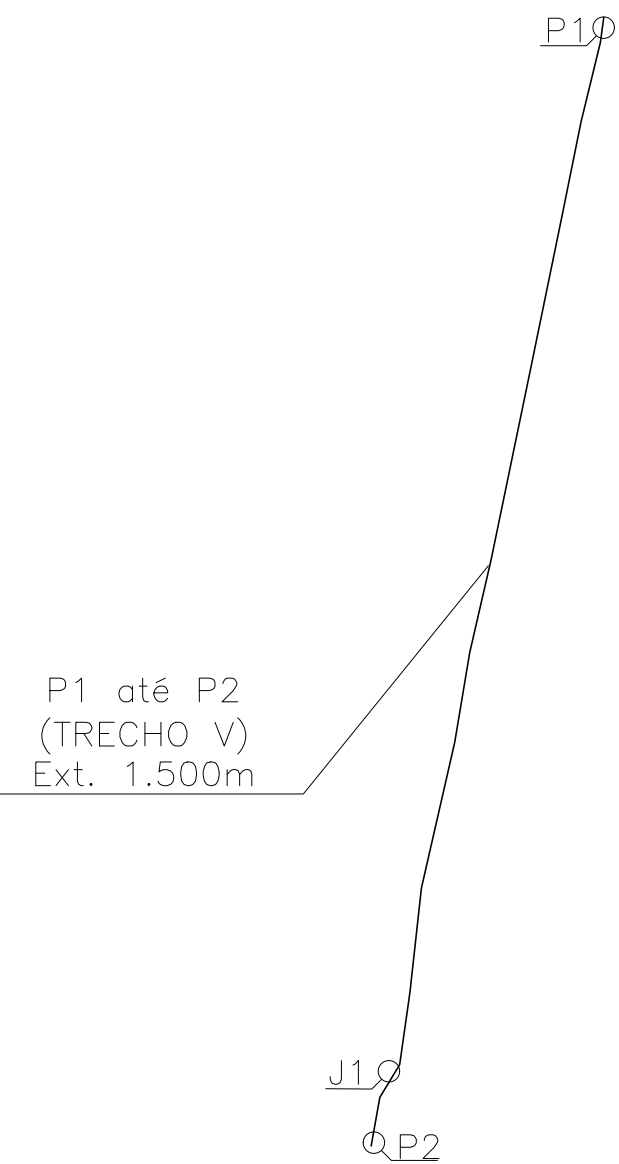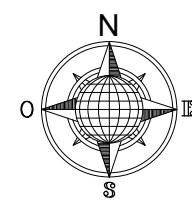


TRECHO V: VAGEM — SANTA QUITÉRIA		
ORDEM	DESCRIÇÃO	COORDENADAS
P1	INÍCIO TRECHO V	5°20'56.17"S 43°34'22.15"O
P2	FINAL TRECHO V	5°21'44.04"S 43°34'30.85"O
J1	JAZIDA 1	5°21'42.82"S 43°34'30.45"O

TRECHO VI: MA034 — MANDACARU		
ORDEM	DESCRIÇÃO	COORDENADAS
P1"	INÍCIO TRECHO VI	5°15'17.66"S 43°26'31.96"O
P2"	FINAL TRECHO VI	5°14'36.58"S 43°23'38.41"O
J1"	JAZIDA 1	5°15'8.68"S 43°24'36.71"O

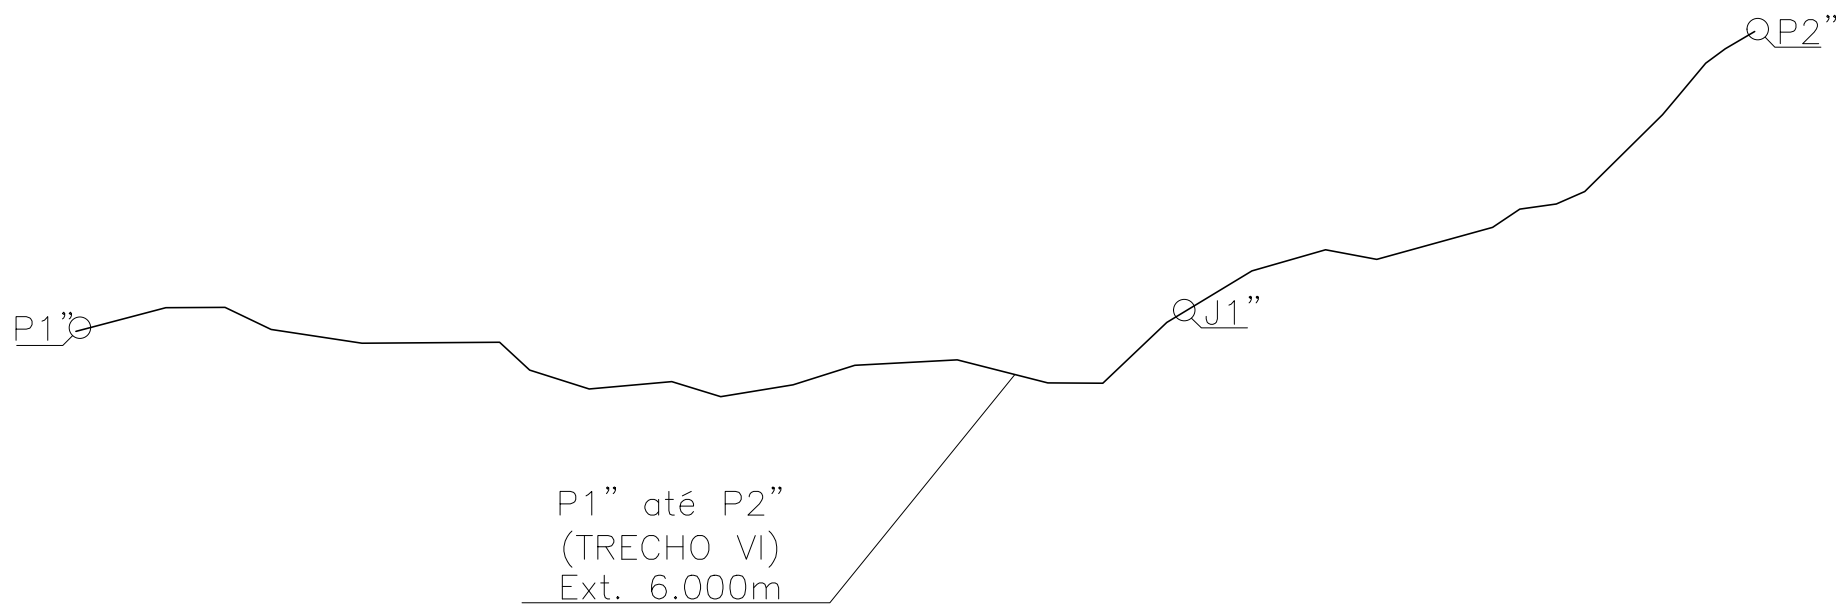

IMPLANTAÇÃO COM OS PONTOS ESPECÍFICOS


esc: SEM ESCALA

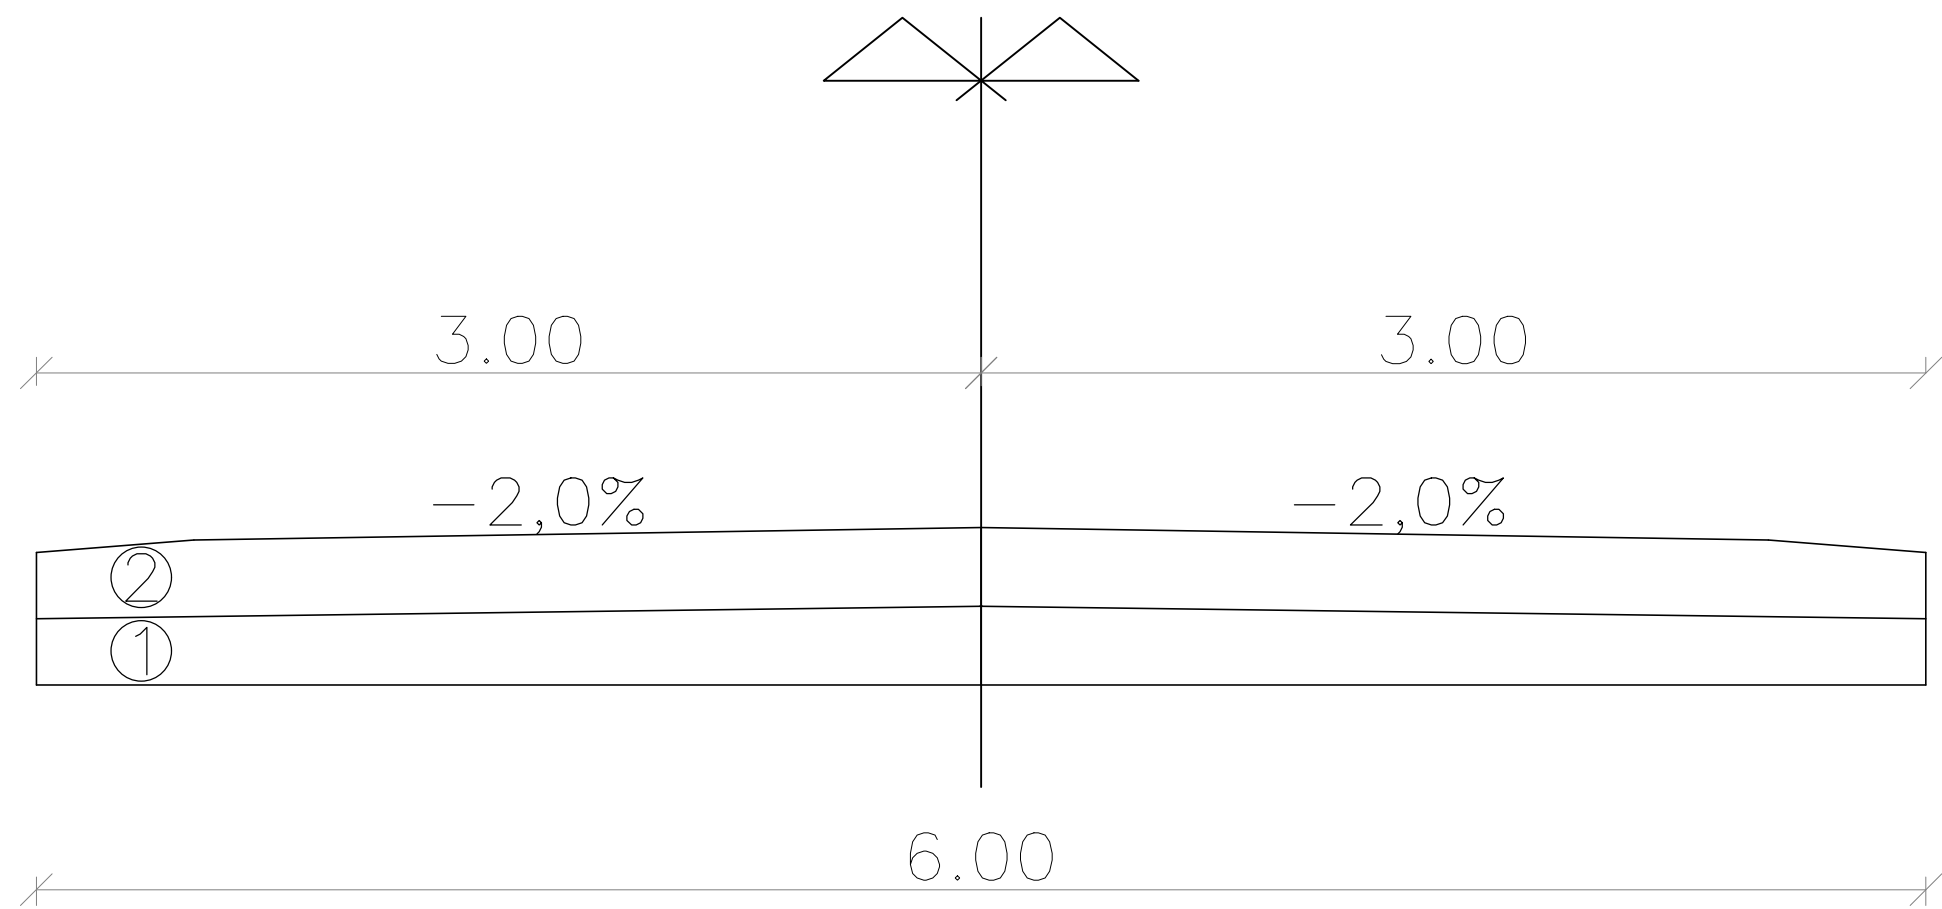

PERFIL TIPO


esc: SEM ESCALA

DADOS DO PERFIL	
1	BASE — 6.00x0,15m
2	REVESTIMENTO PRIMÁRIO — 6.00x0,17m

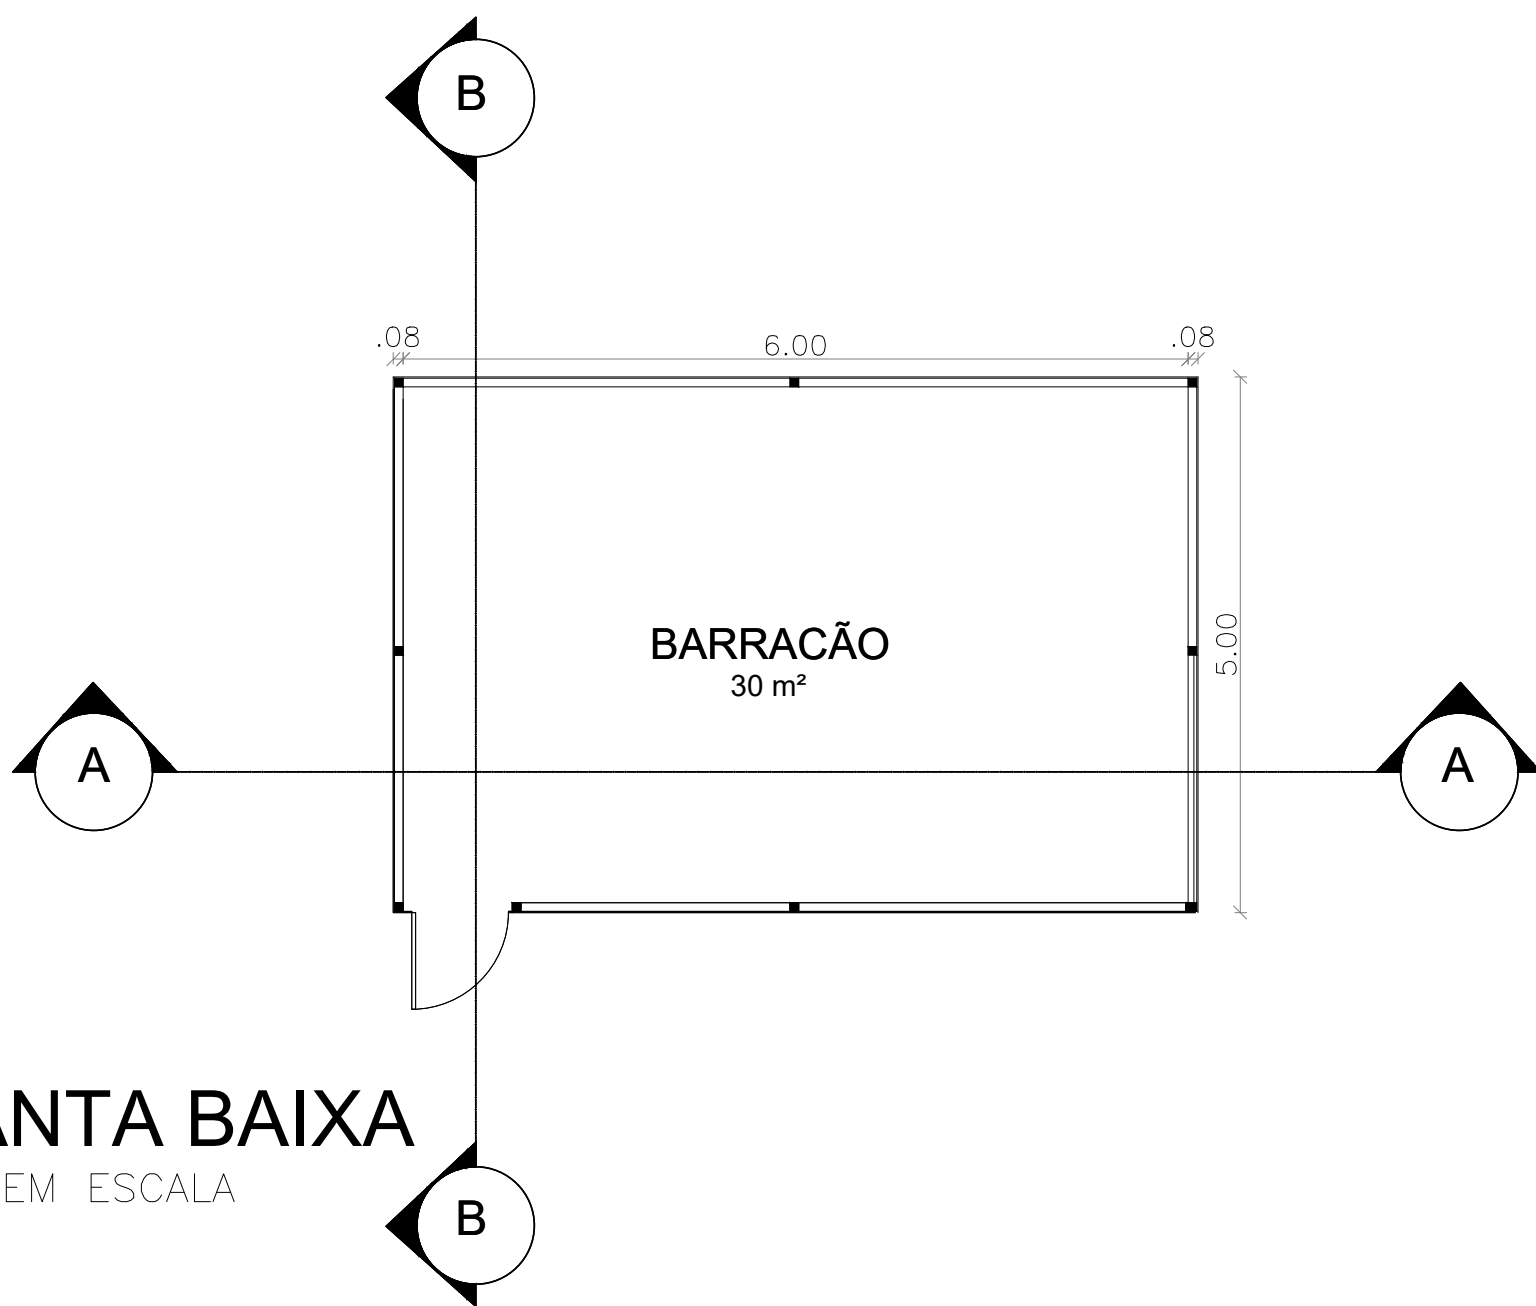


PLANTA BAIXA

esc: SEM ESCALA

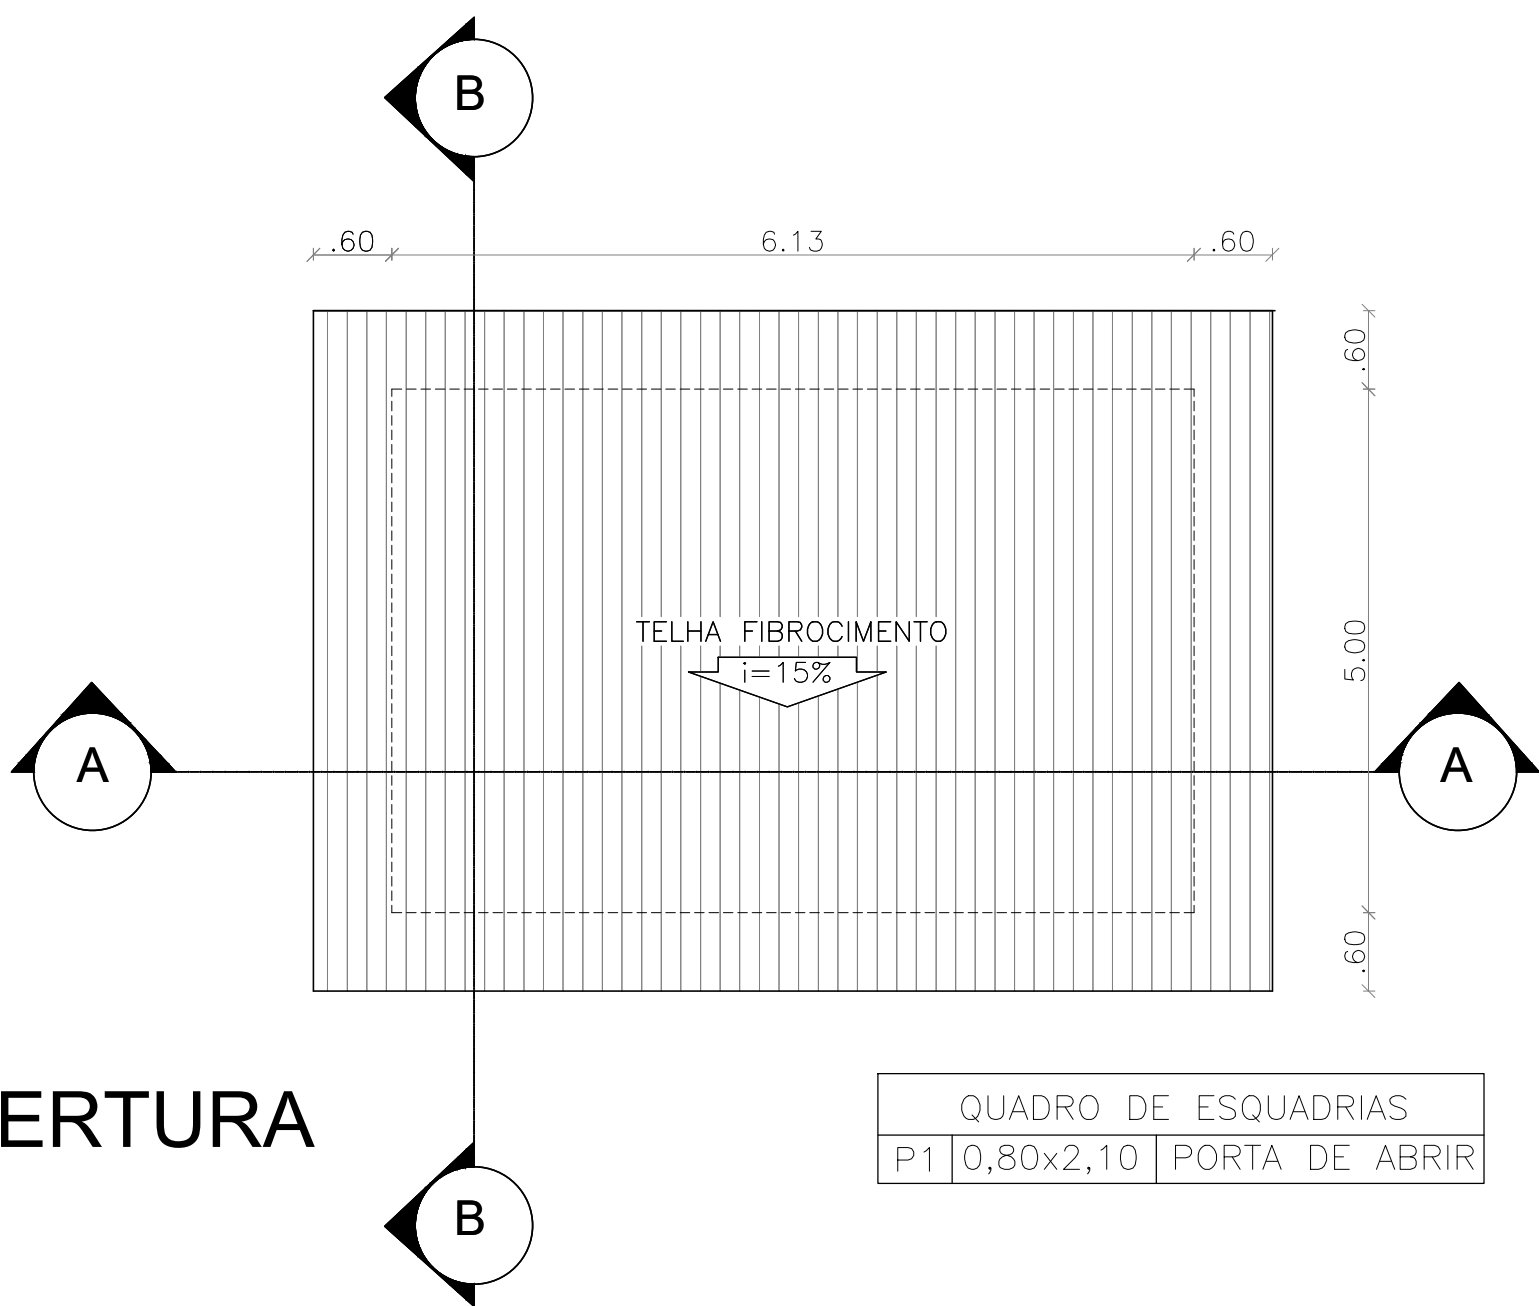


PLANTA DE COBERTURA

esc: SEM ESCALA

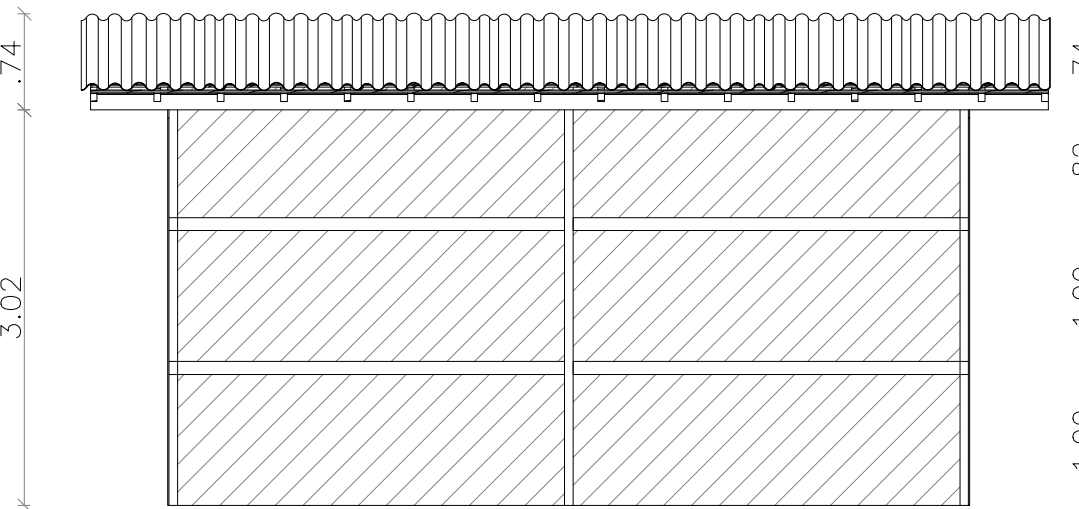


CORTE A-A

esc: SEM ESCALA

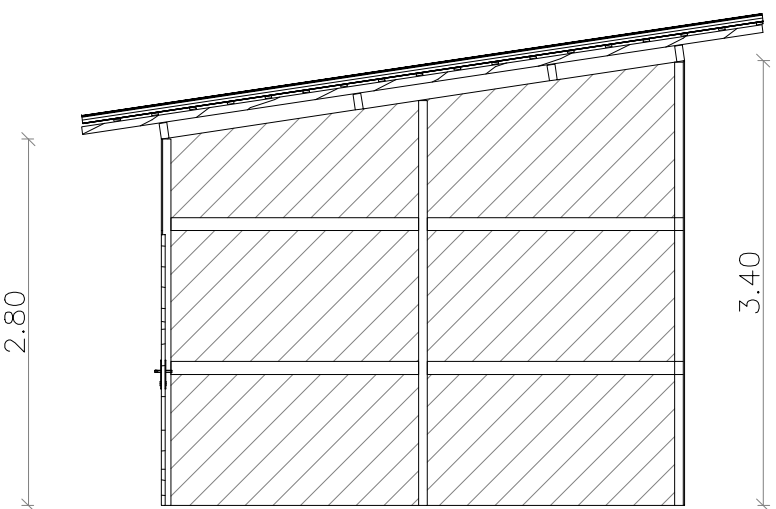

CORTE B-B

esc: SEM ESCALA

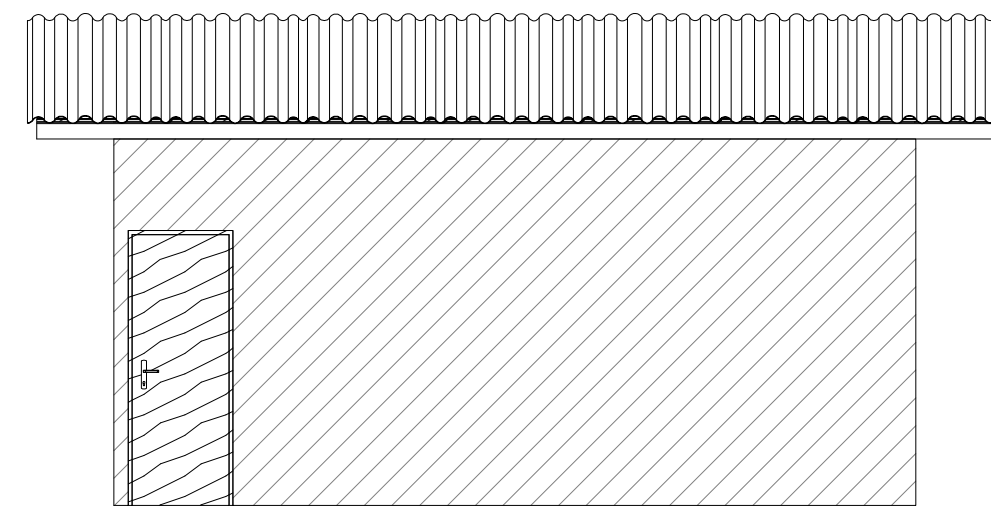

FACHADA - FRONTAL

esc: SEM ESCALA



Aprovador

FRANCISCO MURILO COSTA E SILVA
RESP. TÉCNICO: CREA-MA: 112093393-5

ESTRADAS VICINAIS
PROJETO ARQUITETÔNICO

ESTRADAS VICINAIS

Conteúdo: IMPLANTAÇÃO DA ESTRADA COM PONTOS ESPECÍFICOS; LOCALIZAÇÃO; PERFIL DE OBRA; BARRACÃO DE OBRA


Proprietário (a): PREFEITURA MUNICIPAL DE MATÕES-MA

Localização: MATÕES-MA

Desenhista: JORDY PAIVA
Escala: 1:1000
Data: 01/03/2026
Última alteração:


OBSERVAÇÕES:
TODAS AS DIMENSÕES DEVERÃO SER CONFERIDAS NO LOCAL ANTES DA EXECUÇÃO DA OBRA
ESTE PROJETO TEM OS DIREITOS AUTORAIS RESERVADOS EM SEU E PROIBIDA A CÓPIA TOTAL DO PROJETO SEM A PREVA AUTORIZAÇÃO DO AUTOR.

03/78

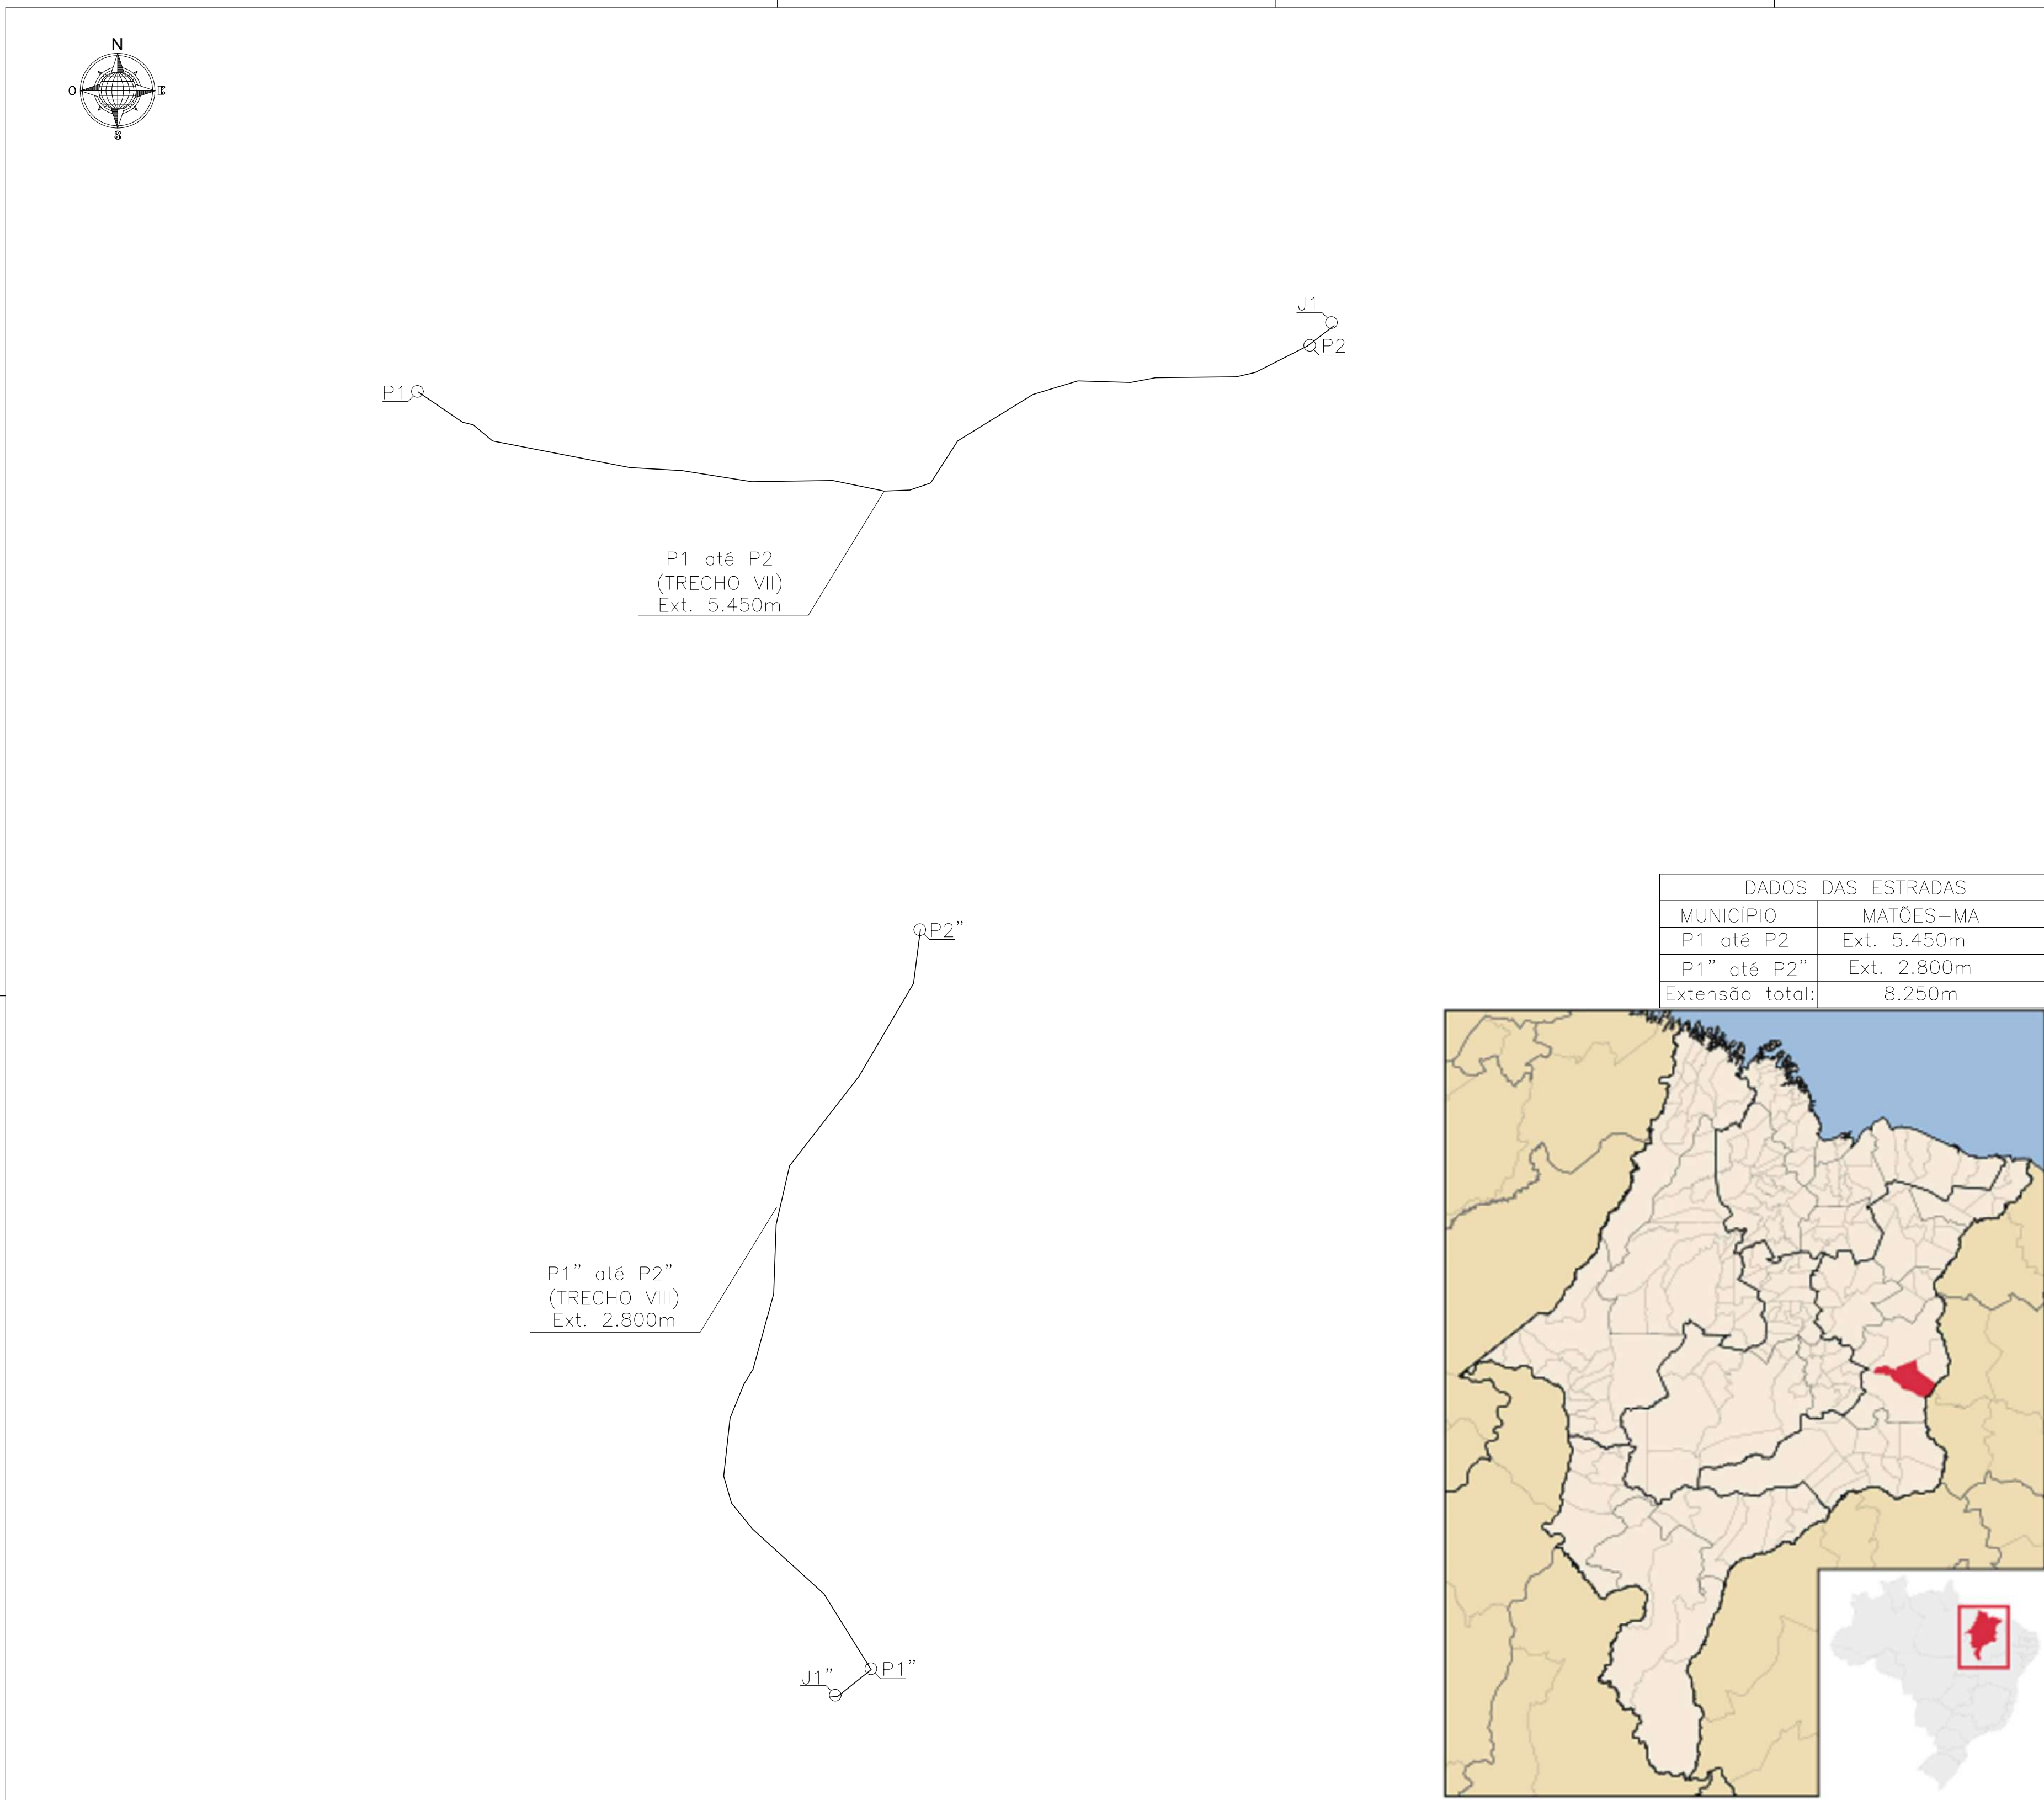


IMPLANTAÇÃO
esc: SEM ESCALA

LOCALIZAÇÃO
MATÕES – MA

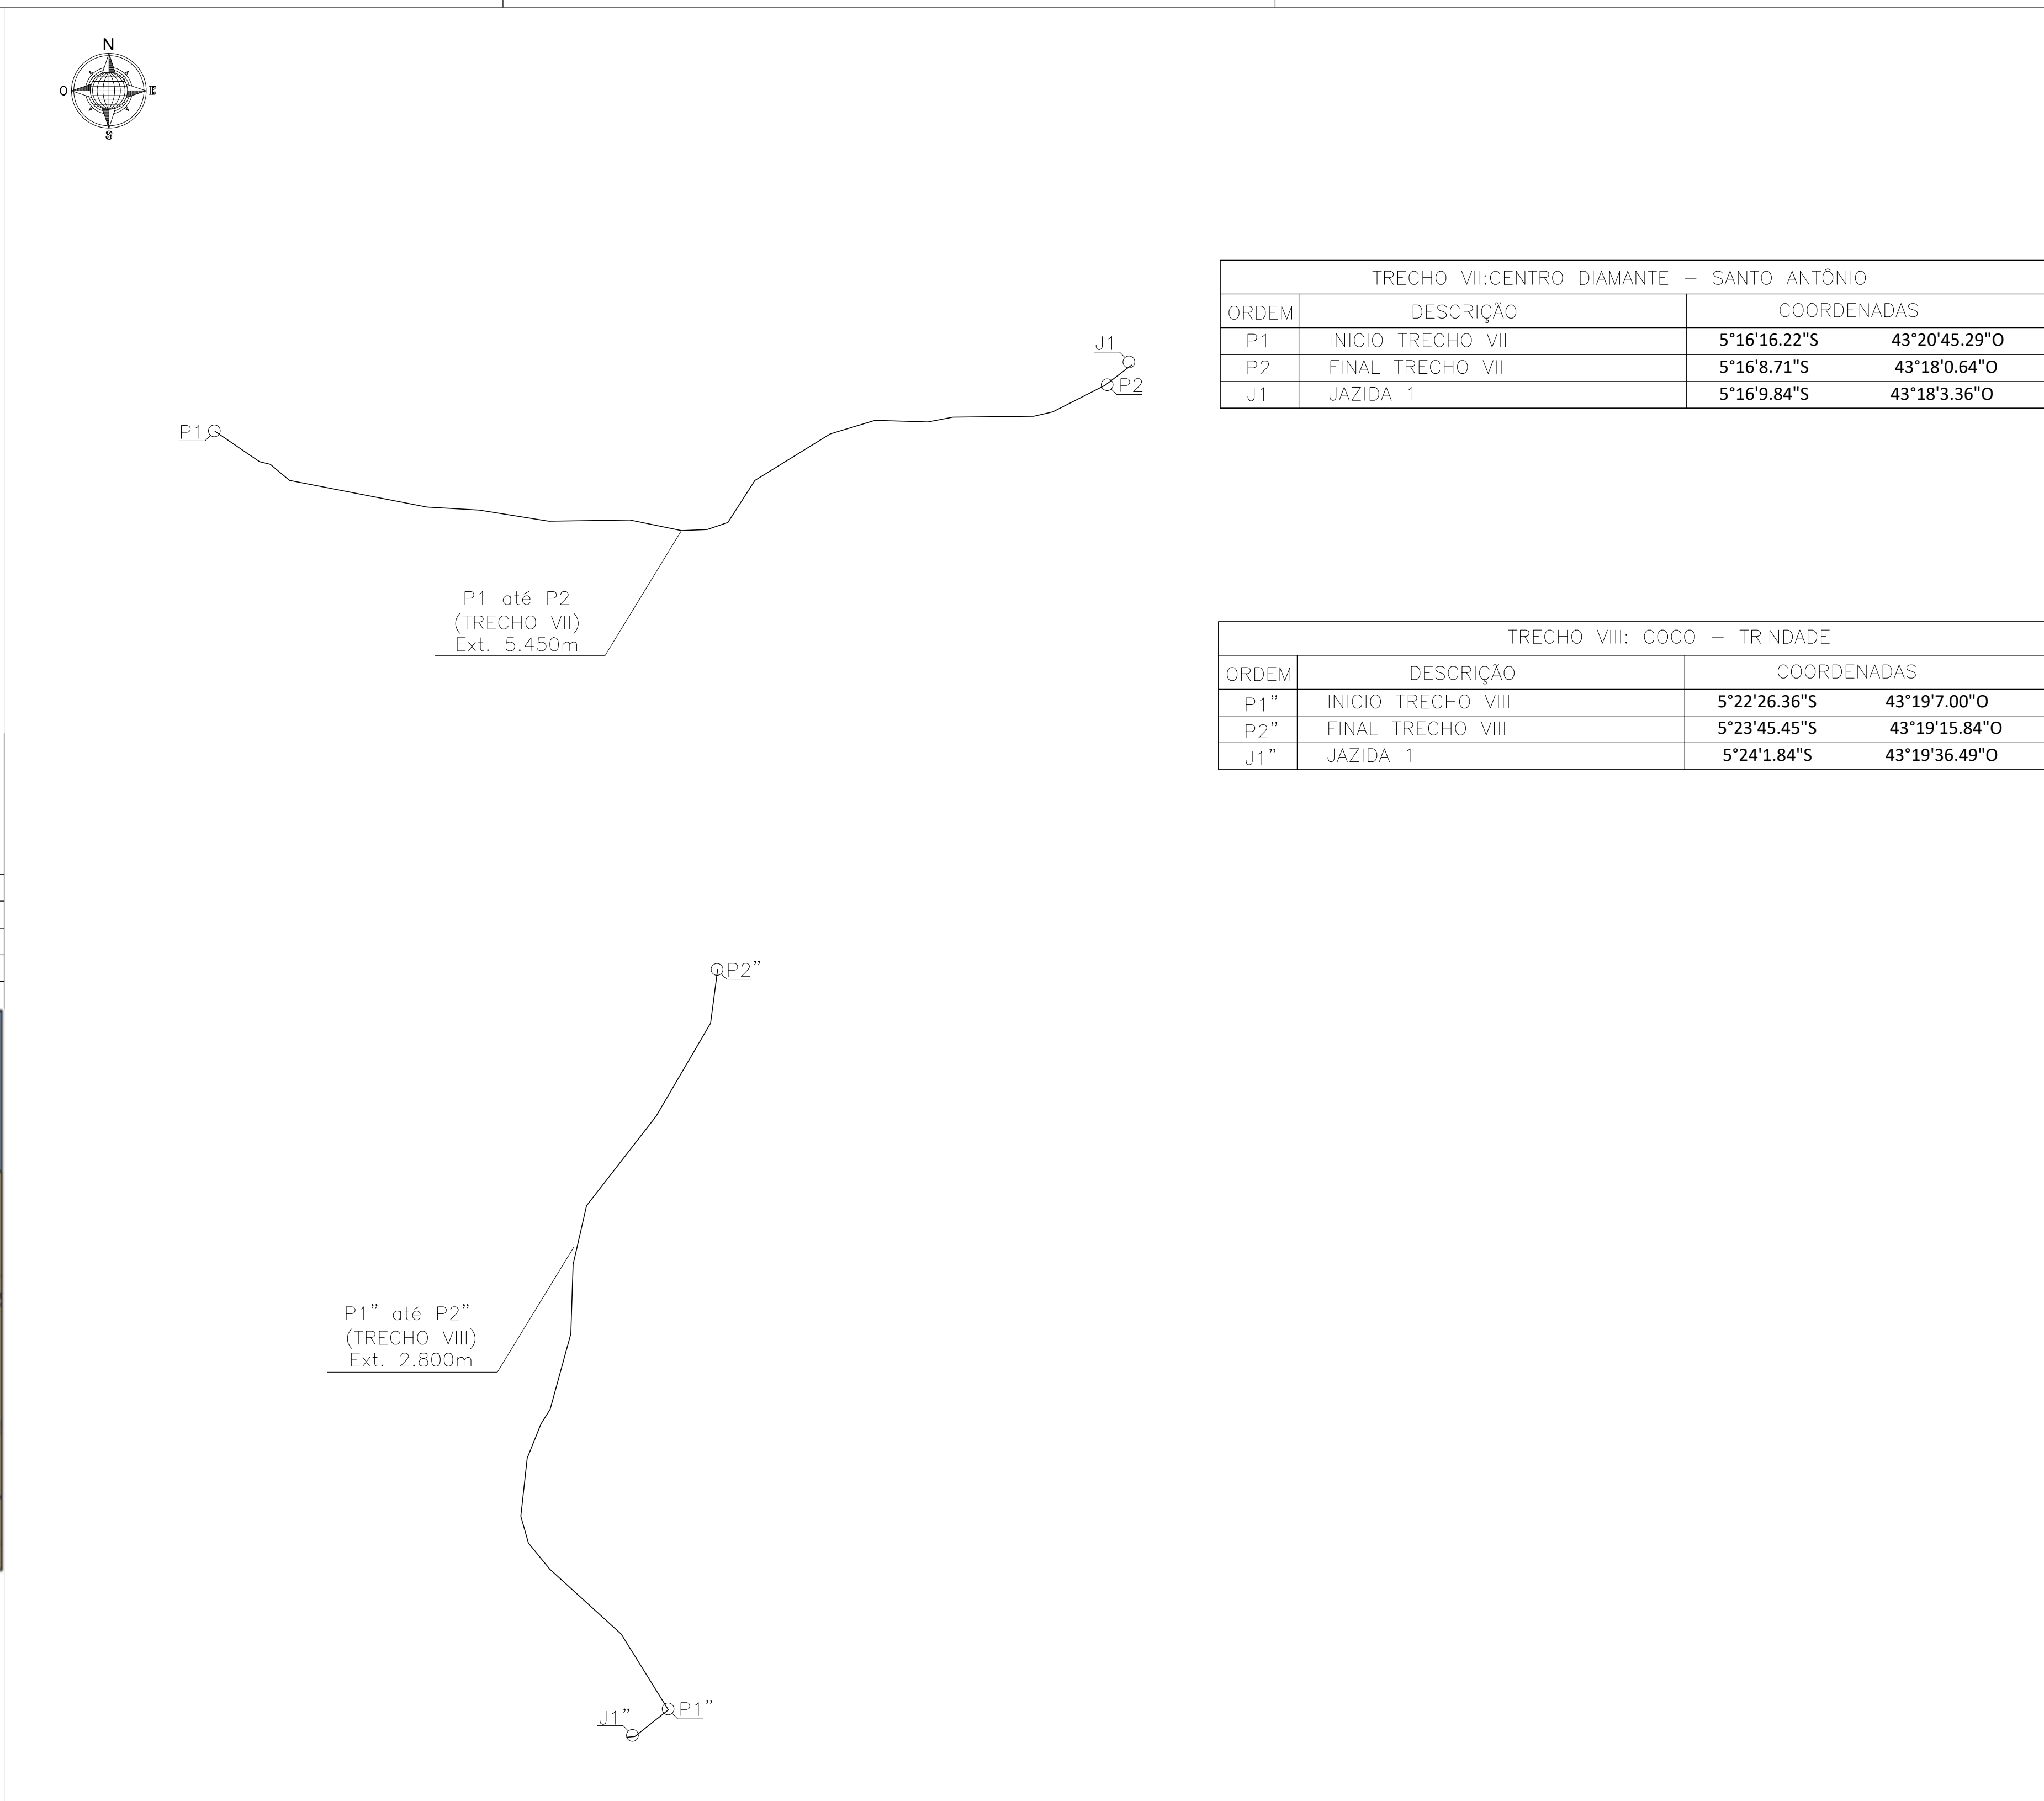


IMPLANTAÇÃO COM OS PONTOS ESPECÍFICOS
esc: SEM ESCALA

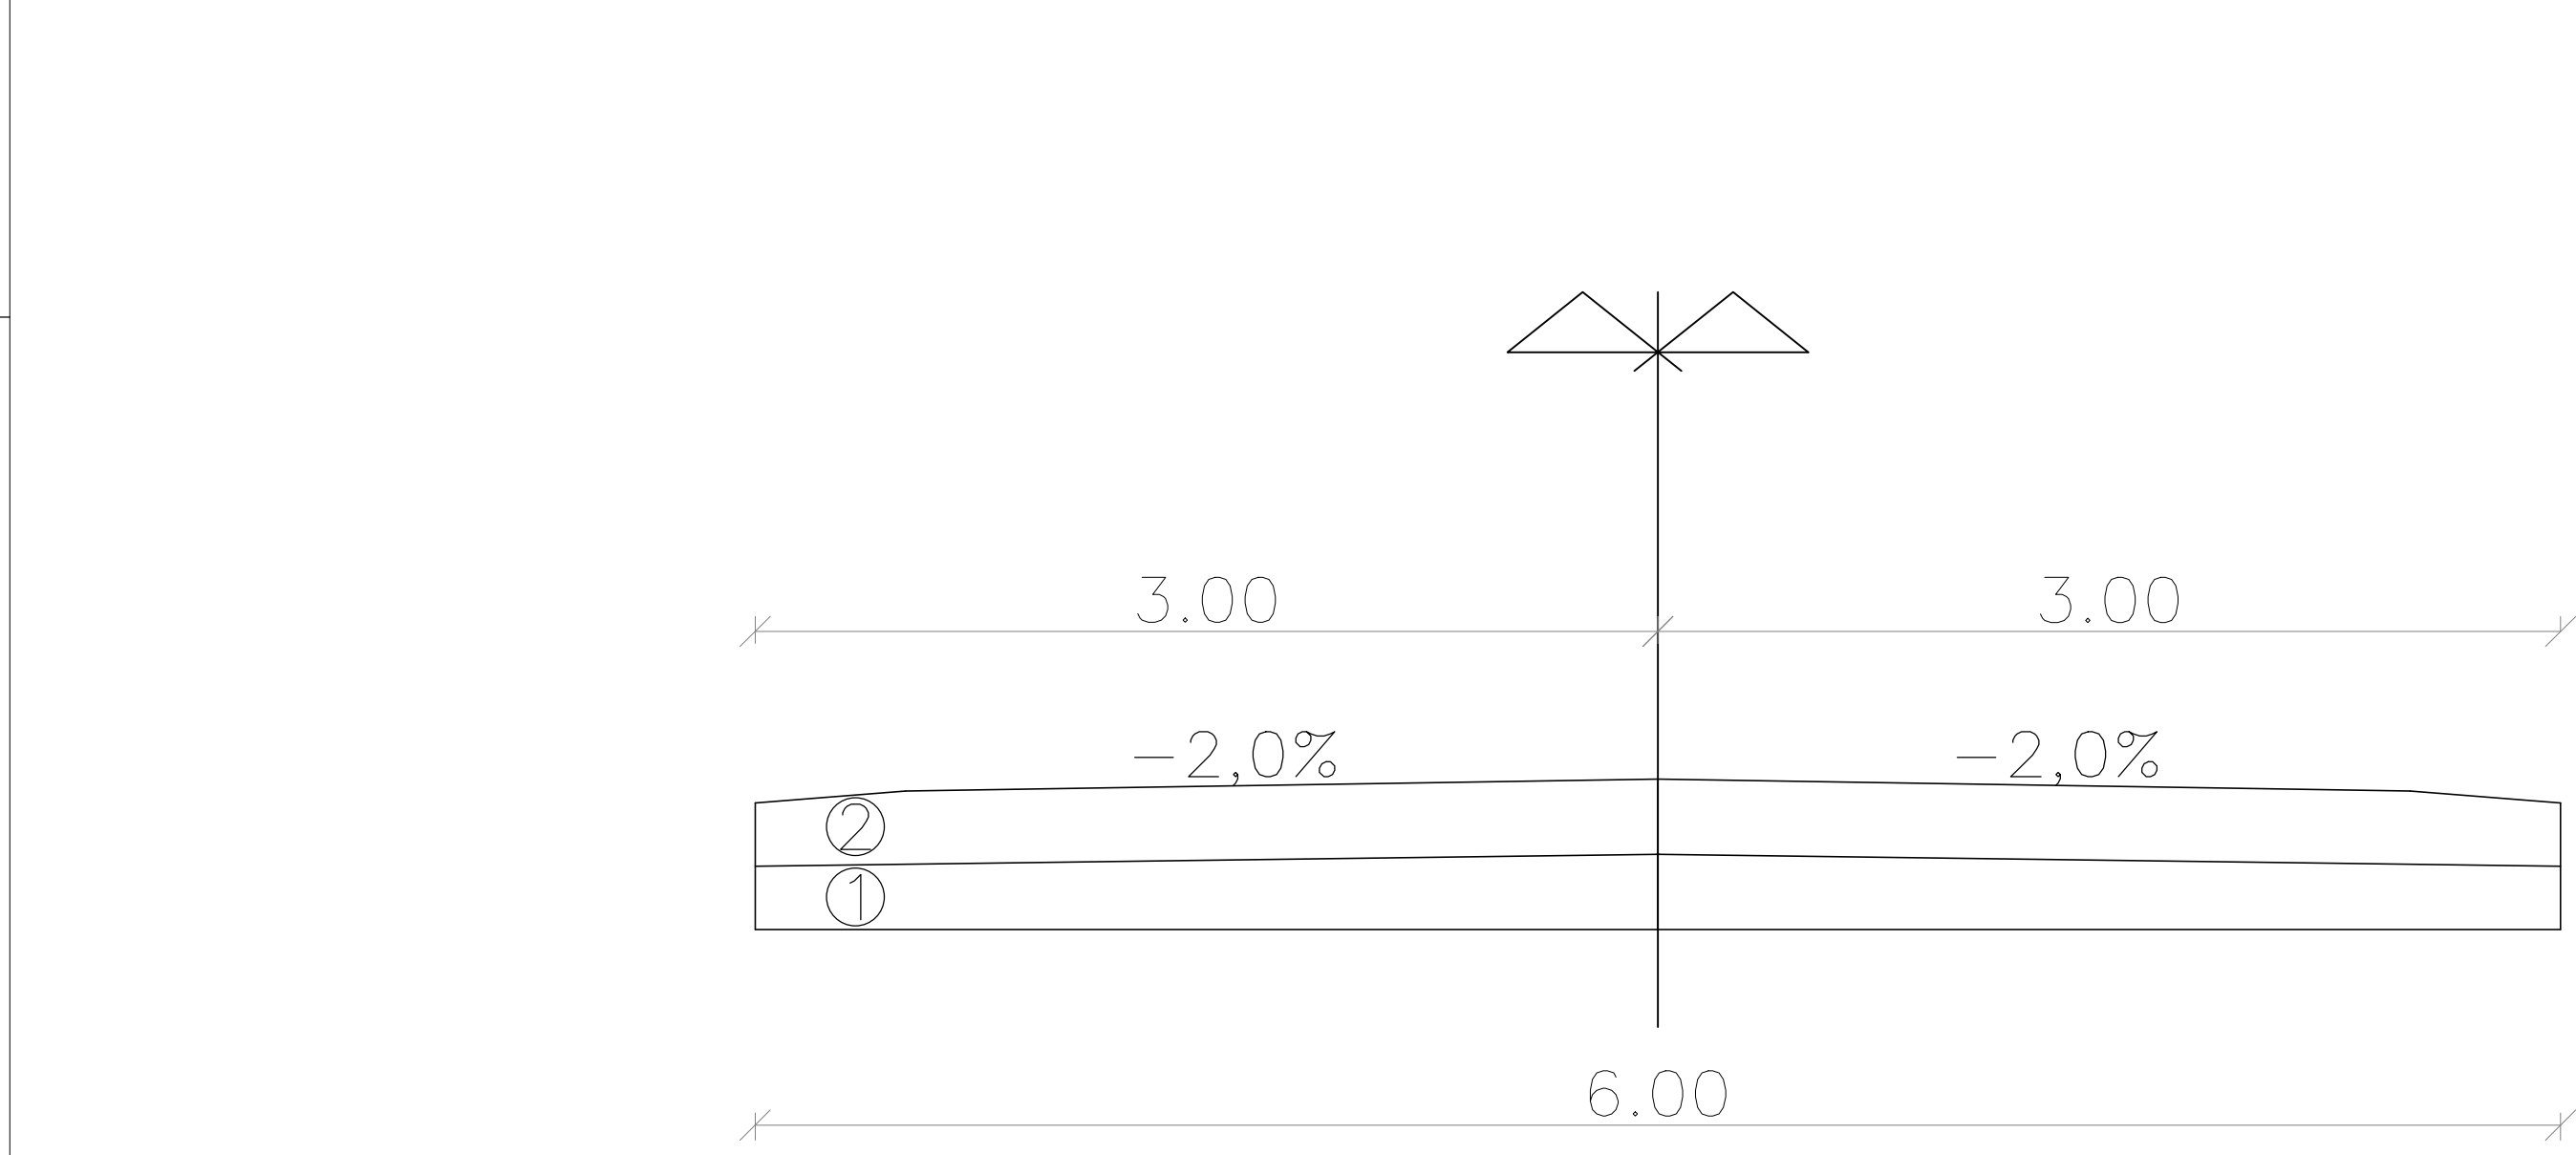


PERFIL TIPO
esc: SEM ESCALA


DADOS DO PERFIL	
1	BASE — 6.00x0,15m
2	REVESTIMENTO PRIMÁRIO — 6.00x0,17m

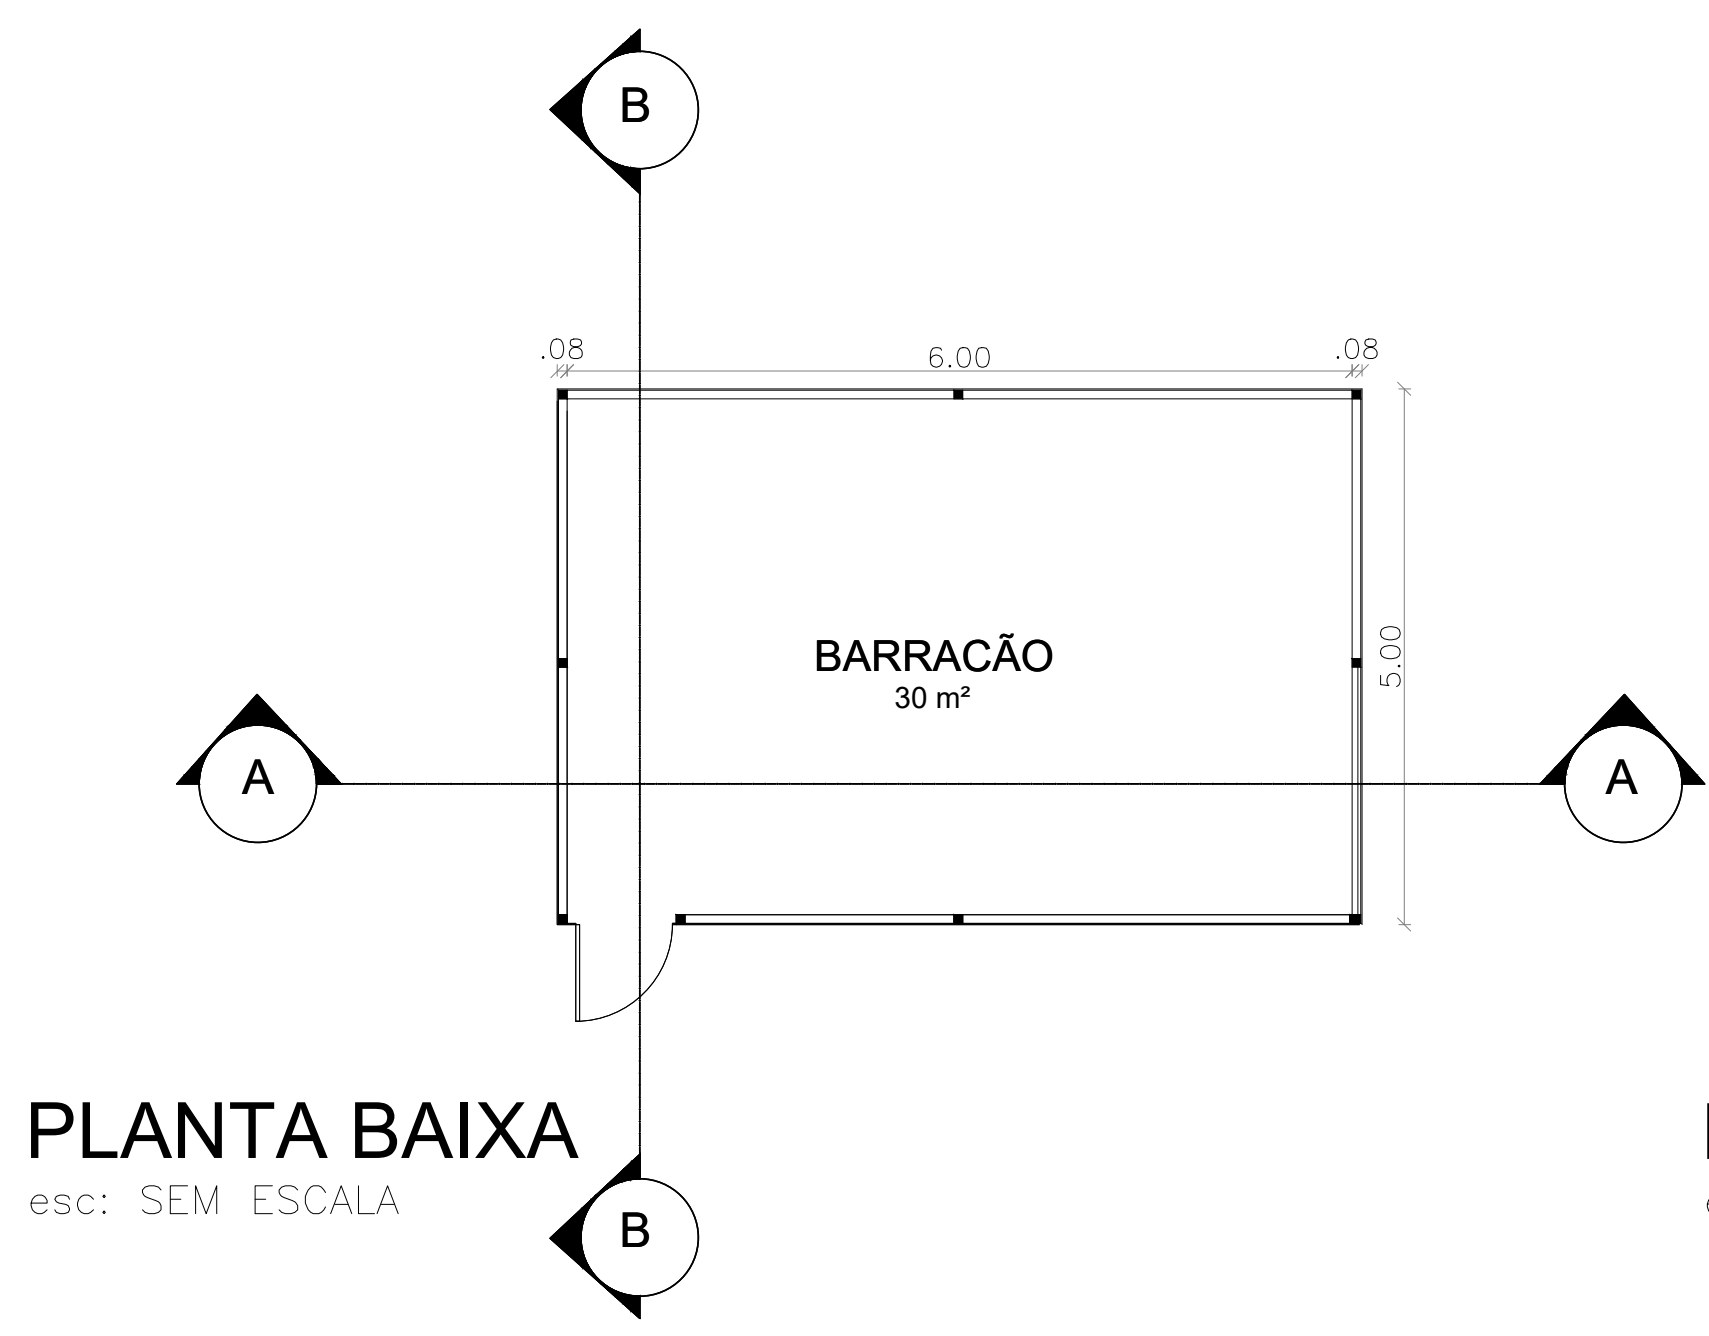


PLANTA BAIXA
esc: SEM ESCALA

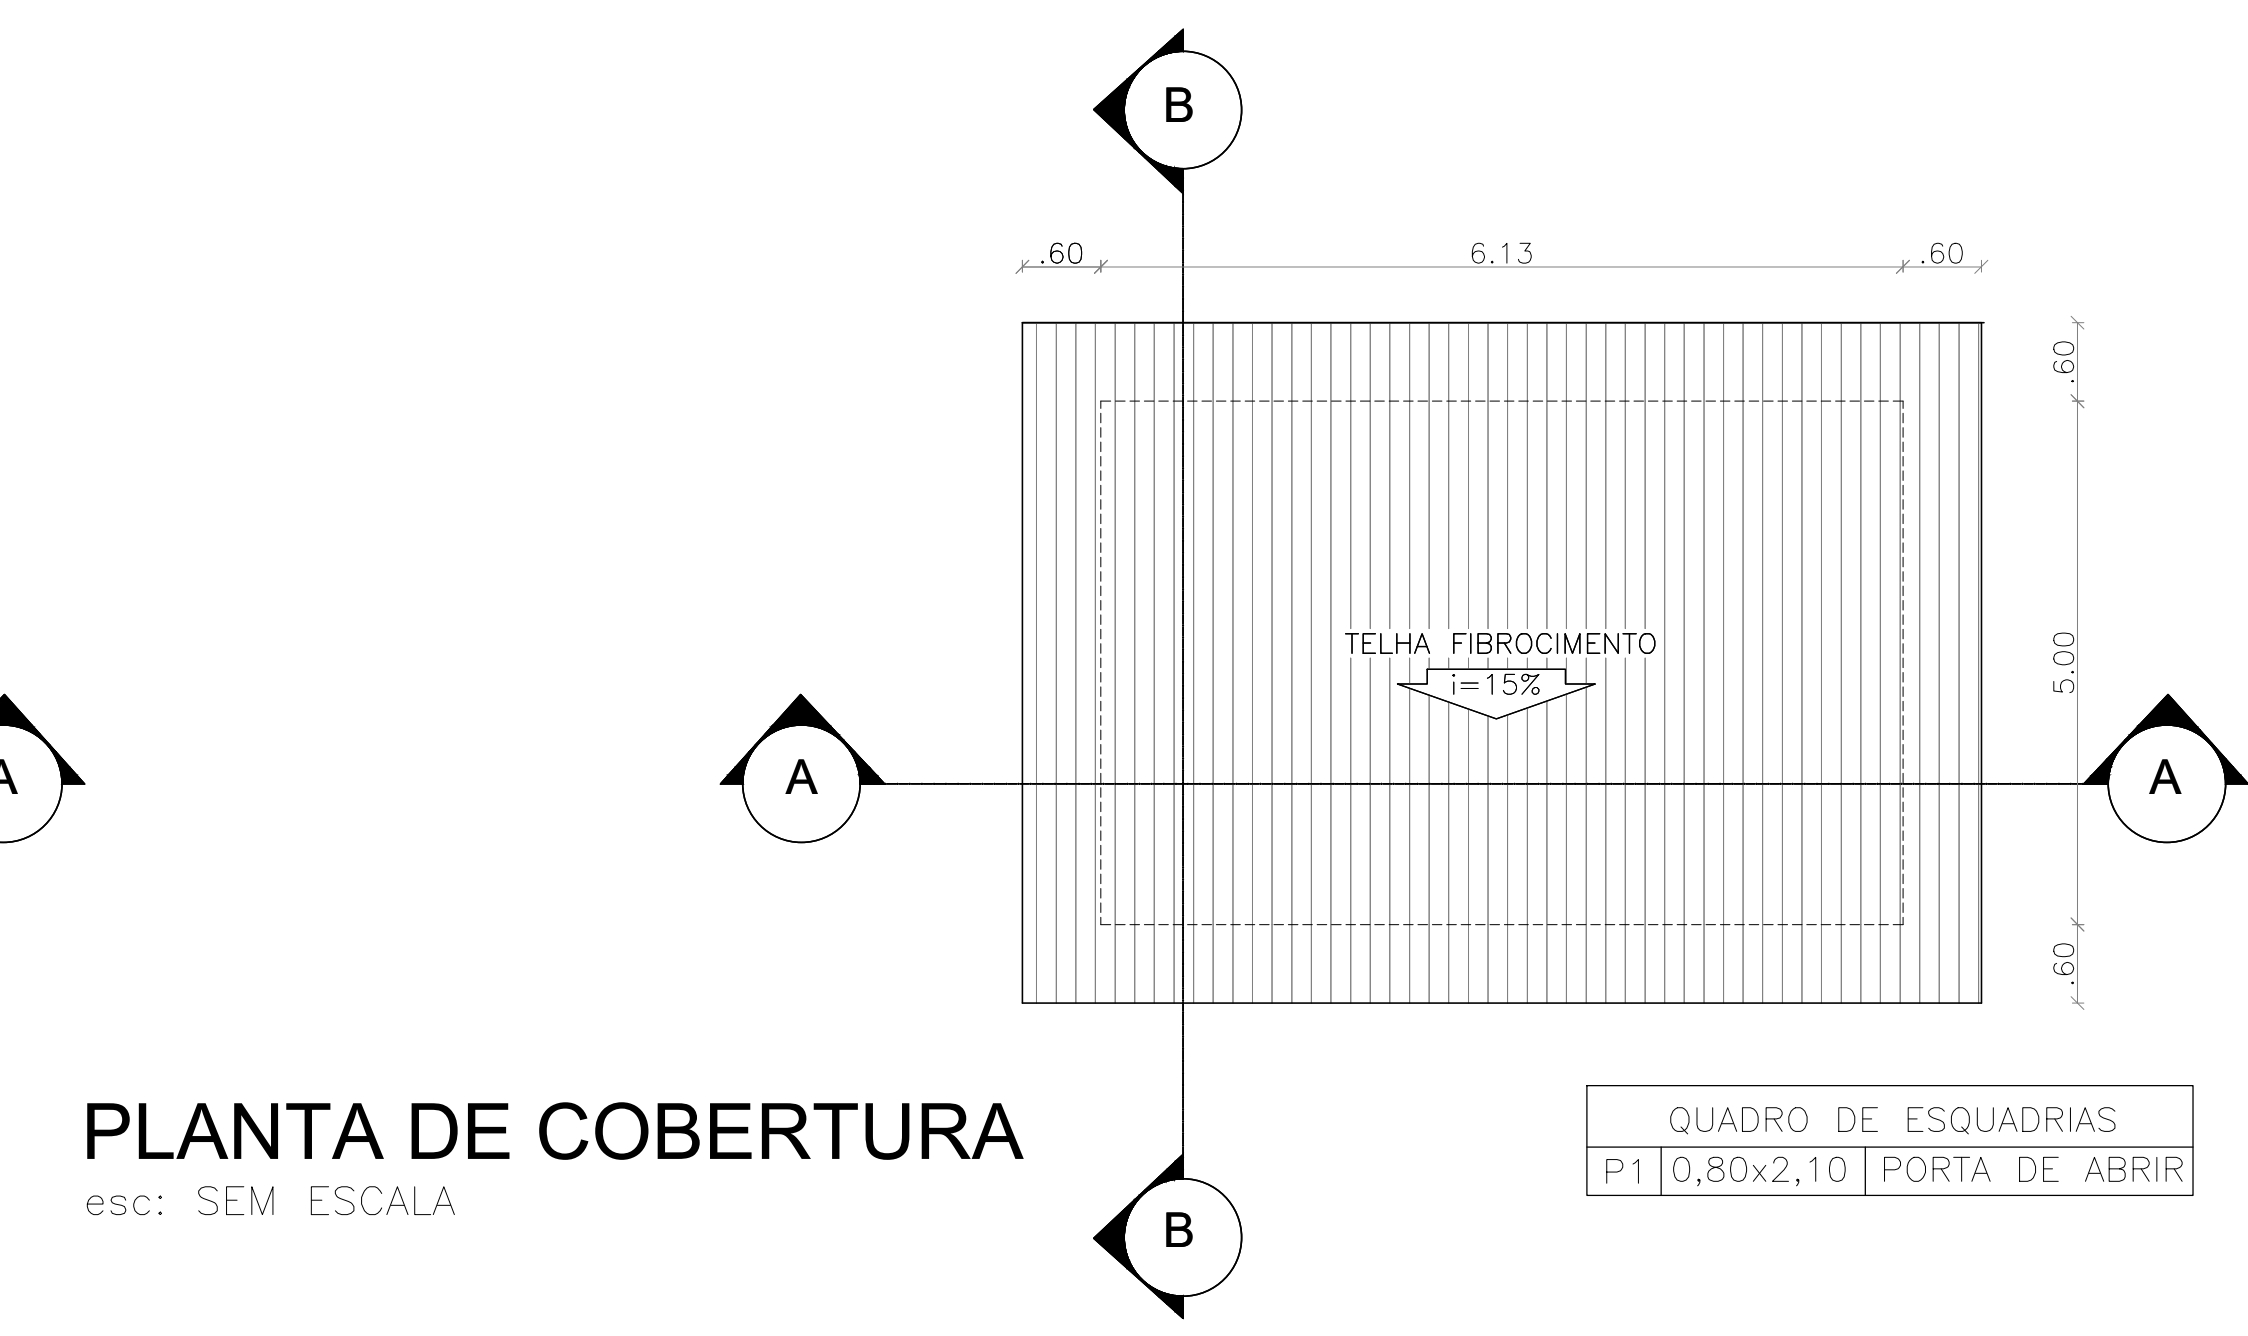


PLANTA DE COBERTURA
esc: SEM ESCALA

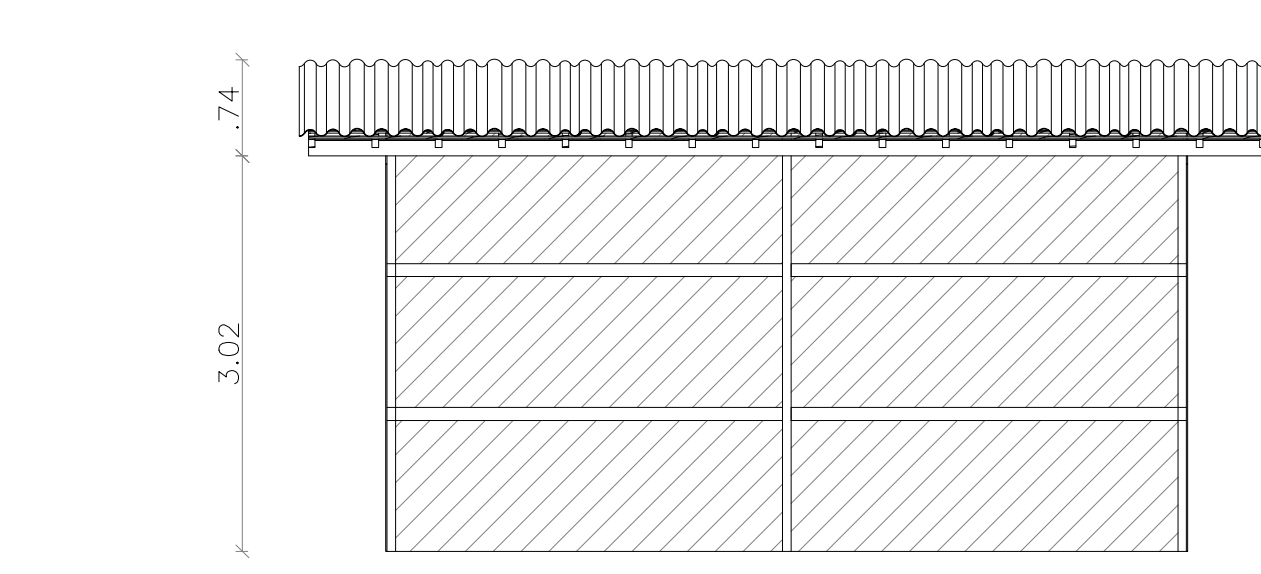

CORTE A-A
esc: SEM ESCALA

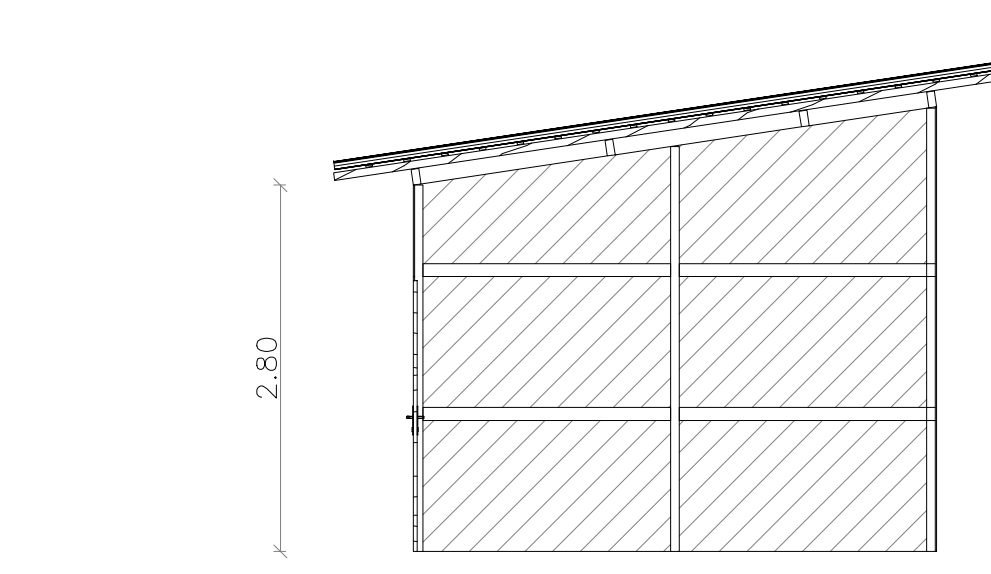

CORTE B-B
esc: SEM ESCALA

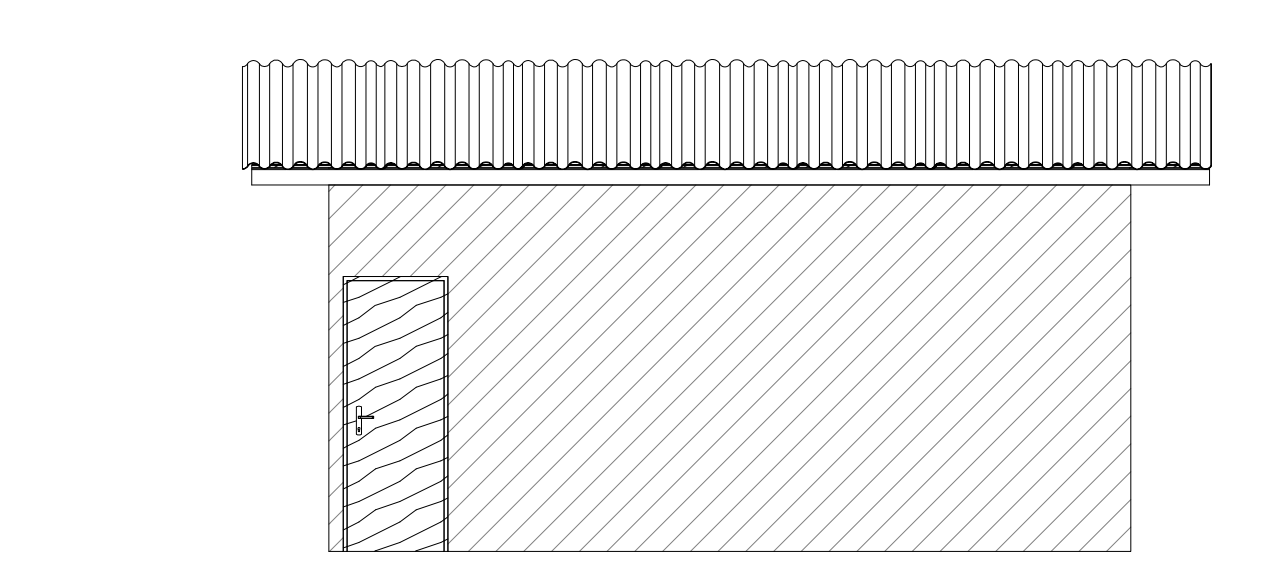

FACHADA - FRONTAL
esc: SEM ESCALA



Aprovador

FRANCISCO MURILO COSTA E SILVA
RESP. TÉCNICO: CREA-MA: 112093393-5

ESTRADAS VICINAIS
PROJETO ARQUITETÔNICO

ESTRADAS VICINAIS


Conteúdo: IMPLANTAÇÃO DA ESTRADA COM PONTOS ESPECÍFICOS; LOCALIZAÇÃO; PERFIL DE OBRA; BARRACÃO DE OBRA

Proprietário (a): PREFEITURA MUNICIPAL DE MATÕES-MA


Localização: MATÕES-MA

Desenhista: JORDY PAIVA
Escala: 1:1000
Data: 01/03/2026
Última alteração:

OBSERVAÇÕES:
TODAS AS DIMENSÕES DEVERÃO SER CONFERIDAS NO LOCAL ANTES DA EXECUÇÃO DA OBRA
ESTE PROJETO TEM OS DIREITOS AUTORAIS RESERVADOS EM SEU E É PROIBIDO A COPIA TOTAL DO PROJETO SEM A PRÉVIA AUTORIZAÇÃO DO AUTOR.

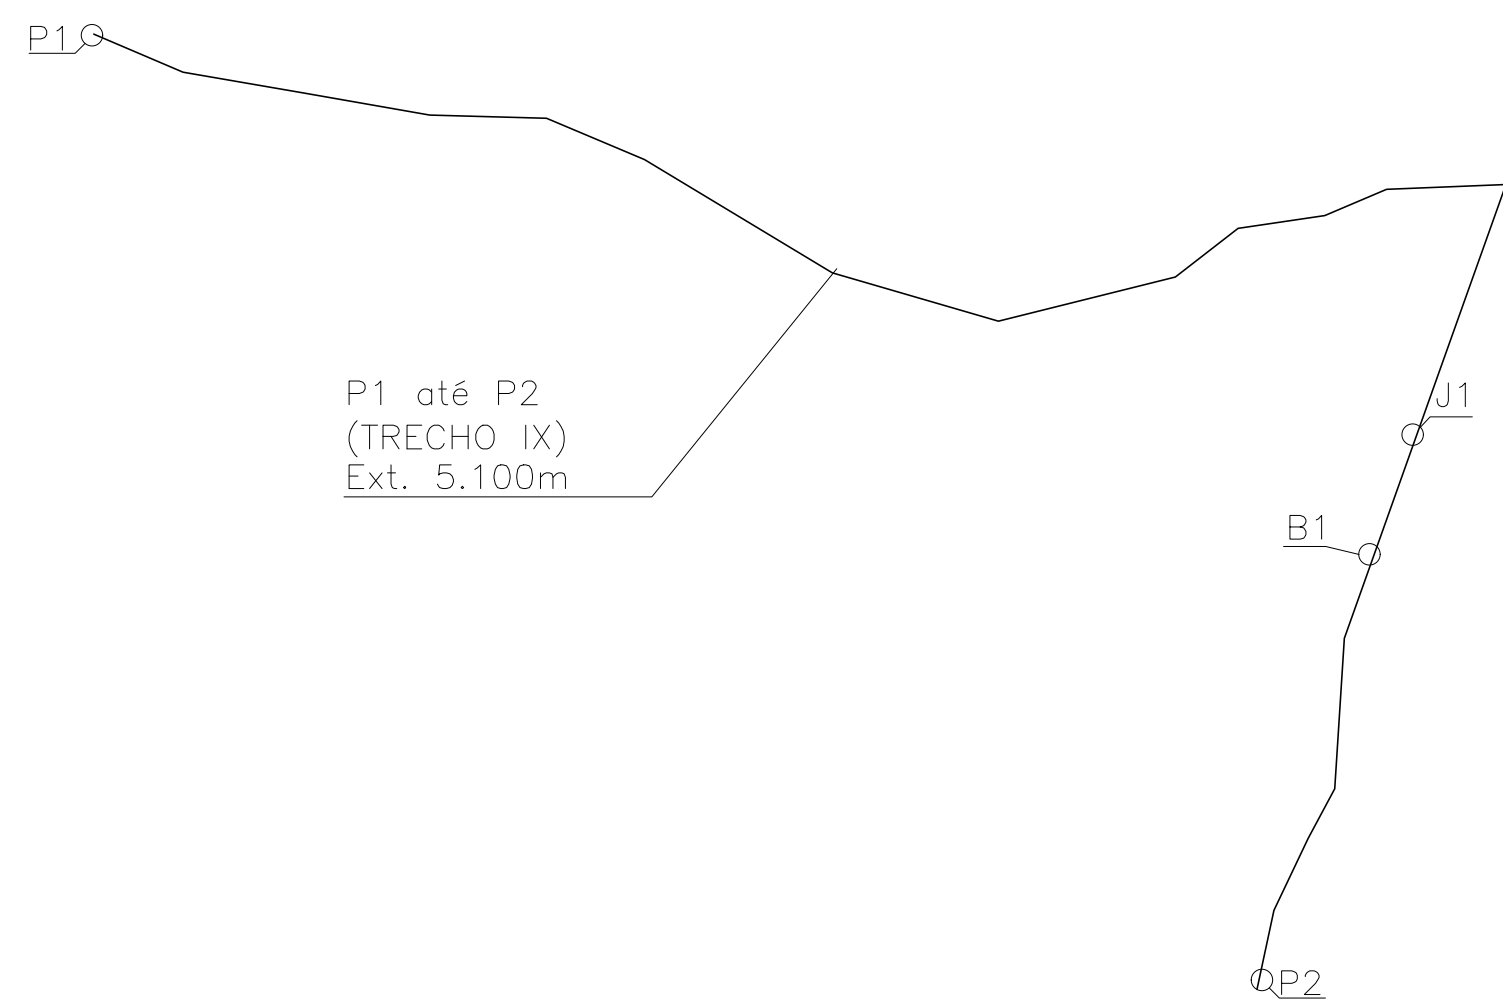


esc: SEM ESCALA

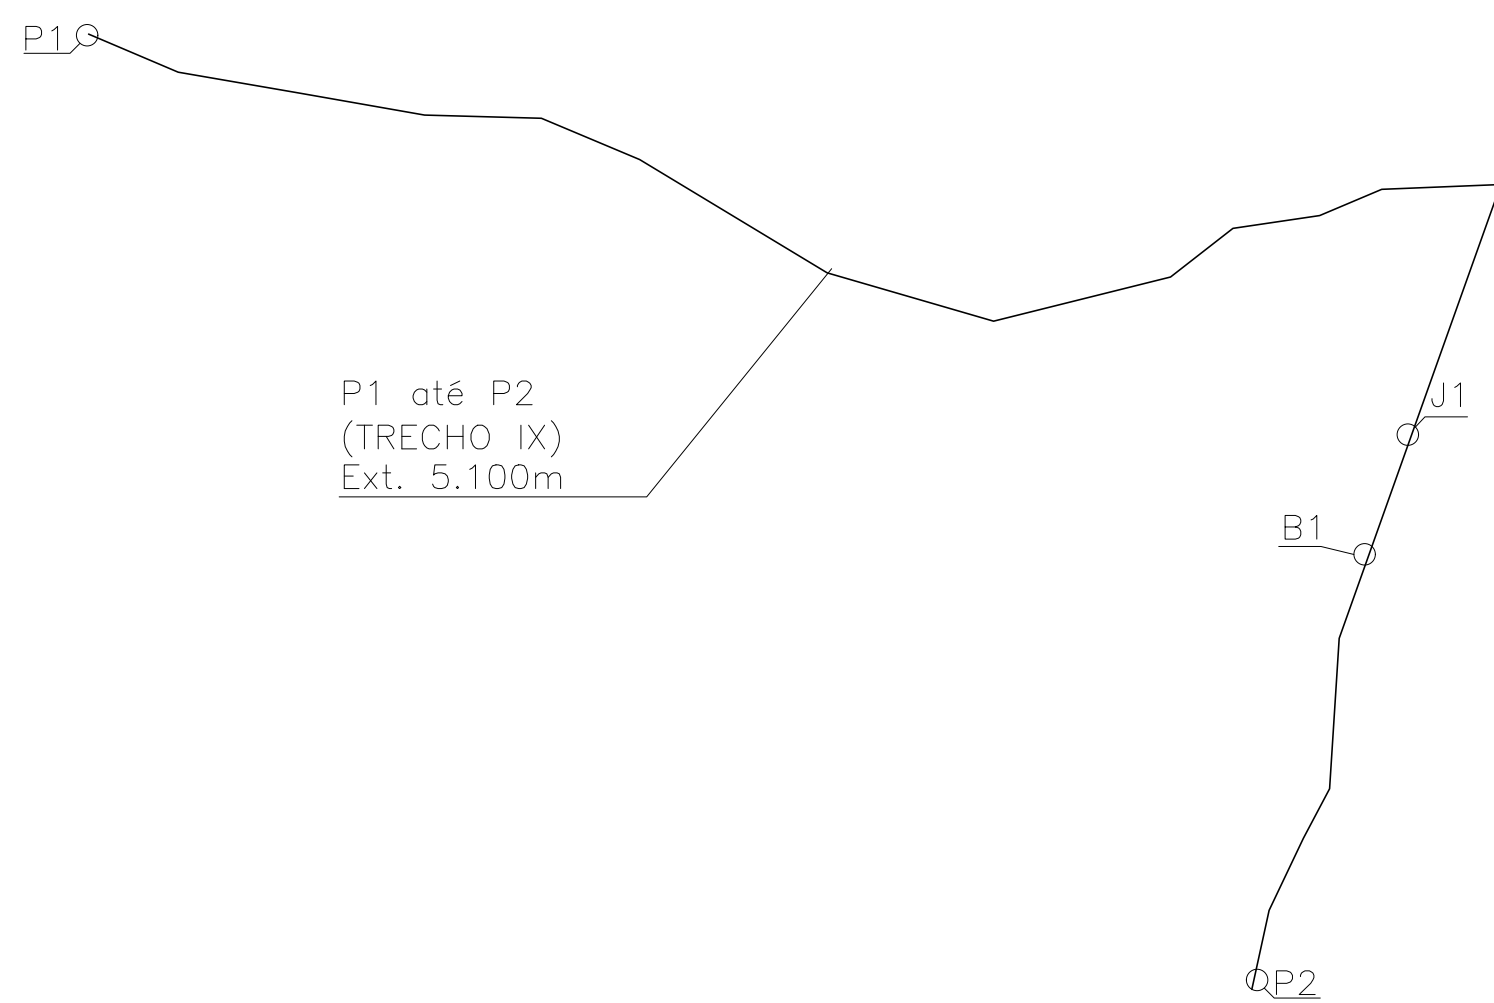


TRECHO X: ATOLEIRO – SOSSEGO		
ORDEM	DESCRIÇÃO	COORDENADAS
P1"	INÍCIO TRECHO X	43° 50'56.73"S 43° 7'39.93"O
P2"	FINAL TRECHO X	53°11'19.80"S 43° 5'7.68"O
J1"	JAZIDA 1	53°50'58.03"S 43° 7'39.22"O
B1"	BUEIRO A FAZER	53°12'20.32"S 43° 5'9.58"O

esc: SEM ESCALA

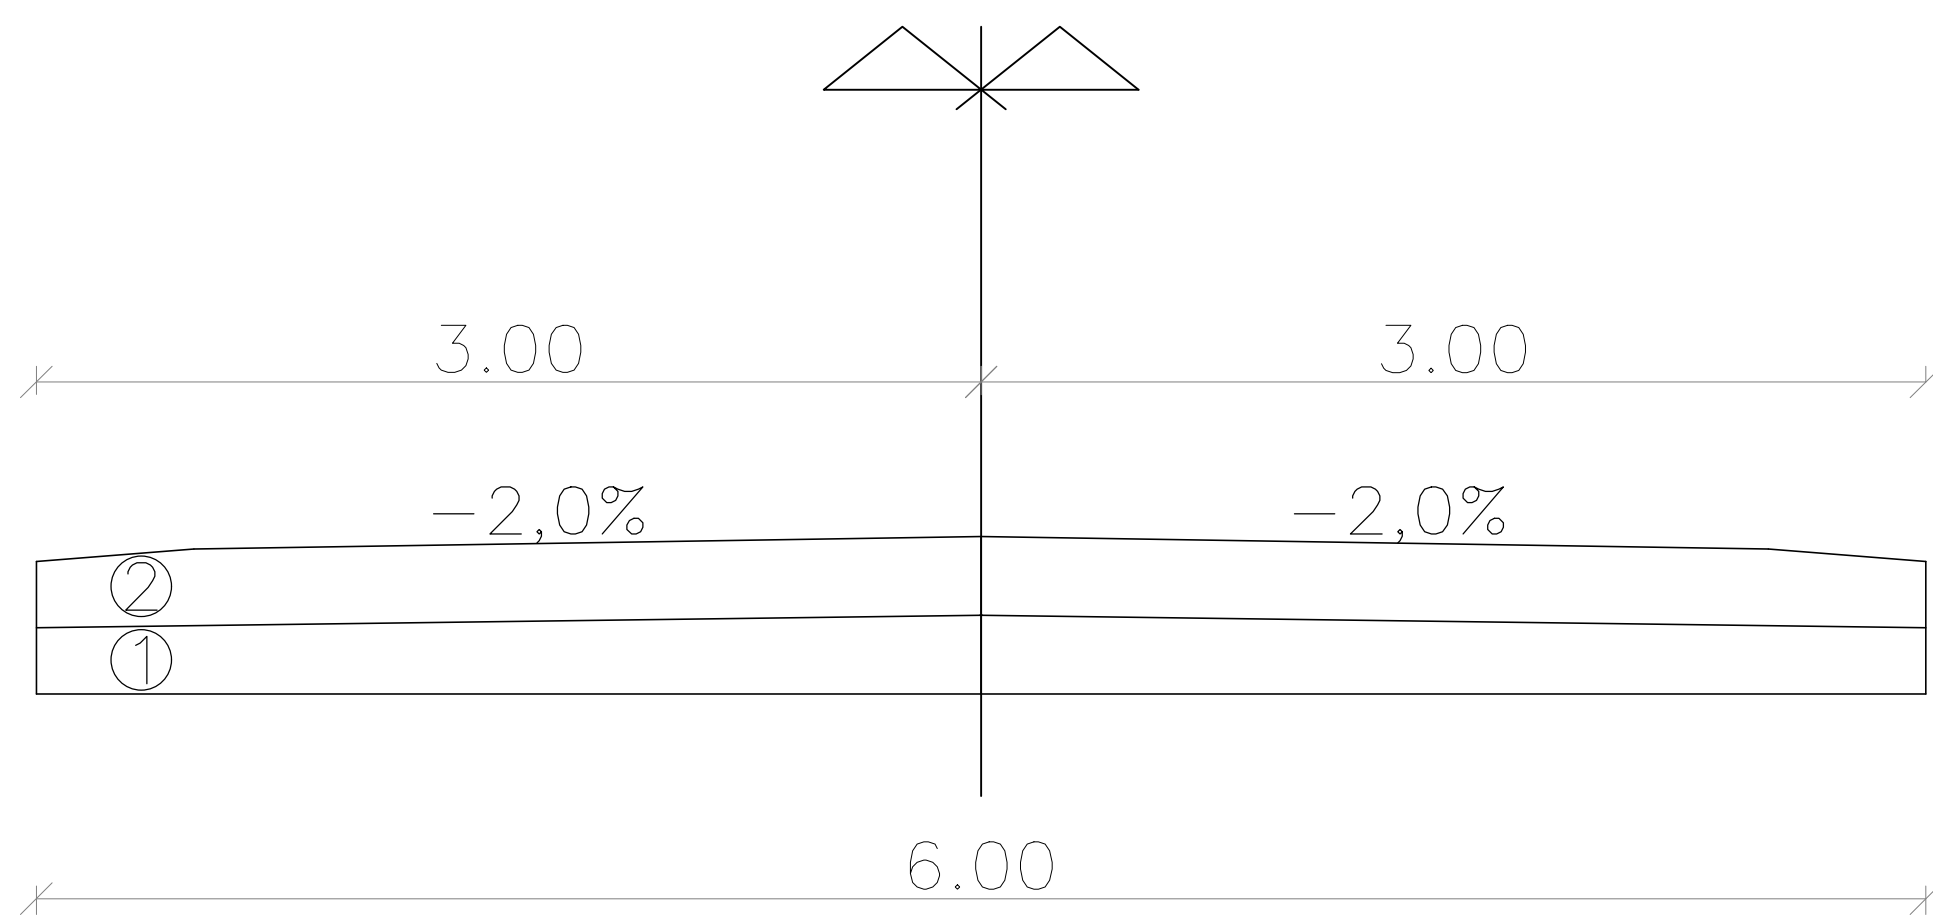


esc: SEM ESCALA


esc: SEM ESCALA

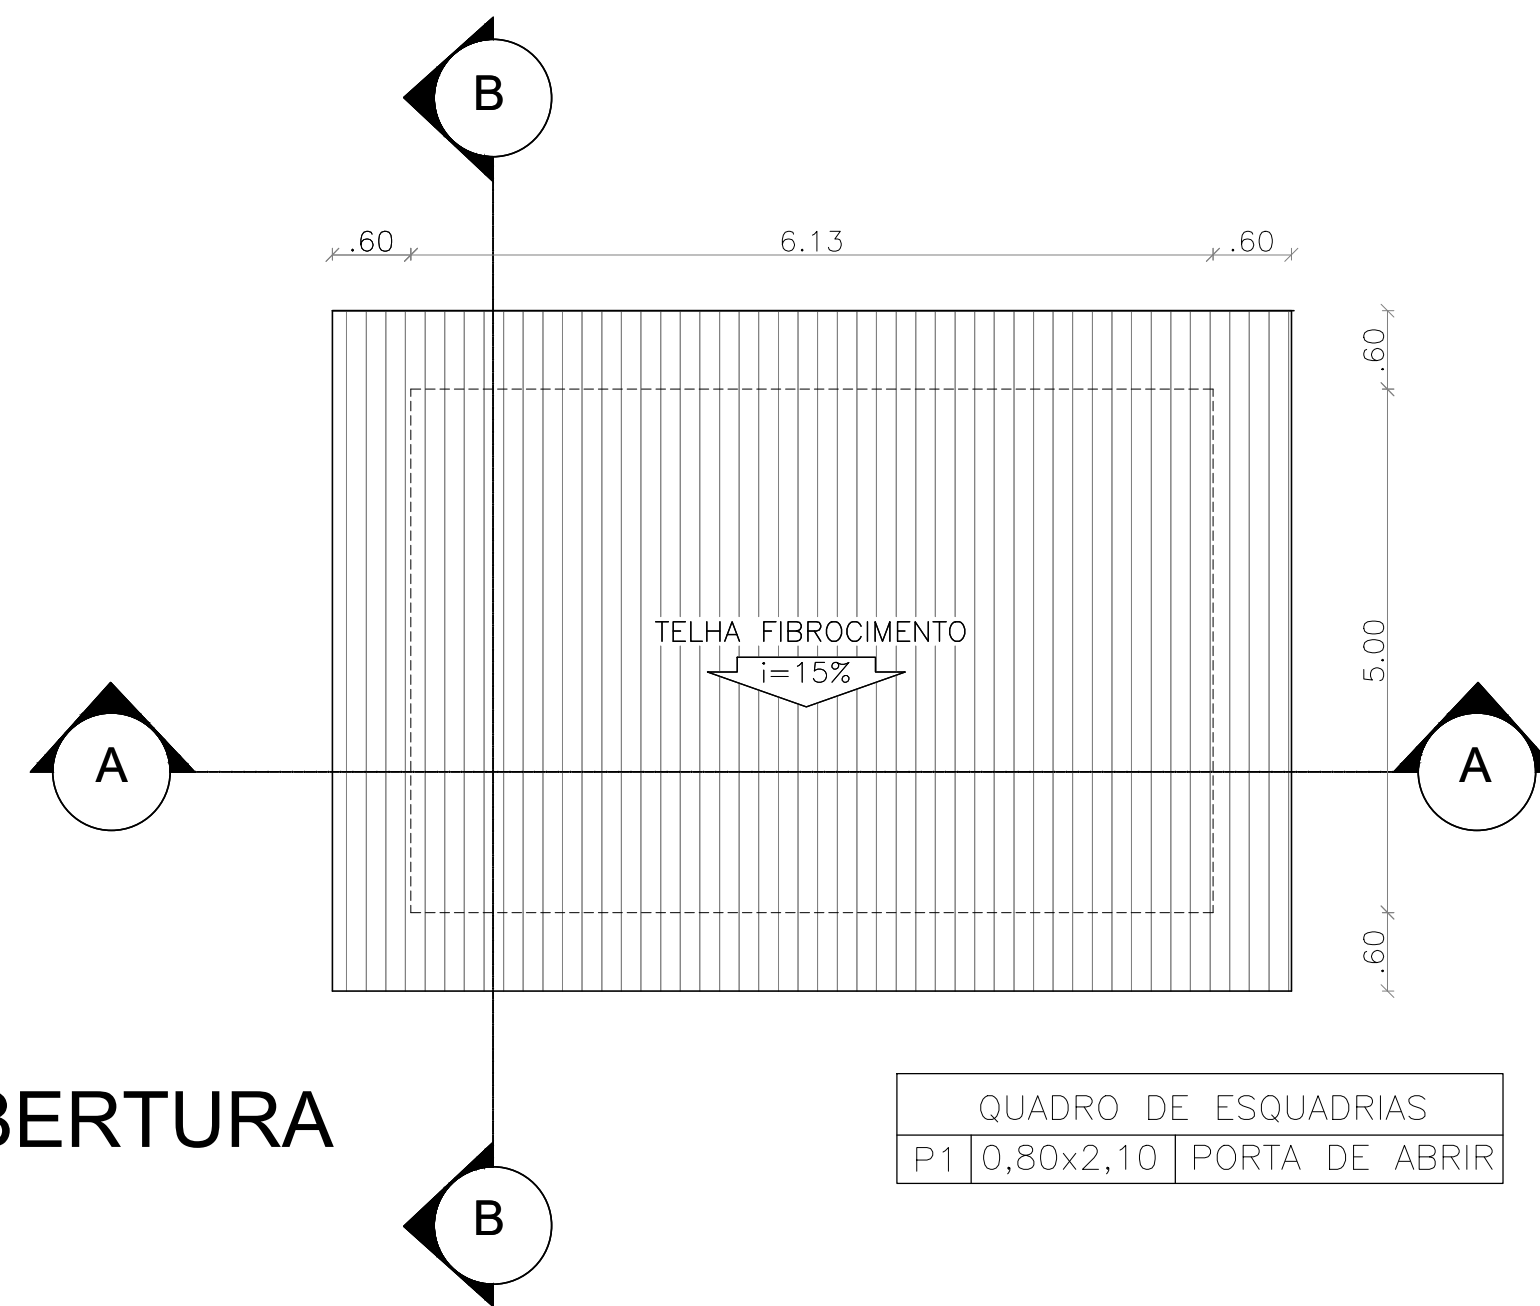


esc: SEM ESCALA

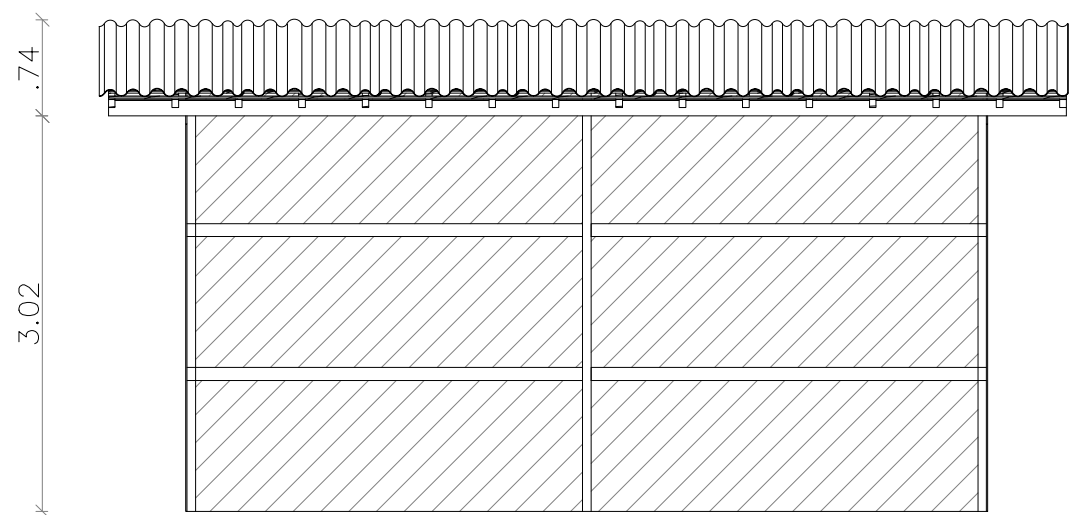

esc: SEM ESCALA

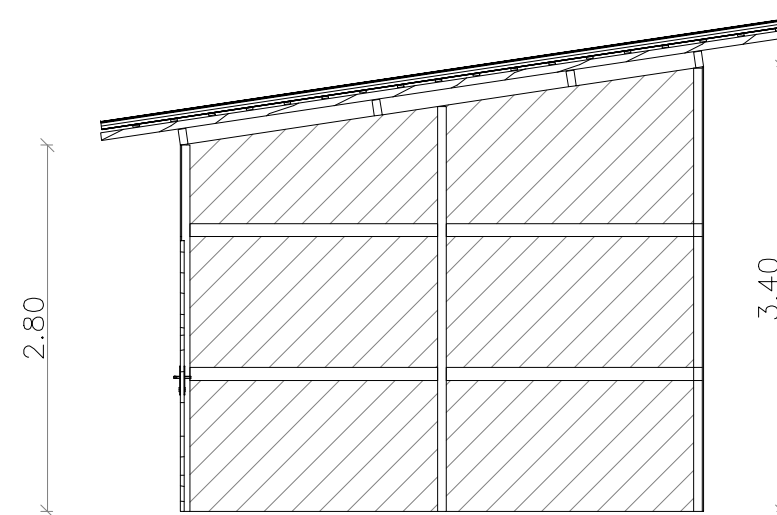

esc: SEM ESCALA

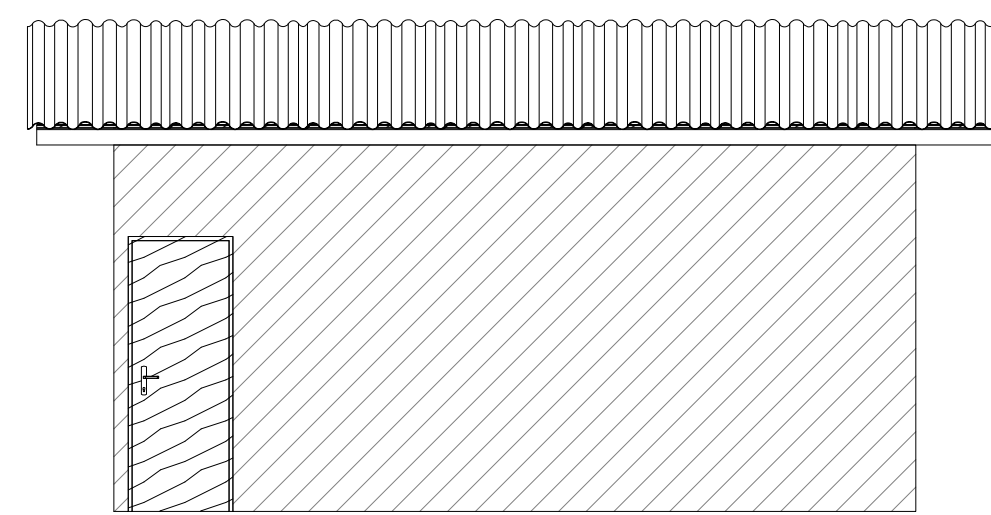

esc: SEM ESCALA



Aprovador _____

FRANCISCO MURILO COSTA E SILVA
RESP. TÉCN: CREA-MA: 112093393-5

ESTRADAS VICINAIS

PROJETO ARQUITETÔNICO

Conteúdo: IMPLANTAÇÃO DA ESTRADA COM PONTOS ESPECÍFICO
LOCALIZAÇÃO; PERFIL DE OBRA; BARRAÇÃO DE OBRA

Proprietário (a): PREFEITURA MUNICIPAL DE MATÕES-MA



Localização: MATÕES-MA

Desenhista: JORDY PAIVA

Escala:

05/78



OBSERVAÇÕES:
TODAS AS DIMENSÕES DEVERÃO SER CONFERIDAS NO LOCAL ANTES DA EXECUÇÃO DA OBRA
ESTE PROJETO TEM OS DIREITOS AUTORAIS ASSEGURADOS EM LEI. É PROIBIDO A CÓPIA TOTAL OU PARCIAL SEM A PRÉVIA AUTORIZAÇÃO DO AUTOR.

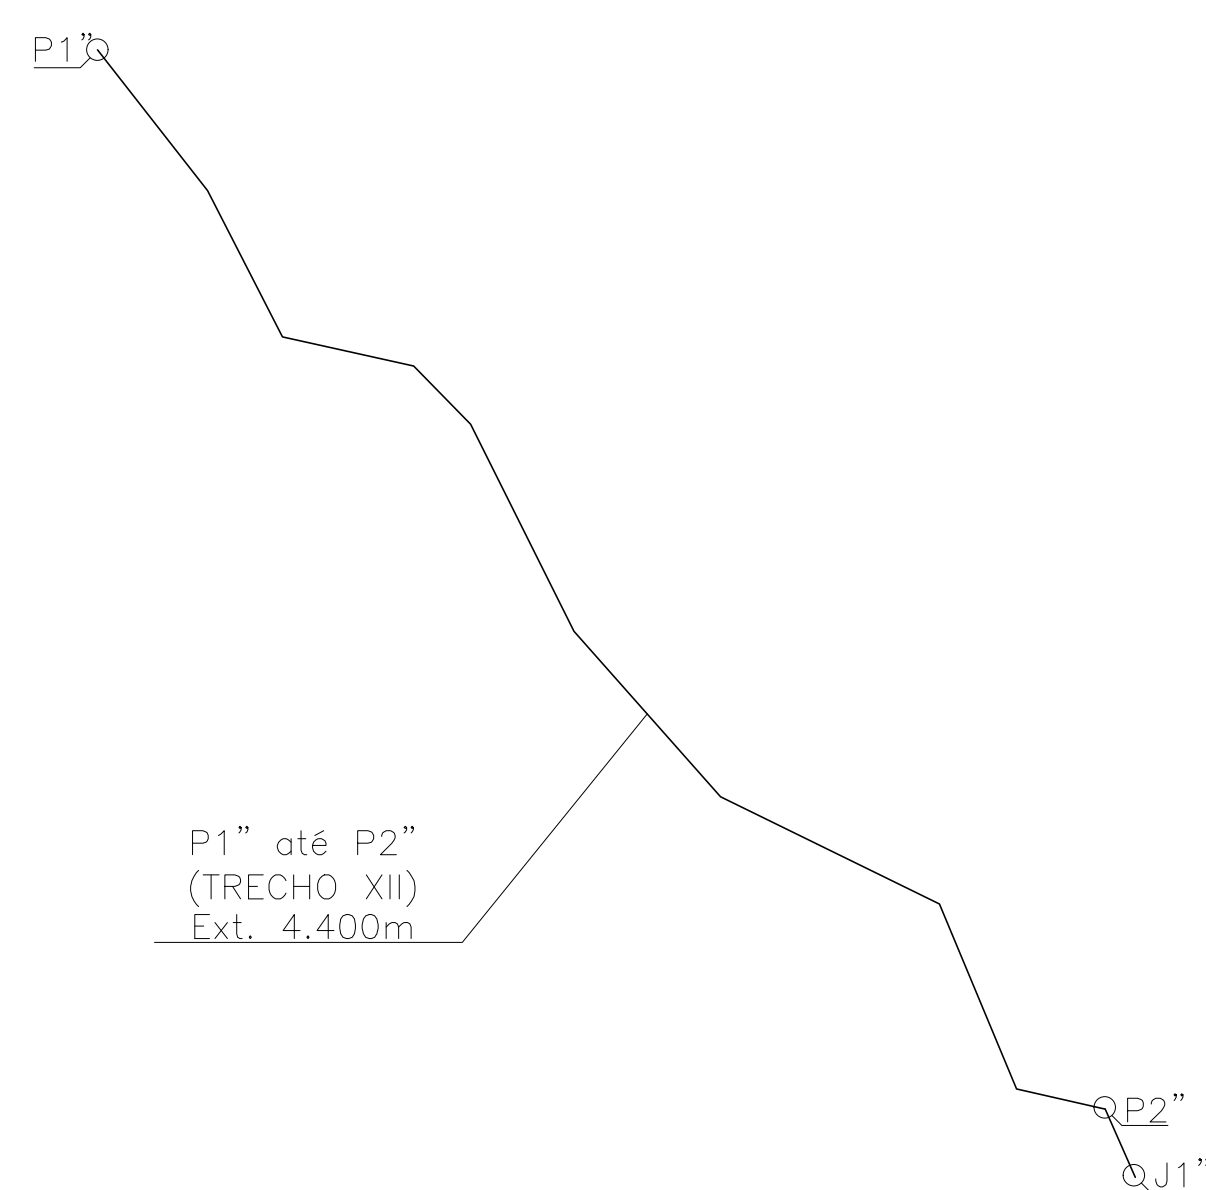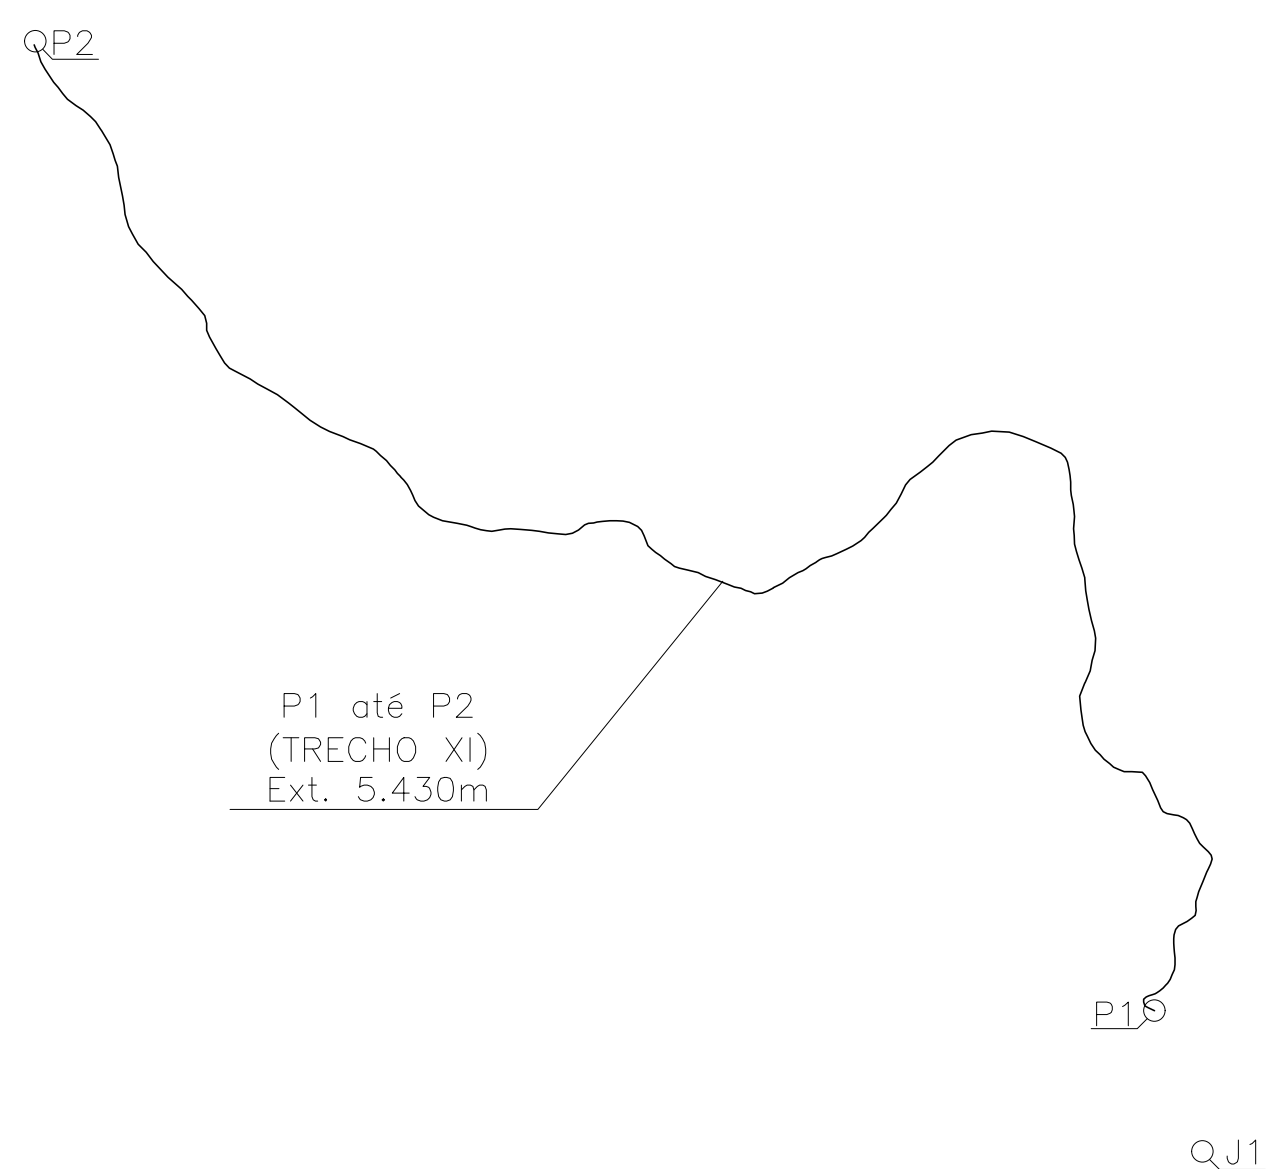

DADOS DAS ESTRADAS	
MUNICÍPIO	MATÕES-MA
P1 até P2	Ext. 6.420m
P1" até P2"	Ext. 4.400m
Extensão total:	10.820m




esc: SEM ESCALA

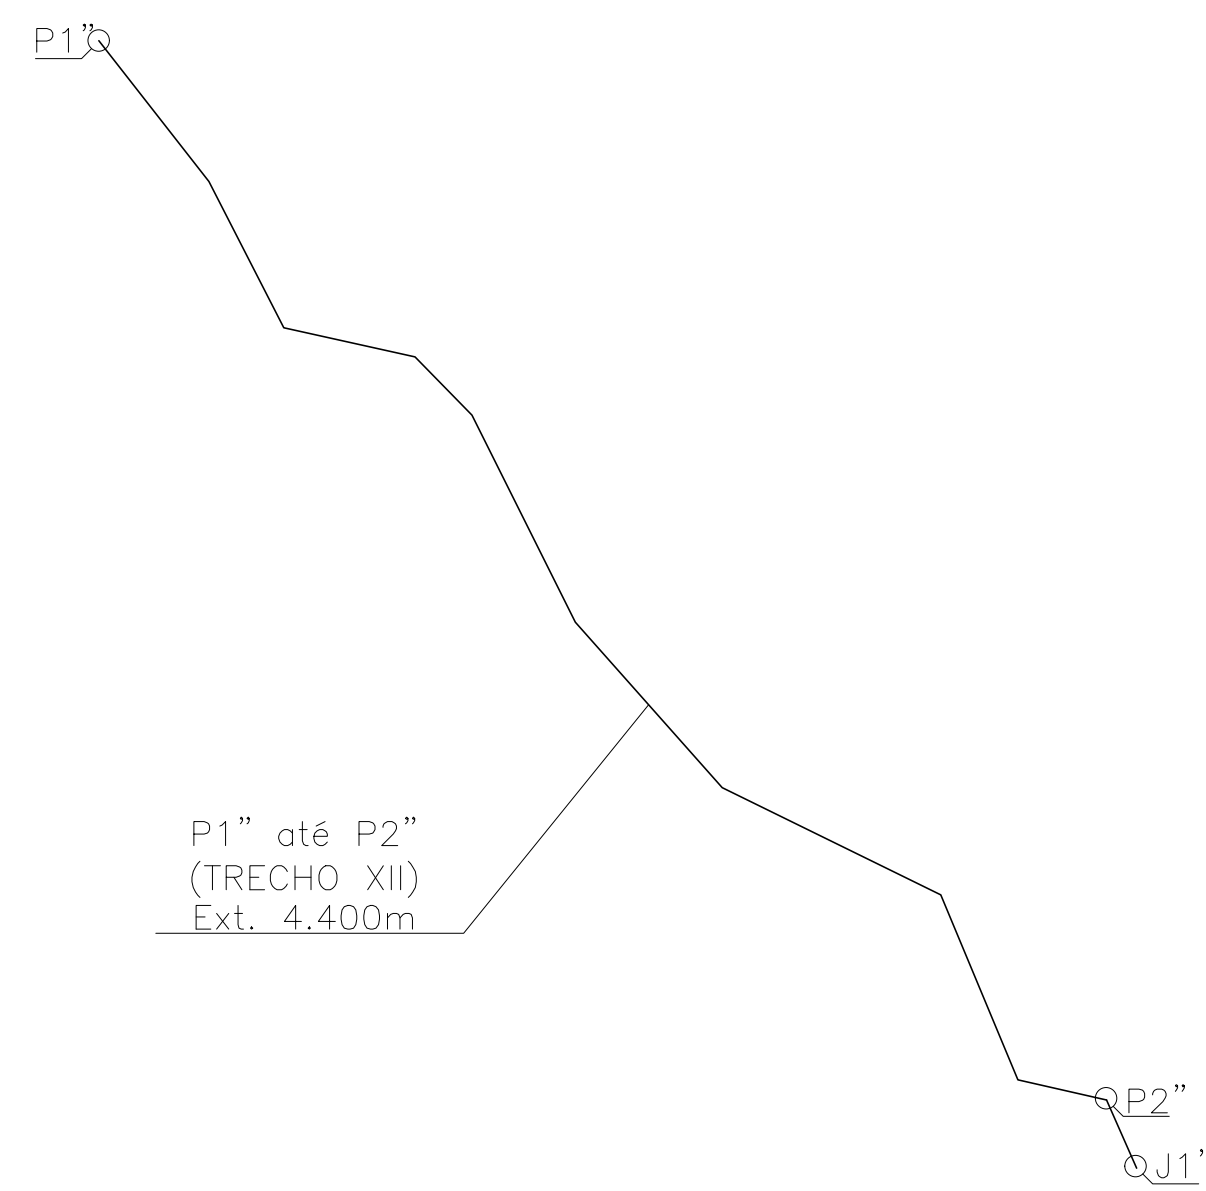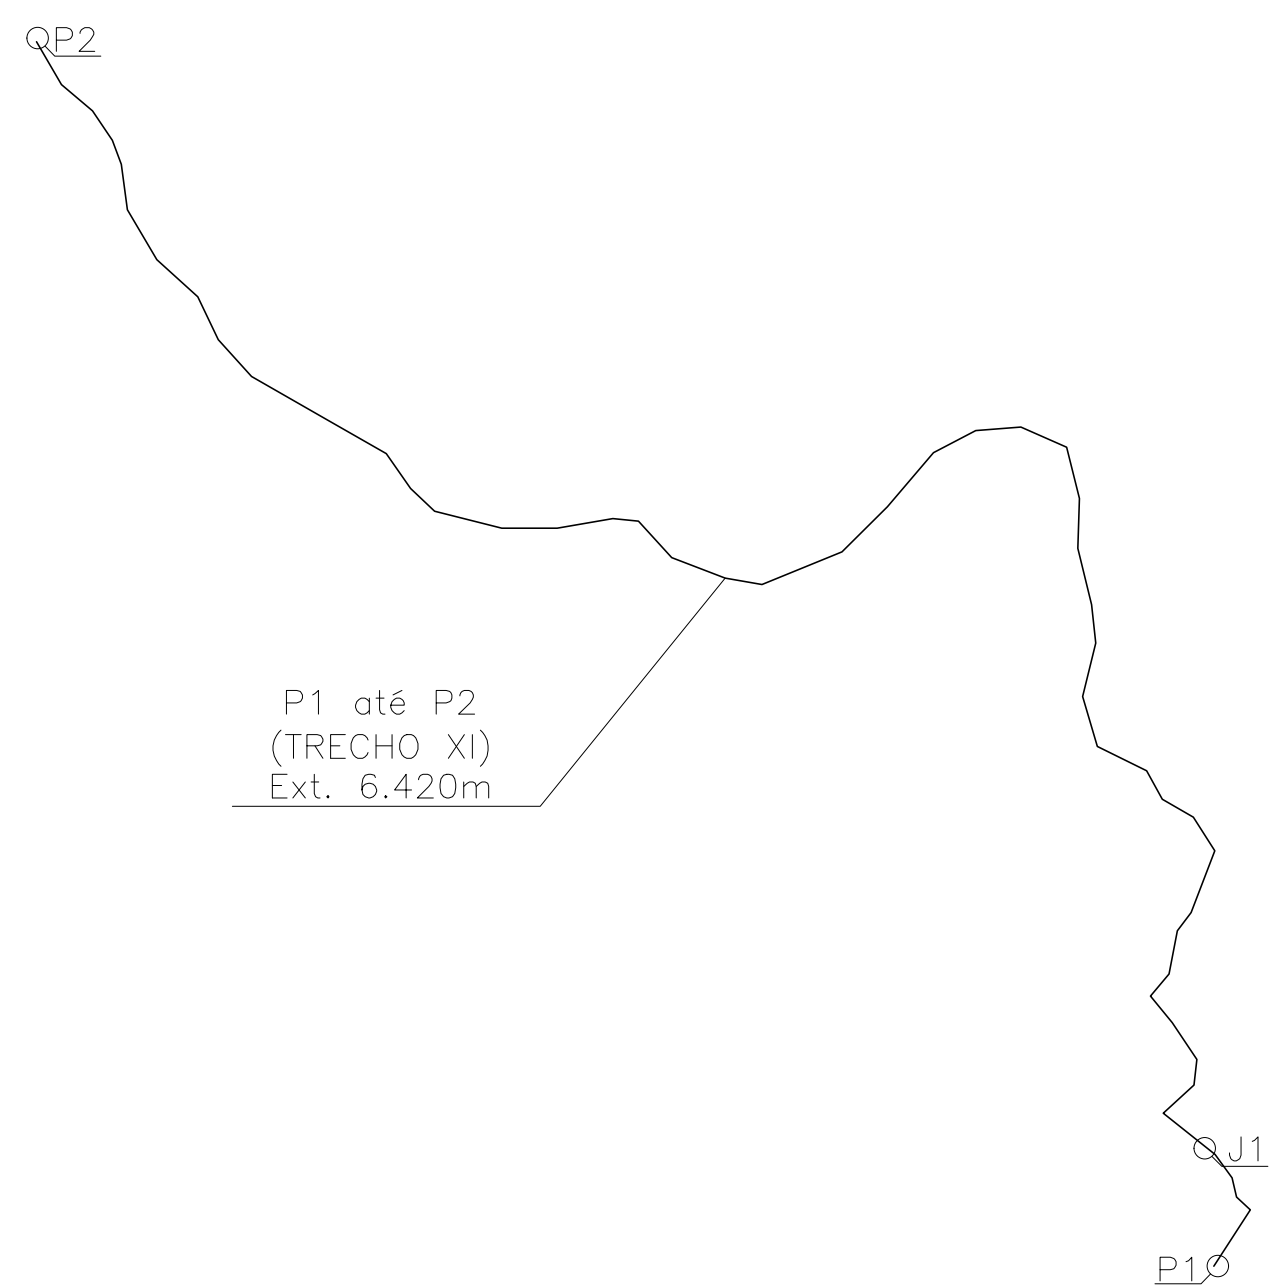

TRECHO XI: MARCOS (PEDREIRA) – SÃO GONÇALO			
ORDEM	DESCRIÇÃO	COORDENADAS	
P1	INICIO TRECHO XI	5°32'37.45"S	43° 4'10.91"O
P2	FINAL TRECHO XI	5°32'14.45"S	43° 4'11.71"O
J1	JAZIDA 1	5°32'23.01"S	43° 4'12.03"O


TRECHO XII: PASSA TEMPO – PEIXE			
ORDEM	DESCRIÇÃO	COORDENADAS	
P1"	INÍCIO TRECHO XII	5°26'53.31"S	43°20'12.48"O
P2"	FINAL TRECHO XII	5°28'31.84"S	43°18'47.38"O
J1"	JAZIDA 1	5°28'32.73"S	43°18'40.82"O

esc: SEM ESCALA

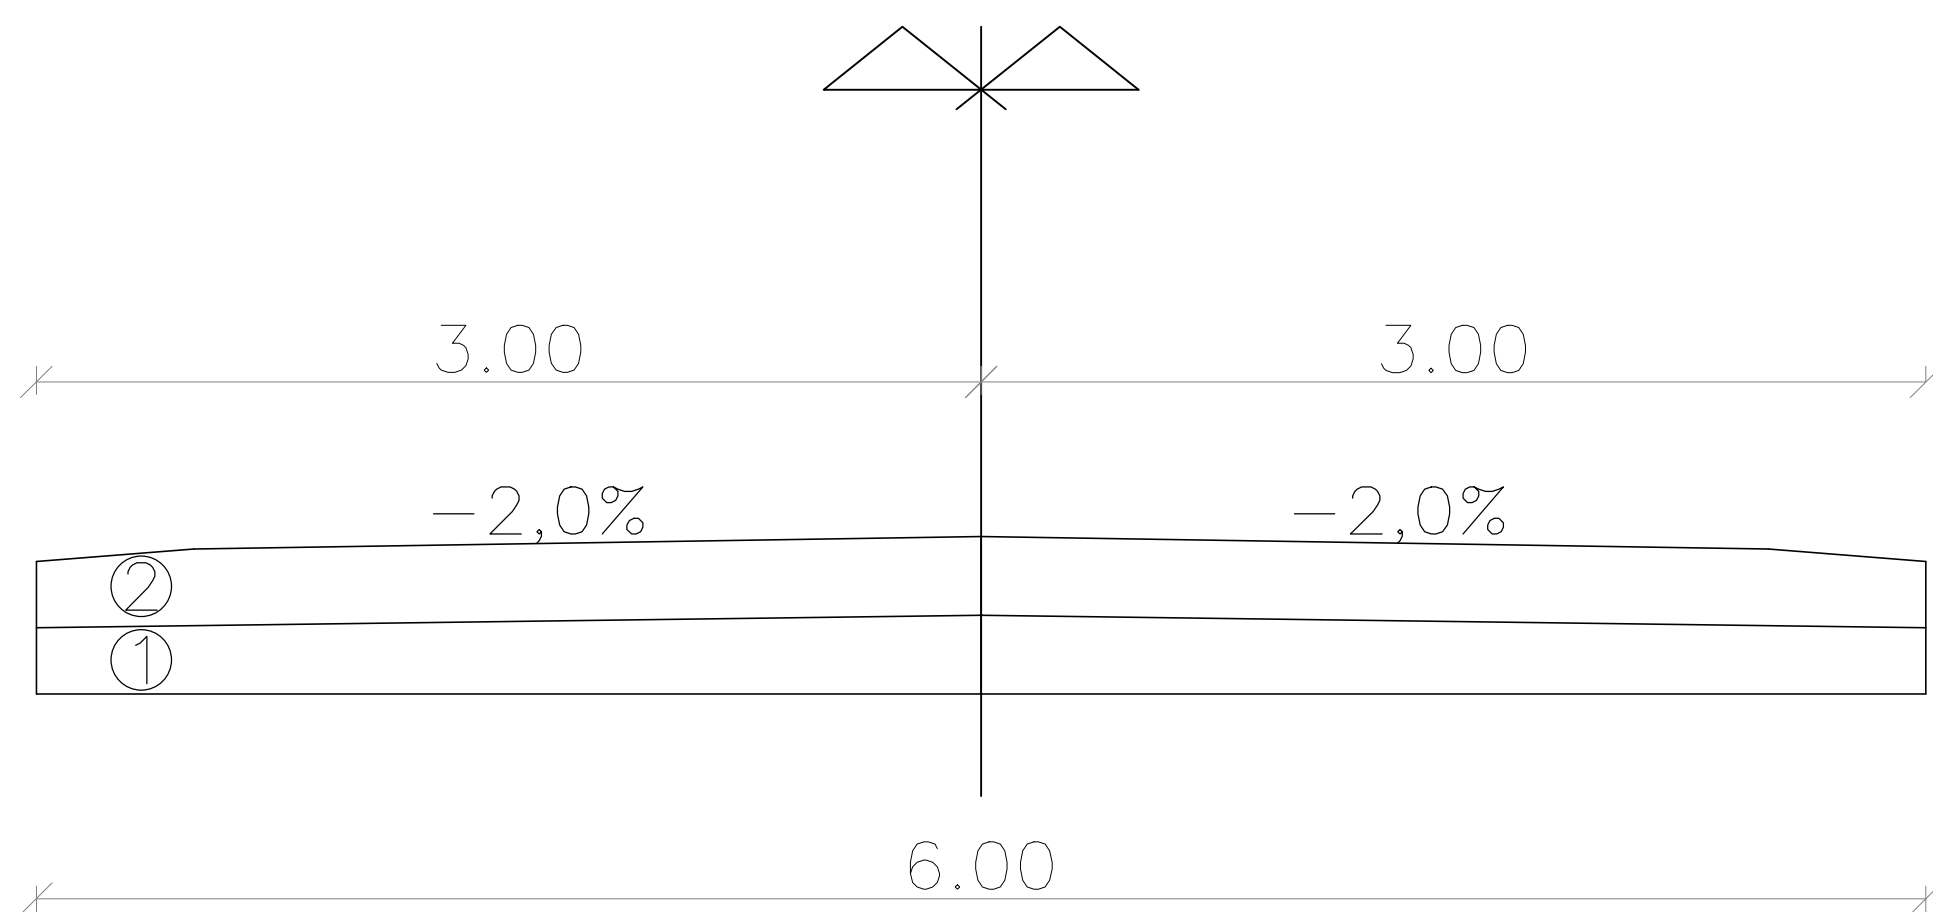


esc: SEM ESCALA


DADOS DO PERFIL	
1	BASE - 6,00x0,15m
2	REVESTIMENTO PRIMÁRIO - 6,00x0,17m

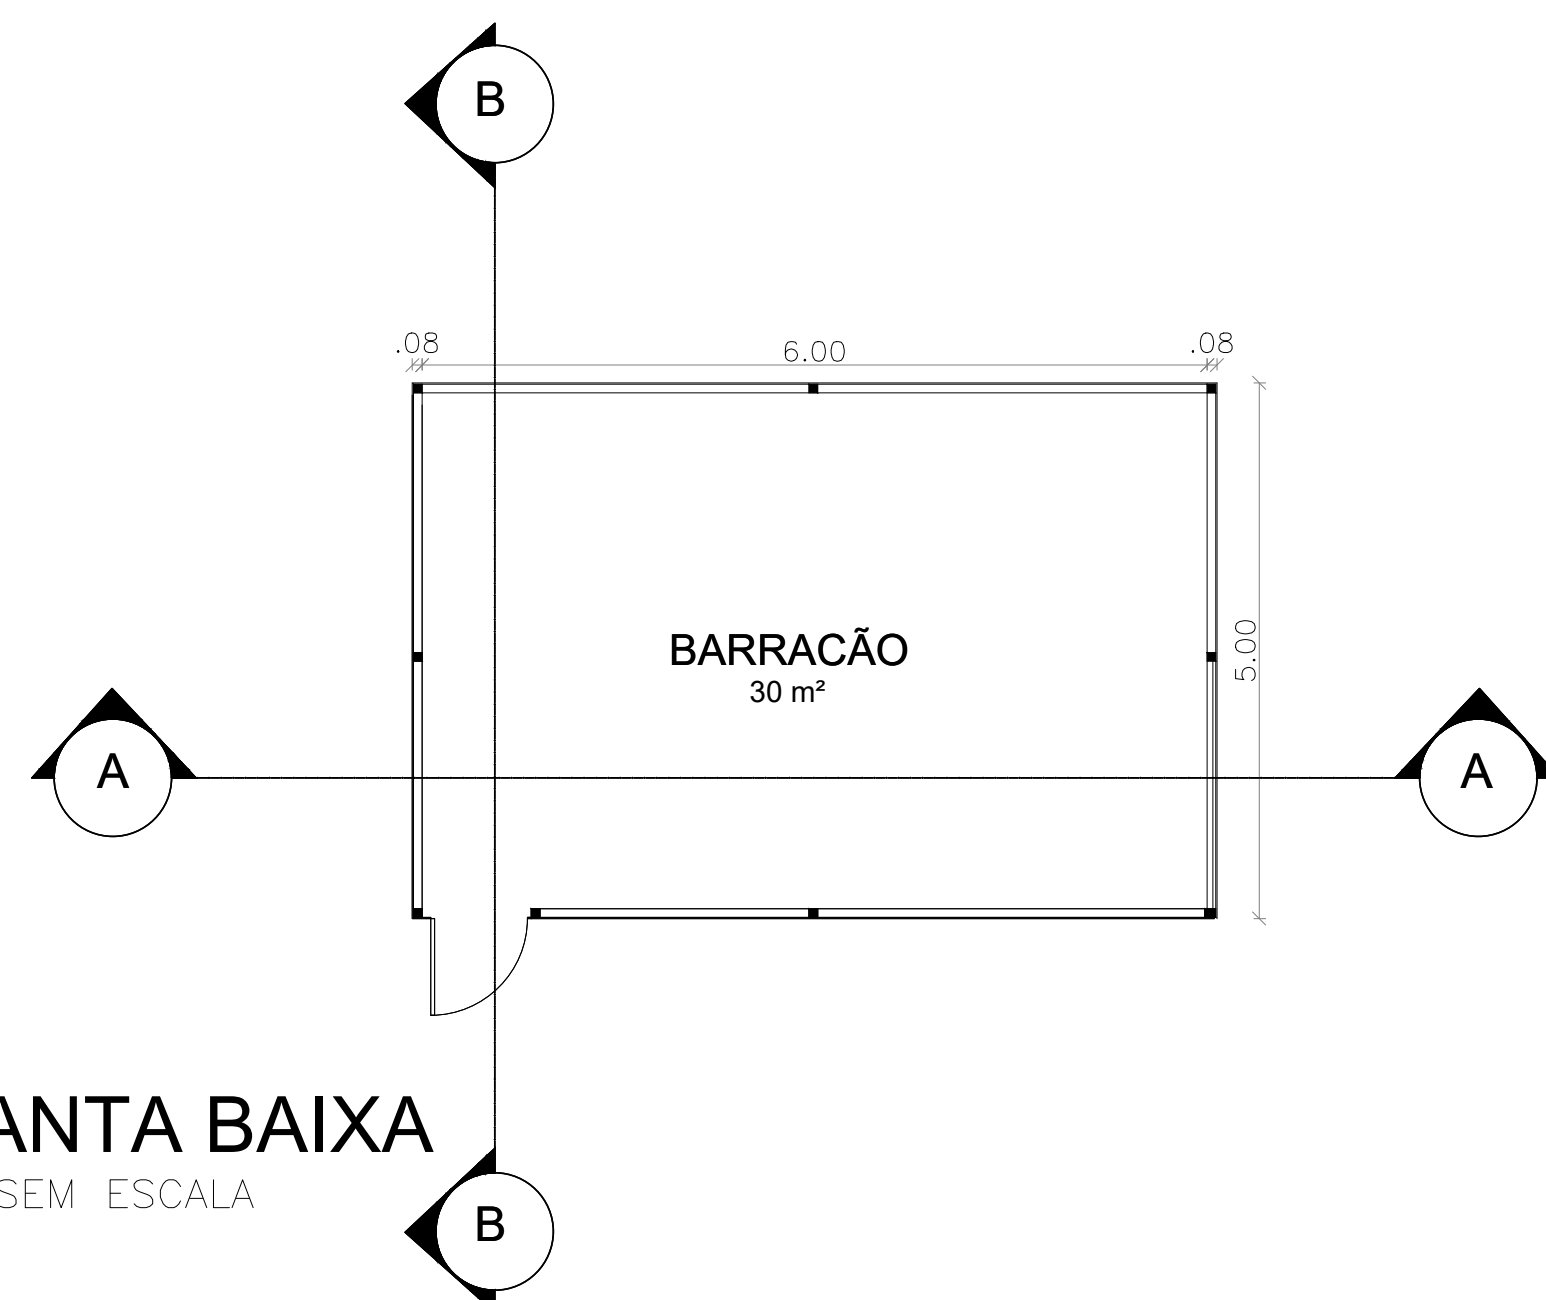


esc: SEM ESCALA

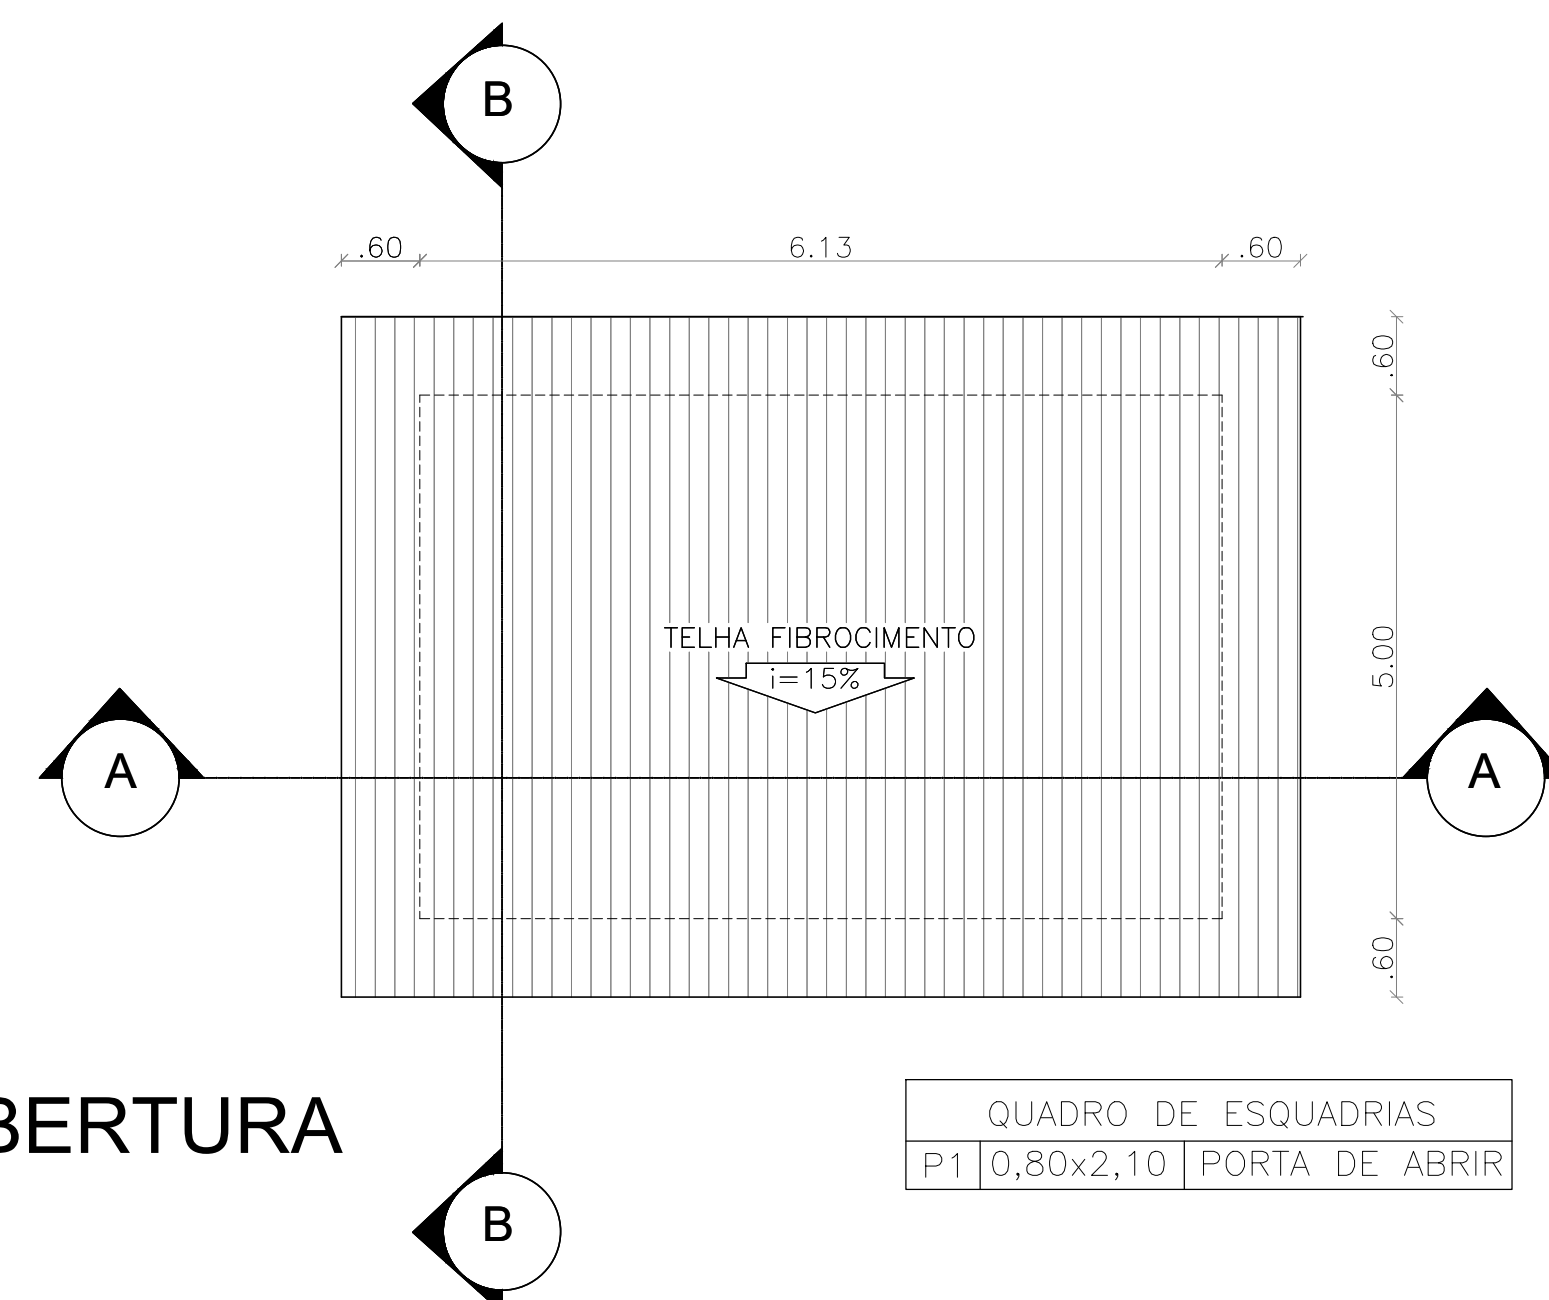


esc: SEM ESCALA

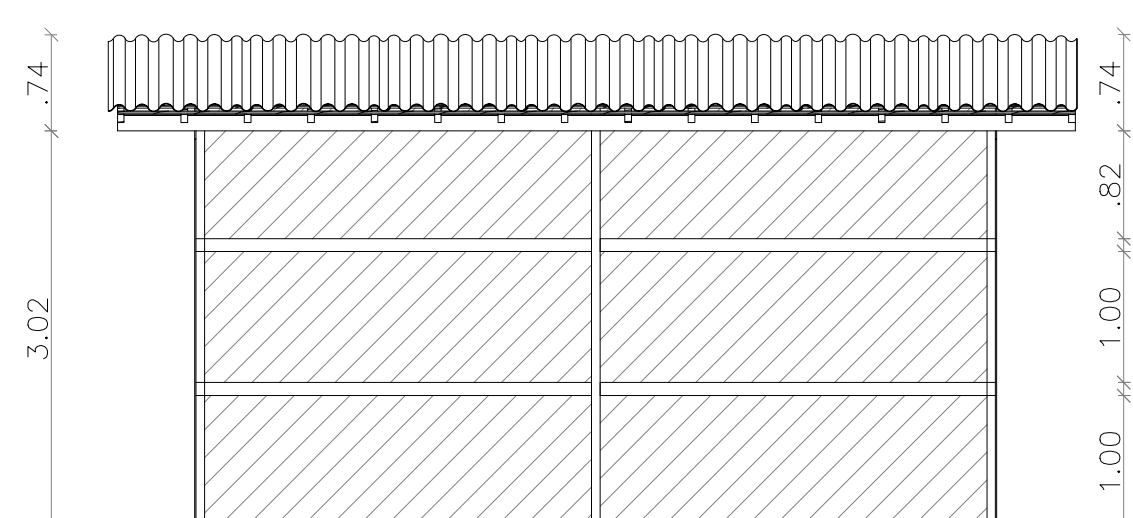

esc: SEM ESCALA

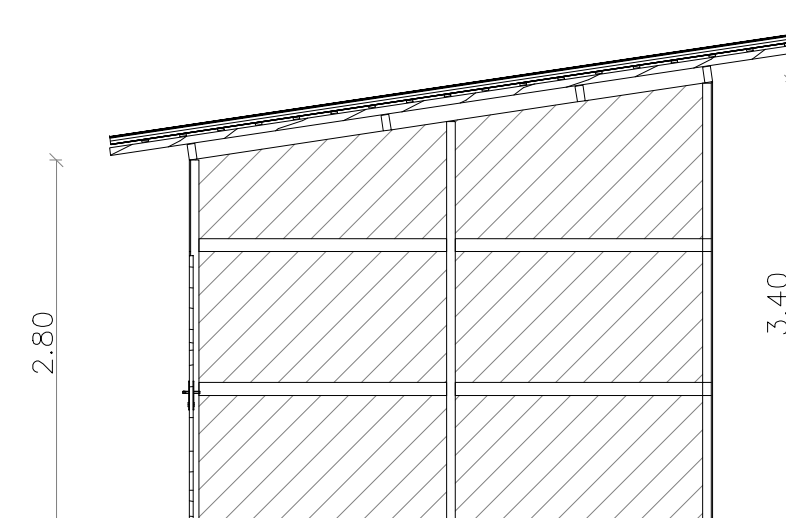

esc: SEM ESCALA

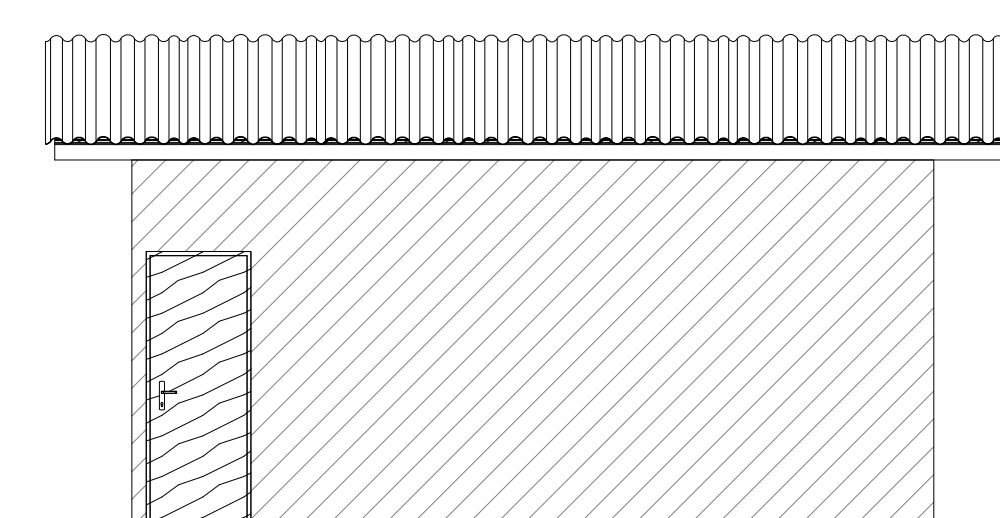

esc: SEM ESCALA



Aprovador

FRANCISCO MURILO COSTA E SILVA
RESP. TÉCN: CREA-MA: 112093393-5

ESTRADAS VICINAIS

PROJETO ARQUITETÔNICO

Conteúdo: IMPLANTAÇÃO DA ESTRADA COM PONTOS ESPECÍFICOS: LOCALIZAÇÃO; PERFIL DE OBRA; BARRAÇÃO DE OBRA

Prancha:

Proprietário (a): PREFEITURA MUNICIPAL DE MATÕES-MA

Localização: MATÕES-MA

06/78

Desenhista: JORDY PAIVA

Escala:


Data:

Última alteração

OBSERVAÇÕES:
TODAS AS DIMENSÕES DEVERÃO SER CONFERIDAS NO LOCAL ANTES DA EXECUÇÃO DA OBRA
ESTE PROJETO TEM OS DIREITOS AUTORAIS ASSEGURADOS EM LEI. É PROIBIDO A CÓPIA TOTAL OU PARCIAL SEM A PRÉVIA AUTORIZAÇÃO DO AUTOR.




esc: SEM ESCALA

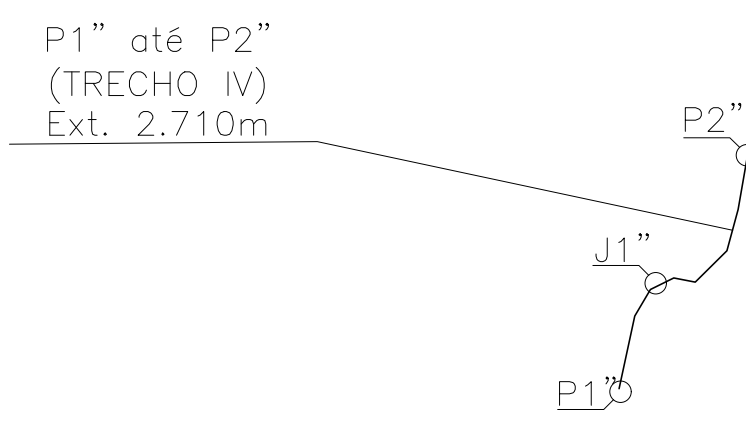


esc: SEM ESCALA




esc: SEM ESCALA

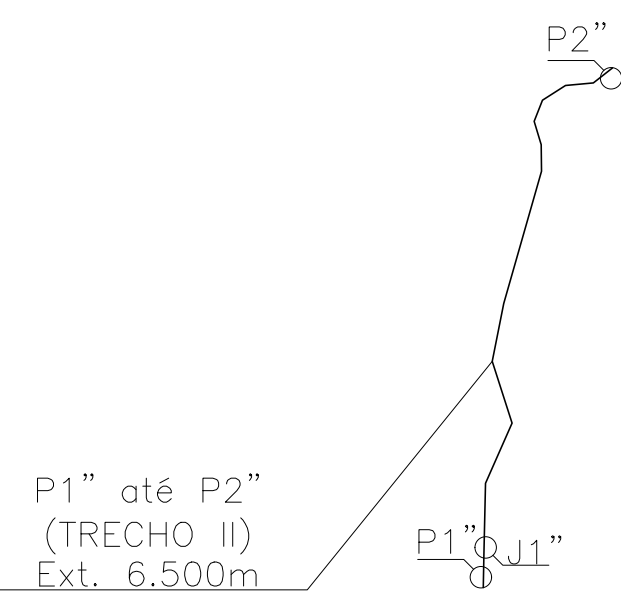


esc: SEM ESCALA

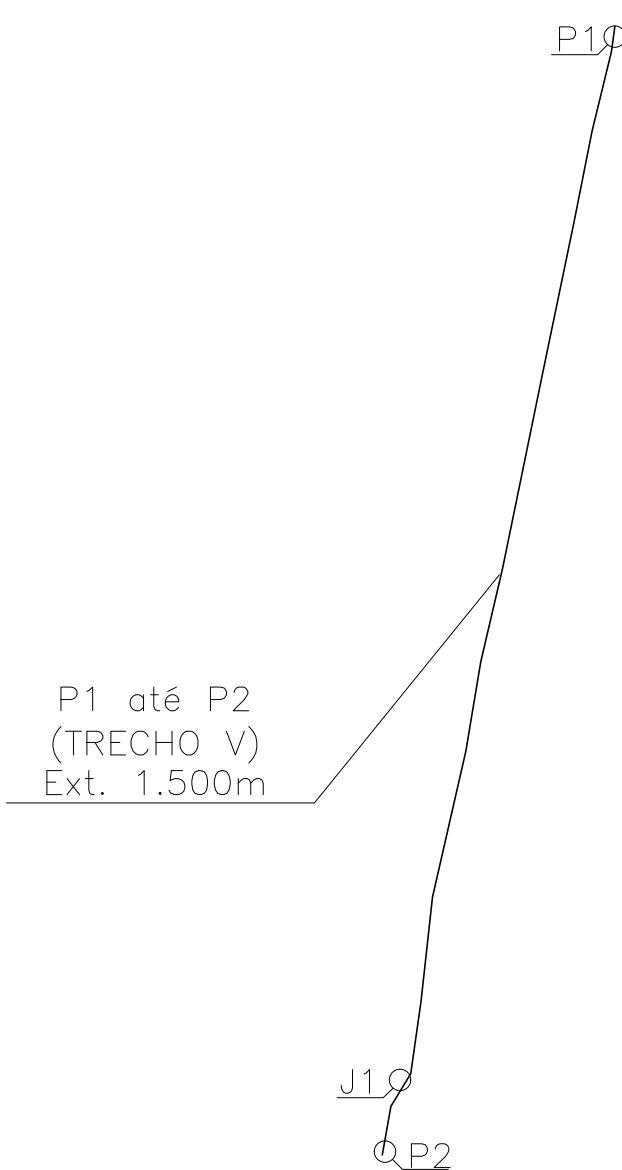


esc: SEM ESCALA

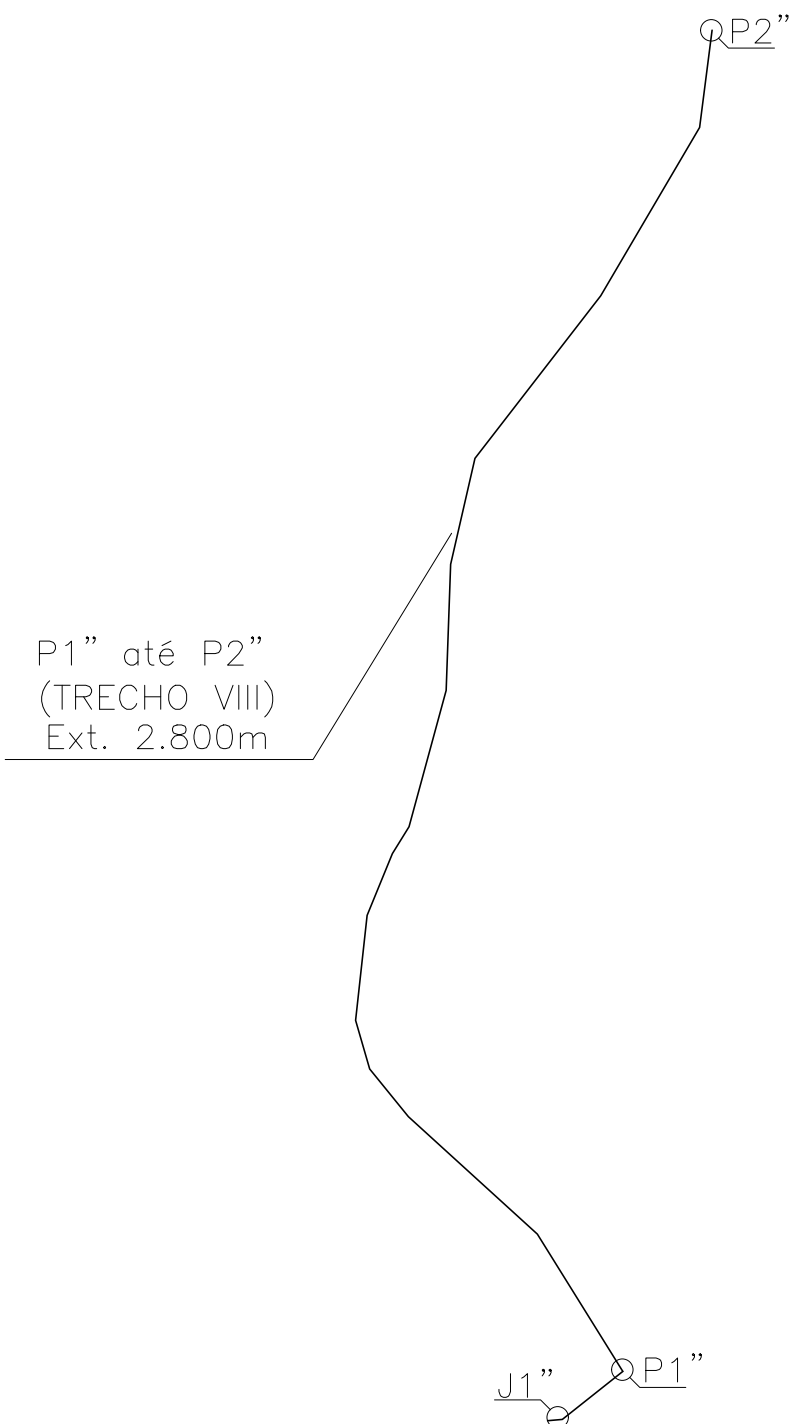


esc: SEM ESCALA

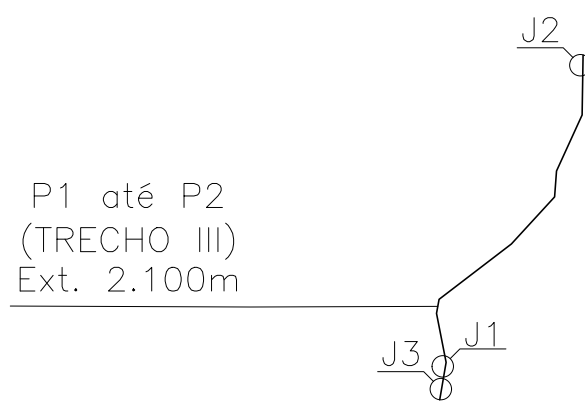

esc: SEM ESCALA

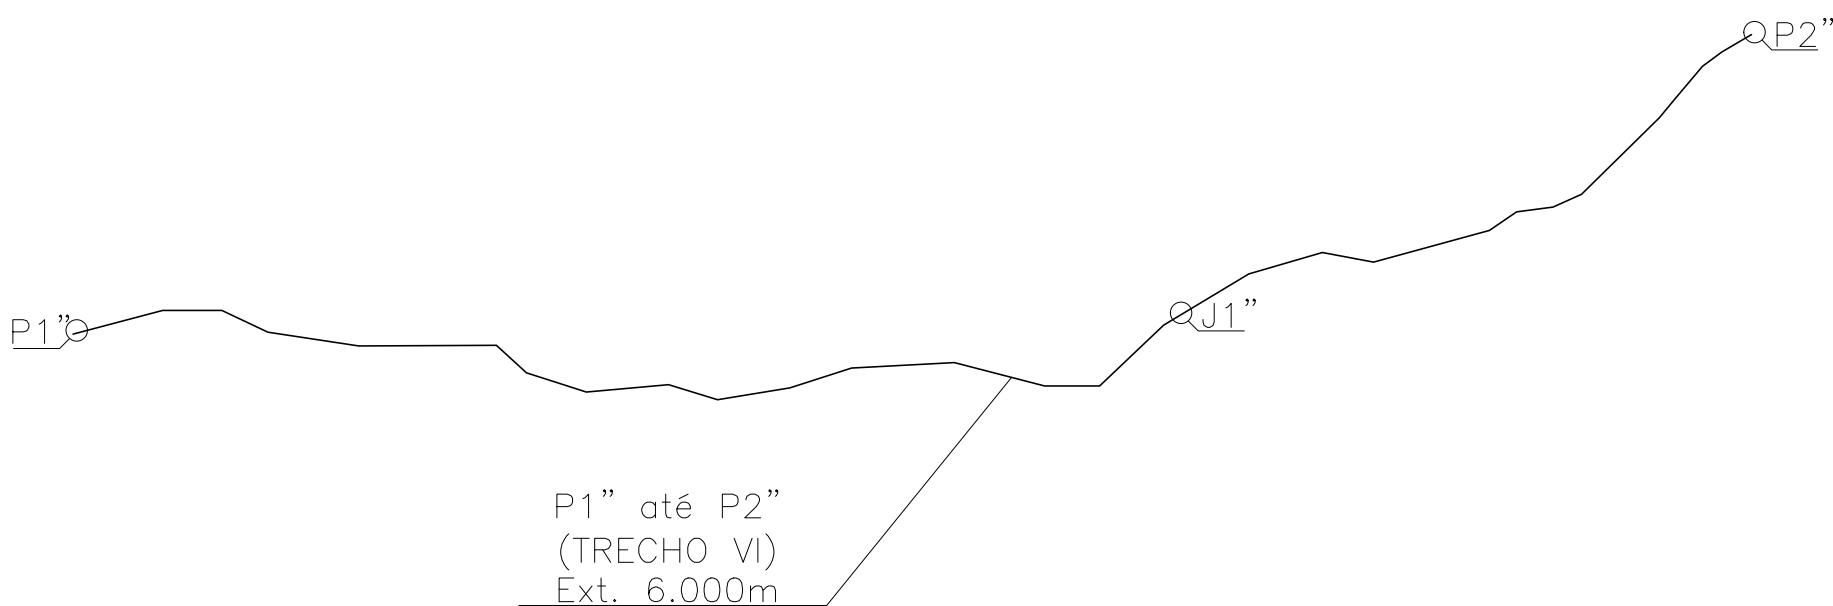

esc: SEM ESCALA

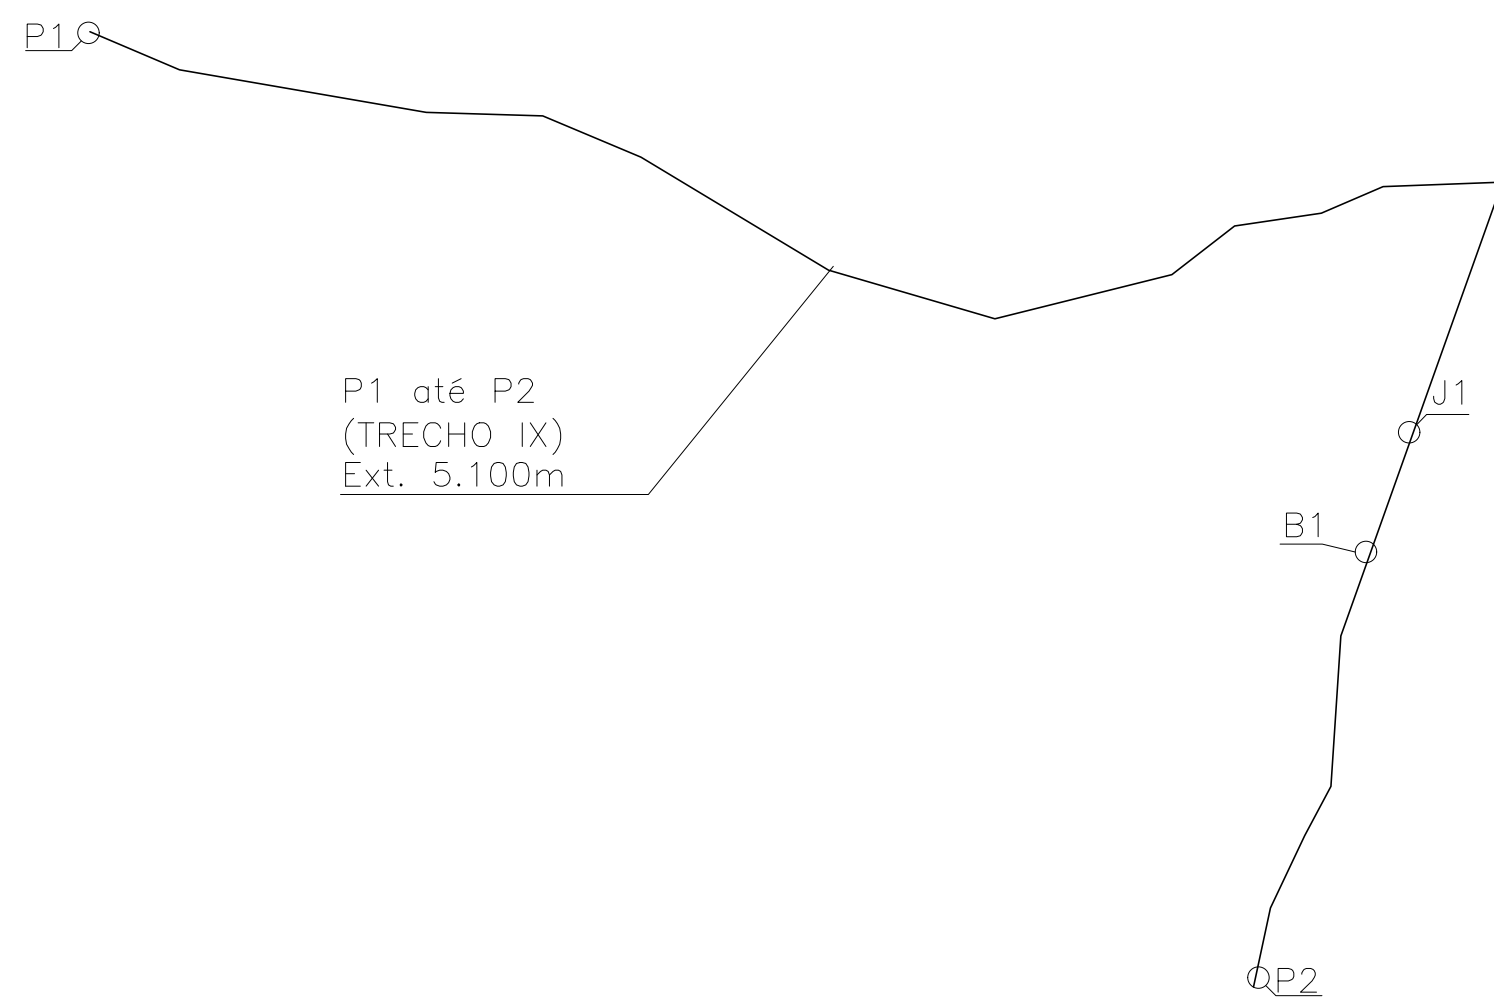

esc: SEM ESCALA



Aprovador

APROVAÇÃO

FRANCISCO MURILO CO
: CREA-MA: 112093393-5

ESTRADAS VICINAIS
PROJETO ARQUITET

Conteúdo: IMPLANTACÃO DO CONJUNTO DE TRECHOS - DO 1 AO 9 Prancha:

Proprietário (a): PREFEITURA MUNICIPAL DE MATÕES-MA



Localização: MATÕES-MA

Desenhista: JORDY PAIVA


Escala:

Data:


OBSERVAÇÕES:
TODAS AS DIMENSÕES DEVERÃO SER CONFERIDAS NO LOCAL ANTES DA EXECUÇÃO DA OBRA.
ESTE PROJETO TEM OS DIREITOS AUTORAIS ASSEGURADOS EM LEI. É PROIBIDO A CÓPIA TOTAL OU PARCIAL, SEM A PRÉVIA AUTORIZAÇÃO DO AUTOR.

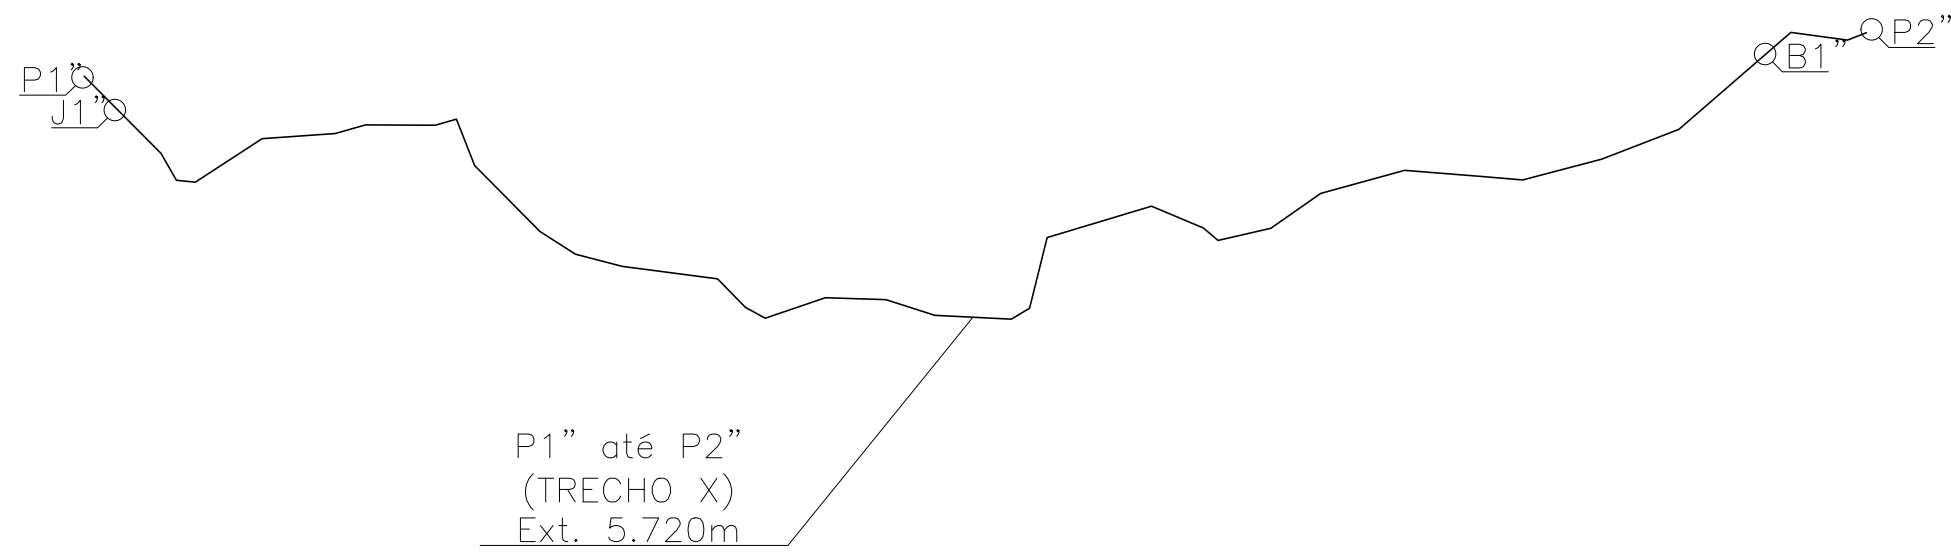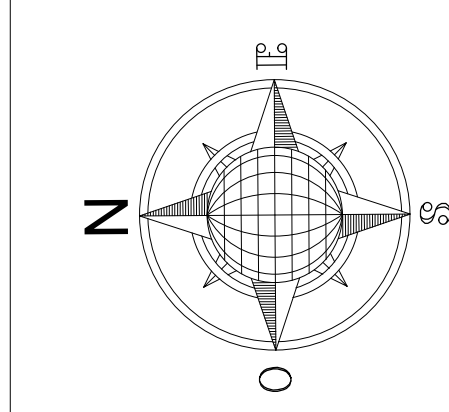

IMPLANTAÇÃO - TRECHO X
esc: SEM ESCALA

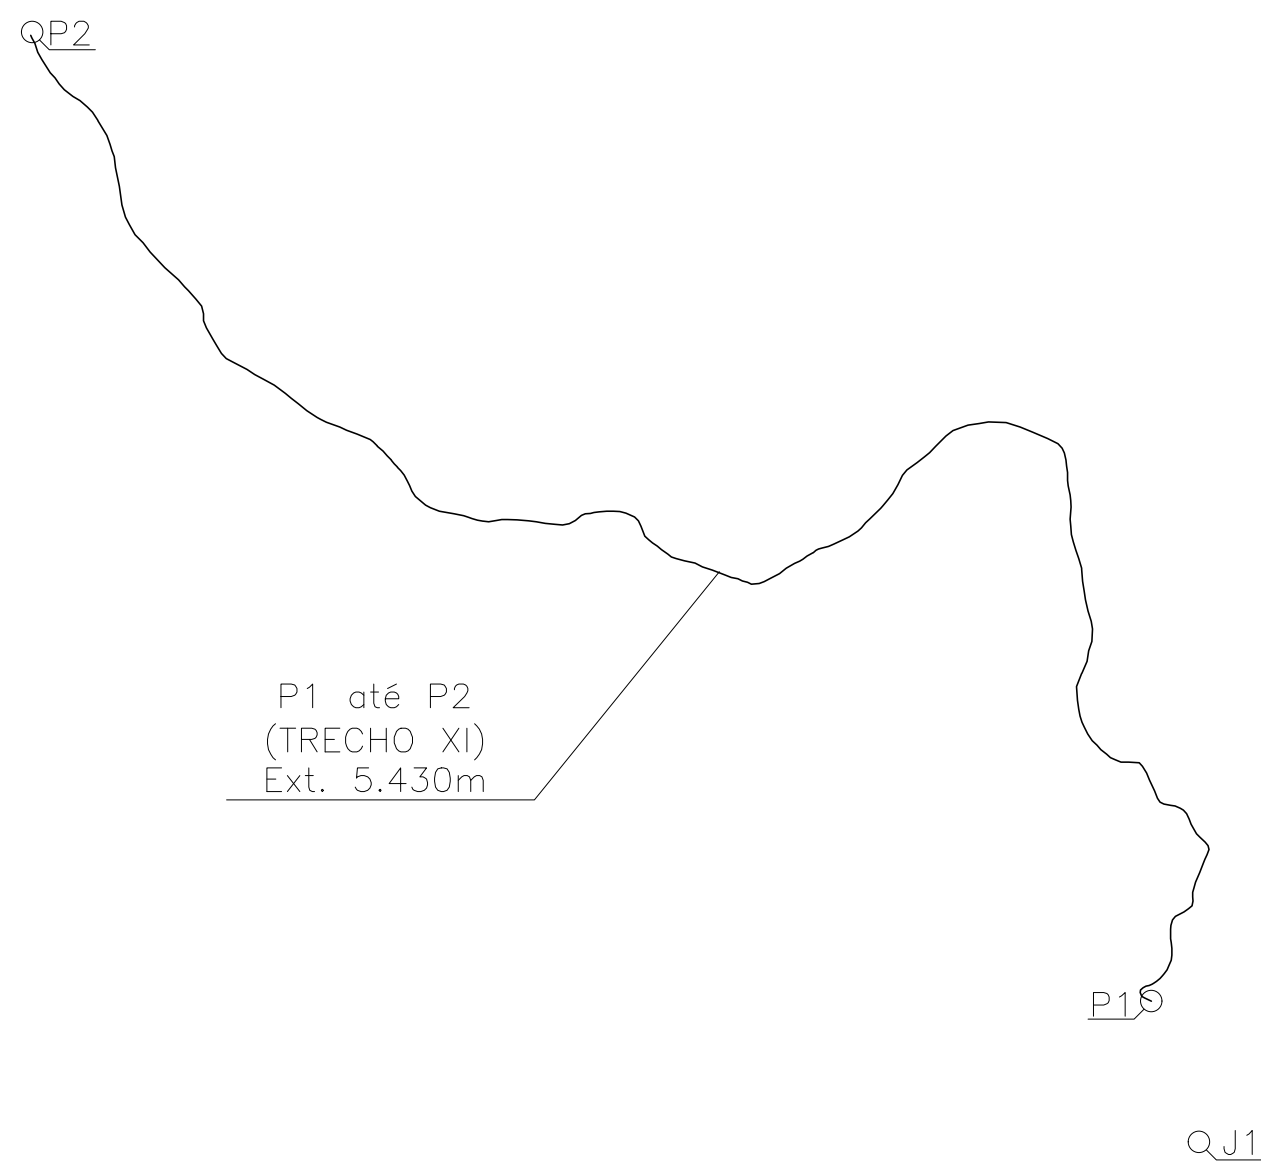

IMPLANTAÇÃO - TRECHO XI
esc: SEM ESCALA

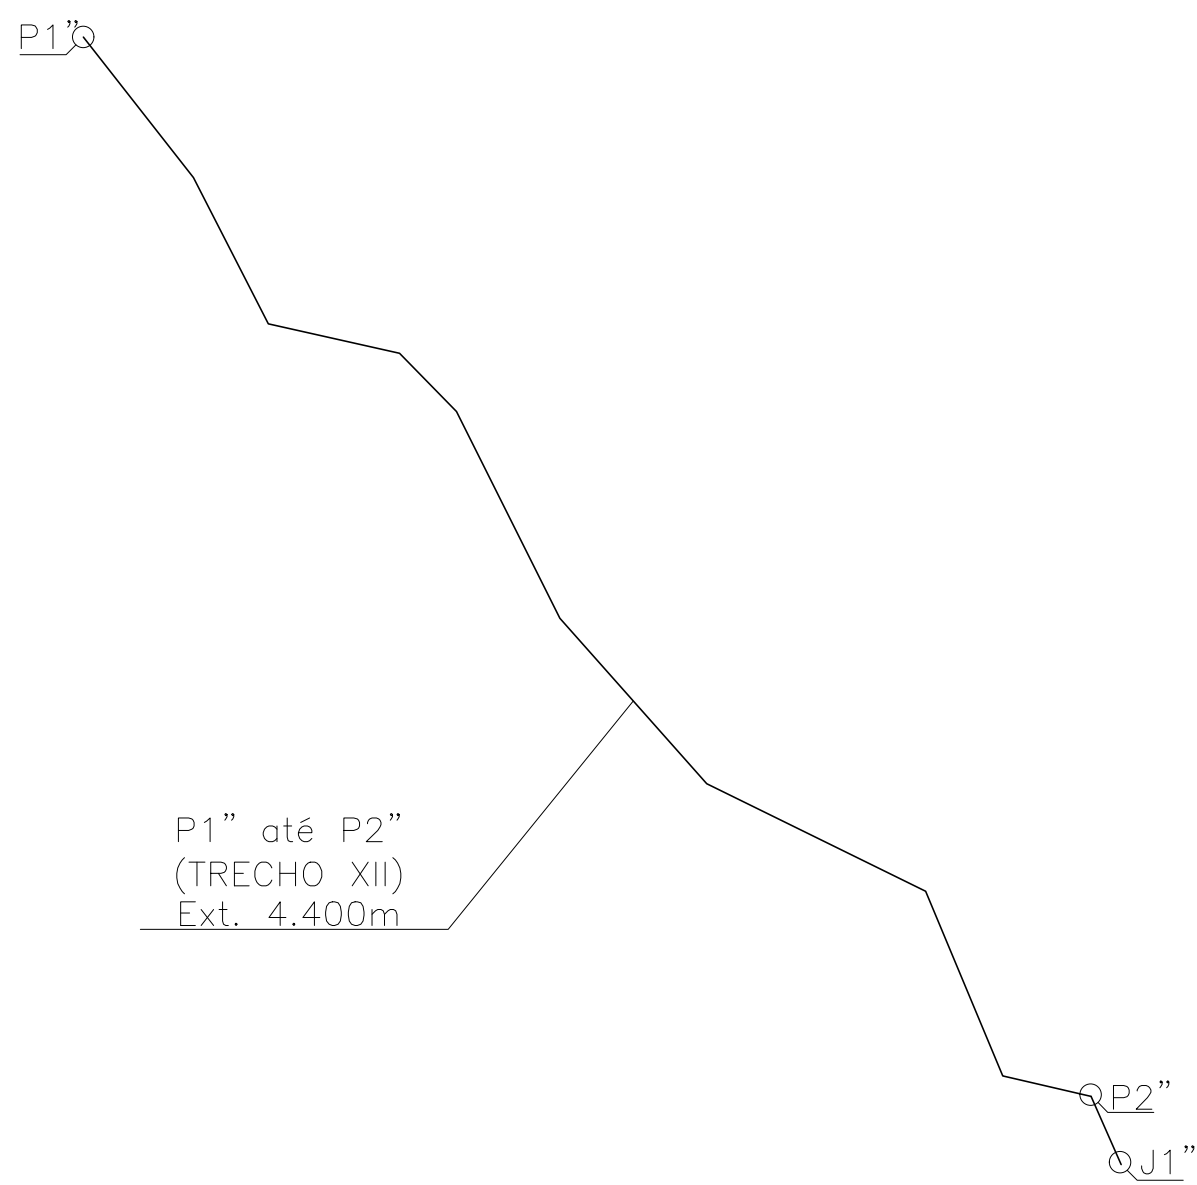

IMPLANTAÇÃO - TRECHO XII
esc: SEM ESCALA



Aprovador
APROVAÇÃO

FRANCISCO MURILO COSTA E SILVA
RESP. TÉCNICO: CREA-MA: 112093393-5

ESTRADAS VICINAIS
PROJETO ARQUITETÔNICO

Conteúdo: IMPLANTAÇÃO DO CONJUNTO DE TRECHOS - DO 1 AO 9 Prancha:

Proprietário (a): PREFEITURA MUNICIPAL DE MATÕES-MA

Localização: MATÕES-MA

Desenhista: JORDY PAIVA Escala: 1/1000 Data: 01/03/2026 Última alteração:

OBSERVAÇÕES:
TODAS AS DIMENSÕES DEVERÃO SER CONFERIDAS NO LOCAL ANTES DA EXECUÇÃO DA OBRA
ESTE PROJETO TEM OS DIREITOS AUTORAIS RESERVADOS EM SEU E PROIBIDA A CÓPIA TOTAL DO PROJETO SEM A PREVIA AUTORIZAÇÃO DO AUTOR.

DADOS DAS ESTRADAS MUNICÍPIO DE MATÕES – MA		
TRECHO		EXT. DO P1 AO P2
TRECHO I: SÃO VICENTE – FORQUILHA DA GORETE		Ext. 6.800m
TRECHO II: PASSA TEMPO – BAIXA FRIA		Ext. 6.500m
TRECHO III: PERUCA – PASSA TEMPO		Ext. 2.100m
TRECHO IV: INFERNINHO – PERUCA		Ext. 2.710m
TRECHO V: VAGEM – SANTA QUITÉRIA		Ext. 1.500m
TRECHO VI: MAO34 – MANDACARU		Ext. 6.000m
TRECHO VII: CENTRO DIAMANTE – SANTO ANTÔNIO		Ext. 5.450m
TRECHO VIII: COCO – TRINDADE		Ext. 2.800m
TRECHO IX: CANTO ALEGRE – PORAUQUE		Ext. 5.100m
TRECHO X: ATOLEIRO – SOSSEGO		Ext. 5.720m
TRECHO XI: MARCOS (PEDREIRA) – SÃO GONÇALO		Ext. 5.430m
TRECHO XII: PASSA TEMPO – PEIXE		Ext. 4.400m
EXTENSÃO TOTAL:		55.500m
JAZIDAS E BUEIROS		
TRECHO	JAZIDA	BUEIRO A FAZER
I	1 – J1	
II	2 – J1”	
III	3 – J1	
IV	4 – J1”	
V	5 – J1	
VI	6 – J1”	
VII	7 – J1	
VIII	8 – J1”	
IX	9 – J1	9 – B1
X	10 – J1”	10 – B1”
XI	11 – J1	
XII	12 – J1”	

TOTAL DE JAZIDAS:	12	TOTAL DE BUEIROS:	2
-------------------	----	-------------------	---

OBSERVAÇÕES

1 - OS DENTES DEVERÃO SER CONSTRUÍDOS EM TODOS OS BUEIROS CUJA DECLIVIDADE DE INSTALAÇÃO SEJA SUPERIOR A 5% E SER ESPAÇADOS DE 5 EM 5m NA PROJEÇÃO HORIZONTAL

2 - TODOS OS BUEIRO DEVERÃO SER EXECUTADOS COM BERÇO
3 - UTILIZAR NOS BEÇOS CONCRETO CICLÓPICO fck > 11 MPa
4 - DIMENSÕES EM cm





DIMENSIONAMENTO						
DIAMETRO	A	B	C	E	F	e
40	20	10	69	—	—	4.5
60	25	10	92	—	—	5.8
80	35	15	117	—	—	8.5
100	45	20	140	280	420	10.0
120	55	25	160	320	480	10.0
150	68	30	196	392	588	13.0
200	90	40	248	496	744	14.0

QUANTIDADES UNITÁRIAS DOS DENTES			
DIAMETRO (cm)	CONCRETO (cm³)		
	SIMPLES	DUPLO	TRIPLO
40	0.110	-	-
60	0.147	-	-
80	0.187	-	-
100	0.224	0.448	0.672
120	0.256	0.512	0.768
150	0.314	0.627	0.941
200	0.397	0.794	1.190


QUANTIDADE POR METRO LINEAR DE BERÇO						
DIAMETRO (cm)	SIMPLES		DUPLO		TRIPLO	
	CONCRETO (m³)	FORMA (m²)	CONCRETO (m³)	FORMA (m²)	CONCRETO (m³)	FORMA (m²)
40	0.110	0.40	—	—	—	—
60	0.169	0.50	—	—	—	—
80	0.300	0.70	—	—	—	—
100	0.460	0.90	0.920	0.90	1.380	0.90
120	0.638	1.10	1.278	1.10	1.917	1.10
150	0.947	1.36	1.894	1.36	2.840	1.36
200	1.569	1.80	3.138	1.80	4.707	1.80

LEGENDA	
01	CA—CONCRETO ARMADO CA—1/CA—2 (DE ACORDO COM O FABRICANTE)
02	CS—CONCRETO SIMPLES CI:AR:BR— 1:3:3
03	CC—CONCRETO CICLÓPICO CI:AR:PB— 1:3 COM 70% PEDRA BRUTA
04	SUB—BASE—PEDRA BRUTA, TIPO "MATAÇÃO"

VISTA LATERAL

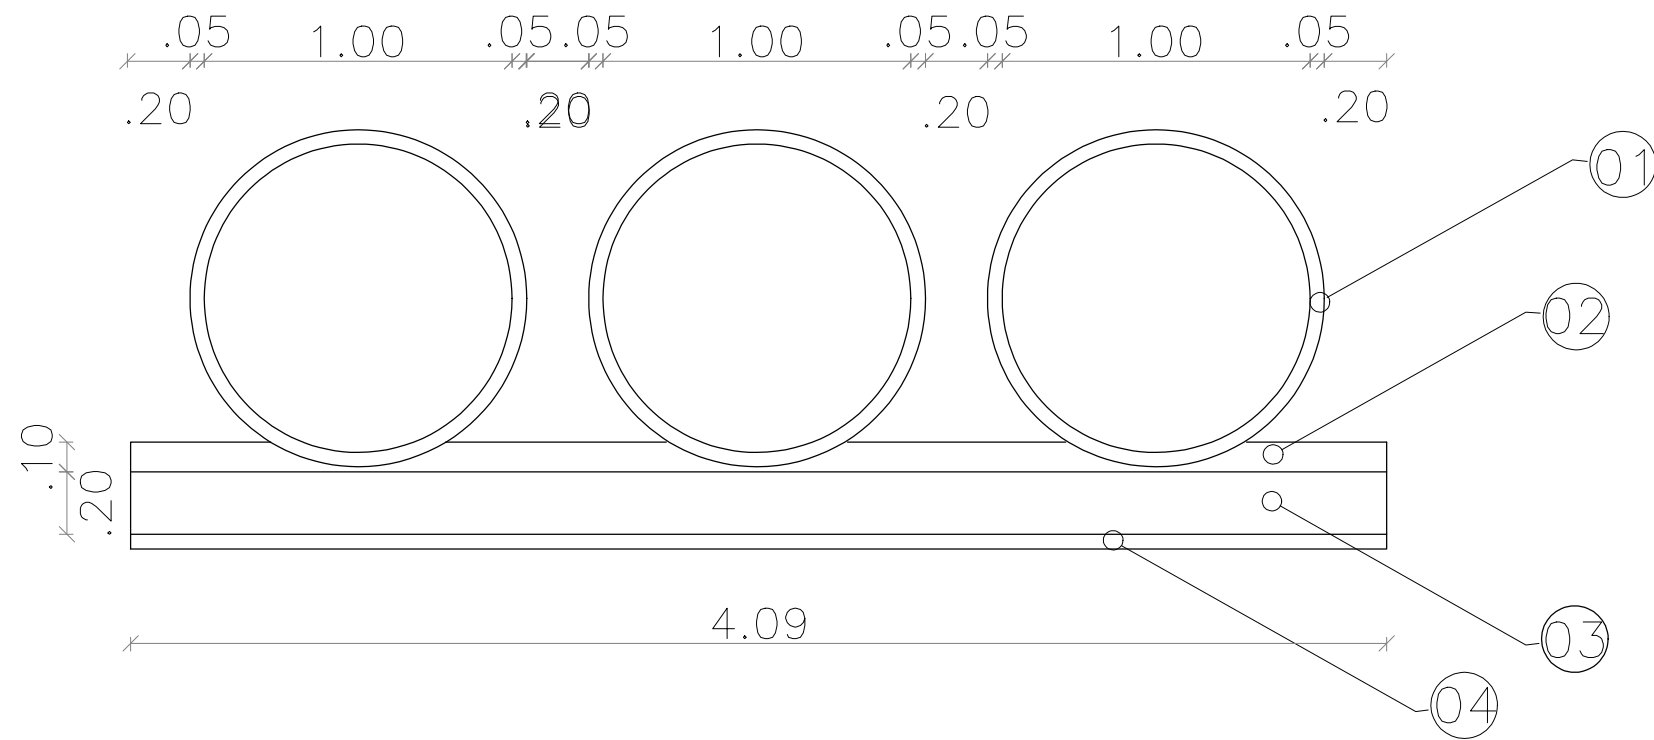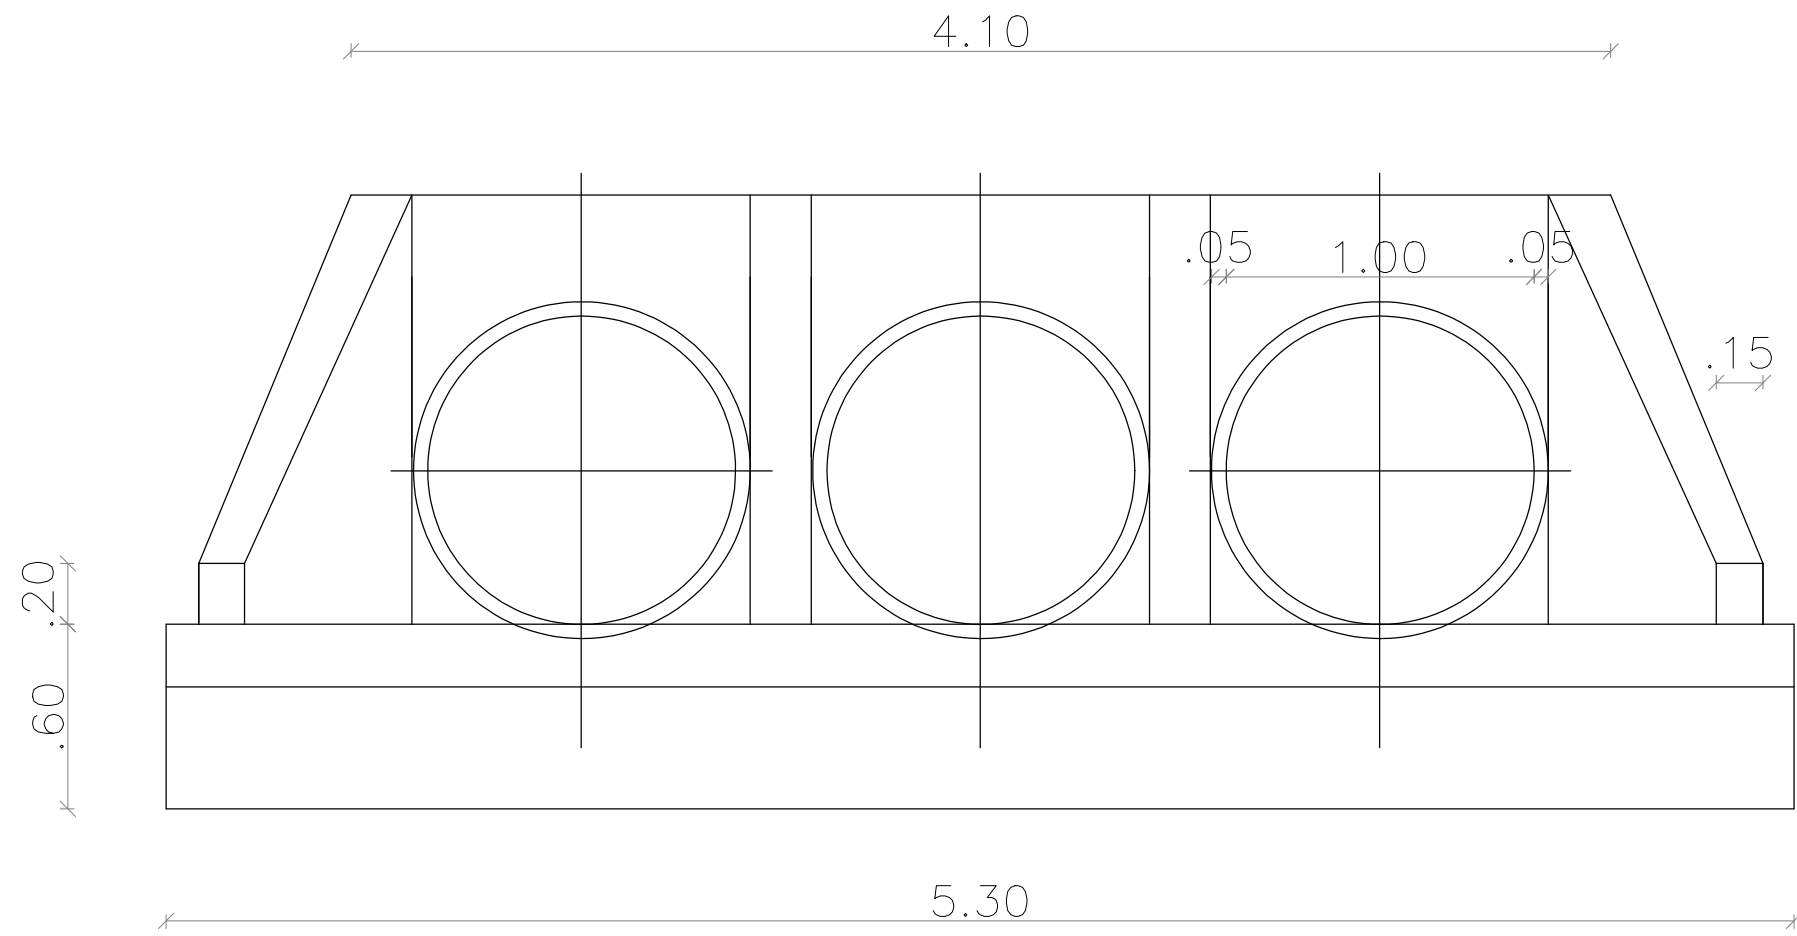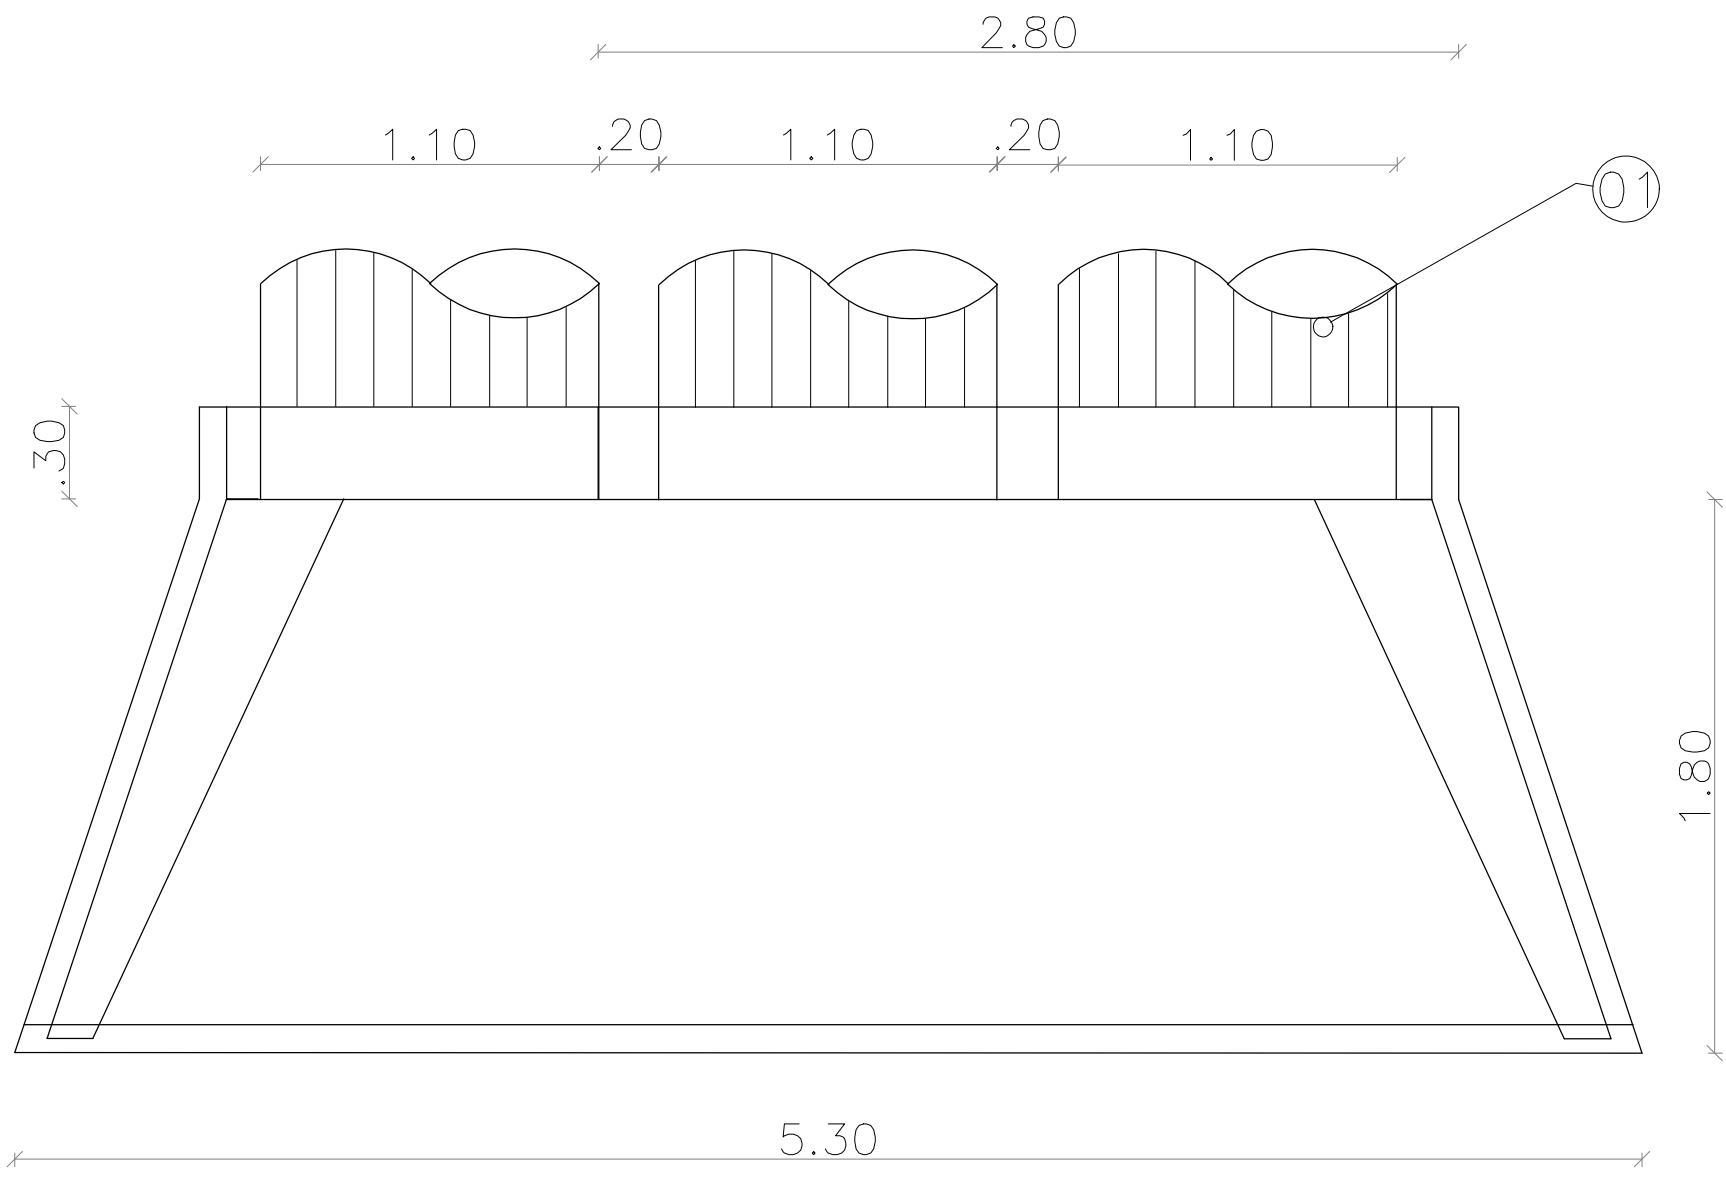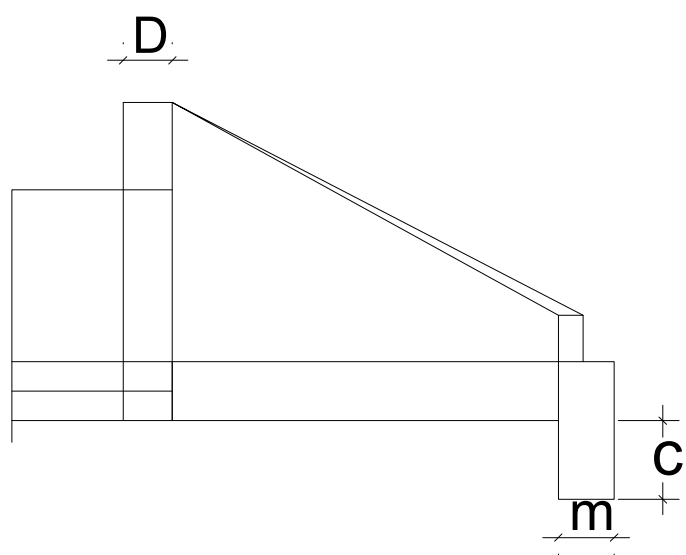

DETALHES BUEIRO TRIPLO esc: SEM ESCALA

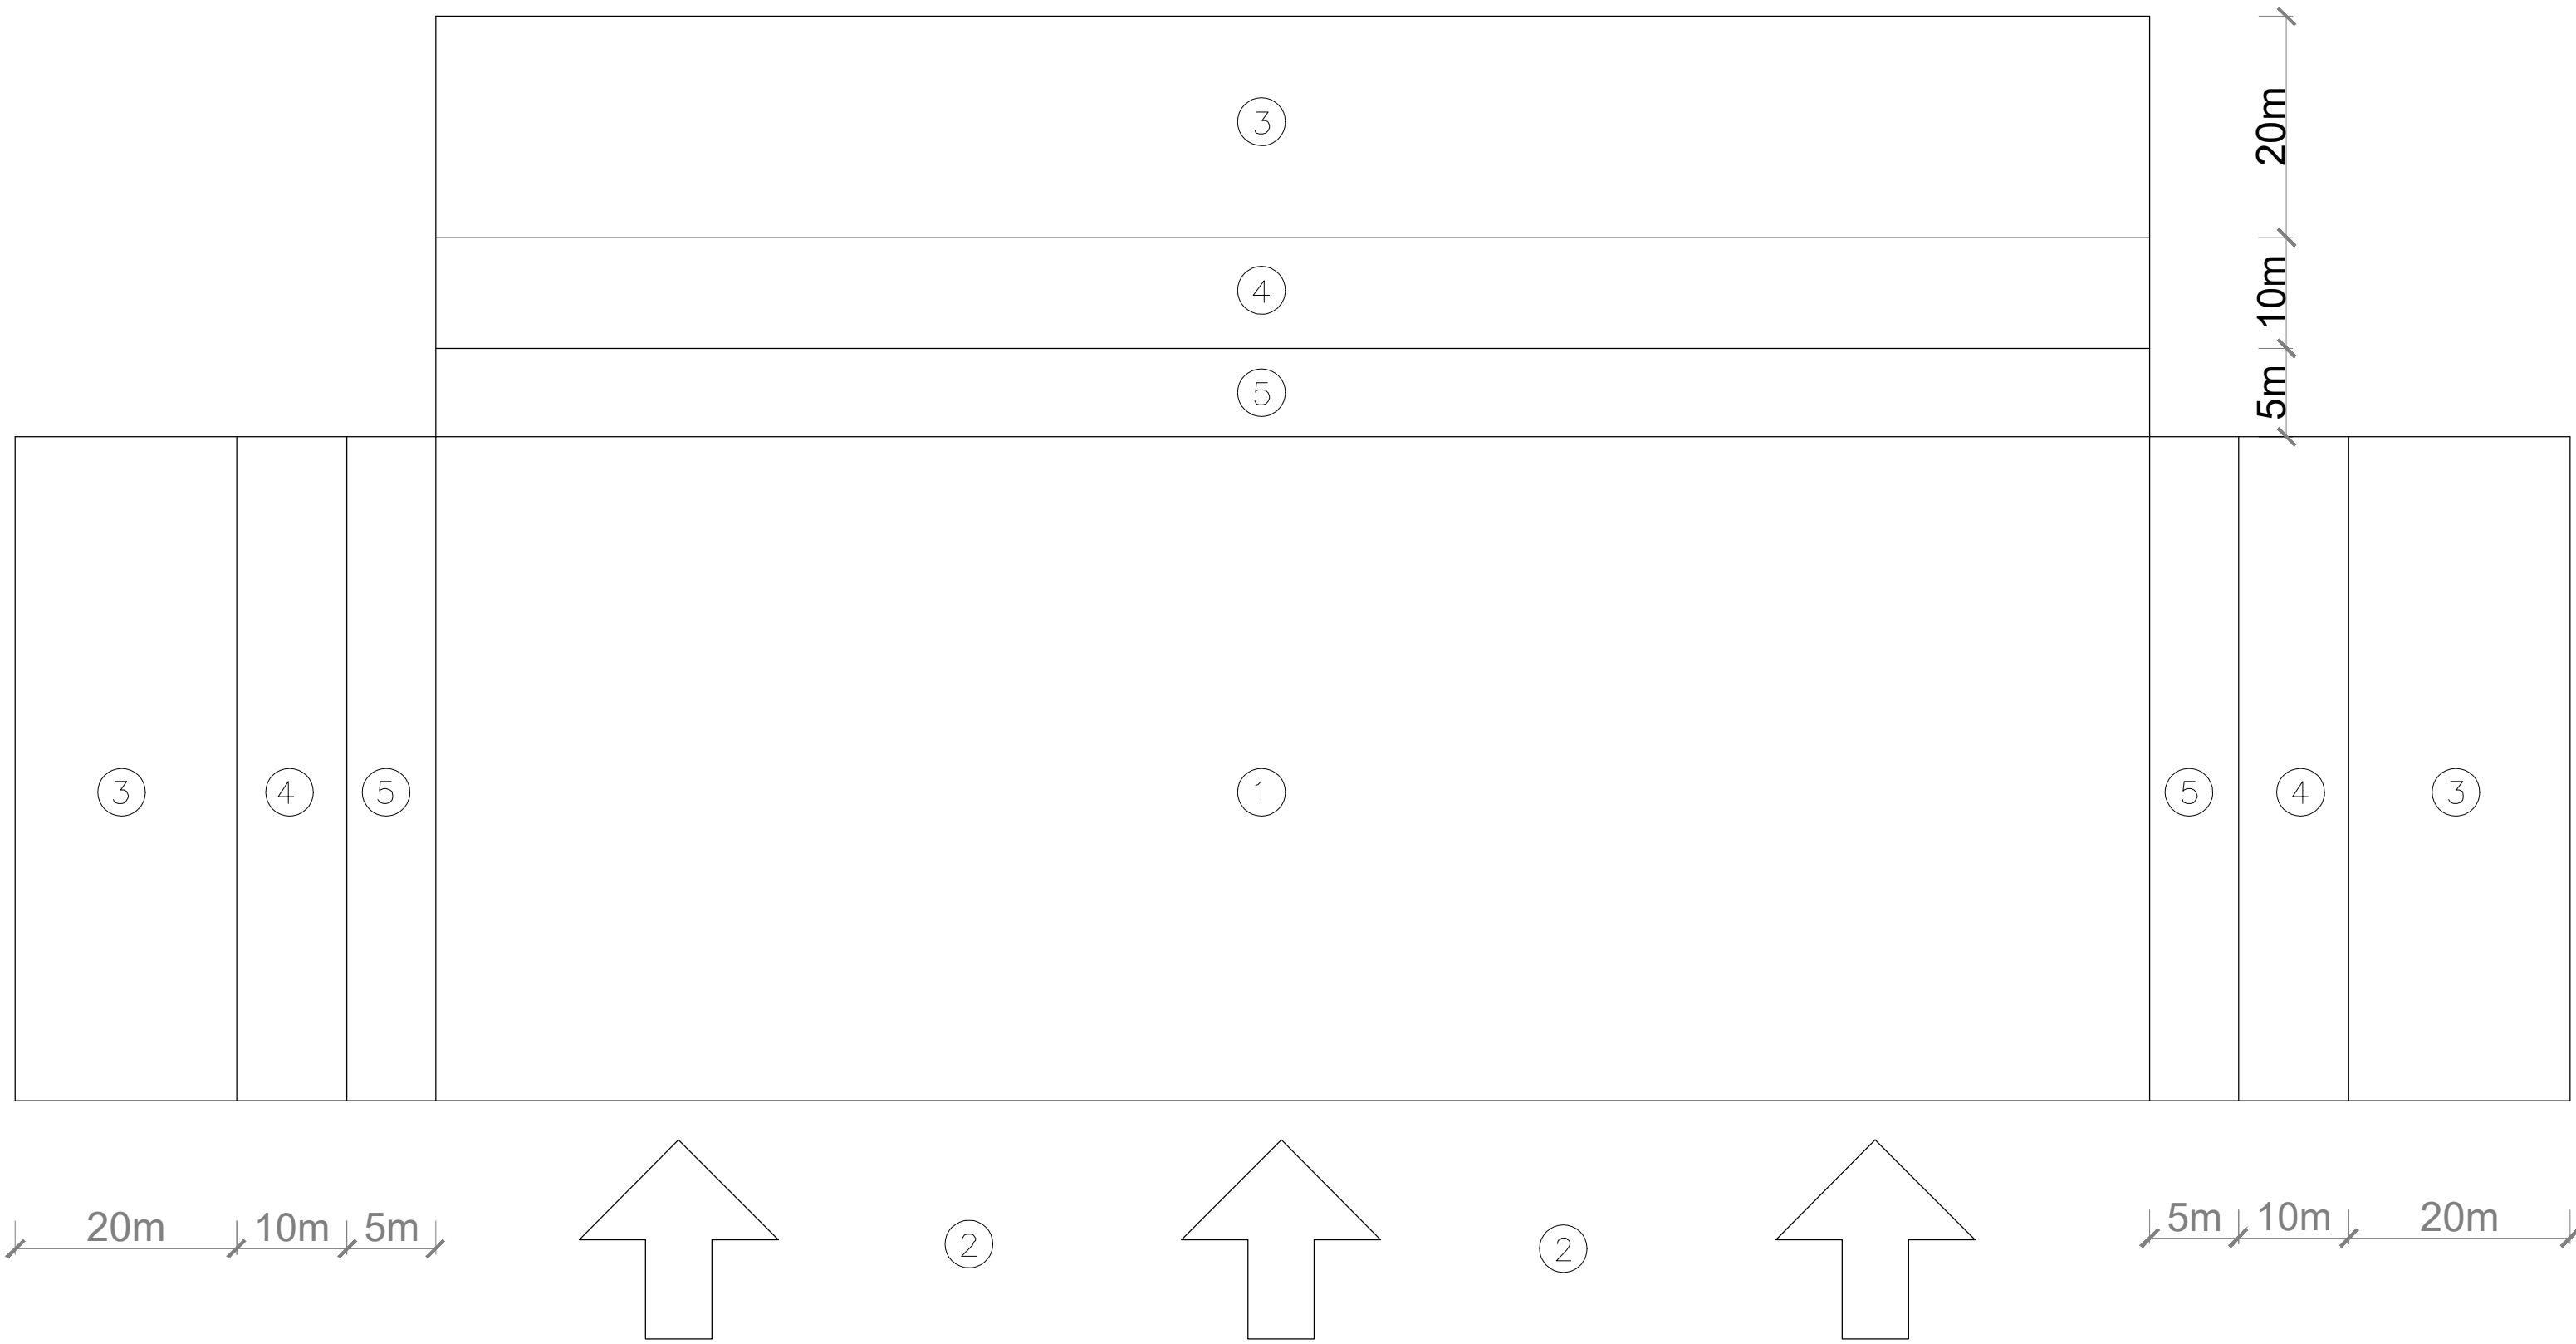

LEGENDA	
01	ÁREA DE EXPLORAÇÃO
02	FRENTE DE ENTRADA E SAÍDA DE VEÍCULOS
03	ÁREA DE DEPÓSITO DO ENTULHO DO DESMATAMENTO
04	ÁREA DE DEPÓSITO DA CAMADA ORGÂNICA
05	ÁREA DE PRETEÇÃO CONTRA CONTAMINAÇÃO

—DELIMITAR A ÁREA DE EXPLORAÇÃO (ÁREA 1)
—DEFINIR A FRENTE DE ENTRADA E SAÍDA DE VEÍCULOS (ÁREA 2)
—SELECIONAR AS ÁREAS NECESSÁRIAS PARA DEPÓSITO DE ENTULHO DO DESMATAMENTO (ÁREA 3)
—SELECIONAR AS ÁREAS NECESSÁRIAS PARA ESTOCAGEM DA CAMADA DE TERRA VEGETAL (ÁREA 4)
—DEIXAR REDOR DA ÁREA A SER EXPLORAD, UMA FAIXA DE PROTEÇÃ, SEM TERRA VEGETAL, PARA EVITAR A CONTAMINAÇÃO DO MATERIAL A USAR NA ESTRADA (ÁREA 5)

EXPLORAÇÃO JAZIDA
esc: SEM ESCALA



Aprovador
APROVAÇÃO

FRANCISCO MURILO COSTA E SILVA
RESP. TÊC: CREA-MA: 112093393-5

ESTRADAS VICINAIS
PROJETO ARQUITETÔNICO

ESTRADAS VICINAIS

Conteúdo: IMPLANTAÇÃO DA ESTRADA COM PONTOS ESPECÍFICOS; LOCALIZAÇÃO; PERFIL DE OBRA; BARRAÇÃO DE OBRA

Prancha:




Proprietário (a): PREFEITURA MUNICIPAL DE MATÕES-MA

Localização: MATÕES-MA

Desenhista: JORDY PAIVA
Escala: 1:1000
Data: 01/03/2026
Última alteração:

09/78

OBSERVAÇÕES:
TODAS AS DIMENSÕES DEVERÃO SER CONFERIDAS NO LOCAL ANTES DA EXECUÇÃO DA OBRA
ESTE PROJETO TEM OS DIREITOS AUTORAIS RESERVADOS EM SEU E PROIBIDA A CÓPIA TOTAL DO PROJETO, SEM A PERMISSÃO DO AUTOR.

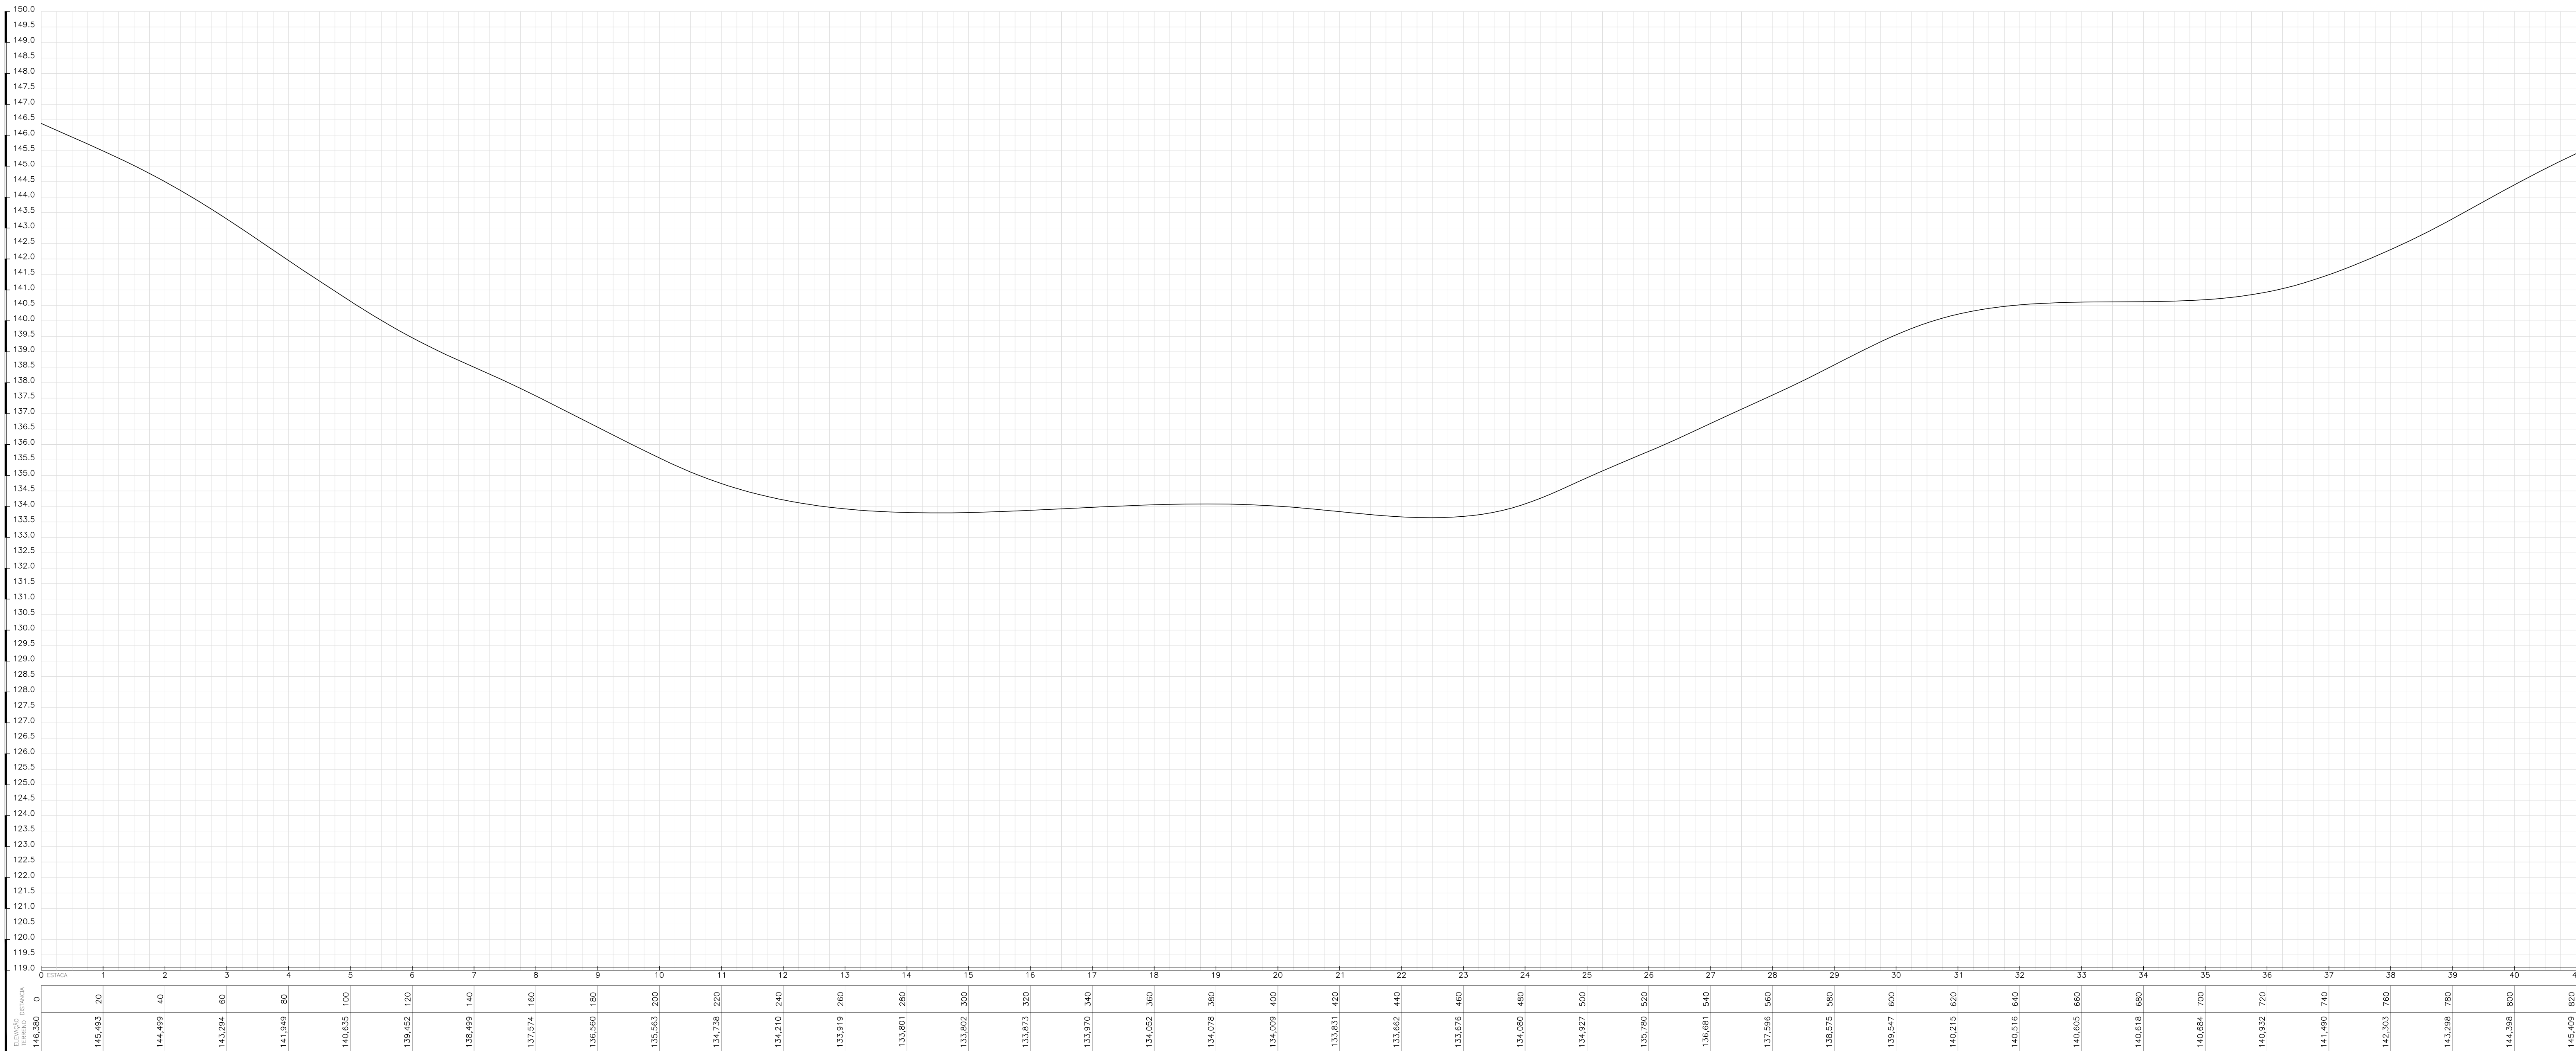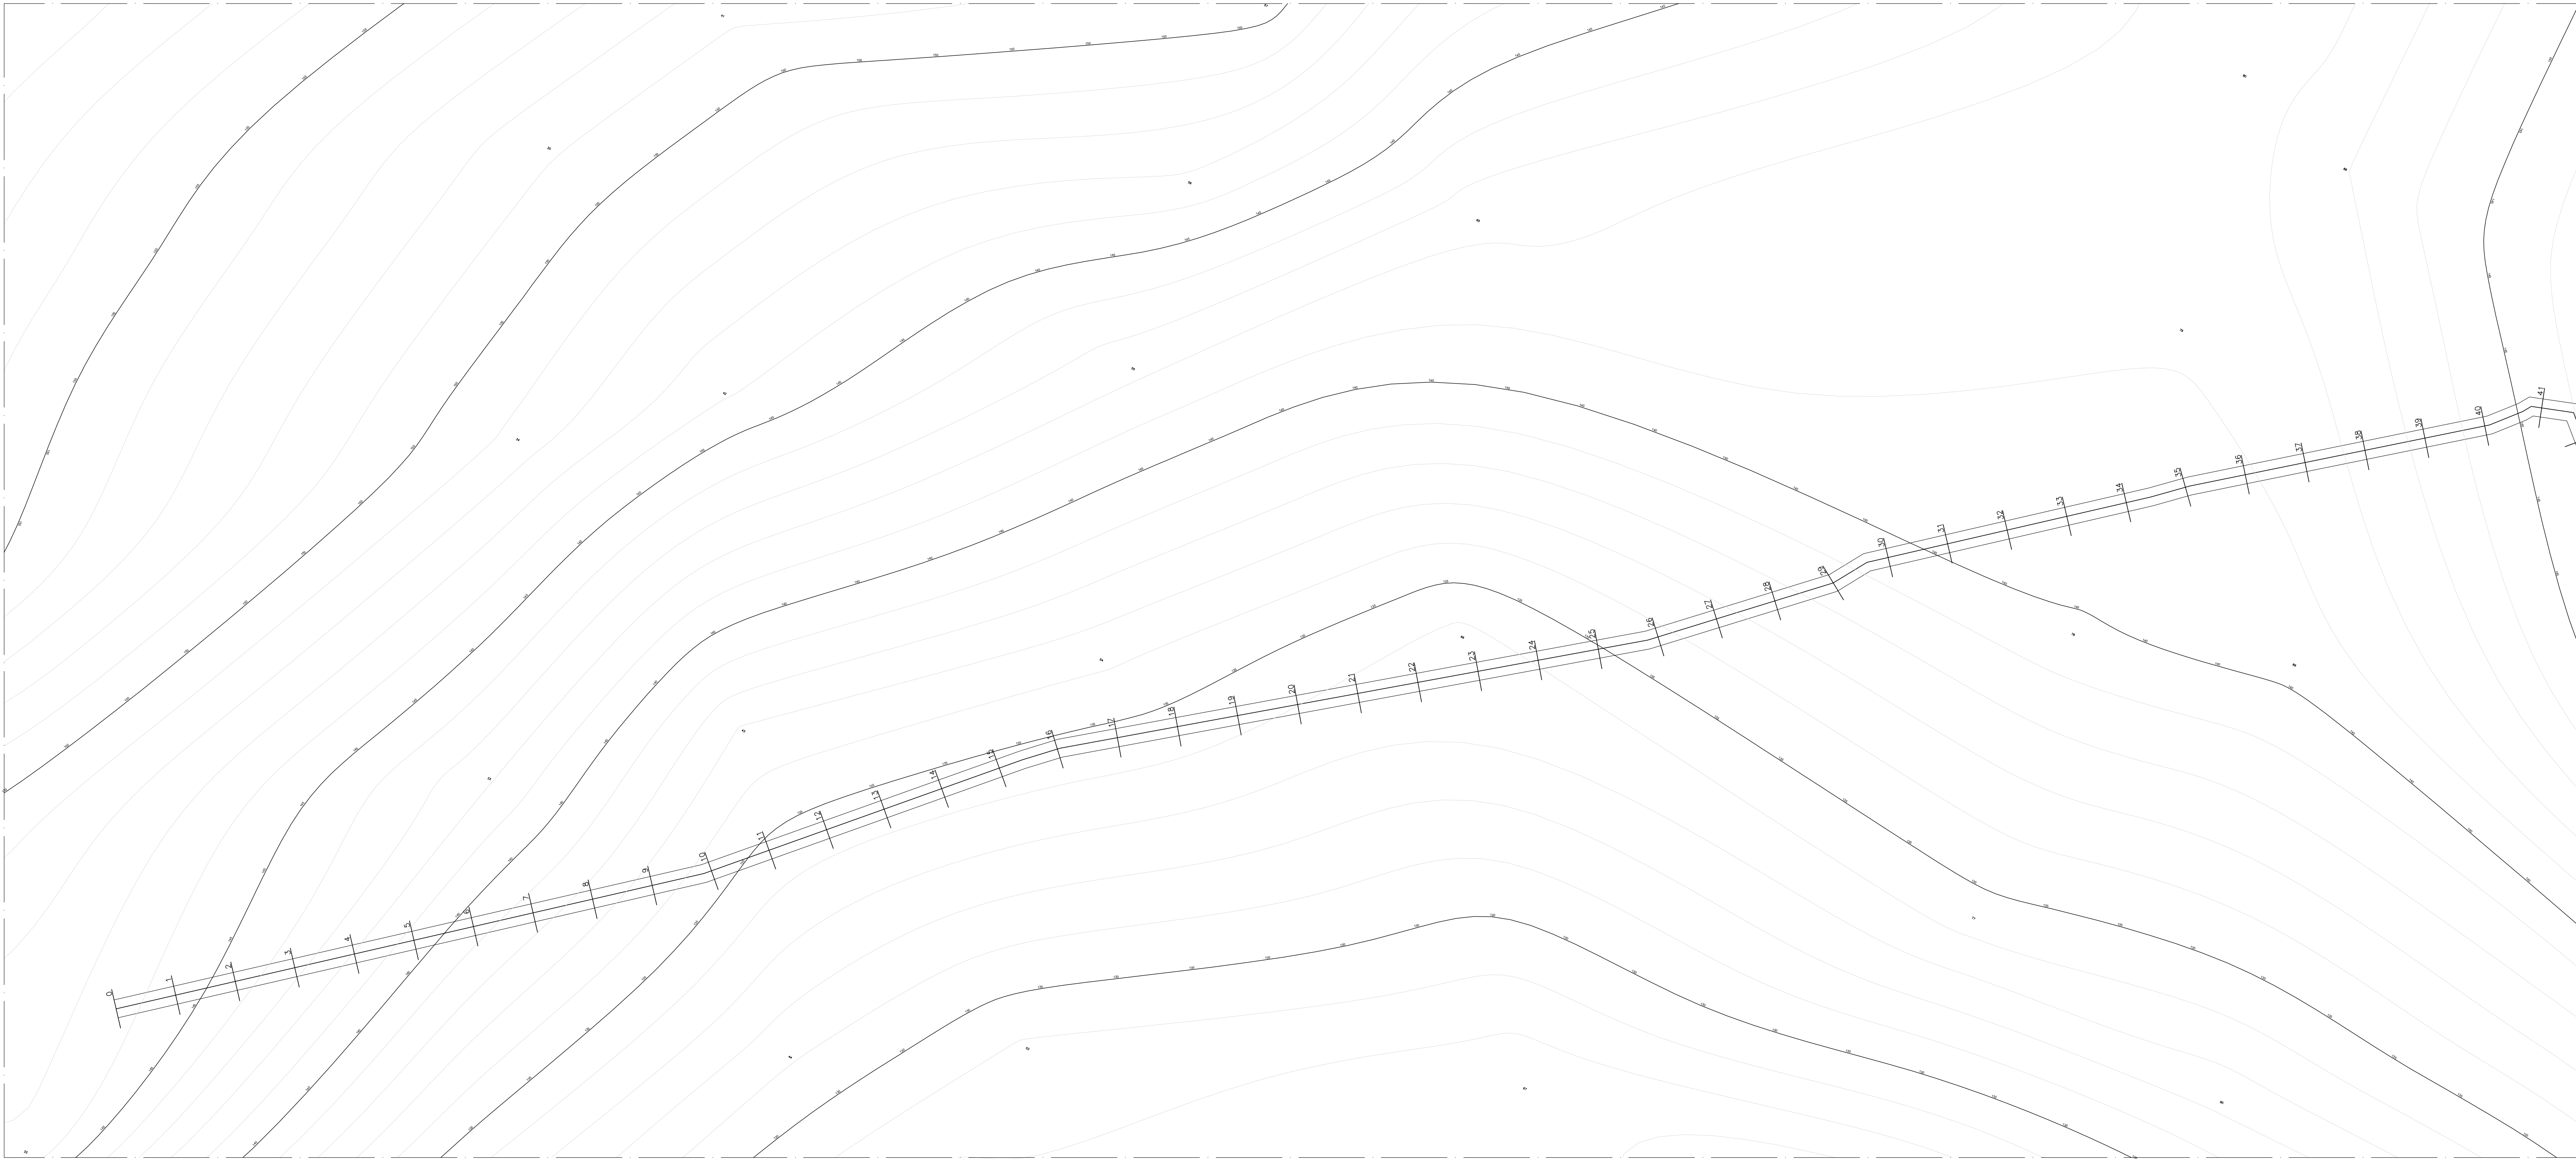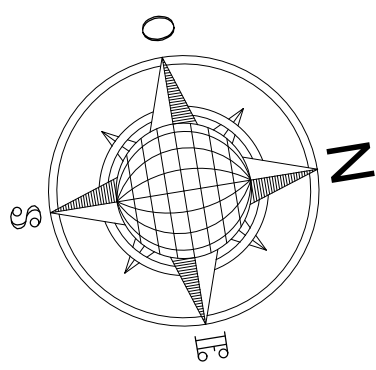

Aprovador

APROVAÇÃO




FRANCISCO MURILO COSTA E SILVA
RESP. TÉCNICO: CREA-MA: 112093393-5

ESTRADAS VICINAIS
PROJETO ARQUITETÔNICO

ESTRADAS VICINAIS

Conteúdo: ESTAQUEAMENTO PERFIL / INICIO DE TRECHO SÃO VICENTE - FORQUILHA (6.8km) TRECHO I			Prancha:
--	--	--	--

OBSERVAÇÕES:
TODAS AS DIMENSÕES DEVERÃO SER CONFERIDAS NO LOCAL ANTES DA EXECUÇÃO DA OBRA
ESTE PROJETO TEM OS DIREITOS AUTORAIS RESERVADOS EM SEU E PROIBIDA A CÓPIA TOTAL DO PROJETO SEM A PERMISSÃO DO AUTOR.

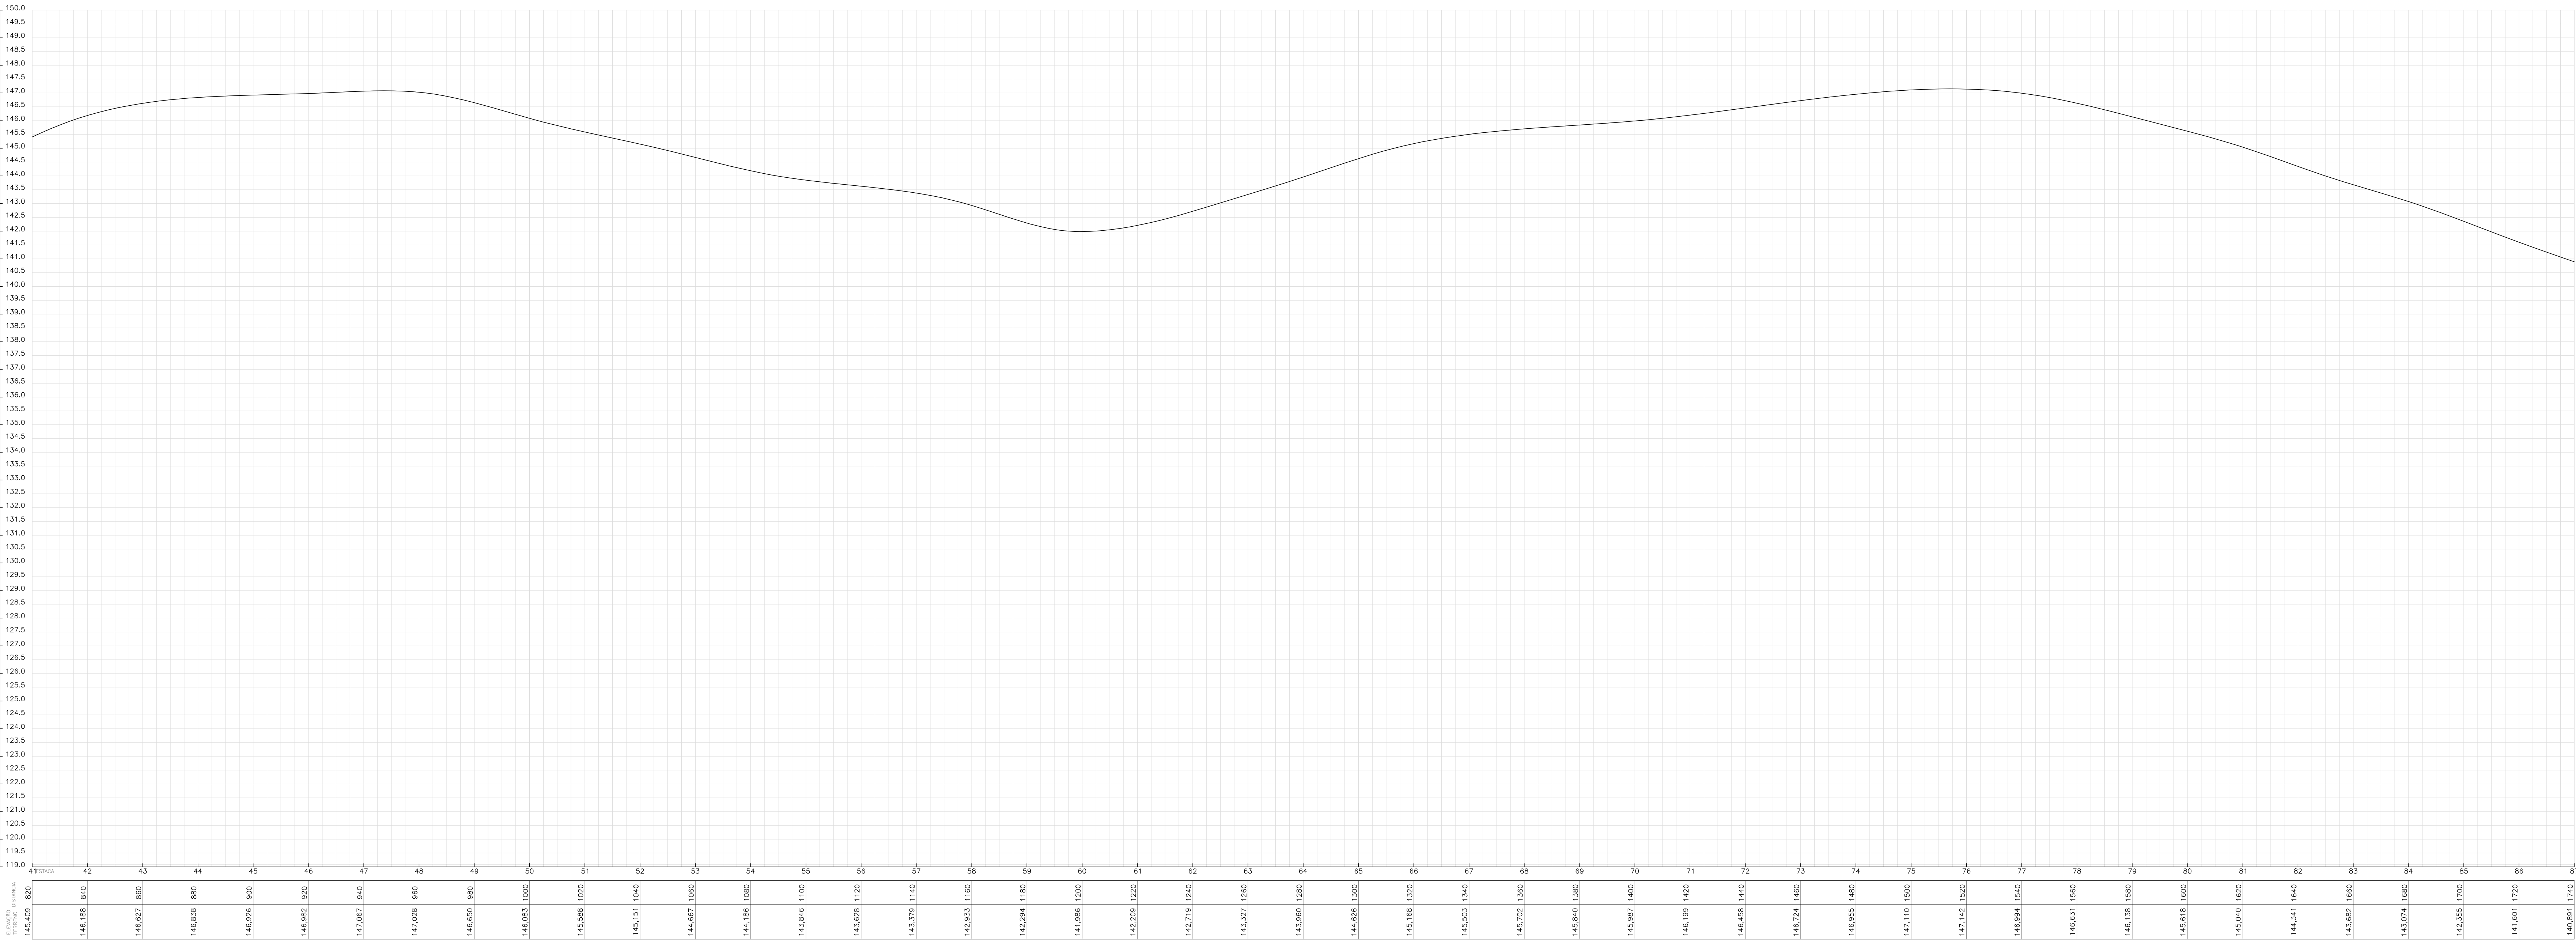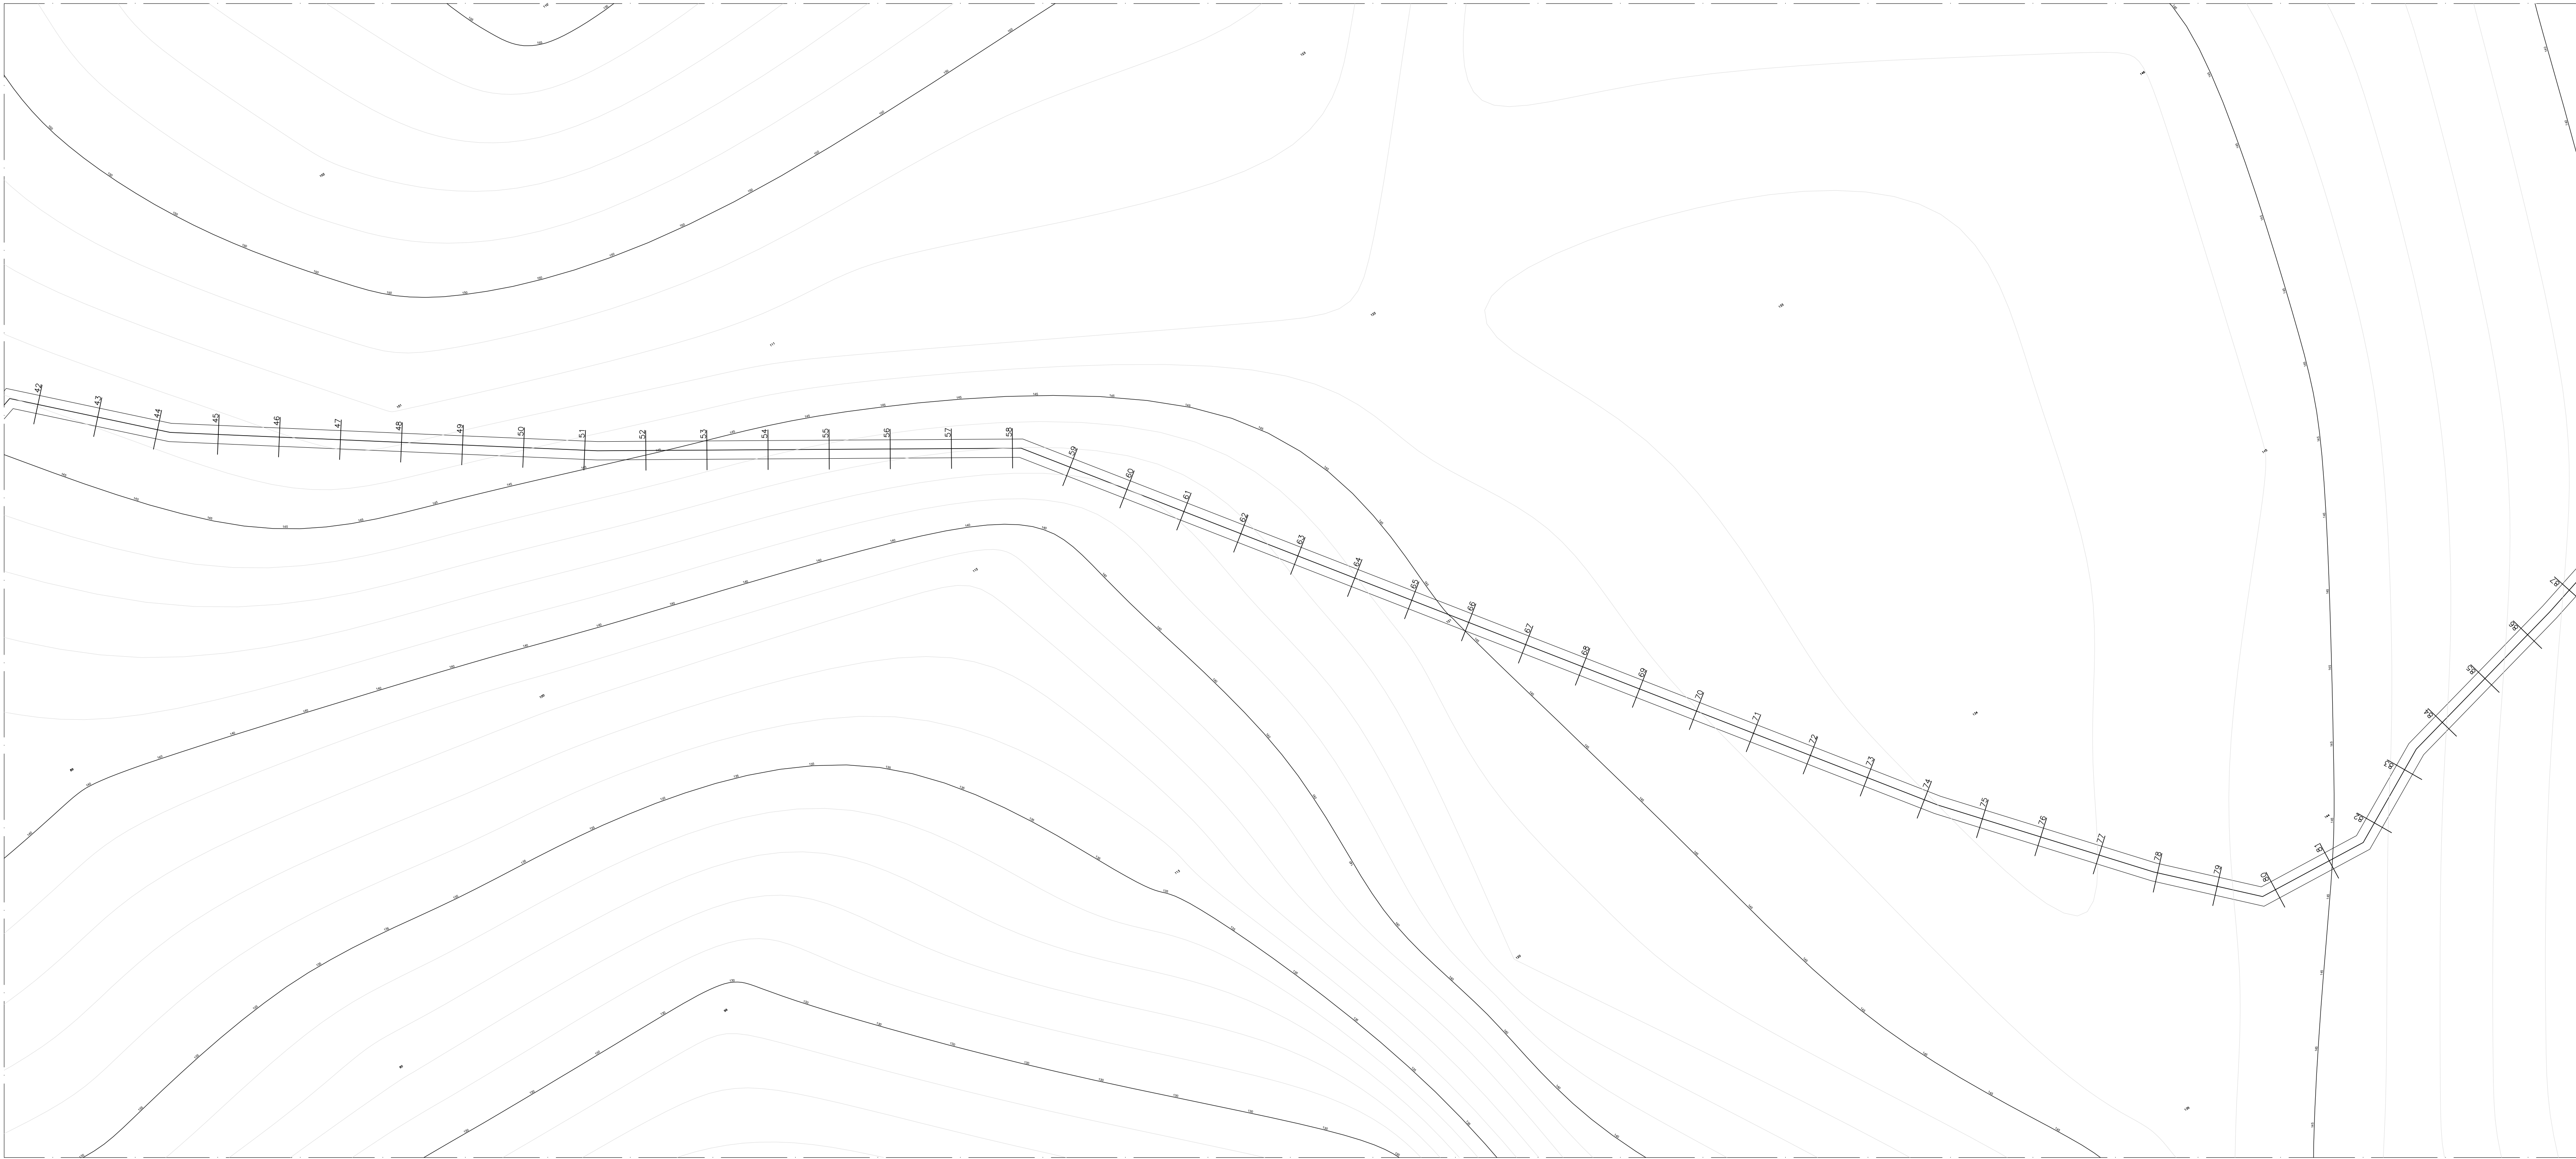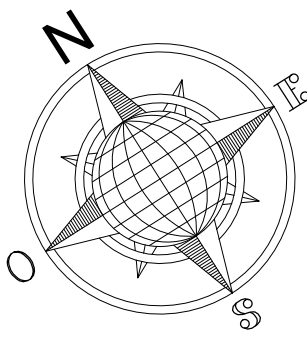

Aprovador

APROVAÇÃO

FRANCISCO MURILO COSTA E SILVA

RESP. TÉCNICO: CREA-MA: 112093393-5

ESTRADAS VICINAIS

PROJETO ARQUITETÔNICO

ESTRADAS VICINAIS

Conteúdo: ESTAQUEAMENTO PERFIL / TRECHO I

Proprietário (a): PREFEITURA MUNICIPAL DE MATÕES-MA

Localização: MATÕES-MA

Desenhista: JORDY PAIVA

Escala:

1/1000

Data:




01/03/2026

Última alteração:

OBSERVAÇÕES:
TODAS AS DIMENSÕES DEVERÃO SER CONFERIDAS NO LOCAL ANTES DA EXECUÇÃO DA OBRA
ESTE PROJETO TEM OS DIREITOS AUTORAIS RESERVADOS EM SEU E É PROIBIDO A CÓPIA TOTAL DO PROJETO SEM A PERMISSÃO DO AUTOR.

Prancha:

11/78

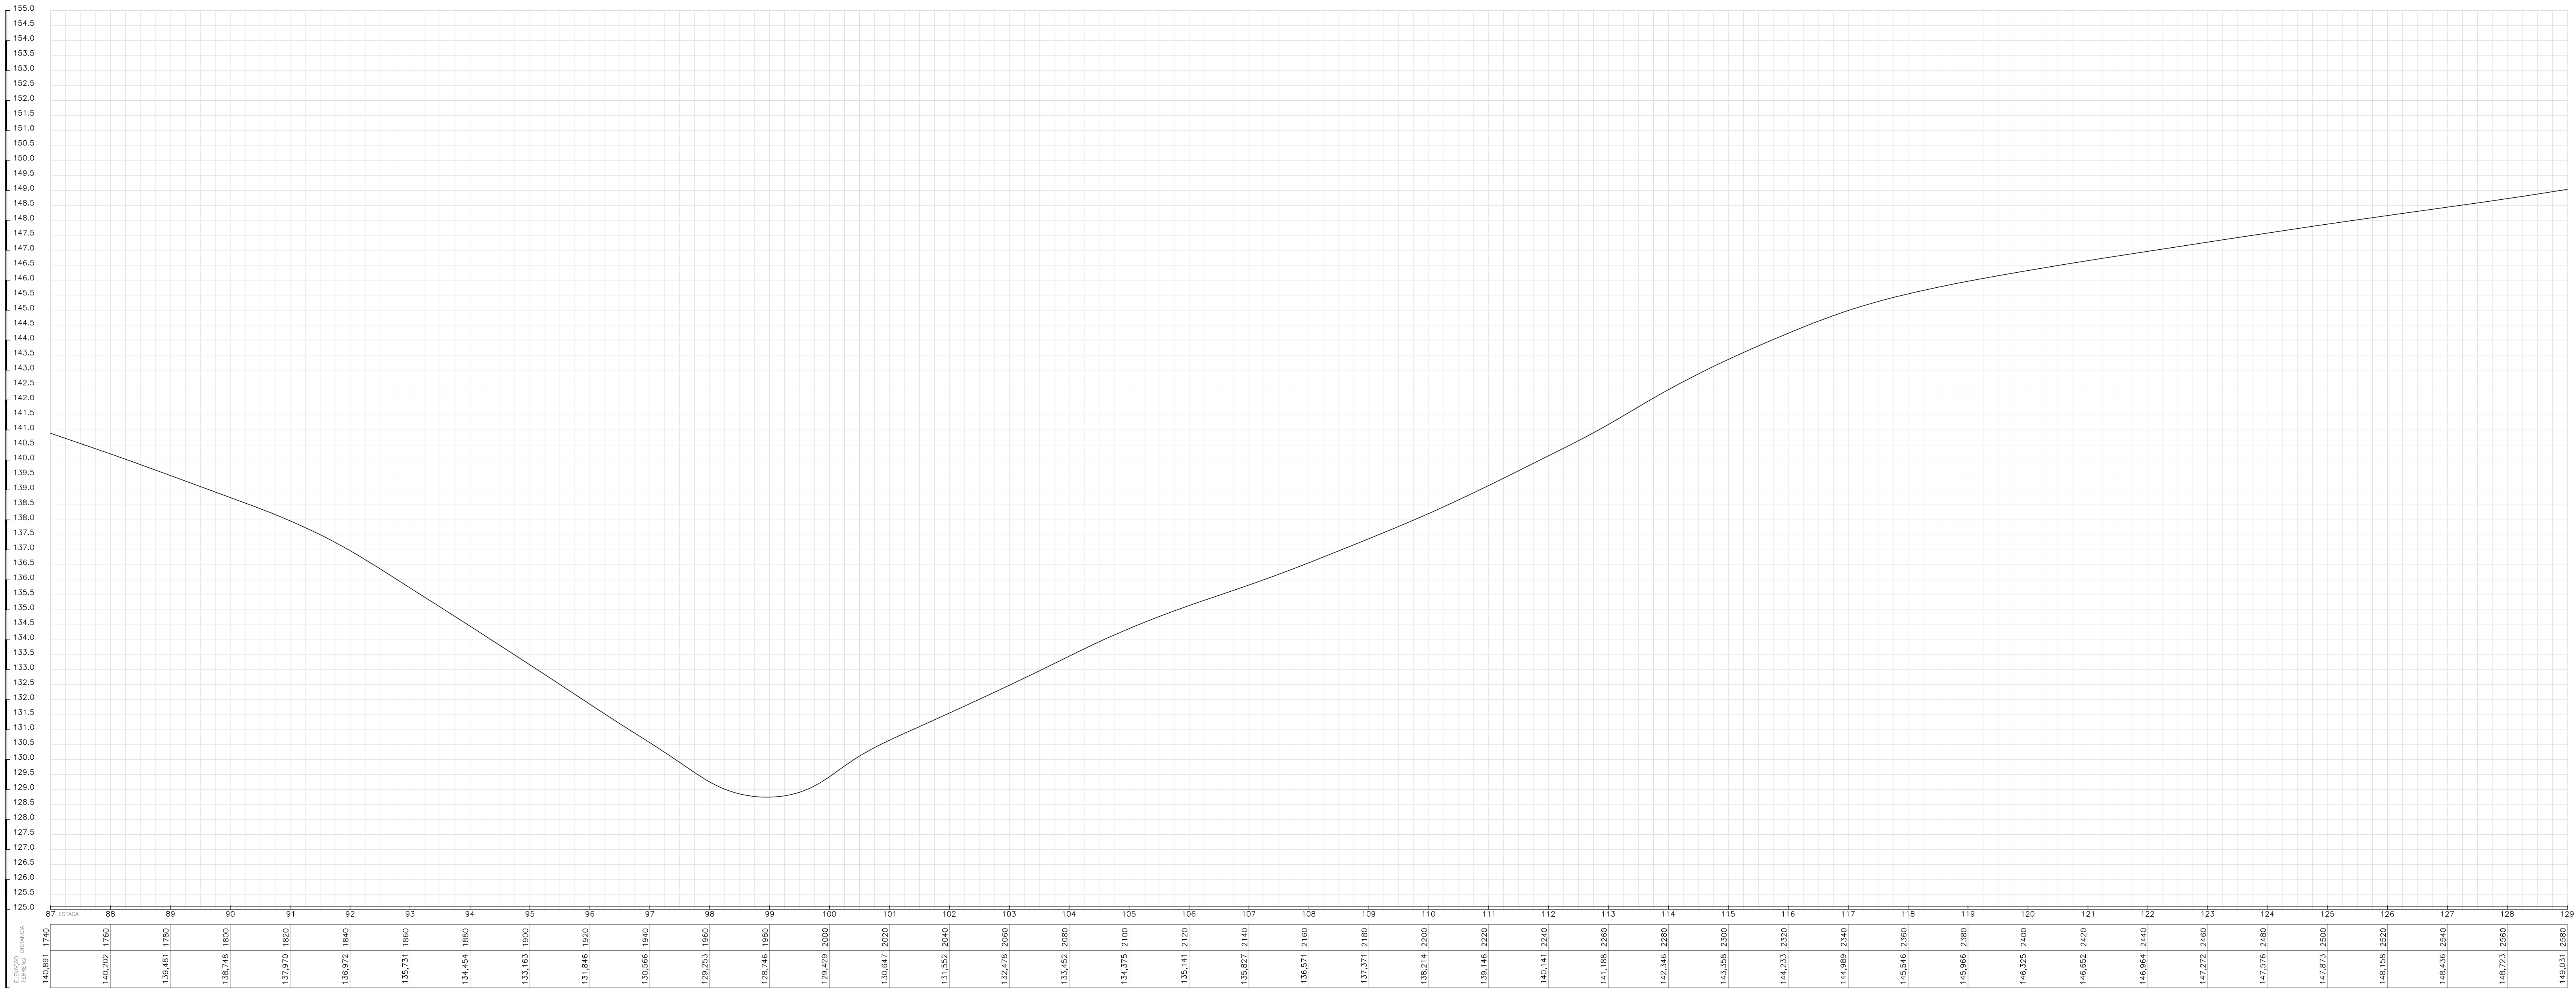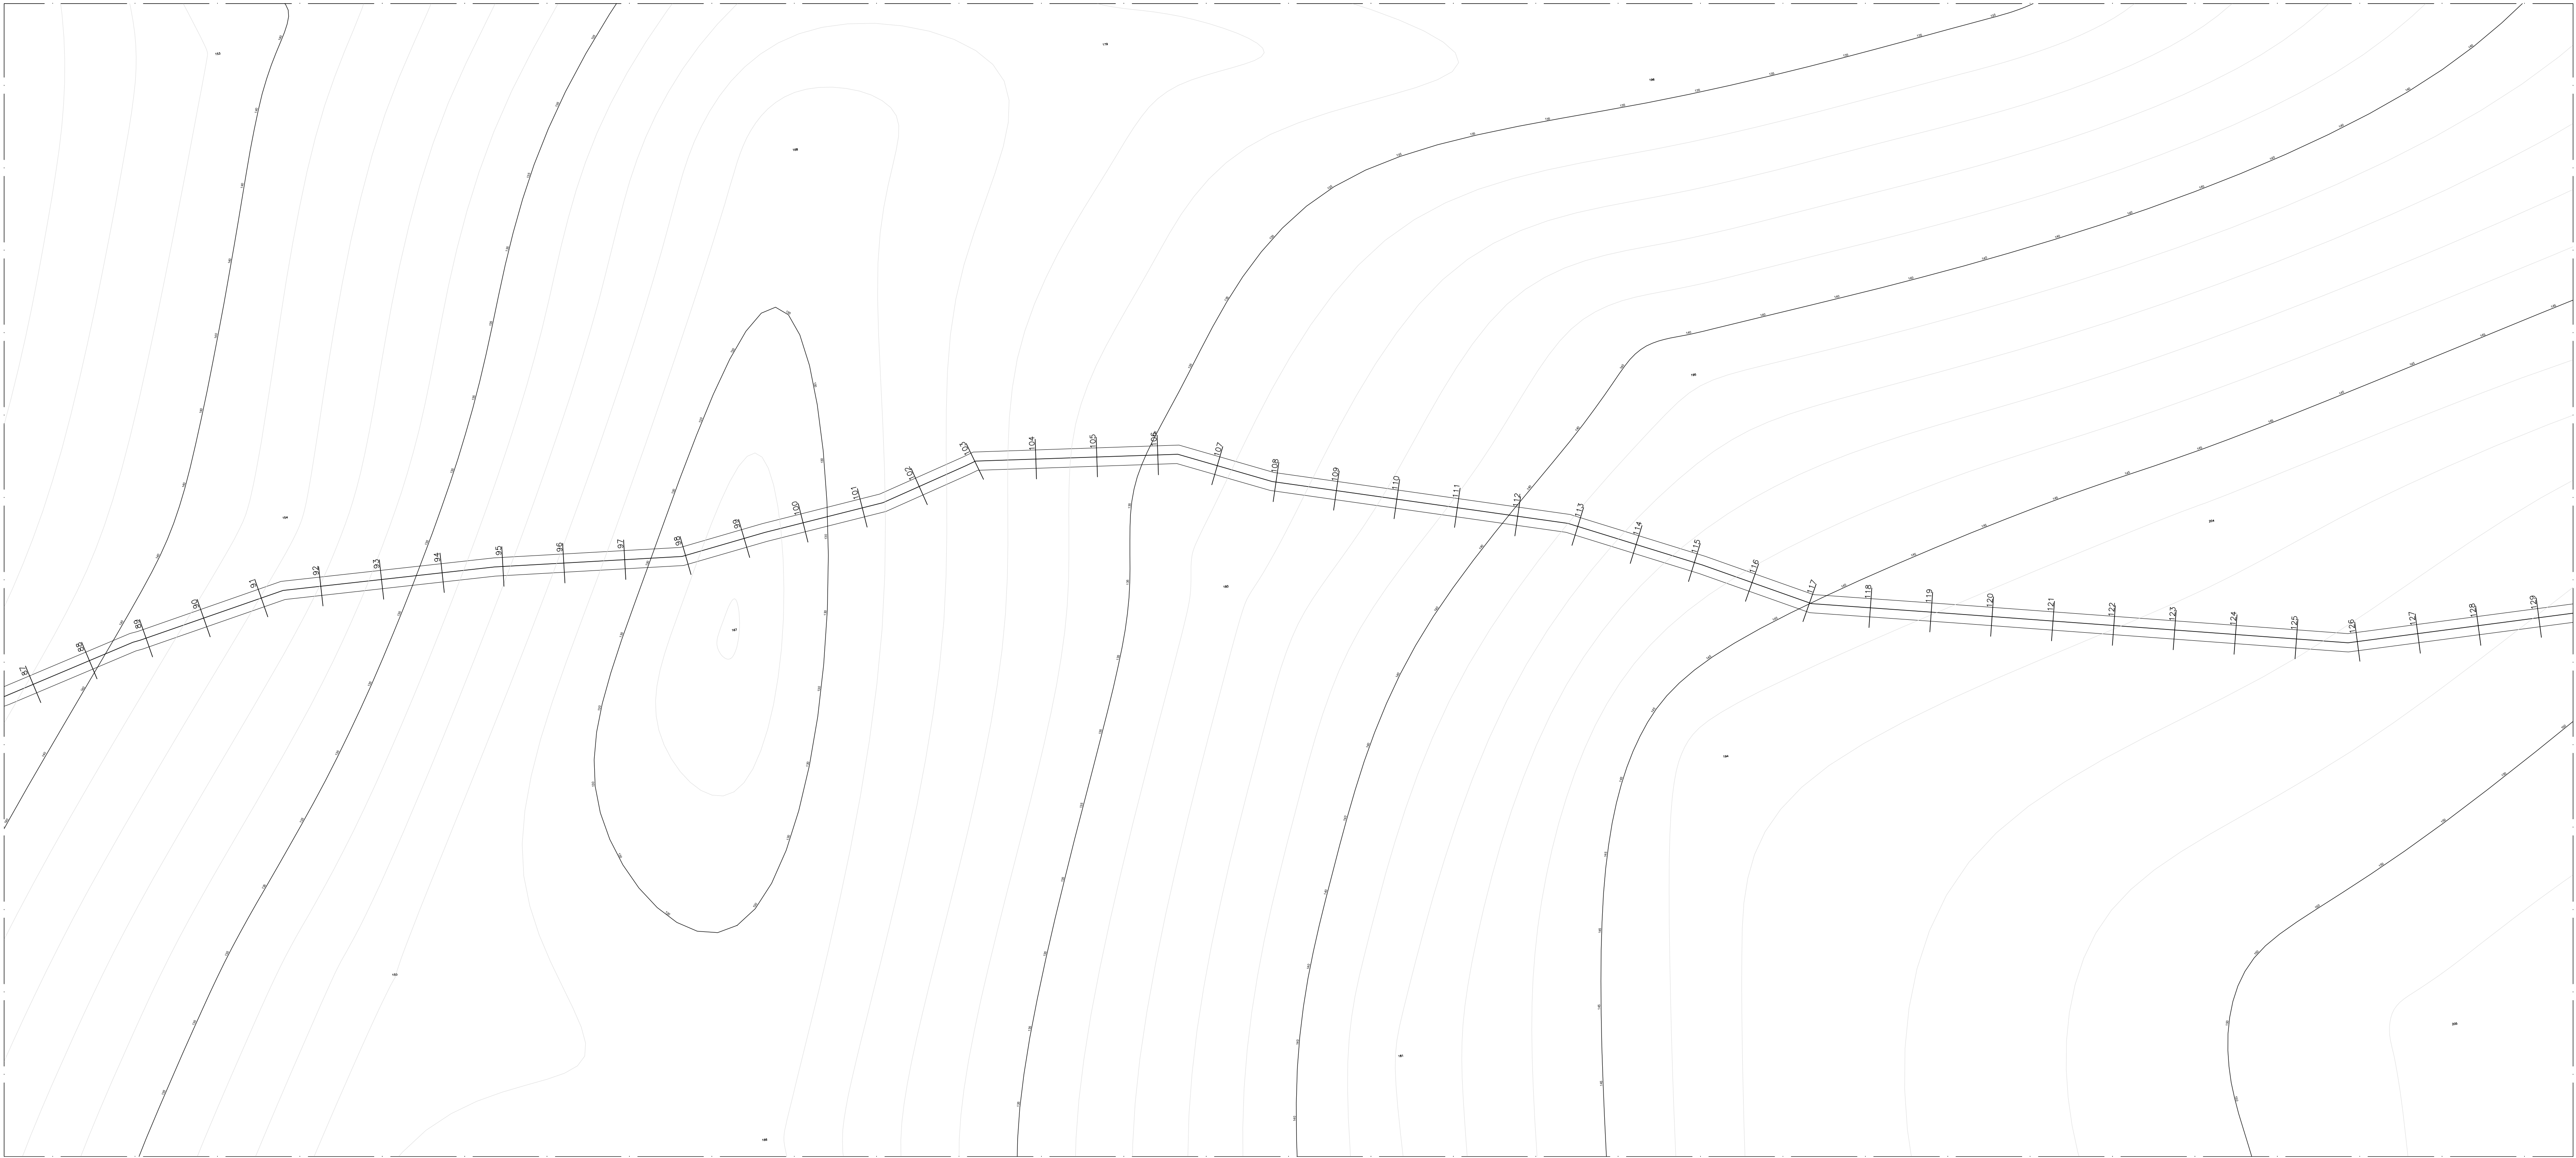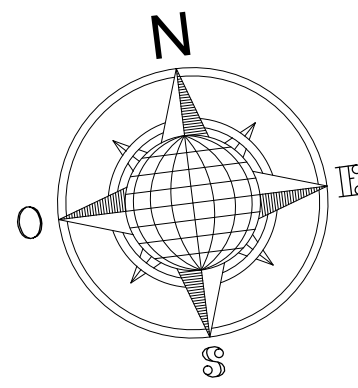

Aprovador

APROVAÇÃO

FRANCISCO MURILO COSTA E SILVA

RESP. TÉC: CREA-MA: 112093393-5

ESTRADAS VICINAIS

PROJETO ARQUITETÔNICO

ESTRADAS VICINAIS

Conteúdo: ESTAQUEAMENTO PERFIL / TRECHO I

Proprietário (a): PREFEITURA MUNICIPAL DE MATÕES-MA

Localização: MATÕES-MA

Desenhista: JORDY PAIVA

Escala:

1/1000

Data:

01/03/2026

Prancha:

12/78

Última alteração:

OBSERVAÇÕES:
TODAS AS DIMENSÕES DEVERÃO SER CONFERIDAS NO LOCAL ANTES DA EXECUÇÃO DA OBRA
ESTE PROJETO TEM OS DIREITOS AUTORAIS RESERVADOS EM SEU E É PROIBIDO A CÓPIA TOTAL DO PROJETO SEM A PREVA AUTORIZAÇÃO DO AUTOR.



APROVAÇÃO

ESTRADAS VICINAIS
PROJETO ARQUITET

Conteúdo: ESTAQUEAMENTO PERFIL / TRECHO II

Proprietário (a): PREFEITURA MUNICIPAL DE MATÕES-MA




Localização: MATÕES-MA

Desenhista: JORDY PAIVA

Escala:

Data:

OBSERVAÇÕES:
TODAS AS DIMENSÕES DEVERÃO SER CONFERIDAS NO LOCAL ANTES DA EXECUÇÃO DA OBRA
ESTE PROJETO TEM OS DIREITOS AUTORAIS ASSEGURADOS EM LEI. É PROIBIDO A CÓPIA TOTAL OU PARCIAL SEM A PRÉVIA AUTORIZAÇÃO DO AUTOR.

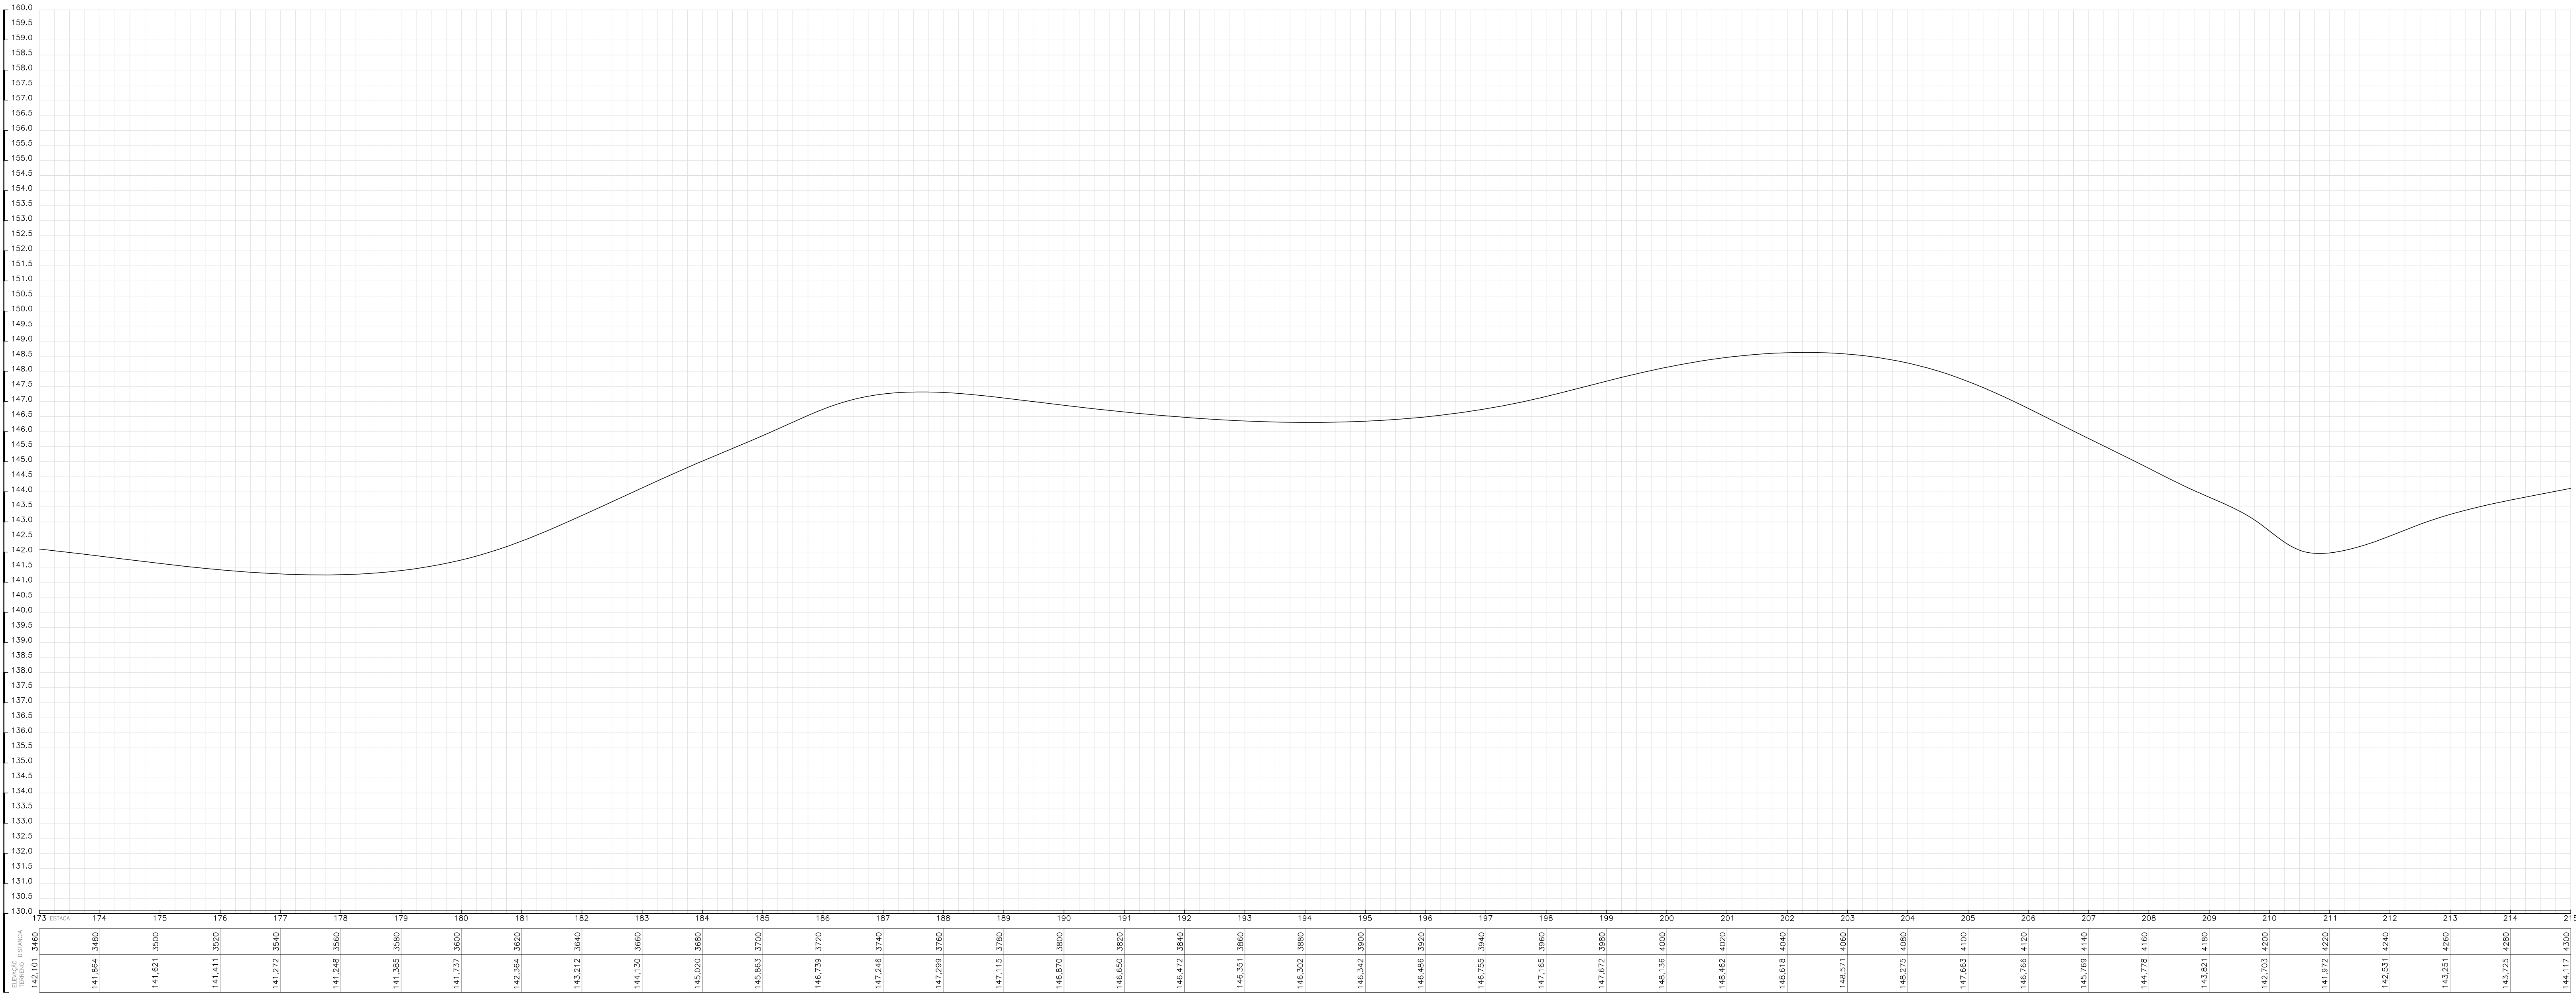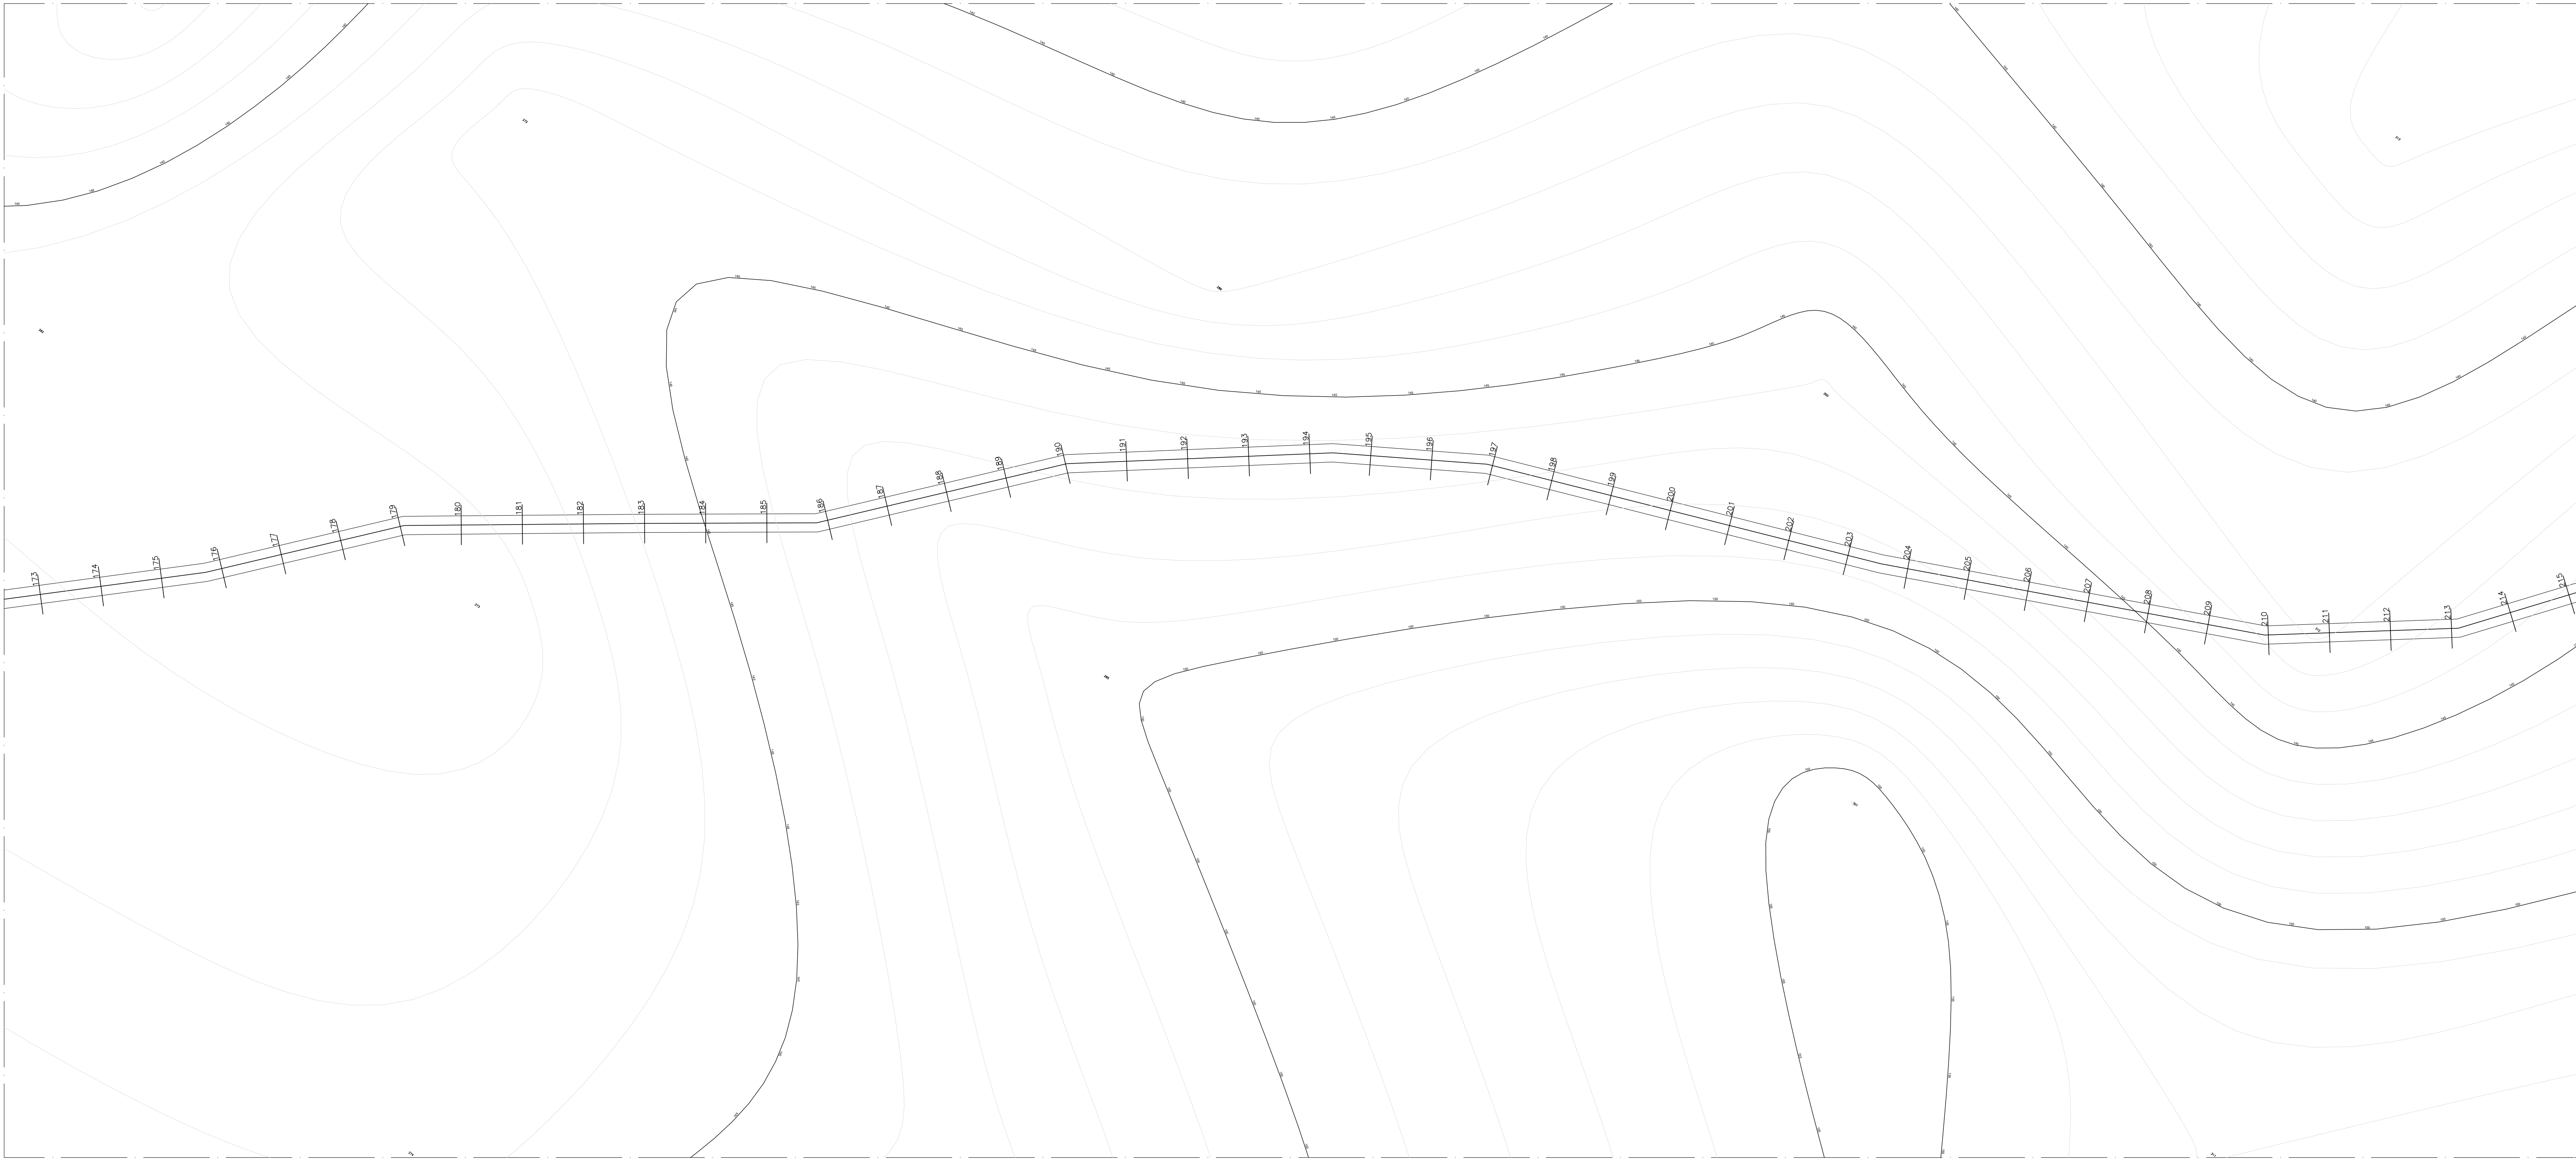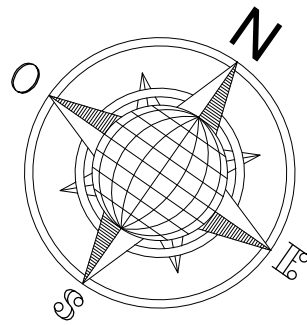

Aprovador
APROVAÇÃO

FRANCISCO MURILO COSTA E SILVA
RESP. T C: CREA-MA: 112093393-5




ESTRADAS VICINAIS
PROJETO ARQUITET NICO

ESTRADAS VICINAIS

Conte�do: ESTAQUEAMENTO PERFIL / TRECHO I	Prancha:
Propriet�rio (a): PREFEITURA MUNICIPAL DE MAT�ES-MA	14/78
Localiza��o: MAT�ES-MA	

Desenhista: JORDY PAIVA	Escala: 1/1000	Data: 01/03/2026	�ltima altera��o:
-------------------------	----------------	------------------	-------------------

OBSERVA  ES:
TODAS AS DIMENS  ES DEVER  O SER CONFERIDAS NO LOCAL ANTES DA EXECU   O DA OBRA
ESTE PROJETO TEM OS DIREITOS AUTORAIS RESERVADOS EM SEU E   PROIBIDO A C PIA TOTAL OU PARCIAL, SEM A PR PRIA AUTORIZA  O DO AUTOR.

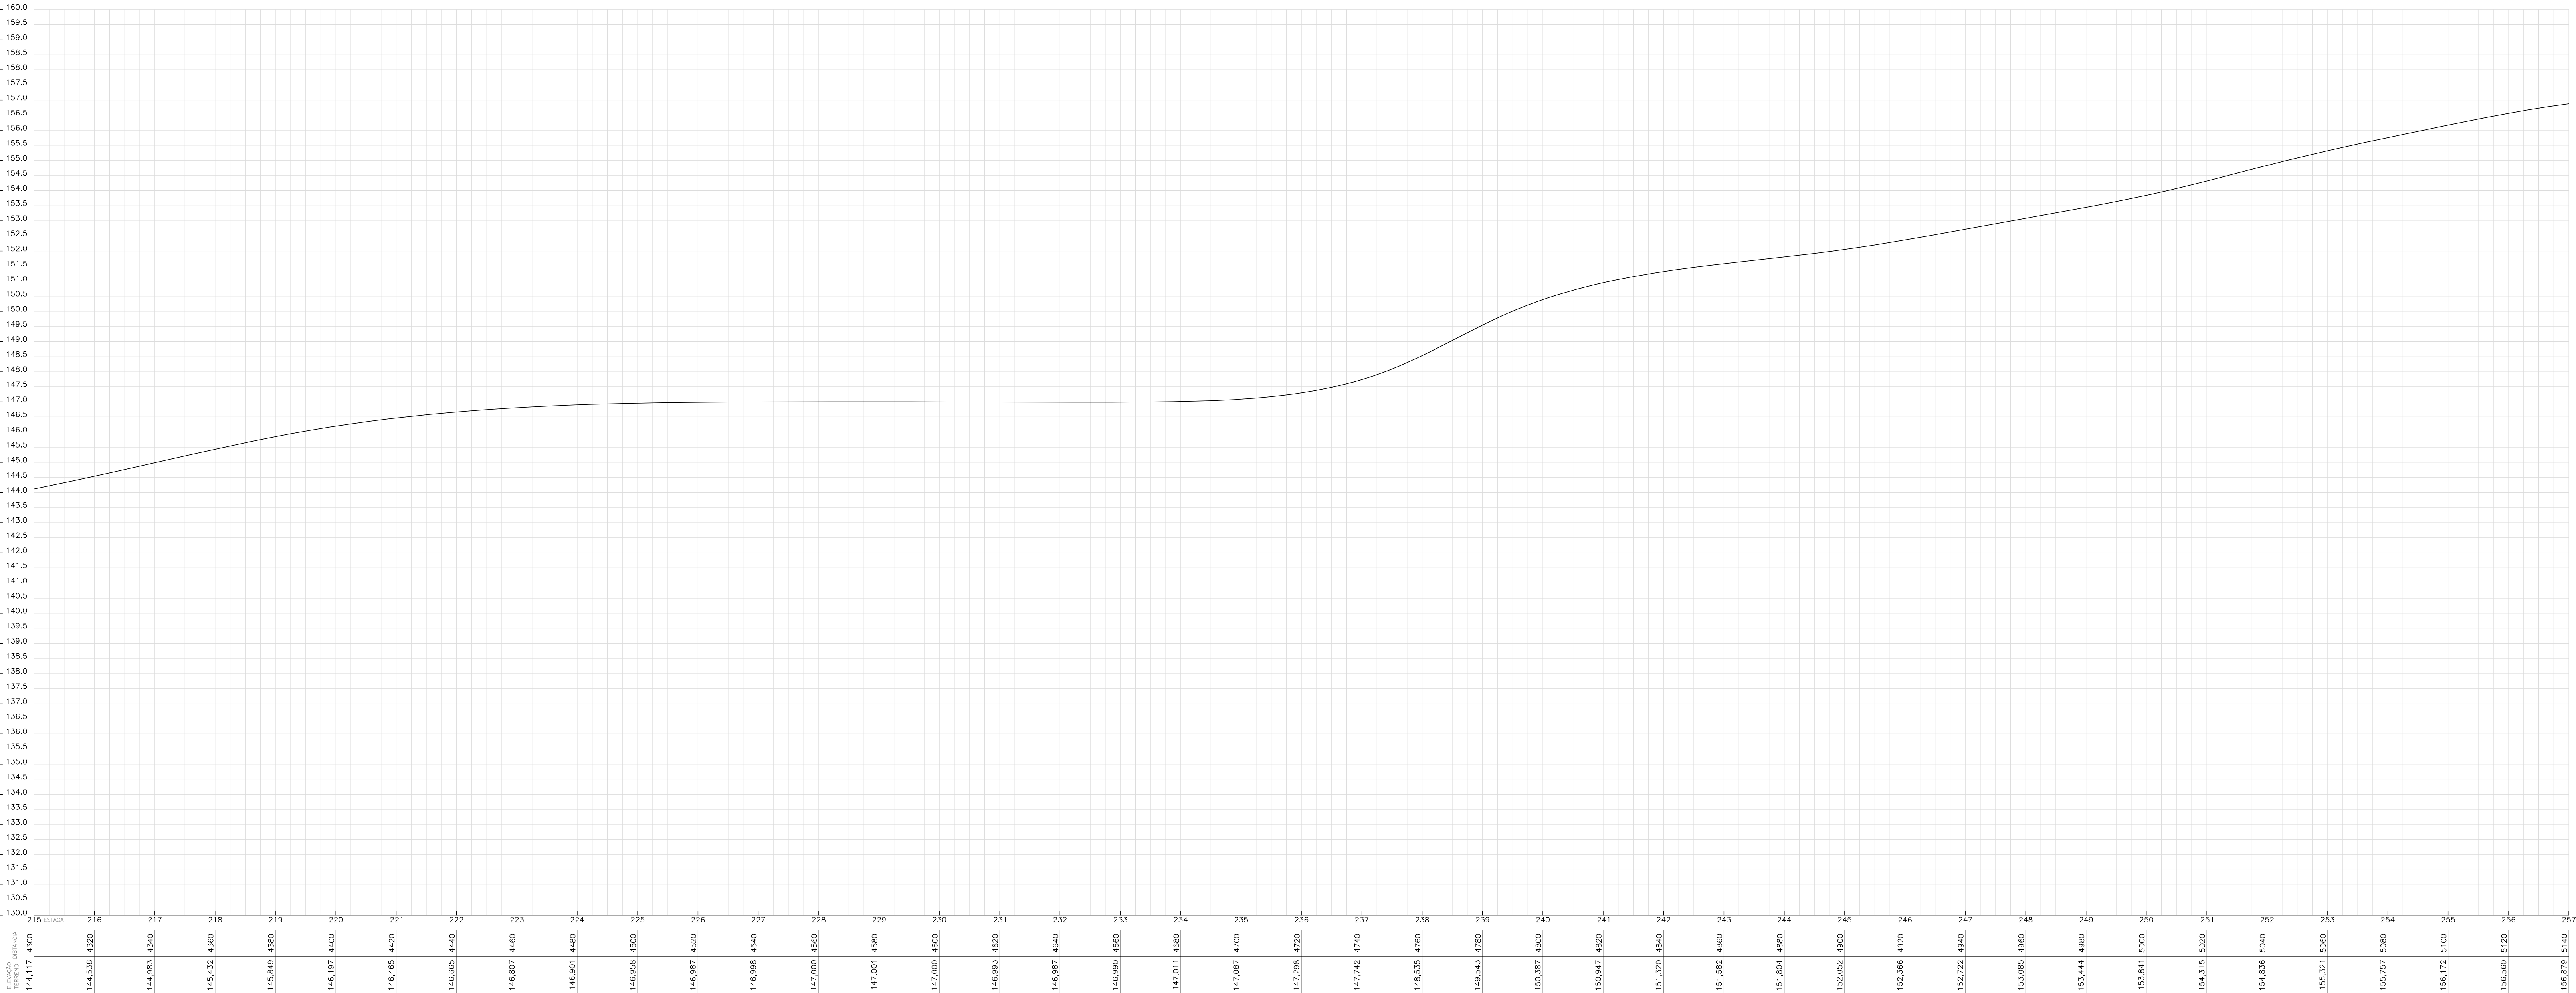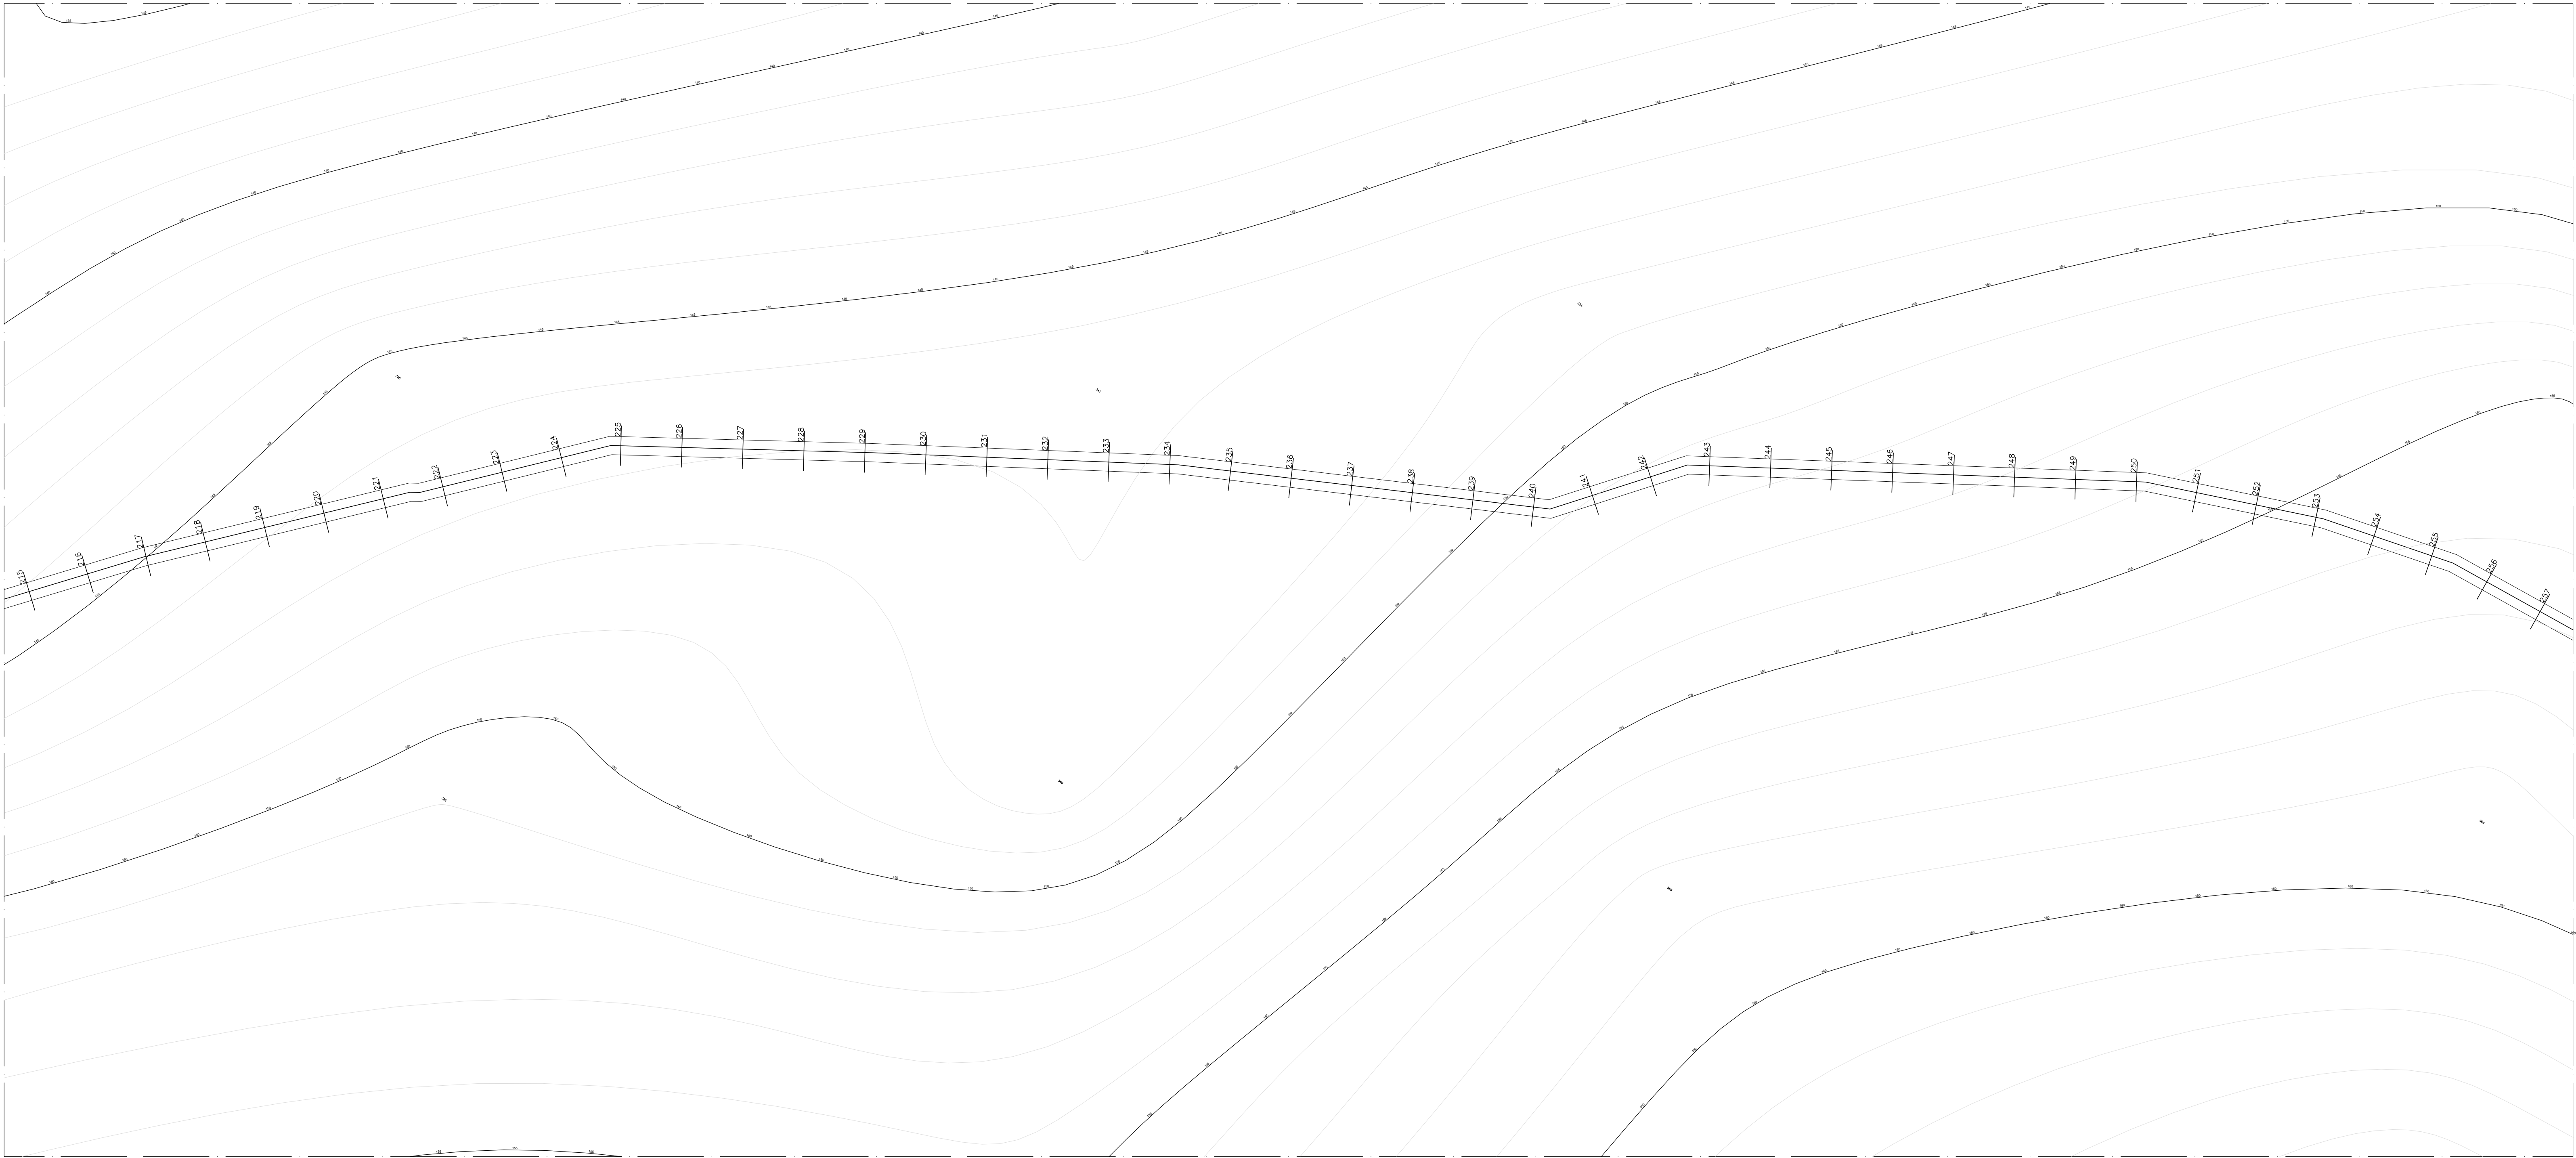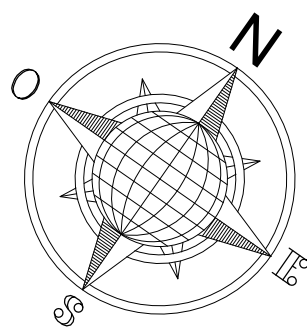

Aprovador
APROVAÇÃO




FRANCISCO MURILO COSTA E SILVA
RESP. TÉCNICO: CREA-MA: 112093393-5

ESTRADAS VICINAIS
PROJETO ARQUITETÔNICO

ESTRADAS VICINAIS

Conteúdo: ESTAQUEAMENTO PERFIL / TRECHO I			Prancha:
Proprietário (a): PREFEITURA MUNICIPAL DE MATÕES-MA			15/78
Localização: MATÕES-MA			
Desenhista: JORDY PAIVA	Escala: 1/1000	Data: 01/03/2026	Última alteração:

OBSERVAÇÕES:
TODAS AS DIMENSÕES DEVERÃO SER CONFERIDAS NO LOCAL ANTES DA EXECUÇÃO DA OBRA
ESTE PROJETO TEM OS DIREITOS AUTORAIS RESERVADOS EM SEU TODO E PARTE, SEM A PRESTAÇÃO AUTORIZADA DO AUTOR.

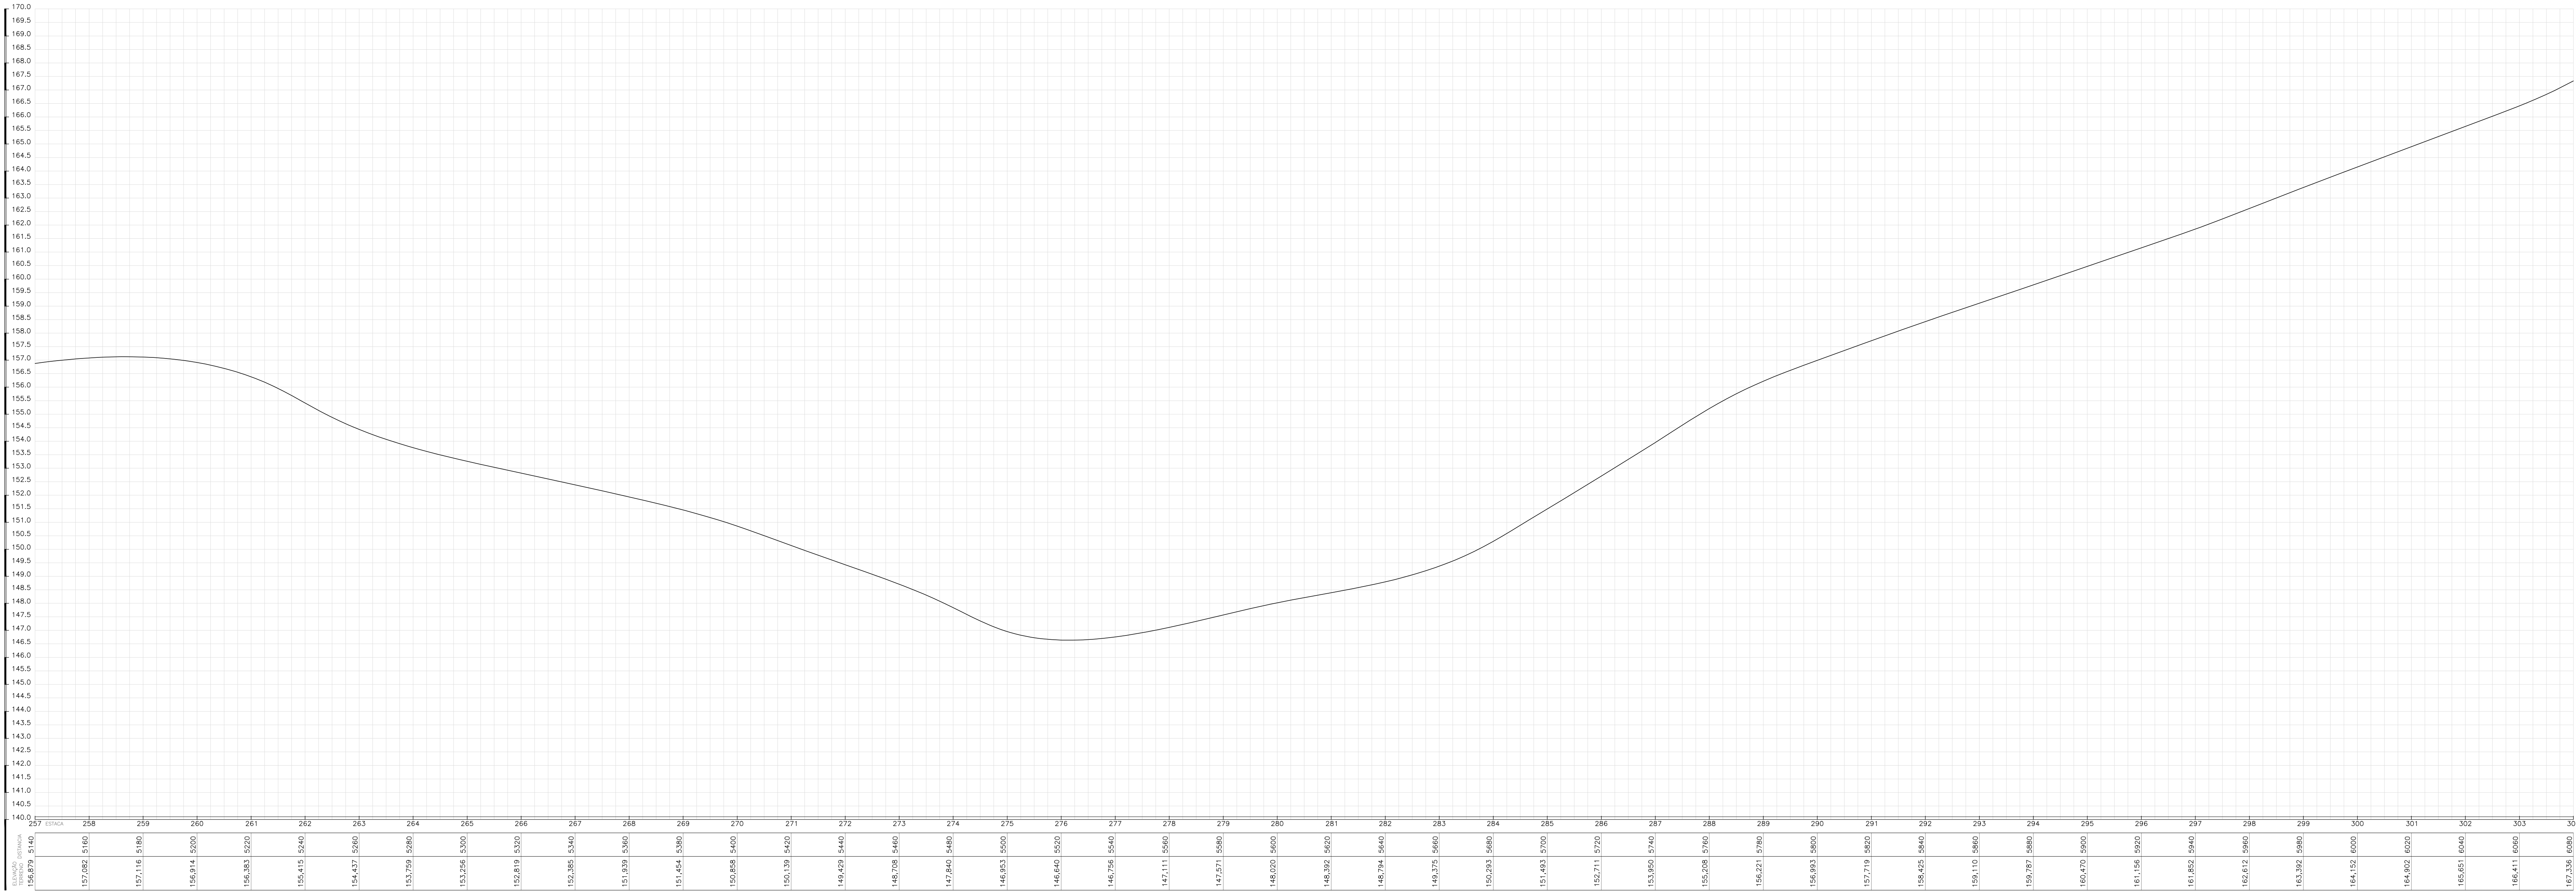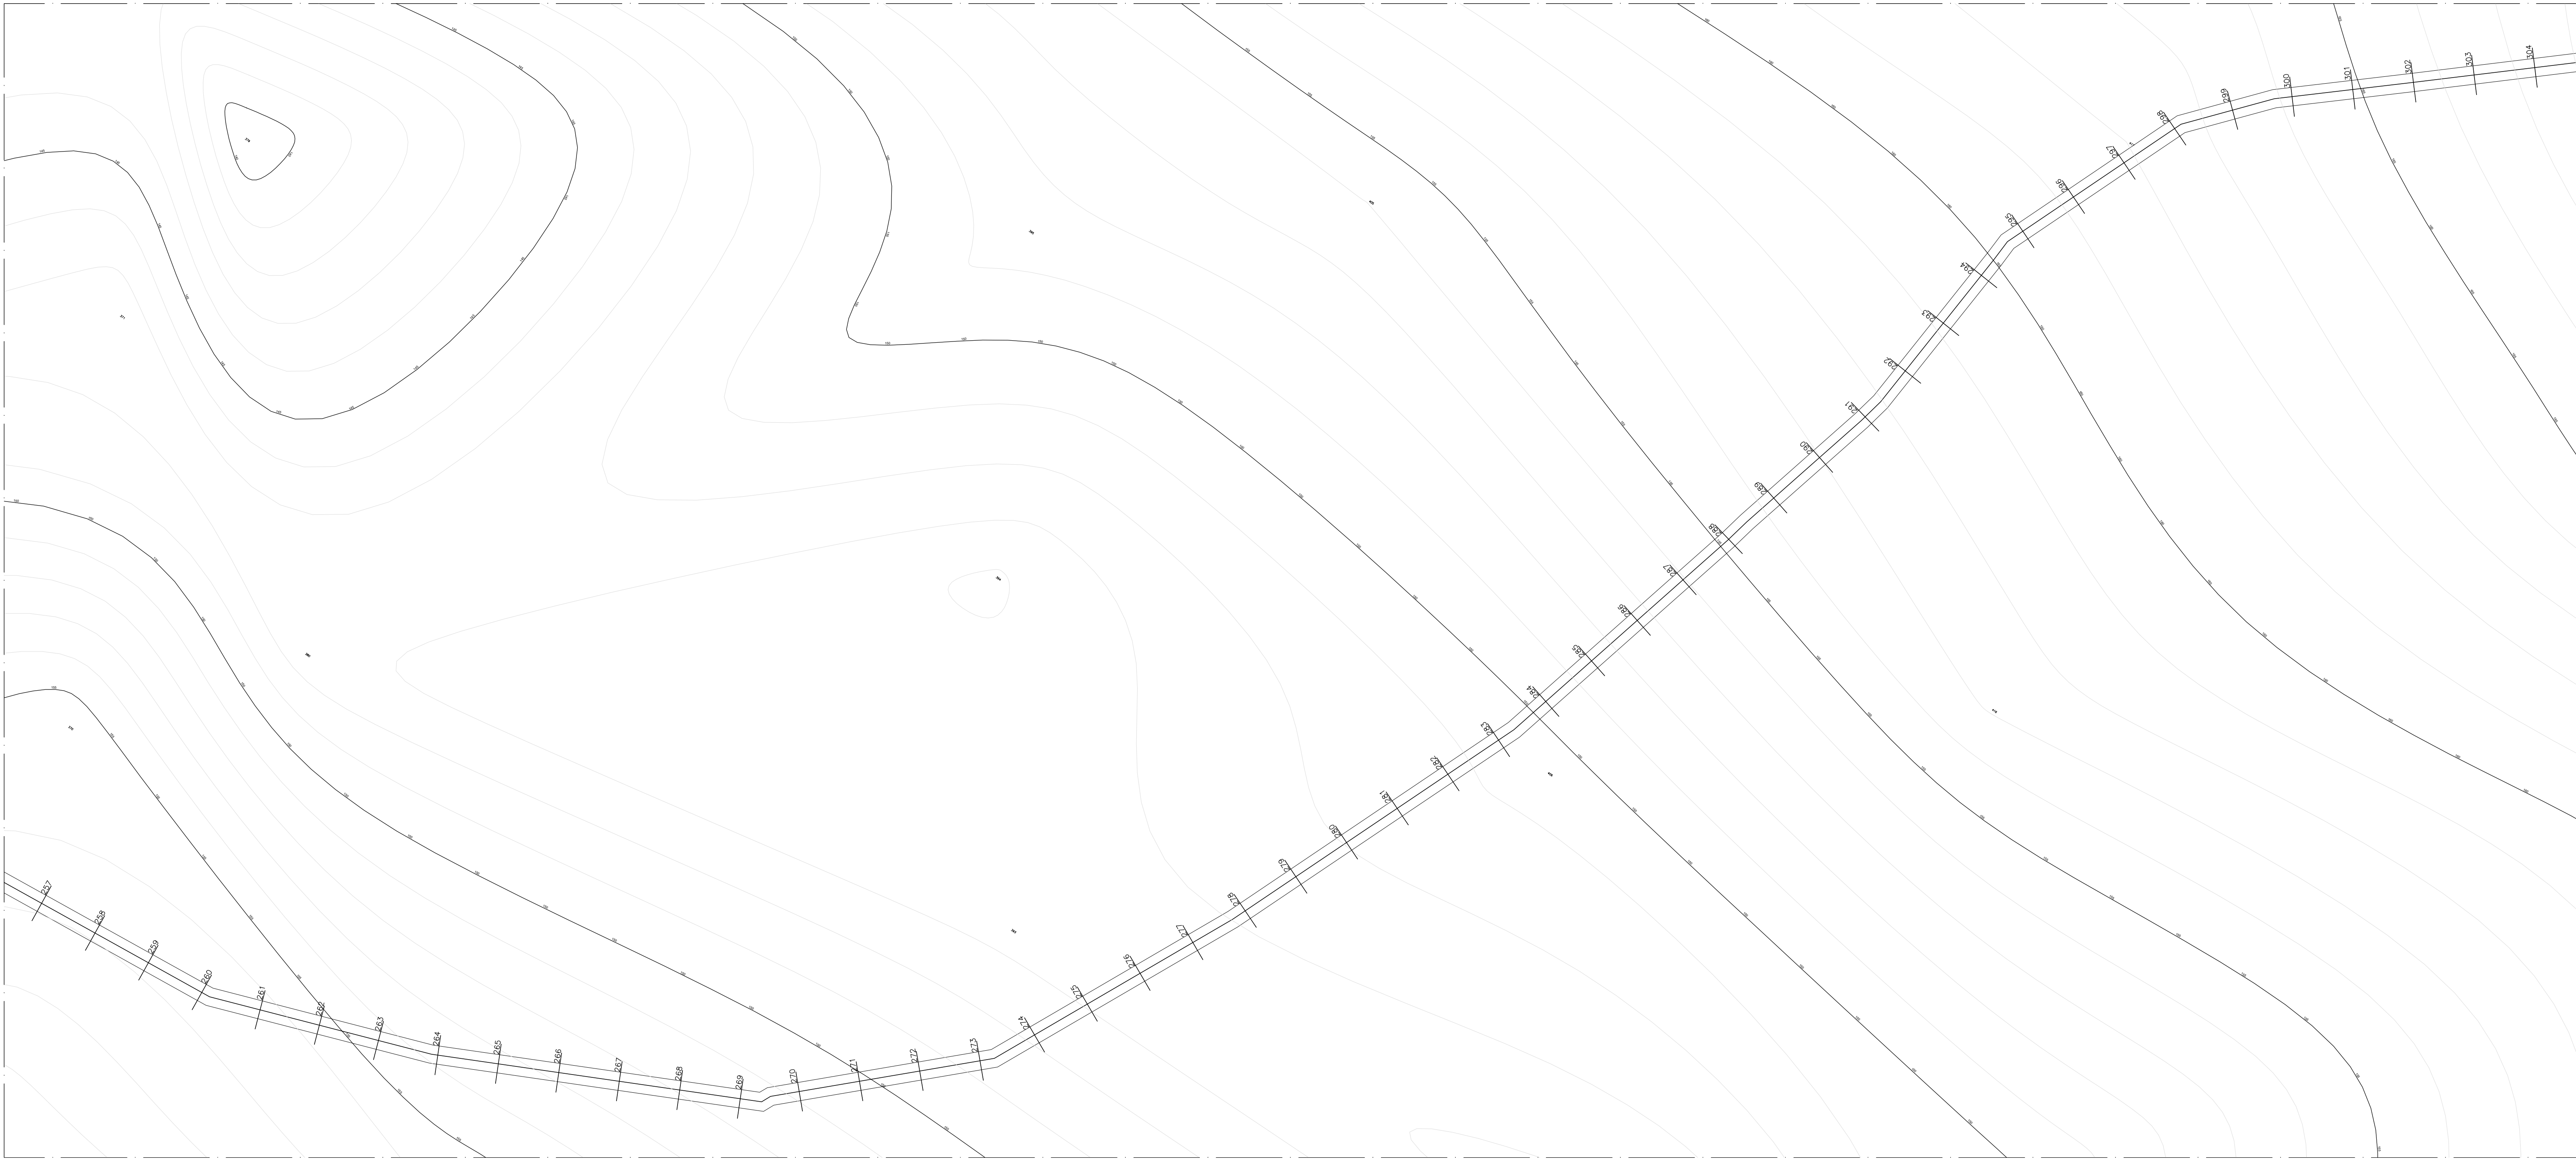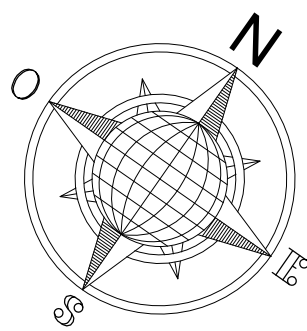

Aprovador
APROVAÇÃO



FRANCISCO MURILO COSTA E SILVA
RESP. TÉCNICO: CREA-MA: 112093393-5

ESTRADAS VICINAIS
PROJETO ARQUITETÔNICO

ESTRADAS VICINAIS

Conteúdo: ESTAQUEAMENTO PERFIL / TRECHO I	Prancha:
Proprietário (a): PREFEITURA MUNICIPAL DE MATÕES-MA	16/78
Localização: MATÕES-MA	
Desenhista: JORDY PAIVA	Escala: 1/1000
	Data: 01/03/2026
	Última alteração:

OBSERVAÇÕES:
TODAS AS DIMENSÕES DEVERÃO SER CONFERIDAS NO LOCAL ANTES DA EXECUÇÃO DA OBRA
ESTE PROJETO TEM OS DIREITOS AUTORAIS RESERVADOS EM SEU TODO E PARTE, SEM A PRESTAÇÃO AUTORIZADA DO AUTOR.

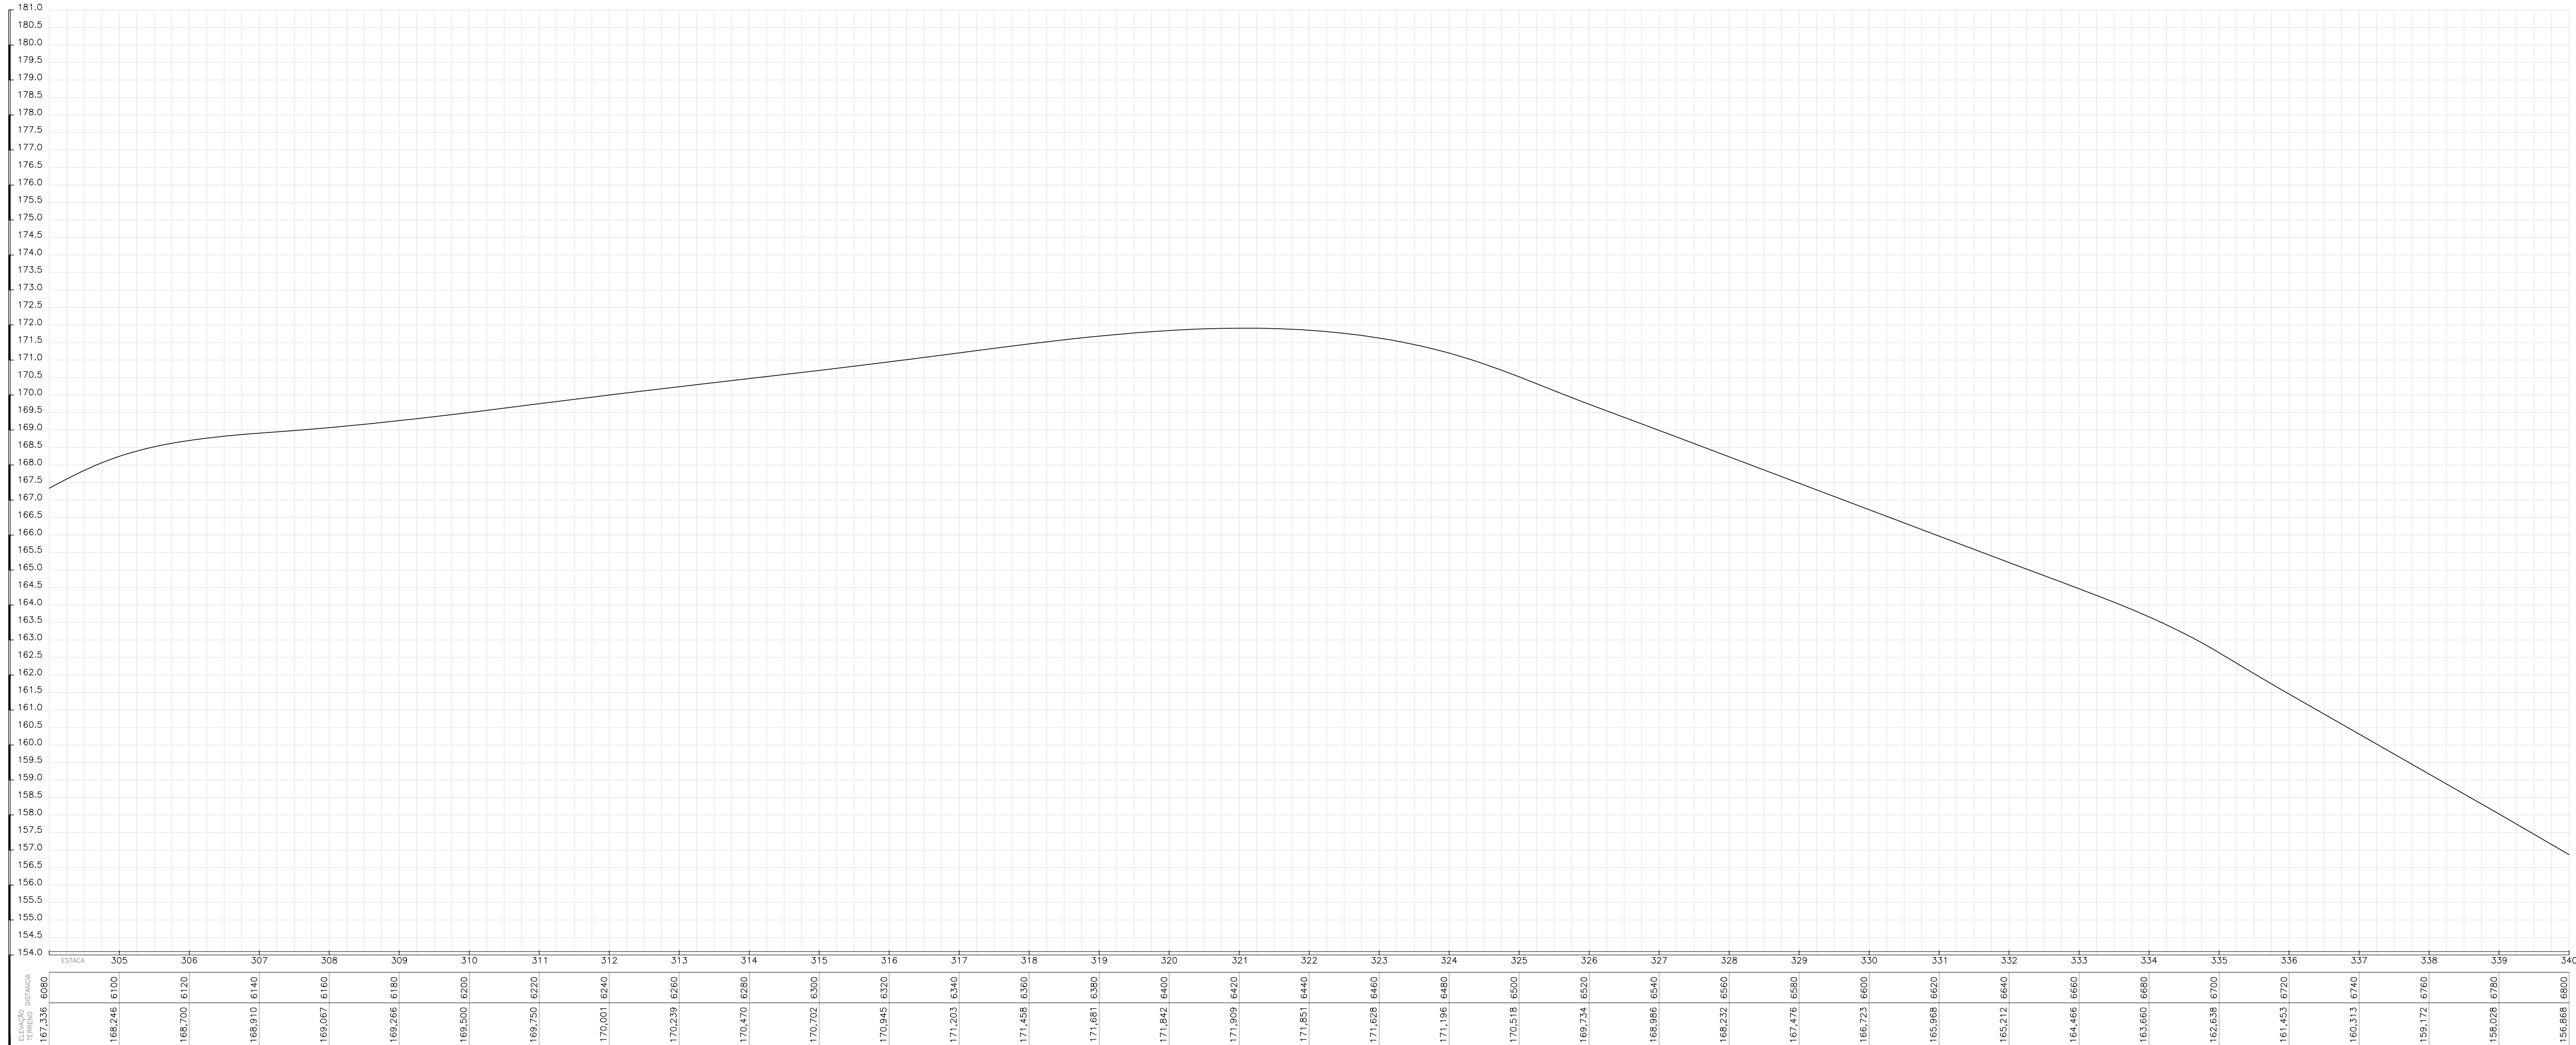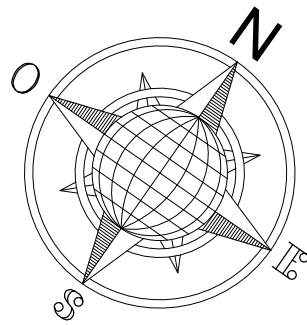

Aprovador
APROVAÇÃO




FRANCISCO MURILO COSTA E SILVA
RESP. TÉCNICO: CREA-MA: 112093393-5

ESTRADAS VICINAIS
PROJETO ARQUITETÔNICO

ESTRADAS VICINAIS

Conteúdo: ESTAQUEAMENTO PERÍMETRO / FINAL DE TRECHO SÃO VICENTE - FORQUILHA (6.8km) TRECHO I	Prancha:
Proprietário (a): PREFEITURA MUNICIPAL DE MATÕES-MA	17/78
Localização: MATÕES-MA	
Desenhista: JORDY PAIVA	Escala: 1/1000
	Data: 01/03/2026
	Última alteração:

OBSERVAÇÕES:
TODAS AS DIMENSÕES DEVERÃO SER CONFERIDAS NO LOCAL ANTES DA EXECUÇÃO DA OBRA
ESTE PROJETO TEM OS DIREITOS AUTORAIS RESERVADOS EM SEU E PROIBIDA A CÓPIA TOTAL DO PROJETO SEM A PERMISSÃO DO AUTOR.

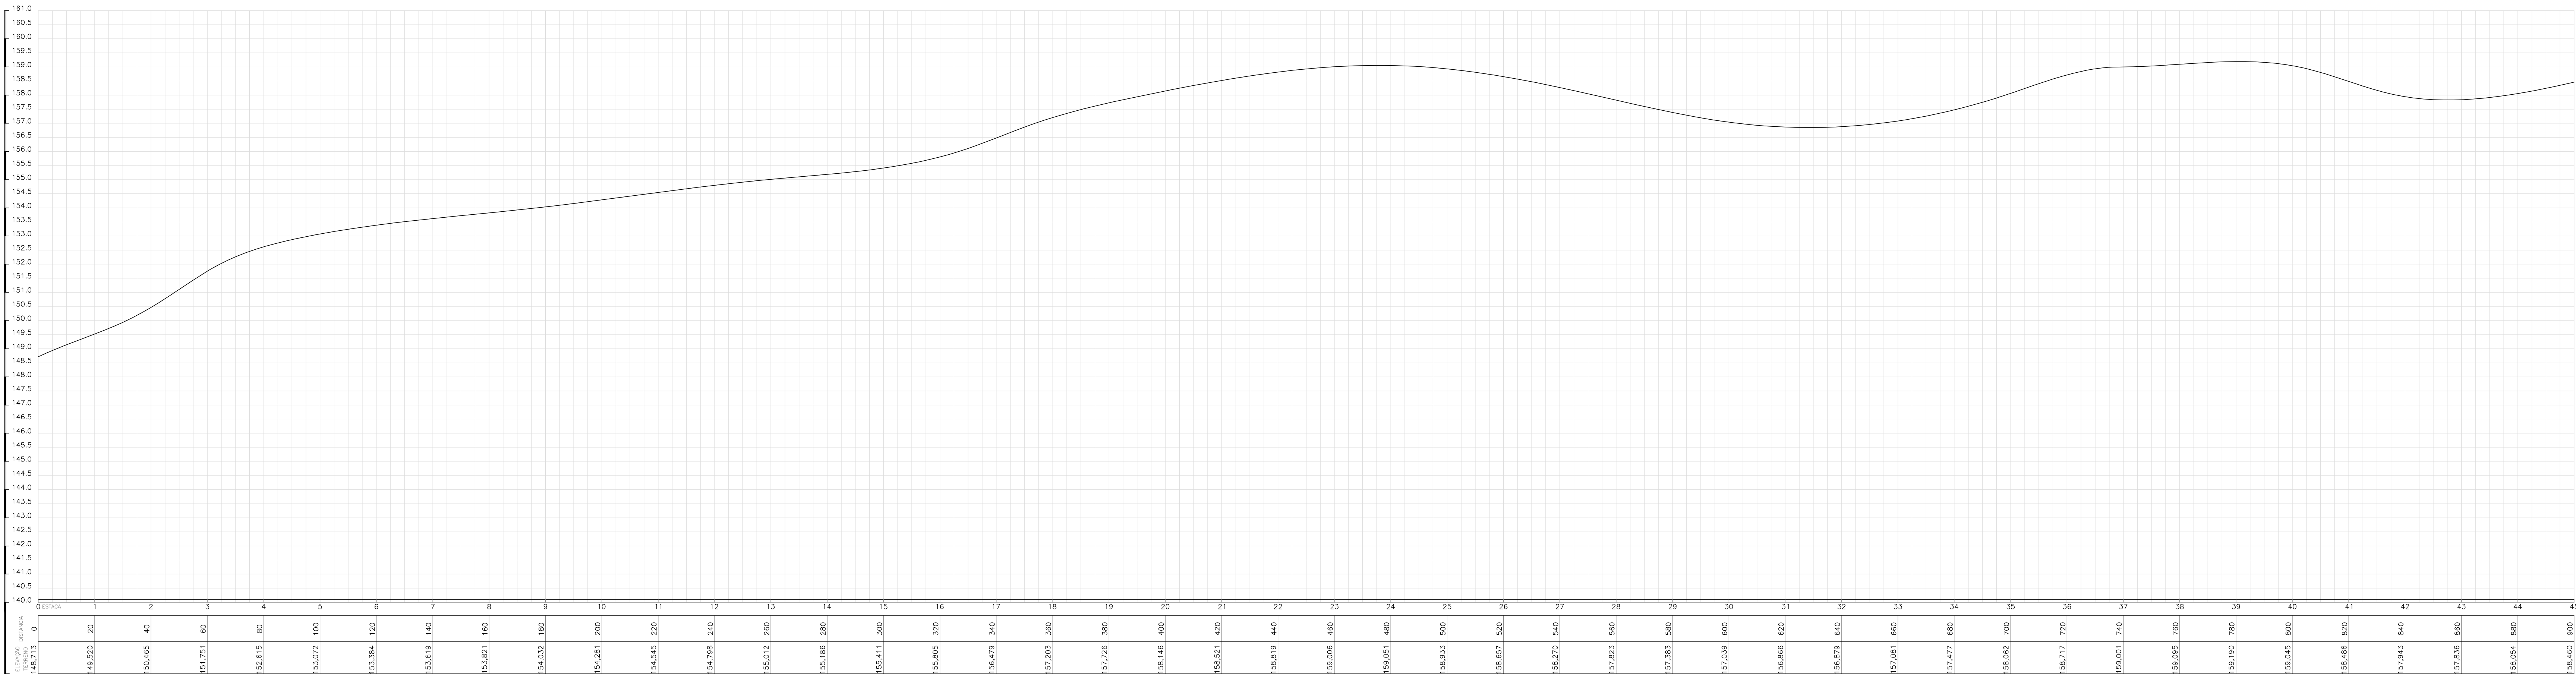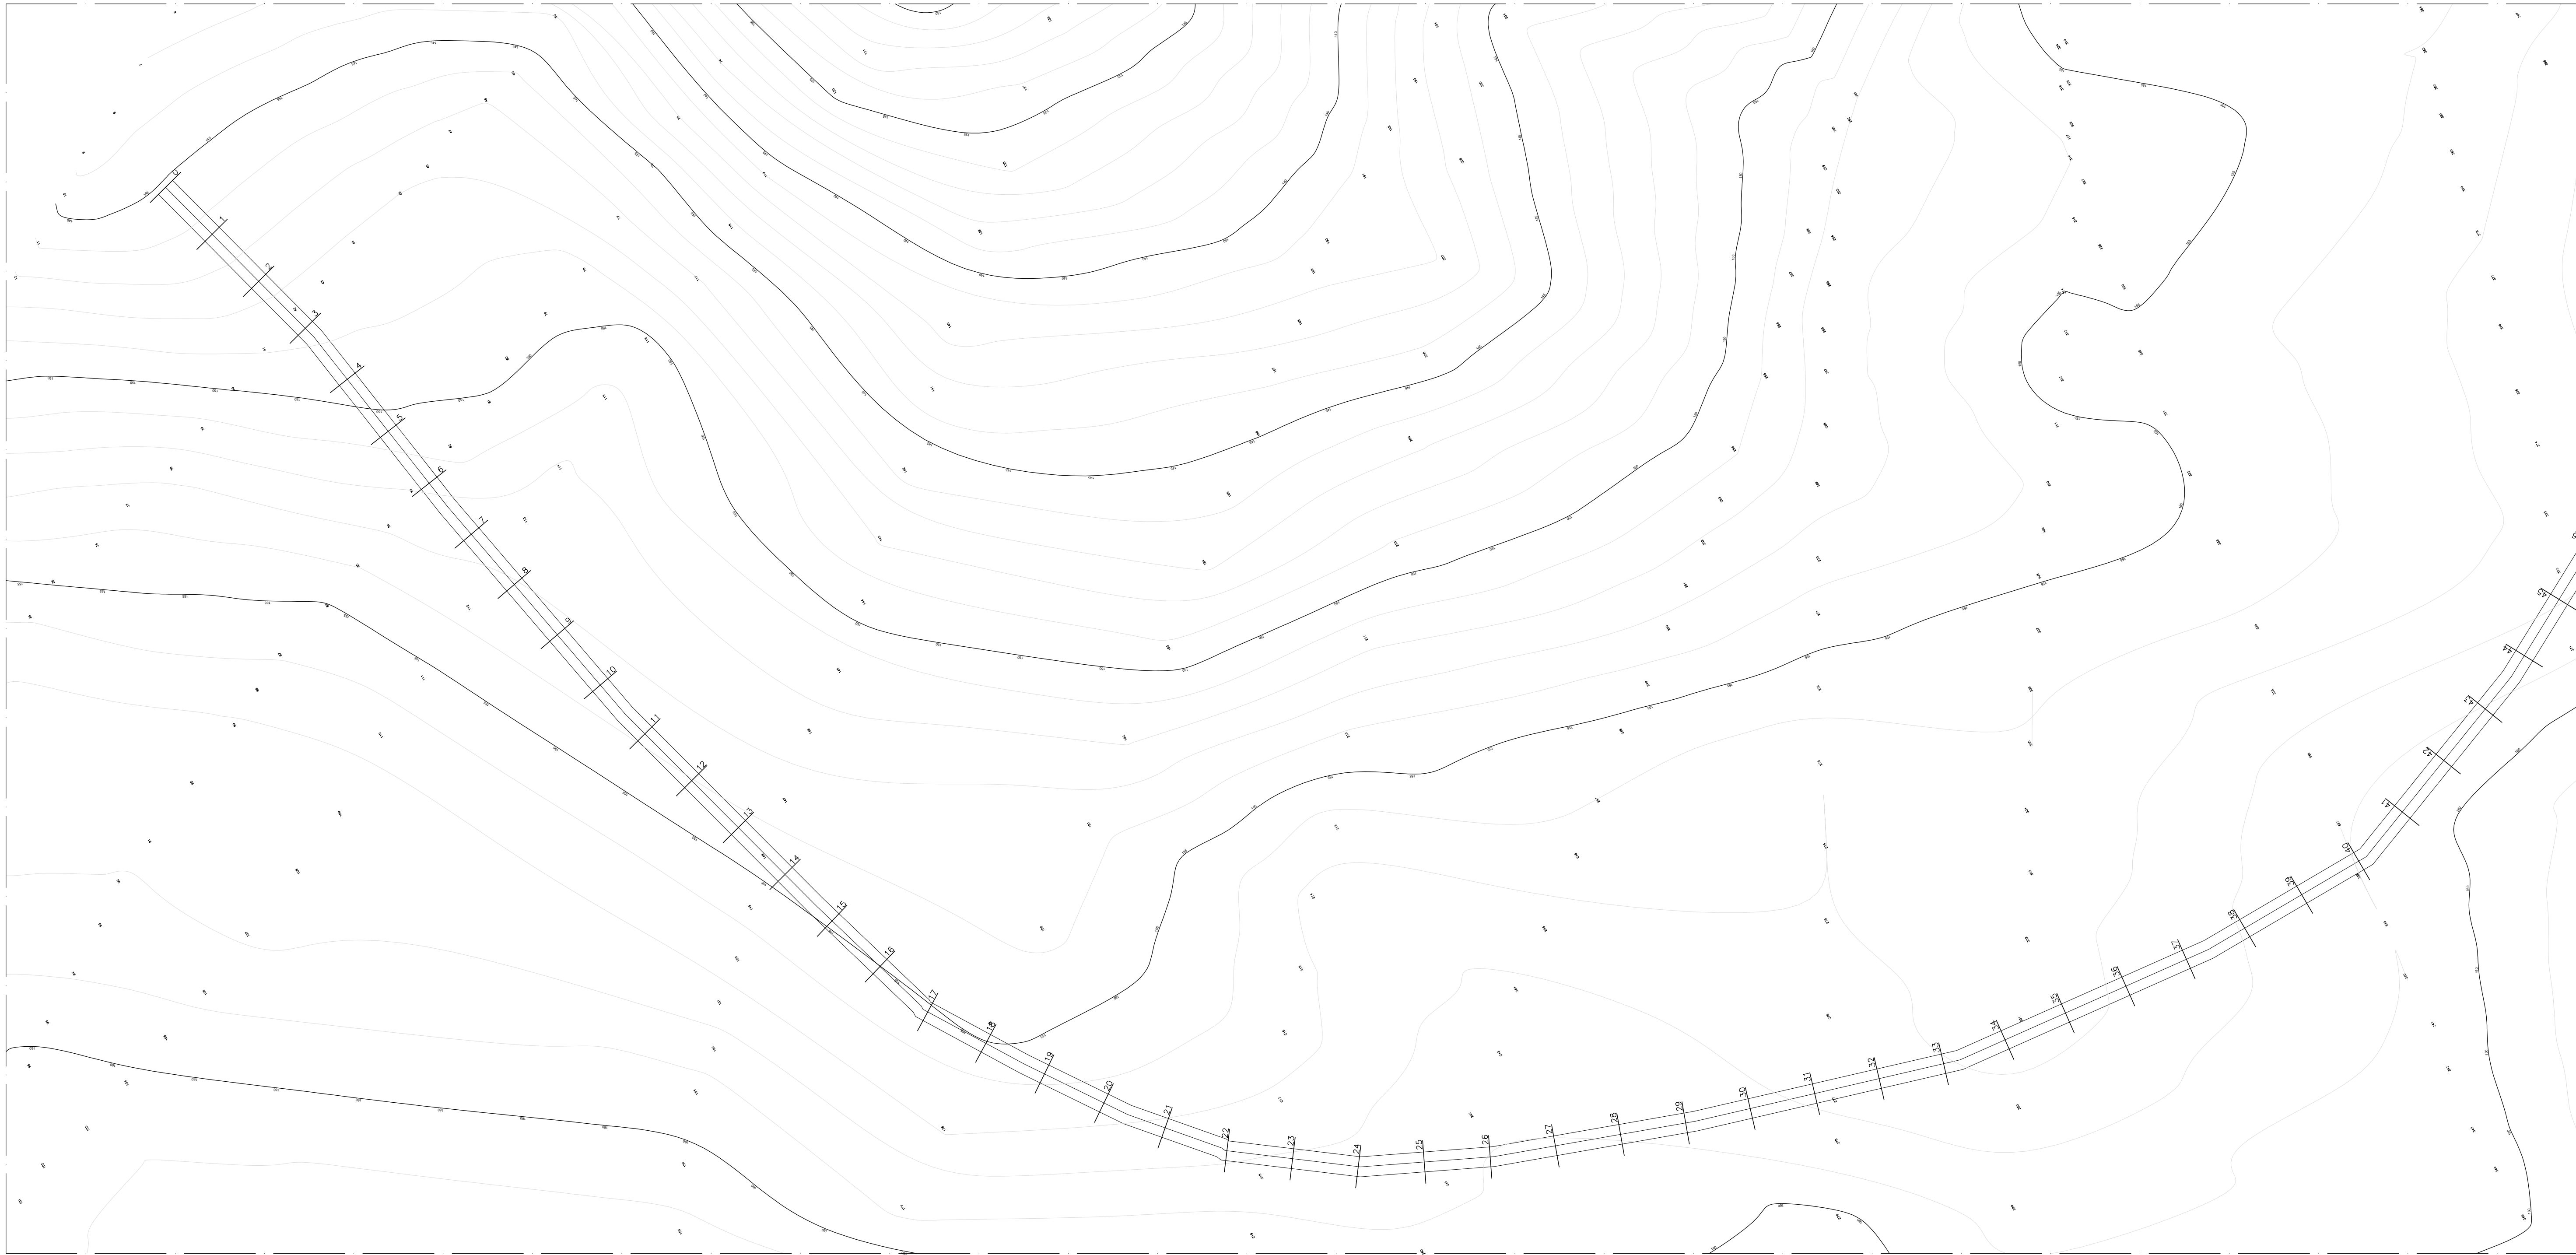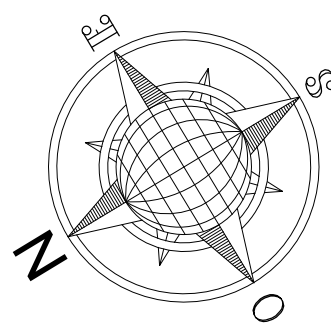

Aprovador

APROVAÇÃO




FRANCISCO MURILO COSTA E SILVA
RESP. TÉCNICO: CREA-MA: 112093393-5

ESTRADAS VICINAIS
PROJETO ARQUITETÔNICO

ESTRADAS VICINAIS

Conteúdo: ESTAQUEAMENTO PERFIL / INÍCIO DE TRECHO PASSA TEMPO - BAIXA FRIA (6.5KM) TRECHO II			Prancha:
Proprietário (a): PREFEITURA MUNICIPAL DE MATÕES-MA			18/78
Localização: MATÕES-MA			Última alteração:
Desenhista: JORDY PAIVA	Escala: 1/1000	Data: 01/03/2026	

OBSERVAÇÕES:
TODAS AS DIMENSÕES DEVERÃO SER CONFERIDAS NO LOCAL ANTES DA EXECUÇÃO DA OBRA
ESTE PROJETO TEM OS DIREITOS AUTORAIS RESERVADOS EM SEU TODO E PARTE, SEM A PRESTAÇÃO AUTORIZADA DO AUTOR.

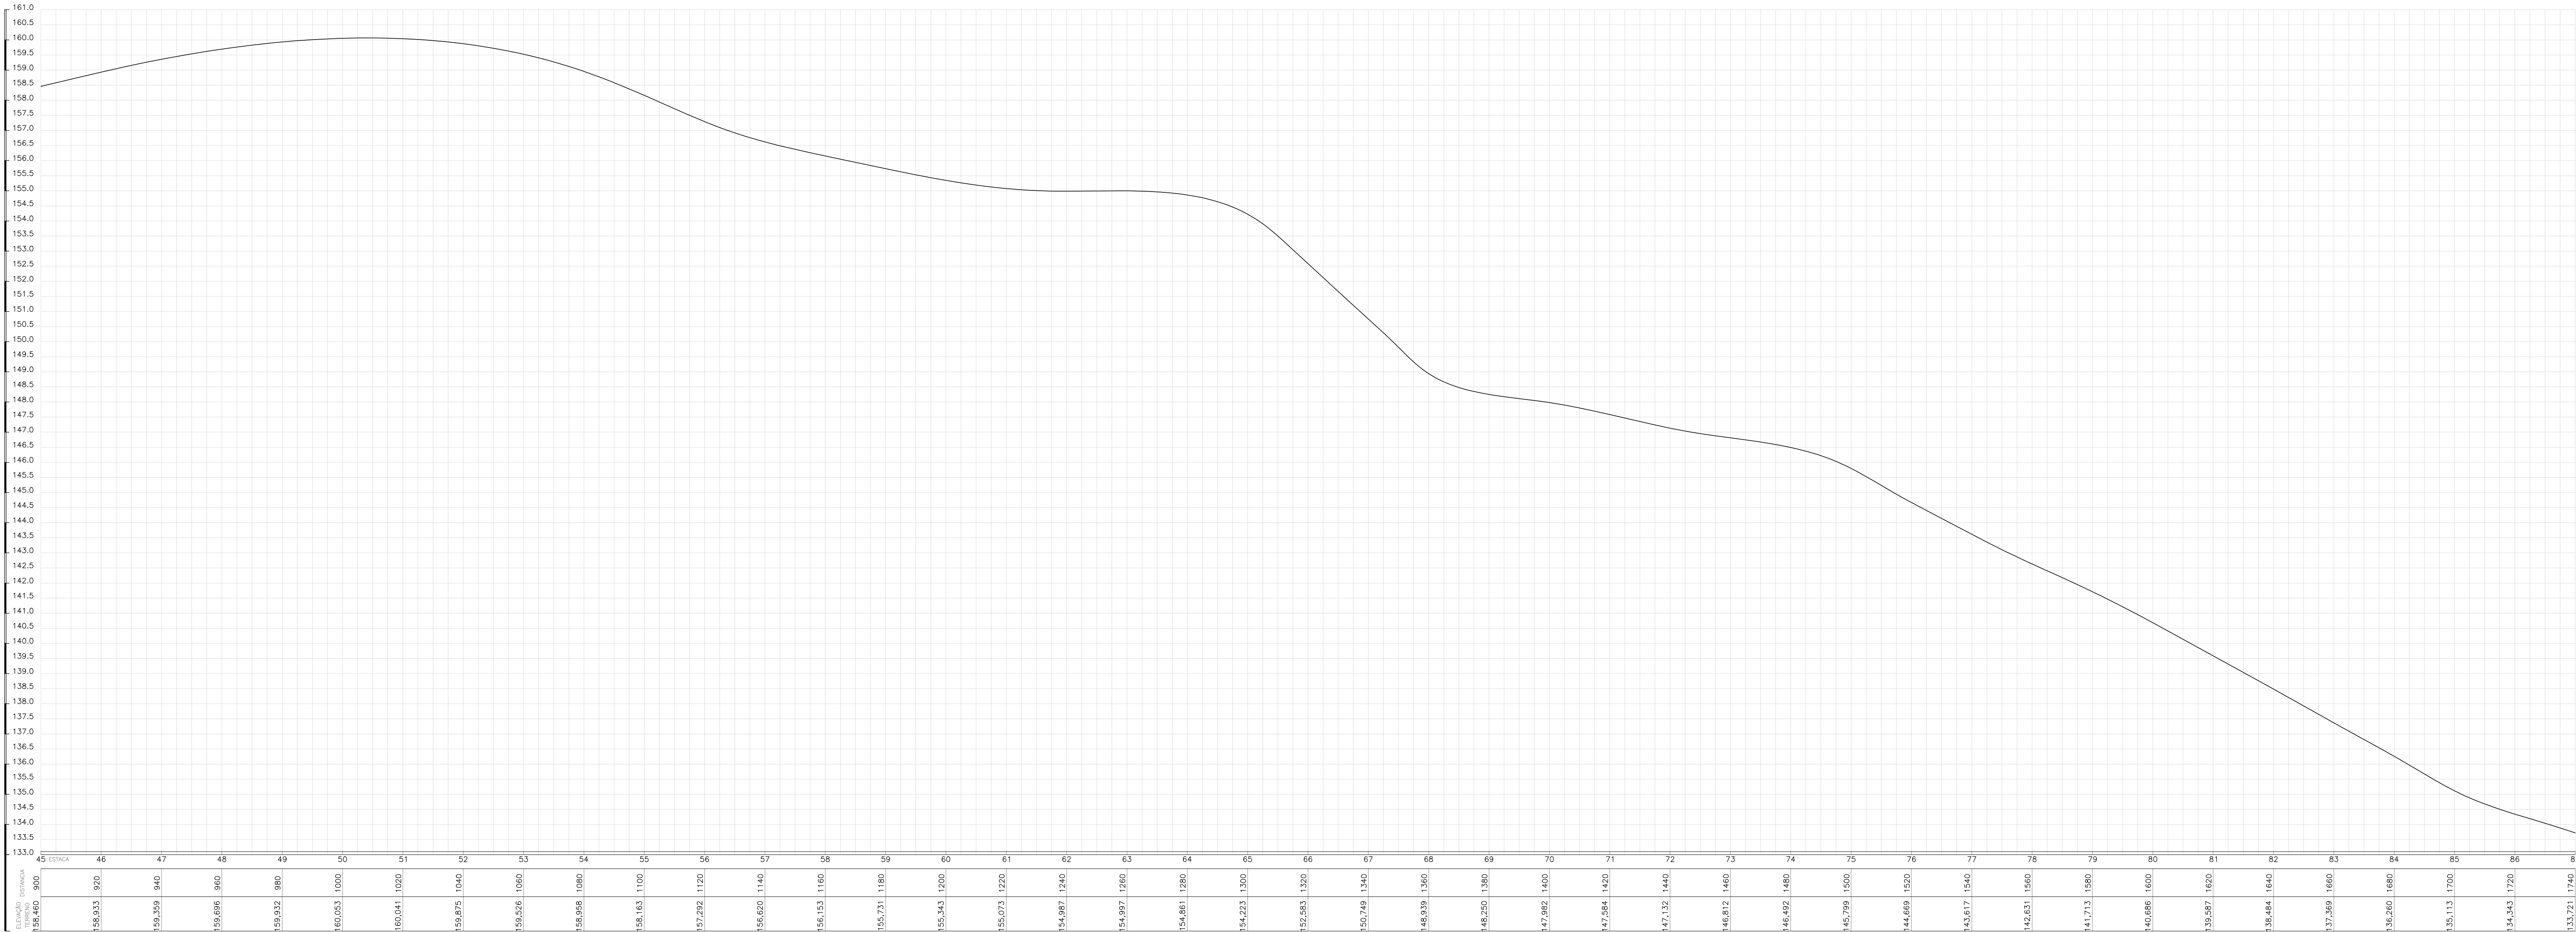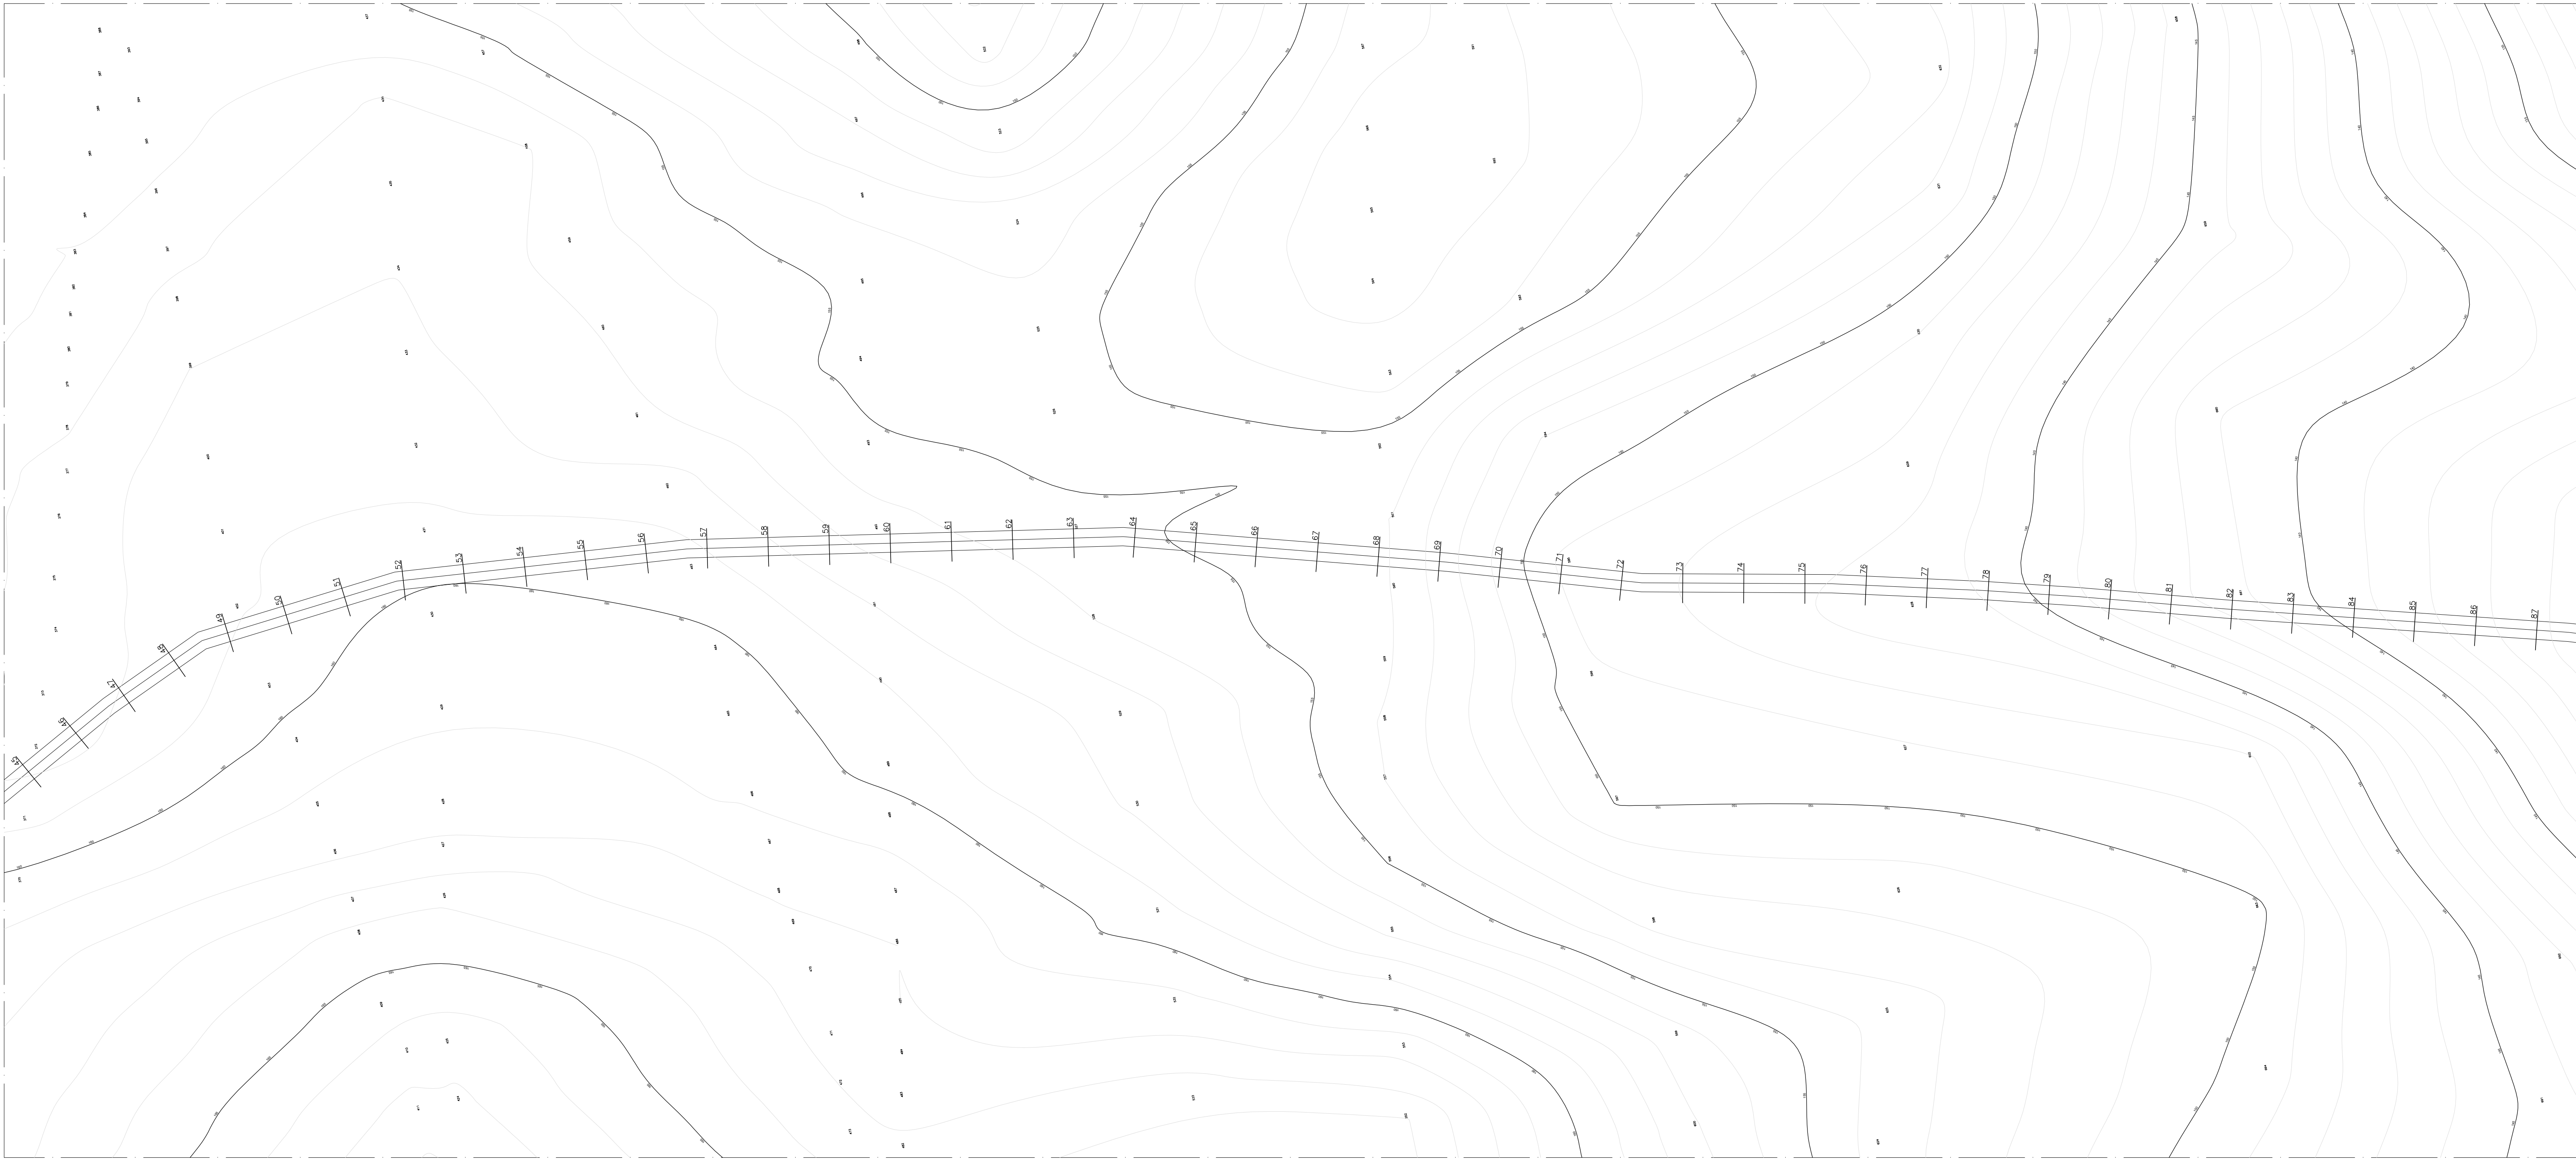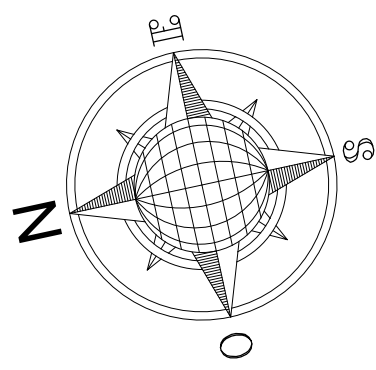

Aprovador

APROVAÇÃO

FRANCISCO MURILO COSTA E SILVA

RESP. TÉCNICO: CREA-MA: 112093393-5

ESTRADAS VICINAIS

PROJETO ARQUITETÔNICO

ESTRADAS VICINAIS

Conteúdo: ESTAQUEAMENTO PERFIL / TRECHO II

Prancha:

Proprietário (a): PREFEITURA MUNICIPAL DE MATÕES-MA

19/78

Localização: MATÕES-MA

Desenhista: JORDY PAIVA

Escala:




1/1000

Data:

01/03/2026

Última alteração:

OBSERVAÇÕES:
TODAS AS DIMENSÕES DEVERÃO SER CONFERIDAS NO LOCAL ANTES DA EXECUÇÃO DA OBRA
ESTE PROJETO TEM OS DIREITOS AUTORAIS RESERVADOS EM SEU E PROIBIDA A CÓPIA TOTAL DO PROJETO SEM A PERMISSÃO DO AUTOR.

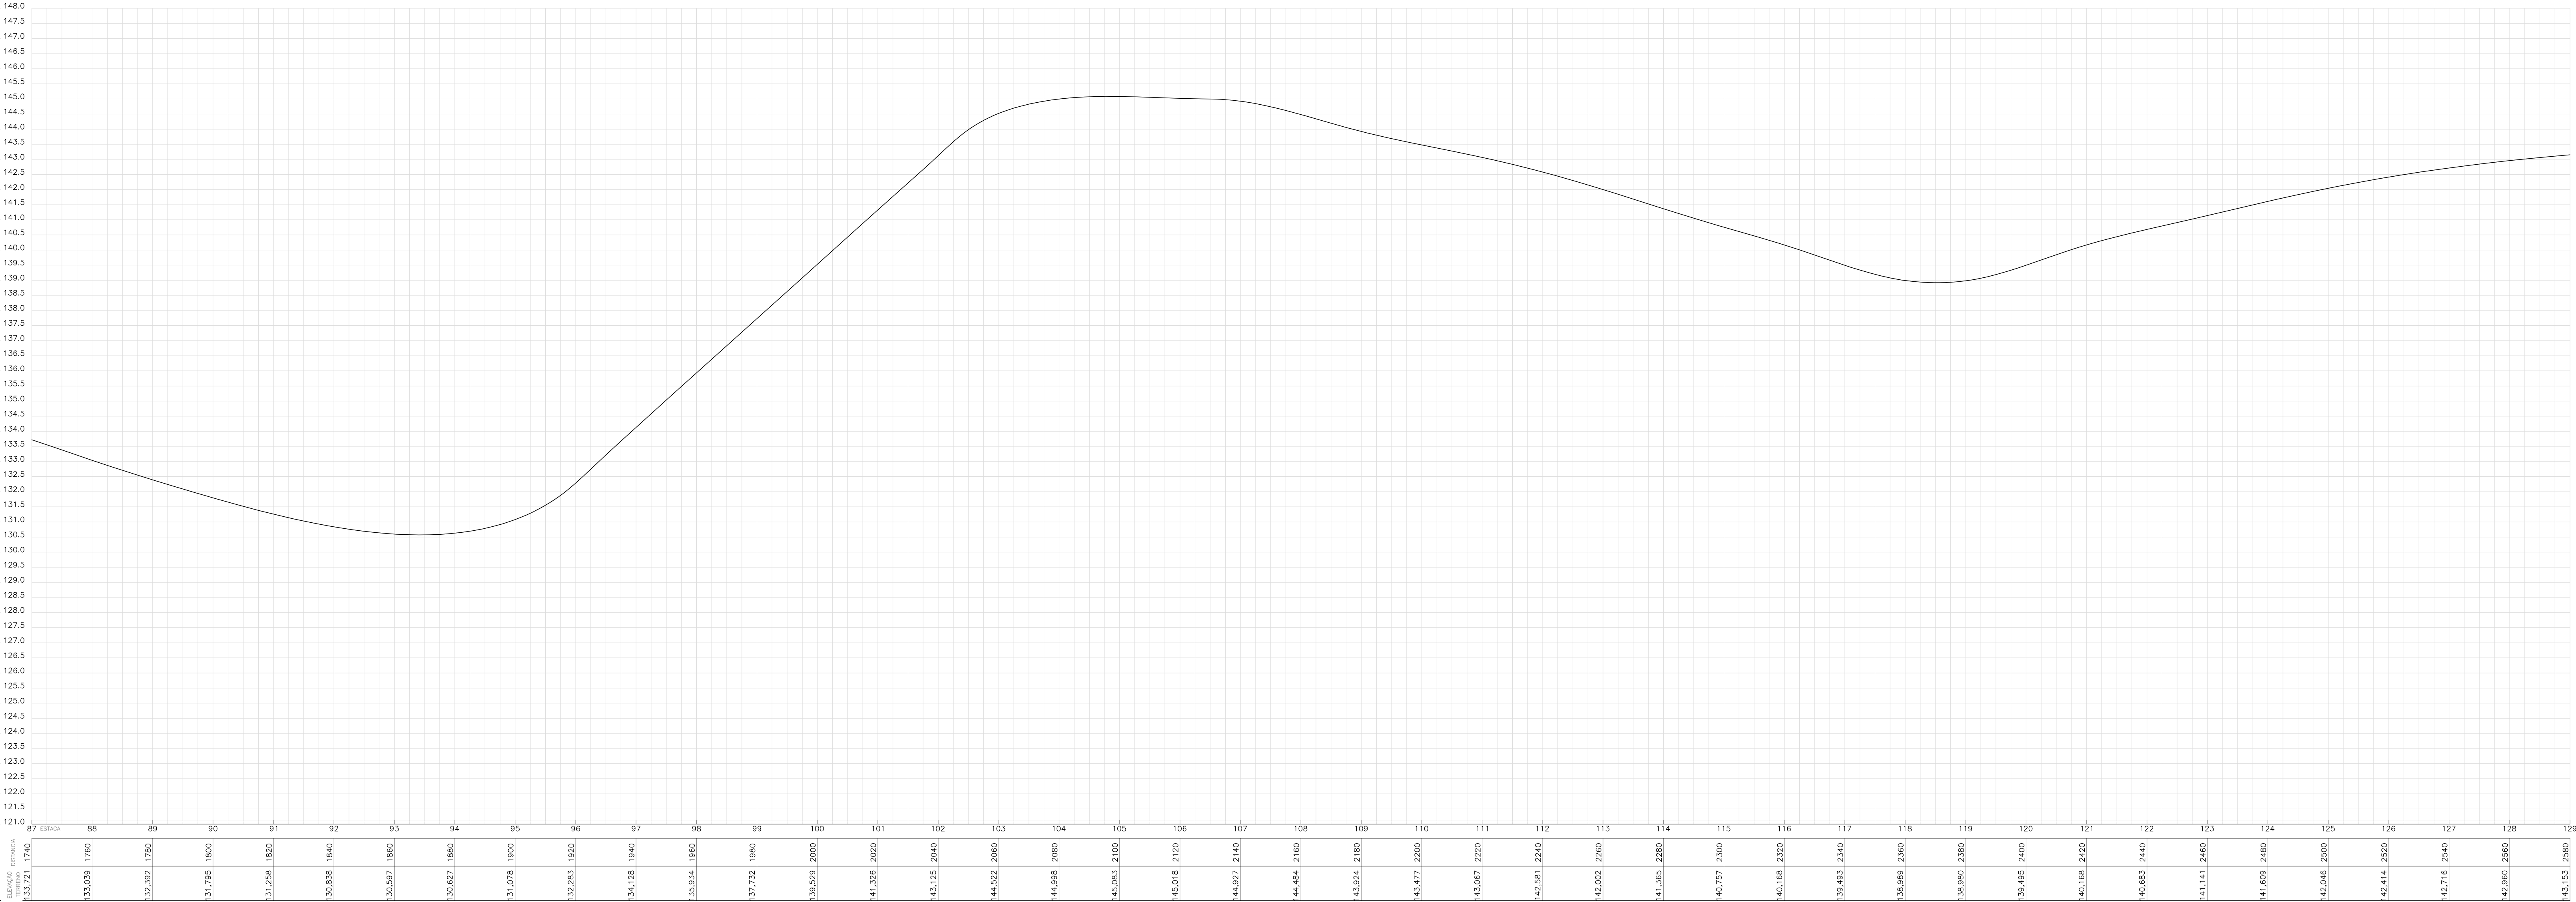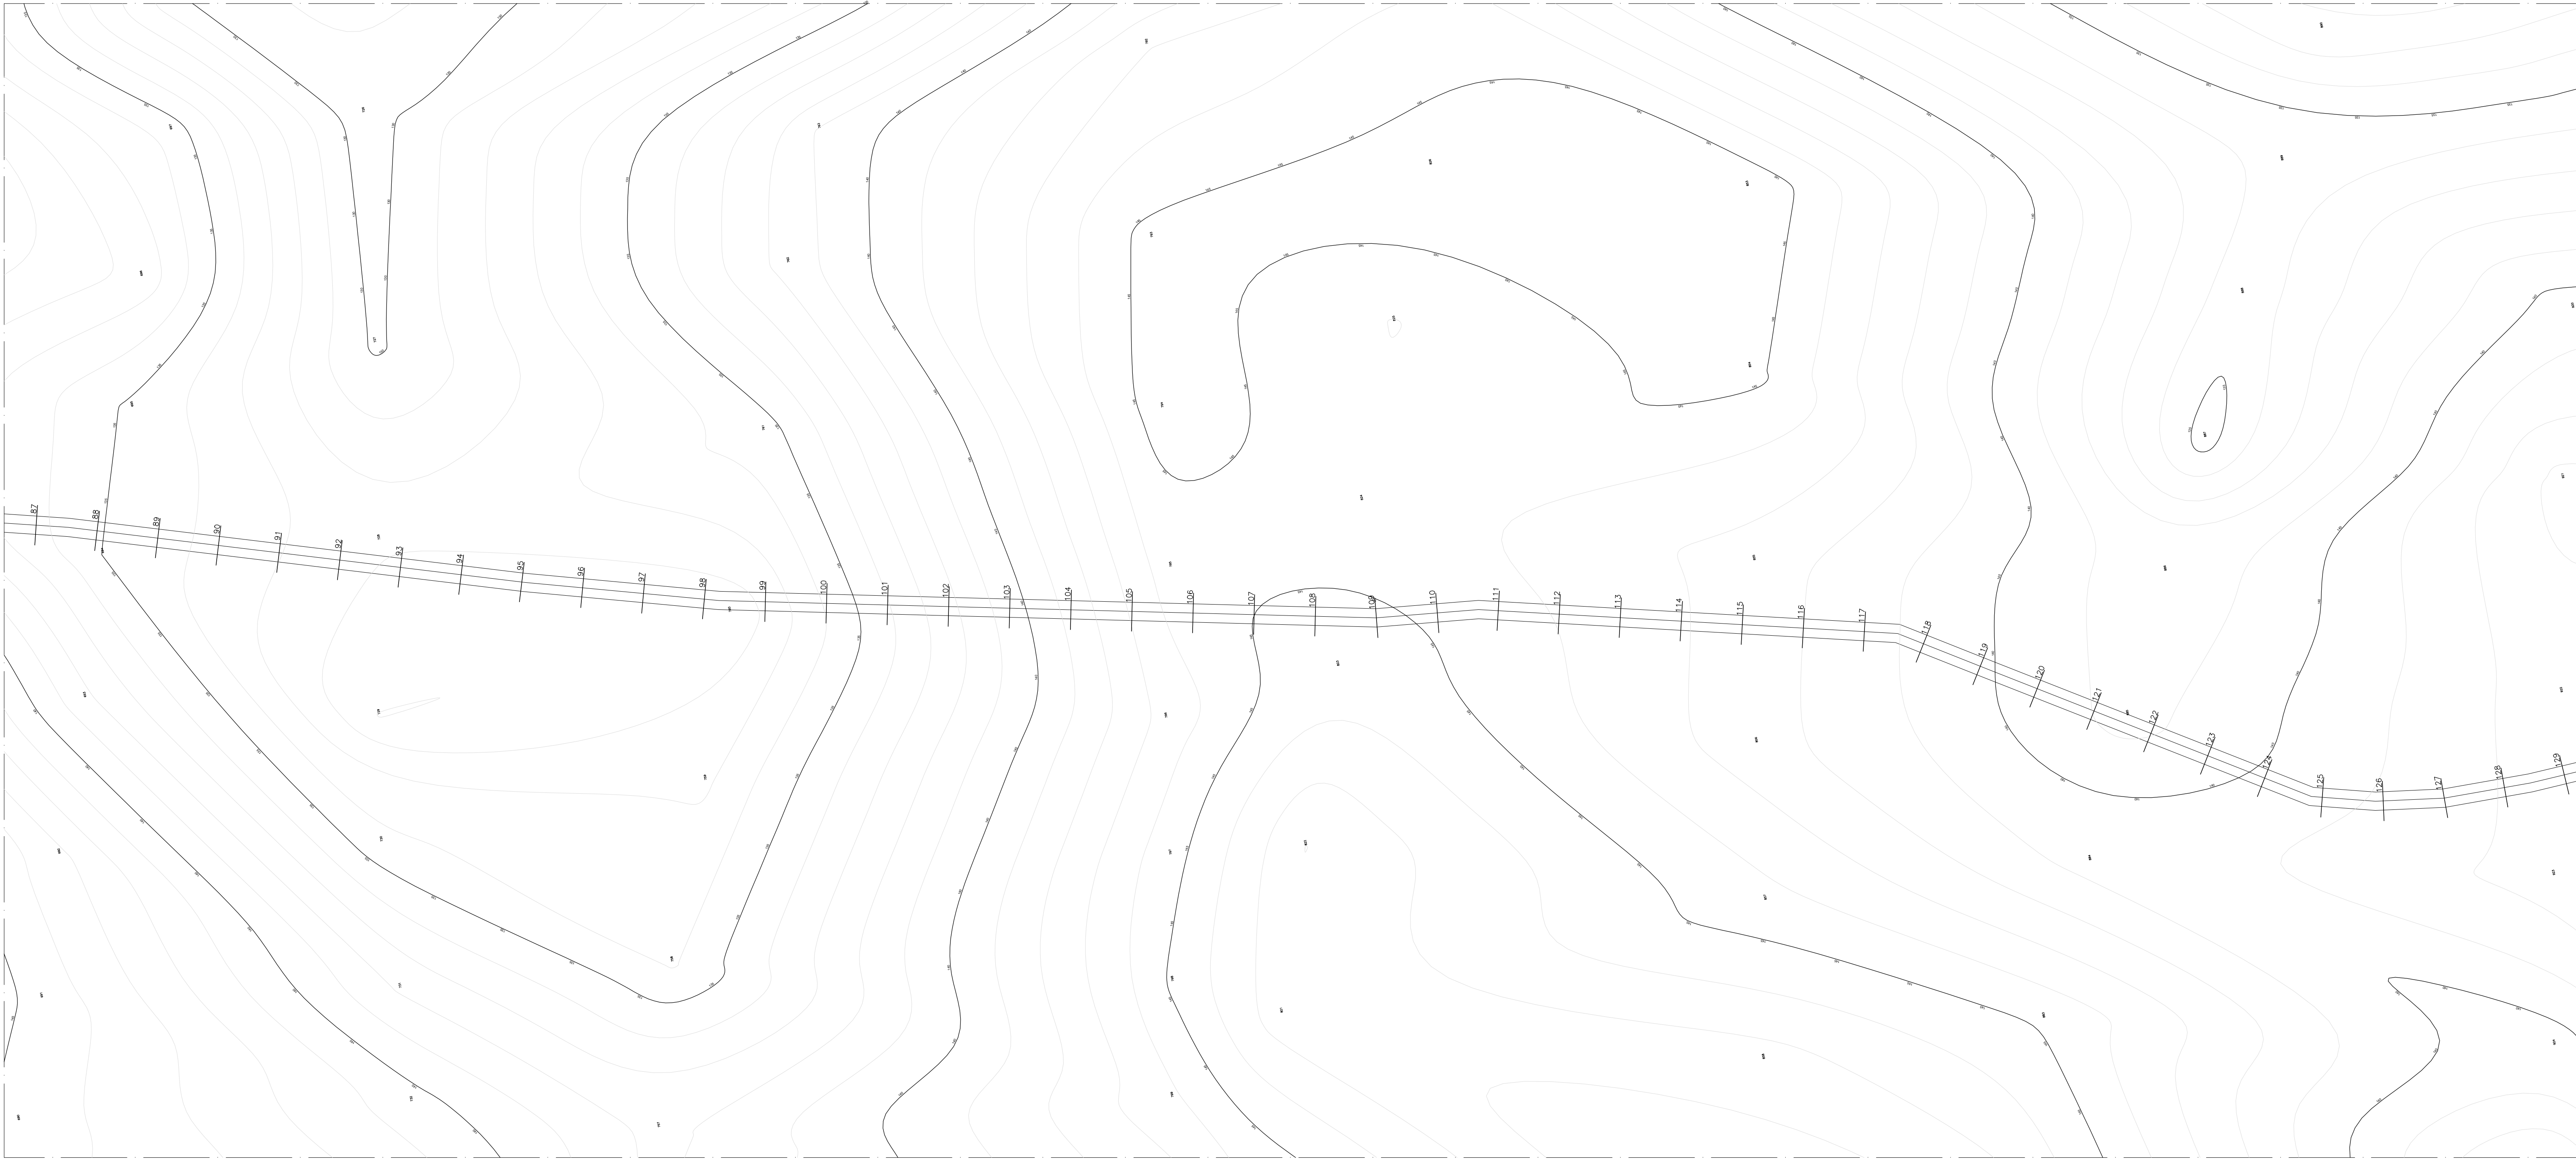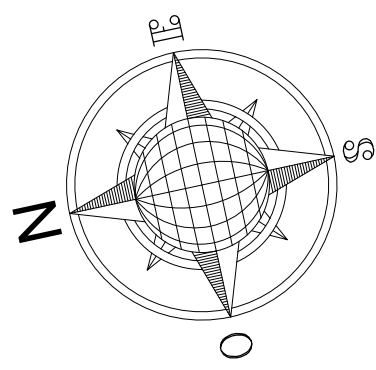

Aprovador
APROVAÇÃO




FRANCISCO MURILO COSTA E SILVA
RESP. TÊC: CREA-MA: 112093393-5

ESTRADAS VICINAIS
PROJETO ARQUITETÔNICO

ESTRADAS VICINAIS

Conteúdo: ESTAQUEAMENTO PERFIL / TRECHO II	Prancha:
Proprietário (a): PREFEITURA MUNICIPAL DE MATÕES-MA	20/78
Localização: MATÕES-MA	
Desenhista: JORDY PAIVA	Escala: 1/1000
	Data: 01/03/2026
	Última alteração:

OBSERVAÇÕES:
TODAS AS DIMENSÕES DEVERÃO SER CONFERIDAS NO LOCAL ANTES DA EXECUÇÃO DA OBRA
ESTE PROJETO TEM OS DIREITOS AUTORAIS RESERVADOS EM SEU E PROIBIDA A CÓPIA TOTAL DO PROJETO SEM A PREVA AUTORIZAÇÃO DO AUTOR.

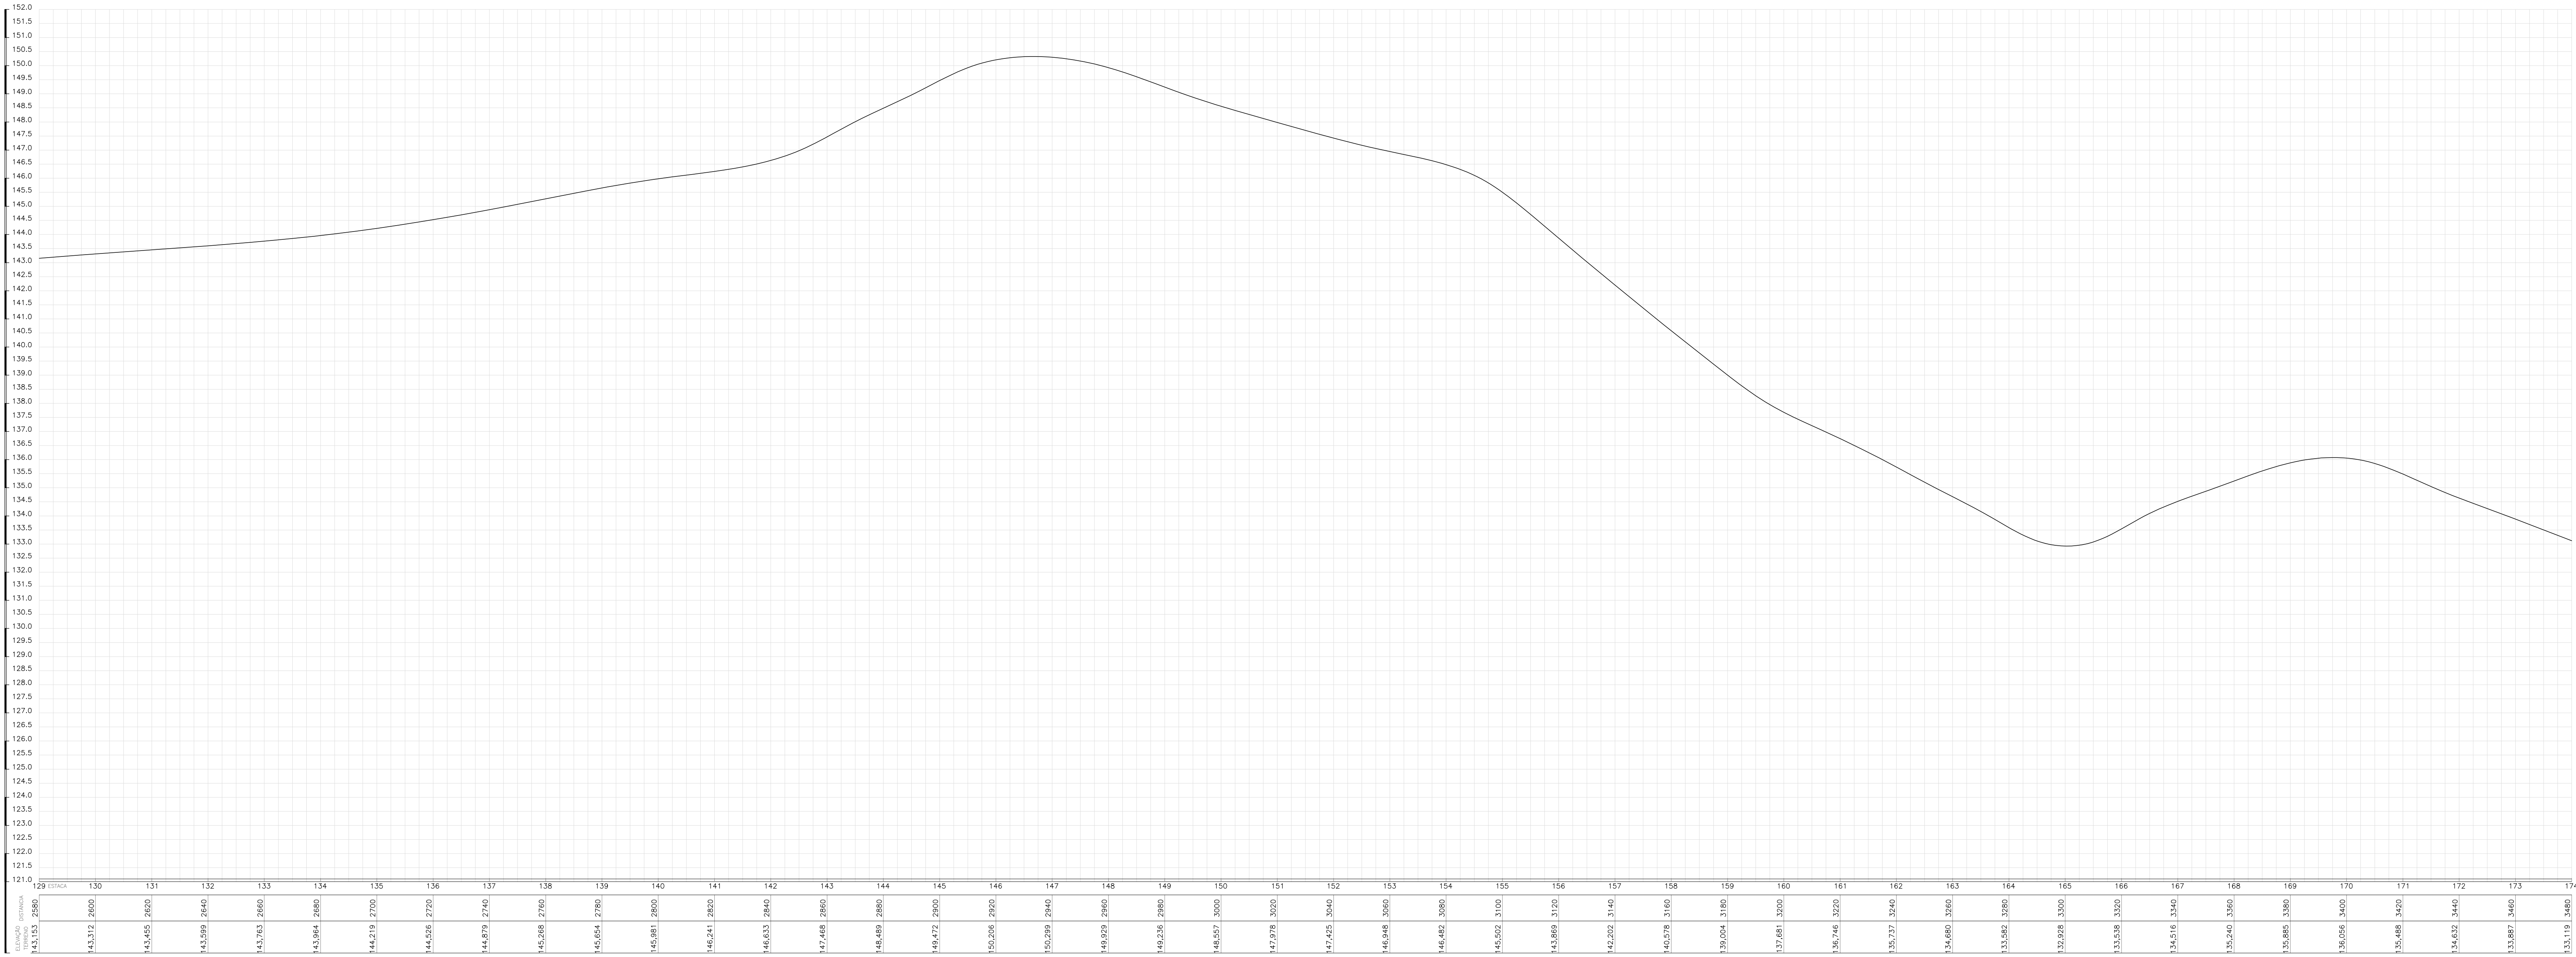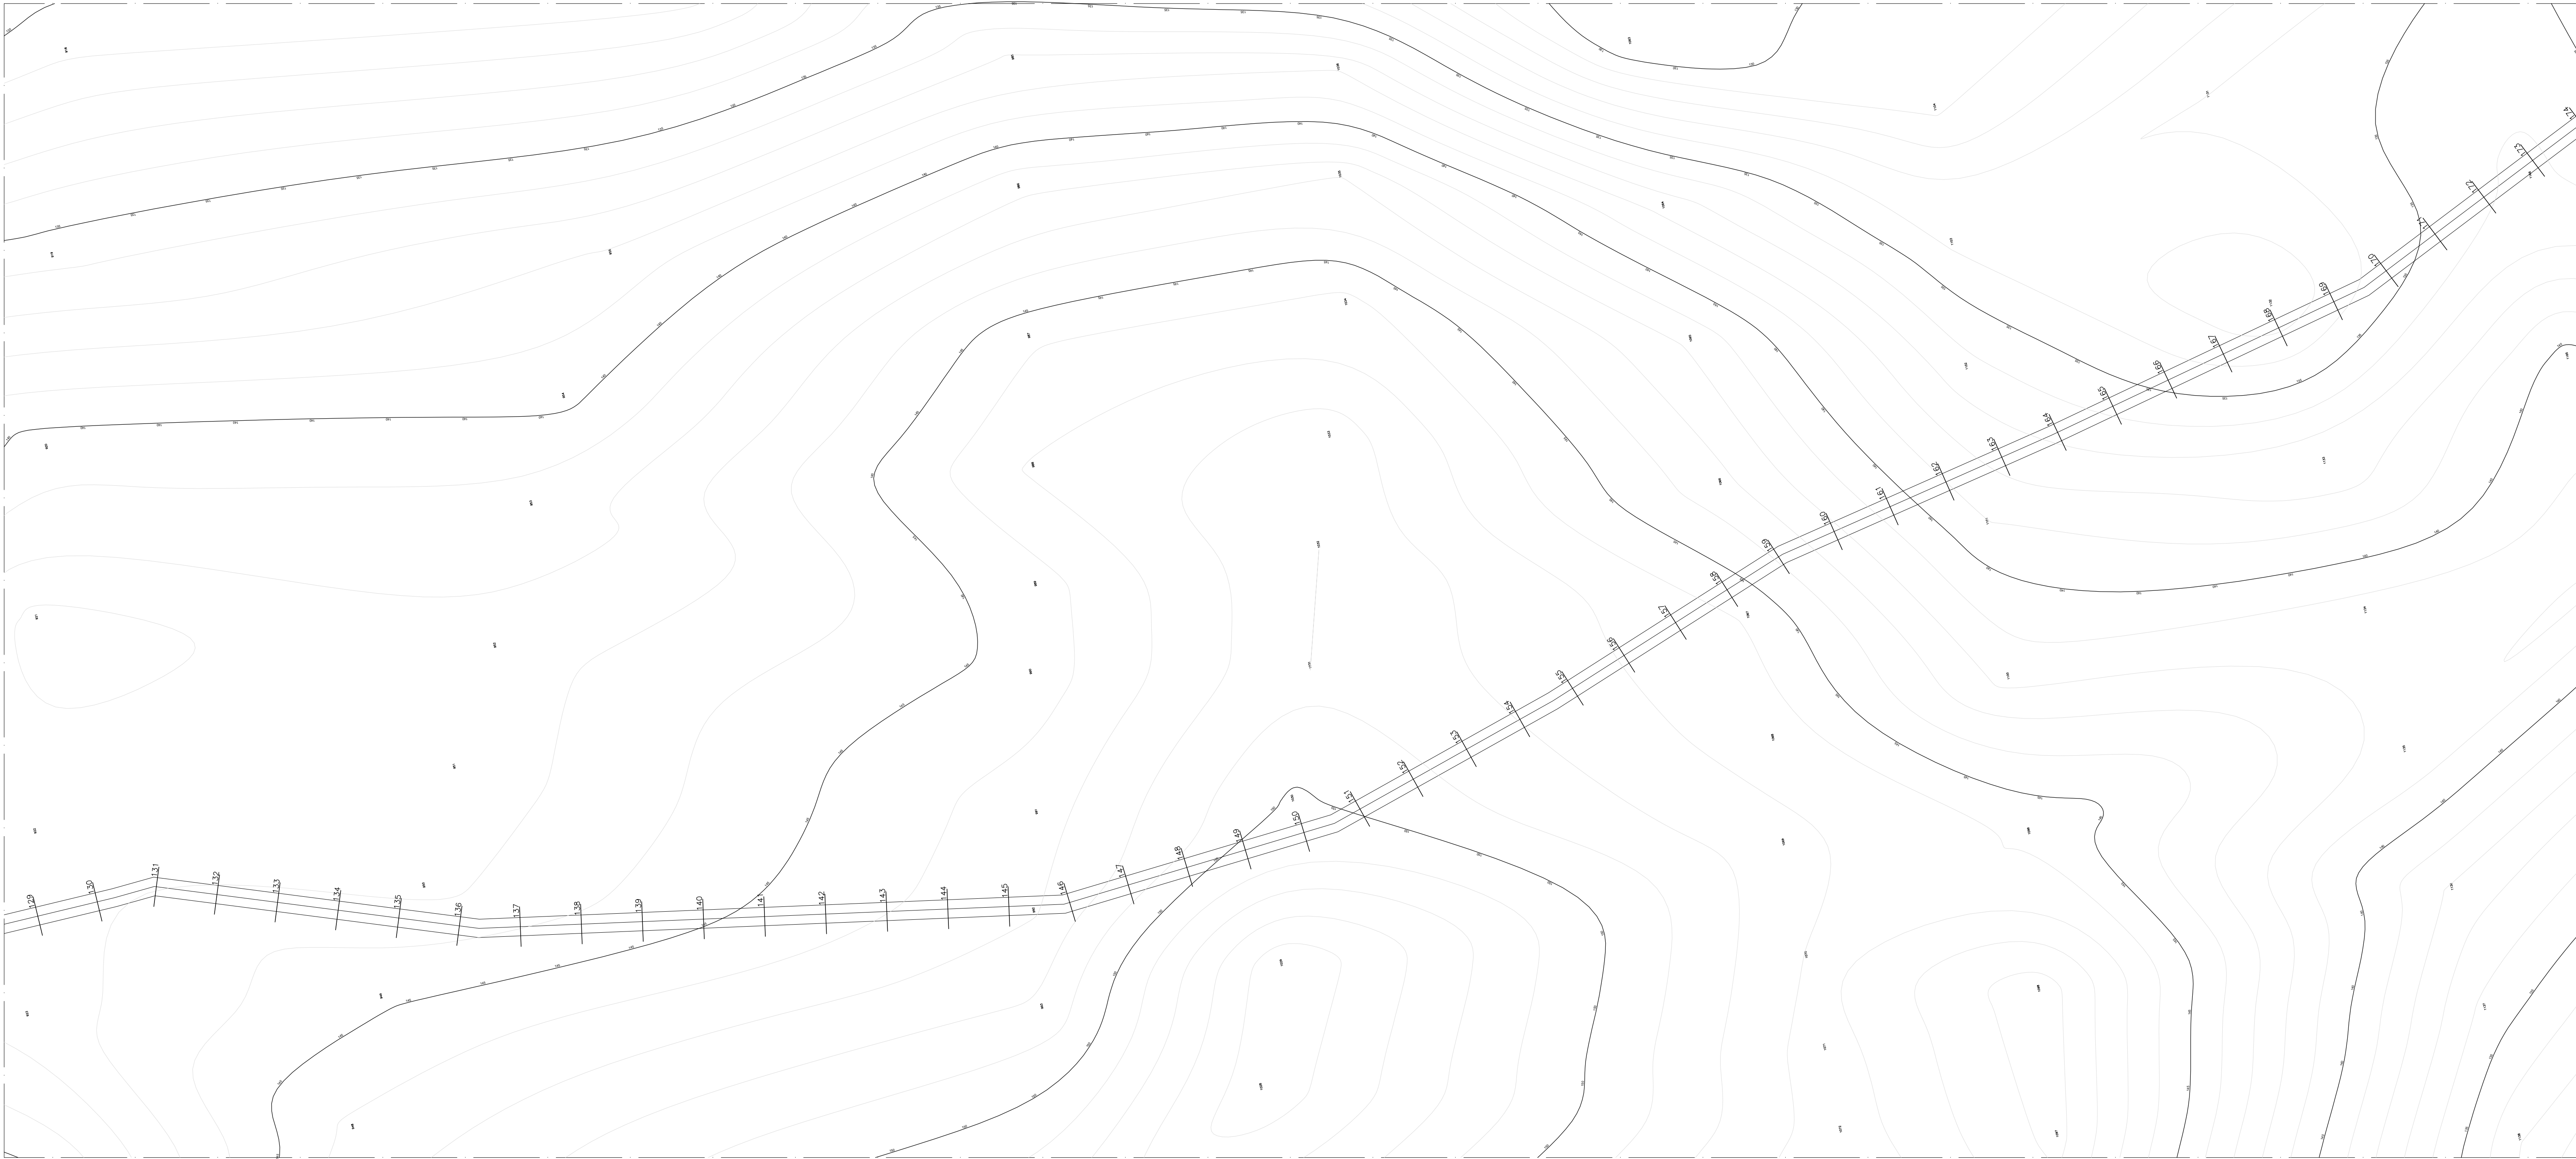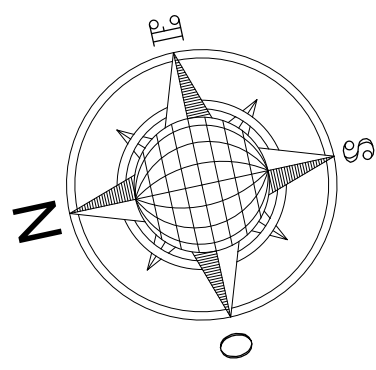

Aprovador

APROVAÇÃO




FRANCISCO MURILO COSTA E SILVA
RESP. TÉCNICO: CREA-MA: 112093393-5

ESTRADAS VICINAIS
PROJETO ARQUITETÔNICO

ESTRADAS VICINAIS

Conteúdo: ESTAQUEAMENTO PERFIL / TRECHO II	Prancha:
Proprietário (a): PREFEITURA MUNICIPAL DE MATÕES-MA	21/78
Localização: MATÕES-MA	
Desenhista: JORDY PAIVA	Escala: 1/1000
	Data: 01/03/2026
	Última alteração:

OBSERVAÇÕES:
TODAS AS DIMENSÕES DEVERÃO SER CONFERIDAS NO LOCAL ANTES DA EXECUÇÃO DA OBRA
ESTE PROJETO TEM OS DIREITOS AUTORAIS RESERVADOS EM SEU TODO E PARTE, SEM A PERMISSÃO DO AUTOR.

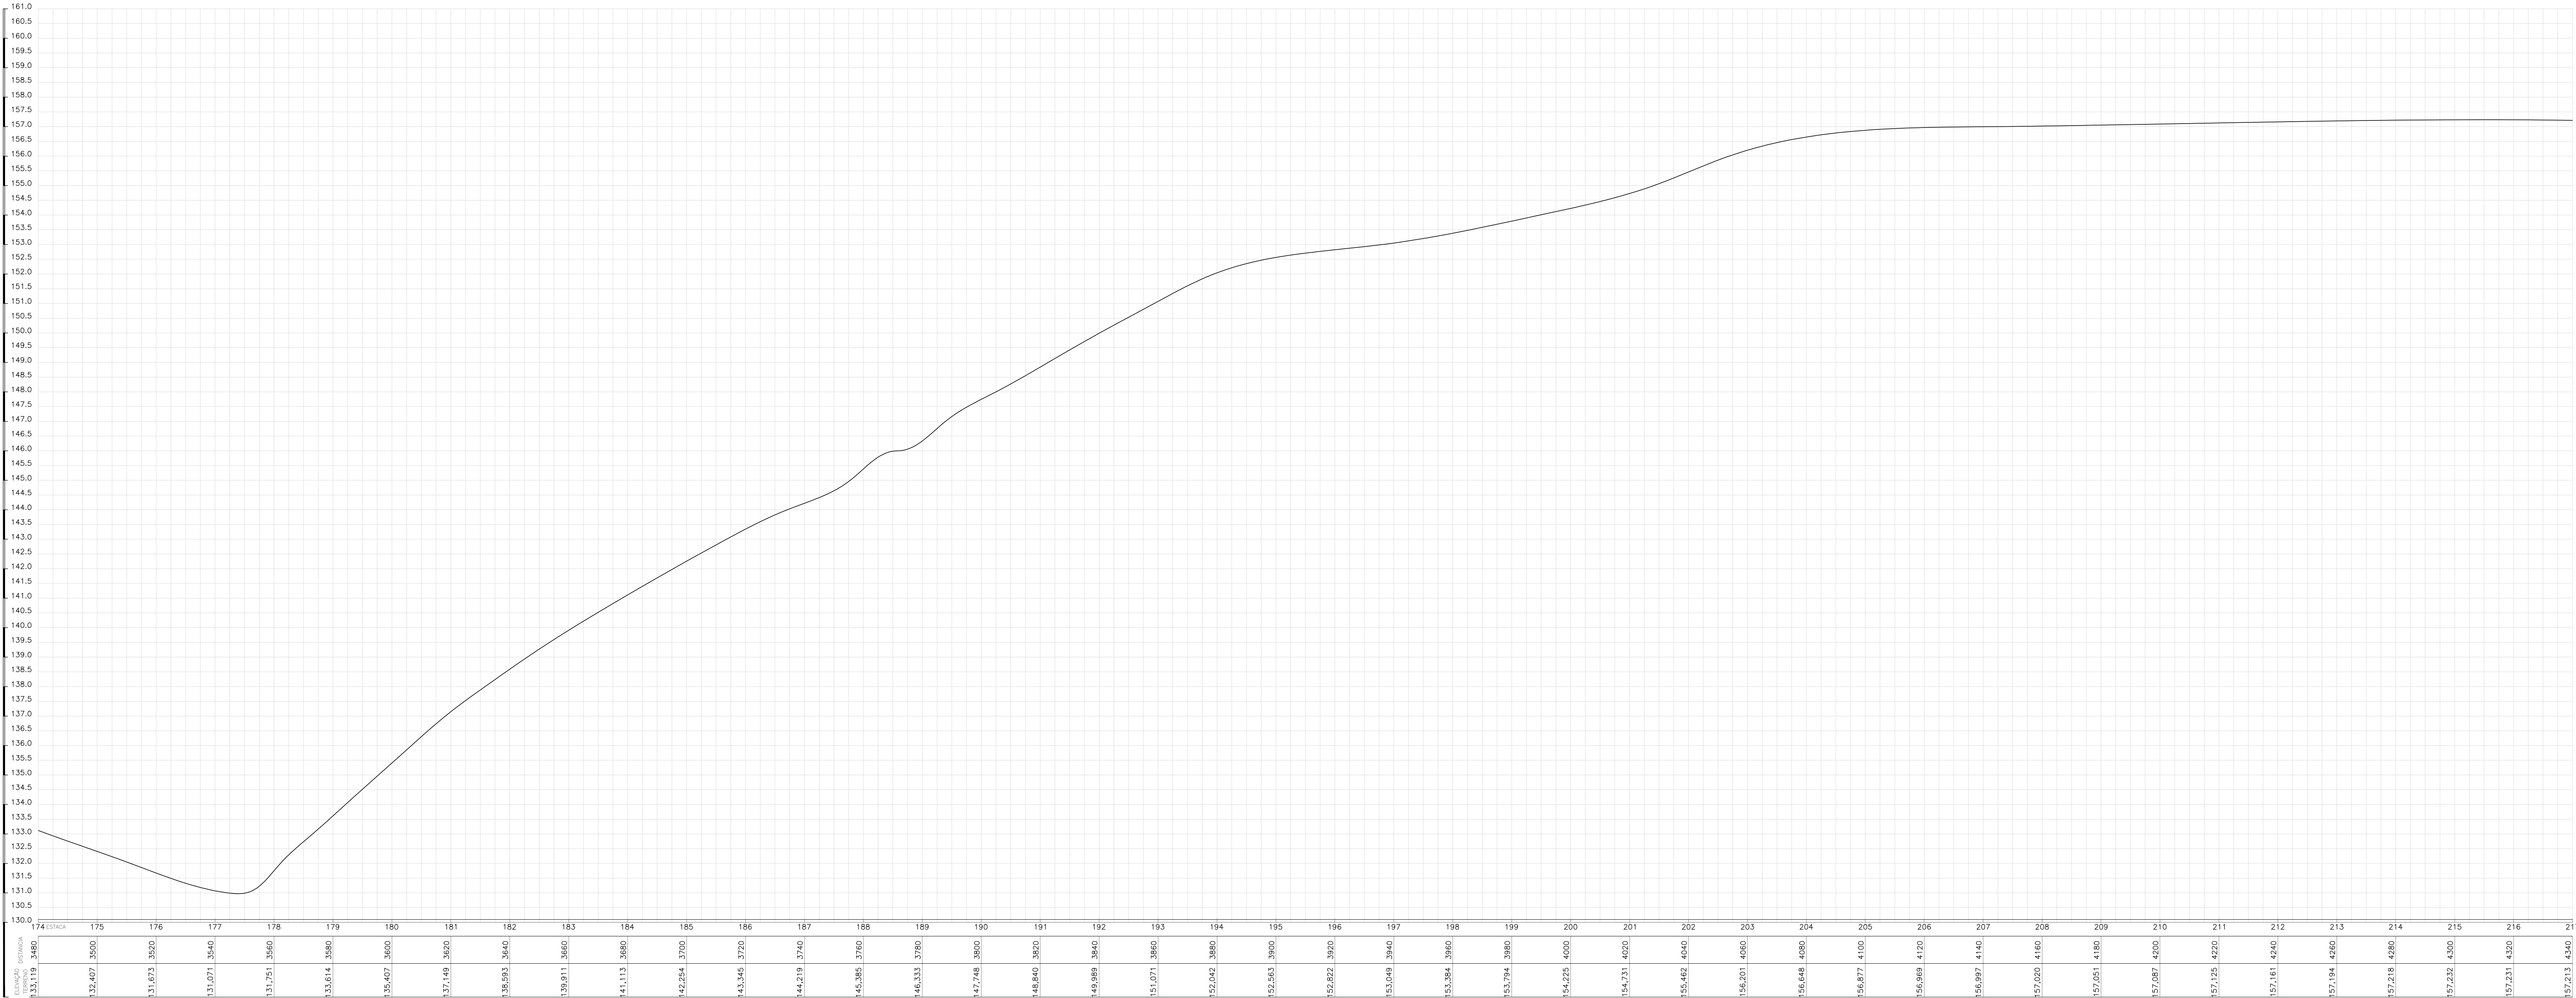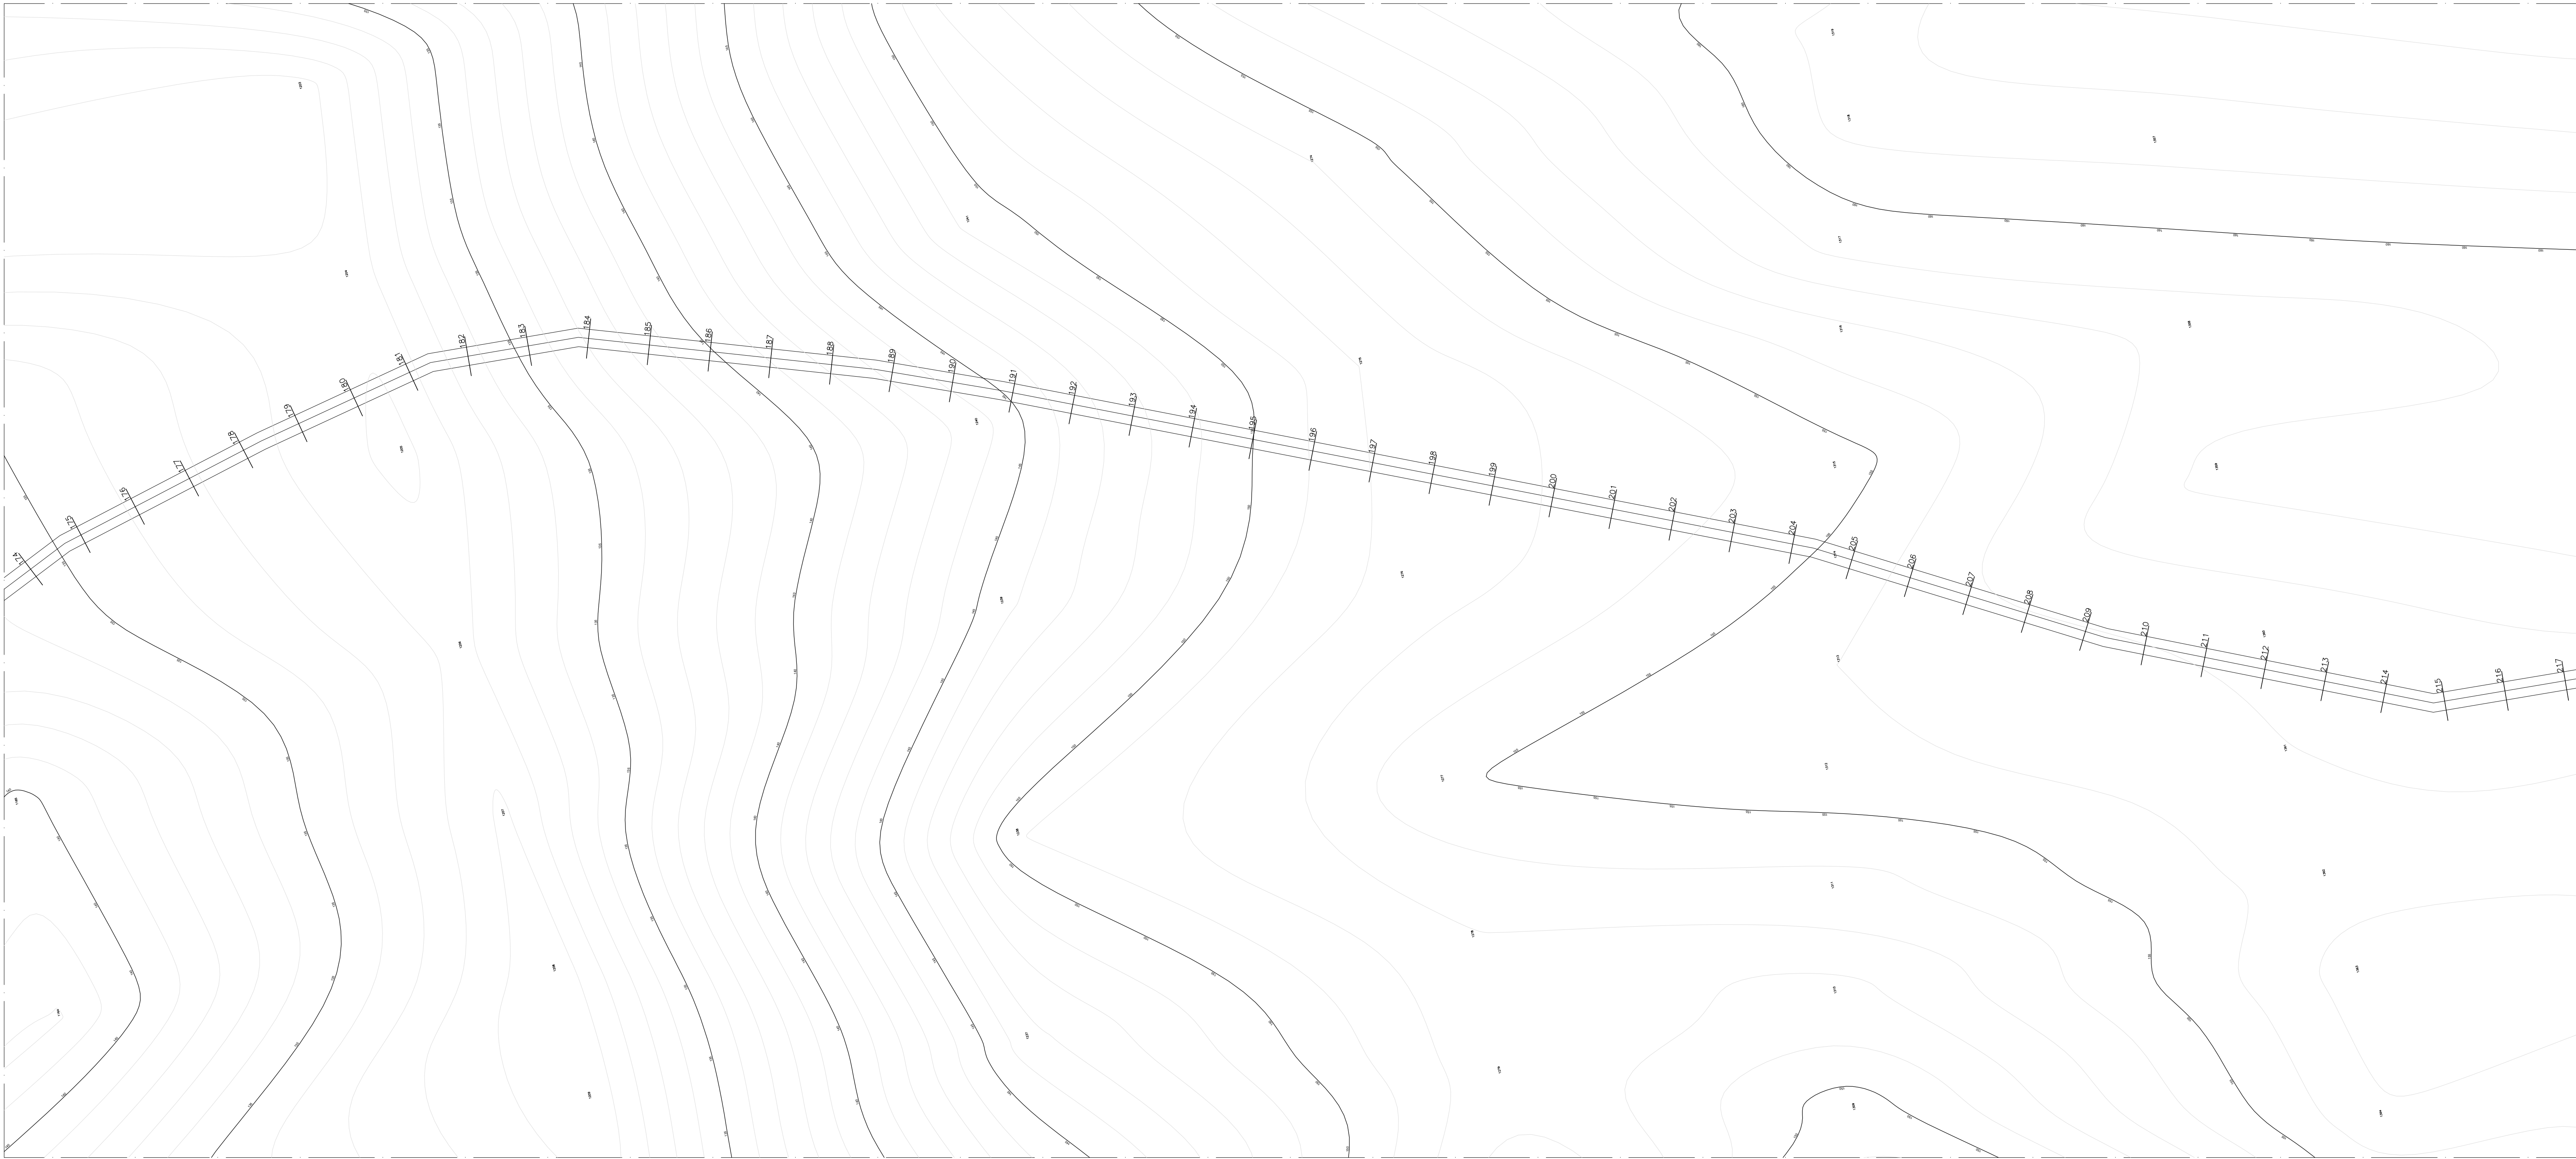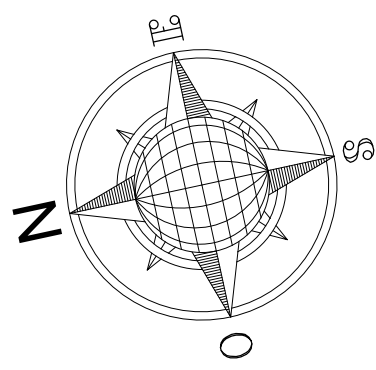

Aprovador
APROVAÇÃO



FRANCISCO MURILO COSTA E SILVA
RESP. TÉCNICO: CREA-MA: 112093393-5

ESTRADAS VICINAIS
PROJETO ARQUITETÔNICO

ESTRADAS VICINAIS

Conteúdo: ESTAQUEAMENTO PERFIL / TRECHO II			Prancha:
Proprietário (a): PREFEITURA MUNICIPAL DE MATÕES-MA			22/78
Localização: MATÕES-MA			
Desenhista: JORDY PAIVA	Escala: 1/1000	Data: 01/03/2026	Última alteração:

OBSERVAÇÕES:
TODAS AS DIMENSÕES DEVERÃO SER CONFERIDAS NO LOCAL ANTES DA EXECUÇÃO DA OBRA
ESTE PROJETO TEM OS DIREITOS AUTORAIS RESERVADOS EM SEU E PROIBIDA A CÓPIA TOTAL DO PROJETO SEM A PREVA AUTORIZAÇÃO DO AUTOR.

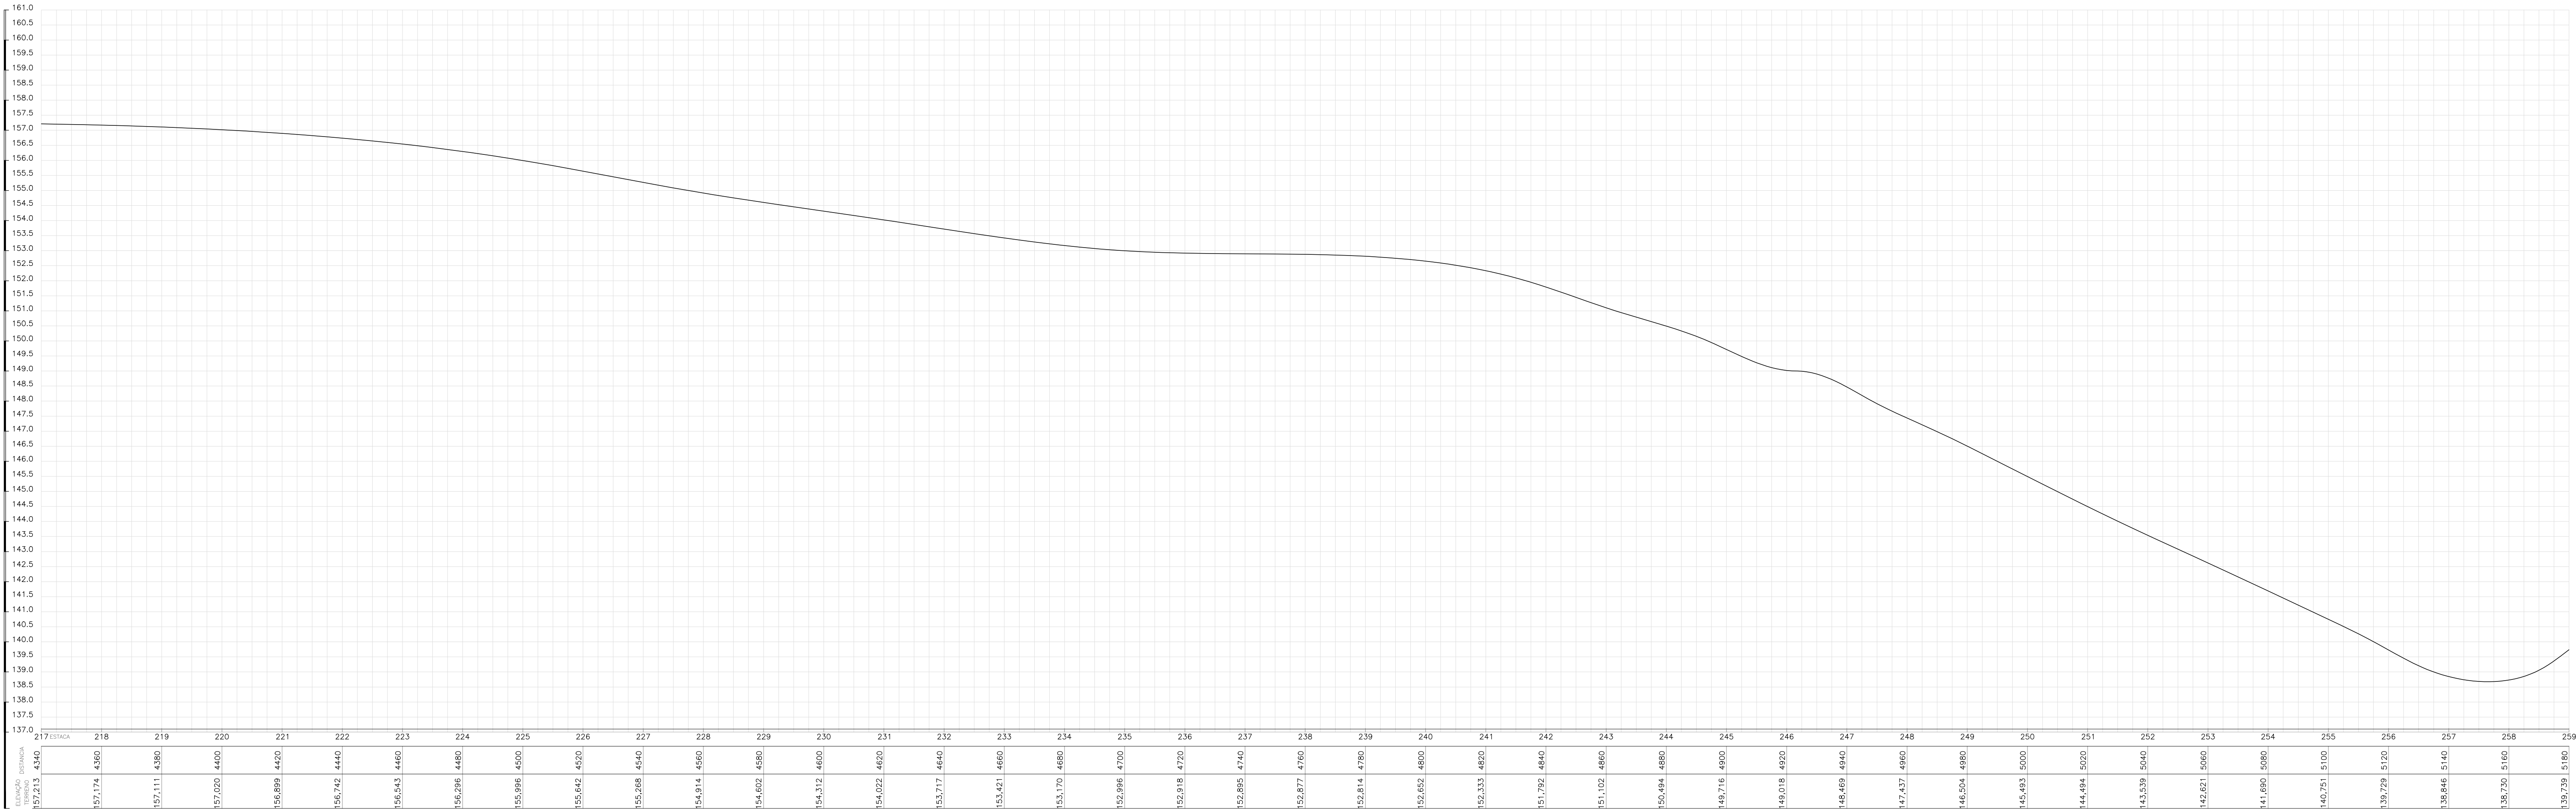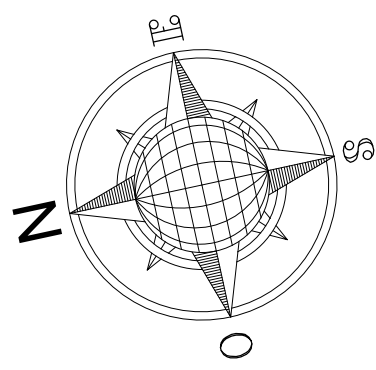

Aprovador

APROVAÇÃO

FRANCISCO MURILO COSTA E SILVA

RESP. TÉCNICO: CREA-MA: 112093393-5




ESTRADAS VICINAIS

PROJETO ARQUITETÔNICO

ESTRADAS VICINAIS

Conteúdo: ESTAQUEAMENTO PERFIL / TRECHO II			Prancha:
Proprietário (a): PREFEITURA MUNICIPAL DE MATÕES-MA			23/78
Localização: MATÕES-MA			
Desenhista: JORDY PAIVA	Escala: 1/1000	Data: 01/03/2026	Última alteração:

OBSERVAÇÕES:
TODAS AS DIMENSÕES DEVERÃO SER CONFERIDAS NO LOCAL ANTES DA EXECUÇÃO DA OBRA
ESTE PROJETO TEM OS DIREITOS AUTORAIS RESERVADOS EM LÍNGUA E POR LÍNGUA TOTAL DA PRONÚNCIA, SEM A PRESTAÇÃO AUTORIZADA DO AUTOR.

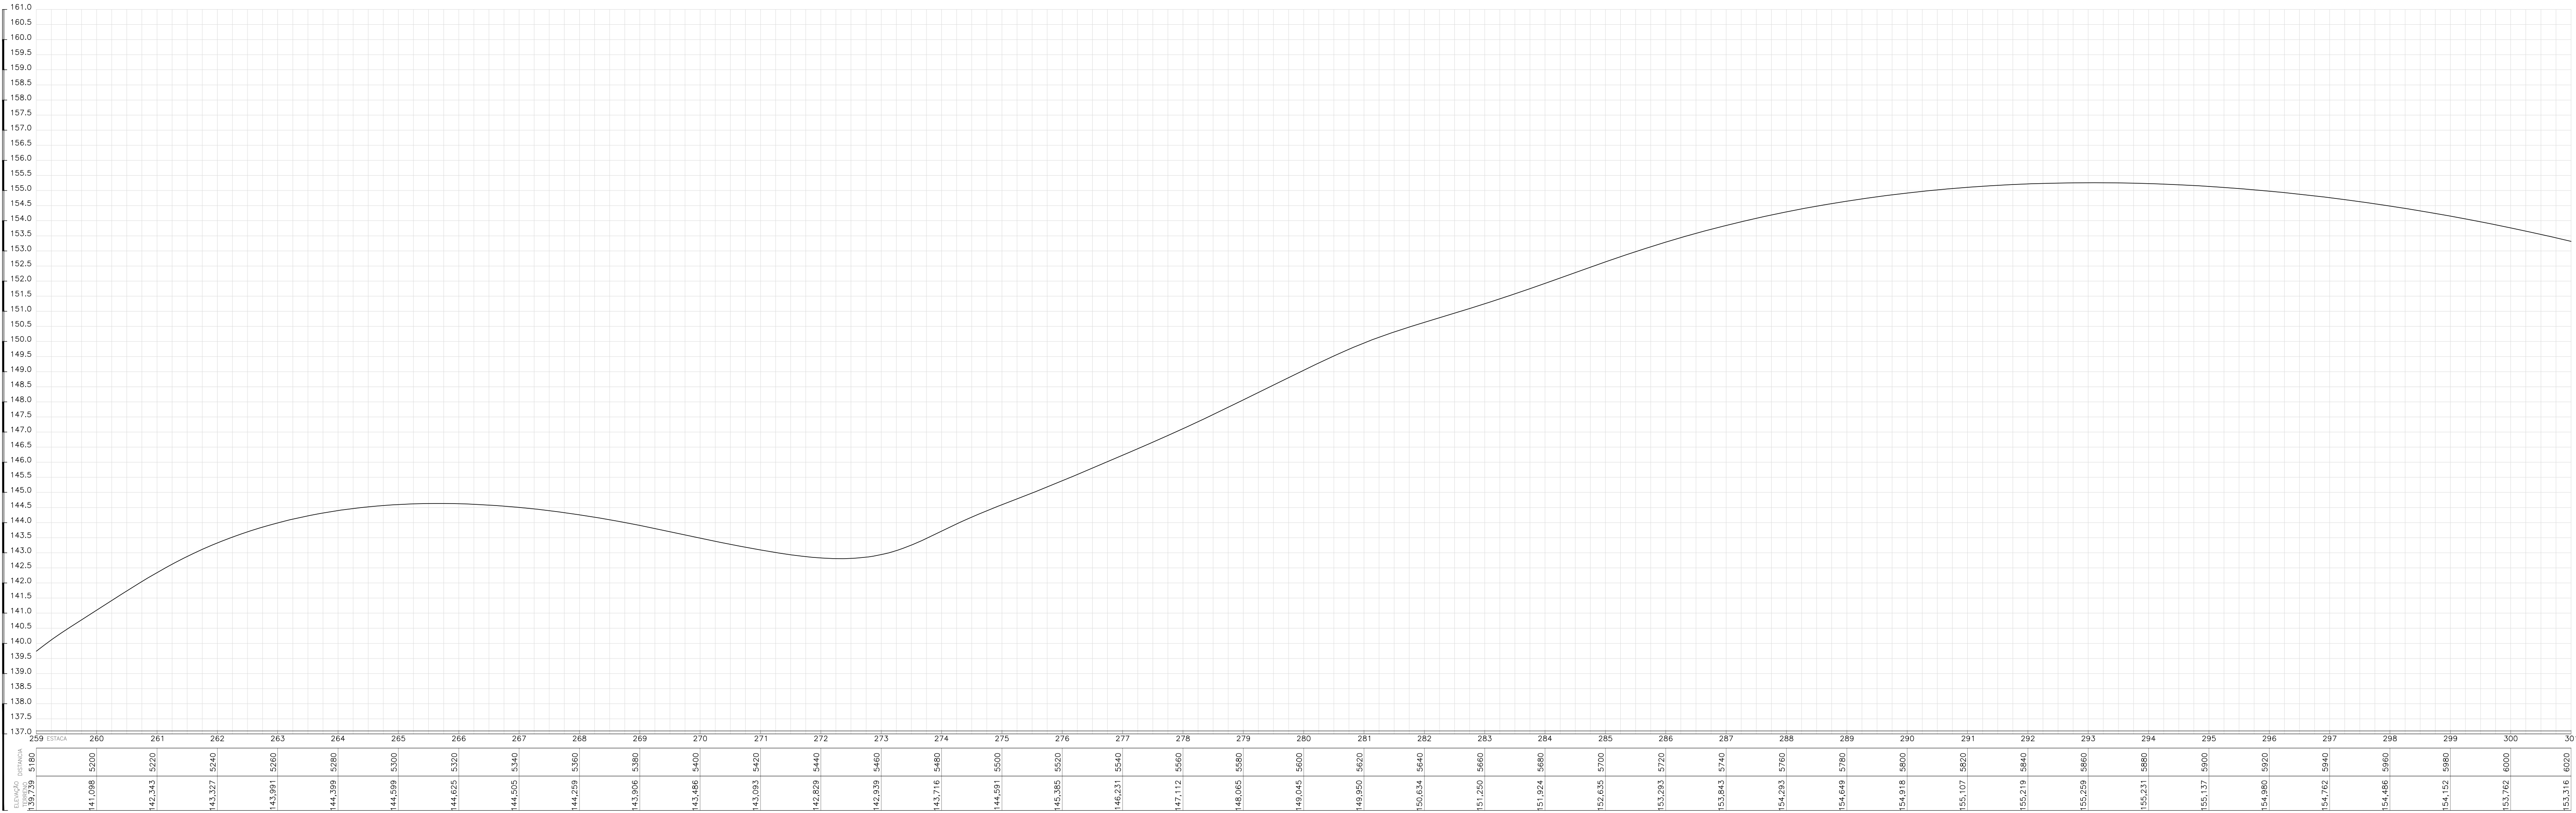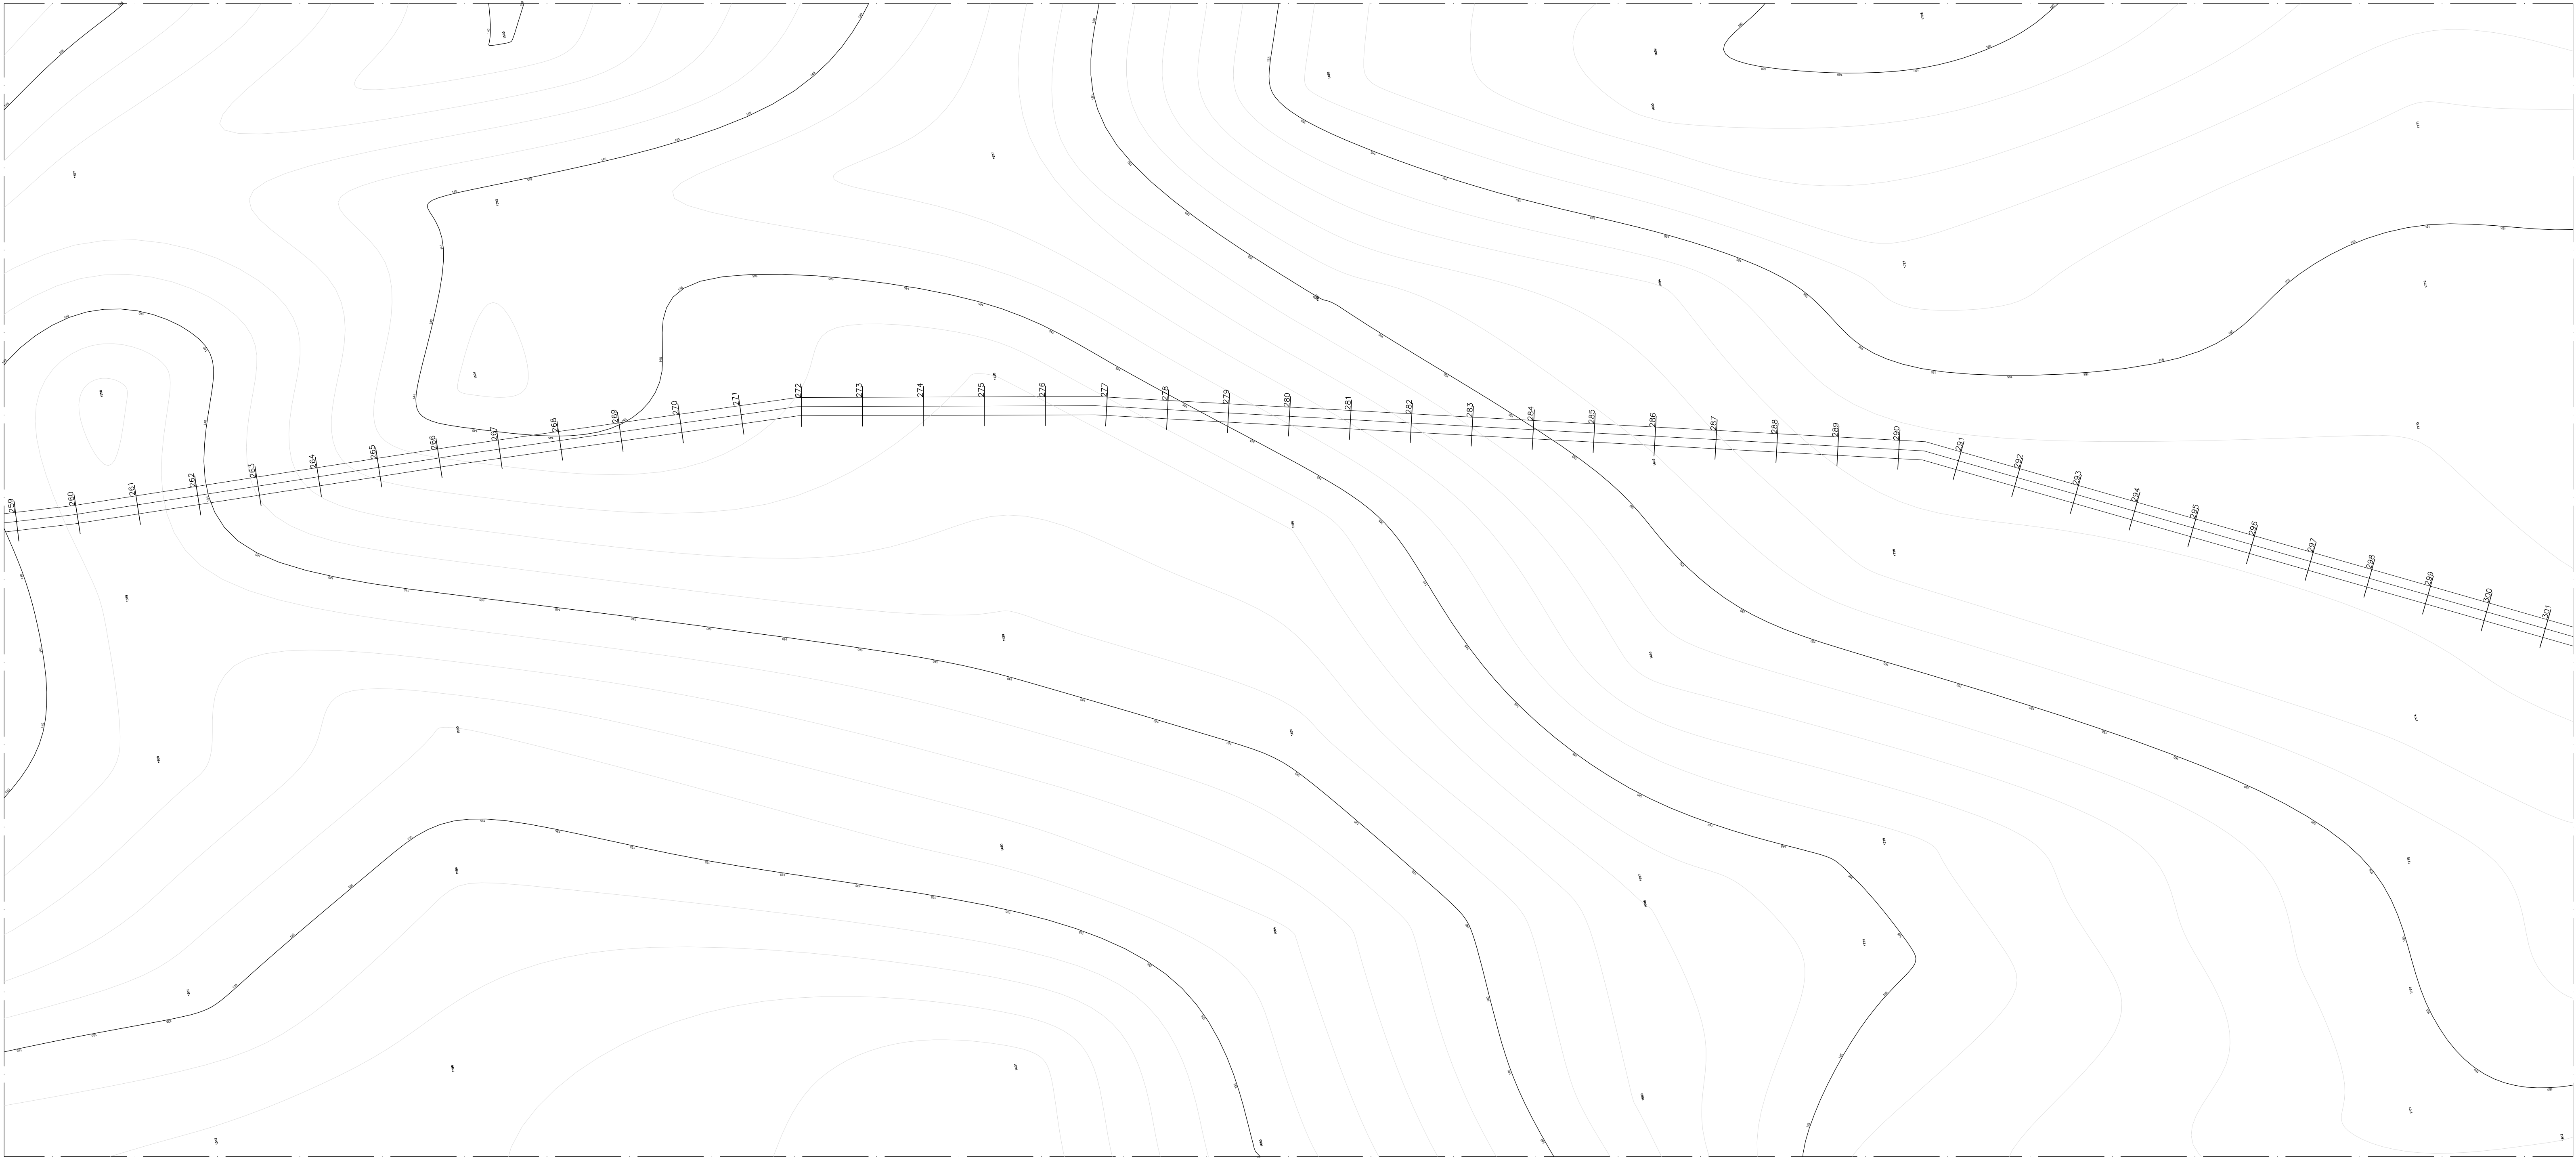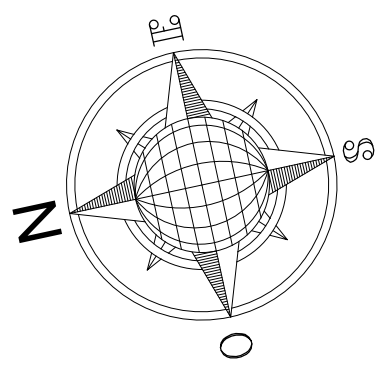

Aprovador
APROVAÇÃO



FRANCISCO MURILO COSTA E SILVA
RESP. TÉCNICO: CREA-MA: 112093393-5

ESTRADAS VICINAIS
PROJETO ARQUITETÔNICO

ESTRADAS VICINAIS

Conteúdo: ESTAQUEAMENTO PERFIL / TRECHO II	Prancha:
Proprietário (a): PREFEITURA MUNICIPAL DE MATÕES-MA	24/78
Localização: MATÕES-MA	
Desenhista: JORDY PAIVA	Escala: 1/1000
	Data: 01/03/2026
Última alteração:	

OBSERVAÇÕES:
TODAS AS DIMENSÕES DEVERÃO SER CONFERIDAS NO LOCAL ANTES DA EXECUÇÃO DA OBRA
ESTE PROJETO TEM OS DIREITOS AUTORAIS RESERVADOS EM SEU E PROIBIDA A CÓPIA TOTAL OU PARCIAL SEM A PREVA AUTORIZAÇÃO DO AUTOR.

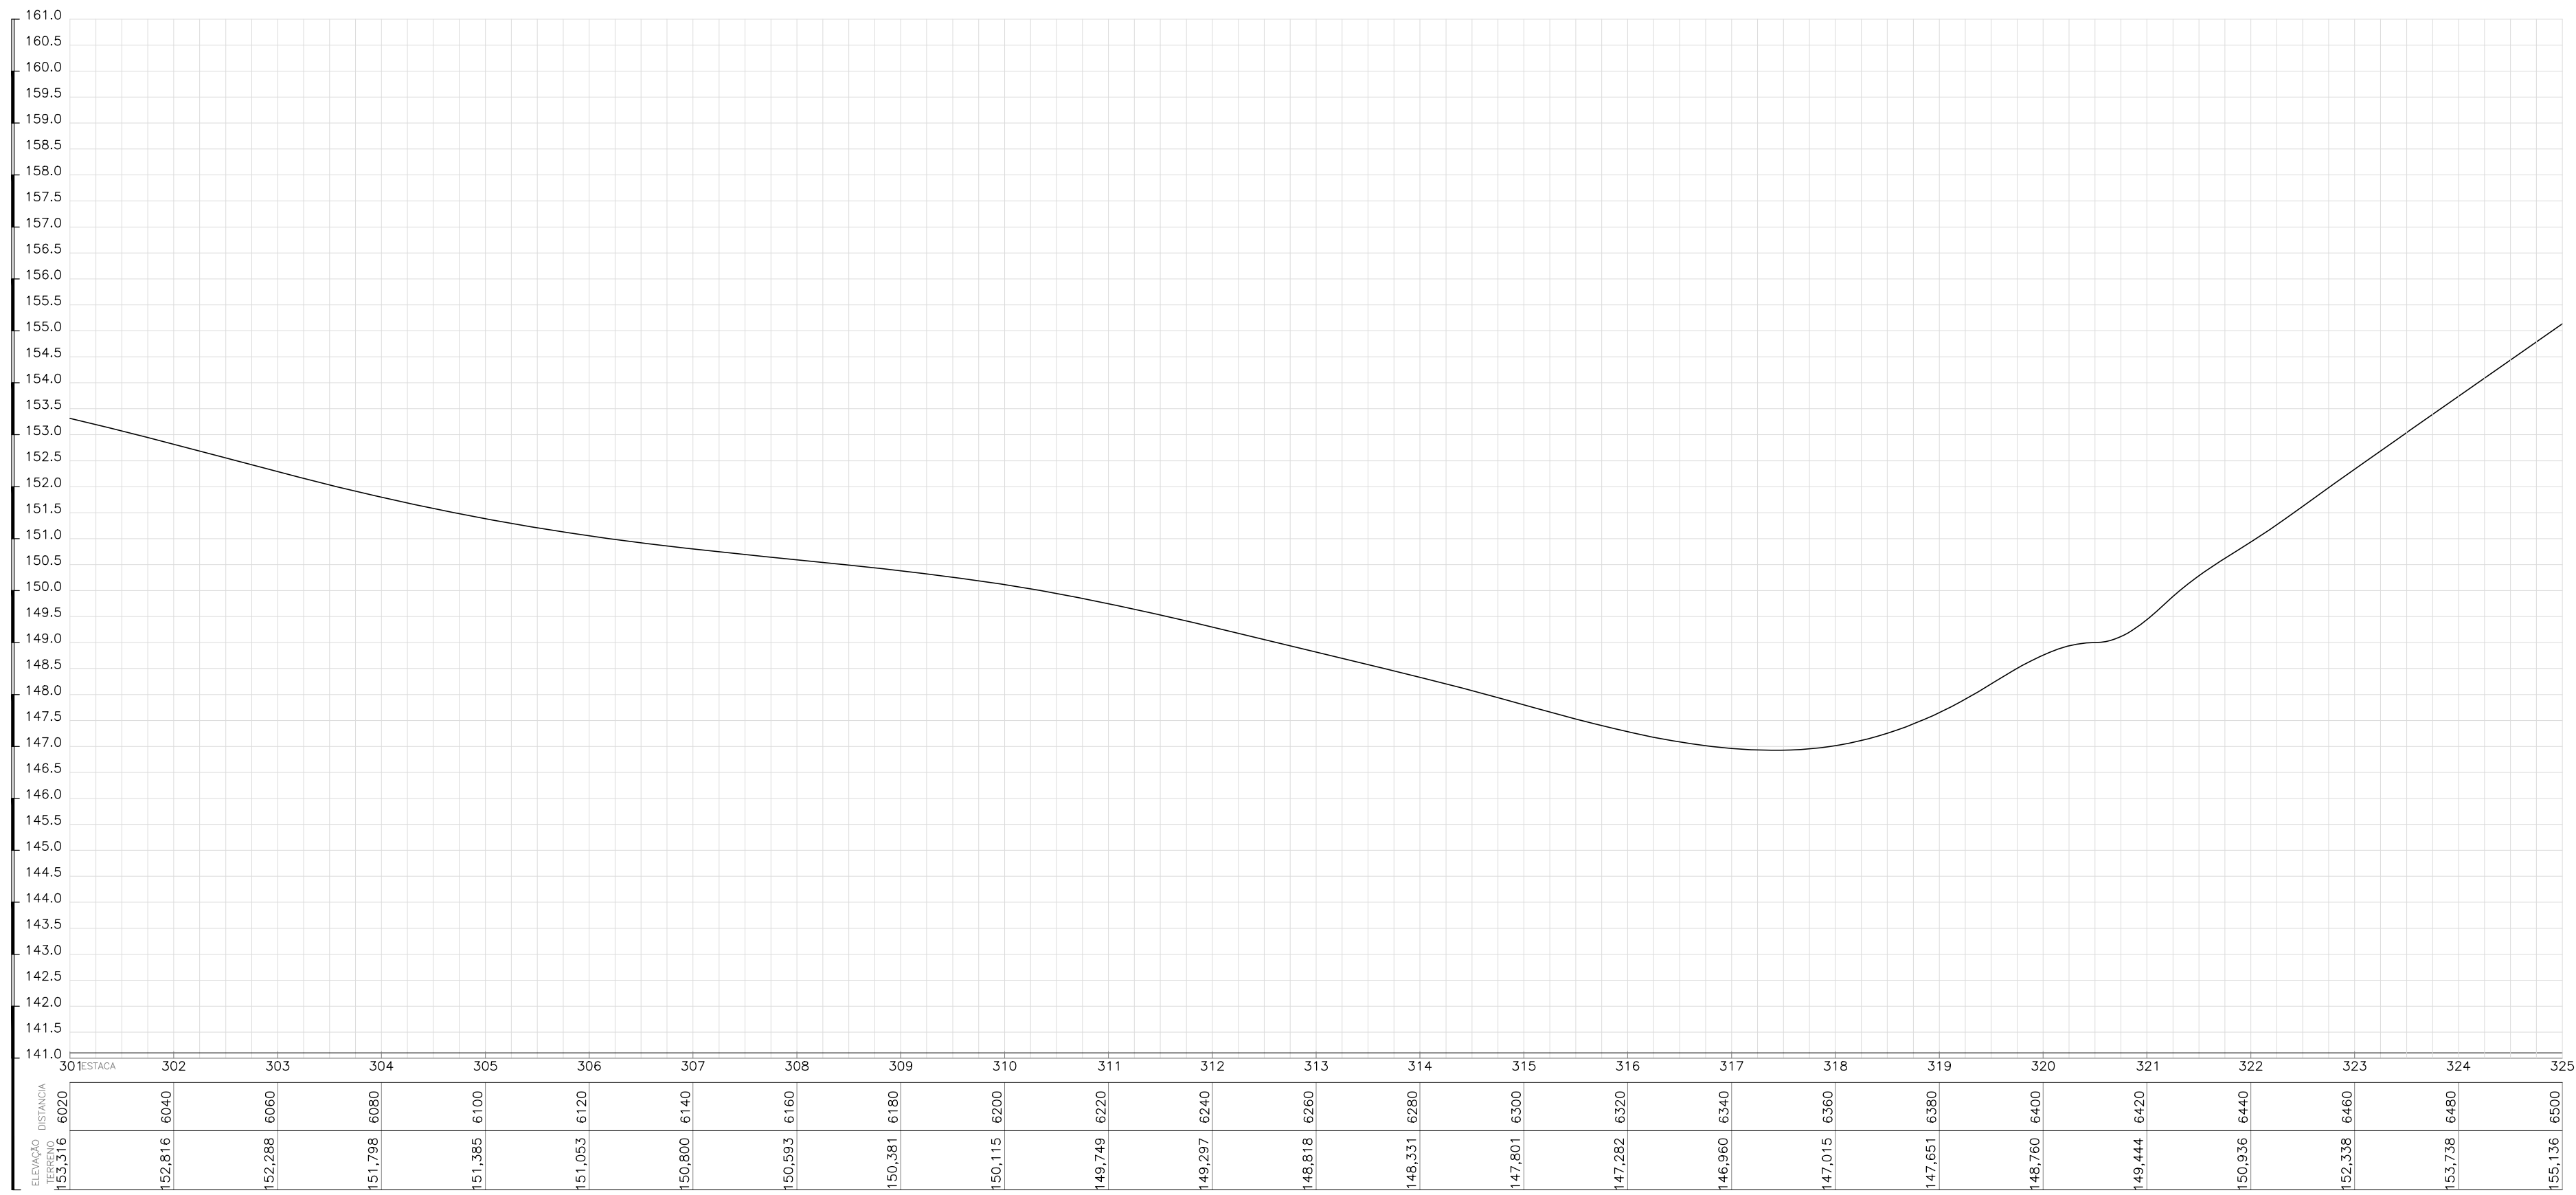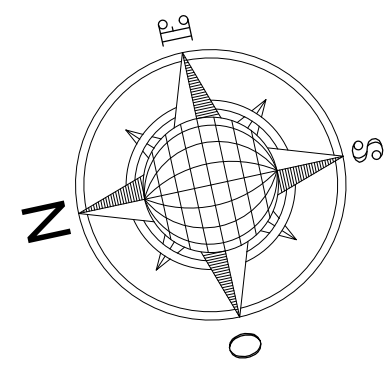

Aprovador
APROVAÇÃO




FRANCISCO MURILO COSTA E SILVA
RESP. TÊC: CREA-MA: 112093393-5

ESTRADAS VICINAIS
PROJETO ARQUITETÔNICO

ESTRADAS VICINAIS

Conteúdo: ESTAQUEAMENTO PERFIL / FINAL DE TRECHO PASSA TEMPO - BAIXA FRIA (6.5KM) TRECHO II			Prancha: 25/78
Proprietário (a): PREFEITURA MUNICIPAL DE MATÕES-MA			
Localização: MATÕES-MA			
Desenhista: JORDY PAIVA	Escala: 1/1000	Data: 01/03/2026	Última alteração:

OBSERVAÇÕES:
TODAS AS DIMENSÕES DEVERÃO SER CONFERIDAS NO LOCAL ANTES DA EXECUÇÃO DA OBRA
ESTE PROJETO TEM OS DIREITOS AUTORAIS RESERVADOS EM SEU E PROIBIDA A CÓPIA TOTAL DO PROJETO SEM A PRESTA AUTORIZAÇÃO DO AUTOR.

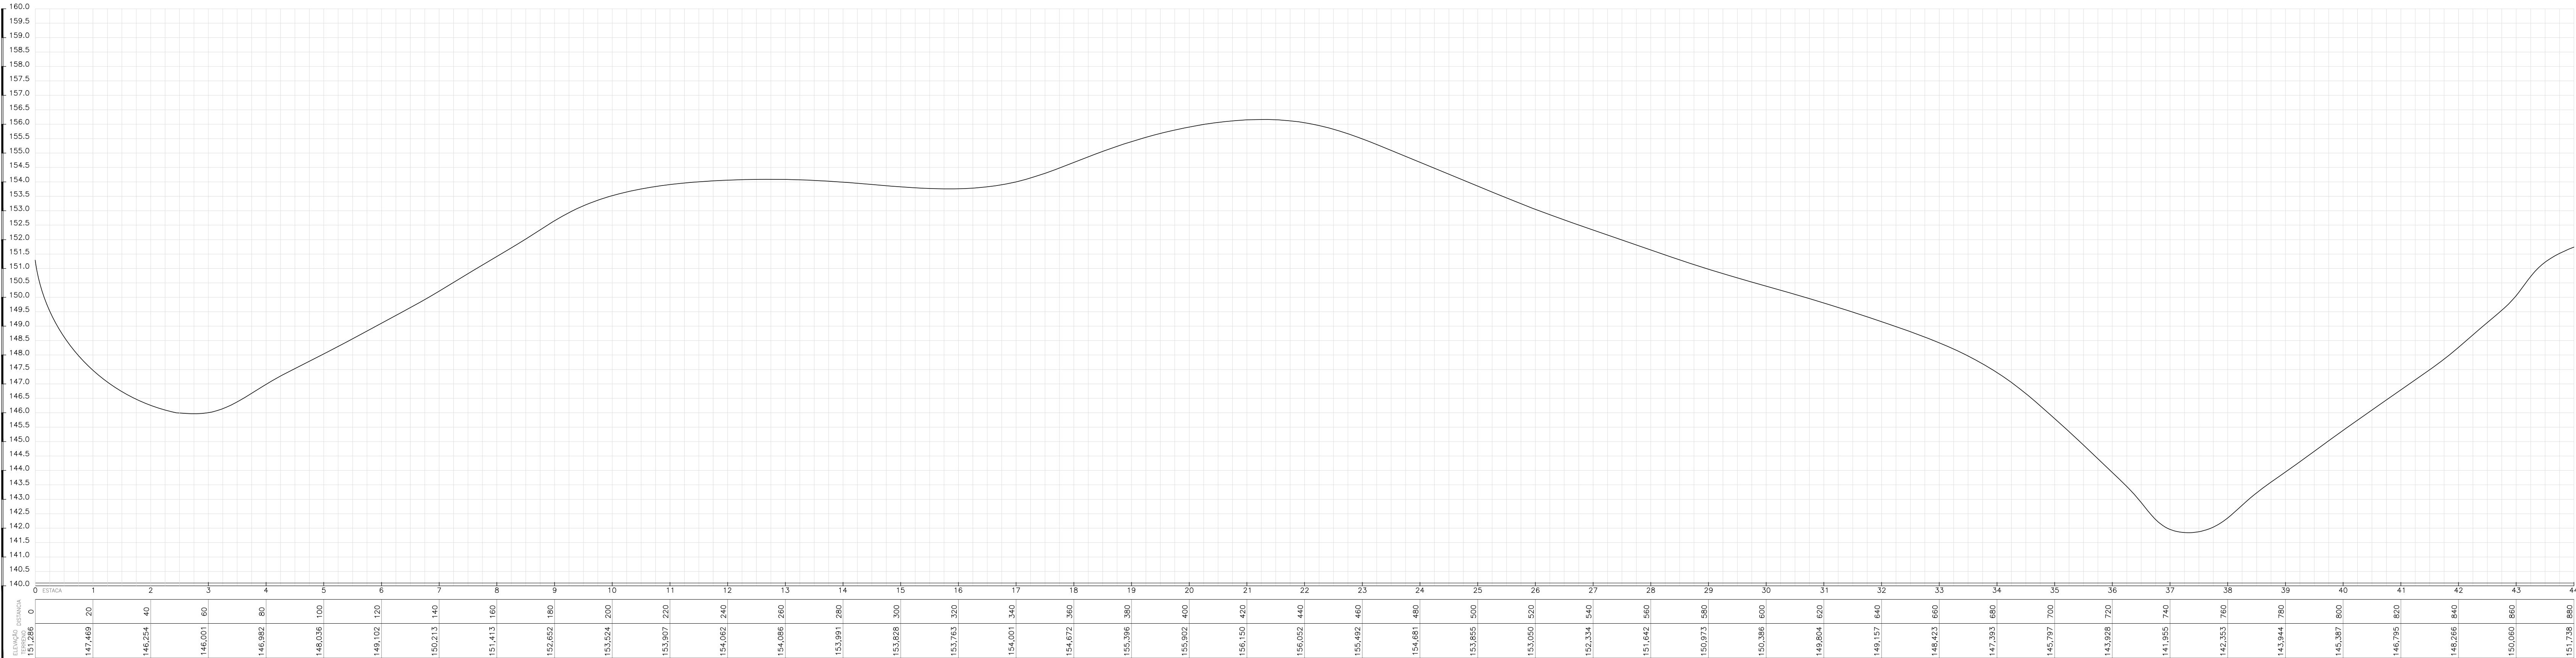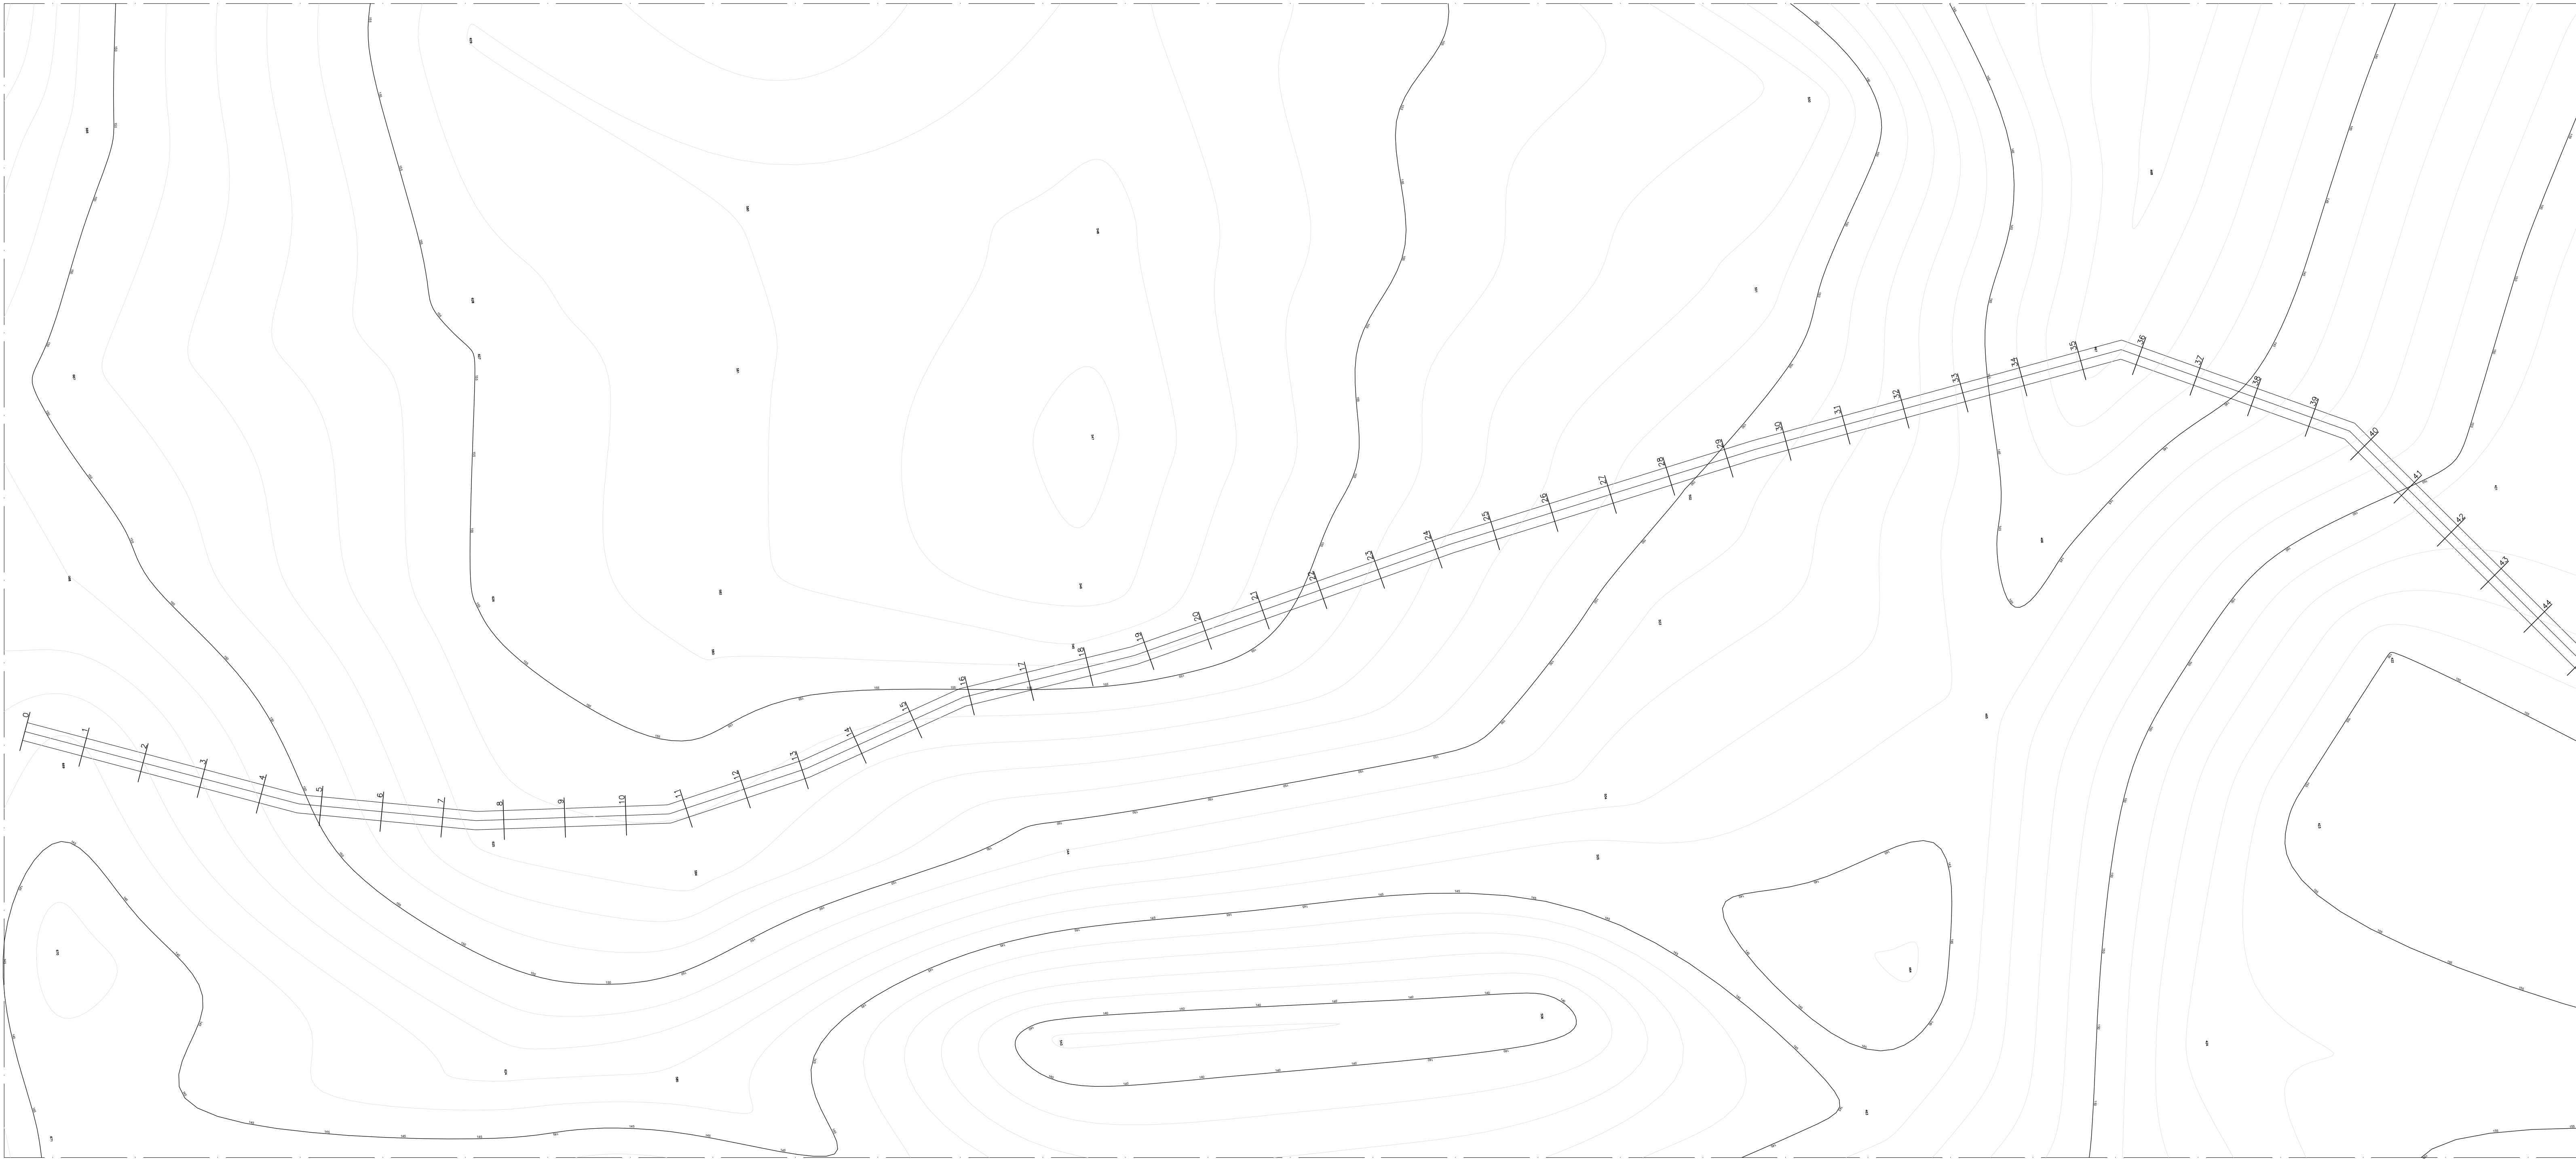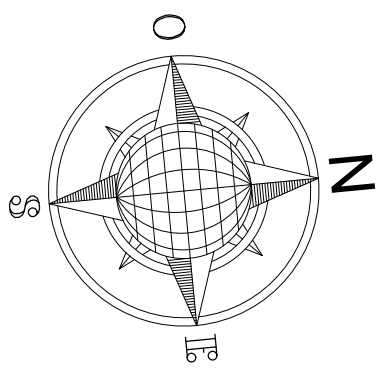

Aprovador
APROVAÇÃO




FRANCISCO MURILO COSTA E SILVA
RESP. TÉCNICO: CREA-MA: 112093393-5

ESTRADAS VICINAIS
PROJETO ARQUITETÔNICO

ESTRADAS VICINAIS

Conteúdo: ESTAQUEAMENTO PERFIL / INICIO DE TRECHO PERUCA - PASSA TEMPO (2.10KM) TRECHO III			Prancha: 26/78
Proprietário (a): PREFEITURA MUNICIPAL DE MATÕES-MA			
Localização: MATÕES-MA			
Desenhista: JORDY PAIVA	Escala: 1/1000	Data: 01/03/2026	Última alteração:

OBSERVAÇÕES:
TODAS AS DIMENSÕES DEVERÃO SER CONFERIDAS NO LOCAL ANTES DA EXECUÇÃO DA OBRA
ESTE PROJETO TEM OS DIREITOS AUTORAIS RESERVADOS EM SEU E PROIBIDA A CÓPIA TOTAL DO PROJETO SEM A PERMISSÃO DO AUTOR.

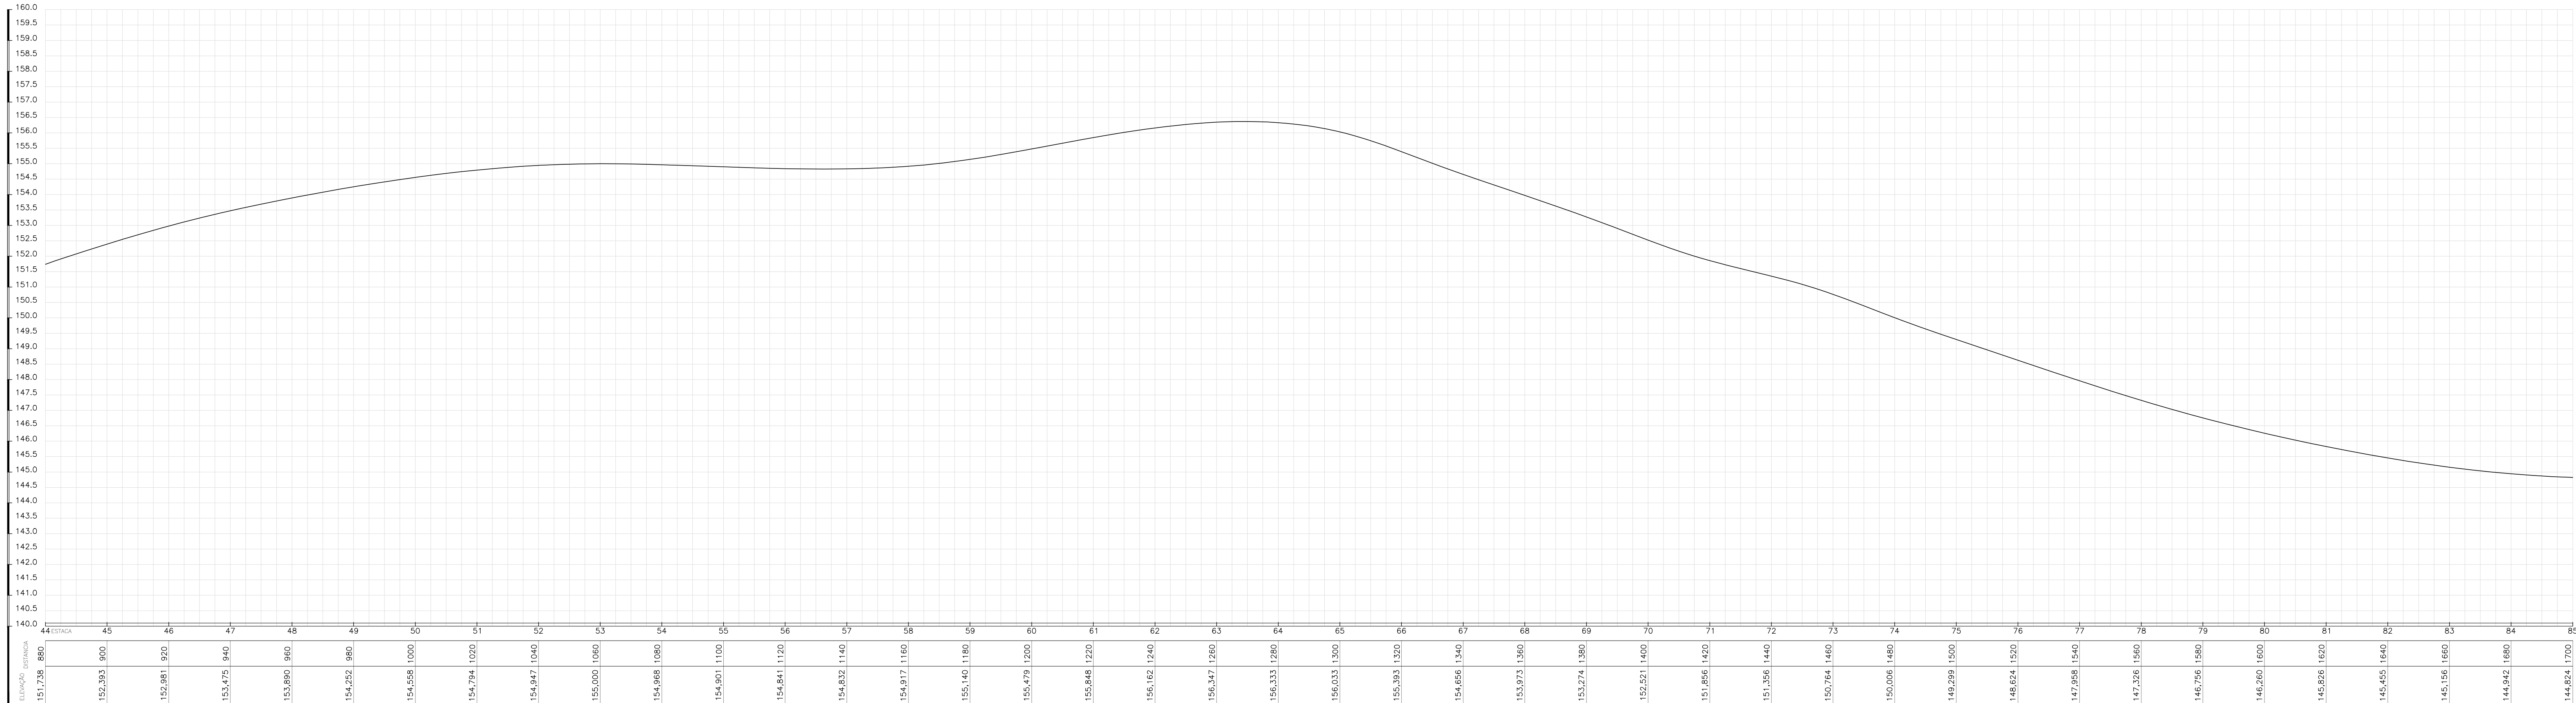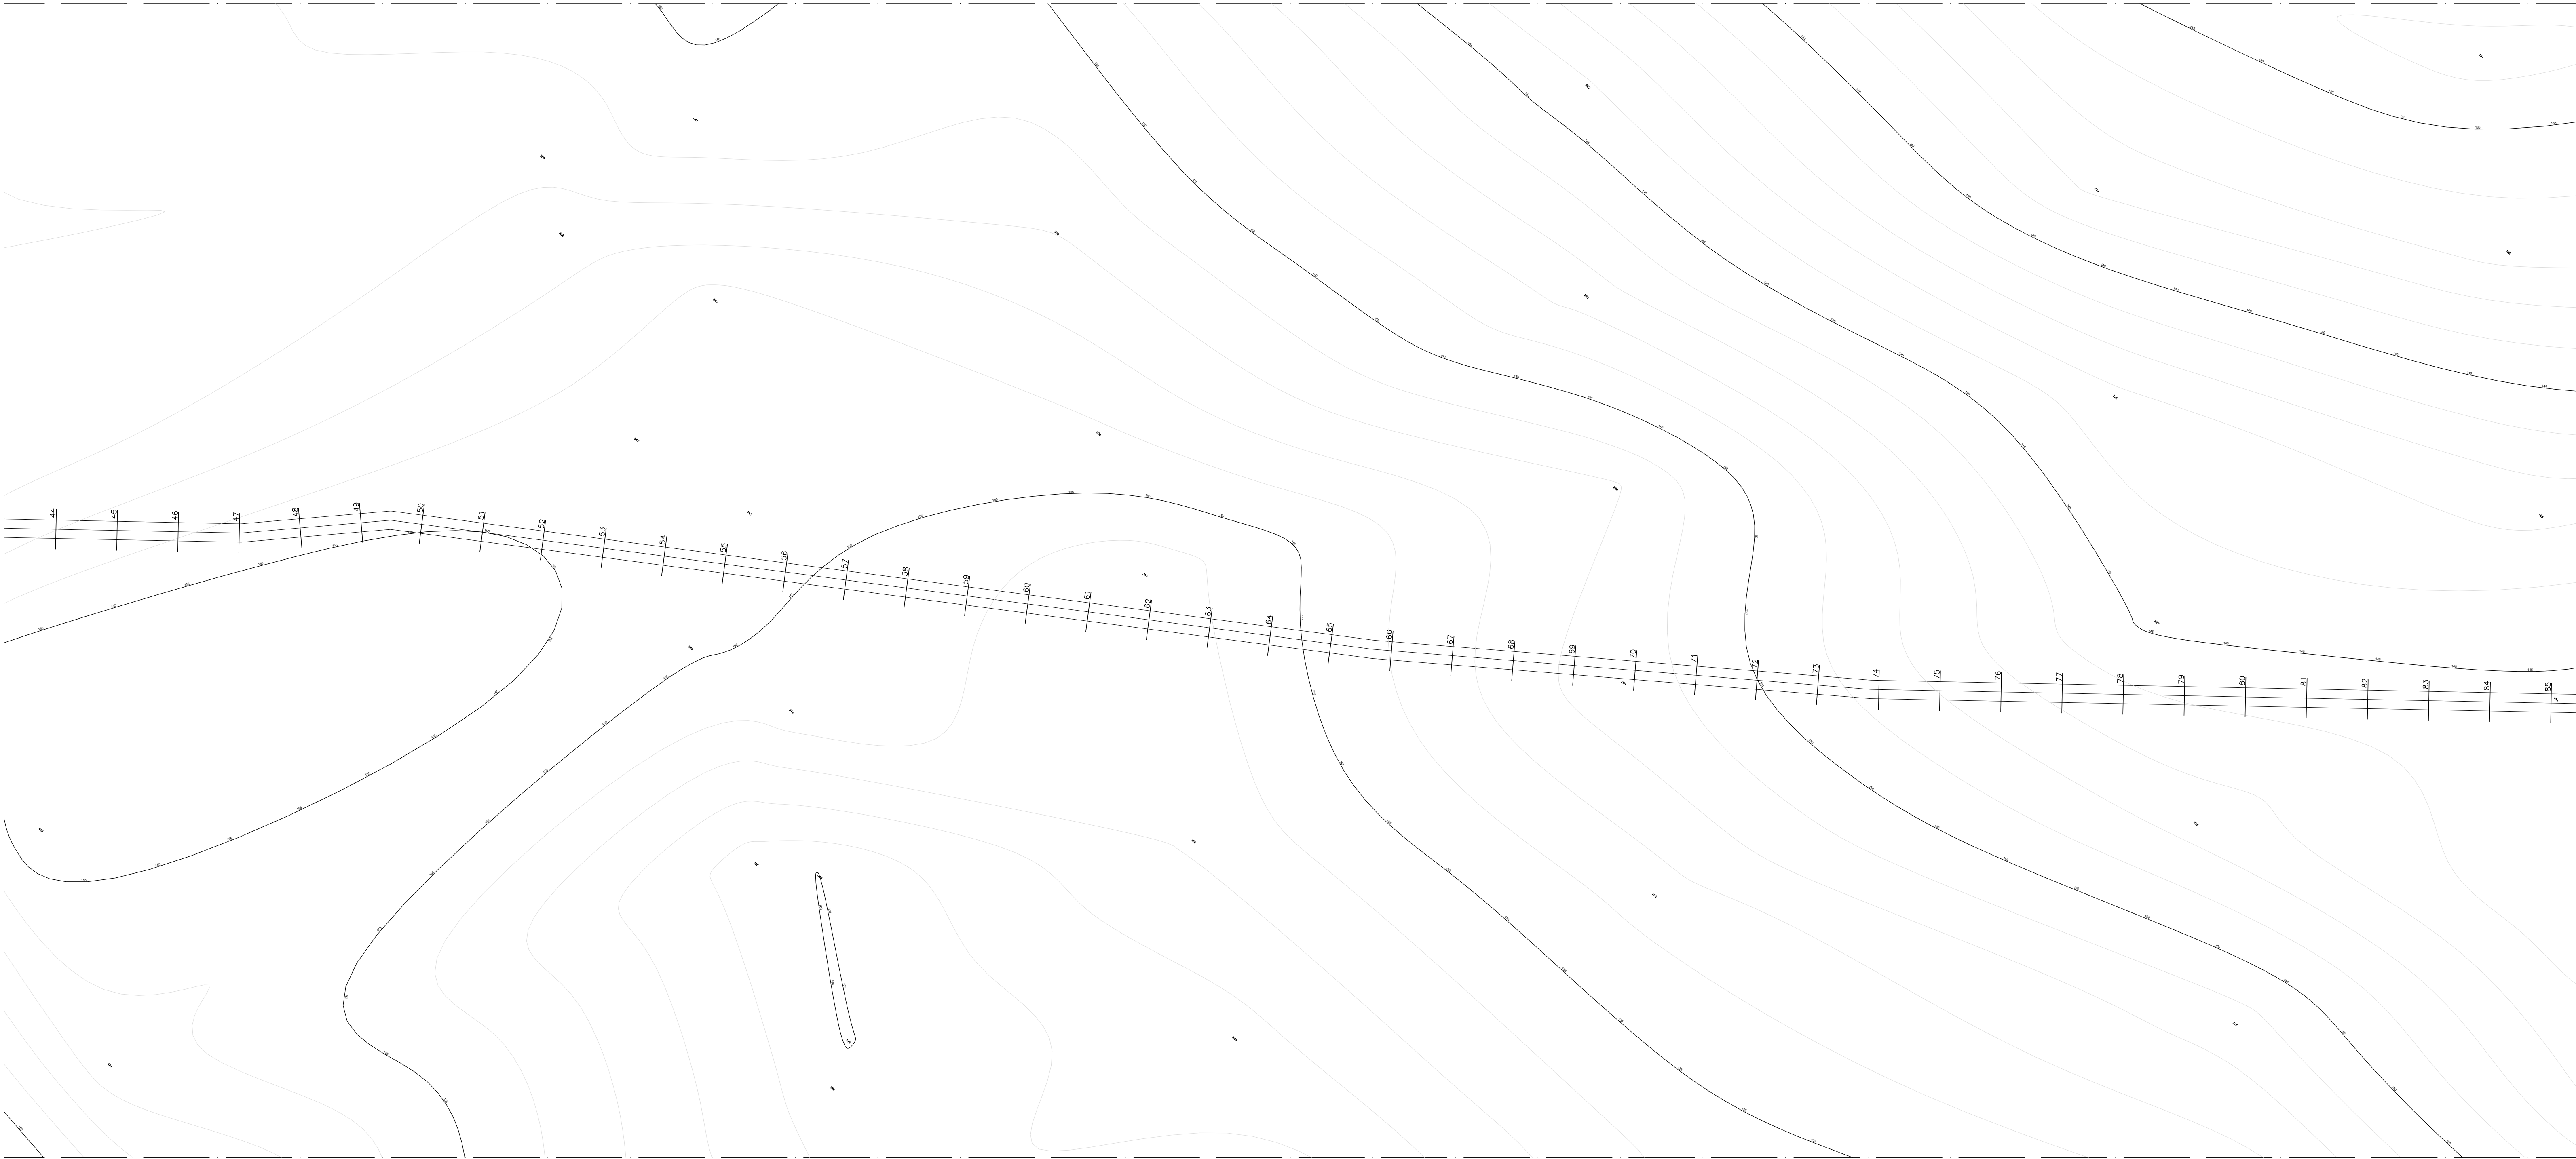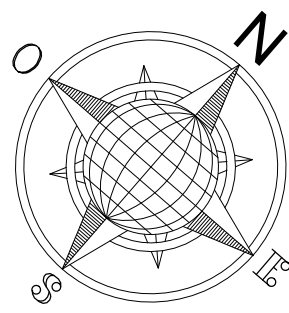

Aprovador
APROVAÇÃO




FRANCISCO MURILO COSTA E SILVA
RESP. TÉCNICO: CREA-MA: 112093393-5

ESTRADAS VICINAIS
PROJETO ARQUITETÔNICO

ESTRADAS VICINAIS

Conteúdo: ESTAQUEAMENTO PERFIL / TRECHO III	Prancha:
Proprietário (a): PREFEITURA MUNICIPAL DE MATÕES-MA	27/78
Localização: MATÕES-MA	
Desenhista: JORDY PAIVA	Escala: 1/1000
	Data: 01/03/2026
Última alteração:	

OBSERVAÇÕES:
TODAS AS DIMENSÕES DEVERÃO SER CONFERIDAS NO LOCAL ANTES DA EXECUÇÃO DA OBRA
ESTE PROJETO TEM OS DIREITOS AUTORAIS RESERVADOS EM SEU TODO E POR SEU TODO, SEM A PRESTAÇÃO AUTORIZADA DO AUTOR.

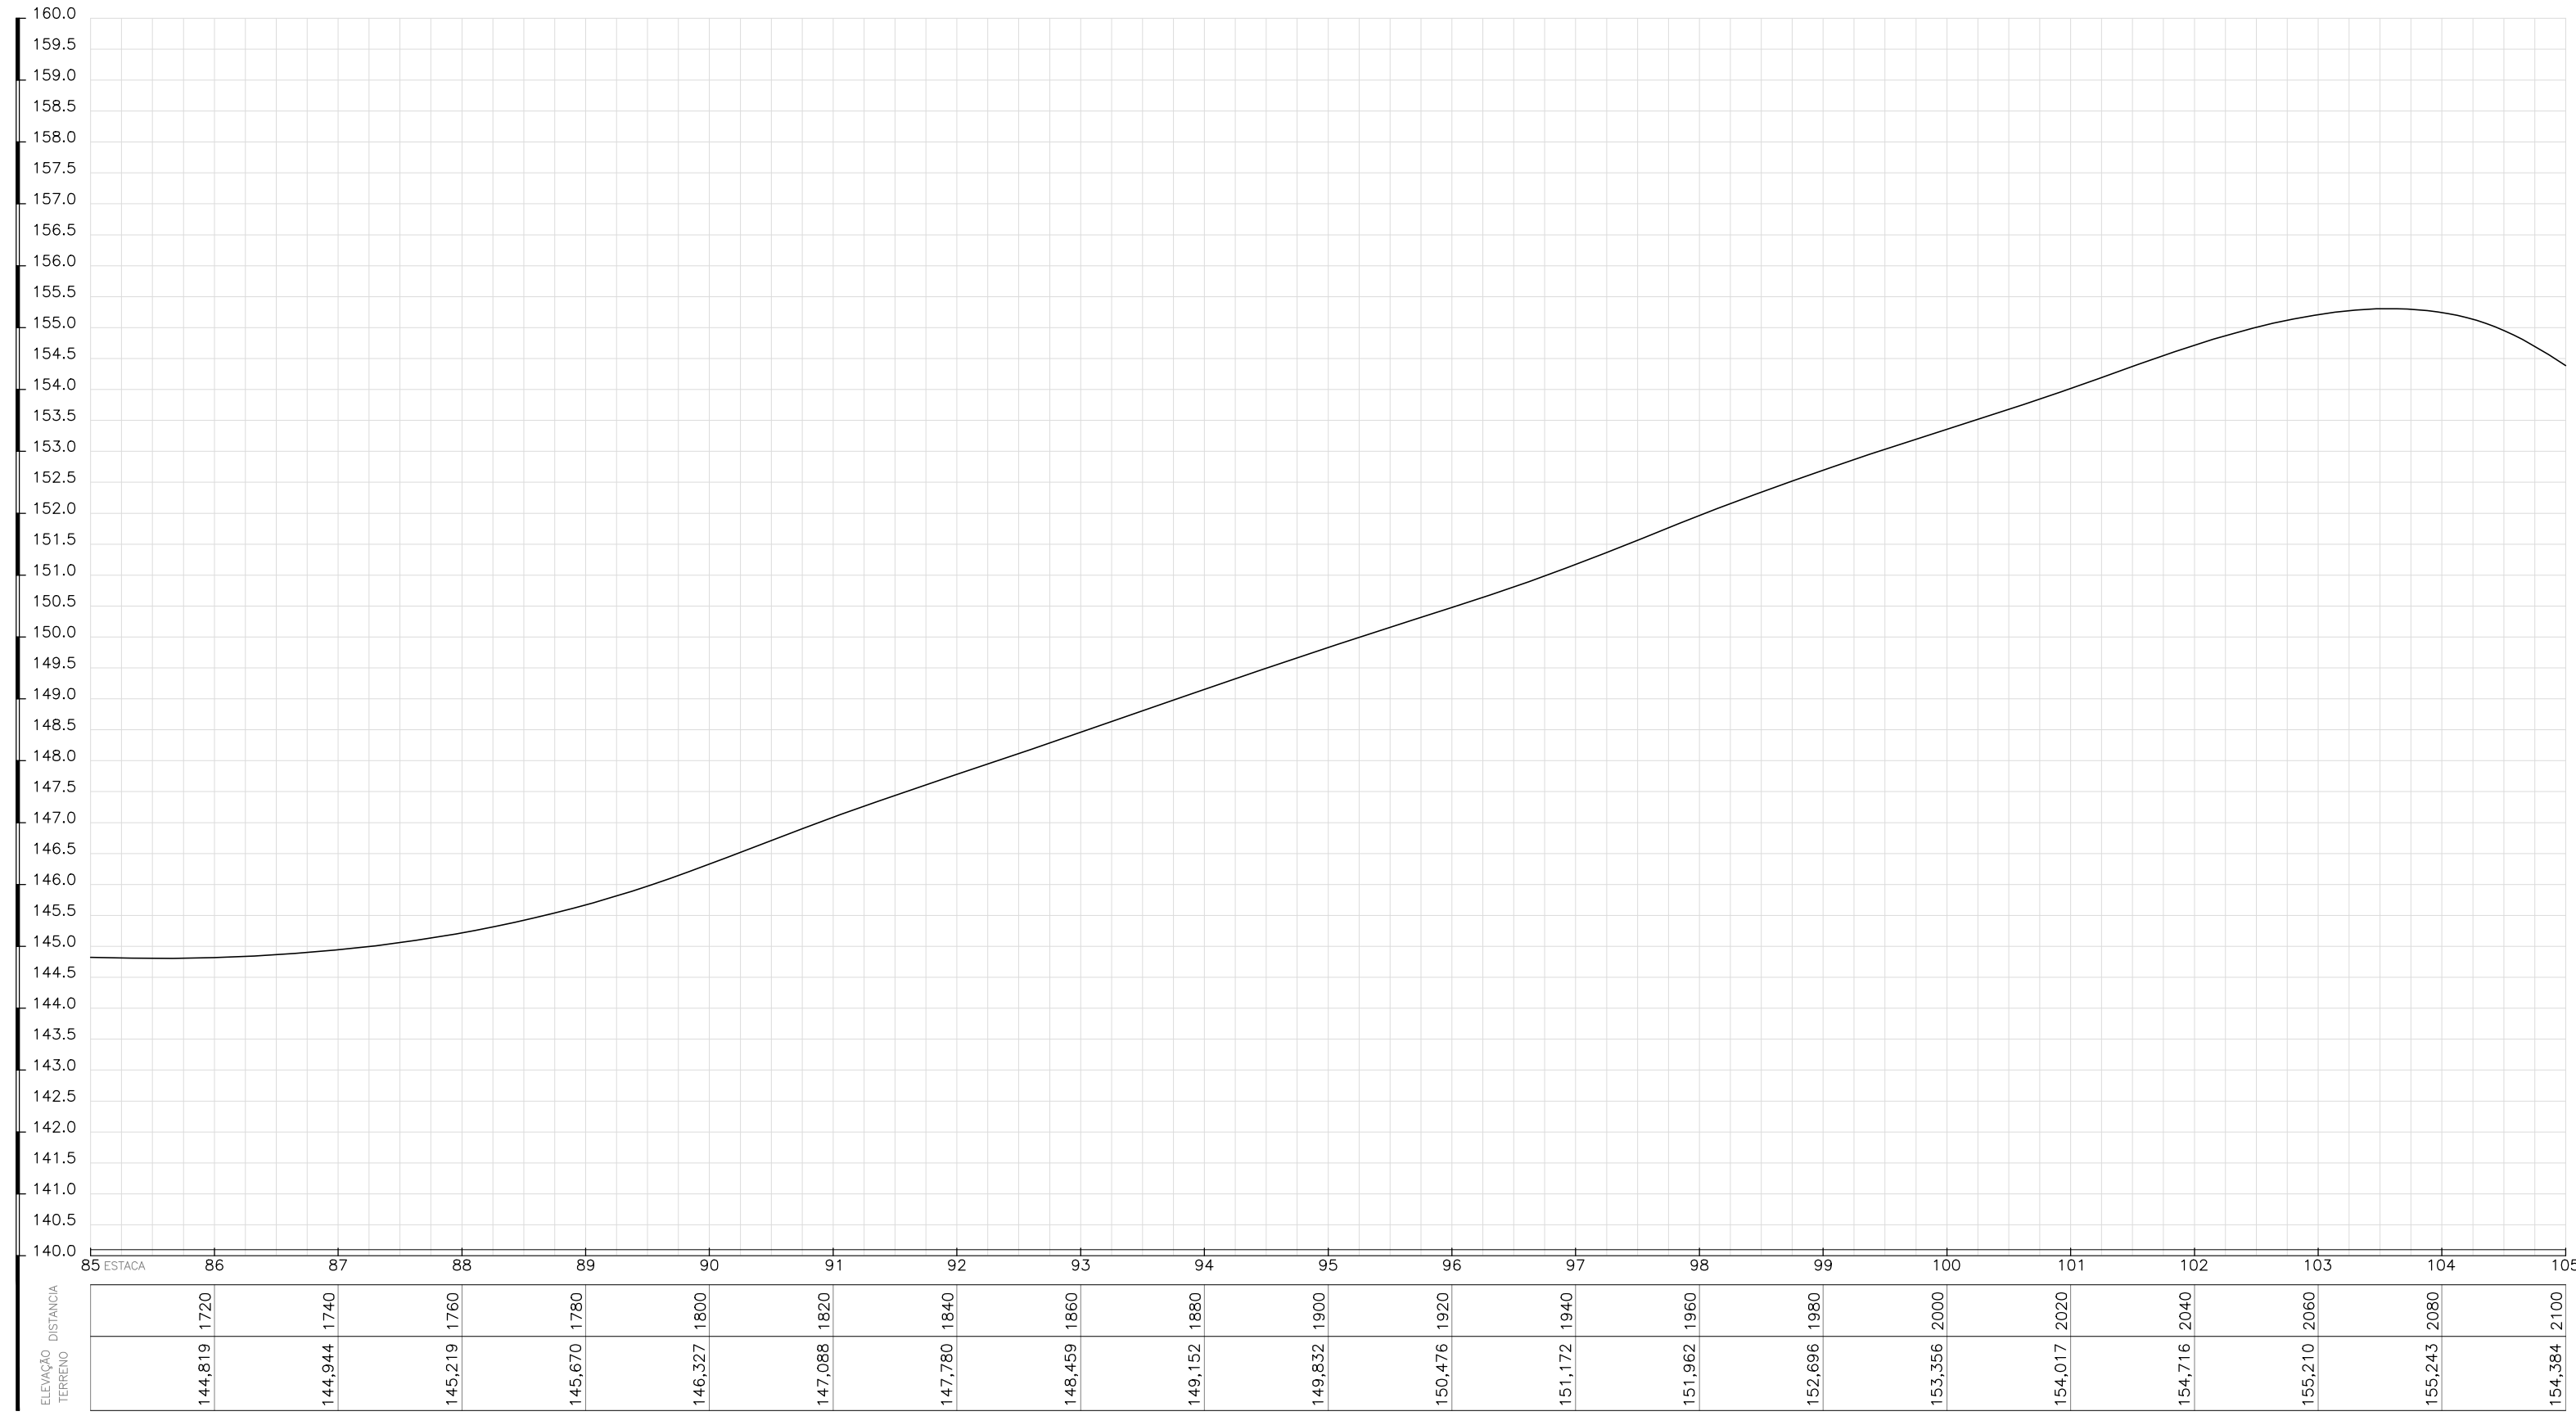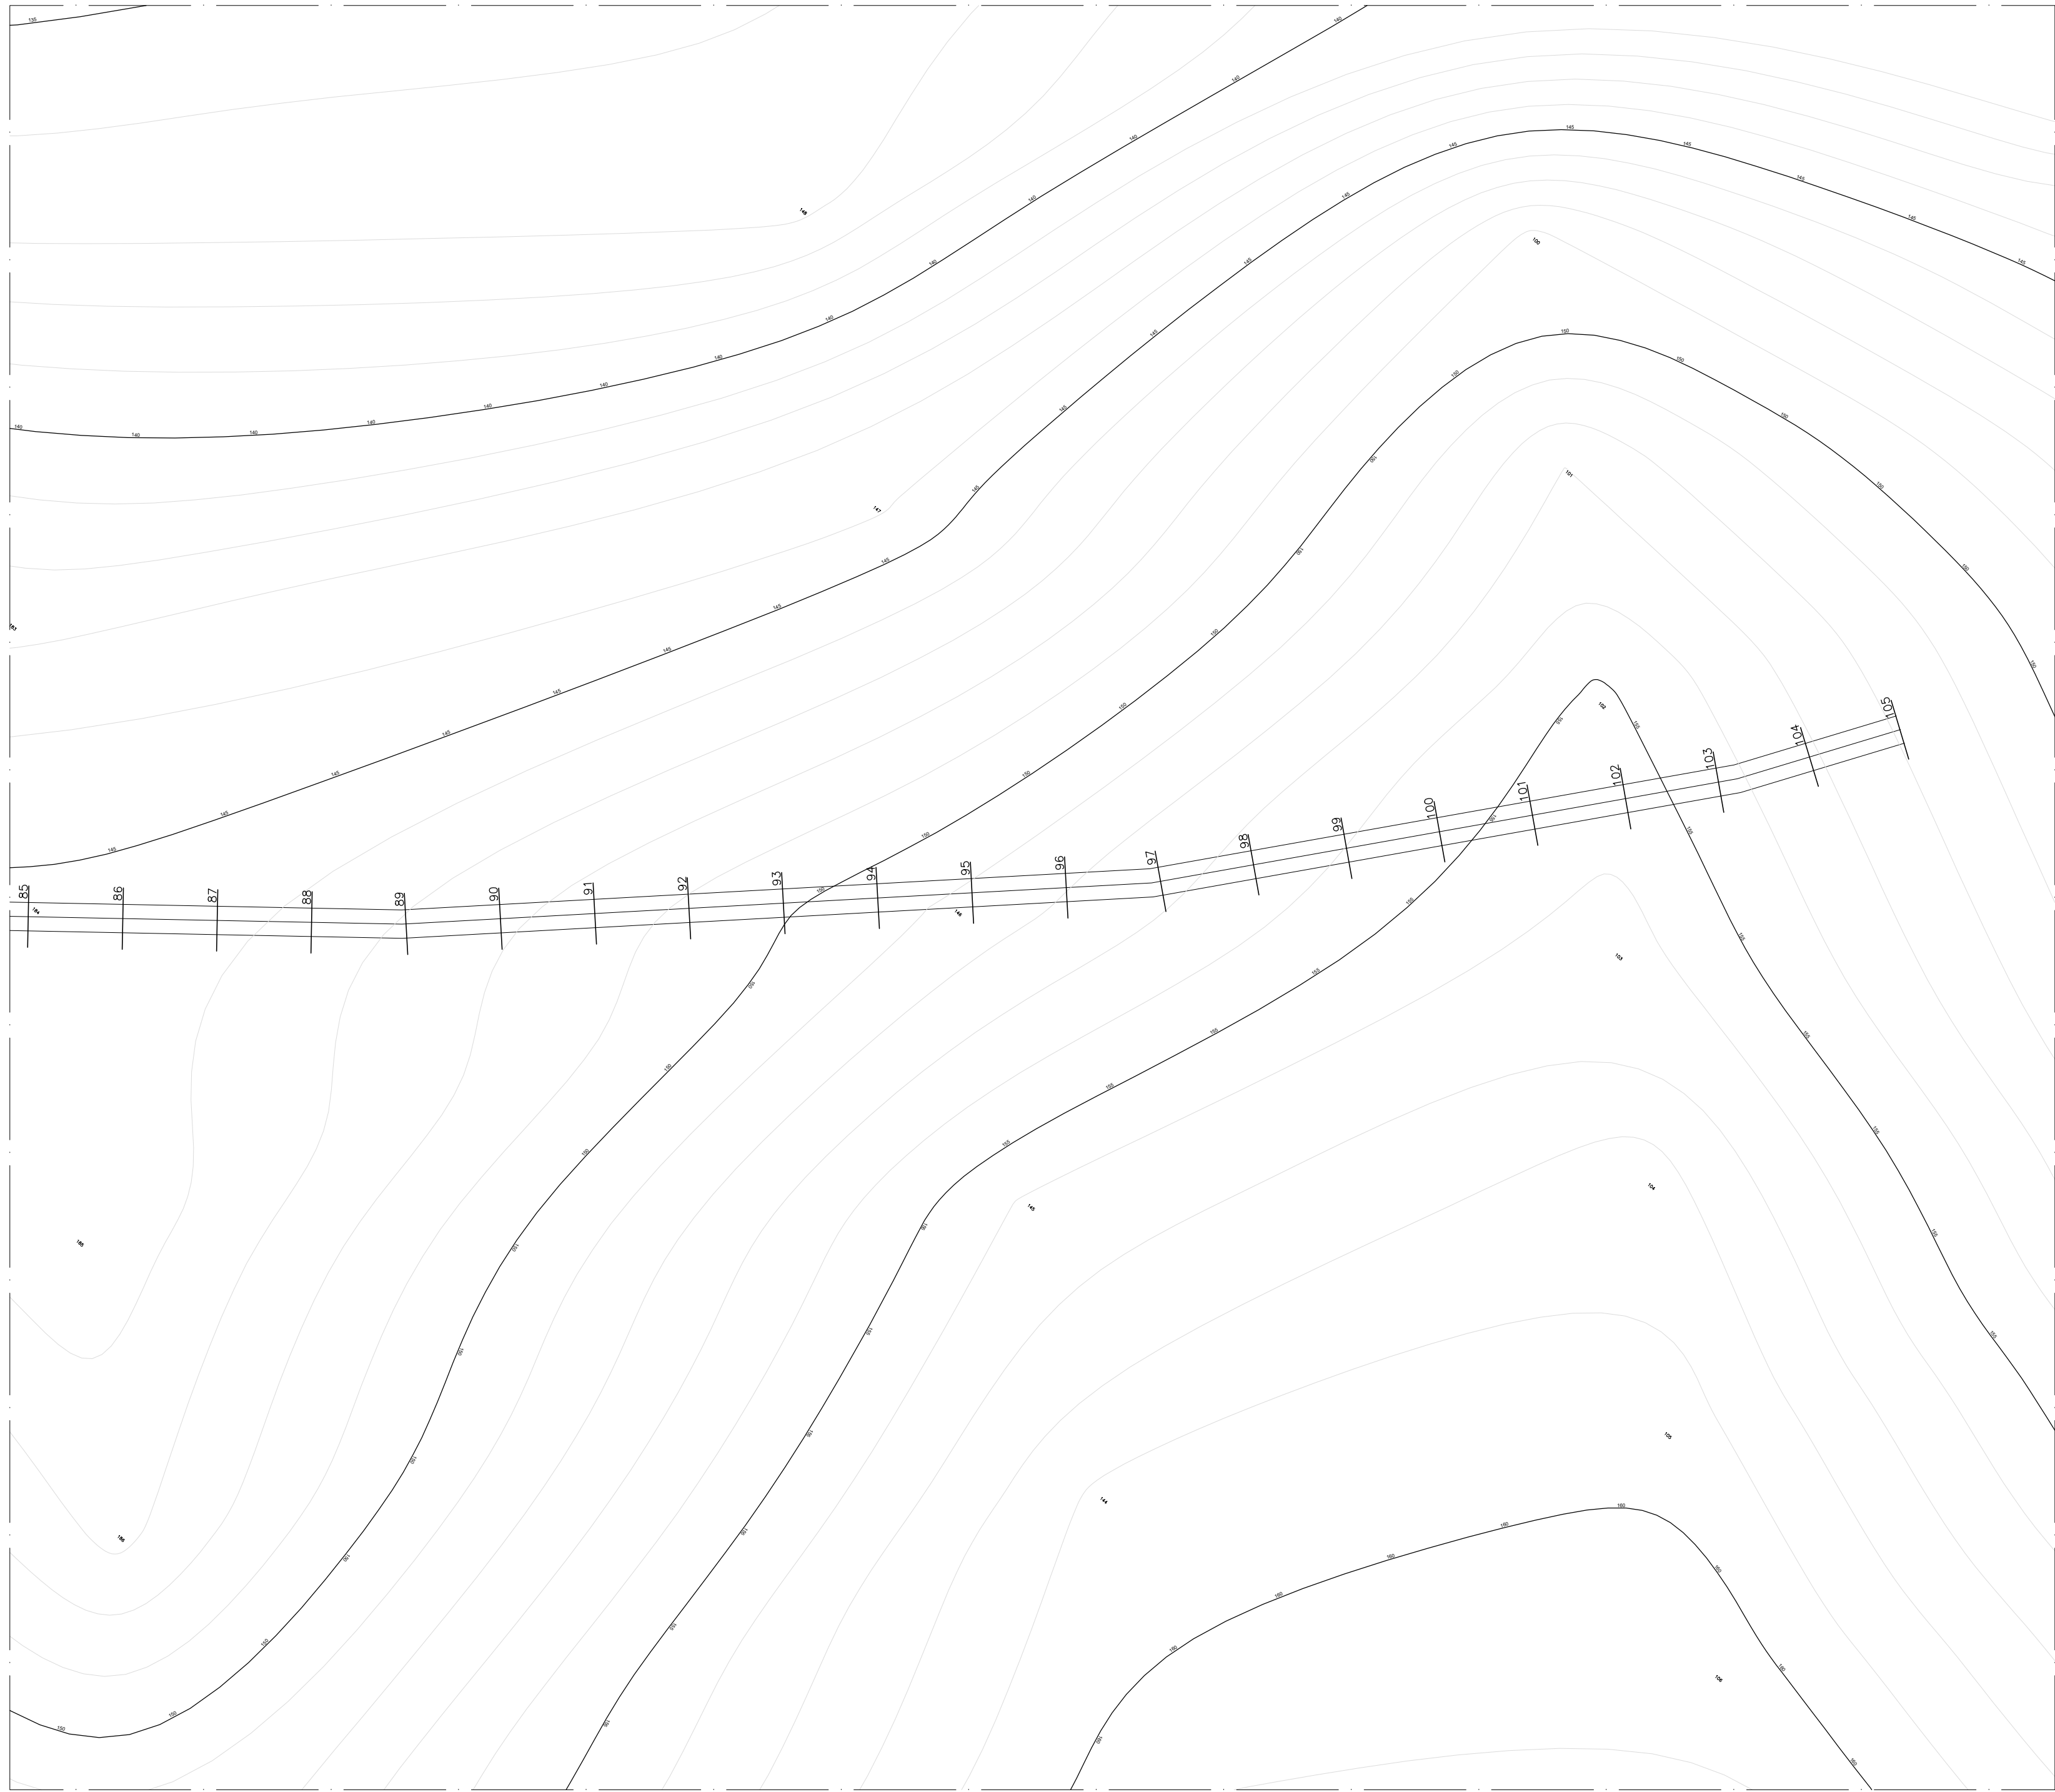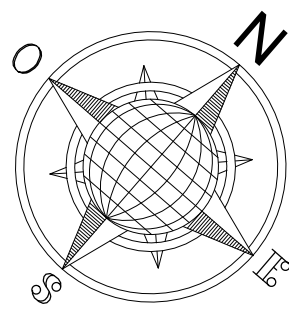

Aprovador

APROVAÇÃO




FRANCISCO MURILO COSTA E SILVA
RESP. TÉCNICO: CREA-MA: 112093393-5

ESTRADAS VICINAIS
PROJETO ARQUITETÔNICO

ESTRADAS VICINAIS

Conteúdo: ESTAQUEAMENTO PERFIL / FINAL DE TRECHO PERUCA - PASSA TEMPO (2.10KM) TRECHO III			Prancha: 28/78
Proprietário (a): PREFEITURA MUNICIPAL DE MATÕES-MA			
Localização: MATÕES-MA			
Desenhista: JORDY PAIVA	Escala:	Data: 01/03/2026	Última alteração:

OBSERVAÇÕES:
TODAS AS DIMENSÕES DEVERÃO SER CONFERIDAS NO LOCAL ANTES DA EXECUÇÃO DA OBRA
ESTE PROJETO TEM OS DIREITOS AUTORAIS RESERVADOS EM SEU TODO E PARTE, SEM A PERMISSÃO DO AUTOR.

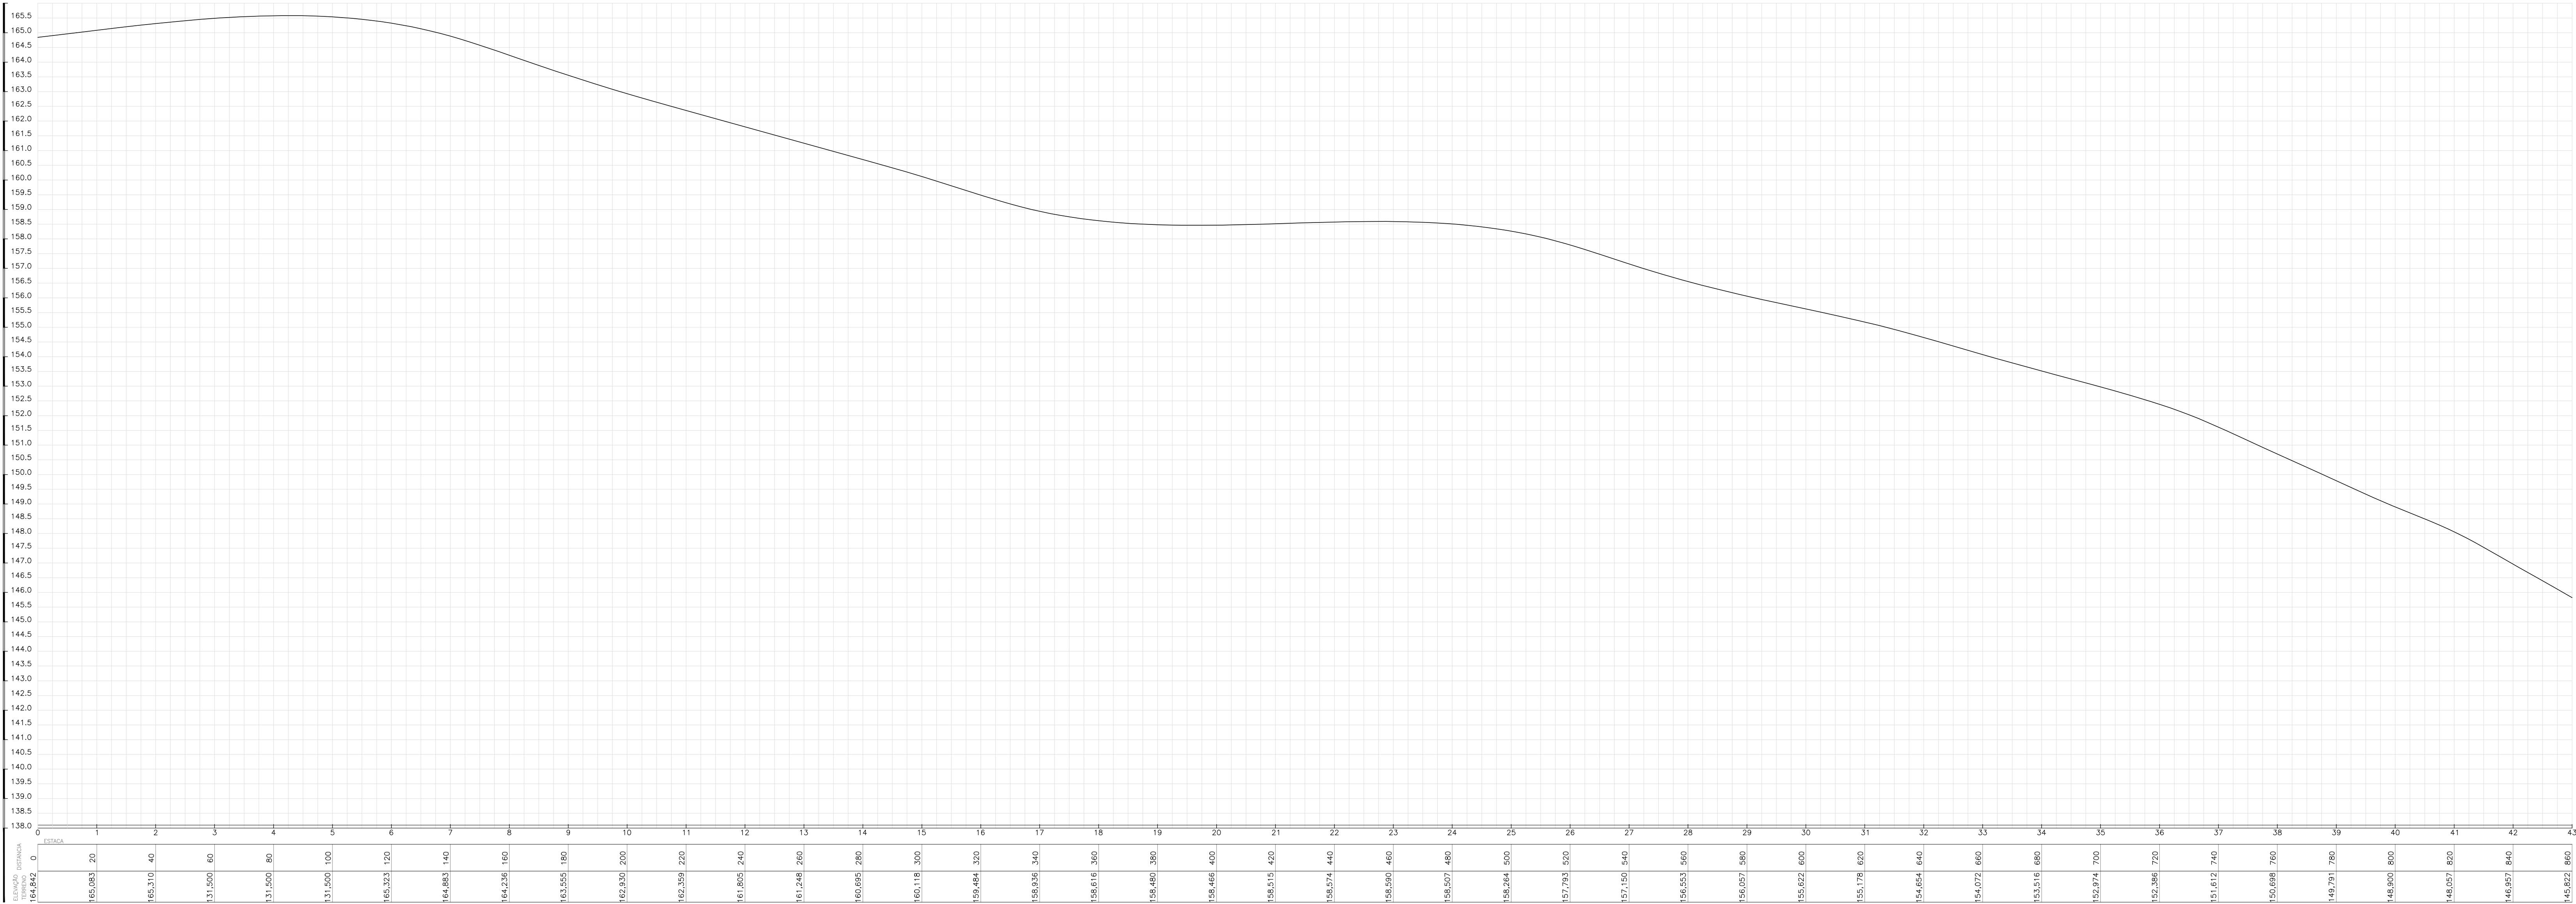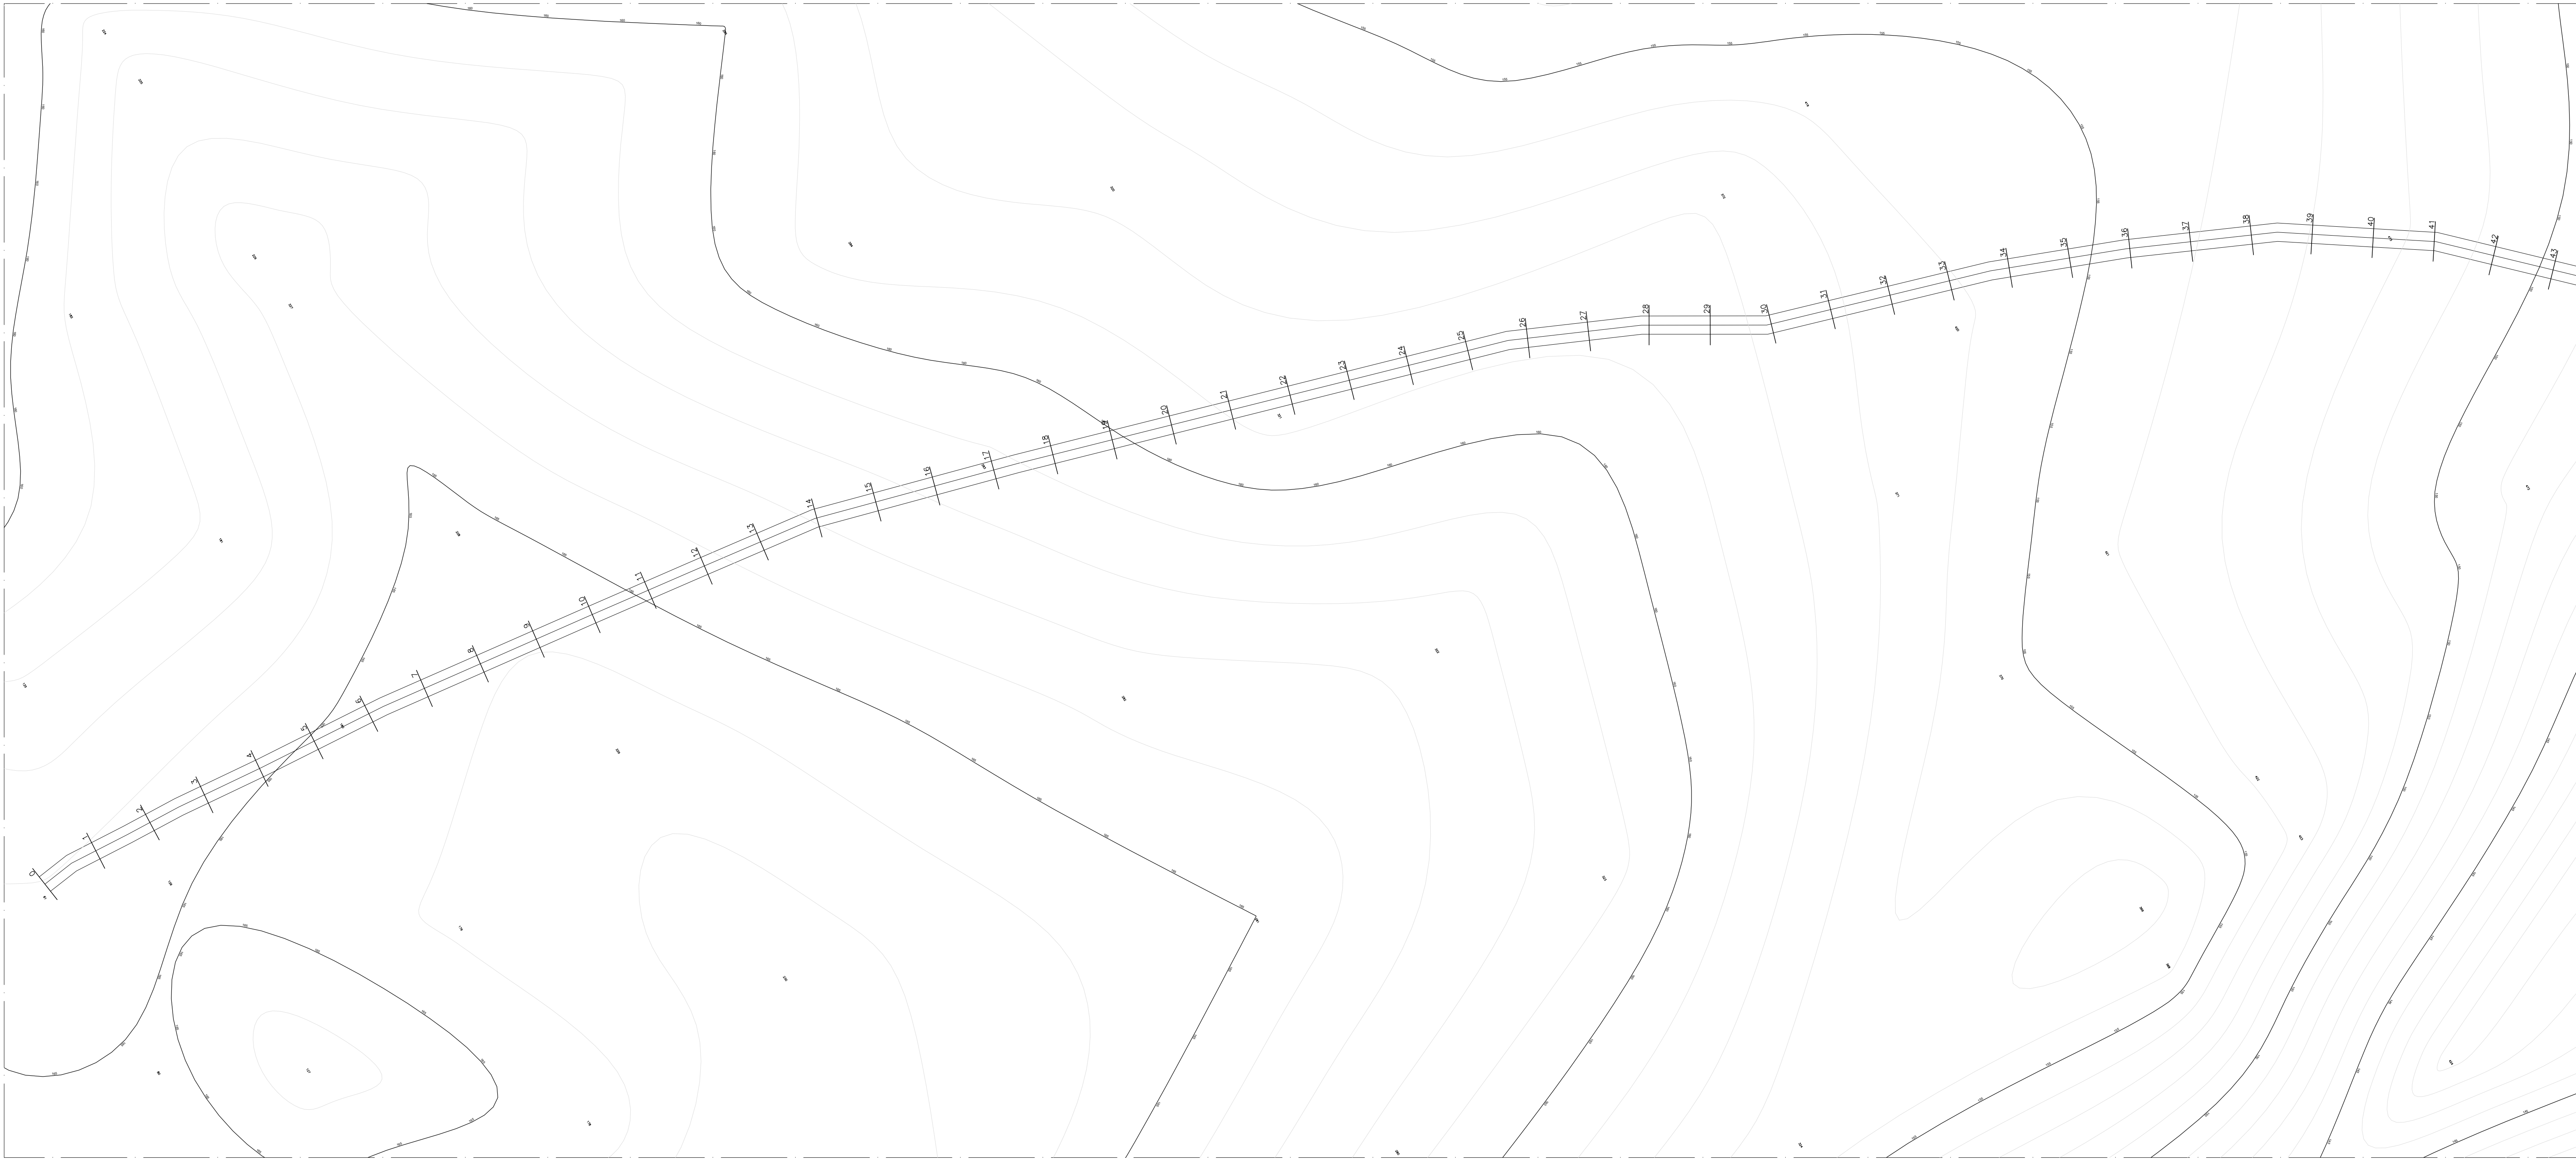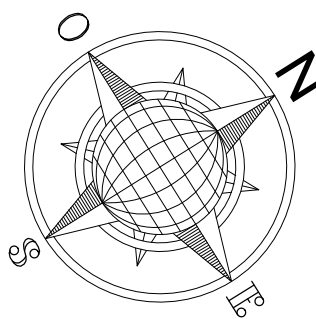

Aprovador
APROVAÇÃO



FRANCISCO MURILO COSTA E SILVA
RESP. TÉCNICO: CREA-MA: 112093393-5

ESTRADAS VICINAIS
PROJETO ARQUITETÔNICO

ESTRADAS VICINAIS

Conteúdo: ESTAQUEAMENTO PERIFÉRICO / INÍCIO DE TRECHO INFERNINHO - PERUCA (2.71KM) TRECHO IV	Prancha:
Proprietário (a): PREFEITURA MUNICIPAL DE MATÕES-MA	29/78
Localização: MATÕES-MA	
Desenhista: JORDY PAIVA	Escala: 1/1000
	Data: 01/03/2026
	Última alteração:

OBSERVAÇÕES:
TODAS AS DIMENSÕES DEVERÃO SER CONFERIDAS NO LOCAL ANTES DA EXECUÇÃO DA OBRA
ESTE PROJETO TEM OS DIREITOS AUTORAIS RESERVADOS EM SEU E PROIBIDA A CÓPIA TOTAL DO PROJETO SEM A PERMISSÃO DO AUTOR.

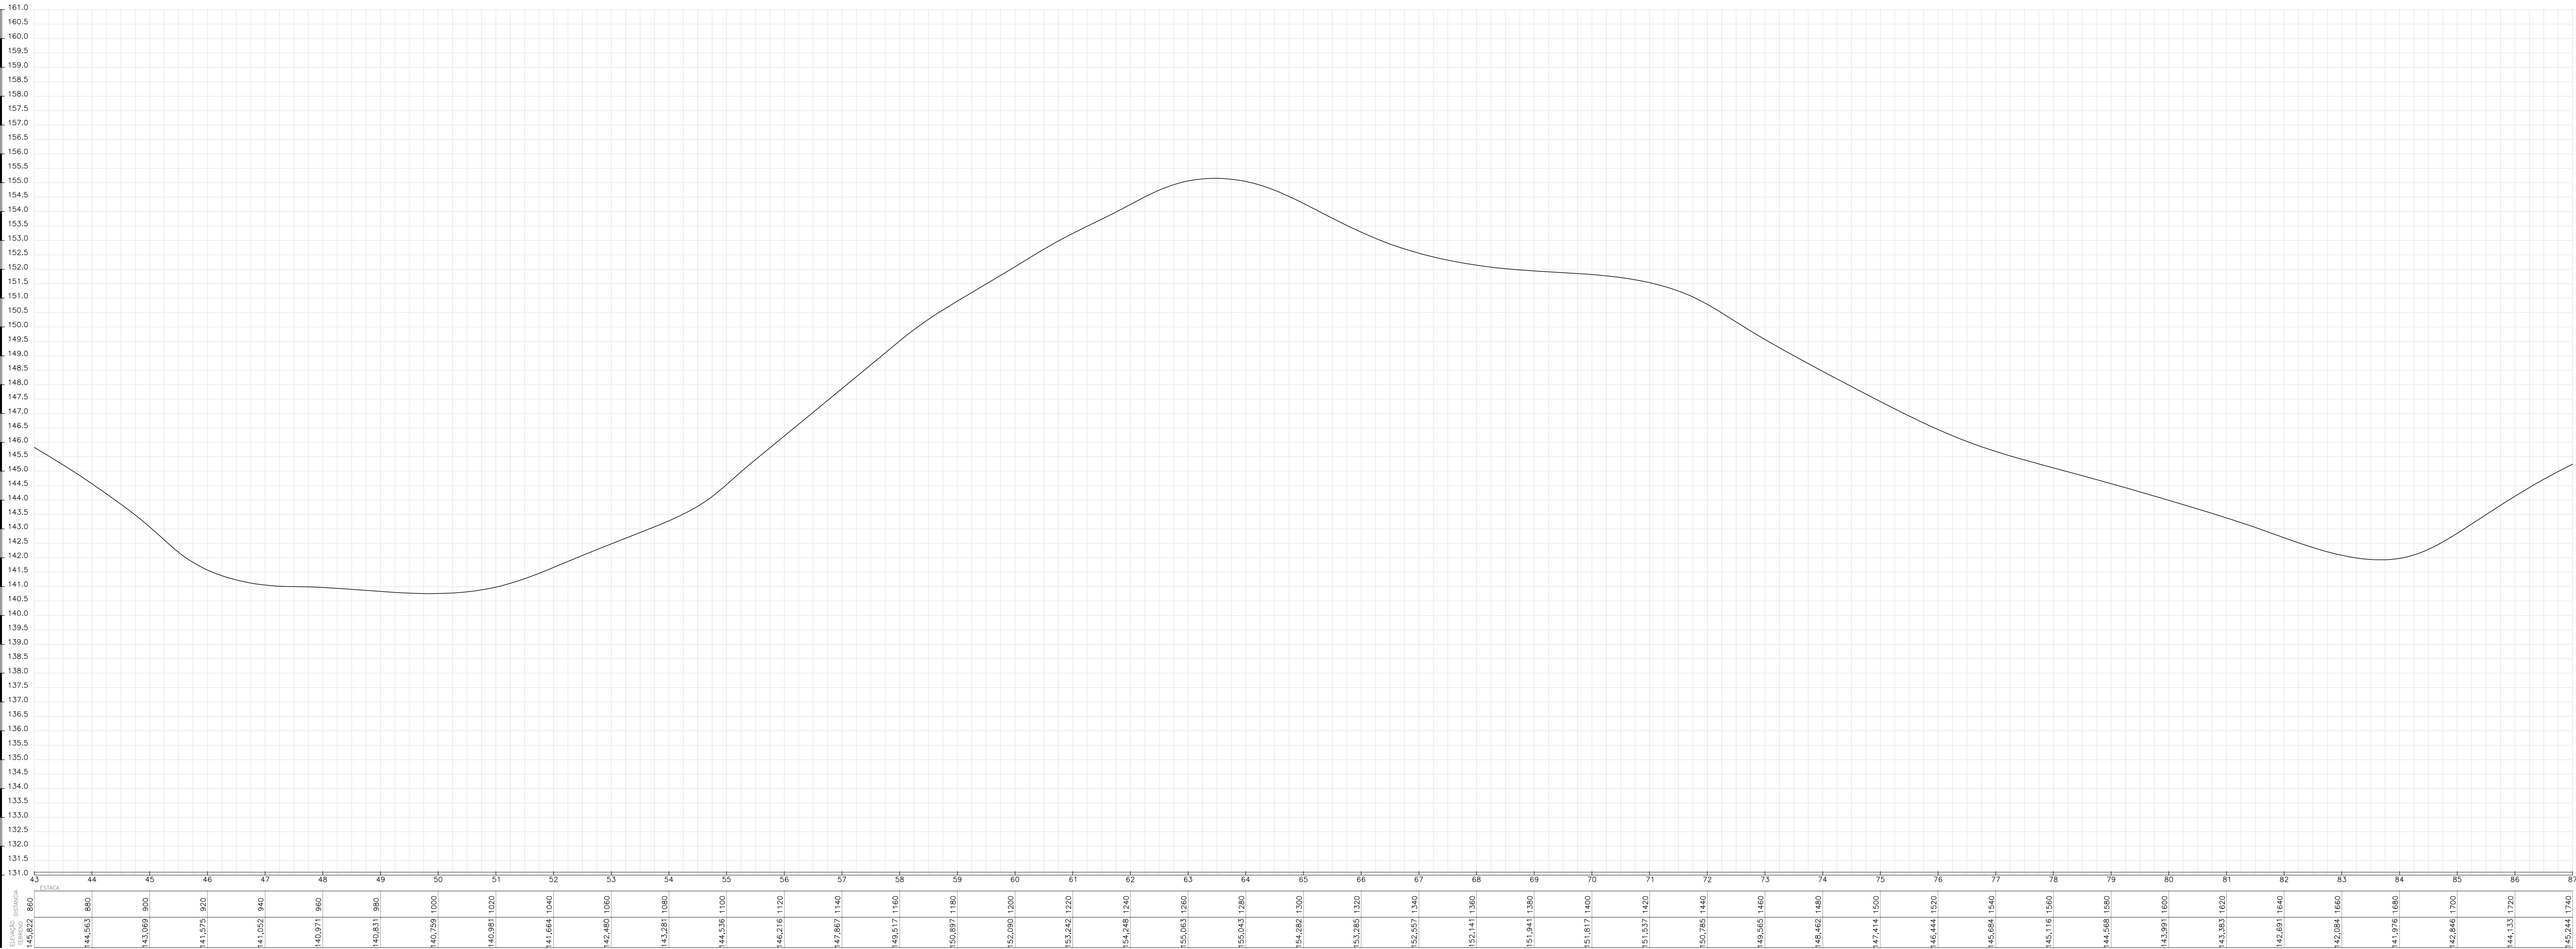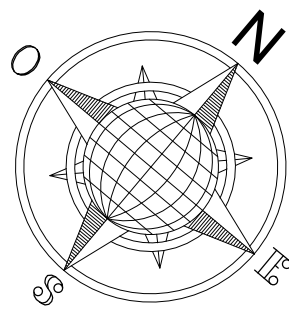

Aprovador

APROVAÇÃO

FRANCISCO MURILO COSTA E SILVA
RESP. TÉCNICO: CREA-MA: 112093393-5

ESTRADAS VICINAIS
PROJETO ARQUITETÔNICO

ESTRADAS VICINAIS

Conteúdo: ESTAQUEAMENTO PERFIL / TRECHO IV

Proprietário (a): PREFEITURA MUNICIPAL DE MATÕES-MA

Localização: MATÕES-MA

Desenhista: JORDY PAIVA

Escala:

1/1000

Data:




01/03/2026

Última alteração:

OBSERVAÇÕES:
TODAS AS DIMENSÕES DEVERÃO SER CONFERIDAS NO LOCAL ANTES DA EXECUÇÃO DA OBRA
ESTE PROJETO TEM OS DIREITOS AUTORAIS RESERVADOS EM SEU E PROIBIDA A CÓPIA TOTAL DO PROJETO, SEM A PRESTA AUTORIZAÇÃO DO AUTOR.

Prancha:

30/78

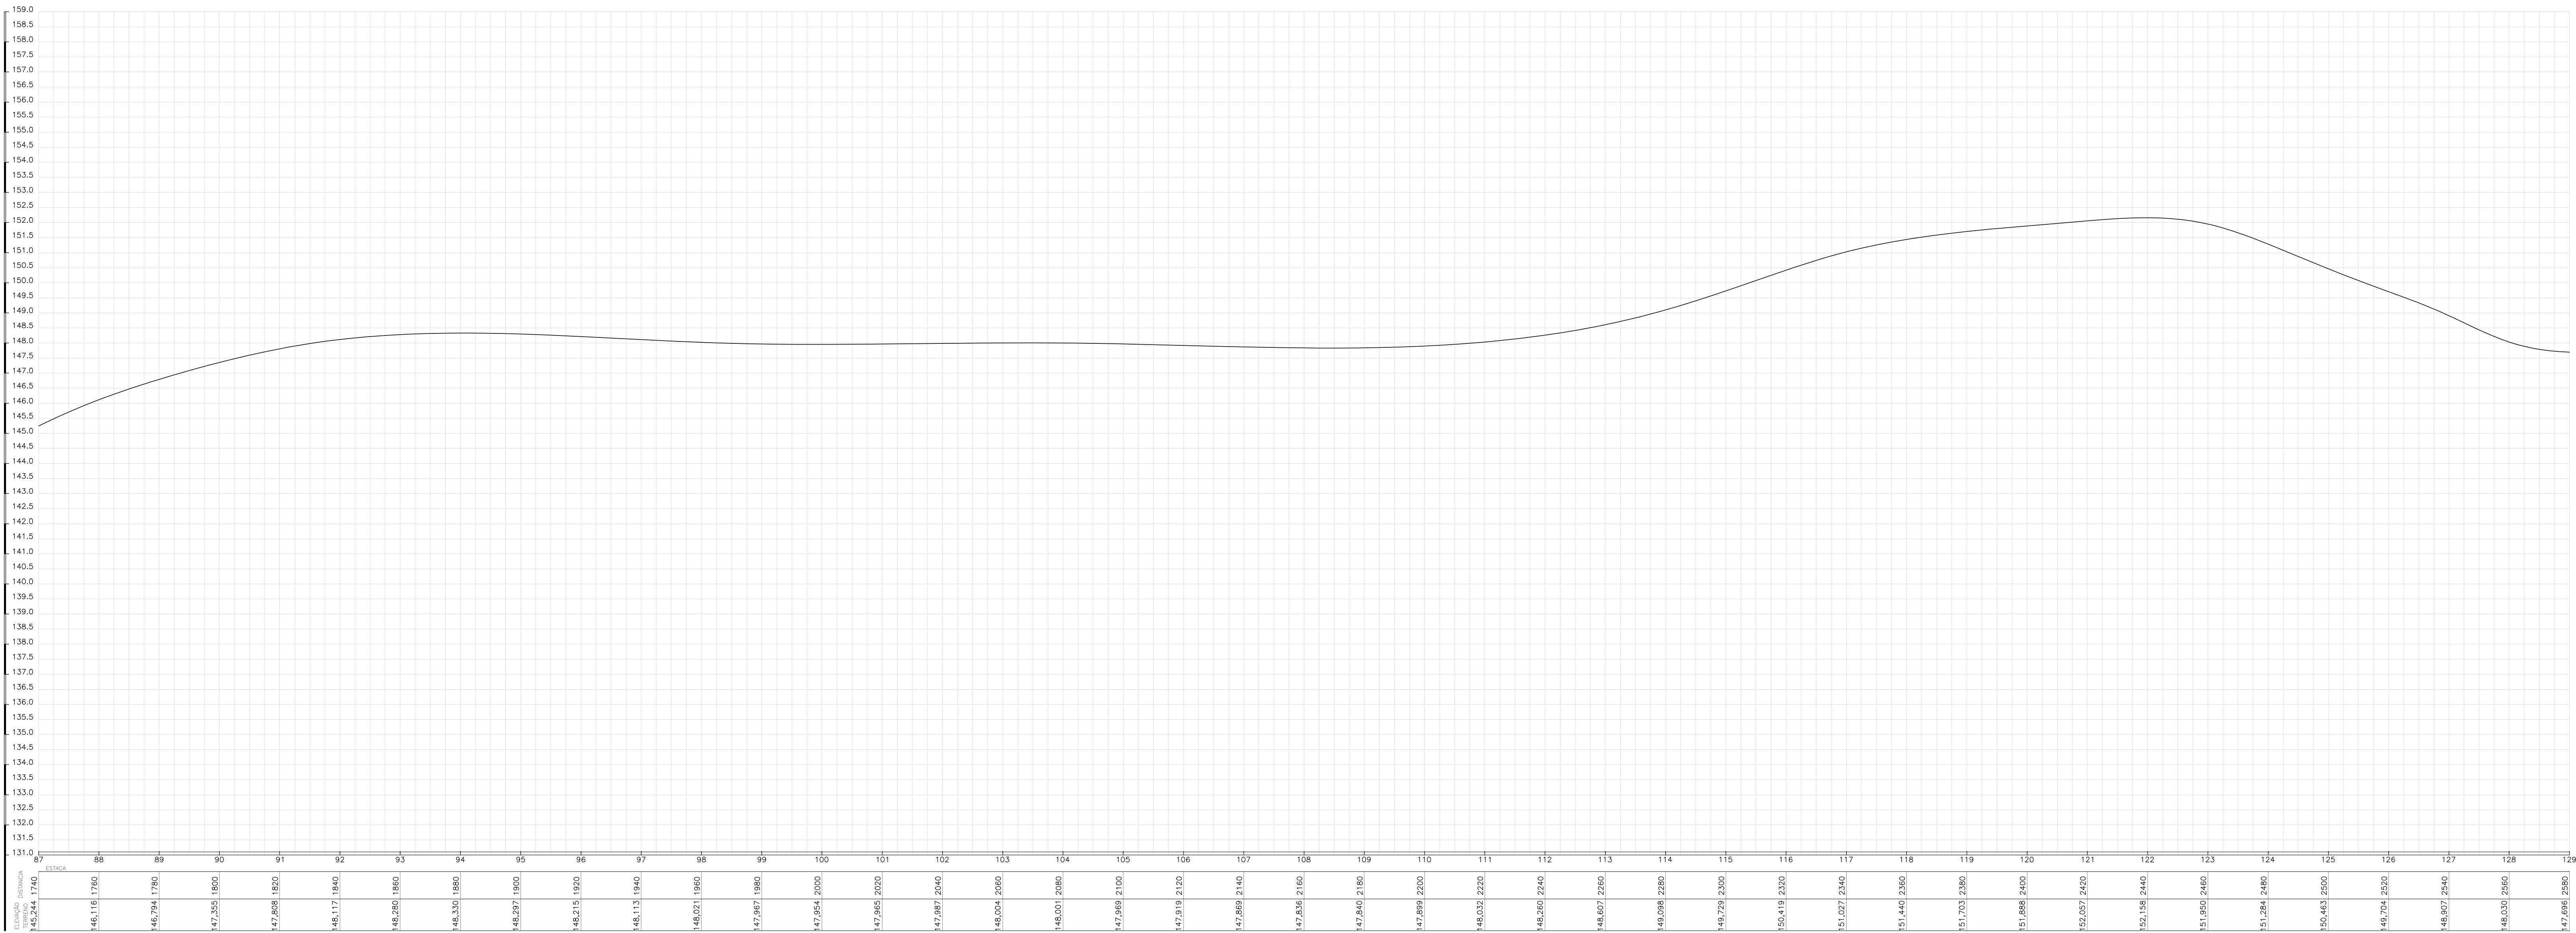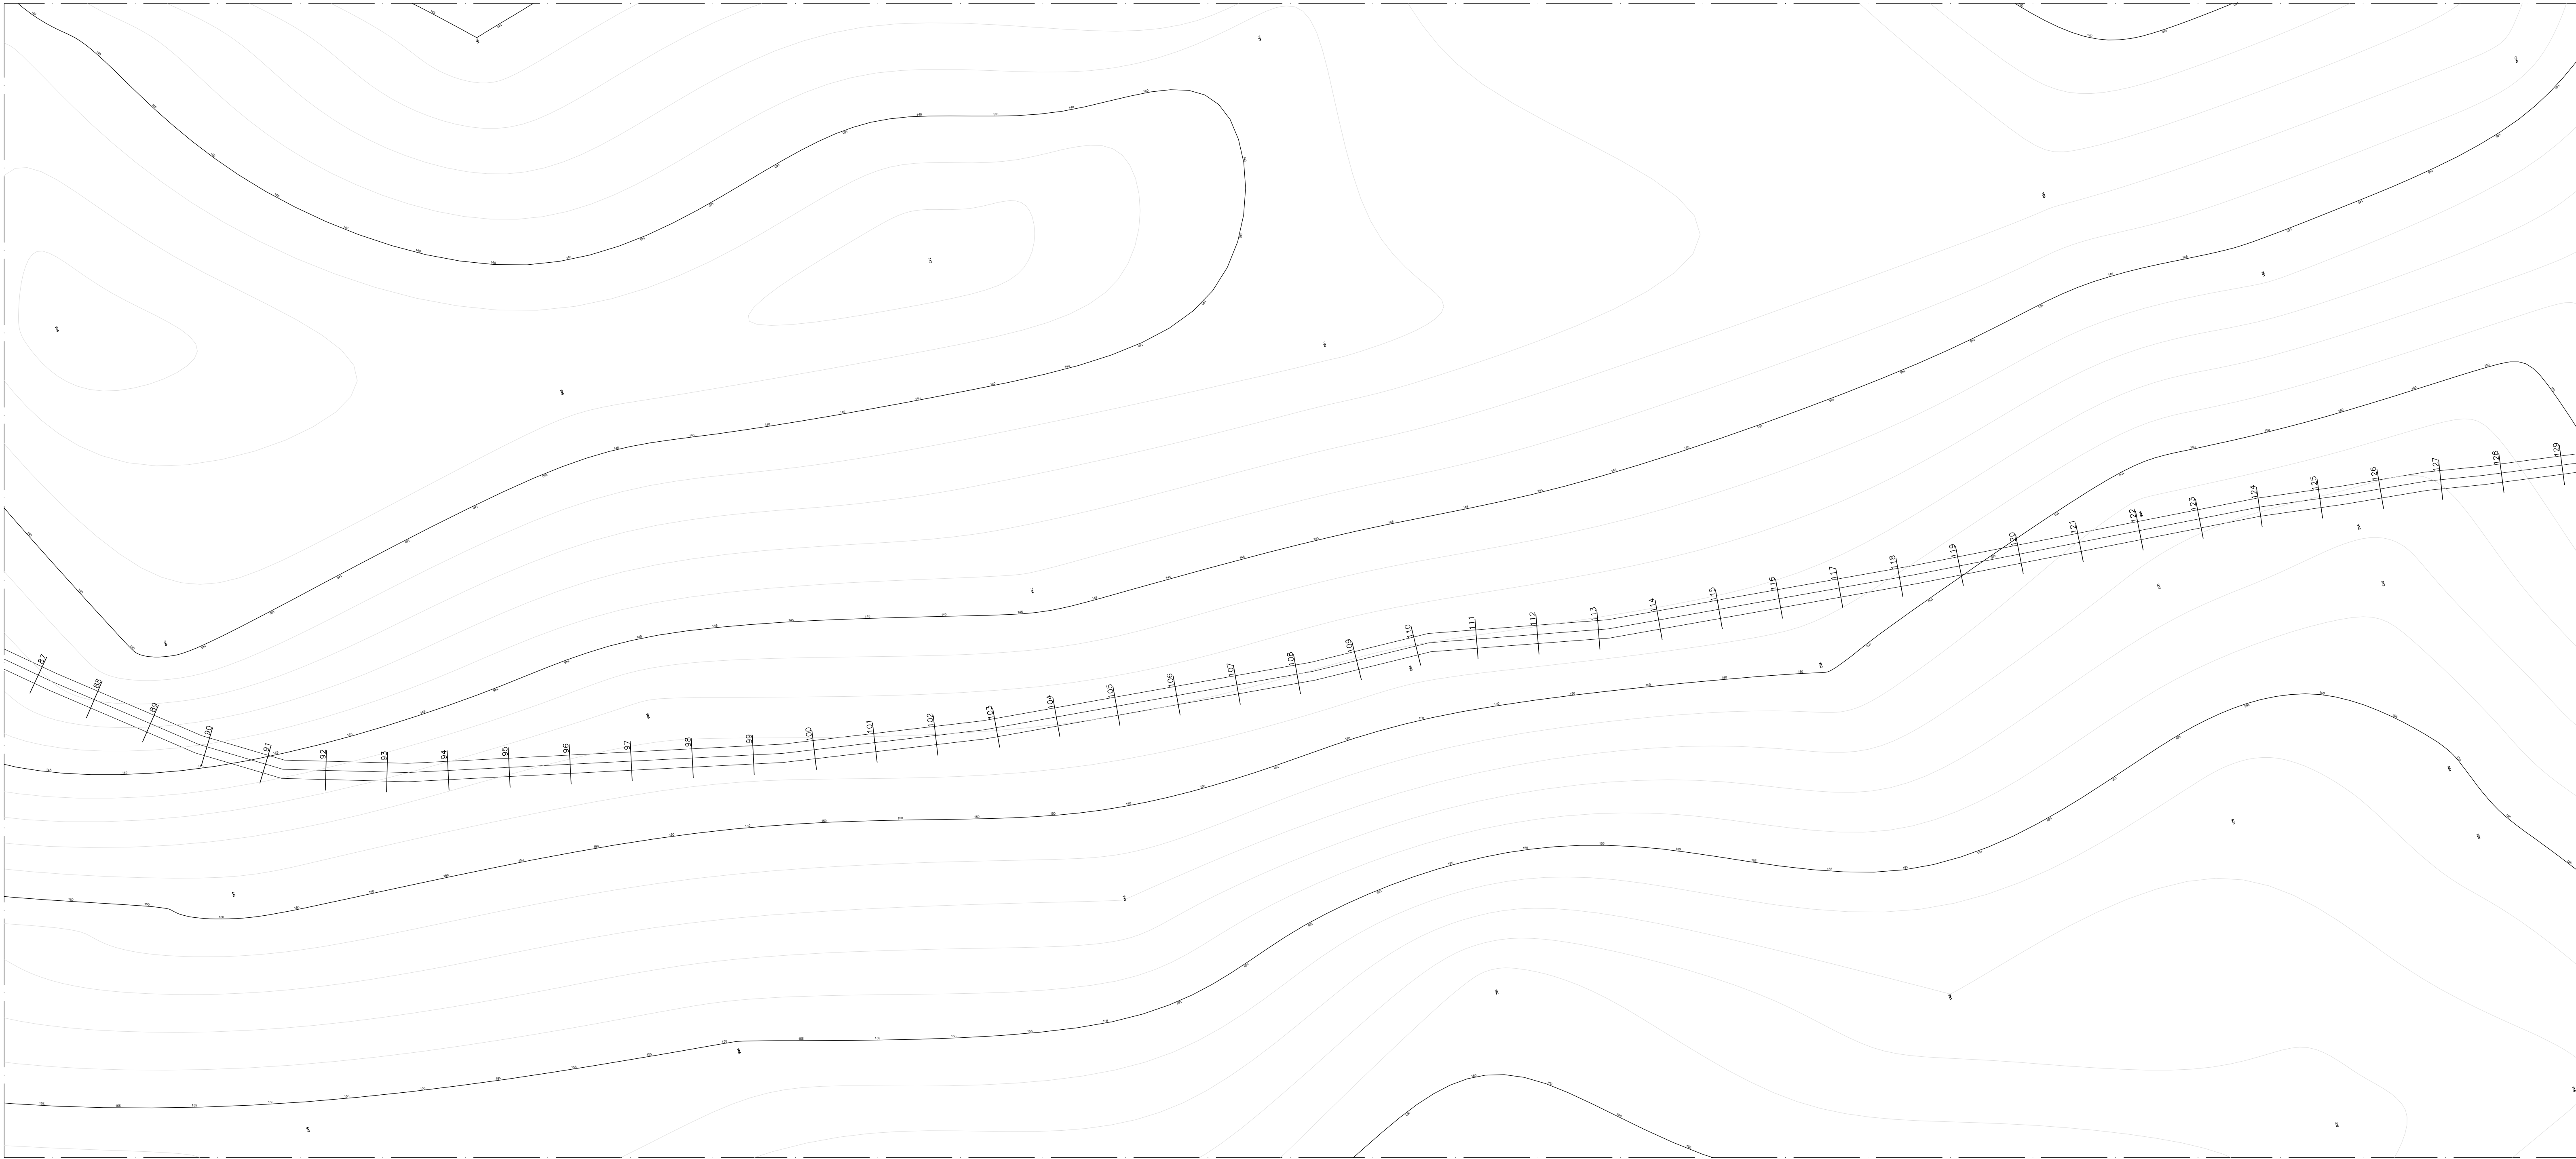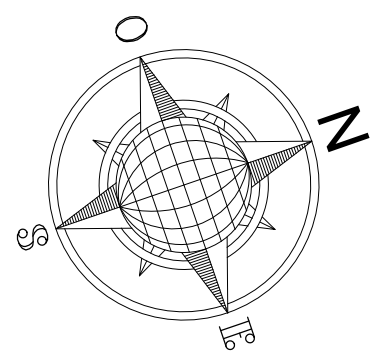

Aprovador




APROVAÇÃO

FRANCISCO MURILO COSTA E SILVA
RESP. TÉC: CREA-MA: 112093393-5

ESTRADAS VICINAIS
PROJETO ARQUITETÔNICO

ESTRADAS VICINAIS

Conteúdo: ESTAQUEAMENTO PERFIL / TRECHO IV	Prancha:
Proprietário (a): PREFEITURA MUNICIPAL DE MATÕES-MA	31/78
Localização: MATÕES-MA	
Desenhista: JORDY PAIVA	Escala: 1/1000
	Data: 01/03/2026
OBSERVAÇÕES: TODAS AS DIMENSÕES DEVERÃO SER CONFERIDAS NO LOCAL ANTES DA EXECUÇÃO DA OBRA ESTE PROJETO TEM OS DIREITOS AUTORAIS RESERVADOS EM SEU E PROIBIDA A CÓPIA TOTAL DA PRONHA SEM A PRÉVIA AUTORIZAÇÃO DO AUTOR.	Última alteração:

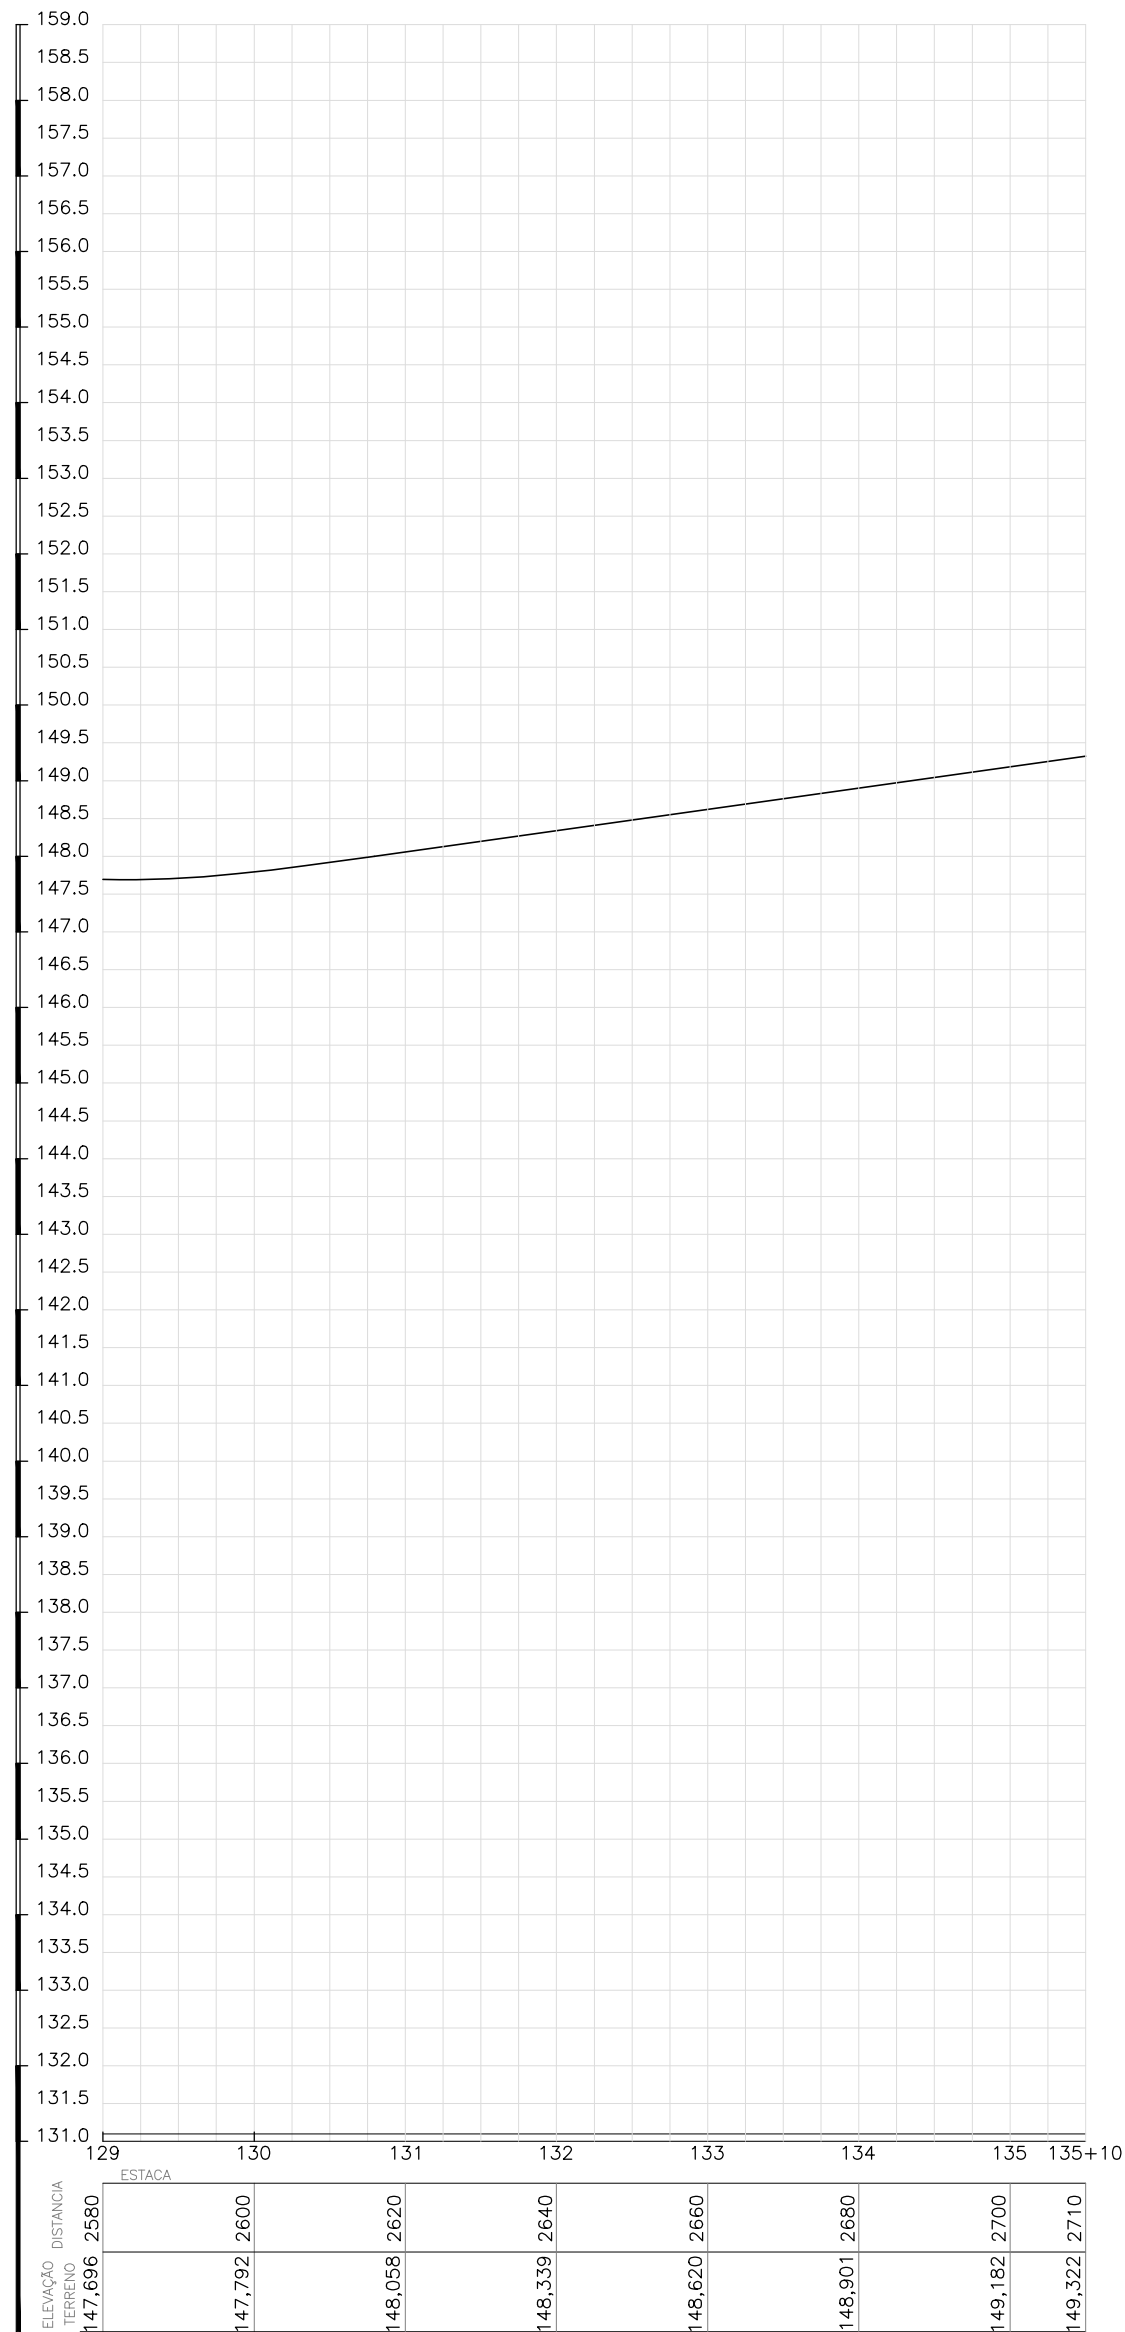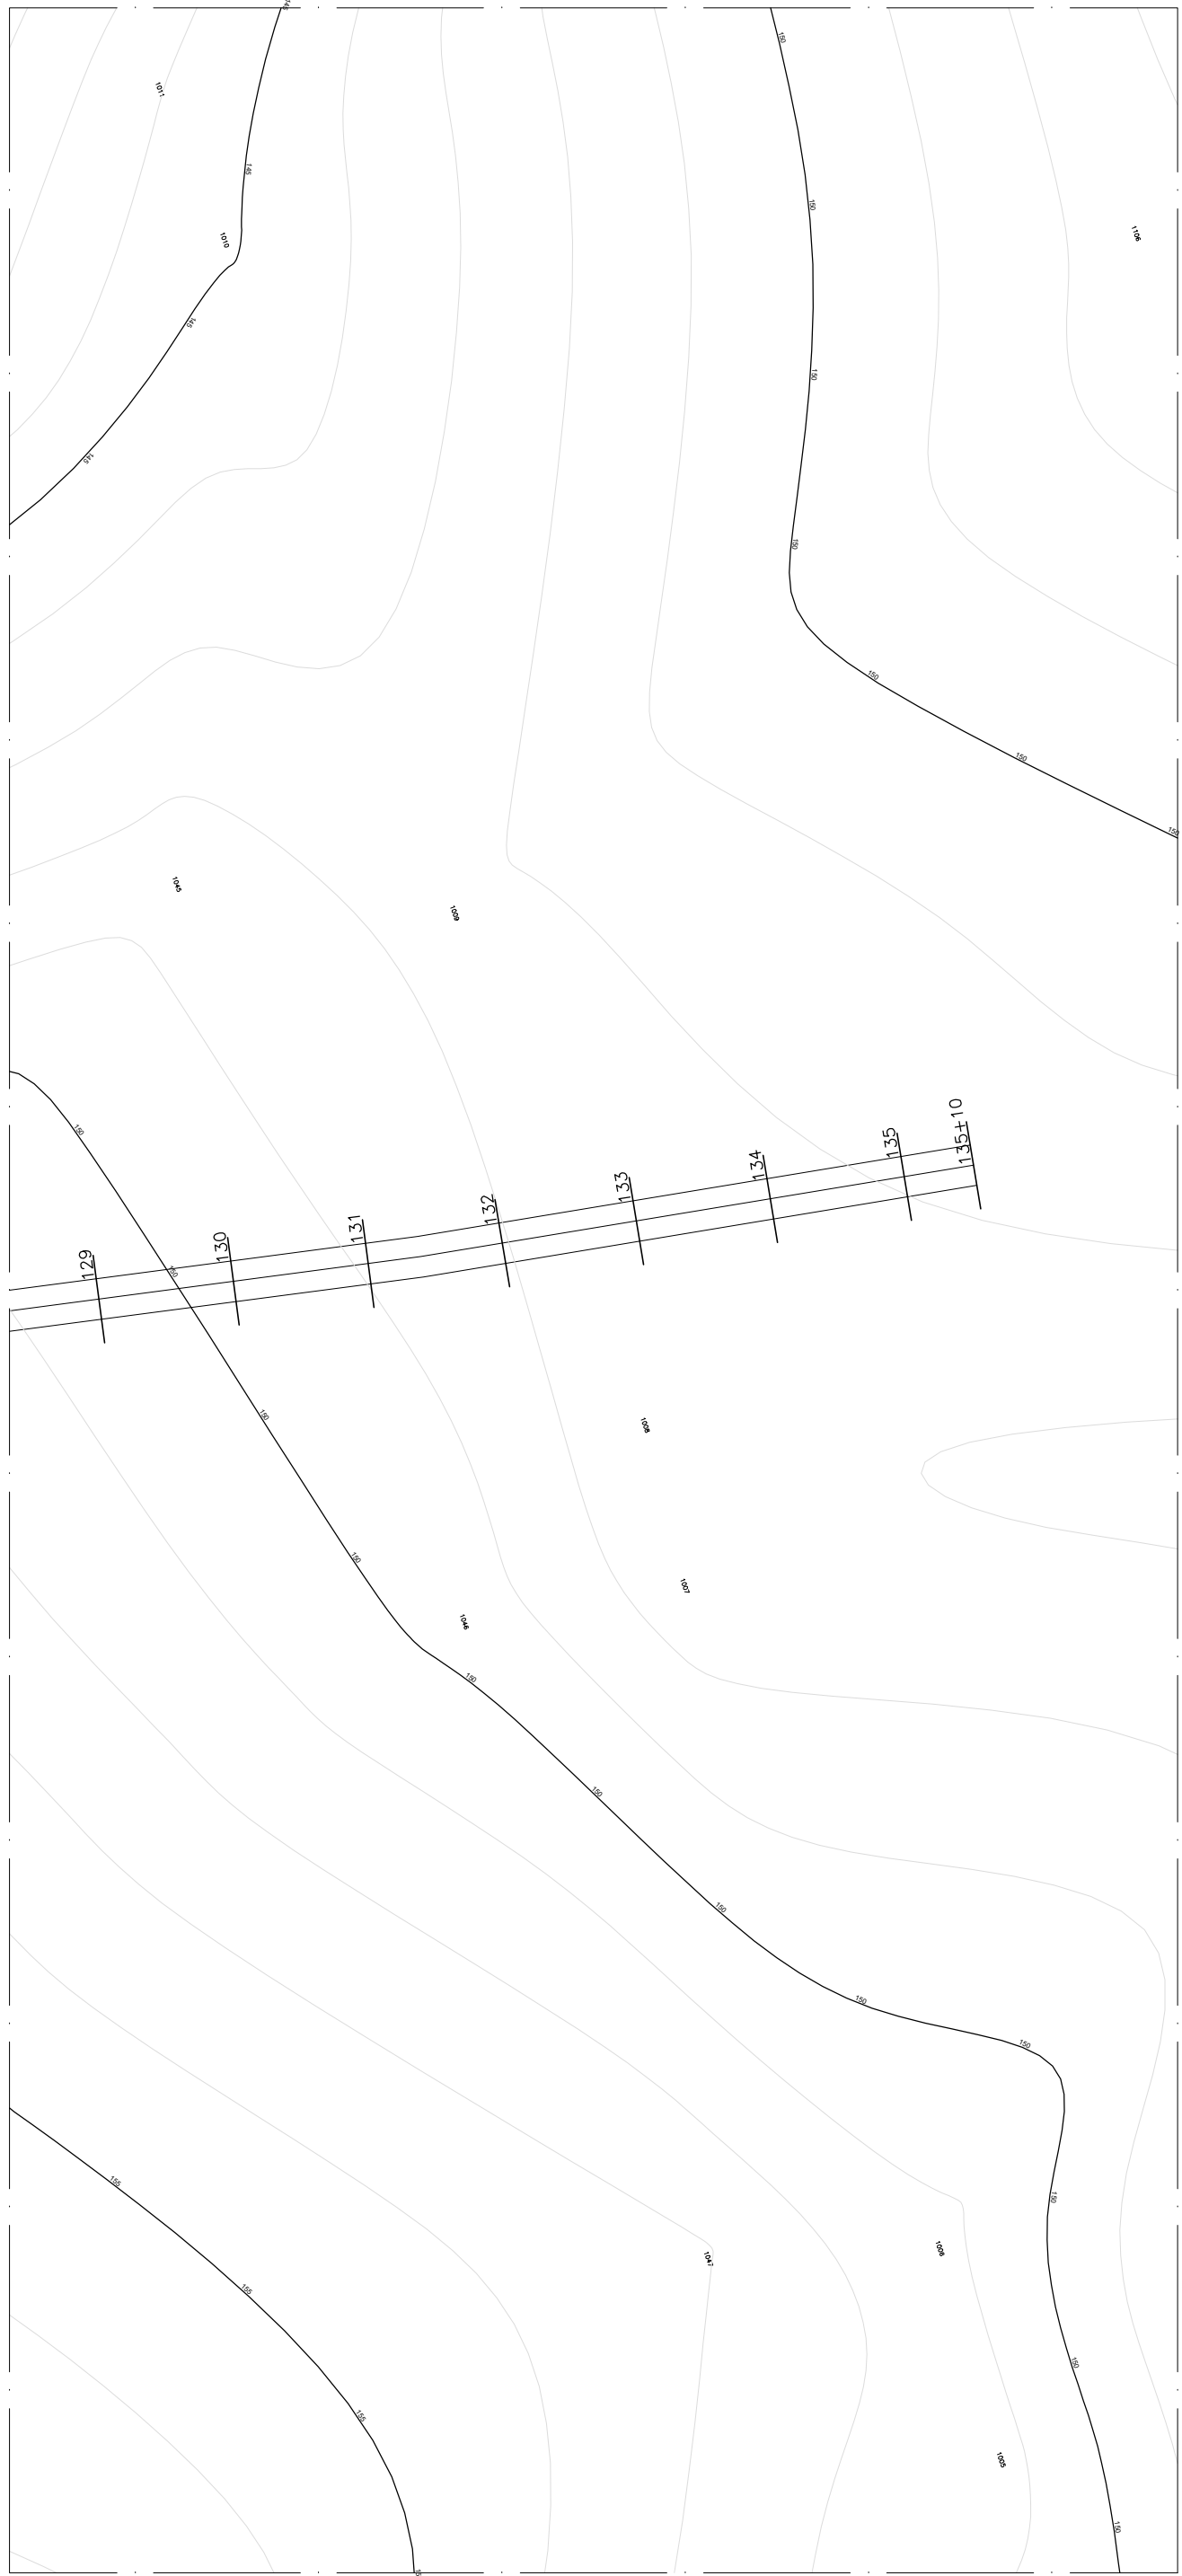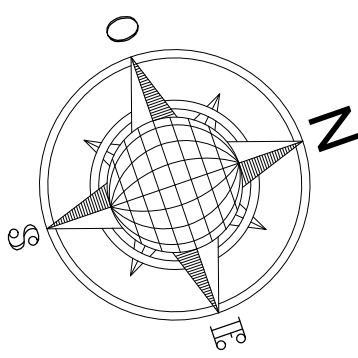

Aprovador

APROVAÇÃO




FRANCISCO MURILO COSTA E SILVA
RESP. TÉCNICO: CREA-MA: 112093393-5

ESTRADAS VICINAIS
PROJETO ARQUITETÔNICO

ESTRADAS VICINAIS

Conteúdo: ESTAQUEAMENTO PERFIL / FINAL DE TRECHO INFERNINHO - PERUCA (2,71KM) TRECHO IV			Prancha: 32/78
Proprietário (a): PREFEITURA MUNICIPAL DE MATÕES-MA			
Localização: MATÕES-MA			
Desenhista: JORDY PAIVA	Escala: 1/1000	Data: 01/03/2026	Última alteração:

OBSERVAÇÕES:
TODAS AS DIMENSÕES DEVERÃO SER CONFERIDAS NO LOCAL ANTES DA EXECUÇÃO DA OBRA
ESTE PROJETO TEM OS DIREITOS AUTORAIS RESERVADOS EM LÍZEA E PROIBIDA A CÓPIA TOTAL OU PARCIAL, SEM A PRESTA AUTORIZAÇÃO DO AUTOR.

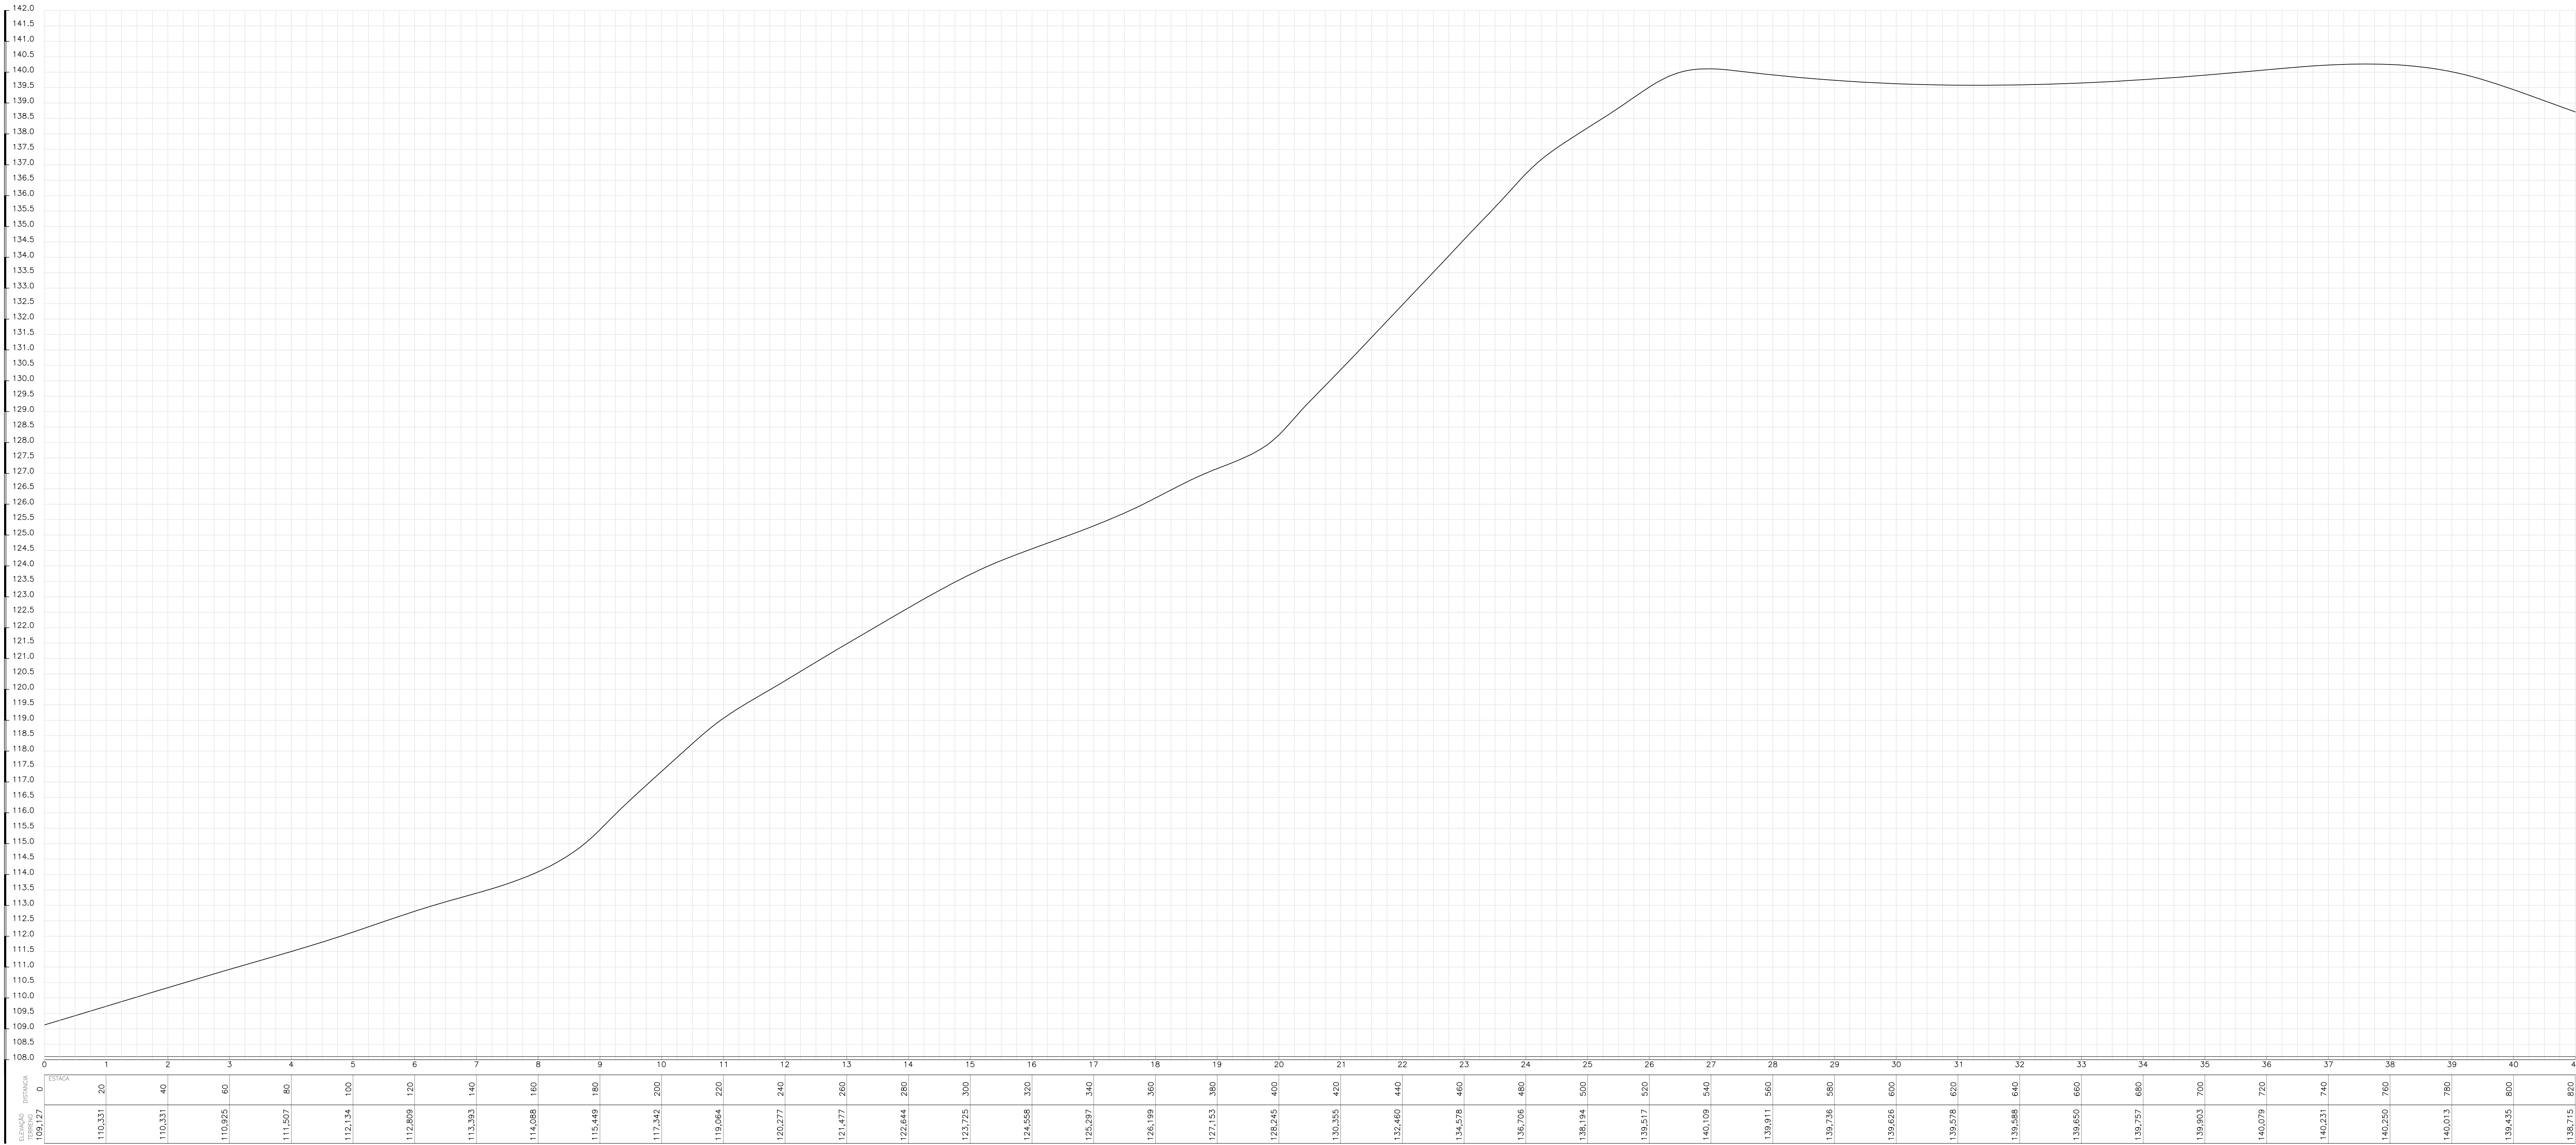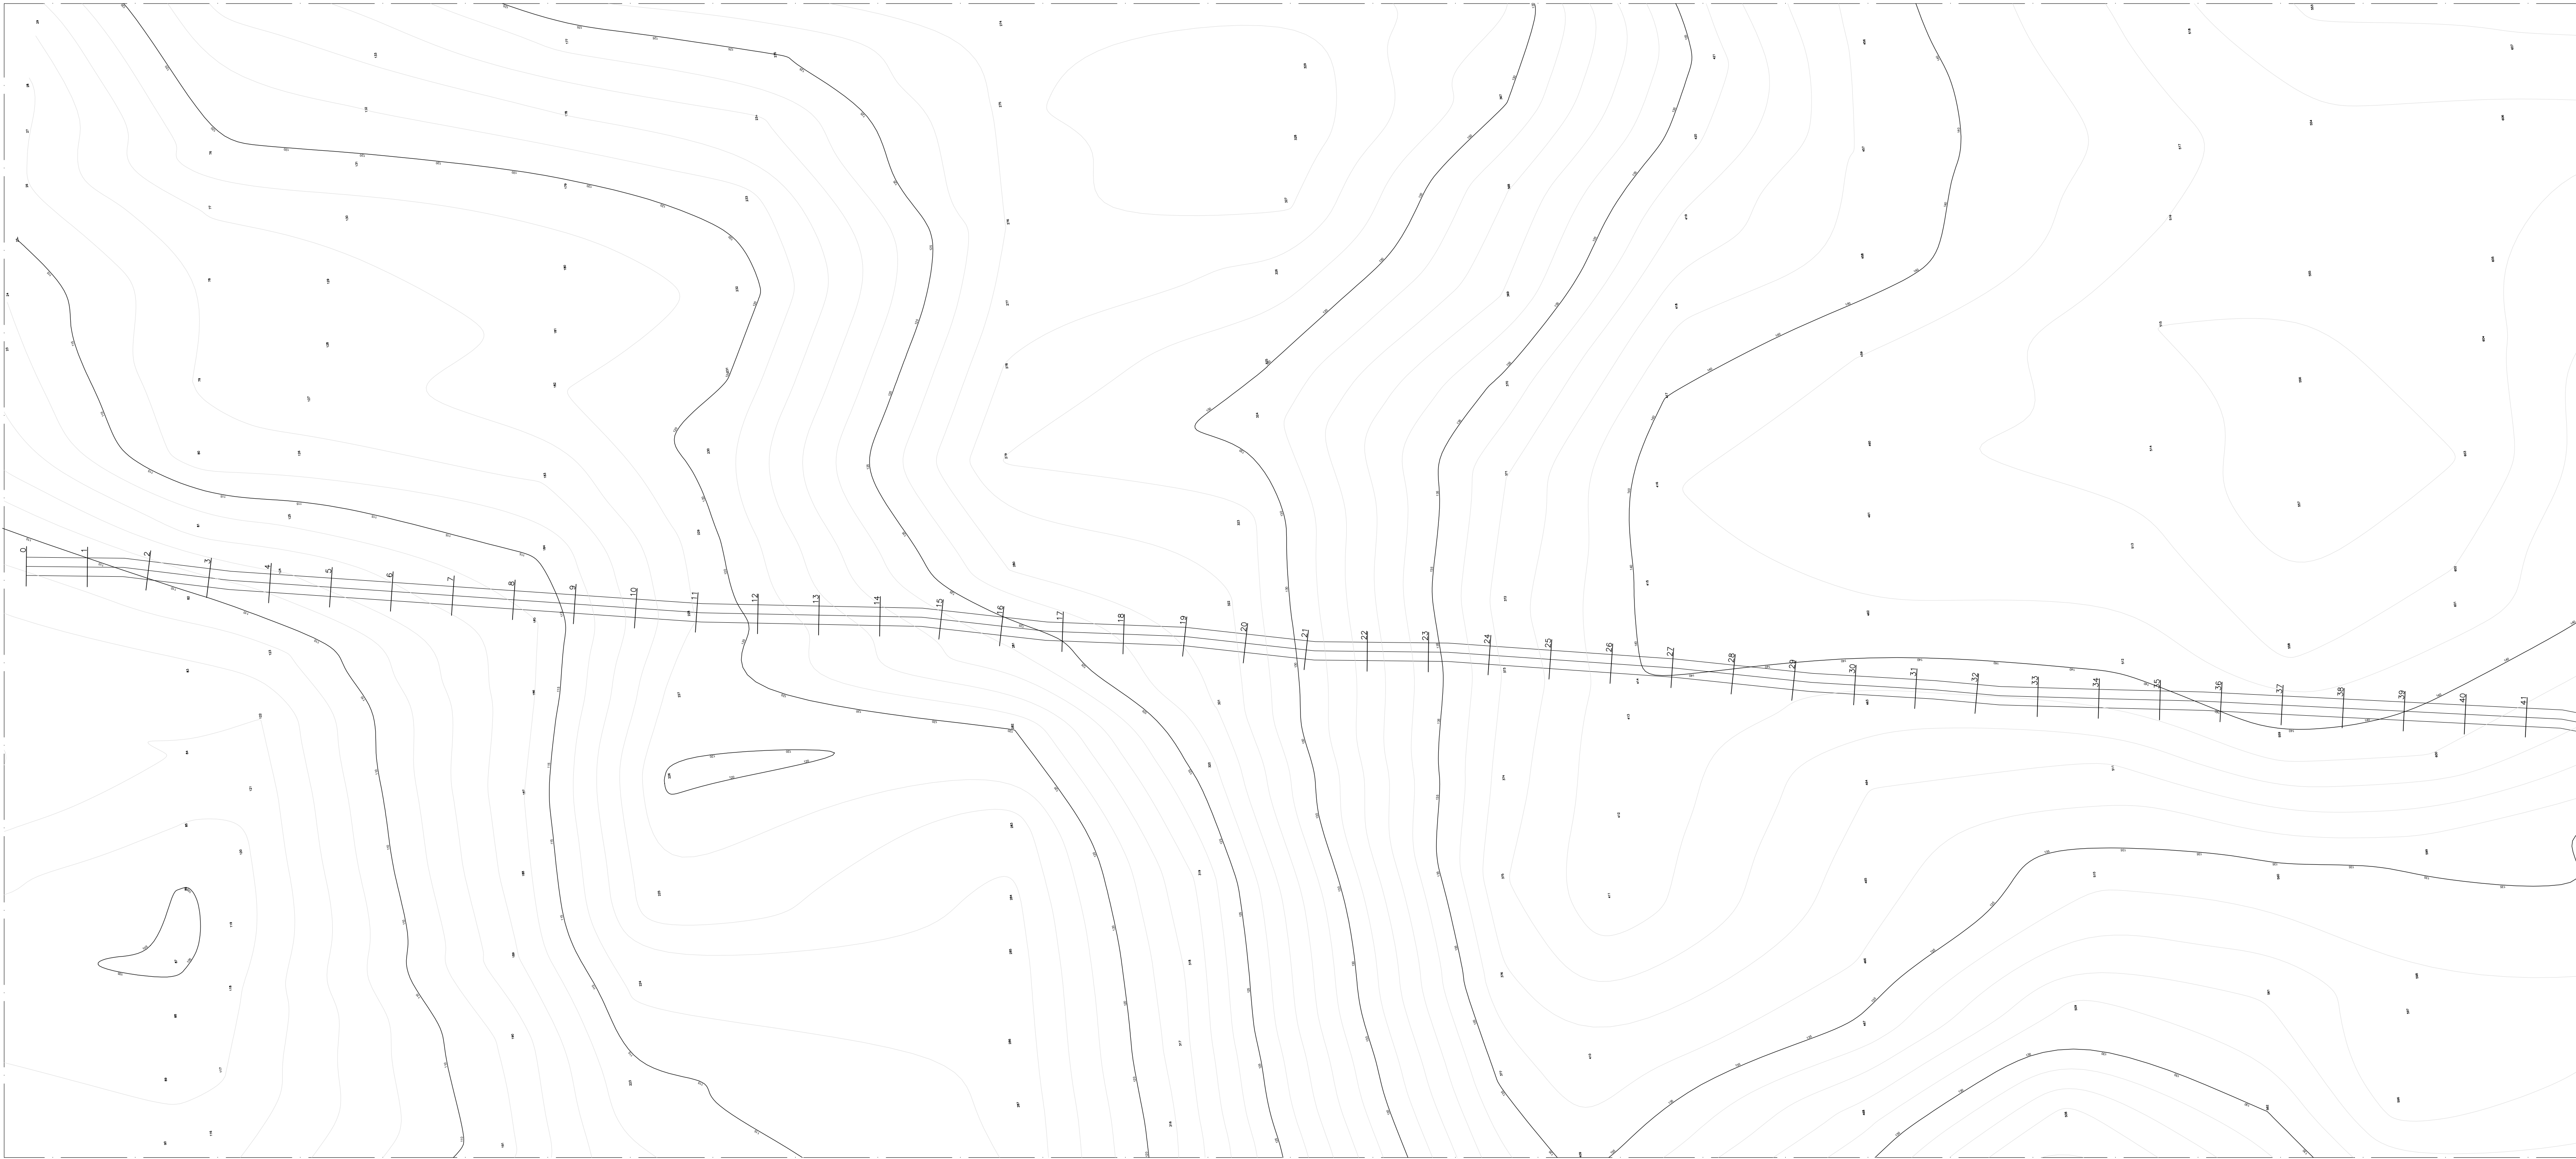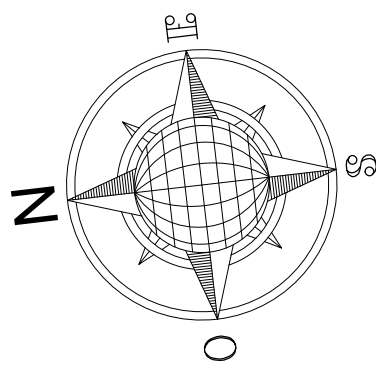

Aprovador
APROVAÇÃO




FRANCISCO MURILO COSTA E SILVA
RESP. TÊC: CREA-MA: 112093393-5

ESTRADAS VICINAIS
PROJETO ARQUITETÔNICO

ESTRADAS VICINAIS

Conteúdo: ESTACUEAMENTO PERFIL / INICIO DE TRECHO VAGEM - SANTA QUITERIA (1.50KM) TRECHO V			Prancha:
Proprietário (a): PREFEITURA MUNICIPAL DE MATÕES-MA			33/78
Localização: MATÕES-MA			
Desenhista: JORDY PAIVA	Escala: 1/1000	01/03/2026 Data:	Última alteração:

OBSERVAÇÕES:
TODAS AS DIMENSÕES DEVERÃO SER CONFERIDAS NO LOCAL ANTES DA EXECUÇÃO DA OBRA
ESTE PROJETO TEM OS DIREITOS AUTORAIS RESERVADOS EM SEU E PROIBIDA A COPIA TOTAL DO PROJETO, SEM A PRESTA AUTORIZAÇÃO DO AUTOR.

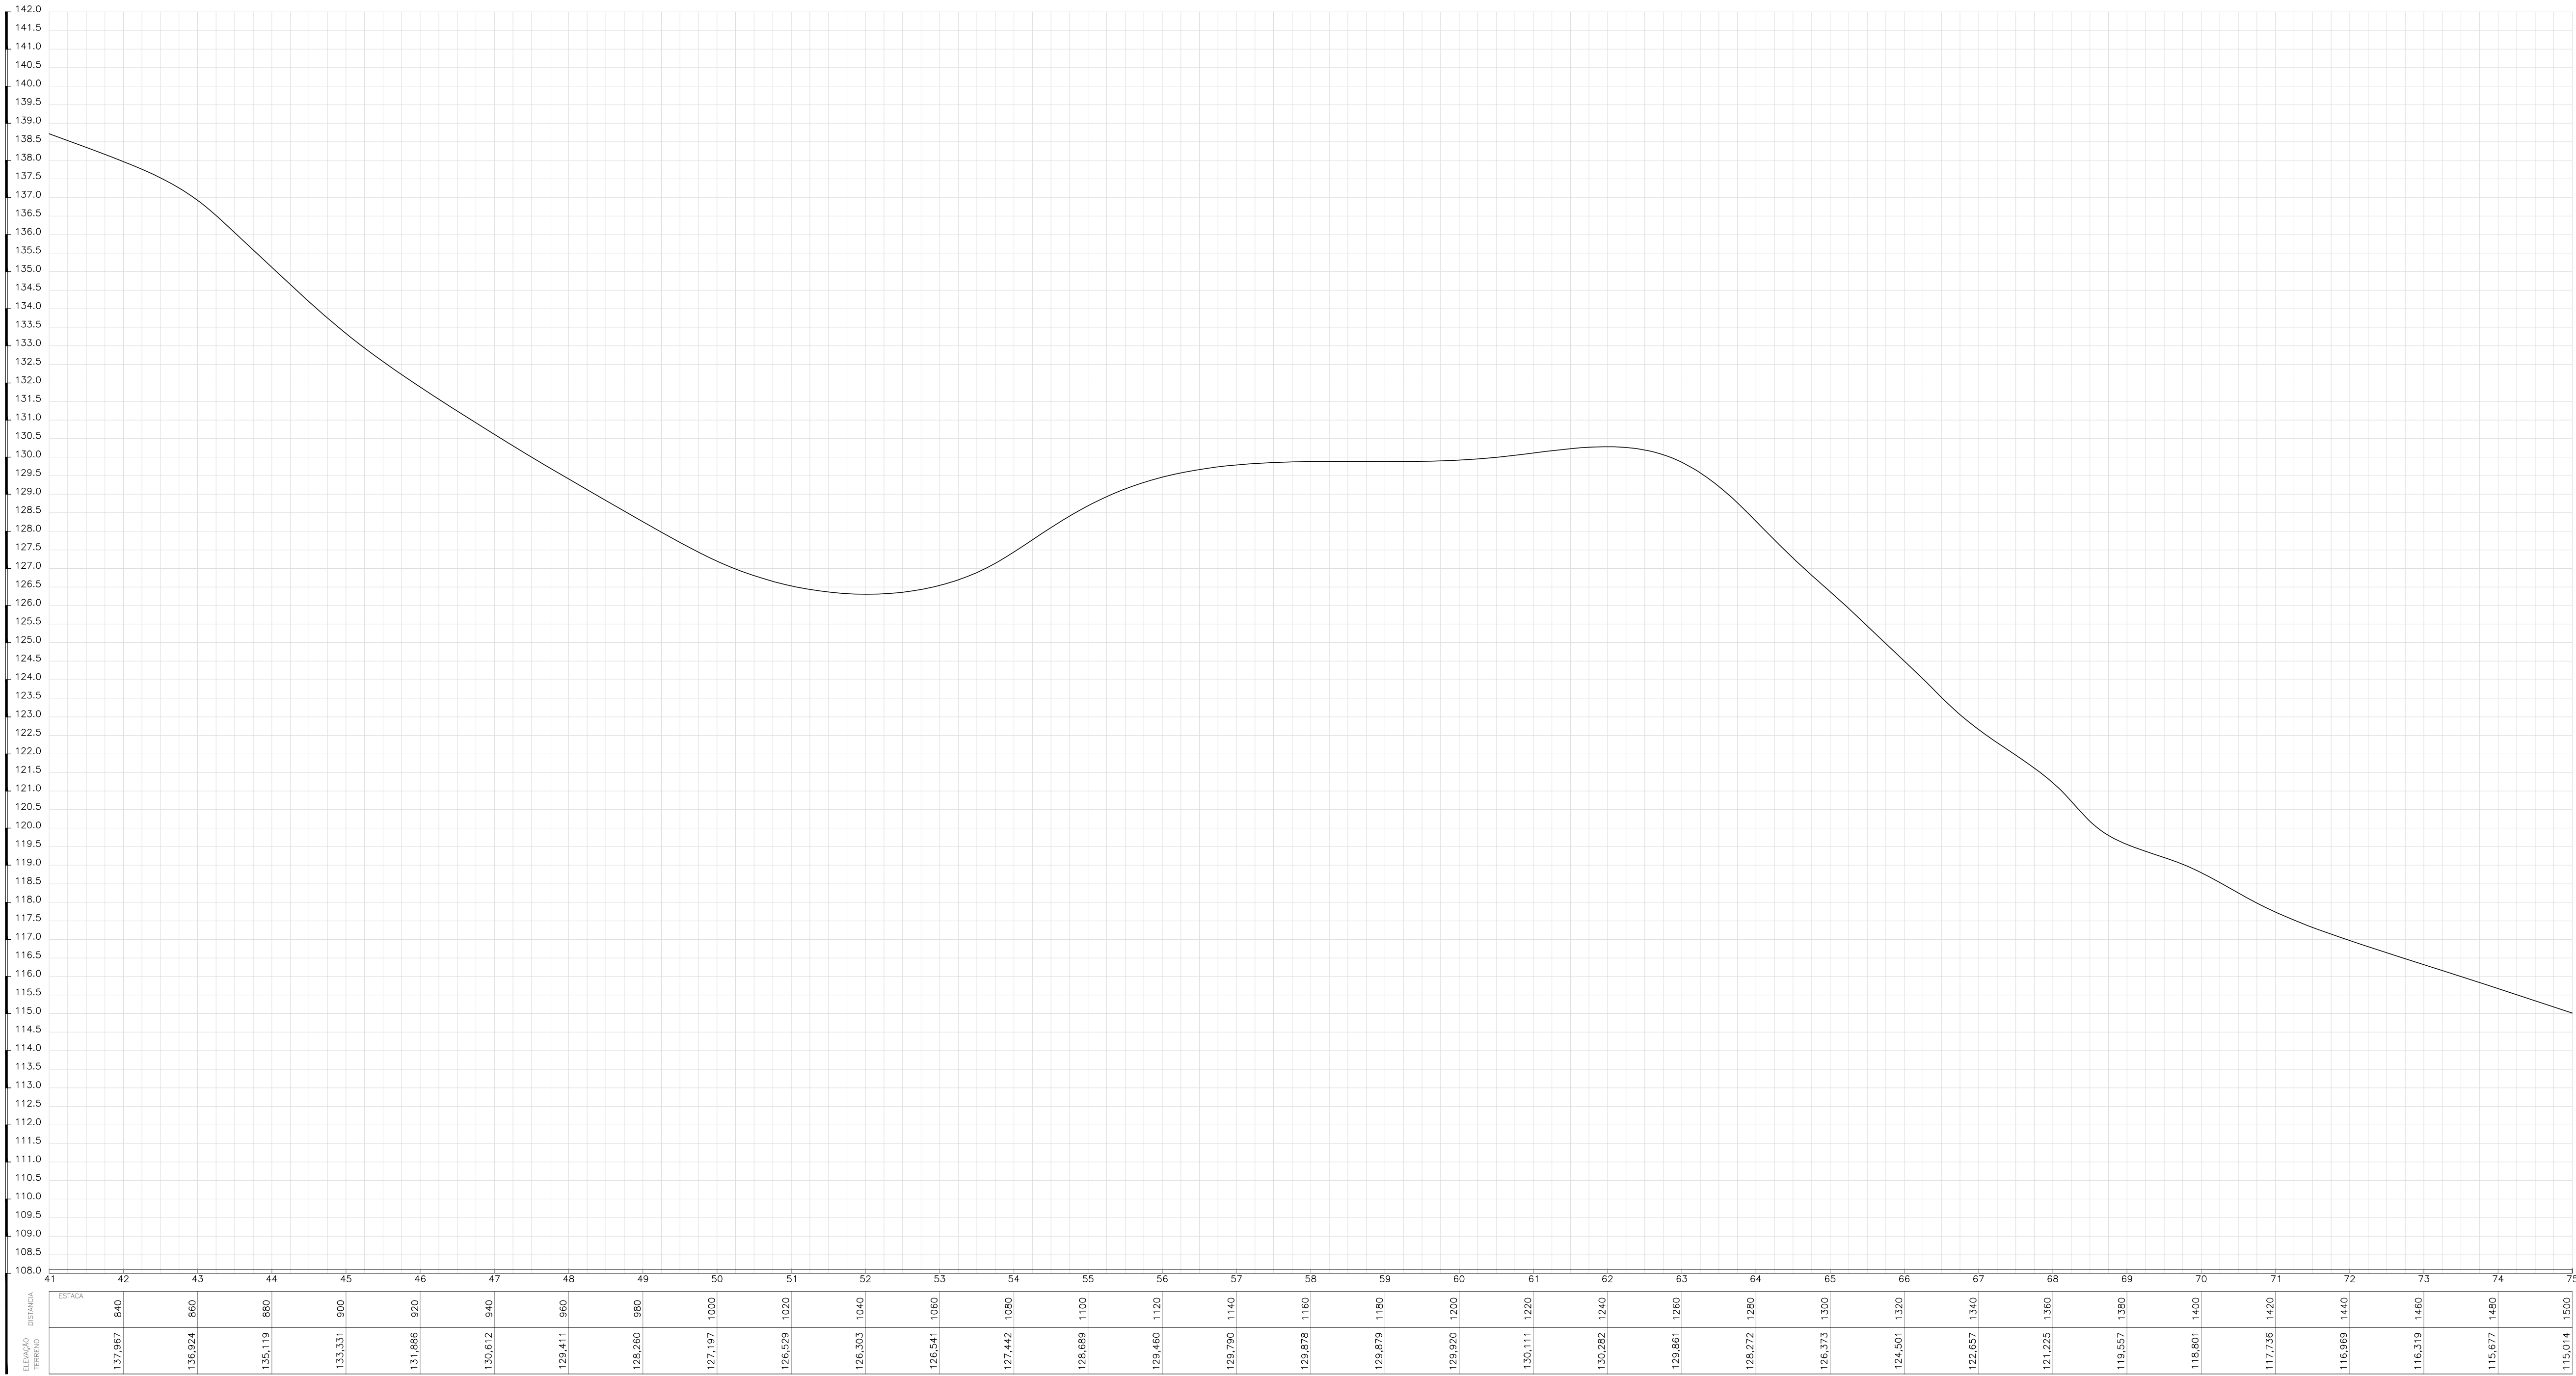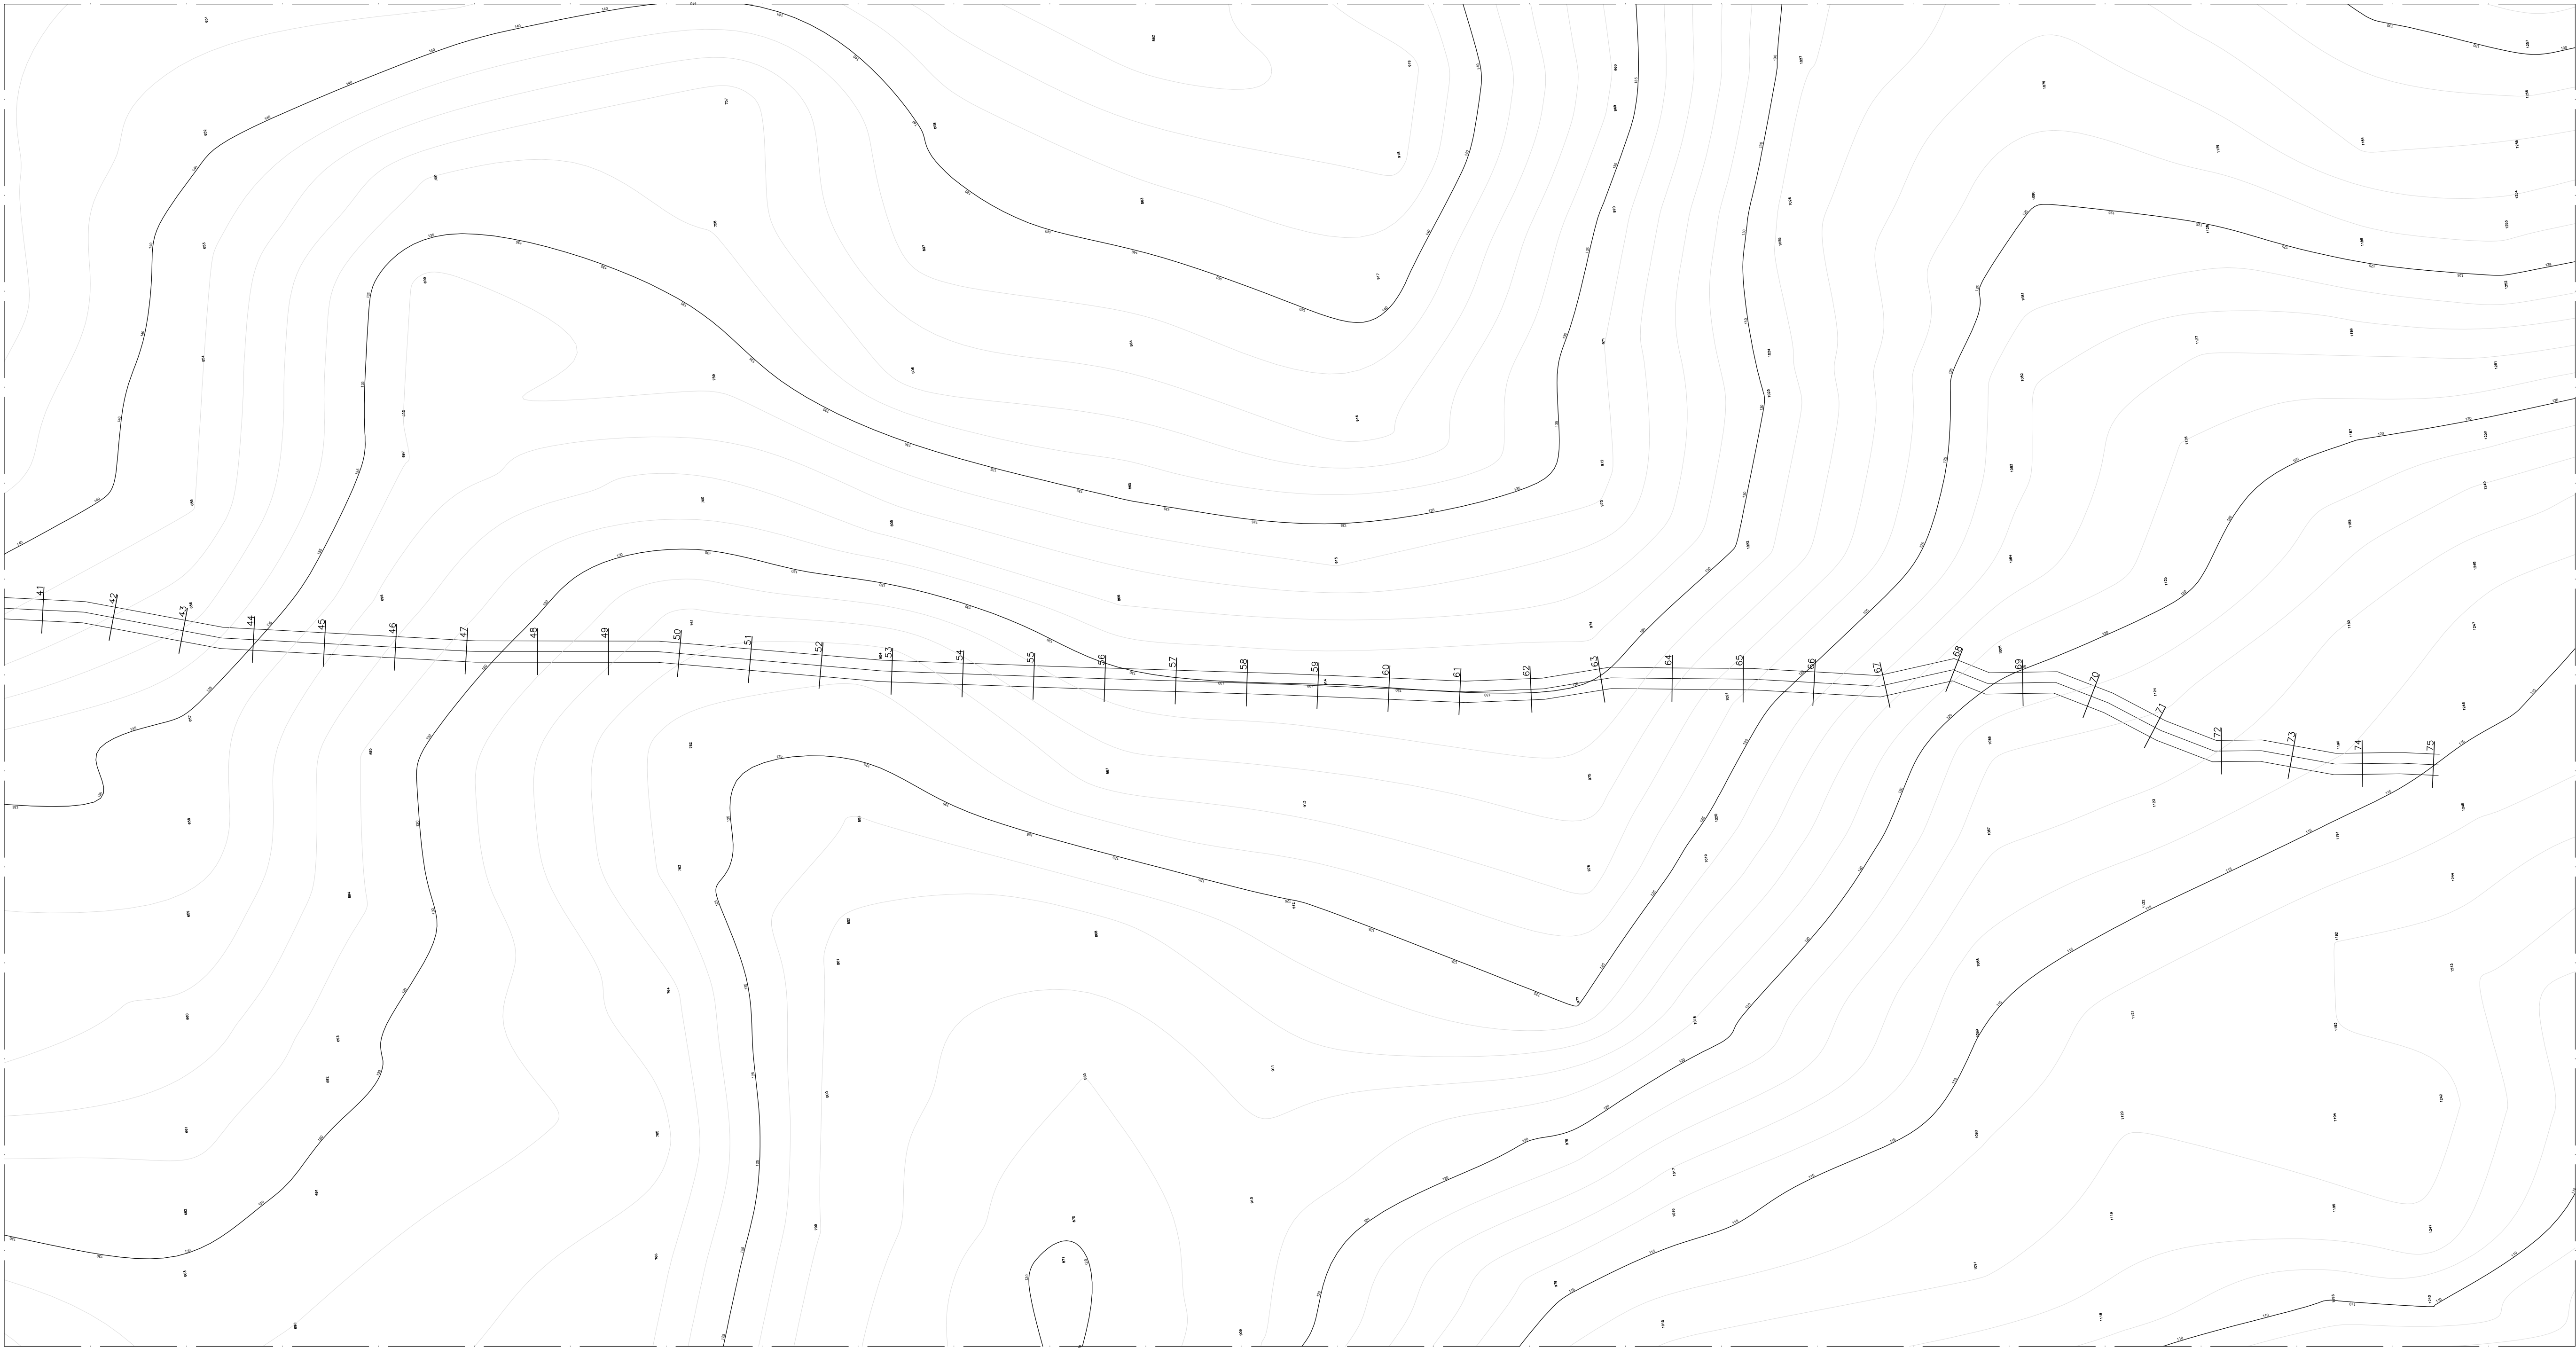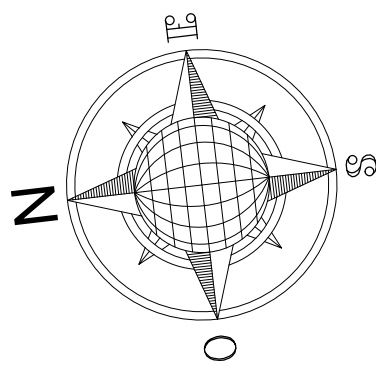

Aprovador

APROVAÇÃO

FRANCISCO MURILO COSTA E SILVA

RESP. TÊC: CREA-MA: 112093393-5

ESTRADAS VICINAIS

PROJETO ARQUITETÔNICO

ESTRADAS VICINAIS

Conteúdo: ESTAJEAMENTO PERFIL / FINAL DE TRECHO VAGEM - SANTA QUITERIA (1.50KM) TRECHO V

Proprietário (a): PREFEITURA MUNICIPAL DE MATÕES-MA

Localização: MATÕES-MA

Desenhista: JORDY PAIVA

Escala:

1/1000




01/03/2026

Data:

Última alteração:

34/78

OBSERVAÇÕES:
TODAS AS DIMENSÕES DEVERÃO SER CONFERIDAS NO LOCAL ANTES DA EXECUÇÃO DA OBRA
ESTE PROJETO TEM OS DIREITOS AUTORAIS RESERVADOS EM SEU E PROIBIDA A CÓPIA TOTAL DO PROJETO SEM A PERMISSÃO DO AUTOR.

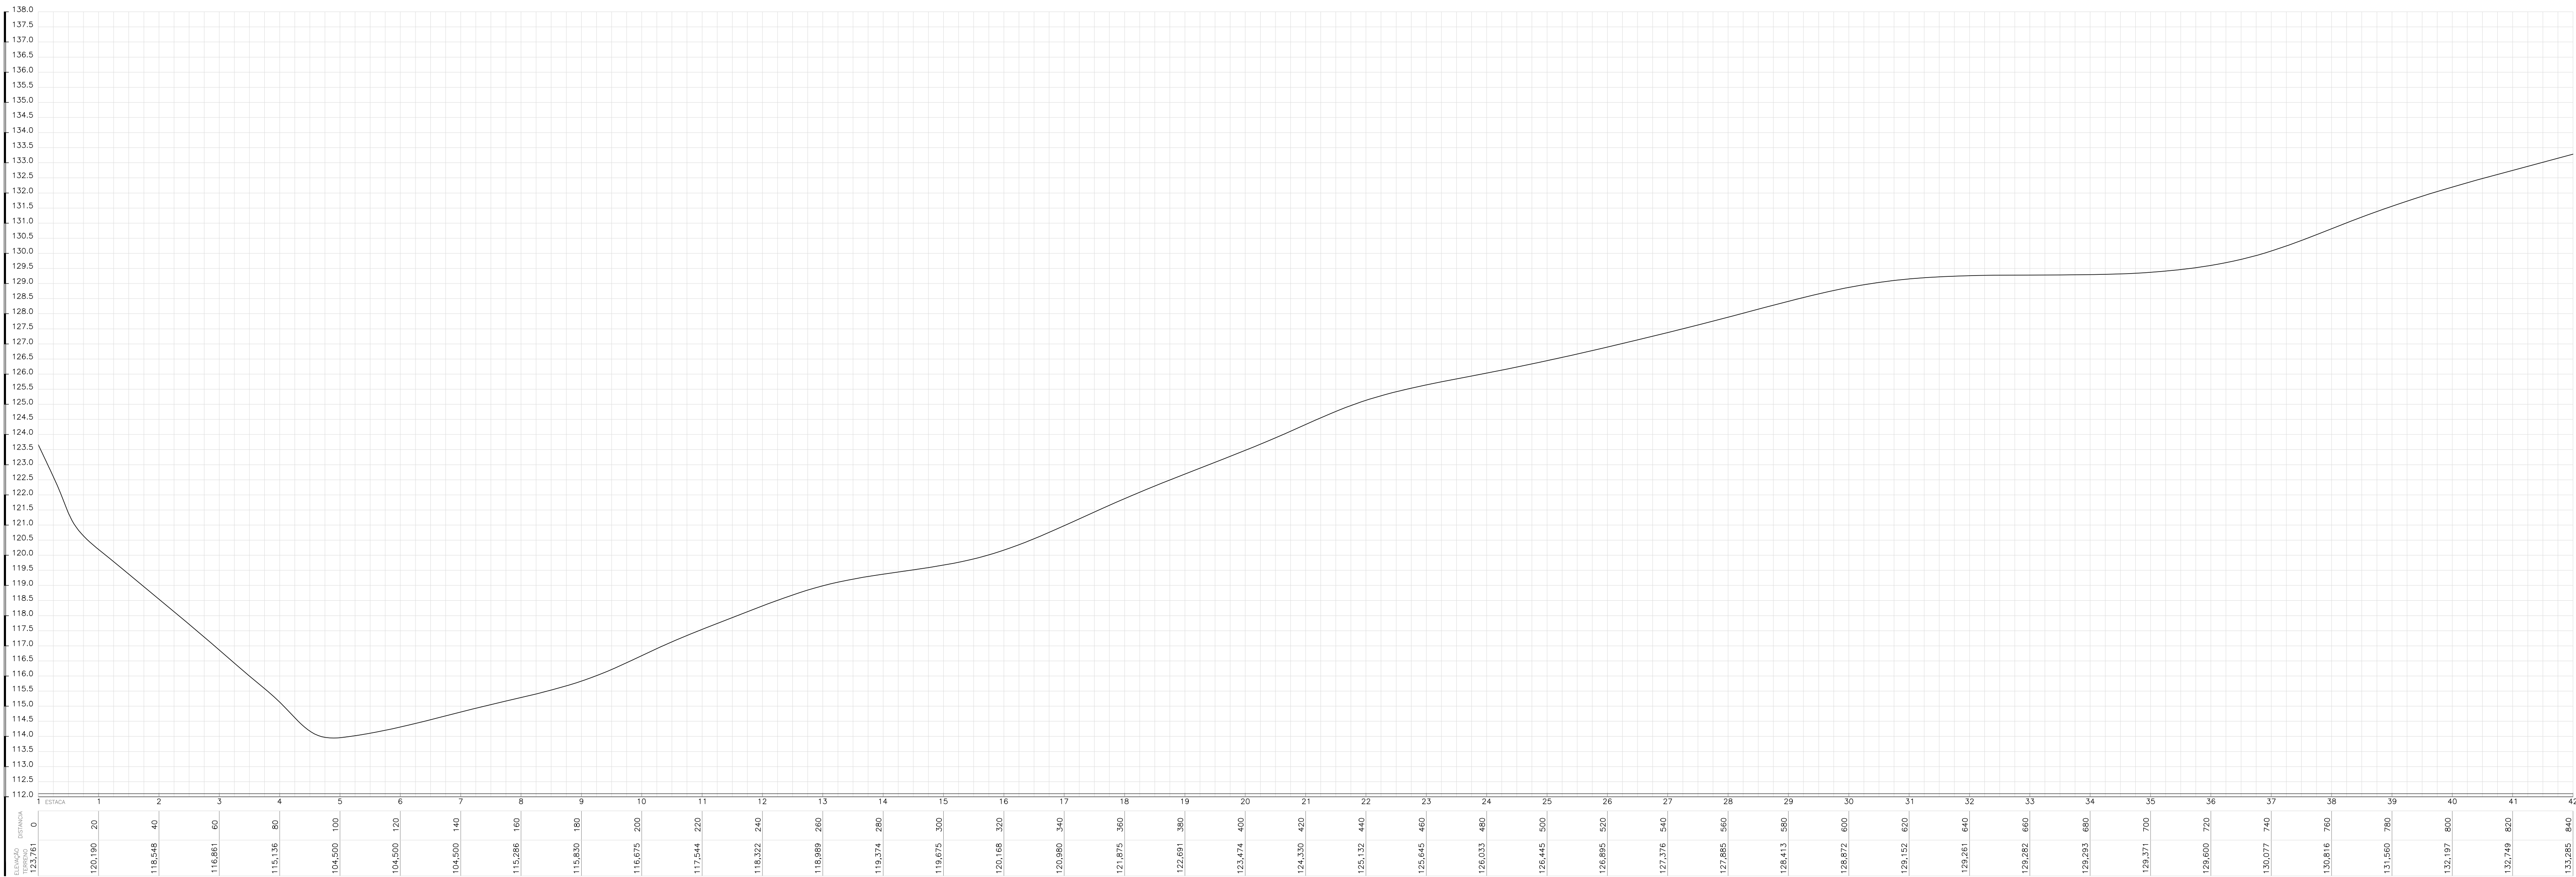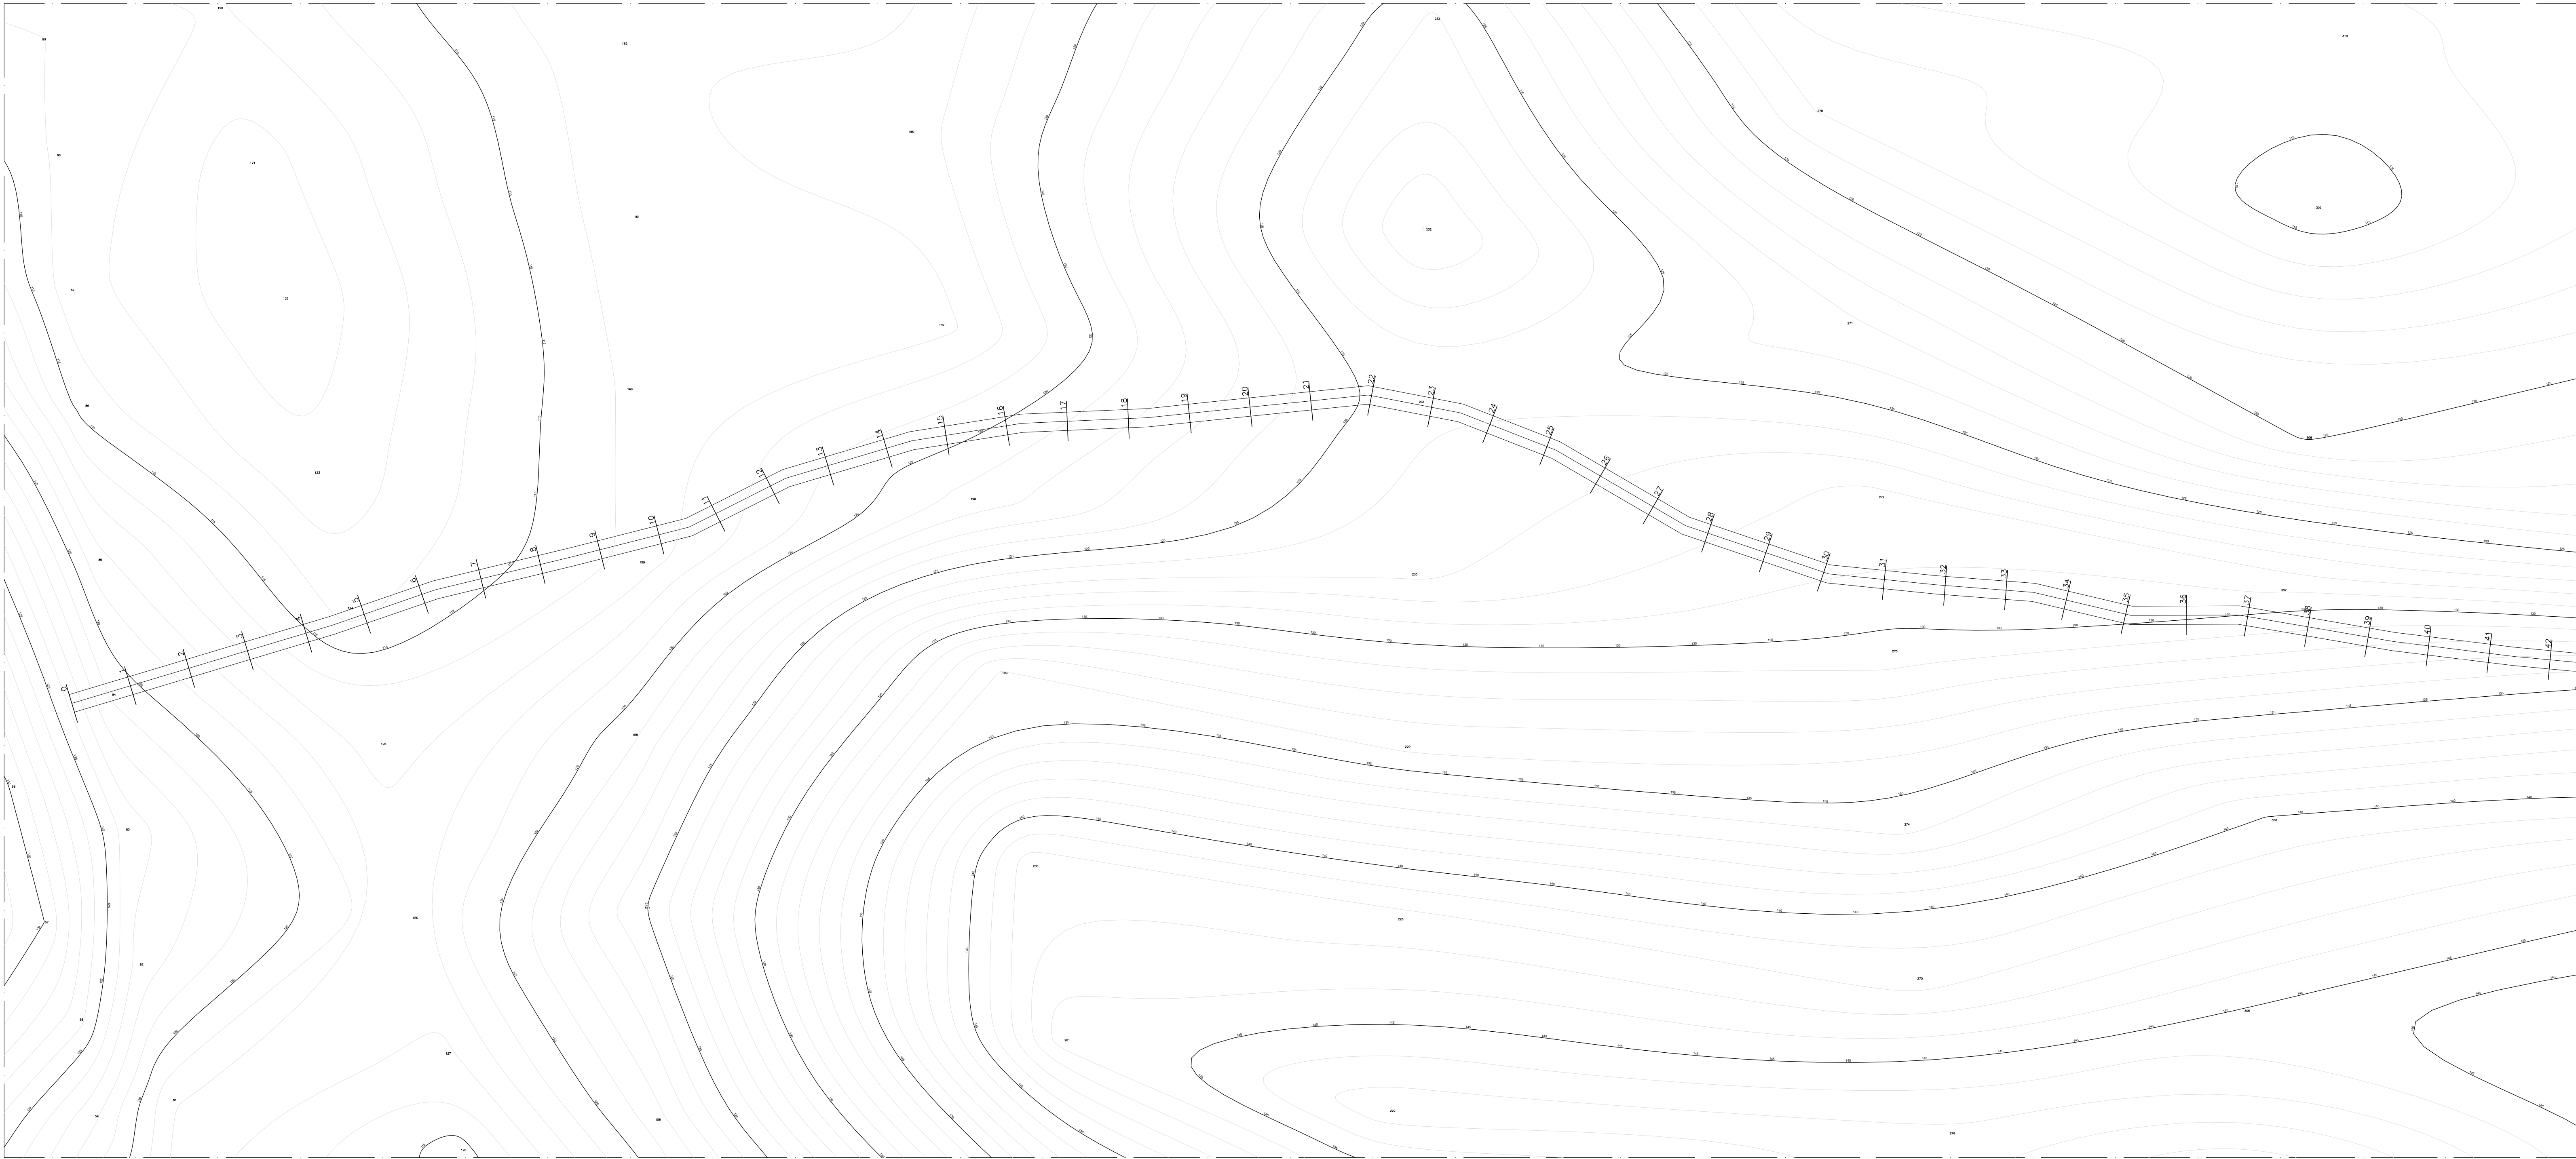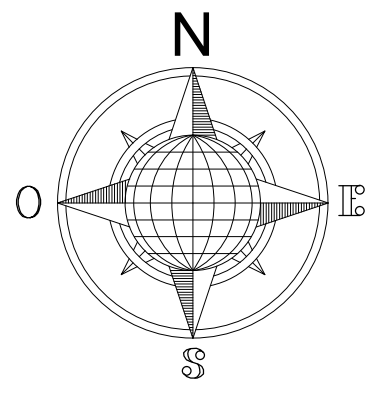

Aprovador
APROVAÇÃO




FRANCISCO MURILO COSTA E SILVA
RESP. T C: CREA-MA: 112093393-5

ESTRADAS VICINAIS
PROJETO ARQUITET NICO

ESTRADAS VICINAIS

Conte�do: ESTAQUEAMENTO PERFIL / INICIO DE TRECHO MA 034 - MANDACAR� (8KM)	Prancha:
Propriet�rio (a): PREFEITURA MUNICIPAL DE MAT�ES-MA	35/78
Localiza��o: MAT�ES-MA	
Desenhista: JORDY PAIVA	Escala: 1/1000
	Data: 01/03/2026
	�ltima altera��o:

OBSERVA  ES:
TODAS AS DIMENS  ES DEVER  O SER CONFERIDAS NO LOCAL ANTES DA EXECU   O DA OBRA
ESTE PROJETO   DE OS DIREITOS AUTORAIS RESERVADOS EM L . E   PROIBIDA A C PIA TOTAL OU PARCIAL, SEM A PREVA AUTORIZA  O DO AUTOR.

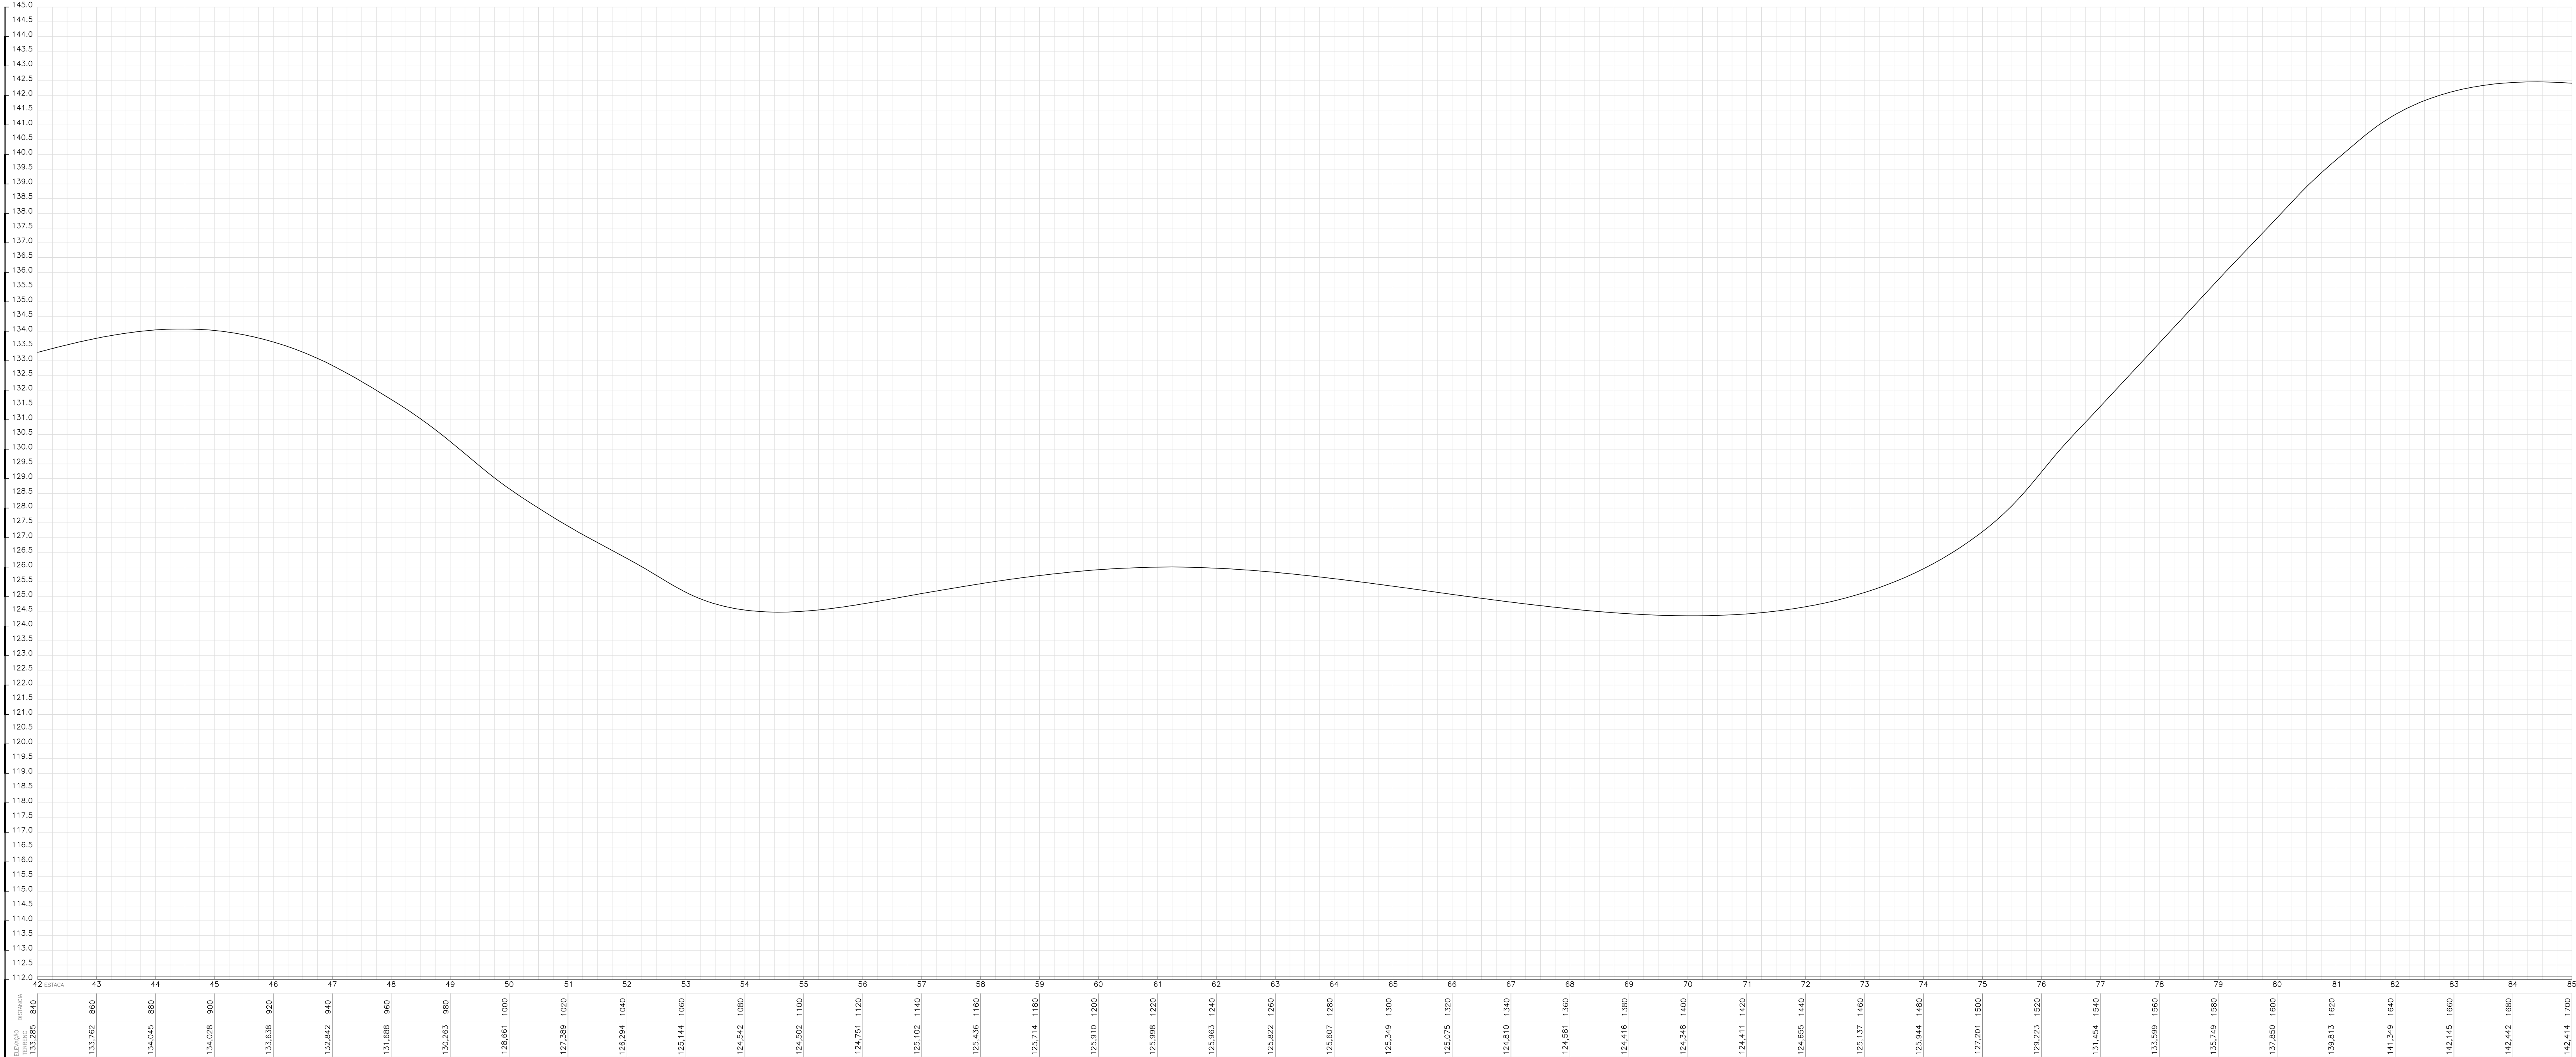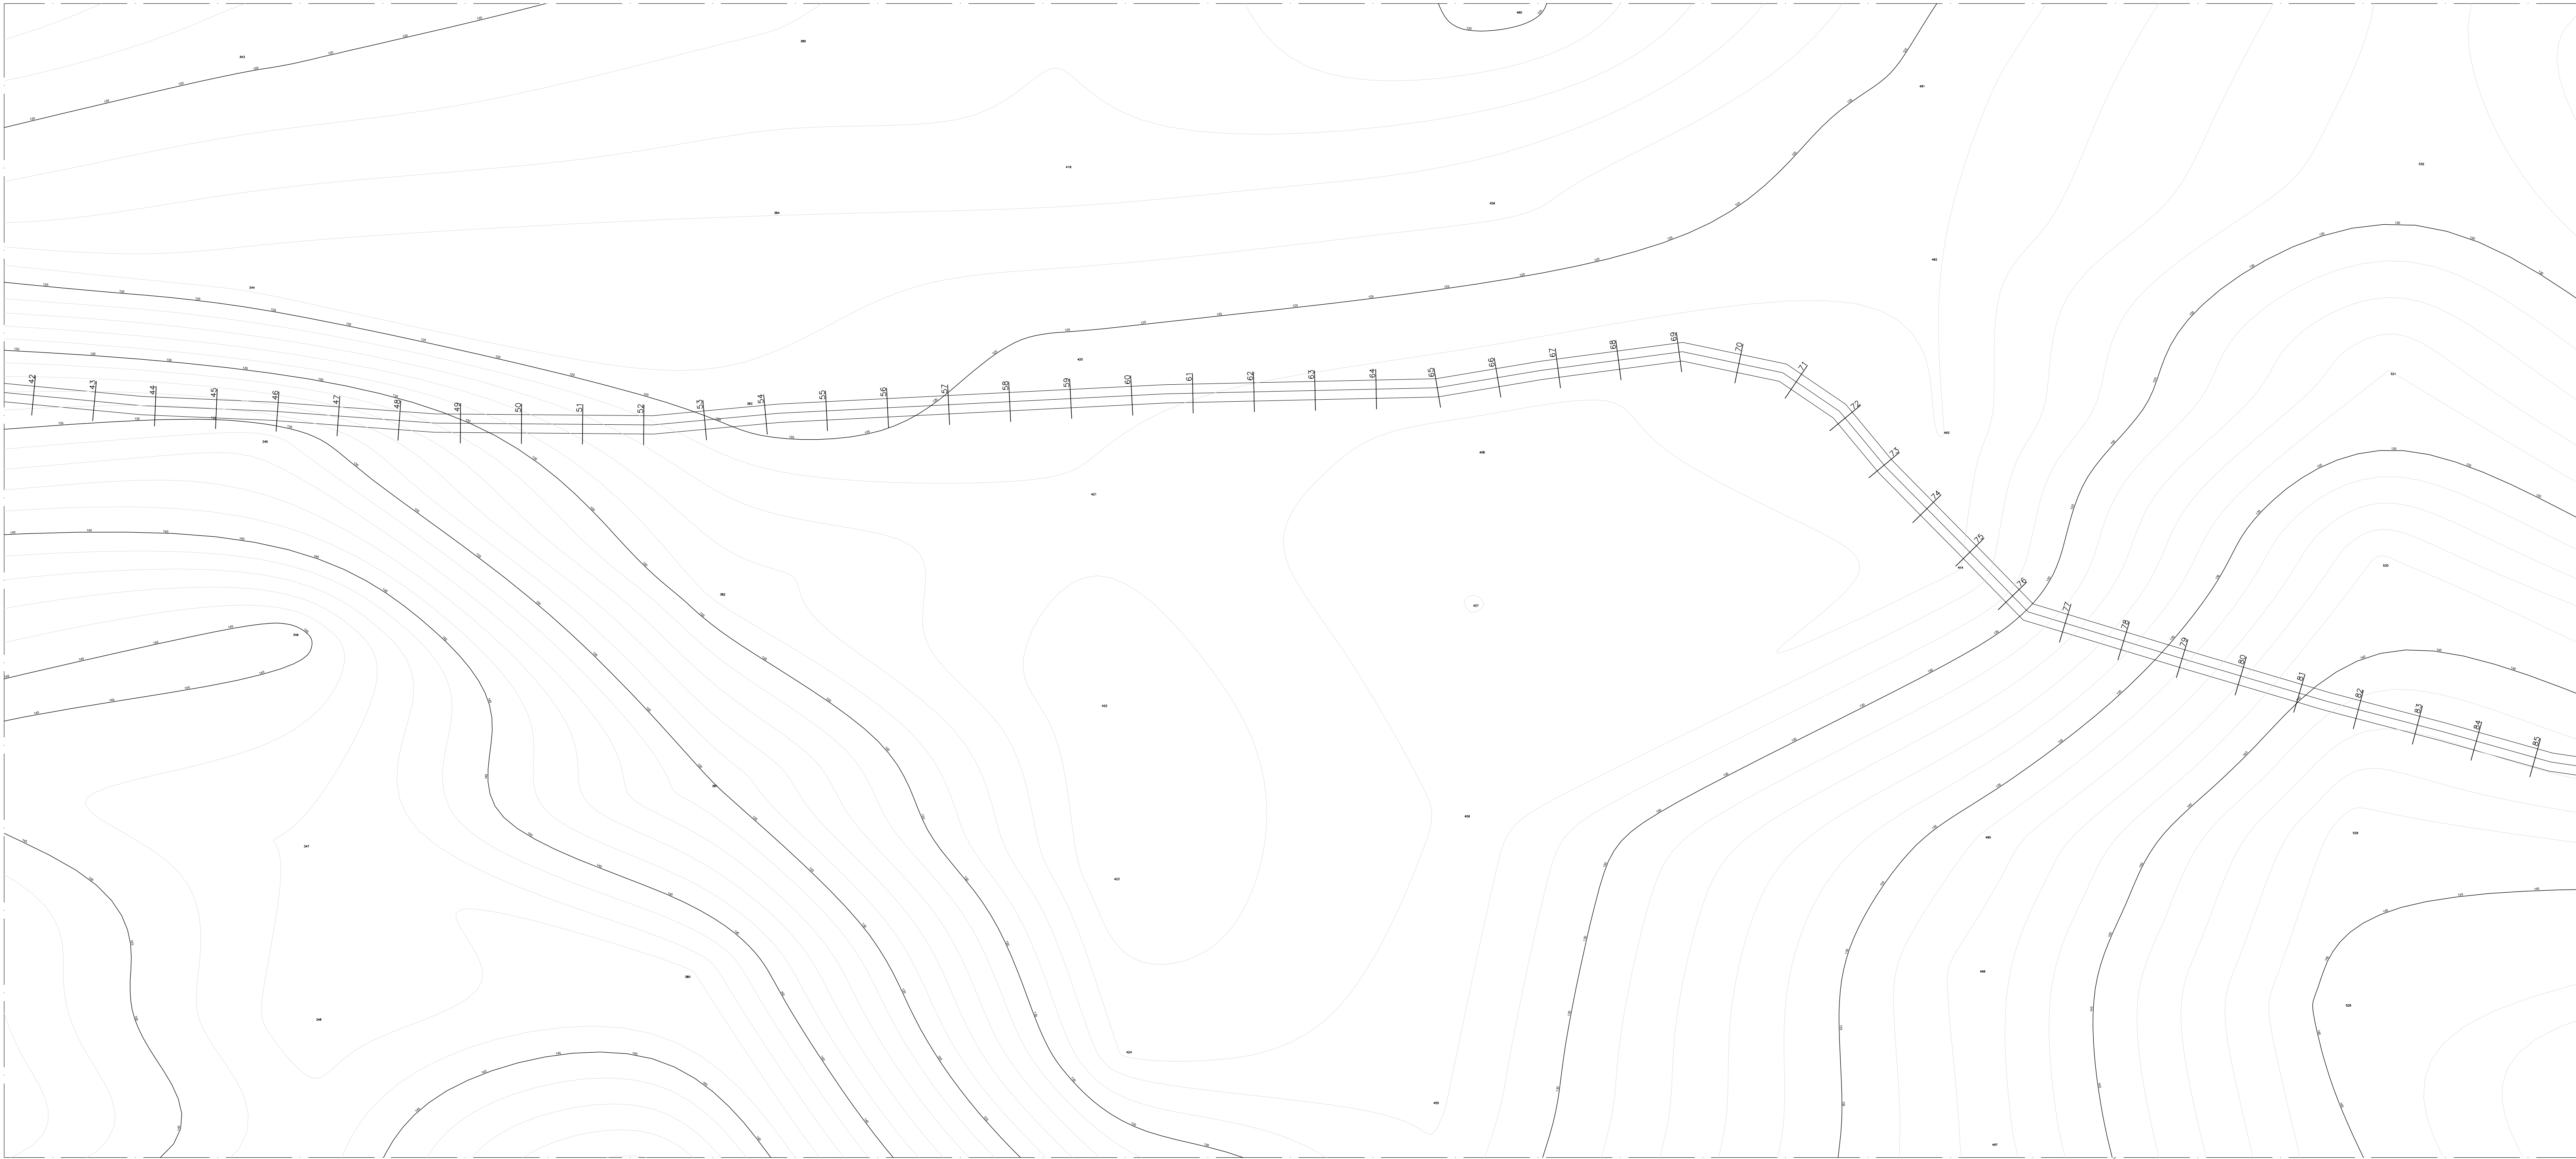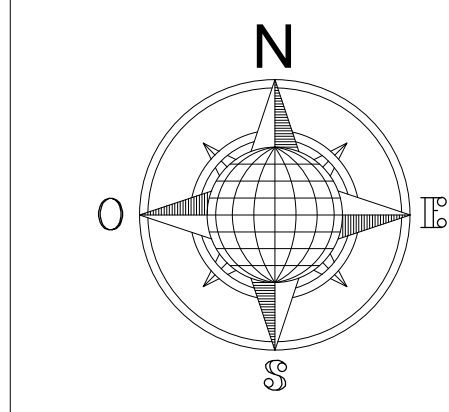

Aprovador

APROVAÇÃO



FRANCISCO MURILO COSTA E SILVA
RESP. TÉCNICO: CREA-MA: 112093393-5

ESTRADAS VICINAIS
PROJETO ARQUITETÔNICO

ESTRADAS VICINAIS

Conteúdo: ESTAQUEAMENTO PERFIL / TRECHO VI			Prancha:
--	--	--	--

OBSERVAÇÕES:
TODAS AS DIMENSÕES DEVERÃO SER CONFERIDAS NO LOCAL ANTES DA EXECUÇÃO DA OBRA
ESTE PROJETO TEM OS DIREITOS AUTORAIS RESERVADOS EM SEU E PROIBIDA A CÓPIA TOTAL DO PROJETO SEM A PERMISSÃO DO AUTOR.

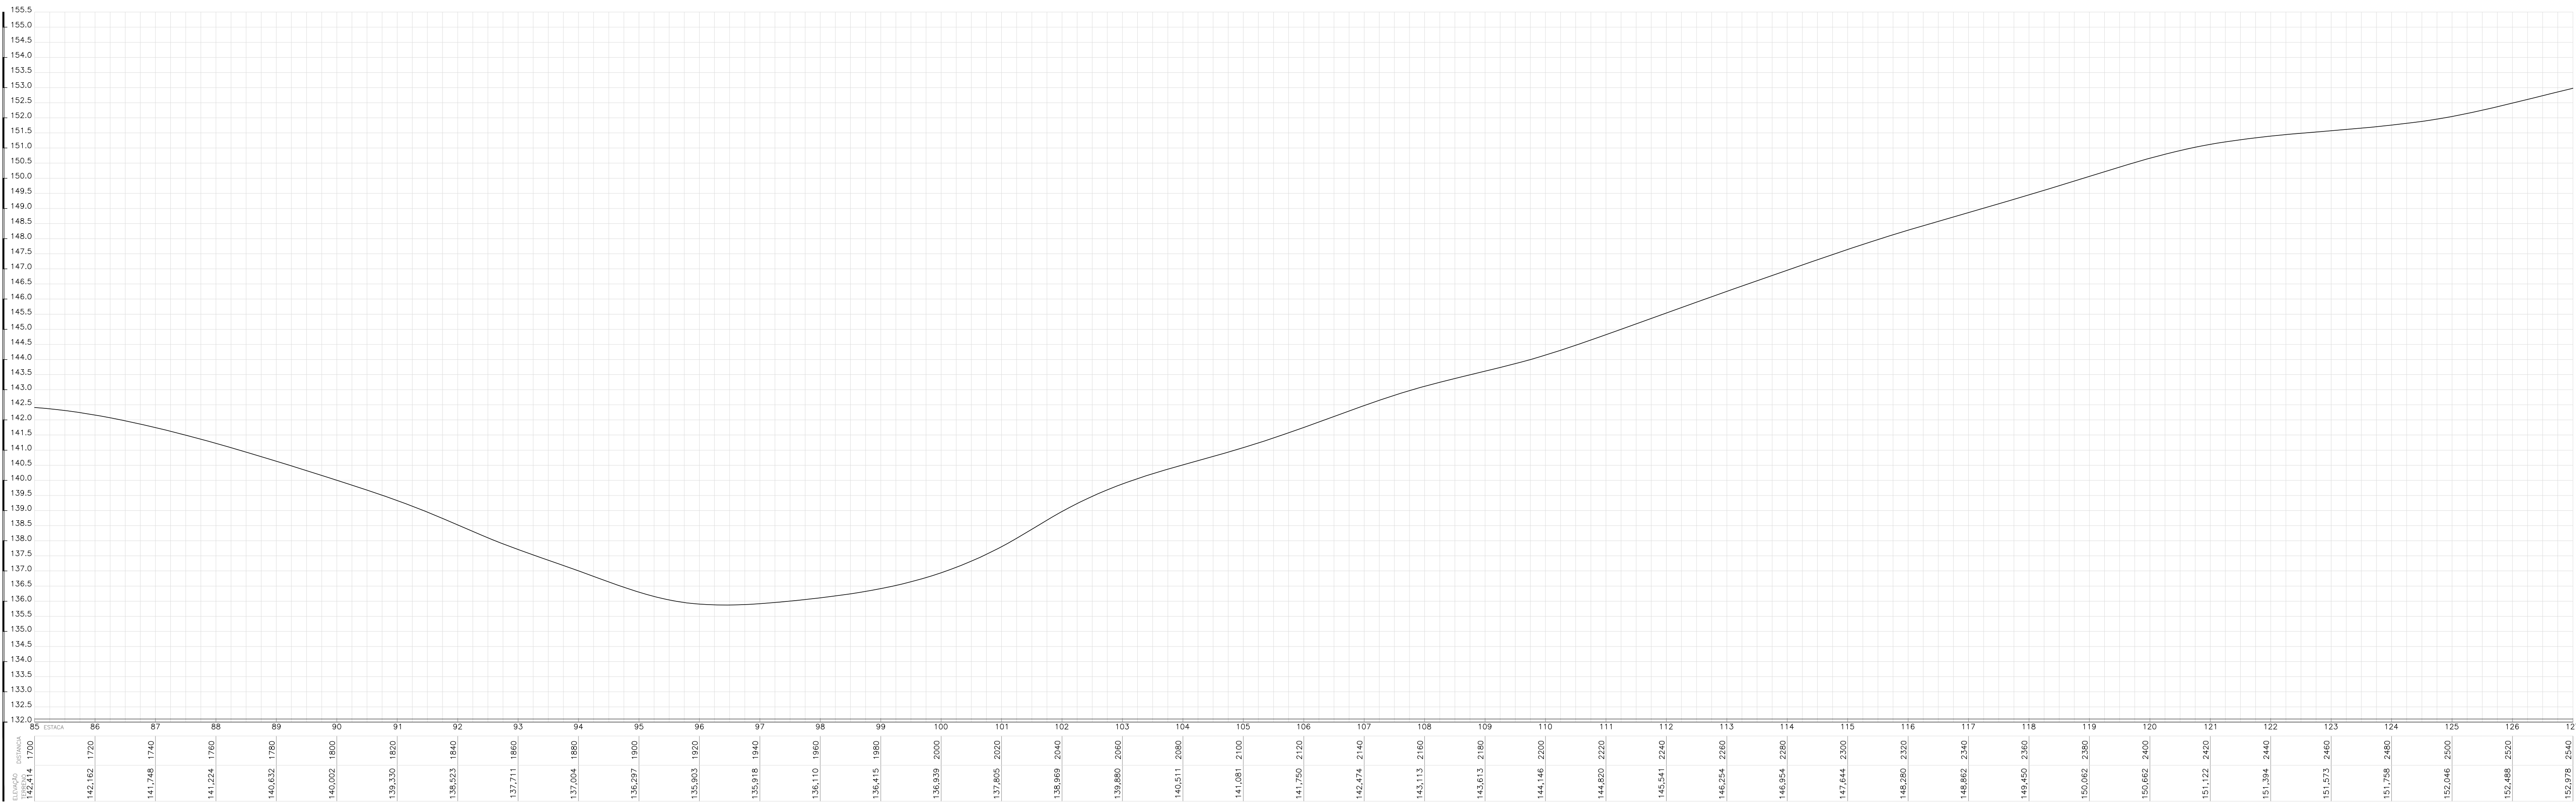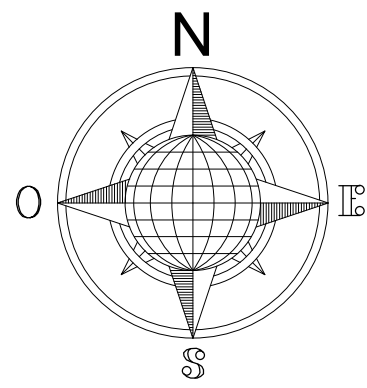

Aprovador

APROVAÇÃO

FRANCISCO MURILO COSTA E SILVA

RESP. TÉCNICO: CREA-MA: 112093393-5

ESTRADAS VICINAIS

PROJETO ARQUITETÔNICO

ESTRADAS VICINAIS

Conteúdo: ESTAQUEAMENTO PERFIL / TRECHO VI

Proprietário (a): PREFEITURA MUNICIPAL DE MATÕES-MA

Localização: MATÕES-MA

Desenhista: JORDY PAIVA

Escala:

1/1000

Data:




01/03/2026

Última alteração:

OBSERVAÇÕES:
TODAS AS DIMENSÕES DEVERÃO SER CONFERIDAS NO LOCAL ANTES DA EXECUÇÃO DA OBRA
ESTE PROJETO TEM OS DIREITOS AUTORAIS RESERVADOS EM SEU E PROIBIDA A CÓPIA TOTAL DO PROJETO SEM A PRESTA AUTORIZAÇÃO DO AUTOR.

Prancha:

37/78

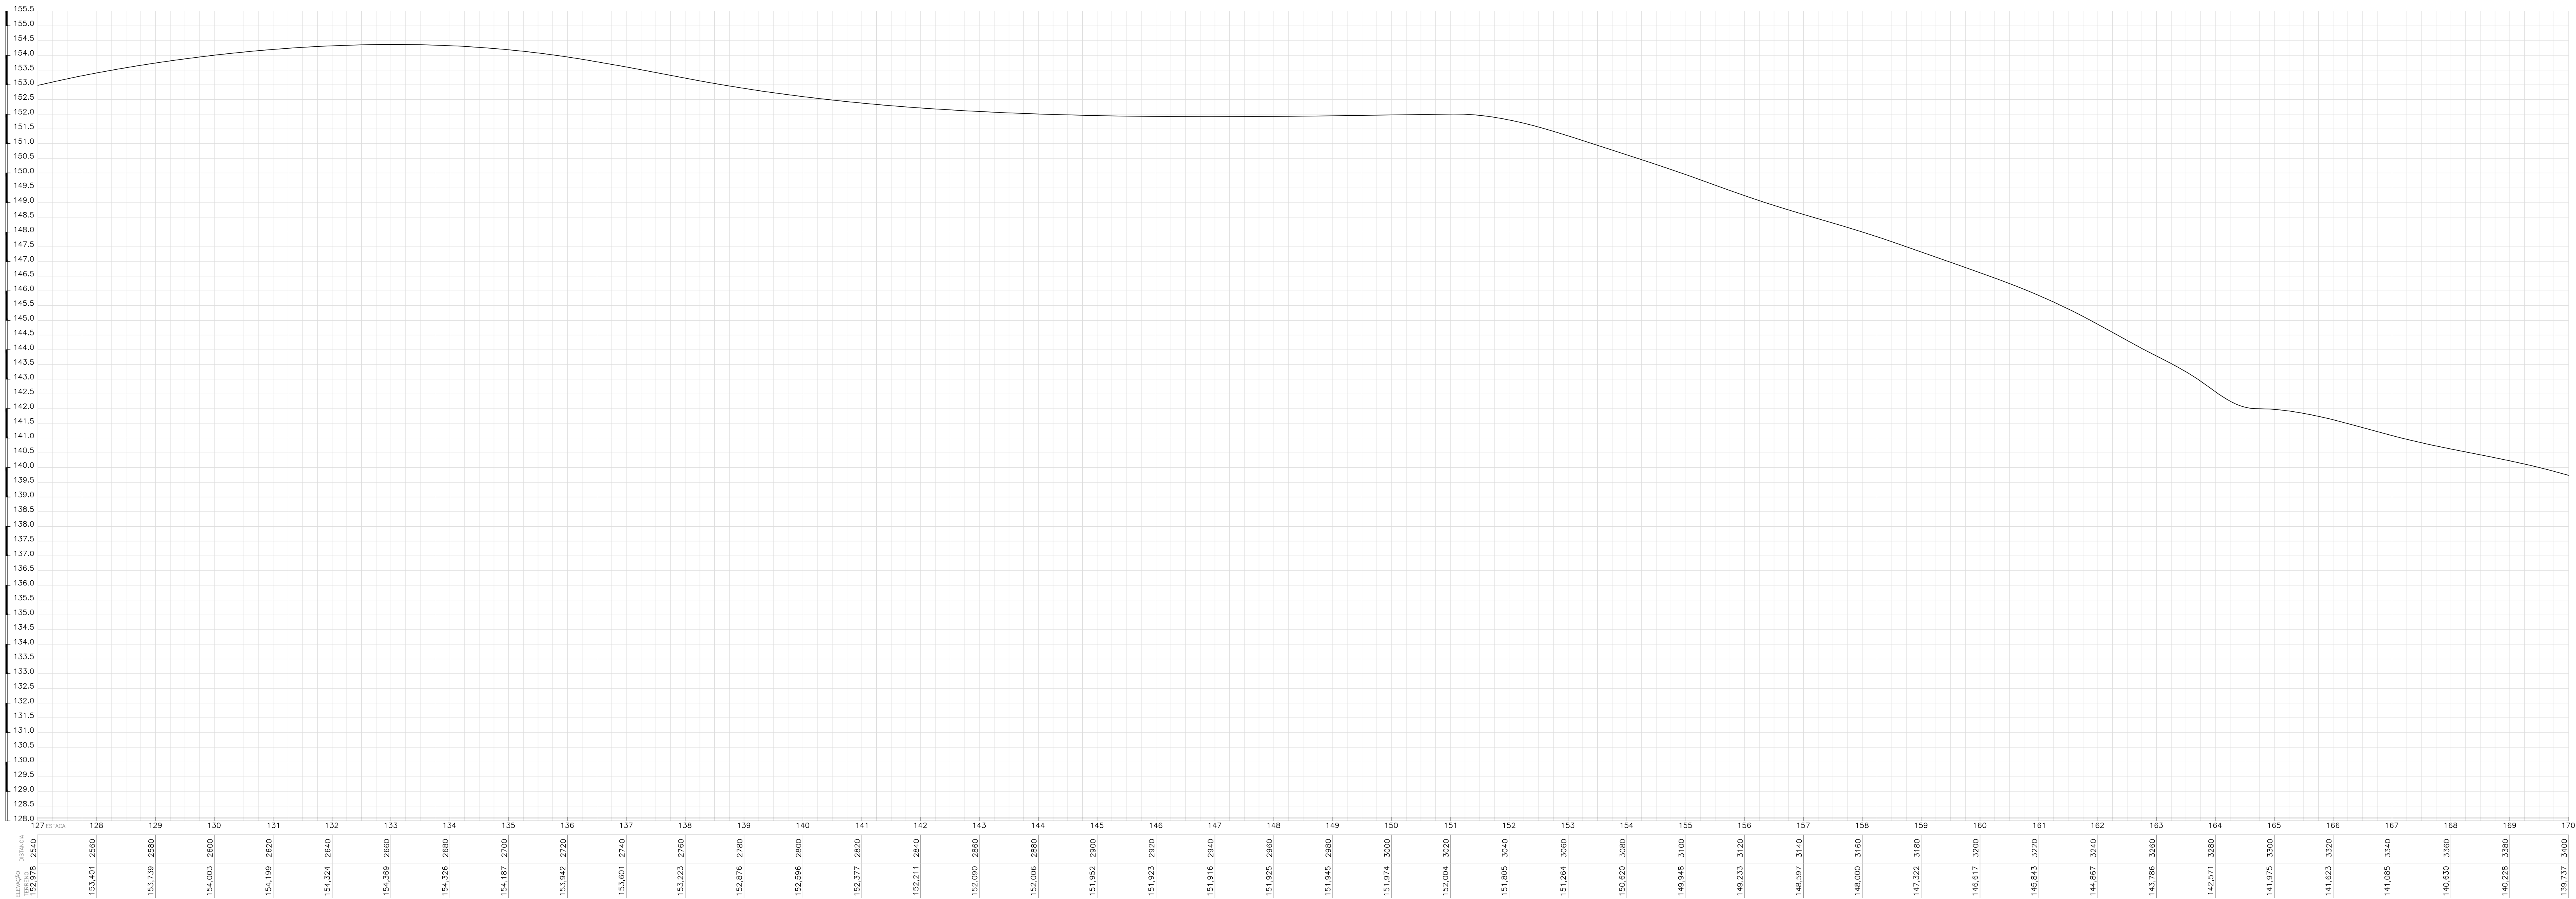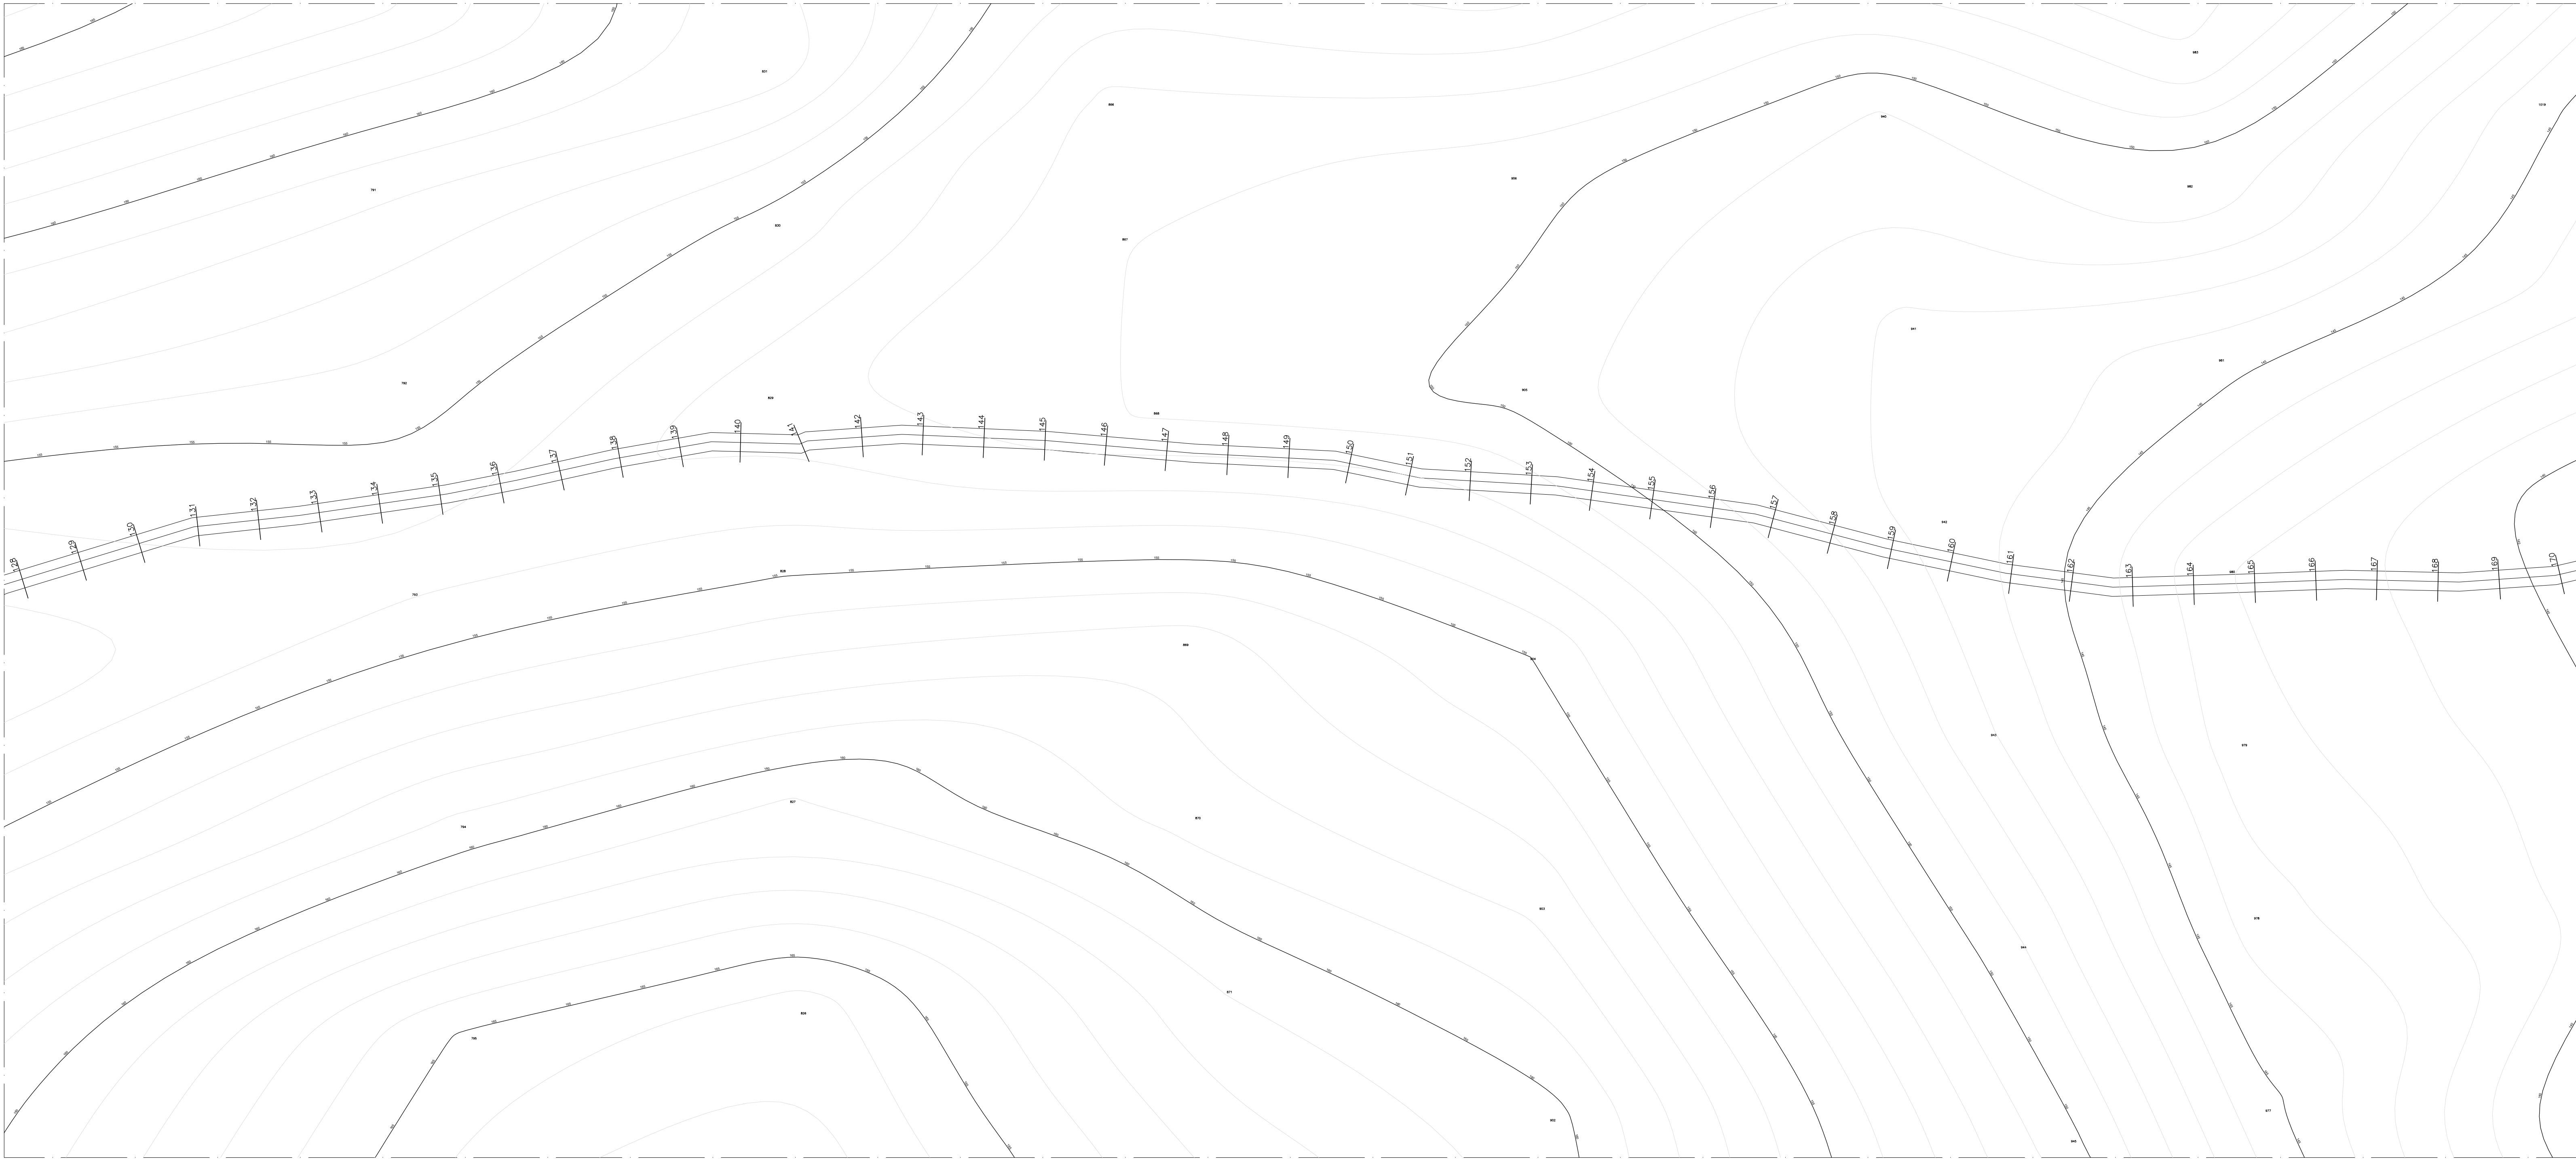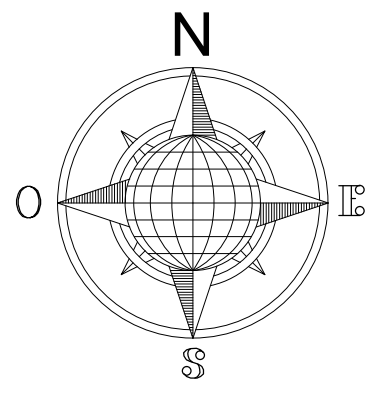

Aprovador

APROVAÇÃO




FRANCISCO MURILO COSTA E SILVA
RESP. TÉC: CREA-MA: 112093393-5

ESTRADAS VICINAIS
PROJETO ARQUITETÔNICO

ESTRADAS VICINAIS

Conteúdo: ESTAQUEAMENTO PERFIL / TRECHO VI			Prancha:
--	--	--	--

OBSERVAÇÕES:
TODAS AS DIMENSÕES DEVERÃO SER CONFERIDAS NO LOCAL ANTES DA EXECUÇÃO DA OBRA
ESTE PROJETO TEM OS DIREITOS AUTORAIS RESERVADOS EM SEU E É PROIBIDO A CÓPIA TOTAL DO PROJETO SEM A PREVA AUTORIZAÇÃO DO AUTOR.

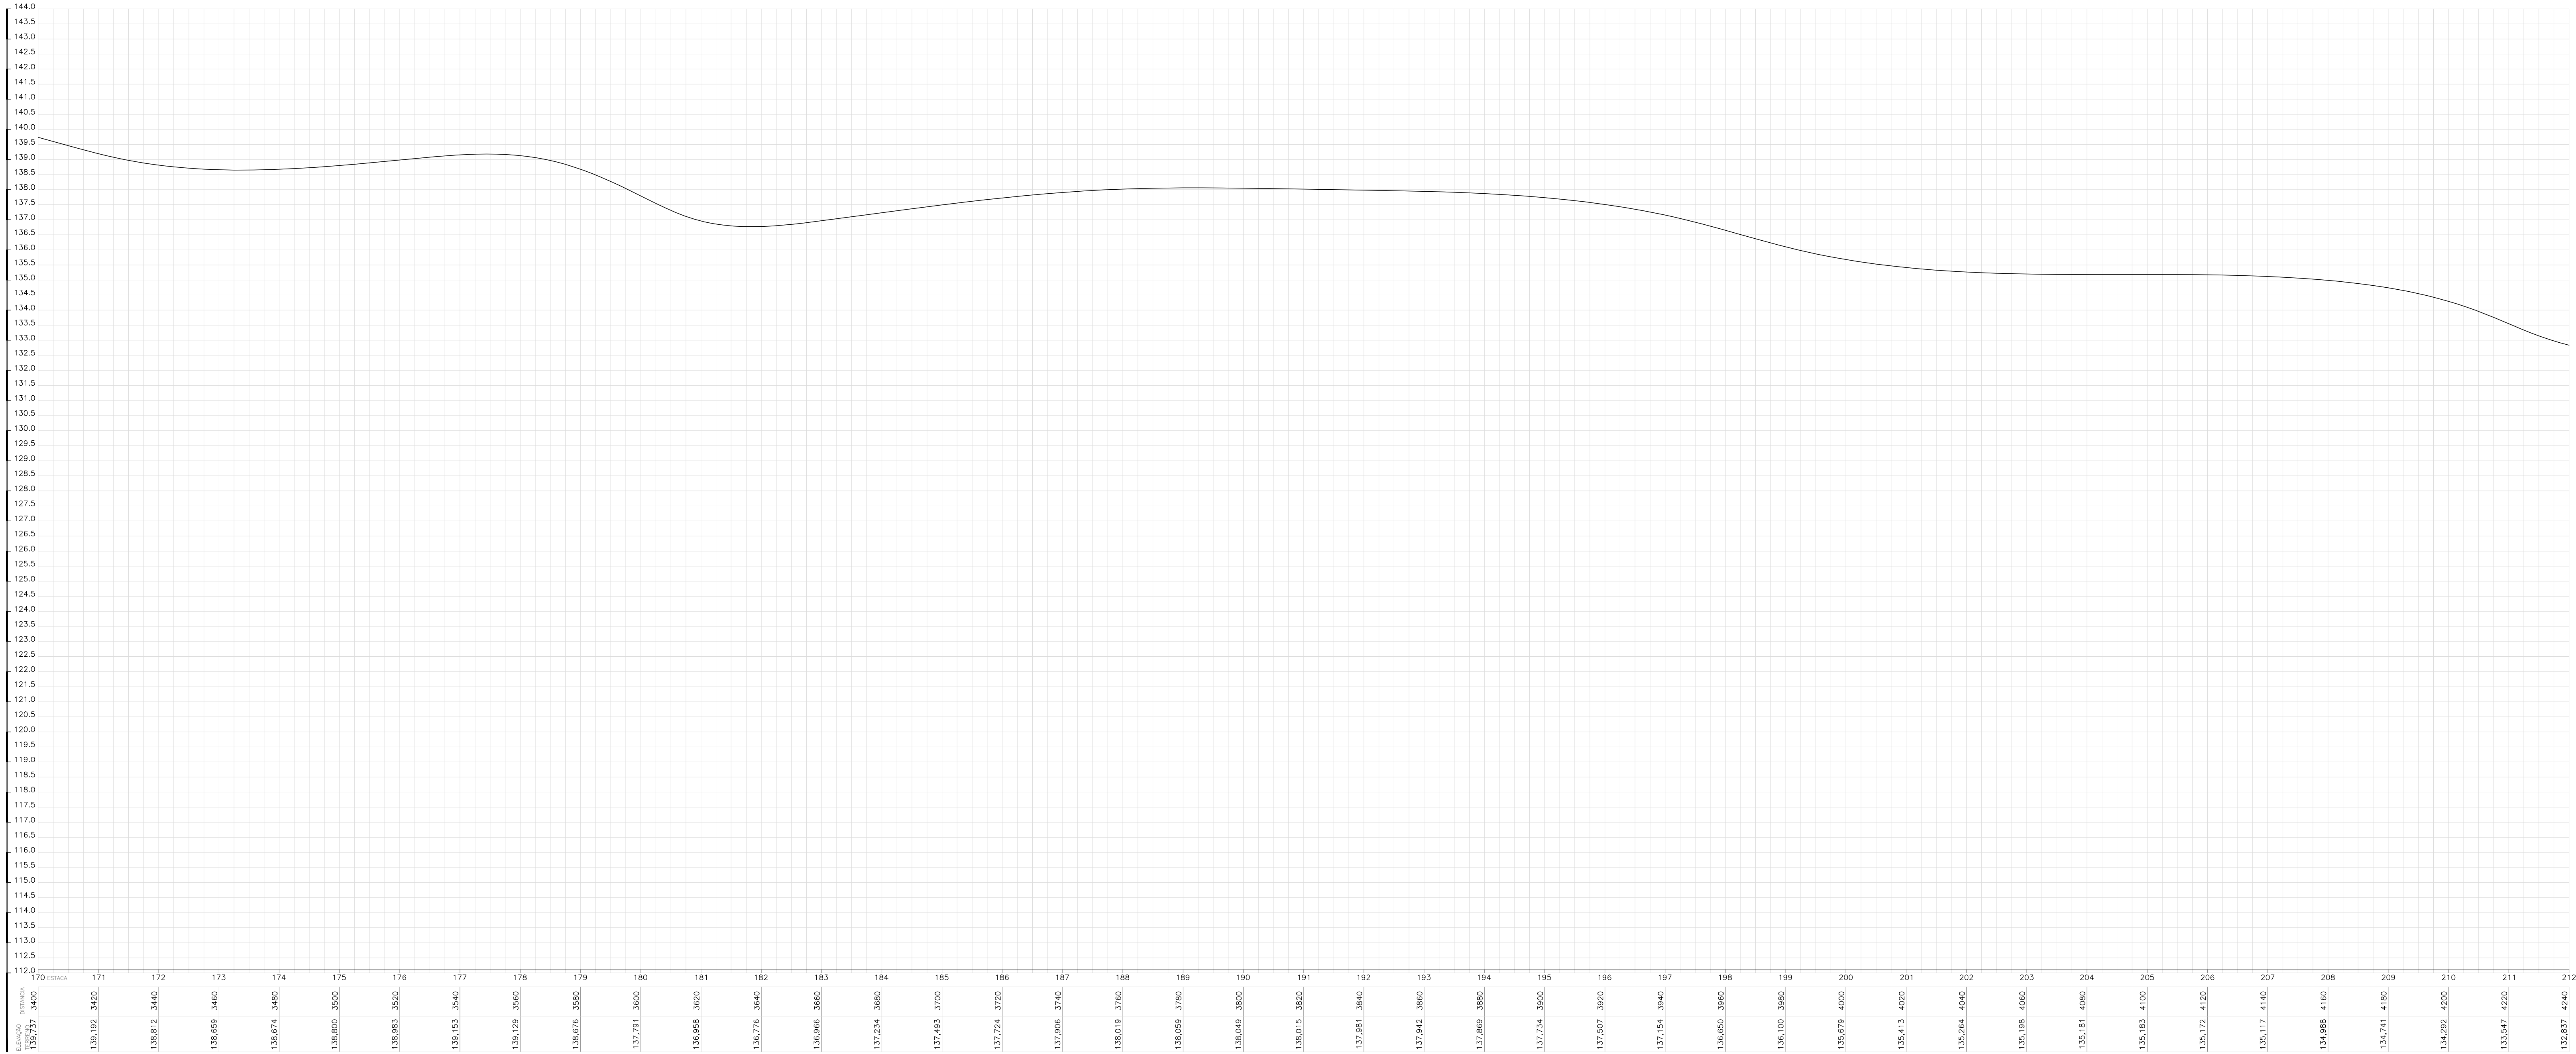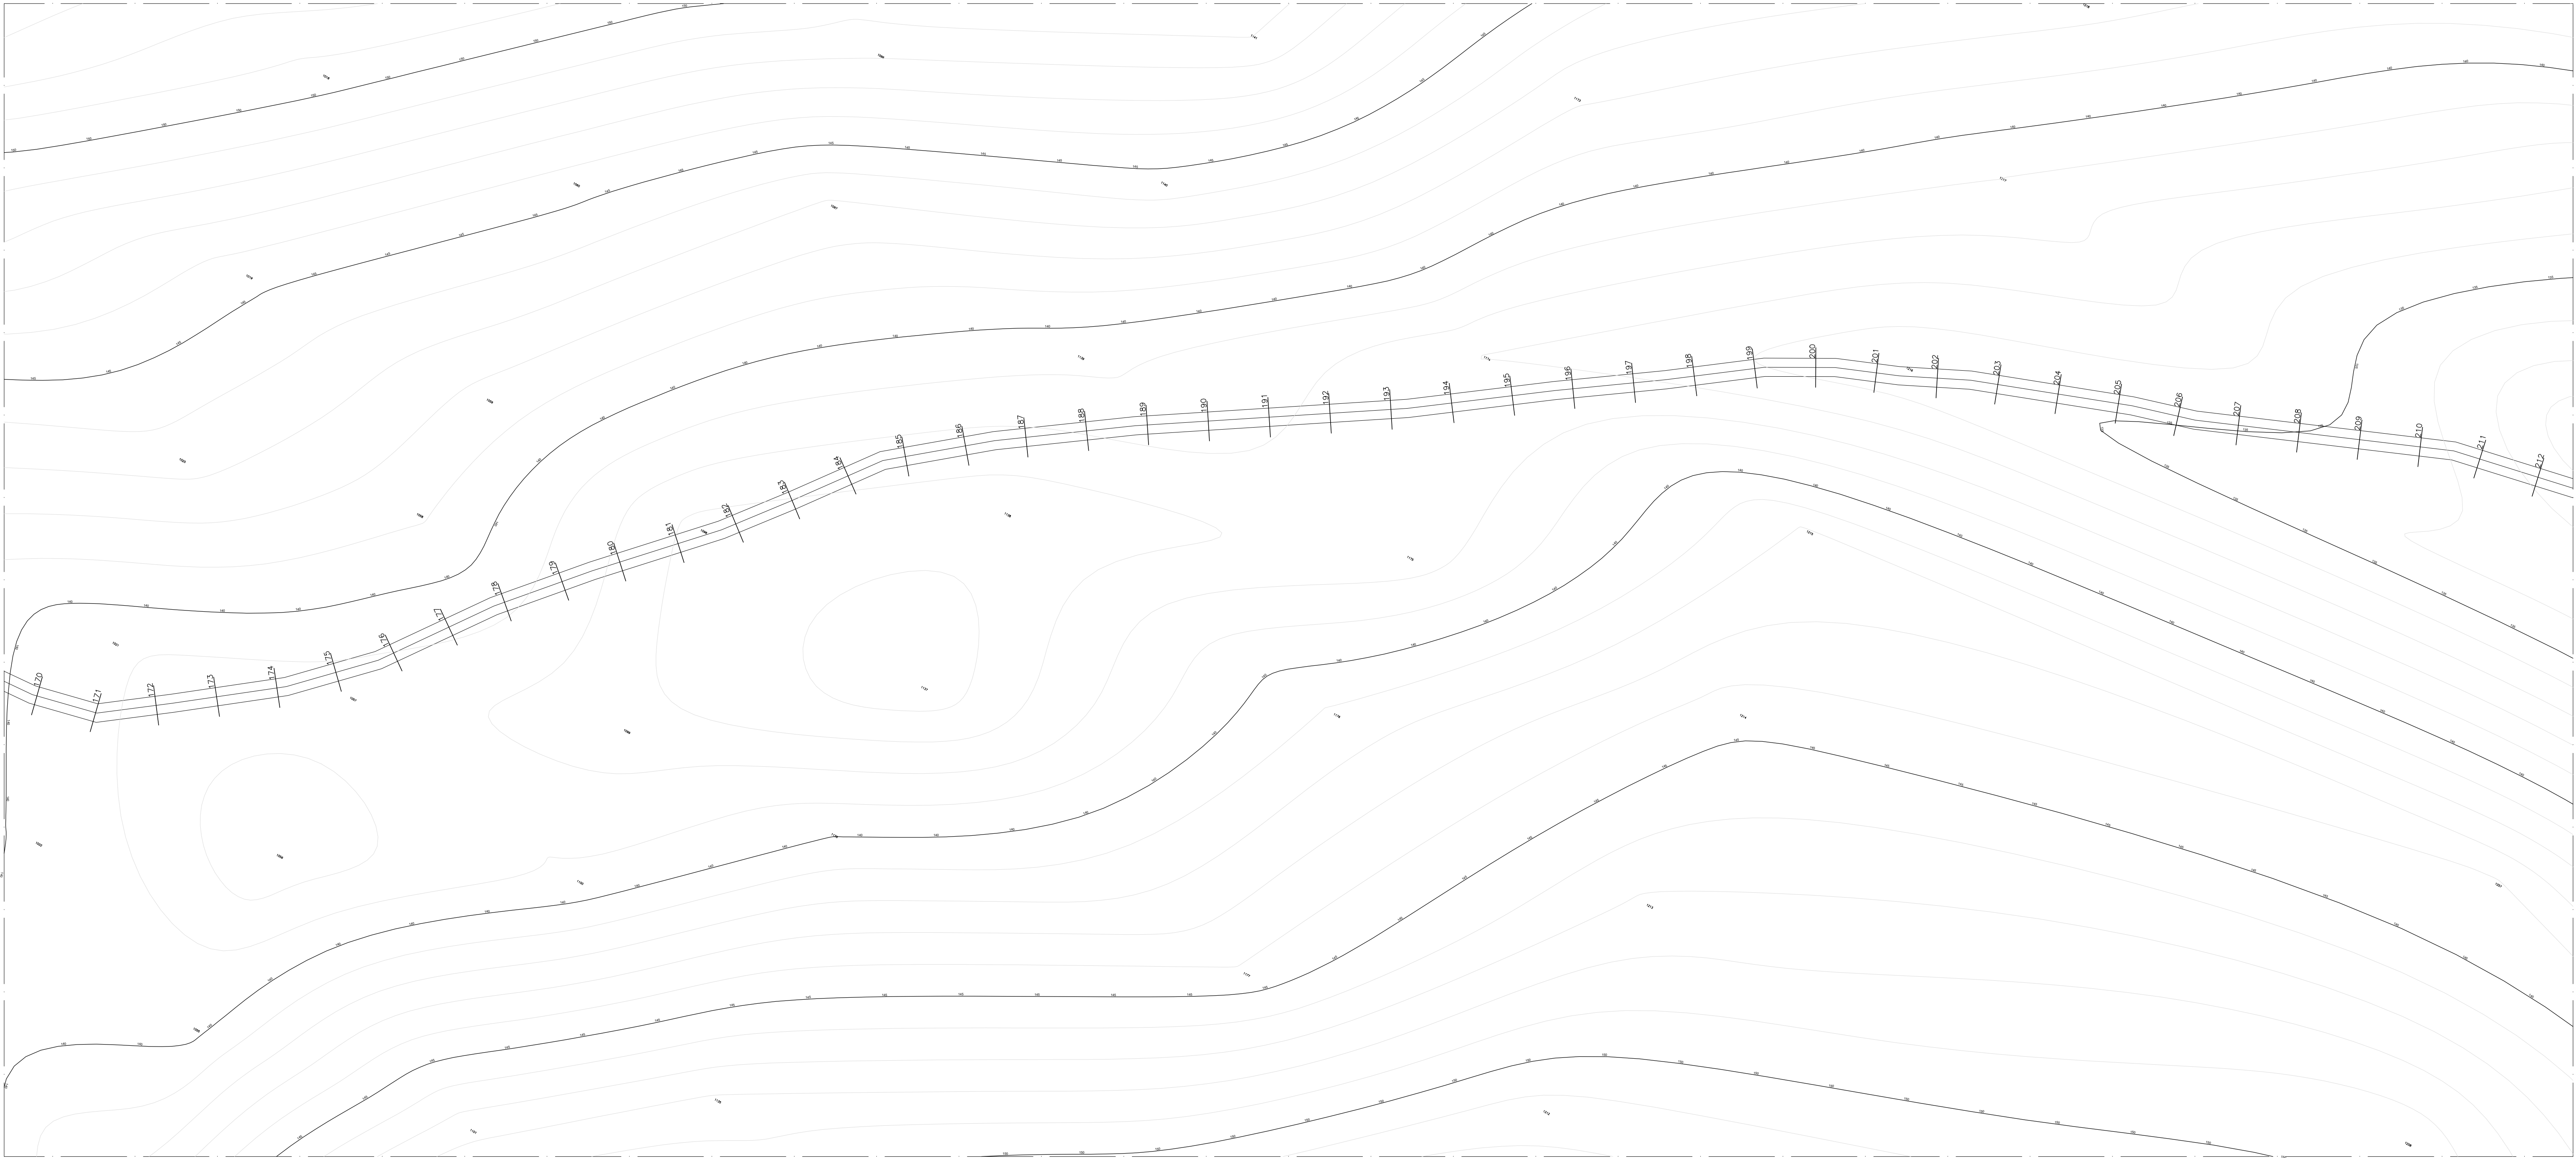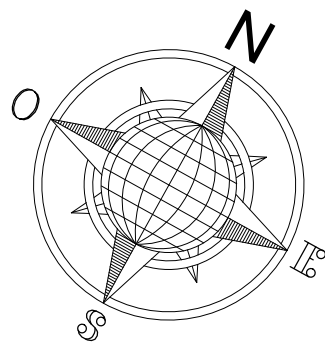

Aprovador

APROVAÇÃO

FRANCISCO MURILO COSTA E SILVA

RESP. TÉC: CREA-MA: 112093393-5

ESTRADAS VICINAIS

PROJETO ARQUITETÔNICO

ESTRADAS VICINAIS

Conteúdo: ESTAQUEAMENTO PERFIL / TRECHO VI

Prancha:

Proprietário (a): PREFEITURA MUNICIPAL DE MATÕES-MA

39/78

Localização: MATÕES-MA

Desenhista: JORDY PAIVA

Escala:




1/1000

Data:

01/03/2026

Última alteração:

OBSERVAÇÕES:
TODAS AS DIMENSÕES DEVERÃO SER CONFERIDAS NO LOCAL ANTES DA EXECUÇÃO DA OBRA
ESTE PROJETO TEM OS DIREITOS AUTORAIS RESERVADOS EM SEU E PROIBIDA A CÓPIA TOTAL DO PROJETO SEM A PERMISSÃO DO AUTOR.

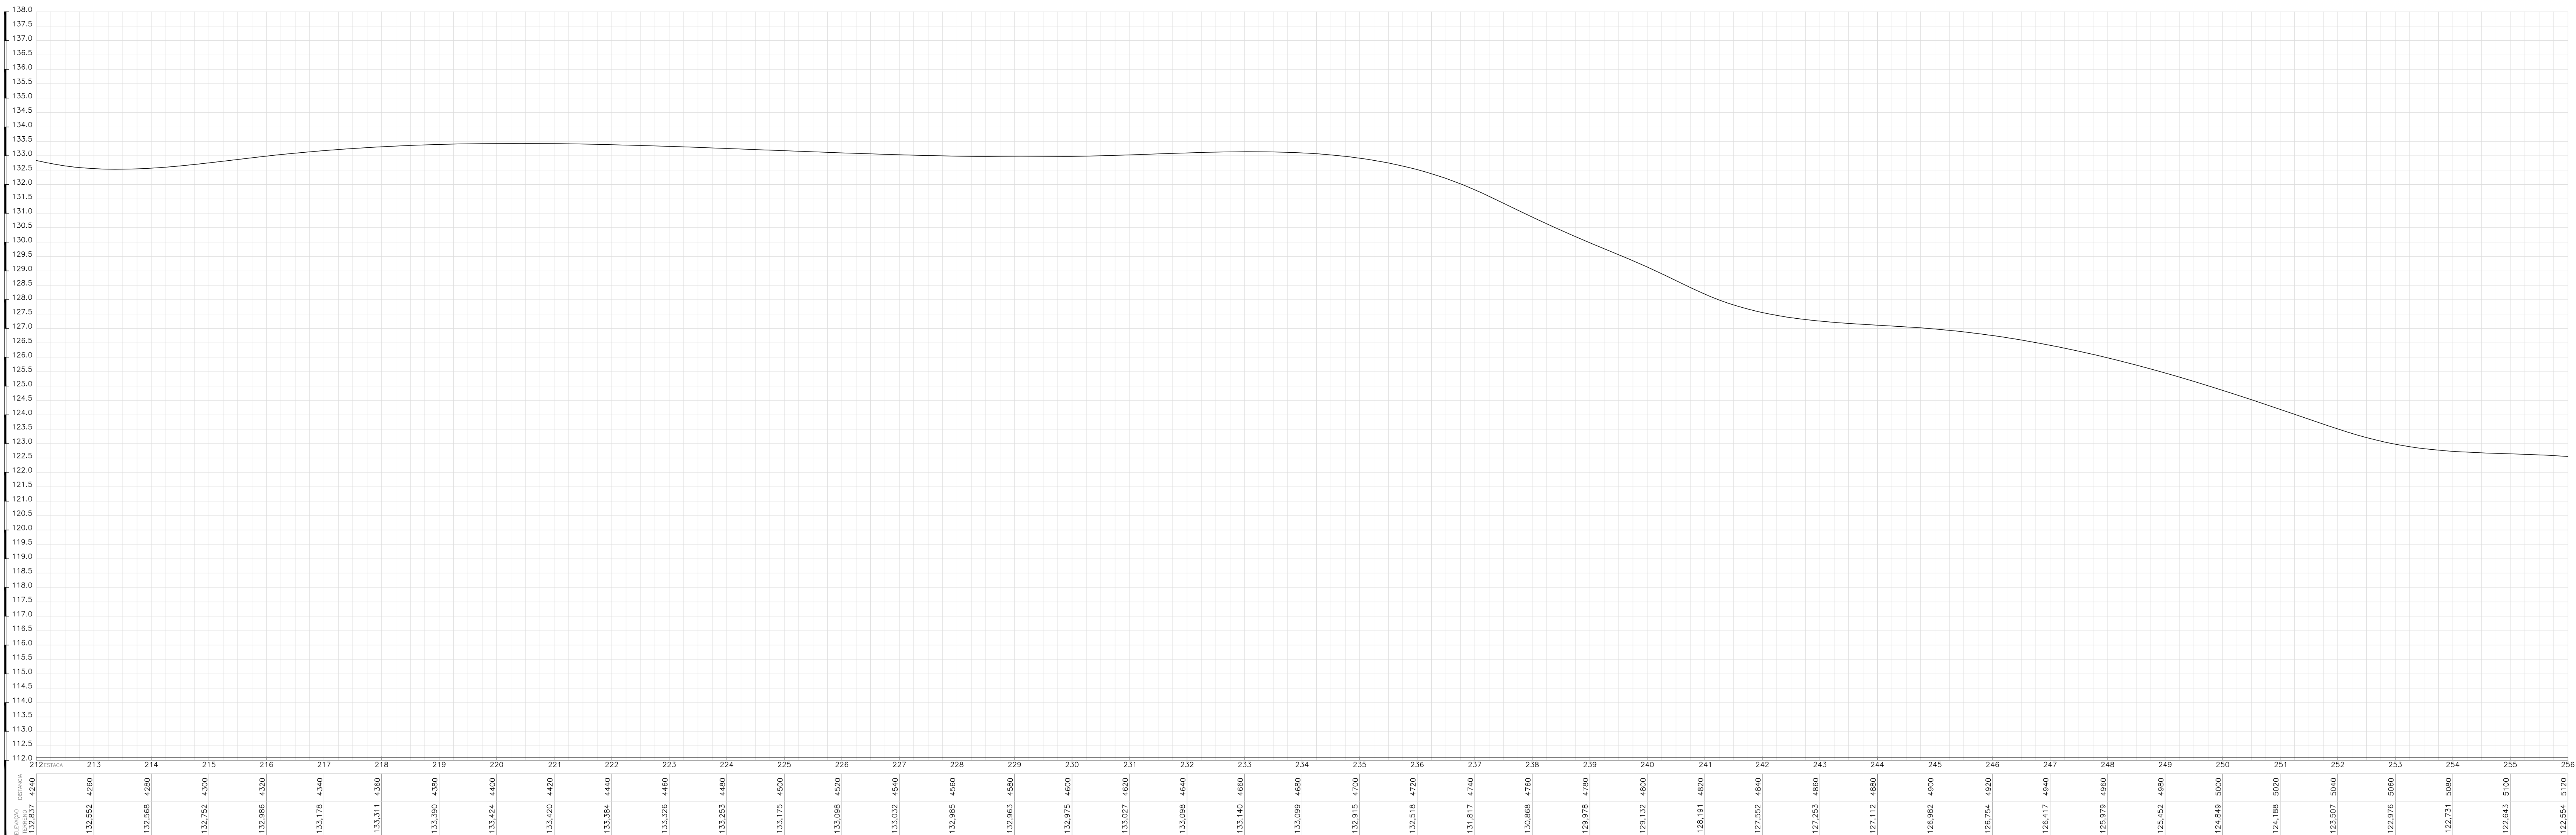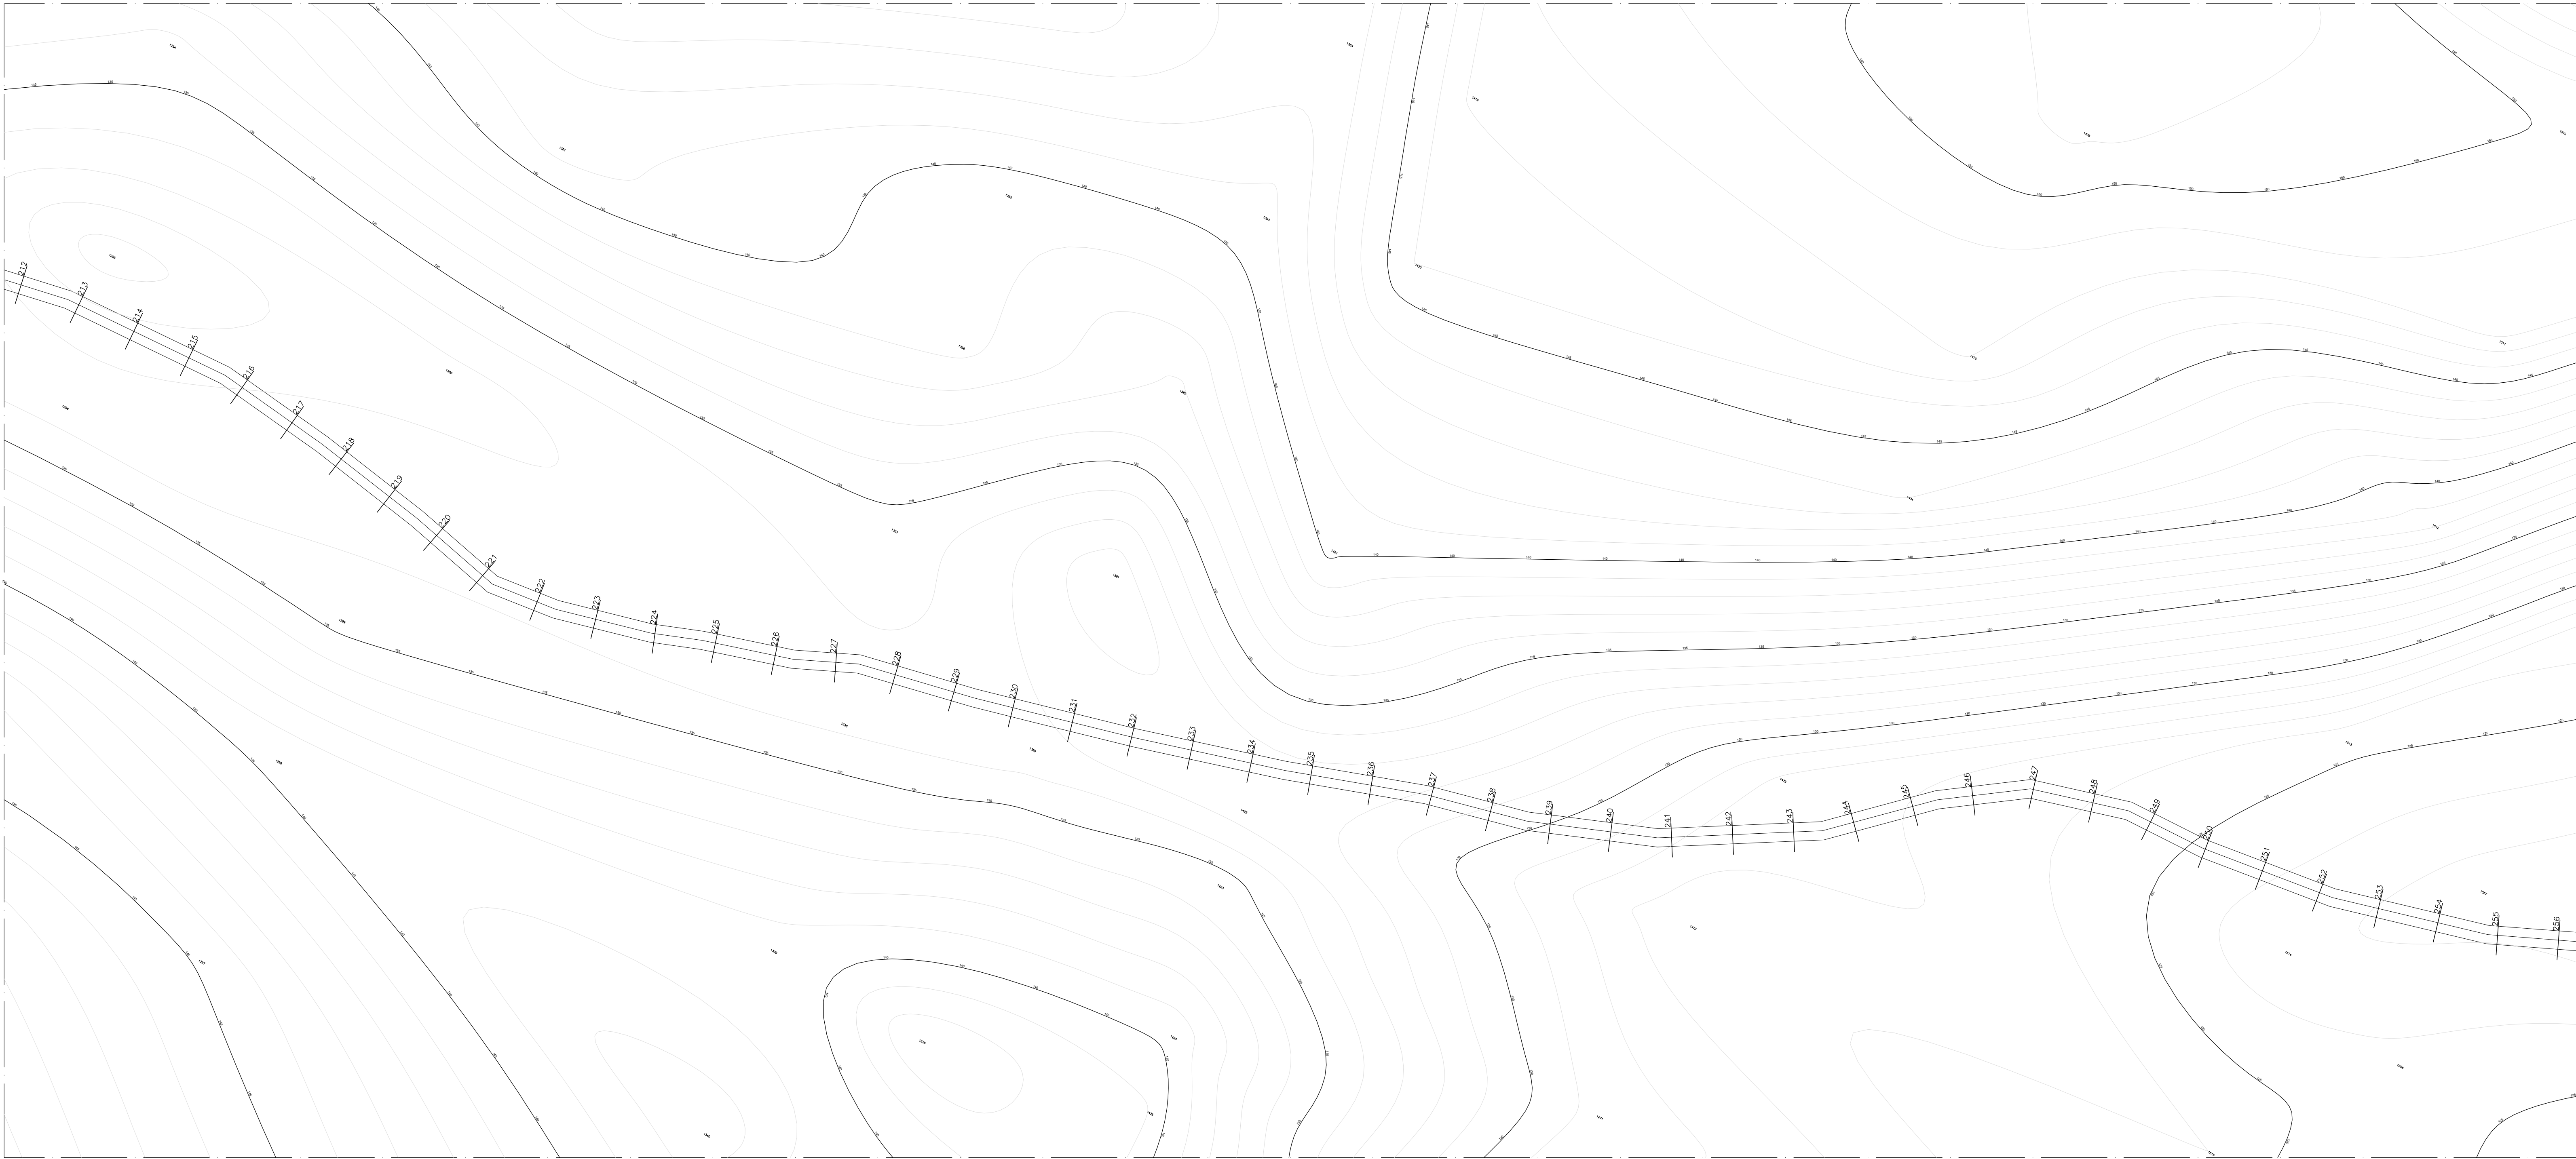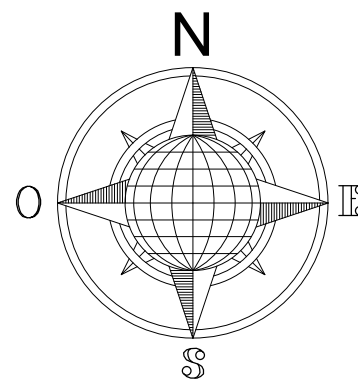

Aprovador
APROVAÇÃO




FRANCISCO MURILO COSTA E SILVA
RESP. TÉC: CREA-MA: 112093393-5

ESTRADAS VICINAIS
PROJETO ARQUITETÔNICO

ESTRADAS VICINAIS

Conteúdo: ESTAQUEAMENTO PERFIL / TRECHO VI	Prancha:
Proprietário (a): PREFEITURA MUNICIPAL DE MATÕES-MA	40/78
Localização: MATÕES-MA	
Desenhista: JORDY PAIVA	Escala: 1/1000
	Data: 01/03/2026
Última alteração:	

OBSERVAÇÕES:
TODAS AS DIMENSÕES DEVERÃO SER CONFERIDAS NO LOCAL ANTES DA EXECUÇÃO DA OBRA
ESTE PROJETO TEM OS DIREITOS AUTORAIS RESERVADOS EM LÍNGUA E PROIBIDA A CÓPIA TOTAL DO PROJETO SEM A PERMISSÃO DO AUTOR.

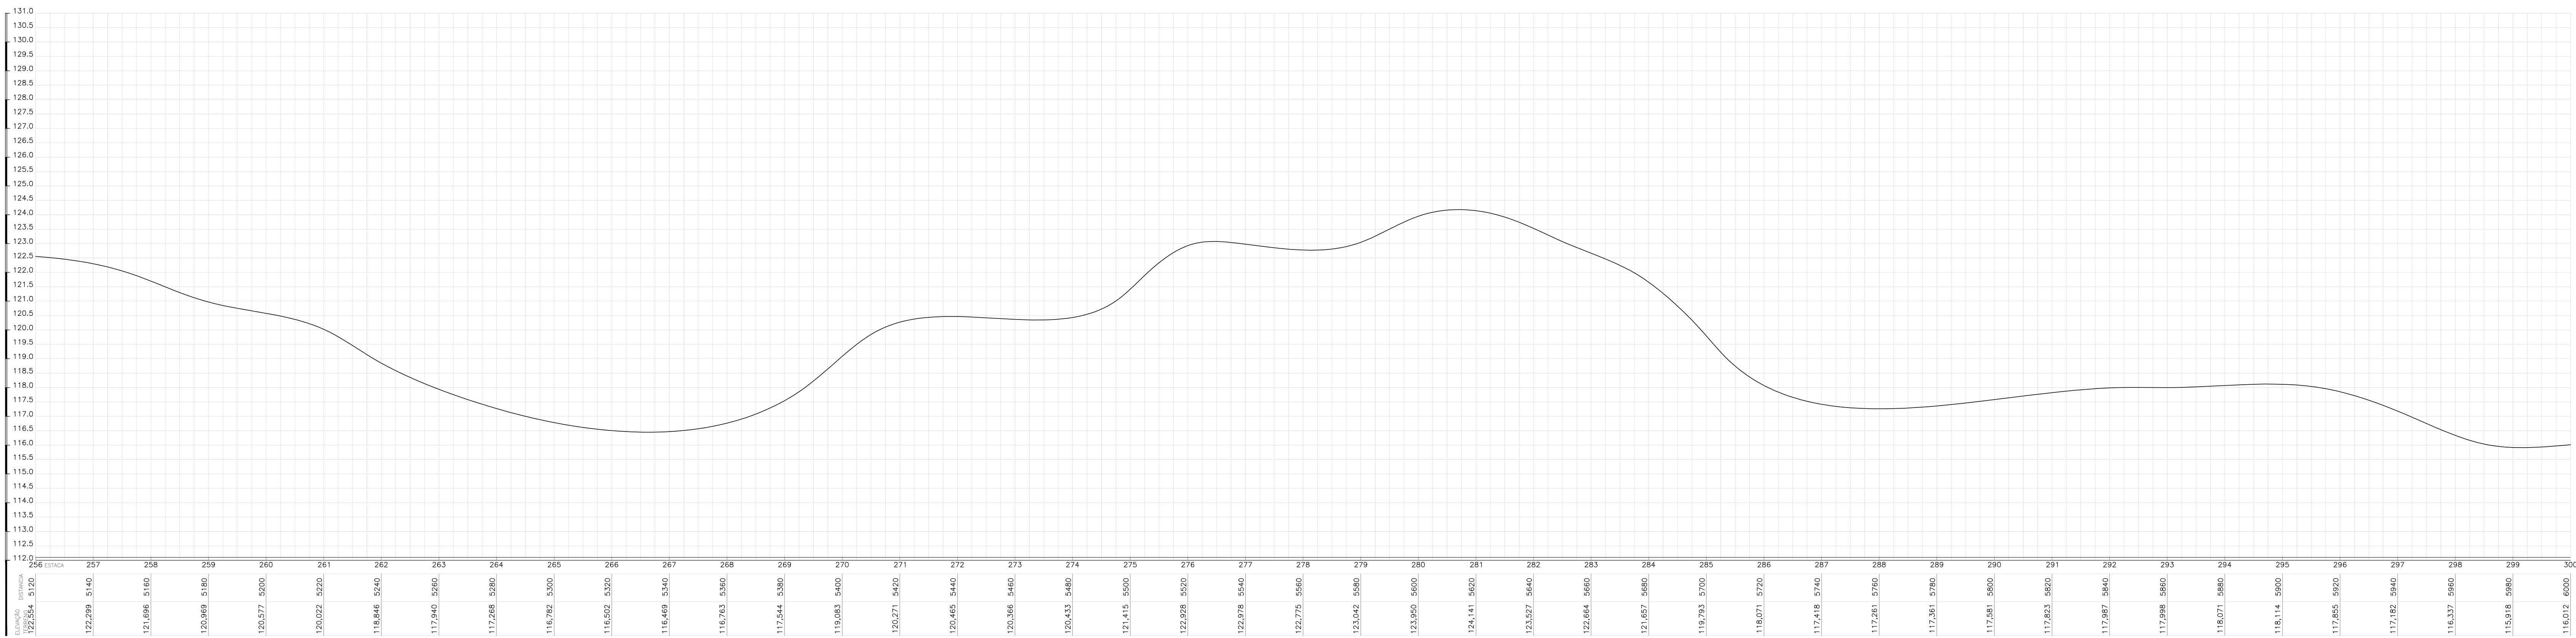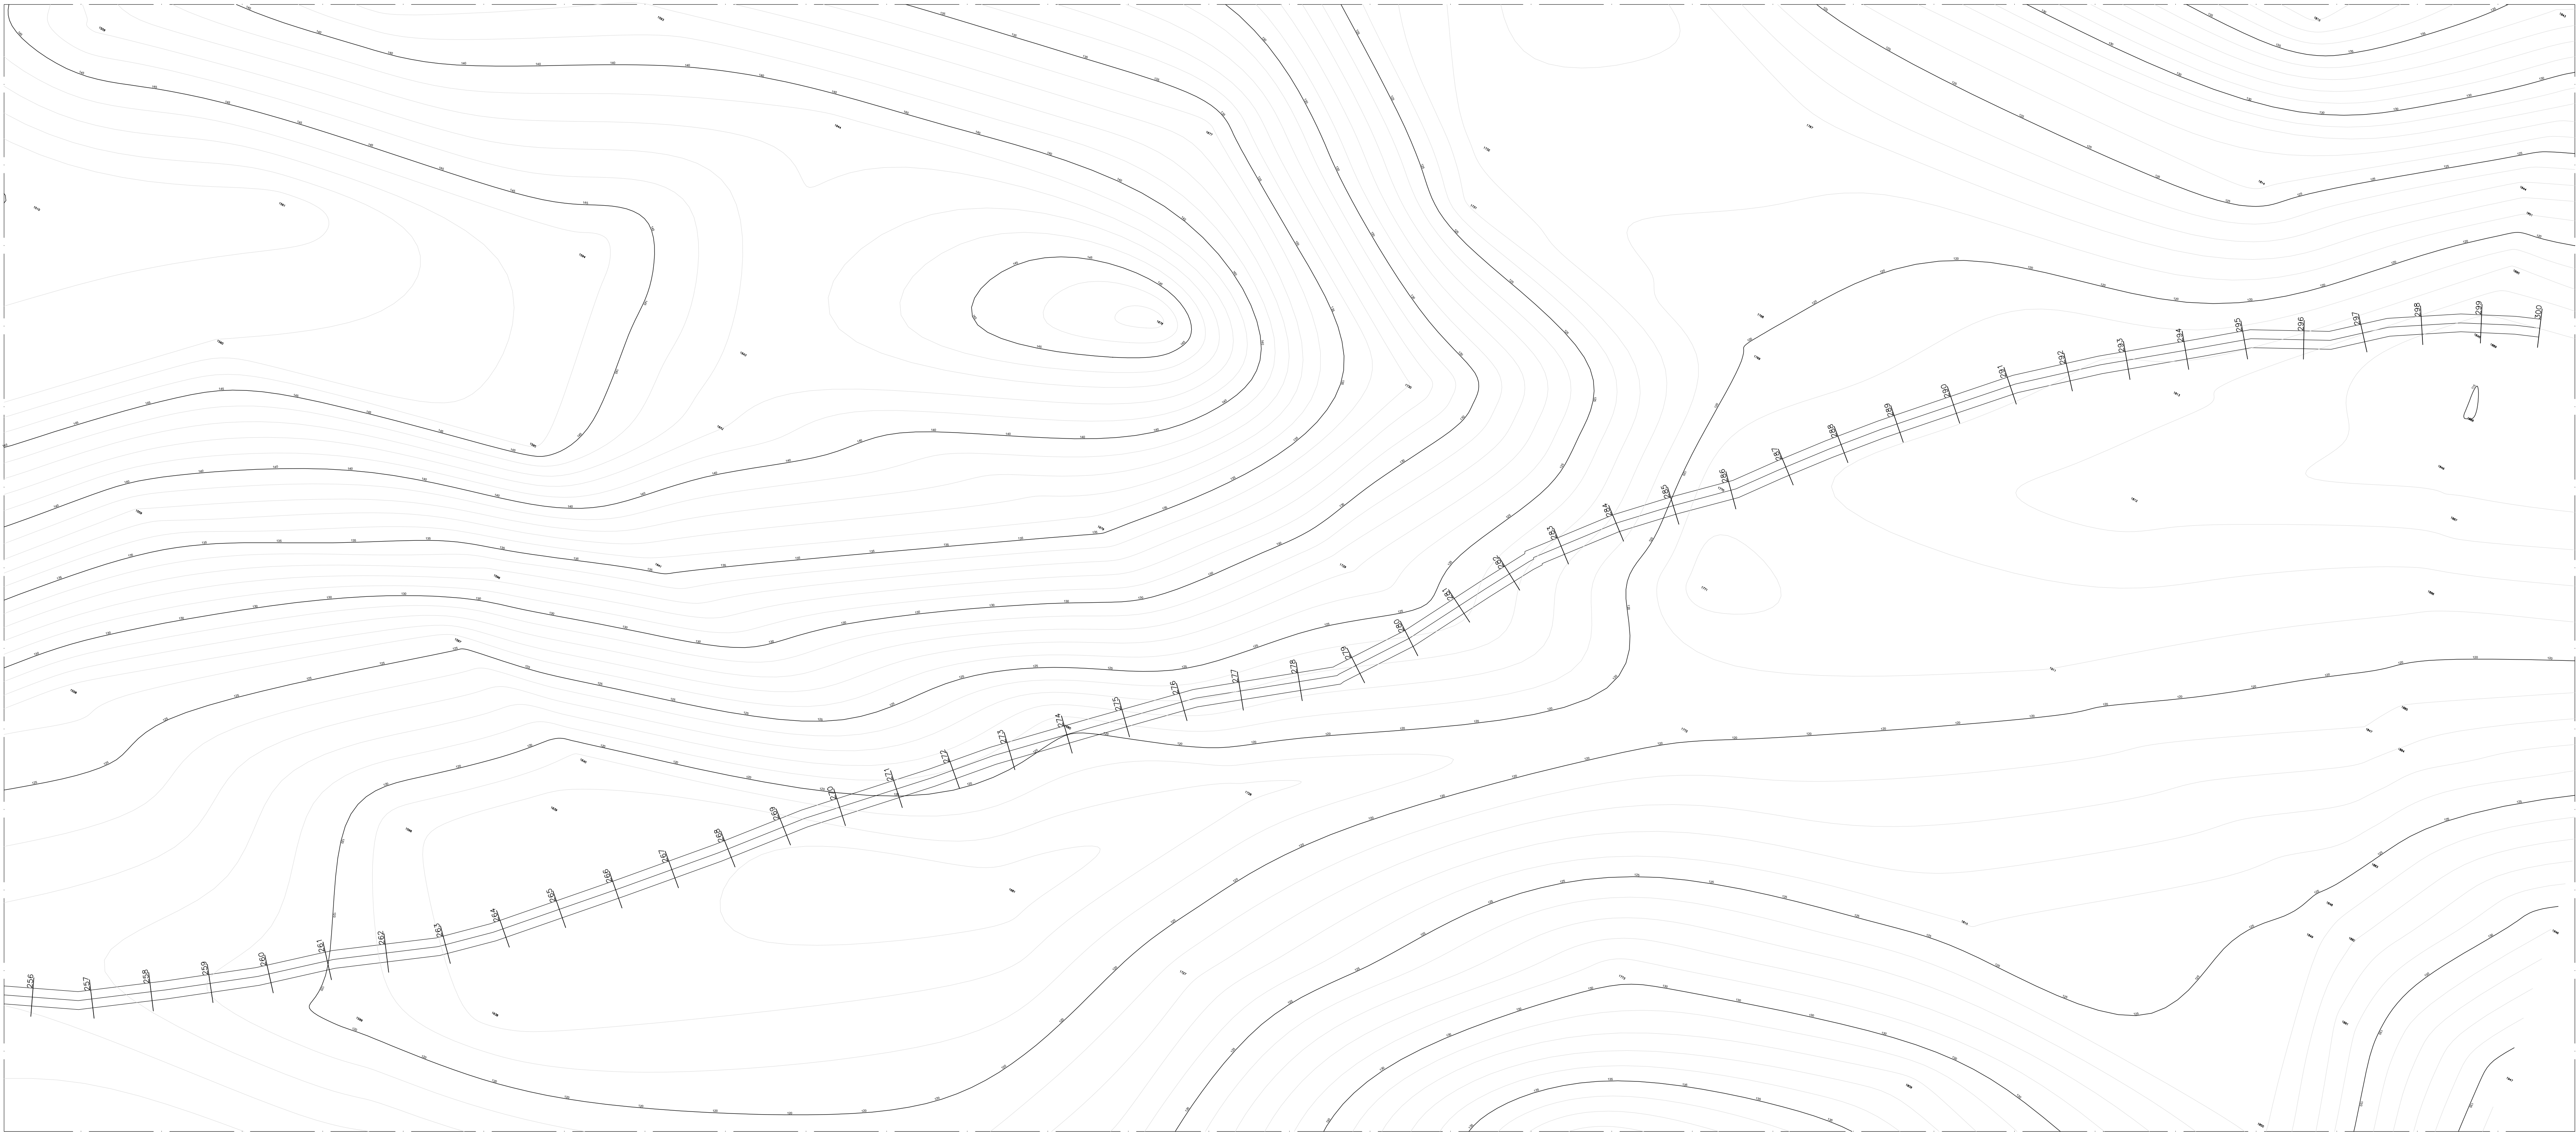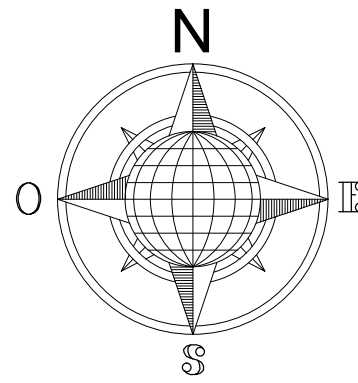

Aprovador
APROVAÇÃO



FRANCISCO MURILO COSTA E SILVA
RESP. TÉCNICO: CREA-MA: 112093393-5

ESTRADAS VICINAIS
PROJETO ARQUITETÔNICO

ESTRADAS VICINAIS

Conteúdo: ESTAQUEAMENTO PERFIL / FINAL DE TRECHO MA 034 - MANDACARU (6KM)			Prancha:
Proprietário (a): PREFEITURA MUNICIPAL DE MATÕES-MA			41/78
Localização: MATÕES-MA			
Desenhista: JORDY PAIVA	Escala: 1/1000	Data: 01/03/2026	Última alteração:

OBSERVAÇÕES:
TODAS AS DIMENSÕES DEVERÃO SER CONFERIDAS NO LOCAL ANTES DA EXECUÇÃO DA OBRA
ESTE PROJETO TEM OS DIREITOS AUTORAIS ASSEGURADOS EM LEI, É PROIBIDO A CÓPIA TOTAL OU PARCIAL, SEM A PRÉVIA AUTORIZAÇÃO DO AUTOR.

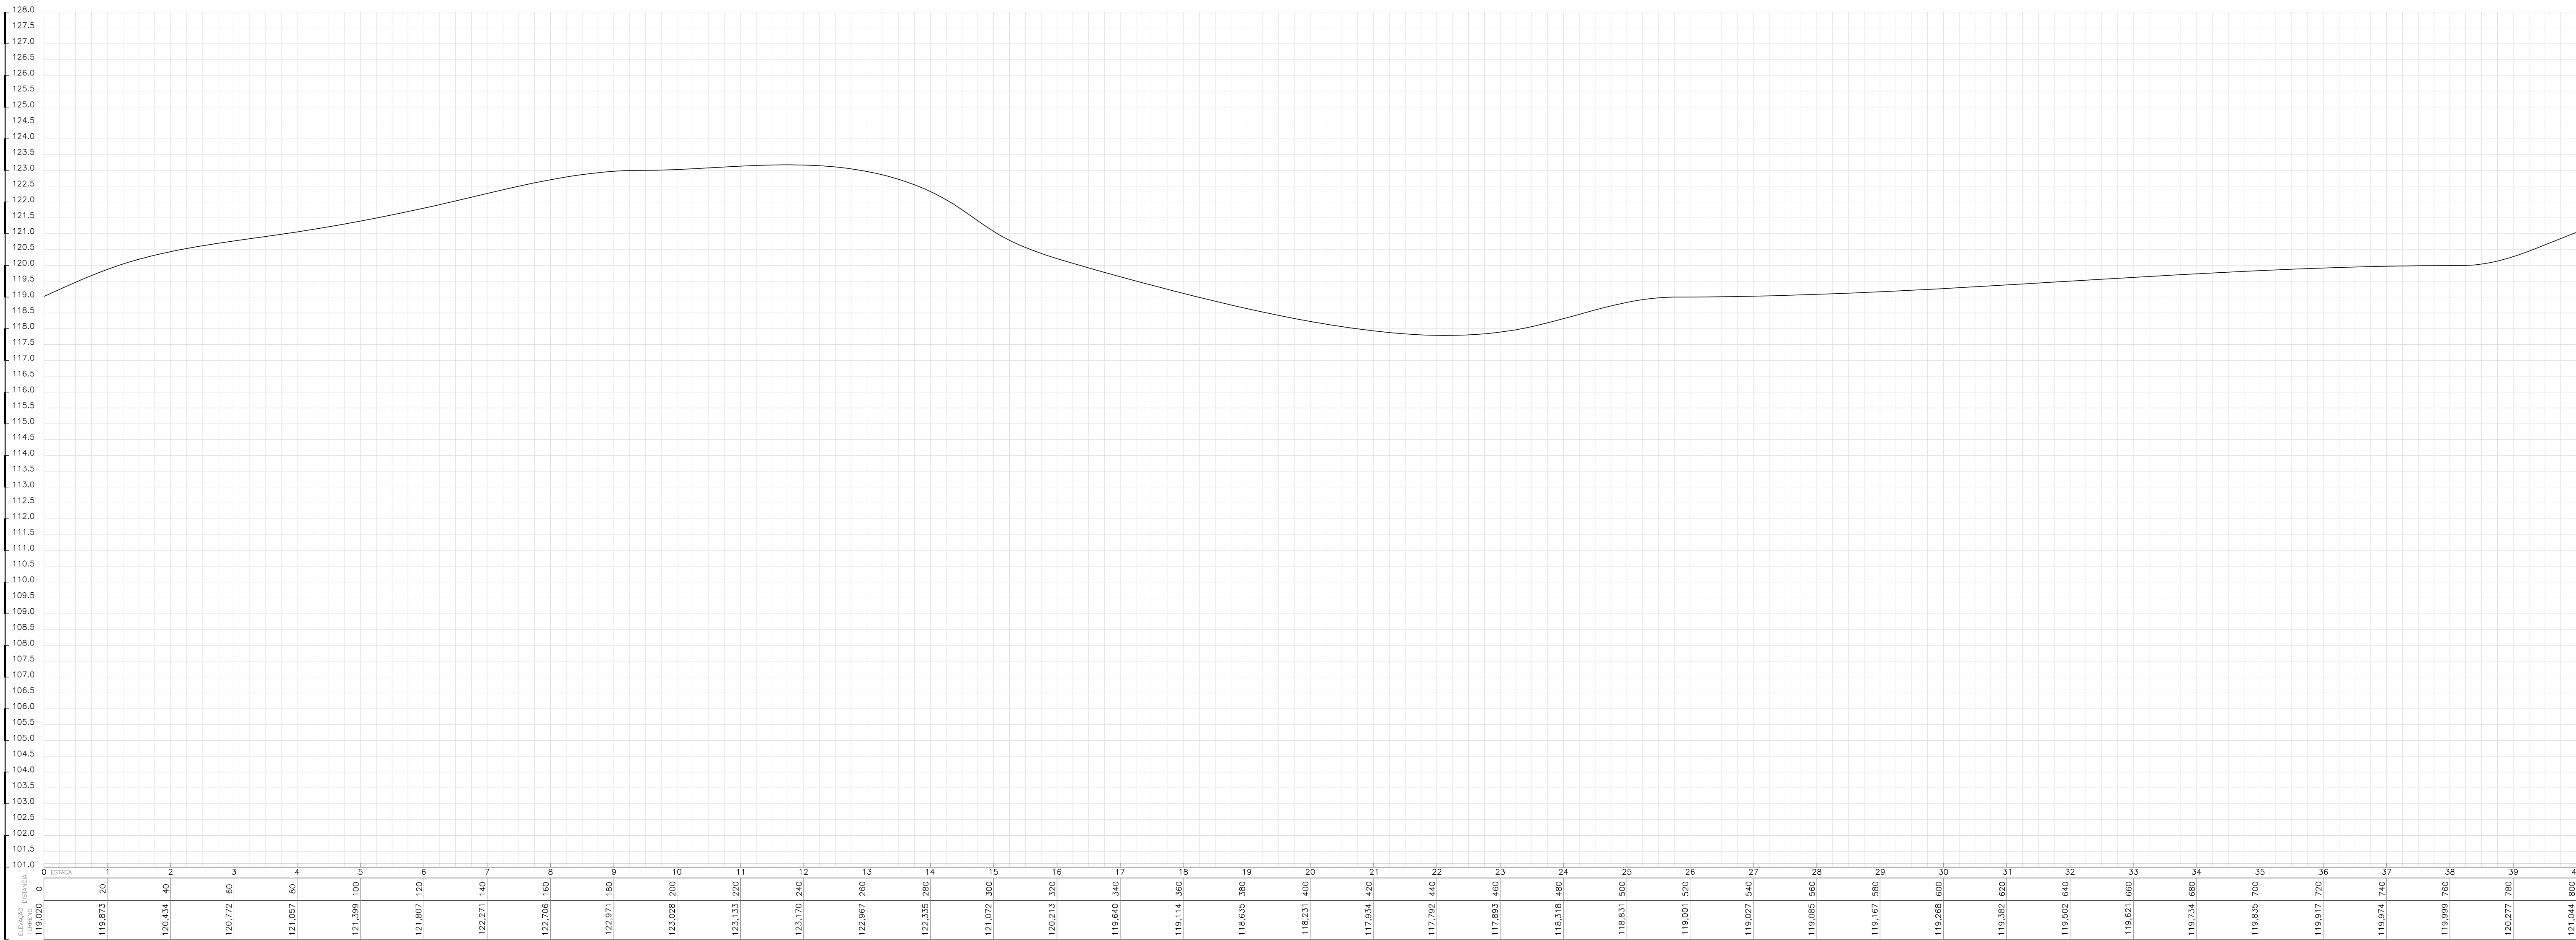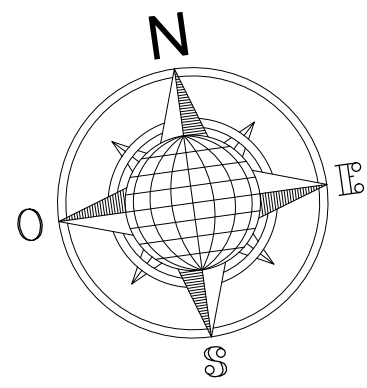

Aprovador

APROVAÇÃO

FRANCISCO MURILO COSTA E SILVA

RESP. TÉCNICO: CREA-MA: 112093393-5

ESTRADAS VICINAIS

PROJETO ARQUITETÔNICO

ESTRADAS VICINAIS

Conteúdo: ESTACQUEAMENTO PERFIL / INÍCIO DE TRECHO CENTRO DIAMANTE - SANTO ANTONIO (6.43KM) TRECHO VII

Proprietário (a): PREFEITURA MUNICIPAL DE MATÕES-MA

Localização: MATÕES-MA

Desenhista: JORDY PAIVA

Escala:

1/1000

Data:




01/03/2026

Última alteração:

OBSERVAÇÕES:
TODAS AS DIMENSÕES DEVERÃO SER CONFERIDAS NO LOCAL ANTES DA EXECUÇÃO DA OBRA
ESTE PROJETO TEM OS DIREITOS AUTORAIS RESERVADOS EM SEU E PROIBIDA A CÓPIA TOTAL OU PARCIAL, SEM A PERMISSÃO DO AUTOR.

Prancha:

42/78

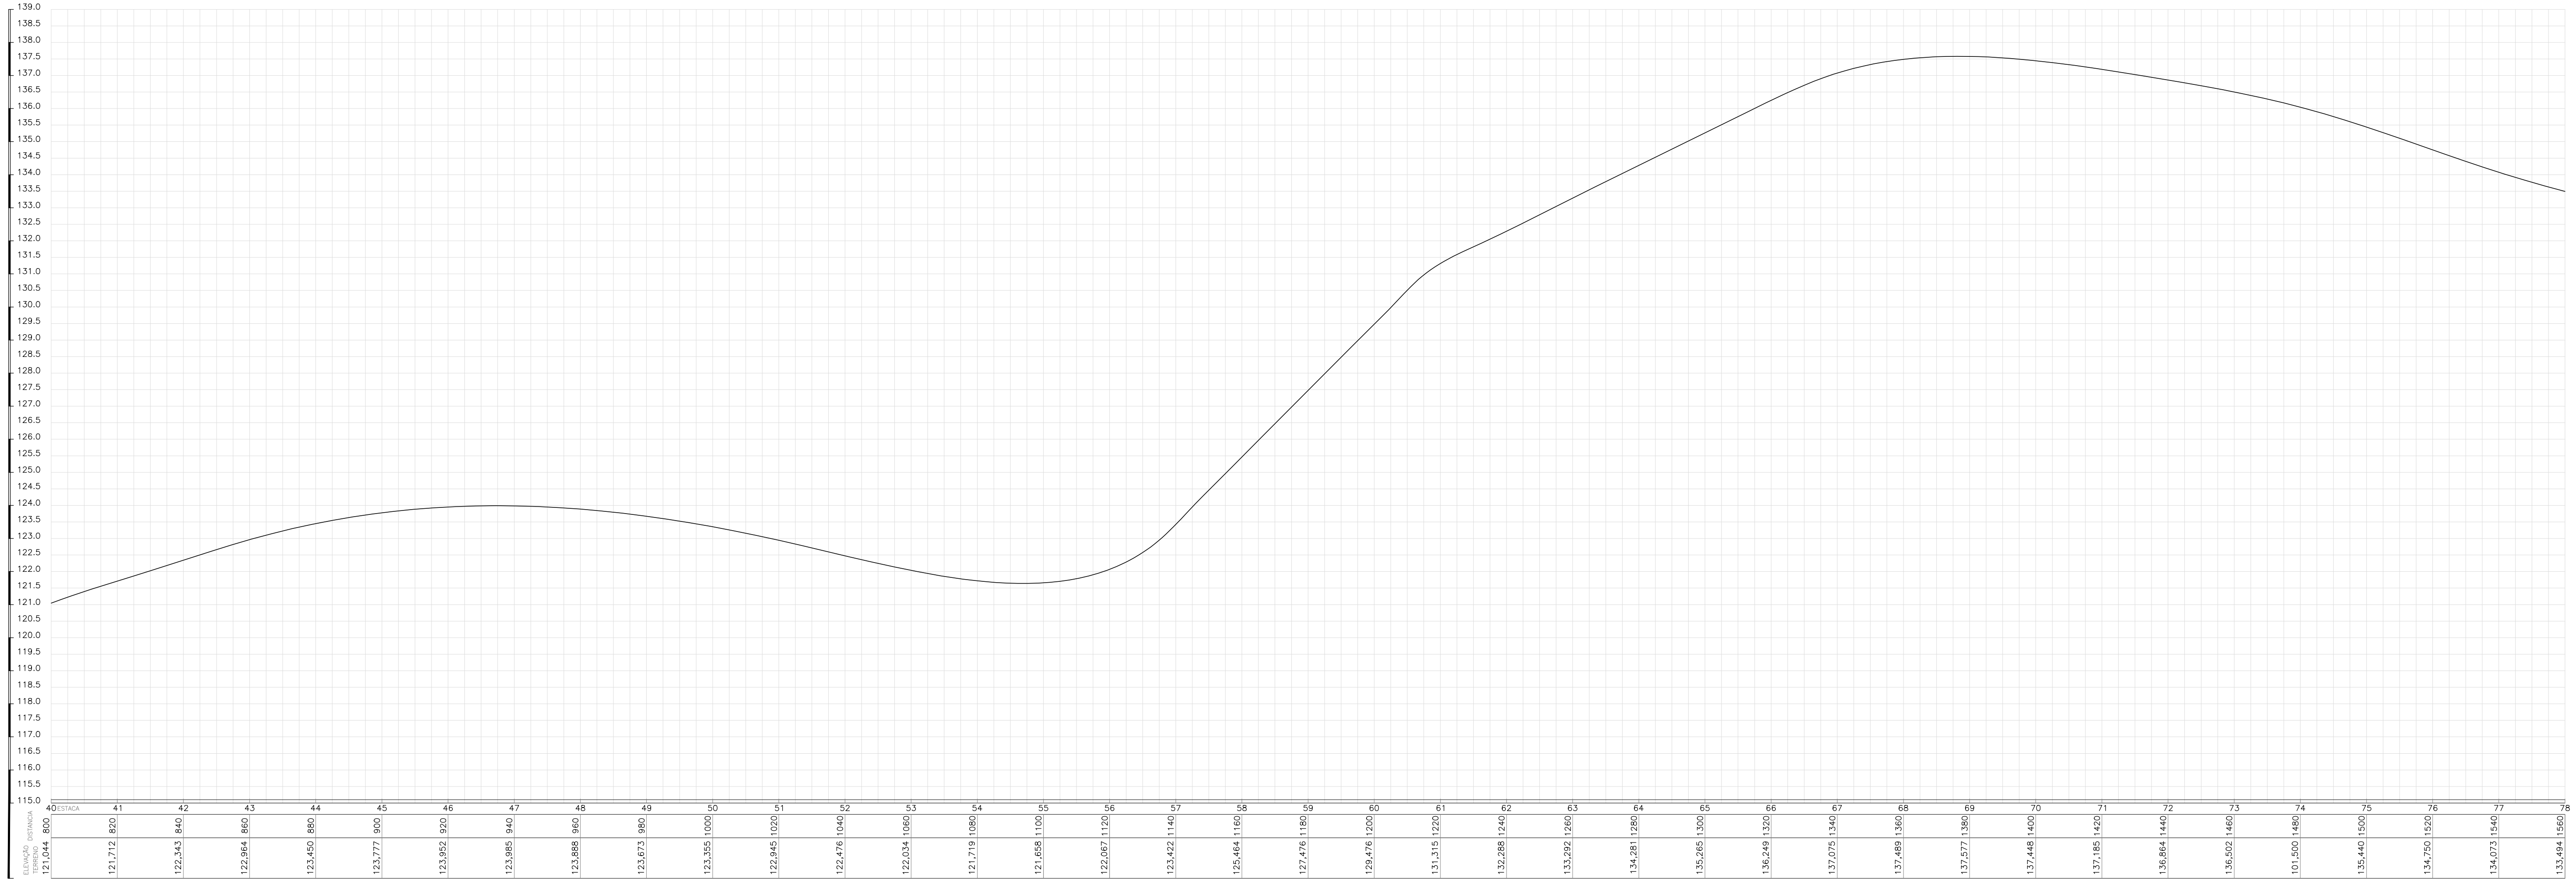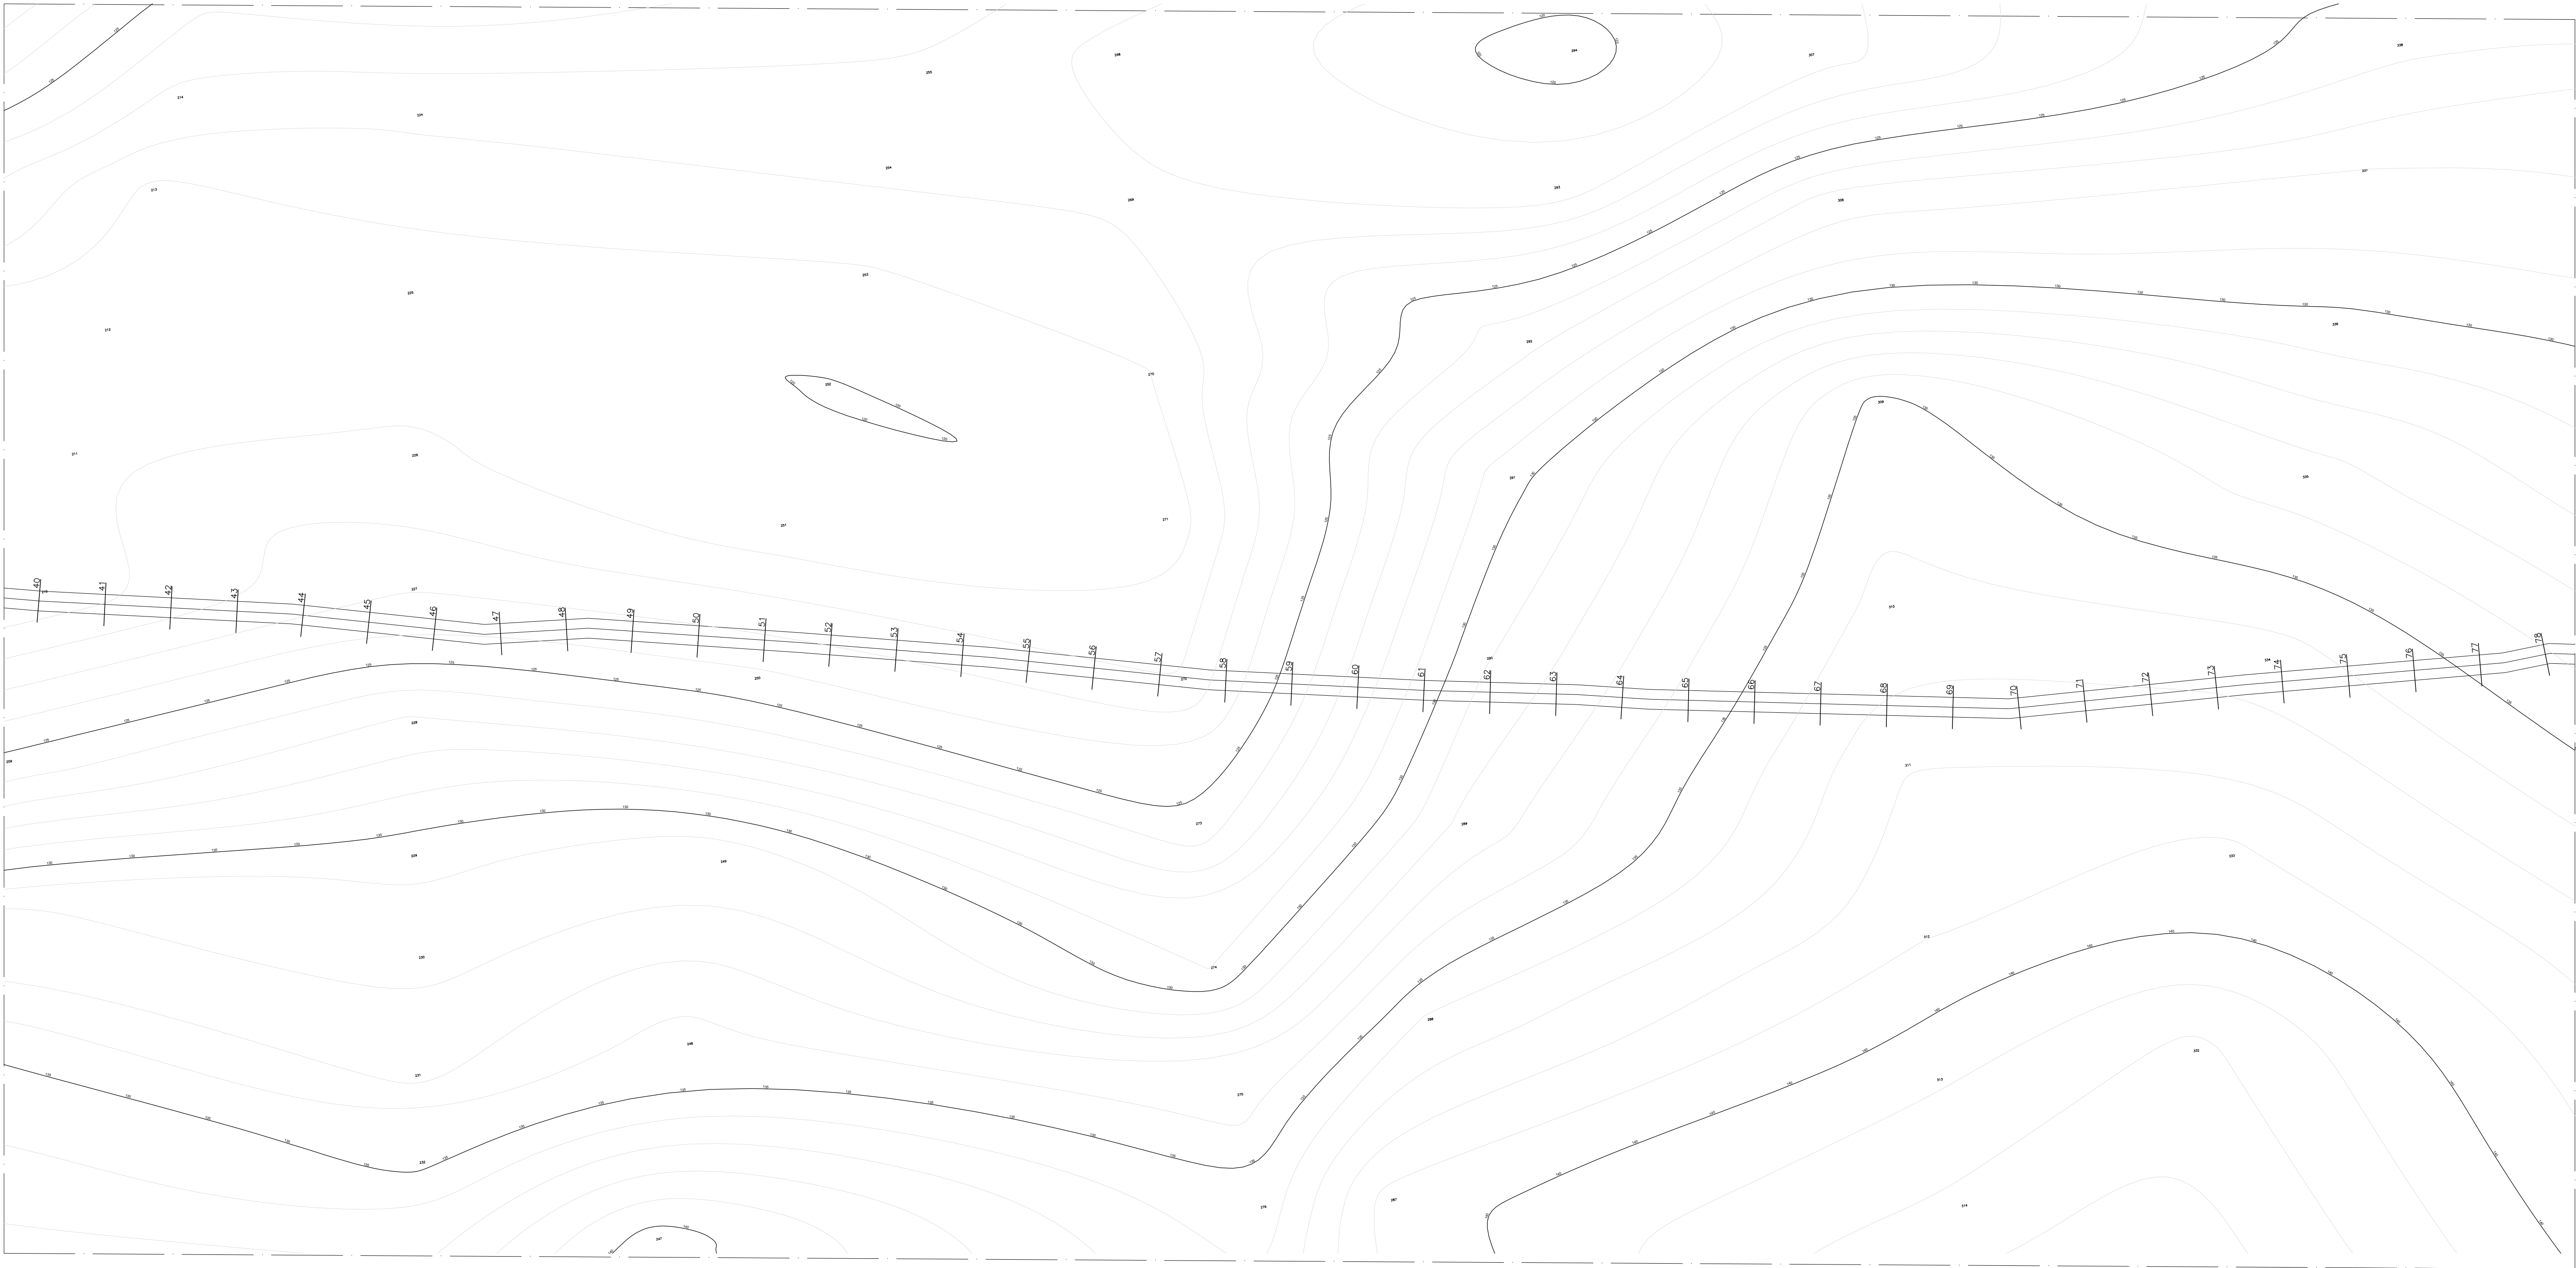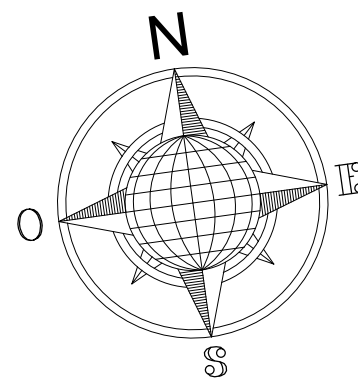

Aprovador

APROVAÇÃO

FRANCISCO MURILO COSTA E SILVA

RESP. TÉCNICO: CREA-MA: 112093393-5

ESTRADAS VICINAIS

PROJETO ARQUITETÔNICO

ESTRADAS VICINAIS

Conteúdo: ESTAQUEAMENTO PERFIL / TRECHO VII

Prancha:

Proprietário (a): PREFEITURA MUNICIPAL DE MATÕES-MA

Localização: MATÕES-MA

43/78

Desenhista: JORDY PAIVA

Escala:




1/1000

Data:

01/03/2026

Última alteração:

OBSERVAÇÕES:
TODAS AS DIMENSÕES DEVERÃO SER CONFERIDAS NO LOCAL ANTES DA EXECUÇÃO DA OBRA
ESTE PROJETO TEM OS DIREITOS AUTORAIS RESERVADOS EM SEU E PROIBIDA A CÓPIA TOTAL DO PROJETO SEM A PERMISSÃO DO AUTOR.

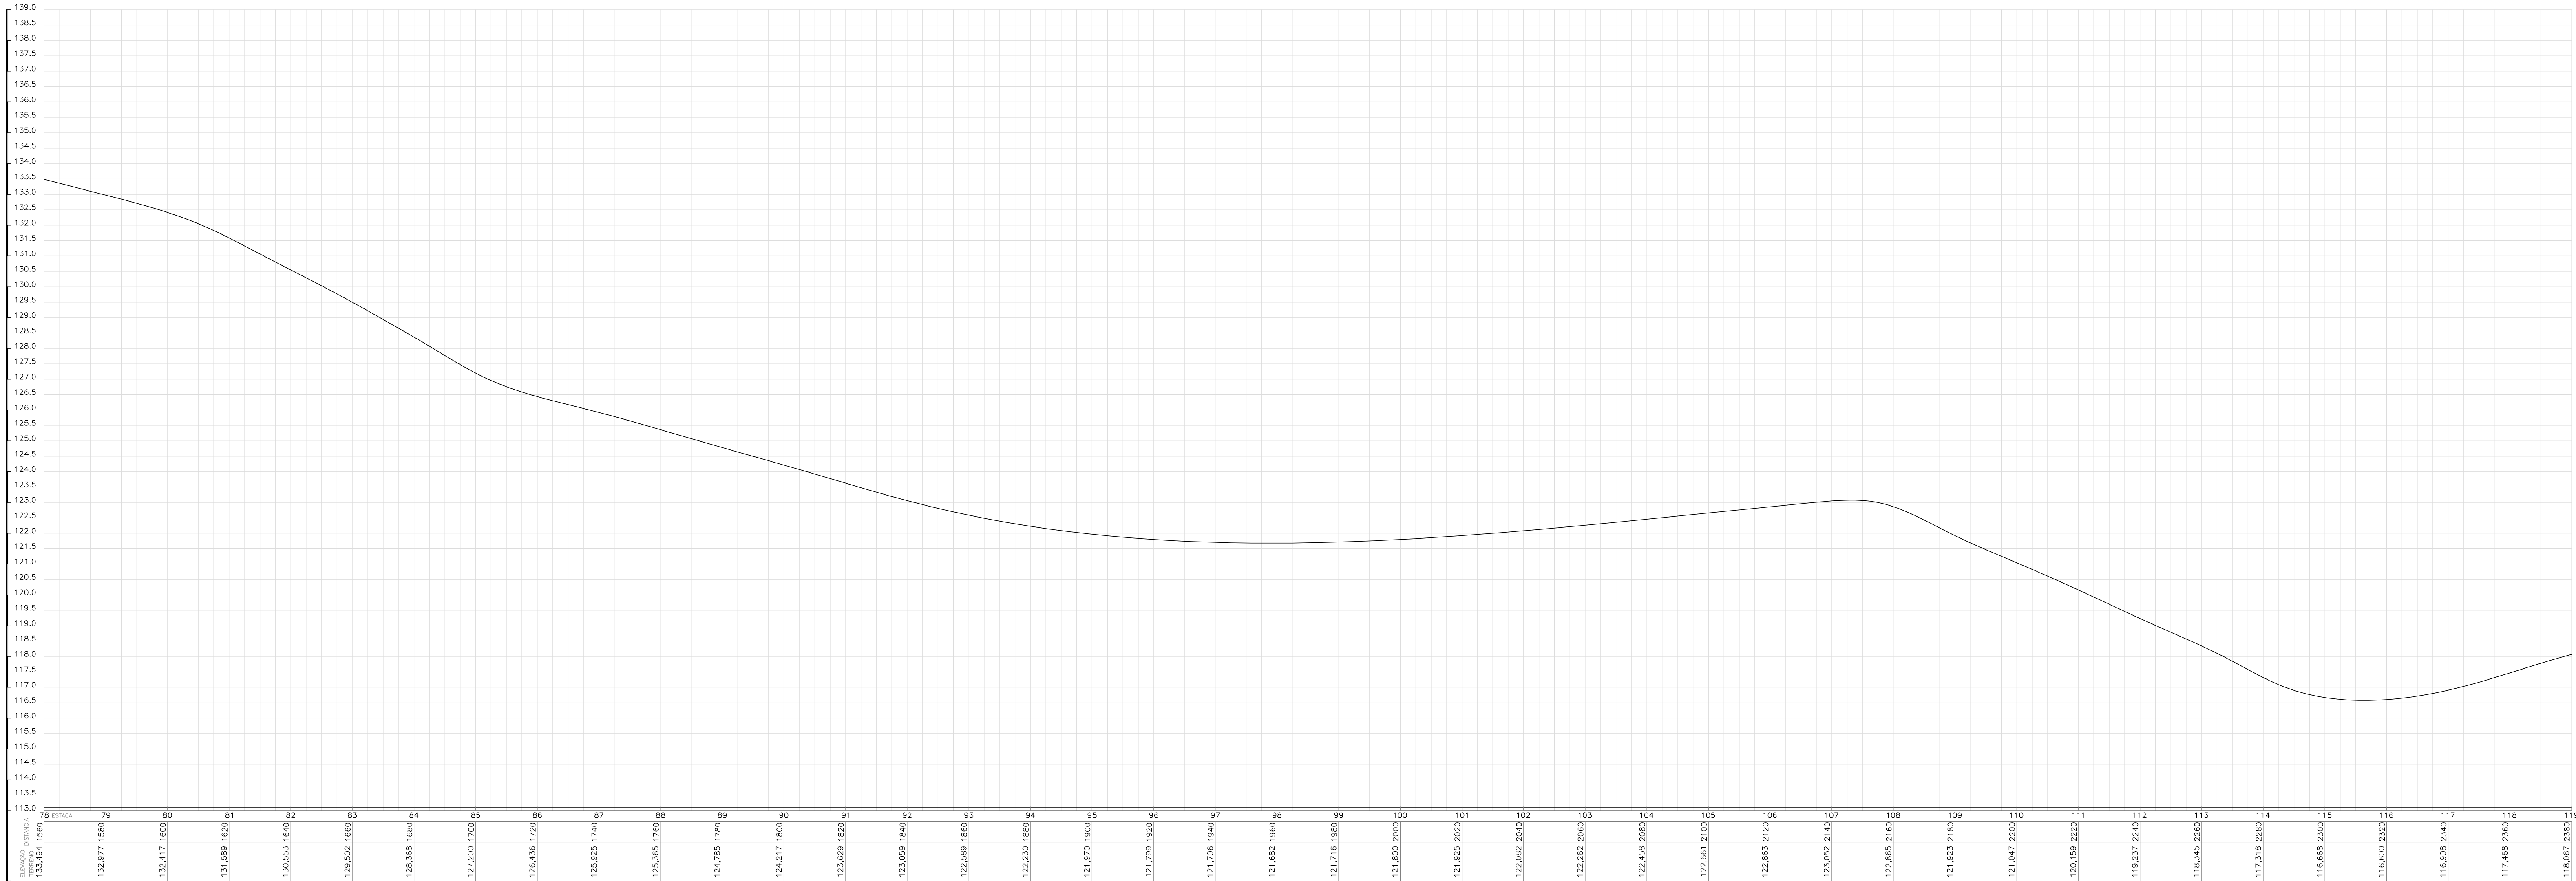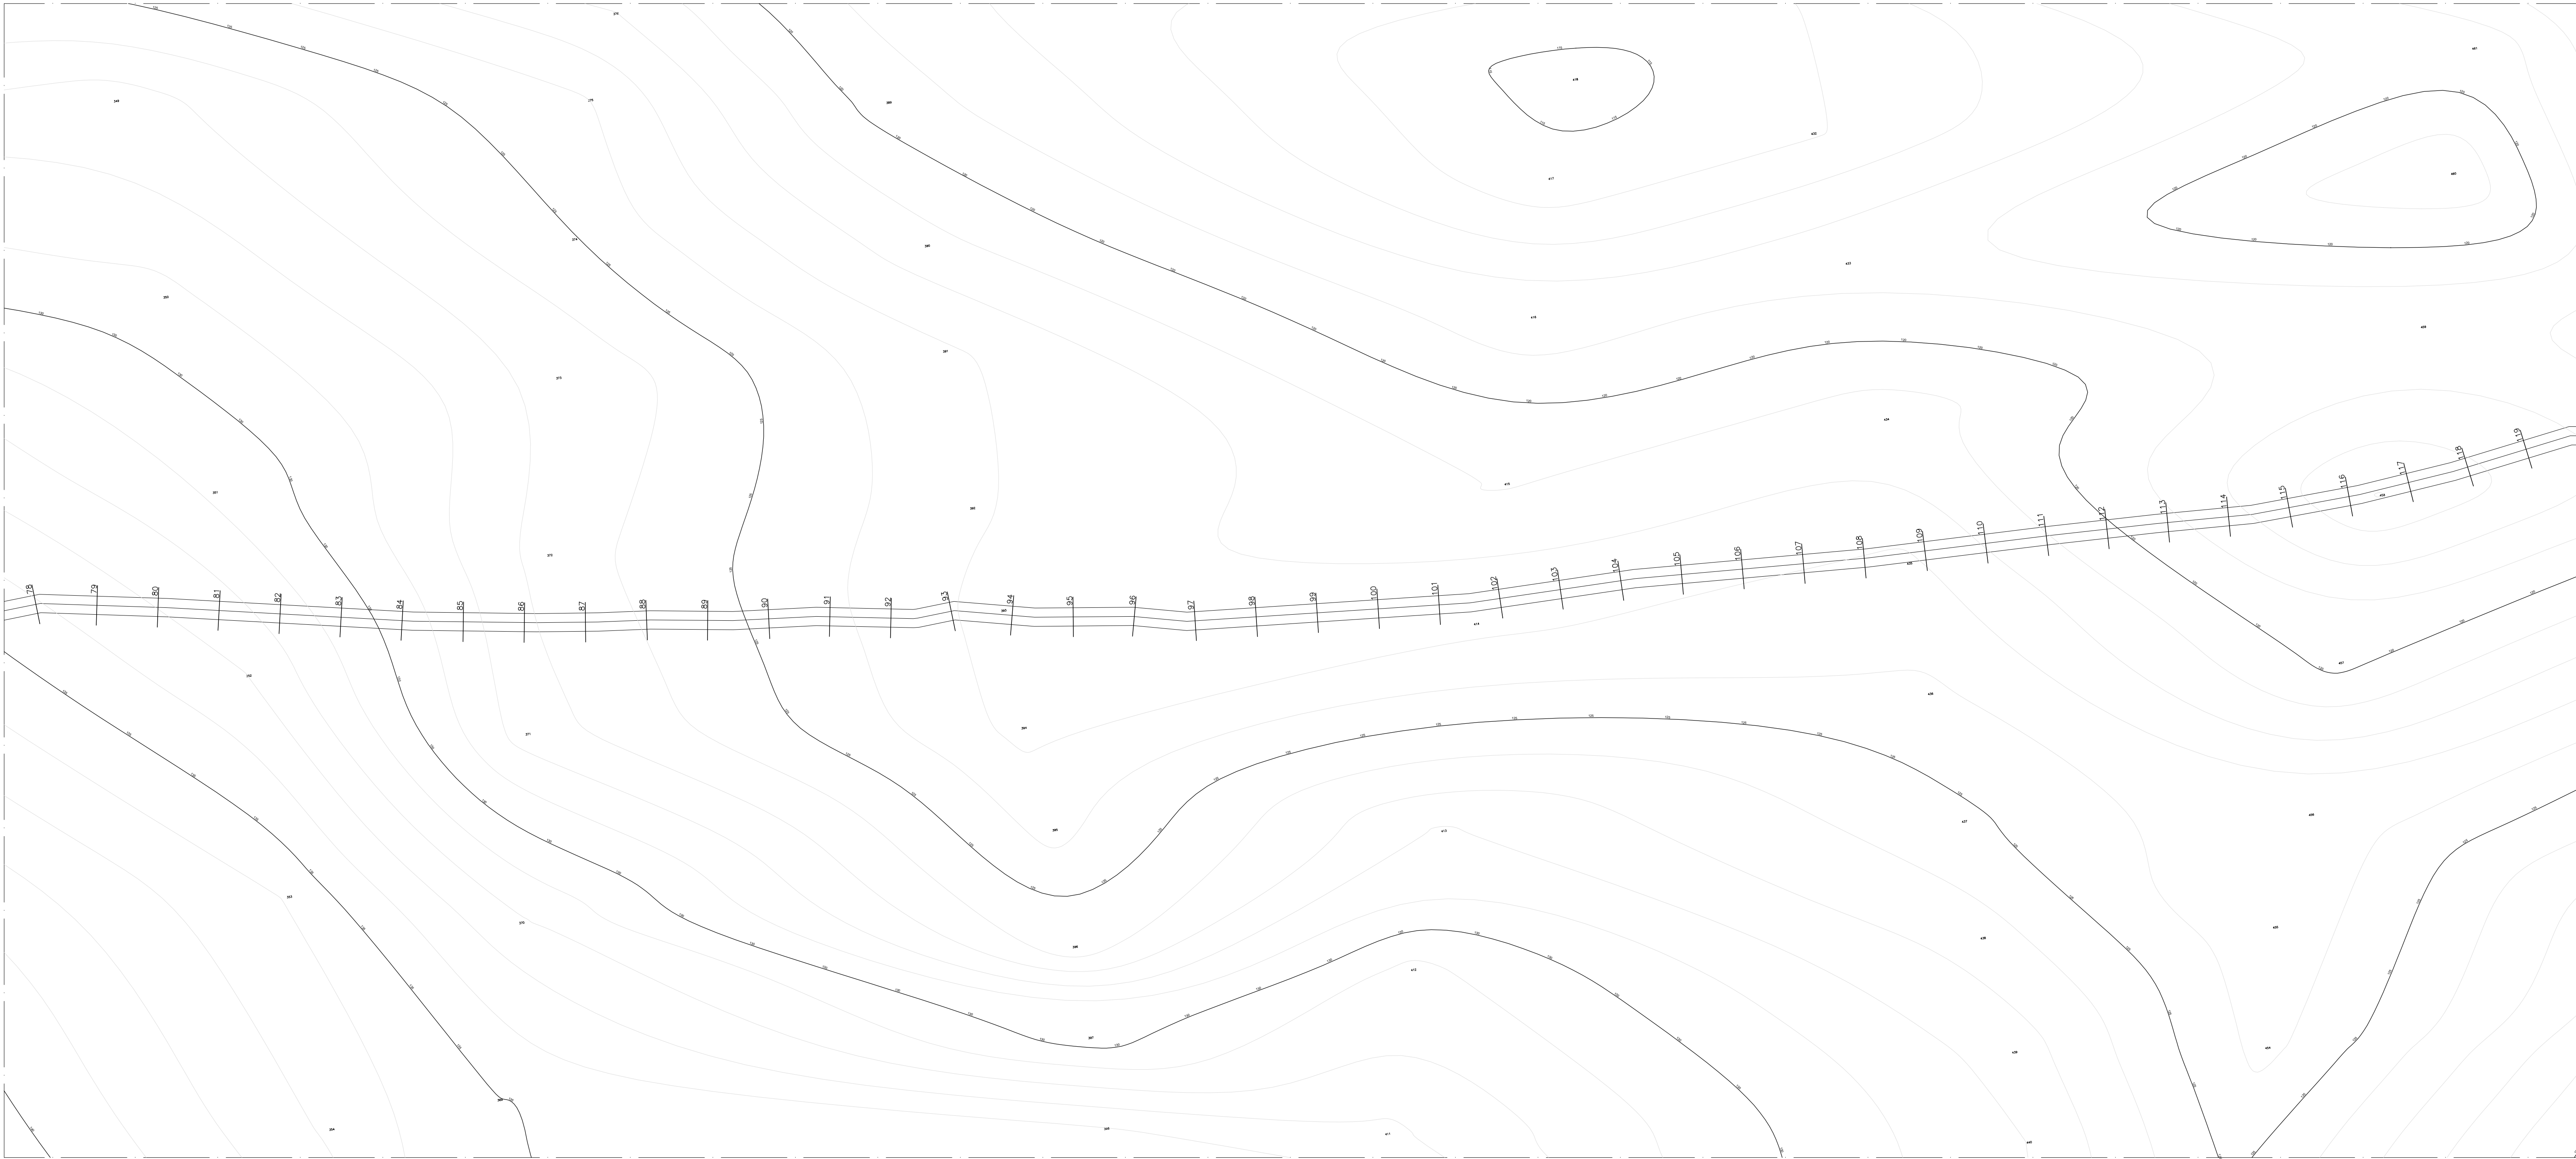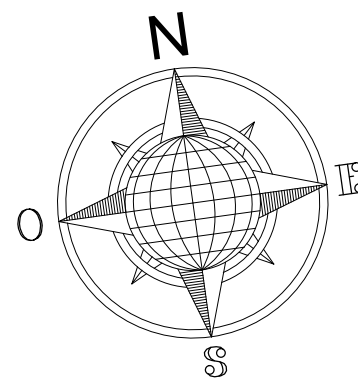

Aprovador

APROVAÇÃO

FRANCISCO MURILO COSTA E SILVA

RESP. TÉCNICO: CREA-MA: 112093393-5




ESTRADAS VICINAIS

PROJETO ARQUITETÔNICO

ESTRADAS VICINAIS

Conteúdo: ESTAQUEAMENTO PERFIL / TRECHO VII	Prancha:
Proprietário (a): PREFEITURA MUNICIPAL DE MATÕES-MA	44/78
Localização: MATÕES-MA	
Desenhista: JORDY PAIVA	Escala: 1/1000
	Data: 01/03/2026
Última alteração:	

OBSERVAÇÕES:
TODAS AS DIMENSÕES DEVERÃO SER CONFERIDAS NO LOCAL ANTES DA EXECUÇÃO DA OBRA
ESTE PROJETO TEM OS DIREITOS AUTORAIS RESERVADOS EM SEU E PROIBIDA A CÓPIA TOTAL DO PROJETO SEM A PRÉVIA AUTORIZAÇÃO DO AUTOR.

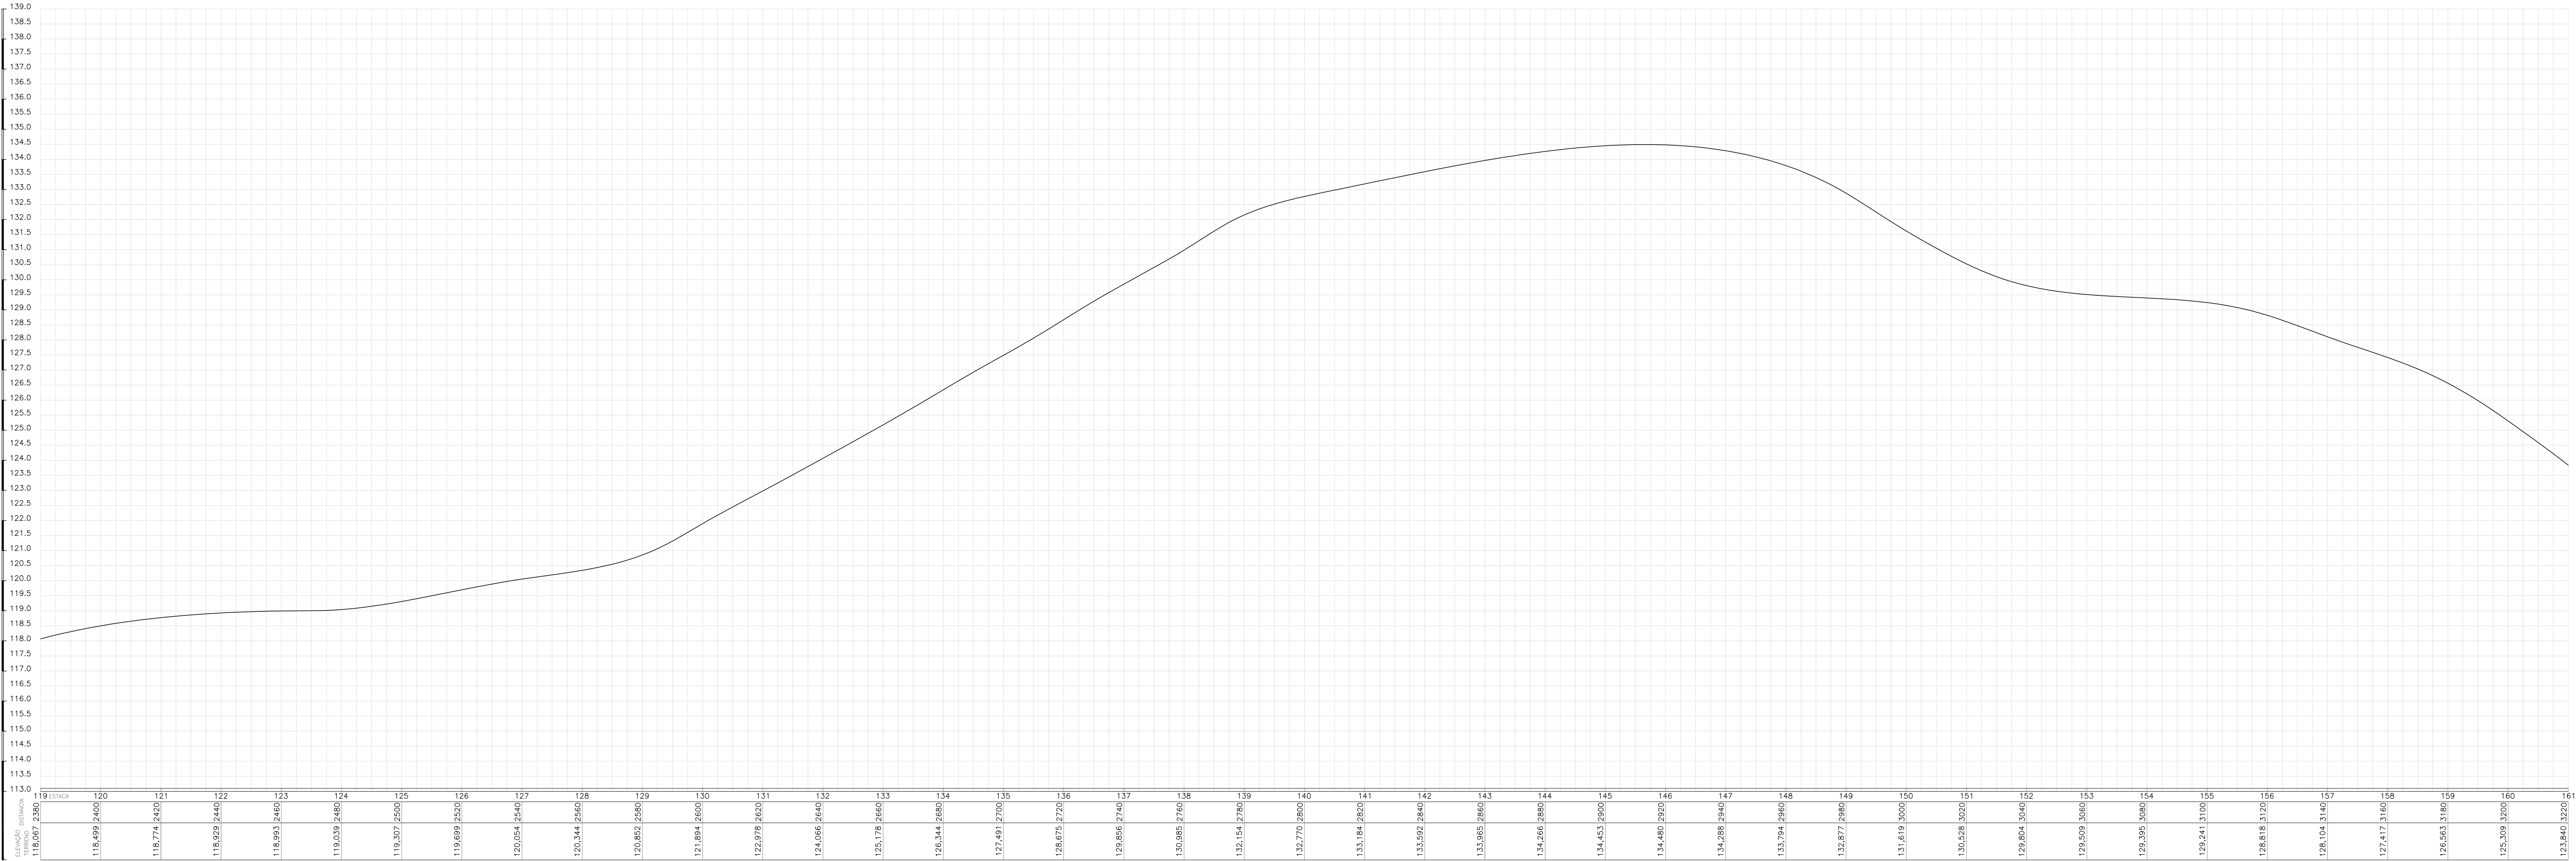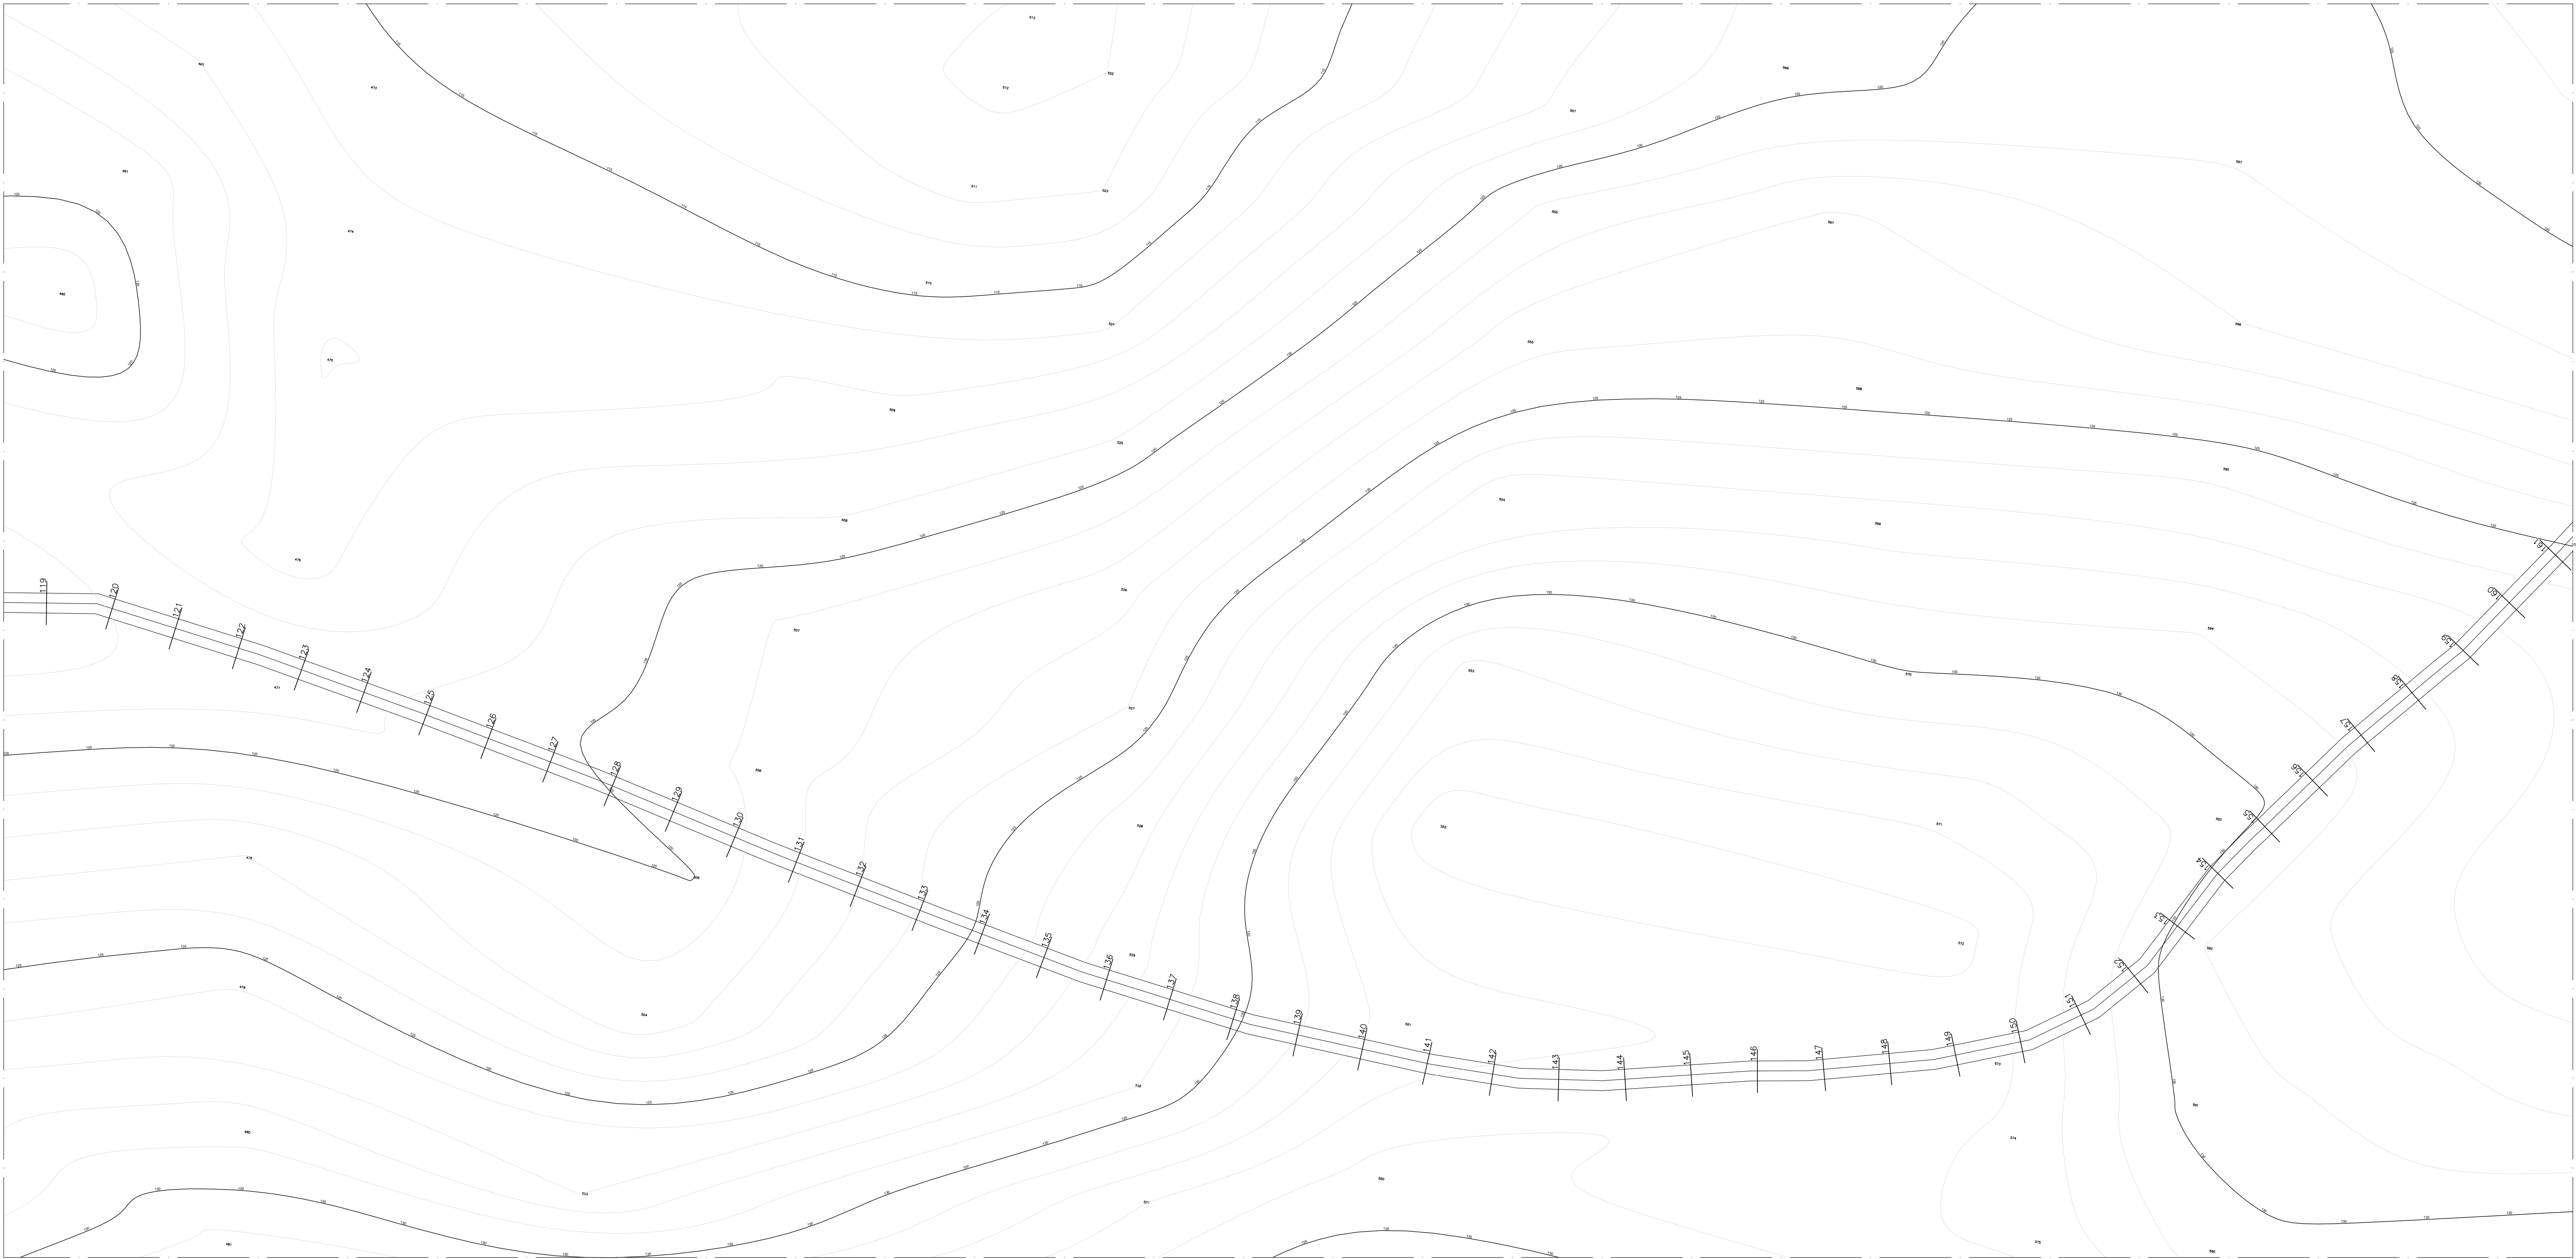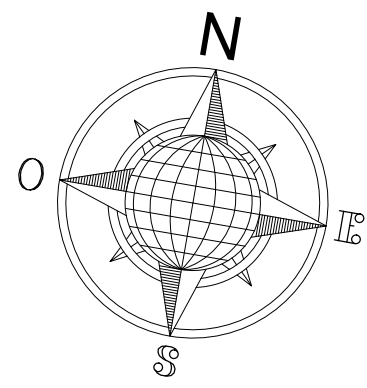

Aprovador

APROVAÇÃO




FRANCISCO MURILO COSTA E SILVA
RESP. TÉCNICO: CREA-MA: 112093393-5

ESTRADAS VICINAIS
PROJETO ARQUITETÔNICO

ESTRADAS VICINAIS

Conteúdo: ESTAQUEAMENTO PERFIL / TRECHO VII			Prancha:
---	--	--	--

OBSERVAÇÕES:
TODAS AS DIMENSÕES DEVERÃO SER CONFERIDAS NO LOCAL ANTES DA EXECUÇÃO DA OBRA
ESTE PROJETO TEM OS DIREITOS AUTORAIS RESERVADOS EM SEU E PROIBIDA A CÓPIA TOTAL DO PROJETO SEM A PERMISSÃO DO AUTOR.

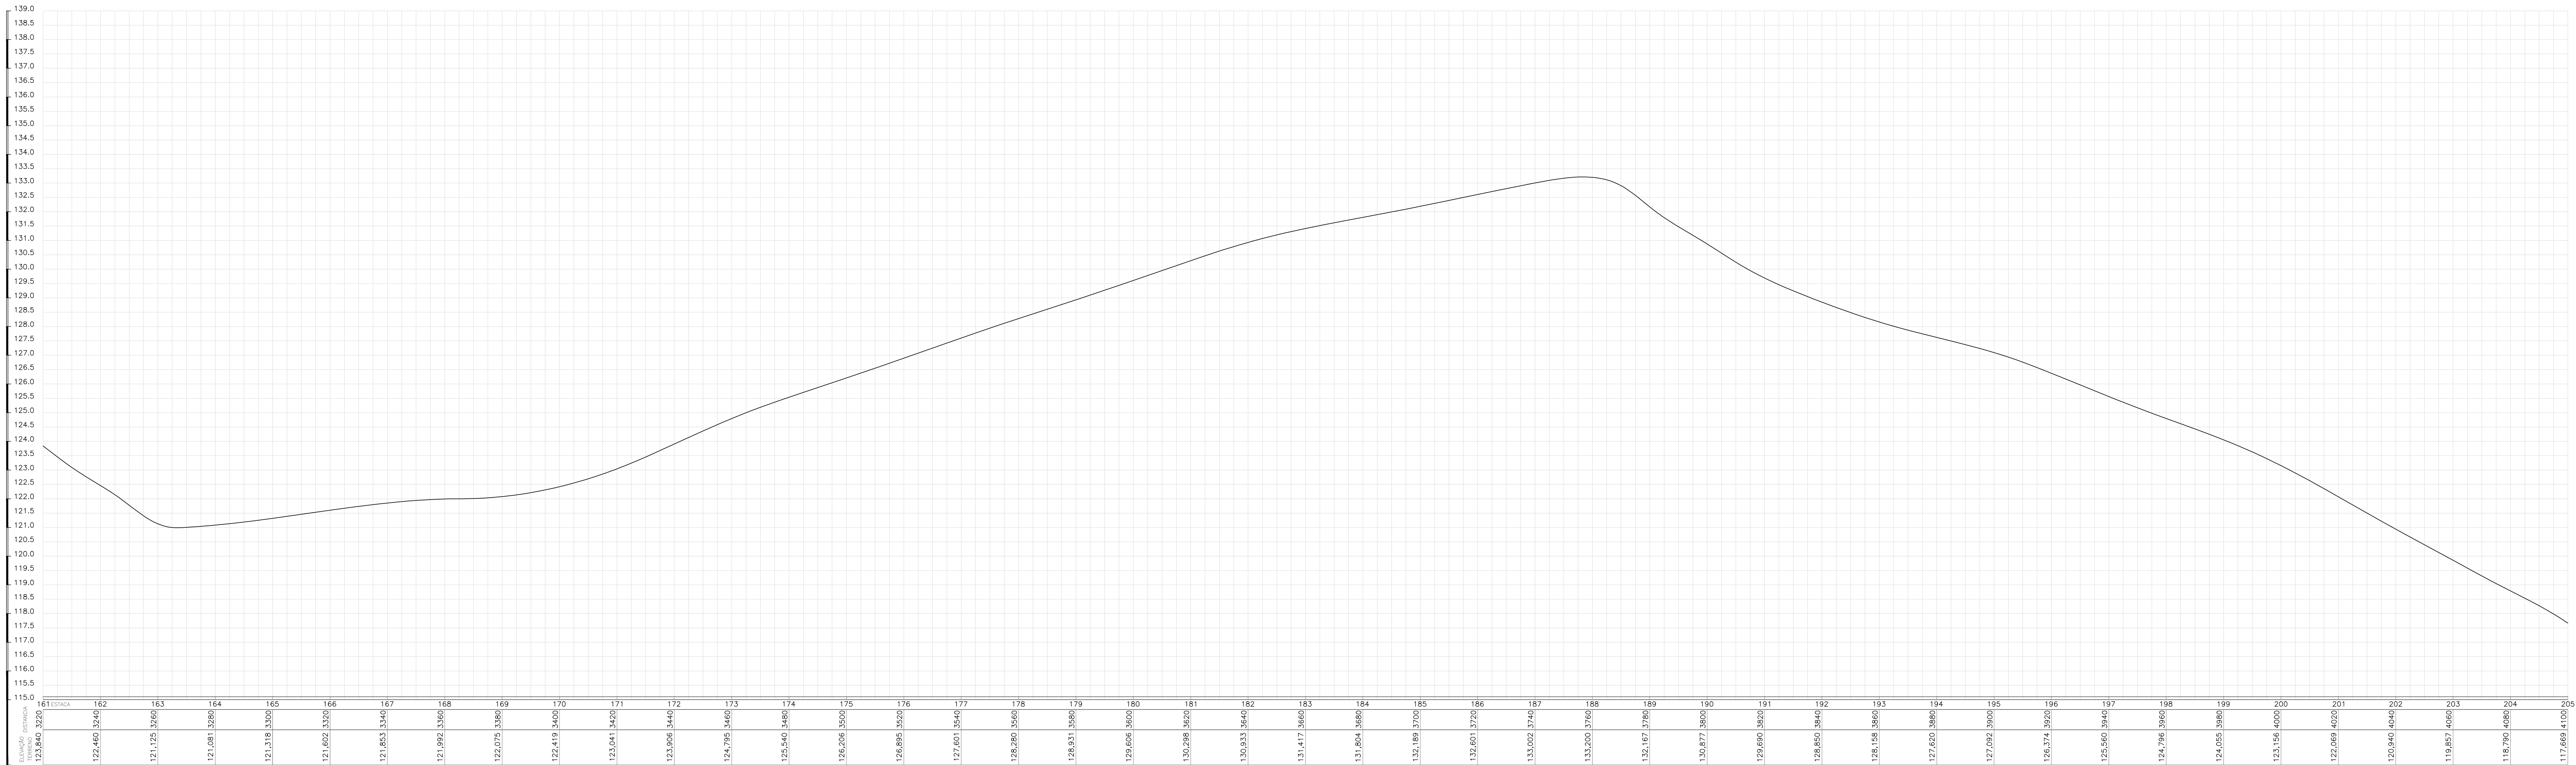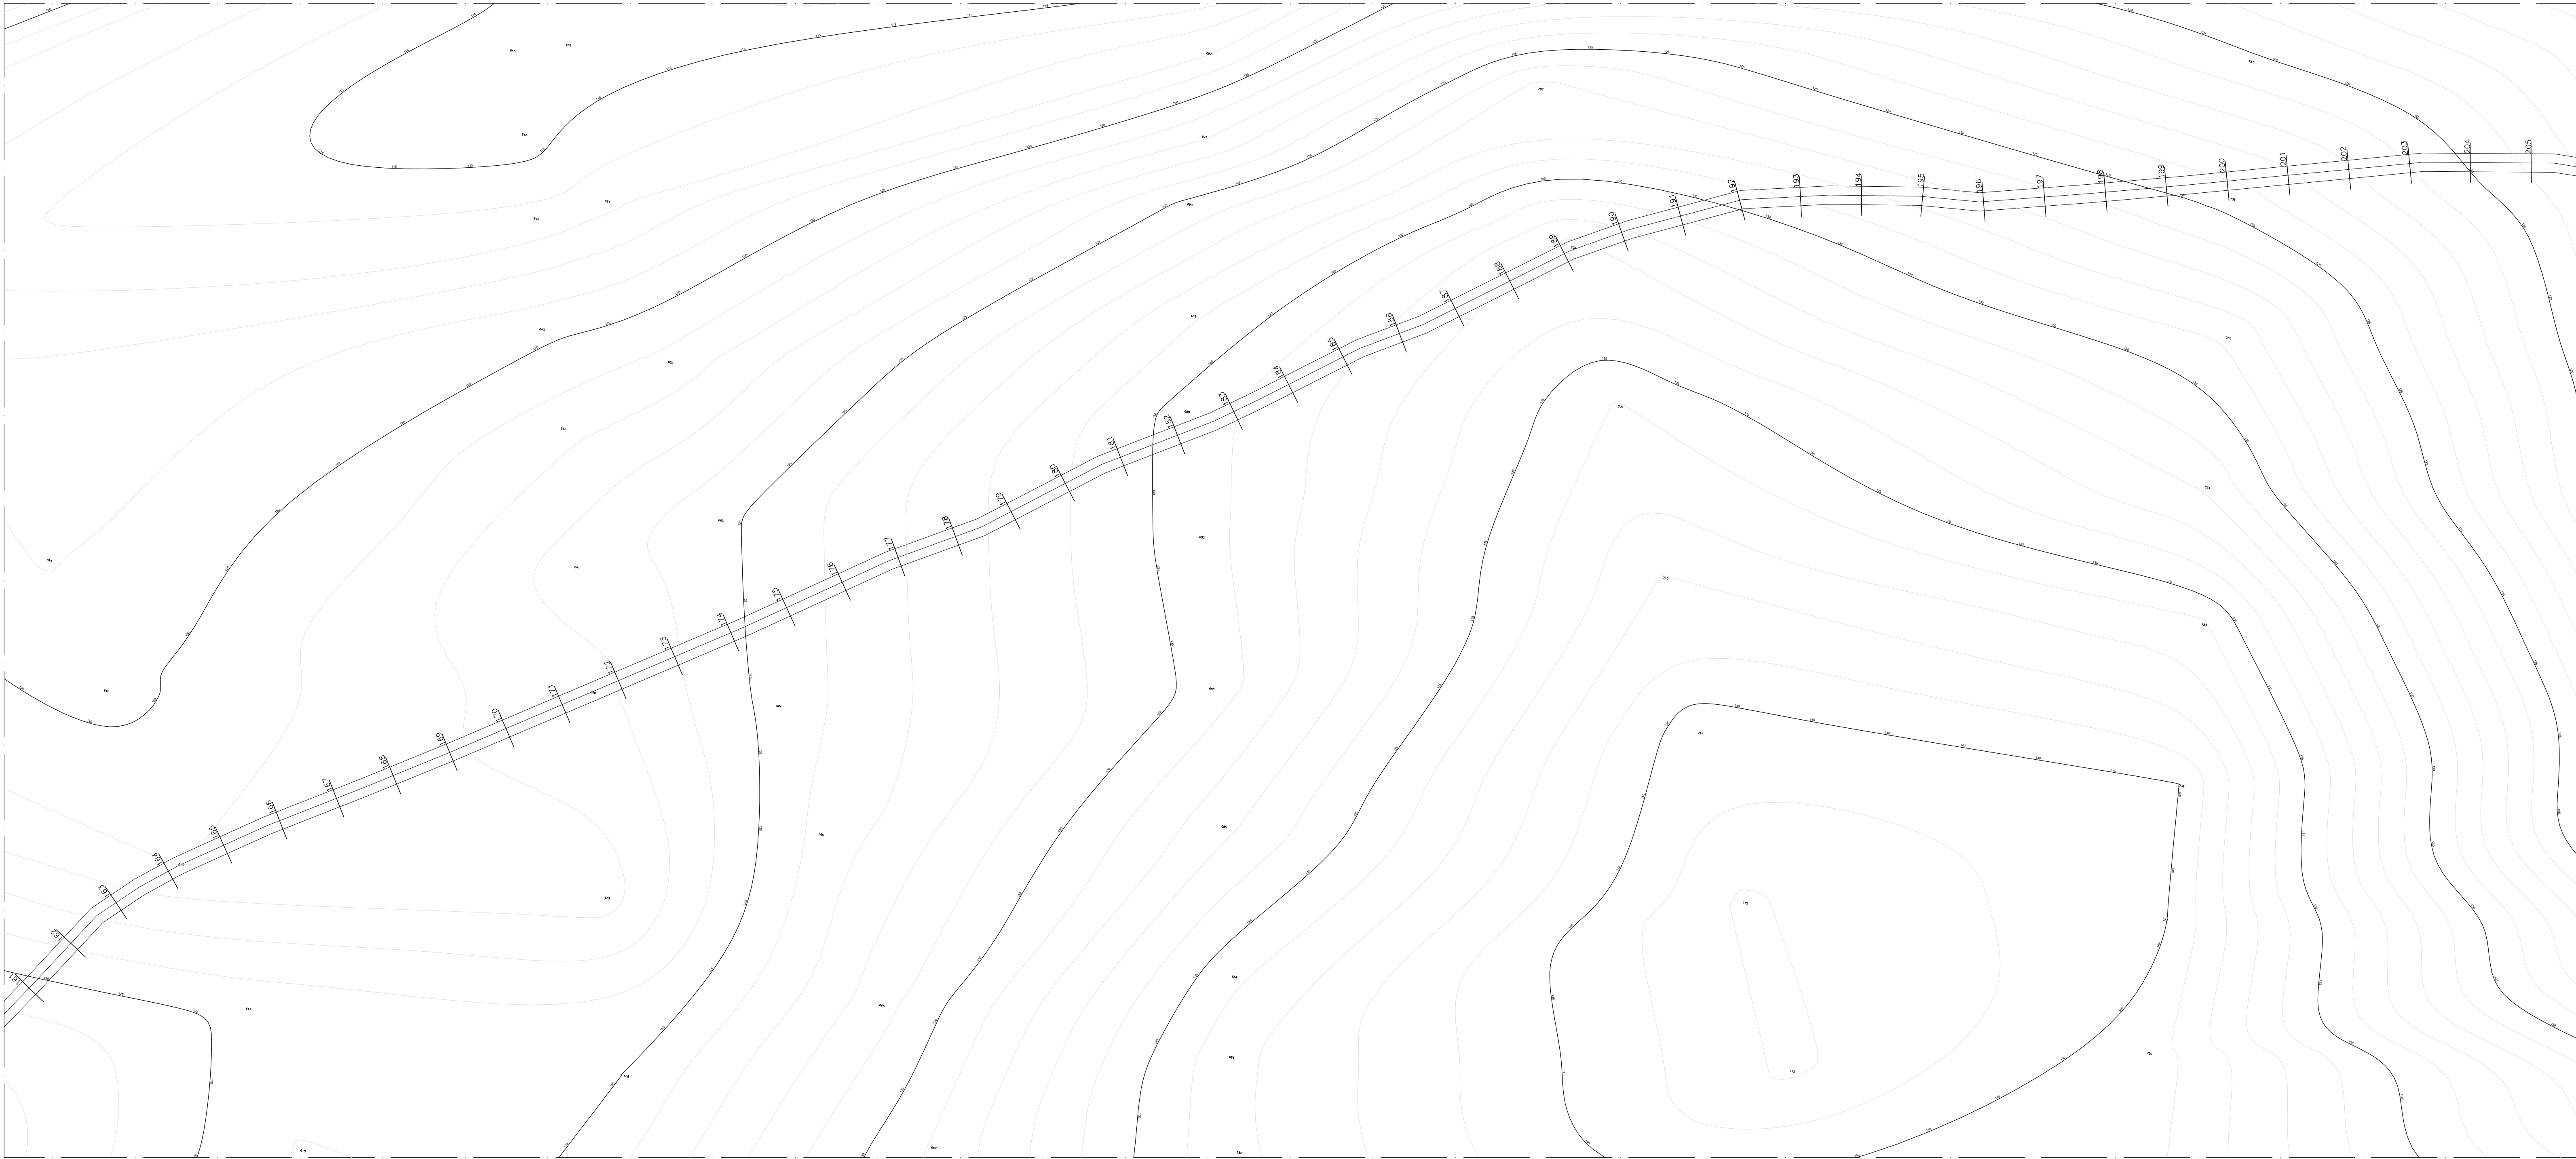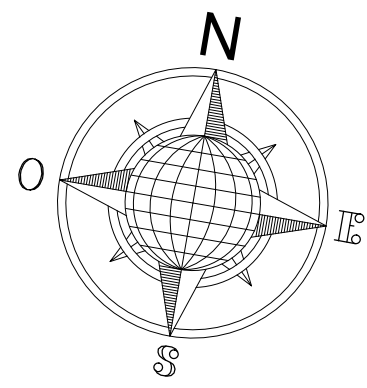

Aprovador

APROVAÇÃO




FRANCISCO MURILO COSTA E SILVA
RESP. TÉCNICO: CREA-MA: 112093393-5

ESTRADAS VICINAIS
PROJETO ARQUITETÔNICO

ESTRADAS VICINAIS

Conteúdo: ESTAQUEAMENTO PERFIL / TRECHO VII	Prancha:
Proprietário (a): PREFEITURA MUNICIPAL DE MATÕES-MA	46/78
Localização: MATÕES-MA	
Desenhista: JORDY PAIVA	Escala: 1/1000
	Data: 01/03/2026
Última alteração:	

OBSERVAÇÕES:
TODAS AS DIMENSÕES DEVERÃO SER CONFERIDAS NO LOCAL ANTES DA EXECUÇÃO DA OBRA
ESTE PROJETO TEM OS DIREITOS AUTORAIS RESERVADOS EM SEU TODO E PARTE, SEM A PRESTAÇÃO AUTORIZADA DO AUTOR.

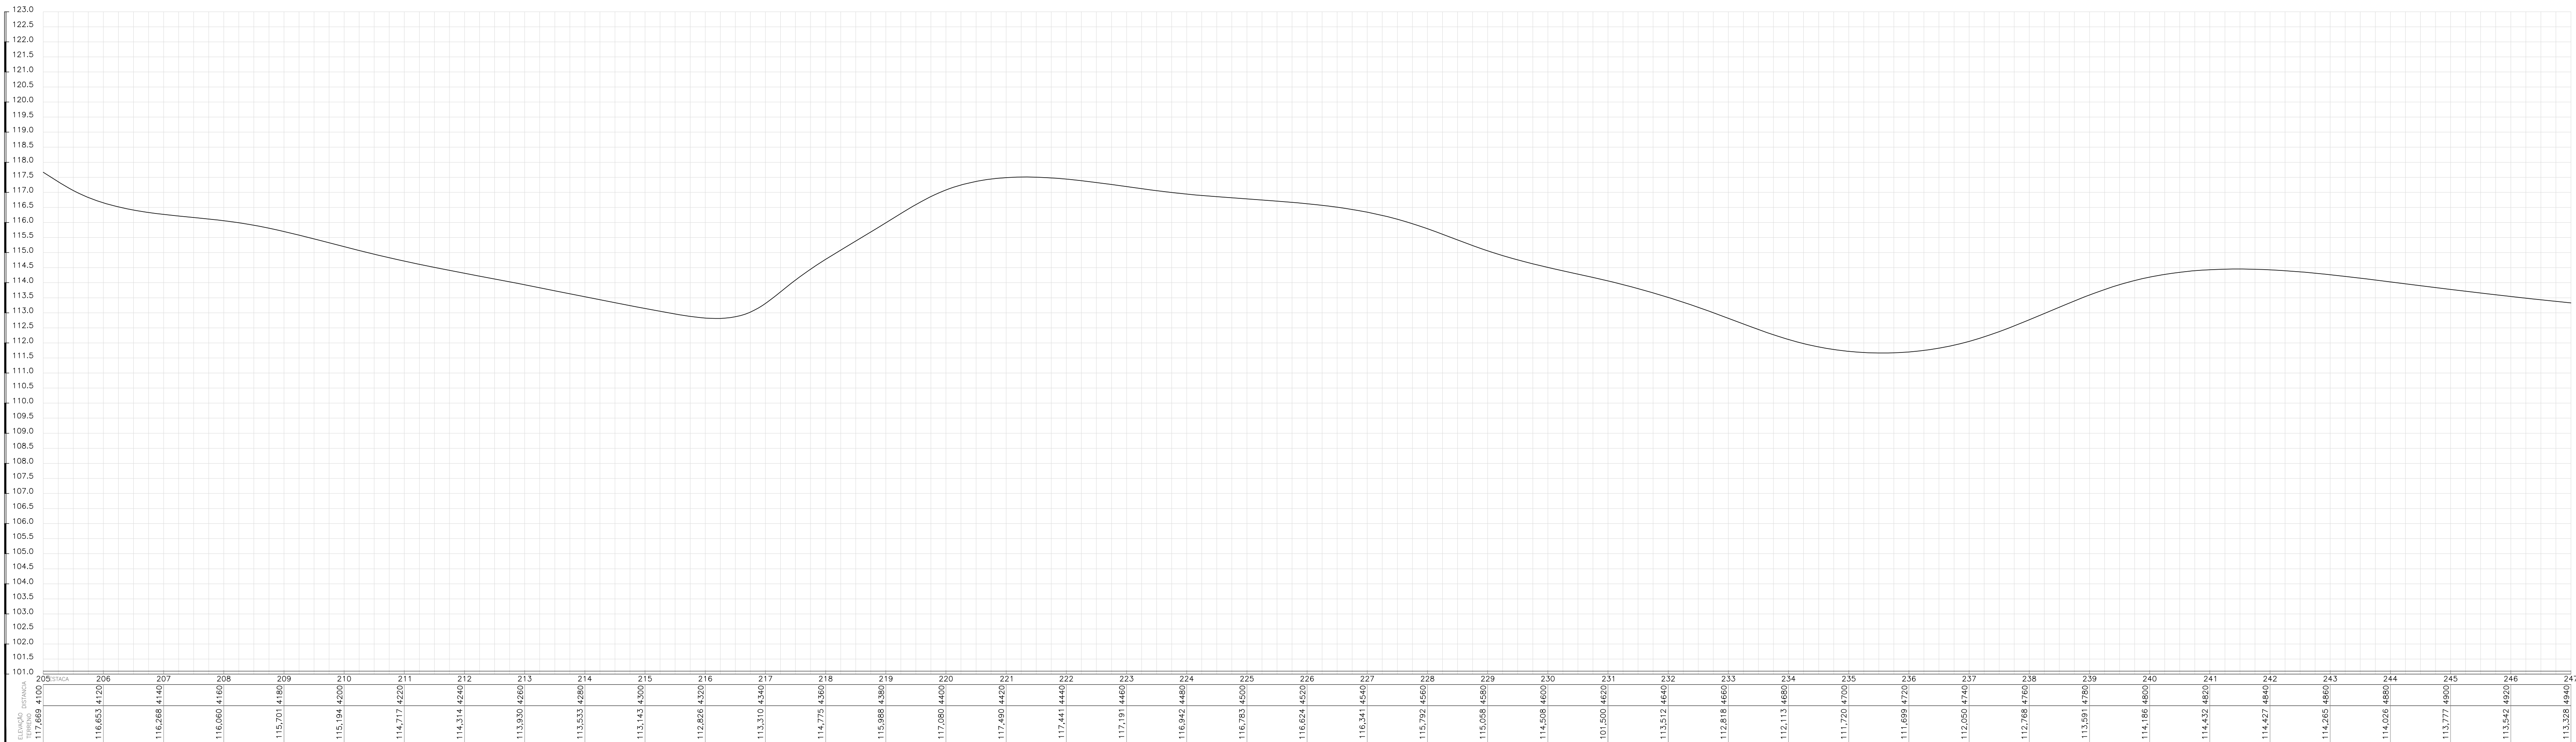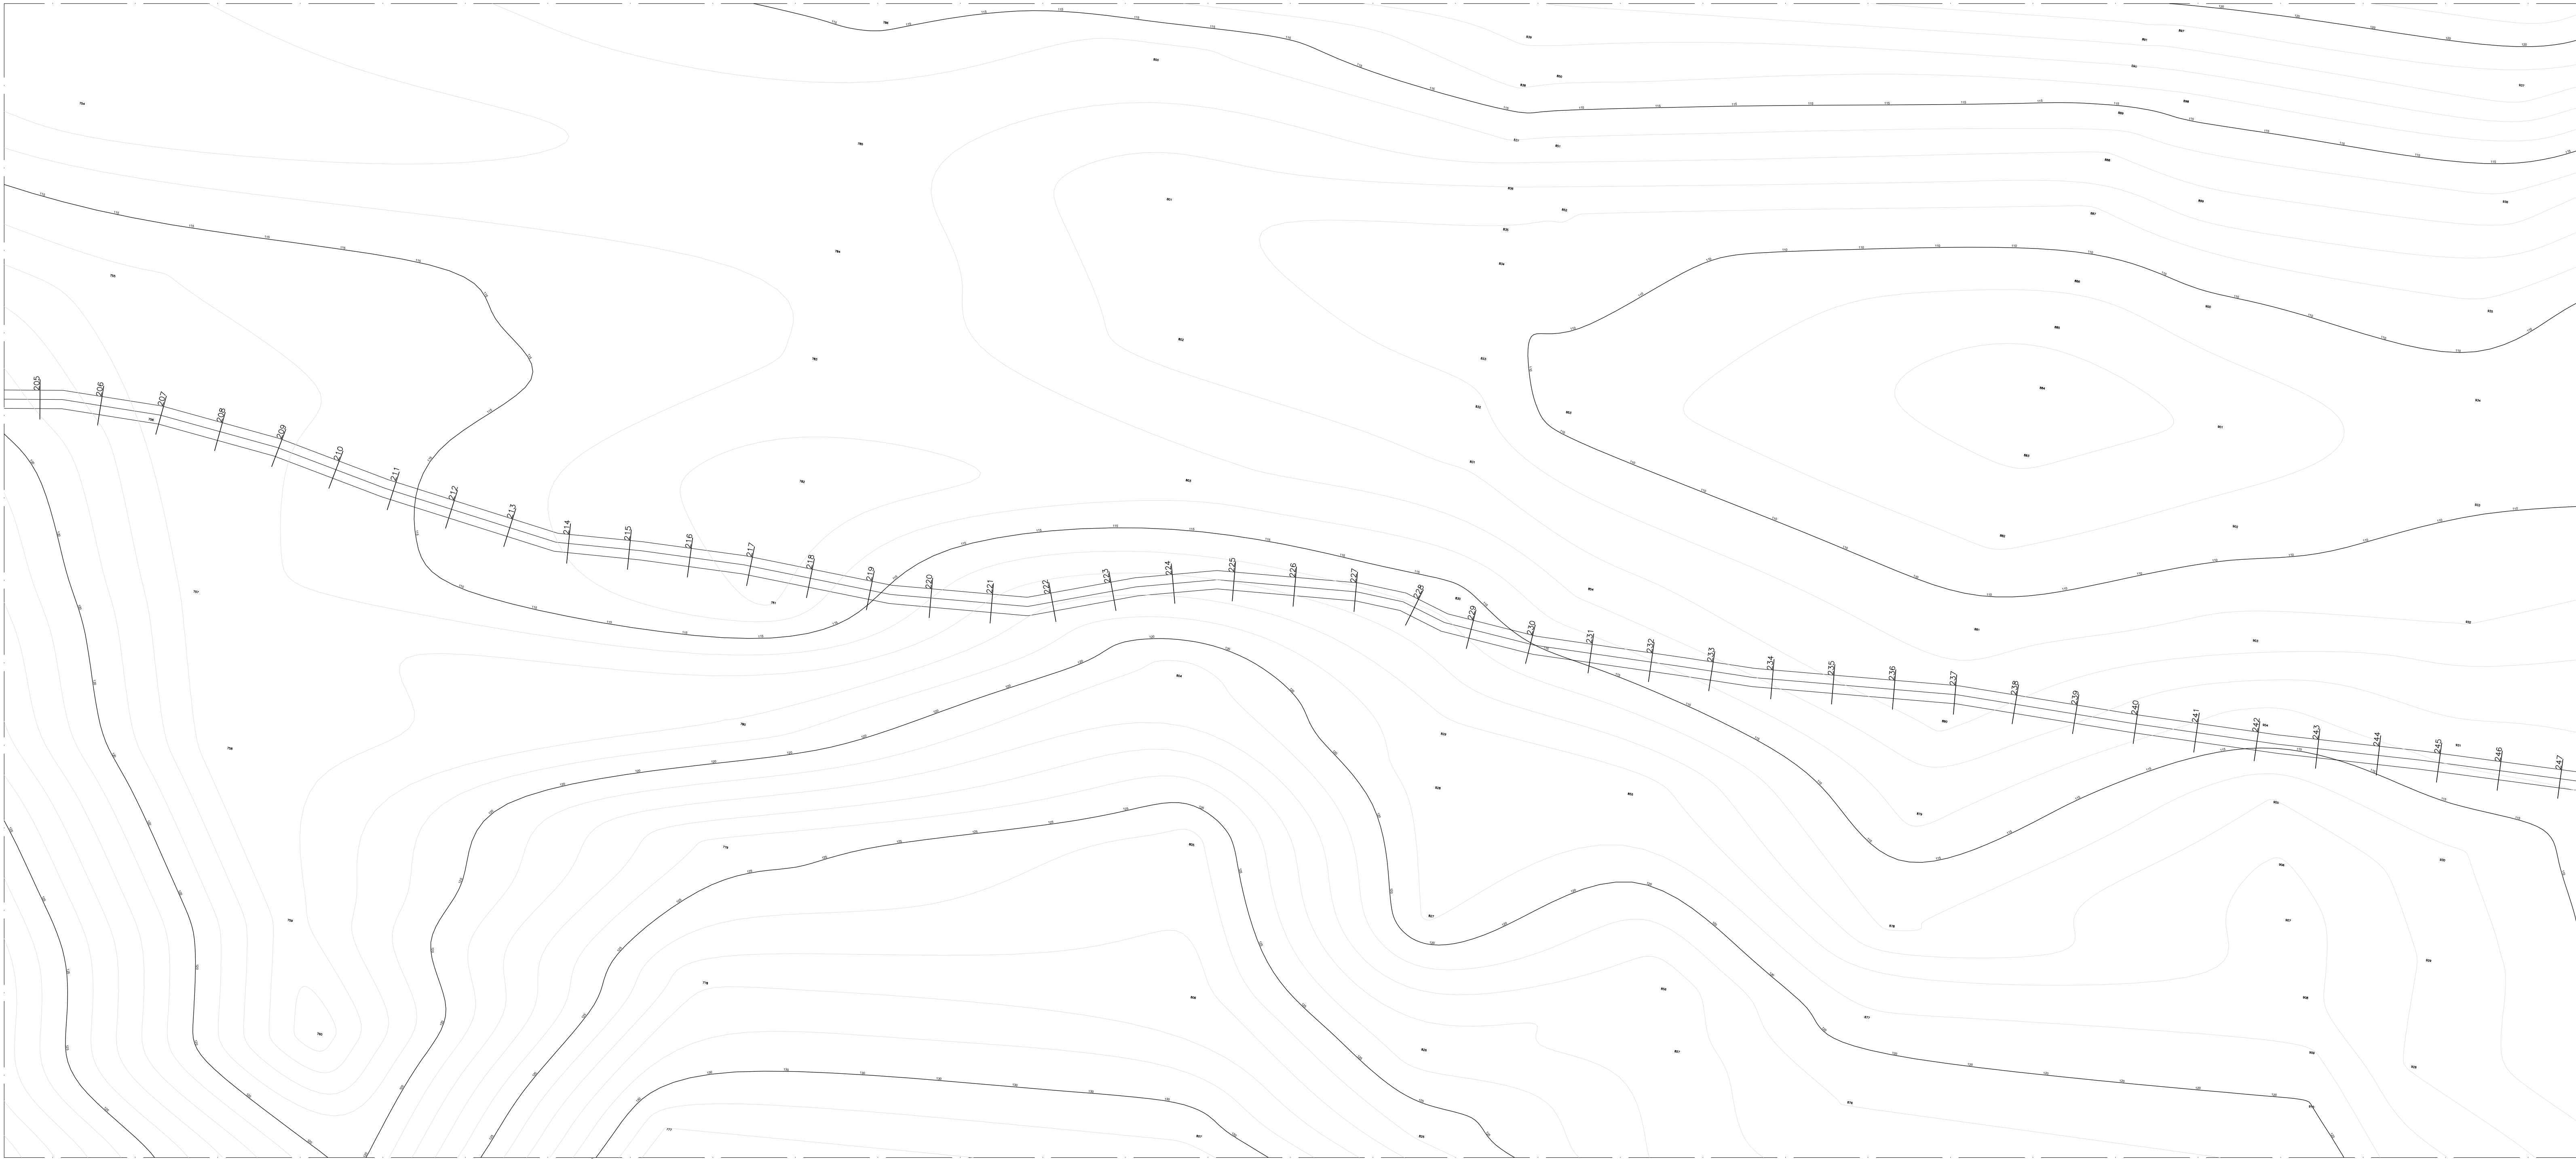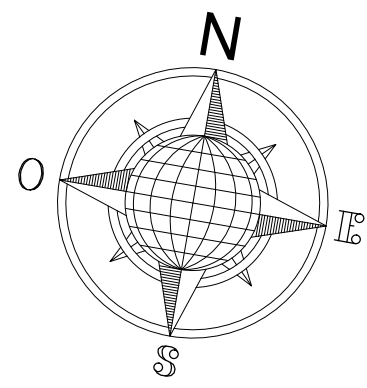

Aprovador
APROVAÇÃO




FRANCISCO MURILO COSTA E SILVA
RESP. T C: CREA-MA: 112093393-5

ESTRADAS VICINAIS
PROJETO ARQUITET NICO

ESTRADAS VICINAIS

Conteudo:	ESTAQUEAMENTO PERFIL / TRECHO VII	Prancha:	47/78
Propriet�rio (a):	PREFEITURA MUNICIPAL DE MAT�ES-MA		
Localiza��o:	MAT�ES-MA		
Desenhista:	JORDY PAIVA	Escala: 1/1000	Data: 01/03/2026
�ltima altera��o:			

OBSERVA  ES:
TODAS AS DIMENS  ES DEVER  O SER CONFERIDAS NO LOCAL ANTES DA EXECU   O DA OBRA
ESTE PROJETO TEM OS DIREITOS AUTORAIS RESERVADOS EM SEU E   PROIBIDO A C PIA TOTAL DO PROJETO SEM A PREVA AUTORIZA  O DO AUTOR.

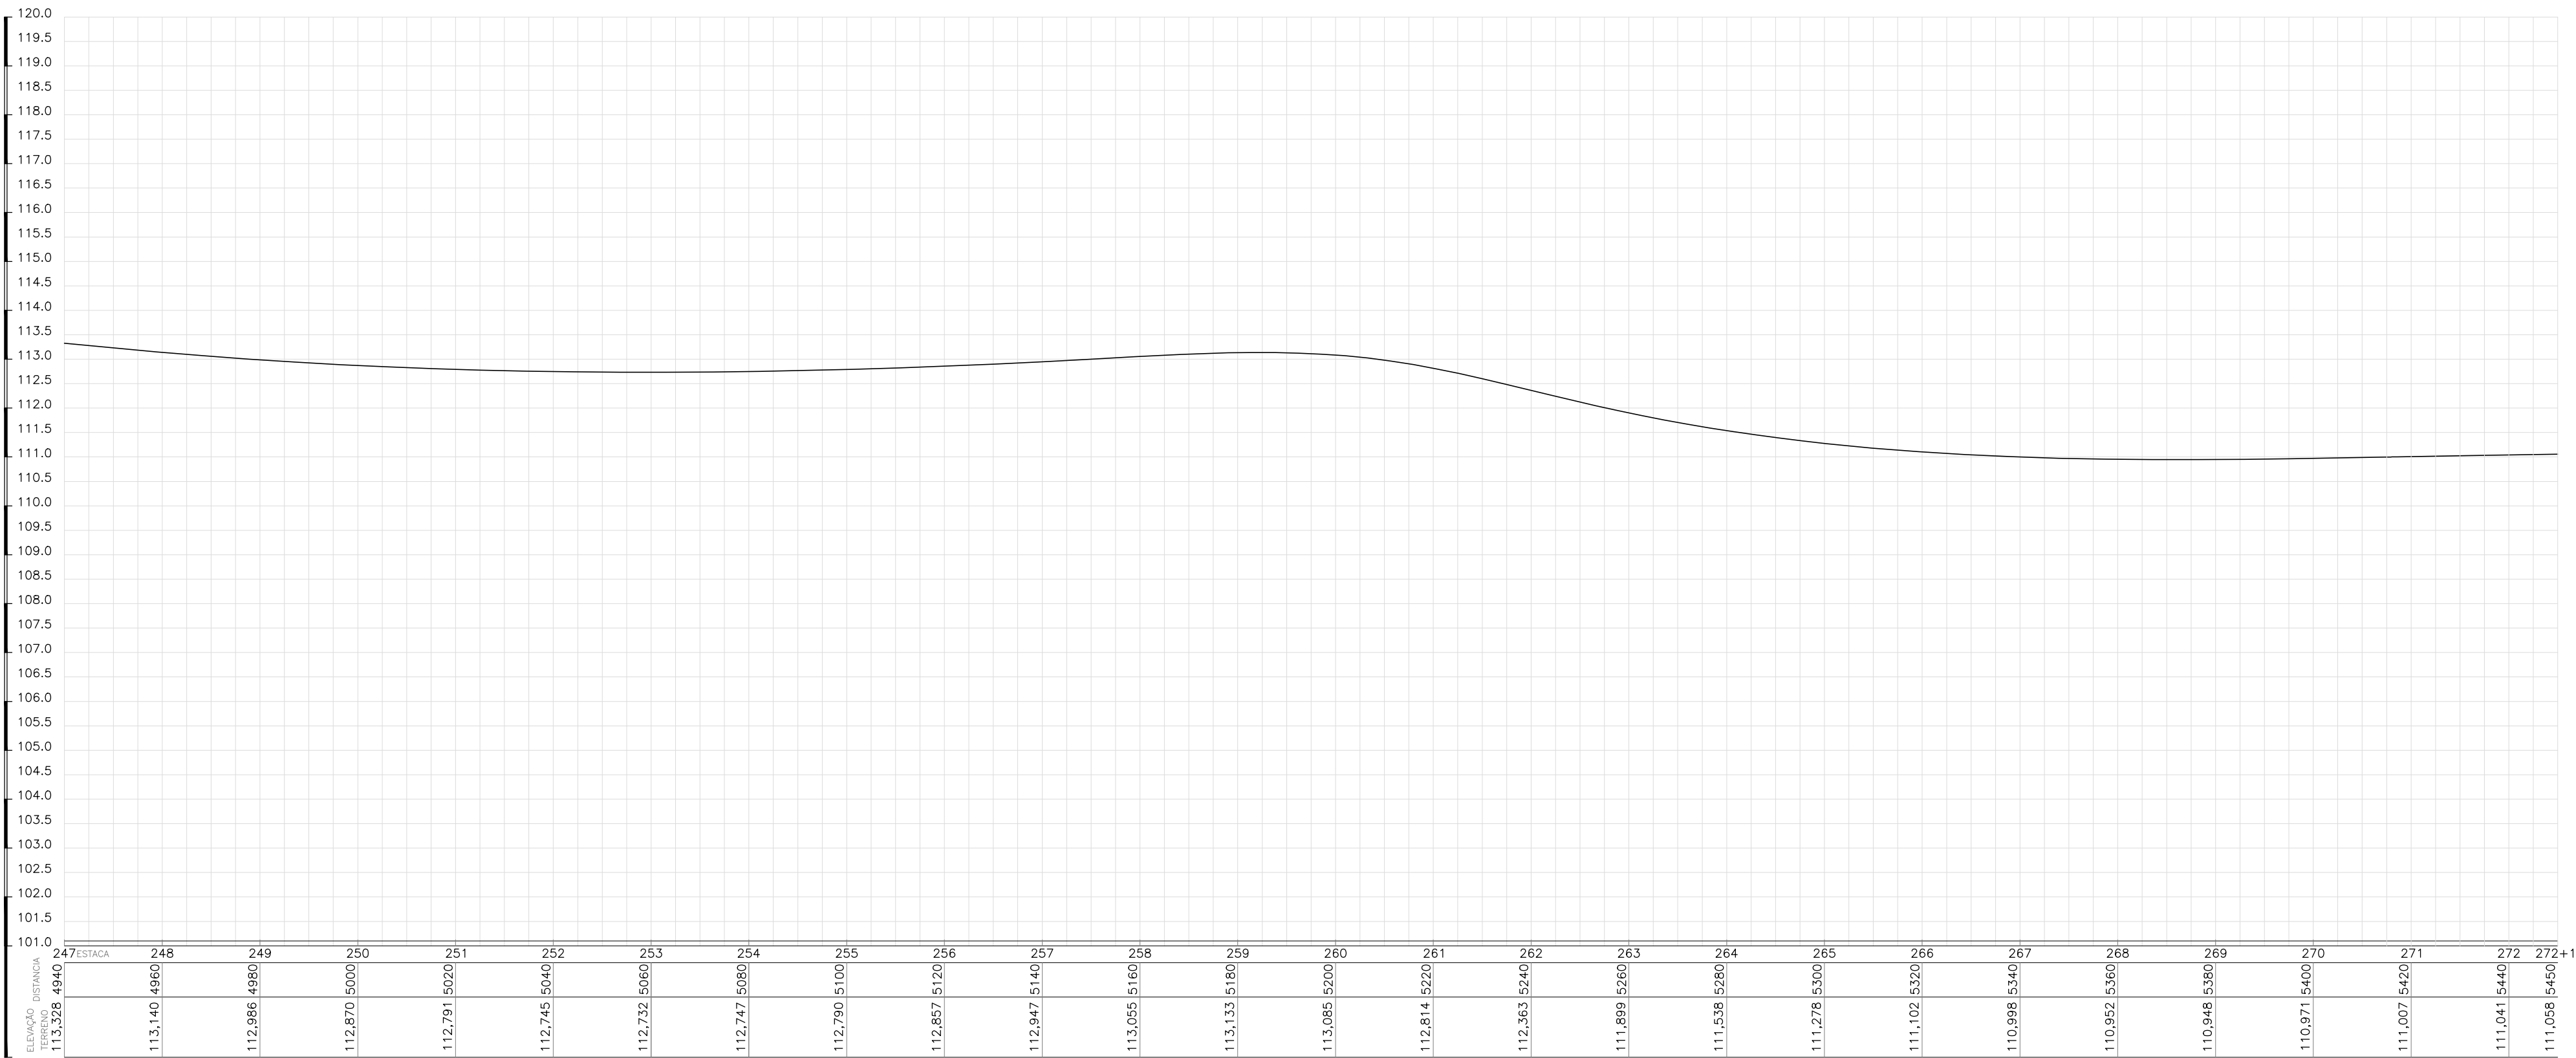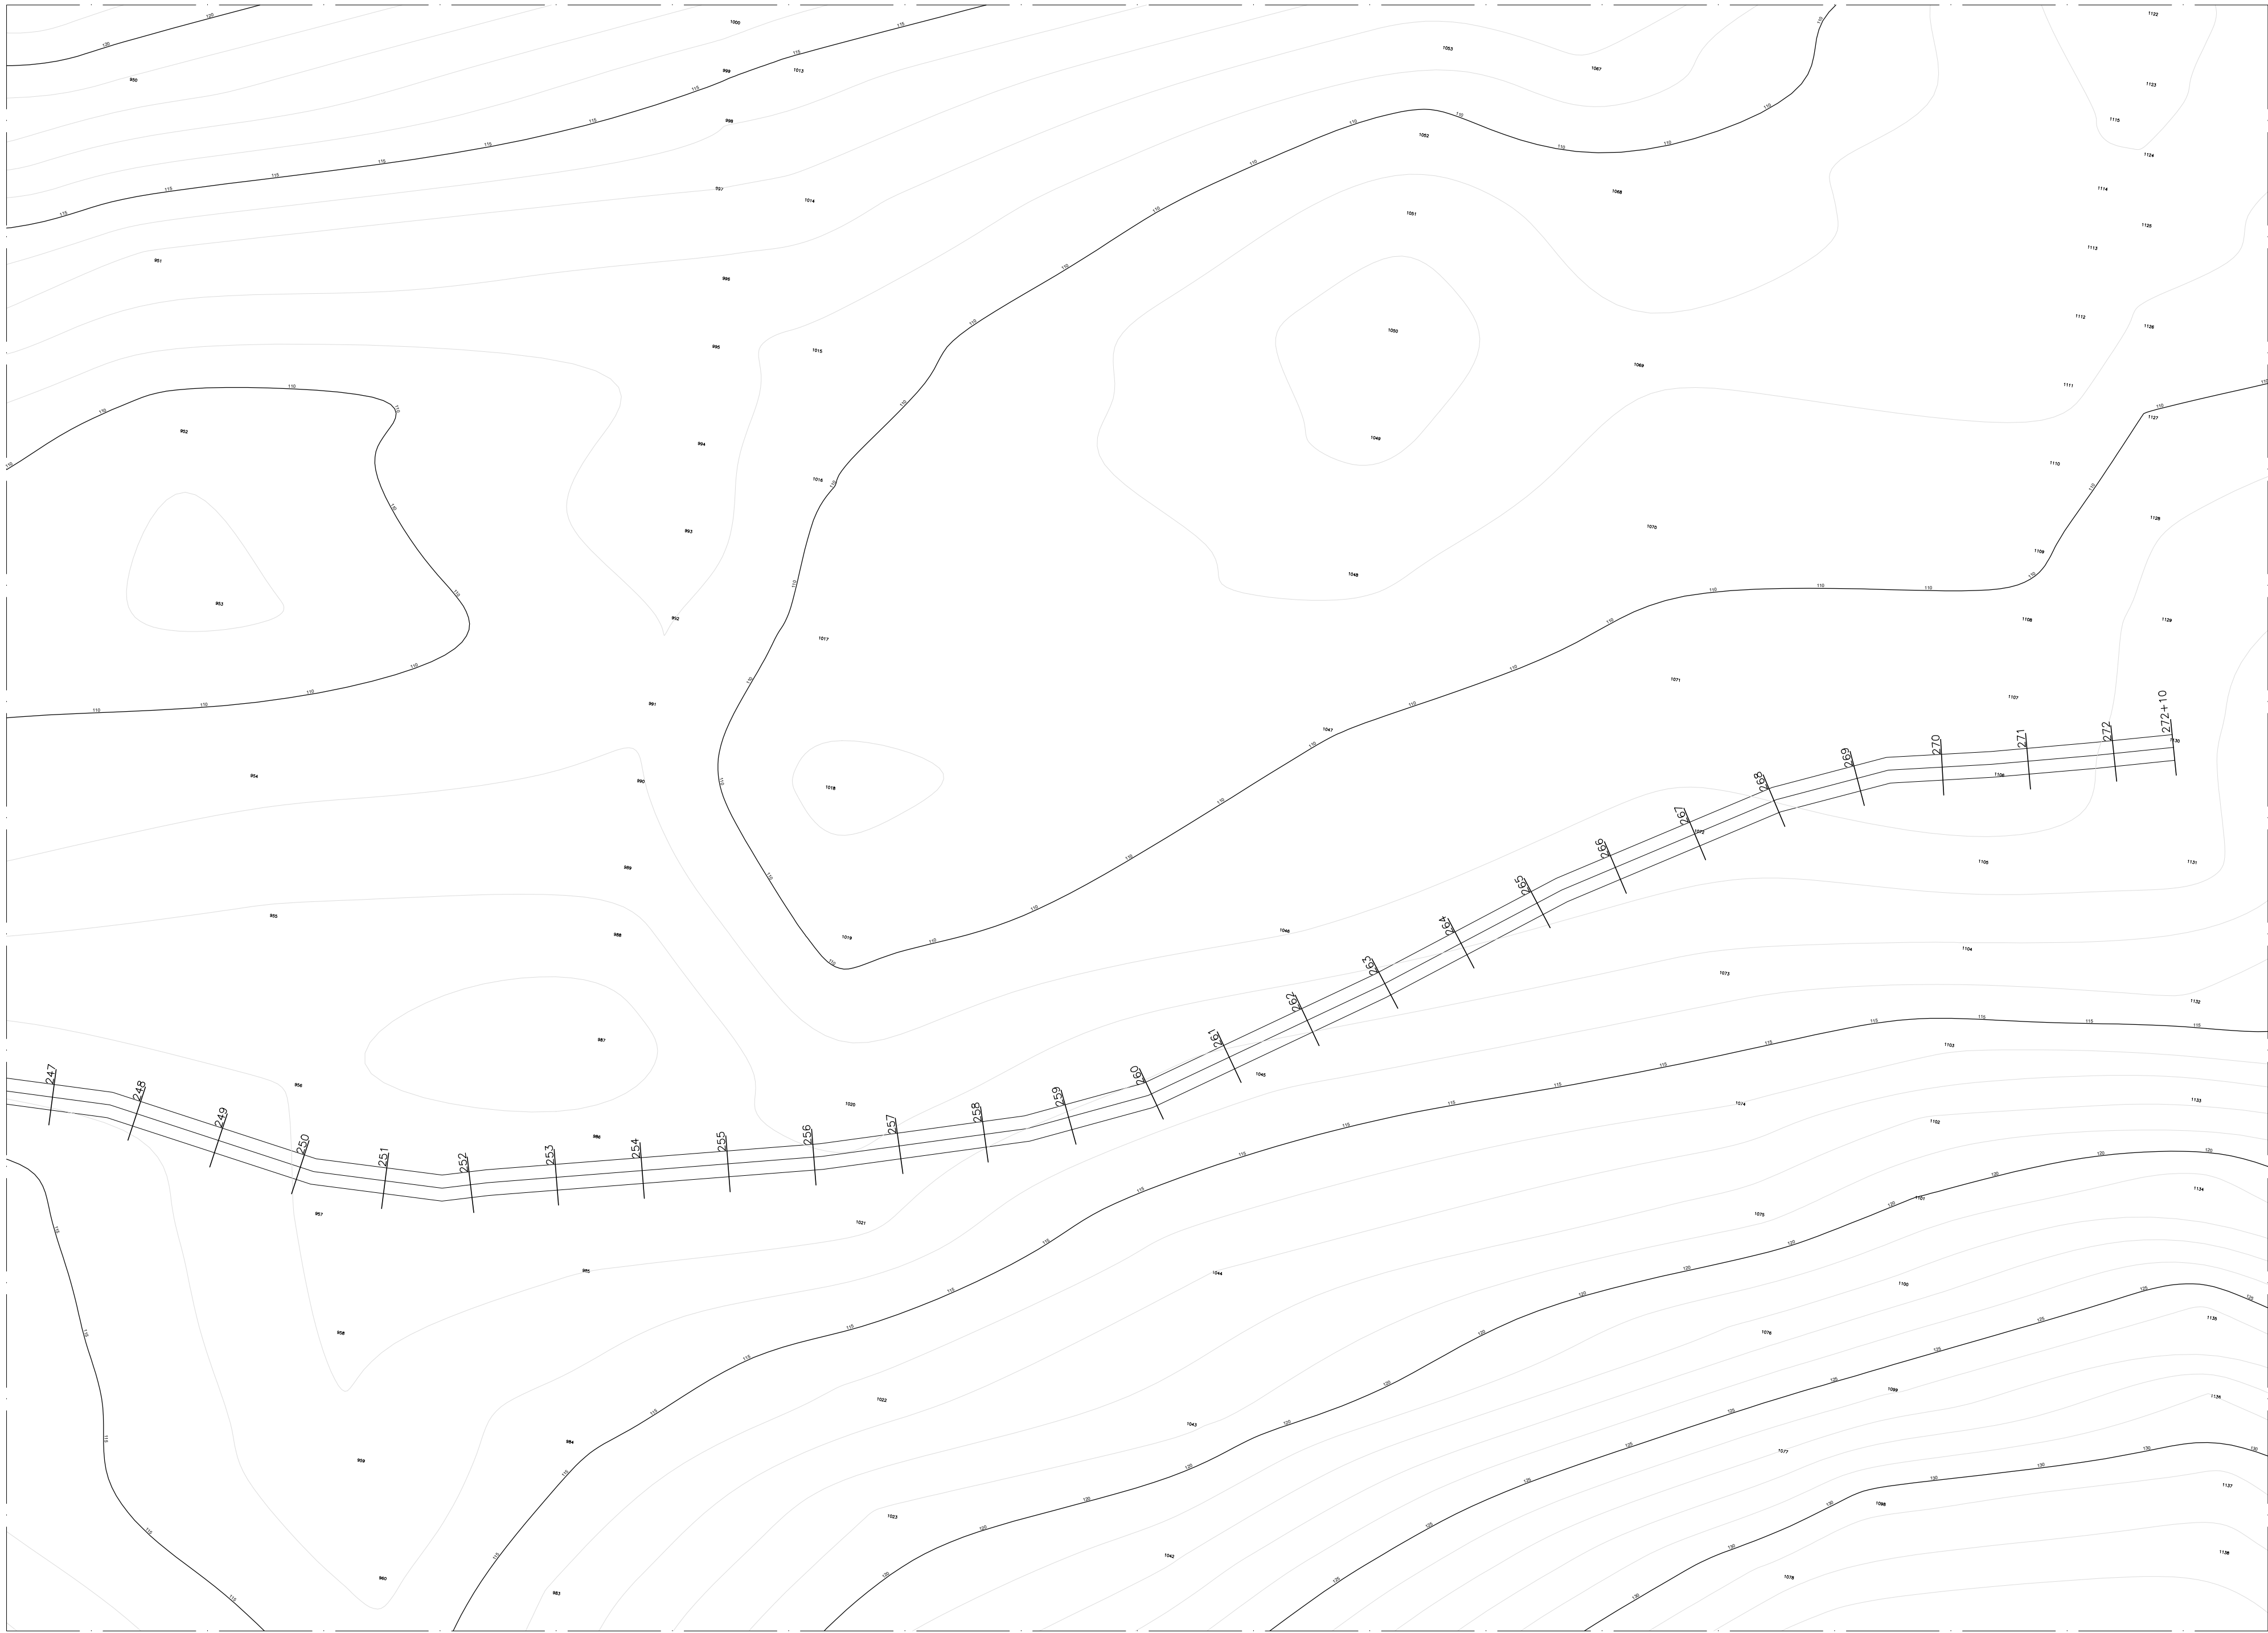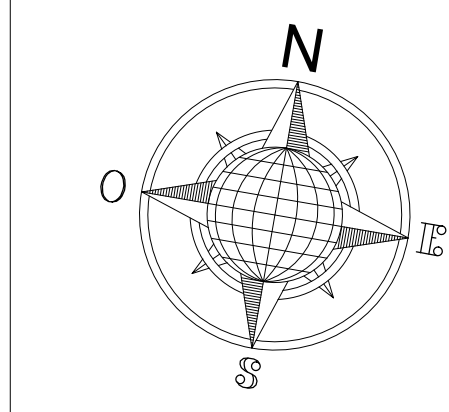

Aprovador
APROVAÇÃO




FRANCISCO MURILO COSTA E SILVA
RESP. TÉCNICO: CREA-MA: 112093393-5

ESTRADAS VICINAIS
PROJETO ARQUITETÔNICO

ESTRADAS VICINAIS

Conteúdo: ESTAQUEAMENTO PERFIL / FINAL DE TRECHO CENTRO DIAMANTE - SANTO ANTONIO (5.45KM) TRECHO VII	Prancha: 48/78
Proprietário (a): PREFEITURA MUNICIPAL DE MATÕES-MA	
Localização: MATÕES-MA	
Desenhista: JORDY PAIVA	Escala: 1/1000
	Data: 01/03/2026
	Última alteração:

OBSERVAÇÕES:
TODAS AS DIMENSÕES DEVERÃO SER CONFERIDAS NO LOCAL ANTES DA EXECUÇÃO DA OBRA
ESTE PROJETO TEM OS DIREITOS AUTORAIS RESERVADOS EM SEU TODO E PARTE, SEM A PRESTA AUTORIZAÇÃO DO AUTOR.

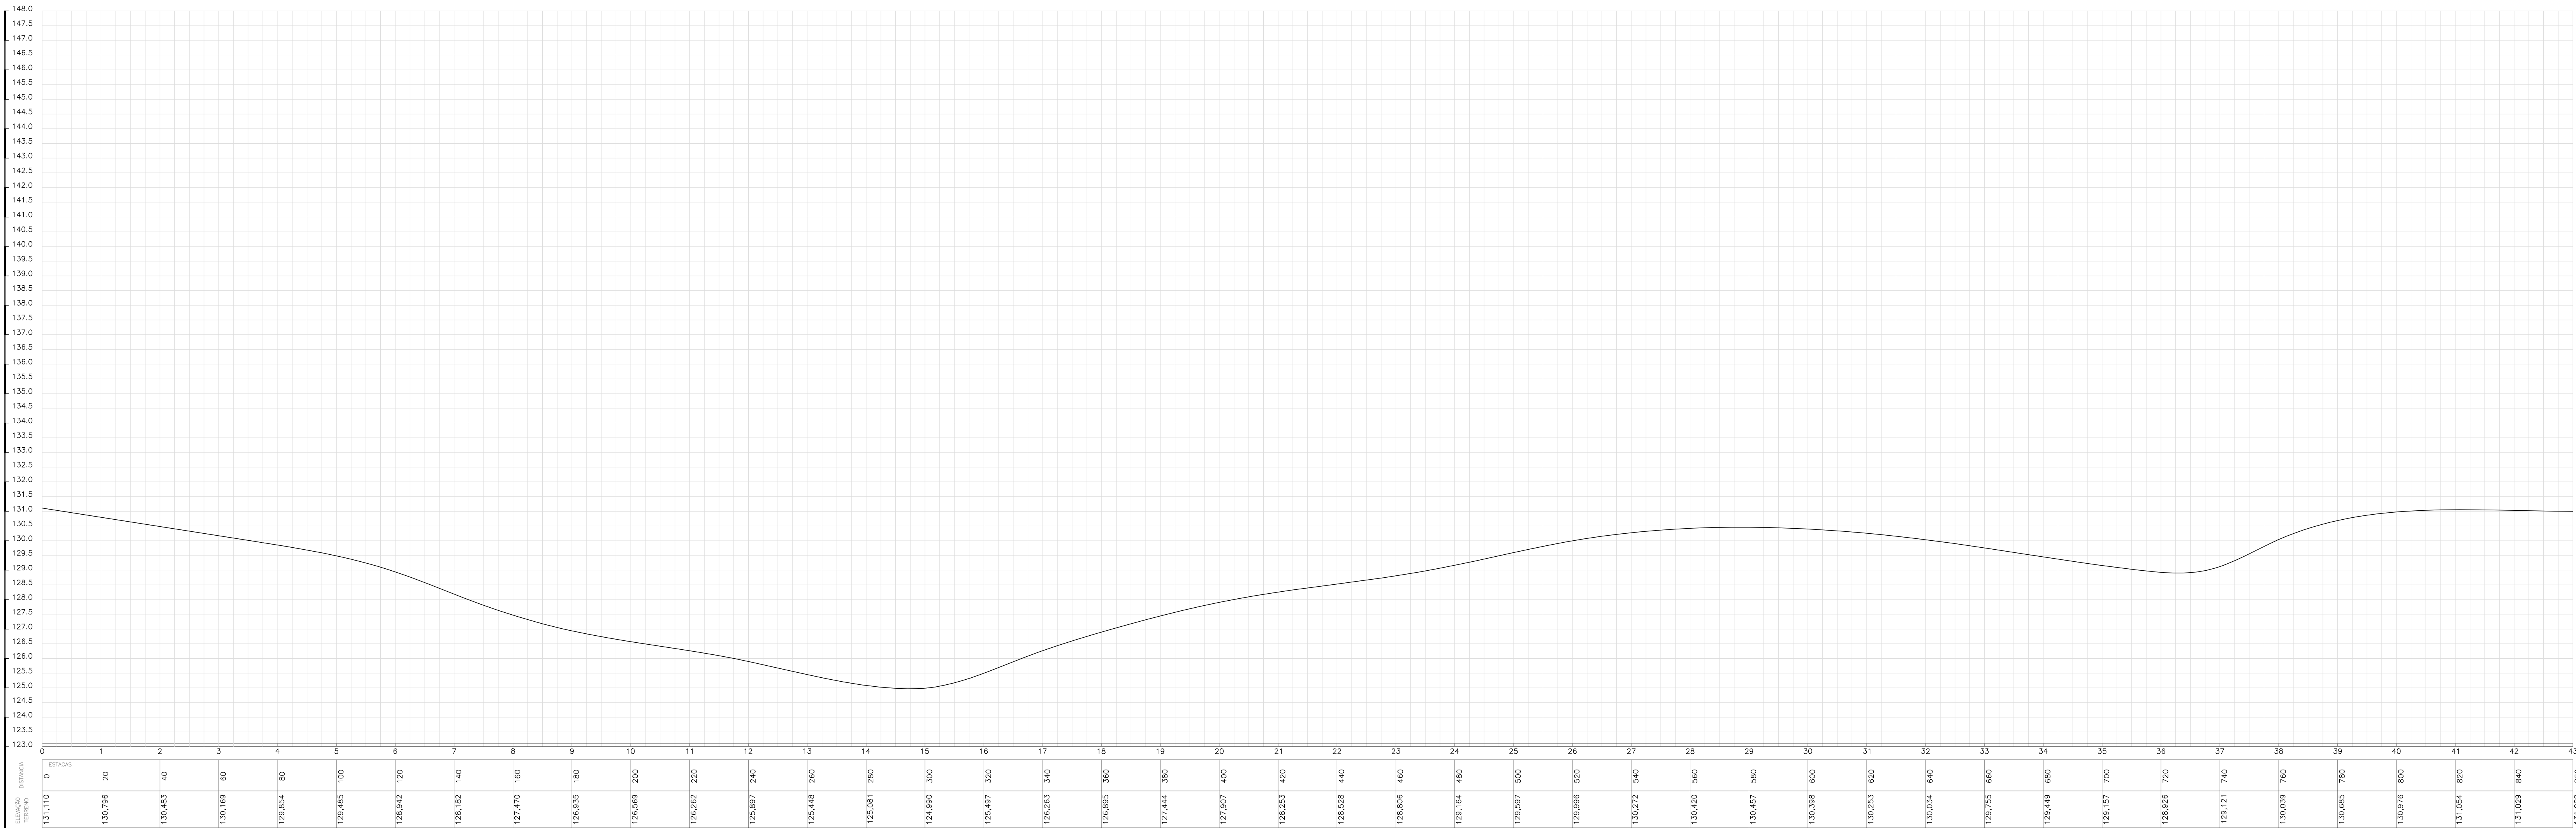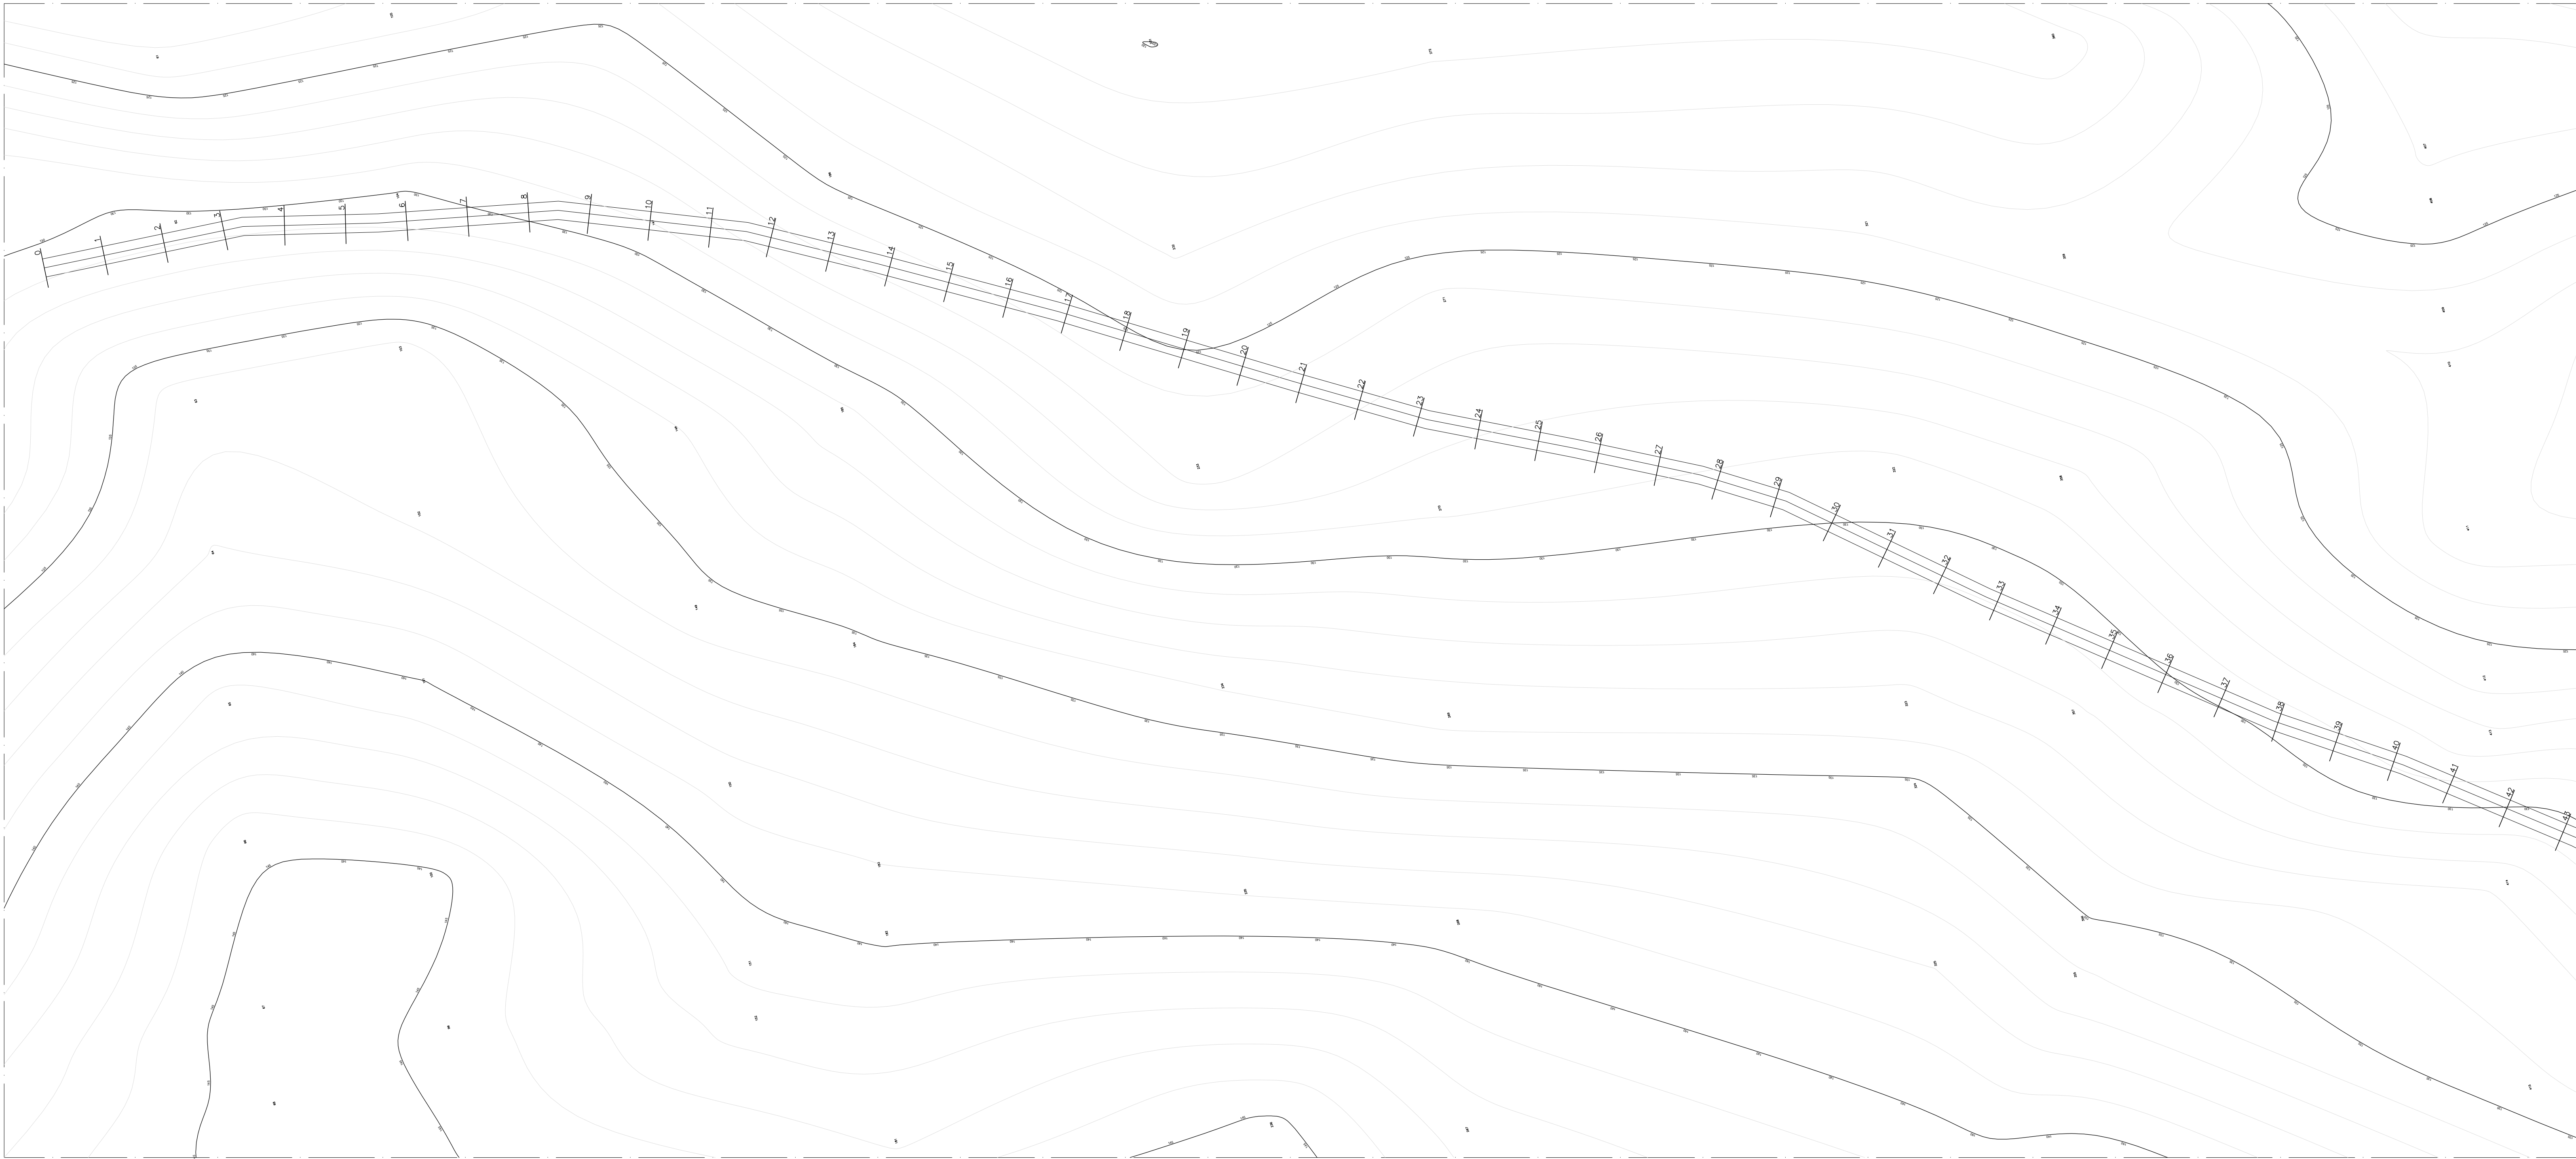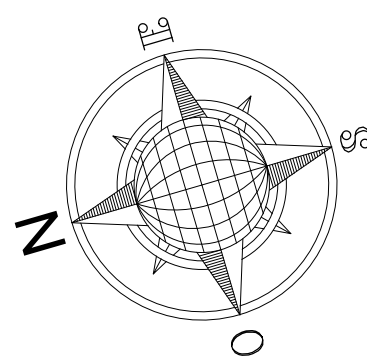

Aprovador
APROVAÇÃO

FRANCISCO MURILO COSTA E SILVA
RESP. TÉC: CREA-MA: 112093393-5

ESTRADAS VICINAIS
PROJETO ARQUITETÔNICO

ESTRADAS VICINAIS

Conteúdo: ESTAQUEAMENTO PERFIL / INICIO DE TRECHO COCO - TRINDADE (2.82KM) TRECHO VIII

Proprietário (a): PREFEITURA MUNICIPAL DE MATÕES-MA

Localização: MATÕES-MA




Desenhista: JORDY PAIVA
Escala: 1/1000
Data: 01/03/2026

OBSERVAÇÕES:
TODAS AS DIMENSÕES DEVERÃO SER CONFERIDAS NO LOCAL ANTES DA EXECUÇÃO DA OBRA
ESTE PROJETO TEM OS DIREITOS AUTORAIS RESERVADOS EM SEU E PROIBIDA A CÓPIA TOTAL DO PROJETO SEM A PERMISSÃO DO AUTOR.

Prancha:

49/78

Última alteração:

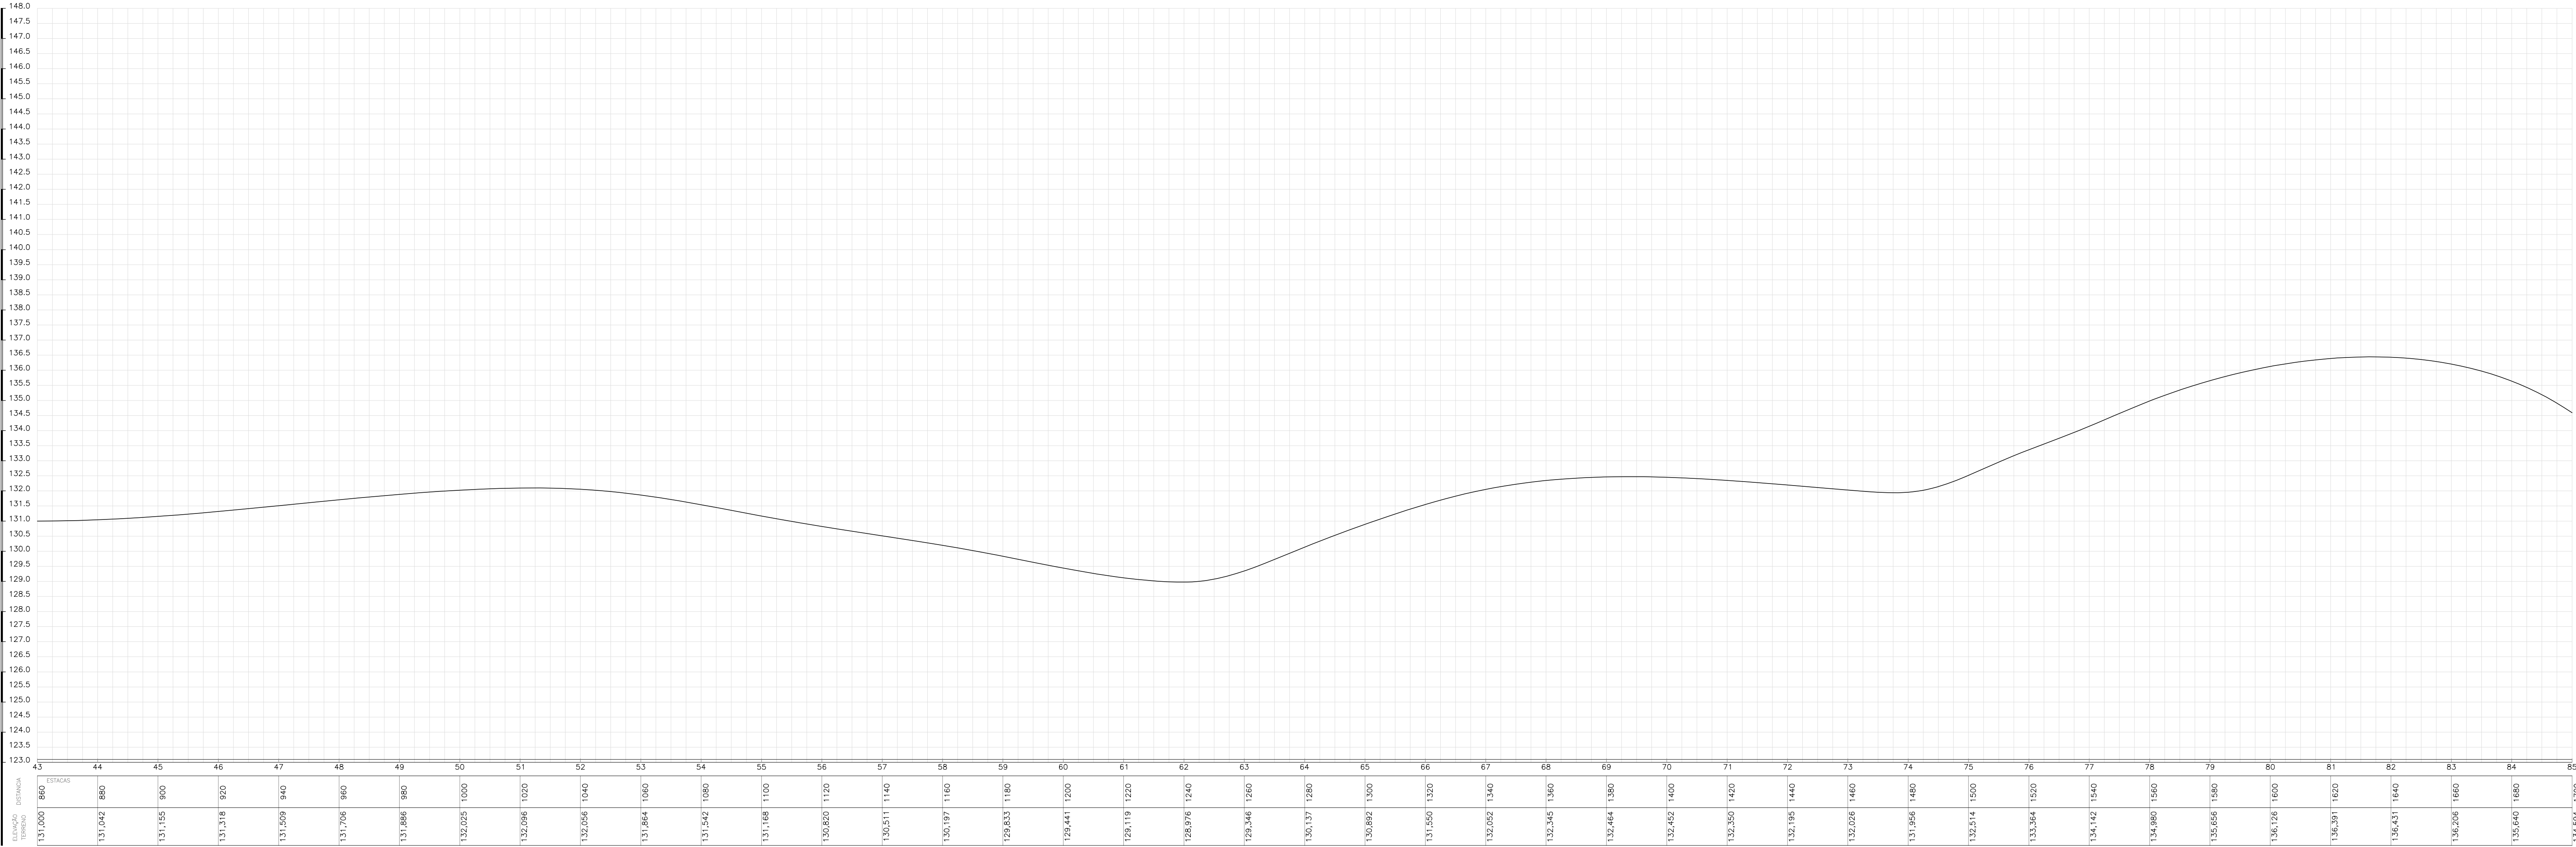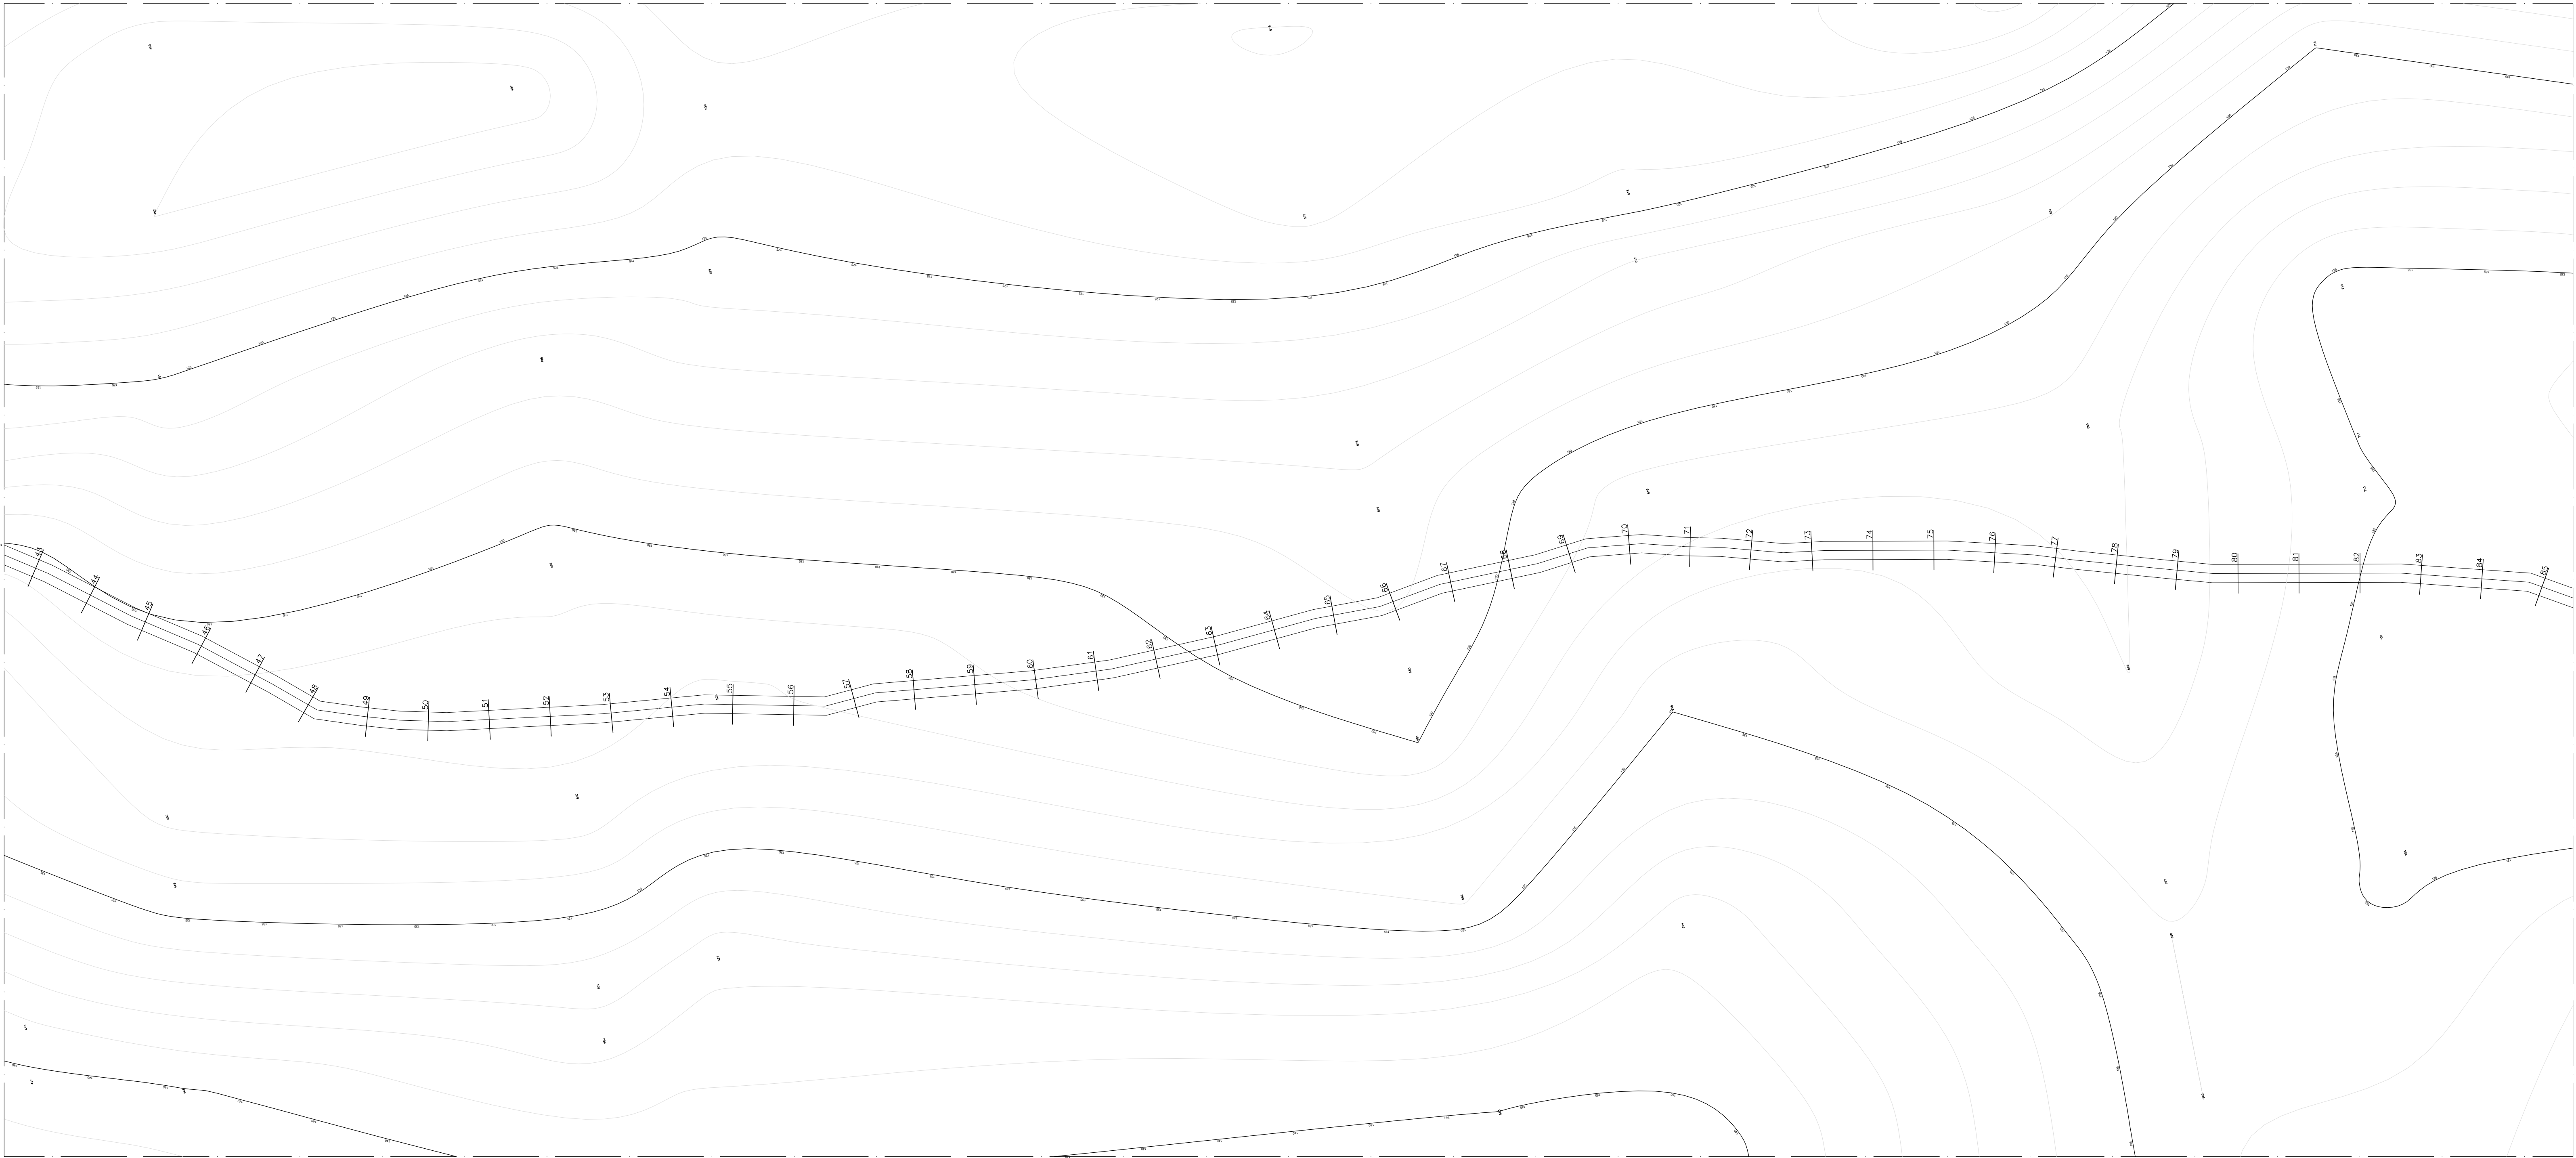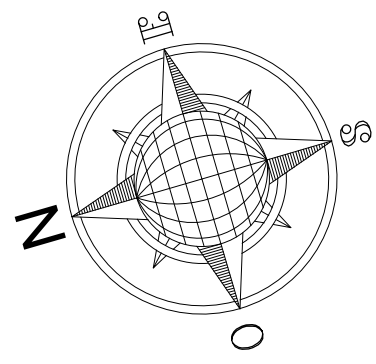

Aprovador
APROVAÇÃO




FRANCISCO MURILO COSTA E SILVA
RESP. T C: CREA-MA: 112093393-5

ESTRADAS VICINAIS
PROJETO ARQUITET NICO

ESTRADAS VICINAIS

Conteudo: ESTAQUEAMENTO PERFIL / TRECHO VIII	Prancha:
Propriet�rio (a): PREFEITURA MUNICIPAL DE MAT�ES-MA	50/78
Localiza��o: MAT�ES-MA	�ltima altera��o:
Desenhista: JORDY PAIVA	Escala: 1/1000
	Data: 01/03/2026

OBSERVA  ES:
TODAS AS DIMENS  ES DEVER  O SER CONFERIDAS NO LOCAL ANTES DA EXECU   O DA OBRA
ESTE PROJETO   DE OS DIREITOS AUTORAIS RESERVADOS EM L B.   PROIBIDA A C PIA TOTAL DO PROJETO, SEM A PREVA AUTORIZA  O DO AUTOR.

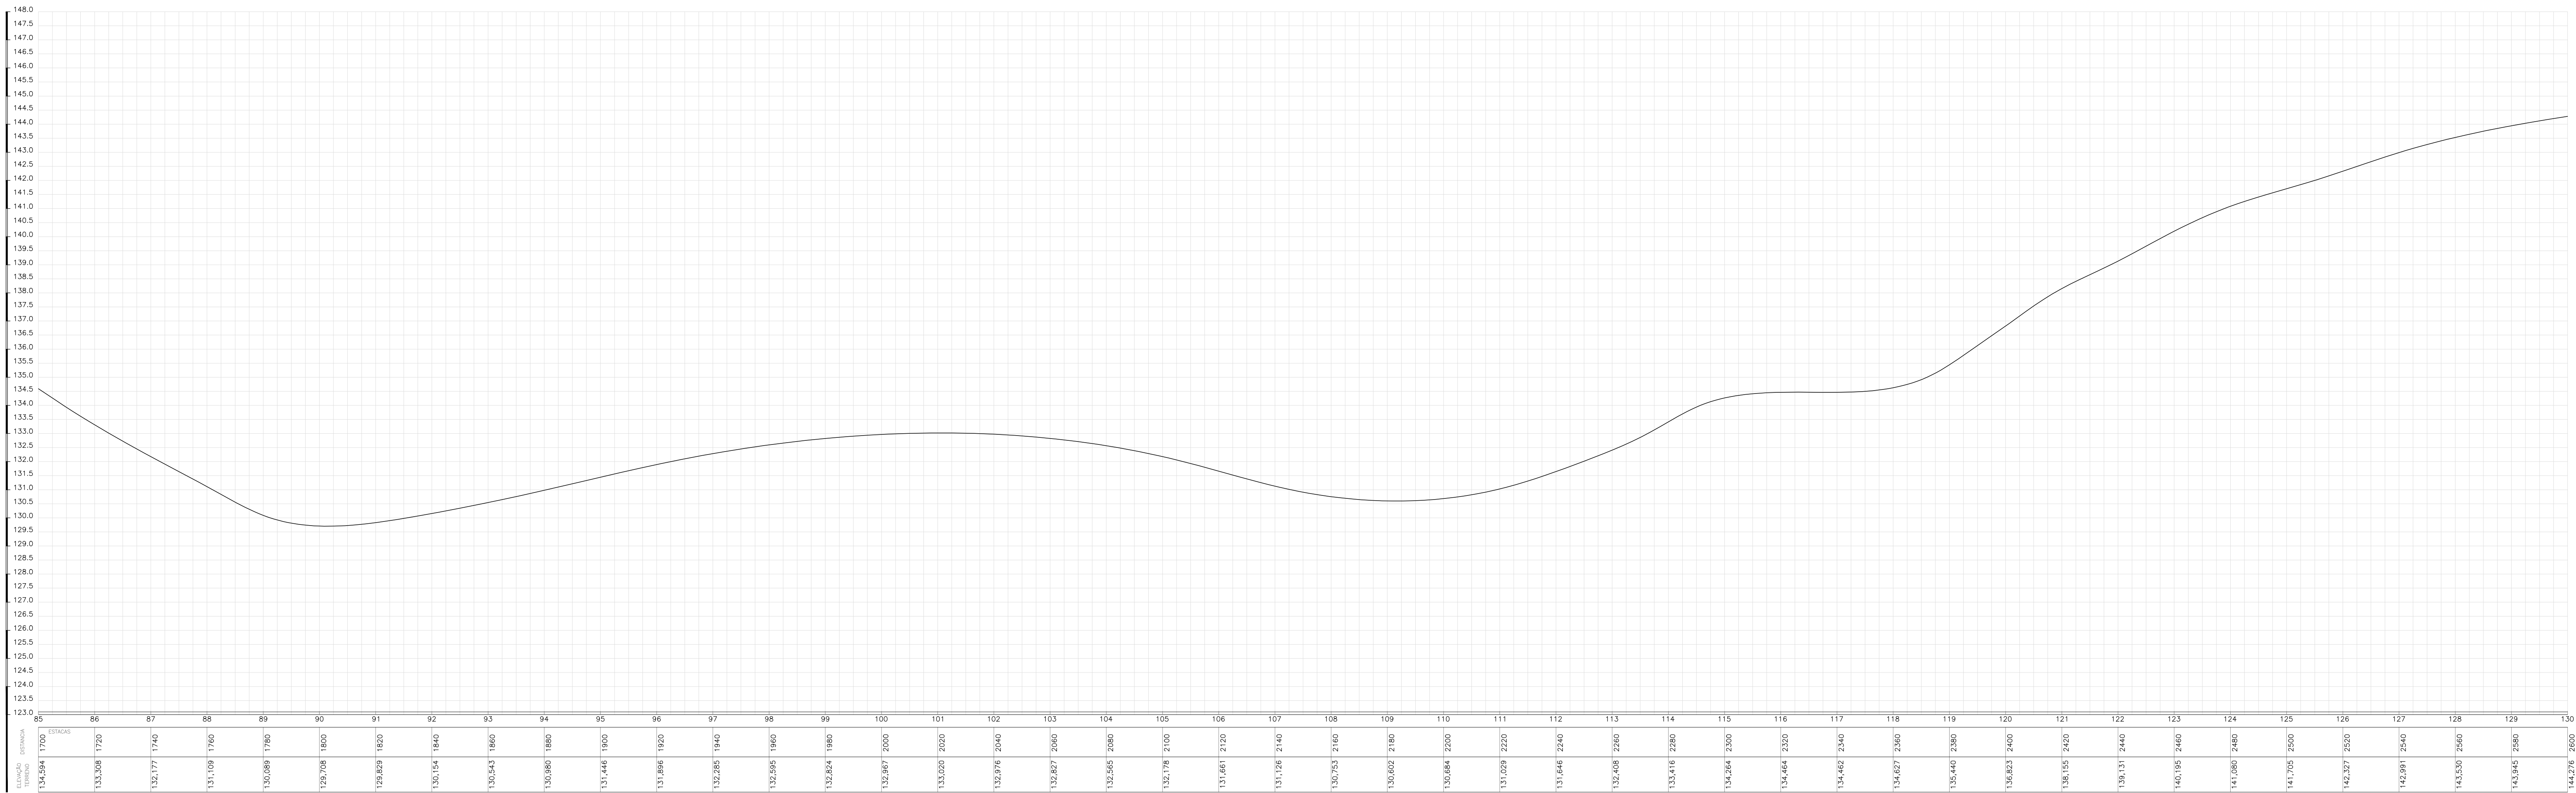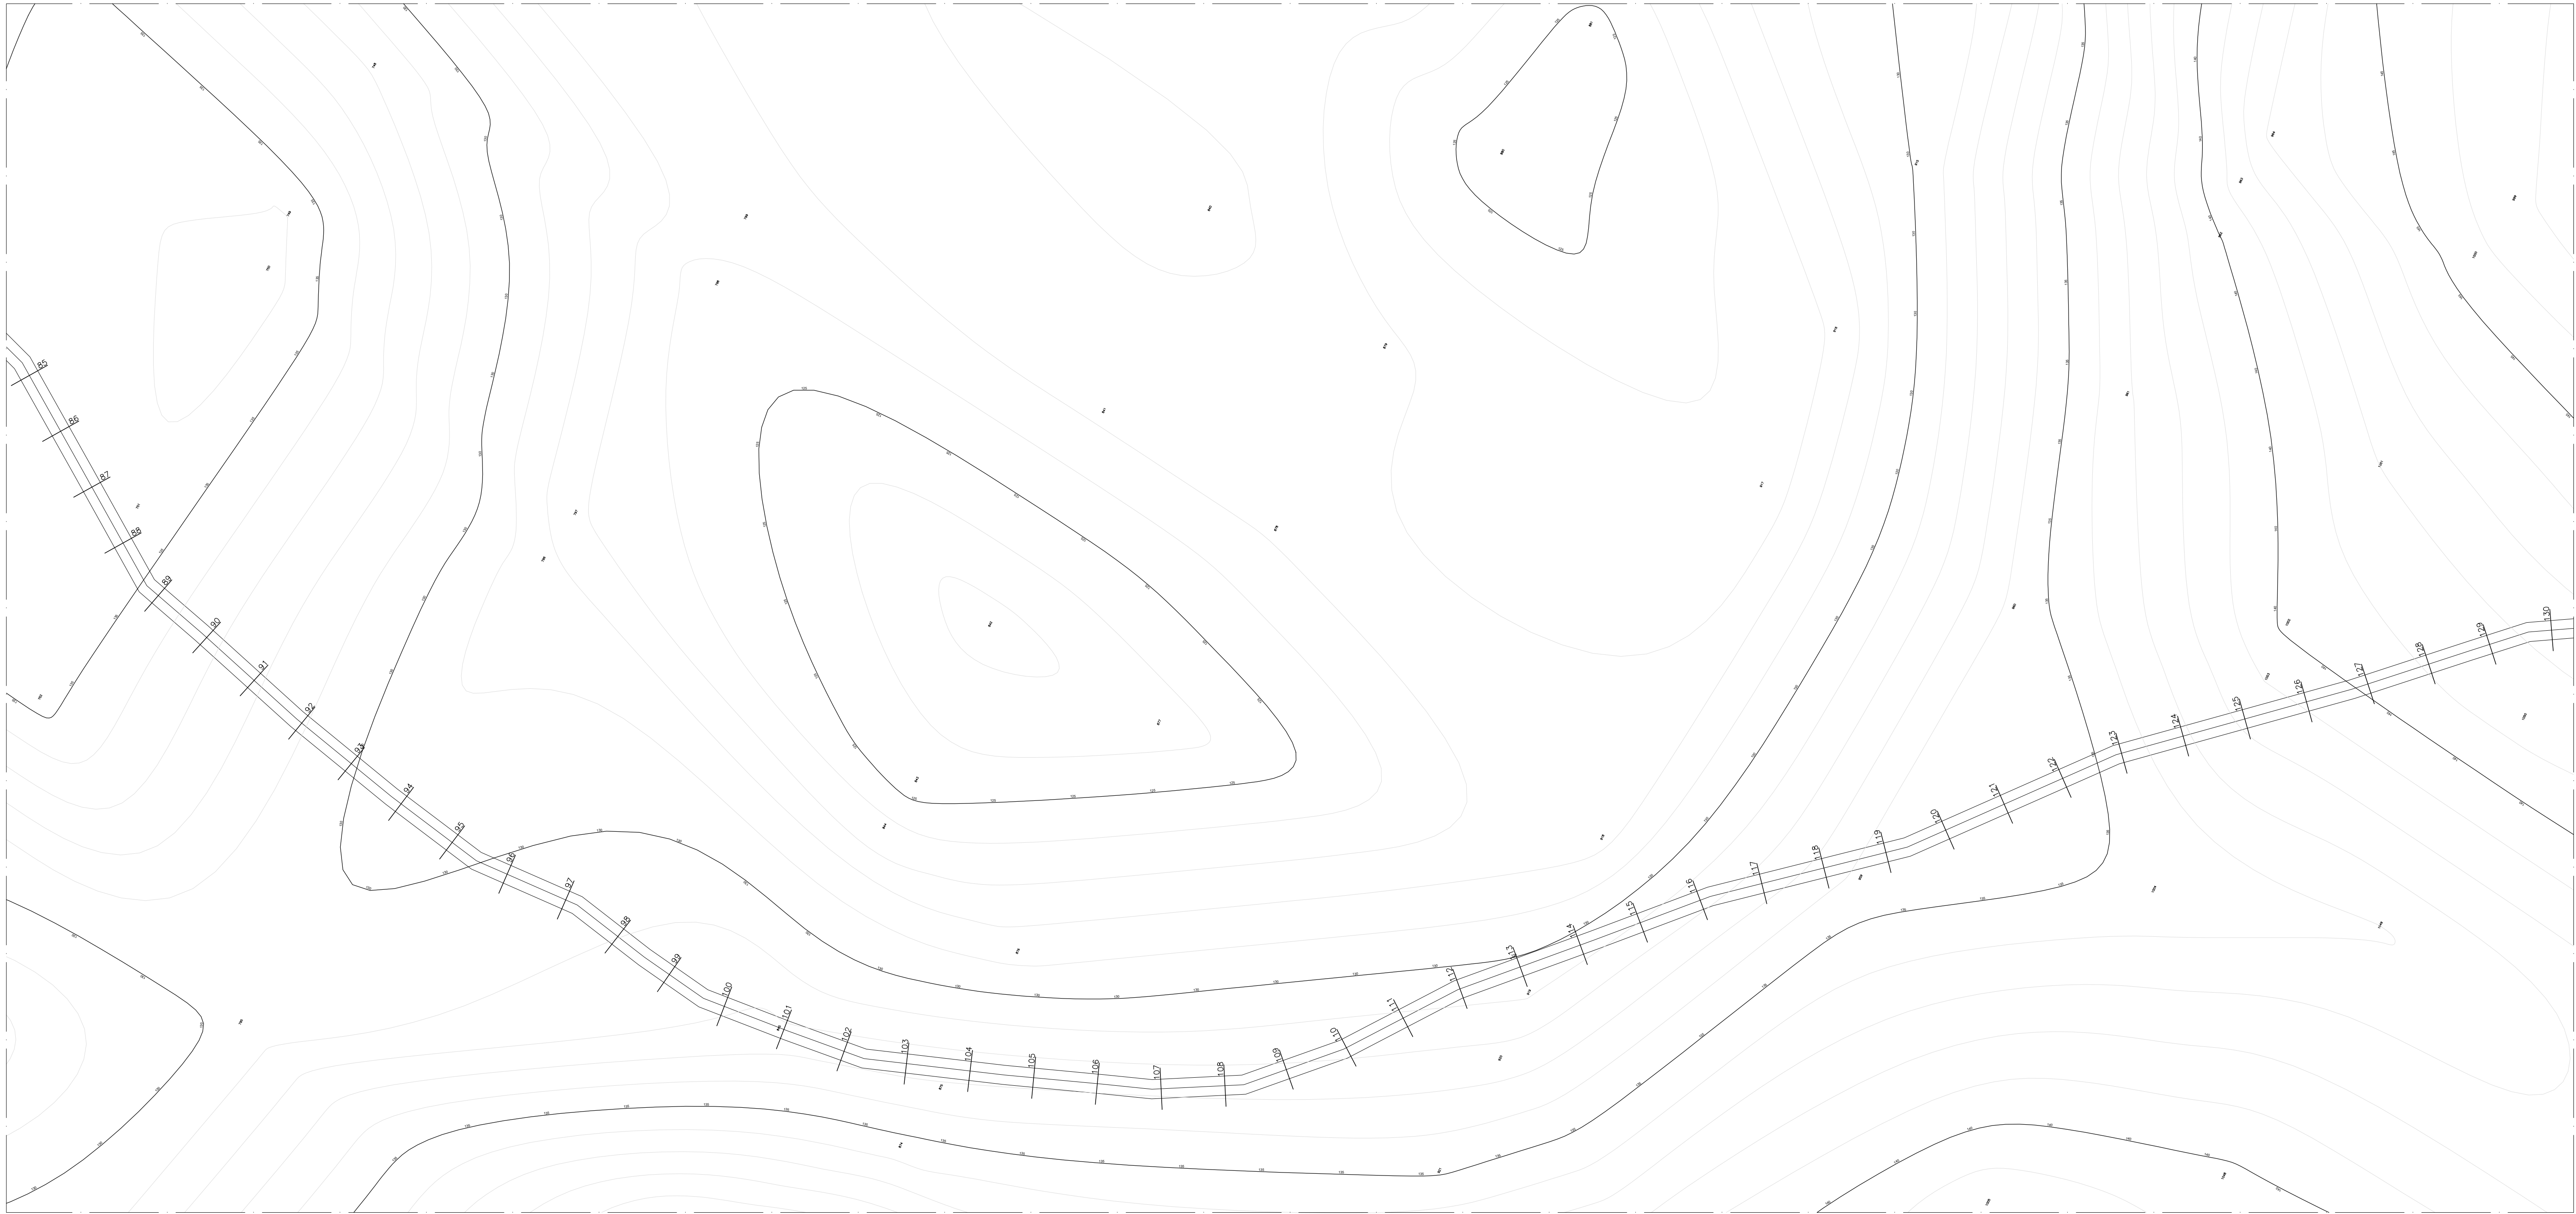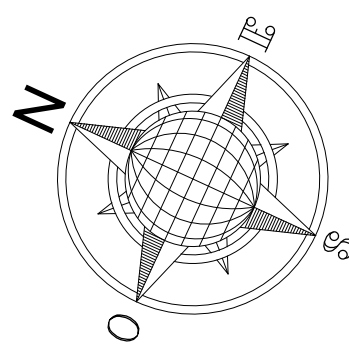

Aprovador
APROVAÇÃO




FRANCISCO MURILO COSTA E SILVA
RESP. TÉCNICO: CREA-MA: 112093393-5

ESTRADAS VICINAIS
PROJETO ARQUITETÔNICO

ESTRADAS VICINAIS

Conteúdo: ESTAQUEAMENTO PERFIL / TRECHO VIII	Prancha:
Proprietário (a): PREFEITURA MUNICIPAL DE MATÕES-MA	51/78
Localização: MATÕES-MA	Última alteração:
Desenhista: JORDY PAIVA	Escala: 1/1000
	Data: 01/03/2026

OBSERVAÇÕES:
TODAS AS DIMENSÕES DEVERÃO SER CONFERIDAS NO LOCAL ANTES DA EXECUÇÃO DA OBRA
ESTE PROJETO TEM OS DIREITOS AUTORAIS RESERVADOS EM SEU E PROIBIDA A CÓPIA TOTAL OU PARCIAL SEM A PRESTA AUTORIZAÇÃO DO AUTOR.

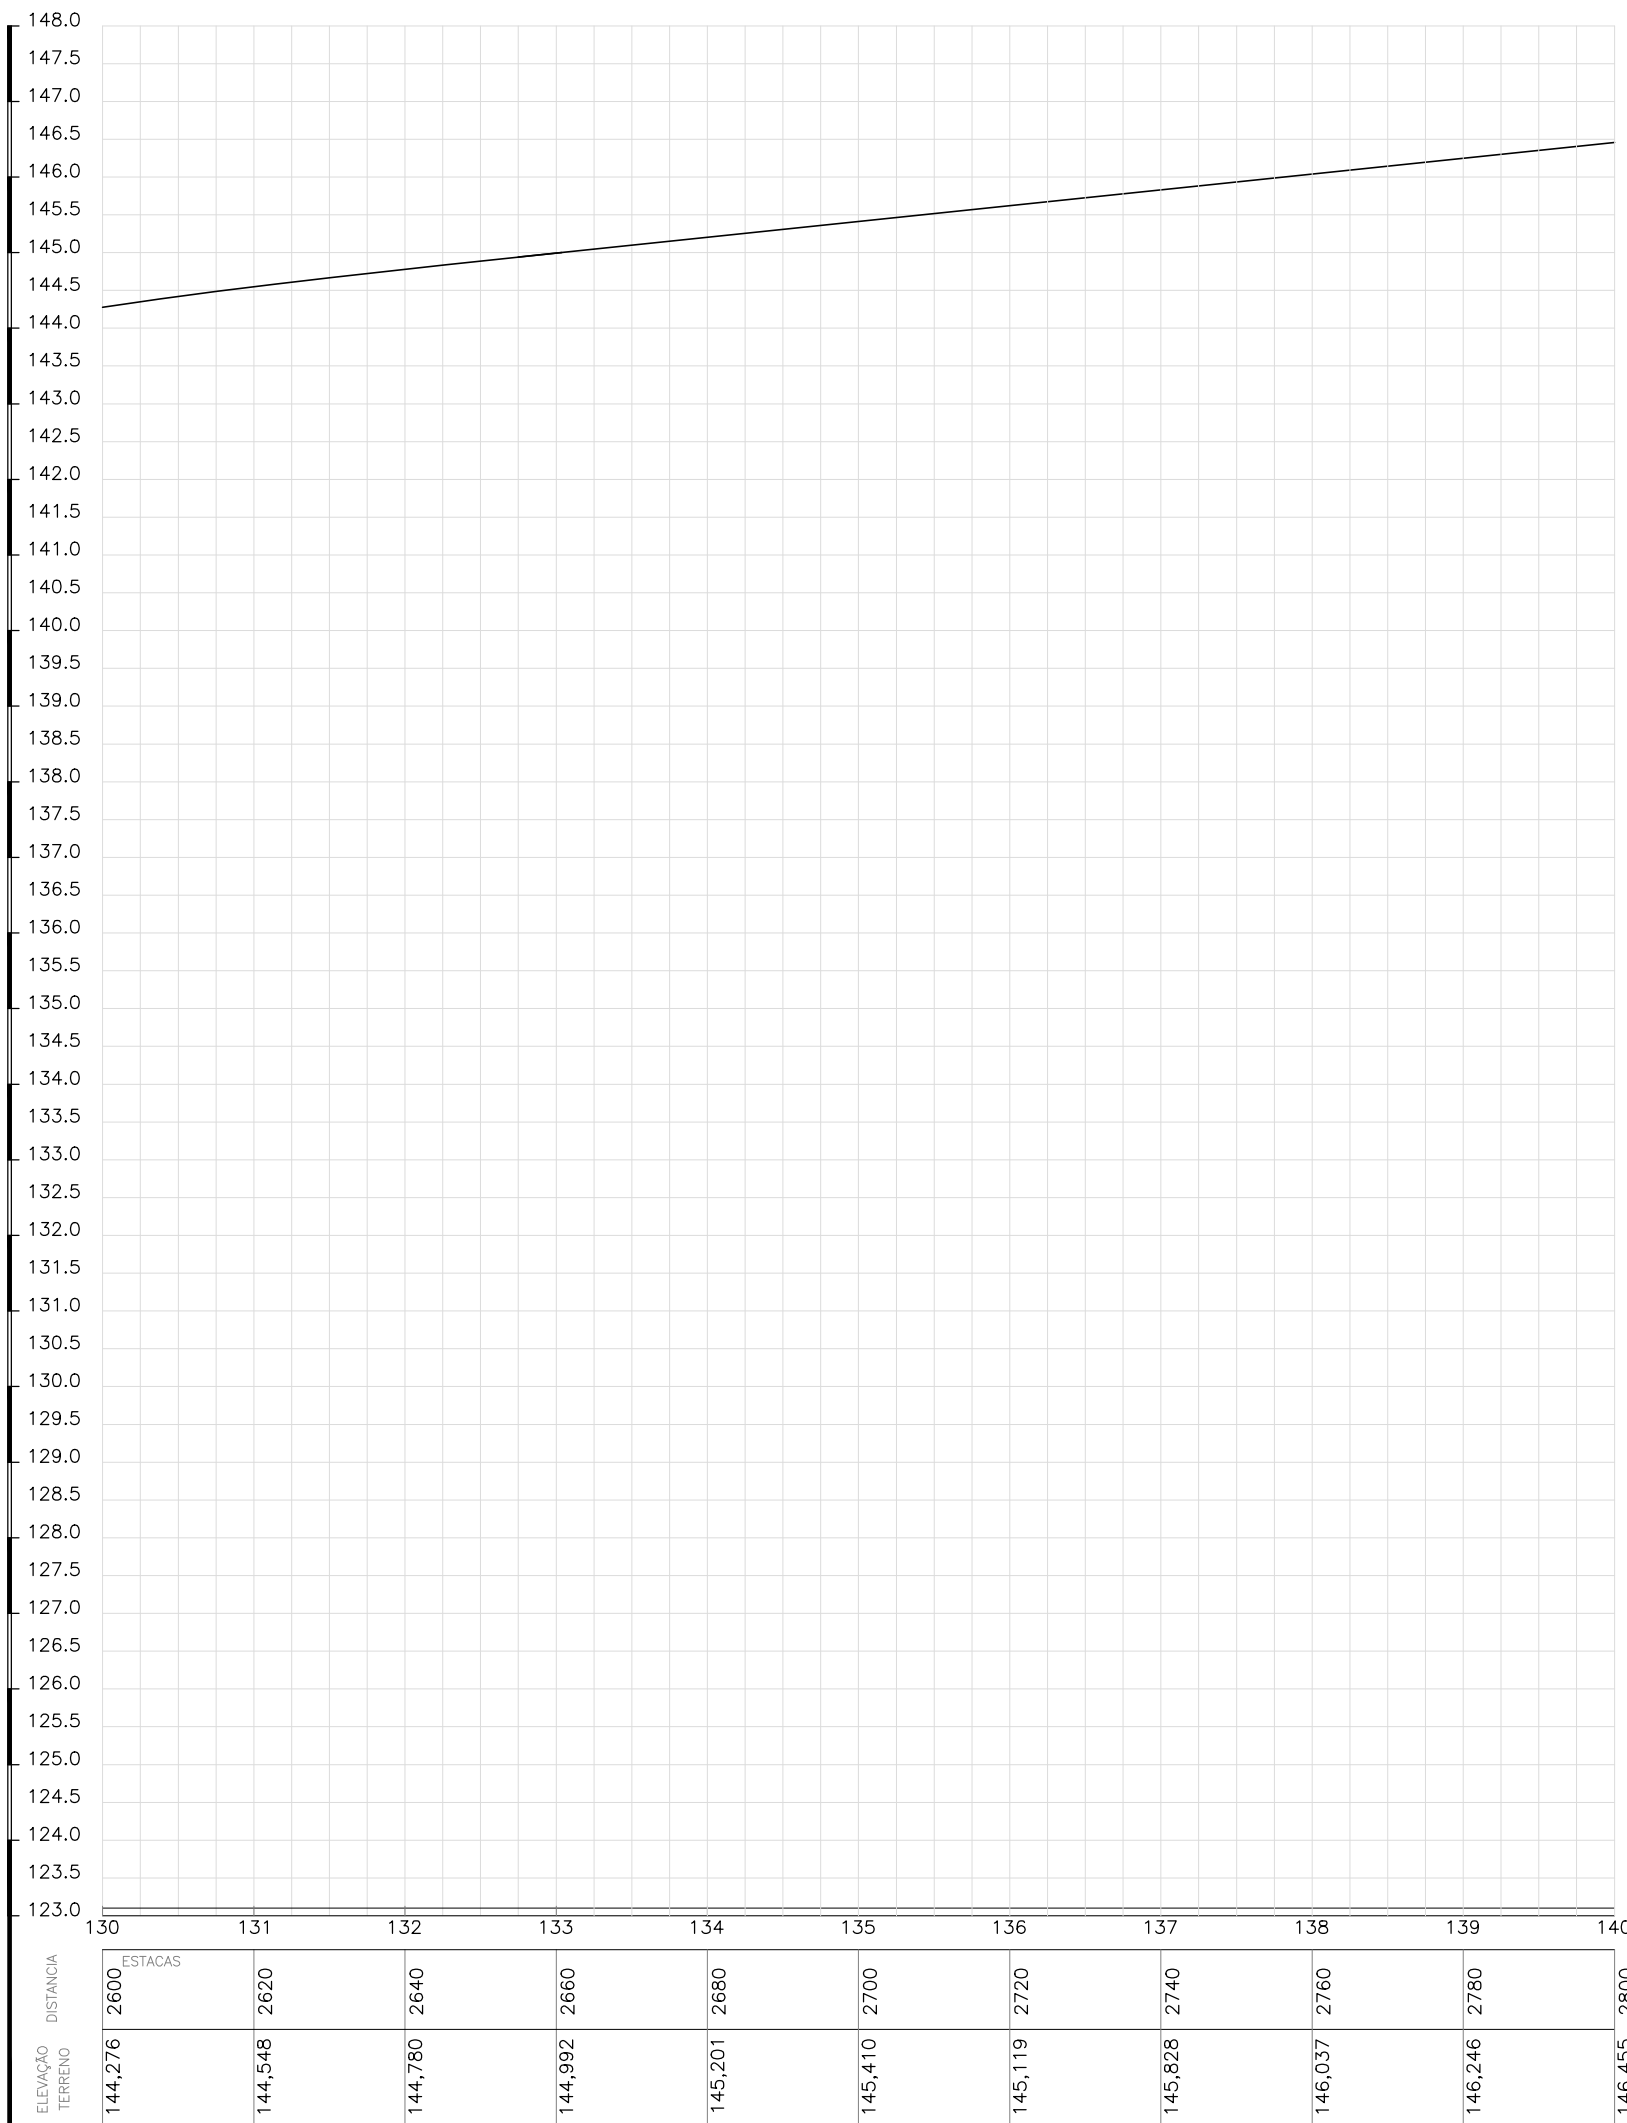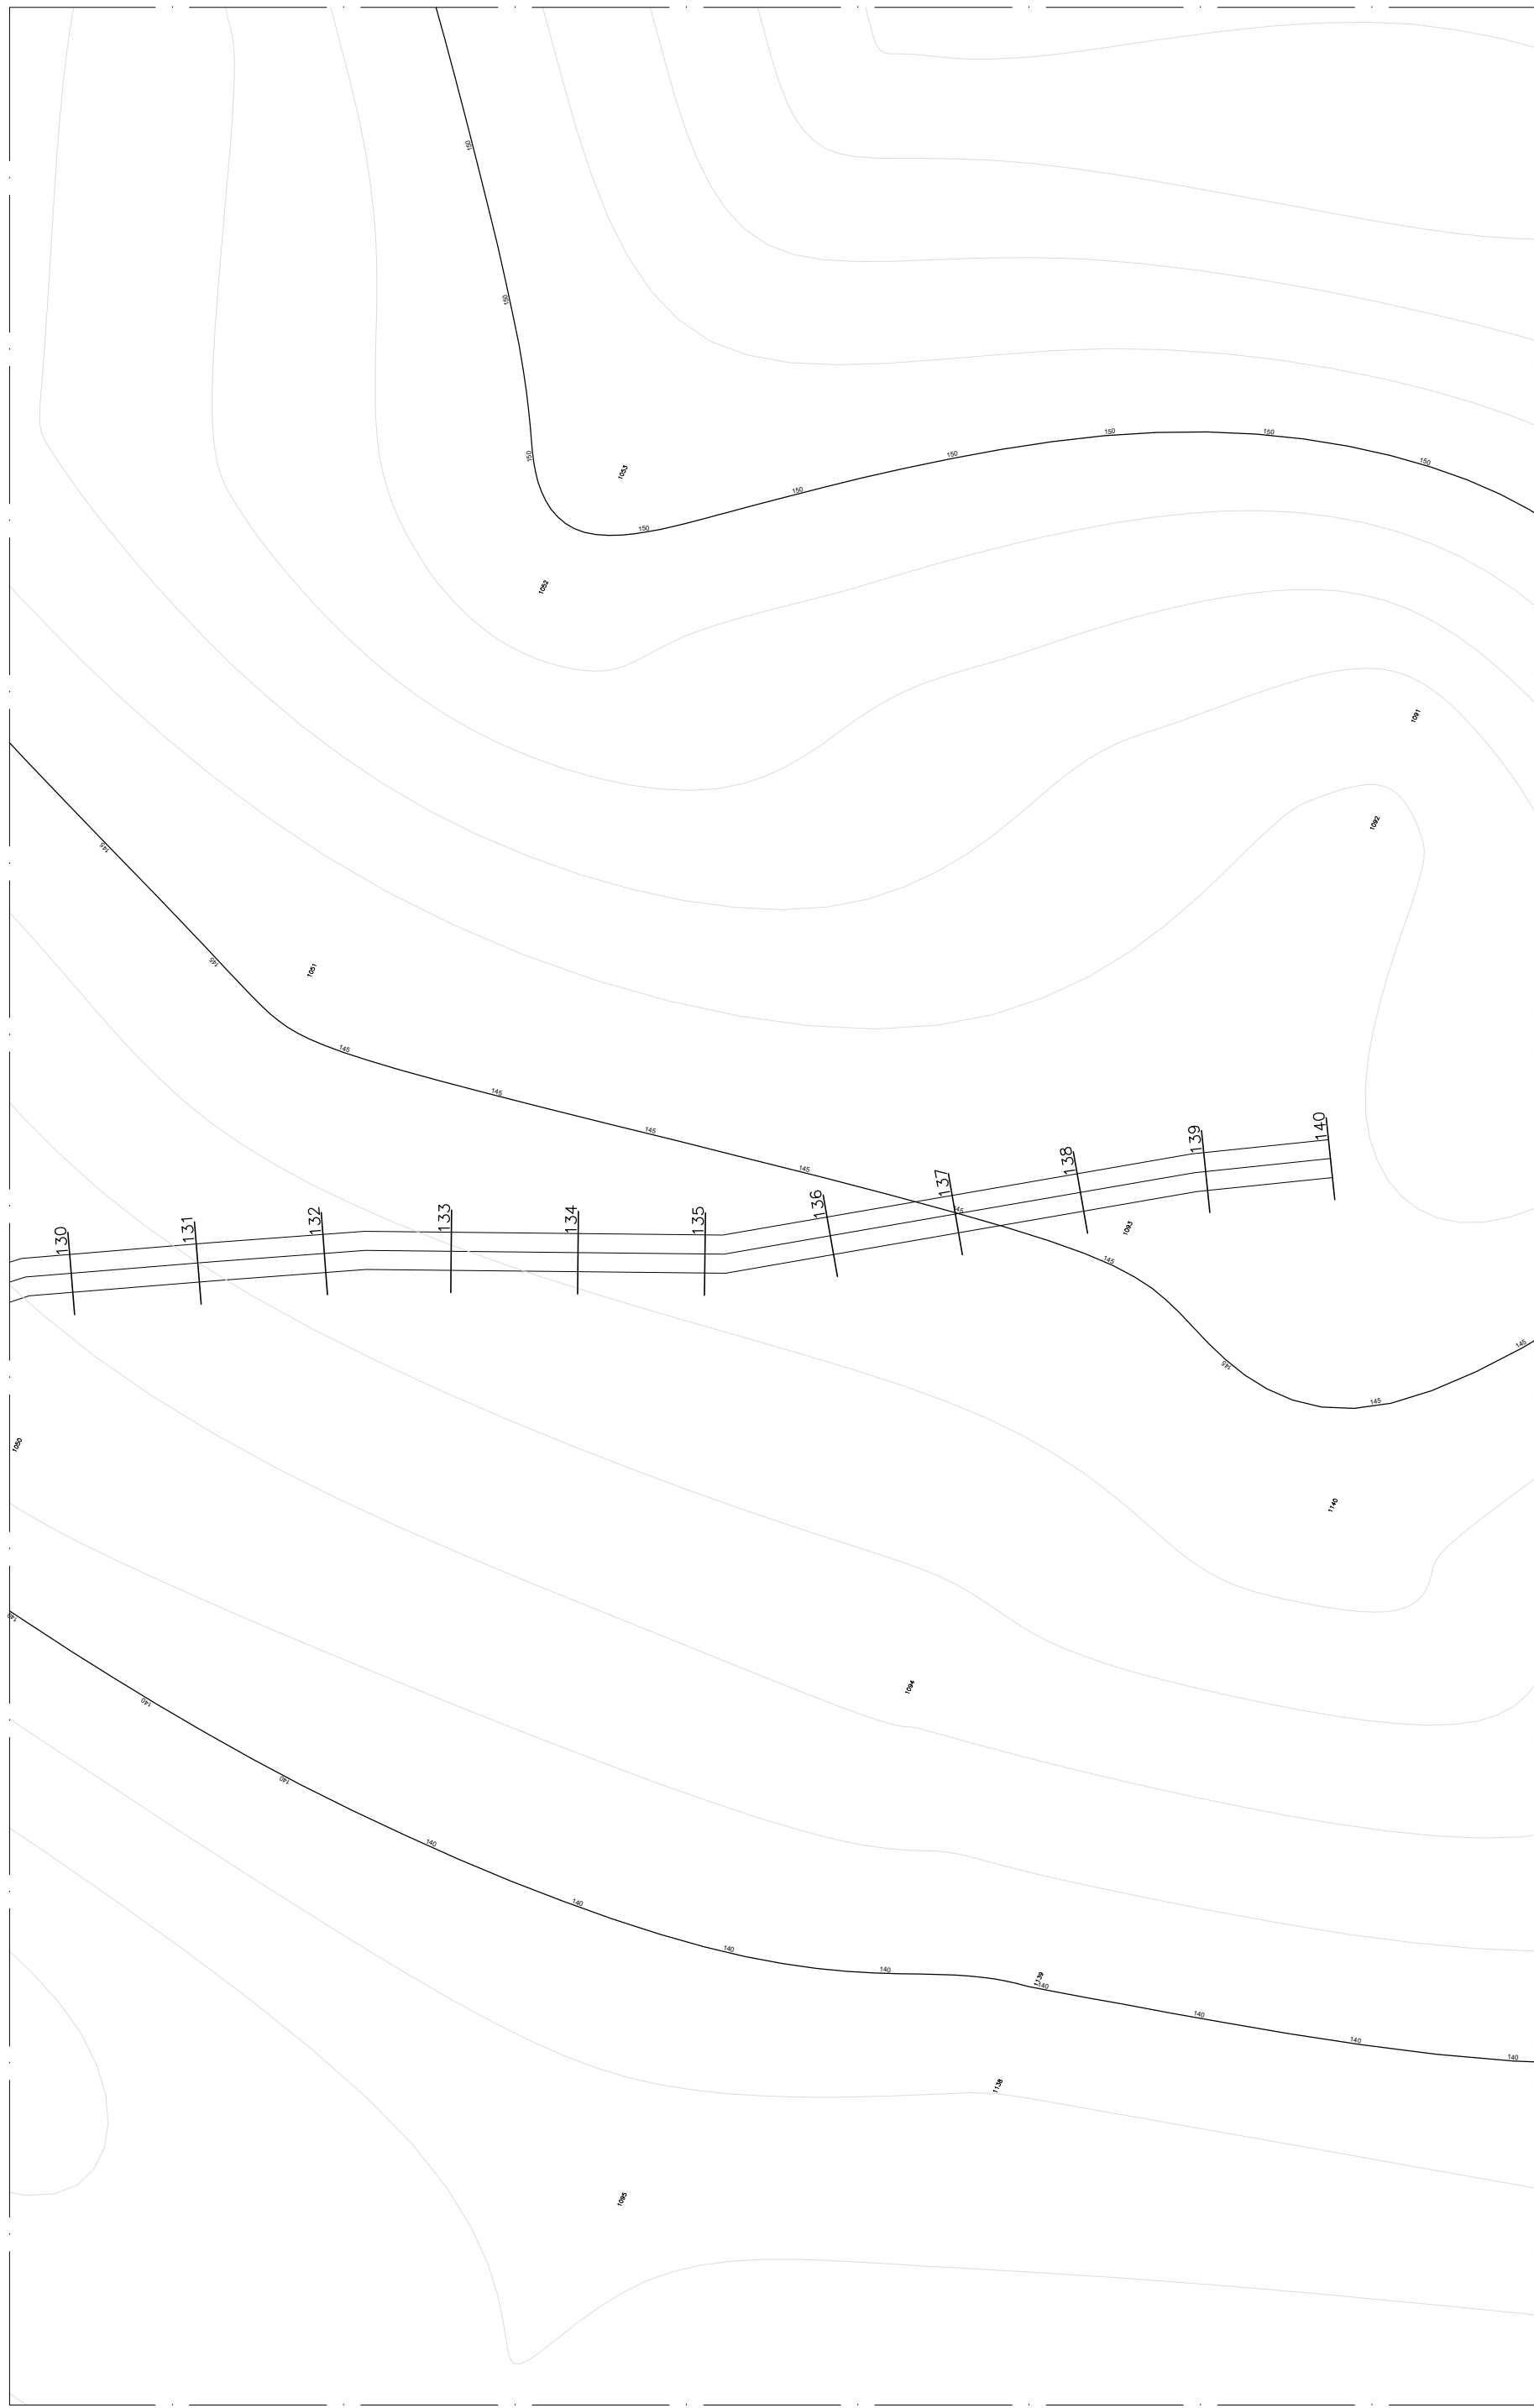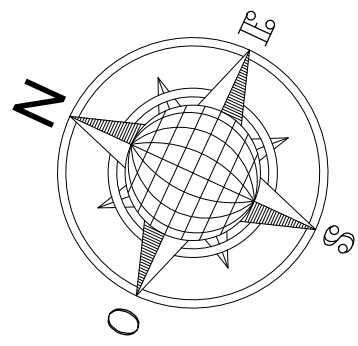

Aprovador

APROVAÇÃO




FRANCISCO MURILO COSTA E SILVA
RESP. TÊC: CREA-MA: 112093393-5

ESTRADAS VICINAIS
PROJETO ARQUITETÔNICO

ESTRADAS VICINAIS

Conteúdo: ESTAQUEAMENTO PERFIL / FINAL DE TRECHO COCO - TRINDADE (2.82KM) TRECHO VIII			Prancha:
Proprietário (a): PREFEITURA MUNICIPAL DE MATÕES-MA			52/78
Localização: MATÕES-MA			
Desenhista: JORDY PAIVA	Escala: 1/1000	Data: 01/03/2026	Última alteração:

OBSERVAÇÕES:
TODAS AS DIMENSÕES DEVERÃO SER CONFERIDAS NO LOCAL ANTES DA EXECUÇÃO DA OBRA
ESTE PROJETO TEM OS DIREITOS AUTORAIS RESERVADOS EM SEU E PROIBIDA A CÓPIA TOTAL DA PRINCELA SEM A PRECISA AUTORIZAÇÃO DO AUTOR.

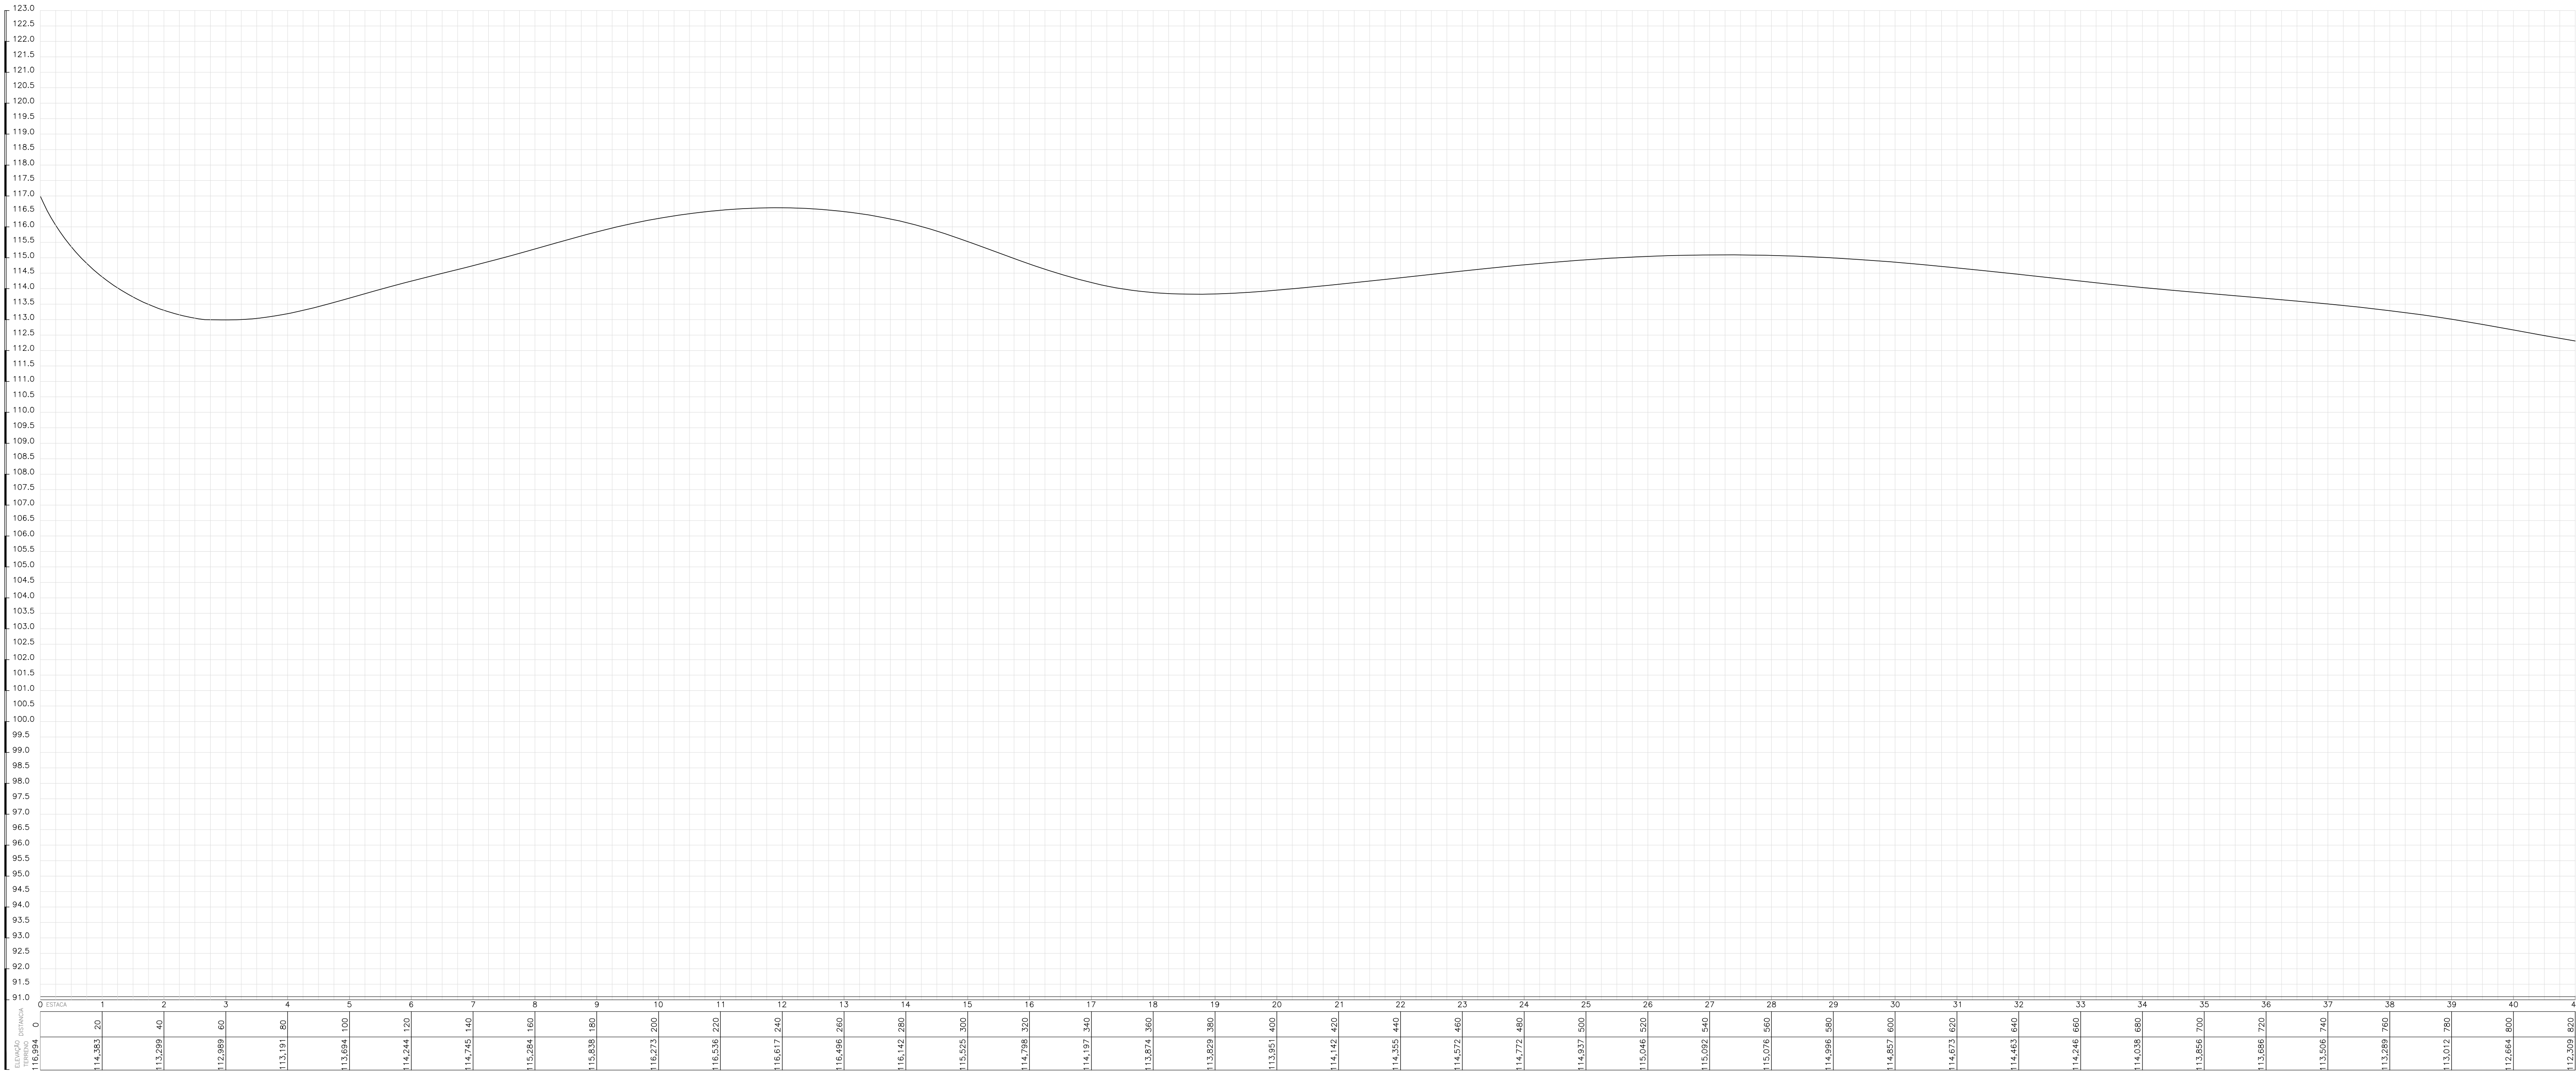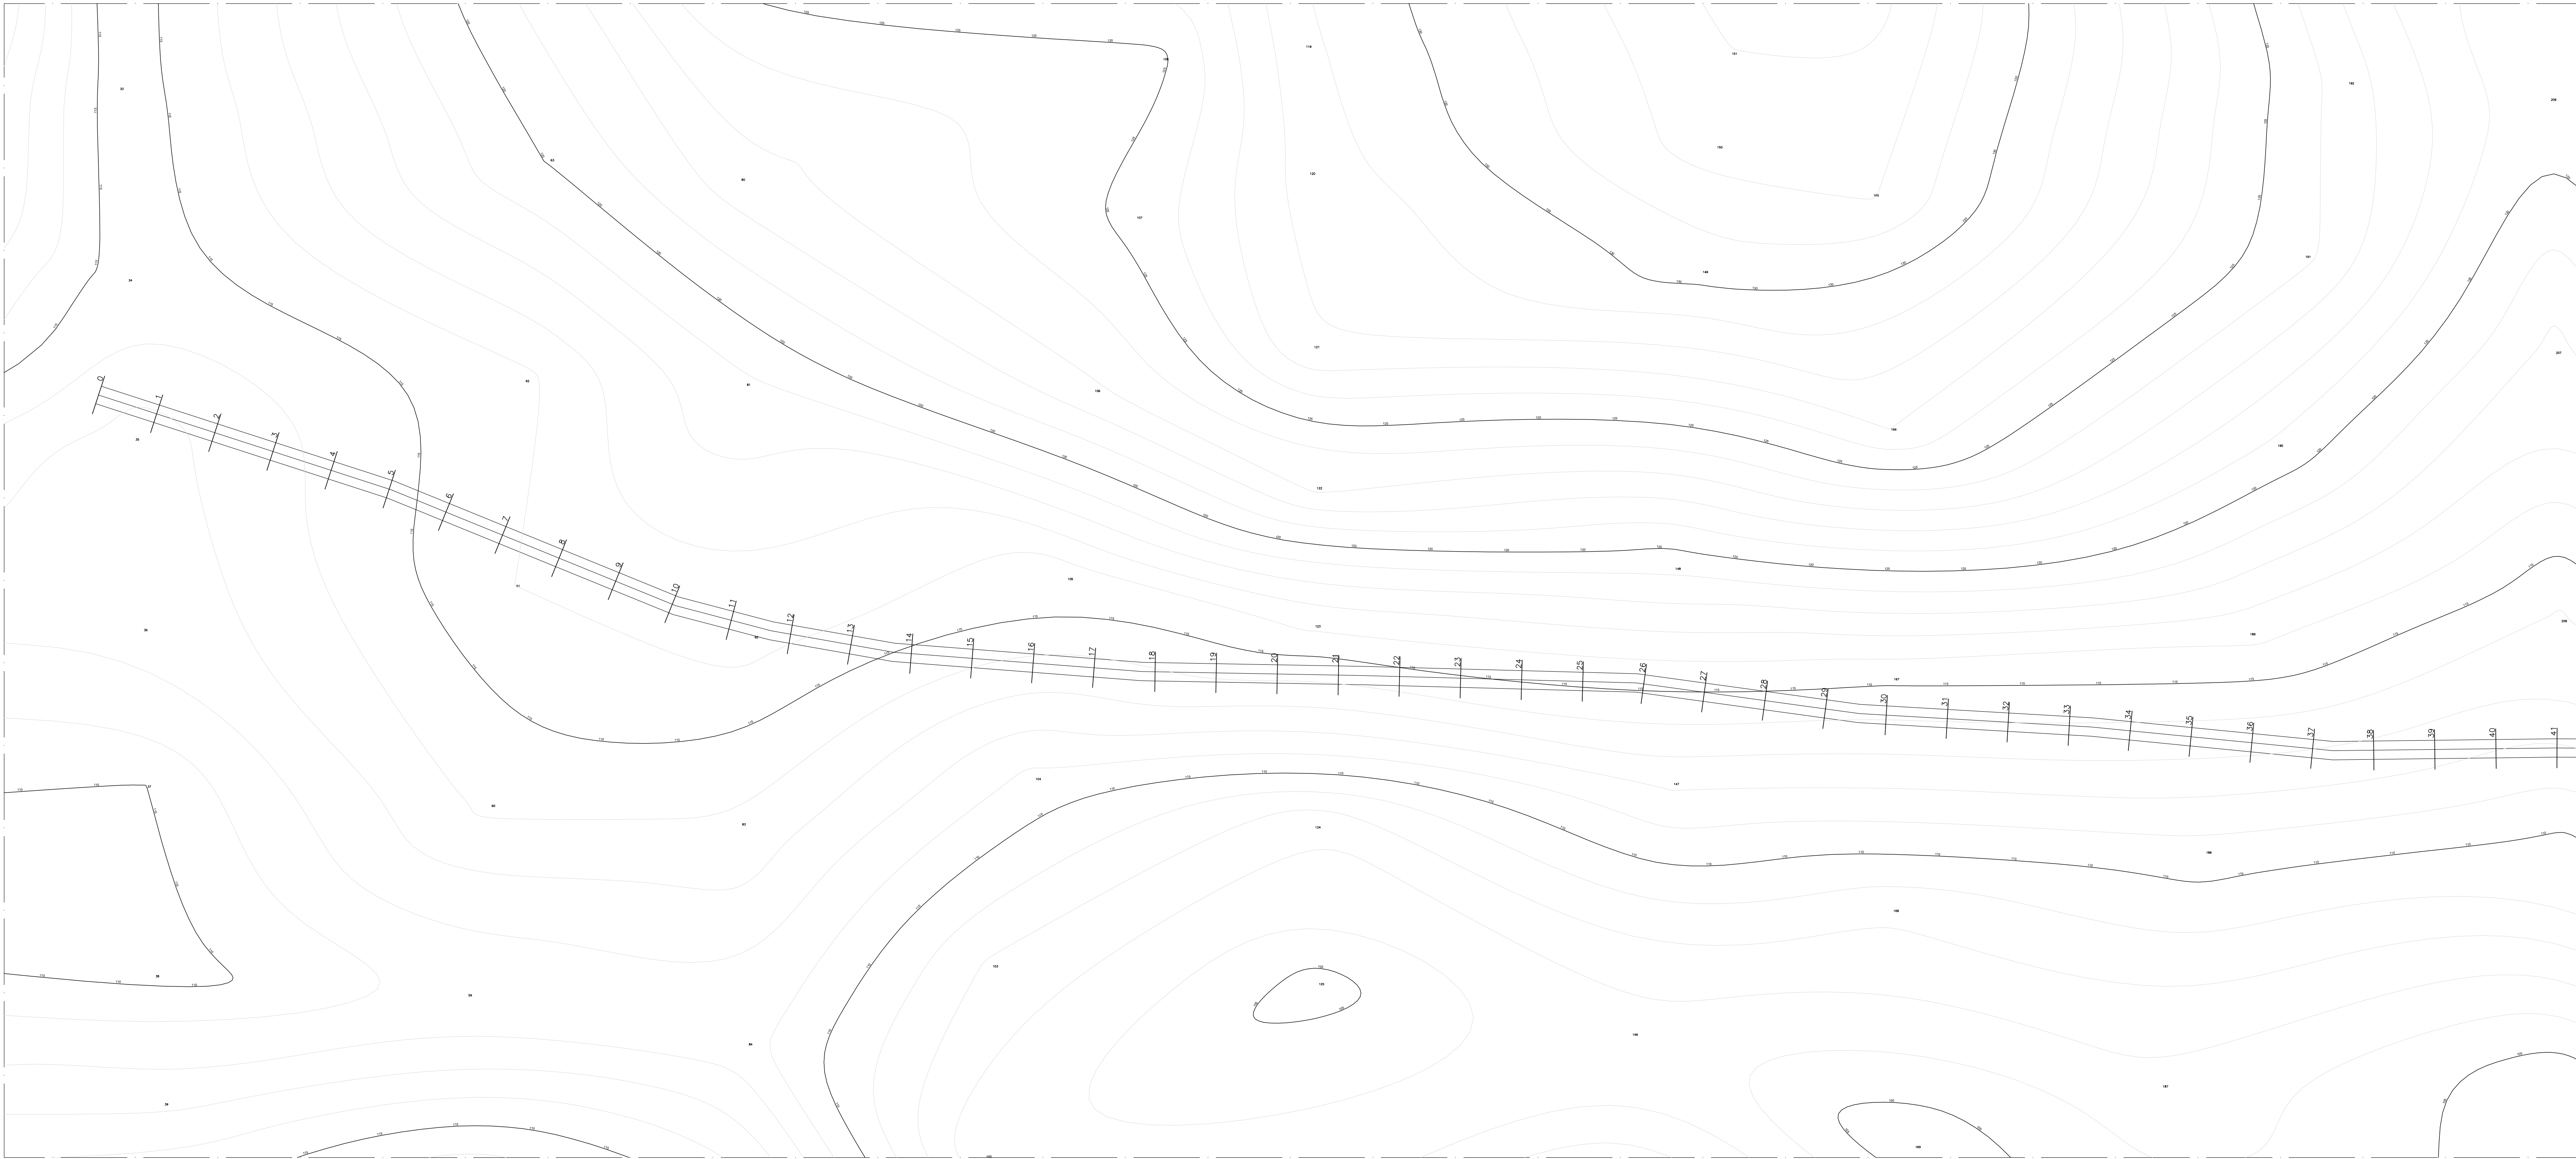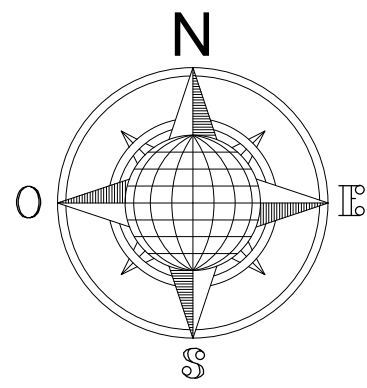

Aprovador

APROVAÇÃO

FRANCISCO MURILO COSTA E SILVA

RESP. TÊC: CREA-MA: 112093393-5

ESTRADAS VICINAIS

PROJETO ARQUITETÔNICO

ESTRADAS VICINAIS

Conteúdo: ESTAQUEAMENTO PERFIL / INICIO DE TRECHO CANTO ALEGRE - PORÁQUE (5,10KM) TRECHO IX

Proprietário (a): PREFEITURA MUNICIPAL DE MATÕES-MA

Localização: MATÕES-MA

Desenhista: JORDY PAIVA

Escala:

1/1000




Data:

01/03/2026

Prancha:

53/78

OBSERVAÇÕES:
TODAS AS DIMENSÕES DEVERÃO SER CONFERIDAS NO LOCAL ANTES DA EXECUÇÃO DA OBRA
ESTE PROJETO TEM OS DIREITOS AUTORAIS RESERVADOS EM SEU E PROIBIDA A CÓPIA TOTAL DO PROJETO SEM A PERMISSÃO DO AUTOR.

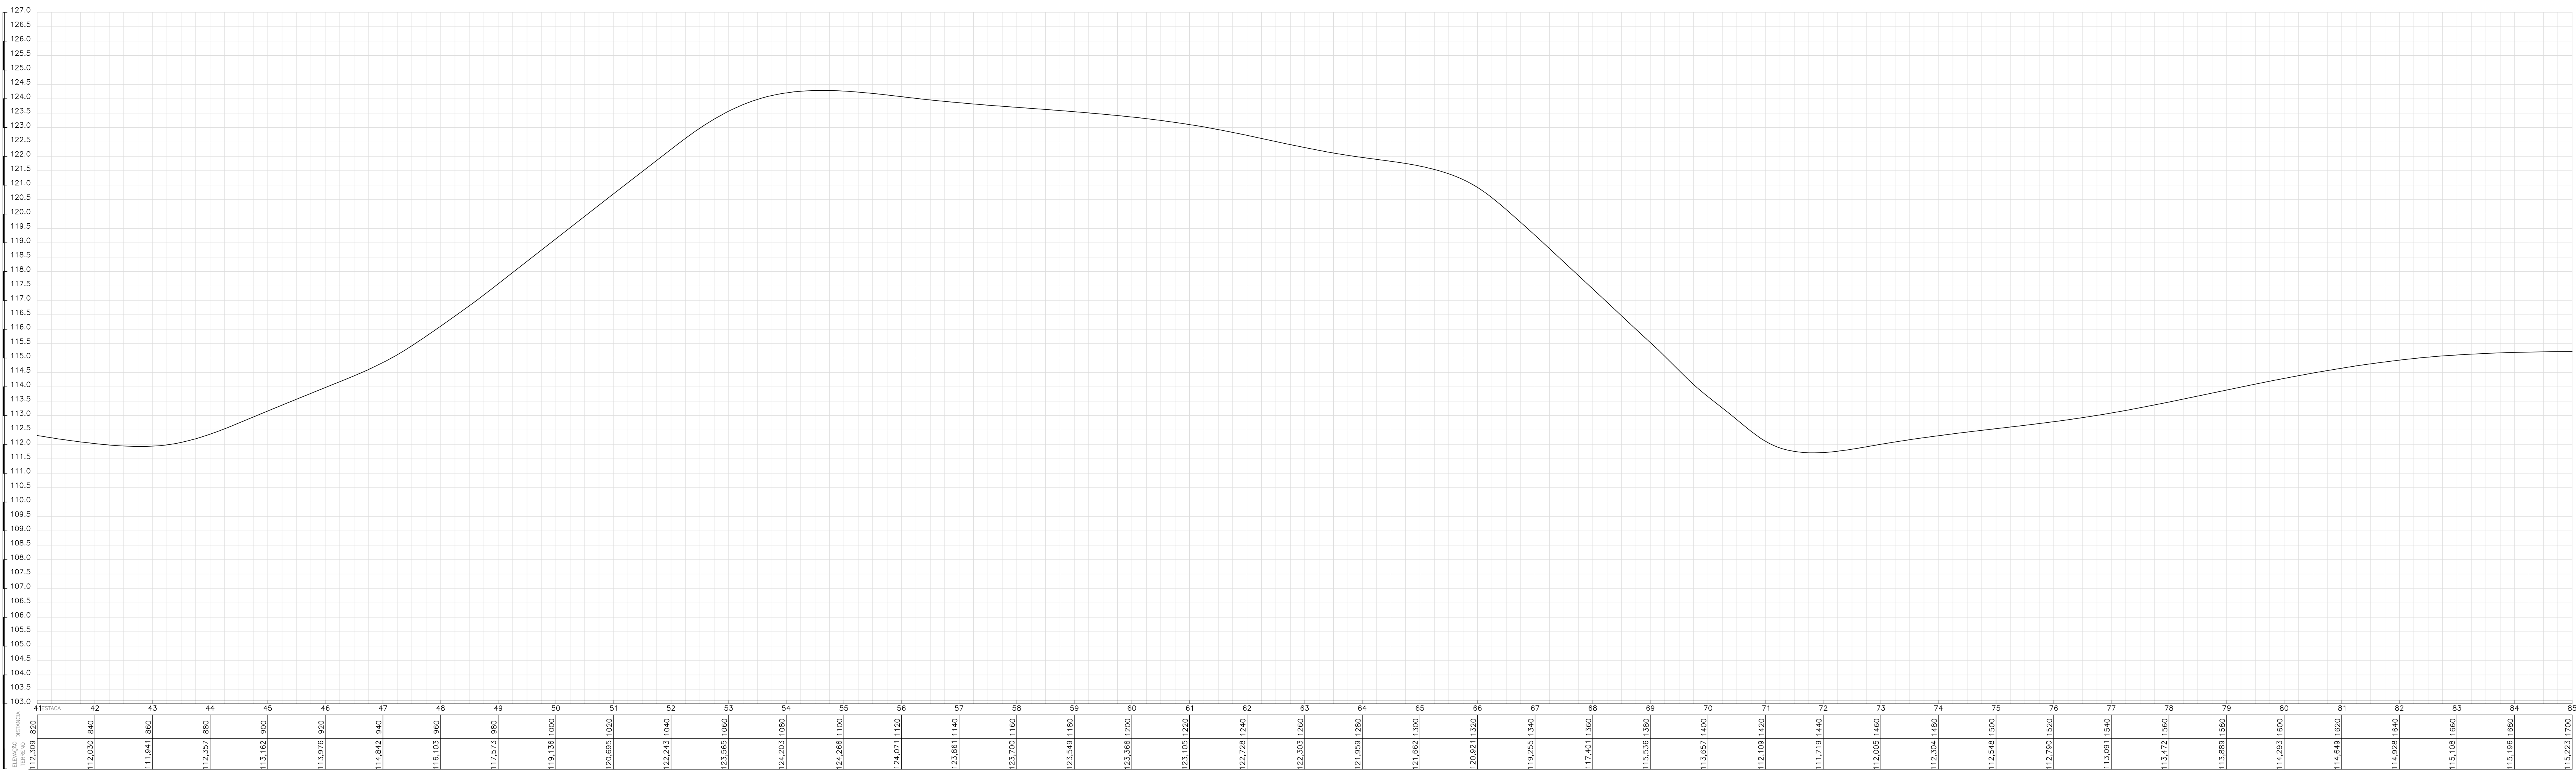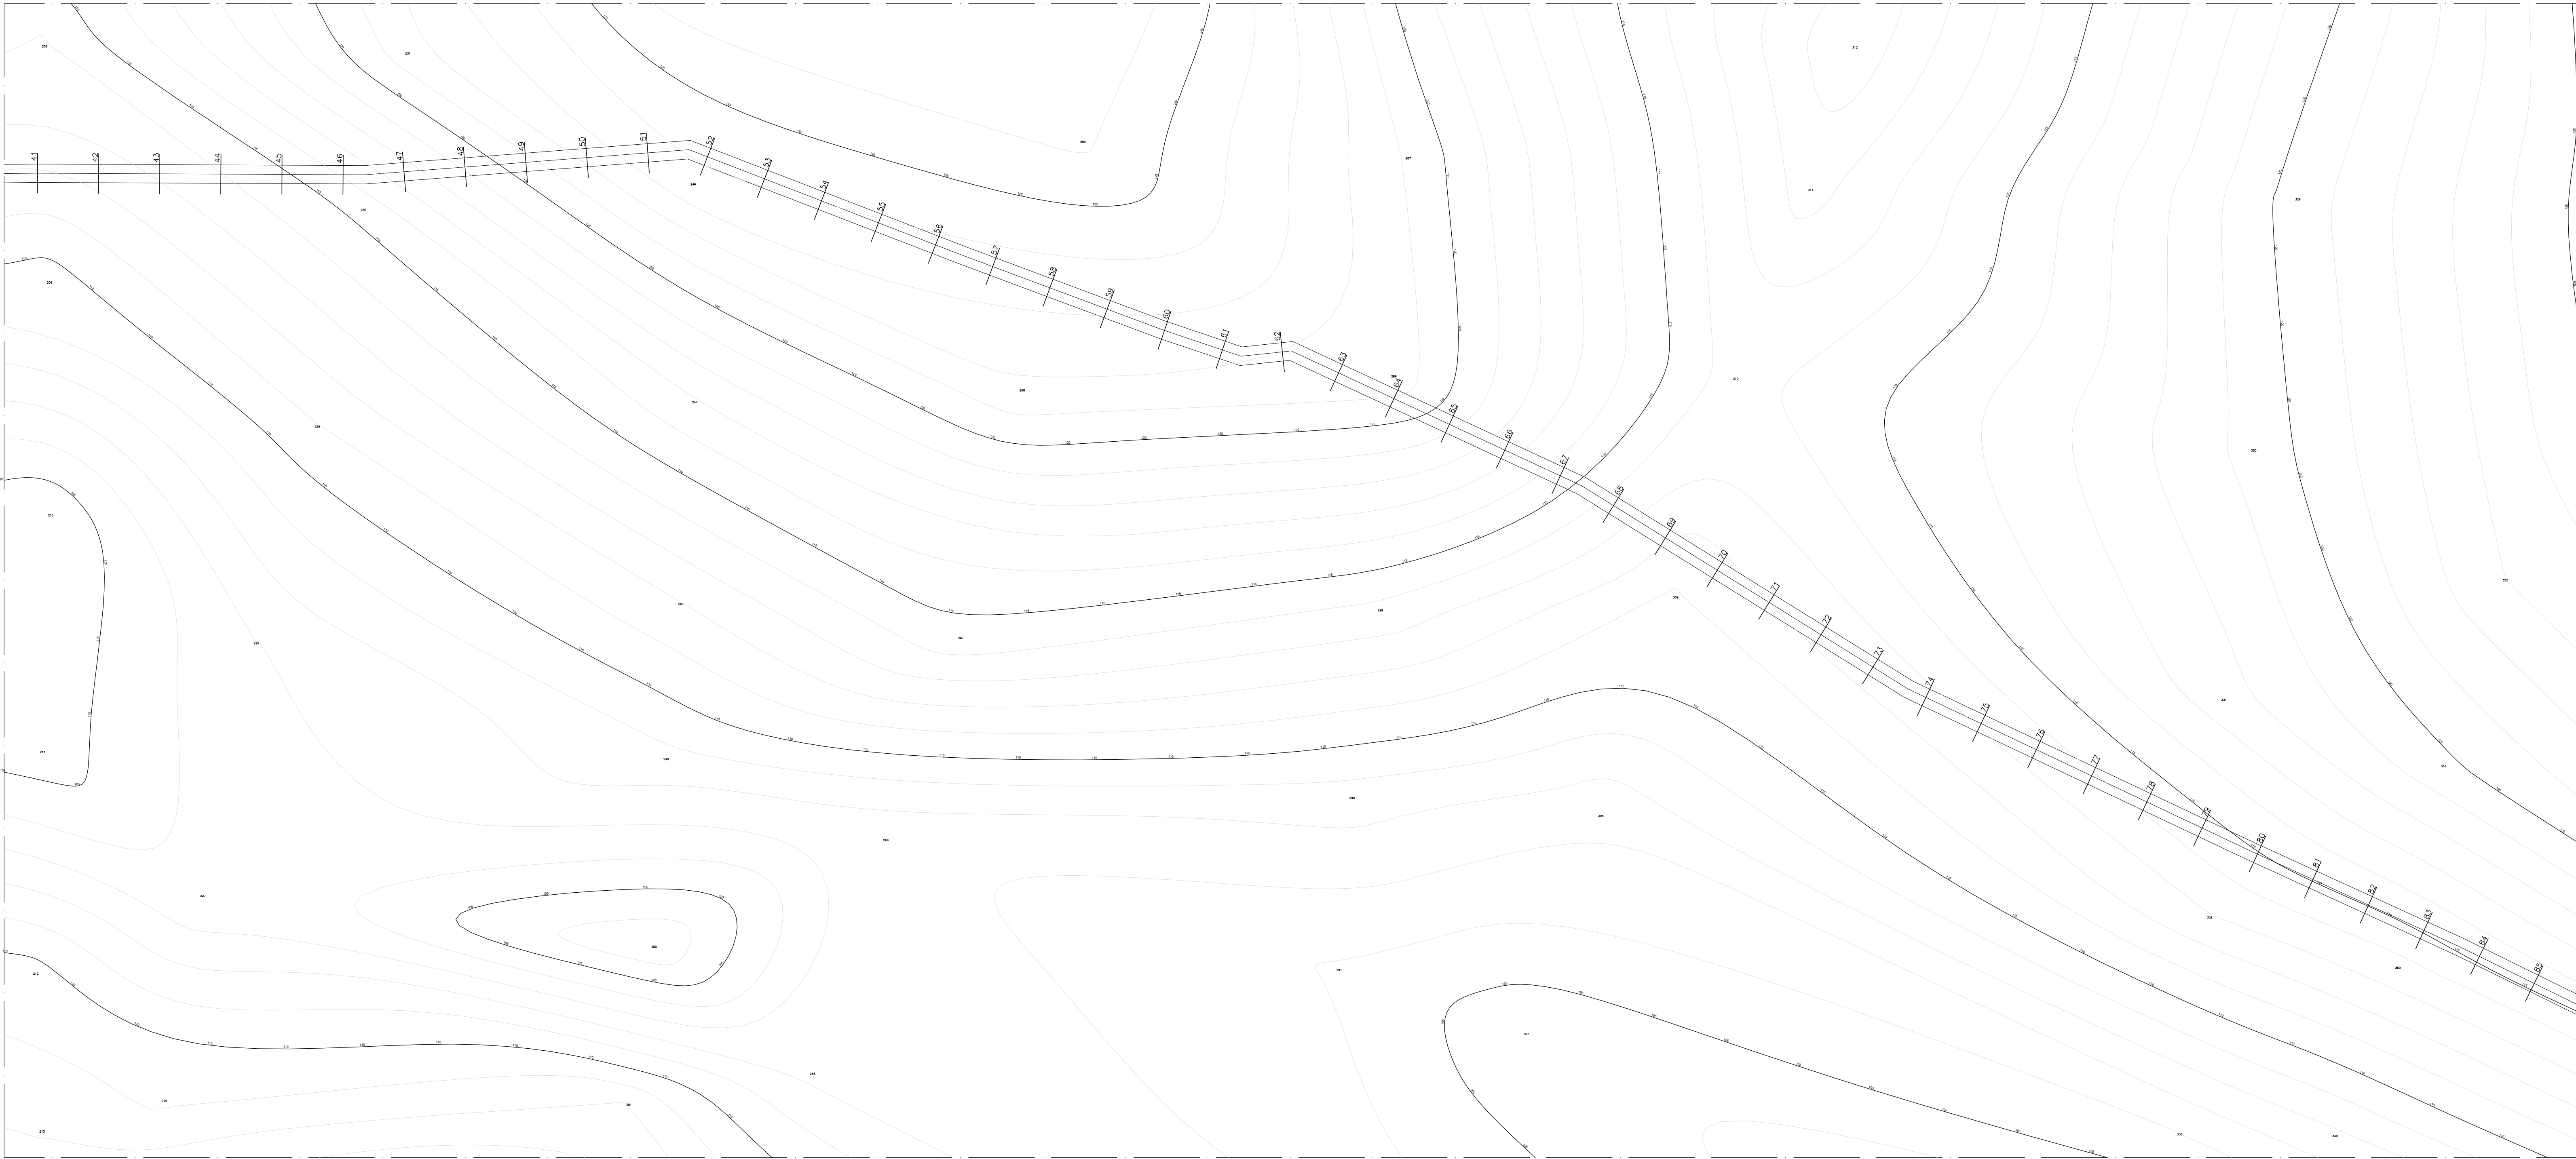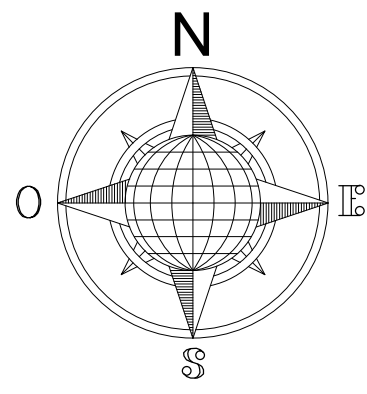

Aprovador

APROVAÇÃO

FRANCISCO MURILO COSTA E SILVA

RESP. TÉCNICO: CREA-MA: 112093393-5

ESTRADAS VICINAIS

PROJETO ARQUITETÔNICO

ESTRADAS VICINAIS

Conteúdo: ESTAQUEAMENTO PERFIL / TRECHO IX

Prancha:

Proprietário (a): PREFEITURA MUNICIPAL DE MATÕES-MA

Localização: MATÕES-MA

54/78

Desenhista: JORDY PAIVA

Escala:




1/1000

Data:

01/03/2026

Última alteração:

OBSERVAÇÕES:
TODAS AS DIMENSÕES DEVERÃO SER CONFERIDAS NO LOCAL ANTES DA EXECUÇÃO DA OBRA
ESTE PROJETO TEM OS DIREITOS AUTORAIS RESERVADOS EM CASO DE USO NÃO AUTORIZADO, SEM A PRESTAÇÃO AUTORIZADA DO AUTOR.

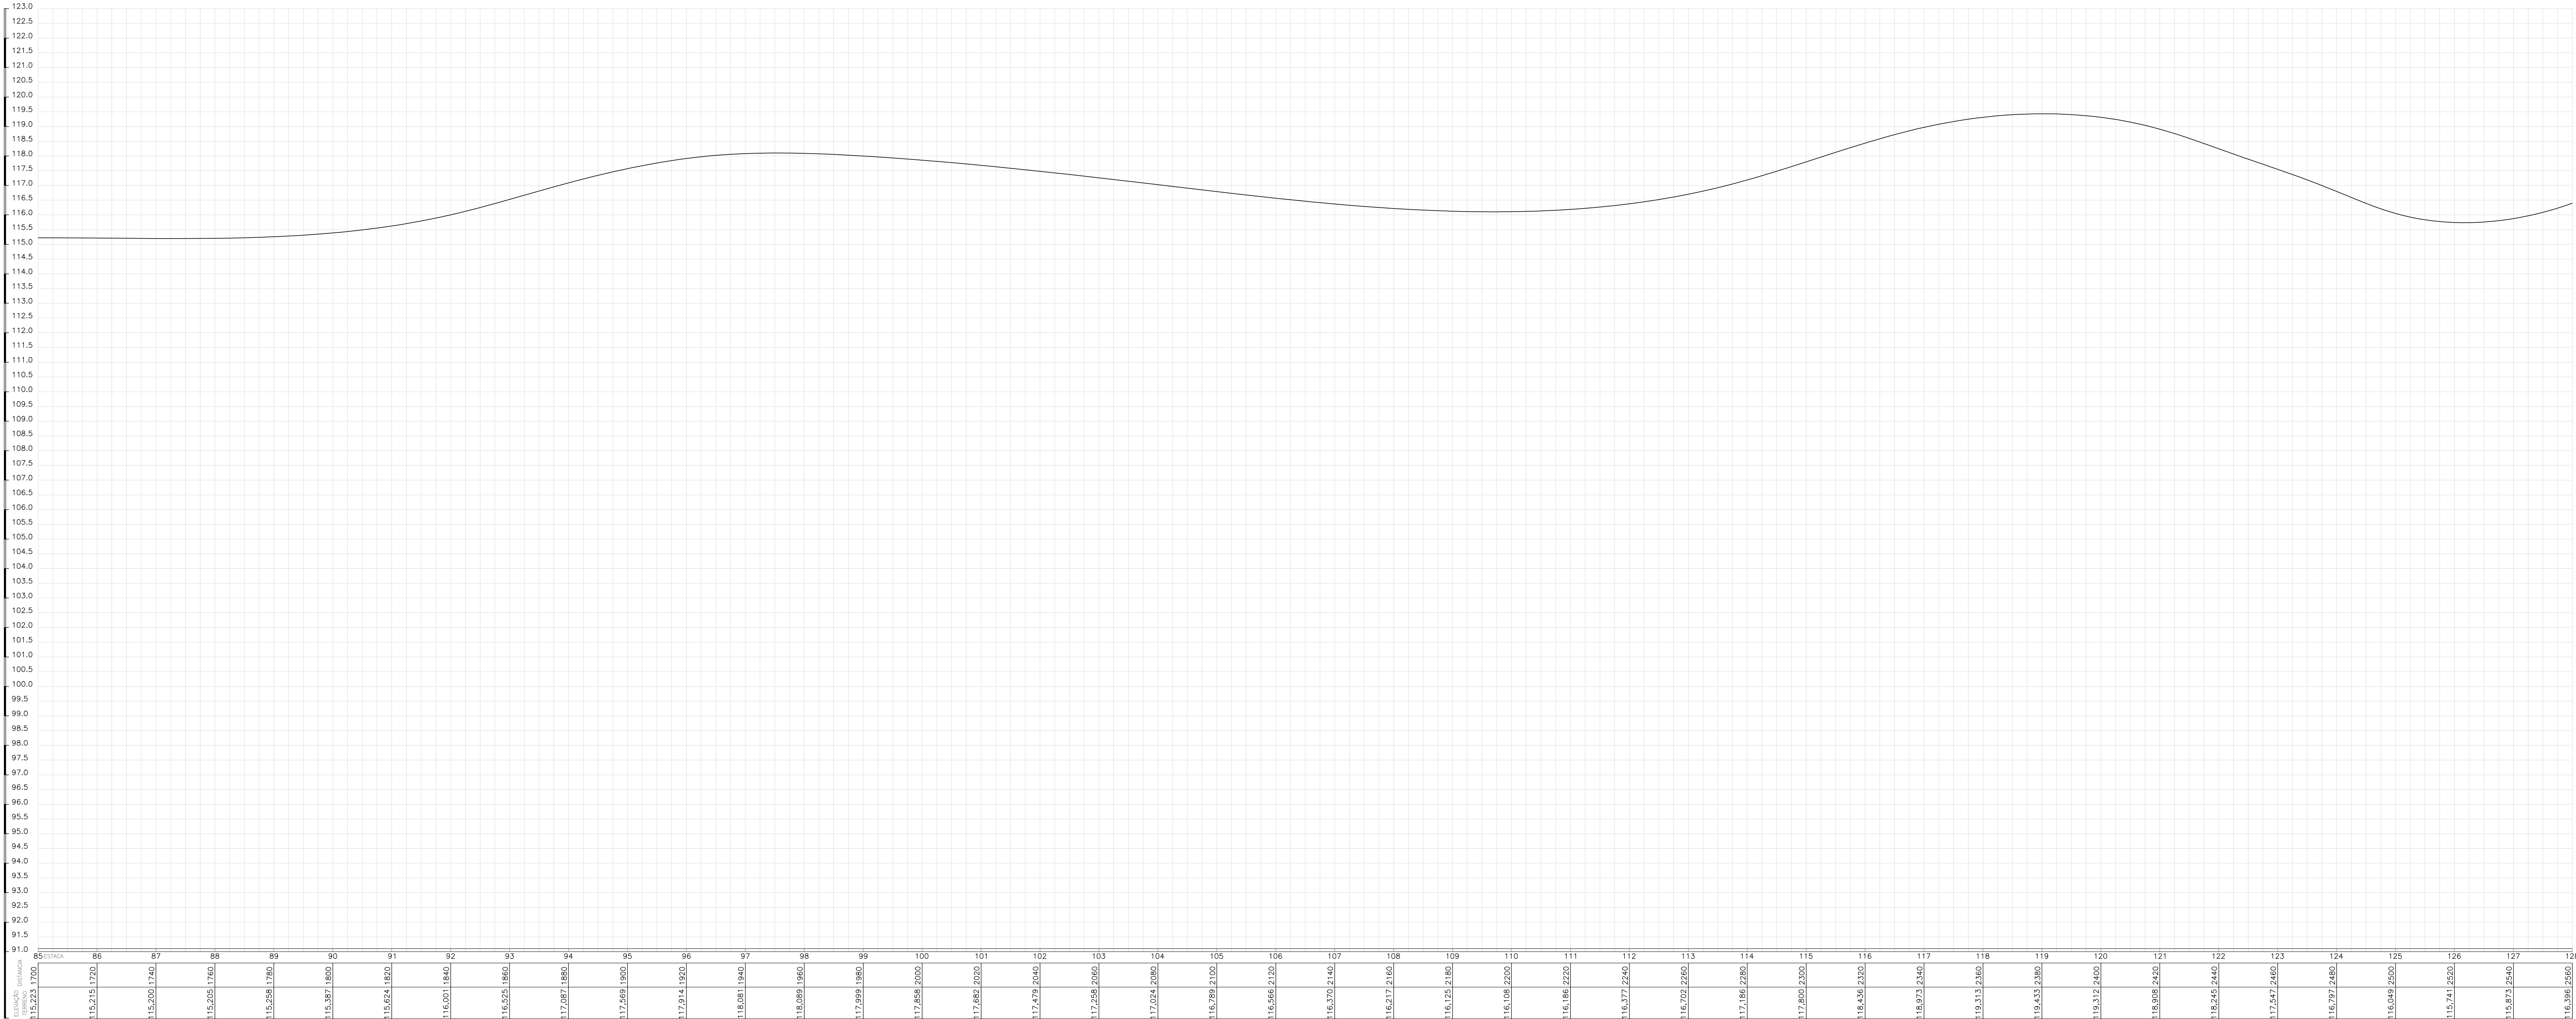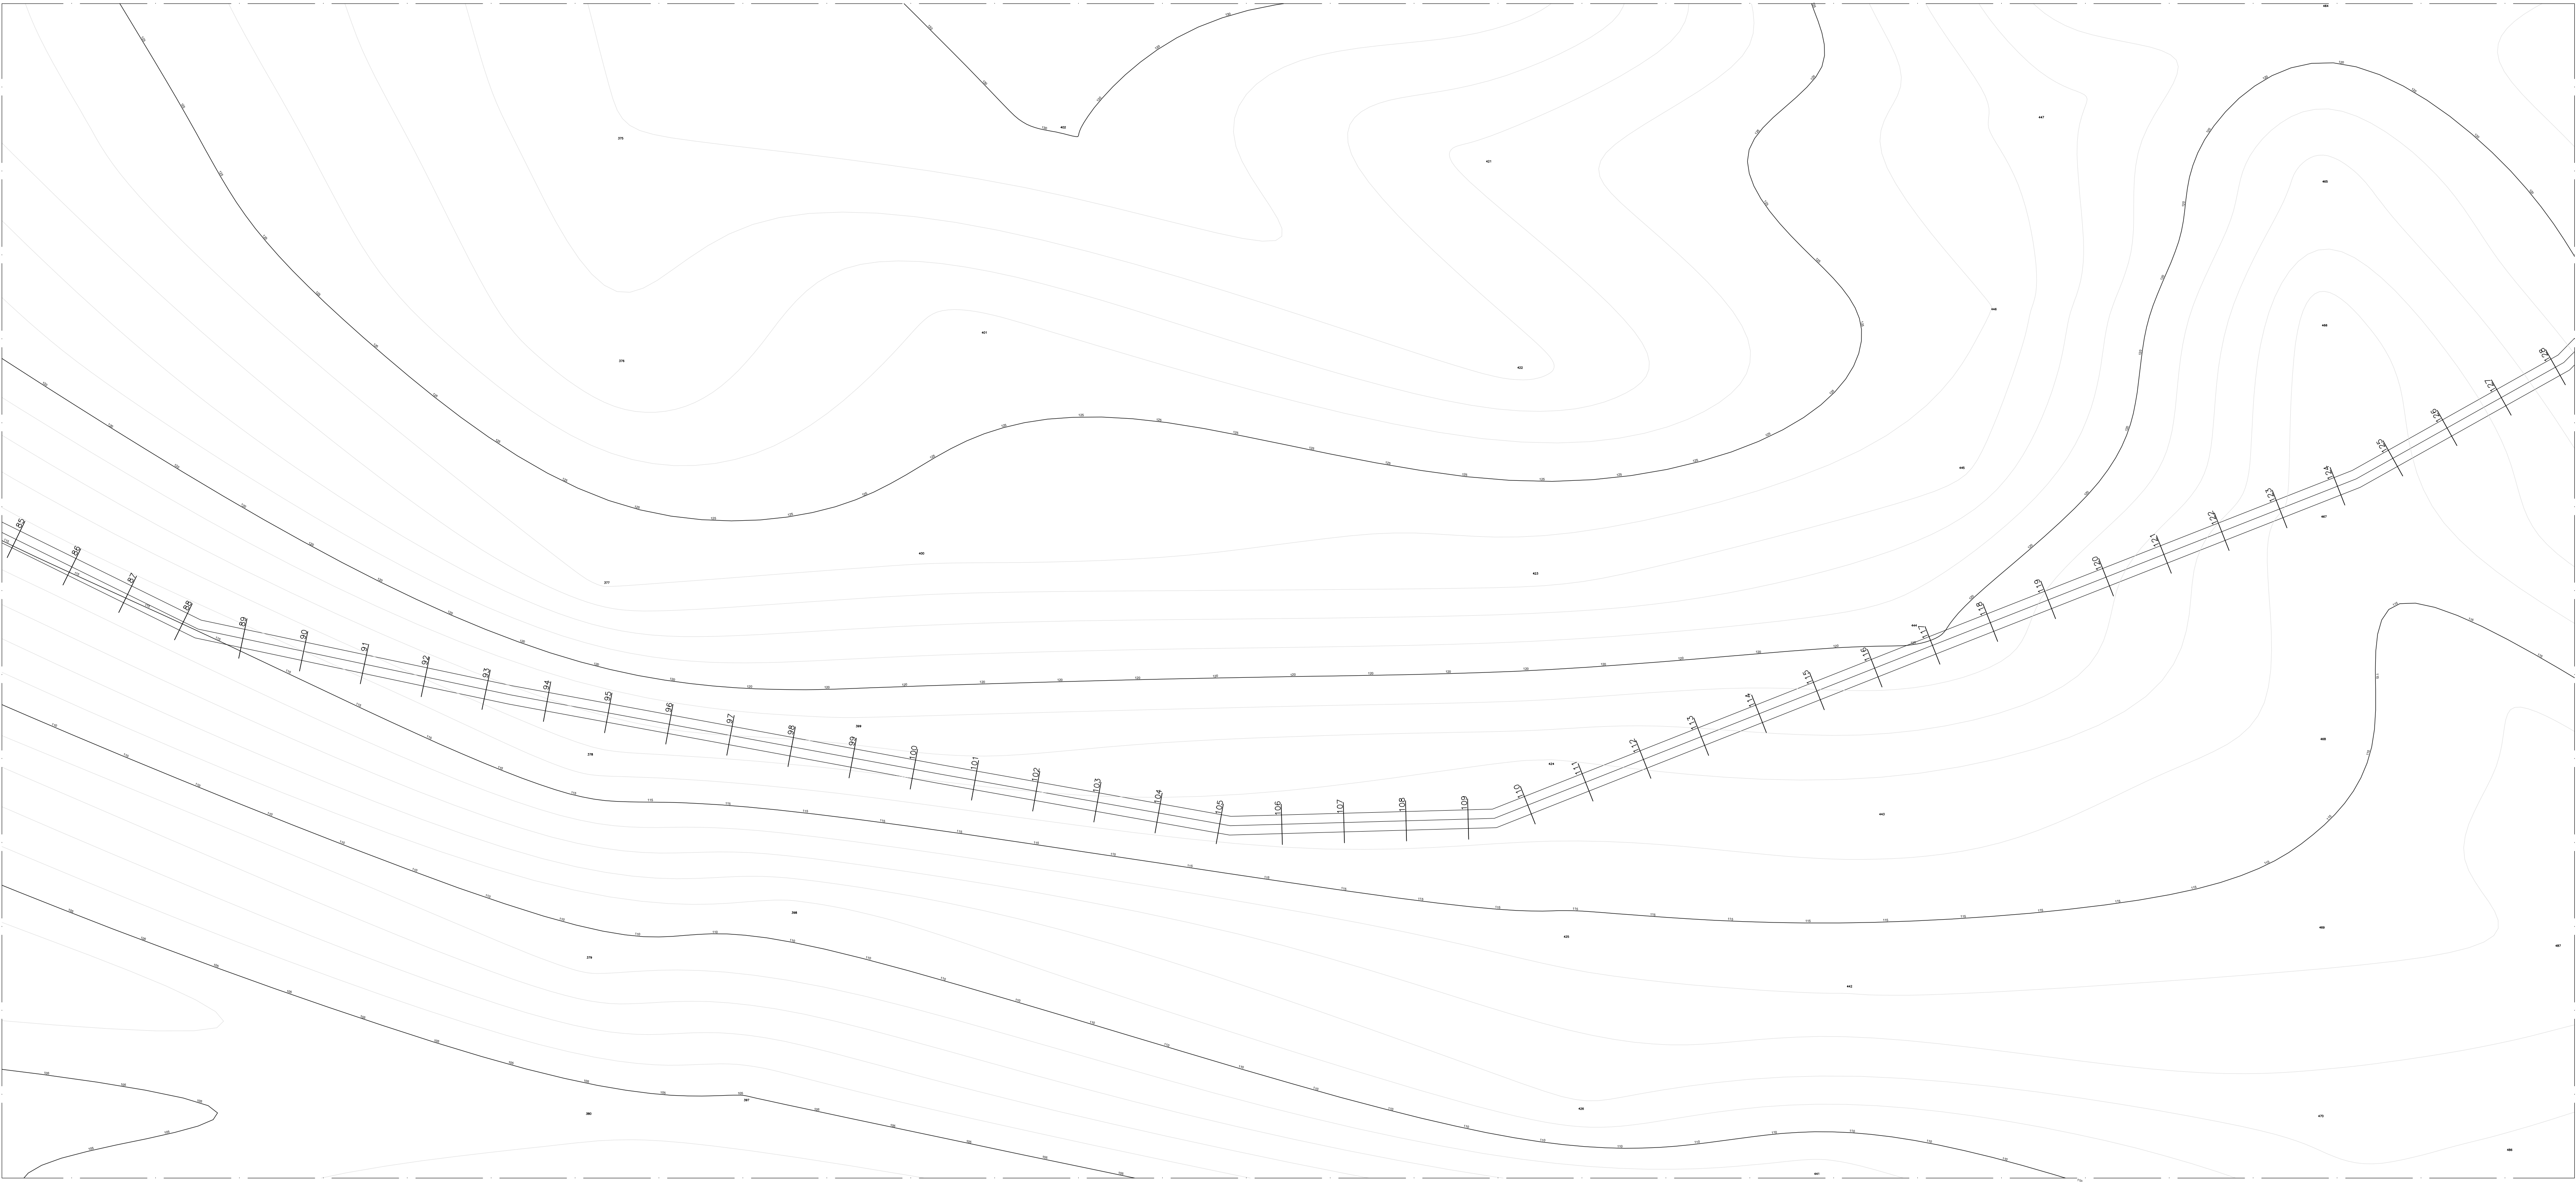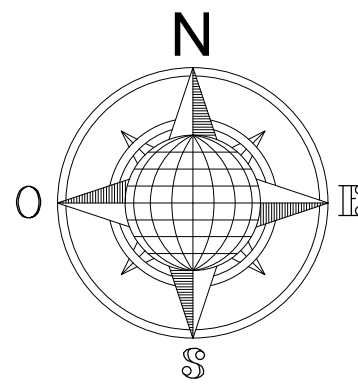

Aprovador
APROVAÇÃO




FRANCISCO MURILO COSTA E SILVA
RESP. TÊC: CREA-MA: 112093393-5

ESTRADAS VICINAIS
PROJETO ARQUITETÔNICO

ESTRADAS VICINAIS

Conteúdo: ESTAQUEAMENTO PERFIL / TRECHO IX	Prancha:
Proprietário (a): PREFEITURA MUNICIPAL DE MATÕES-MA	55/78
Localização: MATÕES-MA	
Desenhista: JORDY PAIVA	Escala: 1/1000
	Data: 01/03/2026
	Última alteração:

OBSERVAÇÕES:
TODAS AS DIMENSÕES DEVERÃO SER CONFERIDAS NO LOCAL ANTES DA EXECUÇÃO DA OBRA
ESTE PROJETO TEM OS DIREITOS AUTORAIS RESERVADOS EM SEU E PROIBIDA A CÓPIA TOTAL DO PROJETO, SEM A PERMISSÃO DO AUTOR.

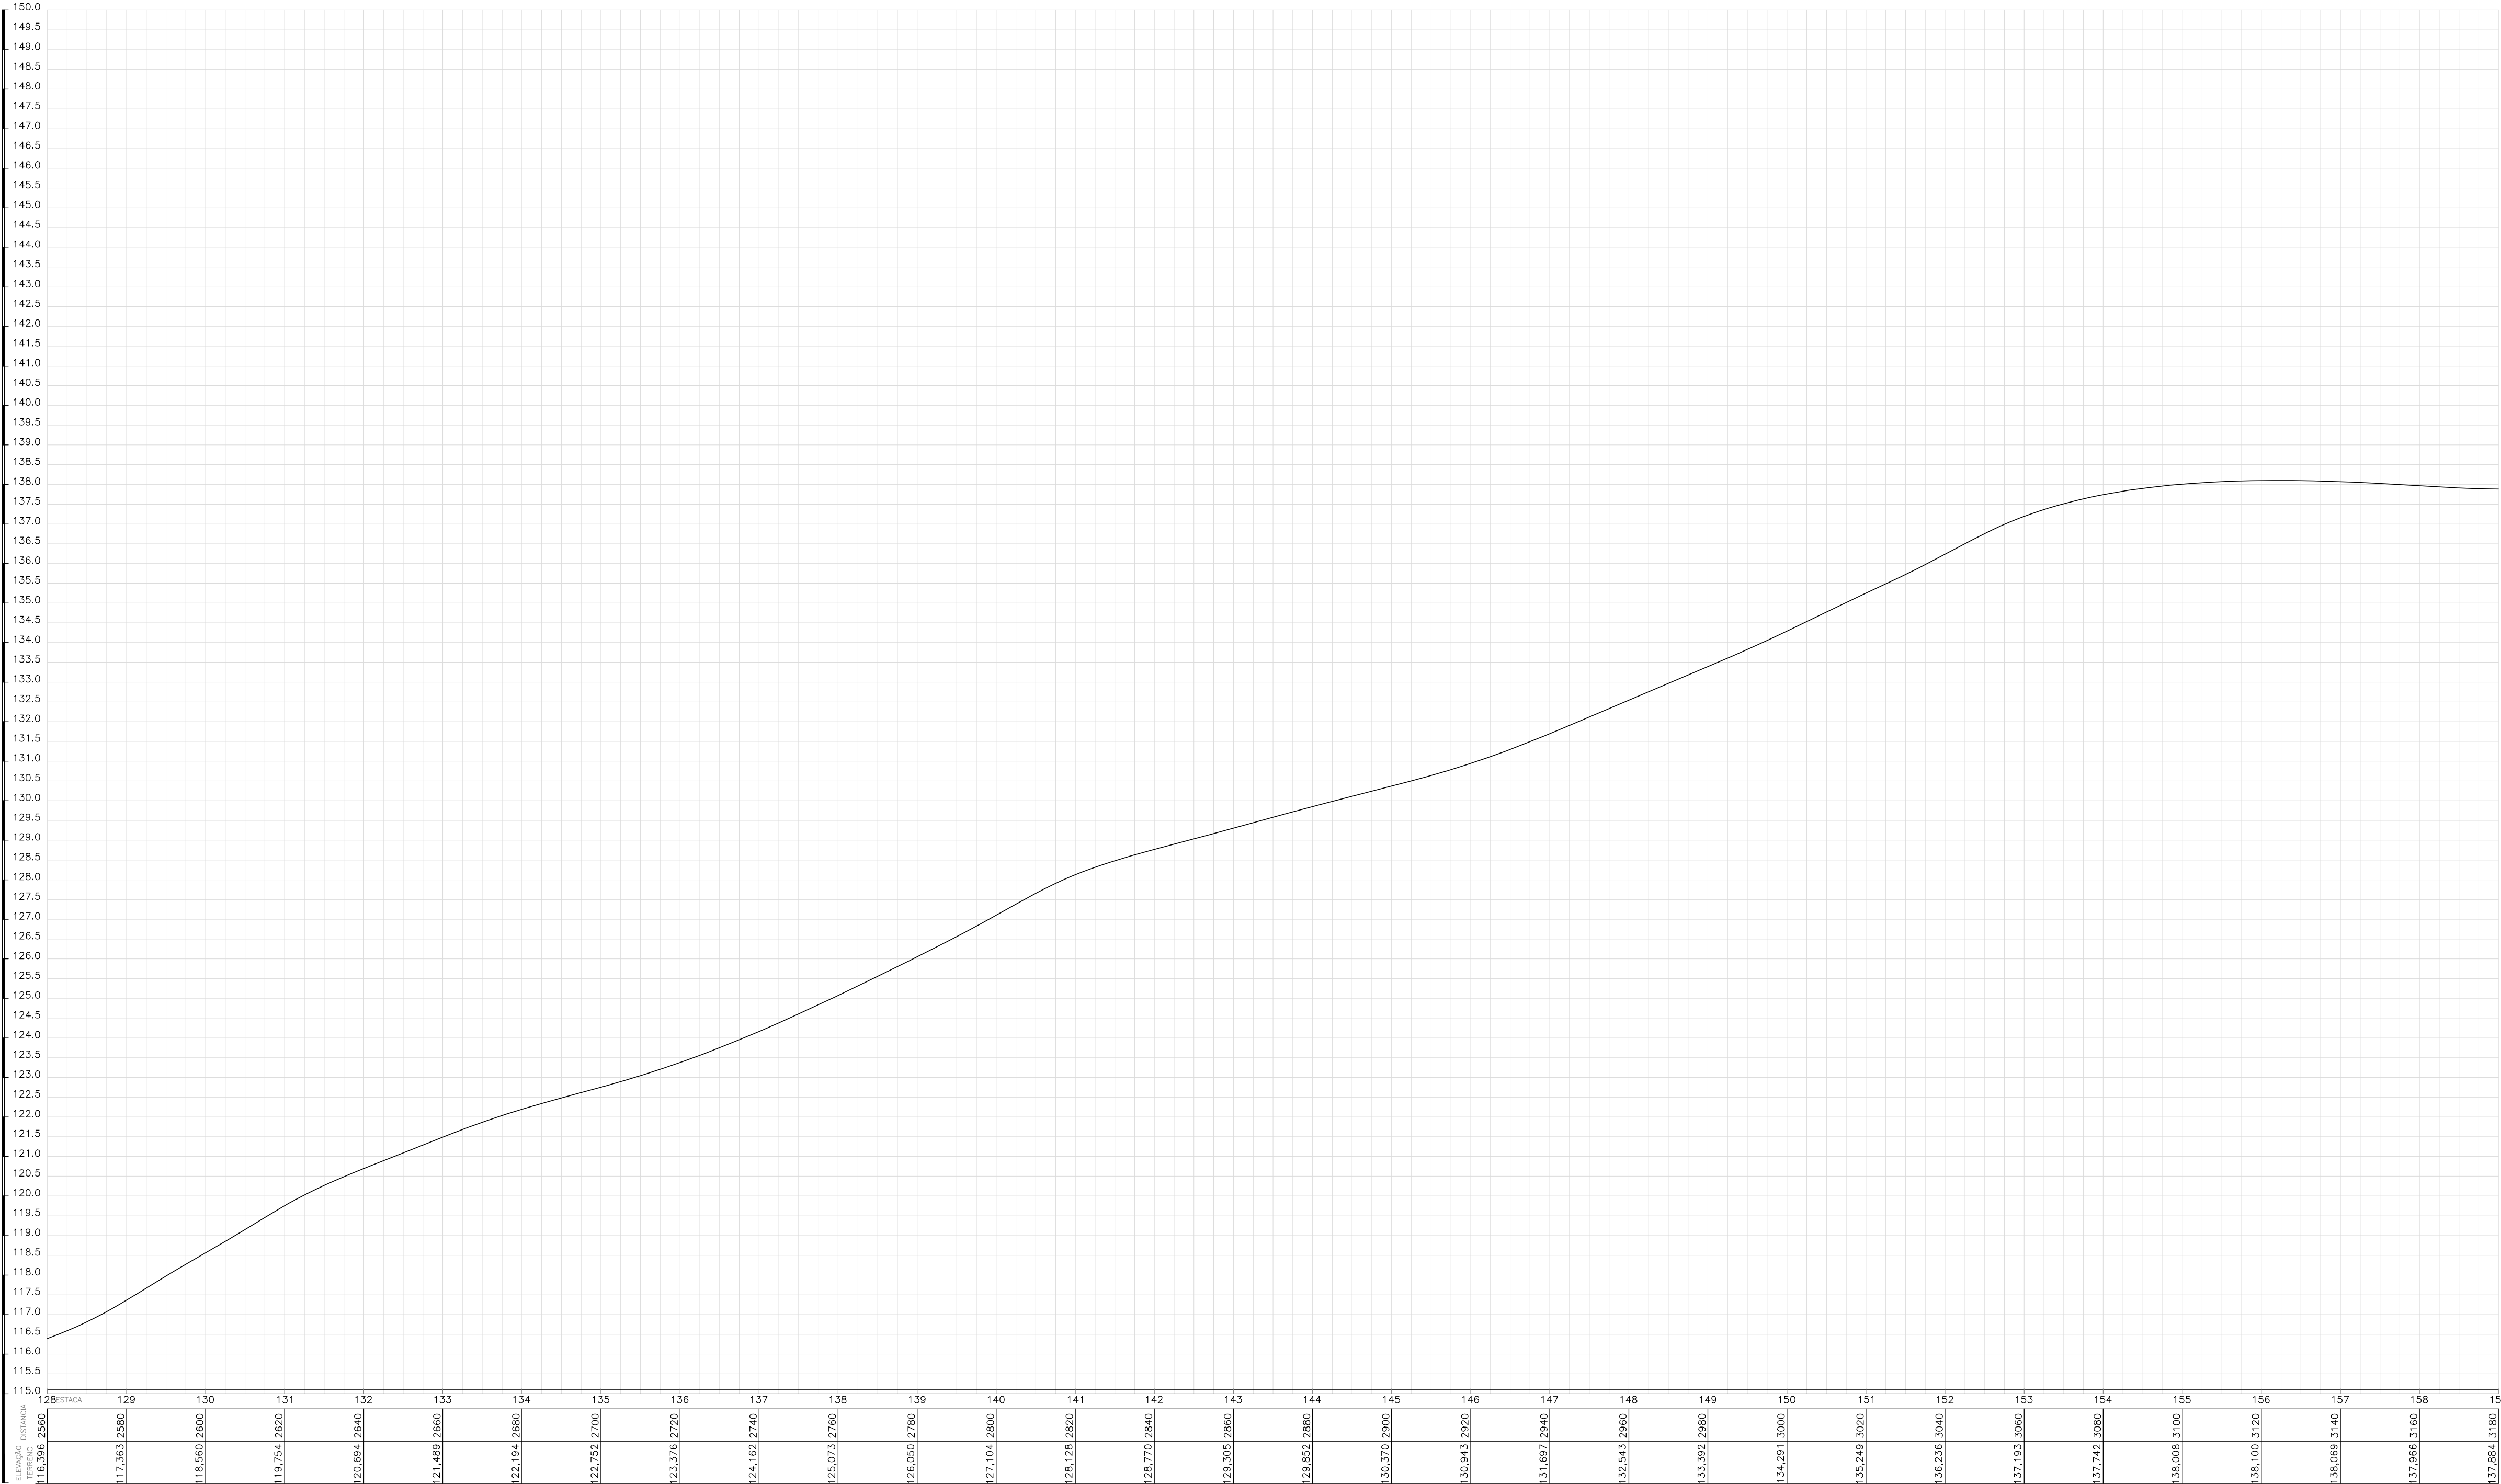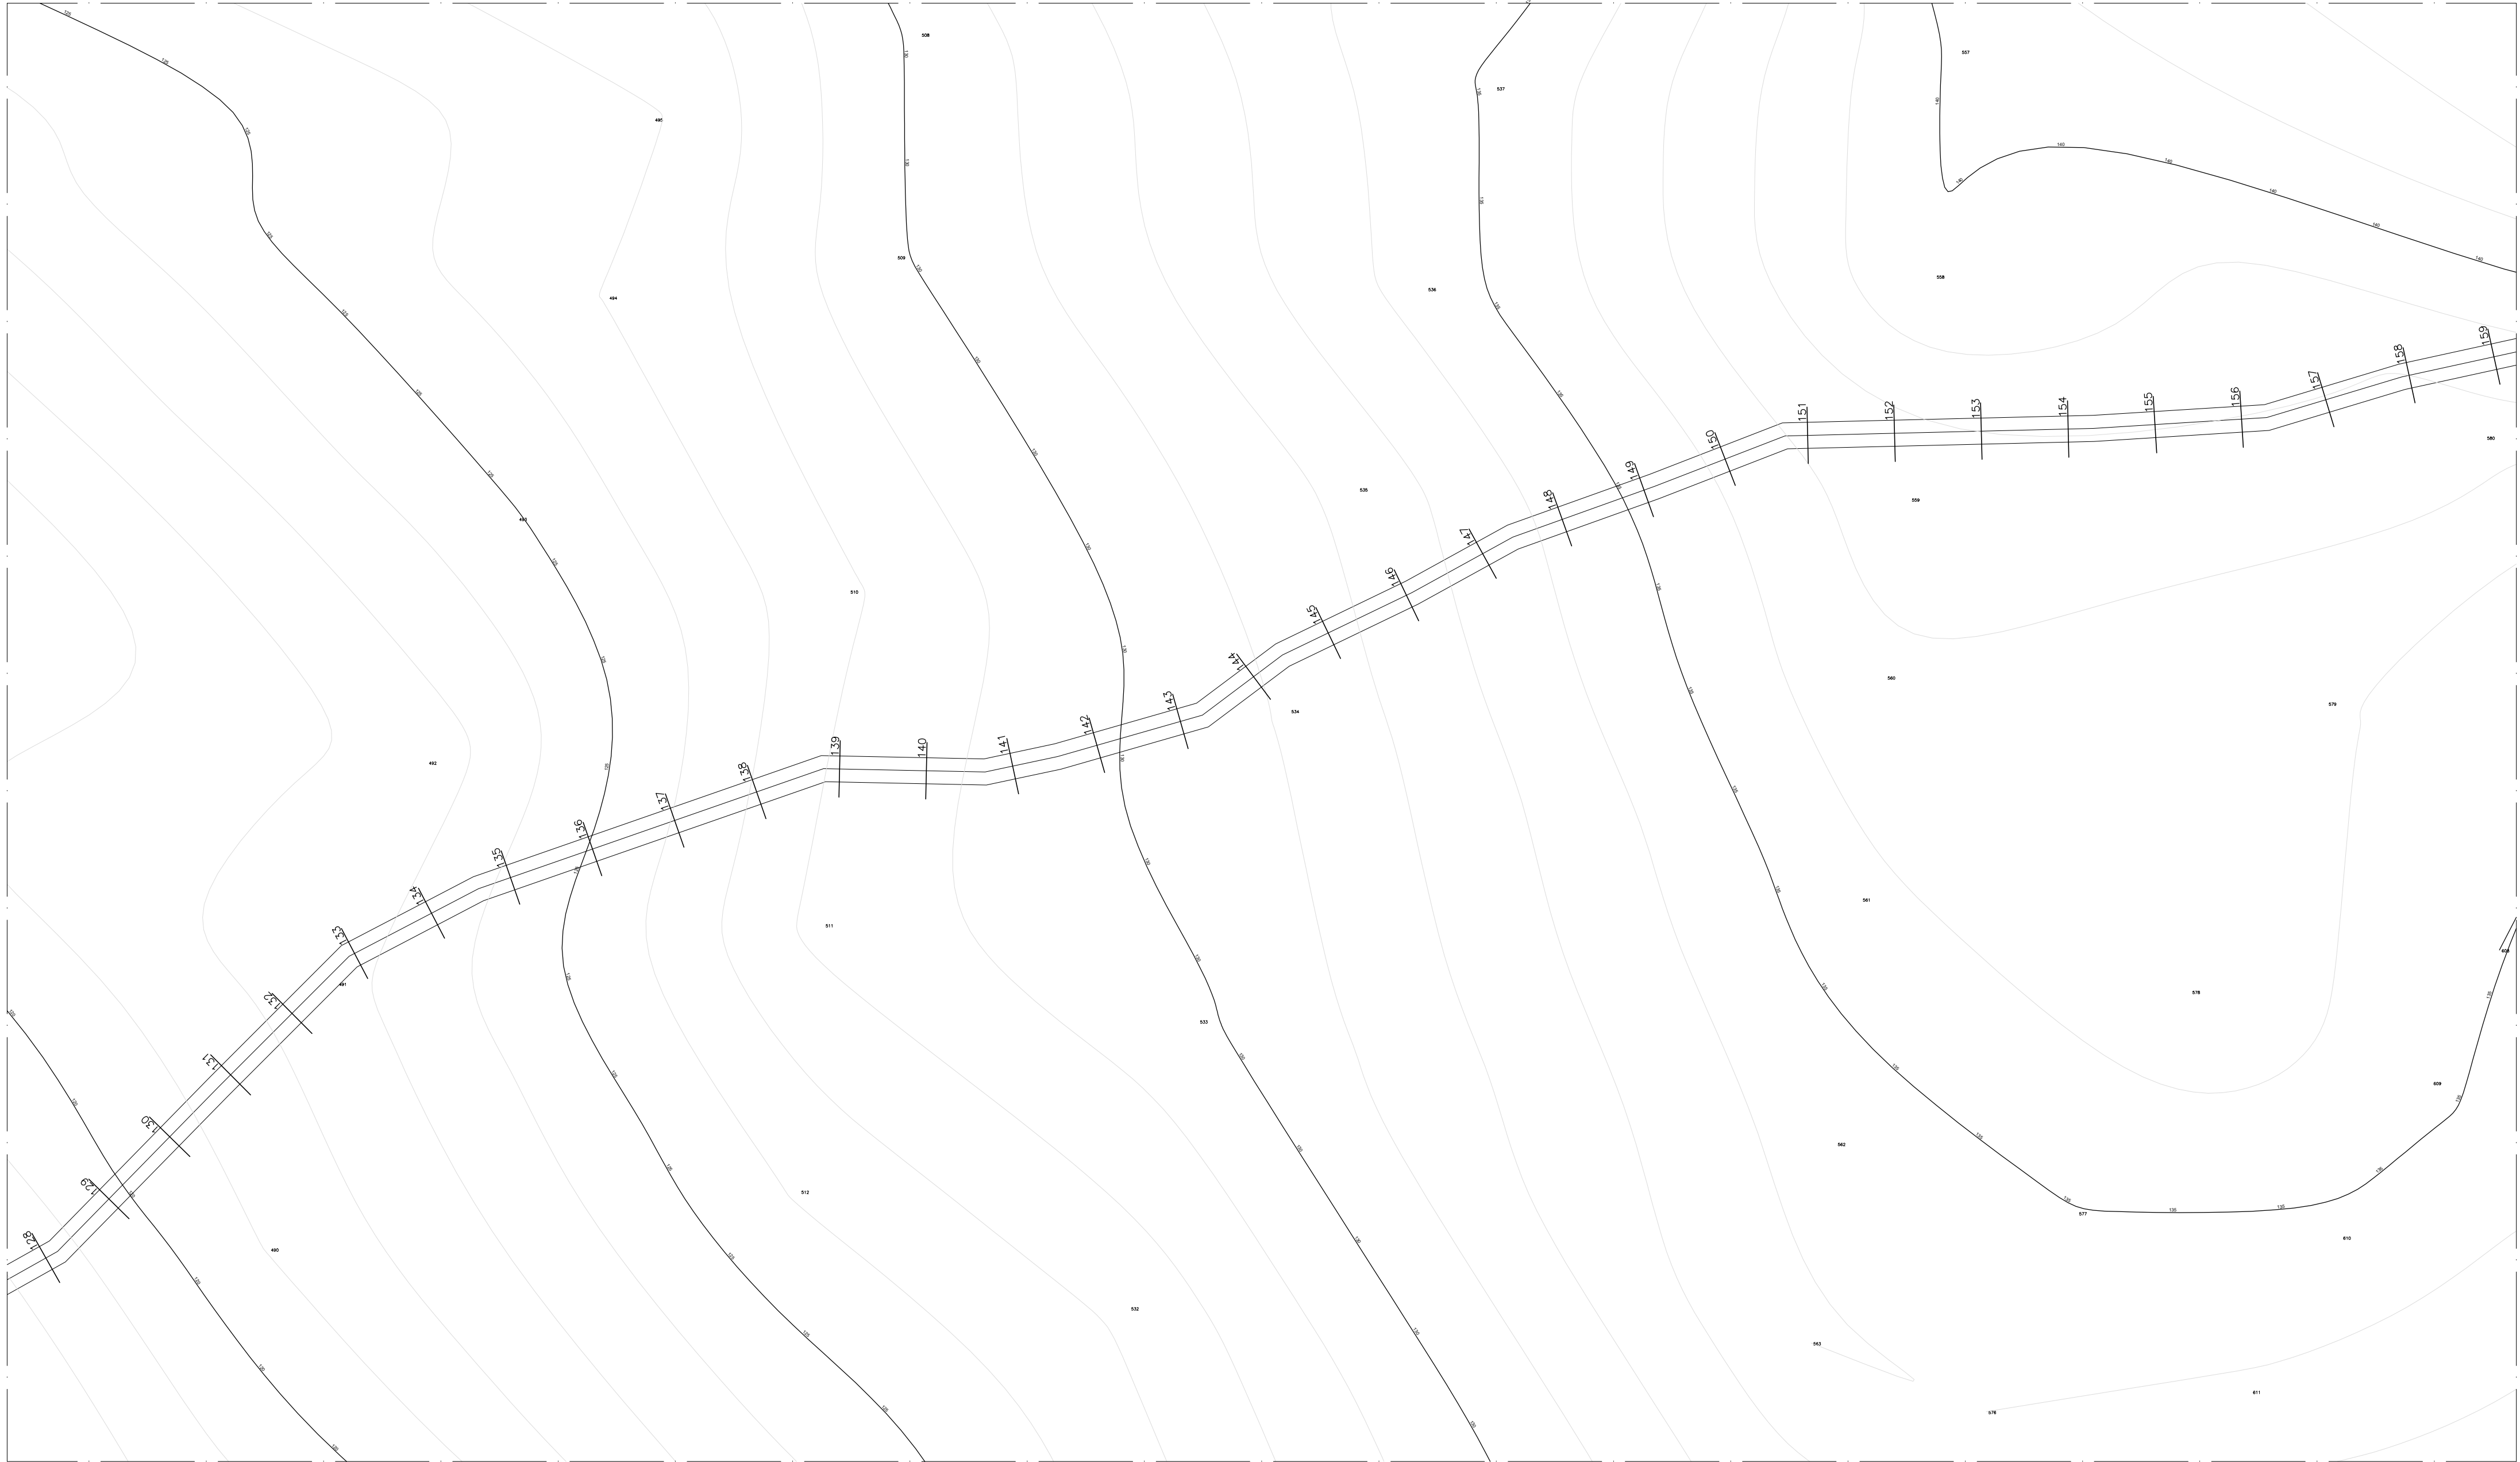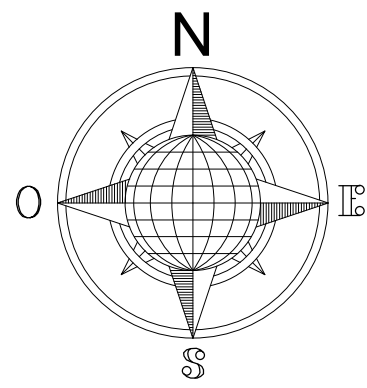

Aprovador

APROVAÇÃO

FRANCISCO MURILO COSTA E SILVA
RESP. TÉCNICO: CREA-MA: 112093393-5

ESTRADAS VICINAIS
PROJETO ARQUITETÔNICO

ESTRADAS VICINAIS

Conteúdo: ESTAQUEAMENTO PERFIL / TRECHO IX

Prancha:

Proprietário (a): PREFEITURA MUNICIPAL DE MATÕES-MA

Localização: MATÕES-MA

56/78

Desenhista: JORDY PAIVA

Escala:



1/1000

Data:

01/03/2026

Última alteração:

OBSERVAÇÕES:
TODAS AS DIMENSÕES DEVERÃO SER CONFERIDAS NO LOCAL ANTES DA EXECUÇÃO DA OBRA
ESTE PROJETO TEM OS DIREITOS AUTORAIS RESERVADOS EM SEU E PROIBIDA A CÓPIA TOTAL DO PROJETO SEM A PERMISSÃO DO AUTOR.

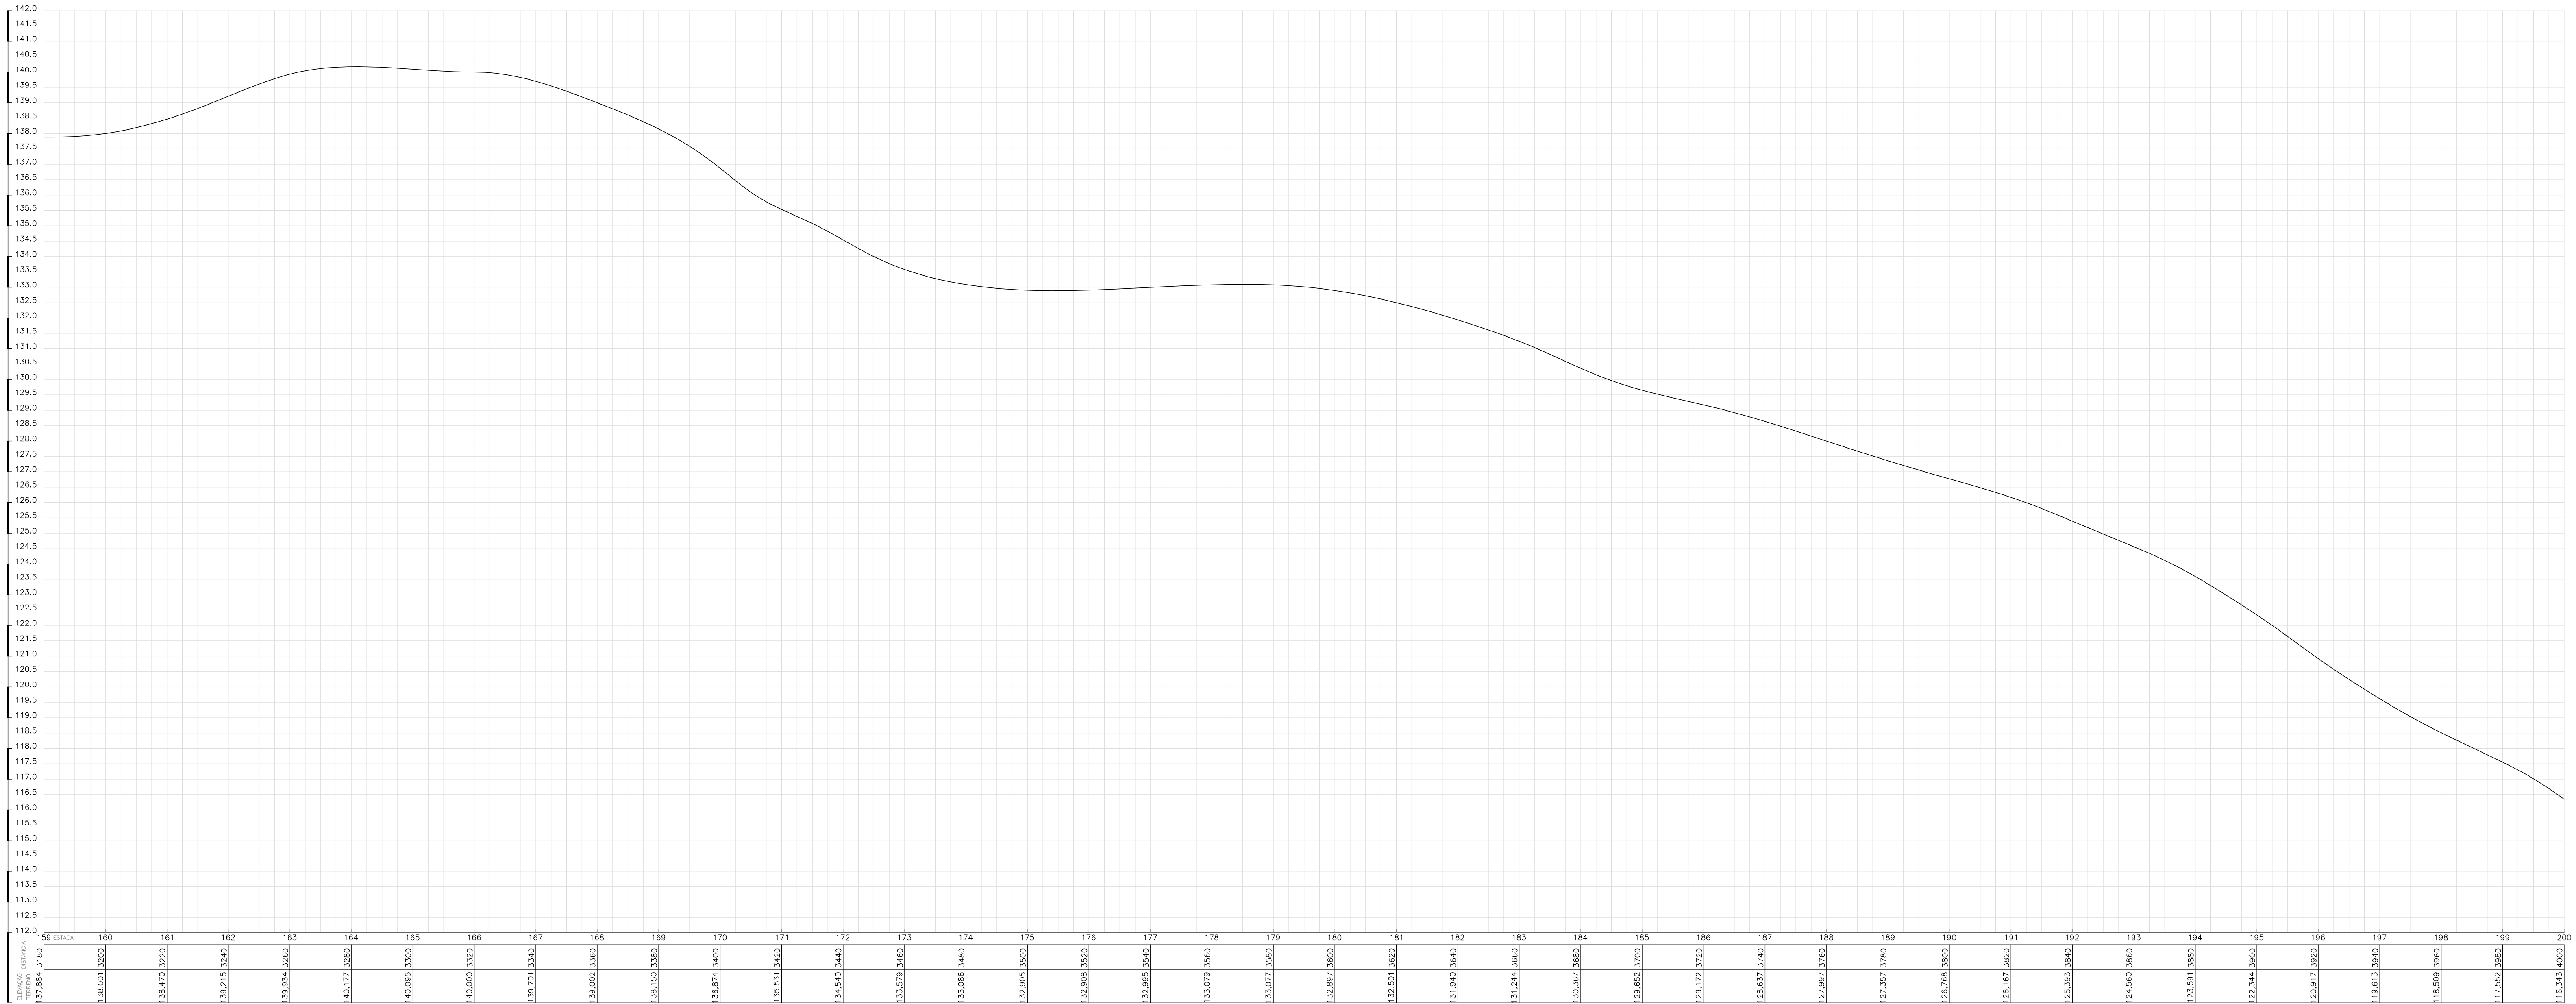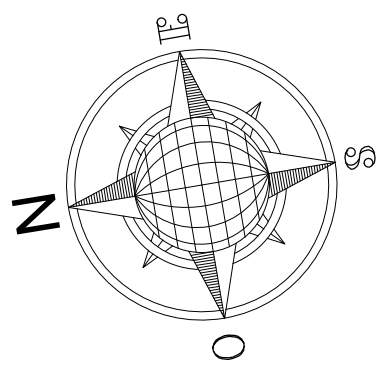

Aprovador
APROVAÇÃO



FRANCISCO MURILO COSTA E SILVA
RESP. TÉC: CREA-MA: 112093393-5

ESTRADAS VICINAIS
PROJETO ARQUITETÔNICO

ESTRADAS VICINAIS

Conteúdo: ESTAQUEAMENTO PERFIL / TRECHO IX	Prancha:
Proprietário (a): PREFEITURA MUNICIPAL DE MATÕES-MA	57/78
Localização: MATÕES-MA	
Desenhista: JORDY PAIVA	Escala: 1/1000
	Data: 01/03/2026
	Última alteração:

OBSERVAÇÕES:
TODAS AS DIMENSÕES DEVERÃO SER CONFERIDAS NO LOCAL ANTES DA EXECUÇÃO DA OBRA
ESTE PROJETO TEM OS DIREITOS AUTORAIS RESERVADOS EM SEU E PROIBIDA A CÓPIA TOTAL DO PROJETO SEM A PREVA AUTORIZAÇÃO DO AUTOR.

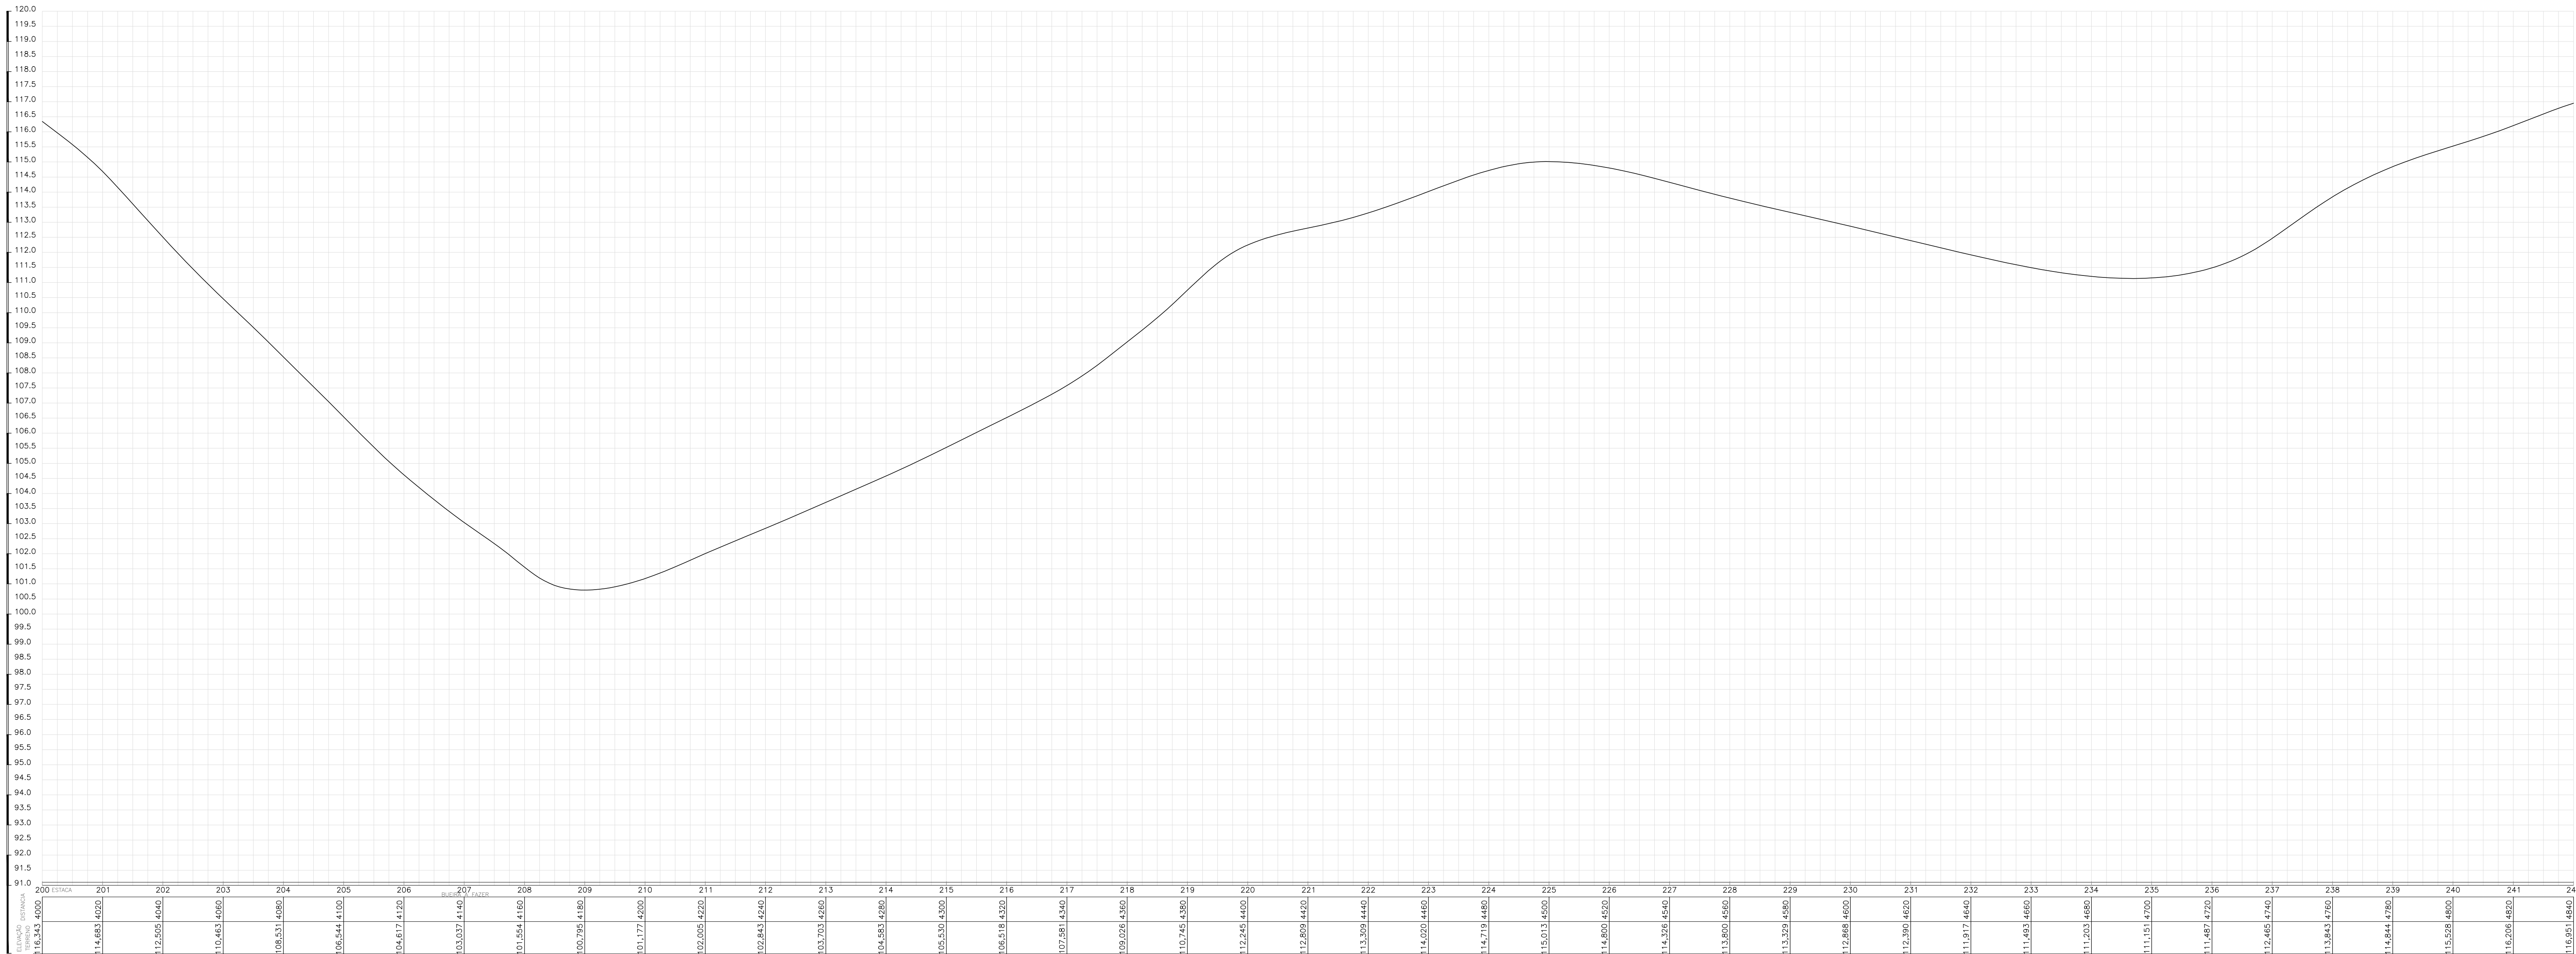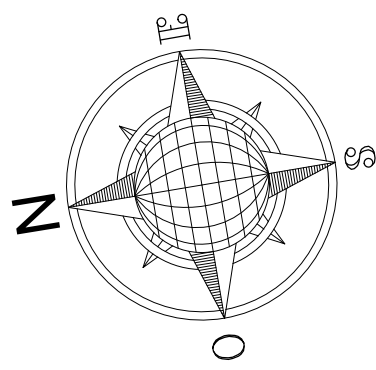

Aprovador

APROVAÇÃO

FRANCISCO MURILO COSTA E SILVA

RESP. TÊC: CREA-MA: 112093393-5

ESTRADAS VICINAIS

PROJETO ARQUITETÔNICO

ESTRADAS VICINAIS

Conteúdo: ESTAQUEAMENTO PERFIL / TRECHO IX

Prancha:

Proprietário (a): PREFEITURA MUNICIPAL DE MATÕES-MA

58/78

Localização: MATÕES-MA

Desenhista: JORDY PAIVA

Escala:




1/1000

Data:

01/03/2026

Última alteração:

OBSERVAÇÕES:
TODAS AS DIMENSÕES DEVERÃO SER CONFERIDAS NO LOCAL ANTES DA EXECUÇÃO DA OBRA
ESTE PROJETO TEM OS DIREITOS AUTORAIS RESERVADOS EM SEU E PROIBIDA A CÓPIA TOTAL DO PROJETO SEM A PERMISSÃO DO AUTOR.

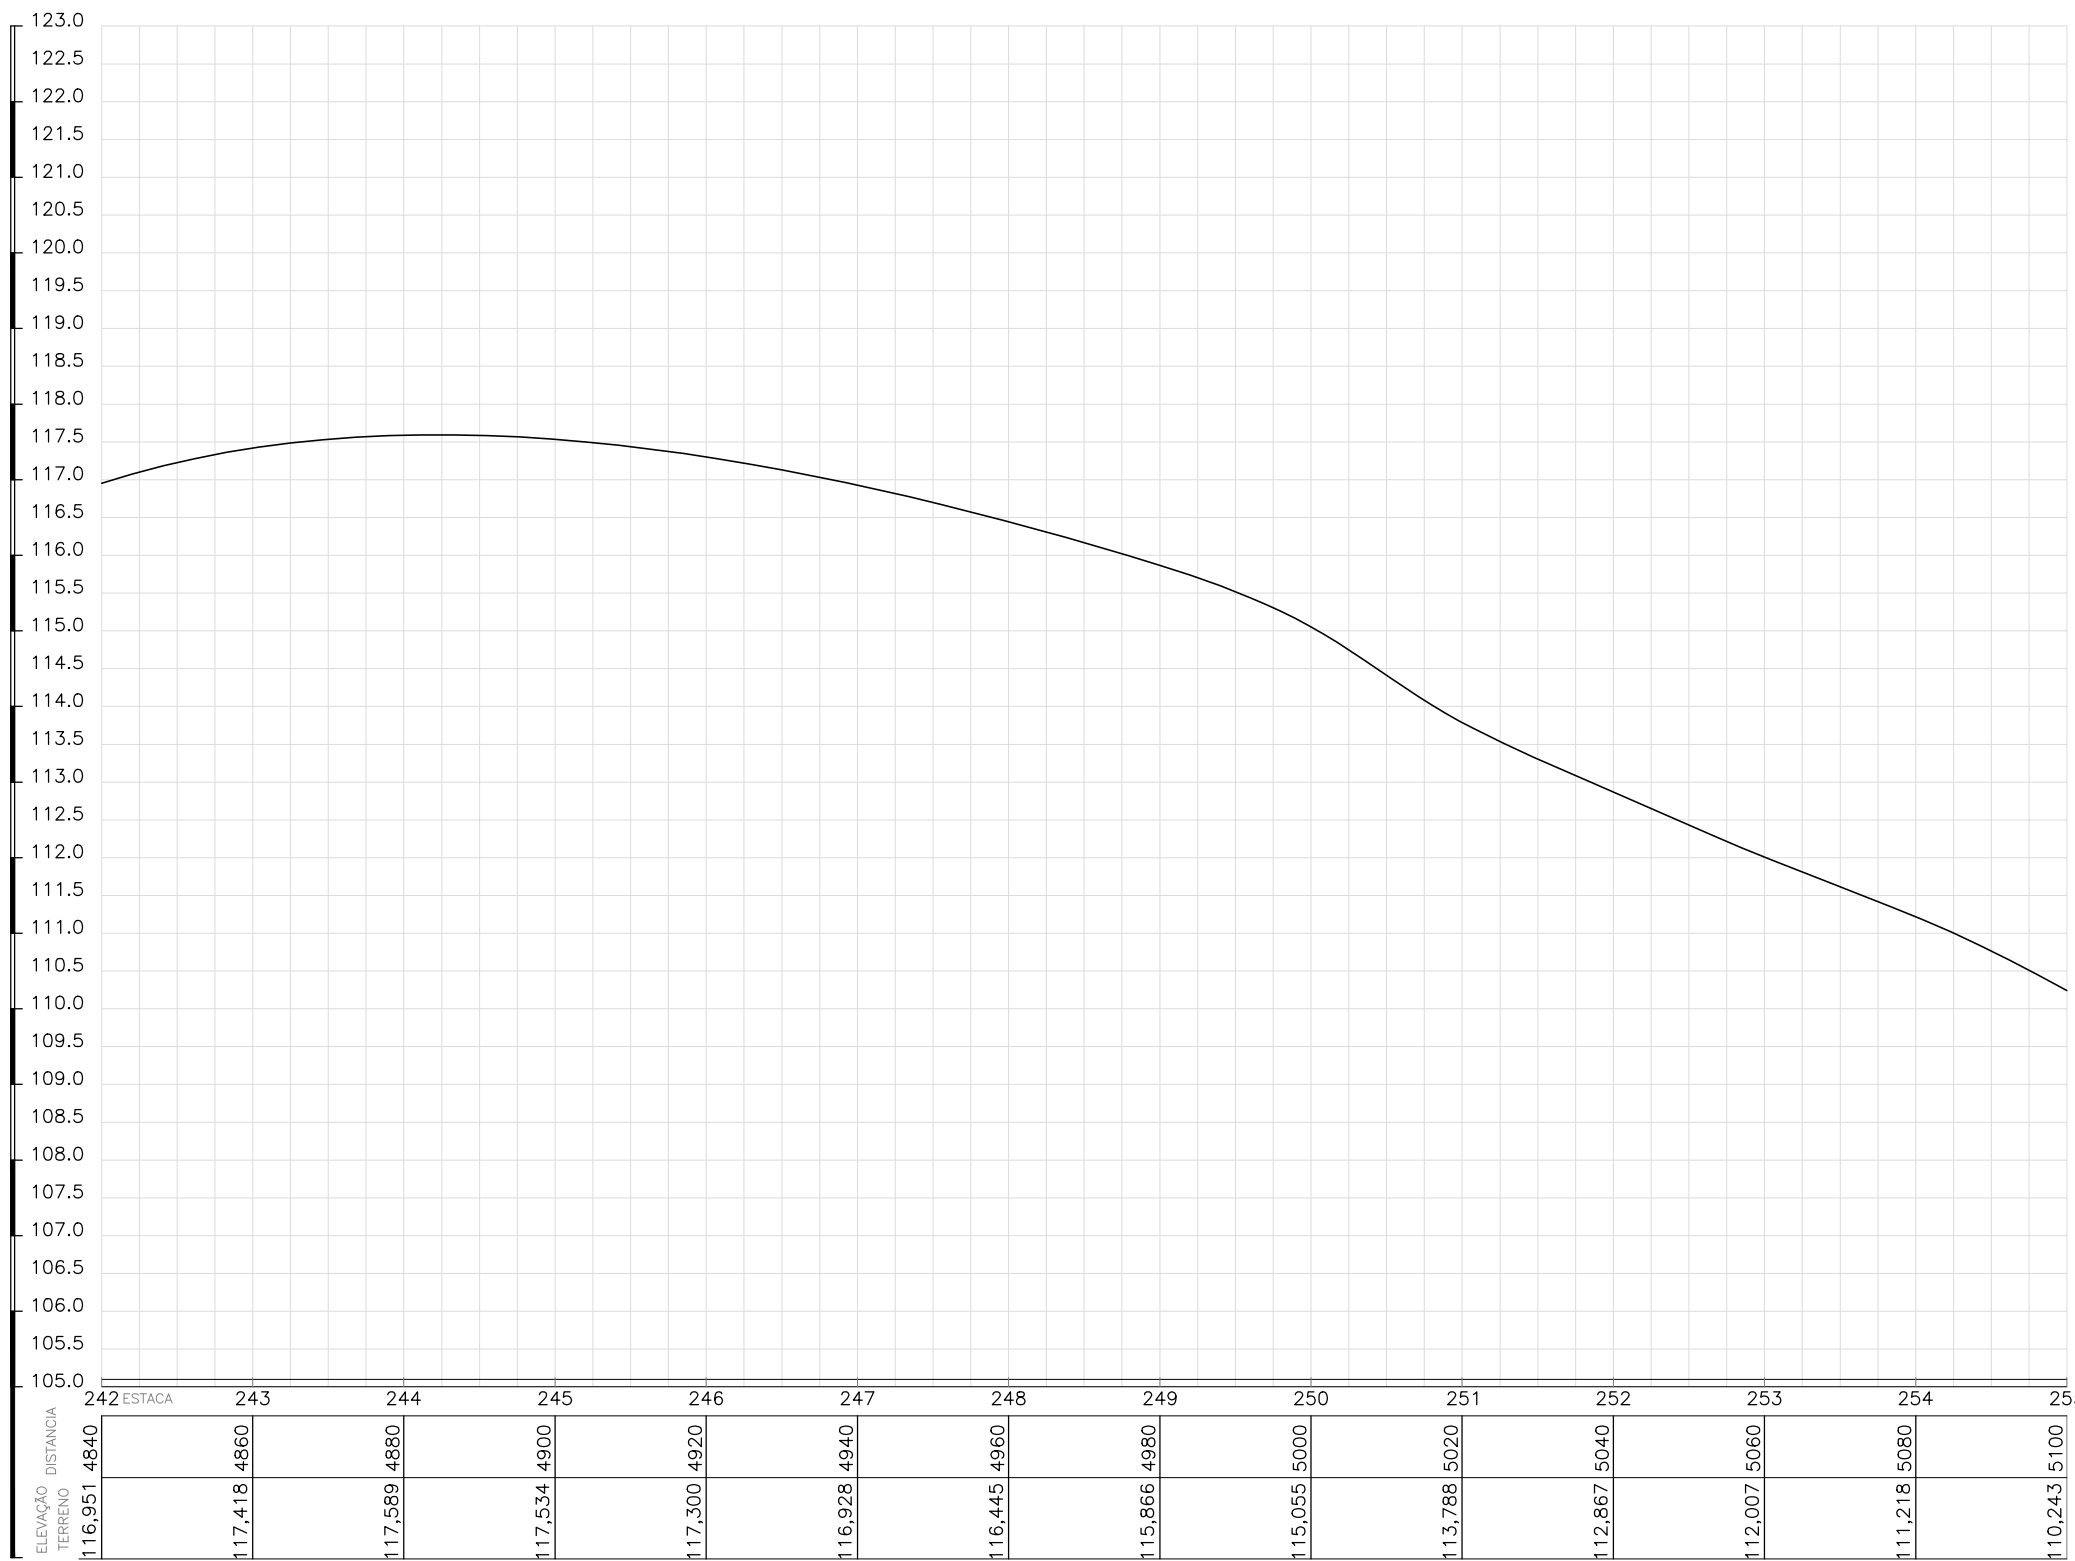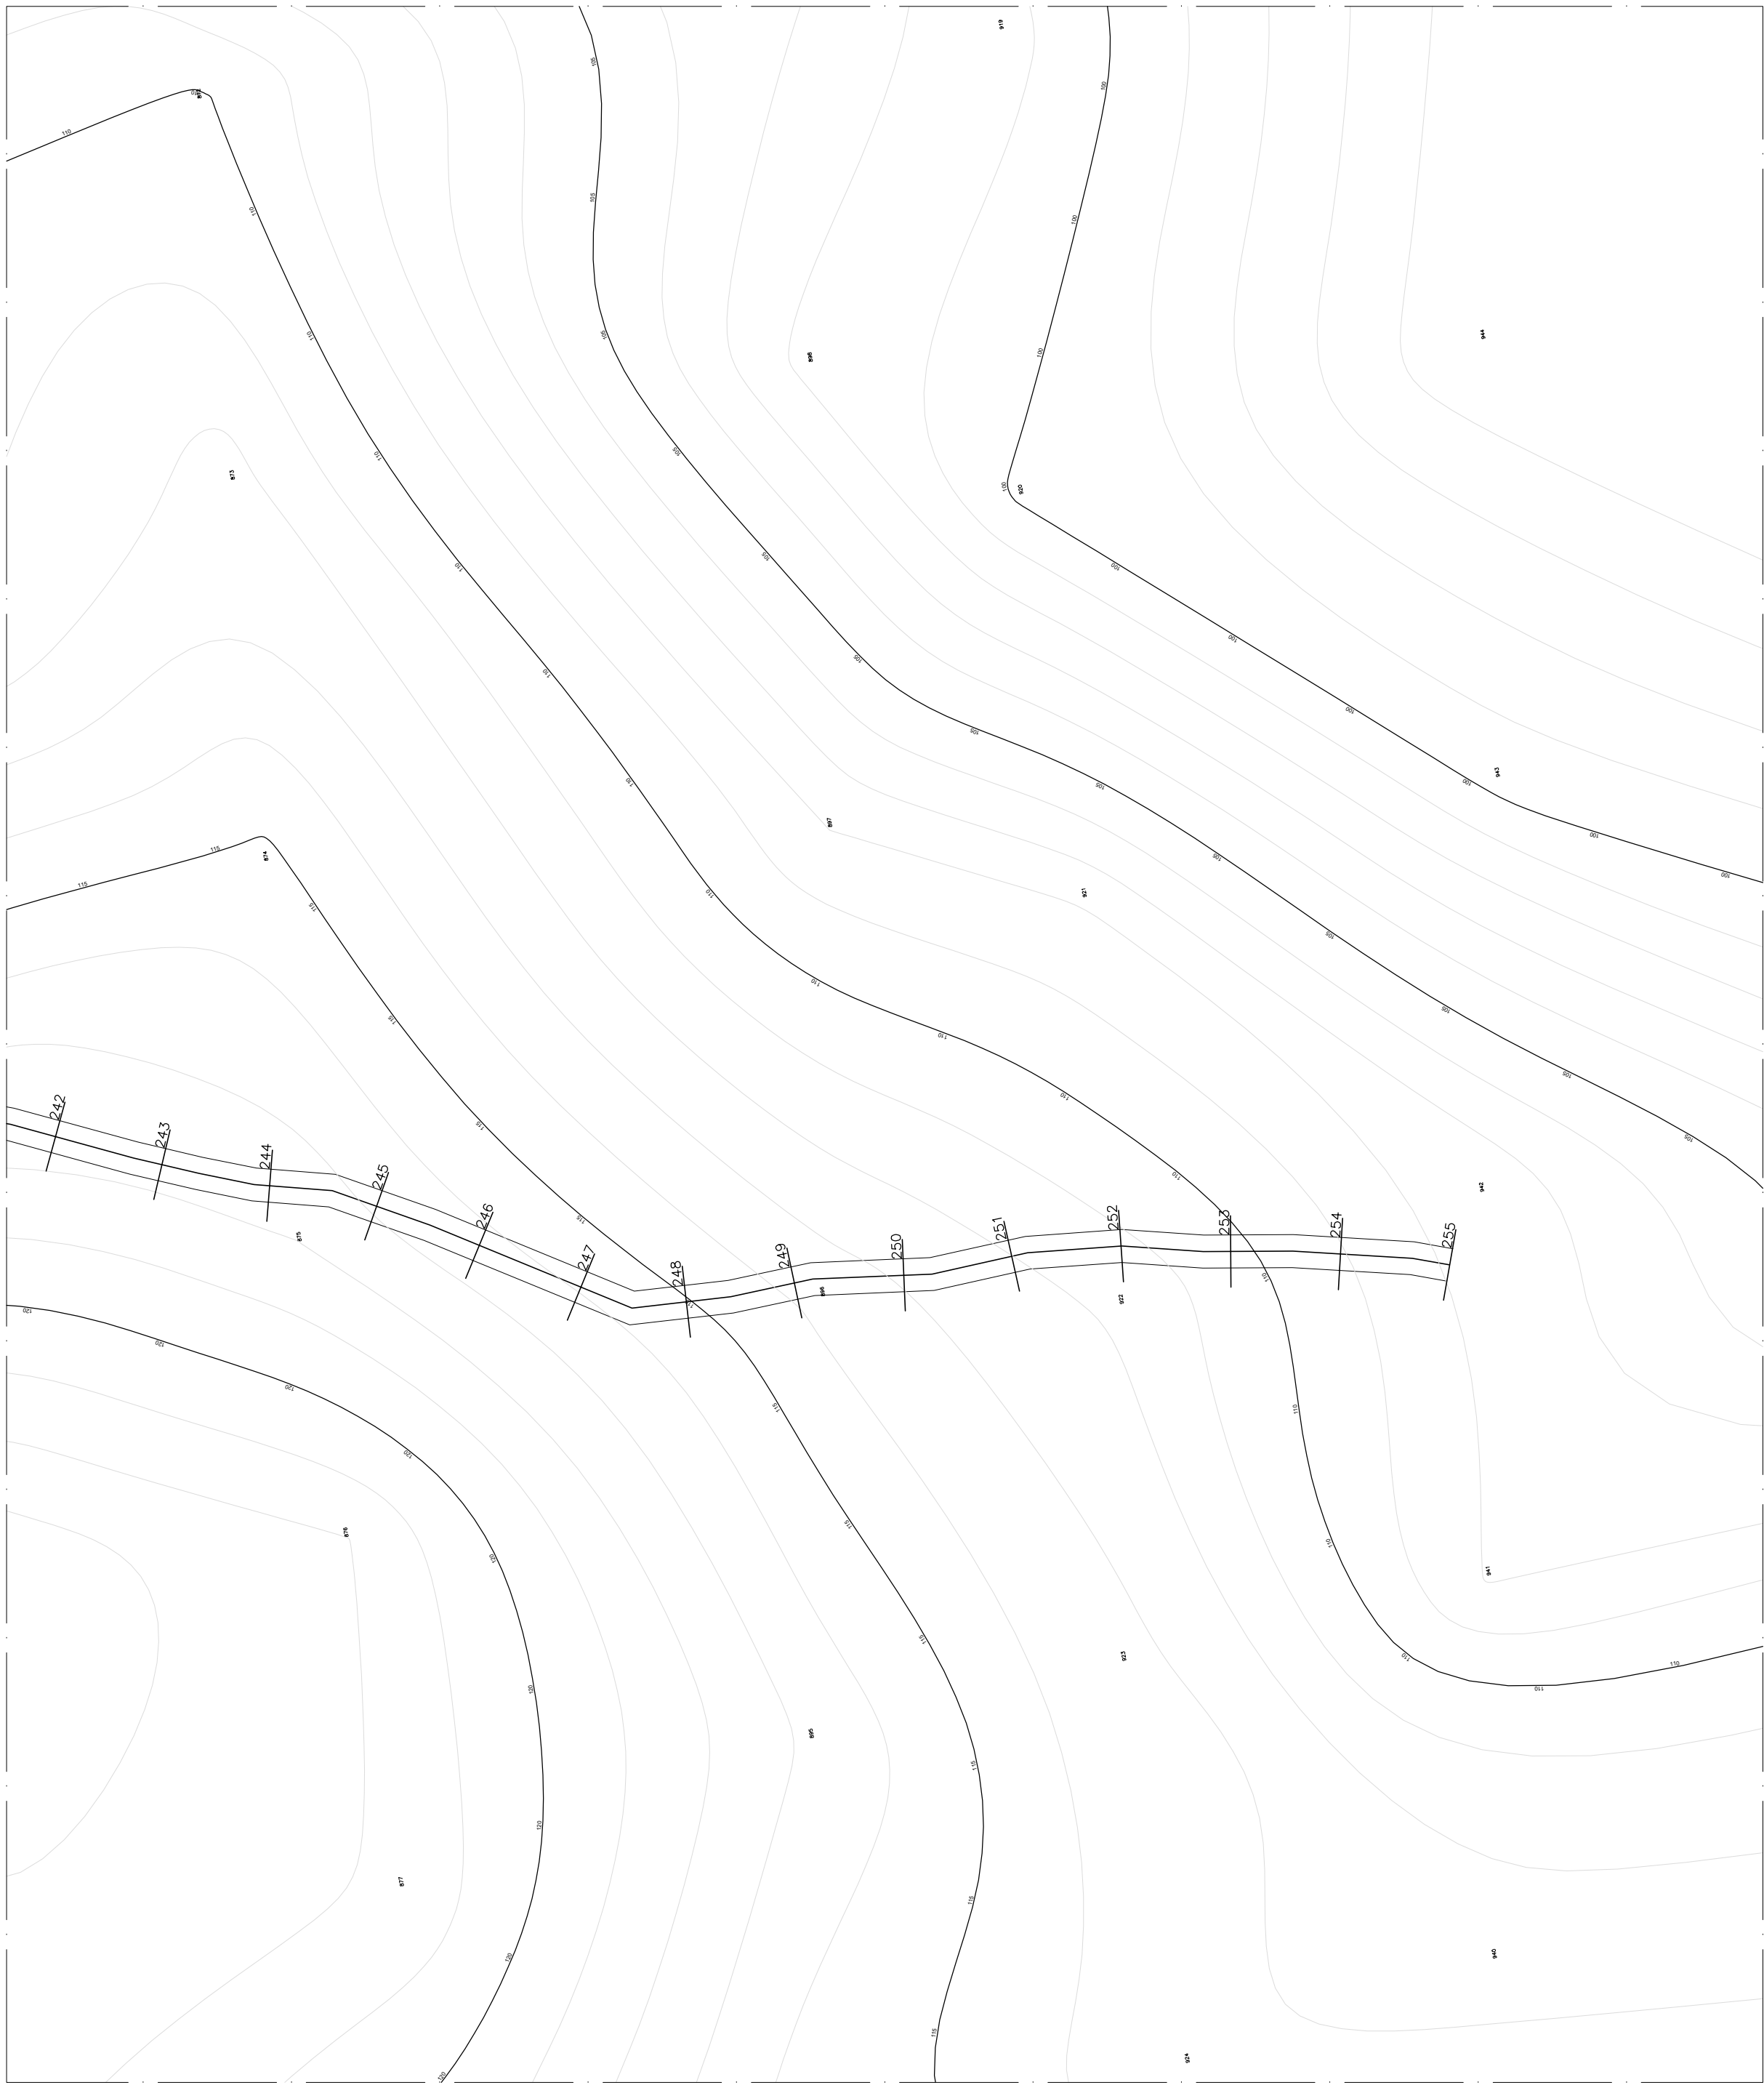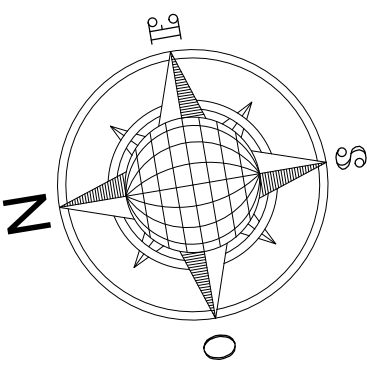

Aprovador

APROVAÇÃO



FRANCISCO MURILO COSTA E SILVA
RESP. TÉCNICO: CREA-MA: 112093393-5




ESTRADAS VICINAIS
PROJETO ARQUITETÔNICO

ESTRADAS VICINAIS

Conteúdo:	ESTÁQUEAMENTO PERFIL / FINAL DE TRECHO CANTO ALEGRE - PORÁQUÊ (5.10KM) TRECHO IX	Prancha:	59/78
Proprietário (a):	PREFEITURA MUNICIPAL DE MATÕES-MA		
Localização:	MATÕES-MA		
Desenhista:	JORDY PAIVA	Escala:	1/1000
		Data:	01/03/2026
		Última alteração:	

OBSERVAÇÕES:
TODAS AS DIMENSÕES DEVERÃO SER CONFERIDAS NO LOCAL ANTES DA EXECUÇÃO DA OBRA
ESTE PROJETO TEM OS DIREITOS AUTORAIS RESERVADOS EM SEU E PROIBIDA A CÓPIA TOTAL DA PRONHA SEM A PREVA AUTORIZAÇÃO DO AUTOR.

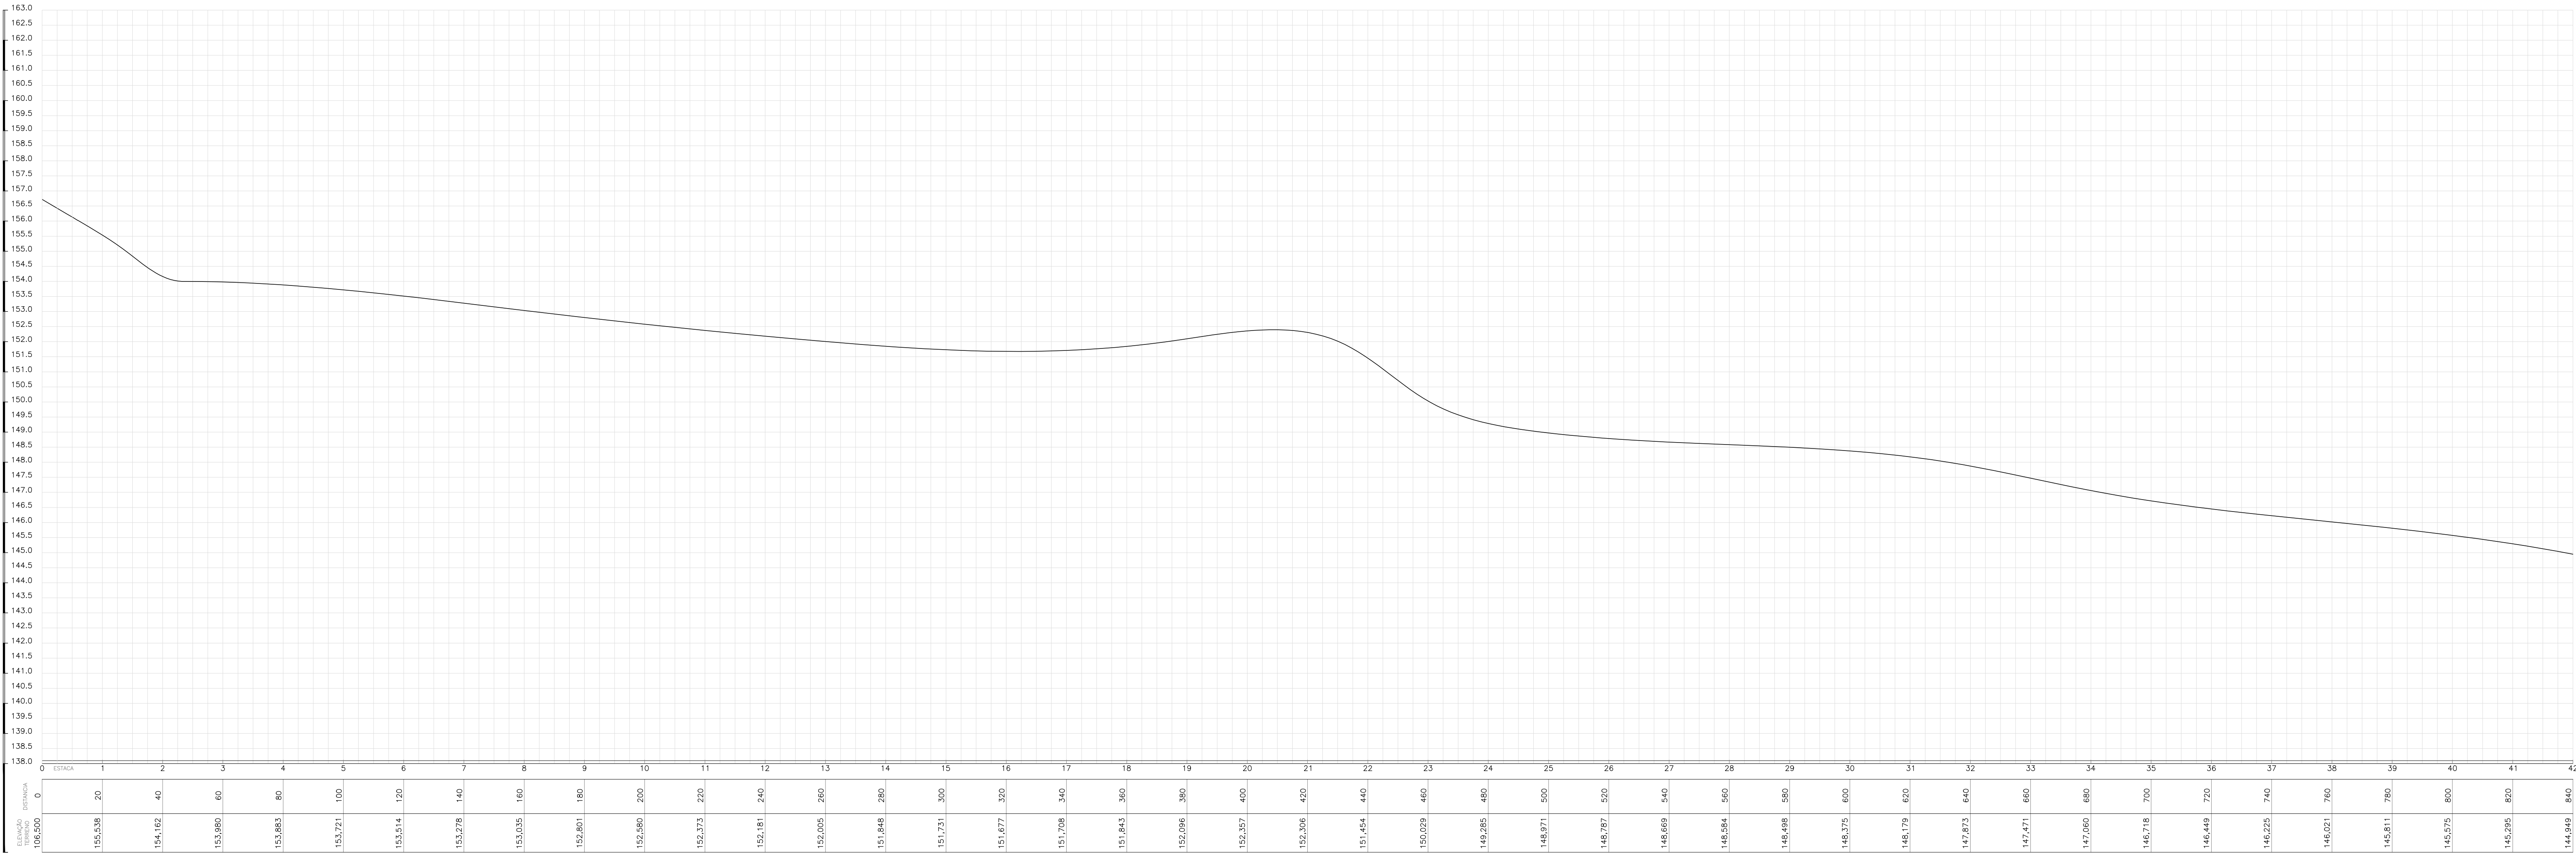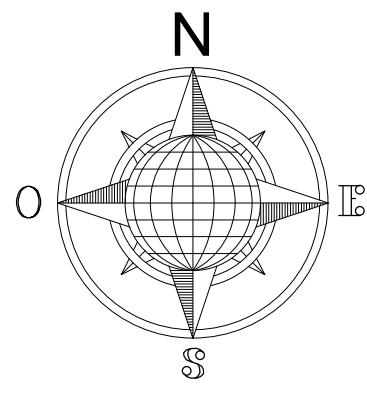

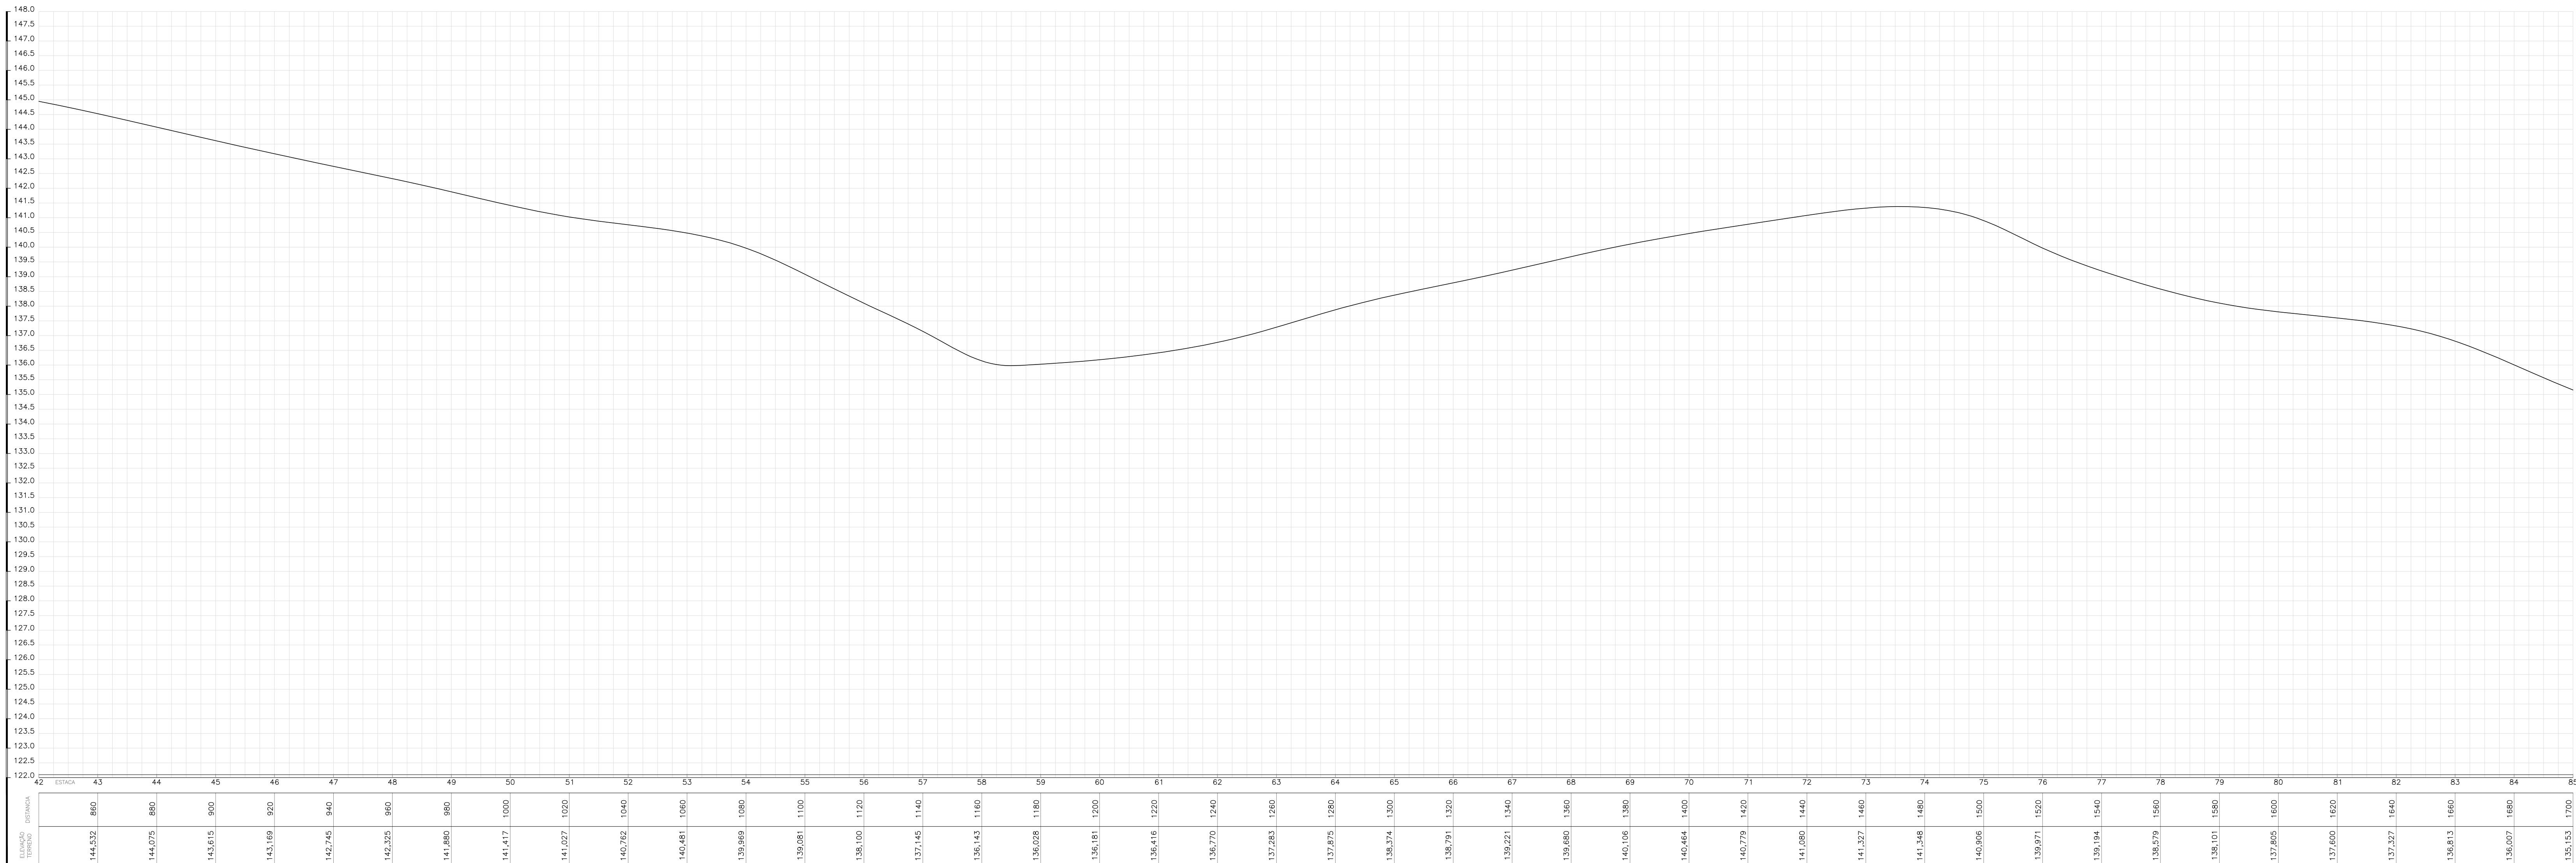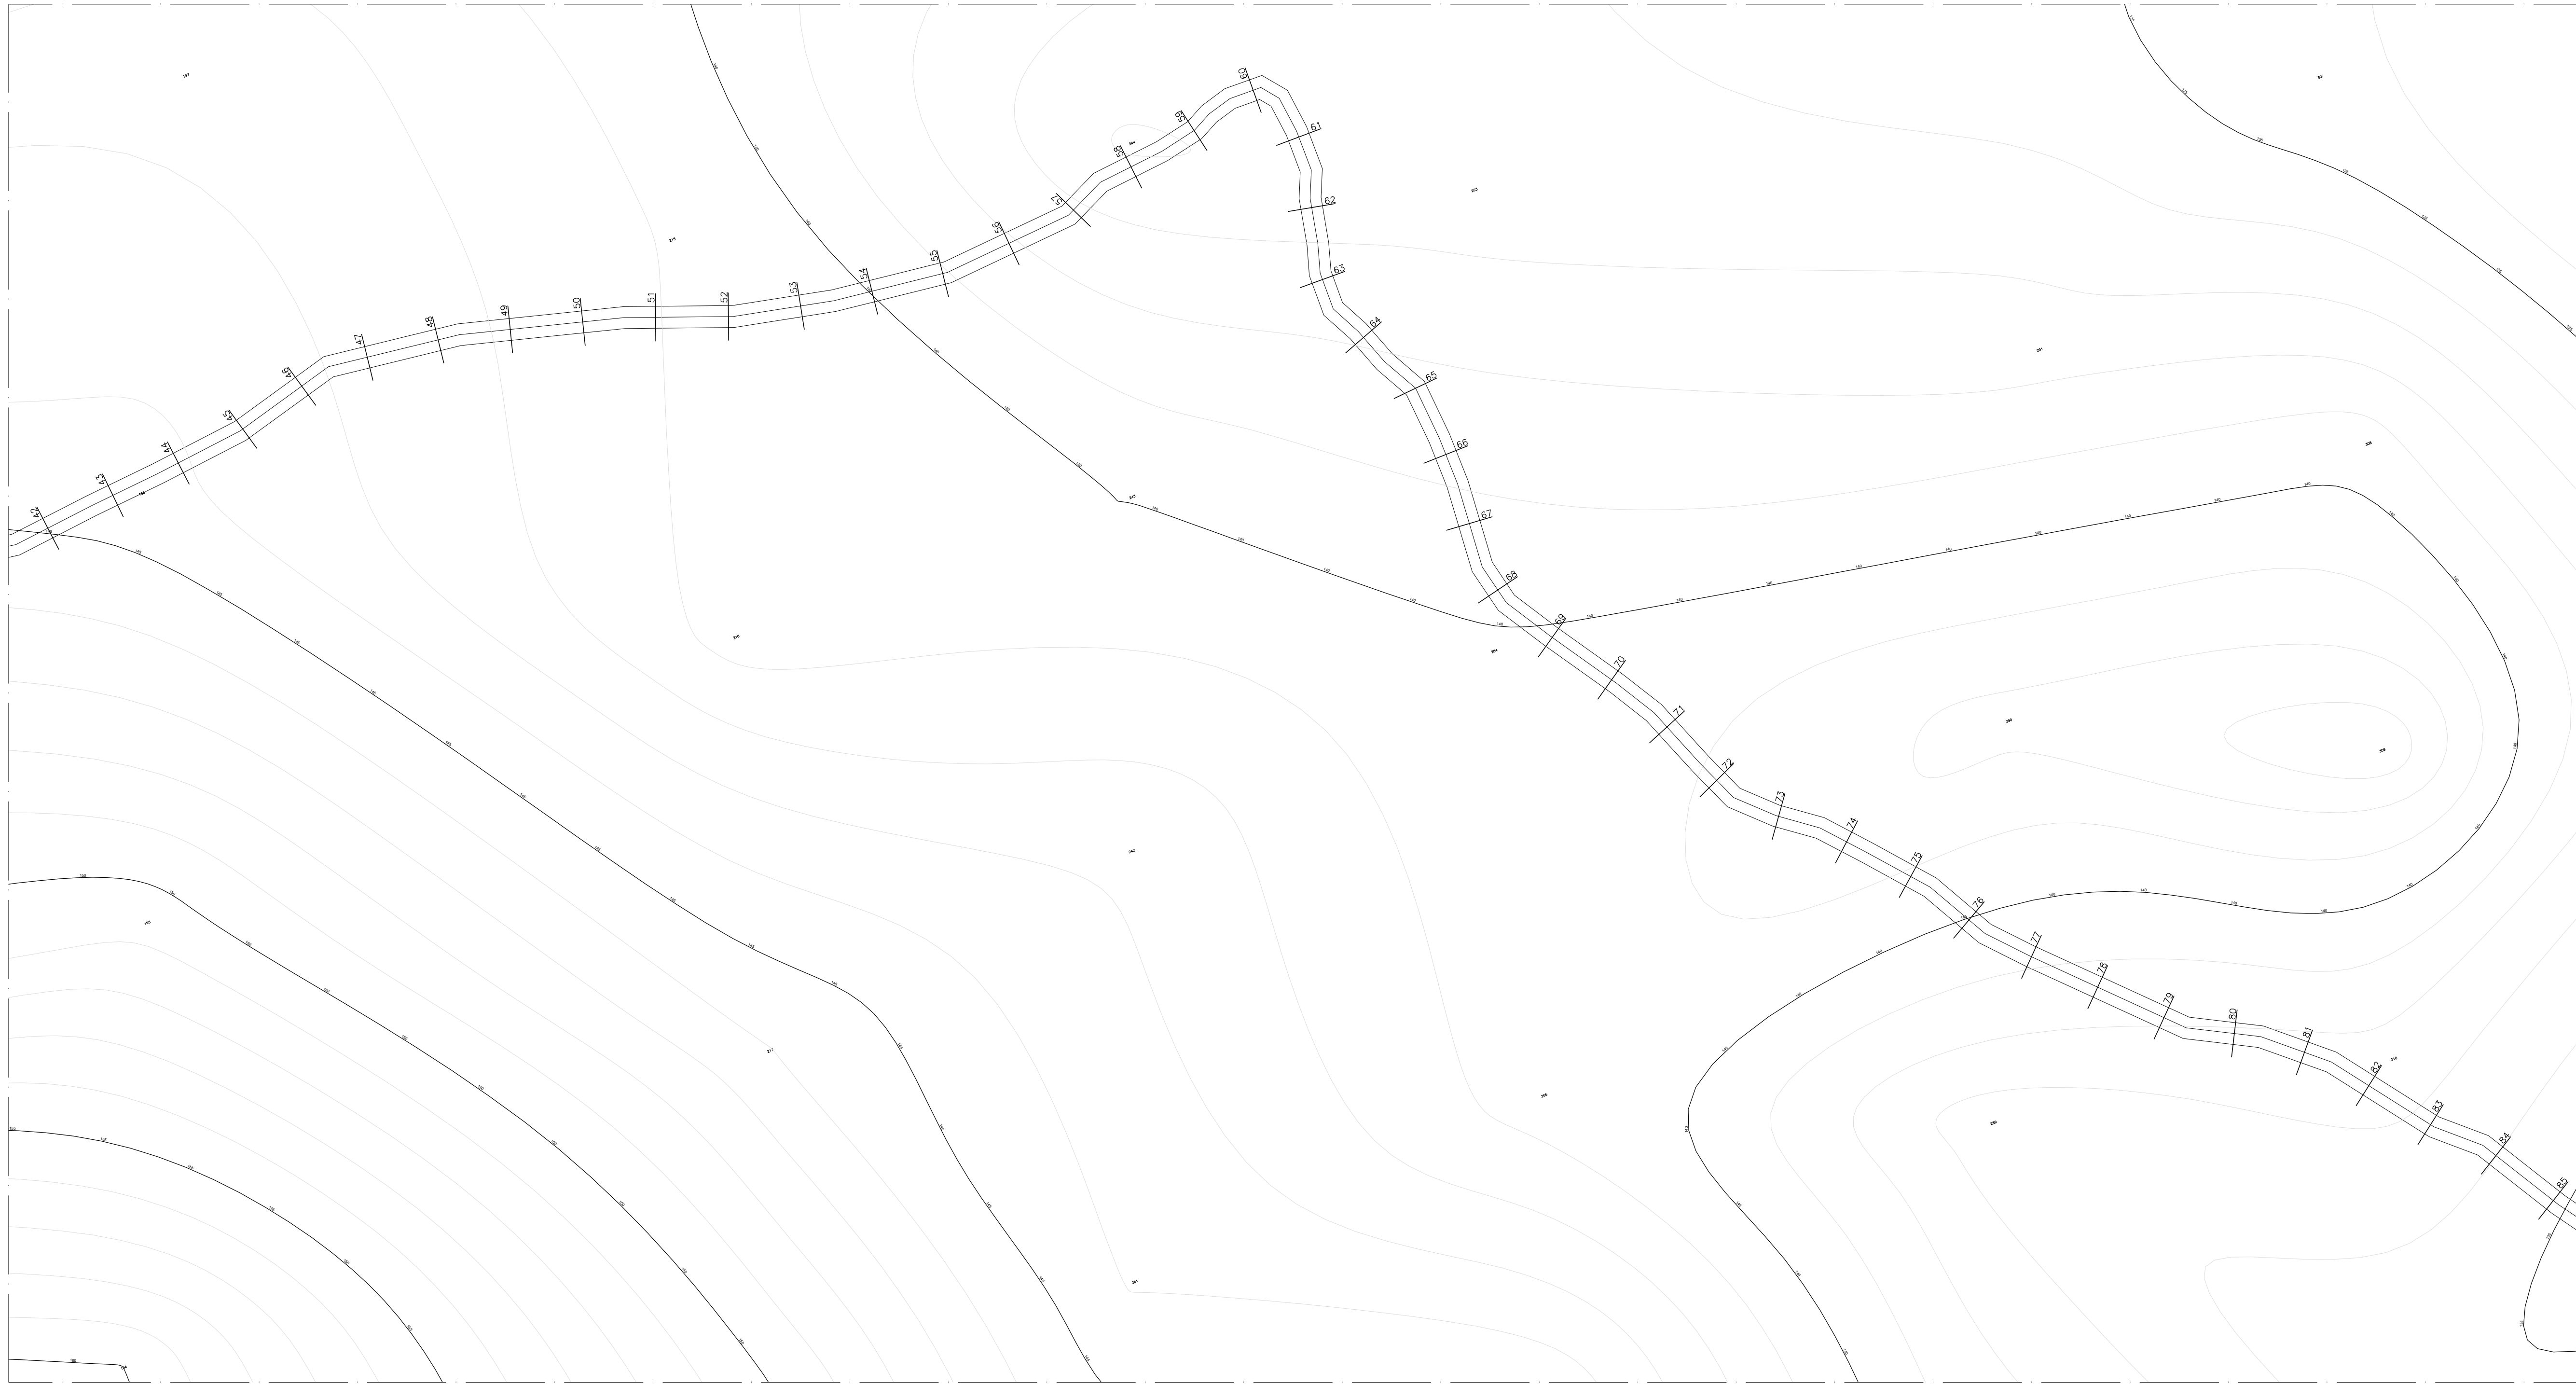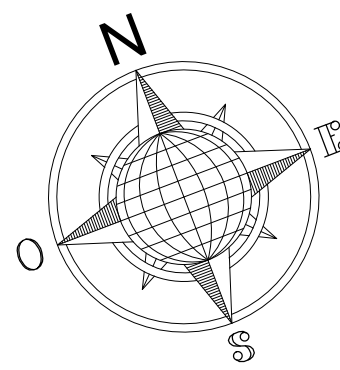

Aprovador
APROVAÇÃO




FRANCISCO MURILO COSTA E SILVA
RESP. TÉCNICO: CREA-MA: 112093393-5

ESTRADAS VICINAIS
PROJETO ARQUITETÔNICO

ESTRADAS VICINAIS

Conteúdo: ESTAQUEAMENTO PERFIL / TRECHO X			Prancha:
Proprietário (a): PREFEITURA MUNICIPAL DE MATÕES-MA			61/78
Localização: MATÕES-MA			
Desenhista: JORDY PAIVA	Escala: 1/1000	Data: 01/03/2026	Última alteração:

OBSERVAÇÕES:
TODAS AS DIMENSÕES DEVERÃO SER CONFERIDAS NO LOCAL ANTES DA EXECUÇÃO DA OBRA
ESTE PROJETO TEM OS DIREITOS AUTORAIS RESERVADOS EM SEU E PROIBIDA A CÓPIA TOTAL DO PROJETO SEM A PERMISSÃO DO AUTOR.

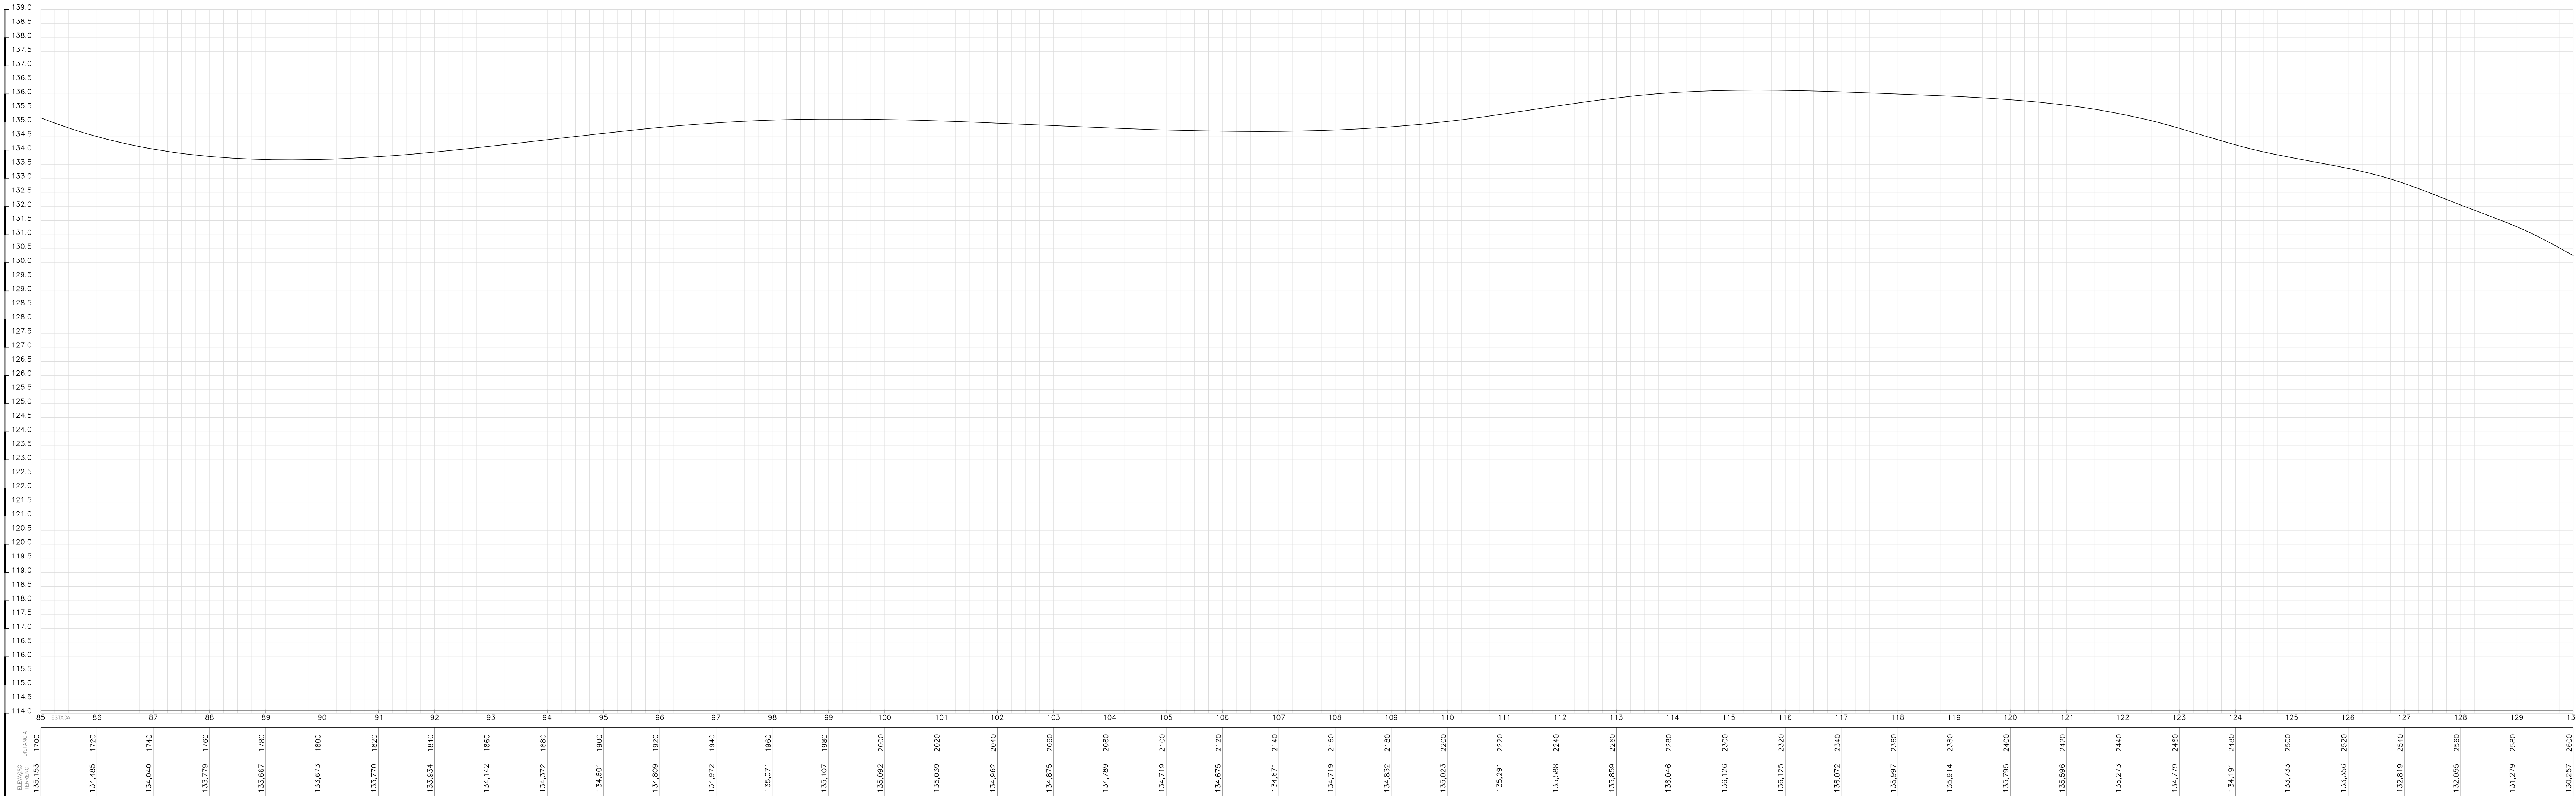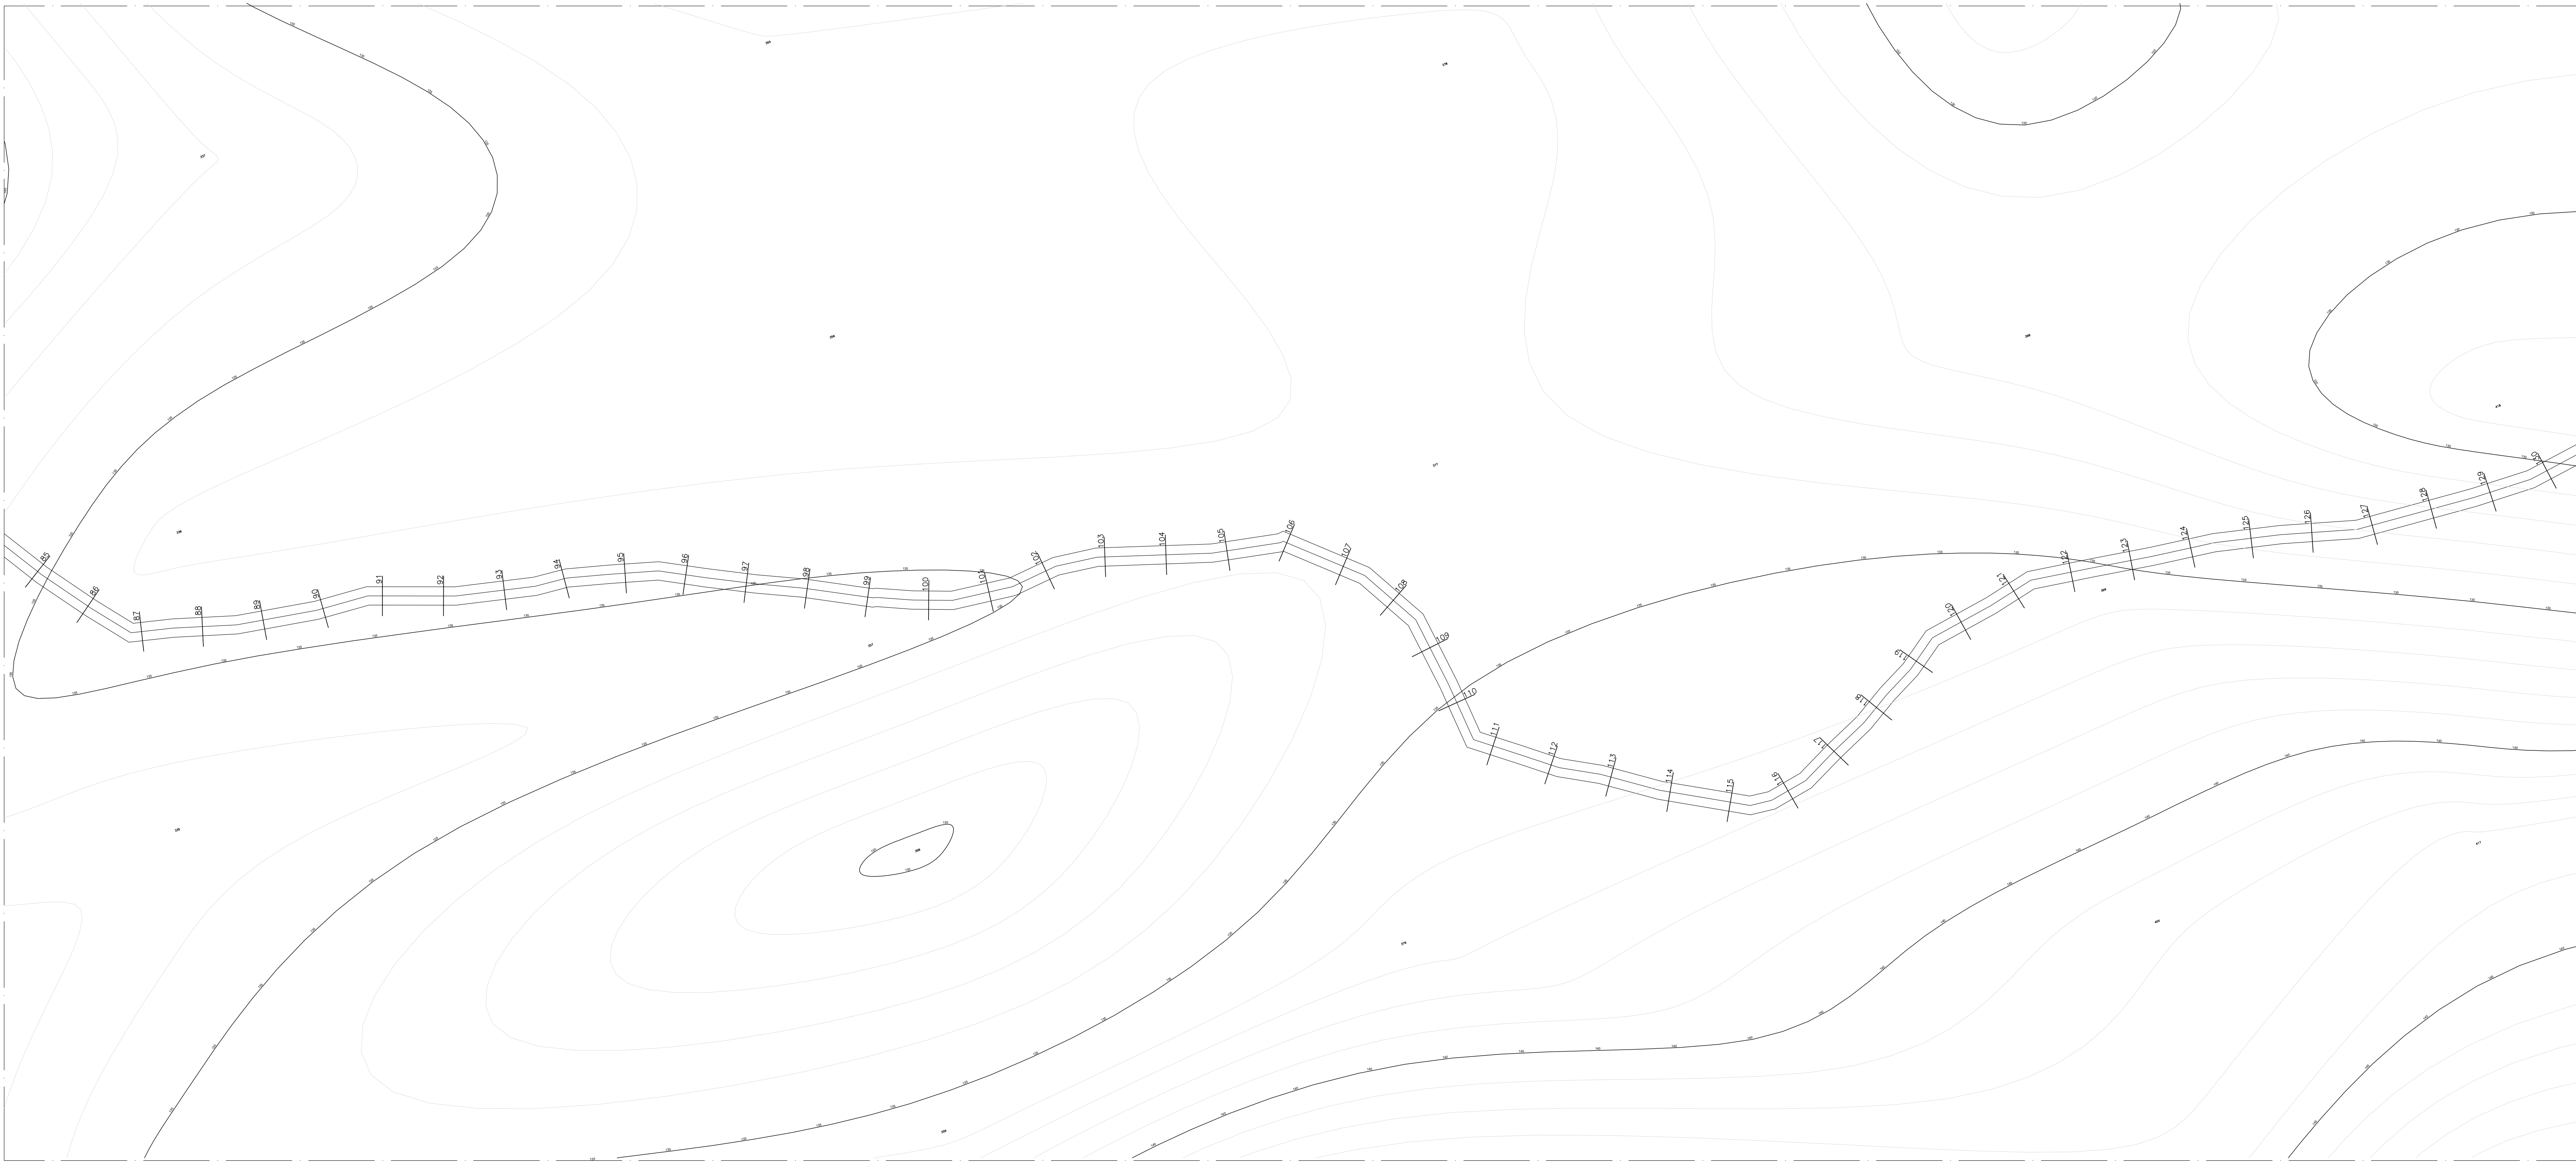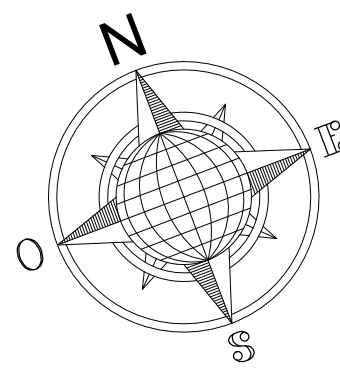

Aprovador

APROVAÇÃO

FRANCISCO MURILO COSTA E SILVA

RESP. TÊC: CREA-MA: 112093393-5

ESTRADAS VICINAIS

PROJETO ARQUITETÔNICO

ESTRADAS VICINAIS

Conteúdo: ESTAQUEAMENTO PERFIL / TRECHO X

Prancha:

Proprietário (a): PREFEITURA MUNICIPAL DE MATÕES-MA

Localização: MATÕES-MA

62/78

Desenhista: JORDY PAIVA

Escala:



1/1000

Data:

01/03/2026

Última alteração:

OBSERVAÇÕES:
TODAS AS DIMENSÕES DEVERÃO SER CONFERIDAS NO LOCAL ANTES DA EXECUÇÃO DA OBRA
ESTE PROJETO TEM OS DIREITOS AUTORAIS RESERVADOS EM SEU E PROIBIDA A CÓPIA TOTAL DO PROJETO SEM A PREVA AUTORIZAÇÃO DO AUTOR.

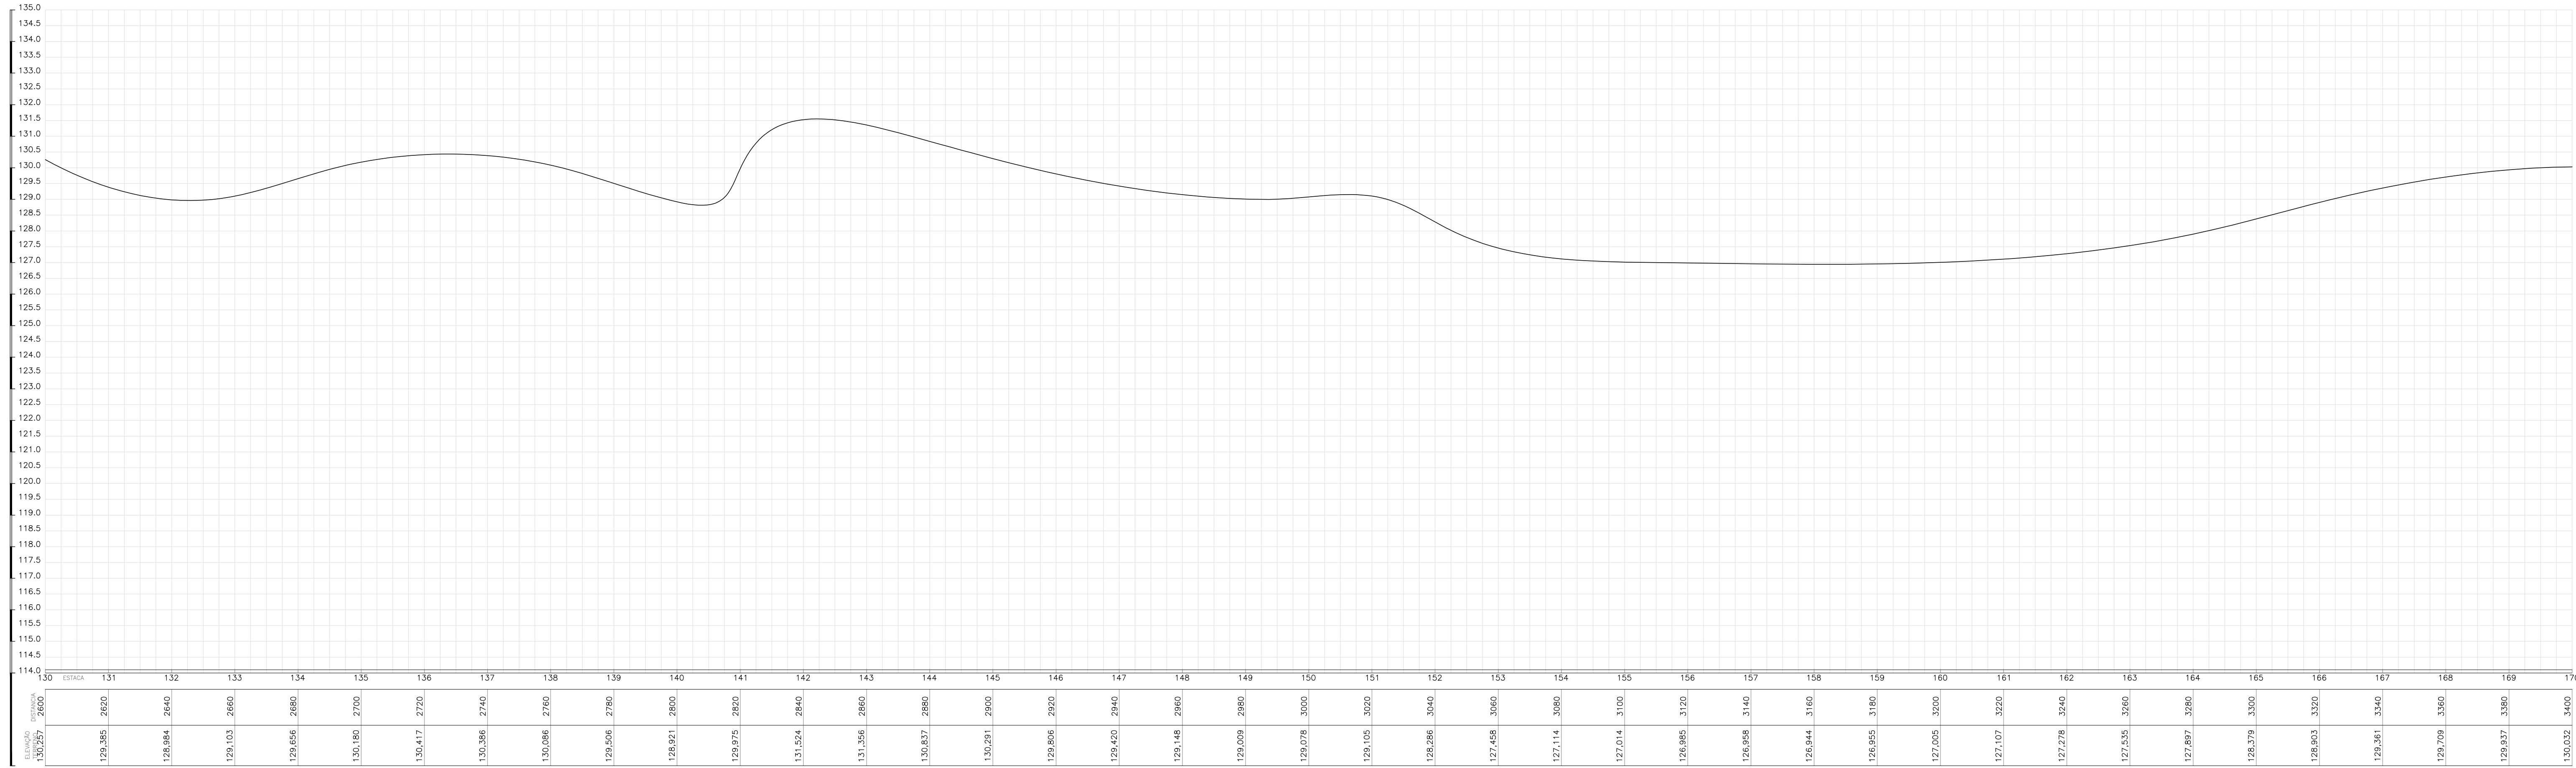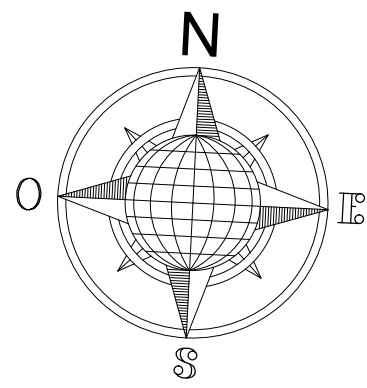

Aprovador

APROVAÇÃO




FRANCISCO MURILO COSTA E SILVA
RESP. TÉCNICO: CREA-MA: 112093393-5

ESTRADAS VICINAIS
PROJETO ARQUITETÔNICO

ESTRADAS VICINAIS

Conteúdo:	ESTAQUEAMENTO PERFIL / TRECHO X	Prancha:	63/78
Proprietário (a):	PREFEITURA MUNICIPAL DE MATÕES-MA		
Localização:	MATÕES-MA		
Desenhista:	JORDY PAIVA	Escala:	1/1000
		Data:	01/03/2026
		Última alteração:	

OBSERVAÇÕES:
TODAS AS DIMENSÕES DEVERÃO SER CONFERIDAS NO LOCAL ANTES DA EXECUÇÃO DA OBRA
ESTE PROJETO TEM OS DIREITOS AUTORAIS RESERVADOS EM SEU TODO E POR SEU TODO, SEM A PREVISÃO DE AUTORIZAÇÃO DO AUTOR.

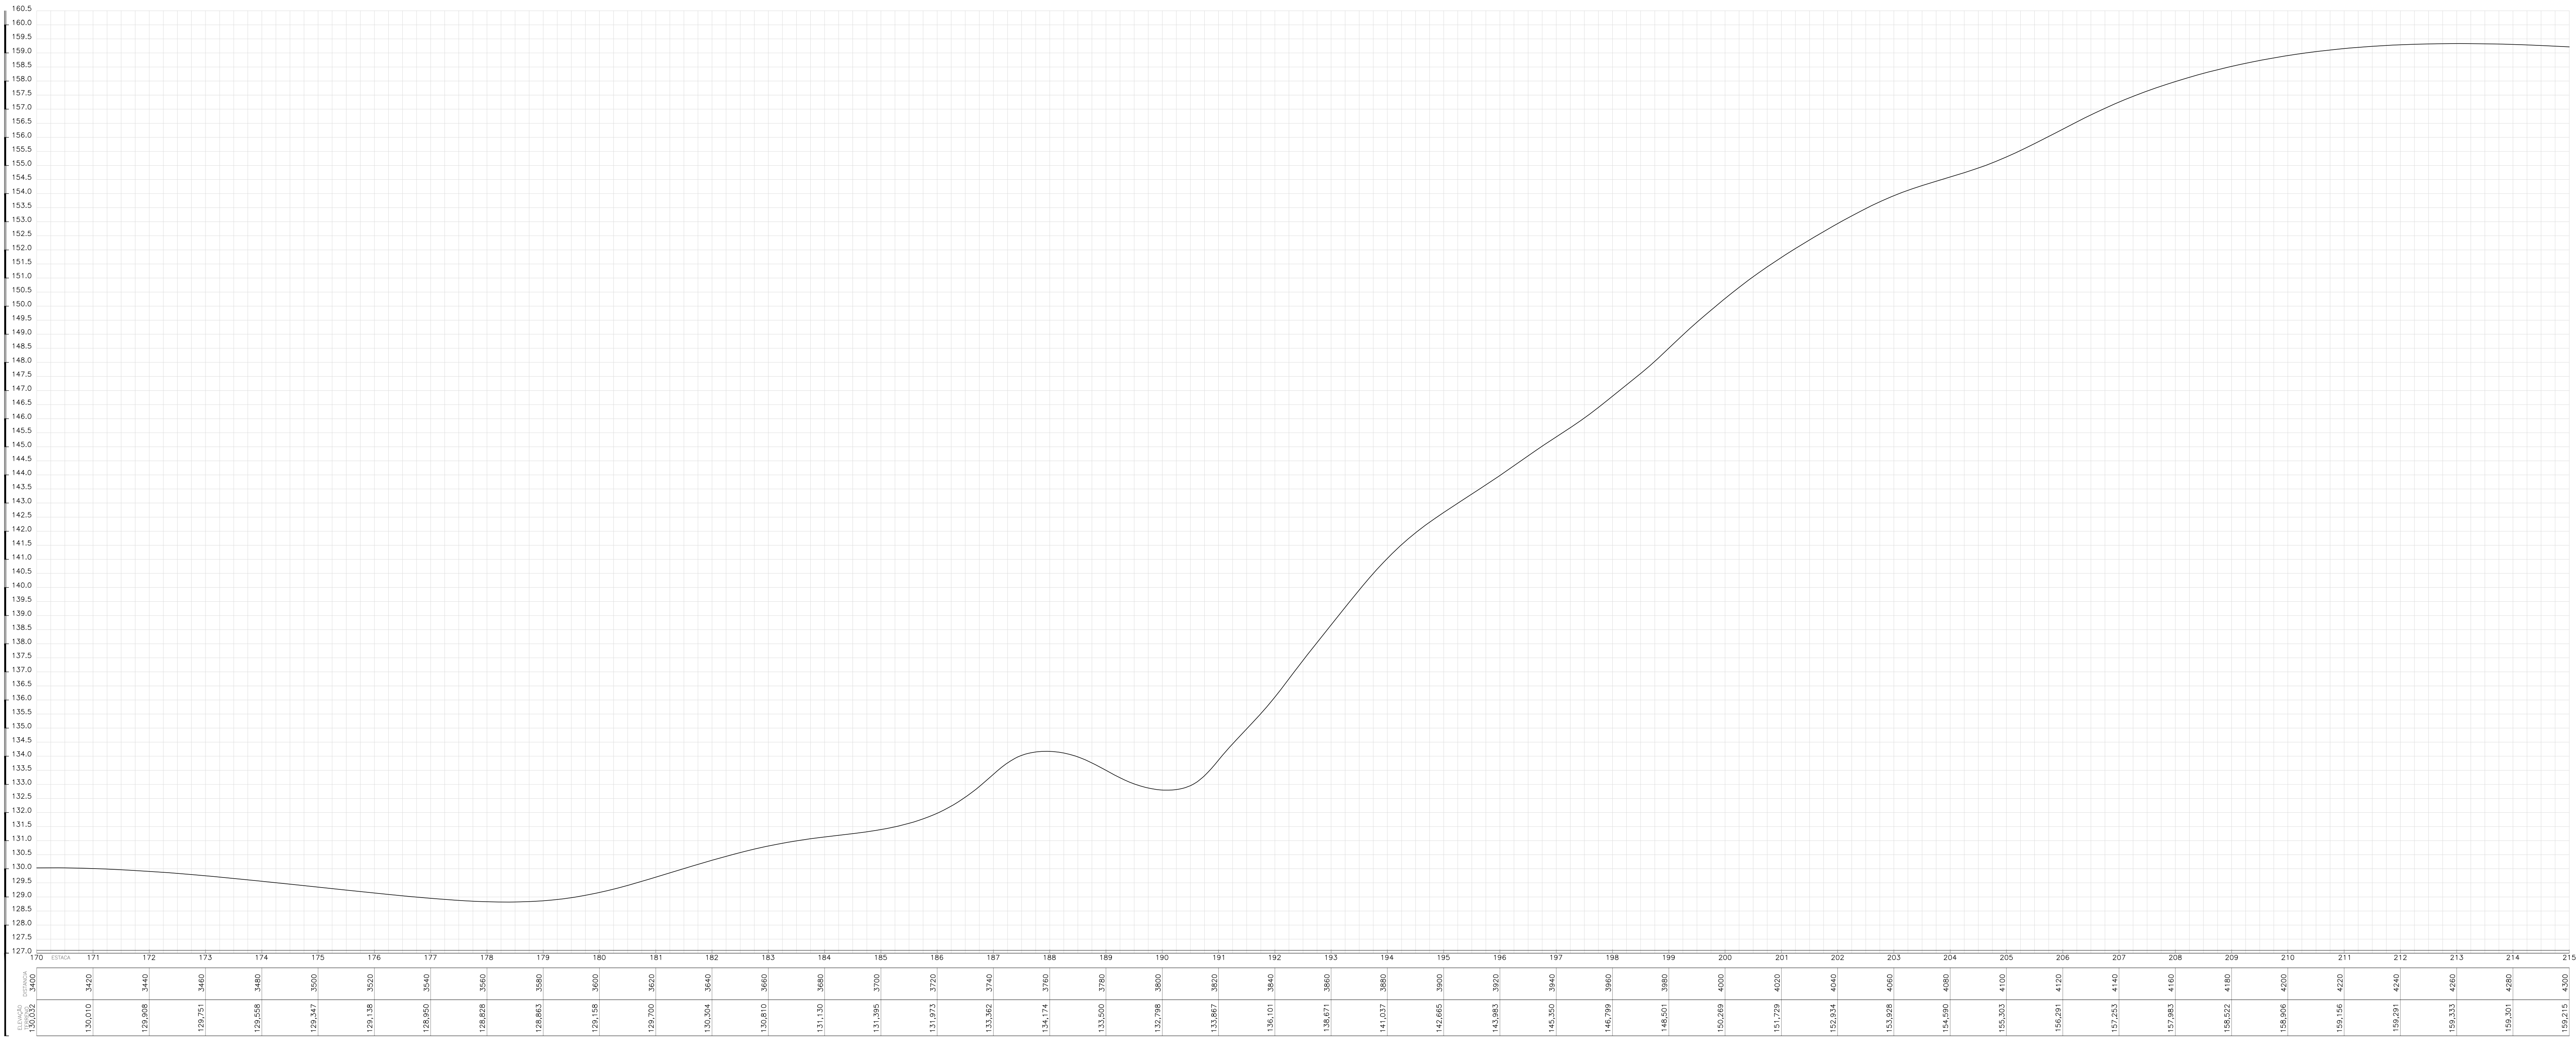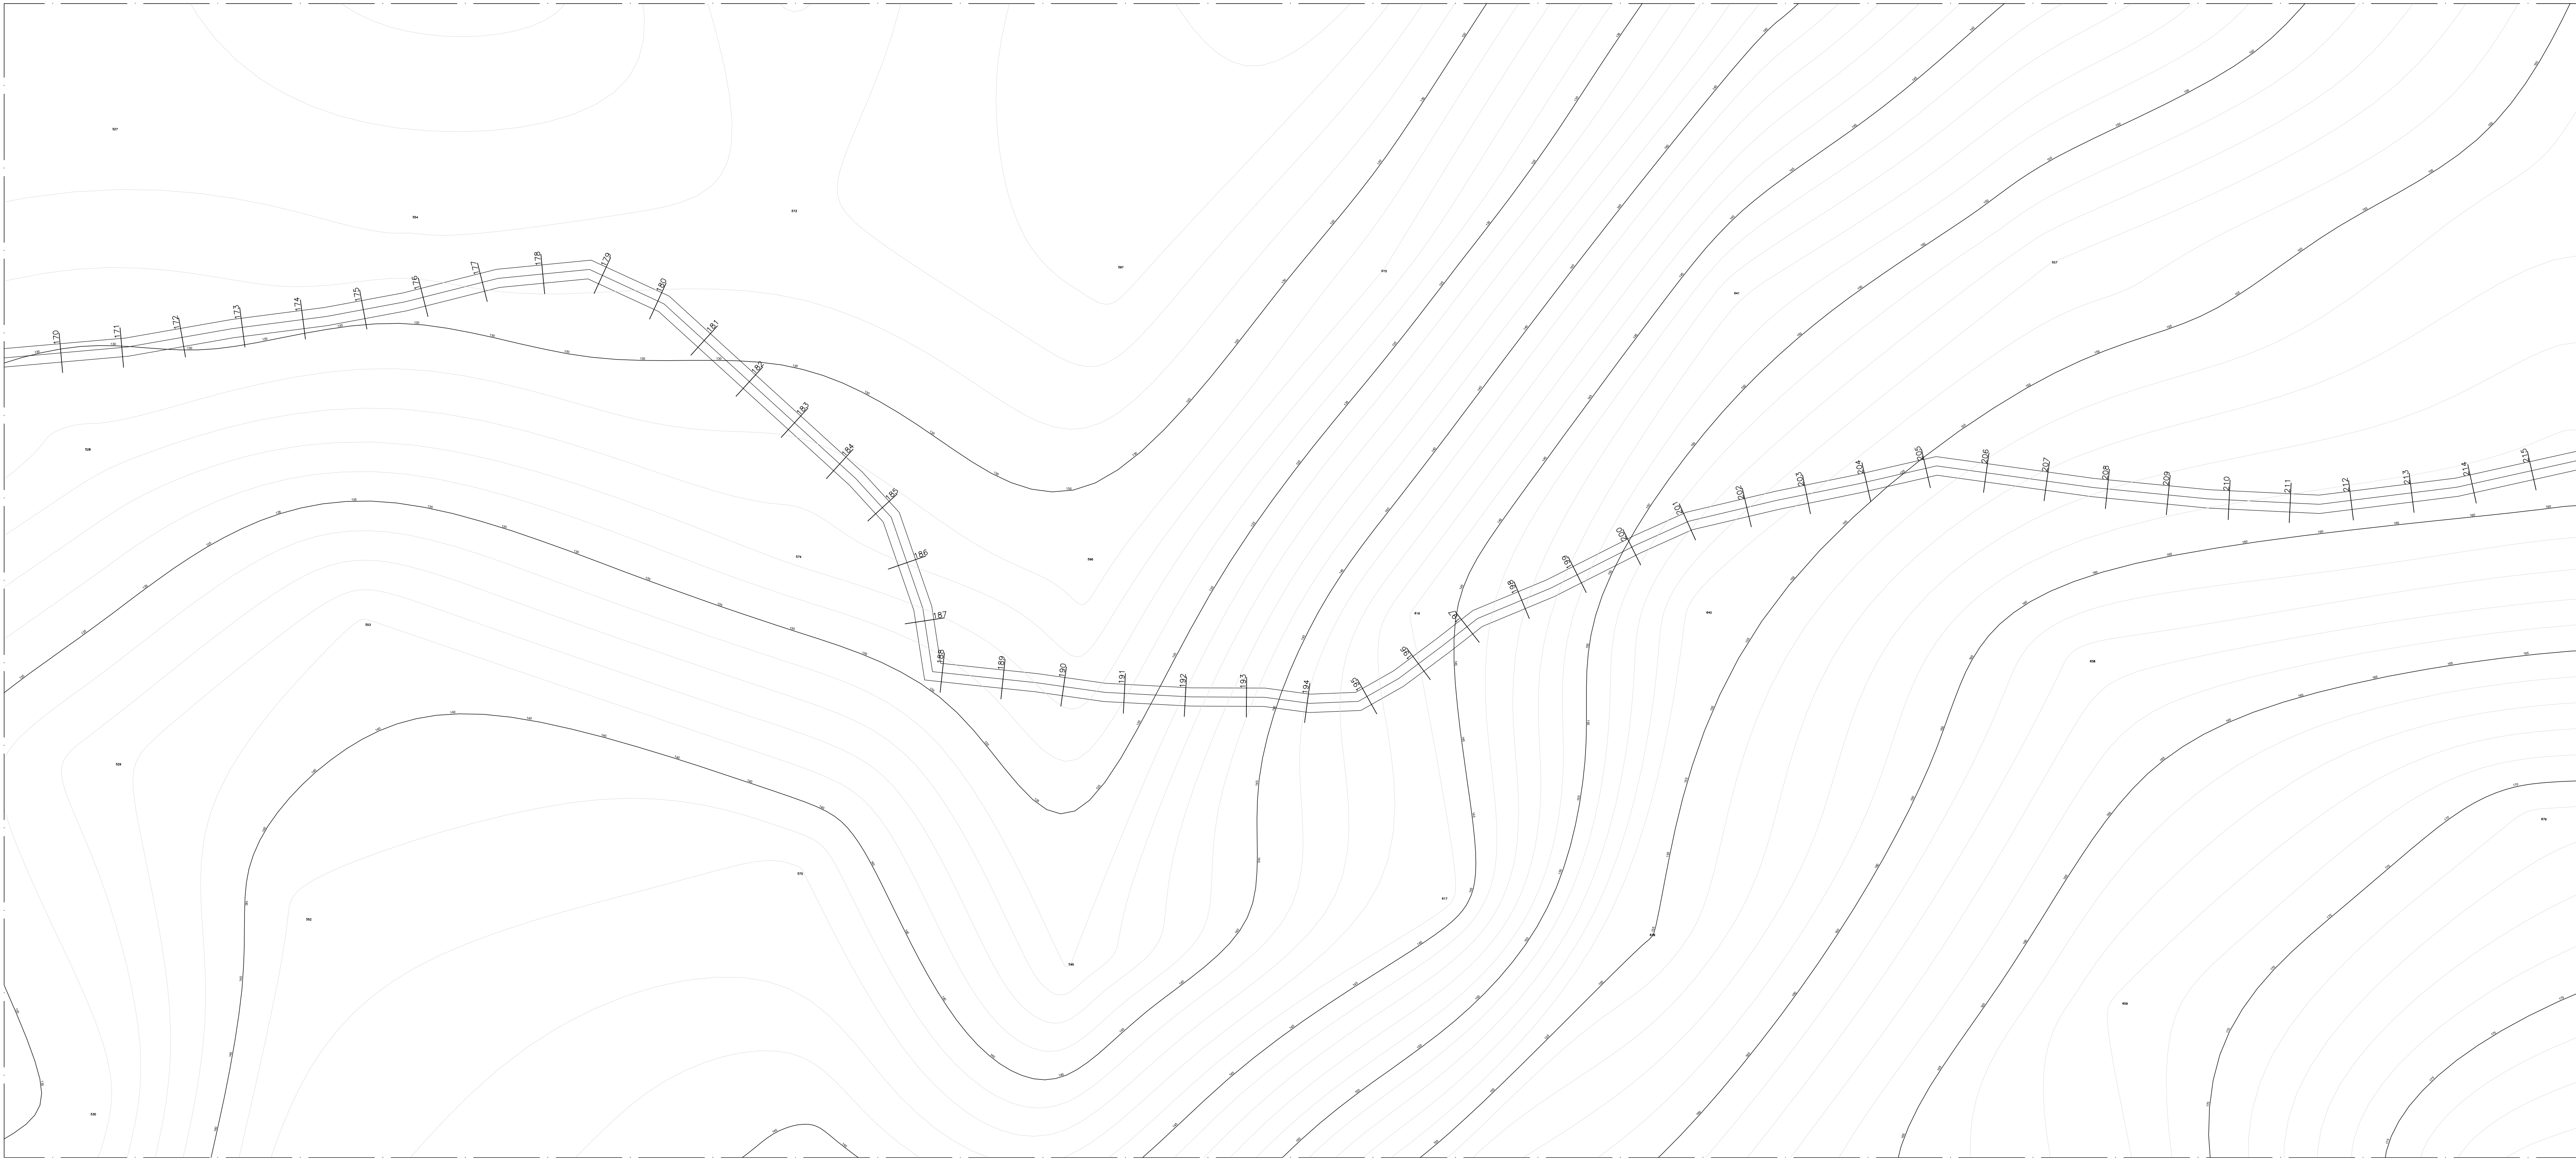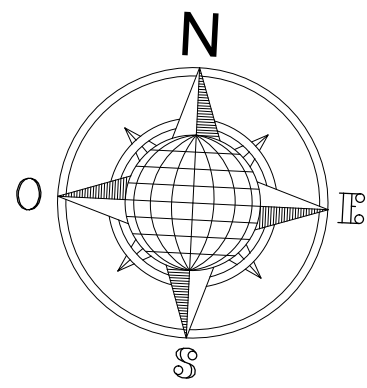

Aprovador
APROVAÇÃO




FRANCISCO MURILO COSTA E SILVA
RESP. TÉCNICO: CREA-MA: 112093393-5

ESTRADAS VICINAIS
PROJETO ARQUITETÔNICO

ESTRADAS VICINAIS

Conteúdo: ESTAQUEAMENTO PERFIL / TRECHO X			Prancha: <
---	--	--	---

OBSERVAÇÕES:
TODAS AS DIMENSÕES DEVERÃO SER CONFERIDAS NO LOCAL ANTES DA EXECUÇÃO DA OBRA
ESTE PROJETO TEM OS DIREITOS AUTORAIS RESERVADOS EM SEU TODO E PARTE, SEM A PRESTAÇÃO AUTORIZADA DO AUTOR.

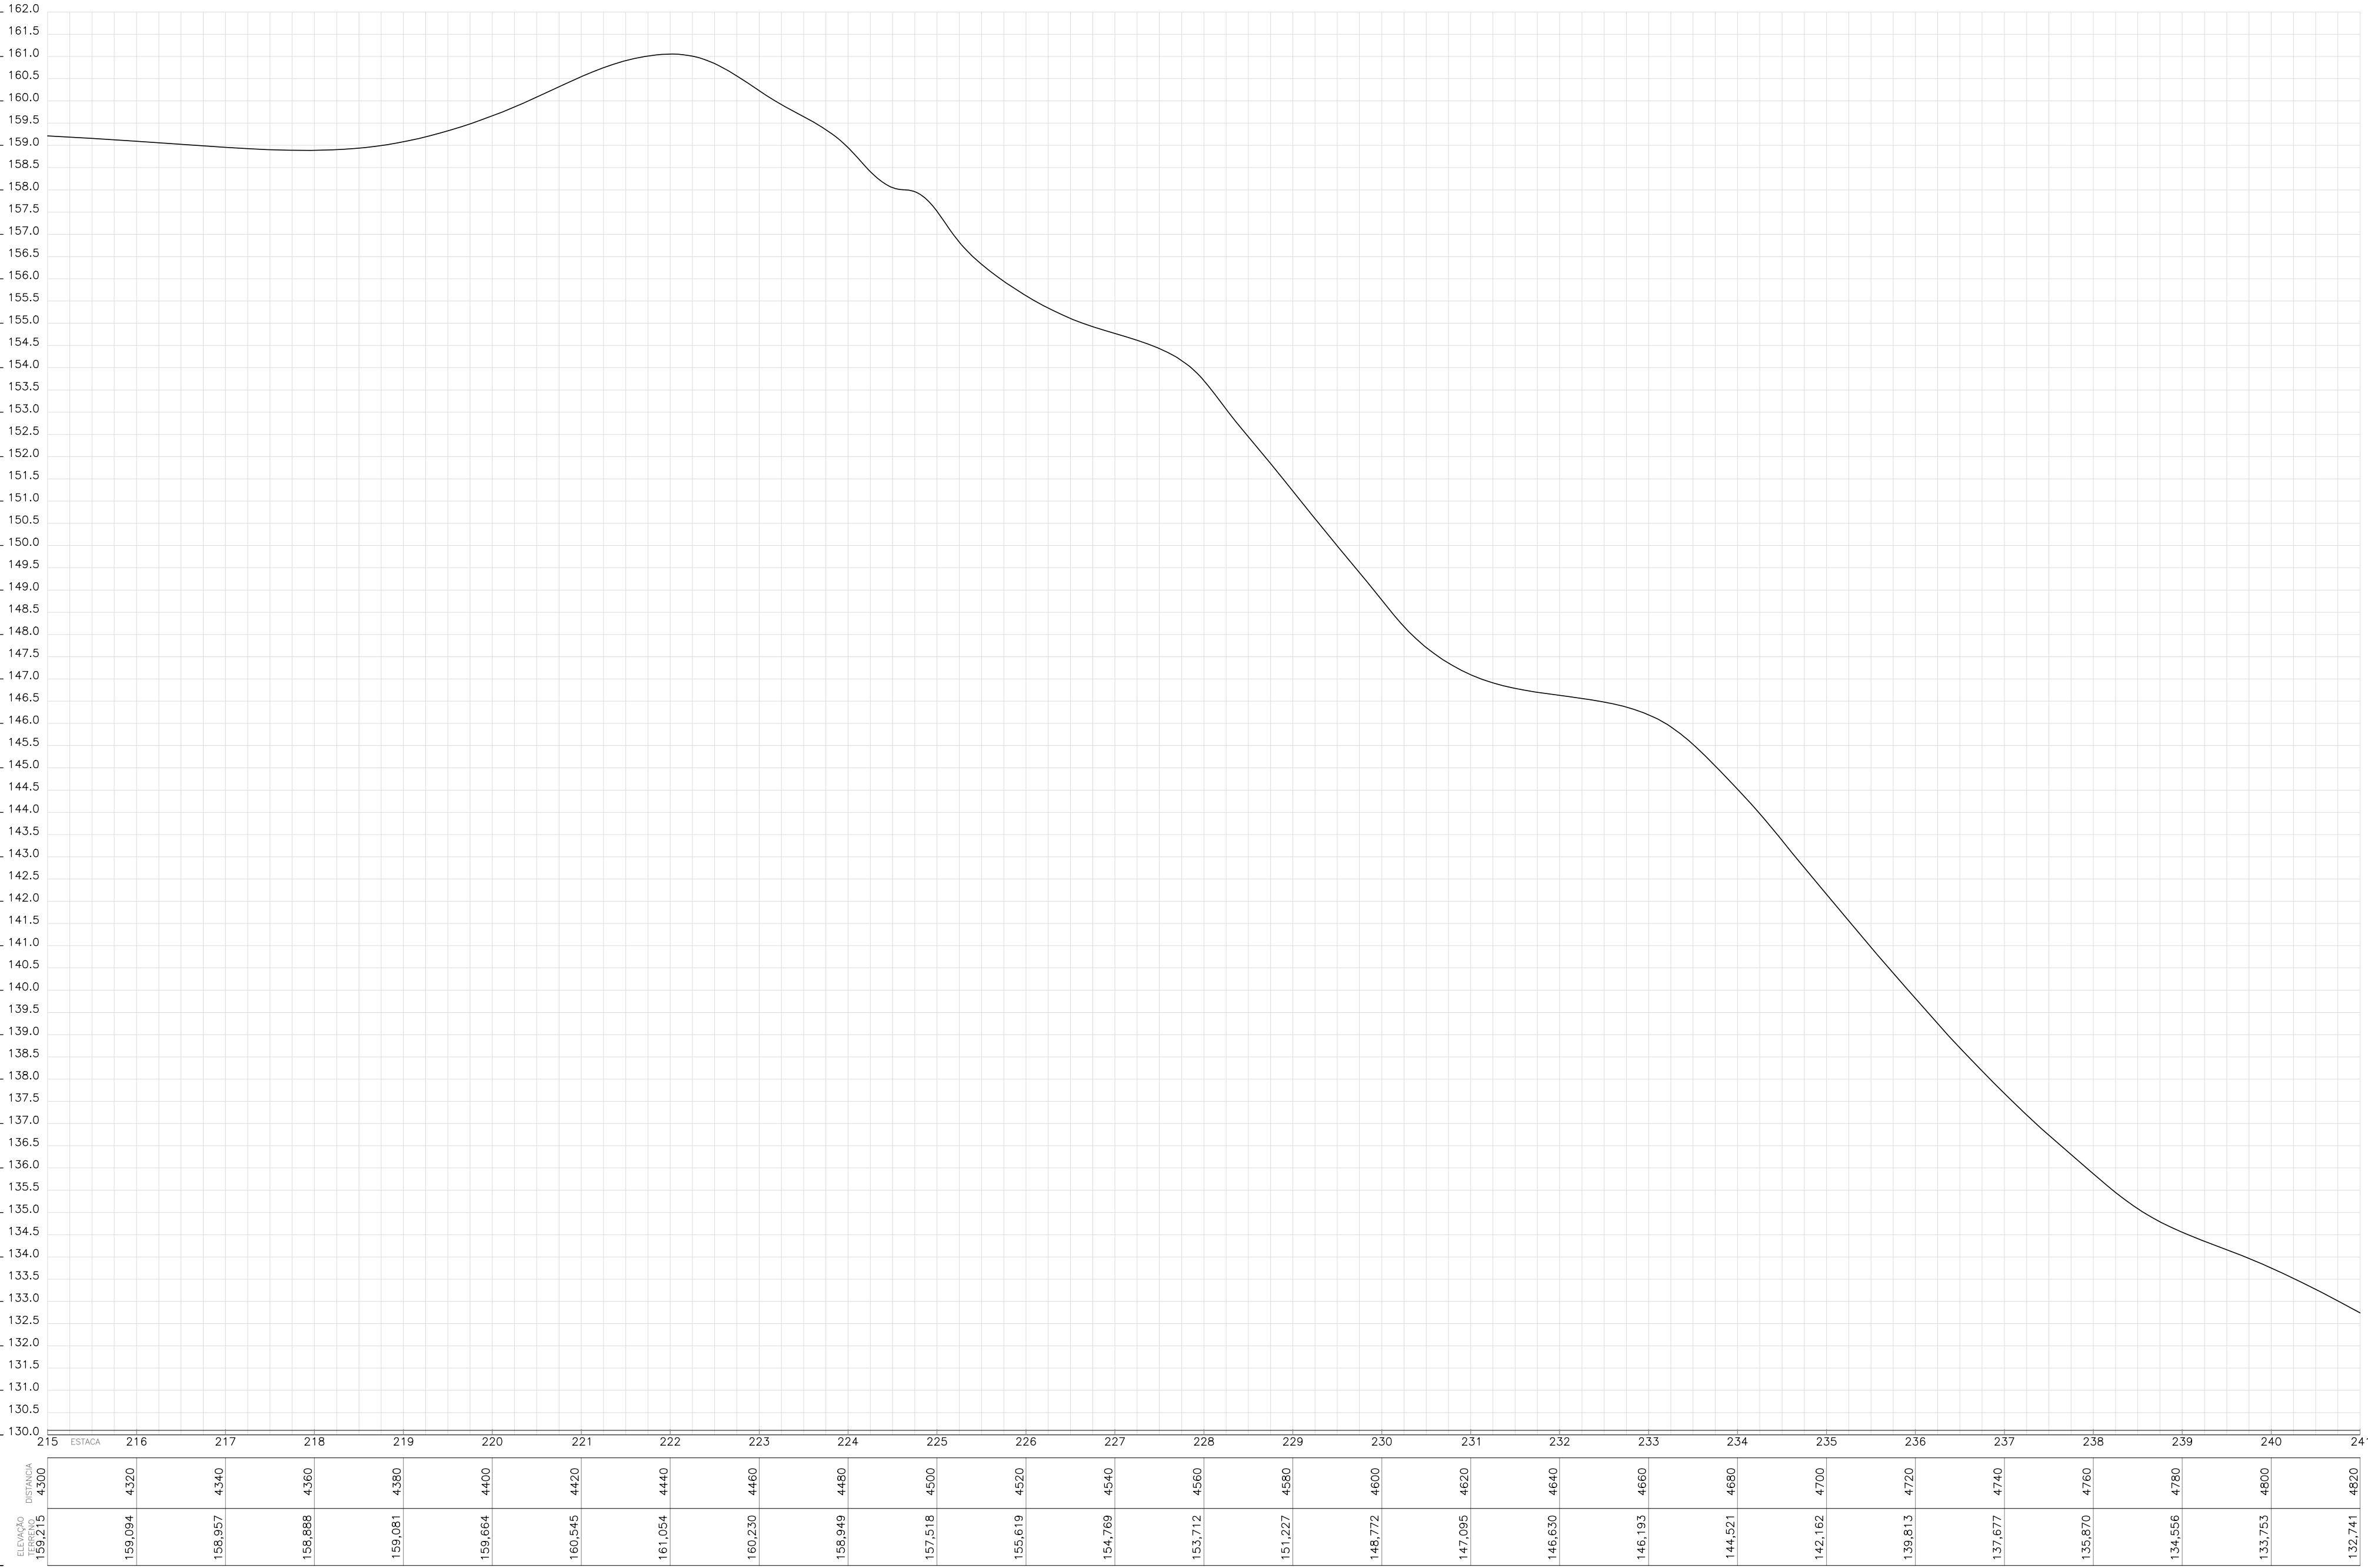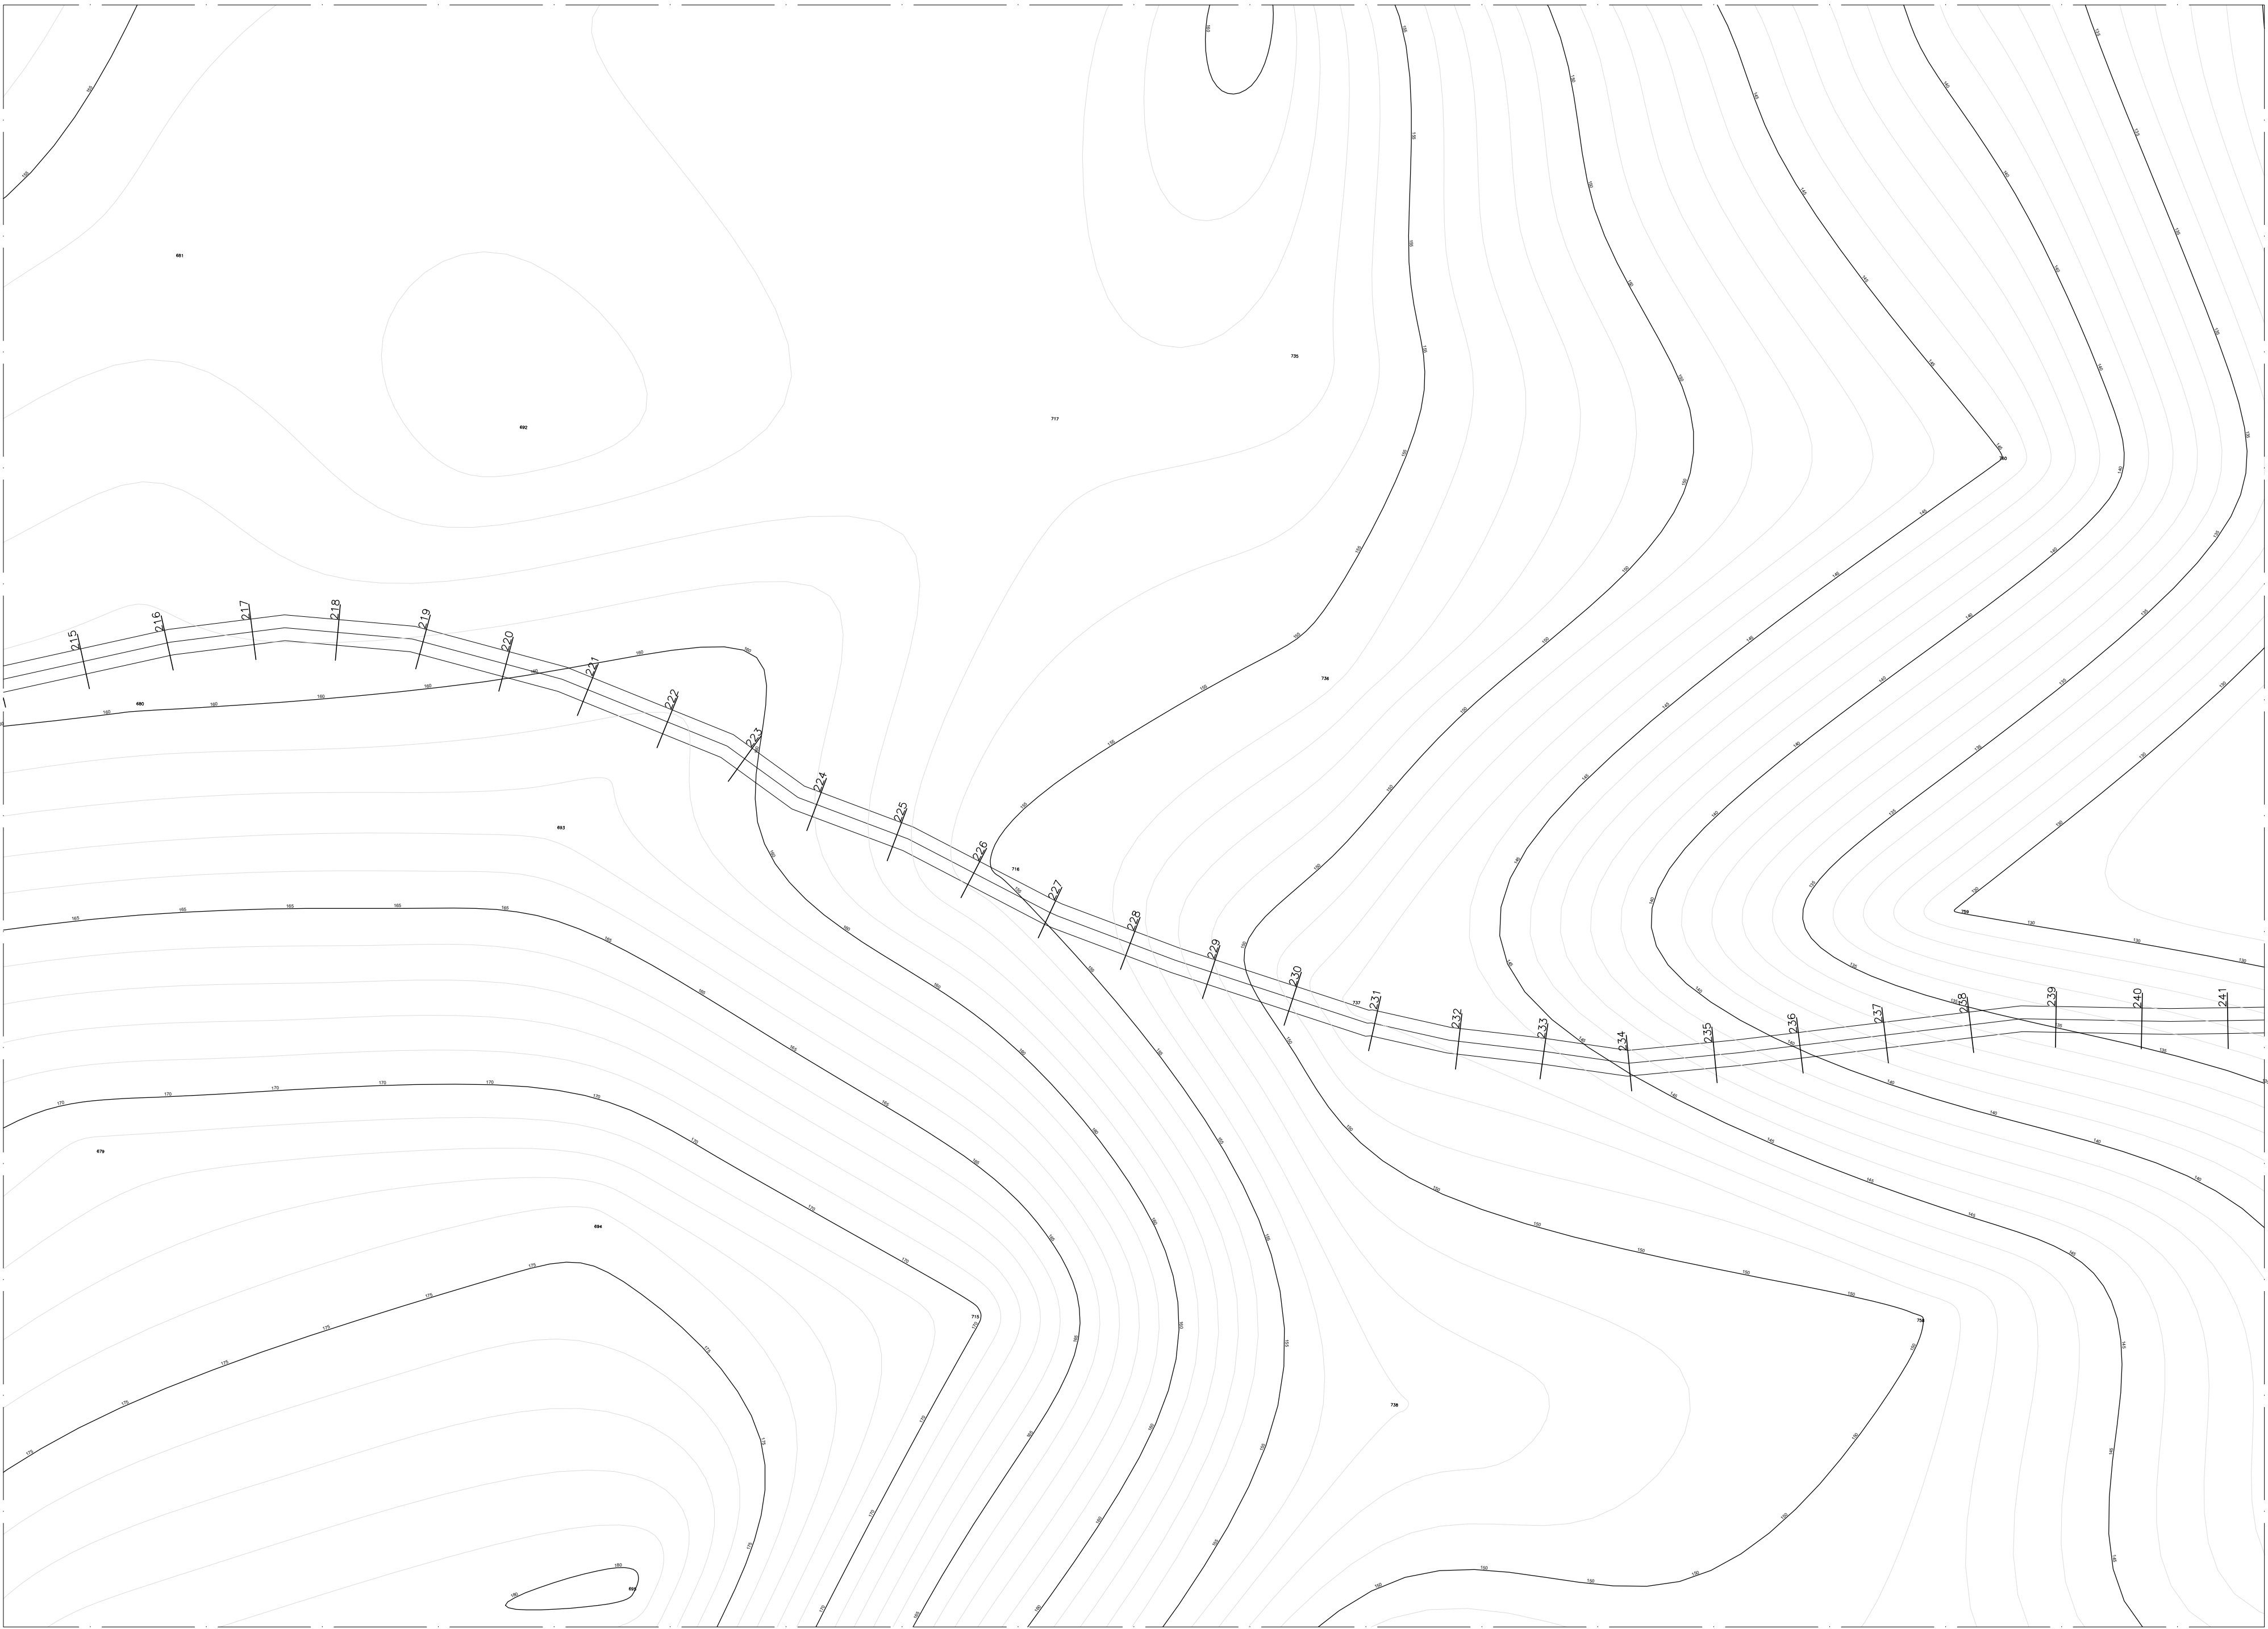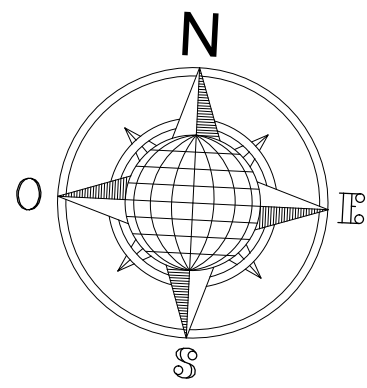

Aprovador

APROVAÇÃO




FRANCISCO MURILO COSTA E SILVA
RESP. TÉCNICO: CREA-MA: 112093393-5

ESTRADAS VICINAIS
PROJETO ARQUITETÔNICO

ESTRADAS VICINAIS

Conteúdo: ESTAQUEAMENTO PERFIL / TRECHO X			Prancha: <
---	--	--	---

OBSERVAÇÕES:
TODAS AS DIMENSÕES DEVERÃO SER CONFERIDAS NO LOCAL ANTES DA EXECUÇÃO DA OBRA
ESTE PROJETO TEM OS DIREITOS AUTORAIS RESERVADOS EM SEU E PROIBIDA A CÓPIA TOTAL DO PROJETO SEM A PRESTA AUTORIZAÇÃO DO AUTOR.

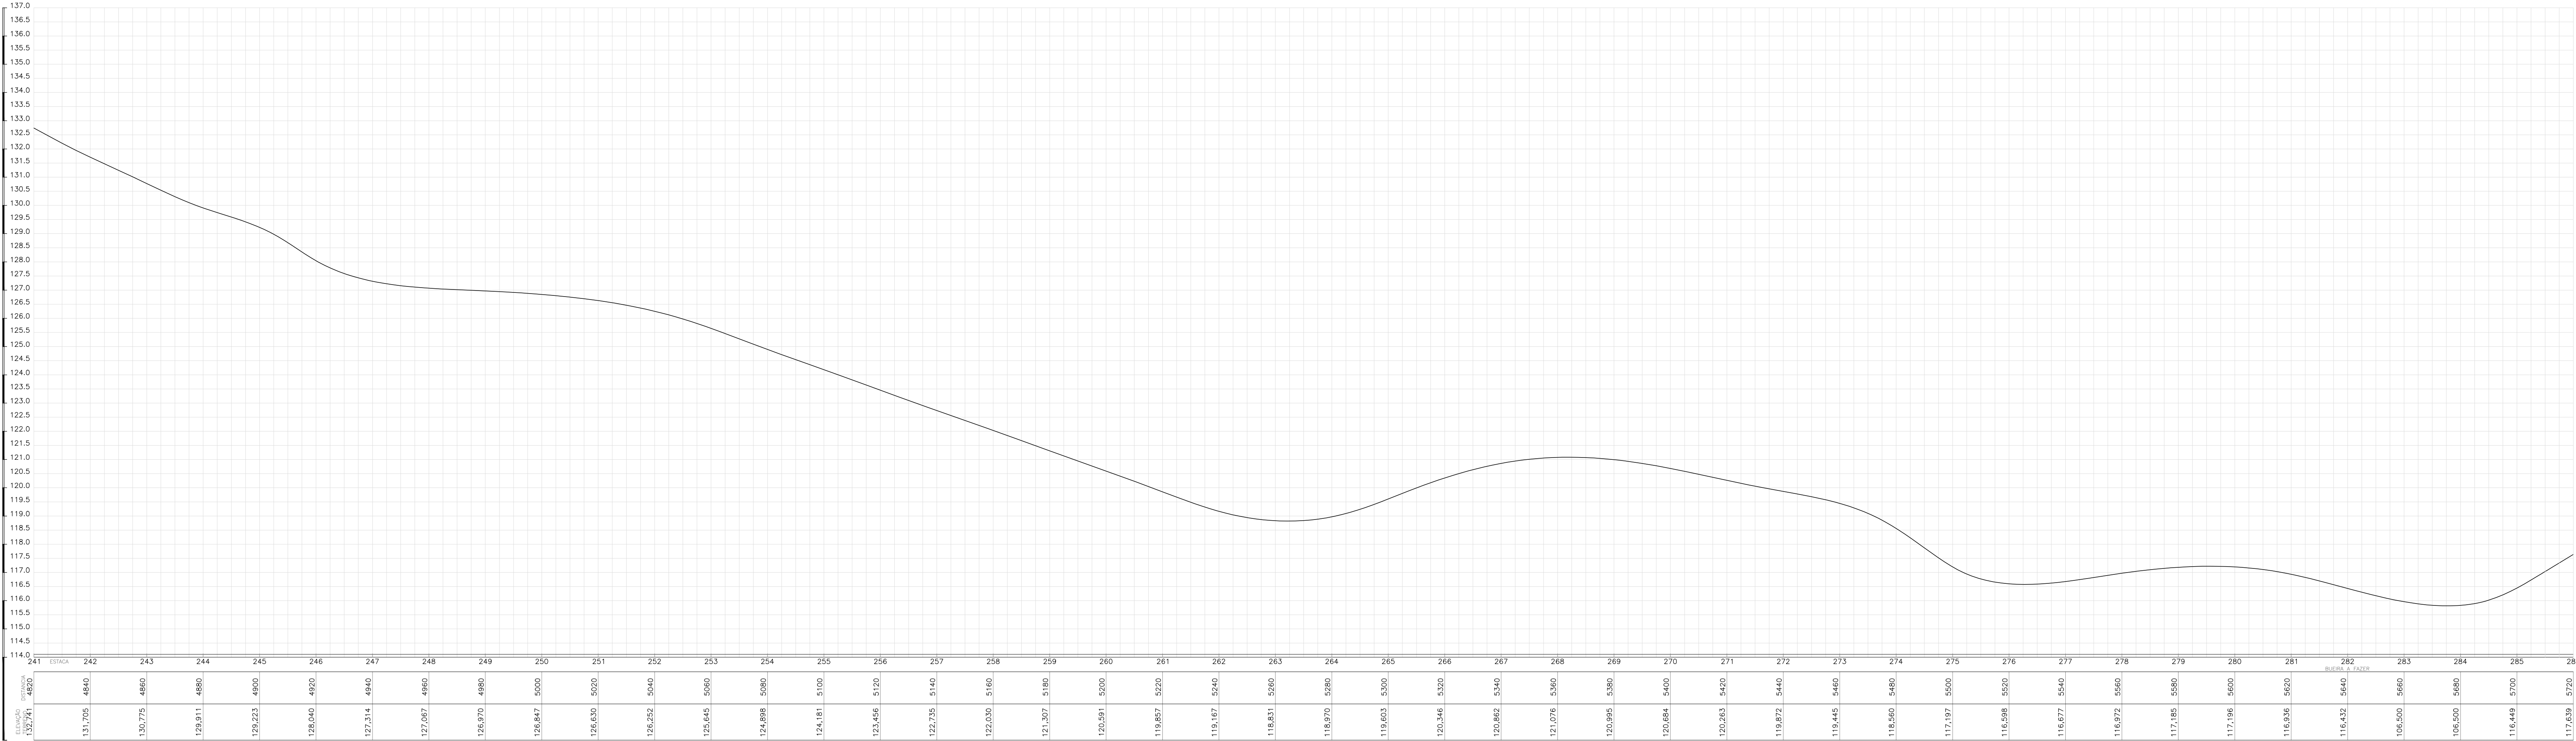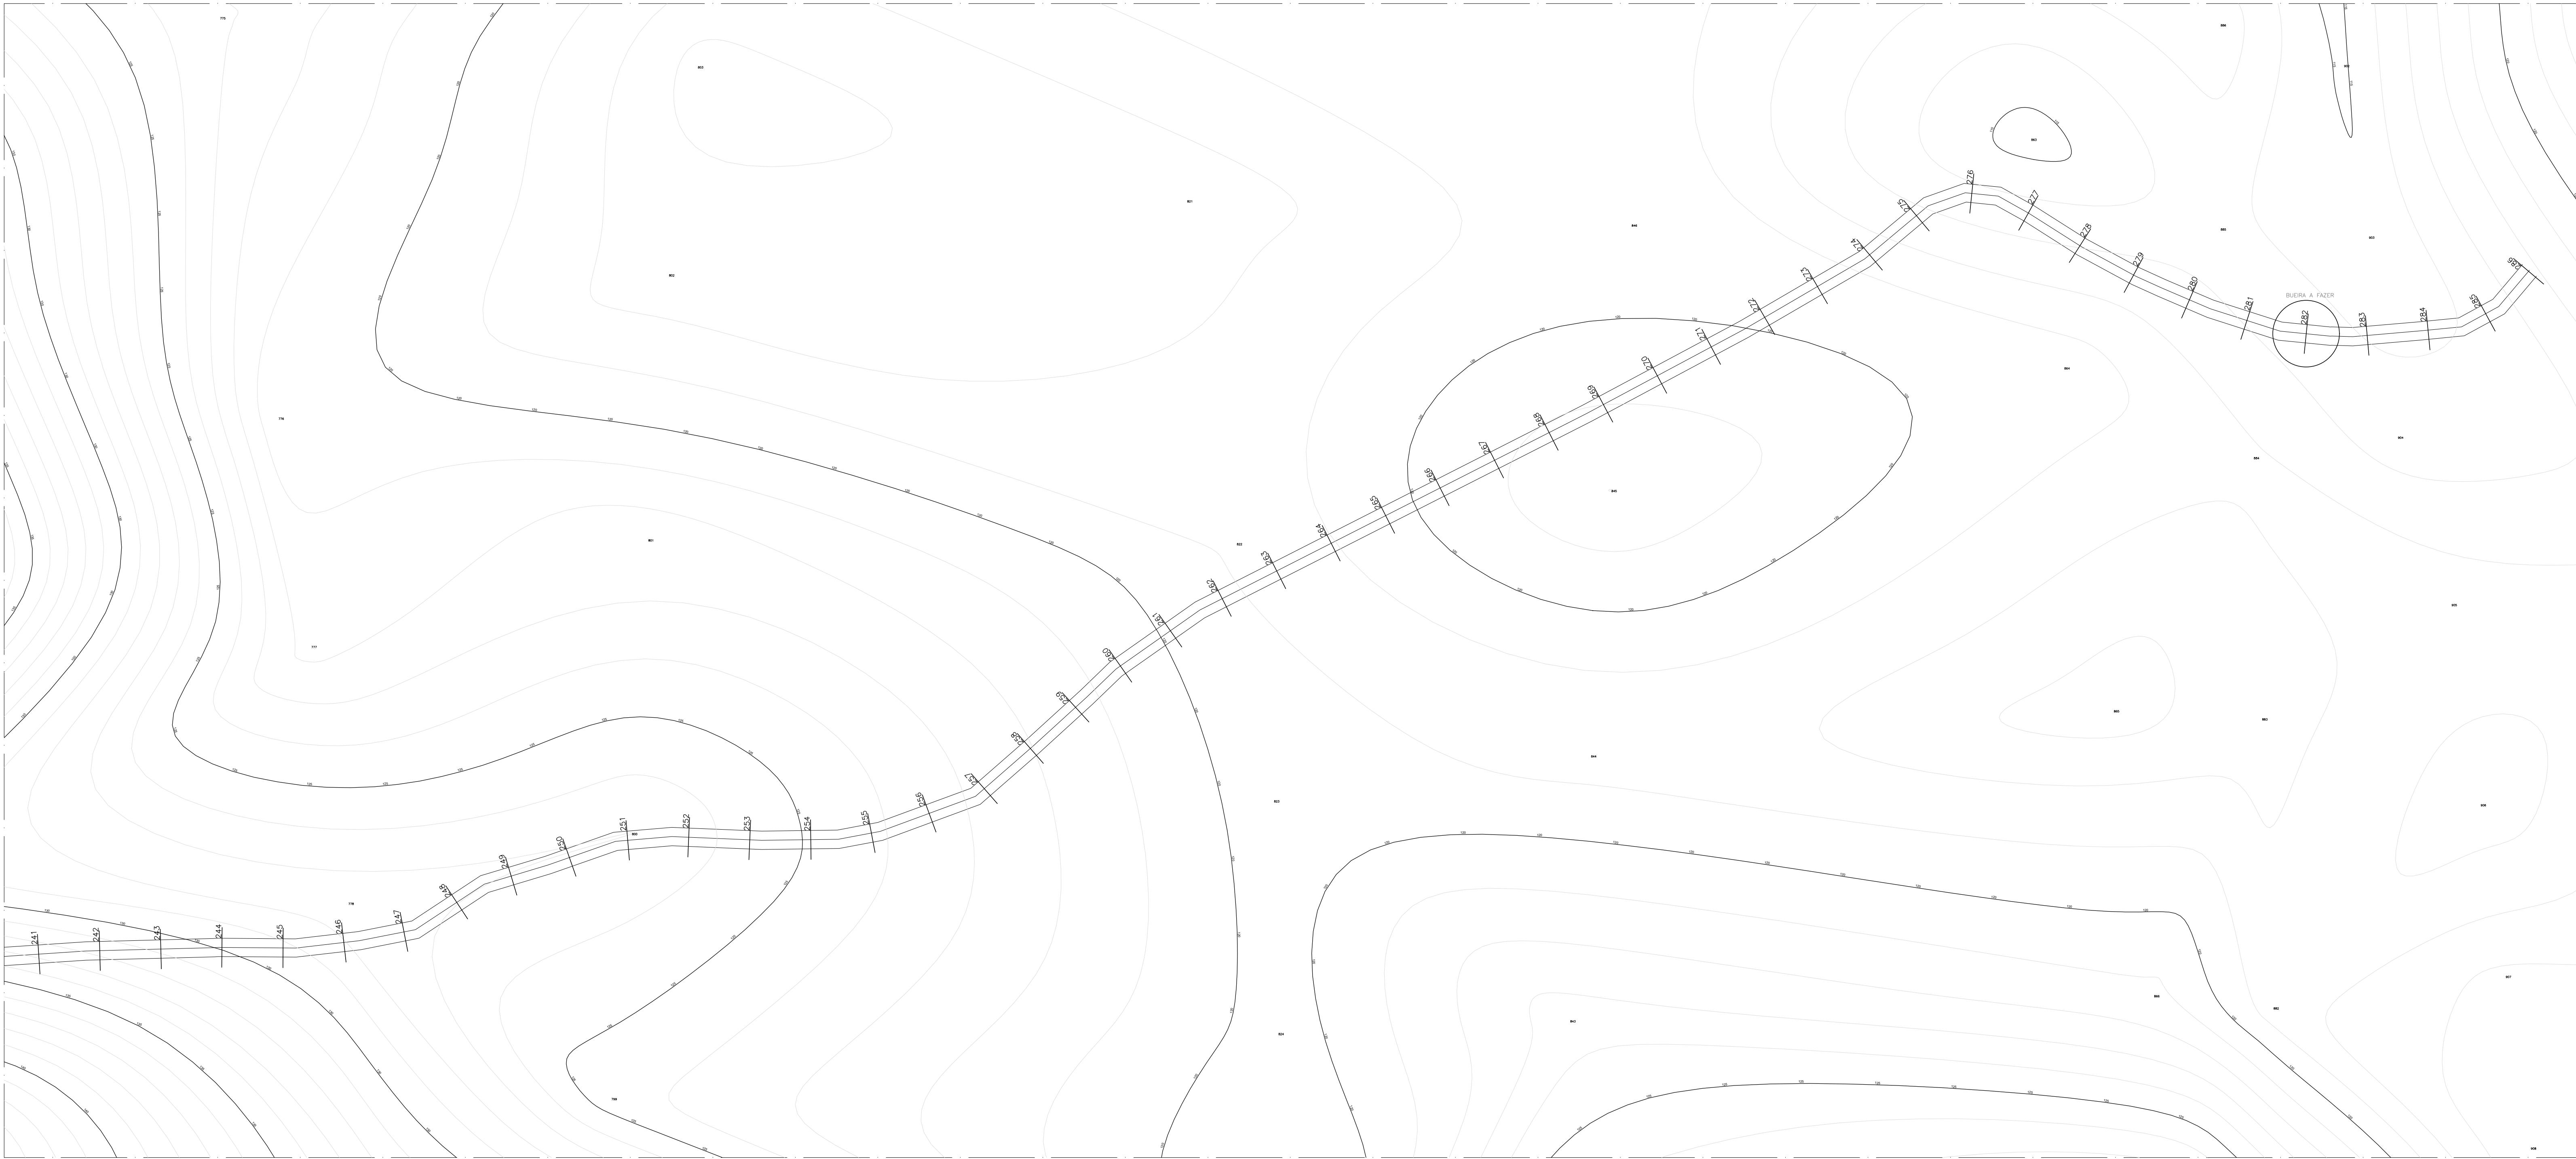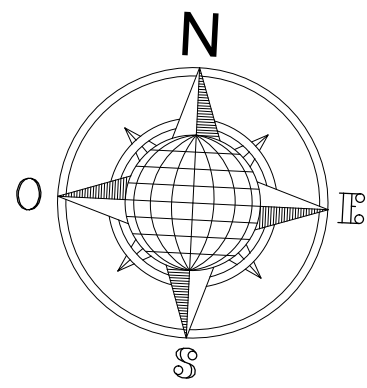

Aprovador
APROVAÇÃO

FRANCISCO MURILO COSTA E SILVA
RESP. TÉCNICO: CREA-MA: 112093393-5

ESTRADAS VICINAIS
PROJETO ARQUITETÔNICO

ESTRADAS VICINAIS




Conteúdo: ESTAQUEAMENTO PERFIL / FINAL DE TRECHO ATOLEIRO
- SOSSEGO (5,72KM) TRECHO X

Proprietário (a): PREFEITURA MUNICIPAL DE MATÕES-MA

Localização: MATÕES-MA

Desenhista: JORDY PAIVA
Escala: 1/1000
Data: 01/03/2026
Última alteração:

OBSERVAÇÕES:
TODAS AS DIMENSÕES DEVERÃO SER CONFERIDAS NO LOCAL ANTES DA EXECUÇÃO DA OBRA
ESTE PROJETO TEM OS DIREITOS AUTORAIS RESERVADOS EM SEU TODO E PARTE, SEM A PRESTAÇÃO AUTORIZADA DO AUTOR.

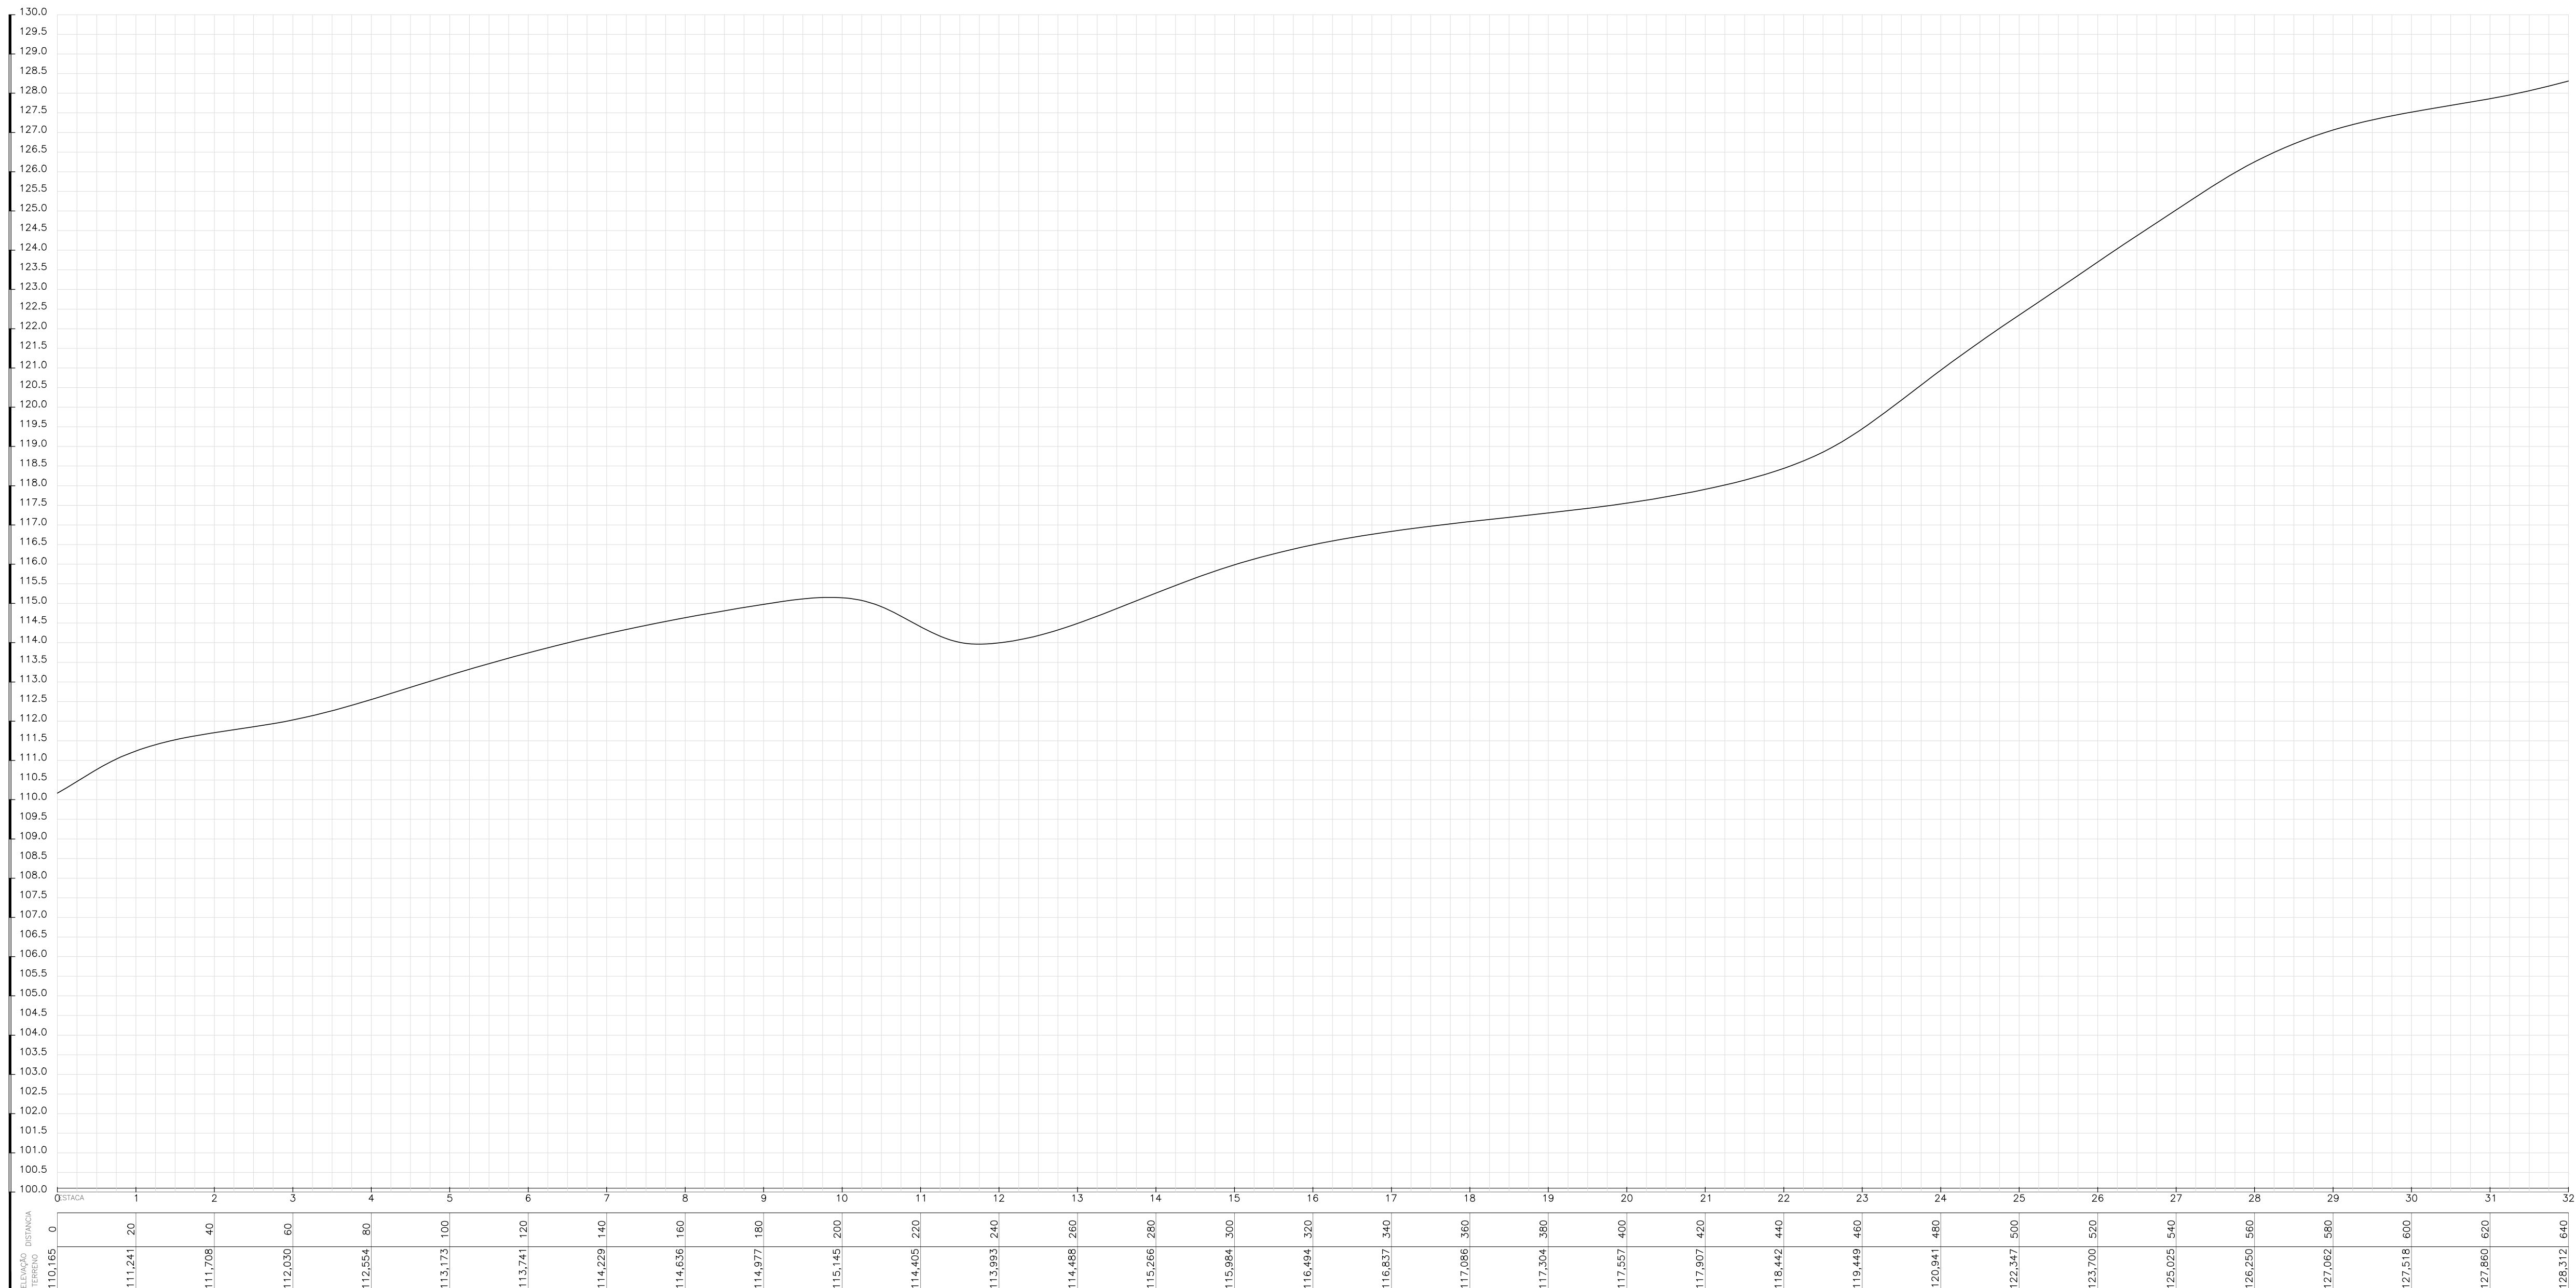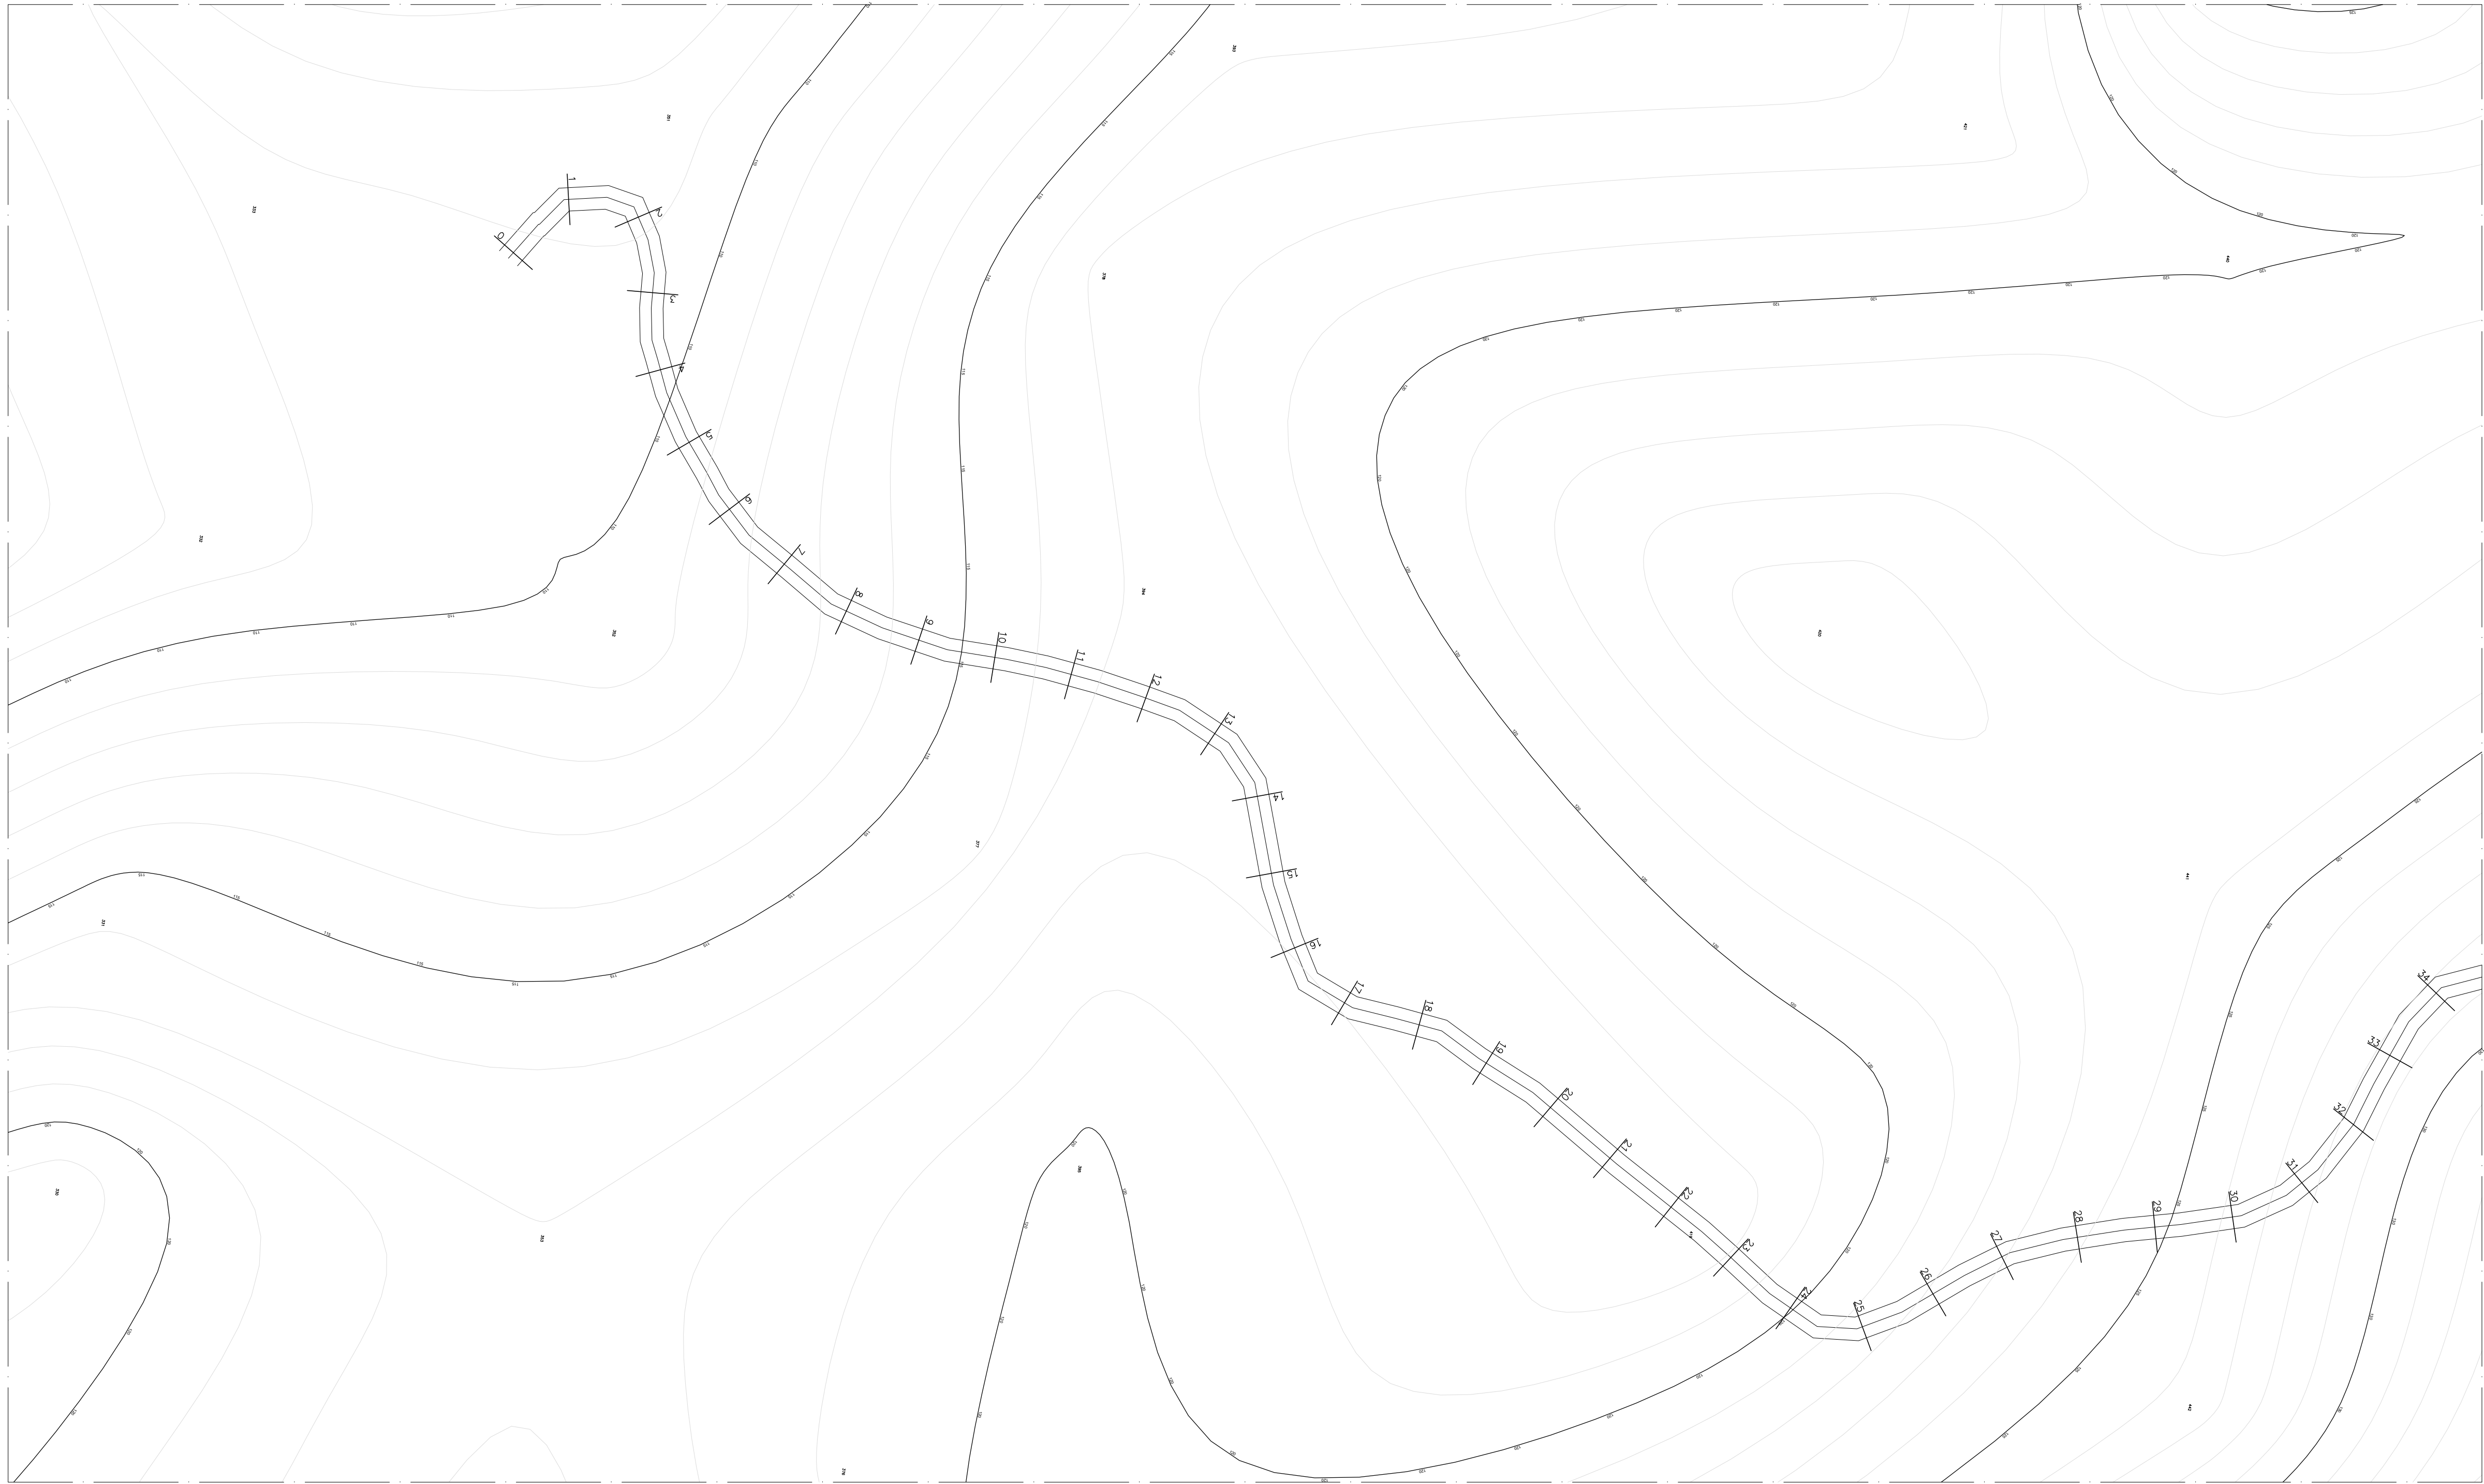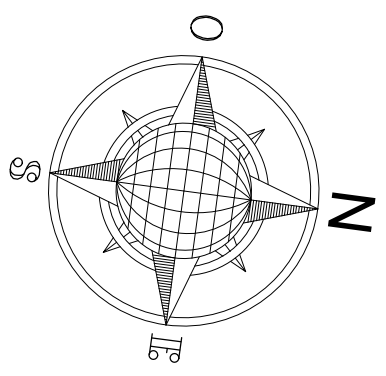

Aprovador

APROVAÇÃO




FRANCISCO MURILO COSTA E SILVA
RESP. TÊC: CREA-MA: 112093393-5

ESTRADAS VICINAIS
PROJETO ARQUITETÔNICO

ESTRADAS VICINAIS

Conteúdo: ESTAQUEAMENTO PERFIL / INÍCIO DE TRECHO SÃO MARCOS - SÃO GONÇALO (5.430KM) TRECHO XI			Prancha:
Proprietário (a): PREFEITURA MUNICIPAL DE MATÕES-MA			67/78
Localização: MATÕES-MA			
Desenhista: JORDY PAIVA	Escala: 1/1000	Data: 01/03/2026	Última alteração:

OBSERVAÇÕES:
TODAS AS DIMENSÕES DEVERÃO SER CONFERIDAS NO LOCAL ANTES DA EXECUÇÃO DA OBRA
ESTE PROJETO TEM OS DIREITOS AUTORAIS RESERVADOS EM SEU E PROIBIDA A CÓPIA TOTAL DO PROJETO SEM A PRESTA AUTORIZAÇÃO DO AUTOR.

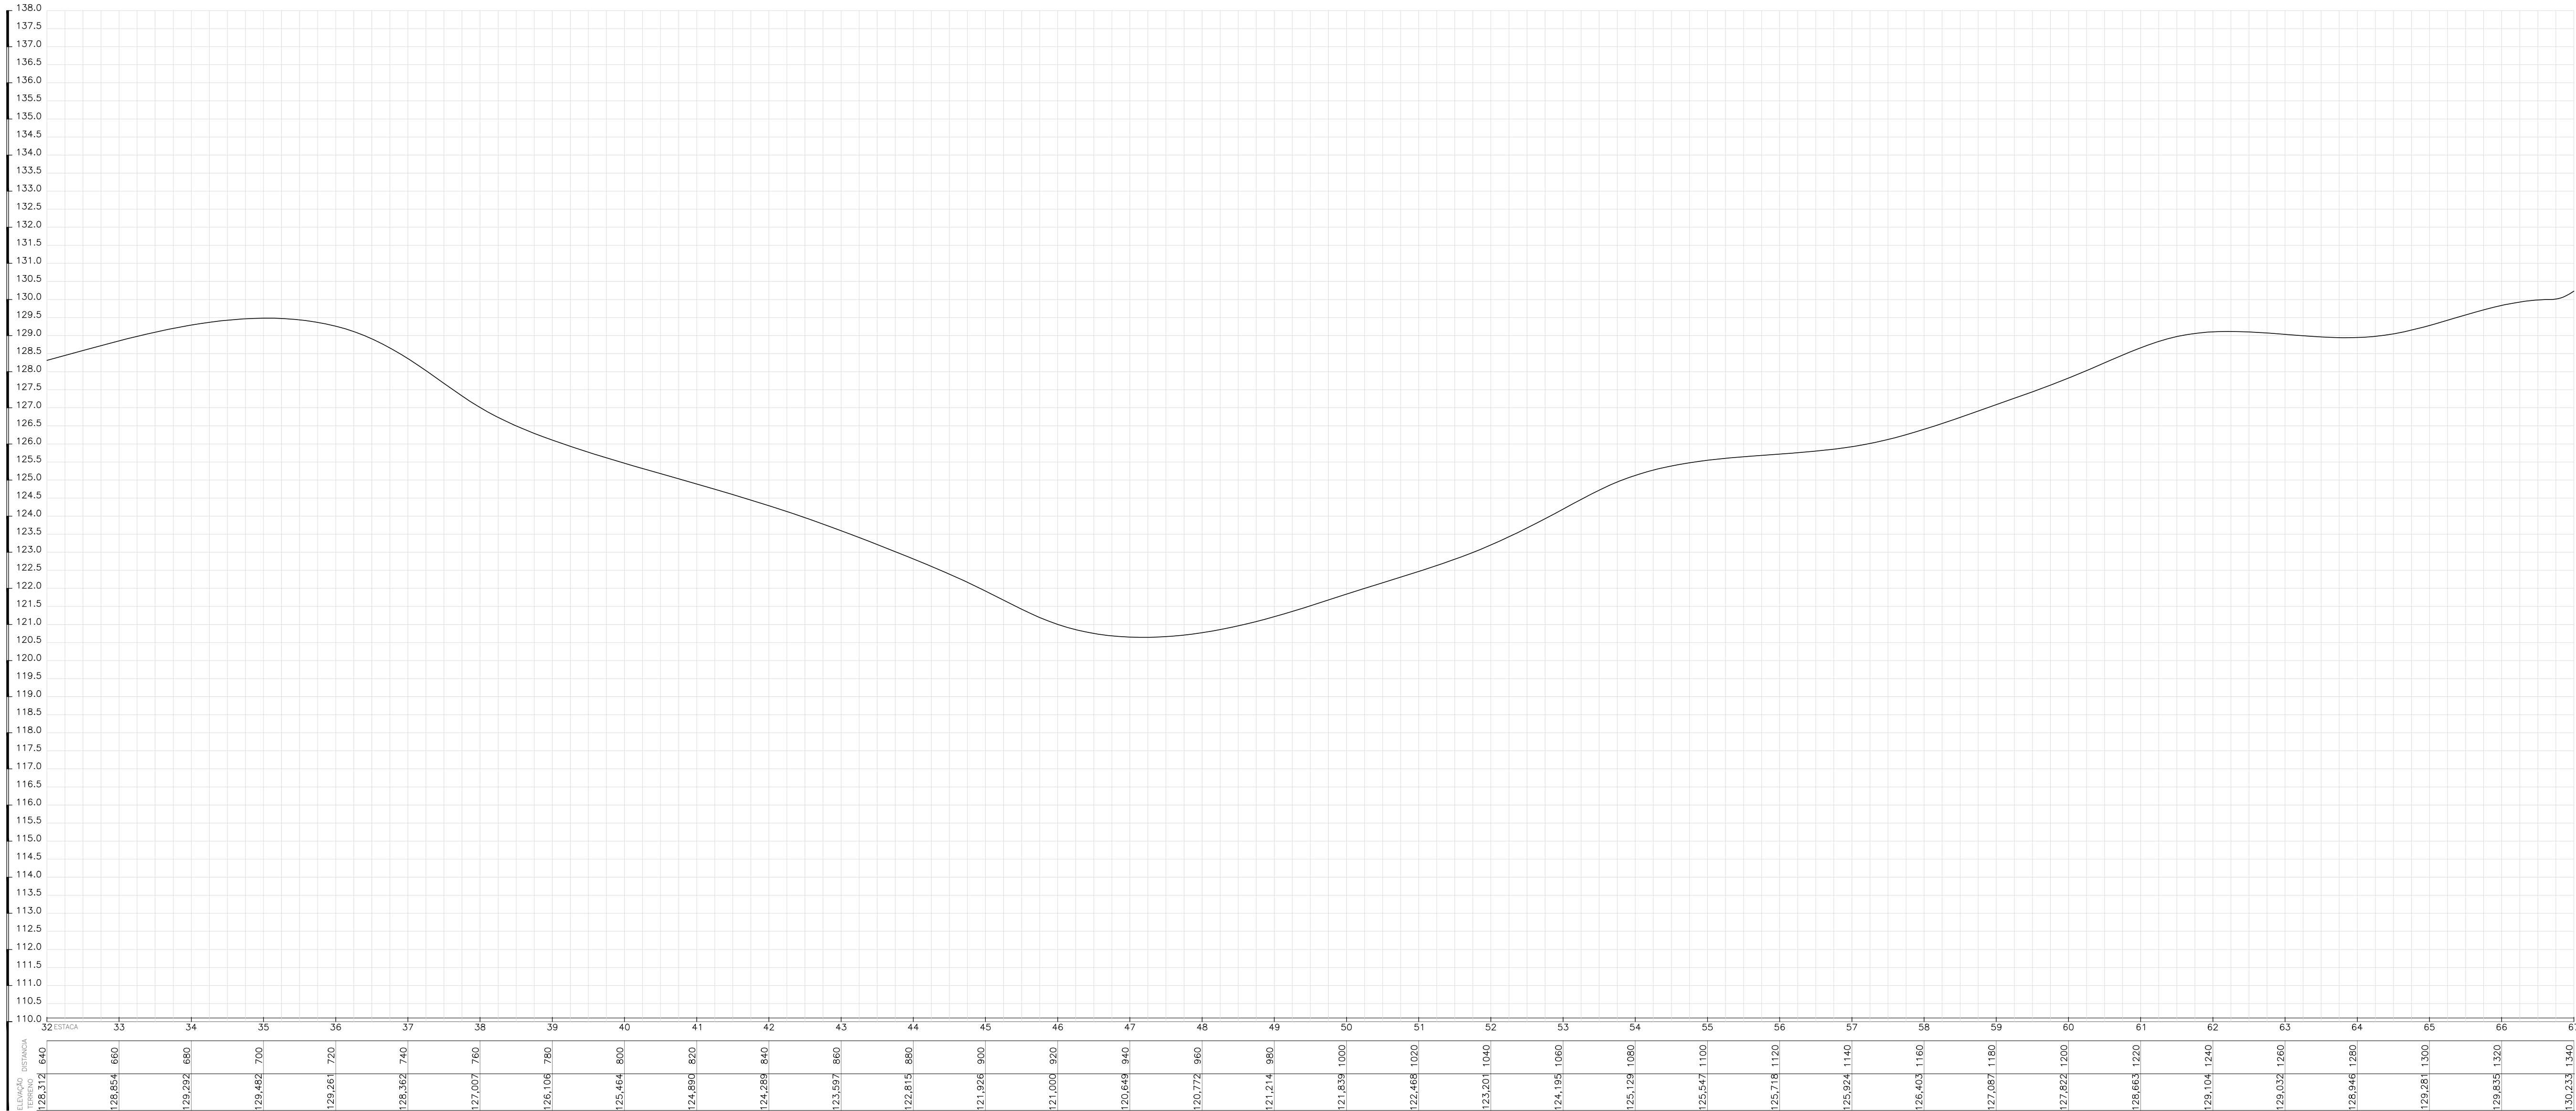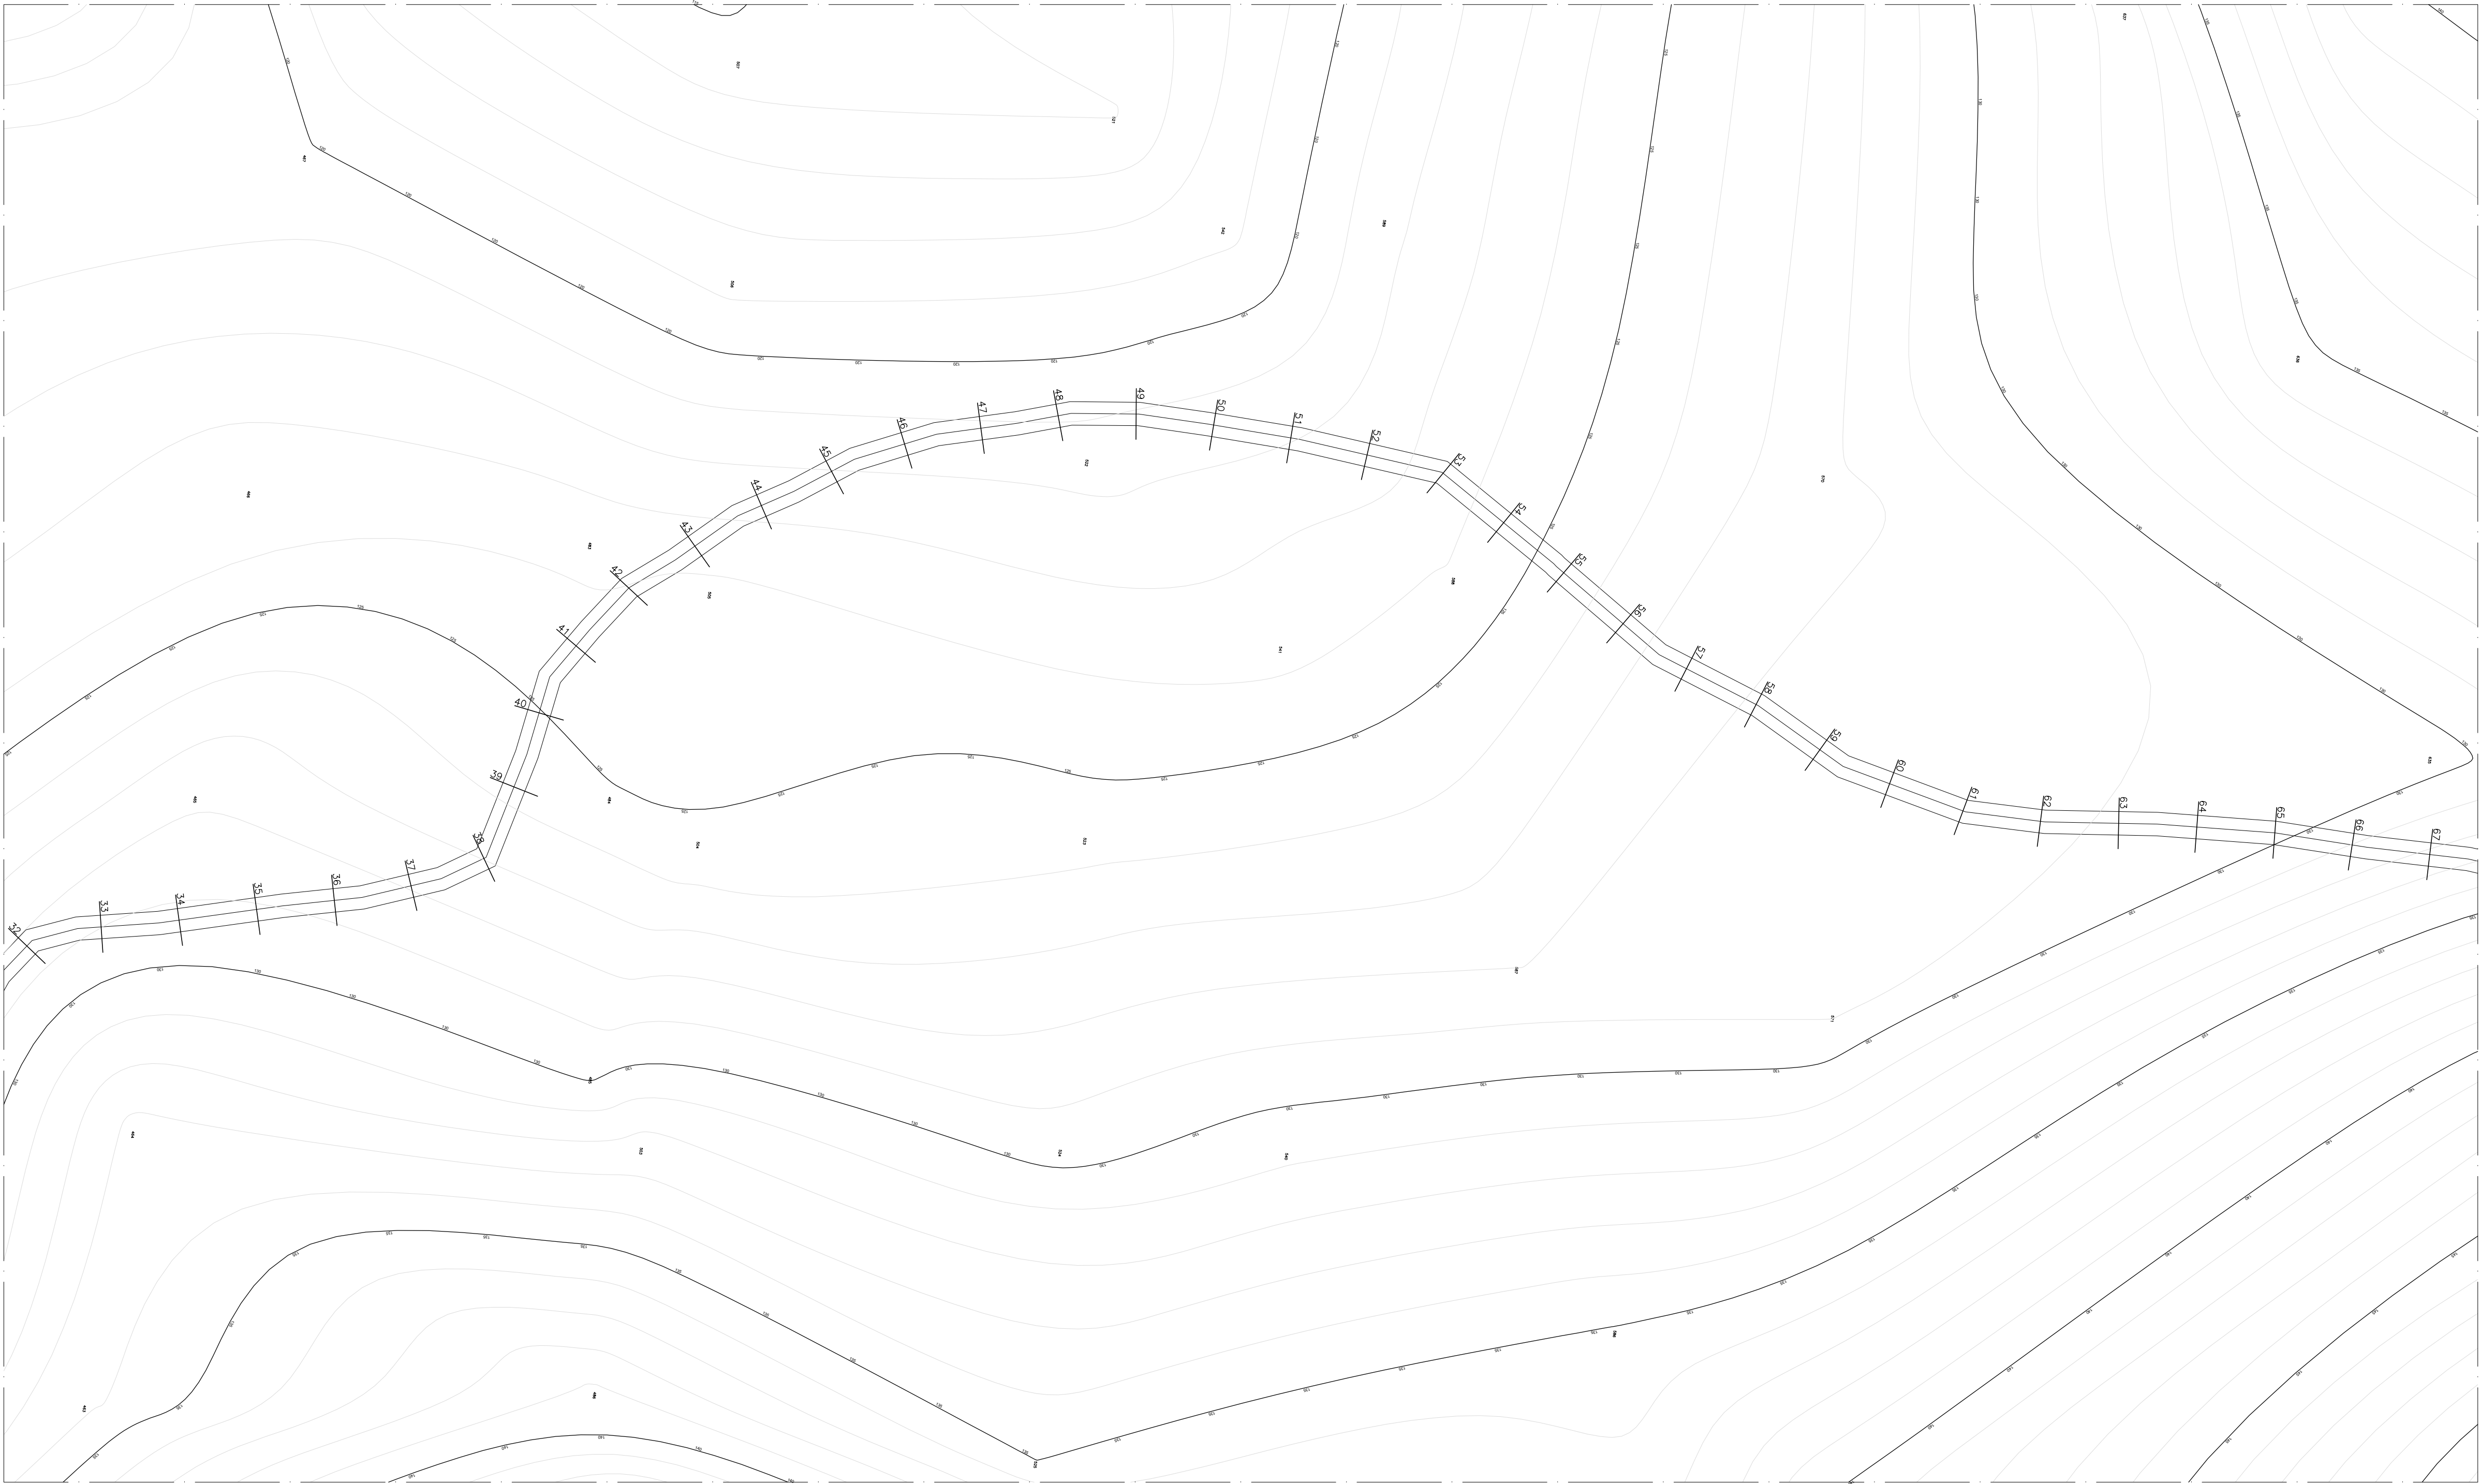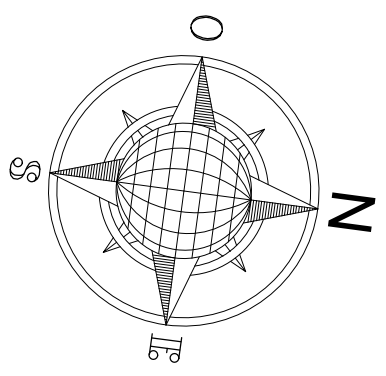

Aprovador

APROVAÇÃO




FRANCISCO MURILO COSTA E SILVA
RESP. TÉCNICO: CREA-MA: 112093393-5

ESTRADAS VICINAIS
PROJETO ARQUITETÔNICO

ESTRADAS VICINAIS

Conteúdo: ESTAQUEAMENTO PERFIL / TRECHO XI	Prancha:
Proprietário (a): PREFEITURA MUNICIPAL DE MATÕES-MA	68/78
Localização: MATÕES-MA	
Desenhista: JORDY PAIVA	Escala: 1/1000
	Data: 01/03/2026
	Última alteração:

OBSERVAÇÕES:
TODAS AS DIMENSÕES DEVERÃO SER CONFERIDAS NO LOCAL ANTES DA EXECUÇÃO DA OBRA
ESTE PROJETO TEM OS DIREITOS AUTORAIS RESERVADOS EM SEU E PROIBIDA A CÓPIA TOTAL DO PROJETO SEM A PREVA AUTORIZAÇÃO DO AUTOR.

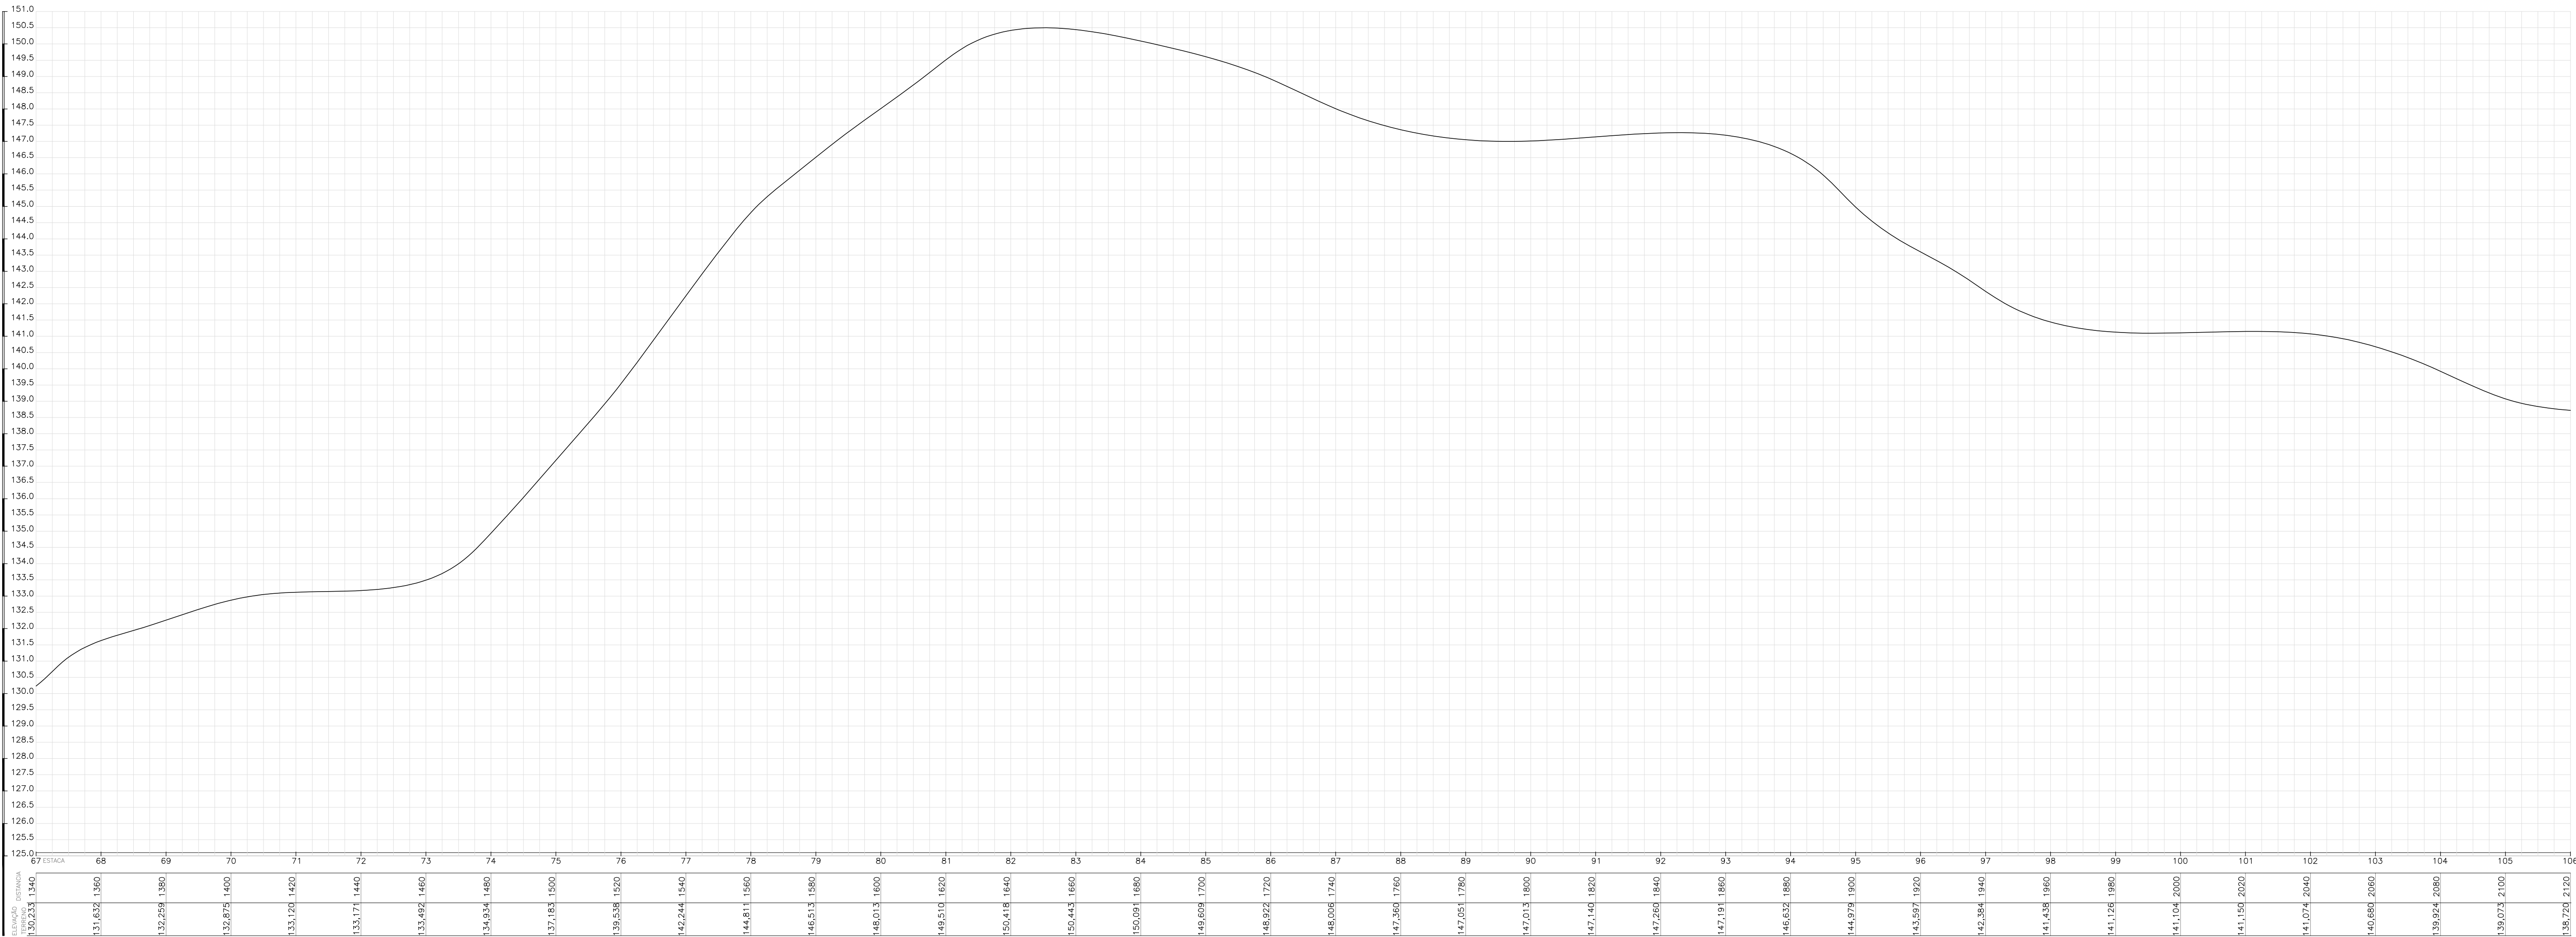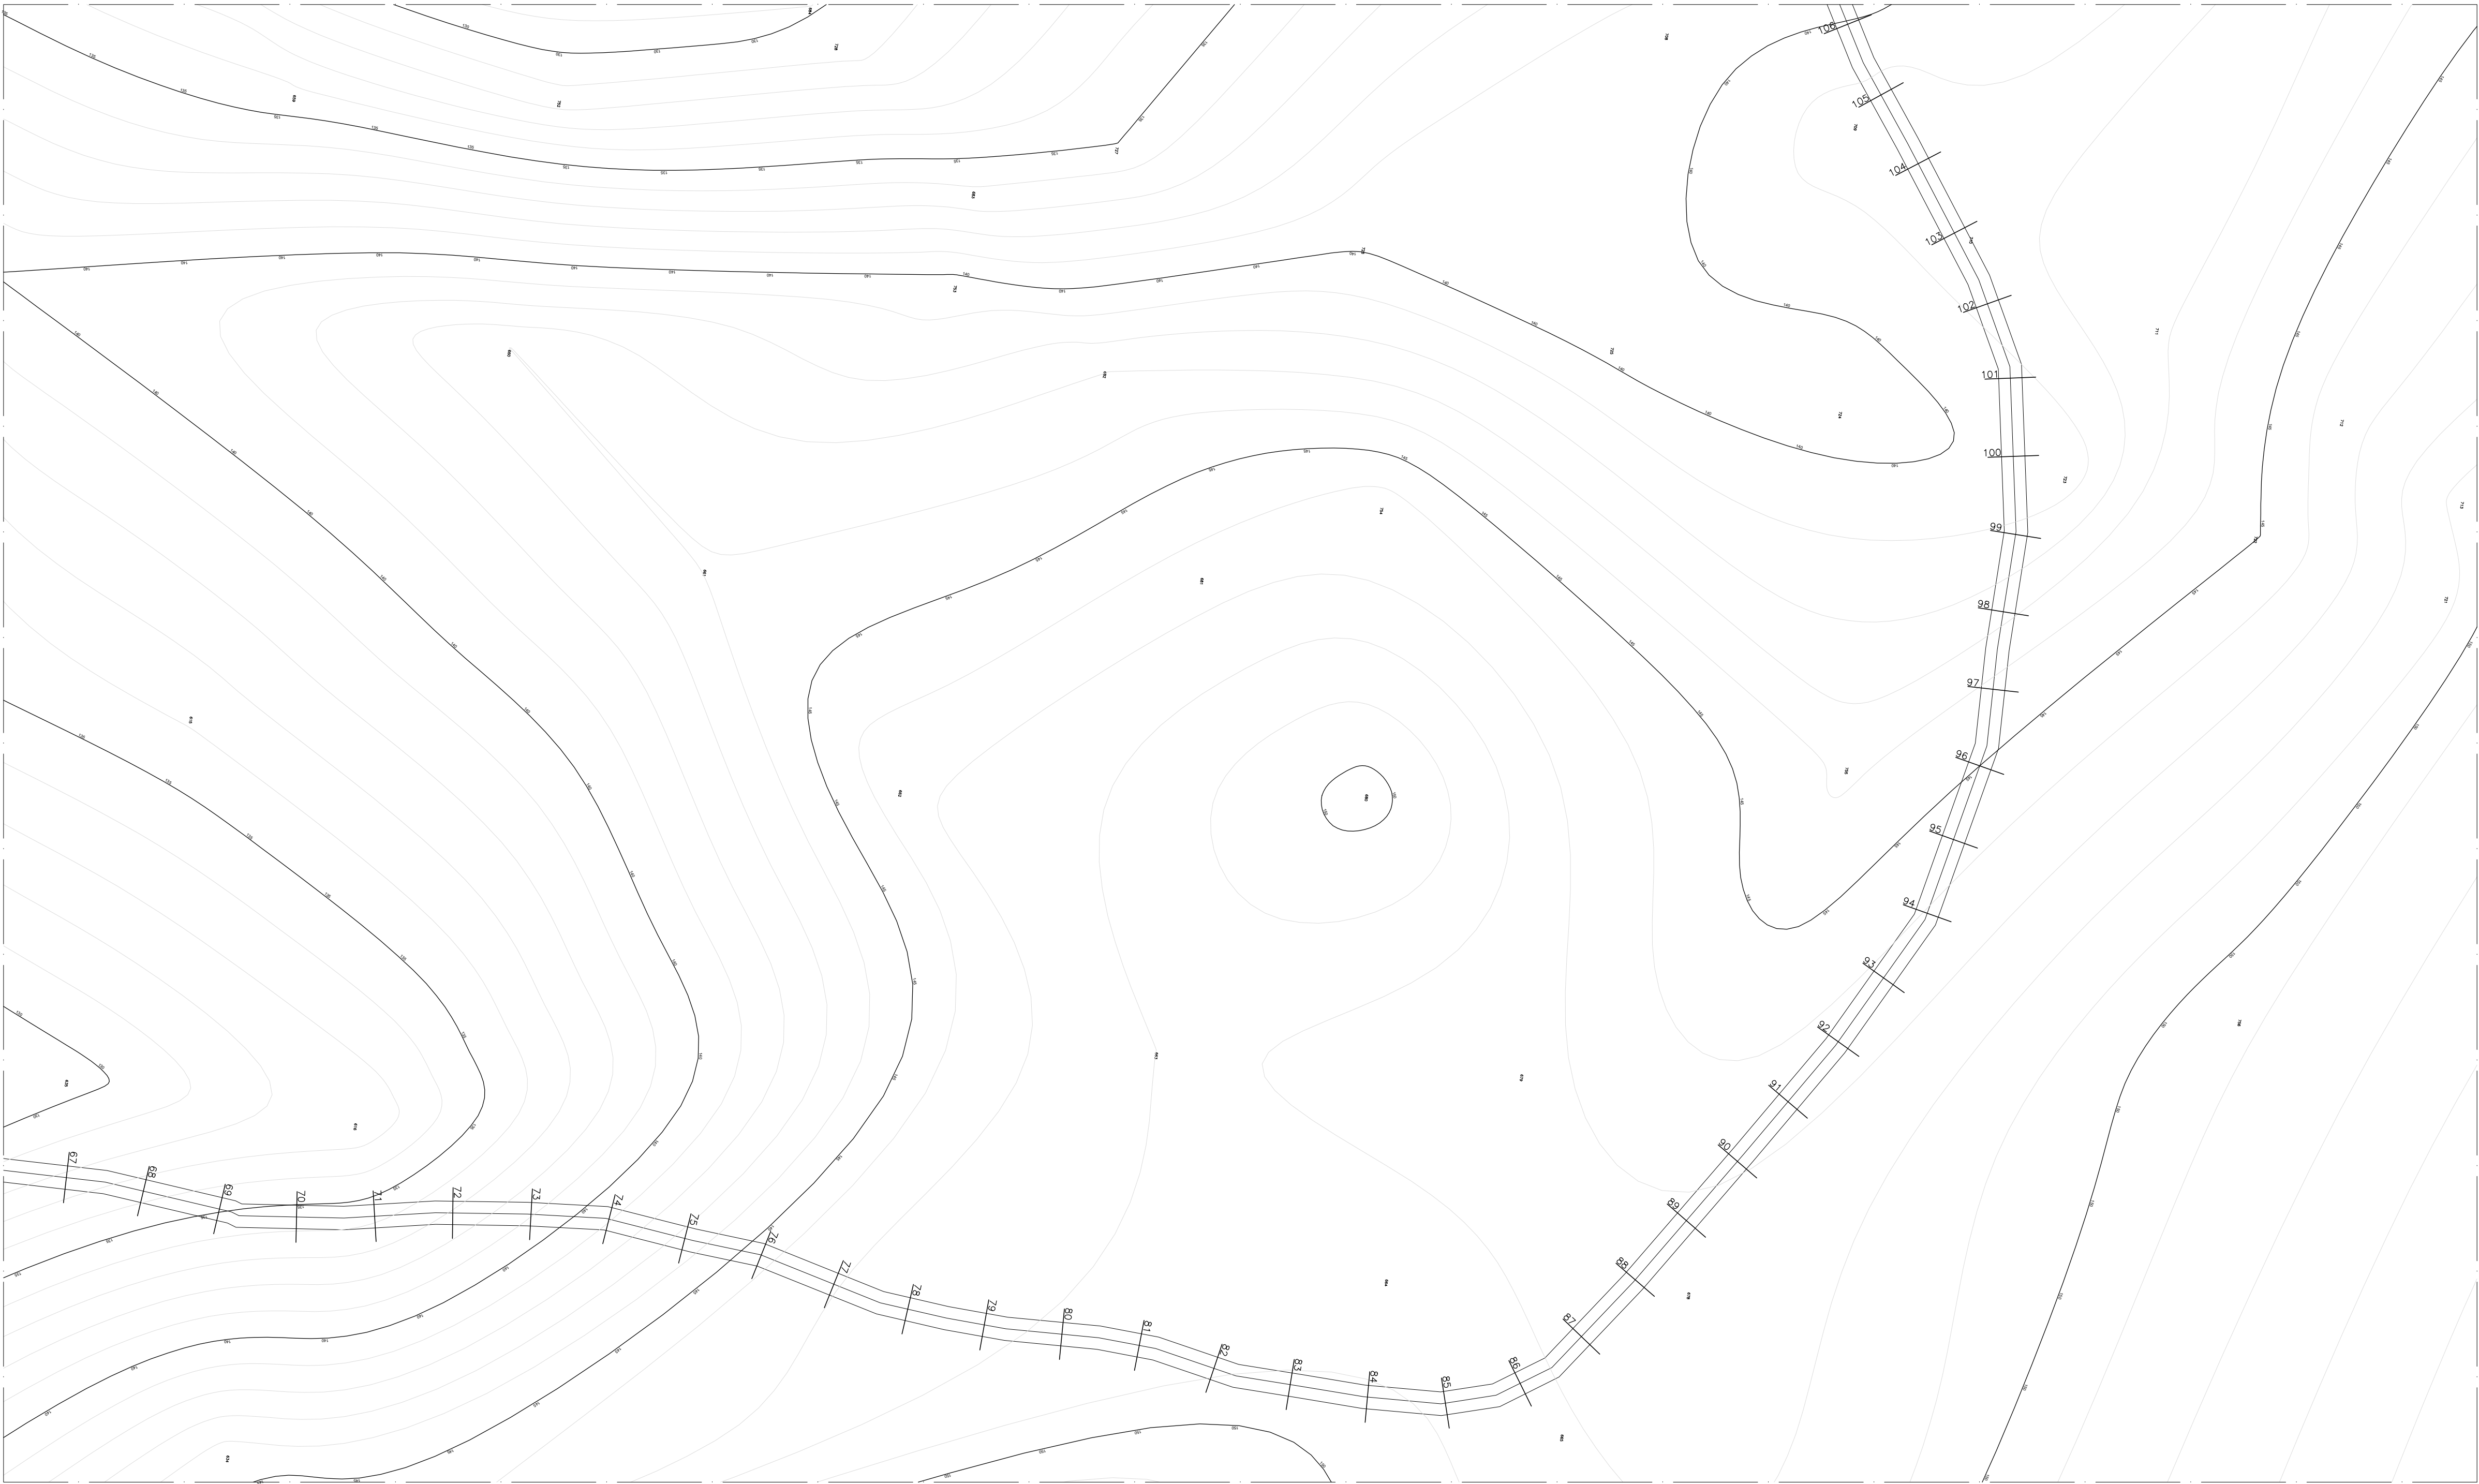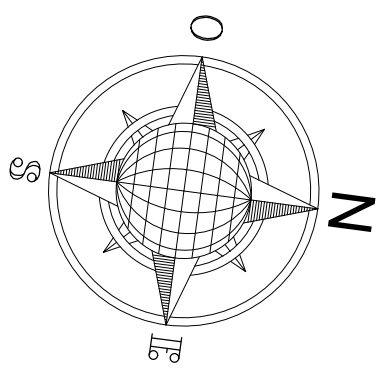

Aprovador
APROVAÇÃO




FRANCISCO MURILO COSTA E SILVA
RESP. TÉC: CREA-MA: 112093393-5

ESTRADAS VICINAIS
PROJETO ARQUITETÔNICO

ESTRADAS VICINAIS

Conteúdo: ESTAQUEAMENTO PERFIL / TRECHO XI	Prancha:
Proprietário (a): PREFEITURA MUNICIPAL DE MATÕES-MA	69/78
Localização: MATÕES-MA	
Desenhista: JORDY PAIVA	Escala: 1/1000
	Data: 01/03/2026
	Última alteração:

OBSERVAÇÕES:
TODAS AS DIMENSÕES DEVERÃO SER CONFERIDAS NO LOCAL ANTES DA EXECUÇÃO DA OBRA
ESTE PROJETO TEM OS DIREITOS AUTORAIS RESERVADOS EM SEU TODO E PARTE, SEM A PRESTA AUTORIZAÇÃO DO AUTOR.

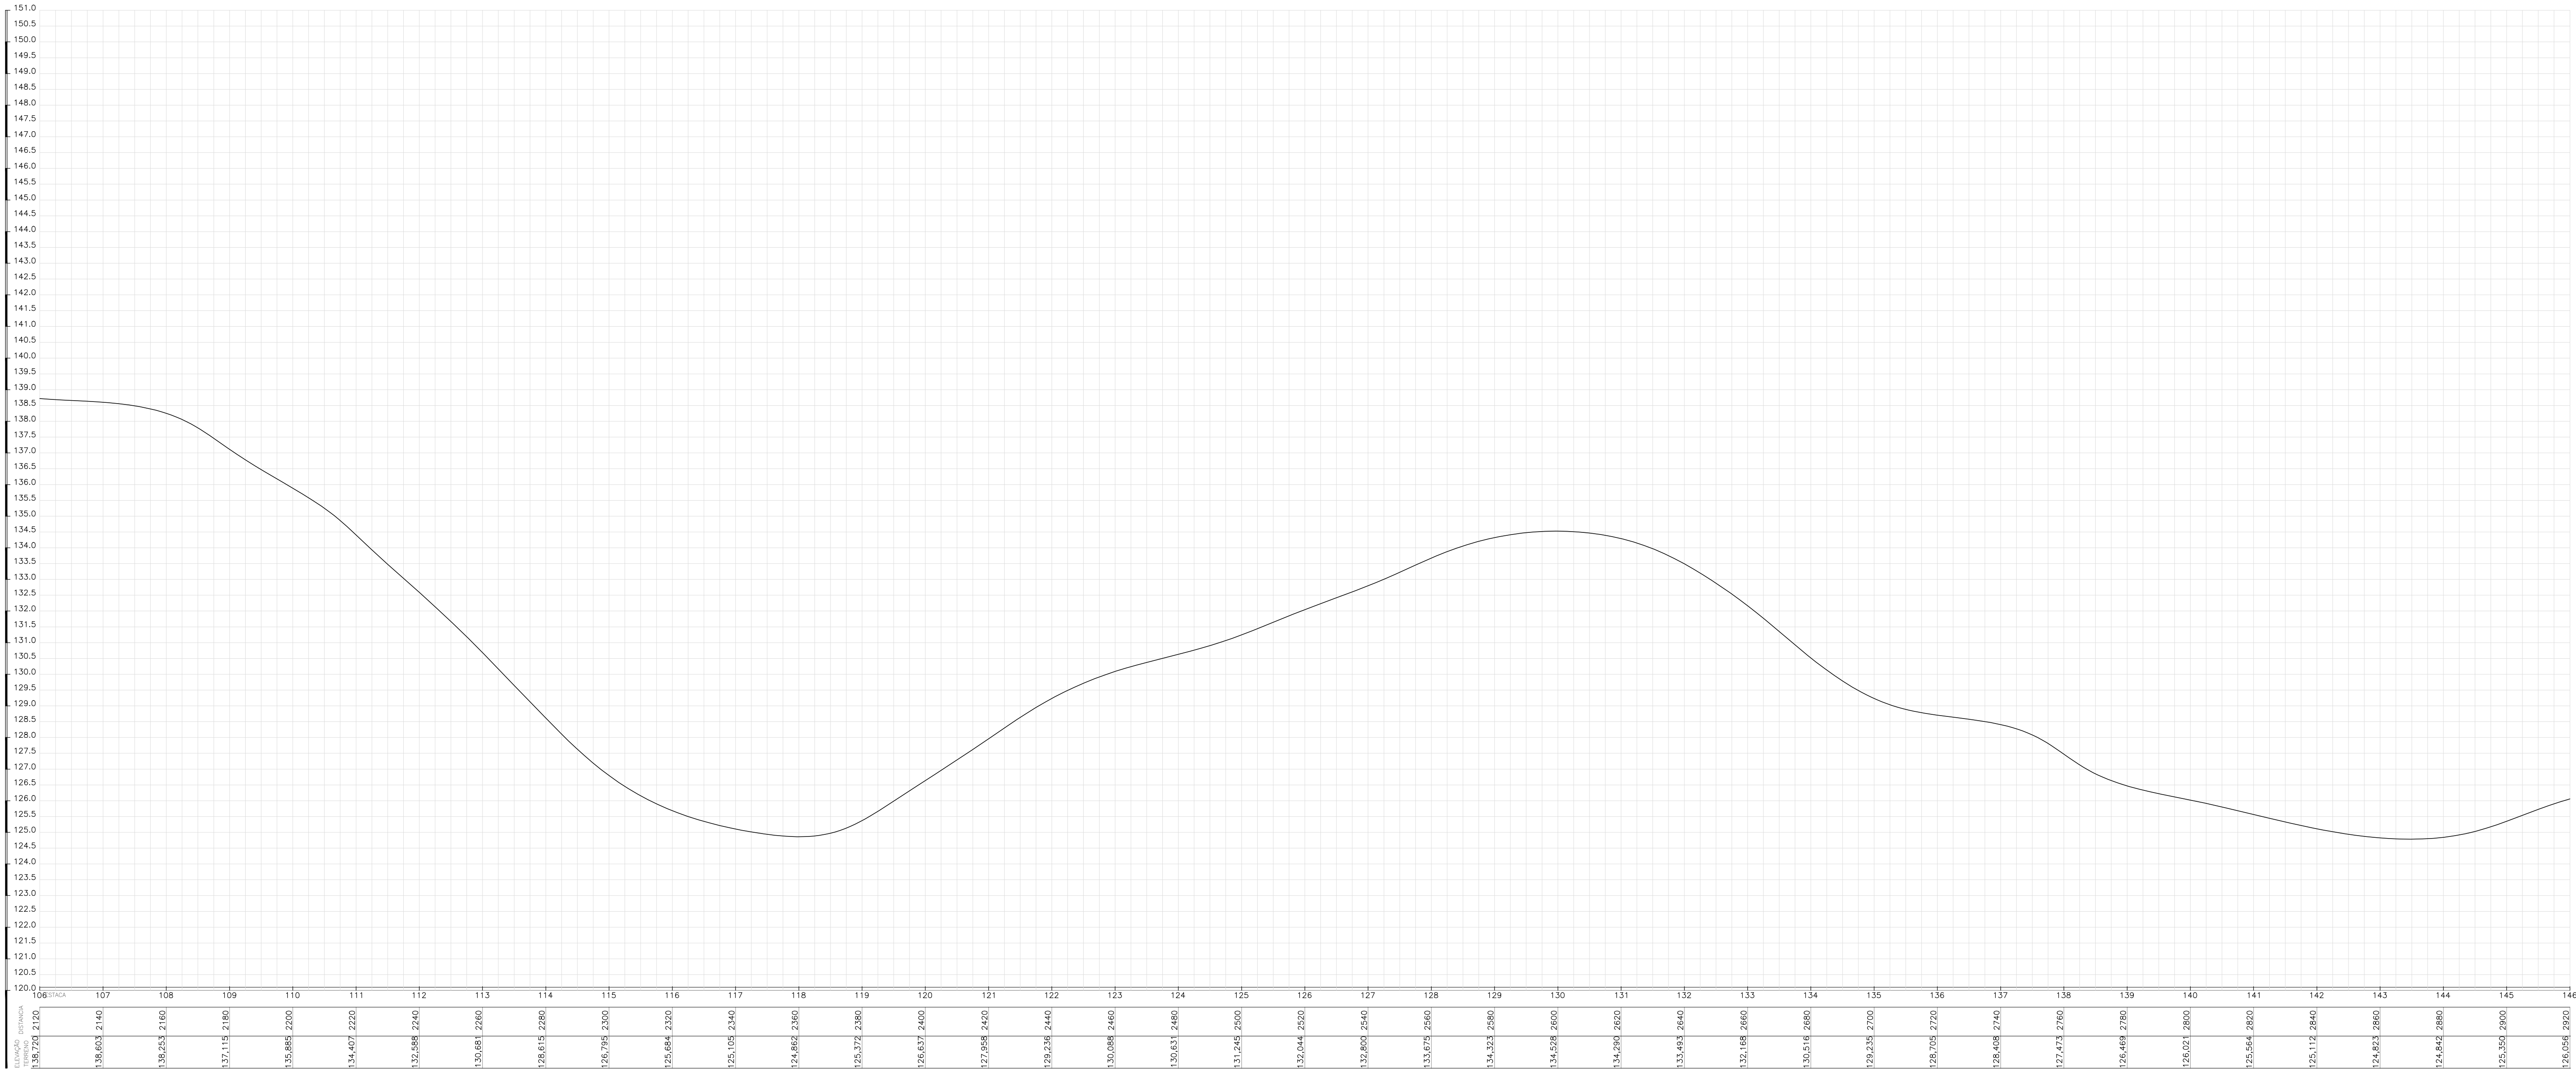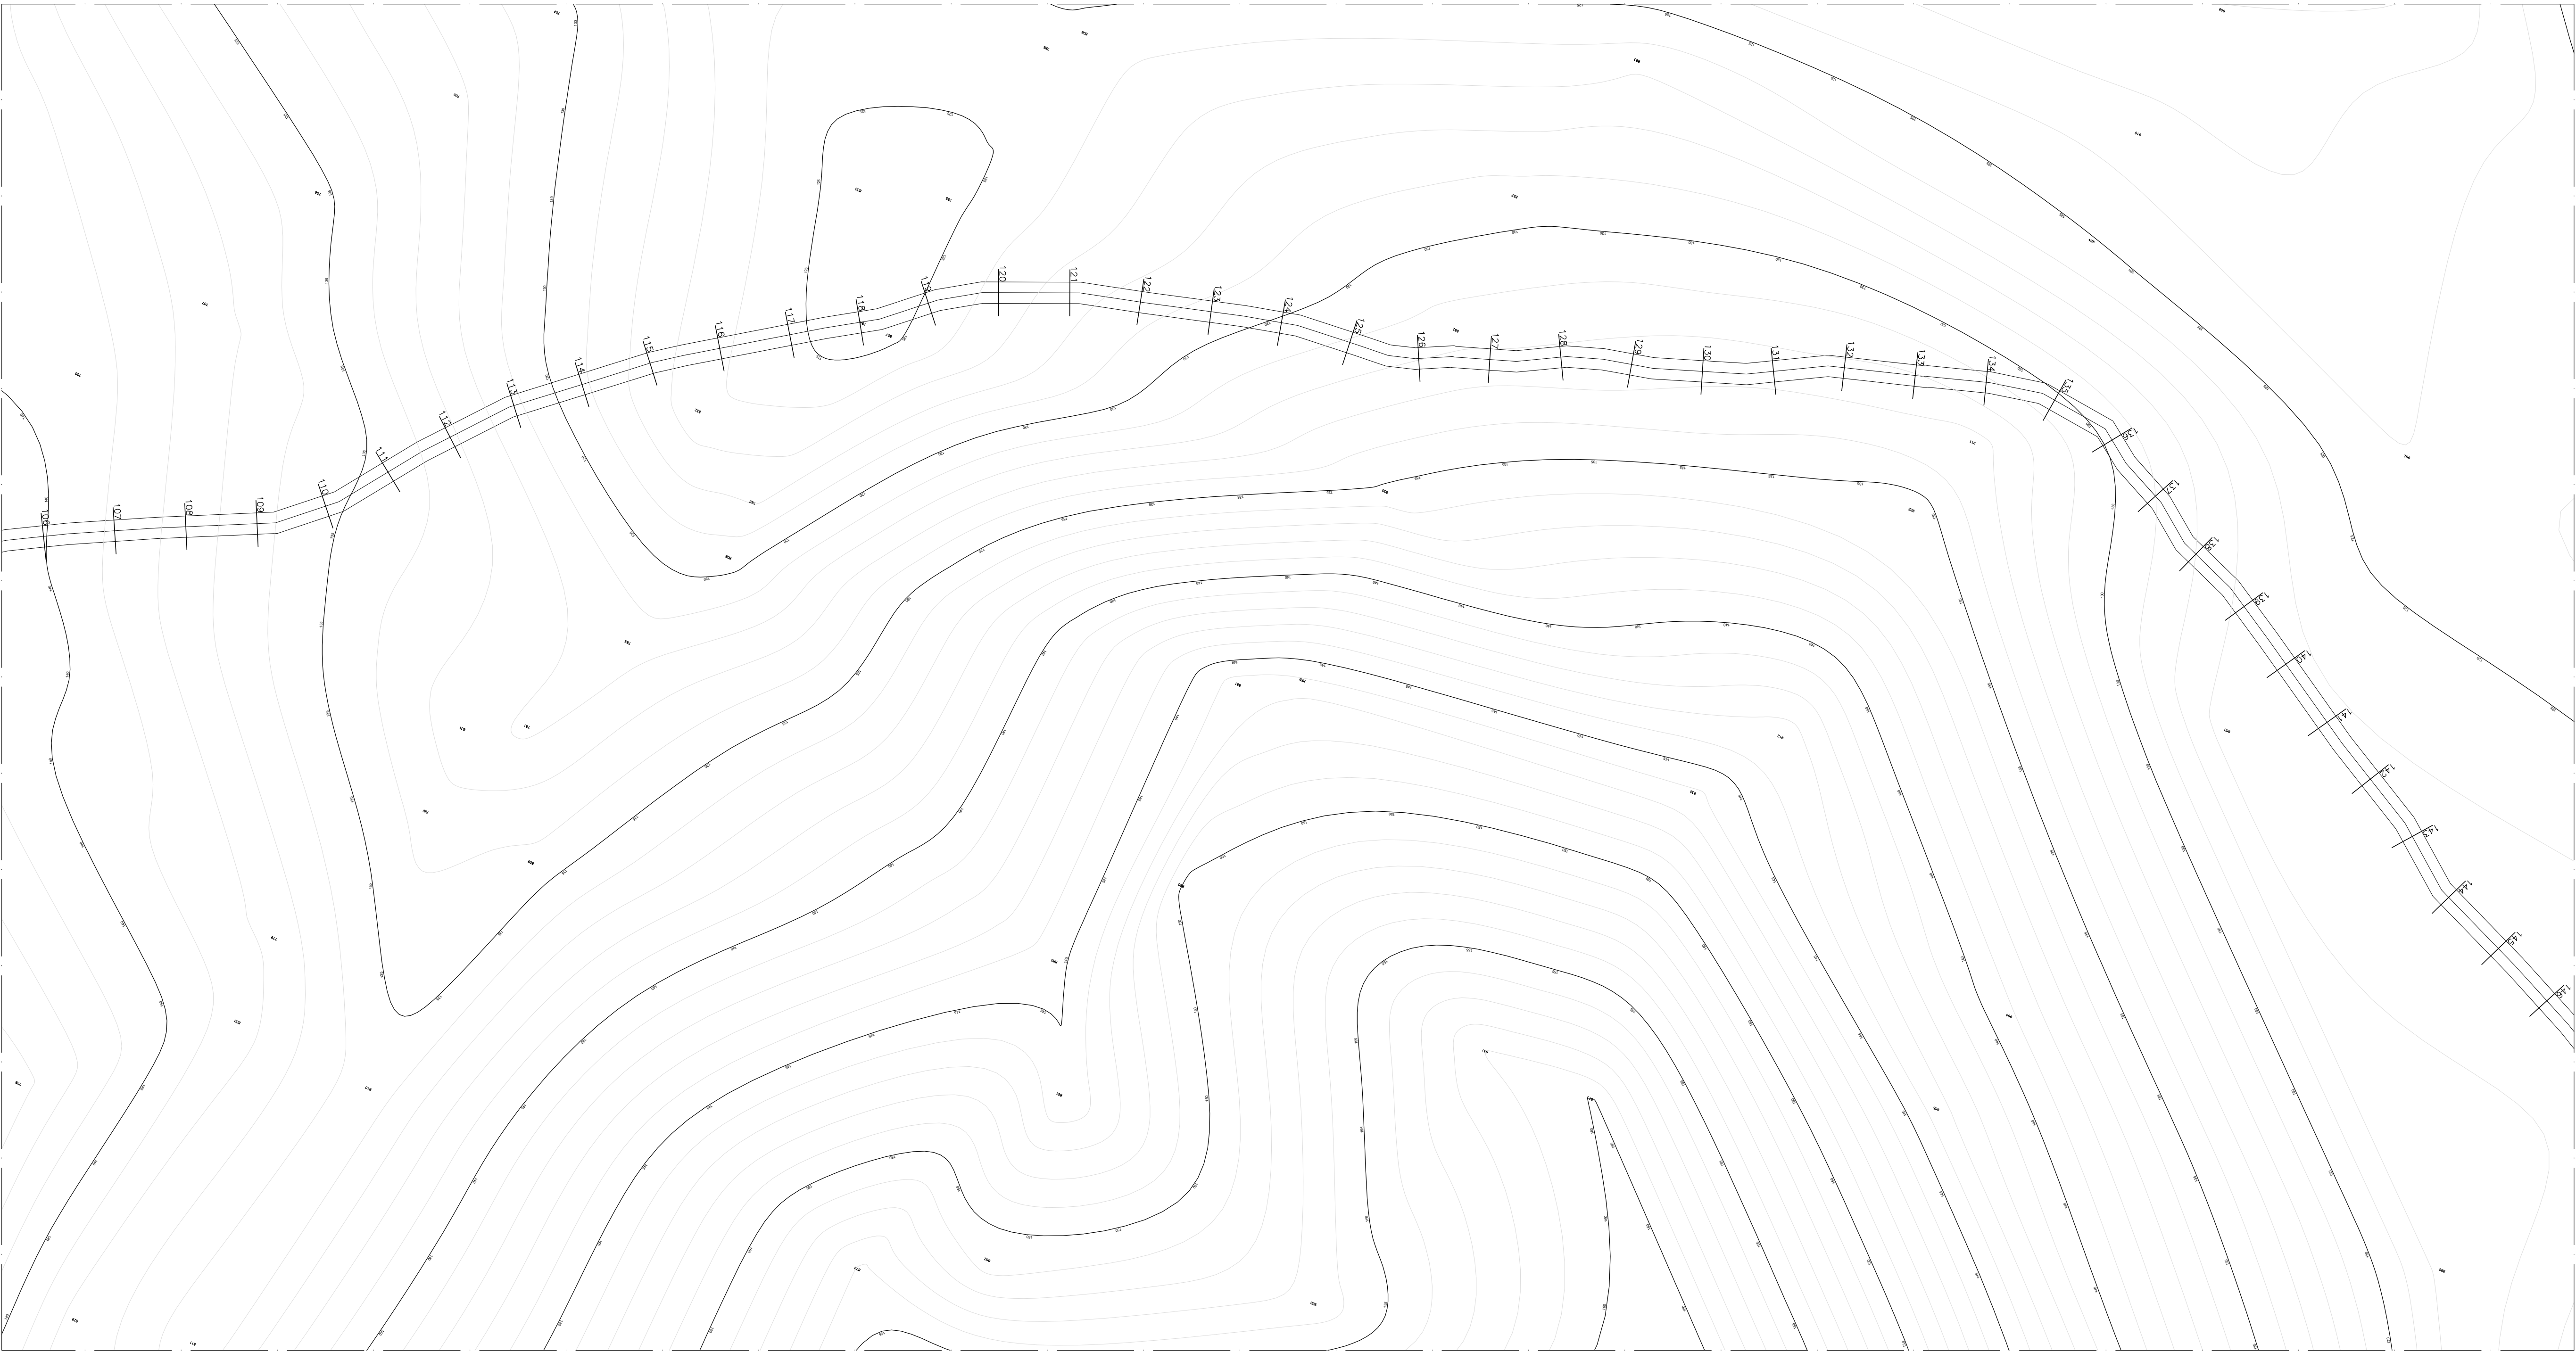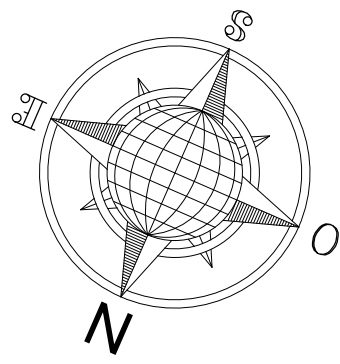

Aprovador

APROVAÇÃO

FRANCISCO MURILO COSTA E SILVA

RESP. TÉCNICO: CREA-MA: 112093393-5

ESTRADAS VICINAIS

PROJETO ARQUITETÔNICO

ESTRADAS VICINAIS

Conteúdo: ESTAQUEAMENTO PERFIL / TRECHO XI

Proprietário (a): PREFEITURA MUNICIPAL DE MATÕES-MA

Localização: MATÕES-MA

Desenhista: JORDY PAIVA

Escala:

1/1000

Data:




01/03/2026

Última alteração:

OBSERVAÇÕES:
TODAS AS DIMENSÕES DEVERÃO SER CONFERIDAS NO LOCAL ANTES DA EXECUÇÃO DA OBRA
ESTE PROJETO TEM OS DIREITOS AUTORAIS RESERVADOS EM SEU E PROIBIDA A CÓPIA TOTAL DO PROJETO SEM A PERMISSÃO DO AUTOR.

Prancha:

70/78

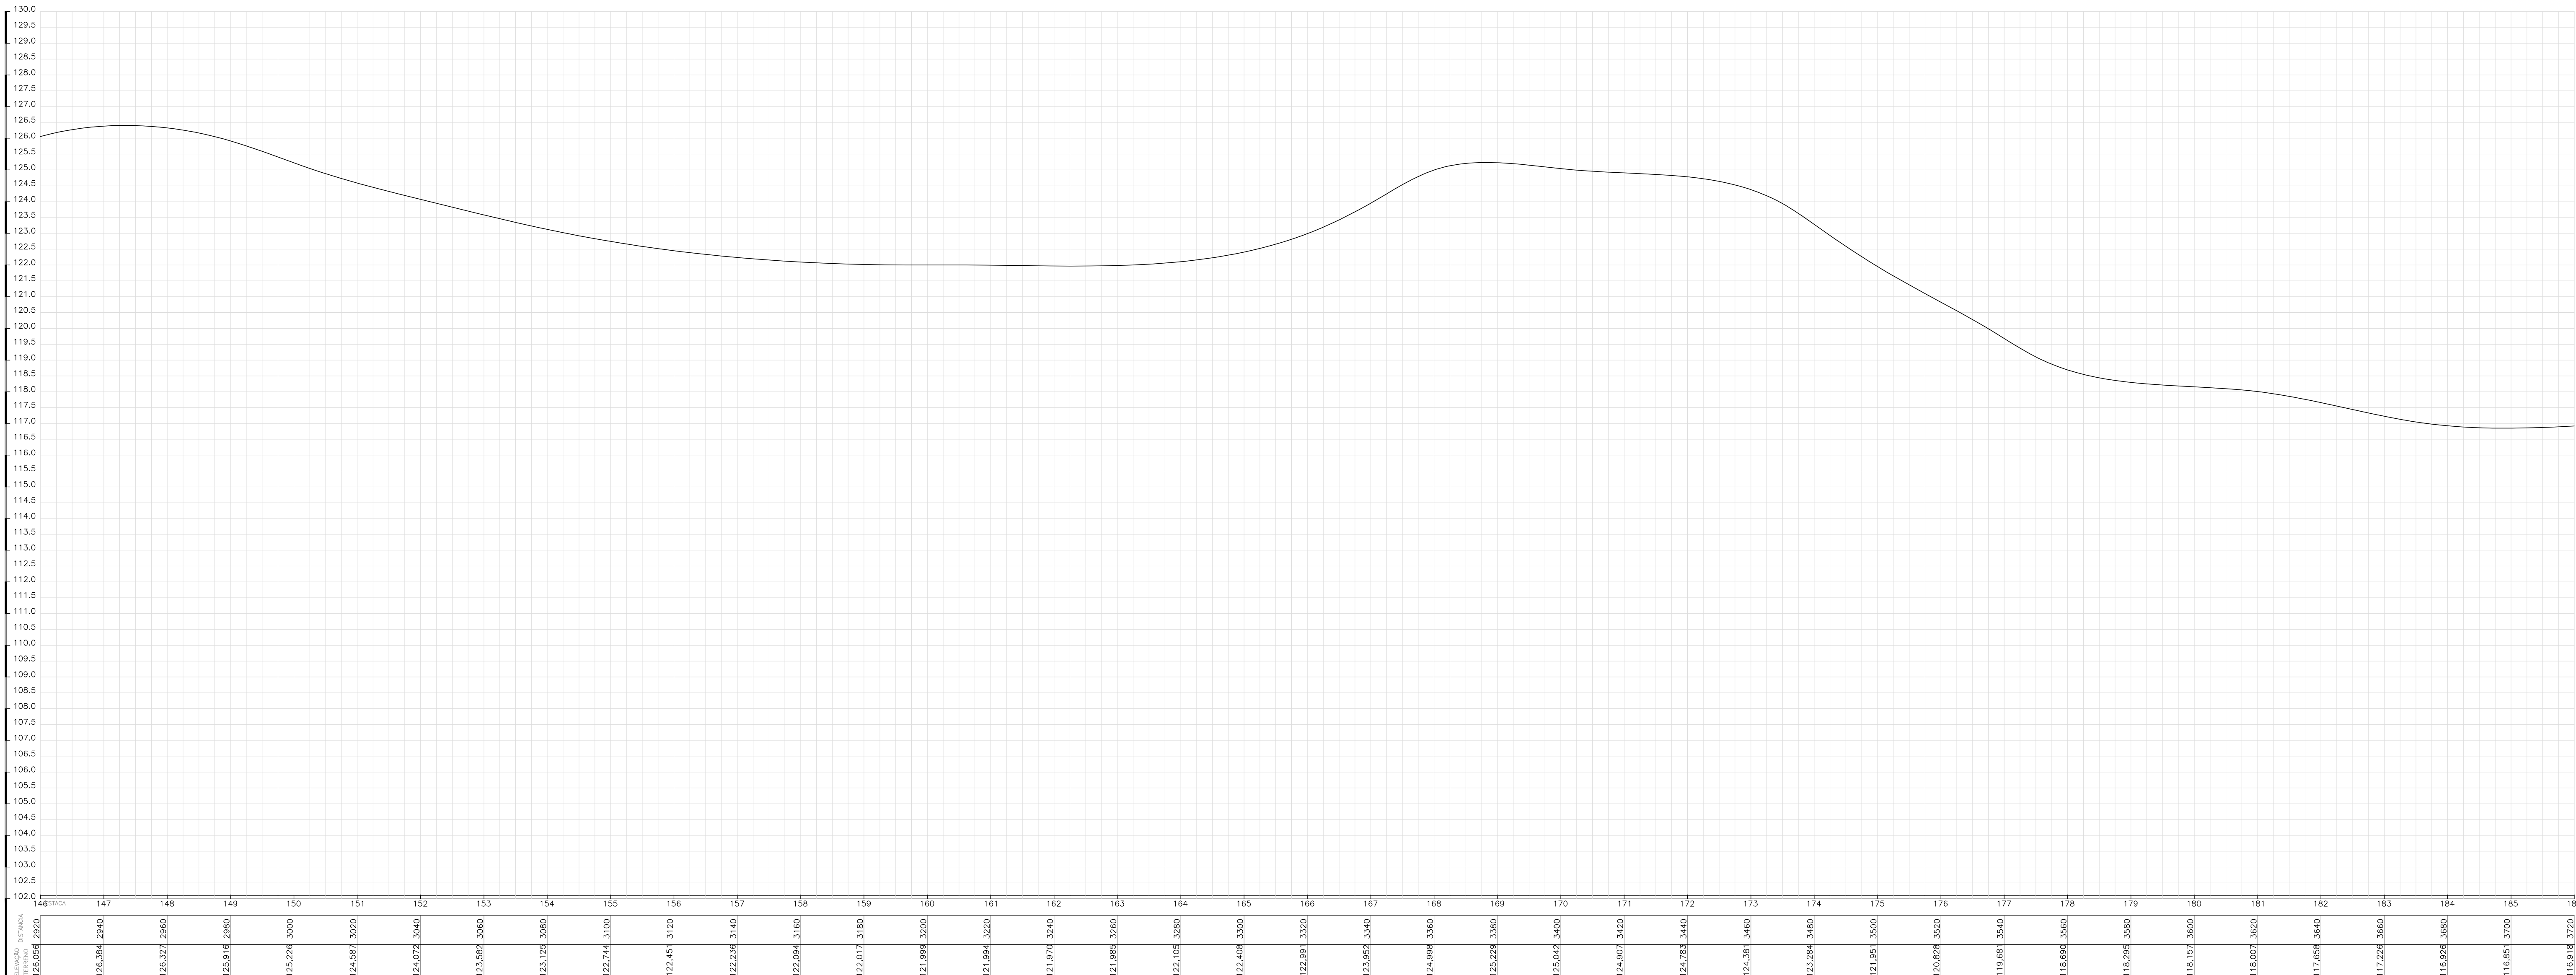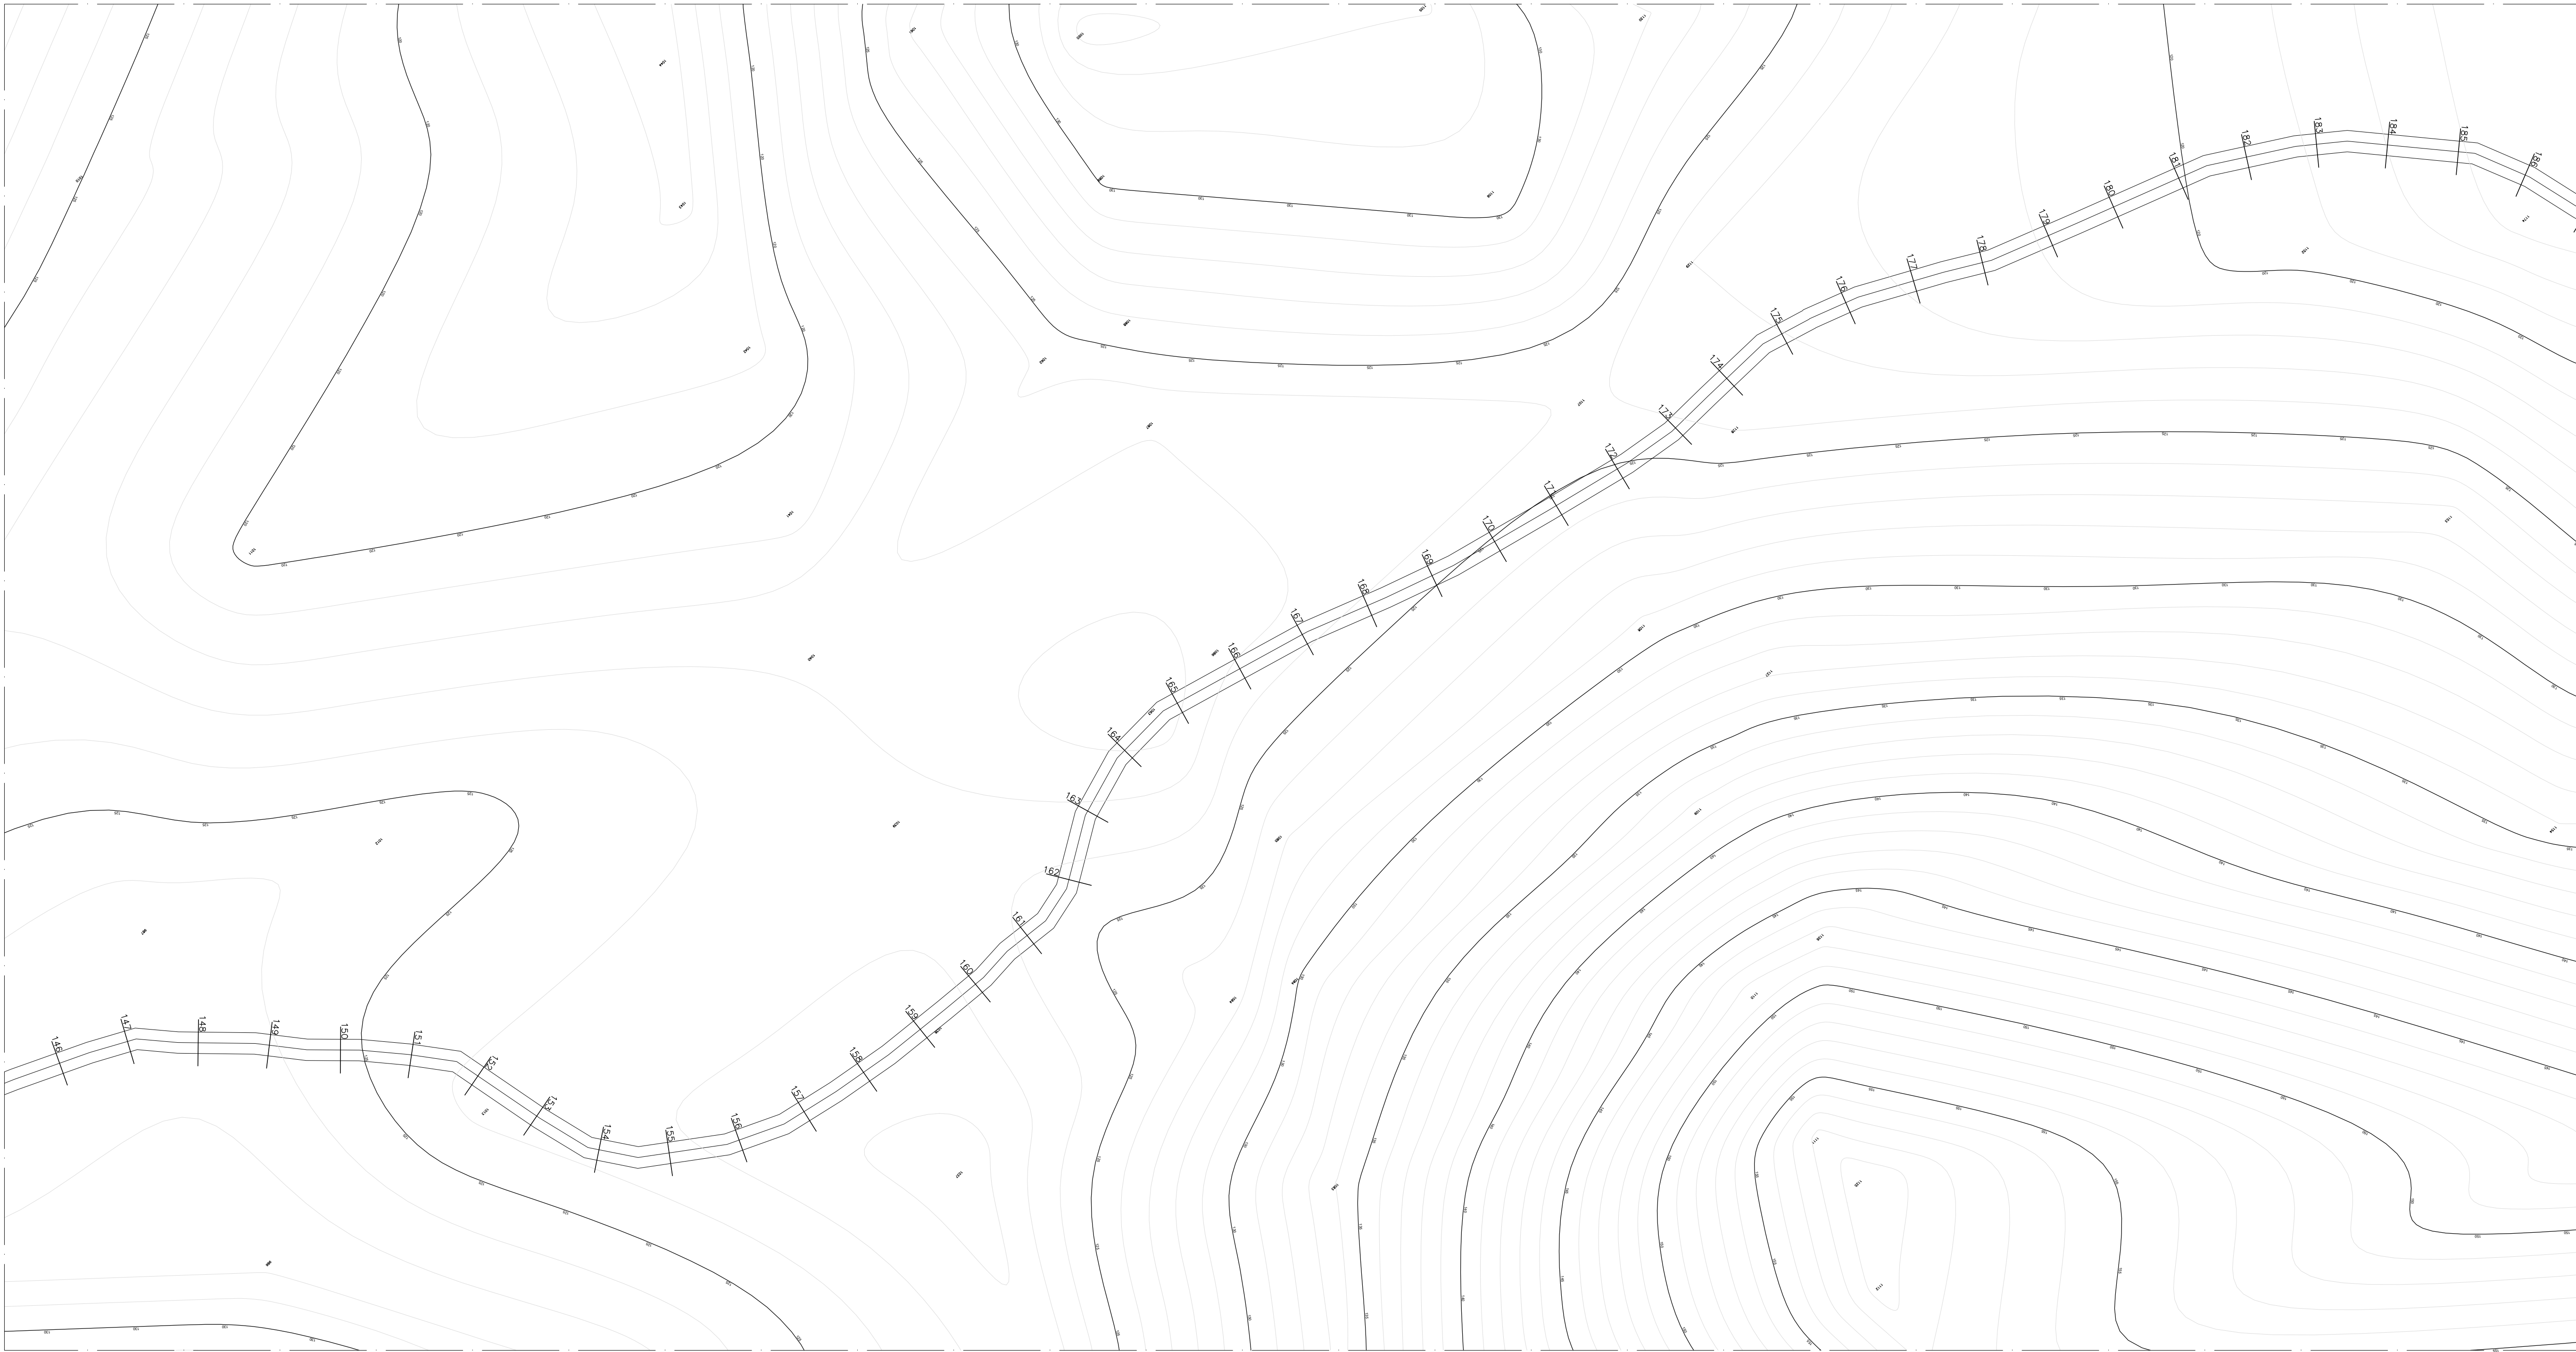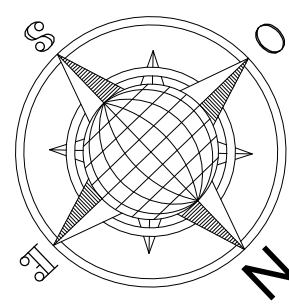

Aprovador

APROVAÇÃO

FRANCISCO MURILO COSTA E SILVA

RESP. TÉCNICO: CREA-MA: 112093393-5

ESTRADAS VICINAIS

PROJETO ARQUITETÔNICO

ESTRADAS VICINAIS

Conteúdo: ESTAQUEAMENTO PERFIL / TRECHO XI

Prancha:

Proprietário (a): PREFEITURA MUNICIPAL DE MATÕES-MA

71/78

Localização: MATÕES-MA

Desenhista: JORDY PAIVA

Escala:




1/1000

Data:

01/03/2026

Última alteração:

OBSERVAÇÕES:
TODAS AS DIMENSÕES DEVERÃO SER CONFERIDAS NO LOCAL ANTES DA EXECUÇÃO DA OBRA
ESTE PROJETO TEM OS DIREITOS AUTORAIS RESERVADOS EM SEU TODO E PARTE, SEM A PERMISSÃO DO AUTOR.

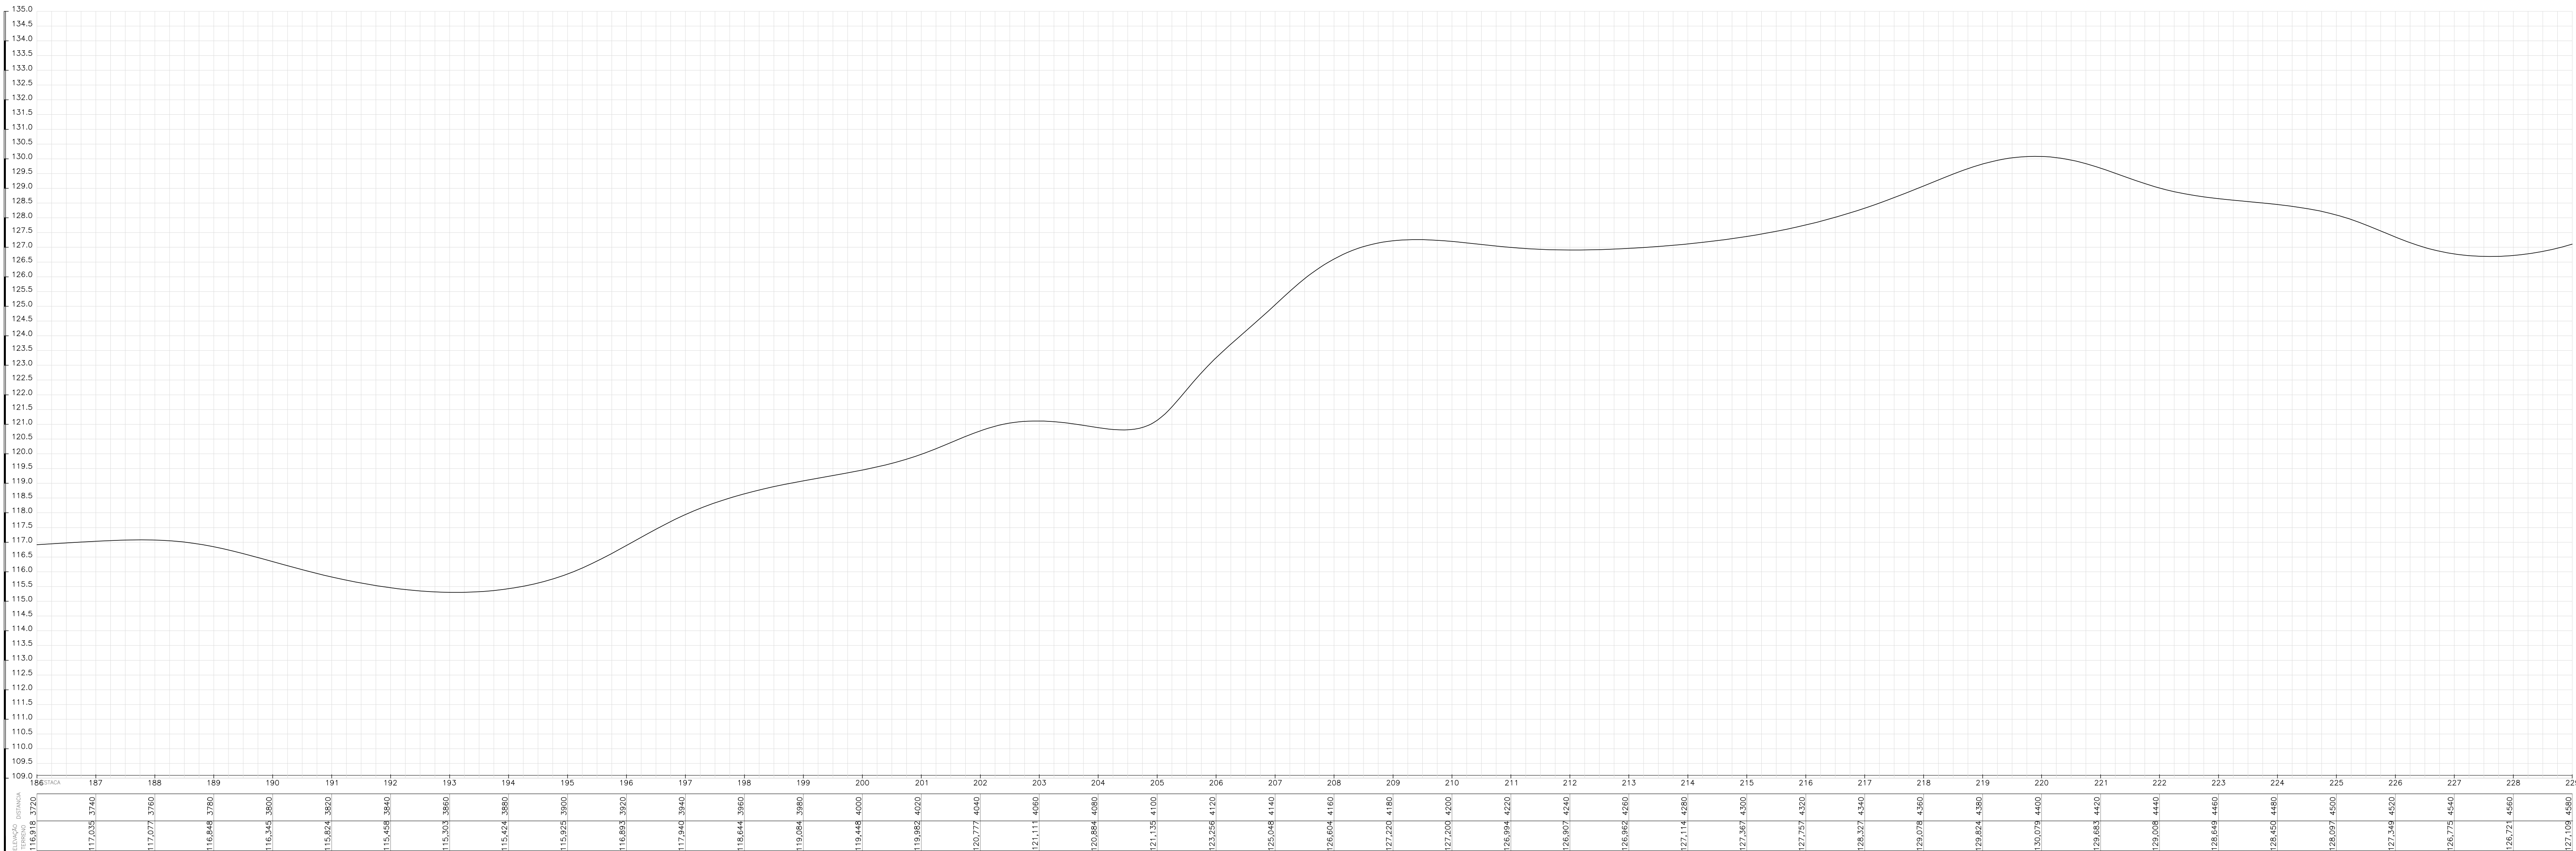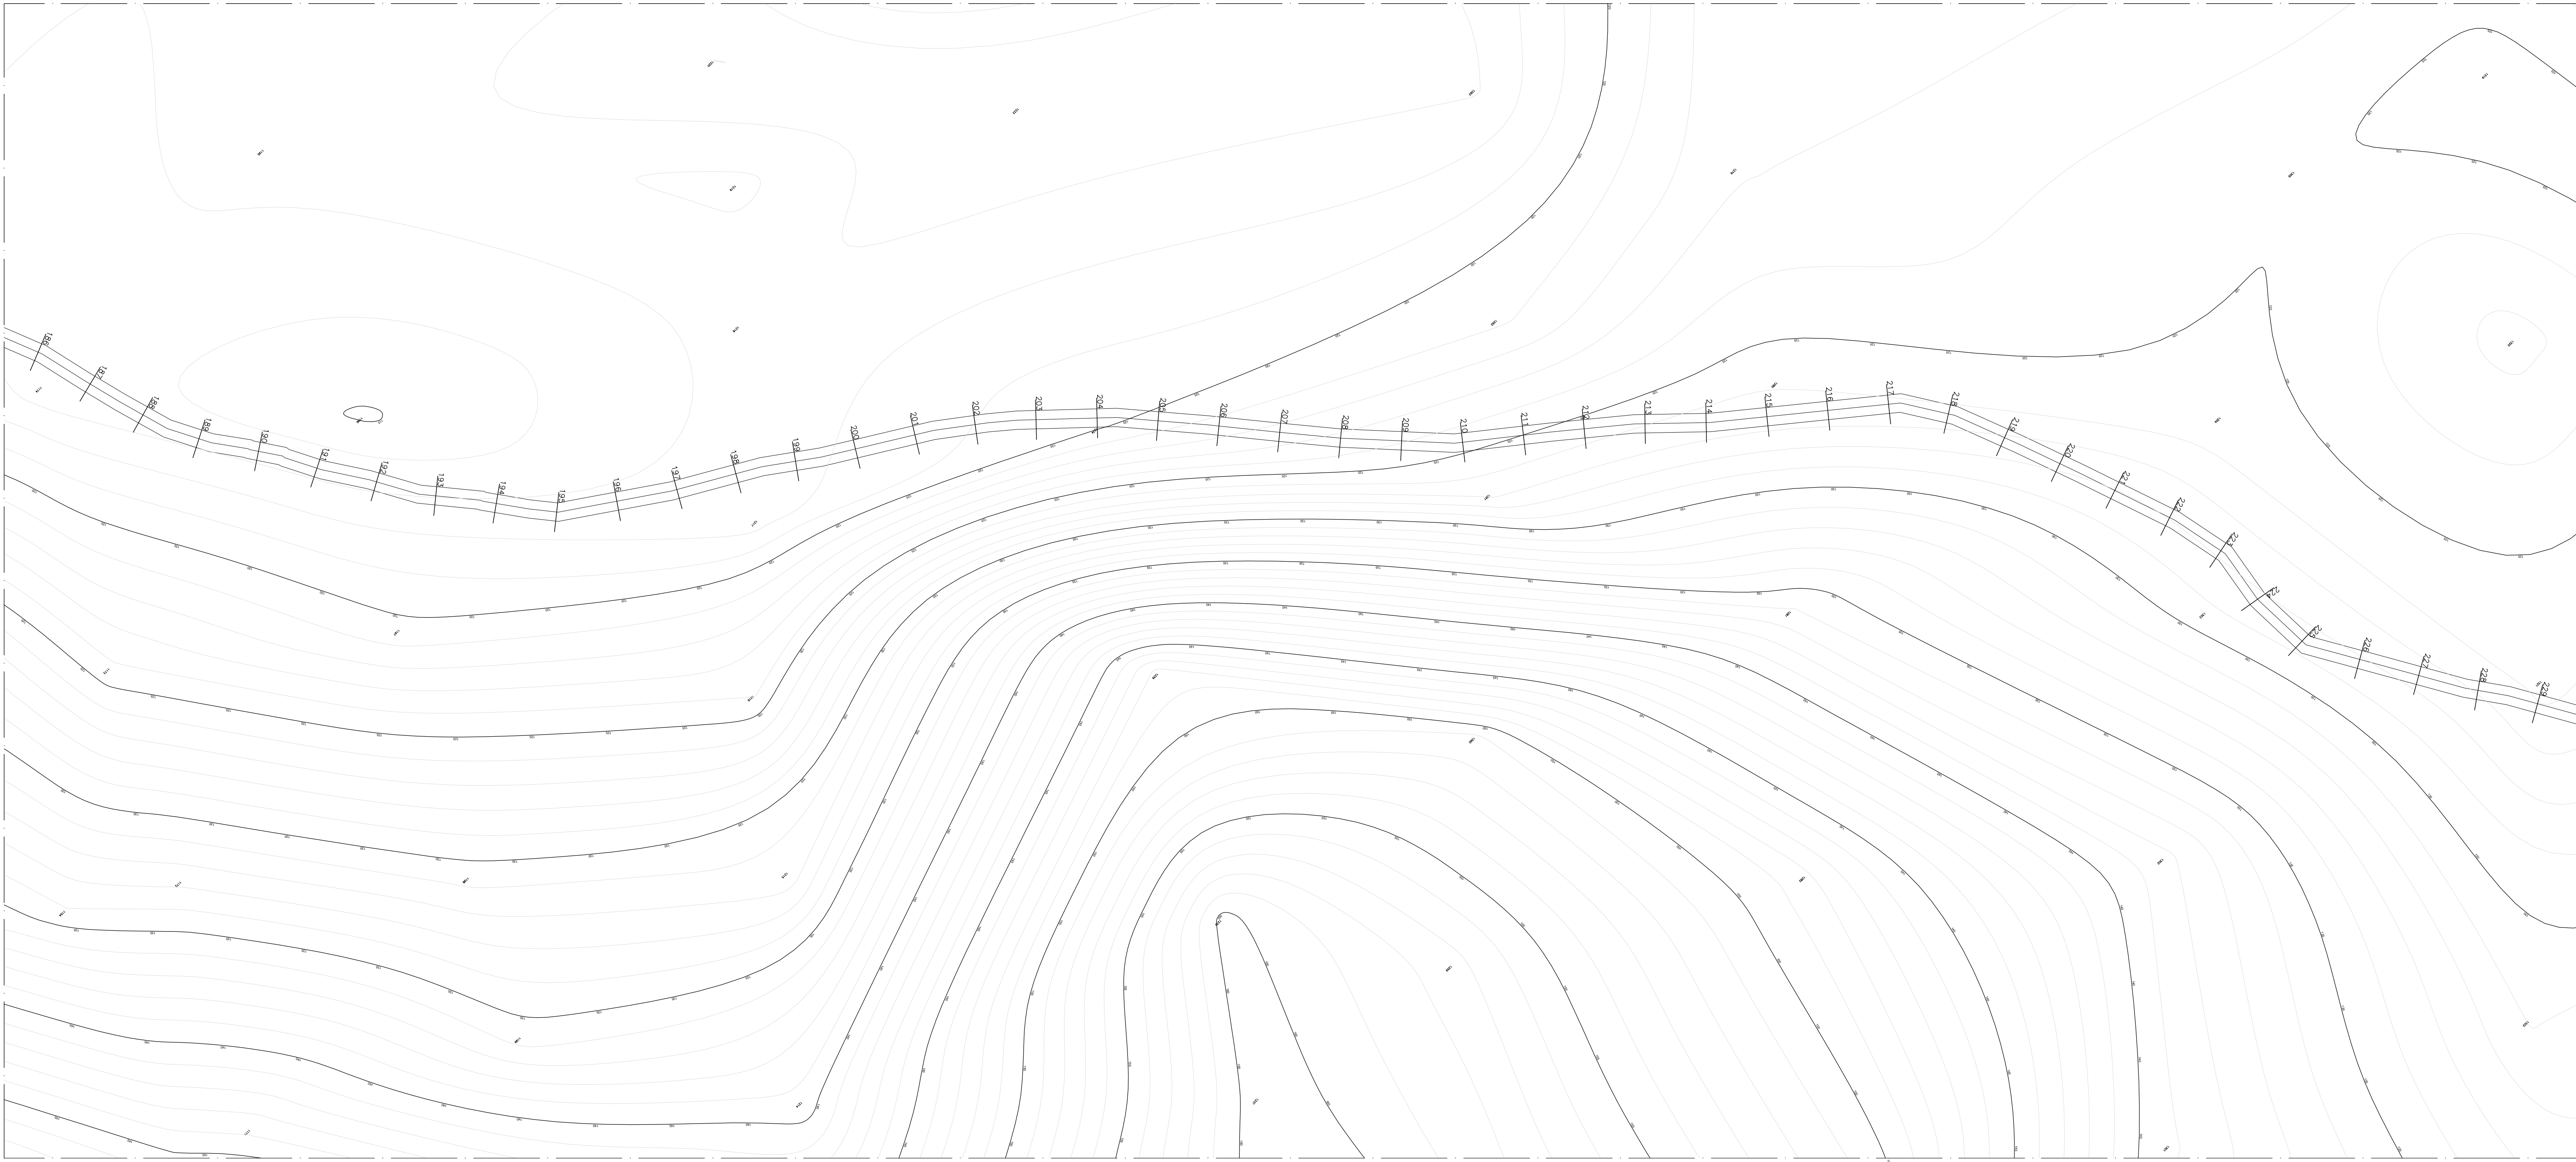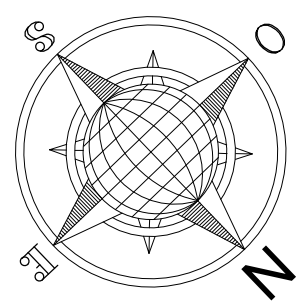

Aprovador
APROVAÇÃO




FRANCISCO MURILO COSTA E SILVA
RESP. TÉCNICO: CREA-MA: 112093393-5

ESTRADAS VICINAIS
PROJETO ARQUITETÔNICO

ESTRADAS VICINAIS

Conteúdo: ESTAQUEAMENTO PERFIL / TRECHO XI	Prancha:
Proprietário (a): PREFEITURA MUNICIPAL DE MATÕES-MA	72/78
Localização: MATÕES-MA	
Desenhista: JORDY PAIVA	Escala: 1/1000
	Data: 01/03/2026
	Última alteração:

OBSERVAÇÕES:
TODAS AS DIMENSÕES DEVERÃO SER CONFERIDAS NO LOCAL ANTES DA EXECUÇÃO DA OBRA
ESTE PROJETO TEM OS DIREITOS AUTORAIS RESERVADOS EM SEU TODO E POR SEU TODO, SEM A PRESTAÇÃO DE AUTORIZAÇÃO DO AUTOR.

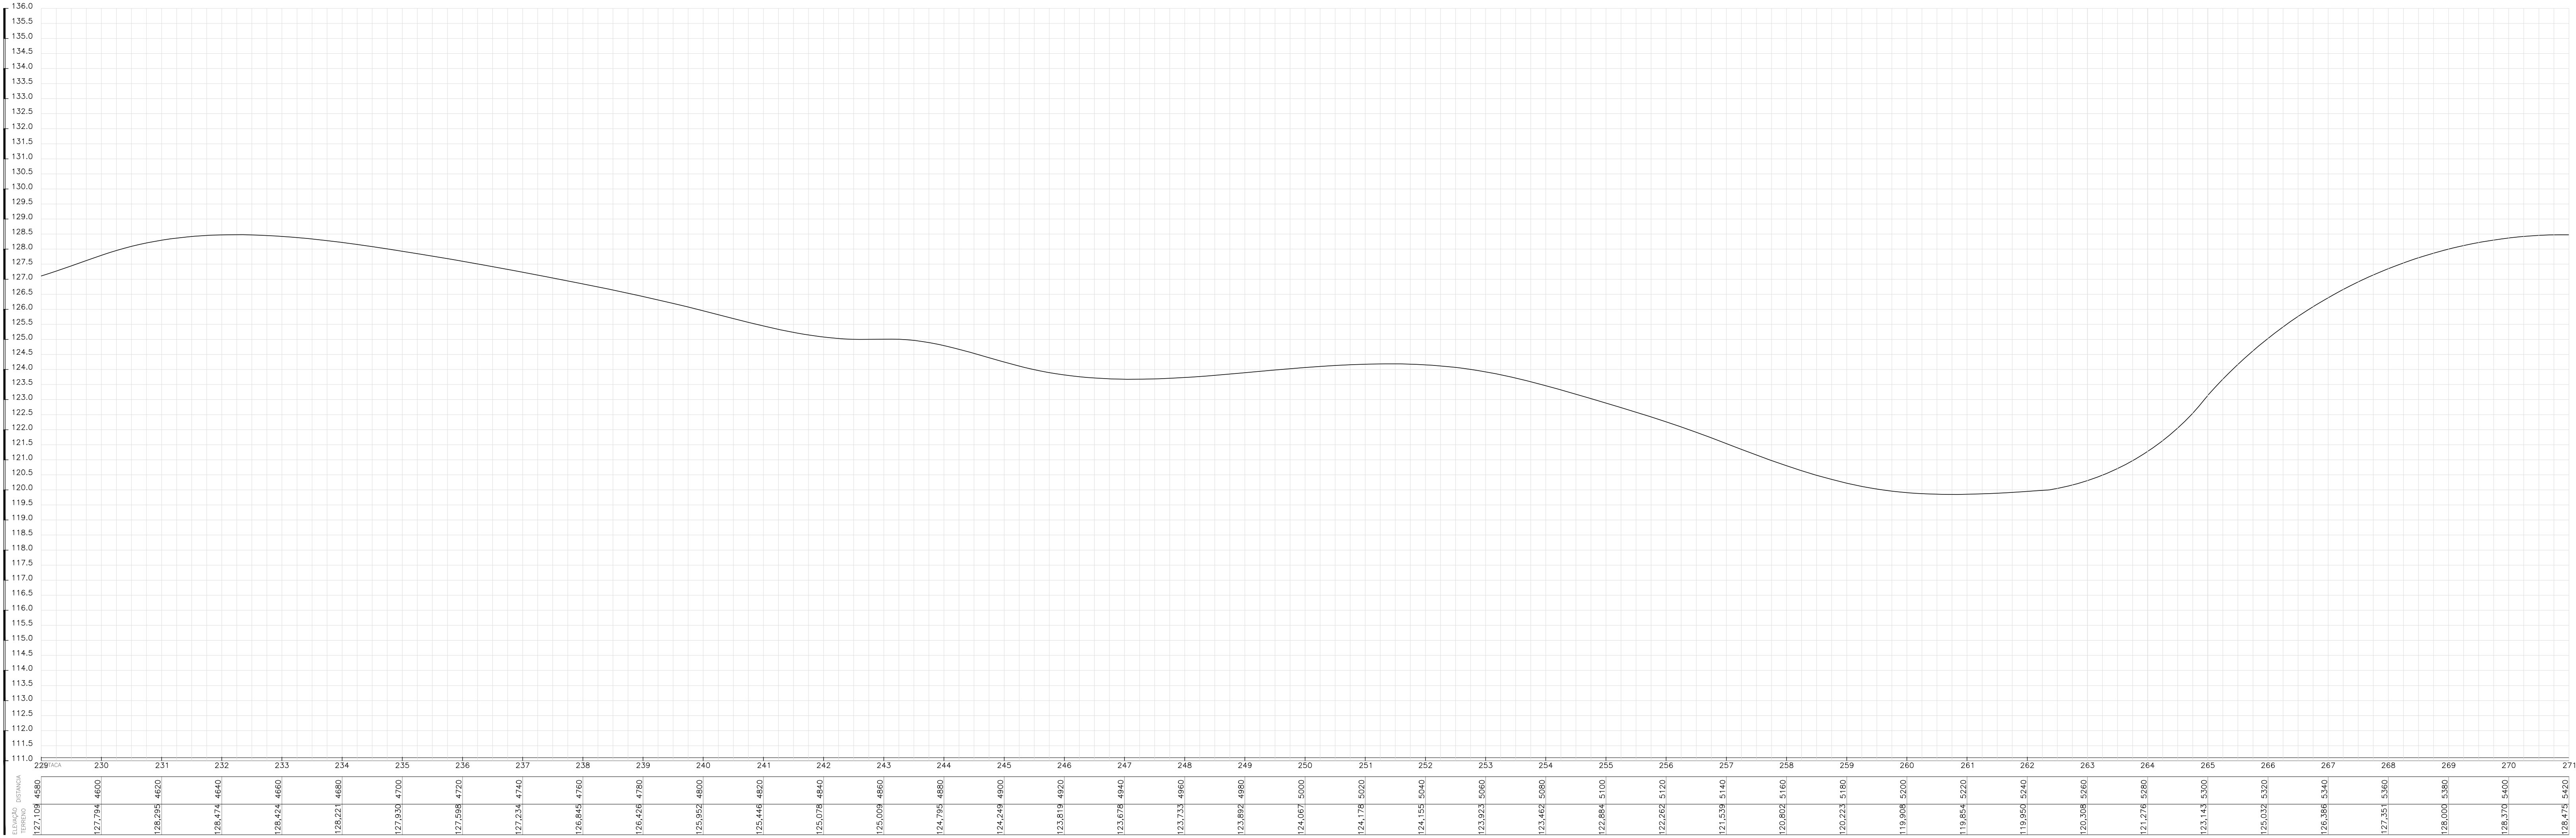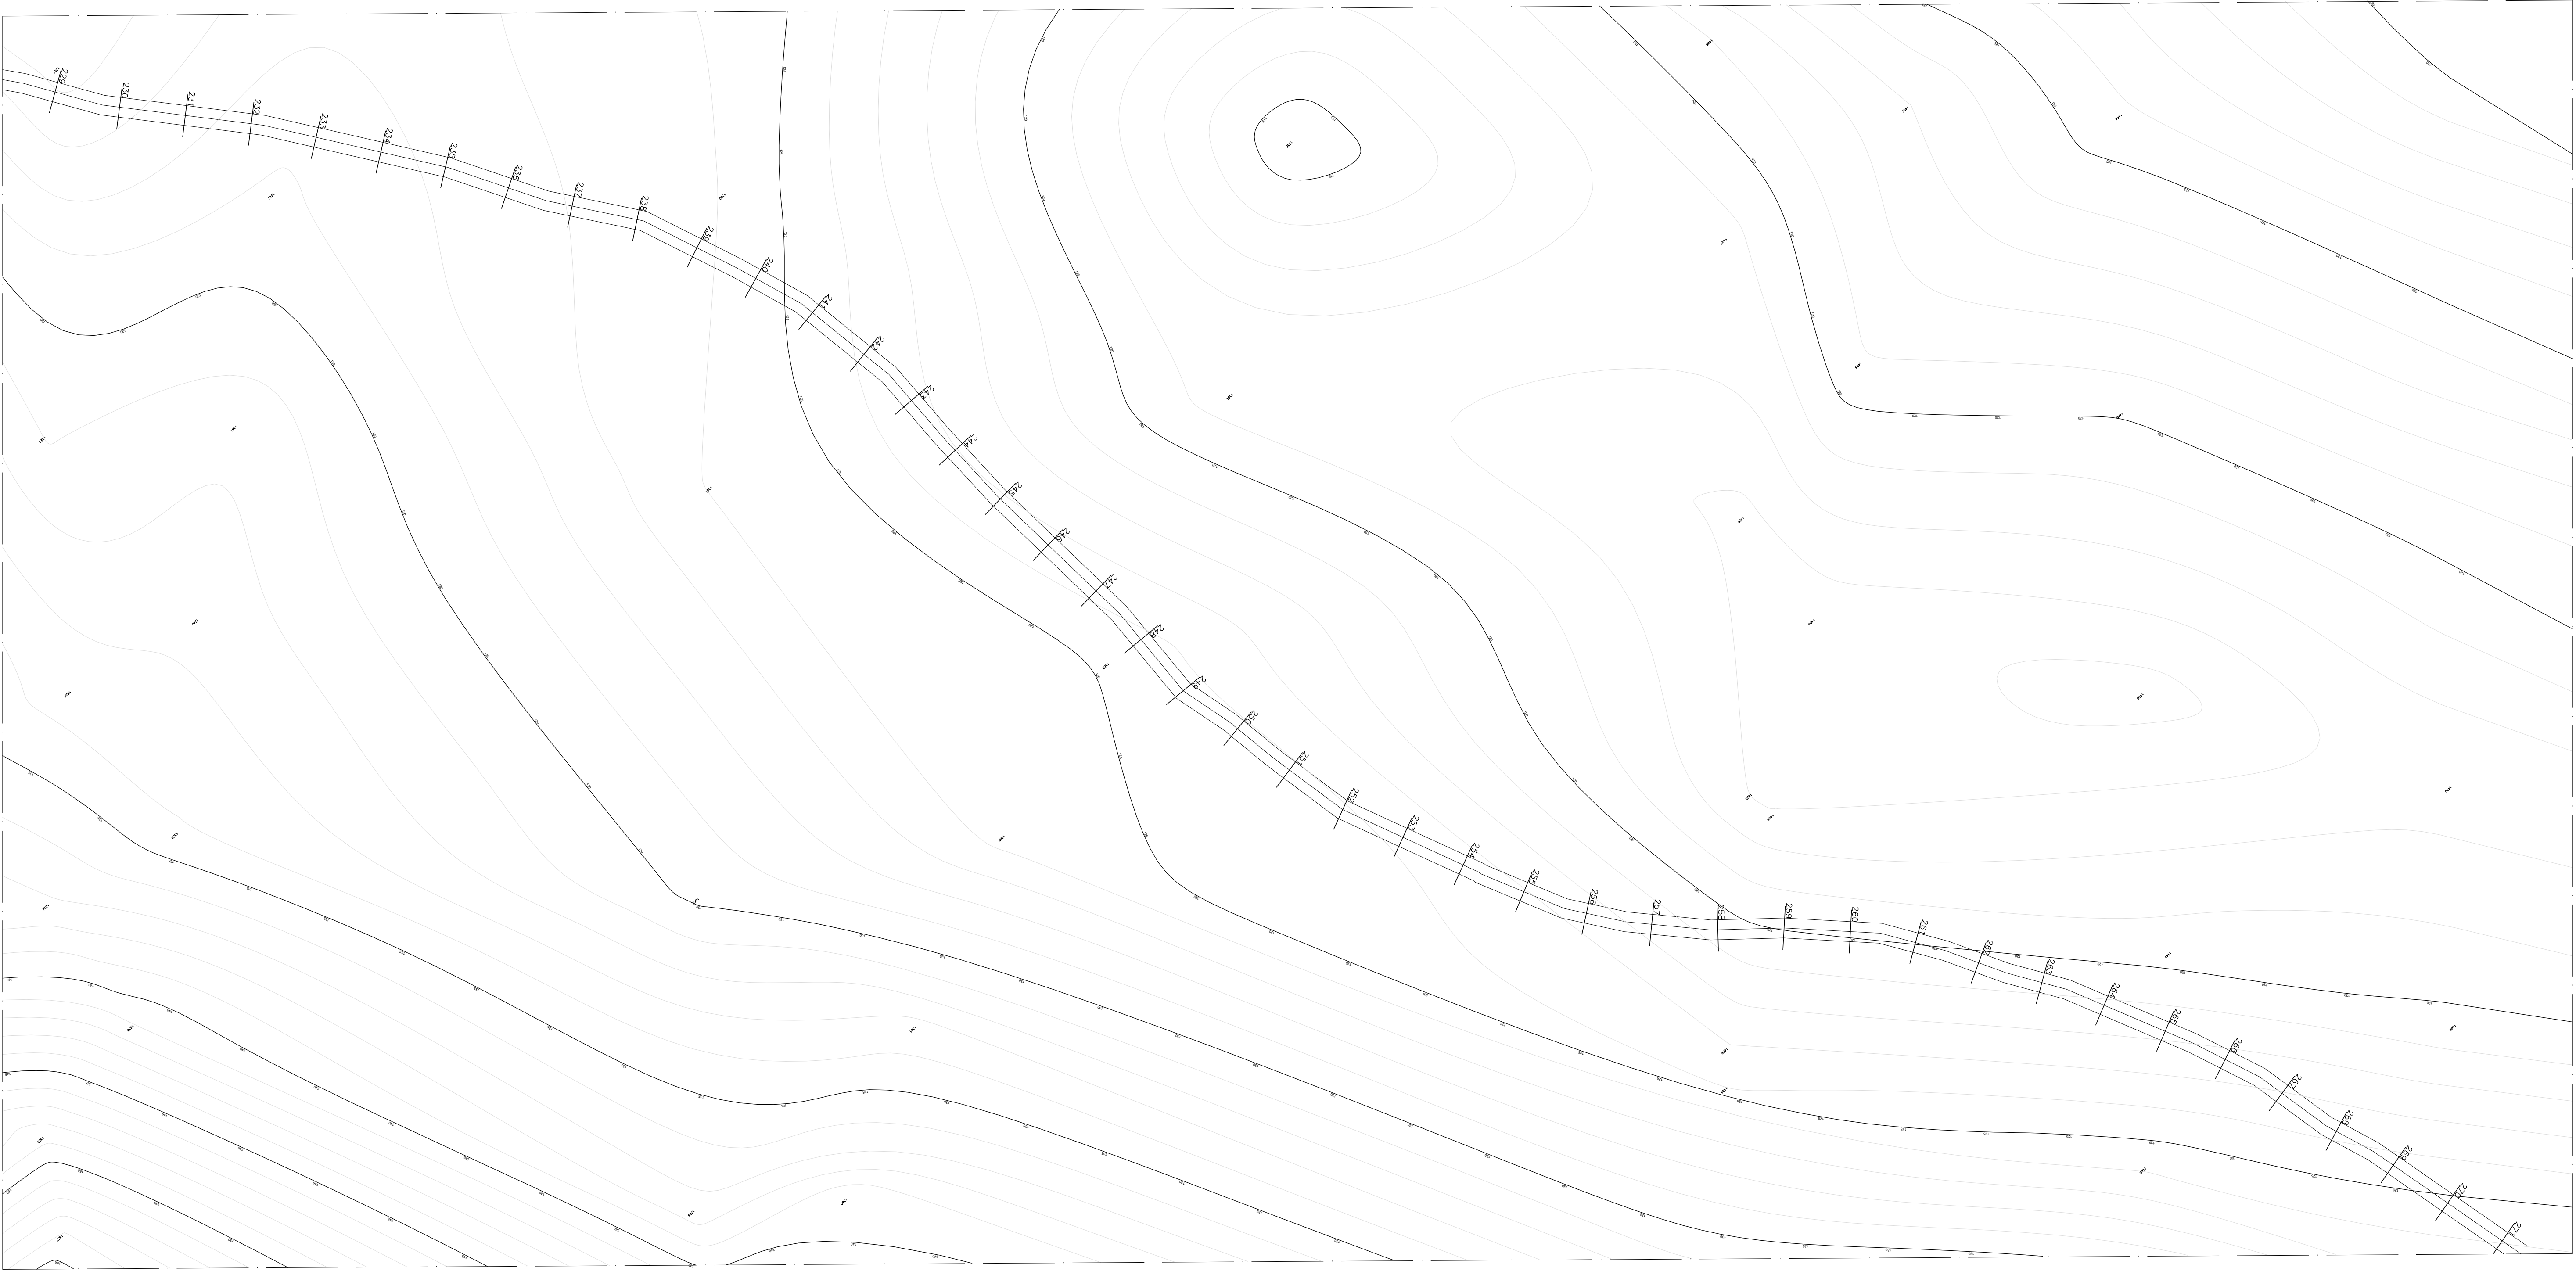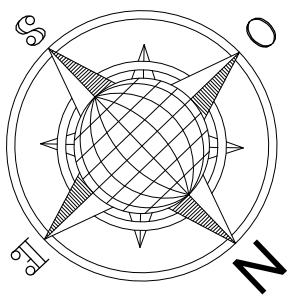

Aprovador
APROVAÇÃO

FRANCISCO MURILO COSTA E SILVA
RESP. TÉCNICO: CREA-MA: 112093393-5

ESTRADAS VICINAIS
PROJETO ARQUITETÔNICO

ESTRADAS VICINAIS

Conteúdo: ESTACQUEAMENTO PERFIL / FINAL DE TRECHO SÃO MARCOS - SÃO GONÇALO (5.430KM) TRECHO XI
Proprietário (a): PREFEITURA MUNICIPAL DE MATÕES-MA




Localização: MATÕES-MA

Desenhista: JORDY PAIVA
Escala: 1/1000
Data: 01/03/2026
Última alteração:

OBSERVAÇÕES:
TODAS AS DIMENSÕES DEVERÃO SER CONFERIDAS NO LOCAL ANTES DA EXECUÇÃO DA OBRA
ESTE PROJETO TEM OS DIREITOS AUTORAIS RESERVADOS EM SEU E PROIBIDA A CÓPIA TOTAL DO PROJETO SEM A PREVA AUTORIZAÇÃO DO AUTOR.

Prancha:

73/78

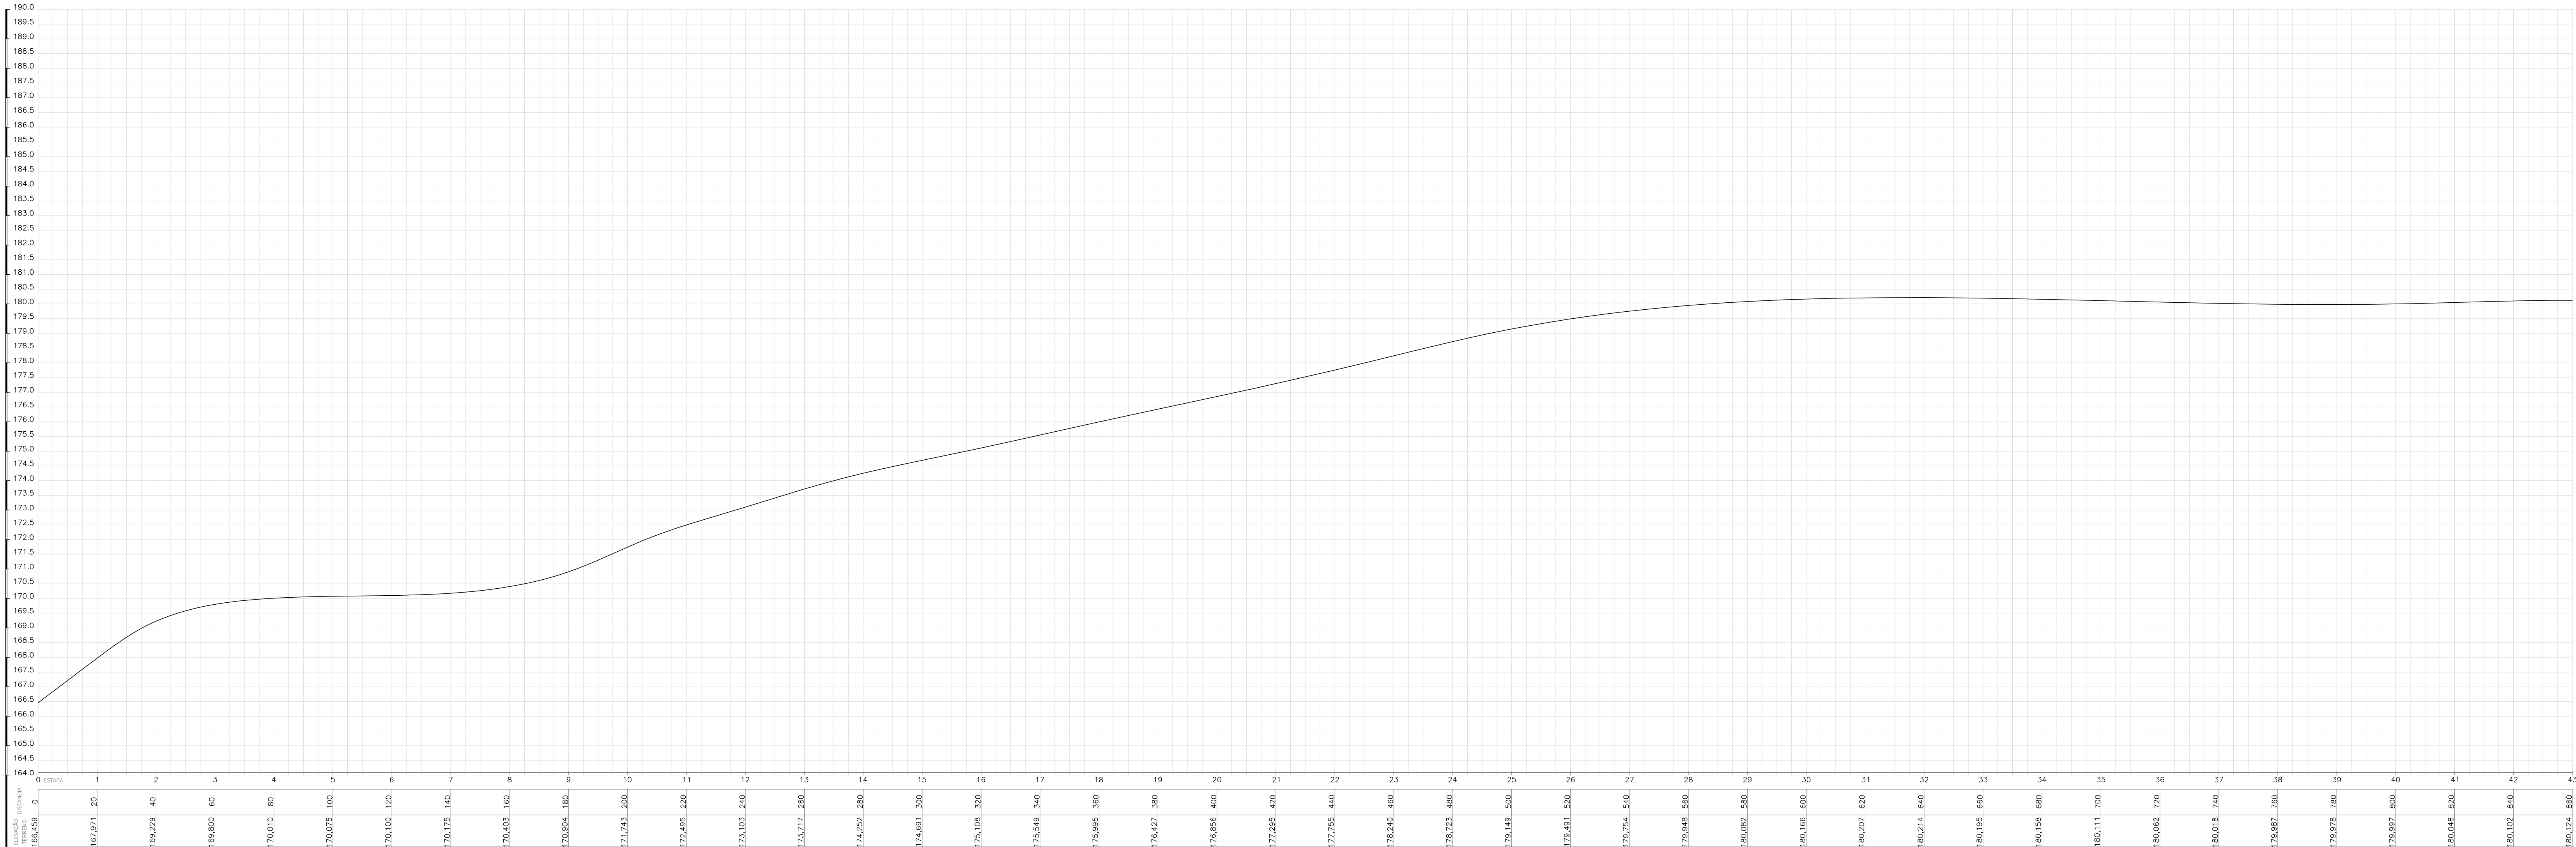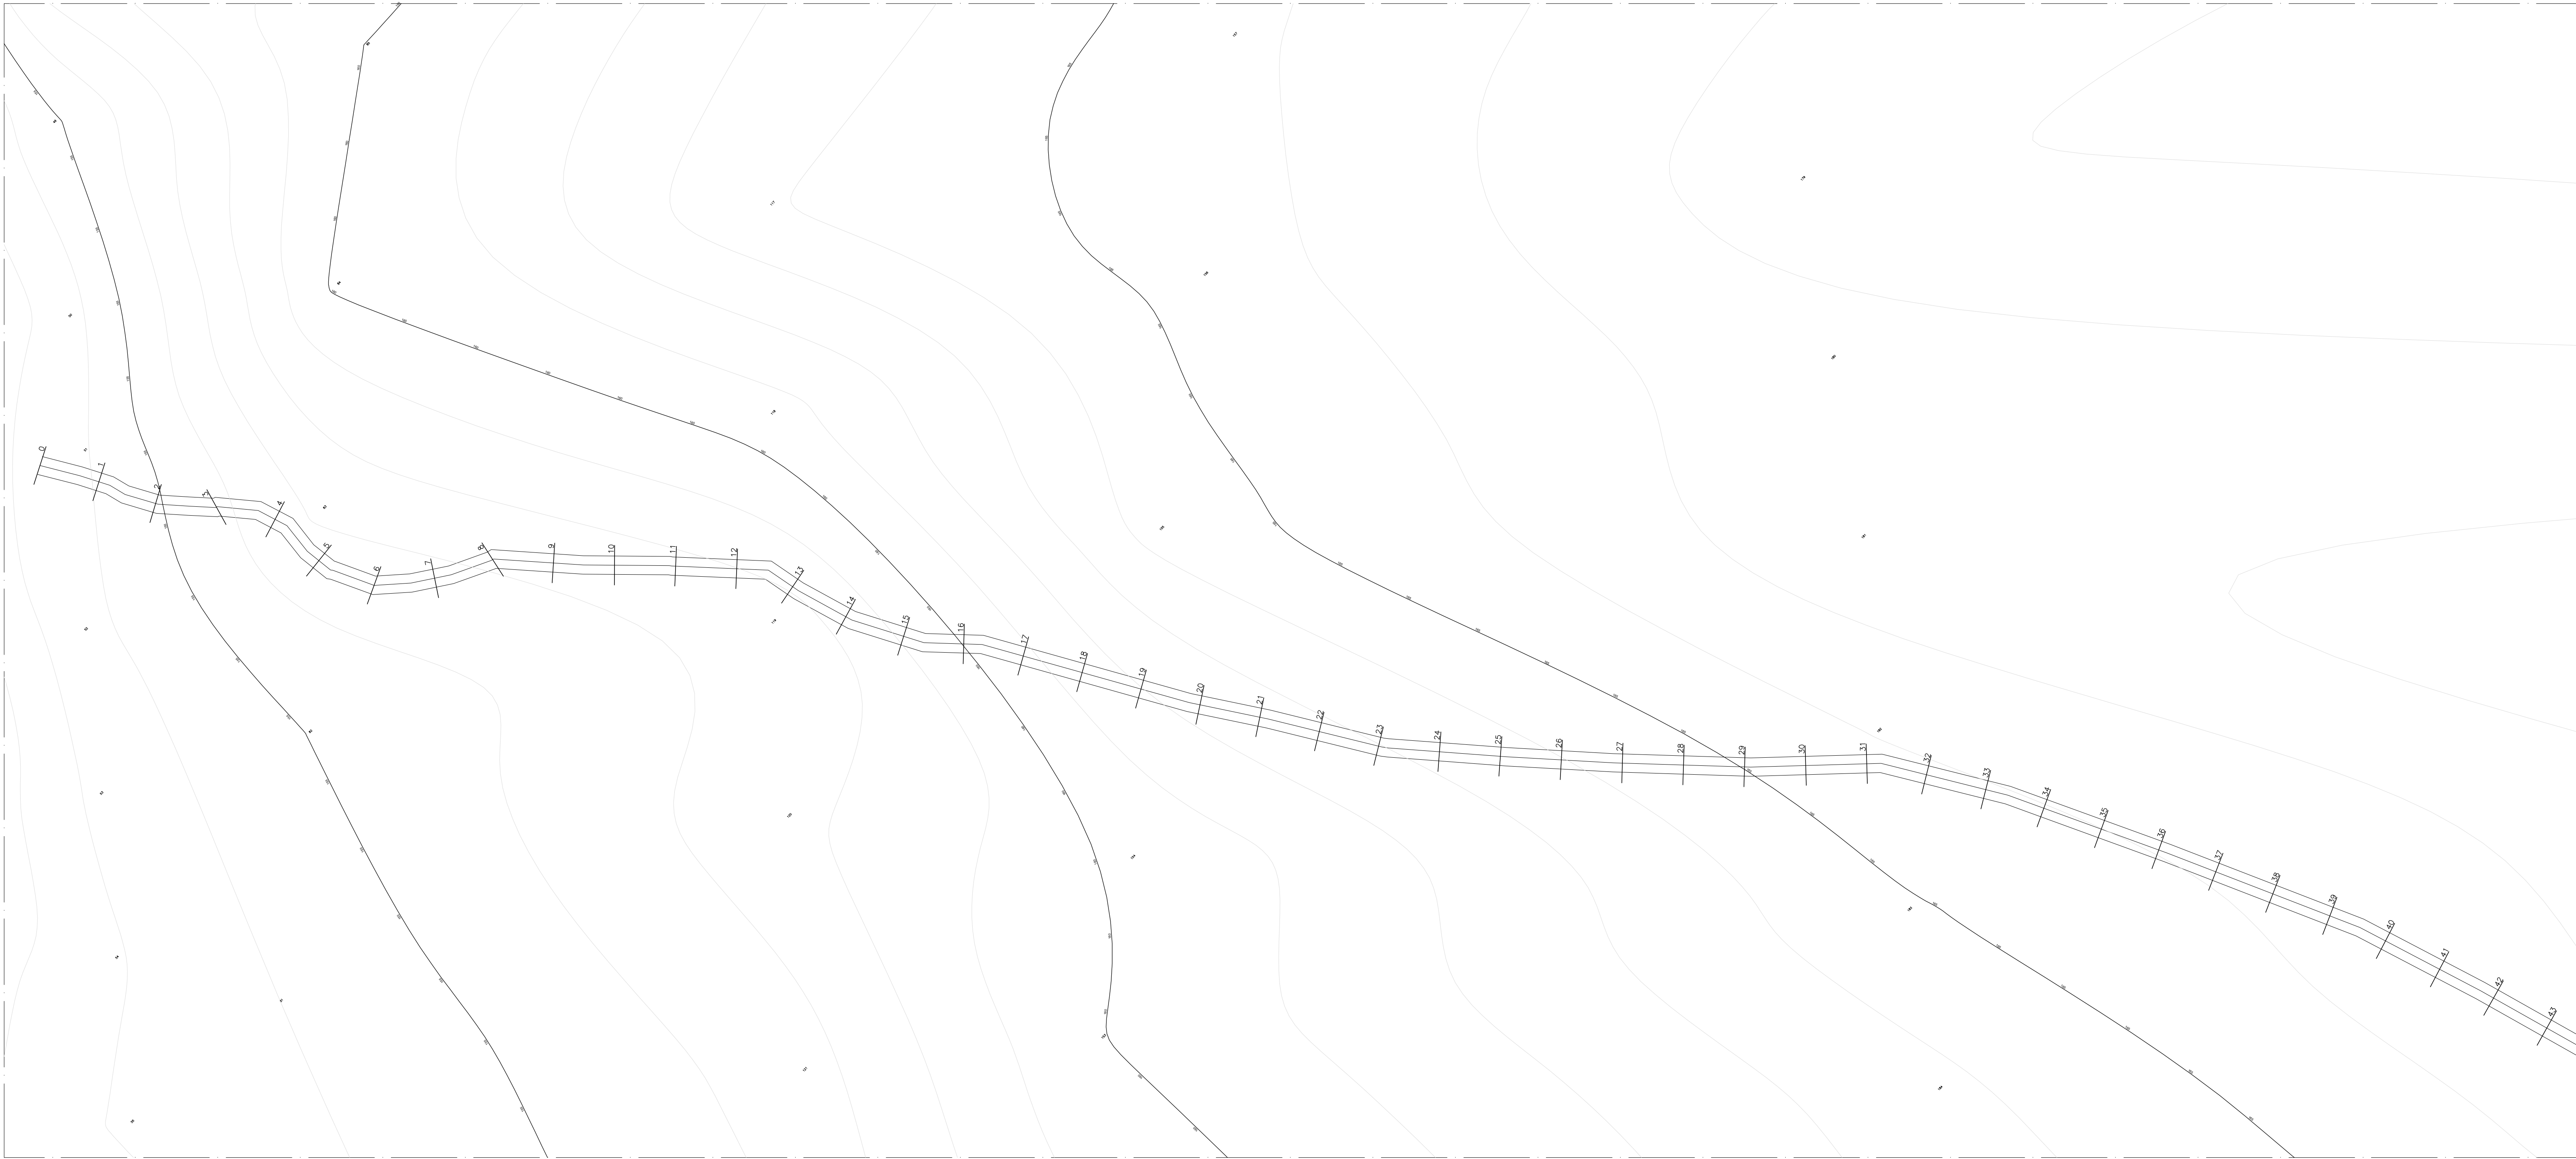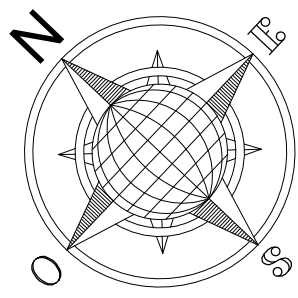

Aprovador

APROVAÇÃO

FRANCISCO MURILO COSTA E SILVA

RESP. TÉCNICO: CREA-MA: 112093393-5

ESTRADAS VICINAIS

PROJETO ARQUITETÔNICO

ESTRADAS VICINAIS

Conteúdo: ESTAQUEAMENTO PERFIL / INÍCIO DE TRECHO PASSA TEMPO - PEIXE (4.4KM) TRECHO XII

Proprietário (a): PREFEITURA MUNICIPAL DE MATÕES-MA

Localização: MATÕES-MA

Desenhista: JORDY PAIVA

Escala:

1/1000

Data:




01/03/2026

Prancha:

74/78

Última alteração:

OBSERVAÇÕES:
TODAS AS DIMENSÕES DEVERÃO SER CONFERIDAS NO LOCAL ANTES DA EXECUÇÃO DA OBRA
ESTE PROJETO TEM OS DIREITOS AUTORAIS RESERVADOS EM SEU E PROIBIDA A CÓPIA TOTAL DO PROJETO SEM A PERMISSÃO DO AUTOR.

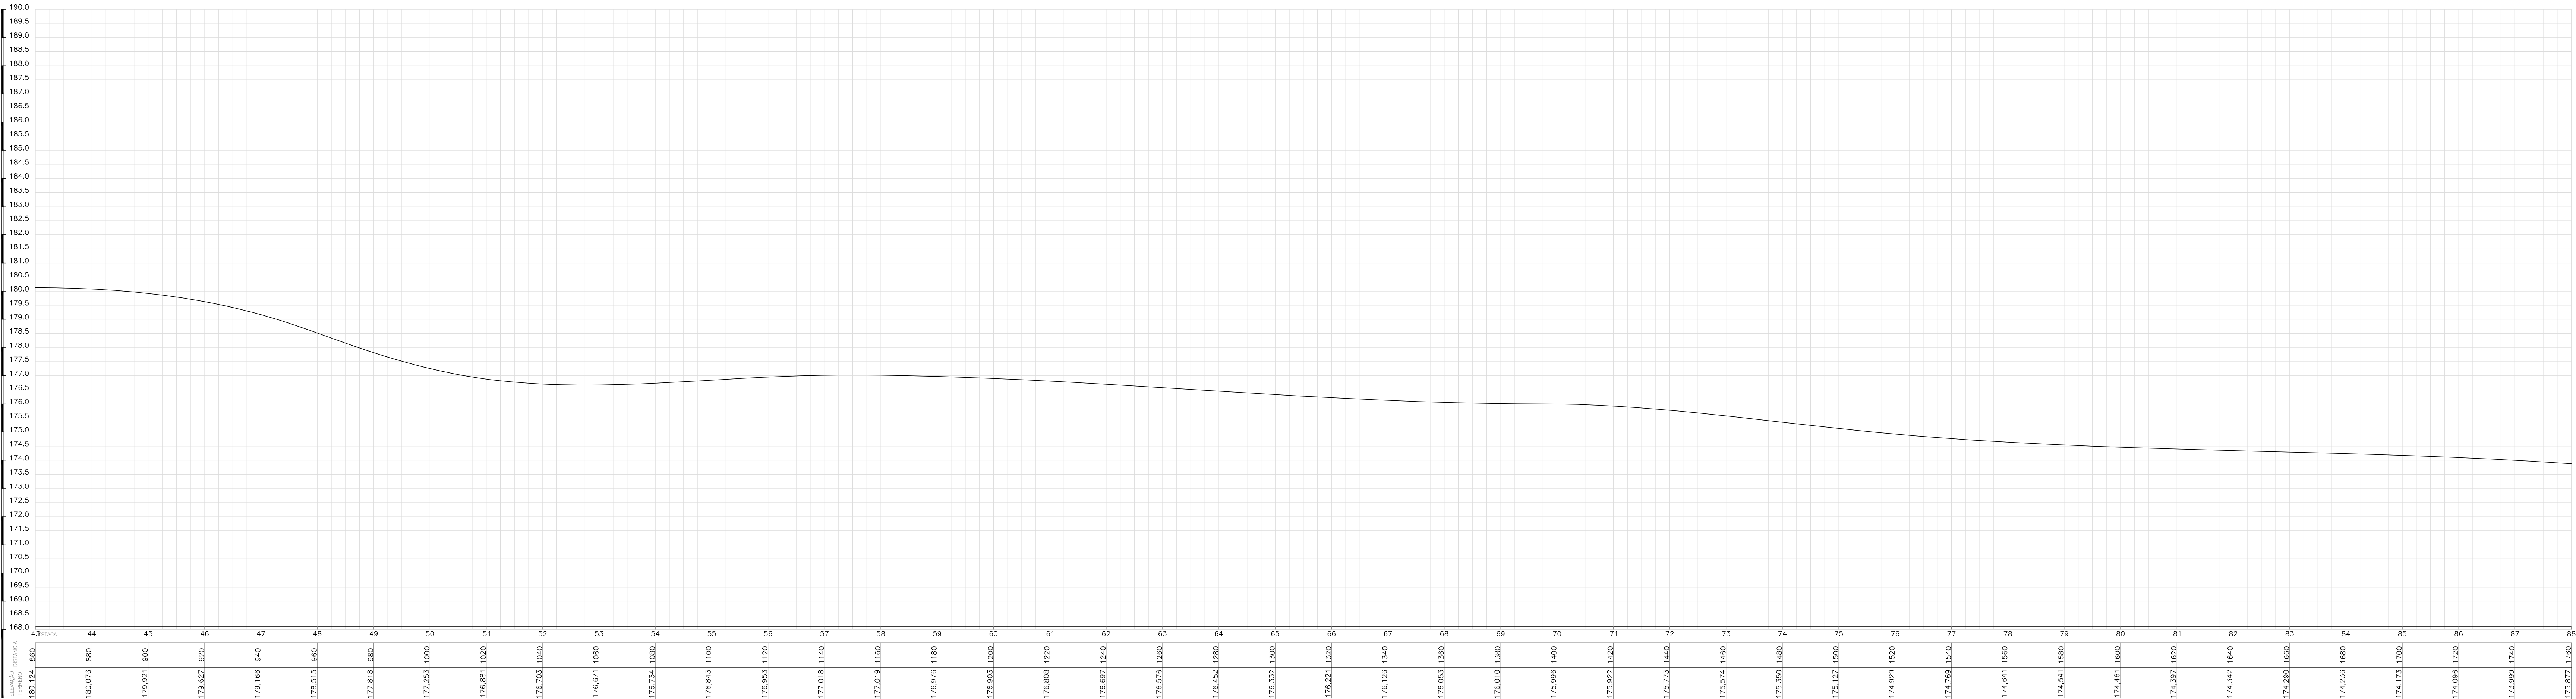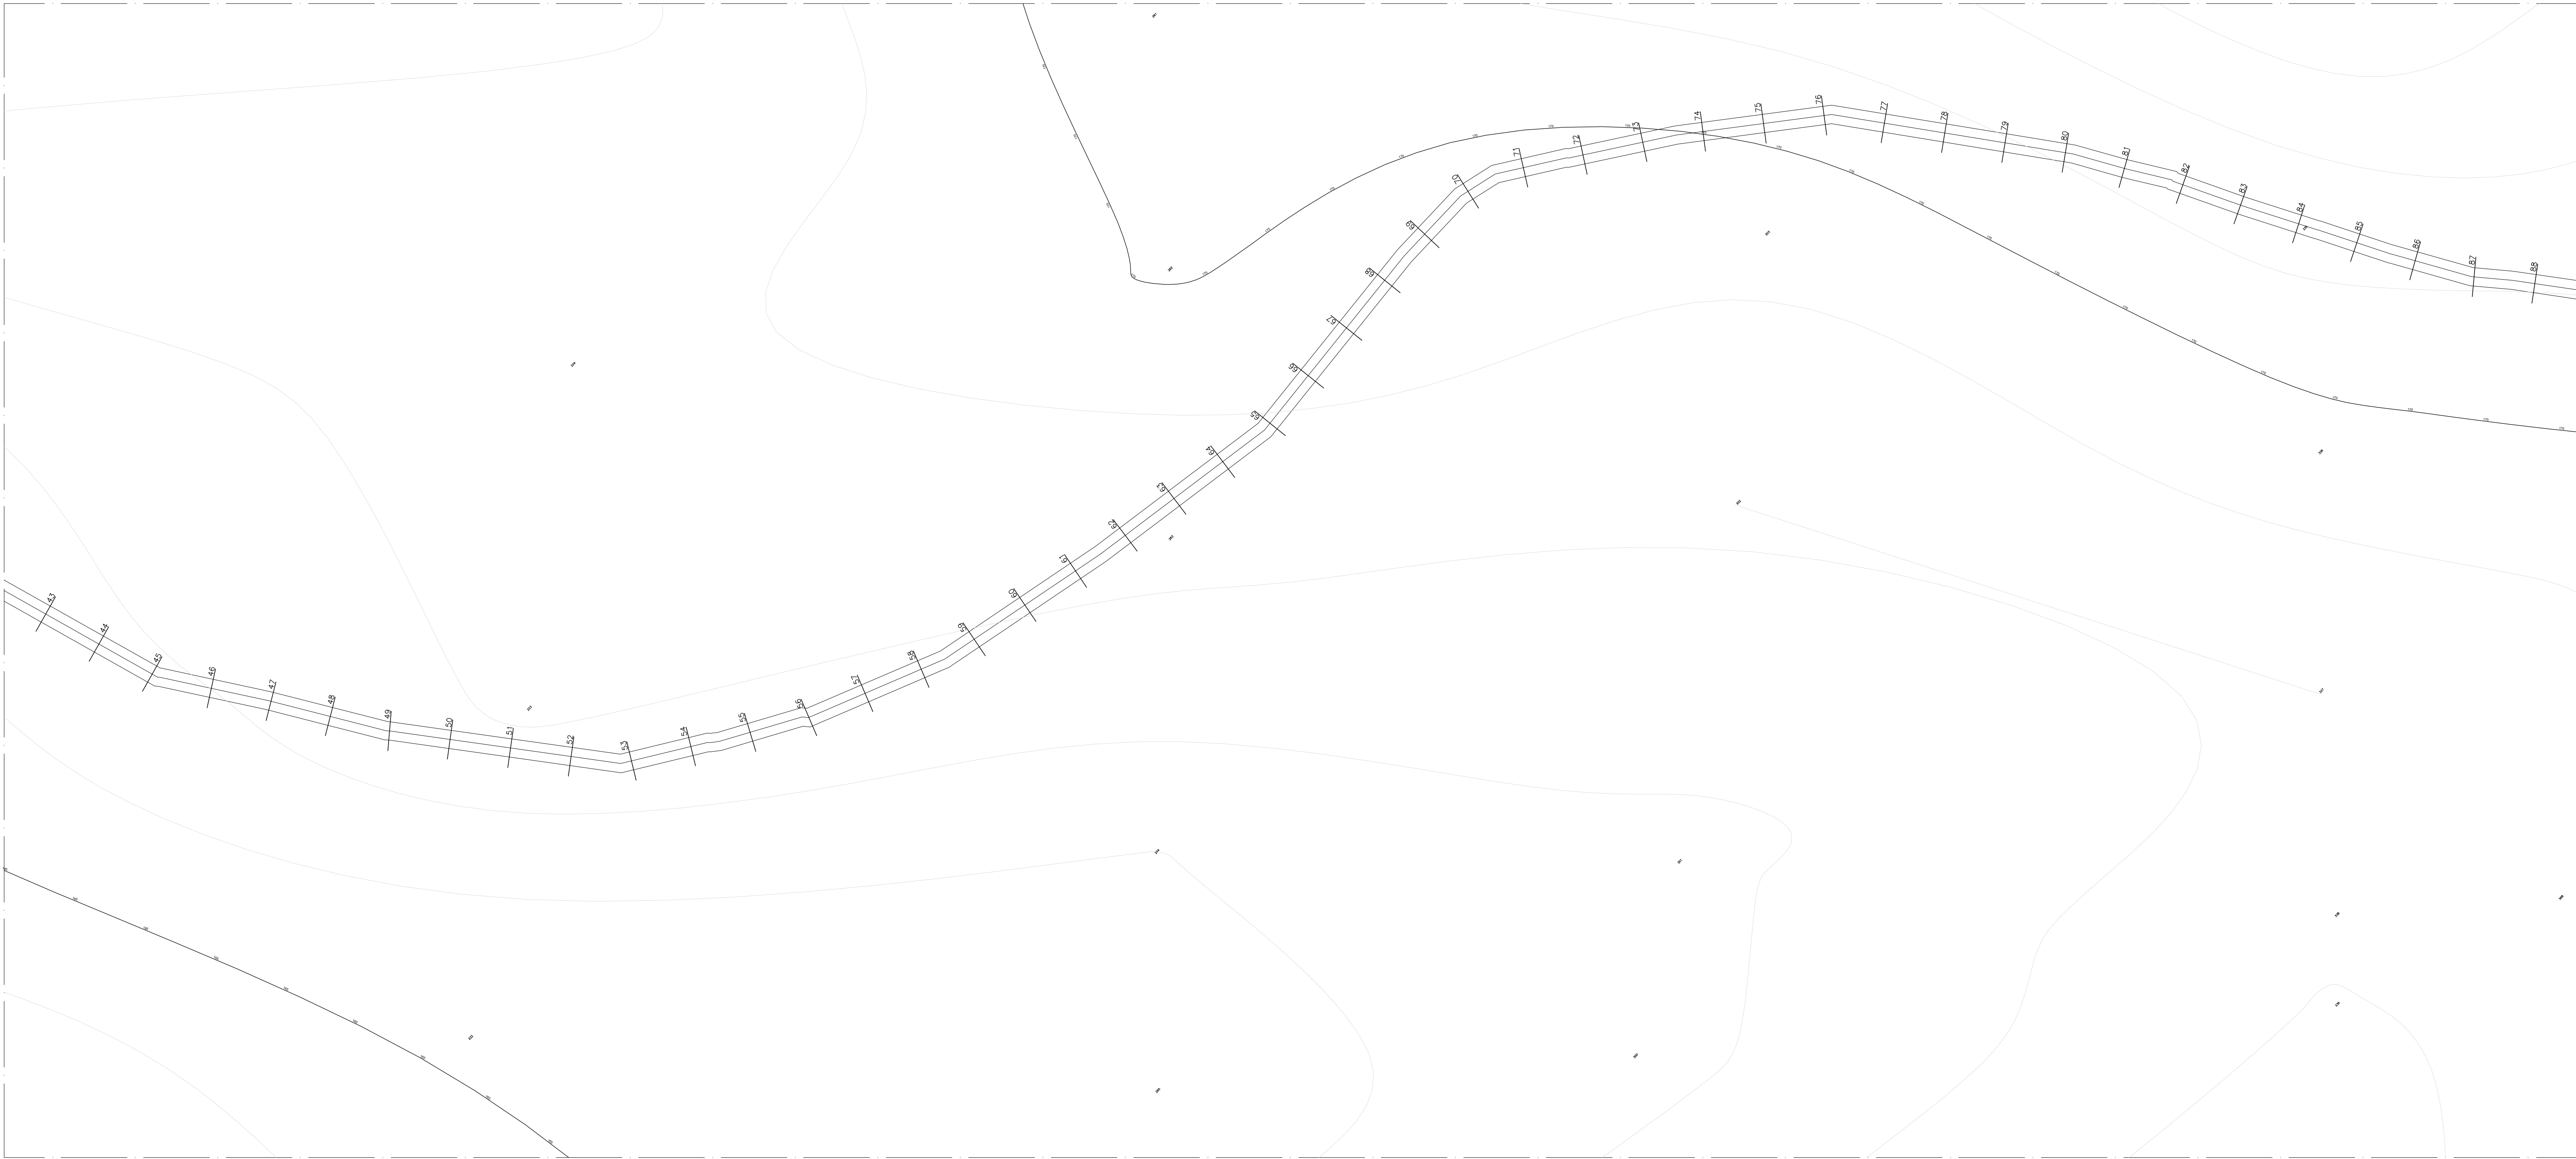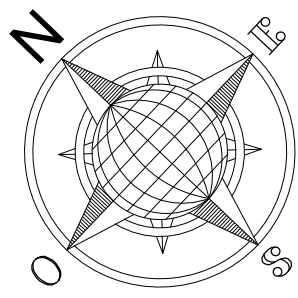

Aprovador

APROVAÇÃO

FRANCISCO MURILO COSTA E SILVA

RESP. TÉCNICO: CREA-MA: 112093393-5




ESTRADAS VICINAIS

PROJETO ARQUITETÔNICO

ESTRADAS VICINAIS

Conteúdo: ESTAQUEAMENTO PERFIL / TRECHO XII	Prancha:
Proprietário (a): PREFEITURA MUNICIPAL DE MATÕES-MA	75/78
Localização: MATÕES-MA	
Desenhista: JORDY PAIVA	Escala: 1/1000
	Data: 01/03/2026
Última alteração:	

OBSERVAÇÕES:
TODAS AS DIMENSÕES DEVERÃO SER CONFERIDAS NO LOCAL ANTES DA EXECUÇÃO DA OBRA
ESTE PROJETO TEM OS DIREITOS AUTORAIS RESERVADOS EM SEU E PROIBIDA A CÓPIA TOTAL DA PRONHA SEM A PREVA AUTORIZAÇÃO DO AUTOR.

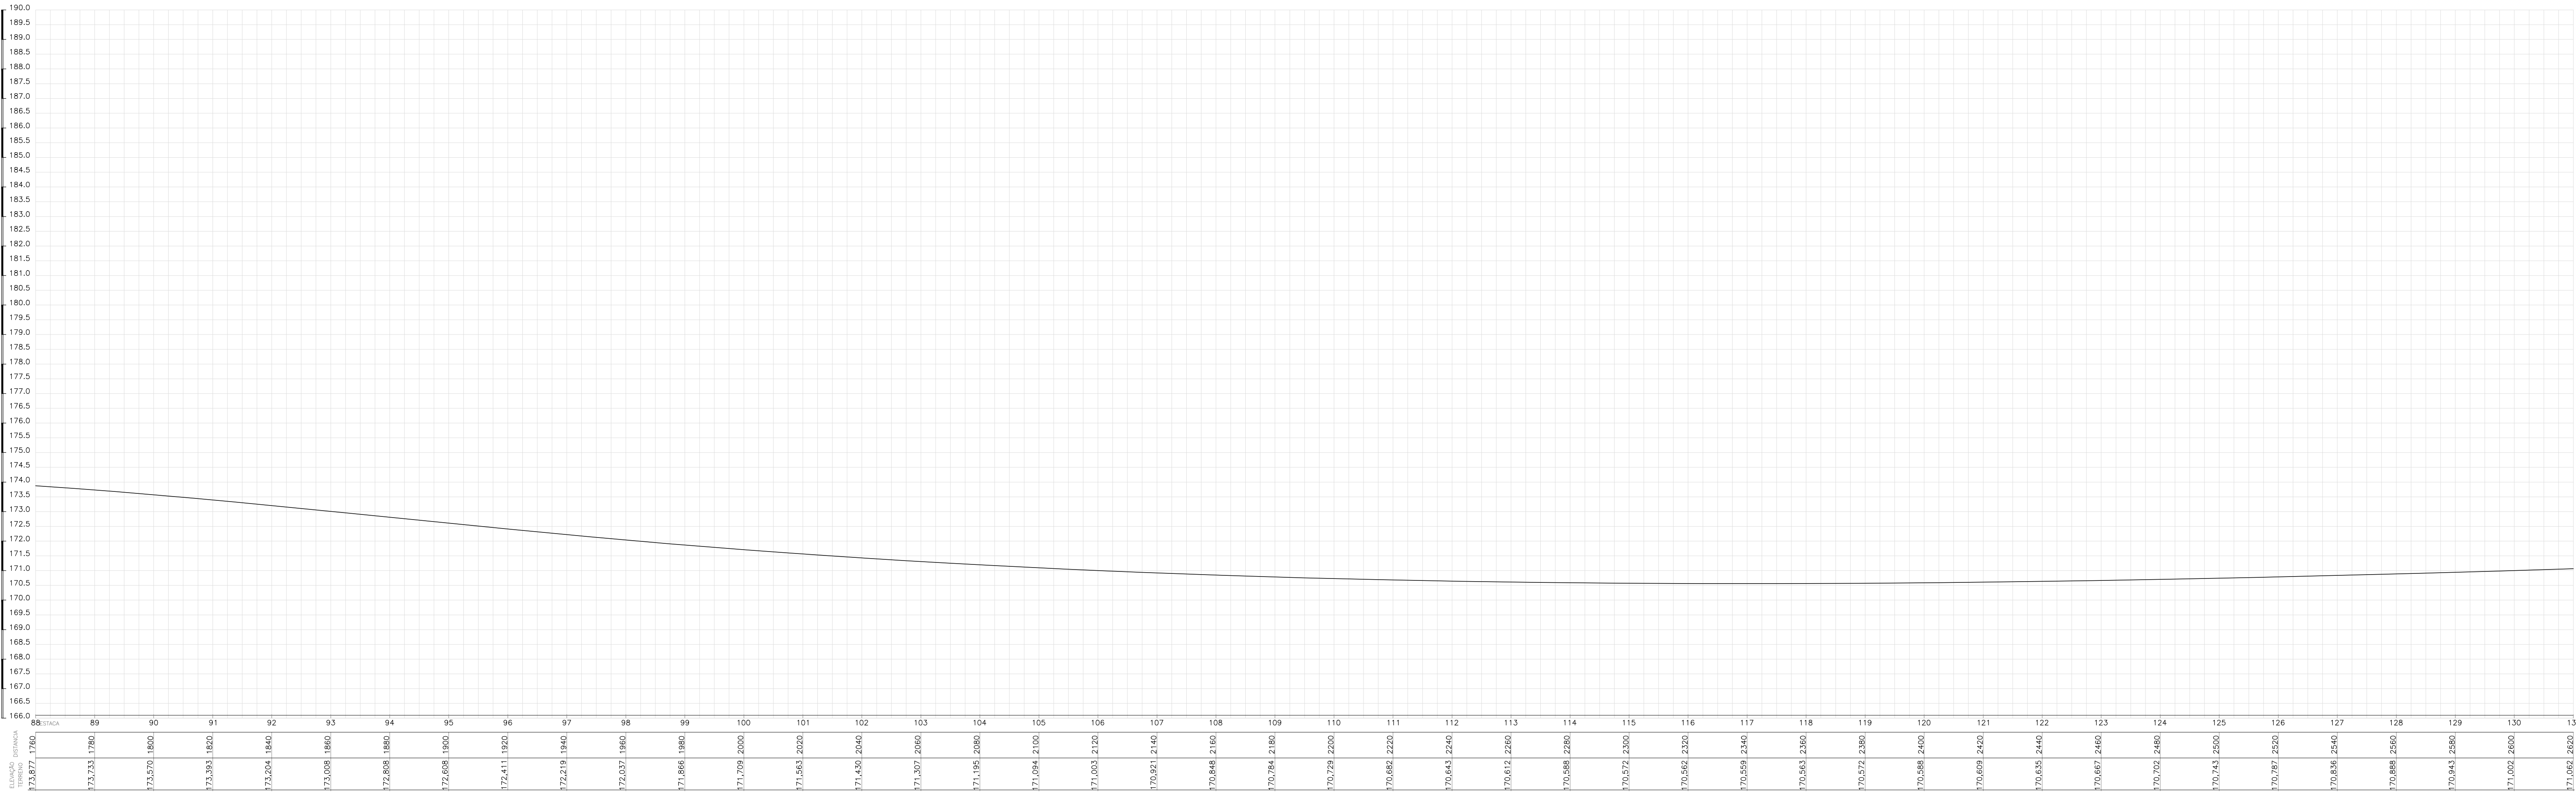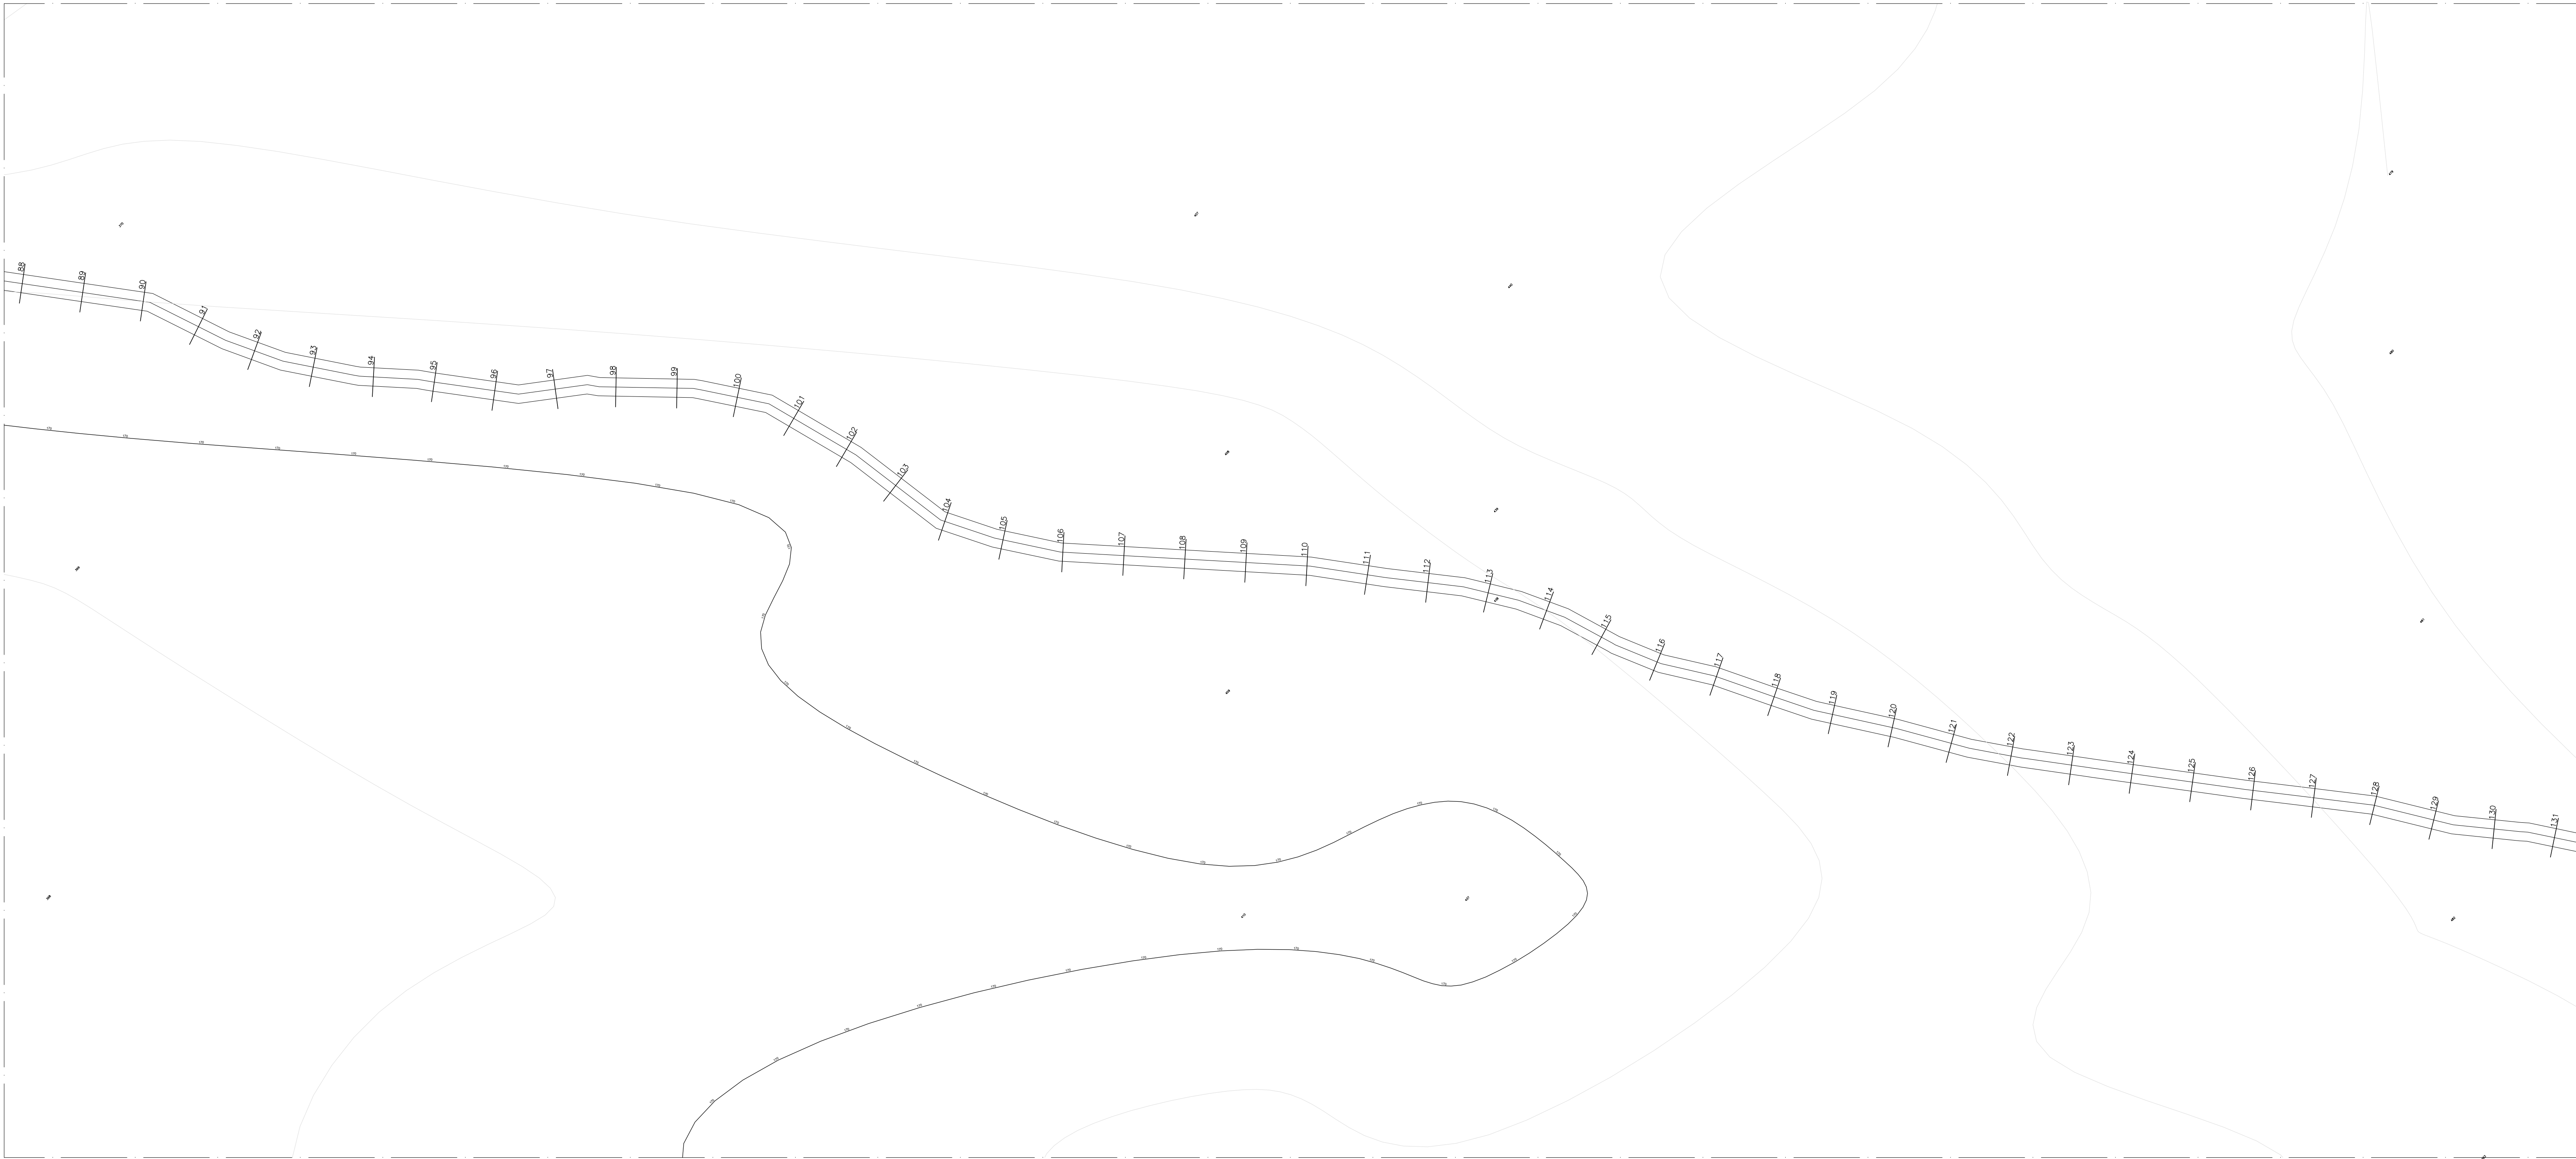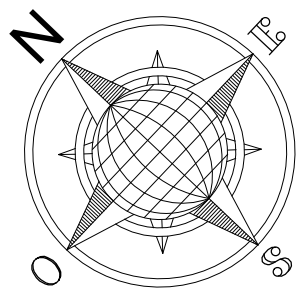

Aprovador
APROVAÇÃO




FRANCISCO MURILO COSTA E SILVA
RESP. TÉCNICO: CREA-MA: 112093393-5

ESTRADAS VICINAIS
PROJETO ARQUITETÔNICO

ESTRADAS VICINAIS

Conteúdo:	ESTAQUEAMENTO PERFIL / TRECHO XII	Prancha:	76/78
Proprietário (a):	PREFEITURA MUNICIPAL DE MATÕES-MA		
Localização:	MATÕES-MA		
Desenhista:	JORDY PAIVA	Escala:	1/1000
		Data:	01/03/2026
Última alteração:			

OBSERVAÇÕES:
TODAS AS DIMENSÕES DEVERÃO SER CONFERIDAS NO LOCAL ANTES DA EXECUÇÃO DA OBRA
ESTE PROJETO TEM OS DIREITOS AUTORAIS RESERVADOS EM SEU E PROIBIDA A CÓPIA TOTAL DO PROJETO SEM A PREVA AUTORIZAÇÃO DO AUTOR.

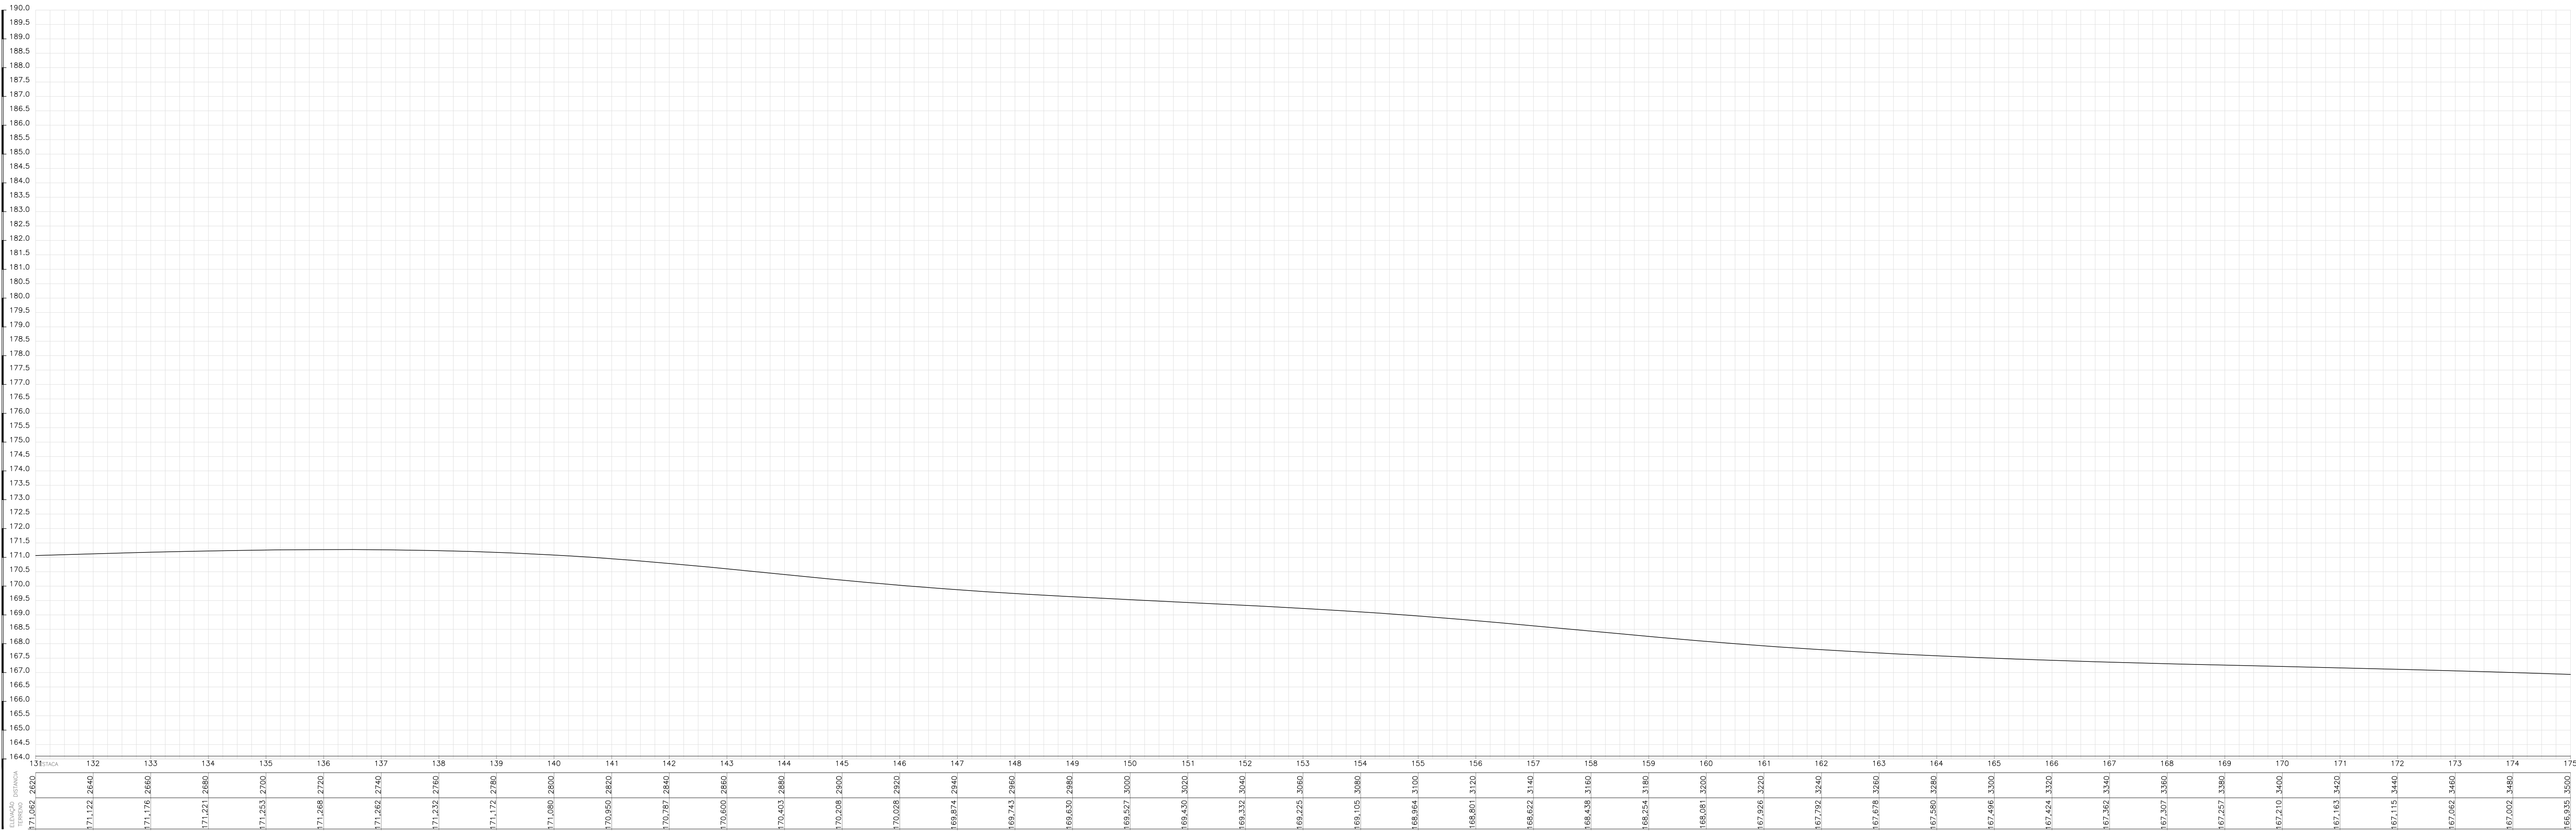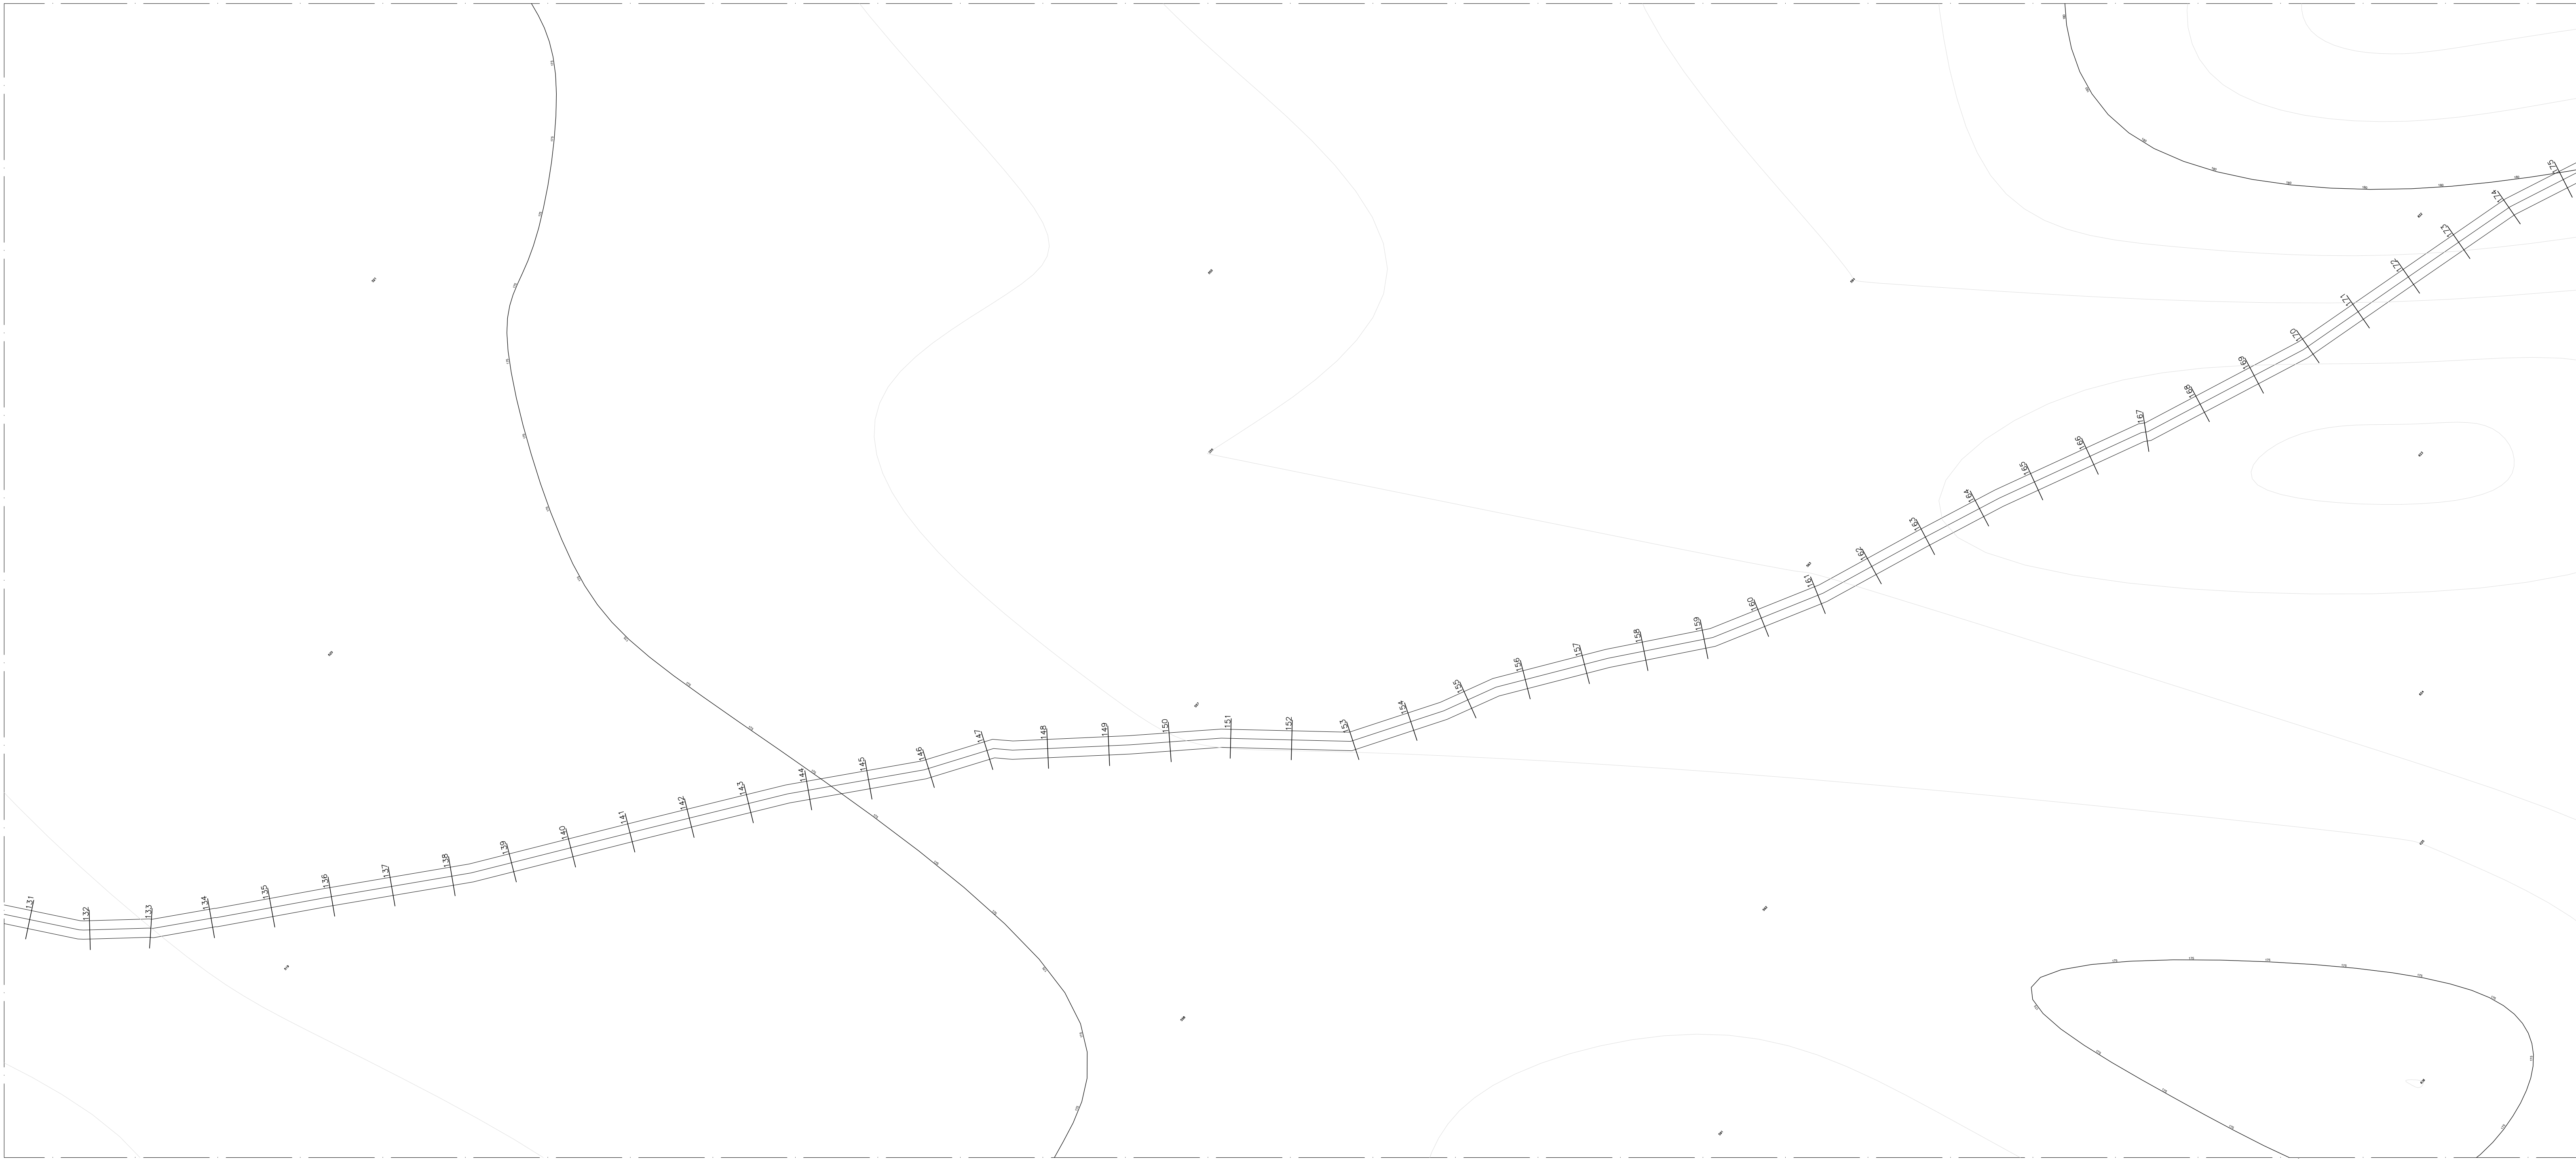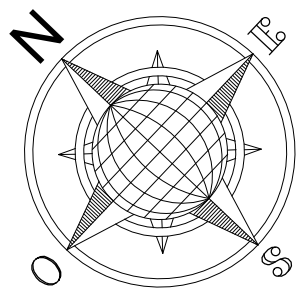

Aprovador
APROVAÇÃO




FRANCISCO MURILO COSTA E SILVA
RESP. TÊC: CREA-MA: 112093393-5

ESTRADAS VICINAIS
PROJETO ARQUITETÔNICO

ESTRADAS VICINAIS

Conteúdo: ESTAQUEAMENTO PERFIL / TRECHO XII	Prancha:
Proprietário (a): PREFEITURA MUNICIPAL DE MATÕES-MA	77/78
Localização: MATÕES-MA	
Desenhista: JORDY PAIVA	Escala: 1/1000
	Data: 07/09/2025
	Última alteração:

OBSERVAÇÕES:
TODAS AS DIMENSÕES DEVERÃO SER CONFERIDAS NO LOCAL ANTES DA EXECUÇÃO DA OBRA
ESTE PROJETO TEM OS DIREITOS AUTORAIS RESERVADOS EM SEU E É PROIBIDO A CÓPIA TOTAL DO PROJETO SEM A PREVA AUTORIZAÇÃO DO AUTOR.

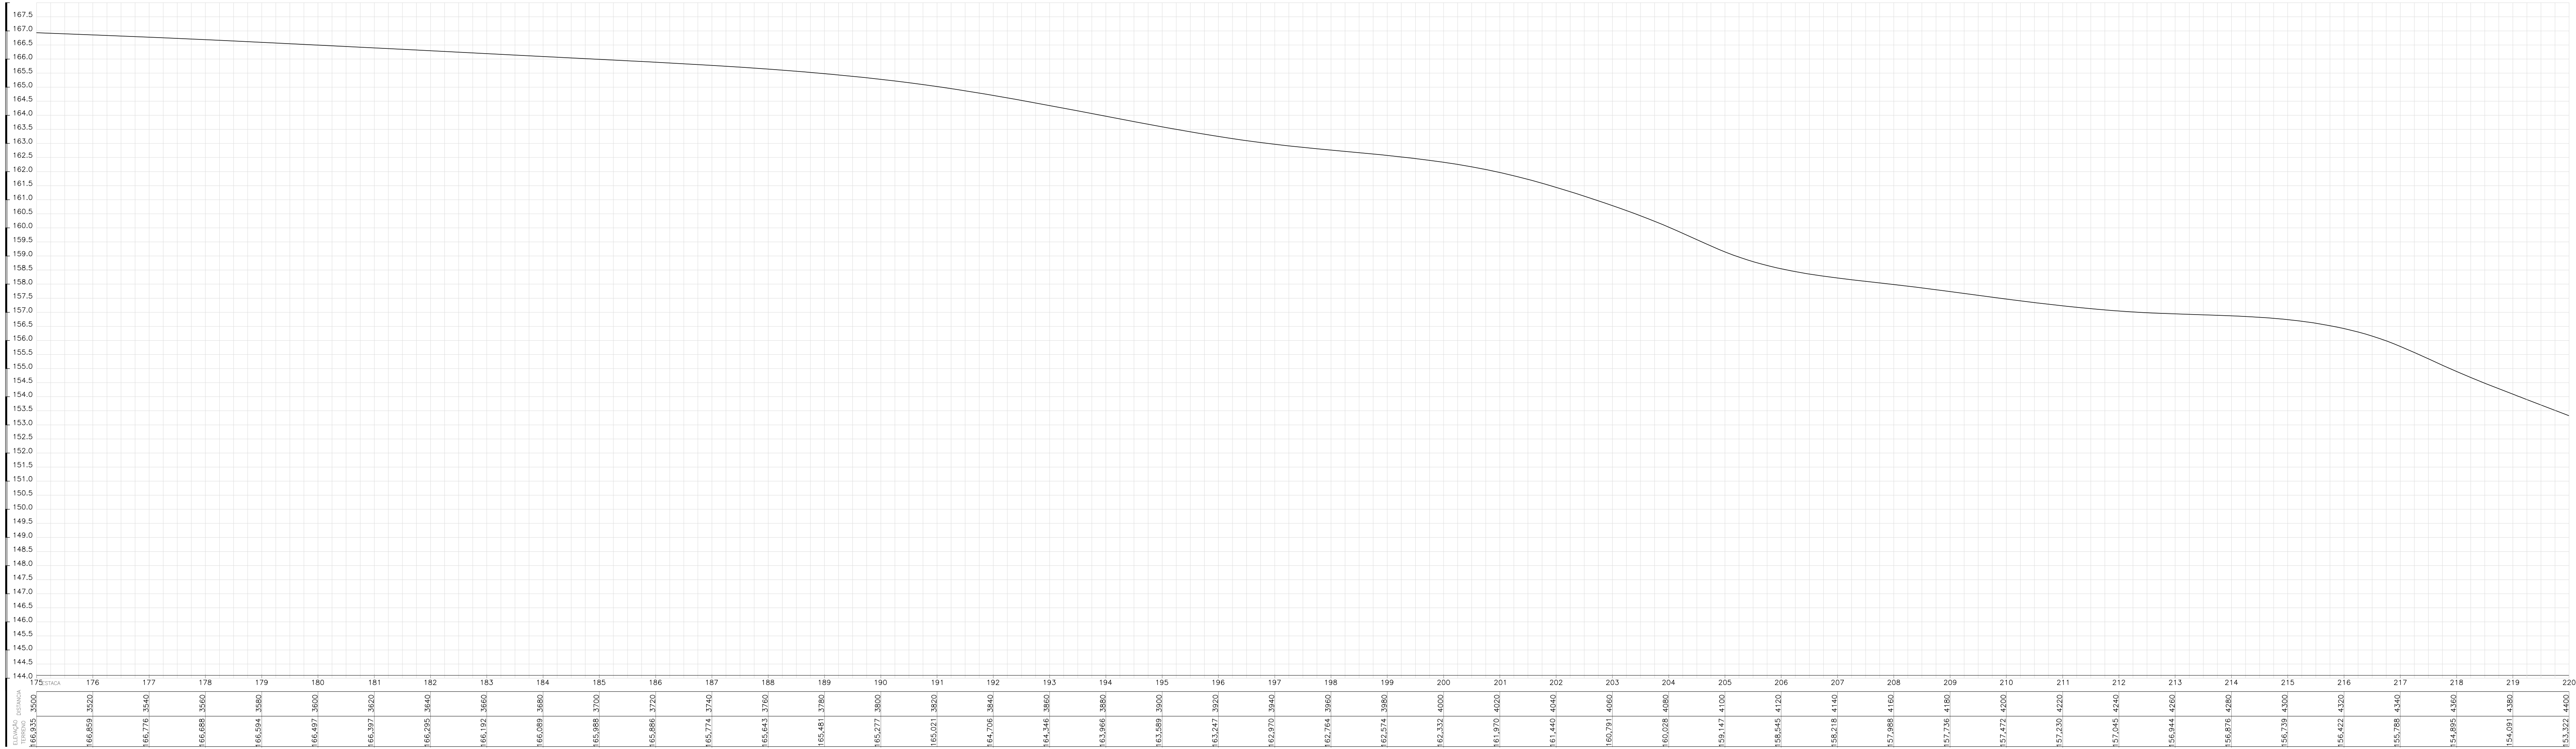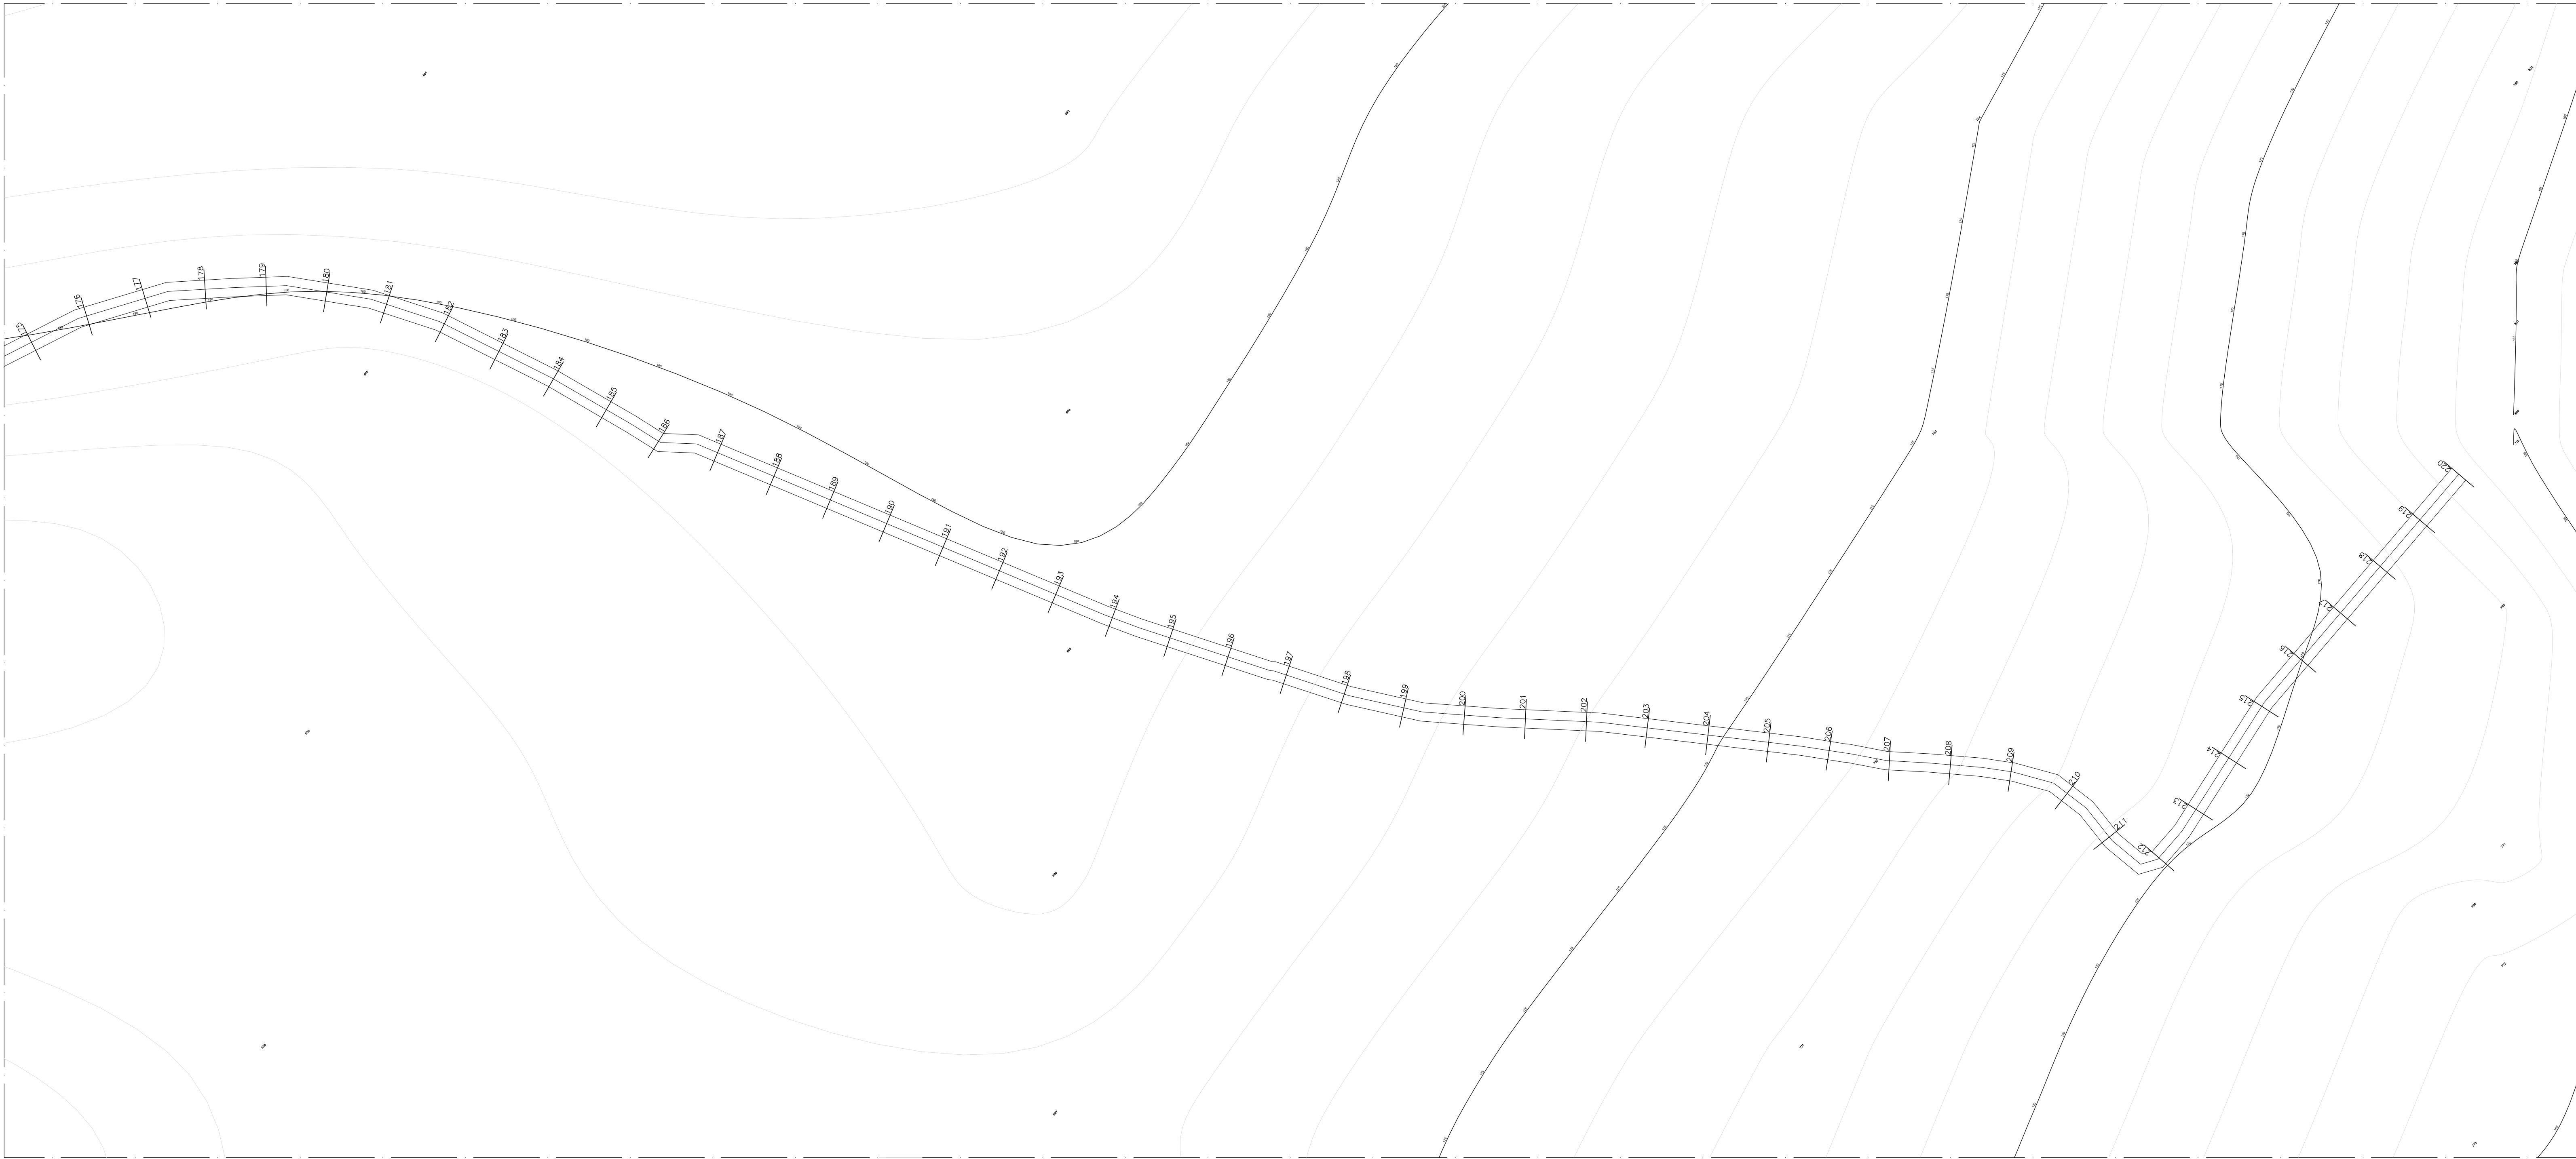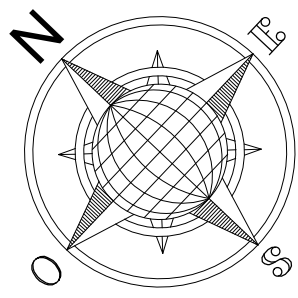

Aprovador

APROVAÇÃO

FRANCISCO MURILO COSTA E SILVA
RESP. TÉCNICO: CREA-MA: 112093393-5

ESTRADAS VICINAIS
PROJETO ARQUITETÔNICO

ESTRADAS VICINAIS

Conteúdo: ESTAQUEAMENTO PERFIL / FINAL DE TRECHO PASSA TEMPO - PEIXE (4.4KM) TRECHO XII	Prancha:
Proprietário (a): PREFEITURA MUNICIPAL DE MATÕES-MA	78/78
Localização: MATÕES-MA	
Desenhista: JORDY PAIVA	Escala: 1/1000
	Data: 01/03/2026
	Última alteração:

OBSERVAÇÕES:
TODAS AS DIMENSÕES DEVERÃO SER CONFERIDAS NO LOCAL ANTES DA EXECUÇÃO DA OBRA
ESTE PROJETO TEM OS DIREITOS AUTORAIS RESERVADOS EM SEU E É PROIBIDO A CÓPIA TOTAL DA PRANCHA SEM A PREVA AUTORIZAÇÃO DO AUTOR.